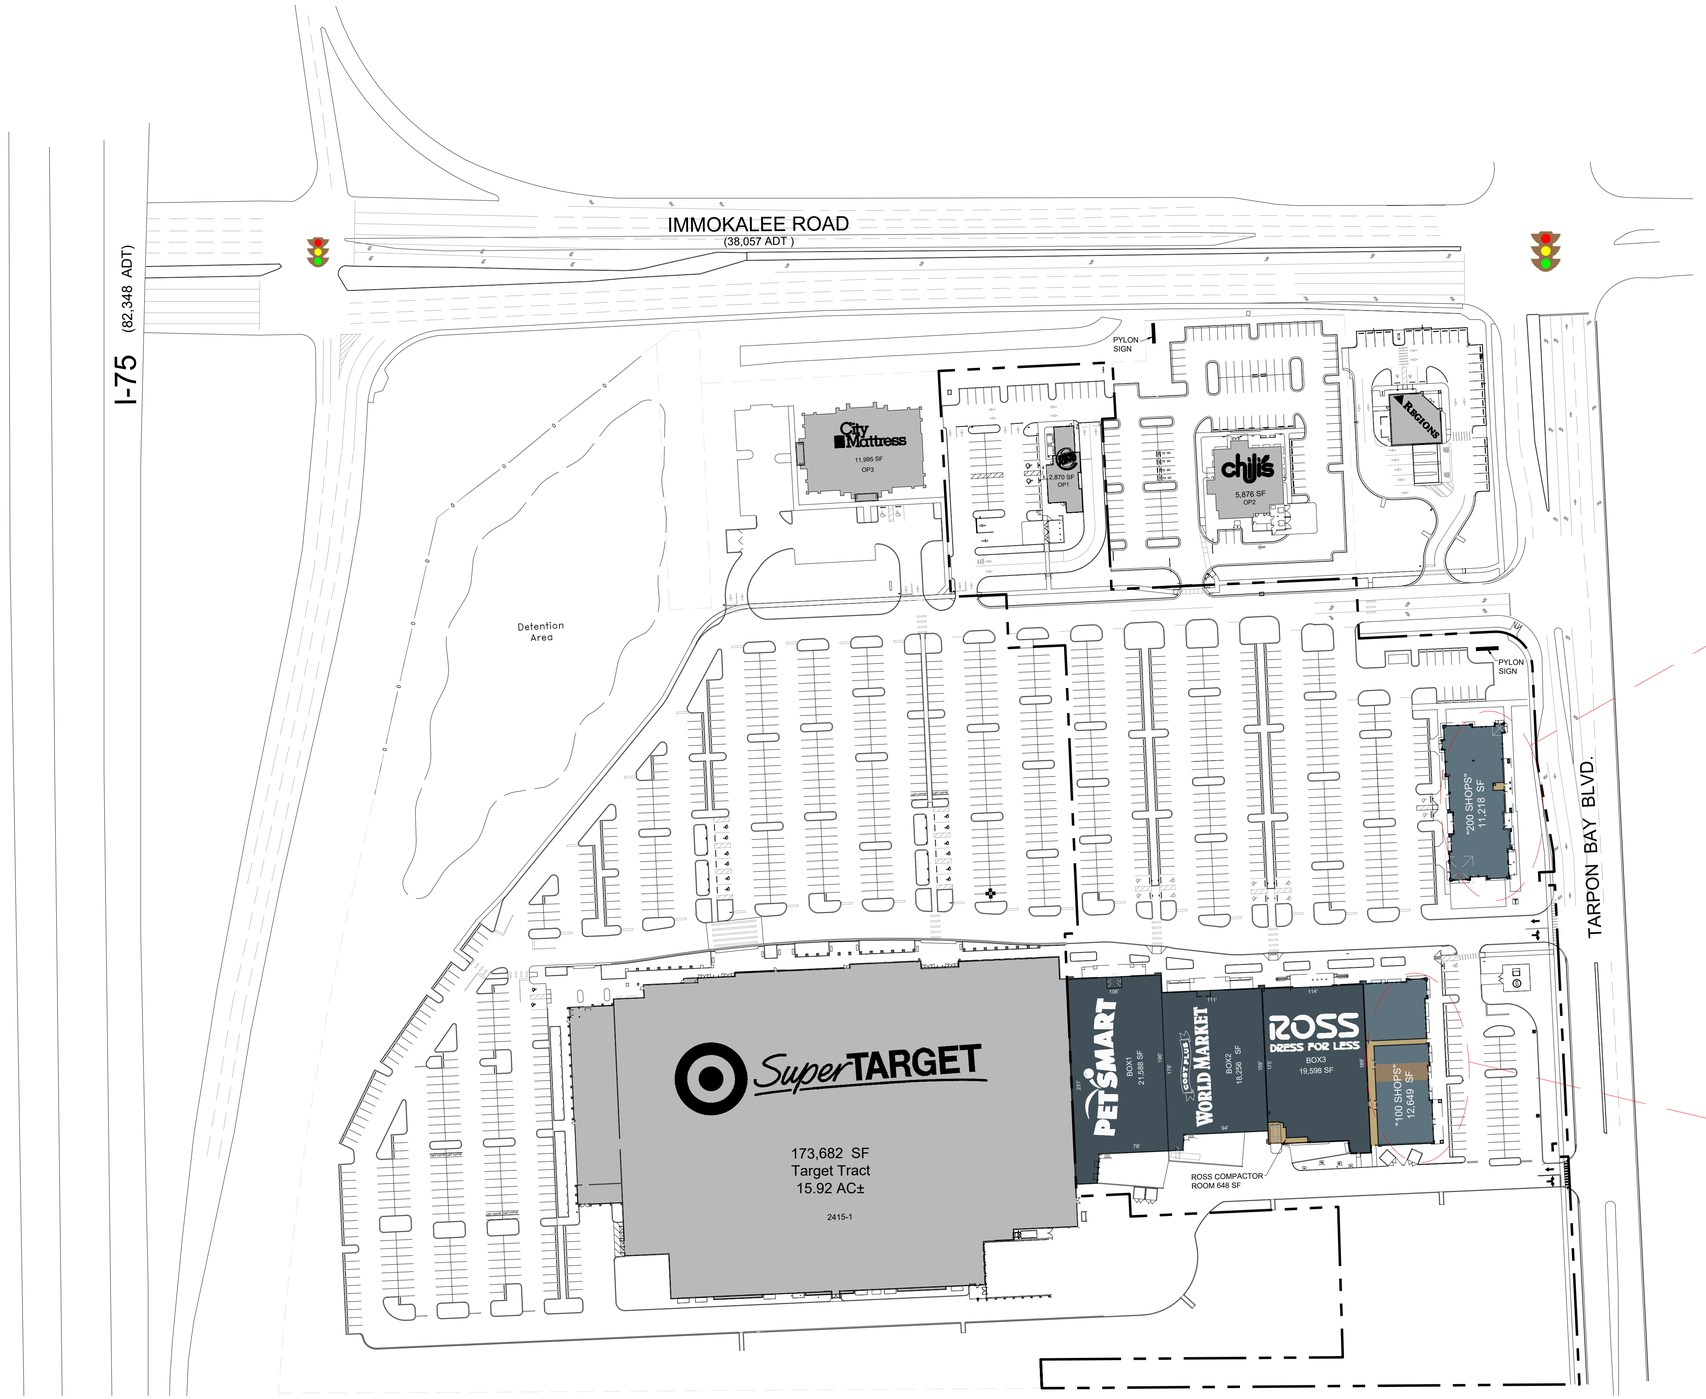

Site Plan
SCALE: 1" = 80'

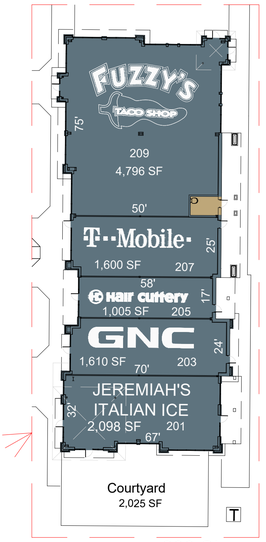

200 Shops
SCALE: 1" = 30'

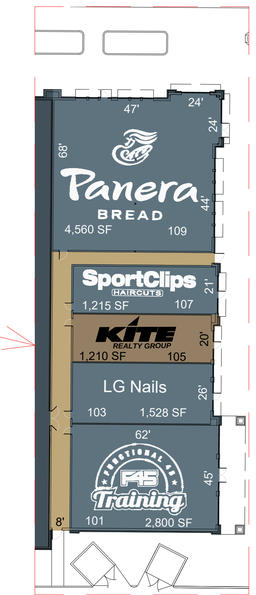

100 Shops
SCALE: 1" = 30'