

154 SIEDLUNG DORFMATTE RUBIGEN HOF 5


514 Grundriss Erdgeschoss

MASSSTAB 1:50 DATUM Mai 2003

R. RAST ARCHITEKTEN AG

BEATUSSTR. 19 POSTFACH 112 3000 BERN 16 TEL 031 356 54 54 FAX 031 356 54 50

INTERNET: WWW.RAST-ARCHITEKTEN.CH E-MAIL: ADMIN@RAST-ARCHITEKTEN.CH

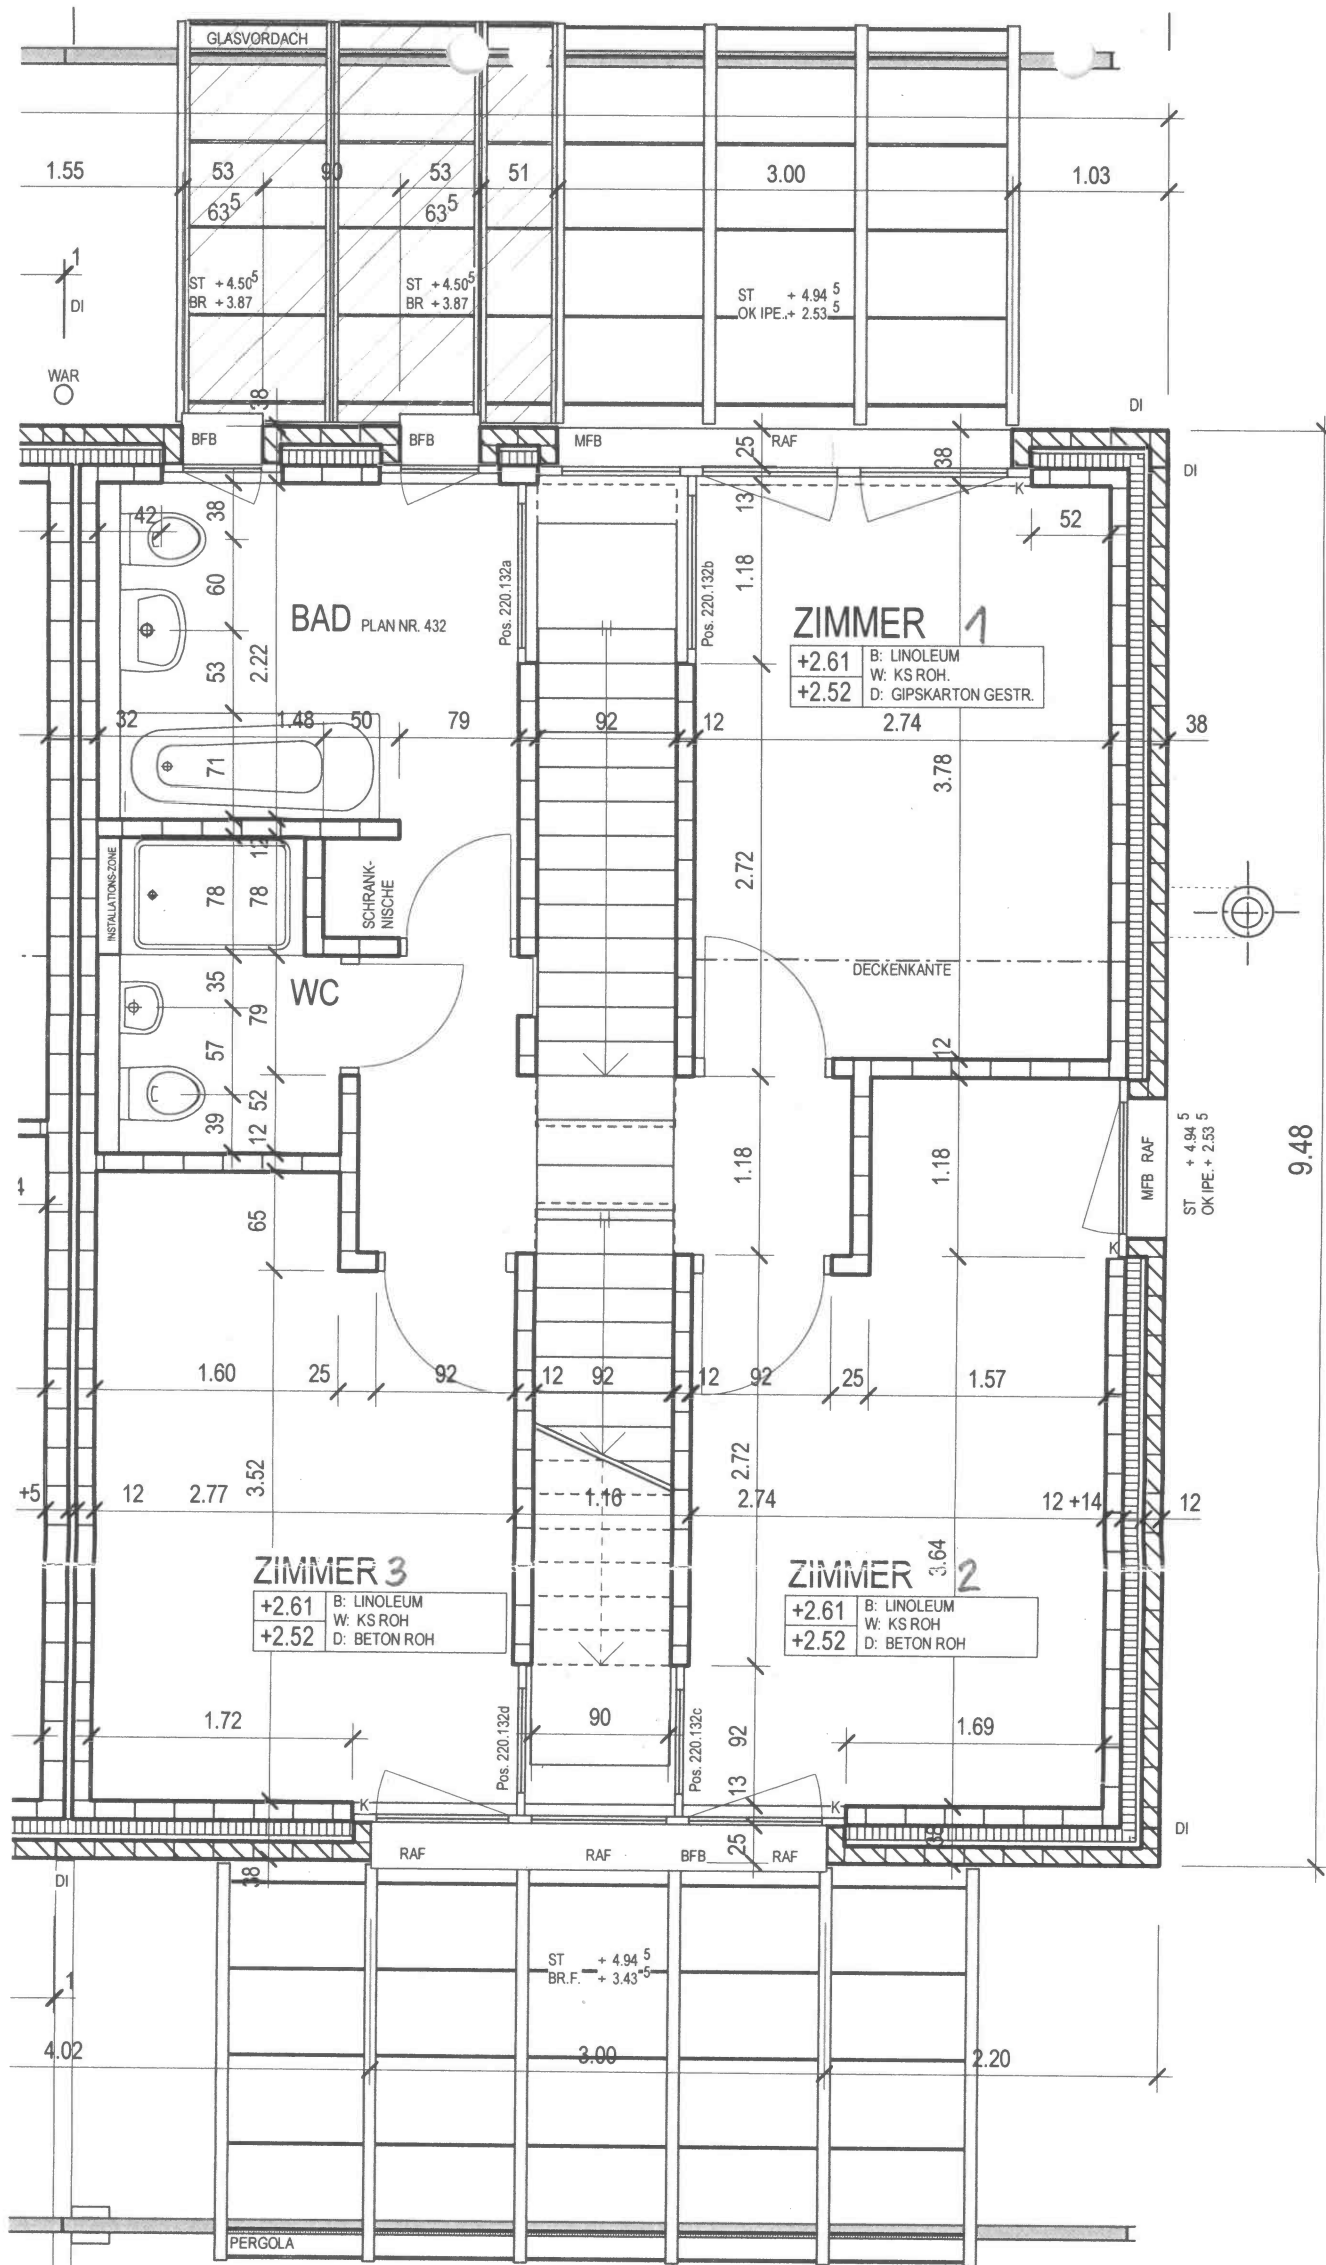

154 SIEDLUNG DORFMATTE RUBIGEN HOF 5

514 Grundriss Obergeschoss


MASSSTAB 1:50 DATUM Mai 2003

R. RAST ARCHITEKTEN AG

BEATUSSTR. 19 POSTFACH 112 3000 BERN 16
 ERNET : WWW.RAST-ARCHITEKTEN.CH

TEL 031 356 54 54 FAX 031 356 54 50
 E-MAIL : ADMIN@RAST-ARCHITEKTEN.CH



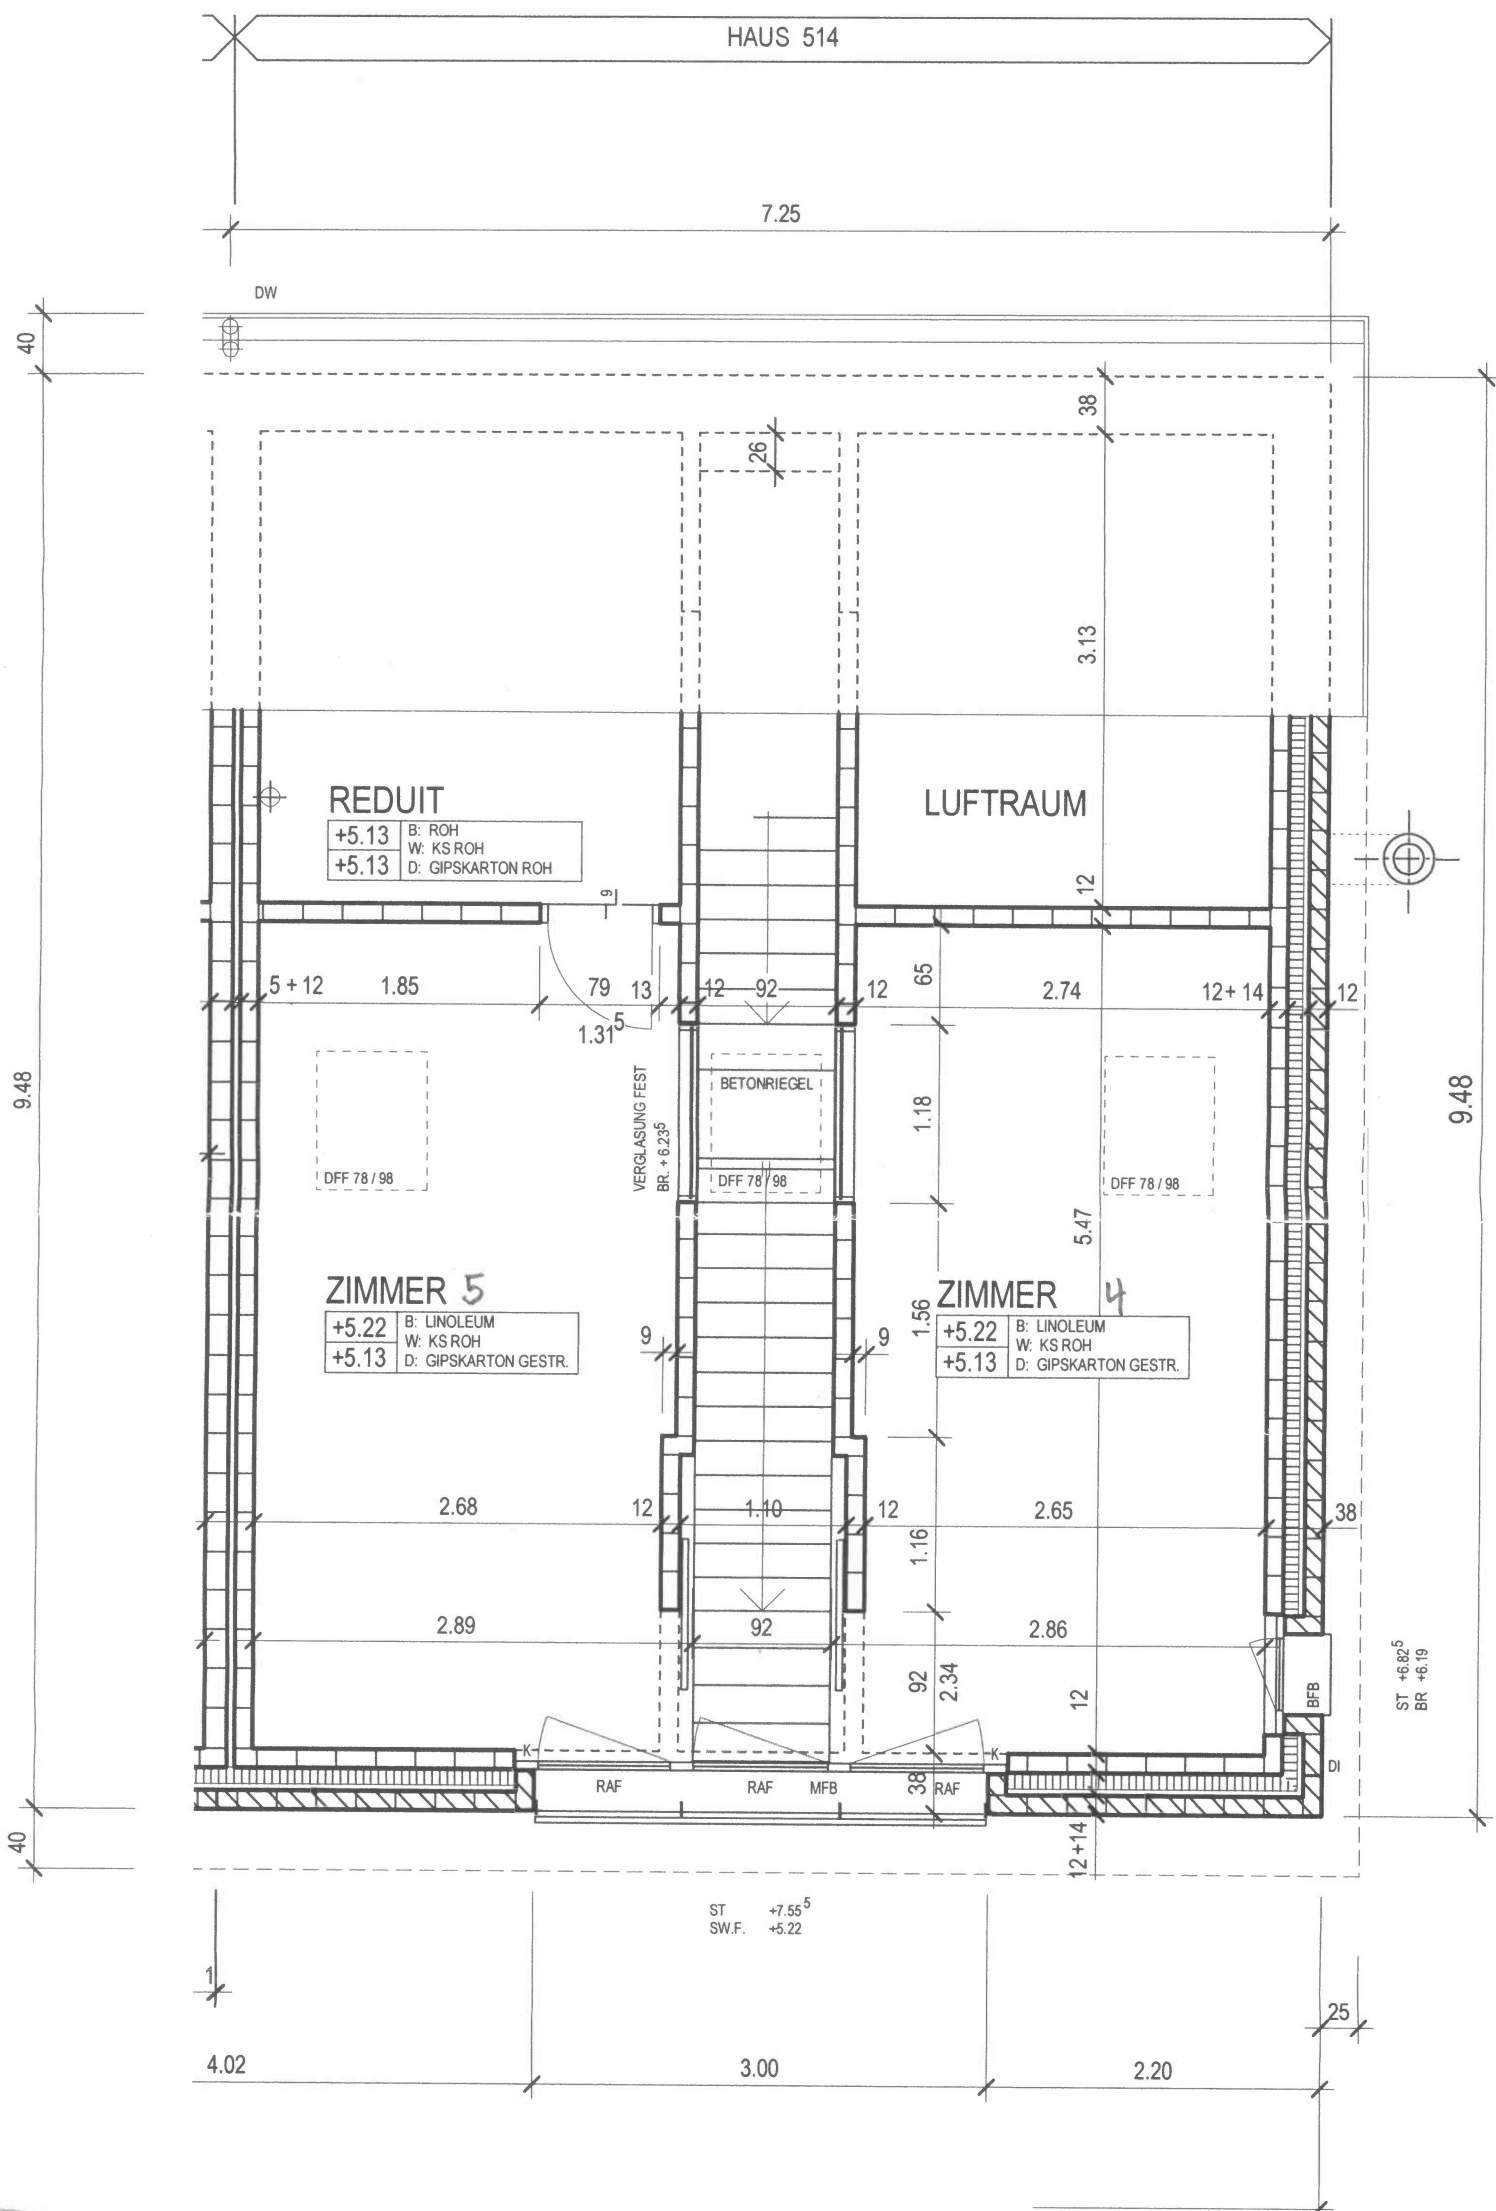



154 SIEDLUNG DORFMATTE RUBIGEN HOF 5

514 Grundriss Dachgeschoss

MASSSTAB 1:50 DATUM Mai 2003

R. RAST ARCHITEKTEN AG

BEATUSSTR. 19 POSTFACH 112 3000 BERN 16 TEL 031 356 54 54 FAX 031 356 54 50
 INTERNET: WWW.RAST-ARCHITEKTEN.CH E-MAIL: ADMIN@RAST-ARCHITEKTEN.CH

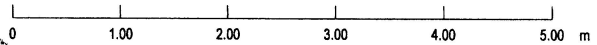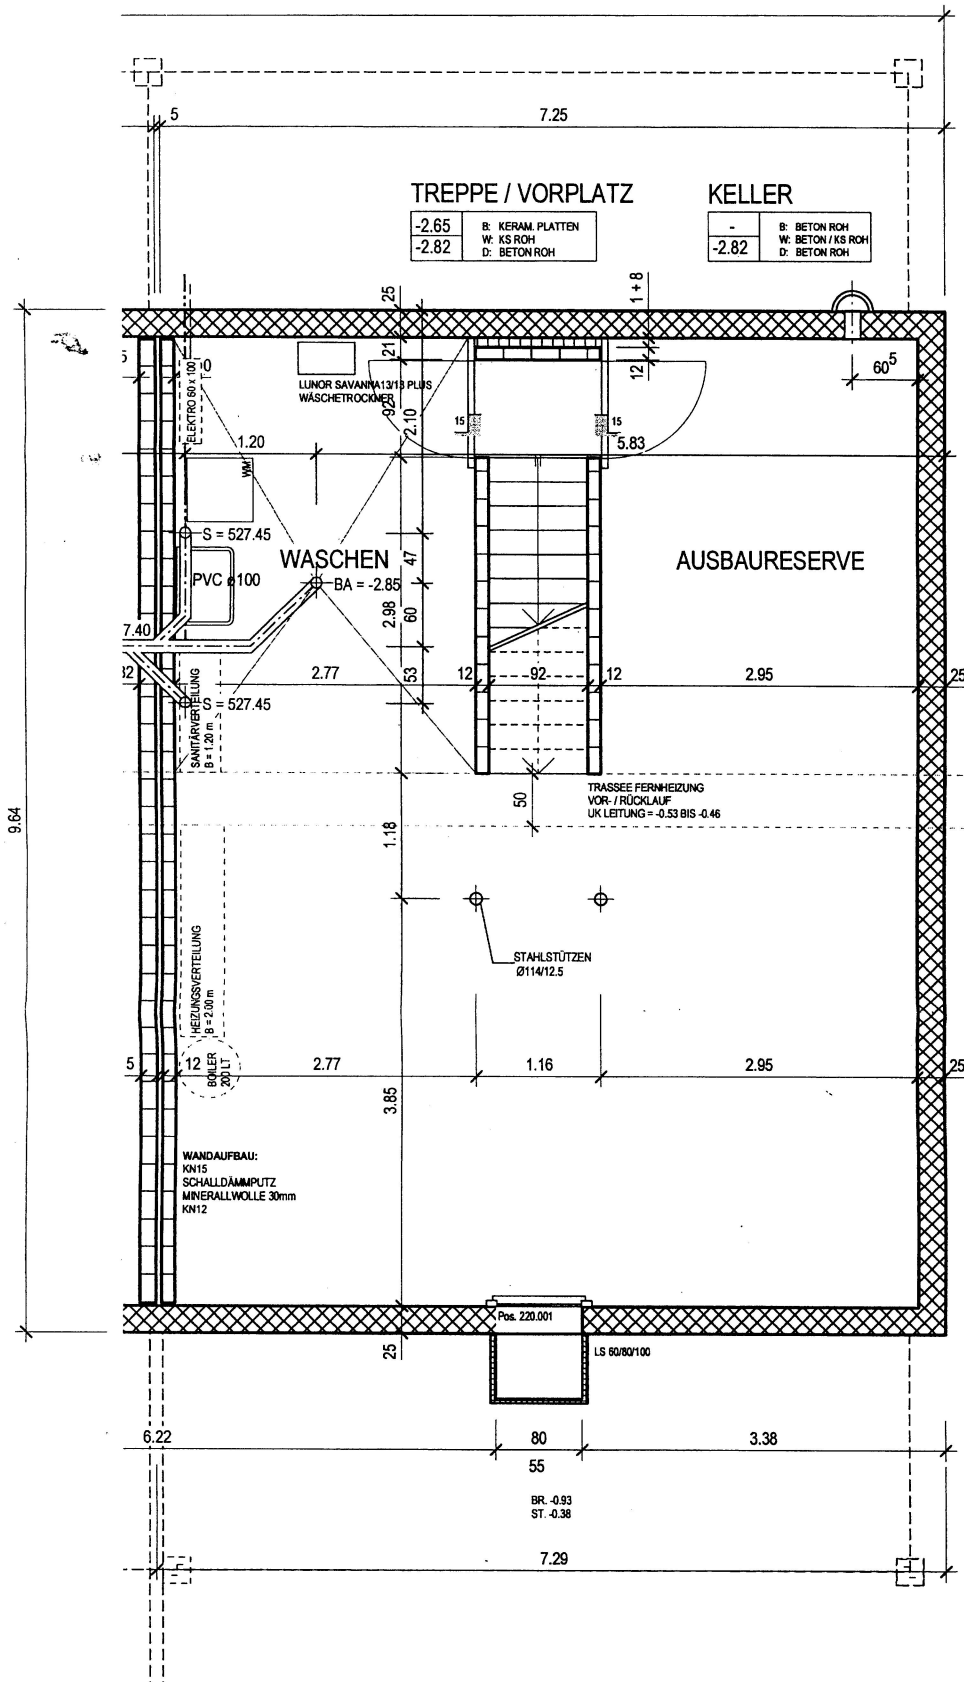

154 ...EDLUNG DORFMATTE RUBIGEN HOF 5

514 Grundriss Untergeschoss

M 1:50 DATUM Mai 2003

R. RAST ARCHITEKTEN AG

ACH 112 3000 BERN 16 TEL 031 356 54 54 FAX 031 356 54 50
ARCHITEKTEN.CH E-MAIL: ADMIN@RAST-ARCHITEKTEN.CH


KLEINE AUSFÜHRUNGSBEDINGTE ANPASSUNGEN VORBEHALTEN!

R. RAST ARCHITEKTEN AG:

DER KÄUFER:

DER NOTAR:

Handwritten signatures and names: Alexjeuch, M. W. W. W.

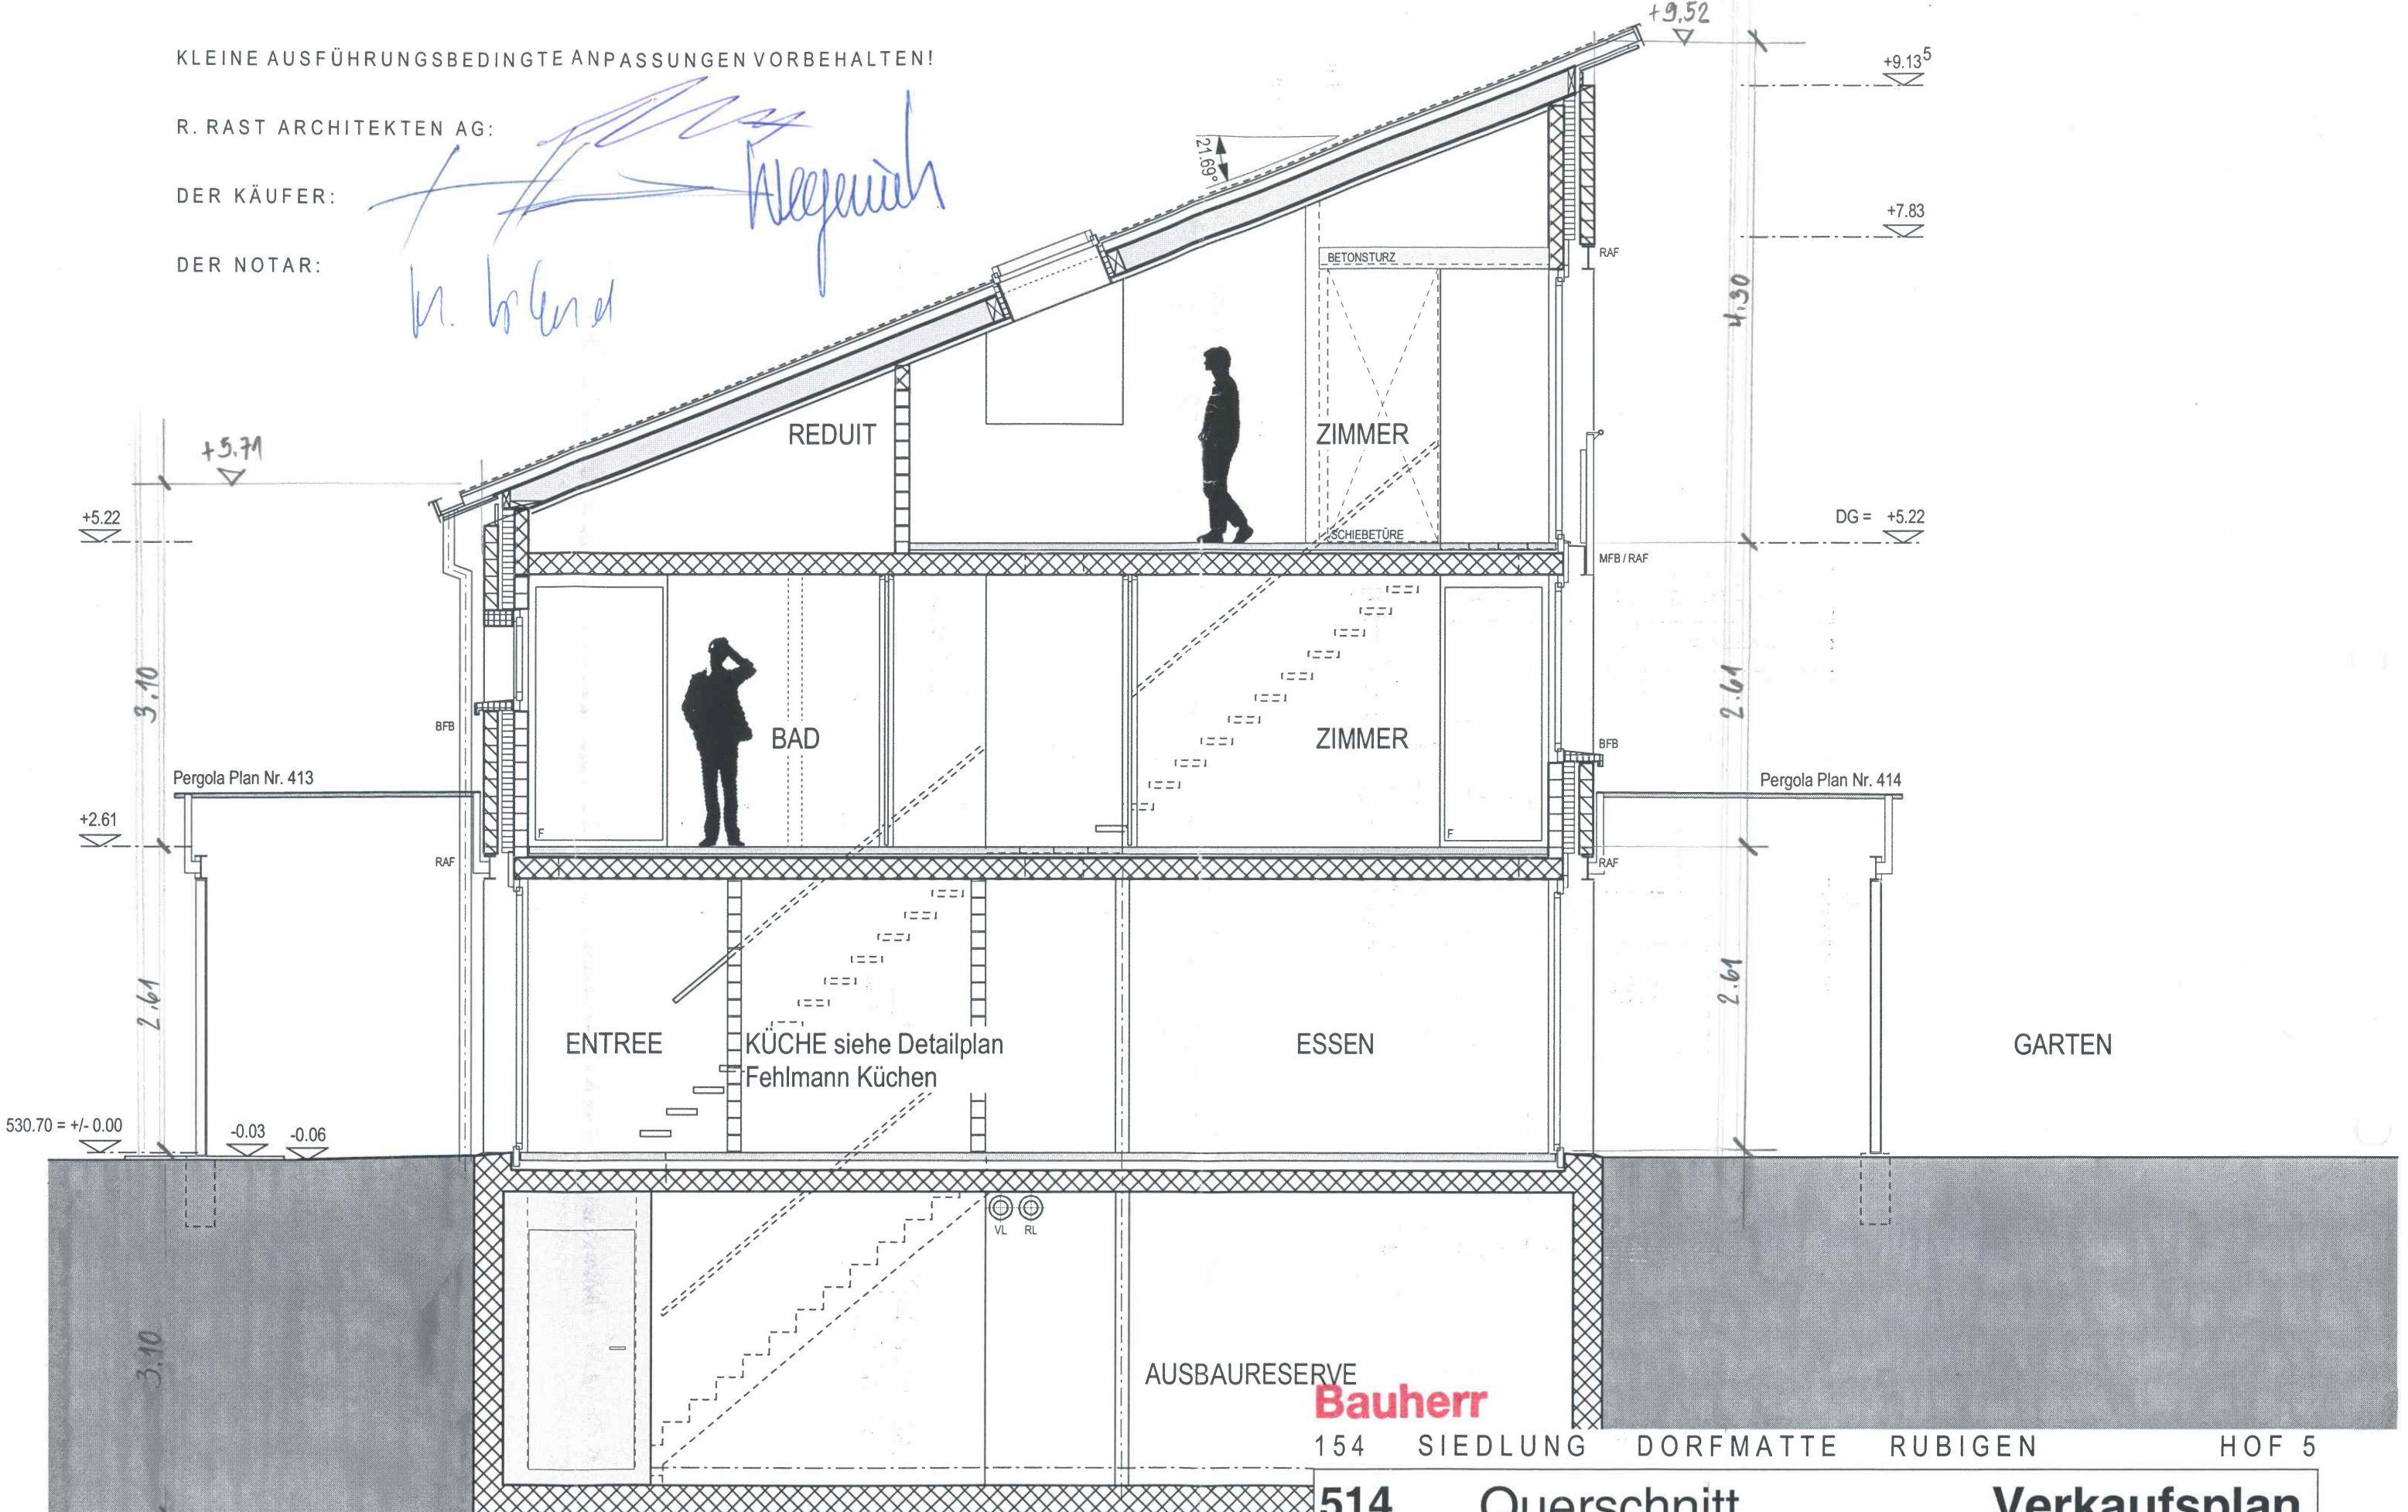

AUSBAURESERVE

Bauherr

154 SIEDLUNG DORFMATTE RUBIGEN HOF 5

514 Querschnitt


Verkaufsplan

MASSTAB 1:50 DATUM 25.06.2002

R. RAST ARCHITEKTEN AG

BEATUSSTR. 19 POSTFACH 112 3000 BERN 16
INTERNET: WWW.RAST-ARCHITEKTEN.CH

TEL 031 356 54 54 FAX 031 356 54 50
E-MAIL: ADMIN@RAST-ARCHITEKTEN.CH

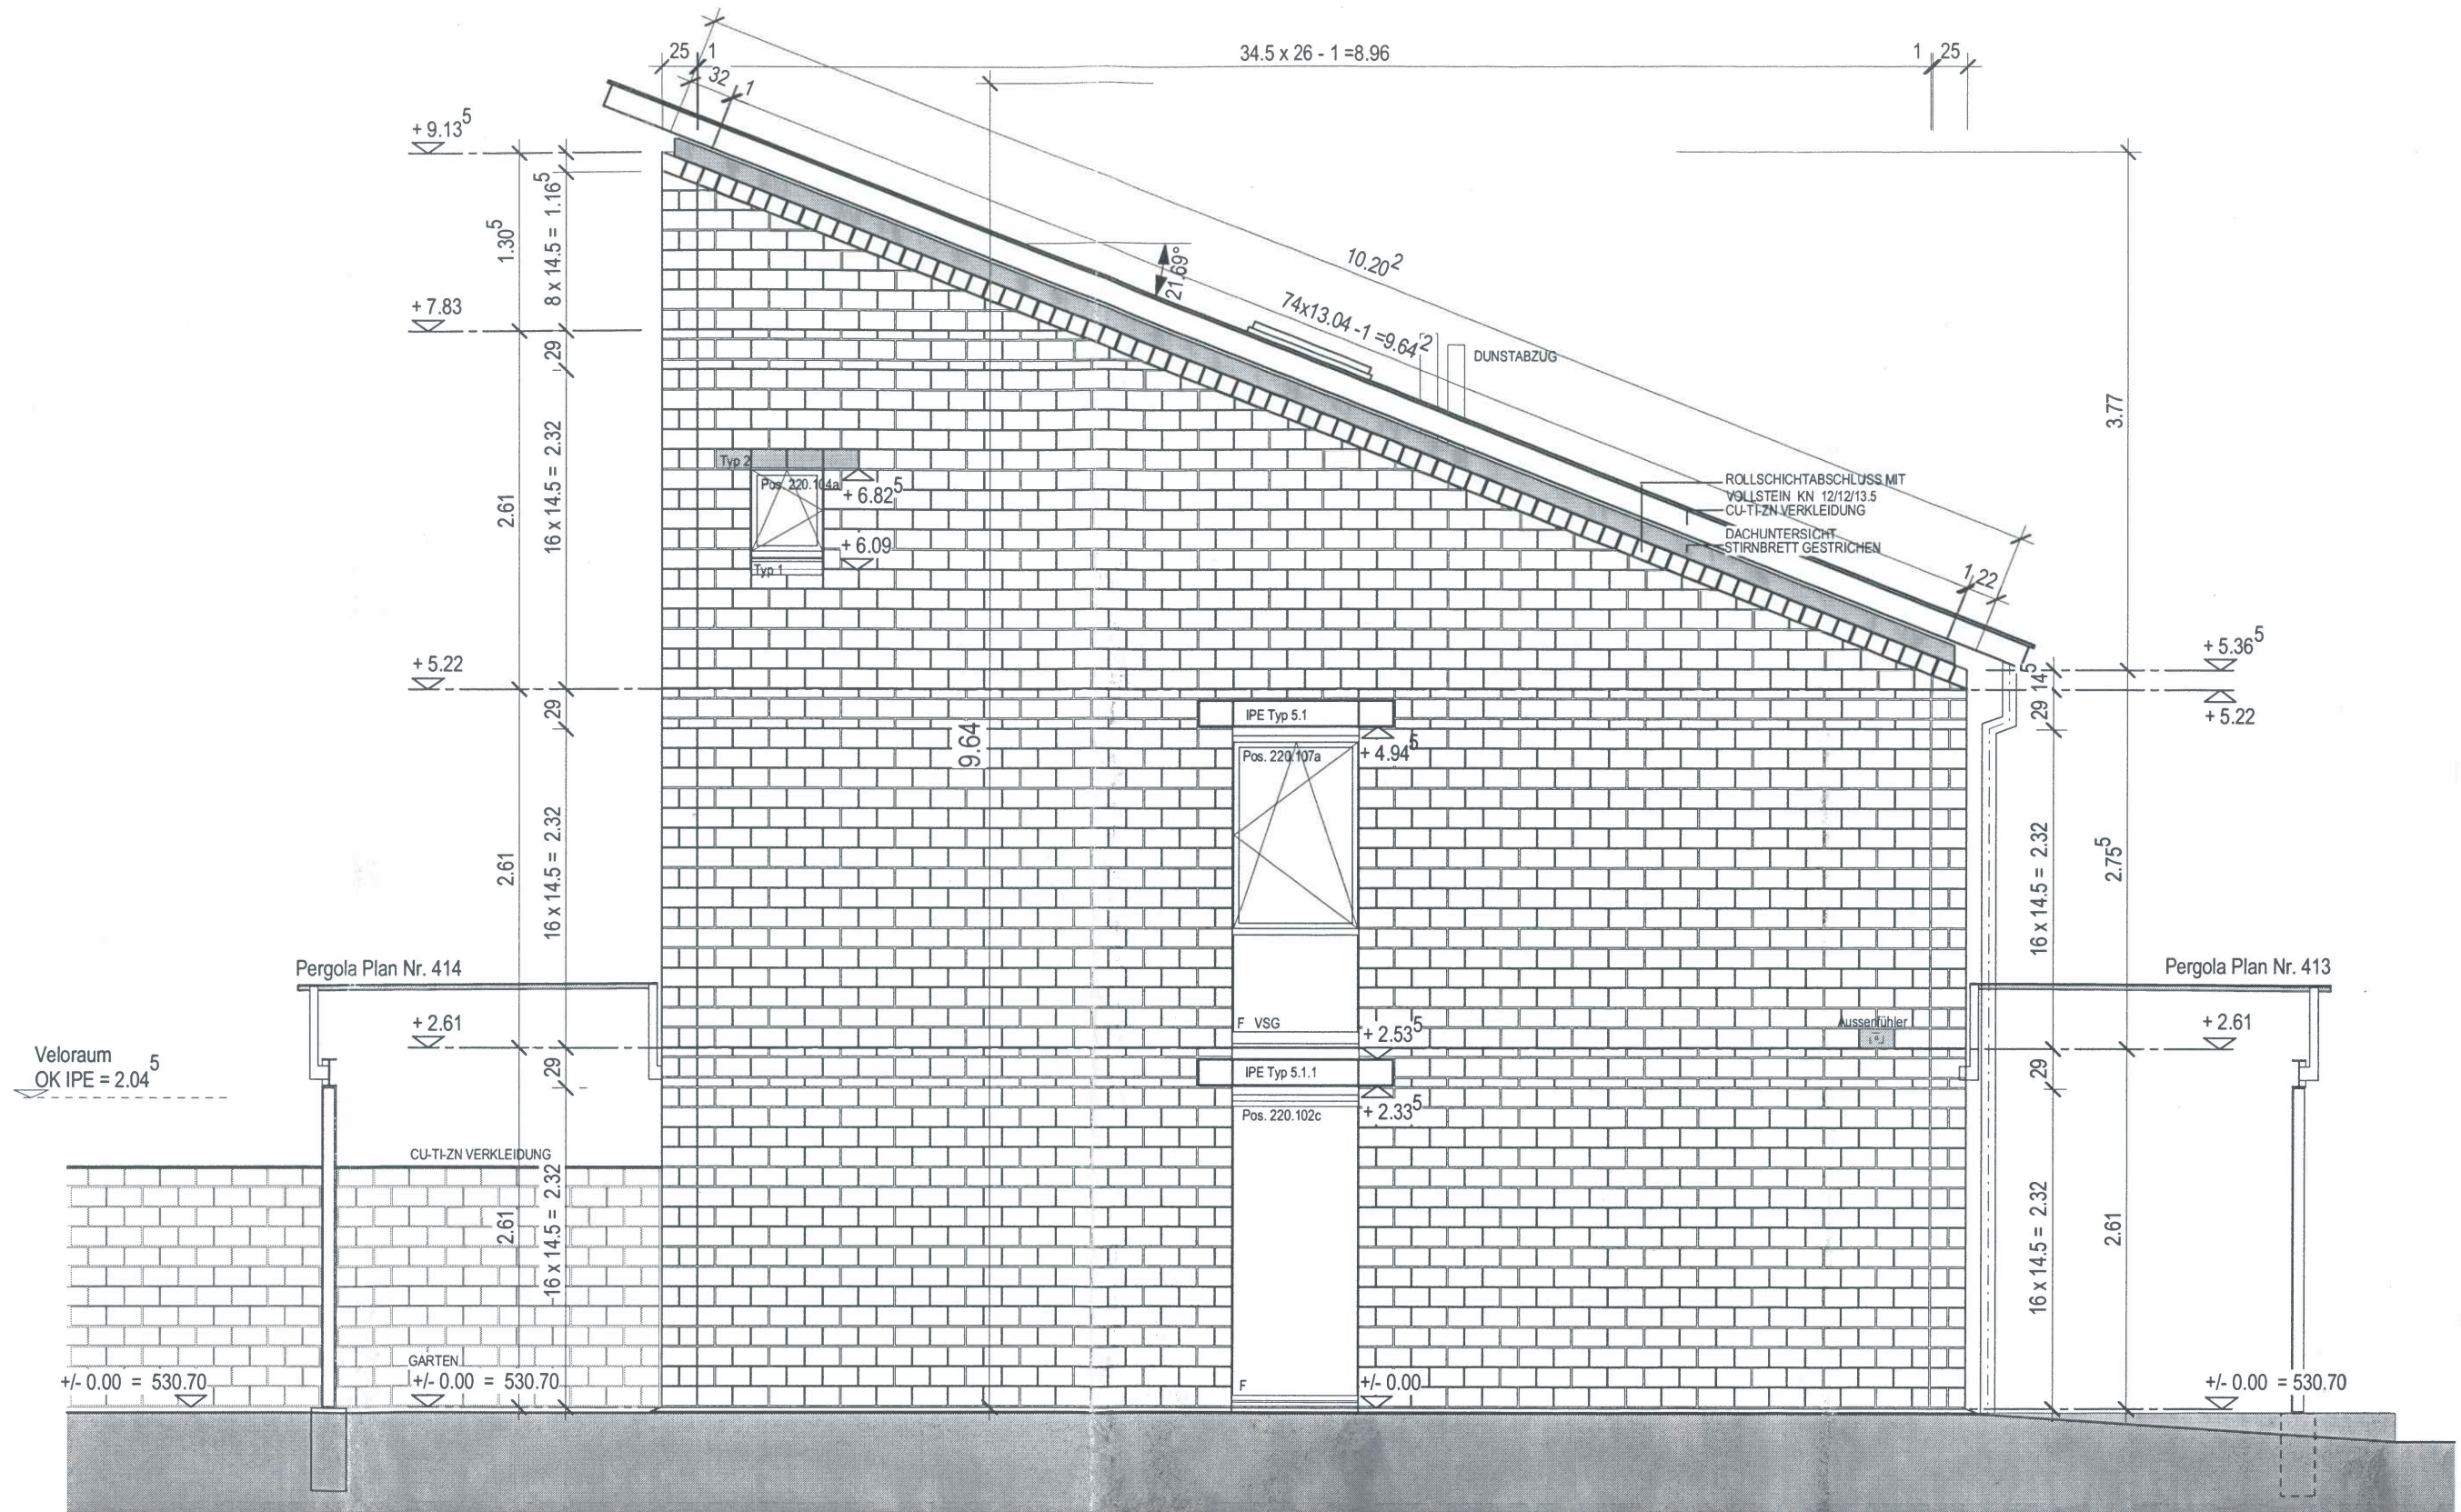

KLEINE AUSFÜHRUNGSBEDINGTE ANPASSUNGEN VORBEHALTEN!

R. RAST ARCHITEKTEN AG:

DER KÄUFER:

DER NOTAR:

[Handwritten signatures in blue ink]

Bauherr


154 SIEDLUNG DORFMATTE RUBIGEN HOF 5

514 Stirnfassade Verkaufsplan

MASSTAB 1:50 DATUM 25.06.2002

R. RAST ARCHITEKTEN AG

BEATUSSTR. 19 POSTFACH 112 3000 BERN 16 TEL 031 356 54 54 FAX 031 356 54 50
INTERNET: WWW.RAST-ARCHITEKTEN.CH E-MAIL: ADMIN@RAST-ARCHITEKTEN.CH

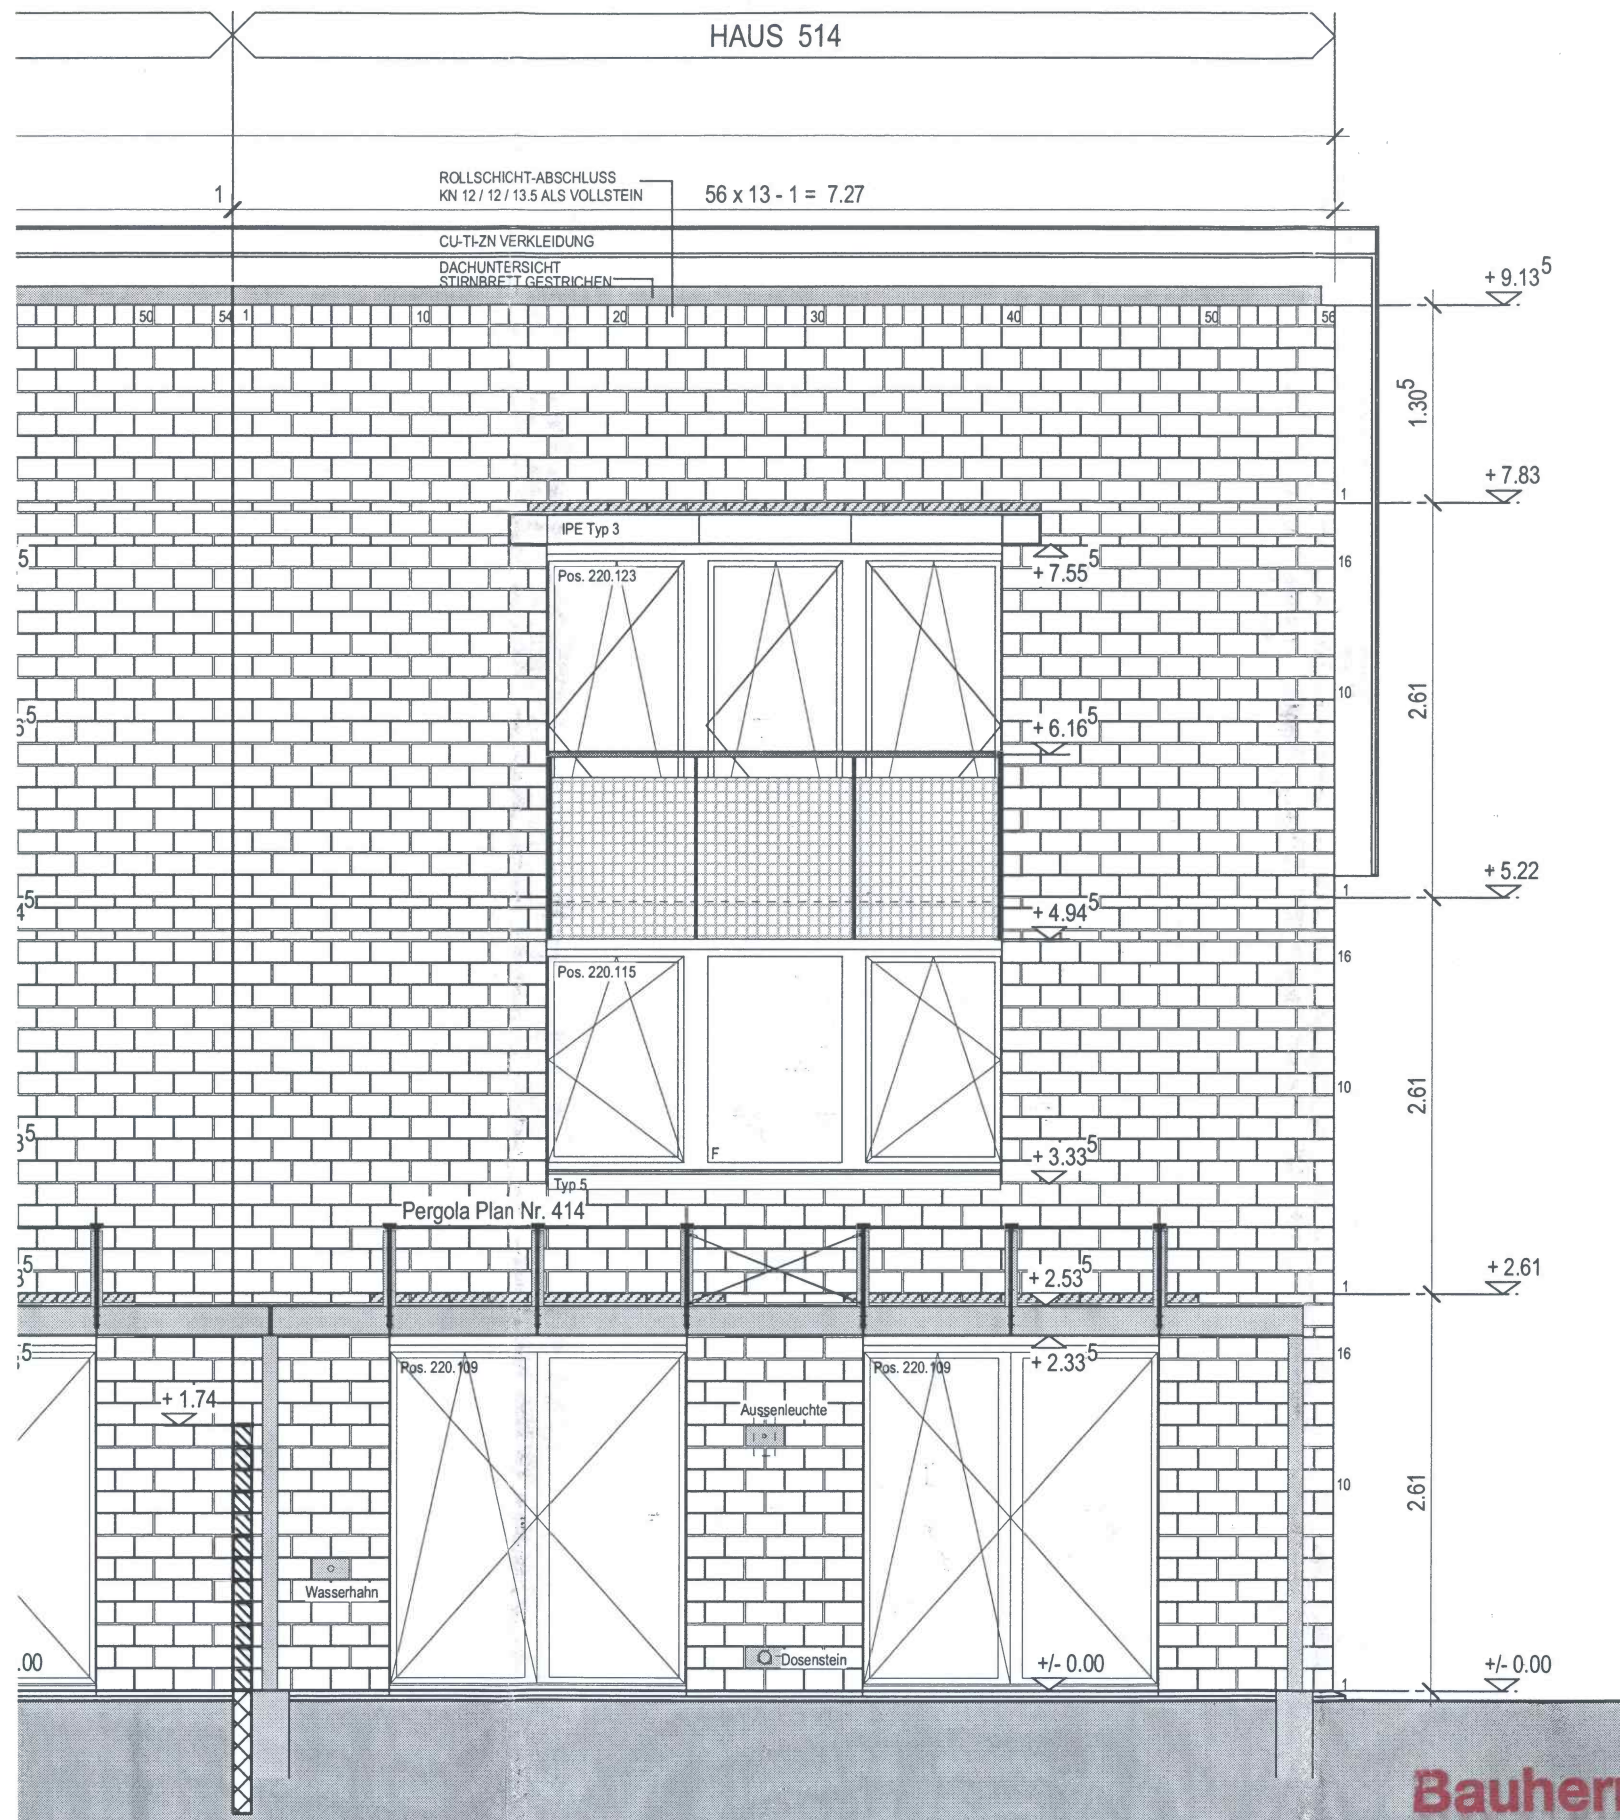

KLEINE AUSFÜHRUNGSBEDINGTE ANPASSUNGEN VORBEHALTEN!

R. RAST ARCHITEKTEN AG:

DER KÄUFER:

DER NOTAR:

[Handwritten signatures and notes in blue ink]

Bauherr


154 SIEDLUNG DORFMATTE RUBIGEN HOF 5

514 Gartenfassade Verkaufsplan

MASSTAB 1:50 DATUM 25.06.2002

R. RAST ARCHITEKTEN AG

BEATUSSTR. 19 POSTFACH 112 3000 BERN 16 TEL 031 356 54 54 FAX 031 356 54 50
INTERNET: WWW.RAST-ARCHITEKTEN.CH E-MAIL: ADMIN@RAST-ARCHITEKTEN.CH

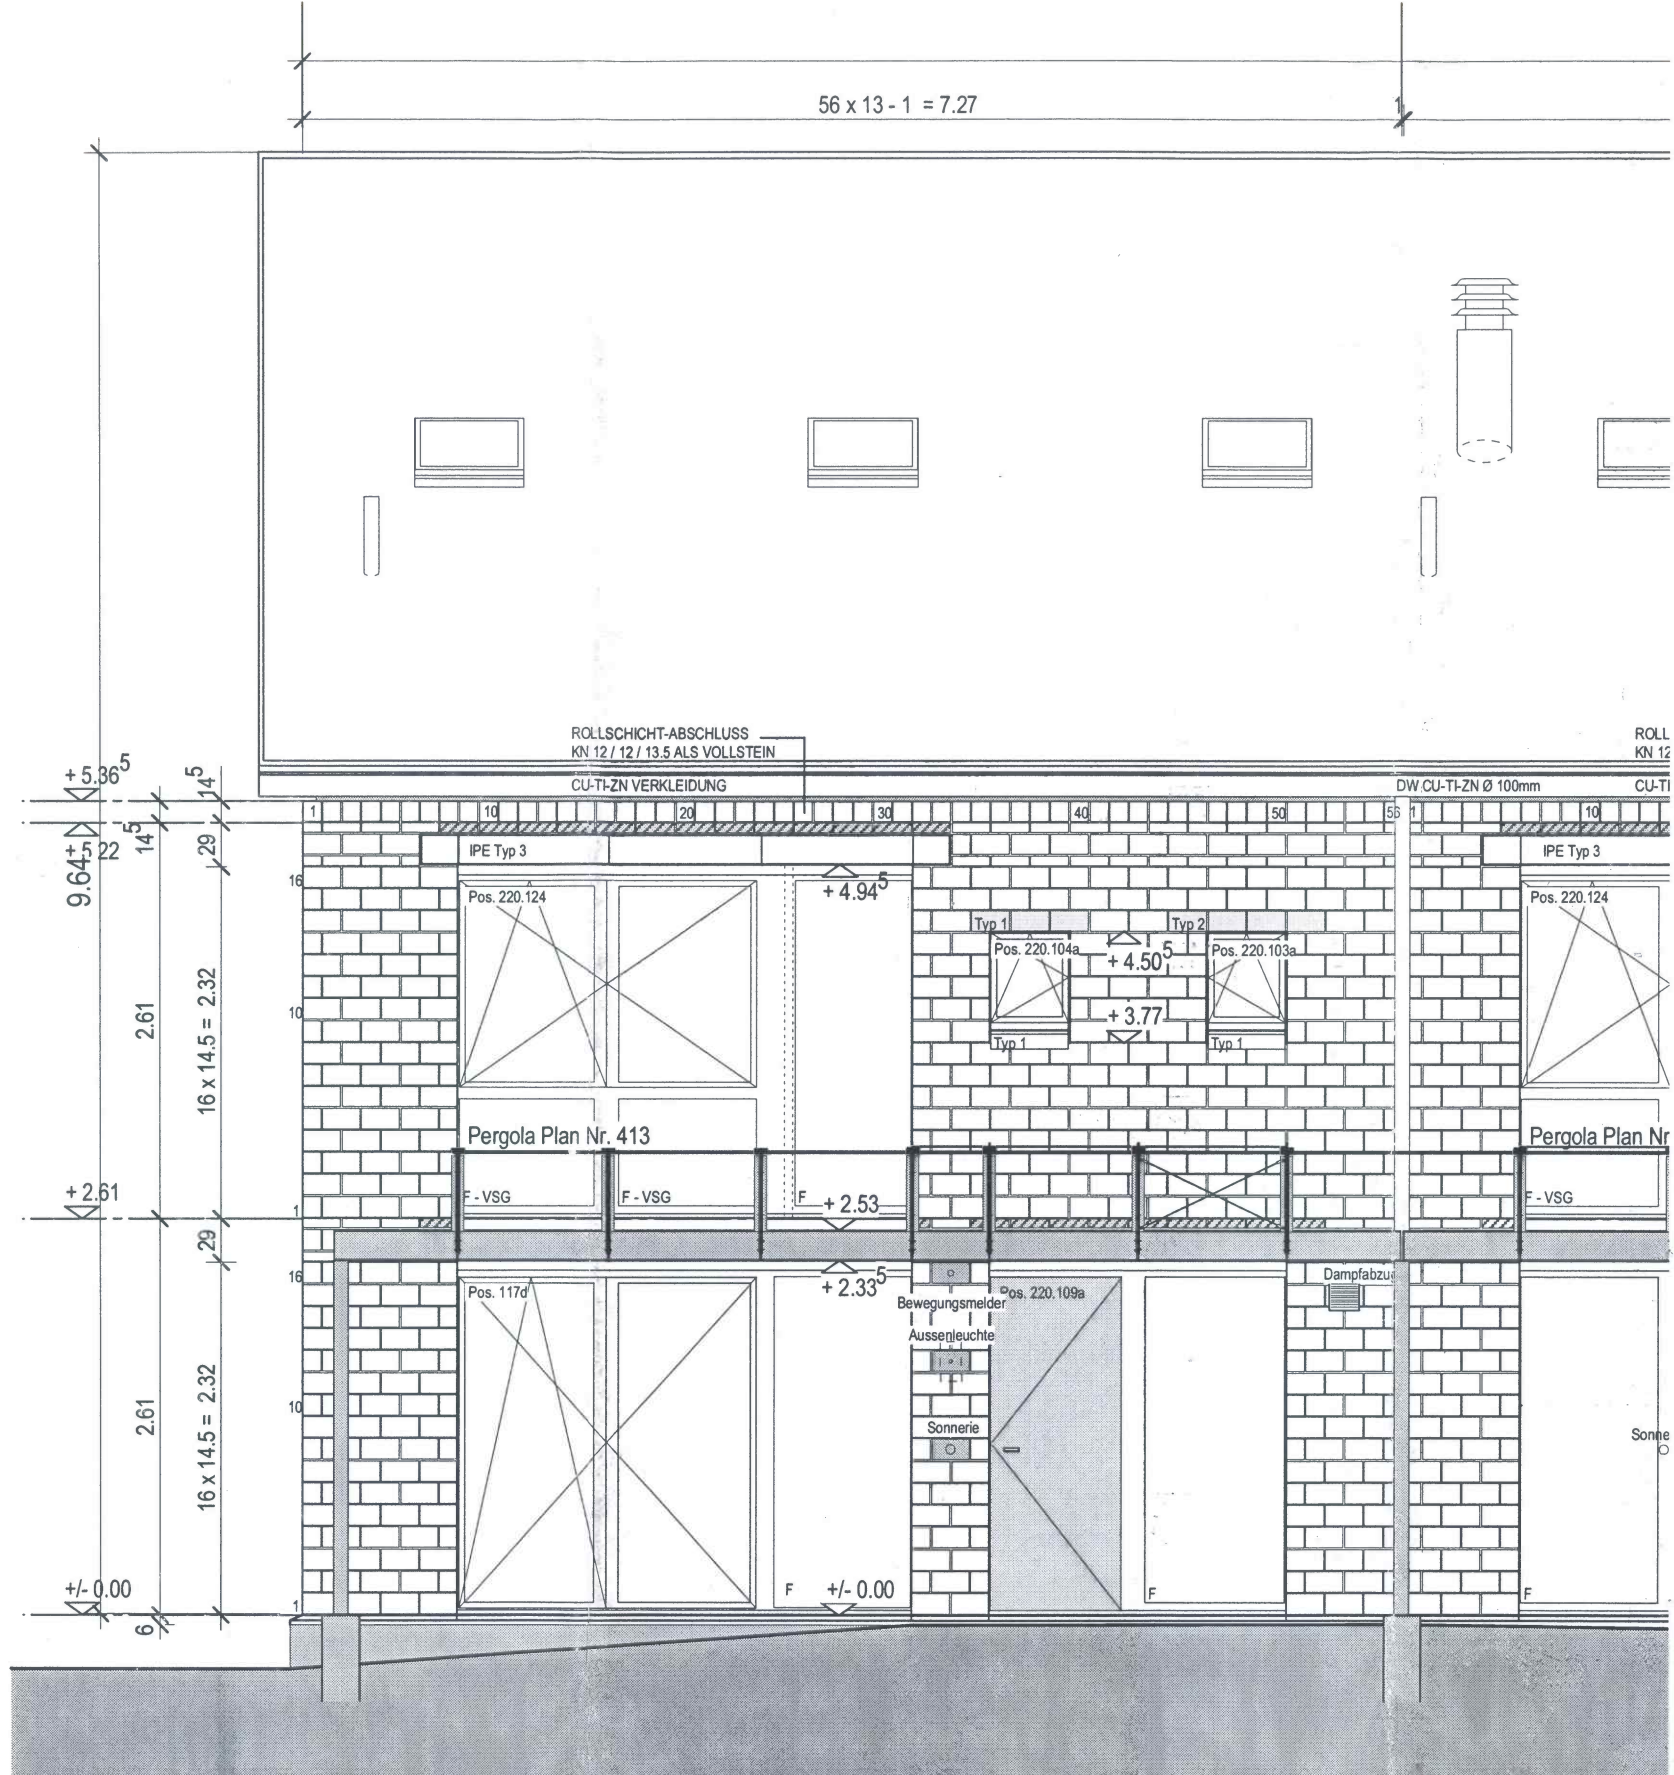

KLEINE AUSFÜHRUNGSBEDINGTE ANPASSUNGEN VORBEHALTEN!

R. RAST ARCHITEKTEN AG:

DER KÄUFER:

DER NOTAR:

[Handwritten signatures in blue ink]

Bauherr

154 SIEDLUNG DORFMATTE RUBIGEN HOF 5

514 Hoffassade

Verkaufsplan

MASSSTAB 1:50 DATUM 25.06.2002

R. RAST ARCHITEKTEN AG

BEATUSSTR. 19 POSTFACH 112 3000 BERN 16
INTERNET: WWW.RAST-ARCHITEKTEN.CH

TEL 031 356 54 54 FAX 031 356 54 50
E-MAIL: ADMIN@RAST-ARCHITEKTEN.CH