COMUNE DI MONTICHIARI
Comune di Monticchiari
3
COPIA CONFORME ALL'ORIGINALE DIGITALE
PROTOCOLLO N.0025190/2026 del 17/06/2026
Firmatario: MASSIMILIO BENTOLINI

PROSPETTO A-A' DELLA STAZIONE DI POMPAGGIO E RISERVA IDRICA
Scala 1:100

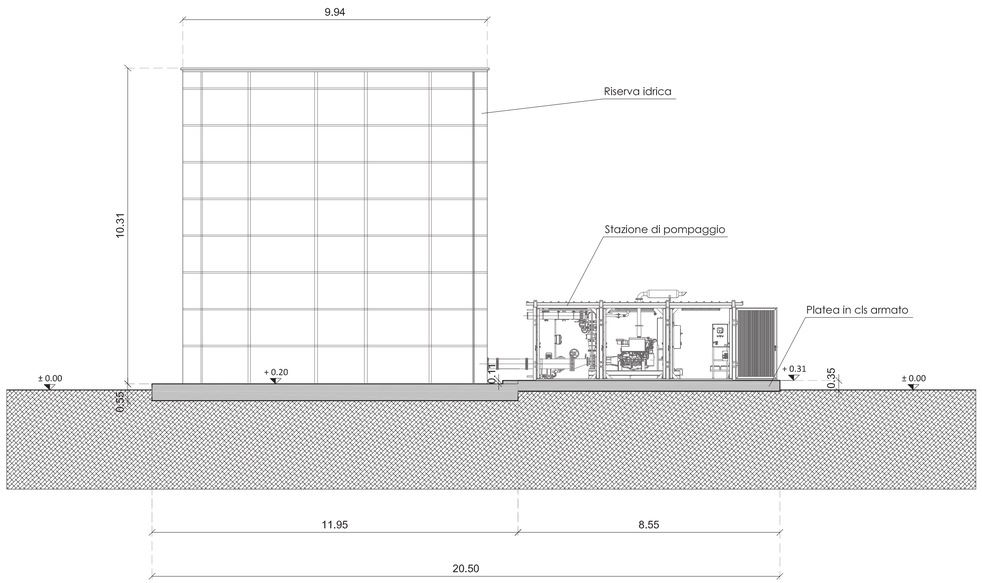

PROSPETTO B-B' DELLA STAZIONE DI POMPAGGIO E RISERVA IDRICA
Scala 1:100

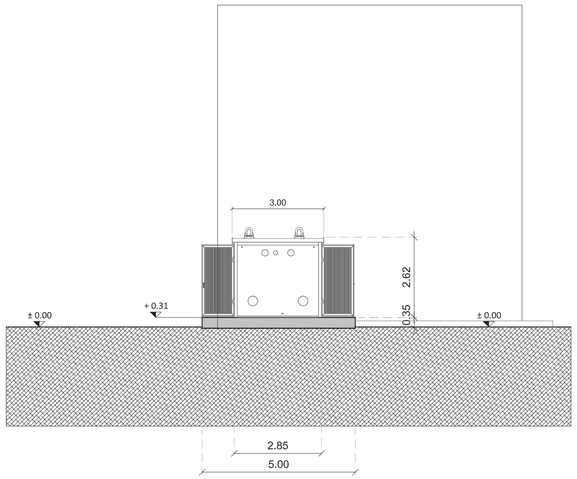

PIANTA DELLA STAZIONE DI POMPAGGIO E RISERVA IDRICA
Scala 1:100

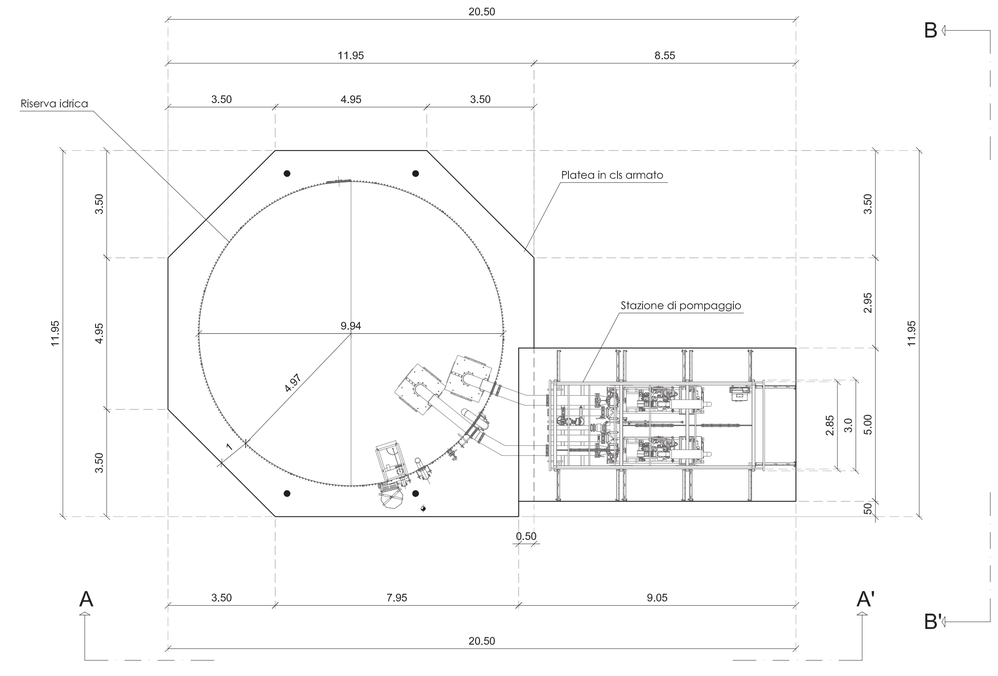

IMMAGINE DELLA STAZIONE DI POMPAGGIO E RISERVA IDRICA

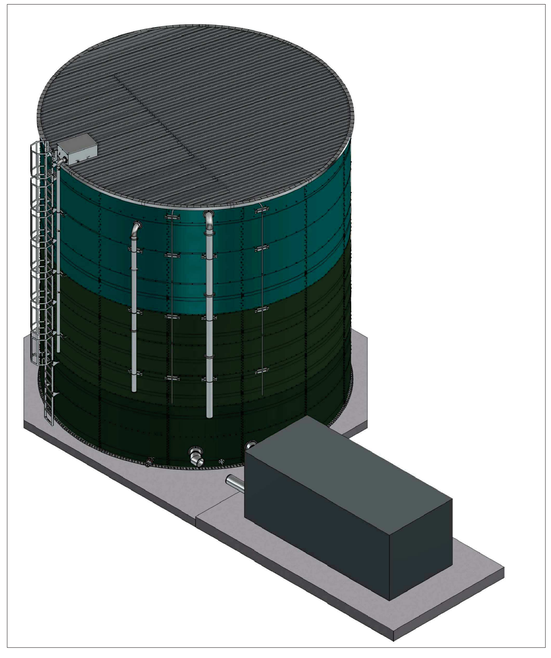

Comune di Montichiari (BS)

OGGETTO: SUAP:
REALIZZAZIONE NUOVA PORTINERIA E
PIAZZALE D'INGRESSO AL COMPLESSO INDUSTRIALE

PROPRIETARIO: **AMICA CHIPS S.P.A.**
Via dell'Industria, n.57 - Castiglione delle Stiviere (MN)
C.F. e P.IVA 01561960202

SUAP - PDC
in variante allo strumento urbanistico

PROGETTISTA: DESIGN HABITAT STUDIO

IL TECNICO:

IL COMMITTENTE:

ELABORATO:

TAVOLA: CISTERNA PER IMPIANTO ANTINCENDIO AUTORIZZATA CON PdC 725/2024

N° TAV. : 05

DATA: 16 giugno 2026

SCALA: 1:100

FILE :

STUDIO HABITAT DESIGN: CASTIGLIONE DELLE STIVIERE - MN Via I° Maggio, n.1 - Tel./Fax 0376-670999 Email: sthabitat@virgilio.it