



desing by BAVEE

### SPOLEČENSKÝ TRAKT

- \_kuchyňská linka
- \_jídelna
- \_ob.prostor
- \_ krb

### DĚTSKÝ TRAKT

- \_3krát dětský pokoj
- \_3krát šatna a soc.zařízení

### VSTUPNÍ TRAKT

- \_zimní zahrada
- \_soc.zařízení

### RODIČOVSKÝ TRAKT

- \_ložnice
- \_šatna + koupelna
- \_pokoj pro hosty ??

CLIENT  
pan Daniel Spálenka  
paní Alena Spálenková  
Pardubice

PROJECT  
NOVOSTAVBA RD STOJICE  
\_revitalizace stávajícího špýcharu

DRAWN BY  
Ing.arch.Barbora Kmoníčková


únor 2018

# A<sub>0.1</sub>

## hlavní půdorys



desing by BAVEE

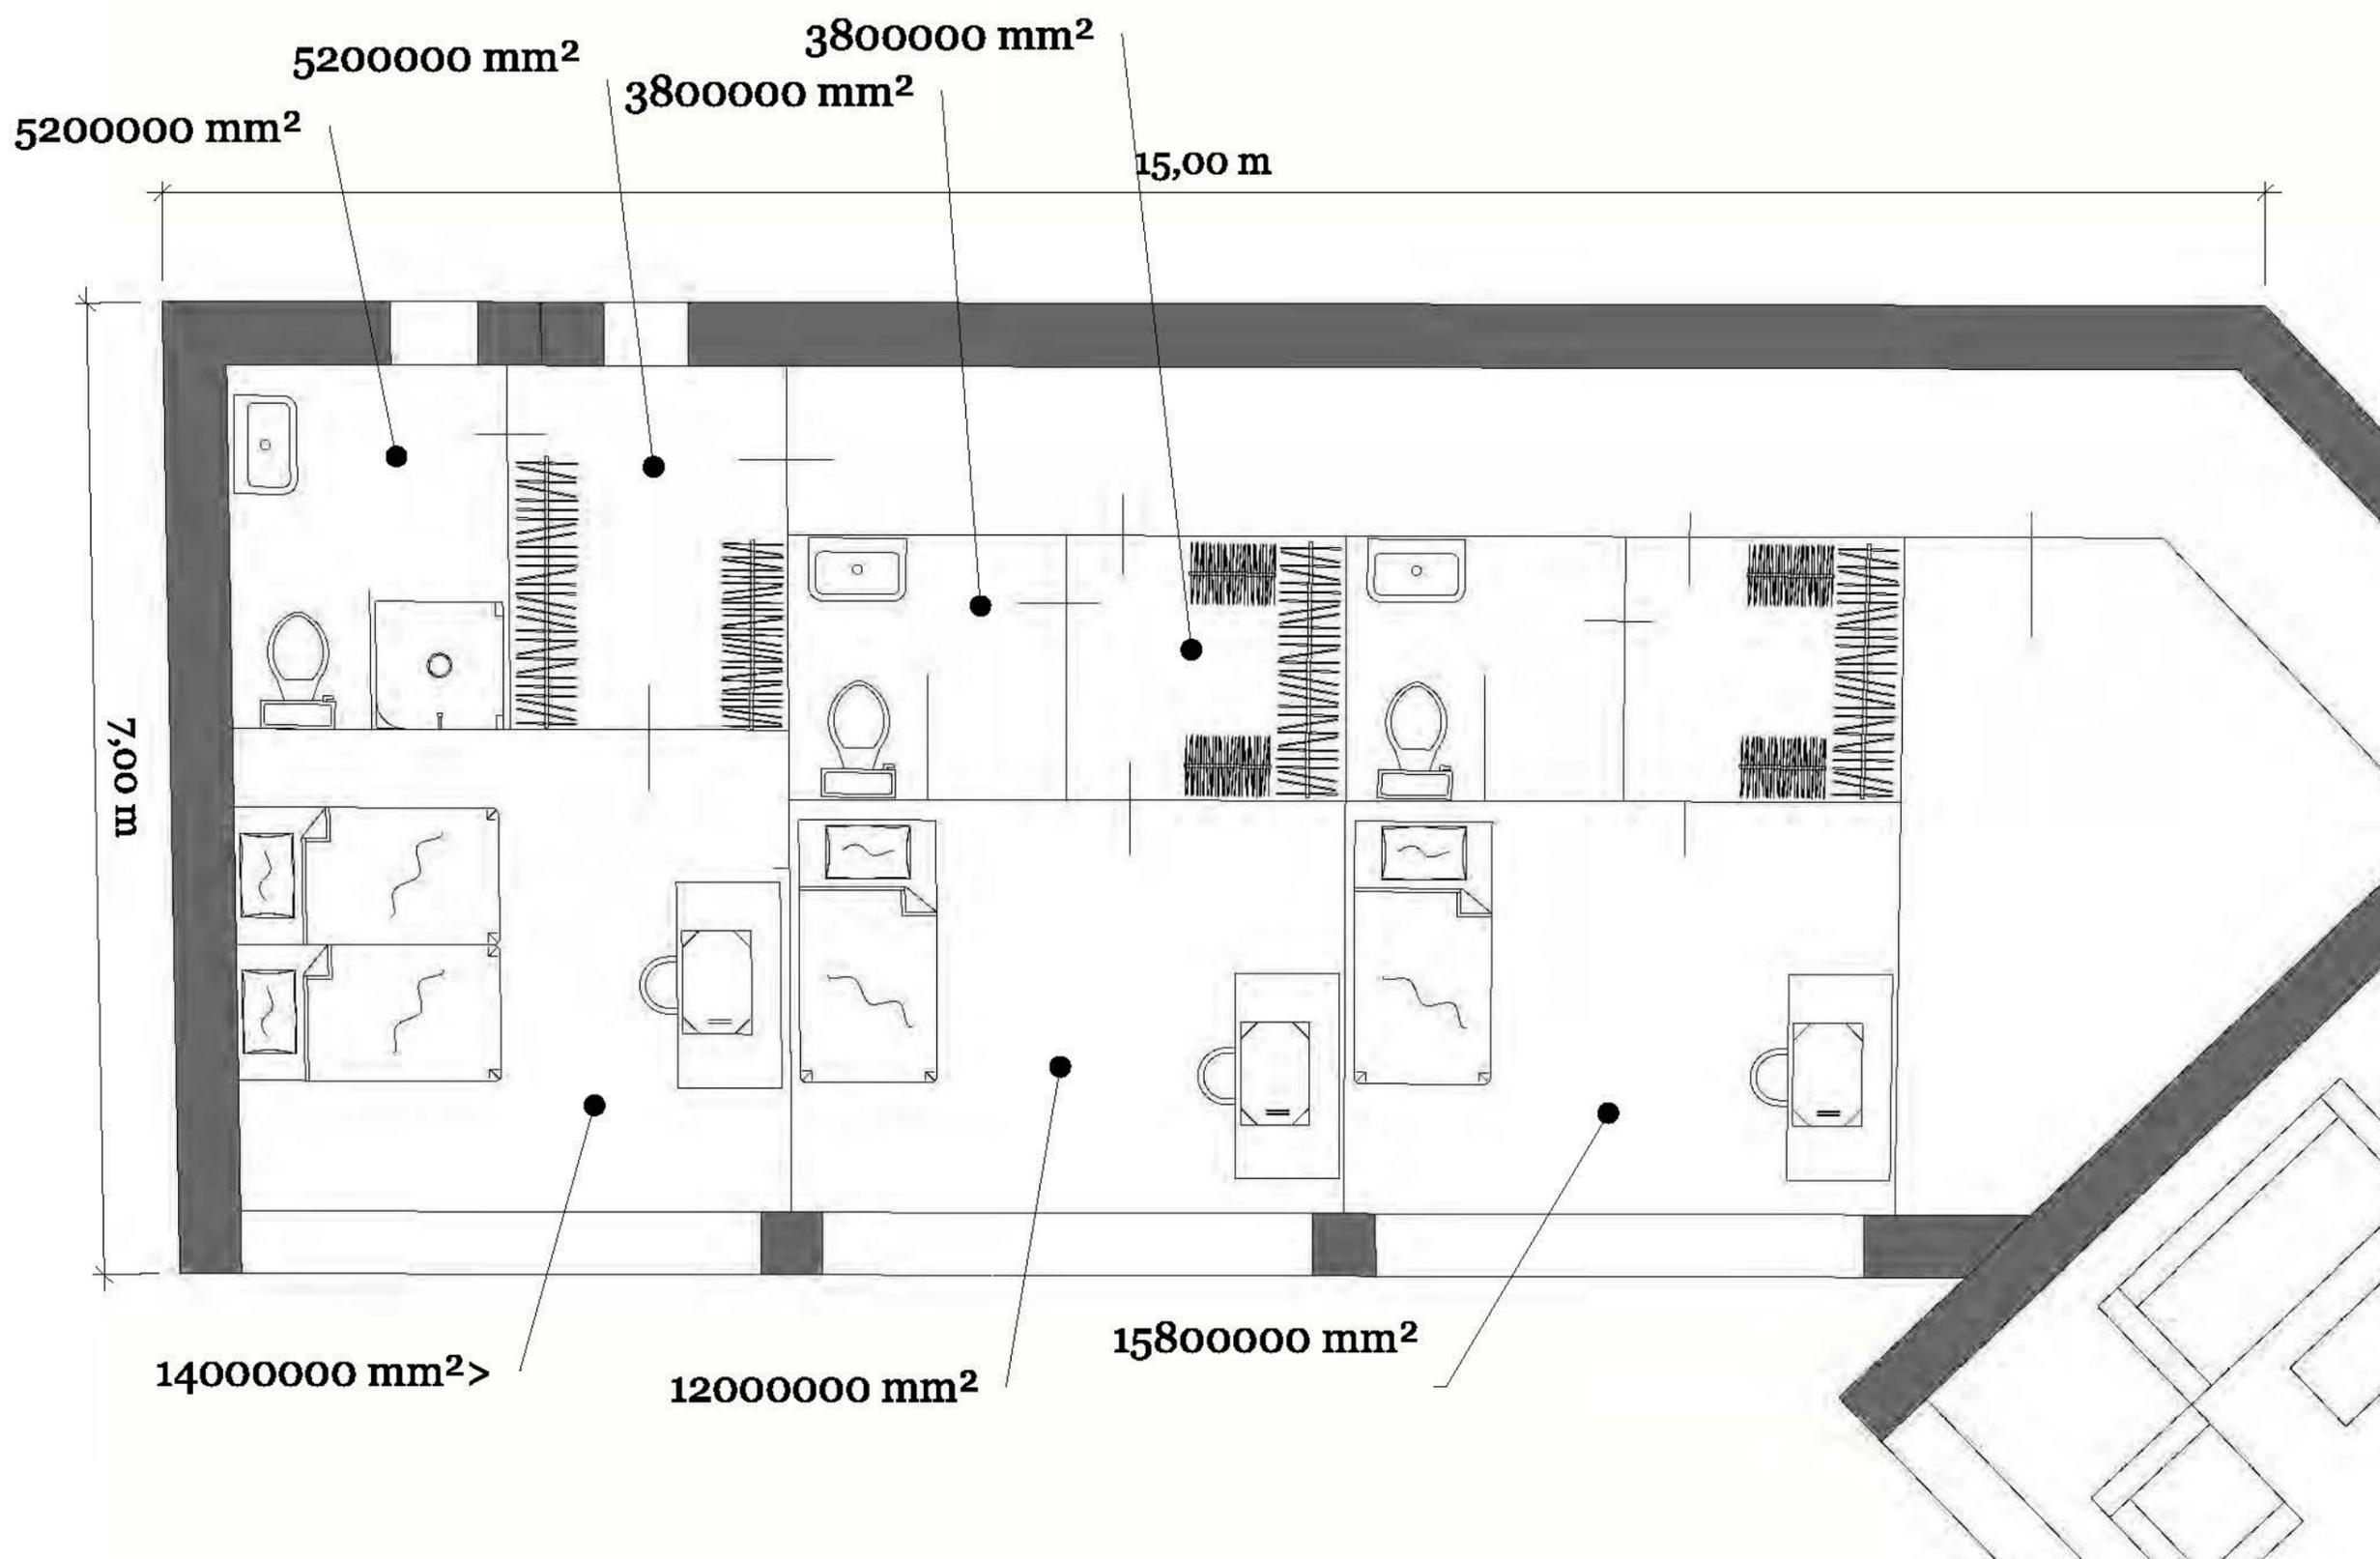

CLIENT  
pan Daniel Spálénka  
paní Alena Spálénková  
Pardubice

PROJECT  
NOVOSTAVBA RD STOJICE  
\_revitalizace stávajícího špýcharu

DRAWN BY  
Ing.arch.Barbora Kmoníčková

únor 2018


**A0.2**  
dětský trakt

15,00 m



desing by BAVEE

10,00 m

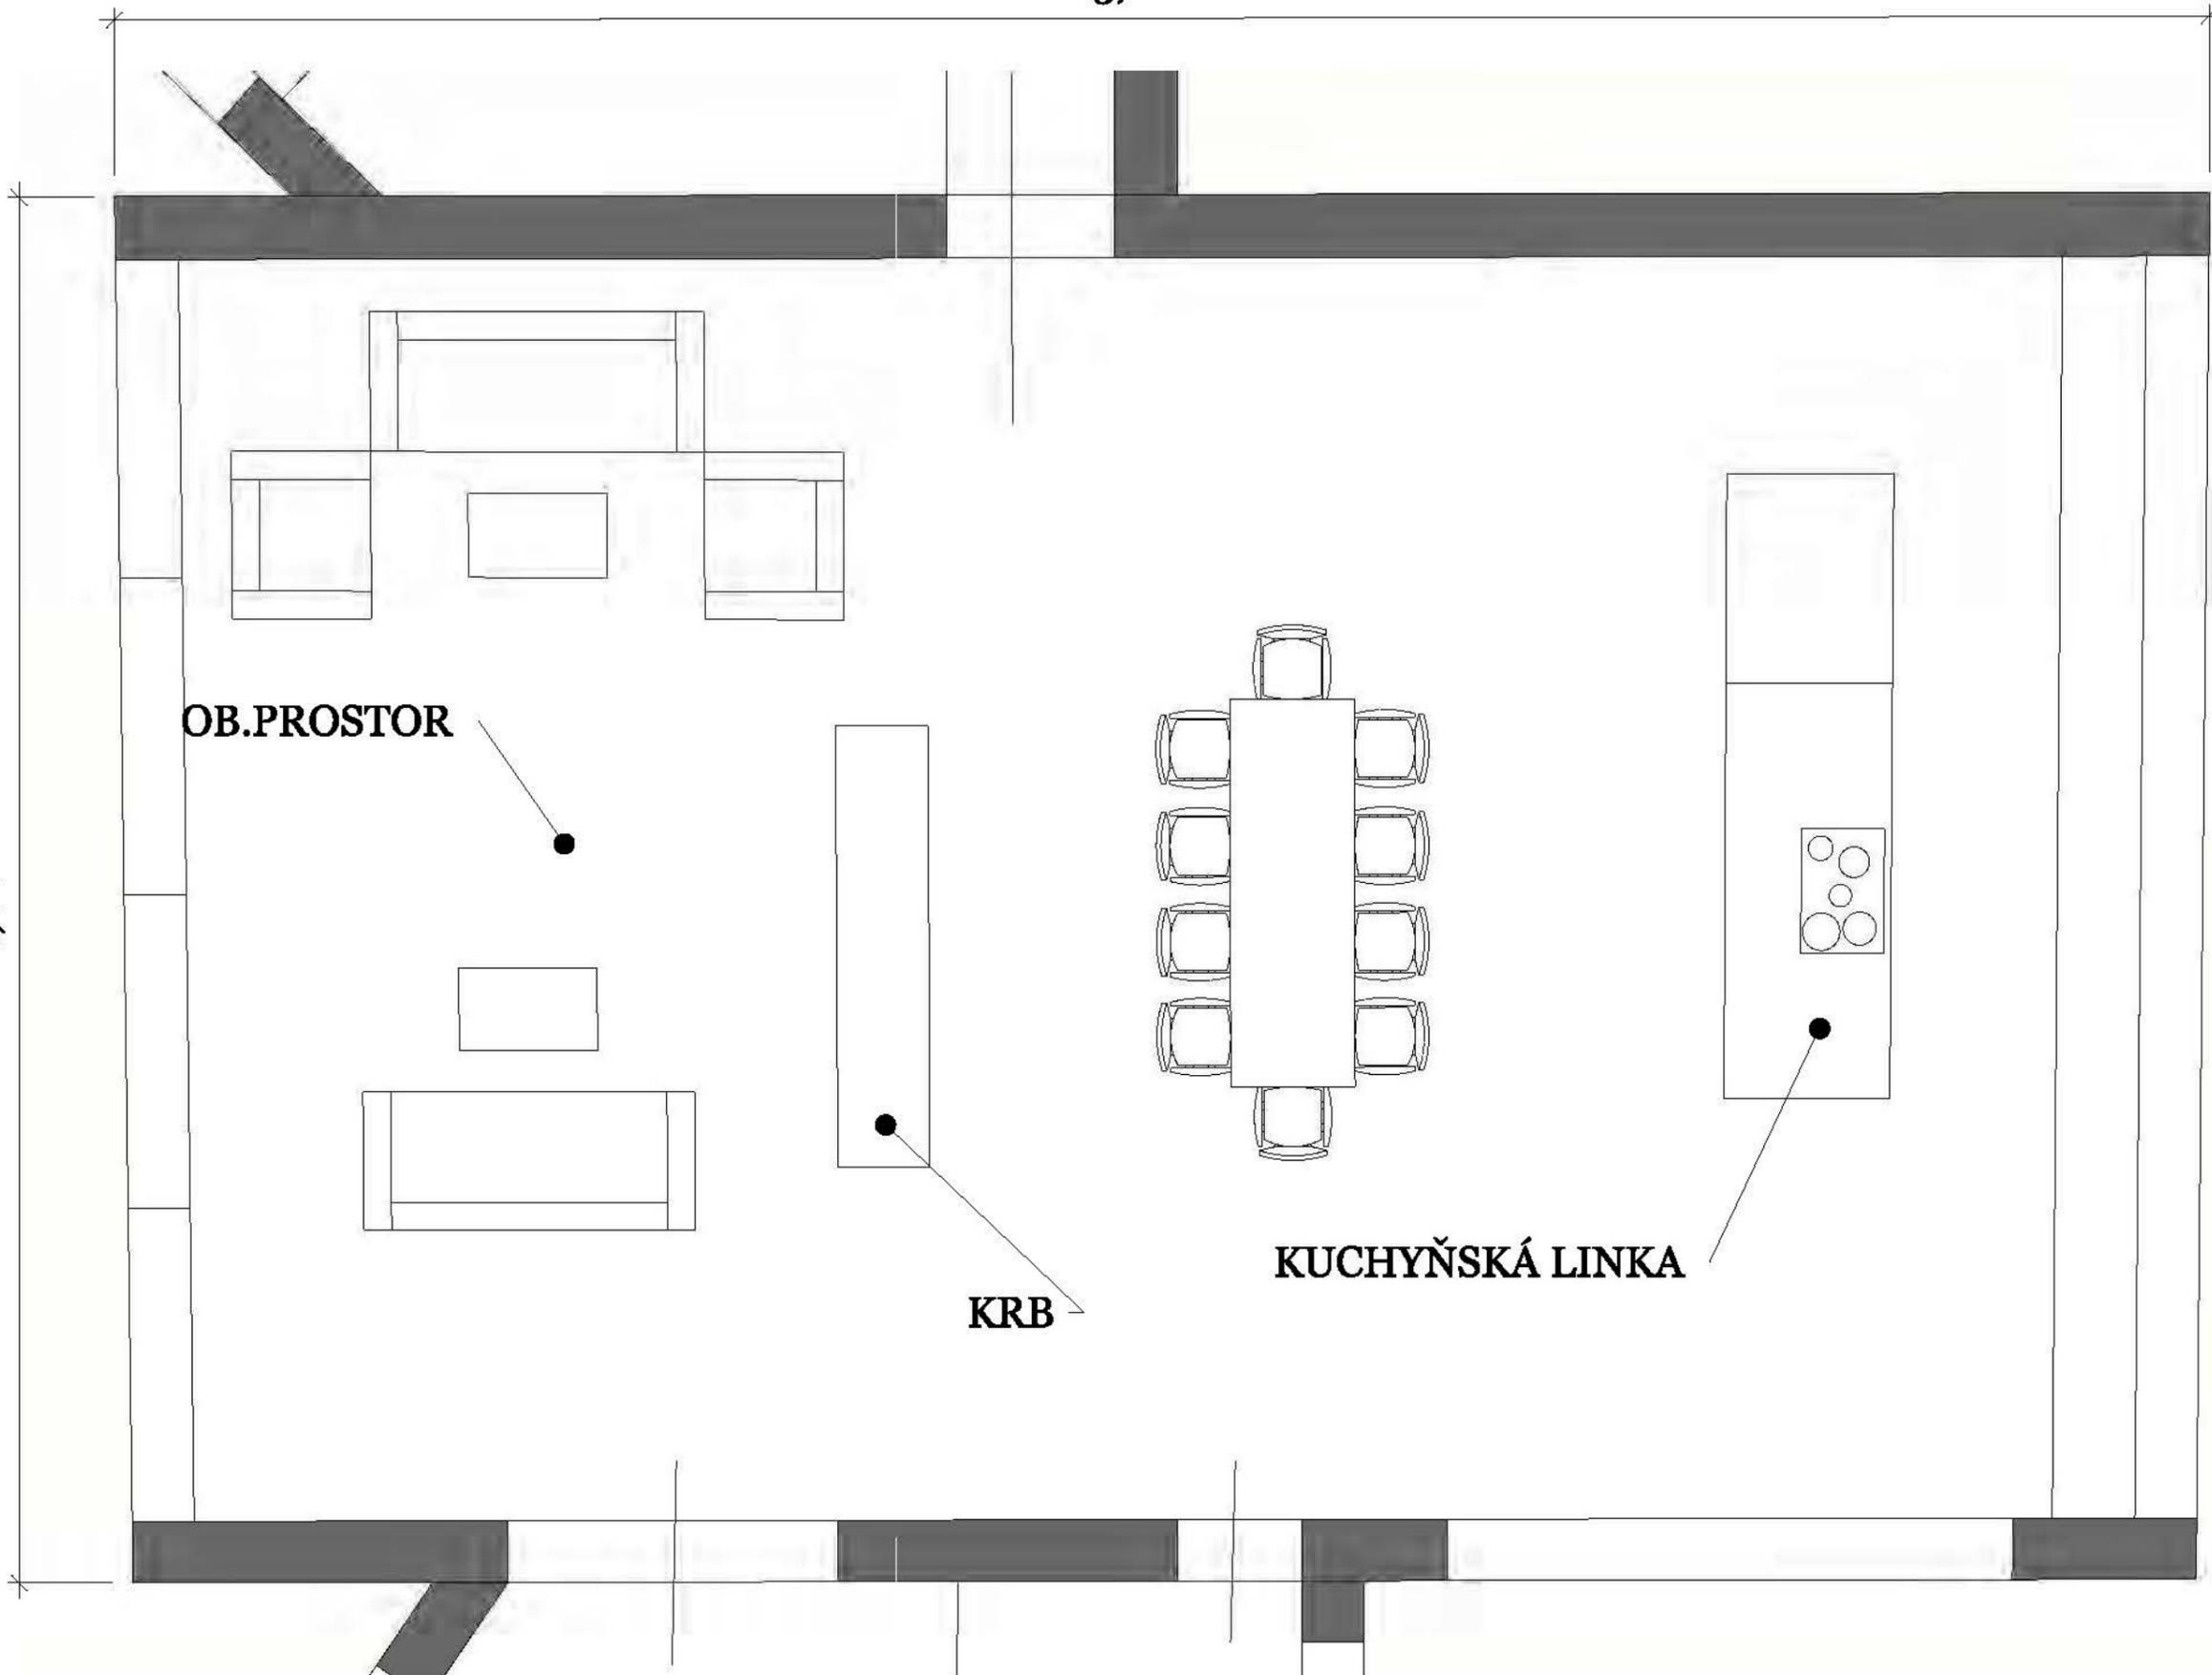

CLIENT  
pan Daniel Spálenka  
paní Alena Spálenková  
Pardubice

PROJECT  
NOVOSTAVBA RD STOJICE  
\_revitalizace stávajícího špýcharu

DRAWN BY  
Ing.arch.Barbora Kmoníčková


únor 2018

**A0.3**

společenský trakt



desing by BAVEE

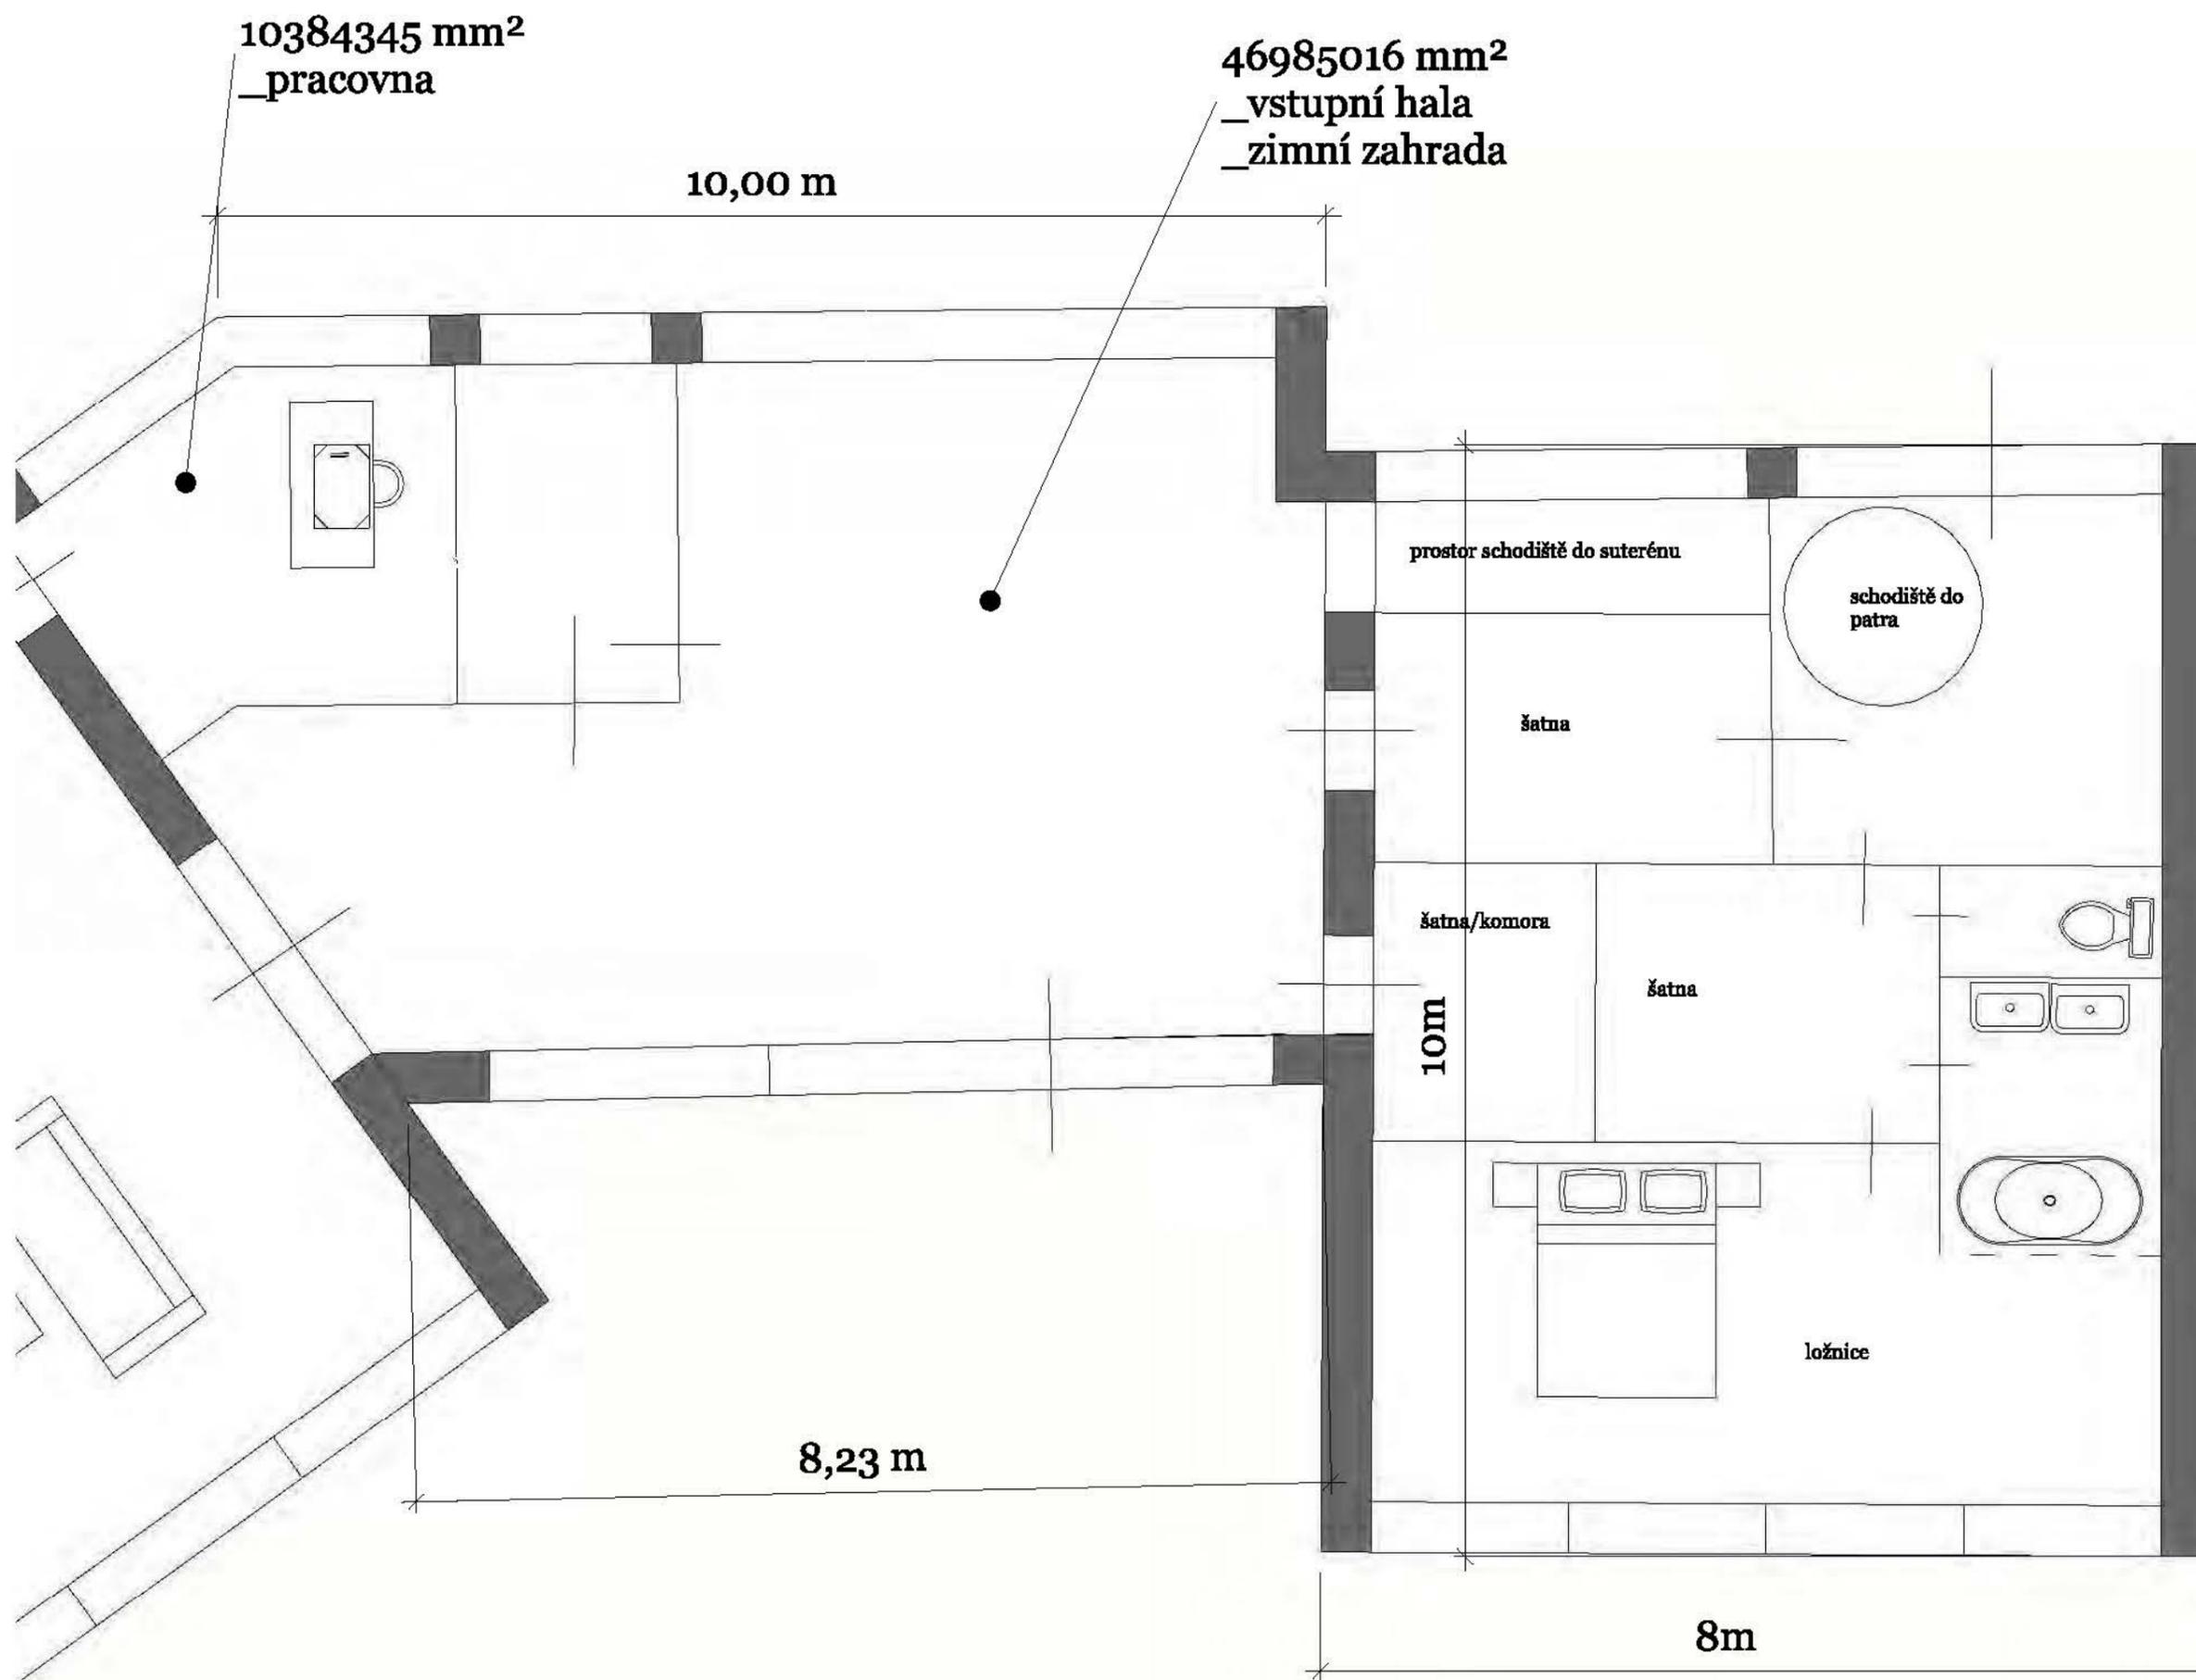

CLIENT  
pan Daniel Spálenka  
paní Alena Spálenková  
Pardubice

PROJECT  
NOVOSTAVBA RD STOJICE  
\_revitalizace stávajícího špýcharu


DRAWN BY  
Ing.arch.Barbora Kmoníčková

únor 2018

**A0.4**  
rodičovský trakt



desing by BAVEE

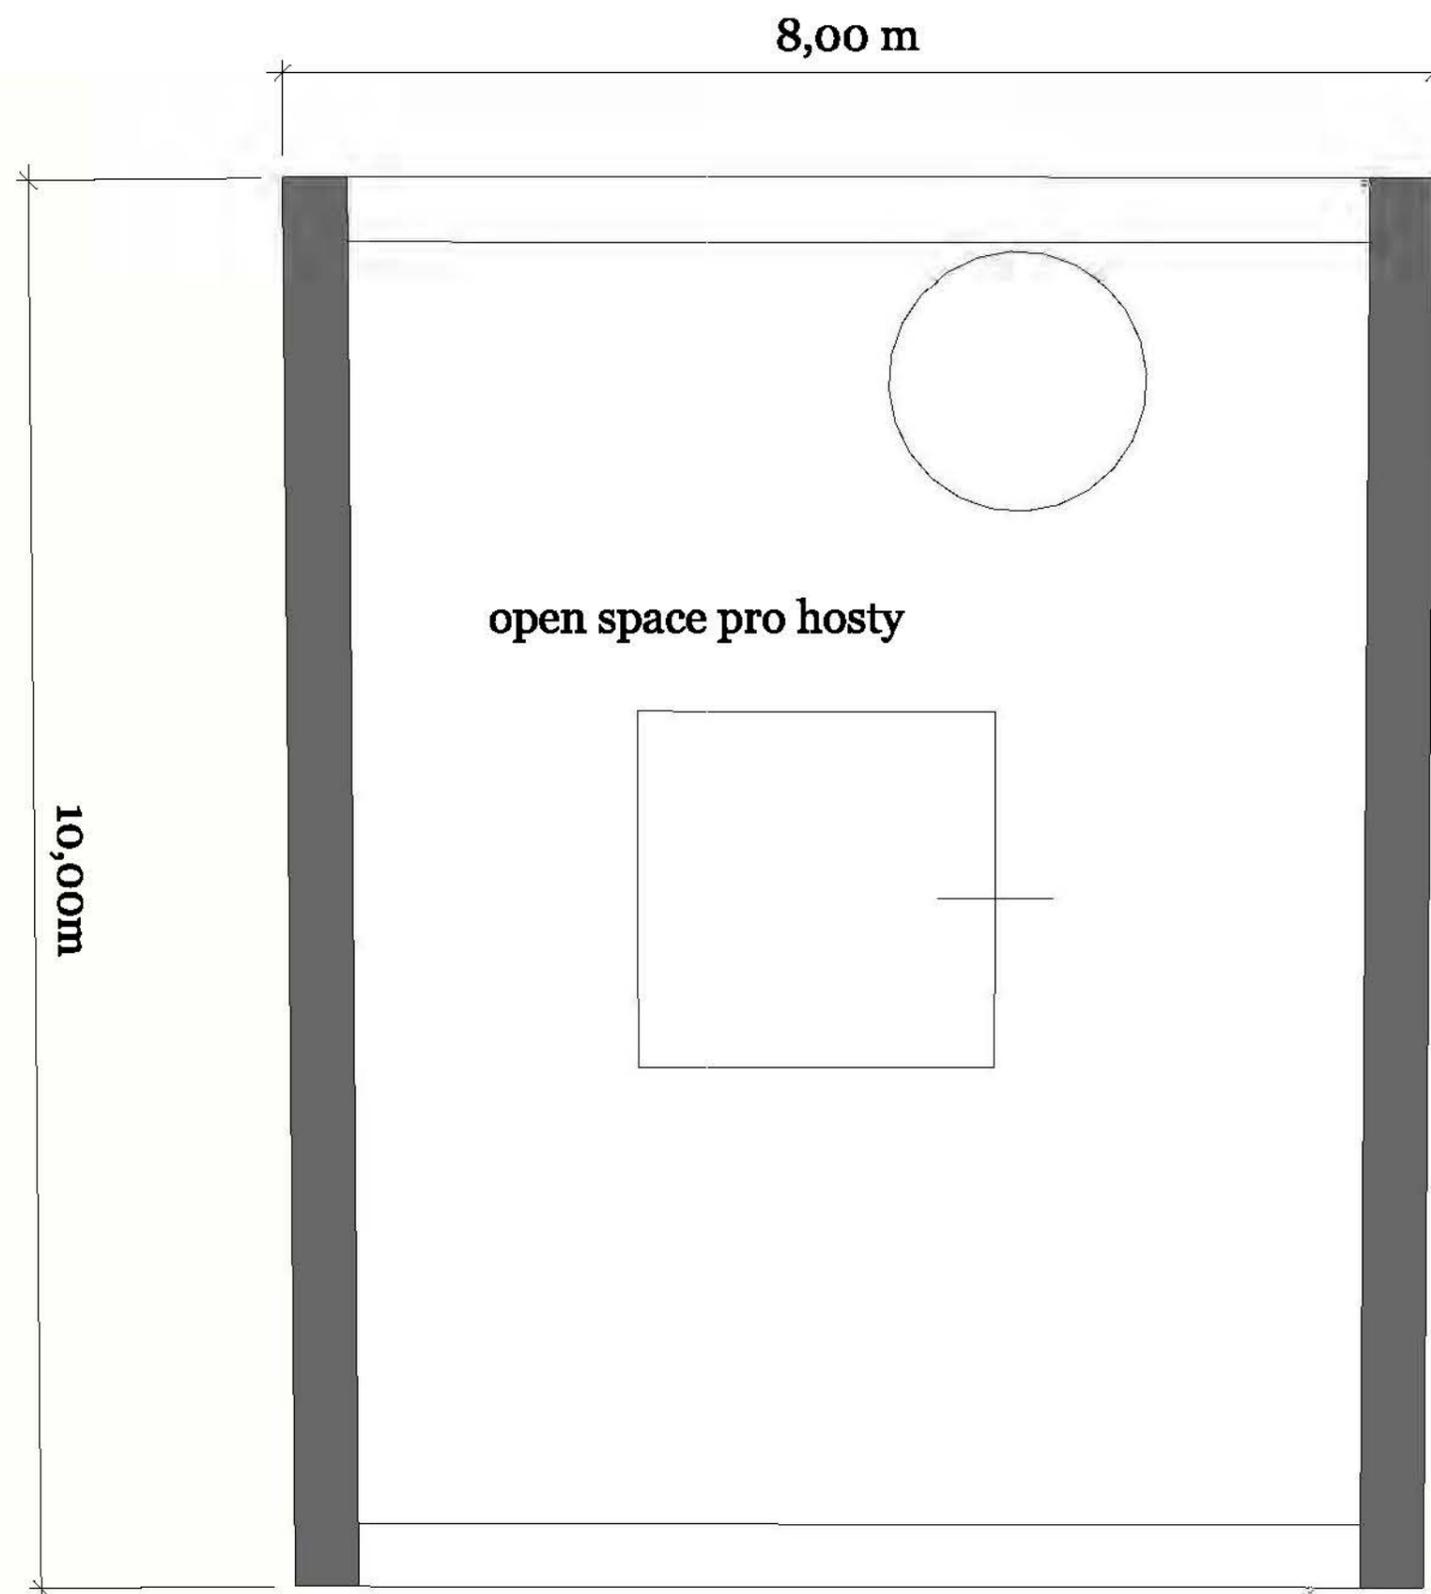

CLIENT  
pan Daniel Spálenka  
paní Alena Spálenková  
Pardubice

PROJECT  
NOVOSTAVBA RD STOJICE  
\_revitalizace stávajícího špýcharu


DRAWN BY  
Ing.arch.Barbora Kmoníčková

únor 2018

**A<sub>0.5</sub>**  
patro



desing by BAVEE

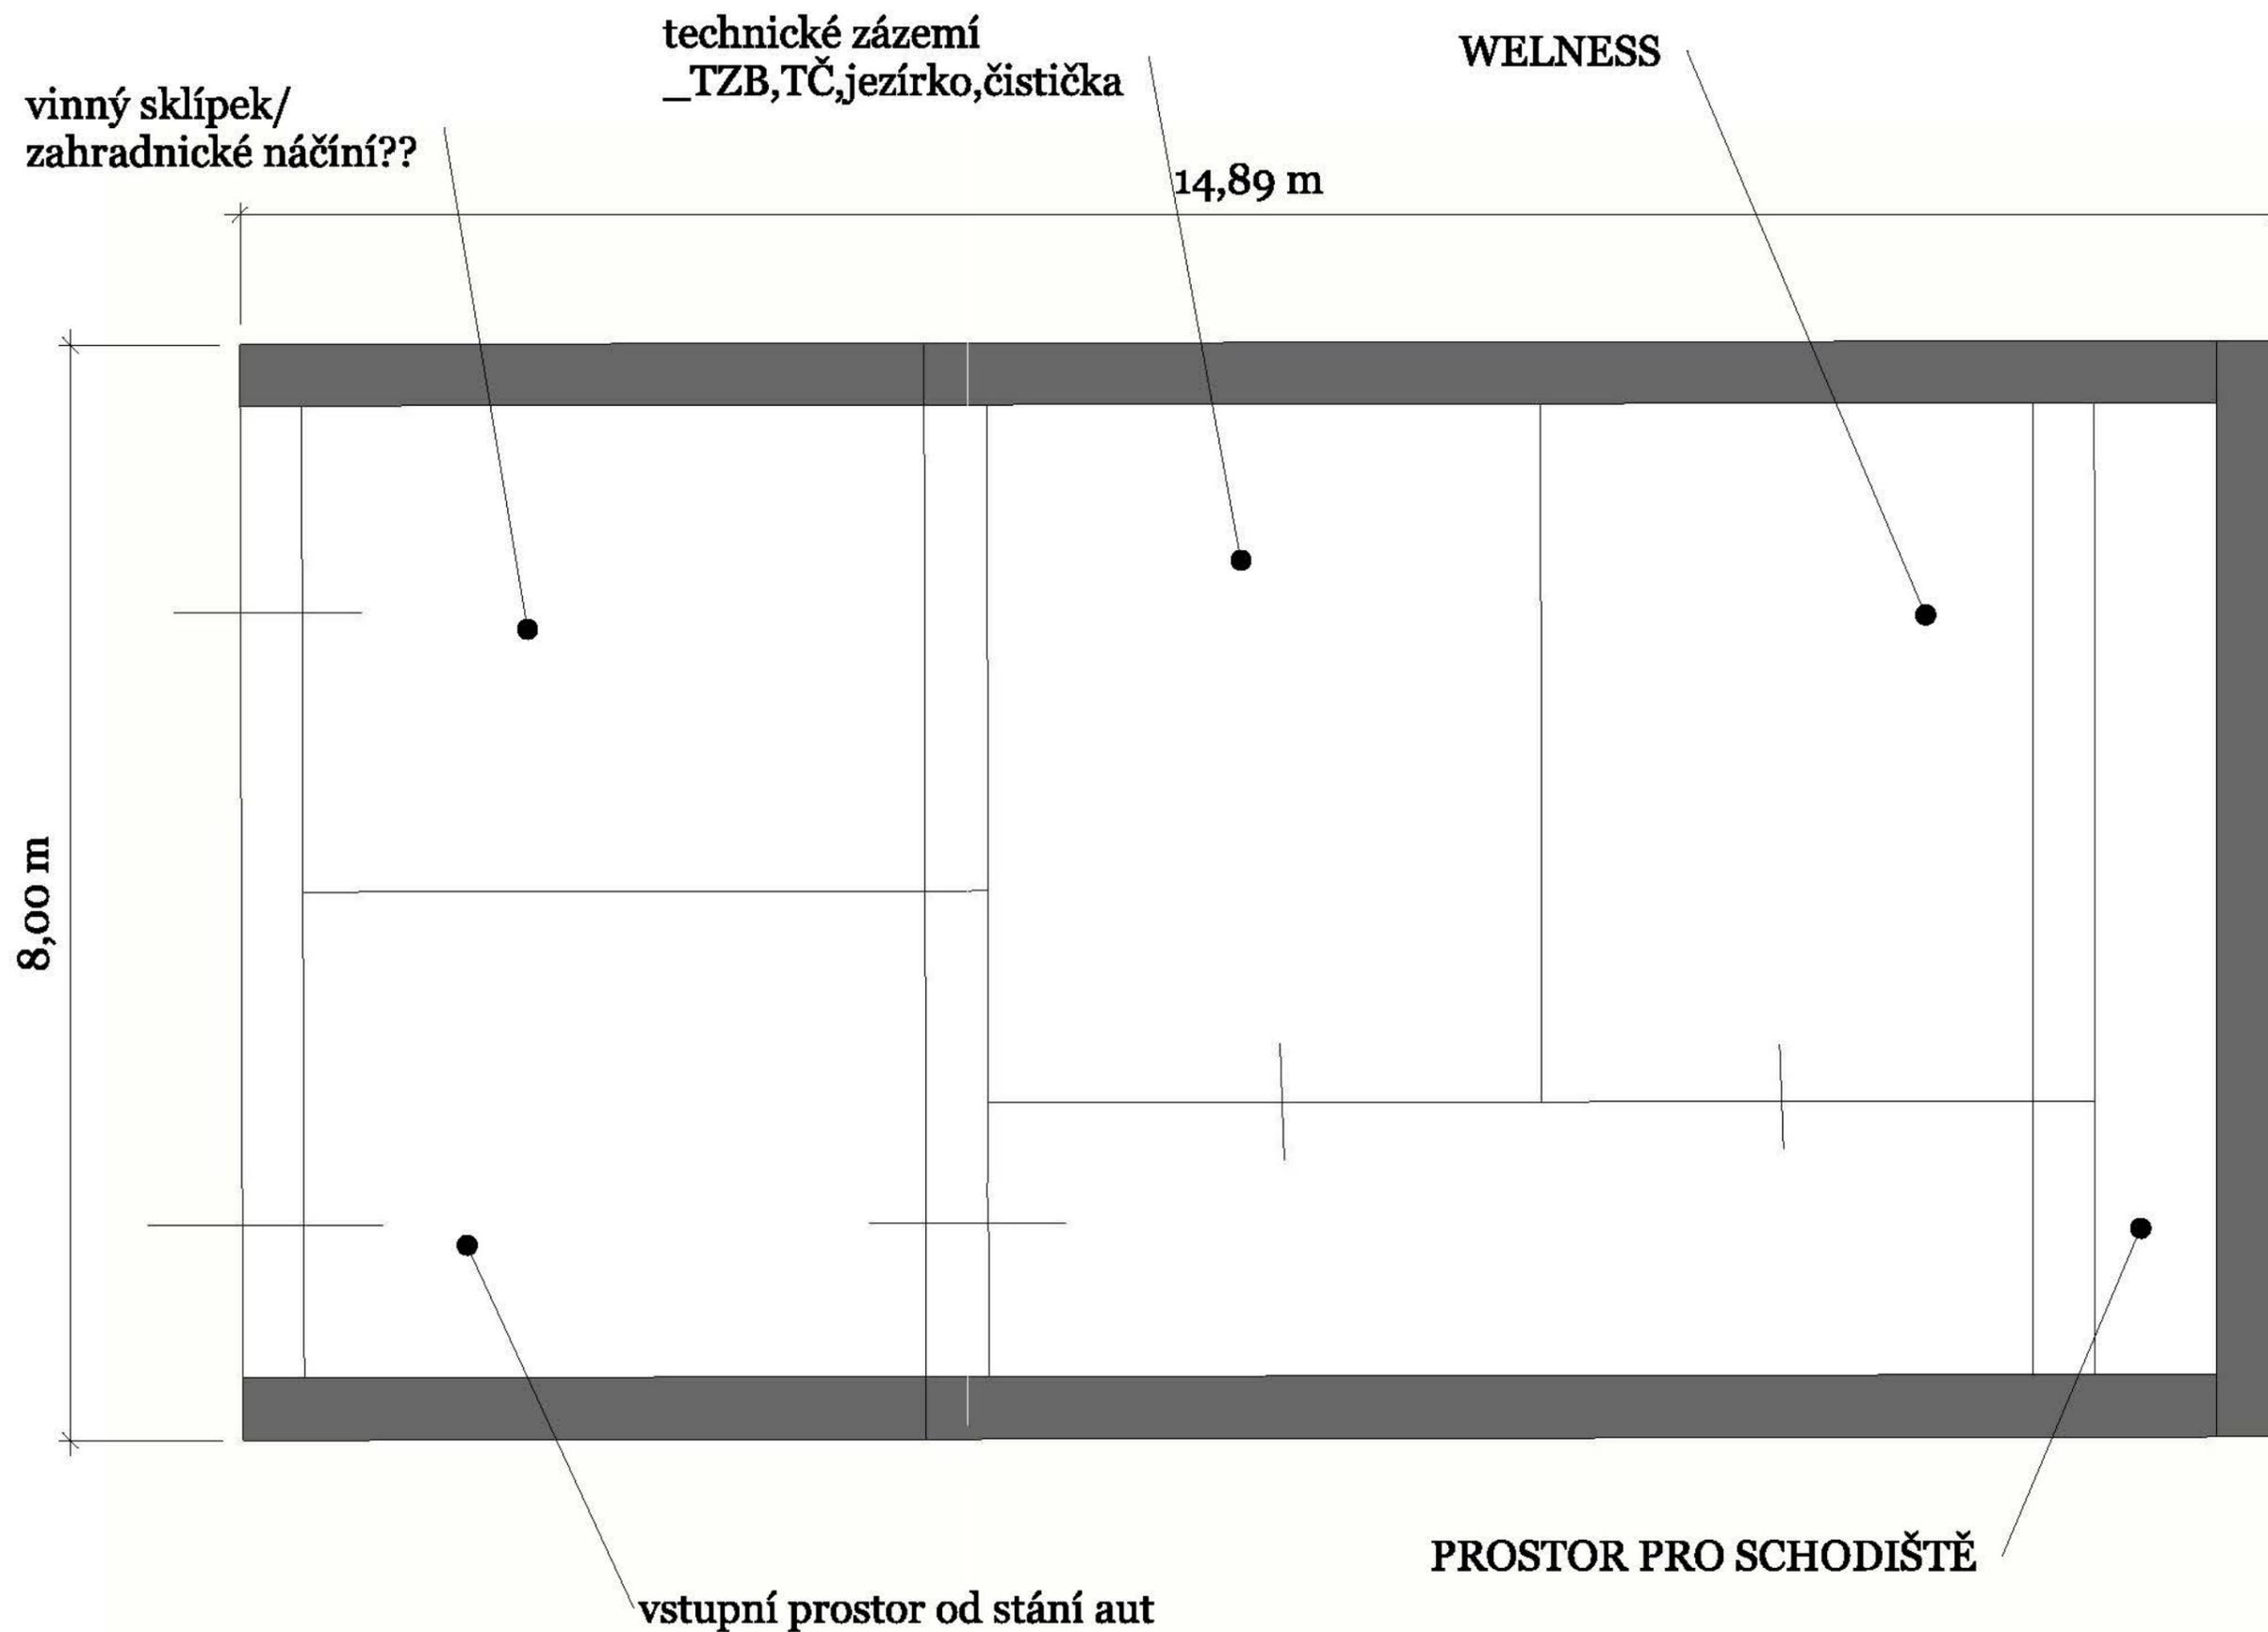

CLIENT  
pan Daniel Spálenka  
paní Alena Spálenková  
Pardubice

PROJECT  
NOVOSTAVBA RD STOJICE  
\_revitalizace stávajícího špýcharu

DRAWN BY  
Ing.arch.Barbora Kmoníčková


únor 2018

**A<sub>0.6</sub>**

suterén



desing by BAVEE

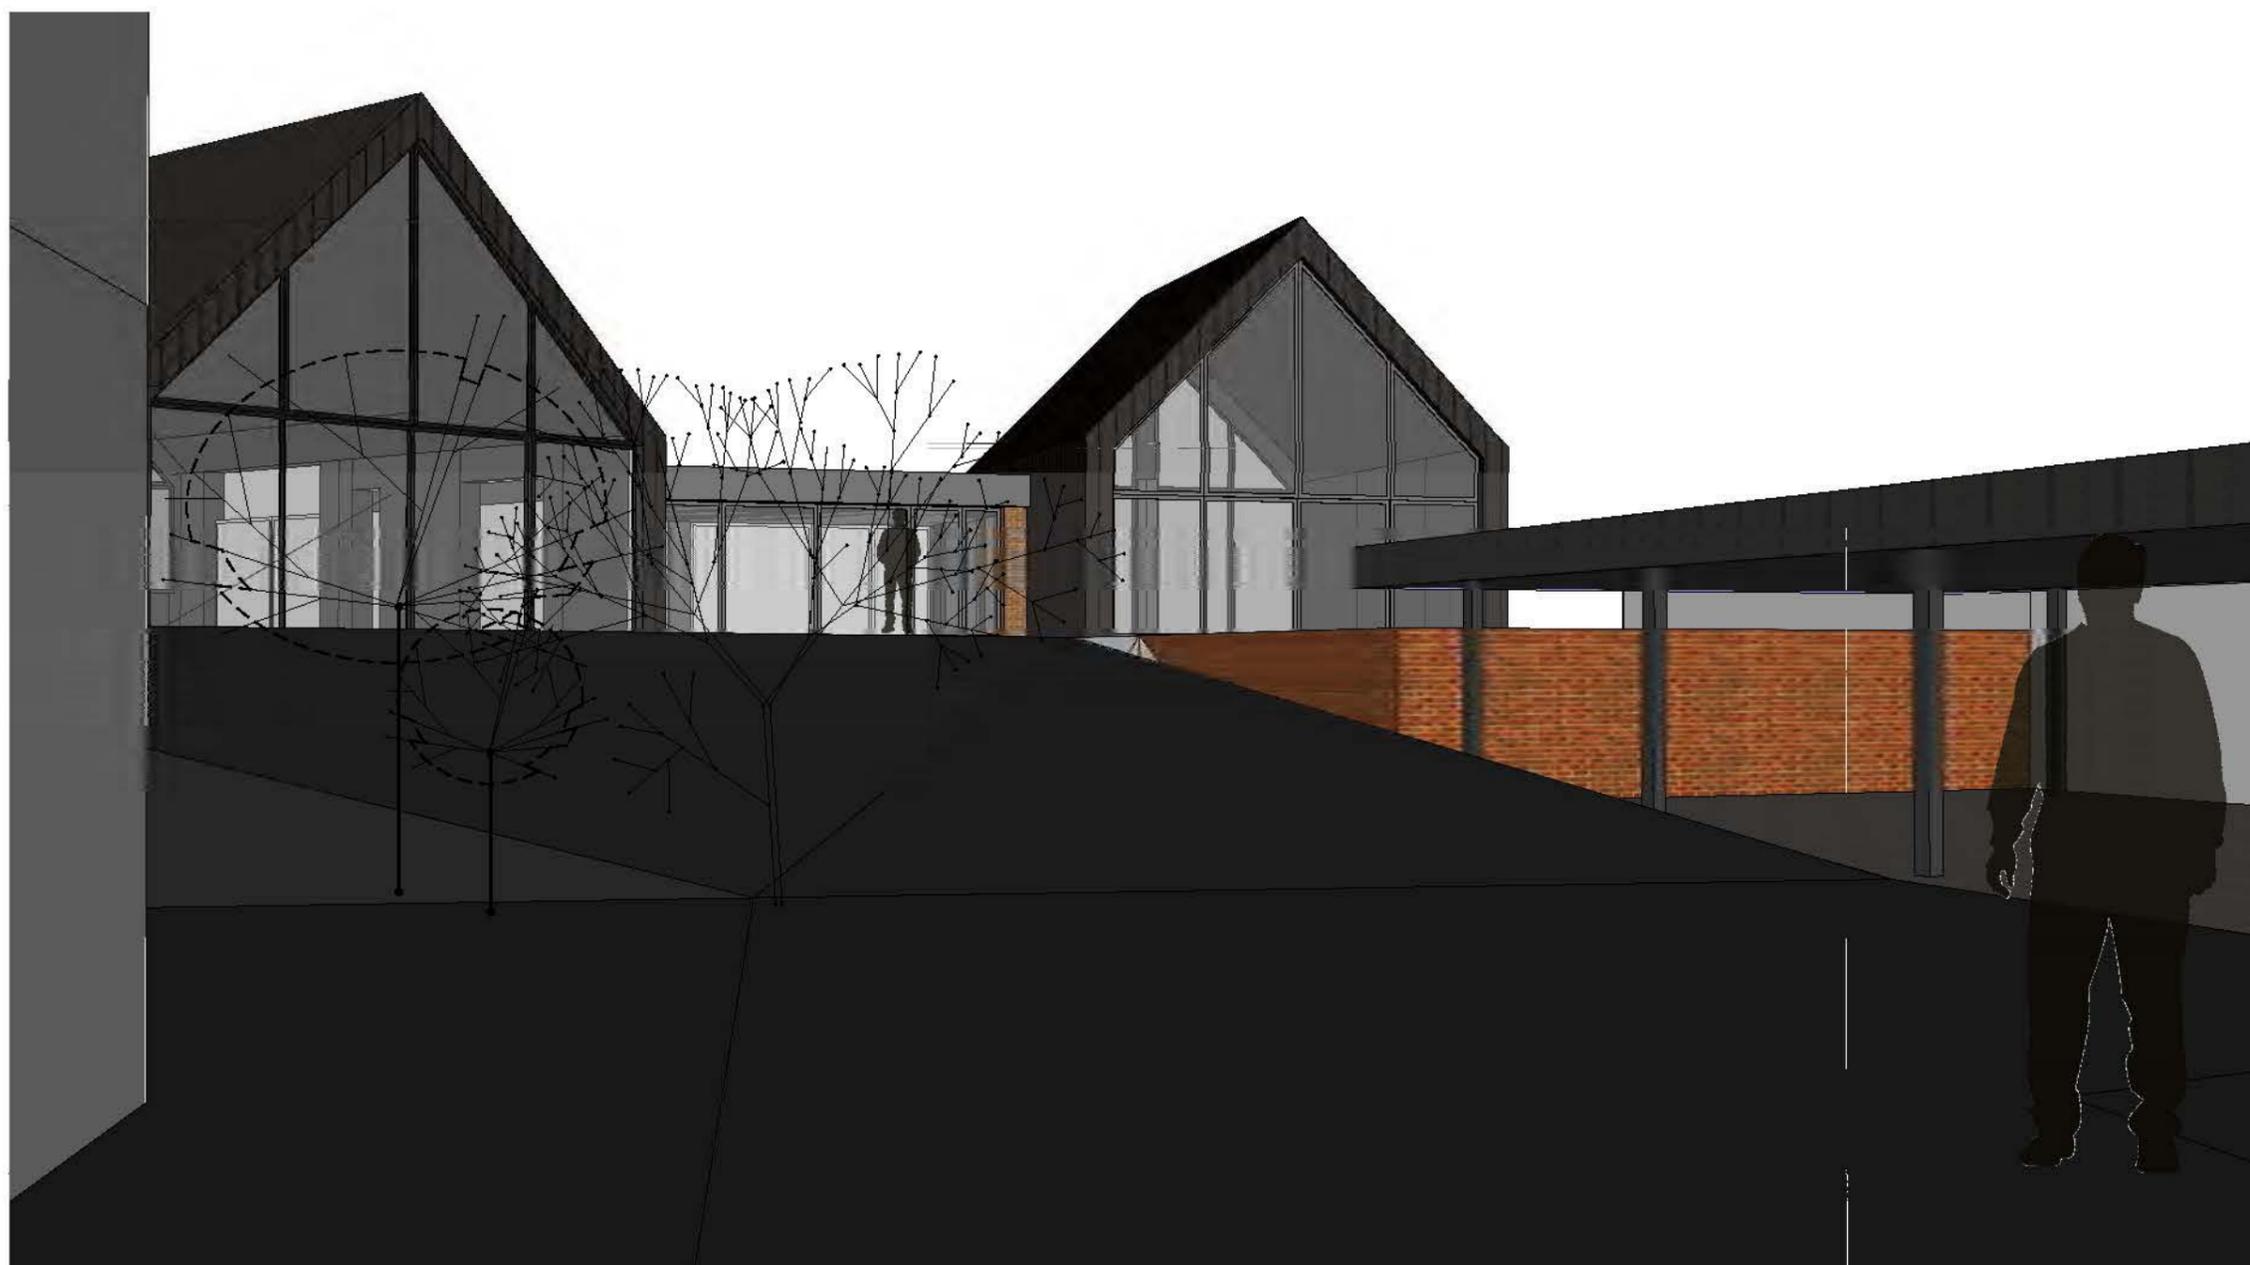

**CLIENT**  
pan Daniel Spálenka  
paní Alena Spálenková  
Pardubice

**PROJECT**  
NOVOSTAVBA RD STOJICE  
\_revitalizace stávajícího špýcharu

**DRAWN BY**  
Ing.arch.Barbora Kmoníčková

únor 2018

**A<sub>0.8</sub>**  
**POHLEDY**



desing by BAVEE



**CLIENT**  
pan Daniel Spálenka  
paní Alena Spálenková  
Pardubice

**PROJECT**  
NOVOSTAVBA RD STOJICE  
\_revitalizace stávajícího špýcharu

**DRAWN BY**  
Ing.arch.Barbora Kmoníčková

únor 2018

**A<sub>0.10</sub>**  
**POHLEDY**