Bemaßter Grundriss

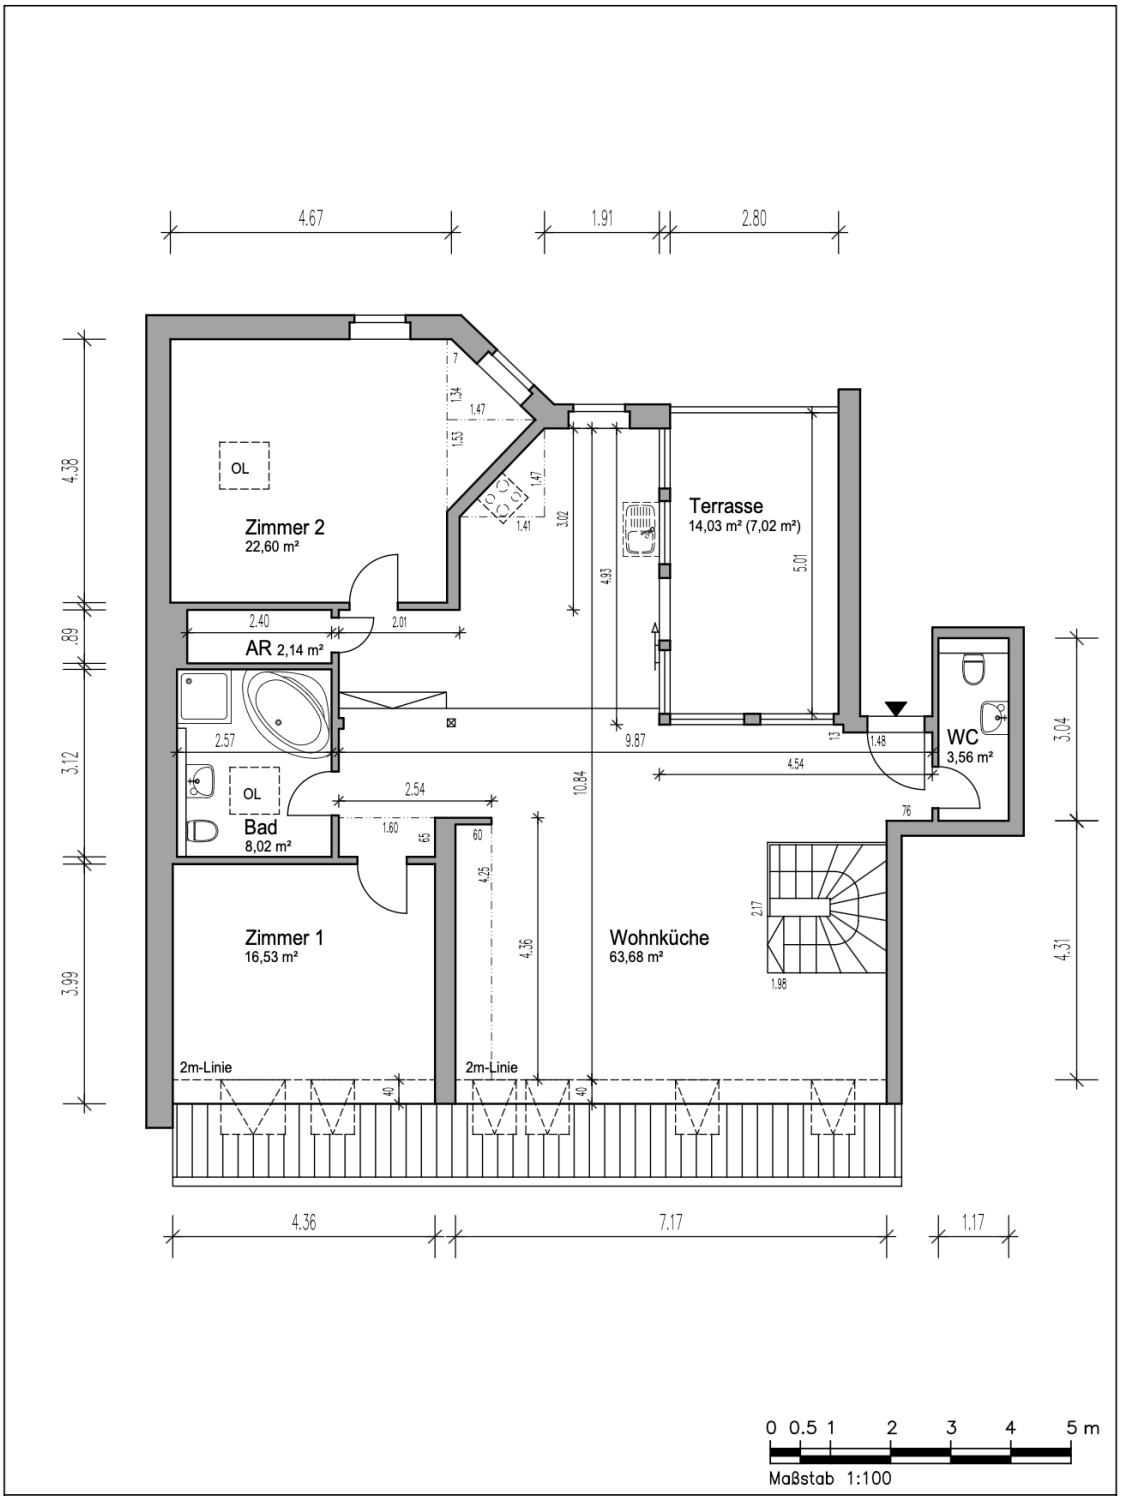

Objekt (Bauort):	Planinhalt/Lage:	Projekt (Bauvorhaben):
Weinbergstr. 34 14469 Potsdam	**Dachgeschoss**	**Bestandsaufnahme Wohnung**

Eigentümer:	Planerstellung:	Stempelfeld:	WE-Nummer:	Maßstab:	Papiergröße:
	Ebeling+Finck GbR Digitale Gebäudedokumentation Ostpreußendamm 44 12207 Berlin	EBELING + FINCK AUFMASS + CAD + BERECHNUNG Ostpreußendamm 44 | 12207 Berlin	-	1:100	A4
			Blattnummer:	Bearbeitung:	Datum:
			1/2	ef	23.07.2026

Bemaßter Grundriss

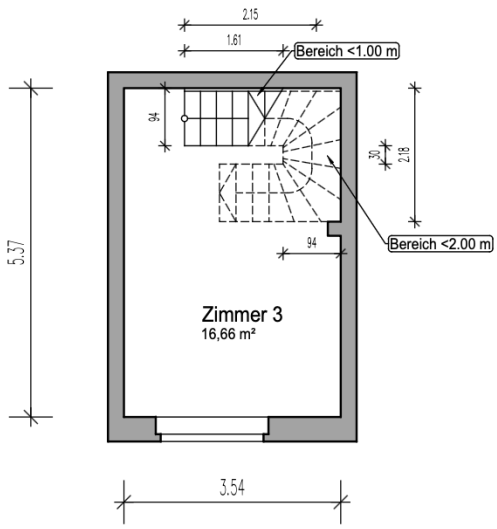

0 0.5 1 2 3 4 5 m
Maßstab 1:100

Objekt (Bauort):	Planinhalt/Lage:	Projekt (Bauvorhaben):
Weinbergstr. 34 14469 Potsdam	**3.OG**	**Bestandsaufnahme Wohnung**

Eigentümer:	Planerstellung:	Stempelfeld:	WE-Nummer:	Maßstab:	Papiergröße:
	Ebeling+Finck GbR Digitale Gebäudedokumentation Ostpreußendamm 44 12207 Berlin	EBELING + FINCK AUFMASS + CAD + ÜBERRECHNUNG Ostpreußendamm 44 | 12207 Berlin	-	1:100	A4
			Blattnummer:	Bearbeitung:	Datum:
			2/2	ef	23.07.2026

Raum für Entfaltung
KIRSCH & KIRSCH Immobilien GmbH
www.kirschundkirsch.de
0331 - 97 99 18 54
info@kirschundkirsch.de