Gravdalslien 29, 5165 LAKSEVÅG



PROPR.NO

Selger
Jens K. Prestegård
94209348

Prisantydning
4 190 000 kr

Matrikkel
Kommunenr. 4601 Gnr. 146 Bnr. 319 Snr. 51

Strøken toppleilighet | 2 (3) -roms fra 2016 med nydelig sjøutsikt! | 2 balkonger | 3,8m takhøyde

PRISANTYDNING
kr 4 190 000 kr

ANDEL AV FELLESGJELD
kr 7 745 kr

TOTALPRIS
kr 4 197 745 kr

FELLESKOST/MND
kr 1 934 kr

KOMMUNALE AVGIFTER
kr 15 984 kr

BRUKSAREAL INTERNT (BRA-I)
72kvm

BRUKSAREAL EKSTERNT (BRA-E)
19kvm

BRUKSAREAL INNGLASSET BALKONG (BRA-B)
13kvm

ANTALL SOVEROM
1

ETASJE
2

BOLIGTYPE
Leilighet

EIEFORM
Selveier

TOMTEAREAL
9 005kvm

EIET TOMT
Ja

BYGGEÅR
2016



Velkommen til Gravdalslien 29 !



Velutstyrt kjøkken med god skap- og benkeplass



Lekkert kjøkken fra Sigdal i flott grønnfarge



Sigdal-kjøkken med heltre benkeplate. Flott gjennomlys i leiligheten



Naturlig sone for spisestue med fantastisk utsikt. Praktisk integrert vinskap i kjøkkenøy.



Nydelig og usjenert utsikt fra spisekrok



Fra kjøkken er det utgang til balkong på 6,5 kvm. Flott utsikt over naturen i nærområdet.



Romslig stue med gode vindusflater og god takhøyde



Lekkert 1-stavs parkettgulv som strekker seg gjennom hele leiligheten



Fra stue er det utgang til balkong på 6,5 kvm



Fantastisk sjøutsikt fra balkongen



Praktisk med garderobe ved inngangsparti



Romslig soverom med god takhøyde i skråtak opp til 3,8m



Soverommet har plass til praktisk skyvedørsgarderobe



Gulvfliser i gråtone. Hvite fliser på vegger. Vegghengt wc. Vannbåren varme i gulv. Opplegg for vaskemaskin og tørketrommel




På sameiet sine fellesområder nyter du gode solforhold og nydelig sjøutsikt.




Felles lekeplass, stor felles forsamlingsplass samt border/ benker med bålpanne og bålgruve er noe av det sameiet har å by på.



Nedkjøring til leilighetens faste garasjeplass i lukket anlegg

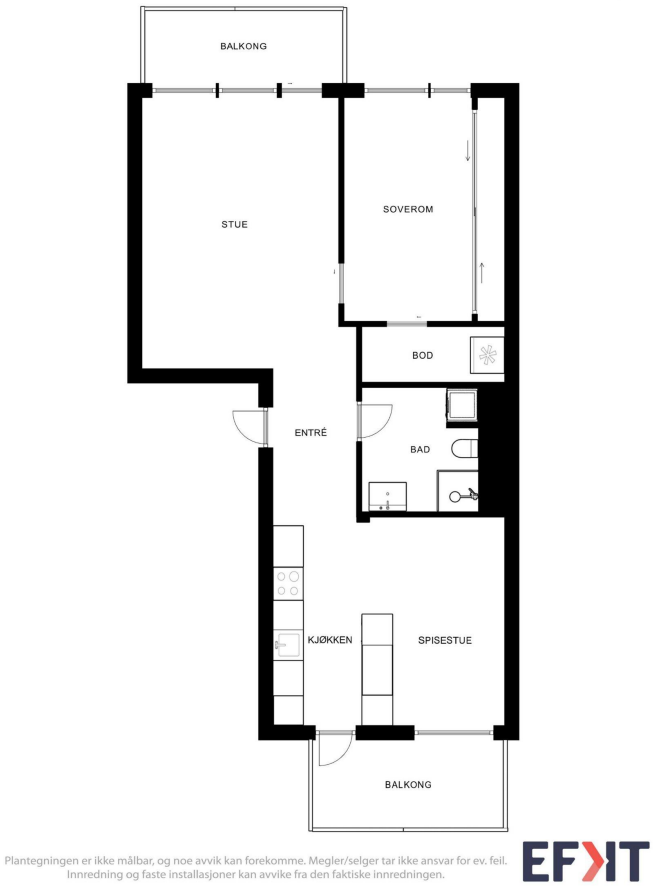

Planløsning

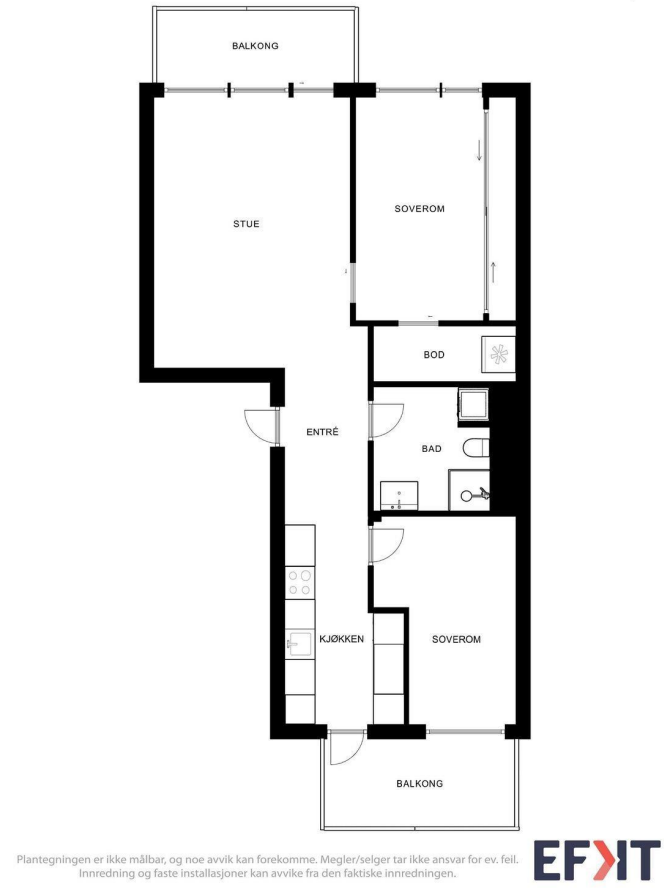

Alternativ planløsning med 2 soverom

- Veldrevent sameiet med jevnlig vedlikehold av uteområder og brannkontroll
- Nytt balkongdekke 2023

Velkommen til en hyggelig visning!

Om boligen

Velkommen til Gravdalslien 29. En stor 2 (3)-roms selveierleilighet fra 2016 med påkostet standard og en nydelig atmosfære. Fra stuen og de 2 balkongene er det fantastisk utsikt over nærområdet og byfjorden. Leiligheten har fast parkering med el-billader i lukket garasjeanlegg. Kort avstand til Laksevåg senter med de fleste servicetilbud.

- Nydelig sjøutsikt!
- 2 balkonger
- Mulighet for 2 soverom
- Fast parkeringsplass med el-billader i lukket garasjeanlegg
- Sentrumsnært og gode bussforbindelser
- Fine turmuligheter i umiddelbar nærhet
- Oppgradert kvalitets-kjøkken fra Sigdal
- Ekstern bod i første etasje ca 4 kvm

Beliggenhet

Gravdalslien 29 har en fantastisk beliggenhet i et rolig og landlig område, samtidig som det er nær sentrum. Boligen byr på vakre utsikter mot Byfjorden, Gravdalsvannet og omkringliggende landskap. Eiendommen ligger på toppen av Gravdalslien og her er det ingen gjennomgangstrafikk som forstyrrer roen.

Fra Gravdal er det kun 10 minutters kjøring til Bergen sentrum, og for de uten bil er det hyppige bussforbindelser til sentrum. Den nærmeste bussholdeplassen ligger bare et par minutter unna,

ved kommandantboligen, og fra sameiet er det en praktisk snarvei til busstoppet. Området har alle nødvendige fasiliteter, med Rema 1000 Nygård (som også har post i butikk) og Laksevåg senter innen gangavstand.

Det finnes flere barnehager i nærheten, som Valheim barnehage, Nygård barnehage og Sjøsprøyten barnehage. For skolebarn ligger Nygårdslien skole og Holen skole i nærheten, og Laksevåg videregående skole er også lett tilgjengelig. Sjøkrigsskolen kan nås på rundt 16 minutters gange eller på bare 4 minutter med bil.

Gravdal er et område rikt på historie og byr på spennende opplevelser. For de som liker å være ute, er det gode turmuligheter, blant annet turløyper som leder opp mot Ørnafjellet/Lyderhorn. I tillegg er Kvarven Fort et interessant friluftsområde som gir både historiske innblikk og en flott utsikt over Byfjorden og Askøy. Området har også tilgang til Damsgårdsfjellet, Kanadaskogen og Tennebekk badeplass. For de som ønsker å trene innendørs, er det flere treningssentre i nærheten, som Energi og Sats Elixia, samt Nr1 Fitness som ligger bare 10 minutters gange unna. Det populære klatresenteret på Laksevåg er også kun 5 minutters kjøring unna.

Ønsker du å delta i organisert idrett, finnes det flere muligheter gjennom for eksempel Laksevåg Turn- og Idrettslag, som tilbyr aktiviteter som fotball, friidrett og turn. Sameiet har også en lekeplass som er synlig fra leiligheten.

Annet

Boligen er søkt og godkjent med 2 soverom, dette ble fjernet for å få et større kjøkken. Kjøper har mulighet for å tilføre ekstra soverom øm ønskelig.

Det er ingen forkjøpsrett på boligen.

Om du ikke har mulighet til å komme på visning, holdes det gjerne privatvisning. Ta kontakt, så finner vi en tid.

Omkostninger

4 190 000 kr (Prisantydning)
7 745 kr (Andel av fellesgjeld)
---
4 197 745 kr (Pris inkl. fellesgjeld)

Omkostninger
9 900 kr (HELP boligkjøperforsikring (valgfritt))
104 920 kr (Dokumentavgift)
545 kr (Tinglysing av pantedokument)
545 kr (Tinglysing av skjøte)

---

115 910 kr (Omkostninger totalt)

---

4 313 655 kr (Totalpris inkl. omkostninger)

NB: Regnestykket forutsetter at det kun tinglyses én låneobligasjon og at eiendommen selges til prisantydning.

Det tas forbehold om endringer i offentlige og private gebyrer.

Selger er selv ansvarlig for følgende gebyr:

545 kr (Panterett med urådighet)

Boligkjøperforsikring

Det gjøres oppmerksom på at kjøper har anledning til å tegne Boligkjøperforsikring. Dette er en rettshjelpforsikring som gir trygghet og profesjonell juridisk hjelp dersom det oppdages uventede feil eller mangler ved boligen de neste 5 årene.

Forsikringen har ingen egenandel.
Boligkjøperforsikring tegnes senest ved kontraktinngåelse.
Les mer om Boligkjøperforsikring i vedlagte materiell.

Lovanvendelse:

Eiendommen selges etter reglene i avhendingsloven.

Eiendommen skal overleveres kjøper i tråd med det som er avtalt. Det er viktig at kjøper setter seg grundig inn i alle salgsdokumentene, herunder salgsoppgave, tilstandsrapport og selgers egenerklæring. Kjøper anses kjent med forhold som er tydelig beskrevet i salgsdokumentene. Forhold som er beskrevet i salgsdokumentene kan ikke påberopes som mangler.

Dette gjelder uavhengig av om kjøper har lest dokumentene. Alle interessenter oppfordres til å undersøke eiendommen nøye, gjerne sammen med fagkyndig før bud inngis. Kjøper som velger å kjøpe usett kan ikke gjøre gjeldende som mangel noe han burde blitt kjent med ved undersøkelsen.

Dersom det er behov for avklaringer, anbefaler vi at kjøper rådfører seg med en bygningssakyndig før det legges inn bud.
Hvis eiendommen ikke er i samsvar med det kjøperen må kunne forvente ut ifra alder, type og synlig tilstand, kan det være en mangel. Det samme gjelder hvis det er holdt tilbake eller gitt uriktige opplysninger om eiendommen og dette har virket inn på avtalen. En bolig som har blitt brukt i en viss tid, har vanligvis blitt utsatt for slitasje og skader kan ha oppstått.
Slik bruksslitasje må kjøper regne med, og det kan avdekkes enkelte forhold etter overtakelse som nødvendiggjør utbedringer. Normal slitasje og skader som nødvendiggjør utbedring, er innenfor hva kjøper må forvente og vil ikke utgjøre en mangel.

Boligen kan ha en mangel dersom det er avvik mellom opplyst og faktisk areal, forutsatt at avviket er på 2% eller mer og minimum 1 kvm.

Ved beregning av et eventuelt prisavslag eller erstatning må kjøper selv dekke tap/kostnader opptil et beløp på kr 10 000 (egenandel).

Dersom kjøper ikke er forbruker selges eiendommen «som den er», og selgers ansvar er da begrenset jfr. avhl. § 3-9, 2. pktm. Informasjon om kjøpers undersøkelsesplikt, herunder oppfordringen om å undersøke eiendommen nøye, gjelder også for kjøpere som ikke anses som forbrukere.

Tinglyste servitutter

På eiendommen kan det være tinglyst erklæringer/ avtaler som for eksempel rett for kommunen til å anlegge vann- og kloakkledninger inkl. reparasjon av disse, bestemmelser om bebyggelsen, gjerder, vei og adkomstrettigheter. Disse erklæringene/avtalene vil følge eiendommen og vil ikke bli slettet ved salg av eiendommen.

Forbehold

Alle interessenter oppfordres til å sette seg inn i dokumenter som kan være interessante for handelen, slik som reguleringskart med bestemmelser, grunnboksutskrift og evt. servitutter / heftelser, husordensregler, regnskaper, budsjetter, innkalling og referat fra siste års sameiermøte etc. Disse dokumentene ligger vedlagt eller kan oversendes på etterspørsel.

Salgsoppgaven er basert på selgers opplysninger gitt til takstmann samt opplysninger innhentet fra kommunen, evnt. forretningsfører og andre tilgjengelige kilder. Interessenter oppfordres til å undersøke eiendommen godt, gjerne sammen med

sakkyndig, før bud inngis.

Det er ikke kontrollert om tomtegrenser stemmer med de grenser/gjerder/ beplantning som fysisk er satt. Det kan være avvik fra dagens rombruk/ rombenevnelse i forhold til det opprinnelige byggemeldte/godkjente.

Proprs standard kjøpekontrakt legges til grunn for avtalen. Standardkontrakt kan fås ved henvendelse til Propr.

Om det er spørsmål vedrørende nåværende eller fremtidig fellesgjeld, reguleringer eller offentlige planer henvises det til vedlagte dokumenter.

Oppgjør

Håndteres av et profesjonelt oppgjørsfirma med lisens fra Finanstilsynet.

Sjekk gyldighet på rapport

Takstbyrået

TILSTANDSRAPPORT

Boligtype

Leilighet

Adresse

Gravdalslien 29

5165 LAKSEVÅG

4601/146/51/319/0/0

Rapportdato

03.04.2025

TG 0	1
TG 1	12
TG 2	0
TG 3	0
TG IU	0

GRAVDALSLIEN 29 - 4601/146/51/319/0/0

Befaring utført den 28.03.2025 av:

Takstbyrået



Cato Haugen
Takstbyrået

Stongafjellesvegen
301
5301 Kleppestø

+4741336991
Post@takstbyrået.no

Byggmester og sertifisert takstmann. Takstmann med 27-åring erfaring fra byggebransjen.

Om rapporten

Rapporten følger den nye forskriften i avhendingsloven som ble gjeldene fra og med 01.01.2022.

Rapporten er basert på NS3600 : 2018 – Teknisk tilstandsanalyse ved omsetning av bolig. Det er grundig beskrevet hva takstmannen kontrollerer, og det som ikke er nevnt i teksten for gjeldende bygningsdel er ikke kontrollert med mindre det er tegn som indikerer en grundigere undersøkelse.

Takstrapporten er spesifikk for sertifiserte takstmenn.

Kunden/rekvirenten skal lese gjennom dokumentet før bruk og gi tilbakemelding til takstmannen hvis det finnes feil/mangler som bør rettes opp. Rapportens varighet er 1 år, og etter den tid bør takstmannen kontaktes for ny befaring og oppdatering.

Rapporten vil kun inneholde de bygningsdelene som hver enkelt takstmann har vurdert som vesentlig informasjon for det spesifikke oppdraget slik at forbrukere får et betryggende informasjonsgrunnlag før et boligkjøp.

Det er den enkeltes takstmann som er ansvarlig for at alle nødvendige bygningsdelene er tatt med i rapporten.

Takstmannens integritet

Denne rapporten er utarbeidet av en uavhengig takstmann uten bindinger til andre aktører i eiendomsbransjen. Takstmannen har verken et ansettelsesforhold til, eller økonomisk interesse i sin oppdragsgivers virksomhet.

Levetidsbetraktninger

Når det refereres til levetid er dette basert på takstmannens erfaringstall og Byggforskserien 700.320 Intervaller for vedlikehold og utskifting av bygningsdeler, SINTEF Byggforsk, 2007.

Levetidsbetraktningene beregnes med hovedvekt på takstmannens skjønnsmessige vurdering av den enkelte bygningsdelens antatte gjenstående levetid. Dette avhenger også av forskjellige faktorer som kan gjøre seg gjeldende når det gjelder værforhold og bruk. Levetiden vil variere noe dersom andre kriterier enn teknisk levetid, som for eksempel vedlikehold, estetikk, økonomi, sikkerhet, funksjon eller andre brukerønsker, er lagt til grunn. Alderen er kun en del av tilstandsgraden (TG) sammen med funksjonaliteten.

Forventet gjenværende brukstid vil kunne avhenge av tilstand, egenskaper, design, utførelse, gjennomført vedlikehold, alder, miljø (bruk og ytre påkjenninger), forventet framtidig slitasje og konsekvens ved brudd.

Alle bygningsdeler er under vedvarende aldring og forventet levealder er oppgitt under levetidsbetraktninger. I mange tilfeller kan levetid i praksis være både kortere og lengre. Graden TG2 er i enkelte tilfeller benyttet på forhold og bygningsdeler som ikke har synlig svekkelse, men der normal levetid er marginal eller har usikker restlevetid.

GRAVDALSLIEN 29 - 4601/146/51/319/0/0

Tilstandsgradene

TG 0

Ingen avvik

Det er ingen merknader (feilfritt). Dokumentasjon for fagmessig utførelse inklusive materialbruk og løsninger, der dette er pålagt eller anses nødvendig, er lagt fram.

TG 1

Mindre eller moderate avvik

Gis når bygningsdelen har mindre avvik. Bygningsdelen skal bare ha normal slitasje, og strakstiltak skal ikke anses som nødvendig. Graden kan også brukes når delen er ny, men der dokumentasjon på faglig god utførelse mangler.

TG 2

Vesentlige avvik

- Bygningsdelen har en feil utførelse, en skade (eller symptomer på skade), sterk slitasje; eller nedsatt funksjon, og det er behov for tiltak; eller
- det er kort gjenværende brukstid; eller
- bygningsdelen er skjult og kan ha en feil/skade eller være utgått på dato. Det kan være behov for tiltak; eller
- det er grunn til overvåking av denne bygningsdelen for å sikre mot større skade og følgeskader; eller
- særlig fuktutsatt konstruksjon hvor dokumentasjon på riktig utførelse ikke foreligger eller at det er en særlig fuktutsatt konstruksjon uten inspeksjonsmulighet.

TG 3

Store eller alvorlige avvik

- Total funksjonssvikt. Bygningsdelen fyller ikke lengre formålet; eller
- det er fare for liv og helse; eller
- det er et akutt behov for tiltak (strakstiltak); eller
- det er avvik fra lover og forskrifter som gjelder den aktuelle bygningsdelen eller byggverket.

TG IU

Ikke undersøkt

- TGIU skal kun brukes unntaksvis. Eksempler kan være snødekket tak eller krypkjeller uten inspeksjonsmulighet på undersøkelsestidspunktet; eller
- bygningsdelen eller arealet eller rommet er ikke tilgjengelig for inspeksjon på tidspunktet for analysen. Dersom TGIU omfatter særlig fuktutsatte konstruksjoner, skal dette angis særlig.

Eiers plikter i forkant av tilstandsanalysen:

Forut for tilstandsanalysen skal det foreligge en egenerklæring fra eier. Eier skal fremskaffe relevant dokumentasjon for boligen. Dette gjelder for eksempel kvitteringer, samsvarserklæringer, kontrollseddel fra brann/ feiervesenet etc.

Eier skal legge forholdene til rette for inspeksjon, inkludert å gi adgang til bygningsdeler og rom.

GRAVDALSLIEN 29 - 4601/146/51/319/0/0

Nivå av analysen

- Tilstandsanalysen utføres ved grundige visuelle observasjoner kombinert med undersøkelser, nødvendige målinger, bruk av egnede instrumenter og registreringer.
- Det kan utføres inngrep i form av hulltaking i vegg eller etasjeskiller ved bad og i rom under terreng for undersøkelse av fukt ved mistanke til alvorlige avvik. (Ref. Forskrift til avhendingslova (tryggere bolighandel).
- Alle bygningsdeler som nevnt i rapporten vil bli undersøkt, med stor vekt på de områdene som takstmannen, erfaringsmessig, kjenner som svake punkter og hvor det kan oppstå konflikter i etterkant.
- I en tilstandsanalyse av f.eks leiligheter (andel, selveier og aksje) er enkelte bygningsdeler ikke inkludert, hvis de ikke er relevante for den aktuelle boligen.
- Den bygningssakkyndige skal flytte på tepper, møbler og annet inventar når det er nødvendig for å komme til det rommet eller den bygningsdelen som skal undersøkes. Dette gjelder likevel ikke for særlig tunge møbler og inventar, når disse ikke skjuler vesentlige installasjoner eller innretninger, og det heller ikke er andre grunner til å mistenke at flytting vil kunne avdekke vesentlige forhold

Selv om takstmannens analyser er svært grundig, kan det forekomme skjulte feil og mangler. For boliger er referansenivået for de ulike rom og bygningsdeler gitt som krav til tilstandsgrad TG 1, det vil si uten skader og fagmessig riktig utført og i henhold til gjeldende lov/forskrift som gjelder for den aktuelle boligen der ikke tilleggene angir annet. Generelt er referansenivået byggeforskrifter som var gjeldende når bygningen/bygningsdelen ble byggesøkt.

For alle TG 3 og TGIU anbefales det tiltak i form av ytterligere undersøkelser for å avdekke årsak og skadeomfang som grunnlag for et mer detaljert kostnadsoverslag.

Forutsetninger

- På bakgrunn av dagens strenge krav til fallsikring vil tak og taktekking normalt besiktiges fra bakkenivå og eventuelt stige der dette er forsvarlig etablert. Svill og innvendige konstruksjoner vil ikke bli kontrollert med mindre dette anses som en ytterst nødvendighet og der dette er tilgjengelig.
- Svill, bindingsverk og lukkede konstruksjoner vil ikke bli kontrollert med mindre dette anses som en ytterst nødvendighet og der dette er tilgjengelig.Yttervegger, gulv på grunn, etasjeskillere og himling vil normalt ikke bli kontrollert med rettningsmålere for og finne eventuelle skjevheter, med mindre dette er opplyst i rapporten.
- Det gjøres oppmerksomt på at møbler og inventar over 25kg ikke blir flyttet på under befaringen.
- Boligen er ikke isolasjonsvurdert da dette krever avansert teknologi.

Formål

Formålet med rapporten er å bidra til en enhetlig analyse og best mulig informasjon om boligen, som igjen vil føre til redusert konfliktnivå ved omsetning. Datagrunnlaget som kom frem ved tilstandsanalysen, kan også brukes til utarbeidelse av vedlikeholdsplaner og ved utleie.

For å unngå ulik tolkning av begreper som oppussing, vedlikehold, modernisering, rehabilitering med videre er det i rapporten konsekvent brukt begrepet tiltak. Tiltak er arbeider som skal til for å lukke et avvik. Rapporten erstatter ikke selgers opplysningsplikt eller kjøpers undersøkelsesplikt ved eierskifte. Tilstandsrapporten gir en beskrivelse og vurdering av byggverk og bygningsdeler som takstmannen har observert, og som har betydning ved eierskifte. Tilbakeholdt eller uriktig informasjon som har betydning for vurderingen, er ikke takstmannens ansvar. Rapporten er likevel ingen garanti for at det ikke kan finnes skjulte feil, skader og mangler.

Rapporten gir normalt ingen vurdering av boligens tilbehør, som hvitevarer, brunevarer og annet inventar. Dette gjelder også om tilbehøret er integrert. Produktnavn nevnes ikke.

GRAVDALSLIEN 29 - 4601/146/51/319/0/0

Struktur og referansenivå

Rapportens omfang, struktur, metode og begrepsbruk følger i hovedsak Norsk Standard NS 3600:2018 (Teknisk tilstandsanalyse ved omsetning av bolig), NS 3424:2012 (Tilstandsanalyse av byggverk) og veiledningene til disse. Referansenivået som brukes i rapporten er forhåndsdefinerte krav til tilstand som tilsvarer tilstandsgrad 0 (TG0).

Normalt vil referansenivået være byggeskikken og tilstanden ved byggeåret for boligen eller bygningsdelen. Rapporten beskriver avvik, altså en tilstand som er dårligere enn referansenivået. Rapporten framhever normalt ikke positive sider ved boligen ut over det som fremgår av tilstandsgraden på rom og bygningsdeler. Ved TG0 og TG1 gis det normalt ingen begrunnelse for valg av tilstandsgrad, fordi bygningen eller bygningsdelen da bare har normal slitasje. For anbefalte tiltak ved TG2 og TG3 må leser av rapporten vurdere om tiltakene er nødvendige og lønnsomme. Den bygningssakkyndige skal også gi et sjablonmessig anslag på hva det vil koste å utbedre rom eller bygningsdeler som gis tilstandsgrad 3.

NS 3424 (Tilstandsanalyse av byggverk) har undersøkelsesnivåer fra 1 til 3. Tilstandsrapporten er basert på undersøkelsesnivå 1, som er laveste nivå. Dette betyr at tilstandsanalysen utføres ved visuelle observasjoner kombinert med undersøkelser, målinger og bruk av instrumenter og registreringer. Tilstandsanalysen omfatter ikke destruktive inngrep. Det kan utføres inngrep i vegg ved bad og i rom under terreng for undersøkelse av fukt ved mistanke om alvorlige avvik, samt at selger/ hjemmelshaver godkjenner inngrepet.

Tilleggsundersøkelser

Piper og ildsteder:
Grundig undersøkelse av piper og ildsteder anbefales utført i samråd med offentlige godkjenningsmyndigheter som for eksempel det lokale brann og feiervesenet.

Elektrisk anlegg og brannforebyggende tiltak:
Ved omsetning av bolig vil man ofte få endring i bruk av det elektriske anlegget. Takstmannen anbefaler på generelt grunnlag at en registrert elektroinstallatør foretar en kontroll av boliginstallasjon ved eierskifte.

Dette kan for eksempel være en rapport fra periodisk kontroll av boliginstallasjon i henhold til NEK 405-2, som omfatter kontroll av både det elektriske og det branntekniske anlegget.

GRAVDALSLIEN 29 - 4601/146/51/319/0/0

Øvrig info

Svill og innvendige konstruksjoner kontrolleres normalt ikke.

Yttervegger kontrolleres normalt ikke med rettningsmålere med mindre det er mistanke om skjevheter/setningsskader.

Med mindre det fremgår at et rom eller en bygningsdel skal undersøkes med målinger, at det skal bores hull, at det skal stikkes i treverk eller annet, skal den bygningssakkyndige basere sine undersøkelser på det som er synlig.

Den bygningssakkyndige skal flytte på tepper, møbler og annet inventar når det er nødvendig for å komme til det rommet eller den bygningsdelen som skal undersøkes. Dette gjelder likevel ikke for særlig tunge møbler og inventar, når disse ikke skjuler vesentlige installasjoner eller innretninger, og det heller ikke er andre grunner til å mistenke at flytting vil kunne avdekke vesentlige forhold.

Alle bygningsdeler er under vedvarende aldring og forventet levealder er oppgitt under levetidsbetraktninger. I mange tilfeller kan levetid i praksis være både kortere og lengre. Graden TG2 er i enkelte tilfeller benyttet på forhold og bygningsdeler som ikke har synlig svekkelse, men der normal levetid er marginal eller har usikker restlevetid.

Boligens tilstandsgrader er satt ut ifra tilstanden på befaringsdagen. Det gjøres oppmerksomt på at enkelte elementer kan svikte eller forverres med tiden etter befaringsdato.

Om boligen

Adresse: Gravdalslien 29 , 5165, LAKSEVÅG

Matrikkel: 4601/146/51/319/0/0

Boligtype: Leilighet

Byggeår: 2016

Tomt: 9 005.60 m^2

Hjemmelshaver(e): Jens Prestegård

Rekvirent: Hjemmelshaver

Tilstede på befaring: Takstmann og hjemmelshaver

Byggemetode: Leiligheten ligger i en bolig med flere enheter med støpt grunnmur/dekke. Utvendig kledd med fasadeplater og trepanel. Saltaks form på taket antatt tekket med asfaltpapp. Etasjeskillere av betong. Vinduer med 3-lags glass.

Hvordan er boligen tilknyttet vann: Kommunalt

Hvordan er boligen tilknyttet avløp: Kommunalt

Adkomst: Offentlig

Overordnet faglig vurdering:

Boligen fremstår i normalt god stand og uten noen vesentlige avvik utover normal bruksslitasje. Det er ikke registrert noen bygningsmessige strakstiltak utover normalt vedlikehold. Forøvrig vises til beskrivelser og vurderinger for de enkelte bygningsdeler i rapporten.

Hindringer på befaringsdagen

Taktekking og pipe er ikke kontrollert da det ikke var etablert tilstrekkelig og sikker adkomst adkomst.

Vesentlige endringer/oppgraderinger etter byggeår:

Nei

Øvrig informasjon om oppdraget

Areal/oppmåling

Arealmålingene i denne rapporten skal måles etter nåværende standard NS 3940 : 2023, men også måles og beskrives etter tidligere standard, NS 3940 : 2012. Dette er i henhold til forskriften Tryggere Bolighandel som ble gjeldende fra og med 01.01.2022.

Arealer oppgis i hele kvadratmeter i denne rapporten, og gjelder for det tidspunkt rapporten er datert. Større arealer enn nødvendige åpninger for trapp, heissjakter og lignende regnes ikke med i etasjens areal. Rom som måles må være tilgjengelig, slik at det kan måles. Rommene kan stride mot byggeforskriftene, men likevel være måleverdige.

Noen rom kan ha skråhimling mot yttervegger. Dette er avgjørende for hvor mange m2 som blir godkjent som måleverdig. Takhøyden i rommet må være minst 1,9 meter og bredden minst 60 cm. For deler av rommet med skråtak skal likevel arealet inntil 60 cm utenfor høyden på 1,9 meter tas med i målingen, dvs omliggende areal der høyden er lavere enn 1,9 meter.

Internt bruksareal (BRA-i): Bruksareal av boenheten innenfor omsluttende vegger. Bruksenheten kan bestå av flere boenheter. Alle selvstendige boenheter kategoriseres som BRA-i. Eksternt bruksareal (BRA-e): Bruksareal av alle rom som ligger utenfor boenheten/boenhetene, men som tilhører denne/disse. Innglasset balkong mv (BRA-b): Bruksareal av innglasset balkong tilknyttet boenheten. I BRA-b inngår også innglasset veranda eller altan. Veggarealetmellom innglasset balkong og annet bruksareal tillegges areal til innglasset balkong. Åpent areal (ikke bruksareal): Areal av terrasser og åpne balkonger tilknyttet boenheten. I åpent areal inngår også åpen veranda eller altan. Arealet måles til innside av rekkverk, brystning, parapet, skillevegg eller lignende avgrensning av arealet, eller som fotavtrykket der det ikke er ytre begrensinger som rekkverk ol.

GRAVDALSLIEN 29 - 4601/146/51/319/0/0

Primærrom	Sekundærrom	BRA (P-ROM + S-ROM)	BTA
0 m^2	5 m^2	0 m^2	0 m^2

Beskrivelse primærrom	Beskrivelse sekundærrom
Soverom 12,69kvm, Teknisk 2,69kvm, Stue 22,09kvm, Gang 4,14kvm, Kjøkken 19,20kvm, Bad 5,91kvm	Bod 5,22kvm

Merknader om areal: Boligen er målt opp på best mulig måte med laser etter "NS 3940:2012" og "Takseringbransjens retningslinjer for arealmåling 2014". På grunn av møbler/ innredning avviker deler av oppmålingen da noen mål er tatt høyere opp på veggen enn anbefalt. Vegger kan være skjeve og kan gi andre mål enn ved måling langs gulvet.

BRA-i	BRA-e	BRA-b	Åpent areal (TBA)
72 m^2	19 m^2	13 m^2	0 m^2
Beskrivelse av BRA-i	**Beskrivelse av BRA-e**	**Beskrivelse av BRA-b**	**Beskrivelse av åpent areal**
Stue, Gang, Soverom, Kjøkken, Teknisk, Bad	Bod+garasje	Balkong fremme og bak.	

BOLIGENS TOTALE BRA (BRA-i,BRA-e,BRA-b)

BRA
104 m^2

Merknader om areal: Bodarealer som er oppført som BRA-e i rapporten er målt opp og medregnet i boligens totale BRA, men det er ikke gitt informasjon til undertegnede om boden er tinglyst på eier. Det oppfordres evt kjøpere og sjekke ut dette.

Oppsummert

Alle bygningsdeler med TG 2, TG 3 eller TG IU er oppsummert her. Dette gir et bedre bilde til leser av rapporten på hva man burde være ekstra obs på eller hvilke større mangler boligen har. Detaljert informasjon om eventuelle mangler vil du finne under de respektive bygningsdelene i rapporten.

0	Bygningsdeler med TG 2	TG 2
0	Bygningsdeler med TG 3	TG 3
0	Bygningsdeler med TG IU	TG IU

1 Dokumentasjon

Er det fremlagt dokumentasjon på utført reparasjoner, vedlikehold, installasjoner, ombygging eller lignende i boligen de siste 5 årene?
Ja

Er selgers egenerklæring kontrollert?
Ja

Kommentar:
Egenerklæringen er gått igjennom med selger. Ingen nevneverdige punkter bemerket.

Når ble egenerklæringen signert?
03.04.2025

2 Lovlighet

Er dagens bruk av boligen i samsvar med byggegodkjente tegninger?
Dagens planløsning er kontrollert opp mot byggetegninger mottatt fra kommunen. Følgende avvik/ endringer er funnet:

Er det fremlagt ferdigattest / midlertidig brukstillatelse?
Ja

Kommentar:
Det er fremlagt ferdigattest.

Er det avvik i forhold til rømningsvei, brannceller, dagslysflate, takhøyde eller andre forhold som kan medføre fare for helse, miljø og sikkerhet?
Nei

3 Grunnmur / fundamenter

TG 1

Her vurderes fundament, søyler og pilarer dersom det er tilgjengelig. Byggegrunn angis hvis kjent. Dersom grunnmur vurderes, vurderer man om det er sprekker, riss, avskalling, skjevheter eller setninger. Grunnundersøkelser foretas ikke.

Type fundament/grunnmur:
Støpt grunnmur

Er det synlige sprekker/riss, skader eller skjevheter?
Nei

Totalvurdering av grunnmur og fundament

Anbefalte tiltak / ytterligere undersøkelser anbefales?
Nei

Levetid:

Normal tid før utbedring av betongvegg eller murt vegg av blokker er 20-60 år.

4 Drenering

TG 1

Her vurderes funksjon av drenering og utvendig fuktsikring. Undersøkelsen utføres som visuell kontroll av innvendig overflater, samt utvendig over terrengnivå. I tillegg gjøres en vurdering av alder i henhold til normal funksjonstid. Kontroller fallforhold fra grunnmur og annet som hindrer vannet i å renne bort fra boligen.

Er det gjort arbeid på boligen etter originalt byggeår?
Nei

Er det synlig grunnmursplast og topplist?
Ja

Er det terrengfall fra grunnmur?
Ja

Er takvann ledet bort fra bygning?
Ja

Totalvurdering av drenering

Anbefalte tiltak / ytterligere undersøkelser anbefales?
Nei

Levetid:

Normal tid før vedlikehold av drenssystem med drensledninger er 1-5 år.

Normal tid før utskifting av drenssystem med drensledninger er 20-60 år.

GRAVDALSLIEN 29 - 4601/146/51/319/0/0

5 Yttervegger / fasader

TG 1

Her vurderes om utvendig kledning / fasader har skader. Det gjøres tilfeldige stikktagninger i treverk fra bakkenivå. Detaljer og fagmessig utførelse er vurdert. Det vurderes også om tegn til svikt/skader i bærende konstruksjoner. Det gjøres tilfeldige stikktagninger i treverk fra bakkenivå. Yttervegger er ikke isolasjonsvurdert da dette krever avansert teknologi.

Er det gjennomført arbeider etter opprinnelige byggeår?
Nei

Fasade
Stående trekledning, Fasadeplater

Er det synlige sprekker / riss / skjevheter / setninger?
Nei

Er det observert fuktskade / sopp / råte?
Nei

Musetetting?
Ja

Lufting av kledning?
Ja

Totalvurdering av yttervegger

Levetid:

- Normalt intervall for maling av ytterkledning er 10-12 år. Normal levetid (utskifting) for panel fra 40 - 60 år.
- Normal tid før reparasjon av bindingsverk av tre er 40-80 år.
- Normal tid før utbedring av betongvegg eller murt vegg av blokker er 20-60 år.

GRAVDALSLIEN 29 - 4601/146/51/319/0/0

Her vurderes vinduer og ytterdører med hensyn til skader, lukkemekanismer, punkteringer og utvendige beslag. Kontrollere vinduenes og dørenes plassering i veggen, og vurdere om detaljene er egnet til å sikre mot vanninntrengning i konstruksjonen. Innvendige dører blir visuelt kontrollert og enkelt funksjonstestet. Det foretas stikkprøving av åpne/lukkemekanismer for tilfeldig valgte vinduer. Det presiseres at det ikke nødvendigvis er alle vinduer og dører på en bolig som er tilgjengelig for kontroll. Vinduer og dører vurderes også ut i fra alder.

Generell beskrivelse av vinduer
Trekarmsvinduer med 3-lags glass.

Generell beskrivelse av dører
Ytterdøren fra byggeår.
Ytterdør av Tre.
Innvendige dører er av såkalte lettdører uten noen pakninger i karm.

Er det gjennomført arbeider etter opprinnelige byggeår?
Nei

Ble det registrert punkterte glass?
Nei

Totalvurdering av vinduer / dører

Anbefalte tiltak / ytterligere undersøkelser anbefales?
Nei

Levetid:

- Normal tid før utskifting av trevindu er 20-60 år.
- Normal tid før vedlikehold av trevindu er 2-6 år.
- Normal tid før kontroll og justering av vinduer, hengslede er 2-8 år.

GRAVDALSLIEN 29 - 4601/146/51/319/0/0

7 Balkong / terrasse

TG 1

Her vurderes om det er sprekker og råte. Rekkverk vurderes i forhold til høyder og barnesikring. Fallforhold og eventuell tekking vurderes ikke med mindre tekkingen er fritt eksponert. Rekkverkshøyde og åpninger undersøkes mot gjeldende byggteknisk forskrift på befaringstidspunktet (Referansenivå TEK 17, 1,0 m).

Type:
Balkong

Er det synlige tegn til feilkonstruksjon?
Nei

Er det etablert rekkverk?
Ja

Er rekkverkshøyden forskriftsmessig?
Ja

Er balkongen/terrassen/plattinger tekket?
Ja

Er det krav til fall/avrenning?
Ja

Totalvurdering av balkong / terrasse

Kommentar:
Balkong med glass rekkverk

Anbefalte tiltak / ytterligere undersøkelser anbefales?
Nei

Levetid:

Normalt intervall for overflatebehandling av verandaer/terrasser i tre er 5-9 år.

Gjennomsnittlig levealder impregnert materialer er 20-30 år.

GRAVDALSLIEN 29 - 4601/146/51/319/0/0

Her gjøres en utvendig visuell kontroll med hensyn til synlige råteskader, og svai / svanker som kan tyde på svekkelser. Sjekken av takkonstruksjonen er sett i sammenheng med observasjoner fra loft der hvor dette er tilgjengelig.

Takkonstruksjon:
Saltak

Inspisert fra:
Utvendig bakkenivå

Er det synlige tegn til skader som nedbøyning/skjevheter, på synlige deler av takkonstruksjonen?
Nei

Totalvurdering av takkonstruksjon

GRAVDALSLIEN 29 - 4601/146/51/319/0/0

9 Våtrom

Beskrivelse av våtrommets overflater
Flis på gulv og vegg, malt slett himling.

Er det utført arbeider på våtrom etter byggeår?
Nei

Overflater

Her vurderes overflater og eventuelle riss, sprekker i fuger, bom i fliser, samt spor etter zoologiske eller biologiske skadegjørere. På våtrom med vinylbelegg e.l på gulv, vurderes skader,riss,slitasje og alder.

Er det skader eller andre avvik på overflater?
Ja

Kommentar:
Lite sår i øverste emaljen.

Er det fall til sluk?
Ja

Kommentar:
Det er utført med laser en kontroll av våtrommets fall mot sluk. Det er målt fra topp overflate ved dørterskel til topp overflate ved sluk. Det er registrert bra med fall, og over 2,5cm totalt.

Totalvurdering av overflater

TG 1

Kommentar:
Øverste emaljen på flis har et lite hakk.

Levetid:

- Antatt normal levetid for fliser m/tettesjikt på mur/ betong 20-40 år.
- Antatt normal levetid for fliser m/tettesjikt på lettvegger 10-20 år.
- Antatt normal forventet levetid for våtromspanel er 10-20 år.
- Antatt normal forventet levetid for gulvbelegg på våtrom er 15-35 år.

Membran, tettesjikt og sluk

Membran og tettesjikt vurderes ved å åpne slukrist, eventuelt ut i fra andre steder man kan komme til membranen uten å gjøre fysiske inngrep. Alder på membran vurderes i forbindelse med tilstandsgrad. På generelt grunnlag informeres det om at tekking (membran og mansjetter) ikke er kontrollerbare fordi dette bare kan gjøres ved å demontere fliser. Denne type destruktive undersøkelser blir aldri foretatt ved en tilstandskontroll for eierskifterapport. Det forutsettes/forventes at bruk av tett eventuell membran er benyttet som fuktsikring bak og under flis. I tillegg undersøkes om det er tilstrekkelig fall til sluk. Anbefalt fall på badegulv er 1:100 og 1:50 lokalt i dusjsone.

Er sluk tilgjengelig for inspeksjon?
Ja

Kommentar:
Det er etablert plastsluk i dusjsonen.

GRAVDALSLIEN 29 - 4601/146/51/319/0/0

Er det synlig mansjett/ våtrombelegg under klemring i sluk?
Ja

Totalvurdering av membran, tettesjikt og sluk

TG 1

Levetid:

- Antatt normal levetid for plastsluk 30-50 år.
- Antatt normal levetid for soilsluk 30-50 år.
- Normal forventet levetid på smøremembran er 10-20 år.
- Antatt normal levetid for fliser m/tettesjikt på mur/ betong 20-40 år.
- Antatt normal levetid for fliser m/tettesjikt på lettvegger 10-20 år.
- Antatt normal forventet levetid for gulvbelegg på våtrom er 15-35 år.

Sanitært utstyr og ventilasjon

Her vurderes rør med vannstand i sluk ved tapping av tilknyttet utstyr. Avrenning vurderes ved åpen vannkran i servant/dusj. For skjulte anlegg uten dokumentasjon på utførelse vurderes kvalitet og alder. Sanitær vurderes ut fra riss, sprekker, svelling, skjolder og merker etter avdrypp.

Tilstand på sanitært utstyr (skader, vanntrykk, avrenning)
Vannrør av plast (rør i rør), plastavløp. Ingen avvik med vanntrykk eller avrenning i servant eller dusjsone.

Er det etablert avtrekk og lufttilførsel?
Ja

Kommentar:
Sentralt avtrekk med tilluft fra tilstøtende rom.

Sanitærutstyr:
Dusjvegger av glass og dusjgarnityr på vegg, Vegghengt toalett, Innredning med servant, Opplegg for vaskemaskin (Kran og avløp)

Totalvurdering av sanitært utstyr og ventilasjon

TG 1

Kommentar:
Ingen skader observeres på innredningen eller sanitærutstyret. Toalettet er stabilt festet og spylefunksjonen fungerer normalt.

Levetid:

- Forventet levetid på rørinstallasjon er 30-50 år.
- Antatt normal levetid for blandeventil 10-25 år.
- Antatt normal levetid for plastrør 25-50 år.
- Antatt normal levetid for utslagsvask, servant, klosett, badekar 20-50 år.

GRAVDALSLIEN 29 - 4601/146/51/319/0/0

Er det utført fuktmåling / hulltaking og/eller er innvendige konstruksjon inspisert?
Nei

Kommentar:
Det er søkt med fukt indikator ingen utslag på utsiden av dusj sone.

Fuktsøk

Her vurderes fukt. Fuktmåling utføres ved å kontrollere fra tilstøtende rom og underliggende himling hvis dette er mulig. Fuktsøk utføres normalt ikke inne på våtrom med flisbelagte overflater, men i tilstøtende konstruksjon. Visuell kontroll av overflatene utføres for å se etter tegn til svikt/fuktskader.

Totalvurdering av fuktsøk

TG 0

Anbefalte tiltak / ytterligere undersøkelser anbefales?
Nei

10 Etasjeskiller/gulv på grunn — TG 1

Etasjeskiller kontrolleres i forhold til nedbøyning, synlige svaier eller svanker. Bruk av krysslaser eller rettholt blir ikke benyttet med mindre dette er beskrevet.

Type:
Betong

Er det observert eller målt skjevheter, svanker eller svikt?
Nei

Totalvurdering av etasjeskille

Anbefalte tiltak / ytterligere undersøkelser anbefales?
Nei

Levetid:

Normalt intervall for utbedring/reparasjoner av etasjeskiller i trebjelkelag 40 - 80 år.

GRAVDALSLIEN 29 - 4601/146/51/319/0/0

Her vurderes om det er støvkondens, heksesot og svertesopp. Det vurderes også om det er knirk, fuktskjolder og fuktskader, spesielt under og rundt oppvaskmaskin, varmtvannsbereder og kjøleskap. Forøvrig vurderes, vanntrykk, avløp og røropplegg. Kjøkkeninnredningen vurderes med hensyn til riss, sprekker og alder.

Er det symptom på fuktskader i området rundt vask, kjøleskap eller oppvaskmaskin?
Nei

Fungerer avtrekk over stekesone?
Ja

Generell beskrivelse av innredning
Folierte skrog med slette fronter og heltre benkeplate.

Integrerte hvitevarer:
Kjøleskap, Stekeovn, Platetopp, Kombiskap, Ventilator, Vinskap

Er det etablert komfyrvakt / automatisk vannstopper?
Ja

Totalvurdering av kjøkken

Levetid:

Antatt normal levetid på blandeventil 10-25 år.

Normal levetid på kjøkkeninnredning 20-60 år.

GRAVDALSLIEN 29 - 4601/146/51/319/0/0

Her vurderes ventilasjon ut ifra om det er avtrekk over tak eller via balansert luftbehandlingsaggregat, samt overstrømningsmulighet (tilluft) fra tilstøtende rom. Hvor er ventilasjonsaggregat eventuelt installert. Generell ventilering av oppholdsrom, våtrom og kjøkken. Ved synlige og tilgjengelige rør, sjekk materiale og sammenkoplingspunkter. Sjekk kondensisolasjon og termisk isolasjon. Lokalisering og sjekking av stoppekran. Stakeluker og lufting skal lokaliseres og undersøkes. Avløpskapasiteten skal undersøkes. Lukt fra avløpssystemet skal vurderes. Ved rør i rør, sjekk samleskap for tilgjengelighet, avløp til rom med sluk og foringsrør. Om materiale og type er kjent; vurder sammen med alder. For skjulte anlegg uten dokumentasjon vurderes kvalitet og alder. Det kontrolleres også hvordan boligen er oppvarmet.

Er det utført arbeider på vann eller avløpsledninger etter byggeår?
Nei

Er vanntrykk tilfredsstillende ved prøving av to tappesteder samtidig?
Ja

Hvordan type oppvarming har boligen?
Vannbåren varme

Ventilasjon:
Balansert ventilasjon

Plassering av luftaggregat:
Nilan anlegg plassert i teknisk rom.

Er varmtvannsberederen kontrollert?
Ja

Kommentar:
Bereder og ventilasjonen er et nilan system der alt er i en maskin. med styringspanel.

Totalvurdering av VVS

Anbefalte tiltak / ytterligere undersøkelser anbefales?
Nei

Levetid:

- Normal levetid på avtrekksvifte/ventilasjonsanlegg ca. 15 år.
- Forventet levetid på varmtvannsbereder er 25 år.
- Forventet levetid på rørinstallasjon er 30-50 år.

GRAVDALSLIEN 29 - 4601/146/51/319/0/0

13 Elektrisk anlegg og samsvarserklæringer

Hvis det er mer enn fem år siden boligen sist hadde tilsyn, skal den bygningssakkyndige foreta en forenklet vurdering av det elektriske anlegget. Det kontrolleres etter tegn på termiske skader på kabler, brytere, downlights, stikkontakter og elektrisk utstyr. Sjekke at kabler er tilstrekkelig festet, samt kontrollere kabelinnføringer og hull i inntak og om sikringsskap er tett så langt dette er mulig uten å fjerne kapslinger.

Type sikringer:
Jordfeilautomat

Hvor er sikringsskapet lokalisert?
Sikringsskapet er etablert i bod/ teknisk rom.

Er det gjort arbeid på boligen etter originalt byggeår?
Nei

Foreligger det samsvarserklæring?
Ja

Er det kursfortegnelse i skapet?
Ja

Ble det funnet synlige avvik?
Nei

Spørsmål til selger: Løses sikringene ofte ut?
Nei

Spørsmål til selger: Har det vært brann, branntilløp eller varmgang i anlegget?
Nei

Hvordan er bereder tilkoblet strøm?
Fast tilkobling av varmtvannsbereder må utføres.

Anbefalte tiltak / ytterligere undersøkelser anbefales?
Nei

Øvrig info:
Det elektriske anlegget er ikke Tilstandsgrad-vurdert da undertegnede ikke innehar den faglige kompetansen for vurdering av dette i henhold FEK §9 (Forskrift om elektroforetak og kvalifikasjonskrav for arbeid knyttet til elektriske anlegg og elektrisk utstyr).

Det er likevel foretatt en enkel vurdering av anlegget basert på selgers informasjon og besiktelse av synlige deler i boligen. Undersøkelsen er basert på spørsmål og punkter fra forskriften Tryggere Bolighandel som ble vedtatt 01.01.2022.

GRAVDALSLIEN 29 - 4601/146/51/319/0/0

14 Brannslukkere og røykvarslere

Alle boliger skal ha slokkeutstyr som husbrannslange, eller brannslukningsapparat med skum eller pulver. - Hvis et skumapparat er det eneste slokkeutstyr du har må dette være på minimum 6 liter med effektivitetsklasse på minst 21 A. Hvis du har pulverapparat som eneste slokkeutstyr må dette være på minst 6 kilo.

Er det brannslukkere i boligen?
Ja brannslange.

Alle nye boliger skal ha brannalarmanlegg eller røykvarslere. Du må ha minst en røykvarsler i hver etasje. De skal være plassert slik at de kan oppdage og varsle om brann på kjøkken, i stua, sonen utenfor soverom og i sonen utenfor teknisk rom.

Er det etablert røykvarslere?
Det er etablert et varslings sentral i felles gang.

15 Innvendige overflater

Overflater gulv
Laminat på stue kjøkken og soverom. Fliser på bad. Gulvbelegg på teknisk rom.

Overflater vegg / himling
Malte flater i taket og på vegger. Fliser på vegger på badet. Malt himling på badet.

16 Garasjeplass

Tilfredsstiller garasjeplassen dagens krav til størrelse?
Ja

Kommentar:
Garasjeplassen er målt på stedet og tilfredsstiller dagens krav som er over 2,5m bred og 5m lang.

Er det etablert lader for el-bil?
Ja

GRAVDALSLIEN 29 - 4601/146/51/319/0/0

Egenerklæring

Gravdalslien 29, 5165 LAKSEVÅG

27 Mar 2025

Informasjon om eiendommen

Adresse	Postadresse	Enhetsnummer
Gravdalslien 29	Gravdalslien 29	

Opplysninger om selger og salgsobjekt

Driver du med omsetning eller utvikling av eiendom?

☐ Ja ☒ Nei

Når kjøpte du boligen?

Mai 2016

Har du selv bodd i boligen?

☒ Ja ☐ Nei

Når og hvor lenge har eieren bodd i boligen? Hvis det er lengre perioder eieren ikke har bodd i boligen er det fint om du oppgir dette. Her kan du også oppgi annen relevant informasjon om eierskapet.

Har bodd her siden mai 2016. Med unntak av fra august 2016 - juni 2019

Har du kjennskap til feil /t eller mangler ved borettslagets/sameiets fellesområder, som for eksempel garasje, ønsker vi at du oppgir dette når du svarer på spørsmålene i egenerklæringen.

Informasjon om selger

Selger

Prestegård, Jens Kindem

Forbehold

Selger tar spesifikt forbehold om feil og mangler som er beskrevet i egenerklæringsskjemaet.

Boligkjøper anses å kjenne til forholdene som er omtalt i dette egenerklæringsskjemaet. Disse forholdene kan ikke gjøres gjeldende som feil eller mangler senere.

Boligkjøper oppfordres til å selv undersøke eiendommen grundig.

Våtrom

1 **Har det vært feil på bad, vaskerom eller toalettrom?**

☐ Ja ☒ Nei, ikke som jeg kjenner til

2 **Er det utført arbeid på bad, vaskerom eller toalettrom?**

☐ Ja ☒ Nei, ikke som jeg kjenner til

Tak, yttervegg og fasade

3 **Har det lekket vann utenfra og inn, eller er det sett andre tegn til fukt?**

☐ Ja ☒ Nei, ikke som jeg kjenner til

4 **I din leilighet, er det utført arbeid på tak, yttervegg, vindu eller annen fasade?**

☒ Ja ☐ Nei, ikke som jeg kjenner til

4.1.1 **Navn på arbeid**

Nytt arbeid

4.1.2 **Årstall**

2023

4.1.3 **Hvordan ble arbeidet utført?**

☒ Faglært ☐ Ufaglært

4.1.4 **Fortell kort hva som ble gjort av faglærte**

Utbygger rettet en manglende drenering fra balkong. Det ble lagt ekstra dreneringshull med ekstra takrenne på begge balkonger.

4.1.5 **Hvilket firma utførte jobben?**

Optibo

4.1.6 **Har du dokumentasjon på arbeidet?**

☐ Ja ☒ Nei

Kjeller

5 **Har sameiet eller borettslaget hatt problemer med fukt, vann eller oversvømmelse i kjeller eller underetasje?**

☐ Ja ☒ Nei, ikke som jeg kjenner til

6 **Har leiligheten kjeller, underetasje eller andre rom under bakken?**

☐ Ja ☒ Nei

8 **Er det utført arbeid med drenering?**

☐ Ja ☒ Nei, ikke som jeg kjenner til

Elektrisitet

9 **Har det vært feil på det elektriske anlegget?**

☐ Ja ☒ Nei, ikke som jeg kjenner til

10 **Er det utført arbeid på det elektriske anlegget?**

☐ Ja ☒ Nei, ikke som jeg kjenner til

Rør

11 **Har eiendommen privat vannforsyning (ikke tilknyttet det offentlige vannettet), septik, pumpekum, brønn, avløpskvern eller liknende?**

☐ Ja ☒ Nei, ikke som jeg kjenner til

12 **Har det vært feil på utvendige eller innvendige avløpsrør eller vannrør?**

☐ Ja ☒ Nei, ikke som jeg kjenner til

13 **Er det utført arbeid på utvendige eller innvendige avløpsrør eller vannrør?**

☒ Ja ☐ Nei, ikke som jeg kjenner til

13.1.1 **Navn på arbeid**

Nytt arbeid

13.1.2 **Årstall**

2022

13.1.3 **Hvordan ble arbeidet utført?**

☒ Faglært ☐ Ufaglært

13.1.4 **Fortell kort hva som ble gjort av faglærte**

Utblåsning fra sikkerhetsventil på teknisk rom. Det ble gjennomført retting og påfylling av varmeanlegg.

13.1.5 **Hvilket firma utførte jobben?**

E. Sjøstrøm AS

13.1.6 **Har du dokumentasjon på arbeidet?**

☒ Ja ☐ Nei

Ventilasjon og oppvarming

14 **Er det eller har det vært nedgravd oljetank på eiendommen?**

☐ Ja ☒ Nei, ikke som jeg kjenner til

15 **Har det vært feil på varmeanlegg eller ventilasjonsanlegg?**

☐ Ja ☒ Nei, ikke som jeg kjenner til

16 **Er det utført arbeid på varmeanlegg eller ventilasjonsanlegg?**

☐ Ja ☒ Nei, ikke som jeg kjenner til

Skjevheter og sprekker

17 **Er det tegn på setningsskader eller sprekker i for eksempel grunnmur eller fliser?**

☐ Ja ☒ Nei, ikke som jeg kjenner til

18 **Har det vært feil eller gjort endringer på ildsted eller pipe?**

☐ Ja ☒ Nei, ikke som jeg kjenner til

Sopp og skadedyr

19 **Har det vært skadedyr i leiligheten?**

☐ Ja ☒ Nei, ikke som jeg kjenner til

20 **Har det vært skadedyr i fellesområdene til sameiet eller borettslaget?**

☐ Ja ☒ Nei, ikke som jeg kjenner til

21 **Har det vært mugg, sopp eller råte i boligen eller andre bygninger på eiendommen?**

☐ Ja ☒ Nei, ikke som jeg kjenner til

22 **Har det vært mugg, sopp eller råte i sameiet eller borettslaget?**

☐ Ja ☒ Nei, ikke som jeg kjenner til

Planer og godkjenninger

23 **Mangler leiligheten brukstillatelse eller ferdigattest?**

☐ Ja ☒ Nei, ikke som jeg kjenner til

24 **Har du bygd på eller gjort om kjeller, loft eller annet til boligrom?**

☐ Ja ☒ Nei

25 **Selges eiendommen med utleiedel som leilighet, hybel eller lignende?**

☐ Ja ☒ Nei

27 **Er det utført radonmåling?**

☐ Ja ☒ Nei, ikke som jeg kjenner til

28 **Er det andre forhold av betydning eller sjenanse for eiendommen eller nærområdet?**

☐ Ja ☒ Nei, ikke som jeg kjenner til

29 **Foreligger det planer eller bestemmelser som kan medføre endringer av felleskostnader eller fellesgjeld?**

☐ Ja ☒ Nei, ikke som jeg kjenner til

30 **Er sameiet eller borettslaget er involvert i konflikter av noe slag?**

☐ Ja ☒ Nei, ikke som jeg kjenner til

Andre opplysninger

31 **Har ufaglærte utført arbeid som normalt bør utføres av faglærte? Du trenger ikke gjenta noe du allerede har nevnt.**

☒ Ja ☐ Nei, ikke som jeg kjenner til

Beskriv mer detaljert hva som ble gjort og når, samt hvem som utførte arbeidet. Hvis arbeid er utført på ulike deler av boligen kan du opplyse om dette her.

I 2023 ble det flyttet en stikkontakt bak kjøkkenøy av en person som ikke er autorisert elektriker.

32 **Har du andre opplysninger om boligen eller eiendommen utover det du har svart?**

☐ Ja ☒ Nei, ikke som jeg kjenner til

Boligselgerforsikring

Selger har ikke tegnet boligselgerforsikring.

Egenerklæringsskjema

Name	Date
Prestegård, Jens Kindem	**2025-03-27**

Identification

bankID Prestegård, Jens Kindem

SIGNICAT

This document contains electronic signatures using EU-compliant PAdES - PDF Advanced Electronic Signatures (Regulation (EU) No 910/2014 (eIDAS))

Egenerklæringsskjema

Signed by:

Prestegård, Jens Kindem	27/03-2025 10:21:52	BANKID

PROPR.NO

Informasjon fra forretningsfører

Når selger har iverksatt et salg gjennom PROPR.no, hentes det automatisk inn opplysninger fra forretningsfører. Disse opplysningene inneholder normalt:

- Infobrev fra forretningsfører, som ofte oppsummerer de viktigste opplysningene i punktene under. OBS: Det er ingen garanti for at forretningsfører har fått med all info. Det forutsettes derfor at interessenter leser alle dokumentene grundig før budgivning/kjøp.
- Årsberetning
- Siste tilgjengelige regnskap
- Budsjett
- Vedtekter
- Husordensregler

Enkelte sameier og borettslag har ikke alle de overnevnte punktene tilgjengelig. I det følgende finner du en komplett pakke av de opplysninger forretningsfører har sendt til PROPR.no.

Prestegård, Jens Kindem
Gravdalslien 29, 5165 LAKSEVÅG

Vår ref.: 0429-6-51, Jeanette Haugsdal
Dato: 26.03.2025

Deres henvendelse av 26.03.2025 vedrørende salgsoppdrag på eierseksjon/andel nr. 51 i Kommandanten Sameie er mottatt, og vi kan opplyse følgende:

Boligselskap:	Kommandanten Sameie
Tilknyttet boligselskap:	Nei
Org.nr.:	916721617
Seksjons-/andelsnr.:	51
Seksjons-/andelseier:	Prestegård, Jens Kindem
Adresse:	Gravdalslien 29, 5165 LAKSEVÅG

Forsikring

Frende Skadeforsikring AS	651487

Fellesutgifter:

Felleskostnader	1 934,00	Månedlig

Sum felleskostnader:	1 934,00

Restanse felleskostnader
Vennligst ta kontakt i forbindelse med oppgjøret for eventuelle restanser på felleskostnader o.l. Forespørsler angående restanse sendes til: eierskifte@bob.no

Det gjøres oppmerksom på at kjøper får tilsendt egne faktura for betaling av felleskostnader. Faktura og betalingsinformasjon tilhørende selger skal ikke benyttes av kjøper ved betaling.

Det vil være den som eier boligen ved forfall (forskuddsvis den 1. i hver måned) som svarer for felleskostnadene til boligselskapet og et eventuelt mellomværende mellom kjøper og selger gjøres opp dem imellom.

Spesifikasjon av lån
Sameiet har ikke lån.

Kontaktinformasjon til styret

Styreleder:	Henriette Prestårhus Magnussen
Styrets e-post:	kommandanten.sameie@outlook.com

Tredjepartsopplysninger

Andel gjeld pr 31.12.2024	7 745
Andel formue pr 31.12.2024	14 990

Bygning/eiendom

Byggeår	2016
Gårds-/bruksnr:	146/319

Særskilte opplysninger
Boligselskapet har inngått avtale om forskutterte felleskostnader med Klare Finans AS.

Det er utarbeidet en vedlikeholdsplan som innebærer låneopptak de neste fem årene, kontakt styre for mer informasjon.

Alle eierseksjoner har parkering i garasje. I tillegg er det fri parkering på 20 plasser utendørs. Beboerekan sette opp eget ladepunkt for egen regning, men det går via felles infrastruktur. Dette skal alle nye ladere koble seg til.

Dyrehold er tillatt.

Laget har heis i bygg 1, 2 og 4 (Nr 47, 49, 51, 53, 55) og låsesystem med kopisikrede nøkler.

Sameiets styret skal underrettes skriftlig om alle overdragelser og leieforhold.

TV/bredbånd er inkludert i felleskostnadene.

Når overdragelse er gjennomført ber vi om å få tilsendt fullstendig navn, adresse og fødselsnr. for ny(e) eier(e). Dette for at vi skal kunne innberette eiers seksjon/andel i boligselskapet til ligningsmyndighetene og slik at ny(e) eier(e) får faktura for betaling av felleskostnader. I tillegg til dette ber vi også om å få oversendt overtagelsesdato og kjøpesum.

Vi ønsker å gjøre oppmerksom på at man må være BOB-medlem for å eie andel i borettslag som er tilknyttet BOB.

For de boligselskapene som krever styregodkjenning av ny eier(e) finner man skjema for styregodkjenning på BOB.no. Utfylt skjema for styregodkjenning sendes til styret for signering og deretter til eierskifte@bob.no

For regler angående forkjøpsrett og oppdatert prisliste vennligst se BOB sine nettsider.
Alle henvendelser om forkjøpsrett sendes til: forkjopsrett@bob.no

Med hilsen
BOB BBL
Jeanette Haugsdal
E-post: Meglerpakke@bob.no

PROTOKOLL FRA ORDINÆRT ÅRSMØTE I KOMMANDANTEN SAMEIE

Sted: Lyngbø klubbhus

Dato: 23.04.2024

Møtet ble åpnet av: Henriette P. Magnussen

Til stede fra styret: Henriette P. Magnussen

Sigrunn Monsen

Rolf Johannesen

1. Konstituering

a) Godkjenning av innkalling

Årsmøtet ble spurt om noen hadde innvendinger mot innkallingen.

Vedtak: Vedtatt

b) Antall fremmøtte (antall seksjoner representert)

Antall seksjonseiere til stede: 17 (Sytten)

+ Antall fullmakter: 0 (Null)

= Antall stemmeberettigede: 17 (Sytten)

c) Valg av møteleder

(Årsmøtet skal ledes av styres leder med mindre årsmøtet velger en annen møteleder, jf. eierseksjonsloven § 47)

Forslag til møteleder: Henriette P. Magnussen

Vedtak: Vedtatt

Dokumentet er elektronisk signert

d) Valg av referent/protokollfører

(Merk: det er møtelederens ansvar at det føres protokoll over alle sakene, men det er adgang for at en annen person velges til å utføre denne oppgaven. Ansvaret hviler imidlertid like fullt på møteleder)

Forslag til referent: Henriette P. Magnussen

Vedtak: Vedtatt

e) Valg av protokollunderskriver(e)

(Det skal velges minst èn sameier som skal underskrive protokollen sammen med møteleder, jf. eiersl. § 53. Obs, sjekk vedtektene, kan være vedtatt at to stk skal underskrive)

Forslag til protokollunderskriver(e): Karin Wibrand, Kjell Hæggernes

Vedtak: Vedtatt

f) Valg av tellekorps

(Velges gjerne bare om det er nødvendig, to – tre personer)

Forslag til tellekorps: Jan-Erik Hagen, Kari Sandtorv

Vedtak: Vedtatt

g) Godkjenning av dagsorden

Møteleder spurte om det var noen som hadde bemerkninger til dagsorden slik den fremkommer av innkallingen

Vedtak: Vedtatt

2. Rapport fra styret

Rapport fra styret for 2023 ble gjennomgått. Ingen beboere ønsket at dette skulle gås gjennom i sin helhet, og det var heller ikke noen spørsmål knyttet til dette.

Vedtak: Vedtatt

Dokumentet er elektronisk signert

3. Behandling og godkjenning av årsregnskap

(Godkjenning av årsregnskap skjer ved avstemning med alminnelig flertall)

Behandlingen gjaldt årsregnskapet for 2023

Vedtak: Vedtatt

4. Styrehonorar

(Alt av vederlag/honorar/godtgjørelse o.l. skal vedtas av sameiermøte)

Sak 01-24: Styrehonorarer – Krever alminnelig flertall

Forslag: Kr 70.000,-

Vedtak: Vedtatt (17 for, 0 imot)

5. Valg av styre

(Styret må påse at antall valgte styremedlemmer er i samsvar med sameiets vedtekter. Styret må forut for valget sjekke hvem av styrets medlemmer som er på valg. Styremedlemmer velges for 2 år dersom ikke annet følger av vedtaket. Styremedlemmer velges med alm. flertall av de avgitte stemmer. Det bør fremkomme av protokollen hvem som stiller til valg. ***Styreleder velges særskilt jf. eierseksjonsloven § 55.****)*

Sammensetningen i styret <u>før</u> dagens valg:

Verv (Styreleder/styremedlem/varamedlem)	**Navn**	**Periode** (fra – til)
Styreleder	Henriette Magnussen	2022-2024
Styremedlem	Sigrunn Monsen	2023-2025
Styremedlem	Rolf Johannessen	2023-2025
Varamedlem	Kari Sandtorv	2023-2025

Forslag til kandidater:
Henriette P. Magnussen

Dokumentet er elektronisk signert

Sammensetningen i styret <u>etter</u> dagens valg:

Verv (Styreleder/styremedlem/varamedlem)	**Navn**	**Periode** (fra – til)
Styreleder	Henriette Magnussen	2024-2026
Styremedlem	Sigrunn Monsen	2023-2025
Styremedlem	Rolf Johannessen	2023-2025
Varamedlem	Kari Sandtorv	2023-2025

6. Andre saker

(Saker som styret ønsker å behandle, eller saker som er kommet inn fra sameiere. Saken <u>må</u> være nevnt i innkallingen. Husk å gjengi ordlyd i forslaget. Det må også komme frem i protokollen hvilket flertall saken krever, og antall stemmer for og i mot forslaget)

Orienteringssaker/diskusjonssaker

Sak 02-24: Parkeringsplasser i garasje

Punkter som er diskutert:

- Kan plenklippere osv flyttes slik at dette arealet kan brukes til reserveparkering evt. benyttes til å justere eksisterende plasser
- Sykler, kan de flyttes ut i et skur slik at dette arealet kan frigis
- Forslag om å bygge en redskapsbod ute til alt hageutstyret osv som står innerst i boden

Sak 03-24: Bytte vindu i oppgang i fellesareal

Punkter som er diskutert:

- Dette blir en stor kostnad for styret
- Usikker på om det er brannforskriftsmessig å ha vinduer som kan åpnes i oppganger. Dette må i så fall undersøkes før det kan stemmes over av neste årsmøte

Sak 04-24: Sørvegg bygg 1

Punkter som er diskutert:

- Årsmøtet er informert om saken og sakens ståsted
- Det undersøkes om flere vegger er utsatt
- Det undersøkes om det er monteringsfeil av fasadeplater
- Styret er i kontakt med advokat for å få bistand
- Det vil bli sendt forliksklage
- Sameiet har rettshjelpsdekning i forsikringen

Dokumentet er elektronisk signert

Sak 05-24: Kjøring på plener
Punkter som er diskutert:

- Henstilling vil bli sendt til beboerne om at vi må kjøre på veien

Sak 06-24: Fartsgrense og parkerings i Gravdalslien
Punkter som er diskutert:

- Styret skal snakke med nabo om varebilen/firmabilen som står parkert i bakken og spørre om han kan parkere litt lenger ned i bakken slik at det blir mer oversiktlig når man skal gå over veien ned mot plantasjen
- Det er vanskelig å få kommunen til å sette opp fartsskilt og begrensninger ift parkering

Vedtakssak:
Sak 07-24: Overbygg over inngangsdør – Krever kvalifisert flertall
Vedtak: Ikke vedtatt (5 for, 12 imot)

Underskrifter:

Møteleder og referent
Henriette P. Magnussen

_____

Protokollunderskriver
Karin Wibrand

_____

Protokollunderskriver
Kjell Hæggernes

_____

Dokumentet er elektronisk signert

Protokoll årsmø...

Name	Date
Hæggernes, Kjell	2024-05-02

Identification

bankID Hæggernes, Kjell

Name	Date
Magnussen, Henriette Prestårhus	2024-05-02

Identification

bankID Magnussen, Henriette Prestårhus

Name	Date
Wibrand, Karin	2024-05-28

Identification

bankID Wibrand, Karin


SIGNICAT

This document contains electronic signatures using EU-compliant PAdES - PDF Advanced Electronic Signatures (Regulation (EU) No 910/2014 (eIDAS))

Boligselskapets navn	429	SAMEIET KOMMANDANTEN (0429)
Budsjett år	2025	

Budsjett tall hele boligselskapet	Kostnader i kr	Kostnader i %
Vedlikehold	505 000	34 %
Kommunale avgifter/Eiendomsskatt	0	0 %
Driftskostnader	975 525	65 %
Renter lån	0	0 %
Avdrag lån	0	0 %
Overskudd / Underskudd (underskudd vises med negativt fortegn)	22 975	2 %
Sum innkrevd felleskostnad inkludert andre inntekter	1 503 500	100 %

Denne oversikten viser, i prosent, hvor mye kostnadene utgjør av lagets inntektekter.
Hvis laget går med overskudd så vil dette gå til økning av oppsparte midler (disponible midler).
Hvis laget går med underskudd så vil dette redusere de oppsparte midlene (disponible midler) eller dekkes av låneopptak.
Oversikten er basert på vedtatt budsjett pr desember mnd. Eventuelle endringer i renter og felleskostnader gjennom året er det ikke tatt hensyn til.

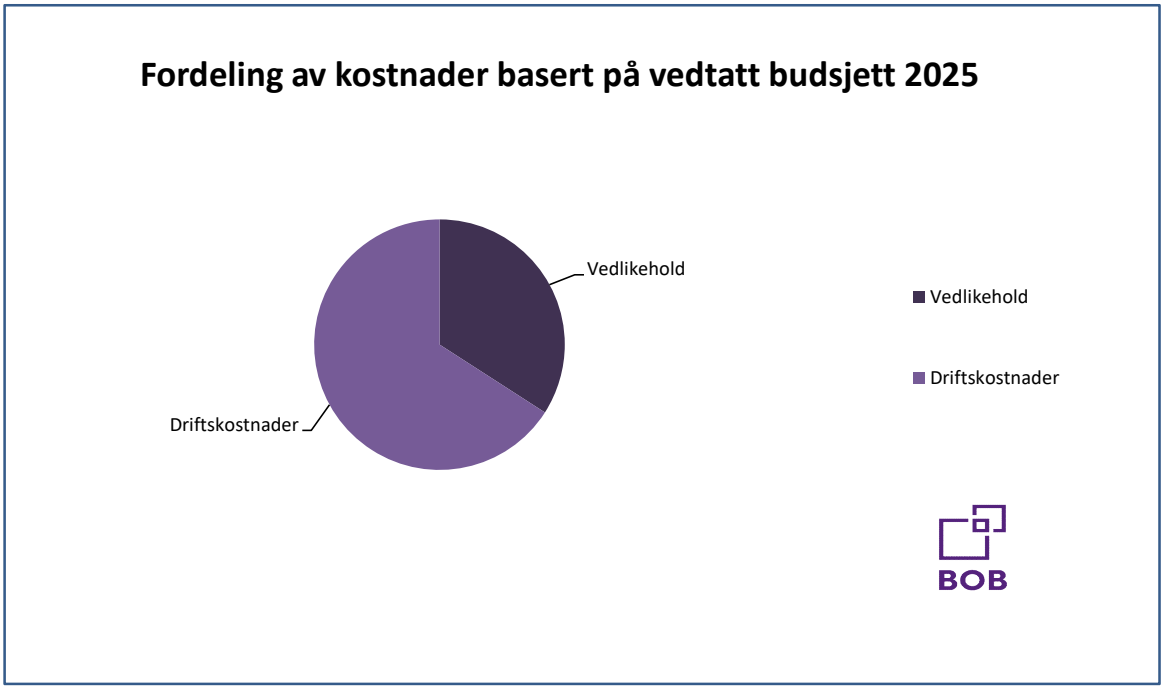

BOB BBL
desember 2024

VEDTEKTER
FOR KOMMANDANTEN SAMEIE

Vedtatt i årsmøte
den....25.04.2018.....
i medhold av lov om eierseksjoner
16. juni 2017 nr. 65

1. NAVN OG OPPRETTELSE

Kommandanten sameie har gårdsnummer: 146 og bruksnummer: 319 i Bergen kommune.

Sameiet består av 52 boligseksjoner.

2. DISPOSISJONSRETTEN OVER SEKSJONENE

2.1. Bebyggelsen og tomten
Seksjonseierne er sameiere i bebyggelsen og tomten i eierseksjonssameiet. Eierne har enerett til å bruke en bestemt bruksenhet i eiendommen. Seksjonen kan ikke skilles ut fra sameiet. For hver seksjon er det fastsatt en sameiebrøk som uttrykker seksjonseierens forholdsmessige eierandel i sameiet.

Tomten og alle deler av bebyggelsen som ikke etter seksjoneringen omfattes av bruksenhetene, er fellesarealer.

2.2. Begrensninger i muligheten til å kjøpe boligseksjoner
Ingen kan kjøpe eller på annen måte erverve flere enn to boligseksjoner i ett og samme eierseksjons sameie.

2.3. Seksjonseierens rettslige disposisjonsrett
Seksjonseieren disponerer fritt over egen seksjon med de begrensningene som følger av sameieforholdet, eierseksjonsloven og disse vedtektene. Seksjonseieren kan fritt selge, pantsette og leie ut sin egen seksjon. Seksjonseieren kan også påhefte seksjonen servitutter, forkjøpsretter eller andre løsningsretter og foreta andre rettslige disposisjoner over seksjonen.

Sameiets styre skal underrettes om alle overdragelser og leieforhold.

2.4. Seksjonseierens rett til å bruke bruksenheten og fellesareal

Seksjonseieren har enerett til å bruke sin bruksenhet. Seksjonseieren har også rett til å bruke fellesarealene til det de er beregnet til eller vanligvis brukes til, og til annet som er i samsvar med tiden og forholdene.

Dersom årsmøtet ikke har truffet vedtak om bruken, bestemmer styret hvordan fellesarealene skal brukes. Årsmøtet kan vedta og endre ordensregler med vanlig flertall av de avgitte stemmer. Seksjonseierne plikter å følge de til enhver tid gjeldende ordensregler.

Sameiet har et eget ladesystem til El-biler som må benyttes. Alle nye lade punkt skal påkoble dette og styret skal orienteres om det på forhånd.

2.5. Parkering og andre tiltak for seksjonseiere med nedsatt funksjonsevne

En seksjonseier kan med samtykke fra styret gjennomføre tiltak på fellesarealene som er nødvendige på grunn av seksjonseierens eller husstandsmedlemmenes nedsatte funksjonsevne. Styret kan bare nekte å samtykke dersom det foreligger en saklig grunn.

2.6. Dyrehold

Dyrehold er tillatt. Dyreholdet må ikke være til sjenanse for de øvrige brukerne av eiendommen.

2.7. Ordensregler. Norsk huseierforbunds ordensreglement følges.

3. FELLESKOSTNADER

Kostnader med eiendommen som ikke knytter seg til den enkelte bruksenhet, er felleskostnader. Felleskostnader skal fordeles mellom seksjonseierne etter sameiebrøken. Dersom særlige grunner taler for det, kan kostnadene fordeles etter nytten for den enkelte bruksenhet eller etter forbruk.

Dersom de seksjonseierne som berøres, uttrykkelig sier seg enige, kan det i vedtektene fastsettes en annen fordeling enn den som følger av første ledd.

Den enkelte seksjonseieren skal betale et akontobeløp som fastsettes av seksjonseierne på årsmøtet, eller av styret, for å dekke sin andel av felleskostnadene. Akontobeløpet kan også dekke avsetning av midler til fremtidig vedlikehold, påkostninger eller andre fellestiltak på eiendommen dersom årsmøtet har vedtatt slik avsetning. Endring av akontobeløp kan tidligst tre i kraft etter en måneds varsel.

Styret skal påse at alle felleskostnadene blir dekket av sameiet etter hvert som de forfaller, slik at man unngår at kreditor gjør krav gjeldende mot de enkelte seksjonseiere for seksjonseiernes felles forpliktelser.

En seksjonseier som har betalt mer i felleskostnader enn det som følger av første eller tredje ledd, har krav på å få tilbake det som er betalt for mye.

Inntekter av eiendommen som ikke knytter seg til den enkelte bruksenhet, skal fordeles mellom seksjonseierne etter sameiebrøken. Dersom inntektene fordeles på annen måte, må dette følge av en bestemmelse i vedtektene som alle seksjonseierne uttrykkelig har sagt seg enig i.

Den enkelte seksjonseier hefter for felles ansvar og forpliktelser etter sin sameiebrøk.

4. PANTERETT FOR SEKSJONSEIERENS FORPLIKTELSER

De andre seksjonseierne har panterett i seksjonen for krav mot seksjonseieren som følger av sameieforholdet. Pantekravet kan ikke overstige et beløp som for hver bruksenhet svarer til to ganger folketrygdens grunnbeløp på det tidspunktet tvangsdekning besluttes gjennomført. Panteretten omfatter også krav som skulle ha vært betalt etter at det har kommet inn en begjæring til namsmyndighetene om tvangsdekning.

Panteretten faller bort dersom det ikke senest to år etter at pantekravet skulle ha vært betalt, kommer inn en begjæring til namsmyndigheten om tvangsdekning, eller dersom dekningen ikke gjennomføres uten unødig opphold.

Panterett etter denne paragrafen kan gjøres gjeldende av styret og seksjonseiere som har dekket mer enn sin del, jf. punkt 3 femte ledd.

5. VEDLIKEHOLD

5.1. Seksjonseierens plikt til å vedlikeholde bruksenheten

Seksjonseieren skal vedlikeholde bruksenheten slik at skader på fellesarealene og andre bruksenheter forebygges, og slik at de øvrige seksjonseierne slipper ulemper. Vedlikeholdsplikten omfatter også eventuelle tilleggsdeler til bruksenheten.

Seksjonseierens vedlikeholdsplikt omfatter slikt som
a) inventar
b) utstyr, som vannklosett, varmtvannsbereder, badekar og vasker
c) apparater, for eksempel brannslukningsapparat
d) skap, benker, innvendige dører med karmer
e) listverk, skillevegger, tapet
f) gulvbelegg, varmekabler, membran og sluk
g) vegg-, gulv- og himlingsplater
h) rør, ledninger, sikringsskap fra og med første hovedsikring eller inntakssikring
i) vinduer og ytterdører.

Seksjonseieren skal vedlikeholde våtrom slik at lekkasjer unngås.

Seksjonseieren skal rense sluk og holde avløpsrør åpne frem til fellesledningen. Dette gjelder også sluk på balkong eller lignende som ligger til bruksenheten.

Vedlikeholdsplikten omfatter også nødvendig reparasjon og utskifting av det som er nevnt i annet, tredje og fjerde ledd, men ikke utskifting av sluk, vinduer og ytterdører.

Vedlikeholdsplikten omfatter ikke reparasjon eller utskifting av tak, bjelkelag, bærende veggkonstruksjoner og rør eller ledninger som er bygget inn i bærende konstruksjoner.

Vedlikeholdsplikten omfatter også utbedring av tilfeldige skader, for eksempel skader som er forårsaket av uvær, innbrudd eller hærverk.

Seksjonseier er ansvarlig for at bruksenheten er utstyrt med påbudt brannvernutstyr, og at dette fungerer og er i forskriftsmessig stand.

Etter et eierskifte har den nye seksjonseieren plikt til å utføre vedlikehold, inkludert reparasjoner og utskiftning, etter denne bestemmelsen. Denne plikten gjelder selv om vedlikeholdet skulle ha vært utført av den tidligere seksjonseieren.

5.2. Sameiets plikt til å vedlikeholde og utbedre fellesarealer m.m.

Sameiet skal holde utvendige og innvendige fellesarealer, inkludert bygningen og felles installasjoner, forsvarlig ved like. Vedlikeholdet skal utføres slik at skader på fellesarealene og de enkelte bruksenhetene forebygges, og slik at seksjonseierne slipper ulemper. Vedlikeholdsplikten omfatter alt som ikke faller inn under den enkelte seksjonseierens vedlikeholdsplikt etter 5.1. Vedlikeholdsplikten omfatter også reparasjon og utskifting når det er nødvendig, og utbedring av tilfeldige skader.

Vedlikeholdsplikten omfatter også felles installasjoner som går gjennom bruksenheter, slik som rør, ledninger og kanaler. Sameiet har rett til å føre nye slike installasjoner gjennom bruksenhetene hvis det ikke skaper vesentlig ulempe for den aktuelle seksjonseieren. Seksjonseieren skal gi sameiet adgang til bruksenheten for å vedlikeholde, installere og kontrollere installasjoner som nevnt i første og annet punktum. Kontroll og arbeid i bruksenhetene skal varsles i rimelig tid og gjennomføres slik at det ikke skaper unødvendig ulempe for seksjonseieren eller andre brukere.

Hvis sameiet ikke vedlikeholder fellesarealene i samsvar med første og annet ledd, og det mangelfulle vedlikeholdet står i fare for å påføre eiendommen skade eller ødeleggelse, kan en seksjonseier utføre vedlikeholdet selv. Seksjonseieren kan i slike tilfeller kreve å få sine nødvendige utgifter dekket på samme måte som andre vedlikeholdskostnader, jf. punkt 3. Før seksjonseieren starter et slikt vedlikehold, skal de øvrige seksjonseierne varsles i rimelig tid. Varsel kan unnlates dersom det foreligger særlige grunner som gjør det rimelig å unnlate å varsle.

5.3. Bygningsmessige arbeider

Utskifting av vinduer og ytterdører, oppsetting av markiser, endring av fasadekledning, endring av utvendige farger eller lignende, skal skje etter en samlet plan vedtatt av årsmøtet. Skal slikt arbeid utføres av seksjonseierne selv, må det kun skje etter forutgående godkjenning av styret.

Tilbygg/påbygg og andre endringer av bebyggelsen som etter vedtektenes punkt 7.10 og eierseksjonsloven krever årsmøtets samtykke, må ikke igangsettes før samtykke er gitt. Dette gjelder selv om bygningsmyndighetene har gitt tillatelse til igangsettelse. Søknad eller melding til bygningsmyndighetene må godkjennes av styret før byggemelding kan sendes.

5.4. Seksjonseierens erstatningsansvar for mangelfullt vedlikehold

En seksjonseier som ikke oppfyller vedlikeholdsplikten etter 5.1, skal erstatte tap dette påfører andre seksjonseiere. Seksjonseieren skal likevel ikke erstatte tapet dersom han eller hun kan sannsynliggjøre at det mangelfulle vedlikeholdet skyldes en hindring utenfor hans eller hennes kontroll og det ikke er rimelig å forvente at seksjonseieren skulle ha regnet med hindringen, overvunnet den eller unngått følgene av den.

Dersom det mangelfulle vedlikeholdet skyldes en tredjeperson som seksjonseieren har valgt til å utføre vedlikeholdet, er seksjonseieren ikke erstatningsansvarlig hvis seksjonseieren kan sannsynliggjøre at det mangelfulle vedlikeholdet skyldes en hindring også utenfor tredjepersonens kontroll, og det ikke er rimelig å forvente at tredjepersonen skulle ha regnet med hindringen, overvunnet den eller unngått følgene av den.

En seksjonseier er erstatningsansvarlig for indirekte tap som det mangelfulle vedlikeholdet har påført en annen seksjonseier, men bare når seksjonseieren har vært uaktsom.

Ved eierskifte er den nye eieren bare ansvarlig for den delen av tapet som skyldes mangelfullt vedlikehold i sin eiertid.

Dersom seksjonseierens mangelfulle vedlikehold fører til skade på bygninger, fellesarealer eller annet som sameiet skal vedlikeholde og utbedre etter 5.2 første og annet ledd, er seksjonseieren erstatningsansvarlig etter denne bestemmelsen.

5.5. Sameiets erstatningsansvar for mangelfullt vedlikehold

Hvis sameiet ikke oppfyller sin vedlikeholdsplikt etter 5.2, skal det erstatte tap dette påfører seksjonseierne gjennom skader på bruksenhetene. Sameiet skal likevel ikke erstatte tapet dersom sameiet kan sannsynliggjøre at det mangelfulle vedlikeholdet skyldes en hindring også utenfor sameiets kontroll, og det ikke er rimelig å forvente at sameiet skulle ha regnet med hindringen, overvunnet den eller unngått følgene av den.

Dersom det mangelfulle vedlikeholdet skyldes en tredjeperson som styret har valgt til å utføre vedlikeholdet, er sameiet ikke erstatningsansvarlig hvis sameiet kan sannsynliggjøre at det mangelfulle vedlikeholdet skyldes en hindring også utenfor tredjepersonens kontroll, og det ikke er rimelig å forvente at tredjepersonen skulle ha regnet med hindringen, overvunnet den eller unngått følgene av den.

Sameiet er erstatningsansvarlig for indirekte tap som sameiets mangelfulle vedlikehold har påført en seksjonseier, men bare når sameiet har opptrådt uaktsomt.

Kravet om erstatning rettes mot styret. Fører erstatningskravet frem, er kostnaden en felleskostnad for sameiet.

5.6. Fellesregler om omfanget av erstatning

Ansvaret etter 5.4 og 5.5 første og annet ledd omfatter ikke indirekte tap. Som indirekte tap regnes tap i næring, tap som følge av skade på annet enn bruksenheten og vanlig tilbehør til denne, og tap som følge av at bruksenheten eller deler av denne ikke kan brukes, for eksempel tapte leieinntekter. Utgifter til erstatningsbolig for brukere av en boligseksjon er likevel ikke indirekte tap.

Ansvaret etter 5.4 eller 5.5 gjelder bare tap den ansvarlige med rimelighet kunne regne med som en mulig følge av det mangelfulle vedlikeholdet.

Dersom den seksjonseieren som er påført skaden, ikke begrenser tapet sitt gjennom rimelige tiltak, må eieren selv bære den delen av tapet som kunne vært unngått.

Erstatningsansvaret kan reduseres dersom det vil virke urimelig for den ansvarlige. Ved vurderingen skal det legges vekt på tapets størrelse sammenlignet med det tap som vanligvis oppstår i lignende tilfeller, og forholdene ellers.

For skader som en seksjonseier er erstatningsansvarlig for, skal seksjonseierens forsikring benyttes så langt den rekker, inkludert mulig egenandel, før sameiets forsikring benyttes. Hvis sameiets forsikring benyttes skal den som er erstatningsansvarlig betale forsikringens egenandel. Bestemmelsen gjelder også når skaden er forårsaket av noen av seksjonseierens husstand eller personer som seksjonseieren har gitt adgang til eiendommen eller overlatt sin seksjon til.

5.7. Krav mot tidligere avtalepart

En seksjonseier eller sameiet kan gjøre krav etter 5.4 og 5.5 og andre misligholdskrav gjeldende mot en tidligere avtalepart som har inngått avtalen som ledd i næringsvirksomhet. Første punktum gjelder bare i den utstrekning den ansvarlige etter 5.4 eller 5.5 kan gjøre krav gjeldende mot den tidligere avtaleparten.

6. MISLIGHOLD

6.1. Pålegg om salg av seksjonen

Hvis en seksjonseier til tross for skriftlig advarsel vesentlig misligholder sine plikter, kan styret pålegge vedkommende å selge seksjonen, jf. eierseksjonsloven § 38. Kravet om advarsel gjelder ikke i de tilfellene det kan kreves fravikelse etter eierseksjonsloven § 39. Advarselen skal opplyse om at vesentlig mislighold gir styret rett til å kreve seksjonen solgt. Et pålegg om salg skal gis skriftlig og opplyse om at seksjonen kan kreves solgt ved tvangssalg hvis pålegget ikke er etterkommet innen en fastsatt frist. Fristen skal ikke settes kortere enn seks måneder fra pålegget er mottatt.

6.2. Fravikelse av bruksenheten (utkastelse)

Hvis seksjonseierens oppførsel medfører fare for ødeleggelse eller vesentlig forringelse av eiendommen, eller seksjonseierens oppførsel er til alvorlig plage eller sjenanse for eiendommens øvrige brukere, kan styret kreve fravikelse av bruksenheten etter tvangsfullbyrdelsesloven kapittel 13, jf. eierseksjonsloven § 39. En begjæring om fravikelse kan settes frem tidligst samtidig med at det gis pålegg etter eierseksjonsloven § 38 om salg. Begjæringen settes frem for tingretten. Dersom det innen fristen etter tvangsfullbyrdelsesloven § 13-6 reises innvendinger mot fravikelsen som ikke er klart grunnløse, skal begjæringen om fravikelse ikke tas til følge uten behandling ved allmennprosess.

Etter reglene i bestemmelsen her og eierseksjonsloven § 39, kan det også kreves fravikelse overfor en bruker som ikke er seksjonseier.

7. ÅRSMØTET

7.1. Årsmøtets myndighet. Mindretallsvern

Årsmøtet har den øverste myndigheten i sameiet. Et flertall på årsmøtet kan ikke ta beslutninger som er egnet til å gi noen seksjonseiere eller utenforstående en urimelig fordel på andre seksjonseieres bekostning.

7.2. Ordinært årsmøte

Ordinært årsmøte skal holdes hvert år innen utgangen av juni. Styret skal på forhånd varsle seksjonseierne om dato for møtet og om siste frist for å innlevere saker som ønskes behandlet.

7.3. Ekstraordinært årsmøte

Ekstraordinært årsmøte skal holdes når styret finner det nødvendig, eller når minst to seksjonseiere som til sammen har minst ti prosent av stemmene, krever det og samtidig oppgir hvilke saker de ønsker behandlet.

7.4. Innkalling til årsmøte

Styret innkaller årsmøtet med et varsel som skal være på minst åtte og høyst tjue dager. Styret kan om nødvendig innkalle til ekstraordinært årsmøte med kortere varsel, men varselet kan aldri være kortere enn tre dager.

Innkallingen skjer skriftlig. Som skriftlig regnes også elektronisk kommunikasjon. I vedtektene kan det bestemmes at innkallingen i stedet eller i tillegg skal skje på annen måte. Seksjonseiere som ikke selv bruker bruksenheten, har i alle tilfeller krav på skriftlig innkalling.

Innkallingen skal tydelig angi de sakene årsmøtet skal behandle. Skal årsmøtet kunne behandle et forslag som etter loven eller vedtektene må vedtas med minst to tredjedels flertall av de avgitte stemmene, må hovedinnholdet være angitt i innkallingen.

Saker som en seksjonseier ønsker behandlet i det ordinære årsmøtet, skal nevnes i innkallingen når styret har mottatt krav om det før fristen etter 7.2.

7.5. Saker årsmøtet skal behandle

Årsmøtet skal behandle de sakene som er angitt i innkallingen til møtet.

Uten hensyn til om sakene er nevnt i innkallingen, skal det ordinære årsmøtet
a) behandle styrets årsberetning
b) behandle og eventuelt godkjenne styrets regnskap for foregående kalenderår
c) velge styremedlemmer.

Årsberetning, regnskap og eventuell revisjonsberetning skal senest en uke før ordinært årsmøte sendes ut til alle seksjonseiere med kjent adresse. Dokumentene skal dessuten være tilgjengelige i årsmøtet.

7.6. Saker årsmøtet kan behandle

Bortsett fra saker som skal behandles av ordinært årsmøte etter 7.5 annet ledd, kan årsmøtet bare ta beslutning om saker som er angitt i innkallingen til møtet i samsvar med 7.4 fjerde ledd. Hvis alle seksjonseierne er til stede på årsmøtet og stemmer for det, kan årsmøtet også ta beslutning i saker som ikke står i innkallingen. At saken ikke er nevnt i innkallingen, er ikke til hinder for at styret beslutter å innkalle til nytt årsmøte for å avgjøre forslag som er fremsatt i møtet.

7.7. Hvem som kan delta på årsmøtet

Alle seksjonseierne har rett til å delta på årsmøtet med forslags-, tale-, og stemmerett. Ektefelle, samboer eller et annet medlem av husstanden til eieren av en boligseksjon har rett til å være til stede og til å uttale seg.

Styremedlemmer, forretningsfører, revisor og leier av boligseksjon har rett til å være til stede på årsmøtet og til å uttale seg. Styreleder og forretningsfører har plikt til å være til stede med mindre det er åpenbart unødvendig eller de har gyldig forfall.

En seksjonseier kan møte ved fullmektig. Fullmakten kan når som helst tilbakekalles. Seksjonseieren har rett til å ta med en rådgiver til årsmøtet. Rådgiveren har bare rett til å uttale seg dersom et flertall på årsmøtet tillater det.

7.8. Ledelse av årsmøtet

Styrelederen leder årsmøtet med mindre årsmøtet velger en annen møteleder. Møtelederen behøver ikke å være seksjonseier.

7.9. Inhabilitet

Ingen kan delta i en avstemning om
a) et søksmål mot en selv eller ens nærstående
b) ens eget eller ens nærståendes ansvar overfor sameiet
c) et søksmål mot andre eller andres ansvar overfor sameiet dersom egen interesse i saken er vesentlig og kan stride mot sameiets interesser
d) pålegg eller krav etter eierseksjonsloven §§ 38 (pålegg om salg) og 39 (utkastelse) som er rettet mot en selv eller ens nærstående.

Første ledd gjelder også for den som opptrer ved eller som fullmektig.

7.10. Flertallskrav ved ulike beslutninger på årsmøtet. Særlige begrensninger i årsmøtets myndighet.

Beslutninger på årsmøtet tas med vanlig flertall av de avgitte stemmene hvis ikke andre flertallskrav er fastsatt i loven eller vedtektene. Vedtektene kan ikke fastsette strengere flertallskrav enn det som er fastsatt i loven.

Det kreves et flertall på minst to tredjedeler av de avgitte stemmene på årsmøtet for å ta beslutning om
a) ombygging, påbygging eller andre endringer av bebyggelsen eller tomten som går ut over vanlig forvaltning og vedlikehold i det aktuelle sameiet
b) omgjøring av fellesarealer til nye bruksenheter eller utvidelse av eksisterende bruksenheter
c) salg, kjøp, utleie eller leie av fast eiendom, inkludert seksjoner i sameiet som tilhører eller skal tilhøre seksjonseierne i fellesskap, eller andre rettslige disposisjoner over fast eiendom som går ut over vanlig forvaltning
d) samtykke til at formålet for én eller flere bruksenheter endres fra boligformål til annet formål eller omvendt
e) samtykke til reseksjonering som nevnt i eierseksjonsloven § 20 annet ledd annet punktum.

7.11. Flertallskrav for særlige bomiljøtiltak

Tiltak som har sammenheng med seksjonseiernes bo- eller bruksinteresser, og som går ut over vanlig forvaltning, og som fører med seg økonomisk ansvar eller utlegg for seksjonseierne i fellesskap på mindre enn fem prosent av de årlige felleskostnadene, besluttes med vanlig flertall av de avgitte stemmene på årsmøtet. Hvis tiltaket fører med seg økonomisk ansvar eller utlegg for seksjonseierne i fellesskap på mer enn fem prosent av de årlige felleskostnadene, kreves det et flertall på minst to tredjedeler av de avgitte stemmene på årsmøtet.

Hvis tiltak etter første ledd fører med seg et samlet økonomisk ansvar eller utlegg for enkelte seksjonseiere på mer enn halvparten av folketrygdens grunnbeløp på det

tidspunktet tiltaket besluttes, kan tiltaket bare gjennomføres hvis disse seksjonseierne uttrykkelig sier seg enige.

7.12. Beslutninger som krever enighet fra alle seksjonseiere

Alle seksjonseiere må, enten på årsmøtet eller på et annet tidspunkt, uttrykkelig si seg enige hvis sameiet skal kunne ta beslutning om
a) salg eller bortfeste av hele eller vesentlige deler av eiendommen
b) oppløsning av sameiet
c) tiltak som medfører en vesentlig endring av sameiets karakter
d) tiltak som går ut over seksjonseiernes bo- eller bruksinteresser, uavhengig av størrelsen på kostnaden som tiltaket medfører, og uavhengig av hvor stort økonomisk ansvar eller utlegg tiltaket medfører for de enkelte seksjonseierne.

7.13. Beregning av flertall og opptelling av stemmer på årsmøtet

På årsmøtet har hver seksjon én stemme, og flertallet regnes etter antall stemmer.

Ved opptelling av stemmer anses blanke stemmer som ikke avgitt. Står stemmene likt, avgjøres saken ved loddtrekning.

7.14. Protokoll fra årsmøtet

Møtelederen har ansvar for at det føres protokoll over alle saker som behandles, og alle beslutninger som tas på årsmøtet. Møtelederen og minst én seksjonseier som utpekes av årsmøtet blant dem som er til stede, skal underskrive protokollen. Protokollen skal til enhver tid holdes tilgjengelig for seksjonseierne.

Protokollen skal inneholde navn på alle som er til stede, eventuelt hvor mange seksjonseiere som er representert ved fullmektig. Den kan også inneholde referat av innleggene på årsmøtet. Ved avstemninger som krever samtykke fra den det gjelder bør det redegjøres for hvem som har gitt samtykke.

8. STYRET

8.1. Plikt til å ha et styre. Styrets sammensetning

Sameiet skal ha et styre. Styret skal ha en leder. Styret skal ha minst tre medlemmer.

8.2. Valg av styret, tjenestetid og vederlag

Årsmøtet skal velge styret med vanlig flertall av de avgitte stemmene. Styrelederen skal velges særskilt. Bare myndige personer kan være styremedlemmer. Vedtektene kan fastsette at bare fysiske personer skal kunne velges som styremedlem. Om andre enn fysiske personer kan velges til styremedlem, kan dette bare skje ved at det velges en utpekt representant for vedkommende.

Styremedlemmene tjenestegjør i to år hvis ikke årsmøtet har bestemt noe annet. Vara sitter i 2 år. Årsmøtet skal fastsette eventuelt vederlag til styremedlemmene.

Når særlige forhold foreligger, har et styremedlem rett til å fratre før tjenestetiden er ute. Styret skal ha et rimelig forhåndsvarsel om fratredelsen. Årsmøtet kan med vanlig flertall beslutte at et medlem av styret skal fratre.

8.3. Styremøter

Styrelederen skal sørge for at styret møtes så ofte som det trengs. Et styremedlem eller forretningsføreren kan kreve at styret sammenkalles.

Styremøtet skal ledes av styrelederen. Er ikke styrelederen til stede, og det ikke er valgt noen nestleder, skal styret velge en møteleder.

Styret er beslutningsdyktig når mer enn halvparten av alle styremedlemmene er til stede. Beslutninger kan treffes med mer enn halvparten av de avgitte stemmene. Står stemmene likt, gjør møtelederens stemme utslaget. De som stemmer for en beslutning, må likevel utgjøre mer enn en tredjedel av alle styremedlemmene.

Styret skal føre protokoll fra styremøtene. Alle de fremmøtte styremedlemmene skal undertegne protokollen. Protokollen skal angi tid og sted for møtet, hvem som deltok, hvem som var møteleder, hvilke saker som ble behandlet, hva som ble besluttet, og hvem som eventuelt stemte imot beslutningene. Den enkelte seksjonseier har ikke krav på å gjennomgå protokollen.

8.4. Styrets oppgaver

Styret skal sørge for vedlikehold og drift av eiendommen og ellers sørge for forvaltningen av sameiets anliggender i samsvar med lov, vedtekter og beslutninger på årsmøtet.

8.5. Styrets beslutningsmyndighet. Mindretallsvern.

Styret skal ta alle beslutninger som ikke i loven eller vedtektene er lagt til andre organer. Beslutninger som kan tas med et vanlig flertall på årsmøtet, kan også tas av styret om ikke annet følger av lov, vedtekter eller årsmøtets beslutning i det enkelte tilfelle.

Styret kan ikke ta beslutninger eller handle på en måte som er egnet til å gi noen seksjonseiere eller utenforstående en urimelig fordel på andre seksjonseieres bekostning.

8.6. Inhabilitet

Et styremedlem kan ikke delta i behandlingen eller avgjørelsen av noe spørsmål som medlemmet selv eller dennes nærstående har en fremtredende personlig eller økonomisk særinteresse i.

8.7. Styrets representasjonsadgang og ansvar

Styret har rett til å representere seksjonseierne og forplikte dem med sin underskrift i saker som gjelder seksjonseiernes felles rettigheter og plikter. Dette omfatter å gjennomføre beslutninger truffet av årsmøtet eller styret, og rettigheter og plikter som ellers angår fellesareal og fast eiendom. Styret kan også gjøre gjeldende krav

seksjonseierne har mot utbyggeren dersom kravet knytter seg til mangler ved fellesarealene eller forsinket ferdigstillelse av disse.

Styrelederen kan saksøke og saksøkes med bindende virkning for alle seksjonseierne i saker som nevnt i første ledd første og annet punktum. Er det ikke valgt styreleder, kan ethvert styremedlem saksøkes med samme virkning.

Har styret eller styremedlemmene overskredet sin myndighet, er avtale med tredjeperson ikke bindende for seksjonseierne dersom de kan godtgjøre at tredjepersonen innså eller burde innse at myndigheten ble overskredet, og det derfor ville være uredelig å påberope seg avtalen.

9. FORRETNINGSFØRER

9.1. Ansettelse eller engasjement av forretningsfører

Årsmøtet kan med vanlig flertall beslutte at sameiet skal ha en forretningsfører. Om vedtektene ikke bestemmer noe annet, er det styrets oppgave å ansette eller engasjere forretningsfører og andre funksjonærer, gi instruks for dem, fastsette deres lønn eller godtgjørelse, føre tilsyn med at de oppfyller sine plikter, samt å avslutte engasjementet.

En ansettelse av en forretningsfører kan bare skje med en oppsigelsesfrist som ikke må overstige seks måneder. Med to tredjedels flertall av stemmene på årsmøtet kan årsmøtet beslutte at en avtale om forretningsførsel gjøres uoppsigelig fra sameiets side for et lengre tidsrom, men ikke for mer enn fem år.

9.2. Forretningsførerens beslutningsmyndighet og representasjonsrett

Styret kan delegere deler av sin kompetanse til å ta beslutninger etter punkt 8.5. til forretningsføreren. Forretningsføreren kan bare utøve sin beslutningsmyndighet innenfor rammene av hva som er delegert fra styret.

I saker som gjelder vanlig vedlikehold og drift, kan forretningsføreren representere seksjonseierne på samme måte som styret.

Forretningsføreren kan ikke ta beslutninger eller handle på en måte som er egnet til å gi noen seksjonseiere eller utenforstående en urimelig fordel på andre seksjonseieres bekostning.

9.3. Inhabilitet

Forretningsføreren kan ikke delta i behandlingen eller avgjørelsen av noe spørsmål som forretningsføreren selv eller dennes nærstående har en fremtredende personlig eller økonomisk særinteresse i.

10. REGNSKAP OG REVISJON

10.1. Plikt til å føre regnskap

Styret skal sørge for ordentlig og tilstrekkelig regnskapsførsel. Styret skal legge frem regnskapet for det forrige kalenderåret på det ordinære årsmøtet.

Styret sørger for at det blir ført regnskap og utarbeidet årsregnskap og årsberetning i samsvar med bestemmelsene gitt i eller i medhold av regnskapsloven.

10.2. Plikt til å ha revisor

Sameiet skal ha én eller flere statsautoriserte eller registrerte revisorer.

Årsmøtet velger revisor. Revisoren tjenestegjør inntil annen revisor er valgt.

Dersom sameiet har statsautorisert eller registrert revisor, gjelder bestemmelsene i revisorloven så langt de passer.

11. ENDRINGER I VEDTEKTENE

Endringer i sameiets vedtekter kan besluttes av årsmøtet med minst to tredjedeler av de avgitte stemmer, med mindre eierseksjonsloven stiller strengere krav.

12. FORHOLDET TIL LOV OM EIERSEKSJONER

For så vidt ikke annet følger av disse vedtekter, gjelder reglene i lov om eierseksjoner av 16. juni 2017 nr. 65.

INNKALLING TIL ORDINÆRT ÅRSMØTE 2024

I KOMMANDANTEN SAMEIE

Dato: 23.04.2024 K**l:** 18.00
Sted: Lyngbø Klubbhus

Vedlagt følger dagsorden. Vi ønsker vel møtt!

Laksevåg 04.04.2024

Styret i Kommandanten sameie

Klipp av – leveres ved inngangen

Årsmøte, i Kommandanten sameie, 23.04.2024

Navn: _____ Leilighet nr.: _____
seksjonseier

(Kryss av for det som passer)

☐ Jeg møter som seksjonseier.

☐ Jeg er seksjonseier, men har ikke mulighet til å møte på sameiermøte. Jeg gir derfor min fullmakt til:

Navn: _____

Underskrift seksjonseier/fullmaktsgiver: _____

DAGSORDEN

1. Konstituering

a) Godkjenning av innkalling
b) Antall fremmøtte (antall seksjoner representert)
c) Valg av møteleder
d) Valg av referent/protokollfører
e) Valg av protokollunderskriver
f) Valg av tellekorps (bare om nødvendig)
g) Godkjenning av dagsorden

2. Rapport fra styret

3. Behandling og godkjenning av årsregnskap 2023

4. Vederlag til styremedlemmer generelt

Sak 01-24: Styrehonorar
Meldt inn av Henriette Prestårhus Magnussen
Styrehonorarene har ikke blitt KPI-justert siden 2021 og jeg synes styrehonorarene skal KPI-justeres hvert år på lik linje med blant annet felleskostnadene. Styrehonorarene vil fremdeles deles likt på tre og jeg ønsker å øke det til kr. 70.000,- pr år.

Krever alminnelig flertall.

Styrets innstilling:
For.

5. Valg av styre

Det er styreleder som er på valg. Nåværende styreleder har sagt seg villig til å fortsette og stiller derfor til gjenvalg. Andre kandidater bes melde sin interesse på mail i forkant eller på årsmøte

6. Andre/Innkomne saker

ORIENTERINGSSAKER/DISKUSJONSSAKER:
Sak 02-24: Parkeringsplasser i garasje
Meldt inn av Kai Ove Skaftnesmo
Parkeringsplasser i garasjene som grenser til vegg er så trange at det knapt/ikke er mulig å komme seg ut av bilen om en annen bil står parkert ved siden av. Kan styret å se på om det er mulig å streke opp alternative plasser for disse det gjelder (kanskje man da må rokkere på sykkelparkering/mc parkering/handicap parkering).

Styrets uttalelse vil tas muntlig på årsmøtet.

Sak 03-24: Bytte vindu i oppgang fellesareal
Meldt inn av Kari Størksen
Skifte vinduet i gangen til et som kan åpnes. Det er ønskelig å kunne lufte nå og da - og spesielt om sommeren.

Styrets uttalelse vil tas muntlig på årsmøtet.

Sak 04-24: Sørvegg bygg 1

Sak 05-24: Kjøring på plener
Meldt inn av Kai Ove Skaftnesmo
Hver vår er det stygge bilspor på plenene da folk ikke er oppmerksomme nok på hvor de kjører eller ikke bryr seg. Gresset vil heller ikke gro der det gjentagende ganger blir kjørt på plenene. Hva burde vi gjøre med dette? Anmode om at folk må kjøre på veien? Sette opp sperringer?

Styrets uttalelse vil tas muntlig på årsmøtet.

Sak 06-24: Fartsgrense og parkering i Gravdalslien
Meldt inn av Kai Ove Skaftnesmo
Kan styret mulig i samarbeid med øvrige sameier og beboere i Gravdalslien anmode kommunen om å skilte kommunal vei med fartsgrenser og parkeringsreguleringer?

Styrets uttalelse vil tas muntlig på årsmøtet.

VEDTAKSSAK:
Sak 07-24: Overbygg over inngangsdør
Meldt inn av Kari Størksen
Overbygg over inngangsdøren. Vi bor i Norges våteste by og det hadde virkelig vært OK med et overbygg.

Krever 2/3 flertall.

Styrets vurdering:
Dette er en sak som har vært oppe til avstemming i årsmøte tidligere. Det ble stemt mot den gangen fordi det vil bli en stor kostnad. Dersom noen ønsker å finne løsninger på dette, så må det gjerne fremmes til styret før neste årsmøte, så vil vi behandle det da.

Styrets innstilling:
Mot.

STYRET I KOMMANDANTEN SAMEIE

RAPPORT FRA STYRET 2023 FOR KOMMANDANTEN SAMEIE

Styret og styrets arbeid hittil i styreperioden 23/24

Styrets sammensetning

Styreleder:	Henriette Prestårhus Magnussen
Styremedlem:	Sigrunn Marian Vinjevoll Monsen
Styremedlem:	Rolf Johannesen
Varamedlem:	Kari Johanne Sandtorv

Hagegruppen
Medlemmer: May Mohn, Kari Sandtorv, Karin Wibrand

Antall styremøter: I løpet av denne perioden har vi avholdt 4 styremøter, alle i fysisk form, hvor vi har diskutert viktige saker angående sameiets drift og vedlikehold.

Viktige Saker:

1. **EL bil lading/CloudCharge:**
   CloudCharge er valgt som løsning for el-billading og betaling. Vi har evaluert ulike tilbydere og deres løsninger, og konkludert med at denne løsningen er den som fungerer for sameiet.

2. **Lekeplassen**: Oppgradering og vedlikehold av lekeplassen har vært et fokusområde. Vi har vurdert ulike alternativer for å forbedre lekeområdet med sikte på å øke sikkerheten og trivselen for barna i sameiet. Dette inkluderer utskifting av slitte lekeapparater og oppgradering av sikkerhetsinstallasjoner.

3. **Dugnader**: Organisering av felles dugnader for sameiets medlemmer har vært et gjennomgående tema. Vi har koordinert innsatsen for å utføre nødvendige vedlikeholdsoppgaver og forbedringer rundt om i sameiet. Dugnader er avgjørende for å opprettholde sameiets standard og fellesskap.

4. **Vedlikehold**:
   a. Vedlikehold av bygg 1 har vært spesielt prioritert. Her har det oppstått lekkasje fordi man har fått antydet at plater er feilmontert, og man har forsøkt å få dette på forsikring og vært i kontakt med utbygger. Så langt har man ikke kommet til en løsning, arbeidet fortsetter i 2024
   b. Rørleggerarbeid knyttet til kum utenfor garasje bygg 1

c. Samarbeidspartnere for vedlikehold er nøye valgt med tanke på kvalitet, pålitelighet og kostnadseffektivitet. Årlig vedlikehold og kontroller som gjennomføres: brannkontroll, kontroll og vedlikehold av sprinkelanlegg, heiskontroll, service på inngangsdører. Følgende må hver enkelt beboer vedlikeholde selv: Ventilasjon, vannbåren varme, bytte av filter.

Ellers er vedlikeholdsansvaret fordelt blant sameiets medlemmer.

5. **HMS Runde**: Vi har gjennomført en grundig HMS (Helse, Miljø og Sikkerhet) runde for å identifisere eventuelle risikoer og forbedringspotensialer i sameiets områder. Dette inkluderer vurdering av brannsikkerhet, fysiske barrierer og generelle sikkerhetsstandarder for å sikre tryggheten til alle beboere.

   Det som er å bemerke her er at garasjer fylles opp utover det som er spesifisert i sameiets vedtekter. Dette vil styret ha søkelys på neste år**.**

6. **Budsjett/økonomi**
   Arbeid med utarbeiding av budsjett i samarbeid med BOB forretningsfører.

7. **Hagegruppen**
   Hagegruppen har gjort arbeid med å forbedre og vedlikeholde bed og grøntområder i sameiet. Noe ny beplantning er foretatt i år også

Sameiets styre fortsetter å arbeide aktivt med disse og andre saker for å sikre et trygt og trivelig sameie. Vi oppfordrer alle medlemmer til å delta aktivt og bidra til fellesskapets velvære.

Med vennlig hilsen,

Styret i Kommandanten Sameie

Kommandanten Sameie
2023

Dokumentet er elektronisk signert

Resultatregnskap 2023

Kommandanten Sameie
Alle beløp i NOK

	Note	Regnskap 2023	Regnskap 2022	Budsjett 2023	Budsjett 2024
Driftsinntekter					
Felleskostnader	2	1 219 268	1 171 604	1 175 208	1 329 493
Andre inntekter	3	3 601	0	0	12 600
Sum inntekter		**1 222 869**	**1 171 604**	**1 175 208**	**1 342 093**
Driftskostnader					
Styrehonorar	4, 5	60 000	60 000	60 000	60 000
Arbeidsgiveravgift	4	8 460	8 460	8 500	8 500
Avskrivninger	6	15 281	30 168	16 000	4 650
Felles strøm og varme		102 120	156 294	118 500	120 000
Andre driftskostnader	7	511 389	504 434	653 200	615 800
Verktøy, inventar og driftsmateriell	8	31 480	15 725	25 000	200 400
Vedlikehold	9	323 490	228 750	100 000	155 000
Forretningsførsel		81 783	75 012	80 000	84 000
Revisjonshonorar		11 750	11 625	11 625	12 600
Kontingent		2 900	2 650	0	0
Forsikring		105 756	98 320	110 200	118 500
Sum driftskostnader		**1 254 409**	**1 191 438**	**1 183 025**	**1 379 450**
Driftsresultat		**-31 540**	**-19 834**	**-7 817**	**-37 357**
Finansinntekter og -kostnader					
Renteinntekter bank		10 693	4 342	0	0
Andre renteinntekter		492	245	0	0
Sum finansinntekter		**11 185**	**4 586**	**0**	**0**
Andre rentekostnader		266	0	0	0
Sum finanskostnader		**266**	**0**	**0**	**0**
Resultat av finansposter		**10 919**	**4 586**	**0**	**0**
Resultat		**-20 621**	**-15 248**	**-7 817**	**-37 357**
Til/fra annen EK		-20 621	-15 248	0	0
Sum disponeringer		-20 621	-15 248	0	0

Dokumentet er elektronisk signert

Balanse pr. 31.12.2023

Kommandanten Sameie

Alle beløp i NOK

	Note	2023	2022
EIENDELER			
Anleggsmidler			
Andre driftsmidler	6	5 035	20 316
Sum varige driftsmidler		**5 035**	**20 316**
Sum anleggsmidler		**5 035**	**20 316**
Omløpsmidler			
Fordringer			
Kundefordringer		0	6 000
Forskuddsbetalte kostnader		375 900	335 410
Andre fordringer		4 063	5 727
Sum fordringer		**379 963**	**347 137**
Bankinnsk. og kontanter			
Innestående bank		160 146	298 627
Sum bankinnsk. og kontanter		**160 146**	**298 627**
Sum omløpsmidler		**540 110**	**645 764**
SUM EIENDELER		**545 144**	**666 080**

Dokumentet er elektronisk signert

Balanse pr. 31.12.2023

Kommandanten Sameie
Alle beløp i NOK

	Note	2023	2022
EGENKAPITAL OG GJELD			
Egenkapital			
Innskutt egenkapital			
Opptjent egenkapital			
Annen egenkapital		426 158	446 779
Sum opptjent egenkapital		**426 158**	**446 779**
SUM EGENKAPITAL		**426 158**	**446 779**
GJELD			
Avsetninger og forpliktelser			
Langsiktig gjeld			
Kortsiktig gjeld			
Forskuddsbet felleskostn.		5 540	5 221
Leverandørgjeld		35 064	141 539
Skyldige off. myndigheter		8 460	8 460
Påløpt lønn, honorar, feriepenger		60 000	60 000
Annen kortsiktig gjeld		9 923	4 081
Sum kortsiktig gjeld		**118 987**	**219 301**
SUM GJELD		**118 987**	**219 301**
SUM EGENKAPITAL OG GJELD		**545 144**	**666 080**

Bergen,
Styret for Kommandanten Sameie

Henriette Prestårhus Magnussen	Sigrunn Monsen	Rolf Johannesen
Styrets leder	Styremedlem	Styremedlem

Dokumentet er elektronisk signert

Note 1 - Regnskapsprinsipper

Årsregnskapet er satt opp i samsvar med regnskapslov, NRS 8 - God regnskapsskikk for små foretak.
Inntektsføring av leie skjer på leveringstidspunktet.

Note 2 - Felleskostnader

		Regnskap 2023	Regnskap 2022	Budsjett 2023	Budsjett 2024
3801	Andel driftskostnader	1 143 048	1 065 854	1 103 208	1 242 493
3804	Utleie garasjeplasser	750	4 750	15 000	6 000
3812	Utleie parkeringsplasser	6 000	6 500	6 000	6 000
3825	Leieinntekter El-bil	69 470	94 500	51 000	75 000
Sum felleskostnader		**1 219 268**	**1 171 604**	**1 175 208**	**1 329 493**

Note 3 - Andre inntekter

		Regnskap 2023	Regnskap 2022	Budsjett 2023	Budsjett 2024
3849	Diverse inntekter	3 601	0	0	12 600
Sum andre inntekter		**3 601**	**0**	**0**	**12 600**

Note 4 - Lønnskostnader

Boligselskapet har ikke hatt ansatte gjennom regnskapsåret.
Arbeidsgiveravgiften knytter seg til styrehonorar.

Note 5 - Styrehonorar

		Regnskap 2023	Regnskap 2022	Budsjett 2023	Budsjett 2024
5330	Styrehonorar	60 000	60 000	60 000	60 000
Sum styrehonorar		**60 000**	**60 000**	**60 000**	**60 000**

Dokumentet er elektronisk signert

Note 6 - Andre eiendeler

	Infrastruktur for lading elbil	Skilt
Anskaffelseskost pr.01.01	127 600	23 237
Årets tilgang	0	0
Årets avgang	0	0
Anskaffelseskost pr.31.12	127 600	23 237
Årets av- og nedskr. pr.31.12	10 633	4 647
Akk. av- og nedskr. pr.31.12	127 600	18 202
Bokført verdi pr.31.12	0	5 034
Anskaffelsesår	2018	2020
Antatt rest levetid (i antall år)	0	2

Note 7 - Driftskostnader

		Regnskap 2023	Regnskap 2022	Budsjett 2023	Budsjett 2024
5903	Gaver til beboere	565	0	0	0
6300	Leiekostnader	0	0	5 000	5 000
6325	Renovasjon	16 874	16 554	11 000	11 000
6326	Snømåking og brøyting	26 344	50 000	100 000	60 000
6335	Containerleie/ -t?mming	0	0	2 000	2 000
6336	HMS	0	18 125	0	0
6345	Lyspærer, sikringer og batterier	7 961	25 285	6 000	6 000
6360	Renhold og matteleie	0	7 153	26 000	5 000
6370	Garasjer	0	2 672	15 000	15 000
6372	Heis	65 572	36 926	70 000	70 000
6374	Ventilasjon	17 126	32 435	40 000	40 000
6375	TV/Bredbånd	320 367	287 204	320 400	324 000
6390	Andre driftskostnader	0	0	25 000	25 000
6391	Diverse serviceavtaler	50 816	25 633	30 000	50 000
6900	Telefonutgifter	3 659	2 447	2 800	2 800
7779	Andre gebyr	1 780	0	0	0
7782	Kostnader bomiljø	325	0	0	0
Sum driftskostnader		**511 389**	**504 434**	**653 200**	**615 800**

Dokumentet er elektronisk signert

Note 8 - Verktøy, inventar og driftsmateriell

		Regnskap 2023	Regnskap 2022	Budsjett 2023	Budsjett 2024
6505	Låser, nøkler, postkasser, skilt etc.	0	758	0	0
6510	Verktøy og redskap	9 990	0	15 000	15 000
6512	EL Bil ladepunkt m.m	18 000	0	0	0
6540	Inventar	0	7 987	0	0
6541	Lekeplasser, lekeapparater,	0	0	10 000	180 000
6553	Abonnement og lisenser	3 490	6 980	0	5 400
Sum verktøy, inventar og driftsmateriell		**31 480**	**15 725**	**25 000**	**200 400**

Note 9 - Vedlikehold

		Regnskap 2023	Regnskap 2022	Budsjett 2023	Budsjett 2024
6601	Vedlikehold bygninger utvendig	41 536	0	0	0
6602	Vedlikehold rør og sanitær	45 495	17 860	20 000	20 000
6603	Vedlikehold elektrisk anlegg	57 147	96 477	0	30 000
6604	Vedlikehold utvendig anlegg	98 164	74 445	30 000	50 000
6614	Vedlikehold maling	235	0	10 000	10 000
6615	Vedlikehold låssystemer	16 559	10 444	0	0
6616	Vedlikehold tak	22 925	29 524	40 000	35 000
6617	Vedlikehold dører og vinduer	41 430	0	0	10 000
Sum vedlikehold		**323 490**	**228 750**	**100 000**	**155 000**

Note 10 - Disponible midler

	2023	2022
Disponible midler pr. 01.01	**426 463**	**411 543**
Periodens resultat	-20 621	-15 248
Årets avskrivninger	15 281	30 168
Endring i disponible midler	**-5 340**	**14 920**
Disponible midler 31.12.	**421 123**	**426 463**

Dokumentet er elektronisk signert

12-0429 Årsopgj...

Name	Date
Monsen, Sigrunn Marian Vinjevoll	**2024-03-14**

Identification

bankID Monsen, Sigrunn Marian Vinjevoll

Name	Date
Magnussen, Henriette Prestårhus	**2024-03-14**

Identification

bankID Magnussen, Henriette Prestårhus

Name	Date
Johannesen, Rolf	**2024-03-07**

Identification

bankID Johannesen, Rolf

SIGNICAT

This document contains electronic signatures using EU-compliant PAdES - PDF Advanced Electronic Signatures (Regulation (EU) No 910/2014 (eIDAS))

KPMG AS
Kanalveien 11
P.O. Box 4 Kristianborg
N-5822 Bergen

Telephone +47 45 40 40 63
Internet www.kpmg.no
Enterprise 935 174 627 MVA

Til årsmøtet i Kommandanten Sameie

Uavhengig revisors beretning

Konklusjon

Vi har revidert årsregnskapet for Kommandanten Sameie som består av balanse per 31. desember 2023, resultatregnskap for regnskapsåret avsluttet per denne datoen og noter til årsregnskapet, herunder et sammendrag av viktige regnskapsprinsipper.

Etter vår mening

- oppfyller årsregnskapet gjeldende lovkrav, og
- gir årsregnskapet et rettvisende bilde av sameiets finansielle stilling per 31. desember 2023, og av dets resultater for regnskapsåret avsluttet per denne datoen i samsvar med regnskapslovens regler og god regnskapsskikk i Norge.

Grunnlag for konklusjonen

Vi har gjennomført revisjonen i samsvar med International Standards on Auditing (ISA-ene). Våre oppgaver og plikter i henhold til disse standardene er beskrevet nedenfor under *Revisors oppgaver og plikter ved revisjonen av årsregnskapet*. Vi er uavhengige av sameiet i samsvar med kravene i relevante lover og forskrifter i Norge og International Code of Ethics for Professional Accountants (inkludert internasjonale uavhengighetsstandarder) utstedt av International Ethics Standards Board for Accountants (IESBA-reglene), og vi har overholdt våre øvrige etiske forpliktelser i samsvar med disse kravene. Innhentet revisjonsbevis er etter vår vurdering tilstrekkelig og hensiktsmessig som grunnlag for vår konklusjon.

Øvrig informasjon

Styret og forretningsfører (ledelsen) er ansvarlige for øvrig informasjon som er publisert sammen med årsregnskapet. Øvrig informasjon omfatter budsjettall som er presentert sammen med årsregnskapet. Vår konklusjon om årsregnskapet ovenfor dekker ikke øvrig informasjon.

I forbindelse med revisjonen av årsregnskapet er det vår oppgave å lese øvrig informasjon. Formålet er å vurdere hvorvidt det foreligger vesentlig inkonsistens mellom den øvrige informasjonen og årsregnskapet og den kunnskap vi har opparbeidet oss under revisjonen av årsregnskapet, eller hvorvidt øvrig informasjon ellers fremstår som vesentlig feil. Vi har plikt til å rapportere dersom øvrig informasjon fremstår som vesentlig feil. Vi har ingenting å rapportere i så henseende.

Ledelsens ansvar for årsregnskapet

Ledelsen er ansvarlig for å utarbeide årsregnskapet og for at det gir et rettvisende bilde i samsvar med regnskapslovens regler og god regnskapsskikk i Norge. Ledelsen er også ansvarlig for slik intern kontroll som den finner nødvendig for å kunne utarbeide et årsregnskap som ikke inneholder vesentlig feilinformasjon, verken som følge av misligheter eller utilsiktede feil.

Ved utarbeidelsen av årsregnskapet må ledelsen ta standpunkt til sameiets evne til fortsatt drift og opplyse om forhold av betydning for fortsatt drift. Forutsetningen om fortsatt drift skal legges til grunn for årsregnskapet så lenge det ikke er sannsynlig at virksomheten vil bli avviklet.

Penneo Dokumentnøkkel: 7U7PS-G788F-GD0SE-T2XI3-EKATE-L1DLK

© KPMG AS, a Norwegian limited liability company and a member firm of the KPMG global organization of independent member firms affiliated with KPMG International Limited, a private English company limited by guarantee. All rights reserved.

Statsautoriserte revisorer - medlemmer av Den norske Revisorforening

Offices in:
Oslo, Alta, Arendal, Bergen, Bodø, Drammen, Elverum, Finnsnes, Hamar, Haugesund, Knarvik, Kristiansand, Mo i Rana, Molde, Sandefjord, Stavanger, Stord, Straume, Tromsø, Trondheim, Tynset, Ulsteinvik, Ålesund

Revisors oppgaver og plikter ved revisjonen av årsregnskapet

Vårt mål er å oppnå betryggende sikkerhet for at årsregnskapet som helhet ikke inneholder vesentlig feilinformasjon, verken som følge av misligheter eller utilsiktede feil, og å avgi en revisjonsberetning som inneholder vår konklusjon. Betryggende sikkerhet er en høy grad av sikkerhet, men ingen garanti for at en revisjon utført i samsvar med ISA-ene, alltid vil avdekke vesentlig feilinformasjon. Feilinformasjon kan oppstå som følge av misligheter eller utilsiktede feil. Feilinformasjon er å anse som vesentlig dersom den enkeltvis eller samlet med rimelighet kan forventes å påvirke de økonomiske beslutningene som brukerne foretar på grunnlag av årsregnskapet.

Som del av en revisjon i samsvar med ISA-ene, utøver vi profesjonelt skjønn og utviser profesjonell skepsis gjennom hele revisjonen. I tillegg:

- identifiserer og vurderer vi risikoen for vesentlig feilinformasjon i årsregnskapet, enten det skyldes misligheter eller utilsiktede feil. Vi utformer og gjennomfører revisjonshandlinger for å håndtere slike risikoer, og innhenter revisjonsbevis som er tilstrekkelig og hensiktsmessig som grunnlag for vår konklusjon. Risikoen for at vesentlig feilinformasjon som følge av misligheter ikke blir avdekket, er høyere enn for feilinformasjon som skyldes utilsiktede feil, siden misligheter kan innebære samarbeid, forfalskning, bevisste utelatelser, uriktige fremstillinger eller overstyring av intern kontroll.

- opparbeider vi oss en forståelse av intern kontroll som er relevant for revisjonen, for å utforme revisjonshandlinger som er hensiktsmessige etter omstendighetene, men ikke for å gi uttrykk for en mening om effektiviteten av sameiets interne kontroll.

- evaluerer vi om de anvendte regnskapsprinsippene er hensiktsmessige og om regnskapsestimatene og tilhørende noteopplysninger utarbeidet av ledelsen er rimelige.

- konkluderer vi på om ledelsens bruk av fortsatt drift-forutsetningen er hensiktsmessig, og, basert på innhentede revisjonsbevis, hvorvidt det foreligger vesentlig usikkerhet knyttet til hendelser eller forhold som kan skape tvil av betydning om sameiets evne til fortsatt drift. Dersom vi konkluderer med at det eksisterer vesentlig usikkerhet, kreves det at vi i revisjonsberetningen henleder oppmerksomheten på tilleggsopplysningene i årsregnskapet, eller, dersom slike tilleggsopplysninger ikke er tilstrekkelige, at vi modifiserer vår konklusjon. Våre konklusjoner er basert på revisjonsbevis innhentet frem til datoen for revisjonsberetningen. Etterfølgende hendelser eller forhold kan imidlertid medføre at sameiet ikke kan fortsette driften.

- evaluerer vi den samlede presentasjonen, strukturen og innholdet i årsregnskapet, inkludert tilleggsopplysningene, og hvorvidt årsregnskapet gir uttrykk for de underliggende transaksjonene og hendelsene på en måte som gir et rettvisende bilde.

Vi kommuniserer med styret blant annet om det planlagte innholdet i og tidspunkt for revisjonsarbeidet og eventuelle vesentlige funn i revisjonen, herunder vesentlige svakheter i intern kontroll som vi avdekker gjennom revisjonen.

Bergen
KPMG AS

Magnar Ekerhovd
Statsautorisert revisor
(elektronisk signert)

Penneo Dokumentnøkkel: 7U7PS-G788F-GD0SE-T2XI3-EKATE-L1DLK

PENNEO

Signaturene i dette dokumentet er juridisk bindende. Dokument signert med "Penneo™ - sikker digital signatur". De signerende parter sin identitet er registrert, og er listet nedenfor.

"Med min signatur bekrefter jeg alle datoer og innholdet i dette dokument."

Magnar Høgh Ekerhovd
Statsautorisert revisor
Serienummer: 9578-5995-4-1525127
IP: 80.232.xxx.xxx
2024-04-04 16:27:40 UTC

bankID

Penneo Dokumentnøkkel: 7U7PS-G788F-GD0SE-T2XI3-EKATE-L1DLK

Dokumentet er signert digitalt, med **Penneo.com.** Alle digitale signatur-data i dokumentet er sikret og validert av den datamaskin-utregnede hash-verdien av det opprinnelige dokument. Dokumentet er låst og tids-stemplet med et sertifikat fra en betrodd tredjepart. All kryptografisk bevis er integrert i denne PDF, for fremtidig validering (hvis nødvendig).

Hvordan bekrefter at dette dokumentet er orginalen?
Dokumentet er beskyttet av ett Adobe CDS sertifikat. Når du åpner dokumentet i Adobe Reader, skal du kunne se at dokumentet er sertifisert av **Penneo e-signature service <penneo@penneo.com>**. Dette garanterer at innholdet i dokumentet ikke har blitt endret.

Det er lett å kontrollere de kryptografiske beviser som er lokalisert inne i dokumentet, med Penneo validator - **https://penneo.com/validator**

Grunnbok

Grunnbok er et register over tinglyste dokumenter vedrørende fast eiendom. Det er et grunnboksblad for hver eiendom i Norge. Betegnelsen grunnboksblad stammer fra den tid grunnboken ble ført manuelt, og da det faktisk var et blad for hver eiendom (kalt matrikkel).

Opplysningene i grunnboken er inndelt i fire avsnitt:

- Grunndata – Opplysninger om opprettelse av matrikkelenheten (eiendommen).
- Hjemmelsopplysninger – Hvem som eier eiendommen (har hjemmel) til matrikkel- enheten.
- Pengeheftelser – Opplysninger om pant i matrikkelenheten.
- Servitutter mv. – Opplysninger om tinglyste servitutter (rettigheter og forpliktelser, samt leieavtaler og festeavtaler) i eiendommen.

Når selger har iverksatt et salg gjennom PROPR.no, hentes automatisk inn en utskrift av grunnboken, som inneholder det overnevnte. Denne benyttes til å verifisere at borettslaget har hjemmel til eiendommen, samt at den gir oversikt over borettslagets tinglyste pant (normalt relatert til borettslagets fellesgjeld og evt sikring av innskudd). I tillegg skal eiendommens tinglyste rettigheter og forpliktelser avdekkes.

Den utskriften du vil se på neste side er et utdrag fra grunnboken. Den tar for seg det første og det siste punktet, som handler om grunndata og servitutter. Eksempel på en servitutt kan være en tinglyst veirett, en tinglyst leiekontrakt, rett for kommunen til å anlegge ledninger eller vei mv. Det som er tinglyst på eiendommen, gjelder normalt sett felles for alle boligene i borettslaget.

I sidene etter utdraget vil du finne kopi av de tinglyste servitutter som kan bestilles elektronisk. Servitutter eldre enn ca 1950 er ikke tilgjengelig for bestilling, men kan hentes fra Statsarkivets nettsider. Merk at disse like fullt gjelder eiendommen, selv om mange har innhold som er gått ut på dato og at de kan være vanskelig å tyde (håndskrevet).

Utskrift fast eiendom

Gårdsnummer 146, Bruksnummer 319, Seksjonsnummer 51 i 4601 BERGEN kommune

Utskrift fra EDR - Eiendomsregisteret		Data uthentet	26.03.2025 kl. 17.31
Kilde Tinglysningsmyndigheten Statens Kartverk		Oppdatert per	26.03.2025 kl. 17.29

HJEMMELSOPPLYSNINGER

Rettighetshavere til eiendomsrett

2016/406820-1/200 06.05.2016 **HJEMMEL TIL EIENDOMSRETT**
VEDERLAG: NOK 3 290 000
Omsetningstype: Fritt salg
PRESTEGÅRD JENS KINDEM
FØDT: 09.02.1994

HEFTELSER

Dokumenter fra den manuelle grunnboken som antas å kun ha historisk betydning, eller som vedrører en matrikkelenhets grenser og areal, er ikke overført til denne matrikkelenheten sin grunnboksutskrift. Servitutter tinglyst på hovedbruket/avgivereiendommen før fradelingsdatoen, eller før eventuelle arealoverføringer, er heller ikke overført. Disse finner du på grunnboksutskriften til hovedbruket/avgivereiendommen. For festenummer gjelder dette servitutter eldre enn festekontrakten.

Heftelser i eiendomsrett:

2014/928304-1/200 28.10.2014 **ERKLÆRING/AVTALE**
Rettighetshaver: BKK AS
ORG.NR: 976 944 801
Bestemmelse om adkomstrett
Bestemmelse om bebyggelse
Avtalen gjelder bygging, drift, vedlikehold og fornyelse av et jordkabelanlegg
GJELDER DENNE REGISTERENHETEN MED FLERE
Overført fra: KNR: 4601 GNR: 146 BNR: 319

2016/406823-1/200 06.05.2016 **PANTEDOKUMENT**
Beløp: NOK 3 000 000
Panthaver: SVENSKA HANDELSBANKEN AB NUF
ORG.NR: 971 171 324

2022/757558-1/200 08.07.2022 09:46 ** NEDKVITTERING

BELØPET ER NEDKVITTERT TIL:
Beløp: NOK 570 000
ELEKTRONISK INNSENDT

2022/713983-1/200 30.06.2022 11:48 **PANTEDOKUMENT**

Beløp: NOK 2 300 000
Panthaver: STATENS PENSJONSKASSE

ORG.NR: 982 583 462
ELEKTRONISK INNSENDT

2025/170787-1/200 13.02.2025 08:09 **PANTEDOKUMENT**

Beløp: NOK 4 000 000
Panthaver: STADSHYPOTEK AB NUF
ORG.NR: 991 303 995
Panthaver: SVENSKA HANDELSBANKEN AB NUF
ORG.NR: 971 171 324
ELEKTRONISK INNSENDT

GRUNNDATA

2015/817392-1/200 08.09.2015 **SEKSJONERING**

Opprettet seksjoner:
SNR: 51
Formål: Bolig
Tilleggsdel: Bygning
Sameiebrøk: 71/4295

2020/556209-1/200 01.01.2020 00:00 **OMNUMMERERING VED KOMMUNEENDRING**

Tidligere:
KNR: 1201 GNR: 146 BNR: 319 FNR: 0 SNR: 51

For øvrige opplysninger om grunndata, se den seksjonerte matrikkelenheten.

For eventuelle utleggs- og arrestforretninger, samt forbehold tatt ved avhendelse, som tinglyses samme dag som andre frivillige rettsstiftelser, gjelder særskilte prioritetsregler, se tinglysingsloven § 20 andre ledd og § 21 tredje ledd.

Informasjon fra kommunen

Når selger har iverksatt et salg gjennom PROPR.no, hentes det automatisk inn opplysninger fra kommunen som dreier seg om bygningen og området. Disse opplysningene inneholder normalt:

- Kart
- Reguleringsbestemmelser
- Ferdigattest
- Arealbekreftelse

Dokumentene som er mottatt fra kommunen ligger vedlagt i det følgende. Forskjellige kommuner har forskjellig praksis på hva de sender over/vurderer som relevant. Dokumentpakken vedlagt er komplett slik den er mottatt fra kommunen. Ved ønske om ytterligere opplysninger, kan kommunen kontaktes direkte.

I det følgende finnes en grov forklaring/oversikt på punktene over, og hva det er viktig å se etter.

KART

Kommunen har digitale kart, som normalt viser hva arealene er satt av til i følge gjeldende planverk. Her kan du også ofte finne info om veienes regulerte bredde (normalt bredere enn de er opparbeidet), grøntarealer, eiendommer avsatt for offentlige formål, byggegrenser etc.

REGULERINGSBESTEMMELSER

Svært mange eiendommer i Norge er regulert, enten enkeltvis eller som en del av et område. En regulering sier noe om hva kommunen tillater at arealene blir brukt til. Det kan gjelde høyder, bredder, utforming, utnyttelse (for eksempel skole, bolig, kontor etc) og andre muligheter og begrensninger.

Dersom eiendommen er regulert, vil du finne planen vedlagt. Dersom eiendommen ikke er regulert, vil kommuneplanen være førende for eiendommens utnyttelse. Kommuneplanen ligger normalt tilgjengelig på den aktuelle kommunens hjemmesider.

FERDIGATTEST

En ferdigattest er en bekreftelse på at kommunen har avsluttet et tiltak. Den innebærer i seg selv ingen godkjenning av det som

er uført i tiltaket, utover at kommunen ikke har registrert mangler i byggesaken.

Alle søknadspliktige tiltak avsluttes med en ferdigattest. Dette innebærer også tiltak som påbygg, endring i bæreskontruksjoner, fasadeendringer, innredning av arealer etc. De fleste kommuner har en mangelfull oversikt over relevante ferdigattester, særlig når det gjelder seksjoner, borettslagsandeler og aksjeboliger. Det er ofte uklart hva hver enkelt ferdigattest gjelder, da det ofte kun er referert til en byggesøknad.

Begrepet ferdigattest ble tatt i bruk på 80-tallet. Dokumentet ble før dette omtalt som «ekspedisjonsdokument».

Når man oppfører en bolig er det vanlig å søke om brukstillatelse/midlertidig brukstillatelse selv om mindre arbeid gjenstår (kan være opparbeidelse av utearealer, manglende nummerskilt eller annet som ikke er til hinder for forsvarlig bruk). Manglene vil fremgå av brukstillatelsen. Det er først når alt arbeid og all dokumentasjon er på plass, at det søkes om ferdigattest. Historien viser at svært mange byggetiltak ikke har gjennomført søknad om ferdigattest, men kun har midlertidig brukstillatelse. Det er fra lovgivers side bestemt at det ikke lenger er mulig å søke om ferdigattest på tiltak som er omsøkt før 1.januar 1998.

Ordet «midlertidig» relatert til brukstillatelse er noe villedende, da brukstillatelsen gjelder uten tidsbegrensning. Bakgrunnen har vært at denne skulle gjelde frem til ferdigattest foreligger. I de tilfeller der det ikke er eller kan utstedes ferdigattest, vil brukstillatelsen gjelde uavhengig av om den er betegnet som «midlertidig».

AREALBEKREFTELSE

Arealbekreftelse er simpelthen en bekreftelse på hvilken størrelse kommunen har registrert på tomten. Det er normalt medfølgende et kart/ målebrev, som viser tomtens grenser. Enkelte tomter, særlig om de er utskilt langt tilbake i tid, er ikke nøyaktig oppmålt. Dette medfører at grensene og arealene som fremkommer er omtrentlige.

Arealbekreftelsen viser tomten for en hel eiendom, ikke for seksjoner. Er boligen seksjonert (også dersom tomten er tillagt som tilleggsareal) vil disponibelt areal for den enkelte seksjon ikke fremkomme.

BERGEN KOMMUNE

PLAN- OG BYGNINGSETATEN
BYGGESAKSAVDELINGEN
Johannes Bruns gate 12
Postboks 7700, 5020 Bergen
Telefon 55 56 63 10
postmottak.planogbygg@bergen.kommune.no
www.bergen.kommune.no

Optibo Utbygging AS
Hatlestad terrasse 1
5227 NESTTUN

Deres referanse:	Vår saksbehandler:	Vårt saksnummer:	Dato:
	Ronny Jakobsen	201322793/30	020321

FERDIGATTEST

Eiendom	:	Gnr 146 Bnr 300
Adresse	:	Gravdalsveien
Tiltakshaver	:	Komandanten As
Tiltaket	:	Nybygg bolig

Vi viser til søknad om ferdigattest mottatt 25.02.21 og rammetillatelse datert 26.11.13.

VEDTAK
Det gis ferdigattest for bygg nr 6 som inneholder 8 boenheter, jf. plan- og bygningsloven § 21-10.

BEGRUNNELSE FOR VEDTAKET
Ansvarlig søker har vedlagt oppdatert gjennomføringsplan og har bekreftet at tiltaket tilfredsstiller kravene til ferdigattest.

GENERELLE BESTEMMELSER OG KLAGEADGANG
Vedtaket kan påklages, se orientering om rett til å klage og andre generelle bestemmelser på siste side.

PLAN- OG BYGNINGSETATEN
for etatsdirektøren

Ronny Jakobsen - Saksbehandler
Glenn M. Kristensen - seksjonsleder

Brevet er elektronisk signert og har derfor ingen underskrift.

Kopi: Komandanten As, Totlandsvegen 2, 5224 NESTTUN

Generelle bestemmelser:	
Rettslig grunnlag:	Saken er behandlet etter plan- og bygningsloven med tilhørende forskrifter; byggteknisk forskrift og byggesaksforskriften.
Orientering om rett til å klage på vedtaket:	
Klagerett: (forvaltningslovens § 28)	Den som er part eller har rettslig klageinteresse har rett til å klage over vedtaket. Klagen sendes til: Bergen kommune, Plan- og bygningsetaten, Postboks 7700, 5020 Bergen.
Klagefrist: (forvaltningslovens §§ 29, 30 og 31)	Klagefristen er tre uker fra den dag underretningen om vedtaket kom frem til vedkommende part. Det er tilstrekkelig at klagen er postlagt innen fristens utløp. Dersom klagen kommer inn etter fristens utløp vil den bli avvist. Klagen kan imidlertid tas under behandling når det foreligger særlige grunner eller klager ikke kan lastes for forsinkelsen.
Rett til å kreve begrunnelse: (forvaltningslovens §§ 24 og 25)	Dersom en part mener at vedtaket ikke er begrunnet, kan det settes frem krav om dette innen klagefristen utløp.
Klagens innhold: (forvaltningslovens § 32)	Klagen må nevne det vedtaket det klages over, hva som ønskes endret og være undertegnet av klageren eller hans fullmektig. Klagen bør begrunnes.
Utsetting av gjennomføring av vedtaket: (forvaltningslovens § 42)	Vedtaket kan gjennomføres selv om det er påklaget. Klager kan imidlertid anmode om å få utsatt iverksettingen av vedtaket, inntil klagefristen er ute eller klagen er avgjort. Statsforvalteren kan på selvstendig grunnlag ta stilling til anmodning om utsatt iverksetting av vedtaket.
Rett til å se sakens dokumenter: (forvaltningslovens § 11)	Med visse begrensninger har partene rett til å se dokumentene i saken. Det må ved et slikt ønske tas kontakt med Kundesenteret til Plan- og bygningsetaten i Johannes Bruns gate 12.
Rett til å få veiledning: (forvaltningslovens § 11)	Kommunen vil kunne gi nødvendig veiledning for at alle parter skal kunne ivareta sine interesser på best mulig måte.
Kostnader ved klagen: (forvaltningslovens § 36)	Det er adgang til å kreve dekning for nødvendige og vesentlige kostnader, f. eks advokatbistand, i forbindelse med klagesaken der vedtaket er endret til gunst for klager. Kravet må være fremsatt innen tre uker etter at underretning om det nye vedtaket er kommet frem til klager.
Vilkår for å reise sak for domstolene om vedtaket: (forvaltningsloven § 27 b)	Søksmål om gyldigheten av vedtaket, eller krav om erstatning som følge av vedtaket, kan ikke reises uten at en har brukt sin adgang til å klage på vedtaket og klagen er avgjort av høyeste klageinstans. Søksmål kan likevel reises når det er gått 6 måneder fra klage første gang ble fremsatt, og det ikke skyldes forsømmelse fra klagerens side at klageinstansens avgjørelse ikke foreligger.

BERGEN KOMMUNE

PLANINFORMASJON

Byrådsavdeling for klima, miljø og byutvikling

Plan- og bygningsetaten

Planinformasjon for gnr/bnr 146/319/0/0
Utlistet 27. mars 2025

Om rapporten

Opplysningene er fremkommet etter en teknisk analyse av kartdataene der eiendommens utstrekning er sammenholdt med ulike arealplaners utstrekning (omkretser). Følgende plannivåer er testet:

- *Gjeldende kommuneplans arealdel inkl. kommunedelplaner og kommunedelplaner under arbeid*
- *Reguleringsplaner i vertikalnivå 'under grunnen', 'på grunnen', 'over grunnen' og 'på bunnen'*
- *Reguleringsplaner under arbeid*

I den grad vektoriserte (geometriske) arealformålsflater, hensynsoner, båndleggingerog restriksjoner eksisterer blant kartdataene er også disse testet og kvantifisert på eiendommen.

I tillegg til overnevnte testes eiendommens beliggenhet i forhold til noen aktuelle planrelaterte temaer som område for midlertidig tiltaksforbud og ulike typer støysoner. Videre testes også forekomster av gjeldende planer og planer under arbeid, samt godkjente tiltak (byggesaker) som ligger nærmere enn 100 meter fra eiendommens yttergrenser.

Mer informasjon om angitte planer som berører eiendommen kan hentes i Bergen kommunes digitale planregister.

Informasjon om plan- og byggesaker knyttet til eiendommen er tilgjengelig i kommunens nettbaserte saksinnsynsløsning.

For øvrig er det lagt hyperkoblinger på arealplan-id'er (plannumre) og saksnumre for med dette kunne foreta direkteoppslag i nevnte informasjonssystemer.

Forklaring plantype

20 - Kommuneplanens arealdel
21 - Kommunedelplan
22 - Mindre endring av kommune(del)plan
30 - Eldre reguleringsplan
31 - Mindre reguleringsendring
32 - Bebyggelsesplan iht. reguleringsplan (PBL 1985)
33 - Bebyggelsesplan iht. kommuneplanens arealdel (PBL 1985)
34 - Områderegulering
35 - Detaljregulering

Forklaring planstatus

0 - Kun opprettet sak (foreløpig ikke annonsert)
1 - Planlegging igangsatt
2 - Planforslag
3 - Endelig vedtatt arealplan
4 - Opphevet
5 - Utgått/erstattet
6 - Vedtatt plan med utsatt rettsvirkning
8 - Overstyrt
9 - Avvist
10 - Uaktuell/trukket

Påliteligheten av analyseresultatene henger nøye sammen med eiendommens oppmålingskvalitet. Av denne grunn er utvalgt matrikkelinformasjon om eiendommen oppgitt innledningsvis. Legg her spesielt merke til *arealkvalitet* og eventuelle *arealmerknader* knyttet til eiendomsteig(ene). Mer informasjon om eiendommen i Kartverkets innsynsløsning Se eiendom.

I tilfelle matrikkelenheten er part i et jordsameie (brukssameie) med andre matrikkelenheter eller matrikkelenheten har felles teig med annen matrikkelenhet, inngår arealet av felles teig(er) i analysen. Dersom matrikkelenheten er registrert som eier av del av annen matrikkelenhet (ikke jordsameie/brukssameie), inngår imidlertid ikke arealet av teig(er) til det registrerte realsameiet i beregningen.

Eiendommens teiger beskrevet i Matrikkelen

Teigid	Type	Snr	Hovedteig	Beregnet areal	Arealkvalitet	Arealmerknad	Inngår i rapporten
471726932	Grunneiendom	0	Ja	9 005,5 m²	Sikker	-	Ja

Dekningsgrad refereres her til prosentvis geometrisk dekning av eiendommen. I enkelte tilfeller vil også arealplaner som kun tangerer eiendommen vises i utlistingen.

Reguleringsplaner på grunnen

PlanID	Plantype	Plannavn	Status	Ikrafttrådt	Saksnr	Dekningsgrad

PlanID	Plantype	Plannavn	Status	Ikrafttrådt	Saksnr	Dekningsgrad
17550000	30	LAKSEVÅG. GNR 146 BNR 7, 10 MFL., GRAVDALSFELTET	3 - Endelig vedtatt arealplan	26.05.2008	200302811	100,0 %

Reguleringsformål (Reguleringsplaner på grunnen)

PlanID	Reguleringsformål	Dekningsgrad
17550000	112 - Konsentrert småhusbebyggelse	88,3 %
17550000	780 - Felles grøntareal	6,8 %
17550000	720 - Felles gangareal	4,4 %
17550000	790 - Annet fellesareal	0,4 %
17550000	111 - Frittliggende småhusbebyggelse	0,1 %

Planendringer relatert/muligens relatert aktuell eiendom

Ingen planendringer er markert innenfor - eller i umiddelbar nærhet til den aktuelle eiendommen. Sjekk likevel kartet og planarkivsystem for punktrepresenterte planendringer.

Kommuneplan

PlanID	Plannavn	Ikrafttrådt	Dekningsgrad
65270000	KOMMUNEPLANENS AREALDEL 2018	19.06.2019	100,0 %

Arealformål i kommuneplanen

PlanID	Arealstatus	Arealformål	Beskrivele	Områdenavn	Dekningsgrad
65270000	2 - Framtidig	1001 - Bebyggelse og anlegg	Ytre fortettingssone	Y	99,5 %
65270000	1 - Nåværende	3001 - Grønnstruktur	Grønnstruktur	G	0,5 %

Temakart blågrønne strukturer

Temakart sammenhengende blågrønne strukturer

Kommunedelplaner under arbeid

PlanID	Plantype	Plannavn	Saksnr	Dekningsgrad
71740000	20	Kommuneplanens arealdel KPA 2027	202417461	100,0 %

Planer i nærheten av eiendommen

PlanID	Plantype	Plannavn	Planstatus	Saksnr
17550003	31	LAKSEVÅG. GNR 146 BNR 300 MFL., ENDRING VEGTRASE GRAVDALSFELTET	3	202220613
17550001	31	LAKSEVÅG. GNR 146 BNR 187, GRAVDAL, MINDRE ENDRING	3	201018973
-	35	Laksevåg, 146. , Bnr. 266 mfl., Gravdalsvegen Midtre	5	202220691

Skrevet ut 27. mars 2025

BERGEN
KOMMUNE

Planinformasjon

Opplysningene er gitt etter de dokumenter som finnes i vårt arkiv med direkte betydning for eiendommen og gir ingen garanti med hensyn til fremtidige planer.
Denne informasjonen ikke er uttømmende, og at det gjøres oppmerksom på at det kan være feil i datagrunnlaget. Noen plankart er av eldre kvalitet med dårlig oppløsning og de inneholder heller ikke tegnforklaring til fargebruken. For å unngå feiltolkning bør det for nærmere oppklaring tas kontakt med seksjon for GIS og plandata ved Plan- og bygningsetaten.

Plannivåene
De etterfølgende plannivåene vedtas av Bergen bystyre, kun reguleringsplan gir rettsvirkning til ekspropriasjon, med virkning i 10 år regnet fra kunngjøring av bystyrets vedtak.

Kommuneplan
Kommuneplanens areadel er et virkemiddel for å sikre at arealbruken i kommunen bidrar til å nå de mål som blir vedtatt for kommunens utvikling. Arealdelen brukes for å vise områder der kommunen ønsker en spesiell planinnsats på kommunedelplan- og detaljplannivå, og til å illustrere arealer som er viktige å forvalte på bestemte måter.
Arealdelen inngår i kommuneplanens langsiktige del. Den skal ta utgangspunkt i kommuneplanens overordnede retningslinjer for den fysiske, økonomiske, sosiale og kulturelle utviklingen i kommunen. Arealdelen skal samtidig legges til grunn for og sikre gjennomføringen av de nasjonale og regionale retningslinjene for arealpolitikken.
Kommuneplanens arealdel er rettslige bindende for alle arbeid og tiltak som omfattes av Plan- og bygningsloven. Det betyr at grunneiere, rettighetshavere og myndighetene er juridisk bundet av planen. Kommuneplanen skal opp til kommunestyret til vurdering i gjennomsnitt hvert fjerde år.
Kommuneplanens arealdel 2018 - 2030, KPA 2018. Arealplan-ID 65270000 ble vedtatt i Bergen bystyre onsdag 19.juni 2019.
Les mer her: https://www.bergen.kommune.no/hvaskjer/tema/kommuneplanens-arealdel-2018

Kommunedelplan
Kommunedelplanene er en del av kommuneplanens arealdel, men kan for eksempel være en mer detaljert utdyping for et geografisk område som tettsted, kystsonen eller et bestemt tema med tilhørende kartdel med bestemmelser. En kommunedelplans arealdel har formelt samme innhold, behandlingsform og rettsvirkning som en kommuneplan. I likhet med arealdelen for hele kommunen består den geografiske kommunedelplanen av kart og bestemmelser med tilhørende planbeskrivelse.

Reguleringsplan
Hensikten med reguleringsplan, er å fastsette mer i detalj hvordan grunnen innenfor planens begrensningslinje skal nyttes eller vernes. Reguleringsplan er også i mange tilfeller nødvendig rettsgrunnlag for gjennomføring av tiltak og utbygging, herunder ved eventuell ekspropriasjon.
Reguleringsplan består av ett eller flere kart med eventuelle tilhørende bestemmelser.
Planen kan inneholde ett eller flere hoved- og/eller underformål, hver for seg eller i kombinasjon, eventuelt i rekkefølge.
Planen gjelder på ubestemt tid inntil den blir endret eller opphevet. Imidlertid kan ny arealdel til kommuneplan sette rettsvirkningene av reguleringsplanen helt eller delvis til side.
En reguleringsplan vil virke fremover i tid slik at den bare fanger opp nye tiltak og ny/endret bruk av arealer.

BERGEN KOMMUNE


Reguleringsplan på grunnen - oversikt

N

Byrådsavdeling for klima, miljø og byutvikling
Plan- og bygningsetaten
Målestokk: 1:1000 Gnr/Bnr/Fnr: 146/319/0/0
Dato: 27.03.2025 Adresse: Gravdalslien 29 m.fl.

Dette kartet gir en oversikt over planområdene til de reguleringsplanene som berører eiendommen på grunnen. Mer detaljert informasjon om den enkelte plan finner du på de neste sidene i denne rapporten. Kartene viser status ved produksjonsdato. For fullstendig, og oppdatert, oversikt over gjeldene plansituasjon søk på eiendommen i vårt planregister https://www.arealplaner.no/bergen4601

Følgende reguleringsplaner på grunnen berører eiendommen:
17550000, 17550003

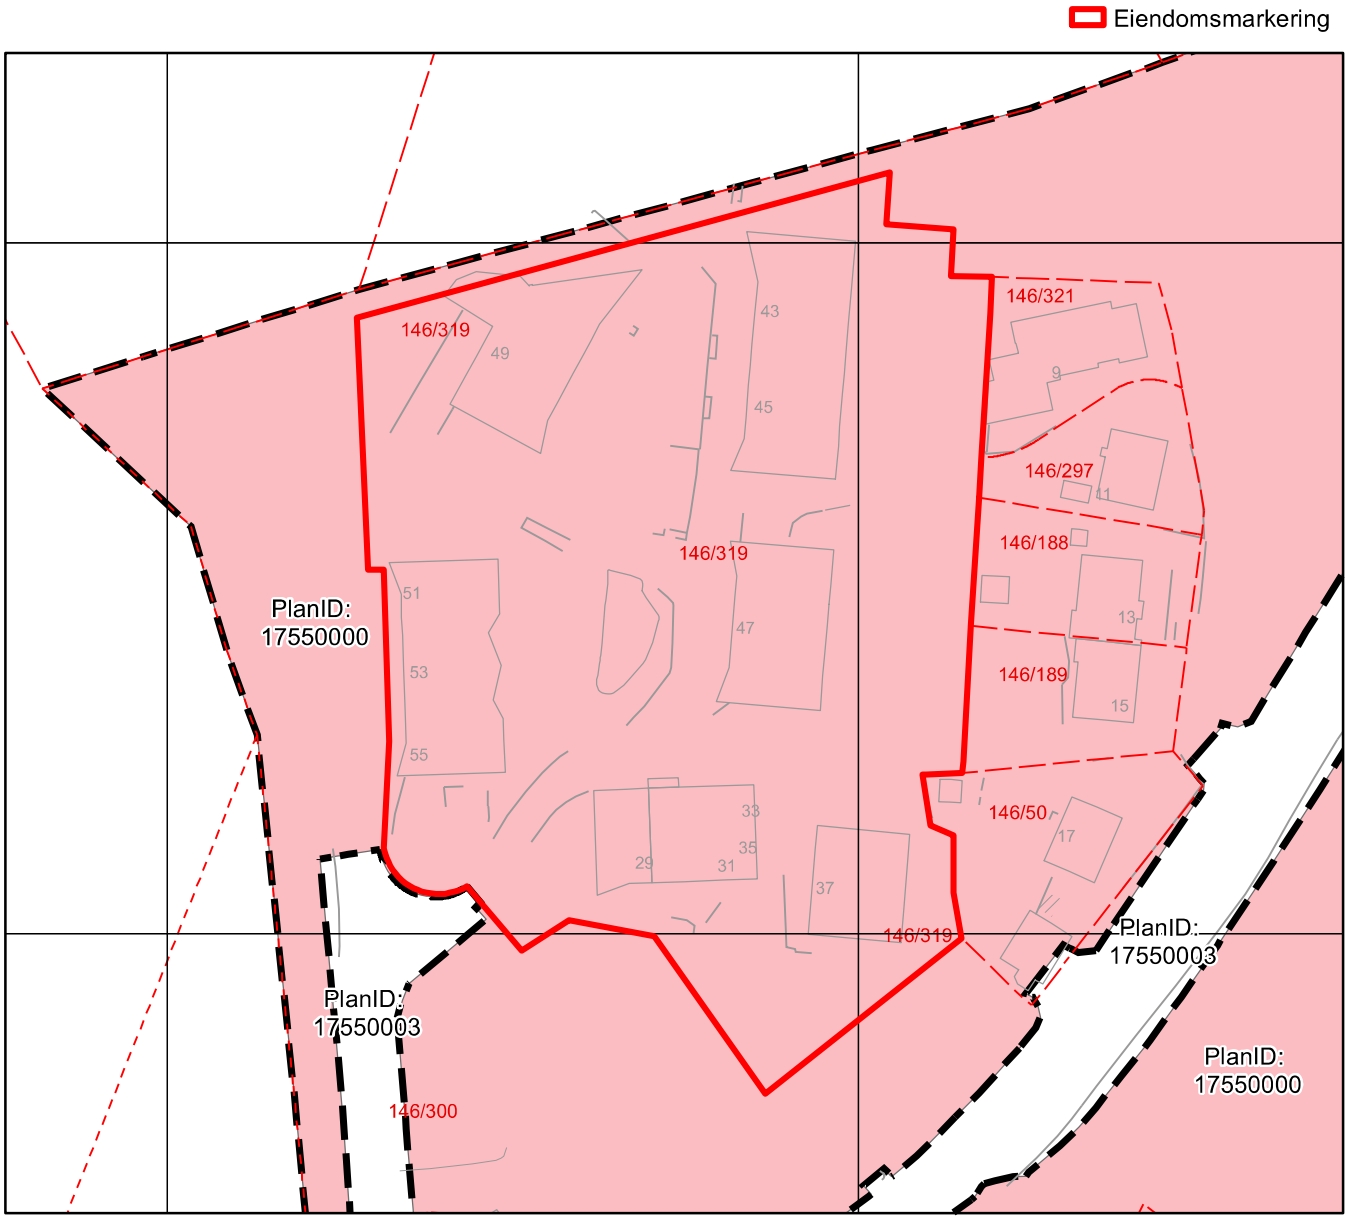

BERGEN KOMMUNE


Reguleringsplan på grunnen

Byrådsavdeling for klima, miljø og byutvikling
Plan- og bygningsetaten
Målestokk: 1:1000 Gnr/Bnr/Fnr: 146/319/0/0
Dato: 27.03.2025 Adresse: Gravdalslien 29 m.fl.

N

For fullstendig oversikt over gjeldende plansituasjon, se https://www.arealplaner.no/bergen4601

Eiendomsmarkering

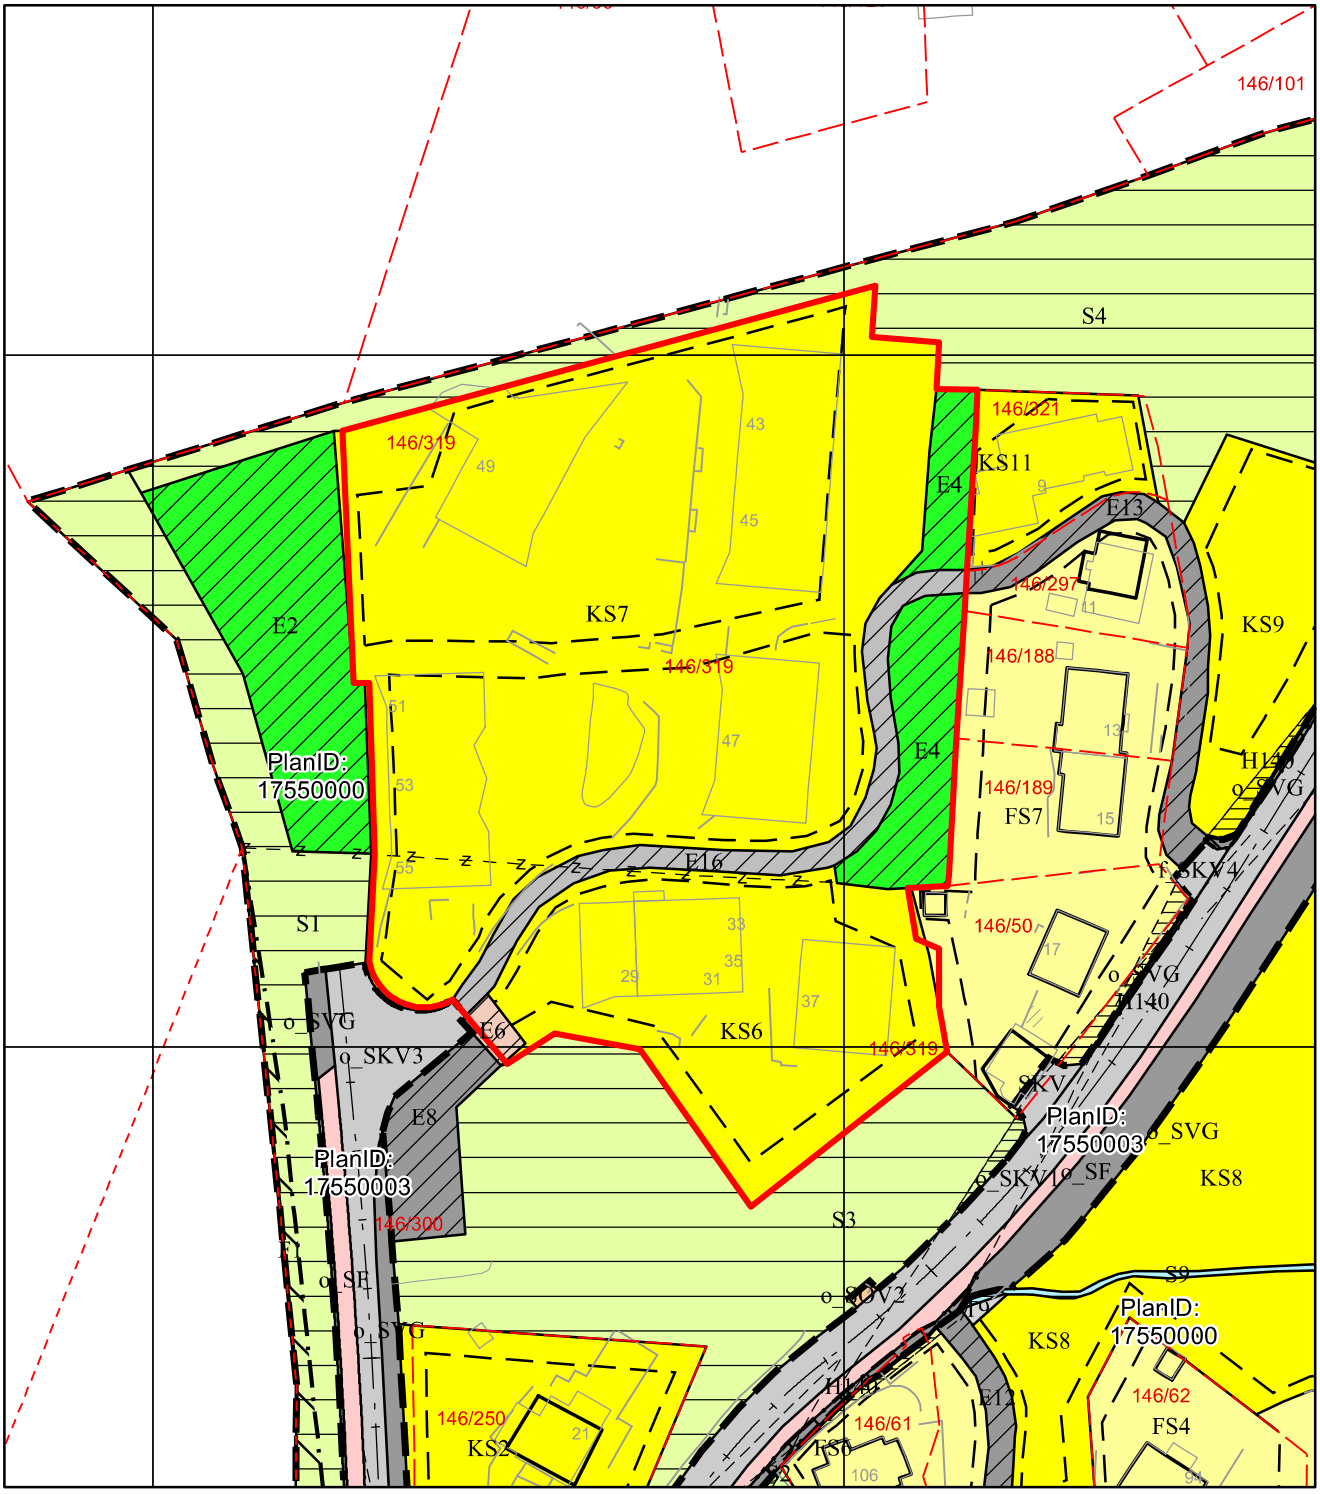

Tegnforklaring for reguleringsplan på grunnen

Punktmarkeringer

1231 - Vegstenging, fysisk kjøresperre

Juridisklinje

1204 - Eiendomsgrense oppheves

1211 - Byggegrense

1214 - Bebyggelse som inngår i planen

1221 - Regulert senterlinje

1222 - Frisiktlinje

Begrensningsgrense gammel lov

Reguleringsplan restriksjonsgrense

Hensynssonegrense

Reguleringsplan hensynssonegrense

Begrensningsområde gammel lov

540 - Rasfare

640 - Frisiktsone

Hensynssoner PBL §12-6

Sikringsone

Plangrense

Reguleringsplanomriss

Formålsgrense

Reguleringsplan formålsgrense

Reguleringsformål §25 eldre PBL

Frittliggende småhusbebyggelse

Konsentrert småhusbebyggelse

Annen veggrunn

Friluftsområde (på land)

Friluftsområde i sjø og vassdrag

Felles avkjørsel

Felles gangareal

Felles parkeringsplass

Felles lekeareal for barn

Felles grøntareal

Annet fellesareal for flere eiendommer

Arealformål PBL §12-5

Samferdselsanlegg og teknisk infrastruktur (Pbl 12-5 nr. 2)

2011 - Kjøreveg

2012 - Gate med fortau

2018 - Annen veggrunn, tekn. anl.

2143 - Overvannsnett

BERGEN KOMMUNE

Kommuneplanens arealdel


Byrådsavdeling for klima, miljø og byutvikling
Plan- og bygningsetaten
Målestokk: 1:1000
Dato: 27.03.2025

Arealplan-ID: 65270000
Gnr/Bnr/Fnr: 146/319/0/0
Adresse: Gravdalslien 29 m.fl.

N

For fullstendig oversikt over gjeldende plansituasjon, se https://www.arealplaner.no/bergen4601

Eiendomsmarkering (1)

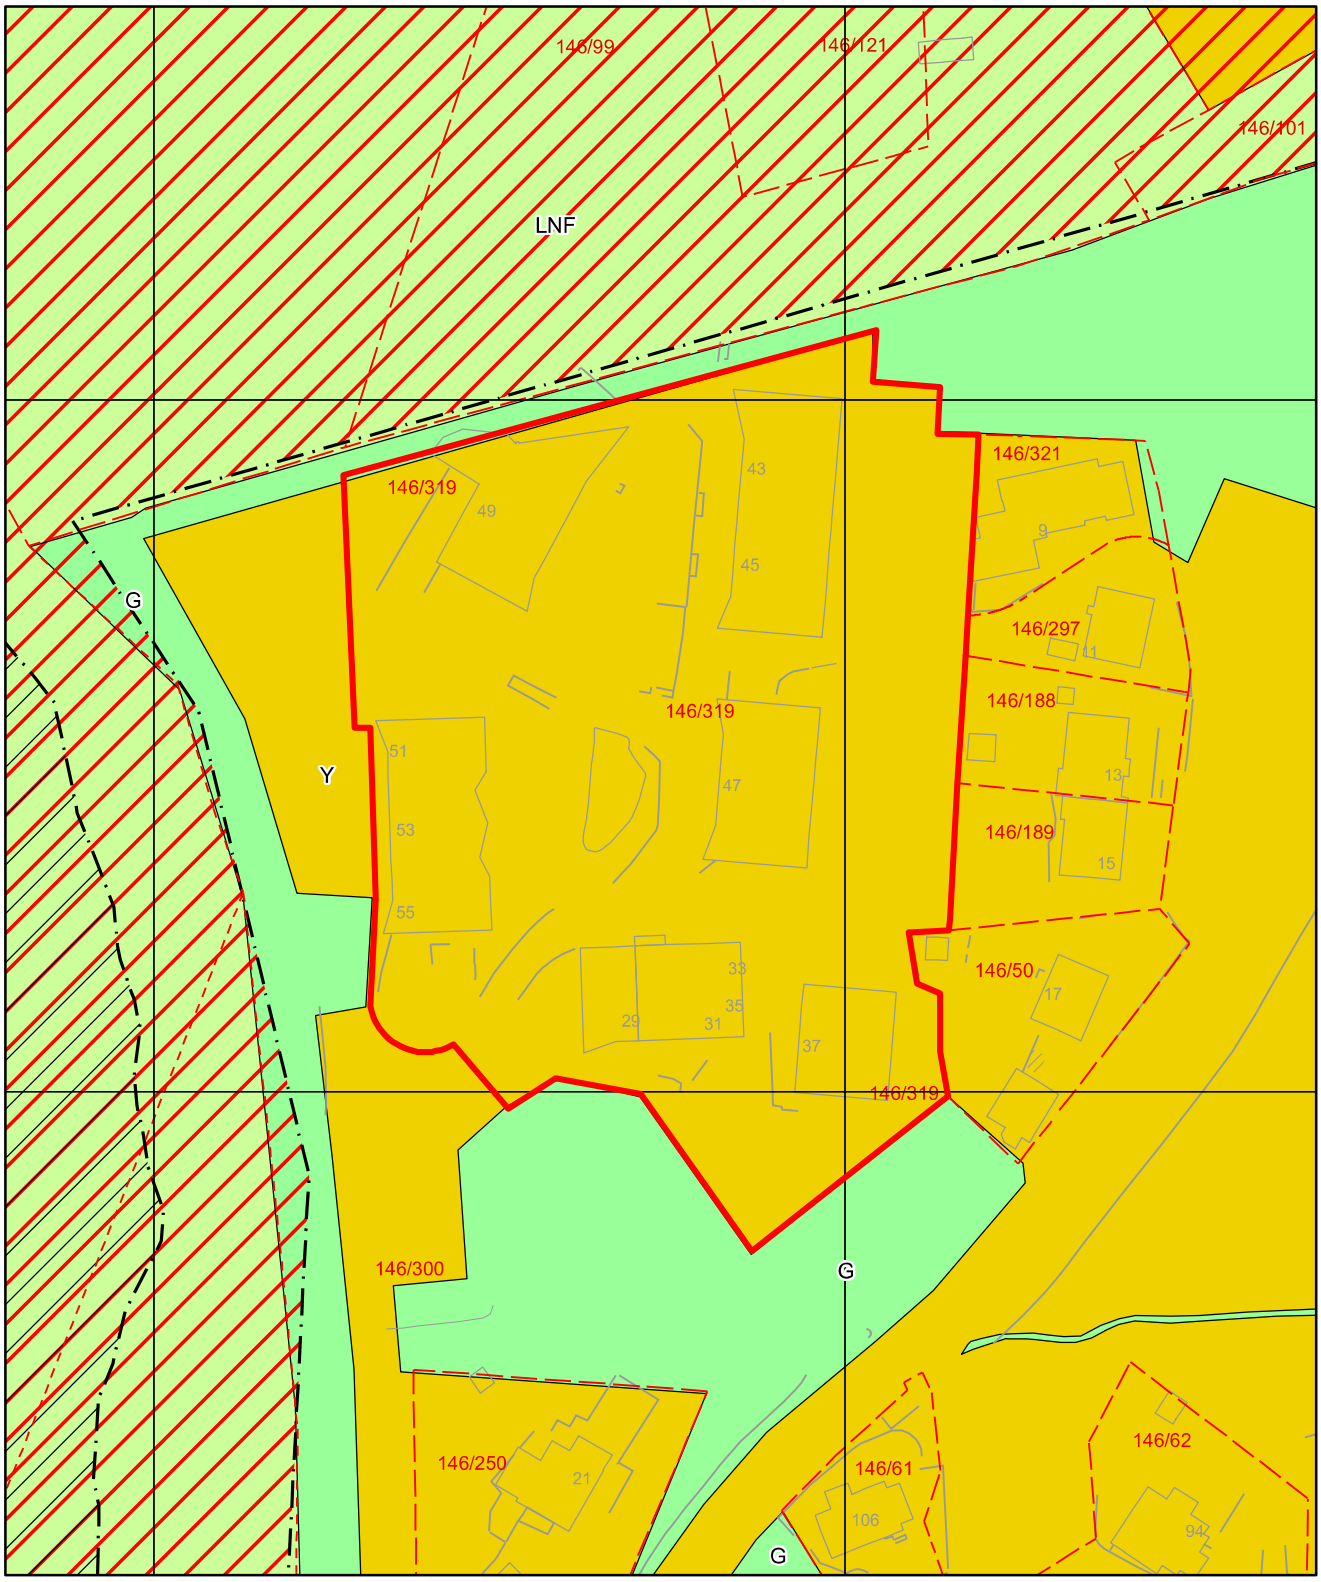

Tegnforklaring for kommuneplan



Arealformålgrense

Angitthensyn friluftsliv

Faresone

KPA2018 Arealformål

Ytre fortettingssone

Grønnstruktur

LNF

D1



Fase:
Forprosjekt, Byggemelding



Tiltakshaver:
Optibo AS

Godkjent:

Kontroll prosjekt
Sign.: Kontroll:

Filnavn:
130530_Gravdal [SERVER]

Tema:
Situasjonsplan KS6 og KS7, Gravdalen

Dato:
14.06.2013

Målestokk:
1:500

Kontroll utførende
Sign.: Kontroll:

Prosjektnr.:
1207

Tegningsnr.:
A10-1

Prosjektnr. for prosjekterende/lev
1207

Type tegning:
Situasjonsplan

Vedlegg D 2

Beregning av tomteutnyttelse ifb. med rammesøknad for KS6 og KS7, Gravdalsfeltet.

Krav ihht. gjeldende reguleringsplan.

%BYA=45%. Kravet gjelder for KS6 og KS7.

Oversikt over prosjektets samlede BYA for KS6 og KS7.

Oversikt over byggeområdenes areal er gitt i følgende skjema. Der utover vises det til søknadstegninger samt illustrasjon i dette vedlegg.

område	*Areal BYA (m2) jf. NS 3940 (inkl arealer for og ifb med overfalte-parkering)*	*Areal i byggeområdet ihht reguleringsplan (m2)*
KS6	526	2007
KS7	1924	6057

Beregnings av parkeringsbehov.

%BYA= areal BYAx100/areal byggeområde

%BYA KS6=(526x100/2007) 26%

%BYA KS7=(1924x100/6057) 31%

Illustrasjon BYA arealer.



F1




E1



Fasadeoppriss bygg 6, skala 1:200

Fasade sett fra sør

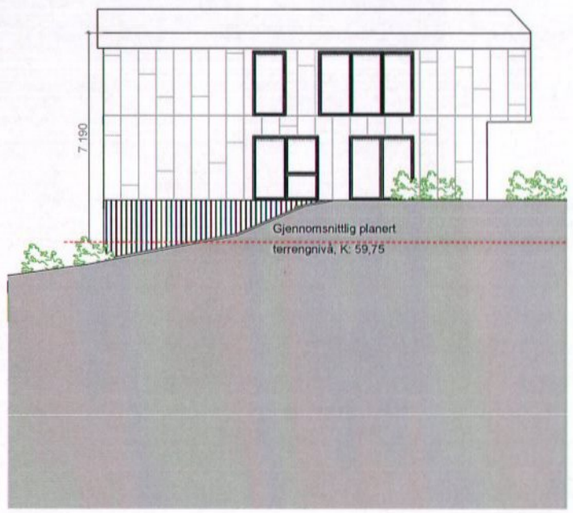

Fasadeoppriss bygg 6, skala 1:200

Fasade sett fra vest



Fasadeoppriss bygg 6, skala 1:200

Fasade sett fra nord




Fasadeoppriss bygg 6, skala 1:200


Fasade sett fra øst

Fase: Forprosjekt, Byggemelding	
	
Tiltakshaver: Optibo AS	**Godkjent:**
	Kontroll prosjekt
	Sign.: / Kontroll:
	Filnavn: 130530_Gravdal [SERVER]
Tema: fasadeoppriss bygg 6	**Dato:** 19.06.2013
	Målestokk: 1:200
	Kontroll utførende
	Sign.: / Kontroll:
Prosjektnr.: 1207 / **Tegningsnr.:** A40-10	**Prosjektnr. for prosjekterende/lev**
Type tegning: fasader	

1.etg

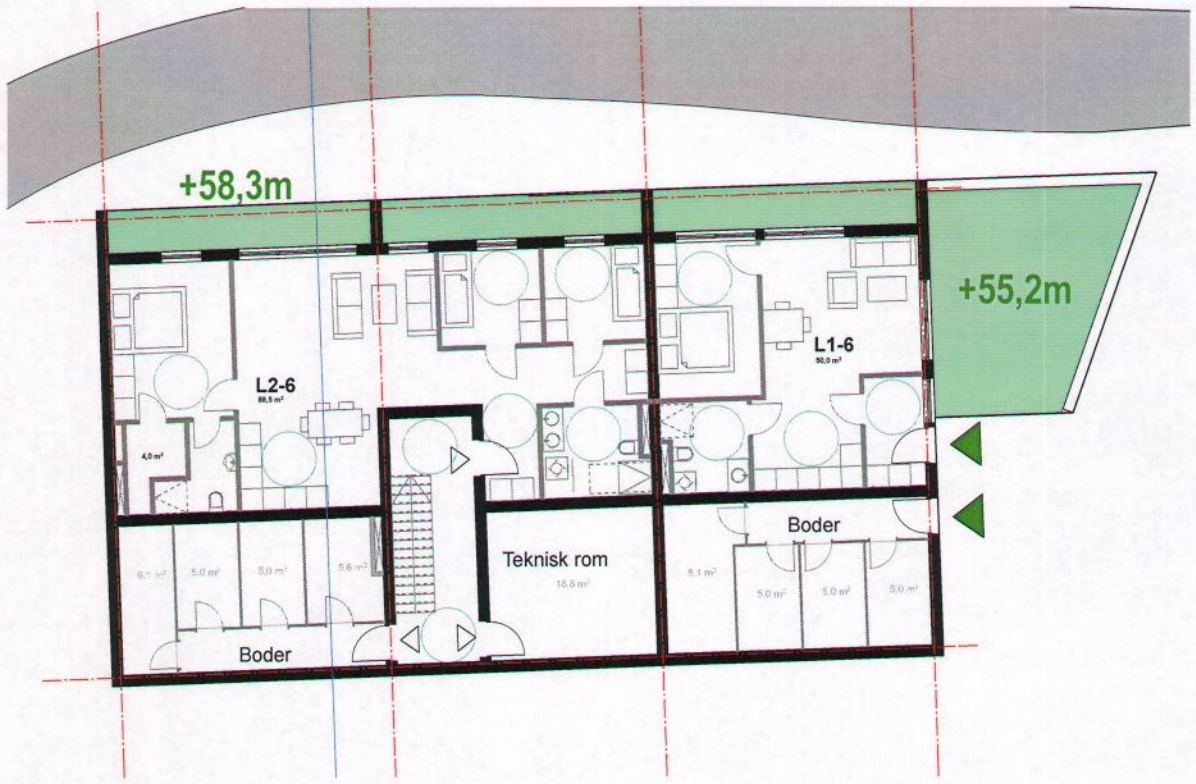

2.etg

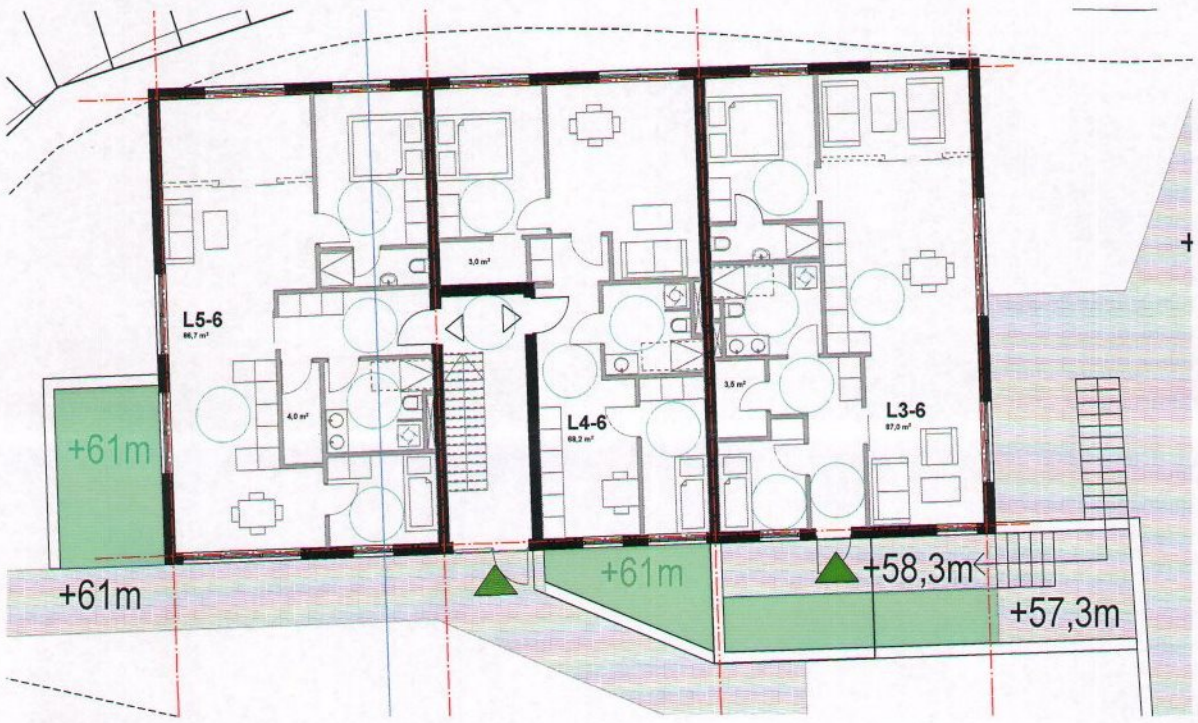


3.etg



Prosjekttittel: Boliger Gravdal KS6 og KS7	
Fase: Forprosjekt, byggemelding	**Lokalisering:** N
Tiltakshaver: Optibo AS	**Filnavn:** 130530_Gravdal [SERVER]
Prosjekterende:	**Målestokk:** 1:200
	Kontroll prosjekt
	Sign.: / Kontroll:
Prosjektnr.: 1207 / **Tegningsnr.:** A20-8	**Dato.:** 19.06 2013
Tema: Plan Bygg 6 ETG.1,2,3	

E2

E3

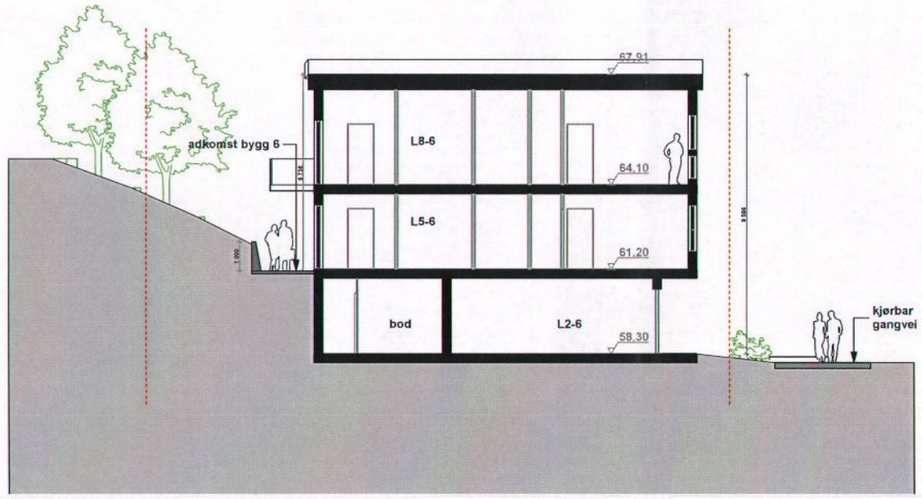

Snitt Bygg 6 S5

Fase:
Forprosjekt, Byggemelding



Tiltakshaver:
Optibo AS

Godkjent:

Kontroll prosjekt
Sign.: Kontroll:

Filnavn:
130530_Gravdal [SERVER]

Tema:
Snitt Bygg 6 S4

Dato:
19.06.13

Målestokk:
1:200

Kontroll utførende
Sign.: Kontroll:

Prosjektnr.:
1207

Tegningsnr.:
A30-5

Prosjektnr. for prosjekterende/lev

Type tegning:
snitt

EY







Fase:
Forprosjekt, Byggemelding



Tiltakshaver:
Optibo AS

Godkjent:

Kontroll prosjekt
Sign.: Kontroll:

Filnavn:
130530_Gravdal
[SERVER]

Tema:
illustrasjons-skisser bygg 6

Dato:
19.06.2013

Målestokk:

Kontroll utførende
Sign.: Kontroll:

Prosjektnr.:
1207

Tegningsnr.:
A40-11

Prosjektnr. for prosjekterende/lev

Type tegning:
illustrasjon

HELP Boligkjøperforsikring

Boligkjøperforsikring

- Advokathjelp ved boligkjøpet og i 5 år fremover.
- Er kjøpers motvekt til selgers boligselgerforsikring.
- Gir deg advokathjelp hele veien til rettskraftig dom, om nødvendig.

Boligkjøperforsikring **PLUSS**

- Advokathjelp ved boligkjøpet og i 5 år fremover.
- Er kjøpers motvekt til selgers boligselgerforsikring.
- Gir deg advokathjelp hele veien til rettskraftig dom, om nødvendig.
- Advokathjelp i de viktigste rettsområdene i privatlivet.

PLUSS gir boligeiere sterkt rabattert advokathjelp. Be om råd eller hjelp i retten når du trenger det fra Norges viktigste advokatmiljø for privatpersoner.

PLUSS kan bare tegnes samtidig med boligkjøperforsikringen, og koster kun kr 2 800 i tillegg. PLUSS fornyes årlig - om du ønsker det.

Borettslag/aksjeleilighet:	Kr 8 200
Selveierleilighet/rekkehus:	Kr 9 900
Ene-/tomannsbolig, tomt:	Kr 14 700

Rettsområder du får hjelp med

- Samboeravtale, ektepakt og arv
- Forbrukerkjøp og håndverkertjenester
- Utleie og naboforhold
- Tomtefeste, veirett og andre servitutter
- Plan- og bygningsrett
- Skatt ved oppussing, utleie og eiendomssalg
- Tilgang til digitale juridiske avtaler via Min side

"Vi unner ingen å stå alene"

Rett skal være rett. For alle.



Boligkjøperforsikring tegnes hos eiendomsmegler senest ved kontraktsignering og gir rett til advokathjelp inntil 5 år etter overtakelse. Forsikringen betales som del av oppgjøret ved boligkjøpet. PLUSS-dekningen fornyes årlig ved faktura fra HELP.

Egenandel kr 4 000 påløper ved takst, tvist eller 10 timer advokatbistand, avhengig av hva som kommer først. Meglerforetaket mottar kr 5 200/4 100/4 600 i kostnadsgodtgjørelse, avhengig av boligtype, samt et tillegg på kr 1 000 ved salg av PLUSS.

Vi tar forbehold om pris- og vilkårsendringer. Hvis premien ikke er innbetalt ved overtakelse, vil avtalen bli kansellert. For fullstendig informasjon om dekning og vilkår, se help.no

Har du spørsmål? Kontakt HELP på help.no/minside, telefon 22 99 99 99 eller epost post@help.no

HELP

Rett skal være rett. For alle.