Salongbakken 19, 1900 FETSUND



PROPR.NO

Selger
Sebastian Reinkind Mellemseter
41388616

Prisantydning
5 750 000 kr

Matrikkel
Kommunenr. 3205 Gnr. 434 Bnr. 97 Snr. 10

Moderne rekkehus over tre plan med solrike terrasser – Carport med elbillader - Barnevennlig område - Kun TG1

PRISANTYDNING
kr 5 750 000 kr

FELLESKOST/MND
kr 2 039 kr

KOMMUNALE AVGIFTER
kr 15 468 kr

BRUKSAREAL INTERNT (BRA-I)
128kvm

BRUKSAREAL EKSTERNT (BRA-E)
5kvm

ANTALL SOVEROM
3

BOLIGTYPE
Rekkehus

EIEFORM
Selveier

TOMTEAREAL
27kvm

EIET TOMT
Ja

BYGGEÅR
2020



Idyllisk beliggende i et populært område på Granåsen i Fetsund.



Barnevennlig med lekestativ og sandkasse rett utenfor døren.



Det er sportsbod og carport ved inngangspartiet. Her kan du gå tilnærmet tørrskodd inn i boligen. Det er montert Zaptec elbillader på vegg foran carporten.



Velkommen inn til entré med flislagt gulv med varmekabler.



Fra entréen er det adkomst til et stilrent bad med servantinnredning med underskuffer og speil med integrerte LED-lys.



Badet har vegghengt toalett, dusjhjørne og opplegg for vaskesøyle.



Boligen har et godt inneklima med balansert ventilasjon med varmegjenvinning.





Peis som varmer godt på kjøligere dager



Spisestue med flott utsikt.



Boligen har flere fine uteplasser som denne balkongen med utgang fra spisestuen og kjøkken.





Kjøkkeninnredning fra Sigdal med rikelig skapplass.



Glatte, hvite kjøkkenfronter i over- og underskap. Integrerte hvitevarer.



Frittstående kjøkkenøy for ekstra benkeplass.





Hovedsoverom med skyvedørsgarderobe og utgang til hage.





Soverom to ligger også i boligens underetasje, romslig størrelse med plass til både seng og tilhørende garderobeløsning.



Badet i underetasjen er et stort bad innredet med hjørnebadekar og vegghengt toalett.



Dusjnisje med innfellbare glassdører.



Teknisk rom med varmtvannsbereder, ventilasjonsaggregat og sentralstøvsuger. Her er det sluk på flislagt gulv.



I andre etasje er det en moderne stue med plass til stor sittegruppe og rommet har utgang til flotte terrasser i begge ender.



Soverom med egen garderoberom, og vindusflater på to vegger.





Terrassen som vender mot nordvest ligger lunt til i mellom husveggene.



Her er det store, gode vindusflater som slipper inn mye dagslys.



Separat toalett i andre etasje med hvite, glatte vegger og mørkegrå fliser med gulvvarme. Vegghengt toalett, servantskap og et speil med integrert belysning.



Stor terrasse med gode solforhold og rikelig med plass.




Pergolaen skaper en fin stemning og bidrar til litt skygge når solen stråler.




Plantegningen er ikke målbar, og noe avvik kan forekomme. Megler/selger tar ikke ansvar for ev. feil. Innredning og faste installasjoner kan avvike fra den faktiske innredningen.

Plantegninger.

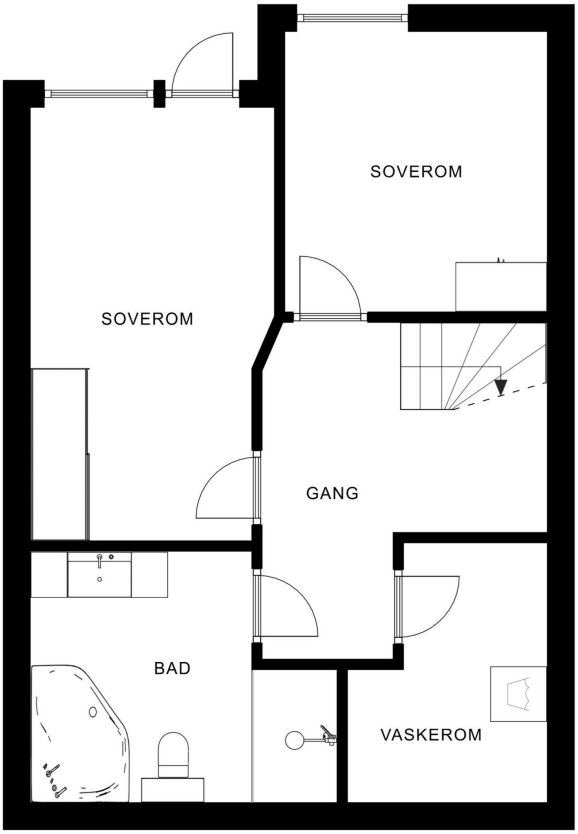


Plantegningen er ikke målbar, og noe avvik kan forekomme. Megler/selger tar ikke ansvar for ev. feil. Innredning og faste installasjoner kan avvike fra den faktiske innredningen.

Plantegning underetasje.

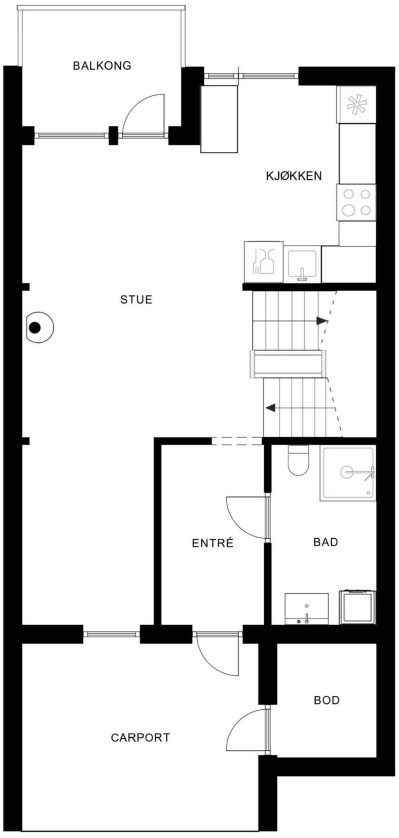


Plantegningen er ikke målbar, og noe avvik kan forekomme. Megler/selger tar ikke ansvar for ev. feil. Innredning og faste installasjoner kan avvike fra den faktiske innredningen.

Plantegning 1. etasje.

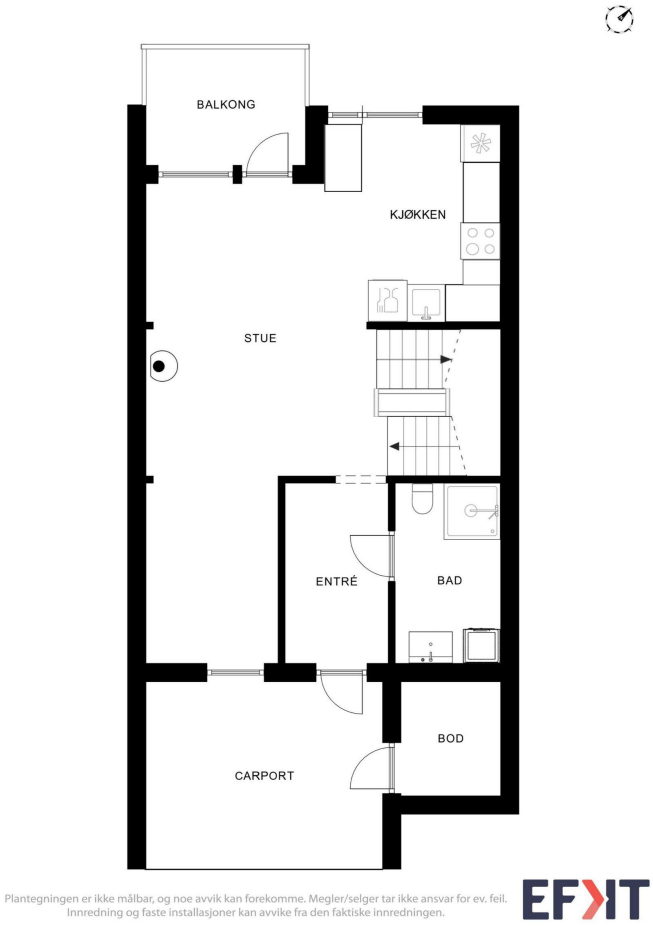

Plantegningen er ikke målbar, og noe avvik kan forekomme. Megler/selger tar ikke ansvar for ev. feil. Innredning og faste installasjoner kan avvike fra den faktiske innredningen.

Plantegning 1. etasje.

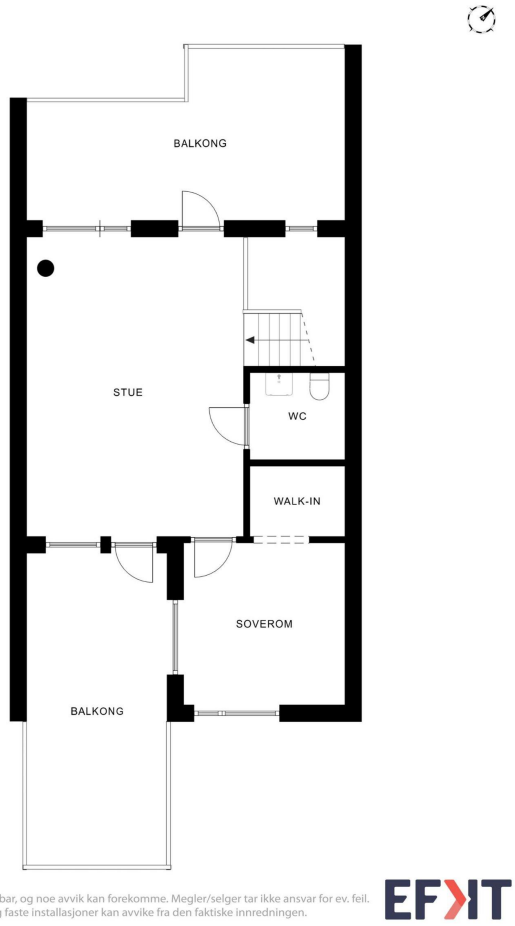

Plantegningen er ikke målbar, og noe avvik kan forekomme. Megler/selger tar ikke ansvar for ev. feil. Innredning og faste installasjoner kan avvike fra den faktiske innredningen.

Plantegning 2. etasje.



Turmuligheter i nærområdet.



Turmuligheter i nærområdet.



9 hulls golfbane.





Fetsund stasjon.

Om boligen

Velkommen til Salongbakken 19. Ett moderne og innbydende rekkehus med familievennlig planløsning!

Dette stilrene rekkehuset fra 2020 kombinerer moderne komfort med funksjonell utforming over tre etasjer – perfekt for den moderne familien. Boligen holder en gjennomgående høy standard og byr på gode løsninger for både hverdag og fritid.

Underetasjen inneholder et romslig bad, vaskerom og to soverom, hvorav det ene har direkte utgang til en hyggelig hage som er ideelt for både lek og avslapning.

I første etasje møtes du av en innbydende og flislagt entré med varmekabler, et moderne bad med opplegg for vaskemaskin, kjøkken, samt en luftig stue med utgang til balkong.

Andre etasje byr på god takhøyde, en koselig stue, et tredje soverom og eget toalett. Herfra har du også tilgang til både en solrik balkong og en delvis overbygget terrasse. Perfekte steder å nyte morgenkaffen eller lange sommerkvelder.

Totalt disponerer boligen tre soverom, tre bad/ toaletter, flere solrike uteplasser i ulike himmelretninger, rikelig med lagringsplass i oppvarmet bod og egen carport med elbillading.

Dette er et hjem som virkelig må oppleves – her bor du moderne, komfortabelt og familievennlig i rolige omgivelser!

Beliggenhet

Området er familievennlig og rolig, med kort vei til flere lekeplasser, skoler, barnehager, dagligvarebutikker, og ikke minst en populær golfbane i nærområdet. Her bor du med flotte tur og badeplasser rett utenfor døren, samtidig som du har enkel pendler avstand til både Lillestrøm og Oslo med kollektivtransport eller bil. Et perfekt sted for deg som ønsker et trygt og behagelig nabolag, uten å gi slipp på nærhet til bylivet.

Annet

Det er ingen forkjøpsrett på boligen. Jeg har tegnet boligselgerforsikring, og anbefaler også kjøper å tegne boligkjøperforsikring. Ta kontakt for visning.

Omkostninger

10 900 kr (HELP boligkjøperforsikring (valgfritt))
143 750 kr (Dokumentavgift)
545 kr (Tinglysing av pantedokument)
545 kr (Tinglysing av skjøte)

---

155 740 kr (Omkostninger totalt)

---

5 905 740 kr (Totalpris inkl. omkostninger)

NB: Regnestykket forutsetter at det kun tinglyses én låneobligasjon og at eiendommen selges til prisantydning.

Det tas forbehold om endringer i offentlige og private gebyrer.

Selger er selv ansvarlig for følgende gebyr:

6 570 kr (Eierskiftegebyr)
545 kr (Panterett med urådighet)

Boligkjøperforsikring

Det gjøres oppmerksom på at kjøper har anledning til å tegne Boligkjøperforsikring. Dette er en rettshjelpforsikring som gir trygghet og profesjonell juridisk hjelp dersom det oppdages uventede feil eller mangler ved boligen de neste 5 årene. Forsikringen har ingen egenandel.
Boligkjøperforsikring tegnes senest ved kontraktinngåelse.
Les mer om Boligkjøperforsikring i vedlagte materiell.

Boligselgerforsikring

Boligselgerforsikring er tegnet av eier og egenerklæring er vedlagt. Kjøper plikter å lese selgers egenerklæring og er kjent med sin undersøkelsesplikt i henhold til avhendingsloven § 3-10.

Lovanvendelse:

Eiendommen selges etter reglene i avhendingsloven.

Eiendommen skal overleveres kjøper i tråd med det som er avtalt. Det er viktig at kjøper setter seg grundig inn i alle salgsdokumentene, herunder salgsoppgave, tilstandsrapport og selgers egenerklæring. Kjøper anses kjent med forhold som er tydelig beskrevet i salgsdokumentene. Forhold som er beskrevet i salgsdokumentene kan ikke påberopes som mangler.

Dette gjelder uavhengig av om kjøper har lest dokumentene. Alle interessenter oppfordres til å undersøke eiendommen nøye, gjerne sammen med fagkyndig før bud inngis. Kjøper som velger å kjøpe usett kan ikke gjøre gjeldende som mangel noe han burde blitt kjent med ved undersøkelsen.

Dersom det er behov for avklaringer, anbefaler vi at kjøper rådfører seg med en bygningssakyndig før det legges inn bud.
Hvis eiendommen ikke er i samsvar med det kjøperen må kunne forvente ut ifra alder, type og synlig tilstand, kan det være en mangel. Det samme gjelder hvis det er holdt tilbake eller gitt uriktige opplysninger om eiendommen og dette har virket inn på avtalen. En bolig som har blitt brukt i en viss tid, har vanligvis blitt utsatt for slitasje og skader kan ha oppstått.
Slik bruksslitasje må kjøper regne med, og det kan avdekkes enkelte forhold etter overtakelse som nødvendiggjør utbedringer. Normal slitasje og skader som nødvendiggjør utbedring, er innenfor hva kjøper må forvente og vil ikke utgjøre en mangel.

Boligen kan ha en mangel dersom det er avvik mellom opplyst og faktisk areal, forutsatt at avviket er på 2% eller mer og minimum 1 kvm.

Ved beregning av et eventuelt prisavslag eller erstatning må kjøper selv dekke tap/kostnader opptil et beløp på kr 10 000 (egenandel).

Dersom kjøper ikke er forbruker selges eiendommen

«som den er», og selgers ansvar er da begrenset jfr. avhl. § 3-9, 2. pktm. Informasjon om kjøpers undersøkelsesplikt, herunder oppfordringen om å undersøke eiendommen nøye, gjelder også for kjøpere som ikke anses som forbrukere.

Tinglyste servitutter

På eiendommen kan det være tinglyst erklæringer/ avtaler som for eksempel rett for kommunen til å anlegge vann- og kloakkledninger inkl. reparasjon av disse, bestemmelser om bebyggelsen, gjerder, vei og adkomstrettigheter. Disse erklæringene/avtalene vil følge eiendommen og vil ikke bli slettet ved salg av eiendommen.

Forbehold

Alle interessenter oppfordres til å sette seg inn i dokumenter som kan være interessante for handelen, slik som reguleringskart med bestemmelser, grunnboksutskrift og evt. servitutter / heftelser, husordensregler, regnskaper, budsjetter, innkalling og referat fra siste års sameiermøte etc. Disse dokumentene ligger vedlagt eller kan oversendes på etterspørsel.

Salgsoppgaven er basert på selgers opplysninger gitt til takstmann samt opplysninger innhentet fra kommunen, evnt. forretningsfører og andre tilgjengelige kilder. Interessenter oppfordres til å undersøke eiendommen godt, gjerne sammen med sakkyndig, før bud inngis.

Det er ikke kontrollert om tomtegrenser stemmer med de grenser/gjerder/ beplantning som fysisk er satt. Det kan være avvik fra dagens rombruk/ rombenevnelse i forhold til det opprinnelige byggemeldte/godkjente.

Proprs standard kjøpekontrakt legges til grunn for avtalen. Standardkontrakt kan fås ved henvendelse til Propr.

Om det er spørsmål vedrørende nåværende eller fremtidig fellesgjeld, reguleringer eller offentlige planer henvises det til vedlagte dokumenter.

Oppgjør

Håndteres av et profesjonelt oppgjørsfirma med lisens fra Finanstilsynet.

Tilstandsrapport

Rekkehus

Salongbakken 19, 1900 FETSUND

LILLESTRØM kommune

gnr. 434, bnr. 97, snr. 10

Sum areal alle bygg: BRA: 133 m² BRA-i: 128 m²



Befaringsdato: 19.05.2025 **Rapportdato:** 21.05.2025 **Oppdragsnr.:** 13907-3006 **Referansenummer:** GE1135

Autorisert foretak: Stigen Boligtakst AS **Sertifisert Takstingeniør:** Jo Henrik Stigen

Rapporten kan brukes i inntil ett år etter rapportdato, og kan ikke gjenbrukes ved flere boligsalg i denne perioden.
Skjer det endringer, oppstår skader også videre på boligen, bør du som selger be om oppdatert rapport.

Norsk takst


Norsk takst er bransjeorganisasjonen for landets bygningssakkyndige og takstforetak, med om lag 1400 sertifiserte medlemmer fordelt på omtrent 1000 bedrifter. I boligomsetningen regnes takstrapportene som et helt avgjørende element i den informasjonen som gjøres tilgjengelig for kjøper. Årlig leverer medlemmene rundt 120.000 slike takster. Det gir unik oversikt over norske boliger, og bidrar til at alle oppdrag kan utføres med utgangspunkt i erfaringsbasert kvalitet.

Det stilles høye krav til utdanning, sertifisering og yrkesetikk. Norsk takst er opptatt av at boligomsetningen skal være trygg, og legger vekt på å opptre uavhengig av andre bransjeaktører. Bygningssakkyndige fakturerer sine tjenester uten hensyn til hvilken pris som oppnås, og skal heller ikke på annen måte ha noen egeninteresse knyttet til handelen.

Uavhengighet og god fagkunnskap har over tid bygget troverdighet og tillit. Både selger og kjøper skal kunne stole på bygningssakkyndiges vurderinger. For tilfeller der det likevel skulle oppstå misnøye med utført arbeid, har vi sammen med Forbrukerrådet etablert en klagenemnd.

Norsk takst har en sentral rolle i utviklingen av norske standarder, regler og profesjonsprinsipper, og representerer bransjen i alle relevante internasjonale fora. Dette sikrer at norske bygningssakkyndige tidlig kan tilpasse seg krav og bransjetrender fra utlandet, samtidig som takseringsfaget får en norsk stemme på verdensbasis. Organisasjonen bidrar i næringspolitisk sammenheng, og har vært en pådriver for å sikre at lover og regler gir trygghet for forbrukerne i boligomsetningen.

Rapportansvarlig

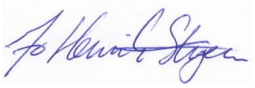

Jo Henrik Stigen
Uavhengig Takstingeniør
jo@takstpartner.no
922 68 566

STIGEN Boligtakst AS

Dette trenger du å vite om tilstandsrapporten



Hva er en tilstandsrapport?

En tilstandsrapport beskriver synlige skader/avvik eller tegn på skader/avvik på boligen. Rapporten fremhever vanligvis ikke positive egenskaper ved boligen.



Hva vurderer en bygningssakkyndig?

Den bygningssakkyndige vurderer boligen ut fra hva man kan forvente av en bygning av samme alder og type. Vurderingen gjøres som regel mot hvordan det var vanlig å bygge og regler som gjaldt da boligen ble oppført (søknadstidspunktet). Forhold som er vanlige for bygningens alder, slik som slitasje etter normal bruk regnes ikke som avvik.



Hva inneholder tilstandsrapporten?

Den bygningssakkyndige undersøker rom og bygningsdeler slik det kommer frem av Forskrift til avhendingsloven. Tilstandsrapporten inneholder bare avvik som den bygningssakkyndige kan se eller kontrollere med enkle hjelpemidler. Det gjøres ikke nærmere undersøkelser slik som åpning av vegger eller andre bygningsdeler. I vegg mot våtrom og rom under terreng kan det borres et hull for å gjøre enkle undersøkelser slik som fuktsøk.

Når du kjøper en brukt bolig

Når du kjøper en brukt bolig, er det viktig å være oppmerksom på at dette ikke kan sammenlignes med å kjøpe en ny bolig. Måten boligen ble bygget på kan være annerledes enn i dag. Bygninger svekkes over tid, og utsettes for slitasje blant annet på grunn av bruk og vær og vind. Mange boliger fornyes helt eller delvis, noen i flere omganger, eller det oppføres tilbygg. Særlig for boliger som er pusset opp eller endret, er det viktig å merke seg at fornyelse av overflater ikke nødvendigvis betyr at bygningsdeler under er forbedret.

Vurdering mot byggeregler

Den bygningssakkyndige vil vurdere boligen mot hvordan det var vanlig å bygge og regler som gjaldt på søknadstidspunktet. Den bygningssakkyndige ser etter avvik som har betydning for og som reduserer boligens funksjon og verdi, og som kommer frem av forskrift til avhendingslova.

Noen bygningsdeler og forhold vil den bygningssakkyndige vurdere mot dagens regelverk. Etter dagens regelverk vil disse kunne få TG2 eller TG3 uten at det nødvendigvis er krav om at avviket må utbedres. Dette kan gjelde sluk, tettesjikt og fall på bad og vaskerom, forhold som gjelder sikkerhet mot brann, rekkverk, trapper, osv.

Tilstandsrapporten beskriver ikke hele boligen

BYGNINGSSAKKYNDIGE SER FOR EKSEMPEL IKKE PÅ

• vanlig slitasje og normal vedlikeholdstilstand • bagatellmessige forhold som ikke påvirker bygningens bruk eller verdi vesentlig • etasjeskillere • tilleggsbygg slik som garasje, bod, anneks, naust også videre • utvendige trapper • støttemurer • skjulte installasjoner • installasjoner utenfor bygningen • full funksjonstesting av el- og VVS-installasjoner • geologiske forhold og bygningens plassering på grunnen • bygningens planløsning • bygningens innredning • løsøre slik som hvitevarer • utendørs svømmebasseng og pumpeanlegg • bygningens estetikk og arkitektur • bygningens lovlighet (bortsett fra bruksendringer, brannceller og forhold som åpenbart kan påvirke helse, miljø og sikkerhet) • fellesarealer (med mindre boligeier har vedlikeholdsplikt for fellesarealer og dette er kjent for bygningssakkyndig, eller fellesarealet har en særlig tilknytning til boligen).

© iVerdi 2023 © Norsk takst 2023

Malen til denne rapporten, inkludert standardtekstene fra Norsk takst, er vernet etter åndsverkloven og kan kun benyttes av medlemsforetakene i Norsk takst og av takstingeniører som er sertifisert i slikt foretak, samt av kunder hos iVerdi og studenter hos NEAK. For andre aktører er eksemplarfremstilling av malen og standardtekster, som utskrift og annen kopiering til bruk som grunnlag for tilsvarende rapporter, bare tillatt når det er hjemlet i lov (kopiering til privat bruk, sitat o.l.) eller avtale med Norsk Takst (Forside) eller iVerdi (Hjem-iVerdi).

Utnyttelse i strid med lov eller avtale kan medføre erstatnings- og straffeansvar.

Stigen Boligtakst AS
Nystuveien 2
1900 FETSUND

Dette trenger du å vite om tilstandsrapporten

Tilstanden vurderes med ulike tilstandsgrader

Tilstanden gir uttrykk for en gitt forventet tilstand, blant annet vurdert ut fra alder og normal bruk. Ved Tilstandsgrad 0 (TG0) og Tilstandsgrad 1 (TG1) gir den bygningssakkyndige normalt ingen begrunnelse for valg av tilstandsgrad. Grunnen er at bygningen eller bygningsdelen da bare har normal slitasje. Ved skjulte konstruksjoner kan alder alene avgjøre tilstandsgrad. Når bygningssakkyndige anbefaler tiltak, for eksempel utbedringer, må brukeren av rapporten vurdere om tiltakene er nødvendige og lønnsomme.
Når den bygningssakkyndige velger tilstandsgrad, baseres vurderingen på faste kriterier som følger av gjeldende bransjestandard for Teknisk tilstandsanalyse ved omsetning av bolig og Forskrift til avhendingslova.



TILSTANDSGRAD 0, TG0: INGEN AVVIK

Bygningsdelen skal være tilnærmet ny, ikke vise tegn på slitasje og det skal være lagt frem dokumentasjon på faglig god utførelse. Det er ingen merknader til delen.



TILSTANDSGRAD 1, TG1: MINDRE AVVIK

Bygningsdelen skal bare ha normal slitasje, og strakstiltak skal ikke anses som nødvendig. Graden kan også brukes når delen er ny, men der dokumentasjon på faglig god utførelse mangler.



TILSTANDSGRAD 2, TG2: VESENTLIGE AVVIK OG MINDRE AVVIK SOM ETTER NS 3600 GIR TG 2

Bygningsdelen skal enten ha feil utførelse, en skade eller symptomer på skade, sterk slitasje eller nedsatt funksjon. Graden gis når bygningsdelen trenger vedlikehold eller tiltak i nær fremtid. Graden skal også brukes når delen er gammel og det er grunn til å varsle om faren for skader på grunn av alderen, eller når det er grunn til å overvåke delen spesielt på grunn av fare for større skader eller følgeskader.

Ved avvik som ikke krever umiddelbare tiltak (ingen umiddelbar kostnad) så blir TG2 markert med en lysere farge.



TILSTANDSGRAD 3, TG3: STORE ELLER ALVORLIGE AVVIK

Denne tilstandsgraden brukes ved kraftige tegn på forhold som man må regne med trenger utbedring straks eller innen kort tid. Det er påvist funksjonssvikt eller sammenbrudd.



IKKE UNDERSØKT/IKKE TILGJENGELIG FOR UNDERSØKELSE

Det kan være avvik/skader som ikke er avdekket.

Hva er et anslag på utbedringskostnad?

Hva det vil koste å utbedre rom eller bygningsdeler, er et forsiktig anslag basert på nåværende kvalitet, registrert avvik og angitte tiltak i rapporten. Anslaget er gitt på generelt grunnlag og må ikke forveksles med et pristilbud fra en håndverker. Det kan foreligge avvik og tiltak som ikke kommer frem av rapporten.
Utbedringskostnad avhenger blant annet av personlige valg av og markedspris på materialer og tjenesteyter.

I rapporten skal det settes anslag for utbedringskostnad for TG3, og slikt anslag kan også gis ved TG2.

Ingen umiddelbare kostnader



Tiltak under kr 10 000



Tiltak mellom kr 10 000 - 50 000



Tiltak mellom kr 50 000 - 100 000



Tiltak mellom kr 100 000 - 300 000



Tiltak over kr 300 000

Beskrivelse av eiendommen

Basert på visuell befaring, enkle fuktindikasjonsmålinger, stikktakinger, opplysninger fra rekvirent og offentlige registre, har takstmannen kommet frem til følgende konklusjon på den tekniske tilstanden på
eiendommen:
Rekkehus som er bygget i 2020.

Innvendige overflater og innredninger er forhold som i stor grad er av avhengig av smak, ønsker og behov. De innvendige overflater bærer lite preg av alder og bruksslitasje, og har etter takstmannens oppfatning ikke noe behov for oppussing og modernisering. Ny eier vurderer selv behovet for innvendige oppgraderinger. For detaljer henvises det til byggebeskrivelse.

Generelt oppført med den byggemåten som var vanlig ved oppføringstidspunktet. Dagens krav til brann, lyd, isolering, inneklima er strengere. All informasjon om eiendommen med bygg er gitt av selger.

Det er ikke gitt informasjon til takstmann som tilsier at det er skader, lekkasjer, problemer med maur. For ytterligere informasjon og andre viktige bemerkninger se under egne premisser og byggebeskrivelser med respektive tilstandsgrader og levetidsbetraktninger. Det oppfordres at interessenter bruker tid og setter seg inn i rapporten for å få størst mulig innsikt i boligens tilstand.

Befaringen er utført med begrensninger av at boligen var fullt møblert og bebodd. Det er kun flyttet på mindre møbler, esker eller lignende, dersom det har vært grunn til å mistenke at det skulle skjule betydelige forhold. Dette betyr at det kan være hakk, slitasje og andre forhold som ikke er avdekket på befaringsdagen.

Selv om mange forhold er beskrevet i rapporten, kan det være skjulte feil og / eller mangler som ikke er avdekket. Riving av rom/ bygningsdeler vil kunne avdekke feil eller mangler som ikke var mulig å avdekke på befaringsdagen.

Rekkehus - Byggeår: 2020

UTVENDIG Gå til side

Rekkehus med flat takkonstruksjon tekket med takpapp. Yttervegger er i trebindingsverk utvendig kledd med panel. Etasjeskiller i tre.
Boligen er fundamentert med såle til fjellgrunn.
Renner, nedløp og beslag i aluminium.

Malte trevinduer med 3-lags glass.

En malt ytterdør med glassfelt og el-lås, stemplet 2023. 3 lags isolerglass terrassedører fra 2018

Utgang fra stue til to takterrasse med tregulv, størrelse er ca. 15m2 og 14m2.
Utgang fra kjøkken/stue til en balkong, størrelse er ca. 5m2.
Rekkverk i stål/aluminium med innfelt glass.

INNVENDIG Gå til side

Overflatebehandling gulv: Parkettgulv og fliser.
Overflatebehandling vegger: Malte glatte flater.
Overflatebehandling himling: Malte glatte flater. Stedvis montert downlights. Ukjent hvordan spotter er montert/forseglet.

Basert på byggeåret skal bygget være utført med forskriftsmessig radonsperre og jeg forutsetter at det foreligger dokumentasjon så lenge det foreligger ferdigattest/midlertidig brukstillatelse på bygningen

Støpt dekke og trebjelkelag som etasjeskille.
Det er kun gjort punktmålinger av gulvet på befaringen. Svanker eller lignende kan forekomme. Stikkprøver er foretatt i minst to rom, i hver etasje hvis boligen har det.

VÅTROM Gå til side

Bad 1. etasje
Aktuell byggeforskrift er teknisk forskrift 2017.
Bad med fliser på gulv og vegger. Innredningen består av et underskap, servant, speil med lys, stikk og en dusjsone med dusjing direkte på gulv og vegg.
Det er nivilert fra terskel til sluk og det ble målt 2,5 cm fall.
Nedsenket dusjsone.
Det er tilkoblet et vannklosett.
Balansert ventilasjon.

Bad underetasje
Aktuell byggeforskrift er teknisk forskrift 2017.
Bad med fliser på gulv og vegger. Innredningen består av et underskap, servant, speil med lys, stikk og en dusjsone med dusjing direkte på gulv og vegg samt ett badekar.
Det er nivilert fra terskel til sluk og det ble målt 2,5cm fall.
Det er tilkoblet et vannklosett.
Balansert ventilasjon.

Teknisk rom/vaskerom
Aktuell byggeforskrift er teknisk forskrift 2017.
Teknisk rom/vaskerom med fliser på gulv og malte glatte flater på vegger. Det er nivilert fra terskel til sluk og det ble målt 1cm fall.
Opplegg for vaskemaskin,
Balansert ventilasjon.

KJØKKEN Gå til side

Kjøkkeninnredning med laminert benkeplate med nedfelt oppvaskkum med 1-greps blandebatteri. Det er montert en integrert oppvaskmaskin, integrert komfyr og nedfelt platetopp og det er tilkoblet en ventilator over kokeplass. Integrert kombiskap.
Det ble foretatt enkelt fuktsøk med MMS søkeinstrument, det ble ikke registrert noe forskjellige verdier på kjøkkengulv.
Det er kjøkkenventilator med avtrekk ut.

SPESIALROM Gå til side

Toalettrom
Gulv: Fliser.
Vegger: Malte glatte flater.
Himling: Malte glatte flater.
Innredning: Vannklosett, underslag med servant, speil med lys.
Lufting: Balansert ventilasjon. Det er kun utført enkel kontroll av ventilasjon ved bruk av et ark/papir eller røykampull. Det er ikke foretatt tallfestede målinger, men ventilasjonen antas og fungere

Beskrivelse av eiendommen

tilfredsstillende

TEKNISKE INSTALLASJONER Gå til side

Synlig vannrør av materialtype rør- i- rør system. Øvrig anlegg ligger skjult.
Anlegget er kun visuelt besiktiget da dette krever spesielt utstyr og kompetanse.
Ingen synlige lekkasjer på lett tilgjengelige steder.
Røropplegg og installasjoner er ikke vurdert utover visuell besiktigelse i denne rapporten, da dette krever spesiell kompetanse og autorisasjon. Takstmann er ikke godkjent innenfor området VVS, det anbefales derfor å få en autorisert rørlegger til å gjennomgå anlegget dersom dette er ønskelig.
Skal anleggets tilstand og utskiftningsbehov avklares må anlegget kontrolleres av en fagmann.

Synlig avløpsrør av plast, øvrige avløpsrør ligger skjult.
Anlegget er kun visuelt besiktiget da dette krever spesielt utstyr og kompetanse.
Røropplegg og installasjoner er ikke vurdert utover visuell besiktigelse i denne rapporten, da dette krever spesiell kompetanse og autorisasjon.
Takstmann er ikke godkjent innenfor området VVS, det anbefales derfor å få en autorisert rørlegger til å gjennomgå anlegget dersom dette er ønskelig.Røranlegget innbygd i konstruksjonen er ikke vurdert.

Anlegg med automatsikringer.

Brannslukker og røykvarsler.
Lovpålagt røykvarsler og pulverapparat skal følge boligen ved salg.
Brannslukningsutstyret er ikke funksjonstestet.

TOMTEFORHOLD Gå til side

Byggegrunn av fjell.
Det presiseres imidlertid at det ikke er foretatt noen som helst geotekniske undersøkelser og derved er det kun svært begrensede muligheter for nøyaktig kunnskap om byggegrunn og stabilitet som kan gjøres.

Ukjent type på avløpsrør og type på vannledning. Offentlig avløp vannledning via private stikkledninger.
Røranlegget er ikke kontrollert av den grunn at dette krever spesielt utstyr og kompetanse.
Med tanke på alder og materialvalg ansees rør som tilfredsstillende.
Ingen negative avvik observert, og/eller opplyst av eier.
Det bemerkes at bunnledninger ikke er kontrollert. Det oppfordres til kameraundersøkelse på generelt grunnlag for faktisk tilstand på avløpsrør.

Arealer Gå til side

Forutsetninger og vedlegg Gå til side

Lovlighet Gå til side


Rekkehus

- Det foreligger godkjente og byggemeldte tegninger, som stemmer med dagens bruk

Stigen Boligtakst AS
Nystuveien 2
1900 FETSUND

Sammendrag av boligens tilstand

Fordeling av tilstandsgrader

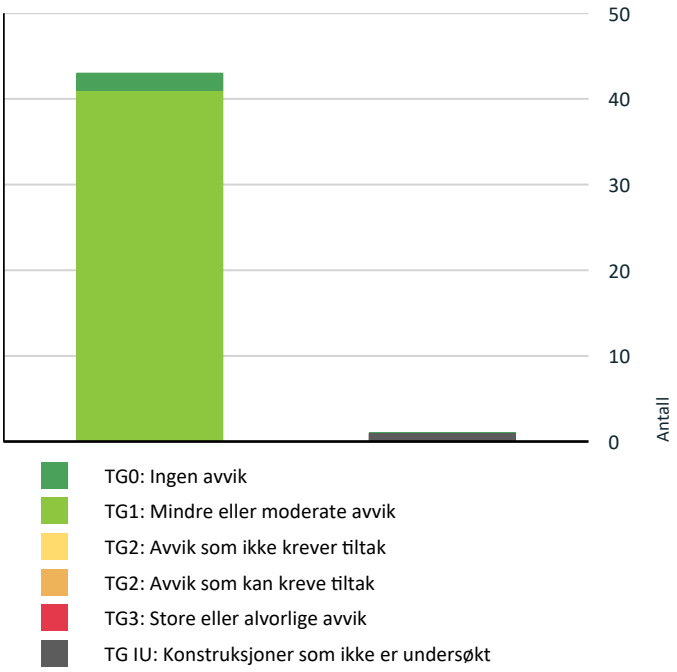

Vil du vite mer om tilstandsgrader? Se side 4.

Spesielt for dette oppdraget/rapporten

Badet blir vurdert ut i fra visuelle observasjoner. Det er viktig å merke seg levetid og risiko ved vannbruk direkte på overflater. Sluk kan i mange tilfeller være vanskelig å vurdere om det er tette overganger og bruk av membran. Hvis det ikke foreligger dokumentasjon eller opplysninger fra selger blir flislagte gulv og vegger vurdert ut i fra at det må antas at det er lagt membran. Det vil alltid fra takstmann anbefales løsninger som tilsier at vannbruk direkte på overflater reduseres. Erfaringer med bad som er bygget av ufaglærte er at levetiden ofte er vesentlig lavere enn normalt.

Dersom det i rapporten er oppgitt årstall for når enkelte bygningsdeler er fornyet, er årstall oppgitt av eier/rekvirent og/eller i tidligere takst (hvis ikke annet er oppgitt) og er ikke kontrollert av undertegnede. Oppgitte årstall må anses som omtrentlige.

Det er sendt ut en ordrebekreftelse i forkant av oppdraget. I denne bekreftelsen etterspørres dokumentasjon. All dokumentasjon som er fremvist til meg er listet opp under "dokumenter". Ingen andre dokumenter er fremvist meg i forbindelse med oppdraget.

Potensielle kjøpere anbefales å samarbeide med bygningskyndig før budgivning både med befaring og med tolkning og forståelse av dette dokument for å ivareta sin undersøkelsesplikt og sikre rett forståelse av kvaliteten på objektet.

Oppsummering av avvik

Vil du vite mer? Se på rommet eller bygningsdelen senere i rapporten.

Rekkehus

TG IU KONSTRUKSJONER SOM IKKE ER UNDERSØKT

Utvendig > Takkonstruksjon/Loft Gå til side

Tilstandsrapport

REKKEHUS

Byggeår
2020

Anvendelse
Brukes som bolig.

Standard
Se beskrivelse under konstruksjoner.

Vedlikehold
Se nærmere beskrivelse under Konstruksjoner.

Kommentar
Eiendomsverdi.no

UTVENDIG

Bygning generelt

Punktet må sees i sammenheng med Takkonstruksjon/Loft

Rekkehus med flat takkonstruksjon tekket med takpapp. Yttervegger er i trebindingsverk utvendig kledd med panel. Etasjeskiller i tre. Boligen er fundamentert med såle til fjellgrunn.

TG 1 Taktekking

Punktet må sees i sammenheng med Takkonstruksjon/Loft

Tak som er tekket med takpapp.

Det er ikke registrert fuktskader. Men flat takkonstruksjon er å betrakte som en risikokonstruksjon for skjulte skader.

TG 1 Nedløp og beslag

Renner, nedløp og beslag i aluminium. Det var oppholdsvær på befaringsdagen slik at renner og nedløpsfunksjon ikke er stadfestet.

Det gjøres dog oppmerksom på alder og det kan derfor ikke utelukkes dårlige skjøter, gjennomrustete beslag etc.

TG 1 Veggkonstruksjon

Bindingsverkskonstruksjon fra byggeår og bordkledning.

Konstruksjon fra byggeår, ved oppussing eller ombygging der konstruksjoner åpnes vil det kunne avdekkes feil og mangler ved bygget

Vurderinger av fasadene er gjort fra bakkenivå.

TG IU Takkonstruksjon/Loft

Punktet må sees i sammenheng med Taktekking

Flat takkonstruksjon. Lukket takkonstruksjon og ikke inspisert.
Det er under/himling ikke registrert fuktskader. Men flat takkonstruksjon er å betrakte som en risikokonstruksjon for skjulte skader.

Vurdering av avvik:
• Hele takkonstruksjonen er gjenbygget. Det er ingen mulighet til vurdering utover alder og observasjoner fra underliggende etg.

Konsekvens/tiltak
• Innhent dokumentasjon, om mulig.

Tilstandsrapport

TG 1 Vinduer

Malte trevinduer med 3-lags glass.

Det er ikke avdekket svekkelser eller punkterte glass.

Vinduer er kontrollert med stikkprøver, det vil si at vinduer kan ha skader/være defekte, og/eller punktert uten at dette er nevnt i takstrapport.
De tilfeldige valgte vinduer som ble funksjonstestet fungerte tilfredsstillende. Alle vinduer er ikke testet ved åpning

Det gjøres oppmerksom på at punktere vindusglass tidvis kan være svært vanskelig å avdekke og derfor ikke kan utelukkes.

Årstall: 2018 **Kilde:** Produksjonsår på produkt

TG 1 Dører

En malt ytterdør med glassfelt og el-lås, stemplet 2023. 3 lags isolerglass terrassedører fra 2018

Årstall: 2018 **Kilde:** Produksjonsår på produkt

TG 1 Balkonger, terrasser og rom under balkonger

Utgang fra stue til to takterrasse med tregulv, størrelse er ca. 15m2 og 14m2.
Utgang fra kjøkken/stue til en balkong, størrelse er ca. 5m2.
Rekkverk i stål/aluminium med innfelt glass.

Det er under takterrasse ikke registrert fuktskader. Men takterrasse over boligdel er å betrakte som en risikokonstruksjon for skjulte skader.

Ingen visuelt synlige tegn til større skader. Normalt vedlikehold må påregnes.

INNVENDIG

TG 1 Overflater

Overflatebehandling gulv: Parkettgulv og fliser.
Overflatebehandling vegger: Malte glatte flater.
Overflatebehandling himling: Malte glatte flater. Stedvis montert downlights. Ukjent hvordan spotter er montert/forseglet.

Boligen fremstår som normalt godt vedlikeholdt med vanlig bruksslitasje. Noe vedlikehold av overflater og avslutninger må påberegnes. I en fraflyttet boenhet kan det være slitasje, riper, mindre hull og misfarging på overflater hvor det har vært møblement, bilder og hyller.

TG 1 Etasjeskille/gulv mot grunn

Støpt dekke og trebjelkelag som etasjeskille.

Det er kun gjort punktmålinger av gulvet på befaringen. Svanker eller lignende kan forekomme. Stikkprøver er foretatt i minst to rom, i hver etasje hvis boligen har det.

TG 1 Radon

Basert på byggeåret skal bygget være utført med forskriftsmessig radonsperre og jeg forutsetter at det foreligger dokumentasjon så lenge det foreligger ferdigattest/midlertidig brukstillatelse på bygningen

TG 1 Pipe og ildsted

Tilstandsrapport

Det er etablert ildsted i stuen med stålrør.
Det er ingen kjente feil eller påbud som selger kjenner til.

Ildsted og pipe er ikke røykprøvd, og det forutsettes at de branntekniske krav er kontrollert og godkjent av det stedlige brann- og feievesen vedrørende funksjonalitet/kvalitet.

TG 1 Innvendige trapper

Innvendige tretrapper mellom etasjene.

TG 1 Innvendige dører

Innerdører i trekarm med malt listverk.

VÅTROM

1. ETASJE > BAD

Generell

Aktuell byggeforskrift er teknisk forskrift 2017.

Bad med fliser på gulv og vegger. Innredningen består av et underskap, servant, speil med lys, stikk og en dusjsone med dusjing direkte på gulv og vegg.
Det er nivilert fra terskel til sluk og det ble målt 2,5 cm fall. Nedsenket dusjsone.
Det er tilkoblet et vannklosett.
Balansert ventilasjon.

Takstmannen kontrollerer alltid med fuktindikator i våtsoner/risikoområder på bad. Om ikke annet er kommentert, har takstmannen ikke registrert skadelig/unormal fukt i områder på befaringstidspunktet.

Til orientering bør det nevnes at takstmannen ikke har kjennskap til oppbygningen av badets konstruksjon med hensyn til løsninger rundt membran/ tettesjikt og sluk.
Sluk kan i mange tilfeller være vanskelig å vurdere om det er tette overganger og bruk av membran. Dette grunnet smuss og groing.

Det er ikke dokumentasjon på oppbyggingen av badet, herunder tettesjikt/membranløsning.

Eneste dokumentasjon på at uavhengig kontroll skal være gjennomført er i ferdigattest hvor det fremgår at kontrollansvarlige for utførelsen har sørget for sluttkontroll og avsluttende gjennomgang av kontrolldokumentasjon for det ferdige tiltaket. Gjennom dette har den kontrollansvarlige bekreftet ovenfor kommunen at kontroll er foretatt med tilfredsstillende resultat i samsvar med tillatelser og krav gitt i samsvar med plan- og bygningsloven.

Rommet er et våtrom hvor det ved etablering var krav om "uavhengig kontroll" , men det foreligger ingen dokumentasjon på dette. Dette forutsettes at er i orden siden det er gitt ferdig tillatelse eller midlertidig brukstillatelse.

1. ETASJE > BAD

TG 1 Overflater vegger og himling

Flislagt vegger
Overflatebehandlinger: malte glatte flater.

1. ETASJE > BAD

TG 1 Overflater Gulv

Badet har flislagt gulv og elektriske varmekabler. Det er nivilert fra terskel til sluk og det ble målt 2,5cm fall.

Det er kun gjort punktmålinger av gulvet på befaringen og ikke testet med vann. Svanker kan forekomme.

Tilstandsrapport

1. ETASJE > BAD

TG 1 Sluk, membran og tettesjikt

Det er et plastsluk plassert i våtsonen. Det er synlig mansjett/membran under klemring. Membranen ligger ellers skjult i konstruksjonen og kan ikke kontrolleres uten å gjøre destruktive inngrep ved å demontere fliser.

1. ETASJE > BAD

TG 1 Sanitærutstyr og innredning

Innredningen består av et underskap, servant, speil med lys, stikk og en dusjsone med dusjing direkte på gulv og vegg.
Det er tilkoblet et vannklosett.

1. ETASJE > BAD

TG 1 Ventilasjon

Balansert ventilasjon.
Kapasitet og mengde luftutskifting er ikke kontrollert da det krever eget utstyr for måling og hører ikke under nivå 1 undersøkelse. Det er kun utført enkel kontroll av ventilasjon ved bruk av et ark/papir eller røykampull. Det er ikke foretatt tallfestede målinger.

1. ETASJE > BAD

TG 1 Fukt i tilliggende konstruksjoner

Hulltaking er foretatt uten å påvise unormale forhold. Hulltaking er foretatt ved/i teknisk rom/vaskerom. Fuktkvotemåling (vekt%) i konstruksjonen ble målt til 0.

UNDERETASJE > BAD

Generell

Aktuell byggeforskrift er teknisk forskrift 2017.

Bad med fliser på gulv og vegger. Innredningen består av et underskap, servant, speil med lys, stikk og en dusjsone med dusjing direkte på gulv og vegg samt ett badekar.
Det er nivilert fra terskel til sluk og det ble målt 2,5cm fall.
Det er tilkoblet et vannklosett.
Balansert ventilasjon.

Takstmannen kontrollerer alltid med fuktindikator i våtsoner/risikoområder på bad. Om ikke annet er kommentert, har takstmannen ikke registrert skadelig/unormal fukt i områder på befaringstidspunktet.

Badet blir vurdert ut i fra visuelle observasjoner. Det er viktig å merke seg levetid og risiko ved vannbruk direkte på overflater. Hvis det ikke foreligger dokumentasjon eller opplysninger fra selger blir flislagte gulv og vegger vurdert ut i fra at det må antas at det er lagt membran. Det vil alltid fra takstmann anbefales løsninger som tilsier at vannbruk direkte på overflater reduseres.

Sluk kan i mange tilfeller være vanskelig å vurdere om det er tette overganger og bruk av membran. Dette grunnet smuss og groing.

Eneste dokumentasjon på at uavhengig kontroll skal være gjennomført er i ferdigattest hvor det fremgår at kontrollansvarlige for utførelsen har sørget for sluttkontroll og avsluttende gjennomgang av kontrolldokumentasjon for det ferdige tiltaket. Gjennom dette har den kontrollansvarlige bekreftet ovenfor kommunen at kontroll er foretatt med tilfredsstillende resultat i samsvar med tillatelser og krav gitt i samsvar med plan- og bygningsloven.

Rommet er et våtrom hvor det ved etablering var krav om "uavhengig kontroll" , men det foreligger ingen dokumentasjon på dette. Dette forutsettes at er i orden siden det er gitt ferdig tillatelse eller midlertidig brukstillatelse.

UNDERETASJE > BAD

Tilstandsrapport

TG 1 Overflater vegger og himling

Flislagt vegger
Overflatebehandlinger: malte glatte flater. Det er montert downlights. Ukjent hvordan spotter er montert/forseglet.

UNDERETASJE > BAD

TG 1 Overflater Gulv

Våtrom har flislagt gulv og elektriske varmekabler. Det er nivilert fra terskel til sluk og det ble målt 2,5cm fall. Nedsenket dusjsone.

Det er kun gjort punktmålinger av gulvet på befaringen og ikke testet med vann. Svanker kan forekomme.

UNDERETASJE > BAD

TG 1 Sluk, membran og tettesjikt

Det er et plastsluk plassert i våtsonen. Det er synlig mansjett/membran under klemring. Membranen ligger ellers skjult i konstruksjonen og kan ikke kontrolleres uten å gjøre destruktive inngrep ved å demontere fliser.

UNDERETASJE > BAD

TG 1 Sanitærutstyr og innredning

Innredningen består av et underskap, servant, speil med lys, stikk og en dusjsone med dusjing direkte på gulv og vegg samt ett badekar.
Det er tilkoblet et vannklosett.

UNDERETASJE > BAD

TG 1 Ventilasjon

Balansert ventilasjon.
Kapasitet og mengde luftutskifting er ikke kontrollert da det krever eget utstyr for måling og hører ikke under nivå 1 undersøkelse. Det er kun utført enkel kontroll av ventilasjon ved bruk av et ark/papir eller røykampull. Det er ikke foretatt tallfestede målinger.

UNDERETASJE > BAD

Fukt i tilliggende konstruksjoner

Hulltaking er foretatt uten å påvise unormale forhold. Hulltaking er foretatt ved/i teknisk rom/vaskerom. Fuktkvotemåling (vekt%) i konstruksjonen ble målt til 0.

UNDERETASJE > TEKNISK ROM/VASKEROM

Generell

Aktuell byggeforskrift er teknisk forskrift 2017.

Ydknisk rom/vaskerom med fliser på gulv og malte glatte flater på vegger. Det er nivilert fra terskel til sluk og det ble målt 1cm fall. Opplegg for vaskemaskin,
Balansert ventilasjon.

Takstmannen kontrollerer alltid med fuktindikator i våtsoner/risikoområder på bad. Om ikke annet er kommentert, har takstmannen ikke registrert skadelig/unormal fukt i områder på befaringstidspunktet.

Til orientering bør det nevnes at takstmannen ikke har kjennskap til oppbygningen av badets konstruksjon med hensyn til løsninger rundt membran/ tettesjikt og sluk.

Det er ikke dokumentasjon på oppbyggingen av vaskerommet, herunder tettesjikt/membranløsning.

Tilstandsrapport

UNDERETASJE > TEKNISK ROM/VASKEROM

TG 1 Overflater vegger og himling

Malte glatte flater på vegger
Overflatebehandlinger: malte glatte flater.

UNDERETASJE > TEKNISK ROM/VASKEROM

TG 1 Overflater Gulv

Våtrom har flislagt gulv og elektriske varmekabler. Det er nivilert fra terskel til sluk og det ble målt 1cm fall.

På ett våtrom må minst én av følgende preaksepterte ytelser være oppfylt: Fall til sluk på hele gulvet, minimum 1:100, eller at gulvet har en avgrenses oppkant med vanntett sjikt på minst 25 mm over det ferdige gulvet på alle ytterkanter, unntatt mot døråpning der oppkanten må være minst 15 mm over det ferdige gulvet.

Det er kun gjort punktmålinger av gulvet på befaringen og ikke testet med vann. Svanker kan forekomme.

UNDERETASJE > TEKNISK ROM/VASKEROM

TG 1 Sluk, membran og tettesjikt

Det er et plastsluk. Det er synlig mansjett/membran under klemring.

UNDERETASJE > TEKNISK ROM/VASKEROM

TG 1 Sanitærutstyr og innredning

Opplegg for vaskemaskin

UNDERETASJE > TEKNISK ROM/VASKEROM

TG 1 Ventilasjon

Balansert ventilasjon.
Kapasitet og mengde luftutskifting er ikke kontrollert da det krever eget utstyr for måling og hører ikke under nivå 1 undersøkelse. Det er kun utført enkel kontroll av ventilasjon ved bruk av et ark/papir eller røykampull. Det er ikke foretatt tallfestede målinger.

UNDERETASJE > TEKNISK ROM/VASKEROM

TG 1 Tilliggende konstruksjoner våtrom

Hulltaking er foretatt uten å påvise unormale forhold. Hulltaking er foretatt ved/i Teknisk rom/vaskerom. Fuktkvotemåling (vekt%) i konstruksjonen ble målt til 0.

KJØKKEN

1. ETASJE > KJØKKEN/STUE

TG 1 Overflater og innredning

Kjøkkeninnredning med laminert benkeplate med nedfelt oppvaskkum med 1-greps blandebatteri. Det er montert en integrert oppvaskmaskin, integrert komfyr og nedfelt platetopp og det er tilkoblet en ventilator over kokeplass. Integrert kombiskap.

Det ble foretatt enkelt fuktsøk med MMS søkeinstrument, det ble ikke registrert noe forskjellige verdier på kjøkkengulv.

Tilstandsrapport

1. ETASJE > KJØKKEN/STUE

TG 1 Avtrekk

Det er kjøkkenventilator med avtrekk ut.

SPESIALROM

2. ETASJE > TOALETTROM

TG 1 Overflater og konstruksjon

Toalettrom
Gulv: Fliser.
Vegger: Malte glatte flater.
Himling: Malte glatte flater.
Innredning: Vannklosett, underslag med servant, speil med lys.
Lufting: Balansert ventilasjon. Det er kun utført enkel kontroll av ventilasjon ved bruk av et ark/papir eller røykampull. Det er ikke foretatt tallfestede målinger, men ventilasjonen antas og fungere tilfredsstillende

TEKNISKE INSTALLASJONER

TG 1 Vannledninger

Synlig vannrør av materialtype rør- i- rør system. Øvrig anlegg ligger skjult.
Anlegget er kun visuelt besiktiget da dette krever spesielt utstyr og kompetanse.
Ingen synlige lekkasjer på lett tilgjengelige steder.

Røropplegg og installasjoner er ikke vurdert utover visuell besiktigelse i denne rapporten, da dette krever spesiell kompetanse og autorisasjon. Takstmann er ikke godkjent innenfor området VVS, det anbefales derfor å få en autorisert rørlegger til å gjennomgå anlegget dersom dette er ønskelig.
Skal anleggets tilstand og utskiftningsbehov avklares må anlegget kontrolleres av en fagmann.

TG 1 Avløpsrør

Synlig avløpsrør av plast, øvrige avløpsrør ligger skjult.
Anlegget er kun visuelt besiktiget da dette krever spesielt utstyr og kompetanse.

Røropplegg og installasjoner er ikke vurdert utover visuell besiktigelse i denne rapporten, da dette krever spesiell kompetanse og autorisasjon. Takstmann er ikke godkjent innenfor området VVS, det anbefales derfor å få en autorisert rørlegger til å gjennomgå anlegget dersom dette er ønskelig.Røranlegget innbygd i konstruksjonen er ikke vurdert.

TG 1 Ventilasjon

Balansert ventilasjon.
Kapasitet og mengde luftutskifting er ikke kontrollert da det krever eget utstyr for måling og hører ikke under nivå 1 undersøkelse. Det er kun utført enkel kontroll av ventilasjon ved bruk av et ark/papir eller røykampull. Det er ikke foretatt tallfestede målinger, men ventilasjonen antas og fungere tilfredsstillende

TG 1 Varmesentral

Det er installert varmepumpe.
Skal anleggets tilstand og utskiftningsbehov avklares må anlegget kontrolleres av en fagmann.

Årstall: 2022 **Kilde:** Eier

Tilstandsrapport

TG 1 Varmtvannstank

187 liters varmtvannstank fra byggeår.

Andre installasjoner

Elektrisk oppvarming med enkelte panelovner, gulvvarme på våtrommet og entre, fyring med ved og varmepumpe.
Det er ikke gitt informasjon om feil på anlegget.
Varmeinstallasjoner er ikke videre kontrollert eller funksjonstestet under befaringen.

TG 1 Elektrisk anlegg

Dette er en forenklet kontroll begrenset til de spørsmål og undersøkelser som forskrift til avhendingslova (tryggere bolighandel) § 2-18 inneholder. Dette kan ikke sammenlignes med en kontroll utført av offentlig myndighet (Det lokale eltilsyn) eller registrert elektrovirksomhet, og en bygningssakkyndig har verken kompetanse eller lov til å foreta en slik kontroll.

Tilstandsgraden er vurdert ut fra den forenklede og begrensede kontrollen som forskriften inneholder. El-anlegget kan ha feil og mangler som en slik forenklet undersøkelse ikke vil avdekke. Vær derfor oppmerksom på denne risikoen, og søk videre veiledning eller få en fullstendig kontroll utført av registrert elektrovirksomhet.

Anlegg med automatsikringer.

Elektriske anlegg er ikke testet, men kun visuelt besiktiget. Da dette ikke er bygningssakkyndige kompetanseområde er noen av svarene gitt på ett generelt grunnlag ut fra befaringsdagen. Ønskes en grundigere kontroll av elektriske anlegg anbefales en el sjekk utført av en autorisert elektriker.

Den bygningssakkyndige oppgaver knyttet til el-anlegget handler om å etterspørre informasjon og dokumentasjon fra selger, og gjennomføre observasjoner (visuelt), som for eksempel å se etter tegn på termiske skader på kabler, elektrisk utstyr osv. Det er ikke den bygningssakkyndige sitt ansvar å gjennomføre kontroll av det elektriske anlegget.

Kravet om samsvarserklæring gjelder både for anlegg som er nyere enn 1999, og for endringer på anlegg fra før 1999.
Samsvarserklæringene skal følge boligen, slik at eier av huset har oversikt over hvilke arbeider som er gjort på det elektriske anlegget.
Samsvarserklæringen viser hvilke arbeider som er gjort, og hvem som har utført arbeidet. Dette er viktig for å dokumentere at arbeidet er utført av elektriker og ikke ufaglært person. Det skal utarbeides samsvarserklæring for alle arbeider som utføres på det elektriske anlegget, også mindre arbeider.

1. Foreligger det eltilsynsrapport de siste 5 år, og det er ikke foretatt arbeid på anlegget etter denne, utenom retting av eventuelle avvik i eltilsynsrapport (dvs en el-tilsynsrapport uten avvik)?
   Nei

Spørsmål til eier

2. Når ble det elektriske anlegget installert eller sist gang totalt rehabilitert (årstall)? Med totalt rehabilitert menes fullstendig utskiftet anlegg fra inntakssikring og videre.
   2020

3. Er alle elektriske arbeider/anlegg i boligen utført av en registrert elektroinstallasjonsvirksomhet?
   Ja

4. Er det elektriske anlegget utført eller er det foretatt tilleggsarbeider på det elektriske anlegget etter 1.1.1999?
   Ja

   Eksisterer det samsvarserklæring?
   Ja

5. Foreligger det kontrollrapport fra offentlig myndighet – Det Lokale Eltilsyn (DLE) eller eventuelt andre tilsvarende kontrollinstanser med avvik som ikke er utbedret eller kontrollen er over 5 år?
   Nei

6. Forekommer det ofte at sikringene løses ut?
   Nei

7. Har det vært brann, branntilløp eller varmgang (for eksempel termiske skader på deksler, kontaktpunkter eller lignende) i boligens elektriske anlegg?
   Nei

Tilstandsrapport

Generelt om anlegget

8. Er det tegn til at det har vært termiske skader (tegn på varmgang) på kabler, brytere, downlights, stikkontakter og elektrisk utstyr? Sjekk samtidig tilstanden på elektrisk tilkobling av varmtvannsbereder, jamfør eget punkt under varmtvannstank
   Nei
9. Er der synlig defekter på kabler eller er disse ikke tilstrekkelig festet?
   Nei

Inntak og sikringsskap

10. Er det tegn på at kabelinnføringer og hull i inntak og sikringsskap ikke er tette, så langt dette er mulig å sjekke uten å fjerne kapslinger?
    Nei
11. Finnes det kursfortegnelse, og er den i samsvar med antall sikringer?
    Ja
12. Foreta en helhetsvurdering av det elektriske anlegget, dets alder, allmenne tilstand og fare for liv og helse. Bør det elektriske anlegget ha en utvidet el-kontroll?
    Nei

Generell kommentar

Eier/bruker av ett elektrisk anlegg vil i alle tilfeller stå som den ansvarlige for hva som er utført/vedlikeholdt på det elektrisk anlegget.

Det foreligger dokumentasjon fra utførende installasjonsfirma; Bjørn Tores Elektro AS. Utifra at det foreligger dokumentasjon på anlegget i form av samsvarserklæringer etc, så legges denne dokumentasjon til grunn i vurderingen. TG 1 er satt basert på denne dokumentasjonen og enkel visuell observasjon av anlegget, og ikke en elektrofaglig gjennomgang av anlegget.

TG 0 Branntekniske forhold

Dette er en forenklet kontroll begrenset til de spørsmål som fremkommer under. Tilstandsgraden er basert på retningslinjer til disse spørsmålene i bransjestandarden NS3600. Dette kan ikke sammenlignes med en fullstendig kontroll av branntekniske forhold av offentlig myndighet, eller en vurdering av boligens branntekniske forhold eller prosjektering fra en rådgiver med spesialkompetanse. En bygningssakkyndig har verken kompetanse til å gi slik veiledning eller lov til å foreta en slik kontroll.

Tilstandsgraden er vurdert ut fra den forenklede og begrensede kontrollen. Det kan være feil og mangler om branntekniske forhold som en slik forenklet undersøkelse ikke vil avdekke. Vær derfor oppmerksom på denne risikoen, og søk videre veiledning eller rådgivning.

Brannslukker og røykvarsler.

Lovpålagt røykvarsler og pulverapparat skal følge boligen ved salg. Brannslukningsutstyret er ikke funksjonstestet.

1. Er det mangler for brannslukningsutstyr i boligen iht. forskriftskrav på søknadstidspunktet, men minst Byggeforskrift 1985?
   Nei
2. Er det skader på brannslokkingsutstyr eller er apparatet eldre enn 10 år?
   Nei
3. Er det mangler på røykvarsler i boligen iht. forskriftskrav på søknadstidspunktet, men minst Byggeforskrift 1985?
   Nei
4. Er det skader på røykvarslere?
   Nei

TOMTEFORHOLD

Byggegrunn

Byggegrunn av fjell.

Det presiseres imidlertid at det ikke er foretatt noen som helst geotekniske undersøkelser og derved er det kun svært begrensede muligheter for nøyaktig kunnskap om byggegrunn og stabilitet som kan gjøres.

Tilstandsrapport

TG 1 Drenering

Byggeåret tilsier at det er drensrør av plast og utvendig fuktsikret med vorteplast.

Det er viktig å merke seg at det er kun ved å grave opp rundt grunnmurer at dreneringens plassering og funksjon kan bekreftes.

TG 1 Grunnmur og fundamenter

Bygget er fundamentert med betong og støpte kjellergulv

TG 0 Terrengforhold

Terrenget rundt boligen er tilnærmet flatt.
Det er viktig og på se at det er fall fra hus veggen. Det er oppholdsvær på befaringsdag og ikke noen vannansamlinger rundt boligen.

Det er viktig at terrenget heller riktig i områder ved grunnmur, at det er tilfredsstillende helningsgrad ut fra grunnmur. Overflatevann skal hurtigst mulig vekk for å unngå unødvendige fuktbelastninger på utvendig fuktsikring og drenering.

TG 1 Utvendige vann- og avløpsledninger

Ukjent type på avløpsrør og type på vannledning. Offentlig avløp vannledning via private stikkledninger.
Røranlegget er ikke kontrollert av den grunn at dette krever spesielt utstyr og kompetanse.

Med tanke på alder og materialvalg ansees rør som tilfredsstillende. Ingen negative avvik observert, og/eller opplyst av eier.

Det bemerkes at bunnledninger ikke er kontrollert. Det oppfordres til kameraundersøkelse på generelt grunnlag for faktisk tilstand på avløpsrør.

Arealer, byggetegninger og brannceller

Standard gjeldende fra 01.01.2024

Arealmålinger og arealoppsett er basert på Norsk standard 3940:2023 Areal- og volum-beregninger av bygninger. Arealet gjelder for tidspunktet da boligen ble målt


Hva er måleverdig areal?

Arealet i rommet må ha minst 1,90 m fri høyde over gulvet og minst bredde på 0,60 m. Et loft med skråtak vil for eksempel bare få registrert målbart areal der høyden er minst 1,90 m og bredden minst 0,60 m.Rommet må ha dør eller luke, og gangbart gulv.

Hva er bruksareal?

BRA = BRA-i + BRA-e + BRA-b

Bruksarealet for bygningen er bruttoarealet minus arealet som opptas av yttervegger.

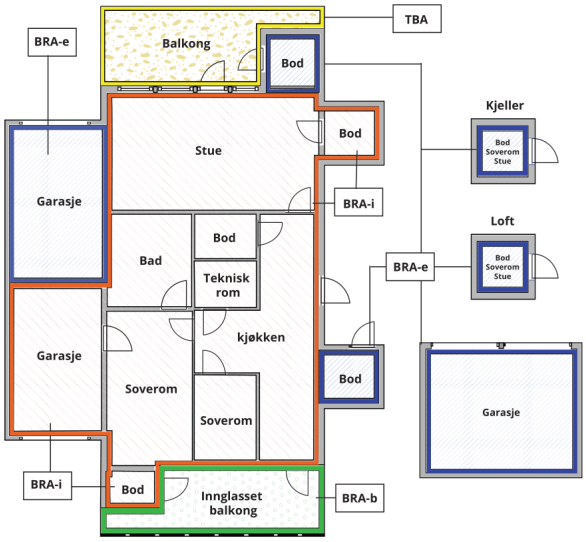



Carport og/eller garasjeplass i felles garasjeanlegg er ikke måleverdig areal

Internt bruksareal **(BRA-i)**	Arealet innenfor boenheten(e)
Eksternt bruksareal **(BRA-e)**	Arealet av alle rom utenfor boenheten(e) og som tilhører denne, slik som for eksempel boder
Innglasset balkong mv **(BRA-b)**	Arealet av innglasset balkong, veranda eller altan når denne er tilknyttet boenheten(e)
Terrasse- og balkongareal **(TBA)**	Arealet av terrasser, åpne balkonger og åpen altan tilknyttet boenheten(e)
Gulvareal **(GUA)**	Er sum av BRA (bruksareal) og ALH (areal med lav takhøyde). Areal med lav takhøyde (ALH) er ikke måleverdig areal, som skyldes skråtak og lav himlingshøyde. GUA kan opplyses i markedsføring der det er aktuelt for den konkrete boligen og kun sammen med BRA-i, for eksempel der gulvflaten har en verdi og har funksjon ved møblering og bruk av rommene. Ikke innredet areal som kaldloft, måles og oppgis normalt ikke.

Arealet kan ikke alltid fastsettes nøyaktig

Areal kan være komplisert eller umulig å måle opp nøyaktig fordi det er vanskelig å fastslå tykkelsen på innervegger, skjevheter i og utforming av bygningskonstruksjoner som karnapp, buer og vinkler som ikke er rette, åpne rom over flere etasjer og så videre.

Eiendommens markedsverdi kan ikke baseres på en matematisk beregning basert på antall kvadratmeter opplyst i rapporten. Opplysninger om areal kan altså ikke alene benyttes for å beregne eiendommens verdi.

Den bygningssakkyndige kan avdekke eventuelle bruksendringer og avvik i branncelleinndeling

Den bygningssakkyndige ser på byggetegninger hvis de er tilgjengelige og dette er en del av oppdraget,og vurderer bruken av boligen opp mot tegningene. Hvis den bygningssakkyndig avdekker at en bolig ikke ser ser ut til å være delt opp i brannceller etter kravene i byggteknisk forskrift på befaringstidspunktet, skal det opplyses om dette.

Reglene om bruksendring og brannceller kan være kompliserte. Søk videre faglige råd om rapporten ikke gir deg svar. Den bygningssakkyndige kan ikke vurdere og svare på alle spørsmål, og kan heller ikke vite om kommunen kan gi unntak for kravene som gjelder. Vil du vite mer?

Om brannceller

En branncelle er hele eller avgrensede deler av en bygning hvor en brann fritt kan utvikle seg uten at den kan spre seg til andre bygninger eller andre deler av bygningen i løpet av en fastsatt tid.

Om bruksendring

Bruksendring er å endre bruken av et rom fra en tillatt bruk til en annen. Dette kan kreve søknad og tillatelse, for eksempel hvis du endrer et rom fra bod til soverom eller arbeidsrom,eller hvis du endrer en bolig til to separate boliger.

Rom for varig opphold har krav til takhøyde, romstørrelse,rømningsvei og lysforhold som må være oppfylt. Du kan søke kommunen om unntak for kravene, men kan ikke regne med å få unntak for krav som går på helse og sikkerhet, for eksempel krav til rømningsvei.

Bruksendring som krever godkjenning, og som ikke er søkt bruksendret, er ulovlig. Kommunen kan etter plan- og bygningsloven kapittel 32 forfølge overtredelser. Kommunen kan pålegge deg å avslutte den ulovlige bruken, eventuelt å rette eller tilbakeføre rommet til godkjent bruk.

Arealer

Rekkehus

	Bruksareal BRA m²				
Etasje	**Internt bruksareal (BRA-i)**	**Eksternt bruksareal (BRA-e)**	**Innglasset balkong (BRA-b)**	**SUM**	**Terrasse- og balkongareal (TBA)**
2. Etasje	38			38	29
1. Etasje	45	5		50	5
Underetasje	45			45	
SUM	**128**	**5**			**34**
SUM BRA	**133**				

Romfordeling

Etasje	**Internt bruksareal (BRA-i)**	**Eksternt bruksareal (BRA-e)**	**Innglasset balkong (BRA-b)**
2. Etasje	Toalettrom, Soverom/kontor, Stue		
1. Etasje	Bad, Kjøkken/stue, Entré	Bod	
Underetasje	Bad, Teknisk rom/vaskerom, Gang, Soverom, Soverom 2		

Kommentar

Arealene er oppmålt på stedet på best mulig måte med laser. På grunn av møbler/ innredning kan det forekomme avvik på deler av oppmålingen da noen mål er tatt høyere opp på veggen enn anbefalt. Vegger kan være skjeve og kan gi andre mål enn ved måling langs gulvet. Alle rombenevnelser er oppgitt etter rommenes faktiske bruk uten hensyn til byggeforskriftenes krav til "rom for varig opphold".

Det gjøres oppmerksom på at arealopplysninger i denne rapporten er basert på en fysisk oppmåling, og kan avvike fra arealopplysninger basert på byggemeldte tegninger. Dersom det ikke er fremlagt byggemeldte tegninger for boligen, vil den bygningssakkyndige i de fleste tilfeller ikke kunne måle opp skjulte sjakter o.l. Sjakter som betjener flere bruksenheter eller andre formål, for eksempel avfallssjakter.

Arealet i denne boligen er vanskelig eller umulig å måle opp helt nøyaktig på grunn av utforming/innredning av rom/bygningskonstruksjoner. Arealet er fastsatt omtrentlig og skjønnsmessig.
Planløsninger og vinkel skjevheter gjør det vanskelig å måle noe som gjør arealet vanskelig eller umulig å måle nøyaktig. Det kan påregnes avvik på arealet. Arealet er derfor fastsatt omtrentlig

Lovlighet

Byggetegninger

Det foreligger godkjente og byggemeldte tegninger, som stemmer med dagens bruk

Brannceller

Er det påvist synlige tegn på avvik i branncelleinndeling ut ifra dagens byggteknisk forskrift? ☐ Ja ☑ Nei

Nyere håndverkstjenester

Er det ifølge eier utført håndverkstjenester på boligen siste 5 år? ☑ Ja ☐ Nei

Kommentar: Henviser til vedlikeholdshistorikk gitt av kunde.

Krav for rom til varig opphold

Er det påvist avvik i forhold til rømningsvei, dagslysflate eller takhøyde? ☐ Ja ☑ Nei

Kommentar: Det er ikke foretatt inngrep i konstruksjoner, eller flyttet skap/innredning for å avdekke evt. avvik i branncelleinndeling. Observasjoner er kun visuelt på synlige overflater. Branncelledelende vegger og etasjeskille er umulig å kontrollere opp mot forskriftskrav uten å foreta inngrep i konstruksjoner og er av den grunn ikke kontrollert av takstmann.

Total fordeling mellom P-ROM og S-ROM

Tabellen under viser fordelingen av P-ROM og S-ROM etter veiledningen til NS 3940: 2012. Dette er til informasjon og til sammenligning. Tallene er omtrentlige, kan avvik fra faktiske målinger og er ikke juridisk bindende

	P-ROM(m2)	S-ROM(m2)
Rekkehus	123	10

Kommentar

Rekkehus Bod med utvendig adkomst er medtatt i BRA.

Befarings - og eiendomsopplysninger

Befaring

Dato	Til stede	Rolle
19.5.2025	Jo Henrik Stigen	Takstingeniør
	Jeanette Dahle	Kunde

Matrikkeldata

Kommune	gnr.	bnr.	fnr.	snr.	Areal	Kilde	Eieforhold
3205 LILLESTRØM	434	97	0	10	27 m²	BEREGNET AREAL (Ambita)	Eiet

Adresse

Salongbakken 19

Hjemmelshaver

Dahle Jeanette, Mellemseter Sebastian Reinkind

Eierandel

1340 / 18726

Eiendomsopplysninger

Beliggenhet

Boligen ligger i et sentralt og attraktivt boligområde nær Fetsund sentrum i Lillestrøm kommune, med nærhet til skoler, barnehager, offentlig kommunikasjon og gode servicetilbud.
Fet har et rikt kulturliv og en natur som innbyr til friluftsliv.
Boligen ligger i nærhet til flotte tur- og friluftsområder med utallige skiløyper, samt bademuligheter ved Hvalstjern, Heiavann og Gansvika.
Kommunen har også et mangfoldig og variert tilbud innen idrett.

Adkomstvei

Offentlig/privat

Tilknytning vann

Offentlig og privat. Privat ledning frem til offentlig ledningsnett.

Tilknytning avløp

Offentlig og privat. Privat ledning frem til offentlig ledningsnett.

Regulering

Se kommunens planer i området.

Om tomten

Eiet tomt på 27 m2

Tinglyste/andre forhold

Eier/rekvirent bes lese takstdokumentet før bruk for å avdekke eventuelle feil eller mangler. Takstmannen har ikke undersøkt/vurdert regulering eller andre forhold i bygningsetaten, forøvrig ingen spesielle forhold takstmannen ble gjort kjent med på befaringen. For eventuelt andre servitutter/bestemmelser på seksjonen/eiendommen henvises til Statens kartverk ved Tinglysningen, tlf: 32118800.

Opplysninger gitt av kunde

Rekvirent/eier opplyser ang. følgende vedlikeholds historikk:
-Snekkering av plassbygd daybed og hyllereol første etasje i september 2023.
-Maling av to soverom i under etasjen i november 2023.
-Maling av et soverom i andre etasjen i mai 2025.
-Maling av tak og vegg i yttergang første etasje i september 2024.
-Maling av vegger kjøkken og stue første etasje oktober 2024.
-Malt tak på kjøkken og stue første etasje i mai 2025, utført av TH Malerservice AS.
-Beiset alle tre terrasser gulv september 2024.
-Service varmepumpe innvendig og utvendig installasjon juli 2024.
-Bytting av filter på ventilasjonsanlegg to ganger pr år.

Skadedyr/Skader/feil/mangler på boligen:
-Sett små skjeggkre på baderom i under etasjen.

Kilder og vedlegg

Dokumenter

Beskrivelse	Dato	Kommentar	Status	Sider	Vedlagt
Ordrebekreftelse	17.05.2025	Vedlikehold av boligen	Fremvist		Nei
Tegninger	22.11.2019		Fremvist		Nei
Eier	19.05.2025	Under befaring	Innhentet		Nei
Eiendomsverdi.no	20.05.2025	Adresse, gårdsnummer, bruksnummer, tomteareal.	Innhentet		Nei
Ferdigattest		Det er opplyst at det er ferdigattest på bygget på Eiendomsverdi. Den er ikke fremvist.	Ikke vist		Nei
Samsvarserklæring	01.10.2020	Bjørn Tores Elektro AS	Fremvist		Nei
Egenerklæring		Egenerklæringsskjema vedlegges av megler i salgsoppgaven	Ikke vist		Nei
Bad		Fdv dokumenter	Fremvist		Nei

Revisjoner

Versjon	Ny versjon	Kommentar
1	21.05.2025	

For gyldighet på rapporten se forside

Tilstandsrapportens avgrensninger

STRUKTUR•REFERANSENIVÅ•TILSTANDSGRADER

• Rapporten er basert på innholdskrav i Forskrift til avhendingslova (tryggere bolighandel). Formålet er å gi en tilstandsanalyse til bruk for den som bestiller og/eller i et salg til forbruker, og ikke for andre tredjeparter. Rapportens struktur, metode og begrepsbruk følger i hovedsak Norsk Standard NS 3600:2018 (Teknisk tilstandsanalyse ved omsetning av bolig), samt Takstbransjens retningslinjer for arealmåling når det gjelder fordeling mellom P-areal og S-areal.
• Tilbakeholdt eller uriktig informasjon som har betydning for vurderingen, er ikke bygningssakkyndiges ansvar. Rapporten beskriver avvik, altså en tilstand som er dårligere enn referansenivået. Rapporten framhever normalt ikke positive sider ved boligen ut over det som fremgår av tilstandsgradene.
• Tilstanden angis i rapporten og gir uttrykk for en gitt forventet tilstand blant annet vurdert ut fra alder og normal bruk slik:

i)**Tilstandsgrad 0, TG0:**Ingen avvik eller skader. I tillegg må bygningsdelen være tilnærmet ny, mindre enn 5 år, og det foreligger dokumentasjon på faglig god utførelse.

ii)**Tilstandsgrad 1, TG1:**Mindre avvik. Normal slitasje. Strakstiltak ikke nødvendig. TG1 kan gis når bygningsdelen er tilnærmet ny og det ikke foreligger dokumentasjon på faglig god utførelse.

iii)**Tilstandsgrad 2, TG2:**Vesentlige avvik, og mindre avvik som etter NS 3600 gir TG 2, men som ikke nødvendigvis krever umiddelbare tiltak. I denne rapporten kan TG2 i Rapportsammendrag være inndelt i TG2 som krever tiltak og de som ikke krever umiddelbare tiltak. Konstruksjonen har normalt enten feil utførelse, en skade eller symptomer på skade, sterk slitasje eller nedsatt funksjon. Vedlikehold eller tiltak trengs i nær fremtid, det er grunn til å varsle fare for skader på grunn av alder eller overvåke spesielt på grunn av fare for større skade eller følgeskade. For skjulte konstruksjoner vil alder i seg selv være et symptom som kan gi TG2. For synlige konstruksjoner kan alder sammen med andre symptomer og momenter gi TG2. Avvik under TG2 kan gis sjablongmessig anslag.

iv)**Tilstandsgrad 3, TG3:**Store eller alvorlige avvik. Kraftige symptomer på forhold som man må regne med trenger utbedring straks eller innen kort tid. Påvist funksjonssvikt eller sammenbrudd. Avvik under TG3 skal gis sjablongmessig anslag.

v)**Tilstandsgrad TGiU:**Ikke undersøkt/ikke tilgjengelig for undersøkelse.

• Ved TG0 og TG1 gis det normalt ingen begrunnelse for valg av tilstandsgrad, fordi bygningen eller bygningsdelen da bare har normal slitasje. For anbefalte tiltak ved TG2 og TG3 må bruker av rapporten vurdere om tiltakene er nødvendige og lønnsomme. Hva det vil koste å utbedre rom eller bygningsdeler er et sjablongmessig anslag basert på registrert avvik og angitte tiltak i rapporten. Anslaget er gitt på generelt grunnlag og basert på erfaringstall i seks intervaller, og kan ikke forveksles med en konkret vurdering og tilbud fra en entreprenør eller håndverker. Det må eventuelt innhentes tilbud for en nærmere undersøkelse, og konkret og nøyaktig vurdering av utbedringskostnad. Kostnader til ikke oppdagede avvik/utbedringer/feil kan forekomme. Utbedringskostnad avhenger av personlige preferanser og markedspris på materialer og tjenesteyter.

PRESISERINGER

• Avvik vurderes ut fra tekniske forskrifter på søknadstidspunktet for bygget. Noen bygningsdeler vurderes etter gjeldende teknisk forskrift på befaringstidspunktet. Dette gjelder blant annet:

i) sluk, tettesjikt og fall på bad og vaskerom (våtrom)

ii) Forhold rundt brann, rømming, sikkerhet, for eksempel rekkverkshøyder/åpninger, ulovlige bruksendringer, brannceller mv.

• For skjulte konstruksjoner slik som vann og avløp uten dokumentasjon, er kvalitet og alder vurdert.

• Fastmonterte installasjoner, for eksempel innfelt belysning (downlights), demonteres ikke for å sjekke dampsperren bak. Dette av hensyn til bygningssakkyndiges kompetanse og risikoen for skade.

•Kontroll av fukt i konstruksjonen ved hulltaking i bad og vaskerom (våtrom), rom under terreng (kjelleretasje, underetasje og sokkeletasje) eller andre bygningsdeler skjer etter eiers aksept. Hulltaking av våtrom og rom under terreng kan unntaksvis unnlates, se Forskrift til Avhendingsloven.

• Kontroll av romfunksjoner for P-ROM utføres kun når det ikke foreligger godkjente og byggemeldte tegninger, eller når tegninger ikke stemmer med dagens bruk.

• Bygningssakkyndig gir en forenklet vurdering av branntekniske forhold og elektriske installasjoner i boligen dersom det er mer enn fem år siden sist boligen hadde el-tilsyn. Bygningssakkyndig kan anbefale å konsultere offentlige myndigheter eller kvalifisert elektrofaglig fagperson ved behov for grundigere undersøkelser.

TILLEGGSUNDERSØKELSER

Etter avtale kan tilstandsanalysen utvides til også å omfatte tilleggsundersøkelser utover minimumskravet i forskriften.

BEFARINGEN

Rapporten gir en vurdering av byggverk og bygningsdeler som bygningssakkyndig har observert, og som fremkommer av Forskrift til avhendingsloven. Rapporten er likevel ingen garanti for at det ikke kan finnes skjulte feil, skader og mangler. NS 3600:2018 (Teknisk tilstandsanalyse ved omsetning av bolig) har undersøkelsesnivå fra 1 til 3, der undersøkelsesnivå 1 er det laveste og baseres på visuell observasjon. Rapporten baseres på undersøkelsesnivå 1 med få unntak (våtrom og rom under terreng). I praksis betyr dette at gjennomføringen av befaringen begrenses som følger:

• Det utføres kun visuelle observasjoner på tilgjengelige flater uten fysiske inngrep (f.eks. riving).

• Flater som er skjult av snø eller på annen måte ikke er tilgjengelig eller skjult, blir ikke kontrollert. Det foretas ikke funksjonsprøving av bygningsdeler, som isolasjon, piper, ventilasjon, el. anlegg, osv.

• Det gis ingen vurdering av boligens tilbehør, hvite- og brunevarer og annet inventar. Dette gjelder også integrert tilbehør.

• Inspisering av yttertak er basert på det som er synlig, normalt på innsiden fra loftet og utvendig fra stige/bakkenivå. Befaring av tak må være sikkerhetsmessig forsvarlig for å kunne gjennomføres.

• Stikkprøvetakninger er utvalgt tilfeldig og kan innebære kontroll under overflaten med spiss redskap eller lignende.

Stigen Boligtakst AS
Nystuveien 2
1900 FETSUND

Tilstandsrapportens avgrensninger

UTTRYKK OG DEFINISJONER

• Tilstand: Byggverkets eller bygningsdelens tekniske, funksjonelle eller estetiske status på et gitt tidspunkt.

• Symptom: Observerbart forhold som gir indikasjon på hvilken tilstand et byggverk eller en bygningsdel befinner seg i. Benyttes ved beskrivelse av avvik.

• Skadegjørere: Zoologiske eller biologiske skadegjørere, i hovedsak råte, sopp og skadedyr.

• Fuktsøk: Overflatesøk med egnet søkeutstyr (fuktindikator) eller visuelle observasjoner.

• Fuktmåling: Måling av fuktinnhold i materiale eller i bakenforliggende konstruksjon ved bruk av egnet måleutstyr (blant annet hammerelektrode og pigger).

• Utvidet fuktsøk (hulltaking): Boring av hull for inspeksjon og fuktmåling i risikoutsatte konstruksjoner, primært i tilstøtende vegger til bad, utforede kjellervegger og eventuelt i oppforede kjellergulv.

• Normal slitasjegrad: Forventet nedsliting av materiale i overflaten som er basert på enkle visuelle observasjoner. Kan vurderes sammen med bygningsdelens alder.

• Forventet gjenværende brukstid: Anslått tid et byggverk eller en del av et byggverk fortsatt vil være tjenlig for sitt formål (NS3600, Termer og definisjoner punkt 3.9)

AREALBEREGNING FOR BOENHETER

• Areal fastsettes etter Forskrift til avhendingsloven og Norsk Standard 3940 Areal- og volum-beregninger av bygninger fra 2023.

• Areal oppgis i hele kvadratmeter i rapporten, og gjelder for det tidspunkt oppmålingen fant sted.

• Bruksareal (BRA) er det måleverdige arealet som er innenfor omsluttede vegger målt i gulvhøyde (bruttoareal minus arealet som opptas av yttervegger). I tillegg til gulvhøyde gjelder regler om fri bredde for at arealet skal være måleverdig, med betydning for BRA av for eksempel loft med skråtak. BRA består av internt bruksareal (BRA-i), eksternt bruksareal (BRA-e) og innglasset balkong mv (BRA-b). Terrasse- og balkongareal (TBA) opplyses der tilstandsrapporten skal benyttes i boligomsetningen og der det er aktuelt. I tillegg kan gulvareal (GUA) og areal med lav takhøyde (ALH) opplyses sammen med BRA der det er aktuelt og en del av oppdraget. Rom skal ha atkomst og gangbart gulv for å kunne regnes som BRA/måleverdig areal.

• Arealet måles og oppgis dersom arealet oppfyller krav til måleverdighet, slik som at arealet må ha minst en bredde på 0,6m og minst en høyde på 1,9 m osv. Et rom kan være i strid med teknisk forskrift og mangle godkjennelse hos kommunen for den aktuelle bruken, uten at dette får betydning for om arealet måles og oppgis i tilstandsrapporten. Når arealet måles tas det ikke hensyn til om arealet er lovlig oppført eller om bruken er lovlig, bruksendringer, lysforhold eller andre sikkerhetsmangler.

• Eiendommens markedsverdi kan ikke baseres på en rent matematisk beregning i forhold til antall kvadratmeter opplyst i rapporten. Opplysninger om areal kan altså ikke alene benyttes for beregning av eiendommens verdi.

• Rom som ligger utenfor boenheten, men som eier har påvist og/eller opplyst at tilhører boenheten, er oppmålt og inkludert i BRA-e. Det er ikke fremvist dokumentasjon på at rommet tilhører boenheten, med mindre dette er angitt særskilt. Rom utenfor boenheten kan omdisponeres av borettslaget/sameiet og dette kan påvirke boligens BRA. Vær oppmerksom på at NS 3940:2023 og eierseksjonsloven har ulik definisjon av fellesareal. Ved arealmåling gjelder NS 3940:2023 som definerer fellesareal slik: “Delen av bygning som brukes av to eller flere bruksenheter eller til bygningens forvaltning, drift eller vedlikehold.

• I en overgangsperiode skal rapporter som benyttes i boligomsetningen eller dersom det er en del av oppdraget også opplyse om fordelingen mellom P-ROM og S-ROM med utgangspunkt i definisjonene som fremkommer av veiledningen til Norsk Standard 3940 Areal- og volum-beregninger av bygninger fra 2012. Fordelingen mellom P-ROM og S-ROM er basert på veiledningen og bygningssakkyndiges eget skjønn. P-ROM er måleverdige rom som benyttes til kort eller langt opphold. S-ROM er måleverdige rom som benyttes til lagring, og tekniske rom. Bruken av et rom på befaringstidspunktet har betydning for om rommet defineres som P-ROM eller S-ROM. Dette betyr at rommet både kan være i strid med teknisk forskrift og mangle godkjennelse i kommunen for den aktuelle bruken, uten at dette vil få betydning for valg av arealkategori.

• Se øvrig informasjon om areal i rapporten, Norsk Standard 3940 (2012 og 2023) og veiledningen til disse.

PERSONVERN

iVerdi AS, bygningssakkyndig og takstforetaket behandler person-opplysninger som bygningssakkyndig trenger for å kunne utarbeide rapporten. Personvernerklæring med informasjon om bruk av personopplysninger og dine rettigheter finner du her
Personvernerklæring - iVerdi

DELING AV PERSONOPPLYSNINGER FOR TRYGGERE BOLIGHANDEL OG MULIG RESERVASJON

Norsk takst og deres samarbeidspartnere benytter personopplysninger fra rapporten for analyse- og statistikkformål, samt utvikling og drift av produkter og tjenester for takstbransjen og andre aktører i bolig-omsetningen. Les mer om dette og hvordan du kan reservere deg på https://www.norsktakst.no/norsk/om-norsk-takst/personvernerklaering/reservasjon/

Vendu lager en boliganalyse basert på opplysninger fra rapporten. Les mer om dette og hvordan du kan reservere deg her:
https://samtykke.vendu.no/GE1135

KLAGEORDNING FOR FORBRUKERE

Er du som forbruker misfornøyd med bygningssakkyndiges arbeid eller opptreden ved taksering av bolig eller fritidshus, se www.takstklagenemnd.no for mer informasjon

Egenerklæring

Salongbakken 19, 1900 FETSUND

29 May 2025

Informasjon om eiendommen

Adresse	Postadresse	Enhetsnummer
Salongbakken 19	Salongbakken 19	

Opplysninger om selger og salgsobjekt

Er boligen en del av et sameie eller borettslag?

☒ Ja ☐ Nei

Driver du med omsetning eller utvikling av eiendom?

☐ Ja ☒ Nei

Når kjøpte du boligen?

2. Juni 2023

Har du selv bodd i boligen?

☒ Ja ☐ Nei

Når og hvor lenge har eieren bodd i boligen? Hvis det er lengre perioder eieren ikke har bodd i boligen er det fint om du oppgir dette. Her kan du også oppgi annen relevant informasjon om eierskapet.

Jeg og samboeren min Jeanette har bodd der siden 02.06.2023

Informasjon om eksisterende husforsikring

If Skadeforsikring Nuf-53, SP3176586

Informasjon om selger

Selger

Mellemseter, Sebastian

Forbehold

Selger tar spesifikt forbehold om feil og mangler som er beskrevet i egenerklæringsskjemaet.

Boligkjøper anses å kjenne til forholdene som er omtalt i dette egenerklæringsskjemaet. Disse forholdene kan ikke gjøres gjeldende som feil eller mangler senere.

Boligkjøper oppfordres til å selv undersøke eiendommen grundig.

Våtrom

1 **Har det vært feil på bad, vaskerom eller toalettrom?**

☐ Ja ☒ Nei, ikke som jeg kjenner til

2 **Er det utført arbeid på bad, vaskerom eller toalettrom?**

☐ Ja ☒ Nei, ikke som jeg kjenner til

Tak, yttervegg og fasade

3 **Har det lekket vann utenfra og inn, eller er det sett andre tegn til fukt?**

☐ Ja ☒ Nei, ikke som jeg kjenner til

4 **Er det utført arbeid på tak, yttervegg, vindu eller annen fasade?**

☐ Ja ☒ Nei, ikke som jeg kjenner til

Kjeller

5 **Har sameiet eller borettslaget hatt problemer med fukt, vann eller oversvømmelse i kjeller eller underetasje?**

☐ Ja ☒ Nei, ikke som jeg kjenner til

6 **Har boligen kjeller, underetasje eller andre rom under bakken?**

☒ Ja ☐ Nei

7 **Er det observert vann eller fukt i kjeller, krypkjeller eller underetasje?**

☐ Ja ☒ Nei, ikke som jeg kjenner til

8 **Er det utført arbeid med drenering?**

☐ Ja ☒ Nei, ikke som jeg kjenner til

Elektrisitet

9 **Har det vært feil på det elektriske anlegget?**

☐ Ja ☒ Nei, ikke som jeg kjenner til

10 **Er det utført arbeid på det elektriske anlegget?**

☐ Ja ☒ Nei, ikke som jeg kjenner til

Rør

11 **Har eiendommen privat vannforsyning (ikke tilknyttet det offentlige vannettet), septik, pumpekum, brønn, avløpskvern eller liknende?**

☐ Ja ☒ Nei, ikke som jeg kjenner til

12 **Har det vært feil på utvendige eller innvendige avløpsrør eller vannrør?**

☐ Ja ☒ Nei, ikke som jeg kjenner til

13 **Er det utført arbeid på utvendige eller innvendige avløpsrør eller vannrør?**

☐ Ja ☒ Nei, ikke som jeg kjenner til

Ventilasjon og oppvarming

14 **Er det eller har det vært nedgravd oljetank på eiendommen?**

☐ Ja ☒ Nei, ikke som jeg kjenner til

15 **Har det vært feil på varmeanlegg eller ventilasjonsanlegg?**

☐ Ja ☒ Nei, ikke som jeg kjenner til

16 **Er det utført arbeid på varmeanlegg eller ventilasjonsanlegg?**

☐ Ja ☒ Nei, ikke som jeg kjenner til

Skjevheter og sprekker

17 **Er det tegn på setningsskader eller sprekker i for eksempel grunnmur eller fliser?**

☐ Ja ☒ Nei, ikke som jeg kjenner til

18 **Har det vært feil eller gjort endringer på ildsted eller pipe?**

☐ Ja ☒ Nei, ikke som jeg kjenner til

Sopp og skadedyr

19 **Har det vært skadedyr i boligen eller andre bygninger på eiendommen?**

☒ Ja ☐ Nei, ikke som jeg kjenner til

Hva slags skadedyr og hva var omfanget?

Små skjeggkre observert to ganger.

20 **Har det vært skadedyr i fellesområdene til sameiet eller borettslaget?**

☐ Ja ☒ Nei, ikke som jeg kjenner til

21 **Har det vært mugg, sopp eller råte i boligen eller andre bygninger på eiendommen?**

☐ Ja ☒ Nei, ikke som jeg kjenner til

22 **Har det vært mugg, sopp eller råte i sameiet eller borettslaget?**

☐ Ja ☒ Nei, ikke som jeg kjenner til

Planer og godkjenninger

23 **Mangler boligen eller andre bygninger brukstillatelse eller ferdigattest for søknadspliktige tiltak?**

☐ Ja ☒ Nei, ikke som jeg kjenner til

24 **Har du bygd på eller gjort om kjeller, loft eller annet til boligrom?**

☐ Ja ☒ Nei

25 **Selges eiendommen med utleiedel som leilighet, hybel eller lignende?**

☐ Ja ☒ Nei

27 **Er det utført radonmåling?**

☐ Ja ☒ Nei, ikke som jeg kjenner til

28 **Er det andre forhold av betydning eller sjenanse for eiendommen eller nærområdet?**

☐ Ja ☒ Nei, ikke som jeg kjenner til

29 **Foreligger det planer eller bestemmelser som kan medføre endringer av felleskostnader eller fellesgjeld?**

☐ Ja ☒ Nei, ikke som jeg kjenner til

30 **Er sameiet eller borettslaget er involvert i konflikter av noe slag?**

☐ Ja ☒ Nei, ikke som jeg kjenner til

Andre opplysninger

31 **Har ufaglærte utført arbeid som normalt bør utføres av faglærte? Du trenger ikke gjenta noe du allerede har nevnt.**

☐ Ja ☒ Nei, ikke som jeg kjenner til

32 **Har du andre opplysninger om boligen eller eiendommen utover det du har svart?**

☐ Ja ☒ Nei, ikke som jeg kjenner til

Boligselgerforsikring

Boligen selges med boligselgerforsikring

En boligselgerforsikring gir trygghet for selger og kjøper, og kan dekke feil og mangler som enten ikke er opplyst om eller det ikke var kjennskap til da salget ble gjennomført.

Forsikringen er tegnet i Gjensidige Forsikring ASA

Forsikringsnummer 94934694

Egenerklæringsskjema

Name	Date
Mellemseter, Sebastian Reinkind	**2025-05-29**

Identification

Mellemseter, Sebastian Reinkind

This document contains electronic signatures using EU-compliant PAdES - PDF Advanced Electronic Signatures (Regulation (EU) No 910/2014 (eIDAS))

Egenerklæringsskjema

Signed by:

Mellemseter, Sebastian Reinkind	29/05-2025 21:49:56	BANKID

PROPR.NO

Informasjon fra forretningsfører

Når selger har iverksatt et salg gjennom PROPR.no, hentes det automatisk inn opplysninger fra forretningsfører. Disse opplysningene inneholder normalt:

- Infobrev fra forretningsfører, som ofte oppsummerer de viktigste opplysningene i punktene under. OBS: Det er ingen garanti for at forretningsfører har fått med all info. Det forutsettes derfor at interessenter leser alle dokumentene grundig før budgivning/kjøp.
- Årsberetning
- Siste tilgjengelige regnskap
- Budsjett
- Vedtekter
- Husordensregler

Enkelte sameier og borettslag har ikke alle de overnevnte punktene tilgjengelig. I det følgende finner du en komplett pakke av de opplysninger forretningsfører har sendt til PROPR.no.

V E D T E K T E R

FOR

GRANÅSTOPPEN BOLIGSAMEIE BK 3, LILLESTRØM KOMMUNE

fastsatt i forbindelse med opprettelsen av sameiet den 09.06.2020

1. Navn og opprettelse

1.1 Sameiets navn er GRANÅSTOPPEN BOLIGSAMEIE BK 3. Sameiet er opprettet ved seksjoneringsbegjæring tinglyst den 09.06.2020

2. Eiendommen

2.1 Bebyggelsen og tomten gnr. 434, bnr.97 i Lillestrøm kommune ligger i sameie mellom de 14 eierseksjonene som bebyggelsen og tomten er oppdelt i. For hver seksjon er det fastsatt en sameiebrøk som uttrykker sameieandelens størrelse.

2.2 Tomten og alle deler av bebyggelsen er oppdelt slik at hver seksjonseier har eksklusiv bruksrett til hver sin del av tomten og til hver sin del av bygning.

3. Rettslig rådighet over seksjonen

3.1 Med de unntak som er fastsatt i eierseksjonsloven og disse vedtekter har den enkelte seksjonseier full rettslig rådighet over sin seksjon, herunder rett til salg, bortleie og pantsettelse.

3.2 Den enkelt seksjonseier står fritt til å bygge på, oppføre garasje, terrasse og lignende på det grunnareal seksjonseier disponerer eksklusivt, innenfor de krav som følger av reguleringsplanen og dens bestemmelser, samt øvrige offentlige regler som regulerer slike forhold.

3.3 Pliktig medlemskap i velforening for Granåsen området.

3.4 Den enkelte seksjonseier kan kun benytte angitt parkeringsplass utenfor egen seksjon.

4. Bruken av bruksenheter

4.1 Den enkelte seksjonseier har enerett til bruksenhet og rett til å benytte bruksenheten til det den er beregnet til, og for øvrig til bruk som er i samsvar med tiden og forholdene.

4.2 Bruksenheten må ikke brukes slik at bruken på urimelig eller unødvendig måte er til skade eller ulempe for andre seksjonseiere.

4.3 Den enkelte seksjonseier må akseptere naturlig ferdsel på sin egen tomt ved ut og inn manøvrering fra naboens tomt.

5. Vedlikehold, påkostninger og forsikring

5.1 Det påligger den enkelte seksjonseier å besørge og bekoste utvendig og innvendig vedlikehold av bruksenheten og utearealer som seksjonseieren har enerett til å bruke.

5.2 Seksjonseierne har felles vedlikeholdsansvar for vann- og avløpsledninger fra kommunal ledning frem til kummer med stoppekran inne på sameiets tomt. Den enkelte seksjonseier har eneansvar for ledninger fra fordelingskum inn til bruksenheten.

5.3 Det er felles boligforsikring for alle seksjoner. Forretningsfører tegner forsikring ved innflytting. Slik at alle er forsikret ved overtakelsestidspunkt. Den enkelte seksjonseier er ansvarlig for innboforsikring.

5.4 Ved fremtidig utvendig vedlikehold skal alle boligene overflatebehandles med samme farge som fastsettes av årsmøte og som er innenfor gjeldene reguleringsbestemmelser.

På utvendig kledning er det benyttet fargekode:

Seksjon 1-XX (FARGEVALG OPPGIS AV UTBYGGER I FDV).

6. Fordeling av felleskostnader - ansvaret utad

6.1 Felleskostnader er alle kostnader ved eiendommens drift og vedlikehold som ikke gjelder den enkelte bruksenhet og som ikke faktureres den enkelte seksjonseier direkte.

6.2 Felleskostnadene fordeles etter sameiebrøk.

6.3 Kabel-tv/internett fordeles likt mellom seksjonene.

6.4 For seksjonseiernes felles ansvar og forpliktelser hefter den enkelte seksjonseier i forhold til sin sameiebrøk iht. seksjonsbegjæringen.

6.5 Støttemurer inkl gjerde inngår under felles vedlikeholdsansvar for sameiet, selv om deler av denne står på den enkelte seksjonseiers seksjon.

7. Årsmøte

7.1 Den øverste myndighet i sameiet utøves av årsmøte.

7.2 Berammelse og innkalling
Ordinært årsmøte skal holdes hvert år innen utgangen av april måned.

Ekstraordinært årsmøte skal holdes når styret finner det nødvendig, eller når minst to seksjonseiere som til sammen har minst en tiendedel av stemmene krever det og samtidig oppgir hvilke saker de ønsker behandlet.

Innkalling til årsmøte skal skje med minst åtte og høyst 20 dagers varsel.
Ekstraordinært årsmøte kan, når det er nødvendig, innkalles med kortere varsel, dog minst tre dager.

Innkallingen skal skje skriftlig. Når en seksjonseier ikke selv bruker seksjonen, skal innkallingen sendes den postadresse som seksjonseieren har oppgitt. Innkallingen skal bestemt angi de saker som skal behandles i årsmøtet. Det kan ikke treffes vedtak i noe anliggende som ikke er angitt i innkallingen. Saker som en seksjonseier ønsker behandlet i det ordinære årsmøtet, skal nevnes i innkallingen. Skal et forslag, som etter loven eller vedtektene må vedtas med minst to tredjedels flertall behandles, må hovedinnholdet være angitt i innkallingen eller i et vedlegg til innkallingen.

7.3 Deltakere

Alle seksjonseiere har rett til å delta i årsmøte med forslags, tale og stemmerett. Seksjonseierens ektefelle, samboer eller et annet medlem av seksjonseierens husstand har rett til å være til stede og til å uttale seg.

En seksjonseier kan møte med fullmektig. Fullmakten kan når som helst tilbakekalles.

Enhver seksjonseier har rett til å ta med seg en rådgiver til årsmøtet. Rådgiveren kan få rett til å uttale seg hvis årsmøtet gir tillatelse med vanlig flertall.

7.4 Ledelse og protokoll

Årsmøtet skal ledes av styreleder med mindre årsmøtet velger en annen møteleder.

Under møtelederens ansvar skal det føres protokoll over alle saker som behandles og alle vedtak som gjøres av årsmøtet. Protokollen skal underskrives av møtelederen og minst én seksjonseier, som utpekes av årsmøtet blant dem som er til stede. Protokollen skal sendes alle seksjonseiere.

7.5 Stemmeberegning og flertallskrav

I årsmøtet regnes stemmene etter antall seksjoner, slik at hver seksjon har én stemme.

Når ikke loven eller vedtektene setter strengere krav, treffes alle vedtak med vanlig flertall av de avgitte stemmer. Blanke stemmer anses som ikke avgitt. Står stemmene likt, avgjøres saken ved loddtrekning.

For fastsettelse og endringer av vedtektsbetemmelser kreves minst 2/3 flertall av de avgitte stemmer.

Likeledes kreves det minst to tredjedels flertall av de avgitte stemmer for vedtak om:

a) samtykke til endring av formål for en eller flere bruksenheter fra boligformål til annet formål eller omvendt,

b) samtykke til reseksjonering som nevnt i § 20 annet ledd annet punktum,

for øvrig jfr. § 49 i Lov om eierseksjoner

For vedtak om salg eller bortfeste av hele eller vesentlige deler av eiendommen, samt vedtak som innebærer vesentlige endringer av sameiets karakter, kreves tilslutning fra samtlige seksjonseiere.

7.6 Ugildhet i årsmøter

Ingen kan selv eller ved fullmektig eller som fullmektig delta i avstemming om avtale med seg selv eller nærstående eller om sitt eget eller nærståendes ansvar.

7.7 Saker som behandles i det ordinære årsmøtet

Det ordinære årsmøtet skal

1) behandle styrets årsberetning,
2) behandle og eventuelt godkjenne styrets regnskapsoversikt for foregående kalenderår,
3) valg av styremedlemmer
4) behandle andre saker som er nevnt i innkallingen.

8. Styret

8.1 Styrets oppgaver og myndighet

Sameiet skal ha et styre bestående 3 - tre medlemmer. Årsmøtet velger styrets leder. Styrets medlemmer velges for 2 år

Avgjørelser som kan tas av et vanlig flertall i årsmøte, kan også tas av styret om ikke annet følger av loven eller vedtektene eller årsmøtets vedtak i det enkelte tilfelle.

8.2 Styremøter

Styrelederen har ansvar for at styremøte holdes så ofte som det trengs. Styremøtet skal ledes av styrets leder. Hvis styrelederen ikke er til stede, og det ikke er valgt noen nestleder, skal styret velge en møteleder.

Styret er vedtaksført når mer enn halvparten av alle styremedlemmene er til stede. Vedtak kan gjøres med mer enn halvparten av de avgitte stemmer. Står stemmene likt, gjør møtelederens stemme utslaget. De som stemmer for et vedtak, må likevel utgjøre mer enn en tredjedel av alle styremedlemmene.

Styret skal føre protokoll over sine forhandlinger. Protokollen skal underskrives av de styremedlemmene som var til stede. Protokollen underskrives ved møtets avslutning eller senere.

8.4 Ugildhet ved vedtak i styret

Et styremedlem må ikke delta i behandlingen eller avgjørelsen, i eller utenfor styremøte, av noe spørsmål som medlemmet selv eller nærstående har en framtredende personlig eller økonomisk særinteresse i.

8.5 Representasjon

Styret representerer seksjonseierne og forplikter dem ved underskrift av styrets leder og ett styremedlem i fellesskap i saker som gjelder seksjonseiernes felles rettigheter og plikter, herunder vedtak som er truffet av årsmøtet eller styret.

9. Mindretallsvern

9.1 Årsmøtet, styret eller andre som etter esl. § 40 representerer sameiet kan ikke treffe beslutning som er egnet til å gi visse seksjonseiere eller andre en urimelig fordel på andre seksjonseieres bekostning.

10. Mislighold

10.1 Pålegg om salg

Hvis en seksjonseier til tross for advarsel vesentlig misligholder sine plikter, kan styret pålegge vedkommende å selge seksjonen. Advarsel skal gis skriftlig og opplyse om at vesentlig mislighold gir styret rett til å kreve seksjonen solgt. Pålegg om salg skal gis skriftlig og opplyse om at seksjonen kan kreves solgt ved tvangssalg hvis pålegget ikke er etterkommet innen en frist som ikke skal settes kortere enn seks måneder fra pålegget er mottatt.

Er pålegget ikke etterkommet innen fristen, kan seksjonen kreves solgt gjennom namsmyndighetene etter reglene om tvangssalg, så langt de passer.

10.2 Krav om fravikelse (utkastelse)

Medfører seksjonseierens oppførsel fare for ødeleggelse eller vesentlig forringelse av eiendommen, eller er seksjonseierens oppførsel til alvorlig plage eller sjenanse for eiendommens øvrige brukere, kan styret kreve fravikelse av seksjonen etter reglene i tvangsfullbyrdelseslovens kapittel 13. Denne regelen kommer også til anvendelse i forhold til bruker som ikke er seksjonseier (leier eller annen bruker).

11. Forhold til lov om eierseksjoner

For så vidt ikke annet følger av disse vedtektene, eller dersom vedtektene strider mot ufravikelige bestemmeleser i eierseksjonsloven, gjelder reglene i lov om eierseksjoner av 16.06.2017 nr 65.

---ooOoo--

Husordensregler for Granåstoppen boligsameie BK3

Felles bod

Denne skal inneholde 6 koster, bålpanne, elektrisk gressklipper, motorisert gressklipper, myggfanger og utstyr til dette. Trillebåren skal stå på høykant på utsiden av boden når den ikke er i bruk. NB! Plengjødsel skal ikke lagres i boden, da de har gasser som kan ødelegge gressklipperne.

Avfall

Søppel skal kildesorteres og kastes i rett beholder. Papir, sigarettstumper, snus, tyggegummi, munnbind etc. skal i søppel, ikke på bakken.

Ro og orden

Mellom kl. 23.00 og 07.00 skal det være stille. Fester skal varsles skriftlig.

Brannvern

Oppbevaring av gjenstander som kan medføre fare for brann, eksplosjon eller annen skade er ikke tillatt verken i bolig, boder, på balkong, biloppstillingsplass, eller på andre fellesarealer.

Det oppfordres til varsomhet ved bruk av gjenstander eller annen aktivitet som kan medføre brann, som f.eks. bruk av levende lys, røyking etc. Det kreves spesielt varsom bruk av eventuelle gassbeholdere i forbindelse med grilling, stekeovn etc.

Ved en eventuell brann henstilles alle beboere å møtes i veikrysset/gangfeltet der Salongbakken starter.

Lekeplass

Vår felles lekeplass/uteområde skal innby til lek og samvær. Det oppfordres til rydding etter bruk.

Gressklipping

Hver vår vil det legges ut på sameiets Facebookside en egen liste over hvem sin tur det er til å klippe gresset på fellesområdet. Er det en gang du ikke kan må det gjøres en intern avtale med en annen på lista.

Vi henviser ellers til våre vedtekter.

Styret, våren 2022

5197 Granåstoppen Boligsameie BK3

Protokoll for ordinært årsmøte 07.05.2024

Sted: Kirkeveien 91, 1900 Fetsund
7 av 14 mulige stemmegivere var representert.
7 deltok fysisk

Sak 1: Konstituering

Alternativ 1 - Vedtatt med 7 stemmer

> "Styreleder Kjetil Høihjelle velges til møteleder. Trond Stenersen og Lisbeth Olsen signerer protokoll med møteleder. Stian Engebretsen er referent. Innkallingen, sakslisten og dagsorden godkjennes. Disse anses som gyldige i henhold til lover og vedtektene."

Mot: 0 stemmer

Totalt antall stemmer: 7

Sak 2: Styrets årsrapport

Gjennomgang av styrets årsrapport.

Styrets forslag - Vedtatt med 7 stemmer

> "Styrets rapport angående foregående år tas til etterretning."

Mot: 0 stemmer

Totalt antall stemmer: 7

Sak 3: Regnskap

Inntekter: 340 068 (mot budsjett 340 000)
Utgifter: 274 851 (mot budsjett 317 574)

Resultat: 65 638 (mot budsjett 22 426)

Differansen gjelder i hovedsak at enkelte budsjetterte driftskostnader er litt høyere en hva som

er kostnadsført i regnskapet. Den største differansen gjelder lavere kostnad på utvendig anlegg (hekk, skjerming) enn budsjettert.

Styrets forslag - Vedtatt med 7 stemmer

"Regnskapet godkjennes og resultatet overføres til egenkapital"

Mot: 0 stemmer

Totalt antall stemmer: 7

Sak 4: Styrehonorar

Er satt i henhold til budsjett. Totalt 25 000kr som foregående år.

Styrehonorar - Vedtatt med 7 stemmer

Styrehonorar for foregående periode settes til kr. 25 000,-

Mot: 0 stemmer

Totalt antall stemmer: 7

Sak 5: Personvalg

Styreleder og styremedlem er til valg, da Kjetil og Trond har sittet i snart to år.

Styreleder (2 år)

Jeanette Dahle Valgt

Totalt antall stemmer: 7

Styremedlem (2 år)

Einar Magnus Lillemo Valgt

Totalt antall stemmer: 7

Sak 6: Robotgressklipper - Forslag ikke vedtatt

Flertallskrav ikke oppnådd, forslag faller

Forslag om å kjøpe inn robotgressklipper for fellesarealet mellom nr 15 og 17.

Mot - 4 stemmer

Fortsette med dagens ordning med "vanlig" gressklipping som går på rundgang i sameiet.

Alternativ 1 - 3 stemmer

Kjøpe robotgressklipper prislapp fra 15 - 30 000kr.

Totalt antall stemmer: 7

Sak 7: Katteavføring lekeplass og hage

Det har kommet inn flere klager på katteavføring rundt husene og på lekeplassen.
Hvilke tiltak kan redusere ulempen?
Nett/lokk til sandkasse? Plukkedugnad?

Alternativ 1 - Vedtatt med 7 stemmer

Styret skal se på forebyggende tiltak og finne ut hvilke som er mest hensiktsmessige, blant annet en rulleduk til å dekke over sandkassa. Katteiere oppfordres til å ta en plukkedugnad på våren for å fjerne avføring fra vinteren.

Mot: 0 stemmer

Totalt antall stemmer: 7

Ordinært årsmøte 07.05.2024 protokoll.pdf

Navn	Dato	Navn	Dato
Stenersen, Trond Georg	**2024-05-07**	**Olsen, Lisbeth**	**2024-05-07**

Identifikasjon

bankID Stenersen, Trond Georg

Identifikasjon

bankID Olsen, Lisbeth

styret.com

This document contains electronic signatures using EU-compliant PAdES - PDF Advanced Electronic Signatures (Regulation (EU) No 910/2014 (eIDAS))

FØLGESKRIV TIL BOLIGOPPLYSNINGER

Alle megleropplysninger og melding om utlysning av forkjøpsrett og salg, må sendes til oss på e-post: eierskifte@bori.no

BORI utlyser forkjøpsrett hver tirsdag. Bestilling av utlysing kan sendes frem til fredag kl. 12:00 uken før boligen ønskes annonsert på vår forkjøpsrettportal.

Kontakt

BORIs eierskifteavdeling har telefontid hver dag fra kl. 09:00-14:00, for henvendelser som gjelder forkjøpsrett, eierskifter og bruksoverlating. Du kan også kontakte oss på eierskifte@bori.no.

Forbehold

Boligopplysningene inneholder opplysninger som er kjente for boligbyggelaget som forretningsfører. For ytterligere informasjon anbefaler vi boligselskapets hjemmeside, eventuelt at styreleder kontaktes.

Det tas forbehold om opplysninger og eventuelle vedtak som ikke er formidlet til forretningsfører eller registrert i våre systemer. Videre tas det forbehold om eventuelle arealopplysninger i boligsalgsrapportene. Arealopplysningene må anses som historiske verdier og kan ikke formidles videre i prospekter eller annet materiell.

Gebyrer 2025

Gebyrer i forbindelse med prøving av forkjøpsrett og eierskifter er basert på rettsgebyret (R) og følger av Borettslagsloven og Eierseksjons-loven. Gjeldende satser er:

Prøving av forkjøpsrett – forhåndsvarsling (5R + mva)	**kr 8 213**
Benyttelse for forkjøpsrett (5R + mva)	**kr 8 213**
Eierskiftegebyr (4R + mva)	**kr 6 570**
Eierskiftegebyr ved salg av kun garasje	**kr 750**
Innmelding/tegning av andel i BORI	**kr 650**
Innmelding/tegning av andel for personer under 20 år	**kr 475**
Meglerpakke 1 (inneholder alle dokumenter og boligopplysninger)	**kr 5 000**
Meglerpakke 2 (inneholder innkalling til generalforsamling/årsmøte og boligopplysninger	**kr 3 250**
Kun boligopplysninger	**kr 2 250**

Eierskifte

Melding om ny eier sendes BORI på e-post til eierskifte@bori.no

Forkjøpsrett

BORIs medlemmer har forkjøpsrett til boliger i boligselskap tilknyttet BORI. Frittstående boligselskap kan ha intern forkjøpsrett; se selskapets vedtekter. BORI forestår utlysning på vegne av styret i borettslaget.

Boliger kan utlyses på fast pris eller ved forhåndsvarsling. Ved forhåndsvarsling vil forkjøpsrett kunne være avklart før salget.

Utlysing av forkjøpsrett skjer hver tirsdag på bori.no. Meldefrist for interessenter utløper 5 virkedager etter utlysing, dvs. påfølgende tirsdag kl. 14:00. Meldeskjema og nærmere informasjon om forkjøpsrett finnes på bori.no.

Bestilling av utlysing gjøres på e-post eierskifte@bori.no. Bestilling kan sendes helt frem til fredag kl. 12:00 uken før boligen ønskes lyst ut på forkjøpsrett.

Godkjenning av eier

BORI formidler søknad om godkjennelse av ny andelseier til styret i borettslaget. Melding om ny eier sendes BORI på e-post: eierskifte@bori.no. Overtakelse av bolig kan ikke finne sted før forkjøpsrett er avklart, styregodkjennelse foreligger og kjøper(ne) har tegnet og betalt medlemskap i boligbyggelaget.

Skadeforsikringsselskapet Borettslagenes Sikringsordning AS

I boligopplysningene fremkommer hvorvidt borettslaget har tegnet seg for sikring.

For borettslag som er sikret i ordningen opplyses følgende:

Varighet av avtalen/oppsigelsesvilkår:

Borettslag som har tegnet seg for sikring kan si opp avtalen innen 1. desember med virkning fra kommende årsskifte. Etter borettslagslovens bestemmelser skal vedtak om oppsigelse av forsikringen gjøres av borettslagets generalforsamling.

Forsikringsselskapet kan til enhver tid si opp en avtale med forsikringstaker dersom forsikrede ikke oppfyller de krav som er lagt til grunn ved første gangs forsikring. For øvrig gjelder forsikringsavtalelovens regler.

BORI BBL
Tlf: 63890200, firmapost@bori.no,
Bankgiro: 6201.05.68418, Orgnr. 989987011MVA
bori.no Pb 323, 2001 Lillestrøm

Generert 14.05.25
Vår ref.: 5197 / 10
Meglers ref.: Gnr 434
Bnr 97 Snr 10 -
kommune 3205

Boligopplysninger

Seksjon	10	**Bolignr**	
Boligselskap	5197 GRANÅSTOPPEN BOLIGSAMEIE BK3	**Etasje**	1.etg
Adresse	Salongbakken 19, 1900 FETSUND	**Oppr.ant.rom**	0
Eier(e)	Jeanette Dahle, Sebastian Mellemseter	**Bygningstype**	Rekkehus

Fellesutgifter og restanse

Månedlig fakturering. Ikke sikret. Restanse pr 14.05.25: kr 2 039,00 (Med forbehold om feil.)
Det tas forbehold om at felleskostnadene på kort varsel kan endres av styret. Oppgitt beløp baserer seg på gjeldende felleskostnadsnivå.

Fakturalinje	**2025-05**	**2025-06**	**2025-07**	**2025-08**	**2025-09**	**2025-10**
Felleskostnader	1 491	1 491	1 491	1 491	1 491	1 491
KabelTV/Bredbånd	548	548	548	548	548	548
Total	2 039	2 039	2 039	2 039	2 039	2 039

Andel fellesgjeld for Seksjon

Ingen fellesgjeld

Selskapets totale gjeld

Selskap og eiendom

Selskap	5197 GRANÅSTOPPEN BOLIGSAMEIE BK3 (orgnr. 926154311)
Antall enheter	14
Styrets e-post	granastoppenbk3@borimail.no
Styreleder	Jeanette Dahle (45313303)
Forsikring	If Skadeforsikring (Polise SP317658)
Festet tomt	
Gnr/Bnr	434/97
Dyrehold	Se vedtekter og eventuelle husordensregler. Kontakt styret for mer informasjon.
Forkjøpsrett	Ingen
Styregodkjenning	

Skattemelding 2024

Gjeld	kr 0,00	**Andre inntekter**	kr 130,00
Formue	kr 18 198,00	**Utgifter**	kr 0,00

Merknader

Innkalling til ordinært årsmøte 07.05.2024 for 5197 Granåstoppen Boligsameie BK3.

Møtested: Eika Fet Arena, møterom 2. etasje, Kirkeveien 91, 1900 Fetsund
Tid: kl. 19:00

Vi oppfordrer alle til å sette seg inn i sakslisten i god tid før møtet.

Dersom du har forslag til årsmøtet, foreslår vi at du sender inn disse så tidlig som mulig, slik at de kan legges inn i sakspapirene på forhånd. Da sparer vi tid og vi kan på forhånd undersøke eventuelle konsekvenser.

NB: det er ikke lenger mulig å foreslå nye saker til sakslisten for dette møtet.

Avstemning vil foregå via stemmesedler og det stemmes på alle sakene samtidig, etter at alle sakene er behandlet. Stemmegiverne får i første omgang stemmesedlene tilsendt på SMS og epost, men styret vil legge til rette for at alle skal kunne avgi stemme på egnet måte. Kun de som deltar kan avgi stemme.

Med utgangspunkt i sakslisten og forretningsorden legger møteleder fram en plan for gjennomføring av saksbehandling og for avstemning.
Følgende godkjennes samlet: møteleder, saksliste, protokollvitner, forretningsorden og vedtak om lovlig innkalling.

Saksliste

Sak 1: Konstituering
Sak 2: Styrets årsrapport
Sak 3: Regnskap
Sak 4: Styrehonorar
Sak 5: Personvalg
Sak 6: Robotgressklipper
Sak 7: Katteavføring lekeplass og hage

Sak 1: Konstituering

Alternativ 1 ★ Styrets innstilling
"Styreleder Kjetil Høihjelle velges til møteleder. Trond Stenersen og Lisbeth Olsen signerer protokoll med møteleder. Stian Engebretsen er referent. Innkallingen, sakslisten og dagsorden godkjennes. Disse anses som gyldige i henhold til lover og vedtektene."

Sak 2: Styrets årsrapport

Gjennomgang av styrets årsrapport.

Styrets forslag ★ Styrets innstilling
"Styrets rapport angående foregående år tas til etterretning."

Sak 3: Regnskap

Inntekter: 340 068 (mot budsjett 340 000)
Utgifter: 274 851 (mot budsjett 317 574)

Resultat: 65 638 (mot budsjett 22 426)

Differansen gjelder i hovedsak at enkelte budsjetterte driftskostnader er litt høyere en hva som er kostnadsført i regnskapet. Den største differansen gjelder lavere kostnad på utvendig anlegg (hekk, skjerming) enn budsjettert.

Styrets forslag ★ Styrets innstilling
"Regnskapet godkjennes og resultatet overføres til egenkapital"

Sak 4: Styrehonorar

Er satt i henhold til budsjett. Totalt 25 000kr som foregående år.

Styrehonorar
Styrehonorar for foregående periode settes til kr. 25 000,-

Sak 5: Personvalg

Styreleder og styremedlem er til valg, da Kjetil og Trond har sittet i snart to år.

Kandidater til **Styreleder (2 år)**:

- Jeanette Dahle

Kandidater til **Styremedlem (2 år)**:

- Einar Magnus Lillemo

Sak 6: Robotgressklipper

Forslag om å kjøpe inn robotgressklipper for fellesarealet mellom nr 15 og 17.

Alternativ 1
Kjøpe robotgressklipper prislapp fra 15 - 30 000kr.

Mot ★ Styrets innstilling
Fortsette med dagens ordning med "vanlig" gressklipping som går på rundgang i sameiet.

Sak 7: Katteavføring lekeplass og hage

Det har kommet inn flere klager på katteavføring rundt husene og på lekeplassen.
Hvilke tiltak kan redusere ulempen?
Nett/lokk til sandkasse? Plukkedugnad?

Alternativ 1
Styret skal se på forebyggende tiltak og finne ut hvilke som er mest hensiktsmessige, blant annet en rulleduk til å dekke over sandkassa. Katteiere oppfordres til å ta en plukkedugnad på våren for å fjerne avføring fra vinteren.

Granåstoppen Boligsameie BK3 – Styrets årsmelding 2024

Tillitsvalgte

Styret har i perioden bestått av:

Fra 10.05.2023 til og med 07.05.2024

Styreleder, Kjetil Valen Høihjelle, Salongbakken 1
Styremedlem, Trond Stenersen, Salongbakken 9
Styremedlem, Stian Engebretsen, Salongbakken 11
Varamedlem, Lisbeth Olsen, Salongbakken 27

Selskapsinformasjon

Granåstoppen Boligsameie BK3 ble stiftet 09.06.2020 og har organisasjonsnummer 926154311

Sameiet består av 14 boligseksjoner, fordelt på 3 bygninger med adressene Salongbakken 1 – 27

Det er ingen næringsseksjoner tilknyttet sameiet.

Eiendommen har gnr 434, bnr 97 i Lillestrøm kommune.

Forretningsfører er BORI BBL.
Revisor er statsautorisert revisor SLM Revisjon AS, Lillestrøm.

Sameiet er organisert etter de bestemmelser som følger av Eierseksjonsloven og har til formål å drive eiendommen i samråd med og til beste for seksjonseierne.

Postadresse
Postboks 323, 2001 Lillestrøm

Fakturaadresse
Sameiet ønsker å motta EHF. EHF-adressen er sameiets organisasjonsnummer: 926154311.
Ved eventuell faktura i pdf-format sendes dette på e-post til faktura@bori.no

Eventuell papirfakturaer stiles slik:
Granåstoppen Boligsameie BK3 , 926154311.
Postboks 2719
7439 Trondheim

Styrets arbeid i 2023/2024

Siden forrige ordinære generalforsamling har styret avholdt 5 styremøter og behandlet saker, så som:

- Budsjettering for 2024
- Regulering av felleskostnader
- Internkontroll og oppdatering av HMS-plan (Helse, Miljø og Sikkerhet)
- Løpende vedlikehold

Av andre større saker kan det nevnes:

- Satt opp pilgjerde langs flettverksgjerdet
- Gjerde/skjerming der det ikke er satt opp pilgjerde avventer vi med, da det kan bli skadet eller være i veien når vi har snørike vintre.
- Skilt for «barn leker» og «privat parkering» innkjøpt og satt opp
- Oppfølging med utbygger og entreprenører angående manglende lovpålagt dokumentasjon pågår. Vi har mottatt fra rørlegger, men mangler fremdeles fullstendig dokumentasjon fra elektroentreprenør. Det er fortløpende dialog med entreprenør og utbygger. Vi vil vurdere ytterligere steg hvis dette ikke løses snart.

Andre hendelser i løpet av året:

- Dugnader – følgende dugnader ble gjennomført
  - Feiing av utearealer
  - Gjødsling
  - Gressklipping
  - Oppsetting av pilgjerde og skilt
  - Beising av lekeapparater og postkassestativ

Andre saker:

- Etterlysning av mer sikring langs Salongbakken og langs innkjørselen til BK2/BK1 har blitt sendt til kommunen. Langs Salongbakken blir det ikke sikret mer før eventuell bygging er i gang.
- Medlemskontigent for Granåsen Vel betales av Sameiet. Avgiften for 2023 var på 10 800 kr. Dette vil være en årlig avgift, som er forventet å øke noe neste år. Det har ikke vært budsjettert for dette, men vil tas med i fremtidige budsjetter.
- Sameiet har god økonomi og vil styre mot nullresultat fremover
- Sameiet har opprettet et vedlikeholdsfond og overført 25 000kr. Beløpet på denne kontoen er øremerket vedlikehold og vil ved årsslutt fordeles på eiere, slik at det er et positivt beløp som også opplyses ved evt. salg av en enhet.
- Utstyr som spett, slegge og kompressor er kjøpt inn og kan disponeres av alle. Dette er lagret i boden i sommerhalvåret, kompressoren blir mest sannsynlig oppbevart i boden til en i styret om vinteren.

Styret er ikke i en rettslig tvist som kan medføre økonomisk ansvar for sameiet.

Regnskap 2023:

Inntekter: 340 068 (mot budsjett 340 000)
Utgifter: 274 851 (mot budsjett 317 574)

Resultat: 65 638 (mot budsjett 22 426)

Differansen gjelder i hovedsak at enkelte budsjetterte driftskostnader er litt høyere en hva som er kostnadsført i regnskapet. Den største differansen gjelder lavere kostnad på utvendig anlegg (hekk, skjerming) enn budsjettert.

Detaljert regnskap finnes i årsregnskapet.

Årsrapporten er godkjent av styret 15.04.2024

Årsoppgjør 2023

* Resultatregnskap
* Balanse
* Noter



Resultatregnskap 2023

Granåstoppen Boligsameie Bk3
Alle beløp i NOK

	Note	Regnskap 2023	Regnskap 2022	Budsjett 2023	Budsjett 2024
Inntekter					
Felleskostnader	1	340 068	277 042	340 000	327 000
Sum driftsinntekter		**340 068**	**277 042**	**340 000**	**327 000**
Kostnader					
Lønnskostnad	2	28 523	28 525	26 974	28 525
Konsulenttjenester	3	52 210	56 178	58 400	64 000
Kontingenter	4	10 080	0	6 500	6 500
Rep og vedlikehold	5	14 725	4 255	40 000	16 000
Forsikringer		64 385	59 587	66 000	73 000
Energi og fyring		419	598	0	0
Kabel-TV og telefoni	6	76 846	83 907	92 000	102 000
Driftskostnader		12 000	12 000	20 000	20 000
Andre driftskostnader	7	15 663	5 899	4 200	17 000
Driftskostnader kjøretøy/maskiner		0	254	3 500	0
Sum driftskostnader		**274 851**	**251 203**	**317 574**	**327 025**
Driftsresultat før finansposter		**65 217**	**25 839**	**22 426**	**-25**
Finansielle poster					
Finansinntekt		420	0	0	300
Finanskostnad		0	35	0	100
Sum finansposter		**420**	**-35**	**0**	**200**
Årsresultat		**65 638**	**25 805**	**22 426**	**175**
Overført til annen egenkapital	8	65 638	25 805	0	0
Sum disponering		**65 638**	**25 805**	**0**	**0**

Balanse 31.12.2023

Granåstoppen Boligsameie Bk3
Alle beløp i NOK

	Note	2023	2022
EIENDELER			
Anleggsmidler			
Varige driftsmidler			
Finansielle anleggsmidler			
Omløpsmidler			
Fordringer			
Forskuddsbetalte kostnader		31 459	0
Kundefordringer		4 026	3 304
Sum fordringer		35 485	3 304
Bankinnskudd, kasse o.l.		210 647	155 075
Sum omløpsmidler		**246 132**	**158 379**
SUM EIENDELER		**246 132**	**158 379**

Balanse 31.12.2023

Granåstoppen Boligsameie Bk3
Alle beløp i NOK

	Note	2023	2022
EGENKAPITAL OG GJELD			
Egenkapital			
Opptjent egenkapital			
Annen egenkapital	8	205 031	139 393
Sum egenkapital		**205 031**	**139 393**
Gjeld			
Langsiktig gjeld			
Kortsiktig gjeld			
Leverandørgjeld		31 021	18 986
Annen kortsiktig gjeld	9	10 080	0
Sum kortsiktig gjeld		41 101	18 986
Sum gjeld		**41 101**	**18 986**
SUM EGENKAPITAL OG GJELD		**246 132**	**158 379**

Granåstoppen Boligsameie Bk3

Kjetil Valen Høihjelle Styrets leder	Trond Georg Stenersen Styremedlem	Stian Engebretsen Styremedlem

Regnskapsprinsipper

Årsregnskapet er satt opp i samsvar med regnskapslovens bestemmelser, NRS 8 - God regnskapsskikk for små foretak.

Langsiktig gjeld balanseføres til nominelt beløp på etableringstidspunktet.

Varige driftsmidler aktiveres og balanseføres dersom de har levetid over 3 år, og en kostpris som overstiger kr 15 000,- og avskrives over driftsmidlets levetid. Øvrige driftsmidler vurderes til det laveste av anskaffelseskost og virkelig verdi.

Andre eiendeler og fordringer som forfaller til betaling innen ett år er klassifisert som omløpsmidler. Omløpsmidler vurderes til laveste av anskaffelseskost og virkelig verdi.

Kortsiktig gjeld omfatter poster som forfaller til betaling innen ett år etter balansedagen.

Inntektsføring er foretatt ut i fra opptjeningsprinsippet, inntekt resultatføres når tjenesten eller varen er levert, det vil si når inntekten er opptjent.

Note 1 Felleskostnader

		Regnskap 2023	Regnskap 2022	Budsjett 2023	Budsjett 2024
3600	Generelle Felleskostnader	250 020	186 994	250 000	235 000
3606	Kabel TV/bredbånd	90 048	90 048	90 000	92 000
Sum felleskostnader		**340 068**	**277 042**	**340 000**	**327 000**

Note 2 Lønns- og personalkostnader

	Regnskap 2023	Regnskap 2022	Budsjett 2023	Budsjett 2024
Godtgjørelse til styre- og bedriftsforsamling	24 998	25 000	25 000	25 000
Arbeidsgiveravgift	3 525	3 525	1 974	3 525
Sum lønnskostnader	**28 523**	**28 525**	**26 974**	**28 525**

Utbetalt styrehonorar gjelder for perioden 2022/2023. Styret har ikke fått dekket ytterligere utgifter. Sameiet har ingen ansatte.

Note 3 Konsulenttjenester

	Regnskap 2023	Regnskap 2022	Budsjett 2023	Budsjett 2024
Revisjon	4 325	4 325	5 000	6 000
Forretningsførerhonorar	42 526	42 448	44 400	45 000
Andre forvaltningstjenester	1 340	1 280	0	2 000
Teknisk bistand	1 988	0	0	2 000
Vedlikeholdsplan	0	8 125	9 000	9 000
HMS	2 031	0	0	0
Sum konsulenttjenester	**52 210**	**56 178**	**58 400**	**64 000**

Godtgjørelse til revisor er i sin helhet knyttet til revisjon.

Note 4 Kontingenter

	Regnskap 2023	Regnskap 2022	Budsjett 2023	Budsjett 2024
Kontingent NBBL	0	0	6 500	6 500
Andre kontingenter	10 080	0	0	0
Sum kontingenter	**10 080**	**0**	**6 500**	**6 500**

Note 5 Reparasjon og vedlikehold

	Regnskap 2023	Regnskap 2022	Budsjett 2023	Budsjett 2024
Vedlikehold utvendig anlegg	12 492	4 255	40 000	13 000
Dugnadskostnader	2 232	0	0	3 000
Sum vedlikeholdskostnader	**14 725**	**4 255**	**40 000**	**16 000**

Note 6 Kabel-TV og telefoni

	Regnskap 2023	Regnskap 2022	Budsjett 2023	Budsjett 2024
Kabel TV/bredbånd	76 846	83 907	92 000	102 000
Sum kabel-TV og telefoni	**76 846**	**83 907**	**92 000**	**102 000**

Note 7 Andre driftskostnader

	Regnskap 2023	Regnskap 2022	Budsjett 2023	Budsjett 2024
Verktøy og redskaper	0	338	0	2 000
Nøkler, låser og skilt	7 273	0	0	0
Annet driftsmateriale	2 763	0	0	5 000
Generalforsamling/årsmøte	3 328	4 116	0	4 000
Velferdskostnader	550	1 045	0	3 000
Annen kontorkostnad	0	0	3 000	0
Gave, ikke	550	0	0	1 000
Øredifferanser	-1	0	0	0
Bank og kortgebyrer	1 200	400	1 200	2 000
Sum andre driftskostnader	**15 663**	**5 899**	**4 200**	**17 000**

Note 8 Opptjent egenkapital

	Regnskap 2023	Regnskap 2022
Opptjent egenkapital		
Opptjent egenkapital 01.01	139 393	113 589
Tilført til/fra EK fra årets resultat	65 638	25 805
Sum opptjent egenkapital 31.12	205 031	139 393
Annen egenkapital 31.12	205 031	139 393
Sum egenkapital 31.12	**205 031**	**139 393**

Note 9 Annen kortsiktig gjeld

	Regnskap 2023	Regnskap 2022
Andre påløpte kostnader	10 080	0
Sum annen kortsiktig gjeld	**10 080**	**0**

Note 10 Arbeidskapital

	2023	2022
A. Arbeidskapital 01.01	**139 393**	**113 589**
B. Endringer arbeidskapital:		
Årets resultat	65 638	25 805
B. Årets endring i arbeidskapital	65 638	25 805
C. Arbeidskapital 31.12	**205 031**	**139 393**
Spesifikasjon av arbeidskapital:		
Omløpsmidler	246 132	158 379
- Kortsiktig gjeld	41 101	18 986
= Arbeidskapital 31.12	**205 031**	**139 393**

5197 Årsregnskap 2023.pdf

Navn	Dato
Engebretsen, Stian	**2024-03-22**

Identifikasjon

bankID Engebretsen, Stian

Navn	Dato
Stenersen, Trond Georg	**2024-03-22**

Identifikasjon

bankID Stenersen, Trond Georg

Navn	Dato
Høihjelle, Kjetil Valen	**2024-03-20**

Identifikasjon

bankID Høihjelle, Kjetil Valen

styret.com This document contains electronic signatures using EU-compliant PAdES - PDF Advanced Electronic Signatures (Regulation (EU) No 910/2014 (eIDAS))

Til årsmøtet i Granåstoppen Boligsameie Bk3

Uavhengig revisors beretning

Konklusjon

Vi har revidert årsregnskapet for Granåstoppen Boligsameie Bk3 som viser et overskudd på NOK 65 638. Årsregnskapet består av balanse per 31. desember 2023, resultatregnskap for regnskapsåret avsluttet per denne datoen og noter til årsregnskapet, herunder et sammendrag av viktige regnskapsprinsipper.

Etter vår mening

- oppfyller årsregnskapet gjeldende lovkrav, og
- gir årsregnskapet et rettvisende bilde av sameiets finansielle stilling per 31. desember 2023, og av dets resultater for regnskapsåret avsluttet per denne datoen i samsvar med regnskapslovens regler og god regnskapsskikk i Norge.

Grunnlag for konklusjonen

Vi har gjennomført revisjonen i samsvar med International Standards on Auditing (ISA-ene). Våre oppgaver og plikter i henhold til disse standardene er beskrevet nedenfor under *Revisors oppgaver og plikter ved revisjonen av årsregnskapet*. Vi er uavhengige av sameiet i samsvar med kravene i relevante lover og forskrifter i Norge og International Code of Ethics for Professional Accountants (inkludert internasjonale uavhengighetsstandarder) utstedt av International Ethics Standards Board for Accountants (IESBA-reglene), og vi har overholdt våre øvrige etiske forpliktelser i samsvar med disse kravene. Innhentet revisjonsbevis er etter vår vurdering tilstrekkelig og hensiktsmessig som grunnlag for vår konklusjon.

Øvrig informasjon

Styret (ledelsen) er ansvarlig for øvrig informasjon som er publisert sammen med årsregnskapet. Øvrig informasjon omfatter informasjon i årsrapporten bortsett fra årsregnskapet og den tilhørende revisjonsberetningen. Vår konklusjon om årsregnskapet ovenfor dekker ikke øvrig informasjon.

I forbindelse med revisjonen av årsregnskapet er det vår oppgave å lese øvrig informasjon. Formålet er å vurdere hvorvidt det foreligger vesentlig inkonsistens mellom den øvrige informasjonen og årsregnskapet og den kunnskap vi har opparbeidet oss under revisjonen av årsregnskapet, eller hvorvidt øvrig informasjon ellers fremstår som vesentlig feil. Vi har plikt til å rapportere dersom øvrig informasjon fremstår som vesentlig feil. Vi har ingenting å rapportere i så henseende.

Ledelsens ansvar for årsregnskapet

Ledelsen er ansvarlig for å utarbeide årsregnskapet og for at det gir et rettvisende bilde i samsvar med regnskapslovens regler og god regnskapsskikk i Norge. Ledelsen er også ansvarlig for slik intern kontroll som den finner nødvendig for å kunne utarbeide et årsregnskap som ikke inneholder vesentlig feilinformasjon, verken som følge av misligheter eller utilsiktede feil.

Ved utarbeidelsen av årsregnskapet må ledelsen ta standpunkt til sameiets evne til fortsatt drift og opplyse om forhold av betydning for fortsatt drift. Forutsetningen om fortsatt drift skal legges til grunn for årsregnskapet så lenge det ikke er sannsynlig at virksomheten vil bli avviklet.

Dette dokumentet er signert med PAdES-formatet (PDF Advanced Electronic Signatures) av Signicat. Dette sikrer dokumentet og dets vedlegg mot endringer etter signering.

Verifisert av SIGNICAT 03.04.2024

Revisors oppgaver og plikter ved revisjonen av årsregnskapet

Vårt mål er å oppnå betryggende sikkerhet for at årsregnskapet som helhet ikke inneholder vesentlig feilinformasjon, verken som følge av misligheter eller utilsiktede feil, og å avgi en revisjonsberetning som inneholder vår konklusjon. Betryggende sikkerhet er en høy grad av sikkerhet, men ingen garanti for at en revisjon utført i samsvar med ISA-ene, alltid vil avdekke vesentlig feilinformasjon. Feilinformasjon kan oppstå som følge av misligheter eller utilsiktede feil. Feilinformasjon er å anse som vesentlig dersom den enkeltvis eller samlet med rimelighet kan forventes å påvirke de økonomiske beslutningene som brukerne foretar på grunnlag av årsregnskapet.

For videre beskrivelse av revisors oppgaver og plikter vises det til https://revisorforeningen.no/revisjonsberetninger.

Lillestrøm, 3. april 2024
SLM Revisjon AS

Anne Grethe Ruud Wirum
Statsautorisert revisor
(elektronisk signert)

Dette dokumentet er signert med PAdES-formatet (PDF Advanced Electronic Signatures) av Signicat. Dette sikrer dokumentet og dets vedlegg mot endringer etter signering.

Verifisert av SIGNICAT 03.04.2024

Elektronisk signatur

Signert av	Dato og tid *(UTC+01:00) Central European Time (Berlin)*
WIRUM, ANNE GRETHE RUUD *Norwegian Buypass*	04/03/2024 18:19:18

Dette dokumentet er signert med elektronisk signatur. En elektronisk signatur er juridisk forpliktende på samme måte som en håndskrevet signatur på papir. Denne siden er lagt til dokumentet for å vise grunnleggende informasjon om signaturen(e), og på de foregående sidene kan du lese dokumentet som er signert. Vedlagt finnes også en PDF med signaturdetaljer, og en XML-fil med innholdet i den elektroniske signaturen(e). Vedleggene kan brukes for å verifisere gyldigheten av dokumentets signatur ved behov.

Grunnbok

Grunnbok er et register over tinglyste dokumenter vedrørende fast eiendom. Det er et grunnboksblad for hver eiendom i Norge. Betegnelsen grunnboksblad stammer fra den tid grunnboken ble ført manuelt, og da det faktisk var et blad for hver eiendom (kalt matrikkel).

Opplysningene i grunnboken er inndelt i fire avsnitt:

- Grunndata – Opplysninger om opprettelse av matrikkelenheten (eiendommen).
- Hjemmelsopplysninger – Hvem som eier eiendommen (har hjemmel) til matrikkel- enheten.
- Pengeheftelser – Opplysninger om pant i matrikkelenheten.
- Servitutter mv. – Opplysninger om tinglyste servitutter (rettigheter og forpliktelser, samt leieavtaler og festeavtaler) i eiendommen.

Når selger har iverksatt et salg gjennom PROPR.no, hentes automatisk inn en utskrift av grunnboken, som inneholder det overnevnte. Denne benyttes til å verifisere at borettslaget har hjemmel til eiendommen, samt at den gir oversikt over borettslagets tinglyste pant (normalt relatert til borettslagets fellesgjeld og evt sikring av innskudd). I tillegg skal eiendommens tinglyste rettigheter og forpliktelser avdekkes.

Den utskriften du vil se på neste side er et utdrag fra grunnboken. Den tar for seg det første og det siste punktet, som handler om grunndata og servitutter. Eksempel på en servitutt kan være en tinglyst veirett, en tinglyst leiekontrakt, rett for kommunen til å anlegge ledninger eller vei mv. Det som er tinglyst på eiendommen, gjelder normalt sett felles for alle boligene i borettslaget.

I sidene etter utdraget vil du finne kopi av de tinglyste servitutter som kan bestilles elektronisk. Servitutter eldre enn ca 1950 er ikke tilgjengelig for bestilling, men kan hentes fra Statsarkivets nettsider. Merk at disse like fullt gjelder eiendommen, selv om mange har innhold som er gått ut på dato og at de kan være vanskelig å tyde (håndskrevet).

Utskrift fast eiendom

Gårdsnummer 434, Bruksnummer 97, Seksjonsnummer 10 i 3205 LILLESTRØM kommune

Utskrift fra EDR - Eiendomsregisteret		Data uthentet	12.05.2025 kl. 22.33
Kilde Tinglysningsmyndigheten Statens Kartverk		Oppdatert per	12.05.2025 kl. 22.30

HJEMMELSOPPLYSNINGER

Rettighetshavere til eiendomsrett

2023/570183-1/200 02.06.2023 14:13 **HJEMMEL TIL EIENDOMSRETT**

VEDERLAG: NOK 5 550 000
Omsetningstype: Fritt salg
DAHLE JEANETTE
FØDT: 25.08.1992 IDEELL: 1/2
MELLEMSETER SEBASTIAN REINKIND
FØDT: 02.12.1992 IDEELL: 1/2
ELEKTRONISK INNSENDT

HEFTELSER

Dokumenter fra den manuelle grunnboken som antas å kun ha historisk betydning, eller som vedrører en matrikkelenhets grenser og areal, er ikke overført til denne matrikkelenheten sin grunnboksutskrift. Servitutter tinglyst på hovedbruket/avgivereiendommen før fradelingsdatoen, eller før eventuelle arealoverføringer, er heller ikke overført. Disse finner du på grunnboksutskriften til hovedbruket/avgivereiendommen. For festenummer gjelder dette servitutter eldre enn festekontrakten.

Heftelser i eiendomsrett:

2018/675031-1/200 20.04.2018 21:00 **BESTEMMELSE OM NETTSTASJON**

Rettighetshaver: ELVIA AS
ORG.NR: 980 489 698
Rettigheter og plikter ved oppføring, drift og vedlikehold av frittliggende nettstasjon
GJELDER DENNE REGISTERENHETEN MED FLERE
Overført fra: KNR: 3205 GNR: 434 BNR: 97

2018/675031-2/200 20.04.2018 21:00 **BESTEMMELSE OM ADKOMSTRETT**

Rettighetshaver: ELVIA AS
ORG.NR: 980 489 698
Adkomstrett med motorisert kjøretøy
GJELDER DENNE REGISTERENHETEN MED FLERE
Overført fra: KNR: 3205 GNR: 434 BNR: 97

2018/675031-3/200 20.04.2018 21:00 **BESTEMMELSE OM BEBYGGELSE**

Rettighetshaver: ELVIA AS
ORG.NR: 980 489 698
Bestemmelse om beplantning

GJELDER DENNE REGISTERENHETEN MED FLERE
Overført fra: KNR: 3205 GNR: 434 BNR: 97

2018/675038-1/200 20.04.2018 21:00 **BESTEMMELSE OM NETTSTASJON**

Rettighetshaver: ELVIA AS
ORG.NR: 980 489 698
Rettigheter og plikter ved oppføring, drift og vedlikehold av frittliggende nettstasjon
GJELDER DENNE REGISTERENHETEN MED FLERE
Overført fra: KNR: 3205 GNR: 434 BNR: 97

2018/675038-2/200 20.04.2018 21:00 **BESTEMMELSE OM ADKOMSTRETT**

Rettighetshaver: ELVIA AS
ORG.NR: 980 489 698
Adkomstrett med motorisert kjøretøy
GJELDER DENNE REGISTERENHETEN MED FLERE
Overført fra: KNR: 3205 GNR: 434 BNR: 97

2018/675038-3/200 20.04.2018 21:00 **BESTEMMELSE OM BEBYGGELSE**

Rettighetshaver: ELVIA AS
ORG.NR: 980 489 698
Bestemmelse om beplatning
GJELDER DENNE REGISTERENHETEN MED FLERE
Overført fra: KNR: 3205 GNR: 434 BNR: 97

2020/3448654-2/200 07.12.2020 21:00 **BESTEMMELSE OM MEDLEMSKAP I VELFORENING/HUSEIERFORENING**

2022/1211612-1/200 26.10.2022 21:00 **BESTEMMELSE OM VANN/KLOAKK**

Rettighetshaver: LILLESTRØM KOMMUNE
ORG.NR: 820 710 592
Adkomstrett for drift og vedlikehold av anlegg/ledninger/kabler
Bestemmelse om bebyggelse i nærheten av anlegg/ledninger/kabler
GJELDER DENNE REGISTERENHETEN MED FLERE

2023/570184-1/200 02.06.2023 14:13 **PANTEDOKUMENT**

Beløp: NOK 5 550 000
Panthaver: SPAREBANK 1 BOLIGKREDITT AS
ORG.NR: 988 738 387
Panthaver: SPAREBANK 1 SMN
ORG.NR: 937 901 003
ELEKTRONISK INNSENDT

GRUNNDATA

2020/2564932-1/200 09.06.2020 21:00 **SEKSJONERING**

Opprettet seksjoner:
SNR: 10
Formål: Bolig
Tilleggsdel: Grunn
Sameiebrøk: 1340/18726

2024/305744-1/200 01.01.2024 00:00 **OMNUMMERERING VED KOMMUNEENDRING**

Tidligere:
KNR: 3030 GNR: 434 BNR: 97 FNR: 0 SNR: 10

For øvrige opplysninger om grunndata, se den seksjonerte matrikkelenheten.

For eventuelle utleggs- og arrestforretninger, samt forbehold tatt ved avhendelse, som tinglyses samme dag som andre frivillige rettsstiftelser, gjelder særskilte prioritetsregler, se tinglysingsloven § 20 andre ledd og § 21 tredje ledd.

Informasjon fra kommunen

Når selger har iverksatt et salg gjennom PROPR.no, hentes det automatisk inn opplysninger fra kommunen som dreier seg om bygningen og området. Disse opplysningene inneholder normalt:

- Kart
- Reguleringsbestemmelser
- Ferdigattest
- Arealbekreftelse

Dokumentene som er mottatt fra kommunen ligger vedlagt i det følgende. Forskjellige kommuner har forskjellig praksis på hva de sender over/vurderer som relevant. Dokumentpakken vedlagt er komplett slik den er mottatt fra kommunen. Ved ønske om ytterligere opplysninger, kan kommunen kontaktes direkte.

I det følgende finnes en grov forklaring/oversikt på punktene over, og hva det er viktig å se etter.

KART

Kommunen har digitale kart, som normalt viser hva arealene er satt av til i følge gjeldende planverk. Her kan du også ofte finne info om veienes regulerte bredde (normalt bredere enn de er opparbeidet), grøntarealer, eiendommer avsatt for offentlige formål, byggegrenser etc.

REGULERINGSBESTEMMELSER

Svært mange eiendommer i Norge er regulert, enten enkeltvis eller som en del av et område. En regulering sier noe om hva kommunen tillater at arealene blir brukt til. Det kan gjelde høyder, bredder, utforming, utnyttelse (for eksempel skole, bolig, kontor etc) og andre muligheter og begrensninger.

Dersom eiendommen er regulert, vil du finne planen vedlagt. Dersom eiendommen ikke er regulert, vil kommuneplanen være førende for eiendommens utnyttelse. Kommuneplanen ligger normalt tilgjengelig på den aktuelle kommunens hjemmesider.

FERDIGATTEST

En ferdigattest er en bekreftelse på at kommunen har avsluttet et tiltak. Den innebærer i seg selv ingen godkjenning av det som

er uført i tiltaket, utover at kommunen ikke har registrert mangler i byggesaken.

Alle søknadspliktige tiltak avsluttes med en ferdigattest. Dette innebærer også tiltak som påbygg, endring i bæreskontruksjoner, fasadeendringer, innredning av arealer etc. De fleste kommuner har en mangelfull oversikt over relevante ferdigattester, særlig når det gjelder seksjoner, borettslagsandeler og aksjeboliger. Det er ofte uklart hva hver enkelt ferdigattest gjelder, da det ofte kun er referert til en byggesøknad.

Begrepet ferdigattest ble tatt i bruk på 80-tallet. Dokumentet ble før dette omtalt som «ekspedisjonsdokument».

Når man oppfører en bolig er det vanlig å søke om brukstillatelse/midlertidig brukstillatelse selv om mindre arbeid gjenstår (kan være opparbeidelse av utearealer, manglende nummerskilt eller annet som ikke er til hinder for forsvarlig bruk). Manglene vil fremgå av brukstillatelsen. Det er først når alt arbeid og all dokumentasjon er på plass, at det søkes om ferdigattest. Historien viser at svært mange byggetiltak ikke har gjennomført søknad om ferdigattest, men kun har midlertidig brukstillatelse. Det er fra lovgivers side bestemt at det ikke lenger er mulig å søke om ferdigattest på tiltak som er omsøkt før 1.januar 1998.

Ordet «midlertidig» relatert til brukstillatelse er noe villedende, da brukstillatelsen gjelder uten tidsbegrensning. Bakgrunnen har vært at denne skulle gjelde frem til ferdigattest foreligger. I de tilfeller der det ikke er eller kan utstedes ferdigattest, vil brukstillatelsen gjelde uavhengig av om den er betegnet som «midlertidig».

AREALBEKREFTELSE

Arealbekreftelse er simpelthen en bekreftelse på hvilken størrelse kommunen har registrert på tomten. Det er normalt medfølgende et kart/ målebrev, som viser tomtens grenser. Enkelte tomter, særlig om de er utskilt langt tilbake i tid, er ikke nøyaktig oppmålt. Dette medfører at grensene og arealene som fremkommer er omtrentlige.

Arealbekreftelsen viser tomten for en hel eiendom, ikke for seksjoner. Er boligen seksjonert (også dersom tomten er tillagt som tilleggsareal) vil disponibelt areal for den enkelte seksjon ikke fremkomme.

ambita


Kommune: 3205 Lillestrøm
Eiendom: 3205/434/97/0/10

Eiendomsgrenser

- Middels - høy nøyaktighet
- Mindre nøyaktig
- Lite nøyaktig
- Skissenøyaktighet eller uviss
- Omtvistet grense
- Vannkant
- Vegkant
- Fiktiv grenselinje
- Teigdelelinje
- Punktfeste

N

Målestokk 1:1000
Dato: 14.5.2025

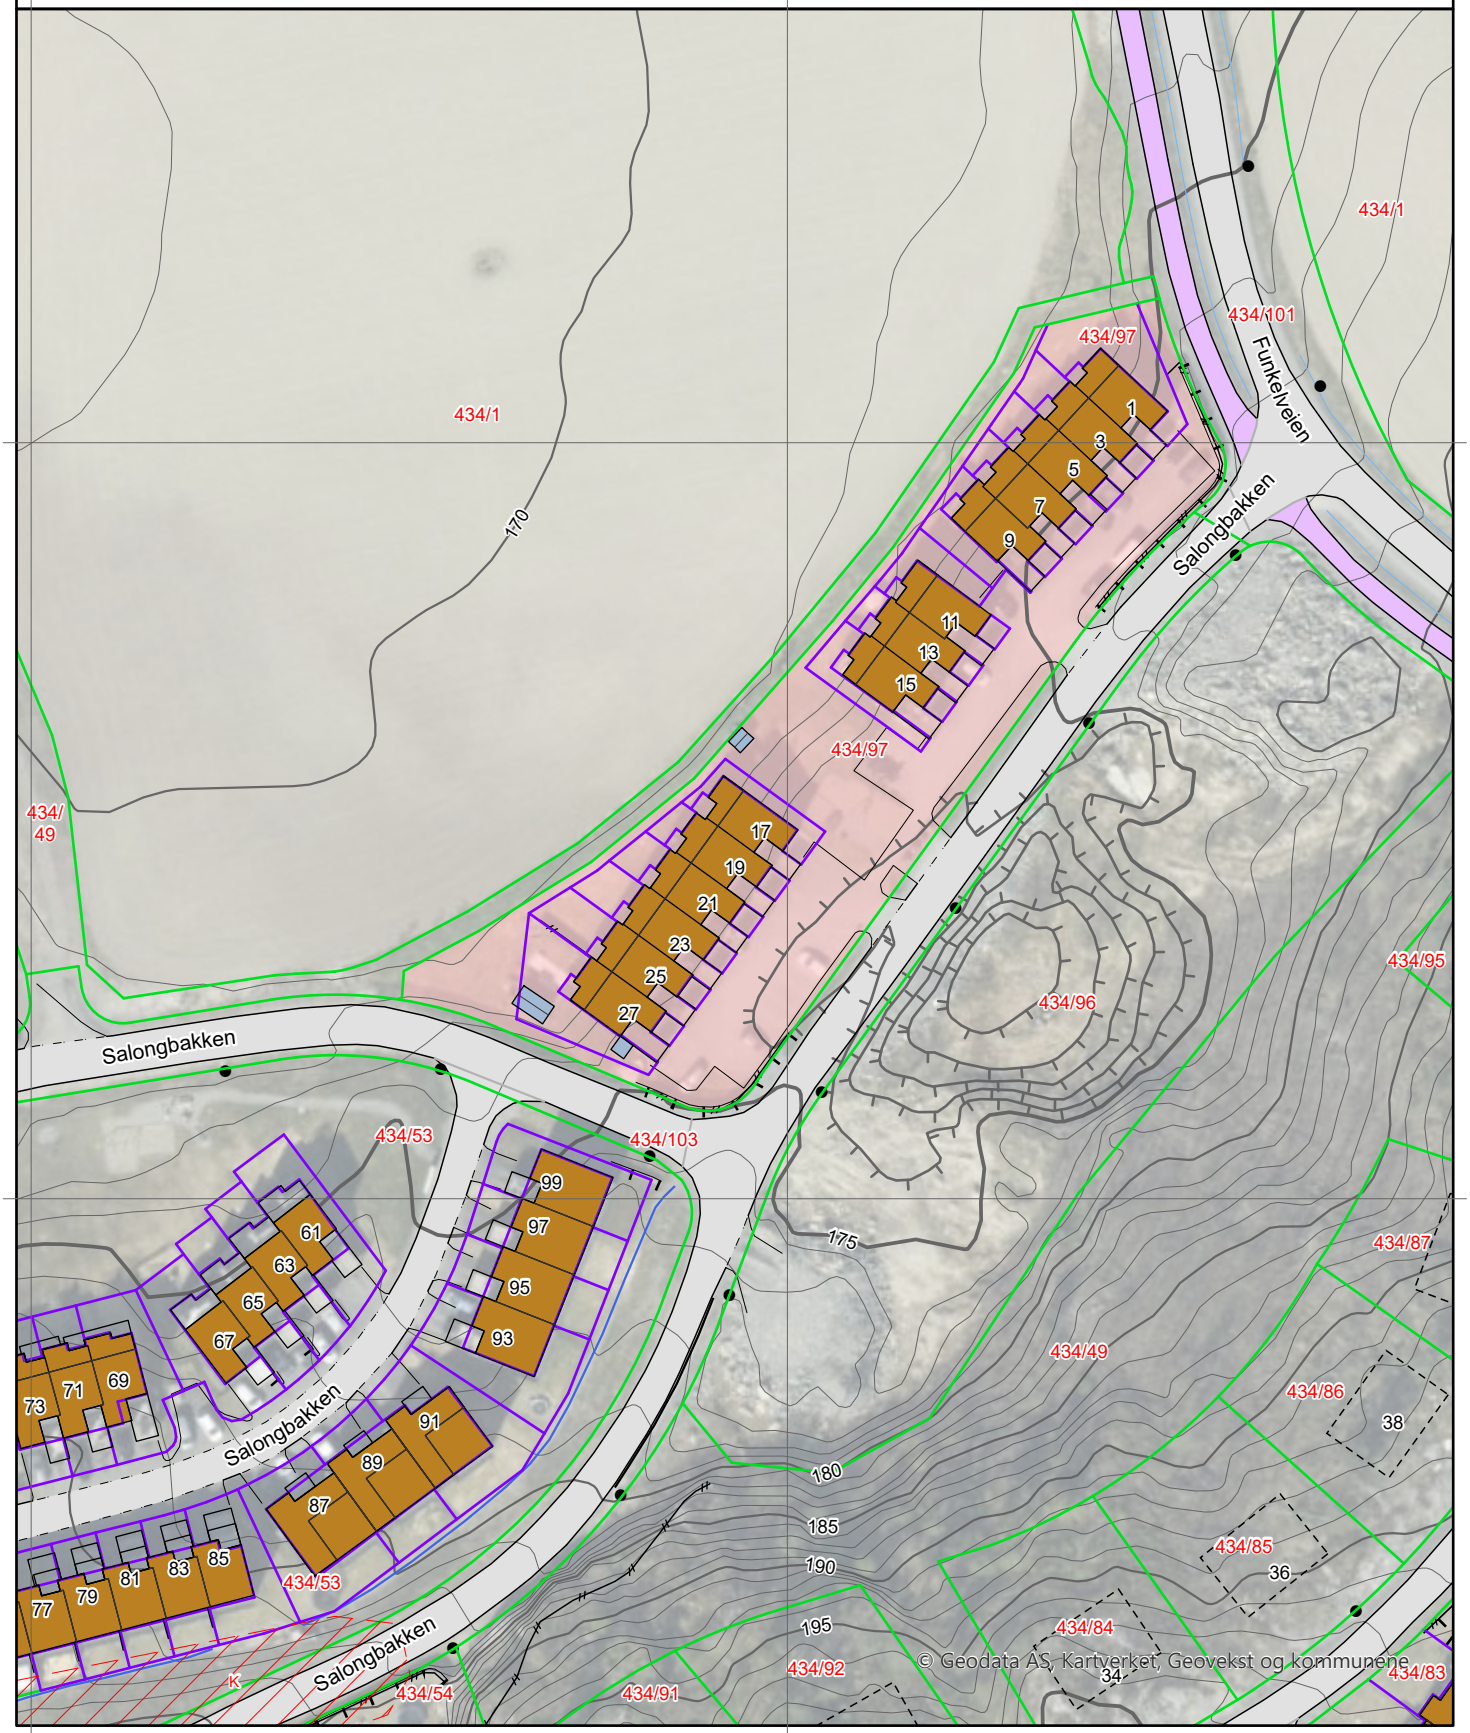

0 25 50 m

Kartgrunnlag: Geovekst, Norge i Bilder - 8193
Det tas forbehold om feil og mangler i kartet.
Kartet kan ikke benyttes i byggesaksbehandling.

ambita


Kommune: 3205 Lillestrøm
Eiendom: 3205/434/97/0/10

Eiendomsgrenser

- Middels - høy nøyaktighet
- Mindre nøyaktig
- Lite nøyaktig
- Skissenøyaktighet eller uviss
- Omtvistet grense
- Vannkant
- Vegkant
- Fiktiv grenselinje
- Teigdelelinje
- Punktfeste

N

Målestokk 1:1000
Dato: 14.5.2025

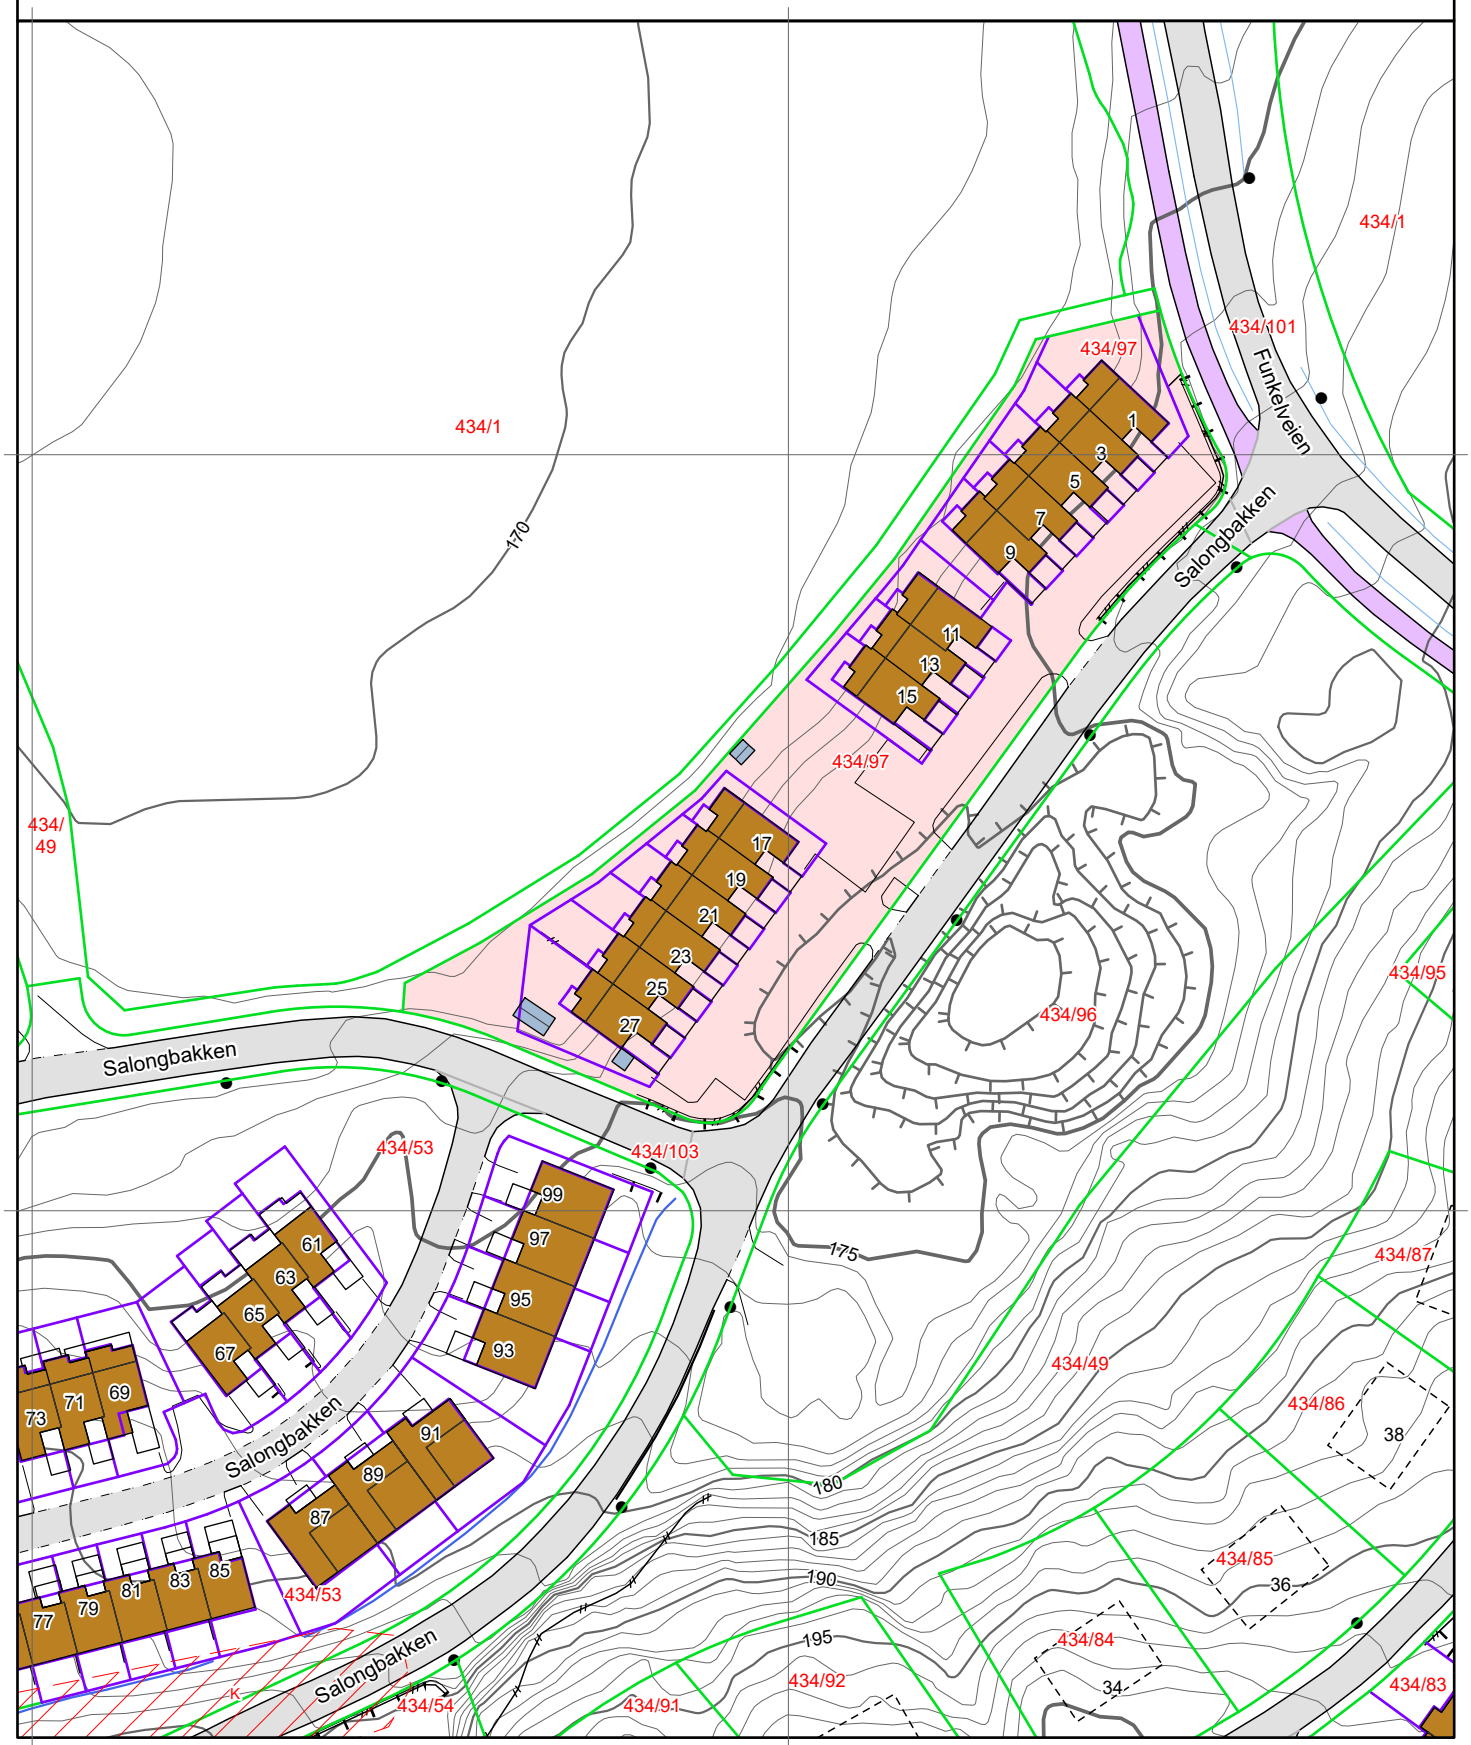


0 25 50 m


Kartgrunnlag: Geovekst - 8193
Det tas forbehold om feil og mangler i kartet.
Kartet kan ikke benyttes i byggesaksbehandling.

Tegnforklaring




Eiendomsgrenser

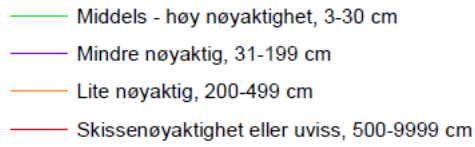


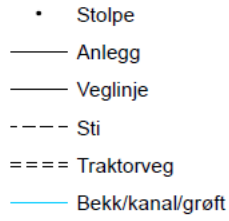

Høydekurver

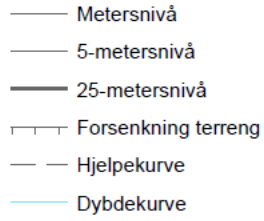



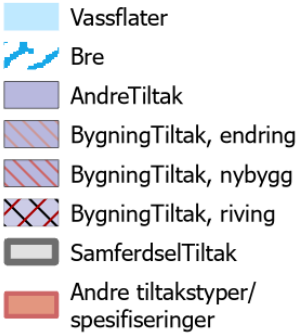

Matrikkelkart og -rapport (tilsvarer målebrev)

Matrikkelenhetens registerbetegnelse og adresse

Matrikkelenhet:	Gårdsnr 434, Bruksnr 97, Seksjonsnr 10	**Kommune:**	3205	Lillestrøm
Adresse:				
Veiadresse:	Salongbakken 19, gatenr 17234	**Grunnkrets:**	1803	Hval
(fra bruksenhet)	1900 Fetsund	**Valgkrets:**	16	Fetsund øst
Oppdatert:	01.01.2024	**Kirkesogn:**	2061201	Fet
		Tettsted:	609	Fetsund-Østersund

Eiendomsopplysninger

Matrikkel:

Type:	Best. eierseksjon	**Tinglyst:**	Ja	**Reg.landbruksreg.:**	Nei
Bruksnavn:		**Matrikkelført:**	Ja	**Antall teiger:**	2
Etableringsdato:	09.06.2020	**Har festegrunn:**	Nei	**Formål:**	Bolig
Areal:	27,0 kvm	**Skyld:**		**Sameiebrøk:**	1 340/18 726
Arealkilde:	Beregnet Areal			**Areal felles tomt:**	2 960,4 kvm
Arealmerknad:					

Om fullstendighet og nøyaktighet i matrikkelutskriften:

Ambita tar forbehold om at informasjon som hentes fra Matrikkelen kan avvike fra de faktiske forhold, og at grensepunkter mv. kan mangle helt eller delvis eller være feil registrert i Matrikkelen. Ambitas eiendomsutskrift viser arealet som er en geometrisk beregning basert på eiendommens grenselinjer. I de tilfeller grensene er markert som fiktive brukes i stedet oppgitt areal hvis dette finnes i Matrikkelen. Ambita er ikke ansvarlig for tap som oppstår som følge av feil i Eiendomsutskriften.

Ikke tinglyst eierforhold:

Ingen ikke tinglyste eierforhold registrert på matrikkelenheten.

Kulturminner:

Ingen kulturminner registrert på matrikkelenheten.

I Matrikkelen fremgår kun informasjon om fredet kulturminne der det er registrert i Riksantikvarens arkiv på eiendom og bygning. Kulturminner som ikke er registrert i Matrikkelen kan dermed allikevel forekomme på eiendommen. Merk at disse opplysningene ikke omfatter informasjon om eventuell verning / verneklasse for eiendom eller bygningsmasse.

Grunnforurensing:

Ingen grunnforurensing registrert på matrikkelenheten.

I Matrikkelen fremgår kun informasjon om grunnforurensning som eventuelt er registrert på eiendommen i forurensningsmyndighetenes arkiver. Grunnforurensning som ikke er registrert kan dermed allikevel forekomme på eiendommen.

Klage på vedtak i Matrikkelen:

Ingen klage registrert på matrikkelenheten.

Forretninger:

Type	Dato		Rolle	Matrikkel	Arealendring
Omnummerering	Forretning:	01.01.2024	Mottaker	3205/434/97	0,0
	Matrikkelført:	01.01.2024	Mottaker	3205/434/97/0/1	0,0
			Mottaker	3205/434/97/0/2	0,0
			Mottaker	3205/434/97/0/3	0,0
			Mottaker	3205/434/97/0/4	0,0
			Mottaker	3205/434/97/0/5	0,0
			Mottaker	3205/434/97/0/6	0,0
			Mottaker	3205/434/97/0/7	0,0
			Mottaker	3205/434/97/0/8	0,0
			Mottaker	3205/434/97/0/9	0,0
			Mottaker	3205/434/97/0/10	0,0
			Mottaker	3205/434/97/0/11	0,0
			Mottaker	3205/434/97/0/12	0,0
			Mottaker	3205/434/97/0/13	0,0
			Mottaker	3205/434/97/0/14	0,0
Annen forretningstype	Forretning:	06.07.2023	Avgiver	3205/434/97	-27,0
	Matrikkelført:	06.07.2023	Berørt	3205/434/97/0/9	0,0
			Berørt	3205/434/97/0/11	0,0
			Mottaker	3205/434/97/0/10	27,0
Annen forretningstype	Forretning:	06.07.2023	Avgiver	3205/434/97	-36,3
	Matrikkelført:	06.07.2023	Berørt	3205/434/97/0/10	0,0
			Berørt	3205/434/97/0/12	0,0
			Mottaker	3205/434/97/0/11	36,3
Annen forretningstype	Forretning:	06.07.2023	Avgiver	3205/434/97	-51,3
	Matrikkelført:	06.07.2023	Berørt	3205/434/97/0/10	0,0
			Mottaker	3205/434/97/0/9	51,3
Seksjonering	Forretning:	20.05.2020	Avgiver	3205/434/97	-815,9
	Matrikkelført:	04.06.2020	Berørt	3205/434/1	0,0
			Mottaker	3205/434/97/0/1	131,8
			Mottaker	3205/434/97/0/2	38,5
			Mottaker	3205/434/97/0/3	31,8
			Mottaker	3205/434/97/0/4	26,8
			Mottaker	3205/434/97/0/5	65,0
			Mottaker	3205/434/97/0/6	63,9
			Mottaker	3205/434/97/0/7	24,1
			Mottaker	3205/434/97/0/8	66,3
			Mottaker	3205/434/97/0/9	51,3
			Mottaker	3205/434/97/0/10	27,0
			Mottaker	3205/434/97/0/11	36,3
			Mottaker	3205/434/97/0/12	46,8
			Mottaker	3205/434/97/0/13	60,6
			Mottaker	3205/434/97/0/14	145,7
Feilretting	Forretning:	11.10.2017	Avgiver	3205/434/1	-15 265,9
	Matrikkelført:	09.07.2024	Berørt	3205/434/2	0,0
			Berørt	3205/434/29	0,0
			Berørt	3205/434/46	0,0
			Berørt	3205/434/51	0,0
			Berørt	3205/434/51/0/1	0,0
			Berørt	3205/434/51/0/2	0,0
			Berørt	3205/434/51/0/3	0,0
			Berørt	3205/434/51/0/4	0,0
			Berørt	3205/434/51/0/5	0,0
			Berørt	3205/434/53	0,0
			Berørt	3205/434/54	0,0
			Berørt	3205/434/54/0/1	0,0
			Berørt	3205/434/54/0/2	0,0
			Berørt	3205/434/54/0/3	0,0
			Berørt	3205/434/55	0,0
			Berørt	3205/434/56	0,0
			Berørt	3205/434/58	0,0

Berørt	3205/434/59	0,0
Berørt	3205/434/60	0,0
Berørt	3205/434/61	0,0
Berørt	3205/434/62	0,0
Berørt	3205/434/63	0,0
Berørt	3205/434/64	0,0
Berørt	3205/434/65	0,0
Berørt	3205/434/66	0,0
Berørt	3205/434/67	0,0
Berørt	3205/434/68	0,0
Berørt	3205/434/69	0,0
Berørt	3205/434/70	0,0
Berørt	3205/434/71	0,0
Berørt	3205/434/72	0,0
Berørt	3205/434/73	0,0
Berørt	3205/434/74	0,0
Berørt	3205/434/75	0,0
Berørt	3205/434/76	0,0
Berørt	3205/434/77	0,0
Berørt	3205/434/78	0,0
Berørt	3205/434/79	0,0
Berørt	3205/434/80	0,0
Berørt	3205/434/80/0/3	0,0
Berørt	3205/434/80/0/4	0,0
Berørt	3205/434/80/0/5	0,0
Berørt	3205/434/80/0/6	0,0
Berørt	3205/434/81	0,0
Berørt	3205/434/81/0/1	0,0
Berørt	3205/434/81/0/2	0,0
Berørt	3205/434/81/0/3	0,0
Berørt	3205/434/81/0/4	0,0
Berørt	3205/434/81/0/5	0,0
Berørt	3205/434/82	0,0
Berørt	3205/434/82/0/1	0,0
Berørt	3205/434/82/0/2	0,0
Berørt	3205/434/82/0/3	0,0
Berørt	3205/434/82/0/4	0,0
Berørt	3205/434/82/0/5	0,0
Berørt	3205/434/82/0/6	0,0
Berørt	3205/434/82/0/7	0,0
Berørt	3205/434/82/0/8	0,0
Berørt	3205/434/82/0/9	0,0
Berørt	3205/434/82/0/10	0,0
Berørt	3205/434/82/0/11	0,0
Berørt	3205/434/83	0,0
Berørt	3205/434/83/0/1	0,0
Berørt	3205/434/83/0/2	0,0
Berørt	3205/434/83/0/3	0,0
Berørt	3205/434/83/0/4	0,0
Berørt	3205/434/83/0/5	0,0
Berørt	3205/434/83/0/6	0,0
Berørt	3205/434/83/0/7	0,0
Berørt	3205/434/83/0/8	0,0
Berørt	3205/434/83/0/9	0,0
Berørt	3205/434/83/0/10	0,0
Berørt	3205/434/83/0/11	0,0
Berørt	3205/434/83/0/12	0,0
Berørt	3205/434/83/0/13	0,0
Berørt	3205/434/83/0/14	0,0
Berørt	3205/434/83/0/15	0,0
Berørt	3205/434/83/0/16	0,0
Berørt	3205/434/84	0,0
Berørt	3205/434/85	0,0
Berørt	3205/434/86	0,0
Berørt	3205/434/87	0,0
Berørt	3205/434/88	0,0
Berørt	3205/434/89	0,0
Berørt	3205/434/90	0,0

Berørt	3205/434/91	0,0
Berørt	3205/434/92	0,0
Berørt	3205/434/93	0,0
Berørt	3205/434/93/0/1	0,0
Berørt	3205/434/94	0,0
Berørt	3205/434/94/0/6	0,0
Berørt	3205/434/94/0/10	0,0
Berørt	3205/434/94/0/14	0,0
Berørt	3205/434/95	0,0
Berørt	3205/434/96	0,0
Berørt	3205/434/97	0,0
Berørt	3205/434/97/0/1	0,0
Berørt	3205/434/97/0/2	0,0
Berørt	3205/434/97/0/3	0,0
Berørt	3205/434/97/0/4	0,0
Berørt	3205/434/97/0/5	0,0
Berørt	3205/434/97/0/6	0,0
Berørt	3205/434/97/0/7	0,0
Berørt	3205/434/97/0/8	0,0
Berørt	3205/434/97/0/9	0,0
Berørt	3205/434/97/0/10	0,0
Berørt	3205/434/97/0/11	0,0
Berørt	3205/434/97/0/12	0,0
Berørt	3205/434/97/0/13	0,0
Berørt	3205/434/97/0/14	0,0
Berørt	3205/434/98	0,0
Berørt	3205/434/98/0/1	0,0
Berørt	3205/434/98/0/2	0,0
Berørt	3205/434/98/0/3	0,0
Berørt	3205/434/98/0/4	0,0
Berørt	3205/434/98/0/5	0,0
Berørt	3205/434/98/0/6	0,0
Berørt	3205/434/98/0/7	0,0
Berørt	3205/434/98/0/8	0,0
Berørt	3205/434/98/0/9	0,0
Berørt	3205/434/98/0/10	0,0
Berørt	3205/434/98/0/11	0,0
Berørt	3205/434/98/0/12	0,0
Berørt	3205/434/98/0/13	0,0
Berørt	3205/434/98/0/14	0,0
Berørt	3205/434/99	0,0
Berørt	3205/434/101	0,0
Berørt	3205/434/103	0,0
Berørt	3205/434/108	0,0
Berørt	3205/439/106	0,0
Berørt	3205/439/191	0,0
Berørt	3205/440/114	0,0
Mottaker	3205/434/49	15 265,9

Bebyggelsens arealer mv., antall boenheter

Rekkehus

Opplysninger om boliger/bruksenheter:

Adresse	Type	BRA	Kjøkkenkode	Antall rom	Bad	WC
Salongbakken 19	Bolig	133,0	Kjøkken	5	2	3

Bygningsopplysninger:

Næringsgruppe:	Bolig	Bebygd areal:	80,0	Rammetillatelse:	
Bygningsstatus:	Ferdigattest	BRA bolig:	133,0	Igangset.till.:	26.09.2019
Energikilde:	Elektrisitet	BRA annet:		Ferdigattest:	18.12.2020
Oppvarming:	Elektrisk	BRA totalt:	133,0	Midl. brukstil.:	19.10.2020
Avløp:	Offentlig kloakk	Har heis:	Nei	Tatt ibruk (GAB):	
Vannforsyning:	Tilkn. off. vannverk			Antall boliger:	1
Bygningsnr:	300771817			Antall etasjer:	3


Etasjeopplysninger:

Nr	Ant. boliger	BRA:	Bolig	Annet	Totalt	BTA:	Bolig	Annet	Totalt
U01			44,0		44,0		48,0		48,0
H01	1		51,0		51,0		56,0		56,0
H02			38,0		38,0		41,0		41,0

Kulturminner:

Ingen kulturminner registrert på bygningen.

Oversiktskart

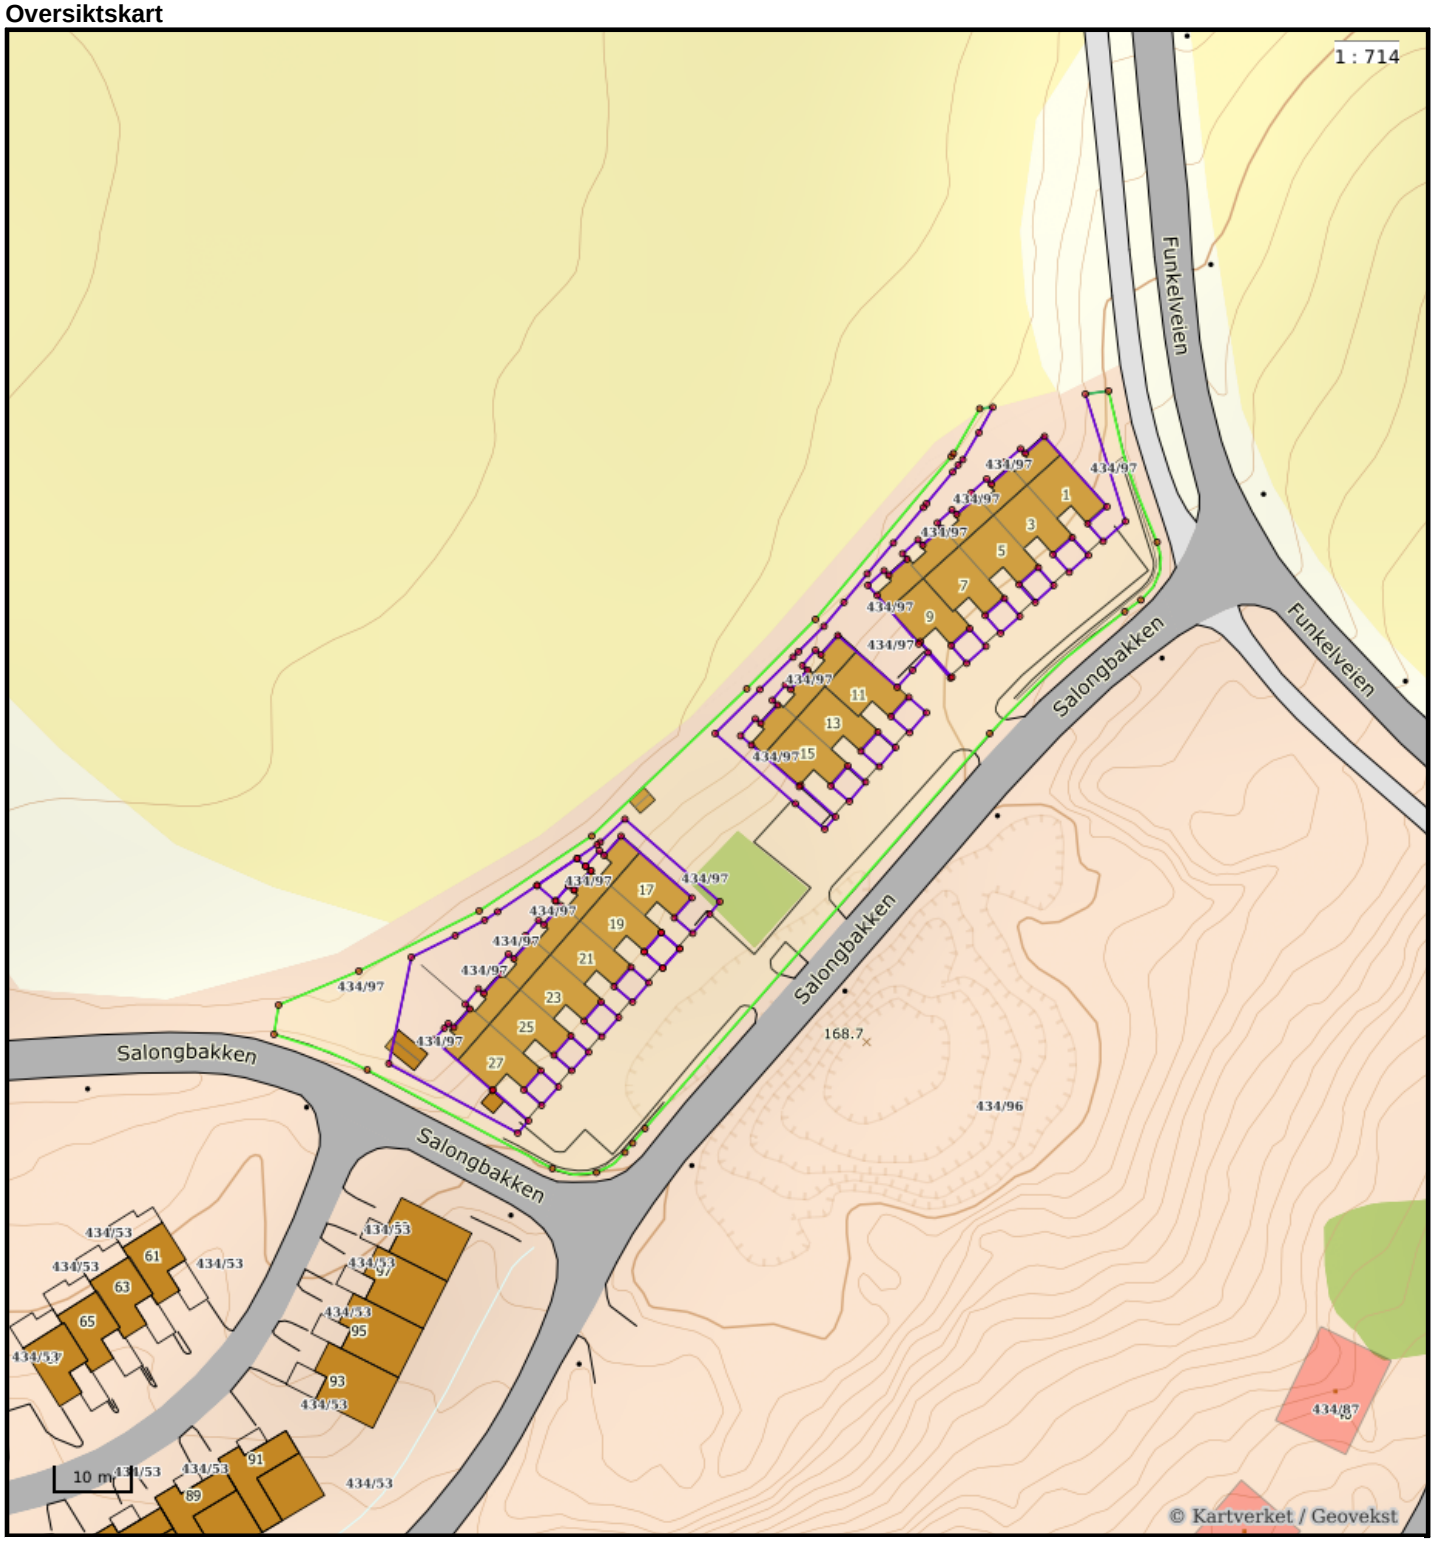


Nøyaktighet (standardavvik)
- 10 cm eller mindre
- 11 - 30 cm.
- 31 – 200 cm
- 201 – 500 cm
- Over 500 cm
- Ikke angitt

Hjelpelinjer
- Vannkant
- Veikant
- Fiktiv / Teigdeler
- Punktfeste

Symboler
- Bygningspunkt
- Sefrak kulturminne

se ambita.com/sefrak for fargeforklaring

Teig 1 (Hovedteig)

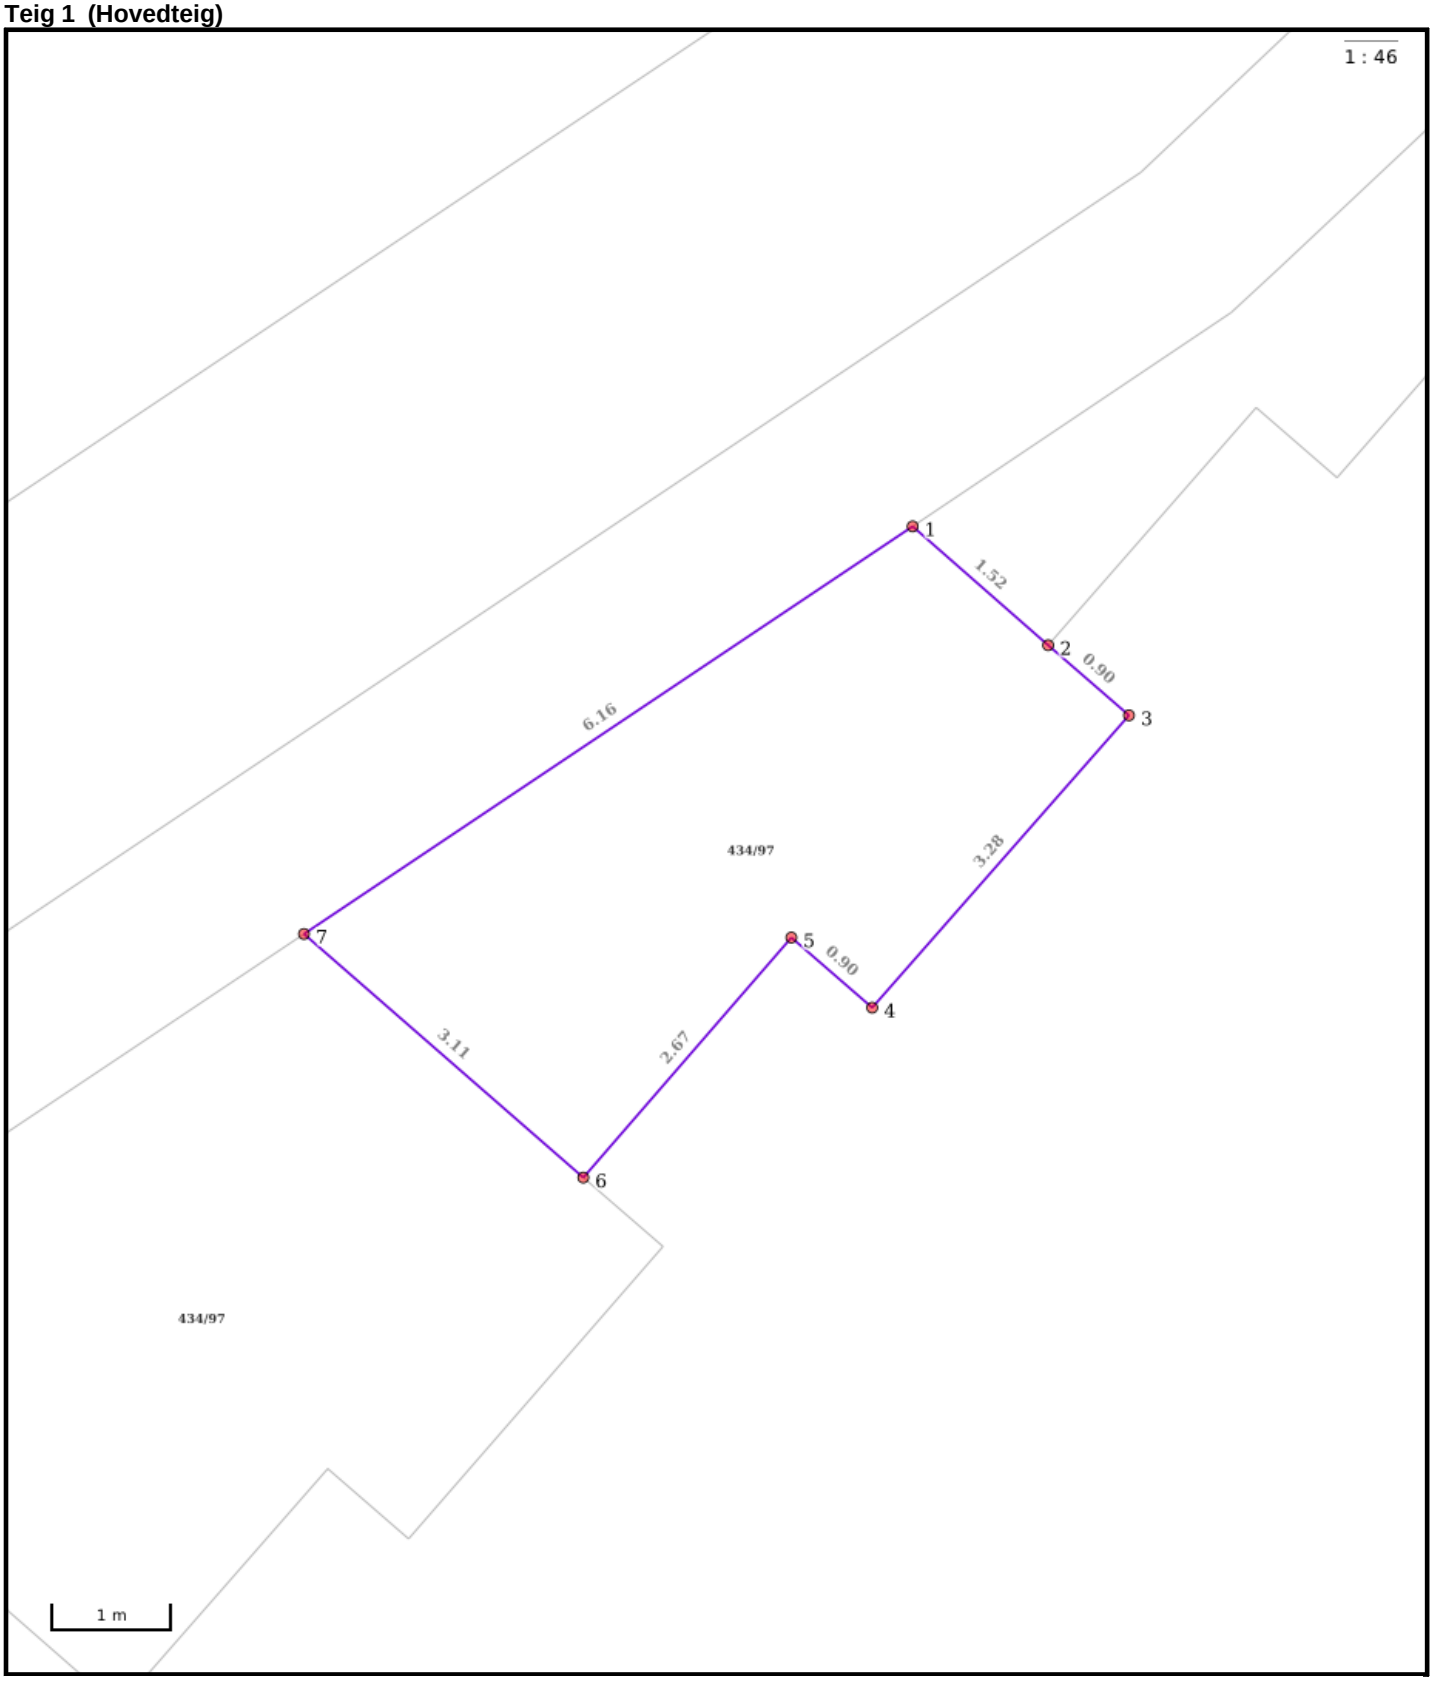

Nøyaktighet (standardavvik)
- 10 cm eller mindre
- 11 - 30 cm.
- 31 – 200 cm
- 201 – 500 cm
- Over 500 cm
- Ikke angitt

Hjelpelinjer
- Vannkant
- Veikant
- Fiktiv / Teigdeler
- Punktfeste

Symboler
- Bygningspunkt
- Sefrak kulturminne

se ambita.com/sefrak for fargeforklaring

Areal og koordinater


Areal: 16,70m² **Arealmerknad:**
Koordinatsystem: EUREF89 UTM sone 32

Ytre avgrensing

Punkt	Nord	Øst	Lengde[1]	Målemetode	Nøyaktighet	Radius	Merke nedsatt i	Hjelpelinje	Grensepunkttype
1	6 644 652,47	622 686,02	1,52m	Digitalisert på dig.bord fra strek-kart: Papirkopi	150		Ikke spesifisert	Nei	Umerket
2	6 644 651,58	622 687,25	0,90m	Digitalisert på dig.bord fra strek-kart: Papirkopi	150		Annen terrengdetalj	Nei	Hushjørne
3	6 644 651,05	622 687,98	3,28m	Digitalisert på dig.bord fra strek-kart: Papirkopi	150		Annen terrengdetalj	Nei	Hushjørne
4	6 644 648,40	622 686,05	0,90m	Digitalisert på dig.bord fra strek-kart: Papirkopi	150		Annen terrengdetalj	Nei	Hushjørne
5	6 644 648,93	622 685,32	2,67m	Digitalisert på dig.bord fra strek-kart: Papirkopi	150		Annen terrengdetalj	Nei	Hushjørne
6	6 644 646,76	622 683,76	3,11m	Digitalisert på dig.bord fra strek-kart: Papirkopi	150		Annen terrengdetalj	Nei	Hushjørne
7	6 644 648,59	622 681,24	6,16m	Digitalisert på dig.bord fra strek-kart: Papirkopi	150		Ikke spesifisert	Nei	Umerket

([1]) Lengden fra punktet til neste punkt i rekken.

Teig 1 (Hovedteig) felles tomt

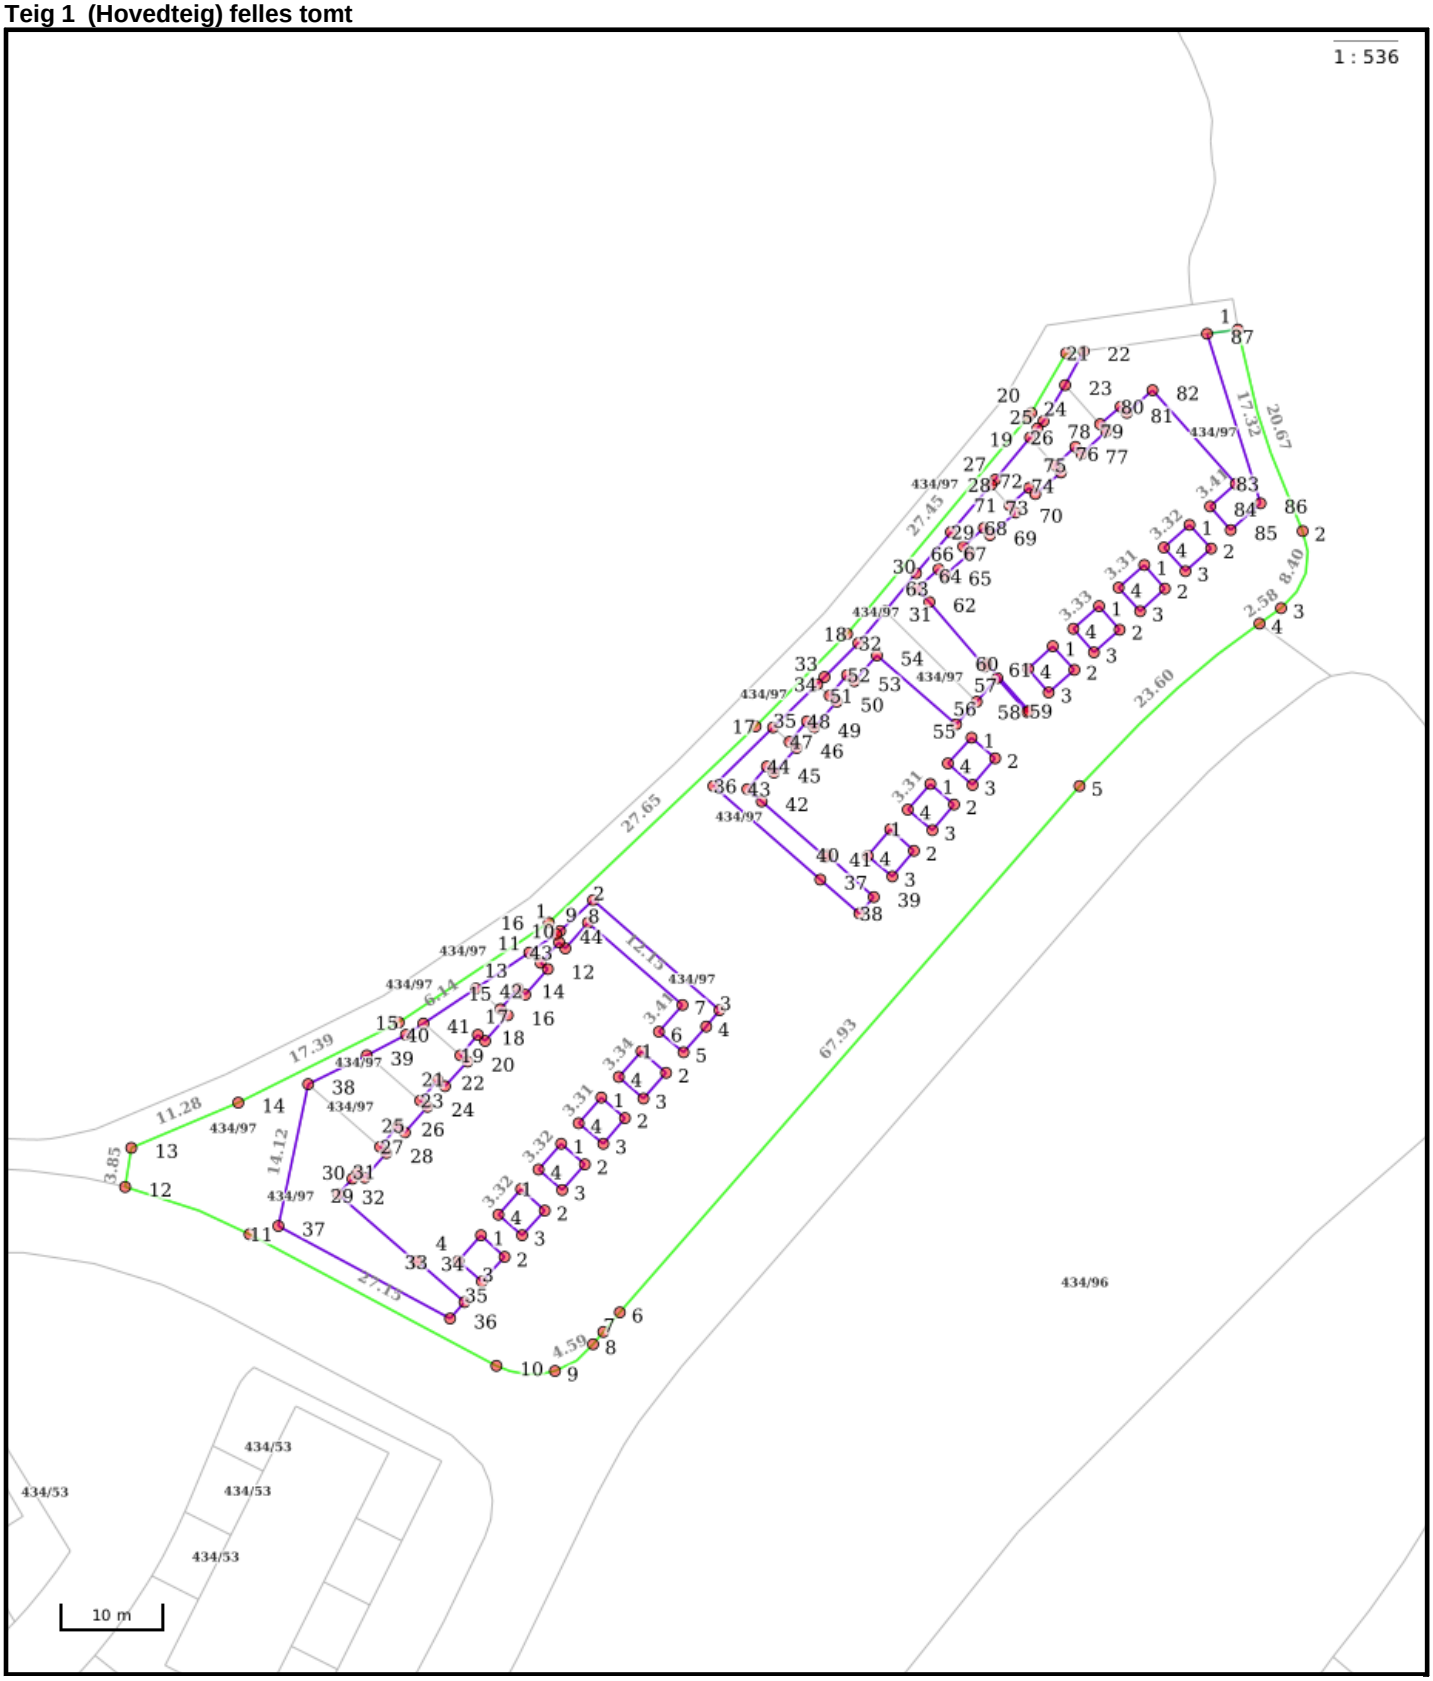

Nøyaktighet (standardavvik)
- 10 cm eller mindre
- 11 - 30 cm.
- 31 – 200 cm
- 201 – 500 cm
- Over 500 cm
- Ikke angitt

Hjelpelinjer
- Vannkant
- Veikant
- Fiktiv / Teigdeler
- Punktfeste

Symboler
- Bygningspunkt
- Sefrak kulturminne

se ambita.com/sefrak for fargeforklaring

Areal og koordinater

Areal: 2 960,40m² **Arealmerknad:**
Koordinatsystem: EUREF89 UTM sone 32

Ytre avgrensing

Punkt	Nord	Øst	Lengde[1]	Målemetode	Nøyaktighet	Radius	Merke nedsatt i	Hjelpelinje	Grensepunkttype
1	6 644 719,10	622 749,18	20,67m	Tatt fra plan	10	-84,12	Ikke spesifisert	Nei	Umerket
2	6 644 700,09	622 757,17	8,40m	Tatt fra plan	10	6,02	Ikke spesifisert	Nei	Umerket
3	6 644 692,48	622 755,78	2,58m	Tatt fra plan	10		Ikke spesifisert	Nei	Umerket
4	6 644 690,81	622 753,81	23,60m	Tatt fra plan	10	-104,32	Ikke spesifisert	Nei	Umerket
5	6 644 673,44	622 737,90	67,93m	Tatt fra plan	10		Ikke spesifisert	Nei	Umerket
6	6 644 618,48	622 697,98	2,52m	Tatt fra plan	10		Ikke spesifisert	Nei	Umerket
7	6 644 616,41	622 696,54	1,54m	Tatt fra plan	10		Ikke spesifisert	Nei	Umerket
8	6 644 615,12	622 695,70	4,59m	Tatt fra plan	10	7,60	Ikke spesifisert	Nei	Umerket
9	6 644 612,21	622 692,24	5,93m	Tatt fra plan	10	7,55	Ikke spesifisert	Nei	Umerket
10	6 644 612,22	622 686,46	27,15m	Tatt fra plan	10		Ikke spesifisert	Nei	Umerket
11	6 644 622,76	622 661,44	12,95m	Tatt fra plan	10	-54,48	Ikke spesifisert	Nei	Umerket
12	6 644 626,30	622 649,01	3,85m	Tatt fra plan	10		Ikke spesifisert	Nei	Umerket
13	6 644 630,14	622 649,28	11,28m	Tatt fra plan	10		Ikke spesifisert	Nei	Umerket
14	6 644 635,44	622 659,24	17,39m	Tatt fra plan	10		Ikke spesifisert	Nei	Umerket
15	6 644 644,57	622 674,04	17,54m	Tatt fra plan	10		Ikke spesifisert	Nei	Umerket
16	6 644 655,61	622 687,67	27,65m	Tatt fra plan	10		Ikke spesifisert	Nei	Umerket
17	6 644 676,37	622 705,93	12,74m	Tatt fra plan	10		Ikke spesifisert	Nei	Umerket
18	6 644 686,20	622 714,03	27,45m	Tatt fra plan	10		Ikke spesifisert	Nei	Umerket
19	6 644 708,76	622 729,67	0,48m	Tatt fra plan	10		Ikke spesifisert	Nei	Umerket
20	6 644 709,16	622 729,94	6,69m	Tatt fra plan	10		Ikke spesifisert	Nei	Umerket
21	6 644 715,25	622 732,72	1,77m	Tatt fra plan	10		Ikke spesifisert	Nei	Umerket
22	6 644 715,65	622 734,45	3,78m	Tatt fra plan	30		Ikke spesifisert	Nei	Umerket
23	6 644 712,21	622 732,88	4,13m	Digitalisert på dig.bord fra strek-kart: Papirkopi	150		Annen terrengdetalj	Nei	Hushjørne
24	6 644 708,46	622 731,16	0,88m	Digitalisert på dig.bord fra strek-kart: Papirkopi	150		Ikke spesifisert	Nei	Umerket
25	6 644 707,73	622 730,66	1,17m	Digitalisert på dig.bord fra strek-kart: Papirkopi	150		Ikke spesifisert	Nei	Umerket
26	6 644 706,77	622 729,99	5,30m	Digitalisert på dig.bord fra strek-kart: Papirkopi	150		Ikke spesifisert	Nei	Umerket
27	6 644 702,41	622 726,97	0,67m	Digitalisert på dig.bord fra strek-kart: Papirkopi	150		Ikke spesifisert	Nei	Umerket
28	6 644 701,86	622 726,59	6,02m	Digitalisert på dig.bord fra strek-kart: Papirkopi	150		Ikke spesifisert	Nei	Umerket
29	6 644 696,91	622 723,16	5,23m	Digitalisert på dig.bord fra strek-kart: Papirkopi	150		Ikke spesifisert	Nei	Umerket
30	6 644 692,61	622 720,19	4,73m	Digitalisert på dig.bord fra strek-kart: Papirkopi	150		Ikke spesifisert	Nei	Umerket
31	6 644 688,73	622 717,49	4,11m	Digitalisert på dig.bord fra strek-kart: Papirkopi	150		Ikke spesifisert	Nei	Umerket
32	6 644 685,35	622 715,15	4,62m	Digitalisert på dig.bord fra strek-kart: Papirkopi	150		Ikke spesifisert	Nei	Umerket
33	6 644 681,78	622 712,21	1,04m	Digitalisert på dig.bord fra strek-kart: Papirkopi	150		Ikke spesifisert	Nei	Umerket
34	6 644 680,98	622 711,55	5,96m	Digitalisert på dig.bord fra strek-kart: Papirkopi	150		Ikke spesifisert	Nei	Umerket
35	6 644 676,45	622 707,68	8,14m	Digitalisert på dig.bord fra strek-kart: Papirkopi	150		Ikke spesifisert	Nei	Umerket
36	6 644 670,24	622 702,41	13,83m	Digitalisert på dig.bord fra strek-kart: Papirkopi	150		Ikke spesifisert	Nei	Umerket
37	6 644 662,11	622 713,60	5,00m	Digitalisert på dig.bord fra strek-kart: Papirkopi	150		Ikke spesifisert	Nei	Umerket
38	6 644 659,17	622 717,65	2,21m	Digitalisert på dig.bord fra strek-kart: Papirkopi	150		Ikke spesifisert	Nei	Umerket
39	6 644 660,96	622 718,94	6,07m	Digitalisert på dig.bord fra strek-kart: Papirkopi	150		Annen terrengdetalj	Nei	Hushjørne
40	6 644 664,55	622 714,04	0,22m	Digitalisert på dig.bord fra strek-kart: Papirkopi	150		Annen terrengdetalj	Nei	Hushjørne
41	6 644 664,37	622 713,91	8,25m	Digitalisert på dig.bord fra strek-kart: Papirkopi	150		Annen terrengdetalj	Nei	Hushjørne
42	6 644 669,21	622 707,23	1,80m	Digitalisert på dig.bord fra strek-kart: Papirkopi	150		Annen terrengdetalj	Nei	Hushjørne
43	6 644 670,27	622 705,77	2,87m	Digitalisert på dig.bord fra strek-kart: Papirkopi	150		Annen terrengdetalj	Nei	Hushjørne

44	6 644 672,59	622 707,46	0,90m	Digitalisert på dig.bord fra strek-kart: Papirkopi	150		Annen terrengdetalj	Nei	Hushjørne
45	6 644 672,06	622 708,19	3,26m	Digitalisert på dig.bord fra strek-kart: Papirkopi	150		Annen terrengdetalj	Nei	Hushjørne
46	6 644 674,70	622 710,11	0,91m	Digitalisert på dig.bord fra strek-kart: Papirkopi	150		Annen terrengdetalj	Nei	Hushjørne
47	6 644 675,23	622 709,37	2,67m	Digitalisert på dig.bord fra strek-kart: Papirkopi	150		Annen terrengdetalj	Nei	Hushjørne
48	6 644 677,39	622 710,94	0,90m	Digitalisert på dig.bord fra strek-kart: Papirkopi	150		Annen terrengdetalj	Nei	Hushjørne
49	6 644 676,86	622 711,67	3,25m	Digitalisert på dig.bord fra strek-kart: Papirkopi	150		Annen terrengdetalj	Nei	Hushjørne
50	6 644 679,49	622 713,58	0,92m	Digitalisert på dig.bord fra strek-kart: Papirkopi	150		Annen terrengdetalj	Nei	Hushjørne
51	6 644 680,04	622 712,84	2,66m	Digitalisert på dig.bord fra strek-kart: Papirkopi	150		Annen terrengdetalj	Nei	Hushjørne
52	6 644 682,18	622 714,42	0,90m	Digitalisert på dig.bord fra strek-kart: Papirkopi	150		Annen terrengdetalj	Nei	Hushjørne
53	6 644 681,66	622 715,15	3,35m	Digitalisert på dig.bord fra strek-kart: Papirkopi	150		Annen terrengdetalj	Nei	Hushjørne
54	6 644 684,37	622 717,12	10,24m	Digitalisert på dig.bord fra strek-kart: Papirkopi	150		Annen terrengdetalj	Nei	Hushjørne
55	6 644 678,35	622 725,40	2,97m	Digitalisert på dig.bord fra strek-kart: Papirkopi	150		Annen terrengdetalj	Nei	Hushjørne
56	6 644 680,76	622 727,15	2,99m	Digitalisert på dig.bord fra strek-kart: Papirkopi	150		Ikke spesifisert	Nei	Umerket
57	6 644 683,18	622 728,91	4,41m	Digitalisert på dig.bord fra strek-kart: Papirkopi	150		Ikke spesifisert	Nei	Umerket
58	6 644 680,15	622 732,12	0,24m	Digitalisert på dig.bord fra strek-kart: Papirkopi	150		Ikke spesifisert	Nei	Umerket
59	6 644 680,33	622 732,28	6,08m	Digitalisert på dig.bord fra strek-kart: Papirkopi	150		Annen terrengdetalj	Nei	Hushjørne
60	6 644 684,48	622 727,83	0,30m	Digitalisert på dig.bord fra strek-kart: Papirkopi	150		Annen terrengdetalj	Nei	Hushjørne
61	6 644 684,22	622 727,68	8,32m	Digitalisert på dig.bord fra strek-kart: Papirkopi	150		Annen terrengdetalj	Nei	Hushjørne
62	6 644 689,95	622 721,65	1,80m	Digitalisert på dig.bord fra strek-kart: Papirkopi	150		Annen terrengdetalj	Nei	Hushjørne
63	6 644 691,18	622 720,34	2,87m	Digitalisert på dig.bord fra strek-kart: Papirkopi	150		Annen terrengdetalj	Nei	Hushjørne
64	6 644 693,28	622 722,30	0,90m	Digitalisert på dig.bord fra strek-kart: Papirkopi	150		Annen terrengdetalj	Nei	Hushjørne
65	6 644 692,66	622 722,96	3,24m	Digitalisert på dig.bord fra strek-kart: Papirkopi	150		Annen terrengdetalj	Nei	Hushjørne
66	6 644 695,03	622 725,17	0,90m	Digitalisert på dig.bord fra strek-kart: Papirkopi	150		Annen terrengdetalj	Nei	Hushjørne
67	6 644 695,65	622 724,51	2,69m	Digitalisert på dig.bord fra strek-kart: Papirkopi	150		Annen terrengdetalj	Nei	Hushjørne
68	6 644 697,61	622 726,35	0,90m	Digitalisert på dig.bord fra strek-kart: Papirkopi	150		Annen terrengdetalj	Nei	Hushjørne
69	6 644 697,00	622 727,01	3,24m	Digitalisert på dig.bord fra strek-kart: Papirkopi	150		Annen terrengdetalj	Nei	Hushjørne
70	6 644 699,37	622 729,23	0,90m	Digitalisert på dig.bord fra strek-kart: Papirkopi	150		Annen terrengdetalj	Nei	Hushjørne
71	6 644 700,00	622 728,58	2,65m	Digitalisert på dig.bord fra strek-kart: Papirkopi	150		Annen terrengdetalj	Nei	Hushjørne
72	6 644 701,94	622 730,39	0,91m	Digitalisert på dig.bord fra strek-kart: Papirkopi	150		Annen terrengdetalj	Nei	Hushjørne
73	6 644 701,32	622 731,05	3,25m	Digitalisert på dig.bord fra strek-kart: Papirkopi	150		Annen terrengdetalj	Nei	Hushjørne
74	6 644 703,70	622 733,27	0,89m	Digitalisert på dig.bord fra strek-kart: Papirkopi	150		Annen terrengdetalj	Nei	Hushjørne
75	6 644 704,31	622 732,62	2,67m	Digitalisert på dig.bord fra strek-kart: Papirkopi	150		Annen terrengdetalj	Nei	Hushjørne
76	6 644 706,27	622 734,44	0,90m	Digitalisert på dig.bord fra strek-kart: Papirkopi	150		Annen terrengdetalj	Nei	Hushjørne
77	6 644 705,66	622 735,10	3,27m	Digitalisert på dig.bord fra strek-kart: Papirkopi	150		Annen terrengdetalj	Nei	Hushjørne
78	6 644 708,05	622 737,33	0,90m	Digitalisert på dig.bord fra strek-kart: Papirkopi	150		Annen terrengdetalj	Nei	Hushjørne
79	6 644 708,66	622 736,67	2,66m	Digitalisert på dig.bord fra strek-kart: Papirkopi	150		Annen terrengdetalj	Nei	Hushjørne
80	6 644 710,60	622 738,49	0,90m	Digitalisert på dig.bord fra strek-kart: Papirkopi	150		Annen terrengdetalj	Nei	Hushjørne
81	6 644 709,99	622 739,15	3,35m	Digitalisert på dig.bord fra strek-kart: Papirkopi	150		Annen terrengdetalj	Nei	Hushjørne

82	6 644 712,44	622 741,44	12,15m	Digitalisert på dig.bord fra strek-kart: Papirkopi	150		Annen terrengdetalj	Nei	Hushjørne
83	6 644 704,15	622 750,32	3,41m	Digitalisert på dig.bord fra strek-kart: Papirkopi	150		Annen terrengdetalj	Nei	Hushjørne
84	6 644 701,66	622 747,99	3,07m	Digitalisert på dig.bord fra strek-kart: Papirkopi	150		Annen terrengdetalj	Nei	Hushjørne
85	6 644 699,57	622 750,24	3,91m	Digitalisert på dig.bord fra strek-kart: Papirkopi	150		Ikke spesifisert	Nei	Umerket
86	6 644 702,43	622 752,91	17,32m	Digitalisert på dig.bord fra strek-kart: Papirkopi	150		Ikke spesifisert	Nei	Umerket
87	6 644 718,41	622 746,25	3,01m	Tatt fra plan	30		Ikke spesifisert	Nei	Umerket

Indre avgrensing

Punkt	Nord	Øst	Lengde[1]	Målemetode	Nøyaktighet	Radius	Merke nedsatt i	Hjelpelinje	Grensepunkttype
1	6 644 672,35	622 723,41	3,09m	Digitalisert på dig.bord fra strek-kart: Papirkopi	150		Annen terrengdetalj	Nei	Hushjørne
2	6 644 670,54	622 725,91	3,31m	Digitalisert på dig.bord fra strek-kart: Papirkopi	150		Annen terrengdetalj	Nei	Hushjørne
3	6 644 667,86	622 723,96	3,08m	Digitalisert på dig.bord fra strek-kart: Papirkopi	150		Annen terrengdetalj	Nei	Hushjørne
4	6 644 669,67	622 721,47	3,31m	Digitalisert på dig.bord fra strek-kart: Papirkopi	150		Annen terrengdetalj	Nei	Hushjørne

Indre avgrensing

Punkt	Nord	Øst	Lengde[1]	Målemetode	Nøyaktighet	Radius	Merke nedsatt i	Hjelpelinje	Grensepunkttype
1	6 644 686,75	622 734,07	3,07m	Digitalisert på dig.bord fra strek-kart: Papirkopi	150		Annen terrengdetalj	Nei	Hushjørne
2	6 644 684,66	622 736,32	3,32m	Digitalisert på dig.bord fra strek-kart: Papirkopi	150		Annen terrengdetalj	Nei	Hushjørne
3	6 644 682,23	622 734,06	3,08m	Digitalisert på dig.bord fra strek-kart: Papirkopi	150		Annen terrengdetalj	Nei	Hushjørne
4	6 644 684,33	622 731,80	3,32m	Digitalisert på dig.bord fra strek-kart: Papirkopi	150		Annen terrengdetalj	Nei	Hushjørne

Indre avgrensing

Punkt	Nord	Øst	Lengde[1]	Målemetode	Nøyaktighet	Radius	Merke nedsatt i	Hjelpelinje	Grensepunkttype
1	6 644 624,70	622 683,86	3,08m	Digitalisert på dig.bord fra strek-kart: Papirkopi	150		Annen terrengdetalj	Nei	Hushjørne
2	6 644 622,85	622 686,32	3,26m	Digitalisert på dig.bord fra strek-kart: Papirkopi	150		Annen terrengdetalj	Nei	Hushjørne
3	6 644 620,22	622 684,40	3,07m	Digitalisert på dig.bord fra strek-kart: Papirkopi	150		Ikke spesifisert	Nei	Umerket
4	6 644 622,02	622 681,91	3,31m	Digitalisert på dig.bord fra strek-kart: Papirkopi	150		Ikke spesifisert	Nei	Umerket

Indre avgrensing

Punkt	Nord	Øst	Lengde[1]	Målemetode	Nøyaktighet	Radius	Merke nedsatt i	Hjelpelinje	Grensepunkttype
1	6 644 677,23	622 726,95	3,09m	Digitalisert på dig.bord fra strek-kart: Papirkopi	150		Annen terrengdetalj	Nei	Hushjørne
2	6 644 675,41	622 729,45	3,41m	Digitalisert på dig.bord fra strek-kart: Papirkopi	150		Annen terrengdetalj	Nei	Hushjørne
3	6 644 672,66	622 727,44	3,08m	Digitalisert på dig.bord fra strek-kart: Papirkopi	150		Annen terrengdetalj	Nei	Hushjørne
4	6 644 674,47	622 724,95	3,41m	Digitalisert på dig.bord fra strek-kart: Papirkopi	150		Annen terrengdetalj	Nei	Hushjørne

Indre avgrensing

Punkt	Nord	Øst	Lengde[1]	Målemetode	Nøyaktighet	Radius	Merke nedsatt i	Hjelpelinje	Grensepunkttype
1	6 644 654,91	622 688,89	4,36m	Digitalisert på dig.bord fra strek-kart: Papirkopi	150		Ikke spesifisert	Nei	Umerket
2	6 644 658,17	622 691,79	16,33m	Digitalisert på dig.bord fra strek-kart: Papirkopi	150		Ikke spesifisert	Nei	Umerket
3	6 644 648,57	622 705,00	2,00m	Digitalisert på dig.bord fra strek-kart: Papirkopi	150		Ikke spesifisert	Nei	Umerket
4	6 644 646,94	622 703,84	3,40m	Digitalisert på dig.bord fra strek-kart: Papirkopi	150		Ikke spesifisert	Nei	Umerket
5	6 644 644,20	622 701,83	3,08m	Digitalisert på dig.bord fra strek-kart: Papirkopi	150		Ikke spesifisert	Nei	Umerket
6	6 644 646,01	622 699,34	3,41m	Digitalisert på dig.bord fra strek-kart: Papirkopi	150		Annen terrengdetalj	Nei	Hushjørne
7	6 644 648,77	622 701,34	12,15m	Digitalisert på dig.bord fra strek-kart: Papirkopi	150		Annen terrengdetalj	Nei	Hushjørne
8	6 644 655,91	622 691,51	3,35m	Digitalisert på dig.bord fra strek-kart: Papirkopi	150		Annen terrengdetalj	Nei	Hushjørne
9	6 644 653,20	622 689,54	0,90m	Digitalisert på dig.bord fra strek-kart: Papirkopi	150		Annen terrengdetalj	Nei	Hushjørne
10	6 644 653,72	622 688,81	2,65m	Digitalisert på dig.bord fra strek-kart: Papirkopi	150		Annen terrengdetalj	Nei	Hushjørne

11	6 644 651,58	622 687,25	0,90m	Digitalisert på dig.bord fra strek-kart: Papirkopi	150		Annen terrengdetalj	Nei	Hushjørne
12	6 644 651,05	622 687,98	3,28m	Digitalisert på dig.bord fra strek-kart: Papirkopi	150		Annen terrengdetalj	Nei	Hushjørne
13	6 644 648,40	622 686,05	0,90m	Digitalisert på dig.bord fra strek-kart: Papirkopi	150		Annen terrengdetalj	Nei	Hushjørne
14	6 644 648,93	622 685,32	2,67m	Digitalisert på dig.bord fra strek-kart: Papirkopi	150		Annen terrengdetalj	Nei	Hushjørne
15	6 644 646,76	622 683,76	0,89m	Digitalisert på dig.bord fra strek-kart: Papirkopi	150		Annen terrengdetalj	Nei	Hushjørne
16	6 644 646,24	622 684,48	3,26m	Digitalisert på dig.bord fra strek-kart: Papirkopi	150		Annen terrengdetalj	Nei	Hushjørne
17	6 644 643,60	622 682,57	0,90m	Digitalisert på dig.bord fra strek-kart: Papirkopi	150		Annen terrengdetalj	Nei	Hushjørne
18	6 644 644,13	622 681,84	2,67m	Digitalisert på dig.bord fra strek-kart: Papirkopi	150		Annen terrengdetalj	Nei	Hushjørne
19	6 644 641,97	622 680,27	0,91m	Digitalisert på dig.bord fra strek-kart: Papirkopi	150		Annen terrengdetalj	Nei	Hushjørne
20	6 644 641,44	622 681,00	3,26m	Digitalisert på dig.bord fra strek-kart: Papirkopi	150		Annen terrengdetalj	Nei	Hushjørne
21	6 644 638,80	622 679,09	0,90m	Digitalisert på dig.bord fra strek-kart: Papirkopi	150		Ikke spesifisert	Nei	Umerket
22	6 644 639,33	622 678,36	2,67m	Digitalisert på dig.bord fra strek-kart: Papirkopi	150		Annen terrengdetalj	Nei	Hushjørne
23	6 644 637,17	622 676,79	0,90m	Digitalisert på dig.bord fra strek-kart: Papirkopi	150		Annen terrengdetalj	Nei	Hushjørne
24	6 644 636,64	622 677,52	3,25m	Digitalisert på dig.bord fra strek-kart: Papirkopi	150		Annen terrengdetalj	Nei	Hushjørne
25	6 644 634,01	622 675,60	0,90m	Digitalisert på dig.bord fra strek-kart: Papirkopi	150		Annen terrengdetalj	Nei	Hushjørne
26	6 644 634,54	622 674,87	2,67m	Digitalisert på dig.bord fra strek-kart: Papirkopi	150		Annen terrengdetalj	Nei	Hushjørne
27	6 644 632,37	622 673,31	0,90m	Digitalisert på dig.bord fra strek-kart: Papirkopi	150		Annen terrengdetalj	Nei	Hushjørne
28	6 644 631,84	622 674,03	3,25m	Digitalisert på dig.bord fra strek-kart: Papirkopi	150		Annen terrengdetalj	Nei	Hushjørne
29	6 644 629,21	622 672,12	0,90m	Digitalisert på dig.bord fra strek-kart: Papirkopi	150		Annen terrengdetalj	Nei	Hushjørne
30	6 644 629,74	622 671,39	0,86m	Digitalisert på dig.bord fra strek-kart: Papirkopi	150		Ikke spesifisert	Nei	Umerket
31	6 644 629,03	622 670,90	2,01m	Digitalisert på dig.bord fra strek-kart: Papirkopi	150		Annen terrengdetalj	Nei	Hushjørne
32	6 644 627,42	622 669,70	10,05m	Digitalisert på dig.bord fra strek-kart: Papirkopi	150		Ikke spesifisert	Nei	Umerket
33	6 644 621,52	622 677,84	0,19m	Digitalisert på dig.bord fra strek-kart: Papirkopi	150		Annen terrengdetalj	Nei	Hushjørne
34	6 644 621,68	622 677,95	6,09m	Digitalisert på dig.bord fra strek-kart: Papirkopi	150		Annen terrengdetalj	Nei	Hushjørne
35	6 644 618,09	622 682,87	2,07m	Digitalisert på dig.bord fra strek-kart: Papirkopi	150		Annen terrengdetalj	Nei	Hushjørne
36	6 644 616,41	622 681,65	18,97m	Digitalisert på dig.bord fra strek-kart: Papirkopi	150		Ikke spesifisert	Nei	Umerket
37	6 644 623,77	622 664,17	14,12m	Digitalisert på dig.bord fra strek-kart: Papirkopi	150		Ikke spesifisert	Nei	Umerket
38	6 644 637,79	622 665,85	6,38m	Digitalisert på dig.bord fra strek-kart: Papirkopi	150		Ikke spesifisert	Nei	Umerket
39	6 644 641,17	622 671,26	4,23m	Digitalisert på dig.bord fra strek-kart: Papirkopi	150		Ikke spesifisert	Nei	Umerket
40	6 644 643,42	622 674,85	2,08m	Digitalisert på dig.bord fra strek-kart: Papirkopi	150		Ikke spesifisert	Nei	Umerket
41	6 644 644,73	622 676,47	6,14m	Digitalisert på dig.bord fra strek-kart: Papirkopi	150		Ikke spesifisert	Nei	Umerket
42	6 644 648,59	622 681,24	6,16m	Digitalisert på dig.bord fra strek-kart: Papirkopi	150		Ikke spesifisert	Nei	Umerket
43	6 644 652,47	622 686,02	3,23m	Digitalisert på dig.bord fra strek-kart: Papirkopi	150		Ikke spesifisert	Nei	Umerket
44	6 644 654,50	622 688,53	0,54m	Digitalisert på dig.bord fra strek-kart: Papirkopi	150		Ikke spesifisert	Nei	Umerket

Indre avgrensing

Punkt	Nord	Øst	Lengde[1]	Målemetode	Nøyaktighet	Radius	Merke nedsatt i	Hjelpelinje	Grensepunkttype
1	6 644 634,30	622 690,83	3,09m	Digitalisert på dig.bord fra strek-kart: Papirkopi	150		Annen terrengdetalj	Nei	Hushjørne
2	6 644 632,49	622 693,33	3,32m	Digitalisert på dig.bord fra strek-kart: Papirkopi	150		Annen terrengdetalj	Nei	Hushjørne

3	6 644 629,81	622 691,37	3,08m	Digitalisert på dig.bord fra strek-kart: Papirkopi	150		Annen terrengdetalj	Nei	Hushjørne
4	6 644 631,62	622 688,88	3,32m	Digitalisert på dig.bord fra strek-kart: Papirkopi	150		Annen terrengdetalj	Nei	Hushjørne

Indre avgrensing

Punkt	Nord	Øst	Lengde[1]	Målemetode	Nøyaktighet	Radius	Merke nedsatt i	Hjelpelinje	Grensepunkttype
1	6 644 699,76	622 746,21	3,07m	Digitalisert på dig.bord fra strek-kart: Papirkopi	150		Annen terrengdetalj	Nei	Hushjørne
2	6 644 697,66	622 748,46	3,32m	Digitalisert på dig.bord fra strek-kart: Papirkopi	150		Annen terrengdetalj	Nei	Hushjørne
3	6 644 695,23	622 746,20	3,08m	Digitalisert på dig.bord fra strek-kart: Papirkopi	150		Annen terrengdetalj	Nei	Hushjørne
4	6 644 697,33	622 743,95	3,32m	Digitalisert på dig.bord fra strek-kart: Papirkopi	150		Annen terrengdetalj	Nei	Hushjørne

Indre avgrensing

Punkt	Nord	Øst	Lengde[1]	Målemetode	Nøyaktighet	Radius	Merke nedsatt i	Hjelpelinje	Grensepunkttype
1	6 644 643,91	622 697,81	3,09m	Digitalisert på dig.bord fra strek-kart: Papirkopi	150		Annen terrengdetalj	Nei	Hushjørne
2	6 644 642,10	622 700,31	3,34m	Digitalisert på dig.bord fra strek-kart: Papirkopi	150		Annen terrengdetalj	Nei	Hushjørne
3	6 644 639,40	622 698,34	3,08m	Tatt fra plan	36		Annen terrengdetalj	Nei	Hushjørne
4	6 644 641,21	622 695,85	3,34m	Digitalisert på dig.bord fra strek-kart: Papirkopi	150		Annen terrengdetalj	Nei	Hushjørne

Indre avgrensing

Punkt	Nord	Øst	Lengde[1]	Målemetode	Nøyaktighet	Radius	Merke nedsatt i	Hjelpelinje	Grensepunkttype
1	6 644 639,09	622 694,31	3,08m	Digitalisert på dig.bord fra strek-kart: Papirkopi	150		Annen terrengdetalj	Nei	Hushjørne
2	6 644 637,28	622 696,81	3,31m	Digitalisert på dig.bord fra strek-kart: Papirkopi	150		Annen terrengdetalj	Nei	Hushjørne
3	6 644 634,61	622 694,86	3,08m	Digitalisert på dig.bord fra strek-kart: Papirkopi	150		Annen terrengdetalj	Nei	Hushjørne
4	6 644 636,42	622 692,37	3,31m	Digitalisert på dig.bord fra strek-kart: Papirkopi	150		Annen terrengdetalj	Nei	Hushjørne

Indre avgrensing

Punkt	Nord	Øst	Lengde[1]	Målemetode	Nøyaktighet	Radius	Merke nedsatt i	Hjelpelinje	Grensepunkttype
1	6 644 695,41	622 742,15	3,08m	Digitalisert på dig.bord fra strek-kart: Papirkopi	150		Annen terrengdetalj	Nei	Hushjørne
2	6 644 693,31	622 744,40	3,30m	Digitalisert på dig.bord fra strek-kart: Papirkopi	150		Annen terrengdetalj	Nei	Hushjørne
3	6 644 690,89	622 742,15	3,08m	Digitalisert på dig.bord fra strek-kart: Papirkopi	150		Annen terrengdetalj	Nei	Hushjørne
4	6 644 692,99	622 739,89	3,31m	Digitalisert på dig.bord fra strek-kart: Papirkopi	150		Annen terrengdetalj	Nei	Hushjørne

Indre avgrensing

Punkt	Nord	Øst	Lengde[1]	Målemetode	Nøyaktighet	Radius	Merke nedsatt i	Hjelpelinje	Grensepunkttype
1	6 644 667,60	622 719,96	3,09m	Digitalisert på dig.bord fra strek-kart: Papirkopi	150		Annen terrengdetalj	Nei	Hushjørne
2	6 644 665,75	622 722,43	3,32m	Digitalisert på dig.bord fra strek-kart: Papirkopi	150		Annen terrengdetalj	Nei	Hushjørne
3	6 644 663,06	622 720,48	3,08m	Digitalisert på dig.bord fra strek-kart: Papirkopi	150		Annen terrengdetalj	Nei	Hushjørne
4	6 644 664,87	622 717,98	3,37m	Digitalisert på dig.bord fra strek-kart: Papirkopi	150		Annen terrengdetalj	Nei	Hushjørne

Indre avgrensing

Punkt	Nord	Øst	Lengde[1]	Målemetode	Nøyaktighet	Radius	Merke nedsatt i	Hjelpelinje	Grensepunkttype
1	6 644 629,51	622 687,35	3,09m	Digitalisert på dig.bord fra strek-kart: Papirkopi	150		Annen terrengdetalj	Nei	Hushjørne
2	6 644 627,70	622 689,85	3,32m	Digitalisert på dig.bord fra strek-kart: Papirkopi	150		Annen terrengdetalj	Nei	Hushjørne
3	6 644 625,02	622 687,89	3,07m	Digitalisert på dig.bord fra strek-kart: Papirkopi	150		Annen terrengdetalj	Nei	Hushjørne
4	6 644 626,82	622 685,40	3,32m	Digitalisert på dig.bord fra strek-kart: Papirkopi	150		Annen terrengdetalj	Nei	Hushjørne


Indre avgrensing

Punkt	Nord	Øst	Lengde[1]	Målemetode	Nøyaktighet	Radius	Merke nedsatt i	Hjelpelinje	Grensepunkttype
1	6 644 691,09	622 738,12	3,08m	Digitalisert på dig.bord fra strek-kart: Papirkopi	150		Annen terrengdetalj	Nei	Hushjørne
2	6 644 688,99	622 740,37	3,31m	Digitalisert på dig.bord fra strek-kart: Papirkopi	150		Annen terrengdetalj	Nei	Hushjørne
3	6 644 686,57	622 738,11	3,09m	Digitalisert på dig.bord fra strek-kart: Papirkopi	150		Annen terrengdetalj	Nei	Hushjørne

4	6 644 688,66	622 735,84	3,33m	Digitalisert på dig.bord fra strek-kart: Papirkopi	150		Annen terrengdetalj	Nei	Hushjørne

([1]) Lengden fra punktet til neste punkt i rekken.

Teig 2

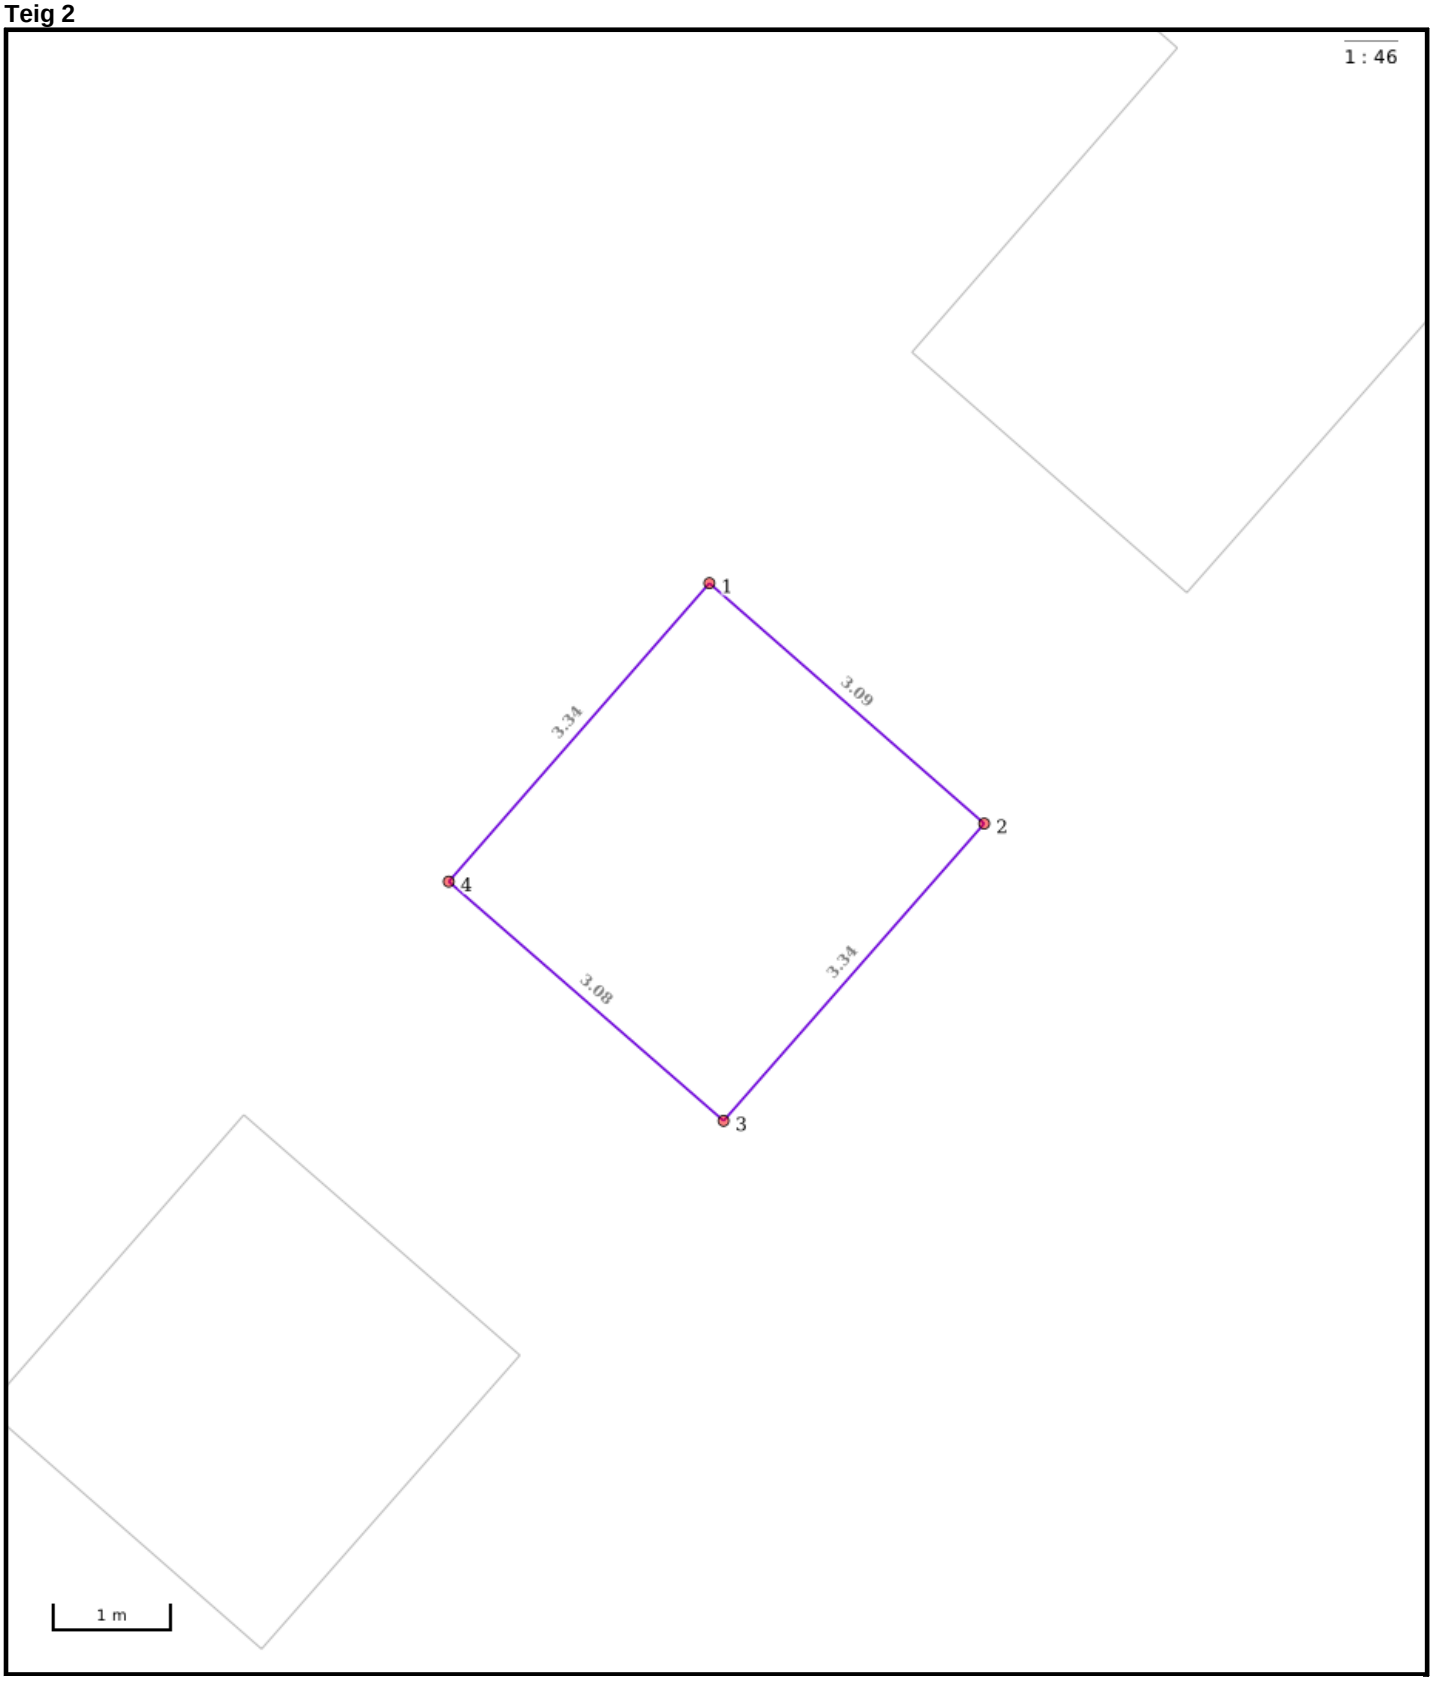

Nøyaktighet (standardavvik)
- 10 cm eller mindre
- 11 - 30 cm.
- 31 – 200 cm
- 201 – 500 cm
- Over 500 cm
- Ikke angitt

Hjelpelinjer
- Vannkant
- Veikant
- Fiktiv / Teigdeler
- Punktfeste

Symboler
- Bygningspunkt
- Sefrak kulturminne

se ambita.com/sefrak for fargeforklaring

Areal og koordinater

Areal: 10,30m² **Arealmerknad:**
Koordinatsystem: EUREF89 UTM sone 32

Ytre avgrensing

Punkt	Nord	Øst	Lengde[1]	Målemetode	Nøyaktighet	Radius	Merke nedsatt i	Hjelpelinje	Grensepunkttype
1	6 644 643,91	622 697,81	3,09m	Digitalisert på dig.bord fra strek-kart: Papirkopi	150		Annen terrengdetalj	Nei	Hushjørne
2	6 644 642,10	622 700,31	3,34m	Digitalisert på dig.bord fra strek-kart: Papirkopi	150		Annen terrengdetalj	Nei	Hushjørne
3	6 644 639,40	622 698,34	3,08m	Tatt fra plan	36		Annen terrengdetalj	Nei	Hushjørne
4	6 644 641,21	622 695,85	3,34m	Digitalisert på dig.bord fra strek-kart: Papirkopi	150		Annen terrengdetalj	Nei	Hushjørne

([1]) Lengden fra punktet til neste punkt i rekken.

Om fullstendighet og nøyaktighet i utskriften:

Ambita tar forbehold om at informasjon som hentes fra Matrikkelen kan avvike fra de faktiske forhold, og at grensepunkter mv. kan mangle helt eller delvis eller være feil registrert i Matrikkelen. Ambitas kartutskrift viser arealet som er en geometrisk beregning basert på eiendommens grenselinjer. I de tilfeller grensene er markert som fiktive brukes i stedet oppgitt areal hvis dette finnes i Matrikkelen. Ambita er ikke ansvarlig for tap som oppstår som følge av feil i kartutskriften.

Fet kommune

Planbestemmelser til reguleringsplan 0202 R0701 - Granåsen II.

Plankart datert: **05.07.2012**, sist revidert **30.06.2017**.
Bestemmelser datert: **05.07.2012**, sist revidert: **30.06.2017**.
Planen og bestemmelsene er vedtatt av Fet kommunestyre i møte den: **19.06.2017**

§ 1 – GENERELT

Disse reguleringsbestemmelsene gjelder for alle områder som på plankartet er vist innenfor planens begrensning. Detaljregulering: Gnr/bnr 34/49 og deler av 40/1 og 34/1 m. fl.

§ 1.1 Arealet innenfor planens begrensning er regulert til:

I BEBYGGELSE OG ANLEGG

- Boligbebyggelse –
  BF 1 til BF 11 Frittliggende Småhusbebyggelse - (1111).
  BK 1 til BK 12 Konsentrert Småhusbebyggelse – (1112).
  BB 1 Blokkbebyggelse (Lavblokker) – (1113).
  F 1 til F 5 Lekeplass.

II SAMFERDSELSANLEGG OG TEKNISK INFRASTRUKTUR

- Kjøreveg (2011).
  Veibenevnelser iht. felles kommunal veinorm datert 2007.
  Sa1-1 og Sa1-2 – offentlige atkomstveier til planområdet
  A1-1 til A1-8 – offentlige boligatkomstveier
- Gang og sykkelveier (2015)
  G/S-1-5
- Fortau (2012)
- Parkeringsplass (2082) (Ved strøkslekeplass).
- Annen veggrunn, grøntareal (grøft) (2019)

III GRØNNSTRUKTUR

- Offentlig Friområde (3040)
  o_F-1 Strøkslekeplass
- Grønnstruktur (3001)
  f_FO-1 og f_FO-2 (i skrenten)
  f_FO-3 (bekkedrag)
- Turdrag (3030)
  f_T-1 til f_T-6. Gjennom planområdet
- Hensynssone
  Restareal mot jordet

§ 1.2 Planens hensikt.

Planen legger til rette for boligbebyggelse med tilhørende anlegg og grøntarealer.
Veier og turdrag med stier sikrer allmennheten adgang til planområdet og marka i øst.

§ 2 – FELLESBESTEMMELSER

§ 2.1 Bebyggelse utomhusarealer m.m.

2.1.1 Boligbebyggelse innenfor de enkelte felt skal plasseres innenfor angitt byggegrense i feltene. Frittliggende garasjer kan plasseres nærmere vei og nabogrense. Både til adkomstvei og samlevei må avstanden minimum være:

- 1 m fra veiens formålsgrense ved plassering parallelt med vei
- 6 m fra veiens formålsgrense ved plassering vinkelrett på vei
- 1 m til nabogrense

Nødvendig forstøtningsmur kan tillates utenfor byggegrensen.
Frittliggende garasjer plassert på BF-felt kan ikke ha mønehøyde (MH) over 5 m og gesimshøyde (GH) over 3 m over ferdig planert terreng.

2.1.2 Maksimalt tillatt u-grad oppgitt i % BYA, skal være i samsvar med angivelse på plankartet.

2.1.3 Innen BF-områdene skal bebyggelsen på den enkelte tomt skal gis et enhetlig uttrykk mhp. form og materialvalg. Dette skal inkludere garasjer og uthus.
Det skal legges spesiell vekt på at bebyggelsen tilpasses terrengforholdene.
Bebyggelsen skal ha naturfarger / jordfarger. Hvite hus tillates ikke.

2.1.4 Hvert BK- og BB-felt skal planlegges samlet.
Feltene skal gis et enhetlig uttrykk mhp. form, høyde og materialvalg.

2.1.5 Prinsippene for tilgjengelighet og universell utforming skal følges ved planlegging og opparbeiding av bygninger og uteområder så langt dette er mulig.

2.1.6 Hekker mot felles grønt-/turdrag eller mellom boliger skal ikke være høyere enn 2 m.
Gjerder skal ikke være høyere enn 1,2 m

2.1.7 Overflatevann skal håndteres lokalt ved infiltrasjon, fordrøyning eller ved at overvannet på annen måte utnyttes som ressurs.
Områdets fordrøyningskapasitet skal opprettholdes eller forbedres.

2.1.8 Det tillates å tilknytte drenering av grunnmurer til kommunale overvannsledninger.
Takvann tillates ikke tilkoblet kommunale overvannsledninger.

§ 2.2 Grad av utnytting.

For BK og BB-felt skal % BYA regnes for feltet samlet.
I BK-feltene og BB-feltet, forutsettes det at areal til internvei og felles lekeplass avsettes innenfor feltarealet. Se § 3.2.8 og 3.3.4.
For BF-felt beregnes % BYA pr. enkelttomt.

§ 2.3 Gesims- og mønehøyde mm.

Gesims- og mønehøyde skal måles fra planert terreng og ikke overskride angitte høyder i disse bestemmelsene.
I tillegg til angitte gesimshøyder tillates det takarker i inntil 1/3-del av husets lengde (eks. garasje) ved valg av saltaksløsning. Eventuelle tak-arker skal vises på tegninger som følger rammesøknad.

§ 2.4 Parkering/Adkomst.

2.4.1 For frittliggende småhus (BF-felt) skal det avsettes minimum 2 p-plasser pr. boenhet på egen tomt. For sekundærbolig skal det i tillegg avsettes 1 ekstra biloppstillingsplass på egen tomt. Ved rammesøknad på BF områder skal det på situasjonsplanen vises mulig plassering av garasje selv om garasjen ikke skal oppføres samtidig med boligen.

2.4.2 For konsentrert småhusbebyggelse skal det avsettes 2 p-plasser pr. boenhet på egen tomt eller 1,5 p-plasser på felles parkering.

2.4.3 Innen BB 1 skal det avsettes 1,5 p-plass pr. boenhet.
Parkeringen skal i hovedsak løses i p-kjeller under terreng, men nødvendige p-plasser til gjesteparkering skal avsettes på terreng.
Minimum 5 % av felles parkeringsplasser skal være tilpasset bevegelseshemmede.

2.4.4 Adkomst til felt BK 1 og 2 skal være fra offentlig adkomstvei A1-3
Adkomst til felt BK 3,4,5 og 7 skal være fra offentlig adkomstvei A1-2
Adkomst til felt BK 6 skal være fra offentlig adkomstvei A1-1
Adkomst til felt BK 8 og 9 skal være fra offentlig adkomstvei A1-6
Adkomst til felt BK 10 skal være fra offentlig adkomstvei A1-4
Adkomst til felt BK 11 og 12 skal være fra offentlig adkomstvei A1-5

§ 2.5 Utearealer, vegetasjon, terrengbehandling mm.

2.5.1 Kommuneplanens krav til MUA kan fravikes ved realisering av prosjekt i tråd med illustrasjonsprosjekt i planforslaget.

2.5.2 Illustrasjonsplanen utarbeides som en del av planbeskrivelsen og danner grunnlag for hvordan eksisterende vegetasjon skal bevares. Det søkes bevart større sammenhengende områder som ikke er utsatt for vindfall eller som i anleggsperioden og ifm sprenging mister tilgang til overvann fra overflaten.

Stier og flomveier reetableres med stedegen vegetasjon. Langs med stier og flomveier tas det imidlertid hensyn til private tiltak som vil kunne medføre en ny profilering av overgangen til tomtene. Fortrinnsvis skal matjord/vegetasjonsmasser fra anlegget benyttes.
Eksisterende verdifull vegetasjon og skogbunn på felt med formål Friareal og Lekearealer (også lekearealer internt i BK- og BB-felt) skal vernes under anleggs- og byggeperioder. Områdene som er aktuelle defineres nærmere i illustrasjonsplanen.

Det kreves nyplanting som skjermvegetasjon, blant annet mellom felt og rundt parkeringsplasser og lekeplasser, og at skadet skogbunn «repareres» med stedegnete masser. Likeledes skal nye skråninger jordkles og tilsås / beplantes. Skjæringer skal i nødvendig grad sikres mot steinsprang og revegeteres i den grad det er mulig. Beplantning skal tilpasses det naturlige på stedet.
På høye skjæringer langs vei skal det sikres med gjerde.

§ 2.6 Dokumentasjonskrav.

2.6.1 Ved søknad om tiltak skal utomhusplan være utarbeidet for det/de omsøkte felt og naturlig tilliggende grønt/lekeområder og evt. garasjeanlegg. Relevante bestemmelser til illustrasjonsplan (se pkt. 2.5.2), skal integreres i denne. Utomhusplanen skal være godkjent før igangsettingstillatelse kan gis.

Utomhusplanen skal vise:
- bebyggelsens plassering og utforming
- tomte-, parsellgrenser
- eksisterende og nytt terreng
- håndtering av overflatevann – avrenningsforhold
- parkering
- vegetasjon: bevaring og ny beplantning
- uteoppholdsareal og lekeplasser
- tiltak som ivaretar universell utforming
- felles eller privat renovasjon
- forstøtningsmurer

§ 2.7 Støy.

2.7.1 *Støynivå* på uteplass og utenfor rom med støyfølsom bruk skal ikke overstige grenseverdiene for støy i Miljøverndepartementets retningslinje T 1442/2012.

§2.8 Grunnforhold

2.8.1 Før det gis tillatelse til tiltak innenfor planområdet må det foreligge dokumentasjon på tilfredsstillende geoteknisk stabilitet.

§ 3 - BEBYGGELSE OG ANLEGG

§ 3.1 Boligbebyggelse - Frittliggende småhusbebyggelse. Felt BF 1 til 11.

3.1.1 I områdene skal det oppføres frittliggende småhus med tilhørende garasje/uthus. Det tillates oppføring av hus med saltak, pulttak eller flate tak.

3.1.2 Høyder

Max mønehøyde (MH)	= 9 meter
Max gesimshøyde (GH)	= 6 meter

Møneretningen skal være parallell med terrenget.

3.1.3 Tillatt grad av utnytting er vist på plankartet.

3.1.4 Sokkelhøyde skal tilpasses eksisterende terreng

3.1.5 For hus med flatt tak tillates rekkverk på 1m i tillegg til GH. Dette skal plasseres på innsiden av parapeten, hvis det ikke er en forlengelse av ytterveggen.
Tillatt takoppbygg kan være på inntil 1/3 av underliggende etasjes areal.

3.1.6 Der forholdene muliggjør etablering av sekundærbolig, skal denne ikke være større enn 55 m2 BRA.

3.1.7 Garasje tillates integrert i boligvolumet, og over/underbygget når beliggende innenfor byggegrensen.

§ 3.2 Boligbebyggelse – Konsentrert Småhusbebyggelse. Felt BK 1 til 12.

3.2.1 I områdene kan det oppføres konsentrert småhusbebyggelse i form av tomanns boliger, og/eller rekkehus/kjedehus (max 6 boenheter).

3.2.2 Tillatte høyder
Max mønehøyde (MH) = 9,5 meter
Max gesimshøyde (GH) = 6,5 meter
(MH=GH=9,5 m. ved flattaks- og pulttaksløsning).

Ved treetasjers løsning på flatt terreng, skal øverste etasje være max 50 % av underliggende areal.

3.2.3 Tillatt grad av utnytting pr. felt er vist på plankartet.

3.2.4 Sokkelhøyde skal tilpasses eksisterende terreng.

3.2.5 Avhengig av adkomstnivå tillates at garasje over- eller underbygges med en etasje. Garasjen skal aldri overbygges til loft-/taknivå.

3.2.6 Ved flate tak tillates i tillegg til gesimshøyden rekkverk iht. forskrift. Rekkverk skal plasseres på innsiden av parapeten med mindre det er en forlengelse av veggen.

3.2.7 I BK-feltene skal det opparbeides felles lekearealer for de minste barna på minimum 150 m2. Se § 2.6.1 og 2.7.1 Lekearealer iht. Kommuneplanen.

3.2.8 Det avsettes areal til felles avfallshåndtering innenfor BK-feltene.

3.2.9 I felt BK 9 skal bekk fortsatt passere og holdes åpen.

§ 3.3 Boligbebyggelse – Lavblokk. Felt BB1.

3.3.1 I området kan det oppføres 3 blokker i inntil 3 etasjer og garasjekjeller under terreng.

3.3.2 Tillatt grad av utnytting er BYA=32%.

3.3.3 Bebyggelsen skal ha maks. gesimshøyde = 9 m og maks mønehøyde = 11.7 m. Heisoppbygg tillates.

3.3.4 Det skal opparbeides felles leke areal på minimum 150 m2 innen byggeområdet. Lekeplassen skal tilrettelegges for småbarnslek og opparbeides med sandkasse, lekeapparater ol.

3.3.5 Det avsettes areal til felles avfallshåndtering innenfor BB1.

§ 3.4 Lekeplasser. Felt FL 1 - 5.

3.4.1 FL1 til 5 skal opparbeides som nærlekeplass for de litt større barna, og tilpasses de spesielle forholdene på hvert areal (Bakke/bekk, Bekk/vannspeil osv.)
Plassering av nærlekeplasser som vist på plankart.
Utbygger skal opprette en beboerforening/vel som skal ha ansvaret for vedlikehold av lekeplasser og felles grøntområder.

§ 4 - SAMFERDSELSANLEGG OG TEKNISK INFRASTRUKTUR

§ 4.1 Offentlig Kjøreveg.

Rundkjøring på Fylkesvei 170 skal fungere som hovedatkomst til planområdet Granåsen II.

Samleveier skal opparbeides fra Fv. 170 og inn i planområdet Granåsen II med forbindelse til tilstøtende reguleringsplan i Løkenåsen og veinettet i Granåsen I. Kommunale kjøreveger skal bygges iht. «Felles kommunal veinorm, 2007». Grøft langs A1-7's østside skal holdes åpen som bidrag til overvannshåndteringen.

§4.2 Offentlig GS-vei.

Gang/ sykkelvei GS1-5.

§4.3 Offentlig Parkeringsplass.

Det tilrettelegges for parkeringsplass o_P1 v/ strøkslekeplass o_F-1. Opparbeides iht. Felles kommunal veinorm.

§4.4 Kollektivholdeplass.

Kantholdeplasser for kollektivtrafikk kan etableres som vist på plankart.

§ 5 - GRØNNSTRUKTUR

§ 5.1 Offentlig Friområde (3040)

o_F-1 Strøkslekeplass
Friområde til strøkslekeplass ved jordet.

§ 5.2 Fellesområder

f_FO-1 til f_FO-2 Friområde/grønnstruktur i skrent (3001)
Høydedraget gjennom planområdet. Det tillates ikke hugging i områdene annet enn nødvendig skjøtsel i tråd med utarbeidet illustrasjonsplan, rydding av stier, og framføring av teknisk infrastruktur etc. Bebyggelse i områdene tillates ikke. Hageavfall skal ikke deponeres i områdene.

f_FO-3 Friområde/bekkedrag (3001)
Offentlig grønnstrukturformål. Vegetasjon langs det åpne bekkedraget søkes beholdt eller tilrettelagt slik at intensjonen med å la bekkedraget inngå i LOD-tiltak i planområdet oppfylles. Unntak gjelder områder hvor bekken må profileres på nytt som følge av at tilliggende vei ligger i skjæring/fylling.

f_T-1 til f_T-6 Turdrag (3030)
Det tillates ikke hugging i områdene annet enn i tråd med utarbeidet illustrasjonsplan, nødvendig skjøtsel, rydding av stier og framføring av teknisk infrastruktur etc. Bebyggelse i områdene tillates ikke. Gruset sti skal anlegges i 1 m bredde i T-1 og T-2. Denne skal legges skånsomt inn i terrenget fortrinnsvis der dagens stier allerede går. Det tillates anlagt VA anlegg i turdragene.
Hageavfall skal ikke deponeres i områdene.

Hensynsone
Belte langs jordet som beplantes med stedegen vegetasjon. Vedlikeholdes av beboere i felt BK3. Bebyggelse i området tillates ikke.
Hageavfall skal ikke deponeres i området.

§ 6 - REKKEFØLGEKRAV

§6.1 Vegetasjonsplan
Til søknad om godkjenning av anleggstiltak skal det foreligge en vegetasjonsplan som viser bevaring av eksiterende vegetasjonen og revegetering av ny stedegen vegetasjon.

§6.2 Rundkjøring Fv. 170.
Gjennomføringsavtale for rundkjøringskrysset på Fv. 170 (se § 4.1) og tilstøtende veier som skal godkjennes av Statens vegvesen skal være inngått før det gis igangsettingstillatelse i planområdet.
Rundkjøringen må være ferdigstilt før brukstillatelse/ferdigattest i boligfeltene i Granåsen II kan gis. Fra disse kravene unntas boligene i feltene BK-6, BF-1 og 2.

§6.3 Tekniske anlegg.
Før brukstillatelse for boligene i det enkelte felt skal gis skal de kommunaltekniske anlegg være opparbeidet etter følgende rekkefølgebestemmelser for de enkelte felt:

- **BF 1, deler av BF 2 og BK 6:** SA1-1 mellom Klokkerudvegen og A1.1, kloakkpumpestasjon, A1-1
- **BK 1-3 og BB-1:** SA1-2 frem til A1-2, A1-2 frem til A1-3, A1-3 og fordrøyningsmagasin, strøkslekeplass, kloakkpumpestasjon
- **BK 4,5, 7, deler av BF 2 og BF 3-4:** Som punktene før og rest A1-2
- **BF 5-9, deler av BF 10 og BK 10:** Som punktene før og i tillegg A1-4
- **BK 11-12**: Som punktene før og i tillegg A1-5
- **BK 8-9:** SA1-2 frem til A1-6, A1-6
- **BF 11, deler av BF 10:** rest SA1-2, A1-7

§6.4 Vann og avløp.
Detaljplan for vann og avløp skal godkjennes av kommunen før rammetillatelse i feltene kan gis. Hensyn til høydebassenget medtas her.

§6.5 Fellesarealer.
Før det utstedes brukstillatelse/ferdigattest for siste hus i hvert BK felt skal fellesarealer som vei, parkerings- og lekearealer for hvert tiltak, være opparbeidet. (Tilsvarende gjelder også for lekearealer regulert med eget formål).
Disse skal være opparbeidet i tilknytning til byggesak for tilstøtende felt.

§6.6 Matjord.
Matjord fra areal avsatt til ballplass, skal behandles skånsomt og nyttiggjøres på jordbruksareal.

Lillestrøm kommune

Adkomst til eiendom

434/97/0/10

Kartet viser eiere av veger.
Veger markert som europaveg, riksveg, fylkesveg og kommunal veg vedlikeholdes og brøytes av det offentlige (stat, fylke eller kommune).
Grunneier har ansvar for vedlikehold og brøyting av alle andre veger.


Tegnforklaring

- Europaveg
- Riksveg
- Fylkesveg
- Kommunal veg
- Privat veg
- Skogsbilveg
- Annen veg
- Eiendomsgrense

N

Kartprojeksjon:
UTM Sone 32 N
Datum: EUREF89

Målestokk: 1:1 000
Papirstørrelse: A4
Produsert: 14.05.2025

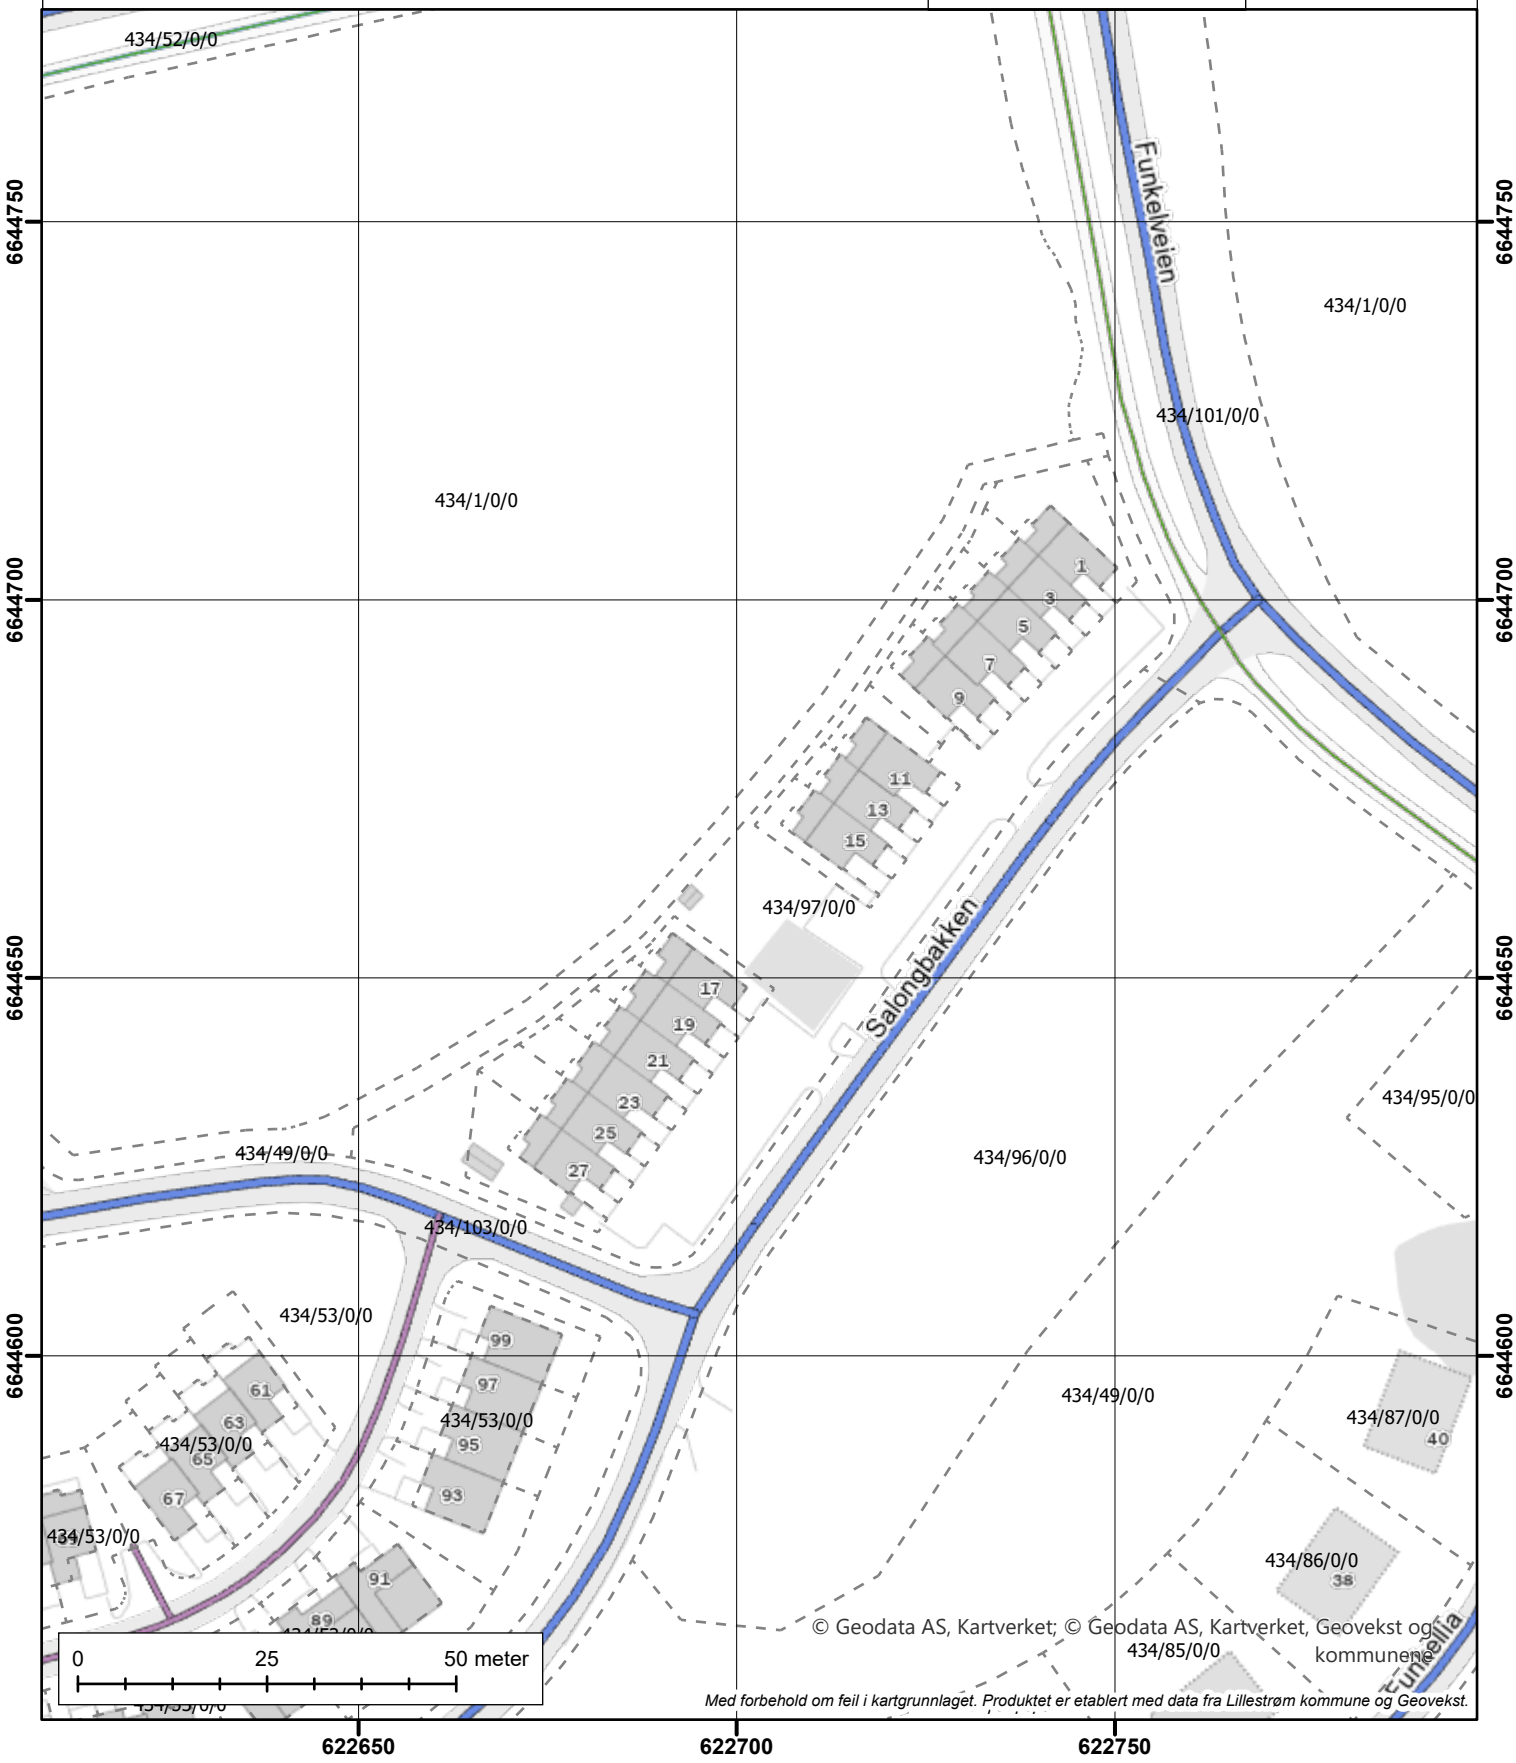

© Geodata AS, Kartverket; © Geodata AS, Kartverket, Geovekst og kommunene

Med forbehold om feil i kartgrunnlaget. Produktet er etablert med data fra Lillestrøm kommune og Geovekst.

Lillestrøm kommune

Kommunedelplan

434/97/0/10


Tegnforklaring:

N

Kartprojeksjon:
UTM Sone 32 N
Datum: EUREF89

Målestokk: 1:1 000
Papirstørrelse: A4
Produsert: 14.05.2025

Tegnforklaringen viser et utvalg av linjer/formål.

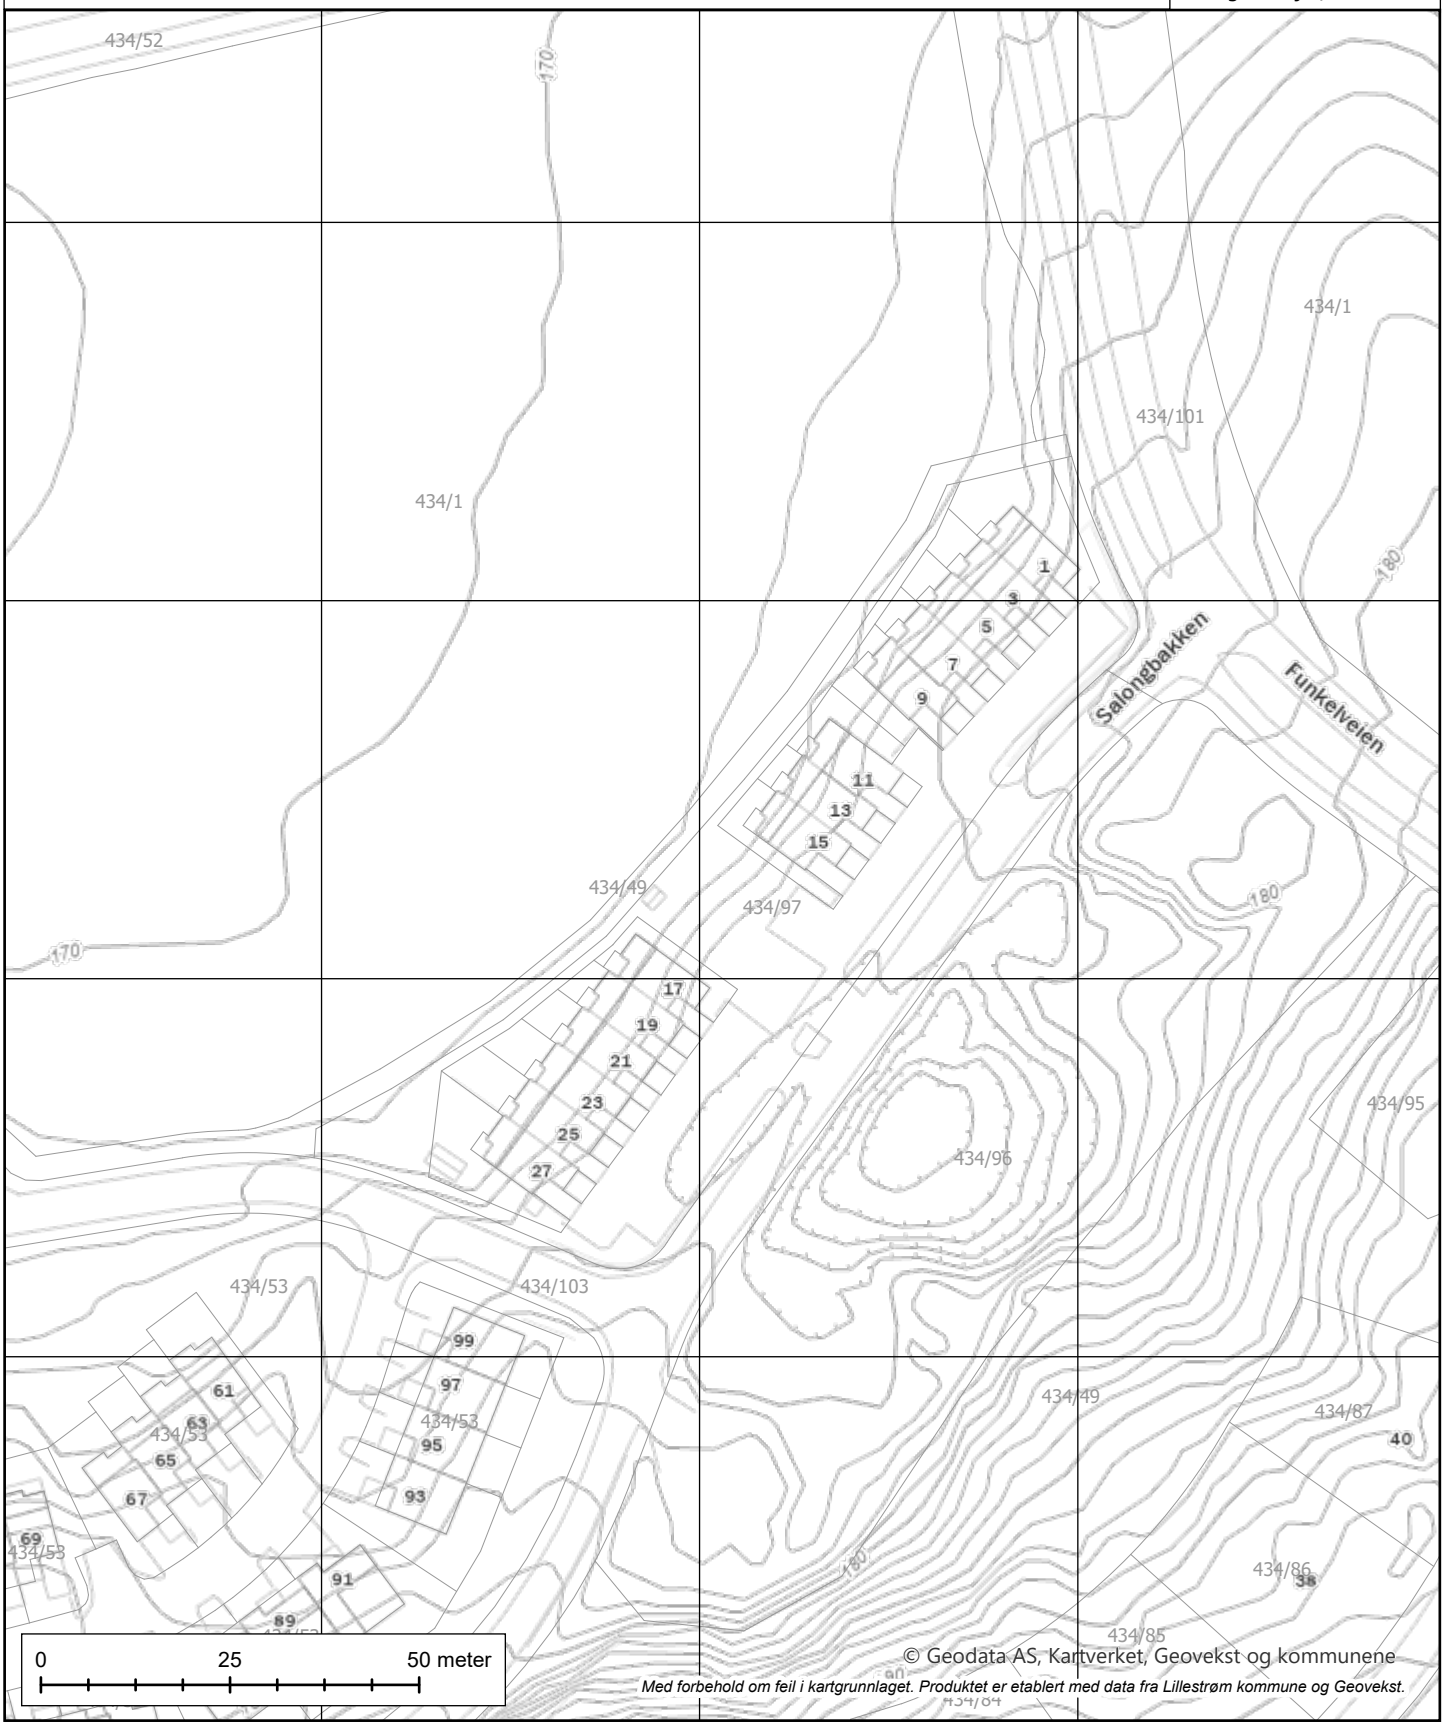

© Geodata AS, Kartverket, Geovekst og kommunene

Med forbehold om feil i kartgrunnlaget. Produktet er etablert med data fra Lillestrøm kommune og Geovekst.

Lillestrøm kommune

Ledningskart
434/97/0/10


Tegnforklaring

- Eiendomsgrense
- Vannledninger kommunal
- Vannledninger privat
- Vannledninger andre eiere
- Spillvannsledninger kommunal
- Spillvannsledninger privat
- Spillvannsledninger andre eiere
- Overvannsledninger kommunal
- Overvannsledninger privat
- Overvannsledninger andre eiere
- Drensledning

N

Kartprojeksjon:
UTM Sone 32 N
Datum: EUREF89

Målestokk: 1:1 000
Papirstørrelse: A4
Produsert: 14.05.2025

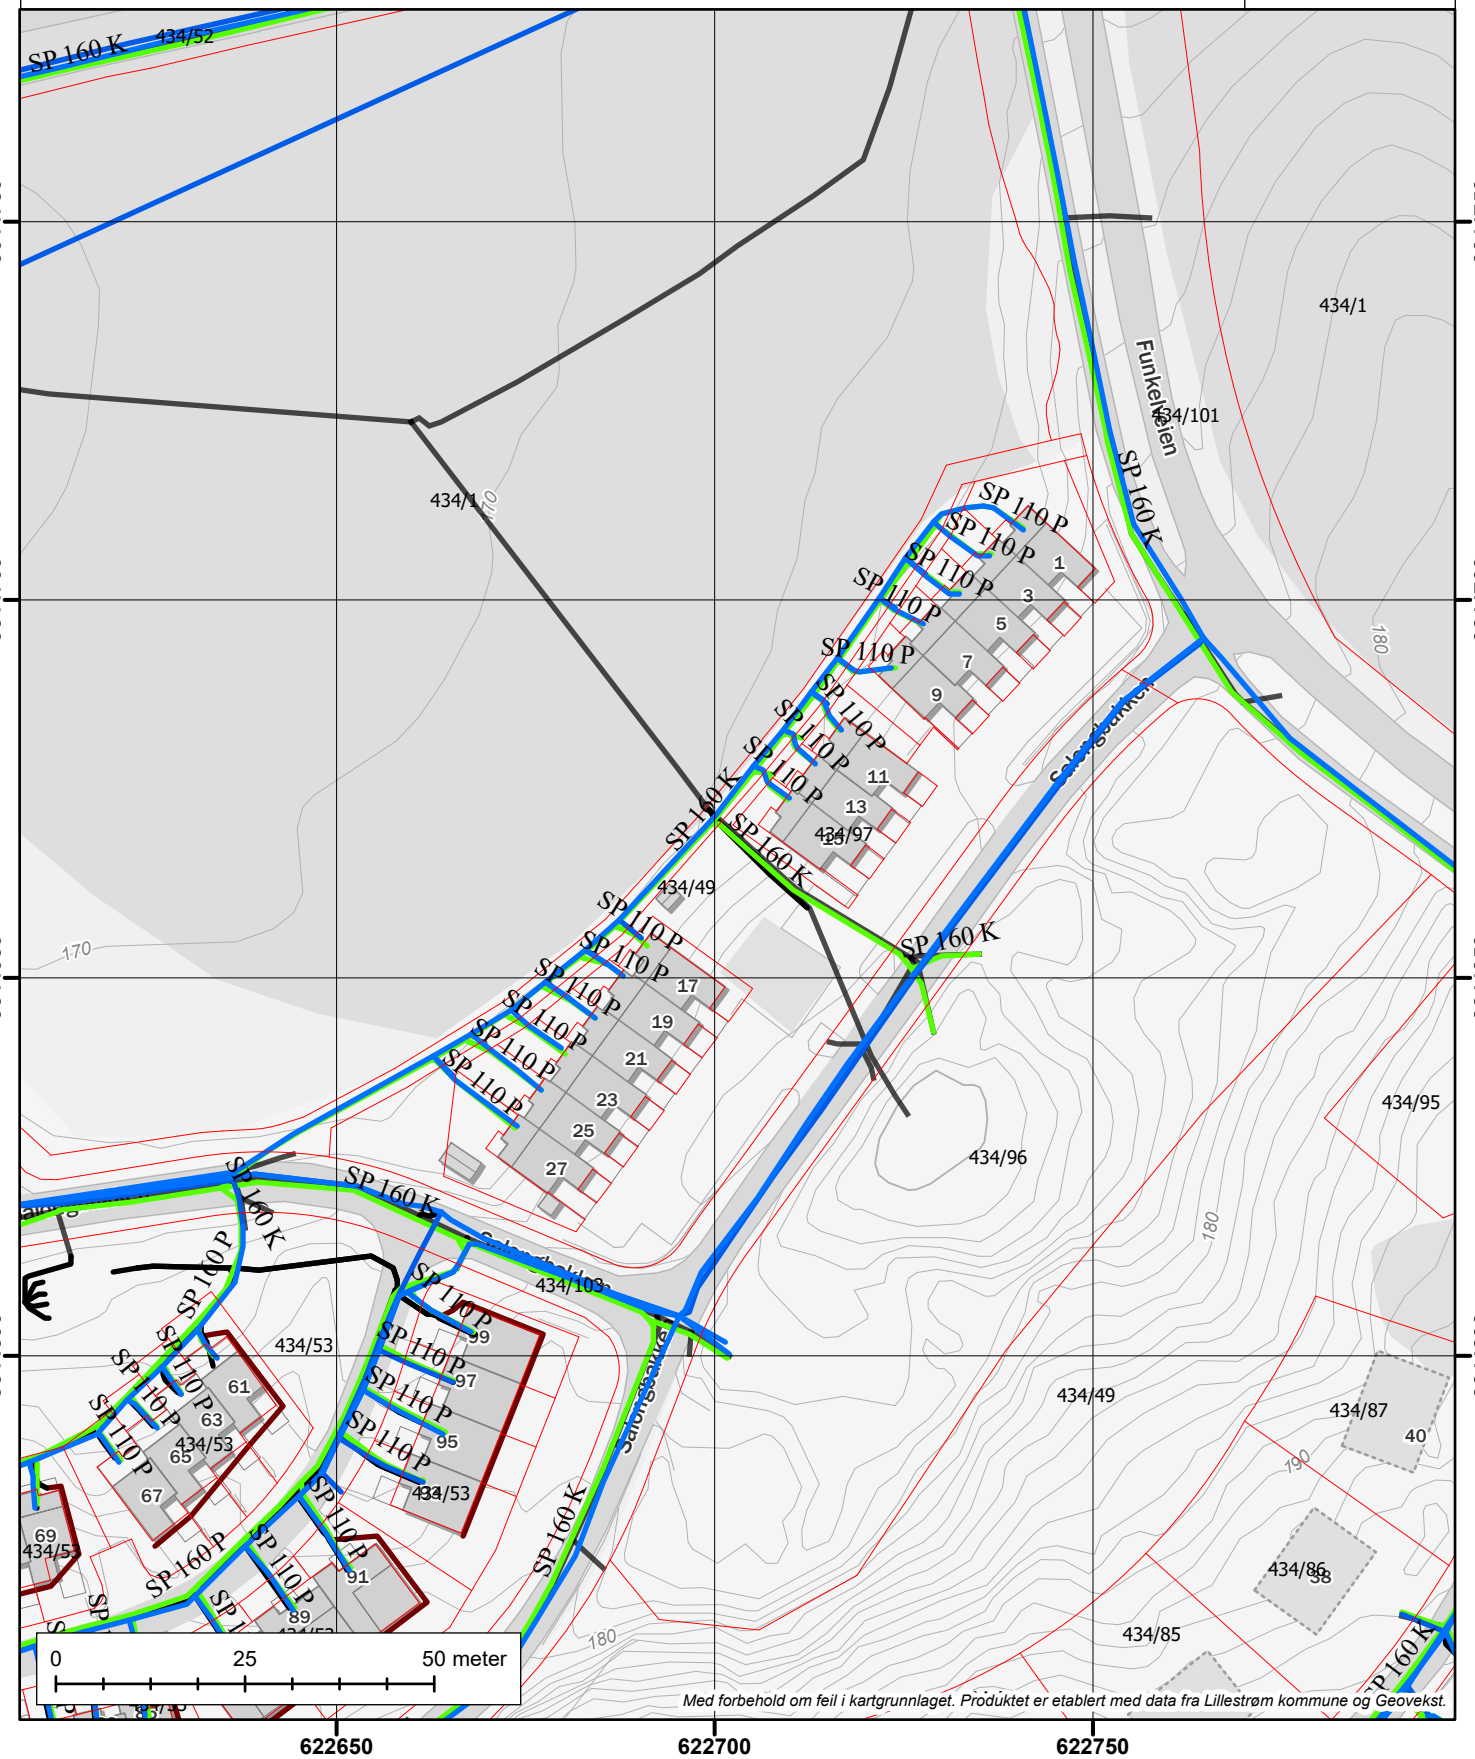

6644750
6644700
6644650
6644600

622650
622700
622750

Med forbehold om feil i kartgrunnlaget. Produktet er etablert med data fra Lillestrøm kommune og Geovekst.

Lillestrøm kommune

Reguleringsplanforslag under bakken 434/97/0/10

Tegnforklaring:

N

Kartprojeksjon:
UTM Sone 32 N
Datum: EUREF89

Målestokk: 1:1 000
Papirstørrelse: A4
Produsert: 14.05.2025

Tegnforklaringen viser et utvalg av linjer/formål.



© Geodata AS, Kartverket, Geovekst og kommunene

Med forbehold om feil i kartgrunnlaget. Produktet er etablert med data fra Lillestrøm kommune og Geovekst.

Lillestrøm kommune

Reguleringsplanforslag på bakken

434/97/0/10

Tegnforklaring:

N

Kartprojeksjon:
UTM Sone 32 N
Datum: EUREF89

Målestokk: 1:1 000
Papirstørrelse: A4
Produsert: 14.05.2025

Tegnforklaringen viser et utvalg av linjer/formål.



© Geodata AS, Kartverket, Geovekst og kommunene

Med forbehold om feil i kartgrunnlaget. Produktet er etablert med data fra Lillestrøm kommune og Geovekst.

Lillestrøm kommune

Reguleringsplanforslag over bakken 434/97/0/10

Tegnforklaring:

N

Kartprojeksjon:
UTM Sone 32 N
Datum: EUREF89

Målestokk: 1:1 000
Papirstørrelse: A4
Produsert: 14.05.2025

Tegnforklaringen viser et utvalg av linjer/formål.



© Geodata AS, Kartverket, Geovekst og kommunene

Med forbehold om feil i kartgrunnlaget. Produktet er etablert med data fra Lillestrøm kommune og Geovekst.

Lillestrøm kommune

Reguleringsplan over bakken 434/97/0/10

Tegnforklaring:

N

Kartprojeksjon:
UTM Sone 32 N
Datum: EUREF89

Målestokk: 1:1 000
Papirstørrelse: A4
Produsert: 14.05.2025

Tegnforklaringen viser et utvalg av linjer/formål.



Lillestrøm kommune; © Geodata AS, Kartverket, Geovekst og kommunene

Med forbehold om feil i kartgrunnlaget. Produktet er etablert med data fra Lillestrøm kommune og Geovekst.

Lillestrøm kommune

Kommuneplan

434/97/0/10

Tegnforklaring:

KpArealformalOmrade

- Boligbebyggelse, nåv.
- LNRF, tiltak for stedb. næring, nåv.

KpSamferdselLinje


- 1124 - Samlevei N
- 1125 - Adkomstvei N
- Arealformålsgrense
- Kommuneplanområde

N

Kartprojeksjon:
UTM Sone 32 N
Datum: EUREF89

Målestokk: 1:1 000
Papirstørrelse: A4
Produsert: 14.05.2025

Tegnforklaringen viser et utvalg av linjer/formål.

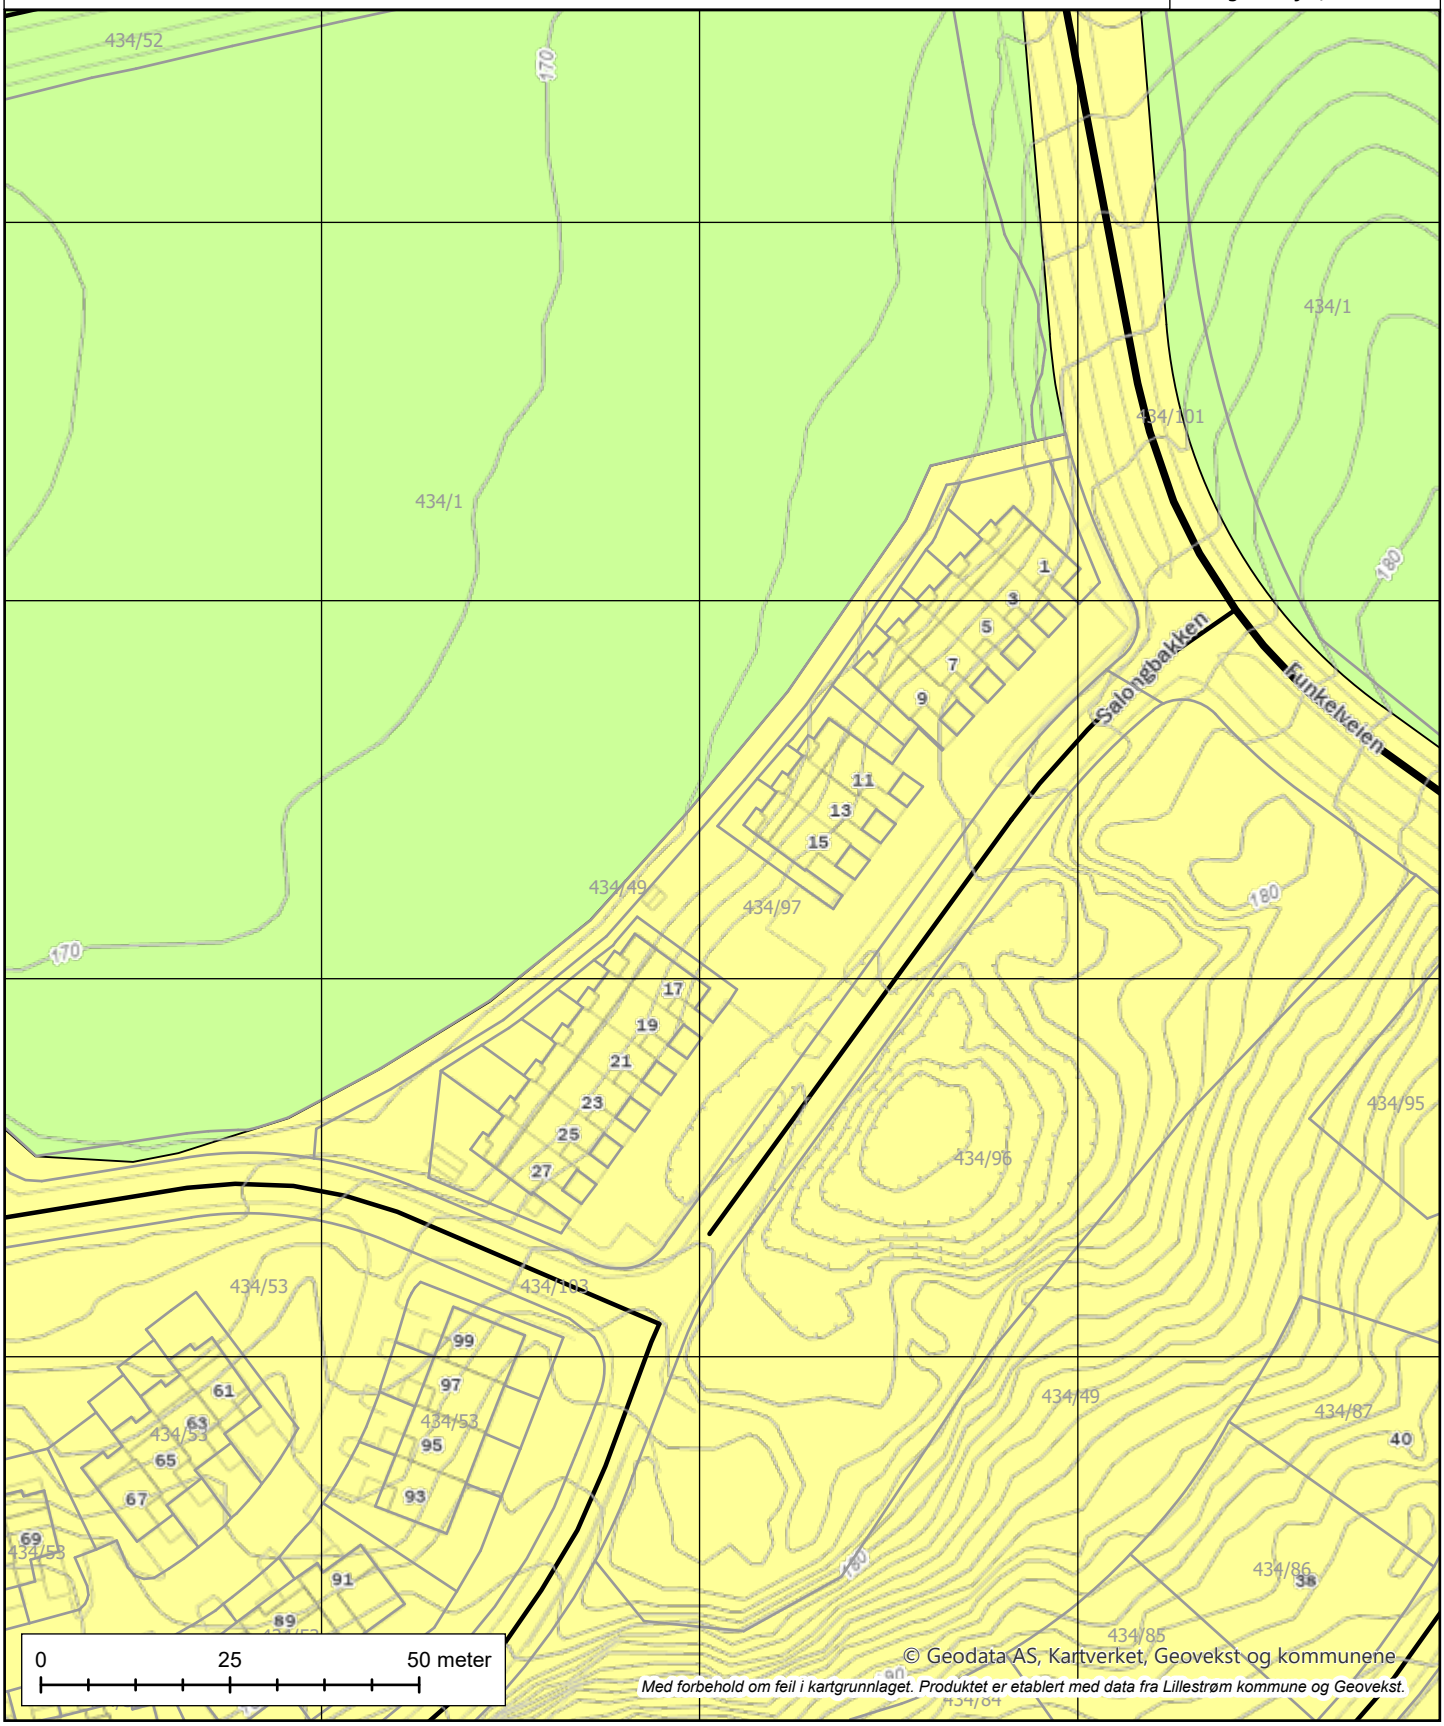

© Geodata AS, Kartverket, Geovekst og kommunene

Med forbehold om feil i kartgrunnlaget. Produktet er etablert med data fra Lillestrøm kommune og Geovekst.

Lillestrøm kommune

Reguleringsplan på bakken

434/97/0/10

Tegnforklaring:


- 1111 - Boligbeb. - frittliggende småhusbebyggelse
- 1112 - Boligbeb. - konsentrert småhusbebyggelse
- 1113 - Boligbeb. - blokkbebyggelse
- 1610 - Lekeplass
- 2011 - Kjøreveg
- 2015 - Gang- sykkelveg
- 2018 - Annen veggrunn, tekn. anl.
- 2019 - Annen veggrunn, grøntareal
- 3001 - Grønnstruktur UTGÅTT
- RpAngittHensynSone
- RpSikringSone
- 1242 - Avkjørsel
- 1203 - Regulert tomtegrense
- 1211 - Byggegrense
- 1221 - Regulert senterlinje
- 1222 - Frisiktlinje
- 1259 - Måle- og avstandslinje
- Formålsgrense
- Gjeldende plan

N

Kartprojeksjon:
UTM Sone 32 N
Datum: EUREF89

Målestokk: 1:1 000
Papirstørrelse: A4
Produsert: 14.05.2025

Tegnforklaringen viser et utvalg av linjer/formål.

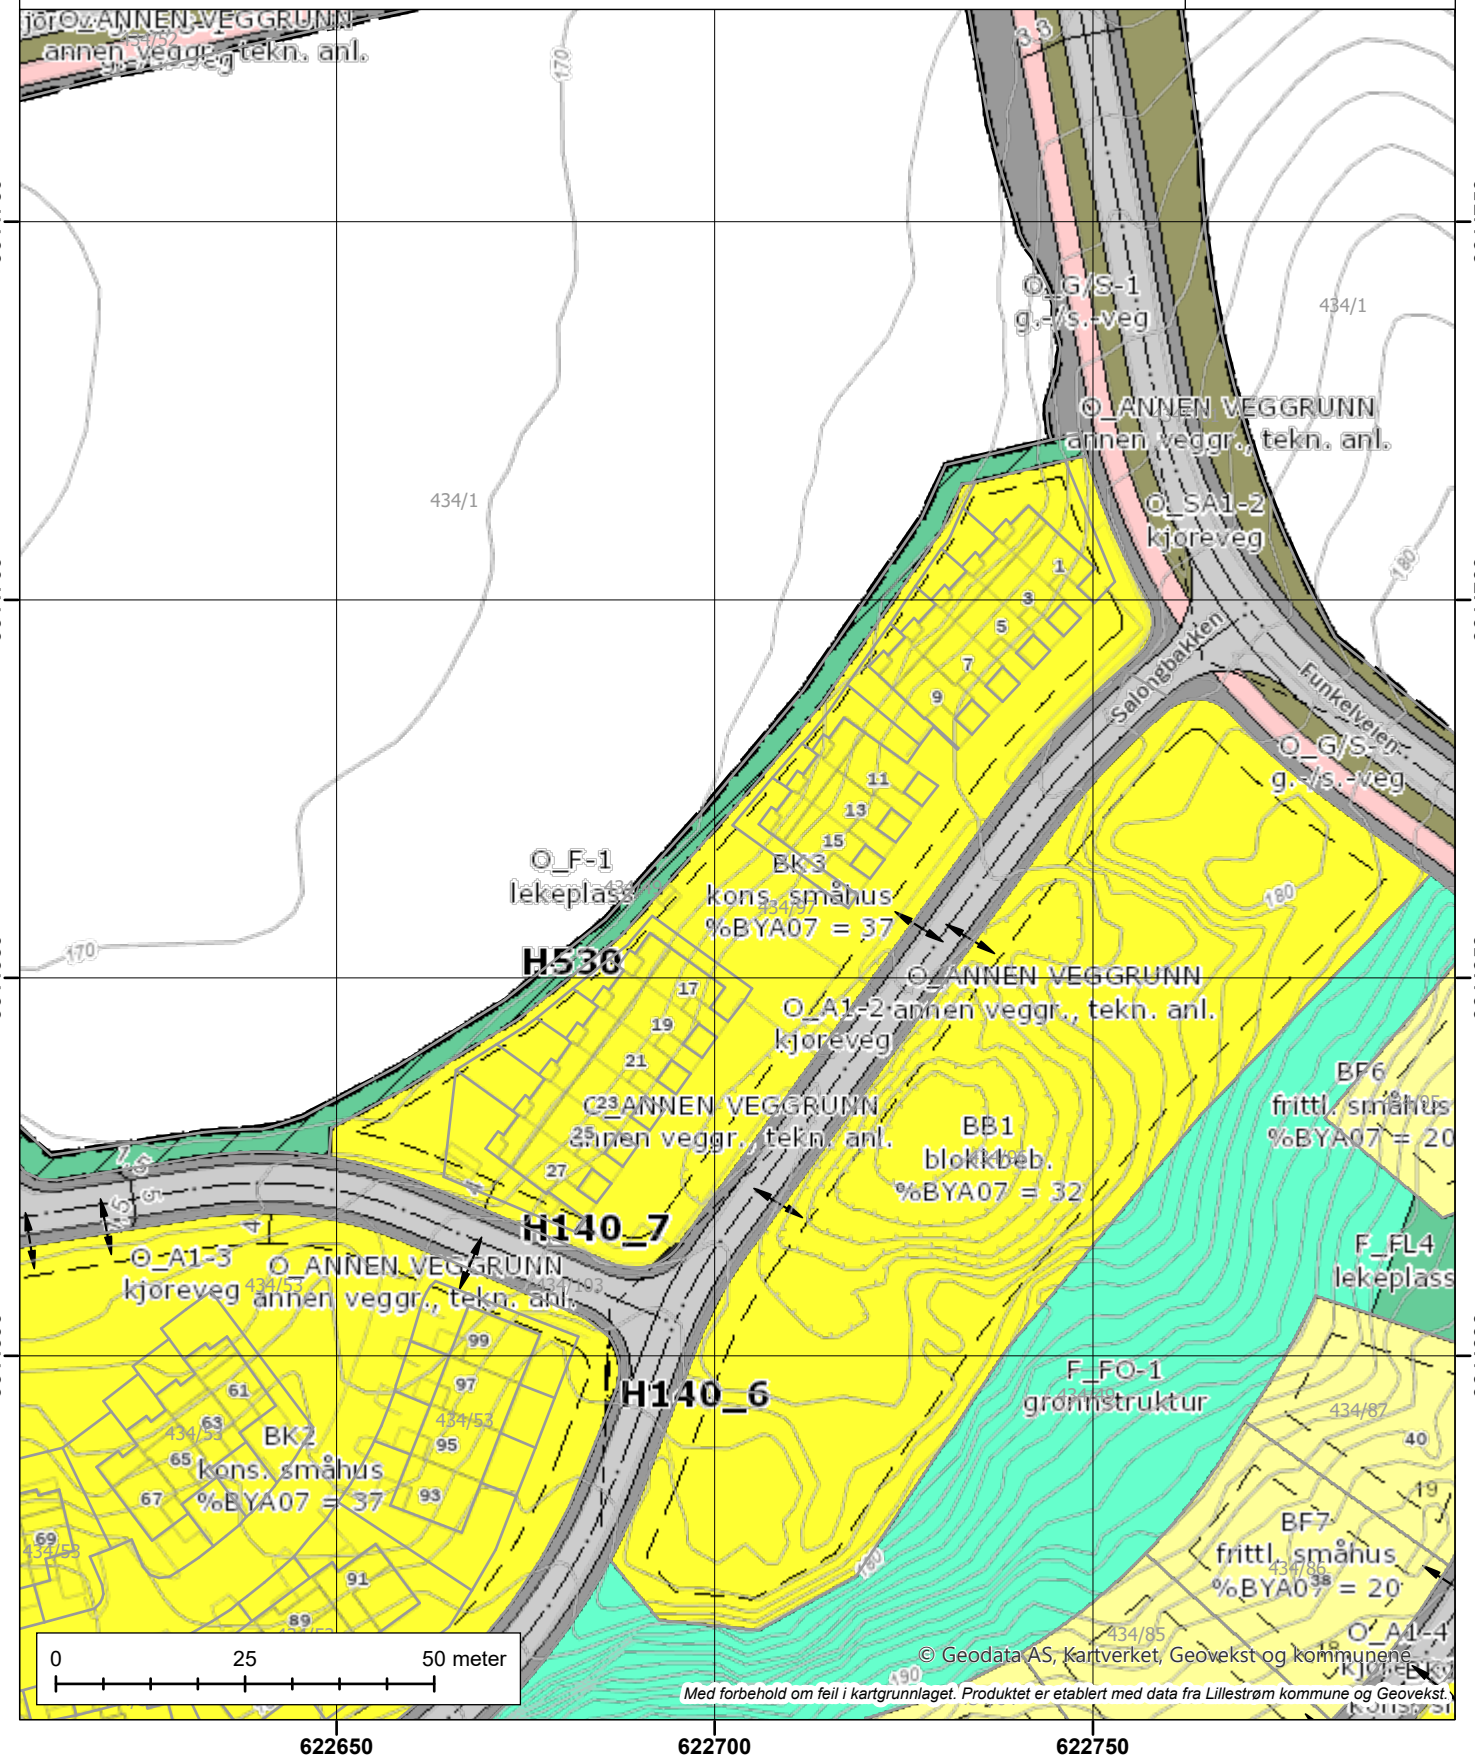

© Geodata AS, Kartverket, Geovekst og kommunene

Med forbehold om feil i kartgrunnlaget. Produktet er etablert med data fra Lillestrøm kommune og Geovekst.

Lillestrøm kommune

POSTADRESSE
Postboks 313, 2001 Lillestrøm

TELEFONNUMMER (TID)
66 93 80 00 (08-15:30)

BESØKSADRESSE
1. etg. Jonas Lies gt. 18, Lillestrøm

HJEMMESIDE
www.lillestrom.kommune.no

Eiendomsskatt

Produsert: 14.05.2025

EM §6-7 Oppdragstakerens undersøkelses- og opplysningsplikt	Kilde: Lillestrøm kommune

Kommunenr	3205	Gårdsnr.	434	Bruksnr.	97	Festenr.	0	Seksjonsnr.	10
Hovedadresse	Salongbakken 19								

Beskrivelse	Årsbeløp [kr.]
Eiendomsskatt 2025	**960.00**

FORBEHOLD VED UTLEVERING AV INFORMASJON I FORBINDELSE MED EIENDOMSFORESPØRSLER.

I perioden fra nyttår og frem til eiendomsskatt for inneværende år er uskrevet (normalt ca 1.mars) er det fjorårets tall som oppgis.

Det tas forbehold om at det kan være avvik i våre registre/kart/arkiv i forhold til den faktiske situasjonen og at det kan foreligge forhold omkring eiendom og bygninger som kommunen ikke er kjent med. Brukere av informasjonen må derfor være bevisst på sammenheng og formål som den benyttes i, og bruke informasjonen kritisk.

Kommunen kan ikke stilles økonomisk ansvarlig for bruk av informasjon som oppgis i sammenheng med eiendomsforespørsler.

Lillestrøm kommune

POSTADRESSE
Postboks 313, 2001 Lillestrøm

TELEFONNUMMER (TID)
66 93 80 00 (08-15:30)

BESØKSADRESSE
1. etg. Jonas Lies gt. 18, Lillestrøm

HJEMMESIDE
www.lillestrom.kommune.no

Tilknytning til vann og avløp

Produsert: 14.05.2025

EM §6-7 Oppdragstakerens undersøkelses- og opplysningsplikt	Kilde: Lillestrøm kommune

Kommunenr	3205	Gårdsnr.	434	Bruksnr.	97	Festenr.	0	Seksjonsnr.	10
Hovedadresse	Salongbakken 19								

Opplysning om tilknytning til vann

Eiendommen har tilknytning til offentlig vann.

Opplysning om tilknytning til avløp

Eiendommen har tilknytning til offentlig avløp.

Eventuelle pålegg om tilknytningsforhold

Ingen

FORBEHOLD VED UTLEVERING AV INFORMASJON I FORBINDELSE MED EIENDOMSFORESPØRSLER

Det tas forbehold om at det kan være avvik i våre registre/kart/arkiv i forhold til den faktiske situasjonen og at det kan foreligge forhold omkring eiendom og bygninger som kommunen ikke er kjent med. Brukere av informasjonen må derfor være bevisst på sammenheng og formål som den benyttes i, og bruke informasjonen kritisk.

Utskrifter fra det digitale kartverket i form av papirkart, kan inneholde linjer som lett kan føre til misforståelser. Dette gjelder ofte karttemaer som ledninger og eiendomsgrenser som i mange tilfelle kan være unøyaktige. For eksempel må derfor ikke gravearbeider på ledninger foretas uten påvisning av ledningen i marka.

Kommunen kan ikke stilles økonomisk ansvarlig for bruk av informasjon som oppgis i sammenheng med eiendomsforespørsler.

Vær oppmerksom på at eiendommen kan være tilknyttet et privat vannverk, dersom den ikke er tilknyttet offentlig vann.

Lillestrøm kommune

POSTADRESSE
Postboks 313, 2001 Lillestrøm

TELEFONNUMMER (TID)
66 93 80 00 (08-15:30)

BESØKSADRESSE
1. etg. Jonas Lies gt. 18, Lillestrøm

HJEMMESIDE
www.lillestrom.kommune.no

Reguleringsplaner under arbeid

Produsert: 14.05.2025

EM §6-7 Oppdragstakerens undersøkelses- og opplysningsplikt	Kilde: Lillestrøm kommune

Kommunenr	3205	Gårdsnr.	434	Bruksnr.	97	Festenr.	0	Seksjonsnr.	10
Hovedadresse	Salongbakken 19								

Det er for tiden ingen reguleringssaker under behandling som berører denne eiendommen.

- Hvilke planer som er under behandling vil endre seg over tid.

- Varsler om oppstart av planarbeid finner du her:

https://www.lillestrom.kommune.no/samfunnsutvikling/kunngjoringer-av-planer-og-horinger/varsel-om-oppstart-av-planarbeid

- Hvilke planer som er til offentlig ettersyn finner du her:

https://www.lillestrom.kommune.no/samfunnsutvikling/kunngjoringer-av-planer-og-horinger/offentlig-ettersyn-av-arealplaner/

FORBEHOLD VED UTLEVERING AV INFORMASJON I FORBINDELSE MED EIENDOMSFORESPØRSLER

Det tas forbehold om at det kan være avvik i våre registre/kart/arkiv i forhold til den faktiske situasjonen og at det kan foreligge forhold omkring eiendom og bygninger som kommunen ikke er kjent med. Brukere av informasjonen må derfor være bevisst på sammenheng og formål som den benyttes i, og bruke informasjonen kritisk.

Utskrifter fra det digitale kartverket i form av papirkart, kan inneholde linjer som lett kan føre til misforståelser. Dette gjelder ofte karttemaer som ledninger og eiendomsgrenser som i mange tilfelle kan være unøyaktige. For eksempel må derfor ikke gravearbeider på ledninger foretas uten påvisning av ledningen i marka.

Kommunen kan ikke stilles økonomisk ansvarlig for bruk av informasjon som oppgis i sammenheng med eiendomsforespørsler.

DOK-analyse for eiendom 3205-434/97


Dato for analyse	14.05.2025 kl.11:23	Buffer (meter)	1
Spurte datasett	67	Ikke sjekkede datasett	0
Berørte datasett	17	Ikke berørte datasett	50
Kommunens valgte	96	Utelatte datasett	29

'Spurte datasett': Datasett som blir sjekket i analysen
'Ikke sjekkede datasett': Datasett som skulle blitt sjekket i analysen, men ikke ble med. Dekker feilsituasjoner der data er utilgjengelige
'Berørte datasett': Datasett som blir sjekket i analysen og har treff
'Ikke berørte datasett': Datasett som blir sjekket i analysen og ikke har treff

'Kommunens valgte': Datasett valgt av kommune for DOK-analyse
'Utelatte datasett': Dette inkluderer basis kartdata, datasett med svært lav - eller ingen relevans for saksbehandling, sensitive datasett som det ikke finnes eksplisitte, skjermede tjenester for, samt datasett som dataeiende organisasjon ikke har infrastruktur for å distribuere

Datoer:
'Oppdatert' er dato for siste oppdatering, som oppgitt av originaldatavert. Der feltet er tomt, betyr det at originaldatavert ikke formidler slik datoverdi for det aktuelle datasettet.
'Nedlastet' er dato for nedlasting av ny versjon. Verdien i dette feltet blir oppdatert av respektive nedlastings-/produksjonslinjer hos Geodata.

VIKTIG: Fravær av treff på et datasett betyr ikke nødvendigvis at området er fritatt for risiko, men at det ikke er gjort observasjoner av det aktuelle temaet i området, eller at området ikke er kartlagt. Treff på et datasett indikerer normalt at ytterligere undersøkelser er nødvendige.
Det tas forbehold om kartgrunnlagets korrekthet og fullstendighet. Det kan ikke rettes krav som følge av at disse opplysningene benyttes som grunnlag for beslutninger.

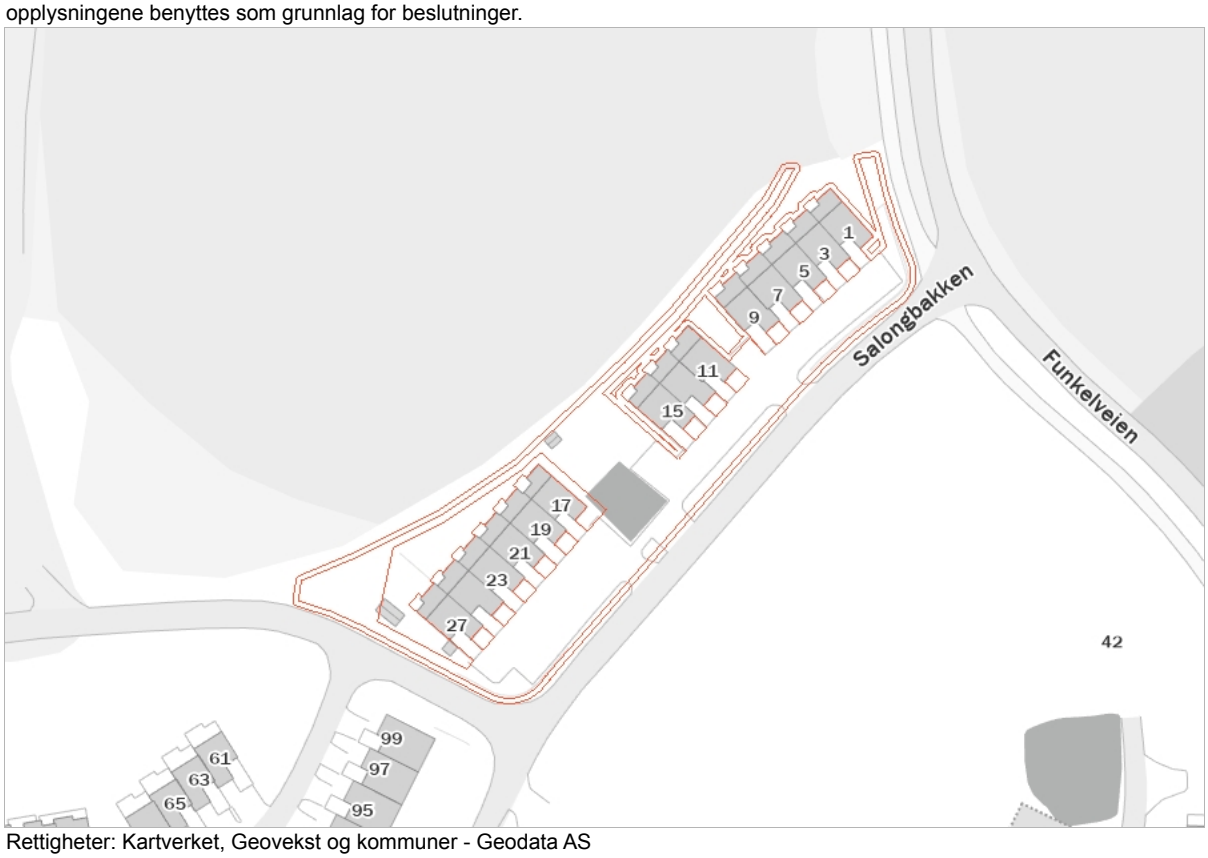

Rettigheter: Kartverket, Geovekst og kommuner - Geodata AS

Berørte datasett

Navn	Kilde	Oppdatert	Nedlastet
Eiendom: Matrikkelen - Adresse	Kartverket	06.05.2025	14.05.2025
Eiendom: Matrikkelen - Bygningspunkt	Kartverket	07.05.2025	14.05.2025
Forurensning: Strategisk støykartlegging Lillestrøm kommune - Lokale data	Lillestrøm kommune		09.05.2025
Geologi: Løsmasser	Norges geologiske undersøkelse		05.05.2025
Geologi: Marin grense	Norges geologiske undersøkelse		05.05.2025
Geologi: Mulighet for marin leire	Norges geologiske undersøkelse		05.05.2025
Geologi: Nasjonal database for grunnundersøkelser (NADAG)	Norges geologiske undersøkelse		05.05.2025
Geologi: Radon aktsomhet	Norges geologiske undersøkelse		05.05.2025
Landbruk: Arealressurskart - AR50 - Arealtyper	Norsk institutt for bioøkonomi		07.05.2025
Landbruk: Dyrkbar jord	Norsk institutt for bioøkonomi		30.04.2025
Landbruk: FKB-AR5	Geovekst	06.05.2025	14.05.2025
Landbruk: Jordkvalitet	Norsk institutt for bioøkonomi		28.11.2024
Landskap: Naturtyper i Norge - Landskap	Artsdatabanken	27.03.2025	28.03.2025
Plan: Differensierte støykrav i Kommuneplanen 2023-2035, Lillestrøm kommune - Lokale data	Lillestrøm kommune		09.05.2025
Plan: Krav til parkeringsdekning i Lillestrøm kommune - lokale data	Lillestrøm kommune		09.05.2025
Plan: Temadata til Kommuneplanen 2023-2035, Indre- og Ytre soner, Lillestrøm kommune - Lokale data	Lillestrøm kommune		09.05.2025
Samfunnssikkerhet: Dreneringslinjer i Lillestrøm Kommune - lokale data	Lillestrøm kommune		09.05.2025

Ikke berørte datasett

Navn	Avstand	Kilde	Oppdatert	Nedlastet
Befolkning: Barnetråkk - aggregert		Universitetet i Bergen		15.02.2025
Befolkning: Tilgjengelighet		Kartverket	19.03.2025	17.03.2025
Energi: Byggeforbudssoner kraftledninger		Statnett	07.03.2025	02.04.2025
Energi: Konsesjonsområde fjernvarme Lillestrøm kommune - lokale data		Lillestrøm kommune		09.05.2025
Energi: Vannkraft, Utbygd og ikke utbygd		Norges vassdrags- og energidirektorat	07.05.2025	05.05.2025
Forurensning: Forurenset grunn		Miljødirektoratet		05.05.2025
Forurensning: Forurenset grunn i tidligere Skedsmo kommune - lokale data		Lillestrøm kommune		09.05.2025
Forurensning: Spesialavfall i tidligere Skedsmo kommune - lokale data		Lillestrøm kommune		09.05.2025
Forurensning: Støykartlegging veg etter T-1442		Statens vegvesen	17.03.2025	18.03.2025
Forurensning: Støysoner for Bane NORs jernbanenett		Bane NOR SF	12.03.2025	17.03.2025
Forurensning: Støysoner for skytebaner i Lillestrøm kommune - lokale data		Lillestrøm kommune		09.05.2025
Friluftsliv: Friluftslivsområder - kartlagte		Miljødirektoratet		05.05.2025

Ikke berørte datasett

Navn	Avstand	Kilde	Oppdatert	Nedlastet
Friluftsliv: Friluftslivsområder - statlig sikra		Miljødirektoratet		05.05.2025
Friluftsliv: Turrutebasen		Kartverket	07.05.2025	05.05.2025
Geologi: Geologisk arv		Norges geologiske undersøkelse		05.05.2025
Geologi: Grunnvannsborehull		Norges geologiske undersøkelse		05.05.2025
Geologi: Grus og pukk		Norges geologiske undersøkelse		05.05.2025
Geologi: Mineralressurser: industrimineral, naturstein og metaller		Norges geologiske undersøkelse		05.05.2025
Kulturminner: Kulturminneplan for tidligere Sørum kommune - lokale data		Lillestrøm kommune		09.05.2025
Kulturminner: Kulturminner - Freda bygninger		Riksantikvaren	01.05.2025	05.05.2025
Kulturminner: Kulturminner - Kulturmiljøer		Riksantikvaren	01.05.2025	05.05.2025
Kulturminner: Kulturminner - Lokaliteter, Enkeltminner og Sikringssoner		Riksantikvaren	07.05.2025	05.05.2025
Kulturminner: Kulturminner - SEFRAK-bygninger		Riksantikvaren	01.05.2025	05.05.2025
Kulturminner: Kulturminner i tidligere Skedsmo kommune - lokale data		Lillestrøm kommune		09.05.2025
Kulturminner: Kulturminneregistrering og verdivurdering i tidligere Fet Kommune - lokale data		Lillestrøm kommune		09.05.2025
Natur: Arter av nasjonal forvaltningsinteresse		Miljødirektoratet		05.05.2025
Natur: Naturtyper - Elvedelta		Miljødirektoratet		05.05.2025
Natur: Naturtyper - utvalgte		Miljødirektoratet		08.05.2025
Natur: Naturtyper - verdsatte		Miljødirektoratet		08.05.2025
Natur: Naturtyper på land (NiN)		Miljødirektoratet		09.05.2025
Natur: Naturtyper på land og i ferskvann (HB13)		Miljødirektoratet		09.05.2025
Natur: Naturvernområder		Miljødirektoratet		09.05.2025
Natur: Naturvernområder - Foreslåtte		Miljødirektoratet		09.05.2025
Natur: Ramsarområder		Miljødirektoratet		09.05.2025
Natur: Vannforekomster		Miljødirektoratet		05.05.2025
Natur: Verneplan for vassdrag		Norges vassdrags- og energidirektorat	01.05.2025	05.05.2025
Plan: Markagrensen		Klima- og miljødepartementet	02.05.2025	02.05.2025
Plan: Prioriterte vekstområder i Lillestrøm kommune - lokale data		Lillestrøm kommune		09.05.2025
Samferdsel: Trafikkmengde		Statens vegvesen	01.05.2025	08.05.2025
Samferdsel: Trafikkulykker		Statens vegvesen	01.04.2025	08.05.2025
Samfunnssikkerhet: Aktsomhetskart for kvikkleireskred		Norges vassdrags- og energidirektorat	10.04.2025	14.04.2025
Samfunnssikkerhet: Aktsomhetskart for snøskred		Norges vassdrags- og energidirektorat	13.02.2025	17.02.2025
Samfunnssikkerhet: Flom aktsomhetsområder		Norges vassdrags- og energidirektorat	05.05.2025	05.05.2025
Samfunnssikkerhet: Flomsoner		Norges vassdrags- og energidirektorat	06.05.2025	05.05.2025
Samfunnssikkerhet: Graveforbudssoner i Lillestrøm kommune - lokale data		Lillestrøm kommune		09.05.2025

Ikke berørte datasett


Navn	Avstand	Kilde	Oppdatert	Nedlastet
Samfunnssikkerhet: Jord- og flomskred aktsomhetsområder		Norges vassdrags- og energidirektorat	07.12.2023	28.03.2025
Samfunnssikkerhet: Kvikkleire		Norges vassdrags- og energidirektorat	07.05.2025	05.05.2025
Samfunnssikkerhet: Skredfaresoner		Norges vassdrags- og energidirektorat	06.05.2025	05.05.2025
Samfunnssikkerhet: Skredhendelser		Norges vassdrags- og energidirektorat	06.05.2025	05.05.2025
Samfunnssikkerhet: Steinsprang - aktsomhetsområder		Norges vassdrags- og energidirektorat	16.12.2023	01.04.2025

Ikke sjekkede datasett

Navn	Kilde	Årsak

Eiendom: Matrikkelen - Adresse

Kilde	Kartverket	Oppdatert	06.05.2025
Antall treff	14	Nedlastet	14.05.2025
Dokumentasjon (GeoNorge)	Klikk her	Sist sjekket	14.05.2025

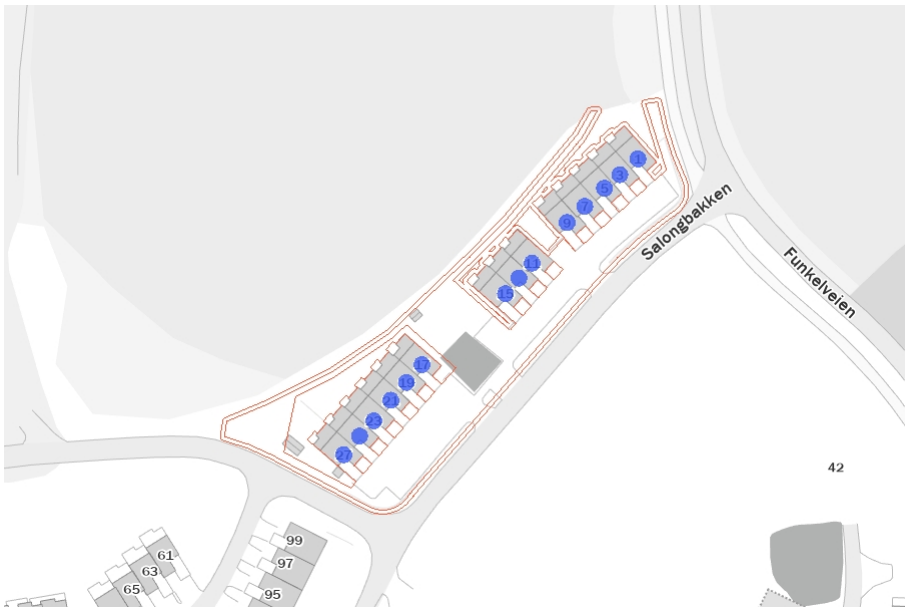

Beskrivelse

Offisielle fysiske adresser registrert i Matrikkelen (Norges offisielle eiendomsregister). En offisiell adresse er den fullstendige adressen for en bygning, bygningsdel, bruksenhet, eiendom eller et annet objekt. En adresse er enten Vegadresse (Storgata 10) eller Matrikkeladresse (33/2-2). Det er et mål at alle matrikkeladresser skal erstattes av vegadresser.

Adressen inneholder informasjon om kretstilhørighet til post-, valg-, tettsted-, sokn- og grunnkrets. Datasettet har ikke med adressens knytning til eiendom (matrikkelnummer) ned på seksjonsnivå, kun til grunneiendom-/feste-nivå.

Distribusjonen er satt opp mot en løsning som gir noe forsinkelse fra det offisielle Matrikkelsystemet. Fra ca. 15 minutters forsinkelse på WFS og for nedlasting av fritt valgt område fra kart, en dag forsinkelse for kommunefiler og WMS og ukentlig for fylkes-/landsfiler (ny fil genereres kun hvis det har skjedd endringer i kommunen). Ved større endringer/lastinger kan forsinkelse bli større.

...

Punkter


ID	ADRESSE
6366510101	Salongbakken 1
6366510102	Salongbakken 3
6366510103	Salongbakken 5
6366510104	Salongbakken 7

Punkter

6366510105	Salongbakken 9
6366510106	Salongbakken 11
6366510107	Salongbakken 13
6366510108	Salongbakken 15
6366510109	Salongbakken 17
6366517230	Salongbakken 19
6366517231	Salongbakken 21
6366517232	Salongbakken 23
6366517233	Salongbakken 25
6366517234	Salongbakken 27

Eiendom: Matrikkelen - Bygningspunkt

Kilde	Kartverket	Oppdatert	07.05.2025
Antall treff	14	Nedlastet	14.05.2025
Dokumentasjon (GeoNorge)	Klikk her	Sist sjekket	14.05.2025

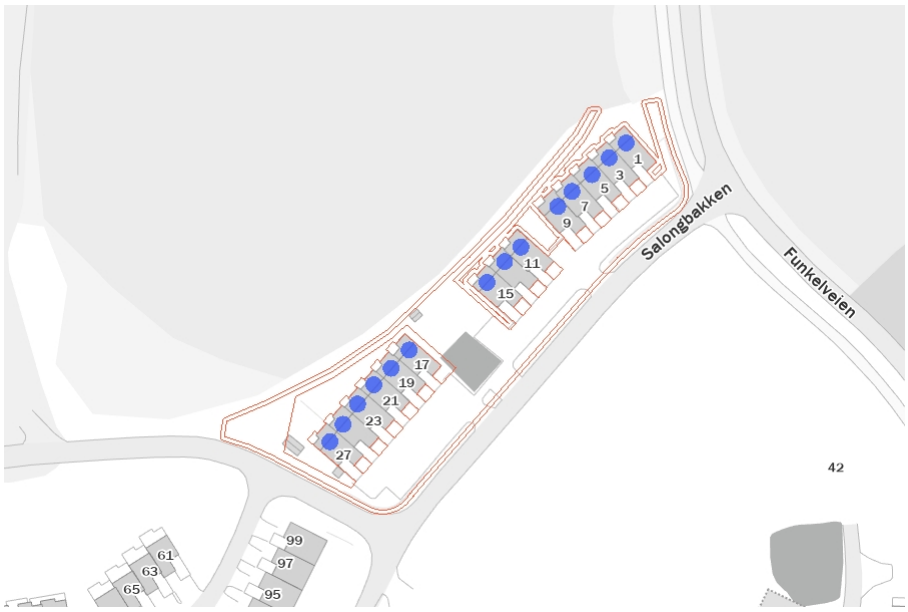

Beskrivelse

Datasettet Matrikkelen-Bygningspunkt inneholder et lite utdrag av bygningsinformasjonen som er registrert i Matrikkelen, Norges offisielle register over fast eiendom, herunder bygninger.\\nDatasettet inneholder representasjonspunkt, bygningstype, bygningsnummer, nåværende bygningsstatus. I tillegg inneholder det ulike id-er for gjenfinning og koblinger (lokal id eller universell uuid) for bygning, og det leveres id(er) for adresse og eiendom pr bygning (hentet fra bruksenhetobjekter i matrikkelsystemet) samt Sefrak-id. \\n\\nUtgåtte bygninger er ikke med, - heller ikke bygningsendringer som for eksempel påbygg eller tilbygg.\\nProduktet inneholder data som er fritt tilgjengelig for alle.\\n\\nDistribusjoner er satt opp mot en distribusjonsløsning som baserer seg på endringslogg-tjeneste fra Matrikkelsystemet. De ulike distribusjonene har ulik oppdateringsfrekvens, fra 15 minutters forsinkelse på WFS og nedlasting av fritt valgt område fra kart, daglig for kommunevise filer og ukentlig for fylkes- og lands-filer (ny fil kun hvis det er skjedd endringer i Matrikkelen). Ved større endringer/lastinger kan forsinkelsen bli større.

...

Punkter

TYPE	NR
Rekkehus	300771820
Rekkehus	300771821
Rekkehus	300771802
Rekkehus	300771808
Rekkehus	300771809

Punkter

Rekkehus	300771811
Rekkehus	300771812
Rekkehus	300771813
Rekkehus	300771814
Rekkehus	300771815
Rekkehus	300771816
Rekkehus	300771817
Rekkehus	300771818
Rekkehus	300771819

Forurensning: Strategisk støykartlegging Lillestrøm kommune - Lokale data

Kilde	Lillestrøm kommune	Oppdatert	
Antall treff	8	Nedlastet	09.05.2025
Dokumentasjon (GeoNorge)	Klikk her	Sist sjekket	09.05.2025



Beskrivelse

Del av strategisk støykartlegging for Oslo byområde i henhold til forurensningsforskriften kap. 5.
Kartleggingen skal vise utendørs støysituasjonen i 2021, og gjennomføres iht. EU-direktivene 2002/49/EF annex II, (EU) 2015/996 og EU) 2021/1226.

Kartleggingen er gjennomført med den nye felleseuropeiske beregningsmetoden CNOSSOS. Antall personer som er støyutsatte ved egen bolig beregnes ved å knytte antall personer i bygningen til beregningspunktene rundt bygningen. Måten dette er gjort på er endret i den nye beregningsmetoden. Resultatene fra denne kartleggingen kan derfor ikke sammenlignes direkte med tidligere kartlegginger. Det må påregnes usikkerhet knyttet til beregningene, blant annet pga. omfattende datamengder og et stort kartleggingsområde.


Kartleggingen er utført av Oslo kommune, Bymiljøetaten, Natur og forurensning

...

CATEGORY	MEASURETIME_BEGINPOSITION	MEASURETIME_ENDPOSITION	SOURCE	Antall
Lden5559	2021-01-01	2021-12-31	roadsInAgglomeration	4
Lden5054	2021-01-01	2021-12-31	roadsInAgglomeration	2
Lnight5054	2021-01-01	2021-12-31	roadsInAgglomeration	2

Geologi: Løsmasser

Kilde	Norges geologiske undersøkelse	Oppdatert	
Antall treff	1	Nedlastet	05.05.2025
Dokumentasjon (GeoNorge)	Klikk her	Sist sjekket	05.05.2025

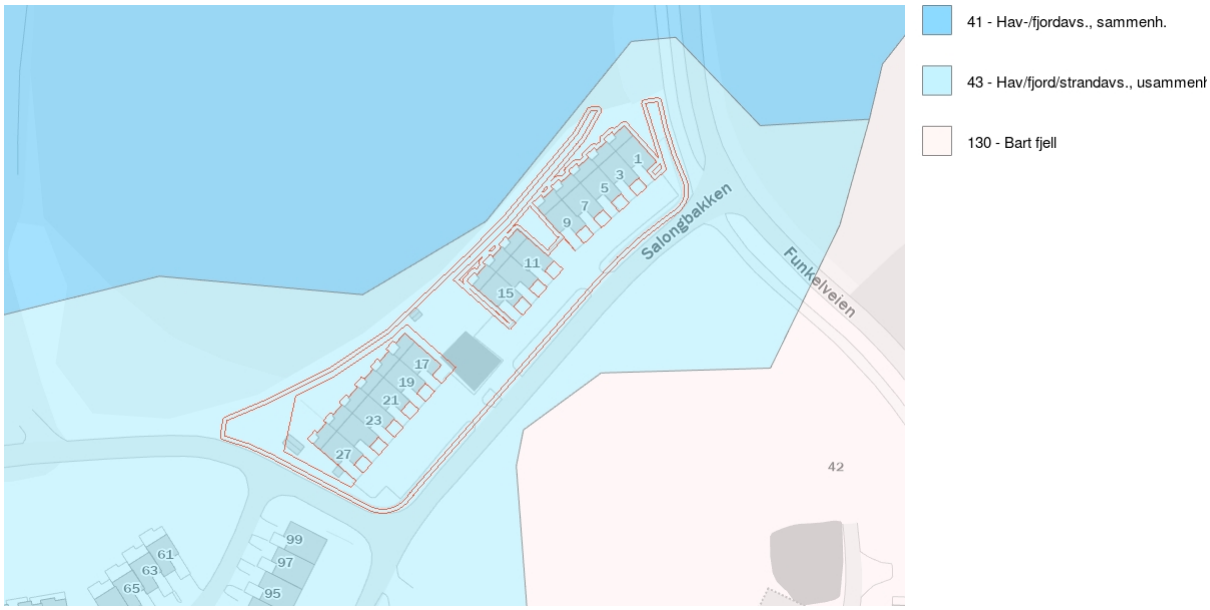

Beskrivelse

Løsmassedataene viser utbredelsen av løsmassetyper som dekker fjelloverflaten. Det meste av løsmassene ble dannet under og etter siste istid. Dataene viser kun hvilken jordart som dominerer i de øverste meterne av terrengoverflaten. Tykke og tynne lag av andre jordarter kan opptre lengre ned i jordprofilet. Datagrunnlaget for tema jordarter er basert på innholdet i kvartærgeologiske kart (løsmassekart), som foreligger analogt i flere målestokker (hovedsaklig M 1:250.000, 1:50.000 og 1:20.000). Datasettet er landsdekkende og representerer de beste løsmasseregistreringene i databasen. Kartene er konvertert til digital form ved hjelp av skanning og vektorisering. Temakoder og egenskaper følger i hovedsak SOSI-standarden. I egenskapstabellen til kartet er det gitt opplysninger om jordartstype, og med utgangspunkt i jordartenes egenskaper er det utviklet avledede tema. Dette kan være infiltrasjonsegenkaper og grunnvannspotensial. Forholdene ligger også til rette for senere å utvikle tema av interesse for avfallsdeponering, grunnforhold og telefare. De avleda temaene må ikke oppfattes som absolutte, men er kun retningsgivende. Lokale forhold og variasjoner vil kunne medvirke til at avledningen burde være annerledes enn oppgitt. Lokale undersøkelser anbefales derfor før tiltak basert på avledningen settes i verk.


...

Flater

NAVN	INFILTRASJONSEVNE	GRUNNV.POT.
Hav-, fjord- og strandavsetning, usammenhengende eller tynt dekke over berggrunnen	Lite egnet	Ikke grunnvannspotensial i løsmassene

Geologi: Marin grense

Kilde	Norges geologiske undersøkelse	Oppdatert	
Antall treff	1	Nedlastet	05.05.2025
Dokumentasjon (GeoNorge)	Klikk her	Sist sjekket	05.05.2025

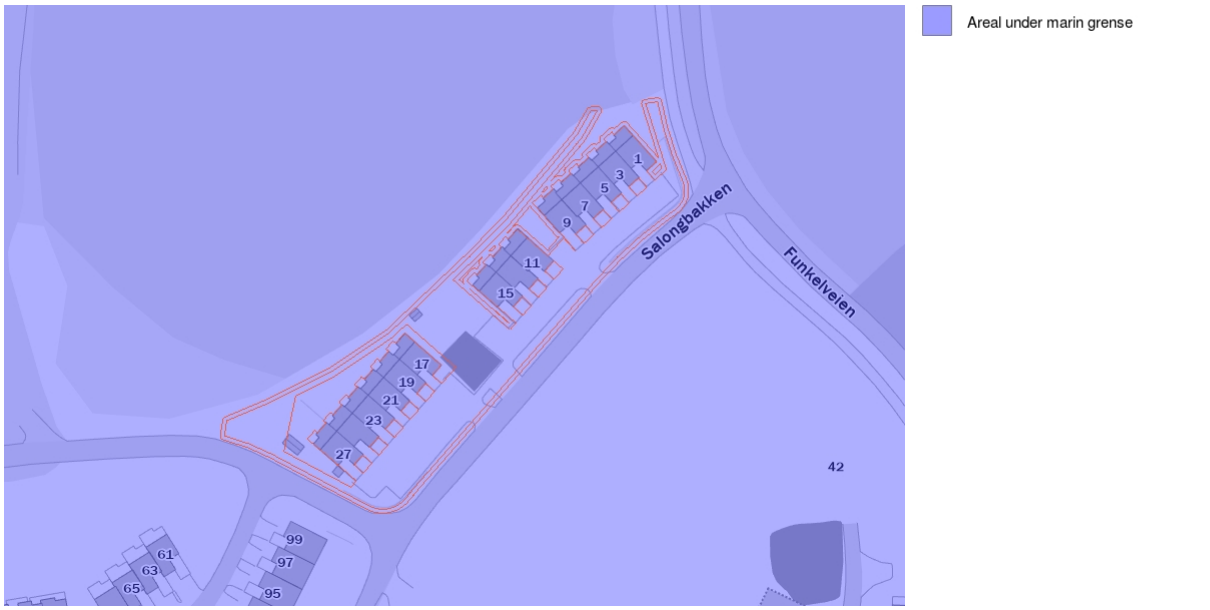

Beskrivelse

Marin grense angir det høyeste nivået som havet nådde etter siste istid. Informasjon om marin grense er sentral i arbeidet med å avgrense områder med marine leirer i Norge. Marin grense angir høyeste nivået for marint avsatte sedimenter på land. Problemstillinger som involverer slike avsetninger kan utelukkes over marin grense, hvilket er viktig informasjon i bl.a. offentlig planarbeid. For eksempel kan kvikkleire og skred i hav- og fjordavsetninger som marin leire kun forekomme under marin grense. Videre kan grunnvannskvaliteten under marin grense være påvirket av relikt saltvann, og leire kan begrense utbredelsen av akviferer. Informasjon vedrørende tidligere havnivå er også av betydning for forståelsen av landskapsutvikling generelt.

Dataene består av punktregistreringer, linjer samt polygoner. Linjer og polygoner er modellert fra punktene og en 10 m terrengmodell. Terrengmodellen som er benyttet i analysen har oppløsning (rutenettstørrelse) på 10x10 meter, og er hentet fra hoydedata.no. Terrengmodellen er generert ut fra de detaljerte laserdata som var tilgjengelig høsten 2020, supplert med høydedata fra 2013-utgaven av DTM10 for områder uten dekning. Datasettet er landsdekkende.


...

Flater

BELIGGENHET
Areal under marin grense

Geologi: Mulighet for marin leire

Kilde	Norges geologiske undersøkelse	Oppdatert	
Antall treff	1	Nedlastet	05.05.2025
Dokumentasjon (GeoNorge)	Klikk her	Sist sjekket	05.05.2025

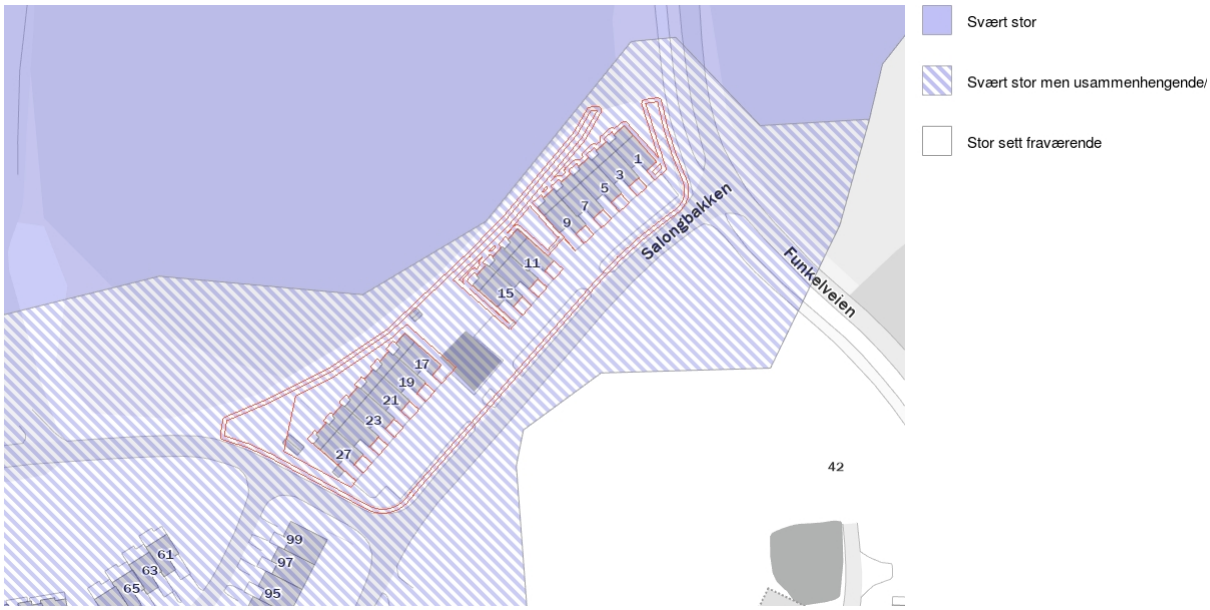

Beskrivelse

Datasettet 'Mulighet for marin leire' (MML) er basert på løsmassekart og datasett for marin grense (MG), og viser hvor det potensielt kan finnes marin leire - enten oppe i dagen eller under andre løsmassetyper.

MML leveres kun for områder der løsmasser er kartlagt i målestokk 1:50 000 eller mer detaljert. Det er ikke dekning for MML der løsmasser er kartlagt i grovere målestokk, men marine avsetninger kan likevel forekomme for arealer under marin grense og disse arealene er angitt med rosa farge. MML for nye kvartærgeologiske detaljkart i skala 1:10.000 er ennå ikke inkludert i tjenesten eller nedlasting.

I datasettet MML er de kartlagte løsmassetypene under MG klassifisert etter muligheten for å finne marin leire. MML inndeles i svært stor, stor, middels, svært stor men usammenhengende/tynt, liten, stort sett fraværende eller ikke angitt. De ulike klasser er vist i ulike blåtoner/hvit. Blå skravur gis løsmassetyper der lokale/tynne forekomster av marin leire kan forventes. Områdene over MG vises med tynn svart skravur, og disse kan det generelt ses bort fra mht forekomst av marin leire.

MML-klassifikasjon gjelder ikke for vanndekte områder under MG. Men marin leire er også vanlig under dagens havnivå både i form av gamle avsetninger og nye, løst lagrede sedimenter som begge kan være en utfordring med hensyn til stabilitet. Selv om løsmasser ikke er kartlagt under vann så er løsmassepolygoner av tekniske årsaker trukket over strandlinjen og ut i sjøen. Dette gjenspeiles i MML-polygonene, og det oppfordres derfor til å legge vannpolygoner over MML. Arealer for mulig marin leire bør alltid sees sammen med arealer for marin grense. Les mer om MG og MML inklusive bruk og usikkerheter på ngu.no under fagområder/kvartærgeologi/marin grense.
Les mer om MML samt kartapplikasjon inklusive bruk og usikkerheter ved å trykke på lenken 'Vis produktside' øverst.

...


Flater

Flater

LØSMASSETYPE	MARINLEIREMULIGHET	TILLEGGSINFO
Hav-, fjord- og strandavsetning, usammenhengende eller tynt dekke over berggrunnen	Områder der det svært ofte kan finnes marin leire, men usammenhengende/tynt over berggrunnen	-

Geologi: Nasjonal database for grunnundersøkelser (NADAG)

Kilde	Norges geologiske undersøkelse	Oppdatert	
Antall treff	1	Nedlastet	05.05.2025
Dokumentasjon (GeoNorge)	Klikk her	Sist sjekket	05.05.2025

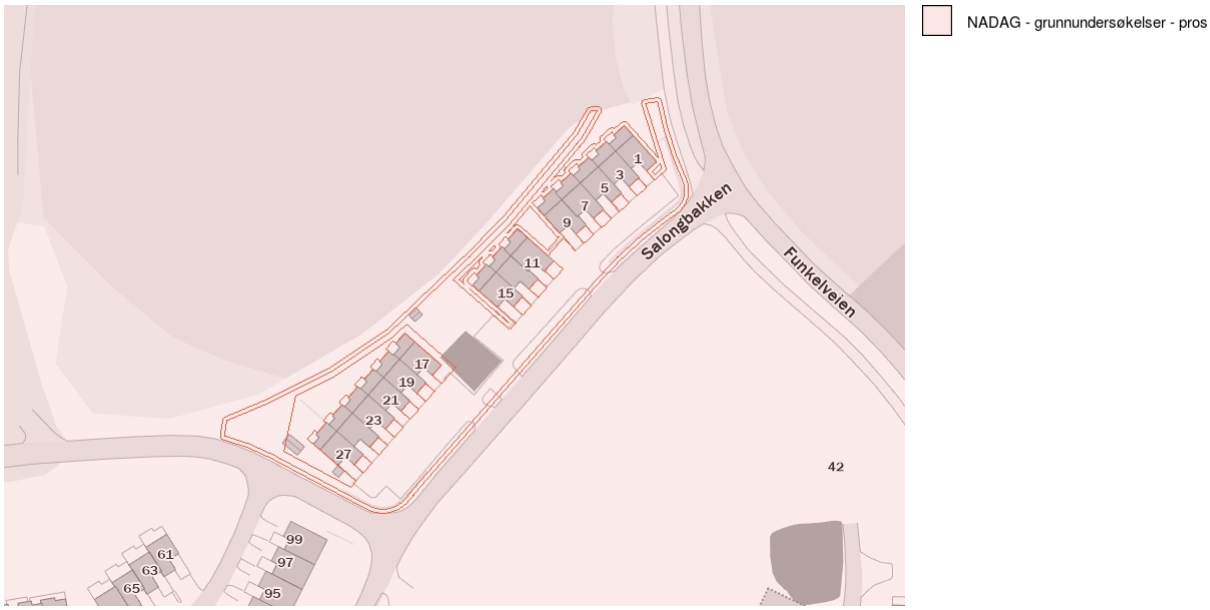

Beskrivelse

NGU har utviklet Nasjonal database for grunnundersøkelser (NADAG) med tilhørende karttjenester og muligheter for innmelding og nedlasting av data fra geotekniske undersøkelser. Fra og med 2025 er det lovfestet plikt for innmelding av komplette geotekniske grunnundersøkelser til NADAG. Eldre data har stor nytteverdi, og ønskes også meldt inn. Prosjektet for utvikling av NADAG er et samarbeid mellom NGU og etatene Statens vegvesen, Bane NOR, og Norges vassdrags- og energidirektorat (NVE). NGU samarbeider også med ulike konsulenter i utviklingen av løsningene.

Punktene i NADAGs kartinnsyn representerer geotekniske borehull (GB), hvor metadata vises (f.eks. boretype, oppdragsfirma, oppdragsgiver, stedfestelse (posisjon), boret dybde, ev. dyp til berg). For noen punkter vil mer informasjon være tilgjengelig (f.eks. lenke til rapport og ev. rådata, boreprofil og måleresultater). NADAGs datamodell er basert på en datastruktur beskrevet i SOSI-standardene for Geovitenskapelige undersøkelser og Geotekniske undersøkelser. NADAG er innlemmet i listen over datasett til DOK. Visningstjenesten til NADAG har to innsynsløsninger, der «Mobilvennlig versjon» ligner de andre kartinnsynene til NGU, mens «NADAG fullversjon» har litt annet oppsett og andre verktøy.

Nye data skal leveres komplett til NADAG, enten ved bruk av GeoSuite toolbox eller gjennom et innmeldings-API som er under utarbeidelse. Eldre data kan alternativt leveres gjennom NADAG WebReg.

NADAG er landsdekkende. Alle data som ligger i NADAG er fritt tilgjengelig for alle, og lastes ned vederlagsfritt. Det vil være varierende mengde informasjon tilhørende hvert datapunkt, noe som vil avhenge blant annet av formatet data er levert på, og dataeiers vilje til å offentliggjøre data utover kun å vise metadata. Tilgjengelige rapporter (pdf) kan lastes ned fra NADAGs infoark. Data kan lastes ned på formatene GML, Filgeodatabase og GeoSuite. I tillegg kan man benytte NADAGs WMS, samt at det arbeides med lese-API (OGC API Features). Nedlasting kan gjøres via Geonorge, men dette gjelder enkle datasett, dvs. primært metadata og URL-lenker til rapporter. Komplette data må lastes ned gjennom NADAGs kartinnsyn.

NADAG og bidragsytere er ikke ansvarlige for den enkeltes bruk av datasettene. Datasettene og rapportene ble laget for bestemte formål/prosjekt. Den som benytter data for nye formål/prosjekt må gjøre egne og selvstendige vurderinger av dataenes kvalitet, egnethet og gyldighet. Ved bruk av data skal det refereres til rapport/dataeier. Datasettet er gjort tilgjengelig under Norsk lisens for offentlige data (NLOD). Ved å starte NADAG nettjeneste godtar du disse vilkårene for bruk.

...

Flater

PROSJEKTNR	PROSJEKTNAVN	EKSTERNID
2010279	Norge, Kvikkleiresoner	2e090bd8-77b9-479f-b22e-7b964841c300

Geologi: Radon aktsomhet

Kilde	Norges geologiske undersøkelse	Oppdatert	
Antall treff	1	Nedlastet	05.05.2025
Dokumentasjon (GeoNorge)	Klikk her	Sist sjekket	05.05.2025



Beskrivelse

Datasettet viser hvilke områder i Norge som trolig er mer radonutsatt enn andre. Datasettet er basert på geologi og inneluftsmålinger av radon. Inneluftsmålinger er fra NRPA sin nasjonale database, og geologi er fra NGU sine berggrunns- og løsmassedatabaser. Berggrunnsdata er av målestokk 1:250.000 og løsmassedata er av varierende målestokk, fra 1:50.000 til 1:1000.000. Inneluftsmålinger er brukt til å identifisere områder med forhøyd aktsomhet for radon, totalt 34563 geo-refererte målepunkt. De er også brukt til å kjennetegne geologi i forhold til aktsomhet for radon, og denne kunnskapen er overført til områder hvor det finnes ingen eller få inneluftsmålinger. Der hvor et område er klassifisert som «høy aktsomhet» er det beregnet at minst 20% av boligene har radonkonsentrasjoner over 200 Bq/m3, med 70% statistisk sikkerhet. Der hvor et område er klassifisert som «middels til lav aktsomhet» er det beregnet at opp til 20% av boligene har radonkonsentrasjoner over 200 Bq/m3, med 70% statistisk sikkerhet. Der hvor det ikke er nok data, eller hvor det ikke er nok statistisk sikkerhet for å beregne aktsomhet for radon, er områder klassifisert som «usikker aktsomhet». Alunskifer er tilknyttet forhøyde radonkonsentrasjoner. Områder hvor det finnes alunskifer er klassifisert som «særlig høy aktsomhet». Med å overføre kunnskap fra områder med inneluftsmålinger til områder uten inneluftsmålinger, er det antatt at radonegenskaper av en geologitype er det samme i hele landet. I praksis kan det forventes noe variasjon i radonegenskaper i polygoner av den samme geologitypen. I tillegg kan det forventes variasjon i radonegenskaper innenfor et polygon.


...

Flater

NAVN
Moderat til lav aktsomhet

Landbruk: Arealressurskart - AR50 - Arealtyper

Kilde	Norsk institutt for bioøkonomi	Oppdatert	
Antall treff	2	Nedlastet	07.05.2025
Dokumentasjon (GeoNorge)	Klikk her	Sist sjekket	07.05.2025

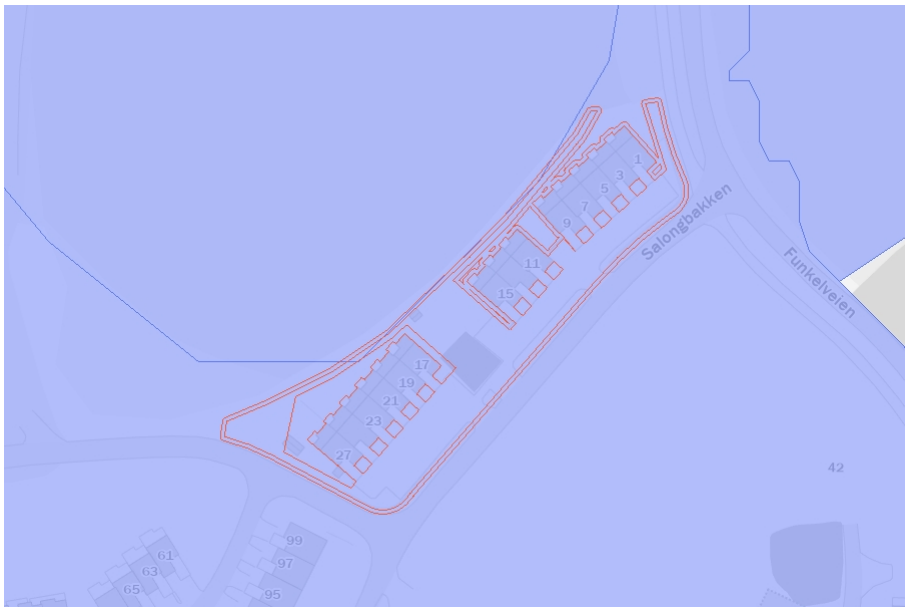

Beskrivelse

Arealtype er et kartlag eller egenskap med egne presentasjonsregler i det landsdekkende datasettet AR50. Det viser hovedtyper av arealessurser tilpasset bruk i målestokker fra 1:20 000 til 1:100 000.
Arealtype er en inndeling i åtte arealressursklasser. Egenskap/kolonne i datasettet som skal brukes til å fremstille kartlaget heter ARTYPE i SOSI-format og arealtype i gml og gdb-format. Lovlige egenskapverdier i henhold til kodelisten er: 10 - Bebygd og samferdsel; 20 - Jordbruksareal; 30 - Skog; 50 - Snaumark; 60 - Myr; 70 - Snølsbre; 81 - Ferskvann; 82 - Hav; 99 - Ikke kartlagt.

For mer informasjon om datasettet AR50, les om Arealressurskart - AR50 Serie på https://kartkatalog.geonorge.no/metadata/arealressurskart-ar50-serie/4bc2d1e0-f693-4bf2-820d-c11830d849a3


...

Flater

AREALTYPE	JORDBRUK	SKOGBONITET	TRESLAG	VEGETASJONSDEKKE
20	24	98	98	98
10	98	98	98	98

Landbruk: Dyrkbar jord

Kilde	Norsk institutt for bioøkonomi	Oppdatert	
Antall treff	1	Nedlastet	30.04.2025
Dokumentasjon (GeoNorge)	Klikk her	Sist sjekket	30.04.2025

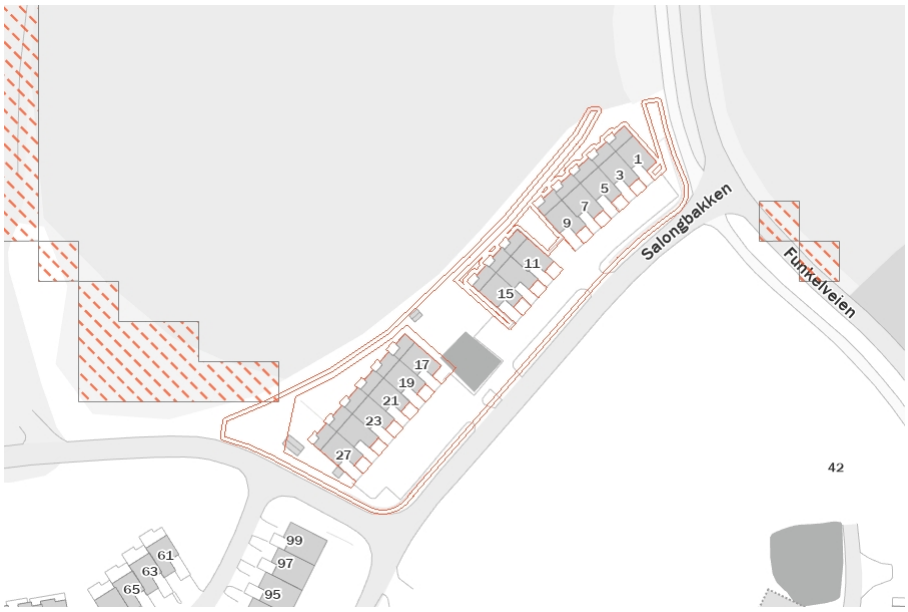

Beskrivelse

Landsdekkene datasett som viser arealer som ved oppdyrking kan settes i stand slik at de vil holde kravene til fulldyrka jord og som holder kravene til klima og jordkvalitet for plantedyrking. Tidligere fulldyrka arealer som for eksempel er grodd igjen til skog er lagt inn, mens områder som er bygd ned eller dyrket opp er tatt ut. Datasettet dekker i all hovedsak alt landareal under tregrensa. Dyrkbar jord kan være registrert på arealtypene overflatedyrka jord, innmarksbeite, skog, åpen fastmark og myr. Dyrkbar jord oppdateres årlig. Datasettet er avledet fra det gamle digitale markslagskartet (DMK). Det nye datasettet oppdateres maskinelt med informasjonen fra årsversjoner av arealressurskart i målestokk 1:5000 (FKB-AR5). Egenskapen som skal brukes til å fremstille kartlaget heter DYRKBARJOR i SOSI-format og dyrkbar jord i gml- og gdb-format. Lovlige egenskapsverdie i henhold til kodelisten for dyrkbar jord er: 82 - Dyrkbar jord.

Dyrkbar jord er også en egenskap i de generaliserte arealressurskartene i målestokk 1:50000 (AR50) og 1:250000 (AR250).


...

Flater

DYRKING	ENDRET
Crop land	Arealtilstand er endret etter 2008 som følge av ajourhold av AR5

Landbruk: FKB-AR5

Kilde	Geovekst	Oppdatert	06.05.2025
Antall treff	4	Nedlastet	14.05.2025
Dokumentasjon (GeoNorge)	Klikk her	Sist sjekket	14.05.2025

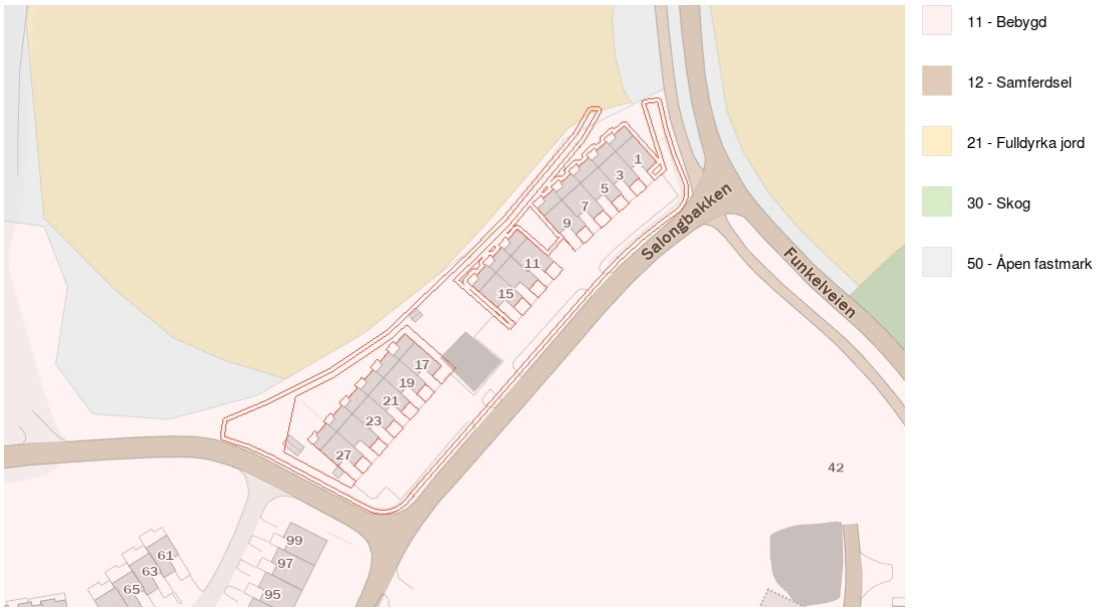

Beskrivelse

FKB-AR5, som står for "Felles Kartdatabase - Arealressurs 5", representerer en omfattende kartlegging og beskrivelse av Norges arealressurser på et svært detaljert nivå. Dette datasettet er designet for å gi en grundig og presis oversikt over landets arealbruk, naturressurser, og topografiske forhold, og er et kritisk verktøy for planleggere, forskere, og beslutningstakere som arbeider med landforvaltning, miljøovervåking, og utviklingsplanlegging.

AR5-datasettet er flatedekkende, noe som betyr at det gir en sammenhengende oversikt over hele Norges landareal, inkludert både urbane og rurale områder. Det skiller seg ut ved sin høye oppløsning og detaljnivå, som muliggjør analyse og kartframstillinger av høy kvalitet. Denne detaljerte innsikten er spesielt verdifull for å forstå og håndtere komplekse arealbruksutfordringer, som balansen mellom bevaring og utvikling, landbruk, skogbruk, og byutvikling.

En av de viktigste funksjonene til AR5 er dens rolle i ajourhold og oppdatering av Norges arealressursinformasjon. Ved å tilby en detaljert og nøyaktig base, gjør AR5 det mulig for ulike aktører å hollegge, oppdatere, og dele relevant informasjon om arealbruksendringer, miljøtilstand, og ressursforvaltning. Dette sikrer at beslutningstaking kan baseres på oppdatert og nøyaktig informasjon, noe som er avgjørende for effektiv forvaltning og bærekraftig utvikling.

Videre er AR5 designet for å være fleksibelt og tilgjengelig for en bred brukergruppe, inkludert offentlige etater, private selskaper, forskningsinstitusjoner, og den generelle offentligheten. Dette gjør datasettet til et verdifullt verktøy for en rekke analyseformål, fra miljøovervåking og risikostyring til urban planlegging og landskapsanalyser.

Samlet sett representerer FKB-AR5 et fundamentalt verktøy for å forstå, forvalte, og utvikle Norges arealressurser på en bærekraftig måte. Dets detaljerte innsikt og omfattende dekning gjør det mulig for brukere å utføre avanserte analyser og skape informative kartframstillinger som understøtter informerte beslutninger og effektiv ressursforvaltning.


...

Flater

AREALTYPE	TRESLAG	SKOGBONITET	GRUNNFORHOLD	Antall
Fulldyrka jord	Ikke relevant	Ikke relevant	Jorddekt	1
Bebygd	Ikke relevant	Ikke relevant	Ikke relevant	2
Samferdsel	Ikke relevant	Ikke relevant	Ikke relevant	1

Landbruk: Jordkvalitet

Kilde	Norsk institutt for bioøkonomi	Oppdatert	
Antall treff	3	Nedlastet	28.11.2024
Dokumentasjon (GeoNorge)	Klikk her	Sist sjekket	28.11.2024

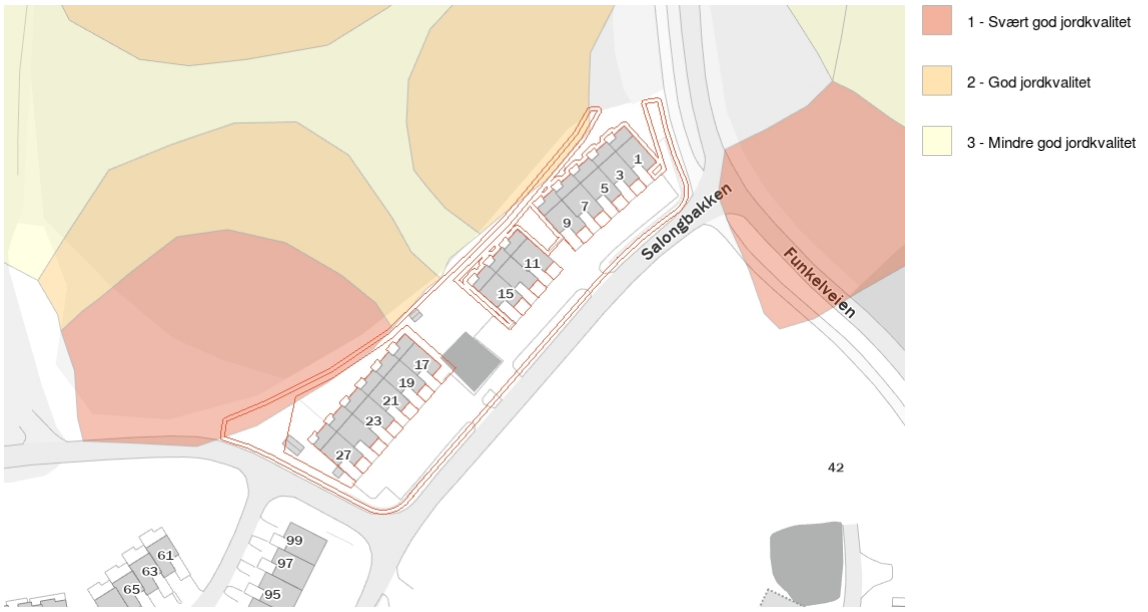

Beskrivelse

Kartet jordkvalitet viser en vurdering av jordegenskaper som er viktig for den agronomiske bruken av jorda, samt jordbruksarealets hellingsgrad. Jordkvalitetskartet er beregnet uavhengig av klima og forutsetter at jorda er drevet i henhold til god agronomisk praksis. Jordbruksarealene delt inn i tre klasser; 1 - Svært god jordkvalitet; 2 - God jordkvalitet og 3 - Mindre god jordkvalitet.

Jordkvalitetskartet bygger på data som er fremskaffet gjennom en detaljert feltkartlegging av jordsmonnet basert på internasjonal metodikk og klassifikasjonssystem.

Rundt halvparten av Norges fulldyrka og overflatedyrka jord er jordsmonnskartlagt. Hovedvekten av det kartlagte området finnes på Sør-Østlandet, Trøndelag og Jæren. På enkelte steder er også også innmarksbeite kartlagt.


...

Flater

JORDKVALITET	Antall
2	2
1	1

Landskap: Naturtyper i Norge - Landskap

Kilde	Artsdatabanken	Oppdatert	27.03.2025
Antall treff	1	Nedlastet	28.03.2025
Dokumentasjon (GeoNorge)	Klikk her	Sist sjekket	10.05.2025

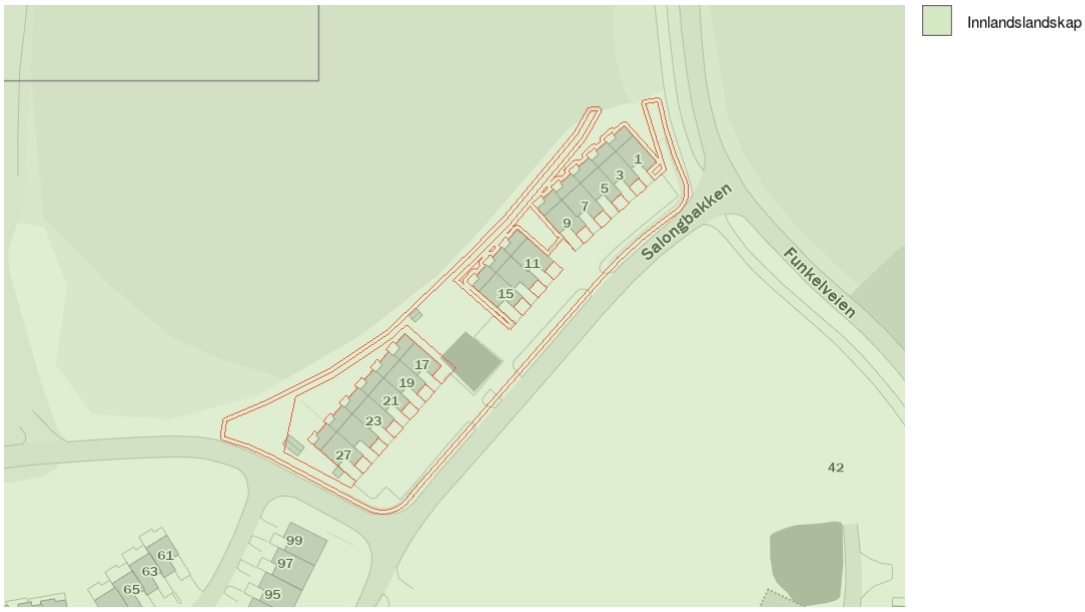

Beskrivelse

NiN landskap er et system for beskrivelse av landskapsmessig variasjon som forholder seg til definisjonene i den europeiske landskapskonvensjonen og i naturmangfoldloven. NiN landskap er en del av Artsdatabanken sitt typesystem «Natur i Norge (NiN)». Kartleggingsmetodikken er utviklet for Nordland fylke, og standarden er utviklet etter et pilotprosjekt i Nordland fylke. Systemet inneholder standardisert metodikk for avgrensing og typeinndeling av landskap. Landskapsnivået i NiN er tilpasset kartlegging i målestokk 1:50 000. Landskapstypeinndelingen i NiN omfatter alle landskap fra naturlandskap, via jordbrukslandskap til bylandskapet. På grunnlag av digitale terrengformanalyser er det laget standardiserte kriterier for inndeling i hovedtyper og grupper av hovedtyper, som fanger opp variasjonen i landskapet på grov skala. Videre er det utarbeidet en typeinndeling for å adressere landskapsvariasjon i finere skala basert på variasjon i landskapets innhold og egenskaper. Variasjon i landskapet langs ti gradienter danner grunnlag for denne inndelingen.


...

Flater

GRUNNTYPENAVN
Middels kupert ås- og fjellandskap under skoggrensen med bebygde områder

Plan: Differensierte støykrav i Kommuneplanen 2023-2035, Lillestrøm kommune - Lokale data

Kilde	Lillestrøm kommune	Oppdatert	
Antall treff	1	Nedlastet	09.05.2025
Dokumentasjon (GeoNorge)	Klikk her	Sist sjekket	09.05.2025

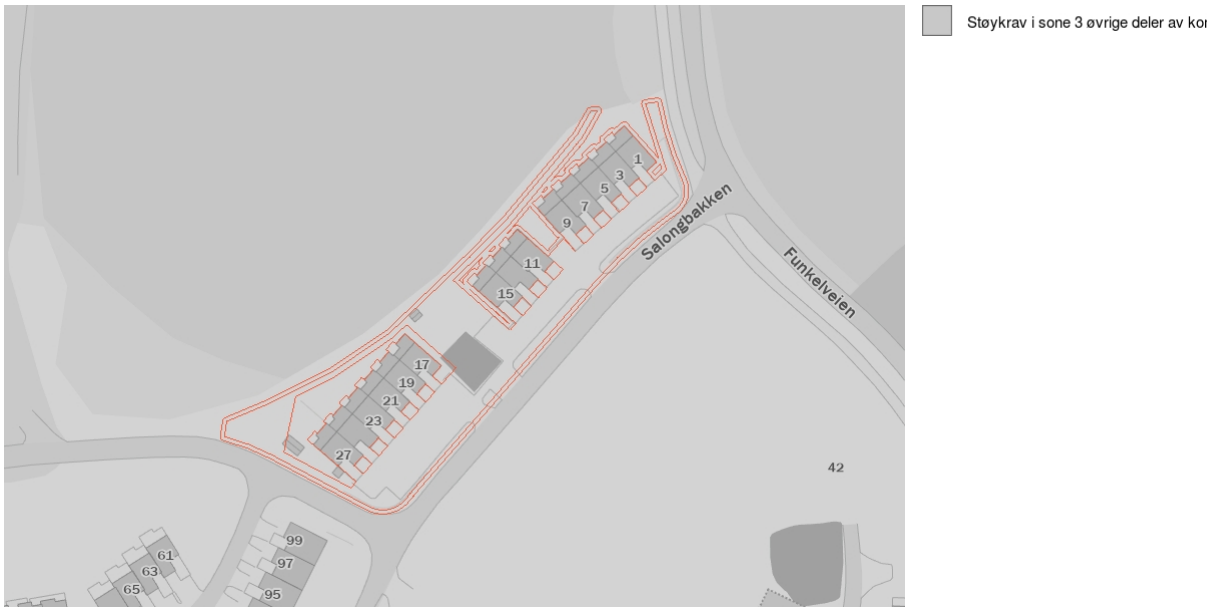

Beskrivelse

Differensierte støykrav i Kommuneplanen 2023-2035


§ 1-14.1.2 Støykrav til sone 1 sentrumsformål
Det tillates støyfølsomt bruksformål i rød støysone, dersom følgende krav innfris:
• Utenfor 50 % av støyfølsomme rom (soverom og stue/oppholdsrom) skal det være stille side på fasade. Av disse skal minst ett rom være soverom.
• Det skal være gjennomgående leiligheter dersom stille side ikke kan oppnås ved plangrep.
§ 1-14.1.3 Støykrav til sone 2 øvrige sentrale utbyggingsområder
• Det tillates ikke støyfølsomt bruksformål i rød støysone.
• Utenfor 50 % av støyfølsomme rom (soverom og stue/oppholdsrom) skal det være stille side på fasade. Av disse skal minst ett rom være soverom.
• Kommunen kan kreve gjennomgående leiligheter dersom stille side ikke kan oppnås ved plangrep.
§ 1-14.1.4 Støykrav i sone 3 øvrige deler av kommunen
• Det tillates ikke støyfølsomt bruksformål i rød støysone.
• Dersom planområdet ligger i gul støysone, skal det være stille side på minst en av fasadene utenfor alle rom til støyfølsomt bruksformål

...

BESKRIVELSE
Støykrav i sone 3 øvrige deler av kommunen

Plan: Krav til parkeringsdekning i Lillestrøm kommune - lokale data

Kilde	Lillestrøm kommune	Oppdatert	
Antall treff	1	Nedlastet	09.05.2025
Dokumentasjon (GeoNorge)	Klikk her	Sist sjekket	09.05.2025

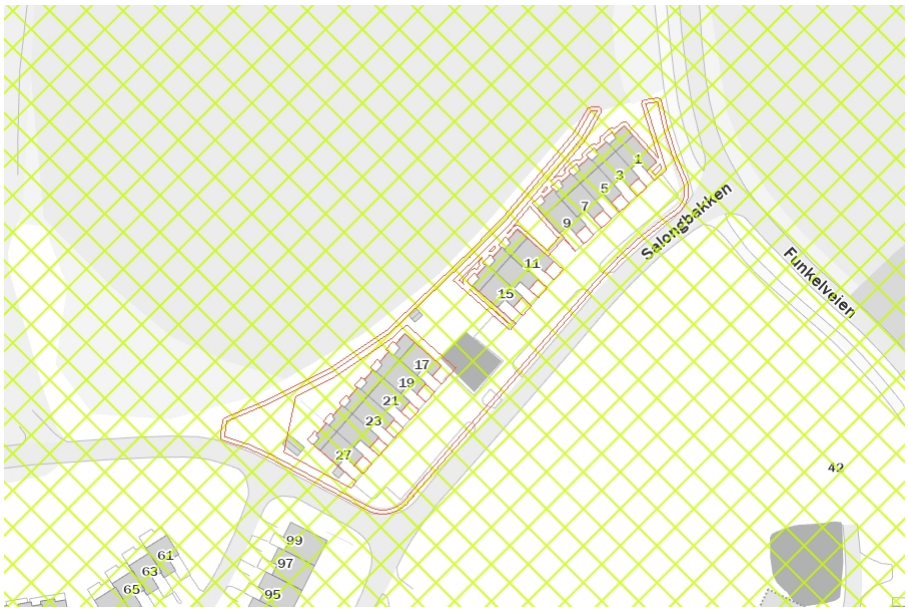

Beskrivelse

Parkeringskrav/oppstillingsplasser for bil og sykkel (jf. pbl. § 11-9 nr. 5). Vedtatt av Lillestrøm kommunestyre den 14.06.2023 i sak 76/23 og revidert 24.01.2024 i sak 2/24. Bestemmelsene gjelder ved oppføring, ombygging og bruksendring av bygninger og ved fradeling av grunneiendom, med mindre annet fastsettes i reguleringsplan. Parkering skal vises på situasjonsplan


https://www.lillestrom.kommune.no/globalassets/pdf/kultur-miljo-og-samfunn/kommuneplan/3.1-bestemmelser-med-retningslinjer-revidert-24.01.2024.pdf

...

ANNEN_NÆRING	F_SMÅHUS	K_SMÅHUS	NÆRINGSBEBYGGELSE	RELIGIØS_FORSAMLING	SONE	ANNEN_TJENESTEYTING	BARNEHAGE
-	Bil-maks 2,0	Bil-maks 1,5 Sykkel-min. 2,0	Bil-maks 0,4 Sykkel-min 0,25	-	D	-	Bil-maks 2,0 Sykkel-min. 2,0

Plan: Temadata til Kommuneplanen 2023-2035, Indre- og Ytre soner, Lillestrøm kommune - Lokale data

Kilde	Lillestrøm kommune	Oppdatert	
Antall treff	1	Nedlastet	09.05.2025
Dokumentasjon (GeoNorge)	Klikk her	Sist sjekket	09.05.2025

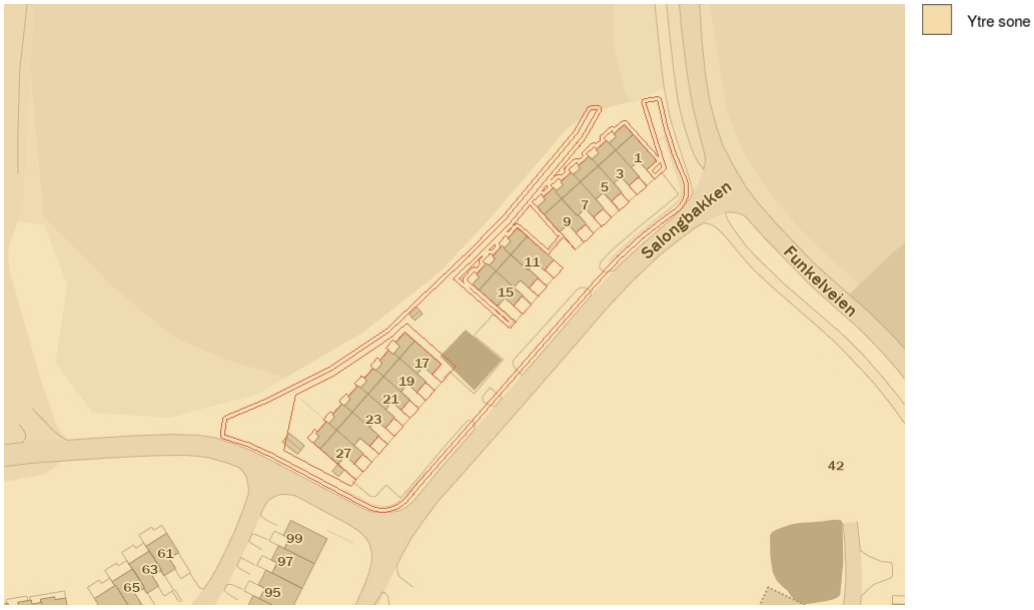

Beskrivelse


Temadata til kommuneplanen for Lillestrøm 2023-2035. Soner for utnyttingsgrad.

...

KATEGORI
ytre

Samfunnssikkerhet: Dreneringslinjer i Lillestrøm Kommune - lokale data

Kilde	Lillestrøm kommune	Oppdatert	
Antall treff	1	Nedlastet	09.05.2025
Dokumentasjon (GeoNorge)	Klikk her	Sist sjekket	09.05.2025

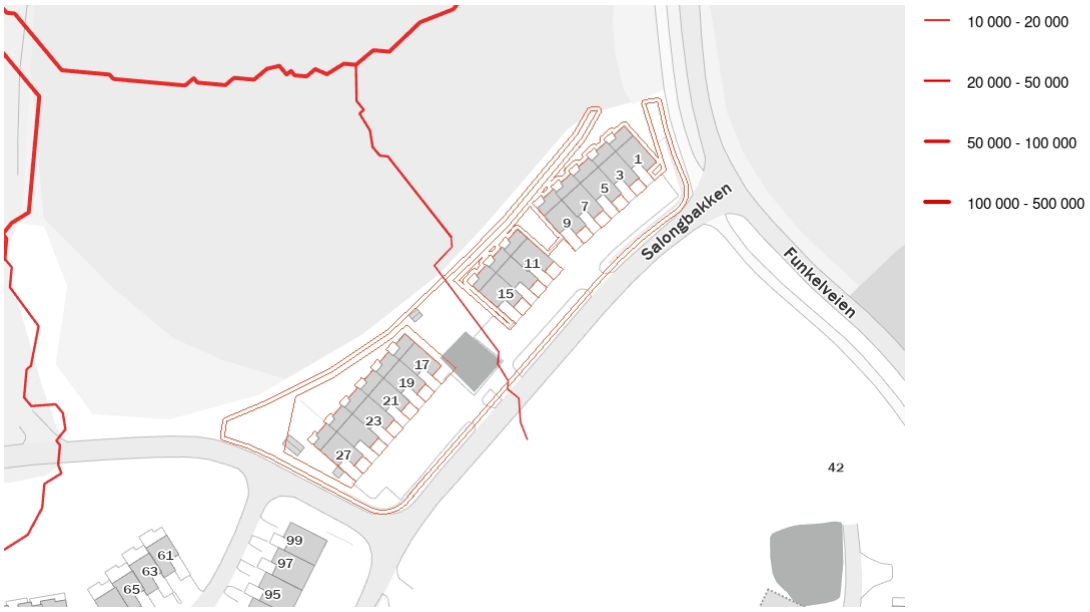

Beskrivelse

Dreneringslinjer i Lillestrøm er et datasett som viser modellerte dreneringslinjer. Datasettet viser hvor i terrenget det vil dannes nye dreneringslinjer. Det er ikke tatt hensyn til å stikkrenner og andre kritiske punkt i modelleringen. Datasettet inneholder dreneringslinjer hvor dreneringsarealet er større enn 10.000 m2. Eksisterende FKB-Vann er brent ned i terrengmodellen før beregning, så FKB-Vann har en ekstra vekt ved beregning av disse dreneringslinjene. Data er klipt ut fra Kartverkets datasett "Dreneringslinjer i Oslo og Viken"

...

DRENERINGSINTERVALLER	DRENERINGSAREAL
10 000 - 20 000	10 000

Lillestrøm kommune

Kommuneplanens arealdel 2023 – 2035

Dokument 3.1

Bestemmelser med retningslinjer

Vedtatt i kommunestyret 14.06.2023 i sak 76/23,

revidering vedtatt 24.01.2024 i sak 2/24,
04.09.2024 i sak 140/24 og 02.04.2025 i sak 41/25

16.05.2024: Informasjon om ugyldig spesifisering av underformål – rød tekst i kursiv er ikke juridisk bindende, kun retningsgivende

Informasjon om kommuneplanens arealdel

Kommuneplanens arealdel er en overordnet plan, og viser hovedtrekkene i eksisterende og planlagt bruk og utvikling, hensyn og vern av arealer i hele Lillestrøm kommune. Kommuneplanens arealdel bygger på mål og satsningsområder i kommuneplanens samfunnsdel, vedtatt 17.06.2020. Disse bygger igjen på FNs bærekraftmål. Målene er videreført i langsiktig arealstrategi, vedtatt 08.09.2021, som også ligger til grunn for arealdelen.

Vedtak

Lillestrøm kommunestyre vedtok kommuneplanens arealdel 14.06.2023 i sak 76/23. Endringer etter tilleggshøring ble vedtatt i kommunestyret 24.01.2024 i sak 2/24 og 04.09.2024 i sak 140/24. Endringer i bestemmelser etter mekling ble vedtatt 02.04.2025 i sak 41/25. Kommuneplanens arealdel med plankart og bestemmelser gjelder for alle nye tiltak. Unntatt er de deler av planen som er vedtatt med innsigelse.

Endringer som ble vedtatt av kommunestyret 02.04.2025

Som følge av mekling av innsigelser utgår følgende bestemmelser:

§ 2-3.2.3

For felt SF47: Planskilt krysning for myke trafikanter over jernbanen og oppgradering av veier mot vest (Bekkedroga/Turbinveien) må være ferdigstilt før første igangsettingstillatelse til boliger. Det skal gjennomføres felles planlegging med område KF38 Sørumsand Næringspark øst og inngå i områdeplan for Sørumsand. Arealer for grønnstruktur, krysning av jernbanen og veioppgradering skal avklares i områdeplan. Planskilt krysning skal ikke komme i konflikt med fredningsområdet til UH-banen. Kapasitet på VA-ledningsnett må oppgraderes.

§ 2-9.2.5

For felt KF38: Planskilt krysning for myke trafikanter over jernbanen og oppgradering av veier mot vest (Bekkedroga/Turbinveien) må være ferdigstilt før første igangsettingstillatelse til boliger. Det skal gjennomføres felles planlegging med område SF47 Sørumsand Næringspark vest og inngå i områdeplan for Sørumsand. Arealer for grønnstruktur, krysning av jernbanen og veioppgradering skal avklares i områdeplan. Planskilt krysning skal ikke komme i konflikt med fredningsområdet til UH-banen. Kapasitet på VA-ledningsnett må oppgraderes.

Områder og betsemmelser vedtatt med innsigelser

§ 6-1.3.3 LNF-spredt ny boligbebyggelse ved Enebakkneset (LSB4) – har vært på høring å tilbakeføre til LNF-område, er vedtatt beholdt av kommunestyret. Det er innsigelse fra Statsforvalteren.

5 byggeområder er vedtatt med innsigelse, plankart og bestemmelser for disse områdene er uten rettsvirkning. Det kan ikke vedtas reguleringsplaner i disse områdene uten at innsigelsene er løst. Dette gjelder disse områdene, med følgende tillegg i bestemmelsene:

§ 2-2.3 Bestemmelser for felt for boligbebyggelse

§ 2-2.3.5 Felt for framtidig boligbebyggelse på Skedsmokorset
Felt B 81– Åsenhagen (område 31) - Konsentrert småhusbebyggelse – maksimalt 30 boenheter. Det skal settes av areal til strøkslekeplass på minst 5 daa. sentralt i området. Byggegrense mot Gjerdrumsveien er 50 meter. Kapasitet på VA- ledningsnett må oppgraderes.

§ 2-2.3.8 Felt for framtidig boligbebyggelse på Fetsund
B83 Løkenåsen Horisont (område 83) - småhusbebyggelse, minst 50% skal være frittliggende småhusbebyggelse. Det skal settes av areal til minst to 8-avdelings barnehager Myr (15 daa) utelates fra byggeformålet. Krav om trinnvis utbygging. Kapasitet på VA-ledningsnett må oppgraderes.

B84 Løkenåsen (område 85) - småhusbebyggelse, minst 50% skal være frittliggende småhusbebyggelse. Maksimalt 50 boenheter. Kapasitet på VA-ledningsnett må oppgraderes.

§ 2-5 Næring

Felt BN28: Krokstad næringspark ved Kompveien (område 80) - området skal brukes til lager, industri og verksted. Ny VA-ledning må etableres til Heia. Kapasitet på eksisterende VA- ledningsnett videre må oppgraderes.

Felt BN29: Utvidelse av Heia næringsområde (område 82) – området skal brukes til lager, industri og verksted. Myr (16 daa) i søndre del av området og bekker i nordre del utelates fra byggeformålet. Tiltak ved krysset mot Kompveien må utredes. Kapasitet på VA-ledningsnett må oppgraderes.

13.05.2024 Informasjon om ugyldig spesifisering av underformål

Spesifisering av type bebyggelse innenfor underformål for bolig, næring, forretning og offentlig og privat tjenesteyting er ugyldig, og er markert med rød kursiv tekst i bestemmelsene. Den røde kursive teksten er ikke juridisk bindende, kun retningsgivende.

Gyldig formål	**Retningsgivende tekst**
Bolig	Småhusbebyggelse (frittliggende/konsentrert) Blokk
Forretning	Plasskrevende varehandel, detaljhandel, utsalg som krever kunde- eller medlemskort
Næring	Kontor, lager, industri, bevertning, hotell
Offentlig og privat tjenesteyting	Skole, barnehage

Innhold

Informasjon om kommuneplanens arealdel 2
Kapittel I Generelle bestemmelser 9
§ 1-1 Formålsparagraf 9
§ 1-2 Gjeldende planer 9
§ 1-2.1 Gjeldende planer 9
§ 1-3 Plankrav (jf. pbl § 11-9 nr. 1) 9
§ 1-3.1 Unntak fra plankrav (jf. pbl. § 11-10 nr. 1) 9
§ 1-3.2 Krav om kommunedelplan 10
§ 1-3.3 Krav om områderegulering 10
§ 1-3.4 Krav til planprogram med veiledende prinsipplan for offentlige rom (VPOR) 10
§ 1-4 Utbyggingsavtaler (jf. § 11-9 nr. 2) 11
§ 1-5 Holdningsklasser for avkjørsler 11
§ 1-6 Byggegrenser 12
§ 1-6.1 Byggegrense mot vei 12
§ 1-6.2 Byggegrense mot andre tekniske anlegg 13
§ 1-6.3 Byggegrense mot raviner, vassdrag, grønnstruktur og dyrket mark 13
§ 1-7 Tilgjengelighet for alle 13
§ 1-8 Estetikk (jf. pbl. § 11-9 nr. 6) 14
§ 1-8.1 Generelle krav til estetikk og kvalitet 14
§ 1-8.2 Dokumentasjon til reguleringsplanforslag 14
§ 1-8.3 Dokumentasjon i byggesaker 15
§ 1-9 Grønnstruktur (jf. pbl. § 11-9 nr. 6) 16
§ 1-9.1 Generelt om grønnstruktur 16
§ 1-9.2 Sikring av grønnstruktur 17
§ 1-9.3 Hensyn til tilgrensende grønnstruktur 18
§ 1-10 Geotekniske undersøkelser (pbl §§ 11-9 nr. 8 og 28-1 jf. 3-1 bokstav h 18
§ 1-11 Skilt og reklame (jf. pbl. § 11-9 nr. 5) 19
§ 1-11.1 Skiltplan 19
§ 1-11.2 Plassering 19
§ 1-11.3 Utforming 19
§ 1-12 Parkeringskrav/oppstillingsplasser for bil og sykkel 20
§ 1-12.1 Krav til parkeringsdekning 20
§ 1-12.2 Krav til utforming og plassering 21
§ 1-12.3 Krav til gjesteparkering 21
§ 1-12.4 Krav til parkeringsplasser reservert for forflytningshemmede 21
§ 1-12.5 Tilrettelegging for ladbare biler 21

§ 1-12.7 Krav til sykkelparkering....22
§ 1-12.8 Frikjøp av oppstillingsplasser for bil og sykkel....22
§ 1-13 Midlertidige tiltak (jf. pbl. § 11-9 nr. 6, jf. § 30-5)....23
§ 1-14 Miljøkvalitet (jf. pbl. § 11-9 nr. 6)....23
§ 1-14.1 Støy....23
§ 1-14.2 Stråling....25
§ 1-14.3 Lokalklima og luftkvalitet....25
§ 1-14.4 Vurdering av konsekvenser av og for klimaendringer....25
§ 1-14.5 Karbonrike arealer....26
§ 1-14.6 Vannkvalitet og vassdrag....26
§ 1-14.7 Forvaltning av kantsonen langs vassdrag i ulike vannforvaltningsklasser....28
§ 1-14.8 Forurensning i grunnen....28
§ 1-14.9 Ved funn av avfallsdeponi under gravearbeider....29
§ 1-14.10 Miljøprogram og miljøoppfølgingsplan....29
§ 1-15 Landskap og natur....29
§ 1-15.1 Landskapskvaliteter....29
§ 1-15.2 Kartlegging av naturkvaliteter....29
§ 1-15.3 Naturkvaliteter....30
§ 1-16 Terrenginngrep, massehåndtering i reguleringsplan og deponering av snø....31
§ 1-17 Vern av matjord....31
§ 1-17.1 Omdisponert areal....31
§ 1-17.2 Gjenbruk av matjord....31
§ 1-17.3 Tilførsel av matjord på dyrka og dyrkbar jord....32
§ 1-18 Kulturminnevern....32
§ 1-18.1 Automatisk fredete kulturminner....32
§ 1-18.2 Listeførte kirker....32
§ 1-18.3 Enkeltbygninger og kulturmiljø registrert i kulturminneplan/kulturmiljøplan....32
§ 1-18.4 Dokumentasjon og vurdering av søknader....33
§ 1-19 Fare for urbanflom ved styrtnedbør....34
§ 1-20 Fare for flom....34
§ 1-21 Restriksjonsområder rundt Kjeller flyplass....34
§ 1-23 Plassering av nettstasjoner....34
Kapittel II Bebyggelse og anlegg....35
§ 2-1 Generelle bestemmelser for områder for bebyggelse og anlegg....35
§ 2-1.1 Rekkefølgekrav (jf. pbl. § 11-9 nr. 4)....35
§ 2-1.2 Krav til teknisk infrastruktur i områder for bebyggelse og anlegg (jf. pbl. § 11-9 nr. 3)....35
§ 2-1.3 Uteoppholdsareal....38

§ 2-1.4 Lekeplasser og andre arealer for aktivitet 41
§ 2-1.5 Krav om erstatningsareal 42
§ 2-1.6 Svalganger og åpne branntrapper 42
§ 2-1.7 Grønne tak 42
§ 2-1.8 Tre i bærende konstruksjoner, materialgjenvinning og gjenbruk 43
§ 2-1.9 Fellesfunksjoner i boligprosjekter (pbl. § 11- 9, nr. 5) 43
§ 2-1.10 Sosiale boformer (pbl. § 11- 9, nr. 5) 43
§ 2-1.11 Minste dybde og fasadebredde for leiligheter/rekkehus 44
§ 2-1.12 Boligstørrelse - variasjon 44
§ 2-2 Bestemmelser for boligbebyggelse 44
§ 2-2.1 Boligbebyggelse, frittliggende småhusbebyggelse, eksisterende 44
§ 2-2.2 Boligbebyggelse, konsentrert småhusbebyggelse 45
§ 2-2.3 Bestemmelser for felt for boligbebyggelse 46
§ 2-3 Område for bebyggelse og anlegg – Sentrumsformål 47
§ 2-3.1 Bestemmelser for sentrum generelt 47
§ 2-3.2 Framtidige områder for sentrumsformål - spesifikt for felt 51
§ 2-4 Område for bebyggelse og anlegg - tjenesteyting 53
§ 2-5 Næring 54
§ 2-6 Idrettsanlegg 54
§ 2-7 Andre typer nærmere angitt bebyggelse og anlegg 55
§ 2-8 Grav- og urnelund 55
§ 2-9 Område for bebyggelse og anlegg – Kombinerte formål 55
§ 2-9.1 Generelle bestemmelser for visse felt for framtidige kombinerte formål 56
§ 2-9.2 Framtidige områder for kombinert bebyggelse og anleggsformål – Feltbestemmelser 57
Kapittel III Samferdselsanlegg og teknisk infrastruktur 58
§ 3-1 Vei - Torg 58
§ 3-2 Støyskjerming langs vei 58
Kapittel IV Grønnstruktur 59
§ 4-1 Grønnstruktur 59
§ 4-1.1 Utforming og bruk av arealene 59
§ 4-1.2 Omdisponering 59
§ 4-2 Bestemmelser for ulike underformål innenfor grøntstrukturen 59
§ 4-2.1 Blågrønn struktur 59
§ 4-2.2 Naturområde 59
§ 4-2.3 Turdrag 60
§ 4-2.4 Friområde 60
§ 4-2.5 Park 60

§ 4-2.6 Overvannstiltak 60
§ 4.3 Bestemmelser for konkrete felt innenfor grønnstrukturen 60
§ 4-3.1 KGS1, Stortorvet. 60
§ 4-3.2 KGS2, Kvartalet mellom Jernbanegata, Nesgata og Fabrikkgata. 60
Kapittel V Forsvaret 60
§ 5-1 Krav til kommunedelplan for Kjeller flyplass 60
§ 5-1.1 Nye veianlegg 61
§ 5-1.2 Overvannshåndtering 61
§ 5-1.3 Ny gatestruktur og plassering av byrom 61
§ 5-1.4 Ny grønnstruktur og grønne forbindelser 61
§ 5-2 Miljøopprydning 61
Kapittel VI Landbruks, natur- og friluftsformål....61
§ 6-1 Landbruks-, natur- og friluftsformål (LNF) 61
§ 6-1.1 Driftsbygninger 62
§ 6-1.2 Kårboliger....62
§ 6-1.3 LNF-områder med spredt bolig- og fritidsbebyggelse 62
§ 6-1.4 LNF-områder der det tillates nye boenheter i spredt boligbebyggelse 62
Kapittel VII Bruk og vern av sjø og vassdrag 63
§ 7-1 Vassdrag 63
Kapittel VIII Bestemmelser til hensynssoner 63
§ 8-1 Faresoner og sikringssoner....63
§ 8-1.1 Hensynssone – sikring. Vannforsyning, H110_1 og H110_2 63
§ 8-1.2 Hensynssone – sikring. Vanninntak i Glomma, H110_3 64
§ 8-1.3 Hensynssone – sikring. Jernbanetunell, H130_1 64
§ 8-1.4 Hensynssone – sikring. Miljøsone/byggegrense langs E6, H130_2....65
§ 8-1.5 Hensynssone – sikring. Sentralrenseanlegg og vannforsyningsanlegg, H190_1 – H190_3 65
§ 8 -1.6 Hensynsone – sikring. Vannforsyningsanlegg - drikkevannsbasseng, H190_4 - H190_16 65
§ 8 -1.7 Hensynsone – sikring. Vannforsyningsanlegg - hovedledninger, H190_17....65
§ 8-1.8 Hensynssone – fare. Kvikkleire, H310 65
§ 8-1.9 Hensynssone – fare for flom i Glomma, Nitelva og Leira sør for Leirsund bru H320_1 65
§ 8-1.10 Hensynssone – fare for flom i Leira nord for Leirsund bru H320_2 65
§ 8-1.11 Hensynssone – fare. Flom langs Sagelva, H320_3 66
§ 8-1.12 Hensynssone – fare. Flom i bekker med årssikker vannføring, H320_4....66
§ 8-1.13 Hensynssone – fare. Ammunisjonslageret Dumpa, H350_1 66
§ 8-1.14 Hensynssone – fare. Industri på Nesa sør, H350_2 66

§ 8-1.15 Hensynssone – fare. Industri i Ekornesveien, H350_3.....67
§ 8-1.16 Hensynssone – fare. Høyspenningsanlegg, H370_1 – H370_4.....67
§ 8-1.17 Hensynssone – fare. Atomreaktor på Kjeller, H390_1 67
§ 8-1.18 Hensynssone – fare. Restriksjonsområde for nedlagt avfallsdeponi, H390_2..67
§ 8-2 Soner med særlig angitt hensyn 67
§ 8-2.1 Hensynssoner med særlig hensyn til friluftsliv, H530_1 – H530_21.....67
§ 8-2.2 Hensynssone med særlig hensyn til grønnstruktur, H540_1.....67
§ 8-2.3 Hensynsoner med særlige hensyn til naturmiljø; raviner, H560_1 – H560_121.67
§ 8-2.4 Hensynssoner med særlig hensyn til kulturmiljø: H570_1 – H570_59 68
§ 8-3 Hensynssoner som er båndlagt 68
§ 8-3.1 Områder båndlagt etter plan- og bygningsloven, H710_1 – H710_4, samt ved Asakskredet 68
§ 8-3.2 Områder båndlagt etter lov om naturvern, H720_1 – H720_11.....68
§ 8-3.3 Områder båndlagt etter lov om kulturminner, H730_1 – H730_20.....69
§ 8-3.4 Områder båndlagt etter lov om naturområder i Oslo og nærliggende kommuner, H735_1 – H735_2 69
§ 8-3.5 Områder båndlagt etter energiloven, H740_1 – H740_2.....69
§ 8-4 Hensynssoner for felles planlegging 69
§ 8-4.1 Sone med krav om felles planlegging H810_1 - H810_4 69
Kapittel IX Bestemmelser til bestemmelsesområder.....69
§ 9-1 Bestemmelsesområder for miljøkvalitet, estetikk, natur, landskap og grønnstruktur.69
§ 9-1.1 Bestemmelsesområder for boligfelt med særlige hensyn i Lillestrøm by #6_1 til #6_21.....70
§ 9-1.2 Bestemmelsesområder for stille områder #6_22 til #6_29. 70
Kapittel X Vedlegg.....70

Kapittel I Generelle bestemmelser

Retningslinjer står i kursiv, og er ikke juridisk bindende som kommuneplanbestemmelse. Informasjon står også i kursiv.

§ 1-1 Formålsparagraf

Kommuneplanens arealdel skal bidra til å oppnå målene satt i kommuneplanens samfunnsdel og følge langsiktig arealstrategi. Det innebærer at det skal legges til rette for en bærekraftig arealutvikling hvor folkehelse og trivsel, universell utforming og klimahensyn blir prioritert.

§ 1-2 Gjeldende planer

§ 1-2.1 Gjeldende planer
Kommunedelplan for rv. 22 Kryssing av Glomma fra Garderveien til Kringenkrysset og kommunedelplan for Fetsund sentrum gjelder ved motstrid foran kommuneplanens arealdel.

Reguleringsplaner gjelder ved motstrid foran kommuneplanens arealdel, med følgende unntak:

- Utnyttelsesgrad for boligformål, åpen småhusbebyggelse der denne i reguleringsplan beregnes på annen måte enn bebygd areal (% BYA). I åpen småhusbebyggelse er tillatt maksimum BYA = 24 % i indre sone og 20 % i ytre sone. Indre og ytre sone er vist på kart i vedlegg b)
- Der det i kommuneplan er vedtatt endret arealformål. Reguleringsplan gjelder likevel foran kommuneplanen for arealer regulert til grønnstruktur eller bevaring/hensynsone bevaring.
- Der dette ellers er eksplisitt angitt i disse bestemmelser at kommuneplanen ved motstrid gjelder foran reguleringsplan

Kommuneplanens generelle bestemmelser og retningslinjer (kap 1 og § 2.1 med underparagrafer) supplerer gjeldende reguleringsplaner der reguleringsplanen ikke selv inneholder tilsvarende bestemmelser.

§ 1-3 Plankrav (jf. pbl § 11-9 nr. 1)

I områder avsatt til bebyggelse og anlegg eller samferdselsanlegg og infrastruktur kan det ikke utføres tiltak som nevnt i plan- og bygningsloven § 20-1, første ledd bokstavene a, b, d, k, l og m før området inngår i reguleringsplan. For områder avsatt til råstoffutvinning, kan utvidelse av driften ikke finne sted uten etter godkjent reguleringsplan.

Informasjon:
Det er meldeplikt etter mineralloven § 42 for uttak over 500 m^3, og krav om driftskonsesjon etter mineralloven § 43 for uttak over 10 000 m^3. Direktoratet for Mineralforvaltning er myndighet etter loven.

§ 1-3.1 Unntak fra plankrav (jf. pbl. § 11-10 nr. 1)
Følgende unntak fra § 1-3 gjelder:

a) I uregulerte områder for eksisterende boligformål er det ikke krav om reguleringsplan for gjennomføring av tiltak som er i tråd med § 2-2.1. Unntaket gjelder ikke oppføring av mer enn fire eneboliger eller to tomannsboliger, samt fradeling av tomt til samme

formål. Hver eiendom kan bebygges med maksimalt en enebolig, en enebolig med sekundærleilighet eller en tomannsbolig. Unntaket fra plankravet gjelder ikke for mer enn en fradeling fra hver opprinnelig eiendom og /eller fradelte eiendommer fra denne. Unntaket fra plankravet gjelder ikke for nye boenheter i boligformål ved Slettaveien/Guttersrud.

b) I øvrige uregulerte områder avsatt til utbygging for andre formål enn boligformål kan oppføring av påbygg, tilbygg og garasjer/uthus og utføring av andre mindre tiltak i tilknytning til eksisterende bygningsmasse til bruk for samme formål, tillates uten krav om detaljreguleringsplan. Tiltaket kan ha et samlet omfang på maks 200 m^2 BRA. Samlet maks BYA = 20% for eiendommen.

c) Innenfor formål nåværende samferdselsanlegg og teknisk infrastruktur er oppføring av mindre tiltak på jernbanen unntatt plankravet.

§ 1-3.2 Krav om kommunedelplan
Det stilles krav til vedtatt felles kommunedelplan for felt MF1 og MF 2 før det kan igangsettes detaljreguleringsprosesser og tillatelse til tiltak etter plan- og bygningsloven § 20-1. Krav om kommunedelplan kan fravikes dersom det gjelder mindre tiltak til funksjoner for Forsvaret som ikke genererer nye arbeidsplasser eller behov for ny infrastruktur.

Informasjon: Ved planoppstart skal kommunen ta stilling til hvilke tilgrensende områder utenfor MF1 og MF2 som skal omfattes av kommunedelplanen.

§ 1-3.3 Krav om områderegulering
Det stilles krav til vedtatt områderegulering for følgende områder før det kan varsles oppstart for nye detaljreguleringer innenfor områdereguleringens avgrensning for:

1) Området som består av feltene KF19-26 (Skedsmokorset øst), samt Presthagaveien og Kirkeveien på strekningen mellom rundkjøringene
2) Området som består av feltene KF14-16 (Hvam)
3) Området som består av feltene SF21- SF26 (Lillestrøm nord). Områdereguleringen skal vise overordnet teknisk detaljplan for kollektivtrase og høystandard sykkeltrasé mellom Kjeller og Lillestrøm. Det skal tilrettelegges for separering av gående og syklende.
4) Fetsund sentrum
5) Revisjon av områdeplan for Sørumsand sentrum.
6) Lillestrøm knutepunkt
7) Felt KF2 (Nesa nord)

Det gis unntak for planprosesser der oppstart er varslet før denne kommuneplanen ble vedtatt.

Før arbeidet med områderegulering starter skal kommunestyret ha fattet vedtak om oppstart av områderegulering i sak om planinitiativ for området. Etter vedtak av planinitiativ skal det innenfor områdereguleringens avgrensning ikke gis tillatelse til oppføring av nye boenheter eller ny næringsbebyggelse. Unntatt er tiltak som fremgår av § 1-3.1, og tiltak som fremgår av detaljreguleringer vedtatt etter denne kommuneplanen.

§ 1-3.4 Krav til planprogram med veiledende prinsipplan for offentlige rom (VPOR)
Det stilles krav til planprogram med VPOR for følgende områder før det kan varsles oppstart for nye detaljreguleringsplaner:

1) Området avgrenset av Nitelva, Nittedalsgata, Jonas Liesgate og Brogata (Lillestrøm Vest). Planprogrammet skal vise overordnet teknisk detaljplan for kollektivtrasé og høystandard sykkeltrasé mellom Lillestrøm og Strømmen. Det skal tilrettelegges for separering av gående og syklende.

2) Lørenfallet sentrum.

Det gis unntak for planprosesser der oppstart er varslet før denne kommuneplanen ble vedtatt.

Før arbeidet med VPOR starter skal kommunestyret ha fattet vedtak om oppstart av planarbeid i sak om planinitiativ for området. Etter vedtak av planinitiativ skal det innenfor avgrensningen av VPOR ikke gis tillatelse til oppføring av nye boenheter eller ny næringsbebyggelse. Unntatt er tiltak som fremgår av § 1-3.1, tiltak som fremgår av detaljreguleringsplaner vedtatt etter denne kommuneplanen.

§ 1-4 Utbyggingsavtaler (jf. § 11-9 nr. 2)

1) Utbyggingsavtaler er en forutsetning der kommunen vurderer at det foreligger behov for å avklare nærmere hvordan en plan (eller et eller flere tiltak i en plan) skal gjennomføres og bekostes, eller der det foreligger et behov for å inngå avtale som et supplement til en eller flere arealplaner. Både ved utbygging, fortetting og fornyelse/transformasjon.
2) Ved utarbeidelse av kommunedelplan, områderegulering eller detaljregulering for et større område, kan det fattes mer spesifikke forutsigbarhetsvedtak der det vil gi bedre forutsigbarhet med hensyn til utbygging innenfor planområdet.
3) Som hovedprinsipp må utbyggerne selv opparbeide, bekoste og/eller sikre gjennomført nødvendige tiltak, herunder teknisk, grønn og blå infrastruktur hjemlet i plan- og bygningsloven (pbl) eller i den aktuelle arealplan.
4) Utbyggingsavtalene kan regulere hvem som skal prosjektere, gjennomføre og finansiere ulike typer tiltak, for eksempel teknisk, grønn og blå infrastruktur, samt ha krav om kvalitet og utforming av disse. Dette kan også gjelde slik infrastruktur utenfor det aktuelle planområdet, der dette er nødvendig og rimelig for å dekke behov som utbyggingen medfører og som ikke dekkes innenfor planområdet.
5) Utbyggingsavtalene vil også kunne regulere fremdrift og krav til ferdigstillelse av tiltak, samt organisatoriske tiltak (for eksempel etablering av velforeninger, organisering i forhold til privat drift og vedlikehold mv.)
6) Det kan inngås utbyggingsavtale som stiller krav til utforming som går lenger enn det som følger av arealplanene med hensyn til universell utforming, livsløpsstandard, tilpasning til ulike brukergrupper, krav til kvalitet, herunder krav til energieffektive og miljøvennlige løsninger mv.
7) Utbyggingsavtale kan inngås der det fra kommunens side er ønskelig å regulere antall boliger i et område, største og minste boligstørrelse, eller å stille krav til bygningers utforming. Utbyggingsavtaler kan også omhandle bruk av kommunal forkjøpsrett til markedspris for boliger og tilvisningsavtaler etter Husbankens regelverk.
8) Videre kan det inngås utbyggingsavtale om forskuttering av kommunale tiltak som er nødvendige for gjennomføring av planvedtak, samt om overdragelse av grunn til offentlige reguleringsformål.

§ 1-5 Holdningsklasser for avkjørsler (jf. pbl. § 11-9 nr 3 og § 11-10 nr. 4)

Holdningsklassene skal forvaltes etter rammeplan for avkjørsler på offentlig vei. Ved planlegging og etablering av nybygg skal disse lokaliseres slik at avkjørsel fra offentlig vei kan skje i samsvar med rammeplanen. Holdningsklassene som benyttes er:

a) <u>Meget streng holdning</u>
   Veiene skal være avkjørselsfrie, og det skal ikke tillates avkjørsler på motorvei. For hovedavkjørsler til gårdsbruk og driftsavkjørsler kan det allikevel tillates adkomst for øvrige veier under denne klassifiseringen, dersom disse oppfyller de tekniske

krav. Nye avkjørsler og utvidet bruk av avkjørsel tillates kun etter vedtatt reguleringsplan.

b) Streng holdning
Antall avkjørsler må være meget begrenset. Hovedavkjørsel til gårdsbruk og driftsavkjørsler bør likevel tillates, dersom disse oppfyller de tekniske krav. Nye boligavkjørsler tillates kun etter vedtatt reguleringsplan. Valg av løsning må vurderes i forhold til fremtidig utvikling. Tillatelse til utvidet bruk av boligavkjørsler bør begrenses, og det bør da være et visst antall brukere av avkjørselen fra før.

c) Mindre streng holdning
Antall direkte avkjørsler til veiene skal være begrenset, og nye boligavkjørsler bør begrenses. Plassering av avkjørsler må vurderes med tanke på fremtidig utvikling. Tillatelse til utvidet bruk av boligavkjørsel kan gis dersom denne tilfredsstiller tekniske krav.

d) Lite streng holdning
Tillatelse til ny avkjørsel kan normalt gis, dersom tekniske krav til avkjørselsutforming oppfylles. Nye avkjørsler skal etableres via eksisterende avkjørsel der det ligger til rette for dette. Utvidet bruk av avkjørsler skal normalt tillates.

Rammeplan for avkjørsler viser hvilke holdningsklasser som gjelder hvor, rammeplanen er vist på kart som er vedlegg e) til disse bestemmelsene.

§ 1-6 Byggegrenser (jf. pbl. § 11-9 nr. 5)

Byggegrenser som er vist i kommuneplankartet eller reguleringsplan gjelder foran byggegrenser gitt i disse bestemmelsene. Byggegrenser gjelder ikke tiltak etter plan- og bygningsloven § 20-1, første ledd bokstavene c, e, og f.

§ 1-6.1 Byggegrense mot vei
Byggegrense måles fra veimidte jf. vegloven § 29:

Mot veg:
- Kommunal vei – 15 meter
- Riksvei – 50 meter
- Fylkesvei – 30 meter
- Gang- og sykkelvei og turvei: Der gang- og sykkelvei eller turvei går langs kjøreveier måles byggegrensen fra kjøreveiens midte. Der gang- og sykkelvei eller turvei ikke ligger like inntil kjørevei, gjelder en egen byggegrense på 12 meter fra gang- og sykkelveiens eller turveiens veimidte.

I kryss: Byggegrenser mot kryss skal være slik de er beskrevet i den til enhver tids gjeldende vei- og gatenorm.

For å holde av plass til eventuell fremtidig kollektivtrasé skal følgende gatebredder vurderes og sikres i framtidige reguleringsplaner i:
- Storgata mellom Parkalleén og Vestbygata
- Jonas Lies Gate
- Nittedalsgata sør
- Strømsveien fra Sagdalen rundkjøring til Lørenskog grense
- Fetveien, Nordbyveien, Skedsmo Kirkevei og Trondheimsveien

§ 1-6.2 Byggegrense mot andre tekniske anlegg
Fra offentlige vann- og avløpsledninger gjelder en byggegrense på minimum 4 meter fra hver side av ledningens senter. For ledninger dypere enn 2 meter, må avstanden beregnes til 2*x faktisk ledningsdybde. Ny bebyggelse og konstruksjoner, inklusive garasjer og støttemurer, skal ikke plasseres slik at den er til ulempe for drift og vedlikehold av offentlige vann- og avløpsanlegg. For ledninger med dimensjon 300 mm. eller større, er byggegrensen 8 meter på hver side av ledningens senter.

Informasjon: Der bygge- og anleggstiltak må gjennomføres selv om avstandskravet ikke er mulig å overholde, skal det sikres på en slik måte at det ikke oppstår skader som følge av kommunens vedlikeholdsarbeid på ledningen. Det kreves at ledningen blir lagt i en kulvert for å sikre at den kan skiftes ved behov. Tilhørende heftelser på bygg eller eiendom skal tinglyses. Ved vedlikehold av ledninger er kommunen uten ansvar for skader på tiltak som ikke er oppført i henhold til disse bestemmelsene.

Kontakt kommunen ved arbeider i nærheten av kommunal ledning for påvisning av ledningen.

§ 1-6.3 Byggegrense mot raviner, vassdrag, grønnstruktur og dyrket mark
Bygge- og anleggstiltak er ikke tillatt innenfor byggegrensen. Dette inkluderer terrengendringer/massemottak og snømottak. Nødvendige tiltak til drift og vedlikehold av jernbanen tillates innenfor baneformålet.

1. Mot områder vist i kommuneplan eller reguleringsplan som grønnstruktur gjelder det en byggegrense på 10 meter.
2. For områder ved Leira, Nitelva, Glomma/Øyeren, Rømua, Varsjøen, Heiavannet, Tretjern, Hvaltjern, Bølertjern, Vestre Jarsjø, Stampetjern og Tientjern gjelder det en byggegrense på 100 meter fra strandlinjen, som vist i plankartet.
3. For arealer ved øvrige vassdrag gjelder en byggegrense på 50 meter fra strandlinjen ved normalvannføring (skjæringslinjen mellom land og vannflaten vist som vannlinjer i kommunens basiskart). Reell flomfare langs elver og bekker må utredes senest på reguleringsplannivå.
4. Mot bekker omfattet av egne hensynssoner, gjelder egne byggegrenser, jf. § 8-1.12
5. Mot raviner gjelder det en byggegrense på minimum en avstand tilsvarende dybden på ravinen, minimum 20 meter fra hensynssonen (knekkpunkt ravine/flatt terreng).
6. Ved regulering av områder som grenser mot dyrka jord skal det innenfor regulert område avsettes en buffersone på minst 15 meter. I buffersonen skal det plantes/såes til med stedegne busker og trær.

Informasjon: Med ravine menes V-formede daler som er gravd ut av bekk eller elv i marine løsmasser. Konferer med kommunen ved usikkerhet om landskapsformen er en ravine. De fleste ravinene er omfattet av hensynssone H560 i plankartet, omtalt i § 8-2.3. Her går hensynssonens yttergrense i ravinens knekkpunkt. Byggegrensen på minst 20 meter beregnes fra denne yttergrensen. Bestemmelsen gjelder i alle raviner, uavhengig av om de er vist med nevnte hensynssone. Klima- og miljøtiltak i landbruket er ikke omfattet av bestemmelsen.

§ 1-7 Tilgjengelighet for alle (jf. pbl. § 11-9 nr. 5)
I plansaker skal det dokumenteres hvordan universell utforming er ivaretatt i tråd med den til enhver tids gjeldende teknisk forskrift (TEK) og Statens vegvesens Håndbok V129 Universell utforming av veger og gater. Offentlige uteområder må utformes slik at det blir lett å orientere seg.

I reguleringsplan skal det det dokumenteres at tiltakets utforming og plassering på tomta skal utføres på en slik måte at krav til tilgjengelighet, og eksisterende terrengs karakter, ivaretas på en best mulig måte.

Retningslinje: Det vises til «Arkitektoniske virkemidler for orientering og veifinning» utgitt av DiBK og Statens vegvesen, Norsk standard for Utforming av byggverk (NS 11001) og Tilgjengelighet i uteområder (NS11005). I uteoppholdsområder skal det utformes trygge, effektive og logiske forbindelseslinjer. Ved prosjektering skal det benyttes tradisjonelle arkitektoniske virkemidler som reduserer behovet for kunstige ledelinjer. Utforming og materialbruk skal være en integrert del av designet.

Alle nye bussholdeplasser som er tilknyttet et gang- og sykkelveisystem eller fortau skal utformes etter Statens vegvesen sin håndbok 278, dette gjelder også ved rehabilitering.

Der naturlige terrengforhold gjør at kravene til universell utforming må fravikes skal dokumentasjonen vise hvordan løsningene som er valgt sikrer beste mulige tilgjengelighet.

§ 1-8 Estetikk (jf. pbl. § 11-9 nr. 6)

§ 1-8.1 Generelle krav til estetikk og kvalitet
Nye bygge- og anleggstiltak skal prosjekteres og utføres slik at de innehar gode visuelle kvaliteter i seg selv med hensyn til målestokk, rytme, struktur, høyder, materialbruk og farger. Utformingen skal samsvare med tiltakets funksjon og ses i sammenheng med tiltakets omgivelser og plassering.

Ny bebyggelse som oppføres nær bygg som er bevaringsverdige etter § 1-18 må harmonere både estetisk og funksjonelt med det bevaringsverdige bygget og dets nærmeste omgivelser. Kulturlandskap, fjernvirkning og siktforbindelser skal ivaretas.

Nye bygge- og anleggstiltak skal tilpasses eksisterende terreng. Terrenginngrep skal være moderate, og planert terrenget skal passe naturlig inn i nærområdet. Innganger skal plasseres slik at terrenginngrep blir minst mulig. Støttemurer skal ha god kvalitet.

§ 1-8.2 Dokumentasjon til reguleringsplanforslag
Det skal legges avgjørende vekt på at nye bygge- og anleggstiltak er stedstilpasset og harmonerer med stedets byggeskikk og ubebygde omgivelser. Landskapssilhuetter, horisontlinjer og åsprofiler skal ikke brytes.

§ 1-8.2.1 Landskap, grønnstruktur og omgivelser
Kommunen kan kreve at det før oppstartsmøte utarbeides en landskapsanalyse, jf. § 1-15.1

§ 1-8.2.2 Stedsanalyse
Kommunen kan kreve at det før oppstartsmøte utarbeides stedsanalyse etter kommunens mal.

§ 1-8.2.3 Volum- og funksjonsanalyse
Kommunen kan kreve at det etter oppstartsmøte med kommunen utarbeides en volum- og funksjonsanalyse etter kommunens mal. Analysen skal fungere som diskusjonsgrunnlag, før det fastsettes endelige rammer for utarbeidelse av planforslag. Analysen skal vise alternative utbyggingsforslag.

Det skal legges vekt på hvordan tiltaket påvirker omgivelser og nærliggende bebyggelse, herunder blant annet solforhold og åpne plasser. Der tiltak antas å få fjernvirkning, defineres

som landemerke eller har viktige samfunnsfunksjoner og -roller, skal virkningene av tiltaket utredes som et eget tema i volum- og funksjonsanalysen.

§ 1-8.2.4 Byromsprogram
Kommunen kan innenfor sentrumsformål stille krav om at det i reguleringsplanforslag skal utarbeides et byromsprogram hvor byromsnormen er lagt til grunn. Byromsnormen er vedlegg a) til disse bestemmelsene. Varelevering, brannbiloppstilling og avfallshåndtering skal inngå.

§ 1-8.2.5 Illustrasjonsplan
Illustrasjonsplan, med snitt og oppriss skal legges fram sammen med reguleringsplanforslaget. Illustrasjonsplanen skal presentere prosjektet på en lett lesbar måte. Intensjonene i reguleringsplanen skal fremheves og illustrasjonsplanen skal vise på hvilken måte prosjektet tilpasses omgivelsene.
Illustrasjonsplan skal også vise utforming av utomhusarealer med gangsoner, uteoppholdsarealer, beplantning og funksjoner som renovasjon, snøopplag og oppstillingsplass for brannbiler. Illustrasjonsplan skal vise maksimal utnyttelse i hht. planforlaget.

Ved behandling av reguleringsplaner kan det fastsettes i reguleringsbestemmelser at konkrete illustrasjoner skal være juridisk bindende.

§1-8.2.6 Estetisk redegjørelse
Estetisk redegjørelse skal legges fram sammen med reguleringsplanforslaget. Det skal redegjøres for kvalitetene som står omtalt i § 1-8.1.

§ 1-8.2.7 Materialbruk
Tiltak for å redusere utslipp av klimagasser fra produksjon og transport av byggematerialer, og utslipp fra arealendring skal alltid vurderes ved oppstart av reguleringsarbeid. Bruk av tre /massivtre og gjenvinnings - og gjenbruksmaterialer som fasademateriale i bygg og konstruksjoner, skal alltid vurderes og omtales ved oppstartsmøte for detaljregulering. I reguleringsplanforslaget skal det redegjøres for hvilke vurderinger som er gjort for bruk av materialer.

§ 1-8.2.8 Dokumentasjon
I alle plansaker skal det inngå en redegjørelse for og vurdering av tiltaket. Sammen med reguleringsplanforslaget kreves det til førstegangsbehandling framlagt illustrasjonsmateriale som belyser tiltakets estetikk, utforming av fasader, samspillet med de nære omgivelsene og fjernvirkning. Dokumentasjon kan være i form av tegninger, fotomontasje, perspektivfoto, digital 3D-modell samt fysisk modell.

Miljøtiltak som støyskjerming, overvannstiltak, grønne tiltak som grønnstruktur og grønne forbindelser/snarveier skal være en del av utredningene av planforslaget, slik at de får en estetisk stedstilpasset utforming, fremmer lokalklima og landskapskvaliteter.

Retningslinje: Illustrasjonsmaterialet skal ikke vise kvaliteter utenfor eget planområde som ikke planforslaget inneholder forpliktelser til å opparbeide.

§ 1-8.3 Dokumentasjon i byggesaker
§ 1-8.3.1 Estetisk redegjørelse
Ved søknad om tillatelse til tiltak kan det kreves en redegjørelse for og vurdering av tiltakets estetiske kvaliteter. Redegjørelsen skal følge opp eventuelle illustrasjoner fra plansaken og

plangrep reguleringsplanen anser som viktige for valg av arkitektonisk utrykk, løsninger og form.

§ 1-8.3.2 Utomhusplan
For næringsbygg, offentlige bygg, idrettsanlegg og andre større byggeprosjekter samt der det kreves i reguleringsplan, kreves det utarbeidet utomhusplan. Som minstekrav skal denne vise bebyggelsens plassering, internt gangveisystem, innmålte trær samt eksisterende vegetasjon som skal bevares (inkl. kronediameter som viser sikringssonen), nyplantede trær og busker, eksisterende og nye terrengkoter, støttemurer, støyskjermer, uteoppholdsarealer for aktuelle brukergrupper, løsninger for overvannshåndtering og de nødvendige arealer for de relevante funksjonene som renovasjon, snøopplag og oppstillingsplass for brannbiler.

§ 1-9 Grønnstruktur (jf. pbl. § 11-9 nr. 6)

§ 1-9.1 Generelt om grønnstruktur
Ved regulering skal det redegjøres for hvordan hensyn til grønnstruktur er ivaretatt. Ny offentlig eller privat grønnstruktur skal bygges/anlegges slik at arealene får egnet lokalisering og god utforming. Ferdig anlagt grønnstruktur skal være beplantet med vegetasjon som er tilpasset beliggenhet, og skal være dekkende slik at terreng og anlegg er sikret mot erosjon. Det stilles krav om at det plantes etablerte større planter på rot slik at området fremstår som «tett» og dekket med grønne vekster.

Offentlig park og uteareal på tak regnes som et tillegg og erstatter ikke kravet til nytt grønnstrukturareal.

Ny grønnstruktur skal ha kvaliteter som styrker og bevarer et sammenhengende grønnstrukturnett, og som binder byggesonen sammen med marka og omkringliggende LNF-områder. Ny grønnstruktur skal opparbeides slik at de fremmer grønne opplevelseskvaliteter og det skal tilrettelegges for midlertidig opphold.

I områdereguleringsplan og detaljreguleringsplan skal eksisterende og eller nye turdrag, turstier og snarveier som kobler kommunens sentrale deler, blågrønn struktur (elver/bekker/raviner) og tilstøtende LNF-områder og marka, sikres med angivelse av egnet arealformål. Der det ikke er eksisterende bygninger eller konstruksjoner som hindrer det, skal slike turdrag skal være minst 10 meter brede. Det bør opparbeides et tydelig fysisk og visuelt skille mellom tilliggende private arealer og offentlig tilgjengelige turdrag.

Fremmede arter skal bekjempes.

Retningslinje:
Grønnstruktur er eksisterende eller nye arealer/områder med sammenhengende (eller tilnærmet sammenhengende) natur- eller vegetasjonspreg innenfor byggesonen. Grønnstruktur kan være både offentlig og privat. Noe av grønnstrukturen er satt av til formålet Grønnstruktur i kommuneplanen, men bestemmelsene i denne paragraf gjelder også den øvrige grønnstrukturen.

Nye grønnstrukturarealer bør fortrinnsvis lokaliseres til steder med gode solforhold, god utsikt, og på steder med eksisterende natur- og landskapskvaliteter eller med gode vilkår for vegetasjonsutvikling. Ved lokalisering av grønnstrukturarealer bør det vurderes hvordan arealene kan bidra til å bedre lokalklima og luftkvalitet for nærliggende områder.

Det skal vurderes hvordan nye grønnstrukturarealer kan supplere eksisterende grønnstruktur i nærområdet både når det gjelder bruks- og naturinnhold. Lokalisering, avgrensing og utforming bør legge til rette for allsidig bruk for ulike alders- og brukergrupper.

Grønnstrukturområdet bør utgjøre et sammenhengende areal, og ha en utstrekning og form som ivaretar allmenn tilgjengelighet og et åpent uttrykk. Parker og friområder bør i hovedsak ikke ha større terrengfall enn 1:12, og bør i størst mulig grad grense til og ha god tilknytning til offentlig gate eller gang/sykkelvei.

Nye grønnstrukturarealer kan ikke erstatte krav til private uteoppholdsarealer. Det bør sikres at grønnstrukturområdet, fortrinnsvis park eller friområde, ferdigstilles parallelt med bebyggelsen.

Tilgang til grønnstruktur bør dokumenteres i reguleringsplan. Samtlige av kommunens tettbygde områder skal være dekket av planmessig sikrete grønnstrukturarealer. Det bør være grønnstrukturareal, fremfor alt park eller friområde, innen gangavstand langs offentlig vei.
1. Grønnstrukturareal/ Park/ Friområde på minimum 2-10 daa innenfor 250 m gangavstand fra boligen.
2. Grønnstrukturareal/ Park/ Friområde på minimum 10-50 daa innenfor 500 m gangavstand fra boligen.
3. Grønnstrukturareal/ Park/ Friområde på minimum 50- 100 daa innenfor 1000 m fra boligen.
Ved tiltak som omfatter 20 000 m^2 BRA eller mer, eller i områder hvor det gjennom parallelle utviklingsprosjekter planlegges utbygging av totalt 20 000 m^2 BRA eller mer, skal det ved de enkelte tiltak dokumenteres hvordan minimumskrav / gangavstand følges opp.

Dersom det vises til allerede planmessig, sikret og opparbeidet grønnstrukturarealer, fortrinnsvis park/friområde, bør dokumentasjonen inneholde en vurdering av grønnstrukturarealens kvaliteter i forhold til disse retningslinjene, samt en analyse av grønnstruktur-arealenes bruksintensitet og forholdet mellom eksisterende lokale grønnstrukturarealer og befolkningstettheten i det omkransende området.

Dersom dette forholdet tilsier stor belastning på eksisterende parker, eller dersom eksisterende parker ikke har tilfredsstillende kvaliteter, kan kommunen forutsette sikring av ny park. Kommunen har anledning til å kreve større park avhengig av størrelsen på tiltaket. Forbindelseslinjer i landskapet for biologisk mangfold skal ivaretas som grønne korridorer. Det skal legges særlig vekt på å bevare og utvide grønnstrukturbeltet langs vassdrag.

Ved planlegging, opparbeidelse og tilrettelegging av turveier, turløyper og turstier, bør Nasjonale veileder V-0939B og Merkehåndboka 2019 legges til grunn.»

§ 1-9.2 Sikring av grønnstruktur
Ved utarbeidelse av reguleringsplaner skal naturkvaliteter være kartlagt jf. § 1-15.2 og søkes sikret som arealformål grønnstruktur, og/eller med angivelse av hensynssone.

Verdifulle trær og vegetasjonsområder skal avmerkes i nye reguleringsplaner og beskyttes i bygge- og anleggsfasen. Byggeplanen skal vise en sikringssone rundt viktige trær som er vedtatt beholdt. Sikringssonen skal minst samsvare med treets kroneomfang og/eller rotsonen. I sikringssonene er det forbudt med anleggsvirksomhet, og denne skal sikres ved oppsetting av byggegjerde. Det er ikke tillatt å lagre materialer i sikringssonen, ei heller midlertidig lagring. Der eiendommen inneholder trær som er oppført i Miljødirektoratets Naturbase skal en marksikringsplan utarbeides.

Ved beplantning av uteareal og grønnstruktur skal det i størst mulig grad tilrettelegges for pollinerende insekter, med innslag av vekster som er gode bie- og humleplanter. I grøntområder nær boligbebyggelse skal fruktbærende busker og trær vurderes. Langs

turveier og gang- og sykkelveier skal det settes av et grønt belte med beplantning, eventuelt grønt dekke.

Retningslinje:
Forbindelseslinjer i landskapet for biologisk mangfold skal ivaretas som grønne korridorer. Ved fjerning av trær og grønnstruktur i sårbare perioder for vilt, f.eks. hekketid, skal det kunne dokumenteres at eiendommens miljøverdier er kjent og hvordan disse blir ivaretatt.

I og rundt Lillestrøm by skal det legges til rette for en sammenhengende grønn ring rundt sentrum. Den skal tilrettelegges for og opparbeides med attraksjoner og samtidig bevare sitt grønne preg som «byparken». Deler av den grønne ringen er hensynssone jf. § 8–2.2

Bevaring, restaurering eller etablering av naturbaserte løsninger (slik som eksisterende våtmarker og naturlige bekker eller nye grønne tak og vegger, kunstige bekker og basseng mv.) bør vurderes. Dersom andre løsninger velges, skal det begrunnes hvorfor naturbaserte løsninger er valgt bort.

Økt støy i eksisterende grønnstrukturområder skal unngås så langt som mulig.

§ 1-9.3 Hensyn til tilgrensende grønnstruktur
Ved detaljregulering av arealer som grenser til eller ligger nær opptil eksisterende grøntstruktur vist i kommuneplan eller reguleringsplan, skal formingen av bygninger og konstruksjoner ta hensyn til nærliggende grøntstruktur, blant annet i form av byggehøyde, sol-skygge-virkning og opplevd privatisering av grøntstruktur. Tilsvarende hensyn skal tas til planlagt ny grønnstruktur i den aktuelle reguleringsplanen.

§ 1-10 Geotekniske undersøkelser (pbl §§ 11-9 nr. 8 og 28-1 jf. 3-1 bokstav h)

For alle planer og tiltak under marin grense skal faren for områdeskred vurderes i henhold til krav i pbl § 28-1 og TEK17 § 7-3 med veiledning, herunder NVEs veileder 1/2019, eller de til enhver tids gjeldende tilsvarende bestemmelser og veiledere. Dette gjelder også for ikke-søknadspliktige tiltak.

Geotekniske rapporter skal ha klare og entydige konklusjoner. For geotekniske utredninger av tiltak innen tiltakskategori K3 og K4 krever kommunen kvalitetssikring gjennomført av uavhengig foretak. Geoteknisk rapport og kvalitetssikring må foreligge ved innsending av søknad om komplett planforslag/ rammetillatelse.

Geoteknisk rapport for vurdering av områdestabilitet skal utarbeides i henhold til vedlegg 1 i NVEs veileder nr.1/2019, med utfyllende opplysninger slik det fremgår av *" Geoteknisk rapport med presiseringer fra kommunen".* Denne er vedlegg h) til disse bestemmelsene.

Før førstegangsbehandling i plansaker og før rammetillatelse i byggesaker skal forslagstiller/søker:

- rapportere grunnundersøkelser inn til NADAG (Nasjonal database for grunnundersøkelser)
- rapportere alle nye og reviderte kvikkleirefaresoner i NVEs digitale innmeldingsløsning. Følgende meldes inn:
    - Løsne- og utløpsområder
    - Rapport med fullstendig soneutredning i pdf-format (se forslag til innhold i NVE veileder 1/2019 vedlegg 1)
    - Datarapporter fra grunnundersøkelsene
    - Rapport fra uavhengig kvalitetssikring

§ 1-11 Skilt og reklame (jf. pbl. § 11-9 nr. 5)

§ 1-11.1 Skiltplan

Skilt og reklame på bygninger med 4 eller flere virksomheter skal plasseres og utformes etter godkjent skiltplan for bygningen. Skiltplanen skal minimum vise hvor skilt skal plasseres, utforming, størrelse, materialbruk, belysning osv.

Informasjon: Plassering av skilt og reklame er søknadspliktig, jf. plan- og bygningsloven §§ 20-1 første ledd bokstav i, 20-3, 20-4 og 30-3.
Dekorelementer inngår som en del av skiltingen. Innendørs skilting, TV-skjermer o.l., der budskapet er rettet mot utsiden, anses også som skilt, jf. NS 3041.

§ 1-11.2 Plassering

Skilt og reklame skal tilpasses bygningsmiljø og arkitektur, med tanke på plassering, gruppering, materialvalg, utforming og farge. Skilt skal som hovedregel plasseres på bygningsfasade, minst 10 cm innenfor avgrensede bygningselementer på fasader (nisjer, sammenhengende flater, hjørner og gesimser.) Skilt som bryter bygningens silhuett tillates ikke. Skilt på bygning i sentrumsformålsområder skal om mulig plasseres mellom 1. og 2. etasje.

Markiser, uthengsskilt og andre innretninger over fortau og annen offentlig grunn skal plasseres slik at de ikke vanskeliggjør ferdsel eller vedlikehold, ikke skjuler trafikkskilt, belysning eller hindrer fri sikt. Minste fri høyde over fortau skal være 2,5 meter og avstand ut til fortauskant, 1 meter. Plasseringen skal heller ikke redusere eller hindre tilgjengelighet og effektiv innsats for brannvesenet.

Skilt- og reklameinnretning plassert på stolpe, mast eller pyloner (inntil 1,2 x 3,0 meter) ved virksomhetens atkomst, kan i begrenset omfang tillates som alternativ til fasadeskilt. Dette gjelder kun i områder med åpen nærings- og industribebyggelse, og ikke i sentrale, bymessige områder. På markiser tillates det kun påført virksomhetsnavn, og bare på forkant/kappe.

Reklame på skoler, kirker og bygninger av historisk, arkitektonisk eller annen kulturell verdi tillates ikke. Midlertidig skilting, f.eks. bannere, i forbindelse med aktiviteter, utstillinger o.l. kan likevel tillates etter samtykke fra kommunen.

Skilt eller reklame på duk/banner tillates ikke. Ved kampanjer, utstillinger eller spesielle arrangementer med varighet inntil 14 dager, kan slik eksponering likevel godkjennes etter samtykke fra kommunen. Løsfotreklame på kommunal grunn (fortau, vei, rabatt osv.) tillates ikke. Skilt på hensatte transportmidler med budskap rettet mot veifarende, tillates ikke.

§ 1-11.3 Utforming

Fasadeskilting bør fortrinnsvis utføres med utfreste eller frittstående bokstaver/logo. Innvendig belyste lyskasser med hel, gjennomskinnelig front og tette bokstaver tillates ikke. Fasadeskilt kan være bakbelyst, innvendig belyst eller direkte belyst. For å unngå blending nattestid, skal ikke belysningens lysintensitet overstige 25 cd/m^2 (candela/m^2).

Foliering og annen gjentetting av vinduer med logo, logofarger, eller reklamebudskap kan utføres med gjennomskinnelig, lavt pigmentert folie som maksimalt kan dekke 30 % av glassflaten. Ev. tekst eller logo skal ikke utgjøre mer enn 15 % av folieflaten, pr vindu. Der folieringen ikke er en del av skiltingen, men benyttes som utsmykking av fasaden, kan større andel av gjentetting vurderes godkjent.

Hellysende skilt, blinkende lys, blits eller lys brukt for å påkalle oppmerksomhet tillates ikke.

Sammenhengende bånd med plate- eller folieskilt med tekst, logo- eller logofarge på fasade eller gesims tillates ikke.

Retningslinje: Skilt som bryter bygningens silhuett vil først og fremst bli vurdert godkjent når det dreier seg om viktige funksjoner og bygninger som har karakter av å være et landemerke og skiltet i tillegg oppfyller alle krav til god estetisk kvalitet.

§ 1-12 Parkeringskrav/oppstillingsplasser for bil og sykkel (jf. pbl. § 11-9 nr. 5

§ 1-12.1 Krav til parkeringsdekning
Bestemmelsene gjelder ved oppføring, ombygging og bruksendring av bygninger og ved fradeling av grunneiendom, med mindre annet fastsettes i reguleringsplan. Parkering skal vises på situasjonsplan. Det vises til Temakart for parkeringssoner, vedlegg c) til disse bestemmelser. Bruksareal (BRA) beregnes etter Veileder for grad av utnytting. I tabellene er det maksimumsnormer for bilparkering og minimumsnormer for sykkelparkering. Følgende parkeringskrav innenfor ulike soner gjelder:

Formål		Sone A Bil	Sone A Sykkel	Sone B Bil	Sone B Sykkel
Frittliggende småhusbebyggelse****	Per boenhet	1	-	1	-
Konsentrert småhusbebyggelse	Per boenhet	1	2	1	2
Blokkbebyggelse	Per boenhet	1	2	1	2
Forretninger	Per 100 kvm BRA	0,8	1	1	1
Barnehage	Per 100 kvm BRA	0,5	2	1	2
Undervisning	Per 100 kvm BRA	0,25	3/1,5*	0,5	3/1,5*
Helse-/omsorgsinstitusjon	Per 100 kvm BRA	0,5	0,5	1	0,5
Kulturinstitusjon	Per 100 kvm BRA	0	0,5	0,2	0,5
Forsamlingslokale for religionsutøvelse**	Per 100 kvm BRA	-	-	-	-
Annen offentlig eller privat tjenesteyting**	Per 100 kvm BRA	-	-	-	-
Næringsbebyggelse***industri/lager	Per 100 kvm BRA	0	0,25	0	0,25
Kontor	Per 100 kvm BRA	0,25	0,75	0,5	0,75
Hotell/overnatting	Per gjesterom	0,1	0,1	0,1	0,1
Bevertning	Per 100 kvm BRA	0	1,5	0	1,5
Annen næring**	Per 100 kvm BRA	-	-	-	-
Bussholdeplass	Per retning	-	-	-	-
Formål		Sone C Bil	Sone C Sykkel	Sone D Bil	Sone D Sykkel
Frittliggende småhusbebyggelse****	Per boenhet	2	-	2	-
Konsentrert småhusbebyggelse	Per boenhet	1,5	2	1,5	2
Blokkbebyggelse	Per boenhet	0,8	2	1	2
Forretninger	Per 100 kvm BRA	1,5	1	1,5	1
Barnehage	Per 100 kvm BRA	1,5	2	2	2
Undervisning	Per 100 kvm BRA	0,8	3/1,5*	0,8	3/1,5*
Helse-/omsorgsinstitusjon	Per 100 kvm BRA	1,5	0,25	2	0,25
Kulturinstitusjon	Per 100 kvm BRA	0,5	0,25	0,5	0,25
Forsamlingslokale for religionsutøvelse**	Per 100 kvm BRA	-	-	-	-
Annen offentlig eller privat tjenesteyting**	Per 100 kvm BRA	-	-	-	-
Næringsbebyggelse***industri/lager	Per 100 kvm BRA	0,25	0,25	0,4	0,25
Kontor	Per 100 kvm BRA	0,5	0,5	0,6	0,25
Hotell/overnatting	Per gjesterom	0,5	1	0,5	1
Bevertning	Per 100 kvm BRA	0,5	1,5	0,8	1,5

Annen næring**	Per 100 kvm BRA	-	-	-	-
Bussholdeplass	Per retning	-	2	-	2

**Barneskole, ungdomsskole/ videregående skole, høgskole, universitet*
*** Antall parkeringsplasser for bil og sykkel vurderes i den enkelte sak. Parkeringsnorm fastsettes i reguleringsplan og vurderes på bakgrunn av bruksområde, beliggenhet, tilgjengelighet for gående/ syklende, kollektivtilbud og tilgang til allment tilgjengelige parkeringsplasser og trafikale utfordringer.*
**** Parkeringsplasser til drift av virksomheten kan etter vurdering av kommunen komme i tillegg.*
***** Tiltak som behandles etter § 2-2.1.4 er unntatt fra maksimumskravet i § 1-12.1.*

For de arealformål hvor krav til parkeringsdekning ikke er angitt i tabellen vurderes denne i hver enkelt sak. Parkeringsnorm for disse formålene fastsettes i reguleringsplan og vurderes på bakgrunn av bruksområde, beliggenhet, tilgjengelighet for gående og syklende, kollektivtilbud og tilgang til allment tilgjengelige parkeringsplasser.

Retningslinjer: For bygg med kombinert bruk beregnes samlet krav for de enkelte funksjoner i bygget. Bod-areal i henhold til TEKs minstekrav kan ikke erstatte sykkeloppstillingsplasser.

§ 1-12.2 Krav til utforming og plassering
Biloppstillingsplasser, inklusive garasje og carport, skal dimensjoneres og plasseres slik at de minst tilfredsstiller minstekravet angitt i kommunens gjeldende vei- og gatenorm. Manøvrerings- og snuareal skal ved bygging og regulering av nye boliger opparbeides på egen eiendom, og biloppstillingsplasser må kunne benyttes uavhengig av hverandre. Mekaniske løsninger kan benyttes.

Det kan stilles krav om felles parkeringsanlegg, over eller under bakken, for alle arealformål.

§ 1-12.3 Krav til gjesteparkering
Kommunen kan kreve at det etableres parkering reservert og tilgjengelige for besøkende, eller offentlige parkeringsplasser, og kommunens krav er et absolutt antall. Ved utbygging av 8 eller færre boenheter kan kommunen kreve opptil 3 parkeringsplasser reservert og tilgjengelig for besøkende eller offentlige parkeringsplasser. Ved utbygging av boligfelt med flere enn 8 boenheter kan kommunen kreve at det etableres 3 slike plasser, pluss et antall tilsvarende 10 % av maksimumskravet i gjeldende parkeringsnorm.

Kommunen kan kreve at minst en av plassene reservert og tilgjengelig for besøkende er korttidsparkering. Parkeringsplassene for besøkende inngår ikke som en del av det beregnede maksimale antallet plasser i henhold til parkeringsnormen. Kommunen kan kreve parkering reservert og tilgjengelig for besøkende eller offentlige parkeringsplasser uavhengig av om det ellers er krav til parkeringsplasser.

§ 1-12.4 Krav til parkeringsplasser reservert for forflytningshemmede
Parkeringsplasser reservert for forflytningshemmede skal utformes og lokaliseres i tråd med anbefalingene i Statens vegvesens Håndbok V129 Universell utforming. Minimumskravet til antall biloppstillingsplasser reservert forflytningshemmede er 15 %. For større anlegg, med over 100 parkeringsplasser, kan kommunen vurdere et minimumskrav på 10 %.

I enkeltsaker kan kommunen kreve parkering reservert forflytningshemmede uavhengig av om det ellers er krav til parkeringsplasser i prosjektet ellers.

§ 1-12.5 Tilrettelegging for ladbare biler
For boligbebyggelse skal alle parkeringsplasser avsatt for beboere ha ladepunkt for ladbare biler, eller være klargjort for etablering av ladepunkt. Ved dimensjonering av ladeanlegget kan en beregning av det samlede effektbehovet ligge til grunn. Laderne skal være av typen Mode 3, type 2.

Ved regulering av næringsarealer skal behovet for ladeinfrastruktur for næringstransport utredes og behovet sikres ved at det etableres tilstrekkelig og hensiktsmessig ladeinfrastruktur.

Alle parkeringsplasser for lette næringskjøretøy skal ha ladepunkt for ladbare biler. Samlet sett skal minimum 20 % av parkeringsplassene ha ladepunkt for ladbare biler.
Laderne skal være av typen Mode 3, type 2.

Ved etablering eller vesentlig rehabilitering av bensinstasjon, energistasjon eller veiserviceanlegg skal det etableres minimum 4 allment tilgjengelige og fungerende hurtigladepunkter for ladbare biler. Ladepunktene skal ha min. 50 kW tilgjengelig effekt per ladepunkt og kabel for både CCS og ChaDeMo. Hurtigladepunktene skal være dimensjonert for kjøretøy med lengde inntil 8 meter.

§ 1-12.7 Krav til sykkelparkering
Egenskapene til sykkelstativene, lokalisering, dimensjonering og utforming skal skje i tråd med Statens vegvesen Håndbok V122 Sykkelhåndboka, kap. 5, og kommunens den til enhver tid gjeldende vei- og gatenorm.

Kommunen kan stille krav til hvor stor andel av sykkelparkeringen som skal være innen- og utendørs. Det kan også stilles krav om andel under tak, belysning og at det plasseres sykkelparkering ved alle inngangsdører. Deler av sykkelparkeringsplassene knyttet til forretning og offentlig eller privat tjenesteyting skal være allment tilgjengelig.
10% av minimumskravet for sykkel, i parkeringsnormen, skal være tilrettelagt for sykkelvogner og lastesykler. For disse plassene skal det være minimum 1 m bredde mellom sykkelstativene og 2,5 m i lengden. Manøvreringsarealet i bakkant av disse plassene skal være minimum 2 m. For barnehager er tilsvarende krav 20% av minimumskravet for sykkelparkering.

§ 1-12.8 Frikjøp av oppstillingsplasser for bil og sykkel
Der det settes minstekrav om oppstillingsplasser for bil eller sykkel, herunder også inkludert besøksparkering etter §1-12.3, kan kommunen, i tråd med plan- og bygningslovens § 28-7, samtykke i at det i stedet for oppstillingsplasser på egen grunn eller på felles areal blir innbetalt et beløp for bygging av offentlige parkeringsanlegg. Innenfor området for eksisterende frittliggende småhusbebyggelse, 2-2.1og 2-2.2, gjelder frikjøpsordningen ikke.

Retningslinje: For hver manglende oppstillingsplass betaler tiltakshaver til enhver tid gjeldende frikjøpsbeløp til Lillestrøm kommune. Frikjøpsbeløpet er for 2021 NOK 450 000,- per oppstillingsplass for bil og NOK 40 000,- per oppstillingsplass for sykkel. Beløpet kan prisjusteres årlig som del av budsjettbehandlingen.

Innbetalte midler plasseres i kommunalt fond som gis betegnelsen "Fond til parkeringsformål for Lillestrøm kommune". Fondets midler med renter disponeres av Lillestrøm kommune. Fondets midler skal kun brukes til grunnerverv og opparbeidelse for offentlig parkeringsanlegg for bil og/eller sykkel, med tilhørende infrastruktur.

Lillestrøm Parkering AS disponerer frikjøpsmidler innbetalt til kommunen, inklusive renter, ved at midlene ytes som lån til realisering av parkeringsanlegg. I den grad det er mulig skal midlene sikres ved pant i eiendom, leieavtale eller lignende.

Tiltakshavere som gis mulighet til å benytte seg av denne ordningen, må fremlegge underskrevet egenerklæring om at kommuneplanens bestemmelser for frikjøp av

oppstillingsplasser aksepteres. Erklæringen skal være vilkår for godkjenning av byggeplaner. Det skal ikke gis igangsettingstillatelse før innbetaling til kommunens fond er foretatt.

§ 1-13 Midlertidige tiltak (jf. pbl. § 11-9 nr. 6, jf. § 30-5)

Midlertidige tiltak som innebærer boligbrakker/overnatting kan ikke plasseres på areal som ikke er avsatt til boligformål. Forbudet gjelder ikke tiltak på eller i direkte tilknytning til bygge- eller anleggstomt hvor arbeid pågår.

Midlertidige mobile knuseverk krever tillatelse fra kommunen etter plan- og bygningsloven. I tilfeller det midlertidige tiltak tillates, må slik plassering ikke komme i konflikt med allerede etablerte oppstillingsplasser for brannvesenets biler.

Det må videre vurderes om det er etablert tilstrekkelig slokkevannskapasitet i området.

§ 1-14 Miljøkvalitet (jf. pbl. § 11-9 nr. 6)

§ 1-14.1 Støy

§ 1-14.1.1 Generelle støybestemmelser

a) Ved ny utbygging skal støyvernet tilfredsstille den til enhver tid gjeldende nasjonale støyretningslinje (T-1442/2021 eller tilsvarende). Grenseverdiene og kvalitetskriteriene i støyretningslinjen skal legges til grunn ved behandling av plan- og byggesaker.
b) Støy skal utredes i reguleringsplanforslaget. Det skal utarbeides en støyfaglig utredning tidlig i planprosessen for å avklare hvordan støyforholdene er, slik at støynivå blir premissgivende for planlegging av bebyggelsen. Det skal utredes hvilken støy fra nåværende og fremtidig virksomhet som kan komme i nærområdet. Støy må vurderes samlet, ikke hver virksomhet for seg. Der støyutredning ikke er dokumentert i reguleringsplan, skal støyutredning utført etter støyretningslinjen følge søknad om rammetillatelse.
c) Dersom utbygging av anlegg eller virksomhet kan gi vibrasjoner eller strukturstøy mot støyfølsomme objekter skal dette utredes særskilt. Det samme gjelder ved etablering av støyende næringsvirksomsomhet.
d) Dersom planområdet ligger i gul eller rød støysone, og i tillegg er utsatt for støy fra flere kilder, skal samlet støybelastning vurderes jf. kapittel 2.5 i T-1442/2021. Er støysituasjonen kompleks vil det gi skjerpede krav om plassering av støyfølsomt bruksformål, utover § 1-14.1.2, § 1-14.1.3 og § 1-14.1.4.
e) I områder som ligger i gul og/eller rød støysone og samtidig gul og/eller rød sone for luftforurensning, skal sum-belastningene for flere miljøfaktorer vektlegges i arealplanleggingen. Samordningsplikten for det totale ytre helsevernet skal sikres i reguleringsplanbestemmelser.
f) I reguleringsplaner for ny, eller endring av eksisterende, støyende virksomhet (eks. tunge industriområder) bør det fastsettes ytre driftstider, i tillegg til grenseverdier for støy. Forslagstiller må beskrive den planlagte virksomheten og hvordan omgivelsene skal beskyttes, jf. kap 5.3 i T-1442.
g) I planbeskrivelsen og den støyfaglige utredningen må det gjøres rede for om tiltaket oppfyller grenseverdiene i T-1442, hvilke avbøtende tiltak som er aktuelle og hvilken effekt de har. Komplekse støysituasjoner/flere støykilder kan gi skjerpede krav til avbøtende tiltak.
h) Avbøtende tiltak må sikres i plankart og bestemmelser. Hvilke avbøtende tiltak som kan aksepteres må vurderes konkret i hver enkelt sak.
i) Rekkefølgebestemmelser skal sikre at nødvendige avbøtende tiltak er etablert før det gis igangsettingstillatelser og/eller brukstillatelser innenfor planområdet.
j) Alle støyfølsomme rom skal ha tilgang til stille side. Kun der dette ikke er mulig, gjøres unntak i hht. § 1–14.1.2, og § 1–14.1.3

k) Dempet fasade kan brukes som et avbøtende tiltak på en støyutsatt fasade, men tillates ikke brukt som erstatning for stille side.
l) Det skal være tilgang til egnede uteoppholdsareal som tilfredsstiller grenseverdiene i T-1442 tabell 2. Dette må oppfylles for kommuneplanens minimumskrav for uteoppholdsareal (MUA). I områder vist som sentrumsformål kan likevel 50 % av uteoppholdsareal som er felles (ikke privat for den enkelte boenhet) ligge i gul støysone.
m) For eksisterende boliger innenfor gul og rød støysone er det ikke alltid mulig å tilfredsstille støykrav til ny bebyggelse. Disse kan likevel utvides og påbygges, forutsatt at det ikke fører til flere boenheter. Riving og oppføring av erstatningsbolig på eksisterende boligeiendommer innenfor støysonen kan også tillates så lenge det ikke medfører flere boenheter enn før boligfornyelsen.

Kart som viser inndeling i soner med differensierte støykrav, er vedlegg d) til bestemmelsene.

§ 1-14.1.2 Støykrav til sone 1 sentrumsformål
Det tillates støyfølsomt bruksformål i rød støysone, dersom følgende krav innfris:
- Utenfor 50 % av støyfølsomme rom (soverom og stue/oppholdsrom) skal det være stille side på fasade. Av disse skal minst ett rom være soverom.
- Det skal være gjennomgående leiligheter dersom stille side ikke kan oppnås ved plangrep.

§ 1-14.1.3 Støykrav til sone 2 øvrige sentrale utbyggingsområder
- Det tillates ikke støyfølsomt bruksformål i rød støysone.
- Utenfor 50 % av støyfølsomme rom (soverom og stue/oppholdsrom) skal det være stille side på fasade. Av disse skal minst ett rom være soverom.
- Kommunen kan kreve gjennomgående leiligheter dersom stille side ikke kan oppnås ved plangrep.

§ 1-14.1.4 Støykrav i sone 3 øvrige deler av kommunen
- Det tillates ikke støyfølsomt bruksformål i rød støysone.
- Dersom planområdet ligger i gul støysone, skal det være stille side på minst en av fasadene utenfor alle rom til støyfølsomt bruksformål

§ 1-14.1.5 Bygge- og anleggsstøy
Støyretningslinjen T-1442/2021, kapittel 6 legges til grunn ved bygge- og anleggsvirksomhet. Bygg- og anleggsstøy skal vurderes i reguleringsplan.

Ved forventede overskridelser av støygrenser i T-1442/2021 tabell 4 (grenseverdier) skal forslagstiller utarbeide en plan for håndtering av støy i bygge- og anleggsfasen/prognoser som viser støysituasjon.

En prognose skal inneholde følgende:
- Støynivå og støyutbredelse
- Tidspunkt for aktivitet
- Antall berørte
- Aktuelle avbøtende tiltak
- Plan for informasjon/dialog med berørte

Dersom prognoser viser overskridelser, skal avbøtende tiltak vurderes. En plan/prognose for bygge- og anleggsstøy skal senest sendes inn senest samtidig med søknad om igangsettingstillatelse.

§ 1-14.2 Stråling
Høyspenningsanlegg genererer elektromagnetiske felt. Dersom ny bebyggelse og anlegg som er beregnet for personopphold foreslås plassert nær høyspenningsanlegg som kan medføre magnetfeltnivåer over 0,4 mikrotesla, skal det gjennomføres utredninger som skal gi grunnlag for å vurdere bebyggelsens og anleggets plassering, samt forebyggende tiltak for å redusere magnetfeltet, jf. Statens strålevern.

Ved montering av mobilmaster, basestasjoner og trådløse nettverk i offentlige rom (utendørs og innendørs) skal strålevernsmyndighetenes faglige anbefalinger følges. Alternative plasseringer/løsninger skal vurderes dersom dette kan redusere eksponeringen mot boliger, barnehager, skoler og offentlige rom i nærheten.

§ 1-14.3 Lokalklima og luftkvalitet
Alle reguleringsplaner skal gjøre rede for og vurdere utbyggingens konsekvenser for luftkvaliteten og lokalklima, med den hensikt å sikre god lokal luftkvalitet. Grønnstrukturens betydning for lokal luftkvalitet skal inngå i redegjørelsen.

Bruksformål som er følsomt for luftforurensning er helseinstitusjoner, barnehager, skoler, boliger, lekeplasser, utendørs idrettsanlegg og grønnstruktur. I alle reguleringsplaner hvor det reguleres til slike formål skal luftkvaliteten vurderes og dokumenteres i tråd med gjeldende retningslinje for behandling av luftkvalitet i arealplanlegging (T-1520) før førstegangsbehandling.

Bruksformål som er følsomt for luftforurensning skal ikke etableres i områder der luftforurensninger fra menneskelig aktivitet overskrider luftkvalitetskriterier for rød sone fastsatt i den til enhver tids gjeldende retningslinje for behandling av luftkvalitet i arealplanlegging (T-1520). Bruksformål som er følsomt for luftforurensning bør ikke etableres i gul sone. Typisk vil dette gjelde områder nær trafikkert vei, men også områder utsatt for utslipp fra vedfyring.

§ 1-14.4 Vurdering av konsekvenser av og for klimaendringer
Planforslaget skal inneholde en vurdering av hvordan forventede klimaendringer på lang sikt vil påvirke planområdet og hvordan løsningene som planen legger opp til er tilpasset denne utviklingen.

- I arealplanleggingen kreves klimagassregnskap innenfor planområder med omdisponering av mer enn 10 daa skog og/eller myr.

Klimagassregnskap skal inngå i forslag til reguleringsplan til 1.gangsbehandling, sammen med redegjørelse for hvordan utslippene er forsøkt minimert.

Retningslinjer:
Det vises til «Statlig planretningslinje for klima og energiplanlegging og klimatilpasning» fastsatt ved kgl.res. 28. september 2018. Beregning av netto klimagasseffekt av omdisponering av myr og skog skal ta utgangspunkt i Miljødirektoratets verktøy for å regne ut klimagassutslipp fra arealbruksendringer. Myr og skog defineres i denne sammenheng som i NIBIOS klassifiseringssystem for AR5.

Når det er et område som skal transformeres skal klimagassregnskapet gi grunnlag for å sammenlikne riving og nybygging opp mot rehabilitering.

§ 1-14.5 Karbonrike arealer
Nedbygging og inngrep i myr tillates ikke ved regulering eller ved tiltak. Ved regulering skal myr avsettes til grønnstruktur. Nedbygging og inngrep i myr kan vurderes innenfor prioritert vekstområde i langsiktig arealstrategi. Ved gjennomføring av tiltak og utbygging skal det brukes torvfri jord. Fjerning av skog i forbindelse med tiltak, jf. pbl. § 20-1 og utbygging skal i størst mulig grad unngås. Redegjørelse for hvordan tiltaket vil påvirke viktige karbonlager som myr og skog skal inngå i forslag til reguleringsplan ved 1. gangsbehandling. jf. § 1-14.4.

Retningslinjer:
Myr er viktig for biologisk mangfold, klimatilpasning og som karbonlager. Fjerning av skog kan kun gjøres dersom det er tungtveiende grunner for dette. Utbygging må da skje på en måte som minimerer omfanget av avskogingen. Avskoging er nedhugging av skog i et slikt omfang at naturlig gjenvekst reduseres eller opphører.

§ 1-14.6 Vannkvalitet og vassdrag
§ 1-14.6.1 Vannkvalitet
Vannkvaliteten i alle vassdragene i kommunen skal på sikt ha god økologisk og kjemisk tilstand og tilfredsstille fastsatte miljømål og brukerinteresser knyttet til bading og rekreasjon, jordvanning, fritidsfiske og naturmangfold.

Ved søknad om tiltak langs vassdrag kan kommunen kreve dokumentasjon av vannkvalitet og vannmiljøet før og etter gjennomføring av tiltak.

I særlige tilfeller hvor betydelige interesser står på spill, for eksempel i hensynssoner (eks. nedbørsfelt til drikkevannsforsyning), i verneområder eller nærhet til viktige brukerinteresser (badeplasser/badesoner), skal det ikke gis tillatelser til nye utslipp fra private avløpsanlegg. Det kan gis unntak fra dette kravet ved utbedring av eksisterende utslipp.

Informasjon: Forskrift om fysiske tiltak i vassdrag gjelder i og nær vassdrag. Hensikten er å hindre fysiske tiltak som medfører eller kan medføre fare for forringelse av produksjonsmulighetene for fisk og andre ferskvannsorganismer. Statsforvalteren, fylkeskommunen og NVE er myndigheter etter forskriften.

§ 1-14.6.2 Kantvegetasjon/kantsoner
Oppfylling, snødeponi og inngrep i kantvegetasjon langs vassdrag er ikke tillatt av hensyn til biologisk mangfold og erosjonsfare.

Det er ikke tillatt å fjerne kantvegetasjon i en sone på minst 20 meter langs elver og innsjøer i områder markert med byggegrense i arealplankartet, og minst 10 meter langs øvrige vassdrag. Kommunen kan kreve en bredere kantvegetasjon hvis dette er nødvendig for at kantsonen skal opprettholde sin økologiske funksjon. Avstander måles på begge sider av vassdrag, horisontalt inn på land fra elve- eller bekkekant ved normal vannføring.

Kantvegetasjonen skal bevares under fri utvikling og med stedegen vegetasjon. Skånsom skjøtsel av kantvegetasjon er tillatt forutsatt at det ikke endrer kantsonens økologiske funksjon. For å legge til rette for jordbruksdrift er det tillatt å fjerne enkelttrær og skjøtte kantvegetasjon som er til hinder for dette. Erosjonssikring skal utføres mest mulig skånsomt og om mulig naturbasert, og minimaliseres for å ta vare på raviner og bekkedaler.
For nye tiltak kan kommunen stille vilkår om avbøtende tiltak for å bidra til oppfyllelse av vannforvaltningsforskriften § 4.

Informasjon: Kantvegetasjonsskjøtsel i Leira skal utføres etter grunneiers skjøtselsplan om bruk og vern av kantsonen i Leiravassdraget, i henhold til gjeldende reguleringsplaner.

Naturmangfoldsloven og vannressursloven med forskrifter gjelder. Det vises til § 4 i vannforvaltningsforskriften, miljømålene for vassdragene er juridisk bindende. Ved søknad om nye tiltak så må det vurderes om vannforvaltningsforskriftens § 12 kommer til anvendelse.

Som vassdrag regnes alt stillestående eller rennende overflatevann med årssikker vannføring, med tilhørende bunn og bredder inntil høyeste vanlige flomvannstand. Selv om et vassdrag på enkelte strekninger renner under jorden, regnes det i sin helhet som vassdrag. Som vassdrag regnes også vannløp uten årssikker vannføring (tørrbekker) dersom det atskiller seg tydelig fra omgivelsene. Denne definisjonen gjelder også for kunstige vannløp med årssikker vannføring unntatt ledninger og tunneler; og for kunstige vannmagasiner som står i direkte samband med grunnvannet eller et vassdrag.

Tiltak som hogst av enkelttrær/plukkhogst er ikke i seg selv et søknadspliktig tiltak. Men dersom det er nødvendig å fjerne kantvegetasjon langs vassdrag med årssikker vannføring, er hovedregelen at dette krever dispensasjon fra vannressursloven § 11. Søknad om dispensasjon skal sendes til Statsforvalteren. Er du i tvil om hva som er søknadspliktige tiltak, ta videre kontakt med kommunen.

Skjøtsel er aktive tiltak som gjennomføres for å opprettholde ønsket tilstand i et område, dvs. opprettholde eller forbedre naturverdiene og imøtekomme brukerinteresser.

- *Forsiktig uttak av enkelttrær til ved til eget husbehov*
- *Trær og greiner som er til hinder for jordbruksdriften, kan fjernes og legges på bakken*
- *Store trær med risiko for å velte ut i vannet kan fjernes, i samråd med kommunen*
- *Noen grad av krattvegetasjon kan fjernes, for å gi rom for annen undervegetasjon*

Økologisk funksjon for en art defineres som områder som oppfyller sentrale funksjoner i artens livssyklus, lokalisert til spesifikke områder. Funksjonene er knyttet opp mot reproduksjon (paring, yngling), overlevelse eller spredning/migrasjon.

For inngrep i kantsonen knyttet til ras- og erosjonssikring forutsettes det at bekkeløpet og det omliggende arealet tilknyttet bekken avpasses en klimatilpasset flomvannføring i henhold til Norges vassdrags- og energidirektorats (NVE) retningslinjer for flom- og skredfare i arealplaner (nr.2/2011, siste revisjon).

Steinsetting av elvebunn og kanter kan i noen tilfeller være aktuelt som erosjonssikring/geoteknisk sikringstiltak. Slike tiltak behandles etter Forskrift om fysiske tiltak i vassdrag ref. § 1-14.6.1.

§ 1-14.6.3 Bekkelukking

Eksisterende bekker skal bevares så nært opptil sin naturlige form som mulig.

Lukking av bekker, elver, flomvannsbekker og vassdrag er ikke tillatt jf. vannressursloven § 7. Utfylling og inngrep i innsjøer, tjern, elver, bekker og raviner er ikke tillatt.

Lukkede bekker kan kreves gjenåpnet ved planlegging og utbygging. For alle planer og tiltak som berører lukkede vannveier skal det vurderes i hvilken grad gjenåpning og restaurering er praktisk gjennomførbart.

Ved gjenåpning av lukkede bekker skal det foreligge dokumentasjon av eventuelle konsekvenser. Gjenåpning av bekker kan også være konstruert bekk over eksisterende bekk/rør. Dokumentasjonen skal også inneholde en plan for gjennomføring av eventuelle avbøtende sikringstiltak for omkringliggende arealer, bygninger og annen infrastruktur.

Retningslinje: Bekkelukking skal unngås også som sikringstiltak.

§ 1-14.7 Forvaltning av kantsonen langs vassdrag i ulike vannforvaltningsklasser
For arealer som ligger inntil 100/50 meter fra strandlinjen, jf. § 1-6.3 gjelder følgende forvaltningsklasser:

Vannforvaltningsklasse 1 (VK1)
Før det gis tillatelse til tiltak langs vassdrag som inngår i forvaltningsklasse 1 (se sone VK1 i plankartet), dvs. deler av Nitelva ved Lillestrøm by, hele Sagelva og Leira ved Leirsund og Frogner, Rømua ved Lørenfallet, Glomma ved Blaker, Sørumsand og Fetsund skal det foreligge reguleringsplan. Bebyggelsen skal tilpasses og videreføre kvalitetene i områdene med hensyn til bebyggelse, landskap, vegetasjon, kulturminner og biologisk mangfold.

Vannforvaltningsklasse 2 (VK2)
For vassdrag som inngår i forvaltningsklasse 2 (se sone VK2 i plankartet), dvs. alle vannforekomster ikke spesifisert i VK1 og VK3, er det ikke tillatt med andre inngrep langs vassdragene enn enkle og naturvennlige tilretteleggingstiltak for allmennhetens friluftsliv og rekreasjon. Inngrep som enkeltvis eller i sum reduserer vassdragets verdi, inkludert tiltak som forverrer vannkvaliteten eller vanskeliggjør bedring av den og andre områder som oppfattes som en del av vassdragsnaturen, skal unngås. Viktige områder for biologisk mangfold og andre verneverdier skal gis en særlig beskyttelse.

Vannforvaltningsklasse 3 (VK3)
Forvaltningsklasse 3 (se sone VK3 i plankartet) gjelder for vassdrag i marka, i Kongsrudtjern naturreservat, Nordre Øyeren naturreservat m/Svellet og Merkja, Sørumsneset naturreservat, Flaen naturreservat, Breimosen naturreservat, Mjøsjødalen naturreservat, Jølsen naturreservat, Vestre Jarsjø, Stilla og Brauterstilla naturreservat samt Tretjern og Tærudtjerna. Alle former for inngrep og omdisponering av arealer i vassdragsbeltet, som reduserer vassdragets verdi, skal unngås. Vannkvalitet og naturlig vannføring skal søkes opprettholdt.

Retningslinje: Forvaltningen av arealer inntil 100/50 meter fra strandlinjen følger av vannforvaltningsforskriften § 4, miljømålene for vassdragene er juridisk bindende. Ved søknad om nye tiltak så må det vurderes om vannforvaltningsforskriftens § 12 kommer til anvendelse. For nye tiltak kan kommunen stille vilkår om avbøtende tiltak for å bidra til oppfyllelse av § 4.

Informasjon:
Noen av vassdragene i VK 3 er verneområder som også omfattes av eget regelverk jf. § 8 - 3.2

§ 1-14.8 Forurensning i grunnen
Før førstegangsbehandling av detaljreguleringsplan må det foreligge en vurdering av om det kan finnes forurensing i grunnen. Dersom forurensning er sannsynlig, må det utføres miljøtekniske grunnundersøkelser før førstegangsbehandling. Viser undersøkelsene funn av forurensning, må det utarbeides en overordnet tiltaksplan før førstegangsbehandling av detaljreguleringsplanen. Før rammetillatelse kan gis, må det foreligge en godkjent tiltaksplan jf. forurensningsforskriften kap. 2.

Før tiltaksplan for forurenset grunn sendes kommunen for godkjenning, skal lokaliteten registreres i den nasjonale databasen Grunnforurensning**.** Registreringen skal oppdateres ved nye funn og senest når sluttrapport sendes kommunen for godkjenning.

Ved oppfylling av masser kreves det dokumentasjon på om det kan finnes forurensing i massene, jf. forurensningsloven § 7. For å hindre spredning av uønskede fremmede arter, skal håndtering av masser foregå i tråd med forskrift om fremmede organismer og prinsippene i tidligere Skedsmo kommunens handlingsplan for bekjempelse av fremmede arter.

Tiltaksplanen skal inneholde nødvendig informasjon og vurderinger om planområdet og avdekke eventuelle behov for tiltak og/eller supplerende undersøkelser. Tiltaksplanen skal også inneholde en plan for håndtering av overvannet fra byggegropa under byggeperioden. Dette skal sikres gjennom en påslippsavtale. Det vises til kommunens veileder om overvannshåndtering.

§ 1-14.9 Ved funn av avfallsdeponi under gravearbeider
Dersom det ved gravearbeider påtreffes eldre avfallsdeponier, skal arbeidet stanses, og omfang og beskaffenhet av deponiet skal kartlegges, jf. forurensningsforskriften § 2-10. Avfall skal fjernes iht. forurensningsforskriften § 2-5.

§ 1-14.10 Miljøprogram og miljøoppfølgingsplan
Redegjørelse for prosjektets miljøprofil skal være en del av grunnlagsmaterialet som legges frem ved førstegangsbehandling av forslag til detaljreguleringsplan. Miljøprogrammet skal beskrive hvordan miljøkvalitetene, og andre miljøhensyn som er relevante for planforslaget, er fulgt opp og ivaretatt.

Til førstegangsbehandling av forslag til detaljreguleringsplan for bebyggelse og anlegg skal det også utarbeides en innledende miljøoppfølgingsplan (MOP) for planleggings- og anleggsperioden med utgangspunkt i plansakens miljøprogram. Retningsgivende miljøprogram og miljøoppfølgingsplan skal utformes etter prinsippene i NS 3466 Miljøprogram og miljøoppfølgingsplan for ytre miljø for bygg- og anleggs- og eiendomsnæring eller den til enhver tids gjeldende tilsvarende standard. Nødvendige hensyn og ambisjoner fra miljøprogrammet skal innarbeides i forslag til reguleringsplan. Der klimagassregnskap og/eller beregning av netto klimagasseffekt kreves, jf. § 1-14.4, og det skal redegjøres for hensyn til karbonrike arealer jf. § 1-14.5, skal dette være en del av miljøprogrammet/miljøoppfølgingsplanen.

Ved byggesøknad skal det, der det foreligger MOP i reguleringsplanen, leveres en oppdatert miljøoppfølgingsplan (MOP) basert på denne. MOP i byggesaken skal vise hvordan miljøhensyn vil bli ivaretatt og dokumentert i hele bygge- og anleggsperioden.

§ 1-15 Landskap og natur (jf. pbl. § 11-9 nr. 6)

§ 1-15.1 Landskapskvaliteter
Tiltak skal ikke føre til skade for viktige kvaliteter ved karakteristiske landskapselementer, som eksempelvis raviner, elvelandskap og åskammer, store enkeltstående trær og beplantning langs åkerkanter.

Der geotekniske undersøkelser fastslår at det er nødvendig å sikre eksisterende bygninger eller anlegg, skal naturmangfoldet ivaretas i størst mulig grad. Der naturmangfold berøres skal geotekniker i samråd med landskapsingeniør/-arkitekt prosjekterere avbøtende tiltak.

§ 1-15.2 Kartlegging av naturkvaliteter
Dersom det er mangelfull kunnskap om naturmangfoldet jf. § 8 i naturmangfoldloven og det kan finnes naturverdier i planområdet/tiltaksområdet, skal det gjøres en kartlegging av naturmangfoldet inkludert naturtypekartlegging i reguleringsplaner og ved søknad om tiltak.

Naturkartlegging skal utføres av fagkyndig. Nye kartlegginger skal legges inn i Miljødirektoratets karttjeneste Naturbase og Artsdatabankens karttjeneste Artskart.

Informasjon: Kartlegging av naturmangfoldet ved utarbeidelse av reguleringsplaner er hjemlet i pbl 12-7.nr 12. Ved regulering og ved søknad om tiltak skal det redegjøres for hvordan prinsippene i naturmangfoldloven §§ 8 til 12 er vurdert, og hvordan biologisk mangfold inkludert naturtyper, er ivaretatt, jf. Naturmangfoldloven § 7. Vurderingen skal fremgå av beslutningen. Konferer med kommunen ved usikkerhet om kunnskapsgrunnlaget

§ 1-15.3 Naturkvaliteter
I følgende områder registrert i Miljødirektoratets karttjeneste naturbase, tillates ikke permanente tiltak, midlertidige tiltak etter pbl. 20-4 c, eller endra bruk, som kan forringe naturverdiene:

- Naturtyper kartlagt etter DN-håndbok 13 med status lokalt viktige (C), viktige (B) og svært viktige (A)
- Naturtyper kartlagt etter Miljødirektoratets instruks (MI/NiN) med status svært lav kvalitet, lav kvalitet, moderat kvalitet, høy kvalitet og svært høy kvalitet
- Bestemmelsen omfatter også naturtyper (i de to punktene over) som blir oppdaget ved kartlegging, men som ennå ikke er registrert I Naturbase

Ved regulering av ubebygd mark til framtidige områder for bebyggelse og anlegg, skal bestående naturområder med betydning som fordrøyningsmagasin ved store nedbørmengder og flom ikke nedbygges, men avsettes til grønnstruktur.

Verdifulle trær og våtmarksområder skal bevares, jf. § 1-9.2.

Varåa, Fossåa og Sagelva har spesiell betydning som leveområde for edelkreps. Inngrep som enkeltvis eller i sum kan redusere disse vassdragenes verdi som leveområde for edelkreps, er ikke tillatt.

Klima- og miljøtiltak i landbruket som ikke er søknadspliktige etter PBL er ikke omfattet av forbudet i bestemmelsen. Landbruksveier som vil forringe naturverdiene på de kartlagte områdene i naturbase er omfattet av forbudet i bestemmelsen.

Informasjon:

Med endra bruk menes for eksempel hensetting av utstyr og masser/fyllinger.

Med verdifulle trær menes:

Rødlistede tresorter, utvalgt naturtype hul eik, i tillegg store, gamle trær (trær med stammeomkrets større eller lik 200 cm målt 1,3 m over bakken). Et gammelt tre med stammeomkrets mindre enn 200 cm kan også være verdifullt, dersom minst et av følgende kriterier er oppfylt: 1) treet antas å være over 170 år gammelt, 2) treet har hulrom, reirhull eller annen sprekkdannelse som er gunstig for dyr som insekter, flaggermus, fugl.

Trær uavhengig av størrelse som gir en spesiell opplevelsestjeneste vil kunne heve treets verdi. En tilstandsvurdering, eventuelt taksering av treet for å avgjøre den reelle verdien kan være nødvendig.

Trær som er en fremmed art omfattes ikke av denne bestemmelsen.

Forbudet mot tiltak i Varåa, Fossåa og Sagelva omfatter tiltak som kan forverre vannkvaliteten eller vanskeliggjør bedring av vannkvaliteten, samt inngrep i vannstrengen og elvebredden som kan forringe yngle- og oppvekstområder for edelkreps.

§ 1-16 Terrenginngrep, massehåndtering i reguleringsplan og deponering av snø

§ 1-16.1 Massemottak og masseuttak (jf. pbl. § 11-9 nr. 1)

Massemottak og masseuttak skal kun etableres innenfor områder angitt på plankartet og skal reguleres.

Massemottak skal utformes for å hindre erosjon både i anleggsfasen og etter at mottaket er avsluttet. Tiltak mot erosjon skal inngå i reguleringsplan og søknad om tillatelse til tiltak. Frist for tilbakeføring av massemottak til avsatt formål skal inngå i reguleringsplan og/eller tillatelse til tiltak. Massemottak skal tilbakeføres til LNF-formål etter oppfylling, der annet ikke er angitt i plan. Det skal kun tas imot rene, naturlige masser (jord- og steinmasser som ikke er forurenset), med mindre andre typer masser er tillatt i plan og ved tillatelse etter forurensningsloven. Massemottak skal tilrettelegges for størst mulig grad av gjenbruk og gjenvinning av masser.

§ 1-16.2 Massehåndtering i reguleringsplan

Massehåndteringsplan for disponering av overskuddsmasse skal inngå i forslag til reguleringsplan ved førstegangsbehandling. I massehåndteringsplanen skal det fremkomme hvordan masser skal brukes og gjenbrukes. Mengde og kvalitet av overskuddsmasse skal beskrives. Må overskuddsmasser transporteres bort skal det beskrives hvor, og massene leveres til godkjente mottak.

Planforslaget skal utformes på en slik måte at man i så stor grad som mulig oppnår massebalanse. Overskuddsmasser skal fortrinnsvis sorteres og gjenbrukes innenfor planområdet eller i nærliggende byggeområder.

Ved utarbeidelse av reguleringsplaner for områder større enn 10 dekar skal areal for mellomlagring og sortering av masser ligge innenfor planområdet. Bestemmelsene skal inneholde rekkefølgekrav for avslutning og opprydning av mellomlageret.

§ 1-16.3 Deponering av snø (jf. pbl. § 11-9 nr. 1 og 4)

Lagring av snø skal så vidt mulig løses lokalt. Løsning for håndtering av snø må framgå av alle reguleringsplaner.

Etablering av snødeponier krever reguleringsplan. Bortkjøring av snø kan kun skje til godkjente anlegg. Det skal ikke dumpes snø i vassdrag eller innenfor hensynssone raviner.

§ 1-17 Vern av matjord

Jordvern skal være et hovedhensyn i all arealdisponering.

§ 1-17.1 Omdisponert areal

Jordlovens §§ 9 og 12 (om omdisponering og deling) og jordlovens § 8 (om driveplikt) skal gjelde i landbruksområder avsatt eller regulert til framtidig utbygging og masseuttak, inntil tiltak igangsettes i samsvar med vedtatt reguleringsplan.

§ 1-17.2 Gjenbruk av matjord

I alle typer plan- og byggesaker som tillater formålsendring/omdisponering av dyrka eller dyrkbar jord, skal det kreves matjordplan som sikrer at matjordlaget (ploglaget(/A-sjiktet) dvs. de øverste 20 - 25 cm. av jordsmonnet) brukes til jordbruksproduksjon utenfor planområdet.

Matjordplan skal følge forslag til reguleringsplan til førstegangsbehandling.
En matjordplan skal inneholde:

- beskrivelse av matjorda som skal flyttes
- vurdering og avklaring av mottaksarealer
- beskrivelse av mottaksarealet
- bruk av matjorda fra planområdet
- utførelse av jordflyttingen

Dersom flytting av matjord medfører regulering av mottaksstedet, skal mottaksområdet være regulert senest samtidig med regulering som utløser krav til matjordplanen.

§ 1-17.3 Tilførsel av matjord på dyrka og dyrkbar jord
Tilførsel av ekstern matjord på dyrka og dyrkbar jord er ikke tillatt uten søknad etter pbl. Ved krav til matjordplan jf. § 1-17.2 skal det utarbeides reguleringsplan der mottaksarealet er større enn 20 daa. For mottak av andre typer masser enn matjord kreves reguleringsplan, jf. § 1-16.1.

Retningslinjer: Det vises til Veileder til matjordplan utarbeidet av Vestfold og Telemark fylkeskommune, sist revidert i februar 2021. Matjordlaget er den mest verdifulle jorda på grunn av høyt innhold av humus, god jordstrukturutvikling og stor biologisk aktivitet.

Flytting av matjord sikrer at jord fortsetter å være matproduserende areal et annet sted; som topplag på et nydyrkingsareal, som topplag på et massemottak som skal bli jordbruksareal eller som jordforbedring på dyrket jord.

§ 1-18 Kulturminnevern (jf. pbl. § 11-9 nr. 7)

§ 1-18.1 Automatisk fredete kulturminner
Informasjon: I hht. kulturminneloven er alle bygninger og anlegg som er eldre enn 1537 og alle stående byggverk fra perioden 1537 – 1649 automatisk fredet og skal forvaltes etter kulturminnelovens bestemmelser. Dersom det under gravearbeider, anleggsvirksomhet eller lignende støtes på automatisk fredede kulturminner i tillegg til de som er registrert, skal arbeidet umiddelbart stanses og de regionale kulturvernmyndigheter varsles i samsvar med kulturminneloven § 8. Ved all saksbehandling etter plan- og bygningsloven skal oppdatert datasett med kulturminner lastes ned fra Riksantikvarens kulturminnedatabase (Askeladden.ra.no) for å sikre at hensynet til fredete kulturminner ivaretas.
Det er ikke tillatt å bruke metallsøker på områder med fredete kulturminner. Ved bruk av metallsøker skal Riksantikvarens retningslinjer for dette følges.

§ 1-18.2 Listeførte kirker
Informasjon: Strømmen kirke, Lillestrøm kirke, Frogner kirke og Fet kirke er listeførte kirker. Tiltak utover vanlig vedlikehold av disse kirkebygningene, krever tillatelse fra biskopen på grunnlag av råd fra Riksantikvaren. Søknad om tiltak skal sendes til regionale kulturminnemyndigheter for uttalelse.
Viser til rundskriv q-06/2020 18. desember 2020 Forvaltning av kirke, gravplass og kirkens omgivelser som kulturminne og kulturmiljø.

§ 1-18.3 Enkeltbygninger og kulturmiljø registrert i kulturminneplan/kulturmiljøplan
§ 1-18.3.1 Bygninger i verneklasse VK1
Bygninger som er registrert med verneverdi i klasse VK1 i vedlegg j) tillates ikke revet eller vesentlig ombygget.

§ 1-18.3.2 Bygninger i verneklasse VK2, VK3 og VK4
For bygninger og andre kulturminner i VK2, VK 3 eller VK 4 skal det tas hensyn til verneverdiene ved tiltak på eller ved bygningen/kulturminnet.

Informasjon: Bygninger og anlegg er registrert med verneverdi klasse 1(VK1) til klasse 4 (VK4) i

- «Kulturminnevernplan for Skedsmo kommune»
- vedlegg «Registrering og verdivurdering av faste kulturminner og kulturmiljøer i Fet kommune» til forslag til kommunedelplan for kulturminner og kulturmiljøer i Fet 2019-2031,
- vedlegg «Register over kulturminner og kulturmiljøer i Sørum kommune» til Kommunedelplan for kulturminner og kulturmiljøer i Sørum 2017-2021.

Tiltak på bygninger i VK1 og VK2 skal sendes regional kulturmyndighet til uttalelse. Tilbakeføring til opprinnelig dokumentert utførelse av fasade er må gjennomføres i samråd med lokal og regional kulturminnemyndighet.

§ 1-18.4 Dokumentasjon og vurdering av søknader
Ved søknad om fradeling eller bygningsmessige tiltak knyttet til bygg med registret verneverdi skal det sammen med søknad leveres en estetisk redegjørelse for det omsøkte tiltaket. Det skal redegjøres for:

a. Plassering av tiltaket i forhold til tilstøtende bebyggelse, gateløp, terrengforskjeller og landskap.
b. Byggehøyder i forhold til eksisterende byggehøyder
c. Form, karakter, volumer og gateløp
d. Materialbruk, taktekking, fasadekledning, fargebruk, vindusutforming og annen detaljering
e. Takform, fasadeuttrykk
f. Hvorvidt opprinnelige bygningsdeler kan repareres eller restaureres istedenfor å utskiftes.

Punkt a – f skal vektlegges ved søknadsbehandlingen.

Ved søknad om endring eller rivning av bygninger som er registrert som verneverdige skal opprinnelig stiluttrykk dokumenteres ved bruk av bilder, tegninger eller detaljert beskrivelse før eventuelle tiltak igangsettes. Ved riving eller fjerning av opprinnelige bygningsdeler kan kommunen kreve at innsendes en fagmessig utført antikvarisk tilstandsrapport. Tilstandsrapporten skal tydelig vise omfanget av skadene med tekst og bilder. Det skal også redegjøres for hvilke tiltak som må gjøres for å sette bygget i stand. Forslag til eventuelt nytt bygg skal også foreligge ved søknad om rivning.

Retningslinje:
Den kulturhistorisk verdifulle bebyggelsen skal søkes bevart, og områdenes særpregede miljø og identitet skal sikres. Ved søknadsbehandling av eksisterende bygg, også inklusive tilbygg og påbygg skal bygningers opprinnelige stiluttrykk og utseende vektlegges, slik at eventuell endring tilpasses og underordnes eksisterende bebyggelse og strøkets karakter.

Alle tiltak som berører registrerte kulturminner direkte eller indirekte skal til lokal kulturminneforvaltning for uttalelse/ faglig vurdering. Retningslinjer for saksbehandling i kulturminneplan/kulturmiljøplan skal følges. Se kommunens temakart for kulturminner/kulturmiljø for en oversikt over hva som er kommunalt listeført.

Ved byggetiltak nær et kulturminne/kulturmiljø skal det legges særlig vekt på en helhetsvurdering. Nye byggetiltak skal forholde seg til eksisterende bebyggelsesstruktur og underordnes kulturminnet/kulturmiljøet. Tilstrekkelig avstand til kulturminnet skal vektlegges. Vegetasjon som større trær skal søkes bevart.
Ved søknad om riving eller vesentlig ombygging på bygning som etter kommunens oppfatning har bevaringsverdi som kulturminne, kan kommunen regulere bygningen til hensynssone bevaring, eller kreve endringer i omsøkt tiltak som gjør at kulturminneinteressene ivaretas bedre.

Områdene som er registrert som verdifulle kulturlandskap i kommunens kulturminneplan/ kulturmiljøplan, skal forvaltes slik at kvalitetene i landskapet opprettholdes og styrkes, jf. § 1-8 og § 8-2.4.

§ 1-19 Fare for urbanflom ved styrtnedbør

I områder som er utsatt for urbanflom, skal flomsikring tilpasses i den enkelte plan- eller byggesak jf. § 2-1.2.1

For nye tiltak i områder som er utsatt for nedbørsflom, skal det brukes materialer og konstruksjoner som tåler å stå under vann. Det tillates i slike tilfeller ikke å etablere kjeller under terreng. Avløp og vannforsyning skal ha tilbakeslagssikring.

For eksisterende bebyggelse i områder som er utsatt for urbanflom, tillates ikke bruksendring av rom i kjellere til rom for varig opphold.

§ 1-20 Fare for flom

På grunn av fare for kjellerflom, tillates det ikke innredning av rom for varig opphold under kote 106,2 i noen del av kommunen. Ved etablering av bebyggelse under kote 106,2 må det være utført beregninger som viser at bebyggelsen vil tåle belastning for 200-års flom, og tilstrekkelig flomsikring må etableres, jf. TEK17 § 7-2. Avløp og vannforsyning skal ha tilbakeslagssikring. Bestemmelsen gjelder i Lillestrøm by og kommunens lavest beliggende områder langs Øyern/Svellet.

Dersom området er gitt et strengere krav til sikkerhet mot flom etter §§ 1-19, 8-1.9, 8-1.10, 8-1.11 eller 8-1.12 gjelder de strengeste sikkerhetskravene.

Tiltak i sikkerhetsklasse F3 skal plasseres, dimensjoneres eller sikres mot flom i henhold til teknisk forskrift (TEK17) § 7-2 og tilhørende veiledning. NVEs retningslinjer 2/2011 ”Flaum og skredfare i arealplanar” skal legges til grunn ved planlegging og utførelse av nye tiltak.

§ 1-21 Restriksjonsområder rundt Kjeller flyplass

Gjennomføring av tiltak i strid med Restriksjonsplan for Kjeller flyplass av 05.11.1998, jr. vedlegg g) tillates ikke.

§ 1-23 Plassering av nettstasjoner

Nettstasjoner tillates oppført i forbindelse med fremføring av strøm til stedbunden næring i LNF-områder, samt i areal avsatt til utbyggingsformål. Nettstasjoner tillates oppført inntil 1 meter fra eiendomsgrense. Det er generelt 5 meter byggegrense rundt nettstasjoner. Det må tas hensyn til støy fra nettstasjoner ved plassering av ny bebyggelse.

Kapittel II Bebyggelse og anlegg

Bestemmelser til arealformål etter plan- og bygningsloven § 11-7 nr. 1

§ 2-1 Generelle bestemmelser for områder for bebyggelse og anlegg

§ 2-1.1 Rekkefølgekrav (jf. pbl. § 11-9 nr. 4)
For områder avsatt til bebyggelse og anlegg i kommuneplanens arealdel, skal reguleringsplaner sikre at utbygging ikke finner sted før blant annet samferdselsanlegg, teknisk infrastruktur og samfunnstjenester som vei, herunder gang- og sykkelveinett og fortau, vann, avløp og energiforsyning (inkl. ev. fjernvarme), telekommunikasjon, turveier, grønnstruktur, skoler, barnehager, kommunikasjonstilbud og helse- og sosialtjenester er etablert med tilstrekkelig kapasitet eller sikret opparbeidet. Kravet gjelder både innenfor planområdet, og områder i tilknytning til planområdet.

For boligbebyggelse skal felles lekeareal og andre felles uteoppholdsareal (inkl. parkering) opparbeides i samsvar med gjeldende bestemmelser, og være ferdigstilt før brukstillatelse gis.

For områder avsatt til næringsbebyggelse, sentrumsformål, kjøpesenter, forretninger, bebyggelse for offentlig eller privat tjenesteyting eller turistformål skal uteområdene være ferdigstilt før brukstillatelse gis.

For enkelte felt gjelder spesifikke krav til infrastrukturplanlegging, dette er nærmere angitt i bestemmelsene. Ytterligere rekkefølgekrav skal vurderes i reguleringsplan.

§ 2-1.2 Krav til teknisk infrastruktur i områder for bebyggelse og anlegg (jf. pbl. § 11-9 nr. 3)
§ 2-1.2.1 Vann og avløp
En VA-rammeplan skal inngå i alle reguleringsplaner for å sikre en tilfredsstillende håndtering av vannforsyning, spillvann og overvann. Planen skal angi prinsippløsninger for området, sammenheng med overordnet hovedsystem både oppstrøms og nedstrøms, samt dimensjonere og vise overvannshåndtering og flomveier. Bygninger og anlegg skal utformes slik at naturlige flomveier ivaretas og tilstrekkelig sikkerhet mot oversvømmelse oppnås. Kart over teoretiske flomveier (kart over dreneringslinjer) og kartet over føringsveier Lillestrøm by skal legges til grunn.

Ledningsanleggene for vann og avløp skal ha en kapasitet innrettet for utvidelse utover det enkelte planområde, og det må påses at kapasitet og tilstand i bestående VA-nett er god nok dersom ny utbygging gir en økt belastning på dette. Fremtidige klimaendringer skal tas hensyn til. Ved dimensjonering av overvannsanlegg skal det benyttes en klimafaktor på 1,5.

Nedbør/overvann skal fortrinnsvis infiltreres i grunnen og i åpne vannveier etter prinsipp om lokal overvannshåndtering, og på en slik måte at det ikke medfører ulemper for naboeiendommer. Taknedløp, innvendig eller utvendig, tillates ikke ført til offentlig avløpsnett, herunder overvannsledninger.

Reguleringsplaner skal identifisere og sikre arealer for overvannshåndtering, herunder fordrøynings- og renseløsninger, og beskrive hvordan løsningene kan gi nye bruksmessige og visuelle kvaliteter til det offentlige rom. Grøntstrukturens funksjon for områdets vannbalanse skal vurderes.
Følgende dokumenter skal legges til grunn for arealplanlegging:

- Den til enhver tids gjeldende retningslinjer for vann- og avløpsanlegg
- Den til enhver tids gjeldende retningslinjer for overvannshåndtering for kommunene Lørenskog, Rælingen og Skedsmo.
- Standard abonnementsvilkår for vann og avløp

- Retningslinjer for slokkevann og vann til sprinkleranlegg for kommunene på Romerike
- Veiledning – tilrettelegging for rednings- og slokkemannskaper.

Bestemmelsene fra Standard abonnementsvilkår for vann og avløp (Administrative bestemmelser og Tekniske bestemmelser) gjelder ved tilknytning til offentlig vann- og avløpsanlegg, og sikre betryggende utførelse av sanitærinstallasjoner og private vann- og avløpsanlegg.

Retningslinjer
Innhold i rammeplan vann og avløp

- *En VA-rammeplan er en beskrivelse av eksisterende og planlagt vann- og avløpsløsning, med tilhørende plantegninger.*
- *Eksisterende og planlagte VA-systemer, inkl. tilknytningspunkt til eksisterende anlegg. For større planområder med flere delfelt, skal planen også vise tilknytningspunkt til planlagt nytt hovedledningsanlegg, samt planlagt overvannshåndtering for det enkelte delfelt.*
- *Hele nedbørfeltet inkl. kapasiteten både oppstrøms og nedstrøms på overvannsanlegget skal tas hensyn til ved overvannsplanlegging. Eksisterende avrenningsmønster og planlagte endringer, lokalisering av areal for overvannstiltak, flomsoner og flomveier, og beskrivelse av konsekvenser for nedenforliggende områder skal framgå. Treleddsstrategien legges til grunn for utforming av overvannsløsning.*
- *Vurdering av forurensningsnivå i overvann, vurdering av resipient og krav til vannkvalitet.*
- *Vurdering av mulighet for reetablering/åpning av lukkede vannveier (naturlige vannveier).*
- *Lokalisering av planlagte tekniske VA-anlegg som for eksempel: hovedledningsnett, pumpestasjoner, trykkøkningsanlegg, renseanlegg, slukkevannsuttak, høydebasseng, rensedammer, infiltrasjonsarealer, fordrøyningssystemer, etc.*
- *Dimensjoneringsgrunnlag og planlagt belastning (pe) inklusivt slukkevann. Beskrivelse av tekniske løsninger (ledningsdimensjoner skal fremgå av plantegning).*
- *VA-anlegg som utbygger søker overtatt til offentlig drift og vedlikehold.*
- *Brannhydranter skal benyttes der det er hensiktsmessig også mht. VA-anleggets funksjon*
- *Overvann bør føres til resipient eller på annen måte som utnytter vannet som ressurs, slik at vannets naturlige kretsløp opprettholdes og naturens selvrensningsevne utnyttes.*

For nye byggetiltak skal overvannsanlegg dokumenteres og stedfestes digitalt i tråd med kommunens «Norm for dokumentasjon og stedsfesting av overvannsanlegg». Det skal også sikres god funksjon, drift og vedlikehold av anlegget.

Ved regulering kan kommunen stille krav om bruk av blågrønn faktor eller tilsvarende ordning. Blågrønn faktor er et verktøy for kvantifisering av vegetasjon og vannelementer.

Arealene som inngår i lokal overvannshåndtering tegnes og sikres som «Grønnstruktur – Blå/grønnstruktur», eller «Grønnstruktur – Overvannstiltak» eller «Grønnstruktur – Infiltrasjon/fordrøyning / avledning» alt ettersom hvilken funksjon eller økosystemtjeneste som skal sikres. Der forslagsstiller tar i bruk naturbaserte løsninger i hovedkategorien «Grønnstruktur», skal det forelegges en skjøtselsplan som viser og forklarer hvordan «grønnstruktur» skal overta overvannshåndtering over tid.

§ 2-1.2.2 Vei og veilys (jf. pbl. § 11-9 nr. 3)
Følgende dokumenter skal legges til grunn for arealplanlegging:

- Den til enhver tids gjeldende kommunal veinorm
- Den til enhver tids gjeldende kommunal veilysnorm.

I sentrumsområder kan normene fravikes der disse ikke er tilpasset sentrumsområder og gatestruktur.

Ved etablering av private veier og felles avkjørsler skal kommunens veinorm følges. Der det anlegges interne, private atkomstveier skal disse ha en samlet bredde på minst 4 meter; 3 meter kjørebane og 0,5 meter bankett på hver side. Maksimal stigning skal være 12,5 %. Det tillates maksimum en adkomst per boligeiendom. Enkeltavkjørsel til kommunal vei i småhusområder skal opparbeides med stikkrenne og skal ikke være bredere enn 4 meter. I småhusområder skal grøft ellers opprettholdes langs eiendomsgrense mot vei. Ev. gjenfylte veigrøfter skal gjenopprettes. Dersom det ikke er fysisk mulig å anlegge grøft skal avkjørselsbredde avgrenses med fysisk stengsel som f.eks. gjerde.

§ 2-1.2.3 Energiforsyning (jf. pbl. §§ 11-9 nr. 3 og 12-7)
Reguleringsplaner skal redegjøre for, og vurdere energitekniske løsninger for planområdet, og synliggjøre de miljømessige konsekvensene.

Tilknytningsplikt til fjernvarme innenfor konsesjonsområdet, fastsettes i reguleringsplan. Konsesjonsområdene fremgår av kommunens temakart, vedlegg f). For tiltak som er innenfor konsesjonsområdene for fjernvarme, men som kan gjennomføres uten krav om ny reguleringsprosess, er det tilknytningsplikt. Tiltak som samlet på eiendommen er mindre enn 500 m^2 BRA eller har en varmeløsning som er dokumentert miljømessig bedre og gir et lavere CO2-avtrykk enn fjernvarme, kan unntas tilknytningsplikt.

Tilknytningen til fjernvarme skal skje ved anleggsstart slik at fjernvarme kan benyttes til oppvarming og tørking i hele anleggsfasen.

Retningslinjer:
Utenfor konsesjonsområde for fjernvarme bør nye bygg ha en varmeløsning som er miljømessig like god som eller bedre enn fjernvarme.

For å sikre energieffektive bygg og anlegg, bør samspillsløsninger med omkringliggende bygg og anlegg, både eksisterende og planlagte, identifiseres i alle prosjekter der det kan være relevant.

Nye nærings- og boligbygg bør bygges som passivhus og Norsk Standard for passivhus legges til grunn.

Av hensyn til globale klimagassutslipp og lokal luftkvalitet bør det på anleggsplasser brukes maskiner og utstyr som ikke har utslipp av klimagasser eller har andre vesentlige utslipp til luft. Transport til og fra anleggsplass, inkludert massetransport, bør skje utslippsfritt.
I reguleringsplaner vil kommunen stille krav om fossilfri og utslippsfri anleggsplass/anleggsfase i den grad det nasjonale regelverket åpner for det, løsninger skal redegjøres for i reguleringsplanforslaget.

§ 2-1.2.4 Avfall
For ny bebyggelse eller ved rehabilitering av bestående bebyggelse, skal det velges avfallsløsninger som fremmer avfallsminimering, gjenbruk og gjenvinning. Der det etableres avfallssug, stasjonært eller mobilt, skal det etableres to separate nedkast, et for matavfall og

et for restavfall. Kommunen kan stille krav til nedgravde brønner eller andre innebygde innsamlingsløsninger for glass- og metallemballasje samt papp/papir. Avstand fra ytterdør i boenhet til leveringspunkt skal normalt være inntil 50 meter. Avfallsløsninger skal fremgå av planforslaget. Renovasjonsanlegg skal vises i plankartet.

Det skal etableres avfallsoppsamlingsløsning etter følgende norm:

Avfallsoppsamlingsløsning	Antall boenheter		
	Småhus	Blokkbebyggelse utenfor sentrumsformål	Sentrumsformål og i KF 1, KF2, KF3, KF4 og KF5
Småbeholdere	Inntil 5	Inntil 5	
Avfallsbrønn, nedgravde	Fra 5	6-100	
Mobilt avfallssug		101-250	0 - 250
Stasjonært avfallssug		Fra 251	Fra 251

Kommunen kan stille krav om felles avfallsløsning for tilgrensende boligfelt. Kommunen kan i felter som er underlagt krav om områderegulering stille krav om samlet løsning for avfallshåndtering i hele området.

Avfallshåndtering i anleggs- og driftsfasen skal alltid foregå slik at det har minimal virkning på miljøet.

Innenfor sentrumsformål og KF1, KF2, KF3, KF4 og KF5 gjelder i tillegg egne krav i §§ 2-3.1.6 og 2-9.1.

Retningslinjer:
Kravet følger av antallet boenheter i et utbyggingsområde, ikke antallet boenheter per bygg eller per byggetrinn. Ved utforming av nye reguleringsplaner følger kravet av antallet nye boenheter i planområdet.

§ 2-1.2.5 Tilrettelegging for brannvesenets rednings- og slokkeinnsats
Ved all arealplanlegging skal det utarbeides en plan for tilrettelegging av brannvesenets rednings- og slokkeinnsats. Ved søknad om tillatelse til tiltak skal det følge redegjørelse for at tilrettelegging er ivaretatt. Nedre Romerike brann- og redningsvesen sine retningslinjer for rednings- og slokkeinnsats skal legges til grunn for vurdering i plan- og byggesaker.

§ 2-1.3 Uteoppholdsareal

§ 2-1.3.1 Areal som inngår ved beregning av uteoppholdsareal
For hver boenhet skal det avsettes et minste sammenhengende uteoppholdsareal (MUA). Bestemmelsene gjelder både ved nybygg, ombygging og bruksendring.

Følgende inngår i uteoppholdsareal:
- Ubebygd areal på bakkeplan.
- Ikke-overbygd terrasse og ikke-overbygd inngangsparti som stikker mindre enn 0,5 meter over bakken.
- I tillegg inngår balkonger, takterrasser og lignende der det er fastsatt i § 2-1.3.3 eller bestemmelsene for den enkelte boligtype.

Følgende inngår likevel ikke i uteoppholdsareal:
- Areal med helling over 1:3
- Areal i smale striper på under 2 meters bredde som er inneklemt mellom areal som ikke regnes med i MUA
- Innglassede balkonger
- Nødvendig snu- og kjøreareal

- Parkeringsareal i samsvar med den til enhver tids gjeldende parkeringsnorm for bil. Felles parkeringsanlegg for sykkel inngår heller ikke. Dersom det er mer bakkeparkering enn parkeringsnormen i områder uten øvre begrensning krever, skal det tas utgangspunkt i det faktiske parkeringsareal.
- Areal som ligger i aktsomhetsområder for magnetfelt og strålefare
- For areal som er utsatt for støy gjelder § 1-14.1.1
- For areal som er utsatt for luftforurensning gjelder § 1-14.3
- Arealer satt av til «grønnstruktur» eller annet «teknisk grønt» med en funksjon som ikke er forenelig med personlig bruk (lek) og opphold, f.eks. regnbed. Disse skal vises i reguleringsplan som egnet formål der uteopphold utelukkes.

§ 2-1.3.2 Øvrige kvalitetskrav ved regulering
Den samlede kvaliteten på uteoppholdsarealet skal være brukbart for lek. Plassering og utforming skal bidra til å sikre lav fare for trafikkskade. Uteoppholdsarealet skal i størst mulig grad være opparbeidet med variert vegetasjon og med utgangspunkt i eksisterende naturelementer for å sikre biologisk mangfold og beboeres rekreasjonsbehov.

Minst 30 % av minste felles uteoppholdsareal skal være vegetasjonsdekket. Ved etablering av minste uteoppholdsareal på lokk skal minst 10 % av utearealet ha en jorddybde på minimum 80 cm for etablering av trær osv.

Ved nybygg skal minst 50 % av det totale uteoppholdsarealet skal være solbelyst kl. 15:00, vårjevndøgn. Ved nybygg skal minst 50 % av det totale uteoppholdsarealet, inkl. arealet opparbeidet som lekeplass, skal ha minst 5 soltimer 1. mai, hvorav minst 3 timer mellom kl. 15:00 og 20:00

Det skal skilles og skjermes fysisk mellom felles, halvprivate og private uteareal ved bruk av beplantning, levegger, natursteinsmur eller lignende anleggsgartneriske tiltak. Avstand mellom private uteoppholdsareal og fellesareal skal være minst 2 meter. Masser som skal brukes til opparbeidelse av utearealer for lek og opphold, skal tilfredsstille normverdiene i Forurensningsforskriftens kapittel 2, Opprydding i forurenset grunn ved bygge- og gravearbeider vedlegg 1.

Retningslinjer: Det legges vekt på følgende kvalitetskrav til felles uteoppholdsareal:
- *Arealet skal være variert og tilpasset utbyggingens størrelse.*
- *Arealet skal opparbeides med nødvendig utstyr for lek, spill for barn og unge, sittegruppe, romdannede beplantning o.l.*
- *Arealet skal gi rom for både rolig opphold og støyende aktivitet.*
- *Arealet skal være egnet som oppholdsplass/møteplass for alle aldergrupper og brukergrupper. Elementer som benker og bord, felles griller og andre samlingsområder for voksne og familier skal inngå.*

Bestemmelsene til den enkelte reguleringsplan skal tydeliggjøre hvilke felt på plankartet som kan inngå i MUA.

Uteoppholdsareal på bakkeplan skal vises i reguleringsplan med enten «Uteoppholdsareal – lekeplass», «Uteoppholdsareal – gårdsplass», «Uteoppholdsareal -parsellhage» eller «Uteoppholdsareal – annet uteopphold». Dette gjelder ikke privat uteoppholdsareal i småhusområder.

§ 2-1.3.3 Minste størrelse for uteoppholdsareal
Følgende bestemmelser om minste uteoppholdsareal (MUA) for respektive boligtyper/områder gjelder, der ikke annet framgår av bestemmelsene for det enkelte felt/formål:

	Total MUA i m^2 per boenhet	**Privat** per boenhet - direkte knyttet til boligen i % av total MUA	**Privat på balkong/ takterasse** per boenhet MUA i m^2	**Fellesareal** i % av total MUA	**Andre bestemmelser** MUA i m^2
Enebolig §2-2.1.6	Minst 250	Alt	Medregnes ikke i MUA		Minst 40 % skal være sammenhengende og ha bredde minst 6 meter
Sekundærleilighet i enebolig §2-2.1.6	Minst 100	Alt	Medregnes ikke i MUA		Minst 40 % skal være sammenhengende og ha bredde minst 6 meter
Tomannsbolig §2-2.1.6	Minst 200	Alt	Medregnes ikke i MUA		Minst 40 % skal være sammenhengende og ha bredde minst 6 meter
Konsentrert småhus § 2-2.2.2	Minst 90 i indre og minst 120 i ytre sone	Minst 60 %	Maks 10 m^2 av det private uteoppholdsareal medregnes	Minst 30 % skal være felles og ligge på bakkeplan eller lokk i høyde med bakkeplan. Det skal være minst 200 m^2 felles MUA for et felt.	Minst 40 % av felles MUA skal være sammenhengende og ha bredde minst 6 meter.
Utenfor sentrumsformål – blokk § 2-1.3.6	Minst 60	Minst 15 %	Areal som oppfyller bestemmelsen medregnes	Minst 70 %	Maks 50% av felles uteoppholdsareal kan ligge på takterrasse/lokk som ikke er på bakkeplan
Sentrumsformål, toroms leilighet og større § 2-3.1.5	Minst 25	Minst 20 %	Areal som oppfyller bestemmelsen medregnes	Minst 70 %	Fellesareal kan ligge på bakkeplan,

					balkong eller terrasse/lokk
Sentrumsformål, ettroms leilighet § 2-3.1.5	Minst 17	Minst 12 %	Areal som oppfyller bestemmelsen medregnes	Minst 70 %	Felles uteoppholdsareal kan ligge på balkong eller takterrasse/lokk
Kombinert formål KF 1 – KF 5, KF29 og KF30 § 2- 9.1	Minst 40	Minst 25 %	Areal som oppfyller bestemmelsen medregnes	Minst 60 %	Maks 50 % av felles uteoppholdsareal kan ligge på takterrasse/lokk som ikke er på bakkeplan

§ 2-1.4 Lekeplasser og andre arealer for aktivitet
Ved regulering av boliger gjelder følgende bestemmelser:

De samme kvalitetskravene som stilles til øvrig MUA i §§ 2-1.3.1 og 2-1.3.2 stilles til lekeplasser. Lekeplass teller ikke med i MUA, med mindre annet er angitt. Nærlekeplass og strøkslekeplass settes av i reguleringsplan med arealformål «Uteoppholdsareal – lekeplass».

Lekeplasser skal ha et kreativt innhold og en utforming og møblering som innbyr til allsidige aktiviteter, også vinterstid. Det skal benyttes naturlige materialer, ikke gummigranulat eller plast.

Trafokiosker og annen teknisk infrastruktur skal ikke plasseres på områder avsatt til lekeplass.

Retningslinje: Det vises til Byggforskserien blad 381.301 og 381.302

§ 2-1.4.1 Lekeplass ved inngang
Ved detaljregulering av mer enn 4 boenheter skal det inngå areal med benker og lekeapparater tilpasset barn i aldersgruppen 2 – 5 år innen 50 meter fra bolig. Arealet skal være minst 150 m^2. Utenfor sentrumsformål skal hver lekeplass betjene inntil 30 boenheter. I sentrumsformål og KF 1-5, KF29 og KF30 skal arealet økes med 50 m^2 pr. 50 boenheter, og en lekeplass kan deles i to lekeplasser på 100 m^2.
Lekeplass ved inngang kan inngå ved beregning av felles MUA.

Lekeplassen skal rammes inn av beplantning.

§ 2-1.4.2 Nærlekeplass
Ved detaljregulering av boligfelt med mer enn 20 boenheter, skal det i tillegg til lekeplass ved inngang inngå nærlekeplass for variert lek og med sittemuligheter, tilpasset barn i aldersgruppen fem til tretten år, innen 150 meter fra bolig. Arealet skal være minst 500 m^2, og skal fra og med 50 boliger økes med 10 m^2 per boenheter.

Minst 50 % av lekeplassen skal være flat (maksimal stigning 1: 20) og ha fast dekke.

Beplantning skal ramme inn eller danne rom rundt lekeplassarealet, slik at det er tydelig og lesbar soneinndeling. Dvs. at det er lett å orientere seg og lese ut fra opparbeidelse hvor det er trygt å oppholde seg, og hvor det er tenkt hvilken type aktivitet.

Retningslinjer:
Nærlekeplasser bør ha en tematisk overbygning som gir den særpreg. Eksempler på temaer kan være fly, båt, lekehus eller lekebuss med tilhørende lekeaktiviter. Det kan også være naturelementer som vann, tre eller stein som er gjennomgående tema. Dersom det er nødvendig for å overholde avstandskravet kan lekearealet deles i to eller flere lekeplasser på minst 500 m^2 hver. For boligfelt med færre enn 200 boliger kan nærlekeplass inngå i strøkslekeplass dersom avstand 150 meter overholdes.

§ 2-1.4.3 Strøkslekeplass
Ved detaljregulering av boligfelt med 200 – 500 boliger skal det inngå strøkslekeplass tilpasset barn fra ti år og oppover, innen 500 meter fra boligen. Arealet skal være minst 5 000 m^2, ev. deles i mindre lekeplasser på 2 500 m2 hver. En strøkslekeplass på minst 5 000 m^2 kan betjene opptil 500 boliger.

En strøkslekeplass skal tilrettelegges for plasskrevende aktiviteter som ballspill, skøyter, byggelek og skating. Minst en tredjedel av arealet skal ha en jevn, hard flate for sykling, ballspill og annet. Plassen skal videre ha park- eller naturareal med slitesterk trevegetasjon der bygging av lekehytter o.l. er tillatt.

§ 2-1.4.4 Lekeplass i sentrumsformål og kombinerte formål
Ved detaljregulering av områder avsatt til sentrumsformål, samt visse felt avsatt til kombinerte formål, gjelder i tillegg til §§ 2-1.4.1 egne krav til lekeplasser og nærmiljøanlegg/ballfelt eller byanlegg for disse formålene, se §§ 2-3.1.4 b) og 2-9.1.4 b).

§ 2-1.5 Krav om erstatningsareal
Ved omdisponering av arealer som er regulert til felles uteoppholdsareal, lekeplass eller til friområde og som er i bruk til eller er egnet for lek, skal det skaffes fullverdig erstatning. Erstatning skal også skaffes ved utbygging eller omdisponering av tidligere uregulert areal som barn bruker som lekeareal.

§ 2-1.6 Svalganger og åpne branntrapper
Svalganger tillates ikke. For nybygg tillates ikke åpne branntrapper.

§ 2-1.7 Grønne tak
Flate tak med en takhelning på 0 – 5,5 % skal være grønne, med unntak av de deler av taket som benyttes til energianlegg og takterrasser. Ved opparbeidelse som takterrasser skal allikevel minst 30 % av taket beplantes. Dette gjelder all type bebyggelse og anlegg, med unntak av frittliggende og konsentrert småhusbebyggelse og mindre bygningstyper som er tilknyttet slik småhusbebyggelse.
Med grønne tak menes det enten:

- «ekstensive grønne tak» bestående av 40 - 200 mm vekstmedium beplantet med moser, urter, gressarter og sedum.
- «hybride tak» som også betegnes som «semi-ekstensive / semi-intensive grønne tak», bestående av 120 – 250 mm vekstmedium beplantet med gressarter, urter, ville stauder, kratt og busker.
- «intensive grønne tak» bestående av 150 – 500 mm vekstmedium beplantet med gressplen, flerårige planter eller stauder, kratt, busker, trær (små).

Retningslinje: «Ekstensive grønne» tak er minimumskravet for slik å bidra til å dempe opp nedbørsflom, bidra til den lokale luftkvaliteten, bidra med en avkjølende effekt på lokalklimaet og beskytte mot UV-strålningens nedbrytende effekt på takmembran. «Hybride tak» omfatter også så kalte «biotoptak» eller «habitattak», som skal bidra til å øke biologisk mangfold. «Intensive grønne tak» bør med fordel gjøres tilgjengelig som takterrasse til beboere og/eller ansatte.

§ 2-1.8 Tre i bærende konstruksjoner, materialgjenvinning og gjenbruk

a) I bærende konstruksjoner og i øvrige deler av prosjektet over terreng skal det benyttes
    1) tre eller materialer som gjennom livsløpet har lavere klimafotavtrykk og er miljømessig bedre enn tre, eller
    2) gjenvinningsmaterialer eller gjenbrukte materialer

b) Bestemmelsen gjelder i byggesaker som behandles på grunnlag av kommuneplanens arealdel. Bestemmelsen gjelder ikke driftsbygninger i landbruket og tiltak unntatt krav til regulering etter § 1-3.1 b). Ved regulering skal punkt a) vurderes og etterstrebes.

c) Bestemmelsen i punkt a) supplerer ikke gjeldende reguleringsplaner.

Ved riving og rehabilitering skal det i størst mulig grad legges til rette for etterfølgende gjenbruk.

I overgangssone mellom blokkbebyggelse og småhusbebyggelse, eller i områder med eksisterende trehus, skal tre benyttes som hovedmateriale i nye bygg. Materialer som benyttes skal være av god kvalitet, slik at bygningens uttrykk opprettholdes i bygningens forventede levetid.

Informasjon: Med gjenvinning menes tilbakeføring av materialer i en industriell prosess for slik å bruke de igjen i prosjektet som noe annet. For eksempel omsmelting av metaller eller når oppkuttet treverk og flis blir til sponplater. Her endres strukturen til materialet og man lager et nytt produkt.

Med gjenbruk menes ny utnyttelse av et produkt i dets opprinnelige form. Man endrer ikke strukturen i materialet før det brukes det om igjen. Eksempelvis kan fliser, vinduer, dører og fasadematerialer som murstein være aktuelle for ombruk.

§ 2-1.9 Fellesfunksjoner i boligprosjekter (pbl. § 11- 9, nr. 5)
Ved regulering av flere enn 10 boenheter i sentrumsformål, kombinert formål eller blokkbebyggelse, skal det inngå fellesfunksjoner som hobbyrom, selskapslokale, treningsrom, møteplass eller tilsvarende. Det skal settes av 1 m^2 pr. boenhet til slikt formål.

§ 2-1.10 Sosiale boformer (pbl. § 11- 9, nr. 5)
Ved regulering av boliger i sentrumsformål, kombinerte formål og boligformål (kun blokkbebyggelse) kan minstekravet for boligstørrelser fravikes dersom det etableres sosiale boformer/bofellesskap, hvor en gruppe boenheter er knyttet til både innvendige og utvendige fellesarealer.

Et bofellesskap skal bestå av seks eller flere boenheter. I bofellesskap tillates boenheter på minimum 30 m^2. Det skal være varierte boligstørrelser tilrettelagt for en variert beboergruppe. Det skal avsettes et innendørs fellesareal med en gulvflate som utgjør minimum 10 % av summen av arealet til samtlige boenheter, men likevel ikke mindre enn 5 m^2 fellesareal per boenhet. Fellesarealene skal være av høy kvalitet og inneholde:

- kvaliteter som tilfredsstiller behovene til et fellesskap av beboerne
- minimum et stort, felles oppholdsrom med kjøkkenfasiliteter
- minimum 1 felles gjesterom per 10 boenheter
- arealer tilpasset barn som fungerer som innendørs lekeareal
- rolig oppholdsareal tilbaketrukket fra lekeareal og gangsoner.

Et felles oppholdsrom skal ha direkte adgang til felles uteoppholdsareal. Alle boenheter skal ha direkte tilgang til innendørs fellesarealer, eller via innvendig trapp/heis.

§ 2-1.11 Minste dybde og fasadebredde for leiligheter/rekkehus
Ensidig orientert boenhet, belyst fra én side, skal ikke være orientert kun mot nord eller innenfor 30 grader mot nordvest/nordøst.

Dybden for boenheten skal være mindre enn den totale fasadebredden. Dybden for boenheten for ensidig orientert boenhet skal ikke overskride 8 meter. Dybden for boenheten for tosidig orientert boenhet skal ikke overskride 13 meter. I små, ensidig orienterte boenheter skal fasadebredde ikke være mindre enn 80 % av boenhetens dybde.

§ 2-1.12 Boligstørrelse - variasjon
Ved regulering av boligområder vektlegges variasjon av boligstørrelser i det enkelte prosjektet, i nærområdet og i del av kommunen. Målet for kommunens styring av boligstørrelse er å sikre tilgang på nødvendige boligtyper og variasjon, samt motvirke ensartede områder.

§ 2-2 Bestemmelser for boligbebyggelse

§ 2-2.1 Boligbebyggelse, frittliggende småhusbebyggelse, eksisterende
I uregulerte områder for eksisterende frittliggende småhusbebyggelse gjelder følgende bestemmelser ved søknad om tillatelse til tiltak etter plan- og bygningsloven §§ 20-1 og 20-2.

Ved innsending av delesøknad skal det dokumenteres at tomten kan bebygges med ønske kvalitet i tråd med disse bestemmelser.

§ 2-2.1.1 Frittliggende småhusbebyggelse - definisjoner
Frittliggende småhusbebyggelse består av eneboliger, eneboliger med én sekundærleilighet og tomannsboliger i henhold til boligtypologier definert i Veileder for grad av utnytting.

Sekundærleilighet er en selvstendig boenhet i samme bygning som hovedboenheten og er adskilt fra denne. Sekundærleiligheten skal ha alle hovedfunksjoner som kjøkken, oppholds/soverom og sanitærrom og egen inngang/inngang via felles entre. Sekundærleiligheten er klart mindre enn hovedboenheten og med bruksareal på minimum 30 m^2 og maksimum 60 m^2.

§ 2-2.1.2 Bebyggelse og fradeling
Hver eiendom kan bebygges og eiendom fradeles i henhold til § 1-3.1 a).

§ 2-2.1.3 Utnyttelse
Tillatt bebygd areal (BYA) for eiendommer er maksimum 24 % i indre sone og 20 % i ytre sone vist i kart i vedlegg b). Tillatt bruksareal (BRA) for eneboliger er maks 400 m^2. Tillatt BRA for tomannsboliger er maks 250 m^2 per boenhet.

Boligens maksimale gesimshøyde er 7 meter. Maksimal mønehøyde er 9 meter. Høyde måles i henhold til TEK17.

Retningslinje: BRA-grensen kommer i tillegg til BYA-begrensningen, slik at den slår inn selv om BYA-grensen ikke er nådd. Det er kun selve boligbyggets BRA som inngår i de oppgitte BRA-grensene. Dersom garasje er en del av boligbygget, inngår denne. BYA beregnes etter Veileder til grad av utnytting.

§ 2-2.1.4 Parkering
Det skal avsettes 2 biloppstillingsplasser per boenhet på egen tomt ved bygge- og delesøknad. For sekundærleiligheter avsettes det 1 biloppstillingsplass i tillegg.

For biloppstillingsplasser på terreng skal det avsettes minimum 18 m^2 eksklusive manøvreringsareal per biloppstillingsplass. Snu- og manøvreringsareal skal opparbeides på egen grunn.

§ 2-2.1.5 Garasjer, uthus, carporter, anneks og andre mindre frittstående bygninger
Tiltakene skal plasseres i samsvar med den til enhver tids gjeldende Vei- og gatenorm. Dette gjelder også biloppstillingsplasser på terreng. Der det på kommuneplankartet er tegnet inn byggegrenser, gjelder likevel ikke unntaksregelen i veinormen som tillater at garasjer/carporter kan plasseres nærmere veien enn kommuneplanens § 1-6.1 åpner for.

Der byggegrensen på kommuneplankartet er mindre enn seks meter fra formålsgrense, gjelder uansett veinormens krav om en minsteavstand fra formålsgrense til garasje/carport.

Tiltakene kan ikke ha en mønehøyde på mer enn 4,5 meter over overkant gulv, og kan bare oppføres med en etasje. For tiltak med pulttak/flatt tak er høyeste tillatte gesimshøyde 3,5 meter. Innredning av uthus, garasje, anneks og lignende til rom for varig opphold tillates ikke.

§ 2-2.1.6 Minste uteoppholdsareal
Minste uteoppholdsareal MUA skal dekkes i form av privat uteoppholdsareal på samme grunneiendom som boligen og i direkte tilknytning til den aktuelle boenheten. MUA skal oppfylle bestemmelsene i § 2.1.3 med underparagrafer.

§ 2-2.1.7 Overvann og klimatilpasning
Maksimalt 40 % av tomtens areal kan opparbeides med harde overflater som hindrer vann å trenge gjennom, bebyggelsens takflater medregnet. Harde/ikke harde flater må fremkomme av utomhusplan/situasjonsplan.

Overvann skal håndteres lokalt på egen eiendom, og ikke tilføres det kommunale overvannsnettet eller føres til andres eiendom. jf. § 2-1.2.1

§ 2-2.1.8 Grøntstruktur
Kommunen kan avslå tiltak som sperrer viktige forbindelseslinjer eller bidrar til en mer fragmentert grøntstruktur.

§ 2-2.2 Boligbebyggelse, konsentrert småhusbebyggelse
I områder med konsentrert småhusbebyggelse, gjelder samme bestemmelser som for områder med frittliggende småhusbebyggelse i § 2-2.1, med mindre annet er oppgitt i bestemmelsene under.

§ 2-2.2.1 Definisjoner
Konsentrert småhus: småhus, sammenbygd i kjeder eller rekker, med inntil tre målbare plan.

§ 2-2.2.2 Eksisterende områder med konsentrert småhusbebyggelse
Tillatt bebygd areal (BYA) for eiendommer er maksimum 30 %. Det tillates ikke oppføring eller ombygging som medfører nye boenheter.

I områder med enhetlig karakter skal nye tiltak tilpasses bebyggelsens eksisterende utforming.

§ 2-2.2.3 Nye områder for konsentrert småhusbebyggelse
I ett og samme prosjekt skal boligstørrelsen varieres.

Ved etablering av nye områder med rekkehus, skal parkeringen skje på/i ett felles parkeringsanlegg ved områdets adkomst. Det skal også etableres parkering for sykler og el-sykler, som skal være rett ved hver enkelt bolig. Utover dette vises til § 1-12 Parkeringskrav.

§ 2-2.3 Bestemmelser for felt for boligbebyggelse
§ 2-2.3.1 Lekeplasser i nærmere angitte felt
I felt nevnt i denne bestemmelsen skal reguleringsplaner også inneholde offentlig tilgjengelige lekeplasser, jf. § 2-1.4.2, innen 300 meter fra alle boliger i alle delfelt. Før det gis brukstillatelse i feltene skal lekeplassene være etablert.

- i felt B6, B7, B8 og B11 - nærlekeplass på minimum 1,5 daa,
- i felt B21 - strøkslekeplass på minimum 5 daa,
- i felt B3 - nærlekeplass på minimum 1,5 daa. i hvert delfelt (2 stk.).

§ 2-2.3.2 Boligbebyggelse i Strømmen
Felt B1 – Grønliveien *- konsentrert småhusbebyggelse/lavblokk*.
Felt B25 – ved Stalsberg *- lavblokk / konsentrert småhusbebyggelse.*
Kulturminneinteressene ved Nordre Stalsberg skal ivaretas i framtidig detaljregulering.

§ 2-2.3.3 Boligbebyggelse på Kjeller
Samtlige felt opplistet under: konsentrert småhusbebyggelse.

Felt B7 – Del av gnr. 29 bnr. 1147. Før det gis igangsettingstillatelse innenfor planområdet skal det foreligge matjordplan og dokumentasjon på at utbyggingen tar hensyn til kulturminner.

Felt B8 – Del av gnr. 30 bnr. 1 og 161.

§ 2-2.3.4 Boligbebyggelse på Skjetten
Felt B11 - Del av gnr. 69 bnr. 261 m. fl. *- konsentrert småhusbebyggelse.*
Felt B24 og B26 *- frittliggende småhusbebyggelse.*

§ 2-2.3.5 Felt for framtidig boligbebyggelse på Skedsmokorset
Felt B20 – Fribergjordet *- konsentrert småhusbebyggelse.*
Felt B21 – Vardeåsen *- lavblokk og konsentrert småhusbebyggelse* med maksimalt 50 boenheter. Denne bestemmelsen gjelder foran reguleringsplanen.

§ 2-2.3.6 Felt for framtidig boligbebyggelse på Frogner
B 20 Hval Nordre *– konsentrert småhusbebyggelse*
Før førstegangsbehandling av reguleringsplaner innenfor Hval nordre, skal reguleringsplan for ny jernbanestasjon være vedtatt, eller det må være besluttet at Frogner stasjon ikke skal flyttes. Før utbygging av Hval Nordre skal det etableres gang- og sykkelvei langs Haldenveien. Undergang ved hovedbanen skal oppgraderes til å ha universell utforming.

B 75 - Utvidelse av Kirkebakken *– konsentrert småhusbebyggelse.*
Før brukstillatelse gis skal fortau langs Kirkeveien være opparbeidet langs planområdet. Skråningen sør for området skal beplantes med trær for å ivareta hensyn til

landskapsrommet for nasjonale kulturminneverdier. Bebyggelsens høyde begrenses slik at mønehøyde blir godt under skråningstoppen. Høyde vurderes i reguleringsplan.

B68 Rødkløverveien (Lindeberg) – *konsentrert småhusbebyggelse* med maksimalt 4 boenheter

B 76 – Omdisponering av eksisterende bebyggelse i Moengveien 2 – 10 til boliger, eller riving og nybygg av boliger. Maksimalt 10 boenheter *i småhusbebyggelse*. Det må gjennomføres stabiliserende tiltak som ivaretar sikkerheten i skråningen mot Jeksla. Det skal utover dette ikke bygges i skråningen. Kapasitet på VA-ledningsnett må oppgraderes.

§ 2-2.3.7 Felt for framtidig boligbebyggelse på Sørumsand
B 77 - Vestbyveien 53 og 55 – *konsentrert småhusbebyggelse.* Forlengelse av fortau langs Vestbyveien skal være opparbeidet før første igangsettingstillatelse.

B82 – Bekkefaret 2-4 (område 71) *– frittliggende småhusbebyggelse*

§ 2-2.3.8 Felt for framtidig boligbebyggelse på Fetsund
Varå mølle B17: Innenfor området kan det bygges maksimalt 150 boliger, *småhusbebyggelse.* Utbygging skal ta hensyn til flom, vassdraget med kantsone, jernbanen og støy, kulturminnene og tilpasses terrenget. Før det gis brukstillatelse innenfor planområdet skal eksisterende adkomstvei legges om med slakere stigning, og gangforbindelse med krysning av fv. 172 Rovenveien etableres. Kapasitet på VA-ledningsnett må også oppgraderes.

§ 2-2.3.9 Felt for framtidig boligbebyggelse i Enebakkneset
Langs Fetveien mellom Svarterud og Bøler, *frittliggende småhusbebyggelse, 6 eneboliger*

§ 2-2.3.10 Felt for framtidig boligbebyggelse i Blaker
B73 Hellne - *frittliggende småhusbebyggelse*. Maksimalt 50 boenheter

§ 2-3 Område for bebyggelse og anlegg – Sentrumsformål

§ 2-3.1 Bestemmelser for sentrum generelt
Bestemmelser om oppfølging av byromsnormen fremgår av § 1-8.2.4.

Retningslinje:
Byutviklingsplanen er å anse som veiledende, jamfør kommunestyrets vedtak i sak 6/23.

§ 2-3.1.1 Avgrensning av planområdet
Ved avgrensning av planområde for detaljreguleringsplaner innenfor felt avsatt til sentrumsformål er et kvartal minste reguleringsenhet. I områder som naturlig henger sammen, kan kommunen kreve at planområdet utvides til å omfatte flere kvartaler. Kommunen kan også ved behov kreve at offentlig areal og infrastruktur som har sammenheng med kvartalet blir regulert.

§ 2-3.1.2 Plassering av funksjoner

a) I Lillestrøm by

Innen en avstand på 600 meter fra Lillestrøm stasjon skal alle nye detaljreguleringsplaner legge til rette for store kontoretableringer. I dette området skal det være publikumsrettede funksjoner i første etasje. Det samme gjelder i byens samfunnsakser, de viktigste gatene for gående og syklende.

Boligformål kan kun utgjøre en begrenset del av utbyggingen. Det skal sikres plass til *kontor,* næring og andre former for tjenesteyting eller publikumsrettet virksomhet. Dette gjøres enten ved å:

- Ikke etablere bolig i andre etasje. Andre og tredje etasje reguleres med etasjehøyde som muliggjør etablering av *kontorformål.*

Eller

- Etablere egne bygg med næringsformål. I så fall kan andre og tredje etasje i øvrige bygg ha boligformål.

Innenfor 600 meter fra Lillestrøm stasjon skal andelen bolig være mellom 0 – 60 %, og reduseres jo nærmere tiltaket er stasjonen. Ved stasjonen skal boligandelen være 0 %.

b) Næringsandel i Strømmen

Innen en avstand på 600 meter fra Strømmen stasjon er det ikke tillatt med boligformål i 1. etasje. I 1. etasje skal det være publikumsrettede funksjoner. Det skal i 2. etasje etableres etasjehøyde som muliggjør etablering av *kontorformål.*

c) Utenfor de mest sentrale områdene i Lillestrøm by og Strømmen

Utenfor en avstand på 600 meter fra Lillestrøm og Strømmen stasjon, kan kommunen vurdere å tillate etablert boliger i 1. etasje. Kriterier for dette er at det bygges med etasjehøyde som muliggjør senere *kontorformål,* og konstruksjon som åpner for mer transparente fasader og næringsutganger mot gatesiden. Boliger i første etasje ut mot gågater eller hovedferdselsårer for personbiler eller kollektivtrafikk tillates ikke.

d) Sørumsand, Fetsund og Frogner

Innen en avstand på 300 meter fra stasjon er det ikke tillatt med boligformål i 1. etasje. I 1. etasje skal det være publikumsrettede funksjoner. Det skal i 2. etasje etableres etasjehøyde som muliggjør etablering av *kontorformål*. Det skal etableres næring, handel og tjenesteyting i et omfang tilpasset tettstedets marked og funksjon, og slik at tettstedet blir flerfunksjonelt, og innbyggerne får dekket daglige behov.

§ 2-3.1.3 Formgivning og volumer

a) Byggehøyder

Innenfor felt til sentrumsformål skal det være varierende byggehøyde. 3 - 6 etasjer er normen i Lillestrøm by og Strømmen, med de unntak som fremgår av § 2-3.2.1. 3 - 4 etasjer eventuelt supplert med tilbaketrukket toppetasje er normen i Sørumsand, Frogner og Fetsund.

Volum- og funksjonsanalysen og estetisk redegjørelse skal beskrive og vise planforslaget med utgangspunkt i kommuneplanens angitte høydekrav i sentrumsformål / kombinert formål, med mindre annet er oppgitt. (jf. 1-8.2 dokumentasjon til reguleringsplanforslag).

Ved vurdering av hvilke byggehøyder som skal tillates, og lokalisering av disse innenfor planområdet, skal det legges vekt på estetiske kvaliteter og hvordan tiltaket påvirker omgivelser som byrom og nærliggende bebyggelse. Dette gjelder spesielt solforhold og lokalklimatiske forhold i byrommene. I overgangssone mellom sentrumsformål og områder som er vist som frittliggende småhusbebyggelse, skal det ved oppføring av ny sentrumsbebyggelse gis en god tilpasning til eksisterende bebyggelse med tanke på form, funksjon, volum og høyder. I ytterkanten av sentrumsformål, på grensen til områder som er vist som frittliggende småhusbebyggelse, skal byggehøyden variere mellom 3 og 4 etasjer.

b) Fasadeutforming

Fasader på gateplan som henvender seg mot gater og torg, skal utformes slik at de er åpne og aktiviserer gaterommet. Med åpne fasader menes transparent glass som gir innsyn til

aktiviteten innenfor. Det skal være innganger for minst hver 20. meter og glass som hovedmateriale i minst 80 % av fasaden.

c) Leilighetsstørrelser

I områder for sentrumsformål settes det krav til varierte leilighetsstørrelser:

- minst 35 % av boenhetene skal være på mer enn 75 m^2 BRA, hvorav minst en av sju skal være mer enn 95 m^2 BRA. Av disse 35 % kan ikke flere enn en av fem bygges med sekundærleilighet. Sekundærleiligheten kan ikke være større enn 20 m^2 BRA,
- maks 40 % av boenhetene kan være på mellom 30 og 55 m^2 BRA. Av disse kan ikke flere enn en av fem være mindre enn 35 m^2. Ingen kan være mindre enn 30 m^2.

Kravene gjelder for hvert delfelt i reguleringsplanene som danner grunnlaget for utbyggingen.

d) Balkonger

Alle boenheter over første etasje skal ha balkong eller fransk balkong. Ordinære balkonger tillates først ved en høyde på over 4,0 meter fra bakkenivå. Balkonger mot gate skal være min 0,5 meter inntrukket og kan krage inntil 1,5 meter ut fra fasadeliv. Dette gjelder også om det medfører at de krager over byggegrenser. Mot indre gårdsrom og private uteoppholdsareal kan de tilsvarende krage inntil 2,2 meter.

Mot bytorg, gågater, og andre viktige byrom tillates det ikke utkraging av balkonger, her skal alle balkonger være inntrukne.

Balkonger som glasses inn skal kunne åpnes i to tredjedeler av lengden.

Undersiden av balkonggulv skal underlegges krav til estetikk, jfr. § 1-8.

Retningslinjer: Hvilke byrom som omfattes av andre setning avgjøres av kommunen i behandlingen av den enkelte saken. Det vil særlig dreie seg om en del viktige gater, samt enkelte strøkstorg og parker av ulik karakter.

e) Forhager

Ut mot gateløp tillates private forhager eller felles forhager som ikke er tilgjengelige for offentligheten kun i overgangssonen mellom sentrumsformål og småhusbebyggelse samt ved boligbebyggelse utenfor 600 meters sone fra stasjonen. Ellers innenfor sentrumsformålet er dette forbudt ut mot gateløp. Det er tillatt med smale regnbed i møbleringssonen langs fasaden og bed for slyng- og klatreplanter, ved «grønne vegger» eller søyletrær og smale busker. Slike smale bed skal da suppleres med offentlige funksjoner som sitteplasser, sykkelstativ eller andre installasjoner.

§ 2-3.1.4 Uteoppholdsareal og lekeplasser

a) Minste felles uteoppholdsareal

Ved detaljregulering skal det avsettes egnet uteoppholdsareal, jf. § 2-1.3.

b) Lekeplass og nærmiljøanlegg

Ved detaljregulering skal det som del av planen vises offentlig tilgjengelig lekeplass jf § 2-1.4.3, på minimum 1 000 m^2 for barn og unge innen 150 meter fra boliger i alle felt. For hver femtiende bolig utover 150 boliger stiger arealkravet med 50 m^2. Lekeplassene skal være tilrettelagt for variert lek, spill, aktivitet og opphold/rekreasjon på tvers av aldersgrupper, skal ligge på bakkeplan og ha trygge gangforbindelser til offentlig gang- og sykkelvei. Det stilles i tillegg krav om at det skal være et offentlig tilgjengelig ballfelt eller nærmiljøanlegg for fysisk

aktivitet på minimum 500 m^2 for barn og unge innen 500 meter fra boliger i alle felt. For hver femtiende bolig utover 175 boliger stiger arealkravet med 50 m^2.

Lekeplass og ballfelt/nærmiljøanlegg skal oppfylle kvalitetskravene som stilles til MUA i sentrumsformål, jamfør § 2-1.3. De kan inngå i beregningen av felles MUA dersom arealet ligger innenfor eget planområde/kvartal.

c) Krav til offentlig torg eller park

Areal tilsvarende minst 10 % av arealet som settes av til bebyggelse og anlegg skal settes av til offentlig torg eller park, på bakkeplan. Arealet skal være sammenhengende. Arealet skal omfattes av de samme kvalitetskrav som stilles til MUA i sentrumsformål, jf. § 2-1.3. Arealet inngår ikke i beregningen av MUA. Kravet om torg/park gjelder ikke for feltene som er omfattet av eget krav til park i § 2-3.2.1 niende ledd.

Areal avgitt til fortau, gatetun kjørevei eller lignende samferdselsformål, inngår ikke i beregningen av størrelsen, verken på torg/park eller byggetomt.

d) Gjennomføring av kravene i a, b og c):

Med unntak av lekeplass ved inngang kan krav til lekeplass, ballfelt/nærmiljøanlegg og torg/park innfris ved å sette av arealer innenfor eget planområde, ved oppkjøp og opparbeidelse av annet areal eller ved bidrag til opparbeidelse av annet areal. Dette skal avklares gjennom rekkefølgekrav i reguleringsplan, samt gjennom utbyggingsavtale eller ved en avtale om gjennomføring. Arealene må ligge innenfor de angitte gangavstandene.

Retningslinje: Kravene etter a) og b) gjelder bare i reguleringsplaner som inneholder boligformål. Kravet etter c) gjelder i alle reguleringsplaner.

§ 2-3.1.5 Avfall

Avfallsløsning basert på føringene i § 2-1.2.4 skal gå fram av nye reguleringsplaner. Ved planlegging av vareleveranse og avfallshåndtering gjelder byromsnormen.

Ved planlegging av avfallsløsning skal kommuneplanens felt være minste planområde. Alle boliger innenfor feltet skal knyttes til samme avfallsløsning. Kommunen kan i tillegg kreve at det legges til rette for løsninger der flere nærliggende felt får felles løsninger for avfallshåndtering. I tilfeller der flere kvartal eller felt skal ha samlet løsning for avfallshåndtering, legges antatt samlet antall boliger til grunn for valgt løsning.

Alle prosjekter med mobilt avfallssug skal dimensjoneres på en måte som senere muliggjør enkel tilknytning til et stasjonært avfallssug felles for hele sentrumsområdet.

Det stilles krav til nedgravde brønner eller andre innebygde innsamlingsløsninger for glass- og metallemballasje, samt for papp og papir.

Retningslinje:
Ved bruk av mobile avfallssug skal det legges vekt på løsninger som begrenser antallet sugepunkt i et nærområde.

§ 2-3.1.6 Midlertidig bruk

For å legge til rette for økt aktivitet i sentrumsformålsområdet samtidig som feltene er under utvikling, kan kommunen tillate midlertidig bruk av ubebygd areal og eksisterende bygningsmasse i større grad enn i øvrige områder. Ved alle former for midlertidig bruk skal brannvern ivaretas. Bruksplan for gater og torg gjelder.

a) Midlertidig bruk av ubebygde areal

- Midlertidige lekeplasser kan tillates i påvente av at permanent løsning etableres. Det skal i så fall foreligge planer for den permanente løsningen og denne skal ferdigstilles innen et avtalt tidspunkt
- Midlertidige bygninger kan tillates oppført for 2 - 5 år, dersom bruksformålet er i tråd med reguleringsplanens formål og de bidrar til byomdannelse i tråd med kommunens langsiktige strategi for utviklingen i området.
- Midlertidig parkeringsplass er ikke tillatt. Det kan likevel vurderes tillatt for inntil to år dersom de plasseres i utkanten av eksisterende boligområder, nær hovedveinettet og ikke hindrer byomdannelsesprosjekter.

b) Midlertidig bruk av bygninger
- Ved midlertidig bruk til kontor, barnehage, ungdomshus eller andre kulturelle aktiviteter skal tilhørende uteområder brukes til lekeplasser eller andre allment tilgjengelige rekreasjonsformål.
- Oppdeling i flere midlertidige boenheter er ikke tillatt, men dersom annen midlertidig bruk ikke lar seg gjennomføre kan det vurderes tillatt for en begrenset periode.

§ 2-3.1.7 Tiltak på eksisterende småhus i påvente av utvikling
I uregulerte områder som i dag er bebygd med frittliggende småhusbebyggelse, og som i kommuneplanen er vist som framtidig sentrumsformål er det ikke tillatt med etablering av nye boenheter eller fradeling av nye eiendommer. Det er ikke tillatt å bygge på/til mer enn 50 m^2 BRA. Ellers gjelder kommuneplanens § 2-2.1 om frittliggende småhusbebyggelse.

§ 2-3.2 Framtidige områder for sentrumsformål - spesifikt for felt
§ 2-3.2.1 Sentrumsformål i Lillestrøm by

Feltnavn	Tillatte arealformål
Felt SF1	Bolig/*Kontor*/Tjenesteyting/*Bevertning*
Felt SF2	*Kontor*/Tjenesteyting/*Bevertning*/Bolig
Felt SF3	Forretning/*Kontor*/Tjenesteyting/*Bevertning*/Bolig
Felt SF4	Forretning/*Kontor*/Tjenesteyting/*Bevertning*
Felt SF5	*Kontor*/Tjenesteyting/*Bevertning*
Felt SF6	*Kontor*/Tjenesteyting/*Bevertning*
Felt SF7 A/B	*Kontor*/Tjenesteyting/*Bevertning*
Felt SF8	Tjenesteyting/*Kontor/Bevertning*/Forretning/*Hotell*/Park
Felt SF9 A/B	*Kontor*/Tjenesteyting/*Bevertning*/Innfartsparkering
Felt SF27A/B	*Kontor*/Tjenesteyting/*Bevertning*/Forretning /Bolig/Park
Felt SF28 og SF30	Tjenesteyting/*Kontor/Bevertning*/Forretning
Felt SF10, SF11, SF12, SF 13, SF14, SF15, SF16, SF17, SF18, SF19, SF20, SF21, SF22, SF23, SF24, SF25, og SF26	Forretning/*Kontor*/Tjenesteyting/*Bevertning*/Bolig/Park.
Felt SF32 A/B	*Kontor*/Tjenesteyting/Forretning/*Bevertning*/Kollektivknutepunkt

I feltene SF9A, SF9B, SF27A, SF27B, SF30, SF32A, SF32B, SF45 og SF46 tillates bygninger opp til 10 etasjer som spesifisert for hvert felt. I disse bygningene skal det være bysentrums- og publikumsfunksjoner på gateplan (1. etasje og 2. etasje/mezzanin) og i toppetasje. I disse bygningene skal det ikke være boliger.

I felt SF4 skal det sikres gangakse av høy kvalitet parallelt med Jonas Lies gate, i forlengelse av akse ved tinghuset.

I felt SF9A tillates maks høyde 10 etasjer på deler av feltet, der det ikke har store konsekvenser for omgivelsene for øvrig. Det må sikres siktlinjer mot nord fra eksisterende boligbebyggelse sør for feltet. Innenfor SF9A skal bebyggelsen utformes slik at eldre bebyggelse i øst hensyntas særlig.

I felt SF9B tillates maks høyde 10 etasjer på deler av feltet, der det ikke har store konsekvenser for omgivelsene for øvrig. Mot byrommet foran stasjonen tillates maks 3 etasjer.

Feltene SF10, SF14, SF17, SF21, SF22, SF24, SF25 kan ha større vekt på boligformål enn de øvrige feltene.

For felt SF16 og SF18-SF26 er det kun tillatt med inntil 1 000 m^2 BRA *detaljhandel* per felt i bygningsmessige enheter og bygningskomplekser som etableres, drives eller framstår som en enhet, *samt utsalg som krever kunde- eller medlemskort for å få adgang.*

Felt SF17 skal omfattes av en felles detaljreguleringsplan. Innenfor SF17 skal bebyggelsen utformes slik at det sikres gode solforhold i Kirkeparken (G3).

I felt SF1, SF2, SF3, SF4, SF5, SF7, SF8, SF9, SF10, SF13, SF14, SF19, SF20 og SF32B skal reguleringsplaner inneholde en teknisk detaljplan for kollektivfelt og høystandard sykkeltrasé gjennom Lillestrøm til Kjeller. Det skal tilrettelegges for separering av gående og syklende. Samme krav gjelder SF 21-26 gjennom områdereguleringskravet for Lillestrøm Nord i § 1-2.2.

For felt SF21, SF22, SF23, SF24, SF25 og SF26 skal det etableres et sammenhengende brukbart areal til park på minimum 12 daa. Parken skal lokaliseres og avgrenses med kvaliteter som bidrar til en trygg, allmenn tilgjengelig uterom/møteplass. Parken skal etableres skjermet for vind, ha variert innhold og utforming, god materialbruk og estetikk, og legge til rette for allsidig bruk for ulike alders- og brukergrupper i alle årstider. Det skal være sol på minst halve parkarealet klokken 15 vårjevndøgn. Krav til park etter § 2-3.1.4 gjelder ikke i tillegg for disse feltene.

I felt SF27A tillates næringsbygg i vest, nærmest stasjonen, med maks høyde 10 etasjer på 50 % av bebyggelse med slikt formål, der det ikke har store konsekvenser for omgivelsene for øvrig. Bebyggelse i Nesgata skal tilpasse seg småhusbebyggelse i nord.

I felt SF27B tillates næringsbygg i vest, nærmest stasjonen, med maks høyde 10 etasjer på 50 % av bebyggelse med slikt formål, der det ikke har store konsekvenser for omgivelsene for øvrig.

I felt SF30 tillates for næringsbygg maks høyde 10 etasjer på deler av feltet. Innenfor SF30 skal bebyggelsen utformes slik at eldre bebyggelse hensyntas særlig.

I felt SF32A tillates maks høyde 10 etasjer på deler av feltet, der det ikke har store konsekvenser for omgivelsene for øvrig.

I felt SF32B tillates maks høyde 10 etasjer på deler av feltet, der det ikke har store konsekvenser for omgivelsene for øvrig. Bebyggelsen trappes ned mot Jonas Lies gate og plassen foran stasjonen.

I felt SF45 (Thon hotell) tillates for næringsbygg maks høyde på 10 etasjer, der det ikke har store konsekvenser for omgivelsene for øvrig. Bebyggelse skal trappes ned mot byrommet i nord for å sikre gode solforhold der.

I felt SF46 (Shell) tillates for næringsbygg maks høyde på 10 etasjer, der det ikke har store konsekvenser for omgivelsene for øvrig. Bebyggelse skal trappes ned mot eldre bebyggelse i vest.

§ 2-3.2.2 Sentrumsformål i Strømmen

Feltnavn	Tillatte arealformål
Felt SF31, SF33, SF34, SF35, SF36, SF38, SF39, SF40, SF42	Forretning/*Kontor*/Tjenesteyting/*Bevertning/*Bolig

For feltene SF31, SF33, SF34, SF35, SF36, SF38, SF39, SF40, og SF42 er det kun tillatt med inntil 1 000 m^2 BRA *detaljhandel* per felt i bygningsmessige enheter og bygningskomplekser som etableres, drives eller framstår som en enhet, samt *utsalg som krever kunde eller medlemskort for å få adgang.*

Feltnavn	Tillatte arealformål
Felt SF41	Tjenesteyting/Forretning/Bolig/*Bevertning/Kontor/*Kollektivknutepunkt

For felt SF41 er det særlig viktig at knutepunktfunksjonen opprettholdes ved at gangforbindelsene er tydelige og trygge, samt at oppholdsarealer og ventearealer (perrong og bussholdeplass) integreres og opparbeides med utbyggingsprosjektet. *Bevertningen kan med fordel henvende seg til de ventende, slik at også disse arealene fremstår som urbane.*

Feltnavn	Tillatte arealformål
Felt SF44	Forretning/*Kontor/*Tjenesteyting/*Bevertning*/Badeanlegg/Bolig

Andel forretning kan kun utgjøre inntil 10 % av samlet bruksareal i feltet.

§ 2-3.2.3 Sentrumsformål i Sørumsand, Fetsund og Frogner
For Sørumsand er underformål nærmere definert i områdereguleringsplan.

Feltnavn	Tillatte arealformål
Felt SF47 Sørumsand næringspark vest	*Kontor*/Tjenesteyting/*Bevertning*/Bolig

SF48 - Noractorområdet: Før igangsettingstillatelse skal gangbro over jernbanen til Orderudjordet være prosjektert. Detaljplan for området skal legge til rette for at gangbroa kan bygges.

For Frogner og Fetsund fremgår underformål av detaljreguleringsplaner.

§ 2-4 Område for bebyggelse og anlegg - tjenesteyting

- Nytt felt T3 - *Barnehage* på Magasintomta ved Garderåsen. Kapasitet på VA-ledningsnett må oppgraderes.
- Felt BOP2 og BOP5 ved Bingsfoss ungdomsskole. Parkering skal være under bebyggelsen. Sambruk av parkering skal vurderes.

§ 2-5 Næring

Næringsområdene skal ha minimum 50 % BYA eller mer. Næringsformål i skrånende terreng kan ha ned til minimum 45 % BYA.

Reguleringsplaner skal redegjøre for, og vurdere, energitekniske løsninger for planområdet og synliggjøre de miljømessige konsekvensene. Ved regulering av næringsarealer skal behovet for ladeinfrastruktur og fyllestasjoner for hydrogen og biogass for næringstransporten utredes og behovet sikres ved at det etableres tilstrekkelig og hensiktsmessig infrastruktur.

Felt N2: *Ladepark* på Skedsmokorset. Området skal brukes til hydrogen- og hurtigladere.

Felt BN27 (Karoline Eggens vei 2-6) – utvidelse av BN8: Området skal brukes til *verksted og lager.* VA-ledningsnett må oppgraderes. Grønnstruktur mot Lindebergveien skal inngå i reguleringsplan.

Felt BN5: Bjørkemoen Næring. Før utbygging skal Bjørkemoen massemottak være ferdigstilt. Før utbygging skal adkomst til Trondheimsveien og gang- og sykkelvei langs Trondheimsvegen fra gang- og sykkelvei ved Lindeberg til Ullensaker grense være opparbeidet. *Det skal ikke være arbeidsintensiv næring*. Utbyggingen inkluderer mottak av masser. Det tillates ikke handel eller *servicefunksjoner rettet mot privatmarkedet*.

Retningslinje: Før igangsettingstillatelse til utbygging av næringsbygg på Bjørkemoen bør dyrkbart areal mellom næringsområdet og E6 dyrkes opp

§ 2-6 Idrettsanlegg

Felt IA1: Golfbane på Vigernes
Ved detaljregulering av IA1 må hele golfbanen omfattes av ny reguleringsplan. Reguleringsplanen må vurdere risiko og sårbarhet i området både når det gjelder vannkvalitet, naturområdet og dyreliv. Gjennom reguleringsplanen skal det sikres at driften av området ikke bidrar til økt forurensing i sårbare områder eller skaper ubalanse i dyre- og planteliv. Det skal legges til rette for at området kan tilbakeføres til LNF og vurderes om det skal opprettes et fond for dette.

Felt IA2/G5: Idrettsanlegg på Nordbyjordet
Før det gis igangsettingstillatelse innenfor planområdet skal det foreligge matjordplan.
Før det gis brukstillatelse innenfor planområdet skal følgende være opparbeidet: Beplantningsbelte i G5, adkomstvei fra rundkjøring i fv.158 Nordbyveien, gang- og sykkelvei som forbinder Nordens vei med Solvangen, gang- og sykkelvei som forbinder Nordens vei med gang- og sykkelvei ved Nitelva inkl. tilrettelagt krysning av Nordbyveien. Det skal vurderes undergang under Nordbyveien eller krysning i plan. Ved regulering av IA2/G5 Idrettsanlegg på Nordbyjordet skal gang- og sykkelvei føres innenfor byggeformålet, langs dets yttergrense. Grense mellom LNF-formål og byggeformål kan i reguleringsplan vurderes tilpasset i øst mot Nitelva for å legge til rette for bedre landbruksdrift, bedre idrettsareal og optimalisering av gang- og sykkelvei mht. målpunkter og stigningsforhold. Det er en forutsetning at arealer som byttes mellom idretts- og LNF-formål er likeverdige i størrelse.

Felt IA4: Idrettsanlegg på Fribergjordet. I detaljreguleringsprosessen skal inngrepets omfang søkes begrenset, slik at deler av arealet fortsatt kan brukes til jordbruk.

IA9: Hvalstjern. Må tilkoples VA-ledningsnett når ny ledning legges nær anlegget. Tilrettelegging for senere tilbakeføring av dyrkbar mark skal vurderes i reguleringsplan. Terrenginngrep må ha størst mulig avstand til vannet i øst.

§ 2-7 Andre typer nærmere angitt bebyggelse og anlegg

- Felt AB1 - Tillatt arealformål: Renovasjonsanlegg
- Felt AB2 og AB3 - Tillatt arealformål: Godsterminal
- Felt AB4 - Tillatt arealformål: Sigevannsanlegg.
- Felt AB5 - Tillatt arealformål: Vann- og avløpsanlegg.
- Felt BAB 8 Bjørkemoen - Tillatt arealformål: Massemottak
- Felt BAB11 og BAB 12 Armoen - Tillatt arealformål: Masseuttak
- Felt BAB 15 Ausenfjellet - Tillatt arealformål: Trafostasjon
- Felt BAB 16 Asak - Tillatt arealformål: Massemottak
- Felt BAB 17 Tertittveien - Tillatt arealformål: Massemottak: Tertittvegen skal oppgraderes/utvides før igangsettingstillatelse.
- Felt BAB 18 Snødeponi Borgenveien – tiltak for å beskytte mot avrenning og forsøpling skal inngå i reguleringsplan
- Felt BAB 19 Vannbehandlingsanlegg ved Hammern – ny naturtypekartlegging må gjennomføres i reguleringsplan

§ 2-8 Grav- og urnelund

GU3 Frogner kirkegård - utvidelse: geotekniske sikringstiltak skal inngå i reguleringsplan. Reguleringsplan skal vise trinnvis utbygging.

§ 2-9 Område for bebyggelse og anlegg – Kombinerte formål

Feltnavn	Tillatte arealformål
Felt KF1 (OBOS-tomta)	Tjenesteyting/*Kontor*/Boligbebyggelse
Felt KF2 (Nesa Nord)	Forretning/*Kontor/*Tjenesteyting/Idrettsstadion/Bolig
Felt KF3 (ved Sogna)	Tjenesteyting/Bolig
Felt KF4 (Strandveien)	Forretning/*Kontor*/Tjenesteyting/*Bevertning*/Bolig
Felt KF5 (Skjærvaveien)	Forretning//Tjenesteyting/Bolig
Felt KF6 (ved Skedsmohallen)	Idrettsstadion/ Tjenesteyting/*Kontor*
Felt KF7 (langs Fv.382, Rolf Olsens vei)	*Industri/lager/energianlegg*
Felt KF8 (Kjeller v/ trafikkstasjonen)	Forretning/*Kontor/*Tjenesteyting
Felt KF9 og KF11 (Kjeller, FFI og IFE)	*Kontor*/Tjenesteyting
KF10 (Leirsund)	Forretning/Bolig
Felt KF13 (Valstad ved Valstadsvingen)	Forretning/*Industri/Lager. Til arealformål Forretning tillates kun plasskrevende varer.*
Felt KF14	Forretning/*Industri/Hotell/Bevertning. Til arealformål Forretning tillates kun plasskrevende varer.*
Felt KF15 og KF16 (Hvam)	Forretning/*Industri. Til arealformål Forretning tillates kun plasskrevende varer.*
Felt KF17 (Lahaugmoen)	Næringsbebyggelse, offentlig og privat tjenesteyting, forretning og Samferdselsanlegg - Lufthavn
Felt KF18 (Brånåslia)	*Forretning for plasskrevende varer med tilhørende kontor/Industri*
Felt KF19 (Skedsmokorset sør)	Forretning/*Kontor/Bevertning*

Felt KF20 (Skedsmokorset sør)	Forretning/*Kontor/Bevertning/*Tjenesteyting/Bolig
Felt KF21, KF22, KF23, KF24, KF25 (Skedsmokorset)	Forretning/Bolig
Felt KF26 (Skedsmokorset)	Forretning/Tjenesteyting/Bolig
Felt KF27 (Svineavlstomta)	Forretning/*Industri*/Næring/*Lager/Bevertning Til arealformål Forretning tillates kun plasskrevende varer.*
KF28 (Skjettentoppen)	Bolig/Forretning/*Bevertning*/Tjenesteyting
KF29 Skjærvaveien 8-20	Bolig/forretning/*kontor/*tjenesteyting
KF30 Skjærvavn 2-6	Bolig/forretning/*kontor*
KF12 (ved Sørumsand idrettspark)	Idrett/tjenesteyting
KF31 Blaker sentrum (Blaker aldershjem)	*Kontor*/bevertning/bolig
KF32-36 Lørenfallet sentrum	Forretning/*kontor/bevertning*/bolig
KF37 Lørenfallet sentrum (gbnr.214/43)	Forretning/*kontor/bevertning/bensinstasjon*/bussparkering
KF 38 Sørumsand Næringspark øst	Bolig/*kontor/bevertning*/tjenesteyting

§ 2-9.1 Generelle bestemmelser for visse felt for framtidige kombinerte formål
Følgende bestemmelser gjelder i felt KF1, KF2, KF3, KF4 og KF5, KF29, KF30.

§ 2-9.1.1 Avgrensing av planområdet
Ved avgrensing av planområdet for detaljreguleringsplaner innenfor felt for kombinerte formål som er omfattet av § 2-9.1, er kommuneplanens felt minste reguleringsenhet.

§ 2-9.1.2 Plassering av funksjoner
Det tillates ikke boliger i 1. etasje innenfor en avstand på 600 meter fra Lillestrøm og Strømmen stasjon. Det tillates heller ikke boliger i 1. etasje ut mot gågater, bytorg og strøkstorg.

§ 2-9.1.3 Formgivning og volumer

a) Byggehøyder

Føringene i 2-3.1.3 a) gjelder tilsvarende her.

b) Leilighetsstørrelser

Føringene i 2-3.1.3 c) gjelder tilsvarende her, med eneste forskjell at minst en av fem av leilighetene som er større enn 75 m^2 BRA skal være større enn 95 m^2 BRA.

c) Balkonger

Føringene i 2-3.1.3 d) gjelder tilsvarende her.

2-9.1.4 Uteoppholdsareal og lekeplasser

a) Minste felles uteoppholdsareal

Ved detaljregulering skal det avsettes egnet uteoppholdsareal, jf. § 2-1.3.

b) Lekeplass og nærmiljøanlegg

Det stilles krav om lekeplass og ballfelt/nærmiljøanlegg tilsvarende kravet for sentrumsformålsområdet i 2-3.1.4 b). Minstestørrelsene er imidlertid henholdsvis 1200 m^2 og 600 m^2.

c) Krav til torg/park

Føringene i 2-3.1.4 c) gjelder tilsvarende, med det unntak at det ikke er krav om at torg/park skal være offentlig. Arealet kan også være felles, men tilgjengelig for allmennheten.

d) Gjennomføring av kravene i a, b og c)

Føringene i 2-3.1.4 d) gjelder tilsvarende.

§ 2-9.1.5 Avfall

Føringene i 2-3.1.5 gjelder tilsvarende.

§ 2-9.1.6 Midlertidig bruk

Føringene i 2-3.1.6 gjelder tilsvarende.

§ 2-9.1.7 Tiltak på eksisterende småhus i påvente av utvikling

Føringene i 2-3.1.7 gjelder tilsvarende.

§ 2-9.2 Framtidige områder for kombinert bebyggelse og anleggsformål – Feltbestemmelser

Tillatte arealformål fremgår av tabell under § 2-9.

§ 2-9.2.1 Bestemmelser som er felles for enkelte felt

Innenfor felt KF2, KF4, KF8, KF21-KF23 er det *kun tillatt med inntil 1 000 m^2 BRA detaljhandel per felt* i bygningsmessige enheter og bygningskomplekser som etableres, drives eller framstår som en enhet, *samt utsalg som krever kunde- eller medlemskort for å få adgang.*

Innenfor felt KF1-KF4, KF8-KF27 skal det på minimum 20 % av feltarealet for det enkelte felt etableres et sammenhengende og brukbart areal til park/torg. I felt KF4 skal park/torg lokaliseres i tilknytning til elvebredden.

§ 2-9.2.2 Felt for kombinerte formål i Lillestrøm by

Som del av områdereguleringsplan for felt KF2 (Nesa nord) skal det utredes gode, overordnede forbindelser for kollektivreisende, gående og syklende mellom planområdet og Lillestrøm stasjon. Løsningene skal bedre kommunikasjonen mellom sydområdet og sentrumskjernen i Lillestrøm.

I felt KF4 skal det inngå areal til *skole, barnehage og* flerbrukshall

I felt KF5 skal det inngå areal til *5 avdelingsbarnehage.*

I felt KF29 (Skjærvaveien 8 – 20) skal det inngå areal til *8 avdelingsbarnehage*. Krysset Skjærvaveien/Skjettenveien skal oppgraderes og ny gangbru i Skjærvagapet være tatt i bruk før igangsettingstillatelse gis på feltet. Kapasitet på pumpestasjon og VA-ledningsnett må oppgraderes.

I felt KF30 (Skjærvaveien 2 -6): Krysset Skjærvaveien/Skjettenveien skal oppgraderes og ny gangbru i Skjærvagapet være tatt i bruk før igangsettingstillatelse gis på feltet. VA-ledningsnett må oppgraderes, og spillvann kan ikke føres til gammel avløpsfellesløsning.

§ 2-9.2.3 Felt for framtidige kombinerte formål på Leirsund
I felt KF10 er det tillatt med følgende kombinerte arealformål: Forretning/Bolig. *Forretning skal være detaljhandel i form av nærbutikk for Leirsund.*

§ 2-9.2.4 Felt for framtidige kombinerte formål i Blaker
I felt KF31 (Blaker aldershjem) er følgende tillatt:

1) Eiendommen skal reguleres til boligformål med *små og mellomstore leiligheter.*
2) Det skal vurderes å legge til rette med *fellesrom til undervisning, utstilling, møter og overnatting.*
3) Det skal legges til rette for at det kan etableres næring som kafe/kiosk og servicetjenester i 1.etasje.
4) Fasadene skal være åpne, varierte og henvende seg til alle sider uten å fremstå med en tydelig bakside.
5) Uteområdet skal opparbeides med høy kvalitet, beplantning og offentlig/private uteoppholdsarealer med sitteplasser.
6) Det skal etableres møteplass for barn og unge/lekeplass i sentrum.

I felt KF39 (ved Krokstad Miljøpark) er følgende tillatt:
Masseuttak, massemottak, næring og snødeponi
Virksomhetene kan ikke være arbeidsplassintensive. Det må tas hensyn til ørretførende bekk i området. Området må tilknyttes offentlig vann og kloakk.

§ 2-9.2.5 Felt for framtidige kombinerte formål i Sørumsand

Sørumsand idrettspark KF12: I felt KF12 skal bruk av overskuddsvarme fra MIRA til oppvarming vurderes.

For skole: deler av Vestbyveien og Sollia/Parkveien utvides før brukstillatelse. Hoveddelen av parkering skal være under bebyggelsen. Areal for buss, drop-offsone og varelevering må være opparbeidet før brukstillatelse. Areal til skolehage skal inngå. Før igangsettingstillatelse må idrettsparken utvides mot vest.

Kapittel III Samferdselsanlegg og teknisk infrastruktur

Bestemmelser til arealformål etter plan- og bygningsloven § 11-7 nr. 3

§ 3-1 Vei - Torg

Torg 1 (Plassen nord for Lillestrøm stasjon)
Torg 2 (Plassen sør for Lillestrøm stasjon)
For Torg 1 og Torg 2 stilles det krav om felles reguleringsplan. I reguleringsplanen skal hensyn til taxiholdeplass, korttidsparkering og offentlig sykkelparkering ivaretas.

§ 3-2 Støyskjerming langs vei

Søknad om støyskjerming skal inneholde en estetisk vurdering hvor materialvalg, utforming, omfang og fargevalg sees i sammenheng med omgivelsene. Løsninger som naturstein, tørrmur, gabioner og levende, grønne vegger skal vurderes. Materialer som reflekterer sollys tillates ikke

Retningslinje: Grønne, vegetative tiltak slik som hekker, beplantede vegger e.l. skal prioriteres. For å håndtere avrenning fra vei skal det søkes etablert naturlig fordrøyning ved beplantede grøfter der opphøyde kummer kan ta inn overskuddsovervann ved behov

Kapittel IV Grønnstruktur

Bestemmelser til arealformål etter plan- og bygningsloven § 11-7 nr. 3

§ 4-1 Grønnstruktur

§ 4-1.1 Utforming og bruk av arealene
I grøntstruktur uten nærmere angitt underformål skal arealene videreutvikles i tråd med dagens bruk. Det tillates opparbeidelse av turveier, turstier, belysning, utsiktsplasser, benker og bord. Det kan tillates oppført bygninger som fremmer allmenhetens bruk av friområdene. Det skal legges til rette for at arealene blir bevokst med flersjiktet vegetasjon.

Arealformålet kan medføre økt kvalitet i uterom med tanke på lokal overvannshåndtering, vegetasjonsbruk og biologisk mangfold.

For underformålene «blågrønn struktur», «naturområde», «turdrag», «friområde», «park» og «overvannstiltak» er det angitt egne bestemmelser.

Generelle bestemmelser og retningslinjer er gitt i § 1-9.1.

§ 4-1.2 Omdisponering
Innenfor grøntstrukturen tillates ikke utbygging eller andre tiltak enn det som går fram av § 4-2. I særskilte tilfeller kan kommunen likevel tillate at hele eller deler av eiendommer som i kommuneplanen er satt av til grønnstruktur, omreguleres til utbyggingsformål.
Forutsetningen er da at annet areal reguleres til grøntstruktur og opparbeides slik at grønnstrukturen i planområdet, etter kommunens skjønn, framstår som klart mer attraktivt for et mangfold av brukere enn før omdisponeringen.

§ 4-2 Bestemmelser for ulike underformål innenfor grøntstrukturen

§ 4-2.1 Blågrønn struktur
Arealformålet er aktuelt å bruke for å kunne møte klimaendringer med flom og overvannsproblematikk, og brukes der blågrønne strukturer bidrar til å demme opp, fange opp og/eller lede overvann. Det kan i reguleringsplan også blir detaljert som «vannspeil» eller «dam», dersom disse er planlagt/opparbeidet slik at de tar opp regnvann/avrenning fra overflater.

Bruk av blågrønn struktur er uavhengig av kapasiteten i overvannsnettet. Planlegging av blågrønn struktur skal skje gjennom en samordning av terrengforming, fallforhold, materialvalg, vannhåndtering, rekreasjon, lek, ferdsel, flora og dyreliv.
Blågrønn struktur skal tegnes, beregnes og beskrives av fagkyndig hos forslagsstiller, og må godkjennes av fagansvarlig i kommunen.

Formål med arealformålet er å synliggjøre vannets betydning både på kommune- og reguleringsplan. Dette gjøres for å kunne møte nye klimautfordringer med flom og overvannsproblematikk i byer og tettsteder.

§ 4-2.2 Naturområde
I feltene skal eksisterende naturpreg og terreng bevares, gjerne med opprinnelig stedegen vegetasjon. Området bør ha stort vegetasjonsmangfold, ivareta eksisterende fauna og eventuelle blågrønne kvaliteter. Det kan tillates enkel tilretteleggelse for ferdsel. Store inngrep i eksisterende terreng tillates ikke.

§ 4-2.3 Turdrag
Feltene skal brukes til eksisterende og nye turveier/turstier og løypenett (vinterstid og sommerstid). Turveier skal normalt være gruset, etableres med bredde på 2,5 meter og ha belysning. Turstier skal være enklere opparbeidet enn turveier.

Retningslinje: Turdragene koble kommunens sentrale deler mot omkransende LNF-områder, marka og nabokommunene. Nye turdrag bør ha minimumsbredde på 30 meter.

§ 4-2.4 Friområde
I disse feltene er det eksisterende og nye grønnstrukturarealer som skal være attraktive for rekreativ bruk. Friområder skal være tilrettelagt/opparbeidet for aktiv lek, fysisk aktivitet, opphold og ferdsel. Områdene kan ha naturlig eller kultivert trevegetasjon og terrengutforming bør i visse tilfeller forsterkes for å tåle stor bruk. I friområdene tillates opparbeidelse av turveier, turstier, belysning, utsiktsplasser, benker og bord. Det kan tillates oppført bygninger som fremmer allmenhetens bruk av friområdene.

§ 4-2.5 Park
Parker skal ha stor grad av opparbeidelse, med krav til høy kvalitet og standard. Parkene skal utformes slik at de fremstår som gode sosiale møteplasser. De skal ha variert utforming av naturlig og kultivert grønnstruktur, og aktiviteter for ulike aldersgrupper av befolkningen. Byromsnormens retningslinjer for parker skal legges til grunn for utformingen.

§ 4-2.6 Overvannstiltak
Arealformålet er aktuelt å bruke for å kunne møte klimaendringer med flom og overvannsproblematikk, og brukes der vegetative overvanntiltak bidrar til å infiltrere, fordrøye og/eller lede overvann til resipient. Formålet overvannstiltak kan utdypes videre i reguleringsplan ut fra type vannhåndtering i form av infiltrasjon, fordrøyning og avledning.

Bruk av «overvannstiltak» er uavhengig av kapasiteten i overvannsnettet. Planlegging av «overvannstiltak» vil måtte skje gjennom en samordning av terrengforming, fallforhold, materialvalg, vannhåndtering, rekreasjon, lek, ferdsel, fora og dyreliv.

Overvannstiltak skal tegnes, beregnes og beskrives av fagkyndig hos forslagsstiller, og må godkjennes av fagansvarlig i kommunen.

§ 4.3 Bestemmelser for konkrete felt innenfor grønnstrukturen

§ 4-3.1 KGS1, Stortorvet.
Kombinerte grøntstrukturformål: Grønnstruktur /park.
Det tillates underjordisk parkeringskjeller under hele feltet. Dagens overflateparkering skal fjernes.

§ 4-3.2 KGS2, Kvartalet mellom Jernbanegata, Nesgata og Fabrikkgata.
Kombinerte grøntstrukturformål: Forretning/*Kontor/*Tjenesteyting/*Bevertning/*Bolig/Park

Kapittel V Forsvaret

Bestemmelser til arealformål etter plan- og bygningsloven § 11-7 nr. 4

§ 5-1 Krav til kommunedelplan for Kjeller flyplass

Det er krav til kommunedelplanen i § 1-3.2.

§ 5-1.1 Nye veianlegg
Kommunedelplanen skal vise rv. 22 Fetveien mellom Holtveien og Aleksander Kiellands gate. Dette inkluderer feltutvidelse og løsning for kollektivtrasé mellom Kjeller og Lillestrøm sentrum samt tosidig, separert løsning for gående og syklende.

Planen skal følges av en overordnet plan for veinett i planområdet, inkludert kollektivnett og gang- og sykkelveinett.

§ 5-1.2 Overvannshåndtering
Planen skal inneholde løsninger som sikrer bekkeåpninger og åpen håndtering av overvann.

§ 5-1.3 Ny gatestruktur og plassering av byrom
Til kommunedelplanen skal det følge et byromprogram som viser nye byrom (torg, parker og gater). Byromnormen skal legges til grunn for utformingen av disse.

§ 5-1.4 Ny grønnstruktur og grønne forbindelser
Kommunedelplanen skal vise grønnstruktur som et sammenhengende område for kombinert park og idrettsanlegg rundt overvannskanal. Størrelsen på parkområdet skal være minimum 200 daa.

Det skal etableres minimum tre turveiakser, en nord-sør, og to i øst-vest retning over flyplassområdet.

Det skal legges inn grønnstruktur som skal bidra til «den grønne ringen» rundt Lillestrøm by, jf. forslag til byutviklingsplan for Lillestrøm by.

§ 5-2 Miljøopprydning
Tiltakshaver må kartlegge og dokumentere all forurensning på flyplassområdet før behandling av forslag til kommunedelplan.

Tiltakshaver må fjerne eller sørge for tilstrekkelig sikring av all forurenset grunn innenfor felt for bebyggelse og anleggsformål før det kan gis igangsettingstillatelse.

Kapittel VI Landbruks, natur- og friluftsformål
Bestemmelser til arealformål etter plan- og bygningsloven § 11-7 nr. 5

§ 6-1 Landbruks-, natur- og friluftsformål (LNF)

Informasjon: I områder avsatt til LNF-formål er det kun tillatt med bygge- og anleggstiltak som er nødvendige for landbruk-, natur- og friluftsformål, samt for gårdstilknyttet næringsvirksomhet basert på gårdens ressursgrunnlag og stedbunden næring.

Generelle bestemmelser i kapittel 1 og kapittel VIII om hensynssoner gjelder for alle tiltak i LNF-området.

Retningslinje: Ved søknad skal det redegjøres for hvilke friluftslivs- og naturinteresser som finnes i området, og hvordan det er tatt hensyn til disse.

For oversikt over kulturminneinteresser i LNF-områder, sjekk kommunens temakart. Tiltak i LNF-områder skal oversendes regionale kulturminnemyndigheter slik at de kan vurdere om det finnes ukjente automatisk fredete kulturminner som vil bli berørt.

§ 6-1.1 Driftsbygninger

Retningslinjer:
Behov for driftsbygning skal vurderes i samsvar med jordlova.

Ved vurdering av om bruksendringer av landbruksbygg er i samsvar med LNF – formålet skal den til enhver tids gjeldende veileder til plan og bygningsloven legges til grunn.

§ 6-1.2 Kårboliger

Retningslinjer:
Behov for kårbolig vurderes av kommunen. Kårboliger skal oppføres i tilknytning til gårdstunet uten å berøre dyrka jord.

§ 6-1.3 LNF-områder med spredt bolig- og fritidsbebyggelse
Unntak fra byggeforbud gjelder for eksisterende bebygde eiendommer i LNF-området som fremgår av opplisting i vedlegg i) og tilhørende temakart. Det skal ikke bygges på dyrka jord (fulldyrka jord, overflatedyrka jord og innmarksbeite), myr, områder med viktige kartlagte naturtyper og arter og hensynssoner for vannforsyning. Der vedlegg i) viser treff for andre arealkonflikter skal det dokumenteres i søknad om tillatelse til tiltak at hensyn er ivaretatt.

§ 6-1.3.1 LNF-områder med eksisterende spredt boligbebyggelse
På eksisterende boligeiendommer i LNF-område kan det oppføres påbygg, tilbygg og andre mindre tiltak, samt bruksendring fra tilleggsdel til hoveddel. Garasjer og uthus kan oppføres med bruksareal inntil 50 m2 på egen eiendom innenfor 25 meter fra boligens yttervegg. Nye boenheter, herunder sekundærleiligheter, tillates ikke opprettet. Tillatt grad av utnytting for eksisterende boligeiendommer i LNF-område skal ikke overstige 20% BYA, boligens areal skal ikke overstige 400 m2 BRA.

§ 6-1.3.2 LNF-områder med eksisterende spredt fritidsboligbebyggelse
Oppføring av ny eller vesentlig utvidelse av eksisterende fritidsbebyggelse er ikke tillatt. Det kan oppføres tilbygg og/eller anneks med inntil 50 % av økning av opprinnelig bruksareal (BRA), på egen eiendom innenfor 25 meter fra fritidsboligens yttervegg. Dersom utvidelsen skjer etappevis, skal utvidet areal samlet ikke overskride begrensningene i punktet foran. Grad av utnytting på fritidseiendommen skal ikke overskride 100 m2 BRA og 100 m2 BYA totalt.

§ 6-1.4 LNF-områder der det tillates nye boenheter i spredt boligbebyggelse

Innenfor området Fossum LSB1 kan det tillates inntil 3 nye boenheter i planperioden (12 år).
Innenfor området Monsrud LSB2 kan det tillates inntil 3 nye boenheter i planperioden (12 år).
Innenfor området Gansdalen LSB3 kan det tillates inntil 12 nye boenheter i planperioden (12 år).

Følgende vilkår gjelder:

6-1.4.1 Terrenget skal ikke være brattere enn et gjennomsnittlig stigningsforhold på 1: 3

6-1.4.2 Det skal ikke bygges på dyrket mark eller vel arrondert dyrkbar mark. Det skal avsettes en buffersone på minimum 15 meter mellom ny eiendom og dyrket mark.

6-1.4.3 Nye byggetiltak skal ikke komme i konflikt med naturverdier eller kulturminner. Søknad om fradeling eller boligbygging i LNF-områder som kan berøre kulturminner, må sendes Kulturminnemyndigheten til uttalelse.

6-1.4.4 På gårdstun og i en 100-meters sone rundt det som er gårdstunets naturlige avgrensning er fradeling ikke tillatt.

6-1.4.5 Fradeling er ikke tillatt nærmere eksisterende turveger og kartfestede stier enn 20 m.

6-1.4.6 Når det på en eiendom A er gitt tillatelse til å fradele en boligeiendom B, skal det på den eiendom B foreligge midlertidig brukstillatelse eller ferdigattest på boligen før det kan gis tillatelse til å oppføre ny bolig eller fradele ytterligere en ny boligeiendom fra eiendom A eller B.

Informasjon:
Avkjørsel skal lokaliseres med tilknytting til kommunal vei, eller ved utvidet bruk av eksisterende avkjørsel i samsvar med rammeplanen for avkjørsler.

Avløp må være sikret på lovlig måte gjennom tilknytting til kommunalt ledningsnett eller ved utslippstillatelse for separat avløpsanlegg.

Kapittel VII Bruk og vern av sjø og vassdrag

Bestemmelser til arealformål etter plan- og bygningsloven § 11-7 nr. 6

§ 7-1 Vassdrag

Alle inngrep i selve vassdragene krever reguleringsplan.
Differensiert vassdragsforvaltning følger av § 1-14.6.

Retningslinje: Forskrift om fysiske tiltak i vassdrag gjelder i og nær vassdrag. Hensikten er å hindre fysiske tiltak som medfører eller kan medføre fare for forringelse av produksjonsmulighetene for fisk og andre ferskvannsorganismer. Statsforvalteren er myndighet etter forskriften.

Kapittel VIII Bestemmelser til hensynssoner

§ 8-1 Faresoner og sikringssoner (pbl § 11-8 a)

§ 8-1.1 Hensynssone – sikring. Vannforsyning, H110_1 og H110_2

I hensynssone for reservevannsforsyning for Dalen vannverk ved Mjøsjøen H110_1 gjelder følgende:

- Det tillates ikke å legge inn vann i fritidsboliger, garasjer og uthus (nye anlegg)
- Ved rehabilitering av avløpsanlegg for eksisterende boliger skal det tas hensyn til reservevannskilden ved valg av ny avløpsløsning.

- Med innlagt vann menes vann fra vannverk, brønn, cisterneanlegg eller lignende som gjennom rør eller ledninger er ført innendørs.
- Det er ikke tillatt å slippe ut avløpsvann fra bobiler eller lignende.
- Ved oppføring eller endring av landbruksbebyggelse skal det tas hensyn til reservevannkilden

I hensynssone for drikkevannsforsyning for Dalen vannverk ved Vestre Jarsjø H110_2 skal det ikke utøves aktiviteter eller gjøres tiltak som kan medføre fare for forurensning av drikkevannet. Dette gjelder for eksempel bygge- og anleggsvirksomhet som massemottak/uttak, veganlegg, bakkeplanering, alle typer grøfter og annet gravearbeid som ikke har med vannverkenes anlegg og drift å gjøre er forbudt i hensynsonen. Dette gjelder også lagring og annen aktivitet som kan medføre skadelig avrenning, herunder lagring av drivstoff. Ved skogsdrift skal det tas hensyn til drikkevannskilden.
All aktivitet, der det kan være tvil om forurensningsfare, skal forelegges kommunal drikkevannsmyndighet og vannverkseier før aktivitet kan tillates. For alle tiltak som kan få konsekvenser for drikkevannskvaliteten skal det utarbeides en konsekvensanalyse som belyser om tiltaket har påvirkning på vannmengde og -kvalitet både under utførelse og etter tiltaket er ferdig.

For allmenhetens aktiviteter gjelder følgende for enhver som ferdes eller oppholder seg innenfor 50 meter fra Vestre Jarsjø (pbl § 11-11.6):

- Det er ikke tillatt å sette opp telt, hengekøye, eller på annen måte slå leir.
- Det er ikke tillatt å bade eller på annen måte oppholde seg i vann. Dette gjelder også husdyr.
- Det er ikke tillatt å fiske, pilke, krepse, vade, benytte båt eller andre fremkomstmidler i vann, vaske gjenstander, eller utføre lignende aktiviteter i Vestre Jarsjø og tilførselsesbekk.
- Det er ikke tillatt å slippe ut helseskadelige væsker og stoffer eller avløpsvann.

Tilsvarende restriksjoner mot tiltak og aktiviteter trer i kraft for Mjøsjøen H110_1 ved beredskapstilfeller der vannet skal benyttes som drikkevannskilde.

§ 8-1.2 Hensynssone – sikring. Vanninntak i Glomma, H110_3
Innenfor hensynssone sone H110_3 skal det tas hensyn til drikkevannsinntakene for NRVA ved Hammern/Sørumsand. Dette gjelder særskilt for massemottak, masseuttak, snødeponier og tiltak i områder der det potensielt kan være forurenset grunn. Det gjelder også andre tiltak som kan føre til erosjon og utslipp i anleggsperioden.

Retningslinje:
Plan-, bygge- og konsesjonssaker som kan føre til risiko for forurensning av drikkevann skal forelegges NRVA til uttalelse.
NRVA skal varsles ved akutt forurensing innenfor hensynssonen, eller ved mistanke om potensiell akutt forurensning.
Ved fylkesvei 171 Haldenveien - Bingsfoss bru er veitrafikkulykker en forurensningsrisiko. Det bør skiltes med hensyn til «nedslagsfelt for drikkevann» med alarmtelefonnummer.

§ 8-1.3 Hensynssone – sikring. Jernbanetunell, H130_1
Innenfor sone H 130 (eksisterende tunneltrasé for jernbane) tillates ikke bygge- og anleggstiltak som kan påvirke tunnelen uten at det foreligger tillatelse fra berørt samferdselsmyndighet. Dette gjelder alle tiltak som innebærer betydelige inngrep i grunnen, herunder sprengningsarbeider, boring for energibrønner og andre brønner.

§ 8-1.4 Hensynssone – sikring. Miljøsone/byggegrense langs E6, H130_2
Langs E6 skal det være en miljøsone/byggegrense som vist på plankartet. Byggeforbudsonen gjelder ikke for næringsformål som er avsatt i kommuneplankartet. Tilbygg, påbygg, ombygging og gjenoppbygging av boliger og nye garasjer i eksisterende boligområder tillates, men ikke nye boenheter.

§ 8-1.5 Hensynssone – sikring. Sentralrenseanlegg og vannforsyningsanlegg, H190_1 – H190_3
Innenfor H190 skal det tas hensyn til renseanlegg eller vannforsyningsanlegg under bakken. Dette gjelder særskilt ved betydelige inngrep i grunnen, herunder sprengningsarbeider, boring for energibrønner og andre brønner.

Retningslinje: Plan-, bygge- og konsesjonssaker innenfor hensynssonen skal forelegges NRVA til uttalelse.

§ 8 -1.6 Hensynsone – sikring. Vannforsyningsanlegg - drikkevannsbasseng, H190_4 - H190_16
Innenfor hensynssonen tillates ikke plassering av bygg, sprengningsarbeider eller andre tiltak som kan komme i konflikt med hensyn til drikkevannsbassenget.

§ 8 -1.7 Hensynsone – sikring. Vannforsyningsanlegg - hovedledninger, H190_17
Innenfor hensynssonen skal det tas hensyn til renseanlegg eller vannforsyningsanlegg under bakken. Dette gjelder særskilt ved plassering av bygg, sprengningsarbeider, spunting, pæling, boring for energibrønner og andre brønner.

Retningslinje: Plan-, bygge- og konsesjonssaker innenfor hensynssonen skal forelegges NRVA til uttalelse.

§ 8-1.8 Hensynssone – fare. Kvikkleire, H310
Undernummerering av faresoner for kvikkleire samsvarer med NVEs nummerering av de tilsvarende faresonene.

Ved utarbeiding av reguleringsplan og byggesak innenfor hensynssonen må det dokumenteres tilstrekkelig sikkerhet mot områdeskred, jf. krav i TEK17 § 7-3 med veiledning. Sikkerhet mot områdeskred utredes i samsvar med NVEs veileder 1/2019.

§ 8-1.9 Hensynssone – fare for flom i Glomma, Nitelva og Leira sør for Leirsund bru H320_1
Innenfor hensynssonen er det fare for flom. Sonen er beregnet ut fra 200 års flomhøyde. Ved utarbeiding av reguleringsplan og søknad om tillatelse til tiltak innenfor hensynssonen skal tiltak etter sikkerhetsklasse F1 og F2 plasseres, dimensjoneres eller sikres mot flom i henhold til teknisk forskrift (TEK17) § 7-2 og tilhørende veiledning. NVEs retningslinjer 2/2011 ”Flaum og skredfare i arealplanar” skal legges til grunn ved planlegging og utførelse av nye tiltak.

Ved tiltak etter plan- og bygningsloven § 20-1 a), b) d), g), k), l) og m) innenfor hensynssonen må det utarbeides reguleringsplan, dersom området ikke allerede er regulert eller inntatt i kommuneplanbestemmelsene § 2-2.1.

Innenfor hensynssonen skal avløp og vannforsyning ha tilbakeslagsventil.

§ 8-1.10 Hensynssone – fare for flom i Leira nord for Leirsund bru H320_2
Innenfor hensynssonen er det fare for flom. Sonen er beregnet ut fra 200 års flomhøyde..
Ved utarbeiding av reguleringsplan og søknad om tillatelse til tiltak innenfor hensynssonen

skal tiltak etter sikkerhetsklasse F1 og F2 plasseres, dimensjoneres eller sikres mot flom i henhold til teknisk forskrift (TEK17) § 7-2 og tilhørende veiledning. NVEs retningslinjer 2/2011 ”Flaum og skredfare i arealplanar” skal legges til grunn ved planlegging og utførelse av nye tiltak.

Ved tiltak etter plan- og bygningsloven § 20-1 a), b) d), g), k), l) og m) innenfor hensynssonen må det utarbeides reguleringsplan, dersom området ikke allerede er regulert eller inntatt i kommuneplanbestemmelsene § 2-2.1.

Innenfor hensynssonen skal avløp og vannforsyning ha tilbakeslagsventil.

Retningslinje: Hensynssonen har ikke tatt høyde for nødvendig sikkerhetsmargin/klimapåslag på 20 %. Merk at for tiltak her vil også krav i TEK17 § 7-2 gjelde.

§ 8-1.11 Hensynssone – fare. Flom langs Sagelva, H320_3
Innenfor hensynssonen er det fare for oversvømmelse/flom. Sonen er beregnet ut fra 200 års flomhøyde. Tiltak etter sikkerhetsklasse F2 200-års flom, jf. TEK17 § 7-2, tillates ikke, uten at disse er beregnet til å tåle belastning fra 200-års flom/tilstrekkelig flomsikring er etablert I større byggeprosjekter skal reguleringsplan avklare løsninger for flomsikring. Flomsikringstiltak, herunder ev. byggeforbud eller forbud mot å øke andel tette flater på tomten, skal avklares i det enkelte tilfelle.

Retningslinje: Hensynssonen har ikke tatt høyde for nødvendig sikkerhetsmargin/klimapåslag på 30 cm. Merk at for tiltak her vil også krav i TEK17 § 7-2 gjelde.

§ 8-1.12 Hensynssone – fare. Flom i bekker med årssikker vannføring, H320_4
Innenfor hensynssonen er det fare for oversvømmelse/flom. Sonen er beregnet ut fra 200 års flomhøyde, og TEK17 § 7-2 gjelder. Det er ikke tillatt å gjennomføre tiltak som hindrer nødvendig avrenning til vassdraget. Nye bygninger tillates ikke oppført.

Ved tiltak på ledningsnettet langs strekninger i hensynssonene for bekker med årssikker vannføring, hvor det tidligere er gjennomført bekkelukkinger, skal det velges løsninger som sikrer framtidige åpne vannveier.

Retningslinje: Hensynssonen har ikke tatt høyde for nødvendig sikkerhetsmargin/klimapåslag på 30 cm. Merk at for tiltak her vil også krav i TEK17 § 7-2 gjelde.

§ 8-1.13 Hensynssone – fare. Ammunisjonslageret Dumpa, H350_1
Det tillates ikke etablert boliger, større kontorer, forsamlingslokaler, sykehus, skoler, barnehager eller handlesentre innenfor hensynssonen.

§ 8-1.14 Hensynssone – fare. Industri på Nesa sør, H350_2
Det tillates ikke etablert større kontorer, forsamlingslokaler, sykehus, skoler, barnehager eller handlesentre innenfor hensynssonen. Før det eventuelt reguleres nye boliger i den delen av hensynssonen som er satt av til kombinerte formål, skal det foreligge vurderinger som slår fast at risikoen for helseskader ved utslipp fra Dynea er akseptabelt lav. Reguleringsplaner for boliger innenfor dette området må sikre gode evakueringsmuligheter og vurdere ulike tiltak for å redusere faren for skader ved slike utslipp.

Retningslinje: Dynea næringspark sin vurdering av sikkerhet/risiko skal vektlegges ved vurdering av nye etableringer i innenfor hensynssonen.

§ 8-1.15 Hensynssone – fare. Industri i Ekornesveien, H350_3
Det er ikke tillatt med oppføring av nye boenheter innenfor angitt hensynssone i plankart.

§ 8-1.16 Hensynssone – fare. Høyspenningsanlegg, H370_1 – H370_4
Ny bebyggelse og anlegg skal ikke oppføres innenfor hensynssone for høyspennings kraftledninger. Hensynssonen gjelder til bebyggelsens nærmeste bygningsdel (terrasse, takutspring, vegg, sålekant m.m.).

Det må ikke foretas endringer av terrenget i høyspenningssonen uten at dette er skriftlig godkjent av netteier.

Retningslinje:Ved valg av bygningsmessige løsninger nær hensynsonen skal det tas hensyn til at høyspenningsanleggene kan begrense brannvesenets innsatsmuligheter ved bruk av høydemateriell.
Jordkabler er ikke omfattet av hensynssonen og må hensynstas ved tiltak.
Høyspenningsanlegget kan generere eletromagnetiske felt utover hensynssonen.
Netteier må kontaktes ved tiltak nær hensynssonen for å få opplysninger om spenningsnivå, byggeforbuds- og ryddebelte eller om andre elektriske installasjoner.

§ 8-1.17 Hensynssone – fare. Atomreaktor på Kjeller, H390_1
Det er ikke tillatt å etablere nye boenheter, skoler eller barnehager eller opprette eiendommer til disse formålene innenfor sonen. I reguleringsplan kan det åpnes for fradeling som har til hensikt å tilrettelegge for dekommisjonering av anlegget. Det er ikke tillatt å hensette objekter innenfor sonen slik at disse kan blokkere atomanleggets rømningsveier.

§ 8-1.18 Hensynssone – fare. Restriksjonsområde for nedlagt avfallsdeponi, H390_2
Innenfor området tillates ikke etablering av teknisk infrastruktur i form av vann-, avløps- og fjernvarmeledninger eller el- og telekabler. Etablering av infrastruktur for håndtering av overvann/sigevann og deponigass er tillatt.

Innenfor sonen kan det i områder som i kommuneplankartet er satt av til næringsvirksomhet, kombinerte formål eller bolig ikke gjennomføres tiltak etter plan- og bygningslovens § 20-1, med unntak av de som eksplisitt er nevnt over.

§ 8-2 Soner med særlig angitt hensyn (pbl § 11-8 c)

§ 8-2.1 Hensynssoner med særlig hensyn til friluftsliv, H530_1 – H530_21
Retningslinjer: innenfor områder angitt som hensynssone friluftsliv er det viktige natur-, opplevelses- og nærmiljøverdier, og området skal derfor sikres og tilrettelegges som et lett tilgjengelig frilufts- og nærmiljøområde. Det skal ikke tillates tiltak som er til hinder for allmenn ferdsel etter allemannsretten eller bruk som rekreasjonsområde, og skjøtselen må ha som mål å opprettholde kulturlandskapet med naturlig vegetasjon og fauna. Bruken skal hensynta dyrehold og beitedyr i de deler av området hvor dette er aktuelt.

§ 8-2.2 Hensynssone med særlig hensyn til grønnstruktur, H540_1
Retningslinjer: ved detaljregulering innenfor hensynssonen H540_1 skal det søkes etablert en sammenhengende grønnstrukturforbindelse fra øst til vest gjennom området, som skal inngå som del av et framtidig grøntbelte rundt Lillestrøm.

§ 8-2.3 Hensynsoner med særlige hensyn til naturmiljø; raviner, H560_1 – H560_121
Retningslinjer: Innenfor hensynssonen er det raviner i marin leire. Dette er en trua naturtype med geologisk verdi, og med betydning for biologisk mangfold og klimatilpasning. Oppføring av bygninger og anlegg eller vesentlige terrenginngrep er ikke tillatt innenfor byggegrensen til ravinen jf. § 1- 6.3 byggegrense mot raviner. Se også § 1-15.1 og § 1-15.2.

Ved utgraving, oppfylling, steinsetting, etablering av vei, gang-sykkelvei, eller hogst i en ravine, skal det kunne dokumenteres at eiendommens miljøverdier er kjent og hvordan disse blir ivaretatt.

§ 8-2.4 Hensynssoner med særlig hensyn til kulturmiljø: H570_1 – H570_59
Retningslinjer: innenfor området angitt som hensynssone bevaring av kulturmiljø, må det tas særlig hensyn til bevaring av kulturhistoriske spor som anlegg/installasjoner, bygningsmiljø og kulturlandskap. Ved behandling av plan- og byggesaker eller andre tiltak skal hensyn til kulturmiljø vektlegges.

Tiltak i hensynssonen skal sendes regional og lokal kulturminnemyndighet for uttalelse. Det skal ikke tillates rivning av bebyggelse eller gis tillatelse til større bygge- og anleggstiltak før de kulturhistoriske verdiene er nærmere kartlagt og sikret.

H570_1: området innenfor hensynssonen er et kulturmiljø av nasjonal interesse, registrert i Riksantikvarens NB-register. Innenfor området skal det vises særlige hensyn i forbindelse med videre forvaltning og utvikling, slik at de kulturhistoriske verdiene ikke svekkes eller forsvinner. Tiltak i hensynssonen skal sendes regional og lokal kulturminnemyndighet for uttalelse.

H570_2 - H570_4:
Områdene er valgt ut som kulturhistorisk landskap av nasjonal interesse (KULA). De skal forvaltes slik at landskapets karakter som beskrevet i rapporten Kulturhistoriske landskap av nasjonal interesse i Akershus, opprettholdes og styrkes. Tiltak i sonen skal sendes regional og lokal kulturminnemyndighet for uttalelse.

§ 8-3 Hensynssoner som er båndlagt (pbl § 11-8, 3.ledd. bokstav d)

§ 8-3.1 Områder båndlagt etter plan- og bygningsloven, H710_1 – H710_4, samt ved Asakskredet

Områdene H710_1 – H710_4 er regulert til bevaring/båndlagt i reguleringsplan.

Innenfor båndleggingssone H710_5 for byggeforbud ved Asakskredet er det byggeforbud etter PBL § 28-1. Tiltak som kan påvirke stabiliteten i området kan ikke iverksettes før søknad som dokumenterer sikkerheten er godkjent og byggeforbudet er opphevet.

§ 8-3.2 Områder båndlagt etter lov om naturvern, H720_1 – H720_11
Områdene er vernet i medhold av lov om naturvern. Vernevedtak og ev. forvaltningsplan for det enkelte området gjelder.

Følgende områder er båndlagt etter vedtak i medhold av lov om naturvern:

- Hensynssone H720_1 Breimosen Naturreservat
- Hensynssone H720_2 Sørumsneset Naturreservat
- Hensynssone H720_3 Jølsen Naturreservat
- Hensynssone H720_4 Råsok Naturreservat
- Hensynssone H720_5 Kongsrudtjern Naturreservat
- Hensynssone H720_6 Nordre Øyeren Naturreservat
- Hensynsone H720_7 Mjøsjødalen naturreservat
- Hensynsone H720_8 Flaen naturreservat
- Hensynsone H720_9 Holmen naturreservat
- Hensynsone H720_10 Stilla og Brauterstilla naturreservat
- Hensynsone H720_11 Høgmåsan naturreservat

§ 8-3.3 Områder båndlagt etter lov om kulturminner, H730_1 – H730_20
Automatisk fredete kulturminner
Arealet er båndlagt etter kulturminneloven. Det er ikke tillatt å sette i gang tiltak som er egnet til å skade, ødelegge, grave ut, flytte, forandre, tildekke, skjule eller på annen måte utilbørlig skjemme de automatisk fredete kulturminnene eller framkalle fare for at dette kan skje.

Fredete bygninger og anlegg
Tiltak på fredete bygninger og anlegg, utover vanlig vedlikehold, er ikke tillatt uten dispensasjon fra kulturminneloven. Eventuell søknad om tillatelse til inngrep i et fredet kulturminne sendes rette kulturminnemyndighet i god tid før arbeidet er planlagt utført. Alt vedlikehold må skje med tradisjonelle materialer og metoder, og større vedlikeholdsarbeider bør også meldes fra om. Alle tiltak som kommer i direkte berøring med eller ligger i nærheten av kulturminne eller kulturmiljø fredet etter kulturminneloven skal sendes kulturminneforvaltningen til uttalelse.

Informasjon: Sørum, Frogner gamle og Skedsmo middelalderkirker og middelalderkirkegårder er automatisk fredete. Innenfor middelalderkirkegård er gravlegging kun tillatt i gravfelt som har vært i kontinuerlig bruk etter 1945.

§ 8-3.4 Områder båndlagt etter lov om naturområder i Oslo og nærliggende kommuner, H735_1 – H735_2
Innenfor sonen gjelder «Lov om naturområder i Oslo og nærliggende kommuner» (Markaloven)

§ 8-3.5 Områder båndlagt etter energiloven, H740_1 – H740_2
Det er ikke tillatt med ny bebyggelse innenfor hensynssonen. Alt anleggsarbeid og alle tiltak i terrenget innenfor hensynssonen skal på forhånd avklares med ledningseier.

Retningslinje: Det er varslingsplikt for sprengningsarbeid øvrig anleggsarbeid og skogsarbeid nærmere enn 30 m. målt horisontalt fra nærmeste strømførende linje. Se informasjon på https://www.statnett.no/om-statnett/vare-anlegg-i-drift/arbeid-nar-hoyspentanlegg/ og publikasjonen «Anleggsmaskiner og elektriske anlegg».

§ 8-4 Hensynssoner for felles planlegging (pbl. § 11-8, bokstav e)

§ 8-4.1 Sone med krav om felles planlegging H810_1 - H810_4
I hensynssonene H810_1 i Lillestrøm by, og H810_2 på Strømmen som omfatter framtidig sentrumsformål, SF38, SF39 og SF42, skal samarbeides om kvartalsvis felles planlegging. I områder som naturlig henger sammen, eller som har behov for felles infrastruktur, kan kommunen kreve at samarbeidsområdet utvides til å omfatte flere kvartal. Det samme gjelder H810_3 på Hvam, og H810_4 som er område SF47 og SF48 på Strømmen

Kommunen kan etter en vurdering, tillate at enkeltgrunneiere fremmer forslag til reguleringsplan for et helt kvartal, når det kan dokumenteres seriøse forsøk på å få til et samarbeid om felles planlegging, i tråd med kommunens målsettinger for sentrumsutvikling.

Kapittel IX Bestemmelser til bestemmelsesområder

§ 9-1 Bestemmelsesområder for miljøkvalitet, estetikk, natur, landskap og grønnstruktur (pbl § 11-9.6)

§ 9-1.1 Bestemmelsesområder for boligfelt med særlige hensyn i Lillestrøm by #6_1 til #6_21
Innenfor disse områdene skal alle nye tiltak bidra til å videreføre eksisterende bebyggelsesstruktur. Med bebyggelsesstruktur menes her hvordan bygningene er plassert på eiendommen i forhold til vei eller gate.

Gesimshøyde skal ikke overskride 6 meter fra gjennomsnittlig planert terreng. I områder der det må tas hensyn til flom jf. § 1-20, skal nødvendig heving av gulvnivå kunne legges til ved beregning av gesimshøyde.

For eneboliger og tomannsboliger skal garasje være frittstående, innvendige biloppstillingsplasser skal ikke være en del av husets 1.etasje/underetasje. For boliger i konsentrert småhusbebyggelse skal garasjer være i fellesanlegg.

I område # 6_2 og # 6_ 6 skal boligene ha flatt tak eller pulttak.
I øvrige områder skal boligene ha saltak eller valmtak.

I område # 6_9 (kun i Odalsgata) og # 6_ 20 kan bygningene ha mur/pusset mur som hovedmateriale i fasaden.

I område # 6_4 og # 6_ 6 kan bygningene ha platekledning som hovedmateriale i fasaden, i tillegg til tre.

I øvrige områder skal bygningene ha tre som hovedmateriale i fasaden.

§ 9-1.2 Bestemmelsesområder for stille områder #6_22 til #6_29.
Områdene omfatter kirkegårder og viktige tettstedsnære friluftslivsområder som er lite påvirket av støy. Ny og vesentlig utvidelse av støyende virksomhet i henhold til de statlige retningslinjer for støy i arealplanleggingen, skal søkes lokalisert og utformet slik at støypåvirkningen i stille områder forblir uendret eller dempes. Kollektiv-, gang- og sykkel- eller trafikksikkerhetstiltak som ikke endrer støyforholdene vesentlig i stille soner vil kunne gjennomføres uten samtidig utbedring av støyforholdene.

Kapittel X Vedlegg

a) Byromsnorm for sentrumsområder
b) Temakart - Indre sone og ytre sone
c) Temakart - Parkeringsbestemmelsessoner
d) Temakart - Støybestemmelsessoner
e) Holdningsklasser for avkjørsler
f) Konsesjonsområde for fjernvarme
g) Restriksjonsområde ved Kjeller flyplass
h) Geoteknisk rapport med presiseringer fra kommunen
i) Oversikt over eksisterende bolig- og fritidseiendommer i LNF-spredt bebyggelse (ikke vedlagt ennå, må på høring)
j) Oversiktsliste over bygninger med høy kulturminneverdi (VK1)

Kartvedlegg b), c), d), e) og f) finnes som temakart under kartlag *Temadata fra kommuneplan* på kommunens kartportal. På kartportalen vises den nøyaktige avgrensningen av sonene.

Utskriftsdato: 14.05.2025

Lillestrøm kommune

Adresse: Postboks 313, 2001 LILLESTRØM

Telefon: 66 93 80 00

Kommunale gebyrer 2025

EM §6-7 Oppdragstakerens undersøkelses- og opplysningsplikt Kilde: Lillestrøm kommune

Kommunenr.	3205	**Gårdsnr.**	434	**Bruksnr.**	97	**Festenr.**		**Seksjonsnr.**	10
Adresse	Salongbakken 19, 1900 FETSUND								

Kommunale gebyrer fakturert på eiendommen i 2024

Kommunale gebyrer er en kombinasjon av forskudd, abonnement og enkeltgebyrer fakturert etter levert tjeneste. Vi kjenner ikke samlet gebyr for en eiendom for et år før året er omme. Denne rapporten sammenstiller dette for fjoråret, med summer fordelt per fagområde. Tjenestene vil normalt ha en prisøkning hvert år, samt at forbruk på ulike tjenester kan variere fra år til år.

Gebyr	**Fakturert beløp i 2024**
Avløp	6 631,08 kr
Renovasjon	4 264,08 kr
Vann	4 688,16 kr
Sum	**15 583,32 kr**

Prognose kommunale gebyrer fakturert på eiendommen inneværende år

Vare	**Grunnlag**	**Enhetspris**	**Andel**	**Korreksjon**	**Årsprognose**	**Fakt. hittil i år**
Avfallsbrønn	1 boenhet	4 394,00 kr	1/1	0 %	4 394,00 kr	1 830,81 kr
Fast gebyr vann bolig	1 stk	1 281,00 kr	1/1	0 %	1 281,00 kr	533,75 kr
Fast gebyr avløp bolig	1 stk	1 573,00 kr	1/1	0 %	1 573,00 kr	655,44 kr
A-konto vanngebyr	85 m3	39,59 kr	1/1	0 %	3 364,94 kr	1 402,06 kr
A-konto avløpsgebyr	85 m3	57,10 kr	1/1	0 %	4 853,50 kr	2 022,31 kr
Målt forbruk vann	85 m3	34,42 kr	1/1	0 %	2 926,13 kr	2 926,13 kr
Målt forbruk avløp	85 m3	49,66 kr	1/1	0 %	4 221,31 kr	4 221,31 kr
-Fradrag innbetalt vann	-92 m3	34,42 kr	1/1	0 %	-3 167,10 kr	-3 167,10 kr
-Fradrag innbetalt avløp	-92 m3	49,66 kr	1/1	0 %	-4 568,95 kr	-4 569,00 kr
				Sum	**14 877,83 kr**	**5 855,71 kr**

Beløp for vann, avløp og slam er inkludert 25% merverdiavgift. Satsen er bestemt redusert til 15% men tidspunkt er ikke fastsatt. Prognosen er basert på fjorårets gebyrer og avvik kan derfor forekomme.

Alle eiendommer som er tilknyttet kommunalt vann og/eller avløp i Lillestrøm kommune er pålagt vannmåler. Mangler eiendommen vannmåler skal det installeres. Se kommunens hjemmeside for informasjon om vannmåler: https://lillestrom.kommune.no/vann-og-avlop/vannmaler.

Kommunale gebyrer skal gjøres opp mellom selger og kjøper i forbindelse med salget. Er vannmåler installert må denne avleses ved overtagelse og avregnes i forbindelse med oppgjøret. Eiendomsmegleren skal være behjelpelig med å foreta avregning mellom selger og kjøper ved overtagelse av eiendom.

Det er kjøpers eget ansvar å følge opp A-konto for vann og/eller avløp ved eierskifte.

Lillestrøm kommune utfører ikke avregning av kommunale gebyrer ved eierskifte.

FORBEHOLD VED UTLEVERING AV INFORMASJON I FORBINDELSE MED EIENDOMSFORESPØRSLER:

Det tas forbehold om riktigheten eller fullstendigheten av opplysningene i dette dokumentet. Det kan ikke rettes krav som følge av at disse opplysningene benyttes som grunnlag for beslutninger.

Utskriftsdato: 14.05.2025

Lillestrøm kommune

Adresse: Postboks 313, 2001 LILLESTRØM
Telefon: 66 93 80 00

Vann og avløp med informasjon om vannmåler

EM §6-7 Oppdragstakerens undersøkelses- og opplysningsplikt Kilde: Lillestrøm kommune

Kommunenr.	3205	**Gårdsnr.**	434	**Bruksnr.**	97	**Festenr.**		**Seksjonsnr.**	10
Adresse	Salongbakken 19, 1900 FETSUND								

Informasjon om vann/avløp registrert på eiendommen

Målernummer	Stand	Dato	Avlesningstype	Forbruk 2024
77568759	352	19.11.2024	Årsavlesning - Ekstern kilde	85

Offentlig vann	Ja
Offentlig avløp	Ja
Privat septikanlegg	Nei

For seksjonerte eiendommer kan det mangle vannmålerinfo og andre opplysninger tilknyttet vann/avløp, da disse opplysningene er knyttet til en fellesavtale for sameiet.

FORBEHOLD VED UTLEVERING AV INFORMASJON I FORBINDELSE MED EIENDOMSFORESPØRSLER:

Det tas forbehold om riktigheten eller fullstendigheten av opplysningene i dette dokumentet. Det kan ikke rettes krav som følge av at disse opplysningene benyttes som grunnlag for beslutninger.

Lillestrøm kommune
Byggesak sted

PLAN1 AS
Postboks 373
2403 ELVERUM

Vår ref.:
BYGG-20/02816-8
(Bes oppgitt ved henvendelse)
Deres ref.:

Dato
18.12.2020

Salongbakken 1, 3, 5, 7, 9, 11, 13, 15, 17, 19, 21, 23, 25, 27, ferdigattest rekkehus

Eiendom (gnr/bnr/fnr/snr):	434 / 97 / 0 / 0
Ansvarlig søker:	PLAN1 AS
Tiltakshaver:	GARTNERVEGEN EIENDOM AS
Tiltaket gjelder:	14 boliger, rekkehus
BRA nytt:	1879 m^2
BYA nytt:	1104 m^2
Grad av utnytting (BYA):	36
Antall nye boenheter:	14

Vedtak

Med hjemmel i plan- og bygningsloven (pbl) § 21-10 gir Lillestrøm kommune ferdigattest for 14 boliger.

Ferdigattesten gjelder for tiltaket slik det er beskrevet i tillatelse av 15.07.2019. Den fremlagte dokumentasjon bekrefter at alle krav og betingelser som er stilt i tillatelsen, og som ellers følger av gjeldende bestemmelser, er dokumentert og oppfylt.

Klagerett
Vedtaket kan påklages. Klagefristen er 3 uker. Fylkesmannen er klageinstans. Klagen sendes til Lillestrøm kommune.
Etter forvaltningsloven § 42 kan du også be om at gjennomføringen av vedtaket utsettes frem til klagen er avgjort. Det er et vilkår for et eventuelt søksmål at du har benyttet muligheten til å klage på vedtaket, jf. forvaltningsloven § 27 b.

Grunnlag for behandlingen
Lillestrøm kommune viser til søknad om ferdigattest for 14 boliger mottatt 02.12.2020.

Ansvar
Gjennomføringsplan versjon nr. 6, datert 01.12.2020 viser at alle foretak som har erklært ansvarsrett i tiltaket er ferdig med arbeidet.

Andre opplysninger
Ferdigattesten er ikke en bekreftelse på byggets tekniske kvalitet, men en bekreftelse på bygningsmyndighetens avslutning av saken.

Byggverk eller deler av den må ikke tas i bruk til annet formål enn det som er fastsatt i de tillatelser som er gitt. Bruksendring krever særskilt tillatelse, jf. pbl. § 20-1 bokstav d.

Pbl. § 23-3 andre ledd: Ansvarsrett opphører ved utstedelse av ferdigattest. Kommunen kan likevel gi pålegg om retting og utbedring innen fem år etter at ferdigattest er gitt dersom det oppdages vesentlige forhold i strid med lovgivning eller den gitte tillatelsen, og som den ansvarlige har ansvaret for.

Med hilsen

Kristine Østhassel
Rådgiver

Odd Arild Riise
Overingeniør
oddarild.riise@lillestrom.kommune.no

Dokumentet er godkjent elektronisk.

Kopi til:
GARTNERVEGEN EIENDOM AS

Lillestrøm kommune
Adresse Postboks 100, 1900
Telefon

Utskriftsdato: 19.05.2025

Opplysninger til eiendomsmegler

EM §6-7 Restanser og legalpant Kilde: Lillestrøm kommune

Gjelder eiendom

Kommunenr.: 3205 **Gårdsnr.:** 434 **Bruksnr.:** 97 **Seksjonsnr.:** 10
Adresse: Salongbakken 19, 1900 FETSUND
Referanse: Salongbakken 19, 1900 FETSUND

Ubetalte gebyrer og eiendomsskatt

Vær vennlig og se i kommentarfeltet eller kontakt leverandøren. Se øverst på siden.

Inkasso/legalpant

Det finnes ikke inkassokrav/legalpant på eiendommen.

Kommentar
Det finnes restanse på dette gårds og bruksnummer: Faktura 101659018 Konto: 1813 19 74333 KID: 00344636100000286 Beløp: 1289 kr Forfall 280525 Kommunale avgifter mnd faktura for mai 2025.

FORBEHOLD VED UTLEVERING AV INFORMASJON I FORBINDELSE MED EIENDOMSFORESPØRSLER.

Det tas forbehold om at det kan være avvik i våre registre/kart/arkiv i forhold til den faktiske situasjonen og at det kan foreligge forhold omkring eiendom og bygninger som kommunen ikke er kjent med. Brukere av informasjonen må derfor være bevisst på sammenheng og formål som den benyttes i, og bruke informasjonen kritisk.

Utskrifter fra det digitale kartverket i form av papirkart, kan inneholde linjer som lett kan føre til misforståelser. Dette gjelder ofte karttemaer som ledninger og eiendomsgrenser som i mange tilfelle kan være unøyaktige. For eksempel må derfor ikke gravearbeider på ledninger foretas uten påvisning av ledningen i marka.

Kommunen kan ikke stilles økonomisk ansvarlig for bruk av informasjon som oppgis i sammenheng med eiendomsforespørsler.

Boligkjøperforsikring

- Advokathjelp ved boligkjøpet og i 5 år fremover.
- Er kjøpers motvekt til selgers boligselgerforsikring.
- Gir deg advokathjelp hele veien til rettskraftig dom, om nødvendig.

Andelsbolig/aksjeleilighet:	**Kr 8 200**
Selveierleilighet/rekkehus:	**Kr 10 900**
Ene-/tomannsbolig, tomt:	**Kr 15 900**

Fritidsbolig følger øvrige boligtyper.

Boligkjøperforsikring PLUSS

- Samme dekning som HELP Boligkjøperforsikring.
- I tillegg får du advokathjelp på de viktigste rettsområdene i privatlivet.



PLUSS dekker også disse rettsområdene

- Samboeravtale, ektepakt og arv
- Forbrukerkjøp og håndverkertjenester
- Utleie og naboforhold
- Tomtefeste, veirett og andre servitutter
- Plan- og bygningsrett
- Skatt ved oppussing, utleie og eiendomssalg
- Tilgang til digitale juridiske avtaler via Min side

PLUSS gir boligeiere et sterkt rabattert advokattilbud i og utenfor domstolene. Få advokathjelp når du trenger det fra Norges største advokatmiljø for privatpersoner. **PLUSS** kan bare tegnes samtidig med boligkjøperforsikringen, og koster kun kr 2 800 i tillegg. **PLUSS** fornyes årlig.

Boligkjøperforsikring tegnes hos eiendomsmegler senest ved kontraktsignering og gir rett til advokathjelp inntil 5 år etter overtakelse. Forsikringen betales som del av oppgjøret ved boligkjøpet. PLUSSdekningen fornyes årlig ved faktura fra HELP.

Egenandel kr 4 000 påløper ved takst, tvist eller 10 timer advokatbistand, avhengig av hva som kommer først. Meglerforetaket mottar kr 5 100/4 900/5 400 i kostnadsgodtgjørelse, avhengig av boligtype, samt et tillegg på kr 1 000 ved salg av PLUSS.

Vi unner ingen å stå alene

Har du spørsmål? Kontakt HELP på help.no/minside, telefon 22 99 99 99 eller epost post@help.no

HELP

Rett skal være rett. For alle.

Vi tar forbehold om pris- og vilkårsendringer. Hvis premien ikke er innbetalt ved overtakelse, vil avtalen bli kansellert. For fullstendig informasjon om dekning og vilkår, se help.no.