Fjellhammerveien 11B, 2010 STRØMMEN



PROPR.NO

Selger
Lazar Davidovic
92127269

Prisantydning
3 600 000 kr

Matrikkel
Kommunenr. 3205 Gnr. 78 Bnr. 105 Snr. 32

Moderne og arealeffektiv 2-roms leilighet fra 2016 med balkong, garasjeplass og heis

PRISANTYDNING
kr 3 600 000 kr

ANDEL AV FELLESGJELD
kr 18 782 kr

TOTALPRIS
kr 3 618 782 kr

FELLESKOST/MND
kr 3 916 kr

BRUKSAREAL INTERNT (BRA-I)
41kvm

BRUKSAREAL EKSTERNT (BRA-E)
8kvm

ANTALL SOVEROM
1

ETASJE
3

BOLIGTYPE
Leilighet

EIEFORM
Selveier

EIET TOMT
Ja

BYGGEÅR
2016



Velkommen til visning i Fjellhammerveien 11B - En perfekt leilighet for førstegangskjøpere og utleieobjekt



Stue med store vindusflater som gir rikelig med dagslys



Fra stuen er det utgang til balkong



God plass til sofa og TV



Stue



Åpen kjøkkenløsning og god plass til spisemøbler



Kjøkken med moderne innredning og integrerte hvitevarer som gir et stilrent utrykk



Pent kjøkken med godt med både skap og benkeplass



Soverom mot stue



Entrè med nærhet til bad og soverom



Lyst soverom med plass til dobbeltseng og klesskap



Soverom



Stilrent bad med vegghengt toalett, servant med underskap



Modern, god plass til vaskemaskin og tørketrommel



Vegghengt dusj med innfellbare dusjvegger



Stor, delvis overbygget balkong som gjør at man kan benytte balkong selv i dårlig vær



Herlig utsikt mot utearealer




Egen, oppvarmet garasjeplass med lademulighet



Fasade - sommer



Fasade - vinter

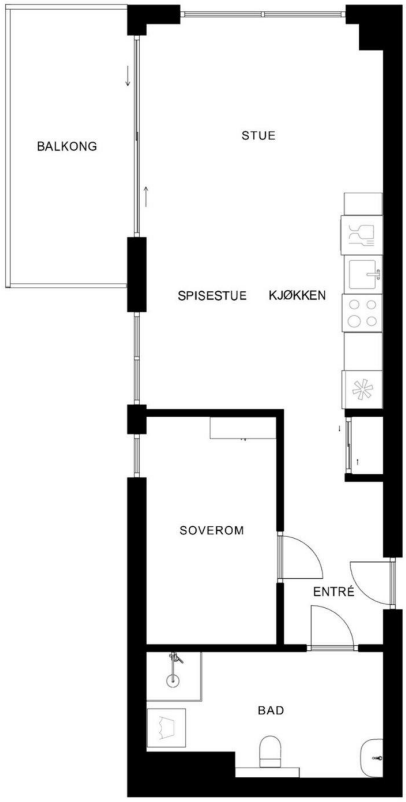

Plantegningen er ikke målbar, og noe avvik kan forekomme. Megler/selger tar ikke ansvar for ev. feil.
Innredning og faste installasjoner kan avvike fra den faktiske innredningen.

Plantegning

Om boligen

Velkommen til denne moderne og stilrene 2-roms hjørneleilighet fra 2016 på Strømmen.
Leiligheten har alt man trenger og er en perfekt leilighet for utleie og førstegangskjøpere.
God planløsning med åpen stue og kjøkkenløsning som gir leiligheten et luftig preg. Store vindusflater og herlig balkong. Leiligheten disponerer også egen parkeringsplass i garasje.
Her kan du flytte rett inn!

Beliggenhet

Leiligheten har en sentral beliggenhet på Strømmen, med tog- og busstasjon rett på andre siden av veien.
Kollektivtilbudet er svært godt, bussen ligger kun 2 minutter unna, og toget 3 minutter. Med tog tar det bare 5 minutter til Lillestrøm og 23 minutter til Oslo S.
Strømmen Storsenter, et av regionens største kjøpesentre, ligger kun 5 minutter unna og dekker de fleste hverdagsbehov. Samtidig er området rolig og familievennlig, med barnehage rett i nærheten.

Annet

Om du ikke har mulighet til å komme på visning, holder jeg gjerne privatvisning. Ta kontakt, så finner vi en tid.
Leiligheten er ledig fra 15. mai.

Omkostninger

3 600 000 kr (Prisantydning)
18 782 kr (Andel av fellesgjeld)
---
3 618 782 kr (Pris inkl. fellesgjeld)

Omkostninger
90 450 kr (Dokumentavgift)
545 kr (Tinglysing av pantedokument)
545 kr (Tinglysing av skjøte)

---

91 540 kr (Omkostninger totalt)

---

3 710 322 kr (Totalpris inkl. omkostninger)

NB: Regnestykket forutsetter at det kun tinglyses én låneobligasjon og at eiendommen selges til prisantydning.

Det tas forbehold om endringer i offentlige og private gebyrer.

Selger er selv ansvarlig for følgende gebyr:

6 725 kr (Eierskiftegebyr)
545 kr (Panterett med urådighet)

Boligkjøperforsikring

Det gjøres oppmerksom på at kjøper har anledning til å tegne Boligkjøperforsikring. Dette er en rettshjelpforsikring som gir trygghet og profesjonell juridisk hjelp dersom det oppdages uventede feil eller mangler ved boligen de neste 5 årene.

Forsikringen har ingen egenandel.
Boligkjøperforsikring tegnes senest ved kontraktinngåelse.
Les mer om Boligkjøperforsikring i vedlagte materiell.

Lovanvendelse:

Eiendommen selges etter reglene i avhendingsloven.

Eiendommen skal overleveres kjøper i tråd med det som er avtalt. Det er viktig at kjøper setter seg grundig inn i alle salgsdokumentene, herunder salgsoppgave, tilstandsrapport og selgers egenerklæring. Kjøper anses kjent med forhold som er tydelig beskrevet i salgsdokumentene. Forhold som er beskrevet i salgsdokumentene kan ikke påberopes som mangler.

Dette gjelder uavhengig av om kjøper har lest dokumentene. Alle interessenter oppfordres til å undersøke eiendommen nøye, gjerne sammen med fagkyndig før bud inngis. Kjøper som velger å kjøpe usett kan ikke gjøre gjeldende som mangel noe han burde blitt kjent med ved undersøkelsen.

Dersom det er behov for avklaringer, anbefaler vi at kjøper rådfører seg med en bygningssakyndig før det legges inn bud.
Hvis eiendommen ikke er i samsvar med det kjøperen må kunne forvente ut ifra alder, type og synlig tilstand, kan det være en mangel. Det samme gjelder hvis det er holdt tilbake eller gitt uriktige opplysninger om eiendommen og dette har virket inn på avtalen. En bolig som har blitt brukt i en viss tid, har vanligvis blitt utsatt for slitasje og skader kan ha oppstått.
Slik bruksslitasje må kjøper regne med, og det kan avdekkes enkelte forhold etter overtakelse som nødvendiggjør utbedringer. Normal slitasje og skader som nødvendiggjør utbedring, er innenfor hva kjøper må forvente og vil ikke utgjøre en mangel.

Boligen kan ha en mangel dersom det er avvik mellom opplyst og faktisk areal, forutsatt at avviket er på 2% eller mer og minimum 1 kvm.

Ved beregning av et eventuelt prisavslag eller erstatning må kjøper selv dekke tap/kostnader opptil et beløp på kr 10 000 (egenandel).

Dersom kjøper ikke er forbruker selges eiendommen «som den er», og selgers ansvar er da begrenset jfr. avhl. § 3-9, 2. pktm. Informasjon om kjøpers undersøkelsesplikt, herunder oppfordringen om å undersøke eiendommen nøye, gjelder også for kjøpere som ikke anses som forbrukere.

Tinglyste servitutter

På eiendommen kan det være tinglyst erklæringer/ avtaler som for eksempel rett for kommunen til å anlegge vann- og kloakkledninger inkl. reparasjon av disse, bestemmelser om bebyggelsen, gjerder, vei og adkomstrettigheter. Disse erklæringene/avtalene vil følge eiendommen og vil ikke bli slettet ved salg av eiendommen.

Forbehold

Alle interessenter oppfordres til å sette seg inn i dokumenter som kan være interessante for handelen, slik som reguleringskart med bestemmelser, grunnboksutskrift og evt. servitutter / heftelser, husordensregler, regnskaper, budsjetter, innkalling og referat fra siste års sameiermøte etc. Disse dokumentene ligger vedlagt eller kan oversendes på etterspørsel.

Salgsoppgaven er basert på selgers opplysninger gitt til takstmann samt opplysninger innhentet fra kommunen, evnt. forretningsfører og andre tilgjengelige kilder. Interessenter oppfordres til å undersøke eiendommen godt, gjerne sammen med

sakkyndig, før bud inngis.

Det er ikke kontrollert om tomtegrenser stemmer med de grenser/gjerder/ beplantning som fysisk er satt. Det kan være avvik fra dagens rombruk/ rombenevnelse i forhold til det opprinnelige byggemeldte/godkjente.

Proprs standard kjøpekontrakt legges til grunn for avtalen. Standardkontrakt kan fås ved henvendelse til Propr.

Om det er spørsmål vedrørende nåværende eller fremtidig fellesgjeld, reguleringer eller offentlige planer henvises det til vedlagte dokumenter.

Oppgjør

Håndteres av et profesjonelt oppgjørsfirma med lisens fra Finanstilsynet.

Tilstandsrapport

Boligbygg med flere boenheter

Fjellhammerveien 11 B, 2010 STRØMMEN

LILLESTRØM kommune

gnr. 78, bnr. 105, snr. 32

Sum areal alle bygg: BRA: 49 m² BRA-i: 41 m²



Befaringsdato: 24.03.2026 **Rapportdato:** 13.04.2026 **Oppdragsnr.:** 19345-1754 **Eiendomsverdi ref nr:** FO2921

Autorisert foretak: Verdico AS **Sertifisert Takstingeniør:** Brede Jensen

Rapporten kan brukes i inntil ett år etter rapportdato, og kan ikke gjenbrukes ved flere boligsalg i denne perioden.
Skjer det endringer, oppstår skader også videre på boligen, bør du som selger be om oppdatert rapport.

Norsk takst

Norsk takst er bransjeorganisasjonen for landets bygningssakkyndige og takstforetak, med om lag 1400 sertifiserte medlemmer fordelt på omtrent 1000 bedrifter. I boligomsetningen regnes takstrapportene som et helt avgjørende element i den informasjonen som gjøres tilgjengelig for kjøper. Årlig leverer medlemmene rundt 120.000 slike takster. Det gir unik oversikt over norske boliger, og bidrar til at alle oppdrag kan utføres med utgangspunkt i erfaringsbasert kvalitet.

Det stilles høye krav til utdanning, sertifisering og yrkesetikk. Norsk takst er opptatt av at boligomsetningen skal være trygg, og legger vekt på å opptre uavhengig av andre bransjeaktører. Bygningssakkyndige fakturerer sine tjenester uten hensyn til hvilken pris som oppnås, og skal heller ikke på annen måte ha noen egeninteresse knyttet til handelen.

Uavhengighet og god fagkunnskap har over tid bygget troverdighet og tillit. Både selger og kjøper skal kunne stole på bygningssakkyndiges vurderinger. For tilfeller der det likevel skulle oppstå misnøye med utført arbeid, har vi sammen med Forbrukerrådet etablert en klagenemnd.


Norsk takst har en sentral rolle i utviklingen av norske standarder, regler og profesjonsprinsipper, og representerer bransjen i alle relevante internasjonale fora. Dette sikrer at norske bygningssakkyndige tidlig kan tilpasse seg krav og bransjetrender fra utlandet, samtidig som takseringsfaget får en norsk stemme på verdensbasis. Organisasjonen bidrar i næringspolitisk sammenheng, og har vært en pådriver for å sikre at lover og regler gir trygghet for forbrukerne i boligomsetningen.

VERDICO AS

Verdico AS er et fagmiljø bestående av erfarne takstingeniører med bred og dokumentert kompetanse innen tilstandsrapportering, byggteknisk rådgivning og øvrig takseringsvirksomhet. Våre takstingeniører har lang fartstid i bransjen og samarbeider strukturert for å sikre høy faglig kvalitet, metodisk presisjon og effektiv gjennomføring av oppdrag.
Gjennom standardiserte rutiner, systematisk erfaringsutveksling og kontinuerlig faglig utvikling, leverer Verdico AS tjenester som oppfyller gjeldende krav fra myndigheter og eiendomsmarkedet.

Selskapet er tilknyttet Norsk Takst, og benytter kvalitetssikrede verktøy, forsikringsordninger samt systemer for etter- og videreutdanning.

Rapportansvarlig

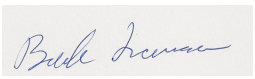

Brede Jensen

Uavhengig Takstingeniør

brede@verdico.no

995 67 766

Dette trenger du å vite om tilstandsrapporten



Hva er en tilstandsrapport?

En tilstandsrapport beskriver synlige skader/avvik eller tegn på skader/avvik på boligen. Rapporten fremhever vanligvis ikke positive egenskaper ved boligen.



Hva vurderer en bygningssakkyndig?

Den bygningssakkyndige vurderer boligen ut fra hva man kan forvente av en bygning av samme alder og type. Vurderingen gjøres som regel mot hvordan det var vanlig å bygge og regler som gjaldt da boligen ble oppført (søknadstidspunktet). Forhold som er vanlige for bygningens alder, slik som slitasje etter normal bruk regnes ikke som avvik.



Hva inneholder tilstandsrapporten?

Den bygningssakkyndige undersøker rom og bygningsdeler slik det kommer frem av Forskrift til avhendingsloven. Tilstandsrapporten inneholder bare avvik som den bygningssakkyndige kan se eller kontrollere med enkle hjelpemidler. Det gjøres ikke nærmere undersøkelser slik som åpning av vegger eller andre bygningsdeler. I vegg mot våtrom og rom under terreng kan det borres et hull for å gjøre enkle undersøkelser slik som fuktsøk.

Når du kjøper en brukt bolig

Når du kjøper en brukt bolig, er det viktig å være oppmerksom på at dette ikke kan sammenlignes med å kjøpe en ny bolig. Måten boligen ble bygget på kan være annerledes enn i dag. Bygninger svekkes over tid, og utsettes for slitasje blant annet på grunn av bruk og vær og vind. Mange boliger fornyes helt eller delvis, noen i flere omganger, eller det oppføres tilbygg. Særlig for boliger som er pusset opp eller endret, er det viktig å merke seg at fornyelse av overflater ikke nødvendigvis betyr at bygningsdeler under er forbedret.

Vurdering mot byggeregler

Den bygningssakkyndige vil vurdere boligen mot hvordan det var vanlig å bygge og regler som gjaldt på søknadstidspunktet. Den bygningssakkyndige ser etter avvik som har betydning for og som reduserer boligens funksjon og verdi, og som kommer frem av forskrift til avhendingslova.

Noen bygningsdeler og forhold vil den bygningssakkyndige vurdere mot dagens regelverk. Etter dagens regelverk vil disse kunne få avvik og/eller TG2 eller TG3 uten at det nødvendigvis er krav om at avviket utbedres. Dette kan gjelde sluk, tettesjikt og fall på bad og vaskerom, forhold som gjelder sikkerhet mot brann, rekkverk, trapper osv.

Tilstandsrapporten beskriver ikke hele boligen

BYGNINGSSAKKYNDIGE SER FOR EKSEMPEL IKKE PÅ

• vanlig slitasje og normal vedlikeholdstilstand • bagatellmessige forhold som ikke påvirker bygningens bruk eller verdi vesentlig • etasjeskillere • tilleggsbygg slik som garasje, bod, anneks, naust også videre • utvendige trapper • støttemurer • skjulte installasjoner • installasjoner utenfor bygningen • full funksjonstesting av el- og VVS-installasjoner • geologiske forhold og bygningens plassering på grunnen • bygningens planløsning • bygningens innredning • løsøre slik som hvitevarer • utendørs svømmebasseng og pumpeanlegg • bygningens estetikk og arkitektur • bygningens lovlighet (bortsett fra bruksendringer, brannceller og forhold som åpenbart kan påvirke helse, miljø og sikkerhet) • fellesarealer (med mindre boligeier har vedlikeholdsplikt for fellesarealer og dette er kjent for bygningssakkyndig, eller fellesarealet har en særlig tilknytning til boligen).

© iVerdi 2023 © Norsk takst 2023

Malen til denne rapporten, inkludert standardtekstene fra Norsk takst, er vernet etter åndsverkloven og kan kun benyttes av medlemsforetakene i Norsk takst og av takstingeniører som er sertifisert i slikt foretak, samt av kunder hos iVerdi og studenter hos NEAK. For andre aktører er eksemplarfremstilling av malen og standardtekster, som utskrift og annen kopiering til bruk som grunnlag for tilsvarende rapporter, bare tillatt når det er hjemlet i lov (kopiering til privat bruk, sitat o.l.) eller avtale med Norsk Takst (Forside) eller iVerdi (Hjem-iVerdi).

Utnyttelse i strid med lov eller avtale kan medføre erstatnings- og straffeansvar.

Verdico AS
Trondheimsvegen Jessheim 98 B
2050 JESSHEIM

Dette trenger du å vite om tilstandsrapporten

Tilstanden vurderes med ulike tilstandsgrader

Tilstanden gir uttrykk for en gitt forventet tilstand, blant annet vurdert ut fra alder og normal bruk. Ved Tilstandsgrad 0 (TG0) og Tilstandsgrad 1 (TG1) gir den bygningssakkyndige normalt ingen begrunnelse for valg av tilstandsgrad. Grunnen er at bygningen eller bygningsdelen da bare har normal slitasje. Ved skjulte konstruksjoner kan alder alene avgjøre tilstandsgrad. Når bygningssakkyndige anbefaler tiltak, for eksempel utbedringer, må brukeren av rapporten vurdere om tiltakene er nødvendige og lønnsomme.
Når den bygningssakkyndige velger tilstandsgrad, baseres vurderingen på faste kriterier som følger av gjeldende bransjestandard for Teknisk tilstandsanalyse ved omsetning av bolig og Forskrift til avhendingslova.



TILSTANDSGRAD 0, TG0: INGEN AVVIK

Bygningsdelen skal være tilnærmet ny, ikke vise tegn på slitasje og det skal være lagt frem dokumentasjon på faglig god utførelse. Det er ingen merknader til delen.



TILSTANDSGRAD 1, TG1: MINDRE AVVIK

Bygningsdelen skal bare ha normal slitasje, og strakstiltak skal ikke anses som nødvendig. Graden kan også brukes når delen er ny, men der dokumentasjon på faglig god utførelse mangler.



TILSTANDSGRAD 2, TG2: VESENTLIGE AVVIK OG MINDRE AVVIK SOM ETTER NS 3600 GIR TG 2

Bygningsdelen skal enten ha feil utførelse, en skade eller symptomer på skade, sterk slitasje eller nedsatt funksjon. Graden gis når bygningsdelen trenger vedlikehold eller tiltak i nær fremtid. Graden skal også brukes når delen er gammel og det er grunn til å varsle om faren for skader på grunn av alderen, eller når det er grunn til å overvåke delen spesielt på grunn av fare for større skader eller følgeskader.



TILSTANDSGRAD 3, TG3: STORE ELLER ALVORLIGE AVVIK

Denne tilstandsgraden brukes ved kraftige tegn på forhold som man må regne med trenger utbedring straks eller innen kort tid. Det er påvist funksjonssvikt eller sammenbrudd.



IKKE UNDERSØKT/IKKE TILGJENGELIG FOR UNDERSØKELSE

Det kan være avvik/skader som ikke er avdekket.

Informasjon om utbedringskostnader

Utbedringskostnadene i rapporten er sjablongmessige anslag basert på observerte forhold som feil, skader eller uregelmessigheter, samt foreslåtte tiltak. Disse anslagene er veiledende, angis i fem intervaller, er basert på generelle erfaringstall, og må ikke forveksles med konkrete pristilbud fra håndverkere eller entreprenører. Faktiske kostnader kan variere betydelig, avhengig av individuelle valg, materialpriser og markedsforhold. For å få en nøyaktig vurdering av utbedringskostnadene anbefales ytterligere undersøkelser og innhenting av flere pristilbud fra kvalifiserte fagfolk. Slike anslag gis for TG3, der dette er mulig.



Tiltak under kr 20 000



Tiltak mellom kr 20 000 – 100 000



Tiltak mellom kr 100 000 – 200 000



Tiltak mellom kr 200 000 – 500 000



Tiltak over kr 500 000

Beskrivelse av eiendommen

Boligen er ca 10 år gammel, og har ved godt vedlikehold mange år igjen. De innvendige overflater bærer normalt preg av alder og brukslitasje, og har etter takstmannens oppfatning ikke behov for oppussing og modernisering. Ny eier vurderer selv behovet for innvendige oppgraderinger.

Boligbygg med flere boenheter - Byggeår: 2016

UTVENDIG Gå til side

Elementblokk i prefabrikkerte elementmoduler. Fundamentert på betong grunnmur. Yttervegger med platekledning. Flatt tak i betongkonstruksjon med tekking. Leiligheten ligger i 3 etg og har adkomst via felles trappeoppgang og heis. Svalgang til leiligheten.
Leiligheten inneholder: Gang, stue/kjøkken, soverom og bad/vaskerom. Fra stue er det utgang til balkong.
3-lags isolerglass med malte karmer.
-Ytterdør i aluminium og glassfelter. Dørcalling med automatisk åpner.
-Brann og lyddør til leiligheten.
-Skyve terrassedører i tre med isolerglass
Fra stue er det utgang til balkong på ca 7 kvm. Ramme i stålkonstruksjon. Trykkimpregnert terrassebord og rekkverk i malt tre.

INNVENDIG Gå til side

Gulvene har parkett og fliser. Vegger med malte flater og fliser. Himlingene med malte flater.
Overflatene fremstår med normal slitasje i forhold til alder. Normal slitasje anses å være; lokale hakk/merke, riper og annet.
Etasjeskille av trebjelkelag med lyd- og branntekniske egenskaper fra byggeår.
Innvendige formpressede dører. Hvitmalte lister rundt åpningene.

VÅTROM Gå til side

Bad/vaskerom
Flislagt bad levert fra utbygger. Baderomsinnredning med servant og ett-greps blandebatteri. Vegghengt wc og dusjhjørne med innfellbare glassdører. Opplegg for vaskemaskin.
Badet er fra byggeår. Dette er en baderomskabin som er laget på fabrikk og fraktet hit og montert på plass. Det er ikke fremvist noe dokumentasjon, men baderomskabiner har normalt en sentral godkjenning. Sameiet har ofte denne dokumentasjonen. Ellers ukjent utførelse på underliggende konstruksjon.

KJØKKEN Gå til side

Kjøkkeninnredning med hvite glatte fronter. Fliser over laminert benk med dobbel stålkum med ett-greps blandebatteri. Integrert oppvaskmaskin, kjøl/frys, koketopp og stekeovn. Waterguard og komfyrvakt montert
Balansert ventilasjon med integrert kjøkkenvifte plassert over koketopp.

TEKNISKE INSTALLASJONER Gå til side

Skjulte pex-rør vannrør. Fordelerskap med drenshull. Det er ikke registrert noe fukt på lett tilgjengelige områder.
Skjult avløpsrør. Synlig avløpsrør i plast i kjøkkenskap. Vurdering basert på alder.
Boligen har balansert ventilasjon montert. Aggregat er plassert på kjøkken.

Det er montert radiator i boligen. Tilkoblet fjernvarme. Forøvrig ikke kontrollert.
Vannbåren varme i gang og på bad.
Sikringsskap med automatsikringer. 63 amp. 12 fordelerkurser.
Måler er plassert i fellesarealet.
Takstmannen har ikke elektrofaglig kompetanse.

FORHOLD SOM ÅPENBART KAN MEDFØRE FARE FOR HELSE, MILJØ OG SIKKERHET Gå til side

Forhold som omfattes av forskrift til avhendingslova § 2-21, herunder åpenbare ulovligheter, manglende branncelleinndeling, manglende rømningsvei eller andre forhold som åpenbart kan påvirke helse, miljø og sikkerhet, er vurdert ved befaringen. Det er ikke avdekket forhold som gir grunnlag for særskilt omtale.

Arealer Gå til side

Forutsetninger og vedlegg Gå til side


Lovlighet Gå til side

Boligbygg med flere boenheter

- Det foreligger ikke tegninger

Sammendrag av boligens tilstand

Fordeling av tilstandsgrader

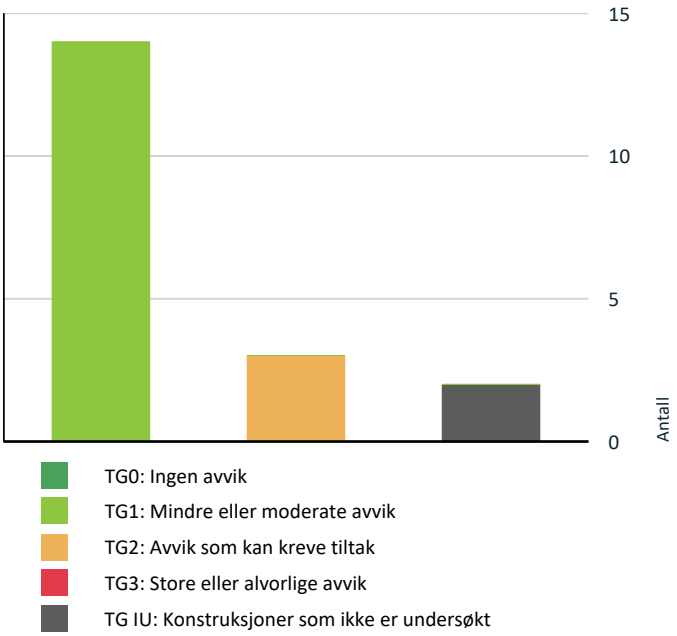

Vil du vite mer om tilstandsgrader? Se side 4.

TG 2 AVVIK SOM KAN KREVE TILTAK

Utvendig > Vinduer	Gå til side
Utvendig > Dører	Gå til side
Innvendig > Etasjeskille/gulv mot grunn	Gå til side

HELSE, MILJØ OG SIKKERHET

Forhold som åpenbart kan medføre fare for helse, miljø og sikkerhet

Gå til side

Spesielt for dette oppdraget/rapporten

Alle opplysninger om årstall og oppgraderinger/utført vedlikehold i rapporten er gitt av eier/rekvirent.

© [Verdico] 2026-
Materialet er vernet etter åndsverkloven.
Kopiering og tilgjengeliggjøring er ikke tillatt uten samtykke fra rettighetshaverne, avtale med Kopinor (www.kopinor.no) eller annen forvaltningsorganisasjon, eller hjemmel i lov.
Forbudet gjelder også trening av, og annen bruk av materialet i, kunstig intelligens, og innebærer et uttrykkelig forbehold mot tekst- og datautvinning etter digitalmarkedsdirektivet artikkel 4.

Oppsummering av avvik

Vil du vite mer? Se på rommet eller bygningsdelen senere i rapporten.

Boligbygg med flere boenheter

TG IU KONSTRUKSJONER SOM IKKE ER UNDERSØKT

Tekniske installasjoner > Varmesentral	Gå til side
Våtrom > 3 Etasje > Bad/vaskerom > Tilliggende konstruksjoner våtrom	Gå til side

Tilstandsrapport

BOLIGBYGG MED FLERE BOENHETER

Byggeår
2016

Kommentar
Byggeåret er basert på opplysninger fra eiendomsmatrikkelen.

Anvendelse
Bolig

UTVENDIG

TG 2 Vinduer

Beskrivelse

3-lags isolerglass med malte karmer.

Vurdering av avvik:
• Det er påvist at enkelte vinduer er vanskelig å åpne/lukke.

Noen vinduer subber litt i karm.

Konsekvens/tiltak
• Vinduer må justeres.

Det er lite konsekvenser med vinduer som subber i karm.

TG 2 Dører

Beskrivelse

-Ytterdør i aluminium og glassfelter. Dørcalling med automatisk åpner.
-Brann og lyddør til leiligheten.
-Skyve terrassedører i tre med isolerglass

Vurdering av avvik:
• Det er avvik:

Liten skade/sprekk i nedkant i terrassedør.

Konsekvens/tiltak
• Tiltak:

Ny eier må selv vurdere å utbedre dør.



Sprekk i nedkant av dør.

TG 1 Balkonger, terrasser og rom under balkonger

Beskrivelse

Fra stue er det utgang til balkong på ca 7 kvm. Ramme i stålkonstruksjon. Trykkimpregnert terrassebord og rekkverk i malt tre.

INNVENDIG

Tilstandsrapport

TG 1 Overflater

Beskrivelse

Gulvene har parkett og fliser. Vegger med malte flater og fliser. Himlingene med malte flater.
Overflatene fremstår med normal slitasje i forhold til alder. Normal slitasje anses å være; lokale hakk/merke, riper og annet.

TG 2 Etasjeskille/gulv mot grunn

Beskrivelse

Etasjeskille av trebjelkelag med lyd- og branntekniske egenskaper fra byggeår.

Vurdering av avvik:

- Det er målt høydeforskjell på mellom 15-30 mm gjennom hele rommet. Tilstandsgrad 2 gis med bakgrunn i standardens krav til godkjente måleavvik.
- Målt høydeforskjell på mellom 10 - 20 mm innenfor en lengde på 2 meter. Tilstandsgrad 2 gis med bakgrunn i standardens krav til godkjente måleavvik.

Det er målt skjevheter i stuegulv.

Konsekvens/tiltak

- For å få tilstandsgrad 0 eller 1 må høydeforskjeller rettes opp. Det vil imidlertid sjelden være økonomisk rasjonelt som et enkeltstående tiltak i en bolig som dette. Dersom boligen en gang skal renoveres, kan man vurdere slike tiltak.

Oppretting må påregnes/forventes, men dette er ikke absolutt. Forhold med skjevheter anbefales holdt under oppsikt. Generelt; alle typer gulvbelegg har krav til underlaget og det vil være nødvendig med oppretting før eksempelvis legging av ny parkett. Dersom man legger parkett eller andre belegg uten å hensynta underlaget vil det høyst sannsynlig medføre oppsprekking i skjøter og knirk.

TG 1 Innvendige dører

Beskrivelse

Innvendige formpressede dører. Hvitmalte lister rundt åpningene.

VÅTROM

3 ETASJE > BAD/VASKEROM

Generell

Beskrivelse

Flislagt bad levert fra utbygger. Baderomsinnredning med servant og ett-greps blandebatteri. Vegghengt wc og dusjhjørne med innfellbare glassdører. Opplegg for vaskemaskin.
Badet er fra byggeår. Dette er en baderomskabin som er laget på fabrikk og fraktet hit og montert på plass. Det er ikke fremvist noe dokumentasjon, men baderomskabiner har normalt en sentral godkjenning. Sameiet har ofte denne dokumentasjonen. Ellers ukjent utførelse på underliggende konstruksjon.

3 ETASJE > BAD/VASKEROM

TG 1 Overflater vegger og himling

Beskrivelse

Fliser på vegger og malte flater i himling.

3 ETASJE > BAD/VASKEROM

TG 1 Overflater Gulv

Beskrivelse

Flislagt gulv.
Det er målt ca 43 mm høydeforskjell på gulv fra dørterskel til topp slukrist.
Badet varmes opp med gulvvarme.

Tilstandsrapport

3 ETASJE > BAD/VASKEROM

TG 1 Sluk, membran og tettesjikt

Beskrivelse

Ved kontroll i sluk er det vanskelig å se membran. Det er ikke fremvist dokumentasjon på sluk/membran arbeider.





3 ETASJE > BAD/VASKEROM

TG 1 Sanitærutstyr og innredning

Beskrivelse

Baderomsinnredning med servant og ett-greps blandebatteri, vegghengt wc og dusjhjørne med innfellbare glassdører. Opplegg for vaskemaskin.

3 ETASJE > BAD/VASKEROM

TG 1 Ventilasjon

Beskrivelse

Avtrekksventil i himling tilkoblet balansert ventilasjon.

3 ETASJE > BAD/VASKEROM

TG IU Tilliggende konstruksjoner våtrom

Beskrivelse

Badet har baderomskabin i stål og det er ikke praktisk mulig å gjennomføre boring av hull for fuktsøk. En baderomskabin er en forhåndsprodusert del som settes inn i bygget i stedet for at badet bygges på stedet, ofte som et totalt og ferdig bad.

Vurdering av avvik:

• Det er pga bygningsmessige hindringer ikke fysisk mulig å foreta hulltaking i vegg bak våtsone.

Enkel fuktindikering viser ikke noe unormalt.

Konsekvens/tiltak

• TGIU gitt ut ifra manglende mulighet for hulltaking.

KJØKKEN

3 ETASJE > STUE/KJØKKEN

TG 1 Overflater og innredning

Beskrivelse

Kjøkkeninnredning med hvite glatte fronter. Fliser over laminert benk med dobbel stålkum med ett-greps blandebatteri. Integrert oppvaskmaskin, kjøl/frys, koketopp og stekeovn. Waterguard og komfyrvakt montert

Tilstandsrapport

3 ETASJE > STUE/KJØKKEN

TG 1 Avtrekk

Beskrivelse

Balansert ventilasjon med integrert kjøkkenvifte plassert over koketopp.

TEKNISKE INSTALLASJONER

TG 1 Vannledninger

Beskrivelse

Skjulte pex-rør vannrør. Fordelerskap med drenshull. Det er ikke registrert noe fukt på lett tilgjengelige områder.

TG 1 Avløpsrør

Beskrivelse

Skjult avløpsrør. Synlig avløpsrør i plast i kjøkkenskap. Vurdering basert på alder.

TG 1 Ventilasjon

Beskrivelse

Boligen har balansert ventilasjon montert. Aggregat er plassert på kjøkken.
Gjennom et balansert ventilasjonsanlegg kontrollerer man både mengden tilluft og avtrekksluft, til forskjell fra et sentralavtrekk der man bare kontrollerer avtrekksluften. Ventilasjonsaggregatet består av en vifte som normalt sett trekker ut brukt luft fra våtrom, kjøkken og tekniske rom. Det består også av en vifte som trekker luft utenifra og tilfører frisk, temperert luft til oppholdsrom, som soverom, stue og evt. kontor. Tilluften passerer pollenfilter i aggregatet, innen den føres ut i oppholdsrom. Det er viktig å skifte filter ved jevne mellomrom på ventilasjonsanlegg/enhet, se leverandørens anvisninger.
Ventilasjonen er et sammensatt skjult konstruksjonssystem. Det er ikke blitt foretatt funksjonstesting av undertegnende. Det ble for øvrig ikke nevnt om negative avvik fra hjemmelshaver på befaringsdagen.

TG IU Varmesentral

Beskrivelse

Det er montert radiator i boligen. Tilkoblet fjernvarme. Forøvrig ikke kontrollert.

TG 1 Vannbåren varme

Beskrivelse

Vannbåren varme i gang og på bad.

Elektrisk anlegg

Tilstandsrapport

Dette er en forenklet kontroll begrenset til de spørsmål og undersøkelser som forskrift til avhendingslova (tryggere bolighandel) § 2-18 inneholder. Dette kan ikke sammenlignes med en kontroll utført av offentlig myndighet (Det lokale eltilsyn) eller registrert elektrovirksomhet, og en bygningssakkyndig har verken kompetanse eller lov til å foreta en slik kontroll.

Tilstanden er vurdert ut fra den forenklede og begrensede kontrollen som forskriften inneholder. El-anlegget kan ha feil og mangler som en slik forenklet undersøkelse ikke vil avdekke. Vær derfor oppmerksom på denne risikoen, og søk videre veiledning eller få en fullstendig kontroll utført av registrert elektrovirksomhet.

Beskrivelse

Sikringsskap med automatsikringer. 63 amp. 12 fordelerkurser. Måler er plassert i fellesarealet.
Takstmannen har ikke elektrofaglig kompetanse.

1. Foreligger det eltilsynsrapport de siste 5 år, og det er ikke foretatt arbeid på anlegget etter denne, utenom retting av eventuelle avvik i eltilsynsrapport (dvs en el-tilsynsrapport uten avvik)?
   Nei

Spørsmål til eier

2. Når ble det elektriske anlegget installert eller sist gang totalt rehabilitert (årstall)? Med totalt rehabilitert menes fullstendig utskiftet anlegg fra inntakssikring og videre.
   2016

3. Er alle elektriske arbeider/anlegg i boligen utført av en registrert elektroinstallasjonsvirksomhet?
   Ukjent Eier kjenner kun til det som er blitt gjort i eiers eiertid fra 2023.

4. Er det elektriske anlegget utført eller er det foretatt tilleggsarbeider på det elektriske anlegget etter 1.1.1999?
   Ukjent

5. Foreligger det kontrollrapport fra offentlig myndighet – Det Lokale Eltilsyn (DLE) eller eventuelt andre tilsvarende kontrollinstanser med avvik som ikke er utbedret eller kontrollen er over 5 år?
   Nei

6. Forekommer det ofte at sikringene løses ut?
   Nei

7. Har det vært brann, branntilløp eller varmgang (for eksempel termiske skader på deksler, kontaktpunkter eller lignende) i boligens elektriske anlegg?
   Nei

Generelt om anlegget

8. Er det tegn til at det har vært termiske skader (tegn på varmgang) på kabler, brytere, downlights, stikkontakter og elektrisk utstyr? Sjekk samtidig tilstanden på elektrisk tilkobling av varmtvannsbereder, jamfør eget punkt under varmtvannstank
   Nei

9. Er der synlig defekter på kabler eller er disse ikke tilstrekkelig festet?
   Nei

Inntak og sikringsskap

10. Er det tegn på at kabelinnføringer og hull i inntak og sikringsskap ikke er tette, så langt dette er mulig å sjekke uten å fjerne kapslinger?
    Nei

11. Finnes det kursfortegnelse, og er den i samsvar med antall sikringer?
    Ja

12. Foreta en helhetsvurdering av det elektriske anlegget, dets alder, allmenne tilstand og fare for liv og helse. Bør det elektriske anlegget ha en utvidet el-kontroll?
    Nei

Generell kommentar

Det presiseres at sikringsskap og elektrisk anlegg ikke er fullstendig kontrollert da dette er utenfor Takstmannens ansvarsområde. Det anbefales el-takst ved tvil om funksjonalitet og kapasitet.

FORHOLD SOM ÅPENBART KAN MEDFØRE FARE FOR HELSE, MILJØ OG SIKKERHET

Tilstandsrapport

Dette punktet inneholder tydelige og lett synlige forhold ved boligen som åpenbart kan påvirke helse, miljø og sikkerhet, og som bygningssakkyndige har oppdaget. Terskelen for hva som anses som åpenbart er høy, og det utføres ikke undersøkelser med sikte på å avdekke slike forhold. Punktet omfatter ikke skjulte eller ikke-synlige forhold, tekniske vurderinger eller forhold som krever spesialundersøkelser. Forhold vurderes etter byggteknisk forskrift på befaringstidpunktet. Røykvarslere og håndholdt brannslukningsutstyr vurderes etter gjeldende forskrift om brannforebygging.

⚠ Helse, miljø og sikkerhet

Beskrivelse

Forhold som omfattes av forskrift til avhendingslova § 2-21, herunder åpenbare ulovligheter, manglende branncelleinndeling, manglende rømningsvei eller andre forhold som åpenbart kan påvirke helse, miljø og sikkerhet, er vurdert ved befaringen. Det er ikke avdekket forhold som gir grunnlag for særskilt omtale.

Verdico AS
Trondheimsvegen Jessheim 98 B
2050 JESSHEIM

Norsk takst

Arealer, byggetegninger og brannceller

Standard gjeldende fra 01.01.2024

Arealmålinger og arealoppsett er basert på Norsk standard 3940:2023 Areal- og volum-beregninger av bygninger. Arealet gjelder for tidspunktet da boligen ble målt


Hva er måleverdig areal?

Arealet i rommet må ha minst 1,90 m fri høyde over gulvet og minst bredde på 0,60 m. Et loft med skråtak vil for eksempel bare få registrert målbart areal der høyden er minst 1,90 m og bredden minst 0,60 m.Rommet må ha dør eller luke, og gangbart gulv.

Hva er bruksareal?

BRA = BRA-i + BRA-e + BRA-b

Bruksarealet for bygningen er bruttoarealet minus arealet som opptas av yttervegger.

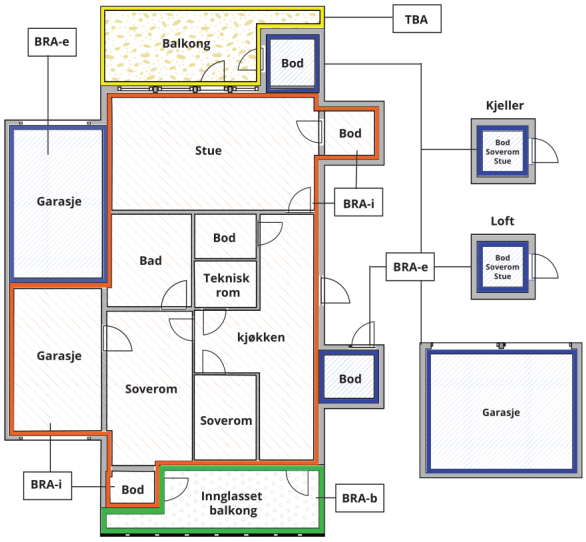



Carport og/eller garasjeplass i felles garasjeanlegg er ikke måleverdig areal

Internt bruksareal **(BRA-i)**	Arealet innenfor boenheten(e)
Eksternt bruksareal **(BRA-e)**	Arealet av alle rom utenfor boenheten(e) og som tilhører denne, slik som for eksempel boder
Innglasset balkong mv **(BRA-b)**	Arealet av innglasset balkong, veranda eller altan når denne er tilknyttet boenheten(e)
Terrasse- og balkongareal **(TBA)**	Arealet av terrasser, åpne balkonger og åpen altan tilknyttet boenheten(e)
Gulvareal **(GUA)**	Er sum av BRA (bruksareal) og ALH (areal med lav takhøyde). Areal med lav takhøyde (ALH) er ikke måleverdig areal, som skyldes skråtak og lav himlingshøyde. GUA kan opplyses i markedsføring der det er aktuelt for den konkrete boligen og kun sammen med BRA-i, for eksempel der gulvflaten har en verdi og har funksjon ved møblering og bruk av rommene. Ikke innredet areal som kaldloft, måles og oppgis normalt ikke.

Arealet kan ikke alltid fastsettes nøyaktig

Areal kan være komplisert eller umulig å måle opp nøyaktig fordi det er vanskelig å fastslå tykkelsen på innervegger, skjevheter i og utforming av bygningskonstruksjoner som karnapp, buer og vinkler som ikke er rette, åpne rom over flere etasjer og så videre.

Eiendommens markedsverdi kan ikke baseres på en matematisk beregning basert på antall kvadratmeter opplyst i rapporten. Opplysninger om areal kan altså ikke alene benyttes for å beregne eiendommens verdi.

Den bygningssakkyndige kan avdekke eventuelle bruksendringer og avvik i branncelleinndeling

Den bygningssakkyndige ser på byggetegninger hvis de er tilgjengelige og dette er en del av oppdraget,og vurderer bruken av boligen opp mot tegningene. Hvis den bygningssakkyndig avdekker at en bolig ikke ser ut til å være delt opp i brannceller etter kravene i byggteknisk forskrift på befaringstidspunktet, skal det opplyses om dette.

Reglene om bruksendring og brannceller kan være kompliserte. Søk videre faglige råd om rapporten ikke gir deg svar. Den bygningssakkyndige kan ikke vurdere og svare på alle spørsmål, og kan heller ikke vite om kommunen kan gi unntak for kravene som gjelder. Vil du vite mer?

Om brannceller

En branncelle er hele eller avgrensede deler av en bygning hvor en brann fritt kan utvikle seg uten at den kan spre seg til andre bygninger eller andre deler av bygningen i løpet av en fastsatt tid.

Om bruksendring

Bruksendring er å endre bruken av et rom fra en tillatt bruk til en annen. Dette kan kreve søknad og tillatelse, for eksempel hvis du endrer et rom fra bod til soverom eller arbeidsrom,eller hvis du endrer en bolig til to separate boliger.

Rom for varig opphold har krav til takhøyde, romstørrelse,rømningsvei og lysforhold som må være oppfylt. Du kan søke kommunen om unntak for kravene, men kan ikke regne med å få unntak for krav som går på helse og sikkerhet, for eksempel krav til rømningsvei.

Bruksendring som krever godkjenning, og som ikke er søkt bruksendret, er ulovlig. Kommunen kan etter plan- og bygningsloven kapittel 32 forfølge overtredelser. Kommunen kan pålegge deg å avslutte den ulovlige bruken, eventuelt å rette eller tilbakeføre rommet til godkjent bruk.

Arealer

Boligbygg med flere boenheter

	Bruksareal BRA m²				
Etasje	**Internt bruksareal (BRA-i)**	**Eksternt bruksareal (BRA-e)**	**Innglasset balkong (BRA-b)**	**SUM**	**Terrasse- og balkongareal (TBA)**
3 Etasje	41			41	7
Kjeller		8		8	
SUM	**41**	**8**			**7**
SUM BRA	**49**				

Romfordeling

Etasje	**Internt bruksareal (BRA-i)**	**Eksternt bruksareal (BRA-e)**	**Innglasset balkong (BRA-b)**
3 Etasje	Gang, stue/kjøkken, soverom, bad/vaskerom		
Kjeller		Bod	

Kommentar

Eier opplyser at det følger med en bod i kjeller på ca 8 kvm. Eier viste frem denne.

Lovlighet

Byggetegninger

Det foreligger ikke tegninger

Nyere håndverkstjenester

Er det ifølge eier utført håndverkstjenester på boligen siste 5 år? ☐ Ja ☑ Nei

Verdico AS
Trondheimsvegen Jessheim 98 B
2050 JESSHEIM

Befarings - og eiendomsopplysninger

Befaring

Dato	Til stede	Rolle
24.3.2026	Brede Jensen	Takstingeniør
	Lazar Davidovic	Kunde

Matrikkeldata

Kommune	gnr.	bnr.	fnr.	snr.	Areal	Kilde	Eieforhold
3205 LILLESTRØM	78	105		32	2368 m²	Tomtearealet er basert på informasjon fra Eiendomsregisteret.	Eiet

Adresse
Fjellhammerveien 11 B

Hjemmelshaver
Davidovic Lazar

Eierandel
41 / 3655

Eiendomsopplysninger

Beliggenhet

Leilighet i et etablert boligområde.

Adkomstvei

Eiendommen har adkomst via offentlig vei eller gate.

Tilknytning vann

Eiendommen er tilknyttet offentlig vannforsyning via private stikkledninger.

Tilknytning avløp

Eiendommen er tilknyttet offentlig avløpsnett via private stikkledninger.

Regulering

Eiendommen ligger i et område regulert til boligbebyggelse.

Om tomten

Eiendommen har en relativt flat tomt.

Tinglyste/andre forhold

Det skal bygges en ny boligblokk hvor den nedlagte Mc.Donalds ligger.

Kilder og vedlegg

Dokumenter

Beskrivelse	Dato	Kommentar	Status	Sider	Vedlagt
Egenerklæring	13.04.2026	Se forøvrig eiers kommentarer i egenerklæringen.	Gjennomgått		Nei
Ordrebekreftelse	17.03.2026	Ordrebekreftelse sendt til eier	Fremvist		Nei
Eiendomsverdi.no	24.03.2026	Dokumenter kopiert fra Eiendomsdata.	Gjennomgått		Nei
Eier	24.03.2026	Eier var med på befaringen og ga utfyllende informasjon.	Fremvist		Nei

Revisjoner

Versjon	Ny versjon	Kommentar
1	13.04.2026	

For gyldighet på rapporten se forside

Tilstandsrapportens avgrensninger

STRUKTUR•REFERANSENIVÅ•TILSTANDSGRADER

• Rapporten er basert på innholdskrav i Forskrift til avhendingslova (tryggere bolighandel). Formålet er å gi en tilstandsanalyse til bruk for den som bestiller og/eller i et salg til forbruker, og ikke for andre tredjeparter. Rapportens struktur, metode og begrepsbruk følger i hovedsak Norsk Standard NS 3600:2018 (Teknisk tilstandsanalyse ved omsetning av bolig), samt Takstbransjens retningslinjer for arealmåling når det gjelder fordeling mellom P-areal og S-areal.
• Tilbakeholdt eller uriktig informasjon som har betydning for vurderingen, er ikke bygningssakkyndiges ansvar. Rapporten beskriver avvik, altså en tilstand som er dårligere enn referansenivået. Rapporten framhever normalt ikke positive sider ved boligen ut over det som fremgår av tilstandsgradene.
• Tilstanden angis i rapporten og gir uttrykk for en gitt forventet tilstand blant annet vurdert ut fra alder og normal bruk slik:

i)**Tilstandsgrad 0, TG0:**Ingen avvik eller skader. I tillegg må bygningsdelen være tilnærmet ny, mindre enn 5 år, og det foreligger dokumentasjon på faglig god utførelse.

ii)**Tilstandsgrad 1, TG1:**Mindre avvik. Normal slitasje. Strakstiltak ikke nødvendig. TG1 kan gis når bygningsdelen er tilnærmet ny og det ikke foreligger dokumentasjon på faglig god utførelse.

iii)**Tilstandsgrad 2, TG2:**Vesentlige avvik, og mindre avvik som etter NS 3600 gir TG 2, men som ikke nødvendigvis krever umiddelbare tiltak. Konstruksjonen har normalt enten feil utførelse, en skade eller symptomer på skade, sterk slitasje eller nedsatt funksjon. Vedlikehold eller tiltak trengs i nær fremtid, det er grunn til å varsle fare for skader på grunn av alder eller overvåke spesielt på grunn av fare for større skade eller følgeskade. For skjulte konstruksjoner vil alder i seg selv være et symptom som kan gi TG2. For synlige konstruksjoner kan alder sammen med andre symptomer og momenter gi TG2. Avvik under TG2 kan gis sjablongmessig anslag.

iv)**Tilstandsgrad 3, TG3:**Store eller alvorlige avvik. Kraftige symptomer på forhold som man må regne med trenger utbedring straks eller innen kort tid. Påvist funksjonssvikt eller sammenbrudd. Avvik under TG3 skal gis sjablongmessig anslag.

v)**Tilstandsgrad TGiU:**Ikke undersøkt/ikke tilgjengelig for undersøkelse.

• Ved TG0 og TG1 gis det normalt ingen begrunnelse for valg av tilstandsgrad, fordi bygningen eller bygningsdelen da bare har normal slitasje. For anbefalte tiltak ved TG2 og TG3 må bruker av rapporten vurdere om tiltakene er nødvendige og lønnsomme. Hva det vil koste å utbedre rom eller bygningsdeler er et sjablongmessig anslag basert på registrert avvik og angitte tiltak i rapporten. Anslaget er gitt på generelt grunnlag og basert på erfaringstall i fem intervaller, og kan ikke forveksles med en konkret vurdering og tilbud fra en entreprenør eller håndverker. Det må eventuelt innhentes tilbud for en nærmere undersøkelse, og konkret og nøyaktig vurdering av utbedringskostnad. Kostnader til ikke oppdagede avvik/utbedringer/feil kan forekomme. Utbedringskostnad avhenger av personlige preferanser og markedspris på materialer og tjenesteyter.

PRESISERINGER

• Avvik vurderes ut fra tekniske forskrifter på godkjenningstidspunktet for bygget. Noen bygningsdeler vurderes etter gjeldende teknisk forskrift på befaringstidspunktet. Dette gjelder blant annet:

i) Bad, vaskerom (våtrom)

ii) Forhold rundt brann, rømming, sikkerhet, for eksempel rekkverkshøyder/åpninger, ulovlige bruksendringer, brannceller mv.

• For skjulte konstruksjoner slik som vann og avløp uten dokumentasjon, er kvalitet og alder vurdert.

• Fastmonterte installasjoner, for eksempel innfelt belysning (downlights), demonteres ikke for å sjekke dampsperren bak. Dette av hensyn til bygningssakkyndiges kompetanse og risikoen for skade.

•Kontroll av fukt i konstruksjonen ved hulltaking i bad og vaskerom (våtrom), rom under terreng (kjelleretasje, underetasje og sokkeletasje) eller andre bygningsdeler skjer etter eiers aksept. Hulltaking av våtrom og rom under terreng kan unntaksvis unnlates, se Forskrift til Avhendingsloven.

• Kontroll av romfunksjoner for P-ROM utføres kun når det ikke foreligger godkjente og byggemeldte tegninger, eller når tegninger ikke stemmer med dagens bruk.

• Bygningssakkyndig gir en forenklet vurdering av branntekniske forhold og elektriske installasjoner i boligen dersom det er mer enn fem år siden sist boligen hadde el-tilsyn. Bygningssakkyndig kan anbefale å konsultere offentlige myndigheter eller kvalifisert elektrofaglig fagperson ved behov for grundigere undersøkelser.

TILLEGGSUNDERSØKELSER

Etter avtale kan tilstandsanalysen utvides til også å omfatte tilleggsundersøkelser utover minimumskravet i forskriften.

BEFARINGEN

Rapporten gir en vurdering av byggverk og bygningsdeler som bygningssakkyndig har observert, og som fremkommer av Forskrift til avhendingsloven. Rapporten er likevel ingen garanti for at det ikke kan finnes skjulte feil, skader og mangler. NS 3600:2018 (Teknisk tilstandsanalyse ved omsetning av bolig) har undersøkelsesnivå fra 1 til 3, der undersøkelsesnivå 1 er det laveste og baseres på visuell observasjon. Rapporten baseres på undersøkelsesnivå 1 med få unntak (våtrom og rom under terreng). I praksis betyr dette at gjennomføringen av befaringen begrenses som følger:

• Det utføres kun visuelle observasjoner på tilgjengelige flater uten fysiske inngrep (f.eks. riving).

• Flater som er skjult av snø eller på annen måte ikke er tilgjengelig eller skjult, blir ikke kontrollert. Det foretas ikke funksjonsprøving av bygningsdeler, som isolasjon, piper, ventilasjon, el. anlegg, osv.

• Det gis ingen vurdering av boligens tilbehør, hvite- og brunevarer og annet inventar. Dette gjelder også integrert tilbehør.

• Inspisering av yttertak er basert på det som er synlig, normalt på innsiden fra loftet og utvendig fra stige/bakkenivå. Befaring av tak må være sikkerhetsmessig forsvarlig for å kunne gjennomføres.

• Stikkprøvetakninger er utvalgt tilfeldig og kan innebære kontroll under overflaten med spiss redskap eller lignende.

Verdico AS
Trondheimsvegen Jessheim 98 B
2050 JESSHEIM

Tilstandsrapportens avgrensninger

UTTRYKK OG DEFINISJONER

• Tilstand: Byggverkets eller bygningsdelens tekniske, funksjonelle eller estetiske status på et gitt tidspunkt.

• Symptom: Observerbart forhold som gir indikasjon på hvilken tilstand et byggverk eller en bygningsdel befinner seg i. Benyttes ved beskrivelse av avvik.

• Skadegjørere: Zoologiske eller biologiske skadegjørere, i hovedsak råte, sopp og skadedyr.

• Fuktsøk: Overflatesøk med egnet søkeutstyr (fuktindikator) eller visuelle observasjoner.

• Fuktmåling: Måling av fuktinnhold i materiale eller i bakenforliggende konstruksjon ved bruk av egnet måleutstyr (blant annet hammerelektrode og pigger).

• Utvidet fuktsøk (hulltaking): Boring av hull for inspeksjon og fuktmåling i risikoutsatte konstruksjoner, primært i tilstøtende vegger til bad, utforede kjellervegger og eventuelt i oppforede kjellergulv.

• Normal slitasjegrad: Forventet nedsliting av materiale i overflaten som er basert på enkle visuelle observasjoner. Kan vurderes sammen med bygningsdelens alder.

• Forventet gjenværende brukstid: Anslått tid et byggverk eller en del av et byggverk fortsatt vil være tjenlig for sitt formål (NS3600, Termer og definisjoner punkt 3.9)

AREALBEREGNING FOR BOENHETER

• Areal fastsettes etter Forskrift til avhendingsloven og Norsk Standard 3940 Areal- og volum-beregninger av bygninger fra 2023.

• Areal oppgis i hele kvadratmeter i rapporten, og gjelder for det tidspunkt oppmålingen fant sted.

• Bruksareal (BRA) er det måleverdige arealet som er innenfor omsluttede vegger målt i gulvhøyde (bruttoareal minus arealet som opptas av yttervegger). I tillegg til gulvhøyde gjelder regler om fri bredde for at arealet skal være måleverdig, med betydning for BRA av for eksempel loft med skråtak. BRA består av internt bruksareal (BRA-i), eksternt bruksareal (BRA-e) og innglasset balkong mv (BRA-b). Terrasse- og balkongareal (TBA) opplyses der tilstandsrapporten skal benyttes i boligomsetningen og der det er aktuelt. I tillegg kan gulvareal (GUA) og areal med lav takhøyde (ALH) opplyses sammen med BRA der det er aktuelt og en del av oppdraget. Rom skal ha atkomst og gangbart gulv for å kunne regnes som BRA/måleverdig areal.

• Arealet måles og oppgis dersom arealet oppfyller krav til måleverdighet, slik som at arealet må ha minst en bredde på 0,6m og minst en høyde på 1,9 m osv. Et rom kan være i strid med teknisk forskrift og mangle godkjennelse hos kommunen for den aktuelle bruken, uten at dette får betydning for om arealet måles og oppgis i tilstandsrapporten. Når arealet måles tas det ikke hensyn til om arealet er lovlig oppført eller om bruken er lovlig, bruksendringer, lysforhold eller andre sikkerhetsmangler.

• Eiendommens markedsverdi kan ikke baseres på en rent matematisk beregning i forhold til antall kvadratmeter opplyst i rapporten. Opplysninger om areal kan altså ikke alene benyttes for beregning av eiendommens verdi.

• Rom som ligger utenfor boenheten, men som eier har påvist og/eller opplyst at tilhører boenheten, er oppmålt og inkludert i BRA-e. Det er ikke fremvist dokumentasjon på at rommet tilhører boenheten, med mindre dette er angitt særskilt. Rom utenfor boenheten kan omdisponeres av borettslaget/sameiet og dette kan påvirke boligens BRA. Vær oppmerksom på at NS 3940:2023 og eierseksjonsloven har ulik definisjon av fellesareal. Ved arealmåling gjelder NS 3940:2023 som definerer fellesareal slik: “Delen av bygning som brukes av to eller flere bruksenheter eller til bygningens forvaltning, drift eller vedlikehold.

• Se øvrig informasjon om areal i rapporten, Norsk Standard 3940 (2012 og 2023) og veiledningen til disse.

PERSONVERN

iVerdi AS, bygningssakkyndig og takstforetaket behandler person-opplysninger som bygningssakkyndig trenger for å kunne utarbeide rapporten. Personvernerklæring med informasjon om bruk av personopplysninger og dine rettigheter finner du her Personvernerklæring - iVerdi

DELING AV PERSONOPPLYSNINGER FOR TRYGGERE BOLIGHANDEL OG MULIG RESERVASJON

Norsk takst og deres samarbeidspartnere benytter personopplysninger fra rapporten for analyse- og statistikkformål, samt utvikling og drift av produkter og tjenester for takstbransjen og andre aktører i bolig-omsetningen. Les mer om dette og hvordan du kan reservere deg på https://www.norsktakst.no/norsk/om-norsk-takst/personvernerklaering/reservasjon/

Vendu lager en boliganalyse basert på opplysninger fra rapporten. Les mer om dette og hvordan du kan reservere deg her: https://samtykke.vendu.no/FO2921

KLAGEORDNING FOR FORBRUKERE

Er du som forbruker misfornøyd med bygningssakkyndiges arbeid eller opptreden ved taksering av bolig eller fritidshus, se www.takstklagenemnd.no for mer informasjon

Egenerklæring

Fjellhammerveien 11B, 2010 STRØMMEN

13 Apr 2026

Informasjon om eiendommen

Adresse	Postadresse	Enhetsnummer
Fjellhammerveien 11B	Fjellhammerveien 11B	

Opplysninger om selger og salgsobjekt

Driver du med omsetning eller utvikling av eiendom?

☐ Ja ☒ Nei

Når kjøpte du boligen?

August 2023

Har du selv bodd i boligen?

☒ Ja ☐ Nei

Når og hvor lenge har eieren bodd i boligen? Hvis det er lengre perioder eieren ikke har bodd i boligen er det fint om du oppgir dette. Her kan du også oppgi annen relevant informasjon om eierskapet.

Jeg har bodd på boligen siden jeg kjøpte den, untatt et par måneder i vinter 2024-2025.

Har du kjennskap til feil /t eller mangler ved borettslagets/sameiets fellesområder, som for eksempel garasje, ønsker vi at du oppgir dette når du svarer på spørsmålene i egenerklæringen.

Informasjon om selger

Selger

Davidovic, Lazar

Forbehold

Selger tar spesifikt forbehold om feil og mangler som er beskrevet i egenerklæringsskjemaet.

Boligkjøper anses å kjenne til forholdene som er omtalt i dette egenerklæringsskjemaet. Disse forholdene kan ikke gjøres gjeldende som feil eller mangler senere.

Boligkjøper oppfordres til å selv undersøke eiendommen grundig.

Våtrom

1 **Har det vært feil på bad, vaskerom eller toalettrom?**

☐ Ja ☒ Nei, ikke som jeg kjenner til

2 **Er det utført arbeid på bad, vaskerom eller toalettrom?**

☐ Ja ☒ Nei, ikke som jeg kjenner til

Tak, yttervegg og fasade

3 **Har det lekket vann utenfra og inn, eller er det sett andre tegn til fukt?**

☐ Ja ☒ Nei, ikke som jeg kjenner til

4 **I din leilighet, er det utført arbeid på tak, yttervegg, vindu eller annen fasade?**

☐ Ja ☒ Nei, ikke som jeg kjenner til

Kjeller

5 **Har sameiet eller borettslaget hatt problemer med fukt, vann eller oversvømmelse i kjeller eller underetasje?**

☐ Ja ☒ Nei, ikke som jeg kjenner til

6 **Har leiligheten kjeller, underetasje eller andre rom under bakken?**

☐ Ja ☒ Nei

8 **Er det utført arbeid med drenering?**

☐ Ja ☒ Nei, ikke som jeg kjenner til

Elektrisitet

9 **Har det vært feil på det elektriske anlegget?**

☐ Ja ☒ Nei, ikke som jeg kjenner til

10 **Er det utført arbeid på det elektriske anlegget?**

☐ Ja ☒ Nei, ikke som jeg kjenner til

Rør

11 **Har eiendommen privat vannforsyning (ikke tilknyttet det offentlige vannettet), septik, pumpekum, brønn, avløpskvern eller liknende?**

☐ Ja ☒ Nei, ikke som jeg kjenner til

12 **Har det vært feil på utvendige eller innvendige avløpsrør eller vannrør?**

☐ Ja ☒ Nei, ikke som jeg kjenner til

13 **Er det utført arbeid på utvendige eller innvendige avløpsrør eller vannrør?**

☐ Ja ☒ Nei, ikke som jeg kjenner til

Ventilasjon og oppvarming

14 **Er det eller har det vært nedgravd oljetank på eiendommen?**

☐ Ja ☒ Nei, ikke som jeg kjenner til

15 **Har det vært feil på varmeanlegg eller ventilasjonsanlegg?**

☐ Ja ☒ Nei, ikke som jeg kjenner til

16 **Er det utført arbeid på varmeanlegg eller ventilasjonsanlegg?**

☐ Ja ☒ Nei, ikke som jeg kjenner til

Skjevheter og sprekker

17 **Er det tegn på setningsskader eller sprekker i for eksempel grunnmur eller fliser?**

☐ Ja ☒ Nei, ikke som jeg kjenner til

18 **Har det vært feil eller gjort endringer på ildsted eller pipe?**

☐ Ja ☒ Nei, ikke som jeg kjenner til

Sopp og skadedyr

19 **Har det vært skadedyr i leiligheten?**

☐ Ja ☒ Nei, ikke som jeg kjenner til

20 **Har det vært skadedyr i fellesområdene til sameiet eller borettslaget?**

☐ Ja ☒ Nei, ikke som jeg kjenner til

21 **Har det vært mugg, sopp eller råte i boligen eller andre bygninger på eiendommen?**

☐ Ja ☒ Nei, ikke som jeg kjenner til

22 **Har det vært mugg, sopp eller råte i sameiet eller borettslaget?**

☐ Ja ☒ Nei, ikke som jeg kjenner til

Planer og godkjenninger

23 **Mangler leiligheten brukstillatelse eller ferdigattest?**

☐ Ja ☒ Nei, ikke som jeg kjenner til

24 **Har du bygd på eller gjort om kjeller, loft eller annet til boligrom?**

☐ Ja ☒ Nei

25 **Selges eiendommen med utleiedel som leilighet, hybel eller lignende?**

☐ Ja ☒ Nei

27 **Er det utført radonmåling?**

☐ Ja ☒ Nei, ikke som jeg kjenner til

28 **Er det andre forhold av betydning eller sjenanse for eiendommen eller nærområdet?**

☐ Ja ☒ Nei, ikke som jeg kjenner til

29 **Foreligger det planer eller bestemmelser som kan medføre endringer av felleskostnader eller fellesgjeld?**

☐ Ja ☒ Nei, ikke som jeg kjenner til

30 **Er sameiet eller borettslaget er involvert i konflikter av noe slag?**

☐ Ja ☒ Nei, ikke som jeg kjenner til

Andre opplysninger

31 **Har ufaglærte utført arbeid som normalt bør utføres av faglærte? Du trenger ikke gjenta noe du allerede har nevnt.**

☐ Ja ☒ Nei, ikke som jeg kjenner til

32 **Har du andre opplysninger om boligen eller eiendommen utover det du har svart?**

☐ Ja ☒ Nei, ikke som jeg kjenner til

Boligselgerforsikring

Selger har ikke tegnet boligselgerforsikring.

Egenerklæringsskjema

Name	Date
Lazar Davidovic	**2026-04-13**

Identification

Lazar Davidovic

This document contains electronic signatures using EU-compliant PAdES - PDF Advanced Electronic Signatures (Regulation (EU) No 910/2014 (eIDAS))

Egenerklæringsskjema

Signed by:

Lazar Davidovic	13/04-2026 10:12:09	BankID OIDC High

PROPR.NO

Informasjon fra forretningsfører

Når selger har iverksatt et salg gjennom PROPR.no, hentes det automatisk inn opplysninger fra forretningsfører. Disse opplysningene inneholder normalt:

- Infobrev fra forretningsfører, som ofte oppsummerer de viktigste opplysningene i punktene under. OBS: Det er ingen garanti for at forretningsfører har fått med all info. Det forutsettes derfor at interessenter leser alle dokumentene grundig før budgivning/kjøp.
- Årsberetning
- Siste tilgjengelige regnskap
- Budsjett
- Vedtekter
- Husordensregler

Enkelte sameier og borettslag har ikke alle de overnevnte punktene tilgjengelig. I det følgende finner du en komplett pakke av de opplysninger forretningsfører har sendt til PROPR.no.

Vedtekter for eierseksjonssameiet

Sameiets navn:	Gårdsnummer:	Bruksnummer:
Sameiet Fjellhammerveien 11	78	105

Kommunenummer: 3030 Lillestrøm

§ 1 NAVN, FORRETNINGSKONTOR OG FORMÅL

Eierseksjonssameiet Fjellhammerveien 11 (heretter kalt sameiet) består av 49 boligseksjoner (selveierleiligheter) og to næringsseksjoner (sammenslått til ett lokale), i tillegg 51 parkeringsplasser.

Forretningskontor er i Lillestrøm kommune.

Sameiet har til formål å ivareta seksjonseiernes fellesinteresser og administrasjonen av ovennevnte eiendom i Lillestrøm kommune, med fellesanlegg av enhver art.

§ 2 ORGANISERING AV SAMEIET OG RÅDERETT

Seksjonene kan ikke skilles fra deltakerinteressen i sameiet. Hver seksjonseier har hjemmel til sin seksjon, med rett til bruk av seksjonen og øvrig areal som er knyttet til bruksenheten, samt en ideell andel av boligsameiets fellesarealer.

Parkeringsanlegget eies av seksjon/seksjonseier der dette eksplisitt kommer frem av en kjøpskontrakt. Parkeringsplassene skal kun selges og leies ut til seksjonseierne i sameiet.

Seksjonseieren disponerer fritt over egen seksjon med de begrensningene som følger av sameieforholdet, eierseksjonsloven og disse vedtektene. Seksjonseieren kan fritt selge, pantsette og leie ut sin egen seksjon. Seksjonseieren kan også påhefte seksjonen servitutter, forkjøpsretter eller andre løsningsretter og foreta andre rettslige disposisjoner over seksjonen.

Korttidsutleie av hele boligseksjonen i mer enn 90 døgn årlig er ikke tillatt. Med korttidsutleie menes utleie i inntil 30 døgn sammenhengende.

Hver seksjonseier plikter å overholde bestemmelsene som følger av kjøpskontrakt; plantegninger; eierseksjonsloven; disse vedtekter, samt ev. trivsels-/husordensregler fastsatt av årsmøtet.

Bruksenheten og fellesarealene kan bare nyttes i samsvar med formålet og gjeldende reguleringsplan, og må ikke nyttes slik at det er til unødig eller urimelig ulempe for brukerne av øvrige seksjoner.

Fellesarealene må ikke nyttes slik at andre brukere unødig eller urimelig hindres i den bruk av anleggene som er avtalt eller forutsatt. Både utvendige og innvendige bygningsmessige forandringer og installasjoner skal meldes til styret.

Ledninger, rør og liknende nødvendige installasjoner kan føres gjennom bruksenheten hvis det ikke er til vesentlige ulempe for seksjonseieren.

Seksjonseierne skal gi adgang til bruksenheten for nødvendig ettersyn og vedlikehold av installasjonene.

§ 3 FELLESUTGIFTER

Kostnader ved eiendommen som ikke knytter seg til den enkelte bruksenhet er felleskostnad.

Fellesutgiftene skal fordeles mellom seksjonseierne etter sameiebrøk med mindre annet følger av disse vedtekter eller fordelingsnøkkel som er eller blir vedtatt.

Kostnader knyttet til parkeringsanlegget skal dekkes mellom de som eier parkeringsplasser.

Fellesutgifter forbundet med parkeringsanlegget fordeles forholdsmessig mellom eierne av parkeringsplassene, slik at en eier av en parkeringsplass betaler en 1/51-del av drift- og vedlikeholdskostnadene forbundet med driften av parkeringsanlegget, inkludert, men ikke begrenset til strøm, renhold, skilting og markering.

De andre seksjonseierne har lovbestemt panterett i seksjonen for krav mot seksjonseieren som følger av seksjonsforholdet. Pantekravet kan ikke overstige et beløp som for hver bruksrett svarer til to ganger folketrygdens grunnbeløp på det tidspunkt da tvangsdekning besluttes gjennomført.

§ 4 VEDLIKEHOLD

Innvendig vedlikehold av egen seksjon samt andre rom som hører under seksjonen, påhviler fullt ut – for egen regning – den enkelte seksjonseier. Seksjonseieren skal vedlikeholde bruksenheten slik at skader på fellesarealene og andre bruksenheter forebygges, og slik at de øvrige seksjonseierne slipper ulemper.

Innvendige vann- og avløpsledninger omfattes av vedlikeholdsplikten til og med forgreiningspunktet inn til seksjonen, og elektriske ledninger til og med seksjonens sikrings boks.

Ytre vedlikehold av eiendommen med bygningen, fellesrom, fellesarealer, anlegg og utstyr, herunder trappeoppganger og inngangsdører til oppgangene, er sameiets ansvar. Vedlikeholdet skal utføres slik at skader på fellesarealene og de enkelte bruksenhetene forebygges, og slik at seksjonseierne slipper

Vedtekter for eierseksjonssameiet

Sameiets navn:	Gårdsnummer:	Bruksnummer:
Sameiet Fjellhammerveien 11	78	105

Kommunenummer: 3030 Lillestrøm

ulemper. Vedlikeholdsplikten omfatter også reparasjon og utskifting når det er nødvendig, og utbedring av tilfeldige skader

§ 5 VEDLIKEHOLDSFOND

Årsmøtet vedtar avsetning til fond til dekning av fremtidige vedlikeholdsutgifter, påkostninger eller andre fellestiltak på eiendommen. De beløp seksjonseierne skal innbetale til fondet, innkreves i den månedlige betaling til dekning av fellesutgiftene.

§ 6 REGISTRERING AV SEKSJONSEIERE

Seksjonseier har plikt til å melde salg eller bortleie av seksjonen skriftlig til sameiets forretningsfører om hvem som er ny eier/leietaker. I tillegg til at sameiet kan kreve gebyr for å fremskaffe opplysninger til eiendomsmegler i forbindelse med markedsføring og salg, kan sameiet kreve at den som avhender en seksjon, betaler et gebyr på opptil fire ganger rettsgebyret for arbeid som må gjøres i forbindelse med eierskiftet. Det kan ikke avtales at andre enn den som avhender seksjonen, skal betale gebyret. Dette gjelder også salg og utleie av parkeringsplasser. Ved utleie av seksjon er eier ansvarlig for riktig betaling av sameiets fellesutgifter.

Alle seksjonseiere er pliktig til å melde fra til styret om leietakers personlige opplysninger innen 14 dager etter innflytting. Dette gjelder også garasjeplasser. Det påløper et gebyr, på kr 1.500, - når utleier bytter leietaker. Dette for å dekke utgifter ved registrering av nye beboere. Hvis utleier glemmer å melde fra om ny leietaker påløper et ekstra gebyr på kr 500,-.

§ 7 STYRET

Sameiet skal ha et styre. som skal bestå av en leder og tre andre medlemmer, samt ett varamedlem. Styret kan ha kun 3 medlemmer inklusive styreleder. Det kan vedtektsfestes at styret skal ha flere medlemmer. Styret velges av årsmøtet med alminnelig flertall, 1 styremedlemmer for 1 år og 2 styremedlemmer for 2 år. Styrets leder velges særskilt, og for 1 år av gangen.

Kun fysiske personer kan være styremedlemmer.

Medlemmene i styret kan selv velge å motta deler eller hele sitt honorar ved gavekort.

§ 8 STYRETS KOMPETANSE

Styret skal sørge for vedlikehold og drift av eiendommen, og ellers sørge for forvaltningen av sameiets anliggender i samsvar med lov, vedtekter og vedtak på årsmøtet. Styret har herunder – i samsvar med lov om eierseksjoner – å treffe alle bestemmelser som ikke i loven eller vedtektene er lagt til årsmøtet.

Avgjørelse som kan tas av et vanlig flertall i årsmøte, kan også tas av styret om ikke annet følger av lov eller vedtekter eller årsmøtets vedtak i den enkelte tilfelle.

I felles anliggender og ved salg, pantsettelse eller bortfeste, representerer styret seksjonseierne og forplikter dem ved sin underskrift. To styremedlemmer i fellesskap forplikter sameiet og tegner sameiets navn. Styret kan gi prokura.

§ 9 OM STYREMØTET

Styreleder skal sørge for at det avholdes styremøter så ofte som det trengs. Ett styremedlem kan kreve at styret sammenkalles. Vedtak treffes ved alminnelig flertall. Ved stemmelikhet avgjør styreleders stemme.

Styremøtene ledes av styrelederen. Styret skal føre protokoll over sine forhandlinger. Protokollen skal underskrives av de fremmøtte styremedlemmene.

Et styremedlem kan ikke delta i behandlingen eller avgjørelsen av noe spørsmål som medlemmet selv eller dennes nærstående har en fremtredende personlig eller økonomisk særinteresse i.

§10 ÅRSMØTET

Den øverste myndighet i sameiet utøves av årsmøtet. Ordinært årsmøte holdes hvert år innen utgangen av juni måned. Ekstraordinært årsmøte skal holdes når styret finner det nødvendig, eller når minst to sameiere krever det, og samtidig oppgir hvilke saker de ønsker behandlet.

Innkalling til årsmøtet skal skje skriftlig til medlemmene med varsel på minst åtte dager – høyst tjue dager. Ekstraordinært årsmøte kan – om det er nødvendig – innkalles med kortere frist, som allikevel skal være minst tre dager.

Styret skal på forhånd varsle seksjonseierne om dato for årsmøtet og om siste frist for innlevering av saker som ønskes behandlet.

Skal et forslag, som etter lov om eierseksjoner eller vedtektene må vedtas med minst to tredjedels flertall, kunne behandles på møtet, må hovedinnholdet være angitt i innkallingen, og tydelig framgå hva det skal stemmes over.

Blir årsmøtet, som skal holdes etter loven, vedtekter eller vedtak på årsmøte, ikke innkalt, kan en seksjonseier, et styremedlem eller forretningsfører kreve

Vedtekter for eierseksjonssameiet

Sameiets navn:	Gårdsnummer:	Bruksnummer:
Sameiet Fjellhammerveien 11	78	105

Kommunenummer: 3030 Lillestrøm

at tingretten snarest, og for sameiernes felles kostnad, innkalle til årsmøte.

§ 11 SAKER SOM SKAL BEHANDLES PÅ ORDINÆRT ÅRSMØTE

På det ordinære årsmøtet skal disse saker behandles:

- Konstituering
- Styrets regnskap og budsjett
- Valg av styremedlemmer
- Andre saker som er nevnt i innkallingen

§ 12 MØTELEDELSE OG INNKALLING

Årsmøtet skal ledes av styrelederen med mindre årsmøtet velger en annen møteleder som ikke behøver være sameier. Med de unntak som følger av lov eller vedtekter avgjøres alle saker med alminnelig (simpelt) flertall av de avgitte stemmer. Ved stemmelikhet foretas loddtrekning.

Det kreves et flertall på minst to tredjedels flertall av de avgitte stemmene i årsmøtet for vedtak om:

- Ombygging, påbygging eller andre endringer av bebyggelsen eller tomten som etter forholdene i sameiet går utover vanlig forvaltning eller vedlikehold.
- Omgjøring av fellesarealer til nye bruksenheter eller utvidelse av eksiterende bruksenheter.
- Salg, kjøp, bortleie eller leie av fast eiendom, herunder seksjon i sameiet som tilhører eller skal tilhøre seksjonseierne i fellesskap.
- Andre rettslige disposisjoner over fast eiendom som går ut over vanlig forvaltning.
- Samtykke til endring av formål for bruksenhet og til reseksjonering som medfører økning av samlede stemmeantall.
- Tiltak som har sammenheng med seksjons eiernes bo- eller bruksinteresser og som går utover vanlig forvaltning og vedlikehold, når tiltaket fører med seg økonomisk ansvar eller utlegg for seksjonseierne på mer enn 5 prosent av de årlige fellesutgiftene. Hvis tiltaket fører med seg et samlet økonomisk ansvar eller utlegg for enkelte seksjonseiere på mer enn halvparten av folketrygdens grunnbeløp på det tidspunktet tiltaket besluttes, kan tiltaket bare gjennomføres hvis disse seksjonseierne sier seg enige.

§ 13 OM ÅRSMØTET

Hver seksjon har en stemme. Den enkelte seksjonseier har rett til å møte ved fullmektig. Fullmektigen skal legge fram skriftlig og datert fullmakt. Fullmakten kan når som helst kalles tilbake. Seksjonseieren har rett til å ta med rådgiver. Rådgiveren har bare rett til å uttale seg dersom årsmøtet gir tillatelse.

Styreleder og eventuell forretningsfører plikter å være til stede på årsmøtet, med mindre det er åpenbart unødvendig eller det foreligger gyldig forfall. Eventuell revisor og et ekstra husstandsmedlem fra hver boligseksjon har oppmøte- og talerett på årsmøtet.

Det skal under møtelederens ansvar føres protokoll over de saker som behandles, og alle vedtak som treffes av årsmøtet. Protokollen leses opp før møtets avslutning og underskrives av møtelederen og minst en av de tilstedeværende seksjonseierne valgt av årsmøtet Protokollen skal holdes tilgjengelig for seksjonseierne.

Ingen kan delta i en avstemning om

a) et søksmål mot en selv eller ens nærstående

b) ens eget eller ens nærstående ansvar overfor sameiet

c) et søksmål mot andre eller andres ansvar overfor sameiet dersom egen interesse i saken er vesentlig og kan stride mot sameiets interesser

d) pålegg eller krav etter eierseksjonsloven §§ 38 (pålegg om salg) og 39 (utkastelse) som er rettet mot en selv eller ens nærstående.

Dette gjelder også for den som opptrer ved eller som fullmektig.

§ 14 REVISJON OG REGNSKAP

Sameiet skal ha én eller flere statsautoriserte eller registrerte revisorer. Styret har for øvrig ansvar for at det blir ført regnskap og utarbeidet årsoppgjør i samsvar med regnskapsloven.

Sameiets revisor velges av årsmøtet og tjenestegjør inntil ny revisor velges.

Styret skal sørge for ordentlig og tilstrekkelig regnskapsførsel. Regnskap for foregående kalenderår skal legges fram på ordinært årsmøte.

Vedtekter for eierseksjonssameiet

Sameiets navn:	Gårdsnummer:	Bruksnummer:
Sameiet Fjellhammerveien 11	78	105

Kommunenummer: 3030 Lillestrøm

§ 15 FORRETNINGSFØRER

Styret skal ha forretningsfører. Det hører ellers inn under styret å ansette forretningsfører og andre funksjonærer, gi instruks for dem, fastsette deres lønn, føre tilsyn med at de oppfyller sine plikter, samt si dem opp eller gi dem avskjed.

Ansettelsen kan bare skje på oppsigelse med en oppsigelsesfrist som ikke må overstige seks måneder

Med to tredjedels flertall kan årsmøtet samtykke i at avtale om forretningsførsel gjøres uoppsigelig fra sameiets side for et lengre tidsrom, men ikke for mer enn fem år.

§16 MISLIGHOLD

Hvis en seksjonseier – til tross for advarsel – vesentlig misligholder sine plikter, kan styret pålegge vedkommende å selge seksjonen, jfr. Eierseksjonens § 38. Advarsel skal gis skriftlig og opplyse om at vesentlig mislighold gir styret rett til å kreve seksjonen solgt. Pålegget om salg skal gis skriftlig og opplyse om at seksjonen kan kreves solgt ved tvangssalg hvis pålegget ikke er etterkommet innen en frist som ikke skal settes kortere enn seks måneder fra pålegget er mottatt.

§ 17 FRAVIKELSE

Medfører seksjonseierens eller dennes leietagers oppførsel fare for ødeleggelse eller vesentlig forringelse av eiendommen, eller er seksjonseierens eller dennes leietagers oppførsel til alvorlig plage eller sjenanse for eiendommens øvrige brukere, kan sameiets styre kreve fravikelse av seksjonen etter tvangsfullbyrdelseslovens kapittel 13, jfr. Eierseksjonslovens § 39.

§ 18 BYGNINGSMESSIGE ARBEIDER

Utskifting av vinduer og dører, oppsetting av markiser, endring av fasadekledning, endring av utvendige farger etc. kan skje etter en samlet plan for den enkelte bygning og etter foregående godkjenning av styret.

Tilbygg/påbygg og andre arbeider som skal meldes til bygningsmyndighetene, må godkjennes av styret før byggemelding kan sendes. Hvis det søkes om endringer av ikke uvesentlig betydning for de øvrige seksjonseierne, skal styret forelegge spørsmålet for årsmøtet til avgjørelse.

§ 19 ENDRINGER I VEDTEKTENE

Endringer i sameiets vedtekter kan besluttes av årsmøtet med minst to tredjedeler av de avgitte stemmer. Der det etter vedtektene er spesifisert ytterligere vilkår for endringer må disse vilkårene i tillegg være oppfylt.

§ 20 OVERTAKELSE AV INNGÅTTE AVTALER

Styret inngår alle drifts- og vedlikeholdsavtaler på vegne av seksjonseierne

§ 21 FORHOLDET TIL LOV OM EIERSEKSJONER

For så vidt ikke annet følger av disse vedtekter, gjelder reglene i lov om eierseksjoner av 16. juni 2017 nr. 65.

.

FØLGESKRIV TIL BOLIGOPPLYSNINGER

Alle megleropplysninger og melding om utlysning av forkjøpsrett og salg, må sendes til oss på e-post: eierskifte@bori.no

BORI utlyser forkjøpsrett hver tirsdag. Bestilling av utlysing kan sendes frem til fredag kl 12:00 uken før boligen ønskes annonsert på vår forkjøpsrettportal.

Kontakt

BORIs eierskifteavdeling har telefontid hver dag fra kl 09:00-14:00, for henvendelser som gjelder forkjøpsrett, eierskifter og bruksoverlating. Du kan også kontakte oss på eierskifte@bori.no.

Forbehold

Boligopplysningene inneholder opplysninger som er kjente for boligbyggelaget som forretningsfører. For ytterligere informasjon anbefaler vi boligselskapets hjemmeside, eventuelt at styreleder kontaktes.

Det tas forbehold om opplysninger og eventuelle vedtak som ikke er formidlet til forretningsfører eller registrert i våre systemer. Videre tas det forbehold om eventuelle arealopplysninger i boligsalgsrapportene. Arealopplysningene må anses som historiske verdier og kan ikke formidles videre i prospekter eller annet materiell.

Gebyrer 2026

Gebyrer i forbindelse med bestilling av megleropplysninger, prøving av forkjøpsrett og eierskifter er basert på rettsgebyret (R) og følger av Borettslagsloven og Eierseksjonsloven. Gjeldende satser er:

Prøving av forkjøpsrett – forhåndsvarsling (5R + mva)	**kr 8 406**
Benyttelse av forkjøpsrett (5R + mva)	**kr 8 406**
Eierskiftegebyr (4R + mva)	**kr 6 725**
Eierskiftegebyr ved salg av kun garasje	**kr 780**
Eierskiftegebyr ved salg av parkeringsseksjon hvor selger ikke er eier av tilknyttet bolig i selskapet	**kr 2 750**
Eierskiftegebyr ved salg av garasjeplass i Tjuvholmen og Colosseum Park	**kr 1 300**
Innmelding/tegning av andel i BORI	**kr 650**
Innmelding/tegning av andel for personer under 20 år	**kr 475**
Meglerpakke 1 (inneholder alle dokumenter og boligopplysninger)	**kr 5 200**
Meglerpakke 2 (inneholder innkalling til generalforsamling/årsmøte og boligopplysninger)	**kr 3 380**
Kun boligopplysninger	**kr 2 340**
Meglerpakke for garasjesameier på Tjuvholmen og Colosseum Park	**kr 2 000**

Eierskifte

Melding om ny eier sendes BORI på e-post til eierskifte@bori.no

Felleskostnader

Hvis overtakelse er utenom den 1. i måneden, må selger og kjøper gjøre opp seg i mellom for felleskostnader for den aktuelle perioden. BORI avregninger ikke felleskostnader mellom selger og kjøper.

Forkjøpsrett

BORIs medlemmer har forkjøpsrett til boliger i boligselskap tilknyttet BORI med vedteksfestet forkjøpsrett. Frittstående boligselskap kan ha intern forkjøpsrett; se selskapets vedtekter. BORI forestår utlysning på vegne av styret i borettslaget.

Boliger kan utlyses på fast pris eller ved forhåndsvarsling. Ved forhåndsvarsling vil forkjøpsrett kunne være avklart før salget.

Utlysing av forkjøpsrett skjer hver tirsdag på bori.no. Meldefrist for interessenter utløper 5 virkedager etter utlysing, dvs. påfølgende tirsdag kl 14:00. Meldeskjema og nærmere informasjon om forkjøpsrett finnes på bori.no.

Bestilling av utlysing gjøres på e-post eierskifte@bori.no. Bestilling kan sendes helt frem til fredag kl. 12:00 uken før boligen ønskes lyst ut på forkjøpsrett.

Godkjenning av eier

BORI formidler søknad om godkjennelse av ny andelseier til styret i borettslaget. Melding om ny eier sendes BORI på e-post: eierskifte@bori.no. Overtakelse av bolig kan ikke finne sted før forkjøpsrett er avklart, styregodkjennelse foreligger og kjøper(ne) har tegnet og betalt medlemskap i boligbyggelaget.

Skadeforsikringsselskapet Borettslagenes Sikringsordning AS

I boligopplysningene fremkommer hvorvidt borettslaget har tegnet seg for sikring.

For borettslag som er sikret i ordningen opplyses følgende:

Varighet av avtalen/oppsigelsesvilkår:

Borettslag som har tegnet seg for sikring kan si opp avtalen innen 1. desember med virkning fra kommende årsskifte. Etter borettslagslovens bestemmelser skal vedtak om oppsigelse av forsikringen gjøres av borettslagets generalforsamling.

Forsikringsselskapet kan til enhver tid si opp en avtale med forsikringstaker dersom forsikrede ikke oppfyller de krav som er lagt til grunn ved første gangs forsikring. For øvrig gjelder forsikringsavtalelovens regler.

BORI BBL
Tlf: 63890200, firmapost@bori.no,
Bankgiro: 6201.05.68418, Orgnr. 989987011MVA
bori.no Pb 323, 2001 Lillestrøm

Generert 20.02.26
Vår ref.: 5038 / 32
Meglers ref.: 3205-78/105/0/32

Boligopplysninger

Seksjon	32	**Bolignr**	H0301
Boligselskap	5038 Sameiet Fjellhammerveien 11	**Etasje**	3.etg
Adresse	Fjellhammerveien 11 B, 2010 STRØMMEN	**Oppr.ant.rom**	2
Eier(e)	Lazar Davidovic	**Bygningstype**	

Fellesutgifter og restanse

Ikke sikret.

Månedlig fakturering. Restanse pr 20.02.26: kr 3 916,00 (Med forbehold om feil.) Det tas forbehold om at felleskostnadene på kort varsel kan endres av styret. Oppgitt beløp baserer seg på gjeldende felleskostnadsnivå.

Fakturalinje	**2026-02**	**2026-03**	**2026-04**	**2026-05**	**2026-06**	**2026-07**
Avdrag og Renter Garasjelån	300	300	300	300	300	300
Felleskostnader 1	2 784	2 784	2 784	2 784	2 784	2 784
Fibernett	30	30	30	30	30	30
Leie garasje	620	620	620	620	620	620
Vedlikehold 2026	182	182	182	182	182	182
Total	3 916	3 916	3 916	3 916	3 916	3 916

Andel fellesgjeld for Seksjon

Bank	**Term**	**Tot Restgjeld**	**Andel saldo**	**Løpetid**
BOLIGBANKEN ASA 6,70% Annuitetslån, Info pr 28.02.26	12	788 858	18 782	10.09.25 - 30.09.45

Tall er hentet fra siste lånetermin (tallene endres hver termin).

Selskapets totale gjeld

Bank	**Term**	**Restgjeld**	**Løpetid**
BOLIGBANKEN ASA - 6,70% Annuitetslån, Info pr 28.02.26	12	788 858	10.09.25 - 30.09.45

Selskap og eiendom

Selskap 5038 Sameiet Fjellhammerveien 11 (orgnr. 917293430)

Antall enheter	49
Styrets e-post	Styret@fjellhammerveien11.no
Styreleder	Richard Zeiner-Gundersen (92048159)
Forsikring	If Forsikring (Polise SP5465842.1)
Festet tomt	Nei
Gnr/Bnr	78/105
Dyrehold	Se vedtekter og eventuelle husordensregler. Kontakt styret for mer informasjon.
Forkjøpsrett	Ingen
Styregodkjenning	

Skattemelding 2025

Gjeld	kr 18 866,00	**Andre inntekter**	kr 331,00
Formue	kr 18 746,00	**Utgifter**	kr 629,00

Merknader

Det er ikke avregning av fjernvarme, men ligger i felleskostnadene etter brøk.

Husordensregler for Sameiet Fjellhammerveien 11

1. Innledning

Sameiet Fjellhammerveien 11 er et sameie hvor sameiet i fellesskap eier fellesareal for eiendommene gnr 78 bnr 105 i Skedsmo kommune. Eierne er i fellesskap ansvarlige for at eiendommene holdes i god stand og at sameiets omdømme er best mulig. Det er også eierne selv som må sørge for at husordensreglene overholdes.

For å oppnå dette og for å skape best mulig forhold mellom de enkelte eierne, gis det følgende enkle husordensregler som det er i hvert enkelt eiers interesse å overholde.

Forslag til endringer av husordensreglene må meldes skriftlig til styret. Evt. endringer vedtas av sameiemøte.

2. Alminnelige ordensregler

2.1 Den enkelte beboer plikter å sørge for ro og orden i sin seksjon, og for at alle som ellers gis adgang til seksjonen eller gården ikke volder ubehag elle ulempe for øvrige beboere. Det skal i alminnelighet være ro i leiligheten fra kl 2300 til kl 0700. Sjenerende støy som for eksempel sang og musikkøvelser, boring og banking er ikke tillatt i tidsrommet fra kl 2200 til kl 0800. All form for musikkøvelser og musikkundervisning krever styrets og nærmeste naboers forutgående samtykke. Sjenerende støy fra veranda eller fellesarealer, skal ikke forekomme i tidsrommet 2300 – 0700.

2.2 God bokultur er at man varsler naboer hvis man skal ha festlig sammenkomst som kan medføre noe mer støy enn alminnelig, og som kan vare ut over det tidspunkt som det vanligvis skal være ro.

2.3 Risting av tøy, gulvmatter og tepper skal skje uten sjenanse for øvrige beboere. Det er ikke lov å kaste sigaretter, sigarettaske, tyggegummi eller noen form for objekter fra balkonger/verandaer.

2.4 Det er kun tillatt å benytte elektrisk eller gassgrill på balkongene. Av branntekniske hensyn er derfor vanlige kullgriller ikke tillatt.

2.5 Utøvelse av næringsvirksomhet må avtales med styret.

3. Skader

3.1 Når det oppstår skader på sameiets fellesareal og denne kan tilbakeføres til en bestemt person og/eller dennes barn, vil vedkommende, eller dennes foresatte, bli gjort økonomisk ansvarlig. Snørrydding av balkonger/verandaer er hver enkelt eiers ansvar og skal utføres. Eventuelle skader som måtte oppstå på grunn av mangelfull snørrydding skal dekkes av eier.

Her inngår det også at alle hjelper til med å fjerne snø fra plattingene til leilighetene på bakkeplan. Dette gjelder i snørike perioder. Ellers foregår snørydding i forståelse med de involverte eierne (de som bor under snø rydderen) eller på faste snøryddingsdager

3.2 Unngå løse gjenstander på balkongen og svalgangene, som kan tas av vinden og påføre skade.

3.3 Tap av garasjeportåpner må i sin helhet dekkes av den enkelte eier.

3.4 Det må ikke kastes ting i klosettet, for eksempel bleier, matrester, sanitetsbind og lignende, som kan tette til avløpet. En tett kloakk kan forårsake oversvømmelse i leiligheten, ubehagelig lukt, og omkostninger av uant rekkevidde. Ansvar vil bli gjort gjeldene.

4. Bygningsmessige forandringer

4.1 Flaggstenger, markiser, skilt, antenner og lignende må ikke settes opp uten styrets samtykke.

4.2 Feil ved antenne- eller kabelanlegget meldes omgående til teleleverandør, etter først å ha undersøkt om det er feil med eget apparat. Det må bare benyttes originale tilkoplingskabler.

4.3 Det er ikke tillatt med egen parabolantenne uten forhåndssamtykke fra styret.

4.4 Montering av avtrekksvifter i avtrekkskanaler eller yttervegger er forbudt.

5. Fellesareal

5.1 Det påhviler den enkelte eier/beboer å bidra til at fellesarealer holdes ordentlig ryddig og velholdt.

5.2 Røyking og bruk av åpen ild er ikke tillatt i innvendig fellesareal.

5.3 Det er ikke tillatt å la barn leke i garasjeanlegg.

5.4 Grøntanlegg med plener og beplantninger er felles eiendom og vedlikeholdet bekostes sameiet. Bruksplener skal brukes med forsiktighet. Enhver skal bidra til å verne anlegget.

6. Renhold, barnevogner og sykler

6.1 Beboerne er ansvarlig for å holde trapper og fellesrom i ryddig stand.

6.2 Barnevogner kan plasseres i svalganger, men på en slik måte at de ikke er til hinder for vanlig ferdsel, jfr. brannforskriftene.

6.3 Fellesarealer skal ikke brukes til oppbevaring og lagring, jfr. brannforskriftene

6.4 Sykler skal plasseres på egne anviste plasser, såfremt dette er arrangert/etablert.

7. Søppel

7.1 Søppel skal sorteres etter kommunale anvisninger, og må pakkes forsvarlig inn.
Brudd på rutiner for søppelhåndtering for sameiet, kan medføre personlig erstatningsansvar

7.2 Det er ikke tillatt å oppbevare søppel i fellesarealer.

7.3 Det er ikke tillatt å mate dyr eller legge ut mat på fellesarealer.

8. Dyrehold

8.1 Regler knyttet til dyrehold følger alminnelige norske regler. Dyrene skal ikke være til sjenanse for øvrige andelseiere. Det innebærer at hunder skal holdes i bånd, katter som skvetter innomhus må kastreres etc. Nærmere regler er angitt i vedlegget ”Regler for dyrehold i Sameiet Fjellhammerveien 11”.

9. Regler for parkering og bruk av motorkjøretøy

9.1 Det forutsettes at all kjøring med motorkjøretøy foregår på en mest mulig hensiktsmessig måte. Bruk av horn og rusing av motor skal unngås. Tomgangskjøring er ikke tillatt.

9.2 Parkering av biler skal kun skje på faste anviste plasser.

9.3 Lek på parkeringsplassene eller i garasjen er ikke ønskelig av hensyn til barnets sikkerhet.

9.4 Reparasjonsarbeid av motorvogn skal unngås i garasjeanlegget eller i fellesarealene. Vask av motorvogn i garasjeanlegg må bare skje på anvist plass dersom slikt er etablert, idet løsemidler kan ødelegge dekket. Enkelt reparasjonsarbeide som ikke er til sjenanse for andre, kan likevel aksepteres.

9.5 Det er ikke tillatt å oppbevare flytende brensel, bensin, olje eller andre brennbare stoffer i garasjeanlegget eller fellesarealene. Slik oppbevaring må av den enkelte oppbevares i henhold til brannforskriften.

9.6 Det er ikke tillatt å plassere avskiltede motorkjøretøyer/vrak på sameiets eiendom. Disse vil bli borttauet uten varsel for eiers regning.

10 Dugnad

10.1 Styret kan innkalle til dugnad med plikt for de enkelte seksjoner til å delta.

Lillestrøm, 24.05.2016

Sameiet Fjellhammerveien 11

Regler for dyrehold i Sameiet Fjellhammerveien 11.

Brudd på følgende regler kan medføre at styret vil kunne nekte beboere dyrehold.

Hundeeiere/eiere av husdyr må overholde følgende regler:

1. Hunder skal holdes i bånd innenfor sameiets område. For øvrig gjelder politivedtektene for Skedsmo kommune.

   Det vises her til paragraf 24 vedrørende båndtvang m.v.:

   "1. På offentlig sted i Lillestrøm sentrum, i sentrumsnære boligområder og i bydelene er det forbudt å la hund gå løs."

2. a) Husdyreiere er forpliktet til straks å fjerne ekskrementer dyret etterlater seg på sameiets område, også utenfor egen inngang.

   Viser også til samme paragraf i politivedtektene:

   "3. Eier eller den som har ansvar for hund plikter straks å fjerne ekskrementer som hunder etterlater seg på offentlig sted."

   b) Husdyr skal ikke stå ute. De må heller ikke sjenere omgivelsene med bjeffing eller hyling.

   c) Husdyr må ikke plasseres i fellesarealer.

   d) Eiere av husdyr er ansvarlige og erstatningspliktige for enhver skade som deres husdyr måtte påføre person eller fellesareal, for eksempel riper i dører og karmer, skade på blomster, planter, grøntanlegg med mer.

   e) Dersom det kommer berettigede klager over at hundeholdet/husdyrholdet sjenerer naboer med lukt, bråk eller på annen måte, skal naboene først forsøke å løse problemene seg imellom. Hvis minnelig ordning ikke kan oppnås, sendes skriftlig klage over forholdet til styret i sameiet. Styret plikter å behandle klagen etter først å ha innhentet opplysninger fra begge parter.

   f) Disse reglene er å betrakte som en del av ordensreglene for Sameiet Fjellhammerveien 11.

Endringer i reglene for dyrehold kan bare foretas på sameiemøte.

Lillestrøm, 24.05.2016

5038 Sameiet Fjellhammerveien 11

Protokoll for ordinært årsmøte 06.05.2025

Sted: Velferden, Strømmen
11 av 51 mulige stemmegivere var representert.
8 deltok fysisk, 3 var representert ved fullmakt.

Sak 1: Konstituering

Alternativ 1 - Enstemmig vedtatt

> Styreleder Richard Zeiner-Gundersen velges til møteleder. Steinar Persson signerer protokoll med møteleder. Innkallingen, sakslisten og dagsorden godkjennes. Disse anses som gyldige i henhold til lover og vedtektene.

Mot: 0 stemmer

Sak 2: Regnskap

Inntekter: 2 829 296 (mot budsjett 2 641 335)
Utgifter: 3 417 434 (mot budsjett 3 640 895)

Resultat: -588 138 (mot budsjett 440)

Styrets forslag - Enstemmig vedtatt

> Det negative resultatet dekkes av egenkapitalen og kr. 92 382 overføres udekket tap.

Mot: 0 stemmer

Sak 3: Styrehonorar

Styrehonoraret er budsjettert til kr. 160 000 for 2025.
Beregnet kr. 60 000,- til styreleder og resten fordeles mellom styremedlemmene.

Styrehonorar - Enstemmig vedtatt

Styrehonorar for foregående periode settes til kr. 160 000,-

Mot: 0 stemmer

Sak 4: Tekstendring i vedtektene

Dette gjelder endringer i ordlyd og det må dermed tas opp i årsmøtet selv om det ikke er endring i mening.
Vedlagt en versjon der alle endringer er merket rødt og det som er fjernet er gjennomstreket.

Alternativ 1 - Enstemmig vedtatt

Tekstendringene i vedtektene godkjennes

Mot: 0 stemmer

Sak 5: Personvalg

Styreleder (1 år)

Richard Zeiner-Gundersen enstemmig valgt

Styremedlem (2 år)

Shahariar Kabir Bhuiyan, Steinar Persson, Iren Thoner (Valgt tidligere)

Ingen varamedlem funnet.

Ordinært årsmøte 06.05.2025 protokoll.pdf

Navn	Dato
Zeiner-Gundersen, Trond Richard Fredrik	**2025-05-06**

Identifikasjon

bankID Zeiner-Gundersen, Trond Richard Fredrik

Navn	Dato
Persson, Steinar	**2025-05-07**

Identifikasjon

bankID Persson, Steinar

styret.com This document contains electronic signatures using EU-compliant PAdES - PDF Advanced Electronic Signatures (Regulation (EU) No 910/2014 (eIDAS))

INNKALLING TIL ORDINÆRT ÅRSMØTE 2025

Årsmøte i Sameiet Fjellhammerveien 11 avholdes 5. mai 2025 kl. 18:00
Sted: Velferden Strømmen

TIL BEHANDLING FORELIGGER:

1. KONSTITUERING
Valg av møteleder
Opptak av navnefortegnelse
Valg av sekretær og to personer til å undertegne protokollen
Spørsmål om møtet er lovlig kalt inn

2. ÅRSREGNSKAPET FOR 2024

3. STYREHONORAR

4. INNKOMNE FORSLAG

5. VALG AV TILLITSVALGTE

Strømmen, 22. april 2025

Styret Sameiet Fjellhammerveien 11

Både seksjonseier og ektefelle/samboer kan uttale seg til årsmøtet, men bare én kan stemme for seksjonen. Leietager i boligseksjon har talerett, men ikke stemmerett.

Seksjonseier kan være representert ved fullmektig, jfr. Eierseksjonslovens §46. Fullmakten skal være skriftlig. Ektefelle/samboer som ikke selv er seksjonseier, bør avlevere/sende fullmakt.

INNSTILLING TIL SAKER SOM SKAL BEHANDLES PÅ ÅRSMØTE 2024 SAMEIET FJELLHAMMERVEIEN 11.

1. KONSTITUERING

Forslag til de enkelte poster blir lagt frem på generalforsamlingen

2. ÅRSOPPGJØRET FOR 2024

Årsregnskapet for 2024 anbefales godkjent.

Anvendelse av årsresultatet.
Styret foreslår at resultatet dekkes av opptjent egenkapital og 92 382,- overføres udekket tap

3. STYREHONORAR

Forslag til styrehonorar legges frem på møtet.

4. INNKOMNE FORSLAG

Tekstendring i vedtektene.
Dette gjelder endringer i ordlyd og det må dermed tas opp i årsmøtet selv om det ikke er endring i mening.
Vedlagt en versjon der alle endringer er merket rødt og det som er fjernet er gjennomstreket.

5. VALG AV TILLITSVALGTE

Valg av styreleder for 1 år

Valg av 1 varamedlem for 1 år

Årsoppgjør 2024

* Resultatregnskap
* Balanse
* Noter



Resultatregnskap 2024

Sameiet Fjellhammerveien 11
Alle beløp i NOK

	Note	Regnskap 2024	Regnskap 2023	Budsjett 2024	Budsjett 2025
Inntekter					
Felleskostnader	1	2 812 796	2 570 340	2 472 135	2 973 435
Annen driftsinntekt	2	16 500	-5 950	169 200	0
Sum driftsinntekter		**2 829 296**	**2 564 390**	**2 641 335**	**2 973 435**
Kostnader					
Lønnskostnad	3	154 035	95 082	154 035	182 560
Konsulenttjenester	4	258 742	157 776	167 500	236 000
Kontingenter		3 742	5 566	3 250	4 000
Rep og vedlikehold	5	1 081 028	343 663	580 760	490 000
Forsikringer		170 231	186 808	190 000	130 000
Kommunale avgifter og eiendomsskatt		720 406	553 859	610 000	830 000
Energi og fyring	6	590 385	635 631	700 000	580 000
Kabel-TV og telefoni		16 750	14 062	14 000	18 000
Driftskostnader	7	204 217	182 510	203 350	235 000
Leiekostnader		47 040	0	0	72 000
Andre driftskostnader	8	170 859	74 145	18 000	209 500
Sum driftskostnader		**3 417 434**	**2 249 101**	**2 640 895**	**2 987 060**
Driftsresultat før finansposter		**-588 138**	**315 289**	**440**	**-13 625**
Finansielle poster					
Finansinntekt		44 797	16 436	0	25 000
Finanskostnad		1 190	5 994	0	0
Sum finansposter		**43 607**	**10 443**	**0**	**25 000**
Årsresultat		**-544 531**	**325 732**	**440**	**11 375**
Overført til annen egenkapital	10	-544 531	325 732	0	0
Sum disponering		**-544 531**	**325 732**	**0**	**0**

Balanse 31.12.2024

Sameiet Fjellhammerveien 11
Alle beløp i NOK

	Note	2024	2023
EIENDELER			
Anleggsmidler			
Varige driftsmidler			
Finansielle anleggsmidler			
Omløpsmidler			
Fordringer			
Forskuddsbetalte kostnader		58 039	66 170
Kundefordringer		73 450	820
Sum fordringer		131 489	66 990
Bankinnskudd, kasse o.l.		809 058	1 428 920
Skattetrekkkonto	9	750	7 500
Sum omløpsmidler		**941 297**	**1 503 410**
SUM EIENDELER		**941 297**	**1 503 410**

Balanse 31.12.2024

Sameiet Fjellhammerveien 11
Alle beløp i NOK

	Note	2024	2023
EGENKAPITAL OG GJELD			
Egenkapital			
Opptjent egenkapital			
Annen egenkapital	10	0	452 149
Udekket tap	10	-92 382	0
Sum egenkapital		**-92 382**	**452 149**
Gjeld			
Langsiktig gjeld			
Kortsiktig gjeld			
Leverandørgjeld		243 653	251 752
Annen kortsiktig gjeld	11	790 025	799 508
Sum kortsiktig gjeld		1 033 679	1 051 261
Sum gjeld		**1 033 679**	**1 051 261**
SUM EGENKAPITAL OG GJELD		**941 297**	**1 503 410**

Sameiet Fjellhammerveien 11

Trond Richard Fredrik Zeiner-Gundersen
Styrets leder

Steinar Persson
Styremedlem

Iren Thoner
Styremedlem

Shahariar Kabir Bhuiyan
Styremedlem

Regnskapsprinsipper

Årsregnskapet er satt opp i samsvar med regnskapslovens bestemmelser, NRS 8 - God regnskapsskikk for små foretak.

Langsiktig gjeld balanseføres til nominelt beløp på etableringstidspunktet.

Varige driftsmidler aktiveres og balanseføres dersom de har levetid over 3 år, og en kostpris som overstiger kr 30 000,- og avskrives over driftsmidlets levetid. Øvrige driftsmidler vurderes til det laveste av anskaffelseskost og virkelig verdi.

Andre eiendeler og fordringer som forfaller til betaling innen ett år er klassifisert som omløpsmidler. Omløpsmidler vurderes til laveste av anskaffelseskost og virkelig verdi.

Kortsiktig gjeld omfatter poster som forfaller til betaling innen ett år etter balansedagen.

Inntektsføring er foretatt ut i fra opptjeningsprinsippet, inntekt resultatføres når tjenesten eller varen er levert, det vil si når inntekten er opptjent.

Note 1 Felleskostnader

		Regnskap 2024	Regnskap 2023	Budsjett 2024	Budsjett 2025
3600	Generelle Felleskostnader	2 184 322	2 152 392	2 152 375	2 385 073
3601	Felleskostnader næring	21 500	0	0	55 728
3606	Kabel TV/bredbånd	13 846	13 800	14 000	14 004
3607	Garasje	294 320	235 200	305 760	349 680
3625	Vedlikeholdsfond	170 658	168 948	0	168 950
3627	Ventilasjon	128 150	0	0	0
Sum felleskostnader		**2 812 796**	**2 570 340**	**2 472 135**	**2 973 435**

Note 2 Andre driftsinntekter

	Regnskap 2024	Regnskap 2023	Budsjett 2024	Budsjett 2025
Andre inntekter	16 500	-5 950	169 200	0
Sum andre driftsinntekter	**16 500**	**-5 950**	**169 200**	**0**

Andre inntekter gjelder gebyrer for endring av leietakere

Note 3 Lønns- og personalkostnader

	Regnskap 2024	Regnskap 2023	Budsjett 2024	Budsjett 2025
Godtgjørelse til styre- og	135 000	83 332	135 000	160 000
Arbeidsgiveravgift	19 035	11 750	19 035	22 560
Sum lønnskostnader	**154 035**	**95 082**	**154 035**	**182 560**

Utbetalt styrehonorar gjelder for perioden 2023/2024. Styret har ikke fått dekket ytterligere utgifter.

Sameiet har ingen ansatte.

Sameiet er ikke pliktig til å ha tjenestepensjonsordning etter lov om obligatorisk tjenestepensjon.

Note 4 Konsulenttjenester

	Regnskap 2024	Regnskap 2023	Budsjett 2024	Budsjett 2025
Revisjon	5 688	5 625	6 000	7 000
Forretningsførerhonorar	88 595	81 123	89 000	93 000
Andre forvaltningstjenester	4 480	3 080	25 000	5 000
Juridisk bistand	61 843	844	12 000	50 000
HMS	19 208	5 938	6 000	16 000
Vakthold	33 775	13 386	0	30 000
Annen fremmed tjeneste	45 153	47 781	29 500	35 000
Sum konsulenttjenester	**258 742**	**157 776**	**167 500**	**236 000**

Godtgjørelse til revisor er i sin helhet knyttet til revisjon.

Annen fremmed tjeneste: Gjelder fakturaer fra Styrebistand

Note 5 Reparasjon og vedlikehold

	Regnskap 2024	Regnskap 2023	Budsjett 2024	Budsjett 2025
Vedlikehold bygg	5 469	130 939	100 000	100 000
Vedlikehold VVS	392 464	10 169	0	20 000
Vedlikehold utvendig anlegg	3 288	0	0	0
Vedlikehold heis	55 802	75 896	80 000	70 000
Vedlikehold garasjer	159 433	47 871	305 760	200 000
Vedlikehold varmeanlegg	343 750	0	0	0
Andre vedlikeholdskostnader	0	8 070	10 000	0
Vedlikehold ventilasjon	0	5 563	10 000	10 000
Vedlikehold brannsikring	82 396	45 078	60 000	80 000
Dugnadskostnader	2 094	10 078	15 000	10 000
Vedlikehold avfallsug anlegg	24 332	0	0	0
Egenandel forsikringsskader	12 000	10 000	0	0
Sum vedlikeholdskostnader	**1 081 028**	**343 663**	**580 760**	**490 000**

VVS og varmeanlegg: Avløps- og ventilasjonsrens, Justering av varmeanlegg

Note 6 Energi og fyring

	Regnskap 2024	Regnskap 2023	Budsjett 2024	Budsjett 2025
Elektrisitet (strøm)	82 565	92 823	100 000	80 000
Fjernvarme	507 821	542 808	600 000	500 000
Sum energi og fyring	**590 385**	**635 631**	**700 000**	**580 000**

Note 7 Driftskostnader

	Regnskap 2024	Regnskap 2023	Budsjett 2024	Budsjett 2025
Vaktmestertjenester	204 217	177 760	203 350	225 000
Snøbrøyting/strøing/feiing	0	4 750	0	10 000
Sum driftskostnader	**204 217**	**182 510**	**203 350**	**235 000**

Note 8 Andre driftskostnader

	Regnskap 2024	Regnskap 2023	Budsjett 2024	Budsjett 2025
Driftskostnader garasjer/P-	114 750	9 563	0	175 000
Søppeltømming/container	0	0	0	15 000
Renholdsartikler	0	48 250	0	0
Driftskostnader	0	549	0	0
Verktøy og redskaper	998	0	0	0
Innkjøp av IT/kontormaskiner	0	4 295	0	0
Inventar	0	585	0	0
Driftsmateriale	0	636	0	0
Nøkler, låser og skilt	42 655	901	0	10 000
Annet driftsmateriale	0	0	10 000	0
Kontorrekvisita	1 680	809	0	0
Lisenser/software	488	420	0	500
Aviser, tidsskrifter, bøker o.l.	0	50	0	0
Generalforsamling/årsmøte	5 310	4 663	5 000	6 000
Velferdskostnader	0	425	0	0
Øredifferanser	-17	0	0	0
Bank og kortgebyrer	3 000	3 000	3 000	3 000
Konstaterte tap på fordringer	1 994	0	0	0
Sum andre driftskostnader	**170 859**	**74 145**	**18 000**	**209 500**

Note 9 Bundne midler

	Regnskap 2024	Regnskap 2023
Bankinnskudd for skattetrekk	750	7 500
Sum skattetrekkonto	**750**	**7 500**

Note 10 Opptjent egenkapital

	Regnskap 2024	Regnskap 2023
Opptjent egenkapital		
Opptjent egenkapital 01.01	452 149	126 417
Tilført til/fra EK fra årets resultat	-544 531	325 732
Sum opptjent egenkapital 31.12	-92 382	452 149
Annen egenkapital 31.12	0	452 149
Udekket tap 31.12	-92 382	0
Sum egenkapital 31.12	**-92 382**	**452 149**

Egenkapital er negativ som følge av at vedlikehold er kostnadsført på gjennomføringstidspunktet, og finansiert med opptak av lån. Egenkapitalen vil forbedres i takt med lagets fremtidige overskudd.

Note 11 Annen kortsiktig gjeld

	Regnskap 2024	Regnskap 2023
Forskuddstrekk	750	7 500
Skyldig arbeidsgiveravgift	2 116	2 116
Andre påløpte kostnader	13 719	16 452
Kortsiktig gjeld	773 440	773 440
Sum annen kortsiktig gjeld	**790 025**	**799 508**

Note 12 Arbeidskapital

	2024	2023
A. Arbeidskapital 01.01	**452 149**	**126 417**
B. Endringer arbeidskapital:		
Årets resultat	-544 531	325 732
B. Årets endring i arbeidskapital	-544 531	325 732
C. Arbeidskapital 31.12	**-92 382**	**452 149**
Spesifikasjon av arbeidskapital:		
Omløpsmidler	941 297	1 503 410
- Kortsiktig gjeld	1 033 679	1 051 261
= Arbeidskapital 31.12	**-92 382**	**452 149**

Styret vil diskutere en økning på felleskostnadene på 5% fra 1. juli. Dette for å dekke inn økte kostnader til garasje og kommunale avgifter samt forberede til en del nødvendig vedlikehold som vil komme i år og i årene fremover.

5038 Årsregnskap 2024.pdf

Navn	Dato
Zeiner-Gundersen, Trond Richard Fredrik	**2025-03-19**

Identifikasjon

bankID Zeiner-Gundersen, Trond Richard Fredrik

Navn	Dato
Persson, Steinar	**2025-03-19**

Identifikasjon

bankID Persson, Steinar

Navn	Dato
Bhuiyan, Shahariar Kabir	**2025-03-27**

Identifikasjon

bankID Bhuiyan, Shahariar Kabir

Navn	Dato
Thoner, Iren	**2025-03-20**

Identifikasjon

bankID Thoner, Iren

styret.com This document contains electronic signatures using EU-compliant PAdES - PDF Advanced Electronic Signatures (Regulation (EU) No 910/2014 (eIDAS))

Til årsmøtet i Sameiet Fjellhammerveien 11

Uavhengig revisors beretning

Konklusjon

Vi har revidert årsregnskapet for Sameiet Fjellhammerveien 11 som viser et underskudd på NOK 544 531. Årsregnskapet består av balanse per 31. desember 2024, resultatregnskap for regnskapsåret avsluttet per denne datoen og noter til årsregnskapet, herunder et sammendrag av viktige regnskapsprinsipper.

Etter vår mening

- oppfyller årsregnskapet gjeldende lovkrav, og
- gir årsregnskapet et rettvisende bilde av sameiets finansielle stilling per 31. desember 2024, og av dets resultater for regnskapsåret avsluttet per denne datoen i samsvar med regnskapslovens regler og god regnskapsskikk i Norge.

Grunnlag for konklusjonen

Vi har gjennomført revisjonen i samsvar med International Standards on Auditing (ISA-ene). Våre oppgaver og plikter i henhold til disse standardene er beskrevet nedenfor under *Revisors oppgaver og plikter ved revisjonen av årsregnskapet*. Vi er uavhengige av sameiet i samsvar med kravene i relevante lover og forskrifter i Norge og International Code of Ethics for Professional Accountants (inkludert internasjonale uavhengighetsstandarder) utstedt av International Ethics Standards Board for Accountants (IESBA-reglene), og vi har overholdt våre øvrige etiske forpliktelser i samsvar med disse kravene. Innhentet revisjonsbevis er etter vår vurdering tilstrekkelig og hensiktsmessig som grunnlag for vår konklusjon.

Øvrig informasjon

Styret (ledelsen) er ansvarlig for øvrig informasjon som er publisert sammen med årsregnskapet. Øvrig informasjon omfatter budsjettall som er presentert sammen med årsregnskapet. Vår konklusjon om årsregnskapet ovenfor dekker ikke øvrig informasjon.

I forbindelse med revisjonen av årsregnskapet er det vår oppgave å lese øvrig informasjon. Formålet er å vurdere hvorvidt det foreligger vesentlig inkonsistens mellom den øvrige informasjonen og årsregnskapet og den kunnskap vi har opparbeidet oss under revisjonen av årsregnskapet, eller hvorvidt øvrig informasjon ellers fremstår som vesentlig feil. Vi har plikt til å rapportere dersom øvrig informasjon fremstår som vesentlig feil. Vi har ingenting å rapportere i så henseende.

Ledelsens ansvar for årsregnskapet

Ledelsen er ansvarlig for å utarbeide årsregnskapet og for at det gir et rettvisende bilde i samsvar med regnskapslovens regler og god regnskapsskikk i Norge. Ledelsen er også ansvarlig for slik intern kontroll som den finner nødvendig for å kunne utarbeide et årsregnskap som ikke inneholder vesentlig feilinformasjon, verken som følge av misligheter eller utilsiktede feil.

Ved utarbeidelsen av årsregnskapet må ledelsen ta standpunkt til sameiets evne til fortsatt drift og opplyse om forhold av betydning for fortsatt drift. Forutsetningen om fortsatt drift skal legges til grunn for årsregnskapet så lenge det ikke er sannsynlig at virksomheten vil bli avviklet.

Dette dokumentet er signert med PAdES-formatet (PDF Advanced Electronic Signatures) av Signicat. Dette sikrer dokumentet og dets vedlegg mot endringer etter signering.

Verifisert av SIGNICAT 28.03.2025

Revisors oppgaver og plikter ved revisjonen av årsregnskapet

Vårt mål er å oppnå betryggende sikkerhet for at årsregnskapet som helhet ikke inneholder vesentlig feilinformasjon, verken som følge av misligheter eller utilsiktede feil, og å avgi en revisjonsberetning som inneholder vår konklusjon. Betryggende sikkerhet er en høy grad av sikkerhet, men ingen garanti for at en revisjon utført i samsvar med ISA-ene, alltid vil avdekke vesentlig feilinformasjon. Feilinformasjon kan oppstå som følge av misligheter eller utilsiktede feil. Feilinformasjon er å anse som vesentlig dersom den enkeltvis eller samlet med rimelighet kan forventes å påvirke de økonomiske beslutningene som brukerne foretar på grunnlag av årsregnskapet.

For videre beskrivelse av revisors oppgaver og plikter vises det til https://revisorforeningen.no/revisjonsberetninger.

Lillestrøm, 28. mars 2025
SLM Revisjon AS

Anne Grethe Ruud Wirum
Statsautorisert revisor
(elektronisk signert)

Dette dokumentet er signert med PAdES-formatet (PDF Advanced Electronic Signatures) av Signicat. Dette sikrer dokumentet og dets vedlegg mot endringer etter signering.

Verifisert av
SIGNICAT
28.03.2025

visena.com

Elektronisk signatur

Signert av

WIRUM, ANNE GRETHE RUUD

buypass

Dato og tid *(UTC+01:00) Central European Time (Berlin) (DD.MM.YYYY HH:MM:SS)*

28.03.2025 19:19:08

Signaturmetode

Norwegian Buypass

Dette dokumentet er signert med elektronisk signatur. En elektronisk signatur er juridisk forpliktende på samme måte som en håndskrevet signatur på papir. Denne siden er lagt til dokumentet for å vise grunnleggende informasjon om signaturen(e), og på de følgende sidene kan du lese dokumentet som er signert. Vedlagt finnes også en PDF med signaturdetaljer, og en XML-fil med innholdet i den elektroniske signaturen(e). Vedleggene kan brukes for å verifisere gyldigheten av dokumentets signatur ved behov.

Alle endringer står i *kursiv*

Vedtekter for eierseksjonssameiet

Sameiets navn:	**Gårdsnummer:**	**Bruksnummer:**
Sameiet Fjellhammerveien 11	**78**	**105**
2010 Strømmen		

Kommunenummer: 3030 Lillestrøm

Revidert iht. vedtak ved årsmøte 02.05.22 *og årsmøte 06.05.2025*

§ 1 NAVN, FORRETNINGSKONTOR OG FORMÅL

1.1 Eierseksjonssameiet Fjellhammerveien 11 (heretter kalt sameiet) består av 49 boligseksjoner(selveierleiligheter) og to næringsseksjoner (sammenslått til ett lokale), i tillegg 51parkeringsplasser.

1.2 Forretningskontor *er BORI BBL.* (~~Lillestrøm kommune.)~~

1.3 Sameiet har til formål å ivareta seksjonseiernes fellesinteresser og administrasjonen av ovennevnte eiendom i Lillestrøm kommune, med fellesanlegg av enhver art.

§ 2 ORGANISERING AV SAMEIET OG RÅDERETT

2.1 Seksjonene kan ikke skilles fra deltakerinteressen i sameiet. Hver seksjonseier har hjemmel til sin egen seksjon, med rett til å bruk av seksjonen og øvrig areal som er knyttet til bruksenheten, samt en ideell andel av boligsameiets fellesarealer.

2.2 Parkeringsanlegget eies av seksjon/seksjonseier der dette eksplisitt kommer frem av en kjøpskontrakt. Parkeringsplassene skal kun selges og leies ut til seksjonseierne, *eller evt. leietagere* i sameiet.

2.3 Seksjonseieren disponerer fritt over egen seksjon med de begrensninger som følger av sameieforholdet, eierseksjonsloven og disse vedtektene, *inkludert trivselsregler og dyrehold-reglene.* Seksjonseierne kan fritt selge, pantsette, og leie ut sin egen seksjon. Seksjonseieren kan også påhefte seksjonen servitutter, forkjøpsretter eller andre løsningsretter og foreta andre rettslige disposisjoner over seksjonen.

2.4 Korttidsutleie av hele boligseksjonen, i mer enn 90 døgn årlig er ikke tillatt. Med korttidsutleie menes utleie i inntil 30 døgn sammenhengende.

2.5 Hver seksjonseier plikter å overholde bestemmelsene som følger av kjøpskontrakt, plantegninger, eierseksjonsloven, disse vedtekter, samt trivselsregler og dyreholdreglene, vedtatt av årsmøtet.

2.6 Bruksenheten og fellesarealene kan bare nyttes i samsvar med formålet og gjeldende reguleringsplan, og må ikke nyttes slik at det er til unødig eller urimelig ulempe for brukerne av øvrige seksjoner.

2.7 Fellesarealene må ikke nyttes slik at andre brukere unødig eller urimelig hindres i den bruk av anleggene som er avtalt eller forutsatt. Både utvendig og innvendig bygningsmessig forandringer skal meldes til *Styret i forkant. Ingen endringer må igangsettes før Styret har godkjent endringene.*

2.8 Ledninger, rør og lignende nødvendige installasjoner kan føres gjennom bruksenheten hvis det ikke er til vesentlig ulempe for seksjonseieren.

2.9 Seksjonseierne/*leietakerne* skal gi adgang til bruksenheten sin, for nødvendig ettersyn, vedlikehold og eventuelle installasjoner*, etter avtale*.

§ 3 FELLESUTGIFTER

3.1 Kostnader ved eiendommen som ikke knytter seg tilden enkelte bruksenhet er felleskostnad.

3.2 Fellesutgiftene skal fordeles mellom seksjonseierne etter sameiebrøk med mindre annet følger av disse vedtekter eller fordelingsnøkkel som er eller blir vedtatt.

3.3 Kostnader knyttet til parkeringsanlegget skal dekkes mellom de som eier parkeringsplasser.

3.4 Fellesutgifter forbundet med parkeringsanlegget fordeles forholdsmessig mellom eierne av parkeringsplassene, slik at en eier av en parkeringsplass betaler en 1/51-del av drift- og vedlikeholdskostnadene forbundet med driften av parkeringsanlegget, inkludert, men ikke begrenset til strøm, renhold, skilting og markering.

3.5 De andre seksjonseierne har lovbestemt panterett i seksjonen for krav mot seksjonseieren som følger av seksjonsforholdet. Pantekravet kan ikke overstige et beløp som for hver bruksrett svarer til to ganger folketrygdens grunnbeløp på det tidspunkt da tvangsdekning besluttes gjennomført.

§ 4 VEDLIKEHOLD

4.1 Innvendig vedlikehold av egen seksjon samt andre rom som hører under seksjonen, påhviler fullt ut – for egen regning – den enkelte seksjonseier. Seksjonseieren skal vedlikeholde bruksenheten slik at skader på fellesarealene og andre bruksenheter forebygges, og slik at de øvrige seksjonseierne slipper ulemper.

4.2 Innvendige vann- og avløpsledninger omfattes av vedlikeholdsplikten til og med forgreiningspunktet inn til seksjonen, og elektriske ledninger til og med seksjonens sikrings boks.

4.3 Ytre vedlikehold av eiendommen med bygningen, fellesrom, fellesarealer, anlegg og utstyr, herunder trappeoppganger og inngangsdører til oppgangene, er sameiets ansvar. Vedlikeholdet skal utføres slik at skader på fellesarealene og de enkelte bruksenhetene forebygges, og slik at seksjonseierne slipper ulemper. Vedlikeholdsplikten omfatter også reparasjon og utskifting når det er nødvendig, og utbedring av tilfeldige skader.

§ 5 VEDLIKEHOLDSFOND

1.1 Årsmøtet vedtar avsetning til fond til dekning av fremtidige vedlikeholdsutgifter, påkostninger eller andre fellestiltak på eiendommen. De beløp seksjonseierne skal innbetale til fondet, innkreves i den månedlige betaling til dekning av fellesutgiftene

§ 6 REGISTRERING AV SEKSJONSEIERE

6.1 Seksjonseier har plikt til å melde salg eller bortleie av seksjonen skriftlig til sameiets forretningsfører om hvem som er ny eier/leietaker. I tillegg til at sameiet kan kreve gebyr for å fremskaffe opplysninger til eiendomsmegler i forbindelse med markedsføring og salg, kan sameiet kreve at den som avhender en seksjon, betaler et gebyr på opptil fire ganger rettsgebyret for arbeid som må gjøres i forbindelse med eierskiftet. Det kan ikke avtales at andre enn den som avhender seksjonen, skal betale gebyret. Dette gjelder også salg og utleie av parkeringsplasser. Ved utleie av seksjon*/garasjeplass* er eier ansvarlig for riktig betaling av sameiets fellesutgifter.

6.2 Alle seksjonseiere er pliktig til å melde fra til styret om leietakers personlige opplysninger innen 14 dager etter innflytting. Dette gjelder også garasjeplasser. Det påløper et gebyr, på kr 1.500, - når utleier bytter leietaker. Dette for å dekke utgifter ved registrering av nye leietagere. Hvis utleier glemmer å melde fra om ny leietaker påløper et ekstra gebyr på kr 500,-.

§ 7 STYRET

7.1 Sameiet skal ha et styre. Styret kan ha 4 medlemmer inklusive styreleder og 1 vara. Styret kan *minimum* ha (~~kun~~) 3 medlemmer inklusive styreleder. Det kan vedtektsfestes at styret kan ha flere medlemmer.

7.2 Styret velges av årsmøtet med alminnelig flertall,
1 styremedlemmer for 1 år og 2 styremedlemmer for 2 år.

Styrets leder velges særskilt, og for 1 år av gangen.

7.3 Kun fysiske personer kan være styremedlemmer.

7.4 Medlemmene i styret kan selv velge å motta deler
eller hele sitt honorar ved gavekort.

§ 8 STYRETS KOMPETANSE

8.1 Styret skal sørge for vedlikehold og drift av eiendommen, og ellers sørge for forvaltningen av sameiets anliggender i samsvar med lov, vedtekter og vedtak på årsmøtet. Styret har herunder – i samsvar med lov om eierseksjoner – å treffe alle bestemmelser som ikke i loven eller vedtektene er lagt til årsmøtet.

8.2 Avgjørelse som kan tas av et vanlig flertall i årsmøte, kan også tas av styret om ikke annet følger av lov eller vedtekter eller årsmøtets vedtak i den enkelte tilfelle.

8.3 I felles anliggender og ved salg, pantsettelse eller bortfeste, representerer styret seksjonseierne og forplikter dem ved sin underskrift. To styremedlemmer i fellesskap forplikter sameiet og tegner sameiets navn. Styret kan gi prokura.

§ 9 OM STYREMØTET

9.1 Styreleder skal sørge for at det avholdes styremøter så ofte som det trengs. Ett styremedlem kan kreve at styret sammenkalles. Vedtak treffes ved alminnelig flertall. Ved stemmelikhet avgjør styreleders stemme.

9.2 Styremøtene ledes av styrelederen. Styret skal føre protokoll over sine forhandlinger. Protokollen skal underskrives av de fremmøtte styremedlemmene.

9.3 Et styremedlem kan ikke delta i behandlingen eller avgjørelsen av noe spørsmål som medlemmet selv eller dennes nærstående har en fremtredende personlig eller økonomisk særinteresse i.

§10 ÅRSMØTET

10.1 Den øverste myndighet i sameiet utøves av årsmøtet. Ordinært årsmøte holdes hvert år innen utgangen av juni måned. Ekstraordinært årsmøte skal holdes når styret finner det nødvendig, eller når minst to av sameiere *som til sammen har minst ti prosent av stemmene*, krever det og samtidig oppgir hvilke saker de ønsker behandlet.

10.2 Innkalling til årsmøtet skal skje skriftlig til medlemmene med varsel på minst åtte dager – høyst tjue dager. Ekstraordinært årsmøte kan – om det er nødvendig – innkalles med kortere frist, som allikevel skal være minst tre dager.

10.3 Styret skal på forhånd varsle seksjonseierne om dato for årsmøtet og om siste frist for innlevering av saker som ønskes behandlet.

10.4 Skal et forslag, som etter lov om eierseksjoner eller vedtektene må vedtas med minst to tredjedels flertall, kunne behandles på møtet, må hovedinnholdet være angitt i innkallingen, og tydelig framgå hva det skal stemmes over.

10.5 Blir årsmøtet, som skal holdes etter loven, vedtekter eller vedtak på årsmøte, ikke innkalt, kan en seksjonseier, et styremedlem eller forretningsfører kreve at tingretten snarest, og for sameiernes felles kostnad, innkalle til årsmøte.

§ 11 SAKER SOM SKAL BEHANDLES PÅ ORDINÆRT ÅRSMØTE

11.1 På det ordinære årsmøtet skal disse saker behandles:

1 Konstituering
2 Styrets regnskap og budsjett
3 Valg av styremedlemmer
4 Andre saker som er nevnt i innkallingen

§ 12 MØTELEDELSE OG INNKALLING

12.1 Årsmøtet skal ledes av styrelederen med mindre årsmøtet velger en annen møteleder som ikke behøver være sameier. Med de unntak som følger av lov eller vedtekter avgjøres alle saker med alminnelig (simpelt) flertall av de avgitte stemmer. Ved stemmelikhet foretas loddtrekning.

12.2 Det kreves et flertall på minst to tredjedels flertall av de avgitte stemmene i årsmøtet for vedtak om:

a) Ombygging, påbygging eller andre endringer av bebyggelsen eller tomten som etter forholdene i sameiet går utover vanlig forvaltning eller vedlikehold.

b) Omgjøring av fellesarealer til nye bruksenheter eller utvidelse av eksisterende bruksenheter.

c) Salg, kjøp, bortleie eller leie av fast eiendom, herunder seksjon i sameiet som tilhører eller skal tilhøre seksjonseierne i fellesskap.

d) Andre rettslige disposisjoner over fast eiendom som går ut over vanlig forvaltning.

e) Samtykke til endring av formål for bruksenhet og til reseksjonering som medfører økning av samlede stemmeantall.

f) Tiltak som har sammenheng med seksjons eiernes bo- eller bruksinteresser og som går utover vanlig forvaltning og vedlikehold, når tiltaket fører med seg økonomisk ansvar eller utlegg for seksjonseierne på mer enn 5 prosent av de årlige fellesutgiftene. Hvis tiltaket fører med seg et samlet økonomisk ansvar eller utlegg for enkelte seksjonseiere på mer enn halvparten av folketrygdens grunnbeløp på det tidspunktet tiltaket besluttes, kan tiltaket bare gjennomføres hvis disse seksjonseierne sier seg enige.

§ 13 OM ÅRSMØTET

13.1 Hver seksjon har en stemme. Den enkelte seksjonseier har rett til å møte ved fullmektig. Fullmektigen skal legge fram skriftlig og datert fullmakt. Fullmakten kan når som helst kalles tilbake. Seksjonseieren har rett til å ta med rådgiver.
Rådgiveren har bare rett til å uttale seg dersom årsmøtet gir tillatelse.

13.2 Styreleder og eventuell forretningsfører plikter å være til stede på årsmøtet, med mindre det er åpenbart unødvendig eller det foreligger gyldig forfall. Eventuell revisor og et ekstra husstandsmedlem fra hver boligseksjon har oppmøte- og talerett på årsmøtet.

13.3 Det skal under møtelederens ansvar føres protokoll over de saker som behandles, og alle vedtak som treffes av årsmøtet. Protokollen leses opp før møtets avslutning og underskrives av møtelederen og minst en av de tilstedeværende seksjonseierne valgt av årsmøtet. Protokollen skal holdes tilgjengelig for seksjonseierne.

13.4 Ingen kan delta i en avstemning om;

a) et søksmål mot en selv eller ens nærstående

b) ens eget eller ens nærstående ansvar overfor sameiet

c) et søksmål mot andre eller andres ansvar overfor sameiet dersom egen interesse i saken er vesentlig og kan stride mot sameiets interesser

d) pålegg eller krav etter eierseksjonsloven §§ 38 (pålegg om salg) og 39 (utkastelse) som er rettet mot en selv eller ens nærstående. Dette gjelder også for den som opptrer ved eller som fullmektig.

§ 14 REVISJON OG REGNSKAP

14.1 Sameiet skal ha én eller flere statsautoriserte eller registrerte revisorer. Styret har for øvrig ansvar for at det blir ført regnskap og utarbeidet årsoppgjør i samsvar med regnskapsloven.

14.2 Sameiets revisor velges av årsmøtet og tjenestegjør inntil ny revisor velges.

14.3 Styret skal sørge for ordentlig og tilstrekkelig regnskapsførsel. Regnskap for foregående kalenderår skal legges fram på ordinært årsmøte.

§ 15 FORRETNINGSFØRER

15.1 Styret skal ha forretningsfører. Det hører ellers inn under styret å ansette forretningsfører og andre funksjonærer, gi instruks for dem, fastsette deres lønn, føre tilsyn med at de oppfyller sine plikter, samt si dem opp eller gi dem avskjed.

15.2 Ansettelsen kan bare skje på oppsigelse med en oppsigelsesfrist som ikke må overstige seks måneder.

15.3 Med to tredjedels flertall kan årsmøtet samtykke i at avtale om forretningsførsel gjøres uoppsigelig fra sameiets side for et lengre tidsrom, men ikke for mer enn fem år.

§16 MISLIGHOLD

16.1 Hvis en seksjonseier – til tross for advarsel – vesentlig misligholder sine plikter, kan styret pålegge vedkommende å selge seksjonen, jfr. Eierseksjonens § 38. Advarsel skal gis skriftlig og opplyse om at vesentlig mislighold gir styret rett til å kreve seksjonen solgt. Pålegget om salg skal gis skriftlig og opplyse om at seksjonen kan kreves solgt ved tvangssalg hvis pålegget ikke er etterkommet innen en frist som ikke skal settes kortere enn seks måneder fra pålegget er mottatt.

§ 17 FRAVIKELSE

17.1 Medfører seksjonseierens eller dennes leietagers oppførsel fare for ødeleggelse eller vesentlig forringelse av eiendommen, eller er seksjonseierens eller dennes leietagers oppførsel til alvorlig plage eller sjenanse for eiendommens øvrige brukere, kan sameiets styre kreve fravikelse av seksjonen etter tvangsfullbyrdelseslovens kapittel 13, jfr. Eierseksjonslovens § 39.

§ 18 BYGNINGSMESSIGE ARBEIDER

18.1 Utskifting av vinduer og dører, oppsetting av markiser, endring av fasadekledning, endring av utvendige farger etc. kan skje etter en samlet plan for den enkelte bygning og etter foregående godkjenning av styret.

18.2 Tilbygg/påbygg og andre arbeider som skal meldes til bygningsmyndighetene, må godkjennes av styret før byggemelding kan sendes. Hvis det søkes om endringer av ikke uvesentlig betydning for de øvrige seksjonseierne, skal styret forelegge spørsmålet for årsmøtet til avgjørelse.

§ 19 ENDRINGER I VEDTEKTENE

19.1 Endringer i sameiets vedtekter kan besluttes av årsmøtet med minst to tredjedeler av de avgitte stemmer. Der det etter vedtektene er spesifisert ytterligere vilkår for endringer må disse vilkårene i tillegg være oppfylt.

§ 20 OVERTAKELSE AV INNGÅTTE AVTALER

20.1 Styret inngår alle drifts- og vedlikeholdsavtaler på vegne av seksjonseierne

§ 21 FORHOLDET TIL LOV OM EIERSEKSJONER

21.1 For så vidt ikke annet følger av disse vedtekter, gjelder reglene i lov om eierseksjoner av 16. juni 2017 nr. 65.
.

Vedtektene ble vedtatt på stiftelsesmøtet i 2016, og er siden revidert på årsmøtet 2022, revidert igjen på årsmøtet i 2025.

Grunnbok

Grunnbok er et register over tinglyste dokumenter vedrørende fast eiendom. Det er et grunnboksblad for hver eiendom i Norge. Betegnelsen grunnboksblad stammer fra den tid grunnboken ble ført manuelt, og da det faktisk var et blad for hver eiendom (kalt matrikkel).

Opplysningene i grunnboken er inndelt i fire avsnitt:

- Grunndata – Opplysninger om opprettelse av matrikkelenheten (eiendommen).
- Hjemmelsopplysninger – Hvem som eier eiendommen (har hjemmel) til matrikkel- enheten.
- Pengeheftelser – Opplysninger om pant i matrikkelenheten.
- Servitutter mv. – Opplysninger om tinglyste servitutter (rettigheter og forpliktelser, samt leieavtaler og festeavtaler) i eiendommen.

Når selger har iverksatt et salg gjennom PROPR.no, hentes automatisk inn en utskrift av grunnboken, som inneholder det overnevnte. Denne benyttes til å verifisere at borettslaget har hjemmel til eiendommen, samt at den gir oversikt over borettslagets tinglyste pant (normalt relatert til borettslagets fellesgjeld og evt sikring av innskudd). I tillegg skal eiendommens tinglyste rettigheter og forpliktelser avdekkes.

Den utskriften du vil se på neste side er et utdrag fra grunnboken. Den tar for seg det første og det siste punktet, som handler om grunndata og servitutter. Eksempel på en servitutt kan være en tinglyst veirett, en tinglyst leiekontrakt, rett for kommunen til å anlegge ledninger eller vei mv. Det som er tinglyst på eiendommen, gjelder normalt sett felles for alle boligene i borettslaget.

I sidene etter utdraget vil du finne kopi av de tinglyste servitutter som kan bestilles elektronisk. Servitutter eldre enn ca 1950 er ikke tilgjengelig for bestilling, men kan hentes fra Statsarkivets nettsider. Merk at disse like fullt gjelder eiendommen, selv om mange har innhold som er gått ut på dato og at de kan være vanskelig å tyde (håndskrevet).

Utskrift fast eiendom

Gårdsnummer 78, Bruksnummer 105, Seksjonsnummer 32 i 3205 LILLESTRØM kommune

Utskrift fra EDR - Eiendomsregisteret		Data uthentet	20.02.2026 kl. 14.30
Kilde Tinglysningsmyndigheten Statens Kartverk		Oppdatert per	20.02.2026 kl. 14.29

HJEMMELSOPPLYSNINGER

Rettighetshavere til eiendomsrett

2023/1080469-1/200 03.10.2023 13:09 **HJEMMEL TIL EIENDOMSRETT**

VEDERLAG: NOK 3 350 000
Omsetningstype: Fritt salg
DAVIDOVIC LAZAR
FØDT: 04.10.1997
ELEKTRONISK INNSENDT

Andel i realsameie:

2020/2607777-1/200 17.06.2020 21:00 **OPPRETTELSE AV REALSAMEIE**

DENNE MATRIKKELENHETEN HAR ANDEL I:
KNR: 3205 GNR: 78 BNR: 105 FNR: 0 SNR: 51 IDEELL: 1/51

HEFTELSER

Dokumenter fra den manuelle grunnboken som antas å kun ha historisk betydning, eller som vedrører en matrikkelenhets grenser og areal, er ikke overført til denne matrikkelenheten sin grunnboksutskrift. Servitutter tinglyst på hovedbruket/avgivereiendommen før fradelingsdatoen, eller før eventuelle arealoverføringer, er heller ikke overført. Disse finner du på grunnboksutskriften til hovedbruket/avgivereiendommen. For festenummer gjelder dette servitutter eldre enn festekontrakten.

For andre heftelser, se matrikkelenheter som er registrert som hjemmelshavere.

Heftelser i eiendomsrett:

1937/1534-1/8 08.07.1937 **ERKLÆRING/AVTALE**
Rettighetshaver: AS Glommen Træsliperi AS til stolpefeste
GJELDER DENNE REGISTERENHETEN MED FLERE
Overført fra: KNR: 3205 GNR: 78 BNR: 105

1976/1059-1/8 25.02.1976 **SKJØNN**
Bestemmelse om veg
GJELDER DENNE REGISTERENHETEN MED FLERE
Overført fra: KNR: 3205 GNR: 78 BNR: 105

1989/8294-1/8 23.08.1989 **ERKLÆRING/AVTALE**
Bestemmelse om avståelse av veggrunn

Bestemmelse om vedlikehold
Med flere bestemmelser
Bestemmelse om gjerde
GJELDER DENNE REGISTERENHETEN MED FLERE
Overført fra: KNR: 3205 GNR: 78 BNR: 105

2015/500469-3/200 05.06.2015 **BEST. OM VANN/KLOAKKLEDN.**
RETTIGHETSHAVER: KNR: 3205 GNR: 78 BNR: 25
Gjelder tilkoblingspunkt for vann og avløp til Slora Flerbrukshall
GJELDER DENNE REGISTERENHETEN MED FLERE
Overført fra: KNR: 3205 GNR: 78 BNR: 105

2023/1080470-1/200 03.10.2023 13:09 **PANTEDOKUMENT**
Beløp: NOK 3 350 000
Panthaver: NORDEA EIENDOMSKREDITT AS
ORG.NR: 971 227 222
ELEKTRONISK INNSENDT

2024/2253571-1/200 18.11.2024 11:19 ** MASSETRANSPORT
FRA: DANSKE BANK A/S NUF
ORG.NR: 977 074 010
TIL: NORDEA EIENDOMSKREDITT AS
ORG.NR: 971 227 222
ELEKTRONISK INNSENDT

GRUNNDATA

2016/358431-1/200 22.04.2016 **SEKSJONERING**
Opprettet seksjoner:
SNR: 32
Formål: Bolig
Tilleggsdel: Bygning
Sameiebrøk: 41/3655

2020/181852-1/200 01.01.2020 00:00 **OMNUMMERERING VED KOMMUNEENDRING**
Tidligere:
KNR: 0231 GNR: 78 BNR: 105 FNR: 0 SNR: 32

2024/159846-1/200 01.01.2024 00:00 **OMNUMMERERING VED KOMMUNEENDRING**
Tidligere:
KNR: 3030 GNR: 78 BNR: 105 FNR: 0 SNR: 32

For øvrige opplysninger om grunndata, se den seksjonerte matrikkelenheten.

For eventuelle utleggs- og arrestforretninger, samt forbehold tatt ved avhendelse, som tinglyses samme dag som andre frivillige rettsstiftelser, gjelder særskilte prioritetsregler, se tinglysingsloven § 20 andre ledd og § 21 tredje ledd.

Informasjon fra kommunen

Når selger har iverksatt et salg gjennom PROPR.no, hentes det automatisk inn opplysninger fra kommunen som dreier seg om bygningen og området. Disse opplysningene inneholder normalt:

- Kart
- Reguleringsbestemmelser
- Ferdigattest
- Arealbekreftelse

Dokumentene som er mottatt fra kommunen ligger vedlagt i det følgende. Forskjellige kommuner har forskjellig praksis på hva de sender over/vurderer som relevant. Dokumentpakken vedlagt er komplett slik den er mottatt fra kommunen. Ved ønske om ytterligere opplysninger, kan kommunen kontaktes direkte.

I det følgende finnes en grov forklaring/oversikt på punktene over, og hva det er viktig å se etter.

KART

Kommunen har digitale kart, som normalt viser hva arealene er satt av til i følge gjeldende planverk. Her kan du også ofte finne info om veienes regulerte bredde (normalt bredere enn de er opparbeidet), grøntarealer, eiendommer avsatt for offentlige formål, byggegrenser etc.

REGULERINGSBESTEMMELSER

Svært mange eiendommer i Norge er regulert, enten enkeltvis eller som en del av et område. En regulering sier noe om hva kommunen tillater at arealene blir brukt til. Det kan gjelde høyder, bredder, utforming, utnyttelse (for eksempel skole, bolig, kontor etc) og andre muligheter og begrensninger.

Dersom eiendommen er regulert, vil du finne planen vedlagt. Dersom eiendommen ikke er regulert, vil kommuneplanen være førende for eiendommens utnyttelse. Kommuneplanen ligger normalt tilgjengelig på den aktuelle kommunens hjemmesider.

FERDIGATTEST

En ferdigattest er en bekreftelse på at kommunen har avsluttet et tiltak. Den innebærer i seg selv ingen godkjenning av det som

er uført i tiltaket, utover at kommunen ikke har registrert mangler i byggesaken.

Alle søknadspliktige tiltak avsluttes med en ferdigattest. Dette innebærer også tiltak som påbygg, endring i bæreskontruksjoner, fasadeendringer, innredning av arealer etc. De fleste kommuner har en mangelfull oversikt over relevante ferdigattester, særlig når det gjelder seksjoner, borettslagsandeler og aksjeboliger. Det er ofte uklart hva hver enkelt ferdigattest gjelder, da det ofte kun er referert til en byggesøknad.

Begrepet ferdigattest ble tatt i bruk på 80-tallet. Dokumentet ble før dette omtalt som «ekspedisjonsdokument».

Når man oppfører en bolig er det vanlig å søke om brukstillatelse/midlertidig brukstillatelse selv om mindre arbeid gjenstår (kan være opparbeidelse av utearealer, manglende nummerskilt eller annet som ikke er til hinder for forsvarlig bruk). Manglene vil fremgå av brukstillatelsen. Det er først når alt arbeid og all dokumentasjon er på plass, at det søkes om ferdigattest. Historien viser at svært mange byggetiltak ikke har gjennomført søknad om ferdigattest, men kun har midlertidig brukstillatelse. Det er fra lovgivers side bestemt at det ikke lenger er mulig å søke om ferdigattest på tiltak som er omsøkt før 1.januar 1998.

Ordet «midlertidig» relatert til brukstillatelse er noe villedende, da brukstillatelsen gjelder uten tidsbegrensning. Bakgrunnen har vært at denne skulle gjelde frem til ferdigattest foreligger. I de tilfeller der det ikke er eller kan utstedes ferdigattest, vil brukstillatelsen gjelde uavhengig av om den er betegnet som «midlertidig».

AREALBEKREFTELSE

Arealbekreftelse er simpelthen en bekreftelse på hvilken størrelse kommunen har registrert på tomten. Det er normalt medfølgende et kart/ målebrev, som viser tomtens grenser. Enkelte tomter, særlig om de er utskilt langt tilbake i tid, er ikke nøyaktig oppmålt. Dette medfører at grensene og arealene som fremkommer er omtrentlige.

Arealbekreftelsen viser tomten for en hel eiendom, ikke for seksjoner. Er boligen seksjonert (også dersom tomten er tillagt som tilleggsareal) vil disponibelt areal for den enkelte seksjon ikke fremkomme.

280 inngår i 313

Særskilte reguleringsbestemmelser i tilknytning til endret reguleringsplan for:

BENSINSTASJON - STRØMMEN - GNR./ BNR. 77/490 og 77/560.

§ 1
A v g r e n s n i n g

Reguleringsbestemmelsene gjelder for området vist med reguleringsgrense på plankartet. Reguleringsbestemmelsene i *Reguleringsplan for Strømmen sentrale område*, stadfestet 2. september 1991 gjelder i den grad de ikke er i strid med påfølgende paragrafer.

§ 2
R e g u l e r i n g s f o r m å l

Området er regulert til følgende formål: Byggeområde for bensinstasjon.

§ 3
B y g g e o m r å d e

3.1 Byggeområdet oppføres med bygninger for bensinstasjon, herunder bygning for salgslokale, vaske/ smørehall, pumpetak, samt tilhørende parkering for ansatte/ kunder.

3.2 Bebyggelsen med tilhørende område, skal gis en utforming slik at anlegget fremstår som et helhetlig anlegg som i størst mulig grad er tilpasset omgivelsene. Det skal være ensartet utforming på servicehall og salgslokale.

3.3 Maksimalt tillatt tomteutnyttelse settes lik Tu=40%, bebyggelsen skal maksimalt ha to etg.

3.4 Servicehall kan trekkes tilbake fra byggelinje med inntil 17,5 m. fra senterlinje Strømsveien.

§ 4
T r a f i k k o m r å d e

4.1 Avkjørsel til bensinstasjonen er angitt med pil på plankartet, den eksakte plassering og utforming skal fastlegges på situasjonsplan ved byggemelding. Inn- og utkjøring skal være fysisk adskilt.

§ 5
F e l l e s b e s t e m m e l s e r

5.1 Ved byggemelding skal det medfølge en utendørsplan i målestokk 1:200.

5.2 Det skal opparbeides en beplantningssone mellom bygge- og eiendomsgrense i nord.

5.3 Det settes av 10-12 p-plasser for kunder og ansatte.

5.4 Utearealene med parkeringsareal, plantefelt m.m. skal være fullført før anlegget tas i bruk.

5.5 Ubebygd område tillates ikke utnyttet til lagring.

5.6 Utforming av pumpetak, identifikasjonsmast og skilt skal utformes etter gjeldende retningslinjer utgitt av Norsk form og Norsk petroleumsinstitutt, 1995. Det skal utarbeides en skiltplan som skal foreligge ved byggemelding.

Skedsmo kommune, planavdelingen den 16. januar 1996

Vedtatt den 27 / 03. 19 96.
Skedsmo kommunestyre, sak 26

Plansjef

REGULERINGSBESTEMMELSER I TILKNYTNING TIL REGULERINGSPLAN FOR OMKJØRINGSVEG PÅ STRØMMEN

ALMINNELIGE BESTEMMELSER

§ 1

Disse reguleringsbestemmelsene er knyttet til reguleringsplan for omkjøringsveg på Strømmen, Skedsmo kommune, målestokk 1:1000, sist datert 08.03.99, revidert 30.09.99.

§ 2

Området reguleres til:

- Byggeområder for boliger
- Byggeområde for industri
- Byggeområde for bensinstasjon
- Byggeområde for blandet formål - bolig/forretning/kontor og bolig/forretning/kontor/parkering
- Offentlige trafikkområder
- Offentlige friområder - park og friområde i sjø og vassdrag
- Spesialområde – kommunalteknisk anlegg
- Fellesområde - felles avkjørsel

TRAFIKKOMRÅDER

§ 3

Kommunen skal utarbeide helhetlige detaljplaner for utforming av de offentlige trafikkarealer i hensiktsmessige etapper før delopparbeidelser påbegynnes.

BYGGEOMRÅDER

§ 4

Byggeområde for boliger (B1)
Tillatt bruksareal (T-BRA 4600 m2). Garasje i underetasje medregnes ikke i BRA. Bebyggelsens østfasade nærmest Strømsveien skal ikke overskride gesimshøyde 9 m over ferdig planert terreng. Østfasade på bebyggelsen nærmest Sagelva skal ikke overskride gesimshøyde 12 m over ferdig planert terreng. Bebyggelsen nærmest elva skal være terrassert.

Det tillates forretning/kontor i 1. etasje i bebyggelsen nærmest Strømsveien.

Atkomst skal skje fra regulert offentlig veg forbi bensinstasjonen.
Før brukstillatelse gis skal turveg/friområde Fr8 være opparbeidet etter plan godkjent av kommunen.

Byggeområde for boliger (B2)
Bestemmelsene i reguleringsplan for Strømmen sentrale område PlanId226, stadfestet 02.09.91 gjelder. Tomteutnyttelse (TU) maks 25%
Atkomst skal være fra Bernt Ankers vei, Dir. Hauges vei og via felles atkomst

Byggeområde for boliger (B3,B4, B5, B6)
Dette er små arealer som legges til tilgrensende boligområder i reguleringsplan for Strømmen sentrale område PlanId226, stadfestet 02.09.91.
Bestemmelsene denne plan gjelder. Tomteutnyttelse (TU) maks 25%

Byggeområde for industri (I1, I3 og I4)
Dette er små arealer som legges til industriområder i reguleringsplan for Strømmen sentrale område PlanId226, stadfestet 02.09.91.
Bestemmelsene i denne plan gjelder. Tomteutnyttelse (TU) maks 150%

Byggeområde for industri/spesialområde bevaring (I2)
Bestemmelsene i reguleringsplan for Strømmen sentrale område PlanId226, stadfestet 02.09.91 gjelder. Tomteutnyttelse (TU) maks 75%.
Atkomst skal være fra Sagdalsveien via stasjonsområdet.

Byggeområde for industri (I5)
Dette er et lite areal som legges til industriområde 26.2 i reguleringsplan for Strømmen sentrale område PlanId226, stadfestet 02.09.91.
Bestemmelsene denne plan gjelder. Tomteutnyttelse (TU) maks 75%

Byggeområde for bensinstasjon (Be1)
Bestemmelsene for reguleringsplan for bensinstasjon (reg. plan 280/96) gjelder.
Tomteutnyttelse (TU) maks 60 %.
Atkomst skal være fra regulert offentlig veg med avkjøring fra Strømsveien.

Blandet formål (Bl1) - Bolig forretning/kontor

Tomteutnyttelsen skal ikke overstige 150 %. Angitt gesimshøyde skal ikke overstige c +156. Angitt møne- eller totalhøyde for mindre rom og tekniske installasjoner over gesims tak kan gå opp til maksimalt c +160 såfremt dette bidrar til en samlet og positiv løsning.
Tillatt bruksareal (T-BRA) er 4900 m^2. Minste uteoppholdsareal (MUA) skal være 1600 m^2.
Forretningene skal legges på fortausplan evt. sammen med kontorer, mens kontorer og boliger skal legges i 2. og 3. etasje.
Det tillates en atkomst til området fra Fjellhammerveien. Parkering må løses inne på tomta i garasjeanlegg. Området må opparbeides slik at det gis atkomst til trafostasjonen.
Kommunen kan kreve utarbeidet og godkjent bebyggelsesplan før byggetillatelse gis.

Blandet formål (Bl2) Forretning/kontor P-hus, bolig

Bestemmelsene i reguleringsplan for Strømmen sentrale område PlanId226, stadfestet 02.09.91 gjelder. Tomteutnyttelse (TU) maks 300%.

Blandet formål (Bl3) - bolig/forretning/kontor.
Tomteutnyttelse (TU) maks 200 %. Tillatt bruksareal (T-BRA) 4200 m2. Angitt gesimshøyde skal ikke overstige c +153. Angitt møne- eller totalhøyde for mindre rom og tekniske installasjoner over gesims tak kan gå opp til maksimalt c +157 såfremt dette bidrar til en samlet og positiv løsning.
Atkomst skal være fra regulert offentlig vei fra Strømsveien.
Kommunen kan kreve utarbeidet og godkjent bebyggelsesplan før byggetillatelse gis.

Blandet formål (Bl4) - forretning/kontor/allmenyttig formål.
Bestemmelsene i reguleringsplan for Strømmen sentrale område PlanId226, felt 27.1, stadfestet 02.09.91 gjelder. Tomteutnyttelse (TU) maks 150%

Blandet formål (Bl5 og Bl6) - boligforretning/kontor
Dette små arealer som legges til tilgrensende areal i reguleringsplan for Strømmen sentrale område PlanId226, stadfestet 02.09.91, og det områdets reguleringsbestemmelser gjøres gjeldende. TU maks 150 %.

Blandet formål (Bl7) bolig/forretning/kontor, spesialområde bevaring.
Dette er del av felt 15 og 18.1 i reguleringsplan for Strømmen sentrale område PlanId226, stadfestet 02.09.91. Reguleringsbestemmelsene i denne plan gjelder. Tomteutnyttelse (TU) maks 150%

Byggegrenser
Dersom byggegrense mot vei ikke er spesielt angitt på plankartet på arealer innenfor planområdet, er byggegrensen sammenfallende med formålsgrense mot vei.

FRIOMRÅDER

§ 5

Offentlige friområder (Fr1 – 7)
Dette er grøntarealer som i hovedsak ikke kultiveres. Turveier kan anlegges.

Offentlig friområde (Fr 8)
Området må ses i sammenheng med byggeområde for boliger felt B1, der det stilles krav til at opparbeidelse av turveg og friområde etter plan godkjent av kommunen skal være ferdigstil før brukstillatelse gis for bebyggelsen i B1.

Offentlige friområder, friområder i sjø og vassdrag (Fr9-Fr12)
Sagelvas løp og bredder skal ikke endres. Landkar og søyleplassering tillates plassert innenfor området i samråd med kommunens tekniske administrasjon.

Offentlige friområde, Stasjonsparken (Fr13)
Parken opprettholdes som et kultivert parkanlegg.

SPESIALOMRÅDER

§ 6

Spesialområde, kommunalteknisk anlegg, trafostasjon (SP1)
Det avsettes en tomt som går 4 m utenfor trafoens veggliv på alle fire sider. Atkomst vil være over Bl1.

FELLESOMRÅDER

§ 7

Felles område, felles avkjørsel (F1)
Dette skal være felles avkjørsel for rekkehuset i boligområde B2. Bredden er 5 m.

PARKERING

§ 8

Kommunens parkeringsnorm skal følges. På byggeområder med blandet formål bør sambruk vurderes.

OVERSKUDDSMASSER

§ 9

Sammen med søknad om byggetillatelse skal det redegjøres for om utbyggingen medfører masseoverskudd. Ved masseoverskudd skal det foreligge godkjent plan for deponering av disse massene før arbeidet igangsettes. Ved forurensede masser skal faren for forurensing vurderes og evt avbøtende tiltak iverksettes.

REKKEFØLGEBESTEMMELSER

§ 10

Bebyggelse og støytiltak skal opparbeides samtidig. For eksisterende bebyggelse som berøres av utbyggingen, skal støyskjermingstiltak være gjennomført før veien er ferdig til å tas i bruk.

STØY- OG LUFTFORURENSNING

§ 11


Støytiltak for eksisterende bebyggelse er på plankartet vist som støyskjerm eller merket med S. Hvor det på plankartet er vist S, må det foretas en nærmere vurdering i byggeplanarbeidet før valg av tiltak blir foretatt.

For nye bolighus skal det dokumenteres at de laveste av de parvise grenseverdiene i Miljøverndepartementets rundskriv T8/79 oppfylles innendørs med lukkede med vinduer og

på solfylt uteoppholdssted. Det skal også dokumenteres ventilasjonsløsninger slik at en kan få tilfredsstillende forhold på soverom uten å måtte åpne vindu på fasade utsatt for døgnekvivalentnivå over 55 dBA.

Skedsmo kommune, planavdelingen, 08.03.1999

Revidert 08.09.1999
Revidert 30.09.1999

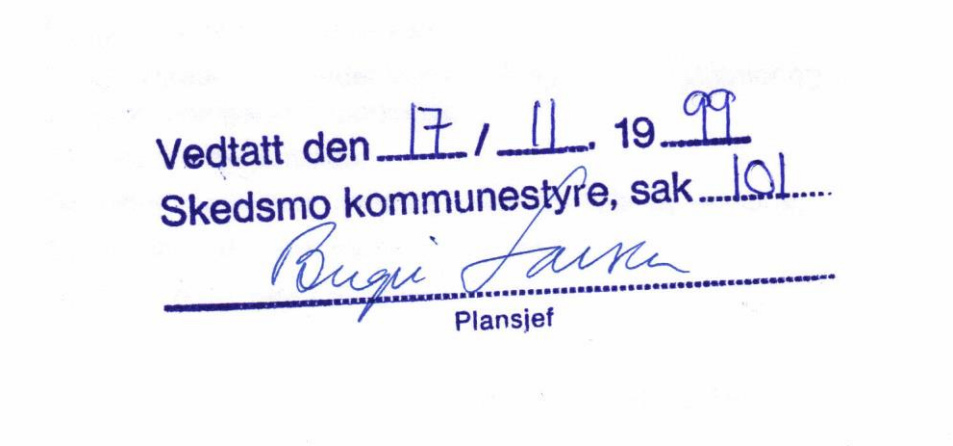

Lillestrøm kommune

Reguleringsplanforslag på bakken

78/105/0/32

Tegnforklaring:

N

Kartprojeksjon:
UTM Sone 32 N
Datum: EUREF89

Målestokk: 1:500
Papirstørrelse: A4
Produsert: 06.02.2026

Tegnforklaringen viser et utvalg av linjer/formål.



© Geodata AS, Kartverket, Geovekst og kommunene

Med forbehold om feil i kartgrunnlaget. Produktet er etablert med data fra Lillestrøm kommune og Geovekst.

Lillestrøm kommune

Reguleringsplan for Fjellhammerveien 13 - Sagelva barnehage

Forslag til Reguleringsbestemmelser datert 25.06.2019, revidert 17.04.2020.
Detaljregulering for gnr/bnr 78/17, 78/303, 78/25 og 111/1.

PlanID 0231_581
Saksnummer 2018/21888

1. Planens hensikt

Hensikten med reguleringsplanen er å tilrettelegge for ny og større barnehage med 12 avdelinger og gode utearealer skjermet for støy, trafikk og flom. I tillegg skal reguleringsplanen bedre tilbudet for gående og syklende til og fra barnehagen, samt sikre opparbeidelse av eksisterende tursti og en tryggere trafikksituasjon.

2. Fellesbestemmelser for hele planområdet

2.1 Utomhusplan/Illustrasjonsplan

Sammen med søknad om rammetillatelse for ny bebyggelse skal det innsendes detaljert utomhusplan i målestokk 1:200/1:500.
Utomhusplanen skal vise bruk og opparbeidelse av den ubebygde delen av planområdet, tursti, parkering, leke- og oppholdsarealer, utforming og materialbruk, sittemøbler, støttemurer, trapper og ramper, sykkelparkering på terreng, håndtering av renovasjon, overvann og snødeponi, stigningsforhold og flomsikring. Planen skal redegjøre for eksisterende og fremtidig terreng, jorddybde, vegetasjon, grensesnitt mot tilstøtende trafikkarealer og friområder, adkomstveier for brannvesen, tilgang på brannvann/plassering av brannvannsuttak, snuhammere og oppstillingsplasser.

2.2 Vann, avløp og overvann

Retningslinjer for håndtering av overvann fra Skedsmo kommune skal legges til grunn. Overvann skal håndteres lokalt og ledes til Sagelva på en kontrollert måte som unngår erosjon og utgraving av elvebredden. Det skal redegjøres for behandling av takvann, overflatevann og drensvann, og utarbeides VA-plan.

Landskapsutforming og overvannshåndtering skal samordnes. Vann skal søkes utnyttet som et positivt landskapselement. Maksimalt 40 prosent av eiendom gnr/bnr 78/17 kan bebygges eller opparbeides med harde overflater som hindrer vann å trenge gjennom. Harde/ikke harde flater må fremkomme av utomhusplan/situasjonsplan.

Anlegg for VA og overvannshåndtering skal opparbeides i tråd med godkjent overordnet plan, datert 28.08.2019.

2.3 Belysning
Planområdets utearealer, turvei og parkeringsplass skal ha belysning. Belysning skal være integrert i den helhetlige arkitektoniske utformingen av området, og skal fremgå av en belysningsplan som skal godkjennes av kommunen før det kan gis rammetillatelse.

2.4 Geoteknisk vurdering / undersøkelser
Geoteknisk rapport datert 16.11.2018 og Grunnundersøkelser utført 9-11.10.2018, skal legges til grunn for videre detaljering og prosjektering.

2.5 Miljøteknisk vurdering / undersøkelser
Miljøteknisk rapport datert 31.10.2018, skal legges til grunn for videre detaljering og prosjektering. Det skal foreligge en tiltaksplan (ved forurensning) i tilknytning til søknad om rammetillatelse.

2.6 Varelevering
Varelevering skal skje fra biloppstillingsplass i nærhet til inngang til fellesareal og storkjøkken.

2.7 Støy
Det tillates etablering av barnehage i gul og delvis rød støysone såfremt støynivå for rom med støyfølsomt bruksformål ikke overskrider L_{den} 55 for vei og L_{den} 58 for jernbane.

Mot støyutsatt side tillates ikke etablert rom med støyfølsomt bruksformål.

Uteoppholdsareal skal oppfylle anbefalte støygrenser i Retningslinje for behandling av støy i arealplanlegging, T-1442, tabell 3.

Støy i anleggsperioden skal ikke overskride støygrenseverdiene i tabell 4 i støyretningslinje T-1442.

Støyrapport datert 20.08.2019, skal legges til grunn for videre detaljering og prosjektering.

2.8 Luft
Det tillates etablering av barnehage i gul luftforurensingssone. Luftinntak til barnehagen skal ha partikkelfilter og plasseres på sørøstsiden av bygningen (mot Sagelva) slik at innendørs luftforurensning blir minst mulig.

Luftkvalitetsrapport datert 08.05.2019, skal legges til grunn for videre detaljering og prosjektering.

2.9 Plan for anleggsfasen
Tilgjengelighet for gående og syklende, samt utrykningskjøretøy, skal ivaretas gjennom hele bygge- og anleggsfasen.

Det skal utarbeides en byggeplan ved søknad om rammetillatelse som redegjør for ivaretakelse av tilgjengelighet for gående og syklende, utrykningskjøretøy, kabler og ledninger i grunn, vannkvalitet, transportveier og plassering av anleggsrigg.

3. Bebyggelse og anlegg (pbl. § 12-5 nr. 1)

3.1 Fellesbestemmelser for bebyggelse og anleggsformål

3.1.1 Avfallshåndtering

Avfallshåndtering skal løses med nedgravde avfallsbrønner og skal plasseres slik at det ikke virker sjenerende eller vanskeliggjør frisikt eller ferdsel for fotgjengere og syklister.

3.2 Barnehage (BB)

3.2.1 Utnyttelse

Bebygd areal skal ikke overstige 34 % BYA. Uteboder, oppbevaring for barnevogner og rullestoler og pergola skal til sammen ikke utgjøre mer enn 400 m2. Biloppstillingsplass på terreng, trapper, sklier, drivhus, lekeapparater eller liknende skal ikke medregnes i BYA.

3.2.2 Plassering og høyder

Nytt barnehagebygg skal plasseres innenfor byggegrense som vist på plankartet. Bygningen skal ha pulttak der laveste gesims skal være maks 7 meter og høyeste gesims maks 10,5 meter fra gjennomsnittlig planert terreng. Hjørne mot nord-vest løftes til gesims maks 12,5 meter fra gjennomsnittlig planert terreng og faller ned mot gesims maks 7 meter fra gjennomsnittlig planert terreng inn mot gårdsrommet.

Takoppbygg skal mot vei og parkeringsplass møte høyeste gesims på hovedtak. Takoppbygg skal være tilbaketrukket minst 5 meter fra laveste gesims og gavlvegger.

Sykkelparkering, uteboder, oppbevaring for barnevogner og rullestoler, pergola, drivhus m.m. tillates oppført i én etasje med gesims maks 3 meter fra gjennomsnittlig planert terreng og utenfor byggegrensen.

3.2.3 Estetisk utforming

Ved søknad om rammetillatelse skal det redegjøres skriftlig for tiltakets arkitektoniske og estetiske kvaliteter, inklusive hvordan tiltakene forholder seg til eksisterende omgivelser. Barnehagen skal bidra til å gi området en egen identitet, og skal sammen med utearealene gjenspeile byggets funksjon.

Ny bebyggelse skal utformes bevisst i forhold til omkringliggende bebyggelse, byrom og grøntarealer. Mot vest tillates 2.etasje kraget ut inntil 2,5 meter over areal avsatt til parkering.

Det skal i hovedsak brukes tre i bærende konstruksjoner. Fasader mot vei og parkering i nord og vest skal kles med teglstein og innslag av treverk, og ha minst 10 % glassareal. Inntrukne partier og enkelte vindussmyg skal ha kontrasterende fargebruk. Hjørnet mot vei og parkering i nord-vest skal stå i kontrast til resten av fasaden ved bruk av farge-, materialbruk eller struktur/mønster i teglsteinen. Undersiden av det oppløftede hjørnet skal markeres med kontrasterende farge- og materialbruk.

På fasade mot vei skal belysning/lyselementer brukes for å skape et nytt uttrykk i mørket. Belysning skal benyttes for å gi en trygg og behagelig opplevelse av fasade og omgivelser på kveldstid.

Fasademateriale mot barnehagens uteareal i syd-øst skal i hovedsak være synlig treverk. Deler av fasader mot uteareal skal markeres med kontrasterende fargebruk, som for eksempel sklier, enkelte vinduer og dører.

Takene utgjør en del av områdets landskap og skal anlegges som grønne tak og/eller solcellepaneler. Tekniske installasjoner utover eventuelle solcellepaneler på tak skal i størst mulig grad unngås. I tilfelle det etableres slike, skal de ha samme utforming som taket forøvrig.

Barnehagens 2.etasje skal ha utvendig adkomst til uteoppholdsarealer på terreng. Trapper, avkast- og inntakskanaler for ventilasjon, solavskjerming etc. skal integreres i den arkitektoniske utformingen. Overdekkede arealer skal lyssettes på kveldstid.
Uthus som boder for leker og vogner, samt overdekket sykkelparkering skal etableres som lave frittstående bygg i lette trekonstruksjoner.

3.2.4 Krav til utearealer

Utearealet skal være minst 5,5 ganger veiledende norm for innvendig leke- og oppholdsareal. Barnehagens uteareal skal skjermes fra vind, støy og forurensningskilder.

Uteoppholdsarealet skal utformes med variert beplantning, både i arter og størrelser. Ny vegetasjon skal tilrettelegge for pollinerende innsekter, være av allergivennlige arter og gi årstidsvariasjon. Det er ikke tillatt med fremmede arter.

Utearealene skal legge til rette for fysisk aktivitet, sosial kontakt og rekreasjon slik at ulike ferdigheter og sanser blir stimulert og tilpasset de forskjellige aldersgrupper, samt barn med nedsatt funksjonsevne og spesielle behov.

Det skal etableres terrengvariasjoner som ivaretar flomsikring av uteområdene og samtidig utfordrer motorikk med mulighet for aking og annen fysisk aktivitet. Det skal kun benyttes naturlige materialer på overflater og i lekeinstallasjoner.

Barnehagen skal ha kjøkkenhage med grenseverdier og størrelse iht. krav for «Grønn barnehage».

Det skal etableres tre adkomster med port til barnehagens inngjerdede uteareal; fra gang- og sykkelvei i nord, fra turvei i syd og fra turvei i nord-øst. Trapp og rampe fra vei, port A og sti som leder til gårdsrom må tydelig utheves med kontrasterende fargebruk og lyssetting for å synliggjøre og trygge forbindelsen.

Gjerder skal fremstå transparente og utformes som en del av det arkitektoniske uttrykket.

3.2.5 Energiforsyning

Bebyggelsen skal tilknyttes fjernvarme. Alternative energiløsninger kan benyttes dersom det dokumenteres at kravet er oppfylt på en måte som kan gi tilsvarende eller bedre miljøprofil for anlegget.

Ved eventuelt anleggelse av solcelleanlegg skal planene forelegges brannvesenet for uttalelse før det blir gitt igangsettingstillatelse.

4. Samferdselsanlegg og teknisk infrastruktur (pbl. § 12-5 nr. 2)

4.1 Gangveg og sykkelveg (o_SGS)

Areal for gang- og sykkelvei skal være offentlig og opparbeides med bredde iht. gjeldende veinorm.

4.2 Parkering

Bil (o_PS)

Eksisterende sambruksparkering mellom eiendom gnr 78/bnr 25 (Slora idrettshall) og gnr 78/bnr 17 (Sagelva barnehage) videreføres. Felles parkeringsplass skal være enveiskjørt og det skal etableres tydelig oppmerking for fotgjengere.

Det tillates maks 42 biloppstillingsplasser og 2 oppstillingsplasser for buss.
Minst 3 av parkeringsplassene skal være forbeholdt mennesker med nedsatt funksjonsevne, hvorav minst 1 skal anordnes i nærhet til barnehagens inngang til fellesareal.

Parkering for buss kan benyttes til tidsbegrenset parkering i forbindelse med henting og levering av barn i barnehagen.

Minst 80 % av parkeringsplassene forbeholdt barnehagen skal ha el-bil ladepunkt med mulighet for utleie av ladeplass utenfor barnehagens åpningstider.

Sykkel

Det skal etableres minimum 1,5 sykkelparkeringsplass per ansatt.
Minst 50 % av sykkelparkeringsplassene skal ha lademulighet for el-sykkel.
Minst 10 % av sykkelparkeringsplassene skal være dimensjonert for transport- eller familiesykler.

Minst 25 % av sykkelparkeringsplassene skal plasseres innenfor barnehagens inngjerdede område.

Sykkelparkeringsplassene skal etableres med fastmonterte sykkelstativ, og fortrinnsvis plasseres i forbindelse med barnehagens inngangspartier. Sykkelparkering tillates plassert innenfor felt regulert til barnehage (BB).

Det skal etableres tak over alle sykkelparkeringsplasser.

4.3 Adkomst

Avkjørsel fra Fjellhammerveien opprettholdes som i dag. Avkjørsel skal være felles og betjene eiendommene gnr 78/ bnr 25 og gnr 78/ bnr 17.

Innenfor frisiktsone som vist på plankartet tillates ikke beplantning eller andre elementer med en høyde mer enn 0,5 m over tilstøtende vegers planum.

Inn- og utkjøring skal være fysisk adskilt.

5. Grønnstruktur (pbl. § 12-5 nr. 3)

5.1 Turvei (o_GT)

Turvei (o_GT) skal være offentlig og opparbeides med bredder som vist på plankartet.

Turveien skal ha grusdekke/asfalt og belysning. Eksisterende turvei skal benyttes som flomvoll med flomsikre masser. Turvei/flomvoll skal innenfor planområdet holde en høyde på kote 145,2, med unntak av overgang mot naboeiendommene som må opparbeides med tilfredsstillende stigningsforhold.

Turveien skal være åpen for allmenn ferdsel og tilpasses eksisterende kulturlandskap. Skjæringer og fyllinger som kommer i konflikt med kulturlandskapet skal unngås og overgang mellom turvei og friareal skal tilpasses med beplantning av ny stedstypisk vegetasjon. Arbeid i forbindelse med flomsikring av turveien skal utføres på en skånsom måte slik at man ikke berører eksisterende vegetasjon i kantsonen mot Sagelva.

Parkering på turvei tillates ikke og mindre tiltak/installasjoner bør ikke etableres i en sone på 2 meter fra regulert trasé. I forbindelse med rammesøknad skal det vedlegges tegninger som viser skjærings- og fyllingsutslag.

5.2 Friområde (o_GF)

Område avsatt til offentlig friområde skal benyttes som natur- og rekreasjonsområde, og i størst mulig grad opprettholdes med vill/naturlig vegetasjon. Innenfor området tillates etablering av sitteplasser, møteplasser og sykkelparkering. Tiltak som forringer de biologiske verdiene som finnes i kantsonen tillates ikke.

6. Bestemmelser til hensynssoner (pbl. §§ 12-6, 12-7 og 11-8)

6.1 Sikrings-, støy- og faresoner (pbl. § 11-8 a)

6.1.1 Faresone – Flomfare (H320)

Tiltak innenfor angitte hensynssone skal sikres mot flom.

7. Bestemmelser til bestemmelsesområder

7.1 Vegetasjonsskjerm (#1)

#1 skal etableres som vegetasjonsskjerm mot eiendom gnr 78 / bnr 105. Vegetasjonen skal fungere som en fysisk og visuell skjerm mot støy, luftforurensning og lokalklima. Stedegen vegetasjon må i størst mulig grad benyttes. Det skal etableres vegetasjon med busker og trær som naturlig hører hjemme langs Sagelva. Det skal benyttes en kombinasjon av bar- og

løvtrær på 8-10 meter, som også vinterstid vil ha en skjermende funksjon. Det skal minimum etableres 15 nye trær. Plassering og antall avklares i rammesøknad. Det skal kun benyttes giftfrie og allergivennlige arter, som skal tilrettelegge for pollinerende innsekter med innslag av vekster som er gode bie- og humleplanter. Uteboder og uthus for oppbevaring av barnevogner tillates plassert og integrert i vegetasjonsskjermen.

7.2 Vegetasjonsskjerm (#2)

#2 skal etableres som vegetasjonsskjerm mot gang-/sykkelvei. Vegetasjonen skal fungere som en fysisk og visuell skjerm mot støy, luftforurensning og lokalklima. Det skal etableres varierende vegetasjon med høyde maks 1 meter for å sikre tilstrekkelig dagslys inn i barnehagen. Plassering og typer avklares i rammesøknad. Det skal kun benyttes giftfrie og allergivennlige arter, som skal tilrettelegge for pollinerende innsekter med innslag av vekster som er gode bie- og humleplanter. Overdekket sykkelparkering tillates plassert og integrert i vegetasjonsskjermen.

8. Rekkefølgebestemmelser, jf. pbl §12-7 nr. 10

8.1 Før rammetillatelse

Før det kan gis rammetillatelse skal følgende foreligge:

1. Godkjent detaljprosjektert VA-rammeplan inkludert overvannshåndtering (godkjent av kommunalteknisk avdeling).
2. Godkjent utomhusplan.
3. Uttalelse fra ROAF om valg av avfallsløsning.
4. Uttalelse fra kommunalteknisk avdeling vedr. slokkevannskapasitet og adkomst for brannbil/mannskapsbil.
5. Godkjent belysningsplan.
6. Godkjent byggeplan for anleggsfasen som redegjør for ivaretakelse av kabler og ledninger i grunn, vannkvalitet, transportveier og plassering av anleggsrigg, tilgjengelighet for gående, syklende og utrykningskjøretøy.

8.2 Før igangsettingstillatelse

Før det kan gis igangsettingstillatelse skal følgende foreligge:

1. En utvidet miljøteknisk undersøkelse for hele området som inkluderer grunnforhold under eksisterende barnehage.
2. Godkjent tiltaksplan for håndtering av forurensning i grunnen.
3. Godkjent detaljprosjektert VA- og overvannsanlegg (godkjent av kommunalteknisk avdeling).

8.3 Før bebyggelse tas i bruk

Før det kan gis brukstillatelse skal følgende foreligge eller være ivaretatt:

1. Tilrettelegging for brannvesenet (adkomst og slokkevann) skal være tilfredsstillende ivaretatt i henhold til byggeteknisk forskrift og brannvesenets retningslinjer om tilrettelegging for rednings- og slokkemannskaper.
2. Anlegg for VA og overvannshåndtering skal være ferdig opparbeidet.

3. Godkjent driftsbefaring på tekniske anlegg (VA-, overvanns- og samferdselsanlegg) skal være gjennomført og alt av dokumentasjon skal være sendt inn og godkjent minst to uker før.
4. Flomsikring skal være opparbeidet med en høyde på 145,2 moh.
5. Tredjepartskontroll av miljøteknisk undersøkelse for hele området som inkluderer tilkjørte masser i forbindelse med bygge- og anleggsarbeidene.
6. Uteoppholdsarealer skal være ferdig opparbeidet i samsvar med godkjent utomhusplan ved brukstillatelse og senest ved første vekstsesong.

8.4 Før ferdigattest

Før det kan gis ferdigattest skal følgende foreligge:

1. Godkjent overtakelsesbefaring på tekniske anlegg (VA-, overvanns- og samferdselsanlegg) skal være gjennomført og alt av dokumentasjon skal være sendt inn og godkjent minst to uker før.

9. Dokumenter som gis juridisk virkning gjennom henvisning i bestemmelsene

Geoteknisk rapport, datert 16.11.2018
Miljøteknisk rapport, datert 31.10.2018
Støyrapport, datert 20.08.2019
Luftkvalitetsrapport, datert 08.05.2019
Overordnet VA-plan, datert 28.08.2018

Lillestrøm kommune

Kommuneplanens arealdel 2023 – 2035

Dokument 3.1

Bestemmelser med retningslinjer

Vedtatt i kommunestyret 14.06.2023 i sak 76/23,

revidering vedtatt 24.01.2024 i sak 2/24, 04.09.2024 i sak 140/24 og 02.04.2025 i sak 41/25

Revidert til sluttbehandling etter mekling av innsigelser 06.02.2025

16.05.2024: Informasjon om ugyldig spesifisering av underformål – rød tekst i kursiv er ikke juridisk bindende, kun retningsgivende

Informasjon om kommuneplanens arealdel

Kommuneplanens arealdel er en overordnet plan, og viser hovedtrekkene i eksisterende og planlagt bruk og utvikling, hensyn og vern av arealer i hele Lillestrøm kommune. Kommuneplanens arealdel bygger på mål og satsningsområder i kommuneplanens samfunnsdel, vedtatt 17.06.2020. Disse bygger igjen på FNs bærekraftmål. Målene er videreført i langsiktig arealstrategi, vedtatt 08.09.2021, som også ligger til grunn for arealdelen.

Vedtak

Lillestrøm kommunestyre vedtok kommuneplanens arealdel 14.06.2023 i sak 76/23. Endringer etter tilleggshøring ble vedtatt i kommunestyret 24.01.2024 i sak 2/24 og 04.09.2024 i sak 140/24. Endringer i bestemmelser etter mekling ble vedtatt 02.04.2025 i sak 41/25. Kommuneplanens arealdel med plankart og bestemmelser gjelder for alle nye tiltak. Unntatt er de deler av planen som er vedtatt med innsigelse.

Endringer som ble vedtatt av kommunestyret 02.04.2025

Som følge av mekling av innsigelser utgår følgende bestemmelser:

§ 2-3.2.3

For felt SF47: Planskilt krysning for myke trafikanter over jernbanen og oppgradering av veier mot vest (Bekkedroga/Turbinveien) må være ferdigstilt før første igangsettingstillatelse til boliger. Det skal gjennomføres felles planlegging med område KF38 Sørumsand Næringspark øst og inngå i områdeplan for Sørumsand. Arealer for grønnstruktur, krysning av jernbanen og veioppgradering skal avklares i områdeplan. Planskilt krysning skal ikke komme i konflikt med fredningsområdet til UH-banen. Kapasitet på VA-ledningsnett må oppgraderes.

§ 2-9.2.5

For felt KF38: Planskilt krysning for myke trafikanter over jernbanen og oppgradering av veier mot vest (Bekkedroga/Turbinveien) må være ferdigstilt før første igangsettingstillatelse til boliger. Det skal gjennomføres felles planlegging med område SF47 Sørumsand Næringspark vest og inngå i områdeplan for Sørumsand. Arealer for grønnstruktur, krysning av jernbanen og veioppgradering skal avklares i områdeplan. Planskilt krysning skal ikke komme i konflikt med fredningsområdet til UH-banen. Kapasitet på VA-ledningsnett må oppgraderes.

Områder og bestemmelser vedtatt med innsigelser

§ 6-1.3.3 LNF-spredt ny boligbebyggelse ved Enebakkneset (LSB4) – har vært på høring å tilbakeføre til LNF-område, er vedtatt beholdt av kommunestyret. Det er innsigelse fra Statsforvalteren.

5 byggeområder er vedtatt med innsigelse, plankart og bestemmelser for disse områdene er uten rettsvirkning. Det kan ikke vedtas reguleringsplaner i disse områdene uten at innsigelsene er løst. Dette gjelder disse områdene, med følgende tillegg i bestemmelsene:

§ 2-2.3 Bestemmelser for felt for boligbebyggelse

§ 2-2.3.5 Felt for framtidig boligbebyggelse på Skedsmokorset
Felt B 81– Åsenhagen (område 31) - Konsentrert småhusbebyggelse – maksimalt 30 boenheter. Det skal settes av areal til strøkslekeplass på minst 5 daa. sentralt i området. Byggegrense mot Gjerdrumsveien er 50 meter. Kapasitet på VA- ledningsnett må oppgraderes.

§ 2-2.3.8 Felt for framtidig boligbebyggelse på Fetsund
B83 Løkenåsen Horisont (område 83) - småhusbebyggelse, minst 50% skal være frittliggende småhusbebyggelse. Det skal settes av areal til minst to 8-avdelings barnehager Myr (15 daa) utelates fra byggeformålet. Krav om trinnvis utbygging. Kapasitet på VA-ledningsnett må oppgraderes.

B84 Løkenåsen (område 85) - småhusbebyggelse, minst 50% skal være frittliggende småhusbebyggelse. Maksimalt 50 boenheter. Kapasitet på VA-ledningsnett må oppgraderes.

§ 2-5 Næring

Felt BN28: Krokstad næringspark ved Kompveien (område 80) - området skal brukes til lager, industri og verksted. Ny VA-ledning må etableres til Heia. Kapasitet på eksisterende VA- ledningsnett videre må oppgraderes.

Felt BN29: Utvidelse av Heia næringsområde (område 82) – området skal brukes til lager, industri og verksted. Myr (16 daa) i søndre del av området og bekker i nordre del utelates fra byggeformålet. Tiltak ved krysset mot Kompveien må utredes. Kapasitet på VA-ledningsnett må oppgraderes.

13.05.2024 Informasjon om ugyldig spesifisering av underformål

Spesifisering av type bebyggelse innenfor underformål for bolig, næring, forretning og offentlig og privat tjenesteyting er ugyldig, og er markert med rød kursiv tekst i bestemmelsene. Den røde kursive teksten er ikke juridisk bindende, kun retningsgivende.

Gyldig formål	**Retningsgivende tekst**
Bolig	Småhusbebyggelse (frittliggende/konsentrert) Blokk
Forretning	Plasskrevende varehandel, detaljhandel, utsalg som krever kunde- eller medlemskort
Næring	Kontor, lager, industri, bevertning, hotell
Offentlig og privat tjenesteyting	Skole, barnehage

Innhold

Informasjon om kommuneplanens arealdel....2
Kapittel I Generelle bestemmelser....9
§ 1-1 Formålsparagraf....9
§ 1-2 Gjeldende planer....9
§ 1-2.1 Gjeldende planer....9
§ 1-3 Plankrav (jf. pbl § 11-9 nr. 1)....9
§ 1-3.1 Unntak fra plankrav (jf. pbl. § 11-10 nr. 1)....9
§ 1-3.2 Krav om kommunedelplan....10
§ 1-3.3 Krav om områderegulering....10
§ 1-3.4 Krav til planprogram med veiledende prinsipplan for offentlige rom (VPOR)....10
§ 1-4 Utbyggingsavtaler (jf. § 11-9 nr. 2)....11
§ 1-5 Holdningsklasser for avkjørsler....11
§ 1-6 Byggegrenser....12
§ 1-6.1 Byggegrense mot vei....12
§ 1-6.2 Byggegrense mot andre tekniske anlegg....13
§ 1-6.3 Byggegrense mot raviner, vassdrag, grønnstruktur og dyrket mark....13
§ 1-7 Tilgjengelighet for alle....13
§ 1-8 Estetikk (jf. pbl. § 11-9 nr. 6)....14
§ 1-8.1 Generelle krav til estetikk og kvalitet....14
§ 1-8.2 Dokumentasjon til reguleringsplanforslag....14
§ 1-8.3 Dokumentasjon i byggesaker....15
§ 1-9 Grønnstruktur (jf. pbl. § 11-9 nr. 6)....16
§ 1-9.1 Generelt om grønnstruktur....16
§ 1-9.2 Sikring av grønnstruktur....17
§ 1-9.3 Hensyn til tilgrensende grønnstruktur....18
§ 1-10 Geotekniske undersøkelser (pbl §§ 11-9 nr. 8 og 28-1 jf. 3-1 bokstav h....18
§ 1-11 Skilt og reklame (jf. pbl. § 11-9 nr. 5)....19
§ 1-11.1 Skiltplan....19
§ 1-11.2 Plassering....19
§ 1-11.3 Utforming....19
§ 1-12 Parkeringskrav/oppstillingsplasser for bil og sykkel....20
§ 1-12.1 Krav til parkeringsdekning....20
§ 1-12.2 Krav til utforming og plassering....21
§ 1-12.3 Krav til gjesteparkering....21
§ 1-12.4 Krav til parkeringsplasser reservert for forflytningshemmede....21
§ 1-12.5 Tilrettelegging for ladbare biler....21

§ 1-12.7 Krav til sykkelparkering 22
§ 1-12.8 Frikjøp av oppstillingsplasser for bil og sykkel 22
§ 1-13 Midlertidige tiltak (jf. pbl. § 11-9 nr. 6, jf. § 30-5)....23
§ 1-14 Miljøkvalitet (jf. pbl. § 11-9 nr. 6)....23
§ 1-14.1 Støy....23
§ 1-14.2 Stråling....25
§ 1-14.3 Lokalklima og luftkvalitet....25
§ 1-14.4 Vurdering av konsekvenser av og for klimaendringer....25
§ 1-14.5 Karbonrike arealer....26
§ 1-14.6 Vannkvalitet og vassdrag....26
§ 1-14.7 Forvaltning av kantsonen langs vassdrag i ulike vannforvaltningsklasser....28
§ 1-14.8 Forurensning i grunnen....28
§ 1-14.9 Ved funn av avfallsdeponi under gravearbeider....29
§ 1-14.10 Miljøprogram og miljøoppfølgingsplan....29
§ 1-15 Landskap og natur....29
§ 1-15.1 Landskapskvaliteter....29
§ 1-15.2 Kartlegging av naturkvaliteter....29
§ 1-15.3 Naturkvaliteter....30
§ 1-16 Terrenginngrep, massehåndtering i reguleringsplan og deponering av snø....31
§ 1-17 Vern av matjord....31
§ 1-17.1 Omdisponert areal....31
§ 1-17.2 Gjenbruk av matjord....31
§ 1-17.3 Tilførsel av matjord på dyrka og dyrkbar jord....32
§ 1-18 Kulturminnevern....32
§ 1-18.1 Automatisk fredete kulturminner....32
§ 1-18.2 Listeførte kirker....32
§ 1-18.3 Enkeltbygninger og kulturmiljø registrert i kulturminneplan/kulturmiljøplan....32
§ 1-18.4 Dokumentasjon og vurdering av søknader....33
§ 1-19 Fare for urbanflom ved styrtnedbør....34
§ 1-20 Fare for flom....34
§ 1-21 Restriksjonsområder rundt Kjeller flyplass....34
§ 1-23 Plassering av nettstasjoner....34
Kapittel II Bebyggelse og anlegg....35
§ 2-1 Generelle bestemmelser for områder for bebyggelse og anlegg....35
§ 2-1.1 Rekkefølgekrav (jf. pbl. § 11-9 nr. 4)....35
§ 2-1.2 Krav til teknisk infrastruktur i områder for bebyggelse og anlegg (jf. pbl. § 11-9 nr. 3)....35
§ 2-1.3 Uteoppholdsareal....38

§ 2-1.4 Lekeplasser og andre arealer for aktivitet 41
§ 2-1.5 Krav om erstatningsareal 42
§ 2-1.6 Svalganger og åpne branntrapper....42
§ 2-1.7 Grønne tak 42
§ 2-1.8 Tre i bærende konstruksjoner, materialgjenvinning og gjenbruk....43
§ 2-1.9 Fellesfunksjoner i boligprosjekter (pbl. § 11- 9, nr. 5) 43
§ 2-1.10 Sosiale boformer (pbl. § 11- 9, nr. 5)....43
§ 2-1.11 Minste dybde og fasadebredde for leiligheter/rekkehus....44
§ 2-1.12 Boligstørrelse - variasjon....44
§ 2-2 Bestemmelser for boligbebyggelse....44
§ 2-2.1 Boligbebyggelse, frittliggende småhusbebyggelse, eksisterende....44
§ 2-2.2 Boligbebyggelse, konsentrert småhusbebyggelse....45
§ 2-2.3 Bestemmelser for felt for boligbebyggelse 46
§ 2-3 Område for bebyggelse og anlegg – Sentrumsformål 47
§ 2-3.1 Bestemmelser for sentrum generelt 47
§ 2-3.2 Framtidige områder for sentrumsformål - spesifikt for felt....51
§ 2-4 Område for bebyggelse og anlegg - tjenesteyting 54
§ 2-5 Næring 54
§ 2-6 Idrettsanlegg 54
§ 2-7 Andre typer nærmere angitt bebyggelse og anlegg....55
§ 2-8 Grav- og urnelund....55
§ 2-9 Område for bebyggelse og anlegg – Kombinerte formål 55
§ 2-9.1 Generelle bestemmelser for visse felt for framtidige kombinerte formål 56
§ 2-9.2 Framtidige områder for kombinert bebyggelse og anleggsformål – Feltbestemmelser....57
Kapittel III Samferdselsanlegg og teknisk infrastruktur 58
§ 3-1 Vei - Torg 59
§ 3-2 Støyskjerming langs vei....59
Kapittel IV Grønnstruktur....59
§ 4-1 Grønnstruktur....59
§ 4-1.1 Utforming og bruk av arealene....59
§ 4-1.2 Omdisponering....59
§ 4-2 Bestemmelser for ulike underformål innenfor grøntstrukturen....59
§ 4-2.1 Blågrønn struktur....59
§ 4-2.2 Naturområde 60
§ 4-2.3 Turdrag....60
§ 4-2.4 Friområde....60
§ 4-2.5 Park....60

§ 4-2.6 Overvannstiltak....60
§ 4.3 Bestemmelser for konkrete felt innenfor grønnstrukturen....61
§ 4-3.1 KGS1, Stortorvet. 61
§ 4-3.2 KGS2, Kvartalet mellom Jernbanegata, Nesgata og Fabrikkgata.....61
Kapittel V Forsvaret....61
§ 5-1 Krav til kommunedelplan for Kjeller flyplass 61
§ 5-1.1 Nye veianlegg....61
§ 5-1.2 Overvannshåndtering....61
§ 5-1.3 Ny gatestruktur og plassering av byrom....61
§ 5-1.4 Ny grønnstruktur og grønne forbindelser 61
§ 5-2 Miljøopprydning....61
Kapittel VI Landbruks, natur- og friluftsformål....62
§ 6-1 Landbruks-, natur- og friluftsformål (LNF)....62
§ 6-1.1 Driftsbygninger 62
§ 6-1.2 Kårboliger....62
§ 6-1.3 LNF-områder med spredt bolig- og fritidsbebyggelse 62
§ 6-1.4 LNF-områder der det tillates nye boenheter i spredt boligbebyggelse....63
Kapittel VII Bruk og vern av sjø og vassdrag....63
§ 7-1 Vassdrag....64
Kapittel VIII Bestemmelser til hensynssoner....64
§ 8-1 Faresoner og sikringssoner 64
§ 8-1.1 Hensynssone – sikring. Vannforsyning, H110_1 og H110_2....64
§ 8-1.2 Hensynssone – sikring. Vanninntak i Glomma, H110_3 65
§ 8-1.3 Hensynssone – sikring. Jernbanetunell, H130_1....65
§ 8-1.4 Hensynssone – sikring. Miljøsone/byggegrense langs E6, H130_2 65
§ 8-1.5 Hensynssone – sikring. Sentralrenseanlegg og vannforsyningsanlegg, H190_1 – H190_3....65
§ 8 -1.6 Hensynsone – sikring. Vannforsyningsanlegg - drikkevannsbasseng, H190_4 - H190_16....65
§ 8 -1.7 Hensynsone – sikring. Vannforsyningsanlegg - hovedledninger, H190_17....65
§ 8-1.8 Hensynssone – fare. Kvikkleire, H310 65
§ 8-1.9 Hensynssone – fare for flom i Glomma, Nitelva og Leira sør for Leirsund bru H320_1....66
§ 8-1.10 Hensynssone – fare for flom i Leira nord for Leirsund bru H320_2....66
§ 8-1.11 Hensynssone – fare. Flom langs Sagelva, H320_3 66
§ 8-1.12 Hensynssone – fare. Flom i bekker med årssikker vannføring, H320_4....66
§ 8-1.13 Hensynssone – fare. Ammunisjonslageret Dumpa, H350_1....67
§ 8-1.14 Hensynssone – fare. Industri på Nesa sør, H350_2 67

§ 8-1.15 Hensynssone – fare. Industri i Ekornesveien, H350_3 67
§ 8-1.16 Hensynssone – fare. Høyspenningsanlegg, H370_1 – H370_4 67
§ 8-1.17 Hensynssone – fare. Atomreaktor på Kjeller, H390_1 67
§ 8-1.18 Hensynssone – fare. Restriksjonsområde for nedlagt avfallsdeponi, H390_2 ..67
§ 8-2 Soner med særlig angitt hensyn 68
§ 8-2.1 Hensynssoner med særlig hensyn til friluftsliv, H530_1 – H530_21 68
§ 8-2.2 Hensynssone med særlig hensyn til grønnstruktur, H540_1.....68
§ 8-2.3 Hensynsoner med særlige hensyn til naturmiljø; raviner, H560_1 – H560_121 .68
§ 8-2.4 Hensynssoner med særlig hensyn til kulturmiljø: H570_1 – H570_59.....68
§ 8-3 Hensynssoner som er båndlagt 68
§ 8-3.1 Områder båndlagt etter plan- og bygningsloven, H710_1 – H710_4, samt ved Asakskredet.....68
§ 8-3.2 Områder båndlagt etter lov om naturvern, H720_1 – H720_11 69
§ 8-3.3 Områder båndlagt etter lov om kulturminner, H730_1 – H730_20.....69
§ 8-3.4 Områder båndlagt etter lov om naturområder i Oslo og nærliggende kommuner, H735_1 – H735_2 69
§ 8-3.5 Områder båndlagt etter energiloven, H740_1 – H740_2 69
§ 8-4 Hensynssoner for felles planlegging.....70
§ 8-4.1 Sone med krav om felles planlegging H810_1 - H810_4.....70
Kapittel IX Bestemmelser til bestemmelsesområder 70
§ 9-1 Bestemmelsesområder for miljøkvalitet, estetikk, natur, landskap og grønnstruktur.70
§ 9-1.1 Bestemmelsesområder for boligfelt med særlige hensyn i Lillestrøm by #6_1 til #6_21.....70
§ 9-1.2 Bestemmelsesområder for stille områder #6_22 til #6_29. 70
Kapittel X Vedlegg 71

Kapittel I Generelle bestemmelser

Retningslinjer står i kursiv, og er ikke juridisk bindende som kommuneplanbestemmelse. Informasjon står også i kursiv.

§ 1-1 Formålsparagraf

Kommuneplanens arealdel skal bidra til å oppnå målene satt i kommuneplanens samfunnsdel og følge langsiktig arealstrategi. Det innebærer at det skal legges til rette for en bærekraftig arealutvikling hvor folkehelse og trivsel, universell utforming og klimahensyn blir prioritert.

§ 1-2 Gjeldende planer

§ 1-2.1 Gjeldende planer
Kommunedelplan for rv. 22 Kryssing av Glomma fra Garderveien til Kringenkrysset og kommunedelplan for Fetsund sentrum gjelder ved motstrid foran kommuneplanens arealdel.

Reguleringsplaner gjelder ved motstrid foran kommuneplanens arealdel, med følgende unntak:

- Utnyttelsesgrad for boligformål, åpen småhusbebyggelse der denne i reguleringsplan beregnes på annen måte enn bebygd areal (% BYA). I åpen småhusbebyggelse er tillatt maksimum BYA = 24 % i indre sone og 20 % i ytre sone. Indre og ytre sone er vist på kart i vedlegg b)
- Der det i kommuneplan er vedtatt endret arealformål. Reguleringsplan gjelder likevel foran kommuneplanen for arealer regulert til grønnstruktur eller bevaring/hensynsone bevaring.
- Der dette ellers er eksplisitt angitt i disse bestemmelser at kommuneplanen ved motstrid gjelder foran reguleringsplan

Kommuneplanens generelle bestemmelser og retningslinjer (kap 1 og § 2.1 med underparagrafer) supplerer gjeldende reguleringsplaner der reguleringsplanen ikke selv inneholder tilsvarende bestemmelser.

§ 1-3 Plankrav (jf. pbl § 11-9 nr. 1)

I områder avsatt til bebyggelse og anlegg eller samferdselsanlegg og infrastruktur kan det ikke utføres tiltak som nevnt i plan- og bygningsloven § 20-1, første ledd bokstavene a, b, d, k, l og m før området inngår i reguleringsplan. For områder avsatt til råstoffutvinning, kan utvidelse av driften ikke finne sted uten etter godkjent reguleringsplan.

Informasjon:
Det er meldeplikt etter mineralloven § 42 for uttak over 500 m^3, og krav om driftskonsesjon etter mineralloven § 43 for uttak over 10 000 m^3. Direktoratet for Mineralforvaltning er myndighet etter loven.

§ 1-3.1 Unntak fra plankrav (jf. pbl. § 11-10 nr. 1)
Følgende unntak fra § 1-3 gjelder:

a) I uregulerte områder for eksisterende boligformål er det ikke krav om reguleringsplan for gjennomføring av tiltak som er i tråd med § 2-2.1. Unntaket gjelder ikke oppføring av mer enn fire eneboliger eller to tomannsboliger, samt fradeling av tomt til samme

formål. Hver eiendom kan bebygges med maksimalt en enebolig, en enebolig med sekundærleilighet eller en tomannsbolig. Unntaket fra plankravet gjelder ikke for mer enn en fradeling fra hver opprinnelig eiendom og /eller fradelte eiendommer fra denne. Unntaket fra plankravet gjelder ikke for nye boenheter i boligformål ved Slettaveien/Guttersrud og i LSB4 spredt bebyggelse ved Enebakkneset**.**

b) I øvrige uregulerte områder avsatt til utbygging for andre formål enn boligformål kan oppføring av påbygg, tilbygg og garasjer/uthus og utføring av andre mindre tiltak i tilknytning til eksisterende bygningsmasse til bruk for samme formål, tillates uten krav om detaljreguleringsplan. Tiltaket kan ha et samlet omfang på maks 200 m^2 BRA. Samlet maks BYA = 20% for eiendommen.

c) Innenfor formål nåværende samferdselsanlegg og teknisk infrastruktur er oppføring av mindre tiltak på jernbanen unntatt plankravet.

§ 1-3.2 Krav om kommunedelplan
Det stilles krav til vedtatt felles kommunedelplan for felt MF1 og MF 2 før det kan igangsettes detaljreguleringsprosesser og tillatelse til tiltak etter plan- og bygningsloven § 20-1. Krav om kommunedelplan kan fravikes dersom det gjelder mindre tiltak til funksjoner for Forsvaret som ikke genererer nye arbeidsplasser eller behov for ny infrastruktur.

Informasjon: Ved planoppstart skal kommunen ta stilling til hvilke tilgrensende områder utenfor MF1 og MF2 som skal omfattes av kommunedelplanen.

§ 1-3.3 Krav om områderegulering
Det stilles krav til vedtatt områderegulering for følgende områder før det kan varsles oppstart for nye detaljreguleringer innenfor områdereguleringens avgrensning for:

1) Området som består av feltene KF19-26 (Skedsmokorset øst), samt Presthagaveien og Kirkeveien på strekningen mellom rundkjøringene
2) Området som består av feltene KF14-16 (Hvam)
3) Området som består av feltene SF21- SF26 (Lillestrøm nord). Områdereguleringen skal vise overordnet teknisk detaljplan for kollektivtrase og høystandard sykkeltrasé mellom Kjeller og Lillestrøm. Det skal tilrettelegges for separering av gående og syklende.
4) Fetsund sentrum
5) Revisjon av områdeplan for Sørumsand sentrum.
6) Lillestrøm knutepunkt
7) Felt KF2 (Nesa nord)

Det gis unntak for planprosesser der oppstart er varslet før denne kommuneplanen ble vedtatt.

Før arbeidet med områderegulering starter skal kommunestyret ha fattet vedtak om oppstart av områderegulering i sak om planinitiativ for området. Etter vedtak av planinitiativ skal det innenfor områdereguleringens avgrensning ikke gis tillatelse til oppføring av nye boenheter eller ny næringsbebyggelse. Unntatt er tiltak som fremgår av § 1-3.1, og tiltak som fremgår av detaljreguleringer vedtatt etter denne kommuneplanen.

§ 1-3.4 Krav til planprogram med veiledende prinsipplan for offentlige rom (VPOR)
Det stilles krav til planprogram med VPOR for følgende områder før det kan varsles oppstart for nye detaljreguleringsplaner:

1) Området avgrenset av Nitelva, Nittedalsgata, Jonas Liesgate og Brogata (Lillestrøm Vest). Planprogrammet skal vise overordnet teknisk detaljplan for kollektivtrasé og høystandard sykkeltrasé mellom Lillestrøm og Strømmen. Det skal tilrettelegges for separering av gående og syklende.

2) Lørenfallet sentrum.

Det gis unntak for planprosesser der oppstart er varslet før denne kommuneplanen ble vedtatt.

Før arbeidet med VPOR starter skal kommunestyret ha fattet vedtak om oppstart av planarbeid i sak om planinitiativ for området. Etter vedtak av planinitiativ skal det innenfor avgrensningen av VPOR ikke gis tillatelse til oppføring av nye boenheter eller ny næringsbebyggelse. Unntatt er tiltak som fremgår av § 1-3.1, tiltak som fremgår av detaljreguleringsplaner vedtatt etter denne kommuneplanen.

§ 1-4 Utbyggingsavtaler (jf. § 11-9 nr. 2)

1) Utbyggingsavtaler er en forutsetning der kommunen vurderer at det foreligger behov for å avklare nærmere hvordan en plan (eller et eller flere tiltak i en plan) skal gjennomføres og bekostes, eller der det foreligger et behov for å inngå avtale som et supplement til en eller flere arealplaner. Både ved utbygging, fortetting og fornyelse/transformasjon.
2) Ved utarbeidelse av kommunedelplan, områderegulering eller detaljregulering for et større område, kan det fattes mer spesifikke forutsigbarhetsvedtak der det vil gi bedre forutsigbarhet med hensyn til utbygging innenfor planområdet.
3) Som hovedprinsipp må utbyggerne selv opparbeide, bekoste og/eller sikre gjennomført nødvendige tiltak, herunder teknisk, grønn og blå infrastruktur hjemlet i plan- og bygningsloven (pbl) eller i den aktuelle arealplan.
4) Utbyggingsavtalene kan regulere hvem som skal prosjektere, gjennomføre og finansiere ulike typer tiltak, for eksempel teknisk, grønn og blå infrastruktur, samt ha krav om kvalitet og utforming av disse. Dette kan også gjelde slik infrastruktur utenfor det aktuelle planområdet, der dette er nødvendig og rimelig for å dekke behov som utbyggingen medfører og som ikke dekkes innenfor planområdet.
5) Utbyggingsavtalene vil også kunne regulere fremdrift og krav til ferdigstillelse av tiltak, samt organisatoriske tiltak (for eksempel etablering av velforeninger, organisering i forhold til privat drift og vedlikehold mv.)
6) Det kan inngås utbyggingsavtale som stiller krav til utforming som går lenger enn det som følger av arealplanene med hensyn til universell utforming, livsløpsstandard, tilpasning til ulike brukergrupper, krav til kvalitet, herunder krav til energieffektive og miljøvennlige løsninger mv.
7) Utbyggingsavtale kan inngås der det fra kommunens side er ønskelig å regulere antall boliger i et område, største og minste boligstørrelse, eller å stille krav til bygningers utforming. Utbyggingsavtaler kan også omhandle bruk av kommunal forkjøpsrett til markedspris for boliger og tilvisningsavtaler etter Husbankens regelverk.
8) Videre kan det inngås utbyggingsavtale om forskuttering av kommunale tiltak som er nødvendige for gjennomføring av planvedtak, samt om overdragelse av grunn til offentlige reguleringsformål.

§ 1-5 Holdningsklasser for avkjørsler (jf. pbl. § 11-9 nr 3 og § 11-10 nr. 4)

Holdningsklassene skal forvaltes etter rammeplan for avkjørsler på offentlig vei. Ved planlegging og etablering av nybygg skal disse lokaliseres slik at avkjørsel fra offentlig vei kan skje i samsvar med rammeplanen. Holdningsklassene som benyttes er:

a) Meget streng holdning
   Veiene skal være avkjørselsfrie, og det skal ikke tillates avkjørsler på motorvei. For hovedavkjørsler til gårdsbruk og driftsavkjørsler kan det allikevel tillates adkomst for øvrige veier under denne klassifiseringen, dersom disse oppfyller de tekniske

krav. Nye avkjørsler og utvidet bruk av avkjørsel tillates kun etter vedtatt reguleringsplan.

b) Streng holdning
Antall avkjørsler må være meget begrenset. Hovedavkjørsel til gårdsbruk og driftsavkjørsler bør likevel tillates, dersom disse oppfyller de tekniske krav. Nye boligavkjørsler tillates kun etter vedtatt reguleringsplan. Valg av løsning må vurderes i forhold til fremtidig utvikling. Tillatelse til utvidet bruk av boligavkjørsler bør begrenses, og det bør da være et visst antall brukere av avkjørselen fra før.

c) Mindre streng holdning
Antall direkte avkjørsler til veiene skal være begrenset, og nye boligavkjørsler bør begrenses. Plassering av avkjørsler må vurderes med tanke på fremtidig utvikling. Tillatelse til utvidet bruk av boligavkjørsel kan gis dersom denne tilfredsstiller tekniske krav.

d) Lite streng holdning
Tillatelse til ny avkjørsel kan normalt gis, dersom tekniske krav til avkjørselsutforming oppfylles. Nye avkjørsler skal etableres via eksisterende avkjørsel der det ligger til rette for dette. Utvidet bruk av avkjørsler skal normalt tillates.

Rammeplan for avkjørsler viser hvilke holdningsklasser som gjelder hvor, rammeplanen er vist på kart som er vedlegg e) til disse bestemmelsene.

§ 1-6 Byggegrenser (jf. pbl. § 11-9 nr. 5)

Byggegrenser som er vist i kommuneplankartet eller reguleringsplan gjelder foran byggegrenser gitt i disse bestemmelsene. Byggegrenser gjelder ikke tiltak etter plan- og bygningsloven § 20-1, første ledd bokstavene c, e, og f.

§ 1-6.1 Byggegrense mot vei
Byggegrense måles fra veimidte jf. vegloven § 29:

Mot veg:
- Kommunal vei – 15 meter
- Riksvei – 50 meter
- Fylkesvei – 30 meter
- Gang- og sykkelvei og turvei: Der gang- og sykkelvei eller turvei går langs kjøreveier måles byggegrensen fra kjøreveiens midte. Der gang- og sykkelvei eller turvei ikke ligger like inntil kjørevei, gjelder en egen byggegrense på 12 meter fra gang- og sykkelveiens eller turveiens veimidte.

I kryss: Byggegrenser mot kryss skal være slik de er beskrevet i den til enhver tids gjeldende vei- og gatenorm.

For å holde av plass til eventuell fremtidig kollektivtrasé skal følgende gatebredder vurderes og sikres i framtidige reguleringsplaner i:
- Storgata mellom Parkalleén og Vestbygata
- Jonas Lies Gate
- Nittedalsgata sør
- Strømsveien fra Sagdalen rundkjøring til Lørenskog grense
- Fetveien, Nordbyveien, Skedsmo Kirkevei og Trondheimsveien

§ 1-6.2 Byggegrense mot andre tekniske anlegg
Fra offentlige vann- og avløpsledninger gjelder en byggegrense på minimum 4 meter fra hver side av ledningens senter. For ledninger dypere enn 2 meter, må avstanden beregnes til 2*x faktisk ledningsdybde. Ny bebyggelse og konstruksjoner, inklusive garasjer og støttemurer, skal ikke plasseres slik at den er til ulempe for drift og vedlikehold av offentlige vann- og avløpsanlegg. For ledninger med dimensjon 300 mm. eller større, er byggegrensen 8 meter på hver side av ledningens senter.

Informasjon: Der bygge- og anleggstiltak må gjennomføres selv om avstandskravet ikke er mulig å overholde, skal det sikres på en slik måte at det ikke oppstår skader som følge av kommunens vedlikeholdsarbeid på ledningen. Det kreves at ledningen blir lagt i en kulvert for å sikre at den kan skiftes ved behov. Tilhørende heftelser på bygg eller eiendom skal tinglyses. Ved vedlikehold av ledninger er kommunen uten ansvar for skader på tiltak som ikke er oppført i henhold til disse bestemmelsene.

Kontakt kommunen ved arbeider i nærheten av kommunal ledning for påvisning av ledningen.

§ 1-6.3 Byggegrense mot raviner, vassdrag, grønnstruktur og dyrket mark
Bygge- og anleggstiltak er ikke tillatt innenfor byggegrensen. Dette inkluderer terrengendringer/massemottak og snømottak. Nødvendige tiltak til drift og vedlikehold av jernbanen tillates innenfor baneformålet.

1. Mot områder vist i kommuneplan eller reguleringsplan som grønnstruktur gjelder det en byggegrense på 10 meter.
2. For områder ved Leira, Nitelva, Glomma/Øyeren, Rømua, Varsjøen, Heiavannet, Tretjern, Hvaltjern, Bølertjern, Vestre Jarsjø, Stampetjern og Tientjern gjelder det en byggegrense på 100 meter fra strandlinjen, som vist i plankartet.
3. For arealer ved øvrige vassdrag gjelder en byggegrense på 50 meter fra strandlinjen ved normalvannføring (skjæringslinjen mellom land og vannflaten vist som vannlinjer i kommunens basiskart). Reell flomfare langs elver og bekker må utredes senest på reguleringsplannivå.
4. Mot bekker omfattet av egne hensynssoner, gjelder egne byggegrenser, jf. § 8-1.12
5. Mot raviner gjelder det en byggegrense på minimum en avstand tilsvarende dybden på ravinen, minimum 20 meter fra hensynssonen (knekkpunkt ravine/flatt terreng).
6. Ved regulering av områder som grenser mot dyrka jord skal det innenfor regulert område avsettes en buffersone på minst 15 meter. I buffersonen skal det plantes/såes til med stedegne busker og trær.

Informasjon: Med ravine menes V-formede daler som er gravd ut av bekk eller elv i marine løsmasser. Konferer med kommunen ved usikkerhet om landskapsformen er en ravine. De fleste ravinene er omfattet av hensynssone H560 i plankartet, omtalt i § 8-2.3. Her går hensynssonens yttergrense i ravinens knekkpunkt. Byggegrensen på minst 20 meter beregnes fra denne yttergrensen. Bestemmelsen gjelder i alle raviner, uavhengig av om de er vist med nevnte hensynssone. Klima- og miljøtiltak i landbruket er ikke omfattet av bestemmelsen.

§ 1-7 Tilgjengelighet for alle (jf. pbl. § 11-9 nr. 5)
I plansaker skal det dokumenteres hvordan universell utforming er ivaretatt i tråd med den til enhver tids gjeldende teknisk forskrift (TEK) og Statens vegvesens Håndbok V129 Universell utforming av veger og gater. Offentlige uteområder må utformes slik at det blir lett å orientere seg.

I reguleringsplan skal det det dokumenteres at tiltakets utforming og plassering på tomta skal utføres på en slik måte at krav til tilgjengelighet, og eksisterende terrengs karakter, ivaretas på en best mulig måte.

Retningslinje: Det vises til «Arkitektoniske virkemidler for orientering og veifinning» utgitt av DiBK og Statens vegvesen, Norsk standard for Utforming av byggverk (NS 11001) og Tilgjengelighet i uteområder (NS11005). I uteoppholdsområder skal det utformes trygge, effektive og logiske forbindelseslinjer. Ved prosjektering skal det benyttes tradisjonelle arkitektoniske virkemidler som reduserer behovet for kunstige ledelinjer. Utforming og materialbruk skal være en integrert del av designet.

Alle nye bussholdeplasser som er tilknyttet et gang- og sykkelveisystem eller fortau skal utformes etter Statens vegvesen sin håndbok 278, dette gjelder også ved rehabilitering.

Der naturlige terrengforhold gjør at kravene til universell utforming må fravikes skal dokumentasjonen vise hvordan løsningene som er valgt sikrer beste mulige tilgjengelighet.

§ 1-8 Estetikk (jf. pbl. § 11-9 nr. 6)

§ 1-8.1 Generelle krav til estetikk og kvalitet
Nye bygge- og anleggstiltak skal prosjekteres og utføres slik at de innehar gode visuelle kvaliteter i seg selv med hensyn til målestokk, rytme, struktur, høyder, materialbruk og farger. Utformingen skal samsvare med tiltakets funksjon og ses i sammenheng med tiltakets omgivelser og plassering.

Ny bebyggelse som oppføres nær bygg som er bevaringsverdige etter § 1-18 må harmonere både estetisk og funksjonelt med det bevaringsverdige bygget og dets nærmeste omgivelser. Kulturlandskap, fjernvirkning og siktforbindelser skal ivaretas.

Nye bygge- og anleggstiltak skal tilpasses eksisterende terreng. Terrenginngrep skal være moderate, og planert terrenget skal passe naturlig inn i nærområdet. Innganger skal plasseres slik at terrenginngrep blir minst mulig. Støttemurer skal ha god kvalitet.

§ 1-8.2 Dokumentasjon til reguleringsplanforslag
Det skal legges avgjørende vekt på at nye bygge- og anleggstiltak er stedstilpasset og harmonerer med stedets byggeskikk og ubebygde omgivelser. Landskapssilhuetter, horisontlinjer og åsprofiler skal ikke brytes.

§ 1-8.2.1 Landskap, grønnstruktur og omgivelser
Kommunen kan kreve at det før oppstartsmøte utarbeides en landskapsanalyse, jf. § 1-15.1

§ 1-8.2.2 Stedsanalyse
Kommunen kan kreve at det før oppstartsmøte utarbeides stedsanalyse etter kommunens mal.

§ 1-8.2.3 Volum- og funksjonsanalyse
Kommunen kan kreve at det etter oppstartsmøte med kommunen utarbeides en volum- og funksjonsanalyse etter kommunens mal. Analysen skal fungere som diskusjonsgrunnlag, før det fastsettes endelige rammer for utarbeidelse av planforslag. Analysen skal vise alternative utbyggingsforslag.

Det skal legges vekt på hvordan tiltaket påvirker omgivelser og nærliggende bebyggelse, herunder blant annet solforhold og åpne plasser. Der tiltak antas å få fjernvirkning, defineres

som landemerke eller har viktige samfunnsfunksjoner og -roller, skal virkningene av tiltaket utredes som et eget tema i volum- og funksjonsanalysen.

§ 1-8.2.4 Byromsprogram
Kommunen kan innenfor sentrumsformål stille krav om at det i reguleringsplanforslag skal utarbeides et byromsprogram hvor byromsnormen er lagt til grunn. Byromsnormen er vedlegg a) til disse bestemmelsene. Varelevering, brannbiloppstilling og avfallshåndtering skal inngå.

§ 1-8.2.5 Illustrasjonsplan
Illustrasjonsplan, med snitt og oppriss skal legges fram sammen med reguleringsplanforslaget. Illustrasjonsplanen skal presentere prosjektet på en lett lesbar måte. Intensjonene i reguleringsplanen skal fremheves og illustrasjonsplanen skal vise på hvilken måte prosjektet tilpasses omgivelsene.
Illustrasjonsplan skal også vise utforming av utomhusarealer med gangsoner, uteoppholdsarealer, beplantning og funksjoner som renovasjon, snøopplag og oppstillingsplass for brannbiler. Illustrasjonsplan skal vise maksimal utnyttelse i hht. planforlaget.

Ved behandling av reguleringsplaner kan det fastsettes i reguleringsbestemmelser at konkrete illustrasjoner skal være juridisk bindende.

§1-8.2.6 Estetisk redegjørelse
Estetisk redegjørelse skal legges fram sammen med reguleringsplanforslaget. Det skal redegjøres for kvalitetene som står omtalt i § 1-8.1.

§ 1-8.2.7 Materialbruk
Tiltak for å redusere utslipp av klimagasser fra produksjon og transport av byggematerialer, og utslipp fra arealendring skal alltid vurderes ved oppstart av reguleringsarbeid. Bruk av tre /massivtre og gjenvinnings - og gjenbruksmaterialer som fasademateriale i bygg og konstruksjoner, skal alltid vurderes og omtales ved oppstartsmøte for detaljregulering. I reguleringsplanforslaget skal det redegjøres for hvilke vurderinger som er gjort for bruk av materialer.

§ 1-8.2.8 Dokumentasjon
I alle plansaker skal det inngå en redegjørelse for og vurdering av tiltaket. Sammen med reguleringsplanforslaget kreves det til førstegangsbehandling framlagt illustrasjonsmateriale som belyser tiltakets estetikk, utforming av fasader, samspillet med de nære omgivelsene og fjernvirkning. Dokumentasjon kan være i form av tegninger, fotomontasje, perspektivfoto, digital 3D-modell samt fysisk modell.

Miljøtiltak som støyskjerming, overvannstiltak, grønne tiltak som grønnstruktur og grønne forbindelser/snarveier skal være en del av utredningene av planforslaget, slik at de får en estetisk stedstilpasset utforming, fremmer lokalklima og landskapskvaliteter.

Retningslinje: Illustrasjonsmaterialet skal ikke vise kvaliteter utenfor eget planområde som ikke planforslaget inneholder forpliktelser til å opparbeide.

§ 1-8.3 Dokumentasjon i byggesaker
§ 1-8.3.1 Estetisk redegjørelse
Ved søknad om tillatelse til tiltak kan det kreves en redegjørelse for og vurdering av tiltakets estetiske kvaliteter. Redegjørelsen skal følge opp eventuelle illustrasjoner fra plansaken og

plangrep reguleringsplanen anser som viktige for valg av arkitektonisk utrykk, løsninger og form.

§ 1-8.3.2 Utomhusplan
For næringsbygg, offentlige bygg, idrettsanlegg og andre større byggeprosjekter samt der det kreves i reguleringsplan, kreves det utarbeidet utomhusplan. Som minstekrav skal denne vise bebyggelsens plassering, internt gangveisystem, innmålte trær samt eksisterende vegetasjon som skal bevares (inkl. kronediameter som viser sikringssonen), nyplantede trær og busker, eksisterende og nye terrengkoter, støttemurer, støyskjermer, uteoppholdsarealer for aktuelle brukergrupper, løsninger for overvannshåndtering og de nødvendige arealer for de relevante funksjonene som renovasjon, snøopplag og oppstillingsplass for brannbiler.

§ 1-9 Grønnstruktur (jf. pbl. § 11-9 nr. 6)

§ 1-9.1 Generelt om grønnstruktur
Ved regulering skal det redegjøres for hvordan hensyn til grønnstruktur er ivaretatt. Ny offentlig eller privat grønnstruktur skal bygges/anlegges slik at arealene får egnet lokalisering og god utforming. Ferdig anlagt grønnstruktur skal være beplantet med vegetasjon som er tilpasset beliggenhet, og skal være dekkende slik at terreng og anlegg er sikret mot erosjon. Det stilles krav om at det plantes etablerte større planter på rot slik at området fremstår som «tett» og dekket med grønne vekster.

Offentlig park og uteareal på tak regnes som et tillegg og erstatter ikke kravet til nytt grønnstrukturareal.

Ny grønnstruktur skal ha kvaliteter som styrker og bevarer et sammenhengende grønnstrukturnett, og som binder byggesonen sammen med marka og omkringliggende LNF-områder. Ny grønnstruktur skal opparbeides slik at de fremmer grønne opplevelseskvaliteter og det skal tilrettelegges for midlertidig opphold.

I områdereguleringsplan og detaljreguleringsplan skal eksisterende og eller nye turdrag, turstier og snarveier som kobler kommunens sentrale deler, blågrønn struktur (elver/bekker/raviner) og tilstøtende LNF-områder og marka, sikres med angivelse av egnet arealformål. Der det ikke er eksisterende bygninger eller konstruksjoner som hindrer det, skal slike turdrag skal være minst 10 meter brede. Det bør opparbeides et tydelig fysisk og visuelt skille mellom tilliggende private arealer og offentlig tilgjengelige turdrag.

Fremmede arter skal bekjempes.

Retningslinje:
Grønnstruktur er eksisterende eller nye arealer/områder med sammenhengende (eller tilnærmet sammenhengende) natur- eller vegetasjonspreg innenfor byggesonen. Grønnstruktur kan være både offentlig og privat. Noe av grønnstrukturen er satt av til formålet Grønnstruktur i kommuneplanen, men bestemmelsene i denne paragraf gjelder også den øvrige grønnstrukturen.

Nye grønnstrukturarealer bør fortrinnsvis lokaliseres til steder med gode solforhold, god utsikt, og på steder med eksisterende natur- og landskapskvaliteter eller med gode vilkår for vegetasjonsutvikling. Ved lokalisering av grønnstrukturarealer bør det vurderes hvordan arealene kan bidra til å bedre lokalklima og luftkvalitet for nærliggende områder.

Det skal vurderes hvordan nye grønnstrukturarealer kan supplere eksisterende grønnstruktur i nærområdet både når det gjelder bruks- og naturinnhold. Lokalisering, avgrensing og utforming bør legge til rette for allsidig bruk for ulike alders- og brukergrupper.

Grønnstrukturområdet bør utgjøre et sammenhengende areal, og ha en utstrekning og form som ivaretar allmenn tilgjengelighet og et åpent uttrykk. Parker og friområder bør i hovedsak ikke ha større terrengfall enn 1:12, og bør i størst mulig grad grense til og ha god tilknytning til offentlig gate eller gang/sykkelvei.

Nye grønnstrukturarealer kan ikke erstatte krav til private uteoppholdsarealer. Det bør sikres at grønnstrukturområdet, fortrinnsvis park eller friområde, ferdigstilles parallelt med bebyggelsen.

Tilgang til grønnstruktur bør dokumenteres i reguleringsplan. Samtlige av kommunens tettbygde områder skal være dekket av planmessig sikrete grønnstrukturarealer. Det bør være grønnstrukturareal, fremfor alt park eller friområde, innen gangavstand langs offentlig vei.
1. Grønnstrukturareal/ Park/ Friområde på minimum 2-10 daa innenfor 250 m gangavstand fra boligen.
2. Grønnstrukturareal/ Park/ Friområde på minimum 10-50 daa innenfor 500 m gangavstand fra boligen.
3. Grønnstrukturareal/ Park/ Friområde på minimum 50- 100 daa innenfor 1000 m fra boligen.
Ved tiltak som omfatter 20 000 m^2 BRA eller mer, eller i områder hvor det gjennom parallelle utviklingsprosjekter planlegges utbygging av totalt 20 000 m^2 BRA eller mer, skal det ved de enkelte tiltak dokumenteres hvordan minimumskrav / gangavstand følges opp.

Dersom det vises til allerede planmessig, sikret og opparbeidet grønnstrukturarealer, fortrinnsvis park/friområde, bør dokumentasjonen inneholde en vurdering av grønnstrukturarealens kvaliteter i forhold til disse retningslinjene, samt en analyse av grønnstruktur-arealenes bruksintensitet og forholdet mellom eksisterende lokale grønnstrukturarealer og befolkningstettheten i det omkransende området.

Dersom dette forholdet tilsier stor belastning på eksisterende parker, eller dersom eksisterende parker ikke har tilfredsstillende kvaliteter, kan kommunen forutsette sikring av ny park. Kommunen har anledning til å kreve større park avhengig av størrelsen på tiltaket. Forbindelseslinjer i landskapet for biologisk mangfold skal ivaretas som grønne korridorer. Det skal legges særlig vekt på å bevare og utvide grønnstrukturbeltet langs vassdrag.

Ved planlegging, opparbeidelse og tilrettelegging av turveier, turløyper og turstier, bør Nasjonale veileder V-0939B og Merkehåndboka 2019 legges til grunn.»

§ 1-9.2 Sikring av grønnstruktur
Ved utarbeidelse av reguleringsplaner skal naturkvaliteter være kartlagt jf. § 1-15.2 og søkes sikret som arealformål grønnstruktur, og/eller med angivelse av hensynssone.

Verdifulle trær og vegetasjonsområder skal avmerkes i nye reguleringsplaner og beskyttes i bygge- og anleggsfasen. Byggeplanen skal vise en sikringssone rundt viktige trær som er vedtatt beholdt. Sikringssonen skal minst samsvare med treets kroneomfang og/eller rotsonen. I sikringssonene er det forbudt med anleggsvirksomhet, og denne skal sikres ved oppsetting av byggegjerde. Det er ikke tillatt å lagre materialer i sikringssonen, ei heller midlertidig lagring. Der eiendommen inneholder trær som er oppført i Miljødirektoratets Naturbase skal en marksikringsplan utarbeides.

Ved beplantning av uteareal og grønnstruktur skal det i størst mulig grad tilrettelegges for pollinerende insekter, med innslag av vekster som er gode bie- og humleplanter. I grøntområder nær boligbebyggelse skal fruktbærende busker og trær vurderes. Langs

turveier og gang- og sykkelveier skal det settes av et grønt belte med beplantning, eventuelt grønt dekke.

Retningslinje:
Forbindelseslinjer i landskapet for biologisk mangfold skal ivaretas som grønne korridorer. Ved fjerning av trær og grønnstruktur i sårbare perioder for vilt, f.eks. hekketid, skal det kunne dokumenteres at eiendommens miljøverdier er kjent og hvordan disse blir ivaretatt.

I og rundt Lillestrøm by skal det legges til rette for en sammenhengende grønn ring rundt sentrum. Den skal tilrettelegges for og opparbeides med attraksjoner og samtidig bevare sitt grønne preg som «byparken». Deler av den grønne ringen er hensynssone jf. § 8–2.2

Bevaring, restaurering eller etablering av naturbaserte løsninger (slik som eksisterende våtmarker og naturlige bekker eller nye grønne tak og vegger, kunstige bekker og basseng mv.) bør vurderes. Dersom andre løsninger velges, skal det begrunnes hvorfor naturbaserte løsninger er valgt bort.

Økt støy i eksisterende grønnstrukturområder skal unngås så langt som mulig.

§ 1-9.3 Hensyn til tilgrensende grønnstruktur
Ved detaljregulering av arealer som grenser til eller ligger nær opptil eksisterende grøntstruktur vist i kommuneplan eller reguleringsplan, skal formingen av bygninger og konstruksjoner ta hensyn til nærliggende grøntstruktur, blant annet i form av byggehøyde, sol-skygge-virkning og opplevd privatisering av grøntstruktur. Tilsvarende hensyn skal tas til planlagt ny grønnstruktur i den aktuelle reguleringsplanen.

§ 1-10 Geotekniske undersøkelser (pbl §§ 11-9 nr. 8 og 28-1 jf. 3-1 bokstav h)

For alle planer og tiltak under marin grense skal faren for områdeskred vurderes i henhold til krav i pbl § 28-1 og TEK17 § 7-3 med veiledning, herunder NVEs veileder 1/2019, eller de til enhver tids gjeldende tilsvarende bestemmelser og veiledere. Dette gjelder også for ikke-søknadspliktige tiltak.

Geotekniske rapporter skal ha klare og entydige konklusjoner. For geotekniske utredninger av tiltak innen tiltakskategori K3 og K4 krever kommunen kvalitetssikring gjennomført av uavhengig foretak. Geoteknisk rapport og kvalitetssikring må foreligge ved innsending av søknad om komplett planforslag/ rammetillatelse.

Geoteknisk rapport for vurdering av områdestabilitet skal utarbeides i henhold til vedlegg 1 i NVEs veileder nr.1/2019, med utfyllende opplysninger slik det fremgår av *" Geoteknisk rapport med presiseringer fra kommunen".* Denne er vedlegg h) til disse bestemmelsene.

Før førstegangsbehandling i plansaker og før rammetillatelse i byggesaker skal forslagstiller/søker:

- rapportere grunnundersøkelser inn til NADAG (Nasjonal database for grunnundersøkelser)
- rapportere alle nye og reviderte kvikkleirefaresoner i NVEs digitale innmeldingsløsning. Følgende meldes inn:
    - Løsne- og utløpsområder
    - Rapport med fullstendig soneutredning i pdf-format (se forslag til innhold i NVE veileder 1/2019 vedlegg 1)
    - Datarapporter fra grunnundersøkelsene
    - Rapport fra uavhengig kvalitetssikring

§ 1-11 Skilt og reklame (jf. pbl. § 11-9 nr. 5)

§ 1-11.1 Skiltplan

Skilt og reklame på bygninger med 4 eller flere virksomheter skal plasseres og utformes etter godkjent skiltplan for bygningen. Skiltplanen skal minimum vise hvor skilt skal plasseres, utforming, størrelse, materialbruk, belysning osv.

Informasjon: Plassering av skilt og reklame er søknadspliktig, jf. plan- og bygningsloven §§ 20-1 første ledd bokstav i, 20-3, 20-4 og 30-3.
Dekorelementer inngår som en del av skiltingen. Innendørs skilting, TV-skjermer o.l., der budskapet er rettet mot utsiden, anses også som skilt, jf. NS 3041.

§ 1-11.2 Plassering

Skilt og reklame skal tilpasses bygningsmiljø og arkitektur, med tanke på plassering, gruppering, materialvalg, utforming og farge. Skilt skal som hovedregel plasseres på bygningsfasade, minst 10 cm innenfor avgrensede bygningselementer på fasader (nisjer, sammenhengende flater, hjørner og gesimser.) Skilt som bryter bygningens silhuett tillates ikke. Skilt på bygning i sentrumsformålsområder skal om mulig plasseres mellom 1. og 2. etasje.

Markiser, uthengsskilt og andre innretninger over fortau og annen offentlig grunn skal plasseres slik at de ikke vanskeliggjør ferdsel eller vedlikehold, ikke skjuler trafikkskilt, belysning eller hindrer fri sikt. Minste fri høyde over fortau skal være 2,5 meter og avstand ut til fortauskant, 1 meter. Plasseringen skal heller ikke redusere eller hindre tilgjengelighet og effektiv innsats for brannvesenet.

Skilt- og reklameinnretning plassert på stolpe, mast eller pyloner (inntil 1,2 x 3,0 meter) ved virksomhetens atkomst, kan i begrenset omfang tillates som alternativ til fasadeskilt. Dette gjelder kun i områder med åpen nærings- og industribebyggelse, og ikke i sentrale, bymessige områder. På markiser tillates det kun påført virksomhetsnavn, og bare på forkant/kappe.

Reklame på skoler, kirker og bygninger av historisk, arkitektonisk eller annen kulturell verdi tillates ikke. Midlertidig skilting, f.eks. bannere, i forbindelse med aktiviteter, utstillinger o.l. kan likevel tillates etter samtykke fra kommunen.

Skilt eller reklame på duk/banner tillates ikke. Ved kampanjer, utstillinger eller spesielle arrangementer med varighet inntil 14 dager, kan slik eksponering likevel godkjennes etter samtykke fra kommunen. Løsfotreklame på kommunal grunn (fortau, vei, rabatt osv.) tillates ikke. Skilt på hensatte transportmidler med budskap rettet mot veifarende, tillates ikke.

§ 1-11.3 Utforming

Fasadeskilting bør fortrinnsvis utføres med utfreste eller frittstående bokstaver/logo. Innvendig belyste lyskasser med hel, gjennomskinnelig front og tette bokstaver tillates ikke. Fasadeskilt kan være bakbelyst, innvendig belyst eller direkte belyst. For å unngå blending nattestid, skal ikke belysningens lysintensitet overstige 25 cd/m^2 (candela/m^2).

Foliering og annen gjentetting av vinduer med logo, logofarger, eller reklamebudskap kan utføres med gjennomskinnelig, lavt pigmentert folie som maksimalt kan dekke 30 % av glassflaten. Ev. tekst eller logo skal ikke utgjøre mer enn 15 % av folieflaten, pr vindu. Der folieringen ikke er en del av skiltingen, men benyttes som utsmykking av fasaden, kan større andel av gjentetting vurderes godkjent.

Hellysende skilt, blinkende lys, blits eller lys brukt for å påkalle oppmerksomhet tillates ikke.

Sammenhengende bånd med plate- eller folieskilt med tekst, logo- eller logofarge på fasade eller gesims tillates ikke.

Retningslinje: Skilt som bryter bygningens silhuett vil først og fremst bli vurdert godkjent når det dreier seg om viktige funksjoner og bygninger som har karakter av å være et landemerke og skiltet i tillegg oppfyller alle krav til god estetisk kvalitet.

§ 1-12 Parkeringskrav/oppstillingsplasser for bil og sykkel (jf. pbl. § 11-9 nr. 5

§ 1-12.1 Krav til parkeringsdekning
Bestemmelsene gjelder ved oppføring, ombygging og bruksendring av bygninger og ved fradeling av grunneiendom, med mindre annet fastsettes i reguleringsplan. Parkering skal vises på situasjonsplan. Det vises til Temakart for parkeringssoner, vedlegg c) til disse bestemmelser. Bruksareal (BRA) beregnes etter Veileder for grad av utnytting. I tabellene er det maksimumsnormer for bilparkering og minimumsnormer for sykkelparkering. Følgende parkeringskrav innenfor ulike soner gjelder:

Formål		Sone A Bil	Sone A Sykkel	Sone B Bil	Sone B Sykkel
Frittliggende småhusbebyggelse****	Per boenhet	1	-	1	-
Konsentrert småhusbebyggelse	Per boenhet	1	2	1	2
Blokkbebyggelse	Per boenhet	1	2	1	2
Forretninger	Per 100 kvm BRA	0,8	1	1	1
Barnehage	Per 100 kvm BRA	0,5	2	1	2
Undervisning	Per 100 kvm BRA	0,25	3/1,5*	0,5	3/1,5*
Helse-/omsorgsinstitusjon	Per 100 kvm BRA	0,5	0,5	1	0,5
Kulturinstitusjon	Per 100 kvm BRA	0	0,5	0,2	0,5
Forsamlingslokale for religionsutøvelse**	Per 100 kvm BRA	-	-	-	-
Annen offentlig eller privat tjenesteyting**	Per 100 kvm BRA	-	-	-	-
Næringsbebyggelse***industri/lager	Per 100 kvm BRA	0	0,25	0	0,25
Kontor	Per 100 kvm BRA	0,25	0,75	0,5	0,75
Hotell/overnatting	Per gjesterom	0,1	0,1	0,1	0,1
Bevertning	Per 100 kvm BRA	0	1,5	0	1,5
Annen næring**	Per 100 kvm BRA	-	-	-	-
Bussholdeplass	Per retning	-	-	-	-
Formål		Sone C Bil	Sone C Sykkel	Sone D Bil	Sone D Sykkel
Frittliggende småhusbebyggelse****	Per boenhet	2	-	2	-
Konsentrert småhusbebyggelse	Per boenhet	1,5	2	1,5	2
Blokkbebyggelse	Per boenhet	0,8	2	1	2
Forretninger	Per 100 kvm BRA	1,5	1	1,5	1
Barnehage	Per 100 kvm BRA	1,5	2	2	2
Undervisning	Per 100 kvm BRA	0,8	3/1,5*	0,8	3/1,5*
Helse-/omsorgsinstitusjon	Per 100 kvm BRA	1,5	0,25	2	0,25
Kulturinstitusjon	Per 100 kvm BRA	0,5	0,25	0,5	0,25
Forsamlingslokale for religionsutøvelse**	Per 100 kvm BRA	-	-	-	-
Annen offentlig eller privat tjenesteyting**	Per 100 kvm BRA	-	-	-	-
Næringsbebyggelse***industri/lager	Per 100 kvm BRA	0,25	0,25	0,4	0,25
Kontor	Per 100 kvm BRA	0,5	0,5	0,6	0,25
Hotell/overnatting	Per gjesterom	0,5	1	0,5	1
Bevertning	Per 100 kvm BRA	0,5	1,5	0,8	1,5

Annen næring**	Per 100 kvm BRA	-	-	-	-
Bussholdeplass	Per retning	-	2	-	2

**Barneskole, ungdomsskole/ videregående skole, høgskole, universitet*
*** Antall parkeringsplasser for bil og sykkel vurderes i den enkelte sak. Parkeringsnorm fastsettes i reguleringsplan og vurderes på bakgrunn av bruksområde, beliggenhet, tilgjengelighet for gående/ syklende, kollektivtilbud og tilgang til allment tilgjengelige parkeringsplasser og trafikale utfordringer.*
**** Parkeringsplasser til drift av virksomheten kan etter vurdering av kommunen komme i tillegg.*
***** Tiltak som behandles etter § 2-2.1.4 er unntatt fra maksimumskravet i § 1-12.1.*

For de arealformål hvor krav til parkeringsdekning ikke er angitt i tabellen vurderes denne i hver enkelt sak. Parkeringsnorm for disse formålene fastsettes i reguleringsplan og vurderes på bakgrunn av bruksområde, beliggenhet, tilgjengelighet for gående og syklende, kollektivtilbud og tilgang til allment tilgjengelige parkeringsplasser.

Retningslinjer: For bygg med kombinert bruk beregnes samlet krav for de enkelte funksjoner i bygget. Bod-areal i henhold til TEKs minstekrav kan ikke erstatte sykkeloppstillingsplasser.

§ 1-12.2 Krav til utforming og plassering
Biloppstillingsplasser, inklusive garasje og carport, skal dimensjoneres og plasseres slik at de minst tilfredsstiller minstekravet angitt i kommunens gjeldende vei- og gatenorm. Manøvrerings- og snuareal skal ved bygging og regulering av nye boliger opparbeides på egen eiendom, og biloppstillingsplasser må kunne benyttes uavhengig av hverandre. Mekaniske løsninger kan benyttes.

Det kan stilles krav om felles parkeringsanlegg, over eller under bakken, for alle arealformål.

§ 1-12.3 Krav til gjesteparkering
Kommunen kan kreve at det etableres parkering reservert og tilgjengelige for besøkende, eller offentlige parkeringsplasser, og kommunens krav er et absolutt antall. Ved utbygging av 8 eller færre boenheter kan kommunen kreve opptil 3 parkeringsplasser reservert og tilgjengelig for besøkende eller offentlige parkeringsplasser. Ved utbygging av boligfelt med flere enn 8 boenheter kan kommunen kreve at det etableres 3 slike plasser, pluss et antall tilsvarende 10 % av maksimumskravet i gjeldende parkeringsnorm.

Kommunen kan kreve at minst en av plassene reservert og tilgjengelig for besøkende er korttidsparkering. Parkeringsplassene for besøkende inngår ikke som en del av det beregnede maksimale antallet plasser i henhold til parkeringsnormen. Kommunen kan kreve parkering reservert og tilgjengelig for besøkende eller offentlige parkeringsplasser uavhengig av om det ellers er krav til parkeringsplasser.

§ 1-12.4 Krav til parkeringsplasser reservert for forflytningshemmede
Parkeringsplasser reservert for forflytningshemmede skal utformes og lokaliseres i tråd med anbefalingene i Statens vegvesens Håndbok V129 Universell utforming. Minimumskravet til antall biloppstillingsplasser reservert forflytningshemmede er 15 %. For større anlegg, med over 100 parkeringsplasser, kan kommunen vurdere et minimumskrav på 10 %.

I enkeltsaker kan kommunen kreve parkering reservert forflytningshemmede uavhengig av om det ellers er krav til parkeringsplasser i prosjektet ellers.

§ 1-12.5 Tilrettelegging for ladbare biler
For boligbebyggelse skal alle parkeringsplasser avsatt for beboere ha ladepunkt for ladbare biler, eller være klargjort for etablering av ladepunkt. Ved dimensjonering av ladeanlegget kan en beregning av det samlede effektbehovet ligge til grunn. Laderne skal være av typen Mode 3, type 2.

Ved regulering av næringsarealer skal behovet for ladeinfrastruktur for næringstransport utredes og behovet sikres ved at det etableres tilstrekkelig og hensiktsmessig ladeinfrastruktur.

Alle parkeringsplasser for lette næringskjøretøy skal ha ladepunkt for ladbare biler. Samlet sett skal minimum 20 % av parkeringsplassene ha ladepunkt for ladbare biler.
Laderne skal være av typen Mode 3, type 2.

Ved etablering eller vesentlig rehabilitering av bensinstasjon, energistasjon eller veiserviceanlegg skal det etableres minimum 4 allment tilgjengelige og fungerende hurtigladepunkter for ladbare biler. Ladepunktene skal ha min. 50 kW tilgjengelig effekt per ladepunkt og kabel for både CCS og ChaDeMo. Hurtigladepunktene skal være dimensjonert for kjøretøy med lengde inntil 8 meter.

§ 1-12.7 Krav til sykkelparkering
Egenskapene til sykkelstativene, lokalisering, dimensjonering og utforming skal skje i tråd med Statens vegvesen Håndbok V122 Sykkelhåndboka, kap. 5, og kommunens den til enhver tid gjeldende vei- og gatenorm.

Kommunen kan stille krav til hvor stor andel av sykkelparkeringen som skal være innen- og utendørs. Det kan også stilles krav om andel under tak, belysning og at det plasseres sykkelparkering ved alle inngangsdører. Deler av sykkelparkeringsplassene knyttet til forretning og offentlig eller privat tjenesteyting skal være allment tilgjengelig.
10% av minimumskravet for sykkel, i parkeringsnormen, skal være tilrettelagt for sykkelvogner og lastesykler. For disse plassene skal det være minimum 1 m bredde mellom sykkelstativene og 2,5 m i lengden. Manøvreringsarealet i bakkant av disse plassene skal være minimum 2 m. For barnehager er tilsvarende krav 20% av minimumskravet for sykkelparkering.

§ 1-12.8 Frikjøp av oppstillingsplasser for bil og sykkel
Der det settes minstekrav om oppstillingsplasser for bil eller sykkel, herunder også inkludert besøksparkering etter §1-12.3, kan kommunen, i tråd med plan- og bygningslovens § 28-7, samtykke i at det i stedet for oppstillingsplasser på egen grunn eller på felles areal blir innbetalt et beløp for bygging av offentlige parkeringsanlegg. Innenfor området for eksisterende frittliggende småhusbebyggelse, 2-2.1og 2-2.2, gjelder frikjøpsordningen ikke.

Retningslinje: For hver manglende oppstillingsplass betaler tiltakshaver til enhver tid gjeldende frikjøpsbeløp til Lillestrøm kommune. Frikjøpsbeløpet er for 2021 NOK 450 000,- per oppstillingsplass for bil og NOK 40 000,- per oppstillingsplass for sykkel. Beløpet kan prisjusteres årlig som del av budsjettbehandlingen.

Innbetalte midler plasseres i kommunalt fond som gis betegnelsen "Fond til parkeringsformål for Lillestrøm kommune". Fondets midler med renter disponeres av Lillestrøm kommune. Fondets midler skal kun brukes til grunnerverv og opparbeidelse for offentlig parkeringsanlegg for bil og/eller sykkel, med tilhørende infrastruktur.

Lillestrøm Parkering AS disponerer frikjøpsmidler innbetalt til kommunen, inklusive renter, ved at midlene ytes som lån til realisering av parkeringsanlegg. I den grad det er mulig skal midlene sikres ved pant i eiendom, leieavtale eller lignende.

Tiltakshavere som gis mulighet til å benytte seg av denne ordningen, må fremlegge underskrevet egenerklæring om at kommuneplanens bestemmelser for frikjøp av

oppstillingsplasser aksepteres. Erklæringen skal være vilkår for godkjenning av byggeplaner. Det skal ikke gis igangsettingstillatelse før innbetaling til kommunens fond er foretatt.

§ 1-13 Midlertidige tiltak (jf. pbl. § 11-9 nr. 6, jf. § 30-5)

Midlertidige tiltak som innebærer boligbrakker/overnatting kan ikke plasseres på areal som ikke er avsatt til boligformål. Forbudet gjelder ikke tiltak på eller i direkte tilknytning til bygge- eller anleggstomt hvor arbeid pågår.

Midlertidige mobile knuseverk krever tillatelse fra kommunen etter plan- og bygningsloven. I tilfeller det midlertidige tiltak tillates, må slik plassering ikke komme i konflikt med allerede etablerte oppstillingsplasser for brannvesenets biler.

Det må videre vurderes om det er etablert tilstrekkelig slokkevannskapasitet i området.

§ 1-14 Miljøkvalitet (jf. pbl. § 11-9 nr. 6)

§ 1-14.1 Støy

§ 1-14.1.1 Generelle støybestemmelser

a) Ved ny utbygging skal støyvernet tilfredsstille den til enhver tid gjeldende nasjonale støyretningslinje (T-1442/2021 eller tilsvarende). Grenseverdiene og kvalitetskriteriene i støyretningslinjen skal legges til grunn ved behandling av plan- og byggesaker.
b) Støy skal utredes i reguleringsplanforslaget. Det skal utarbeides en støyfaglig utredning tidlig i planprosessen for å avklare hvordan støyforholdene er, slik at støynivå blir premissgivende for planlegging av bebyggelsen. Det skal utredes hvilken støy fra nåværende og fremtidig virksomhet som kan komme i nærområdet. Støy må vurderes samlet, ikke hver virksomhet for seg. Der støyutredning ikke er dokumentert i reguleringsplan, skal støyutredning utført etter støyretningslinjen følge søknad om rammetillatelse.
c) Dersom utbygging av anlegg eller virksomhet kan gi vibrasjoner eller strukturstøy mot støyfølsomme objekter skal dette utredes særskilt. Det samme gjelder ved etablering av støyende næringsvirksomsomhet.
d) Dersom planområdet ligger i gul eller rød støysone, og i tillegg er utsatt for støy fra flere kilder, skal samlet støybelastning vurderes jf. kapittel 2.5 i T-1442/2021. Er støysituasjonen kompleks vil det gi skjerpede krav om plassering av støyfølsomt bruksformål, utover § 1-14.1.2, § 1-14.1.3 og § 1-14.1.4.
e) I områder som ligger i gul og/eller rød støysone og samtidig gul og/eller rød sone for luftforurensning, skal sum-belastningene for flere miljøfaktorer vektlegges i arealplanleggingen. Samordningsplikten for det totale ytre helsevernet skal sikres i reguleringsplanbestemmelser.
f) I reguleringsplaner for ny, eller endring av eksisterende, støyende virksomhet (eks. tunge industriområder) bør det fastsettes ytre driftstider, i tillegg til grenseverdier for støy. Forslagstiller må beskrive den planlagte virksomheten og hvordan omgivelsene skal beskyttes, jf. kap 5.3 i T-1442.
g) I planbeskrivelsen og den støyfaglige utredningen må det gjøres rede for om tiltaket oppfyller grenseverdiene i T-1442, hvilke avbøtende tiltak som er aktuelle og hvilken effekt de har. Komplekse støysituasjoner/flere støykilder kan gi skjerpede krav til avbøtende tiltak.
h) Avbøtende tiltak må sikres i plankart og bestemmelser. Hvilke avbøtende tiltak som kan aksepteres må vurderes konkret i hver enkelt sak.
i) Rekkefølgebestemmelser skal sikre at nødvendige avbøtende tiltak er etablert før det gis igangsettingstillatelser og/eller brukstillatelser innenfor planområdet.
j) Alle støyfølsomme rom skal ha tilgang til stille side. Kun der dette ikke er mulig, gjøres unntak i hht. § 1–14.1.2, og § 1–14.1.3

k) Dempet fasade kan brukes som et avbøtende tiltak på en støyutsatt fasade, men tillates ikke brukt som erstatning for stille side.
l) Det skal være tilgang til egnede uteoppholdsareal som tilfredsstiller grenseverdiene i T-1442 tabell 2. Dette må oppfylles for kommuneplanens minimumskrav for uteoppholdsareal (MUA). I områder vist som sentrumsformål kan likevel 50 % av uteoppholdsareal som er felles (ikke privat for den enkelte boenhet) ligge i gul støysone.
m) For eksisterende boliger innenfor gul og rød støysone er det ikke alltid mulig å tilfredsstille støykrav til ny bebyggelse. Disse kan likevel utvides og påbygges, forutsatt at det ikke fører til flere boenheter. Riving og oppføring av erstatningsbolig på eksisterende boligeiendommer innenfor støysonen kan også tillates så lenge det ikke medfører flere boenheter enn før boligfornyelsen.

Kart som viser inndeling i soner med differensierte støykrav, er vedlegg d) til bestemmelsene.

§ 1-14.1.2 Støykrav til sone 1 sentrumsformål
Det tillates støyfølsomt bruksformål i rød støysone, dersom følgende krav innfris:
- Utenfor 50 % av støyfølsomme rom (soverom og stue/oppholdsrom) skal det være stille side på fasade. Av disse skal minst ett rom være soverom.
- Det skal være gjennomgående leiligheter dersom stille side ikke kan oppnås ved plangrep.

§ 1-14.1.3 Støykrav til sone 2 øvrige sentrale utbyggingsområder
- Det tillates ikke støyfølsomt bruksformål i rød støysone.
- Utenfor 50 % av støyfølsomme rom (soverom og stue/oppholdsrom) skal det være stille side på fasade. Av disse skal minst ett rom være soverom.
- Kommunen kan kreve gjennomgående leiligheter dersom stille side ikke kan oppnås ved plangrep.

§ 1-14.1.4 Støykrav i sone 3 øvrige deler av kommunen
- Det tillates ikke støyfølsomt bruksformål i rød støysone.
- Dersom planområdet ligger i gul støysone, skal det være stille side på minst en av fasadene utenfor alle rom til støyfølsomt bruksformål

§ 1-14.1.5 Bygge- og anleggsstøy
Støyretningslinjen T-1442/2021, kapittel 6 legges til grunn ved bygge- og anleggsvirksomhet. Bygg- og anleggsstøy skal vurderes i reguleringsplan.

Ved forventede overskridelser av støygrenser i T-1442/2021 tabell 4 (grenseverdier) skal forslagstiller utarbeide en plan for håndtering av støy i bygge- og anleggsfasen/prognoser som viser støysituasjon.

En prognose skal inneholde følgende:
- Støynivå og støyutbredelse
- Tidspunkt for aktivitet
- Antall berørte
- Aktuelle avbøtende tiltak
- Plan for informasjon/dialog med berørte

Dersom prognoser viser overskridelser, skal avbøtende tiltak vurderes. En plan/prognose for bygge- og anleggsstøy skal senest sendes inn senest samtidig med søknad om igangsettingstillatelse.

§ 1-14.2 Stråling
Høyspenningsanlegg genererer elektromagnetiske felt. Dersom ny bebyggelse og anlegg som er beregnet for personopphold foreslås plassert nær høyspenningsanlegg som kan medføre magnetfeltnivåer over 0,4 mikrotesla, skal det gjennomføres utredninger som skal gi grunnlag for å vurdere bebyggelsens og anleggets plassering, samt forebyggende tiltak for å redusere magnetfeltet, jf. Statens strålevern.

Ved montering av mobilmaster, basestasjoner og trådløse nettverk i offentlige rom (utendørs og innendørs) skal strålevernsmyndighetenes faglige anbefalinger følges. Alternative plasseringer/løsninger skal vurderes dersom dette kan redusere eksponeringen mot boliger, barnehager, skoler og offentlige rom i nærheten.

§ 1-14.3 Lokalklima og luftkvalitet
Alle reguleringsplaner skal gjøre rede for og vurdere utbyggingens konsekvenser for luftkvaliteten og lokalklima, med den hensikt å sikre god lokal luftkvalitet. Grønnstrukturens betydning for lokal luftkvalitet skal inngå i redegjørelsen.

Bruksformål som er følsomt for luftforurensning er helseinstitusjoner, barnehager, skoler, boliger, lekeplasser, utendørs idrettsanlegg og grønnstruktur. I alle reguleringsplaner hvor det reguleres til slike formål skal luftkvaliteten vurderes og dokumenteres i tråd med gjeldende retningslinje for behandling av luftkvalitet i arealplanlegging (T-1520) før førstegangsbehandling.

Bruksformål som er følsomt for luftforurensning skal ikke etableres i områder der luftforurensninger fra menneskelig aktivitet overskrider luftkvalitetskriterier for rød sone fastsatt i den til enhver tids gjeldende retningslinje for behandling av luftkvalitet i arealplanlegging (T-1520). Bruksformål som er følsomt for luftforurensning bør ikke etableres i gul sone. Typisk vil dette gjelde områder nær trafikkert vei, men også områder utsatt for utslipp fra vedfyring.

§ 1-14.4 Vurdering av konsekvenser av og for klimaendringer
Planforslaget skal inneholde en vurdering av hvordan forventede klimaendringer på lang sikt vil påvirke planområdet og hvordan løsningene som planen legger opp til er tilpasset denne utviklingen.

- I arealplanleggingen kreves klimagassregnskap innenfor planområder med omdisponering av mer enn 10 daa skog og/eller myr.

Klimagassregnskap skal inngå i forslag til reguleringsplan til 1.gangsbehandling, sammen med redegjørelse for hvordan utslippene er forsøkt minimert.

Retningslinjer:
Det vises til «Statlig planretningslinje for klima og energiplanlegging og klimatilpasning» fastsatt ved kgl.res. 28. september 2018. Beregning av netto klimagasseffekt av omdisponering av myr og skog skal ta utgangspunkt i Miljødirektoratets verktøy for å regne ut klimagassutslipp fra arealbruksendringer. Myr og skog defineres i denne sammenheng som i NIBIOS klassifiseringssystem for AR5.

Når det er et område som skal transformeres skal klimagassregnskapet gi grunnlag for å sammenlikne riving og nybygging opp mot rehabilitering.

§ 1-14.5 Karbonrike arealer
Nedbygging og inngrep i myr tillates ikke ved regulering eller ved tiltak. Ved regulering skal myr avsettes til grønnstruktur. Nedbygging og inngrep i myr kan vurderes innenfor prioritert vekstområde i langsiktig arealstrategi. Ved gjennomføring av tiltak og utbygging skal det brukes torvfri jord. Fjerning av skog i forbindelse med tiltak, jf. pbl. § 20-1 og utbygging skal i størst mulig grad unngås. Redegjørelse for hvordan tiltaket vil påvirke viktige karbonlager som myr og skog skal inngå i forslag til reguleringsplan ved 1. gangsbehandling. jf. § 1-14.4.

Retningslinjer:
Myr er viktig for biologisk mangfold, klimatilpasning og som karbonlager. Fjerning av skog kan kun gjøres dersom det er tungtveiende grunner for dette. Utbygging må da skje på en måte som minimerer omfanget av avskogingen. Avskoging er nedhugging av skog i et slikt omfang at naturlig gjenvekst reduseres eller opphører.

§ 1-14.6 Vannkvalitet og vassdrag

§ 1-14.6.1 Vannkvalitet
Vannkvaliteten i alle vassdragene i kommunen skal på sikt ha god økologisk og kjemisk tilstand og tilfredsstille fastsatte miljømål og brukerinteresser knyttet til bading og rekreasjon, jordvanning, fritidsfiske og naturmangfold.

Ved søknad om tiltak langs vassdrag kan kommunen kreve dokumentasjon av vannkvalitet og vannmiljøet før og etter gjennomføring av tiltak.

I særlige tilfeller hvor betydelige interesser står på spill, for eksempel i hensynssoner (eks. nedbørsfelt til drikkevannsforsyning), i verneområder eller nærhet til viktige brukerinteresser (badeplasser/badesoner), skal det ikke gis tillatelser til nye utslipp fra private avløpsanlegg. Det kan gis unntak fra dette kravet ved utbedring av eksisterende utslipp.

Informasjon: Forskrift om fysiske tiltak i vassdrag gjelder i og nær vassdrag. Hensikten er å hindre fysiske tiltak som medfører eller kan medføre fare for forringelse av produksjonsmulighetene for fisk og andre ferskvannsorganismer. Statsforvalteren, fylkeskommunen og NVE er myndigheter etter forskriften.

§ 1-14.6.2 Kantvegetasjon/kantsoner
Oppfylling, snødeponi og inngrep i kantvegetasjon langs vassdrag er ikke tillatt av hensyn til biologisk mangfold og erosjonsfare.

Det er ikke tillatt å fjerne kantvegetasjon i en sone på minst 20 meter langs elver og innsjøer i områder markert med byggegrense i arealplankartet, og minst 10 meter langs øvrige vassdrag. Kommunen kan kreve en bredere kantvegetasjon hvis dette er nødvendig for at kantsonen skal opprettholde sin økologiske funksjon. Avstander måles på begge sider av vassdrag, horisontalt inn på land fra elve- eller bekkekant ved normal vannføring.

Kantvegetasjonen skal bevares under fri utvikling og med stedegen vegetasjon. Skånsom skjøtsel av kantvegetasjon er tillatt forutsatt at det ikke endrer kantsonens økologiske funksjon. For å legge til rette for jordbruksdrift er det tillatt å fjerne enkelttrær og skjøtte kantvegetasjon som er til hinder for dette. Erosjonssikring skal utføres mest mulig skånsomt og om mulig naturbasert, og minimaliseres for å ta vare på raviner og bekkedaler.
For nye tiltak kan kommunen stille vilkår om avbøtende tiltak for å bidra til oppfyllelse av vannforvaltningsforskriften § 4.

Informasjon: Kantvegetasjonsskjøtsel i Leira skal utføres etter grunneiers skjøtselsplan om bruk og vern av kantsonen i Leiravassdraget, i henhold til gjeldende reguleringsplaner.

Naturmangfoldsloven og vannressursloven med forskrifter gjelder. Det vises til § 4 i vannforvaltningsforskriften, miljømålene for vassdragene er juridisk bindende. Ved søknad om nye tiltak så må det vurderes om vannforvaltningsforskriftens § 12 kommer til anvendelse.

Som vassdrag regnes alt stillestående eller rennende overflatevann med årssikker vannføring, med tilhørende bunn og bredder inntil høyeste vanlige flomvannstand. Selv om et vassdrag på enkelte strekninger renner under jorden, regnes det i sin helhet som vassdrag. Som vassdrag regnes også vannløp uten årssikker vannføring (tørrbekker) dersom det atskiller seg tydelig fra omgivelsene. Denne definisjonen gjelder også for kunstige vannløp med årssikker vannføring unntatt ledninger og tunneler; og for kunstige vannmagasiner som står i direkte samband med grunnvannet eller et vassdrag.

Tiltak som hogst av enkelttrær/plukkhogst er ikke i seg selv et søknadspliktig tiltak. Men dersom det er nødvendig å fjerne kantvegetasjon langs vassdrag med årssikker vannføring, er hovedregelen at dette krever dispensasjon fra vannressursloven § 11. Søknad om dispensasjon skal sendes til Statsforvalteren. Er du i tvil om hva som er søknadspliktige tiltak, ta videre kontakt med kommunen.

Skjøtsel er aktive tiltak som gjennomføres for å opprettholde ønsket tilstand i et område, dvs. opprettholde eller forbedre naturverdiene og imøtekomme brukerinteresser.

- *Forsiktig uttak av enkelttrær til ved til eget husbehov*
- *Trær og greiner som er til hinder for jordbruksdriften, kan fjernes og legges på bakken*
- *Store trær med risiko for å velte ut i vannet kan fjernes, i samråd med kommunen*
- *Noen grad av krattvegetasjon kan fjernes, for å gi rom for annen undervegetasjon*

Økologisk funksjon for en art defineres som områder som oppfyller sentrale funksjoner i artens livssyklus, lokalisert til spesifikke områder. Funksjonene er knyttet opp mot reproduksjon (paring, yngling), overlevelse eller spredning/migrasjon.

For inngrep i kantsonen knyttet til ras- og erosjonssikring forutsettes det at bekkeløpet og det omliggende arealet tilknyttet bekken avpasses en klimatilpasset flomvannføring i henhold til Norges vassdrags- og energidirektorats (NVE) retningslinjer for flom- og skredfare i arealplaner (nr.2/2011, siste revisjon).

Steinsetting av elvebunn og kanter kan i noen tilfeller være aktuelt som erosjonssikring/geoteknisk sikringstiltak. Slike tiltak behandles etter Forskrift om fysiske tiltak i vassdrag ref. § 1-14.6.1.

§ 1-14.6.3 Bekkelukking
Eksisterende bekker skal bevares så nært opptil sin naturlige form som mulig.

Lukking av bekker, elver, flomvannsbekker og vassdrag er ikke tillatt jf. vannressursloven § 7. Utfylling og inngrep i innsjøer, tjern, elver, bekker og raviner er ikke tillatt.

Lukkede bekker kan kreves gjenåpnet ved planlegging og utbygging. For alle planer og tiltak som berører lukkede vannveier skal det vurderes i hvilken grad gjenåpning og restaurering er praktisk gjennomførbart.

Ved gjenåpning av lukkede bekker skal det foreligge dokumentasjon av eventuelle konsekvenser. Gjenåpning av bekker kan også være konstruert bekk over eksisterende bekk/rør. Dokumentasjonen skal også inneholde en plan for gjennomføring av eventuelle avbøtende sikringstiltak for omkringliggende arealer, bygninger og annen infrastruktur.

Retningslinje: Bekkelukking skal unngås også som sikringstiltak.

§ 1-14.7 Forvaltning av kantsonen langs vassdrag i ulike vannforvaltningsklasser
For arealer som ligger inntil 100/50 meter fra strandlinjen, jf. § 1-6.3 gjelder følgende forvaltningsklasser:

Vannforvaltningsklasse 1 (VK1)
Før det gis tillatelse til tiltak langs vassdrag som inngår i forvaltningsklasse 1 (se sone VK1 i plankartet), dvs. deler av Nitelva ved Lillestrøm by, hele Sagelva og Leira ved Leirsund og Frogner, Rømua ved Lørenfallet, Glomma ved Blaker, Sørumsand og Fetsund skal det foreligge reguleringsplan. Bebyggelsen skal tilpasses og videreføre kvalitetene i områdene med hensyn til bebyggelse, landskap, vegetasjon, kulturminner og biologisk mangfold.

Vannforvaltningsklasse 2 (VK2)
For vassdrag som inngår i forvaltningsklasse 2 (se sone VK2 i plankartet), dvs. alle vannforekomster ikke spesifisert i VK1 og VK3, er det ikke tillatt med andre inngrep langs vassdragene enn enkle og naturvennlige tilretteleggingstiltak for allmennhetens friluftsliv og rekreasjon. Inngrep som enkeltvis eller i sum reduserer vassdragets verdi, inkludert tiltak som forverrer vannkvaliteten eller vanskeliggjør bedring av den og andre områder som oppfattes som en del av vassdragsnaturen, skal unngås. Viktige områder for biologisk mangfold og andre verneverdier skal gis en særlig beskyttelse.

Vannforvaltningsklasse 3 (VK3)
Forvaltningsklasse 3 (se sone VK3 i plankartet) gjelder for vassdrag i marka, i Kongsrudtjern naturreservat, Nordre Øyeren naturreservat m/Svellet og Merkja, Sørumsneset naturreservat, Flaen naturreservat, Breimosen naturreservat, Mjøsjødalen naturreservat, Jølsen naturreservat, Vestre Jarsjø, Stilla og Brauterstilla naturreservat samt Tretjern og Tærudtjerna. Alle former for inngrep og omdisponering av arealer i vassdragsbeltet, som reduserer vassdragets verdi, skal unngås. Vannkvalitet og naturlig vannføring skal søkes opprettholdt.

Retningslinje: Forvaltningen av arealer inntil 100/50 meter fra strandlinjen følger av vannforvaltningsforskriften § 4, miljømålene for vassdragene er juridisk bindende. Ved søknad om nye tiltak så må det vurderes om vannforvaltningsforskriftens § 12 kommer til anvendelse. For nye tiltak kan kommunen stille vilkår om avbøtende tiltak for å bidra til oppfyllelse av § 4.

Informasjon:
Noen av vassdragene i VK 3 er verneområder som også omfattes av eget regelverk jf. § 8 - 3.2

§ 1-14.8 Forurensning i grunnen
Før førstegangsbehandling av detaljreguleringsplan må det foreligge en vurdering av om det kan finnes forurensing i grunnen. Dersom forurensning er sannsynlig, må det utføres miljøtekniske grunnundersøkelser før førstegangsbehandling. Viser undersøkelsene funn av forurensning, må det utarbeides en overordnet tiltaksplan før førstegangsbehandling av detaljreguleringsplanen. Før rammetillatelse kan gis, må det foreligge en godkjent tiltaksplan jf. forurensningsforskriften kap. 2.

Før tiltaksplan for forurenset grunn sendes kommunen for godkjenning, skal lokaliteten registreres i den nasjonale databasen Grunnforurensning**.** Registreringen skal oppdateres ved nye funn og senest når sluttrapport sendes kommunen for godkjenning.

Ved oppfylling av masser kreves det dokumentasjon på om det kan finnes forurensing i massene, jf. forurensningsloven § 7. For å hindre spredning av uønskede fremmede arter, skal håndtering av masser foregå i tråd med forskrift om fremmede organismer og prinsippene i tidligere Skedsmo kommunens handlingsplan for bekjempelse av fremmede arter.

Tiltaksplanen skal inneholde nødvendig informasjon og vurderinger om planområdet og avdekke eventuelle behov for tiltak og/eller supplerende undersøkelser. Tiltaksplanen skal også inneholde en plan for håndtering av overvannet fra byggegropa under byggeperioden. Dette skal sikres gjennom en påslippsavtale. Det vises til kommunens veileder om overvannshåndtering.

§ 1-14.9 Ved funn av avfallsdeponi under gravearbeider
Dersom det ved gravearbeider påtreffes eldre avfallsdeponier, skal arbeidet stanses, og omfang og beskaffenhet av deponiet skal kartlegges, jf. forurensningsforskriften § 2-10. Avfall skal fjernes iht. forurensningsforskriften § 2-5.

§ 1-14.10 Miljøprogram og miljøoppfølgingsplan
Redegjørelse for prosjektets miljøprofil skal være en del av grunnlagsmaterialet som legges frem ved førstegangsbehandling av forslag til detaljreguleringsplan. Miljøprogrammet skal beskrive hvordan miljøkvalitetene, og andre miljøhensyn som er relevante for planforslaget, er fulgt opp og ivaretatt.

Til førstegangsbehandling av forslag til detaljreguleringsplan for bebyggelse og anlegg skal det også utarbeides en innledende miljøoppfølgingsplan (MOP) for planleggings- og anleggsperioden med utgangspunkt i plansakens miljøprogram. Retningsgivende miljøprogram og miljøoppfølgingsplan skal utformes etter prinsippene i NS 3466 Miljøprogram og miljøoppfølgingsplan for ytre miljø for bygg- og anleggs- og eiendomsnæring eller den til enhver tids gjeldende tilsvarende standard. Nødvendige hensyn og ambisjoner fra miljøprogrammet skal innarbeides i forslag til reguleringsplan. Der klimagassregnskap og/eller beregning av netto klimagasseffekt kreves, jf. § 1-14.4, og det skal redegjøres for hensyn til karbonrike arealer jf. § 1-14.5, skal dette være en del av miljøprogrammet/miljøoppfølgingsplanen.

Ved byggesøknad skal det, der det foreligger MOP i reguleringsplanen, leveres en oppdatert miljøoppfølgingsplan (MOP) basert på denne. MOP i byggesaken skal vise hvordan miljøhensyn vil bli ivaretatt og dokumentert i hele bygge- og anleggsperioden.

§ 1-15 Landskap og natur (jf. pbl. § 11-9 nr. 6)

§ 1-15.1 Landskapskvaliteter
Tiltak skal ikke føre til skade for viktige kvaliteter ved karakteristiske landskapselementer, som eksempelvis raviner, elvelandskap og åskammer, store enkeltstående trær og beplantning langs åkerkanter.

Der geotekniske undersøkelser fastslår at det er nødvendig å sikre eksisterende bygninger eller anlegg, skal naturmangfoldet ivaretas i størst mulig grad. Der naturmangfold berøres skal geotekniker i samråd med landskapsingeniør/-arkitekt prosjekterere avbøtende tiltak.

§ 1-15.2 Kartlegging av naturkvaliteter
Dersom det er mangelfull kunnskap om naturmangfoldet jf. § 8 i naturmangfoldloven og det kan finnes naturverdier i planområdet/tiltaksområdet, skal det gjøres en kartlegging av naturmangfoldet inkludert naturtypekartlegging i reguleringsplaner og ved søknad om tiltak.

Naturkartlegging skal utføres av fagkyndig. Nye kartlegginger skal legges inn i Miljødirektoratets karttjeneste Naturbase og Artsdatabankens karttjeneste Artskart.

Informasjon: Kartlegging av naturmangfoldet ved utarbeidelse av reguleringsplaner er hjemlet i pbl 12-7.nr 12. Ved regulering og ved søknad om tiltak skal det redegjøres for hvordan prinsippene i naturmangfoldloven §§ 8 til 12 er vurdert, og hvordan biologisk mangfold inkludert naturtyper, er ivaretatt, jf. Naturmangfoldloven § 7. Vurderingen skal fremgå av beslutningen. Konferer med kommunen ved usikkerhet om kunnskapsgrunnlaget

§ 1-15.3 Naturkvaliteter
I følgende områder registrert i Miljødirektoratets karttjeneste naturbase, tillates ikke permanente tiltak, midlertidige tiltak etter pbl. 20-4 c, eller endra bruk, som kan forringe naturverdiene:

- Naturtyper kartlagt etter DN-håndbok 13 med status lokalt viktige (C), viktige (B) og svært viktige (A)
- Naturtyper kartlagt etter Miljødirektoratets instruks (MI/NiN) med status svært lav kvalitet, lav kvalitet, moderat kvalitet, høy kvalitet og svært høy kvalitet
- Bestemmelsen omfatter også naturtyper (i de to punktene over) som blir oppdaget ved kartlegging, men som ennå ikke er registrert I Naturbase

Ved regulering av ubebygd mark til framtidige områder for bebyggelse og anlegg, skal bestående naturområder med betydning som fordrøyningsmagasin ved store nedbørmengder og flom ikke nedbygges, men avsettes til grønnstruktur.

Verdifulle trær og våtmarksområder skal bevares, jf. § 1-9.2.

Varåa, Fossåa og Sagelva har spesiell betydning som leveområde for edelkreps. Inngrep som enkeltvis eller i sum kan redusere disse vassdragenes verdi som leveområde for edelkreps, er ikke tillatt.

Klima- og miljøtiltak i landbruket som ikke er søknadspliktige etter PBL er ikke omfattet av forbudet i bestemmelsen. Landbruksveier som vil forringe naturverdiene på de kartlagte områdene i naturbase er omfattet av forbudet i bestemmelsen.

Informasjon:

Med endra bruk menes for eksempel hensetting av utstyr og masser/fyllinger.

Med verdifulle trær menes:

Rødlistede tresorter, utvalgt naturtype hul eik, i tillegg store, gamle trær (trær med stammeomkrets større eller lik 200 cm målt 1,3 m over bakken). Et gammelt tre med stammeomkrets mindre enn 200 cm kan også være verdifullt, dersom minst et av følgende kriterier er oppfylt: 1) treet antas å være over 170 år gammelt, 2) treet har hulrom, reirhull eller annen sprekkdannelse som er gunstig for dyr som insekter, flaggermus, fugl.

Trær uavhengig av størrelse som gir en spesiell opplevelsestjeneste vil kunne heve treets verdi. En tilstandsvurdering, eventuelt taksering av treet for å avgjøre den reelle verdien kan være nødvendig.

Trær som er en fremmed art omfattes ikke av denne bestemmelsen.

Forbudet mot tiltak i Varåa, Fossåa og Sagelva omfatter tiltak som kan forverre vannkvaliteten eller vanskeliggjør bedring av vannkvaliteten, samt inngrep i vannstrengen og elvebredden som kan forringe yngle- og oppvekstområder for edelkreps.

§ 1-16 Terrenginngrep, massehåndtering i reguleringsplan og deponering av snø

§ 1-16.1 Massemottak og masseuttak (jf. pbl. § 11-9 nr. 1)

Massemottak og masseuttak skal kun etableres innenfor områder angitt på plankartet og skal reguleres.

Massemottak skal utformes for å hindre erosjon både i anleggsfasen og etter at mottaket er avsluttet. Tiltak mot erosjon skal inngå i reguleringsplan og søknad om tillatelse til tiltak. Frist for tilbakeføring av massemottak til avsatt formål skal inngå i reguleringsplan og/eller tillatelse til tiltak. Massemottak skal tilbakeføres til LNF-formål etter oppfylling, der annet ikke er angitt i plan. Det skal kun tas imot rene, naturlige masser (jord- og steinmasser som ikke er forurenset), med mindre andre typer masser er tillatt i plan og ved tillatelse etter forurensningsloven. Massemottak skal tilrettelegges for størst mulig grad av gjenbruk og gjenvinning av masser.

§ 1-16.2 Massehåndtering i reguleringsplan

Massehåndteringsplan for disponering av overskuddsmasse skal inngå i forslag til reguleringsplan ved førstegangsbehandling. I massehåndteringsplanen skal det fremkomme hvordan masser skal brukes og gjenbrukes. Mengde og kvalitet av overskuddsmasse skal beskrives. Må overskuddsmasser transporteres bort skal det beskrives hvor, og massene leveres til godkjente mottak.

Planforslaget skal utformes på en slik måte at man i så stor grad som mulig oppnår massebalanse. Overskuddsmasser skal fortrinnsvis sorteres og gjenbrukes innenfor planområdet eller i nærliggende byggeområder.

Ved utarbeidelse av reguleringsplaner for områder større enn 10 dekar skal areal for mellomlagring og sortering av masser ligge innenfor planområdet. Bestemmelsene skal inneholde rekkefølgekrav for avslutning og opprydning av mellomlageret.

§ 1-16.3 Deponering av snø (jf. pbl. § 11-9 nr. 1 og 4)

Lagring av snø skal så vidt mulig løses lokalt. Løsning for håndtering av snø må framgå av alle reguleringsplaner.

Etablering av snødeponier krever reguleringsplan. Bortkjøring av snø kan kun skje til godkjente anlegg. Det skal ikke dumpes snø i vassdrag eller innenfor hensynssone raviner.

§ 1-17 Vern av matjord

Jordvern skal være et hovedhensyn i all arealdisponering.

§ 1-17.1 Omdisponert areal

Jordlovens §§ 9 og 12 (om omdisponering og deling) og jordlovens § 8 (om driveplikt) skal gjelde i landbruksområder avsatt eller regulert til framtidig utbygging og masseuttak, inntil tiltak igangsettes i samsvar med vedtatt reguleringsplan.

§ 1-17.2 Gjenbruk av matjord

I alle typer plan- og byggesaker som tillater formålsendring/omdisponering av dyrka eller dyrkbar jord, skal det kreves matjordplan som sikrer at matjordlaget (ploglaget(/A-sjiktet) dvs. de øverste 20 - 25 cm. av jordsmonnet) brukes til jordbruksproduksjon utenfor planområdet.

Matjordplan skal følge forslag til reguleringsplan til førstegangsbehandling.
En matjordplan skal inneholde:

- beskrivelse av matjorda som skal flyttes
- vurdering og avklaring av mottaksarealer
- beskrivelse av mottaksarealet
- bruk av matjorda fra planområdet
- utførelse av jordflyttingen

Dersom flytting av matjord medfører regulering av mottaksstedet, skal mottaksområdet være regulert senest samtidig med regulering som utløser krav til matjordplanen.

§ 1-17.3 Tilførsel av matjord på dyrka og dyrkbar jord
Tilførsel av ekstern matjord på dyrka og dyrkbar jord er ikke tillatt uten søknad etter pbl. Ved krav til matjordplan jf. § 1-17.2 skal det utarbeides reguleringsplan der mottaksarealet er større enn 20 daa. For mottak av andre typer masser enn matjord kreves reguleringsplan, jf. § 1-16.1.

Retningslinjer: Det vises til Veileder til matjordplan utarbeidet av Vestfold og Telemark fylkeskommune, sist revidert i februar 2021. Matjordlaget er den mest verdifulle jorda på grunn av høyt innhold av humus, god jordstrukturutvikling og stor biologisk aktivitet.

Flytting av matjord sikrer at jord fortsetter å være matproduserende areal et annet sted; som topplag på et nydyrkingsareal, som topplag på et massemottak som skal bli jordbruksareal eller som jordforbedring på dyrket jord.

§ 1-18 Kulturminnevern (jf. pbl. § 11-9 nr. 7)

§ 1-18.1 Automatisk fredete kulturminner
Informasjon: I hht. kulturminneloven er alle bygninger og anlegg som er eldre enn 1537 og alle stående byggverk fra perioden 1537 – 1649 automatisk fredet og skal forvaltes etter kulturminnelovens bestemmelser. Dersom det under gravearbeider, anleggsvirksomhet eller lignende støtes på automatisk fredede kulturminner i tillegg til de som er registrert, skal arbeidet umiddelbart stanses og de regionale kulturvernmyndigheter varsles i samsvar med kulturminneloven § 8. Ved all saksbehandling etter plan- og bygningsloven skal oppdatert datasett med kulturminner lastes ned fra Riksantikvarens kulturminnedatabase (Askeladden.ra.no) for å sikre at hensynet til fredete kulturminner ivaretas.
Det er ikke tillatt å bruke metallsøker på områder med fredete kulturminner. Ved bruk av metallsøker skal Riksantikvarens retningslinjer for dette følges.

§ 1-18.2 Listeførte kirker
Informasjon: Strømmen kirke, Lillestrøm kirke, Frogner kirke og Fet kirke er listeførte kirker. Tiltak utover vanlig vedlikehold av disse kirkebygningene, krever tillatelse fra biskopen på grunnlag av råd fra Riksantikvaren. Søknad om tiltak skal sendes til regionale kulturminnemyndigheter for uttalelse.
Viser til rundskriv q-06/2020 18. desember 2020 Forvaltning av kirke, gravplass og kirkens omgivelser som kulturminne og kulturmiljø.

§ 1-18.3 Enkeltbygninger og kulturmiljø registrert i kulturminneplan/kulturmiljøplan
§ 1-18.3.1 Bygninger i verneklasse VK1
Bygninger som er registrert med verneverdi i klasse VK1 i vedlegg j) tillates ikke revet eller vesentlig ombygget.

§ 1-18.3.2 Bygninger i verneklasse VK2, VK3 og VK4
For bygninger og andre kulturminner i VK2, VK 3 eller VK 4 skal det tas hensyn til verneverdiene ved tiltak på eller ved bygningen/kulturminnet.

Informasjon: Bygninger og anlegg er registrert med verneverdi klasse 1(VK1) til klasse 4 (VK4) i

- *«Kulturminnevernplan for Skedsmo kommune»*
- *vedlegg «Registrering og verdivurdering av faste kulturminner og kulturmiljøer i Fet kommune» til forslag til kommunedelplan for kulturminner og kulturmiljøer i Fet 2019-2031,*
- *vedlegg «Register over kulturminner og kulturmiljøer i Sørum kommune» til Kommunedelplan for kulturminner og kulturmiljøer i Sørum 2017-2021.*

Tiltak på bygninger i VK1 og VK2 skal sendes regional kulturmyndighet til uttalelse. Tilbakeføring til opprinnelig dokumentert utførelse av fasade er må gjennomføres i samråd med lokal og regional kulturminnemyndighet.

§ 1-18.4 Dokumentasjon og vurdering av søknader
Ved søknad om fradeling eller bygningsmessige tiltak knyttet til bygg med registret verneverdi skal det sammen med søknad leveres en estetisk redegjørelse for det omsøkte tiltaket. Det skal redegjøres for:

a. Plassering av tiltaket i forhold til tilstøtende bebyggelse, gateløp, terrengforskjeller og landskap.
b. Byggehøyder i forhold til eksisterende byggehøyder
c. Form, karakter, volumer og gateløp
d. Materialbruk, taktekking, fasadekledning, fargebruk, vindusutforming og annen detaljering
e. Takform, fasadeuttrykk
f. Hvorvidt opprinnelige bygningsdeler kan repareres eller restaureres istedenfor å utskiftes.

Punkt a – f skal vektlegges ved søknadsbehandlingen.

Ved søknad om endring eller rivning av bygninger som er registrert som verneverdige skal opprinnelig stiluttrykk dokumenteres ved bruk av bilder, tegninger eller detaljert beskrivelse før eventuelle tiltak igangsettes. Ved riving eller fjerning av opprinnelige bygningsdeler kan kommunen kreve at innsendes en fagmessig utført antikvarisk tilstandsrapport. Tilstandsrapporten skal tydelig vise omfanget av skadene med tekst og bilder. Det skal også redegjøres for hvilke tiltak som må gjøres for å sette bygget i stand. Forslag til eventuelt nytt bygg skal også foreligge ved søknad om rivning.

Retningslinje:
Den kulturhistorisk verdifulle bebyggelsen skal søkes bevart, og områdenes særpregede miljø og identitet skal sikres. Ved søknadsbehandling av eksisterende bygg, også inklusive tilbygg og påbygg skal bygningers opprinnelige stiluttrykk og utseende vektlegges, slik at eventuell endring tilpasses og underordnes eksisterende bebyggelse og strøkets karakter.

Alle tiltak som berører registrerte kulturminner direkte eller indirekte skal til lokal kulturminneforvaltning for uttalelse/ faglig vurdering. Retningslinjer for saksbehandling i kulturminneplan/kulturmiljøplan skal følges. Se kommunens temakart for kulturminner/kulturmiljø for en oversikt over hva som er kommunalt listeført.

Ved byggetiltak nær et kulturminne/kulturmiljø skal det legges særlig vekt på en helhetsvurdering. Nye byggetiltak skal forholde seg til eksisterende bebyggelsesstruktur og underordnes kulturminnet/kulturmiljøet. Tilstrekkelig avstand til kulturminnet skal vektlegges. Vegetasjon som større trær skal søkes bevart.
Ved søknad om riving eller vesentlig ombygging på bygning som etter kommunens oppfatning har bevaringsverdi som kulturminne, kan kommunen regulere bygningen til hensynssone bevaring, eller kreve endringer i omsøkt tiltak som gjør at kulturminneinteressene ivaretas bedre.

Områdene som er registrert som verdifulle kulturlandskap i kommunens kulturminneplan/ kulturmiljøplan, skal forvaltes slik at kvalitetene i landskapet opprettholdes og styrkes, jf. § 1-8 og § 8-2.4.

§ 1-19 Fare for urbanflom ved styrtnedbør

I områder som er utsatt for urbanflom, skal flomsikring tilpasses i den enkelte plan- eller byggesak jf. § 2-1.2.1

For nye tiltak i områder som er utsatt for nedbørsflom, skal det brukes materialer og konstruksjoner som tåler å stå under vann. Det tillates i slike tilfeller ikke å etablere kjeller under terreng. Avløp og vannforsyning skal ha tilbakeslagssikring.

For eksisterende bebyggelse i områder som er utsatt for urbanflom, tillates ikke bruksendring av rom i kjellere til rom for varig opphold.

§ 1-20 Fare for flom

På grunn av fare for kjellerflom, tillates det ikke innredning av rom for varig opphold under kote 106,2 i noen del av kommunen. Ved etablering av bebyggelse under kote 106,2 må det være utført beregninger som viser at bebyggelsen vil tåle belastning for 200-års flom, og tilstrekkelig flomsikring må etableres, jf. TEK17 § 7-2. Avløp og vannforsyning skal ha tilbakeslagssikring. Bestemmelsen gjelder i Lillestrøm by og kommunens lavest beliggende områder langs Øyern/Svellet.

Dersom området er gitt et strengere krav til sikkerhet mot flom etter §§ 1-19, 8-1.9, 8-1.10, 8-1.11 eller 8-1.12 gjelder de strengeste sikkerhetskravene.

Tiltak i sikkerhetsklasse F3 skal plasseres, dimensjoneres eller sikres mot flom i henhold til teknisk forskrift (TEK17) § 7-2 og tilhørende veiledning. NVEs retningslinjer 2/2011 ”Flaum og skredfare i arealplanar” skal legges til grunn ved planlegging og utførelse av nye tiltak.

§ 1-21 Restriksjonsområder rundt Kjeller flyplass

Gjennomføring av tiltak i strid med Restriksjonsplan for Kjeller flyplass av 05.11.1998, jr. vedlegg g) tillates ikke.

§ 1-23 Plassering av nettstasjoner

Nettstasjoner tillates oppført i forbindelse med fremføring av strøm til stedbunden næring i LNF-områder, samt i areal avsatt til utbyggingsformål. Nettstasjoner tillates oppført inntil 1 meter fra eiendomsgrense. Det er generelt 5 meter byggegrense rundt nettstasjoner. Det må tas hensyn til støy fra nettstasjoner ved plassering av ny bebyggelse.

Kapittel II Bebyggelse og anlegg

Bestemmelser til arealformål etter plan- og bygningsloven § 11-7 nr. 1

§ 2-1 Generelle bestemmelser for områder for bebyggelse og anlegg

§ 2-1.1 Rekkefølgekrav (jf. pbl. § 11-9 nr. 4)
For områder avsatt til bebyggelse og anlegg i kommuneplanens arealdel, skal reguleringsplaner sikre at utbygging ikke finner sted før blant annet samferdselsanlegg, teknisk infrastruktur og samfunnstjenester som vei, herunder gang- og sykkelveinett og fortau, vann, avløp og energiforsyning (inkl. ev. fjernvarme), telekommunikasjon, turveier, grønnstruktur, skoler, barnehager, kommunikasjonstilbud og helse- og sosialtjenester er etablert med tilstrekkelig kapasitet eller sikret opparbeidet. Kravet gjelder både innenfor planområdet, og områder i tilknytning til planområdet.

For boligbebyggelse skal felles lekeareal og andre felles uteoppholdsareal (inkl. parkering) opparbeides i samsvar med gjeldende bestemmelser, og være ferdigstilt før brukstillatelse gis.

For områder avsatt til næringsbebyggelse, sentrumsformål, kjøpesenter, forretninger, bebyggelse for offentlig eller privat tjenesteyting eller turistformål skal uteområdene være ferdigstilt før brukstillatelse gis.

For enkelte felt gjelder spesifikke krav til infrastrukturplanlegging, dette er nærmere angitt i bestemmelsene. Ytterligere rekkefølgekrav skal vurderes i reguleringsplan.

§ 2-1.2 Krav til teknisk infrastruktur i områder for bebyggelse og anlegg (jf. pbl. § 11-9 nr. 3)
§ 2-1.2.1 Vann og avløp
En VA-rammeplan skal inngå i alle reguleringsplaner for å sikre en tilfredsstillende håndtering av vannforsyning, spillvann og overvann. Planen skal angi prinsippløsninger for området, sammenheng med overordnet hovedsystem både oppstrøms og nedstrøms, samt dimensjonere og vise overvannshåndtering og flomveier. Bygninger og anlegg skal utformes slik at naturlige flomveier ivaretas og tilstrekkelig sikkerhet mot oversvømmelse oppnås. Kart over teoretiske flomveier (kart over dreneringslinjer) og kartet over føringsveier Lillestrøm by skal legges til grunn.

Ledningsanleggene for vann og avløp skal ha en kapasitet innrettet for utvidelse utover det enkelte planområde, og det må påses at kapasitet og tilstand i bestående VA-nett er god nok dersom ny utbygging gir en økt belastning på dette. Fremtidige klimaendringer skal tas hensyn til. Ved dimensjonering av overvannsanlegg skal det benyttes en klimafaktor på 1,5.

Nedbør/overvann skal fortrinnsvis infiltreres i grunnen og i åpne vannveier etter prinsipp om lokal overvannshåndtering, og på en slik måte at det ikke medfører ulemper for naboeiendommer. Taknedløp, innvendig eller utvendig, tillates ikke ført til offentlig avløpsnett, herunder overvannsledninger.

Reguleringsplaner skal identifisere og sikre arealer for overvannshåndtering, herunder fordrøynings- og renseløsninger, og beskrive hvordan løsningene kan gi nye bruksmessige og visuelle kvaliteter til det offentlige rom. Grøntstrukturens funksjon for områdets vannbalanse skal vurderes.
Følgende dokumenter skal legges til grunn for arealplanlegging:

- Den til enhver tids gjeldende retningslinjer for vann- og avløpsanlegg
- Den til enhver tids gjeldende retningslinjer for overvannshåndtering for kommunene Lørenskog, Rælingen og Skedsmo.
- Standard abonnementsvilkår for vann og avløp

- Retningslinjer for slokkevann og vann til sprinkleranlegg for kommunene på Romerike
- Veiledning – tilrettelegging for rednings- og slokkemannskaper.

Bestemmelsene fra Standard abonnementsvilkår for vann og avløp (Administrative bestemmelser og Tekniske bestemmelser) gjelder ved tilknytning til offentlig vann- og avløpsanlegg, og sikre betryggende utførelse av sanitærinstallasjoner og private vann- og avløpsanlegg.

Retningslinjer
Innhold i rammeplan vann og avløp

- *En VA-rammeplan er en beskrivelse av eksisterende og planlagt vann- og avløpsløsning, med tilhørende plantegninger.*
- *Eksisterende og planlagte VA-systemer, inkl. tilknytningspunkt til eksisterende anlegg. For større planområder med flere delfelt, skal planen også vise tilknytningspunkt til planlagt nytt hovedledningsanlegg, samt planlagt overvannshåndtering for det enkelte delfelt.*
- *Hele nedbørfeltet inkl. kapasiteten både oppstrøms og nedstrøms på overvannsanlegget skal tas hensyn til ved overvannsplanlegging. Eksisterende avrenningsmønster og planlagte endringer, lokalisering av areal for overvannstiltak, flomsoner og flomveier, og beskrivelse av konsekvenser for nedenforliggende områder skal framgå. Treleddsstrategien legges til grunn for utforming av overvannsløsning.*
- *Vurdering av forurensningsnivå i overvann, vurdering av resipient og krav til vannkvalitet.*
- *Vurdering av mulighet for reetablering/åpning av lukkede vannveier (naturlige vannveier).*
- *Lokalisering av planlagte tekniske VA-anlegg som for eksempel: hovedledningsnett, pumpestasjoner, trykkøkningsanlegg, renseanlegg, slukkevannsuttak, høydebasseng, rensedammer, infiltrasjonsarealer, fordrøyningssystemer, etc.*
- *Dimensjoneringsgrunnlag og planlagt belastning (pe) inklusivt slukkevann. Beskrivelse av tekniske løsninger (ledningsdimensjoner skal fremgå av plantegning).*
- *VA-anlegg som utbygger søker overtatt til offentlig drift og vedlikehold.*
- *Brannhydranter skal benyttes der det er hensiktsmessig også mht. VA-anleggets funksjon*
- *Overvann bør føres til resipient eller på annen måte som utnytter vannet som ressurs, slik at vannets naturlige kretsløp opprettholdes og naturens selvrensningsevne utnyttes.*

For nye byggetiltak skal overvannsanlegg dokumenteres og stedfestes digitalt i tråd med kommunens «Norm for dokumentasjon og stedsfesting av overvannsanlegg». Det skal også sikres god funksjon, drift og vedlikehold av anlegget.

Ved regulering kan kommunen stille krav om bruk av blågrønn faktor eller tilsvarende ordning. Blågrønn faktor er et verktøy for kvantifisering av vegetasjon og vannelementer.

Arealene som inngår i lokal overvannshåndtering tegnes og sikres som «Grønnstruktur – Blå/grønnstruktur», eller «Grønnstruktur – Overvannstiltak» eller «Grønnstruktur – Infiltrasjon/fordrøyning / avledning» alt ettersom hvilken funksjon eller økosystemtjeneste som skal sikres. Der forslagsstiller tar i bruk naturbaserte løsninger i hovedkategorien «Grønnstruktur», skal det forelegges en skjøtselsplan som viser og forklarer hvordan «grønnstruktur» skal overta overvannshåndtering over tid.

§ 2-1.2.2 Vei og veilys (jf. pbl. § 11-9 nr. 3)
Følgende dokumenter skal legges til grunn for arealplanlegging:

- Den til enhver tids gjeldende kommunal veinorm
- Den til enhver tids gjeldende kommunal veilysnorm.

I sentrumsområder kan normene fravikes der disse ikke er tilpasset sentrumsområder og gatestruktur.

Ved etablering av private veier og felles avkjørsler skal kommunens veinorm følges. Der det anlegges interne, private atkomstveier skal disse ha en samlet bredde på minst 4 meter; 3 meter kjørebane og 0,5 meter bankett på hver side. Maksimal stigning skal være 12,5 %. Det tillates maksimum en adkomst per boligeiendom. Enkeltavkjørsel til kommunal vei i småhusområder skal opparbeides med stikkrenne og skal ikke være bredere enn 4 meter. I småhusområder skal grøft ellers opprettholdes langs eiendomsgrense mot vei. Ev. gjenfylte veigrøfter skal gjenopprettes. Dersom det ikke er fysisk mulig å anlegge grøft skal avkjørselsbredde avgrenses med fysisk stengsel som f.eks. gjerde.

§ 2-1.2.3 Energiforsyning (jf. pbl. §§ 11-9 nr. 3 og 12-7)
Reguleringsplaner skal redegjøre for, og vurdere energitekniske løsninger for planområdet, og synliggjøre de miljømessige konsekvensene.

Tilknytningsplikt til fjernvarme innenfor konsesjonsområdet, fastsettes i reguleringsplan. Konsesjonsområdene fremgår av kommunens temakart, vedlegg f). For tiltak som er innenfor konsesjonsområdene for fjernvarme, men som kan gjennomføres uten krav om ny reguleringsprosess, er det tilknytningsplikt. Tiltak som samlet på eiendommen er mindre enn 500 m^2 BRA eller har en varmeløsning som er dokumentert miljømessig bedre og gir et lavere CO2-avtrykk enn fjernvarme, kan unntas tilknytningsplikt.

Tilknytningen til fjernvarme skal skje ved anleggsstart slik at fjernvarme kan benyttes til oppvarming og tørking i hele anleggsfasen.

Retningslinjer:
Utenfor konsesjonsområde for fjernvarme bør nye bygg ha en varmeløsning som er miljømessig like god som eller bedre enn fjernvarme.

For å sikre energieffektive bygg og anlegg, bør samspillsløsninger med omkringliggende bygg og anlegg, både eksisterende og planlagte, identifiseres i alle prosjekter der det kan være relevant.

Nye nærings- og boligbygg bør bygges som passivhus og Norsk Standard for passivhus legges til grunn.

Av hensyn til globale klimagassutslipp og lokal luftkvalitet bør det på anleggsplasser brukes maskiner og utstyr som ikke har utslipp av klimagasser eller har andre vesentlige utslipp til luft. Transport til og fra anleggsplass, inkludert massetransport, bør skje utslippsfritt.
I reguleringsplaner vil kommunen stille krav om fossilfri og utslippsfri anleggsplass/anleggsfase i den grad det nasjonale regelverket åpner for det, løsninger skal redegjøres for i reguleringsplanforslaget.

§ 2-1.2.4 Avfall
For ny bebyggelse eller ved rehabilitering av bestående bebyggelse, skal det velges avfallsløsninger som fremmer avfallsminimering, gjenbruk og gjenvinning. Der det etableres avfallssug, stasjonært eller mobilt, skal det etableres to separate nedkast, et for matavfall og

et for restavfall. Kommunen kan stille krav til nedgravde brønner eller andre innebygde innsamlingsløsninger for glass- og metallemballasje samt papp/papir. Avstand fra ytterdør i boenhet til leveringspunkt skal normalt være inntil 50 meter. Avfallsløsninger skal fremgå av planforslaget. Renovasjonsanlegg skal vises i plankartet.

Det skal etableres avfallsoppsamlingsløsning etter følgende norm:

Avfallsoppsamlingsløsning	Antall boenheter		
	Småhus	Blokkbebyggelse utenfor sentrumsformål	Sentrumsformål og i KF 1, KF2, KF3, KF4 og KF5
Småbeholdere	Inntil 5	Inntil 5	
Avfallsbrønn, nedgravde	Fra 5	6-100	
Mobilt avfallssug		101-250	0 - 250
Stasjonært avfallssug		Fra 251	Fra 251

Kommunen kan stille krav om felles avfallsløsning for tilgrensende boligfelt. Kommunen kan i felter som er underlagt krav om områderegulering stille krav om samlet løsning for avfallshåndtering i hele området.

Avfallshåndtering i anleggs- og driftsfasen skal alltid foregå slik at det har minimal virkning på miljøet.

Innenfor sentrumsformål og KF1, KF2, KF3, KF4 og KF5 gjelder i tillegg egne krav i §§ 2-3.1.6 og 2-9.1.

Retningslinjer:
Kravet følger av antallet boenheter i et utbyggingsområde, ikke antallet boenheter per bygg eller per byggetrinn. Ved utforming av nye reguleringsplaner følger kravet av antallet nye boenheter i planområdet.

§ 2-1.2.5 Tilrettelegging for brannvesenets rednings- og slokkeinnsats
Ved all arealplanlegging skal det utarbeides en plan for tilrettelegging av brannvesenets rednings- og slokkeinnsats. Ved søknad om tillatelse til tiltak skal det følge redegjørelse for at tilrettelegging er ivaretatt. Nedre Romerike brann- og redningsvesen sine retningslinjer for rednings- og slokkeinnsats skal legges til grunn for vurdering i plan- og byggesaker.

§ 2-1.3 Uteoppholdsareal
§ 2-1.3.1 Areal som inngår ved beregning av uteoppholdsareal
For hver boenhet skal det avsettes et minste sammenhengende uteoppholdsareal (MUA). Bestemmelsene gjelder både ved nybygg, ombygging og bruksendring.

Følgende inngår i uteoppholdsareal:
- Ubebygd areal på bakkeplan.
- Ikke-overbygd terrasse og ikke-overbygd inngangsparti som stikker mindre enn 0,5 meter over bakken.
- I tillegg inngår balkonger, takterrasser og lignende der det er fastsatt i § 2-1.3.3 eller bestemmelsene for den enkelte boligtype.

Følgende inngår likevel ikke i uteoppholdsareal:
- Areal med helling over 1:3
- Areal i smale striper på under 2 meters bredde som er inneklemt mellom areal som ikke regnes med i MUA
- Innglassede balkonger
- Nødvendig snu- og kjøreareal

- Parkeringsareal i samsvar med den til enhver tids gjeldende parkeringsnorm for bil. Felles parkeringsanlegg for sykkel inngår heller ikke. Dersom det er mer bakkeparkering enn parkeringsnormen i områder uten øvre begrensning krever, skal det tas utgangspunkt i det faktiske parkeringsareal.
- Areal som ligger i aktsomhetsområder for magnetfelt og strålefare
- For areal som er utsatt for støy gjelder § 1-14.1.1
- For areal som er utsatt for luftforurensning gjelder § 1-14.3
- Arealer satt av til «grønnstruktur» eller annet «teknisk grønt» med en funksjon som ikke er forenelig med personlig bruk (lek) og opphold, f.eks. regnbed. Disse skal vises i reguleringsplan som egnet formål der uteopphold utelukkes.

§ 2-1.3.2 Øvrige kvalitetskrav ved regulering
Den samlede kvaliteten på uteoppholdsarealet skal være brukbart for lek. Plassering og utforming skal bidra til å sikre lav fare for trafikkskade. Uteoppholdsarealet skal i størst mulig grad være opparbeidet med variert vegetasjon og med utgangspunkt i eksisterende naturelementer for å sikre biologisk mangfold og beboeres rekreasjonsbehov.

Minst 30 % av minste felles uteoppholdsareal skal være vegetasjonsdekket. Ved etablering av minste uteoppholdsareal på lokk skal minst 10 % av utearealet ha en jorddybde på minimum 80 cm for etablering av trær osv.

Ved nybygg skal minst 50 % av det totale uteoppholdsarealet skal være solbelyst kl. 15:00, vårjevndøgn. Ved nybygg skal minst 50 % av det totale uteoppholdsarealet, inkl. arealet opparbeidet som lekeplass, skal ha minst 5 soltimer 1. mai, hvorav minst 3 timer mellom kl. 15:00 og 20:00

Det skal skilles og skjermes fysisk mellom felles, halvprivate og private uteareal ved bruk av beplantning, levegger, natursteinsmur eller lignende anleggsgartneriske tiltak. Avstand mellom private uteoppholdsareal og fellesareal skal være minst 2 meter. Masser som skal brukes til opparbeidelse av utearealer for lek og opphold, skal tilfredsstille normverdiene i Forurensningsforskriftens kapittel 2, Opprydding i forurenset grunn ved bygge- og gravearbeider vedlegg 1.

Retningslinjer: Det legges vekt på følgende kvalitetskrav til felles uteoppholdsareal:
- *Arealet skal være variert og tilpasset utbyggingens størrelse.*
- *Arealet skal opparbeides med nødvendig utstyr for lek, spill for barn og unge, sittegruppe, romdannede beplantning o.l.*
- *Arealet skal gi rom for både rolig opphold og støyende aktivitet.*
- *Arealet skal være egnet som oppholdsplass/møteplass for alle aldergrupper og brukergrupper. Elementer som benker og bord, felles griller og andre samlingsområder for voksne og familier skal inngå.*

Bestemmelsene til den enkelte reguleringsplan skal tydeliggjøre hvilke felt på plankartet som kan inngå i MUA.

Uteoppholdsareal på bakkeplan skal vises i reguleringsplan med enten «Uteoppholdsareal – lekeplass», «Uteoppholdsareal – gårdsplass», «Uteoppholdsareal -parsellhage» eller «Uteoppholdsareal – annet uteopphold». Dette gjelder ikke privat uteoppholdsareal i småhusområder.

§ 2-1.3.3 Minste størrelse for uteoppholdsareal
Følgende bestemmelser om minste uteoppholdsareal (MUA) for respektive boligtyper/områder gjelder, der ikke annet framgår av bestemmelsene for det enkelte felt/formål:

	Total MUA i m² per boenhet	**Privat** per boenhet - direkte knyttet til boligen i % av total MUA	**Privat på balkong/ takterasse** per boenhet MUA i m^2	**Fellesareal** i % av total MUA	**Andre bestemmelser** MUA i m^2
Enebolig §2-2.1.6	Minst 250	Alt	Medregnes ikke i MUA		Minst 40 % skal være sammenhengende og ha bredde minst 6 meter
Sekundærleilighet i enebolig §2-2.1.6	Minst 100	Alt	Medregnes ikke i MUA		Minst 40 % skal være sammenhengende og ha bredde minst 6 meter
Tomannsbolig §2-2.1.6	Minst 200	Alt	Medregnes ikke i MUA		Minst 40 % skal være sammenhengende og ha bredde minst 6 meter
Konsentrert småhus § 2-2.2.2	Minst 90 i indre og minst 120 i ytre sone	Minst 60 %	Maks 10 m^2 av det private uteoppholdsareal medregnes	Minst 30 % skal være felles og ligge på bakkeplan eller lokk i høyde med bakkeplan. Det skal være minst 200 m^2 felles MUA for et felt.	Minst 40 % av felles MUA skal være sammenhengende og ha bredde minst 6 meter.
Utenfor sentrumsformål – blokk § 2-1.3.6	Minst 60	Minst 15 %	Areal som oppfyller bestemmelsen medregnes	Minst 70 %	Maks 50% av felles uteoppholdsareal kan ligge på takterrasse/lokk som ikke er på bakkeplan
Sentrumsformål, toroms leilighet og større § 2-3.1.5	Minst 25	Minst 20 %	Areal som oppfyller bestemmelsen medregnes	Minst 70 %	Fellesareal kan ligge på bakkeplan,

					balkong eller terrasse/lokk
Sentrumsformål, ettroms leilighet § 2-3.1.5	Minst 17	Minst 12 %	Areal som oppfyller bestemmelsen medregnes	Minst 70 %	Felles uteoppholdsareal kan ligge på balkong eller takterrasse/lokk
Kombinert formål KF 1 – KF 5, KF29 og KF30 § 2- 9.1	Minst 40	Minst 25 %	Areal som oppfyller bestemmelsen medregnes	Minst 60 %	Maks 50 % av felles uteoppholdsareal kan ligge på takterrasse/lokk som ikke er på bakkeplan

§ 2-1.4 Lekeplasser og andre arealer for aktivitet
Ved regulering av boliger gjelder følgende bestemmelser:

De samme kvalitetskravene som stilles til øvrig MUA i §§ 2-1.3.1 og 2-1.3.2 stilles til lekeplasser. Lekeplass teller ikke med i MUA, med mindre annet er angitt. Nærlekeplass og strøkslekeplass settes av i reguleringsplan med arealformål «Uteoppholdsareal – lekeplass».

Lekeplasser skal ha et kreativt innhold og en utforming og møblering som innbyr til allsidige aktiviteter, også vinterstid. Det skal benyttes naturlige materialer, ikke gummigranulat eller plast.

Trafokiosker og annen teknisk infrastruktur skal ikke plasseres på områder avsatt til lekeplass.

Retningslinje: Det vises til Byggforskserien blad 381.301 og 381.302

§ 2-1.4.1 Lekeplass ved inngang
Ved detaljregulering av mer enn 4 boenheter skal det inngå areal med benker og lekeapparater tilpasset barn i aldersgruppen 2 – 5 år innen 50 meter fra bolig. Arealet skal være minst 150 m^2. Utenfor sentrumsformål skal hver lekeplass betjene inntil 30 boenheter. I sentrumsformål og KF 1-5, KF29 og KF30 skal arealet økes med 50 m^2 pr. 50 boenheter, og en lekeplass kan deles i to lekeplasser på 100 m^2.
Lekeplass ved inngang kan inngå ved beregning av felles MUA.

Lekeplassen skal rammes inn av beplantning.

§ 2-1.4.2 Nærlekeplass
Ved detaljregulering av boligfelt med mer enn 20 boenheter, skal det i tillegg til lekeplass ved inngang inngå nærlekeplass for variert lek og med sittemuligheter, tilpasset barn i aldersgruppen fem til tretten år, innen 150 meter fra bolig. Arealet skal være minst 500 m^2, og skal fra og med 50 boliger økes med 10 m^2 per boenheter.

Minst 50 % av lekeplassen skal være flat (maksimal stigning 1: 20) og ha fast dekke.

Beplantning skal ramme inn eller danne rom rundt lekeplassarealet, slik at det er tydelig og lesbar soneinndeling. Dvs. at det er lett å orientere seg og lese ut fra opparbeidelse hvor det er trygt å oppholde seg, og hvor det er tenkt hvilken type aktivitet.

Retningslinjer:
Nærlekeplasser bør ha en tematisk overbygning som gir den særpreg. Eksempler på temaer kan være fly, båt, lekehus eller lekebuss med tilhørende lekeaktiviter. Det kan også være naturelementer som vann, tre eller stein som er gjennomgående tema. Dersom det er nødvendig for å overholde avstandskravet kan lekearealet deles i to eller flere lekeplasser på minst 500 m² hver. For boligfelt med færre enn 200 boliger kan nærlekeplass inngå i strøkslekeplass dersom avstand 150 meter overholdes.

§ 2-1.4.3 Strøkslekeplass
Ved detaljregulering av boligfelt med 200 – 500 boliger skal det inngå strøkslekeplass tilpasset barn fra ti år og oppover, innen 500 meter fra boligen. Arealet skal være minst 5 000 m², ev. deles i mindre lekeplasser på 2 500 m2 hver. En strøkslekeplass på minst 5 000 m² kan betjene opptil 500 boliger.

En strøkslekeplass skal tilrettelegges for plasskrevende aktiviteter som ballspill, skøyter, byggelek og skating. Minst en tredjedel av arealet skal ha en jevn, hard flate for sykling, ballspill og annet. Plassen skal videre ha park- eller naturareal med slitesterk trevegetasjon der bygging av lekehytter o.l. er tillatt.

§ 2-1.4.4 Lekeplass i sentrumsformål og kombinerte formål
Ved detaljregulering av områder avsatt til sentrumsformål, samt visse felt avsatt til kombinerte formål, gjelder i tillegg til §§ 2-1.4.1 egne krav til lekeplasser og nærmiljøanlegg/ballfelt eller byanlegg for disse formålene, se §§ 2-3.1.4 b) og 2-9.1.4 b).

§ 2-1.5 Krav om erstatningsareal
Ved omdisponering av arealer som er regulert til felles uteoppholdsareal, lekeplass eller til friområde og som er i bruk til eller er egnet for lek, skal det skaffes fullverdig erstatning. Erstatning skal også skaffes ved utbygging eller omdisponering av tidligere uregulert areal som barn bruker som lekeareal.

§ 2-1.6 Svalganger og åpne branntrapper
Svalganger tillates ikke. For nybygg tillates ikke åpne branntrapper.

§ 2-1.7 Grønne tak
Flate tak med en takhelning på 0 – 5,5 % skal være grønne, med unntak av de deler av taket som benyttes til energianlegg og takterrasser. Ved opparbeidelse som takterrasser skal allikevel minst 30 % av taket beplantes. Dette gjelder all type bebyggelse og anlegg, med unntak av frittliggende og konsentrert småhusbebyggelse og mindre bygningstyper som er tilknyttet slik småhusbebyggelse.
Med grønne tak menes det enten:

- «ekstensive grønne tak» bestående av 40 - 200 mm vekstmedium beplantet med moser, urter, gressarter og sedum.
- «hybride tak» som også betegnes som «semi-ekstensive / semi-intensive grønne tak», bestående av 120 – 250 mm vekstmedium beplantet med gressarter, urter, ville stauder, kratt og busker.
- «intensive grønne tak» bestående av 150 – 500 mm vekstmedium beplantet med gressplen, flerårige planter eller stauder, kratt, busker, trær (små).

Retningslinje: «Ekstensive grønne» tak er minimumskravet for slik å bidra til å dempe opp nedbørsflom, bidra til den lokale luftkvaliteten, bidra med en avkjølende effekt på lokalklimaet og beskytte mot UV-strålningens nedbrytende effekt på takmembran. «Hybride tak» omfatter også så kalte «biotoptak» eller «habitattak», som skal bidra til å øke biologisk mangfold. «Intensive grønne tak» bør med fordel gjøres tilgjengelig som takterrasse til beboere og/eller ansatte.

§ 2-1.8 Tre i bærende konstruksjoner, materialgjenvinning og gjenbruk

a) I bærende konstruksjoner og i øvrige deler av prosjektet over terreng skal det benyttes
    1) tre eller materialer som gjennom livsløpet har lavere klimafotavtrykk og er miljømessig bedre enn tre, eller
    2) gjenvinningsmaterialer eller gjenbrukte materialer

b) Bestemmelsen gjelder i byggesaker som behandles på grunnlag av kommuneplanens arealdel. Bestemmelsen gjelder ikke driftsbygninger i landbruket og tiltak unntatt krav til regulering etter § 1-3.1 b). Ved regulering skal punkt a) vurderes og etterstrebes.

c) Bestemmelsen i punkt a) supplerer ikke gjeldende reguleringsplaner.

Ved riving og rehabilitering skal det i størst mulig grad legges til rette for etterfølgende gjenbruk.

I overgangssone mellom blokkbebyggelse og småhusbebyggelse, eller i områder med eksisterende trehus, skal tre benyttes som hovedmateriale i nye bygg. Materialer som benyttes skal være av god kvalitet, slik at bygningens uttrykk opprettholdes i bygningens forventede levetid.

Informasjon: Med gjenvinning menes tilbakeføring av materialer i en industriell prosess for slik å bruke de igjen i prosjektet som noe annet. For eksempel omsmelting av metaller eller når oppkuttet treverk og flis blir til sponplater. Her endres strukturen til materialet og man lager et nytt produkt.

Med gjenbruk menes ny utnyttelse av et produkt i dets opprinnelige form. Man endrer ikke strukturen i materialet før det brukes det om igjen. Eksempelvis kan fliser, vinduer, dører og fasadematerialer som murstein være aktuelle for ombruk.

§ 2-1.9 Fellesfunksjoner i boligprosjekter (pbl. § 11- 9, nr. 5)
Ved regulering av flere enn 10 boenheter i sentrumsformål, kombinert formål eller blokkbebyggelse, skal det inngå fellesfunksjoner som hobbyrom, selskapslokale, treningsrom, møteplass eller tilsvarende. Det skal settes av 1 m^2 pr. boenhet til slikt formål.

§ 2-1.10 Sosiale boformer (pbl. § 11- 9, nr. 5)
Ved regulering av boliger i sentrumsformål, kombinerte formål og boligformål (kun blokkbebyggelse) kan minstekravet for boligstørrelser fravikes dersom det etableres sosiale boformer/bofellesskap, hvor en gruppe boenheter er knyttet til både innvendige og utvendige fellesarealer.

Et bofellesskap skal bestå av seks eller flere boenheter. I bofellesskap tillates boenheter på minimum 30 m^2. Det skal være varierte boligstørrelser tilrettelagt for en variert beboergruppe. Det skal avsettes et innendørs fellesareal med en gulvflate som utgjør minimum 10 % av summen av arealet til samtlige boenheter, men likevel ikke mindre enn 5 m^2 fellesareal per boenhet. Fellesarealene skal være av høy kvalitet og inneholde:

- kvaliteter som tilfredsstiller behovene til et fellesskap av beboerne
- minimum et stort, felles oppholdsrom med kjøkkenfasiliteter
- minimum 1 felles gjesterom per 10 boenheter
- arealer tilpasset barn som fungerer som innendørs lekeareal
- rolig oppholdsareal tilbaketrukket fra lekeareal og gangsoner.

Et felles oppholdsrom skal ha direkte adgang til felles uteoppholdsareal. Alle boenheter skal ha direkte tilgang til innendørs fellesarealer, eller via innvendig trapp/heis.

§ 2-1.11 Minste dybde og fasadebredde for leiligheter/rekkehus
Ensidig orientert boenhet, belyst fra én side, skal ikke være orientert kun mot nord eller innenfor 30 grader mot nordvest/nordøst.

Dybden for boenheten skal være mindre enn den totale fasadebredden. Dybden for boenheten for ensidig orientert boenhet skal ikke overskride 8 meter. Dybden for boenheten for tosidig orientert boenhet skal ikke overskride 13 meter. I små, ensidig orienterte boenheter skal fasadebredde ikke være mindre enn 80 % av boenhetens dybde.

§ 2-1.12 Boligstørrelse - variasjon
Ved regulering av boligområder vektlegges variasjon av boligstørrelser i det enkelte prosjektet, i nærområdet og i del av kommunen. Målet for kommunens styring av boligstørrelse er å sikre tilgang på nødvendige boligtyper og variasjon, samt motvirke ensartede områder.

§ 2-2 Bestemmelser for boligbebyggelse

§ 2-2.1 Boligbebyggelse, frittliggende småhusbebyggelse, eksisterende
I uregulerte områder for eksisterende frittliggende småhusbebyggelse gjelder følgende bestemmelser ved søknad om tillatelse til tiltak etter plan- og bygningsloven §§ 20-1 og 20-2.

Ved innsending av delesøknad skal det dokumenteres at tomten kan bebygges med ønske kvalitet i tråd med disse bestemmelser.

§ 2-2.1.1 Frittliggende småhusbebyggelse - definisjoner
Frittliggende småhusbebyggelse består av eneboliger, eneboliger med én sekundærleilighet og tomannsboliger i henhold til boligtypologier definert i Veileder for grad av utnytting.

Sekundærleilighet er en selvstendig boenhet i samme bygning som hovedboenheten og er adskilt fra denne. Sekundærleiligheten skal ha alle hovedfunksjoner som kjøkken, oppholds/soverom og sanitærrom og egen inngang/inngang via felles entre. Sekundærleiligheten er klart mindre enn hovedboenheten og med bruksareal på minimum 30 m^2 og maksimum 60 m^2.

§ 2-2.1.2 Bebyggelse og fradeling
Hver eiendom kan bebygges og eiendom fradeles i henhold til § 1-3.1 a).

§ 2-2.1.3 Utnyttelse
Tillatt bebygd areal (BYA) for eiendommer er maksimum 24 % i indre sone og 20 % i ytre sone vist i kart i vedlegg b). Tillatt bruksareal (BRA) for eneboliger er maks 400 m^2. Tillatt BRA for tomannsboliger er maks 250 m^2 per boenhet.

Boligens maksimale gesimshøyde er 7 meter. Maksimal mønehøyde er 9 meter. Høyde måles i henhold til TEK17.

Retningslinje: BRA-grensen kommer i tillegg til BYA-begrensningen, slik at den slår inn selv om BYA-grensen ikke er nådd. Det er kun selve boligbyggets BRA som inngår i de oppgitte BRA-grensene. Dersom garasje er en del av boligbygget, inngår denne. BYA beregnes etter Veileder til grad av utnytting.

§ 2-2.1.4 Parkering
Det skal avsettes 2 biloppstillingsplasser per boenhet på egen tomt ved bygge- og delesøknad. For sekundærleiligheter avsettes det 1 biloppstillingsplass i tillegg.

For biloppstillingsplasser på terreng skal det avsettes minimum 18 m^2 eksklusive manøvreringsareal per biloppstillingsplass. Snu- og manøvreringsareal skal opparbeides på egen grunn.

§ 2-2.1.5 Garasjer, uthus, carporter, anneks og andre mindre frittstående bygninger
Tiltakene skal plasseres i samsvar med den til enhver tids gjeldende Vei- og gatenorm. Dette gjelder også biloppstillingsplasser på terreng. Der det på kommuneplankartet er tegnet inn byggegrenser, gjelder likevel ikke unntaksregelen i veinormen som tillater at garasjer/carporter kan plasseres nærmere veien enn kommuneplanens § 1-6.1 åpner for.

Der byggegrensen på kommuneplankartet er mindre enn seks meter fra formålsgrense, gjelder uansett veinormens krav om en minsteavstand fra formålsgrense til garasje/carport.

Tiltakene kan ikke ha en mønehøyde på mer enn 4,5 meter over overkant gulv, og kan bare oppføres med en etasje. For tiltak med pulttak/flatt tak er høyeste tillatte gesimshøyde 3,5 meter. Innredning av uthus, garasje, anneks og lignende til rom for varig opphold tillates ikke.

§ 2-2.1.6 Minste uteoppholdsareal
Minste uteoppholdsareal MUA skal dekkes i form av privat uteoppholdsareal på samme grunneiendom som boligen og i direkte tilknytning til den aktuelle boenheten. MUA skal oppfylle bestemmelsene i § 2.1.3 med underparagrafer.

§ 2-2.1.7 Overvann og klimatilpasning
Maksimalt 40 % av tomtens areal kan opparbeides med harde overflater som hindrer vann å trenge gjennom, bebyggelsens takflater medregnet. Harde/ikke harde flater må fremkomme av utomhusplan/situasjonsplan.

Overvann skal håndteres lokalt på egen eiendom, og ikke tilføres det kommunale overvannsnettet eller føres til andres eiendom. jf. § 2-1.2.1

§ 2-2.1.8 Grøntstruktur
Kommunen kan avslå tiltak som sperrer viktige forbindelseslinjer eller bidrar til en mer fragmentert grøntstruktur.

§ 2-2.2 Boligbebyggelse, konsentrert småhusbebyggelse
I områder med konsentrert småhusbebyggelse, gjelder samme bestemmelser som for områder med frittliggende småhusbebyggelse i § 2-2.1, med mindre annet er oppgitt i bestemmelsene under.

§ 2-2.2.1 Definisjoner
Konsentrert småhus: småhus, sammenbygd i kjeder eller rekker, med inntil tre målbare plan.

§ 2-2.2.2 Eksisterende områder med konsentrert småhusbebyggelse
Tillatt bebygd areal (BYA) for eiendommer er maksimum 30 %. Det tillates ikke oppføring eller ombygging som medfører nye boenheter.

I områder med enhetlig karakter skal nye tiltak tilpasses bebyggelsens eksisterende utforming.

§ 2-2.2.3 Nye områder for konsentrert småhusbebyggelse
I ett og samme prosjekt skal boligstørrelsen varieres.

Ved etablering av nye områder med rekkehus, skal parkeringen skje på/i ett felles parkeringsanlegg ved områdets adkomst. Det skal også etableres parkering for sykler og el-sykler, som skal være rett ved hver enkelt bolig. Utover dette vises til § 1-12 Parkeringskrav.

§ 2-2.3 Bestemmelser for felt for boligbebyggelse
§ 2-2.3.1 Lekeplasser i nærmere angitte felt
I felt nevnt i denne bestemmelsen skal reguleringsplaner også inneholde offentlig tilgjengelige lekeplasser, jf. § 2-1.4.2, innen 300 meter fra alle boliger i alle delfelt. Før det gis brukstillatelse i feltene skal lekeplassene være etablert.

- i felt B6, B7, B8 og B11 - nærlekeplass på minimum 1,5 daa,
- i felt B21 - strøkslekeplass på minimum 5 daa,
- i felt B3 - nærlekeplass på minimum 1,5 daa. i hvert delfelt (2 stk.).

§ 2-2.3.2 Boligbebyggelse i Strømmen
Felt B1 – Grønliveien *- konsentrert småhusbebyggelse/lavblokk*.
Felt B25 – ved Stalsberg *- lavblokk / konsentrert småhusbebyggelse.*
Kulturminneinteressene ved Nordre Stalsberg skal ivaretas i framtidig detaljregulering.

§ 2-2.3.3 Boligbebyggelse på Kjeller
Samtlige felt opplistet under: konsentrert småhusbebyggelse.

Felt B7 – Del av gnr. 29 bnr. 1147. Før det gis igangsettingstillatelse innenfor planområdet skal det foreligge matjordplan og dokumentasjon på at utbyggingen tar hensyn til kulturminner.

Felt B8 – Del av gnr. 30 bnr. 1 og 161.

§ 2-2.3.4 Boligbebyggelse på Skjetten
Felt B11 - Del av gnr. 69 bnr. 261 m. fl. *- konsentrert småhusbebyggelse.*
Felt B24 og B26 *- frittliggende småhusbebyggelse.*

§ 2-2.3.5 Felt for framtidig boligbebyggelse på Skedsmokorset
Felt B20 – Fribergjordet *- konsentrert småhusbebyggelse.*
Felt B21 – Vardeåsen *- lavblokk og konsentrert småhusbebyggelse* med maksimalt 50 boenheter. Denne bestemmelsen gjelder foran reguleringsplanen.
Felt B 81– Åsenhagen (område 31) –Tilgrensende grønnstruktur skal inngå i reguleringsplan og skogen skal bevares. Før boliger i felt B81 tas i bruk skal resterende grønnstrukturformål opparbeides med økt kvalitet som lekeareal. 7 daa grønnstruktur skal kompenseres utenfor planområdet i henhold til RPR BU. Kapasitet på VA- ledningsnett må oppgraderes.
Retningslinje: Felt B81 - Konsentrert småhusbebyggelse – maksimalt 20 boenheter.

§ 2-2.3.6 Felt for framtidig boligbebyggelse på Frogner
B 20 Hval Nordre *– konsentrert småhusbebyggelse*
Før førstegangsbehandling av reguleringsplaner innenfor Hval nordre, skal reguleringsplan for ny jernbanestasjon være vedtatt, eller det må være besluttet at Frogner stasjon ikke skal

flyttes. Før utbygging av Hval Nordre skal det etableres gang- og sykkelvei langs Haldenveien. Undergang ved hovedbanen skal oppgraderes til å ha universell utforming.

B 75 - Utvidelse av Kirkebakken *– konsentrert småhusbebyggelse.*
Før brukstillatelse gis skal fortau langs Kirkeveien være opparbeidet langs planområdet. Skråningen sør for området skal beplantes med trær for å ivareta hensyn til landskapsrommet for nasjonale kulturminneverdier. Bebyggelsens høyde begrenses slik at mønehøyde blir godt under skråningstoppen. Høyde vurderes i reguleringsplan.

B68 Rødkløverveien (Lindeberg) – *konsentrert småhusbebyggelse* med maksimalt 4 boenheter

B 76 – Omdisponering av eksisterende bebyggelse i Moengveien 2 – 10 til boliger, eller riving og nybygg av boliger. Maksimalt 10 boenheter *i småhusbebyggelse*. Det må gjennomføres stabiliserende tiltak som ivaretar sikkerheten i skråningen mot Jeksla. Det skal utover dette ikke bygges i skråningen. Kapasitet på VA-ledningsnett må oppgraderes.

§ 2-2.3.7 Felt for framtidig boligbebyggelse på Sørumsand
B 77 - Vestbyveien 53 og 55 – *konsentrert småhusbebyggelse.* Forlengelse av fortau langs Vestbyveien skal være opparbeidet før første igangsettingstillatelse.

B82 – Bekkefaret 2-4 (område 71) *– frittliggende småhusbebyggelse*

§ 2-2.3.8 Felt for framtidig boligbebyggelse på Fetsund
Varå mølle B17: Innenfor området kan det bygges maksimalt 150 boliger, *småhusbebyggelse.* Utbygging skal ta hensyn til flom, vassdraget med kantsone, jernbanen og støy, kulturminnene og tilpasses terrenget. Før det gis brukstillatelse innenfor planområdet skal eksisterende adkomstvei legges om med slakere stigning, og gangforbindelse med krysning av fv. 172 Rovenveien etableres. Kapasitet på VA-ledningsnett må også oppgraderes.

§ 2-2.3.9 Felt for framtidig boligbebyggelse i Enebakkneset
Langs Fetveien mellom Svarterud og Bøler, *frittliggende småhusbebyggelse, 6 eneboliger*

§ 2-2.3.10 Felt for framtidig boligbebyggelse i Blaker
B73 Hellne - *frittliggende småhusbebyggelse*. Maksimalt 50 boenheter

§ 2-3 Område for bebyggelse og anlegg – Sentrumsformål

§ 2-3.1 Bestemmelser for sentrum generelt
Bestemmelser om oppfølging av byromsnormen fremgår av § 1-8.2.4.

Retningslinje:
Byutviklingsplanen er å anse som veiledende, jamfør kommunestyrets vedtak i sak 6/23.

§ 2-3.1.1 Avgrensning av planområdet
Ved avgrensning av planområde for detaljreguleringsplaner innenfor felt avsatt til sentrumsformål er et kvartal minste reguleringsenhet. I områder som naturlig henger sammen, kan kommunen kreve at planområdet utvides til å omfatte flere kvartaler. Kommunen kan også ved behov kreve at offentlig areal og infrastruktur som har sammenheng med kvartalet blir regulert.

§ 2-3.1.2 Plassering av funksjoner

a) I Lillestrøm by

Innen en avstand på 600 meter fra Lillestrøm stasjon skal alle nye detaljreguleringsplaner legge til rette for store kontoretableringer. I dette området skal det være publikumsrettede funksjoner i første etasje. Det samme gjelder i byens samfunnsakser, de viktigste gatene for gående og syklende.

Boligformål kan kun utgjøre en begrenset del av utbyggingen. Det skal sikres plass til *kontor,* næring og andre former for tjenesteyting eller publikumsrettet virksomhet. Dette gjøres enten ved å:

- Ikke etablere bolig i andre etasje. Andre og tredje etasje reguleres med etasjehøyde som muliggjør etablering av *kontorformål.*

Eller

- Etablere egne bygg med næringsformål. I så fall kan andre og tredje etasje i øvrige bygg ha boligformål.

Innenfor 600 meter fra Lillestrøm stasjon skal andelen bolig være mellom 0 – 60 %, og reduseres jo nærmere tiltaket er stasjonen. Ved stasjonen skal boligandelen være 0 %.

b) Næringsandel i Strømmen

Innen en avstand på 600 meter fra Strømmen stasjon er det ikke tillatt med boligformål i 1. etasje. I 1. etasje skal det være publikumsrettede funksjoner. Det skal i 2. etasje etableres etasjehøyde som muliggjør etablering av *kontorformål.*

c) Utenfor de mest sentrale områdene i Lillestrøm by og Strømmen

Utenfor en avstand på 600 meter fra Lillestrøm og Strømmen stasjon, kan kommunen vurdere å tillate etablert boliger i 1. etasje. Kriterier for dette er at det bygges med etasjehøyde som muliggjør senere *kontorformål,* og konstruksjon som åpner for mer transparente fasader og næringsutganger mot gatesiden. Boliger i første etasje ut mot gågater eller hovedferdselsårer for personbiler eller kollektivtrafikk tillates ikke.

d) Sørumsand, Fetsund og Frogner

Innen en avstand på 300 meter fra stasjon er det ikke tillatt med boligformål i 1. etasje. I 1. etasje skal det være publikumsrettede funksjoner. Det skal i 2. etasje etableres etasjehøyde som muliggjør etablering av *kontorformål*. Det skal etableres næring, handel og tjenesteyting i et omfang tilpasset tettstedets marked og funksjon, og slik at tettstedet blir flerfunksjonelt, og innbyggerne får dekket daglige behov.

§ 2-3.1.3 Formgivning og volumer

a) Byggehøyder

Innenfor felt til sentrumsformål skal det være varierende byggehøyde. 3 - 6 etasjer er normen i Lillestrøm by og Strømmen, med de unntak som fremgår av § 2-3.2.1. 3 - 4 etasjer eventuelt supplert med tilbaketrukket toppetasje er normen i Sørumsand, Frogner og Fetsund.

Volum- og funksjonsanalysen og estetisk redegjørelse skal beskrive og vise planforslaget med utgangspunkt i kommuneplanens angitte høydekrav i sentrumsformål / kombinert formål, med mindre annet er oppgitt. (jf. 1-8.2 dokumentasjon til reguleringsplanforslag).

Ved vurdering av hvilke byggehøyder som skal tillates, og lokalisering av disse innenfor planområdet, skal det legges vekt på estetiske kvaliteter og hvordan tiltaket påvirker omgivelser som byrom og nærliggende bebyggelse. Dette gjelder spesielt solforhold og lokalklimatiske forhold i byrommene. I overgangssone mellom sentrumsformål og områder som er vist som frittliggende småhusbebyggelse, skal det ved oppføring av ny

sentrumsbebyggelse gis en god tilpasning til eksisterende bebyggelse med tanke på form, funksjon, volum og høyder. I ytterkanten av sentrumsformål, på grensen til områder som er vist som frittliggende småhusbebyggelse, skal byggehøyden variere mellom 3 og 4 etasjer.

b) Fasadeutforming

Fasader på gateplan som henvender seg mot gater og torg, skal utformes slik at de er åpne og aktiviserer gaterommet. Med åpne fasader menes transparent glass som gir innsyn til aktiviteten innenfor. Det skal være innganger for minst hver 20. meter og glass som hovedmateriale i minst 80 % av fasaden.

c) Leilighetsstørrelser

I områder for sentrumsformål settes det krav til varierte leilighetsstørrelser:

- minst 35 % av boenhetene skal være på mer enn 75 m^2 BRA, hvorav minst en av sju skal være mer enn 95 m^2 BRA. Av disse 35 % kan ikke flere enn en av fem bygges med sekundærleilighet. Sekundærleiligheten kan ikke være større enn 20 m^2 BRA,
- maks 40 % av boenhetene kan være på mellom 30 og 55 m^2 BRA. Av disse kan ikke flere enn en av fem være mindre enn 35 m^2. Ingen kan være mindre enn 30 m^2.

Kravene gjelder for hvert delfelt i reguleringsplanene som danner grunnlaget for utbyggingen.

d) Balkonger

Alle boenheter over første etasje skal ha balkong eller fransk balkong. Ordinære balkonger tillates først ved en høyde på over 4,0 meter fra bakkenivå. Balkonger mot gate skal være min 0,5 meter inntrukket og kan krage inntil 1,5 meter ut fra fasadeliv. Dette gjelder også om det medfører at de krager over byggegrenser. Mot indre gårdsrom og private uteoppholdsareal kan de tilsvarende krage inntil 2,2 meter.

Mot bytorg, gågater, og andre viktige byrom tillates det ikke utkraging av balkonger, her skal alle balkonger være inntrukne.

Balkonger som glasses inn skal kunne åpnes i to tredjedeler av lengden.

Undersiden av balkonggulv skal underlegges krav til estetikk, jfr. § 1-8.

Retningslinjer: Hvilke byrom som omfattes av andre setning avgjøres av kommunen i behandlingen av den enkelte saken. Det vil særlig dreie seg om en del viktige gater, samt enkelte strøkstorg og parker av ulik karakter.

e) Forhager

Ut mot gateløp tillates private forhager eller felles forhager som ikke er tilgjengelige for offentligheten kun i overgangssonen mellom sentrumsformål og småhusbebyggelse samt ved boligbebyggelse utenfor 600 meters sone fra stasjonen. Ellers innenfor sentrumsformålet er dette forbudt ut mot gateløp. Det er tillatt med smale regnbed i møbleringssonen langs fasaden og bed for slyng- og klatreplanter, ved «grønne vegger» eller søyletrær og smale busker. Slike smale bed skal da suppleres med offentlige funksjoner som sitteplasser, sykkelstativ eller andre installasjoner.

§ 2-3.1.4 Uteoppholdsareal og lekeplasser

a) Minste felles uteoppholdsareal

Ved detaljregulering skal det avsettes egnet uteoppholdsareal, jf. § 2-1.3.

b) Lekeplass og nærmiljøanlegg

Ved detaljregulering skal det som del av planen vises offentlig tilgjengelig lekeplass jf § 2-1.4.3, på minimum 1 000 m^2 for barn og unge innen 150 meter fra boliger i alle felt. For hver femtiende bolig utover 150 boliger stiger arealkravet med 50 m^2. Lekeplassene skal være tilrettelagt for variert lek, spill, aktivitet og opphold/rekreasjon på tvers av aldersgrupper, skal ligge på bakkeplan og ha trygge gangforbindelser til offentlig gang- og sykkelvei. Det stilles i tillegg krav om at det skal være et offentlig tilgjengelig ballfelt eller nærmiljøanlegg for fysisk aktivitet på minimum 500 m^2 for barn og unge innen 500 meter fra boliger i alle felt. For hver femtiende bolig utover 175 boliger stiger arealkravet med 50 m^2.

Lekeplass og ballfelt/nærmiljøanlegg skal oppfylle kvalitetskravene som stilles til MUA i sentrumsformål, jamfør § 2-1.3. De kan inngå i beregningen av felles MUA dersom arealet ligger innenfor eget planområde/kvartal.

c) Krav til offentlig torg eller park

Areal tilsvarende minst 10 % av arealet som settes av til bebyggelse og anlegg skal settes av til offentlig torg eller park, på bakkeplan. Arealet skal være sammenhengende. Arealet skal omfattes av de samme kvalitetskrav som stilles til MUA i sentrumsformål, jf. § 2-1.3. Arealet inngår ikke i beregningen av MUA. Kravet om torg/park gjelder ikke for feltene som er omfattet av eget krav til park i § 2-3.2.1 niende ledd.

Areal avgitt til fortau, gatetun kjørevei eller lignende samferdselsformål, inngår ikke i beregningen av størrelsen, verken på torg/park eller byggetomt.

d) Gjennomføring av kravene i a, b og c):

Med unntak av lekeplass ved inngang kan krav til lekeplass, ballfelt/nærmiljøanlegg og torg/park innfris ved å sette av arealer innenfor eget planområde, ved oppkjøp og opparbeidelse av annet areal eller ved bidrag til opparbeidelse av annet areal. Dette skal avklares gjennom rekkefølgekrav i reguleringsplan, samt gjennom utbyggingsavtale eller ved en avtale om gjennomføring. Arealene må ligge innenfor de angitte gangavstandene.

Retningslinje: Kravene etter a) og b) gjelder bare i reguleringsplaner som inneholder boligformål. Kravet etter c) gjelder i alle reguleringsplaner.

§ 2-3.1.5 Avfall

Avfallsløsning basert på føringene i § 2-1.2.4 skal gå fram av nye reguleringsplaner. Ved planlegging av vareleveranse og avfallshåndtering gjelder byromsnormen.

Ved planlegging av avfallsløsning skal kommuneplanens felt være minste planområde. Alle boliger innenfor feltet skal knyttes til samme avfallsløsning. Kommunen kan i tillegg kreve at det legges til rette for løsninger der flere nærliggende felt får felles løsninger for avfallshåndtering. I tilfeller der flere kvartal eller felt skal ha samlet løsning for avfallshåndtering, legges antatt samlet antall boliger til grunn for valgt løsning.

Alle prosjekter med mobilt avfallssug skal dimensjoneres på en måte som senere muliggjør enkel tilknytning til et stasjonært avfallssug felles for hele sentrumsområdet.

Det stilles krav til nedgravde brønner eller andre innebygde innsamlingsløsninger for glass- og metallemballasje, samt for papp og papir.

Retningslinje:
Ved bruk av mobile avfallssug skal det legges vekt på løsninger som begrenser antallet sugepunkt i et nærområde.

§ 2-3.1.6 Midlertidig bruk

For å legge til rette for økt aktivitet i sentrumsformålsområdet samtidig som feltene er under utvikling, kan kommunen tillate midlertidig bruk av ubebygd areal og eksisterende bygningsmasse i større grad enn i øvrige områder. Ved alle former for midlertidig bruk skal brannvern ivaretas. Bruksplan for gater og torg gjelder.

a) Midlertidig bruk av ubebygde areal

- Midlertidige lekeplasser kan tillates i påvente av at permanent løsning etableres. Det skal i så fall foreligge planer for den permanente løsningen og denne skal ferdigstilles innen et avtalt tidspunkt
- Midlertidige bygninger kan tillates oppført for 2 - 5 år, dersom bruksformålet er i tråd med reguleringsplanens formål og de bidrar til byomdannelse i tråd med kommunens langsiktige strategi for utviklingen i området.
- Midlertidig parkeringsplass er ikke tillatt. Det kan likevel vurderes tillatt for inntil to år dersom de plasseres i utkanten av eksisterende boligområder, nær hovedveinettet og ikke hindrer byomdannelsesprosjekter.

b) Midlertidig bruk av bygninger

- Ved midlertidig bruk til kontor, barnehage, ungdomshus eller andre kulturelle aktiviteter skal tilhørende uteområder brukes til lekeplasser eller andre allment tilgjengelige rekreasjonsformål.
- Oppdeling i flere midlertidige boenheter er ikke tillatt, men dersom annen midlertidig bruk ikke lar seg gjennomføre kan det vurderes tillatt for en begrenset periode.

§ 2-3.1.7 Tiltak på eksisterende småhus i påvente av utvikling

I uregulerte områder som i dag er bebygd med frittliggende småhusbebyggelse, og som i kommuneplanen er vist som framtidig sentrumsformål er det ikke tillatt med etablering av nye boenheter eller fradeling av nye eiendommer. Det er ikke tillatt å bygge på/til mer enn 50 m^2 BRA. Ellers gjelder kommuneplanens § 2-2.1 om frittliggende småhusbebyggelse.

§ 2-3.2 Framtidige områder for sentrumsformål - spesifikt for felt

§ 2-3.2.1 Sentrumsformål i Lillestrøm by

Feltnavn	Tillatte arealformål
Felt SF1	Bolig/*Kontor*/Tjenesteyting/*Bevertning*
Felt SF2	*Kontor*/Tjenesteyting/*Bevertning*/Bolig
Felt SF3	Forretning/*Kontor*/Tjenesteyting/*Bevertning*/Bolig
Felt SF4	Forretning/*Kontor*/Tjenesteyting/*Bevertning*
Felt SF5	*Kontor*/Tjenesteyting/*Bevertning*
Felt SF6	*Kontor*/Tjenesteyting/*Bevertning*
Felt SF7 A/B	*Kontor*/Tjenesteyting/*Bevertning*
Felt SF8	Tjenesteyting/*Kontor/Bevertning*/Forretning/*Hotell*/Park
Felt SF9 A/B	*Kontor*/Tjenesteyting/*Bevertning*/Innfartsparkering
Felt SF27A/B	*Kontor*/Tjenesteyting/*Bevertning*/Forretning /Bolig/Park
Felt SF28 og SF30	Tjenesteyting/*Kontor/Bevertning*/Forretning
Felt SF10, SF11, SF12, SF 13, SF14, SF15, SF16, SF17, SF18, SF19, SF20, SF21,	Forretning/*Kontor*/Tjenesteyting/*Bevertning*/Bolig/Park.

SF22, SF23, SF24, SF25, og SF26	
Felt SF32 A/B	*Kontor/*Tjenesteyting/Forretning/*Bevertning/*Kollektivknutepunkt

I feltene SF9A, SF9B, SF27A, SF27B, SF30, SF32A, SF32B, SF45 og SF46 tillates bygninger opp til 10 etasjer som spesifisert for hvert felt. I disse bygningene skal det være bysentrums- og publikumsfunksjoner på gateplan (1. etasje og 2. etasje/mezzanin) og i toppetasje. I disse bygningene skal det ikke være boliger.

I felt SF4 skal det sikres gangakse av høy kvalitet parallelt med Jonas Lies gate, i forlengelse av akse ved tinghuset.

I felt SF9A tillates maks høyde 10 etasjer på deler av feltet, der det ikke har store konsekvenser for omgivelsene for øvrig. Det må sikres siktlinjer mot nord fra eksisterende boligbebyggelse sør for feltet. Innenfor SF9A skal bebyggelsen utformes slik at eldre bebyggelse i øst hensyntas særlig.

I felt SF9B tillates maks høyde 10 etasjer på deler av feltet, der det ikke har store konsekvenser for omgivelsene for øvrig. Mot byrommet foran stasjonen tillates maks 3 etasjer.

Feltene SF10, SF14, SF17, SF21, SF22, SF24, SF25 kan ha større vekt på boligformål enn de øvrige feltene.

For felt SF16 og SF18-SF26 er det kun tillatt med inntil 1 000 m^2 BRA *detaljhandel* per felt i bygningsmessige enheter og bygningskomplekser som etableres, drives eller framstår som en enhet, *samt utsalg som krever kunde- eller medlemskort for å få adgang.*

Felt SF17 skal omfattes av en felles detaljreguleringsplan. Innenfor SF17 skal bebyggelsen utformes slik at det sikres gode solforhold i Kirkeparken (G3).

I felt SF1, SF2, SF3, SF4, SF5, SF7, SF8, SF9, SF10, SF13, SF14, SF19, SF20 og SF32B skal reguleringsplaner inneholde en teknisk detaljplan for kollektivfelt og høystandard sykkeltrasé gjennom Lillestrøm til Kjeller. Det skal tilrettelegges for separering av gående og syklende. Samme krav gjelder SF 21-26 gjennom områdereguleringskravet for Lillestrøm Nord i § 1-2.2.

For felt SF21, SF22, SF23, SF24, SF25 og SF26 skal det etableres et sammenhengende brukbart areal til park på minimum 12 daa. Parken skal lokaliseres og avgrenses med kvaliteter som bidrar til en trygg, allmenn tilgjengelig uterom/møteplass. Parken skal etableres skjermet for vind, ha variert innhold og utforming, god materialbruk og estetikk, og legge til rette for allsidig bruk for ulike alders- og brukergrupper i alle årstider. Det skal være sol på minst halve parkarealet klokken 15 vårjevndøgn. Krav til park etter § 2-3.1.4 gjelder ikke i tillegg for disse feltene.

I felt SF27A tillates næringsbygg i vest, nærmest stasjonen, med maks høyde 10 etasjer på 50 % av bebyggelse med slikt formål, der det ikke har store konsekvenser for omgivelsene for øvrig. Bebyggelse i Nesgata skal tilpasse seg småhusbebyggelse i nord.

I felt SF27B tillates næringsbygg i vest, nærmest stasjonen, med maks høyde 10 etasjer på 50 % av bebyggelse med slikt formål, der det ikke har store konsekvenser for omgivelsene for øvrig.

I felt SF30 tillates for næringsbygg maks høyde 10 etasjer på deler av feltet. Innenfor SF30 skal bebyggelsen utformes slik at eldre bebyggelse hensyntas særlig.

I felt SF32A tillates maks høyde 10 etasjer på deler av feltet, der det ikke har store konsekvenser for omgivelsene for øvrig.

I felt SF32B tillates maks høyde 10 etasjer på deler av feltet, der det ikke har store konsekvenser for omgivelsene for øvrig. Bebyggelsen trappes ned mot Jonas Lies gate og plassen foran stasjonen.

I felt SF45 (Thon hotell) tillates for næringsbygg maks høyde på 10 etasjer, der det ikke har store konsekvenser for omgivelsene for øvrig. Bebyggelse skal trappes ned mot byrommet i nord for å sikre gode solforhold der.

I felt SF46 (Shell) tillates for næringsbygg maks høyde på 10 etasjer, der det ikke har store konsekvenser for omgivelsene for øvrig. Bebyggelse skal trappes ned mot eldre bebyggelse i vest.

§ 2-3.2.2 Sentrumsformål i Strømmen

Feltnavn	Tillatte arealformål
Felt SF31, SF33, SF34, SF35, SF36, SF38, SF39, SF40, SF42	Forretning/*Kontor*/Tjenesteyting/*Bevertning*/Bolig

For feltene SF31, SF33, SF34, SF35, SF36, SF38, SF39, SF40, og SF42 er det kun tillatt med inntil 1 000 m^2 BRA *detaljhandel* per felt i bygningsmessige enheter og bygningskomplekser som etableres, drives eller framstår som en enhet, samt *utsalg som krever kunde eller medlemskort for å få adgang.*

Feltnavn	Tillatte arealformål
Felt SF41	Tjenesteyting/Forretning/Bolig/*Bevertning/Kontor/*Kollektivknutepunkt

For felt SF41 er det særlig viktig at knutepunktfunksjonen opprettholdes ved at gangforbindelsene er tydelige og trygge, samt at oppholdsarealer og ventearealer (perrong og bussholdeplass) integreres og opparbeides med utbyggingsprosjektet. *Bevertningen kan med fordel henvende seg til de ventende, slik at også disse arealene fremstår som urbane.*

Feltnavn	Tillatte arealformål
Felt SF44	Forretning/*Kontor/*Tjenesteyting/*Bevertning*/Badeanlegg/Bolig

Andel forretning kan kun utgjøre inntil 10 % av samlet bruksareal i feltet.

§ 2-3.2.3 Sentrumsformål i Sørumsand, Fetsund og Frogner
For Sørumsand er underformål nærmere definert i områdereguleringsplan.

Feltnavn	Tillatte arealformål
Felt SF47 Sørumsand næringspark vest	*Kontor*/Tjenesteyting/*Bevertning*/Bolig

SF48 - Noractorområdet: Før igangsettingstillatelse skal gangbro over jernbanen til Orderudjordet være prosjektert. Detaljplan for området skal legge til rette for at gangbroa kan bygges.

For Frogner og Fetsund fremgår underformål av detaljreguleringsplaner.

§ 2-4 Område for bebyggelse og anlegg - tjenesteyting

- Nytt felt T3 - *Barnehage* på Magasintomta ved Garderåsen. Kapasitet på VA-ledningsnett må oppgraderes.
- Felt BOP2 og BOP5 ved Bingsfoss ungdomsskole. Parkering skal være under bebyggelsen. Sambruk av parkering skal vurderes.

§ 2-5 Næring

Næringsområdene skal ha minimum 50 % BYA eller mer. Næringsformål i skrånende terreng kan ha ned til minimum 45 % BYA.

Reguleringsplaner skal redegjøre for, og vurdere, energitekniske løsninger for planområdet og synliggjøre de miljømessige konsekvensene. Ved regulering av næringsarealer skal behovet for ladeinfrastruktur og fyllestasjoner for hydrogen og biogass for næringstransporten utredes og behovet sikres ved at det etableres tilstrekkelig og hensiktsmessig infrastruktur.

Felt N2: *Ladepark* på Skedsmokorset. Området skal brukes til hydrogen- og hurtigladere.

Felt BN27 (Karoline Eggens vei 2-6) – utvidelse av BN8: Området skal brukes til *verksted og lager.* VA-ledningsnett må oppgraderes. Grønnstruktur mot Lindebergveien skal inngå i reguleringsplan.

Felt BN5: Bjørkemoen Næring. Før utbygging skal Bjørkemoen massemottak være ferdigstilt. Før utbygging skal adkomst til Trondheimsveien og gang- og sykkelvei langs Trondheimsvegen fra gang- og sykkelvei ved Lindeberg til Ullensaker grense være opparbeidet. *Det skal ikke være arbeidsintensiv næring*. Utbyggingen inkluderer mottak av masser. Det tillates ikke handel eller *servicefunksjoner rettet mot privatmarkedet*.

Felt BN 29: Utvidelse av Heia næringsområde: Før rammetillatelse innenfor området kan gis skal det kun gjenstå igangsetting av maksimum 30 daa ubebygde tomt(er) for næringsbebyggelse på det regulerte kombinerte formålet i reguleringsplanen for Fet Næringspark del II.

Retningslinje: Området BN 29 bør brukes til lager, industri og verksted

Før igangsettingstillatelse til utbygging av næringsbygg på Bjørkemoen bør dyrkbart areal mellom næringsområdet og E6 dyrkes opp

§ 2-6 Idrettsanlegg

Felt IA1: Golfbane på Vigernes
Ved detaljregulering av IA1 må hele golfbanen omfattes av ny reguleringsplan. Reguleringsplanen må vurdere risiko og sårbarhet i området både når det gjelder vannkvalitet, naturområdet og dyreliv. Gjennom reguleringsplanen skal det sikres at driften av området ikke bidrar til økt forurensing i sårbare områder eller skaper ubalanse i dyre- og planteliv. Det skal legges til rette for at området kan tilbakeføres til LNF og vurderes om det skal opprettes et fond for dette.

Felt IA2/G5: Idrettsanlegg på Nordbyjordet
Før det gis igangsettingstillatelse innenfor planområdet skal det foreligge matjordplan.
Før det gis brukstillatelse innenfor planområdet skal følgende være opparbeidet:
Beplantningsbelte i G5, adkomstvei fra rundkjøring i fv.158 Nordbyveien, gang- og sykkelvei

som forbinder Nordens vei med Solvangen, gang- og sykkelvei som forbinder Nordens vei med gang- og sykkelvei ved Nitelva inkl. tilrettelagt krysning av Nordbyveien. Det skal vurderes undergang under Nordbyveien eller krysning i plan. Ved regulering av IA2/G5 Idrettsanlegg på Nordbyjordet skal gang- og sykkelvei føres innenfor byggeformålet, langs dets yttergrense. Grense mellom LNF-formål og byggeformål kan i reguleringsplan vurderes tilpasset i øst mot Nitelva for å legge til rette for bedre landbruksdrift, bedre idrettsareal og optimalisering av gang- og sykkelvei mht. målpunkter og stigningsforhold. Det er en forutsetning at arealer som byttes mellom idretts- og LNF-formål er likeverdige i størrelse.

Felt IA4: Idrettsanlegg på Fribergjordet. I detaljreguleringsprosessen skal inngrepets omfang søkes begrenset, slik at deler av arealet fortsatt kan brukes til jordbruk.

IA9: Hvalstjern. Må tilkoples VA-ledningsnett når ny ledning legges nær anlegget. Tilrettelegging for senere tilbakeføring av dyrkbar mark skal vurderes i reguleringsplan. Terrenginngrep må ha størst mulig avstand til vannet i øst.

§ 2-7 Andre typer nærmere angitt bebyggelse og anlegg

- Felt AB1 - Tillatt arealformål: Renovasjonsanlegg
- Felt AB2 og AB3 - Tillatt arealformål: Godsterminal
- Felt AB4 - Tillatt arealformål: Sigevannsanlegg.
- Felt AB5 - Tillatt arealformål: Vann- og avløpsanlegg.
- Felt BAB 8 Bjørkemoen - Tillatt arealformål: Massemottak
- Felt BAB11 og BAB 12 Armoen - Tillatt arealformål: Masseuttak
- Felt BAB 15 Ausenfjellet - Tillatt arealformål: Trafostasjon
- Felt BAB 16 Asak - Tillatt arealformål: Massemottak
- Felt BAB 17 Tertittveien - Tillatt arealformål: Massemottak: Tertittvegen skal oppgraderes/utvides før igangsettingstillatelse.
- Felt BAB 18 Snødeponi Borgenveien – tiltak for å beskytte mot avrenning og forsøpling skal inngå i reguleringsplan
- Felt BAB 19 Vannbehandlingsanlegg ved Hammern – ny naturtypekartlegging må gjennomføres i reguleringsplan

§ 2-8 Grav- og urnelund

GU3 Frogner kirkegård - utvidelse: geotekniske sikringstiltak skal inngå i reguleringsplan. Reguleringsplan skal vise trinnvis utbygging.

§ 2-9 Område for bebyggelse og anlegg – Kombinerte formål

Feltnavn	Tillatte arealformål
Felt KF1 (OBOS-tomta)	Tjenesteyting/*Kontor*/Boligbebyggelse
Felt KF2 (Nesa Nord)	Forretning/*Kontor/*Tjenesteyting/Idrettsstadion/Bolig
Felt KF3 (ved Sogna)	Tjenesteyting/Bolig
Felt KF4 (Strandveien)	Forretning/*Kontor*/Tjenesteyting/*Bevertning*/Bolig
Felt KF5 (Skjærvaveien)	Forretning//Tjenesteyting/Bolig
Felt KF6 (ved Skedsmohallen)	Idrettsstadion/ Tjenesteyting/*Kontor*
Felt KF7 (langs Fv.382, Rolf Olsens vei)	*Industri/lager/energianlegg*
Felt KF8 (Kjeller v/ trafikkstasjonen)	Forretning/*Kontor/*Tjenesteyting
Felt KF9 og KF11 (Kjeller, FFI og IFE)	*Kontor*/Tjenesteyting

KF10 (Leirsund)	Forretning/Bolig
Felt KF13 (Valstad ved Valstadsvingen)	Forretning/*Industri/Lager. Til arealformål Forretning tillates kun plasskrevende varer.*
Felt KF14	Forretning/*Industri/Hotell/Bevertning. Til arealformål Forretning tillates kun plasskrevende varer.*
Felt KF15 og KF16 (Hvam)	Forretning/*Industri. Til arealformål Forretning tillates kun plasskrevende varer.*
Felt KF17 (Lahaugmoen)	Næringsbebyggelse, offentlig og privat tjenesteyting, forretning og Samferdselsanlegg - Lufthavn
Felt KF18 (Brånåslia)	*Forretning for plasskrevende varer med tilhørende kontor/Industri*
Felt KF19 (Skedsmokorset sør)	Forretning/*Kontor/Bevertning*
Felt KF20 (Skedsmokorset sør)	Forretning/*Kontor/Bevertning/*Tjenesteyting/Bolig
Felt KF21, KF22, KF23, KF24, KF25 (Skedsmokorset)	Forretning/Bolig
Felt KF26 (Skedsmokorset)	Forretning/Tjenesteyting/Bolig
Felt KF27 (Svineavlstomta)	Forretning/*Industri*/Næring/*Lager/Bevertning Til arealformål Forretning tillates kun plasskrevende varer.*
KF28 (Skjettentoppen)	Bolig/Forretning*/Bevertning*/Tjenesteyting
KF29 Skjærvaveien 8-20	Bolig/forretning/*kontor/*tjenesteyting
KF30 Skjærvavn 2-6	Bolig/forretning/*kontor*
KF12 (ved Sørumsand idrettspark)	Idrett/tjenesteyting
KF31 Blaker sentrum (Blaker aldershjem)	*Kontor*/bevertning/bolig
KF32-36 Lørenfallet sentrum	Forretning/*kontor/bevertning*/bolig
KF37 Lørenfallet sentrum (gbnr.214/43)	Forretning/*kontor/bevertning/bensinstasjon*/bussparkering
KF 38 Sørumsand Næringspark øst	Bolig/*kontor/bevertning*/tjenesteyting

§ 2-9.1 Generelle bestemmelser for visse felt for framtidige kombinerte formål
Følgende bestemmelser gjelder i felt KF1, KF2, KF3, KF4 og KF5, KF29, KF30.

§ 2-9.1.1 Avgrensing av planområdet
Ved avgrensing av planområdet for detaljreguleringsplaner innenfor felt for kombinerte formål som er omfattet av § 2-9.1, er kommuneplanens felt minste reguleringsenhet.

§ 2-9.1.2 Plassering av funksjoner
Det tillates ikke boliger i 1. etasje innenfor en avstand på 600 meter fra Lillestrøm og Strømmen stasjon. Det tillates heller ikke boliger i 1. etasje ut mot gågater, bytorg og strøkstorg.

§ 2-9.1.3 Formgivning og volumer

a) Byggehøyder

Føringene i 2-3.1.3 a) gjelder tilsvarende her.

b) Leilighetsstørrelser

Føringene i 2-3.1.3 c) gjelder tilsvarende her, med eneste forskjell at minst en av fem av leilighetene som er større enn 75 m^2 BRA skal være større enn 95 m^2 BRA.

c) Balkonger

Føringene i 2-3.1.3 d) gjelder tilsvarende her.

2-9.1.4 Uteoppholdsareal og lekeplasser

a) Minste felles uteoppholdsareal

Ved detaljregulering skal det avsettes egnet uteoppholdsareal, jf. § 2-1.3.

b) Lekeplass og nærmiljøanlegg

Det stilles krav om lekeplass og ballfelt/nærmiljøanlegg tilsvarende kravet for sentrumsformålsområdet i 2-3.1.4 b). Minstestørrelsene er imidlertid henholdsvis 1200 m^2 og 600 m^2.

c) Krav til torg/park

Føringene i 2-3.1.4 c) gjelder tilsvarende, med det unntak at det ikke er krav om at torg/park skal være offentlig. Arealet kan også være felles, men tilgjengelig for allmennheten.

d) Gjennomføring av kravene i a, b og c)

Føringene i 2-3.1.4 d) gjelder tilsvarende.

§ 2-9.1.5 Avfall

Føringene i 2-3.1.5 gjelder tilsvarende.

§ 2-9.1.6 Midlertidig bruk

Føringene i 2-3.1.6 gjelder tilsvarende.

§ 2-9.1.7 Tiltak på eksisterende småhus i påvente av utvikling

Føringene i 2-3.1.7 gjelder tilsvarende.

§ 2-9.2 Framtidige områder for kombinert bebyggelse og anleggsformål – Feltbestemmelser

Tillatte arealformål fremgår av tabell under § 2-9.

§ 2-9.2.1 Bestemmelser som er felles for enkelte felt

Innenfor felt KF2, KF4, KF8, KF21-KF23 er det *kun tillatt med inntil 1 000 m^2 BRA detaljhandel per felt* i bygningsmessige enheter og bygningskomplekser som etableres, drives eller framstår som en enhet, *samt utsalg som krever kunde- eller medlemskort for å få adgang.*

Innenfor felt KF1-KF4, KF8-KF27 skal det på minimum 20 % av feltarealet for det enkelte felt etableres et sammenhengende og brukbart areal til park/torg. I felt KF4 skal park/torg lokaliseres i tilknytning til elvebredden.

§ 2-9.2.2 Felt for kombinerte formål i Lillestrøm by

Som del av områdereguleringsplan for felt KF2 (Nesa nord) skal det utredes gode, overordnede forbindelser for kollektivreisende, gående og syklende mellom planområdet og

Lillestrøm stasjon. Løsningene skal bedre kommunikasjonen mellom sydområdet og sentrumskjernen i Lillestrøm.

I felt KF4 skal det inngå areal til *skole, barnehage og* flerbrukshall

I felt KF5 skal det inngå areal til *5 avdelingsbarnehage.*

I felt KF29 (Skjærvaveien 8 – 20) skal det inngå areal til *8 avdelingsbarnehage*. Krysset Skjærvaveien/Skjettenveien skal oppgraderes og ny gangbru i Skjærvagapet være tatt i bruk før igangsettingstillatelse gis på feltet. Kapasitet på pumpestasjon og VA-ledningsnett må oppgraderes.

I felt KF30 (Skjærvaveien 2 -6): Krysset Skjærvaveien/Skjettenveien skal oppgraderes og ny gangbru i Skjærvagapet være tatt i bruk før igangsettingstillatelse gis på feltet. VA-ledningsnett må oppgraderes, og spillvann kan ikke føres til gammel avløpsfellesløsning.

§ 2-9.2.3 Felt for framtidige kombinerte formål på Leirsund
I felt KF10 er det tillatt med følgende kombinerte arealformål: Forretning/Bolig. *Forretning skal være detaljhandel i form av nærbutikk for Leirsund.*

§ 2-9.2.4 Felt for framtidige kombinerte formål i Blaker
I felt KF31 (Blaker aldershjem) er følgende tillatt:

1) Eiendommen skal reguleres til boligformål med *små og mellomstore leiligheter.*
2) Det skal vurderes å legge til rette med *fellesrom til undervisning, utstilling, møter og overnatting.*
3) Det skal legges til rette for at det kan etableres næring som kafe/kiosk og servicetjenester i 1.etasje.
4) Fasadene skal være åpne, varierte og henvende seg til alle sider uten å fremstå med en tydelig bakside.
5) Uteområdet skal opparbeides med høy kvalitet, beplantning og offentlig/private uteoppholdsarealer med sitteplasser.
6) Det skal etableres møteplass for barn og unge/lekeplass i sentrum.

I felt KF39 (ved Krokstad Miljøpark) er følgende tillatt:
Masseuttak, massemottak, næring og snødeponi
Virksomhetene kan ikke være arbeidsplassintensive. Det må tas hensyn til ørretførende bekk i området. Området må tilknyttes offentlig vann og kloakk.

§ 2-9.2.5 Felt for framtidige kombinerte formål i Sørumsand
Sørumsand idrettspark KF12: I felt KF12 skal bruk av overskuddsvarme fra MIRA til oppvarming vurderes.

For skole: deler av Vestbyveien og Sollia/Parkveien utvides før brukstillatelse. Hoveddelen av parkering skal være under bebyggelsen. Areal for buss, drop-offsone og varelevering må være opparbeidet før brukstillatelse. Areal til skolehage skal inngå. Før igangsettingstillatelse må idrettsparken utvides mot vest.

Kapittel III Samferdselsanlegg og teknisk infrastruktur

Bestemmelser til arealformål etter plan- og bygningsloven § 11-7 nr. 3

§ 3-1 Vei - Torg
Torg 1 (Plassen nord for Lillestrøm stasjon)
Torg 2 (Plassen sør for Lillestrøm stasjon)
For Torg 1 og Torg 2 stilles det krav om felles reguleringsplan. I reguleringsplanen skal hensyn til taxiholdeplass, korttidsparkering og offentlig sykkelparkering ivaretas.

§ 3-2 Støyskjerming langs vei
Søknad om støyskjerming skal inneholde en estetisk vurdering hvor materialvalg, utforming, omfang og fargevalg sees i sammenheng med omgivelsene. Løsninger som naturstein, tørrmur, gabioner og levende, grønne vegger skal vurderes. Materialer som reflekterer sollys tillates ikke

Retningslinje: Grønne, vegetative tiltak slik som hekker, beplantede vegger e.l. skal prioriteres. For å håndtere avrenning fra vei skal det søkes etablert naturlig fordrøyning ved beplantede grøfter der opphøyde kummer kan ta inn overskuddsovervann ved behov

Kapittel IV Grønnstruktur
Bestemmelser til arealformål etter plan- og bygningsloven § 11-7 nr. 3

§ 4-1 Grønnstruktur
§ 4-1.1 Utforming og bruk av arealene
I grøntstruktur uten nærmere angitt underformål skal arealene videreutvikles i tråd med dagens bruk. Det tillates opparbeidelse av turveier, turstier, belysning, utsiktsplasser, benker og bord. Det kan tillates oppført bygninger som fremmer allmenhetens bruk av friområdene. Det skal legges til rette for at arealene blir bevokst med flersjiktet vegetasjon.

Arealformålet kan medføre økt kvalitet i uterom med tanke på lokal overvannshåndtering, vegetasjonsbruk og biologisk mangfold.

For underformålene «blågrønn struktur», «naturområde», «turdrag», «friområde», «park» og «overvannstiltak» er det angitt egne bestemmelser.

Generelle bestemmelser og retningslinjer er gitt i § 1-9.1.

§ 4-1.2 Omdisponering
Innenfor grøntstrukturen tillates ikke utbygging eller andre tiltak enn det som går fram av § 4-2. I særskilte tilfeller kan kommunen likevel tillate at hele eller deler av eiendommer som i kommuneplanen er satt av til grønnstruktur, omreguleres til utbyggingsformål. Forutsetningen er da at annet areal reguleres til grøntstruktur og opparbeides slik at grønnstrukturen i planområdet, etter kommunens skjønn, framstår som klart mer attraktivt for et mangfold av brukere enn før omdisponeringen.

§ 4-2 Bestemmelser for ulike underformål innenfor grøntstrukturen
§ 4-2.1 Blågrønn struktur
Arealformålet er aktuelt å bruke for å kunne møte klimaendringer med flom og overvannsproblematikk, og brukes der blågrønne strukturer bidrar til å demme opp, fange opp og/eller lede overvann. Det kan i reguleringsplan også blir detaljert som «vannspeil» eller «dam», dersom disse er planlagt/opparbeidet slik at de tar opp regnvann/avrenning fra overflater.

Bruk av blågrønn struktur er uavhengig av kapasiteten i overvannsnettet. Planlegging av blågrønn struktur skal skje gjennom en samordning av terrengforming, fallforhold, materialvalg, vannhåndtering, rekreasjon, lek, ferdsel, flora og dyreliv.
Blågrønn struktur skal tegnes, beregnes og beskrives av fagkyndig hos forslagsstiller, og må godkjennes av fagansvarlig i kommunen.

Formål med arealformålet er å synliggjøre vannets betydning både på kommune- og reguleringsplan. Dette gjøres for å kunne møte nye klimautfordringer med flom og overvannsproblematikk i byer og tettsteder.

§ 4-2.2 Naturområde
I feltene skal eksisterende naturpreg og terreng bevares, gjerne med opprinnelig stedegen vegetasjon. Området bør ha stort vegetasjonsmangfold, ivareta eksisterende fauna og eventuelle blågrønne kvaliteter. Det kan tillates enkel tilretteleggelse for ferdsel. Store inngrep i eksisterende terreng tillates ikke.

§ 4-2.3 Turdrag
Feltene skal brukes til eksisterende og nye turveier/turstier og løypenett (vinterstid og sommerstid). Turveier skal normalt være gruset, etableres med bredde på 2,5 meter og ha belysning. Turstier skal være enklere opparbeidet enn turveier.

Retningslinje: Turdragene koble kommunens sentrale deler mot omkransende LNF-områder, marka og nabokommunene. Nye turdrag bør ha minimumsbredde på 30 meter.

§ 4-2.4 Friområde
I disse feltene er det eksisterende og nye grønnstrukturarealer som skal være attraktive for rekreativ bruk. Friområder skal være tilrettelagt/opparbeidet for aktiv lek, fysisk aktivitet, opphold og ferdsel. Områdene kan ha naturlig eller kultivert trevegetasjon og terrengutforming bør i visse tilfeller forsterkes for å tåle stor bruk. I friområdene tillates opparbeidelse av turveier, turstier, belysning, utsiktsplasser, benker og bord. Det kan tillates oppført bygninger som fremmer allmenhetens bruk av friområdene.

§ 4-2.5 Park
Parker skal ha stor grad av opparbeidelse, med krav til høy kvalitet og standard. Parkene skal utformes slik at de fremstår som gode sosiale møteplasser. De skal ha variert utforming av naturlig og kultivert grønnstruktur, og aktiviteter for ulike aldersgrupper av befolkningen. Byromsnormens retningslinjer for parker skal legges til grunn for utformingen.

§ 4-2.6 Overvannstiltak
Arealformålet er aktuelt å bruke for å kunne møte klimaendringer med flom og overvannsproblematikk, og brukes der vegetative overvanntiltak bidrar til å infiltrere, fordrøye og/eller lede overvann til resipient. Formålet overvannstiltak kan utdypes videre i reguleringsplan ut fra type vannhåndtering i form av infiltrasjon, fordrøyning og avledning.

Bruk av «overvannstiltak» er uavhengig av kapasiteten i overvannsnettet. Planlegging av «overvannstiltak» vil måtte skje gjennom en samordning av terrengforming, fallforhold, materialvalg, vannhåndtering, rekreasjon, lek, ferdsel, fora og dyreliv.

Overvannstiltak skal tegnes, beregnes og beskrives av fagkyndig hos forslagsstiller, og må godkjennes av fagansvarlig i kommunen.

§ 4.3 Bestemmelser for konkrete felt innenfor grønnstrukturen

§ 4-3.1 KGS1, Stortorvet.
Kombinerte grøntstrukturformål: Grønnstruktur /park.
Det tillates underjordisk parkeringskjeller under hele feltet. Dagens overflateparkering skal fjernes.

§ 4-3.2 KGS2, Kvartalet mellom Jernbanegata, Nesgata og Fabrikkgata.
Kombinerte grøntstrukturformål: Forretning/*Kontor/*Tjenesteyting/*Bevertning/*Bolig/Park

Kapittel V Forsvaret

Bestemmelser til arealformål etter plan- og bygningsloven § 11-7 nr. 4

§ 5-1 Krav til kommunedelplan for Kjeller flyplass

Det er krav til kommunedelplanen i § 1-3.2.

§ 5-1.1 Nye veianlegg
Kommunedelplanen skal vise rv. 22 Fetveien mellom Holtveien og Aleksander Kiellands gate. Dette inkluderer feltutvidelse og løsning for kollektivtrasé mellom Kjeller og Lillestrøm sentrum samt tosidig, separert løsning for gående og syklende.

Planen skal følges av en overordnet plan for veinett i planområdet, inkludert kollektivnett og gang- og sykkelveinett.

§ 5-1.2 Overvannshåndtering
Planen skal inneholde løsninger som sikrer bekkeåpninger og åpen håndtering av overvann.

§ 5-1.3 Ny gatestruktur og plassering av byrom
Til kommunedelplanen skal det følge et byromprogram som viser nye byrom (torg, parker og gater). Byromnormen skal legges til grunn for utformingen av disse.

§ 5-1.4 Ny grønnstruktur og grønne forbindelser
Kommunedelplanen skal vise grønnstruktur som et sammenhengende område for kombinert park og idrettsanlegg rundt overvannskanal. Størrelsen på parkområdet skal være minimum 200 daa.

Det skal etableres minimum tre turveiakser, en nord-sør, og to i øst-vest retning over flyplassområdet.

Det skal legges inn grønnstruktur som skal bidra til «den grønne ringen» rundt Lillestrøm by, jf. forslag til byutviklingsplan for Lillestrøm by.

§ 5-2 Miljøopprydning

Tiltakshaver må kartlegge og dokumentere all forurensning på flyplassområdet før behandling av forslag til kommunedelplan.

Tiltakshaver må fjerne eller sørge for tilstrekkelig sikring av all forurenset grunn innenfor felt for bebyggelse og anleggsformål før det kan gis igangsettingstillatelse.

Kapittel VI Landbruks, natur- og friluftsformål

Bestemmelser til arealformål etter plan- og bygningsloven § 11-7 nr. 5

§ 6-1 Landbruks-, natur- og friluftsformål (LNF)

Informasjon: I områder avsatt til LNF-formål er det kun tillatt med bygge- og anleggstiltak som er nødvendige for landbruk-, natur- og friluftsformål, samt for gårdstilknyttet næringsvirksomhet basert på gårdens ressursgrunnlag og stedbunden næring.

Generelle bestemmelser i kapittel 1 og kapittel VIII om hensynssoner gjelder for alle tiltak i LNF-området.

Retningslinje: Ved søknad skal det redegjøres for hvilke friluftslivs- og naturinteresser som finnes i området, og hvordan det er tatt hensyn til disse.

For oversikt over kulturminneinteresser i LNF-områder, sjekk kommunens temakart. Tiltak i LNF-områder skal oversendes regionale kulturminnemyndigheter slik at de kan vurdere om det finnes ukjente automatisk fredete kulturminner som vil bli berørt.

§ 6-1.1 Driftsbygninger

Retningslinjer:
Behov for driftsbygning skal vurderes i samsvar med jordlova.

Ved vurdering av om bruksendringer av landbruksbygg er i samsvar med LNF – formålet skal den til enhver tids gjeldende veileder til plan og bygningsloven legges til grunn.

§ 6-1.2 Kårboliger

Retningslinjer:
Behov for kårbolig vurderes av kommunen. Kårboliger skal oppføres i tilknytning til gårdstunet uten å berøre dyrka jord.

§ 6-1.3 LNF-områder med spredt bolig- og fritidsbebyggelse
Unntak fra byggeforbud gjelder for eksisterende bebygde eiendommer i LNF-området som fremgår av opplisting i vedlegg i) og tilhørende temakart. Det skal ikke bygges på dyrka jord (fulldyrka jord, overflatedyrka jord og innmarksbeite), myr, områder med viktige kartlagte naturtyper og arter og hensynssoner for vannforsyning. Der vedlegg i) viser treff for andre arealkonflikter skal det dokumenteres i søknad om tillatelse til tiltak at hensyn er ivaretatt.

§ 6-1.3.1 LNF-områder med eksisterende spredt boligbebyggelse
På eksisterende boligeiendommer i LNF-område kan det oppføres påbygg, tilbygg og andre mindre tiltak, samt bruksendring fra tilleggsdel til hoveddel. Garasjer og uthus kan oppføres med bruksareal inntil 50 m2 på egen eiendom innenfor 25 meter fra boligens yttervegg. Nye boenheter, herunder sekundærleiligheter, tillates ikke opprettet. Tillatt grad av utnytting for eksisterende boligeiendommer i LNF-område skal ikke overstige 20% BYA, boligens areal skal ikke overstige 400 m2 BRA.

§ 6-1.3.2 LNF-områder med eksisterende spredt fritidsboligbebyggelse
Oppføring av ny eller vesentlig utvidelse av eksisterende fritidsbebyggelse er ikke tillatt. Det kan oppføres tilbygg og/eller anneks med inntil 50 % av økning av opprinnelig bruksareal

(BRA), på egen eiendom innenfor 25 meter fra fritidsboligens yttervegg. Dersom utvidelsen skjer etappevis, skal utvidet areal samlet ikke overskride begrensningene i punktet foran. Grad av utnytting på fritidseiendommen skal ikke overskride 100 m2 BRA og 100 m2 BYA totalt.

§ 6-1.4 LNF-områder der det tillates nye boenheter i spredt boligbebyggelse

Innenfor området Fossum LSB1 kan det tillates inntil 3 nye boenheter i planperioden (12 år). Innenfor området Monsrud LSB2 kan det tillates inntil 3 nye boenheter i planperioden (12 år). Innenfor området Gansdalen LSB3 kan det tillates inntil 12 nye boenheter i planperioden (12 år).

Følgende vilkår gjelder:

6-1.4.1 Terrenget skal ikke være brattere enn et gjennomsnittlig stigningsforhold på 1: 3

6-1.4.2 Det skal ikke bygges på dyrket mark eller vel arrondert dyrkbar mark. Det skal avsettes en buffersone på minimum 15 meter mellom ny eiendom og dyrket mark.

6-1.4.3 Nye byggetiltak skal ikke komme i konflikt med naturverdier eller kulturminner. Søknad om fradeling eller boligbygging i LNF-områder som kan berøre kulturminner, må sendes Kulturminnemyndigheten til uttalelse.

6-1.4.4 På gårdstun og i en 100-meters sone rundt det som er gårdstunets naturlige avgrensning er fradeling ikke tillatt.

6-1.4.5 Fradeling er ikke tillatt nærmere eksisterende turveger og kartfestede stier enn 20 m.

6-1.4.6 Når det på en eiendom A er gitt tillatelse til å fradele en boligeiendom B, skal det på den eiendom B foreligge midlertidig brukstillatelse eller ferdigattest på boligen før det kan gis tillatelse til å oppføre ny bolig eller fradele ytterligere en ny boligeiendom fra eiendom A eller B.

6-1.4.7 Innenfor området Enebakkneset LSB4 kan det tillates inntil 12 nye boenheter i planperioden (12 år). Bebyggelse skal plasseres innenfor formål LSB4, men adkomstvei og tomtegrense kan plasseres utenfor på følgende vilkår: Kommuneplanens generelle bestemmelser om byggegrense skal følges. Avstand til dyrka jord skal være minst 20 meter.

Informasjon:
Avkjørsel skal lokaliseres med tilknytting til kommunal vei, eller ved utvidet bruk av eksisterende avkjørsel i samsvar med rammeplanen for avkjørsler.

Avløp må være sikret på lovlig måte gjennom tilknytting til kommunalt ledningsnett eller ved utslippstillatelse for separat avløpsanlegg.

Kapittel VII Bruk og vern av sjø og vassdrag

Bestemmelser til arealformål etter plan- og bygningsloven § 11-7 nr. 6

§ 7-1 Vassdrag
Alle inngrep i selve vassdragene krever reguleringsplan.
Differensiert vassdragsforvaltning følger av § 1-14.6.

Retningslinje: Forskrift om fysiske tiltak i vassdrag gjelder i og nær vassdrag. Hensikten er å hindre fysiske tiltak som medfører eller kan medføre fare for forringelse av produksjonsmulighetene for fisk og andre ferskvannsorganismer. Statsforvalteren er myndighet etter forskriften.

Kapittel VIII Bestemmelser til hensynssoner

§ 8-1 Faresoner og sikringssoner (pbl § 11-8 a)
§ 8-1.1 Hensynssone – sikring. Vannforsyning, H110_1 og H110_2

I hensynssone for reservevannsforsyning for Dalen vannverk ved Mjøsjøen H110_1 gjelder følgende:

- Det tillates ikke å legge inn vann i fritidsboliger, garasjer og uthus (nye anlegg)
- Ved rehabilitering av avløpsanlegg for eksisterende boliger skal det tas hensyn til reservevannskilden ved valg av ny avløpsløsning.
- Med innlagt vann menes vann fra vannverk, brønn, cisterneanlegg eller lignende som gjennom rør eller ledninger er ført innendørs.
- Det er ikke tillatt å slippe ut avløpsvann fra bobiler eller lignende.
- Ved oppføring eller endring av landbruksbebyggelse skal det tas hensyn til reservevannkilden

I hensynssone for drikkevannsforsyning for Dalen vannverk ved Vestre Jarsjø H110_2 skal det ikke utøves aktiviteter eller gjøres tiltak som kan medføre fare for forurensning av drikkevannet. Dette gjelder for eksempel bygge- og anleggsvirksomhet som massemottak/uttak, veganlegg, bakkeplanering, alle typer grøfter og annet gravearbeid som ikke har med vannverkenes anlegg og drift å gjøre er forbudt i hensynsonen. Dette gjelder også lagring og annen aktivitet som kan medføre skadelig avrenning, herunder lagring av drivstoff. Ved skogsdrift skal det tas hensyn til drikkevannskilden.
All aktivitet, der det kan være tvil om forurensningsfare, skal forelegges kommunal drikkevannsmyndighet og vannverkseier før aktivitet kan tillates. For alle tiltak som kan få konsekvenser for drikkevannskvaliteten skal det utarbeides en konsekvensanalyse som belyser om tiltaket har påvirkning på vannmengde og -kvalitet både under utførelse og etter tiltaket er ferdig.

For allmenhetens aktiviteter gjelder følgende for enhver som ferdes eller oppholder seg innenfor 50 meter fra Vestre Jarsjø (pbl § 11-11.6):

- Det er ikke tillatt å sette opp telt, hengekøye, eller på annen måte slå leir.
- Det er ikke tillatt å bade eller på annen måte oppholde seg i vann. Dette gjelder også husdyr.
- Det er ikke tillatt å fiske, pilke, krepse, vade, benytte båt eller andre fremkomstmidler i vann, vaske gjenstander, eller utføre lignende aktiviteter i Vestre Jarsjø og tilførselsesbekk.
- Det er ikke tillatt å slippe ut helseskadelige væsker og stoffer eller avløpsvann.

Tilsvarende restriksjoner mot tiltak og aktiviteter trer i kraft for Mjøsjøen H110_1 ved beredskapstilfeller der vannet skal benyttes som drikkevannskilde.

§ 8-1.2 Hensynssone – sikring. Vanninntak i Glomma, H110_3
Innenfor hensynssone sone H110_3 skal det tas hensyn til drikkevannsinntakene for NRVA ved Hammern/Sørumsand. Dette gjelder særskilt for massemottak, masseuttak, snødeponier og tiltak i områder der det potensielt kan være forurenset grunn. Det gjelder også andre tiltak som kan føre til erosjon og utslipp i anleggsperioden.

Retningslinje:
Plan-, bygge- og konsesjonssaker som kan føre til risiko for forurensning av drikkevann skal forelegges NRVA til uttalelse.
NRVA skal varsles ved akutt forurensing innenfor hensynssonen, eller ved mistanke om potensiell akutt forurensning.
Ved fylkesvei 171 Haldenveien - Bingsfoss bru er veitrafikkulykker en forurensningsrisiko. Det bør skiltes med hensyn til «nedslagsfelt for drikkevann» med alarmtelefonnummer.

§ 8-1.3 Hensynssone – sikring. Jernbanetunell, H130_1
Innenfor sone H 130 (eksisterende tunneltrasé for jernbane) tillates ikke bygge- og anleggstiltak som kan påvirke tunnelen uten at det foreligger tillatelse fra berørt samferdselsmyndighet. Dette gjelder alle tiltak som innebærer betydelige inngrep i grunnen, herunder sprengningsarbeider, boring for energibrønner og andre brønner.

§ 8-1.4 Hensynssone – sikring. Miljøsone/byggegrense langs E6, H130_2
Langs E6 skal det være en miljøsone/byggegrense som vist på plankartet.
Byggeforbudsonen gjelder ikke for næringsformål som er avsatt i kommuneplankartet.
Tilbygg, påbygg, ombygging og gjenoppbygging av boliger og nye garasjer i eksisterende boligområder tillates, men ikke nye boenheter.

§ 8-1.5 Hensynssone – sikring. Sentralrenseanlegg og vannforsyningsanlegg, H190_1 – H190_3
Innenfor H190 skal det tas hensyn til renseanlegg eller vannforsyningsanlegg under bakken. Dette gjelder særskilt ved betydelige inngrep i grunnen, herunder sprengningsarbeider, boring for energibrønner og andre brønner.

Retningslinje: Plan-, bygge- og konsesjonssaker innenfor hensynssonen skal forelegges NRVA til uttalelse.

§ 8 -1.6 Hensynsone – sikring. Vannforsyningsanlegg - drikkevannsbasseng, H190_4 - H190_16
Innenfor hensynssonen tillates ikke plassering av bygg, sprengningsarbeider eller andre tiltak som kan komme i konflikt med hensyn til drikkevannsbassenget.

§ 8 -1.7 Hensynsone – sikring. Vannforsyningsanlegg - hovedledninger, H190_17
Innenfor hensynssonen skal det tas hensyn til renseanlegg eller vannforsyningsanlegg under bakken. Dette gjelder særskilt ved plassering av bygg, sprengningsarbeider, spunting, pæling, boring for energibrønner og andre brønner.

Retningslinje: Plan-, bygge- og konsesjonssaker innenfor hensynssonen skal forelegges NRVA til uttalelse.

§ 8-1.8 Hensynssone – fare. Kvikkleire, H310
Undernummerering av faresoner for kvikkleire samsvarer med NVEs nummerering av de tilsvarende faresonene.

Ved utarbeiding av reguleringsplan og byggesak innenfor hensynssonen må det dokumenteres tilstrekkelig sikkerhet mot områdeskred, jf. krav i TEK17 § 7-3 med veiledning. Sikkerhet mot områdeskred utredes i samsvar med NVEs veileder 1/2019.

§ 8-1.9 Hensynssone – fare for flom i Glomma, Nitelva og Leira sør for Leirsund bru H320_1
Innenfor hensynssonen er det fare for flom. Sonen er beregnet ut fra 200 års flomhøyde. Ved utarbeiding av reguleringsplan og søknad om tillatelse til tiltak innenfor hensynssonen skal tiltak etter sikkerhetsklasse F1 og F2 plasseres, dimensjoneres eller sikres mot flom i henhold til teknisk forskrift (TEK17) § 7-2 og tilhørende veiledning. NVEs retningslinjer 2/2011 ”Flaum og skredfare i arealplanar” skal legges til grunn ved planlegging og utførelse av nye tiltak.

Ved tiltak etter plan- og bygningsloven § 20-1 a), b) d), g), k), l) og m) innenfor hensynssonen må det utarbeides reguleringsplan, dersom området ikke allerede er regulert eller inntatt i kommuneplanbestemmelsene § 2-2.1.

Innenfor hensynssonen skal avløp og vannforsyning ha tilbakeslagsventil.

§ 8-1.10 Hensynssone – fare for flom i Leira nord for Leirsund bru H320_2
Innenfor hensynssonen er det fare for flom. Sonen er beregnet ut fra 200 års flomhøyde.. Ved utarbeiding av reguleringsplan og søknad om tillatelse til tiltak innenfor hensynssonen skal tiltak etter sikkerhetsklasse F1 og F2 plasseres, dimensjoneres eller sikres mot flom i henhold til teknisk forskrift (TEK17) § 7-2 og tilhørende veiledning. NVEs retningslinjer 2/2011 ”Flaum og skredfare i arealplanar” skal legges til grunn ved planlegging og utførelse av nye tiltak.

Ved tiltak etter plan- og bygningsloven § 20-1 a), b) d), g), k), l) og m) innenfor hensynssonen må det utarbeides reguleringsplan, dersom området ikke allerede er regulert eller inntatt i kommuneplanbestemmelsene § 2-2.1.

Innenfor hensynssonen skal avløp og vannforsyning ha tilbakeslagsventil.

Retningslinje: Hensynssonen har ikke tatt høyde for nødvendig sikkerhetsmargin/klimapåslag på 20 %. Merk at for tiltak her vil også krav i TEK17 § 7-2 gjelde.

§ 8-1.11 Hensynssone – fare. Flom langs Sagelva, H320_3
Innenfor hensynssonen er det fare for oversvømmelse/flom. Sonen er beregnet ut fra 200 års flomhøyde. Tiltak etter sikkerhetsklasse F2 200-års flom, jf. TEK17 § 7-2, tillates ikke, uten at disse er beregnet til å tåle belastning fra 200-års flom/tilstrekkelig flomsikring er etablert I større byggeprosjekter skal reguleringsplan avklare løsninger for flomsikring. Flomsikringstiltak, herunder ev. byggeforbud eller forbud mot å øke andel tette flater på tomten, skal avklares i det enkelte tilfelle.

Retningslinje: Hensynssonen har ikke tatt høyde for nødvendig sikkerhetsmargin/klimapåslag på 30 cm. Merk at for tiltak her vil også krav i TEK17 § 7-2 gjelde.

§ 8-1.12 Hensynssone – fare. Flom i bekker med årssikker vannføring, H320_4
Innenfor hensynssonen er det fare for oversvømmelse/flom. Sonen er beregnet ut fra 200 års flomhøyde, og TEK17 § 7-2 gjelder. Det er ikke tillatt å gjennomføre tiltak som hindrer nødvendig avrenning til vassdraget. Nye bygninger tillates ikke oppført.

Ved tiltak på ledningsnettet langs strekninger i hensynssonene for bekker med årssikker vannføring, hvor det tidligere er gjennomført bekkelukkinger, skal det velges løsninger som sikrer framtidige åpne vannveier.

Retningslinje: Hensynssonen har ikke tatt høyde for nødvendig sikkerhetsmargin/klimapåslag på 30 cm. Merk at for tiltak her vil også krav i TEK17 § 7-2 gjelde.

§ 8-1.13 Hensynssone – fare. Ammunisjonslageret Dumpa, H350_1
Det tillates ikke etablert boliger, større kontorer, forsamlingslokaler, sykehus, skoler, barnehager eller handlesentre innenfor hensynssonen.

§ 8-1.14 Hensynssone – fare. Industri på Nesa sør, H350_2
Det tillates ikke etablert større kontorer, forsamlingslokaler, sykehus, skoler, barnehager eller handlesentre innenfor hensynssonen. Før det eventuelt reguleres nye boliger i den delen av hensynssonen som er satt av til kombinerte formål, skal det foreligge vurderinger som slår fast at risikoen for helseskader ved utslipp fra Dynea er akseptabelt lav. Reguleringsplaner for boliger innenfor dette området må sikre gode evakueringsmuligheter og vurdere ulike tiltak for å redusere faren for skader ved slike utslipp.

Retningslinje: Dynea næringspark sin vurdering av sikkerhet/risiko skal vektlegges ved vurdering av nye etableringer i innenfor hensynssonen.

§ 8-1.15 Hensynssone – fare. Industri i Ekornesveien, H350_3
Det er ikke tillatt med oppføring av nye boenheter innenfor angitt hensynssone i plankart.

§ 8-1.16 Hensynssone – fare. Høyspenningsanlegg, H370_1 – H370_4
Ny bebyggelse og anlegg skal ikke oppføres innenfor hensynssone for høyspennings kraftledninger. Hensynssonen gjelder til bebyggelsens nærmeste bygningsdel (terrasse, takutspring, vegg, sålekant m.m.).

Det må ikke foretas endringer av terrenget i høyspenningssonen uten at dette er skriftlig godkjent av netteier.

Retningslinje:Ved valg av bygningsmessige løsninger nær hensynsonen skal det tas hensyn til at høyspenningsanleggene kan begrense brannvesenets innsatsmuligheter ved bruk av høydemateriell.
Jordkabler er ikke omfattet av hensynssonen og må hensynstas ved tiltak.
Høyspenningsanlegget kan generere eletromagnetiske felt utover hensynssonen.
Netteier må kontaktes ved tiltak nær hensynssonen for å få opplysninger om spenningsnivå, byggeforbuds- og ryddebelte eller om andre elektriske installasjoner.

§ 8-1.17 Hensynssone – fare. Atomreaktor på Kjeller, H390_1
Det er ikke tillatt å etablere nye boenheter, skoler eller barnehager eller opprette eiendommer til disse formålene innenfor sonen. I reguleringsplan kan det åpnes for fradeling som har til hensikt å tilrettelegge for dekommisjonering av anlegget. Det er ikke tillatt å hensette objekter innenfor sonen slik at disse kan blokkere atomanleggets rømningsveier.

§ 8-1.18 Hensynssone – fare. Restriksjonsområde for nedlagt avfallsdeponi, H390_2
Innenfor området tillates ikke etablering av teknisk infrastruktur i form av vann-, avløps- og fjernvarmeledninger eller el- og telekabler. Etablering av infrastruktur for håndtering av overvann/sigevann og deponigass er tillatt.

Innenfor sonen kan det i områder som i kommuneplankartet er satt av til næringsvirksomhet, kombinerte formål eller bolig ikke gjennomføres tiltak etter plan- og bygningslovens § 20-1, med unntak av de som eksplisitt er nevnt over.

§ 8-2 Soner med særlig angitt hensyn (pbl § 11-8 c)

§ 8-2.1 Hensynssoner med særlig hensyn til friluftsliv, H530_1 – H530_21
Retningslinjer: innenfor områder angitt som hensynssone friluftsliv er det viktige natur-, opplevelses- og nærmiljøverdier, og området skal derfor sikres og tilrettelegges som et lett tilgjengelig frilufts- og nærmiljøområde. Det skal ikke tillates tiltak som er til hinder for allmenn ferdsel etter allemannsretten eller bruk som rekreasjonsområde, og skjøtselen må ha som mål å opprettholde kulturlandskapet med naturlig vegetasjon og fauna. Bruken skal hensynta dyrehold og beitedyr i de deler av området hvor dette er aktuelt.

§ 8-2.2 Hensynssone med særlig hensyn til grønnstruktur, H540_1
Retningslinjer: ved detaljregulering innenfor hensynssonen H540_1 skal det søkes etablert en sammenhengende grønnstrukturforbindelse fra øst til vest gjennom området, som skal inngå som del av et framtidig grøntbelte rundt Lillestrøm.

§ 8-2.3 Hensynsoner med særlige hensyn til naturmiljø; raviner, H560_1 – H560_121
Retningslinjer: Innenfor hensynssonen er det raviner i marin leire. Dette er en trua naturtype med geologisk verdi, og med betydning for biologisk mangfold og klimatilpasning. Oppføring av bygninger og anlegg eller vesentlige terrenginngrep er ikke tillatt innenfor byggegrensen til ravinen jf. § 1- 6.3 byggegrense mot raviner. Se også § 1-15.1 og § 1-15.2.

Ved utgraving, oppfylling, steinsetting, etablering av vei, gang-sykkelvei, eller hogst i en ravine, skal det kunne dokumenteres at eiendommens miljøverdier er kjent og hvordan disse blir ivaretatt.

§ 8-2.4 Hensynssoner med særlig hensyn til kulturmiljø: H570_1 – H570_59
Retningslinjer: innenfor området angitt som hensynssone bevaring av kulturmiljø, må det tas særlig hensyn til bevaring av kulturhistoriske spor som anlegg/installasjoner, bygningsmiljø og kulturlandskap. Ved behandling av plan- og byggesaker eller andre tiltak skal hensyn til kulturmiljø vektlegges.

Tiltak i hensynssonen skal sendes regional og lokal kulturminnemyndighet for uttalelse.
Det skal ikke tillates rivning av bebyggelse eller gis tillatelse til større bygge- og anleggstiltak før de kulturhistoriske verdiene er nærmere kartlagt og sikret.

H570_1: området innenfor hensynssonen er et kulturmiljø av nasjonal interesse, registrert i Riksantikvarens NB-register. Innenfor området skal det vises særlige hensyn i forbindelse med videre forvaltning og utvikling, slik at de kulturhistoriske verdiene ikke svekkes eller forsvinner. Tiltak i hensynssonen skal sendes regional og lokal kulturminnemyndighet for uttalelse.

H570_2 - H570_4:
Områdene er valgt ut som kulturhistorisk landskap av nasjonal interesse (KULA). De skal forvaltes slik at landskapets karakter som beskrevet i rapporten Kulturhistoriske landskap av nasjonal interesse i Akershus, opprettholdes og styrkes. Tiltak i sonen skal sendes regional og lokal kulturminnemyndighet for uttalelse.

§ 8-3 Hensynssoner som er båndlagt (pbl § 11-8, 3.ledd. bokstav d)

§ 8-3.1 Områder båndlagt etter plan- og bygningsloven, H710_1 – H710_4, samt ved Asakskredet

Områdene H710_1 – H710_4 er regulert til bevaring/båndlagt i reguleringsplan.

Innenfor båndleggingssone H710_5 for byggeforbud ved Asakskredet er det byggeforbud etter PBL § 28-1. Tiltak som kan påvirke stabiliteten i området kan ikke iverksettes før søknad som dokumenterer sikkerheten er godkjent og byggeforbudet er opphevet.

§ 8-3.2 Områder båndlagt etter lov om naturvern, H720_1 – H720_11
Områdene er vernet i medhold av lov om naturvern. Vernevedtak og ev. forvaltningsplan for det enkelte området gjelder.

Følgende områder er båndlagt etter vedtak i medhold av lov om naturvern:

- Hensynssone H720_1 Breimosen Naturreservat
- Hensynssone H720_2 Sørumsneset Naturreservat
- Hensynssone H720_3 Jølsen Naturreservat
- Hensynssone H720_4 Råsok Naturreservat
- Hensynssone H720_5 Kongsrudtjern Naturreservat
- Hensynssone H720_6 Nordre Øyeren Naturreservat
- Hensynsone H720_7 Mjøsjødalen naturreservat
- Hensynsone H720_8 Flaen naturreservat
- Hensynsone H720_9 Holmen naturreservat
- Hensynsone H720_10 Stilla og Brauterstilla naturreservat
- Hensynsone H720_11 Høgmåsan naturreservat

§ 8-3.3 Områder båndlagt etter lov om kulturminner, H730_1 – H730_20
Automatisk fredete kulturminner
Arealet er båndlagt etter kulturminneloven. Det er ikke tillatt å sette i gang tiltak som er egnet til å skade, ødelegge, grave ut, flytte, forandre, tildekke, skjule eller på annen måte utilbørlig skjemme de automatisk fredete kulturminnene eller framkalle fare for at dette kan skje.

Fredete bygninger og anlegg
Tiltak på fredete bygninger og anlegg, utover vanlig vedlikehold, er ikke tillatt uten dispensasjon fra kulturminneloven. Eventuell søknad om tillatelse til inngrep i et fredet kulturminne sendes rette kulturminnemyndighet i god tid før arbeidet er planlagt utført. Alt vedlikehold må skje med tradisjonelle materialer og metoder, og større vedlikeholdsarbeider bør også meldes fra om. Alle tiltak som kommer i direkte berøring med eller ligger i nærheten av kulturminne eller kulturmiljø fredet etter kulturminneloven skal sendes kulturminneforvaltningen til uttalelse.

Informasjon: Sørum, Frogner gamle og Skedsmo middelalderkirker og middelalderkirkegårder er automatisk fredete. Innenfor middelalderkirkegård er gravlegging kun tillatt i gravfelt som har vært i kontinuerlig bruk etter 1945.

§ 8-3.4 Områder båndlagt etter lov om naturområder i Oslo og nærliggende kommuner, H735_1 – H735_2
Innenfor sonen gjelder «Lov om naturområder i Oslo og nærliggende kommuner» (Markaloven)

§ 8-3.5 Områder båndlagt etter energiloven, H740_1 – H740_2
Det er ikke tillatt med ny bebyggelse innenfor hensynssonen. Alt anleggsarbeid og alle tiltak i terrenget innenfor hensynssonen skal på forhånd avklares med ledningseier.

Retningslinje: Det er varslingsplikt for sprengningsarbeid øvrig anleggsarbeid og skogsarbeid nærmere enn 30 m. målt horisontalt fra nærmeste strømførende linje. Se informasjon på https://www.statnett.no/om-statnett/vare-anlegg-i-drift/arbeid-nar-hoyspentanlegg/ og publikasjonen «Anleggsmaskiner og elektriske anlegg».

§ 8-4 Hensynssoner for felles planlegging (pbl. § 11-8, bokstav e)

§ 8-4.1 Sone med krav om felles planlegging H810_1 - H810_4
I hensynssonene H810_1 i Lillestrøm by, og H810_2 på Strømmen som omfatter framtidig sentrumsformål, SF38, SF39 og SF42, skal samarbeides om kvartalsvis felles planlegging. I områder som naturlig henger sammen, eller som har behov for felles infrastruktur, kan kommunen kreve at samarbeidsområdet utvides til å omfatte flere kvartal. Det samme gjelder H810_3 på Hvam, og H810_4 som er område SF47 og SF48 på Strømmen

Kommunen kan etter en vurdering, tillate at enkeltgrunneiere fremmer forslag til reguleringsplan for et helt kvartal, når det kan dokumenteres seriøse forsøk på å få til et samarbeid om felles planlegging, i tråd med kommunens målsettinger for sentrumsutvikling.

Kapittel IX Bestemmelser til bestemmelsesområder

§ 9-1 Bestemmelsesområder for miljøkvalitet, estetikk, natur, landskap og grønnstruktur (pbl § 11-9.6)

§ 9-1.1 Bestemmelsesområder for boligfelt med særlige hensyn i Lillestrøm by #6_1 til #6_21
Innenfor disse områdene skal alle nye tiltak bidra til å videreføre eksisterende bebyggelsesstruktur. Med bebyggelsesstruktur menes her hvordan bygningene er plassert på eiendommen i forhold til vei eller gate.

Gesimshøyde skal ikke overskride 6 meter fra gjennomsnittlig planert terreng. I områder der det må tas hensyn til flom jf. § 1-20, skal nødvendig heving av gulvnivå kunne legges til ved beregning av gesimshøyde.

For eneboliger og tomannsboliger skal garasje være frittstående, innvendige biloppstillingsplasser skal ikke være en del av husets 1.etasje/underetasje. For boliger i konsentrert småhusbebyggelse skal garasjer være i fellesanlegg.

I område # 6_2 og # 6_ 6 skal boligene ha flatt tak eller pulttak.
I øvrige områder skal boligene ha saltak eller valmtak.

I område # 6_9 (kun i Odalsgata) og # 6_ 20 kan bygningene ha mur/pusset mur som hovedmateriale i fasaden.

I område # 6_4 og # 6_ 6 kan bygningene ha platekledning som hovedmateriale i fasaden, i tillegg til tre.

I øvrige områder skal bygningene ha tre som hovedmateriale i fasaden.

§ 9-1.2 Bestemmelsesområder for stille områder #6_22 til #6_29.
Områdene omfatter kirkegårder og viktige tettstedsnære friluftslivsområder som er lite påvirket av støy. Ny og vesentlig utvidelse av støyende virksomhet i henhold til de statlige retningslinjer for støy i arealplanleggingen, skal søkes lokalisert og utformet slik at støypåvirkningen i stille områder forblir uendret eller dempes. Kollektiv-, gang- og sykkel-

eller trafikksikkerhetstiltak som ikke endrer støyforholdene vesentlig i stille soner vil kunne gjennomføres uten samtidig utbedring av støyforholdene.

Kapittel X Vedlegg

a) Byromsnorm for sentrumsområder
b) Temakart - Indre sone og ytre sone
c) Temakart - Parkeringsbestemmelsessoner
d) Temakart - Støybestemmelsessoner
e) Holdningsklasser for avkjørsler
f) Konsesjonsområde for fjernvarme
g) Restriksjonsområde ved Kjeller flyplass
h) Geoteknisk rapport med presiseringer fra kommunen
i) Oversikt over eksisterende bolig- og fritidseiendommer i LNF-spredt bebyggelse (ikke vedlagt ennå, må på høring)
j) Oversiktsliste over bygninger med høy kulturminneverdi (VK1)

Kartvedlegg b), c), d), e) og f) finnes som temakart under kartlag *Temadata fra kommuneplan* på kommunens kartportal. På kartportalen vises den nøyaktige avgrensningen av sonene.

Lillestrøm kommune

Reguleringsplanforslag under bakken 78/105/0/32

Tegnforklaring:

Kartprojeksjon:
UTM Sone 32 N
Datum: EUREF89

Målestokk: 1:500
Papirstørrelse: A4
Produsert: 06.02.2026

Tegnforklaringen viser et utvalg av linjer/formål.



© Geodata AS, Kartverket, Geovekst og kommunene

Med forbehold om feil i kartgrunnlaget. Produktet er etablert med data fra Lillestrøm kommune og Geovekst.

Lillestrøm kommune

Reguleringsplan under bakken 78/105/0/32

Tegnforklaring:

N

Kartprojeksjon:
UTM Sone 32 N
Datum: EUREF89

Målestokk: 1:500
Papirstørrelse: A4
Produsert: 06.02.2026

Tegnforklaringen viser et utvalg av linjer/formål.



Lillestrøm kommune; © Geodata AS, Kartverket, Geovekst og kommunene

Med forbehold om feil i kartgrunnlaget. Produktet er etablert med data fra Lillestrøm kommune og Geovekst.

Lillestrøm kommune

Reguleringsplanforslag over bakken 78/105/0/32

Tegnforklaring:

N

Kartprojeksjon:
UTM Sone 32 N
Datum: EUREF89

Målestokk: 1:500
Papirstørrelse: A4
Produsert: 06.02.2026

Tegnforklaringen viser et utvalg av linjer/formål.



© Geodata AS, Kartverket, Geovekst og kommunene

Med forbehold om feil i kartgrunnlaget. Produktet er etablert med data fra Lillestrøm kommune og Geovekst.

Lillestrøm kommune

Reguleringsplan over bakken 78/105/0/32

Tegnforklaring:

N

Kartprojeksjon:
UTM Sone 32 N
Datum: EUREF89

Målestokk: 1:500
Papirstørrelse: A4
Produsert: 06.02.2026

Tegnforklaringen viser et utvalg av linjer/formål.



Lillestrøm kommune; © Geodata AS, Kartverket, Geovekst og kommunene

Med forbehold om feil i kartgrunnlaget. Produktet er etablert med data fra Lillestrøm kommune og Geovekst.

Lillestrøm kommune

Kommunedelplan

78/105/0/32

Tegnforklaring:



Kartprojeksjon:
UTM Sone 32 N
Datum: EUREF89

Målestokk: 1:1 000
Papirstørrelse: A4
Produsert: 06.02.2026

Tegnforklaringen viser et utvalg av linjer/formål.



© Geodata AS, Kartverket, Geovekst og kommunene

Med forbehold om feil i kartgrunnlaget. Produktet er etablert med data fra Lillestrøm kommune og Geovekst.

Lillestrøm kommune

Kommuneplan

78/105/0/32

Tegnforklaring:

KpArealformalOmrade
- Boligbebyggelse, nåv.
- Sentrumsformål, nåv.
- Idrettsanlegg, nåv.
- Veg, nåv.
- Kollektivnett, nåv.
- Naturområde, nåv.

- Bruk og vern, sjø, vassdr., strands., nåv.

KpHensynssoneOmrade
- Kp Faresone

KpJuridiskLinje
- Byggegrense


KpSamferdselLinje
- 1122 - Hovedvei N
- 1125 - Adkomstvei N
- 1130 - Gang- sykkelvei F
- 1151 - Jernbane N
- Arealformålsgrense
- Kommuneplanområde

N

Kartprojeksjon:
UTM Sone 32 N
Datum: EUREF89

Målestokk: 1:1 000
Papirstørrelse: A4
Produsert: 06.02.2026

Tegnforklaringen viser et utvalg av linjer/formål.

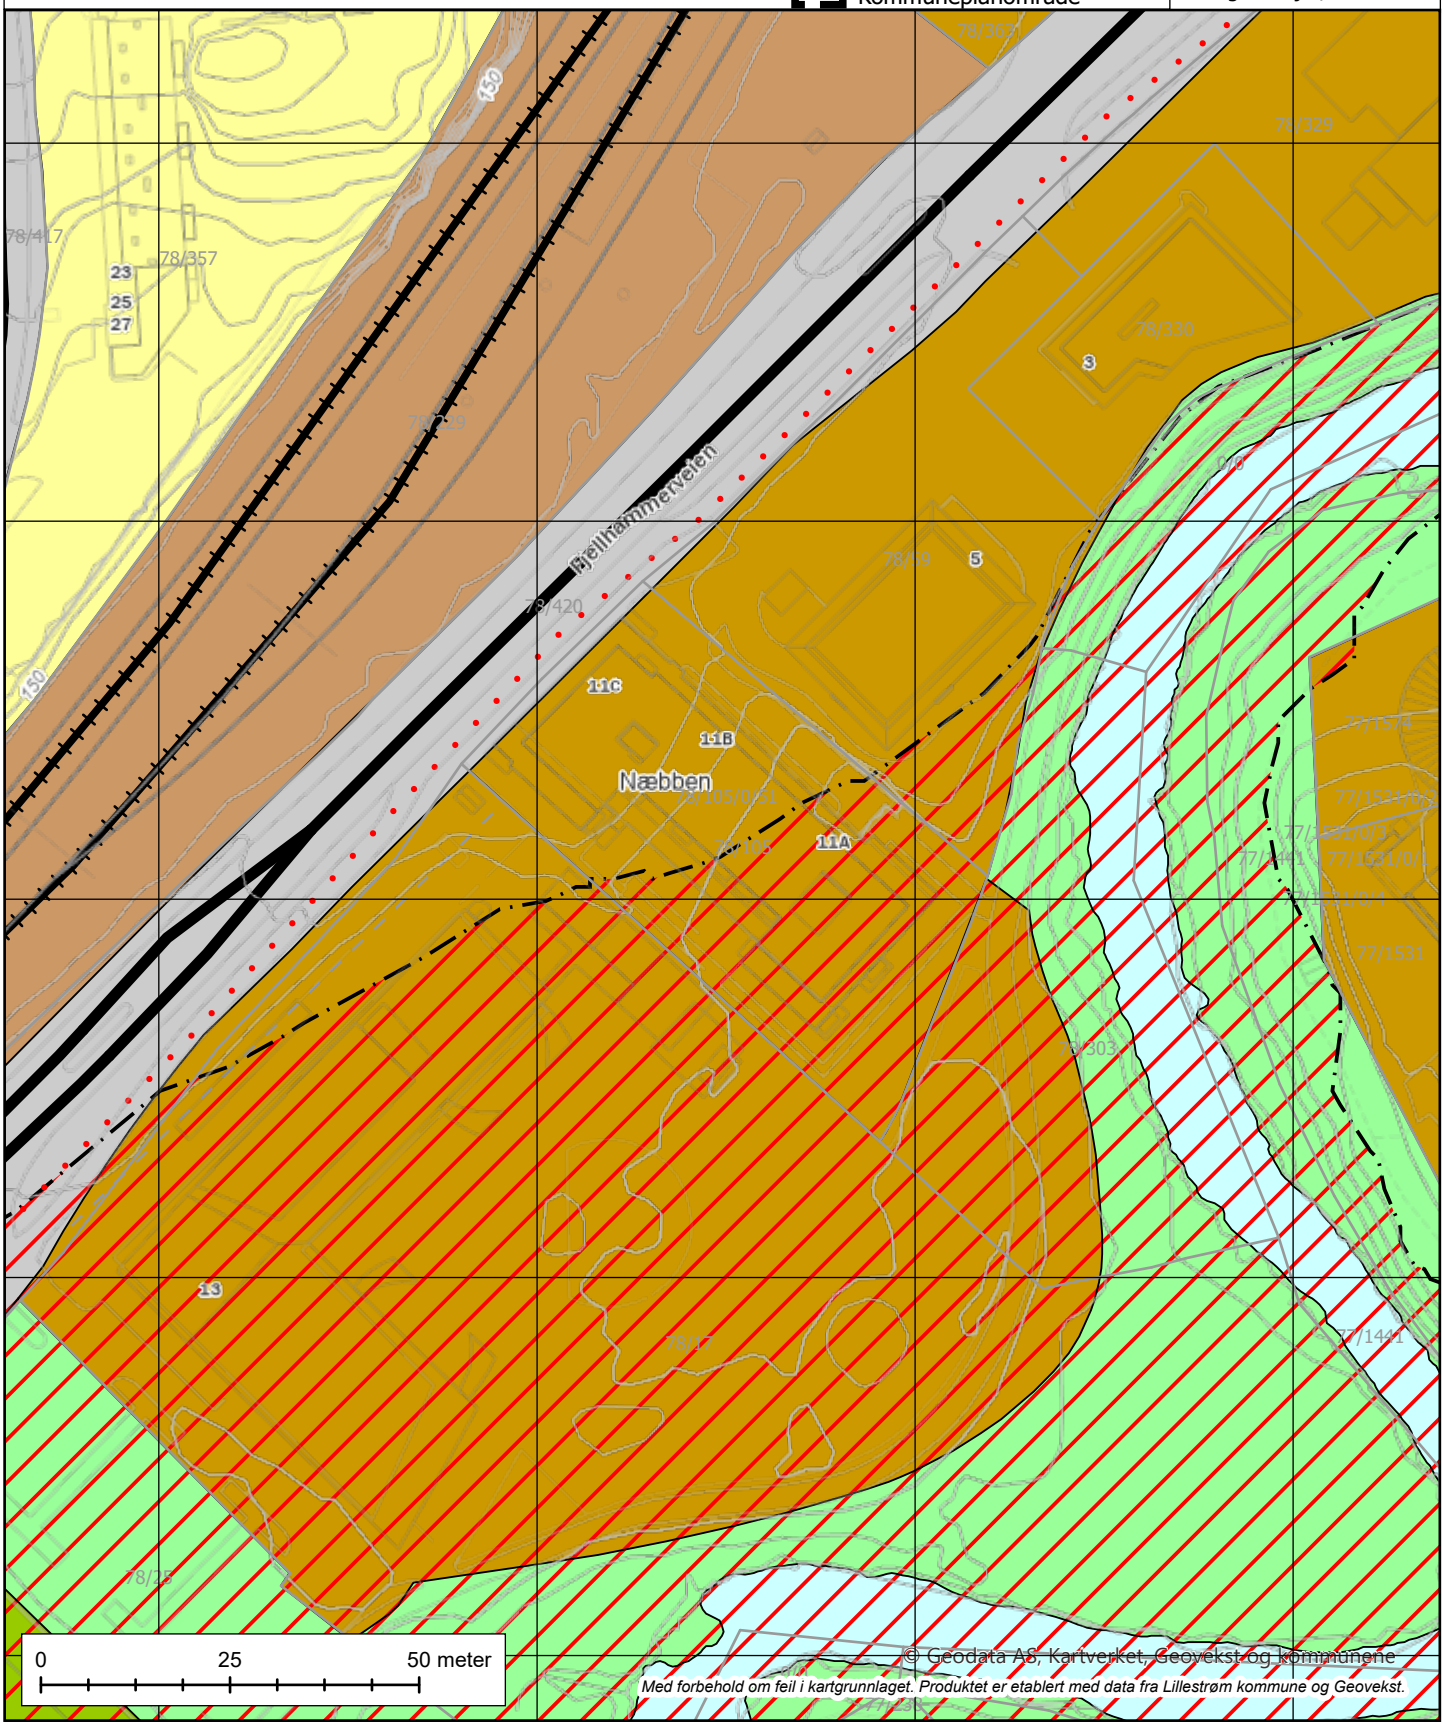

6647350
6647300
6647250
6647200
6647150

611700
611750
611800
611850

© Geodata AS, Kartverket, Geovekst og kommunene
Med forbehold om feil i kartgrunnlaget. Produktet er etablert med data fra Lillestrøm kommune og Geovekst.

Lillestrøm kommune

Reguleringsplan på bakken

78/105/0/32

Tegnforklaring:


- Kjørevei
- Gangveg
- Jernbane
- Park
- Bolig / Kontor
- Annet kombinert formål
- 1161 - Barnehage
- 2015 - Gang- sykkelveg
- 3031 - Turvei
- 3040 - Friområde
- Andre bestemmelseshjemler
- RpFareSone
- 1241 - Stenging av avkjørsel
- 1203 - Regulert tomtegrense
- 1211 - Byggegrense
- 1215 - Bebyggelse som forutsettes fjernet
- 1221 - Regulert senterlinje
- 1222 - Frisiktlinje
- 1223 - Regulert kant kjørebane
- 1259 - Måle- og avstandslinje
- Formålsgrense
- Gjeldende plan

N

Kartprojeksjon:
UTM Sone 32 N
Datum: EUREF89

Målestokk: 1:500
Papirstørrelse: A4
Produsert: 06.02.2026

Tegnforklaringen viser et utvalg av linjer/formål.

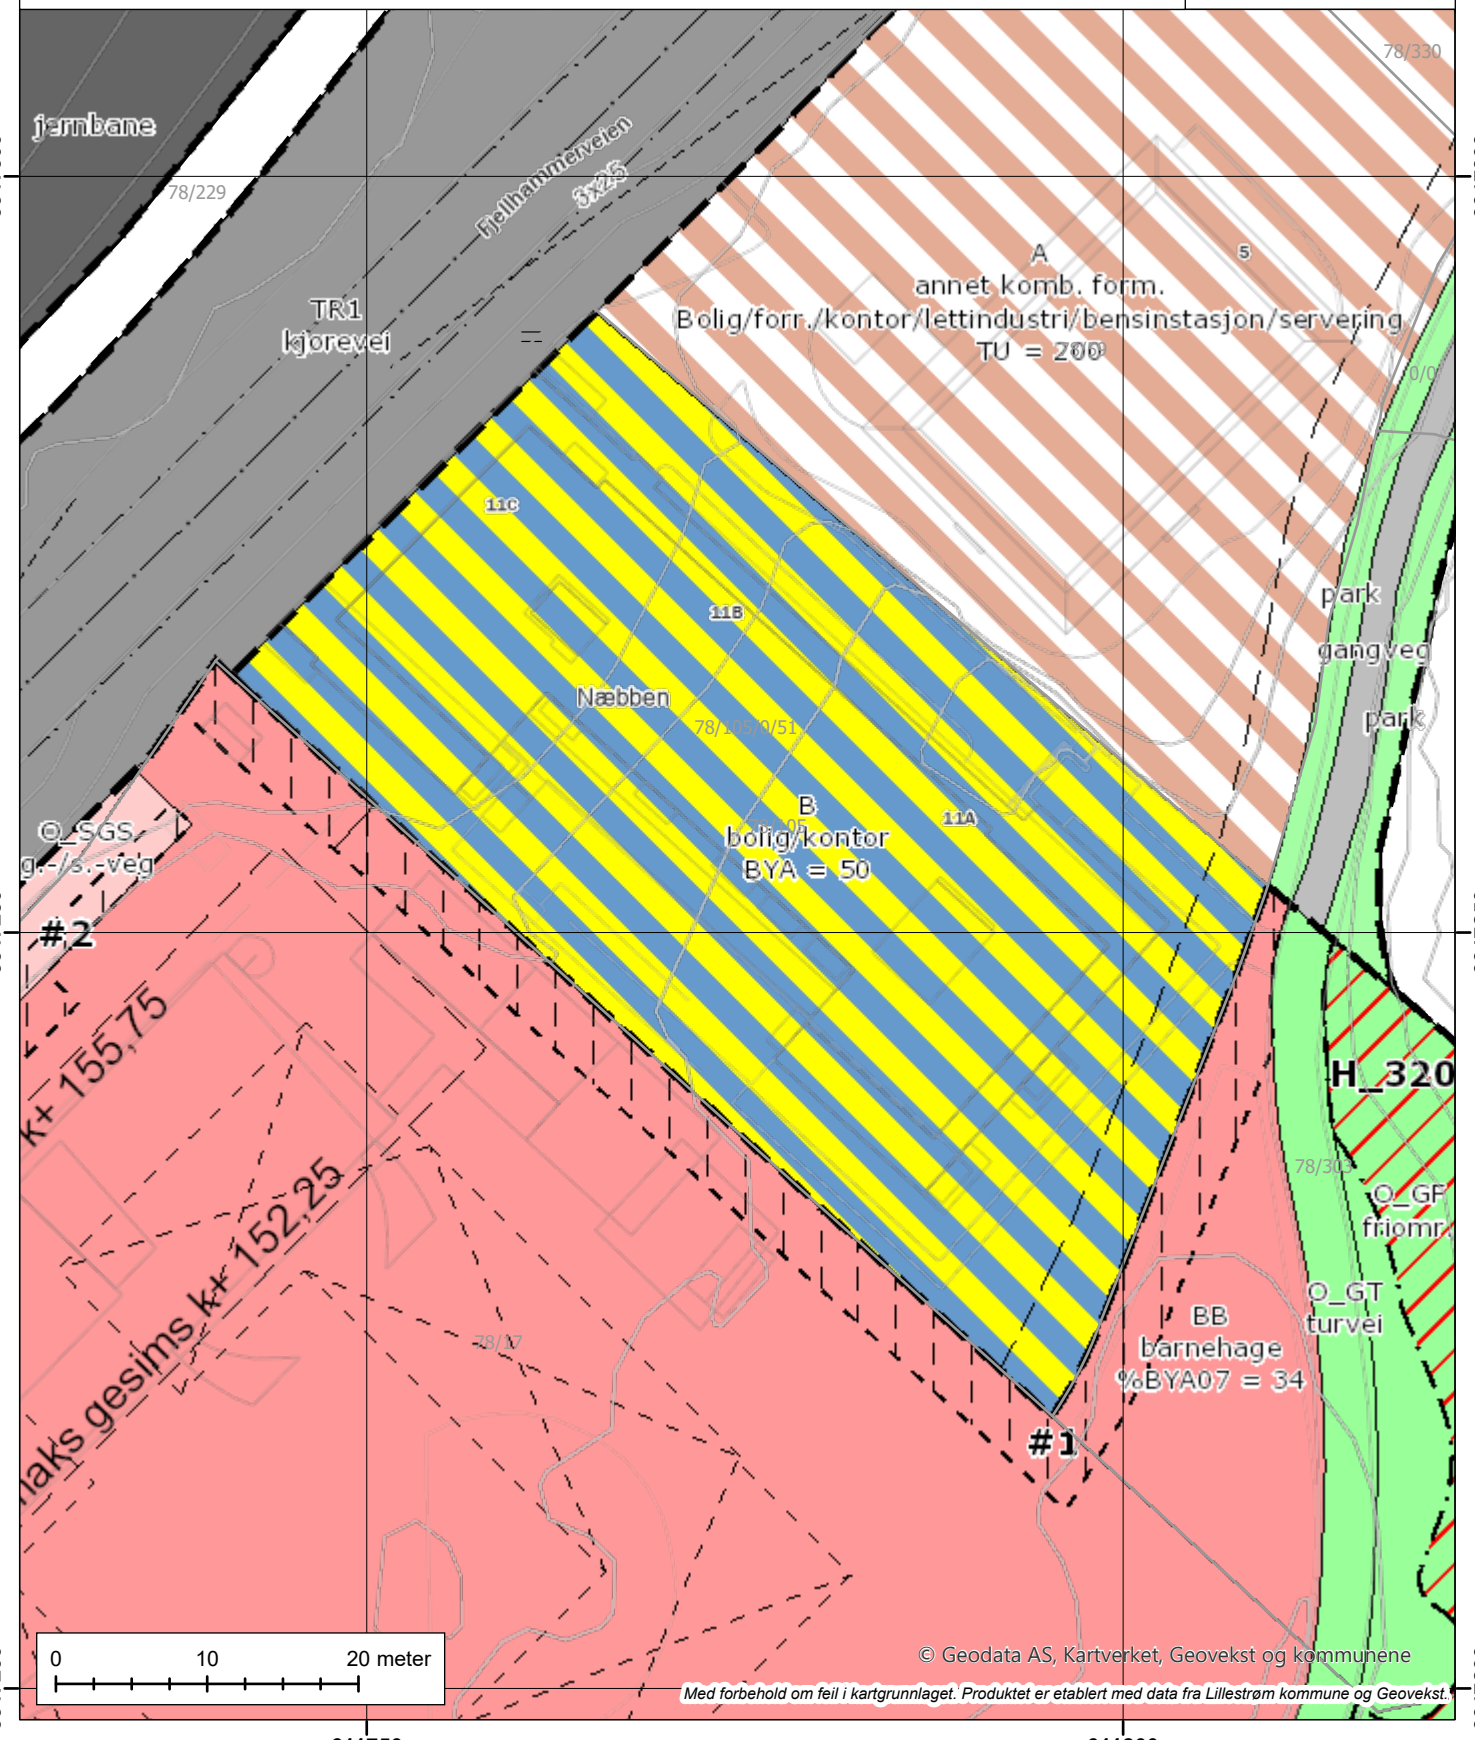

© Geodata AS, Kartverket, Geovekst og kommunene

Med forbehold om feil i kartgrunnlaget. Produktet er etablert med data fra Lillestrøm kommune og Geovekst.

REGULERINGSBESTEMMELSER FOR OMRÅDET MELLOM SAGELVA OG NY OMKJØRINGSVEI, FRA STASJONSVEIEN TIL GNR/BNR 78/17- STRØMMEN

§1

Reguleringsbestemmelsene gjelder innenfor området som er vist med reguleringsgrense på plankartet.

§2

Byggeområde

Det regulerte området ar avsatt til:

Byggeområde	
Felt A:	Bolig/forretning/kontor/ lett industri/bensinstasjon/servering
Felt B:	Bolig/kontor
Offentlige trafikkområder:	Gang- og sykkelvei
Friområder:	Naturpark/turveg

§3

Felles bestemmelser

Bygningers størrelse reguleres i Felt A med TU= 200%. Ny bebyggelse kan ha 4 etasjer + tilbaketrukket 5. etasje. Gesimshøyde skal ikke overstige 17,5 m. Inntrekking av 5. etasje skal være minimum 2,5 m.
Det skal være flatt tak.
Bygningers størrelse reguleres i Felt B med BYA= 50%. Ny bebyggelse kan ha 3 etasje. + tilbaketrukket 4. etasje. Gesimshøyde skal ikke overstige 15,0 m. Inntrekking av 4. etasje skal være minimum 2,5 m.
Byggegrense er angitt på plankartet.
Areal for forretning skal ikke overstige 3000 m2 i hele planområdet.
Næringslokaler som ligger ut mot offentlige gater og plasser skal henvende seg til disse.
Kommunen krever spesiell behandling av fasadeutforming i kommunens faste utvalg for plansaker.
Kommunen kan kreve bebyggelsesplan for hvert område.
For alle fellesareal skal kommunens gjeldende forskrifter og gjeldende rikspolitiske retningslinjer legges til grunn. I forbindelse med opparbeidelse av lekeplass skal Barne- og familiedepartementets forskrifter ved utelekeplass være retningsgivende, hvor uteareal skal være sikret mot forurensing, trafikk- og annen helsefare, samt gi mulighet for samhandling mellom ulike aldersgrupper.

§4

Parkering

Parkering skal anordnes i henhold til gjeldende parkeringsnormer for Skedsmo kommune.
Det tillates ikke parkering på bakken utenfor byggegrense.

§5

Avkjørsel

Felles innkjøring til eiendommene skal være fra Fjellhammerveien. Vegkrysset mellom planområdet og Flellhammerveien skal opparbeides etter byggeplan godkjent av Statens vegvesen- Akershus vegkontor, før brukstillatelse gis.
I området mellom frisiktsone og vegformål ikke tillates beplanting, gjerder e.l med høyde større enn 0,5 m over vegplanet.

§6
Miljøbestemmelser

Miljøverndepartementets retningslinjer for veitrafikkstøy gitt i rundskriv T-8/79 samt Norsk Standard NS 8175 Lydforhold i bygninger skal følges.
Ved rammesøknad skal det legges særlig vekt på støytiltak i vinduer, dører og fasader, og mekanisk ventilasjon av støyutsatte leiligheter må vurderes.
Alle støybeskyttelsetiltak skal være ferdig før innflytting skjer.
Avfallsholdere skal plasseres innendørs.
Utelagring av enhver art er ikke tillatt.

§7
Rekkefølgebestemmelser

Arealet mellom byggegrense og formålsgrense mot friområde (naturpark/turvei) skal ha en grøntanleggsmessig utforming, og det skal ikke gis rom for lagring av containere eller annet som kan virke skjemmende fra turveien, på arealet. Arealet skal være ferdig opparbeidet før brukstillatelse blir gitt.
Eksisterende avløpsnett/ avløpspumpe stasjon skal være rustet opp til å motta avløpsvann fra ny bebyggelse før brukstillatelse gis.

§8
Generelle bestemmelser

Ved rammesøknad skal kommunen påse at bygningene får stedstilapasset utforming.
Sammen med rammesøknad for området skal det utarbeides detaljert utomhusplan for hele reguleringsplanområdet som viser beplantning, opparbeidelse av ubebygd areal, utforming av inngangspartier, overflateavrenning (drensplan), samt redegjørelse for materialbruk, skilting og belysning. Kommunen krever at opparbeidelse av arealet med sin nærhet til friområdet samordnes i det størst mulig grad med andre planer og intensjoner knyttet til Sagelva.
Forholdet til automatisk fredete kulturminner må være avklart med Akershus fylkeskommune før anleggstart.

Skedsmo kommune
den 15.06.2002
(sist revidert den 24.10.2002)

Vedtatt den 04/12 2002
Skedsmo kommunestyre, sak
Bergit Larsen
Plansjef

Lillestrøm kommune
Byggesak indre

SAMEIET FJELLHAMMERVEIEN 11
v/ BORI BBLPostboks 323
2001 50009

Vår ref.:
BYGG-20/00293-26
(Bes oppgitt ved henvendelse)
Deres ref.:

Dato
21.02.2024

78/105/0/0 Fjellhammerveien 11, svar på spørsmål om ferdigattest

Eiendom (gnr/bnr/fnr/snr): 78 / 105 / 0 / 0
Tiltakshaver: TAJ EIENDOM AS

Det vises til spørsmål om manglende ferdigattest på eiendommen og hva som skal til for at kommunen skal kunne gi ferdigattest.

Vedtak i saken:
27.02.2015: Rammetillatelse for nybygg, boligblokk med næringsdel
23.06.2015: Igangsettingstillatelse – etappe 1
30.10.2015: Igangsettingstillatelse – etappe 2
19.11.2015: Endringstillatelse for endring av fasader
23.11.2015: Igangsettingstillatelse – etappe 3
13.05.2016: Midlertidig brukstillatelse for 49 stk leiligheter, samt p-anlegg og boder i kjeller
22.06.2020: Midlertidig brukstillatelse for næringsseksjon i 1. etasje

Annet:
02.07.2020: Kommunen informerte om flere avvik som må lukkes før kommunen kan vurdere en søknad om ferdigattest; blant annet flytting av bod fra McDonalds og avvik i leilighet 211.

Tilsynssak vedrørende varme inni leilighet 211 ble lukket og avsluttet i vedtak av 05.11.2021.

Når det gjelder boden har kommunen informert i e-post av 23.03.2022 om at det må søkes om flytting av boden jf. § 20-3 i plan- og bygningsloven (pbl). Gjeldende plangrunnlag for eiendommen er kommuneplan for Lillestrøm kommune 2023 – 2033.

HD Arkitekter AS har trukket (opphørt) sin ansvarsrett som ansvarlig søker og prosjekterende for arkitektur fra 10.03.2022. Registrering av opphør av ansvarsrett er sendt tiltakshaver TAJ EIENDOM AS den 15.03.2022.

Det må engasjeres et nytt foretak som kal stå ansvarlig for søknadsprosessen ovenfor kommunen. Søknad om ferdigattest kan ikke vurderes før forholdene rundt boden er rettet og det er engasjert nytt foretak som skal stå ansvarlig for søknadsprosessen (ansvarlig søker og prosjekterende). Nødvendige ansvarserklæringer og gjennomføringsplan må sendes inn av det nye foretaket.

Henvendelser kan gjøres til saksbehandler som kan treffes på epost. Vennligst oppgi saksnummer BYGG-20/00293 ved alle henvendelser.

Med hilsen

Kristine Østhassel
Seksjonsleder

Jessica Zaki
Overingeniør

Dokumentet er godkjent elektronisk.

Kopi til:
TAJ EIENDOM AS

Lillestrøm kommune
Byggesak by

HD ARKITEKTER AS
Postboks 5061 , Majorstuen
0301 OSLO

Vår ref.:
BYGG-20/00293-12
(Bes oppgitt ved henvendelse)
Deres ref.:

Dato
22.06.2020

Fjellhammerveien 11, Midlertidig brukstillatelse

Eiendom (gnr/bnr/fnr/snr):	78 / 105 / 0 / 0
Ansvarlig søker:	HD ARKITEKTER AS
Tiltakshaver:	TAJ EIENDOM AS
Tiltaket gjelder:	Næringsseksjon i 1.etg
BRA:	107 m2

VEDTAK

Med hjemmel i plan- og bygningsloven § 21-10 gis det midlertidig brukstillatelse.

Vedtaksnr	Vedtaksdato	Vedtak
14/764	27.02.2015	Rammetillatelse
15/579	23.06.2015	Igangsettingstillatelse – etappe 1
PS 15/60	19.08.2015	HUT sak – Estetikk og utomhusplan
15/981	30.10.2015	Igangsettingstillatelse – etappe 2
15/1085	19.11.2015	Tillatelse – Endring fasader
15/1094	23.11.2015	Igangsettingstillatelse – etappe 3
16/382	13.05.2016	Midlertidig brukstillatelse

Vilkår for ferdigattest:
- Det må innsendes oppdatert og signert gjennomføringsplan.
- Frist for søknad om ferdigattest har søker angitt til 30.06.2020.

Merknader:
- Midlertidig brukstillatelse gis på grunnlag av gjennomføringsplan og i henhold til anmodning fra ansvarlig søker, datert 22.05.2020.
- Midlertidig brukstillatelse gjelder for deler av tiltaket: Næringsseksjon i 1.etg.
- Før det kan søkes om ferdigattest skal ferdigmelding VA være godkjent av avdeling for Forvaltning og driftsplanlegging.

Pbl. § 21-10: Ansvarlig søker/tiltakshaver har ansvar for å søke om ferdigattest, jf. byggesaksforskriften (SAK10) §§ 8-1og 12-2 j. Dersom gjenstående arbeider og innsendelse av

søknad om ferdigattest ikke blir utført innen fristen, skal kommunen i medhold av pbl. § 21-10 tredje ledd gi pålegg om ferdigstillelse som kan gjennomføres ved sanksjoner etter kapittel 32. Pbl. § 23-3 andre ledd: Ansvarsrett opphører ved utstedelse av ferdigattest. Kommunen kan likevel gi pålegg om retting og utbedring innen fem år etter at ferdigattest er gitt dersom den oppdager vesentlige forhold i strid med lovgivning eller den gitte tillatelsen, og som den ansvarlige har ansvaret for.

Klagerett
Vedtaket kan påklages. Klagefristen er 3 uker. Fylkesmannen er klageinstans. Klagen sendes til Lillestrøm kommune.

Gebyrer
Det må betales gebyr i henhold til gebyrregulativ fastsatt av Lillestrøm kommunestyre. Alle gebyr tilknyttet byggesaken faktureres tiltakshaver. Faktura ettersendes. Ved en eventuell klage må også gebyr betales.

Gebyrsatsene er tilgjengelige på kommunens hjemmesider: www.lillestrom.kommune.no
Henvendelser kan gjøres til saksbehandler Saksbehandlers navn som kan treffes på epost peregil.johnsen@lillestrom.kommune.no. Vennligst oppgi saksnummer BYGG-20/00293 ved alle henvendelser.

Med hilsen

Per Egil Johnsen
Overingeniør
peregil.johnsen@lillestrom.kommune.no

Dokumentet er godkjent elektronisk.

Kopi til:
NEDRE ROMERIKE BRANN- OG REDNINGSVESEN IKS
TAJ EIENDOM AS

4 302 | 6 145 | 33 008 | 11 218

1 503

24 361

24 351

3 125 | 2 100 | 3 100 | 3 200 | 3 200 | 3 100 | 3 100 | 3 270

4 119 | 4 100 | 3 192 | 3 192 | 3 052 | 3 202

214 - BRA 40,3 m²
Stue/kjøkken 20,8 m²
Sovealkove 7,4 m²
213 - BRA 44,9 m²
Stue/kjøkken 20,6 m²
212 - BRA 46,2 m²
Stue/kjøkken 22,0 m²
211 - BRA 65,2 m²
Stue/kjøkken 31,0 m²
210 - BRA 40,9 m²
Stue/kjøkken 21,1 m²
209 - BRA 71,3 m²
Stue/kjøkken 33,1 m²
208 - BRA 45,5 m²
Stue/kjøkken 21,8 m²
207 - BRA 64,4 m²
Stue/kjøkken 29,5 m²
206 - BRA 68,2 m²
Stue/kjøkken 29,5 m²
205 - BRA 45,5 m²
Stue/kjøkken 21,8 m²
204 - BRA 45,5 m²
Stue/kjøkken 21,8 m²
203 - BRA 75,7 m²
Stue/kjøkken 37,5 m²
202 - BRA 69,8 m²
Stue/kjøkken 34,8 m²
201 - BRA 89,3 m²
Stue/kjøkken 42,0 m²

Balkong 6,5 m² | Balkong 6,1 m² | Balkong 6,6 m² | Balkong 5,8 m² | Balkong 6,1 m² | Balkong 6,0 m² | Balkong 5,8 m² | Balkong 5,8 m² | Balkong 6,0 m² | Balkong 5,8 m² | Balkong 7,0 m² | Balkong 7,3 m² | Balkong 7,3 m² | Balkong 7,3 m²

4 100 | 4 100 | 4 100 | 2 900 | 4 100 | 4 100 | 4 100

1500 mm | 1000 mm | 3000 mm


15 585 | 1 700 | 25 630 | 13 130 | 1 700

N

revisjon	
rev.dato	28.04.15
tegnet av	
saksbehandler	SGB
dato	05.01.15
målestokk	1:200
tegn.nr.	A21-201
innhold	Plan 2. Etasje

Rammesøknad
2012-060 Fjellhammerveien 11

arkitekter

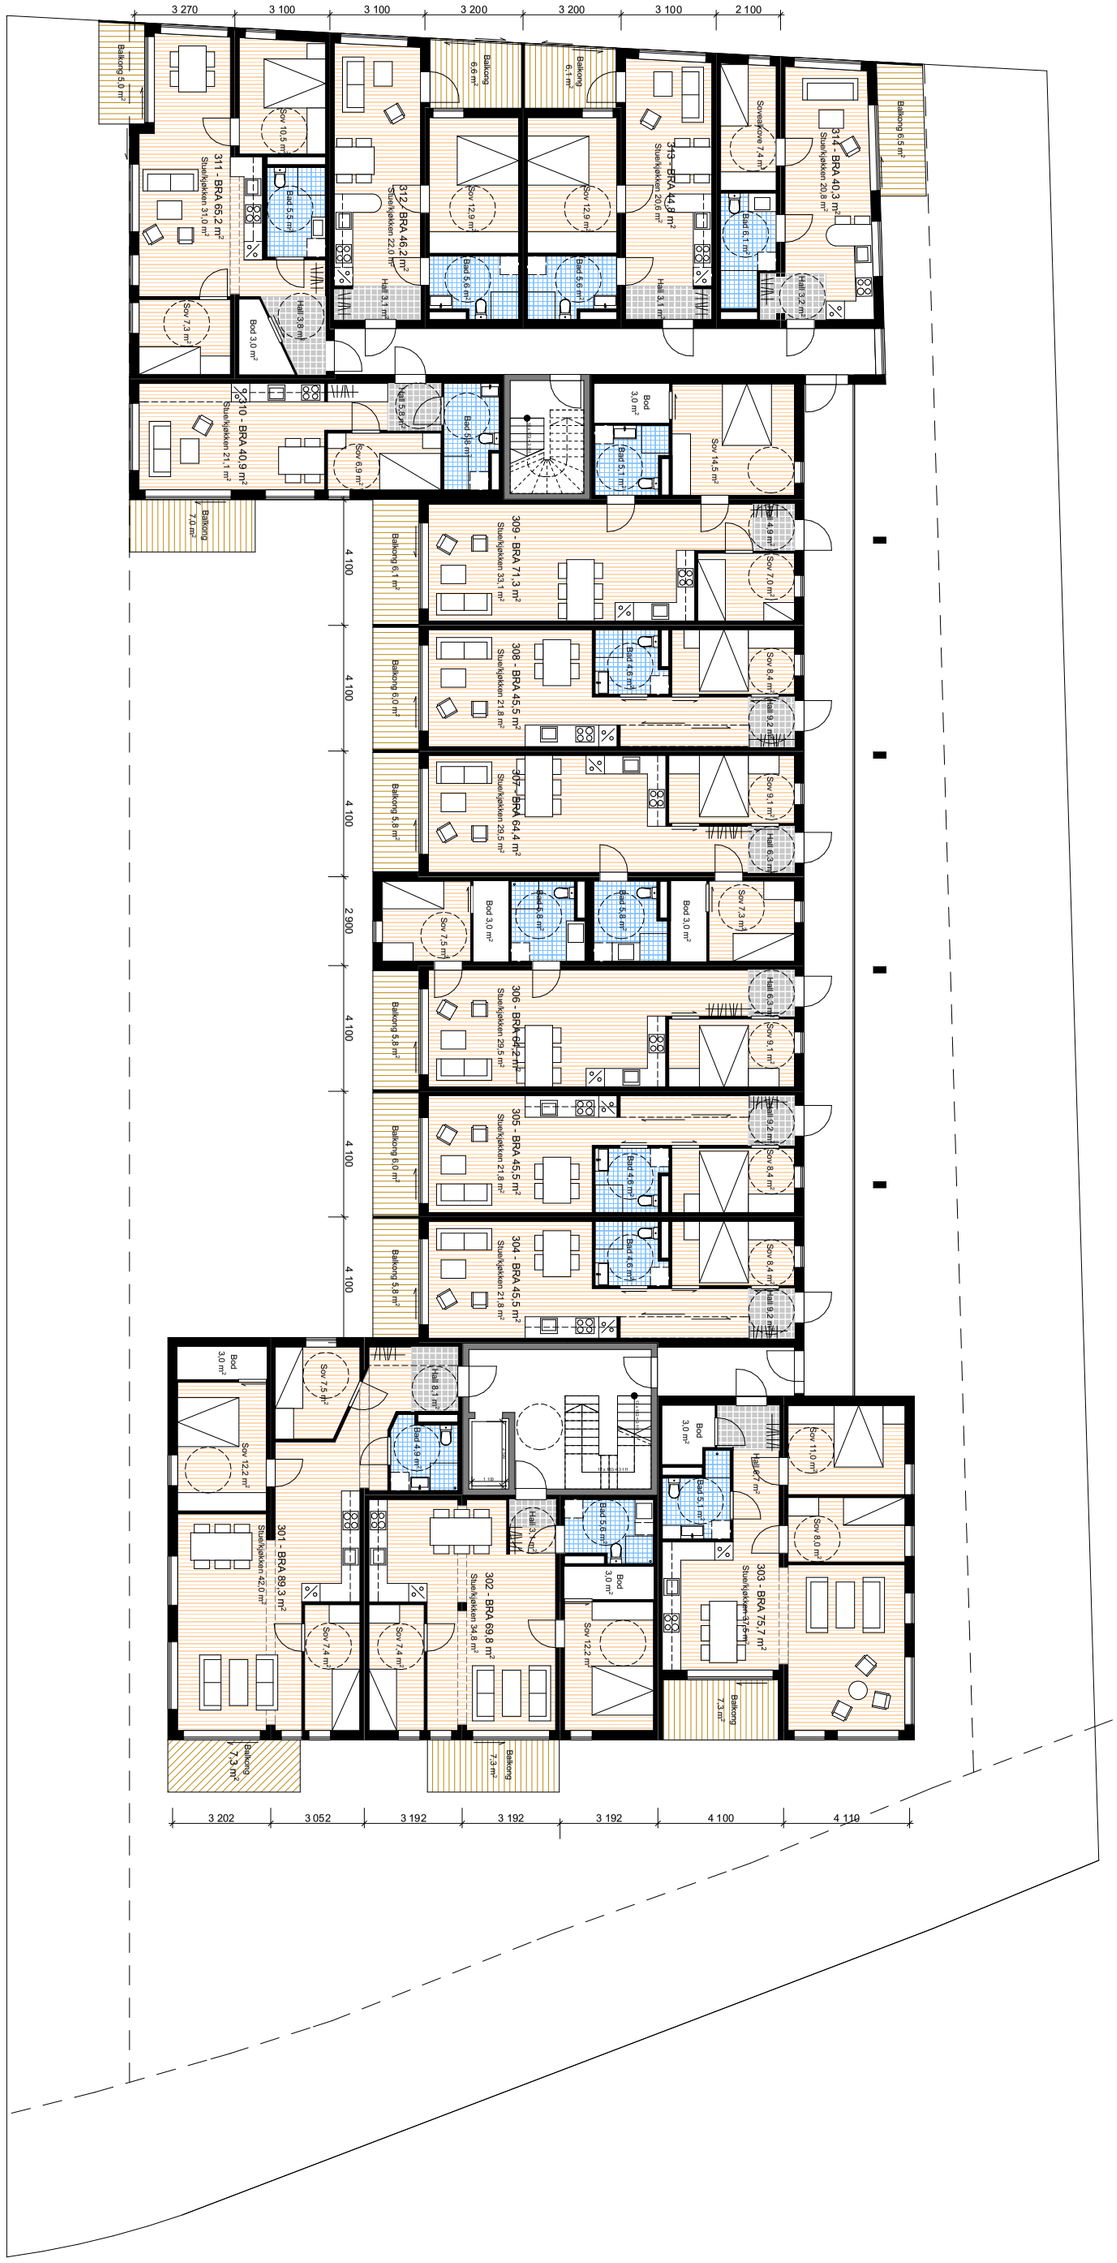


arkitekter

Rammesøknad

2012-060 Fjellhammerveien 11

tegn.nr.	dato	tegnet av	revisjon
A21-301	05.01.15	ISK, AT	
innhold	målestokk	saksbehandler	rev.dato
Plan 3. Etasje	1:200	SGB	28.04.15

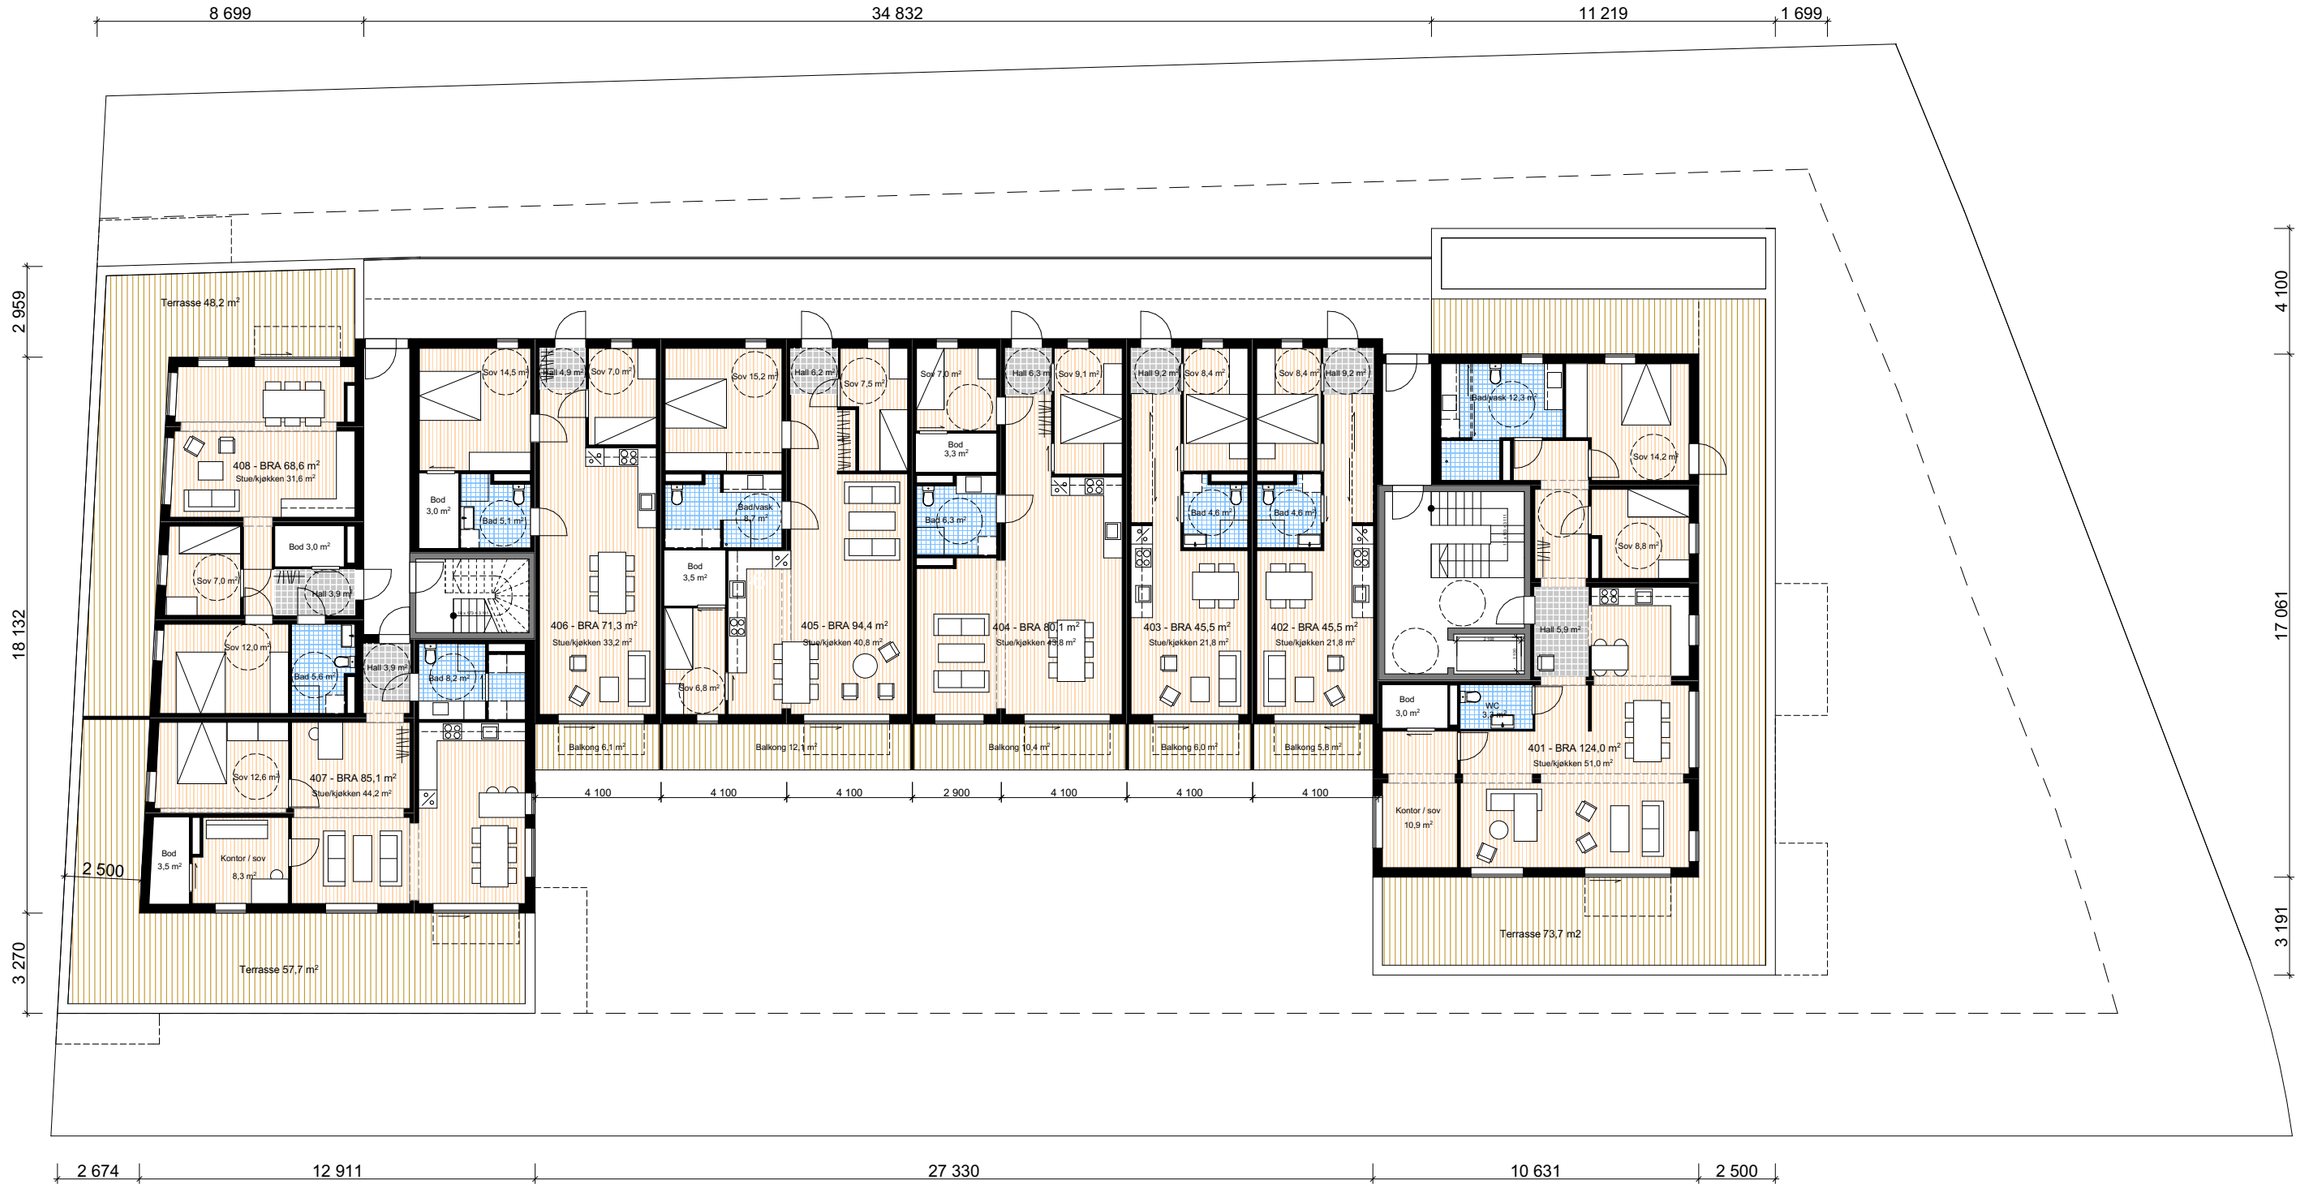

N

revisjon
rev.dato 28.04.15

tegnet av ISK, AT
saksbehandler SGB

dato 05.01.15
målestokk 1:200

tegn.nr. A21-401
innhold Plan 4. Etasje

Rammesøknad
2012-060 Fjellhammerveien 11

ARKITEKTER
arkitekter

SKEDSMO KOMMUNE
Teknisk sektor
Byggesaksavdelingen

POSTADRESSE
Postboks 313 2001 Lillestrøm

BESØKSADRESSE
Jonas Lies gate 18 Lillestrøm

SENTRALBORD
66 93 80 00

TELEFAX
66 93 85 90

SKEDSMO KOMMUNE

HD ARKITEKTER AS
Postboks 5061, Majorstuen
0301 OSLO
Att. Knut Magne Haaland

DERES REF:	VÅR REF:	SAKSBEHANDLER:	DATO:
	2013/2211	Per Egil Johnsen, 66938404	13.05.2016

Saksnr.:2013/2211
Vedtaksnr.(DS):16/382

Midlertidig brukstillatelse - Nybygg boligblokk med næringsdel - gnr 78 bnr 105 - Fjellhammerveien 11

VEDTAK

Midlertidig brukstillatelse
Etter plan- og bygningsloven § 21-10
Tiltaksart, bygningstype og tiltaksadresse
Nybygg, Boligblokk med næringsdel, Fjellhammerveien 11, 2010 STRØMMEN

Gnr: 78	Bnr: 105	Festenr:	Seksjonsnr:

BRA: 5040 m2 (Totalt 5147 m2, boligdel m/fellesareal 4198 m2, p-kjeller m/boder 842 m2, næringsdel 107 m2)

Vedtaksnr.	Vedtaksdato	Vedtak
14/764	27.02.2015	Rammetillatelse
15/579	23.06.2015	Igangsettingstillatelse – etappe 1
PS 15/60	19.08.2015	HUT sak – Estetikk og utomhusplan
15/981	30.10.2015	Igangsettingstillatelse – etappe 2
15/1085	19.11.2015	Tillatelse – Endring fasader
15/1094	23.11.2015	Igangsettingstillatelse – etappe 3

Vilkår for ferdigattest:

- Det må sendes inn oppdatert og signert gjennomføringsplan.
- Gjenstående arbeider må være utført innen 20.06.2016
- Gjenstående arbeider frem mot ferdigattest;
  - Komplettering av fasade mot nordøst.
  - Ferdigstillelse av utomhusarbeider.

Merknader:

- Midlertidig brukstillatelse gis på grunnlag av gjennomføringsplan og i henhold til anmodning fra ansvarlig søker, datert 22.04.2016.
- Midlertidig brukstillatelse gjelder deler av tiltaket: 49 stk leiligheter, samt p-anlegg og boder i kjeller.

- Resterende del av tiltaket hvor det ikke her søkes om midlertidig brukstillatelse: Næringsseksjon i 1.etg.
- Før det kan søkes om ferdigattest skal ferdigmelding VA være godkjent av Kommunalteknisk avdeling.

Pbl. § 21-10: Ansvarlig søker/tiltakshaver har ansvar for å søke om ferdigattest, jf. byggesaksforskriften (SAK) §§ 8-1og 12-2 j /12-1b. Dersom gjenstående arbeider og innsendelse av søknad om ferdigattest ikke blir utført innen fristen, skal kommunen i medhold av pbl. § 21-10 tredje ledd gi pålegg om ferdigstillelse som kan gjennomføres ved sanksjoner etter kapittel 32.

Pbl. § 23-3 andre ledd: Ansvarsrett opphører ved utstedelse av ferdigattest. Kommunen kan likevel gi pålegg om retting og utbedring innen fem år etter at ferdigattest er gitt dersom den oppdager vesentlige forhold i strid med lovgivning eller den gitte tillatelsen, og som den ansvarlige har ansvaret for.

Klagerett
Vedtaket kan påklages. Klagefristen er 3 uker. Klagen sendes til Skedsmo kommune til vurdering. Dersom vedtaket opprettholdes sendes saken for endelig avgjørelse til klageinstansen som er Fylkesmannen i Oslo og Akershus, jf. plan og bygningsloven § 1-9 og forvaltningsloven kapitel 6. Skedsmo kommune er ikke ansvarlig for tap som tiltakshaver måtte lide ved eventuell omgjøring av vedtaket. For mer informasjon om klagerett se våre hjemmesider: http://www.skedsmo.kommune.no

Gebyr
Det må betales gebyr i henhold til gebyrregulativ fastsatt av Skedsmo kommunestyre. Alle gebyr tilknyttet byggesaken faktureres tiltakshaver. Gebyrsatsene er tilgjengelige på kommunens hjemmesider: http://www.skedsmo.kommune.no

Med hilsen

Per Egil Johnsen
overingeniør


Dokumentet er elektronisk godkjent

Fakturagrunnlag (spesifisering av gebyrer) og faktura (til betaling) ettersendes.

Kopi til:


Nedre Romerike brann- og redningsvesen IKS	Sykehusveien 10	1474 Nordbyhagen
TAJ EIENDOM AS	Storgata 31	9300 Finnsnes

"B1"- East elevation

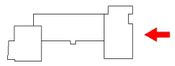

LEGEND

1. Vertical timber cladding/Colour–TEK–JON–682.P
   Szalówka drewniana pionowa/ Kolor–TEK–JON–682.P
2. Cembrit Zenit 8mm, Colour Luna (White)
   Glazing

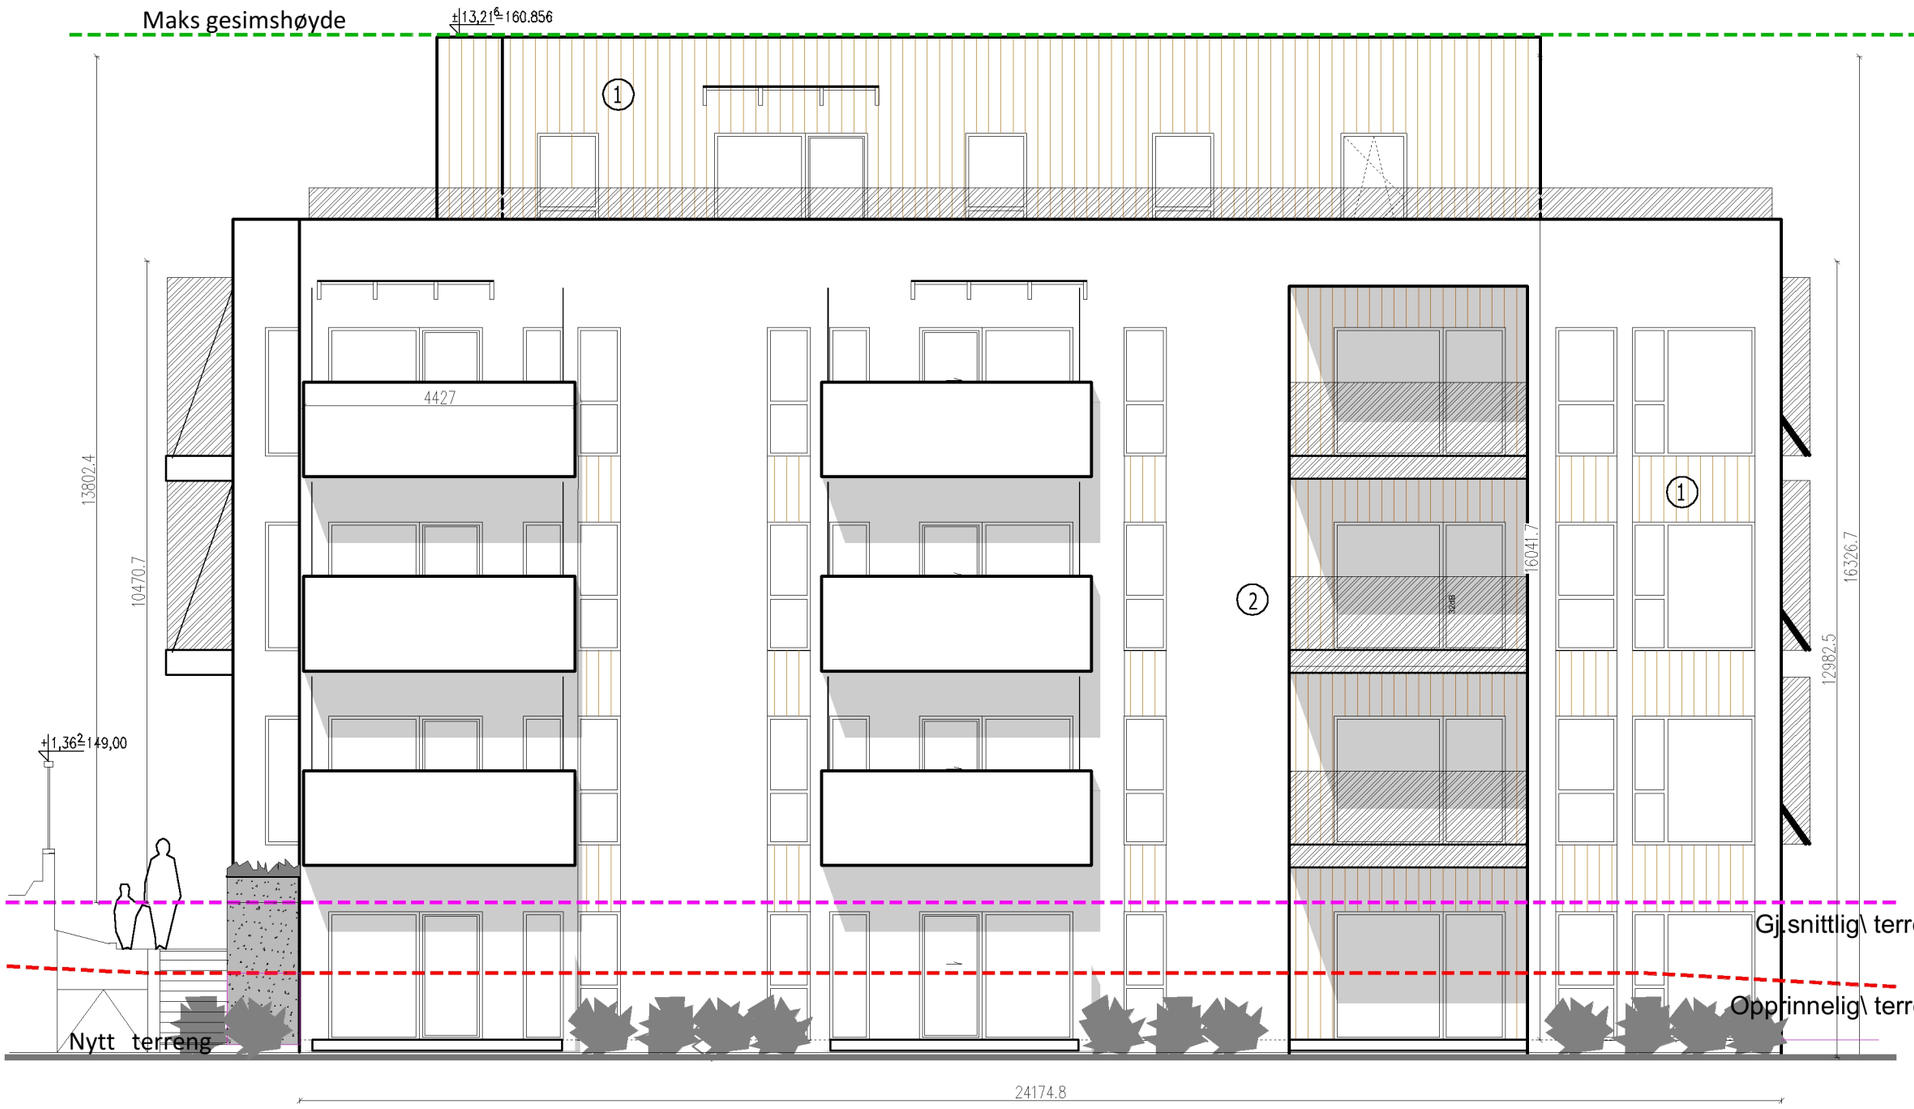

Company:
NORDHUS\ S.A.
ul.\ Kleszczelowska\ 86
17-100\ Bielsk\ Podlaski
POLAND
www.nordhus.com.pl Phone:\ +48 (85) 730 85\ 60
NIP\ 543-21-79-646
\\\\\\ e-mail:\ info@nordhus.com.pl Fax:\ +48 (85)\ 651 76\ 63
REGON\ 200451386

NORDHUS MODULAR HOUSES

Project: Fjellhammerveien 11

Investor:

Name:	Permission:	Signature:
Designed: arch. Marek Jabłonowski		
Checked: Magda Tymińska		
Approved: Lukasz Olszański		

Industry:\ ARCHITECTURE


Drawing\ Title: East\ elevations

Drawing\ No: A-14


Project\ No: 14VNOV2014 | Date: 18.09.2015 | Scale: 1:100 | Version: v.\ 2-51


"B3"- West elevation



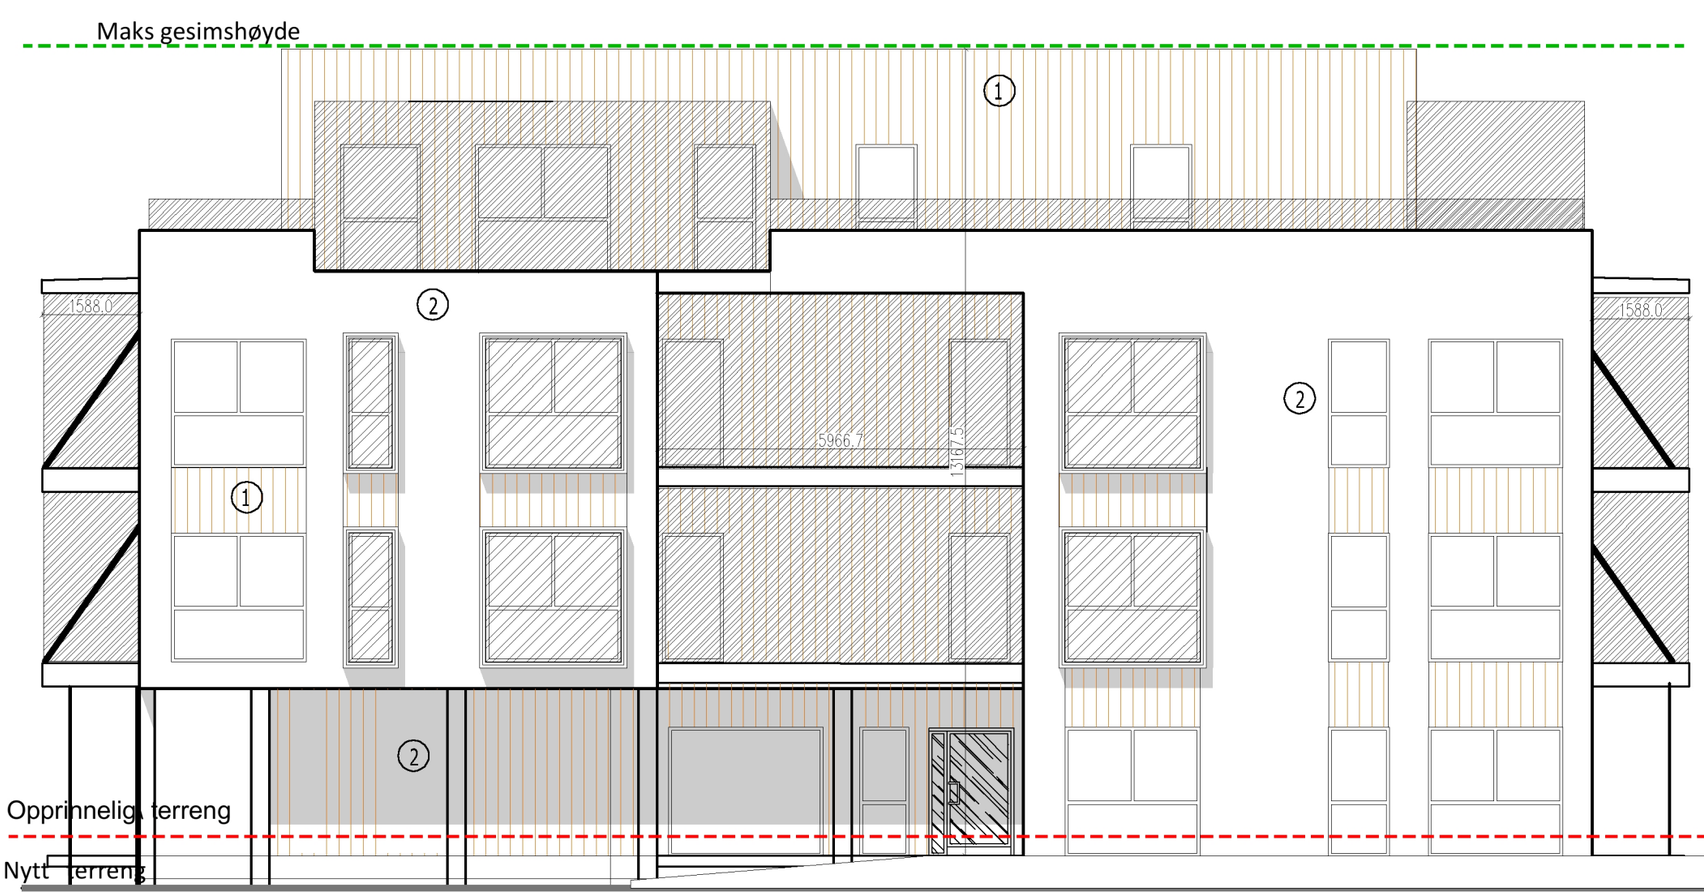

"B1"-West elevation

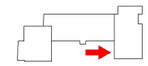

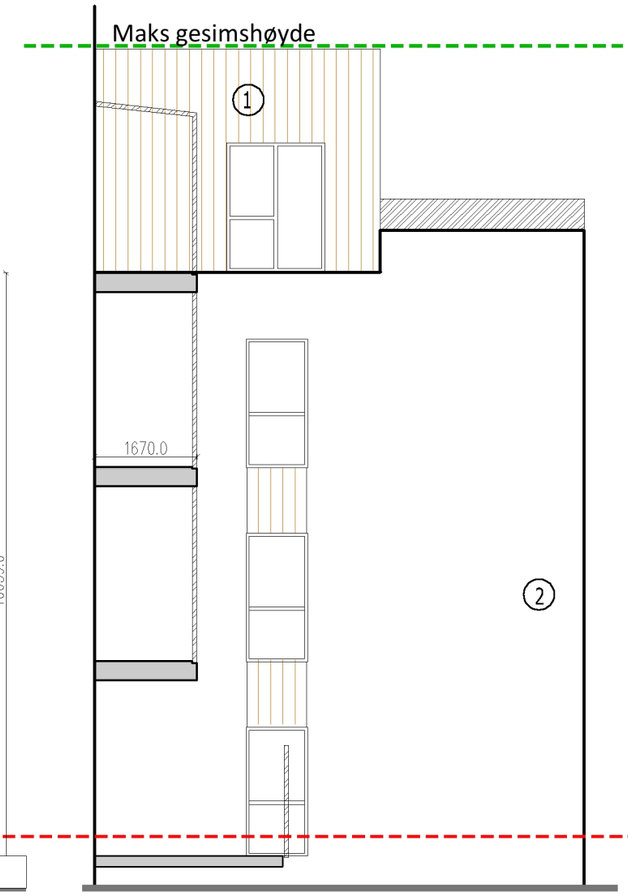

LEGEND

1 Vertical timber cladding/Colour–TEK–JON–682.P
Szalówka drewniana pionowa/ Kolor–TEK–JON–682.P

2 Cembrit Zenit 8mm, Colour Luna (White)

Glazing

Company:
NORDHUS\ S.A.
ul.\ Kleszczelowska\ 86
17-100\ Bielsk\ Podlaski
POLAND
www.nordhus.com.pl \\\\\ e-mail:\ info@nordhus.com.pl
Phone:\ +48\ (85)\ 730\ 85\ 60 Fax:\ +48\ (85)\ 657\ 78\ 63
NIP\ 543-21-79-646 REGON\ 200451396

NORDHUS MODULAR HOUSES

Project: Fjellhammerveien 11

Investor:

Name:	Permission:	Signature:
Designed: arch. Marek Jabłonowski		
Checked: Magda Tymińska		
Approved: Lukasz Olszański		

Industry:\ ARCHITECTURE

Drawing\ Title: West\ elevations

Drawing\ No: A-14

Project\ No: 14VNOV2014 | Date: 18.09.2015 | Scale: 1:100 | Version: v.\ 2-51

revisjon	
rev.dato	28.04.15
tegnet av	ISK, AT
saksbehandler	SGB
dato	05.01.15
målestokk	1:200
tegn.nr.	A21-101
innhold	Plan 1. Etasje

Rammesøknad

2012-060 Fjellhammerveien 11

Rev.	Endring - erstatning
A	BEHANDL. SKEDSMO KOMMUNE
B	-
B	-
D	-

Fjellhammarveien 11

LANDSKAPSARKITEKTENE BERG & DYRING A/S

MOSS Tlf: 69 27 60 30 Fax: 69 27 60 40 post@bergogdyring.no

MJØNDALEN Tlf: 64 83 91 40 post@emdyring.com

FJELLHAMMARVEIEN 11 - Gnr.78 Bnr.105
SKEDSMO KOMMUNE

UTOMHUSPLAN
1 ETASJE

56165 mm

25600 mm

ASFALTKANT
ELVEKANT
HVIT STRIPE
KANT GS
KUM
LYS
SLUK
STOLPE
TERRENG
TRÉ

arkitekter

arkitekter

Rammesøknad

2012-060 Fjellhammervegen 11

tegn.nr.	innhold	dato	tegnet av	revisjon
A21-S01	Plan Sokkel	05.01.15	ISK, AT	
		målestokk	saksbehandler	rev.dato
		1:200	SGB	28.04.15



"B2"- North elevation



LEGEND

1 Vertical timber cladding/Colour-TEK-JON-682.P
Szalówka drewniana pionowa/ Kolor-TEK-JON-682.P
2 Cembrit Zenit 8mm, Colour Luna (White)
Glazing
Pergola/Colour-TEK-JON-682.P

Company: NORDHUS S.A.
ul.\ Kleszczelowskich 86
17-100 Bielsk Podlaski
POLAND

NORDHUS
MODULAR HOUSES

Project: Fjellhammerveien 11

Name:	Permission:	Signature:
Designed: arch. Marek Jablonowski		
Checked: Magda Tymińska		
Approved: Lukasz Olszański		


Industry\ ARCHITECTURE

Drawing Title: North\ elevations

Drawing No: A-14

Project No: NHA/0/2014 | Date: 18.09.2015 | Scale: 1:100 | Version: v.1.2-51

"B3"- East elevation

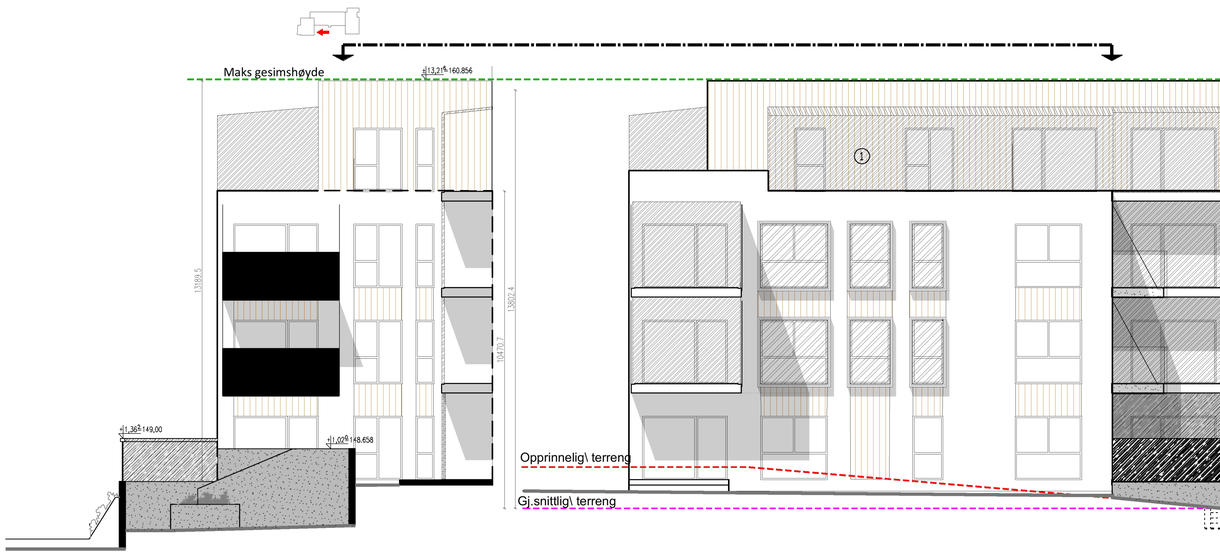

"B2"- South elevation

NORDHUS S.A.
ul. Warszawskiej 86
17-100 Bielski Podlaski
POLAND

Project: Fjellhammerveien 11

Name:	Permis
Designed: arch. Marek Jabłonowski	
Checked: Magda Tymińska	
Approved: Łukasz Olszański	

Industry\ ARCHITECTURE

Drawing\ Title: South\ elevations

Project No: NORDIS016 | Date: 18.09.2015 | Scale:

Trygghet for deg som boligkjøper

HELP
Rett skal være rett. For alle.

Derfor bør du ha Boligkjøperforsikring:


1 av 4 finner feil etter overtakelse av ny bolig


Advokaten vet hvilke feil som gir krav mot selger


Advokathjelp innenfor plan- og bygningsrett


Vi tar saken, uten økonomisk risiko for deg


Advokathjelp er dyrt når du ikke har Boligkjøperforsikring

Advokatforsikring for boligeiere inkluderer i tillegg:

- Samboerkontrakt og ektepakt
- Arveoppgjør, testament og fremtidsfullmakt
- Kjøp og håndverkertjenester
- Naboforhold og husleie
- ID-tyveri og nettkrenkelser
- Tilgang til viktige digitale kontrakter
- Klage ved avslag på husforsikring
- Opptil 2 mill. i tvistedekning

Boligkjøperforsikring tegnes hos eiendomsmegler senest ved kontraktsignering og gir rett til advokathjelp inntil 5 år etter overtakelse. Forsikringen betales som del av oppgjøret ved boligkjøpet. Advokatforsikringen fornyes årlig ved faktura fra HELP.

Har du spørsmål? Kontakt HELP på 22 99 99 99 eller post@help.no. Les mer på help.no.

Hva koster det?

Andelsbolig og aksjeleilighet	8 600kr
Selveierleilighet og rekkehus	11 500 kr
Ene-,tomannsbolig og tomt	16 900kr

Pris gjelder for 5 år.

Advokatforsikring for boligeiere kan bare tegnes samtidig med boligkjøperforsikringen, og koster kun kr 2 800 i tillegg per år.

Egenandel kr 4000 påløper ved takst, tvist eller 10 timer advokatbistand, avhengig av hva som kommer først.

Ved kjøp av landbrukseiendom, herunder også småbruk, og annen kombinasjonseiendom, begrenser forsikringen seg til våningshuset (kundens primærbolig). Meglerforetaket mottar kr 5 300/5 200/5 900 i kostnadsgodtgjørelse, avhengig av boligtype. Vi tar forbehold om pris- og vilkårsendringer. Hvis premien ikke er innbetalt ved overtakelse, vil avtalen bli kansellert. For fullstendig informasjon om dekning og vilkår, se help.no.