Strandparken 99A, 3187 HORTEN



PROPR.NO

Selger
Shawn Herheim
97696075

Prisantydning
3 990 000 kr

Matrikkel
Kommunenr. 3901 Gnr. 126 Bnr. 451 Snr. 29

Lys og romslig 3-roms i 2. etasje med balkong, hems og garasje

PRISANTYDNING
kr 3 990 000 kr

ANDEL AV FELLESGJELD
kr 29 851 kr

TOTALPRIS
kr 4 019 851 kr

FELLESKOST/MND
kr 2 147 kr

KOMMUNALE AVGIFTER
kr 21 552 kr

BRUKSAREAL INTERNT (BRA-I)
81kvm

BRUKSAREAL EKSTERNT (BRA-E)
18kvm

ANTALL SOVEROM
2

ETASJE
2

BOLIGTYPE
Leilighet

EIEFORM
Selveier

TOMTEAREAL
6 639kvm

EIET TOMT
Ja

BYGGEÅR
2007



Velkommen til Strandparken 99A!



Lys hems på 21 kvm med skråtak – perfekt som ekstra oppholdsrom, TV-stue, kontor eller lagring



Balkong med ettermiddagssol og gode forhold for hyggelige grillkvelder



Flislagt bad med varmekabler, toalett, servant med innredning, dusj og opplegg for vaskemaskin



Strandparken – et populært og barnevennlig boligområde i Horten




Etablert boligområde med kort vei til strand, båthavn og sentrum



Privat båthavn i Strandparken med administrerte båtplasser og mulighet for kjøp etter gjeldende regler



Sjønær bebyggelse i Strandparken med umiddelbar nærhet til vannet

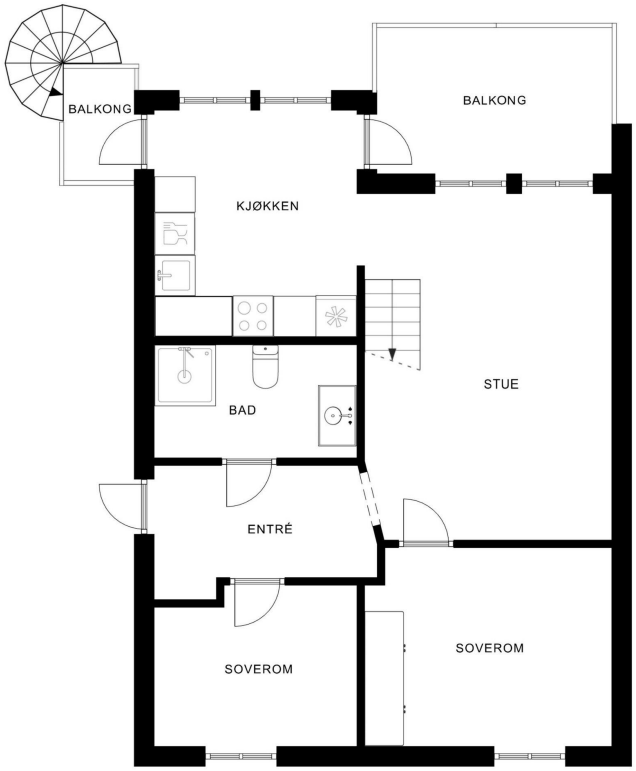


Plantegningen er ikke målbar, og noe avvik kan forekomme. Megler/selger tar ikke ansvar for ev. feil. Innredning og faste installasjoner kan avvike fra den faktiske innredningen.

Hovedplan med romslig stue, kjøkken, to soverom, bad og utgang til balkong




Plantegningen er ikke målbar, og noe avvik kan forekomme. Megler/selger tar ikke ansvar for ev. feil. Innredning og faste installasjoner kan avvike fra den faktiske innredningen.

Oversikt over boligens planløsning fordelt på hovedplan og hems

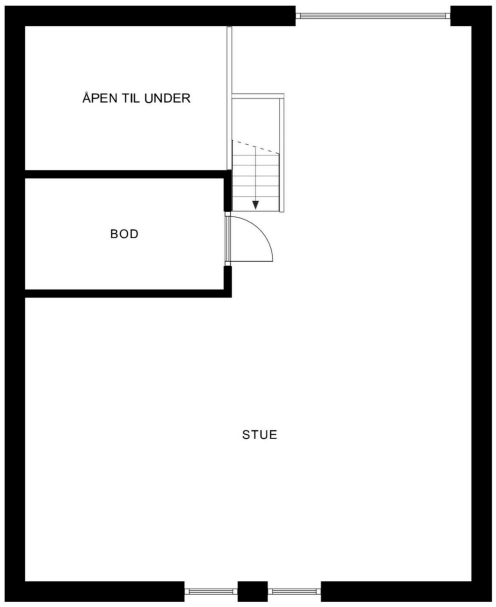

Plantegningen er ikke målbar, og noe avvik kan forekomme. Megler/selger tar ikke ansvar for ev. feil. Innredning og faste installasjoner kan avvike fra den faktiske innredningen.

Romslig hems med oppholdsrom og praktisk bod

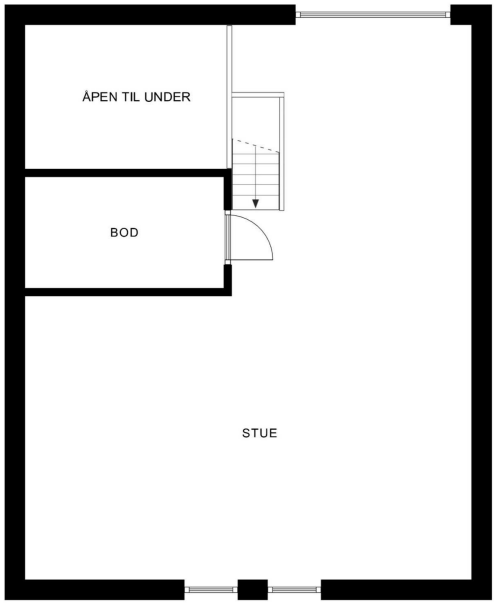

Plantegningen er ikke målbar, og noe avvik kan forekomme. Megler/selger tar ikke ansvar for ev. feil. Innredning og faste installasjoner kan avvike fra den faktiske innredningen.

Romslig hems med oppholdsrom og praktisk bod



Strandparken byr på flotte omgivelser ved vannkanten



Trivelig og skjermet strand i umiddelbar nærhet til boligen



Lyst og trivelig soverom som egner seg godt som gjesterom, barnerom eller hjemmekontor



Romslig hovedsoverom med god plass til garderobeløsning



Lyst kjøkken med delvis åpen løsning og enkel tilgang til balkong



Romslig stue med åpen og luftig planløsning



Kjøkken med hvite fronter, integrerte hvitevarer og svært god takhøyde som gir luftig romfølelse



Gjennomgående parkettgulv i alle oppholdsrom



Egen garasjeplass med enkel adkomst



Hems under skråtak med lun og luftig romfølelse



Bad med hvite fliser, dusjkabinett og toalett



Innbydende entré med enkel tilgang til bad, soverom og stue



Inngangsparti i 2. etasje med trappeadkomst



Linden Park i umiddelbar nærhet



Skjermet uteplass med trappeadkomst og plass til utemøbler og grill



Privat trapp som knytter leiligheten til uteplassen



Rolig boligområde sett fra balkongen



Leilighetens fasade med tilhørende garasje i rolige omgivelser



Nabolag med moderne og velholdt bebyggelse



Rolig strand med sjø og fergetrafikk i horisonten



Vei ved Linden Park med kort kjøretid til Borre, Horten sentrum og ferge til Moss

Om boligen

Lys og attraktiv 3-roms selveierleilighet på 81 kvm BRA over to plan i populære Strandparken. Leiligheten ligger i 2. etasje og har gode lysforhold, luftig romfølelse og en fleksibel planløsning med to soverom og hems. Stuen er lys og innbydende med gode møbleringsmuligheter, og kjøkkenet har god skapplass og funksjonell utforming. Egen garasje og to boder gir gode parkerings- og oppbevaringsmuligheter.

Annet

Privatvisninger kan avtales etter nærmere avtale. Ta gjerne kontakt for spørsmål om boligen eller for å avtale visning.
Mulighet for rask overtakelse da leiligheten har stått tom siden leietaker flyttet ut.
Det er ingen forkjøpsrett.
Hvitevarer som kombiskap, stekeovn og oppvaskmaskin kan medfølge etter avtale.

Beliggenhet

Leiligheten ligger i et veletablert og attraktivt boligområde i Strandparken, med nærhet til sjø, strand, båthavn og fine turstier langs vannet. Området er rolig og barnevennlig, med kort vei til barnehage og gode rekreasjonsmuligheter året rundt.

Fra boligen er det gangavstand til Linden Park med blant annet Rema 1000, Elkjøp, Europris, treningssenter og øvrige servicetilbud. Horten sentrum ligger kun 10 minutters gange unna og byr på kjøpesentre, kaféer, restauranter og et bredt servicetilbud. Rett ved boligen går sykkelstien som strekker seg langs kysten mot både Borre, Åsgårdstrand og sentrum.

For pendlere er det gode bussforbindelser i området, og togstasjonen på Skoppum gir enkel tilgang til Tønsberg, Sandefjord, Larvik, Drammen og Oslo.

Omkostninger

3 990 000 kr (Prisantydning)
29 851 kr (Andel av fellesgjeld)
---
4 019 851 kr (Pris inkl. fellesgjeld)

Omkostninger
11 500 kr (HELP boligkjøperforsikring (valgfritt))
100 470 kr (Dokumentavgift)
545 kr (Tinglysing av pantedokument)
545 kr (Tinglysing av skjøte)

---

113 060 kr (Omkostninger totalt)

---

4 132 911 kr (Totalpris inkl. omkostninger)

NB: Regnestykket forutsetter at det kun tinglyses én låneobligasjon og at eiendommen selges til prisantydning.

Det tas forbehold om endringer i offentlige og private gebyrer.

Selger er selv ansvarlig for følgende gebyr:

6 725 kr (Eierskiftegebyr)
545 kr (Panterett med urådighet)

Boligkjøperforsikring

Det gjøres oppmerksom på at kjøper har anledning til å tegne Boligkjøperforsikring. Dette er en rettshjelpforsikring som gir trygghet og profesjonell juridisk hjelp dersom det oppdages uventede feil eller mangler ved boligen de neste 5 årene. Forsikringen har ingen egenandel.
Boligkjøperforsikring tegnes senest ved kontraktinngåelse.
Les mer om Boligkjøperforsikring i vedlagte materiell.

Lovanvendelse:

Eiendommen selges etter reglene i avhendingsloven.

Eiendommen skal overleveres kjøper i tråd med det som er avtalt. Det er viktig at kjøper setter seg grundig inn i alle salgsdokumentene, herunder salgsoppgave, tilstandsrapport og selgers egenerklæring. Kjøper anses kjent med forhold som er tydelig beskrevet i salgsdokumentene. Forhold som er beskrevet i salgsdokumentene kan ikke påberopes som mangler.

Dette gjelder uavhengig av om kjøper har lest dokumentene. Alle interessenter oppfordres til å undersøke eiendommen nøye, gjerne sammen med fagkyndig før bud inngis. Kjøper som velger å kjøpe usett kan ikke gjøre gjeldende som mangel noe han burde blitt kjent med ved undersøkelsen.

Dersom det er behov for avklaringer, anbefaler vi at kjøper rådfører seg med en bygningssakyndig før det legges inn bud.
Hvis eiendommen ikke er i samsvar med det kjøperen må kunne forvente ut ifra alder, type og synlig tilstand, kan det være en mangel. Det samme gjelder hvis det er holdt tilbake eller gitt uriktige opplysninger om eiendommen og dette har virket inn på avtalen. En bolig som har blitt brukt i en viss tid, har vanligvis blitt utsatt for slitasje og skader kan ha oppstått.
Slik bruksslitasje må kjøper regne med, og det kan avdekkes enkelte forhold etter overtakelse som nødvendiggjør utbedringer. Normal slitasje og skader som nødvendiggjør utbedring, er innenfor hva kjøper må forvente og vil ikke utgjøre en mangel.

Boligen kan ha en mangel dersom det er avvik mellom opplyst og faktisk areal, forutsatt at avviket er på 2% eller mer og minimum 1 kvm.

Ved beregning av et eventuelt prisavslag eller erstatning må kjøper selv dekke tap/kostnader opptil et beløp på kr 10 000 (egenandel).

Dersom kjøper ikke er forbruker selges eiendommen «som den er», og selgers ansvar er da begrenset jfr. avhl. § 3-9, 2. pktm. Informasjon om kjøpers undersøkelsesplikt, herunder oppfordringen om å undersøke eiendommen nøye, gjelder også for kjøpere som ikke anses som forbrukere.

Tinglyste servitutter

På eiendommen kan det være tinglyst erklæringer/ avtaler som for eksempel rett for kommunen til å anlegge vann- og kloakkledninger inkl. reparasjon av disse, bestemmelser om bebyggelsen, gjerder, vei og adkomstrettigheter. Disse erklæringene/avtalene vil følge eiendommen og vil ikke bli slettet ved salg av eiendommen.

Forbehold

Alle interessenter oppfordres til å sette seg inn i dokumenter som kan være interessante for handelen, slik som reguleringskart med bestemmelser, grunnboksutskrift og evt. servitutter / heftelser, husordensregler, regnskaper, budsjetter, innkalling og referat fra siste års sameiermøte etc. Disse dokumentene ligger vedlagt eller kan oversendes på etterspørsel.

Salgsoppgaven er basert på selgers opplysninger gitt til takstmann samt opplysninger innhentet fra kommunen, evnt. forretningsfører og andre tilgjengelige kilder. Interessenter oppfordres til å undersøke eiendommen godt, gjerne sammen med sakkyndig, før bud inngis.

Det er ikke kontrollert om tomtegrenser stemmer med de grenser/gjerder/ beplantning som fysisk er satt. Det kan være avvik fra dagens rombruk/ rombenevnelse i forhold til det opprinnelige byggemeldte/godkjente.

Proprs standard kjøpekontrakt legges til grunn for avtalen. Standardkontrakt kan fås ved henvendelse til Propr.

Om det er spørsmål vedrørende nåværende eller fremtidig fellesgjeld, reguleringer eller offentlige planer henvises det til vedlagte dokumenter.

Oppgjør

Håndteres av et profesjonelt oppgjørsfirma med lisens fra Finanstilsynet.

EIERSKIFTERAPPORT™

Leilighet
Strandparken 99A
3187 Horten

www.e3.no

Boligens tekniske tilstand:

Antall	TG	
0	TG 0	Ingen avvik
2	TG 1	Ingen vesentlige avvik
7	TG 2	Vesentlige avvik
0	TG 3	Store eller alvorlige avvik
0	TG iu	Ikke undersøkt

Utført av:
Takstmann
Lars Tangerås
Dato: 28/04/2026

Frognerhagen Nord 17
Skien 3715
91675735
tangeraslars@outlook.com

Dersom bygningsdelen kun har en tilstandsgrad og ikke er beskrevet, betyr det at det ikke er noen avvik i forhold til det som kan forventes. Alder tatt i betraktning.

Takstmannens utdypende vurdering av bygningsdeler med TG 2 og TG 3 finnes på siste siden(e) i denne rapporten.

Denne rapporten er gyldig i 12 mnd.

©mstr.no

www.bmtf.no

OM EIERSKIFTERAPPORT™

Rapporten er utarbeidet med utgangspunkt i BMTFs faglige rammeverk for tilstandsanalyse ved boligsalg, samt avhendingslova med tilhørende forskrift (tryggere bolighandel).
Som del av en overgangsordning benyttes **NS 3600:2018 – Teknisk tilstandsanalyse ved omsetning av bolig** som normativt grunnlag for struktur, begrepsbruk og fastsettelse av tilstandsgrader.

AVGRENSNING:
EIERSKIFTERAPPORT™ er godkjent av Byggmestrenes Takseringsforbund og kan kun benyttes av BMTF-sertifiserte takstmenn. Rapporten er spesielt godt egnet ved eierskifte av boliger. Rapporten erstatter ikke kjøpers undersøkelsesplikt eller selgers opplysningsplikt i henhold til lov om avhending av fast eigedom.

NIVÅ AV ANALYSEN:
Tilstandsanalysen utføres ved grundige visuelle observasjoner kombinert med undersøkelser, målinger, bruk av egnede instrumenter og registreringer. Dersom det er mistanke til høyt fuktnivå i vegger mot våtrom, eller i rom under terreng kan tilstandsanalysen omfatte destruktive inngrep som for eksempel hullborring i vegger.

Det kan utføres inngrep i vegg eller etasjeskillere ved bad og i rom under terreng for undersøkelse av fukt ved mistanke til alvorlige avvik. Alle bygningsdeler blir undersøkt, med stor vekt på de områdene som takstmannen, erfaringsmessig, kjenner som svake punkter. Selv om takstmannens analyser er svært grundig, kan det forekomme skjulte feil og mangler.

For bolig er referansenivået for de ulike rom og bygningsdeler gitt som krav til tilstandsgrad TG 1, det vil si uten skader og fagmessig riktig utført og i henhold til gjeldende lov/forskrift som gjelder for den aktuelle boligen der ikke tilleggene angir annet. Generelt er referansenivået byggeforskrifter som var gjeldende når bygningen/bygningsdelen ble byggesøkt.

LEVETIDSBETRAKTNINGER:
Når det refereres til levetid er dette basert på takstmannens erfaringstall og Byggforskserien 700.320 Intervaller for vedlikehold og utskifting av bygningsdeler, SINTEF Byggforsk.

Levetidsbetraktningene beregnes med hovedvekt på takstmannens skjønnsmessige vurdering av den enkelte bygningsdelens antatte gjenstående levetid. Dette avhenger også av forskjellige faktorer som kan gjøre seg gjeldende når det gjelder værforhold og bruk.

Levetiden vil variere noe dersom andre kriterier enn teknisk levetid, som for eksempel vedlikehold, estetikk, økonomi, sikkerhet, funksjon eller andre brukerønsker, er lagt til grunn.

VÆR OPPMERKSOM PÅ
Egenerklæringsskjema skal alltid legges frem for rapportansvarlig før tilstandsanalysen påbegynnes. Dersom egenerklæring ikke foreligger, vil dette komme tydelig frem på en av de siste sidene av rapporten under ovenstående overskrift.

Dersom det er lagt frem dokumentasjon av pågående byggesaker og/eller manglende ferdigattest, og/eller midlertidig brukstillatelse. Så vil også dette komme tydelig frem på en av de siste sidene av rapporten under samme overskrift som over.

KOSTNADSVURDERING VED TG3
Dersom det er angitt TG3 på en bygningsdel i denne rapporten, så vil det være angitt et antatt kostnadsoverslag over hva det vil koste å sette den i stand, uten å øke standarden.

PIPER OG ILDSTEDER:
Grundig undersøkelse av piper og ildsteder anbefales utført i samråd med offentlige godkjenningsmyndigheter.

ELEKTRISK ANLEGG OG BRANNFOREBYGGENDE TILTAK:
Ved omsetning av bolig vil man ofte få endring i bruk av det elektriske anlegget. BMTF anbefaler på generelt grunnlag at en registrert elektroinstallatør foretar en kontroll av boliginstallasjon ved eierskifte.

Dette kan for eksempel være en rapport fra periodisk kontroll av boliginstallasjon i henhold til NEK 405-2, som omfatter kontroll av både det elektriske og det branntekniske anlegget.

©mstr.no

BMTF TILSTANDSRAPPORT BMTF

MER OM TILSTANDSGRADENE I DENNE RAPPORTEN:

TG 0	TG 0 betyr at bygningsdelen ikke har noen avvik. * Det er ingen tegn til slitasje. * Dokumentert fagmessig godt utført. * Det er ingen merknader.
TG 1	TG1 betyr at bygningsdelen kan ha mindre avvik. * Som forventet i forhold til alder/bruksslitasje. * Strakstiltak anses ikke som nødvendig.
TG 2	TG 2 betyr at bygningsdelen kan ha vesentlige avvik. Eksempler på TG2 kan være at bygningsdelen er: * Feil utført. * Skadet, eller symptomer på skade. * Svært slitt. * Nedsatt funksjon. * Utgått på dato. * Kort gjenværende brukstid. * Det er behov for tiltak i nær fremtid. * Det er grunn til overvåkning av denne bygningsdelen.
TG 3	TG 3 betyr at bygningsdelen kan ha store eller alvorlige avvik. Eksempler på TG3 kan være at bygningsdelen er: * Har total funksjonssvikt * Fyller ikke lenger formålet * Er en fare for liv og helse Det er et akutt behov for tiltak, og/eller det er avvik fra lover eller forskrifter som gjelder for den aktuelle bygningsdelen eller byggverket.
TG iu	TG iu betyr at bygningsdelen ikke er undersøkt. Denne tilstandsgraden skal kun benyttes unntaksvis. Eksempler kan være: * Snødekket tak og krypekjeller uten inspeksjonsmulighet på tidspunktet for analysen * Bygningsdelen, arealet eller rommet er ikke tilgjengelig for inspeksjon på tidspunktet for analysen

Sjablonmessige kostnadsklasser ved TG3

Kostnadsklasse	Veiledende størrelsesorden i NOK
Lav kostnad	0 – 100 000
Middels kostnad	100 000 – 300 000
Høy kostnad	Mer enn 300 000

Kostnadsklassene er **sjablonmessige og veiledende**, og angir kun overordnet størrelsesorden.
De er **ikke pristilbud, ikke bindende** og **ikke knyttet til valgt løsning.** Endelig kostnad må avklares gjennom nærmere undersøkelser og tilbud fra fagperson.

EIENDOMSDATA:

Matrikkeldata:	Gnr:126, Bnr: 451
Hjemmelshaver:	Amer Walayet
Seksjonsnummer:	29
Festenummer:	
Andelsnummer:	
Byggeår:	2007
Tomt:	Felles 6639 m²
Kommune:	Horten

BEFARINGEN:

Oppdragsgiver:	Amer Walayet
Befaringsdato:	23.04.2026
Fuktmåler benyttet:	Protimeter MMS3
Vann:	OFFENTLIG
Avløp:	OFFENTLIG
Adkomst:	OFFENTLIG

©mstr.no

www.bmtf.no
BMTF TILSTANDSRAPPORT BMTF

OM TOMTEN:
Solrik felles tomt på 6639 m2 med uteområder, plener og beplantning. Kort vei til Horten sentrum, sandstrand, småbåthavn, skole og offentlig transport.

OM BYGGEMETODEN:
Leiligheten ligger i 2. etasje og med loftsetasje. Byggegrunn er ikke kjent. Yttervegger fra byggeår oppført i bindingsverk og utvendig malt trepanel. Saltak som er utvendig kledd med betongtakstein. Brannskille mot annen boenhet, men kontroll er ikke gjennomført. Rapporten begrenser seg til leiligheten og det som normalt vil omfattes av eiers selvstendige vedlikeholdsansvar.

OVERORDNET FAGLIG VURDERING AV EIENDOMMEN:
Leiligheten fremstår i normalt god stand og godt vedlikeholdt på befaringsdagen. Enkelte bygningsdeler er nær forventet levetid, men det er ikke registrert eller avdekket behov for bygningsmessige strakstiltak utover normalt vedlikehold.

ANNET:
OPPVARMING:
Det er vannbåren varme i leiligheten.
BRANNTEKNISKE FORHOLD:
Det er røykvarslere og brannslukningsapparat i leiligheten.
I tillegg til hovedinngangsdøren er det rømningsvei med trapp fra kjøkken.
RADON:
Det er ikke utført radonmålinger.

DOKUMENTKONTROLL:

Følgende dokumenter er fremskaffet av eier/oppdragsgiver:
Signert egenerklæringsskjema datert 26.04.2026.
Grunnbokutskrift uthentet 27.04.2026.

BESKRIVELSE AV INNVENDIGE OVERFLATER (vegger, tak og gulv):

GULV:
2. etasje: Kermaiske fliser på bad, parkett i øvrige rom.
Loftsetasje: Parkett i stue, gulvsponplater i boden.
VEGGER:
2. etasje: Keramiske fliser på bad, malte slette flater i øvrige rom.
Loftsetasje: Malte slette flater.
TAK/HIMLINGER:
2. etasje: Trepanel på kjøkken og takess i øvrige rom.
Loftsetasje: Trepanel.

FORMÅL MED ANALYSEN:

Salg

VESENTLIGE ENDRINGER ETTER BYGGEÅR:

Ifølge eier er det ikke gjort noen større vesentlige utbedringer etter byggeår.

FELLESKOSTNADER:

Ifølge eier dekker felleskostnadene TV/internett, utvendig vedlikehold, felles strøm, styrehonorar, forretningsførsel mm.

©mstr.no

BMTF TILSTANDSRAPPORT BMTF

AREALER OG ANVENDELSE:

Arealmåling

Arealmålingene i denne rapporten er utført i samsvar med Norsk Standard NS 3940 slik målereglene var praktisert i bransjen på måletidspunktet. Arealer oppgis i hele kvadratmeter og gjelder for det tidspunkt rapporten er datert.

MÅLEVERDIG AREAL:

Ved arealmåling regnes ikke åpninger for trapper, heissjakter og lignende som del av etasjens areal. Rom må være fysisk tilgjengelige for å kunne måles. Rom kan være måleverdig etter NS 3940 selv om de ikke tilfredsstiller gjeldende byggeforskrifter eller krav til godkjent bruk.

Måleverdig areal etter NS 3940 er ikke det samme som godkjent oppholdsareal etter plan- og bygningslovgivningen.

AREALBEGREPER:

BRA-i: Internt bruksareal

BRA-e: Eksternt bruksareal

BRA-b: Innglasset balkong

TBA: Terrasse- og balkongareal

Arealer utenfor boenheten (BRA-e):

Arealer som ligger utenfor selve boenheten er kun inkludert som BRA-e basert på opplysninger fra eier om faktisk bruk. Det er ikke kontrollert om disse arealene rettslig tilhører boenheten eller om de er del av fellesareal. Slike arealer kan omdisponeres av borettslag/sameie, noe som kan påvirke boligens tilgjengelige bruksareal.

Fellesareal – rettslig avgrensning:

Ved arealmåling er det NS 3940 som legges til grunn. Standarden har en annen definisjon av fellesareal enn eierseksjonsloven. Dette kan innebære at arealer som er måleverdig etter NS 3940, ikke nødvendigvis følger boenheten rettslig.

Viktig merknad om måleregler:

Eventuelle arealavvik mellom ulike rapporter kan skyldes endringer i måleregler eller ulik standardpraktisering over tid, og er ikke nødvendigvis uttrykk for målefeil.

AREAL BOLIG:

Etasje:	BRA-i	BRA-e	BRA-b	TBA
2. etasje	60			8
Loftsetasje	21			
SUM BYGNING	81			8
SUM BRA	81			

AREAL GARASJE/UTHUS:

Etasje:	BRA-i	BRA-e	BRA-b	TBA
Garasje		14		
Bod		4		
SUM BYGNING		18		
SUM BRA	18			

BRA-i:

2. etasje: Gang, bad, stue, kjøkken, soverom 1, soverom 2.
Loftsetasje: Stue, bod.

BRA-e:

Garasje, utvendig bod.

MERKNADER OM AREAL:

Arealene er målt med laser PT-Line P100.
Det er hensyntatt skråtak under oppmålingen.

©mstr.no

BMTF TILSTANDSRAPPORT BMTF

MERKNADER OM ANDRE BYGNINGSDELER:
Parkering i felles garasjeanlegg med fysisk adskilte plasser.

FORUTSETNINGER: (Værforhold, hindringer, etc.):
Boligen ble kontrollert i dagslys.

ANDRE MERKNADER:

TILSTEDE VED BEFARINGEN:
Amer Walayet

BMTF
TILSTANDSRAPPORT
BMTF

BYGGMESTER:

En BMTF-sertifisert takstmann er en byggmester eller tilsvarende fagperson med dokumentert minimum seks års erfaring fra analyse, reparasjon og oppføring av boliger. Takstmannen kan også være ansatt hos en byggmester eller et tilsvarende foretak. I slike tilfeller utarbeides rapporten under byggmesterens faglige ansvar, mens takstmannen fungerer som en selvstendig fagkyndig ressurs. Dette sikrer at rapporten bygger på riktig kompetanse og følger gjeldende faglige standarder.

INTEGRITET:

UAVHENGIG TAKSTMANN

Denne rapporten er utarbeidet av en uavhengig takstmann uten bindinger til andre aktører i eiendomsbransjen. Takstmannen har verken et ansettelsesforhold til, eller økonomisk interesse i sin oppdragsgivers virksomhet. For nærmere beskrivelse av kravene til takstmannens integritet, se BMTFs etiske retningslinjer på www.BMTF.no

---

Ansvarlig for rapporten:

Lars Tangerås

Sivilingeniør og sertifisert takstmann

28/04/2026

Lars Tangerås

BMTF TILSTANDSRAPPORT BMTF

©mstr.no

1. Våtrom

1.1 Bad

TG 2 1.1.1 Overflate vegger og himling

Det er påvist riss og sprekker, se under.

Det er ikke påvist bom (hulrom) under fliser.

Det er ikke påvist fuktskader eller spor etter skadedyr.

Det er ventiler som kan åpnes.

Bad fra byggeår med keramiske fliser på veggene og takess i himling. Badet har sanitærutstyr av normal god kvalitet med dusjhjørne, gulvmontert WC, baderomsinnredning med profilerte fronter, heldekkende nedsenket servant med 1-greps blandebatteri, uttak til vaskemaskin og avtrekk. Speil med lys over servant.
Det registreres riss i fuger på veggene i dusjhjørne. Det er ingen synlige tegn til fuktmerker eller unormale fuktverdier på vegger/himling.

Merknader:

TG 2 1.1.2 Overflate gulv

Det er påvist riss og sprekker, se under.

Det er ikke påvist bom (hulrom) under fliser.

Det er ikke påvist spor etter råteskade, muggvekst eller skadedyr.

Det er ikke påvist tilfredsstillende fall til sluket. Se under.

Det er ikke påvist knirk i gulvet.

Det er ikke påvist tilfredsstillende høydeforskjell fra toppen av sluket til toppen av membranen ved dørterskelen. Se under.

Keramiske fliser på gulv. Det registreres ikke tilfredsstillende fall på gulvet. Det er heller ikke tilfredsstillende høydeforskjell mellom slukrist og topp membran ved dørterskel. Det registres riss i fuger på gulvet i dusjhjørne, men det er ikke avdekket hulrom under flis eller øvrige svekkelser under besiktigelsen. Det er ingen synlige tegn til fuktmerker eller unormale fuktverdier på gulvet.

Merknader: Nivåforskjell fra toppen av membran ved dørterskel til slukrist bør være minimum 25 mm.

TG 2 1.1.3 Membran, tettesjiktet og sluk

Membranen er fra 2007

Det er ikke påvist avvik i forhold til sluk, rørgjennomføringer, mansjetter eller klemring.

Det er muligheter for å rengjøre sluk.

Det er ikke påvist tegn på feil utførelse, feil materialvalg, skadelig fukt eller utettheter.

Arbeidet vurderes som fagmessig utført.

Det er boret hull i tilstøtende rom eller fra undersiden. Se under.

Det er fuktkontrollert med egnet fuktmåleverktøy. Se under.

Sluket var godt tilgjengelig og rengjort på befaringsdagen. Det ble ikke registrert noen avvik ift. det som kan forventes. Det er boret hull i tilstøtende rom til våtsone og fuktkontrollert med egnet fuktmålerverktøy (Protimeter MMS3). Det ble ikke registrert forhøyede verdier eller avvik.

Merknader: Membranen er en bygningsdel som har en naturlig slitasje. Forventet levertid for membran er 20 år.

2. Kjøkken

TG 2 2.1 Kjøkken

©mstr.no

BMTF TILSTANDSRAPPORT BMTF

Vanninstallasjonen er fra 2007

Det er ikke påvist knirk, skader eller fuktskjolder på gulvet.

Det er ikke påvist fukt ved kjøleskap, vaskemaskin, varmtvannsbereder eller andre vanninstallasjoner.

Det er ikke påvist avvik i forhold til trykk i vannkran.

Det er ikke påvist avvik i forhold til avrenning fra avløp.

Det er ikke påvist symptomer på fukt og råte i nabokonstruksjoner.

Kjøkken fra byggeår. Innredning med profilerte fronter, oppvaskkum med 1-greps blandebatteri, oppvaskmaskin, komfyr, frittstående kjøl/frys og avtrekk. Enkel funksjonstest på vann og avløp viste ingen avvik. Ved stikkprøvekontroll med fuktmåler på erfaringsmessig utsatte steder, ble det ikke registrert negative fuktindikasjoner.

Merknader:

3. Andre Rom

TG 2 3.1 Andre rom

Andre rom i leiligheten fremstår i normalt god stand, men med bruksslitasje utfra alder. Det er vesentlig slitasje på parketten i gangen. Trapp til loftsetasjen er svært bratt og er ikke i henhold til dagens forskrifter.

Merknader:

4. Vinduer og ytterdører

TG 2 4.1 Vinduer og ytterdører

Det er ikke påvist punkterte glass.

Det er ikke påvist avvik ved beslag, vannbord, omramming, karm eller ytre tetting.

Dører og vinduer vurderes som sikre mot vanninntrengning i konstruksjonen.

Vinduer, ytterdører og terrassedør med isolerglass fra byggeår. Vinduene og dørene framstår uten vesentlige feil og mangler, men med bruksslitasje utfra alder. Noen av dørene har behov for justering.

Merknader: Vinduer og ytterdører med glass har en forventet levetid på 40 år.

5. Balkonger, verandaer og lignende

TG 2 5.1 Balkonger, verandaer og lignende

Konstruksjonen vurderes som forsvarlig festet.

Det er ikke påvist svekkelser i forankring eller understøtting.

Det er ikke påvist skader, slik som avskalling, deformasjoner, riss, sprekker, råteskader og/eller rust på overflater.

Vannavrenning vurderes som tilstrekkelig.

Balkong på 8 m2 med adkomst fra kjøkken. Balkongen er oppført i trematerialer av normalt god kvalitet. Ifølge eier er deler av gulvet skiftet i 2026. Rekkverkshøyden er 93 cm og det er ikke i henhold til dagens krav som er min. 100 cm.

Merknader:

6. VVS

TG 1 6.1 WC og innvendige vann- og avløpsrør

Innvendige vann og avløpsrør er fra 2007

Hovedstoppekranen er lokalisert og funksjonstestet.

Lekkasjevann i fordelerskap ledes til sluk.

Stakeluker og lufting vurderes som tilfredsstillende

Avløpskapasiteten vurderes som tilfredsstillende.

Lukt fra avløpssystemet vurderes som tilfredsstillende.

Det er ingen WC med innebygget sisterner.

©mstr.no

BMTF TILSTANDSRAPPORT BMTF

Gulvmontert WC på bad. Eiendommen er påkoblet offentlig vann- og avløp. Leiligheten har vannbåren varme og varmtvann fra fjernvarmeanlegg. Fordelerskap til vannbåren varme plassert i gangen. De fleste vann- og avløpsrør er ikke synlige, men ifølge eier har det ikke vært noen problemer hverken med vann- eller avløpsanlegget. Avløpsrør i plast og vannrør som består av rør i rør system i plast. Det er fordelerskap for vannrør på badet med drensspalte i veggen. Rørkursene i fordelerskapet er ikke merket.

Merknader: Forventet levetid for vann- og avløpsrør er 50 år.

Ingen 6.2 Varmtvannsbereder

Bygningsdelen eksisterer ikke.

Merknader:

TG 1 6.3 Ventilasjon

Boligen har naturlig ventilasjon.

Boligen har mekanisk ventilasjon.

Boligen har ikke balansert ventilasjon.

Tilluft, avtrekk og luftutveksling vurderes som tilfredsstillende.

Leiligheten har naturlig ventilasjon og mekanisk avtrekk på bad og kjøkken. Det er ikke observert fuktmerker eller åpenbare symptom på mangelfull ventilasjon i leiligheten.

Merknader:

7. Elektrisk anlegg og samsvarserklæring

7.1 Elektrisk anlegg og samsvarserklæring

Når det gjelder resultater fra det lokale el-tilsynet: Se eventuelt eiers egenerklæringsskjema.

Det lokale el-tilsynet gjennomførte tilsyn sist i Ukjent

Det var tilsyn på anlegget for mer enn fem år siden.

Det elektriske anlegget ble installert i 2007

I følge eier/oppdragsgiver har det ikke vært brann, branntilløp eller varmgang i anlegget. Se eventuelt egenerklæringsskjema fra selger.

I følge eier/oppdragsgiver løses ikke sikringene ut ofte. Se eventuelt egenerklæringsskjema fra selger.

I følge eier/oppdragsgiver finnes det kursfortegnelse.

I følge eier/oppdragsgiver er antallet sikringer i samsvar med kursfortegnelse.

Det er ikke observert synlige tegn på termiske skader på kabler, brytere, downlights, stikkontakter eller elektrisk utstyr.

Kabler er tilstrekkelig festet.

Det er tegn på at kabelinnføringer og hull i inntak og sikringsskap er tette.

Sikringsskap med automatsikringer, plassert i gangen. Ifølge eier foreligger det samsvarserklæring for aller arbeider med el-anlegget, men samsvarserklæringen er ikke fremlagt. Dato for siste offentlige el-tilsyn er ukjent.

Merknader: Det legges vekt på at undersøkelsene ikke er utført av en elektrofaglig person.

©mstr.no

www.bmtf.no

BMTF TILSTANDSRAPPORT BMTF

Vær oppmerksom på:

Egenerklæringsskjema er levert i forbindelse med oppdraget.
Det er ikke fremlagt godkjente tegninger av boligen.
Det foreligger ikke oppdaterte godkjente byggetegninger som samsvarer med boligen, se under.
Innvendige rekkverk og håndrekker er ikke i henhold til dagens forskrifter.

Tilleggsopplysninger:

Takstmannens vurdering ved TG2:

1.1.1 Bad Overflate vegger og himling

TG2 vurderes grunnet riss i fuger på veggene. Årsaken til forholdet er bruksslitasje og fuktpåvirkning over tid. Forholdet kan medføre at fukt trenger inn i konstruksjonen og forårsaker mindre bevegelser og skader i materiale. Forholdet kan medføre behov for utbedringer dersom man ikke unngår ytterligere direkte fuktbelastning på overflatene. Anbefalt tiltak er å montere dusjkabinett og unngå fuktbelastning direkte på overflatene.

1.1.2 Bad Overflate gulv

TG2 vurderes grunnet riss i fugene og ikke tilfredsstillende fall på gulvet. Årsaken til forholdet er bruksslitasje og fuktpåvirkning over tid. Forholdet kan medføre at fukt trenger inn i konstruksjonen og forårsaker mindre bevegelser og skader i materiale. Forholdet kan medføre behov for utbedring av gulvet dersom man ikke unngår ytterligere direkte fuktpåvirkningen. Anbefalt tiltak er å montere dusjkabinett og unngå fuktbelastning direkte på gulvet.

1.1.3 Bad Membran, tettesjiktet og sluk

TG2 vurderes grunnet membran som er nær forventet levertid. Årsaken til forholdet er alder og bruksslitasje. Forholdet kan, hvis membranen ikke er tett, medføre at fukt trenger inn i konstruksjonen. Forholdet kan medføre behov for utbedring av badet, dersom man ikke unngår ytterligere fuktbelastning direkte på overflatene. Anbefalt tiltak er å montere dusjkabinett og unngå fuktbelastning direkte på overflatene.

2.1 Kjøkken Kjøkken

TG2 vurderes grunnet bruksslitasje utfra alder. Årsaken til forholdet er slitasje over tid. Hvis forholdet får utvikle seg videre kan det medføre funksjonsfeil og feil på vanninstallasjonene. Forholdet innebærer at det på sikt bør gjøres tiltak. Anbefalt tiltak er vedlikehold, samt holde bygningsdelen under oppsyn fremover.

3.1 Andre rom

TG2 vurderes grunnet bruksslitasje utfra alder i andre rom. Årsaken til forholdet er at alder gjør at det kan være behov for ytterligere vedlikehold av diverse bygningsdeler som for eksempel gulv i gangen. Anbefalt tiltak er vedlikehold.

4.1 Vinduer og ytterdører

TG2 vurderes grunnet bruksslitasje utfra alder på vinduer og ytterdører. Årsaken til forholdet er slitasje over tid. Hvis forholdet får utvikle seg videre kan det medføre funksjonsfeil, fukt inn i konstruksjonen og vinduer/dører som slipper ut mer varme. Forholdet innebærer at det må gjøres tiltak. Anbefalte tiltak er periodisk vedlikehold.

5.1 Balkonger, verandaer og lignende

TG2 vurderes grunnet rekkverkshøyde på 93 cm som ikke er iht. dagens krav. Årsak til avviket er at dagens krav til rekkverkshøyde er 100 cm. Hvis ikke avviket rettes opp vil det være risiko knyttet til sikkerhet. Anbefalt tiltak er å øke rekkverkshøyden i henhold til dagens krav.

Takstmannens vurdering ved TG3:

©mstr.no

BMTF TILSTANDSRAPPORT BMTF

Egenerklæring

Strandparken 99A, 3187 HORTEN

12 May 2026

Informasjon om eiendommen

Adresse	Postadresse	Enhetsnummer
Strandparken 99A	Strandparken 99A	

Opplysninger om selger og salgsobjekt

Driver du med omsetning eller utvikling av eiendom?

☐ Ja ☒ Nei

Når kjøpte du boligen?

Ikke relevant for denne boligen.

Har du selv bodd i boligen?

☒ Ja ☐ Nei

Når og hvor lenge har eieren bodd i boligen? Hvis det er lengre perioder eieren ikke har bodd i boligen er det fint om du oppgir dette. Her kan du også oppgi annen relevant informasjon om eierskapet.

Jeg har selv bodd i leiligheten i åtte år. Jeg har ikke bodd i boligen de siste 12 månedene, da har den blitt leid ut til leietakere.

Har du kjennskap til feil /t eller mangler ved borettslagets/sameiets fellesområder, som for eksempel garasje, ønsker vi at du oppgir dette når du svarer på spørsmålene i egenerklæringen.

Informasjon om selger

Selger

Herheim, Shawn

Forbehold

Selger tar spesifikt forbehold om feil og mangler som er beskrevet i egenerklæringsskjemaet.

Boligkjøper anses å kjenne til forholdene som er omtalt i dette egenerklæringsskjemaet. Disse forholdene kan ikke gjøres gjeldende som feil eller mangler senere.

Boligkjøper oppfordres til å selv undersøke eiendommen grundig.

Våtrom

1 **Har det vært feil på bad, vaskerom eller toalettrom?**

☐ Ja ☒ Nei, ikke som jeg kjenner til

2 **Er det utført arbeid på bad, vaskerom eller toalettrom?**

☐ Ja ☒ Nei, ikke som jeg kjenner til

Tak, yttervegg og fasade

3 **Har det lekket vann utenfra og inn, eller er det sett andre tegn til fukt?**

☐ Ja ☒ Nei, ikke som jeg kjenner til

4 **I din leilighet, er det utført arbeid på tak, yttervegg, vindu eller annen fasade?**

☐ Ja ☒ Nei, ikke som jeg kjenner til

Kjeller

5 **Har sameiet eller borettslaget hatt problemer med fukt, vann eller oversvømmelse i kjeller eller underetasje?**

☐ Ja ☒ Nei, ikke som jeg kjenner til

6 **Har leiligheten kjeller, underetasje eller andre rom under bakken?**

☐ Ja ☒ Nei

8 **Er det utført arbeid med drenering?**

☐ Ja ☒ Nei, ikke som jeg kjenner til

Elektrisitet

9 **Har det vært feil på det elektriske anlegget?**

☐ Ja ☒ Nei, ikke som jeg kjenner til

10 **Er det utført arbeid på det elektriske anlegget?**

☐ Ja ☒ Nei, ikke som jeg kjenner til

Rør

11 **Har eiendommen privat vannforsyning (ikke tilknyttet det offentlige vannettet), septik, pumpekum, brønn, avløpskvern eller liknende?**

☐ Ja ☒ Nei, ikke som jeg kjenner til

12 **Har det vært feil på utvendige eller innvendige avløpsrør eller vannrør?**

☐ Ja ☒ Nei, ikke som jeg kjenner til

13 **Er det utført arbeid på utvendige eller innvendige avløpsrør eller vannrør?**

☐ Ja ☒ Nei, ikke som jeg kjenner til

Ventilasjon og oppvarming

14 **Er det eller har det vært nedgravd oljetank på eiendommen?**

☐ Ja ☒ Nei, ikke som jeg kjenner til

15 **Har det vært feil på varmeanlegg eller ventilasjonsanlegg?**

☐ Ja ☒ Nei, ikke som jeg kjenner til

16 **Er det utført arbeid på varmeanlegg eller ventilasjonsanlegg?**

☐ Ja ☒ Nei, ikke som jeg kjenner til

Skjevheter og sprekker

17 **Er det tegn på setningsskader eller sprekker i for eksempel grunnmur eller fliser?**

☐ Ja ☒ Nei, ikke som jeg kjenner til

18 **Har det vært feil eller gjort endringer på ildsted eller pipe?**

☐ Ja ☒ Nei, ikke som jeg kjenner til

Sopp og skadedyr

19 **Har det vært skadedyr i leiligheten?**

☐ Ja ☒ Nei, ikke som jeg kjenner til

20 **Har det vært skadedyr i fellesområdene til sameiet eller borettslaget?**

☐ Ja ☒ Nei, ikke som jeg kjenner til

21 **Har det vært mugg, sopp eller råte i boligen eller andre bygninger på eiendommen?**

☐ Ja ☒ Nei, ikke som jeg kjenner til

22 **Har det vært mugg, sopp eller råte i sameiet eller borettslaget?**

☐ Ja ☒ Nei, ikke som jeg kjenner til

Planer og godkjenninger

23 **Mangler leiligheten brukstillatelse eller ferdigattest?**

☐ Ja ☒ Nei, ikke som jeg kjenner til

24 **Har du bygd på eller gjort om kjeller, loft eller annet til boligrom?**

☐ Ja ☒ Nei

25 **Selges eiendommen med utleiedel som leilighet, hybel eller lignende?**

☐ Ja ☒ Nei

27 **Er det utført radonmåling?**

☐ Ja ☒ Nei, ikke som jeg kjenner til

28 **Er det andre forhold av betydning eller sjenanse for eiendommen eller nærområdet?**

☐ Ja ☒ Nei, ikke som jeg kjenner til

29 **Foreligger det planer eller bestemmelser som kan medføre endringer av felleskostnader eller fellesgjeld?**

☐ Ja ☒ Nei, ikke som jeg kjenner til

30 **Er sameiet eller borettslaget er involvert i konflikter av noe slag?**

☐ Ja ☒ Nei, ikke som jeg kjenner til

Andre opplysninger

31 **Har ufaglærte utført arbeid som normalt bør utføres av faglærte? Du trenger ikke gjenta noe du allerede har nevnt.**

☐ Ja ☒ Nei, ikke som jeg kjenner til

32 **Har du andre opplysninger om boligen eller eiendommen utover det du har svart?**

☐ Ja ☒ Nei, ikke som jeg kjenner til

Boligselgerforsikring

Selger har ikke tegnet boligselgerforsikring.

Egenerklæringsskjema

Name	Date
Shawn Herheim	**2026-05-12**

Identification

Shawn Herheim

This document contains electronic signatures using EU-compliant PAdES - PDF Advanced Electronic Signatures (Regulation (EU) No 910/2014 (eIDAS))

Egenerklæringsskjema

Signed by:

Shawn Herheim	12/05-2026 14:18:05	BankID OIDC High

PROPR.NO

Informasjon fra forretningsfører

Når selger har iverksatt et salg gjennom PROPR.no, hentes det automatisk inn opplysninger fra forretningsfører. Disse opplysningene inneholder normalt:

- Infobrev fra forretningsfører, som ofte oppsummerer de viktigste opplysningene i punktene under. OBS: Det er ingen garanti for at forretningsfører har fått med all info. Det forutsettes derfor at interessenter leser alle dokumentene grundig før budgivning/kjøp.
- Årsberetning
- Siste tilgjengelige regnskap
- Budsjett
- Vedtekter
- Husordensregler

Enkelte sameier og borettslag har ikke alle de overnevnte punktene tilgjengelig. I det følgende finner du en komplett pakke av de opplysninger forretningsfører har sendt til PROPR.no.

Strandkvartalet boligsameie

Protokoll

STRANDKVARTALET BOLIGSAMEIE

ÅRSMØTE 03.04.2025 KL.19.00

Sted: Thon Hotell, Horten

Sak 1/25: Konstituering og godkjenning

1.1 Som møteleder ble valgt styreleder/annen person

Avstemning: Styreleder/~~annen~~

.....

1.2 Som ordstyrer ble valgt nestleder/annen person

Avstemning: Nestleder/~~annen~~

.....

1.3 Til å føre protokoll ble valgt styrets sekretær/annen person

Avstemning: Styrets sekretær/~~annen~~

.....

1.4 Til å underskrive protokoll foruten møteleder ble valgt:

Astrid Heier og Monica Stava

Antall fremmøtte med stemmerett: ~~19~~ 18 +3

Antall fremlagte fullmakter: 3 stk. avstemning, 1 ang. talerett

Fra andre møtte: .....

Tale- og forslagsrett: Anette Allum og Mona Thon Warhuus

1.5 Møteinnkalling var utlevert i henhold til lov om eierseksjoner kapittel VI §43 1. ledd.

Innkallingen ble godkjent ...Ja

1.6 Agenda ble godkjent og møtet ble erklært lovlig satt ...Ja...

Sak 2/25: Årsrapport for 2024:

Årsregnskap pr. 31.12.2024 ble godkjent/~~ikke godkjent.~~

.....

Sak 3/25: Årsmelding for 2024:

Styrets årsmelding ble godkjent/~~ikke godkjent~~

.....

Sak 4/25: Budsjett 2025:

Budsjett for 2025 fremlagt (budsjett for 2025 trenger ingen godkjenning).

.....

Innkomne saker:

Sak 5/25: Innkomne saker – Vedtektsendring

Styrets forslag om endring av punkt 4 i vedtektene ble godkjent med 2/3 flertall / ~~Ikke godkjent~~

19 for 2 mot } Vedtatt
2/3 flertall > 14

Ang. 4.2: ~~forenkl.~~ redsettelse nedsettelse
siste setning:
ref. Eierseksjonslov § 26.

Orienteringssaker som ble gjort rede for (trenger ingen godkjenning):

Sak 6/25: Informasjon fra styret - utbedring av tak, tidligere sak 5/24

Sak 7/25: Informasjon fra styret - Avfallshåndtering, tidligere sak 7/23

Sak 8/25: Informasjon fra styret - Lån til prosjektene tak/avfall

Tillegg: Se på alt. plassering av største avfallsplass, evt. søke disp for avstandskrav.
Og: sjekke brannsikre containere m/brannvesenet

Sak 9/25: Godtgjøring til styret

I henhold til vedtektene punkt 8.6 legges godtgjøring til styret for året 2024 frem for årsmøtet.

Styrets innstilling:

Årsmøtet godkjenner styrehonorar, kr 68 000, med fordeling til leder kr 30 000, nestleder kr 16 000 og sekretær kr 16 000. Styremedlemmer får kr 3000 hver. Dette er tidligere vedtatt på årsmøtet 21.03.24 som sak 6/24.

Styrehonorar ble godkjent/~~ikke godkjent.~~

Sak 10/25: **Valg**

Styrets innstilling sammenfaller med valgkomiteens.

Styrets innstilling:

Styreleder:	Per Gran Werner	Gjenvalg	2025-2027
Styremedlem:	Anne- Lise Skaaheim	Ny	2025-2027

– ut Nina Jernberg
Ellers ingen endringer i styret.

Valg ved: Innklapping / Enstemmig

Eventuelt enkeltvis med avstemning.

Valgkomite medlem 1: Monica Stava
Valgkomite medlem 2: Thom Løvås
Valgkomite medlem 3: Alf Ove Bruun

Valgkomite:

Beate Holand

Erik Caspersen

Nina Jernberg

Møtet avsluttet kl. 21.35

Underskrivere av protokoll

Horten 3. april 2025

Per Gran Werner

Møteleder

Monica Stava

Protokoll

STRANDKVARTALET BOLIGSAMEIE

ÅRSMØTE 21.03.2024 KL.1900

Sted Thon Hotell Horten

Sak 1/24 Konstituering og godkjenning.

1/1 som møteleder ble valgt styreleder/ annen person

Avstemming: Styreleder / ~~Annen~~

.....

1/2 Som ordstyrer ble valgt Nestleder/ annen person

Avstemming: Nestleder / ~~Annen.~~

.....

1/3 Til å føre protokoll ble valgt:

Avstemming: Styrets sekretær / ~~Annen~~

.....

1/4 Til å underskrive protokoll foruten møteleder ble valgt:

Heidi Halstensen og Beate Holand

Antall fremmøtte med stemmerett 7 + 5 fra styret = 12 totalt

Antall fremlagte fullmakter 6

Fra andre møtte Regnskapsfører Anette Allum

Tale og forslagsrett Anette Allum

1/5Møteinnkalling var utlevert i henhold til lov om eierseksjoner kapittel VI §43 1.ledd

Innkallingen ble godkjent JA.

1/6 Agenda ble godkjent og møtet ble erklært lovlig satt JA.

Sak 2/24: Årsrapport for 2023:

Årsregnskap pr.31.12,2023 ble godkjent ~~/ ikke godkjent.~~

.....

Sak 3/24: Årsmelding for 2023

Styrets årsmelding ble godkjent / ~~ikke godkjent~~

.....

Sak 4/24: Budsjett 2024

Budsjett for 2024 fremlagt. (budsjett for 2024 trenger ingen godkjenning).

.....

Sak 5-7/24: Innkomne saker:

Sak 5/24 Avtale inngåelse for kontroll og sjekk av tak med tilstandsrapport og tiltaksplan. Godkjent/ ~~ikke godkjen~~t. For: 12 Mot: 0

Sak 6/24 Styrehonorar heves. Godkjent / ~~ikke godkjent~~ For: 12 Mot: 0

Sak 7/24 Endring av tekst i instruks for valgkomiteen. Godkjent / ~~Ikke godkjent~~. For 12 Mot 0

.....

Sak 8/24 Godtgjøring til styret:

I henhold til vedtekter punkt 8.6 legges godtgjøring til styret for året 2023 frem for årsmøte.

Styrets innstilling:

Årsmøte godkjenner styrehonorar som vedtatt på årsmøte 28.3.2022 som sak 07/22

Styrehonorar 60 000kr. Med fordeling Leder 28 000 kr. Nestleder 14 000 kr. Sekretær 14 000 kr. Styremedlemmer får 2000 kr. hver.

Styrehonorar: godkjent / ~~ikke godkjent~~ for: 12 Mot: 0

Sak 9/24 Avfallshåndtering styreleder informerte årsmøte om status.

Sak 10/24 Valg.

Styrets innstilling sammenfaller med valgkomitéen.

Styrets innstilling:

~~Nestleder~~ Styremedlem Alf Ove Bruun	gjenvalg.	2024-2026
Styremedlem Inger E Jahre.	Ny.	2024-2026
Styremedlem Tor-Arne Forsmo.	Ny.	2024-2026
Nina Jernberg	gjenvalg.	2024-2025

Vara representanter:

Rita Irene Johansen	Ny.	2024-2026
Heidi Halstensen	gjenvalg.	2024-2026

Valg ved: Håndsopprekning 12 for 0 mot

Eventuelt enkeltvis med avstemming.

Valgkomite medlem 1: ~~Jorunn Thoner.~~

Valgkomite medlem 2: ~~Nina Jernberg.~~

Valgkomite medlem 3. ~~Alf Ove Bruun.~~

Valgkomite: Tom Løvaas

Velges senere

Velges senere

Møtet avsluttet: kl: 1950

Underskrivere av protokoll

Horten 21.mars 2024

Møteleder.

Beate Holand

Heidi Halstensen



Innkalling til årsmøte 2024

Strandkvartalet Boligsameie

Torsdag 21. Mars 2024 kl. 19.00 – 21.00
Thon Hotell Horten

AGENDA

Sak 1/24	Konstituering og godkjenning
Sak 2/24	Årsrapport for 2023
Sak 3/24	Årsmelding for 2023
Sak 4/24	Budsjett 2024
Sak 5/24	Innkomne saker – taksjekk
Sak 6/24	Innkomne saker – godtgjørelse for styremedlemmer
Sak 7/24	Innkomne saker – endring instruks for valgkomiteen
Sak 8/24	Godtgjøring til styret for 2023
Sak 9/24	Avfallshåndtering
Sak 10/24	Valg - Styre - Valgkomité

Vedlegg: Skjema for fullmakt

Sak 1/24 **Konstituering og godkjenning**

KONSTITUERING AV ÅRSMØTET 21. MARS 2024

Stemmerett fullmakt:
I årsmøtet har sameierne stemmerett med én stemme for hver seksjon de eier. Sameierne har rett til å møte med fullmektig. Fullmektigen skal legge frem skriftlig og datert fullmakt. Fullmakten anses å gjelde på førstkommende årsmøte med mindre det klart fremgår at annet er ment. Fullmakten kan trekkes tilbake når som helst.

Forslag – møteledelse:

Møteleder:	Styreleder Per Gran Werner
Ordstyrer:	Nestleder Alf Ove Bruun
Sekretariat:	Sekretær Monica Stava
	Nestleder Alf Ove Bruun

Forslag – underskrivelse av protokoll:

Møteleder _____

Sameier _____

Sameier _____

Talerett:
De som har talerett på årsmøtet er sameierens ektefelle, samboer eller annet medlem av sameierens husstand, rådgiver som en sameier har med seg og som årsmøtet gir tillatelse til å uttale seg, forretningsfører og eventuelle leietakere.

Forslag talerett:

Fremmøtte med stemmerett: _____

Fullmakter: _____

Godkjenning av innkalling:
Innstilling: Innkallingen godkjennes

Godkjenning av agenda:
Innstilling: Agendaen godkjennes

Sak 2/24 **Årsrapport for 2023**

Årsregnskap for 2023 fremlegges i henhold til vedtekter punkt 8.6 for gjennomgang på årsmøtet.

Styrets innstilling:
Årsmøtet 2024 godkjenner regnskapet for 2023 som det foreligger.

BankID Signing
Richard Solstad
2024-02-19

BDT VIKEN

Ansvarlige partnere:
Svein Brataas
Ole Christian Rasmussen
Per Edwin Engen
Richard Solstad
Mats Fredriksen

Medlem av
Den Norske Revisorforening

Til årsmøtet i Strandkvartalet Boligsameie

UAVHENGIG REVISORS BERETNING

Konklusjon
Vi har revidert årsregnskapet for Strandkvartalet Boligsameie som viser et overskudd på NOK 146 566. Årsregnskapet består av balanse per 31. desember 2023, resultatregnskap for regnskapsåret avsluttet per denne datoen og noter til årsregnskapet, herunder et sammendrag av viktige regnskapsprinsipper.

Etter vår mening
- oppfyller årsregnskapet gjeldende lovkrav, og
- gir årsregnskapet et rettvisende bilde av sameiets finansielle stilling per 31. desember 2023, og av dets resultater for regnskapsåret avsluttet per denne datoen i samsvar med regnskapslovens regler og god regnskapsskikk i Norge.

Grunnlag for konklusjonen
Vi har gjennomført revisjonen i samsvar med International Standards on Auditing (ISA-ene). Våre oppgaver og plikter i henhold til disse standardene er beskrevet nedenfor under Revisors oppgaver og plikter ved revisjonen av årsregnskapet. Vi er uavhengige av sameiet i samsvar med kravene i relevante lover og forskrifter i Norge og International Code of Ethics for Professional Accountants (inkludert internasjonale uavhengighetsstandarder) utstedt av International Ethics Standards Board for Accountants (IESBA-reglene), og vi har overholdt våre øvrige etiske forpliktelser i samsvar med disse kravene. Innhentet revisjonsbevis er etter vår vurdering tilstrekkelig og hensiktsmessig som grunnlag for vår konklusjon.

Styrets ansvar for årsregnskapet
Styret (ledelsen) er ansvarlig for å utarbeide årsregnskapet og for at det gir et rettvisende bilde i samsvar med regnskapslovens regler og god regnskapsskikk i Norge. Ledelsen er også ansvarlig for slik intern kontroll som den finner nødvendig for å kunne utarbeide et årsregnskap som ikke inneholder vesentlig feilinformasjon, verken som følge av misligheter eller utilsiktede feil.

Ved utarbeidelsen av årsregnskapet må ledelsen ta standpunkt til sameiets evne til fortsatt drift og opplyse om forhold av betydning for fortsatt drift. Forutsetningen om fortsatt drift skal legges til grunn for årsregnskapet så lenge det ikke er sannsynlig at virksomheten vil bli avviklet.

BankID Signing
Richard Solstad
2024-02-19

BDT VIKEN

Revisors oppgaver og plikter ved revisjonen av årsregnskapet
Vårt mål er å oppnå betryggende sikkerhet for at årsregnskapet som helhet ikke inneholder vesentlig feilinformasjon, verken som følge av misligheter eller utilsiktede feil, og å avgi en revisjonsberetning som inneholder vår konklusjon. Betryggende sikkerhet er en høy grad av sikkerhet, men ingen garanti for at en revisjon utført i samsvar med ISA-ene, alltid vil avdekke vesentlig feilinformasjon. Feilinformasjon kan oppstå som følge av misligheter eller utilsiktede feil. Feilinformasjon er å anse som vesentlig dersom den enkeltvis eller samlet med rimelighet kan forventes å påvirke de økonomiske beslutningene som brukerne foretar på grunnlag av årsregnskapet.

For videre beskrivelse av revisors oppgaver og plikter vises det til
https://revisorforeningen.no/revisjonsberetninger.

Horten, 19.02.2024
BDT Viken AS

Richard Solstad
Statsautorisert revisor
(elektronisk signert)

Årsrapport for 2023

Årsregnskap
- Resultatregnskap
- Balanse
- Noter

Revisjonsberetning

Resultatregnskap

	Note	2023	2022
Driftsinntekter			
Leieinntekt	2	991 704	991 704
Annen driftsinntekt	2	47 568	55 568
Sum driftsinntekter		1 039 272	1 047 272
Driftskostnader			
Lønnskostnad	3	68 460	68 460
Kostnader eiendom/lokaler	4	96 528	40 982
Verktøy, inventar og driftsmateriale	5	9 486	6 714
Reparasjon og vedlikehold	6	204 307	469 871
Revisjonshonorar	3	7 297	6 294
Forretningsførerhonorar		92 584	85 164
TV/bredbånd		201 097	201 093
Kontingenter/gaver		37 178	37 050
Forsikringer		168 857	147 695
Annen kostnad	7	10 770	6 770
Sum driftskostnader		896 564	1 070 093
Driftsresultat		142 708	-22 821
Finansinntekter og finanskostnader			
Annen finansinntekt		4 105	2 439
Annen finanskostnad		247	0
Netto finansposter		3 858	2 439
Ordinært resultat før skattekostnad		146 566	-20 382
Årsresultat		146 566	-20 382
Overføringer og disponeringer			
Overføringer annen egenkapital	10	146 566	-20 382

Balanse pr. 31. desember

	Note	2023	2022
Anleggsmidler			
Varige driftsmidler			
Tomter, bygninger og annen fast eiendom	8	50 000	50 000
Omløpsmidler			
Fordringer			
Andre kortsiktige fordringer		215 226	187 380
Bankinnskudd, kontanter og lignende	9	533 730	405 094
Sum omløpsmidler		748 956	592 474
Sum eiendeler		798 956	642 474

Balanse pr. 31. desember

	Note	2023	2022
Egenkapital			
Opptjent egenkapital			
Annen egenkapital	10	526 057	379 491
Gjeld			
Kortsiktig gjeld			
Leverandørgjeld		261 445	243 462
Forskuddsbetalt felleskostnad		11 454	19 522
Sum kortsiktig gjeld		272 899	262 984
Sum gjeld		272 899	262 984
Sum egenkapital og gjeld		798 956	642 474

Horten, .

Per Gran Werner
Styreleder

Monica Stava
Styremedlem

Alf Ove Bruun
Styremedlem

Erik Caspersen
Styremedlem

Noter til regnskapet for 2023

Note 1 - Regnskapsprinsipper

Årsregnskapet er satt opp i samsvar med regnskapslovens bestemmelser og god regnskapsskikk for små foretak.

Driftsinntekter
Inntektsføring ved salg av varer/tjenester skjer på leveringstidspunktet/ved opptjening.
Leieinntekter bokføres og inntektsføres i takt med opptjening.

Klassifisering og vurdering av balanseposter
Omløpsmidler og kortsiktig gjeld omfatter poster som forfaller til betaling innen ett år etter balansedagen. Øvrige poster er klassifisert som anleggsmiddel/langsiktig gjeld.

Omløpsmidler vurderes til laveste av anskaffelseskost og virkelig verdi. Kortsiktig gjeld balanseføres til nominelt beløp på etableringstidspunktet.

Anleggsmidler vurderes til anskaffelseskost, men nedskrives til virkelig verdi ved verdifall som ikke forventes å være forbigående. Anleggsmidler med begrenset økonomisk levetid avskrives planmessig. Langsiktig gjeld balanseføres til nominelt beløp på etableringstidspunktet.

Fordringer
Kundefordringer og andre fordringer er oppført i balansen til pålydende etter fradrag for avsetning til forventet tap. Avsetning til tap gjøres på grunnlag av individuelle vurderinger av de enkelte fordringene.

Vedlikeholdskostnader
Utgifter til vedlikehold regnskapsføres i den perioden vedlikeholdet faktisk utføres. Det er således ikke avsatt for periodisk vedlikehold.

Note 2 - Inntekter

	2023	2022
Innkrevde felleskostnader		
Innkrevde felleskostnader, faste og variable	790 608	790 608
TV-anlegg, fibernett	201 096	201 096
	991 704	991 704
Andre driftsinntekter		
Kontingenter	33 768	33 768
Leieinntekt p-plasser	11 800	11 800
Refunderbare utlegg	2 000	10 000
	47 568	55 568

Noter til regnskapet for 2023

Note 3 - Lønnskostnader og godtgjørelse til revisor

Lønnskostnader	2023	2022
Styrehonorar	60 000	60 000
Arbeidsgiveravgift	8 460	8 460
Sum	68 460	68 460

Selskapet har i regnskapsåret sysselsatt totalt 0 årsverk.

Godtgjørelse til revisor er fordelt på følgende:	2023	2022
Revisjon	7 297	6 294

Merverdiavgift er inkludert i revisjonshonoraret.

Note 4 - Kostnader eiendom/lokaler

	2023	2022
Snømåking, strøing	93 028	37 482

Note 5 - Verktøy, inventar og driftsmateriell

	2023	2022
Programvare	2 616	6 714
Verktøy, inventar	5 034	0
Kontorrekvisita	1 836	0
Sum	9 486	6 714

Note 6 - Reparasjon og vedlikehold

	2023	2022
Vedlikehold utvendig anlegg/uteområder	7 670	1 021
Malerarbeider/vedlikehold bygninger	196 637	443 152
Tak/blikkenslagerarbeid	0	25 368
Vedlikehold utstyr	0	330
Sum	204 307	469 871

Noter til regnskapet for 2023

Note 7 - Andre kostnader

	2023	2022
Sameiermøte	5 370	3 307
Bankgebyrer	3 162	3 462
Styremøter	2 238	0
Sum	10 770	6 769

Note 8 - Varige driftsmidler

	Tomter, bygninger og annen eiendom	Sum
Anskaffelseskost 01.01.2023	50 000	50 000
Anskaffelseskost 31.12.2023	50 000	50 000
Balanseført pr. 31.12.2023	50 000	50 000

Sameiet kjøpte i 2014 en parkeringstomt. Tomtens areal er ca 240,5 kmv, gbnr 126/456.

Note 9 - Bankinnskudd

Sameiet avsetter midler til fremtidig vedlikehold på egen bankkonto. Det har vært behov for å benytte deler av tidligere avsatte midler til sluttføring av planlagte malerarbeider. Saldo pr 31.12 er på kr 283.951,-.

Note 10 - Egenkapital

	Annen egenkapital	Sum
Egenkapital 01.01.	379 491	379 491
Årsresultat	146 566	146 566
Egenkapital 31.12.	526 057	526 057

Sak 3/24 **Årsmelding for 2023**

Årsmelding for 2023 fremlegges i henhold til vedtekter punkt 8.6 for å informere sameierne om hva styret har arbeidet med i løpet av 2023.

Styrets innstilling:
Årsmøtet 2024 godkjenner årsmeldingen for 2023.

Sak 3/24

Strandkvartalet boligsameie

Årsmelding 2023

Styret har vært sammensatt slik:

Leder:	27/03-31/12	Per Gran Werner
Nestleder:	27/03-31/12	Alf Ove Bruun
Sekretær:	27/03-31/12	Monica Stava
Styremedlem:	27/03-31/12	Erik Caspersen
Styremedlem:	27/03-31/05	Helle Tonstad
Varamedlem:	27/03-31/12	Heidi Halstensen
Varamedlem:	27/03-31/05	Nina Jernberg
Som styremedlem:	01/06-31/12	Nina Jernberg

Valgkomite:

Leder :	27/3-31/12	Nina Jernberg
Medlem:	27/3-31/12	Jorun Thoner

Forretningsfører: Regnsk.ktr Børresen & Wiersdalen a/s
Revisor: BDT Viken

Det har i 2023 blitt holdt 8 styremøter hvor varamedlemmer har møtt 4 ganger.
Første ordinære styremøte ble avholdt 3. april 2023.

Styret har jobbet med følgende saker i året som gikk:

- Gjødslet plen (Trekanten).
- HMS. Skjemaer sendt ut til utfylling og mottatt.
- Oppdatering av kontaktinformasjon sameiere.
- Arrangert vårdugnad 11. og 13.mai.
- Jobbet med fornyelse av avfallshåndtering.
- Reparert kabelbrudd robbotklipper.
- Utført service på robot klipper.
- Jobbet med muligetsstudie for å søke JF vei til kommunal vei.
- Arrangert sommerfest for hele sameiet.
- Utbedret vannskade fra tak i SP103.
- Administrasjon utleieplasser (parkering).
- Innkjøpt ny redskapsbod.
- Skiftet noe kledning, hjørnekasseter og vindskier.
- Håndtert fuktskader fra takvindu JF vei 1b.

- Møte med regnskapsfører for å utabeide budsjett 2024.
- Sendt ut infoskriv inneholdende vedtekter, husordensregler og anmodning om at alle har fungerende lys over garasjen, til samtlige sameiere.
- Budsjett for 2024 og regnskap for 2023
- Behandlet diverse søknader fra sameierne.
- Jobber med ny sameier mappe.
- Innhentet tilbud fra byggfirmaer for årlig sjekk av tak og balkonger.
- Innhentet tilbud fra 3 forsikringsselskaper for å sammenligne pris og innhold med nåværede forsikringsavtale.
- Deltatt på boligmessen Bolig 2023 på Thon Hotell.
- Det jobbes med å etablere en nettside for sameiet.
- Jobbet med mulighet for å endre vårt avfallsløsning.
- Leder har sørget for at det er lagt asfalt i krysset Strandparken JF vei.
- Nina Jernberg ble godkjent som styremedlem etter at Helle Tronstad ønsket å fratre grunnet flytting.
- Forslag levert Velforeningen om å plante hekk på vollen mot RV 19.
- 2 styremedlemmer ble valgt som dugnadsansvarlige fra sameiet til velforeningens St.Hansfeiring.
- Innkjøpt manglende felles redskap i boden.
- Fjernet deler av hekk i JF vei og lagt beleggingssten for å utbedre parkeringen.
- Det utleveres skriftlig varsel til bileiere som feilparkerer.

Sameiet er medlem av Huseiernes landsforbund.

Per Gran Werner
Styreleder

Alf Ove Bruun
Nestleder

Monica Stava
Sekretær

Nina Jernberg
Styremedlem

Erik Caspersen,
Styremedlem

Sak 4/24 **Budsjett 2024**

I henhold til vedtekter punkt 13, har styret høsten 2023 satt opp budsjett for 2024, basert på tidligere regnskap og planlagt vedlikehold og aktiviteter. Budsjettet blir presentert på årsmøtet.

Sak 5/24 **Innkomne saker – taksjekk**

Styret foreslår at årsmøtet godkjenner at vi engasjerer et byggfirma for å inspisere tak og balkonger i sin helhet samt ta stikkprøver av undertak. Sameiet har hatt flere forsikringssaker med vannskader de senere årene. Styret vil arbeide preventivt, utføre tiltak og utbedringer så tidlig som mulig ved oppstått skade. Estimert kostnad for inspeksjon av tak og balkonger, leie av lift og statusrapport er 75 000 kroner. I tillegg kommer eventuelle kostnader til utbedrende tiltak.

Styrets innstilling:

Styret ber årsmøtet godkjenne kostnaden til inspeksjon og gir fullmakt til å foreta utbedrende tiltak.

Sak 6/24 **Innkomne saker – styrehonorar**

Styret foreslår å heve honorar fra dagens totale godtgjøring på 60 000 kroner til 68 000 kroner totalt.

Dagens godtgjøring er:

Styreleder	28 000	ny sats 30 000
Nestleder	14 000	16 000
Sekretær	14 000	16 000
Styremedlem	2 000	3 000
Styremedlem	2 000	3 000

Styrets innstilling:

Styregodtgjøringen har ikke vært endret siste år. Styret ber årsmøtet godkjenne økning i honoraret til styremedlemmer som er foreslått over.

Sak 7/24 **Innkomne saker - endring instruks for valgkomiteen**

Styret foreslår å endre punkt 1 i «Instruks for valgkomiteen».
Teksten ønskes endret fra «*medlemmer i styret bør ikke velges inn i valgkomite*» til

«medlemmer i styret kan velges inn i valgkomiteen. Det bør maksimalt velges inn ett medlem av styret til valgkomiteen».

Styrets innstilling:

Det kan være hensiktsmessig at et sittende styremedlem også er medlem i valgkomiteen fordi et sittende styremedlem har innsikt i styrets arbeid og kan forklare for nye kandidater til styret. Styret ber årsmøtet godkjenne endring i instruksen.

Instruks for valgkomiteen i Strandkvartalet boligsameie

Vedtatt på sameiermøte 16. november 2016, endret på årsmøtet 19.03.2018

1. Årsmøtet velger en valgkomité på tre medlemmer blant beboerne i sameiet. Medlemmene velges for ett år om gangen på ordinært årsmøte. Medlemmer kan gjenvelges. Medlemmer av styret bør ikke velges inn i valgkomiteen.

2. Valgkomiteen velger selv sin leder etter årsmøtets avslutning. Valget av leder meddeles sameiets styre. Valgkomiteens leder kaller inn til møter i komiteen, og gjennomgår denne instruksen for arbeidet.

3. Valgkomiteen fremmer forslag på kandidater til de tillitsverv i styret som er på valg på årsmøtet. Alle medlemmer med tillitsverv skal spørres om de ønsker å stille til gjenvalg. Dersom valgkomitéen velger å ikke innstille en person som selv ønsker å fortsette i sitt verv, skal vedkommende og styret varsles om dette.

4. Valgkomitéen skal søke å finne kandidater som er godt kvalifiserte og engasjerte i forhold til oppgavene, samt ta hensyn til fordeling mellom kjønnene.

5. Valgkomitéens konkrete innstilling skal være styret i hende senest seks uker før årsmøtet med mindre noe annet blir avtalt med styret. Innstillingen skal tas inn i innkallingen til årsmøtet.

6. Ny og avtroppende valgkomité har felles møte innkalt av leder for avtroppende valgkomité. Etablerer ny valgkomité med valg av ny leder, gjennomgang av denne instruksen og erfaring fra avtroppende valgkomité

7. På årsmøtet ledes valgene av den valgte møteleder. Møtelederen kan be valgkomiteens leder om å redegjøre for komiteens innstilling.

Sak 8/24 **Godtgjøring til styret**

I henhold til vedtekter punkt 8.6 legges godtgjøring til styret for året 2023 frem for årsmøtet.

Styrets innstilling:
Årsmøtet godkjenner styrehonorar utbetalt som vedtatt under sak 7/22 på årsmøtet 28. mars 2022:

Styrehonorar 60000 kr med fordelingen leder 28000kr, nestleder 14000kr, sekretær 14000kr og 2 styremedlemmer får 2000kr hver.

Sak 9/24 **Avfallshåndtering**

På årsmøtet i 2023 ble det fattet et vedtak om en mulighetsstudie for endring av avfallshåndtering. Status i saken så langt presenteres av styreleder.

Sak 10/24 **Valg**

- Styret
- Valgkomite

Styrets innstilling:

Styremedlem:	Alf Ove Bruun	Gjenvalg	2024-2026
Styremedlem:	Tor-Arne Forsmo	Ny	2024-2026
Styremedlem:	Inger E Jahre	Ny	2024-2026
Styremedlem:	Nina Jernberg	Gjenvalg	2024-2025
Varamedlem:	Heidi Halstensen	Gjenvalg	2024-2025
Varamedlem:	Rita Irene Johansen	Ny	2024-2026

Styrets innstilling sammenfaller med innstillingen fra valgkomiteen.

Valgkomite:

Valgkomite medlem 1:
Valgkomite medlem 2:
Valgkomite medlem 3

Fullmakt

Dersom du ikke kan møte på sameiermøtet, kan du møte med en fullmektig. Ønsker du å benytte deg av denne retten, ber vi om at du fyller ut denne fullmakten

Jeg gir .....

(navn med blokkbokstaver)

fullmakt til å stemme for meg på sameiermøte i Strandkvartalet Boligsameie den _____

Navn: .....

Adresse: .....

Leilighetsnr: .....

Dato: ..... Eiers underskrift: .....

Leveres til styret før møtet.

VEDTEKTER
for
Strandkvartalet Boligsameie

Vedtatt i sameiermøte 23.05.2006.
Endret i sameiermøter 26.02.2009,
12.03.2015, 16.11.2016, 19.03.2018,
28.03.2022, 27.03.2023 og 03.04.2025

1 Navn og opprettelse
1.1 Sameiets navn er Strandkvartalet Boligsameie. Sameiet er opprettet ved seksjonering tinglyst 14.03.2006. Sameiets organisasjonsnummer er 992 714 751.

2 Eiendommen
2.1 Bebyggelsen og tomten gnr. 126, bnr. 451 i Horten kommune ligger i sameie mellom de 42 eierseksjonene som bebyggelsen og tomten er oppdelt i. For hver seksjon er det fastsatt en sameiebrøk som uttrykker sameieandelens størrelse.

2.2 Tomten og alle deler av bebyggelsen som ikke etter oppdelingen omfattes av bruksenheter med enerett til bruk, er fellesarealer. Til fellesarealene hører derfor hele bygningskroppen med vegger, inngangsdører, vinduer, trapperom, ganger og andre fellesrom. Stamledningsnettet for vann og avløp fram til avgreningspunktene til de enkelte bruksenhetene og elektrisitet fram til bruksenhetenes sikringsskap, er fellesanlegg. Det samme er andre innretninger og installasjoner som skal tjene sameiernes felles behov.

3 Rettslig rådighet over seksjonen
3.1 Med de unntak som er fastsatt i eierseksjonsloven og disse vedtekter har den enkelte sameier full rettslig rådighet over sin seksjon, herunder rett til salg, bortleie og pantsettelse.

3.2 Ingen kan erverve mer enn én eierseksjon i sameiet.

3.3 Erverver av seksjon eller leier av bruksenhet skal godkjennes av styret. Godkjenning kan bare nektes dersom det foreligger saklig grunn.

4 Bruken av fellesarealer og bruksenheter
4.1 Bruksenhet
Den enkelte sameier har enerett til å bruke sin bruksenhet. Den må ikke brukes slik at den er til ulempe eller skade for andre sameiere. Hekker og andre gjenstander skal ikke overstige 1,8 meters høyde.

4.2 Fellesarealene
Sameierne har rett til å benytte fellesarealene. Styret avgjør hvordan fellesarealene skal brukes. Styrets avgjørelse kan bringes inn for årsmøte eller etter reglene for ekstraordinært årsmøte. Fellesarealene må ikke brukes på urimelig måte eller til ulempe for andre sameiere. Alle **nye** installasjoner på fellesarealene, herunder tiltak som er nødvendige på grunn av en sameiers eller husstandsmedlems funksjonsnedsettelse, må på forhånd godkjennes av styret og kan ikke installeres uten at styret har gitt skriftlig tilbakemelding om godkjenning.

4.3 Sameiere som foretar installasjoner på fellesareal er ansvarlig for eventuelle skader som skjer i forbindelse med bruken, uansett om installasjonen er godkjent av styret.

4.4 Med samtykke fra styret kan seksjonseier søke om å anlegge godkjent varmepumpe, ladepunkt for el-bil og ladbare hybrider i tilknytning til seksjonens garasje. Styret kan bare nekte om det foreligger en saklig grunn.

4.5 En seksjonseier eller dennes husstandsmedlemmer med nedsatt funksjonsevne kan kreve at styret pålegger en seksjonseier uten behov for tilrettelagt plass, å bytte parkeringsplass. Bytteretten gjelder bare dersom seksjonseieren med nedsatt funksjonshemning allerede disponerer en parkeringsplass i sameiet. Retten til bruk av tilrettelagt plass, varer så lenge dokumentert behov er til stede.

4.6 En enkelt eller flere av sameierne sammen kan ved bestemmelse i vedtektene gis midlertidig enerett til å bruke bestemte deler av fellesarealene. Vilkårene for rettigheten fastsettes i vedtektene. Eneretten opphører når den fastsatte enerettsperiode utløper. Hvis det ikke er fastsatt når eneretten til bruk skal opphøre, opphører den når det vedtas som vedtektsendring med to tredjedels flertall i sameiermøte. Enerettsbestemmelser er fastsatt i pkt. 4.1 Bruksenhet.

4.7 Årsmøtet kan vedta og endre husordensregler med vanlig flertall av de avgitte stemmer. Sameierne plikter å følge de husordensregler som til enhver tid er fastsatt. Brudd på husordensreglene anses som brudd på sameiernes forpliktelser overfor sameiet.

4.8 Enerett til å bruke deler av fellesarealene
I medhold av eierseksjonsloven § 25 femte ledd fastsettes følgende enerettsbestemmelser: Sameiet har en intern fordeling av oppstillingsplasser.

Følgende kan og skal ha oppstillingsplass på fellesareal, utenfor egen garasje:
Strandparken 103a, c, 111b, 113a, c
Jørgen Ferjemannsvei 1a, b, c, 3a, b, c, 5a, b, c, 7a, b, c, d, e, f

Følgende har ikke mulighet for parkering utenfor egen garasje og tildeles derfor oppstillingsplasser på fellesareal utenom egne garasjer:
Strandparken 97a, b, c, 99a, b, c, 101, a, b, c 103b, 105a, b, c, 107a, b, c, 109a, b, c, 111a, c, 113b

De bruksberettigede er forpliktet til å sørge for renhold og vedlikehold av de arealer som de har enerett til å bruke. Det skal ikke betales for eneretten til bruk.

Eneretten til bruk kan bringes til opphør ved vedtak i årsmøtet etter reglene om vedtektsendring.

4.9 Parkering
De enkelte seksjonseiere har enerett til å bruke de parkeringsplasser som de er tildelt og som går fram av avtale med den enkelte.

4.9.1 Parkering skal ikke hindre utrykningskjøretøy, snørydding og alminnelig ferdsel. Styrets anvisninger for parkering og bilhold må alltid følges. Hvis dette ikke overholdes, kan bilen taues bort for eiers regning.
4.9.2 Seksjonseier er ansvarlig for at deres leietakere og gjester følger anvisningene iht. intern fordeling av oppstillingsplasser og gjesteplasser.
4.9.3 Campingvogner og tilhengere av ulike slag, uregistrerte biler, båter og lignende skal ikke

plasseres på sameiets område uten etter spesiell tillatelse fra styret som evt. vil anvise plass.

4.9.4 Biler kan vaskes ved egen garasje eller oppstillingsplass.

4.10 SAMEIETS GJESTEPARKERINGSPLASSER I JØRGEN FERJEMANNSVEI 7

4.10.1 Parkeringsbevis må ligge synlig i bilen på gjesteplassen

4.10.2 Biler uten synlig parkeringstillatelse (godkjent oblat) kan taues bort for eiers regning.

4.10.3 På plassene merket gjesteparkering kan det kun parkeres én bil per eierseksjon av gangen i maks 3 døgn på rad.

4.11 Sameiets utleieparkeringsplasser

Ekstra oppstillingsplass kan leies, og en søknad sendes skriftlig til styret. Leietiden er **inntil to år av gangen** med gjensidig oppsigelsesfrist på en måned. Leiesum fastsettes av styret. Ved stor etterspørsel (venteliste) må leietaker med lengst leieforhold avgi sin plass. Vedkommende kan da settes på venteliste.

5 Vedlikehold og påkostninger

5.1 Det påligger den enkelte sameier å besørge og bekoste innvendig vedlikehold av bruksenheten og andre arealer som sameieren har enerett til å bruke, herunder innvendige flater på balkongen. Sameieren har også vedlikeholdsansvaret for fjernvarme-, vann- og avløpsledninger fra forgreningspunktet på stamledningsnettet inn til bruksenheten og for skap for fjernvarme, sikringsskap og elektriske ledninger og opplegg i bruksenheten. Sameieren har plikt til å gjennomføre forsvarlig vedlikehold, slik at det ikke oppstår skade på fellesarealene eller andre bruksenheter, eller ulemper for andre sameiere.

5.2 Etter et eierskifte har den nye seksjonseieren plikt til å utføre vedlikehold, inkludert reparasjoner og utskiftning, etter dette punktet. Denne plikten gjelder selv om vedlikeholdet skulle vært utført av tidligere seksjonseier.

5.3 Alt vedlikehold av tomten og andre fellesarealer og -anlegg påhviler sameierne i fellesskap. Styret er ansvarlig for at nødvendig vedlikehold blir gjennomført.

5.4 Årsmøtet kan med vanlig flertall vedta avsetning til fond til framtidig vedlikehold. Med to tredjedels flertall kan sameiermøtet vedta avsetning til påkostningsfond til bruk for bestemte tiltak for standardheving. Når fondsavsetning er vedtatt, skal avsetningsbeløpene innkreves sammen med de månedlige beløpene til dekning av felleskostnadene.

6 Fordeling av felleskostnader - ansvaret utad

6.1 Kostnader ved eiendommen som ikke knytter seg til den enkelte bruksenhet, er felleskostnader. Felleskostnader skal fordeles mellom seksjonseierne etter sameierbrøken. Dersom særlige grunner taler for det, kan kostnaden fordeles etter nytten for den enkelte bruksenhet eller etter forbruk.

Inntekter av eiendommen som ikke knytter seg til den enkelte bruksenhet skal fordeles mellom sameierne etter sameiebrøken om ikke annet er fastsatt i vedtektene med tilslutning fra de sameiere det gjelder.

Styret skal påse at alle felleskostnader blir dekket av sameiet etter hvert som de forfaller, slik at man unngår at kreditorer gjør krav gjeldende mot de enkelte sameiere for sameiernes felles forpliktelser. Styret fastsetter størrelsen på de akontobeløp som den enkelte sameier skal betale forskuddsvis pr måned.

For sameiernes felles ansvar og forpliktelser hefter den enkelte sameier i forhold til sin sameie-brøk.

7 Lovbestemt og vedtektsbestemt panterett

7.1 De andre sameierne har lovbestemt panterett i seksjonen for krav mot sameieren som følger av sameieforholdet. Pantekravet kan ikke overstige et beløp som for hver bruksenhet svarer til folketrygdens grunnbeløp på tidspunktet da tvangsdekning besluttes gjennomført.

8 Årsmøter

Den øverste myndighet i sameiet utøves av årsmøtet.

8.1 Berammelse og innkalling

Ordinært årsmøte skal holdes hvert år innen utgangen av juni måned. Styret skal på forhånd varsle sameierne om dato for møtet og om siste frist for innlevering av saker som ønskes behandlet. Regnskapsoversikt og revisjonsberetning skal tilstilles alle sameiere med kjent adresse senest en uke før det ordinære årsmøtet. Dokumentene skal dessuten være tilgjengelige i årsmøtet.

Ekstraordinært årsmøte holdes når styret finner det nødvendig eller når minst to sameiere som til sammen har minst en tiendedel av stemmene, krever det og samtidig oppgir hvilke saker de ønsker behandlet.

Innkalling til årsmøte skal skje med minst åtte og høyst 20 dagers varsel. Ekstraordinært årsmøte kan, når det er nødvendig, innkalles med kortere varsel, dog minst tre dager. Styret har ansvar for innkalling til ordinære og ekstraordinære årsmøter.

Innkallingen skal skje skriftlig. Når en sameier ikke selv bruker seksjonen, skal innkallingen sendes til den postadresse som sameieren har oppgitt. Innkallingen skal bestemt angi de saker som det skal treffes vedtak om i årsmøtet. Det kan ikke treffes vedtak i noe anliggende som ikke er angitt i innkallingen. Saker som en sameier ønsker behandlet i det ordinære årsmøtet skal nevnes i innkallingen når styret har mottatt krav om det innen den fastsatte frist. Skal et forslag som etter loven eller vedtektene må vedtas med minst to tredjedels flertall behandles, må hovedinnholdet være angitt i innkallingen eller i et vedlegg til innkallingen.

8.2 Deltakere

Styremedlemmer, forretningsføreren og revisor har rett til å være til stede i årsmøtet og til å uttale seg. Styrelederen og forretningsføreren har plikt til å være til stede.

Sameierens ektefelle, samboer eller et annet medlem av sameierens husstand har rett til å være til stede og til å uttale seg.

En sameier kan møte ved fullmektig. Fullmektigen skal legge fram skriftlig og datert fullmakt. Fullmakten kan når som helst tilbakekalles.

Enhver sameier har rett til å ta med seg en rådgiver til årsmøtet. Rådgiveren kan få rett til å uttale seg hvis årsmøtet gir tillatelse med vanlig flertall.

8.3 Ledelse og protokoll

Årsmøtet skal ledes av styrets leder, med mindre årsmøtet velger en annen møteleder, som ikke behøver å være sameier.

Under møtelederens ansvar skal det føres protokoll over alle saker som behandles og alle vedtak som gjøres av årsmøtet. Protokollen skal underskrives av møtelederen og minst én sameier som utpekes av årsmøtet blant dem som er til stede. Protokollen leses ikke opp ved møtets avslutning. Protokollen skal til enhver tid holdes tilgjengelig for sameierne på

forretningsførerens kontor.

8.4 Stemmeberegning og flertallskrav
I årsmøtet regnes stemmene etter antall seksjoner, slik at hver seksjon har en stemme. Når ikke loven eller vedtektene setter strengere krav, treffes alle vedtak med vanlig flertall av de avgitte stemmer. Blanke stemmer anses som ikke avgitt. Står stemmene likt, avgjøres saken ved lodd-trekning.

For fastsettelse og endringer av vedtektsbestemmelser kreves minst to tredjedeler av de avgitte stemmene. Likeledes kreves det minst to tredjedels flertall av de avgitte stemmer for vedtak om:
a) ombygging, påbygging eller andre endringer av bebyggelsen eller tomten som etter forholdene i sameiet går ut over vanlig forvaltning og vedlikehold,
b) omgjøring av fellesarealer til nye bruksenheter eller utvidelse av eksisterende bruksenheter,
c) salg, kjøp, bortleie eller leie av fast eiendom, herunder seksjon i sameiet som tilhører eller skal tilhøre sameierne i fellesskap,
d) andre rettslige disposisjoner over fast eiendom som går ut over vanlig forvaltning,
e) samtykke til endring av formål for en eller flere bruksenheter fra boligformål til annet formål eller omvendt,
f) samtykke til reseksjonering som nevnt i § 20 annet ledd annet punktum,
g) tiltak som har sammenheng med sameiernes bo- eller bruksinteresser og som går ut over vanlig forvaltning og vedlikehold, når tiltaket fører med seg økonomisk ansvar eller utlegg for sameierne på mer enn 5 prosent av de årlige felleskostnadene.

For vedtak om salg eller bortfeste av hele eller vesentlige deler av eiendommen, samt vedtak som innebærer vesentlige endringer av sameiets karakter, kreves tilslutning fra samtlige sameiere.

8.5 Ugildhet i årsmøter
Ingen kan selv eller ved fullmektig eller som fullmektig delta i avstemning om avtale med seg selv eller nærstående eller om sitt eget eller nærståendes ansvar.

8.6 Saker som behandles i det ordinære årsmøtet
Det ordinære årsmøtet skal
1) behandle styrets årsberetning,
2) behandle og eventuelt godkjenne styrets regnskapsoversikt for foregående kalenderår,
3) velge styreleder, styremedlemmer og varamedlemmer til styret som er på valg,
4) velge valgkomité,
5) velge revisor når den tidligere revisor skal fratre,
6) behandle forslag fra styret og andre saker som er nevnt i innkallingen.
7) fastsette vederlag til styremedlemmene.

9 Styret
9.1 Styrets oppgaver og myndighet
Sameiet skal ha et styre som skal sørge for vedlikehold og drift av eiendommen og ellers sørge for forvaltningen av sameiets anliggender i samsvar med lov og vedtekter og vedtak i årsmøtet. Ved utførelsen av sitt oppdrag kan styret treffe vedtak og sette i gang ethvert tiltak som ikke etter loven eller vedtektene skal vedtas av årsmøtet.

Avgjørelser som kan tas av et vanlig flertall i årsmøte, kan også tas av styret om ikke annet følger av loven eller vedtektene eller årsmøtets vedtak i det enkelte tilfelle.

9.2 Valg av styre
Styret skal bestå av styreleder som velges særskilt, fire styremedlemmer og to varamedlemmer.

Ved valgene anses den eller de kandidater som oppnår flest stemmer som valgt, selv om den enkelte ikke oppnår vanlig flertall av de avgitte stemmer.

I forbindelse med valgene fastsetter årsmøtet tjenestetiden for styreleder og det enkelte styremedlem og varamedlem. Tjenestetiden opphører ved avslutningen av det ordinære årsmøtet i det år tjenestetiden utløper. Hvis det ikke fastsettes en bestemt tjenestetid gjelder valget for to år.

Styremedlemmene og varamedlemmene behøver ikke å være sameiere eller tilhøre noen sameiers husstand.

9.3 Styremøter
Styrelederen har ansvar for at styremøte holdes så ofte som det trengs. Styremøtet skal ledes av styrets leder. Hvis styrelederen ikke er til stede, og det ikke er valgt noen nestleder, skal styret velge en møteleder.

Styret er vedtaksført når mer enn halvparten av alle styremedlemmene (eventuelt varamedlemmene) er til stede. Vedtak kan gjøres med mer enn halvparten av de avgitte stemmene. Står stemmene likt, gjør møtelederens stemme utslaget. De som stemmer for et vedtak, må likevel utgjøre mer enn en tredjedel av alle styremedlemmene (eventuelt varamedlemmene).

Styret skal føre protokoll over sine forhandlinger. Protokollen skal underskrives av de styremedlemmene som var til stede. Protokollen underskrives ved møtets avslutning eller senere.

9.4 Ugildhet ved vedtak i styret
Et styremedlem må ikke delta i behandlingen eller avgjørelsen, i eller utenfor styremøte, av noe spørsmål som medlemmet selv eller nærstående har en framtredende personlig eller økonomisk særinteresse i. Det samme gjelder for forretningsføreren.

9.5 Representasjon
Styret representerer sameierne og forplikter dem ved underskrift av styrets leder og ett styremedlem i fellesskap i saker som gjelder sameiernes felles rettigheter og plikter, herunder vedtak som er truffet av årsmøtet eller styret.

I saker som gjelder vanlig forvaltning og vedlikehold kan forretningsføreren representere sameierne på samme måte som styret.

10 Valgkomité
Årsmøtet velger en valgkomité på tre medlemmer. Medlemmene velges for ett år om gangen.

11 Mindretallsvern
Årsmøtet, styret eller andre som etter eierseksjonsloven § 27 fjerde ledd representerer sameiet kan ikke treffe beslutning som er egnet til å gi visse sameiere eller andre en urimelig fordel på andre sameieres bekostning.

12 Forretningsfører og funksjonærer
Årsmøtet kan med vanlig flertall vedta at sameiet skal ha forretningsfører. Styret ansetter forretningsfører og andre funksjonærer, fastsetter deres lønn og instruks og fører tilsyn med at de oppfyller sine plikter. Det er dessuten styret som eventuelt sier opp eller gir forretningsfører og funksjonærer avskjed.

13 Regnskap og revisjon
Styret skal sørge for ordentlig og tilstrekkelig regnskapsførsel. Styret vedtar hver høst budsjett for det etterfølgende år. Regnskap for foregående kalenderår skal legges fram i det ordinære Årsmøtet.

Sameiet skal ha revisor, som skal være statsautorisert eller registrert. Revisor velges av årsmøtet og tjenestegjør inntil annen revisor er valgt.

14 Mislighold
14.1 Pålegg om salg
Hvis en sameier til tross for advarsel vesentlig misligholder sine plikter, kan styret pålegge vedkommende å selge seksjonen. Advarsel skal gis skriftlig og opplyse om at vesentlig mislighold gir styret rett til å kreve seksjonen solgt. Pålegg om salg skal gis skriftlig og opplyse om at seksjonen kan kreves solgt ved tvangssalg hvis pålegget ikke er etterkommet innen en frist som ikke skal settes kortere enn seks måneder fra pålegget er mottatt.

Er pålegget ikke etterkommet innen fristen, kan seksjonen kreves solgt gjennom namsmyndighetene etter reglene om tvangssalg, så langt de passer.

14.2 Krav om fravikelse (utkastelse)
Medfører sameierens oppførsel fare for ødeleggelse eller vesentlig forringelse av eiendommen, eller er sameierens oppførsel til alvorlig plage eller sjenanse for eiendommens øvrige brukere, kan styret kreve fravikelse av seksjonen etter reglene i tvangsfullbyrdelsesloven kapittel I3. Denne regelen kommer også til anvendelse i forhold til bruker som ikke er sameier (leier eller annen bruker).



Innkalling til årsmøte 2025

Strandkvartalet boligsameie

Torsdag 3. april 2025 kl. 19.00 – 21.00
Thon Hotell Horten

AGENDA

Sak 1/25	Konstituering og godkjenning
Sak 2/25	Årsrapport for 2024
Sak 3/25	Årsmelding for 2024
Sak 4/25	Budsjett 2025
Sak 5/25	Innkomne saker – Vedtektsendring
Sak 6/25	Informasjon fra styret. Utbedring av tak, se tidligere sak 5/24
Sak 7/25	Informasjon fra styret. Avfallshåndtering se tidligere sak 7/23
Sak 8/25	Informasjon fra styret. Lån til prosjektene
Sak 9/25	Godtgjøring til styret
Sak 10/25	Valg - Styre - Valgkomité

Vedlegg:
- Skjema for fullmakt
- Til sak 5/25 Innkomne saker – Vedtektsendring:
  - Vedlegg 1: Styrets forslag til ny tekst for «4 Bruken av bruksenheter og fellesarealer»
  - Vedlegg 2: gjeldende tekst fra 27.03.2023 for punkt 4 og punkt 15

NB! Det blir ikke lagt ut flere sett med sakspapirer på årsmøtet, men vi bruker projektor. Vær så vennlig og ta med deg dette eksemplaret om du vil ha papirutgaven å følge med i.

Sak 1/25 **Konstituering og godkjenning**

KONSTITUERING AV ÅRSMØTET 3. april 2025

Stemmerett fullmakt:
I årsmøtet har sameierne stemmerett med én stemme for hver seksjon de eier. Sameierne har rett til å møte med fullmektig. Fullmektigen skal legge frem skriftlig og datert fullmakt. Fullmakten anses å gjelde på førstkommende årsmøte med mindre det klart at annet er ment. Fullmakten kan trekkes tilbake når som helst.

Forslag – møteledelse:
Møteleder: Styreleder Per gran Werner
Ordstyrer: Nestleder Alf Ove Bruun
Sekretariat: Sekretær Inger Jahre
Nestleder Alf Ove Bruun

Forslag – underskrivelse av protokoll:
Møteleder _____
Sameier _____
Sameier _____

Talerett:
De som har talerett på årsmøtet er sameierens ektefelle, samboer eller annet medlem av sameierens husstand, rådgiver som en sameier har med seg og som årsmøtet gir tillatelse til å uttale seg, forretningsfører og eventuelle leietakere.

Forslag talerett:
Anette Avner Allum Regnskapsfører

Fremmøtte med stemmerett: _____

Fullmakter: _____

Godkjenning av innkalling:
Innstilling: Innkallingen godkjennes

Godkjenning av agenda:
Innstilling: Agenda godkjennes

Sak 2/25 **Årsrapport for 2024**

Årsregnskap for 2024 fremlegges i henhold til vedtekter punkt 8.6 for gjennomgang på årsmøtet.

Styrets innstilling:
Årsmøtet 2025 godkjenner regnskapet for 2024 som det foreligger.

Sak 3/25 **Årsmelding for 2024**

Årsmelding for 2024 fremlegges i henhold til vedtekter punkt 8.6 for å informere sameierne om hva styret har arbeidet med i løpet av 2024.

Styrets innstilling:
Årsmøtet 2025 godkjenner årsmeldingen for 2024.

Sak 4/25 **Budsjett 2025**

I henhold til vedtektene, punkt 13, har styret høsten 2024 satt opp budsjett for 2025, basert på tidligere regnskap og planlagt vedlikehold og aktiviteter. Budsjettet blir presentert på årsmøtet.

Sak 5/25 **Innkomne saker – Vedtektsendring**

Det foreslås å endre vedtektene, punkt 4 «Bruken av bruksenheter og fellesarealer», fordi styret ønsker å gjøre forhold rundt bruken av fellesarealer og bruksenheter tydeligere enn i dag. Det gir mindre rom for tolkninger. Som et ledd i dette arbeidet, tas også parkeringsbestemmelsene inn i vedtektene. Bestemmelsene om parkering er nå et eget dokument i «Beboermappa».

Både eksisterende punkt 4 og forslag til ny tekst er lagt ved denne innkallingen. Forslaget til ny tekst vil bli vist under årsmøtet.

Styrets innstilling:
Årsmøtet 2025 godkjenner forslaget til endring av punkt 4 i vedtektene.

Sak 6/25 **Informasjon fra styret - utbedring av tak, tidligere sak 5/24**

Det ble på årsmøte 2023 fattet et vedtak om å gi styret et mandat til utredning og befaring av alle sameiets tak. Det ble engasjert et firma for å utarbeide en rapport. Denne rapporten var nedslående da det ble avdekket vesentlige feil og mangler som har vært her siden byggene var nye, noen har kommet til etter hvert som årene har gått, og dette resulterer i lekkasjer og økte forsikringspremier. Styret har bestemt at dette må det gjøres noe med.
Styret går inn for å benytte Horten Bygg Service A/S til å utføre dette arbeidet.
Arbeidet vil involvere tømrere og blikkenslagere. Arbeidet vil starte opp så snart dette er mulig.
Vi har mottatt tilbud pålydende 658.000 for dette arbeidet.

Sak 7/25 **Informasjon fra styret - Avfallshåndtering, tidligere sak 7/23**

Styret ble på årsmøte 2023 gitt mandat til å utrede mulighet for mer moderne og annen løsning på avfallshåndtering. Det har vært en prossess som har pågått i to år, og styret har falt ned på å gjennomføre etablering av to avfallsplasser.
Den ene plassen er planlagt ved det store søppelskuret og malingsbod v/ J F v nr7. Disse kontainerne skal dekke behovet for 30 husstander.
Den andre plassen etableres nederst i Jørgen Ferjemannsvei og dekker behovet for inntil 15 husstander.
Hvorfor nye avfallskontainere? Av den enkle grunn - HMS. Det er og vil være en sikrere løsning med tanke på brann. Muligheter for brann i dagens skur er stor, vi har vært heldige som ikke har hatt brann i skurene våre. Det ville ha satt fyr på øvrige byggningsmasser der avstanden er for kort etter dagens krav og standarer. Avstand til bolig skal være minimum 8 meter, og ingen av skurene oppfyller dette kravet.
Videre vil det være færre stopp for renovasjonsbilen, noe som bedrer miljøet. VESAR som renovasjons selskap, eies av 6 vestfoldkommuner, og de imøteser slike tiltak med stor takk. Dette tiltaket er det gitt et tilbud på. Konteinere + grave- og asfaltarbeid ca 680.000

Sak 8/25 **Informasjon fra styret - Lån til prosjektene tak/avfall**
Styret vil komme til å ta opp lån i vår bank, DNB, pålydende 1,5 millioner kroner. Dette er midler som blir fordelt på alle seksjoner etter sameiebrøken.
Dette vil nedbetales over 15 eller 20 år. 20 års nedbetalingstid gir en årlig innbetaling på 129.485,41. 15 år nedbetaling gir en årlig innbetaling på 147.435,41. Dette er midler som er allerede avsatt på budsjettet

Det er verdt å merke seg at dette medfører økt andel fellesgjeld som er fradragsberettiget på selvangivelsen.

Fellesutgiftene pr. mnd. økes ikke. Med disse tiltakene sikrer vi og tetter tak, og med nye avfallskontainere oppnår vi lavere søppelskur og en annen utforming på utearealet vårt, som for eksempel fler p- plasser til utleie om det er hensiktsmessig.

Sak 9/25 **Godtgjøring til styret**

I henhold til vedtekter punkt 8.6 legges godtgjøring til styret for året 2024 frem for årsmøtet.

Styrets innstilling:
Årsmøtet godkjenner styrehonorar utbetalt som vedtatt under sak 20/24 på årsmøtet 21. mars 2024:

Styrehonorar 68 000 kr med fordelingen leder 30 000 kr, nestleder 16 000 kr, sekretær 16 000 kr og 2 styremedlemmer får 3 000 kr hver.

Sak 10/25 **Valg:**

Styrets innstilling:

Styreleder:	Per Gran Werner	Gjenvalg	2025-2027
Styremedlem:	Anne- Lise Skaaheim	Ny	2025-2027

Styrets innstilling sammenfaller med innstillingen fra valgkomiteen.

Valgkomite medlem 1: Monica Stava
Valgkomite medlem 2: Thom Løvås
Valgkomite medlem 3: Alf Ove Bruun

SAK 2/25

Årsrapport for 2024

Årsregnskap
- Resultatregnskap
- Balanse
- Noter

Revisjonsberetning

Resultatregnskap

	Note	2024	2023
Driftsinntekter			
Leieinntekt	2	1 071 420	991 704
Annen driftsinntekt	2	48 118	47 568
Sum driftsinntekter		1 119 538	1 039 272
Driftskostnader			
Lønnskostnad	3	85 575	68 460
Avskrivning	4	6 352	0
Kostnader eiendom/lokaler	5	102 359	96 528
Verktøy, inventar og driftsmateriale	6	21 282	9 486
Reparasjon og vedlikehold	7	141 938	204 307
Revisjonshonorar	3	8 113	7 297
Forretningsførerhonorar		96 366	92 584
TV/bredbånd		207 816	201 097
Kontingenter/gaver		37 900	37 178
Forsikringer		194 452	168 857
Annen kostnad	8	14 367	10 770
Sum driftskostnader		916 933	896 564
Driftsresultat		202 605	142 708
Finansinntekter og finanskostnader			
Annen finansinntekt		9 054	4 105
Annen finanskostnad		0	247
Netto finansposter		9 054	3 858
Ordinært resultat før skattekostnad		211 659	146 566
Årsresultat		211 659	146 566
Overføringer og disponeringer			
Overføringer annen egenkapital	9	211 659	146 566

Balanse pr. 31. desember

	Note	2024	2023
Anleggsmidler			
Varige driftsmidler			
Tomter, bygninger og annen fast eiendom	4	50 000	50 000
Driftsløsøre, inventar, verktøy, kontormaskiner ol	4	28 296	0
Sum varige driftsmidler		78 296	50 000
Sum anleggsmidler		78 296	50 000
Omløpsmidler			
Fordringer			
Kundefordringer		6 244	0
Andre kortsiktige fordringer		274 408	215 226
Sum fordringer		280 652	215 226
Bankinnskudd, kontanter og lignende	10	686 528	533 730
Sum omløpsmidler		967 180	748 956
Sum eiendeler		1 045 476	798 956

Balanse pr. 31. desember

	Note	2024	2023
Egenkapital			
Opptjent egenkapital			
Annen egenkapital	9	737 716	526 057
Gjeld			
Kortsiktig gjeld			
Leverandørgjeld		284 918	261 445
Forskuddsbetalt felleskostnad		19 342	11 454
Annen kortsiktig gjeld		3 500	0
Sum kortsiktig gjeld		307 760	272 899
Sum gjeld		307 760	272 899
Sum egenkapital og gjeld		1 045 476	798 956

Horten, .

Per Gran Werner
Styreleder

Nina Jernberg
Styremedlem

Alf Ove Bruun
Styremedlem

Tor-Arne Forsmo
Styremedlem

Inge E. Jahre
Styremedlem

Noter til regnskapet for 2024

Note 1 - Regnskapsprinsipper

Årsregnskapet er satt opp i samsvar med regnskapslovens bestemmelser og god regnskapsskikk for små foretak.

Driftsinntekter
Inntektsføring ved salg av varer/tjenester skjer på leveringstidspunktet/ved opptjening.
Leieinntekter bokføres og inntektsføres i takt med opptjening.

Klassifisering og vurdering av balanseposter
Omløpsmidler og kortsiktig gjeld omfatter poster som forfaller til betaling innen ett år etter balansedagen. Øvrige poster er klassifisert som anleggsmiddel/langsiktig gjeld.

Omløpsmidler vurderes til laveste av anskaffelseskost og virkelig verdi. Kortsiktig gjeld balanseføres til nominelt beløp på etableringstidspunktet.

Anleggsmidler vurderes til anskaffelseskost, men nedskrives til virkelig verdi ved verdifall som ikke forventes å være forbigående. Anleggsmidler med begrenset økonomisk levetid avskrives planmessig. Langsiktig gjeld balanseføres til nominelt beløp på etableringstidspunktet.

Fordringer
Kundefordringer og andre fordringer er oppført i balansen til pålydende etter fradrag for avsetning til forventet tap. Avsetning til tap gjøres på grunnlag av individuelle vurderinger av de enkelte fordringene.

Vedlikeholdskostnader
Utgifter til vedlikehold regnskapsføres i den perioden vedlikeholdet faktisk utføres. Det er således ikke avsatt for periodisk vedlikehold.

Note 2 - Inntekter

Innkrevde felleskostnader	2024	2023
Innkrevde felleskostnader, faste og variable	860 244	790 608
TV-anlegg, fibernett	211 176	201 096
	1 071 420	991 704
Andre driftsinntekter		
Kontingenter	33 768	33 768
Leieinntekt p-plasser	14 350	11 800
Refunderbare utlegg	0	2 000
	48 118	47 568

Noter til regnskapet for 2024

Note 3 - Lønnskostnader og godtgjørelse til revisor

Lønnskostnader

	2024	2023
Styrehonorar/vaktmestertjenester	75 000	60 000
Arbeidsgiveravgift	10 575	8 460
Sum	85 575	68 460

Selskapet har i regnskapsåret sysselsatt totalt 0 årsverk.

Godtgjørelse til revisor er fordelt på følgende:

	2024	2023
Revisjon	8 113	7 297

Merverdiavgift er inkludert i revisjonshonoraret.

Note 4 - Varige driftsmidler

	Tomter, bygninger og annen eiendom	Driftsløsøre, inventar, verktøy mm.	Sum
Anskaffelseskost 01.01.2024	50 000	0	50 000
Tilgang kjøpte driftsmidler	0	34 648	34 648
Anskaffelseskost 31.12.2024	50 000	34 648	84 648
Akk.avskrivning 31.12.2024	0	-6 352	-6 352
Balanseført pr. 31.12.2024	50 000	28 296	78 296
Årets avskrivninger	0	6 352	6 352
Økonomisk levetid		5 år	
Avskrivningsplan		Lineær	

Sameiet kjøpte i 2014 en parkeringstomt. Tomtens areal er ca 240,5 kmv, gbnr 126/456.

Note 5 - Kostnader eiendom/lokaler

	2024	2023
Snømåking, strøing	98 859	93 028

Noter til regnskapet for 2024

Note 6 - Verktøy, inventar og driftsmateriell

	2024	2023
Programvare	3 473	2 616
Verktøy, inventar	15 071	5 034
Kontorrekvisita	2 738	1 836
Sum	21 282	9 486

Note 7 - Reparasjon og vedlikehold

	2024	2023
Vedlikehold utvendig anlegg/uteområder	12 159	7 670
Malerarbeider/vedlikehold bygninger	96 759	196 637
Tak/blikkenslagerarbeid	31 521	0
Vedlikehold utstyr	1 499	0
Sum	141 938	204 307

Note 8 - Andre kostnader

	2024	2023
Sameiermøte	8 380	5 370
Bankgebyrer	3 464	3 162
Styremøter	2 524	2 238
Sum	14 368	10 770

Note 9 - Egenkapital

	Annen egenkapital	Sum
Egenkapital 01.01.	526 057	526 057
Årsresultat	211 659	211 659
Egenkapital 31.12.	737 716	737 716

Note 10 - Bankinnskudd

Sameiet avsetter midler til fremtidig vedlikehold på egen bankkonto. Saldo pr 31.12 er på kr 292.991,-.

BDT VIKEN

BankID Signing
Richard Solstad
2025-02-18

Ansvarlige partnere:
Svein Brataas
Ole Christian Rasmussen
Per Edwin Engen
Richard Solstad
Bastian Ribsskog Lie

Medlem av
Den Norske Revisorforening

Til årsmøte i Strandkvartalet Boligsameie

UAVHENGIG REVISORS BERETNING

Konklusjon

Vi har revidert årsregnskapet for Strandkvartalet Boligsameie som viser et overskudd på kr. 211 659. Årsregnskapet består av balanse per 31. desember 2024, resultatregnskap for regnskapsåret avsluttet per denne datoen og noter til årsregnskapet, herunder et sammendrag av viktige regnskapsprinsipper.

Etter vår mening
- oppfyller årsregnskapet gjeldende lovkrav, og
- gir årsregnskapet et rettvisende bilde av sameiets finansielle stilling per 31. desember 2024 og av dets resultater for regnskapsåret avsluttet per denne datoen i samsvar med regnskapslovens regler og god regnskapsskikk i Norge.

Grunnlag for konklusjonen

Vi har gjennomført revisjonen i samsvar med International Standards on Auditing (ISA-ene). Våre oppgaver og plikter i henhold til disse standardene er beskrevet nedenfor under Revisors oppgaver og plikter ved revisjonen av årsregnskapet. Vi er uavhengige av sameiet i samsvar med kravene i relevante lover og forskrifter i Norge og International Code of Ethics for Professional Accountants (inkludert internasjonale uavhengighetsstandarder) utstedt av International Ethics Standards Board for Accountants (IESBA-reglene), og vi har overholdt våre øvrige etiske forpliktelser i samsvar med disse kravene. Innhentet revisjonsbevis er etter vår vurdering tilstrekkelig og hensiktsmessig som grunnlag for vår konklusjon.

Styrets ansvar for årsregnskapet

Styret (ledelsen) er ansvarlig for å utarbeide årsregnskapet og for at det gir et rettvisende bilde i samsvar med regnskapslovens regler og god regnskapsskikk i Norge. Ledelsen er også ansvarlig for slik intern kontroll som den finner nødvendig for å kunne utarbeide et årsregnskap som ikke inneholder vesentlig feilinformasjon, verken som følge av misligheter eller utilsiktede feil.

Ved utarbeidelsen av årsregnskapet må ledelsen ta standpunkt til sameiets evne til fortsatt drift. Forutsetningen om fortsatt drift skal legges til grunn for årsregnskapet så lenge det ikke er sannsynlig at virksomheten vil bli avviklet.

BDT VIKEN

BankID Signing
Richard Solstad
2025-02-18

Revisors oppgaver og plikter ved revisjonen av årsregnskapet

Vårt mål er å oppnå betryggende sikkerhet for at årsregnskapet som helhet ikke inneholder vesentlig feilinformasjon, verken som følge av misligheter eller utilsiktede feil, og å avgi en revisjonsberetning som inneholder vår konklusjon. Betryggende sikkerhet er en høy grad av sikkerhet, men ingen garanti for at en revisjon utført i samsvar med ISA-ene, alltid vil avdekke vesentlig feilinformasjon. Feilinformasjon kan oppstå som følge av misligheter eller utilsiktede feil. Feilinformasjon er å anse som vesentlig dersom den enkeltvis eller samlet med rimelighet kan forventes å påvirke de økonomiske beslutningene som brukerne foretar på grunnlag av årsregnskapet.

For videre beskrivelse av revisors oppgaver og plikter vises det til:
https://revisorforeningen.no/revisjonsberetninger

Horten, 18.02.2025
BDT Viken AS

Richard Solstad
Statsautorisert revisor
(Elektronisk signatur)

SAK 3/25

Strandkvartalet boligsameie

ÅRSMELDING 2024

Styret har vært sammensatt slik:

Leder:	Per Gran Werner	2023 - 2025
Nestleder:	Alf Ove Bruun	2024 - 2026
Sekretær:	Inger Jahre	2024 - 2026
Styremedlem:	Nina Jernberg	2024 - 2025
Styremedlem:	Tor-Arne Forsmo	2024 - 2026
Varamedlem:	Rita Irene Johansen	2024 - 2026
Varamedlem:	Heidi Halstensen	2024 - 2026

Valgkomite:

Leder:	Monica Stava
	Alf Ove Bruun
	Thom Løvaas

Forretningsfører: Regnskapskontor Børresen og Wiersdalen a/s
Revisor: BDT Viken

I 2024 har det blitt holdt 12 styremøter.

Styret har jobbet med følgende saker:

- HMS. Skjemaer er sendt ut til utfylling og bedt returnert
- Oppdatert kontaktinformasjon til sameiere ved ut- og innflytting
- Arrangert vår- og høstdugnad (7. og 11. mai samt 28. september)
- Arrangert sommerfest for hele sameiet 3. august
- Tatt initiativ til «mandagstreff/-kaffe» i sommerhalvåret på Trekanten
- Administrert utleieplasser – parkering
- Reparert kabelbrudd på robotklipper
- Utført service og byttet batteri på robotklipper
- Planlagt og iverksatt felles system på innredningen i eksisterende avfallsboder
- Rettet opp skjevhet i avfallsbod B
- Fornyelse av avfallshåndtering
- Satt opp ny redskapsbod og innredet denne

- Utbedring av lekkasje takvindu JF 1B
- Utbedring av lekkasje takvindu St.p 97b
- Utbedring av råteskader på utvendig trapp i St.p 99
- Engasjert firma til sjekk av alle tak. Drøftet rapport. Purret for å få pris på utføring av anbefalte tiltak
- Oppdatert og sendt ut Beboermappe med informasjon til sameiere og leietakere
- Utarbeidet retningslinjer for varmepumper i sameiet (lagt inn i beboermappa)
- Sendt ut to infoskriv (mai og desember)
- Behandlet diverse søknader fra sameiere
- Fulgt opp brudd på vedtekter
- Jobbet med å få tidligere hjemmeside for sameiet til å fungere igjen
- Deltatt på kurs angående forebygging av brann (leder og nestleder)
- Tatt initiativ til å rette opp skjev gatelykt utenfor JF vei 6
- Utlevert skriftlig varsel til bileiere som feilparkerer
- Evaluert brøyting, gått gjennom brøyteavtale med Grøteig
- Gått gjennom vedtekter og drøftet hekkehøyder
- Fulgt opp sak i velforeningen angående planting av hekk på støyvollen

Sameiet er medlem av Huseiernes landsforbund.

Per Gran Werner
Styreleder

Alf Ove Bruun
Nestleder

Inger Jahre
Sekretær

Nina Jernberg
Styremedlem

Tor-Arne Forsmo
Styremedlem

SAK 4/25

Budsjettforslag
Strandkvartalet Boligsameie

	Konto	Budsjett 2023	Budsjett 2024	Budsjett 2025
INNTEKTER				
Leieinntekter				
Innkrevde felleskostn. drift:				
- Arealavhengige felleskostnader	3600	700 260	760 488	816 103
- Faste felleskostnader	3600	90 000	100 000	100 000
TV-anlegg	3620	201 100	211 100	211 100
Andre inntekter				
- Kontingent velforening	3990	33 600	33 600	33 600
- Leieinntekt p-plasser		12 000	15 000	18 000
Sum inntekter		**1 036 960**	**1 120 188**	**1 178 803**
KOSTNADER				
Lønnskostnader				
Personalkostnader:				
- Arbeidsgiveravgift	5400	-8 460	-9 588	-11 703
Styrehonorar	5330	-60 000	-68 000	-83 000
Driftskostnader				
Energikostnader	6200	-3 500	-3 500	-3 500
Kostnader eiendom/lokaler:				
- Snømåking, strøing	6391	-45 000	-55 000	-95 000
Inventar og driftsmateriale	6550	-7 400	-6 000	-6 000
Reparasjon og vedlikehold:				
- Malerarbeide	6641			
- Taktekker (tak + takvinduer kontroll)	6641	-30 000	-70 000	0
- Øvrig utvendig vedlikehold bygninger				
- Fremtidig rep. Tak		0	0	-217 000
- Uteområder		-31 250	-35 000	-20 000
- Uforutsette kostnader		-45 000	-45 000	-40 000
- Avsetning fremtidig vedlikehold		-280 000	-230 000	-100 000
Revisjonshonorar	6700	-7 000	-7 500	-9 000
Forretningsførerhonorar:				
- Forretningsførerhonorar	6710	-90 000	-100 000	-100 000
Abonnement TV-anlegg	6951	-201 100	-211 100	-211 100
Kontingenter og gaver:				
- Kontingent velforening	7400	-33 600	-33 600	-33 600
- Andre kontingenter	7400	-2 650	-2 900	-2 900
Forsikringer:				
- Forsikringspremier	7500	-170 000	-218 000	-218 000
Andre kostnader	7790	-10 000	-10 000	-10 000

um kostnader		**-1 024 960**	**-1 105 188**	**-1 160 803**
)riftsresultat		**12 000**	**15 000**	**18 000**
INANSPOSTER				
enteinntekter	8050	0	0	0
entekostnader	8151	0	0	0
letto finansposter		0	0	0
rsresultat		12 000	15 000	18 000

alansetall pr 31.12.2016:
genkapital kr ?
jeld kr ?
um egenkapital og gjeld kr ?

udsjettert økning/reduksjon av egenkapital (+/-)		12 000	15 000	18 000
GENKAPITAL				
ndring egenkapital	2070	**12 000**	**15 000**	**18 000**
JELD				
udsjettert låneopptak (+)	2230	0	0	0
udsjetterte avdrag (-)	2230	0	0	0
ndring gjeld		**0**	**0**	**0**
ndring sum egenkapital og gjeld		**12 000**	**15 000**	**18 000**

ted: Hoyten Dato: 03.01.2025

Per Arne Werner
tyreleder

Ulf O. Brien
medlem

Fullmakt

Dersom du ikke kan møte på sameiermøtet, kan du møte med en fullmektig. Ønsker du å benytte deg av denne retten, ber vi om at du fyller ut denne fullmakten

Jeg gir .....

(navn med blokkbokstaver)

fullmakt til å stemme for meg på sameiermøte i Strandkvartalet Boligsameie den _____

Navn: .....

Adresse: .....

Leilighetsnr: .....

Dato: ..... Eiers underskrift: .....

Leveres til styret før møtet.

Vedlegg 1 til SAK: 5/25 Innkomne saker – Vedtektsendring

Her er styrets forslag til nytt punkt 4 i vedtektene. Ny tekst er skrevet med rødt.

Denne nye teksten er tenkt å erstatte punkt 4 og 15 i nåværende vedtekter. De to sistnevnte punktene finner du i sin nåværende form i **Vedlegg 2 til SAK: 5/25 Innkomne saker – Vedtektsendring**

4 Bruken av fellesarealer og bruksenheter

4.1 Bruksenhet

Den enkelte sameier har enerett til å bruke sin bruksenhet. Den må ikke brukes slik at den er til ulempe eller skade for andre sameiere. Hekker og andre gjenstander skal ikke overstige 1,8 meters høyde.

4.2 Fellesarealene

Sameierne har rett til å benytte fellesarealene. Styret avgjør hvordan fellesarealene skal brukes. Styrets avgjørelse kan bringes inn for årsmøte eller etter reglene for ekstraordinært årsmøte. Fellesarealene må ikke brukes på urimelig måte eller til ulempe for andre sameiere. Alle **nye** installasjoner på fellesarealene, herunder tiltak som er nødvendige på grunn av en sameiers eller husstandsmedlems funksjonshemning, må på forhånd godkjennes av styret og kan ikke installeres uten at styret har gitt skriftlig tilbakemelding om godkjenning.

4.3 Sameiere som foretar installasjoner på fellesareal er ansvarlig for eventuelle skader som skjer i forbindelse med bruken, uansett om installasjonen er godkjent av styret.

4.4 Med samtykke fra styret kan seksjonseier søke om å anlegge godkjent varmepumpe, ladepunkt for el-bil og ladbare hybrider i tilknytning til seksjonens garasje. Styret kan bare nekte om det foreligger en saklig grunn.

4.5 En seksjonseier eller dennes husstandsmedlemmer med nedsatt funksjonsevne kan kreve at styret pålegger en seksjonseier uten behov for tilrettelagt plass, å bytte parkeringsplass. Bytteretten gjelder bare dersom seksjonseieren med nedsatt funksjonshemning allerede disponerer en parkeringsplass i sameiet. Retten til bruk av tilrettelagt plass, varer så lenge dokumentert behov er til stede.

4.6 En enkelt eller flere av sameierne sammen kan ved bestemmelse i vedtektene gis midlertidig enerett til å bruke bestemte deler av fellesarealene. Vilkårene for rettigheten fastsettes i vedtektene. Eneretten opphører når den fastsatte enerettsperiode utløper. Hvis det ikke er fastsatt når eneretten til bruk skal opphøre, opphører den når det vedtas som vedtektsendring med to tredjedels flertall i sameiermøte. Enerettsbestemmelser er fastsatt i pkt. 4.1 Bruksenhet.

4.7 Årsmøtet kan vedta og endre husordensregler med vanlig flertall av de avgitte stemmer. Sameierne plikter å følge de husordensregler som til enhver tid er fastsatt. Brudd på husordensreglene anses som brudd på sameiernes forpliktelser overfor sameiet.

4.8 Enerett til å bruke deler av fellesarealene

I medhold av eierseksjonsloven § 25 femte ledd fastsettes følgende enerettsbestemmelser:
Sameiet har en intern fordeling av oppstillingsplasser.

Følgende kan og skal ha oppstillingsplass på fellesareal, utenfor egen garasje:
Strandparken 103a, c, 111b, 113a, c
Jørgen Ferjemannsvei 1a, b, c, 3a, b, c, 5a, b, c, 7a, b, c, d, e, f

Følgende har ikke mulighet for parkering utenfor egen garasje og tildeles derfor oppstillingsplasser på fellesareal utenom egne garasjer:
Strandparken 97a, b, c, 99a, b, c, 101, a, b, c 103b, 105a, b, c, 107a, b, c, 109a, b, c, 111a, c, 113b

De bruksberettigede er forpliktet til å sørge for renhold og vedlikehold av de arealer som de har enerett til å bruke. Det skal ikke betales for eneretten til bruk.

Eneretten til bruk kan bringes til opphør ved vedtak i årsmøtet etter reglene om vedtekts-endring.

4.9 Parkering

De enkelte seksjonseiere har enerett til å bruke de parkeringsplasser som de er tildelt og som går fram av avtale med den enkelte.

4.9.1 Parkering skal ikke hindre utrykningskjøretøy, snørydding og alminnelig ferdsel. Styrets anvisninger for parkering og bilhold må alltid følges. Hvis dette ikke overholdes, kan bilen taues bort for eiers regning.

4.9.2 Seksjonseier er ansvarlig for at deres leietakere og gjester følger anvisningene iht. intern fordeling av oppstillingsplasser og gjesteplasser.

4.9.3 Campingvogner og tilhengere av ulike slag, uregistrerte biler, båter og lignende skal ikke plasseres på sameiets område uten etter spesiell tillatelse fra styret som evt. vil anvise plass.

4.9.4 Biler kan vaskes ved egen garasje eller oppstillingsplass.

4.10 SAMEIETS GJESTEPARKERINGSPLASSER I JØRGEN FERJEMANNSVEI 7

4.10.1 Parkeringsbevis må ligge synlig i bilen på gjesteplassen

4.10.2 Biler uten synlig parkeringstillatelse (godkjent oblat) kan taues bort for eiers regning.

4.10.3 På plassene merket gjesteparkering kan det kun parkeres én bil per eierseksjon av gangen i maks 3 døgn på rad.

4.11 Sameiets utleieparkeringsplasser

Ekstra oppstillingsplass kan leies, og en søknad sendes skriftlig til styret. Leietiden er **inntil to år av gangen** med gjensidig oppsigelsesfrist på en måned. Leiesum fastsettes av styret. Ved stor etterspørsel (venteliste) må leietaker med lengst leieforhold avgi sin plass. Vedkommende kan da settes på venteliste.

Vedlegg 2 til SAK: 5/25 Innkomne saker – Vedtektsendring

Punkt 4 i vedtektene slik de er per 27.03.23:

4 Bruken av bruksenheter og fellesarealer

4.1Den enkelte sameier har enerett til å bruke sin bruksenhet og rett til å benytte fellesarealene til det de er beregnet eller vanlig brukt til, og for øvrig til bruk som er i samsvar med tiden og forholdene. Styret bestemmer hvordan fellesarealene skal brukes. Styrets avgjørelse kan bringes inn for årsmøtet etter reglene for ordinære og ekstraordinære årsmøter.

4.2 Bruksenheten og fellesarealene må ikke brukes slik at bruken på urimelig eller unødvendig måte er til skade eller ulempe for andre sameiere.

4.3 Med samtykke fra styret kan seksjonseier søke om å anlegge godkjent ladepunkt for el-bil og ladbare hybrider i tilknytning til seksjonens garasje. Styret kan bare nekte om det foreligger en saklig grunn.

4.4 En seksjonseier eller dennes husstandsmedlemmer med nedsatt funksjonsevne kan kreve at styret pålegger en seksjonseier uten behov for tilrettelagt plass, å bytte parkeringsplass. Bytteretten gjelder bare dersom seksjonseieren med nedsatt funksjonshemning allerede disponerer en parkeringsplass i sameiet. Retten til bruk av tilrettelagt plass, varer så lenge dokumentert behov er til stede.

4.5 Fellesarealene må ikke brukes slik at andre brukere hindres i å bruke dem. Alle installasjoner på fellesarealene, herunder tiltak som er nødvendige på grunn av en sameiers eller husstandsmedlems funksjonshemning, må på forhånd godkjennes av styret og kan ikke installeres uten at styret har gitt skriftlig underretning om godkjenning.

4.6 En enkelt eller flere av sameierne sammen kan ved bestemmelse i vedtektene gis midlertidig enerett til å bruke bestemte deler av fellesarealene. Vilkårene for rettigheten fastsettes i vedtektene. Eneretten opphører når den fastsatte enerettsperiode utløper. Hvis det ikke er fastsatt når eneretten til bruk skal opphøre, opphører den når det vedtas som vedtektsendring med to tredjedels flertall i sameiermøte. Enerettsbestemmelser er fastsatt i pkt 15 nedenfor.

4.7 Årsmøtet kan vedta og endre husordensregler med vanlig flertall av de avgitte stemmer. Sameierne plikter å følge de husordensregler som til enhver tid er fastsatt. Brudd på husordensreglene anses som brudd på sameiernes forpliktelser overfor sameiet.

4.8 Sameiere som foretar installasjoner på fellesareal er ansvarlig for eventuelle skader som skjer i forbindelse med bruken, uansett om installasjonen er godkjent av styret.

Punkt 15 i vedtektene slik de er per 27.03.23:

15 Midlertidig enerett til å bruke deler av fellesarealene

I medhold av eierseksjonsloven § 25 femte ledd fastsettes følgende enerettsbestemmelser:

De enkelte seksjonseiere har enerett til å bruke de parkeringsplasser som de er tildelt og som går fram av avtale med den enkelte.

De bruksberettigede er forpliktet til å sørge for renhold og vedlikehold av de arealer som de har enerett til å bruke. Det skal ikke svares vederlag for eneretten til bruk.

Eneretten til bruk kan bringes til opphør ved vedtak i årsmøtet etter reglene om vedtekts-endring, jf pkt 3 foran.

Boligopplysninger:

Strandkvartalet Boligsameie
Strandparken 99 A
3187 HORTEN

Vår ref.: 2550/29
Type: Boligsameie
Eiere: Amer Walayet

Fødselsdato eier: 02.05.1968

Organisasjonsnr: 992 714 751 **Seksjonsnr:** 29

1: Felleskostnader

Tot. innev. måned: **2 144**

Felleskostnader:	Avdrag felleslån	106
	Felleskostnader faste	198
	Felleskostnader arealavhengige	1 192
	Renter felleslån	162
Tilleggsytelser:	Kontingent velforening	67
	TV/internett	419

Hvis boligselskapet har felles lån vil andel renter og avdrag på fellesgjelden reguleres månedlig i henhold til gjeldende rente i banken. Det sendes ikke ut spesielt varsel ved endring av lånekostnadene.

Selger forplikter for felleskostnader i overtakelsesmåneden, unntatt ved overtakelse den 1. i måneden. Vi forutsetter at kjøper og selger gjør opp seg imellom for oppgjørsmåneden

3: Fellesgjeld

Ajourf. Andel f.gj. (lån):	29 851	Gjeld siste årsoppg.:	30 376
Klient ajourf. lån:	1 456 383,28	Klient gj. s. årsoppg.:	1 482 009

Spesifikasjon av lån:

Lånenummer: 15160465252, DNB Bank ASA

Annuitetslån, 12 terminer per år.
Rentesats per 11.05.2026: 6.45% pa.
Antall terminer til innfrielse: 172
Saldo per 11.05.2026: 1 456 383
Andel av saldo: 29 851
Første termin/første avdrag: 01.10.2025 (siste termin 01.09.2040)

4: Særskilte opplysninger

Klausuler:

Styreleder:	Per Gran Werner
Adresse:	Jørgen Ferjemanns vei 1 A
Postnr/-sted:	3187 HORTEN
Telefon:	Mob.: 95063277
E-post:	pergran.werner@outlook.com

6: Ligning - 2025

		Gjeld:	30 376	Andre inntekter:	150
Annen formue:	12 124	Utgifter:	1 036		

Usbl har ikke opplysninger om formuesverdi av boligen. For opplysninger om dette se www.skatteetaten.no

7: Pålydende

Pålydende:		Opprinnelig innskudd:	
Seksjonsnr:	29	Partialobligasjonsnr:	

8: Bygning/eiendom

Byggeår:	2007		
Gårds/bruksnr:	126/451 - seksjon:29		
Bygningstype:	Rekkehus		
Feste/eiet tomt:	Eiet	Tomteareal:	6334.8

9: Forsikring

Forsikret i:	Fremtind Forsikring AS	Polisenr:	35407389

10: Fasiliteter og andre enhetsopplysninger

Ferdigstillt:	01.11.2025		
Etasje:		Oppvarmingstype:	Uspesifisert

Boligopplysninger:

Strandkvartalet Boligsameie	**Vår ref.:**	2550/29	**Fødselsdato eier:**	02.05.1968
Strandparken 99 A	**Type:**	Boligsameie		
3187 HORTEN	**Eiere:**	Amer Walayet		

Organisasjonsnr: 992 714 751

10: Fasiliteter og andre enhetsopplysninger

Heis:	Nei		
Parkeringstype:	Uspesifisert parkering ()		
Systemlås:	Nei	Antall rom:	
Husdyrhold:		Oppr. antall rom:	
Livsløp standard:	Nei	Kategori:	Rekkehus

Fasiliteter:

Usbl er ny forretningsfører fra 01.11.25 og besitter ikke tredjepartsopplysninger for 2024. Ta kontakt med eier eller tidligere forretningsfører Børresen & Wiersdalen AS v/Anette Avner Alum, tlf 99022374.

Eierskiftegebyret faktureres til selger via megler. Faktura sendes når eierskiftet er registrert. Vennligst vent med betaling til denne er mottatt, da KID nummer må oppgis ved betaling.

Informasjon i forbindelse med salg av selveierbolig

Eierskiftemelding og bruk av Ambita Samhandling Forretningsfører

Ved eierskifte skal nødvendig dokumentasjon sendes til Usbl. Hvordan dette gjøres avhenger av om meglerkontoret har aktivert tjenesten *Ambita Samhandling Forretningsfører*.

Meglerkontorer som har aktivert Ambita Samhandling Forretningsfører

Fra 1. desember er det obligatorisk å bruke den digitale løsningen fullt ut.
Dette innebærer:

- Alle salgsmeldinger skal sendes via Ambita Samhandling Forretningsfører.
- Henvendelser som sendes direkte på e-post vil **ikke** bli behandlet.

Meglerkontorer som ikke har aktivert Ambita Samhandling Forretningsfører

Henvendelser skal sendes på e-post til eierskifte@usbl.no og må inneholde:

- Kontaktopplysninger til megler
- Kontaktopplysninger til selger og kjøper (navn, adresse, telefonnummer og e-post)
- Opplysninger om boligen (navn på sameiet og seksjonsnummer)
- Opplysninger om kjøpekontrakten (tidspunkt for budaksept, avtalt pris og overtakelsesdato)

Usbl varsler alle medeiere ved utsendelse av giroer for felleskostnader, fortrinnsvis per e-post. Vi ber derfor om at e-postadressene til alle medeiere oppgis.

Gebyrer til Usbl

1. Boligopplysninger:
   - **Full pakke**, ref. Infoland
   - **Kun boligrapport**, ref. Infoland
2. Eierskiftegebyr:
   - **kr 6.725,-** inkl. mva.
     Faktura sendes megler når Usbl mottar eierskiftemelding.
     Forfall er 1 md. etter overtagelse.
3. Eierskiftegebyr garasjeplass i parkeringssameie/garasjelag:
   - **Kr. 1.408,-** inkl. mva.
     Faktura sendes megler når Usbl mottar eierskiftemelding.
     Forfall er 1 md. etter overtagelse.

   Dersom selger leier en p-plass i boligselskapet, må denne sies opp av selger selv direkte til styret.

Felleskostnader

Ta kontakt med Usbl på epost restanse@usbl.no for å få oppgitt eventuell restanse/avregning målere og IN, kontonummer og KID-nummer.

Viktig informasjon

Opplysninger gitt i dette brev og i boligopplysningsrapport er basert på de opplysninger forretningsfører har på tidspunktet for avgivelsen. Selger og megler må kontrollere de tall og den informasjon som fremkommer av disse boligopplysningene. Dersom det oppdages avvik mellom oppgitte tall eller informasjon i boligopplysningene og det som fremgår av andre dokumenter selger har, så må dette

meldes skriftlig inn til forretningsfører i god tid før salget. Det må henvises til hvilke dokumenter det er avvik mellom. Forretningsfører aksepterer intet erstatningsansvar for feil i de gitte opplysninger med mindre det er utvist grov uaktsomhet.

Boligopplysningsrapporten inneholder ikke detaljer om hva som dekkes av felleskostnadene. Dette fremkommer av regnskapet, noe megler og selger bes merke seg.

SIST ENDRET 02.01.2026

Grunnbok

Grunnbok er et register over tinglyste dokumenter vedrørende fast eiendom. Det er et grunnboksblad for hver eiendom i Norge. Betegnelsen grunnboksblad stammer fra den tid grunnboken ble ført manuelt, og da det faktisk var et blad for hver eiendom (kalt matrikkel).

Opplysningene i grunnboken er inndelt i fire avsnitt:

- Grunndata – Opplysninger om opprettelse av matrikkelenheten (eiendommen).
- Hjemmelsopplysninger – Hvem som eier eiendommen (har hjemmel) til matrikkel- enheten.
- Pengeheftelser – Opplysninger om pant i matrikkelenheten.
- Servitutter mv. – Opplysninger om tinglyste servitutter (rettigheter og forpliktelser, samt leieavtaler og festeavtaler) i eiendommen.

Når selger har iverksatt et salg gjennom PROPR.no, hentes automatisk inn en utskrift av grunnboken, som inneholder det overnevnte. Denne benyttes til å verifisere at borettslaget har hjemmel til eiendommen, samt at den gir oversikt over borettslagets tinglyste pant (normalt relatert til borettslagets fellesgjeld og evt sikring av innskudd). I tillegg skal eiendommens tinglyste rettigheter og forpliktelser avdekkes.

Den utskriften du vil se på neste side er et utdrag fra grunnboken. Den tar for seg det første og det siste punktet, som handler om grunndata og servitutter. Eksempel på en servitutt kan være en tinglyst veirett, en tinglyst leiekontrakt, rett for kommunen til å anlegge ledninger eller vei mv. Det som er tinglyst på eiendommen, gjelder normalt sett felles for alle boligene i borettslaget.

I sidene etter utdraget vil du finne kopi av de tinglyste servitutter som kan bestilles elektronisk. Servitutter eldre enn ca 1950 er ikke tilgjengelig for bestilling, men kan hentes fra Statsarkivets nettsider. Merk at disse like fullt gjelder eiendommen, selv om mange har innhold som er gått ut på dato og at de kan være vanskelig å tyde (håndskrevet).

Utskrift fast eiendom

Gårdsnummer 126, Bruksnummer 451, Seksjonsnummer 29 i 3901 HORTEN kommune

Utskrift fra EDR - Eiendomsregisteret		Data uthentet	12.05.2026 kl. 09.43
Kilde Tinglysningsmyndigheten Statens Kartverk		Oppdatert per	12.05.2026 kl. 09.43

HJEMMELSOPPLYSNINGER

Rettighetshavere til eiendomsrett

2008/4820-1/200 04.01.2008

HJEMMEL TIL EIENDOMSRETT
VEDERLAG: NOK 1 950 000
Omsetningstype: Fritt salg
WALAYET AMER NADEEM
FØDT: 02.05.1968

HEFTELSER

Dokumenter fra den manuelle grunnboken som antas å kun ha historisk betydning, eller som vedrører en matrikkelenhets grenser og areal, er ikke overført til denne matrikkelenheten sin grunnboksutskrift. Servitutter tinglyst på hovedbruket/avgivereiendommen før fradelingsdatoen, eller før eventuelle arealoverføringer, er heller ikke overført. Disse finner du på grunnboksutskriften til hovedbruket/avgivereiendommen. For festenummer gjelder dette servitutter eldre enn festekontrakten.

Heftelser i eiendomsrett:

2008/4870-1/200 04.01.2008

PANTEDOKUMENT
Beløp: NOK 2 000 000
Panthaver: NORDEA BANK ABP, FILIAL I NORGE
ORG.NR: 920 058 817

2025/1492438-1/200 05.12.2025 10:56

PANTEDOKUMENT
Beløp: NOK 1 240 000
Panthaver: NORDEA EIENDOMSKREDITT AS
ORG.NR: 971 227 222
ELEKTRONISK INNSENDT

GRUNNDATA

2006/163768-1/200 14.03.2006

SEKSJONERING
Opprettet seksjoner:
SNR: 29
Formål: Bolig
Tilleggsdel: Bygning
Sameiebrøk: 66/3191

2012/334596-1/200 30.04.2012

RESEK/ENDRING FORMÅL/BRØK/TILLEGGSDEL
Endring av Formål/sameiebrøk:

SNR: 29
Formål: Bolig
Tilleggsdel: Bygning
Sameiebrøk: 66/3220

2020/347504-1/200 01.01.2020 00:00 **OMNUMMERERING VED KOMMUNEENDRING**

Tidligere:
KNR: 0701 GNR: 126 BNR: 451 FNR: 0 SNR: 29

2024/364492-1/200 01.01.2024 00:00 **OMNUMMERERING VED KOMMUNEENDRING**

Tidligere:
KNR: 3801 GNR: 126 BNR: 451 FNR: 0 SNR: 29

For øvrige opplysninger om grunndata, se den seksjonerte matrikkelenheten.

For eventuelle utleggs- og arrestforretninger, samt forbehold tatt ved avhendelse, som tinglyses samme dag som andre frivillige rettsstiftelser, gjelder særskilte prioritetsregler, se tinglysingsloven § 20 andre ledd og § 21 tredje ledd.

Informasjon fra kommunen

Når selger har iverksatt et salg gjennom PROPR.no, hentes det automatisk inn opplysninger fra kommunen som dreier seg om bygningen og området. Disse opplysningene inneholder normalt:

- Kart
- Reguleringsbestemmelser
- Ferdigattest
- Arealbekreftelse

Dokumentene som er mottatt fra kommunen ligger vedlagt i det følgende. Forskjellige kommuner har forskjellig praksis på hva de sender over/vurderer som relevant. Dokumentpakken vedlagt er komplett slik den er mottatt fra kommunen. Ved ønske om ytterligere opplysninger, kan kommunen kontaktes direkte.

I det følgende finnes en grov forklaring/oversikt på punktene over, og hva det er viktig å se etter.

KART

Kommunen har digitale kart, som normalt viser hva arealene er satt av til i følge gjeldende planverk. Her kan du også ofte finne info om veienes regulerte bredde (normalt bredere enn de er opparbeidet), grøntarealer, eiendommer avsatt for offentlige formål, byggegrenser etc.

REGULERINGSBESTEMMELSER

Svært mange eiendommer i Norge er regulert, enten enkeltvis eller som en del av et område. En regulering sier noe om hva kommunen tillater at arealene blir brukt til. Det kan gjelde høyder, bredder, utforming, utnyttelse (for eksempel skole, bolig, kontor etc) og andre muligheter og begrensninger.

Dersom eiendommen er regulert, vil du finne planen vedlagt. Dersom eiendommen ikke er regulert, vil kommuneplanen være førende for eiendommens utnyttelse. Kommuneplanen ligger normalt tilgjengelig på den aktuelle kommunens hjemmesider.

FERDIGATTEST

En ferdigattest er en bekreftelse på at kommunen har avsluttet et tiltak. Den innebærer i seg selv ingen godkjenning av det som

er uført i tiltaket, utover at kommunen ikke har registrert mangler i byggesaken.

Alle søknadspliktige tiltak avsluttes med en ferdigattest. Dette innebærer også tiltak som påbygg, endring i bæreskontruksjoner, fasadeendringer, innredning av arealer etc. De fleste kommuner har en mangelfull oversikt over relevante ferdigattester, særlig når det gjelder seksjoner, borettslagsandeler og aksjeboliger. Det er ofte uklart hva hver enkelt ferdigattest gjelder, da det ofte kun er referert til en byggesøknad.

Begrepet ferdigattest ble tatt i bruk på 80-tallet. Dokumentet ble før dette omtalt som «ekspedisjonsdokument».

Når man oppfører en bolig er det vanlig å søke om brukstillatelse/midlertidig brukstillatelse selv om mindre arbeid gjenstår (kan være opparbeidelse av utearealer, manglende nummerskilt eller annet som ikke er til hinder for forsvarlig bruk). Manglene vil fremgå av brukstillatelsen. Det er først når alt arbeid og all dokumentasjon er på plass, at det søkes om ferdigattest. Historien viser at svært mange byggetiltak ikke har gjennomført søknad om ferdigattest, men kun har midlertidig brukstillatelse. Det er fra lovgivers side bestemt at det ikke lenger er mulig å søke om ferdigattest på tiltak som er omsøkt før 1.januar 1998.

Ordet «midlertidig» relatert til brukstillatelse er noe villedende, da brukstillatelsen gjelder uten tidsbegrensning. Bakgrunnen har vært at denne skulle gjelde frem til ferdigattest foreligger. I de tilfeller der det ikke er eller kan utstedes ferdigattest, vil brukstillatelsen gjelde uavhengig av om den er betegnet som «midlertidig».

AREALBEKREFTELSE

Arealbekreftelse er simpelthen en bekreftelse på hvilken størrelse kommunen har registrert på tomten. Det er normalt medfølgende et kart/ målebrev, som viser tomtens grenser. Enkelte tomter, særlig om de er utskilt langt tilbake i tid, er ikke nøyaktig oppmålt. Dette medfører at grensene og arealene som fremkommer er omtrentlige.

Arealbekreftelsen viser tomten for en hel eiendom, ikke for seksjoner. Er boligen seksjonert (også dersom tomten er tillagt som tilleggsareal) vil disponibelt areal for den enkelte seksjon ikke fremkomme.

Horten kommune

Planstatus

MATRIKKELENHET

Kommune	Gnr	Bnr	Fnr	Snr	Adresse
3901 - Horten kommune	**126**	**451**	**0**	**29**	Strandparken 99A, 3187 HORTEN

KOMMUNEPLAN/KOMMUNEDELPLAN

Eiendommen ligger i område som i kommuneplanen/kommunedelplanen er avsatt til	Plan (vedtaksdato)	Areal
Boligbebyggelse - Nåværende	Kommuneplanens arealdel 2022-2033 (13.6.2022)	6334.75m^2
Gul sone iht. T-1442	Kommuneplanens arealdel 2022-2033 (13.6.2022)	212.08m^2
Krav vedrørende infrastruktur	Kommuneplanens arealdel 2022-2033 (13.6.2022)	6334.75m^2

GJELDENDE REGULERING

Ligger eiendommen i et regulert område?

	PLANID	Plannavn (vedtaksdato)	Reguleringsformål	Areal
Ja				
	3901 00247	Sollistrand/Linden (3.2.1997)	Felles leke areal	150.8m^2
	3901 00247	Sollistrand/Linden (3.2.1997)	Konsentrert småhusbebyggelse	6143.15m^2

RELATERTE PLANER

PLANID	Plannavn (vedtaksdato)
00381	Gang- og sykkelanlegg langs riksvei 19 (7.4.2014)
00384	Fyrmesterveien 7 og 9 (23.2.2015)
00409	Horten havn (24.6.2020)

BEBYGGELSESPLAN

Omfattes eiendommen eller en del av eiendommen av en bebyggelsesplan etter eldre PBL?

PLANID	Plannavn
Nei	

MIDLERTIDIG FORBUD MOT TILTAK

Ligger eiendommen eller del av eiendommen innenfor et område med nedlagt midlertid forbud mot tiltak?

Nei

REGULERING UNDER ARBEID

Er det igangsatt planleggingsarbeid på et område som inkluderer/berører eiendommen?

PLANID	Plannavn

Nei

PLANFORSLAG

Eksisterer det planforslag som berører eiendommen?

PLANID	Plannavn

Nei

KOMMENTARFELT:

Det tas forbehold om feil og mangler.

Se mindre vesentlig endring, sak 023/00!

L12
97 001725
94 03333
VH

SOLLISTRAND OG LINDEN - FORSLAG TIL REGULERINGSBESTEMMELSER

GNR. 126 BNR. 46, 104, 296, 338, 402 OG DEL AV 328

1.0 BYGGEOMRÅDER

a. I områdene B1 t.o.m. B6 og B8 t.o.m. B16 kan oppføres boligbebyggelse med tilhørende anlegg i inntil 2 etasjer i form av frittliggende boliger, boliger i kjede samt dobbelthus og 4-mannsboliger.

b. Område O1, tomt for barnehage/lekeområde gjerdes inn. Lekearealet planeres og tilsåes i forbindelse med utbygging av boligområdet.
Det gjøres tiltak mot trafikkstøy som tilfredsstiller Miljøverndepartementets krav.
Eksisterende vegetasjon søkes bevart. I planområdet bør det kun foretas tynning av vegetasjon og annen skjøtsel for vedlikehold.

c. Bygningene tillates plassert i nabogrense.

d. Max. tomteutnyttelse TU, definert som max. bruksareal BRA i % av tomtens nettoareal. TU = 50%.
Garasje og evt. kjeller medregnes ikke i bruksarealet.

e. Bebyggelsens plassering i forhold til vei og annen bebyggelse er vist med indre og ytre byggegrenser.

f. Garasjer skal fortrinnsvis oppføres som tilbygg til bolighuset og tilpasses dette med hensyn til materialvalg, form og farge.
Bygningsrådet kan hvor forholdene ligger itl rette for det tillate oppført frittliggende garasjer. Max grunnflate pr. enhet 40 m2.
Plassering av garasjer og boder skal være vist på situasjonsplan for bolighuset selv om de ikke oppføres samtidig med dette.
Garasjer og boder kan plasseres med vegg i nabogrense innenfor rammen av byggeforskriftene.

g. Før bygningene kan tas i bruk, skal det gjøres tiltak mot trafikkstøy fra vei og jernbane, som tilfredsstiller Miljøverndepartementets krav.
Støyskjermer må gis en tilfredsstillende estetisk utforming og gi minst mulig støyrefleksjon.

h. Før byggearbeider igangsettes må det fastsettes og godkjennes en minstehøyde på fundamenter i området, som sikrer mot springflo.

i. Utbyggingen kan ikke igangsettes før grunnen er undersøkt med hensyn til forurensede masser.

2.0 TRAFIKKOMRÅDER.

I trafikkområder skal anlegges

a. Kjøreveier
b. Gang- og sykkelveier
c. Parkering
d. Felles plasser for parkering og vinteropplegg av småbåter
e. Småbåthavn
---ooo---

a1. Samlevei A utformes som samlevei fra hovedvei inn til boligområdet.
Reguleringsbredde 8 m, feltbredde 2 x 2,5 m.

Bygningsrådet kan tillate avkjørsel til enkeltboliger og fellesformål i tilknytning til friarealer og båthavn.

a2. Adkomstveier B, D, E og F.
Reguleringsbredde 6 m, feltbredde 3 m.

a3. Adkomstvei C.
Reguleringsbredde 8 m.
Veien har større bredde på grunn av sammenkobling med gjennomgående gang-/sykkelvei.

b1. Gang- og sykkelsti G og H.
Vei G har reguleringsbredde 8 m (beplantet som "alle").
Vei H har reguleringsbredde 6 m.

c1 På areal for småbåthavn tillates oppført felles bygning for velforening, båtforening samt redskapsbod for drift av havnen.

3. FRIOMRÅDER

Friområder skal nyttes

F1 Til sport og lek.
Nødvendig byggverk og anlegg for dette som ikke er til hinder for områdets bruk som friområde, kan oppføres etter godkjenning av bygningsrådet.
Eksisterende bygninger benyttet til boliger inngår i friområdet.
Området gjerdes inn (unngår villfyllinger og sikrer barn under lek i å løpe ut i veien).

F4 Offentlig friområde hvor kyststien reguleres inn for på sikt å føre kyststien videre sørover.Arealet planeres, tilsåes og beplantes.

F5 Friområdet skal nyttes og opparbeides til badeplass med badebukt.

F5 t.o.m. F12 skal benyttes til felles lekeplasser.
Vegetasjonsbelte inkl. støyvoll/skjerm mot RV 19.

4.0 FELLESAREALER

Området F6 t.o.m. F12 opparbeides, planeres og tilsåes som felles lekeplasser i forbindelse med utbygging av boligområdene.

5.0 LANDBRUKSOMRÅDE

Arealet skal inngå som del av eksisterende gartneribedrift syd for arealet.

6.0 GJERDER

Byggeområder som grenser mot friområder og landbruksarealer, skal avgrenses fysisk mot disse. Avgrensingen skal utføres som lav steinmur og/eller hekkbeplantning i max. 150 cm høyde.
Mot landbruksareal kan oppsettes flettverksgjerde i inntil 120 cm. høyde.

7.0 TILTAK I SJØEN

Tiltak i sjøen kan ikke iverksettes før det er foretatt marinbiologiske undersøkelser.

Revidert i henhold til bygningsrådets vedtak sak 96/0098.

16.01.97

V.H.

Vedtatt av Borre kommunestyre i møte den 03.02.97, sak 97/0009.

Borre, 25/2-97

ordfører

BORRE KOMMUNE

REGULERINGSBESTEMMELSER FOR DEL AV REGULERINGSPLAN FOR SOLLISTRAND/LINDEN

§1

Arealene innenfor planen er regulert til:

- Byggeområde
- Friområde

§2

Byggeområde
Bygg for boliger, forretninger, bevertningssted m.m skal oppføres innenfor regulert byggegrense.

Bebyggelsen skal oppføres med preg av sjøhusmiljø. Mønehøyden skal ikke overstige 9 meter og gesimshøyde skal ikke overstige 6 meter. Minimum takvinkel skal være 35 grader. Maks. tomteutnyttelse, TU=50%.

17.09.1999

Bestemmelsene er utarbeidet av:
Strandparken AS

Vedtatatt av Borre kommunestyre i møte den 14.12.99, sak 99/185

Ordfører

Skilt og reklameinnretninger

for areal- og sentrumutvikling i Horten kommune

2015 - 2027

Skilt- og reklameinnretninger, jf § 11-9 nr. 5

1 Formål

1.1 Bestemmelsene har som formål å ivareta prinsippet om universell utforming, trafikksikkerhet og en estetisk god utforming av skilt og reklame i felles omgivelser og offentlig rom i kommunen, i samsvar med plan- og bygningsloven.

1.2 Bestemmelsene gjelder også for tiltak unntatt søknadsplikt, jf byggesaksforskriften

2 Generelle bestemmelser

2.1 Skilt og reklameinnretninger i det offentlige rom skal forholde seg til, underordne seg og tilpasse seg et byggs arkitektur eller et bygningsmiljø både med hensyn til plassering, innbyrdes gruppering omgivelser, utforming og materialvalg.

2.2 Skilt, reklameinnretning og lignende som er større enn 1,0 m² kan ikke settes opp uten søknad og tillatelse. Det tillates oppført to skilt for hver virksomhet. Det kan settes opp flere enn to skilt dersom virksomheten disponerer flere fasader på eiendommen langs fortau eller gate der det er naturlig å sette opp skilt. Virksomhetsskilt skal angi navn og logo, og begrenses til fasaden der virksomheten er.

2.3 Skilt på gesims og over tak er ikke tillatt.

2.4 Plakater på vegg som er større enn 1 m² er å regne som skilt. Plakater for arrangementer skal settes opp på anviste plasser.

2.5 Skilt og reklameinnretninger skal ha moderat utforming og farge som er tilpasset bebyggelsen og skal ha løse (utskårete) bokstaver og symboler. På bevaringsverdige bygninger og bygningsmiljøer skal skilt og reklameinnretninger utføres i tidsriktig stil og materiale.

2.6 Ved belysning av skilt, skal det benyttes indirekte belysning. Det tillates ikke sjenerende lys, neonlys, lyskasser.

2.7. Vinduer skal fremstå som vinduer. Skilt, reklame og foliering på vinduer kan ikke dekke mer enn ¼ av vindusflaten.

2.8 I næringsbygg som inneholder flere virksomheter skal firmaenes skilt samles i felles presentasjon og framstå helhetlig. Ved søknad kan

kommunen kreve utarbeidet skiltplan som viser prinsipper for plassering, utførelse, materialbruk og belysning for skiltene. Skiltingen kan være frittstående. Virksomhet i lokaler med fasade langs fortau eller langs gate med egen inngang kan ha egne skilt.

2.9 Uthengsskilt kan ha størrelse inntil 0,5 m². Fri høyde over fortau skal minst være 2,25 meter og ikke stikke mer enn 1,0 meter ut fra vegglivet inkludert innfesting. Avstand fra fortauskant skal ikke være mindre enn 0,5 meter. Flagg på vegg over 0,3 m² regnes som uthengsskilt.

2.10 Markiser, baldakiner og annen solskjerming skal være like over hele bygningen. Reklame på markiser er ikke tillatt, men firmanavn eller logo kan aksepteres i forkant om den ikke er dominerende. Fri høyde over fortau skal være minst 2,25 meter.


2.11 Det tillates kun én gatebukk per virksomhet, maksimalt to for en forretningsgård. Gatebukker kan utplasseres dersom de ikke er til hinder for myke trafikanter (tilgjengelighet for alle) og for vedlikehold av fortauet. De kan bare stå ute i forretningens åpningstid.

2.12 Skilting i parker, naturlandskap, landbruksområder, kulturlandskap og friområder skal utføres i materialer og farger tilpasset miljøet. Reklameskilt er ikke tillatt.

2.13 Master med reklameflagg og skilt tillates ikke innenfor tettbebygd strøk. Følgende kan tillates uten krav om søknad og tillatelse etter plan- og bygningsloven:

Midlertidige stillasseil i byggeperioden med begrenset reklameflate.

Midlertidige horisontale og vertikale bannere, vimpler og flagg i inntil to måneder.

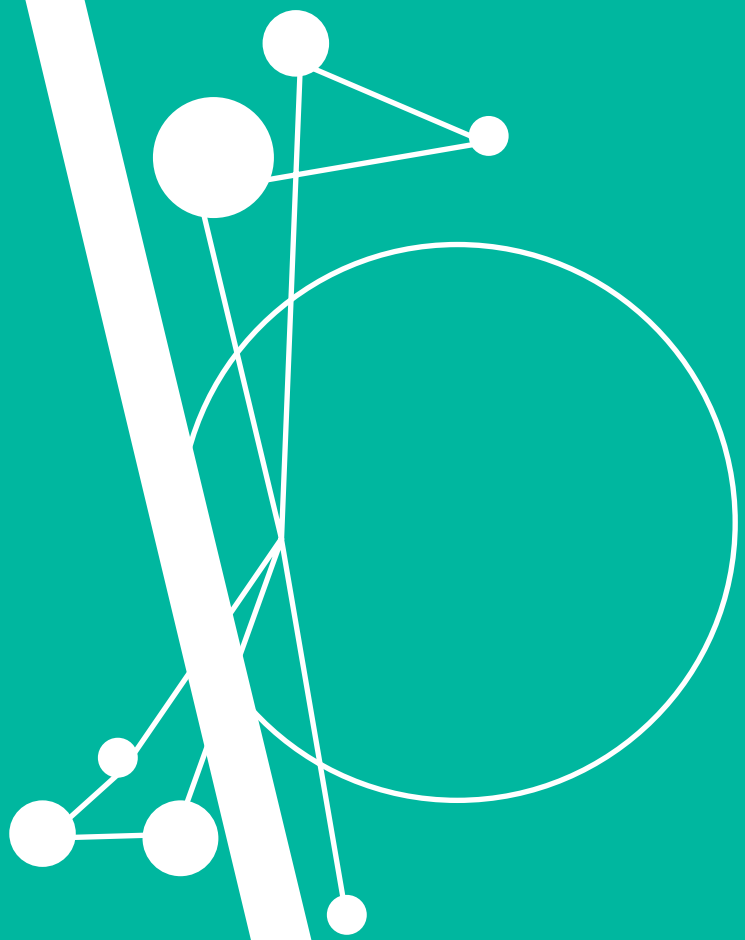

SOLLISTRAND OG LINDEN -REVIDERT FORSLAG TIL REGULERINGSBESTEMMELSER.
GNR 126 BNR. 46, 104, 296, 402, OG DEL AV 328.

1.0 BYGGEOMRÅDER

a. I alle byggeområdene merket med B (B1 B 11) skal oppføres boligbebyggelse med tilhørende anlegg. Bygningene kan være i 2 etasjer med tillegg av utnyttet loftsetasje (3.etasje) innenfor de angitte byggehøyder.
Det skal tilstrebes en variert bebyggelse i form av frittliggende boliger ,boliger i kjede/rekke og flerfamiliehus med variert leilighetsstørrelse.
Feltene må utformes slik at bebyggelsen i størrelse og karakter inngår i en felles helhet med et helhetlig preg for hele området.

b. Område 01, tomt for barnehage/lekeområde kan bebygges med anlegg i forbindelse med formålet. Tomten skal gjerdes inn og planeres og tilsåes i forbindelse med utbyggingen av området. (området omfattes ikke av reguleringsendringen)

c. Bygninger tillates plassert i nabogrense der det ikke er angitt byggelinjer på planen.

d. Maks tomteutnyttelse TU definert som maks bruksareal (BRA) i % av feltets nettoareal. TU= 50%. Garasje og evt. kjeller medregnes ikke i bruksarealet.
Bygningene kan ikke ha mønehøyde (målt over 1. etasje golv) høyere enn 9m og gesimshøyde ikke over 7m.

e. Bebyggelsens plassering i forhold til veier og omgivelser er vist på planen. Mot landbruksområdet er byggegrensen 10m fra formålsgrensen. Garasjer kan plasseres nærmere vei enn byggegrense, forutsatt at siktforhold ivaretas.

f. Garasjer skal fortrinnsvis oppføres som tilbygg til bolighusene eller som mindre fellesanlegg. Utformingen skal være tilpasset boligbebyggelsen.
Enkeltgarasjer kan tillates der bebyggelsen legges til rette for dette. Plassering skal vises på situasjonsplan for det enkelte byggeområde.

g. Før bygging settes i gang må det foretas undersøkelser av bæreevne og forurensning i grunnen. Det må fremlegges planer som viser hvordan fundamentering og sikring mot inntrenging av sjøvann blir ivaretatt.

h. Alle områder må sikres mot trafikkstøy i henhold til Miljøverndepartementets krav. Støyvoll / skjerm må ferdigstilles før bygninger tas i bruk. De må gis en tilfredsstillende estetisk utforming og gi minst mulig støyrefleksjon..

2.0 TRAFIKKOMRÅDER

I planområdet skal anlegges veier som vist på plankartet:

a. Kjørevei merket A utformes som samlevei fra hovedvei inn til boligområdet. Vei A skal ha reguleringbredde 8.5m og kjørebanebredde 5.5m.

NB! REGULERINGSBESTEMMELSER DATERT 03.02.97 SKAL FORTSATT GJELDE FOR DELOMRÅDE B1, JFR. BYGNINGSRÅDETS SAK 023/00.

BORRE KOMMUNE
Plan og kommuneutvikling

Kjøreveier merket B og C utformes som adkomstveier for boligene.
Vei B og C skal ha reguleringsbredde 7m og kjørebanebredde 4m.

Bygningsrådet skal godkjenne avkjørsler til enkeltboliger og til fellesformål på bakgrunn av illustrasjonsplaner for de enkelte byggeområder. Hovedavkjørsler og fellesadkomster er vist på plankartet.

b. Gang og sykkelvei er merket H. Denne opparbeides med 6m reguleringsbredde og 3m sykkelbanebredde. Gang og sykkelveien skal ikke være kombinert med boligadkomst.

c. Areal for båthavn, parkering og opplag inngår i egen reguleringsplan.

3.0 FRIOMRÅDER

a. Område for sport og lek merket F1, skal opparbeides til formålet. Dette innebærer også byggverk og anlegg og evt. bygninger som skal betjene aktuelle sportsaktiviteter. Området inngjerdes. I område F1 inngår parkerings- og opplagsplass for båthavna. (området endres ikke i revidert plan).

b. Kystområdet merket F4 og F5, skal være åpent for allmennheten for bading og soling mv. Området skal tilsåes og beplantes etter godkjent detaljplan. I området inngår kyststi. (Området endres ikke i revidert plan).

c. Området merket F3 er avsatt til gjennomgående støyvoll/skjerm mot riksveien og jernbanen. Langs vollens innside ~~er tiltenkt trace for~~ gangsti til fremtidig fotgjengerovergang nord for området. Området sikres med gjerde/skjerm mot riksveien.

SKAL DET OPPARBEIDES

4.0 FELLESAREALER, LEK

Til byggeområdene er vist felles kvartalslekeplasser (KL 1- KL 3) og nærlekeplasser (NL 1- NL 6). Disse skal opparbeides i samsvar med kommuneplanens bestemmelser, tilsåes og beplantes samtidig med utbygging av tilhørende boligfelt.
KL 1 vil tilhøre Bl - B4. KL2 vil tilhøre B11, B 10 og del av B9, KL3 vil tilhøre B5 B8 og del av B9.

NL 1 vil tilhøre Bl -B2, NL2 vil tilhøre B3,B4 og del av B5, NL3 vil tilhøre del av B5, del av B6, B7 og B8. NL4 vil tilhøre B9, NL5 vil tilhøre B6, NL 6 vil tilhøre B 10, NL 7 vil tilhøre B 11. (Mindre justeringer av tilhørighet kan foretas av det faste utvalg for plansaker utfra praktiske hensyn).

5.0 LANDBRUKSOMRÅDE

Planen grenser mot landbruksområde i sør. Området merket på planen skal inngå i gartneridriften. (grensejusteres). Landbruksarealet avgrenses med flettverksgjerde og evt. skjermende beplantning.

6.0 GJERDER OG BEPLANTNINGER

Byggeområder som grenser mot friområder skal avgrenses fysisk mot disse.
Avgrensningen skal være som lav steinmur og/eller som lav hekkbeplantning.

BORRE KOMMUNE
Plan og kommuneutvikling A.M.

Større beplantninger må inngå i en felles plan. Eksisterende vegetasjon skal søkes bevart. (Omfattes ikke av planendringen).

7.0 TIL TAK I SJØEN

Tiltak i sjøen kan ikke iverksettes før det er foretatt marinbiologiske undersøkelser.

24.3.00 gg

BORRE KOMMUNE
Plan og kommuneutvikling A.M.

Se mindre vesentlig endring, sak 023/00

L12
97 001725
94 03333
VH

SOLLISTRAND OG LINDEN -FORSLAG TIL REGULERINGSBESTEMMELSER

GNR. 126 BNR. 46, 104,296,338,402 OG DEL AV 328

1.0 BYGGEOMRÅDER

a. I områdene B1 t.o.m. B6 og B8 t.o.m. B.16 kan oppføres bolibebyggelse med tilhørende anlegg i innti1 2 etasjer i form av frittliggende boliger, boliger i kjede samt dobbelthus og 4-mannsboliger.

b. Område 01, tomt for barnehage/lekeområde gjerdes inn. Lekearealet planeres og tilsåes i forbindelse med utbygging av boligområdet.

Det gjøres tiltak møt trafikkstøy som tilfredsstiller Miljøverndepartementets krav.
Eksisterende vegetasjon søkes bevart. I planområdet bør det kun foretas tynning av vegetasjon og annen skjøtsel for vedlikehold.

c. Bygningene tillates plassert i nabogrense.

d. Max. tomteutnyttelse TU, definert som max. bruksareal BRA i % av tomtens nettoareal. TU= 50%.
Garasje og evt. kjeller medregnes ikke i bruksarealet.

e. Bebyggelsens plassering i forhold til vei og annen, bebyggelse er vist med indre og ytre byggegrenser.

f. Garasjer skal fortrinnsvis oppføres som tilbygg til bolighuset og tilpasses dette med hensyn til materialvalg, form og farge.
Bygningsrådet kan hvor forholdene ligger til rette for det tillate oppført frittliggende garasjer. Max grunnflate pr. enhet 40 m2.
Plassering av garasjer og boder skal være vist på situasjonsplan for bolighuset selv om de ikke oppføres samtidig med dette.
Garasjer og boder kan plasseres med vegg i nabogrense innenfor rammen av byggeforskriftene.

g. Før bygningene kan tas i bruk, skal det gjøres tiltak mot trafikkstøy fra vei og jernbane, som tilfredsstiller Miljøverndepartementets krav.
Støyskjermer må gis en tilfredsstillende estetisk utforming og gi minst mulig støyrefleksjon.

h. Før byggearbeider igangsettes må det fastsettes og godkjennes en minstehøyde på fundamenter i området, som sikrer mot springflo.

i. Utbyggingen kan ikke igangsettes før grunnen er undersøkt med hensyn til forurensede masser.

2.0 TRAFIKKOMRÅDER.

I trafikkområder skal anlegges

a. Kjøreveier
b. Gang- og sykkelveier
c. Parkering
d. Felles plasser for parkering og vinteropplegg av småbåter
e. Småbåthavn

---000--

a1. Samlevei A utformes som samlevei fra hovedvei inn til boligområdet.
Reguleringsbredde 8 m, feltbredde 2 x 2,5 m.

Bygningsrådet kan tillate avkjørsel til enkeltboliger Og fellesformål i tilknytning til friarealer og båthavn.

a2. Adkomstveier B, D, E og F.
Reguleringsbredde 6 m, feltbredde 3 m.

a3. Adkomstvei C.
Reguleringsbredde 8 m.
Veien har større bredde på grunn av sammenkobling med gjennomgående gang-/sykkelvei.

bl. Gang- og sykkelsti G og H.
Vei G har reguleringsbredde 8 m (beplantet som "alle").
Vei H har reguleringsbredde 6 m.

c1 På areal for småbåthavn tillates oppført felles bygning for velforening, båtforening samt redskapsbod for drift av havnen.

3. FRIOMRÅDER

Friområder skal nyttes

F1 Til sport og lek.
Nødvendig byggverk og anlegg for dette som ikke er til hinder for områdets bruk som friområde, kan oppføres etter godkjenning av bygningsrådet.
Eksisterende bygninger benyttet til boliger inngår i friområdet.
Området gjerdes inn (unngår villfyllinger og sikrer barn under lek i å løpe ut i veien).

F4 Offentlig friområde hvor kyststien reguleres inn for på sikt å føre kyststien videre sørover. Arealet planeres, tilsåes og beplantes.

F5 Friområdet skal nyttes og opparbeides til badeplass med badebukt.

F5 t.o.m. F12 skal benyttes til felles lekeplasser.
Vegetasjonsbelte inkl. støyvoll/skjerm mot RV 19.

4.0 FELLESAREALER

Området F6 t.o.m.. F12 opparbeides, planeres og tilsåes som felles lekeplasser i forbindelse med utbygging av boligområdene.

5.0 LANDBRUKSOMRÅDE

Arealet skal inngå som del av eksisterende gartneribedrift syd for arealet.

6.0 GJERDER

Byggeområder som grenser mot friområder og landbruksarealer, skal avgrenses fysisk mot disse. Avgrensingen skal utføres som lav steinmur og/eller hekkbeplantning i max. 150 cm høyde. .
Mot landbruksareal kan oppsettes flettverksgjerde i inntil 120 cm. høvde.

7.0 TILTAK I SJØEN

Tiltak i sjøen kan ikke iverksettes før det er foretatt marinbiologiske undersøkelser.

Revidert i henhold til bygningsrådets vedtak sak 96/0098.

16.01.97

V.H.

Vedtatt av Borre kommunestyre i møte den 03.02.97, sak 97/0009.

Borre, 25/2.97

ordfører


BORRE KOMMUNE

Kommuneplan

Eiendom:	Gnr: 126	Bnr: 451	Fnr: 0	Snr: 29
Adresse:	Strandparken 99A 3187 HORTEN			
Annen info:				

Horten kommune

Målestokk
1:1000

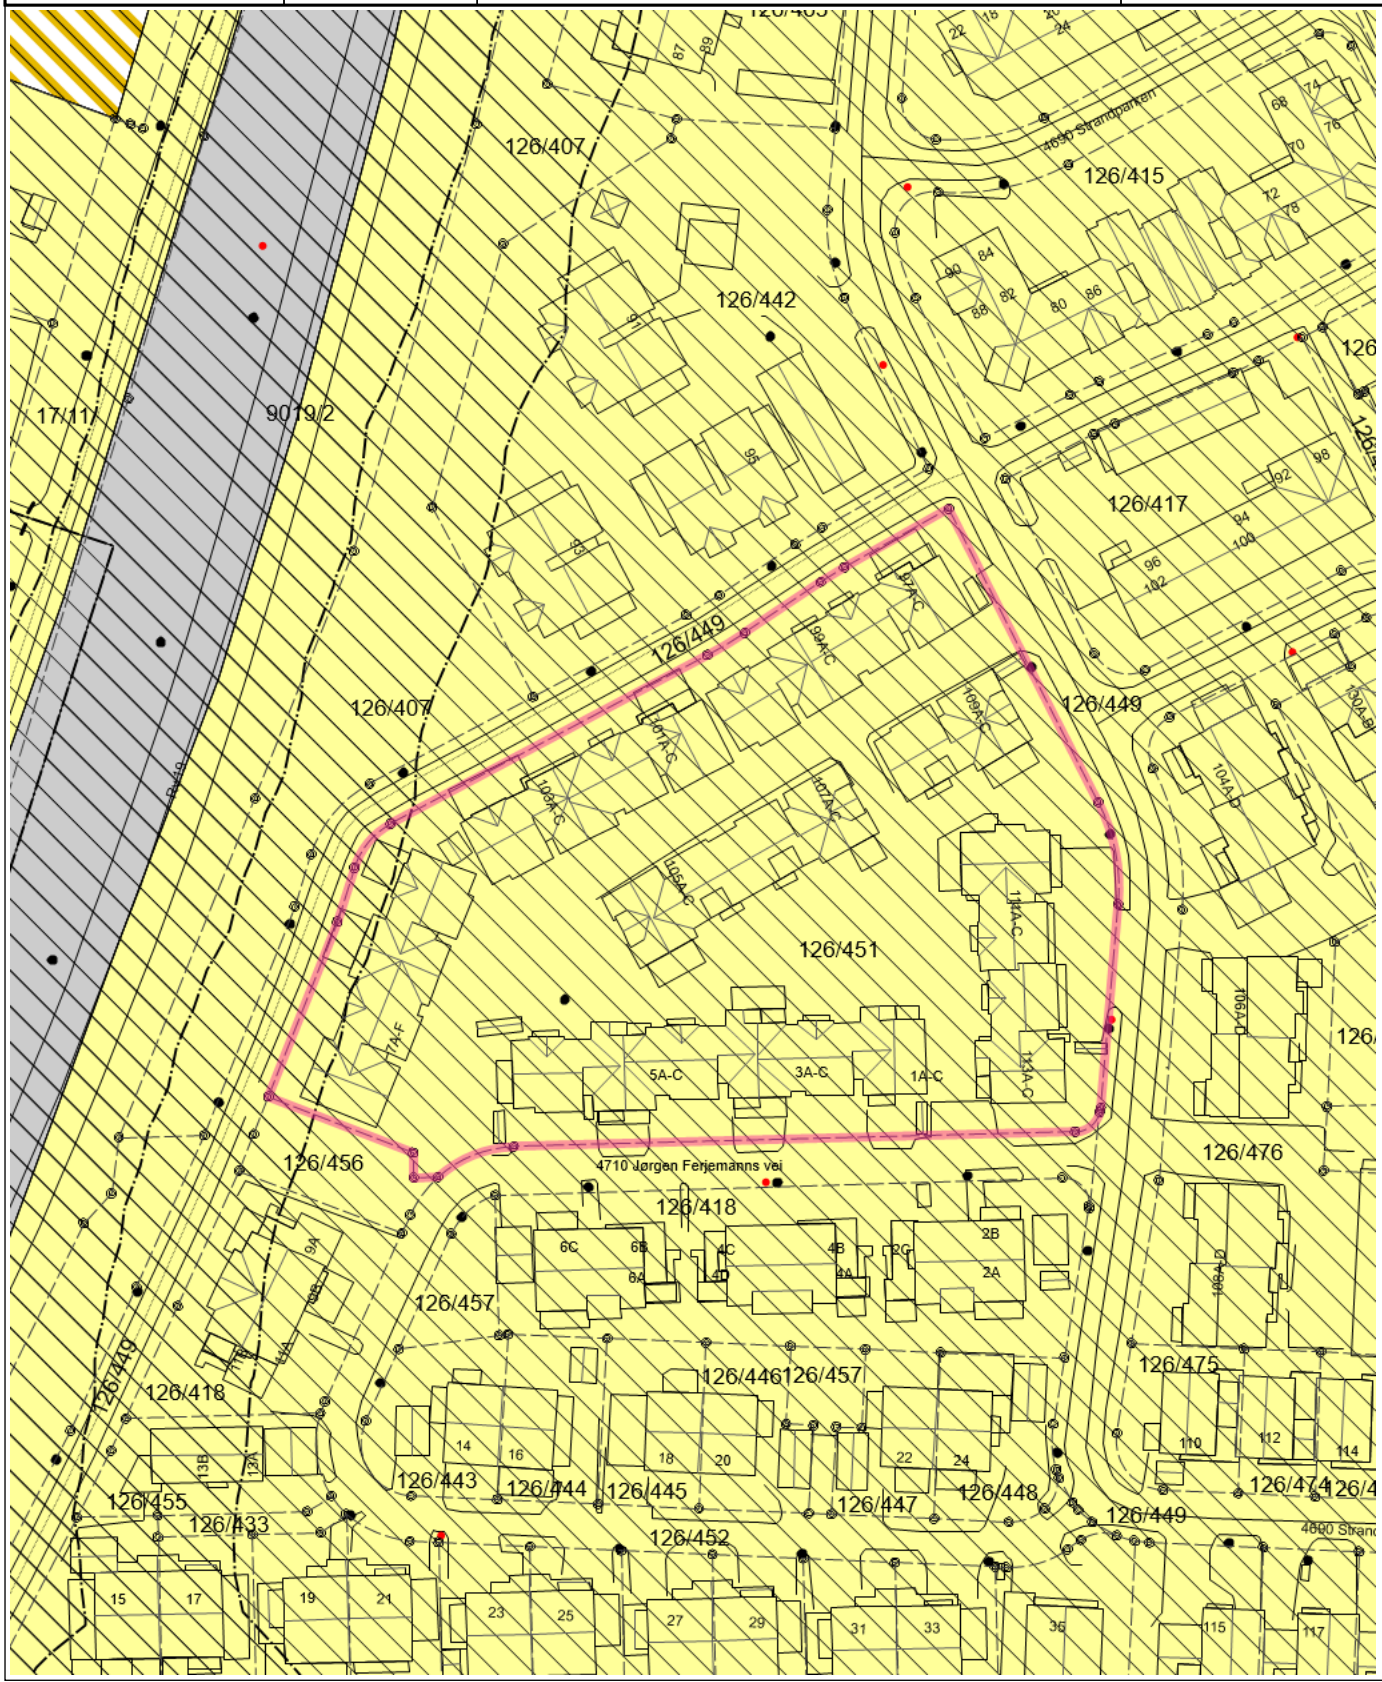

Tegnforklaring

- Nøyaktig eiendomsgrense
- Nøyaktig grensepunkt
- Samferdsel
- Gatelys (belysningspunkt)
- Mast
- Skap
- Bygningsdelelinje
- Bygningslinje
- Mønelinje
- Takkant
- Takoverbyggkant
- Taksprang
- Trapp inntill bygg
- Veranda
- Annet vegareal avgrensning
- Vegbom
- Vegdekkekant
- Hovedveg - På bakken - Nåværende
- Samleveg - På bakken - Nåværende
- Gang-/sykkelveg - På bakken - Nåværende
- Grense for arealformål
- Grense for infrastruktursoner
- Grense for støysoner
- Krav vedrørende infrastruktur
- Rød sone iht T-1442
- Gul sone iht T-1442
- Boligbebyggelse - Nåværende
- Kombinert bebyggelse og anleggsformål - Fremtidig
- Samferdselsanlegg og teknisk infrastruktur (arealer) - Nåværende
- KpOmråde igangsatt
- KpOmråde gjeldende
- Høydekurve

HORTEN
KOMMUNE

Kommuneplanens arealdel 2022 - 2033

Utfyllende bestemmelser og retningslinjer

Vedtatt 13.06.2022, sak KOM-071/22.
Revidert iht. vedtak i sak KOM-140/22 og departementets avgjørelse av innsigelser i brev datert 30.11.2023 (Jp. 23/52435)

Juridisk bindende bestemmelser har hjemmel i plan- og bygningsloven (pbl) av 27. juni 2008 nr. 71. Utfyllende retningslinjer og føringer for oppfølging og gjennomføring av planen er vist med kursiv.

Innhold

1. GENERELLE BESTEMMELSER 3
1.1 PLANKRAV OG UNNTAK FRA PLANKRAVET 3
1.2 UTBYGGINGSAVTALER (pbl §§ 11-9 nr. 2 og 17-2) 3
1.3 KOMMUNAL FORKJØPSRETT (pbl § 17-3) 4
1.4 KRAV TIL TEKNISKE LØSNINGER (pbl § 11-9 nr. 3) 4
1.5 REKKEFØLGEKRAV (pbl § 11-9 nr. 4) 4
1.6 HOLDNINGSKLASSER TIL AVKJØRSLER FOR FYLKESVEIENE (pbl § 11-10 nr. 4) 5
1.7 BYGGEGRENSER (pbl § 11-9 nr. 5) 6
1.8 UNIVERSELL UTFORMING (pbl § 11-9 nr. 5) 6
1.9 KRAV TIL UTEOPPHOLDSAREAL OG LEKEPLASSER (pbl § 11-9 nr. 5) 6
1.10 PARKERING (pbl § 11-9 nr. 5) 8
1.11 SKILT- OG REKLAMEINNRETNINGER (pbl § 11-9 nr. 5) 8
1.12 MILJØKVALITET (pbl § 11-9 nr. 6) 9
1.13 BYGGESKIKK (pbl § 11-9 nr. 6) 9
1.14 HENSYN TIL KULTURMINNER OG KULTURMILJØER (pbl § 11-9 nr. 7) 10
1.15 FORHOLD SOM SKAL AVKLARES OG BELYSES I VIDERE REGULERINGSARBEID, HERUNDER MILJØOPPFØLGING OG - OVERVÅKING (pbl § 11-9 nr. 8) 11
2 BESTEMMELSER OG RETNINGSLINJER TIL AREALFORMÅL 13
2.1 FELLES BESTEMMELSER FOR BEBYGGELSE OG ANLEGG (pbl. § 11-9 nr. 5) 13
2.2. BOLIGFORMÅL (pbl § 11-9 nr. 5) 14
2.3 NÆRINGSFORMÅL OG KOMBINERTE FORMÅL (pbl § 11-9 nr. 5, 6 og 8) 16
2.4 FRITIDSBEBYGGELSE (pbl § 11-9 nr 5 og 11-10 nr 2) 18
2.5 ANDRE BEBYGGELSES- OG ANLEGGSFORMÅL (pbl § 11-9 nr. 1 og 5) 19
2.6 GRØNNSTRUKTUR (pbl § 11-9 nr. 6) 20
2.7 LANDBRUKS-, NATUR- OG FRILUFTSFORMÅL 20
2.8 BRUK OG VERN AV SJØ OG VASSDRAG MED TILHØRENDE STRANDSONE (pbl § 11-11 nr 3) 21
3. BESTEMMELSER OG RETNINGSLINJER TIL HENSYNSSONER 23
3.1 SIKRINGS-, STØY- OG FARESONER (PBL § 11-8 a) 23
3.2 SONER MED SÆRLIGE KRAV TIL INFRASTRUKTUR (pbl § 11-8 b) 24
3.3 SONER MED ANGITTE SÆRLIGE HENSYN (pbl § 11-8 c) 24
3.4 BÅNDLEGGINGSSONER (pbl § 11-8 d) 25
4. BESTEMMELSESOMRÅDER 25
5. EKSISTERENDE PLANER 27

1. GENERELLE BESTEMMELSER

1.1 PLANKRAV OG UNNTAK FRA PLANKRAVET

1.1.1 Generelt plankrav (pbl § 11-9 nr. 1):

Innenfor formålene «bebyggelse og anlegg» og «samferdselsanlegg og teknisk infrastruktur» kan tiltak som nevnt i plan- og bygningsloven § 20-1 første ledd bokstav a), d), e), k) og l) ikke finne sted før det foreligger reguleringsplan.

Det finnes også plankrav under enkelte arealformål, jfr. pkt. 2.5.1, 2.5.5, 2.8.2 og 4.3 i bestemmelsene.
Når private forslag til reguleringsplaner fremmes for behandling, skal det være redegjort for hvordan det regulerte området inngår i en større sammenheng i forhold til teknisk og sosial infrastruktur, grønnstruktur, servicetilbud, planlagt utbyggingsmønster og samfunnssikkerhet. Se også krav til de enkelte byggeområdene i bestemmelsenes kapittel 1.15 vedrørende forhold som skal avklares og belyses i videre planarbeid.

1.1.2 Krav om reguleringsplan for områder ved USN/Borre og nåværende jernbane (pbl § 11-9 nr. 1)

- Før det kan vedtas detaljreguleringsplaner innenfor områdene KB1, KB2, UN1, TY1, TY5, B9, B10 og V1 skal det foreligge godkjent områdereguleringsplan.
- Etterbruk av arealer som benyttes til nåværende jernbane skal avklares i reguleringsplan.

Forhold som skal avklares og belyses nærmere i områdereguleringsplanen framgår av pkt. 1.15.8 i bestemmelsene.
Ved utarbeidelse av reguleringsplan for nåværende jernbane skal bruk til gang- og sykkelvei og tilbakeføring av arealer til landbruksformål vurderes.

1.1.3 Unntak fra plankrav (Pbl § 11-10 nr. 1):

Følgende tiltak krever ikke reguleringsplan forutsatt at tiltaket ikke innebærer et større bygge- og anleggstiltak eller kan få vesentlige virkninger for miljø og samfunn, herunder barn og unges interesser:

a) Utbygging / fortetting innenfor eksisterende boligområder med totalt 4 boenheter, inkludert eksisterende innenfor eksisterende bygning eller eiendom dersom kravene til leke- og uteoppholdsarealene i pkt. 1.9 og parkering i pkt. 1.10, utnyttelsesgrad og byggehøyde er tilfredsstilt.
b) Oppføring av påbygg, tilbygg, samt garasje og uthus for eksisterende boligbebyggelse
c) Mindre tilbygg og utvidelser innenfor byggeområder for fritidsbebyggelse så fremt det er i henhold til bestemmelsene i pkt 2.4.
d) Oppføring av næringsbygg med BRA inntil 1000 m^2 i områder definert til næringsvirksomhet dersom infrastruktur, parkering og trafikksikkerhet er ivaretatt på en tilfredsstillende måte
e) Mindre tiltak på eksisterende næringsbygg i byggeområder dersom tiltaket ikke medfører økt trafikk, støy eller forurensning for omkringliggende boliger
f) Navigasjonsinstallasjoner for å sikre trygg og sikker ferdsel til sjøs

Kommunen kan stille ytterligere vilkår for å fravike plankravet, blant annet utvidet krav til dokumentasjon, nabovarsel, høring og/eller rekkefølgekrav som følger av denne planen.

1.2 UTBYGGINGSAVTALER (pbl §§ 11-9 nr. 2 og 17-2)

Det kan forhandles om og inngås utbyggingsavtale for å gjennomføre arealplaner i Horten kommune.

Kommunestyret har gjort eget vedtak om forutsetning for bruk av utbyggingsavtaler etter pbl § 17-2. Behovet for utbyggingsavtale skal avklares i oppstartsmøtet.

Vedtak 18.06.2007 saksnummer K-063/07 (arkivsak 07/1543).

1.3 KOMMUNAL FORKJØPSRETT (pbl § 17-3)

For boligutbygging med 5 eller flere boenheter, kan det inngås utbyggingsavtale om fortrinnsrett for kommunen eller andre for kjøp av inntil 10 % av boligene til markedspris. Kommunen skal ha rett til å kjøpe minimum én boenhet i de minste boligprosjektene, for øvrig gjelder de vanlige normer for avrunding.

Ved detaljregulering av nye boligområder skal det alltid gjøres en vurdering av om en del av boligene skal settes av til boliger for vanskeligstilte grupper ut fra boligsosiale forhold.

1.4 KRAV TIL TEKNISKE LØSNINGER (pbl § 11-9 nr. 3)

1.4.1 Vann- og avløpsanlegg

All bebyggelse, inkludert eksisterende og ny fritidsbebyggelse, har krav om tilknytning til offentlig vann- og avløpsnett dersom det etter kommunens skjønn ikke vil være forbundet med uforholdsmessig stor kostnad, eller andre særlige hensyn tilsier at det bør gjøres unntak fra kravet, jf. pbl §§ 27-1, 27-2 og 30-6.

1.4.2 Overvannshåndtering

Alt overvann skal primært håndteres på egen eiendom ved infiltrasjon. Kun eiendommens naturlige avrenning til naboeiendommer tillates. Terrengendringer skal ikke forringe naboeiendommers overvannssituasjon. Kun drensvann og eventuelle godkjente påslipp fra fordrøyningsanlegg tillates tilført kommunale overvannsledninger.

Ved overvannsutslipp til lokal resipient eller terreng, skal ikke utslippet ha negativ innvirkning på naboeiendommer og arealer nedstrøms tiltaket. Utslippets innvirkning beregnes frem til punktet der det ikke lenger kan dokumenteres å ha noen effekt ved en 200-års hendelse med 40 % sikkerhetsfaktor.

Tiltak etter § 20-1 kan ikke godkjennes før det er dokumentert tilfredsstillende fordrøying av overvann på egen grunn. Ved alle tiltak over 50 m^2 - BYA og eller ved opparbeiding av tette terrengflater, skal det kunne dokumenteres at nedbørsfelt oppstrøms tomten i tillegg til tomtens eget bidrag til avrenningen er vurdert.

Tette flater skal i størst mulig grad unngås og overvann benyttes som bruks- og opplevelseselementer.

Overvannshåndtering i grøntstruktur og LNF-områder skal så langt det lar seg gjøre føres i åpne bekker, fordrøyningsgrøfter og fordrøyningsmagasin.

1.5 REKKEFØLGEKRAV (pbl § 11-9 nr. 4)

1.5.1 Generelle rekkefølgekrav

For områder avsatt til utbyggingsformål kan utbygging ikke finne sted før følgende forhold av betydning for utbyggingsformålet er ivaretatt og etablert:

- Tilfredsstillende teknisk infrastruktur
- Tilstrekkelig skolekapasitet og barnehagekapasitet
- Areal til lek og fritidsaktivitet for barn og unge
- Trafikksikker adkomst for kjørende, syklister og fotgjengere
- Tilfredsstillende kapasitet på veinettet

Rekkefølgekravene skal legges til grunn ved utarbeiding av reguleringsplaner og ved behandling av nye tiltak.

Med teknisk infrastruktur menes blant annet kjørevei, gang- og sykkelvei, parkering, drikkevann, slokkevann, avløp, overvann og energiforsyning. Krav til lekeareal er nærmere gitt i punkt 1.9, og det kan stilles rekkefølgekrav som sikrer opparbeiding og kvalitet på leke- og oppholdsareal. Hvilken infrastruktur, krav til opparbeiding og kvalitet eventuelt rekkefølgebestemmelser som gjelder for de enkelte utbyggingsområdene, vil fastsettes gjennom

reguleringsplanarbeidet. «Mål og Strategier for areal- og sentrumsutvikling i Horten kommune», vedtatt av kommunestyret 12.01.2015 gir føringer for hvilke krav som vil bli satt for de ulike temaene.

1.5.2 Adkomst til områdene KB1, KB2, TY5, B10 og B11

Utbygging innenfor områdene KB1, KB2, TY5, B10 og B11 kan ikke gjennomføres før planlagt adkomstvei V1 er etablert.
Ved utarbeidelse av områdereguleringsplan, jfr. pkt. 1.1.2, kan det vurderes om enkelte delområder innenfor KB1, KB2, UN1 og TY1 kan bygges ut i påvente av ny adkomstvei V1.

1.5.3 Jernbanedeponi / idrettsformål (SKB)

Området kan ikke tas i bruk til idrettsformål før jernbaneanlegget med tilhørende anleggs- og riggområde og område for massedeponi er gjennomført.

1.6 HOLDNINGSKLASSER TIL AVKJØRSLER FOR FYLKESVEIENE (pbl § 11-10 nr. 4)

Holdningsklasser til avkjørsler for fylkesvegene utenfor områder som omfattes av reguleringsplan framgår av tabellen nedenfor:

Meget streng holdning	• Fv 310 (Falkenstensveien, Mellom Keisemark, Torggata, Skippergata, Ollebakken, Strandpromenaden, Midgardsveien) • Fv 311 (Kjærveien, Grev Wedels gate, N.C. Nielsens gate) • Fv 325 (Hortensveien, Raveien, Kirkebakken) • Fv 705 (Trimveien, Holtanveien) • Fv 715 (Borreveien, Storgata)
Streng holdning	• Fv 680 (Kopstadveien)
Mindre streng holdning	• Fv 460 (Bakkegata, Stangs gate) • Fv 530 (Adalsveien) • Fv 665 (Solerødveien) • Fv 666 (Tokerødveien, Pauliveien, Moskviveien) • Fv 670 (Vikveien, Nykirkeveien, Kirkesvingen) • Fv 675 (Bruserudveien)

Innholdet i holdningsklassene spesifiseres i vedtak gjort av Hovedutvalg for samferdsel, areal og miljø i Vestfold fylkeskommune 04.12.2012, sak 87/12.

Avkjørsler i byer og tettsteder fastsettes i reguleringsplan.

Ved dispensasjonsbehandling skal retningslinjer for byggegrenser og avkjørsler langs fylkesveg, vedtatt av Hovedutvalg for samferdsel, areal og miljø i Vestfold fylkeskommune i sak 87/12 legges til grunn. Sakene oversendes regionale og statlige myndigheter for uttalelse.

1.7 BYGGEGRENSER (pbl § 11-9 nr. 5)

1.7.1 Byggegrense langs fylkesvei

Byggegrenser for fylkesveg utenfor områder som omfattes av reguleringsplan framgår av tabellen nedenfor:

Byggegrense	Fylkesvei
50 meter	Fv 310, 311 og 325
30 meter	Øvrige fylkesveier

Byggegrense i byer og tettsteder fastsettes i reguleringsplan.

Ved dispensasjonsbehandling skal retningslinjer for byggegrenser og avkjørsler langs fylkesveg, vedtatt av Hovedutvalg for samferdsel, areal og miljø i Vestfold fylkeskommune i sak 87/12 legges til grunn. Sakene oversendes regionale og statlige myndigheter for uttalelse.

1.8 UNIVERSELL UTFORMING (pbl § 11-9 nr. 5)

Prinsippene for universell utforming skal legges til grunn ved utforming av alle publikumsrettede bygninger, fellesarealer, trafikkanlegg med mer. Universell utforming innebærer at utformingen av både det offentlige rom og bebyggelse skal være slik at den kan brukes av alle, uten spesialtilpasninger for enkeltgrupper. Det skal redegjøres for hvordan disse hensynene er ivaretatt.

1.9 KRAV TIL UTEOPPHOLDSAREAL OG LEKEPLASSER (pbl § 11-9 nr. 5)

Ved fortetting i eksisterende boligområder og ved etablering av nye boliger skal det etableres tilstrekkelige utearealer og lekeplasser i henhold til kvalitetskravene for leke- og uteoppholdsarealer. Barn og unge skal spesielt høres ved etablering av tiltak for denne gruppen.

1.9.1 Kvalitetskrav til leke- og uteoppholdsarealer.

Arealet skal:

- Være variert og tilpasset utbyggingens størrelse
- Arealet må fremstå som et samlet hagerom. Restarealer rundt bygningen(e) skal ikke medregnes
- Kunne opparbeides med nødvendig utstyr for lek, spill for barn og unge, sittegruppe, beplantning, grillplass og lignende.
- Gi rom for både rolig opphold og støyende aktivitet.
- Være skjermet fra trafikkfare.
- Tilfredstille nasjonale normer og anbefalinger knyttet til støy og annen forurensning, herunder strålefare.
- Areal brattere enn 1/3 medregnes ikke i regnskapet til lek- og uteoppholdsareal.

1.9.2 Minimumskrav til privat uteoppholdsareal

	MUA, m^2/bolig (boenhet)	**Minste stille areal m^2/bolig (boenhet)** (arealet skal ligge utenfor gul støysone, L_{DEN} < 55 dB)
Lavblokk og høyblokk	20	15
Småhusbebyggelse	50	30
Enebolig	100	50

- Ved ombygging / bruksendring av eksisterende bebyggelse gjelder samme bestemmelser som for ny Bebyggelse.
- Inntil 50 % av privat uteoppholdsareal kan løses på takterrasser og balkonger dersom disse er universelt tilgjengelige.
- Minst 50 % av privat uteoppholdsareal skal være solbelyst kl.1500, vårjevndøgn.

For definisjon av boligtyper legges veileder om grad av utnytting til grunn. H-2300 utgitt i 2014 av Kommunal- og moderniseringsdepartementet.

1.9.3 Minimumskrav til felles uteoppholdsareal

	MUA m²/boenhet	**Minste stille areal m²/boenhet**
Boligbebyggelse med 5 boenheter eller flere	10	(arealet skal ligge utenfor gul støysone, L_{DEN} < 55 dB) 10
• Inntil 50 % av felles uteoppholdsareal kan løses på takterrasser dersom disse er universelt tilgjengelige. • Minst 50 % av felles uteoppholdsareal skal være solbelyst kl.1500, vårjevndøgn.		

1.9.4 Areal for lek

Lekeplassene skal ha trafikksikker adkomst.

Nærlekeplass
Ved etablering av 5 eller flere boenheter skal det anlegges privat felles lekeplass på minimum 125 m^2 innen en avstand på 50 m. Lekeplassen skal gi plass til for eksempel sandkasse, huske, klatrestativ og sitteplasser. Listen er ikke uttømmende. Maksimum 20 boenheter kan ha en felles lekeplass. Hele arealet skal ligge innenfor nedre grenseverdi for gul støysone, LDEN < 55 dB.

Kvartalslekeplass
Ved etablering av 5 eller flere boenheter skal det være tilgang til en lekeplass på minimum 1500 m^2 innen en avstand på 300 m. Lekeplassen skal gi plass til ballek, aking, sykling og likende. Hele arealet skal ligge innenfor nedre grenseverdi for gul støysone, LDEN < 55 dB.

Felleslekeplass
Ved etablering av 5 eller flere boenheter skal det være tilgang til et stort felles lekeområde på minimum 5000 m^2 (alternativt 2 x 2500 m^2) innen en avstand på 1000 m. Området skal gi muligheter for fri lek og tilrettelegges for ballspill, skileik, sykling eller andre arealkrevende aktiviteter på deler av området. Hele arealet skal ligge innenfor nedre grenseverdi for gul støysone, LDEN < 55 dB.

Lekeplassene bør fortrinnsvis lokaliseres i tilknytning til gang- og sykkelveier og grøntområder og være skjermet fra trafikkstøy eller annen forurensning. Naturgitte kvaliteter og god soleksponering bør ivaretas ved lokalisering og opparbeiding.

1.9.5 Erstatningsareal

Ved omdisponering av arealer som er i bruk eller avsatt til uterom, fellesareal, friområde eller uteområde til skoler eller barnehager, som brukes til eller er egnet for lek, skal det gjøres en vurdering av leke- og uteoppholdssituasjonen og skaffes fullverdig erstatning i rimelig nærhet.

1.10 PARKERING (pbl § 11-9 nr. 5)

1.10.1 Krav til antall parkeringsplasser for bil:

Arealkategori	Grunnlag pr parkeringsplass	Sone 2	Sone 3
Bolig	Boenhet inntil 120 m2 BRA	Min 0,5 Maks 1,5	Min 1 Maks 2
Bolig	Boenhet over 120 m2 BRA	Min 1 Maks 2	Min 2 Maks 3
Kontor	100 m2 BRA	Min 0,5 Maks 2	Min 0,5 Maks 2
Forretning og service	100 m2 BRA	Min 1,5 Maks 2	Min 1,5 Maks 3,5

I kommuneplanens arealdel er det kun område UN1, Campus Vestfold, som ligger innenfor sone 2. Øvrige deler av planområdet er sone 3. Sone 1 og sone 2 er for øvrig definert innenfor virkeområdet for kommunedelplanen for Horten sentrum.

Plassering og fordeling mellom plasser for biler og sykler skal vises på egen parkeringsplan som skal følge planforslag eller søknad om tiltak.

For annen arealbruk enn de som er angitt i bestemmelsene, må det utøves skjønn.

Boligparkering bør samles og plasseres under bakken. Adkomst til boliger bør være bilfri, med unntak av tilrettelegging for nyttetransport. Parkering kan løses på annen tomt, i felles p-hus eller kjeller.

Det skal settes av parkeringsplasser for mennesker med nedsatt bevegelsesevne:

- Minimum 10 % for parkeringsanlegg inntil 200 plasser
- Minimum 2 % av antall plasser over 200

Minimum 10 % av p-plassene skal være tilrettelagt for lading av elbil.

1.10.2 Krav til parkeringsplasser for sykkel:

Det skal etableres plasser for fastmontert, trygg og værbeskyttet sykkelparkering i alle tiltak hvor det bygges boligkompleks, større kontor / forretningslokaler eller offentlig eller privat tjenesteyting.

- *Retningsgivende antall oppstillingsplasser for sykkel er 2 plasser pr 150 m^2-BRA bolig og 2 plasser pr 200 m^2 BRA kontor og forretning. For offentlig og privat tjenesteyting må antall oppstillingsplasser tilpasses formålet. I sone 2 kan kontor, forretning og service løse kravet utenfor egen tomt.*
- *Ved stasjoner og knutepunkt legges det til rette for innendørs sykkelparkering.*
- *En viss andel av plassene til sykkelparkering skal være tilrettelagt med ladeløsning.*
- *For offentlig og privat tjenesteyting med besøkende skal det være parkeringsplass for sykkel nær hovedinngangen.*
- *Parkeringsplasser for sykler skal være dimensjonert for parkering av ulike typer sykler, hvor en viss andel av plassene skal dimensjoneres for lastesykkel/sykkel med tre hjul/sykkel med vogn.*

1.11 SKILT- OG REKLAMEINNRETNINGER (pbl § 11-9 nr. 5)

Skilt- og reklameinnretninger for Horten kommune 2015 skal legges til grunn for plan- og byggesaksbehandlingen, og følger som vedlegg til kommunedelplan for Horten sentrum vedtatt 7.9.2015.

1.12 MILJØKVALITET (pbl § 11-9 nr. 6)

1.12.1 Bekker

Eksisterende bekker skal bevares så nært opp til sin naturlige form som mulig. Bekkelukking tillates ikke. Bekkelukkinger skal gjenåpnes såfremt dette ikke kan føre til skade på eksisterende omkringliggende eiendommer og deres eksisterende bruk.

1.12.2 Støy

Alle boenheter skal minimum ha en yttervegg mot en stille side, og minst 50 % av rom for støyfølsomt bruksformål i hver bruksenhet og alle soverom, skal ha lavere støynivå utenfor vindu ved fasade enn nedre grenseverdier for gul støysone. Dersom det kun er et oppholdsrom i en boenhet skal minst en fasade i dette rommet ha vindu som kan åpnes mot stille side.

For hver boenhet skal støy på stille del av uteoppholdsarealer angitt i norm for uteoppholdsareal (ref pkt 1.9.2) ha lavere støynivå enn nedre grenseverdi for gul støysone. Herunder skal felles lekeplasser og privat uteoppholdsareal ha lavere støynivå enn nedre grenseverdi for gul støysone, ref. støykrav i T-1442/2016.

Ny eller vesentlig utvidelse av støyende virksomhet skal ikke etableres slik at eksisterende bebyggelse til støyfølsom bruk vil bli utsatt for støy over grenseverdier for gul sone, eller slik at verdifulle friområder og friluftsområder utsettes for støy over grenseverdiene i kap. 3.2.2. i T-1442/2016.

Ved etablering av nye parker og byrom bør stillhet vektlegges som en kvalitet man tar hensyn til ved utformingen.

1.12.3 Lysforurensning

Ved valg og utforming av utendørs belysning skal det legges vekt på å redusere mengden strølys så mye som mulig. Lyskilder skal ikke rettes opp lufta, men rettes mot de områder eller bygninger som skal belyses. Unødig lysbruk skal unngås.

Ved utforming og valg av belysning skal tas hensyn til Borreskåla som et viktig kulturlandskap og til stjerneobservatoriene ved Borrevannet og på Nykirke.

Lysforurensning er uønsket eller overflødig kunstig lys. I tillegg til å være lite energieffektiv kan overflødig kunstig lys også ha konsekvenser for astronomi, økologi og helse ved at nattehimmelen blir lysere. Der det er mulig bør lys kunne slås av automatisk når det ikke er behov for lyset.

1.12.4 Hule eiketrær

Forekomster av hule eiker er en utvalgt naturtype etter Forskrift om utvalgte naturtyper etter naturmangfoldloven. Med hule eiker menes eiketrær som har en diameter på minst 63 cm, tilsvarende omkrets på 200 cm, samt eiketrær som er synlige hule og med en diameter på minst 30 cm, tilsvarende omkrets på minst 95 cm. Diameter og omkrets måles i brysthøyde (1,3 m) over bakken. Synlige hule defineres til å være eiketrær med et indre hulrom som er større enn åpningen og der åpningen er større enn 5 cm. Unntatt er hule eiker i produktiv skog.
Betydningen av at en naturtype er en utvalgt naturtype etter forskriften følger av naturmangfoldloven § 53 til § 56.

1.13 BYGGESKIKK (pbl § 11-9 nr. 6)

Nye bygninger og anlegg, samt endringer av eksisterende, skal utformes i samspill med omgivelsenes karakter og form. Bebyggelsen skal ha bygningsformer, volumer, høyder, material- og fargevalg, takform og proporsjoner tilpasset strøket, skal fremme gode gate og uterom, og ta vare på og utvikle eksisterende vegetasjon og landskapsbilde. Samtidig skal man være åpne for nye arkitektoniske forslag og bygningsformer.

I alle plan- og byggesaker skal det inngå en redegjørelse for og vurdering av tiltakets estetiske sider, både i forhold til seg selv, til omgivelsene og til fjernvirkning.

1.14 HENSYN TIL KULTURMINNER OG KULTURMILJØER (pbl § 11-9 nr. 7)

- Hensynet til kulturminner, kulturmiljøer og verneverdige bygninger skal ivaretas i forbindelse med plan- og byggesaker. Verneverdig og antikvarisk verdifulle bygninger, og bygninger og anlegg som er del av et helhetlig kulturmiljø eller kulturlandskap, skal søkes bevart og ikke endres slik at verdien forringes. Kulturminner som veier, steingjerder, hustufter, krigsminner, alleer med mer skal bevares.
- Dersom man ønsker å bygge til bygninger med antikvarisk verdi skal det gjøres på en slik måte at det ivaretar bygningens verneverdi.
- Nye bygninger skal tilpasses både naturlig terreng og verneverdige bygninger når det gjelder høyde, form og materialbruk. Ved søknad skal eksisterende og planlagte forhold dokumenteres.
- Ved utarbeidelse av detaljert reguleringsplan eller områdeplan skal det lages bestemmelser som ivaretar kulturminnene og verneverdige bygninger i området.
- Der oppfyllelse av energikrav i plan- og bygningsloven med forskrift ikke er forenlig med bevaring av kulturminner og antikvariske verdier, gjelder kravene så langt de passer.
- Tillatte byggehøyder for ulike byggeområder i sentrum skal underordnes hensynet til bevaringsverdig bebyggelse, miljøkarakter og hensynssoner der disse kommer i konflikt.

Vurderingen av hva som er kulturminner eller verneverdig bebyggelse vil være gjenstand for en løpende vurdering av plan- og bygningsmyndighet og antikvarisk myndighet. Målet for vern er å bevare det opprinnelige både som autentisk objekt og som formuttrykk. Ved utbedring av verneverdig bebyggelse kan bygninger tilbakeføres til godt dokumenterte faser i bygningens historie. Eldre bygningsdeler bør bevares og gjenbrukes i sin opprinnelige sammenheng.

1.14.1 Automatisk fredede kulturminner

Arealer på land

Dersom det viser seg at tiltak innenfor planen kan skade, ødelegge, grave ut, flytte, forandre, tildekke, skjule eller på annen måte utilbørlig skjemme automatisk fredet kulturminne eller fremkalle fare for at dette kan skje, må arbeidet straks stanses og kulturminneforvaltningen varsles umiddelbart, jf kulturminneloven § 8 andre ledd. Ansvaret påhviler tiltakshaver og/eller ansvarshavende leder på stedet. Kulturminneforvaltningen avgjør snarest mulig - og senest innen 3 uker – om arbeidet kan fortsette og vilkårene for det. Fristen kan under gitte forhold forlenges.

Arealer i vann

Skulle det oppdages kulturhistorisk materiale i vann som kan være vernet eller fredet etter kulturminneloven (keramikk, glass, vrakdeler etc.), må arbeidet straks stanses i den utstrekning det kan berøre materialet og Norsk Maritimt Museum varsles umiddelbart, jf kulturminneloven § 14, jf §§ 8 andre ledd og 13 første ledd. Tiltakshaver plikter å underrette den som skal utføre arbeidene om dette, men står også selv ansvarlig for at det blir overholdt.

1.15 FORHOLD SOM SKAL AVKLARES OG BELYSES I VIDERE REGULERINGSARBEID, HERUNDER MILJØOPPFØLGING OG - OVERVÅKING (pbl § 11-9 nr. 8)

1.15.1 Risiko og sårbarhet

I henhold til plan- og bygningsloven § 4-3 skal det ved utarbeidelse av planer for utbygging gjennomføres en ROS-analyse. Analysen skal vise alle risiko- og sårbarhetsforhold som har betydning for om arealet er egnet til utbyggingsformål, og eventuelle endringer i slike forhold som følge av planlagt utbygging. ROS-analyse skal foreligge før 1. gangs behandling av planen. For områder som er utsatt for farer som skred, ras, flom og støy vises det til retningslinje nr. 2/2011 revidert 22. mai 2014 "Flaum- og skredfare i arealplaner" og "Retningslinjen for behandling av støy i arealplanlegging (T-1442/2016)". I områder med forurenset grunn skal det ved regulering til annen arealbruk gjennomføres en miljøteknisk undersøkelse og risikovurdering.

Konsekvensutredning utarbeidet i forbindelse med kommuneplanen skal legges til grunn, og følges opp ved framtidig regulering og utbygging.

Flom, stormflo og bølgepåvirkning
I arealplaner og byggesøknader skal det tas hensyn til mulighetene for stormflo og uvanlig høy sjøgang. Kotehøyden for overkant gulv i 1. etasje skal ikke settes lavere enn 2,6 m (høydereferanse NN2000) uten at det etableres tilstrekkelig sikkerhet (avbøtende tiltak) mot fare eller skade.

Grunnforhold, geotekniske forhold og stabilitetsforhold
Ved utarbeidelse av reguleringsplaner kreves det dokumentasjon på at den geotekniske stabiliteten for planområdet og tilgrensende områder er tilstrekkelig vurdert. Alle reguleringsplaner innenfor områder under marin grense skal vurderes i forhold til kvikkleire.

Teknisk infrastruktur for offentlig vannforsyning
Ved utarbeidelse av reguleringsplaner skal det tas hensyn til teknisk infrastruktur for offentlig vannforsyning og restriksjoner for beskyttelse av dette.

Dersom forholdet til skredfare ikke er tilstrekkelig vurdert i reguleringsplan, skal utredning og dokumentasjon av tilfredsstillende sikkerhet mot kvikkleireskred skje i forbindelse med byggesaken.

Kjente områder med fare for kvikkleireskred er avsatt som hensynssone H310 på plankartet, jfr. pkt. 3.1.4 i bestemmelsene.

1.15.2 Flomveier

Alle fysiske tiltak, nybygg, terrengendringer eller annet, skal ivareta eksisterende flomveier/vannveier og sikre egen og andres eiendom mot overvannsflom.

Der det er behov skal det avsettes areal for nye flomveier. Bygninger og anlegg ved flomveier skal utformes slik at det oppnås tilstrekkelig sikkerhet.

1.15.3 Blågrønn faktor

Ved utbyggingsprosjekter i ytre byområder/småhusbebyggelse/rekkehus bør det legges til grunn en blågrønn faktor på minimum 0,8. Ved omdisponering fra regulert grøntområde til utbyggingsformål bør den blågrønne faktoren legges høyere for å kompensere for tap av blågrønn faktor. Med Høyere menes 0,9 eller mer. Hensikten med blågrønn faktor er å bidra til: å dempe skader fra kraftigere og mer nedbør / bærekraftig overvannshåndtering / fremme økologiske og estetiske kvaliteter / utvikle jordsmonnet / forbedre mikroklima, vann- og luftkvalitet / legge til rette for bedre uterom. Blågrønnfaktor beregnes på byggesaksnivå i henhold til «Blågrønn faktor, Veileder byggesak, 28.01.2014».

1.15.4 Grønnstruktur

Ved fortetting og utbygging av nye og eksisterende byggeområder skal den overordnede grønnstrukturen ivaretas og utvikles, herunder turveier, hovedstier, tråkk og andre gang- og sykkelforbindelser, sammenhengende grøntdrag, grønne lunger og områder for lek og rekreasjon.

1.15.5 Transport

Ved utarbeidelse av område- og detaljplan og nye tiltak, skal det tas hensyn til virkningene for trafikksikkerhet, forholdet til kollektivtransport samt framkommelighet på berørt veinett og tilgjengelighet for gående og syklende. Trafikksikkerhet skal prioriteres ved valg av løsninger.

I nye planer skal det sikres trygge gangveier (snarveier) mellom boligområder og bussholdeplasser, mellom lek og grønnstruktur og gjennom næringsområder.

1.15.6 Krav til Matjordplan

I saker som medfører nedbygging av matjord og dyrkbar mark kreves det en plan for bruken av jordressursene før igangsettingstillatelse gis. Planen skal forelegges landbruksmyndigheten og inneholde opplysninger om antall m^3 med matjord, hvordan den skal mellomlagres, hvor mye som skal brukes i anlegget og hvor mye som skal tilfalle landbruksarealer i nærheten. Det må foreligge bekreftelse fra Mattilsynet om at jorden er fri for floghavre.

1.15.7 Arealer på tak

Tak kan utnyttes til energiproduksjon / solceller, overvannshåndtering / vannfordrøying, oppholdsrom og felles bruksareal, dyrking og matproduksjon (bier), biologisk mangfold, rensing av luft / binding av støv etc. Tak som areal utredes / vurderes ved utarbeidelse av reguleringsplan.

1.15.8 Områderegulering for KB1, KB2, B9, B10, TY5, UN1, TY1 og V1.

Områdereguleringen skal avklare de overordnede, helhetlige sammenhengene for arealbruk, bebyggelsesstruktur, grønnstruktur, gang- og sykkelveger, vegsystem og kollektivbetjening. Det skal vises hvordan området kan knyttes sammen med Borre og hvordan de overordnede sammenhengene kan ivaretas i ulike etapper av områdets utvikling. Detaljregulering av delområder kan inngå som en detaljert del av områdereguleringen. Innenfor område KB1 skal fordelingen mellom næringsarealer og arealer til boligformål avklares.

Ved regulering av området skal:

- det settes av en buffersone mot Adalstjern naturreservat.
- salamanderdammer i området sikres.
- det gjennomføres tiltak som sikrer at grunnvannstanden i området ikke senkes.
- det sikres en grønn korridor øst – vest gjennom området for vilt og friluftsliv.
- ivaretagelse av naturtypen hagemark i områdene KB1, KB2, B9 og TY1, samt eiketrær som faller inn under forskrift om utvalgte naturtyper, utredes og avklares
- tilfredsstillende sikkerhet i forhold til ras- og skredfare dokumenteres, jfr. hensynssone, faresone ras- og skredfare (H310)
- kryssløsning ved Rv 19 avklares

1.15.9 Orerønningen B6

Det skal foreligge en plan for etablering og gjennomføring av anlegg for snowboard og skileik i Nordlibakken senest samtidig som plan for Orerønningen B6 fremmes.

1.15.11 Aasheim B4

Ved utarbeidelse av reguleringsplan skal aktuelle tiltak for å bedre sikkerheten for myke trafikanter avklares. Trafikksikker løsning for myke trafikanter, herunder skolevei for barn, skal dokumenteres. Adkomst fra fv.670 skal gis en tilfredsstillende utforming.
Forholdet til kirkestedet og Nykirke kirke skal belyses. Ny bebyggelse må utformes på en slik måte at den ikke kommer i konflikt med kirkeloven eller kulturminnelovens bestemmelser.
Dersom det i reguleringsarbeidet legges til rette for utbygging av området mens dagens jernbane er i drift må området risikovurderes i forhold til økt trafikk over Nykirke planovergang.

Adkomst til B4 skal utformes iht. SVV's vegnormal N100.

1.15.12 Bjerketun N5

Før utbygging kan gjennomføres, skal det settes av areal til mulig rundkjøring i krysset Borreveien og Trimveien. Bygging av rundkjøringen avklares i reguleringsplan på bakgrunn av trafikkanalyse.
Det skal sikres en buffersone mot Borreveien. Alléen ved Sembsporten og selve Sembsporten skal bevares og tas hensyn til ved videre utvikling.

Ved detaljregulering av område N6 skal det forhandles om utbyggingsavtale hvor utbyggers økonomiske bidrag til planlegging eller utbedring av krysset Borreveien x Trimveien avklares.

1.15.13 Bakkemyra B16

Ved utarbeidelse av reguleringsplan skal eiketrærne avmerket som hensynssone «bevaring av naturmiljø» i LNF-området ivaretas. Tiltak som kan skade trærne tillates ikke. Eiketrærne innenfor avmerket hensynssoner i boligområdet skal utredes og avklares i reguleringsarbeidet.

1.15.14 Verftsbassenget N1

Ved utarbeidelse av reguleringsplan skal naturmangfoldregistreringer gjennomføres.

2 BESTEMMELSER OG RETNINGSLINJER TIL AREALFORMÅL

2.1 FELLES BESTEMMELSER FOR BEBYGGELSE OG ANLEGG (pbl. § 11-9 nr. 5)

2.1.1 Handelsvirksomhet

- Det tillates ikke etablert handelsvirksomhet som ikke er i tråd med kommuneplanens arealdel og Regional plan for handel og sentrumsutvikling i Vestfold.
- Utenfor definerte sentrumsområder (ref. kommunedelplan for Horten sentrum) tillates ikke oppført handelsvirksomhet større enn 1 000 m²-BRA og / eller flere enn ti butikker. Etablering av handelsvirksomhet eller detaljhandel skal bygge opp under eksisterende senterstruktur.
- Det tillates ikke etablering av handelsvirksomhet i et belte på 1 km på hver side av E18. Det er unntak for områder som inngår i sentrumssoner eller andre områder for handel, slik disse er avgrenset i den til enhver tid gjeldende kommuneplans arealdel eller kommunedelplan.

Ved tiltak utover 1000 m² vil det gjøres en skjønnsmessig vurdering og kunne stilles krav om en handelsanalyse med vurdering av virkninger på etablerte sentrumsområder. Med handelsvirksomhet forstås detaljhandel i bygningsmessige enheter og bygningskomplekser som etableres, drives eller fremstår som en enhet, samt utsalg som krever kunde eller medlemskort for å få adgang.

2.1.2Byggegrenser langs sjø

I byggeområder er byggegrense langs sjø angitt på plankartet og skal gjelde foran pbl § 1-8.

2.1.3 Tiltak mellom sjø og byggegrense mot sjø

Tiltak etter plan- og bygningsloven § 1-6, unntatt fasadeendring, tillates ikke (jf. pbl § 1-8).

Kommunen kan vurdere å gi tillatelse til dispensasjon fra pbl § 1-8 for følgende mindre tiltak dersom disse ikke er til hinder for allmennhetens bruk og/eller ferdsel og vilkårene i plan- og bygningsloven § 19-2 ellers er oppfylt:

Etablering av ny gressplen, plattinger, gjerder, murer, levegger, oppmurte peiser og lignende mindre tiltak. Dette gjelder ikke frittstående bygg som bod, anneks, lysthus og lignende.

Tiltak skal ikke være dominerende i landskapet, verken sett fra sjø eller lang. Tiltaket må ikke få silhuettvirkning eller medføre vesentlige terrenginngrep. Tiltak bør i hovedsak plasseres lengst mulig unna sjø.

2.2. BOLIGFORMÅL (pbl § 11-9 nr. 5)

2.2.1 Variert boligsammensetning og arealutnyttelse

Lokal variasjon i boligsammensetning, bygningstyper og boligstørrelser, skal vektlegges. Det bør planlegges for noen større og familievennlige boliger på bakkeplan i alle større boligutbygginger. I reguleringsplaner kan det etter nærmere vurderinger settes krav om boligtypesammensetting.

Spredning skal vektlegges ved anskaffelser av kommunalt disponerte boliger for å unngå konsentrasjon og opphopning i enkeltområder. For nye boligområder fastsettes det en arealutnyttelse med utgangspunkt i kategorier fra Regional plan for bærekraftig arealpolitikk(RPBA):

Lav. 1 – 2 boliger pr. daa.
Middels. 2 – 4 boliger pr. daa.
Høy. Minst 4 boliger pr. daa.

Fordeling av boligutbygging, felter og tid

Område:	Områdenavn:	Areal (daa):	Utnyttelse:
B1	Sletterødåsen	50	Regulert (2012), PlanID: 355
B2	Sletterødåsen syd	16	Lav
B3	Klokkerskogen	34	Regulert (2020), PlanID: 415
B4	Åsheim	13	Lav og middels
B5	Skavli vest	60	Regulert (2006), PlanID: 319
B6	Orerønningen	20	Lav
B7	Karljohansvern	7	Regulert (2015), PlanID: 385
B8	Karljohansvern	5	Regulert (2015), PlanID: 385
B9	Borre	20	Regulert (1955), PlanID: A0003
B10	Tonsåsen	79	Lav og middels
B11	Tonsåsen	115	Lav og middels
B12	Borre hageby	106	Lav og middels
B13	Myrløkken	15	Regulert (2018), PlanID: 398
B14	Stang vest	4	Lav
B15	Stang øst	9	Regulert (2018), PlanID: 398
B16	Bakkemyra	21	Lav

		2019-2022	2023-2026	2027-2030
Horten				
Ferdig regulert:				
Indre havneby trinn 1	51	51		
Skavli	120		60	60
Steinsnes gartneri	90	90		
Storg 1 - 3	42	42		
Indre havneby	350		150	200
Rørestrand	75		75	
Golftunet	50	50	0	
Regulering pågår:				
Orerønningen	36	36		
I k-plan:				
Horten havn	300	50	100	150
Annen fortetting	186	86	50	50
Sum Horten	**1 300**	**405**	**435**	**460**
Åsgårdstrand				
Diverse fortetting	**50**	20	20	10
Bakkemyra	**35**		35	
Sum:	**85**	**20**	**55**	**10**
Skoppum				
Kommunedelplan Skoppum	380	50	185	145
Sum:	**380**	**50**	**185**	**145**
Borre				
Borre inkl Tonsåsen	280		100	180
Nykirke				
Sletterødåsen	25	25		
Klokkeråsen S	25		25	
Åsheim	20			20
Sum:	**70**	**25**	**25**	**20**
Sum totalt:	**2 115**	**500**	**800**	**815**

2.2.2 Adkomst

Boligtomter skal ha én adkomst pr. eiendom.

Adkomstens bredde bør, av trafikksikkerhetshensyn, normalt begrenses til maksimalt 5 meter.

2.2.3 Garasje

Garasjer med port mot kommunal vei skal ha minimum 5,0 meters avstand til eiendomsgrense vei.

2.2.4 Fortetting i boligområder

Dersom grad av utnytting ikke er angitt i annen plan, skal maksimalt tillatt bebygd areal (BYA) for bebyggelsen ikke overstige 30 % av tomtene, inkludert garasje og boder. Antall parkeringsplasser i henhold til kommunens bestemmelse, ref pkt 1.10 medtas i beregningen av BYA med 18 m^2 pr plass. Fortetting på eksisterende boligtomter kan skje ved fradeling der tomtestørrelse og terrengform egner seg, og nye bygg lar seg innpasse på en god måte i forhold til eksisterende bebyggelsesstruktur. Både gjenværende og fradelte boligtomter skal være tilstrekkelig til å romme bolig, garasje og andre bygg. Både ny og gjenværende boligtomt skal ha tilfredsstillende leke og uteoppholdsarealer, ref kravene i pkt 1.9. Høyder og volum på nye bygg skal harmonere med skalaen i strøket.

Fradeling skal normalt ikke føre til at det oppstår tomter mindre enn 600 m^2, ved spesielt gunstige tomteforhold ned til 500 m^2. Definisjon av tomt er gitt i byggteknisk forskrift § 5.8.

2.2.5 Sekundærleilighet i bolig

I områder regulert til eneboliger kan det tillates en sekundærleilighet med bruksareal inntil 80 m^2-BRA.

2.2.6 Hybler

Å slå sammen boliger eller dele opp boenheter slik at det etableres to eller flere hybler, krever særskilt tillatelse fra kommunen. Ved søknadspliktig oppdeling skal nye hybler ha 15 kvm uteoppholdsareal 1 biloppstillingsplass og minimum 1 plass for sykkel.

Med hybel menes et eller flere rom i en eksisterende bolig som benyttes til utleie, og hvor man deler kjøkken, bad, wc med enten andre «hybler» eller med primærboligen. Alternativt, at hybelen har alle hovedfunksjoner som stue, kjøkken, soveplass, bad og toalett. Hybelen er en del av boligen og inngår i samme branncelle. Hybel er ikke en selvstendig boenhet.
Søknadsplikt inntrer ved oppdeling av boenhet til to eller flere hybler. Det er det totale antallet hybler i bygningen og/eller på eiendommen som medfører at oppdelingen omfattes av søknadsplikt, inkludert eksisterende hybler. Boenhet som deles opp i inntil en hybel utløser ikke søknadsplikt.

2.2.7 Næringsvirksomhet i bolig

I områder avsatt til boligbebyggelse kan det etableres lettere næringsvirksomhet på inntil 20 % av boligens bruksareal (BRA). Næringsvirksomhet kan etableres dersom dette ikke medfører vesentlig økt trafikk eller parkeringsbehov. Handel med dagligvarer og lettere forbruksvarer tillates ikke.
Næringsvirksomheten må ikke belaste miljøet eller medføre annen ulempe for boligområdet, og forutsettes å være av midlertidig karakter.

Med lettere næringsvirksomhet menes hjemmekontor, innomhus lagervirksomhet (ikke lagring av store kjøretøy og eller anleggsmaskiner), småskala tjenesteyting og andre typer virksomhet som ikke genererer trafikk av store kjøretøy, kundetrafikk i særlig grad, eller økt behov for slokkevann.

2.3 NÆRINGSFORMÅL OG KOMBINERTE FORMÅL (pbl § 11-9 nr. 5, 6 og 8)

2.3.1 Næringsområde N2

Innenfor område N2 tillates lager, logistikk og transportintensive virksomheter.

2.3.2 Næringsområde N4

Innenfor område N4 tillates etablert industri-, lager- og håndverksvirksomheter.

2.3.3 Næringsområde N5, Bjerketun

Det tillates etablert mindre næringsvirksomhet, samt handel for plasskrevende varer begrenset oppad til 3000 m^2 BRA.

Med mindre næringsvirksomhet menes verksted og mindre servicebedrifter som for eksempel håndverkere.

2.3.4 Næringsområde N6 og N10, Kimestad

Det tillates ikke etablert støyende og /eller forurensende virksomhet innenfor området.

2.3.5 Næringsområde N7, Kopstad

Innenfor området tillates entreprenørvirksomhet og transportintensiv næringsvirksomhet. Det tillates ikke etablering av forretninger. Utvidelse av Kopstad Næringspark mot nord kan ikke finne sted før arbeidene med jernbaneutbyggingen er ferdigstilt. Fram til dette skjer skal gjeldende arealbruksformål «annen banegrunn» legges til grunn, jfr. reguleringsplan for Vestfoldbanen, planid: 00401.

2.3.6 Universitetet i Sørøst-Norge, Campus Vestfold UN1

Reguleringsplan for Høgskolen i Vestfold vedtatt 15.03.2004 med senere vedtatte endringer for område 3 og 4, gjelder med følgende utfyllende bestemmelser:
Innenfor området kan det i tillegg til gjeldende regulering bestemmelse § 4. a) plasseres boligbebyggelse (studentboliger), næringsformål, studentbarnehage og mindre forretnings- og servicefunksjoner på til sammen maks 1000 m^2 - BRA. BYA skal ikke overstige 35 % av regulert byggeområde. Det åpnes for bebyggelse i inntil kote 100 moh. Underordnede bygningsdeler som tekniske rom, overlystak med mer skal være tilbaketrukket fra gesims og kan være høyere. Bebyggelsen skal ha en helhetlig utforming og materialbruk. Innenfor byggeområdet skal ny bebyggelse etableres ved gate med inngang på gatenivå. Parkeringsplasser skal etableres i p-hus på minimum 3 etasjer over bakken og/eller under terreng. Campus Vestfold regnes innenfor sone 2 i henhold til punkt 1.10 Parkering, det tillates ikke etablert ny overflateparkering.

2.3.7 Utviklingsområde Campus KB1

Utviklingsområdet skal utnyttes til universitetsrettede formål, og kan reguleres til næringsformål, offentlig og privat tjenesteyting og noe boligbebyggelse.

2.3.8 Fogdeskogen KB2

Området kan utnyttes til bolig og næring.

2.3.9 Vestmannrød KB3

Området kan utnyttes til studentboliger og offentlig og privat tjenesteyting knyttet til Universitetet i Sørøst-Norge etter nærmere avklaringer i detaljreguleringsplan (ref pkt 1.1).

Vestmannrød ligger i et verneverdig kulturlandskap og i en buffersone rundt Borreparken. Eiendommen har med sin bebyggelse og verdifulle vegetasjon stor kulturhistorisk verdi og betydning for landskapsrommet. Det skal samarbeides med Vestfold fylkeskommune som kulturminnemyndighet i utformingen av planen. Fylkesmannen sin protokoll fra mekling 21.11.2011 skal legges til grunn i detaljreguleringen.

2.3.10 Område KB4

Området kan utnyttes til bolig og næring.

2.3.11 Område KB5

Området kan nyttes til forretning og bolig.

Området ligger noe eksponert til ved en bakketopp og på grensen til hagebyen Horten. Ved utarbeidelse av detaljreguleringsplan skal det legges vekt på å tilpasse ny bebyggelse til omgivelsene.

2.3.12 Område KB6

Området kan nyttes til bolig, næring, kontor og offentlig/privat tjenesteyting.

Ved en tilrettelegging for boligbebyggelse med tilhørende funksjoner kreves reguleringsplan / reguleringsendring.

2.3.13 Område KB7

Området kan nyttes til bolig, næring, tjenesteyting og grønnstruktur.

2.3.14 Område KB8

Etter endt pukkverksdrift kan området reguleres til industri-/næringsvirksomhet.

2.4 FRITIDSBEBYGGELSE (pbl § 11-9 nr 5 og 11-10 nr 2)

2.4.1 Fritidsbebyggelse

I hele kommunen er det kun tillatt med én fritidsbolig pr. eiendom på områder avsatt til fritidsbebyggelse. Parkering for bebyggelsen vurderes av kommunen i hvert enkelt tilfelle.

Adkomst til fritidsbebyggelse skal utformes og etableres i henhold til godkjenning fra veieier.

Bebyggelsen skal tilpasses det naturlige terrenget og utformes på en slik måte at den eksponeres minst mulig. Det forutsettes ikke-reflekterende materialer og avdempede, naturtilpassede farger, også på belistning, vinduer og andre bygningsdetaljer.

Opparbeidet uteplass, terrasse, veranda, utendørs gangareal og trapper tillates kun tilknyttet bebyggelsen med samlet areal inntil 30 m². Verandaer, terrasser og uteplasser skal tilpasses det naturlige terrenget og ligge lavest mulig. Flaggstenger kan oppføres inntil 10 meter fra fasadelivet.

Innhegning av eiendommer eller oppføring av gjerder og frittstående levegger er ikke tillatt.

For fritidsbebyggelse utenfor 100-metersbeltet skal samlet areal ikke overstige 120 m^2- BRA.

Nye hytter og eller fortetting skal skje ut ifra følgende kriterier:

- *Ny hytte tillates ikke dersom den vil være til hinder for allmenn ferdsel.*
- *Ny hytte tillates ikke dersom den kommer i konflikt med trekkruter for vilt, områder vernet etter naturmangfoldloven, forekomster av nasjonalt prioriterte arter eller naturtyper samt lokaliteter som er kartlagt som viktige for biologisk mangfold.*
- *Ny hytte tillates ikke dersom den kommer i konflikt med verdifulle landskaps- og kulturelementer.*

Med eiendom menes også festetomt.

2.4.2 Tiltak mellom byggegrense mot sjø og 100-metersgrensen

Innenfor de rammene som følger av pkt. 2.4.1 kan det gjennomføres tiltak i områdene avsatt til fritidsbebyggelse mellom 100-metersgrensen mot sjø og byggegrensen med følgende tillegg / begrensninger:

Tiltak skal ikke være til hinder for allmennhetens bruk og/eller ferdsel, eller være dominerende i landskapet, verken sett fra sjø eller land. Tiltaket må ikke få silhuettvirkning eller medføre vesentlige terrenginngrep.

Ny bebyggelse skal søkes plassert så langt unna sjøen som mulig, og utvidelse av eksisterende bygninger skal fortrinnsvis skje i retning bort fra sjøen. Utbygging av veger, annen infrastruktur og tomteopparbeiding skal skje slik at inngrep og ulemper blir minst mulig.

Samlet areal skal ikke overstige 90 m^2-BRA. For disse områdene gjelder i tillegg:

a) Maksimal gesimshøyde er 3,5 meter og maksimal mønehøyde 5,0 meter. For bygninger med pulttak og flate tak skal gesimshøyden ikke overstige 4,0 meter. Bruksareal under 1. etasjes plan tillates ikke.

b) Det er ikke tillatt å anlegge plen, sandstrand og lignende, samt å etterfylle sand på eksisterende strender med sand av annen kvalitet enn den stedegne. Etterfylling av sand på eksisterende strender er å anse som et søknadspliktig tiltak, jf pbl § 1-6.

c) Badestamp, utedusj, levegger og lignende tillates som del av terrasse innenfor rammene i punkt 2.4.1.

d) Maksimal fasadelengde 14 meter. I eksponert retning mot sjøen maksimum 12 meter.

2.5 ANDRE BEBYGGELSES- OG ANLEGGSFORMÅL (pbl § 11-9 nr. 1 og 5)

2.5.1 Råstoffutvinning

For nye uttak og utvidelse av driften i eksisterende uttak, kreves detaljreguleringsplan. Planen skal ha bestemmelser om omfang, uttaksretning, eventuell etappevis drift og deponier.

Mindre eller småskala uttaksområder hvor bygdelag, bønder, enkeltpersoner og lignende tildeles uttaksrett av grunneier kan unntas fra plankravet. Det skal utarbeides drifts- og avslutningsplan.
Ved uttak over 500 m^3 masse skal det, senest 30 dager før oppstart av drift, sendes en melding til Direktoratet for mineralforvaltning.

2.5.2 Grav- og urnelund ved Borre og Nykirke kirker

Det er ikke tillatt å oppføre bygninger på gravlundene.

2.5.3 Fritids- og turistformål

Kommunen kan vurdere å gi tillatelse til mindre tiltak dersom disse ikke er til hinder for allmennhetens bruk og/eller ferdsel.

Tiltak bør ikke være dominerende i landskapet, verken sett fra sjø eller land. Tiltaket bør ikke få silhuettvirkning eller medføre vesentlige terrenginngrep. Tiltak bør i hovedsak plasseres lengst mulig unna sjø.

2.5.4 Idrettsformål SKB

Området inngår i detaljreguleringsplan for IC Nykirke – Barkåker, vedtatt 19.06.2018. Hensikten med område avsatt til idrettsformål er å legge til rette for en framtidig skytebane. Ved utarbeidelse av reguleringsplan til dette formålet skal det tas hensyn til gjeldende reguleringsplan slik at ny framtidig arealbruk ikke vanskeliggjør gjennomføring av jernbaneanlegget med tilhørende anleggs- og riggområde / område for massemottak. Nødvendig areal til adkomstvei tas med i reguleringsplanen.

2.5.5 Andre typer bebyggelse og anlegg, renseanlegg TY4

Det er krav om reguleringsplan før det kan gis tillatelse til renseanlegg i område TY4.
Adkomstforhold, geoteknisk stabilitet (jfr. pkt. 1.15.1), lokalisering av anlegget og nødvendige avbøtende tiltak skal avklares i reguleringsplanen. I reguleringsarbeidet skal det i størst mulig grad tas hensyn til dyrka mark og arealer som er viktig for naturmangfoldet.

2.5.6 Andre typer bebyggelse og anlegg, snøopplag ABA1

Område ABA1 kan benyttes til permanent snøopplag.

2.6 GRØNNSTRUKTUR (pbl § 11-9 nr. 6)

2.6.1 Natur-, miljø – og frilluftsliv

Tiltak som bidrar til å fremme natur-, miljø- og allmenne friluftslivsinteresser er tillatt, men det skal ikke fylles ut eller gjøres andre inngrep i strandsonen. Naturlig vegetasjon skal i størst mulig grad bevares.

2.6.2 Stier- og gangforbindelser

Tilgjengeligheten til friluftsområder og lekeplasser skal ivaretas.

Ved planlegging av nye tiltak bør hensynet til eksisterende gangforbindelser, stier og snarveier ivaretas.

2.7 LANDBRUKS-, NATUR- OG FRILUFTSFORMÅL

2.7.1 Omfang, lokalisering og utforming av landbruksbebyggelse- og anlegg (pbl § 11-11 nr 1)

- I LNF- områder tillates ikke tiltak, jf. pbl § 1 – 6, som ikke er tilknyttet stedbunden næring.
- Nye gjødselkummer skal ha tak/lokk, og ligge mest mulig skjermet fra nabobebyggelse. Gjødsellaguner skal ligge skjermet i terrenget.

Landbruksbebyggelse inklusive våningshus bør så langt det er driftsmessig forsvarlig, plasseres i tilknytning til eksisterende gårdstun og utformes i tråd med lokal byggeskikk og bebyggelsen på eiendommen. Bygninger og konstruksjoner bør gis en god plassering i forhold til tun, vegetasjon og landskap.

2.7.2 Frittliggende boliger (vist med sirkelrunde byggeområder) (pbl § 11-11 nr 2)

Det tillates ikke bruksendring eller på annen måte etablering av flere boenheter, med unntak av sekundærleilighet (i boligen) inntil BRA = 60 m². Det tillates ikke fradeling av ny tomt. Tiltak skal tilpasses eksisterende bebyggelse i høyde, form og volum.

2.7.3 Semb hovedgård LSN, LNF spredt næringsbebyggelse (pbl § 11-11 nr 2)

Eksisterende landbruksbebyggelse kan benyttes til kontor og næringsvirksomhet. Trafikksikker adkomst må utredes og sees i sammenheng med Golftunet og Bjerketun næringsområde. Det tillates ikke nybygg.
Utearealer skal ikke benyttes til lagring og/eller deponering.

2.7.4 100-metersbeltet langs sjø (pbl § 11-11 nr 4)

I 100-metersbeltet langs sjøen tillates oppført bygninger, mindre anlegg og opplag som skal tjene til landbruk, fiske og fangst. Det forutsettes at tiltakene av hensyn til deres funksjon må ligge i 100metersbeltet. Det samme gjelder for tillatelse til å gjenoppføre våningshus og driftsbygninger som er nødvendige for landbruksdriften av eiendommen, etter brann eller annen naturskade, med samme plassering og omfang som tidligere.

Byggeforbudet skal imidlertid likevel gjelde der det finnes alternativ lokalisering på landbrukseiendommen utenfor 100-meters beltet.
Vedlikehold, fjerning og nyetablering av navigasjonsinnretninger innenfor planområdet er tillatt, jfr. pbl. § 1-8 og § 11-11 nr. 4.

2.7.5 Forbud mot bygge- og anleggstiltak langs vassdrag (pbl § 11-11 nr 5)

Langs Falkenstensvassdraget til og med Borrevannet og videre Sandeelva til Tønsberg grense og løpet mot Nykirke til Guttulsrød og vassdraget mellom Kopstadveien og E18 er det ikke tillatt med bygge- og anleggstiltak som nevnt i plan- og bygningsloven § 20-1 første ledd bokstavene a, b, d, h, i, j, k og l, eller fradeling til slike tiltak, nærmere vassdraget enn 50 meter fra strandlinjen målt i horisontalplanet ved alminnelig vannstand.

2.8 BRUK OG VERN AV SJØ OG VASSDRAG MED TILHØRENDE STRANDSONE (pbl § 11-11 nr 3)

2.8.1 Ferdsel og farleder

Tiltak i sjøen som hindrer allmennhetens rett til ferdsel er ikke tillatt. Installasjoner eller andre tiltak som hindrer fremkommeligheten eller svekker sikkerheten i farledene er ikke tillatt.

2.8.2 Småbåthavn

I planarbeidet skal miljøbelastningen på omgivelsene i form av støy, trafikk, adkomstforhold i sjøen og på land, parkering, opplag, forurensninger, bunnforhold, landskapstilpasning samt skjerming mot naboer og lignende utredes. Konsekvenser for nyttetrafikk, andre sjøfarende og andre brukere av farvannet skal belyses. Grunne områder skal bevares som naturområder eller badeplasser. Nye bryggeanlegg skal ha redningsstige og badeplass i tilknytning til båthavna. Bøyer og moringer tillates kun innenfor områder avsatt til småbåthavn eller flerbrukshavn.

Nye småbåthavner skal ha godkjent miljøvennlig løsning for fjerning, håndtering og oppbevaring av bunnstoff og andre forurensede stoffer, samt tømming av septikk fra båt.

Mudring bør unngås. Nye felles bryggeanlegg kan tillates som erstatning for eksisterende brygger, og skal lokaliseres til steder der utbygging kan skje uten store inngrep i landskapet eller i sjøen. Steder med enkel adkomst fra landsiden og med naturlig skjerming for vær og vind, er å foretrekke for å kunne unngå sprenging, planering og bygging av molo. Konflikter med viktige friluftsområder og naturverdier må unngås. Der det er naturlig bør det innpasses badetrapp og område for bad i forbindelse med nye bryggeanlegg.

2.8.3 Akvakultur

Det tillates ikke etablering av akvakultur for matfisk.

2.8.4 Natur- og friluftsområder i sjøen

Naturområdene skal være inngrepsfrie. I natur- eller friluftsområdene er oppankring av båter, husbåter eller flytende hytter og andre midlertidige konstruksjoner og anlegg ikke tillatt.

a) Naturmiljøet skal bevares.
b) Eksisterende brygger skal ikke endres.
c) Det tillates ikke VA-ledninger og moringer.
d) Mudring eller kunstige sandstrender er ikke tillatt.

3. BESTEMMELSER OG RETNINGSLINJER TIL HENSYNSSONER

3.1 SIKRINGS-, STØY- OG FARESONER (PBL § 11-8 a)

3.1.1 SIKRINGSSONE MILITÆR VIRKSOMHET, H190

Innenfor sonen skal det ikke oppføres nye bygg for varig opphold.

3.1.2 RØD STØYSONE, H210

I rød støysone kan det ikke gis tillatelse til ny bebyggelse for støyfølsom bruk uten at området samtidig skjermes slik at utendørs støynivå kommer under 55/58 dB fra henholdsvis veg og jernbane.

3.1.3 GUL STØYSONE, H220

Følgende vilkår skal alltid være oppfylt ved bygging i gul støysone:

- Alle boenheter skal være gjennomgående i den forstand at de har en fasade hvor støynivået utenfor vindu er lavere enn nedre grenseverdi for gul støysone,
- Minst 50 % av rom for støyfølsomt bruksformål i hver bruksenhet og alle soverom, skal ha lavere støynivå utenfor vindu enn nedre grenseverdier for gul støysone.
- For hver boenhet skal støy på stille del av uteoppholdsarealer ha lavere støynivå enn nedre grenseverdi for gul støysone. Herunder skal felles lekeplasser og privat uteoppholdsareal ha lavere støynivå enn nedre grenseverdi for gul støysone
- Støyverdiene for øvrig påkrevd uteoppholdsareal skal ligge under nedre grenseverdier for gul støysone.

3.1.4 FARESONE, RAS- OG SKREDFARE – KVIKKLEIRE, H310

Hensynssonene viser kjente områder med fare for kvikkleireskred. Innenfor sonene skal det utføres geotekniske undersøkelser før ethvert tiltak iverksettes. Tiltakshaver har kontinuerlig ansvaret for oppfølging og gjennomføring av geotekniske tiltak, slik at sikkerheten til enhver tid er ivaretatt. Dette gjelder også inngrep i terrenget som ikke er søknadspliktige etter plan- og bygningsloven § 20-1. Det skal foreligge dokumentasjon på at den geotekniske stabiliteten for området som helhet er tilstrekkelig, herunder muligheten for at området kan inngå i et skred som utløses i naboarealene. I vanskelige og kompliserte saker kan kommunen kreve at det skal gjennomføres uavhengig kontroll.

3.1.5 FARESONE, RAS- OG SKREDSONE – STEINSPRANG, H310

Hensynssonene viser områder med både mulige løsneområder og utløpsområder for steinsprang. Innenfor sonene skal det gjøres geotekniske undersøkelser for tilstrekkelig sikkerhet for ethvert tiltak, jf plan- og bygningsloven § 1-6.

3.1.6 FARESONE, BRANN- OG EKSPLOSJONSFARE, H350

Innenfor hensynssonen er det ikke tillatt med bygge- eller anleggstiltak i henhold til pbl § 1-6.

3.1.7 FARESONE, HØYSPENNINGSANELGG, H370

Det skal det ikke legges til rette for varig opphold innenfor hensynsonens avgrensning på plankartet.

3.1.8 FARESONE, FORURENSET GRUNN, H390

Innenfor hensynssone forurenset grunn hvor det er kjent forurenset grunn eller mulig fare for forurenset grunn skal det gjøres spesielle grunnundersøkelser og fastsette hvilke tiltak som skal gjennomføres i anleggsperioden og hvilke som skal gjennomføres etter at bygge- og anleggsarbeidet er avsluttet for å minimere forurensning.

Sonene er vist på temakart og er områder hvor det er kjent forurenset grunn eller mulig fare for forurenset grunn. Temakartet fanger trolig ikke opp alle områder med forurenset grunn, og utbygger er ansvarlig for å følge opp mulig forurensning i grunnen, enten området er kartfestet eller ikke. Det vises ellers til «Forskrift om begrensning av forurensning».

3.2 SONER MED SÆRLIGE KRAV TIL INFRASTRUKTUR (pbl § 11-8 b)

3.2.1 INFRASTRUKTURSONE – KONSESJONSOMRÅDE FOR FJERNVARME, H410

Innenfor områder for fjernvarmekonsesjon, vist med hensynssone H410, skal nye bygninger eller hovedombygginger over 1000 m^2 BRA tilknyttes fjernvarmeanlegget forutsatt at fjernvarmekonsesjonær på kommunens forespørsel bekrefter at fjernvarme kan leveres for det konkrete byggetiltaket. Kravet om tilknytningsplikt kan fravikes dersom det konkrete byggverket kan dokumentere en bedre miljømessig løsning, jf. § 27-5.

3.3 SONER MED ANGITTE SÆRLIGE HENSYN (pbl § 11-8 c)

3.3.1 SONE MED SÆRLIG HENSYN TIL FRILUFTSLIV, H530

Ved lokalisering og utforming av tiltak etter loven bør hensynet til områdets verdi for rekreasjon og friluftsliv tillegges særlig stor vekt. Virksomhet som medfører støy i nærområdene over Lden 35 dB bør ikke tillates. De til enhver tid gjeldende nasjonale retningslinjer for håndtering av støy i arealplansaker T– 1442/2016 legges til grunn ved vurdering av tiltak etter loven. Bygge- og anleggstiltak bør søkes tilpasset landskapet og omgivelsene slik at landskapets bruks- og opplevelseskvaliteter for friluftsliv og rekreasjon i minst mulig grad blir skadelidende. Bygge- og anleggsarbeidet bør gjennomføres med sikte på å minimere konsekvensene for friluftsliv og rekreasjon i anleggsperioden.

3.3.2 SONE MED SÆRLIG HENSYN TIL LANDSKAP – KULTURLANDSKAP, H550

I områder avsatt med hensyn landskap – kulturlandskap, bør det ivaretas et helhetlig landskapsbilde, flora og fauna og kultur- og fornminner. Tiltak som kan forringe kulturlandskapsområdene bør ikke tillates. Ved vurdering av tiltak bør virkningene på både de nærmeste omgivelsene og det overordnede landskapet klargjøres. Lokalisering, formgiving, fargebruk og volumoppbygging bør tilpasses stedets og landskapets karakter. Det bør ikke tillates ny spredt bebyggelse i nasjonale og regionale kulturlandskapsområder.

3.3.3 SONE MED SÆRLIG HENSYN TIL BEVARING AV NATURMILJØ, H560

Tiltak etter loven bør utformes og lokaliseres slik at dyr og planters livsbetingelser i minst mulig grad blir skadelidende. Virkningene av tiltaket bør kartlegges med bakgrunn i eksisterende kunnskap, herunder Artsdatabankens registreringer. Dersom tiltaket berører arealer som kan ha særlig verdi for det biologiske mangfoldet, leveområder for arter som inngår i Artsdatabankens rødliste eller naturtyper som inngår i Miljødirektoratets til enhver tid gjeldende liste over utvalgte naturtyper, bør virkningene av tiltaket for naturmiljøet utredes spesielt.

3.3.4 SONE MED SÆRLIG HENSYN TIL BEVARING AV KULTURMILJØ OG KULTURMINNE, H570

Områdenes særpreg skal bevares og vesentlige tiltak vil vurderes strengt, områdene er nærmere omtalt i planbeskrivelsen i forhold til hva hensynet skal ivareta.

Hensikten med hensynssonene er å bevare regionalt og nasjonalt viktige historiske områder hvor kulturminner og landskapsrom samlet danner et særegent, helhetlig kulturmiljø. Retningslinjene er ment å være verktøy for

vurdering av tiltak slik at kulturminnene og kulturmiljøene, sammenhengen mellom disse og landskapene de ligger i opprettholdes.

Generelle bestemmelser til Kulturminner og kulturmiljø pkt 1.14 og Byggeskikk pkt 1.13 også gjelder for hensynssonene.

I området skal strukturer/historiske spor som veiløp, allèer, jorder, beiter, bekkedrag, rydningsrøyser, steingjerder, åkerholmer, markante trær med mer og den naturlige/ landskapsmessige sammenhengen mellom disse opprettholdes og bevares. Strandlinjen med dens naturlige formasjon og små eldre brygger skal bevares.

Tilbakeføring/reetablering av kulturlandskap ved gjenoppretting av beite, rydding av vegetasjon rundt kulturminner og skjøtsel som fremmer kulturlandskapets lesbarhet er ønskelig.

Gårdstunene skal opprettholdes og bygninger eldre enn 1900 bør ikke rives.

Ny bebyggelse kan tillates dersom den tilpasses områdets særpreg og underordner seg omgivelsene mht landskapssilhuett, samt nær- og fjernvirkning for kulturminner. Særlig gjelder dette for fredede bygg/ anlegg og fornminner.

Ny bebyggelse skal lokaliseres til eksisterende tun og tilpasses kulturmiljø/kulturlandskapet mht plassering på tunet, retning, takvinkel, vindusbruk, størrelse, farge- og materialbruk og øvrig utforming.

Tiltak innenfor landbruksdriften knyttet til faste driftsinstallasjoner og bygninger skal tiltakene utformes mht farge- og materialbruk, og plassering på tun og i landskap slik at de ikke kommer i unødig konflikt med bevaringshensynet.

3.4 BÅNDLEGGINGSSONER (pbl § 11-8 d)

3.4.1 BÅNDLEGGING ETTER LOV OM FORVALTING AV NATURENS MANGFOLD, H720

Området er båndlagt med hjemmel i lov om forvaltning av naturens mangfold.

Tiltak i hensynssonene reguleres etter naturmangfoldloven og forskrifter gitt i medhold av loven.

3.4.2 BÅNDLEGGINGSSONE ETTER LOV OM KULTURMINNER, H730

Området er båndlagt med hjemmel i lov om kulturminner.

Tiltak i hensynssonene reguleres av kulturminneloven og forskrifter eller enkeltvedtak med vilkår gitt med hjemmel i loven.

Innenfor området Møringa (K1) er både bygninger / kulturminner og del av området fredet etter kulturminneloven. Alle tiltak som går ut over vanlig vedlikehold må søkes om hos kulturminnemyndigheten. Ved regulering må hensynet til fredningene etter kulturminneloven avklares tydelig i planprosessen.

3.4.3 BÅNDLEGGING ETTER ANDRE LOVER, H740

Området er båndlagt etter sikkerhetsloven § 7-5.

4. BESTEMMELSESOMRÅDER

4.1 Hagebyen Horten #1

I tillegg til fellesbestemmelsene under punkt 2.2 gjelder følgende for området #1 hagebyen Horten:

a) Total utnyttelse kan ikke overskride % BYA: 30%.
b) Det tillates kun oppføring av boligtype enebolig eller tomannsbolig.
c) Nye tiltak skal tilpasses til omkringliggende bebyggelsesstruktur. Det tillates ikke fragmentering av den sammenhengende hagestruktur.
d) Ved tiltak i henhold til pbl § 20 -1 skal de være minimum 200 m^2 sammenhengende uteoppholdsareal pr. boenhet, på bakkeplan.
e) Nye tiltak skal harmonere med eksisterende arkitektonisk uttrykk i området. Det tillates moderne formspråk (arkitektur) der tiltaket på en god måte tilfører eller innordner seg «hagebyens» karakter.

Føringene i bestemmelsenes pkt. 1.13 «Byggeskikk» bør legges til grunn ved vurdering av «hagebyens» karakter, jfr. bokstav e) ovenfor.

4.2 Andre områder for handel #2 og #3

Område #2 omfatter handelsvirksomheten i Horten Handelspark.
Innenfor område #3 ved nye Horten stasjon tillates det etablert ett varehus med et samlet bruksareal på 3.000 m^2.

4.3 Midlertidig massedeponi #4 - 6

Det er krav til reguleringsplan før midlertidig massedeponi kan tillates i områdene # 4 – 6.
Adkomstforhold, geoteknisk stabilitet (jfr. pkt. 1.15.1), deponiets omfang og varighet, samt nødvendige avbøtende tiltak skal avklares i reguleringsplanen.
Det tillates kun oppfylling av rene masser. Etter endt deponering skal arealene tilbakeføres til landbruksformål.

Med rene masser menes naturlige, mineralske jord- og løsmasser som leire, sand, grus og stein som ikke er syredannende og med innhold av helse- og miljøfarlige stoffer under fastsatte normverdier, jfr. Forurensningsforskrftens kapittel 2, vedlegg 1.

4.4 Midlertidig byggeområde / båtopplag # 7 og 8

I område #7 tillates midlertidige lagerhaller o.l. for næringsvirksomhet i tilgrensende område. Dersom dette blir aktuelt kan etablert båtopplag flyttes midlertidig til område #8. Område #8 skal tilbakeføres til friområde når midlertidigheten opphører og senest innen 01.01.2025.

5. EKSISTERENDE PLANER

Forholdet mellom kommuneplanens arealdel og eldre planer (pbl § 1.5)


- Bestemmelsesområde #3 med tilhørende bestemmelser i pkt. 4.2 supplerer kommunedelplanen for Skoppum (PlanID 90007).
- Ved motstrid skal kommuneplanens plankart og bestemmelser gjelde foran reguleringsplaner vedtatt før kommuneplanens arealdel (heretter kalt eldre reguleringsplaner).
- Der eldre reguleringsplaner har samsvarende arealformål som kommuneplanens arealdel, skal detaljer i reguleringsplanen (plankart og bestemmelser) som naturlig hører til hovedformålet gjelde foran kommuneplanens arealdel.
- Der det ikke er motstrid skal bestemmelser og retningslinjer i kommuneplanens arealdel supplere gjeldende reguleringsplaner og kommunedelplaner.
- Følgende planer skal ved motstrid likevel gjelde foran kommuneplanens arealdel:
  - Områdereguleringsplan for Karljohansvern (planID 00385), vedtatt 22.06.2015
  - Områderegulering for Åsgårdstrand (planID 00398), vedtatt 11.12.2018
  - Reguleringsplan IC Nykirke – Barkåker – detaljregulering for jernbane og deponier – konsekvensutredning for deponier (planID 00401), vedtatt 19.06.2018

  For følgende planer gjelder i tillegg:

  - Reguleringsplan for Langmyra Skoppum (planID B0042), vedtatt 07.05.1981: tillatt mønehøyde kote +70 og utnyttingsgrad 70 % - BYA. Tiltak vil utløse krav om vegetasjonsskjerm mot sørøst.
  - Reguleringsplan for Langmyra II (planID B0057), vedtatt 20.06.1984: tillatt mønehøyde kote +70 og utnyttingsgrad 70 % - BYA.

Motstrid foreligger der arealplanene har ulikt arealformål, eller ulike bestemmelser om samme forhold. Der den ene arealplanen har bestemmelser som den andre arealplanen ikke har bestemmelser om, er det ikke motstrid mellom planene, og arealplanene supplerer hverandre.

Med samsvarende arealformål menes at reguleringsplanens hovedformål og kommuneplanens arealformål har samme hensikt, f.eks. boligbebyggelse. Dette vil være tilfelle der reguleringsplanen viser arealformål som naturlig hører sammen med hovedformålet, for eksempel grønnstruktur, fellesarealer til lek og opphold, parkering, interne veier eller parkbelter/buffersoner i boligområder eller næringsområder.

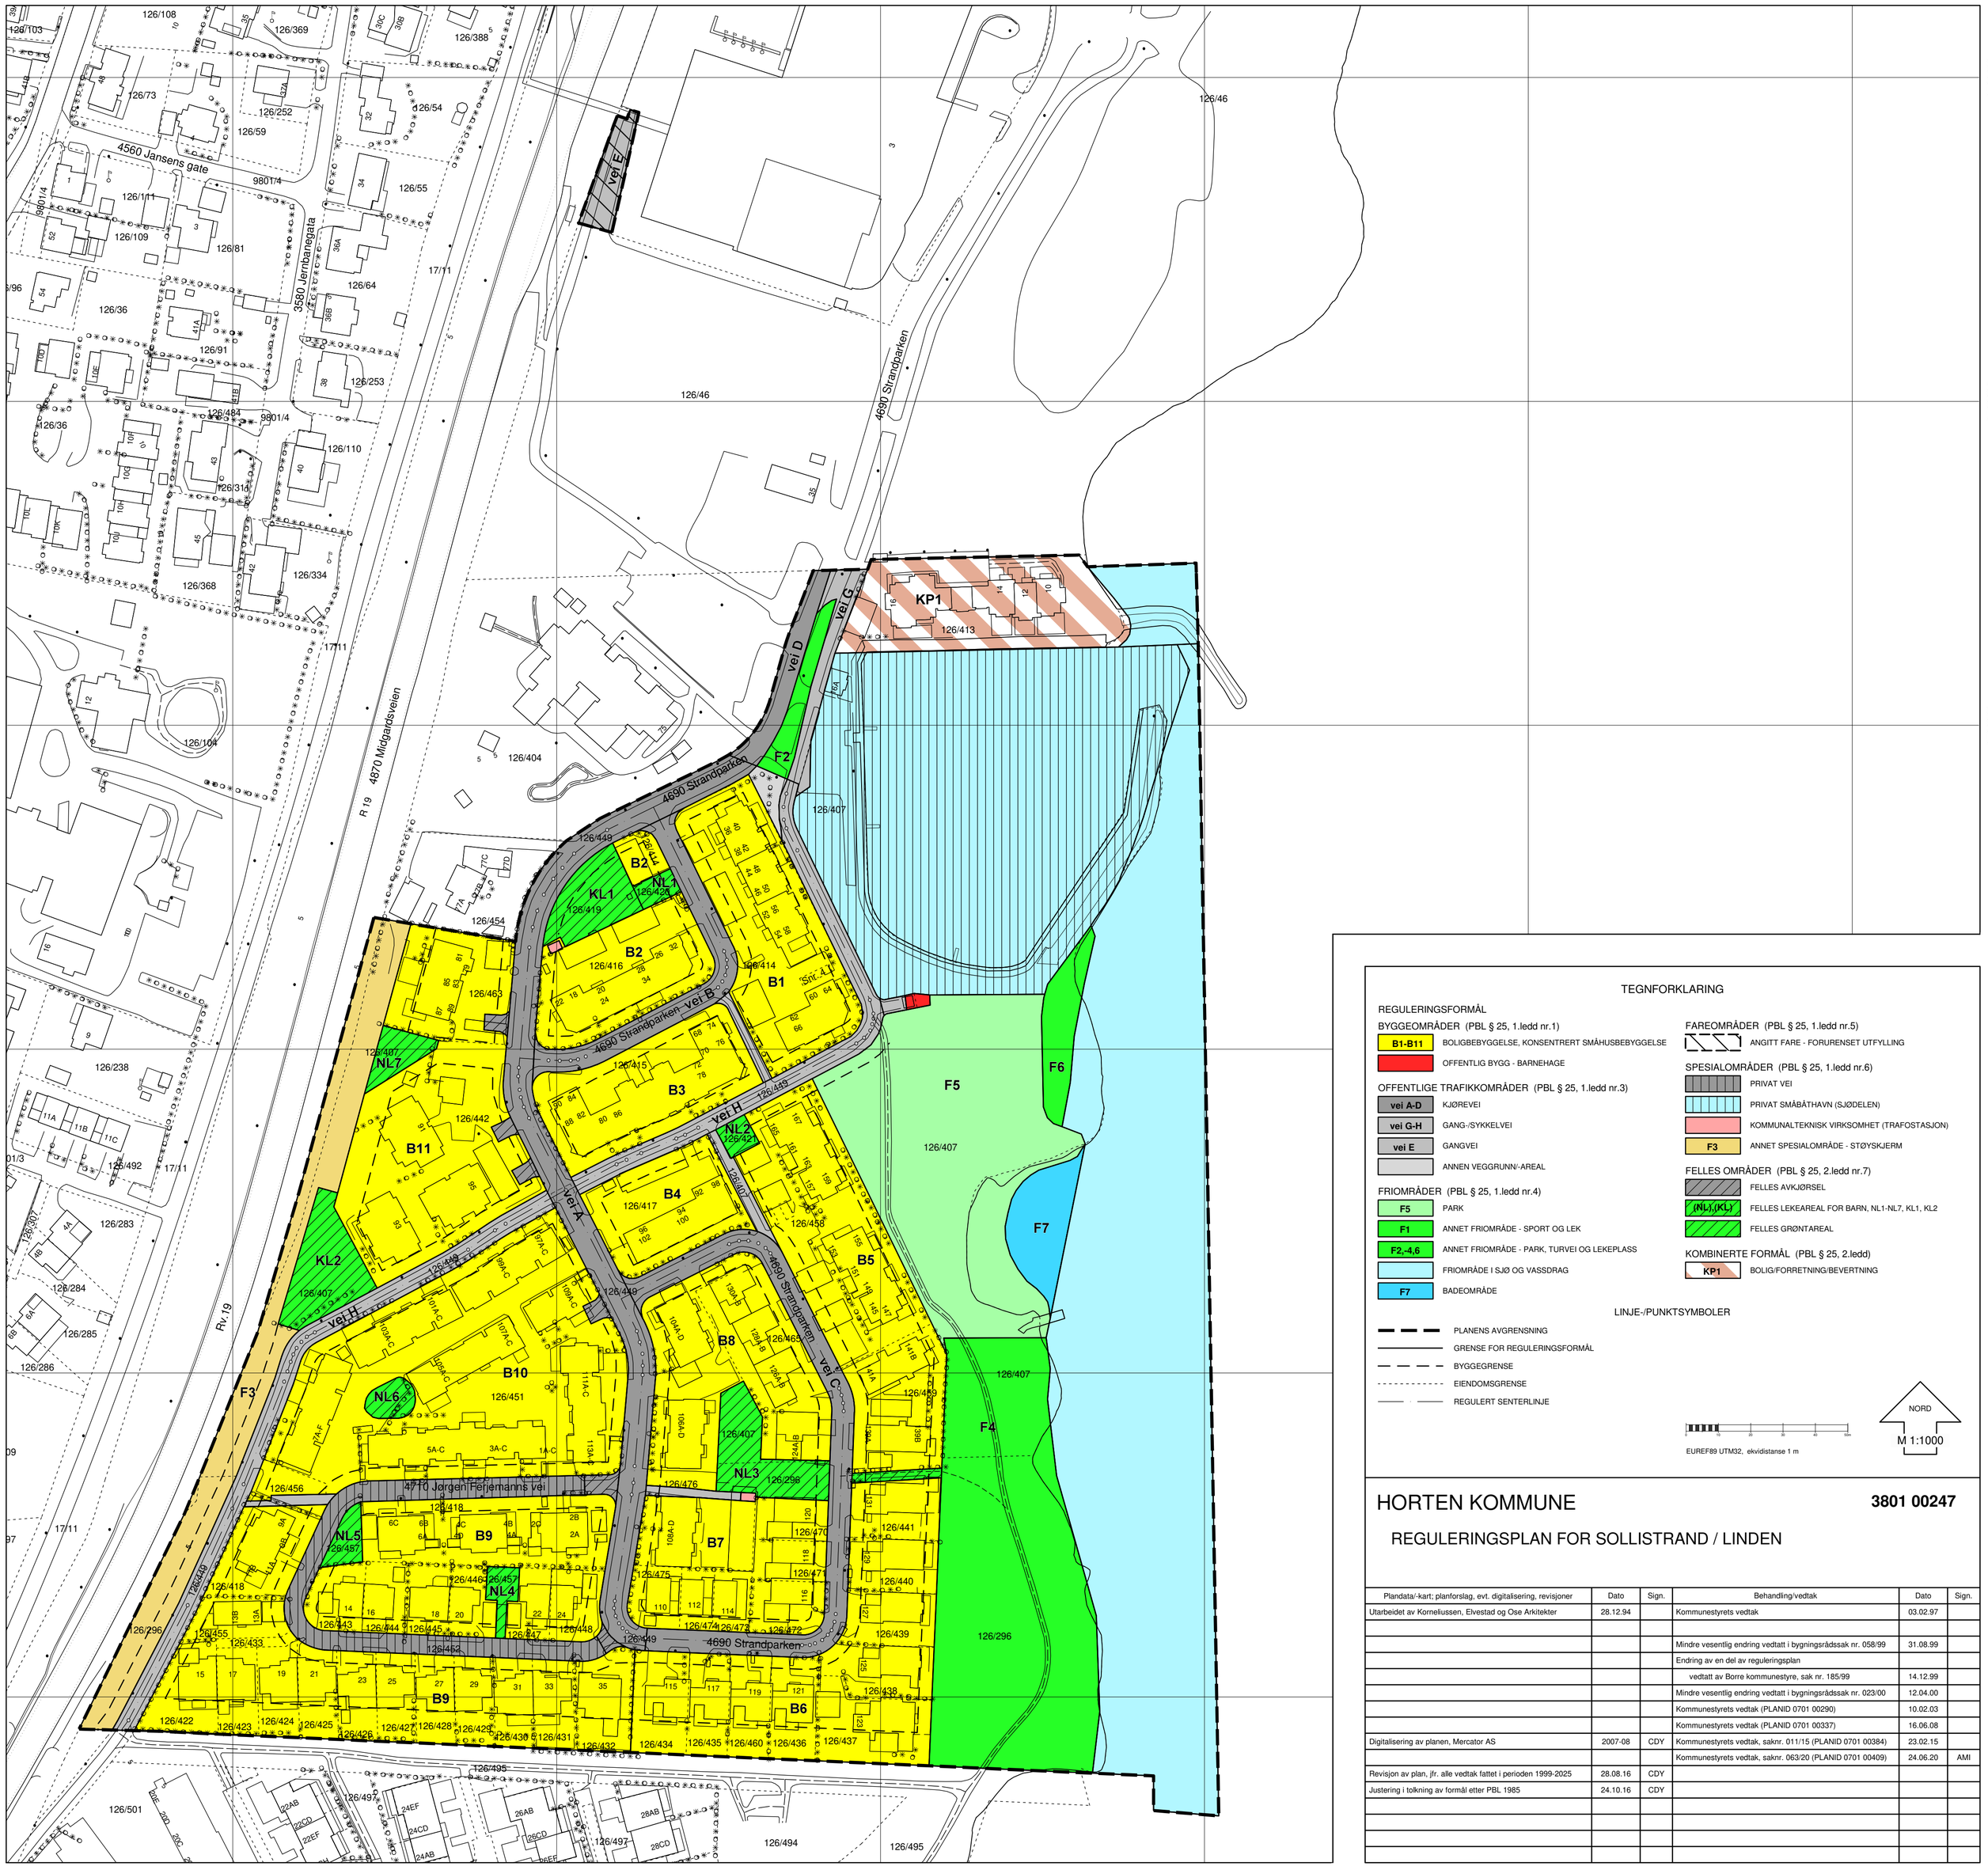

TEGNFORKLARING

REGULERINGSFORMÅL

BYGGEOMRÅDER (PBL § 25, 1.ledd nr.1)

- B1-B11 — BOLIGBEBYGGELSE, KONSENTRERT SMÅHUSBEBYGGELSE
- OFFENTLIG BYGG - BARNEHAGE

OFFENTLIGE TRAFIKKOMRÅDER (PBL § 25, 1.ledd nr.3)

- vei A-D — KJØREVEI
- vei G-H — GANG-/SYKKELVEI
- vei E — GANGVEI
- ANNEN VEGGRUNN/-AREAL

FRIOMRÅDER (PBL § 25, 1.ledd nr.4)

- F5 — PARK
- F1 — ANNET FRIOMRÅDE - SPORT OG LEK
- F2,-4,6 — ANNET FRIOMRÅDE - PARK, TURVEI OG LEKEPLASS
- FRIOMRÅDE I SJØ OG VASSDRAG
- F7 — BADEOMRÅDE

FAREOMRÅDER (PBL § 25, 1.ledd nr.5)

- ANGITT FARE - FORURENSET UTFYLLING

SPESIALOMRÅDER (PBL § 25, 1.ledd nr.6)

- PRIVAT VEI
- PRIVAT SMÅBÅTHAVN (SJØDELEN)
- KOMMUNALTEKNISK VIRKSOMHET (TRAFOSTASJON)
- F3 — ANNET SPESIALOMRÅDE - STØYSKJERM

FELLES OMRÅDER (PBL § 25, 2.ledd nr.7)

- FELLES AVKJØRSEL
- (NL),(KL) — FELLES LEKEAREAL FOR BARN, NL1-NL7, KL1, KL2
- FELLES GRØNTAREAL

KOMBINERTE FORMÅL (PBL § 25, 2.ledd)

- KP1 — BOLIG/FORRETNING/BEVERTNING

LINJE-/PUNKTSYMBOLER

- PLANENS AVGRENSNING
- GRENSE FOR REGULERINGSFORMÅL
- BYGGEGRENSE
- EIENDOMSGRENSE
- REGULERT SENTERLINJE

0 10 20 30 40 50m

EUREF89 UTM32, ekvidistanse 1 m

NORD

M 1:1000

HORTEN KOMMUNE

3801 00247

REGULERINGSPLAN FOR SOLLISTRAND / LINDEN


Plandata/-kart; planforslag, evt. digitalisering, revisjoner	Dato	Sign.	Behandling/vedtak	Dato	Sign.
Utarbeidet av Korneliussen, Elvestad og Ose Arkitekter	28.12.94		Kommunestyrets vedtak	03.02.97	
			Mindre vesentlig endring vedtatt i bygningsrådssak nr. 058/99	31.08.99	
			Endring av en del av reguleringsplan		
			vedtatt av Borre kommunestyre, sak nr. 185/99	14.12.99	
			Mindre vesentlig endring vedtatt i bygningsrådssak nr. 023/00	12.04.00	
			Kommunestyrets vedtak (PLANID 0701 00290)	10.02.03	
			Kommunestyrets vedtak (PLANID 0701 00337)	16.06.08	
Digitalisering av planen, Mercator AS	2007-08	CDY	Kommunestyrets vedtak, saknr. 011/15 (PLANID 0701 00384)	23.02.15	
			Kommunestyrets vedtak, saknr. 063/20 (PLANID 0701 00409)	24.06.20	AMI
Revisjon av plan, jfr. alle vedtak fattet i perioden 1999-2025	28.08.16	CDY			
Justering i tolkning av formål etter PBL 1985	24.10.16	CDY			

Horten kommune

Reguleringsplaner

Eiendom:	Gnr: 126	Bnr: 451	Fnr: 0	Snr: 29
Adresse:	Strandparken 99A 3187 HORTEN			
Annen info:	Sollistrand/Linden			

Målestokk
1:1000

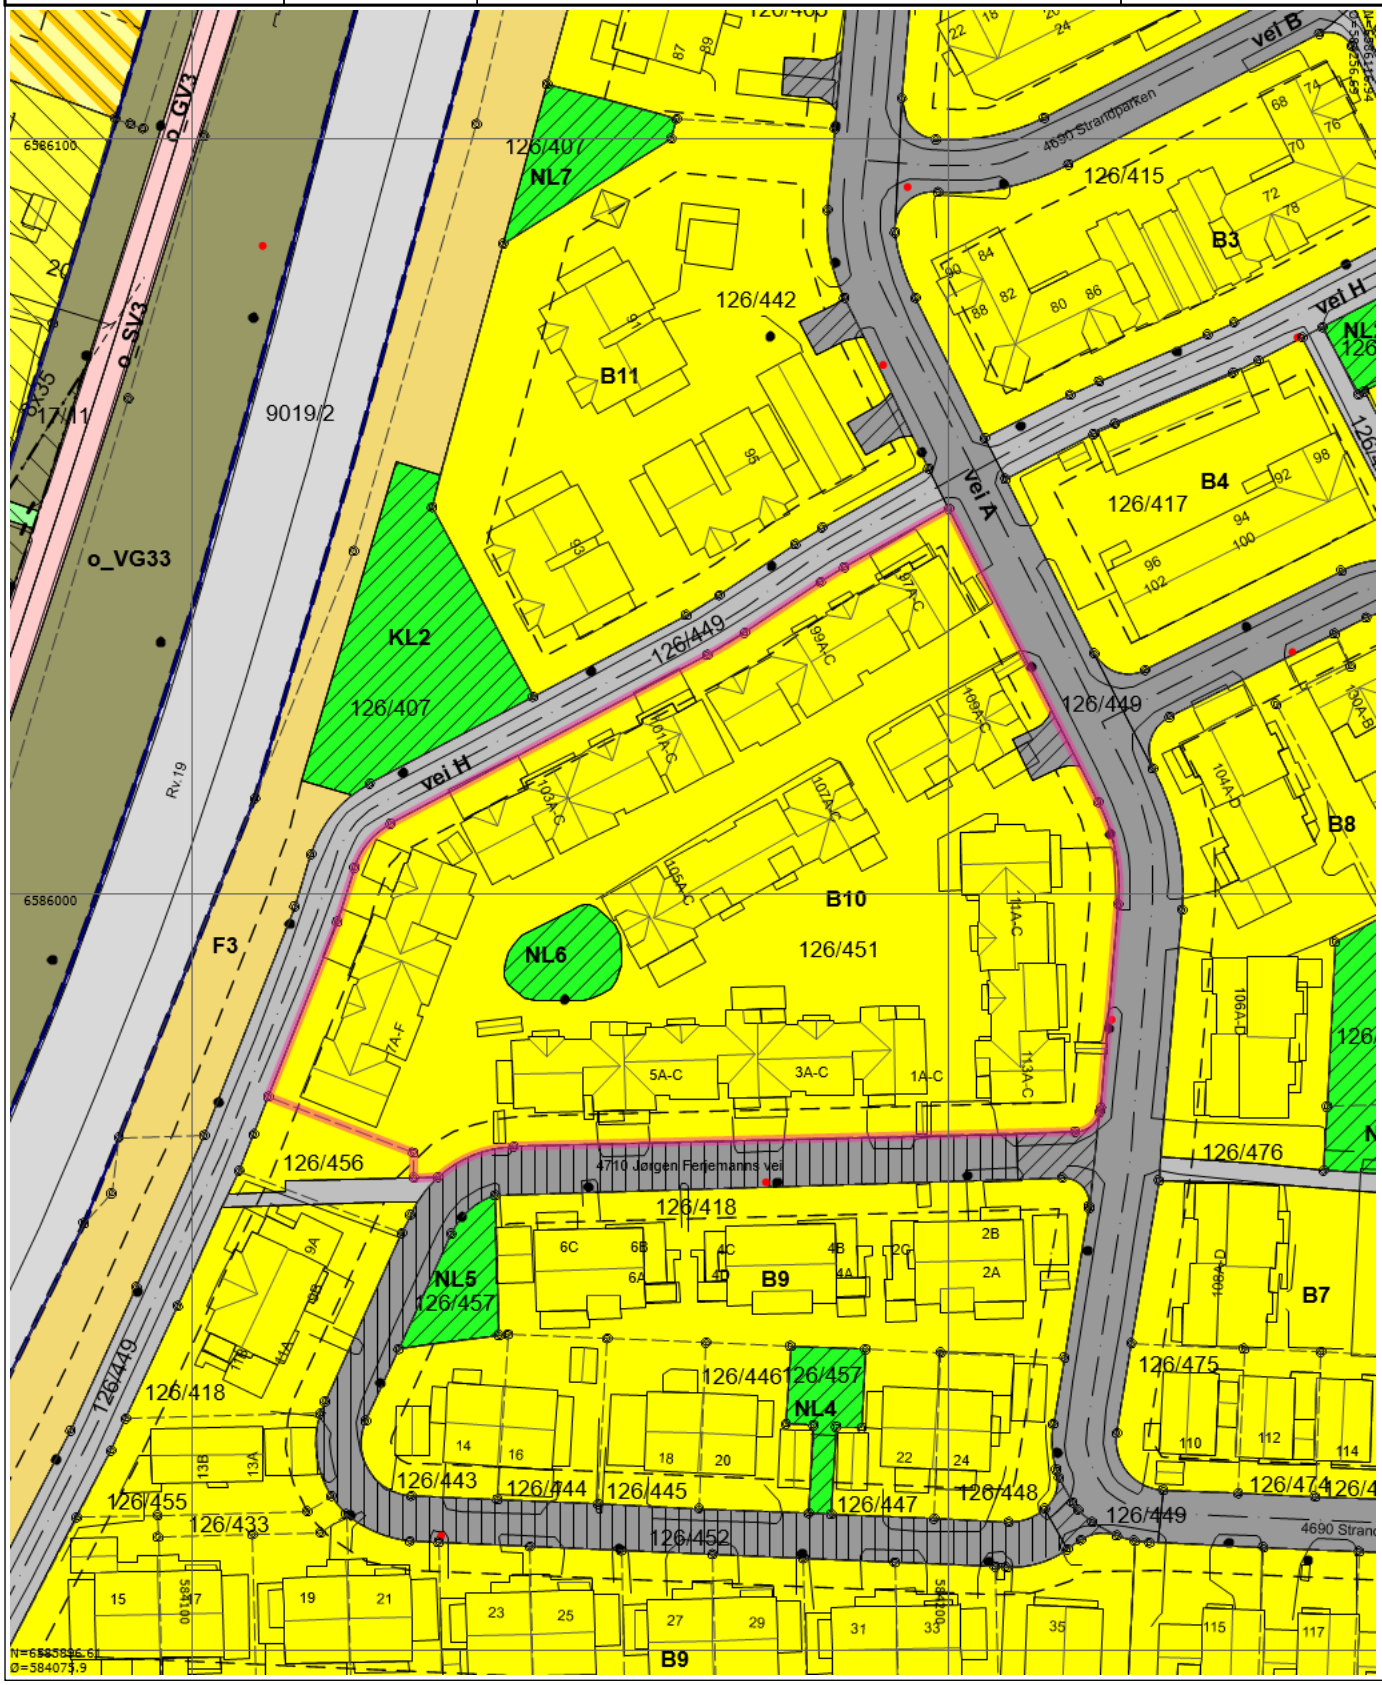

Tegnforklaring


- Nøyaktig eiendomsgrense
- Nøyaktig grensepunkt
- RpOmråde detaljregulering/mindre endring
- RpOmråde vedtatt på bakkenivå
- Samferdsel
- Gatelys (belysningspunkt)
- Mast
- Skap
- Bygningsdelelinje
- Bygningslinje
- Mønelinje
- Takkant
- Takoverbyggkant
- Taksprang
- Trapp inntill bygg
- Veranda
- Godkjente byggetiltak
- Annet vegareal avgrensning
- Vegbom
- Vegdekkekant
- RpGrense
- RpFormålgrense
- RpSikringGrense
- RpStøyGrense
- Eiendomsgrense som skal oppheves
- Byggegrense
- Regulert senterlinje
- Frisiktlinje
- Regulert støyskjerm
- Måle- og avstandslinje
- Konsentrert småhusbebyggelse
- Kjøreveg
- Annen veggrunn
- Gang-/sykkelveg
- Gangveg
- Privat veg
- Annet spesialområde
- Felles avkjørsel
- Felles lekeareal
- Frisikt
- Gul sone iht. T-1442
- Boligbebyggelse
- Angitt bebyggelse og anleggsformål kombinert med andre angitte hovedformål
- Gangveg/gangareal/gågate
- Sykkelanlegg
- Annen veggrunn - grøntareal
- Turveg
- Høydekurve

Kommuneplan

Eiendom:	Gnr: 126	Bnr: 451	Fnr: 0	Snr: 29
Adresse:	Strandparken 99A 3187 HORTEN			
Annen info:	Kommuneplanens arealdel 2022-2033			

Horten kommune


Målestokk
1:1000

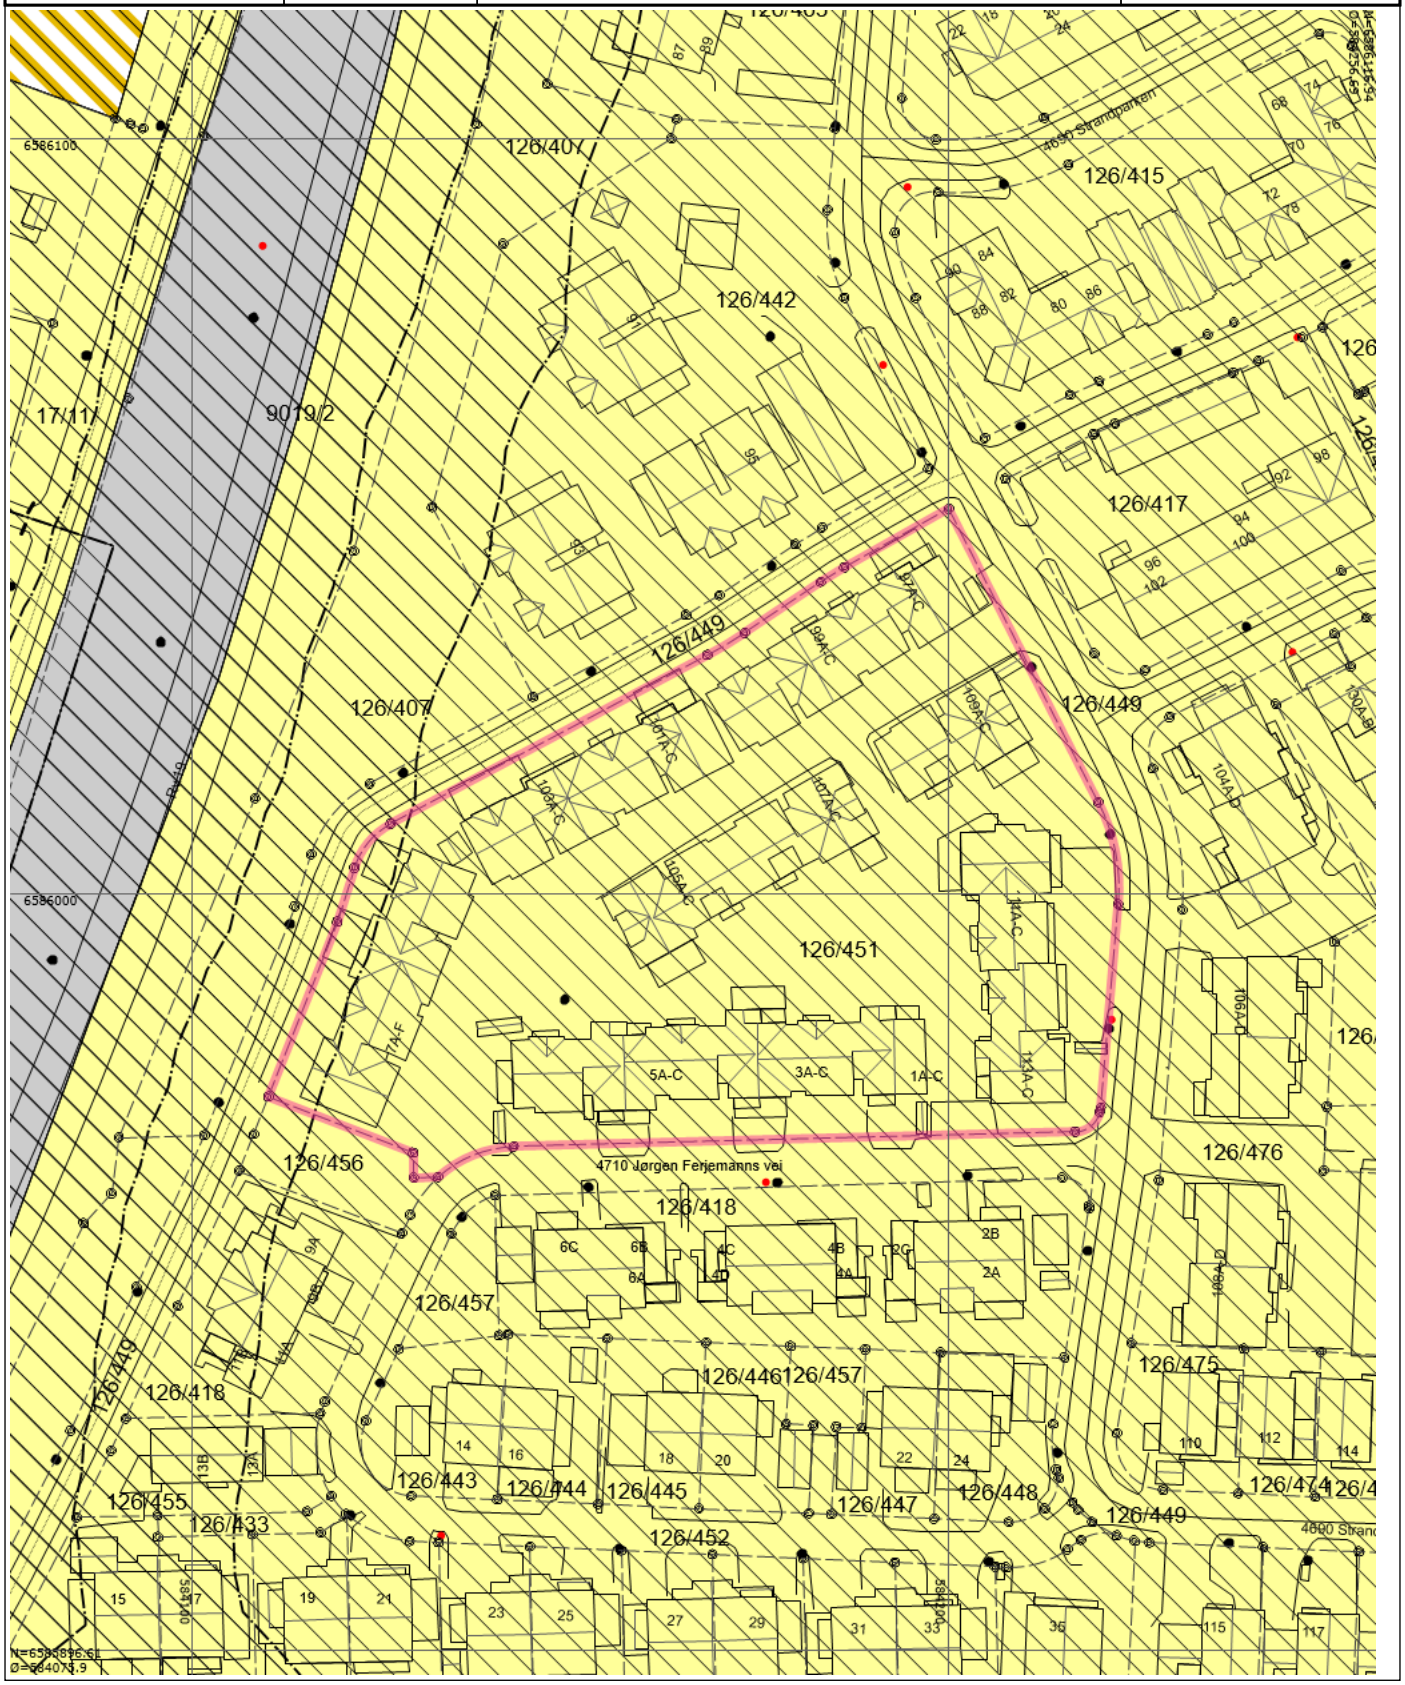

Tegnforklaring

- Nøyaktig eiendomsgrense
- Nøyaktig grensepunkt
- Samferdsel
- Gatelys (belysningspunkt)
- Mast
- Skap
- Bygningsdelelinje
- Bygningslinje
- Mønelinje
- Takkant
- Takoverbyggkant
- Taksprang
- Trapp inntill bygg
- Veranda
- Annet vegareal avgrensning
- Vegbom
- Vegdekkekant
- Hovedveg - På bakken - Nåværende
- Samleveg - På bakken - Nåværende
- Gang-/sykkelveg - På bakken - Nåværende
- Grense for arealformål
- Grense for infrastruktursoner
- Grense for støysoner
- Krav vedrørende infrastruktur
- Rød sone iht T-1442
- Gul sone iht T-1442
- Boligbebyggelse - Nåværende
- Kombinert bebyggelse og anleggsformål - Fremtidig
- Samferdselsanlegg og teknisk infrastruktur (arealer) - Nåværende
- KpOmråde igangsatt
- KpOmråde gjeldende
- Høydekurve

TEMAKART
#1 BESTEMMELSESOMRÅDE
HAGEBYEN

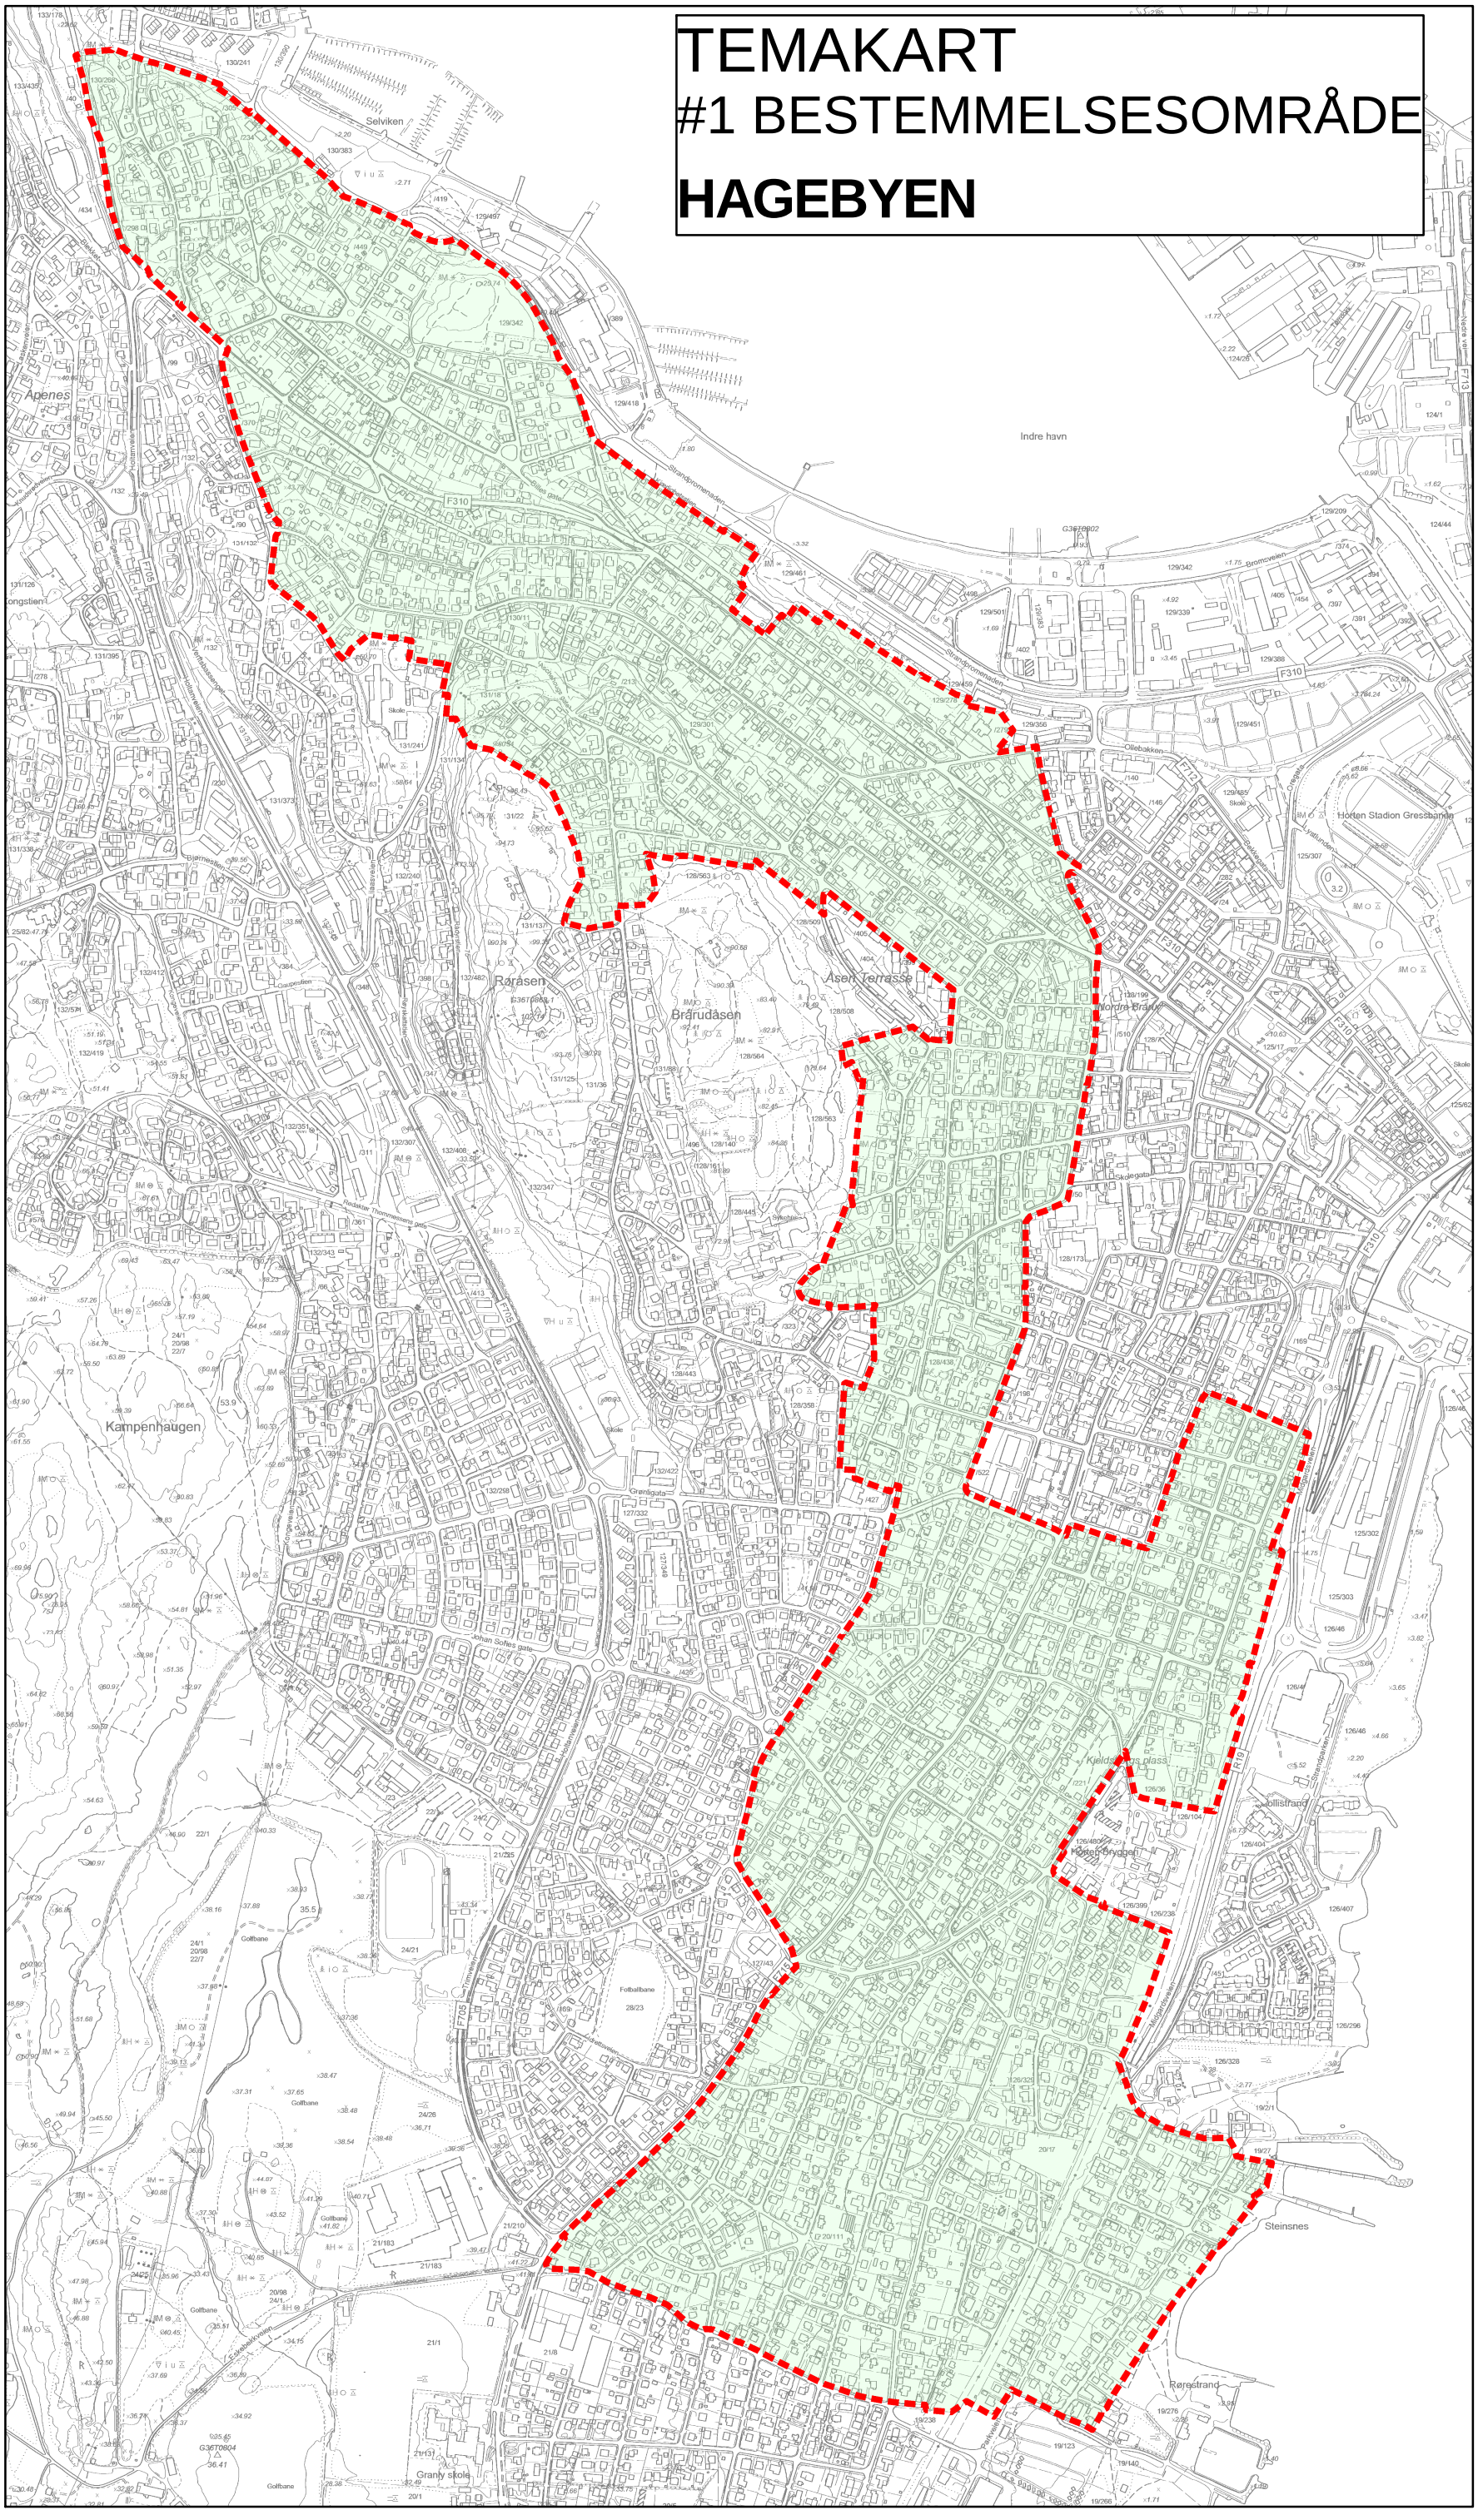

Horten kommune
Plan og utbyggingstjenester

Saksbehandler: Grethe Kværnstuen
Direkte telefon: 330 85 108
Vår ref.: 14/55736 / 14/6337-2
Arkiv: GBNR-126/451
Deres ref.:

Dato: 19.12.2014

Eventyrhus AS
Kirkeveien 213

3140 NØTTERØY

Strandparken 97 A-C, 99 A-C, 126/451 - (delfelt B10) - bolig med 6 boenheter - ferdigattest

Ferdigattest er gitt for			
ARKIVSaksnr 14/6337. 03/1435		JournalpostID 14/55736	
Eiendom/byggested Strandparken 97 A-C, 99 A-C			
Bygningsnummer 21806676			
Gnr GBNR-126/451	Bnr	Festenr	Seksjonsnr
Vedtak om tillatelse til tiltak Midlertidig brukstillatelse	Vedtak dato 02.09.2003 25.11.2003 27.01.2004 08.01.2007 18.09.2007		saksnr: P-82/03 P-96/03 P-10/04 D-05/07
Dokumentasjon for ferdigattest			**datert**
Anmodning om ferdigattest og kontrollerklæring fra ansvarlig søker/kontrollerende			18.12.2014
Spesifikasjon			
Ferdigattesten omfatter: hele bygget			
Nødvendig dokumentasjon for ferdigattest foreligger. I medhold av plan- og bygningsloven § 99 gis ferdigattest.			

Med hilsen

Arild Michelsen
Enhetsleder

Grethe Kværnstuen
fagsjef byggesak

Horten kommune
Virksomhet plan og utbyggingstjenester

Saksbehandler: Grethe Kværnstuen
Direkte telefon: 33085109
Vår ref.: 07/26906 / 03/1435-84
Arkiv: GBNR-126/451
Deres ref.:

Dato: 18.09.2007

A

Strandkvartalet AS
Burotveien 2

3118 TØNSBERG

Strandparken 97 A- C, 99 A-C , 126/451 - (delfelt B10- bygg 5)- 6 boenheter - midlertidig brukstillatelse

Jeg viser til Deres anmodning om midlertidig brukstillatelse, datert 11.09.2007 og kontrollerklæring fra ansvarlig kontrollerende for utførelsen (KUT).

Tiltaket finnes utført i samsvar med tillatelsen og gjeldende bestemmelser. I medhold av pbl § 99 gis midlertidig brukstillatelse.

Gjenstående mangler av mindre vesentlig betydning må være rettet innen 3mnd fra dd.

Ferdigattest gis når ansvarlig kontrollerende har bekreftet at manglene er brakt i orden.

Med hilsen

Grethe Kværnstuen
Grethe Kværnstuen
fagsjef byggesak

HORTEN
KOMMUNE

Kommuneplanens arealdel 2022 – 2033

Planbeskrivelse

Vedtatt 13.06.2022, sak KOM-071/22
Revidert iht. vedtak i sak KOM-140/22.

Innhold

1. Innledning 5
2. Arealene i Horten kommune 6
3. Planforutsetninger 7
2.1 Nasjonale og regionale mål og retningslinjer 7
2.2 Kommuneplanens samfunnsdel 9
2.3 Bærekraftig byutvikling 10
2.4 Boligsosiale forhold 11
2.5 Folkehelse 13
4. Arealer til boligbebyggelse 14
5. Skoler og barnehager 17
6. Natur- og friluftsområder 18
7. Kulturminner, kulturmiljø og kulturlandskap 20
8. Hensynssoner 21
9. Vestfoldbanen 22
10. Pistolbane 23
11. Trafikk og vei 23
12. Utviklingen i de enkelte tettsteder 25
12.1 Horten (inkludert området fra Falkensten til Langgrunn) 25
12.2 Nykirke 27
12.3 Borre 28
12.4 Skoppum 30
12.5 Åsgårdstrand 31
13. Langsiktig utviklingsperspektiv 32
13.1 Mål og strategier for areal og sentrumsutvikling i Horten kommune 33
14. Forslag til ny arealplan 35
14.1 Generelt om planforslaget 35
pla14.2 Næringsarealer 37
14.3 Andre områder for handel 51
14.4 Arealer til kommunens egen virksomhet 55
14.5 Etterbruk av dagens jernbanespor mellom Nykirke og Skoppum 59
14.6 Arealer for deponering av rene masser, #4 - 6 60
14.7 Utfordringer knyttet til håndtering av forurenset overskuddsnø 62
14.8 Utfyllende bestemmelser og retningslinjer 63
14.9 Andre områder 64

14.10 Justeringer i plankartet 69
15. Konsekvenser av forslaget 74

1. Innledning

I kommuneplanen fra 2019 utgjør følgende punkter hovedsatsingen i arealdelen:

- Satsing på Horten sentrum (kommunedelplan for Horten sentrum) – en levende by med mange nye boliger.
- Satsing på Universitetet i Sørøst-Norge med utvikling av Campus Vestfold med kunnskapsbasert næringsutvikling, studentboliger og nødvendig infrastruktur med vegløsning mot nord
- Sikring av Hagebyen Horten med strengere regler for fortetting i typiske småhusområder,
- Boligutvikling i Horten og på Skoppum og Borre
- Satsing på offentlig tjenesteyting og gode skoler
- Utvikling av eksisterende tettsteder
- Hensyn til naturverdier og kulturlandskap
- Ingen nye byggeområder på dyrket mark
- Ingen nye byggeområder i Hortensmarka

Arealdelen er basert på hovedprinsippet om **spredt konsentrasjon**. Prinsippet betyr at det skal satses på å videreutvikle eksisterende tettsteder, og det er et mål å unngå spredt utbygging og tiltak som er konfliktfylte i forhold til landbruk og miljø.

Ved behandling av kommunal planstrategi for perioden 2021-2023 vedtok kommunestyret (KOM-176/20) at det skulle foretas en mindre revisjon av kommuneplanens arealdel. Planprogrammet ble fastsatt 17. juni 2021 (KOM-78/21) og inneholder følgende hovedpunkter for revisjonsarbeidet:

- Næringsarealer
  herunder søke å endre arealformål på allerede ferdig regulerte boligarealer (som ikke er tatt i bruk) med nærhet til E18 og Rv19, utrede muligheten for utvidelse av eksisterende næringsareal på Ra, samt en ny vurdering av område BN6 fra Kommunedelplanen for Skoppum
- Andre områder for handel
- Arealer til kommunens egen virksomhet
- Etterbruk av jernbanen
- Areal for deponering av rene masser
- Utfordringer knyttet til håndtering av forurenset overskuddsnø og vurdering av behov for permanente eller midlertidige snødeponier
- Utfyllende bestemmelser og retningslinjer, spesielt punkt 2.2.5 vedrørende Hagebyen Horten


Kapitlene 2 til 13 inneholder temaer som ikke er direkte berørt av denne revisjonen og er i all hovedsak videreført fra 2019. Temaene og kapitlene er ordnet i en litt annen rekkefølge og innholdet er oppdatert til dagens situasjon.

Kapitel 14 og 15 er nye kapitler som omhandler endringer i denne revisjonen. Endring av arealbruk som ikke direkte er forankret i planprogrammet framgår av kapitel 14.9. Dette gjelder området ved Fagerheim skole på Nykirke og Bakkemyra i Åsgårdstrand, samt for to eiendommer i Horten. Områder med endret arealbruk er utredet i dokumentet «Konsekvensutredning av enkeltområder» mens de samlede virkningene av planendringene framgår av kapitel 15.

2. Arealene i Horten kommune

Horten kommune er en liten kommune i utstrekning. Kommunen har et areal på bare 69 kvadratkilometer og er Vestfolds minste kommune i areal. Samtidig har Horten kommune 27.335 innbyggere (pr 1.1.2019) og er Vestfolds fjerde største kommune regnet etter folketall. Kommunen har Vestfolds høyeste befolkningstetthet med 396 innbyggere pr kvadratkilometer. Horten har betydelige jordbruksressurser med dyrket mark av god kvalitet og viktige skogressurser. I tillegg har kommunen store naturverdier med et rikt biologisk mangfold.

Til sammen fører dette til et betydelig press på arealene i Horten. Arealfordelingen er vist i figuren under.

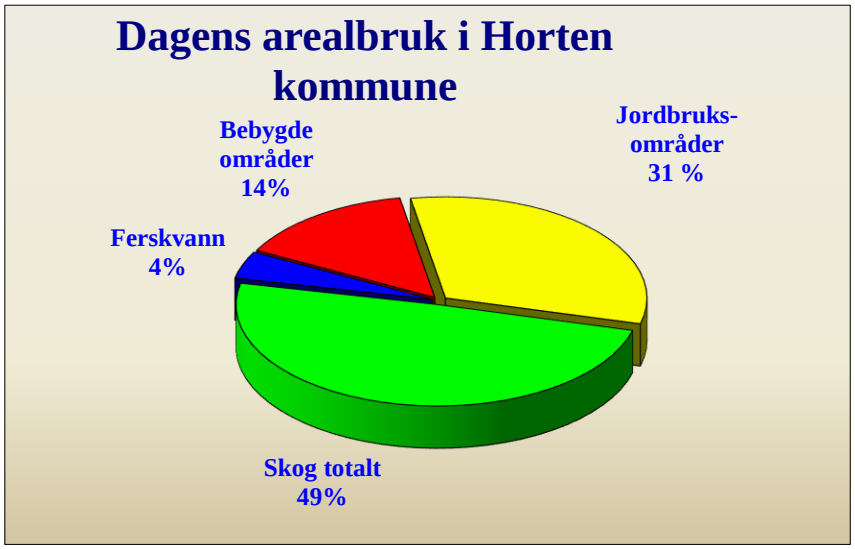


Dagens arealbruk i Horten kommune vist prosentvis.



Jordbrukslandskapet ved Adal

3. Planforutsetninger

I Horten har vi tre overordnede arealplaner som til sammen dekker hele kommunens areal. Områdene som inngår i kommunedelplanene for Horten sentrum og Skoppum er vist med blå og grønn farge på figuren nedenfor. Resterende områder omfattes av kommuneplanens arealdel.

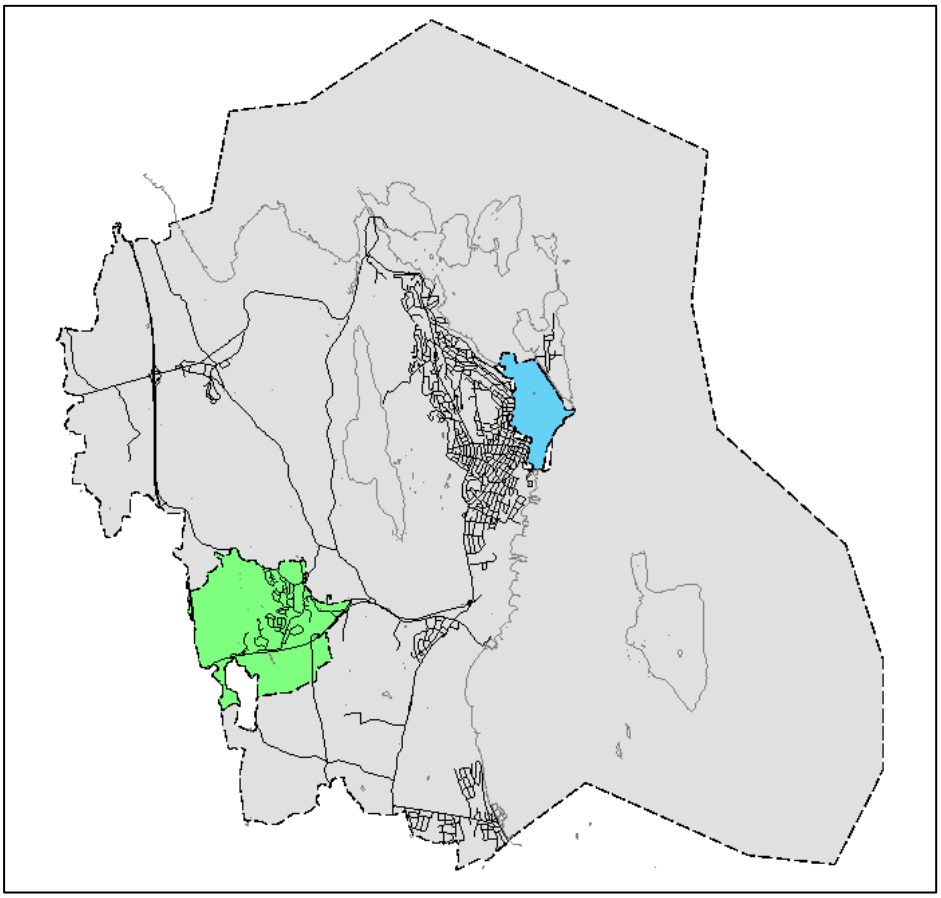

Kommuneplanens arealdel og kommunedelplanene for Horten sentrum og Skoppum.

2.1 Nasjonale og regionale mål og retningslinjer

Kommuneloven og plan- og bygningsloven er det formelle utgangspunktet for arbeidet med kommuneplaner. Arealplanen er en del av den langsiktige delen av kommuneplanen. Planen omfatter forvaltning av arealer og andre naturressurser. Gjennom plan- og bygningsloven gis de overordnede rammene for kommuneplanarbeidet. Lovverket pålegger kommunene å drive arealplanlegging og fastsetter saksbehandlingsregler og innhold.

Kommunal og moderniseringsdepartementet har gitt forskrifter og utarbeidet rundskriv og veiledningsmateriell som er viktig for arbeidet. Sentralt er en forskrift om konsekvensutredninger. Den slår fast at det skal utarbeides konsekvensutredning også for kommuneplanens arealdel. Rammene for dette arbeidet er gitt i planprogrammet som ble vedtatt av kommunestyret.

Denne planbeskrivelsen skal sammen med vedlagte «Konsekvensutredning av enkeltområder» og temakart dekke kravet til konsekvensutredning.

Regjeringen har også vedtatt en forskrift om kart, stedfestet informasjon, arealformål og digitalt planregister. Den fastsetter nøyaktig hvordan arealplankartet skal se ut.

I medhold av plan- og bygningslovens bestemmelser er det gitt statlige planretningslinjer som er sentrale for arealplanarbeidet. Disse retningslinjene er ikke juridisk bindende privatrettslig, men skal legges til grunn ved kommunens planlegging og behandling av enkeltsaker etter plan- og bygningsloven.

Følgende statlige planretningslinjer er viktige for arealplanarbeidet i Horten:
- Statlige planretningslinjer for samordnet bolig-, areal- og transportplanlegging (2014)
- Statlige planretningslinjer for differensiert forvaltning av strandsonen langs sjøen (2021)
- Statlig planretningslinje for klima- og energiplanlegging og klimatilpasning (2018)

Gjeldende regionale planer:
- Regional plan for bærekraftig arealpolitikk, RPBA (2019)
- Regional plan for folkehelse (2019)
- Regional plan for verdiskaping og innovasjon (2015)
- Regional plan for kystsonen i Vestfold (2014)

I tillegg til plan- og bygningsloven er det en rekke andre lover som har betydning for arbeidet med arealplanen. Særlig aktuelle er jordloven, naturmangfoldloven, forurensningsloven og kulturminneloven.

I jordlovens *§ 1* (formålsparagrafen*)* står det bl.a.:

> *"..... Forvaltninga av arealressursane skal væra miljøforsvarleg og mellom anna ta hensyn til vern om jordsmonnet som produksjonsfaktor og ta vare på areal og kulturlandskap som grunnlag for liv, helse og trivsel for menneske, dyr og planter."*

Bestemmelsen legger bl.a. til rette for praktisering av et strengt jordvern knyttet til matproduserende areal, og understreker at jordvernspørsmål må ses i et langsiktig perspektiv. I 2021 la Regjeringen fram en oppdatert jordvernstrategi med en målsetning om at den årlige omdisponeringen av dyrka jord ikke skal overstige 3000 dekar.

Tilrettelegging for alle og retningslinjer for universell utforming er viktige nasjonale føringer. Kravet til universell utforming er kraftig styrket i den nye plan- og bygningsloven.

Retningslinje for behandling av støy i arealplanlegging (T-1442/2021) angir hvordan støy skal behandles i plan og byggesaker. De støyutsatte områdene er delt i en rød og en gul sone. Rød sone, nærmest støykilden, angir et område som ikke er egnet til støyfølsomme bruksformål, og etablering av ny støyfølsom bebyggelse skal unngås. Gul sone er en vurderingssone, hvor støyfølsom bebyggelse kan oppføres dersom avbøtende tiltak gir tilfredsstillende støyforhold.

I sentrumsområder og kollektivknutepunkt kan det defineres avviksområde for støy. I disse områdene kan arealbruk i støyfølsomme bruksformål vurderes i rød og gul støysone, dersom de tilfredsstiller konkrete krav til tiltak.

Rød og gul støysone er vist som hensynssoner og på eget temakart.

2.2 Kommuneplanens samfunnsdel

I kommuneplanens samfunnsdel for perioden 2015-2027 er det vedtatt fire fokusområder for den langsiktige utviklingen av Horten-samfunnet:



- Attraktivitet
- God oppvekst
- Trygghet for innbyggerne
- Natur og miljø

Det er definert overordnede målsettinger og strategier for hvordan målene skal oppnås til hvert enkelt fokusområde.


"**Innovasjon" og "engasjement**" er verdier og egenskaper som skal gjennomsyre både holdninger og metoder for hvordan kommuneorganisasjonen skal møte utfordringene som står fremfor oss. Det er et mål i seg selv at både politisk miljø, ansatte i alle nivåer og innbyggerne skal verdsette dette fra sine ulike ståsteder, til felles beste.

"**Folkehelse**" er et begrep og et mål, som all planlegging i kommunen skal ha fokus på. Det er ikke fremstilt som et eget mål i planen, men skal i tråd med både plan- og bygningsloven og folkehelseloven, gjennomsyre planen.

"**Bærekraft**" er også et begrep som skal være gjennomgående. Med dette menes her både økonomisk, sosial, kulturell og miljømessig, slik at vi bevarer, foredler og forvalter tilgjengelige ressurser på en god måte for kommende generasjoner.

2.3 Bærekraftig byutvikling

Ved bærekraftig utvikling menes det en samfunnsutvikling som imøtekommer dagens forbruksbehov, uten å forringe mulighetene for kommende generasjoner til å få dekket sine. Horten kommune har ulike overordnede strategier som bygger opp under en bærekraftig byutvikling for fremtiden.

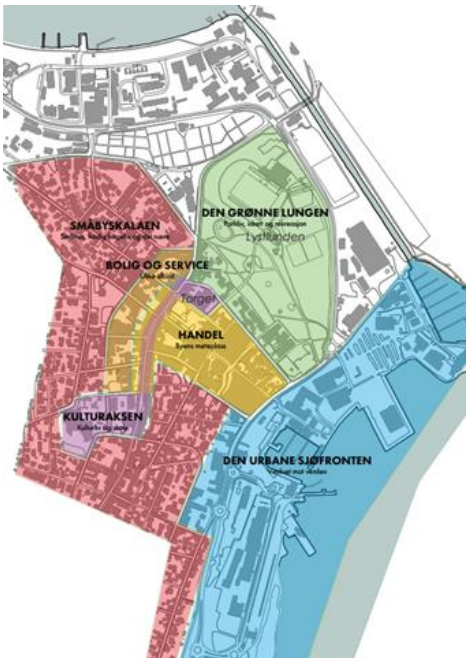

Illustrasjon pilotprosjekt «Tettere byer med høyere kvalitet» - Lala

Hovedprinsippet om spredt konsentrasjon, der en videreutvikler de eksisterende tettstedene fremfor å åpne opp for spredt boligutvikling er viktig for å sikre et mer bærekraftig samfunn. Fortettingen skal primært forekomme på såkalt «grå arealer» i sentrum. Med det menes bl.a. parkering og transformasjons-områder. På den måten får en høy utnyttelse av sentrumsnære arealer som har nærhet til gode kollektivakser og knutepunkt. Satsingen på knutepunktutvikling og tilhørende fortetting i de nærliggende arealene, er viktig for å redusere utslipp fra personbiler og tilrettelegge i størst mulig grad for offentlig transport. Samtidig som det er arealeffektivt, reduserer en også klimautslippene og muliggjør en infrastruktur med «grønn» mobilitet som er bærekraftig for fremtiden.



Illustrasjon Indre Havneby Horten Griff arkitektur og Futhark/Asplan

Satsingen på Campus Vestfold med utredning av autonome kjøretøy mellom campus og nye Horten stasjon, er et viktig signal for fremtidens arealdisponering i sammenheng med utvikling av infrastruktur, sett fra et klima- og miljø ståsted. Det skal heller ikke tas av LNF – arealer (Landbruk, natur og friluftsområde) og omregulere det til andre arealformål. Beliggenheten til tettstedene, sett i forhold til topologien og landskapet som omkranser de, medfører at jordvernet har stått sterkt og er noe som blir videreført i Horten kommune, i samsvar med nasjonale retningslinjer.

Horten kommune står ovenfor en fremtid med store utviklings-muligheter. Det er viktig med en enda større bevissthet og fokus på en bærekraftig utvikling. Eksempler er satsing på miljøhus med lave utslipp og et positivt eller lavt klimaavtrykk.

Klimatilpasning
Klimatilpasning er viktig for å sikre seg mot de endringene en ser i klimaet. Dette er derfor en viktig og sentral del av planen. For eksempel kan innarbeiding av «blågrønn faktor» i nye reguleringsprosesser sikre en bedre drenering av overvann ved intens nedbør og sikre tilstrekkelig kapasitet for vann og avløp. I de utfyllende bestemmelsene er det innarbeidet noen viktige klimatilpasningstiltak. Det er bestemmelser om vann og overvann. Dette er en tilpasning til et klima med større og mer intensive nedbørsperioder. Videre er det bestemmelser om bygging i forhold til forventet havnivåstigning og stormflo samt bestemmelser og hensynssoner om ras og skred.



Illustrasjon Indre Havneby Horten Griff arkitektur og Futhark/Asplan

2.4 Boligsosiale forhold

Alle skal bo godt og trygt. Dette er viktig for at vi skal kunne ta utdanning, danne familie, være i arbeid og ta vare på helsen vår. Boligen er også en ramme for et sosialt liv og gir tilhørighet til et nærmiljø og lokalsamfunn.

Selv om de aller fleste bor godt i Horten kommune i dag, gjelder ikke dette alle. De som ikke selv er i stand til å skaffe seg en bolig og bli boende, skal få den hjelpen de trenger. Ingen skal måtte gjøre seg fortjent eller kvalifisert til å få hjelp.

Alle må bo, og med riktig hjelp kan alle bo. Boligen og nærområdet har stor betydning for oppveksten til barn og unge. Vi vil derfor forsterke innsatsen overfor barnefamilier og unge som ikke bor bra. Dette er viktig for barna her og nå, og for å forhindre at dårlige levekår går i arv.

Erfaringene viser at samarbeid på tvers av sektorer og forvaltningsnivåer er avgjørende for å lykkes i det boligsosiale arbeidet. Vi må løse oppgavene sammen. Horten kommune har fire kommunalområder som jobber sammen om det boligsosiale arbeidet;

- Kommunalområde Helse og velferd; Utrede boligbehov for vanskeligstilte grupper, oppfølging av brukere for mestring av boforholdet og formidle husbankens virkemidler
- Kommunalområde Teknisk; Eiendomsforvaltning, vurderer kjøp og/eller nybygg, oppfølging av eksisterende boligmasse og Husbankens by- og tettstedsprogram
- Kommunalområde Kultur og samfunn; Arealplanlegging, folkehelse, by- og samfunnsutvikling
- Kommunalområde NAV; Midlertidig bolig, akuttplasseringer og økonomiske virkemidler

Oppgaver og ansvar legges til kommunalområder og enheter etter kompetanse og tilsvarende ansvarsområder. Kommunen mener boligarbeidet styrkes gjennom tydelig ansvarsdeling, noe som fører til tettere tverretatlig samarbeid og forankring i kommunens administrative og politiske ledelse. Frivillige og ideelle organisasjoner er viktige samarbeidspartnere. Innbyggerne, lokale velforeninger samt brukere, pårørende og interesseorganisasjoner skal høres i utviklingen av egen kommune.

Temaplan for boligsosialt arbeid ble revidert i 2018, grunnet ny intern organisering av det boligsosiale arbeidet i kommunen. Arbeidet bygger på KOM-136/16 Vedtak: «Temaplan boligsosialt arbeid 2016-2019 vedtas. Foreslåtte tiltak følges ved rullering av Økonomi- og handlingsplan. Anskaffelse av nye boliger for vanskeligstilte, ut over det boligstiftelsen kan tilby innenfor stiftelsens egne budsjettrammer, skal skje i regi av Horten kommune, med kommunen som eier. Horten kommune skal samarbeide med Boligstiftelsen for å sikre at stiftelsens eksisterende boligmasse til enhver tid er tilpasset kommunens behov.»

Hensikten med arbeidet er også å øke samhandlingen internt og eksternt. Gjeldende temaplan er ikke godt nok forankret i kommuneplanens arealdel.

Dette søkes bedret gjennom revisjon av begge planene, som foregår parallelt.

Planen bygger blant annet på den nasjonale strategien «Bolig for velferd 2014 – 2020» og Husbankens by- og tettstedsprogram, som Horten kommune er en del av.

Kommuneplanens samfunnsdel beskriver fire fokusområder som alle har innvirkning på det boligsosiale arbeidet. Under hovedutfordringer fremover (s. 29) står det:
" Utfordringer med et begrenset botilbud for sårbare grupper som bl.a. flyktninger, innvandrere og andre med spesielle behov fører til at en må være oppmerksom på at en uheldig manglende integrering kan medføre en uønsket oppdeling av boområder."

Nye boliger kan erverves ved oppkjøp av brukte boliger. I tillegg er det mulig å sette av en mindre del av nybygde boliger i et område. Begge delene bør skje ut fra et prinsipp om spredning av slike boliger.

Kommunen solgte det meste av boligmassen til Horten kommunale boligstiftelse på 1990-tallet. Siden har behovene for boligtyper endret seg. Blant annet har behovet for store boliger til barnerike familier økt. Anskaffelse av slike og andre kommunale boliger kan skje på flere måter, etter behov og hensiktsmessighet. Med hensyn til store boliger kan kommunen kjøpe bruktboliger fortløpende i det åpne markedet, og eventuelt tilpasse boligen etter behov. Kommunen kan regulere og bygge på tomter i kommunalt eie, og/eller kjøpe areal. Samtidig eier kommunen lite areal utover grøntområder. På Borre, Skoppum og Nykirke er det regulert areal til boliger. Her kan kommunen sette av areal til boliger til utbygging i kommunalt eie. Det er også mulig å benytte ordninger via Husbanken, som blant annet sikrer kommunal tildelingsrett i boligprosjekter. Kommunen kan også benytte seg av utbyggingsavtaler som gir kommunen rett til å kjøpe en andel av boliger i nye prosjekter til markedspris. Muligheter for kjøp av kommunale boliger gjennom utbyggingsavtale er nedfelt i bestemmelsene.

I tråd med målsettinger i kommuneplanens samfunnsdel om å legge til rette for integrering er det viktig med spredning av kommunale boliger. Spredning bidrar til at kommunen disponerer boliger i flere områder.

Det er mange hensyn som må avveies, og kommunen har utarbeidet noen prinsipper som skal ligge til grunn ved anskaffelse av kommunale boliger. Den kommunale boligsosiale strategien skal bidra til:

- Stabilitet
- Spredning
- integrering

I kommuneplanen er det mulighet for å gi bestemmelser eller retningslinjer som gir kommunen fortrinnsrett til kjøp av boliger til markedspris. Det sikrer en mulighet for kommunalt oppkjøp av boliger. Dette er ivaretatt i de utfyllendebestemmelsene, og gjennom utbyggingsavtale kan kommunen sikres fortrinnsrett til å kjøpe boliger til markedspris.

2.5 Folkehelse

Hvordan arealene disponeres er av stor betydning for folkehelsen. Et av målene i folkehelsearbeidet er å redusere sosiale forskjeller i helse, samt øke opplevelsen av mestring, tilhørighet og trygghet for innbyggerne. Kvaliteter i nærmiljøet ar av stor betydning for befolkningens trivsel og helse, og har potensiale for å motvirke de negative helseeffektene som følger av sosial ulikhet. Folkehelseperspektivet er søkt ivaretatt gjennom hele planen, men av spesiell betydning kan nevnes:

Nærhet og tilgang til natur- og rekreasjonsområder: Tilgang til natur- og rekreasjonsområder er av stor betydning for den er enkeltes helse og livskvalitet. Å ivareta naturområder, og legge til rette for økt bruk, er av betydning for folkehelsen. I kommuneplanens arealdel vil grensen til Hortensmarka ivaretas. Ved å hindre videre utbygging unngås fragmentering og forringelse av rekreasjonsområder. Utbygging skjer etter et prinsipp om spredt konsentrasjon, hvilket bidrar til å ivareta landbruks-, natur- og friluftsområder. Fra forskning vet vi at utsatte grupper i mindre grad oppsøker naturområder utenfor sentrum. Det er derfor viktig å ivareta grøntområder, som egner seg til fysisk aktivitet, lek og sosialt samvær, også i sentrumsnære områder.

Gode kollektivtilbud: Spredt konsentrasjon åpner for en satsning på transportknutepunkter. Det gir mulighet for et bedre kollektivtilbud, hvilket er av betydning både for å begrense biltrafikk, og for god tilgjengelighet til kommunens fasiliteter - også for de som ikke disponerer bil. Et universelt utformet transporttilbud øker befolkningens mulighet for inkludering og deltakelse i samfunnslivet, noe som er av stor betydning for innbyggernes livskvalitet, helse og trivsel.

Satsing på aktiv transport: Det ligger store folkehelsegevinster i økt fysisk aktivitet i befolkningen. Aktive hverdagsliv skapes blant annet gjennom tilrettelegging for aktiv transport. Kommuneplanens arealdel ivaretar en satsning på sammenhengende gang- og sykkelveier, samt hensiktsmessige stier og traseer. Dette motiverer til, og muliggjør, valg av aktiv transport til skole / jobb, offentlige tjenester og til transportknutepunkter.



Horten har en lang strandlinje

4. Arealer til boligbebyggelse


Arealbehov for nye boliger ble beregnet ved kommuneplanrevisjon i 2019. Da områder til boligbebyggelse ikke er et prioritert tema i denne rulleringen er det ikke gjort noen endringer i planbeskrivelsen for dette temaet.

Horten kommune har hatt befolkningsvekst hvert år siden sammenslåingen i 1988. Den årlige veksten har variert fra 0,04 % til 1,49 % med 0,67 % veskst som gjennomsnitt for hele perioden. Tabellen under viser gjennomsnittlig vekst for de siste fem, ti, femten og tyve år. Fra 2009 var det fem år med høy befolkningsvekst i Horten. I den perioden var gjennomsnittlig vekst rundt 1,2 %. Antall innbyggere i Horten kommune har økt med ca 5.000 de siste 25 år.

De siste fem årene er den gjennomsnittlige veksten redusert til 0,43 %. I 2018 var veksten bare 0.07 %. Samtidig er også prognosene fra Statistisk sentralbyrå (SSB) justert ned.

Befolkningsvekst:

Snitt siste 5 år	117	0.43 %
Snitt siste 10 år	186	0,71 %
Snitt siste 15 år	202	0,64 %
Snitt siste 20 år	188	0,74 %

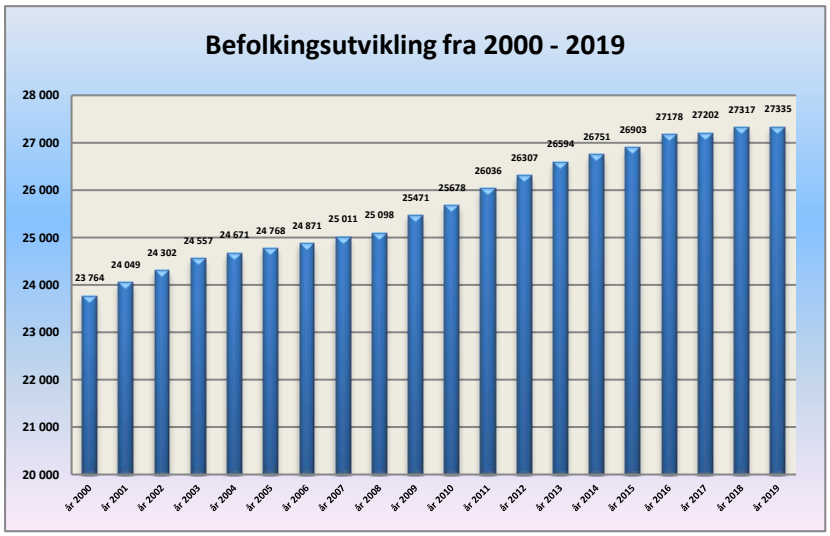

I forbindelse med behandlingen av mål og strategier for areal- og sentrumsutvikling i 2015 ble det lagt til grunn et mål for befolkningsveksten i Horten på rundt 1 % i gjennomsnitt.

Dette synes høyt i dag. Det er også et spørsmål om det er riktig å knytte målet til en prosentvis vekst. Et annet alternativ er å ha et vekstmål knyttet til et fast antall hvert år. En slik tilnærming samsvarer bedre med prognosene fra SSB. I den siste prognosen fra SSB i juni 2018 viser hovedalternativet et forventet befolkningstall på 30 800 innbyggere i 2040. Det er en gjennomsnittlig vekst på 158 innbyggere pr år tilsvarende en gjennomsnittlig årlig vekst på rundt 0,6 %. Kommunen bør imidlertid være mer ambisiøs enn middelalternativet til SSB. Det er derfor tatt utgangspunkt i en vekst på **250 innbyggere pr år.** Det tilsvarer en gjennomsnittlig vekst med rundt 0,8 % pr år og gir ca. 32 800 innbyggere i 2040. Dette gir et behov for rundt 125 nye boliger pr år (totalt ca. 1500 boliger i planperioden på 12 år). Planen omfatter en periode på 12 år med rullering hvert fjerde år. Derved er det gode muligheter for å korrigere tallene underveis.

Boligbyggingen har variert over tid. Siden år 2000 har det i gjennomsnitt blitt bygget 111 boliger pr år. Da er studentboliger medregnet. Uten studentboliger er gjennomsnittet 91boliger pr år.

Tidligere har det vært lagt til grunn at det skal bygges ut boliger med en gjennomsnittlig tetthet på 1,5 bolig pr dekar, dvs 667 kvadratmeter pr bolig. Det er imidlertid ønskelig med en betydelig differensiering av dette. I sentrumsområdene er det aktuelt med en tettere utbygging, mens andre områder bygges mindre tett.

I regional plan for bærekraftig arealpolitikk (RPBA) er det lagt til grunn en tetthet på 4 boliger pr dekar. Dette er et gjennomsnittstall for alle områdene. I Horten sentrum er det flere store utviklingsområder hvor det er lagt opp til en høy tetthet. Det er et mål å få en gjennomsnittlig tetthet som tilfredsstiller kravene i RPBA.

Det er et ønske om å kunne tilby boliger eller tomter av ulik størrelse og standard. For eksempel mener næringslivet at det ikke er tilstrekkelig med attraktive boliger eller tomter i kommunen. Det er ønskelig å ha tomter med ulik pris og størrelse. Det er også behov for leiligheter med god beliggenhet, utsikt og høy standard.

Utbyggingen vil dessuten kunne påvirke bruktmarkedet. For eksempel vil bygging av leiligheter ofte være interessant for eldre mennesker. Dette kan føre til at flere brukte eneboliger blir tilgjengelige på boligmarkedet.

Det er fortsatt betydelige arealer som er satt av til boligformål, men som ennå ikke er utbygd. Derfor er det ikke behov for et stort antall med nye boligområder. I Horten kommune er det nå arealer for bygging av mer enn 1500 boliger. Av dette er det i overkant av 1000 i Horten by. Det omfatter Indre havneby, flere fortettingsprosjekter i sentrum samt prosjektene Skavli vest og Drasundodden. I tillegg kommer planlagte boligområder på Skoppum, på Nykirke og litt i Åsgårdstrand.

Regionalanalysen fra Telemarksforskning viser at bostedsattraktiviteten har vist en synkende tendens de siste årene. Denne utviklingen må snus, dersom kommunen skal få den ønskede befolkningsvekst.

Tabellen nedenfor viser planlagt boligbygging i perioden 2019 til 2031. Den største boligbyggingen er planlagt i Horten. I tillegg kommer en satsing på Borre i tilknytning til utviklingen ved Campus Vestfold og en satsing på Skoppum med et nytt knutepunkt i forbindelse med nye Horten stasjon. Utgangspunktet er et boligbehov i perioden på 1500 boliger. Erfaringsmessig er det alltid noen områder som ikke blir utbygd eller blir utsatt i lang tid. Det er derfor tatt med flere boliger i oversikten.

Sted:	**Ant. boliger**	**2019-2022**	**2023-2026**	**2027-2030**
Horten				
Ferdig regulert:				
Indre havneby trinn 1	51	51		
Skavli	120		60	60
Steinsnes gartneri	90	90		
Storgt. 1 - 3	42	42		
Indre havneby	350		150	200
Regulering pågår:				
Rørestrand	75		75	
Orerønningen	36	36		
Golftunet	50	50	0	
I k-plan:				
Horten havn	300	50	100	150
Annen fortetting	186	86	50	50
Sum Horten:	**1 300**	**405**	**435**	**460**
Åsgårdstrand (div. fortetting)				
Diverse fortetting	50	20	20	10
Bakkemyra	35		35	
Sum Åsgårdstrand:	**85**	**20**	**55**	**10**
Skoppum (kommunedelplan)	**380**	**50**	**185**	**145**
Borre(inkl. Tonsåsen)	**280**		**100**	**180**
Nykirke				

Sletterødåsen	25	25		
Klokkeråsen S	25		25	
Åsheim	20			20
Sum Nykirke	**70**	**25**	**25**	**20**
Sum totalt	**2 115**	**500**	**800**	**815**

I tabellen er det vist en planlagt fordeling mellom de ulike tettstedene og en fordeling i tre fire års perioder. 1300 boliger er planlagt i Horten, 280 i Borre, 380 på Skoppum, 70 på Nykirke og 85 i Åsgårdstrand. Alle tettstedene, unntatt Åsgårdstrand, har tilstrekkelig med ikke realiserte boligområder. Åsgårdstrand er omkranset av dyrket mark og vanskelig finne nye byggeområder som ikke er dyrket eller dyrkbar mark. Da kommunestyret har godkjent et privat planinitiativ vedrørende regulering av boligområde ved Bakkemyra er dette området tatt med i oversikten.

Ordningen med byggesirkler for eksisterende boliger og fritidsboliger i LNF videreføres. Dette forenkler behandlingen av kurante byggesaker. Dette gjelder ikke innenfor strandsonen. Der varslet fylkesmannen innsigelse ved forrige rullering. Byggesaker for eksisterende boliger og fritidsboliger i strandsonen må derfor fortsatt behandles som dispensasjonssaker.

5. Skoler og barnehager

Skoler

I dag er det seks barneskoler og tre ungdomsskoler i kommunen. Det er fire innenfor Horten by, en på Nykirke (Fagerheim), en på Skoppum (Lysheim) og en i Åsgårdstrand (Åsgården). Det er god kapasitet på Fagerheim, Lysheim og Åsgården, mens det er begrenset kapasitet på skolene i Horten. Situasjonen er bedret nå som Granly er utbygd til tre paralleller. Ny skole på Nykirke er under bygging.

Barnekullet ligger nå mellom 300 og 350 elever hvert år. Selv om det er forventet en befolkningsvekst på rundt 250 innbyggere i året, vil ikke barnekullene øke vesentlig. Det er fordi prognosene viser at befolkningen blir eldre. Etter MMMM prognosen fra Statistisk sentralbyrå skal barnekullet i gjennomsnitt for aldersgruppen 6 – 12 år være 326 i 2020 og 339 i 2040. Det er sannsynlig at den største veksten kommer i deler av Horten. I noen områder må man forvente en nedgang i elevtallet.

Det er også et mål at alle tettsteder skal ha en barneskole. I dag er det ikke barneskole på Borre. Innbyggerne på Borre har et klart ønske om en ny barneskole. Borre er det tettstedet som nå har størst befolkningsvekst. Det er imidlertid god skolekapasitet på Lysheim og etter hvert som Borre bygges ut vestover vil avstanden dit forkortes.

Barnehager

Horten kommune har tilnærmet full barnehagedekning. Det har vært noen utfordringer med dårlig bygningsmasse og varierende uteområder. Med barnehagen på Baggerødbanen og på Nykirke er situasjonen blitt bedret.

6. Natur- og friluftsområder

Sikring av viktige natur- og friluftsområder er en viktig del av kommuneplanen. Disse områdene er vist på kartet som LNF-områder. Det viktigste grepet for å ta vare på disse områdene er den langsiktige utviklingsstrategien. I tillegg kommer markagrenser og strengere vern av strandsonen. Det er et eget temakart om friluftsliv og rekreasjon, om naturverdi og om landskap.

Det er også vist soner med særlig hensyn til friluftsliv, landskap og bevaring av naturmiljø. For soner med særlig hensyn til friluftsliv er det tatt med viktige strandområder i tillegg til Hortensmarka med Borrevannet. For hensynssone landskap er det kulturlandskapet med Falkensten, Borrevannet og Borreskåla og Fjugstadområdet som er tatt med. For hensynssone bevaring av naturmiljø er det tatt utgangspunkt i naturtypekartleggingen. Alle A-områder er vist med hensynssone. Det fanger bl.a. opp en god del gamle og hule eiker.



Misteltein er en fredet plante som er svært vanlig i Horten

Statlige planretningslinjer for differensiert forvaltning av strandsonen langs sjøen omfatter vesentlige deler av Horten kommune. Virkeområdet følger tidligere FV 670 fra Res grense til RV 310. Derfra følges RV 310 inn til Horten. Tettbebyggelsen i Horten og Åsgårdstrand omfattes ikke av retningslinjene. Fra Rørestrand følges bebyggelsen opp til Borreveien og fram til RV 19. Fra RV 19 går grensen for virkeområdet sørover midt på Tonsåsen slik at Adalstjern og det foreslåtte verneområdet kommer innenfor virkeområdet. En slik linje følges sørover til Adalsveien. Derfra går grensen for virkeområdet østover til grensen for bebyggelsen i Åsgårdstrand. Virkeområdet er fastsatt av Klima og Miljødepartementet.

Naturgrunnlag
Naturgrunnlaget skal forvaltes på lang sikt, ut fra hensynet til naturens mangfold, produktivitet og evne til fornyelse. Karakteristiske hovedtrekk i naturtype og landskap må søkes opprettholdt, og verdifulle lokaliteter, forekomster og arter må tas vare på innenfor det økologiske samspill i sine miljøer.

Det er viktig å sikre en vannkvalitet som, ut fra stedlige forhold, gir grunnlag for naturlig plante- og dyreliv og tillater bading, annet friluftsliv og konsum av sjømat uten helserisiko.

Kulturminner og kulturmiljøer
Det legges vekt på å bevare karakteristiske kulturlandskap, kulturminner, kulturmiljøer og enkeltstående eksempler på den særegne kystkulturen i området.

Rekreasjon
Grunnlaget for allmenn rekreasjon skal trygges og utvikles videre. Mulighetene for friluftsliv og opplevelse av natur- og kulturmiljø i kystsonen må opprettholdes og forbedres.

Det er nå blitt større fokus på 100 meters sonen og fastsatte byggegrenser. Byggegrenser er fastsatt i kommuneplanen eller reguleringsplaner og omfatter bare byggeområder.



Sikring av strandsonen er et viktig tema i Vestfold

Det er et generelt byggeforbud i hundre meters beltet med mindre byggegrense er fastsatt i plan. I byggeområdene i Horten by og Åsgårdstrand samt hytteområder på Løvøya, Falkensten og Frebergsvik er det fastsatt byggegrenser. Grensene er vist på arealplankartet.

Markagrense mot Hortensmarka i vest i er vedtatt tidligere og det foreslås ingen endring.



Hortensskogen og Lystlunden

7. Kulturminner, kulturmiljø og kulturlandskap

Horten kommune har mange vakre og viktige kulturminner, kulturmiljø og kulturlandskap. Disse stedene er kilder til opplevelse og gjør kommunen attraktiv. Regionalt verneverdige kulturlandskap er vist på temakart landskap og med hensynssone knyttet til plankartet

Kommunen har flere områder som er fredet etter kulturminneloven. Det gjelder blant annet områder på Karljohansvern og ved Borrehaugene. Fredete områder er vist med hensynssone båndlagt etter annet lovverk. Her gjelder fredningsbestemmelsene foran kommuneplanen. Automatisk fredete kulturminner er også vist på kart.

Området rundt Borrehaugene er et viktig område for veiledning og opplevelse av kulturminner. Midgard historiske senter med den nye Gildehallen er viktig i så måte. Dette sammen med kyststien og mye bruk, gjør dette til et viktig område for både natur, kultur og friluftsliv.

Horten kommune har tre middelalderkirker som representerer viktige kulturminner.

Sone med særlig hensyn bevaring av Kulturmiljø er benyttet for å markere områder med bevaringsverdig bebyggelse. Det er tatt utgangspunkt i de kartlagte områdene fra sentrumsplanen. I tillegg kommer et område i øvre Keisemark som Riksantikvaren har kartlagt.

I tillegg er eksisterende områder som er regulert som spesialområde for bevaring markert med hensynssoner. Det er utarbeidet retningslinjer til disse hensynssonene.

Regionalt viktige kulturmiljøer i by og i andre områder er vist på eget temakart.



Borrehaugene med kulturlandskapet omkring av viktig for kultur, opplevelser og friluftsliv i Horten kommune

8. Hensynssoner

Plan- og bygningsloven av 2009 innfører hensynssoner som et nytt virkemiddel i kommunal arealplanlegging. Formålet med sonene er å vise hensyn og restriksjoner som har betydning for bruk av arealene. I lovens § 11-8 gis det hjemmel for å angi ulike typer hensynssoner og rammer for å knytte utfyllende retningslinjer og bestemmelser til dem. Sonene angis på plankartet med ulike skravur og nummereres etter reglene i nasjonal produktspesifikasjon for arealplaner og digitalt planregister.

Følgende hensynssoner er brukt:

a) Sikrings-, støy og faresoner
   - Faresone, ras og skredsone (kvikkleire)
   - Faresone, ras og skredsone (steinsprang)
   - Faresone springflo
   - Faresone Forurenset grunn
   - Faresone høyspentanlegg
   - Støysone 1 (rød sone)
   - Støysone 2 (gul sone)
   - Sikringssone ammunisjonslagring

b) Sone med særlig krav til infrastruktur
   - Sone som skal sikre muligheten for gjennomføring av ny dobbeltsporet jernbane
   - Sone med særskilt krav til vannbåren varme (område som skal forsynes med fjernvarme)

c) Sone med særlig hensyn til friluftsliv, landskap eller bevaring av naturmiljø eller kulturmiljø
   - Sone med særlig hensyn til landskap
   - Sone med særlig hensyn til friluftsliv
   - Sone med særlig hensyn til naturmiljø (naturmangfold)
   - Sone bevaring kulturmiljø

d) Sone for båndlegging
   - Båndleggingssone. Vernet etter lov om naturvern
   - Båndleggingssone. Vernet etter lov om kulturminner

e) Sone med krav om felles planlegging for flere eiendommer
   - Sone med krav om felles planlegging for eiendommer tilhørende Horten kommune og Bane NOR eiendom.

f) Sone hvor gjeldende reguleringsplan fortsatt skal gjelde

For sikrings-, støy og faresonene er det fastsatt bestemmelser om tiltak i sonene. For sone b om krav til infrastruktur er det også fastsatt bestemmelser om krav til vannbåren varme og tilknytning til fjernvarme. Det er også bestemmelser som sikrer avklaring av veitrase og jernbanetrase før nærliggende boligområder utbygges.

Til sone c med særlig hensyn til friluftsliv, landskap eller bevaring av naturmiljø eller kulturmiljø er det knyttet retningslinjer for å signalisere kommunens holdning til arealbruk og hensyn som bør ivaretas ved eventuelle tiltak etter loven.

Sone d med båndlegging etter annet lovverk viser soner hvor annet lovverk fastsetter arealbruken. Det gjelder 15 områder som er vernet etter naturmangfoldsloven. Her er det vernebestemmelser til hvert område som styrer arealbruken. Det er også 4 områder som er fredet etter kulturminneloven. Her er det fredningsbestemmelser for hvert område.

9. Vestfoldbanen

Utbygging av Vestfoldbanen er et sentralt tema for den videre utviklingen i Horten kommune.

Fastlegging av trase og valg av stasjon skjedde gjennom en kommunedelplan for InterCity Nykirke - Barkåker. Kommunedelplanen ble vedtatt i kommunestyret 31.10 2016. Da ble alternativ 3 med den vestligste korridoren (Skoppum vest) og stasjon på Viulsrød på Skoppum valgt.

Deretter har BaneNor utarbeidet en detaljreguleringsplan som ble vedtatt i kommunestyret 19.juni 2018.

Jernbanetraseen fra BaneNors detaljregulering er vist som planlagt jernbane på plankartet.



Utbygging av Vestfoldbanen. Nye Horten stasjon ved Viulsrød.

10. Pistolbane

Horten og omegn pistolklubb hadde tidligere en øvingsbane for pistolskyting ved Skavli i Hortensmarka. Etter hvert som bebyggelse kom nærmere og det ble mye turtrafikk i området, måtte banen legges ned. Pistolklubben har i lang tid arbeidet for å finne en ny bane. Andre steder har man hatt gode erfaringer med å bruke deponiområder for stein eller jordmasser. Et eksempel er jernbaneparsellen mellom Larvik og Porsgrunn.

Pistolklubben har vært i kontakt med BaneNor og en grunneier om å etablere en pistolbane i et deponiområde nord for Snapsrød. BaneNor skal bruke området til anleggsvirksomhet og deponi av masser. Når anlegget er avsluttet skal området tilbakeføres til LNF. I planen er nå området satt av til idrettsformål. Det er en bestemmelse som sier at reguleringsplanen for jernbane gjelder foran ved motstrid. I tillegg sikrer en rekkefølgebestemmelse at pistolbanen ikke kan etableres før jernbaneanlegget er avsluttet.

11. Trafikk og vei

Nordoverveien

Fra Horten sentrum har det i mange år ligget inne en ny veiforbindelse mot nord. Det er fv. 310 som skulle følge Strandpromenaden og komme ut på den gamle veien rett nord for Dampejordet. Tanken var at fergetrafikken mot nord skulle følge denne veien. Etter at fergeoppstillingsplassen er flyttet og ny rv. 19 er ferdig, går fergetrafikken på nye rv. 19. Det er ikke ønskelig å lede fergetrafikk nordover gjennom Horten sentrum.


Det er mye lokaltrafikk i Falkenstensveien / Torggata og en ny vei kunne muligens redusert dette problemet. En trafikkanalyse fra Rambøll AS (2007) viser imidlertid at nordoverveien ikke vil løse problemene med lokaltrafikk. Med dagens veibevilgninger er det heller ingen mulighet for realisering av en slik veg de nærmeste tiårene. En nedgradering av denne veien er også positivt for planløsninger i Indre havneby.

Selv om den store nordoverveien er uaktuell, vil fortsatt den indre delen fra sentrum til Falkenstensveien få betydning som en avlastningsvei ut fra sentrum. Deler av trafikken fra Karljohansvern, ny videregående skole og fra Indre havneby vil kunne bruke denne veien. De kritiske arealene mellom Major Wetlesens gate og Falkestensveien er kommunalt eide. Denne forbindelsen er vist som framtidig vei i plankartet.

Ny veiløsning for Campus Vestfold

I kommuneplanen har det ligget inne et forslag til en veiforbindelse mellom fv. 325 i Gunnerødbrekka til rv. 19 ved Glenneundergangen. Dette forslaget hadde to hensikter. Det var en ny vegforbindelse mot nord for campus og næringsområdene, og den skulle fjerne ulempene med trafikken gjennom Kirkebakken. Det har vært stor motstand mot forslaget og mange har ment at man bare flytter et problem.

Horten kommune har i samarbeid med Vestfold fylkeskommune engasjert Rambøll AS til å utarbeide en trafikkanalyse for Campus Vestfold. Analysen viser at den fylkesvegen som har ligget inne i kommuneplanen er en dårlig løsning. Den vil få stor trafikk og bli en vesentlig barriere i det nye tettstedet. I tillegg vil trafikken på rv. 19 fra Glenneundergangen til rundkjøringa ved Borre bli så stor at det må anlegges fire felts veg på den strekningen. Dette er ikke aktuelt. Kostnadene er også svært høye ved denne løsningen.

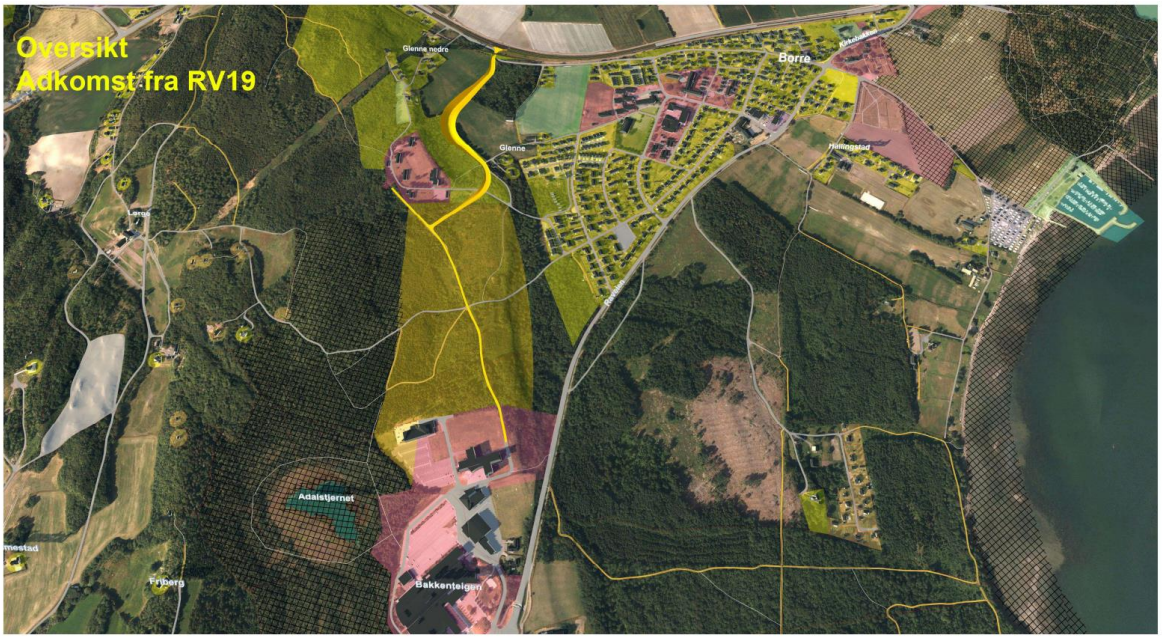

Planlagt ny atkomstveg (gult) fra Campus til Glenneundergangen

Rambøll har også utredet en atkomstveg fra Glenneundergangen til campus, næringsområder og nye boligområder. USN og grunneierne i området er positive til denne løsningen. Framtidig veiforbindelse ligger inne i planen og vil gi en god forbindelse til den nye stasjonen for buss og gang / sykkel.

<u>Omkjøringsvei Åsgårdstrand</u>
Det har i mange år vært en diskusjon om en omkjøringsvei for å hindre gjennomgangstrafikk gjennom Åsgårdstrand. Kommunestyret har fattet et vedtak om å kontakte Tønsberg kommune og Vestfold fylkeskommune med sikte på å planlegge en ny vei fra Blixekilen og ut til fv. 325. En slik vei går i sin helhet i Tønsberg kommune.

12. Utviklingen i de enkelte tettsteder

Horten kommune har to byer og tre tettsteder med til sammen 27.335 innbyggere (pr 1.1.2019). Det er Horten by med 19 454 innbyggere, Åsgårdstrand med 3 205 innbyggere, Borre med 1 455 innbyggere, Skoppum med 2 145 innbyggere og Nykirke med 1 216 innbyggere.

De siste tiårene har Horten blitt utvidet betydelig vestover og nordover i Hortensmarka. I tillegg har en del utbygging skjedd som fortetting. Skoppum har hatt en betydelig utbygging vest for jernbanestasjonen. Åsgårdstrand og Kirkebakken har blitt bygget ut noe vestover, mens det bare har vært mindre utbygging på Nykirke.

Generelt er det et stort utbyggingspress sør og øst i kommunen. På Skoppum, Nykirke og nord i Horten er det områder som har vært planlagt for boligbygging uten at områdene har blitt bygget ut.

12.1 Horten (inkludert området fra Falkensten til Langgrunn)

I Horten by bor det rundt 19.000 mennesker. På lengre sikt kan det være mulig å bygge 2.000 – 2.500 nye boliger ved transformasjon av «grå» arealer i sentrum.

I områdereguleringsplanen for Indre havneby er det lagt til rette for 600 – 800 nye boliger. Første delområde med boliger er realisert og sjøfronten mot Indre havn er opparbeidet. Det er også etablert en ny småbåthavn i dette området. Reguleringsarbeid for «Indre Havneby midtre» og «Indre Havneby øst» er igangsatt.

Områdereguleringsplanen for Horten Havn ble vedtatt i 2020. Havneplanen legger til rette for at Horten by kan knytte seg tettere mot sjøen, blant annet gjennom en trinnvis utvikling av sjønære områder, transformasjon av «grå» områder og gjennom å stimulere til flere boliger i sentrum.

Utenom sentrum kan det etableres rundt 180 boliger på områder som tidligere er avsatt til boligbygging, men ennå ikke utbygd (Skavli og Drasundodden). I løpet av de siste årene er det etablert leiligheter ved Golfkroa, det pågår utbygging på Rørestrand (Parkveien) og regulering av den gamle slalombakken ved Orerønningen er igangsatt.



Store deler av Horten har utsikt til sjøen

For å unngå at Horten etter hvert gror sammen med de andre tettstedene i kommunen er det viktig å beholde klare grenser mot LNF-områdene omkring. Hortensmarka og kyststien er spesielt viktige

friluftsområder for Hortens befolkning. Derfor har kommunestyret vedtatt en markagrense mot vest og mot sør. Den har i hovedsak vært uendret siden 1991.

Det bør fortsatt satses på fortetting i Horten. Dette bør imidlertid gjennomføres på en slik måte at Horten beholder preget av å være en grønn hageby. Det betyr at man må ta vare på de grønne lungene som finnes. I tillegg bør forholdene legges til rette for å beholde private hager som en del av kommunens grønnstruktur. Fortetting bør særlig skje på «grå arealer» og ved å bygge tettere i sentrumskjernen.

Hagebyen Horten

Som en del av befolkningsveksten og utviklingen av Horten, utvikles det nye boligområder samt fortetting i de eksisterende. Fortetting av eksisterende boligområder kan være utfordrende for berørte parter og kan frembringe en del spørsmål i prosessen. Et av de spørsmålene er hvordan en skal sikre identiteten og særegenheten til de ulike områdene, samtidig som en legger til rette for videre utvikling.



Eksempel på boligstruktur med tilhørende grøntstruktur i Horten

Boligstrukturen i Horten har blitt til ved en tydelig og helhetlig planlegging helt tilbake til slutten av 1800-tallet. Strukturen og egenskapene den helhetlige planleggingen har gitt byen, er en sterk identitet som «hagebyen» Horten. Eneboliger med private hager danner en overordnet grønnstruktur som strekker seg gjennom hele byen, fra Apenes og Keisermark, gjennom sentrum og ut til Tveiten. Det gir byen et særpreg og en idyll som er til stor verdi for innbyggerne og tilreisende. Det er nettopp den identiteten, særpreget og kvaliteten det gir, som er en sterk bidragsytere til å gjøre Horten attraktiv for innbyggere og tilflyttere. Fortetting i de eksisterende boligområdene kan gå på bekostning av den eksisterende bolig- og grøntstrukturen. Områdene kan sakte men sikkert miste sitt særpreg, da større hager kan blir bygget ned med rekkehus og lavblokker.


Hensikten med bevaringen

For å ivareta byens historiske boligutvikling og identitet, vil det være nødvendig å sikre bevaring av «hagebyen Horten», samtidig som det legges til rette for modernisering og fortetting der det er forsvarlig. Hensikten med virkemiddelet er å bevare bebyggelsen med småhuskarakter, og å opprettholde og styrke småhusområdenes kvaliteter. Det skal ivareta områdenes estetiske, funksjonelle og miljømessige kvaliteter. Dette er knyttet til eksisterende bebyggelse, landskap, grønnstruktur og bomiljø. Det skal sikre at fremtidig fortetting er tilpasset omgivelsene og harmonerer med områdets karakter.

Avgrensning

Det geografiske området som utgjør «Hagebyen Horten» er avsatt som bestemmelsesområde #1 på plankartet. Området har bestemmelser som er mer restriktive enn arealdelen generelt. Se arealdelens tilhørende reguleringsbestemmelser, for de eksakte bestemmelsene.

Grepet med bevaring av hagebyen Horten, gir en forutsigbarhet for både innbyggerne og utbyggere. Horten kommune har allerede en eksisterende overordnet strategi om at fortetting skal skje på såkalt «grå» arealer i sentrumsområdene. Med dette grepet bygger vi opp under og forsterker den eksisterende strategien. Vi unngår fortetting i «eple hagene» rundt sentrum og får kanalisert fortettingen til de store utviklingsområdene i sentrum.

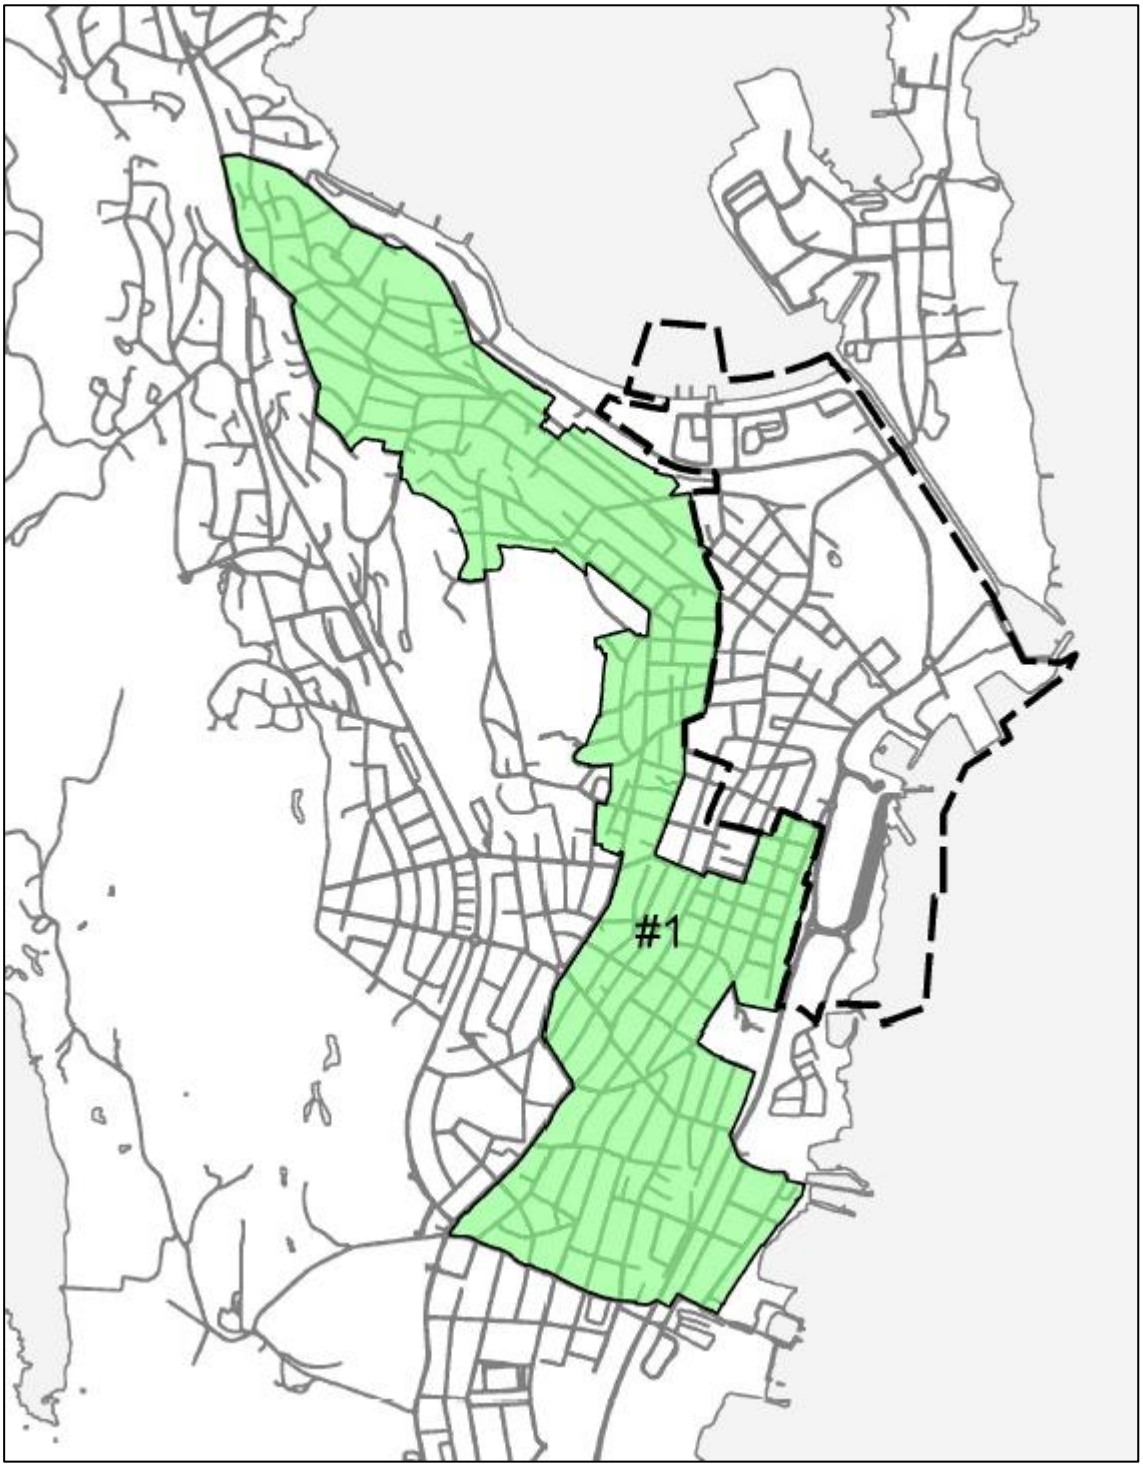

Avgrensning av «Hagebyen Horten».

12.2 Nykirke

Nykirke er det minste av tettstedene i Horten. Rundt 1230 personer regnes med til Nykirke.
Av disse bor ca. 670 i selve tettstedet. Dette er i minste laget for å kunne opprettholde et lokalsamfunn med de ønskelige servicefunksjoner. Det er derfor ønskelig med flere innbyggere i Nykirke.

Områdereguleringsplanen fra 2012 legger til rette for boligbygging i Sletterødåsen, hvor det også er etablert barnehage. Ved kommuneplanrevisjon i 2019 ble det lagt til rette for tre nye boligområder på Nykirke; et mindre område i forlengelsen av Sletterødåsen i syd, Klokkerskogen og Aasheim sør for jernbaneovergangen. Detaljreguleringsplan for Klokkerskogen ble vedtatt i 2020.

Etablering av ny Fagerheim skole ved idrettsplassen åpner for at tidligere skolearealene kan benyttes til andre formål.



Området rundt butikken og Oleanestua på Nykirke

12.3 Borre

I kommuneplanen fra 2007 ble det vedtatt et nytt utbyggingsområde på Borre fra forskningsparken og nordover til Glenne senter. Bakgrunnen er behovet for å styrke Borre som tettsted. Nå bor det bare drøye 1000 mennesker i selve tettstedet og det er for lite til å kunne opprettholde et lokalsamfunn med vanlige service-institusjoner. I arealplanen fra 2011 ble det lagt til rette for bygging av rundt 240 nye boliger ved Glenne / Tonsåsen. Dette er et område som ligger godt til rette for bygging av attraktive eneboliger. Det ble også vedtatt to nye boligområder med til sammen 188 dekar i dette området. I tillegg kommet et mindre utfyllingsområde på 17 da ved Gunnerødbrekka.

<u>USN – campus Vestfold</u>
Universitet i Sørøst-Norge (USN) består av åtte campus, hvor Campus Vestfold med om lag 5000 studenter og 600 ansatte er størst. Sammen med forskningspark og planlagt teknologipark er campus et nav for utvikling og innovasjon, både for kommunen og regionen i helhet. Campus er et satsingsområde i kommuneplanen og det er et strategisk viktig næringsområde i Regional plan for bærekraftig arealpolitikk (RPBA).


Område KBA1 nord for Campus har betegnelsen *Utviklingsområde for Campus Vestfold*. Det skal gi mulighet for utbygging av campus, nye studentboliger og ny næringsutvikling knyttet opp mot campus. Ved kommuneplanrevisjonen i 2019 ble det åpnet for at det også kan bygges noe boliger i området. Boligutvikling vil kunne utløse videre utbygging av området. Også fra andre campus har man gode erfaringer med å utvikle en kombinasjon av forskningspark, næring og bolig.

Område KBA2 har tidligere vært avsatt til en veiforbindelse mellom fv. 325 og rv. 19. Denne vegen er ikke lenger aktuell ettersom det er planlagt ny veg fra Glenneundergangen til Campus. Området er avsatt til blandet planformål, men det kan være aktuelt med en større boligandel i dette feltet enn i område KBA1. Det er utfordringer med viktig naturmangfold og en kvikkleireforekomst.

På sikt er tanken at campusområdet og boligområdet Borre skal vokse sammen til en ny bydel. Dette prinsippet ligger til grunn for mulighetsstudiet som ble laget i forbindelse med campusplanen i 2013.

Lokalisering av jernbanestasjonen til Skoppum Vest har imidlertid gitt nye utfordringer for campus som også påvirker utviklingen av Borresamfunnet. Det er veg mot nord og det er forbindelse til nye Horten stasjon på Skoppum. Utfordringene søkes løst gjennom å utarbeide en helhetlig områdeplan for Campus

Vestfold og tilliggende områder. Utarbeidelse av en områdereguleringsplan som dekker arealet som er vist på kartet nedenfor er igangsatt. Før det kan vedtas detaljreguleringsplaner innenfor disse områdene skal det foreligge en områdereguleringsplan.

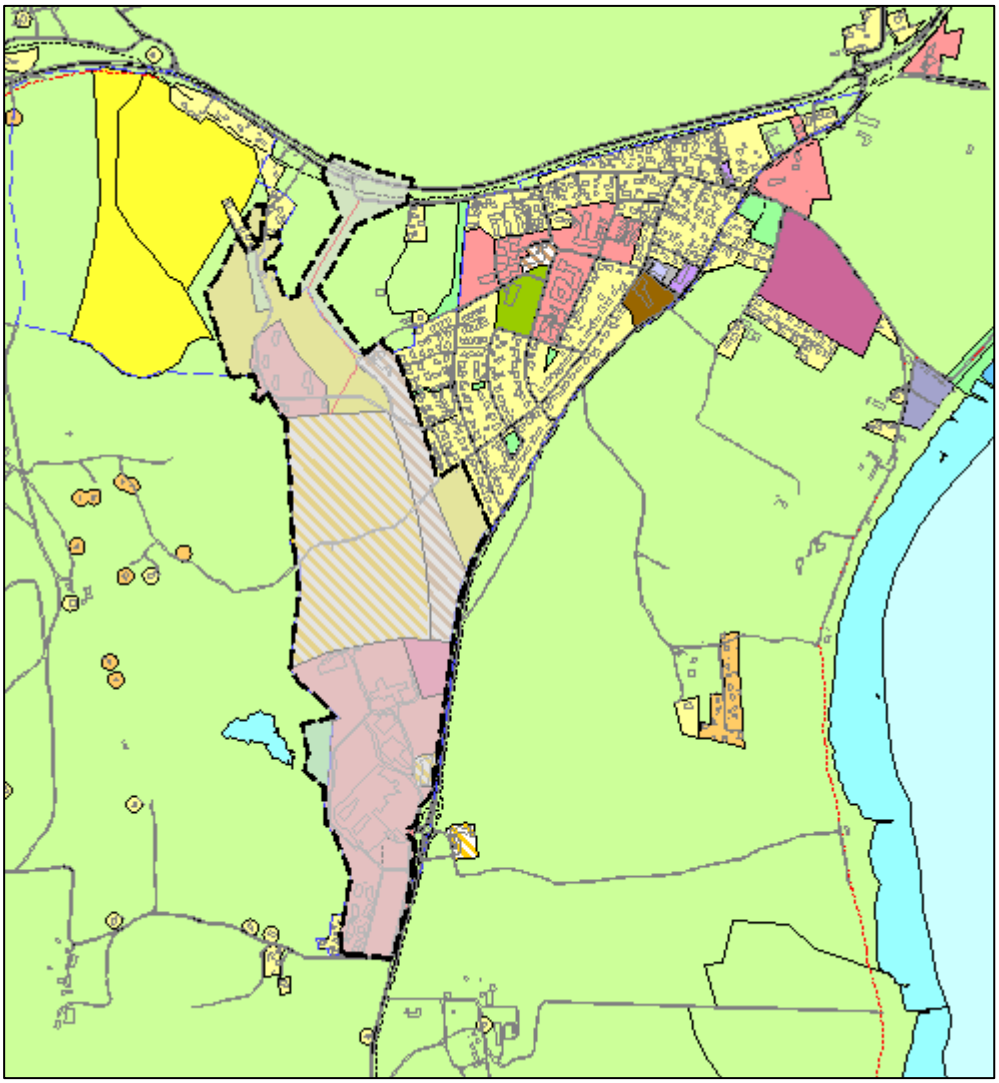


Område som inngår i pågående områderegulering av Campus Vestfold og Borre.



Utsikt fra Glenne mot Borrevannet

12.4 Skoppum

Kommunedelplan for Skoppum 2021-2032 ble vedtatt av kommunestyret i 2021.

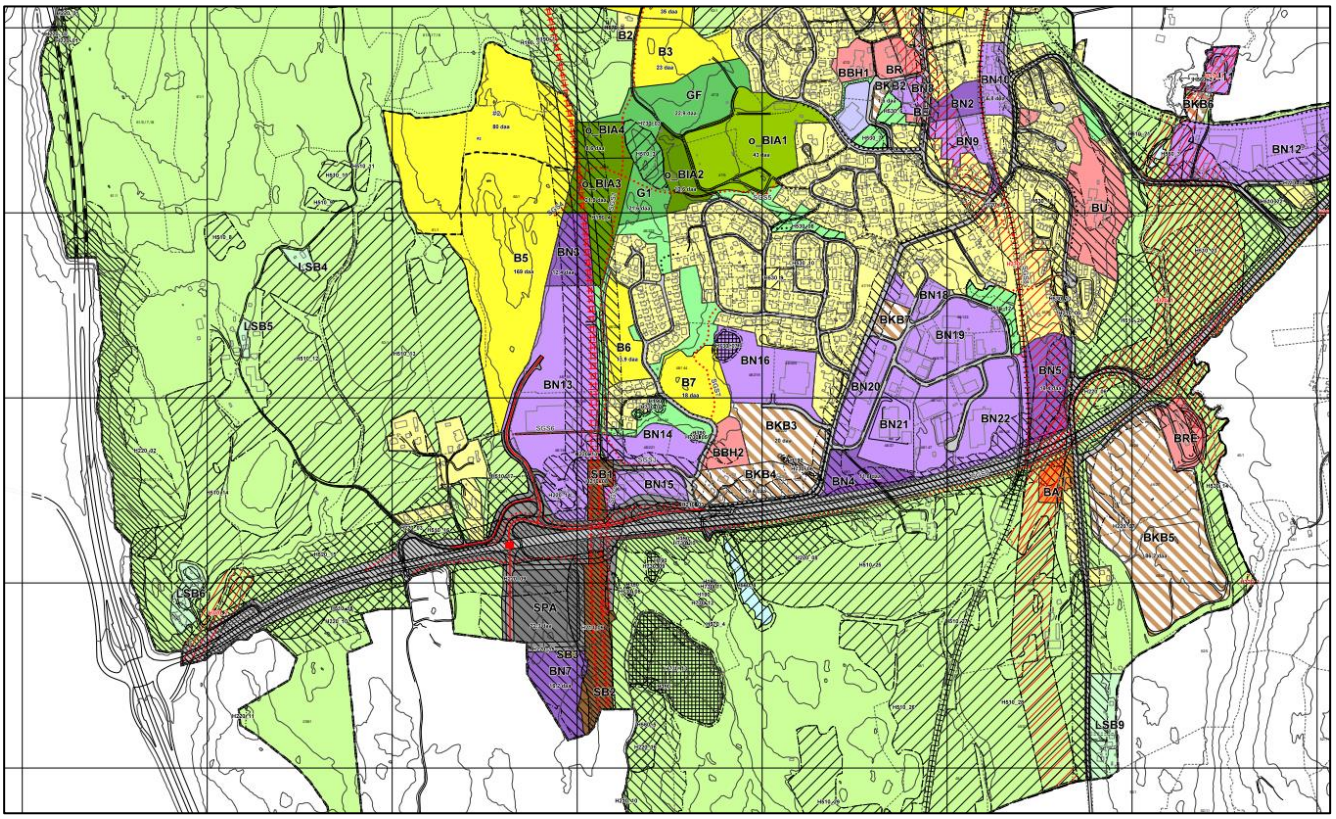

Utsnitt av kommunedelplan Skoppum.

Kommunedelplanen legger til rette for knutepunktutvikling ved nye Horten stasjon, blant annet ved at nye bolig- og næringsarealer er lokalisert i nærheten av det nye stasjonsområdet. Det er lagt til rette for at Skoppum kan utvikles videre med 350-400 nye boenheter vest for tettstedet og i regulerte boligområder i Viulsrødåsen. Nord for idrettsplassen planlegges det etablert et «nullutslippsområde». Tilrettelegging for grønn mobilitet er et prioritert tema i planen.

12.5 Åsgårdstrand

Åsgårdstrand er regnet som et av de mest attraktive boområdene i kommunen. Det er ønske om flere boliger i Åsgårdstrand. I en tidligere rullering av arealplanen ble Myrløkken endret fra næringsområde til planlagt bolig og offentlig formål. Dette er nå bygd ut. Det er fortsatt noen mindre boligprosjekter igjen i Åsgårdstrand.

Med unntak av Åsgårdstrand har alle tettstedene i kommunen tilstrekkelig boligarealer som ennå ikke er utbygd. Det er vanskelig å finne nye boligprosjekter uten å komme i konflikt med jordvern eller viktige lekeområder for barn og unge.

Det har vært gjennomført et omfattende planarbeid med en områderegulering i Åsgårdstrand. Den har bl.a. hatt fokus på kulturmiljø, bystrategi og trafikk. Åsgårdstrand er derfor i liten grad behandlet i denne arealplanen.

Det vises for øvrig til områdereguleringen for Åsgårdstrand. Områdeplanen ble vedtatt i desember 2018.

Det er bestemmelser som sikrer at områdereguleringen vil den gjelde foran kommuneplanen ved motstrid.



Småhusbebyggelse med god utsikt er typisk for Åsgårdstrand


13. Langsiktig utviklingsperspektiv

Det kan tenkes flere muligheter for videre utvikling av tettstedene i Horten kommune. I tidligere kommuneplan har det vært drøftet følgende tre alternativer. Det er "Båndbyalternativet", "J-alternativet" og "Spredt konsentrasjon".

Dersom bare markedet skal styre utviklingen, er det sannsynlig med en betydelig utbygging sørover i kommunen. Med begrensning på strandområdene vil en utbygging langs FV 325 være sannsynlig. Utviklingen på Universitetet i Sørøst-Norge på Campus Vestfold forsterker en slik trend. I løpet av noen tiår kan det være etablert en sammenhengende bebyggelse mellom Horten og Tønsberg. Byene vil gro sammen til en større båndby. For fylkesmyndighetene har det vært et klart mål å unngå en slik båndby.

Alternativt kan man tenke seg en utbygging sørover som ikke er knyttet til FV 325. De siste årene har det vært mye diskusjon om utbygging av boligområder på Eik, Langgrunn, Kirkebakken og Tonsåsen. Dersom slike planer realiseres, kan tettstedene Horten, Borre og Skoppum kunne gro sammen. I løpet av noen tiår vil man få en sammenhengende tettbebyggelse fra Horten gjennom Kirkebakken og til Skoppum. Dette er det såkalte "J-alternativet" hvor man får et stort tettsted som ser ut som en J. En utvikling med bygging sørover fra Horten mot Borre er imidlertid konfliktfylt i forhold til jordvern, kulturminner og strandsonen.

I første fase er det sannsynlig at tettstedet Borre vokser mot Skoppum. Vedtatte utbyggingsområder i Tonsåsen og nye forslag vestenfor illustrerer en slik utvikling.

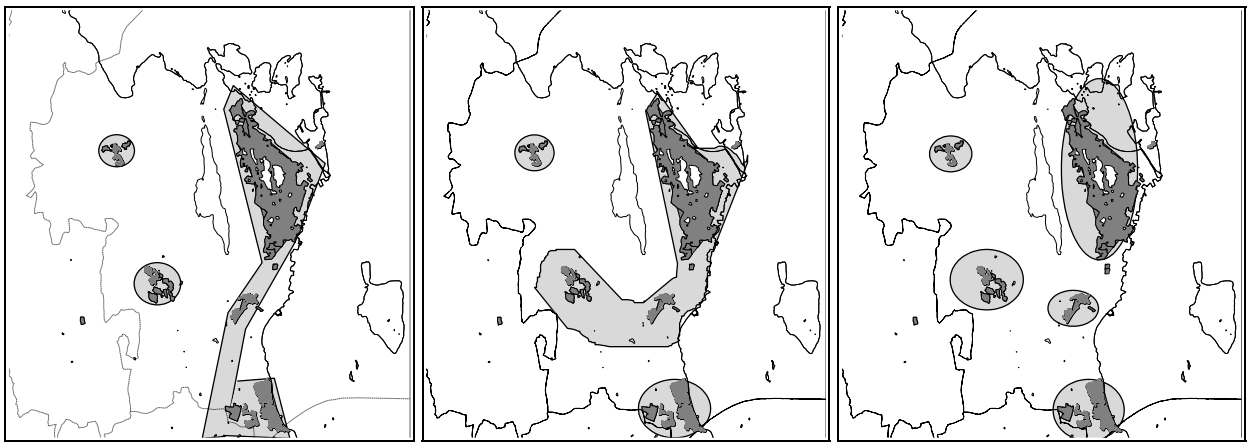

Utbyggingsalternativer med "Båndbyalternativet" til venstre og "J-alternativet" i midten og "spredt konsentrasjon" til høyre. Eksisterende tettbebyggelse er vist med mørk gråfarge, mens framtidig utbygging er grovt illustrert med lyst grått. ". Det må understrekes at dette er en illustrasjon av et prinsipp og det betyr f.eks. ikke at det skal bygges i Hortensmarka og på Mellomøya.

I rikspolitiske retningslinjer (RPR) for samordnet areal- og transportplanlegging legges det vekt på et utbyggingsmønster som reduserer det totale transportbehov og legger til rette for bruk av kollektivtransport. Båndbyalternativet vil være klart i strid med disse retningslinjene. I SPR for strandsonen i de såkalte åpne områdene skal skje i tilknytning til eksisterende tettsteder. Områdene sør for Horten, Borre og langs FV 325 omfattes av disse retningslinjene. Båndbyalternativet, og delvis også J-alternativet er derfor i strid med SPR for strandsonen.

Horten kommune har tidligere vedtatt at utbyggingsprinsippet for kommunen skal være *"spredt konsentrasjon"*. Dagens gode utbyggingsmønster der Nykirke, Skoppum, Borre, Åsgårdstrand og Horten er avgrensede og konsentrerte utbyggingsområder, skal opprettholdes og forsterkes. Planlegging av boliger og næringsbebyggelse skal foregå i tilknytting til eksisterende tettsteder.



Ved å satse på utbygging etter prinsippet med "spredt konsentrasjon" er det større mulighet for å ta vare på kulturlandskapet utenfor tettstedene.

13.1 Mål og strategier for areal og sentrumsutvikling i Horten kommune

Mål og strategier for kommuneplanens arealdel ble vedtatt av formannskapet i januar 2015.

Verdier: Horten skal være en innovativ, engasjerende og attraktiv kommune.

Mål og strategier for arealutviklingen i Horten kommune:

Mål for kommuneplanens arealdel

- **Arealbruken skal gjøre Horten til en bærekraftig kommune**
- **Arealbruken skal gjøre kommunen attraktiv**
- **Arealbruken skal styrke folkehelsen**

Det skal oppnås ved å satse på følgende strategier:

1. **Satsing på byer og tettsteder**
2. **Satsing på grønn mobilitet**
3. **Knutepunktsutvikling**
4. **Sikre arealer til næring og vekst**
5. **Skape attraktive og helhetlige bomiljøer**
6. **Sikre trygghet for alle**
7. **Ta vare på dyrket mark**
8. **Sikre tilgang til natur- og friluftsområder**
9. **Bevare verdifulle kulturmiljø**

"*Spredt konsentrasjon*" skal fortsatt være en langsiktig utbyggingsstrategi

Horten kommune har tidligere vedtatt at utbyggingsprinsippet for kommunen skal være *"spredt konsentrasjon".*

Dagens gode utbyggingsmønster der Nykirke, Skoppum, Borre/Campus Vestfold, Åsgårdstrand og Horten er avgrensede og konsentrerte utbyggingsområder, skal opprettholdes og forsterkes. Planlegging av boliger og næringsbebyggelse skal foregå i tilknytting til eksisterende tettsteder. Dette er en naturlig oppfølging av en satsing på en bærekraftig arealbruk og styrking av folkehelsen. Det bidrar også til å sikre en attraktiv kommune med gode natur og friluftsområder

Satsing på Campus Vestfold

Campus Vestfold er en motor for framtidig verdiskapning i regionen og i Horten kommune. Sammen med en moderne forskningspark og den planlagte teknologiparken er dette et nav for utviklingen i kommunen. I kommuneplanen er 196 dekar avsatt til universitet og forskningspark (eksisterende område), og 181 dekar til framtidig universitetsrettet næring (område KBA1). I tillegg kommer betydelige boligområder i Tonsåsen. På sikt vil Campus vokse sammen med tettstedet Borre til en ny kraftfull bydel i kommunen. Det er startet et arbeid med en overordnet plan for utvikling av Campus Vestfold.


Satsing på Horten sentrum
Horten sentrum skal styrkes og utvikles videre som kommunens urbane tyngdepunkt. Dette er et sentralt tema i kommunedelplan for Horten sentrum. Skal man lykkes med dette, må det være flere mennesker i sentrum. Derfor er det nødvendig at det bygges flere boliger. Områdereguleringsplanene for Indre havneby og Horten Havn, samt andre sentrumsprosjekter, har et potensial for rundt 2.500 boliger.

I hovedsak er det godt samsvar mellom nasjonale mål, målene i fylkesplanen og de overordnede retningslinjer som kommunen har vedtatt å legge til grunn for arealplanen.

14. Forslag til ny arealplan

14.1 Generelt om planforslaget

Arealer som tidligere er avsatt til utbyggingsformål i kommuneplanens arealdel, men som enda ikke er utbygd, er vist som eksisterende arealer (blå farge) i diagrammet nedenfor. Nye arealer som tas inn i denne kommuneplanrevisjonen er vist med rødt. Områder som ligger innenfor kommunedelplanene for Horten sentrum og Skoppum inngår ikke i denne oversikten.

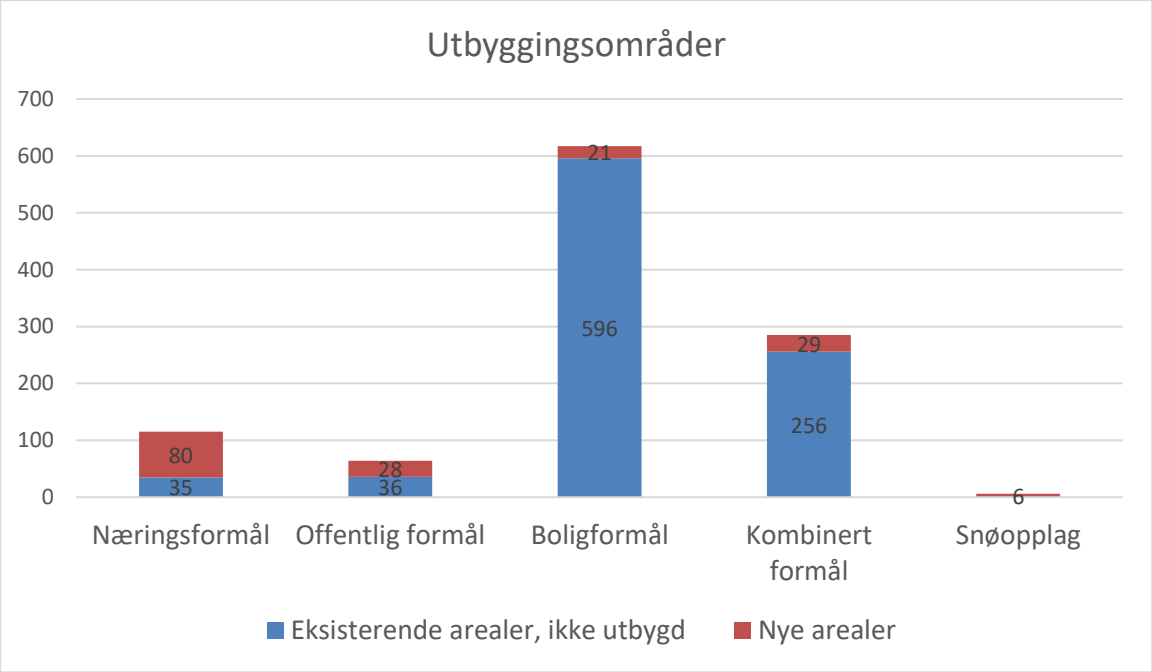

Oversikten viser at det er relativt godt med boligområder som ikke er utbygd i kommuneplanen. Det samme gjelder arealer avsatt til kombinerte formål, hvor områdene KB1 og KB2 nord for USN / forskningsparken utgjør 234 dekar av de eksisterende ubebygde arealene.

Områder som tidligere er avklart til utbyggingsformål, men ikke utbygd er listet opp i tabellen nedenfor. For å synliggjøre utbyggingspotensialet er alle områdene vist som «framtidige / planlagte» utbyggingsområder på plankartet.


Arealformål:	Område nr (plankartet)	Areal (daa):	Merknader:
Næringsformål:	N5	6	Bjerketun v/Horten handelspark
	N7	19	Kopstad næringsområde (regulert)
	N8	5	Ved Nordbetong på Nykirke
	N9	5	Ved Brannstasjonen på Nykirke (regulert)
Sum:		**35**	
Offentlig formål:	TY1	13	Forskningsparken, USN (regulering igangsatt)
	TY2	7	Klokkeråsen syd, Nykirke
	UN2	16	Skavli (regulert skoletomt)
Sum:		**36**	
Boligformål:	B1	51	Sletterødåsen, Nykirke (regulert)
	B2	16	Sletterødåsen syd, Nykirke
	B3	34	Klokkerskogen, Nykirke (regulert)

	B4	13	Åsheim, Nykirke
	B5	60	Skavli vest (regulert)
	B6	20	Orerønningen (regulering igangsatt)
	B7-B8	12	Karljohansvern (områdereguleringsplan)
	B9	20	Borre (regulering igangsatt)
	B10	79	Tonsåsen (regulering igangsatt)
	B11	115	Tonsåsen
	B12	106	Borre hageby
	B13	15	Åsgårdstrand syd (områdereguleringsplan)
	B14	3	Åsgårdstrand syd
	B15	9	Åsgårdstrand syd (områdereguleringsplan)
	B19	43	Drasundodden
Sum:		**596**	
Kombinerte formål:	B/F/K/T	11	Gamle herredshuset på Borre (regulert)
	KB1	181	Nord for USN / forskningsparken (regulering igangsatt)
	KB2	53	Nord for USN / forskningsparken (regulering igangsatt)
	KB3	6	Vestmannrød
	KB4	5	Gannestad
Sum:		**256**	


14.2 Næringsarealer

I Horten kommune er totalt 1202 dekar avsatt til næringsbebyggelse i gjeldende arealplaner.
953 dekar omfattes av gjeldende reguleringsplaner. Av de uregulerte områdene på 249 dekar utgjør framtidige / planlagte næringsområder avsatt på kommuneplannivå 72 dekar.

Lokalisering av næringsarealene er vist på kartskissene nedenfor. Tykk stiplet strek viser avgrensning av kommunedelplanene for Horten sentrum og Skoppum, samt kommunegrensen.

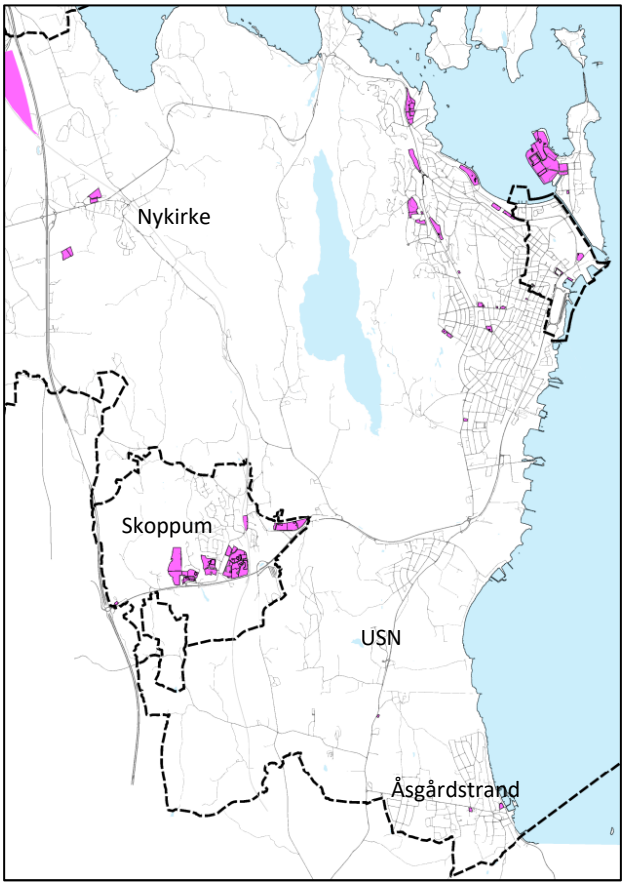

Regulerte næringsarealer

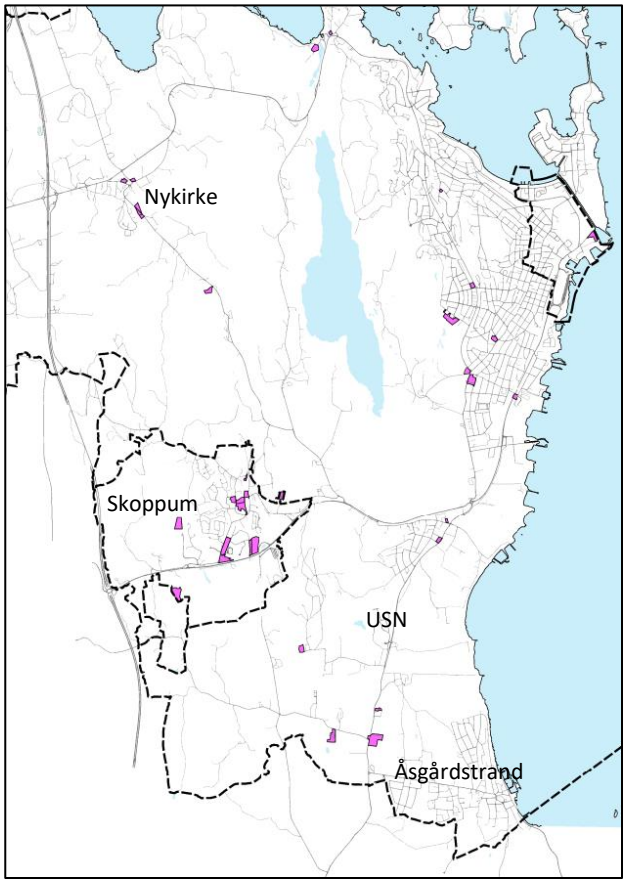

Uregulerte næringsarealer

73 prosent av næringsarealene er lokalisert til følgende tre steder:

- 23% er lokalisert til Kopstad Godsterminal (272 daa)
- 16% er lokalisert til Horten Industripark (196 daa)
- 34% er lokalisert til Skoppum (409 daa)

Reguleringsplanen for Kopstad Godsterminal legger til rette for etablering av godsterminal i tilknytning til Vestfoldbanen. I reguleringsbestemmelsene er det forutsatt at området hovedsakelig skal benyttes av bedrifter som bruker jernbanen i sin godstransport i dag eller som på sikt skal benytte jernbanen. Utvikling av godsterminal er således viktig for logistikkbasert næringsvirksomhet. Kopstad Godsterminal er utpekt som et regionalt viktig næringsområde i Regional plan for bærekraftig arealpolitikk (RPBA). Horten og Holmestrand kommuner har igangsatt et interkommunalt plansamarbeid for å regulere et toplanskryss på E18 ved Helland, og adkomst til godsterminalen er et sentralt tema i dette reguleringsarbeidet. Det forventes at forslag til reguleringsplan vil bli lagt fram for 1. gangs behandling våren 2022. Finansiering av et framtidig toplanskryss er ikke avklart.

Horten Industripark (HIP) er et svært viktig næringsområde for kommunen, og gjeldende reguleringsplan for Karljohansvern legger til rette for videre utvikling av området. Potensiale for ny næringsbebyggelse på HIP er betydelig, både i form av produksjons- og kontorlokaler. Næringsarealene i Strandpromenaden, på Bekkajordet, i Knudsrødveien og i Kongeveien er eksempler på andre næringsarealer som ligger i tilknytning til Horten by.

På Skoppum utgjør Tverrmyra/Langmyra/Origo og Sande Næringspark hovedtyngden av næringsarealene. Arealene ligger med god tilgjengelighet til riksveg 19, og avstanden fra E18 er mellom 1,1 og 2,8 kilometer. 93 prosent (67 daa) av områder avsatt til «framtidig / planlagt» næringsbebyggelse på kommuneplannivå er lokalisert innenfor avgrensningen av kommunedelplanen for Skoppum (vedtatt 2021).

<u>Universitetet i Sørøst-Norge, Campus Vestfold</u>
Universitetet er regulert til «offentlige bygninger» og inngår således ikke i oversikten over arealer avsatt til «næringsbebyggelse». Reguleringsbestemmelsene åpner imidlertid for at det i tillegg til «skolebygg» kan plasseres «bygg for forskning» og «beslektet næringsrettet virksomhet» innenfor området. USN / forskningsparken utgjør totalt 162 dekar.

USN har ca. 5000 studenter og 600 ansatte. Horten kommune har klare målsetninger om å styrke universitetet og legge til rette for en positiv utvikling. I kommuneplanens samfunnsdel er det blant annet beskrevet at man ser for seg at Campus Vestfold utvikles som en regional, nasjonal og global innovasjonsarena og kunnskapssenter for utdanning og forskning. I RPBA er Campus Vestfold løftet fram som et strategisk viktig område for næringsutviklingen i Vestfold, og universitetet er beskrevet som en viktig motor for næringsutvikling i regionen. Området har også en moderne forskningspark.



I kommuneplanens arealdel er det avsatt et utbyggingsområde (KB1) på 181 dekar nord for USN / forskningsparken. I de utfyllende bestemmelsene er det forutsatt at dette området skal utnyttes til *«universitetsrettede formål, og kan reguleres til næringsformål, offentlig og privat tjenesteyting og noe boligbebyggelse».* I dette området vil det være viktig å prioritere virksomheter som styrker klyngesatsingen innen teknologi og maritime næringer. Horten kommune legger opp til at Campus og tettstedet Borre etter hvert vil gro sammen, og det er blant annet lagt til rette for nye attraktive boligtomter i området mot Tonsåsen.


Arbeidet med å lage en områdereguleringsplan som strekker seg fra Kimestadveien i sør til Rv19 i nord er igangsatt. Ny veiforbindelse for å skape en bedre kobling mellom USN og nye Horten stasjon inngår i planarbeidet. I henhold til de utfyllende bestemmelsene skal det i reguleringsarbeidet settes av en buffersone mot Adalstjern naturreservat, sikres en grønn korridor for vilt og friluftsliv øst-vest gjennom området, naturtypen «hagemark» og viktige eiketrær skal ivaretas, samt at registrerte salamanderdammer skal sikres. Utførte kartlegginger av naturmangfold, friluftsliv og kulturminner i reguleringsprosessen har avdekket ytterligere arealinteresser i området. Alle disse arealinteressene må vurderes i reguleringsprosessen og konsekvensene av framtidig arealbruk skal belyses. Pågående reguleringsprosess vil således avklare den endelige fordelingen av arealformålene i området. Det forventes at forslag til områdereguleringsplan vil bli lagt fram til 1. gangs behandling våren 2022.

Bransjestruktur

Lokaliseringskvotientene til de ulike bransjene til næringslivet i Horten i 2. kvartal 2021 framgår av figuren til høyre. Bransjer med lokaliseringskvotient over 1 er bransjer som Horten kommune har relativt mye av.

En svært stor andel av arbeidsplassene i Horten er innenfor bransjen «øvrig verkstedsindustri», som omfatter elektronikkindustrien. Det er også en relativt høy andel innenfor «tele og IKT», mens det er relativt små andeler i de andre bransjene. Horten har således et ganske sterkt spesialisert næringsliv.

Horten har landets mest konsentrerte bedriftsmiljø innen mikroteknologi og marineelektronikk (SensoNor, Kongsberg Maritime, Kongsberg NorSpace, GE Vingmed sound, Norautron m.fl.). Universitetet i Sørøst-Norge satser sterkt på mikro- og nanoteknologi, autonomi og ingeniørutdannelse og har et godt samarbeid med bedriftene i området.

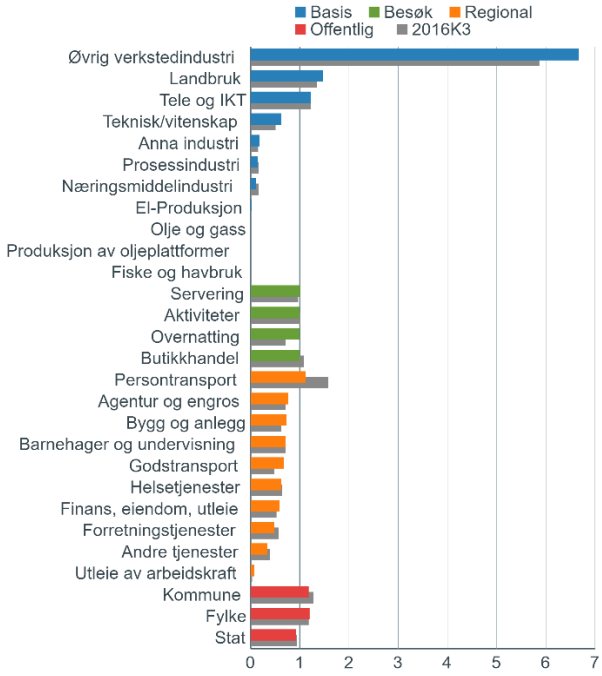

Bransjestrukturen i Horten (Telemarksforkning, Regional analyse). De grå søylene viser lokaliseringskvotienten bransjen hadde i starten av 2016.

Arealreserver i gjeldende arealplaner

I arealdelen fra 2019 er det beskrevet at ca. 350 dekar er avsatt til framtidig / planlagt næringsbebyggelse, og at de største arealene er knyttet til Campus Vestfold og Haugan næringspark. Etter en justering av kommunegrensen i 2020 ligger Haugan næringspark nå i Tønsberg kommune.

I forbindelse med denne kommuneplanrevisjonen er det utarbeidet et eget faktagrunnlag som inneholder en oversikt over alle næringsarealene som er avsatt i gjeldende arealplaner, samt en redegjørelse for hvilke arealer som er vurdert som udisponerte / ledige for framtidig næringsbebyggelse. Oppsummeringen av udisponerte arealer fra faktagrunnlaget er gjengitt i tabellen nedenfor.

		Kort sikt (regulert)		**Lengre sikt (- 12 år)**
		Dekar	**Bruksareal (BRA)**	**Dekar**
Regulert	Ledige næringstomter	75 daa		
	Kopstad godsterminal	272 daa		
	Horten Industripark (fortetting)		90.000 m^2	
	Fortetting på bebygde næringseiendommer	28 daa		
	Kombinert formål - næringsbebyggelse		11.000-137.000 m^2	
	Kombinert formål (Langgrunn; BKA5, BKA9)	8 daa		
Uregulert	Fortetting i eksisterende næringsområder			30 daa
	Kombinert formål – næringsbebyggelse			88 daa
	Framtidige næringsområder			45 daa
	Sum:	**383 daa**	**101.000-227.000 m^2**	**163 daa**

Udisponerte arealreserver i gjeldende planer

Arealreserven kan oppsummeres i følgende punkter:

- Ferdig regulert (udisponert) næringsarealer utgjør ca. 110 dekar, hvorav 28 dekar utgjør fortettingspotensial på eksisterende næringstomter
- Kopstad Godsterminal (272 daa) har stort potensiale for logistikkbasert næringsvirksomhet
- Det er betydelig kapasitet til ny næringsbebyggelse i Horten Industripark
- Pågående reguleringsprosess ved USN / Borre vil avklare hvor mye av det planlagte utbyggingsområdet KB1 (181 daa) som kan tas i bruk til næringsbebyggelse
- Utvikling av Indre Havneby og Horten Havn vil foregå over lang tid. Vedtatte områdereguleringsplaner legger til rette for at det kan etableres noe næringsvirksomhet, og framtidige detaljreguleringsplaner vil avklare hvor mye næring det blir tilrettelagt for i disse områdene
- På kommuneplannivå er det er begrenset med arealer som er avsatt til framtidig næringsbebyggelse

Hvis vi ser bort fra Kopstad Godsterminal, Horten Industripark, Indre Havneby og Horten Havn er omtrent halvparten de udisponerte næringsarealene (arealreserven) lokalisert til Skoppum. Næringsarealene i dette området er hovedsakelig regulert til «industri/lager» med tilhørende funksjoner. Det forventes at arealene ved knutepunktet nye Horten stasjon blir enda mer attraktive for arbeidsplassintensive virksomheter når stasjonen åpner i 2025. Kommunedelplanen for Skoppum legger til rette for en slik utvikling.

Vurdering av behov for nye næringsarealer
Av kommuneplanens samfunnsdel går det fram at Horten kommune skal «sikre attraktive og fleksible næringsarealer». I denne målsetningen ligger det at kommunen må ha evne til å reagere raskt slik at positive muligheter i næringslivet kan utnyttes. Erfaring viser at veksten i næringslivet kommer i de bransjene og i den type næringsliv som kommunen har forutsetning for, og derfor stort sett i de bransjene som finnes fra før. Som nevnt tidligere står industribedrifter innenfor elektronikk, teknologi og maritim virksomhet for en høy andel av de private arbeidsplassene i vår kommune og andelen er nesten fem ganger så høy som landsgjennomsnittet.

Teknologiindustrien
Næringsarealene på Skoppum utgjør en betydelig næringsklynge med arealreserver som vurderes som godt egnet for teknologiindustrien. I tillegg er det et betydelig fortettingspotensial i Horten Industripark. Det vil også bli klarert betydelige arealer til næringsbebyggelse i pågående områderegulering for Campus Vestfold/Borre. Det vurderes således at tilgangen på næringsarealer for denne bransjen vil være tilfredsstillende i neste kommuneplanperiode (12 år). Tilrettelegging for utvidelsesmuligheter ved eksisterende bedrifter bør vektlegges der forholdene ligger til rette for det. Eventuelle samlokaliseringer av eksisterende bedrifter vil også kunne frigjøre arealer til nye virksomheter.

Transport/logistikk, industri-, håndverks- og lagervirksomhet
Kopstad Godsterminal representerer et stort potensiale innenfor logistikkbasert næringsvirksomhet. Havnevesenets etablering av Dry port (senter for omlasting av sjølast til innlandsdestinasjoner) på Viulsrød har frigjort arealer på Langgrunn til andre virksomheter. Det er noen regulerte arealer spredt rundt i kommunen som kan ha noe potensiale for håndverks- og lagervirksomhet, men det er utfordrende å finne ledige tomter. Det er behov for arealer til plasskrevende industri/logistikk, transport og håndverksfirmaer.

Kontorvirksomhet
Gjeldende arealplaner legger til rette for etablering av kontorarbeidsplasser i sentrum og ved kollektivknutepunkter. Dekningen vurderes som tilfredsstillende.

Prinsipper for lokalisering av næringsvirksomhet
Statlige planretningslinjer for samordnet bolig-, areal- og transportplanlegging legger vekt på at utbyggingsmønster og transportsystem bør fremme utvikling av kompakte byer og tettsteder, redusere transportbehovet og legge til rette for klima- og miljøvennlige transportformer. Nye utbyggingsområder bør styres mot sentrumsnære områder med mulighet for utbygging med mindre arealkonflikter.

Mye av de samme føringene finner vi igjen i RPBA hvor hovedgrepet er at den største veksten skal skje som fortetting og transformasjon i eksisterende byer og tettsteder. Lokalisering av arbeidsplasser skal bidra til utvikling av kompakte og levende byer og tettsteder. RPBA legger føringer for at virksomheter med mange ansatte eller besøkende / kunder bør lokaliseres i eksisterende byer og tettsteder. Eksempler på slike er kontorbedrifter, offentlig forvaltning, handel og service. Prinsippet kan også gjelde for virksomheter med en blanding av kontor og produksjon. Virksomheter med betydelig innslag av fysisk produksjon, lager, verksted eller annen arealkrevende aktivitet med større transportbehov, kan med fordel lokaliseres i næringsområder utenfor byene og de større tettstedene.

En del større private bedrifter vil av hensyn til rekruttering og pendleavstander ønske å etablere seg sentralt i forhold til viktige trafikknutepunkter som E18 og jernbanestasjoner. For at vår kommune skal være attraktiv for slike virksomheter vil det være nødvendig med fleksible løsninger.

<u>Attraktive næringsarealer</u>
Like viktig som at kommunen har nok næringsarealer, er det om arealene er attraktive. Arealene må ha kvaliteter som gjør de så attraktive at de tiltrekker seg etableringer og på den måten skaper arbeidsplasser og bidrar til verdiskaping. I rapporten «Drivkrefter for etablering av bedrifter i Vestfold» (Vestfold fylkeskommune, 2018) pekes det på fire forhold som i særlig grad påvirker attraktiviteten til næringsareal:


- Effektiv tilgang til E18
- Tilknytning til eksisterende bedrifter og klyngedynamikk
- Tilknytning til knutepunkt og kollektivtransport
- Fleksible arealer / lokaler som kan tilpasses bedriftenes behov

Rapporten peker på at det kan være krevende å ivareta alle punktene fullt ut i alle tilfeller, og effektiv tilgang til E18 vil være viktigst ut fra hensynet til næringsattraktivitet. Tilgang til kompetanse er en av de viktigste lokaliseringsfaktorene for bedrifter, og da er det E18 som gir best tilgang til det regionale arbeidsmarkedet.

Andre faktorer som kan spille inn på et områdes attraktivitet er:

- Nærhet til relevant infrastruktur som havn, flyplass, tekniske anlegg
- Tomtepris og kostnader forbundet med utvikling av arealet
- Områdets omdømme og renomme
- Intern infrastruktur, estetikk og organisering av området
- Krav fra myndigheter og marked i forhold til bærekraft blir en stadig viktigere faktor for næringslivet. Områder som har egenskaper som gir en positiv bærekrafteffekt for bedriftene forventes å bli mer attraktive i tiden framover

Arealene ved Undrumsdalskrysset og Kopstad krysset vil være svært attraktive for næringsetableringer. Nye Horten stasjon etableres i kort avstand fra E18 og vil bli et viktig trafikknutepunkt i framtiden. Næringsarealer i tilknytning til knutepunktet vil således ha en sentral beliggenhet med effektiv tilgang til både E18, riksvei 19 og jernbanen. I arbeidet med kommunedelplanen for Skoppum ble et areal mellom nye Horten stasjon og E18 trukket fram som et aktuelt framtidig næringsområde.

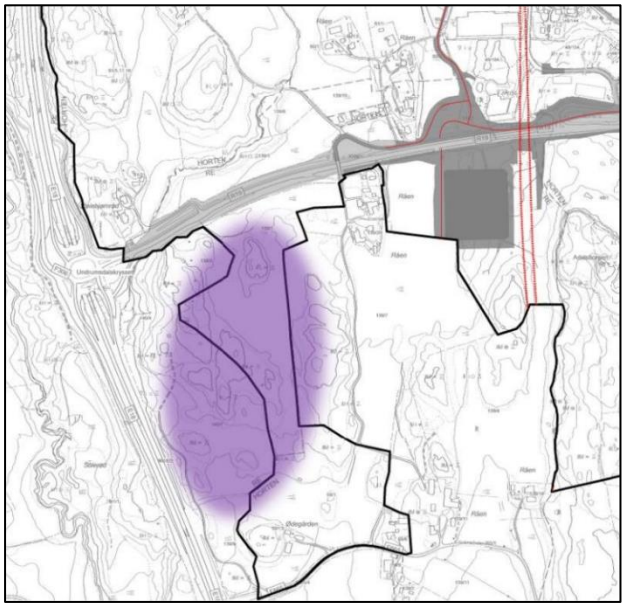

Arealet som er markert på kartskissen til høyre utgjør ca. 150 dekar og berører i liten grad landbruksinteresser. Kommunegrensen (sort strek) innebærer imidlertid at en eventuell planmessig avklaring av området må gjøres i samarbeid med nabokommunen. Horten kommune tok initiativ til et slikt samarbeid i forbindelse med planprosessen på Skoppum uten at det ga resultater.


Framtidige næringsarealer ved Kopstad krysset vil også få effektiv tilgang til E18. Etableringen av Kopstad Godsterminal vil øke etterspørselen etter næringstomter i området, og næringsarealer ved krysset vil gi muligheter for ytterligere arbeidsplasser på Nykirke / Kopstad. Mye av arealene i umiddelbar nærhet til krysset består av dyrka mark og vil således ikke være aktuelle til næringsbebyggelse.

Nye næringsarealer


Nye arealer som er avsatt til næringsbebyggelse i kommuneplanen:

Arealformål:	**Område nr (plankartet)**	**Areal (daa):**	**Merknader:**
Næringsformål:	N1	4	Verftsbassenget
	N2	44	Øst for Kopstadkrysset
	N3	18	Vest for nye Horten stasjon på Skoppum (tidligere benevnt som BN6). Uavklart innsigelse!
	N4	10	Utvidelse Ra næringspark
	N7	3	Utvidelse Kopstad Næringspark
	N10	1	Utvidelse av næringsareal i Kimestadveien, jfr. område N6.
Sum:		**80**	

Område N1 (4,4 daa)
Området er konsekvensutredet som område nr. 25 i dokumentet «Konsekvensutredning av enkeltområder – 2. gangs behandling». N1 grenser inntil eksisterende næringsområde, og vil således være en utvidelse av dette. Adkomst vil være via privat vei fra Holtanveien. I punkt 1.15.14 i de utfyllende bestemmelsene stilles det krav til registrering av naturmangfold ved utarbeidelse av reguleringsplan for området. I påfølgende reguleringsarbeid bør det også vurderes nærmere om det bør settes av areal til en buffersone mot eksisterende bebyggelse i nord og øst.

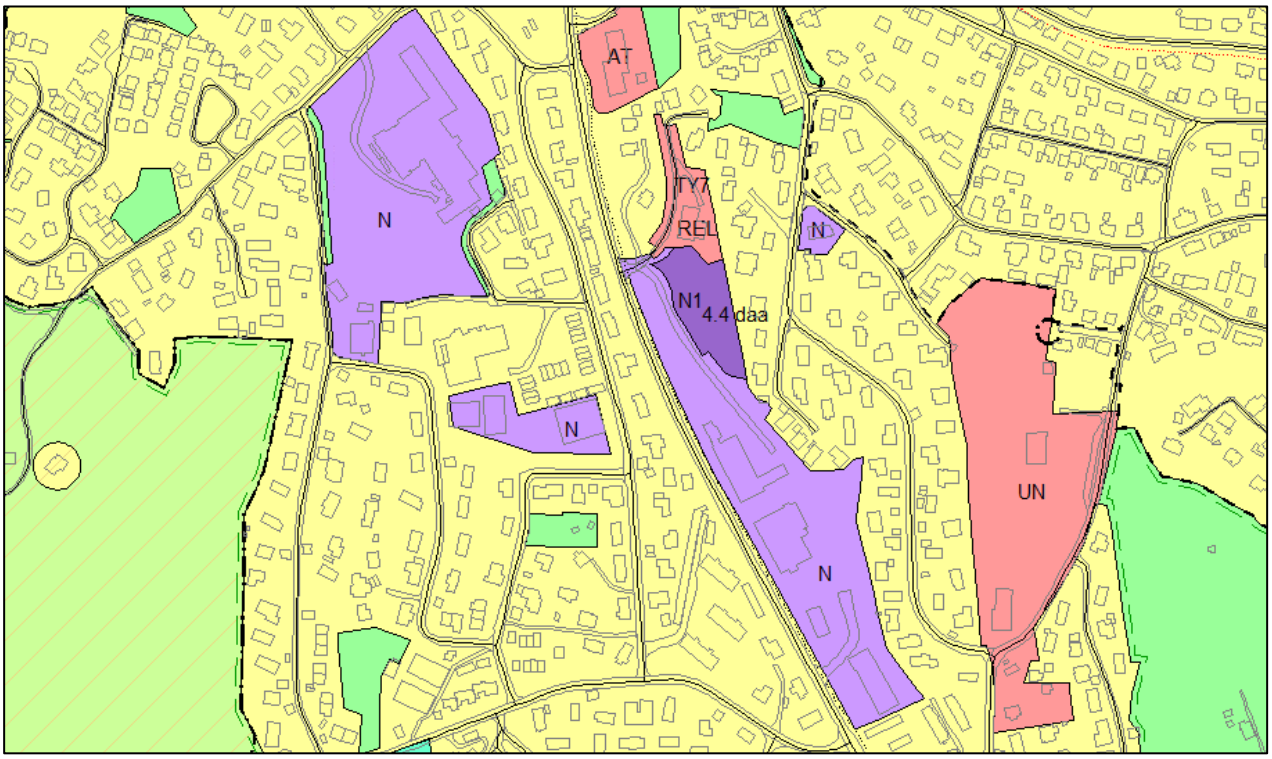


Område N2 (44 daa)
Nærhet til Kopstad krysset innebærer at område N2 vil ha effektiv tilgang til E18, og således være attraktivt for næringer innen lager og logistikk eller med stort transportbehov. Området ligger i tilknytning til eksisterende bebyggelse, og trafikksikker skolevei vil være et sentralt tema i videre detaljplanlegging dersom adkomst til næringsarealet planlegges via rundkjøringen på Kopstadveien.

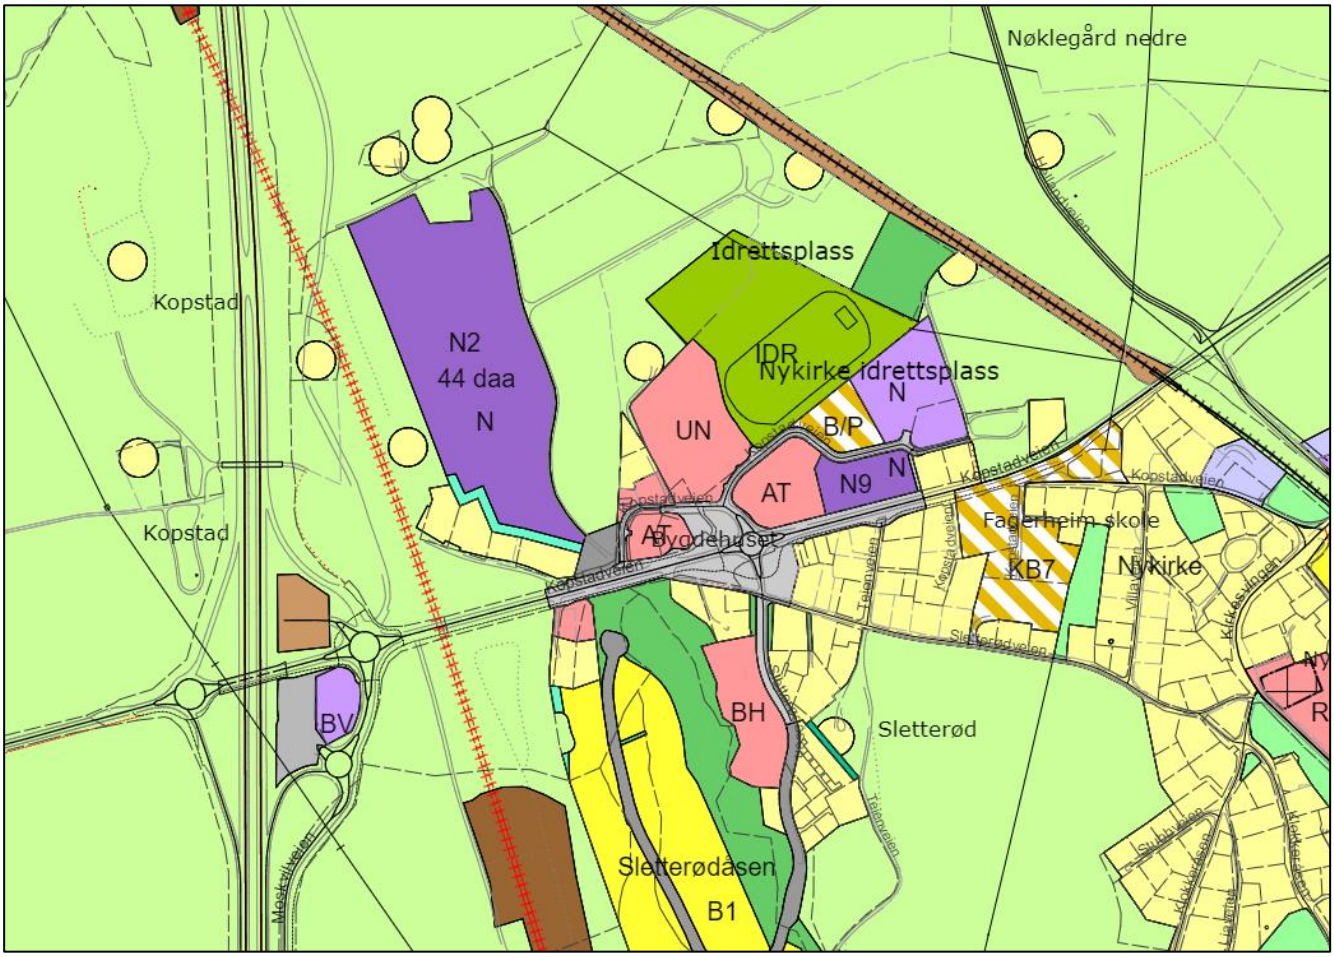

Område N3 (18 daa) Uavklart innsigelse
Arealbruken i områdene BN7, BN13, BN14, BKB4 og SPA som er vist på kartskissen nedenfor er tidligere avklart i reguleringsplaner eller kommunedelplanen for Skoppum.

Område N3 ligger vest for innfartsparkeringen (SPA) ved nye Horten stasjon. Arealet er tidligere benyttet som massedeponi, men består i dag av dyrka mark. Næringsområdet vil få enkel tilgang til riksveien via etablert rundkjøring. Den sentale beliggenheten gjør arealet svært attraktivt for arbeidsplassintensive virksomheter og vil være et viktig bidrag til utvikling av knutepunktet nye Horten stasjon.

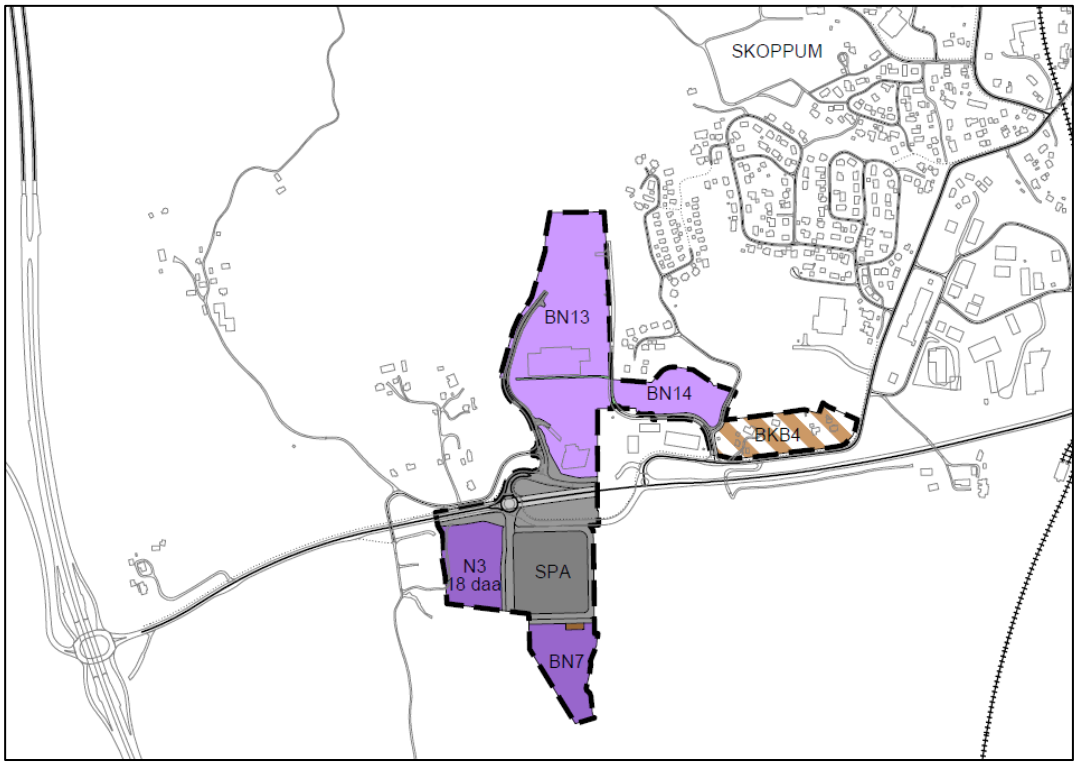

Det samme området ble også foreslått omdisponert i tidligere planprosess for kommunedelplanen for Skoppum. Området var i denne planen omtalt som område BN6. I planprosessen fremmet Fylkeskommunen og Statsforvalteren følgende innsigelser til omdisponeringen.

Innsigelse fra Vestfold og Telemark fylkeskommune (05.04.2021):
Næringsområdet ligger på dyrka mark og er dermed i konflikt med en nasjonal og regional viktig interesse. Innsigelsen rettes ut fra føringer i Nasjonal jordvernstrategi, Nasjonale forventninger til regional og kommunal planlegging, Plan- og bygningsloven § 3-1 b) og retningslinje R9 i Regional plan for bærekraftig arealpolitikk (RPBA).

Administrasjonens merknader:
Av kapittel 1.4 i RPBA går det fram at den regionale planen kan brukes som grunnlag for å fremme innsigelse til kommunale arealplaner. Adgangen til å fremme innsigelse skal imidlertid bare benyttes i viktige konfliktsaker, og innsigelsesspørsmålet skal i følge RPBA bero på en helhetlig vurdering av hvordan det aktuelle planarbeidet ivaretar de ulike samfunnsinteressene som blir berørt. I denne saken har fylkeskommunen kun lagt til grunn at næringsområde BN6 innebærer omdisponering av dyrka mark og at forslaget derfor er i strid med retningslinje R9. En vurdering av næringsområdets lokalisering i forhold til RPBAs samfunnsmål om å sikre attraktive lokaliseringsalternativer for næringsliv er derimot utelatt. Formålet med RPBA er, i tillegg til å ta vare på viktige arealverdier, å legge til rette for vekst og utvikling. Dette kommer til uttrykk i retningslinje R5 «Lokalisering av næringsvirksomhet». Ved rullering av kommuneplanens arealdel forventer fylkeskommunen blant annet at kommunene «gjennom en næringsoffensiv holdning sikrer at det finnes et balansert tilbud av byggeklare næringsarealer og attraktive næringslokaler i byene og tettstedene til å møte en løpende etterspørsel i markedet». Av kapittel 5.2 i planbeskrivelsen til kommunedelplanen for Skoppum går det fram at tilgangen til ledige næringstomter er begrenset, og dette er utgangspunktet for at det er foreslått tre nye næringsområder i planforslaget. Administrasjonen mener derfor at næringsperspektivet ikke er tilfredsstillende belyst i fylkeskommunens uttalelse. Det bemerkes også at det i kapittel 2.8 i RPBA går fram at «Det forventes at regional og kommunal planlegging støtter opp om (InterCity-)satsingen gjennom høy arealutnyttelse rundt stasjonsområdene».

Administrasjonen har i brev datert 08.10.2020 bedt fylkeskommunen om en nærmere begrunnelse for innsigelsen. Tilbakemelding på henvendelsen er ikke registrert."


Statsforvalteren i Vestfold og Telemark (19.04.2021)
Foreslått omdisponering er i strid med jordloven § 9 og Stortingets jordvernstrategi. Det vises til «Nasjonale forventninger til regional og kommunal planlegging 2019-2023» og «Statlige planretningslinjer for samordnet bolig-, areal- og transportplanlegging», og FM kan ikke se at fortettingspotensialet er tilstrekkelig analysert og utnyttet som grunnlag for foreslått omdisponering av jordbruksarealet. FM mener heller ikke at samfunnsnytten forsvarer omdisponeringen. I avveiningen mellom sentral beliggenhet og nasjonale jordvernhensyn fremmer FM innsigelse til næringsområde BN6.

Administrasjonens merknader:
Målet med de statlige planretningslinjene for samordnet bolig-, areal- og transportplanlegging er å fremme samfunnsøkonomisk effektiv ressursutnyttelse, god trafikksikkerhet og effektiv trafikkavvikling. Det går også fram av retningslinjene at utbyggingsmønster og transportsystem bør fremme utvikling av kompakte byer og tettsteder, og at potensialet for fortetting og transformasjon bør være kartlagt ved forslag om omdisponering av verdifull dyrka jord. Kommunene skal legge retningslinjene og vedtatte regionale planer til grunn for for arbeidet med egne planer.

I kapittel 5.2 i planbeskrivelsen er det gjort rede for status på eksisterende næringsområder i tilknytning til knutepunktet nye Horten stasjon. Etter administrasjonens vurdering bør denne kartleggingen, som viser at tilgangen på ledige næringstomter er begrenset, være tilfredsstillende dokumentasjon for å legge ut nye arealer ved trafikknutepunktet til næringsformål. Knutepunktsutvikling og sikring av arealer til næringsvirksomhet er sentrale satsingsområder i kommunens arealstrategi. Det vises også til at RPBA, hvor blant annet sikring av attraktive lokaliseringsalternativer for næringsliv og tilrettelegging for en arealbruk som støtter opp under InterCity-satsingen er sentrale punkter, skal legges til grunn for kommunens planer."

Ved sluttbehandling av kommunedelplanen for Skoppum vedtok kommunestyret at området skulle videreføres som LNF-formål, men vurderes på nytt i kommuneplanrevisjonen. I forbindelse med at området nå på nytt foreslås omdisponert til næringsformål vises det til at planforslaget også innebærer tilbakeføring av 15 dekar dyrka mark på Borre som tidligere er avklart til utbyggingsformål. Dette arealet er nærmere omtalt i kapittel 14.9.


Område N4 (9,6 daa)
Område N4 ligger i tilknytning til eksisterende næringsområde på Ra. Området vurderes å være attraktivt for plasskrevende industri, håndverksbedrifter, lager og logistikk. Den tidligere «Ra-banen» utgjør ca. 5.5 dekar av området. Endelig avgrensning av området ble avklart etter meklingsmøte hos Statsforvalteren. Av meklingsprotokollen går det fram at fylkeskommunen opprettholder adgang til å fremme innsigelse til en framtidig reguleringsplan dersom reguleringsplanen legges ut på offentlig ettersyn med forslag om en fjerde adkomst fra fv. 325. Dette innebærer at det i påfølgende reguleringsarbeidet ikke bør legges opp til en egen adkomst til område N4 fra fylkesveien. N4 bør dermed ses i sammenheng med tilstøtende næringsareal, og det bør tilstrebes felles adkomstløsninger ved utarbeidelse av reguleringsplan.

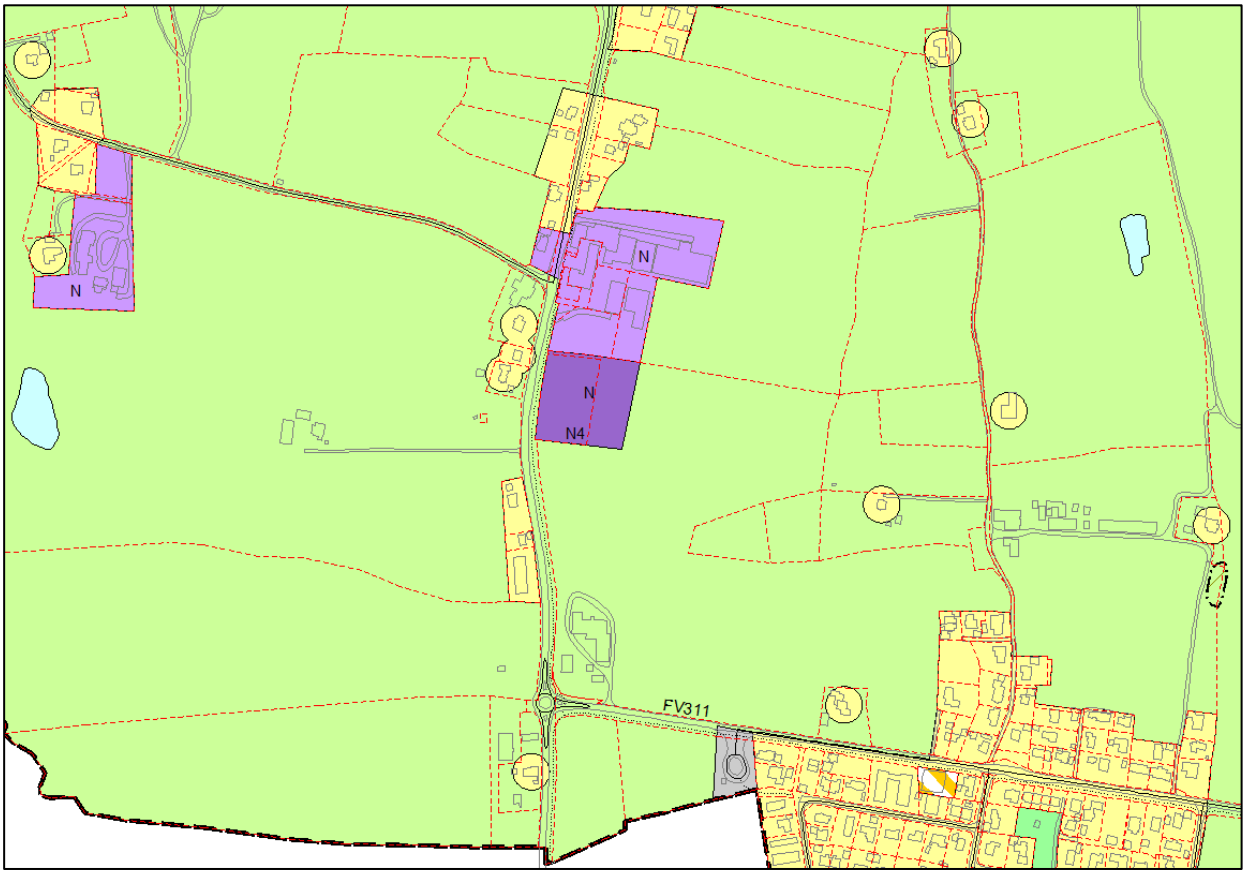

Område N7 (3,1 daa)


Planen legger til rette for at eksisterende næringsareal N7 kan utvides med 1,7 dekar i nordøst. Av punkt 2.3.6 i de utfyllende bestemmelsene går det fram at utvidelsen ikke kan finne sted før arbeidene med jernbaneutbyggingen er ferdigstilt. Fram til dette skjer skal gjeldende arealbruksformål «annen banegrunn» legges til grunn.

I sydvest kan eksisterende næringsareal utvides med 1,4 dekar. Det er avsatt en ti meter bred buffersone mot dyrka mark.

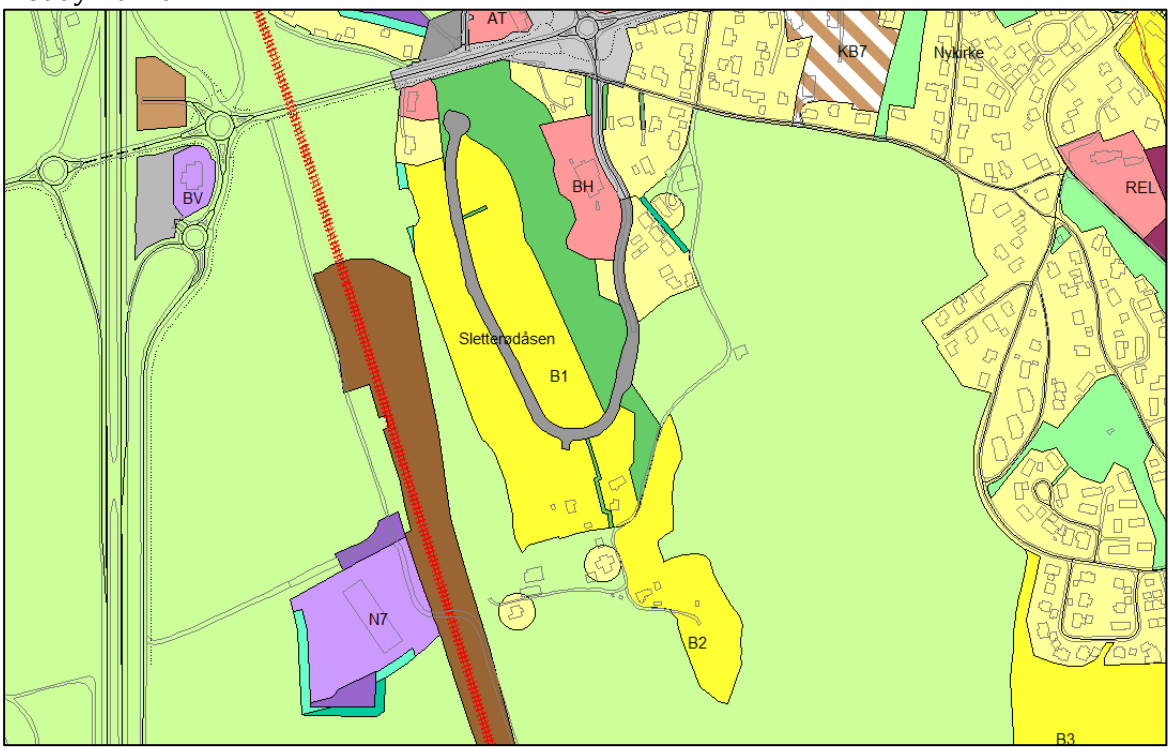


Område N10 (1,5 daa)

Område N10 omfatter en asfaltert plass som ligger i tilknytning til eksisterende næringsområde N6. Ifølge punkt 2.3.5 i de utfyllende bestemmelsene tillates det ikke etablert støyende og / eller forurensende virksomhet i område N6. Bestemmelsen er utvidet til å omfatte område N10.

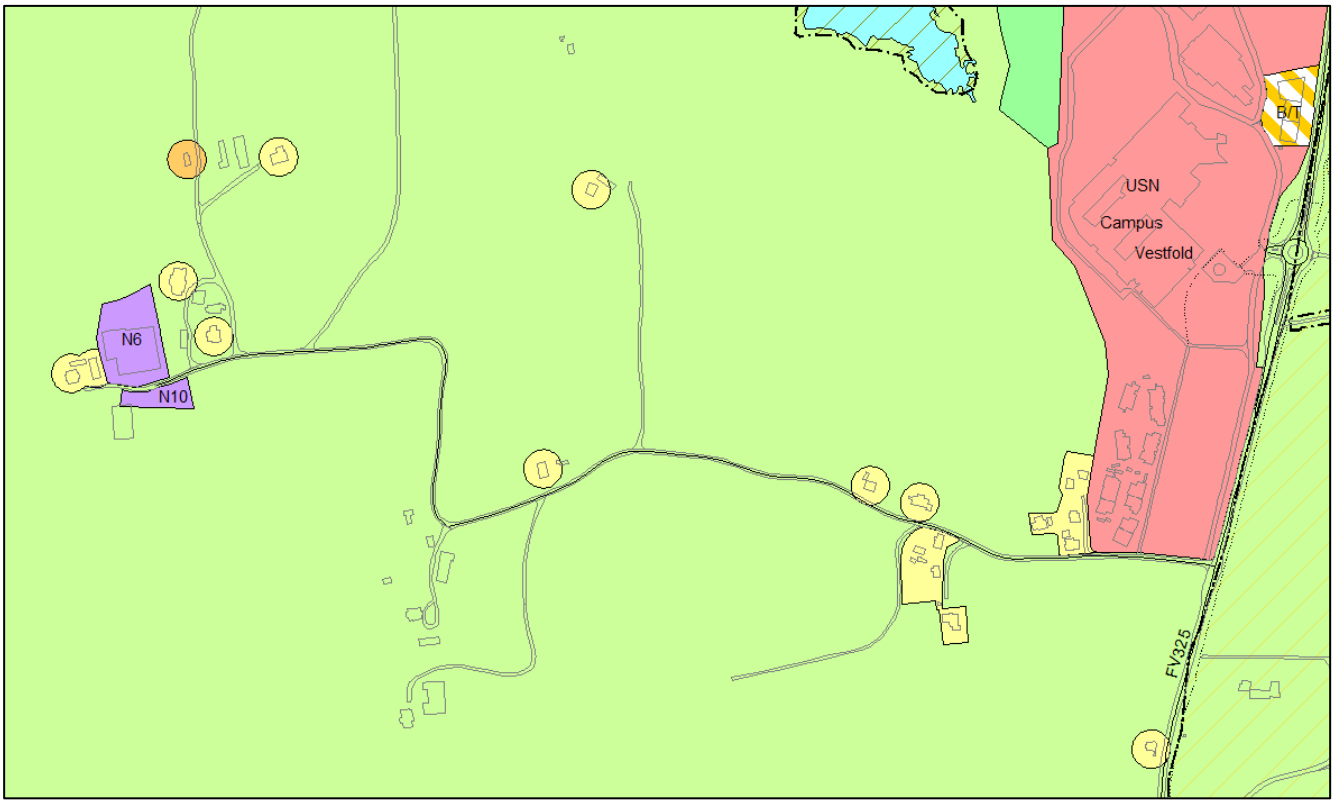

Bestemmelsesområdene # 7 og 8


Kongsberg Maritime (område N på kartskissen) er en av Horten største private arbeidsplasser og har sammen med øvrige lokale virksomheter til Kongsberggruppen store ringvirkninger for lokalsamfunnet. Tilrettelegging for eventuelle utviklingsmuligheter anses å være av meget stor betydning for fremtidig næringsutvikling og verdiskaping. Det vil også ha stor betydningen for den viktige klyngen av teknologibedrifter som finnes i kommunen.

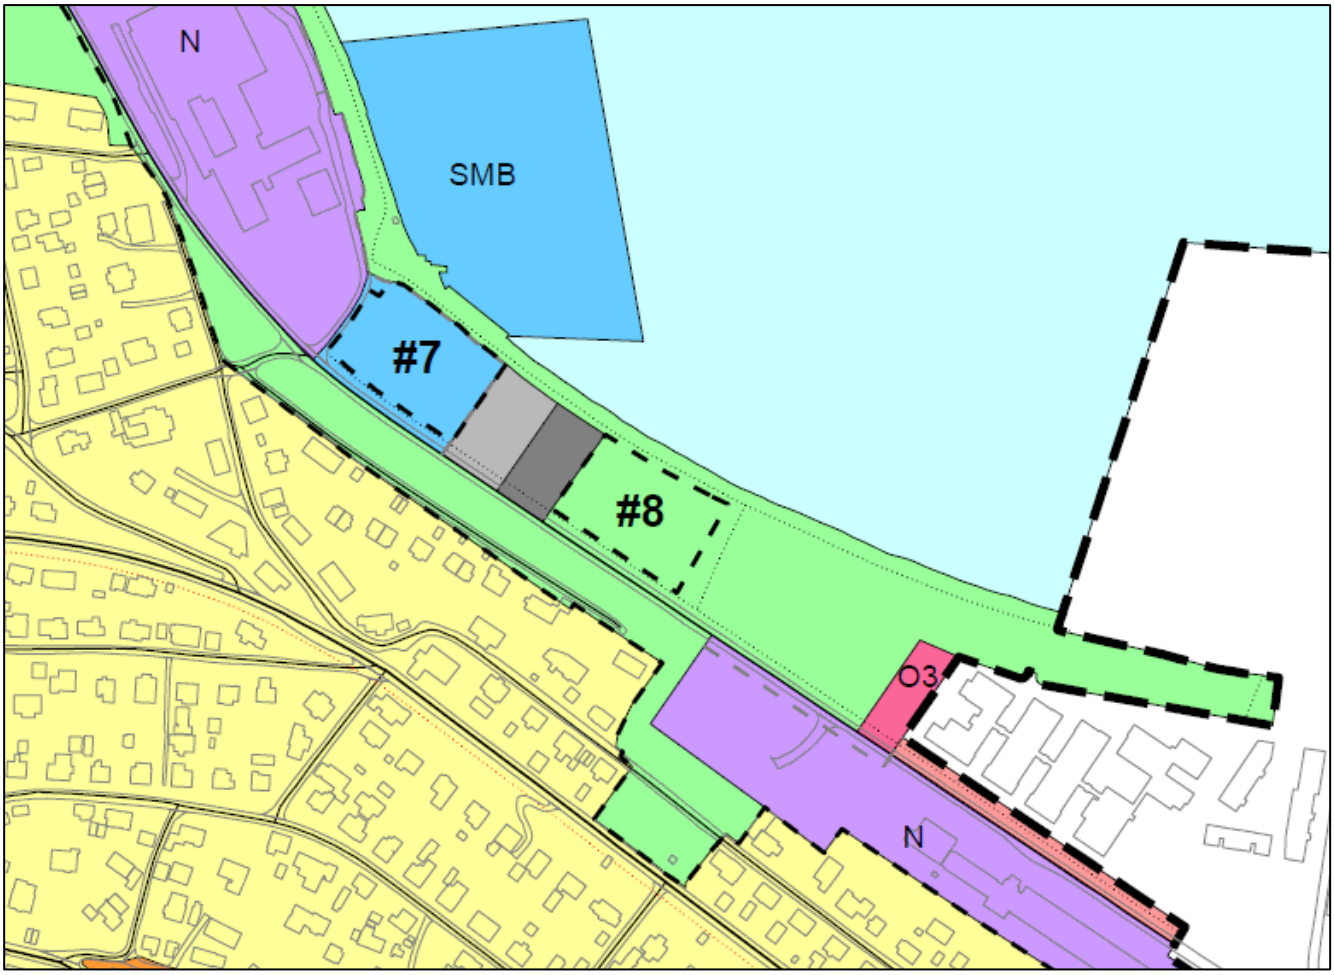


I kommuneplanen legges det til rette for at det innenfor område #7 kan tillates etablert av midlertidige lagerhaller o.l. Dersom dette skulle bli aktuelt må eksisterende parkeringsplasser / båtopplag i dette området flyttes. Område #8 er i dag regulert til friområde, men planen legger til rette for en midlertidig bruk som båtopplag.

Langsiktig utviklingsgrense (LUG), Langgrunn

Redningsselskapet (RS) har nylig vedtatt at RS Noatun skal utvides til å bli Redningsselskapets nye hovedsete, og innen 2024 skal administrasjonen flyttes fra Oslo til Langgrunn. Dette innebærer bygging av hovedkontor med 75 arbeidsplasser, samt nybygg med 40 rom for overnatting. Til sammen utgjør arealene som Redningsselskapet disponerer 37,9 daa på Langgrunn, jfr. arealer vist med mørk farge på kartskissen. Arealet syd for RS leies ut til eksisterende virksomhet (10 års leieavtale), og i vest er det etablert storkjøkken og energistasjon. Per i dag foreligger det ingen konkrete utbyggingsplaner for områdene nord for RS.

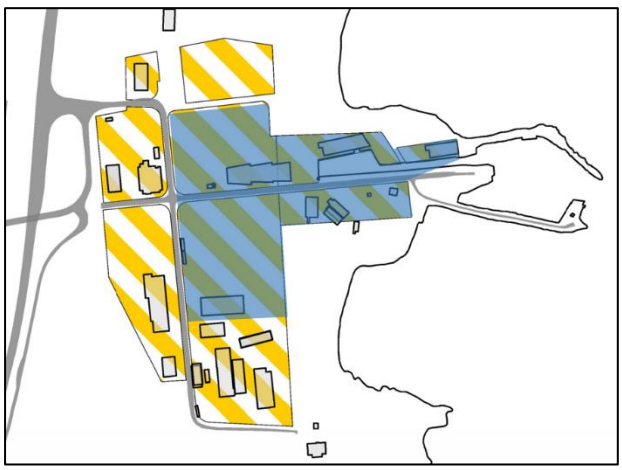

I forbindelse med høringen av Strategisk næringsplan høsten 2021 har Redningsselskapet kommet med innspill om at det må tas hensyn til den mangfoldige driften de har og planlegger på Langgrunn, og at kommunen legger til rette for en naturlig vekst i tilstøtende arealer. Redningsselskapets satsing på Langgrunn er svært viktig for framtidige arbeidsplasser og næringsutviklingen i kommunen, og i et langsiktig perspektiv bør det vurderes om næringsområdet kan utvikles noe mot nord.

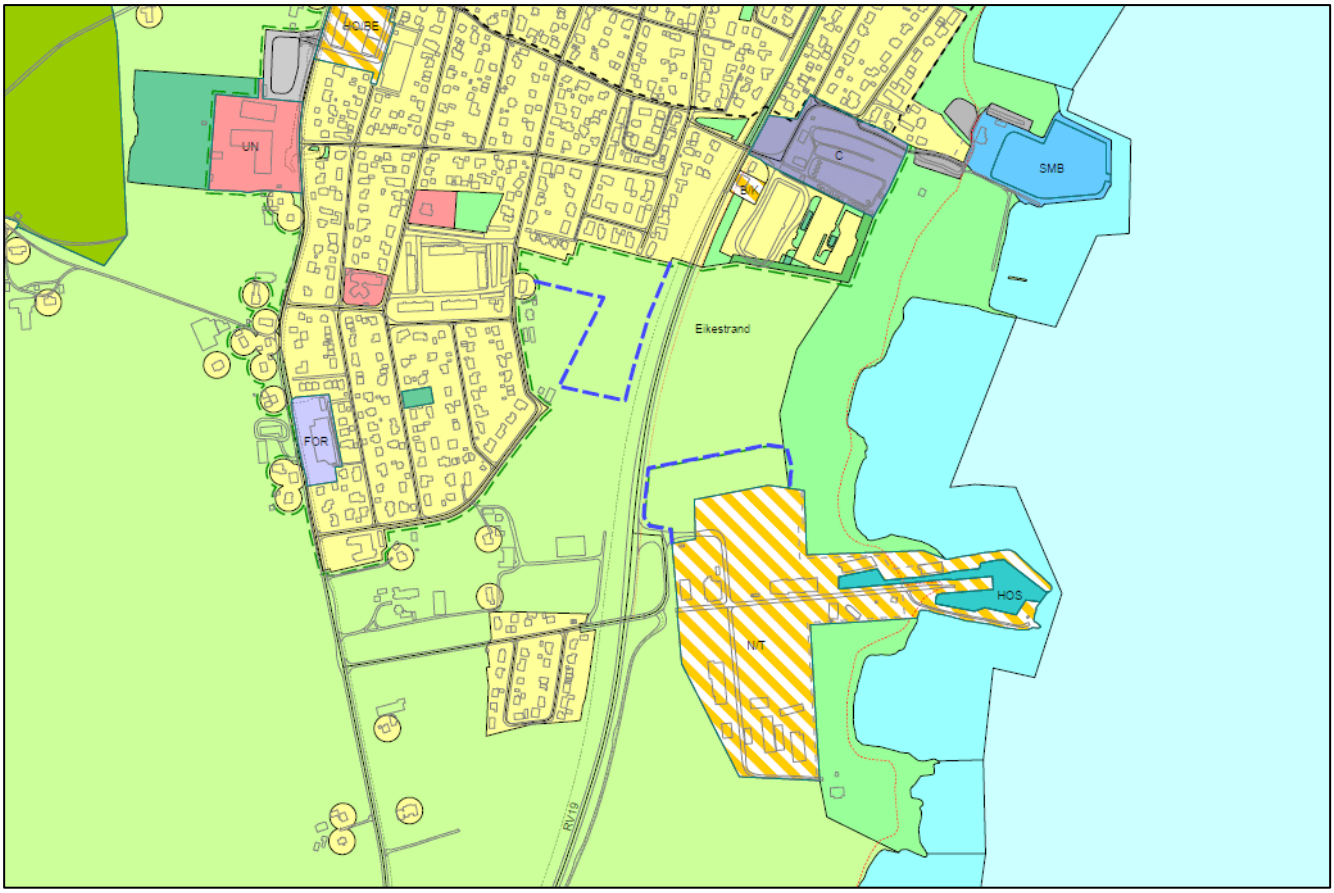


På kartskissen ovenfor er et eventuelt framtidig utvidelsesareal illustrert med blå stiplet strek. Området som er vist er på ca. 18 dekar og strekker seg ca. 60 meter nordover fra eksisterende byggeområde. 100-metersbeltet fra sjøen er ivaretatt.

Stiplet blå strek i tilknytning til boligområdet nordvest for Langgrunn er tidligere avklart langsiktig utviklingsgrense (LUG) som ligger inne i kommuneplanen.

14.3 Andre områder for handel

I sak KOM-013/21 besluttet kommunestyret at det i kommuneplanrevisjonen skal legges til rette for at Biltema skal kunne etablere seg i Horten. Biltema ønsker å bygge et varehus på 7.000 m² og har et samlet arealbehov på 15 – 20 dekar. Denne typen varehus defineres som «detaljhandel», vil ha ca. 30 ansatte og det forventes ca. 1000 kunder pr. dag.

Blå arealer på kartskissen til høyre viser områder som i gjeldende arealplaner er tilrettelagt for forretning / handelsvirksomhet. I de utfyllende bestemmelsene til arealdelen er det nedfelt at det ikke tillates oppført handelsvirksomhet større enn 1000 m² BRA eller flere enn ti butikker utenfor det som er definert som sentrumsområde i kommunedelplanen for Horten sentrum (markert med rødt på kartskissen). Det går videre fram at det ikke tillates etablert handelsvirksomhet som ikke er i tråd med kommuneplanen og gjeldende regional plan.

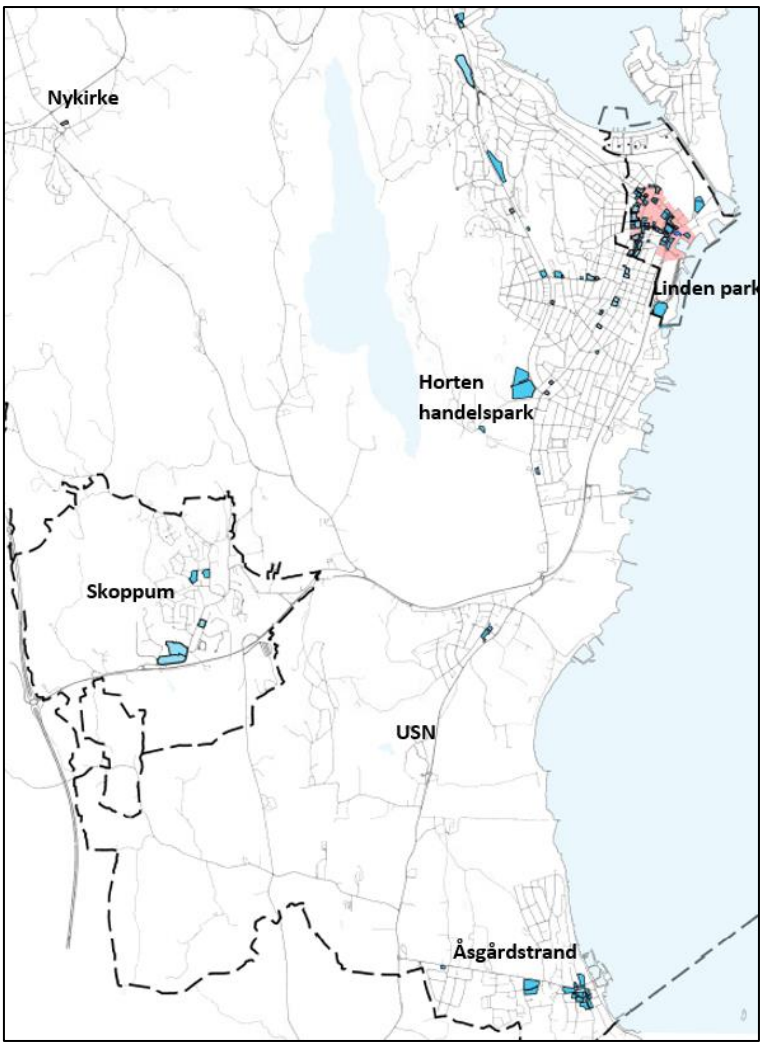


Regional plan for bærekraftig arealpolitikk (RPBA) inneholder følgende regionale planbestemmelse som omfatter lokalisering og dimensjonering av store handelsetableringer:


«Etablering av handelsvirksomhet med et samlet bruksareal på over 3000 kvm eller utvidelse til over 3000 kvm samlet bruksareal er bare tillatt i by- og større tettstedssentre eller andre områder for handel slik disse er lokalisert og avgrenset i kommuneplanens arealdel eller kommunedelplan, jfr. R6 og R7.»

I RPBA forutsettes det at kommuneplanens arealdel tar stilling til hvor handel kan etableres og til hvor mye handel som kan etableres i det enkelte område. Handel som det ikke er hensiktsmessig å etablere innenfor definerte by- og tettstedssentre, henvises til egne områder (andre områder for handel) . RPBA forutsetter videre at virkningene av nye handelsetableringer utredes i en handelsanalyse.

Et større varehus for Biltema kan vanskelig etableres innenfor definert sentrumsområde i Horten by. Det samme gjelder områdene Horten handelspark og Linden park som tidligere er avklart som «andre områder for handel». Det er derfor behov for å avklare andre alternative lokaliseringer i kommuneplanen.

I forbindelse med kommuneplanrevisjonen har Asplan Viak AS vurdert fire lokaliseringsalternativer med utgangspunkt i modellberegninger i ATP-handelsmodell for Vestfold.

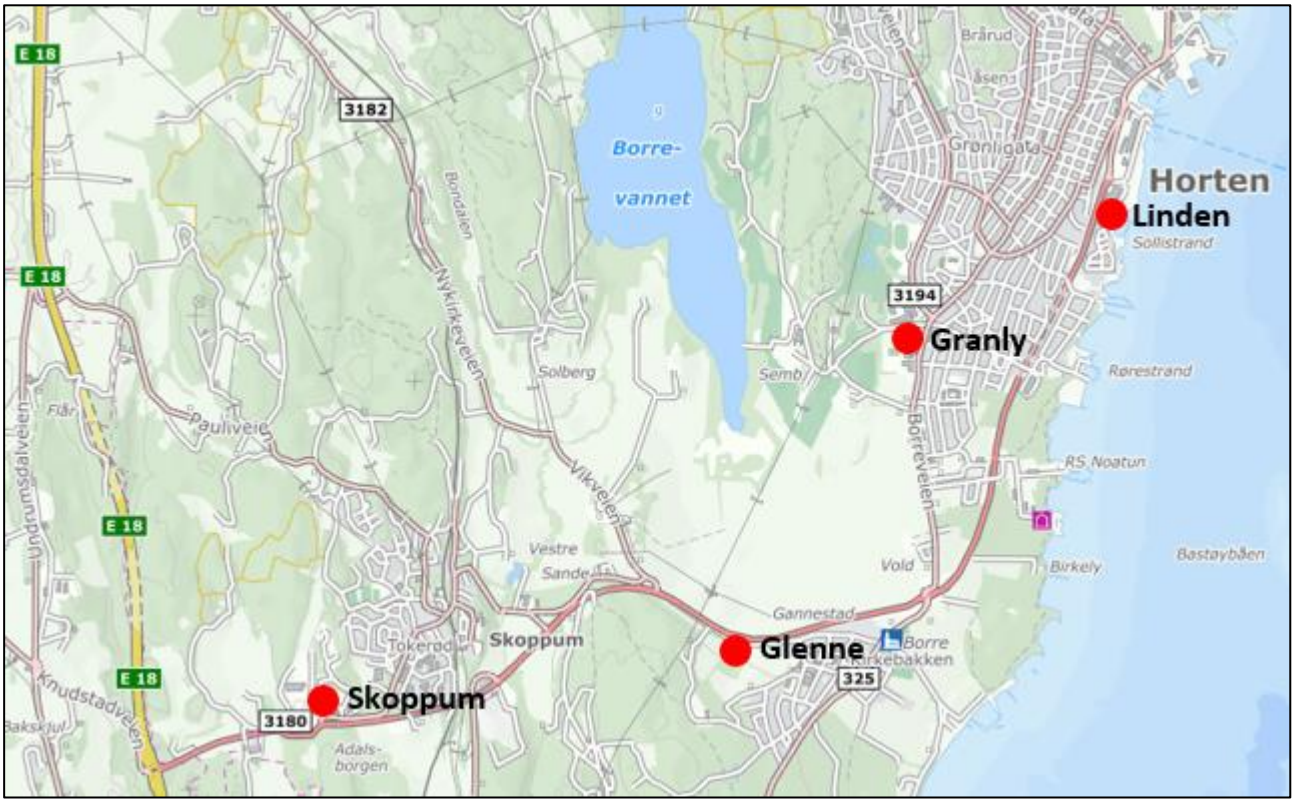

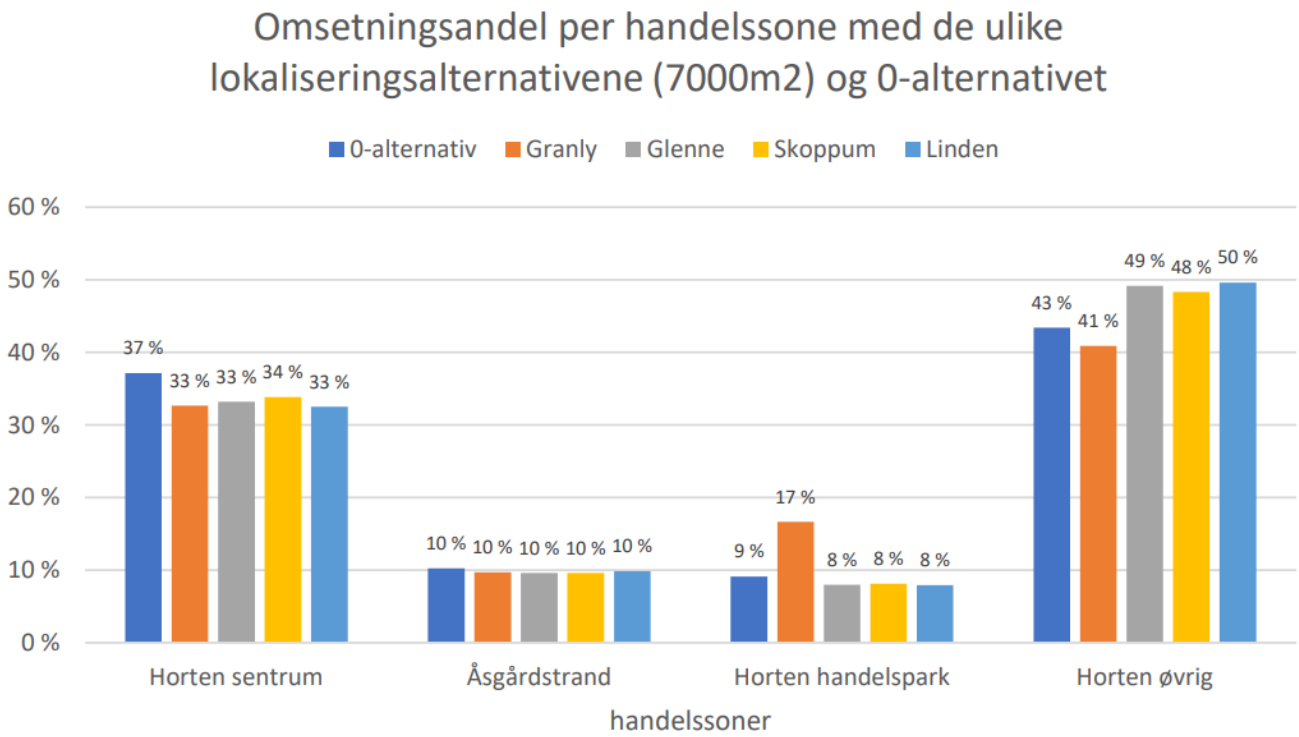

Markedsandeler for handelssonene i Horten kommune med de ulike lokaliseringsalternativene (7000 m²) og 0-alternativet.


Handelsanalysen viser at ved alle de fire lokaliseringsalternativene syker markedsandelen for Horten sentrum med i underkant av 5 prosent sammenliknet med 0-alternativet. Ingen av alternativene vil gi noen vesentlig påvirkning av omsetningen i Åsgårdstrand. En lokalisering på Granly vil gi en økning på nesten 10 prosent for omsetningen i handelssonen Horten handelspark, samtidig som dette alternativet

vil medføre størst nedgang (-2 % sammenliknet med 0-alternativet) i markedsandelene til handelssonen Horten øvrig. Lokalisering på Glenne, Skoppum og Linden gir tilnærmet samme utslag på handelssonene. Etablering av Biltema på en av disse lokaliseringsalternativene vil ta markedsandeler fra Horten sentrum spesielt, men også noe fra Horten handelspark. Handelssonen Horten øvrig vil få rundt seks prosent større markedsandeler sammenliknet med 0-alternativet. Analysen viser at markedsandelen for Horten sentrum synker noe mindre ved etablering av butikk på 3500 m² fremfor 7000 m², uavhengig av lokaliseringsalternativ.


Alle fire lokaliseringsalternativene vil ta til dels store markedsandeler fra Horten sentrum, spesielt ved etablering av en butikk på 7.000 m². En lokalisering på Skoppum vil gi en marginal mindre effekt på handelen i sentrum. Reiseavstanden mellom de tettest befolkede områdene i kommunen er såpass stor, så en lokalisering på Skoppum vil antagelig i større grad ta markedsandeler fra tilgrensende kommuner og eventuelt flere gjennomreisende på E18 enn fra internt i kommunen.

Handelsanalysen peker også på at en lokalisering på Skoppum eller Glenne vil bidra til at det opprettes nye handelsområder utenfor eksisterende handelstilbud i kommunen, og at en slik spredning av handelstilbud vil kunne bidra til økt reiseaktivitet i tilknytning til handel internt i kommunen. En eventuell samlokalisering med andre handelstilbud vil kunne bidra til å begrense dette. Ut fra dette perspektivet vil lokaliseringsalternativene Granly og Linden være fordelaktig. Området mellom Linden park og Strandparken barnehage er imidlertid for lite for konseptet som Biltema ønsker å etablere i Horten, og dette alternativet vil således bare være relevant for et mindre varehus. Den største ulempen ved Granly-alternativet er knyttet til omdisponering av inntil 20 dekar dyrka mark. Regionale landbruksmyndigheter har tidlig i planarbeidet signalisert at det vil bli aktuelt å fremme innsigelse dersom dette alternativet fremmes i kommuneplanen.

Lokaliseringsalternativene Glenne og Skoppum vurderes tilnærmet likt i handelsanalysen. Alternativene er imidlertid ganske forskjellige når det gjelder arealdisponering. Selv om ny vei fra Glenneundergangen til Universitetet i Sørøst-Norge er under planlegging, vil Glenne-alternativet i stor grad innebære en isolert etablering omkranset av dyrka mark, i tillegg til at lokaliseringen i seg selv innebærer omdisponering av eksisterende LNF-område. Alternativet på Skoppum innebærer muligheter for å etablere Biltema i et tettsted, på arealer som allerede er avklart til utbyggingsformål i nærheten av kollektivknutepunktet nye Horten stasjon. I planforslaget er det avsatt et bestemmelsesområde #3 som omfatter områdene BN7, BN13, BN14 og BKB4 i kommunedelplanen for Skoppum, samt forslag til nytt næringsområde N3 vest for innfartsparkeringen. Bestemmelsesområdet definerer «andre områder for handel» med en tilhørende bestemmelse som legger til rette for at det kan etableres ett varehus på 7000 m² innenfor området. Bestemmelsesområdet # 3 med tilhørende bestemmelse i arealdelen supplerer arealbruken som er fastsatt i kommunedelplanen for Skoppum, jfr. pkt. 5 i de utfyllende bestemmelsene.

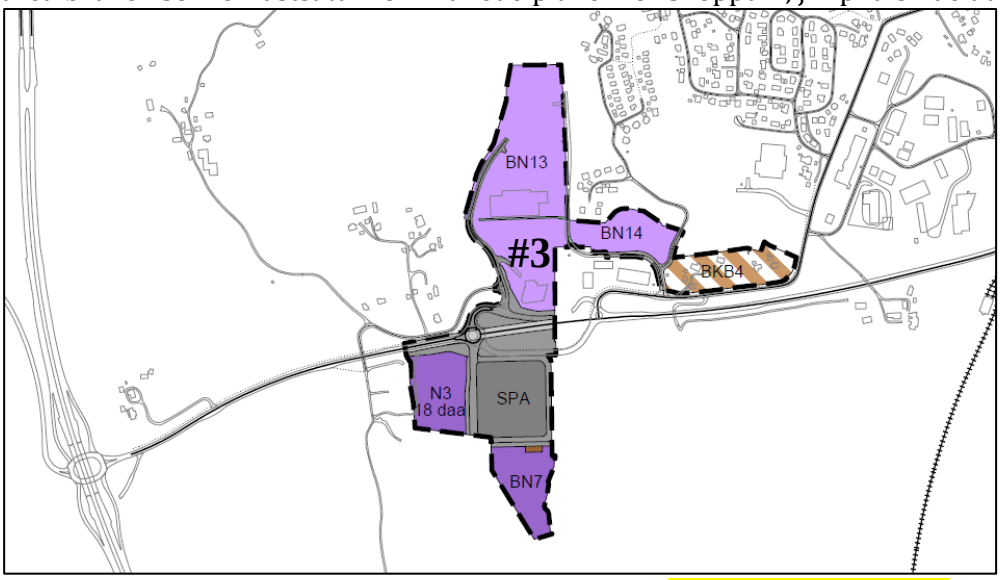

Bestemmelsesområde #3, «andre områder for handel» #3 Uavklart innsigelse

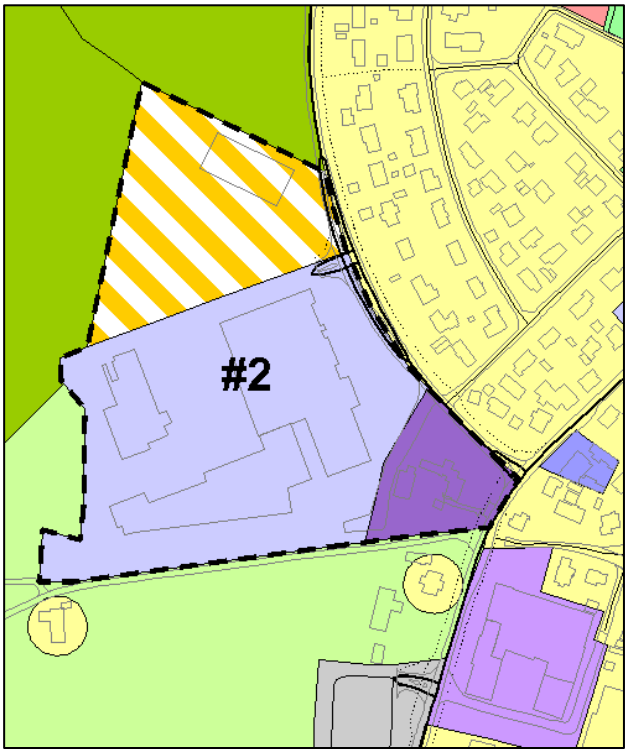



Tidligere avklart «andre områder for handel» i Horten handelspark er vist som bestemmelsesområde #2 på plankartet.




Områder avsatt til «andre områder for handel» i kommuneplanen.

14.4 Arealer til kommunens egen virksomhet

Nye arealer som er avsatt til offentlig formål i kommuneplanen:


Arealformål:	**Område nr (plankartet)**	**Areal (daa):**	**Merknader:**
Offentlig formål:	TY3	1,5	Utvidelse (parkering) Indre Havn sykehjem. Uavklart innsigelse
	TY4	26,4	Utvidelse Falkensten renseanlegg.
Sum:		**27,9**	

Indre Havn sykehjem, TY3 (1,5 daa) Uavklart innsigelse
Det er behov for å etablere flere parkeringsplasser i tilknytning til Indre Havn sykehjem. Sykehjemmet omfattes av reguleringsplanen for Indre Havneby vest (PlanID: 393) og Kommunedelplanen for Horten sentrum. Tilstøtende areal mot vest ser ut til å være eneste nærliggende areal som kan dekke parkeringsbehovet. I reguleringsplanen for Strandpromenaden fra 1981 er område regulert til trafikkområder; båtopplag og kjørevei, mens det er avsatt til friområde i kommuneplanen. En omdisponering av 1,5 daa fra friområde til offentlig formål (parkering) anses å ha små negative konsekvenser for andre arealbruksinteresser i området. Grunnforhold og forurensede masser må hensytas i videre detaljprosjektering.

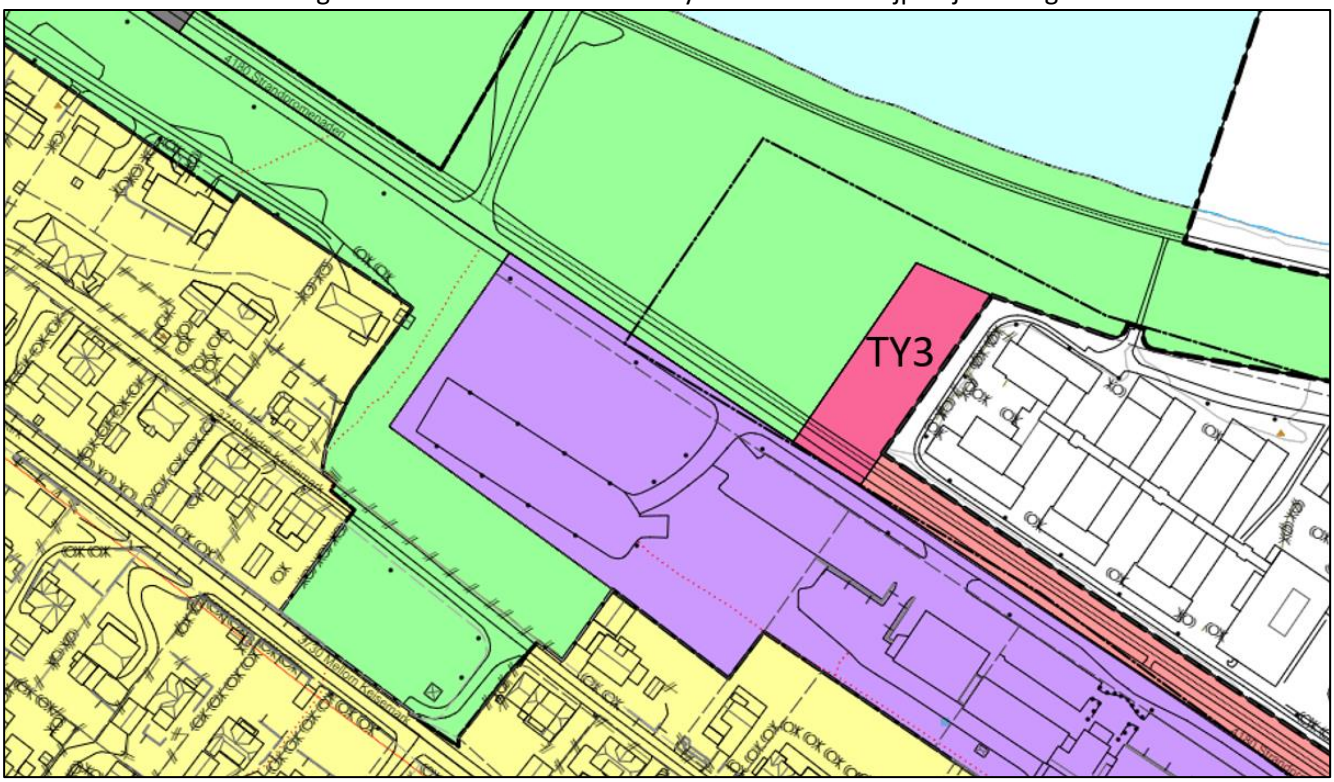

Falkensten renseanlegg, TY4 (26,4 daa)
For å kunne tilfredsstille aktuelle framtidige rensekrav (miljøgifter, medisinrester, nitrogen og mikroplast) må det legges til rette for nye arealer som kan benyttes til renseanlegg. «Helhetlig tiltaksplan for en ren og rik Oslofjord med et aktivt friluftsliv» (utgitt av Klima- og miljødepartementet i 2021) gjeninnfører fokus på nitrogen som forurensningsbidrag også i ytre Oslofjord, og behovet for nitrogenrensing skal utredes. En lokasjonsstudie utført i 2019, hvor ni ulike alternative lokaliseringer til renseanlegg ble vurdert, konkluderer med at dagens lokalisering av Falkensten renseanlegg er den eneste plasseringen som er realistisk, da andre plassering vil medføre behov for ombygging av store deler av

avløpsnettet. En utvidelse av området ved dagens anlegget innebærer at andre viktige arealbruksinteresser som jordbruk og naturmangfold blir berørt. Det er imidlertid ikke behov for å benytte hele det foreslåtte arealet (26,4 daa) til renseanlegg, men det vil være nødvendig med ytterligere detaljplanlegging for å avklare nærmere hvor renseanlegget kan plasseres samtidig som de berørte arealbruksinteresser ivaretas på en best mulig måte. Grunnforhold er et viktig tema ved valg av plassering, og utførte undersøkelser viser at en større utvidelse av dagens anlegg kun kan foregå mot vest. Eksisterende renseanlegg må i anleggsperioden kunne driftes uten større restriksjoner og reduksjon i kapasitet. Kortest avstand til fjell er ved kollen nord i området.

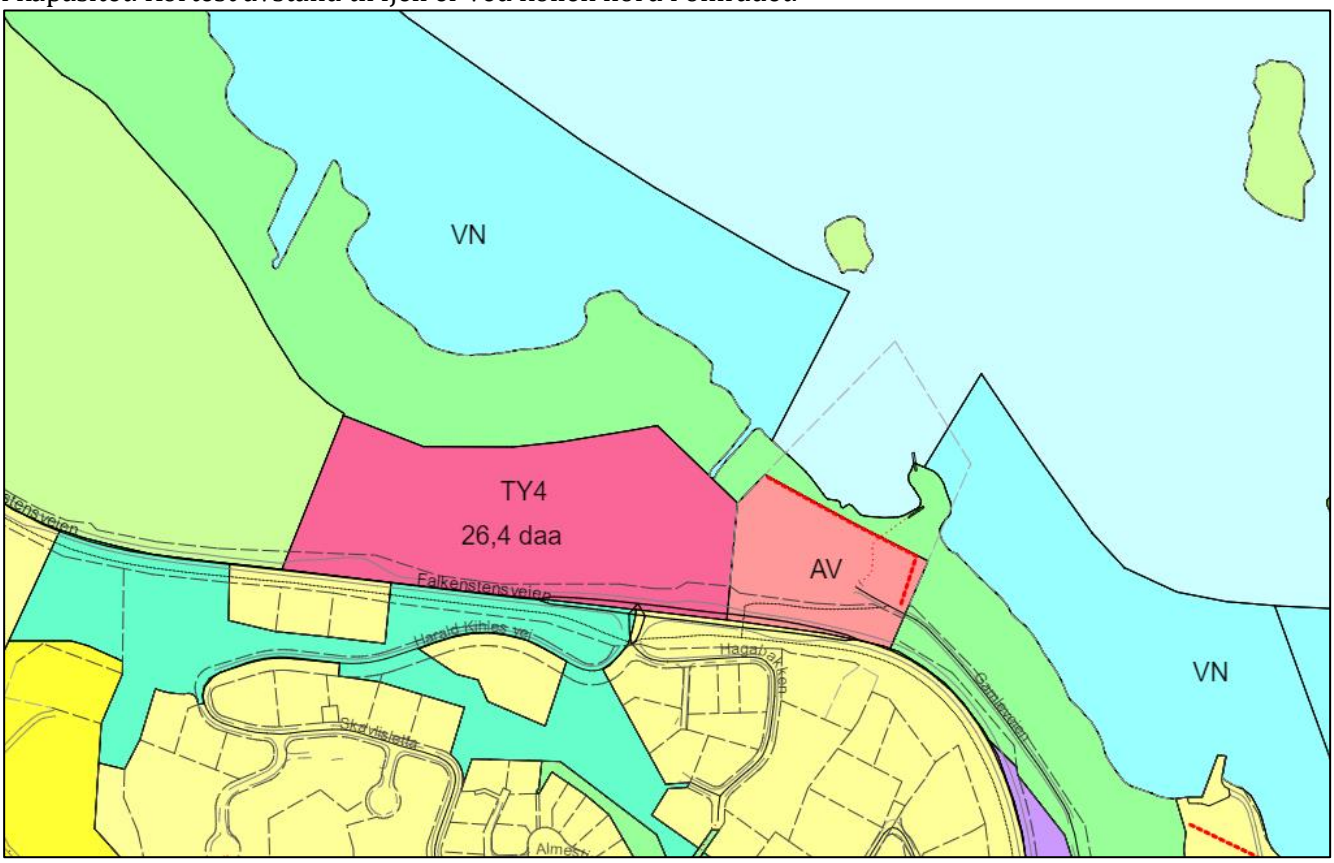

I de utfyllende bestemmelsene (punkt 2.5.5) stilles det krav om reguleringsplan før det kan gis tillatelse til renseanlegg i område TY4. Adkomstforhold, geoteknisk stabilitet, lokalisering av renseanlegget og nødvendige avbøtende tiltak skal avklares i reguleringsplanen. Det skal i størst mulig grad tas hensyn til dyrka mark og arealer som er viktig for naturmangfoldet.


Lokalisering av kommunalt driftsanlegg

Det kommunale driftsanlegget er i dag lokalisert i bygningsmassen på HAC i Horten sentrum. Anlegget inngår i nylig vedtatt reguleringsplan for Horten Havn, og må flyttes før havneplanen kan realiseres. I sak KOM-009/21 vedtok kommunestyret at ny lokalisering av kommunalt driftsanlegg skal vurderes i kommuneplanrevisjonen.

Arealbehovet for et nytt driftsanlegg er vurdert til vel 15 dekar. Driftsanlegget bør inneholde kontorer (65 stk), parkering, garasjer, lager, verksted og lagringsplass for rørmateriell og strøsand. Sentrale kriterier for lokalisering er:

- Sentral plassering med kortest mulig kjøreavstander
- Samlokalisering av enhetene gir betydelige synergier og bidrar til effektiv drift

Aktuelle lokaliseringer for nytt driftsanlegg er vist på kartet nedenfor.

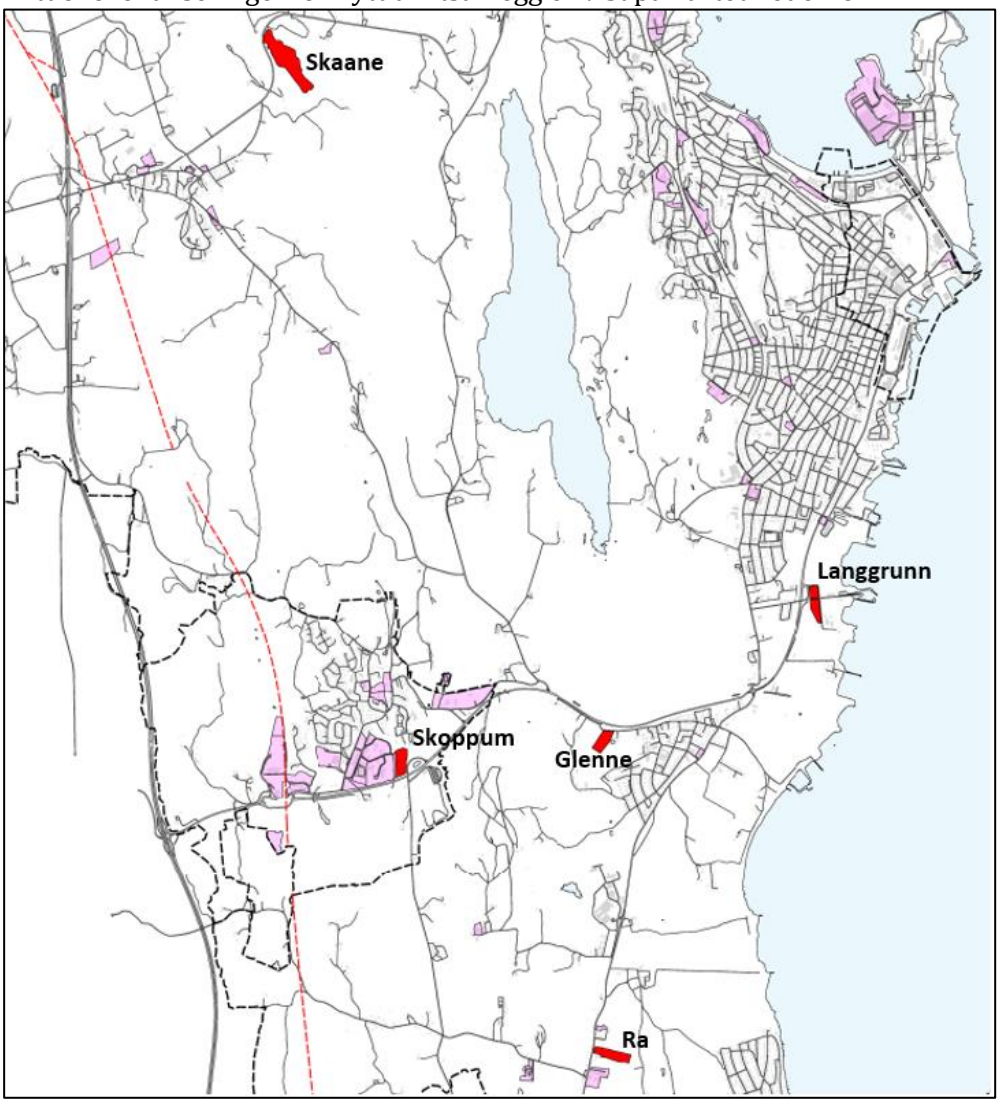


Vurdering av de ulike alternativene er sammenstilt i tabellen nedenfor.

Alternativ lokalisering:	Fordeler:	Ulemper:
Skaane (11 min reisetid til Rustadbrygga)		Det forventes at driften av pukkverket i området vil vare i ytterligere 15 år. Alternativet er således ikke aktuelt.
Langgrunn (3 min reisetid til Rustadbrygga)	- Tilstrekkelig areal (ca. 20 daa) - Nærhet til sentrum - Ferdig regulert tomt eid av Horten kommune - Teknisk infrastruktur	
Glenne / Sandeveien	- Tilstrekkelig areal (17 daa)	- Omdisponering av LNF-område / må reguleres - Tomt må erverves - Større tiltak for å håndtere overvannsproblematikk i området må påregnes - Stor mulighet for marin leire i området
Skoppum (10 min reisetid til Rustadbrygga)	- Tilstrekkelig areal - Horten kommune eier en tredjedel av et samlet areal på ca. 18 daa - Avsatt til byggeområde (næring) i KDP Skoppum	- Høyspent luftledning som går over tomta må fjernes for at tomta skal kunne benyttes (anslått kostnad til 15 mill av Lede AS)
RA (8 min reisetid til Rustadbrygga)	- Tilstrekkelig areal (ca. 21 daa) - Tomt eid av Horten kommune - Ingen kjente konflikter knyttet til kulturminner eller rekreasjonsinteresser	- Omdisponering av LNF-område / må reguleres - Ikke tilrettelagt for vann og avløp eller bredbånd - Adkomst til offentlig vei kan være utfordrende - Aktsomhetsområde for kvikkleire berører den vestligste delen av tomta

Skaane og Skoppum vurderes som urealistiske lokaliseringsalternativer for nytt driftsanlegg, mens Ra og Glenne vil innebære omdisponering av LNF-arealer. I Kommunedelplanen for Klima og Energi 2020-2032 er det nedfelt en målsetning om at direkte klimagassutslipp fra kommunal virksomhet skal være redusert med 90 prosent innen 2032. Med tanke på å minimere transportarbeidet vil Langgrunn være det klart beste lokaliseringsalternativet. Kommunalområde Teknisk har i tillegg beregnet at denne lokaliseringen gir både lavest investeringskostnad og lavest driftskostnader. Langgrunn er eneste alternativ hvor lokalisering av driftsanlegg med tilhørende kontorer er avklart planmessig, og området anses som godt egnet til formålet. Hvorvidt en etablering av nytt driftsanlegg også skal legge til rette for en samlokalisering av fem enheter med totalt 65 kontorarbeidsplasser er en organisatorisk beslutning som bør tas i andre prosesser enn kommuneplanens arealdel. En generell føring i Regional plan for bærekraftig arealpolitikk er at virksomheter med mange ansatte eller besøkende bør lokaliseres til eksisterende byer.

14.5 Etterbruk av dagens jernbanespor mellom Nykirke og Skoppum


Mellom Horten og Skoppum er det etablert gang- og sykkelvei på det gamle sidesporet. Dagens jernbanespor mellom rv. 19 og Skoppum stasjon er avsatt som framtidig gs-vei i kommunedelplanen for Skoppum, og arbeidet med å regulere gs-vei mellom Nykirke og Falkensten er igangsatt. Dersom strekningen mellom Nykirke og Skoppum også legges til rette for gang- og sykkelvei vil det bli et sammenhengende sykkelveinett som knytter alle disse stedene sammen. Vedtak i sak KOM-162/21 innebærer at dagens jernbanespor mellom Nykirke og Skoppum skal prioriteres til framtidig gs-vei, og framtidig arealbruk er avsatt i henhold til vedtaket.

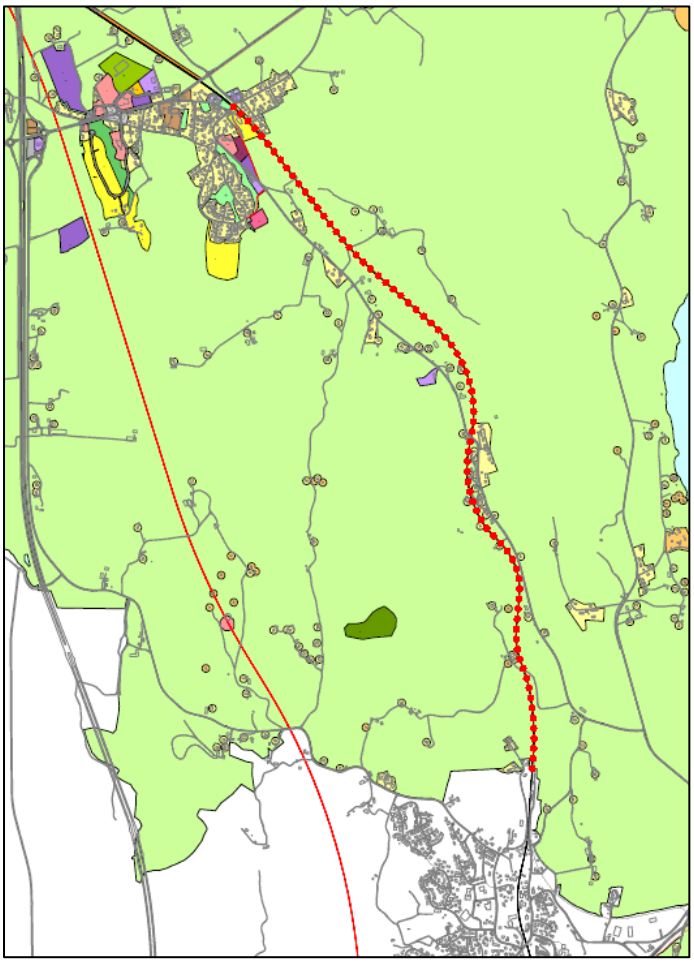


I reguleringsplanen for Vestfoldbanen er det fastsatt at prosess for etterbruk av eksisterende bane skal være igangsatt før nytt dobbeltspor tas i bruk. I videre detaljplanlegging vil det være viktig å utrede mulighetene for at gs-veien blir mest mulig tilgjengelig for de som bor langs Nykirkeveien, og ikke bare en transportstrekning mellom tettstedene.

14.6 Arealer for deponering av rene masser, #4 - 6

I planen er det lagt til rette for at tre områder mellom Nykirke og Horten kan benyttes som midlertidige massedeponier. LNF-formålet opprettholdes for disse arealene som avmerkes som «bestemmelsesområder». I de utfyllende bestemmelsene er det stilt krav til reguleringsplan før midlertidig massedeponi kan tillates. Reguleringsprosessen skal avklare adkomstforhold, geoteknisk stabilitet (ligger under marine grense), deponienes omfang og varighet, samt nødvendige avbøtende tiltak. I bestemmelsene er det også presisert at det kun tillates oppfylling av rene masser, og at arealene skal tilbakeføres til landbruksformål etter endt oppfylling. Områdene er avgrenset slik at en 50 meter buffersone mot vassdraget i øst opprettholdes, jfr. pkt. 2.7.5 i bestemmelsene. De tre områdene utgjør til sammen 30 dekar, hvor område # 4 representerer størst potensiale med en anslått kapasitet på inntil 50.000 m^3 rene masser.

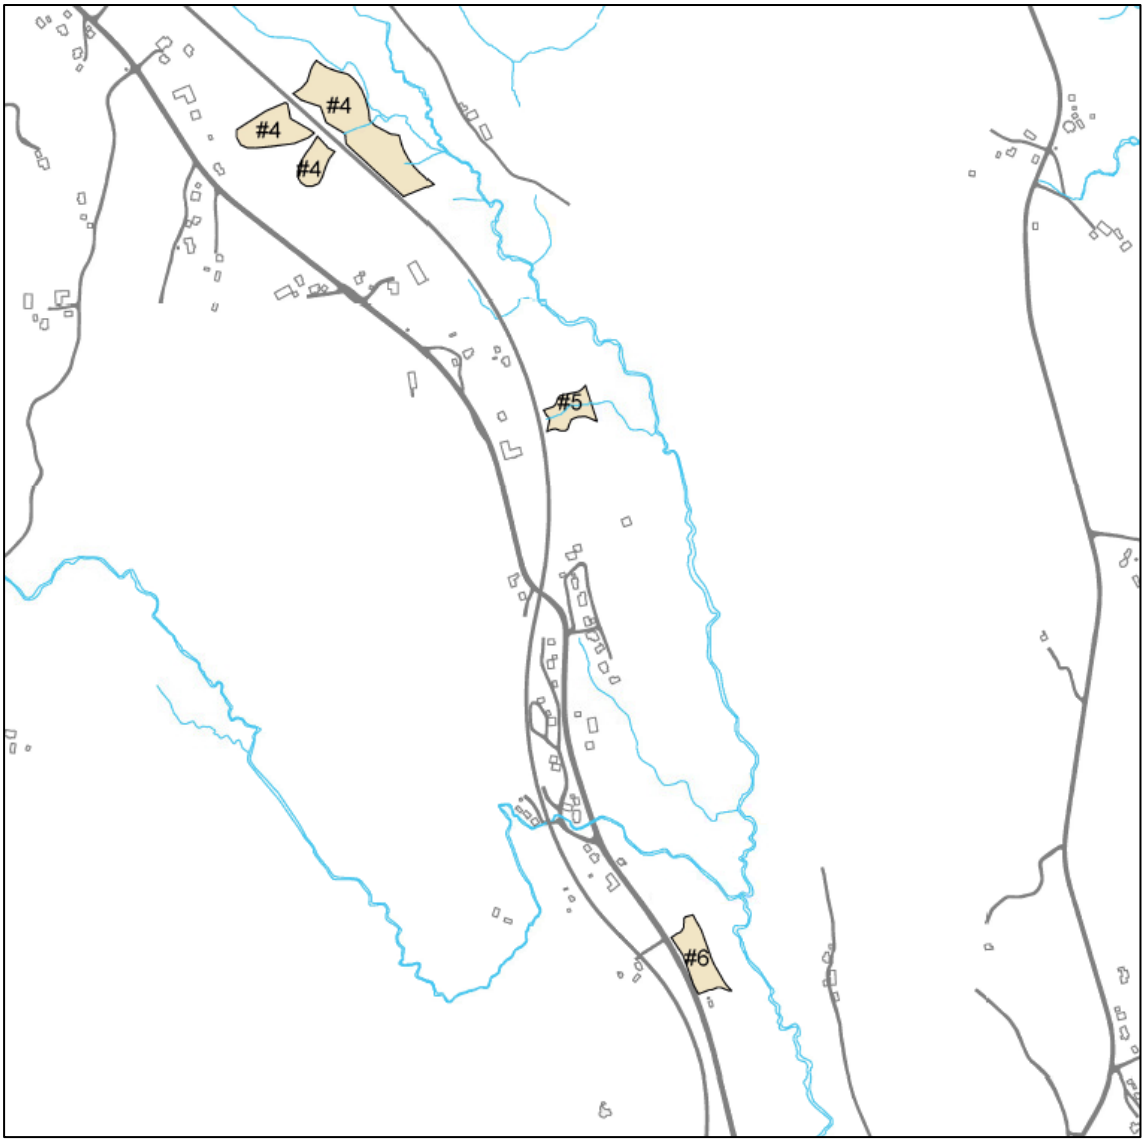

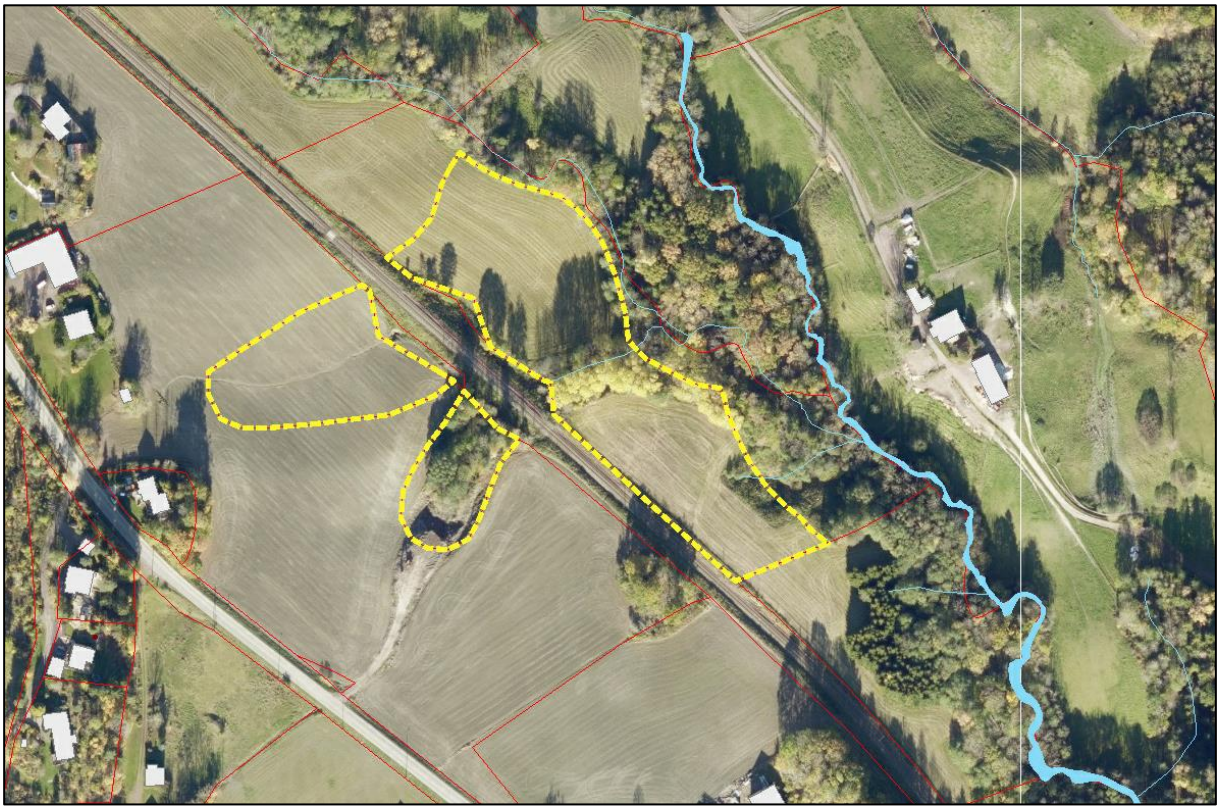

Område #4, 22 dekar



Område #5, 3 dekar




Område #6, 4,2 dekar

14.7 Utfordringer knyttet til håndtering av forurenset overskuddsnø

Det har blitt tatt prøver (ikke mikroplast) fra snø over flere år, og resultatene viser ikke forurensing i stor grad. Den lave forurensingen i prøvene kan henge sammen med hurtig deponering av snø, og at kommunale veier ikke saltes.

Et område ved Indre Havn har vært benyttet til snødeponi i lengre tid, og krav fra Statsforvalteren har aktualisert behovet for et permanent deponiområde. Ved en permanent løsning må smeltevannet kunne samles opp og renses. I kommuneplanrevisjonen er det to aktuelle områder vurdert, et ved Indre Havn og et i Holtandalen, jfr. område 18 og 19 i konsekvensutredningen. Område ABA1 er avsatt til permanent snødeponi i planen.

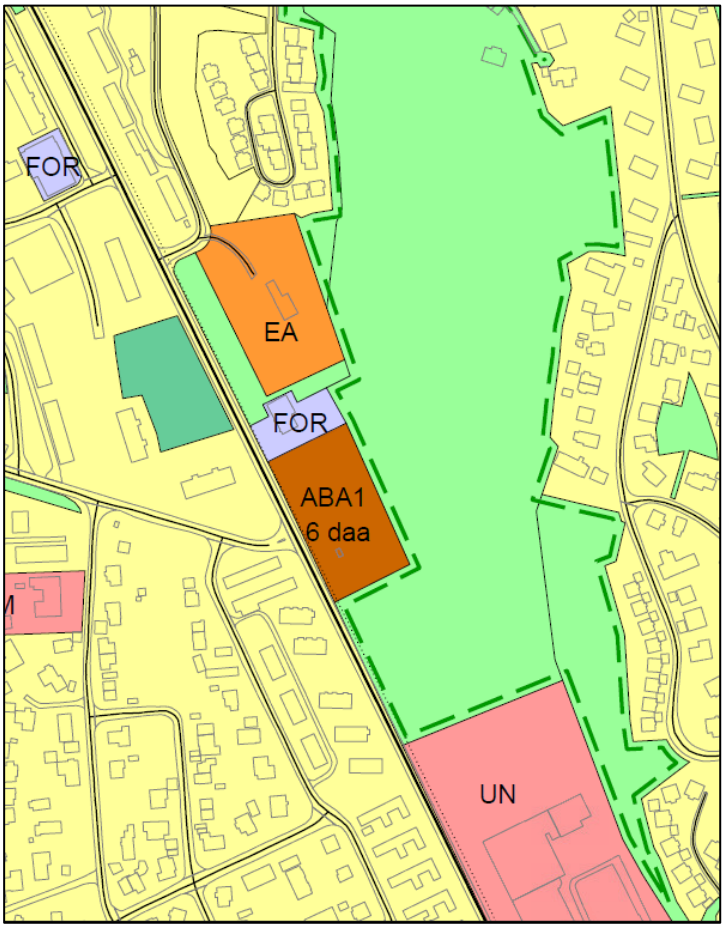

14.8 Utfyllende bestemmelser og retningslinjer

I planprogrammet er det nedfelt at punkt 2.2.5 i de utfyllende bestemmelsene skal vurderes i kommuneplanrevisjonen. Bestemmelsen gjelder for området som er definert som «hagebyen Horten» og har følgende ordlyd:

> **2.2.5 #1 hagebyen Horten**
> I tillegg til fellesbestemmelsene gjelder følgende for området #1 hagebyen Horten:
>
> a) Total utnyttelse kan ikke overskride % BYA: 30%.
> b) Det tillates kun oppføring av boligtype enebolig eller tomannsbolig.
> c) Nye tiltak skal tilpasses til omkringliggende bebyggelsesstruktur. Det tillates ikke fragmentering av den sammenhengende hagestruktur.
> d) Ved tiltak i henhold til pbl § 20 -1 skal de være minimum 200 m^2 sammenhengende uteoppholdsareal pr. boenhet, på bakkeplan.
> e) Nye tiltak skal harmonere med eksisterende arkitektonisk uttrykk i området. Det tillates moderne formspråk (arkitektur) der tiltaket på en god måte tilfører eller innordner seg «hagebyens» karakter.

I bestemmelsens bokstav b) er det tydelig definert at det kun tillats oppføring av boligtype enebolig eller tomannsbolig innenfor hagebyen, mens det i bokstav d) stilles krav til 200 m^2 uteoppholdsareal pr. boenhet. Bestemmelsen er ikke til hinder for at det kan etableres hybler. Innledningsvis i bestemmelsen er det imidlertid presisert at «hagebybestemmelsen» gjelder i tillegg til fellesbestemmelsene. Dette innebærer blant annet at punkt 2.2.7 som omhandler hybler også gjelder innenfor hagebyen. Rekkevidden av bestemmelsene kan illustreres ved et eksempel:

> I en tomannsbolig innenfor hagebyen er det ønskelig å etablere to hybler i tillegg til de to boenhetene som er i bygningen fra før. Hagebybestemmelsen (2.2.5) krever 200 m^2 uteoppholdsareal per boenhet, til sammen 400 m^2. Hybelbestemmelsen (2.2.7) krever 50 m^2 uteoppholdsareal per hybel, til sammen 100 m^2. Totalt gir dette krav om 500 m^2 uteoppholdsareal for tomannsboligen inkludert to hybler.
>
> I tillegg er det krav om 1 parkeringsplass per hybel og 1 – 2 parkeringsplasser per boenhet (avhengig av bruksareal).


Bestemmelsenes krav til uteoppholdsareal per boenhet innebærer at det kun på forholdsvis store tomter kan etableres hybel i tillegg maksimalt to boenheter. Da de fleste boligtomtene i hagebyen har begrenset tomtestørrelsen anbefales bestemmelsene videreført i revidert plan.

14.9 Andre områder

Endret arealbruk innenfor områder avsatt til «Bebyggelse og anlegg»:

Arealformål:	Område nr (plankartet)	Areal (daa):	Merknader:
Kombinerte formål:	KB5	3	Grønnligata
	KB6	8	Sollistrand
	KB7	18	Fagerheim skole, Nykirke
Sum:		**29**	


Område KB5 (3 daa)
Område KB5 omfatter Grønligata 13 hvor det i dag er etablert dagligvareforretning med forsamlingslokale i andre etasje. Eiendommen er tidligere regulert til industri, og gjeldende arealformål i kommuneplanen er forretningsformål. Eiendommen ønskes utnyttet til dagligvarehandel på bakkeplan, med leiligheter over. Eiendommen har en sentrale beliggenhet med kort vei til Horten sentrum. Bestemmelsesområde for «Hagebyen Horten» grenser til eiendommen i nord og øst, jfr. sort stiplet strek på kartutsnittet.

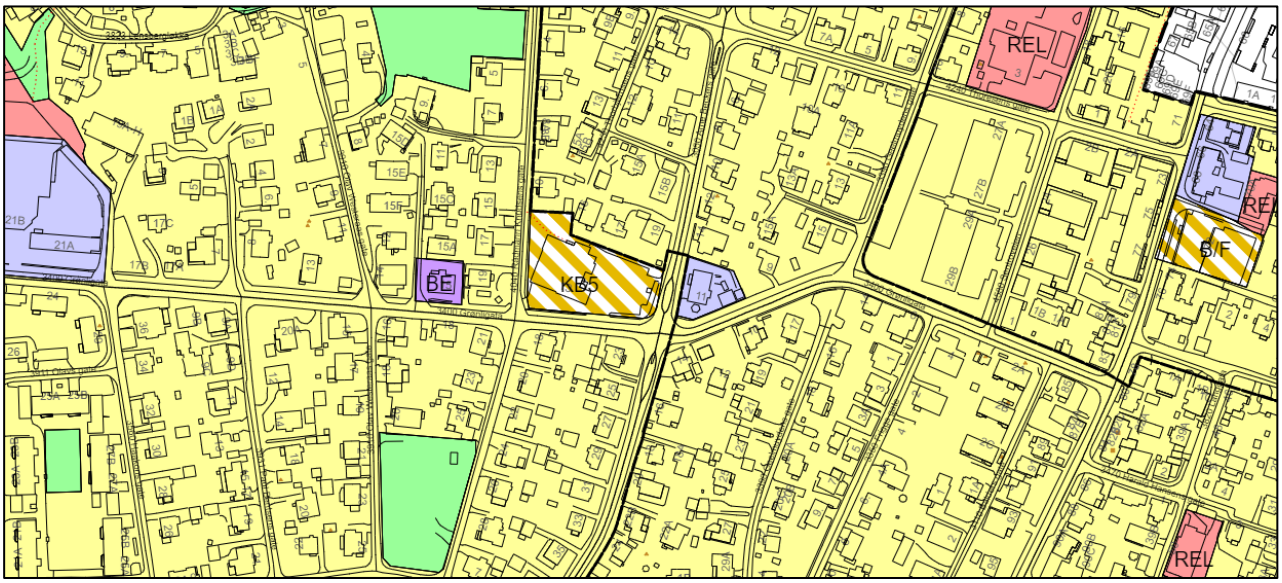

Da en tilrettelegging for boligformål vil kunne gi flere sentrumsnære boenheter, er formålet i kommuneplanen endret til kombinert formål; forretning / bolig. Det er ikke tatt stilling til utnyttelsesgrad og byggehøyder, da dette best kan avklares ved en konkretisering av prosjektet i påfølgende detaljregulering. Eiendommen ligger noe eksponert til, på grensen til hagebyen Horten, og tilpasning av ny bebyggelse til omgivelsene må således vektlegges spesielt i videre planarbeid.

Område KB6 (8 daa)
Området KB6 i Sollistrandveien er regulert til kontor/allmennyttig formål. Vestfold tingrett er i dag leietaker, men skal samlokaliseres i Tønsberg. Det er i den forbindelse fremmet ønske om noe mer fleksible rammebetingelser for framtidig bruk av eiendommen, hvor boligformål også kan vurderes. Området har en sentral beliggenhet i østbyen, med boligbebyggelse på tre kanter, og Kjeldsbergs Plass ligger i umiddelbar nærhet. Gjeldende reguleringsplan er store deler av eksisterende bygningsmasse gitt et vern ved regulert hensynssone «bevaring kulturmiljø» / spesialområde bevaring. En endring av


arealformålet vil ikke svekke vernebestemmelsene, men kun åpne for en framtidig bruk til boligformål i tillegg til kontor og tjenesteyting.

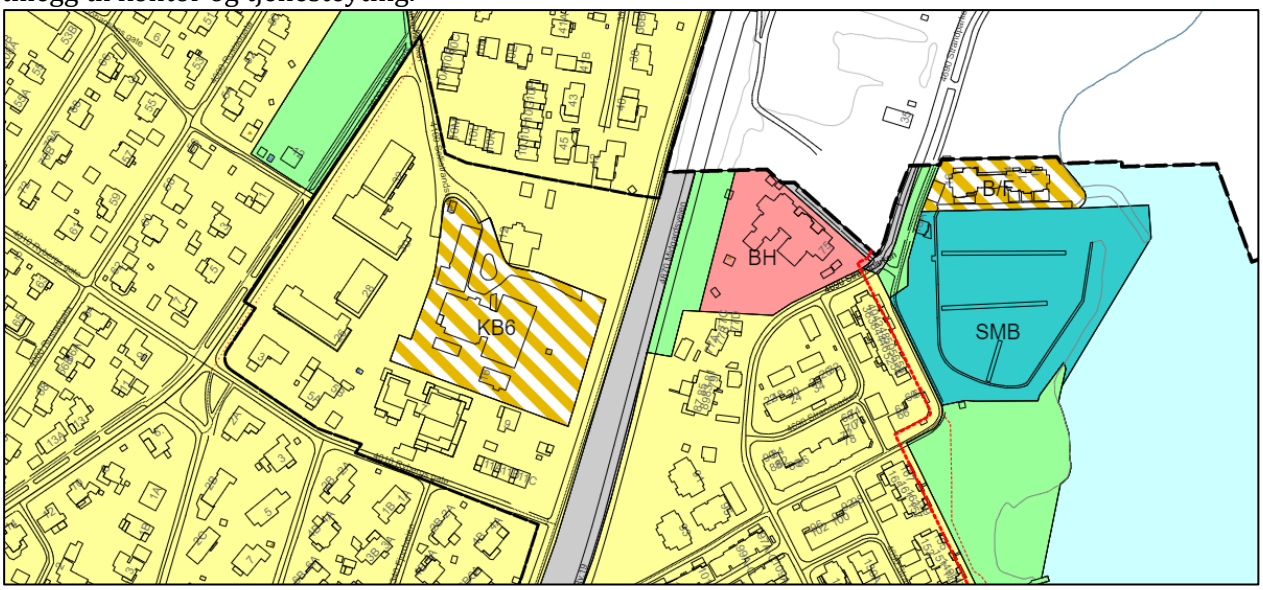

Formålet i kommuneplanen er endret fra Offentlig/privat tjenesteyting til kombinert formål; bolig, næring, kontor og tjenesteyting. En eventuell framtidig tilrettelegging for boligbebyggelse med tilhørende funksjoner må avklares i en detaljreguleringsplan / reguleringsendring.

Område KB7 (18 daa)


Område KB7 omfatter området ved dagens skole (Fagerheim) på Nykirke. Ny skole er under etablering ved idrettsanlegget, og når denne tas i bruk kan den gamle skoletomta transformeres til andre formål. Området som i dag er avsatt til offentlig formål er endret til kombiner formål; bolig, næring, tjenesteyting og grønnstruktur i kommuneplanen. Framtidig arealbruk avklares nærmere i en reguleringsprosess.

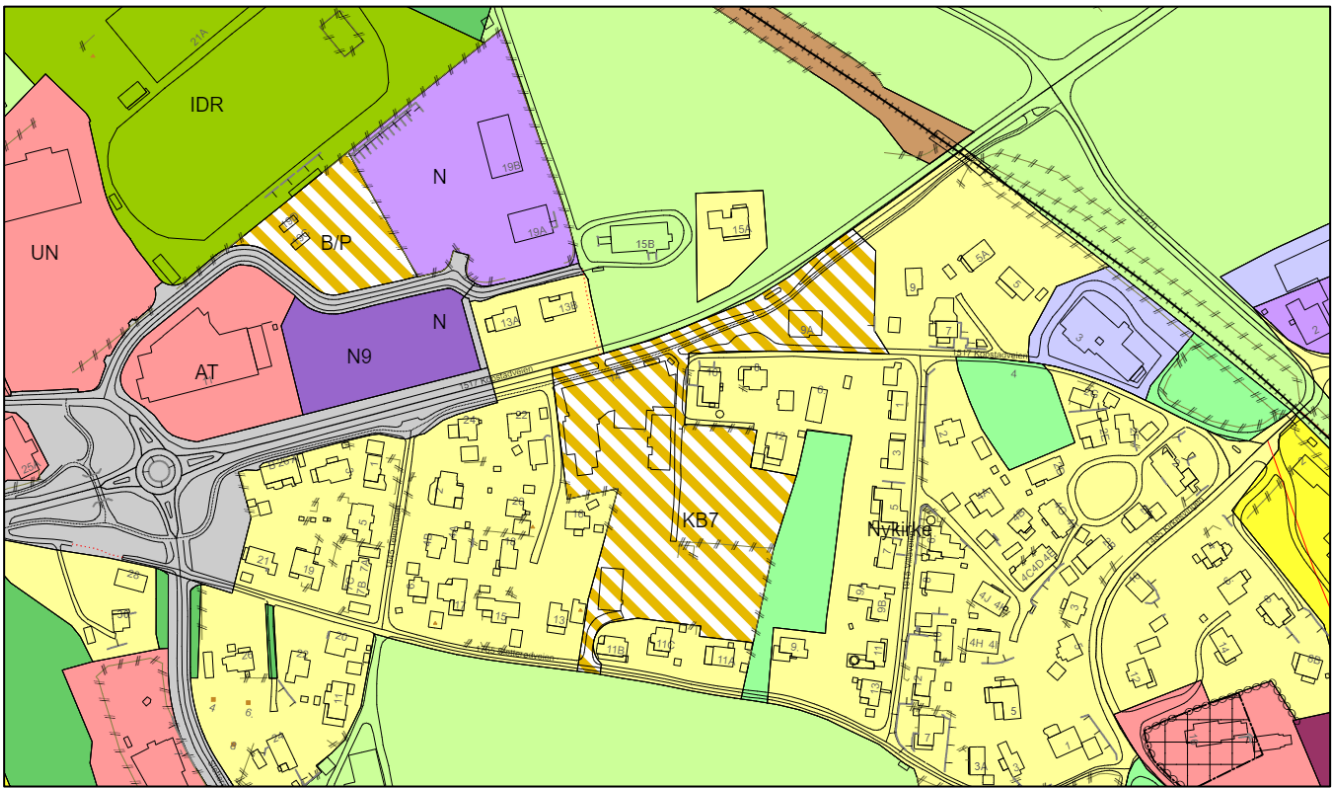

Område B16 (21,4 daa)


Område B16 i Spettåsveien / Bakkemyra ligger i forlengelsen av eksisterende boligbebyggelse og grenser til Åsgårstrand idrettsanlegg i øst og kommunegrensen i vest. Arealet, som tidligere har vært avsatt til idrettsformål, ligger innenfor avklart langsiktig utbyggingsgrense (LUG). Kommunestyret har i sak KOM-114/21 godkjent et privat planinitiativ for detaljregulering til boligformål. Arealet er avsatt til framtidig boligområde i kommuneplanen.

Endelig avgrensning av område B16 ble avklart etter meklingsmøte hos Statsforvalteren. Av meklingsprotokollen går det fram at miljøvernavdelingen og kommunen skulle fortsette dialogen etter møtet, for å forsøke å bli enige om en bestemmelse for ivaretaking av naturtypen hule eiker. En omforent løsning ble vedtatt i kommunestyrets møte den 9. november 2022, jfr. sak KOM-140/22. I tillegg til å sette av 2,6 dekar i syd-østre del av området til LNF-formål, ble følgende formulering tatt inn i de utfyllende bestemmelsene, jfr. punkt 1.15.13: *«Ved utarbeidelse av reguleringsplan skal eiketrærne avmerket som hensynssone «bevaring av naturmiljø» i LNF-området ivaretas. Tiltak som kan skade trærne tillates ikke. Eiketrærne innenfor avmerket hensynssoner i boligområdet skal utredes og avklares i reguleringsarbeidet»*.

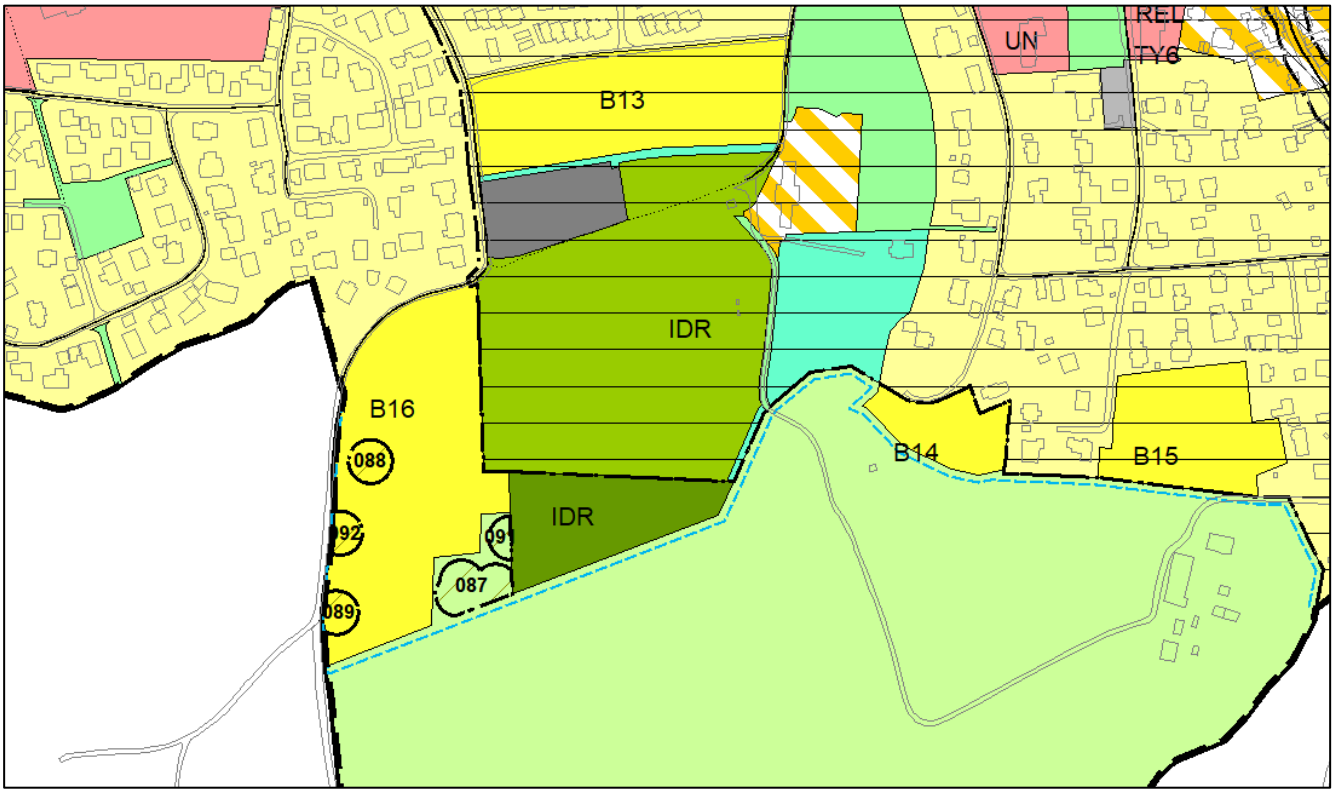

Tilbakeføring av byggeområde / friområde til LNF-formål


I 2007 ble det i kommuneplanen avsatt et område (gbnr 12/3) på 7,7 dekar for en framtidig skole på Borre. Arealet består av dyrka mark og er fortsatt ikke utbygd. Det foreligger heller ingen konkrete behov eller planer om utbygging til det tiltenkte formålet. I revidert plan er arealet tilbakeført til LNF-formål slik at dagens landbruksdrift kan opprettholdes. Tilstøtende areal (7 daa) mot vest er tilbakeført fra friområde til LNF-formål da dette arealet også består av fulldyrka jord med god jordkvalitet. Endringen innebærer tilbakeføring av ca. 15 dekar dyrka mark som tidligere er godkjent omdisponert til andre formål.

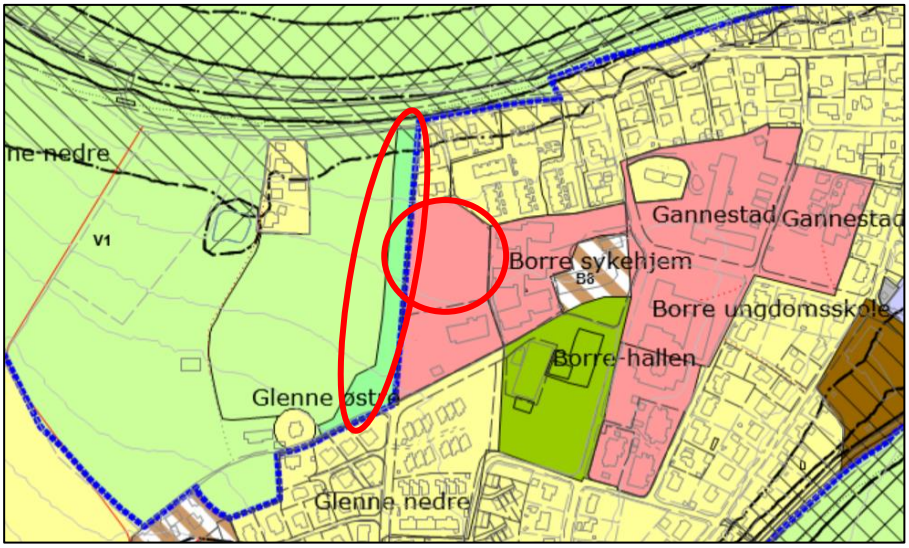

Kommuneplan fra 2019. Byggeområde og friområde som tilbakeføres til LNF-område er vist med rød strek.



Ortofoto som viser at området består av dyrka mark.

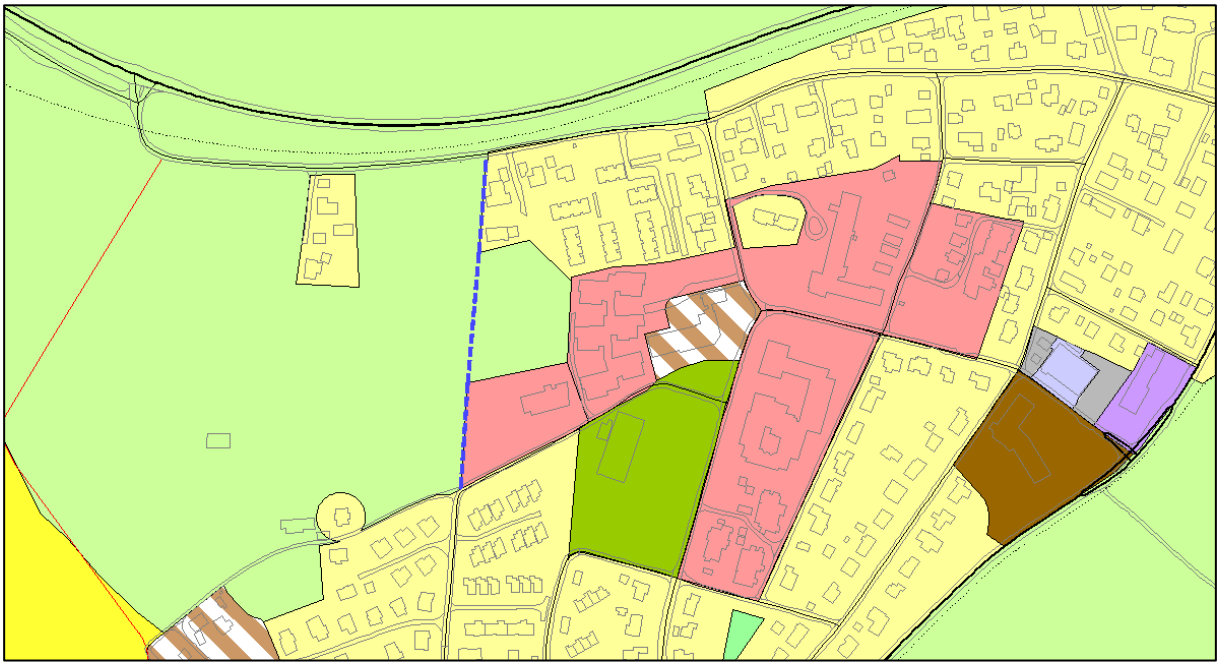

Kartutsnitt fra revidert plankart. Blå strek viser langsiktig utbyggingsgrense (LUG).

Byggeområdet som tilbakeføres til LNF-formål ligger «inneklemt» med bebyggelse på tre sider, og arealets størrelse tilsier at det arronderingmessig ikke er optimalt for moderne landbruksdrift. Dersom det i framtiden skulle oppstå behov for å ta i bruk arealet til offentlig / privat tjenesteyting bør dette kunne vurderes på nytt. På plankartet er langsiktig utbyggingsgrense (LUG) tatt med for å markere dette.

14.10 Justeringer i plankartet

Kommuneplanens arealdel er en overordnet plan og fastsatt arealbruk er bindende for nye tiltak. Det er således viktig at plankartet har en tilfredsstillende nøyaktighet. Første generasjon av plankartet til kommuneplanens arealdel ble utarbeidet i liten målestokk med tanke på trykking på papir. Med dagens digitale kartløsninger kan kommuneplanen ses i store målestokker og i kombinasjon med andre kartdata som for eksempel eiendomsgrenser og reguleringsplaner. For at plankartet skal være mest mulig entydig er det viktig at plandataene har tilfredsstillende nøyaktighet, og i denne kommuneplanrevisjonen er følgende lagt til grunn for å forbedre lesbarheten og kvaliteten:

- arealbruken er justert i samsvar med nylige vedtatte reguleringsplaner
- formålsgrenser er justert i samsvar med reguleringsplaner og / eller eiendomsgrenser der det er åpenbart at grensene skal være sammenfallende
- regulert grønnstruktur er innarbeidet i plankartet for å unngå tvil om hvilken arealbruk som er gjeldende (samsvar mellom reguleringsplaner og arealdelen)
- for å bedre plankartets lesbarhet er «markagrensen» og «byggegrense» (mot sjø) lagt henholdsvis 5 og 0,5 meter til siden for formålsgrensen (grensen mellom to ulike arealformål) – ved praktisering av planen skal nærliggende formålsgrense legges til grunn både for markagrensen og byggegrensen
- byggeområder som ikke er utbygd er vist som «planlagt / framtidig» byggeområde
- Veier er i liten grad avsatt som arealer til samferdselsanlegg (vei) i kommuneplanen. Dette innebærer at veiareal hovedsakelig er vist som LNF-område eller som en del av tilstøtende byggeområde. Da det vil være ressurskrevende å få innarbeidet samferdselsanlegg på en tilfredsstillende måte i plankartet er det i denne revisjonen valgt å legge inn veiene som «samferdselslinjer». E18 er vist som «fjernvei», riks- og fylkesveier som «hovedvei» og kommunale veier som «samlevei».
- Planlagte / framtidige byggeområder er gitt en uavbrutt nummerering

Påskrift

Kommunal- og moderniseringsdepartementets anbefalte forkortelser for arealformål er lagt til grunn for plankartet. Forkortelser som er benyttet er listet opp nedenfor.


ABA	Andre typer bebyggelse og anlegg (snødeponi)
AT	Annen offentlig eller privat tjenesteyting
AV	Avløpsanlegg
B/F	Bolig/forretning
B/F/K/T	Bolig/forretning/kontor/tjenesteyting
B/N	Bolig/næring
B/P	Bolig/parkering
B/T	Bolig/tjenesteyting
B	Boligbebyggelse
BH	Barnehage
BKB	Kombinert bebyggelse og anleggsformål (KDP Skoppum)
BN	Næringsvirksomhet (KDP Skoppum)
BV	Bensinstasjon
C	Campingplass
EA	Andre typer bebyggelse og anlegg, energianlegg
FOR	Forretning
FOR/BV	Forretning/bensinstasjon
GO	Golfbane
GU	Grav- og urnelund
HO	Hotell
HO/BE	Hotell/bevertning
HOM	Helse-/omsorgsinstitusjon
HOS	Havneområde i sjø
IDR	Idrettsanlegg
KB	Kombinert bebyggelse og anleggsformål
KU	Kulturinstitusjon
LSN	LNF-område for spredt næringsbebyggelse (Semb hovedgård)
N	Næringsvirksomhet
N/F	Næring/forretning
N/T	Næring/offentlig eller privat tjenesteyting
O	Offentlig eller privat tjenesteyting
REL	Forsamlingslokale for religionsutøvelse
SB	Samferdsel, bane
SKB	Skytebane
SMB	Småbåthavn
SPA	Samferdsel, parkering
UN	Undervisning

Markagrensen og langsiktig utviklingsgrense (LUG)

I Regional plan for bærekraftig arealpolitikk er det anbefalt at langsiktige utviklingsgrenser vises i kommuneplanens arealdel eller på et eget temakart. Langsiktige utviklingsgrener markerer yttergrensene for hvor framtidig utbygging kan skje. I kommuneplanen for Horten er det tre steder hvor fastsatt LUG åpner for ytterligere utvidelse av bebygde områder; Horten syd ved Eik, vest for Tonsåsen og syd i Åsgårdstrand.




Markagrensen (grønn stiplet strek), Horten

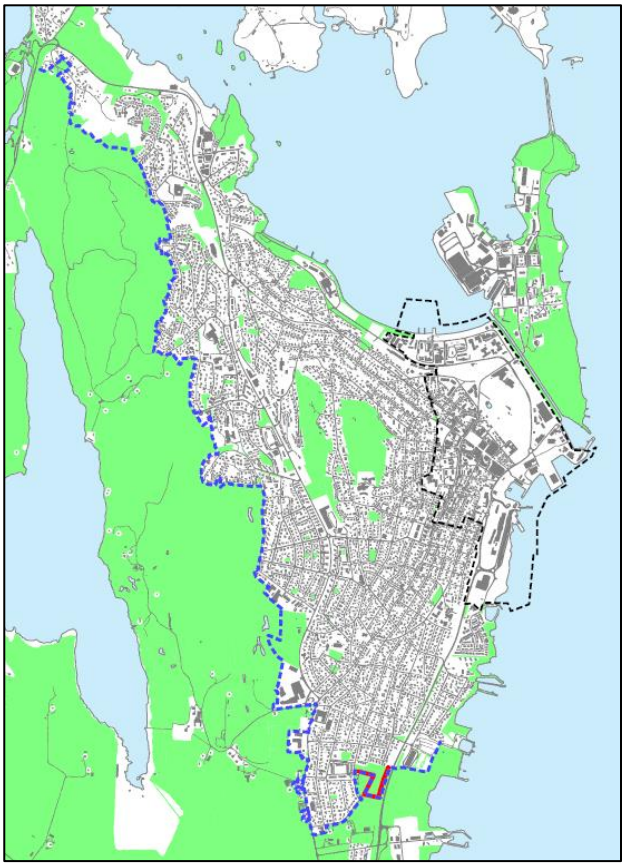


Langsiktig utviklingsgrense LUG (blå stiplet strek), Horten

På kommuneplankartet fra 2019 kan det være vanskelig å se markagrensen og «langsiktig utviklingsgrense» da det er flere linjer som ligger over hverandre. De to linjene er sammenfallende ved Horten by, med unntak av ett område ved Eik hvor LUG inkluderer deler av LNF-området (markert med rød strek på kartet til høyre ovenfor). For å bedre plankartets lesbarhet er markagrensen nå lagt noen meter utenfor formålsgrensen og den viser tydelig skillet mellom bebygde områder og tilstøtende utmarksområder. Det bør således ikke være nødvendig å vise «langsiktig utbyggingsgrense» på plankartet i tillegg der den er sammenfallende med markagrensen. På revidert plankart er langsiktig utbyggingsgrense tatt med der den avviker fra markagrensen, mens den i sin helhet vises i planbeskrivelsen.

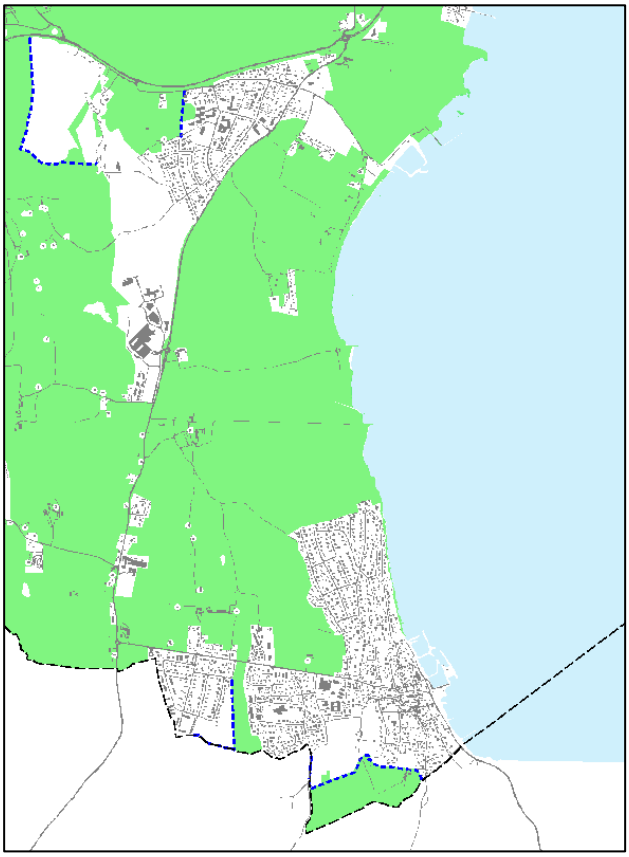


Langsiktig utviklingsgrense på Borre og i Åsgårdstrand er vist på kartskissen til venstre.

I Åsgårdstrand er «markagrensen» fastsatt ved Nygårdsfeltet.

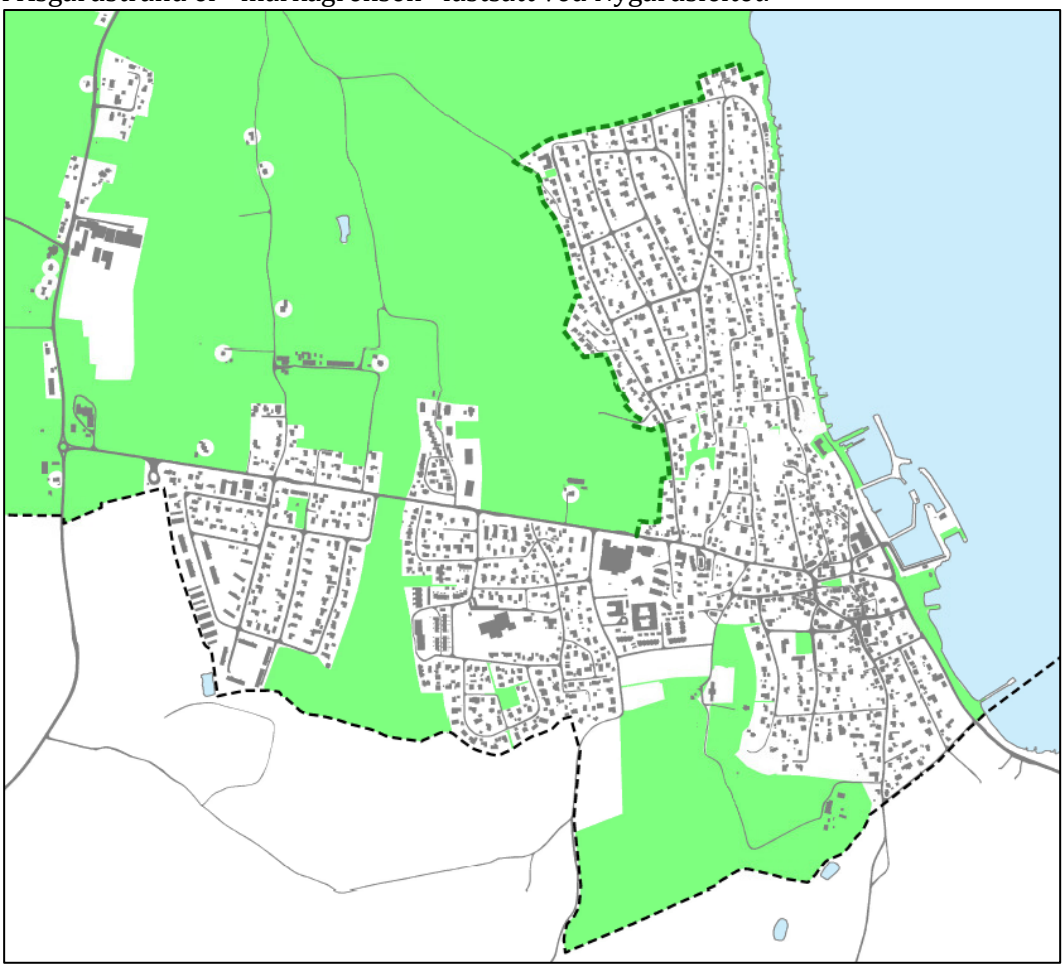


<u>Planlagt / framtidig adkomstvei mellom Klokkeråsen og Nykirkeveien</u>

Ved behandling av forslag til planprogram i sak KOM-013/21 ble ny adkomstvei mellom Nykirkeveien og Klokkeråsen lagt på is, da nylig vedtatt reguleringsplan for Klokkerskogen konkluderte med at et sammenhengende fortau fra Kokkerskogen opp langs Klokkeråsen var den beste trafikale løsningen. På bakgrunn av dette er planlagt adkomstvei tatt ut av plankartet.

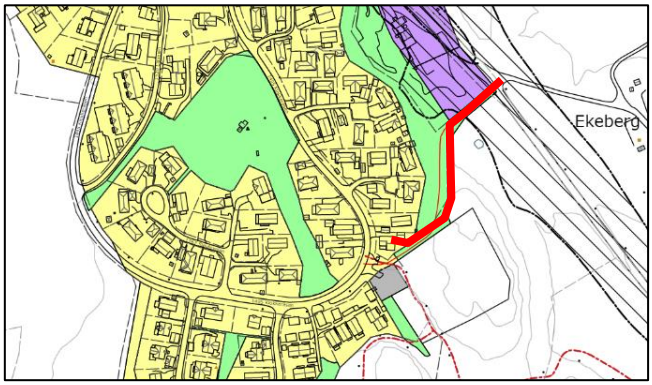


<u>Byggegrense mot sjø</u>

På plankartet fra 2019 er det er to eksisterende boligområder, som delvis ligger innenfor 100-metersbeltet langs sjøen, hvor det ikke er fastsatt «annen byggegrense». Dette innebærer at byggeforbudet gjelder i hele 100-metersbeltet i disse områdene, også for eventuelle tilbygg og boder som ønskes oppført lengre bort fra sjøen enn eksisterende bebyggelse. I andre byggeområder er det innenfor 100-metersbeltet fastsatt en byggegrense som ivaretar de sjønære arealene samtidig som det kan tillates nye tiltak i allerede bebygde områder. I revidert plankart er det lagt inn byggegrense etter samme prinsipp som i andre tilsvarende områder, jfr. områdene som er markert med råd på kartutsnittet til høyre. Området lengst mot nord omfatter eiendommene gnr 30 bnr 1, 84, 101 og 259, mens området i syd omfatter gnr 30 bnr 13 og 264.

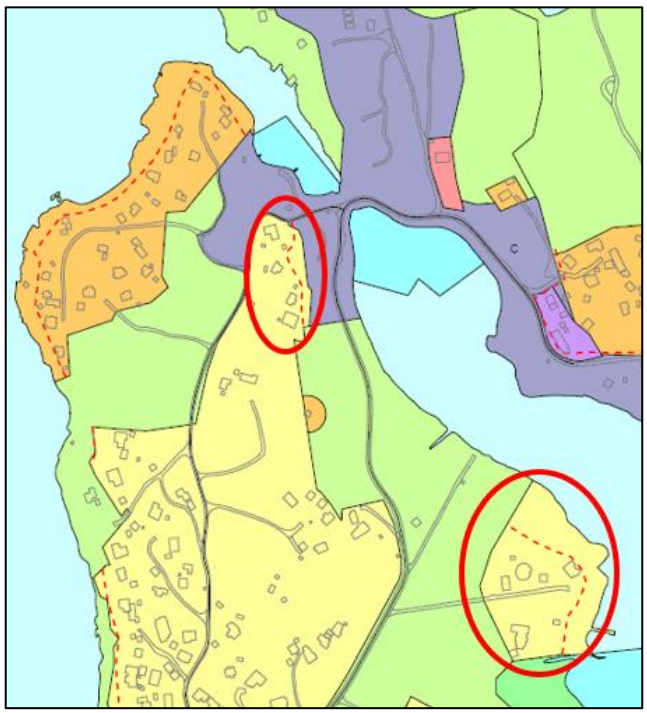

<u>Boligformål ved Birkelystranda, gbnr 18/9</u>

En liten del av eiendommen gbnr 18/9 ved Birkelystranda er avsatt til boligbebyggelse helt ned til sjøen, mens de sjønære arealene på de andre eiendommene i området er avsatt til friområde. Da det er vanskelig å se logikken i dette plangrepet antas det at arealdisponeringen er utilsiktet, og det foreslås at friområdet forlenges slik at det blir gjeldende planformål mellom sjøen og hele boligområdet ved Birkelystranda.

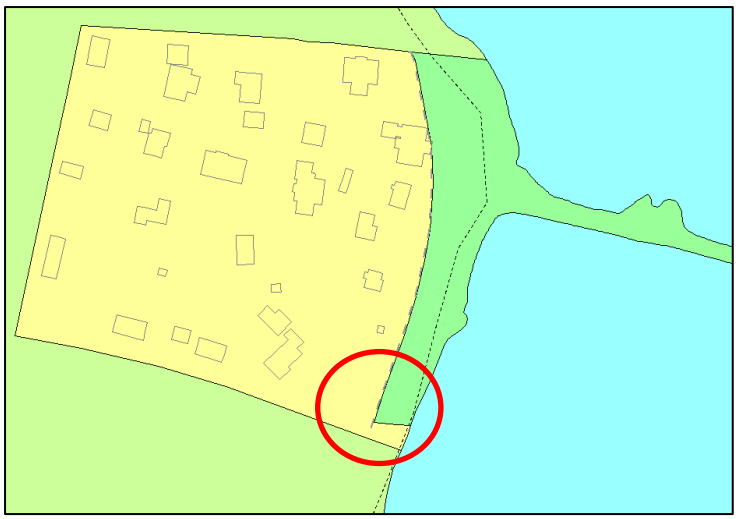

15. Konsekvenser av forslaget

Konsekvensutredning av de enkelte utbyggingsforslag framgår av dokumentet "Konsekvensutredning av enkeltområder". Det henvises til beskrivelsene i dette vedlegget, samt temakart.

I sum innebærer planen omdisponering av 85,9 dekar LNF-områder til utbyggingsformål. I dette tallet er det tatt hensyn til at 15 daa avsatt til offentlig formål / friområde på Borre tilbakeføres til LNF-formål.

Det er to områder i planen hvor ny arealbruk innebærer at dyrka mark beslaglegges. Det ene er område N3 ved nye Horten stasjon hvor 17,7 dekar omdisponeres til næringsformål. Det andre området TY4, som ligger i forlengelsen av Falkensten renseanlegg, utgjør totalt 26,4 dekar. Av dette er 21,3 daa fulldyrka jord. I plandokumentene er det tidligere beskrevet at arealet som er avsatt i planen er mye større enn det reelle behovet for et nytt renseanlegg tilsier. Da endelig plassering av nytt renseanlegg først vil bli avklart ved senere detaljprosjektering er det vanskelig å si nøyaktig hvor mye dyrka mark som kan bli omdisponert. Da eksisterende renseanlegg med trafikkareal utgjør 4,3 dekar kan ca. 6 dekar være et realistisk anslag. Legges dette til grunn innebærer planen omdisponering av totalt ca. 23,7 dekar dyrka mark. Samtidig tilbakeføres 15 dekar (dyrka mark) avsatt byggeområde på Borre til LNF-formål. Planens «forbruk» av dyrka mark blir da 8,7 dekar.

Fremtidig næringsområde N4 på Ra innebærer omdisponering av 4,4 dekar dyrkbar mark.

Planen innebærer omdisponering av totalt 11,9 dekar som i tidligere plan var avsatt til friområde. Seks dekar omdisponeres til snødeponi (ABA1), 4,4 dekar til næringsbebyggelse (N1) og 1,5 dekar til offentlig formål / parkeringsplass ved Indre Havn sykehjem (TY3). I tillegg er det lagt til rette for midlertidig omdisponering av 5 dekar til båtopplag (#8).

Endret arealbruk i planen berører i liten grad kjente forekomster av truet eller annet verdifullt naturmangfold.

Innenfor område N2 ligger det et automatisk fredet kulturminne (ID: 22208-1, gravrøys). Utover dette berører ikke områder med endret arealbruk kjente automatisk fredede kulturminner. Område TY4 (utvidelse av Falkensten renseanlegg) ligger i sin helhet innenfor hensynssone – bevaring kulturmiljø (regionalt viktig kulturmiljø).

Nye næringsarealer er lokalisert til områder med tilgang til kollektivtransport. Knutepunktutvikling ved nye Horten stasjon bidrar til en mer effektiv areal- og transportbruk, og vil kunne bidra til redusert klimagassutslipp fra transport. I utarbeidet handelsanalyse vedrørende etablering av Biltema pekes det på at tilrettelegging for «andre områder for handel» på Skoppum vil kunne bidra til økt reiseaktivitet i tilknytning til handel internt i kommunen.

I samsvar med vedtatt utbyggingsprinsipp er nye utbyggingsområder lokalisert i tilknytning til eksisterende tettsteder. Område N4 og N10 er lokalisert i tilknytning til et eksisterende næringsområder, og kan således ses på som en videreutvikling av disse arealene.

Område:	Endret arealbruk fra LNF-formål:		Endret arealbruk fra friområde	Endret arealbruk fra idrettsformål	Omdisponering av:		Merknader:
	Permanent	Midlertidig			Dyrka mark	Dyrkbar mark	
N1			4,4				Verftsbassenget.
N2	44				0	0	Av KU går det fram at dyrka og dyrkbar mark ikke berøres dersom arealet reduseres (opprinnelig forslag: 107 daa)
N3	18				17,7	0	Uavklart innsigelse.
N4	9,6				0	4,4	Det er ikke registrert dyrkbar mark på «Ra-banen» (Kilde: NIBIO). Justert areal etter mekling.
N7	1,4				0	0	Utvidelse av Kopstad Næringspark. Registrert som «åpen fastmark» (AR5). I tillegg er 1,7 daa i nordøst omdisponert fra «annen banegrunn» til «næringsbebyggelse»
N10	1,5						Asfaltert plass (AR5: «bebygd»), Kimestadveien.
TY4	26,4				(21,3) 6,0	0	Avsatt større areal (21,3 daa) enn det reelle arealbehovet for nytt renseanlegg. Endelig plassering av renseanlegg innenfor område TY4 avklares i påfølgende reguleringsprosess. Arealbehov er anslått til ca. 6 daa.
#4		22					Midlertidig massedeponier - LNF-formålet endres ikke. Tatt hensyn til 50 m vegetasjonsbelte langs vassdrag. Krav om detaljregulering (og matjordplan) i de utfyllende bestemmelsene.
#5		3					
#6		4,2					
ABA1			6				Snødeponi
TY3			1,5				Uavklart innsigelse. Parkering Indre Havn sykehjem
B16				21,4			Dyrkbar mark som tidligere er godkjent omdisponert til «bebyggelse og anleggsformål, idrettsformål». Arealet er redusert fra 24 til 21,4 daa etter mekling.
Sum:	100,9	29,2	11,9	21,4	23,7	4,4	
Tilbakeføring til LNF:	-15				-15		Kirkebakken, se planbeskrivelse s. 67
Sum totalt:	**85,9**	**29,2**	**11,9**	**21,4**	**8,7**	**4,4**	

Oversikt over områder med endret arealbruk i denne kommuneplanrevisjonen.

Forholdet til Regional plan for bærekraftig arealpolitikk (RPBA)

Hovedgrepet i RPBA er at all vekst skal skje som fortetting og transformasjon i eksisterende byer og tettsteder (retningslinje R1). Horten kommune har over mange år satset på fortetting og transformasjon av grå arealer, blant annet i Indre Havneby og Horten Havn. Videre utvikling av området nord for Campus Vestfold er et satsingsområde, og knutepunktutvikling i tilknytning til nye Horten stasjon var et viktig tema ved utarbeidelse av kommunedelplanen for Skoppum. Flere av intensjonene i RPBA er også lagt til grunn for denne kommuneplanrevisjonen. Blant annet er det utarbeidet et faktagrunnlag for å vurdere behovet for nye næringsarealer, det er lagt vekt på å sikre attraktive næringsarealer for å møte en løpende etterspørsel i markedet og virksomheter med mange ansatte eller besøkende/kunder lokaliseres til eksisterende byer og tettsteder. Horten kommune har imidlertid lite med arealer til plasskrevende industri/logistikk, transport og håndverksfirmaer. Lokalisering av denne typen næringsvirksomhet til byer/tettsteder vil nødvendigvis ikke være riktig arealdisponering.

MÅLESTOKK 1:15000

0.0 0.5 1.0 1.5 2.0 2.5 3.0 km

HORTEN KOMMUNE

KOMMUNEPLANENS AREALDEL 2022-2033 - PLANID 3801 99005
VEDTATT AV KOMMUNESTYRET DEN 13.06.2022, SAK NR. 071/22

NÅVERENDE FRAMTIDIG

BEBYGGELSE OG ANLEGG (PBL § 11-7, nr 1)
- Boligbebyggelse
- Fritidsbebyggelse
- Forretninger
- Offentlig eller privat tjenesteyting
- Fritids- og turistformål
- Råstoffutvinning
- Næringsbebyggelse
- Idrettsanlegg
- Andre typer bebyggelse og anlegg
- Utøvoprofesjonsnæst
- Grav- og urnelund
- Kombinert bebyggelse og anleggsformål

SAMFERDSELSANLEGG OG TEKNISK INFRASTRUKTUR (PBL § 11-7, nr 2)
- Samferdselsanlegg og teknisk infrastruktur
- Vei
- Bane (nærmere angitt baneformål)
- Havn
- Kollektivnett
- Parkering
- Fjernvei - Tunnel
- Fjernvei - På bakken
- Fjernvei - Bru
- Hovedvei - Tunnel
- Hovedvei - På bakken
- Hovedvei - Bru
- Samlevei - På bakken
- Adkomstvei - På bakken
- Gang/Sykkelvei - På bakken
- Gang/Sykkelvei - Bru
- Turveistrekk - På bakken
- Jernbane - Tunnel
- Jernbane - På bakken
- Jernbane - Bru
- Fartøi

GRØNNSTRUKTUR (PBL § 11-7, nr 3)
- Blågrønnstruktur
- Naturområde - grønnstruktur
- Turdrag
- Friområde
- Park

FORSVARET (PBL § 11-7, nr 4)
- Forsvaret

LNFR OMRÅDER (PBL § 11-7, nr 5)
- LNFR areal for nødvendig tiltak for landbruk
- Spredt næringsbebyggelse

BRUK OG VERN AV SJØ OG VASSDRAG (PBL § 11-7, nr 6)
- Bruk og vern av sjø og vassdrag med tilhørende strandsone
- Ferdsel
- Havneområde i sjø
- Småbåthavn
- Naturområde
- Friluftsområde

HENSYNSSONER (PBL § 11-8)
- Særlig angitt hensyn - Hensyn friluftsliv
- Særlig angitt hensyn - Hensyn landskap
- Særlig angitt hensyn - Bevaring naturmiljø
- Særlig angitt hensyn - Bevaring kulturmiljø
- Båndleggingssone - Båndlegging etter lov om naturvern
- Båndleggingssone - Båndlegging etter lov om kulturminner
- Båndleggingssone - Båndlegging etter andre lover
- Faresone - Ras- og skredfare
- Faresone - Brann-/eksplosjonsfare
- Faresone - Høyspenningsanlegg (inkl. høyspentkabler)
- Faresone - Annen fare
- Detaljregulering/sone - Reguleringsplan skal fortsatt gjelde
- Infrastruktursone - Krav vedrørende infrastruktur
- Sikringssone - Andre sikringssoner
- Støysone - Rød sone iht. T-1442
- Støysone - Gul sone iht. T-1442

ANDRE JURIDISKE FLATER/LINJER
- Bestemmelsesområde
- Byggegrense
- Markagrense
- Langsiktig utviklingsgrense (RPBA)

09.11.2022	**KOM-sak nr 140/22 - Stadfesting av meklingsresultat og vedtak av noen nye næringsarealer (etter en ny høringsrunde 29. juni - 5. september 2022)**
30.11.2023	**Ajourført iht. departementets avgjørelser av innsigelser (Jp 23/52435)**

Kartgrunnlag: Horten kommune, GEOVEKST
© GEOVEKST, Kartverket, Norkart og Christopher Dynes

N W E S

576000 577500 579000 580500 582000 583500 585000 586500 588000 589500

6592500 6591000 6589500 6588000 6586500 6585000 6583500 6582000 6580500 6579000

HORTEN KOMMUNE
01 JUN 2004
BYGGESAK




HORTEN KOMMUNE
07 JUL 2003


REV 4/7-03

DATO 050503	KONTROLL	MÅLESTOKK 1:100	EVENTYRHUS
BYGGEMELDINGSTEGNING			
BYGGHERRE STRANDKVARTALET AS			TEGNINGSNUMMER
TITTEL STRANDP. B10 FASADER BYGG 5&6			REVISJON 04

HORTEN KOMMUNE
01 JUN 2004
664
BYGGESAK

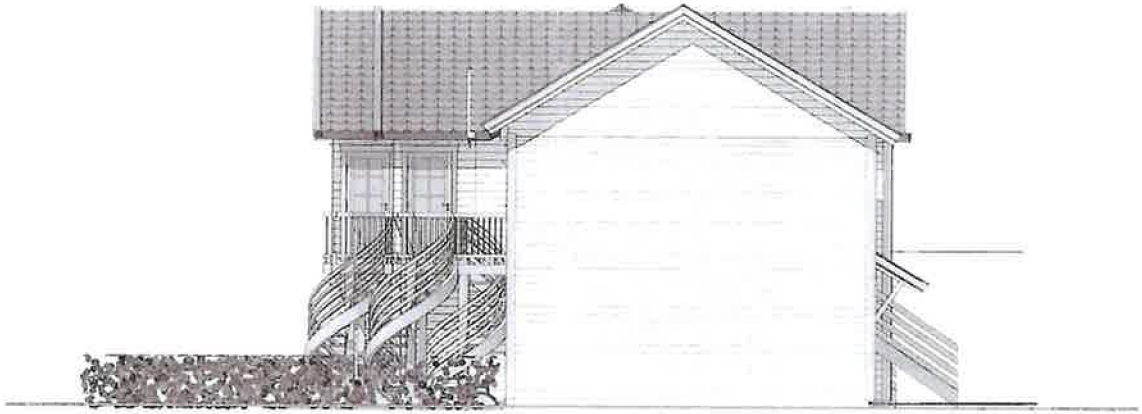


DATO 050503	KONTROLL	MÅLESTOKK 1:100	EVENTYRHUS
BYGGEMELDINGSTEGNING			
BYGGHERRE STRANDKVARTALET AS			TEGNINGSNUMMER
TITTEL STRANDP. B10 FASADER BYGG 5&6			REVISJON 00

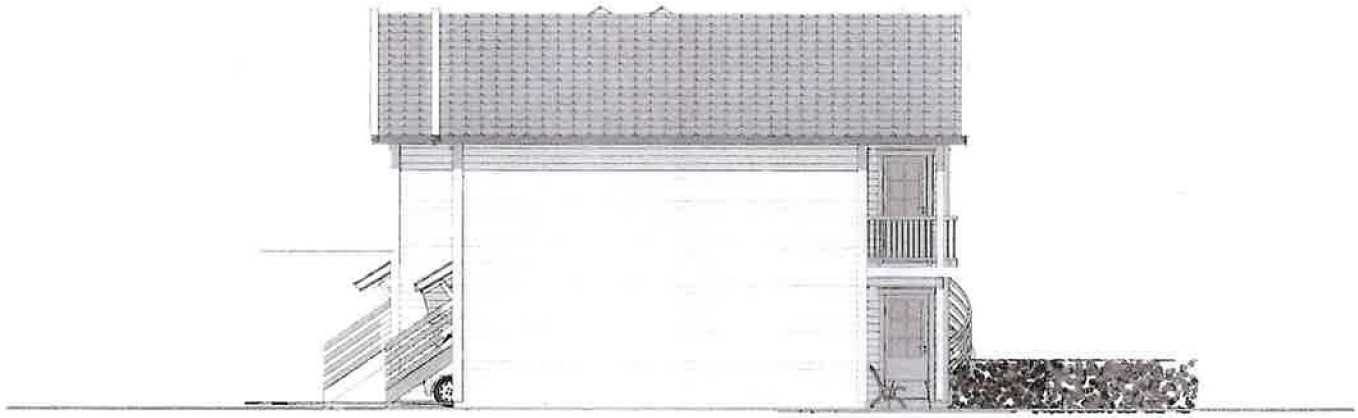

HORTEN KOMMUNE
01 JUN 2004
BYGGESAK


DATO 050503	KONTROLL	MÅLESTOKK 1:100	EVENTYRHUS
BYGGEMELDINGSTEGNING			
BYGGHERRE STRANDKVARTALET AS			TEGNINGSNUMMER
TITTEL STRANDP. B10 FASADER BYGG 5&6			REVISJON 00

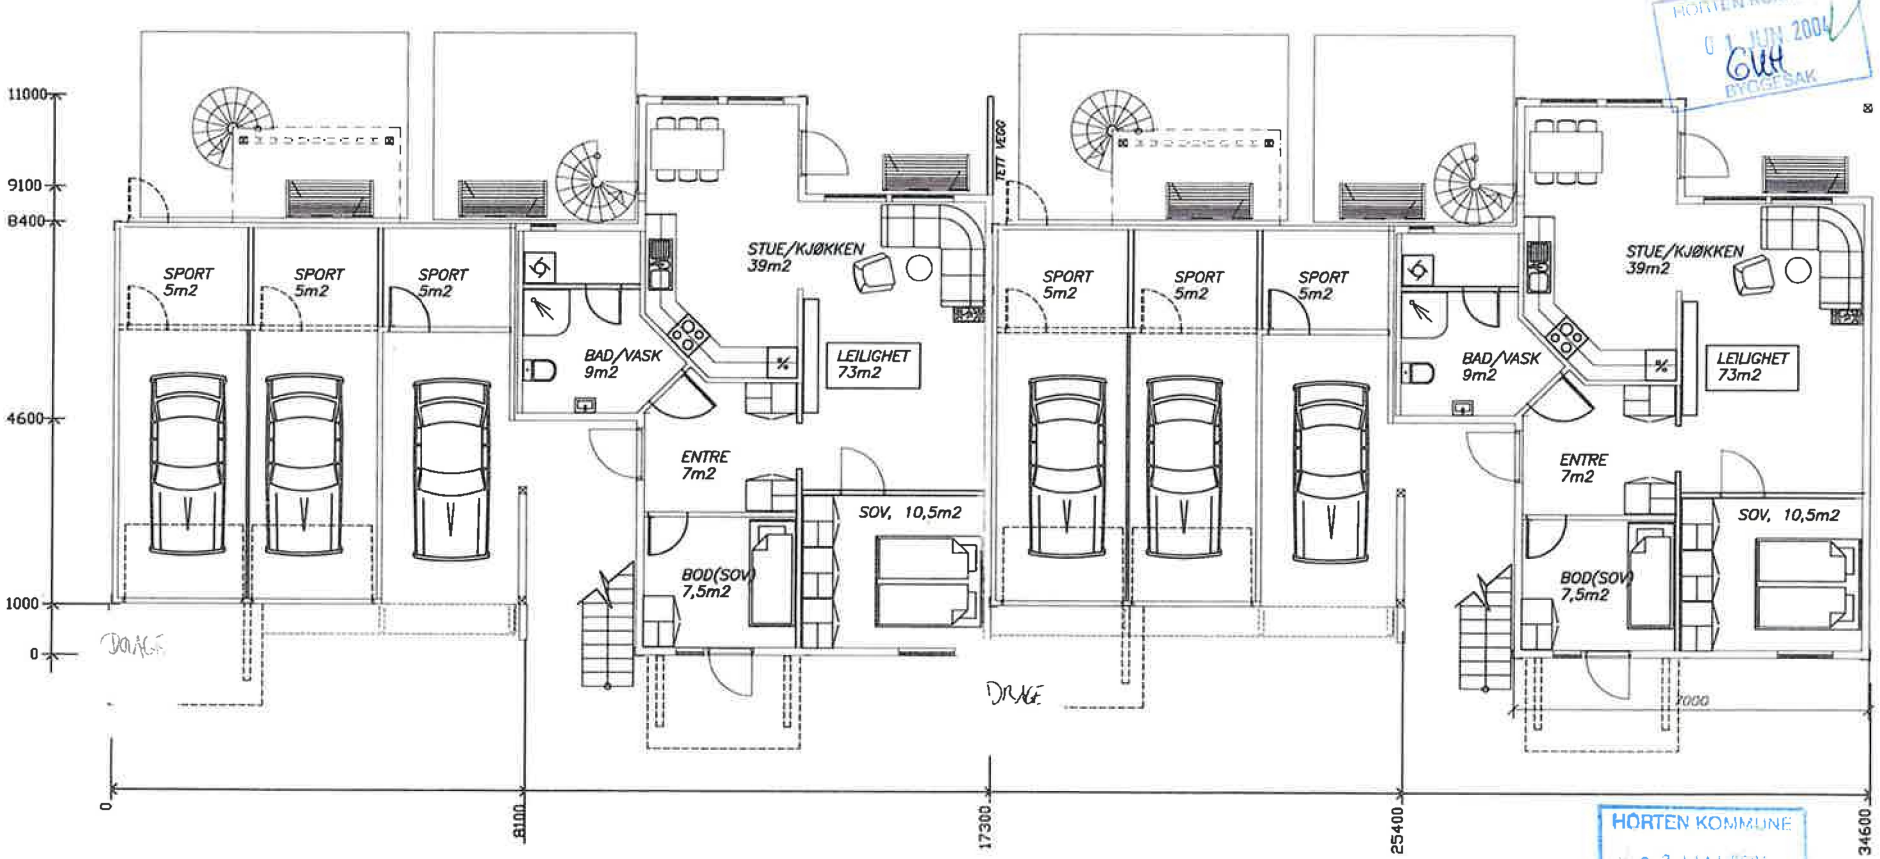

HORTEN KOMMUNE
01 JUN 2004
BYGGESAK

HORTEN KOMMUNE
27 MAI 2004
SENTRALT ARKIV

DATO 250504	KONTROLL	MÅLEST: 1:100	EVENTYRHUS
ANM. TEGNING			
BYGGHERRE			TEGNINGSNUMMER
TITTEL BYGG 5,6, 1. ETG. STRANDPARKEN B10			REVISJON 00

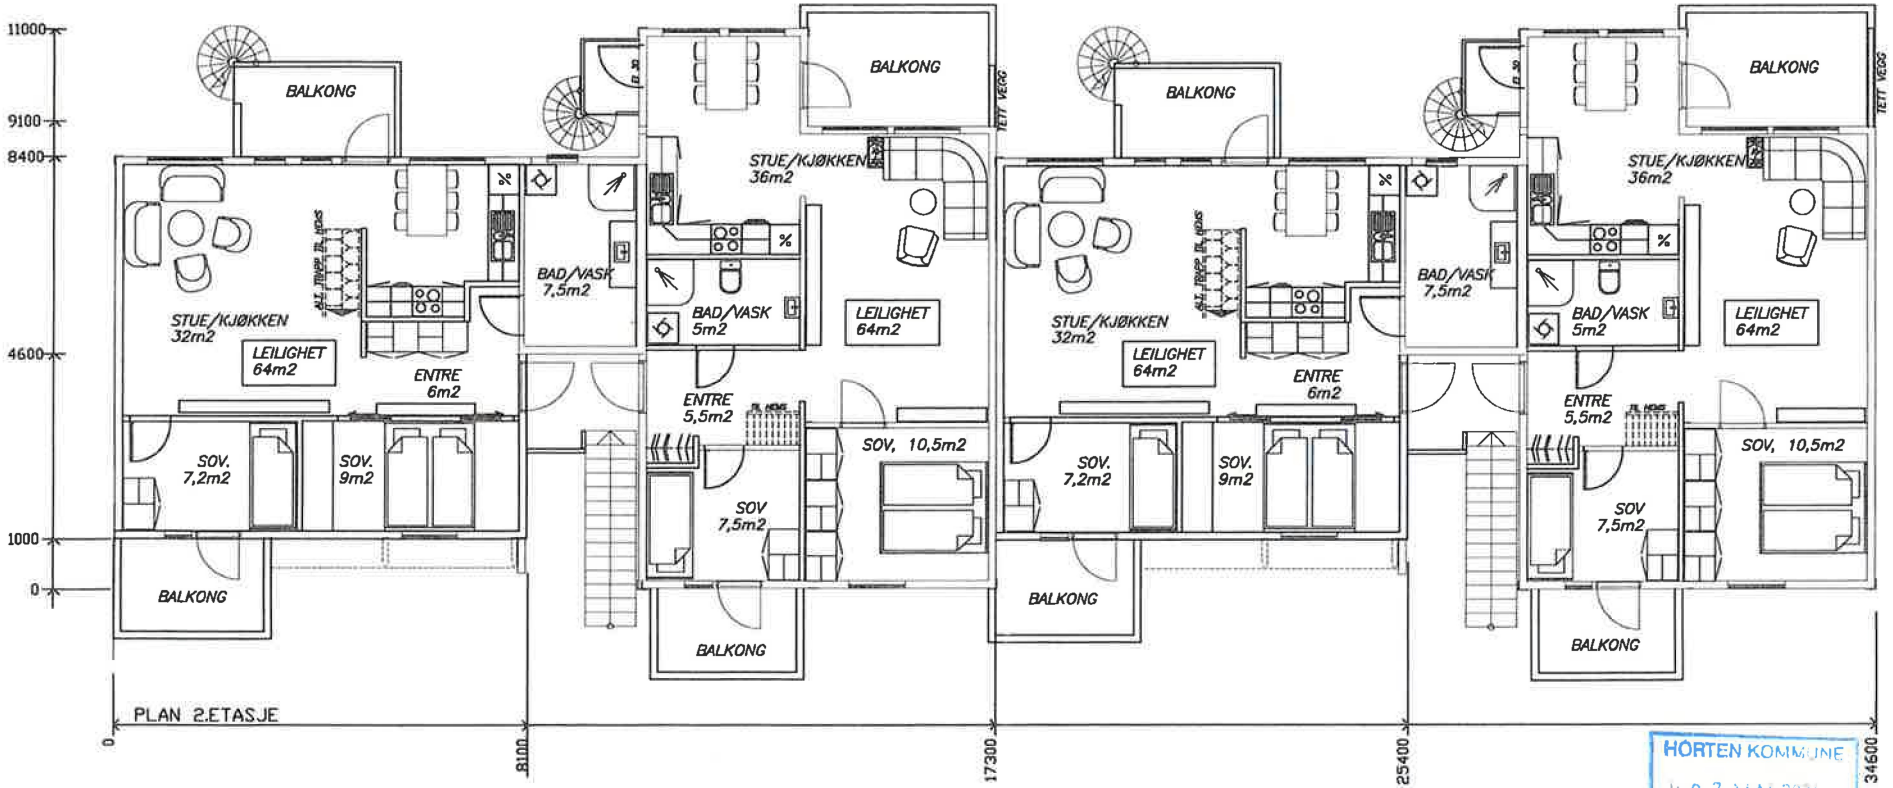

HORTEN KOMMUNE
01 JUN 2004
BYGGESAK

HORTEN KOMMUNE
27 MAI 2004
SENTRALT ARKIV

DATO	KONTROLL	MÅLEST:
250504		1:100

EVENTYRHUS

DENNE TEGNING ER VÅR EIENDOM OG MÅ IKKE UTEN VÅR TILLATELSE FORELGES NOEN TREDJE PERSON

ANM. TEGNING

BYGGHERRE

TEGNINGSNUMMER


TITTEL

BYGG 5,6, 2. ETG.
STRANDPARKEN B10


REVISJON 00

REV.	DATO	EM-NR.	SIGN.

HORTEN KOMMUNE
01 JUN 2004
BYGGESAK

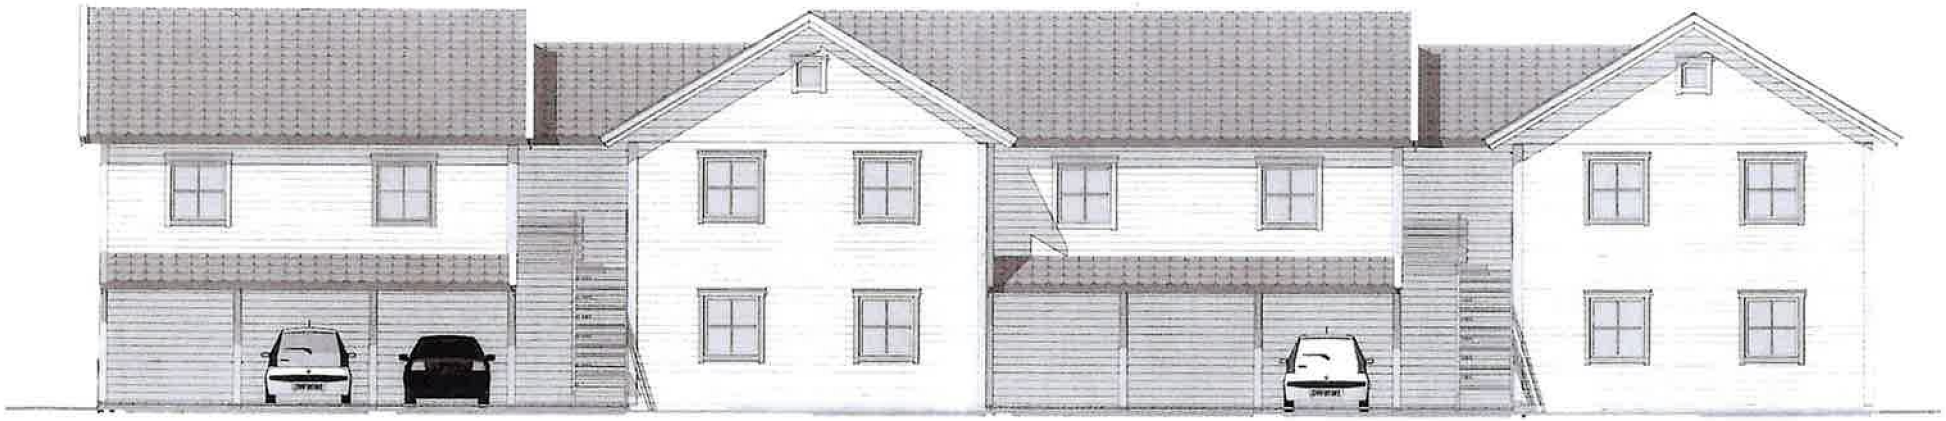

DATO 050503	KONTROLL	MÅLESTOKK 1:100	EVENTYRHUS
BYGGEMELDINGSTEGNING			
BYGGHERRE STRANDKVARTALET AS			TEGNINGSNUMMER
TITTEL STRANDP. B10 FASADER BYGG 5&6			REVISJON 00

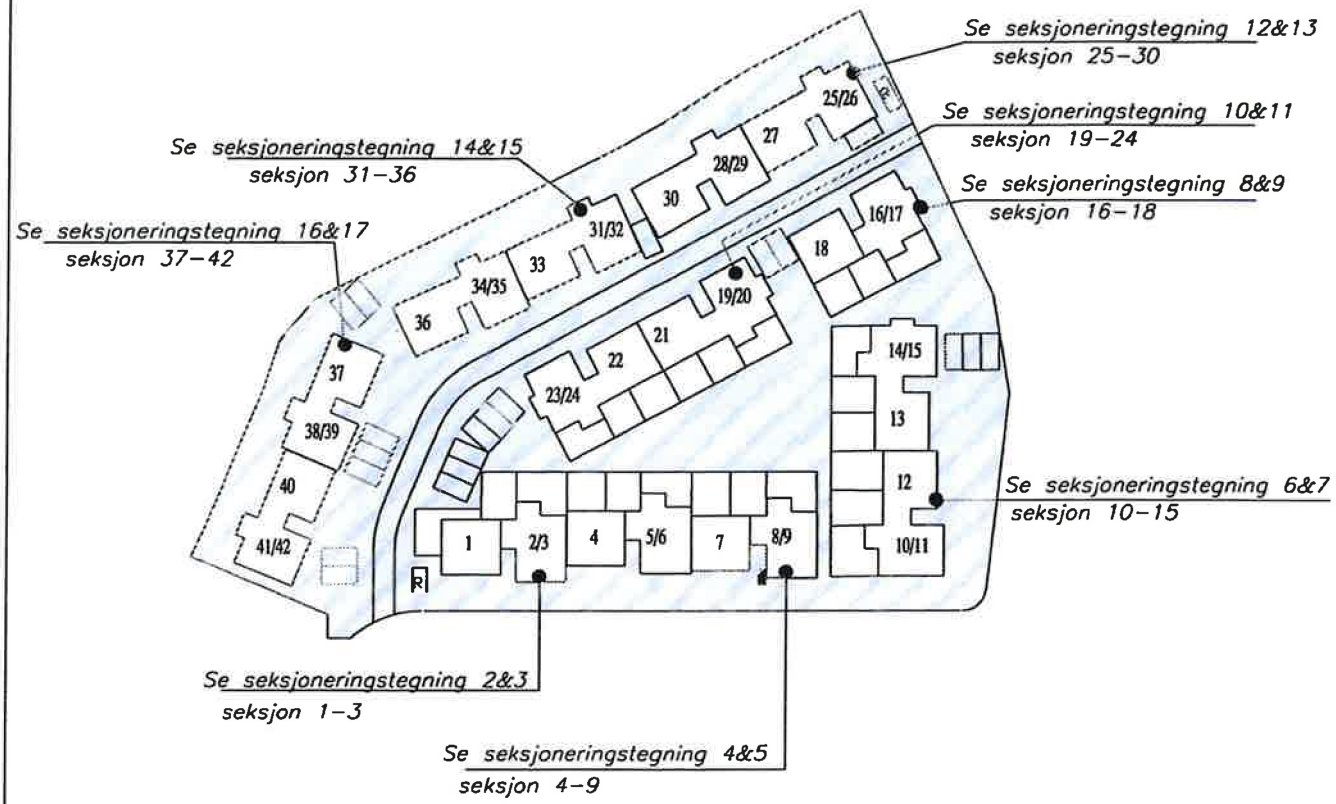

FELLESAREALER

DATO	KONTROLL	MÅLEST:
150206		1:1000

SEKSJONERINGSTEGNING

EVENTYRHUS

DENNE TEGNING ER VÅR EIENDOM OG MÅ IKKE UTEN VÅR TILLATELSE FOREVISES NOEN TREDJE PERSON


BYGGHERRE
Eventyrhus as


TEGNINGSNUMMER

TITTEL
STRANDPARK. B10
TEGNING 1 AV 17

REV.	DATO	EM-NR	SIGN

REVISJON
01

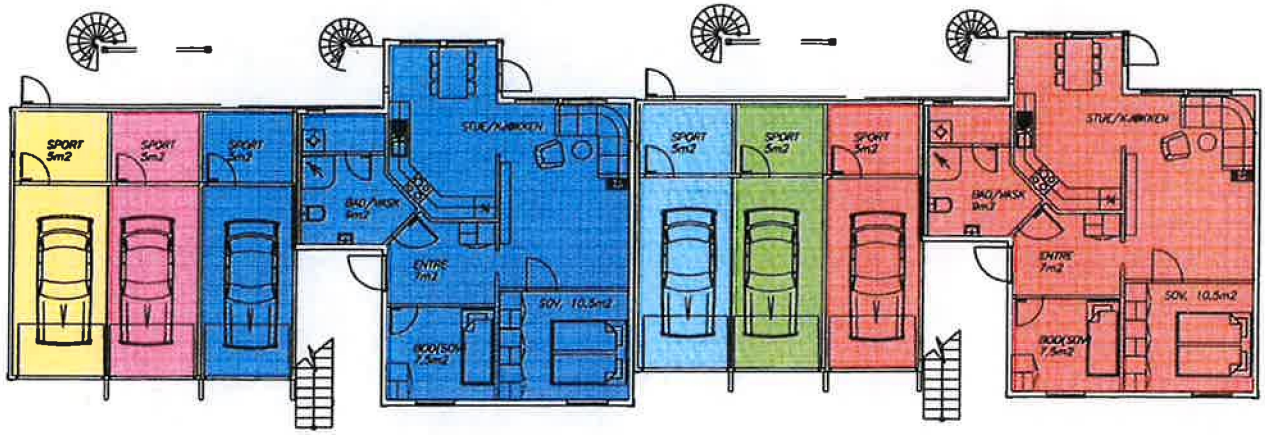

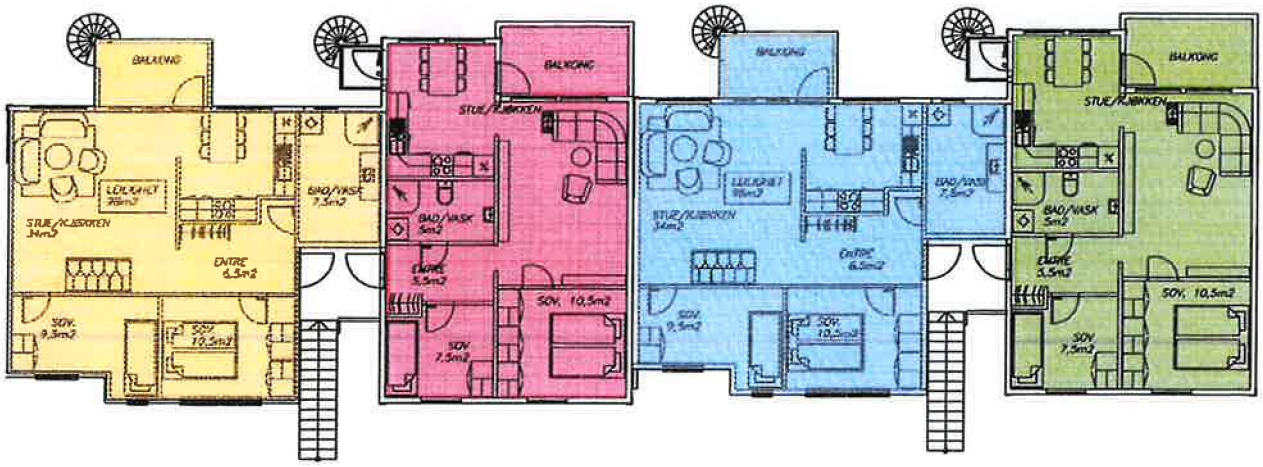

SEKSJON 25

SEKSJON 26

SEKSJON 27

SEKSJON 28


SEKSJON 29

SEKSJON 30

SKRAVUR BYGNINGER

DATO 150206	KONTROLL	MÅLEST: 1:200	EVENTYRHUS
SEKSJONERINGSTEGNING			DENNE TEGNING ER VÅR EIENDOM OG MÅ IKKE UTEN VÅR TILLATELSE FOREVISES NOEN TREDJE PERSON
BYGGHERRE BEDA			TEGNINGSNUMMER
TITTEL STRANDPARK. B10 TEGNING 12 AV 17			REVISJON 01

REV.	DATO	EM-NR	SIGN

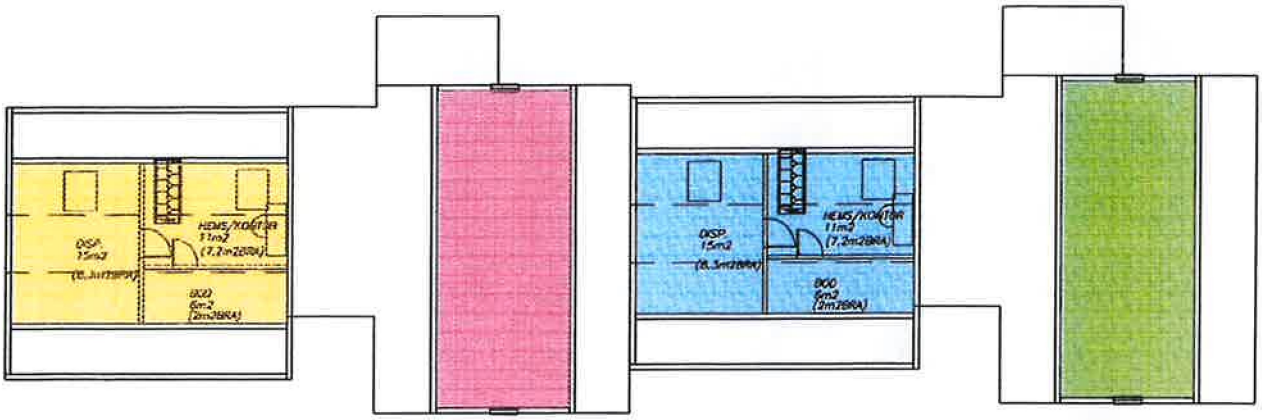

SEKSJON 25

SEKSJON 26

SEKSJON 27

SEKSJON 28

SEKSJON 29

SEKSJON 30

SKRAVUR BYGNINGER

DATO	KONTROLL	MÅLEST:
150206		1:200

SEKSJONERINGSTEGNING

EVENTYRHUS

DENNE TEGNING ER VÅR EIENDOM OG MÅ IKKE UTEN VÅR TILLATELSE FOREVISES NOEN TREDJE PERSON

BYGGHERRE
BEDA

TEGNINGSNUMMER

TITTEL
STRANDPARK. B10
TEGNING 13 AV 17

REV.	DATO	EM-NR	SIGN

REVISJON
01

Trygghet for deg som boligkjøper

HELP
Rett skal være rett. For alle.

Derfor bør du ha Boligkjøperforsikring:


1 av 4 finner feil etter overtakelse av ny bolig


Advokaten vet hvilke feil som gir krav mot selger


Advokathjelp innenfor plan- og bygningsrett


Vi tar saken, uten økonomisk risiko for deg


Advokathjelp er dyrt når du ikke har Boligkjøperforsikring

Advokatforsikring for boligeiere inkluderer i tillegg:

- Samboerkontrakt og ektepakt
- Arveoppgjør, testament og fremtidsfullmakt
- Kjøp og håndverkertjenester
- Naboforhold og husleie
- ID-tyveri og nettkrenkelser
- Tilgang til viktige digitale kontrakter
- Klage ved avslag på husforsikring
- Opptil 2 mill. i tvistedekning

Boligkjøperforsikring tegnes hos eiendomsmegler senest ved kontraktsignering og gir rett til advokathjelp inntil 5 år etter overtakelse. Forsikringen betales som del av oppgjøret ved boligkjøpet. Advokatforsikringen fornyes årlig ved faktura fra HELP.

Har du spørsmål? Kontakt HELP på 22 99 99 99 eller post@help.no. Les mer på help.no.

Hva koster det?

Andelsbolig og aksjeleilighet	8 600kr
Selveierleilighet og rekkehus	11 500 kr
Ene-,tomannsbolig og tomt	16 900kr

Pris gjelder for 5 år.

Advokatforsikring for boligeiere kan bare tegnes samtidig med boligkjøperforsikringen, og koster kun kr 2 800 i tillegg per år.

Egenandel kr 4000 påløper ved takst, tvist eller 10 timer advokatbistand, avhengig av hva som kommer først.

Ved kjøp av landbrukseiendom, herunder også småbruk, og annen kombinasjonseiendom, begrenser forsikringen seg til våningshuset (kundens primærbolig). Meglerforetaket mottar kr 5 300/5 200/5 900 i kostnadsgodtgjørelse, avhengig av boligtype. Vi tar forbehold om pris- og vilkårsendringer. Hvis premien ikke er innbetalt ved overtakelse, vil avtalen bli kansellert. For fullstendig informasjon om dekning og vilkår, se help.no.