Про додаткові відомості щодо приміщень дільничних виборчих комісій та приміщень для голосування виборчих дільниць, які утворені на постійній основі

Керуючись постановою Центральної виборчої комісії від 25.06.2020 №116 «Про Порядок утворення виборчих дільниць на постійній основі, їх тимчасового закриття, ліквідації та внесення змін до відомостей про утворені виборчі дільниці», розглянувши надану районними адміністраціями міської ради по Вознесенівському, Дніпровському, Заводському, Комунарському, Олександрівському, Хортицькому, Шевченківському районах інформацію про додаткові відомості щодо приміщень дільничних виборчих комісій та приміщень для голосування виборчих дільниць, утворених на постійній основі, виконавчий комітет Запорізької міської ради

ВИРІШИВ:

1. Подати відділу ведення Державного реєстру виборців районної адміністрації міської ради по Вознесенівському району додаткові відомості щодо приміщень дільничних виборчих комісій та приміщень для голосування виборчих дільниць, утворених на постійній основі (додаток 1);
2. Подати відділу ведення Державного реєстру виборців районної адміністрації міської ради по Дніпровському району додаткові відомості щодо приміщень дільничних виборчих комісій та приміщень для голосування виборчих дільниць, утворених на постійній основі (додаток 2);
3. Подати відділу ведення Державного реєстру виборців районної адміністрації міської ради по Заводському району додаткові відомості щодо приміщень дільничних виборчих комісій та приміщень для голосування виборчих дільниць, утворених на постійній основі (додаток 3);
4. Подати відділу ведення Державного реєстру виборців районної адміністрації міської ради по Комунарському району додаткові відомості щодо приміщень дільничних виборчих комісій та приміщень для голосування виборчих дільниць, утворених на постійній основі (додаток 4);
5. Подати відділу ведення Державного реєстру виборців районної адміністрації міської ради по Олександрівському району додаткові відомості

щодо приміщень дільничних виборчих комісій та приміщень для голосування виборчих дільниць, утворених на постійній основі (додаток 5);

6. Подати відділу ведення Державного реєстру виборців районної адміністрації міської ради по Хортицькому району додаткові відомості щодо приміщень дільничних виборчих комісій та приміщень для голосування виборчих дільниць, утворених на постійній основі (додаток 6);

7. Подати відділу ведення Державного реєстру виборців районної адміністрації міської ради по Шевченківському району додаткові відомості щодо приміщень дільничних виборчих комісій та приміщень для голосування виборчих дільниць, утворених на постійній основі (додаток 7).

8. Контроль за виконанням даного рішення покласти на керуючого справами виконкому ради Омельяновича Р.А.

Перший заступник міського голови
з питань діяльності виконавчих
органів ради С.М.Мішок

Додаток 1
до рішення виконавчого комітету міської ради

_____

Додаткові відомості
щодо приміщень дільничних виборчих комісій
та приміщень для голосування виборчих дільниць,
які утворені на постійній основі у Вознесенівському районі м.Запоріжжя

№ з/п	**Додаткові відомості**	
	Звичайна виборча дільниця **№230972** Запорізький муніципальний театр-лабораторія "ВІ" 69017, м. Запоріжжя, вул. Наукового містечка, 35	
1	Площа приміщення дільничної виборчої комісії ($м^2$)	69; 20
2	Площа приміщення для голосування ($м^2$)	108,2
3	План-схема приміщення для голосування	додається
4	Кількість наявних стаціонарних ліній телефонного зв'язку у приміщенні дільничної виборчої комісії у приміщенні для голосування	 Укртелеком Укртелеком
5	Найменування операторів рухомого (мобільного) зв'язку, послуги яких доступні для використання у приміщенні дільничної виборчої комісії, у приміщенні для голосування, із зазначенням наявного стандарту радіозв'язку	 відсутні відсутні
6	Поверх, на якому розташовано приміщення дільничної виборчої комісії, приміщення для голосування	 1 поверх; 2 поверх 1поверх
7	Відповідність приміщення дільничної виборчої комісії потребам громадян з інвалідністю та інших маломобільних груп населення: наявність у будівлі, де розташовано ці приміщення, ліфту (якщо вони розташовані вище першого поверху) оснащення пандусом, забезпечення можливості безперешкодного доступу зазначених осіб до відповідних приміщень та їх вільного пересування у цих приміщеннях	 ні ні ні
8	Відповідність приміщення для голосування потребам громадян з інвалідністю та інших маломобільних груп населення: наявність у будівлі, де розташовано ці приміщення, ліфту (якщо вони розташовані вище першого поверху), оснащення пандусом, забезпечення можливості безперешкодного доступу зазначених осіб до відповідних приміщень та їх вільного пересування у цих приміщеннях	 ні ні ні
9	Відповідність приміщення дільничної виборчої комісії вимогам щодо санітарних і технічних норм, державним будівельним нормам, а також нормативам облаштування цих приміщень,	 так так

	установленим Центральною виборчою комісією	так
10	Відповідність приміщення для голосування вимогам щодо санітарних і технічних норм, державним будівельним нормам, а також нормативам облаштування цих приміщень, установленим Центральною виборчою комісією	 так так так
	Звичайна виборча дільниця **№230973** Запорізька загальноосвітня школа І-ІІІ ступенів №37 Запорізької міської ради Запорізької області 69001, м. Запоріжжя, вул. Кронштадтська,17	
1	Площа приміщення дільничної виборчої комісії ($м^2$)	65,1; 15
2	Площа приміщення для голосування ($м^2$)	210,8
3	План-схема приміщення для голосування	додається
4	Кількість наявних стаціонарних ліній телефонного зв'язку у приміщенні дільничної виборчої комісії у приміщенні для голосування	 відсутні відсутні
5	Найменування операторів рухомого (мобільного) зв'язку, послуги яких доступні для використання у приміщенні дільничної виборчої комісії, у приміщенні для голосування, із зазначенням наявного стандарту радіозв'язку	 Інтертелеком Інтертелеком 3G
6	Поверх, на якому розташовано приміщення дільничної виборчої комісії, приміщення для голосування	 2 поверх; 1 поверх 2 поверх
7	Відповідність приміщення дільничної виборчої комісії потребам громадян з інвалідністю та інших маломобільних груп населення: наявність у будівлі, де розташовано ці приміщення, ліфту (якщо вони розташовані вище першого поверху) оснащення пандусом, забезпечення можливості безперешкодного доступу зазначених осіб до відповідних приміщень та їх вільного пересування у цих приміщеннях	 ні ні ні
8	Відповідність приміщення для голосування потребам громадян з інвалідністю та інших маломобільних груп населення: наявність у будівлі, де розташовано ці приміщення, ліфту (якщо вони розташовані вище першого поверху), оснащення пандусом, забезпечення можливості безперешкодного доступу зазначених осіб до відповідних приміщень та їх вільного пересування у цих приміщеннях	 ні ні ні
9	Відповідність приміщення дільничної виборчої комісії вимогам щодо санітарних і технічних норм, державним будівельним нормам, а також нормативам облаштування цих приміщень, установленим Центральною виборчою комісією	 так так так

10	Відповідність приміщення для голосування вимогам щодо санітарних і технічних норм, державним будівельним нормам, а також нормативам облаштування цих приміщень, установленим Центральною виборчою комісією	 так так так
	Звичайна виборча дільниця **№230974** Дитячо-юнацька спортивна школа (ДЮСШ) «Металург Запоріжжя» з футболу департаменту спорту, сім'ї та молоді Запорізької міської ради 69067, м. Запоріжжя, вул.12квітня, 2	
1	Площа приміщення дільничної виборчої комісії ($м^2$)	40; 13,2
2	Площа приміщення для голосування ($м^2$)	91,9
3	План-схема приміщення для голосування	додається
4	Кількість наявних стаціонарних ліній телефонного зв'язку у приміщенні дільничної виборчої комісії у приміщенні для голосування	 відсутні відсутні
5	Найменування операторів рухомого (мобільного) зв'язку, послуги яких доступні для використання у приміщенні дільничної виборчої комісії, у приміщенні для голосування, із зазначенням наявного стандарту радіозв'язку	 Інтертелеком Інтертелеком CDMA стандарт
6	Поверх, на якому розташовано приміщення дільничної виборчої комісії, приміщення для голосування	 1 поверх 1 поверх
7	Відповідність приміщення дільничної виборчої комісії потребам громадян з інвалідністю та інших маломобільних груп населення: наявність у будівлі, де розташовано ці приміщення, ліфту (якщо вони розташовані вище першого поверху) оснащення пандусом, забезпечення можливості безперешкодного доступу зазначених осіб до відповідних приміщень та їх вільного пересування у цих приміщеннях	 ні ні ні
8	Відповідність приміщення для голосування потребам громадян з інвалідністю та інших маломобільних груп населення: наявність у будівлі, де розташовано ці приміщення, ліфту (якщо вони розташовані вище першого поверху), оснащення пандусом, забезпечення можливості безперешкодного доступу зазначених осіб до відповідних приміщень та їх вільного пересування у цих приміщеннях	 ні ні ні
9	Відповідність приміщення дільничної виборчої комісії вимогам щодо санітарних і технічних норм, державним будівельним нормам, а також нормативам облаштування цих приміщень, установленим Центральною виборчою комісією	 так так так
10	Відповідність приміщення для голосування вимогам щодо санітарних і технічних норм, державним будівельним нормам, а також нормативам облаштування цих приміщень,	 так так

	установленим Центральною виборчою комісією	так
	Звичайна виборча дільниця **№230975** КЗ "Запорізька спеціалізована загальноосвітня школа-інтернат спортивного профілю" Запорізької обласної ради 69001, м.Запоріжжя, вул. Патріотична, 7	
1	Площа приміщення дільничної виборчої комісії ($м^2$)	15,8; 93,7
2	Площа приміщення для голосування ($м^2$)	69,6
3	План-схема приміщення для голосування	додається
4	Кількість наявних стаціонарних ліній телефонного зв'язку у приміщенні дільничної виборчої комісії у приміщенні для голосування	 Укртелеком Укртелеком
5	Найменування операторів рухомого (мобільного) зв'язку, послуги яких доступні для використання у приміщенні дільничної виборчої комісії, у приміщенні для голосування, із зазначенням наявного стандарту радіозв'язку	 відсутні відсутні
6	Поверх, на якому розташовано приміщення дільничної виборчої комісії, приміщення для голосування	 1 поверх 1 поверх
7	Відповідність приміщення дільничної виборчої комісії потребам громадян з інвалідністю та інших маломобільних груп населення: наявність у будівлі, де розташовано ці приміщення, ліфту (якщо вони розташовані вище першого поверху) оснащення пандусом, забезпечення можливості безперешкодного доступу зазначених осіб до відповідних приміщень та їх вільного пересування у цих приміщеннях	 ні ні так
8	Відповідність приміщення для голосування потребам громадян з інвалідністю та інших маломобільних груп населення: наявність у будівлі, де розташовано ці приміщення, ліфту (якщо вони розташовані вище першого поверху), оснащення пандусом, забезпечення можливості безперешкодного доступу зазначених осіб до відповідних приміщень та їх вільного пересування у цих приміщеннях	 ні ні так
9	Відповідність приміщення дільничної виборчої комісії вимогам щодо санітарних і технічних норм, державним будівельним нормам, а також нормативам облаштування цих приміщень, установленим Центральною виборчою комісією	 так так так
10	Відповідність приміщення для голосування вимогам щодо санітарних і технічних норм, державним будівельним нормам, а також нормативам облаштування цих приміщень, установленим Центральною виборчою комісією	 так так так
	Звичайна виборча дільниця **№230976** Запорізька загальноосвітня школа І-ІІІ ступенів №20 екологічного профілю Запорізької міської ради Запорізької області	

	69001, м. Запоріжжя, бул. Шевченка, 49	
1	Площа приміщення дільничної виборчої комісії ($м^2$)	49; 49
2	Площа приміщення для голосування ($м^2$)	178
3	План-схема приміщення для голосування	додається
4	Кількість наявних стаціонарних ліній телефонного зв'язку у приміщенні дільничної виборчої комісії у приміщенні для голосування	 відсутні відсутні
5	Найменування операторів рухомого (мобільного) зв'язку, послуги яких доступні для використання у приміщенні дільничної виборчої комісії, у приміщенні для голосування, із зазначенням наявного стандарту радіозв'язку	 Інтертелеком Інтертелеком 3G
6	Поверх, на якому розташовано приміщення дільничної виборчої комісії, приміщення для голосування	 1 поверх 1 поверх
7	Відповідність приміщення дільничної виборчої комісії потребам громадян з інвалідністю та інших маломобільних груп населення: наявність у будівлі, де розташовано ці приміщення, ліфту (якщо вони розташовані вище першого поверху) оснащення пандусом, забезпечення можливості безперешкодного доступу зазначених осіб до відповідних приміщень та їх вільного пересування у цих приміщеннях	 ні ні ні
8	Відповідність приміщення для голосування потребам громадян з інвалідністю та інших маломобільних груп населення: наявність у будівлі, де розташовано ці приміщення, ліфту (якщо вони розташовані вище першого поверху), оснащення пандусом, забезпечення можливості безперешкодного доступу зазначених осіб до відповідних приміщень та їх вільного пересування у цих приміщеннях	 ні ні ні
9	Відповідність приміщення дільничної виборчої комісії вимогам щодо санітарних і технічних норм, державним будівельним нормам, а також нормативам облаштування цих приміщень, установленим Центральною виборчою комісією	 так так так
10	Відповідність приміщення для голосування вимогам щодо санітарних і технічних норм, державним будівельним нормам, а також нормативам облаштування цих приміщень, установленим Центральною виборчою комісією	 так так так
	Звичайна виборча дільниця **№230977** Запорізька загальноосвітня школа І-ІІІ ступенів №20 екологічного профілю Запорізької міської ради Запорізької області 69001, м. Запоріжжя, бул. Шевченка, 49	
1	Площа приміщення дільничної виборчої комісії ($м^2$)	48,7; 48,7
2	Площа приміщення для голосування ($м^2$)	188
3	План-схема приміщення для голосування	додається

4	Кількість наявних стаціонарних ліній телефонного зв'язку у приміщенні дільничної виборчої комісії у приміщенні для голосування	 відсутні відсутні
5	Найменування операторів рухомого (мобільного) зв'язку, послуги яких доступні для використання у приміщенні дільничної виборчої комісії, у приміщенні для голосування, із зазначенням наявного стандарту радіозв'язку	 Інтертелеком Інтертелеком 3G
6	Поверх, на якому розташовано приміщення дільничної виборчої комісії, приміщення для голосування	 2 поверх 2 поверх
7	Відповідність приміщення дільничної виборчої комісії потребам громадян з інвалідністю та інших маломобільних груп населення: наявність у будівлі, де розташовано ці приміщення, ліфту (якщо вони розташовані вище першого поверху) оснащення пандусом, забезпечення можливості безперешкодного доступу зазначених осіб до відповідних приміщень та їх вільного пересування у цих приміщеннях	 ні ні ні
8	Відповідність приміщення для голосування потребам громадян з інвалідністю та інших маломобільних груп населення: наявність у будівлі, де розташовано ці приміщення, ліфту (якщо вони розташовані вище першого поверху), оснащення пандусом, забезпечення можливості безперешкодного доступу зазначених осіб до відповідних приміщень та їх вільного пересування у цих приміщеннях	 ні ні ні
9	Відповідність приміщення дільничної виборчої комісії вимогам щодо санітарних і технічних норм, державним будівельним нормам, а також нормативам облаштування цих приміщень, установленим Центральною виборчою комісією	 так так так
10	Відповідність приміщення для голосування вимогам щодо санітарних і технічних норм, державним будівельним нормам, а також нормативам облаштування цих приміщень, установленим Центральною виборчою комісією	 так так так
	Звичайна виборча дільниця **№230978** Запорізький металургійний коледж ЗНУ 69091, м. Запоріжжя, вул.Немировича-Данченка, 71	
1	Площа приміщення дільничної виборчої комісії ($м^2$)	80; 20
2	Площа приміщення для голосування ($м^2$)	200,3
3	План-схема приміщення для голосування	додається
4	Кількість наявних стаціонарних ліній телефонного зв'язку у приміщенні дільничної виборчої комісії у приміщенні для голосування	 відсутні відсутні
5	Найменування операторів рухомого (мобільного) зв'язку, послуги яких доступні для використання	

	у приміщенні дільничної виборчої комісії, у приміщенні для голосування, із зазначенням наявного стандарту радіозв'язку	Інтертелеком Інтертелеком 3G
6	Поверх, на якому розташовано приміщення дільничної виборчої комісії, приміщення для голосування	 2 поверх 2 поверх
7	Відповідність приміщення дільничної виборчої комісії потребам громадян з інвалідністю та інших маломобільних груп населення: наявність у будівлі, де розташовано ці приміщення, ліфту (якщо вони розташовані вище першого поверху) оснащення пандусом, забезпечення можливості безперешкодного доступу зазначених осіб до відповідних приміщень та їх вільного пересування у цих приміщеннях	 ні ні ні
8	Відповідність приміщення для голосування потребам громадян з інвалідністю та інших маломобільних груп населення: наявність у будівлі, де розташовано ці приміщення, ліфту (якщо вони розташовані вище першого поверху), оснащення пандусом, забезпечення можливості безперешкодного доступу зазначених осіб до відповідних приміщень та їх вільного пересування у цих приміщеннях	 ні ні ні
9	Відповідність приміщення дільничної виборчої комісії вимогам щодо санітарних і технічних норм, державним будівельним нормам, а також нормативам облаштування цих приміщень, установленим Центральною виборчою комісією	 так так так
10	Відповідність приміщення для голосування вимогам щодо санітарних і технічних норм, державним будівельним нормам, а також нормативам облаштування цих приміщень, установленим Центральною виборчою комісією	 так так так
	Звичайна виборча дільниця **№230979** Запорізький металургійний коледж ЗНУ 69091, м. Запоріжжя, вул.Немировича-Данченка, 71	
1	Площа приміщення дільничної виборчої комісії ($м^2$)	80; 20
2	Площа приміщення для голосування ($м^2$)	293,9
3	План-схема приміщення для голосування	додається
4	Кількість наявних стаціонарних ліній телефонного зв'язку у приміщенні дільничної виборчої комісії у приміщенні для голосування	 відсутні відсутні
5	Найменування операторів рухомого (мобільного) зв'язку, послуги яких доступні для використання у приміщенні дільничної виборчої комісії, у приміщенні для голосування, із зазначенням наявного стандарту радіозв'язку	 Інтертелеком Інтертелеком CDMA стандарт
6	Поверх, на якому розташовано приміщення дільничної виборчої комісії, приміщення для голосування	 3 поверх 3 поверх

7	Відповідність приміщення дільничної виборчої комісії потребам громадян з інвалідністю та інших маломобільних груп населення: наявність у будівлі, де розташовано ці приміщення, ліфту (якщо вони розташовані вище першого поверху) оснащення пандусом, забезпечення можливості безперешкодного доступу зазначених осіб до відповідних приміщень та їх вільного пересування у цих приміщеннях	 ні ні ні
8	Відповідність приміщення для голосування потребам громадян з інвалідністю та інших маломобільних груп населення: наявність у будівлі, де розташовано ці приміщення, ліфту (якщо вони розташовані вище першого поверху), оснащення пандусом, забезпечення можливості безперешкодного доступу зазначених осіб до відповідних приміщень та їх вільного пересування у цих приміщеннях	 ні ні ні
9	Відповідність приміщення дільничної виборчої комісії вимогам щодо санітарних і технічних норм, державним будівельним нормам, а також нормативам облаштування цих приміщень, установленим Центральною виборчою комісією	 так так так
10	Відповідність приміщення для голосування вимогам щодо санітарних і технічних норм, державним будівельним нормам, а також нормативам облаштування цих приміщень, установленим Центральною виборчою комісією	 так так так
	Звичайна виборча дільниця **№230980** Запорізька загальноосвітня школа І-ІІІ ступенів №58 Запорізької міської ради Запорізької області 69001, м. Запоріжжя, вул.Поточна,7	
1	Площа приміщення дільничної виборчої комісії ($м^2$)	49,8; 49,8
2	Площа приміщення для голосування ($м^2$)	173,9
3	План-схема приміщення для голосування	додається
4	Кількість наявних стаціонарних ліній телефонного зв’язку у приміщенні дільничної виборчої комісії у приміщенні для голосування	 відсутні відсутні
5	Найменування операторів рухомого (мобільного) зв’язку, послуги яких доступні для використання у приміщенні дільничної виборчої комісії, у приміщенні для голосування, із зазначенням наявного стандарту радіозв’язку	 Інтертелеком Інтертелеком 3G
6	Поверх, на якому розташовано приміщення дільничної виборчої комісії, приміщення для голосування	 1 поверх 1 поверх
7	Відповідність приміщення дільничної виборчої комісії потребам громадян з інвалідністю та інших маломобільних груп населення: наявність у будівлі, де розташовано ці приміщення, ліфту (якщо вони розташовані вище першого поверху)	 ні

	оснащення пандусом, забезпечення можливості безперешкодного доступу зазначених осіб до відповідних приміщень та їх вільного пересування у цих приміщеннях	ні ні
8	Відповідність приміщення для голосування потребам громадян з інвалідністю та інших маломобільних груп населення: наявність у будівлі, де розташовано ці приміщення, ліфту (якщо вони розташовані вище першого поверху), оснащення пандусом, забезпечення можливості безперешкодного доступу зазначених осіб до відповідних приміщень та їх вільного пересування у цих приміщеннях	 ні ні ні
9	Відповідність приміщення дільничної виборчої комісії вимогам щодо санітарних і технічних норм, державним будівельним нормам, а також нормативам облаштування цих приміщень, установленим Центральною виборчою комісією	 так так так
10	Відповідність приміщення для голосування вимогам щодо санітарних і технічних норм, державним будівельним нормам, а також нормативам облаштування цих приміщень, установленим Центральною виборчою комісією	 так так так
	Звичайна виборча дільниця **№230981** Запорізький класичний ліцей Запорізької міської ради Запорізької області 69035, м. Запоріжжя, вул.Л.Жаботинського,23	
1	Площа приміщення дільничної виборчої комісії ($м^2$)	52; 13,8
2	Площа приміщення для голосування ($м^2$)	125,5
3	План-схема приміщення для голосування	додається
4	Кількість наявних стаціонарних ліній телефонного зв'язку у приміщенні дільничної виборчої комісії у приміщенні для голосування	 відсутні відсутні
5	Найменування операторів рухомого (мобільного) зв'язку, послуги яких доступні для використання у приміщенні дільничної виборчої комісії, у приміщенні для голосування, із зазначенням наявного стандарту радіозв'язку	 Інтертелеком Інтертелеком 3G
6	Поверх, на якому розташовано приміщення дільничної виборчої комісії, приміщення для голосування	 1 поверх 1 поверх
7	Відповідність приміщення дільничної виборчої комісії потребам громадян з інвалідністю та інших маломобільних груп населення: наявність у будівлі, де розташовано ці приміщення, ліфту (якщо вони розташовані вище першого поверху) оснащення пандусом, забезпечення можливості безперешкодного доступу зазначених осіб до відповідних приміщень та їх вільного пересування у цих приміщеннях	 ні ні ні
8	Відповідність приміщення для голосування потребам	

	громадян з інвалідністю та інших маломобільних груп населення: наявність у будівлі, де розташовано ці приміщення, ліфту (якщо вони розташовані вище першого поверху), оснащення пандусом, забезпечення можливості безперешкодного доступу зазначених осіб до відповідних приміщень та їх вільного пересування у цих приміщеннях	 ні ні ні
9	Відповідність приміщення дільничної виборчої комісії вимогам щодо санітарних і технічних норм, державним будівельним нормам, а також нормативам облаштування цих приміщень, установленим Центральною виборчою комісією	 так так так
10	Відповідність приміщення для голосування вимогам щодо санітарних і технічних норм, державним будівельним нормам, а також нормативам облаштування цих приміщень, установленим Центральною виборчою комісією	 так так так
	Звичайна виборча дільниця **№230982** Запорізький державний медичний університет 69035, м. Запоріжжя, пр.Маяковського, 24	
1	Площа приміщення дільничної виборчої комісії ($м^2$)	60; 22
2	Площа приміщення для голосування ($м^2$)	320
3	План-схема приміщення для голосування	додається
4	Кількість наявних стаціонарних ліній телефонного зв'язку у приміщенні дільничної виборчої комісії у приміщенні для голосування	 Укртелеком Укртелеком
5	Найменування операторів рухомого (мобільного) зв'язку, послуги яких доступні для використання у приміщенні дільничної виборчої комісії, у приміщенні для голосування, із зазначенням наявного стандарту радіозв'язку	 відсутні відсутні
6	Поверх, на якому розташовано приміщення дільничної виборчої комісії, приміщення для голосування	 1 поверх 1 поверх
7	Відповідність приміщення дільничної виборчої комісії потребам громадян з інвалідністю та інших маломобільних груп населення: наявність у будівлі, де розташовано ці приміщення, ліфту (якщо вони розташовані вище першого поверху) оснащення пандусом, забезпечення можливості безперешкодного доступу зазначених осіб до відповідних приміщень та їх вільного пересування у цих приміщеннях	 ні так так
8	Відповідність приміщення для голосування потребам громадян з інвалідністю та інших маломобільних груп населення: наявність у будівлі, де розташовано ці приміщення, ліфту (якщо вони розташовані вище першого поверху), оснащення пандусом,	 ні так

	забезпечення можливості безперешкодного доступу зазначених осіб до відповідних приміщень та їх вільного пересування у цих приміщеннях	так
9	Відповідність приміщення дільничної виборчої комісії вимогам щодо санітарних і технічних норм, державним будівельним нормам, а також нормативам облаштування цих приміщень, установленим Центральною виборчою комісією	 так так так
10	Відповідність приміщення для голосування вимогам щодо санітарних і технічних норм, державним будівельним нормам, а також нормативам облаштування цих приміщень, установленим Центральною виборчою комісією	 так так так
	Звичайна виборча дільниця **№230983** Запорізька спеціалізована школа І-ІІІ ступенів №72 з поглибленим вивченням хімії та біології Запорізької міської ради Запорізької області 69005, м. Запоріжжя, вул. Лермонтова, 21	
1	Площа приміщення дільничної виборчої комісії ($м^2$)	55,5; 15,8
2	Площа приміщення для голосування ($м^2$)	122,4
3	План-схема приміщення для голосування	додається
4	Кількість наявних стаціонарних ліній телефонного зв’язку у приміщенні дільничної виборчої комісії у приміщенні для голосування	 відсутні відсутні
5	Найменування операторів рухомого (мобільного) зв’язку, послуги яких доступні для використання у приміщенні дільничної виборчої комісії, у приміщенні для голосування, із зазначенням наявного стандарту радіозв’язку	 Інтертелеком Інтертелеком 3G
6	Поверх, на якому розташовано приміщення дільничної виборчої комісії, приміщення для голосування	 1 поверх 1 поверх
7	Відповідність приміщення дільничної виборчої комісії потребам громадян з інвалідністю та інших маломобільних груп населення: наявність у будівлі, де розташовано ці приміщення, ліфту (якщо вони розташовані вище першого поверху) оснащення пандусом, забезпечення можливості безперешкодного доступу зазначених осіб до відповідних приміщень та їх вільного пересування у цих приміщеннях	 ні ні ні
8	Відповідність приміщення для голосування потребам громадян з інвалідністю та інших маломобільних груп населення: наявність у будівлі, де розташовано ці приміщення, ліфту (якщо вони розташовані вище першого поверху), оснащення пандусом, забезпечення можливості безперешкодного доступу зазначених осіб до відповідних приміщень та їх вільного пересування у цих приміщеннях	 ні ні ні
9	Відповідність приміщення дільничної виборчої	

	комісії вимогам щодо санітарних і технічних норм, державним будівельним нормам, а також нормативам облаштування цих приміщень, установленим Центральною виборчою комісією	 так так так
10	Відповідність приміщення для голосування вимогам щодо санітарних і технічних норм, державним будівельним нормам, а також нормативам облаштування цих приміщень, установленим Центральною виборчою комісією	 так так так
	Звичайна виборча дільниця **№230984** Запорізька гімназія №71 з поглибленим вивченням іноземної мови Запорізької міської ради Запорізької області 69035, м. Запоріжжя, пр.Маяковського, 8	
1	Площа приміщення дільничної виборчої комісії ($м^2$)	48,4; 31,6
2	Площа приміщення для голосування ($м^2$)	158,1
3	План-схема приміщення для голосування	додається
4	Кількість наявних стаціонарних ліній телефонного зв'язку у приміщенні дільничної виборчої комісії у приміщенні для голосування	 відсутні відсутні
5	Найменування операторів рухомого (мобільного) зв'язку, послуги яких доступні для використання у приміщенні дільничної виборчої комісії, у приміщенні для голосування, із зазначенням наявного стандарту радіозв'язку	 Інтертелеком Інтертелеком 3G
6	Поверх, на якому розташовано приміщення дільничної виборчої комісії, приміщення для голосування	 1 поверх 1 поверх
7	Відповідність приміщення дільничної виборчої комісії потребам громадян з інвалідністю та інших маломобільних груп населення: наявність у будівлі, де розташовано ці приміщення, ліфту (якщо вони розташовані вище першого поверху) оснащення пандусом, забезпечення можливості безперешкодного доступу зазначених осіб до відповідних приміщень та їх вільного пересування у цих приміщеннях	 ні так так
8	Відповідність приміщення для голосування потребам громадян з інвалідністю та інших маломобільних груп населення: наявність у будівлі, де розташовано ці приміщення, ліфту (якщо вони розташовані вище першого поверху), оснащення пандусом, забезпечення можливості безперешкодного доступу зазначених осіб до відповідних приміщень та їх вільного пересування у цих приміщеннях	 ні так так
9	Відповідність приміщення дільничної виборчої комісії вимогам щодо санітарних і технічних норм, державним будівельним нормам, а також нормативам облаштування цих приміщень,	 так так

	установленим Центральною виборчою комісією	так
10	Відповідність приміщення для голосування вимогам щодо санітарних і технічних норм, державним будівельним нормам, а також нормативам облаштування цих приміщень, установленим Центральною виборчою комісією	 так так так
	Звичайна виборча дільниця **№230985** Запорізька гімназія №28 Запорізької міської ради Запорізької області 69035, м. Запоріжжя, вул.Лермонтова, 16	
1	Площа приміщення дільничної виборчої комісії ($м^2$)	50,8; 16,3
2	Площа приміщення для голосування ($м^2$)	149,8
3	План-схема приміщення для голосування	додається
4	Кількість наявних стаціонарних ліній телефонного зв'язку у приміщенні дільничної виборчої комісії у приміщенні для голосування	 відсутні відсутні
5	Найменування операторів рухомого (мобільного) зв'язку, послуги яких доступні для використання у приміщенні дільничної виборчої комісії, у приміщенні для голосування, із зазначенням наявного стандарту радіозв'язку	 Інтертелеком Інтертелеком 3G
6	Поверх, на якому розташовано приміщення дільничної виборчої комісії, приміщення для голосування	 1 поверх 1 поверх
7	Відповідність приміщення дільничної виборчої комісії потребам громадян з інвалідністю та інших маломобільних груп населення: наявність у будівлі, де розташовано ці приміщення, ліфту (якщо вони розташовані вище першого поверху) оснащення пандусом, забезпечення можливості безперешкодного доступу зазначених осіб до відповідних приміщень та їх вільного пересування у цих приміщеннях	 ні ні ні
8	Відповідність приміщення для голосування потребам громадян з інвалідністю та інших маломобільних груп населення: наявність у будівлі, де розташовано ці приміщення, ліфту (якщо вони розташовані вище першого поверху), оснащення пандусом, забезпечення можливості безперешкодного доступу зазначених осіб до відповідних приміщень та їх вільного пересування у цих приміщеннях	 ні ні ні
9	Відповідність приміщення дільничної виборчої комісії вимогам щодо санітарних і технічних норм, державним будівельним нормам, а також нормативам облаштування цих приміщень, установленим Центральною виборчою комісією	 так так так
10	Відповідність приміщення для голосування вимогам щодо санітарних і технічних норм, державним будівельним нормам, а також нормативам облаштування цих приміщень,	 так так

	установленим Центральною виборчою комісією	так
	Звичайна виборча дільниця **№230986** Запорізька загальноосвітня школа І-ІІІ ступенів “Основа” Запорізької міської ради Запорізької області 69005, м.Запоріжжя, вул. Я. Новицького, 9	
1	Площа приміщення дільничної виборчої комісії ($м^2$)	52,5; 13,8
2	Площа приміщення для голосування ($м^2$)	74,9
3	План-схема приміщення для голосування	додається
4	Кількість наявних стаціонарних ліній телефонного зв’язку у приміщенні дільничної виборчої комісії у приміщенні для голосування	 відсутні відсутні
5	Найменування операторів рухомого (мобільного) зв’язку, послуги яких доступні для використання у приміщенні дільничної виборчої комісії, у приміщенні для голосування, із зазначенням наявного стандарту радіозв’язку	 Інтертелеком Інтертелеком 3G
6	Поверх, на якому розташовано приміщення дільничної виборчої комісії, приміщення для голосування	 1 поверх 1 поверх
7	Відповідність приміщення дільничної виборчої комісії потребам громадян з інвалідністю та інших маломобільних груп населення: наявність у будівлі, де розташовано ці приміщення, ліфту (якщо вони розташовані вище першого поверху) оснащення пандусом, забезпечення можливості безперешкодного доступу зазначених осіб до відповідних приміщень та їх вільного пересування у цих приміщеннях	 ні так так
8	Відповідність приміщення для голосування потребам громадян з інвалідністю та інших маломобільних груп населення: наявність у будівлі, де розташовано ці приміщення, ліфту (якщо вони розташовані вище першого поверху), оснащення пандусом, забезпечення можливості безперешкодного доступу зазначених осіб до відповідних приміщень та їх вільного пересування у цих приміщеннях	 ні так так
9	Відповідність приміщення дільничної виборчої комісії вимогам щодо санітарних і технічних норм, державним будівельним нормам, а також нормативам облаштування цих приміщень, установленим Центральною виборчою комісією	 так так так
10	Відповідність приміщення для голосування вимогам щодо санітарних і технічних норм, державним будівельним нормам, а також нормативам облаштування цих приміщень, установленим Центральною виборчою комісією	 так так так
	Звичайна виборча дільниця **№230987** Запорізька загальноосвітня школа І-ІІІ ступенів “Основа” Запорізької міської ради Запорізької області 69005, м.Запоріжжя, вул. Я. Новицького, 9	
1	Площа приміщення дільничної виборчої комісії ($м^2$)	59,5; 13,7

2	Площа приміщення для голосування ($м^2$)	69,1
3	План-схема приміщення для голосування	додається
4	Кількість наявних стаціонарних ліній телефонного зв'язку у приміщенні дільничної виборчої комісії у приміщенні для голосування	 відсутні відсутні
5	Найменування операторів рухомого (мобільного) зв'язку, послуги яких доступні для використання у приміщенні дільничної виборчої комісії, у приміщенні для голосування, із зазначенням наявного стандарту радіозв'язку	 Інтертелеком Інтертелеком 3G
6	Поверх, на якому розташовано приміщення дільничної виборчої комісії, приміщення для голосування	 1 поверх 1 поверх
7	Відповідність приміщення дільничної виборчої комісії потребам громадян з інвалідністю та інших маломобільних груп населення: наявність у будівлі, де розташовано ці приміщення, ліфту (якщо вони розташовані вище першого поверху) оснащення пандусом, забезпечення можливості безперешкодного доступу зазначених осіб до відповідних приміщень та їх вільного пересування у цих приміщеннях	 ні так так
8	Відповідність приміщення для голосування потребам громадян з інвалідністю та інших маломобільних груп населення: наявність у будівлі, де розташовано ці приміщення, ліфту (якщо вони розташовані вище першого поверху), оснащення пандусом, забезпечення можливості безперешкодного доступу зазначених осіб до відповідних приміщень та їх вільного пересування у цих приміщеннях	 ні так так
9	Відповідність приміщення дільничної виборчої комісії вимогам щодо санітарних і технічних норм, державним будівельним нормам, а також нормативам облаштування цих приміщень, установленим Центральною виборчою комісією	 так так так
10	Відповідність приміщення для голосування вимогам щодо санітарних і технічних норм, державним будівельним нормам, а також нормативам облаштування цих приміщень, установленим Центральною виборчою комісією	 так так так
	Звичайна виборча дільниця **№230988** Запорізька загальноосвітня школа І-ІІІ ступенів №78 Запорізької міської ради Запорізької області 69005, м. Запоріжжя, бул. Центральний, 12-а	
1	Площа приміщення дільничної виборчої комісії ($м^2$)	55,2; 55,2
2	Площа приміщення для голосування ($м^2$)	90
3	План-схема приміщення для голосування	додається
4	Кількість наявних стаціонарних ліній телефонного зв'язку у приміщенні дільничної виборчої комісії	 відсутні

	у приміщенні для голосування	відсутні
5	Найменування операторів рухомого (мобільного) зв'язку, послуги яких доступні для використання у приміщенні дільничної виборчої комісії, у приміщенні для голосування, із зазначенням наявного стандарту радіозв'язку	 Інтертелеком Інтертелеком 3G
6	Поверх, на якому розташовано приміщення дільничної виборчої комісії, приміщення для голосування	 1 поверх 1 поверх
7	Відповідність приміщення дільничної виборчої комісії потребам громадян з інвалідністю та інших маломобільних груп населення: наявність у будівлі, де розташовано ці приміщення, ліфту (якщо вони розташовані вище першого поверху) оснащення пандусом, забезпечення можливості безперешкодного доступу зазначених осіб до відповідних приміщень та їх вільного пересування у цих приміщеннях	 ні ні ні
8	Відповідність приміщення для голосування потребам громадян з інвалідністю та інших маломобільних груп населення: наявність у будівлі, де розташовано ці приміщення, ліфту (якщо вони розташовані вище першого поверху), оснащення пандусом, забезпечення можливості безперешкодного доступу зазначених осіб до відповідних приміщень та їх вільного пересування у цих приміщеннях	 ні ні ні
9	Відповідність приміщення дільничної виборчої комісії вимогам щодо санітарних і технічних норм, державним будівельним нормам, а також нормативам облаштування цих приміщень, установленим Центральною виборчою комісією	 так так так
10	Відповідність приміщення для голосування вимогам щодо санітарних і технічних норм, державним будівельним нормам, а також нормативам облаштування цих приміщень, установленим Центральною виборчою комісією	 так так так
	Звичайна виборча дільниця **№230989** Запорізька загальноосвітня школа І-ІІІ ступенів №78 Запорізької міської ради Запорізької області 69005, м. Запоріжжя, бул. Центральний, 12-а	
1	Площа приміщення дільничної виборчої комісії ($м^2$)	47,6; 55
2	Площа приміщення для голосування ($м^2$)	80
3	План-схема приміщення для голосування	додається
4	Кількість наявних стаціонарних ліній телефонного зв'язку у приміщенні дільничної виборчої комісії у приміщенні для голосування	 відсутні відсутні
5	Найменування операторів рухомого (мобільного) зв'язку, послуги яких доступні для використання у приміщенні дільничної виборчої комісії, у приміщенні для голосування,	 Інтертелеком Інтертелеком

	із зазначенням наявного стандарту радіозв'язку	3G
6	Поверх, на якому розташовано приміщення дільничної виборчої комісії, приміщення для голосування	 1 поверх 1 поверх
7	Відповідність приміщення дільничної виборчої комісії потребам громадян з інвалідністю та інших маломобільних груп населення: наявність у будівлі, де розташовано ці приміщення, ліфту (якщо вони розташовані вище першого поверху) оснащення пандусом, забезпечення можливості безперешкодного доступу зазначених осіб до відповідних приміщень та їх вільного пересування у цих приміщеннях	 ні ні ні
8	Відповідність приміщення для голосування потребам громадян з інвалідністю та інших маломобільних груп населення: наявність у будівлі, де розташовано ці приміщення, ліфту (якщо вони розташовані вище першого поверху), оснащення пандусом, забезпечення можливості безперешкодного доступу зазначених осіб до відповідних приміщень та їх вільного пересування у цих приміщеннях	 ні ні ні
9	Відповідність приміщення дільничної виборчої комісії вимогам щодо санітарних і технічних норм, державним будівельним нормам, а також нормативам облаштування цих приміщень, установленим Центральною виборчою комісією	 так так так
10	Відповідність приміщення для голосування вимогам щодо санітарних і технічних норм, державним будівельним нормам, а також нормативам облаштування цих приміщень, установленим Центральною виборчою комісією	 так так так
	Звичайна виборча дільниця **№230990** Запорізька суспільно-гуманітарна гімназія №27 Запорізької міської ради Запорізької області 69005, м. Запоріжжя, бул. Центральний,15-а	
1	Площа приміщення дільничної виборчої комісії ($м^2$)	48; 48
2	Площа приміщення для голосування ($м^2$)	154
3	План-схема приміщення для голосування	додається
4	Кількість наявних стаціонарних ліній телефонного зв'язку у приміщенні дільничної виборчої комісії у приміщенні для голосування	 відсутні відсутні
5	Найменування операторів рухомого (мобільного) зв'язку, послуги яких доступні для використання у приміщенні дільничної виборчої комісії, у приміщенні для голосування, із зазначенням наявного стандарту радіозв'язку	 Інтертелеком Інтертелеком 3G
6	Поверх, на якому розташовано приміщення дільничної виборчої комісії, приміщення для голосування	 1 поверх 1 поверх
7	Відповідність приміщення дільничної виборчої	

	комісії потребам громадян з інвалідністю та інших маломобільних груп населення: наявність у будівлі, де розташовано ці приміщення, ліфту (якщо вони розташовані вище першого поверху) оснащення пандусом, забезпечення можливості безперешкодного доступу зазначених осіб до відповідних приміщень та їх вільного пересування у цих приміщеннях	 ні ні ні
8	Відповідність приміщення для голосування потребам громадян з інвалідністю та інших маломобільних груп населення: наявність у будівлі, де розташовано ці приміщення, ліфту (якщо вони розташовані вище першого поверху), оснащення пандусом, забезпечення можливості безперешкодного доступу зазначених осіб до відповідних приміщень та їх вільного пересування у цих приміщеннях	 ні ні ні
9	Відповідність приміщення дільничної виборчої комісії вимогам щодо санітарних і технічних норм, державним будівельним нормам, а також нормативам облаштування цих приміщень, установленим Центральною виборчою комісією	 так так так
10	Відповідність приміщення для голосування вимогам щодо санітарних і технічних норм, державним будівельним нормам, а також нормативам облаштування цих приміщень, установленим Центральною виборчою комісією	 так так так
	Звичайна виборча дільниця **№230991** Запорізька суспільно-гуманітарна гімназія №27 Запорізької міської ради Запорізької області 69005, м. Запоріжжя, бул. Центральний,15-а	
1	Площа приміщення дільничної виборчої комісії ($м^2$)	48; 48
2	Площа приміщення для голосування ($м^2$)	153
3	План-схема приміщення для голосування	додається
4	Кількість наявних стаціонарних ліній телефонного зв'язку у приміщенні дільничної виборчої комісії у приміщенні для голосування	 відсутні відсутні
5	Найменування операторів рухомого (мобільного) зв'язку, послуги яких доступні для використання у приміщенні дільничної виборчої комісії, у приміщенні для голосування, із зазначенням наявного стандарту радіозв'язку	 Інтертелеком Інтертелеком 3G
6	Поверх, на якому розташовано приміщення дільничної виборчої комісії, приміщення для голосування	 1 поверх 1 поверх
7	Відповідність приміщення дільничної виборчої комісії потребам громадян з інвалідністю та інших маломобільних груп населення: наявність у будівлі, де розташовано ці приміщення, ліфту (якщо вони розташовані вище першого поверху) оснащення пандусом,	 ні ні

	забезпечення можливості безперешкодного доступу зазначених осіб до відповідних приміщень та їх вільного пересування у цих приміщеннях	ні
8	Відповідність приміщення для голосування потребам громадян з інвалідністю та інших маломобільних груп населення: наявність у будівлі, де розташовано ці приміщення, ліфту (якщо вони розташовані вище першого поверху), оснащення пандусом, забезпечення можливості безперешкодного доступу зазначених осіб до відповідних приміщень та їх вільного пересування у цих приміщеннях	 ні ні ні
9	Відповідність приміщення дільничної виборчої комісії вимогам щодо санітарних і технічних норм, державним будівельним нормам, а також нормативам облаштування цих приміщень, установленим Центральною виборчою комісією	 так так так
10	Відповідність приміщення для голосування вимогам щодо санітарних і технічних норм, державним будівельним нормам, а також нормативам облаштування цих приміщень, установленим Центральною виборчою комісією	 так так так
	Звичайна виборча дільниця **№230992** Запорізька гімназія №25 гуманітарного профілю Запорізької міської ради Запорізької області 69005, м. Запоріжжя, вул.Патріотична, 76	
1	Площа приміщення дільничної виборчої комісії ($м^2$)	50; 11
2	Площа приміщення для голосування ($м^2$)	196,3
3	План-схема приміщення для голосування	додається
4	Кількість наявних стаціонарних ліній телефонного зв'язку у приміщенні дільничної виборчої комісії у приміщенні для голосування	 відсутні відсутні
5	Найменування операторів рухомого (мобільного) зв'язку, послуги яких доступні для використання у приміщенні дільничної виборчої комісії, у приміщенні для голосування, із зазначенням наявного стандарту радіозв'язку	 Інтертелеком Інтертелеком 3G
6	Поверх, на якому розташовано приміщення дільничної виборчої комісії, приміщення для голосування	 1 поверх 1 поверх
7	Відповідність приміщення дільничної виборчої комісії потребам громадян з інвалідністю та інших маломобільних груп населення: наявність у будівлі, де розташовано ці приміщення, ліфту (якщо вони розташовані вище першого поверху) оснащення пандусом, забезпечення можливості безперешкодного доступу зазначених осіб до відповідних приміщень та їх вільного пересування у цих приміщеннях	 ні ні ні
8	Відповідність приміщення для голосування потребам громадян з інвалідністю та інших маломобільних груп	

	населення: наявність у будівлі, де розташовано ці приміщення, ліфту (якщо вони розташовані вище першого поверху), оснащення пандусом, забезпечення можливості безперешкодного доступу зазначених осіб до відповідних приміщень та їх вільного пересування у цих приміщеннях	 ні ні ні
9	Відповідність приміщення дільничної виборчої комісії вимогам щодо санітарних і технічних норм, державним будівельним нормам, а також нормативам облаштування цих приміщень, установленим Центральною виборчою комісією	 так так так
10	Відповідність приміщення для голосування вимогам щодо санітарних і технічних норм, державним будівельним нормам, а також нормативам облаштування цих приміщень, установленим Центральною виборчою комісією	 так так так
	Звичайна виборча дільниця **№230993** Запорізька гімназія №25 гуманітарного профілю Запорізької міської ради Запорізької області 69005, м. Запоріжжя, вул.Патріотична, 76	
1	Площа приміщення дільничної виборчої комісії ($м^2$)	50; 18
2	Площа приміщення для голосування ($м^2$)	268,9
3	План-схема приміщення для голосування	додається
4	Кількість наявних стаціонарних ліній телефонного зв'язку у приміщенні дільничної виборчої комісії у приміщенні для голосування	 відсутні відсутні
5	Найменування операторів рухомого (мобільного) зв'язку, послуги яких доступні для використання у приміщенні дільничної виборчої комісії, у приміщенні для голосування, із зазначенням наявного стандарту радіозв'язку	 Інтертелеком Інтертелеком 3G
6	Поверх, на якому розташовано приміщення дільничної виборчої комісії, приміщення для голосування	 1 поверх 1 поверх
7	Відповідність приміщення дільничної виборчої комісії потребам громадян з інвалідністю та інших маломобільних груп населення: наявність у будівлі, де розташовано ці приміщення, ліфту (якщо вони розташовані вище першого поверху) оснащення пандусом, забезпечення можливості безперешкодного доступу зазначених осіб до відповідних приміщень та їх вільного пересування у цих приміщеннях	 ні ні ні
8	Відповідність приміщення для голосування потребам громадян з інвалідністю та інших маломобільних груп населення: наявність у будівлі, де розташовано ці приміщення, ліфту (якщо вони розташовані вище першого поверху), оснащення пандусом,	 ні ні

	забезпечення можливості безперешкодного доступу зазначених осіб до відповідних приміщень та їх вільного пересування у цих приміщеннях	ні
9	Відповідність приміщення дільничної виборчої комісії вимогам щодо санітарних і технічних норм, державним будівельним нормам, а також нормативам облаштування цих приміщень, установленим Центральною виборчою комісією	 так так так
10	Відповідність приміщення для голосування вимогам щодо санітарних і технічних норм, державним будівельним нормам, а також нормативам облаштування цих приміщень, установленим Центральною виборчою комісією	 так так так
	Звичайна виборча дільниця **№230994** Запорізька загальноосвітня школа І-ІІІ ступенів №94 Запорізької міської ради Запорізької області 69057, м. Запоріжжя, вул. Яценка, 3-а	
1	Площа приміщення дільничної виборчої комісії ($м^2$)	63,9; 52
2	Площа приміщення для голосування ($м^2$)	286
3	План-схема приміщення для голосування	додається
4	Кількість наявних стаціонарних ліній телефонного зв'язку у приміщенні дільничної виборчої комісії у приміщенні для голосування	 відсутні відсутні
5	Найменування операторів рухомого (мобільного) зв'язку, послуги яких доступні для використання у приміщенні дільничної виборчої комісії, у приміщенні для голосування, із зазначенням наявного стандарту радіозв'язку	 Інтертелеком Інтертелеком 3G
6	Поверх, на якому розташовано приміщення дільничної виборчої комісії, приміщення для голосування	 1 поверх 1 поверх
7	Відповідність приміщення дільничної виборчої комісії потребам громадян з інвалідністю та інших маломобільних груп населення: наявність у будівлі, де розташовано ці приміщення, ліфту (якщо вони розташовані вище першого поверху) оснащення пандусом, забезпечення можливості безперешкодного доступу зазначених осіб до відповідних приміщень та їх вільного пересування у цих приміщеннях	 ні ні ні
8	Відповідність приміщення для голосування потребам громадян з інвалідністю та інших маломобільних груп населення: наявність у будівлі, де розташовано ці приміщення, ліфту (якщо вони розташовані вище першого поверху), оснащення пандусом, забезпечення можливості безперешкодного доступу зазначених осіб до відповідних приміщень та їх вільного пересування у цих приміщеннях	 ні ні ні
9	Відповідність приміщення дільничної виборчої комісії вимогам щодо	

	санітарних і технічних норм, державним будівельним нормам, а також нормативам облаштування цих приміщень, установленим Центральною виборчою комісією	так так так
10	Відповідність приміщення для голосування вимогам щодо санітарних і технічних норм, державним будівельним нормам, а також нормативам облаштування цих приміщень, установленим Центральною виборчою комісією	 так так так
	Звичайна виборча дільниця **№230995** КЗ “Палац культури “Титан” 69057, м. Запоріжжя, вул. Перемоги, 131	
1	Площа приміщення дільничної виборчої комісії ($м^2$)	50; 20
2	Площа приміщення для голосування ($м^2$)	605,7
3	План-схема приміщення для голосування	додається
4	Кількість наявних стаціонарних ліній телефонного зв’язку у приміщенні дільничної виборчої комісії у приміщенні для голосування	 відсутні відсутні
5	Найменування операторів рухомого (мобільного) зв’язку, послуги яких доступні для використання у приміщенні дільничної виборчої комісії, у приміщенні для голосування, із зазначенням наявного стандарту радіозв’язку	 «Мікроком Січ» «Мікроком Січ»
6	Поверх, на якому розташовано приміщення дільничної виборчої комісії, приміщення для голосування	 2 поверх 1 поверх
7	Відповідність приміщення дільничної виборчої комісії потребам громадян з інвалідністю та інших маломобільних груп населення: наявність у будівлі, де розташовано ці приміщення, ліфту (якщо вони розташовані вище першого поверху) оснащення пандусом, забезпечення можливості безперешкодного доступу зазначених осіб до відповідних приміщень та їх вільного пересування у цих приміщеннях	 ні ні ні
8	Відповідність приміщення для голосування потребам громадян з інвалідністю та інших маломобільних груп населення: наявність у будівлі, де розташовано ці приміщення, ліфту (якщо вони розташовані вище першого поверху), оснащення пандусом, забезпечення можливості безперешкодного доступу зазначених осіб до відповідних приміщень та їх вільного пересування у цих приміщеннях	 ні ні так
9	Відповідність приміщення дільничної виборчої комісії вимогам щодо санітарних і технічних норм, державним будівельним нормам, а також нормативам облаштування цих приміщень, установленим Центральною виборчою комісією	 так так так
10	Відповідність приміщення для голосування вимогам щодо санітарних і технічних норм,	 так

	державним будівельним нормам, а також нормативам облаштування цих приміщень, установленим Центральною виборчою комісією	так так
	Звичайна виборча дільниця **№230996** Запорізька загальноосвітня школа І-ІІІ ступенів №39 Запорізької міської ради Запорізької області 69057, м.Запоріжжя, вул. О.Матросова, 16	
1	Площа приміщення дільничної виборчої комісії ($м^2$)	48,1; 50,5
2	Площа приміщення для голосування ($м^2$)	122,7
3	План-схема приміщення для голосування	додається
4	Кількість наявних стаціонарних ліній телефонного зв'язку у приміщенні дільничної виборчої комісії у приміщенні для голосування	 відсутні відсутні
5	Найменування операторів рухомого (мобільного) зв'язку, послуги яких доступні для використання у приміщенні дільничної виборчої комісії, у приміщенні для голосування, із зазначенням наявного стандарту радіозв'язку	 Інтертелеком Інтертелеком 3G
6	Поверх, на якому розташовано приміщення дільничної виборчої комісії, приміщення для голосування	 1 поверх 1 поверх
7	Відповідність приміщення дільничної виборчої комісії потребам громадян з інвалідністю та інших маломобільних груп населення: наявність у будівлі, де розташовано ці приміщення, ліфту (якщо вони розташовані вище першого поверху) оснащення пандусом, забезпечення можливості безперешкодного доступу зазначених осіб до відповідних приміщень та їх вільного пересування у цих приміщеннях	 ні ні ні
8	Відповідність приміщення для голосування потребам громадян з інвалідністю та інших маломобільних груп населення: наявність у будівлі, де розташовано ці приміщення, ліфту (якщо вони розташовані вище першого поверху), оснащення пандусом, забезпечення можливості безперешкодного доступу зазначених осіб до відповідних приміщень та їх вільного пересування у цих приміщеннях	 ні ні ні
9	Відповідність приміщення дільничної виборчої комісії вимогам щодо санітарних і технічних норм, державним будівельним нормам, а також нормативам облаштування цих приміщень, установленим Центральною виборчою комісією	 так так так
10	Відповідність приміщення для голосування вимогам щодо санітарних і технічних норм, державним будівельним нормам, а також нормативам облаштування цих приміщень, установленим Центральною виборчою комісією	 так так так
	Звичайна виборча дільниця **№230997** Запорізька загальноосвітня школа І-ІІІ ступенів №39 Запорізької міської ради Запорізької області	

	69057, м.Запоріжжя, вул. О.Матросова, 16	
1	Площа приміщення дільничної виборчої комісії ($м^2$)	48,3; 47,8
2	Площа приміщення для голосування ($м^2$)	123,4
3	План-схема приміщення для голосування	додається
4	Кількість наявних стаціонарних ліній телефонного зв'язку у приміщенні дільничної виборчої комісії у приміщенні для голосування	 відсутні відсутні
5	Найменування операторів рухомого (мобільного) зв'язку, послуги яких доступні для використання у приміщенні дільничної виборчої комісії, у приміщенні для голосування, із зазначенням наявного стандарту радіозв'язку	 Інтертелеком Інтертелеком 3G
6	Поверх, на якому розташовано приміщення дільничної виборчої комісії, приміщення для голосування	 2 поверх 2 поверх
7	Відповідність приміщення дільничної виборчої комісії потребам громадян з інвалідністю та інших маломобільних груп населення: наявність у будівлі, де розташовано ці приміщення, ліфту (якщо вони розташовані вище першого поверху) оснащення пандусом, забезпечення можливості безперешкодного доступу зазначених осіб до відповідних приміщень та їх вільного пересування у цих приміщеннях	 ні ні ні
8	Відповідність приміщення для голосування потребам громадян з інвалідністю та інших маломобільних груп населення: наявність у будівлі, де розташовано ці приміщення, ліфту (якщо вони розташовані вище першого поверху), оснащення пандусом, забезпечення можливості безперешкодного доступу зазначених осіб до відповідних приміщень та їх вільного пересування у цих приміщеннях	 ні ні ні
9	Відповідність приміщення дільничної виборчої комісії вимогам щодо санітарних і технічних норм, державним будівельним нормам, а також нормативам облаштування цих приміщень, установленим Центральною виборчою комісією	 так так так
10	Відповідність приміщення для голосування вимогам щодо санітарних і технічних норм, державним будівельним нормам, а також нормативам облаштування цих приміщень, установленим Центральною виборчою комісією	 так так так
	Звичайна виборча дільниця **№230998** ДНЗ «Запорізьке вище професійне училище «Моди і стилю» 69057, м. Запоріжжя, вул.О.Матросова,6	
1	Площа приміщення дільничної виборчої комісії ($м^2$)	50; 20
2	Площа приміщення для голосування ($м^2$)	90
3	План-схема приміщення для голосування	додається
4	Кількість наявних стаціонарних ліній телефонного	

	зв’язку у приміщенні дільничної виборчої комісії у приміщенні для голосування	 ТОВ «Телза» відсутні
5	Найменування операторів рухомого (мобільного) зв’язку, послуги яких доступні для використання у приміщенні дільничної виборчої комісії, у приміщенні для голосування, із зазначенням наявного стандарту радіозв’язку	 Інтертелеком CDMA стандарт
6	Поверх, на якому розташовано приміщення дільничної виборчої комісії, приміщення для голосування	 1 поверх 1 поверх
7	Відповідність приміщення дільничної виборчої комісії потребам громадян з інвалідністю та інших маломобільних груп населення: наявність у будівлі, де розташовано ці приміщення, ліфту (якщо вони розташовані вище першого поверху) оснащення пандусом, забезпечення можливості безперешкодного доступу зазначених осіб до відповідних приміщень та їх вільного пересування у цих приміщеннях	 ні ні ні
8	Відповідність приміщення для голосування потребам громадян з інвалідністю та інших маломобільних груп населення: наявність у будівлі, де розташовано ці приміщення, ліфту (якщо вони розташовані вище першого поверху), оснащення пандусом, забезпечення можливості безперешкодного доступу зазначених осіб до відповідних приміщень та їх вільного пересування у цих приміщеннях	 ні ні ні
9	Відповідність приміщення дільничної виборчої комісії вимогам щодо санітарних і технічних норм, державним будівельним нормам, а також нормативам облаштування цих приміщень, установленим Центральною виборчою комісією	 так так так
10	Відповідність приміщення для голосування вимогам щодо санітарних і технічних норм, державним будівельним нормам, а також нормативам облаштування цих приміщень, установленим Центральною виборчою комісією	 так так так
	Звичайна виборча дільниця **№230999** Гуртожиток КП «Наше місто» 69035, м. Запоріжжя, вул. Незалежної України, 80-а)	
1	Площа приміщення дільничної виборчої комісії ($м^2$)	39,8; 17
2	Площа приміщення для голосування ($м^2$)	137,6
3	План-схема приміщення для голосування	додається
4	Кількість наявних стаціонарних ліній телефонного зв’язку у приміщенні дільничної виборчої комісії у приміщенні для голосування	 відсутні відсутні
5	Найменування операторів рухомого (мобільного) зв’язку, послуги яких доступні для використання у приміщенні дільничної виборчої комісії,	 Інтертелеком

	у приміщенні для голосування, із зазначенням наявного стандарту радіозв'язку	Інтертелеком CDMA стандарт
6	Поверх, на якому розташовано приміщення дільничної виборчої комісії, приміщення для голосування	1 поверх 1 поверх
7	Відповідність приміщення дільничної виборчої комісії потребам громадян з інвалідністю та інших маломобільних груп населення: наявність у будівлі, де розташовано ці приміщення, ліфту (якщо вони розташовані вище першого поверху) оснащення пандусом, забезпечення можливості безперешкодного доступу зазначених осіб до відповідних приміщень та їх вільного пересування у цих приміщеннях	ні ні ні
8	Відповідність приміщення для голосування потребам громадян з інвалідністю та інших маломобільних груп населення: наявність у будівлі, де розташовано ці приміщення, ліфту (якщо вони розташовані вище першого поверху), оснащення пандусом, забезпечення можливості безперешкодного доступу зазначених осіб до відповідних приміщень та їх вільного пересування у цих приміщеннях	ні ні так
9	Відповідність приміщення дільничної виборчої комісії вимогам щодо санітарних і технічних норм, державним будівельним нормам, а також нормативам облаштування цих приміщень, установленим Центральною виборчою комісією	так так так
10	Відповідність приміщення для голосування вимогам щодо санітарних і технічних норм, державним будівельним нормам, а також нормативам облаштування цих приміщень, установленим Центральною виборчою комісією	так так так
	Звичайна виборча дільниця **№231000** КЗ "Запорізький обласний інститут післядипломної педагогічної освіти" Запорізької обласної ради 69035, м. Запоріжжя, вул.Незалежної України, 57-а	
1	Площа приміщення дільничної виборчої комісії ($м^2$)	64; 22
2	Площа приміщення для голосування ($м^2$)	67
3	План-схема приміщення для голосування	додається
4	Кількість наявних стаціонарних ліній телефонного зв'язку у приміщенні дільничної виборчої комісії у приміщенні для голосування	відсутні відсутні
5	Найменування операторів рухомого (мобільного) зв'язку, послуги яких доступні для використання у приміщенні дільничної виборчої комісії, у приміщенні для голосування, із зазначенням наявного стандарту радіозв'язку	Інтертелеком Інтертелеком CDMA стандарт
6	Поверх, на якому розташовано приміщення дільничної виборчої комісії, приміщення для голосування	1поверх; 2 поверх 1 поверх

7	Відповідність приміщення дільничної виборчої комісії потребам громадян з інвалідністю та інших маломобільних груп населення: наявність у будівлі, де розташовано ці приміщення, ліфту (якщо вони розташовані вище першого поверху) оснащення пандусом, забезпечення можливості безперешкодного доступу зазначених осіб до відповідних приміщень та їх вільного пересування у цих приміщеннях	 ні так так; ні
8	Відповідність приміщення для голосування потребам громадян з інвалідністю та інших маломобільних груп населення: наявність у будівлі, де розташовано ці приміщення, ліфту (якщо вони розташовані вище першого поверху), оснащення пандусом, забезпечення можливості безперешкодного доступу зазначених осіб до відповідних приміщень та їх вільного пересування у цих приміщеннях	 ні так так
9	Відповідність приміщення дільничної виборчої комісії вимогам щодо санітарних і технічних норм, державним будівельним нормам, а також нормативам облаштування цих приміщень, установленим Центральною виборчою комісією	 так так так
10	Відповідність приміщення для голосування вимогам щодо санітарних і технічних норм, державним будівельним нормам, а також нормативам облаштування цих приміщень, установленим Центральною виборчою комісією	 так так так
	Звичайна виборча дільниця **№231001** КЗ “Запорізький академічний обласний театр юного глядача” Запорізької обласної ради 69035, м. Запоріжжя, вул. Незалежної України, 55-а	
1	Площа приміщення дільничної виборчої комісії ($м^2$)	50; 100
2	Площа приміщення для голосування ($м^2$)	100
3	План-схема приміщення для голосування	додається
4	Кількість наявних стаціонарних ліній телефонного зв’язку у приміщенні дільничної виборчої комісії у приміщенні для голосування	 Укртелеком Укртелеком
5	Найменування операторів рухомого (мобільного) зв’язку, послуги яких доступні для використання у приміщенні дільничної виборчої комісії, у приміщенні для голосування, із зазначенням наявного стандарту радіозв’язку	 відсутні відсутні
6	Поверх, на якому розташовано приміщення дільничної виборчої комісії, приміщення для голосування	 цоколь; 2 поверх 1 поверх
7	Відповідність приміщення дільничної виборчої комісії потребам громадян з інвалідністю та інших маломобільних груп населення: наявність у будівлі, де розташовано ці приміщення, ліфту (якщо вони розташовані вище першого поверху)	 ні

	оснащення пандусом, забезпечення можливості безперешкодного доступу зазначених осіб до відповідних приміщень та їх вільного пересування у цих приміщеннях	ні ні
8	Відповідність приміщення для голосування потребам громадян з інвалідністю та інших маломобільних груп населення: наявність у будівлі, де розташовано ці приміщення, ліфту (якщо вони розташовані вище першого поверху), оснащення пандусом, забезпечення можливості безперешкодного доступу зазначених осіб до відповідних приміщень та їх вільного пересування у цих приміщеннях	 ні ні ні
9	Відповідність приміщення дільничної виборчої комісії вимогам щодо санітарних і технічних норм, державним будівельним нормам, а також нормативам облаштування цих приміщень, установленим Центральною виборчою комісією	 так так так
10	Відповідність приміщення для голосування вимогам щодо санітарних і технічних норм, державним будівельним нормам, а також нормативам облаштування цих приміщень, установленим Центральною виборчою комісією	 так так так
	Звичайна виборча дільниця **№231002** Запорізький електротехнічний коледж національного університету «Запорізька політехніка» 69035, м. Запоріжжя, пр.Соборний, 194	
1	Площа приміщення дільничної виборчої комісії ($м^2$)	61,1; 42
2	Площа приміщення для голосування ($м^2$)	110,6
3	План-схема приміщення для голосування	додається
4	Кількість наявних стаціонарних ліній телефонного зв’язку у приміщенні дільничної виборчої комісії у приміщенні для голосування	 Укртелеком Укртелеком
5	Найменування операторів рухомого (мобільного) зв’язку, послуги яких доступні для використання у приміщенні дільничної виборчої комісії, у приміщенні для голосування, із зазначенням наявного стандарту радіозв’язку	 відсутні відсутні
6	Поверх, на якому розташовано приміщення дільничної виборчої комісії, приміщення для голосування	 1 поверх 1 поверх
7	Відповідність приміщення дільничної виборчої комісії потребам громадян з інвалідністю та інших маломобільних груп населення: наявність у будівлі, де розташовано ці приміщення, ліфту (якщо вони розташовані вище першого поверху) оснащення пандусом, забезпечення можливості безперешкодного доступу зазначених осіб до відповідних приміщень та їх вільного пересування у цих приміщеннях	 ні ні ні
8	Відповідність приміщення для голосування потребам	

	громадян з інвалідністю та інших маломобільних груп населення: наявність у будівлі, де розташовано ці приміщення, ліфту (якщо вони розташовані вище першого поверху), оснащення пандусом, забезпечення можливості безперешкодного доступу зазначених осіб до відповідних приміщень та їх вільного пересування у цих приміщеннях	 ні ні ні
9	Відповідність приміщення дільничної виборчої комісії вимогам щодо санітарних і технічних норм, державним будівельним нормам, а також нормативам облаштування цих приміщень, установленим Центральною виборчою комісією	 так так так
10	Відповідність приміщення для голосування вимогам щодо санітарних і технічних норм, державним будівельним нормам, а також нормативам облаштування цих приміщень, установленим Центральною виборчою комісією	 так так так
	Звичайна виборча дільниця **№231003** Запорізька загальноосвітня школа І-ІІІ ступенів №41 Запорізької міської ради Запорізької області 69035, м. Запоріжжя, вул. Миру, 6	
1	Площа приміщення дільничної виборчої комісії ($м^2$)	48,3; 20
2	Площа приміщення для голосування ($м^2$)	59,1
3	План-схема приміщення для голосування	додається
4	Кількість наявних стаціонарних ліній телефонного зв'язку у приміщенні дільничної виборчої комісії у приміщенні для голосування	 відсутні відсутні
5	Найменування операторів рухомого (мобільного) зв'язку, послуги яких доступні для використання у приміщенні дільничної виборчої комісії, у приміщенні для голосування, із зазначенням наявного стандарту радіозв'язку	 Інтертелеком Інтертелеком 3G
6	Поверх, на якому розташовано приміщення дільничної виборчої комісії, приміщення для голосування	 1 поверх 1 поверх
7	Відповідність приміщення дільничної виборчої комісії потребам громадян з інвалідністю та інших маломобільних груп населення: наявність у будівлі, де розташовано ці приміщення, ліфту (якщо вони розташовані вище першого поверху) оснащення пандусом, забезпечення можливості безперешкодного доступу зазначених осіб до відповідних приміщень та їх вільного пересування у цих приміщеннях	 ні ні ні
8	Відповідність приміщення для голосування потребам громадян з інвалідністю та інших маломобільних груп населення: наявність у будівлі, де розташовано ці приміщення, ліфту (якщо вони розташовані вище першого поверху),	 ні

	оснащення пандусом, забезпечення можливості безперешкодного доступу зазначених осіб до відповідних приміщень та їх вільного пересування у цих приміщеннях	ні ні
9	Відповідність приміщення дільничної виборчої комісії вимогам щодо санітарних і технічних норм, державним будівельним нормам, а також нормативам облаштування цих приміщень, установленим Центральною виборчою комісією	 так так так
10	Відповідність приміщення для голосування вимогам щодо санітарних і технічних норм, державним будівельним нормам, а також нормативам облаштування цих приміщень, установленим Центральною виборчою комісією	 так так так
	Звичайна виборча дільниця **№231004** Гуртожиток державного вищого навчального закладу “Запорізький будівельний коледж” (69037, вул. Незалежної України, 43-а)	
1	Площа приміщення дільничної виборчої комісії ($м^2$)	63,7; 64,9
2	Площа приміщення для голосування ($м^2$)	52,2
3	План-схема приміщення для голосування	додається
4	Кількість наявних стаціонарних ліній телефонного зв’язку у приміщенні дільничної виборчої комісії у приміщенні для голосування	 відсутні відсутні
5	Найменування операторів рухомого (мобільного) зв’язку, послуги яких доступні для використання у приміщенні дільничної виборчої комісії, у приміщенні для голосування, із зазначенням наявного стандарту радіозв’язку	 Інтертелеком Інтертелеком CDMA стандарт
6	Поверх, на якому розташовано приміщення дільничної виборчої комісії, приміщення для голосування	 1поверх 1поверх
7	Відповідність приміщення дільничної виборчої комісії потребам громадян з інвалідністю та інших маломобільних груп населення: наявність у будівлі, де розташовано ці приміщення, ліфту (якщо вони розташовані вище першого поверху) оснащення пандусом, забезпечення можливості безперешкодного доступу зазначених осіб до відповідних приміщень та їх вільного пересування у цих приміщеннях	 ні ні ні
8	Відповідність приміщення для голосування потребам громадян з інвалідністю та інших маломобільних груп населення: наявність у будівлі, де розташовано ці приміщення, ліфту (якщо вони розташовані вище першого поверху), оснащення пандусом, забезпечення можливості безперешкодного доступу зазначених осіб до відповідних приміщень та їх вільного пересування у цих приміщеннях	 ні ні ні
9	Відповідність приміщення дільничної виборчої	

	комісії вимогам щодо санітарних і технічних норм, державним будівельним нормам, а також нормативам облаштування цих приміщень, установленим Центральною виборчою комісією	 так так так
10	Відповідність приміщення для голосування вимогам щодо санітарних і технічних норм, державним будівельним нормам, а також нормативам облаштування цих приміщень, установленим Центральною виборчою комісією	 так так так
	Звичайна виборча дільниця **№231005** КУ “Запорізький міський шаховий клуб “Думка” 69037, м. Запоріжжя, пр. Соборний, 212	
1	Площа приміщення дільничної виборчої комісії ($м^2$)	49,6; 19,1
2	Площа приміщення для голосування ($м^2$)	142,9
3	План-схема приміщення для голосування	додається
4	Кількість наявних стаціонарних ліній телефонного зв’язку у приміщенні дільничної виборчої комісії у приміщенні для голосування	 VEGA telekom VEGA telekom
5	Найменування операторів рухомого (мобільного) зв’язку, послуги яких доступні для використання у приміщенні дільничної виборчої комісії, у приміщенні для голосування, із зазначенням наявного стандарту радіозв’язку	 відсутні відсутні
6	Поверх, на якому розташовано приміщення дільничної виборчої комісії, приміщення для голосування	 1 поверх 1 поверх
7	Відповідність приміщення дільничної виборчої комісії потребам громадян з інвалідністю та інших маломобільних груп населення: наявність у будівлі, де розташовано ці приміщення, ліфту (якщо вони розташовані вище першого поверху) оснащення пандусом, забезпечення можливості безперешкодного доступу зазначених осіб до відповідних приміщень та їх вільного пересування у цих приміщеннях	 ні ні так
8	Відповідність приміщення для голосування потребам громадян з інвалідністю та інших маломобільних груп населення: наявність у будівлі, де розташовано ці приміщення, ліфту (якщо вони розташовані вище першого поверху), оснащення пандусом, забезпечення можливості безперешкодного доступу зазначених осіб до відповідних приміщень та їх вільного пересування у цих приміщеннях	 ні так так
9	Відповідність приміщення дільничної виборчої комісії вимогам щодо санітарних і технічних норм, державним будівельним нормам, а також нормативам облаштування цих приміщень, установленим Центральною виборчою комісією	 так так так
10	Відповідність приміщення для голосування вимогам	

	щодо санітарних і технічних норм, державним будівельним нормам, а також нормативам облаштування цих приміщень, установленим Центральною виборчою комісією	так так так
	Звичайна виборча дільниця **№231006** Запорізька загальноосвітня вечірня школа II-III ступенів №31 Запорізької міської ради Запорізької області 69006, м. Запоріжжя, вул.Північне шосе, 37	
1	Площа приміщення дільничної виборчої комісії ($м^2$)	36; 36
2	Площа приміщення для голосування ($м^2$)	65,4
3	План-схема приміщення для голосування	додається
4	Кількість наявних стаціонарних ліній телефонного зв'язку у приміщенні дільничної виборчої комісії у приміщенні для голосування	 відсутні відсутні
5	Найменування операторів рухомого (мобільного) зв'язку, послуги яких доступні для використання у приміщенні дільничної виборчої комісії, у приміщенні для голосування, із зазначенням наявного стандарту радіозв'язку	 Інтертелеком Інтертелеком 3G
6	Поверх, на якому розташовано приміщення дільничної виборчої комісії, приміщення для голосування	 1 поверх 1 поверх
7	Відповідність приміщення дільничної виборчої комісії потребам громадян з інвалідністю та інших маломобільних груп населення: наявність у будівлі, де розташовано ці приміщення, ліфту (якщо вони розташовані вище першого поверху) оснащення пандусом, забезпечення можливості безперешкодного доступу зазначених осіб до відповідних приміщень та їх вільного пересування у цих приміщеннях	 ні ні ні
8	Відповідність приміщення для голосування потребам громадян з інвалідністю та інших маломобільних груп населення: наявність у будівлі, де розташовано ці приміщення, ліфту (якщо вони розташовані вище першого поверху), оснащення пандусом, забезпечення можливості безперешкодного доступу зазначених осіб до відповідних приміщень та їх вільного пересування у цих приміщеннях	 ні ні ні
9	Відповідність приміщення дільничної виборчої комісії вимогам щодо санітарних і технічних норм, державним будівельним нормам, а також нормативам облаштування цих приміщень, установленим Центральною виборчою комісією	 так так так
10	Відповідність приміщення для голосування вимогам щодо санітарних і технічних норм, державним будівельним нормам, а також нормативам облаштування цих приміщень, установленим Центральною виборчою комісією	 так так так

	Спеціальна виборча дільниця **№231007** КНП “Обласна інфекційна клінічна лікарня” Запорізької обласної ради 69091, м. Запоріжжя, бул.Гвардійський,142	
1	Площа приміщення дільничної виборчої комісії ($м^2$)	31,7; 33,1
2	Площа приміщення для голосування ($м^2$)	65
3	План-схема приміщення для голосування	додається
4	Орієнтовна кількість виборців на спеціальній виборчій дільниці, утвореній на постійній основі у стаціонарному закладі охорони здоров’я, установі виконання покарань, слідчому ізоляторі (визначається з урахуванням кількості ліжко-місць, спальних місць відповідно у стаціонарному закладі охорони здоров’я, установі виконання покарань, слідчому ізоляторі)	290
5	Кількість наявних стаціонарних ліній телефонного зв’язку у приміщенні дільничної виборчої комісії у приміщенні для голосування	 відсутні відсутні
6	Найменування операторів рухомого (мобільного) зв’язку, послуги яких доступні для використання у приміщенні дільничної виборчої комісії, у приміщенні для голосування, із зазначенням наявного стандарту радіозв’язку	 Датагруп Датагруп
7	Поверх, на якому розташовано приміщення дільничної виборчої комісії, приміщення для голосування	 5 поверх 5 поверх
8	Відповідність приміщення дільничної виборчої комісії потребам громадян з інвалідністю та інших маломобільних груп населення: наявність у будівлі, де розташовано ці приміщення, ліфту (якщо вони розташовані вище першого поверху), оснащення пандусом, забезпечення можливості безперешкодного доступу зазначених осіб до відповідних приміщень та їх вільного пересування у цих приміщеннях	 так так так
9	Відповідність приміщення для голосування потребам громадян з інвалідністю та інших маломобільних груп населення: наявність у будівлі, де розташовано ці приміщення, ліфту (якщо вони розташовані вище першого поверху), оснащення пандусом, забезпечення можливості безперешкодного доступу зазначених осіб до відповідних приміщень та їх вільного пересування у цих приміщеннях	 так так так
10	Відповідність приміщення дільничної виборчої комісії вимогам щодо санітарних і технічних норм, державним будівельним нормам, а також нормативам облаштування цих приміщень, установленим Центральною виборчою комісією	 так так так
11	Відповідність приміщення для голосування вимогам щодо санітарних і технічних норм, державним будівельним нормам,	 так так

	а також нормативам облаштування цих приміщень, установленим Центральною виборчою комісією	так
	Спеціальна виборча дільниця **№231008** КНП «Міська лікарня №10» Запорізької міської ради 69001, м. Запоріжжя, бул. Шевченка, 25	
1	Площа приміщення дільничної виборчої комісії ($м^2$)	17,1; 107,2
2	Площа приміщення для голосування ($м^2$)	34,2
3	План-схема приміщення для голосування	додається
4	Орієнтовна кількість виборців на спеціальній виборчій дільниці, утвореній на постійній основі у стаціонарному закладі охорони здоров'я, установі виконання покарань, слідчому ізоляторі (визначається з урахуванням кількості ліжко-місць, спальних місць відповідно у стаціонарному закладі охорони здоров'я, установі виконання покарань, слідчому ізоляторі)	150
5	Кількість наявних стаціонарних ліній телефонного зв'язку у приміщенні дільничної виборчої комісії у приміщенні для голосування	 Укртелеком Укртелеком
6	Найменування операторів рухомого (мобільного) зв'язку, послуги яких доступні для використання у приміщенні дільничної виборчої комісії, у приміщенні для голосування, із зазначенням наявного стандарту радіозв'язку	 відсутні відсутні
7	Поверх, на якому розташовано приміщення дільничної виборчої комісії, приміщення для голосування	 1 поверх; 5 поверх 2 поверх
8	Відповідність приміщення дільничної виборчої комісії потребам громадян з інвалідністю та інших маломобільних груп населення: наявність у будівлі, де розташовано ці приміщення, ліфту (якщо вони розташовані вище першого поверху), оснащення пандусом, забезпечення можливості безперешкодного доступу зазначених осіб до відповідних приміщень та їх вільного пересування у цих приміщеннях	 так так так
9	Відповідність приміщення для голосування потребам громадян з інвалідністю та інших маломобільних груп населення: наявність у будівлі, де розташовано ці приміщення, ліфту (якщо вони розташовані вище першого поверху), оснащення пандусом, забезпечення можливості безперешкодного доступу зазначених осіб до відповідних приміщень та їх вільного пересування у цих приміщеннях	 так так так
10	Відповідність приміщення дільничної виборчої комісії вимогам щодо санітарних і технічних норм, державним будівельним нормам, а також нормативам облаштування цих приміщень, установленим Центральною виборчою комісією	 так так так
11	Відповідність приміщення для голосування вимогам	

	щодо санітарних і технічних норм, державним будівельним нормам, а також нормативам облаштування цих приміщень, установленим Центральною виборчою комісією	так так так
	Спеціальна виборча дільниця **№231009** КНП "Обласний перинатальний центр" Запорізької обласної ради 69035, м. Запоріжжя, вул. Південноукраїнська, 17-а	
1	Площа приміщення дільничної виборчої комісії ($м^2$)	59,7; 17,1
2	Площа приміщення для голосування ($м^2$)	85,4
3	План-схема приміщення для голосування	додається
4	Орієнтовна кількість виборців на спеціальній виборчій дільниці, утвореній на постійній основі у стаціонарному закладі охорони здоров'я, установі виконання покарань, слідчому ізоляторі (визначається з урахуванням кількості ліжко-місць, спальних місць відповідно у стаціонарному закладі охорони здоров'я, установі виконання покарань, слідчому ізоляторі)	124
5	Кількість наявних стаціонарних ліній телефонного зв'язку у приміщенні дільничної виборчої комісії у приміщенні для голосування	 Сіпком Сіпком
6	Найменування операторів рухомого (мобільного) зв'язку, послуги яких доступні для використання у приміщенні дільничної виборчої комісії, у приміщенні для голосування, із зазначенням наявного стандарту радіозв'язку	 відсутні відсутні
7	Поверх, на якому розташовано приміщення дільничної виборчої комісії, приміщення для голосування	 1поверх 1поверх
8	Відповідність приміщення дільничної виборчої комісії потребам громадян з інвалідністю та інших маломобільних груп населення: наявність у будівлі, де розташовано ці приміщення, ліфту (якщо вони розташовані вище першого поверху), оснащення пандусом, забезпечення можливості безперешкодного доступу зазначених осіб до відповідних приміщень та їх вільного пересування у цих приміщеннях	 так так так
9	Відповідність приміщення для голосування потребам громадян з інвалідністю та інших маломобільних груп населення: наявність у будівлі, де розташовано ці приміщення, ліфту (якщо вони розташовані вище першого поверху), оснащення пандусом, забезпечення можливості безперешкодного доступу зазначених осіб до відповідних приміщень та їх вільного пересування у цих приміщеннях	 так так так
10	Відповідність приміщення дільничної виборчої комісії вимогам щодо санітарних і технічних норм, державним будівельним нормам,	 так так

	а також нормативам облаштування цих приміщень, установленим Центральною виборчою комісією	так
11	Відповідність приміщення для голосування вимогам щодо санітарних і технічних норм, державним будівельним нормам, а також нормативам облаштування цих приміщень, установленим Центральною виборчою комісією	так так так
	Спеціальна виборча дільниця **№231010** КНП «Міська лікарня №6» Запорізької міської ради 69035, м. Запоріжжя, вул.Сталеварів,34	
1	Площа приміщення дільничної виборчої комісії ($м^2$)	26,9; 32,3
2	Площа приміщення для голосування ($м^2$)	55,5
3	План-схема приміщення для голосування	додається
4	Орієнтовна кількість виборців на спеціальній виборчій дільниці, утвореній на постійній основі у стаціонарному закладі охорони здоров'я, установі виконання покарань, слідчому ізоляторі (визначається з урахуванням кількості ліжко-місць, спальних місць відповідно у стаціонарному закладі охорони здоров'я, установі виконання покарань, слідчому ізоляторі)	320
5	Кількість наявних стаціонарних ліній телефонного зв'язку у приміщенні дільничної виборчої комісії у приміщенні для голосування	 Укртелеком Укртелеком
6	Найменування операторів рухомого (мобільного) зв'язку, послуги яких доступні для використання у приміщенні дільничної виборчої комісії, у приміщенні для голосування, із зазначенням наявного стандарту радіозв'язку	 відсутні відсутні
7	Поверх, на якому розташовано приміщення дільничної виборчої комісії, приміщення для голосування	 1 поверх 1 поверх
8	Відповідність приміщення дільничної виборчої комісії потребам громадян з інвалідністю та інших маломобільних груп населення: наявність у будівлі, де розташовано ці приміщення, ліфту (якщо вони розташовані вище першого поверху), оснащення пандусом, забезпечення можливості безперешкодного доступу зазначених осіб до відповідних приміщень та їх вільного пересування у цих приміщеннях	 так так так
9	Відповідність приміщення для голосування потребам громадян з інвалідністю та інших маломобільних груп населення: наявність у будівлі, де розташовано ці приміщення, ліфту (якщо вони розташовані вище першого поверху), оснащення пандусом, забезпечення можливості безперешкодного доступу зазначених осіб до відповідних приміщень та їх вільного пересування у цих приміщеннях	 так так так
10	Відповідність приміщення дільничної виборчої комісії вимогам щодо	

	санітарних і технічних норм, державним будівельним нормам, а також нормативам облаштування цих приміщень, установленим Центральною виборчою комісією	так так так
11	Відповідність приміщення для голосування вимогам щодо санітарних і технічних норм, державним будівельним нормам, а також нормативам облаштування цих приміщень, установленим Центральною виборчою комісією	 так так так
	Спеціальна виборча дільниця **№231011** КНП «Міська лікарня екстреної та швидкої медичної допомоги» Запорізької міської ради 69005, м. Запоріжжя, вул.Перемоги,80	
1	Площа приміщення дільничної виборчої комісії ($м^2$)	117,9; 20
2	Площа приміщення для голосування ($м^2$)	117,9
3	План-схема приміщення для голосування	додається
4	Орієнтовна кількість виборців на спеціальній виборчій дільниці, утвореній на постійній основі у стаціонарному закладі охорони здоров'я, установі виконання покарань, слідчому ізоляторі (визначається з урахуванням кількості ліжко-місць, спальних місць відповідно у стаціонарному закладі охорони здоров'я, установі виконання покарань, слідчому ізоляторі)	770
5	Кількість наявних стаціонарних ліній телефонного зв'язку у приміщенні дільничної виборчої комісії у приміщенні для голосування	 відсутній відсутній
6	Найменування операторів рухомого (мобільного) зв'язку, послуги яких доступні для використання у приміщенні дільничної виборчої комісії, у приміщенні для голосування, із зазначенням наявного стандарту радіозв'язку	 Датагруп Датагруп
7	Поверх, на якому розташовано приміщення дільничної виборчої комісії, приміщення для голосування	 1 поверх 1 поверх
8	Відповідність приміщення дільничної виборчої комісії потребам громадян з інвалідністю та інших маломобільних груп населення: наявність у будівлі, де розташовано ці приміщення, ліфту (якщо вони розташовані вище першого поверху), оснащення пандусом, забезпечення можливості безперешкодного доступу зазначених осіб до відповідних приміщень та їх вільного пересування у цих приміщеннях	 так так так
9	Відповідність приміщення для голосування потребам громадян з інвалідністю та інших маломобільних груп населення: наявність у будівлі, де розташовано ці приміщення, ліфту (якщо вони розташовані вище першого поверху), оснащення пандусом, забезпечення можливості безперешкодного доступу зазначених осіб до відповідних приміщень та їх	 так так

	вільного пересування у цих приміщеннях	так
10	Відповідність приміщення дільничної виборчої комісії вимогам щодо санітарних і технічних норм, державним будівельним нормам, а також нормативам облаштування цих приміщень, установленим Центральною виборчою комісією	 так так так
11	Відповідність приміщення для голосування вимогам щодо санітарних і технічних норм, державним будівельним нормам, а також нормативам облаштування цих приміщень, установленим Центральною виборчою комісією	 так так так
	Спеціальна виборча дільниця **№231012** КНП “Обласний клінічний заклад з надання психіатричної допомоги” Запорізької обласної ради 69057, м. Запоріжжя, вул. Сєдова, 6	
1	Площа приміщення дільничної виборчої комісії ($м^2$)	120,7; 20,2
2	Площа приміщення для голосування ($м^2$)	120,7
3	План-схема приміщення для голосування	додається
4	Орієнтовна кількість виборців на спеціальній виборчій дільниці, утвореній на постійній основі у стаціонарному закладі охорони здоров’я, установі виконання покарань, слідчому ізоляторі (визначається з урахуванням кількості ліжко-місць, спальних місць відповідно у стаціонарному закладі охорони здоров’я, установі виконання покарань, слідчому ізоляторі)	450
5	Кількість наявних стаціонарних ліній телефонного зв’язку у приміщенні дільничної виборчої комісії у приміщенні для голосування	 Укртелеком Укртелеком
6	Найменування операторів рухомого (мобільного) зв’язку, послуги яких доступні для використання у приміщенні дільничної виборчої комісії, у приміщенні для голосування, із зазначенням наявного стандарту радіозв’язку	 відсутні відсутні
7	Поверх, на якому розташовано приміщення дільничної виборчої комісії, приміщення для голосування	 2 поверх 2 поверх
8	Відповідність приміщення дільничної виборчої комісії потребам громадян з інвалідністю та інших маломобільних груп населення: наявність у будівлі, де розташовано ці приміщення, ліфту (якщо вони розташовані вище першого поверху), оснащення пандусом, забезпечення можливості безперешкодного доступу зазначених осіб до відповідних приміщень та їх вільного пересування у цих приміщеннях	 ні ні ні
9	Відповідність приміщення для голосування потребам громадян з інвалідністю та інших маломобільних груп населення: наявність у будівлі, де розташовано ці приміщення, ліфту (якщо вони розташовані вище першого поверху),	 ні

	оснащення пандусом, забезпечення можливості безперешкодного доступу зазначених осіб до відповідних приміщень та їх вільного пересування у цих приміщеннях	ні ні
10	Відповідність приміщення дільничної виборчої комісії вимогам щодо санітарних і технічних норм, державним будівельним нормам, а також нормативам облаштування цих приміщень, установленим Центральною виборчою комісією	 так так так
11	Відповідність приміщення для голосування вимогам щодо санітарних і технічних норм, державним будівельним нормам, а також нормативам облаштування цих приміщень, установленим Центральною виборчою комісією	 так так так
	Спеціальна виборча дільниця **№231013** ТОВ “ВітаЦентр” 69035, м. Запоріжжя, вул. Сєдова, 3	
1	Площа приміщення дільничної виборчої комісії ($м^2$)	14; 9,9
2	Площа приміщення для голосування ($м^2$)	56,2
3	План-схема приміщення для голосування	додається
4	Орієнтовна кількість виборців на спеціальній виборчій дільниці, утвореній на постійній основі у стаціонарному закладі охорони здоров’я, установі виконання покарань, слідчому ізоляторі (визначається з урахуванням кількості ліжко-місць, спальних місць відповідно у стаціонарному закладі охорони здоров’я, установі виконання покарань, слідчому ізоляторі)	117
5	Кількість наявних стаціонарних ліній телефонного зв’язку у приміщенні дільничної виборчої комісії у приміщенні для голосування	 Вега телеком Вега телеком
6	Найменування операторів рухомого (мобільного) зв’язку, послуги яких доступні для використання у приміщенні дільничної виборчої комісії, у приміщенні для голосування, із зазначенням наявного стандарту радіозв’язку	 відсутні відсутні
7	Поверх, на якому розташовано приміщення дільничної виборчої комісії, приміщення для голосування	 1 поверх 1 поверх
8	Відповідність приміщення дільничної виборчої комісії потребам громадян з інвалідністю та інших маломобільних груп населення: наявність у будівлі, де розташовано ці приміщення, ліфту (якщо вони розташовані вище першого поверху), оснащення пандусом, забезпечення можливості безперешкодного доступу зазначених осіб до відповідних приміщень та їх вільного пересування у цих приміщеннях	 так так так
9	Відповідність приміщення для голосування потребам громадян з інвалідністю та інших маломобільних груп населення: наявність у будівлі, де розташовано ці приміщення,	


	ліфту (якщо вони розташовані вище першого поверху), оснащення пандусом, забезпечення можливості безперешкодного доступу зазначених осіб до відповідних приміщень та їх вільного пересування у цих приміщеннях	так так так
10	Відповідність приміщення дільничної виборчої комісії вимогам щодо санітарних і технічних норм, державним будівельним нормам, а також нормативам облаштування цих приміщень, установленим Центральною виборчою комісією	так так так
11	Відповідність приміщення для голосування вимогам щодо санітарних і технічних норм, державним будівельним нормам, а також нормативам облаштування цих приміщень, установленим Центральною виборчою комісією	так так так
	Спеціальна виборча дільниця **№231014** КНП “Обласний медичний центр серцево-судинних захворювань” Запорізької обласної ради 69005, м. Запоріжжя, вул. Перемоги, 78	
1	Площа приміщення дільничної виборчої комісії ($м^2$)	96,6; 20
2	Площа приміщення для голосування ($м^2$)	96,6
3	План-схема приміщення для голосування	додається
4	Орієнтовна кількість виборців на спеціальній виборчій дільниці, утвореній на постійній основі у стаціонарному закладі охорони здоров’я, установі виконання покарань, слідчому ізоляторі (визначається з урахуванням кількості ліжко-місць, спальних місць відповідно у стаціонарному закладі охорони здоров’я, установі виконання покарань, слідчому ізоляторі)	160
5	Кількість наявних стаціонарних ліній телефонного зв’язку у приміщенні дільничної виборчої комісії у приміщенні для голосування	відсутні відсутні
6	Найменування операторів рухомого (мобільного) зв’язку, послуги яких доступні для використання у приміщенні дільничної виборчої комісії, у приміщенні для голосування, із зазначенням наявного стандарту радіозв’язку	Інтертелеком Інтертелеком 3G
7	Поверх, на якому розташовано приміщення дільничної виборчої комісії, приміщення для голосування	2 поверх 2 поверх
8	Відповідність приміщення дільничної виборчої комісії потребам громадян з інвалідністю та інших маломобільних груп населення: наявність у будівлі, де розташовано ці приміщення, ліфту (якщо вони розташовані вище першого поверху), оснащення пандусом, забезпечення можливості безперешкодного доступу зазначених осіб до відповідних приміщень та їх вільного пересування у цих приміщеннях	 ні ні ні
9	Відповідність приміщення для голосування потребам	

	громадян з інвалідністю та інших маломобільних груп населення: наявність у будівлі, де розташовано ці приміщення, ліфту (якщо вони розташовані вище першого поверху), оснащення пандусом, забезпечення можливості безперешкодного доступу зазначених осіб до відповідних приміщень та їх вільного пересування у цих приміщеннях	 ні ні ні
10	Відповідність приміщення дільничної виборчої комісії вимогам щодо санітарних і технічних норм, державним будівельним нормам, а також нормативам облаштування цих приміщень, установленим Центральною виборчою комісією	 так так так
11	Відповідність приміщення для голосування вимогам щодо санітарних і технічних норм, державним будівельним нормам, а також нормативам облаштування цих приміщень, установленим Центральною виборчою комісією	 так так так


Голова районної адміністрації
міської ради по Вознесенівському району О.О.Ніколаєнко

Керуючий справами
виконкому ради Р.А.Омельянович


План-схема приміщення для голосування звичайної виборчої дільниці № 230972
Запорізького муніципального театру-лабораторії "ВІ", 69017, вул. Наукове містечко, 35

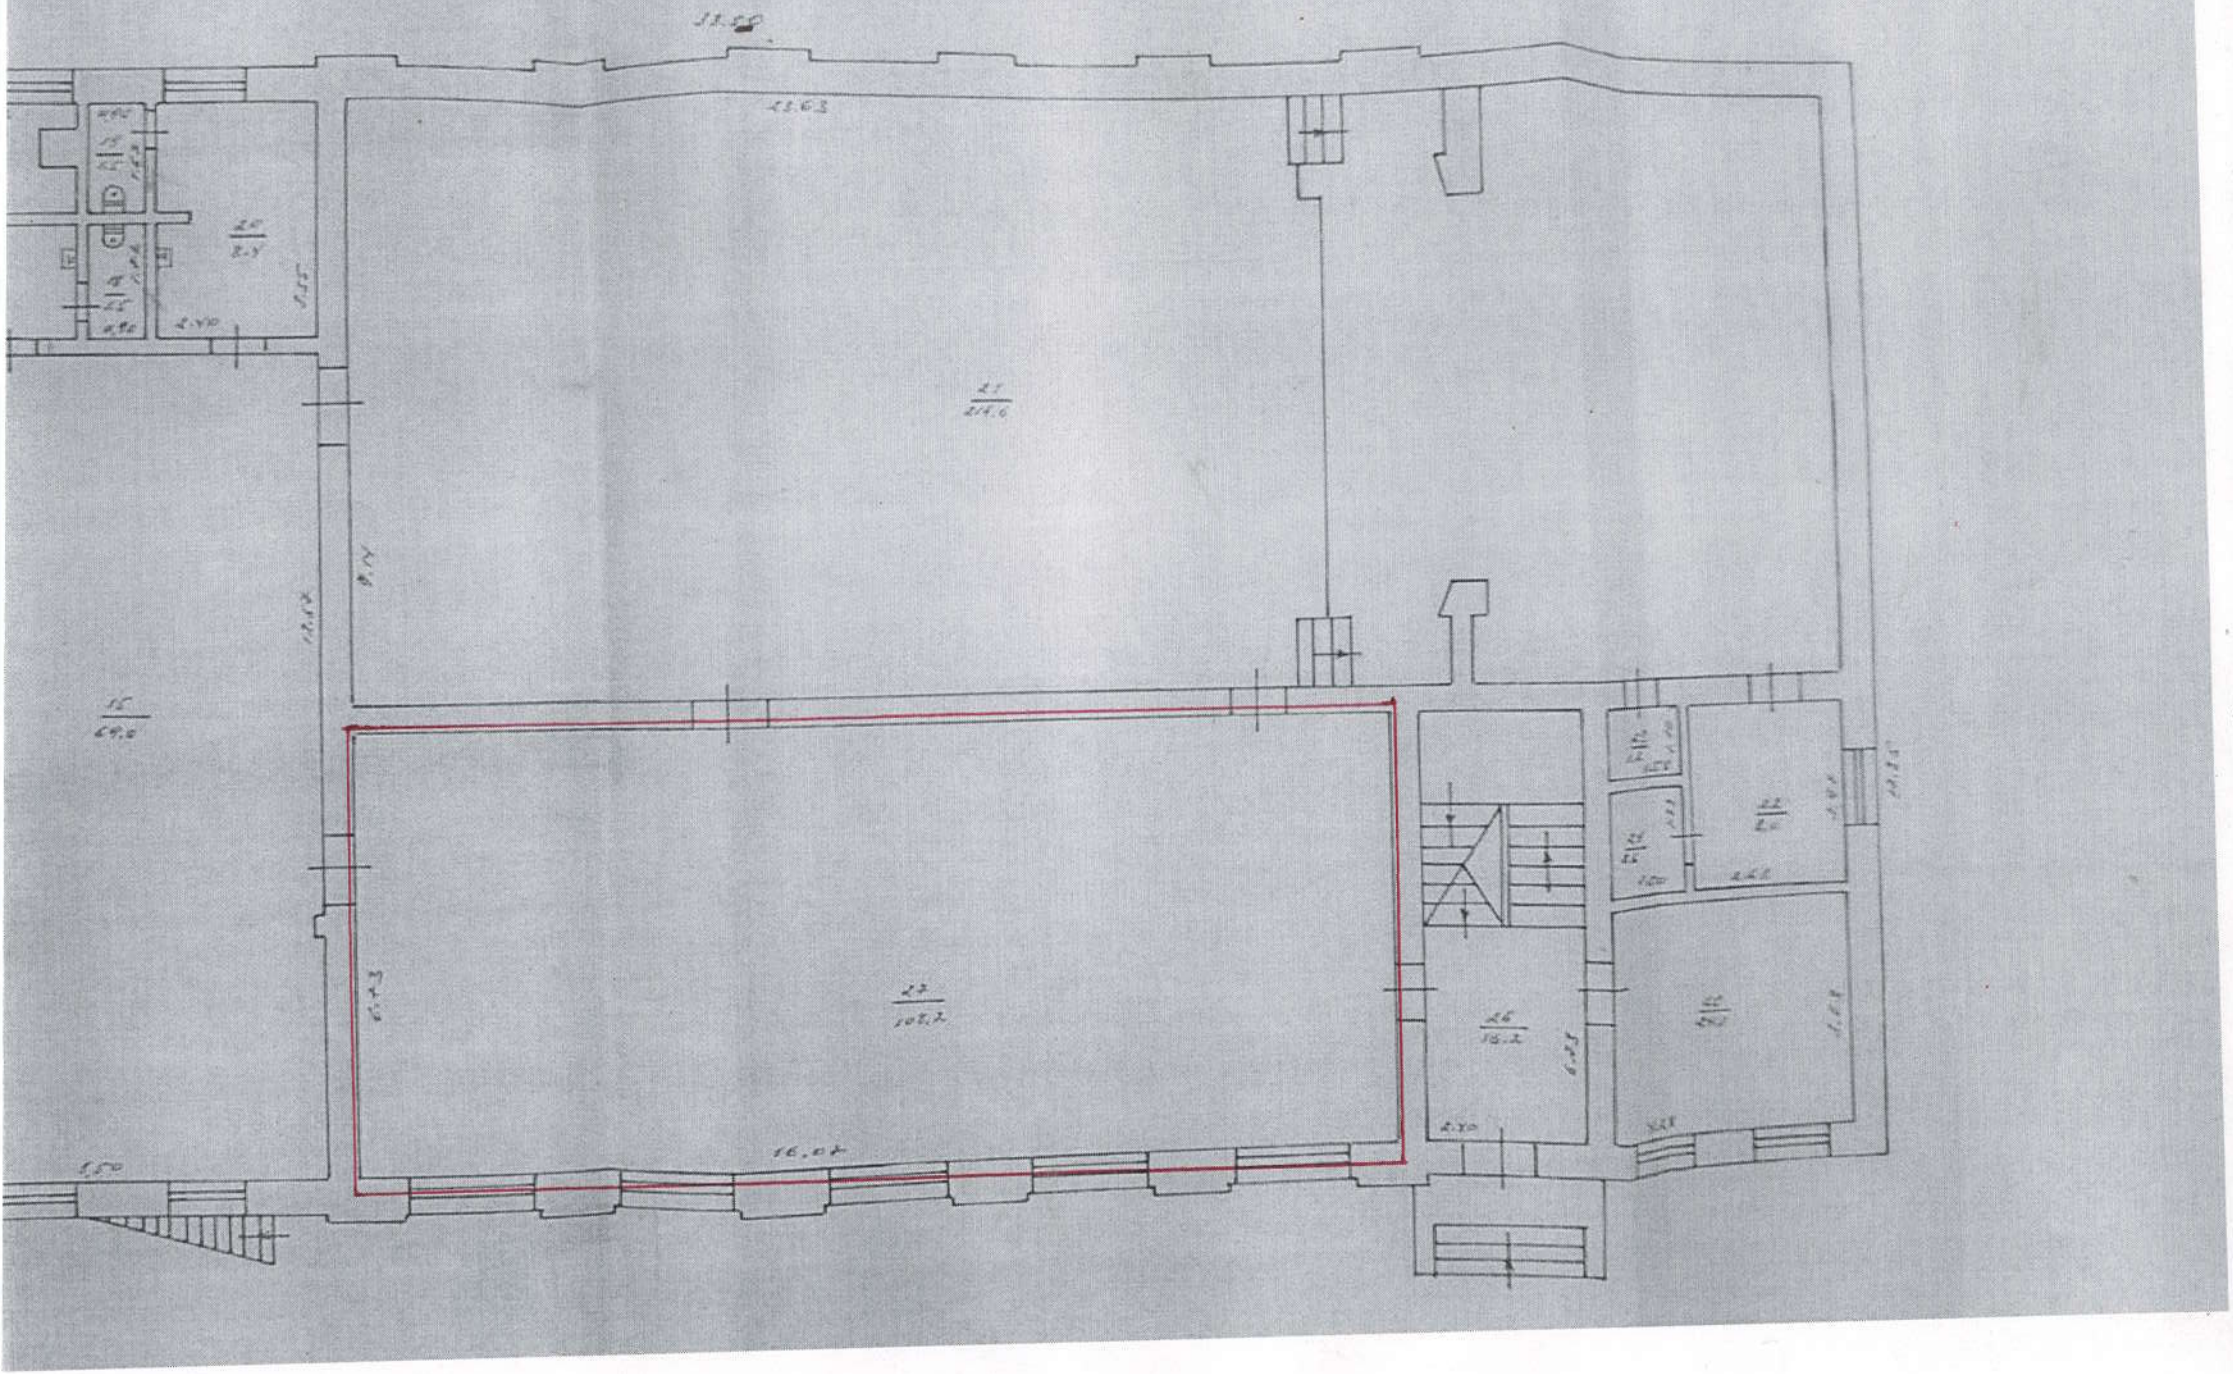


План-схема приміщення для голосування звичайної виборчої дільниці №230973
Запорізької загальноосвітньої школи І-ІІІ ступенів №37 Запорізької міської ради Запорізької області,
- 69001 м. Запоріжжя вул. Кронштадська, 17

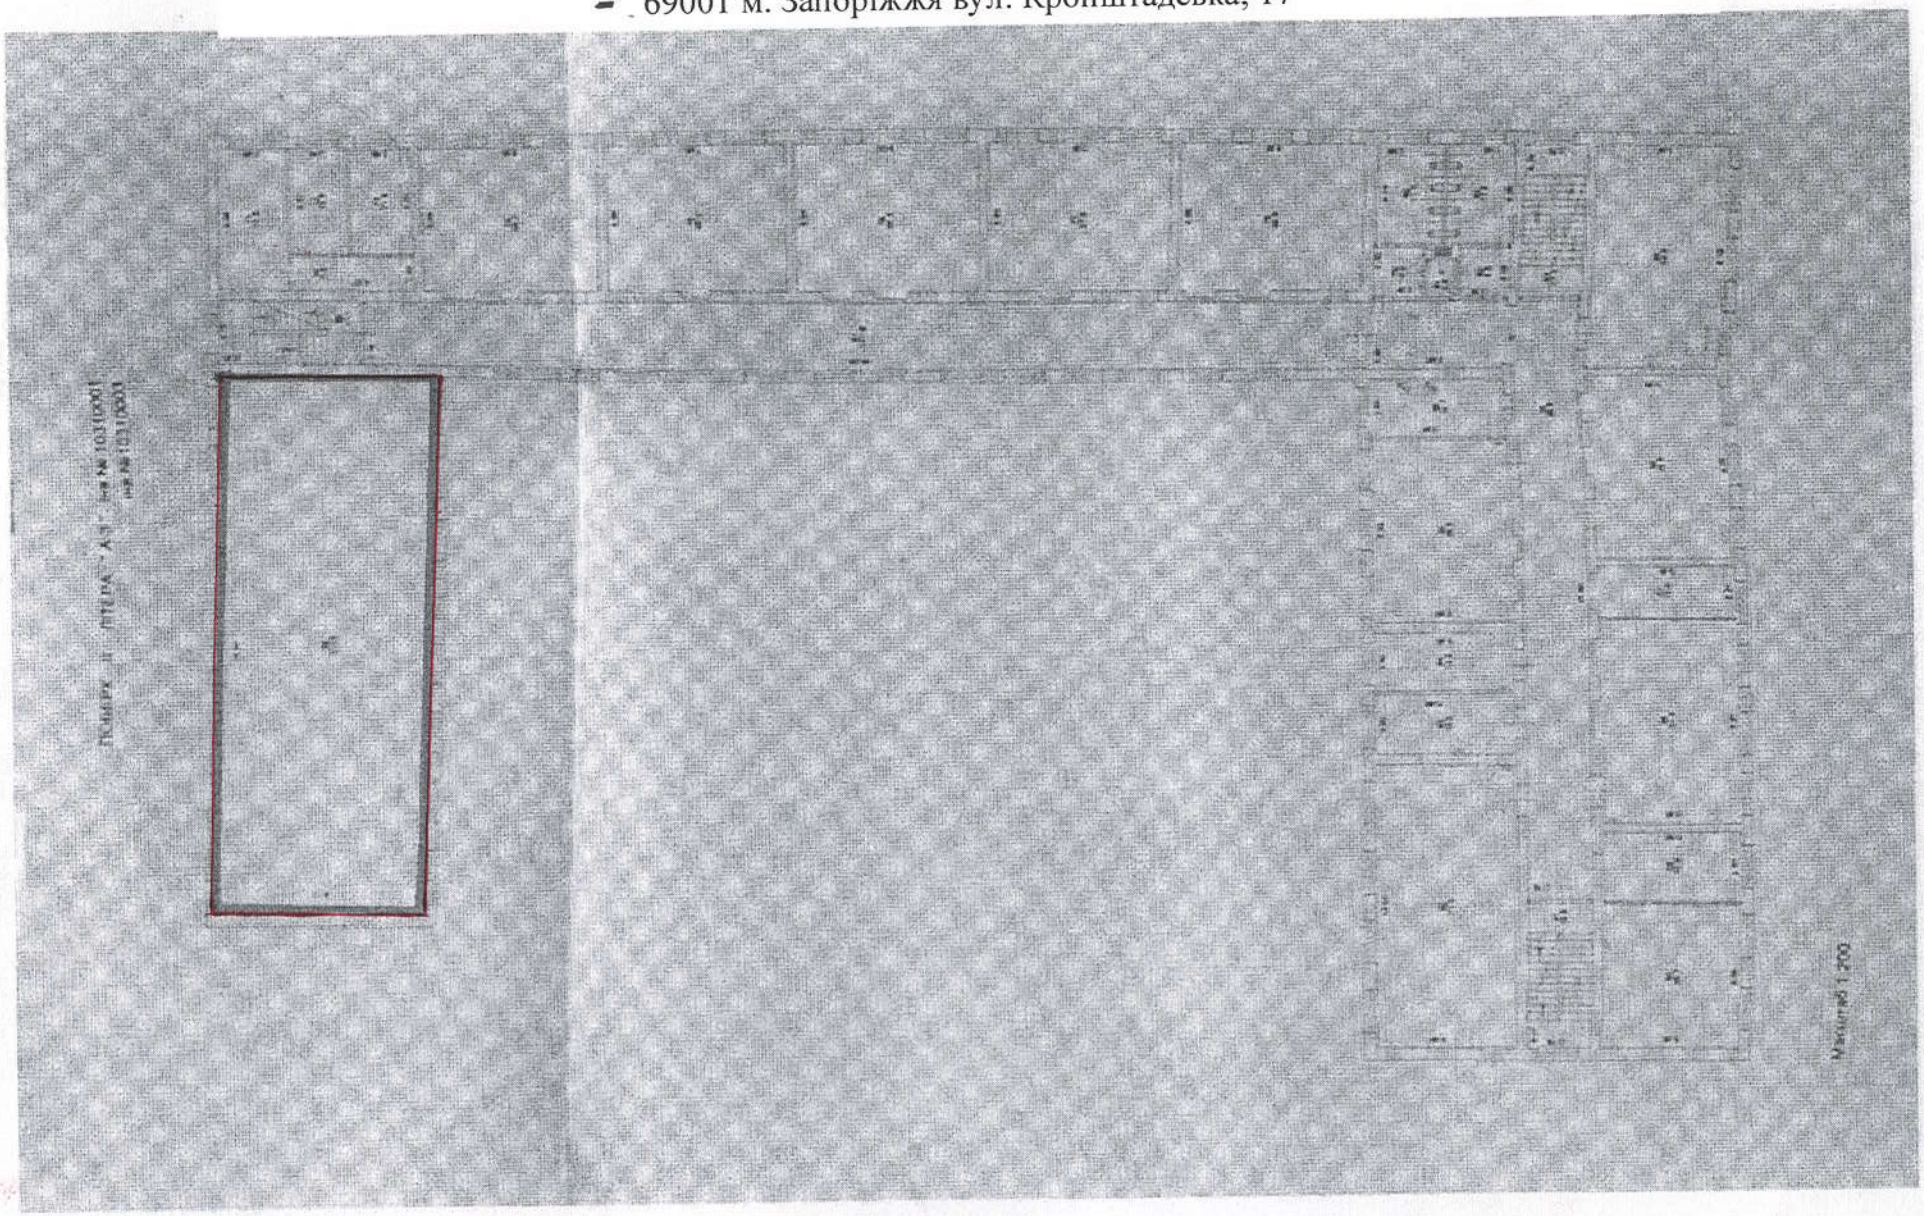


План-схема приміщення для голосування звичайної виборчої дільниці №230974 ДЮСШ ФК "Металург Запоріжжя" з футболу департаменту спорту, сім`ї та молоді Запорізької міської ради, 69037 м. Запоріжжя вул. 12 квітня, 2

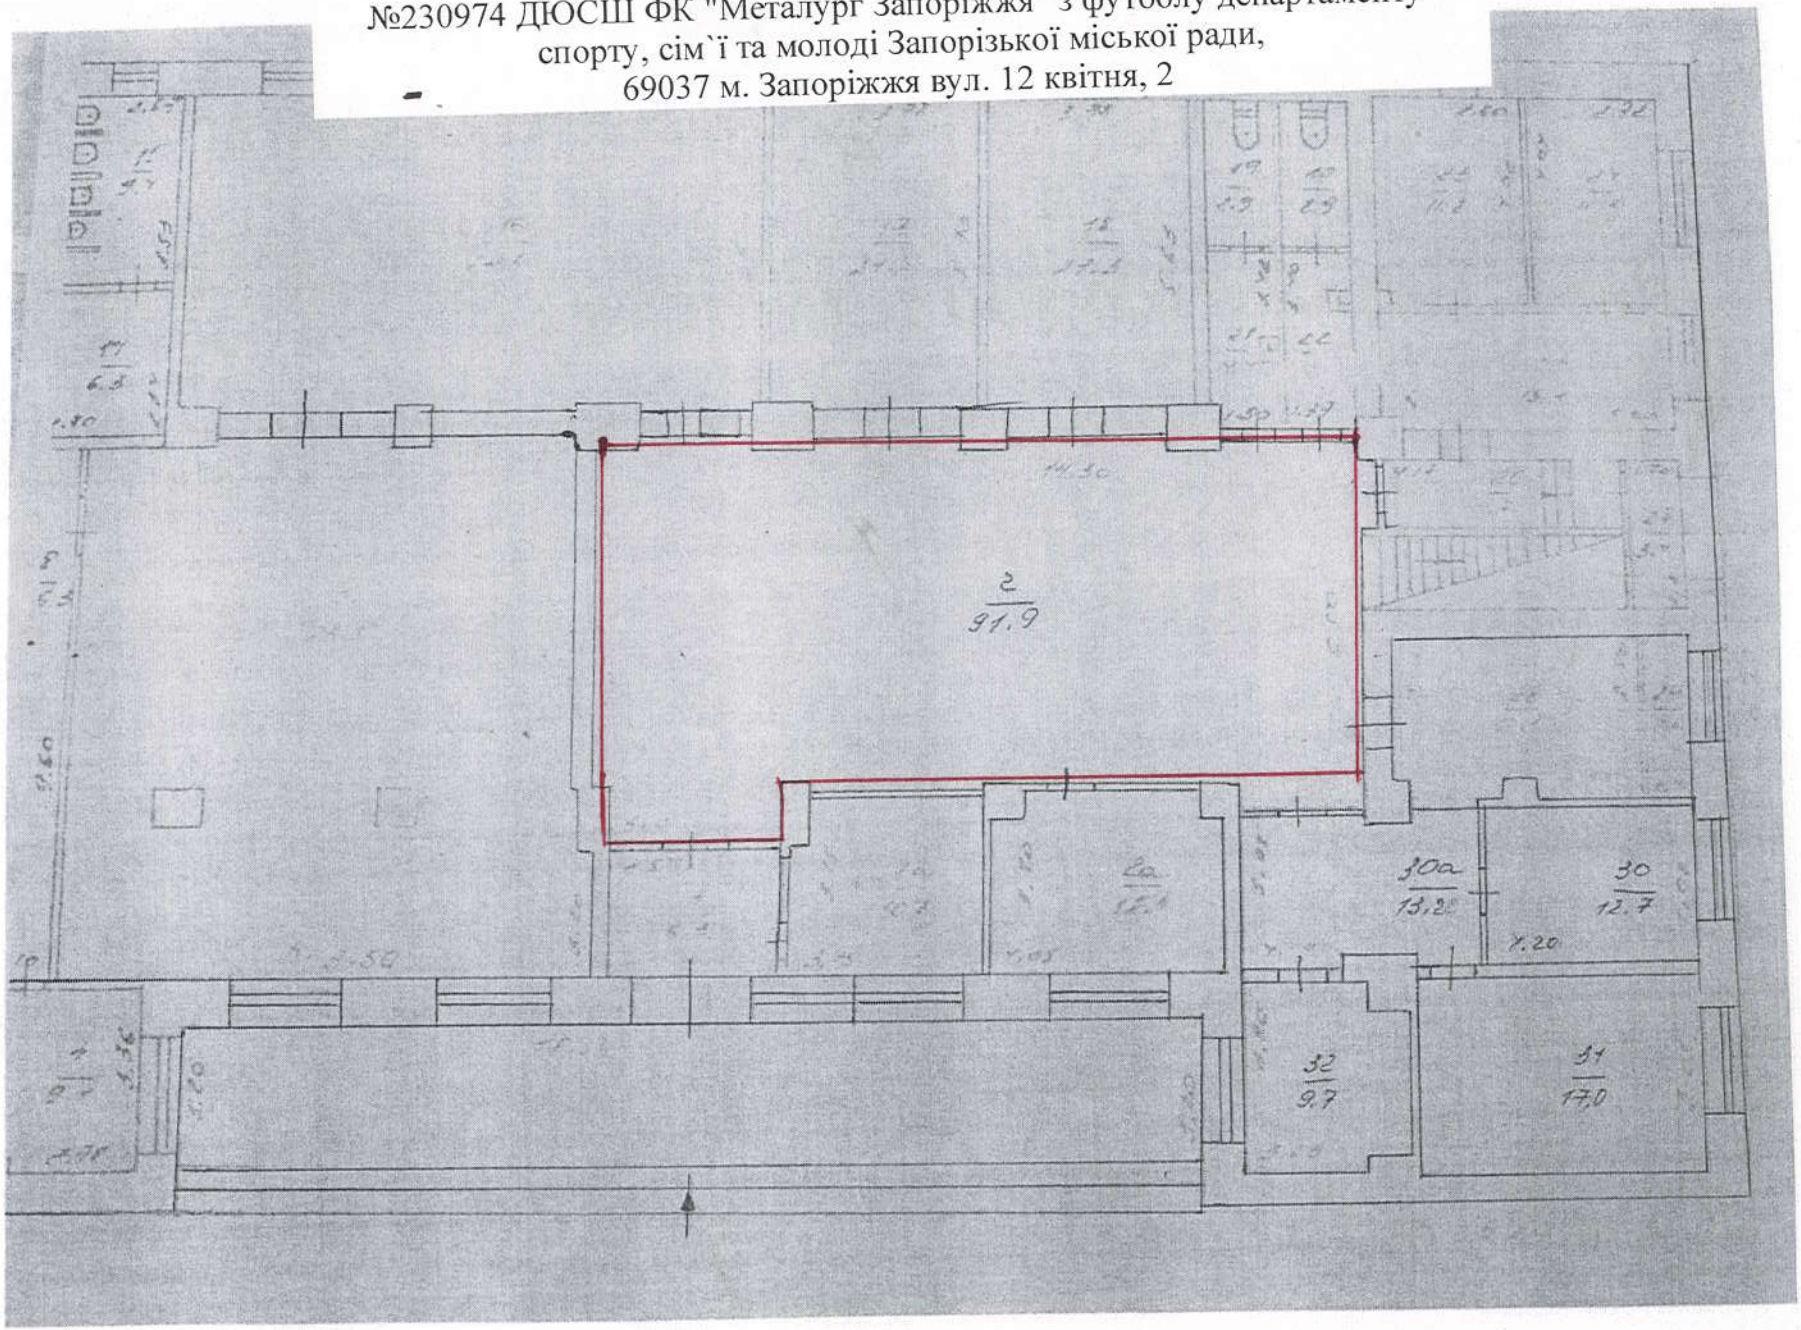


План-схема приміщення для голосування звичайної виборчої дільниці № 230975
КЗ "Запорізька спеціалізована загальноосвітня школа -інтернат спортивного профілю"
Запорізької обласної ради
69001 м.Запоріжжя вул. Патріотична, 7

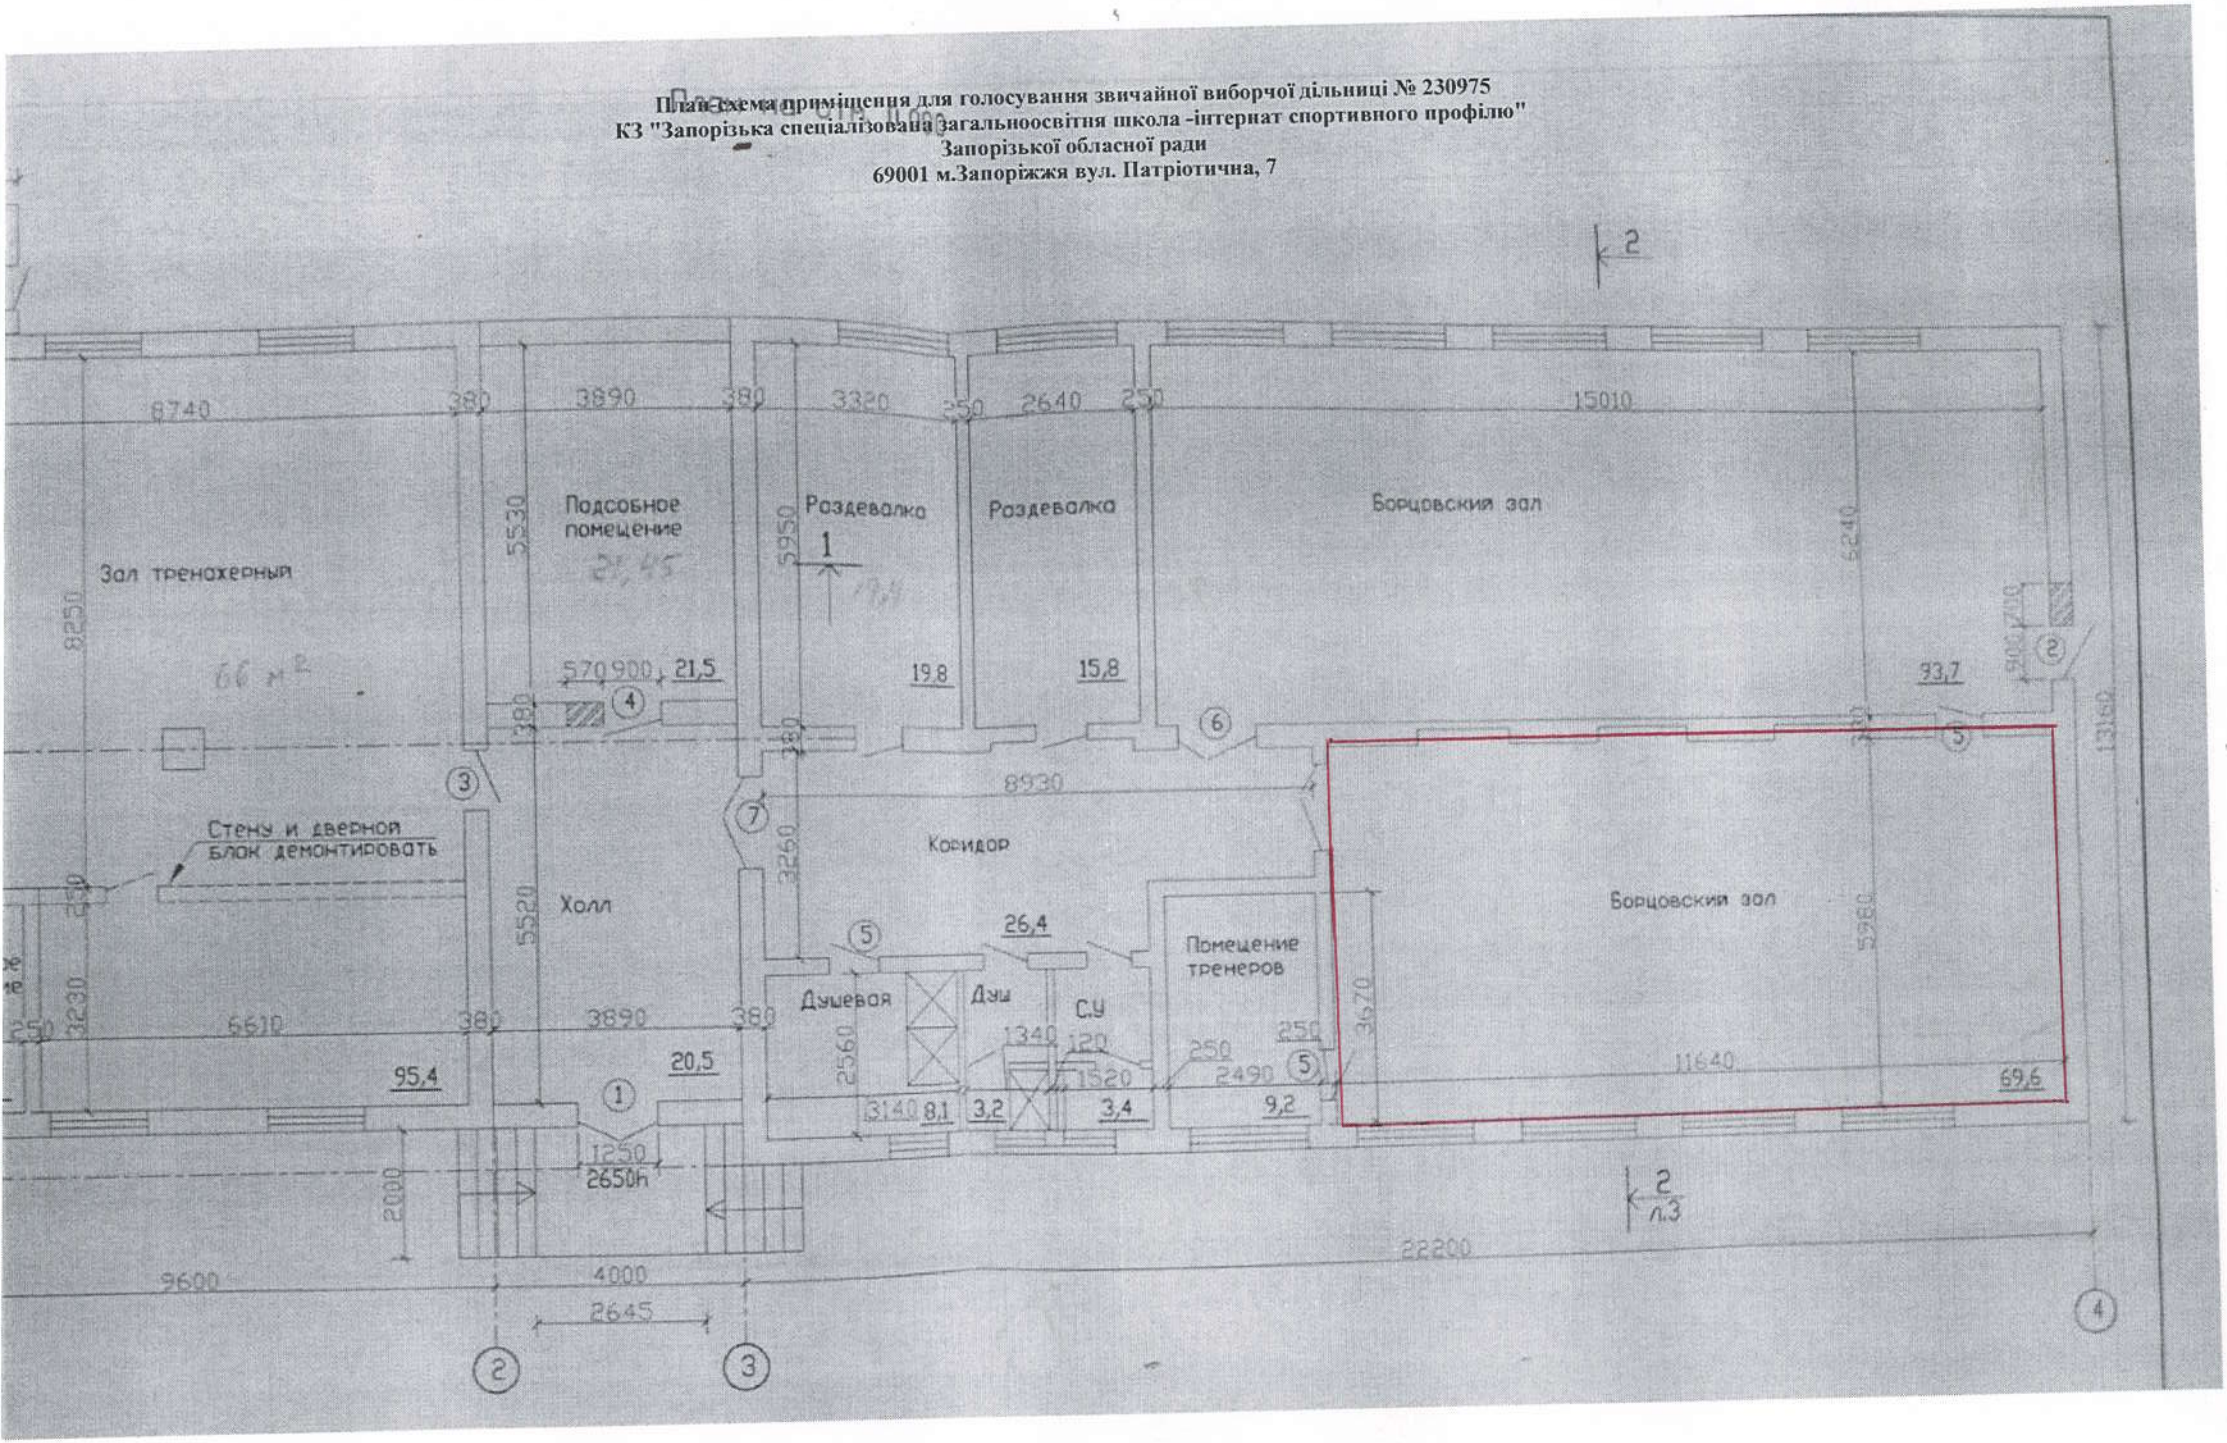


План-схема приміщення для голосування звичайної виборчої дільниці № 230976 Запорізької загальноосвітньої школи І-ІІІ ступенів №20 екологічного профілю Запорізької міської ради Запорізької області, 69001 м. Запоріжжя бул. Шевченка, 49

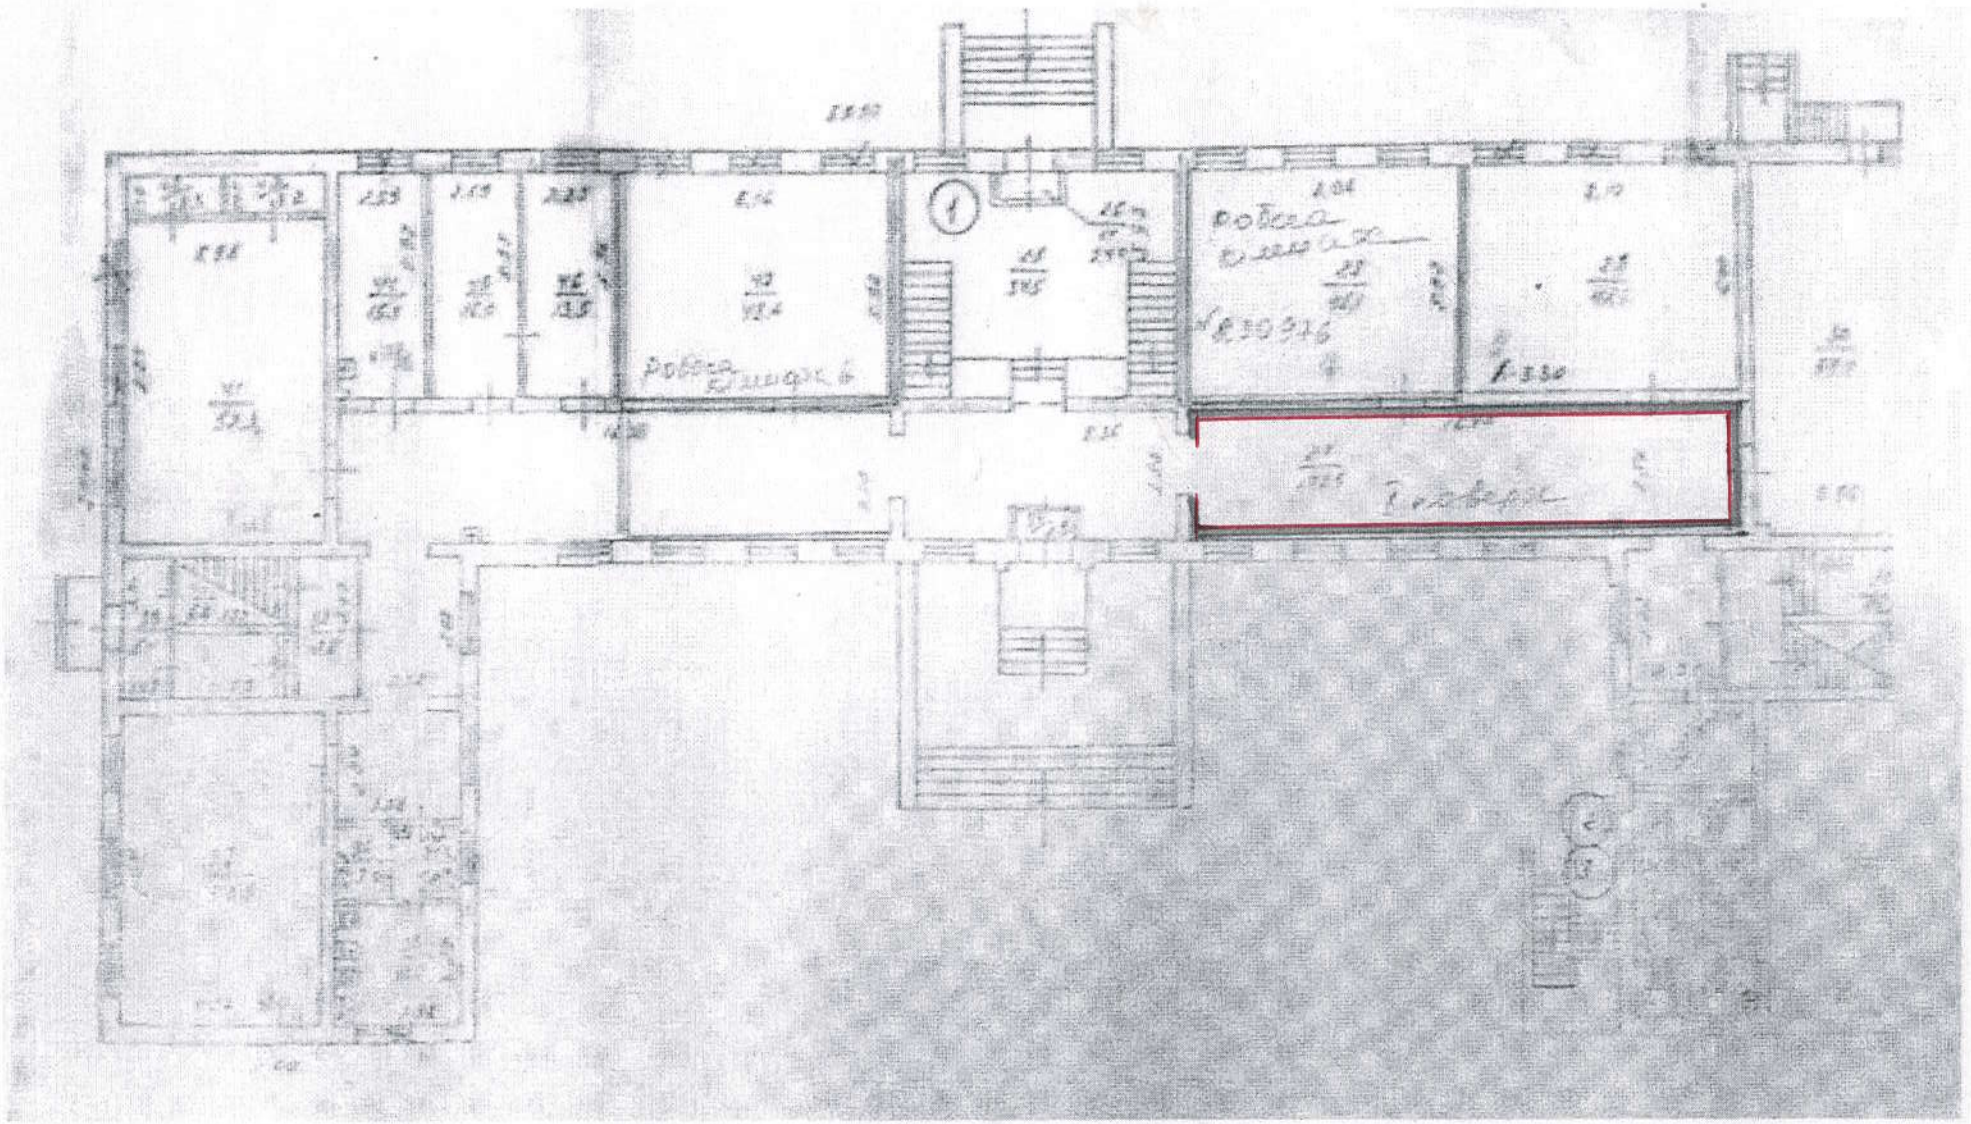


План-схема приміщення для голосування звичайної виборчої дільниці №230977, Запорізької загальноосвітньої школи І-ІІІ ступенів №20 екологічного профілю Запорізької міської ради Запорізької області, 69001 м. Запоріжжя бул. Шевченка, 49

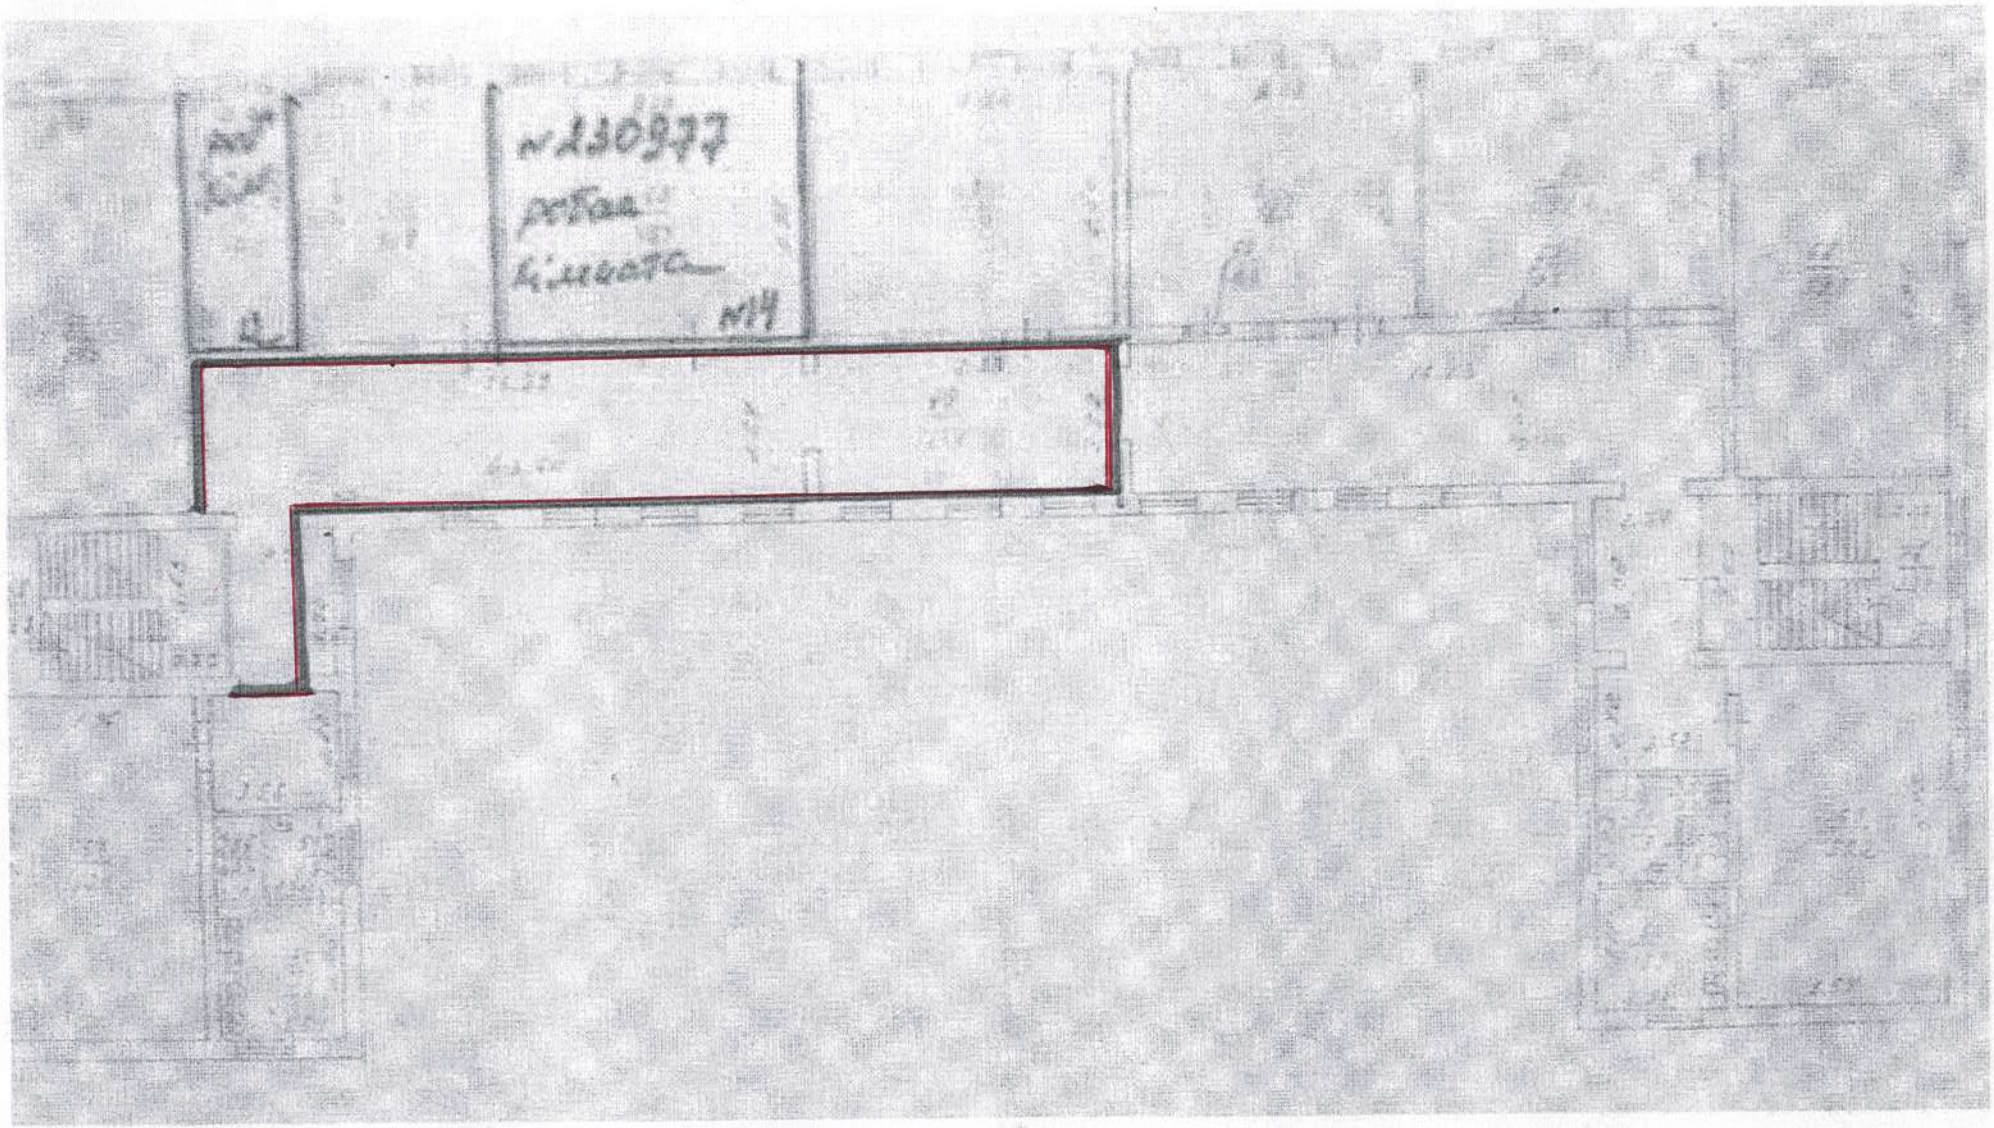


План-схема приміщення для голосування звичайної виборчої дільниці
№ 230978 Запорізького металургійного коледжу ЗНУ,
69091 м. Запоріжжя вул. Немировича Данченка, 71

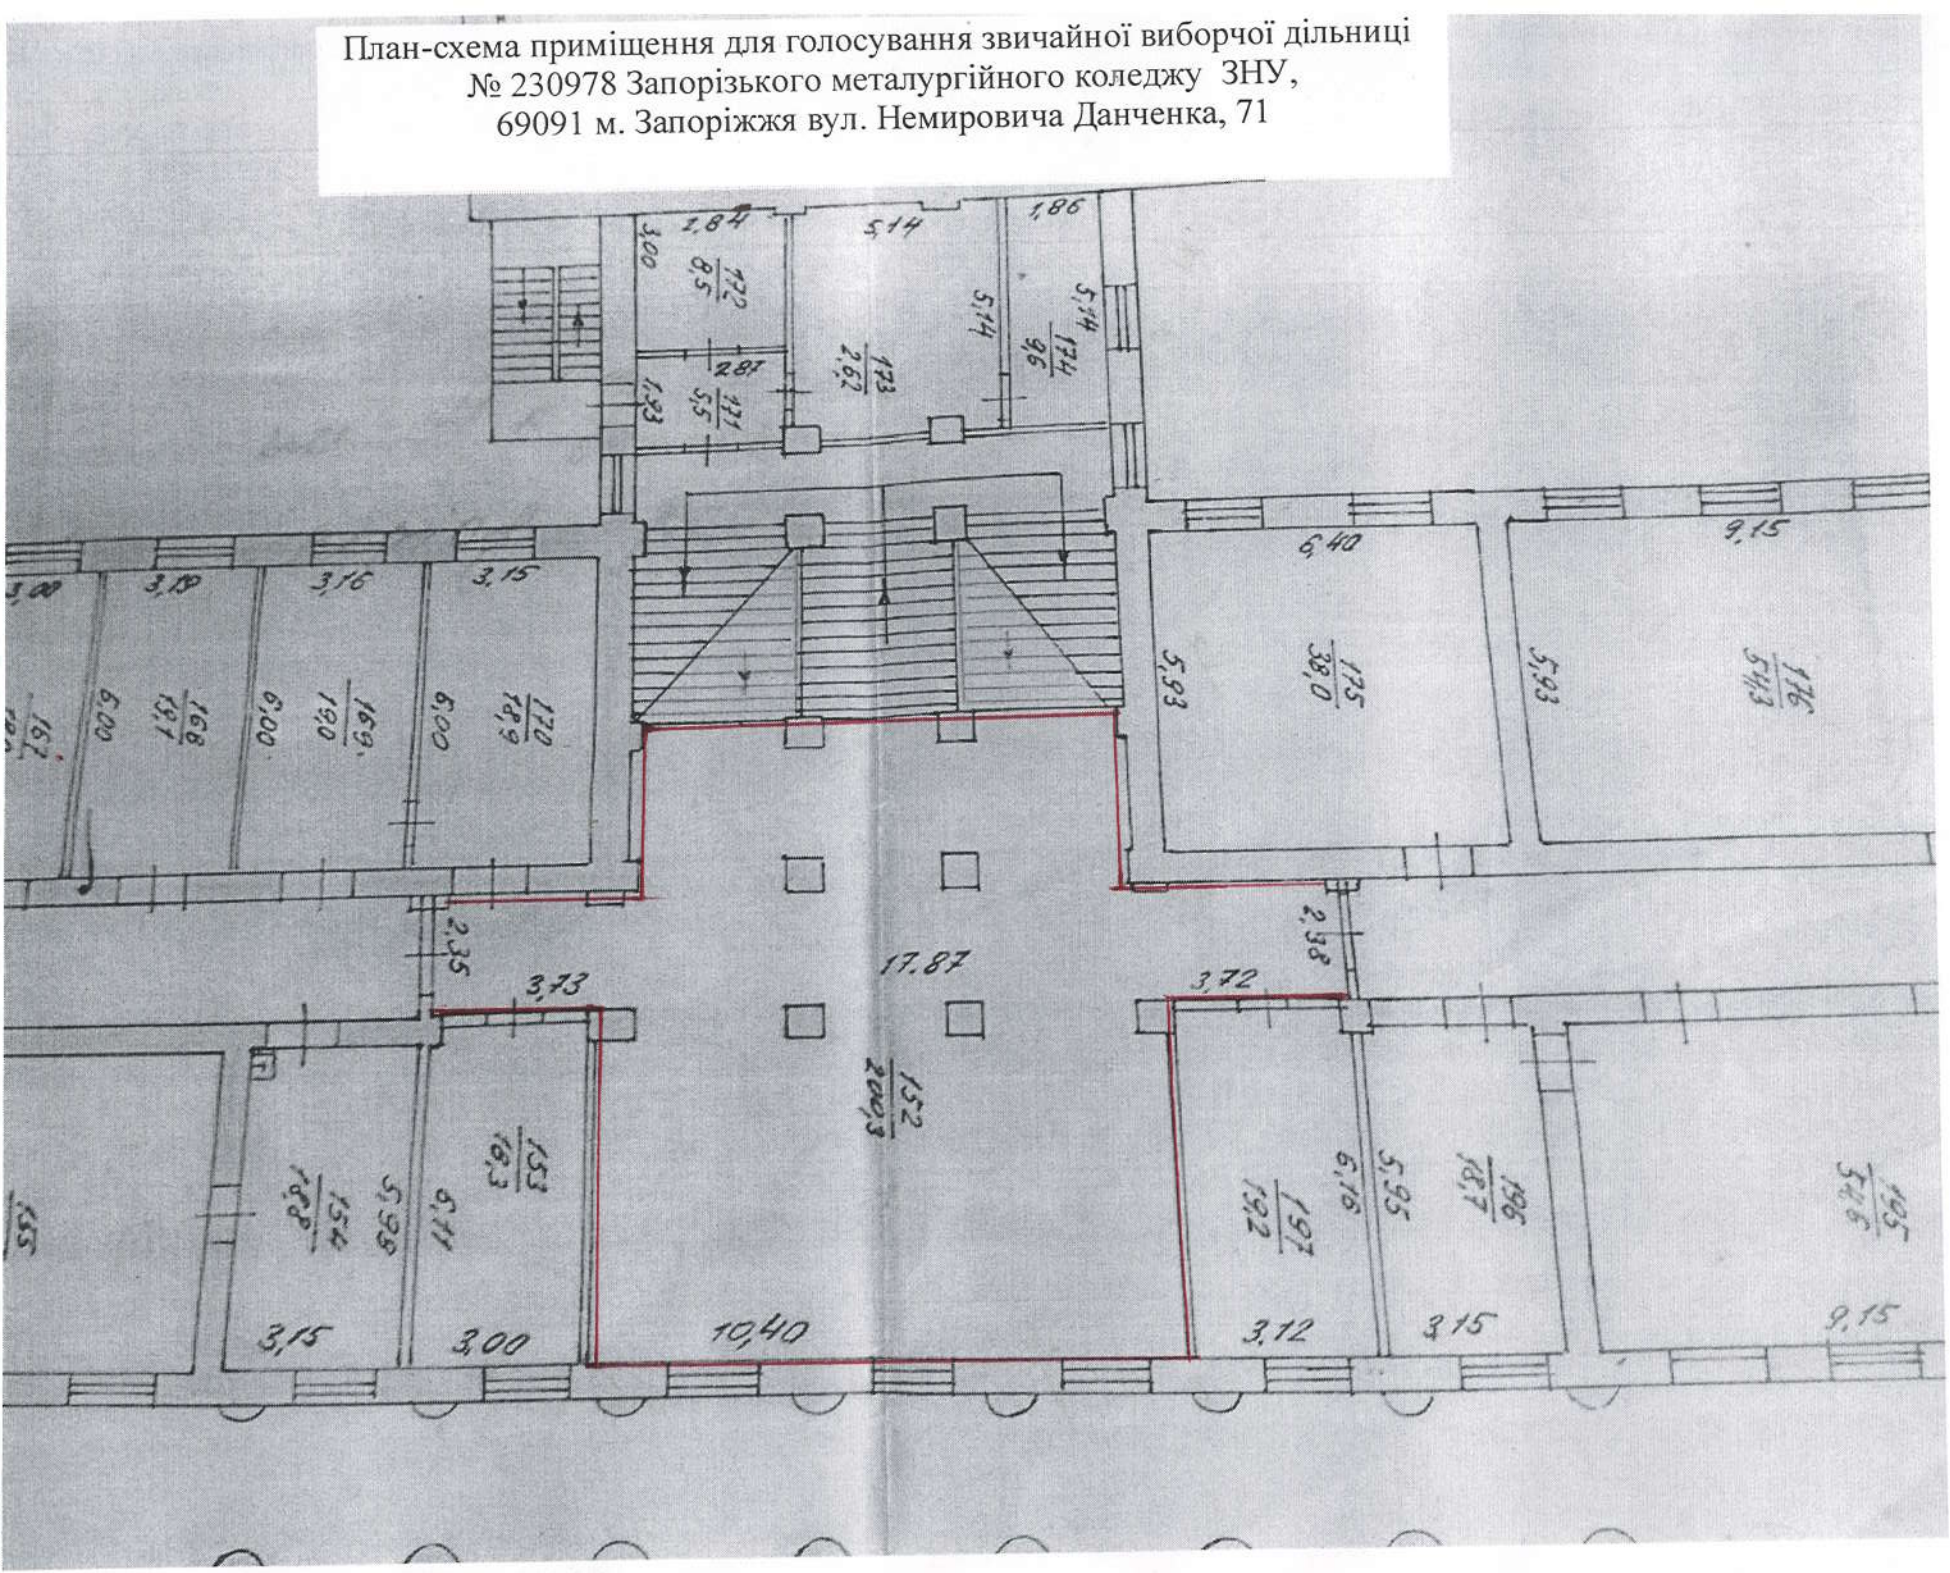

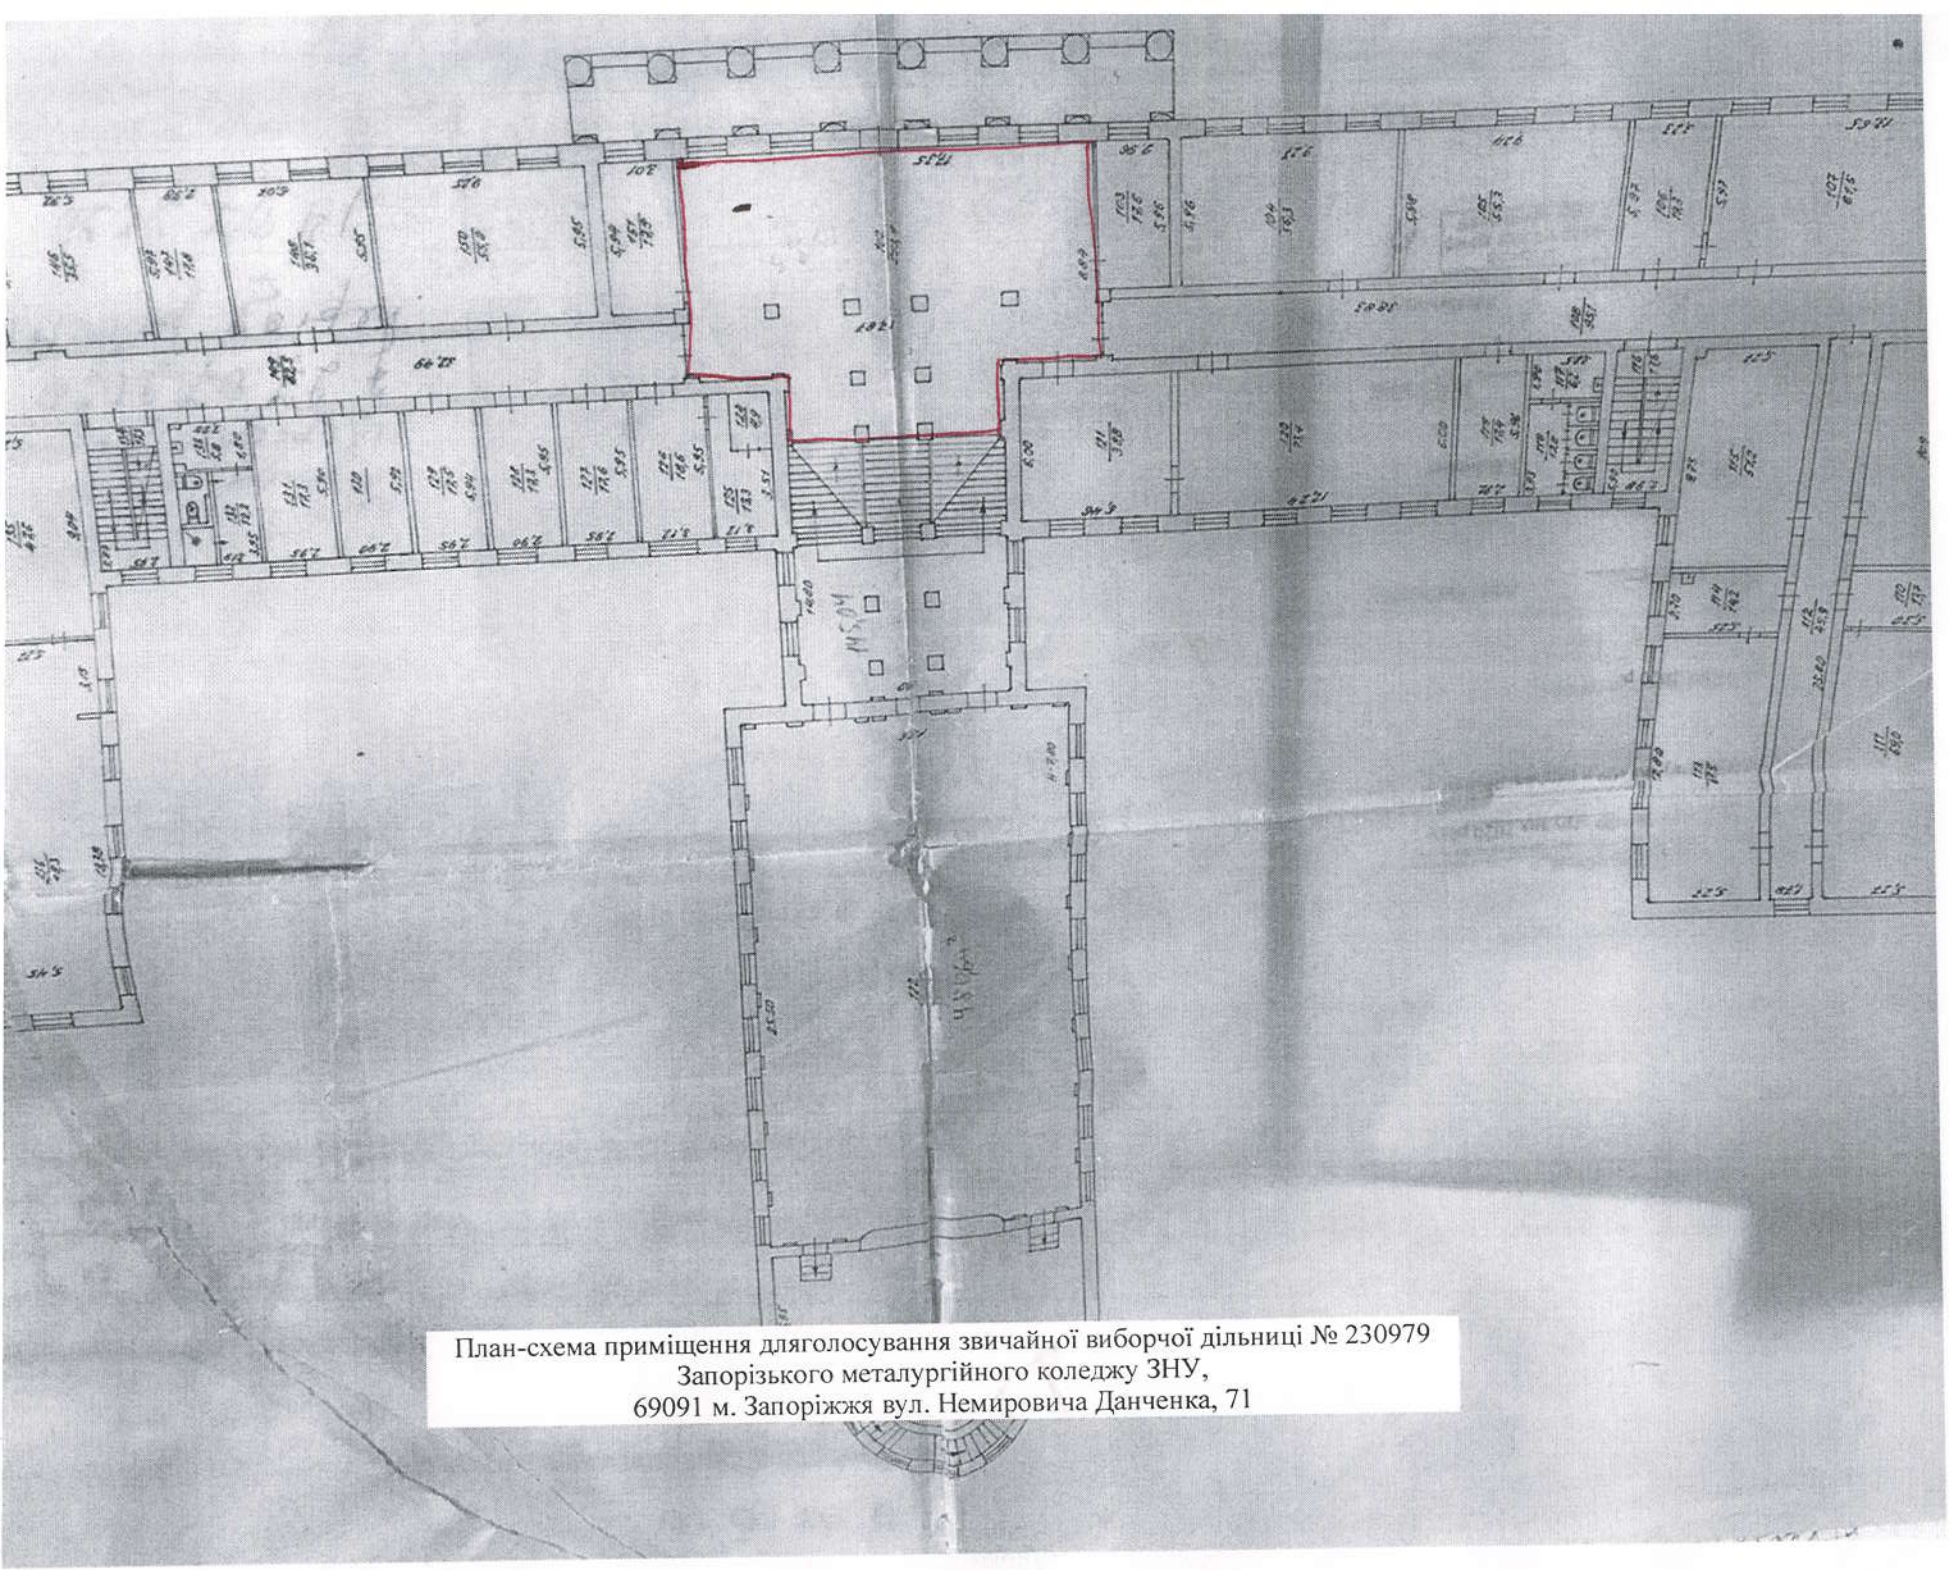


План-схема приміщення дляголосування звичайної виборчої дільниці № 230979
Запорізького металургійного коледжу ЗНУ,
69091 м. Запоріжжя вул. Немировича Данченка, 71

План-схема приміщення для голосування звичайної виборчої дільниці № 230980
Запорізька загальноосвітня школа І-ІІІ ступенів № 58 Запорізької міської ради Запорізької області
69001, м. Запоріжжя, вул. Поточна, 7

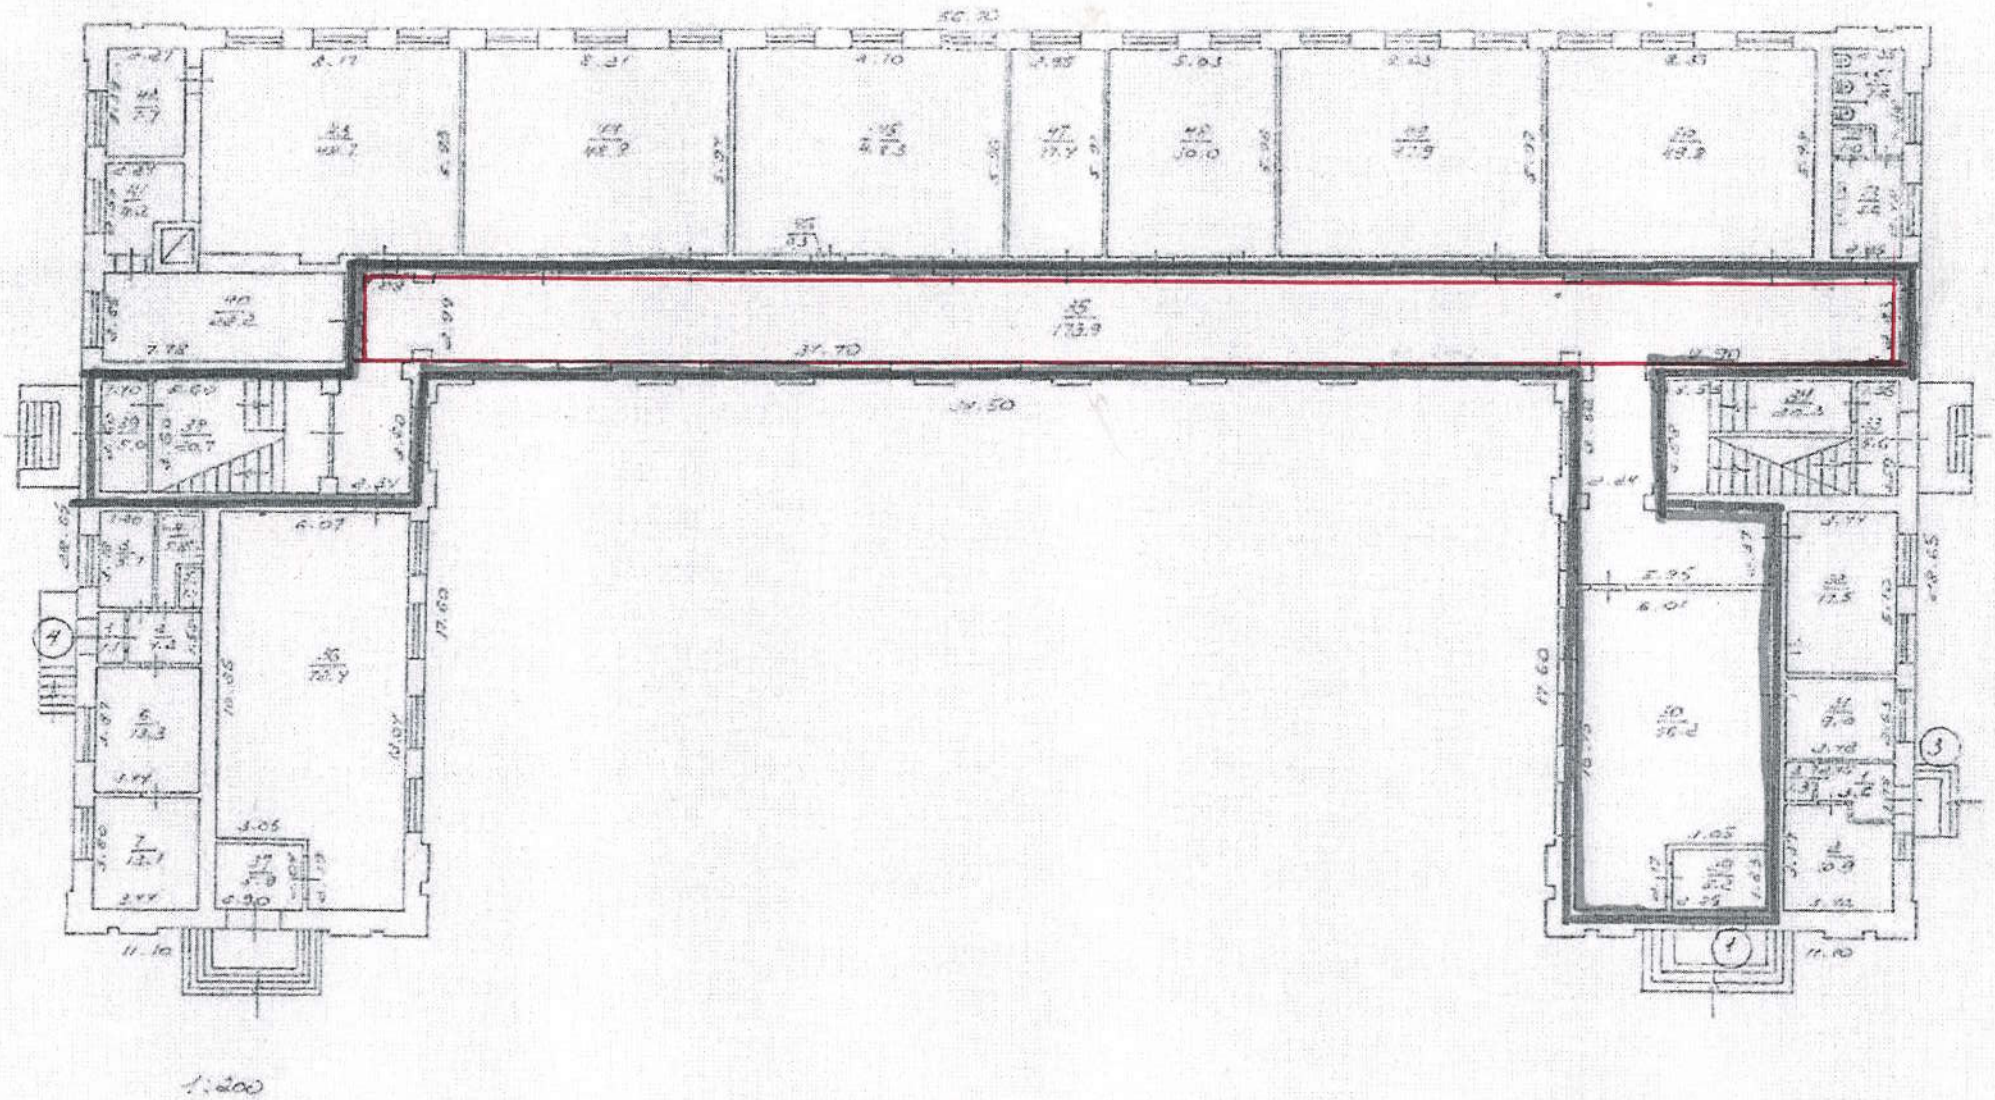


1:200

План-схема приміщення для голосування звичайної виборчої дільниці №230981,
Запорізький класичний ліцей Запорізької міської ради Запорізької області.
69035, м. Запоріжжя, вул. Жаботинського, 23

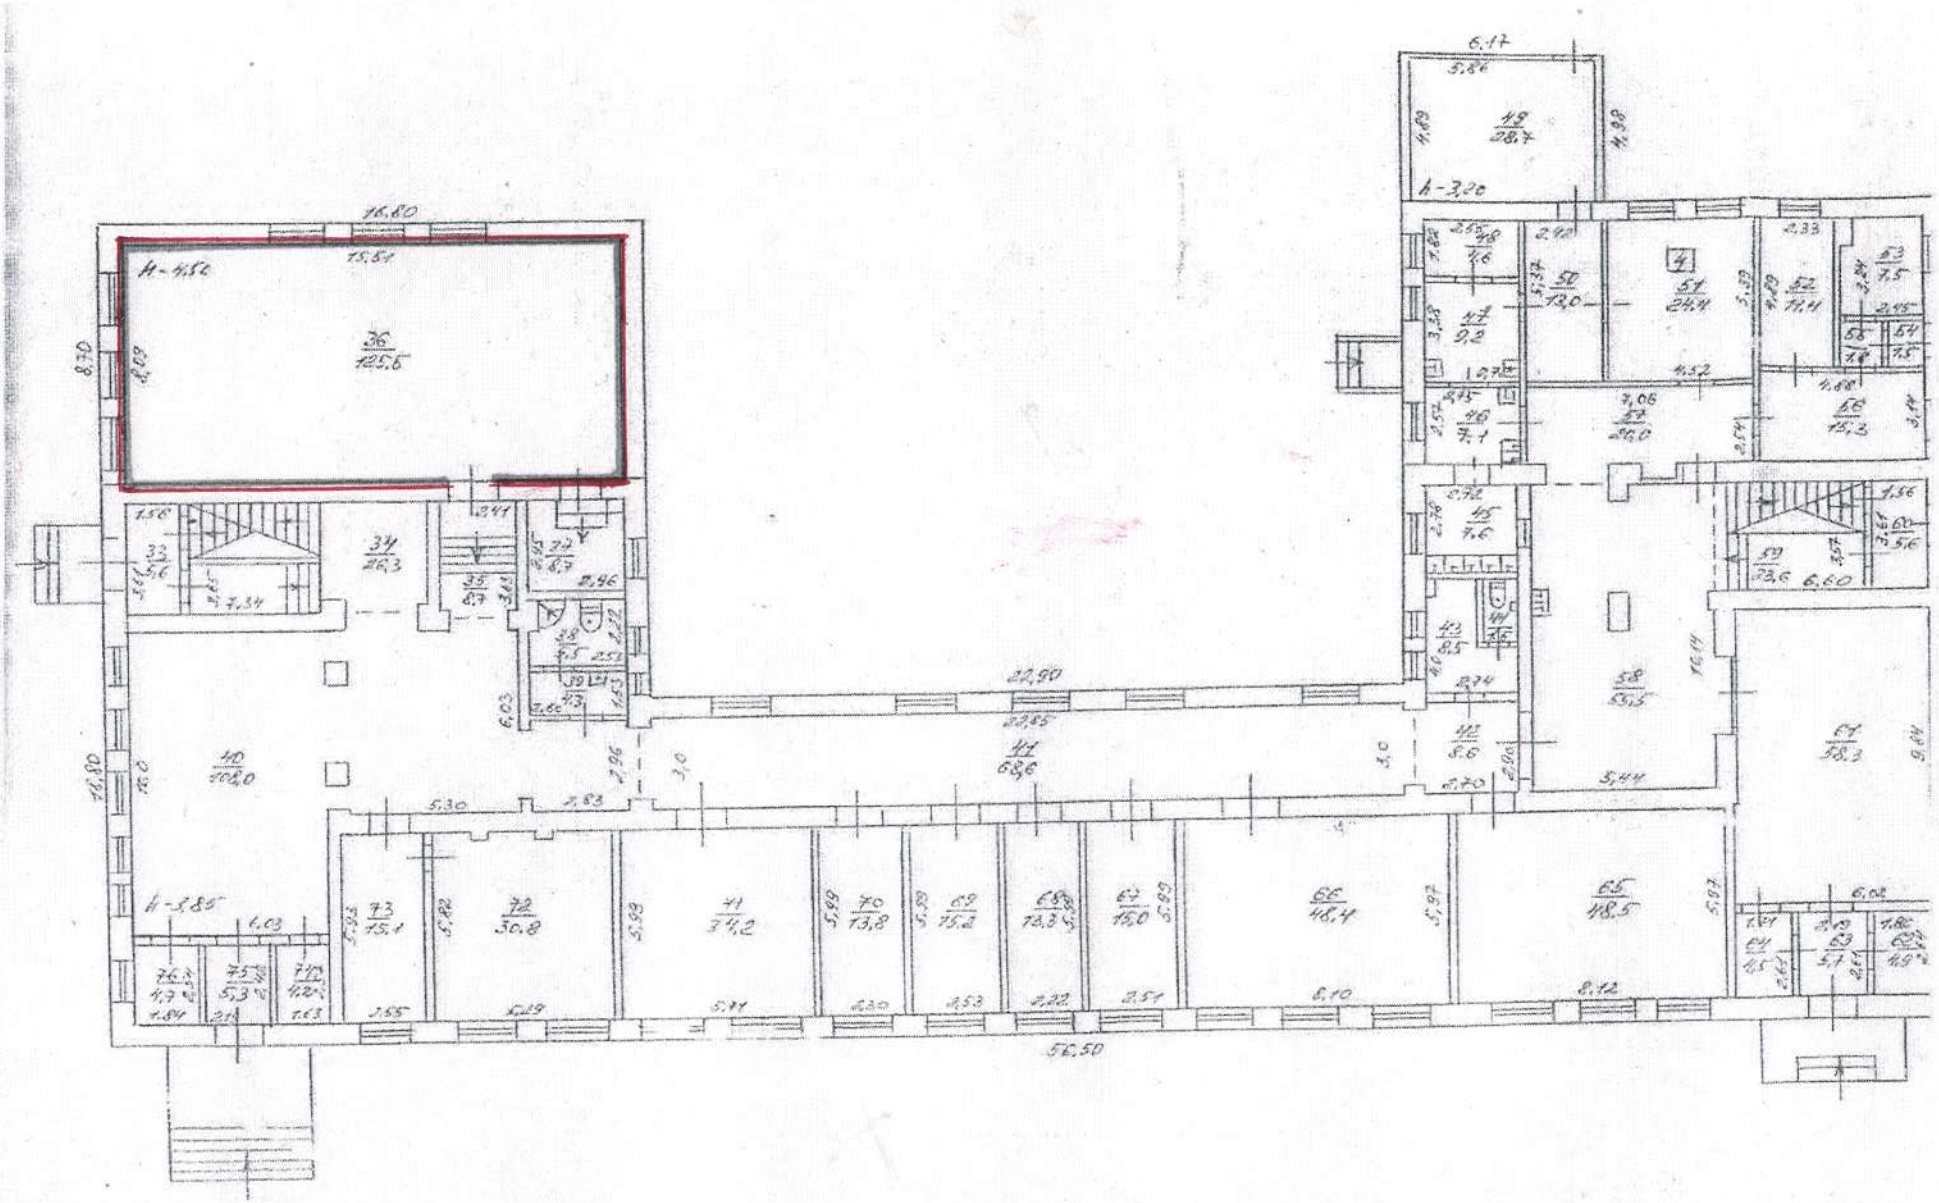


План-схема для голосування звичайної виборчої дільниці №230982,
Запорізького державного медичного університету,
69035 м. Запоріжжя пр. Маяковського, 24

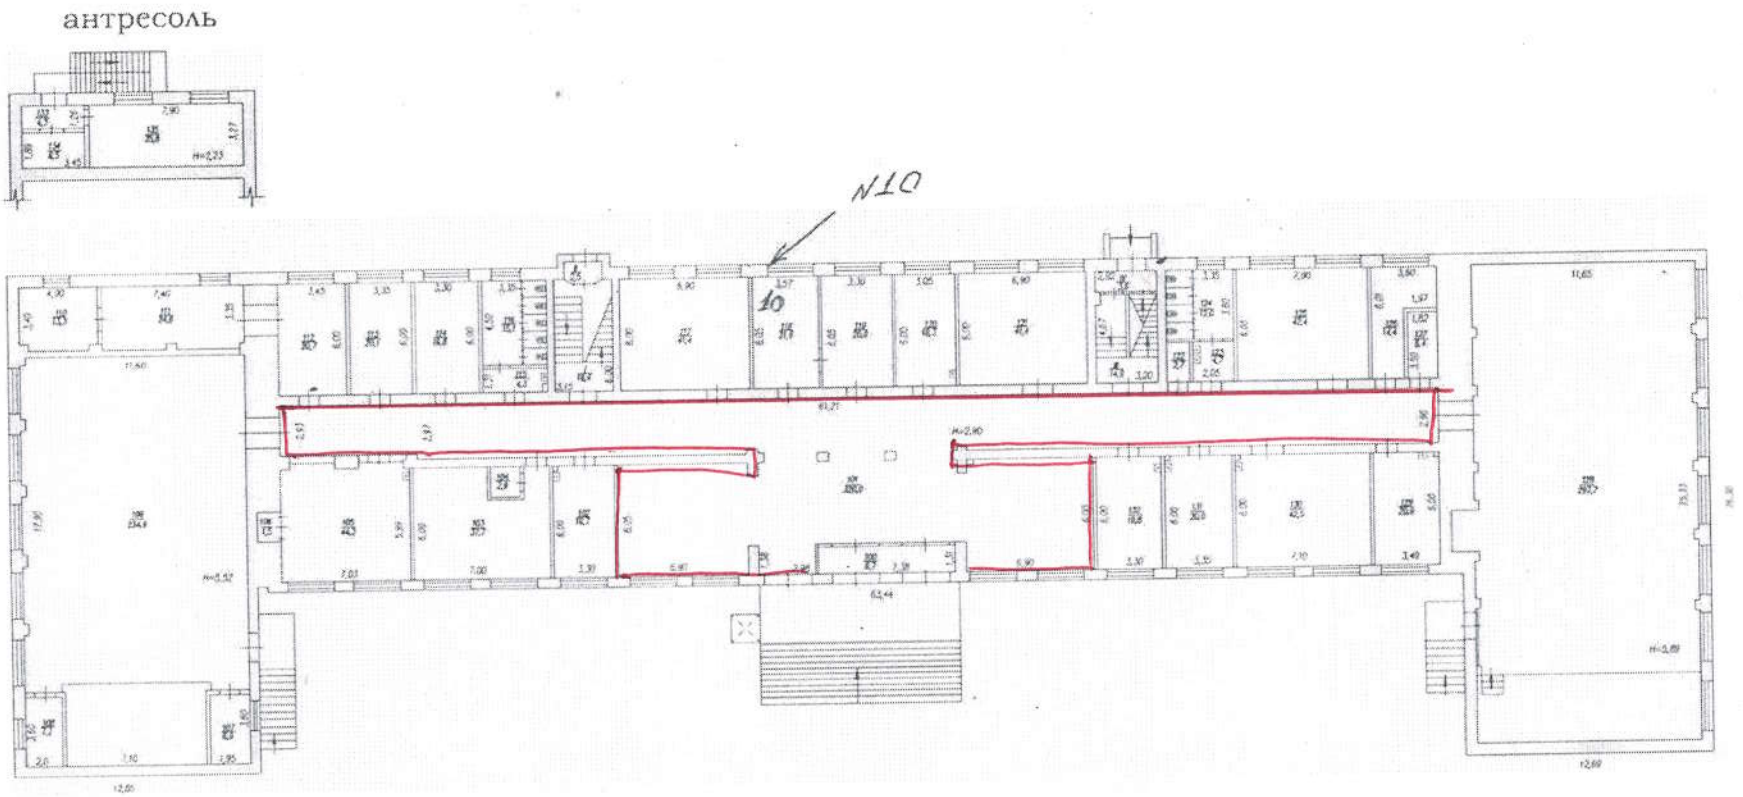


асштаб 1:200


План-схема приміщення для голосування звичайної виборчої дільниці № 230983 Запорізької спеціалізованої школи І-ІІІ ступенів №72 з поглибленим вивченням хімії та біології Запорізької міської ради Запорізької області, 69005 м. Запоріжжя вул.Лермонтова, 21

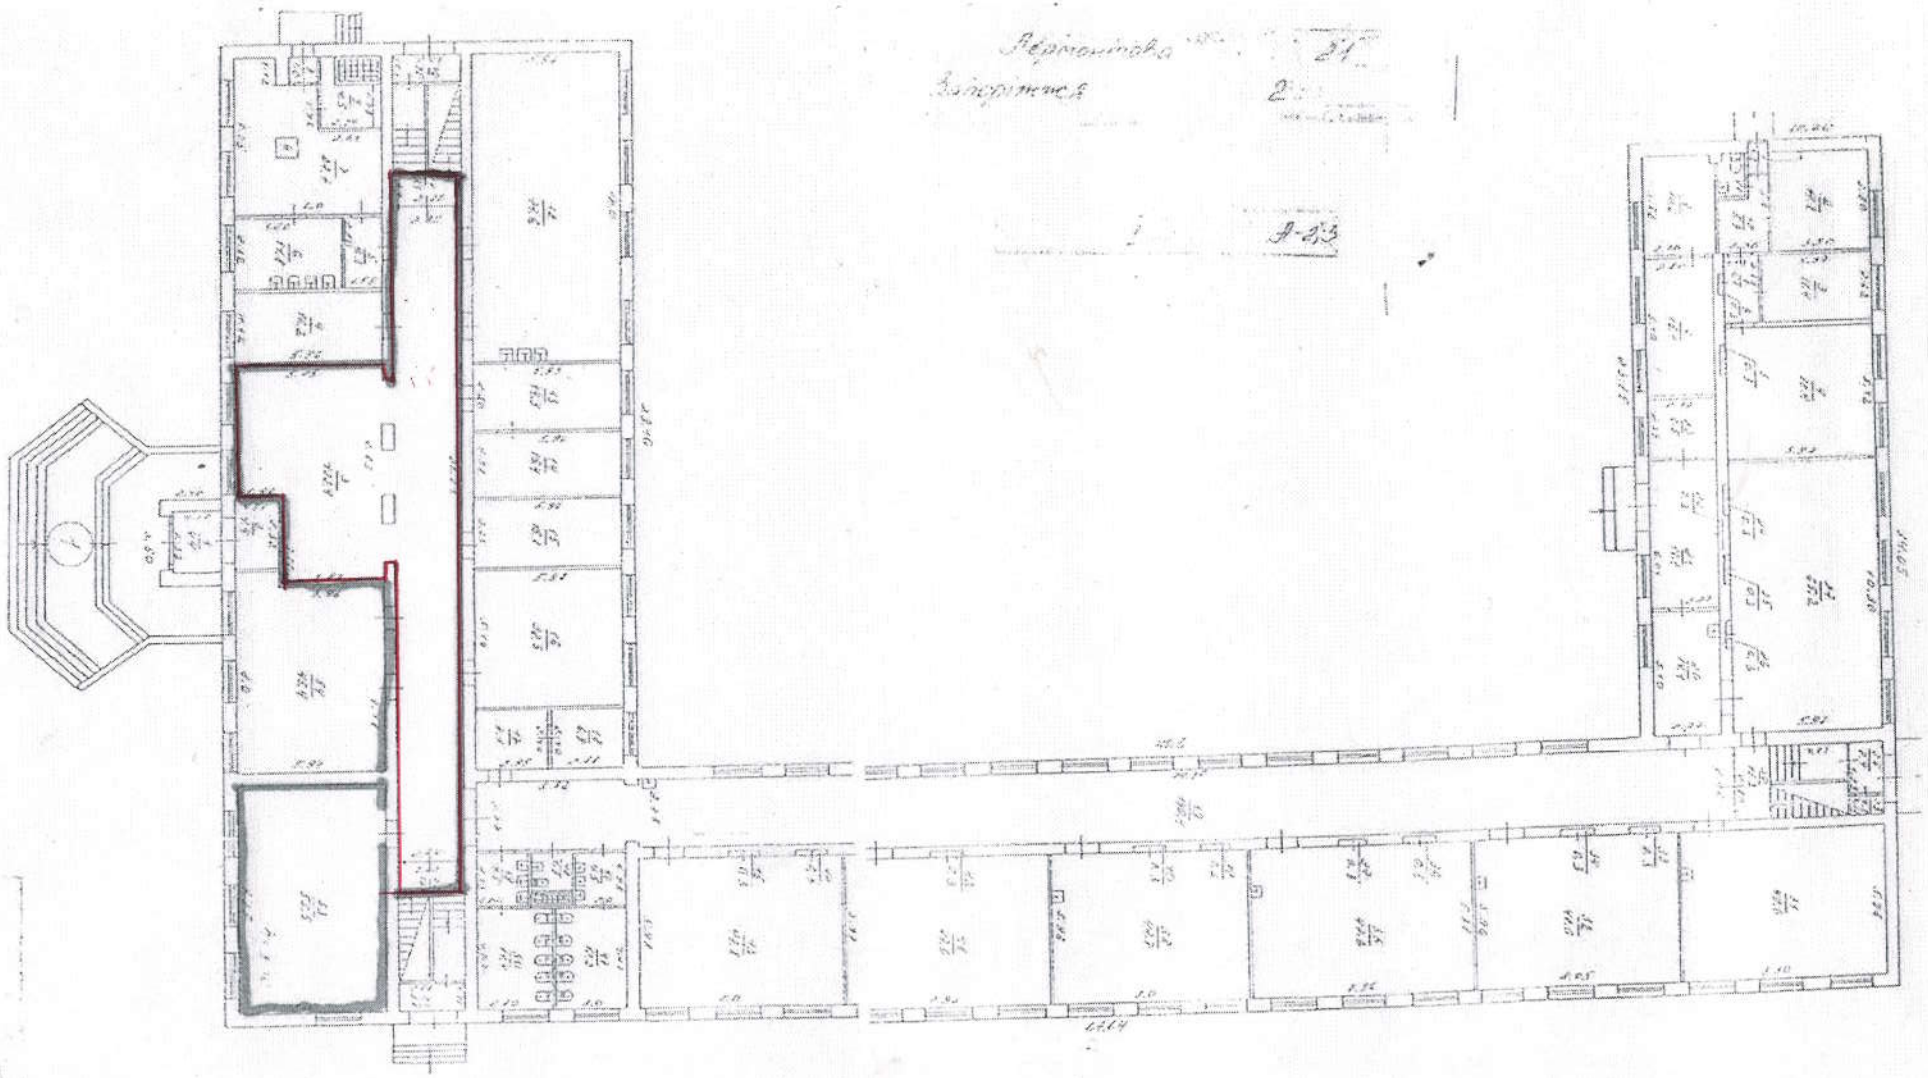


План-схема приміщення для голосування звичайної виборчої дільниці №230984
Запорізької гімназії №71 з поглибленим вивченням іноземної мови Запорізької міської ради Запорізької області,
69035 м. Запоріжжя пр. Маяковського, 8

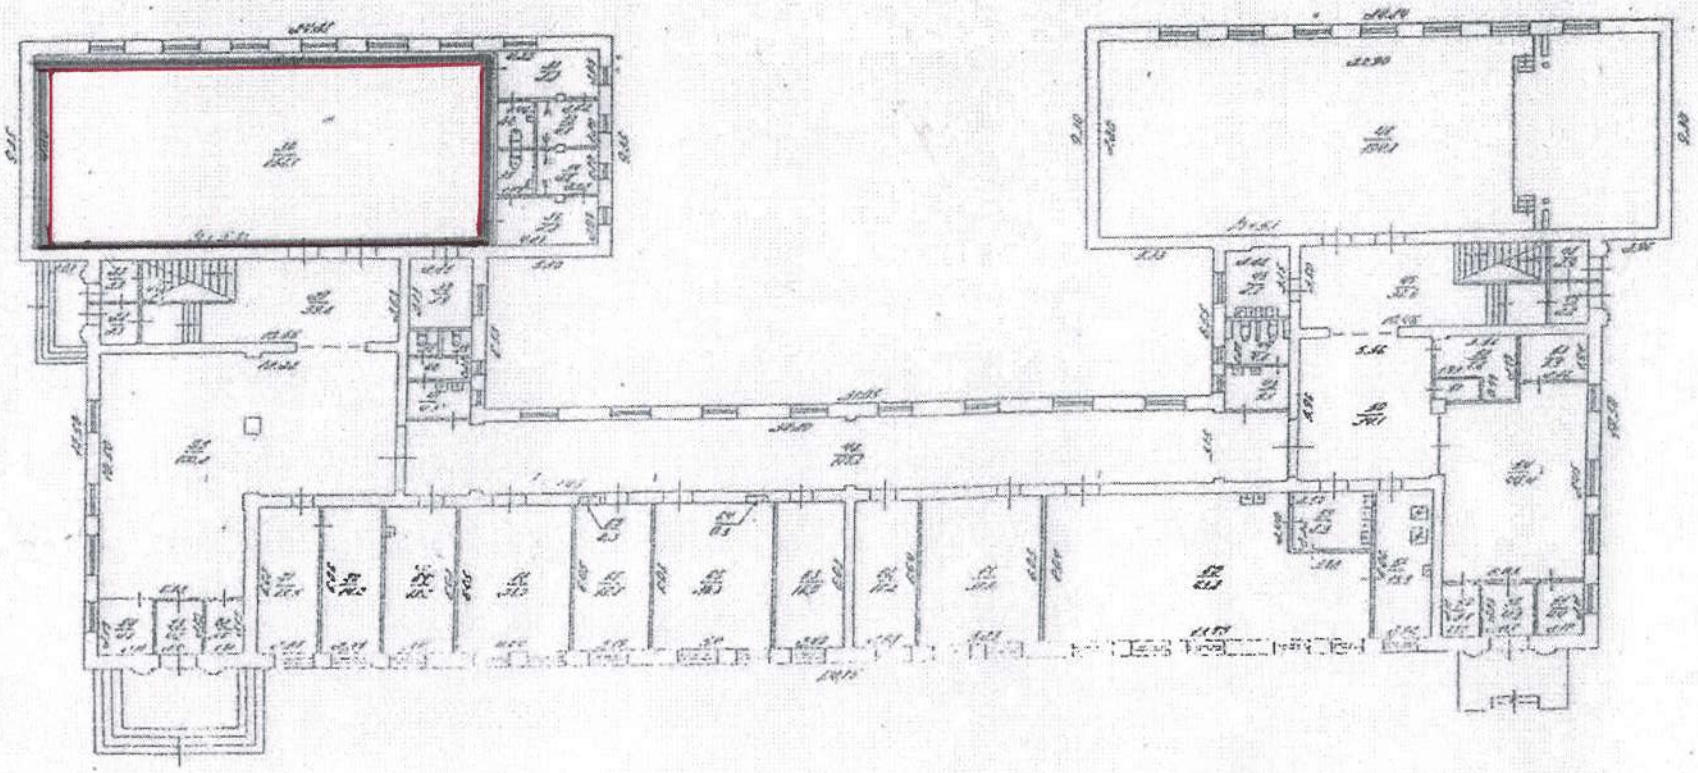


План-схема приміщення для голосування звичайної виборчої дільниці № 230985
Запорізької гімназії № 28 Запорізької міської ради Запорізької області.
69035, м. Запоріжжя, вул. Лермонтова, 16

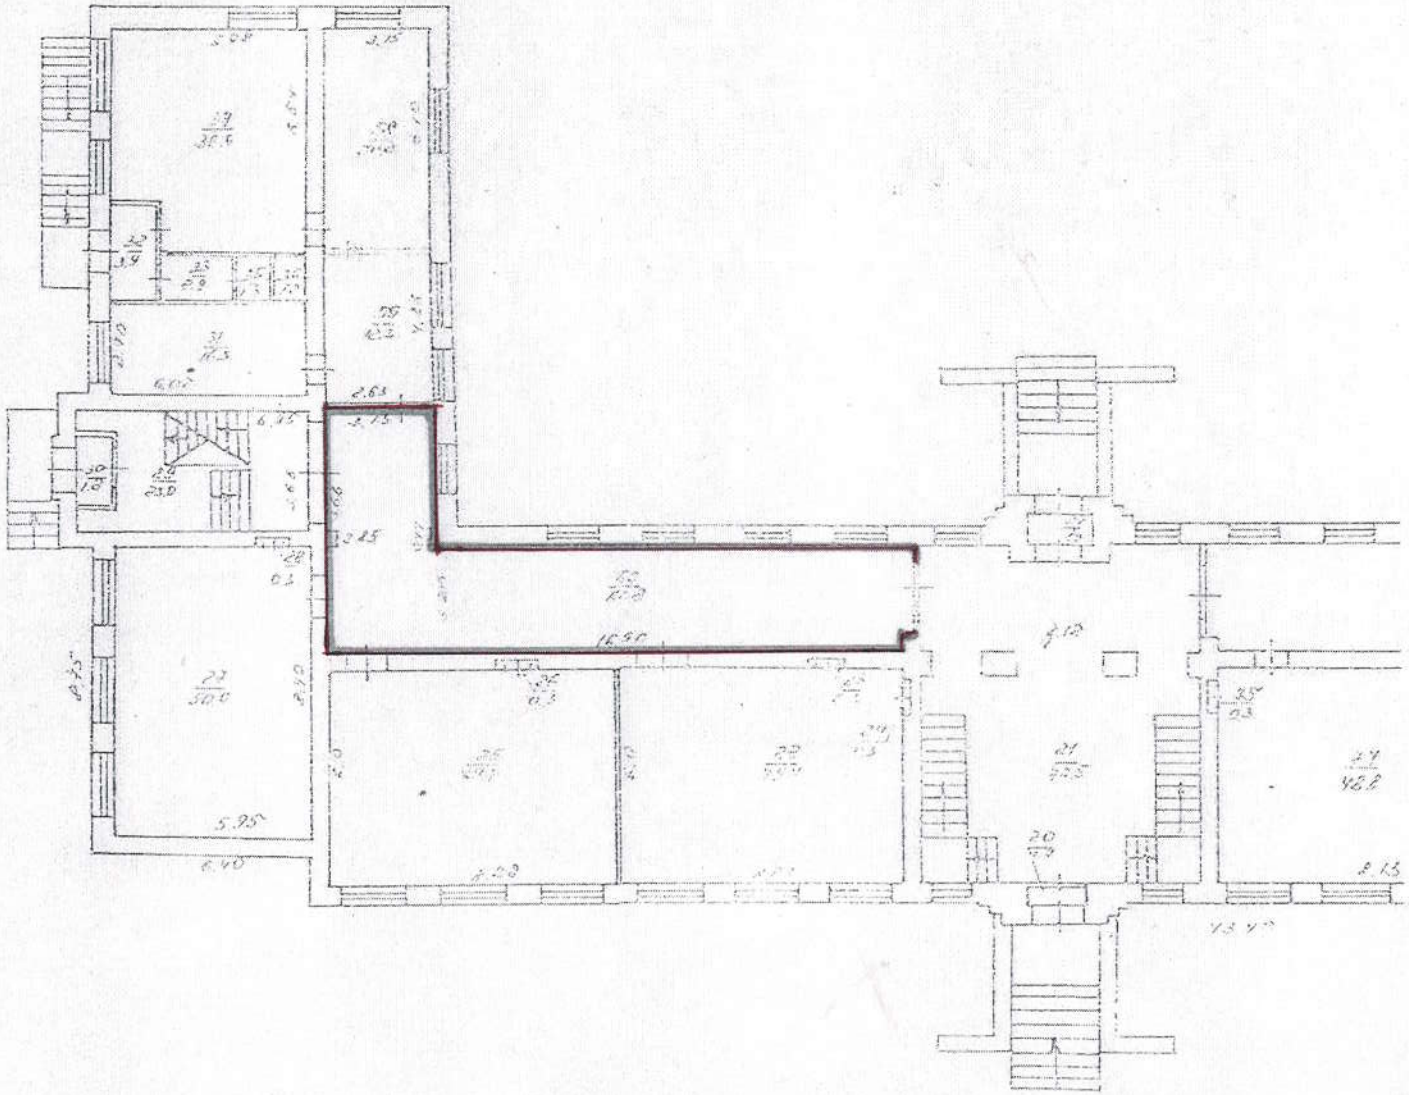


План-схема приміщення для голосування звичайної виборчої дільниці №230986
Запорізької загальноосвітньої школи І-ІІІ ступенів "Основа" Запорізької міської ради Запорізької області,
69005 вул. Якова Новицького, 9

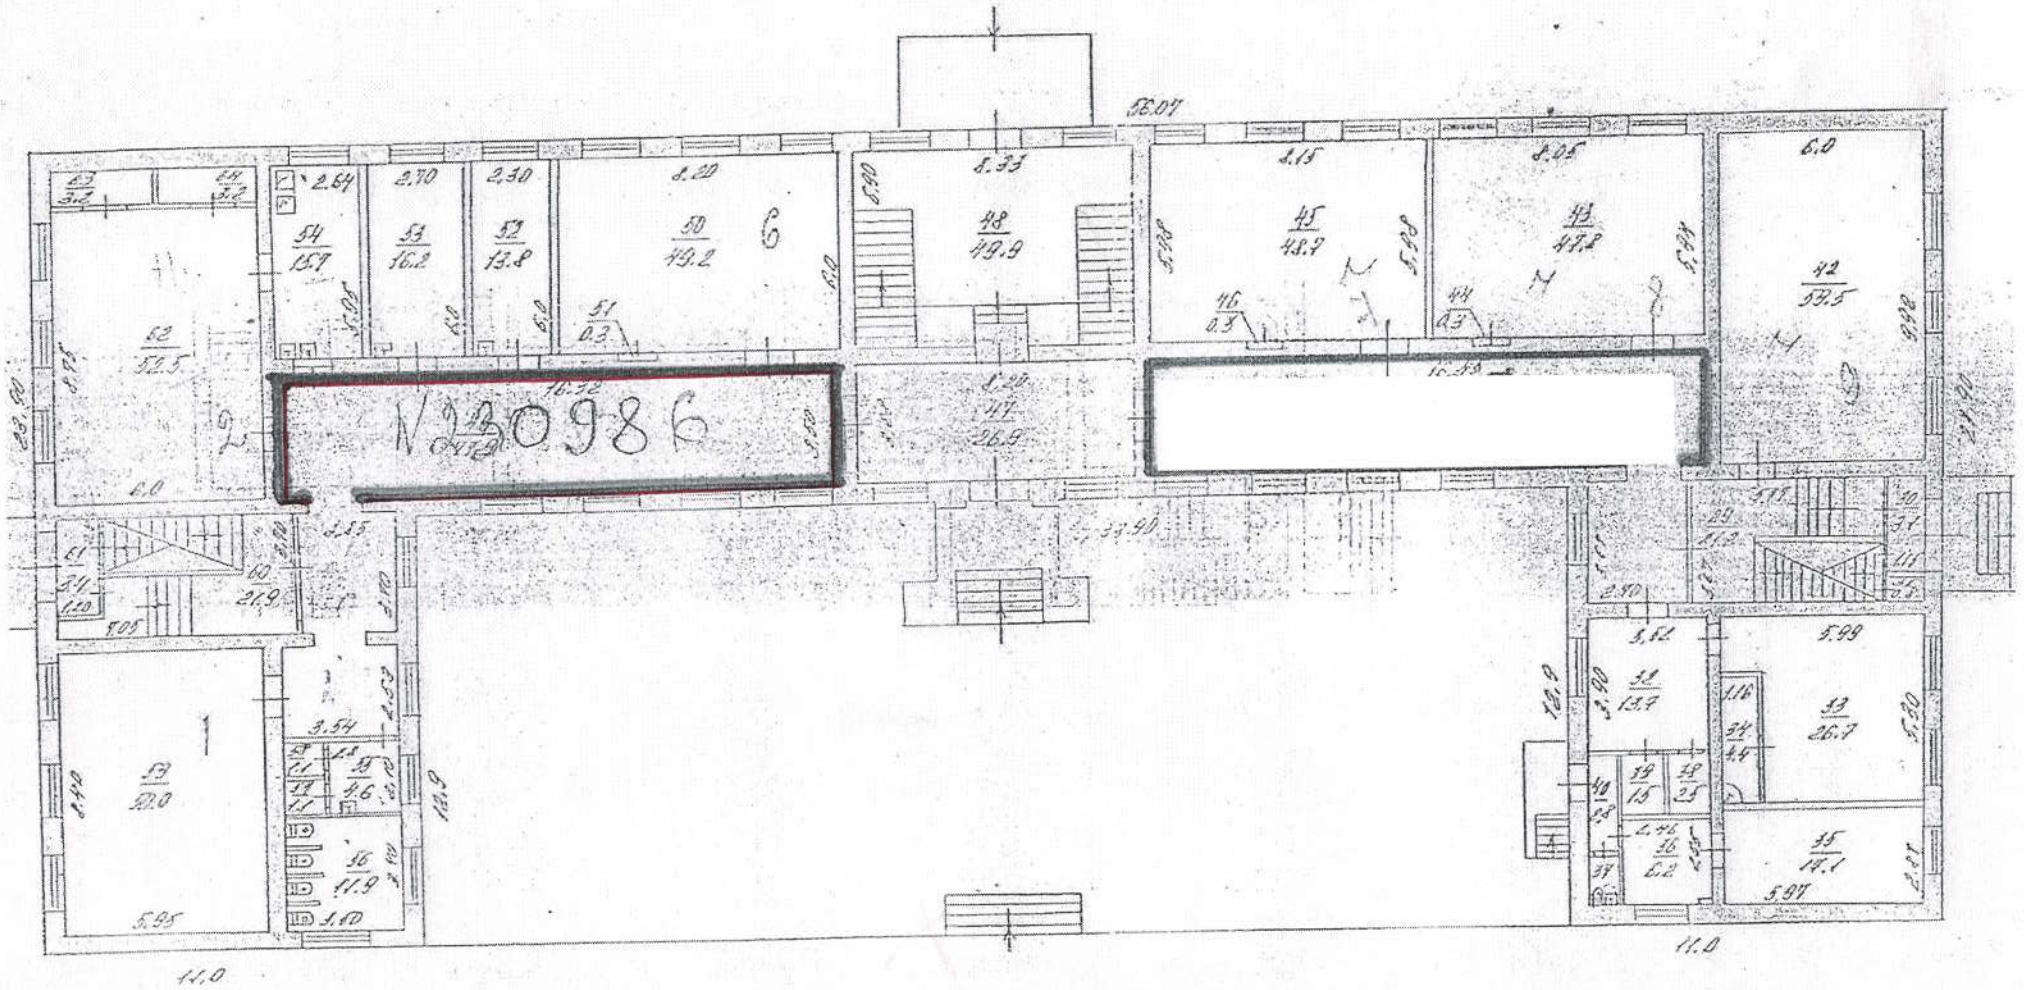


План-схема приміщення для голосування звичайної виборчої дільниці №230987
Запорізької загальноосвітньої школи І-ІІІ ступенів "Основа" Запорізької міської ради Запорізької області, 69005 вул. Якова Новицького, 9

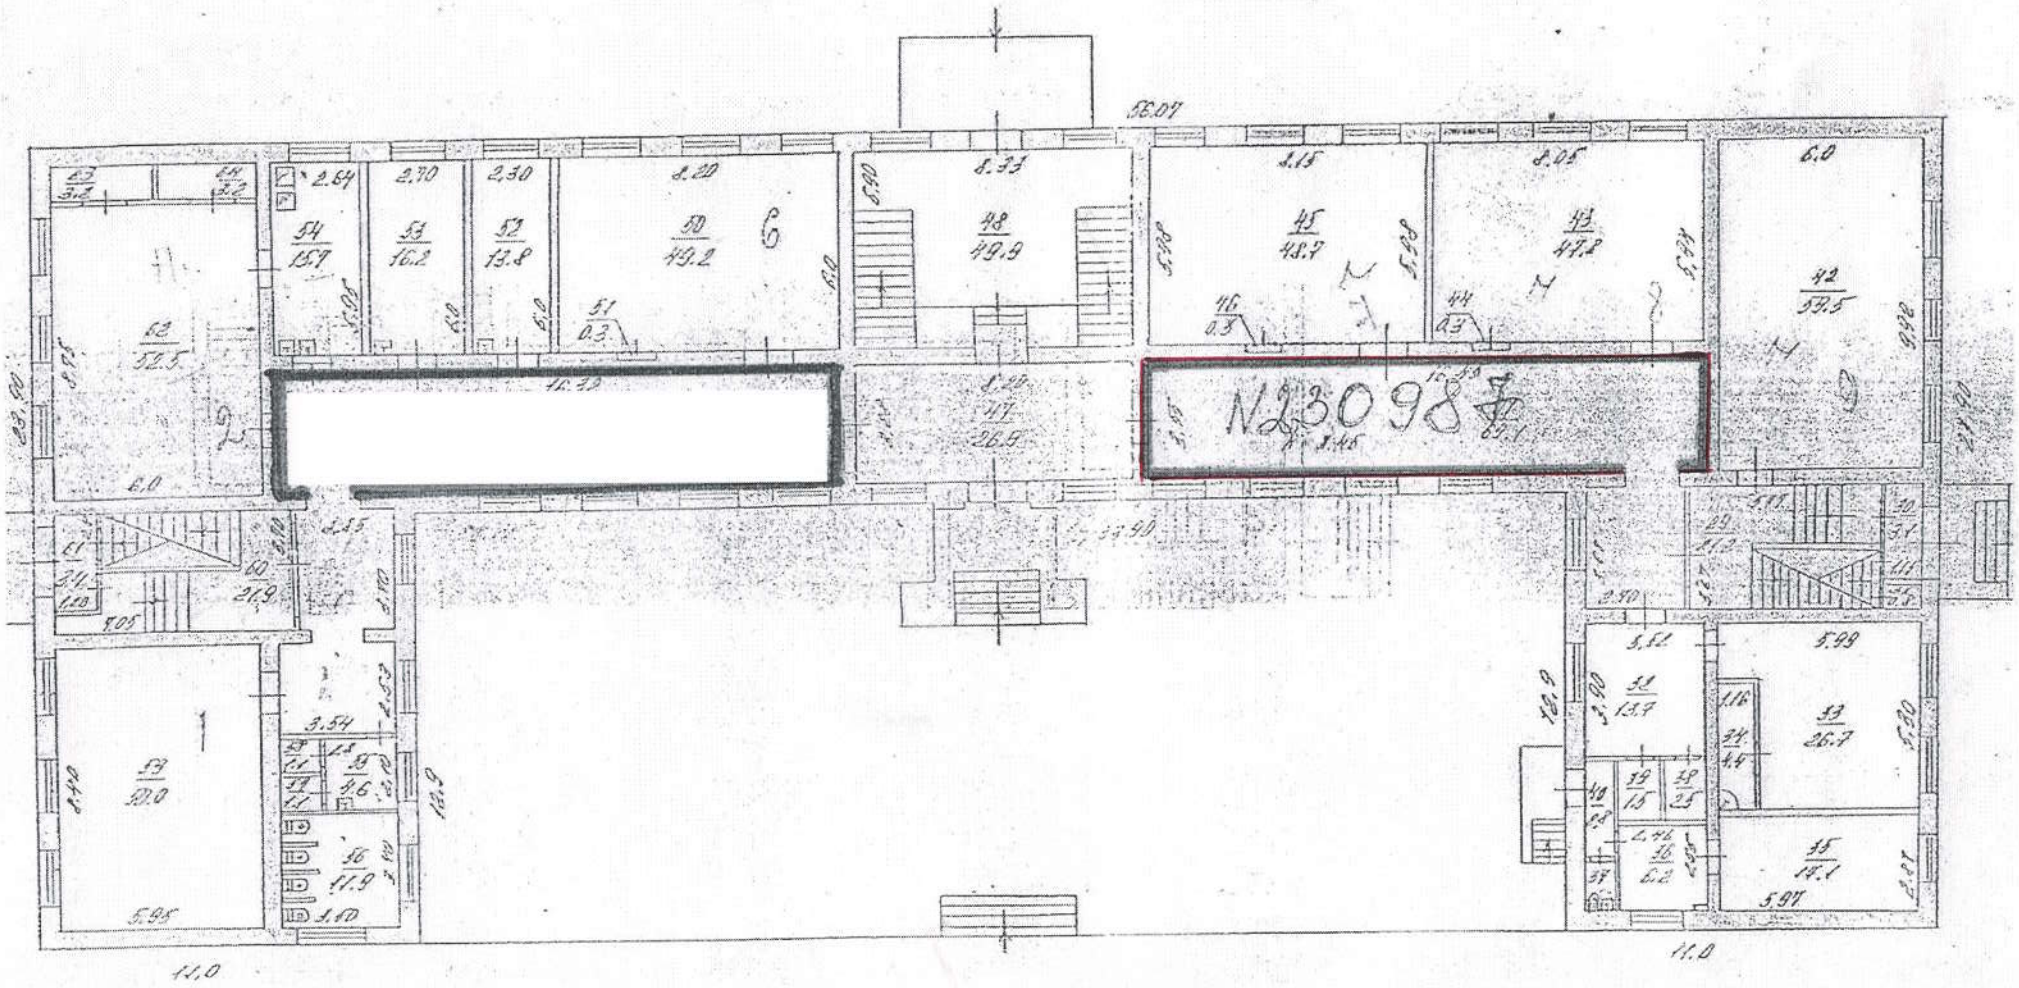


План-схема приміщення для голосування звичайної виборчої дільниці №230988 Запорізької загальноосвітньої школи І-ІІІ ступенів №78 Запорізької міської ради Запорізької області, 69005 м. Запоріжжя бул. Центральний, 12-а

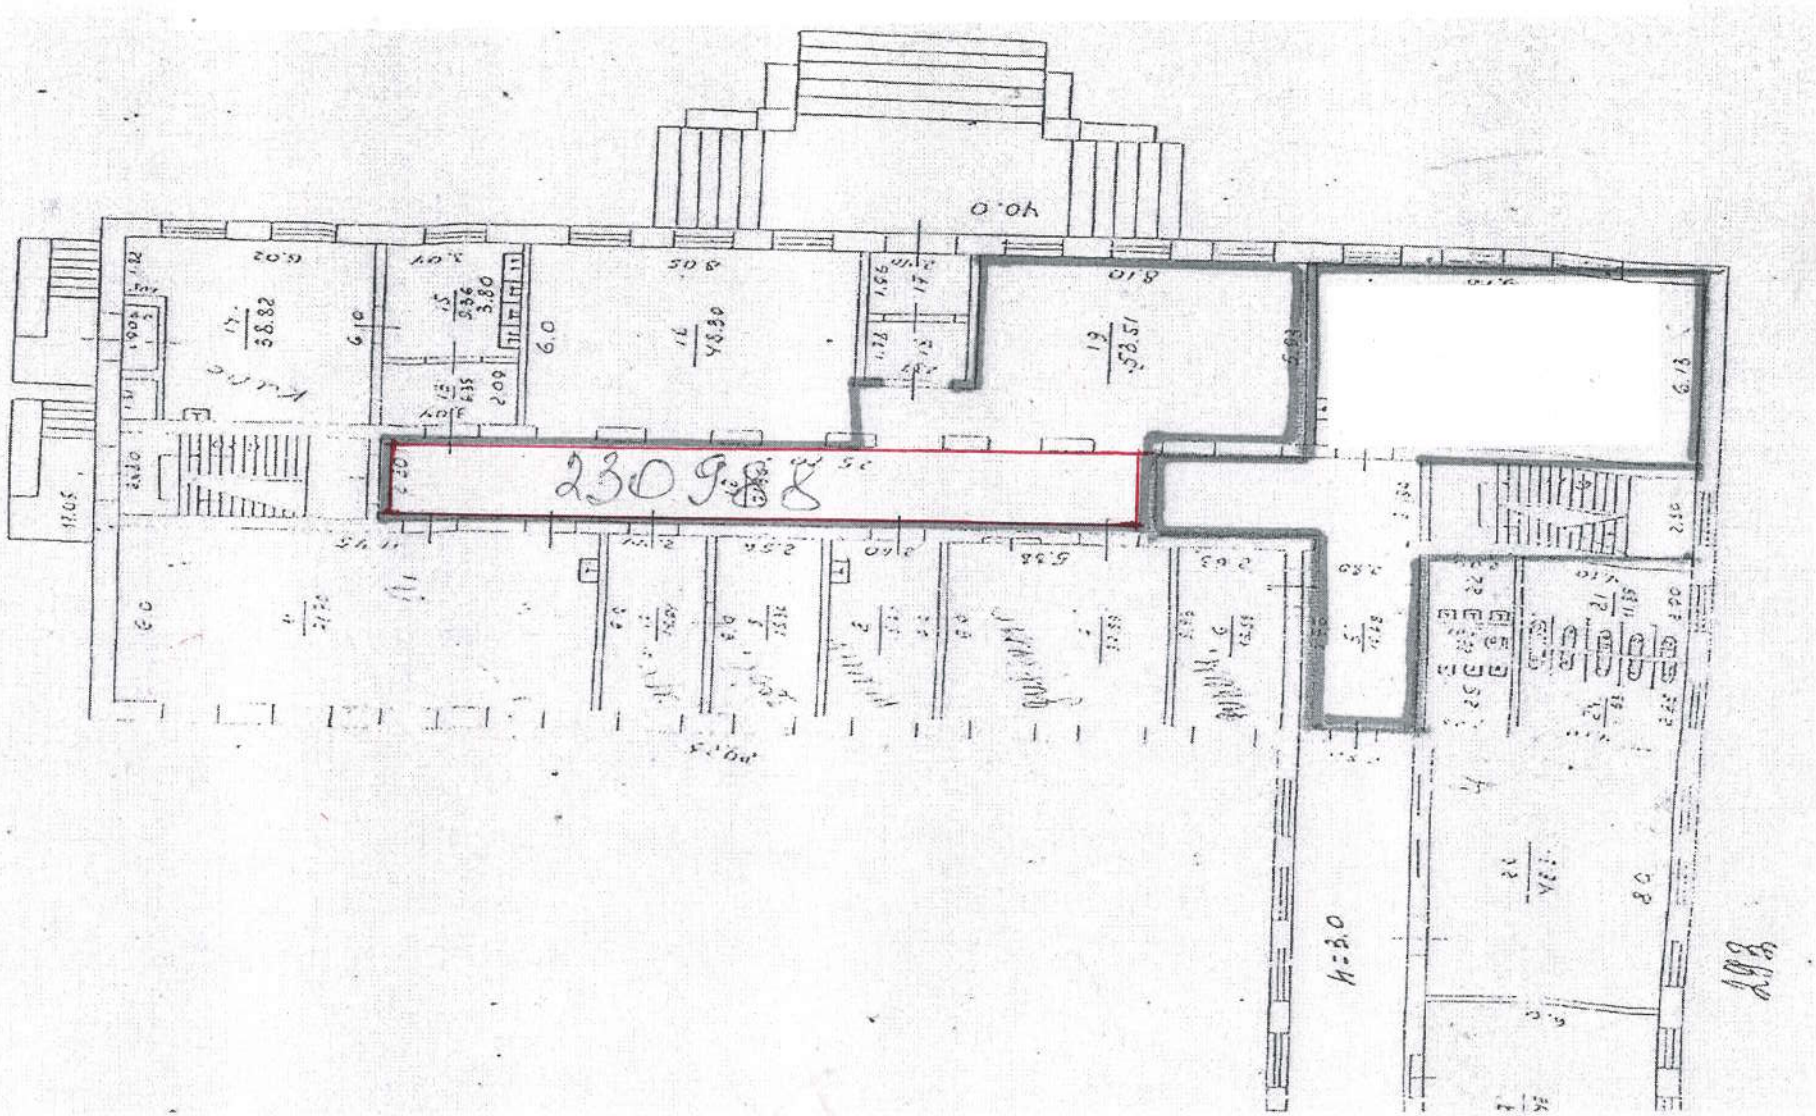


План-схема приміщення для голосування звичайної виборчої дільниці №230989 Запорізької загальноосвітньої школи І-ІІІ ступенів №78 Запорізької міської ради Запорізької області, 69005 м. Запоріжжя бул. Центральний, 12-а

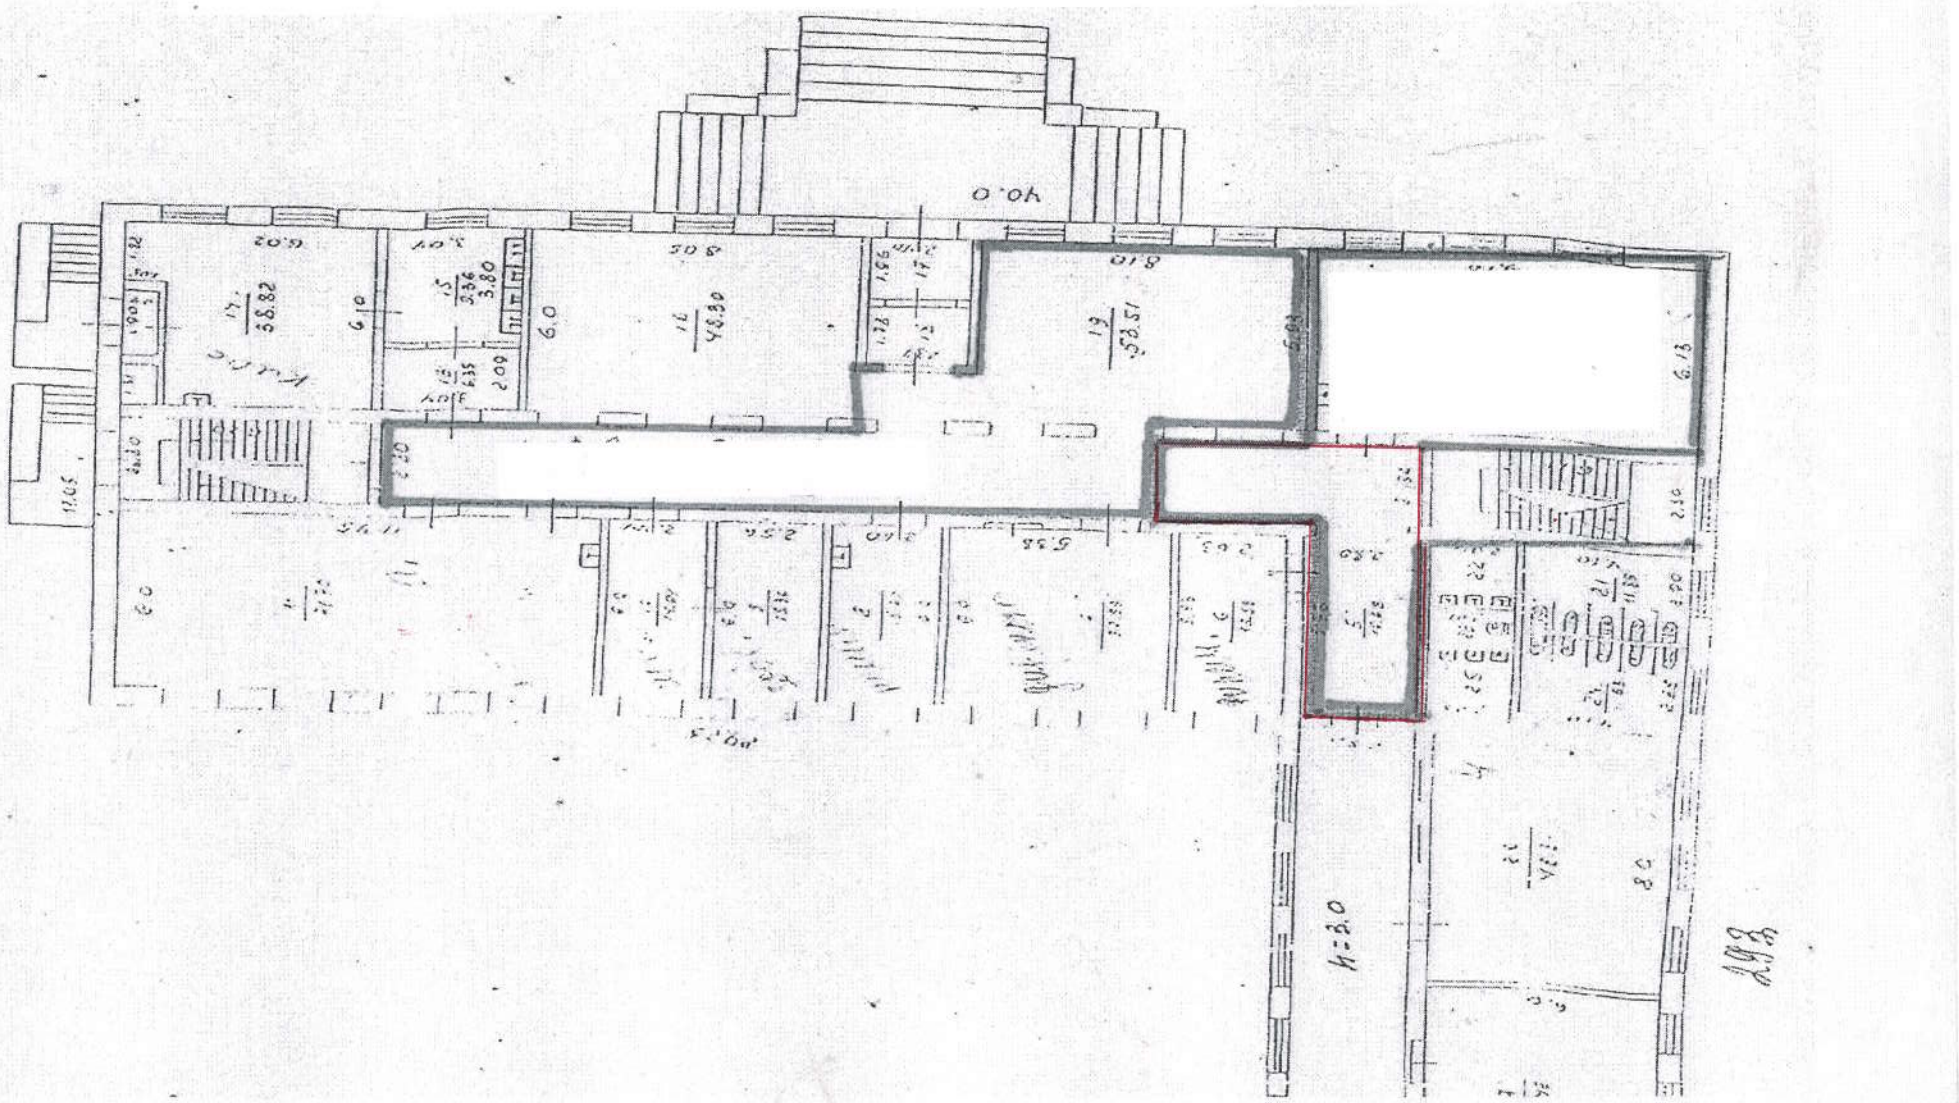


План-схема приміщення для голосування звичайної виборчої дільниці №230990 Запорізької суспільно-гуманітарної гімназії №27 Запорізької міської ради Запорізької області, 69005 бул. Центральний, 15-а

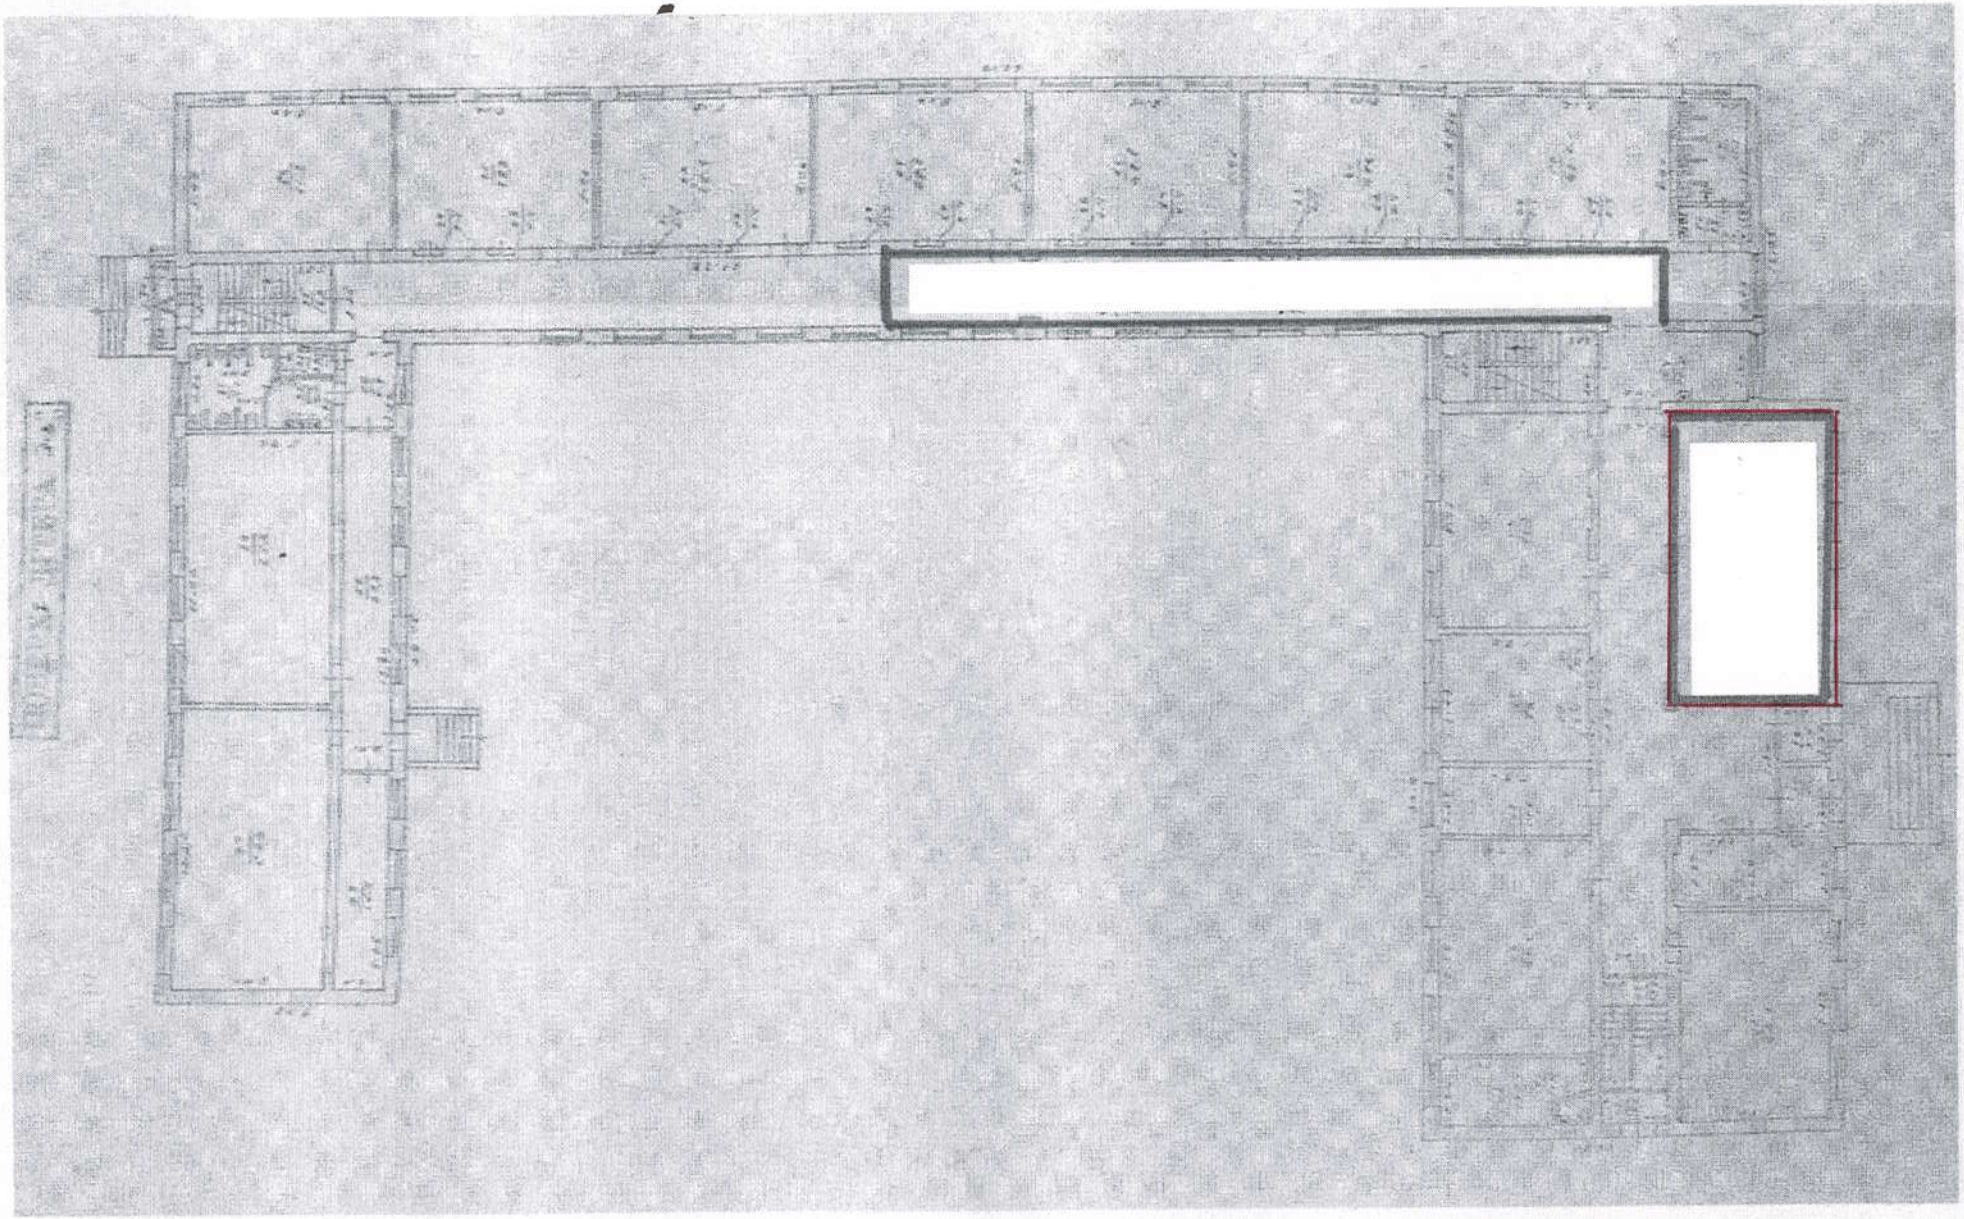


План-схема приміщення для голосування звичайної виборчої дільниці №230991 Запорізької суспільно-гуманітарної гімназії №27 Запорізької міської ради Запорізької області, 69005 бул. Центральний, 15-а

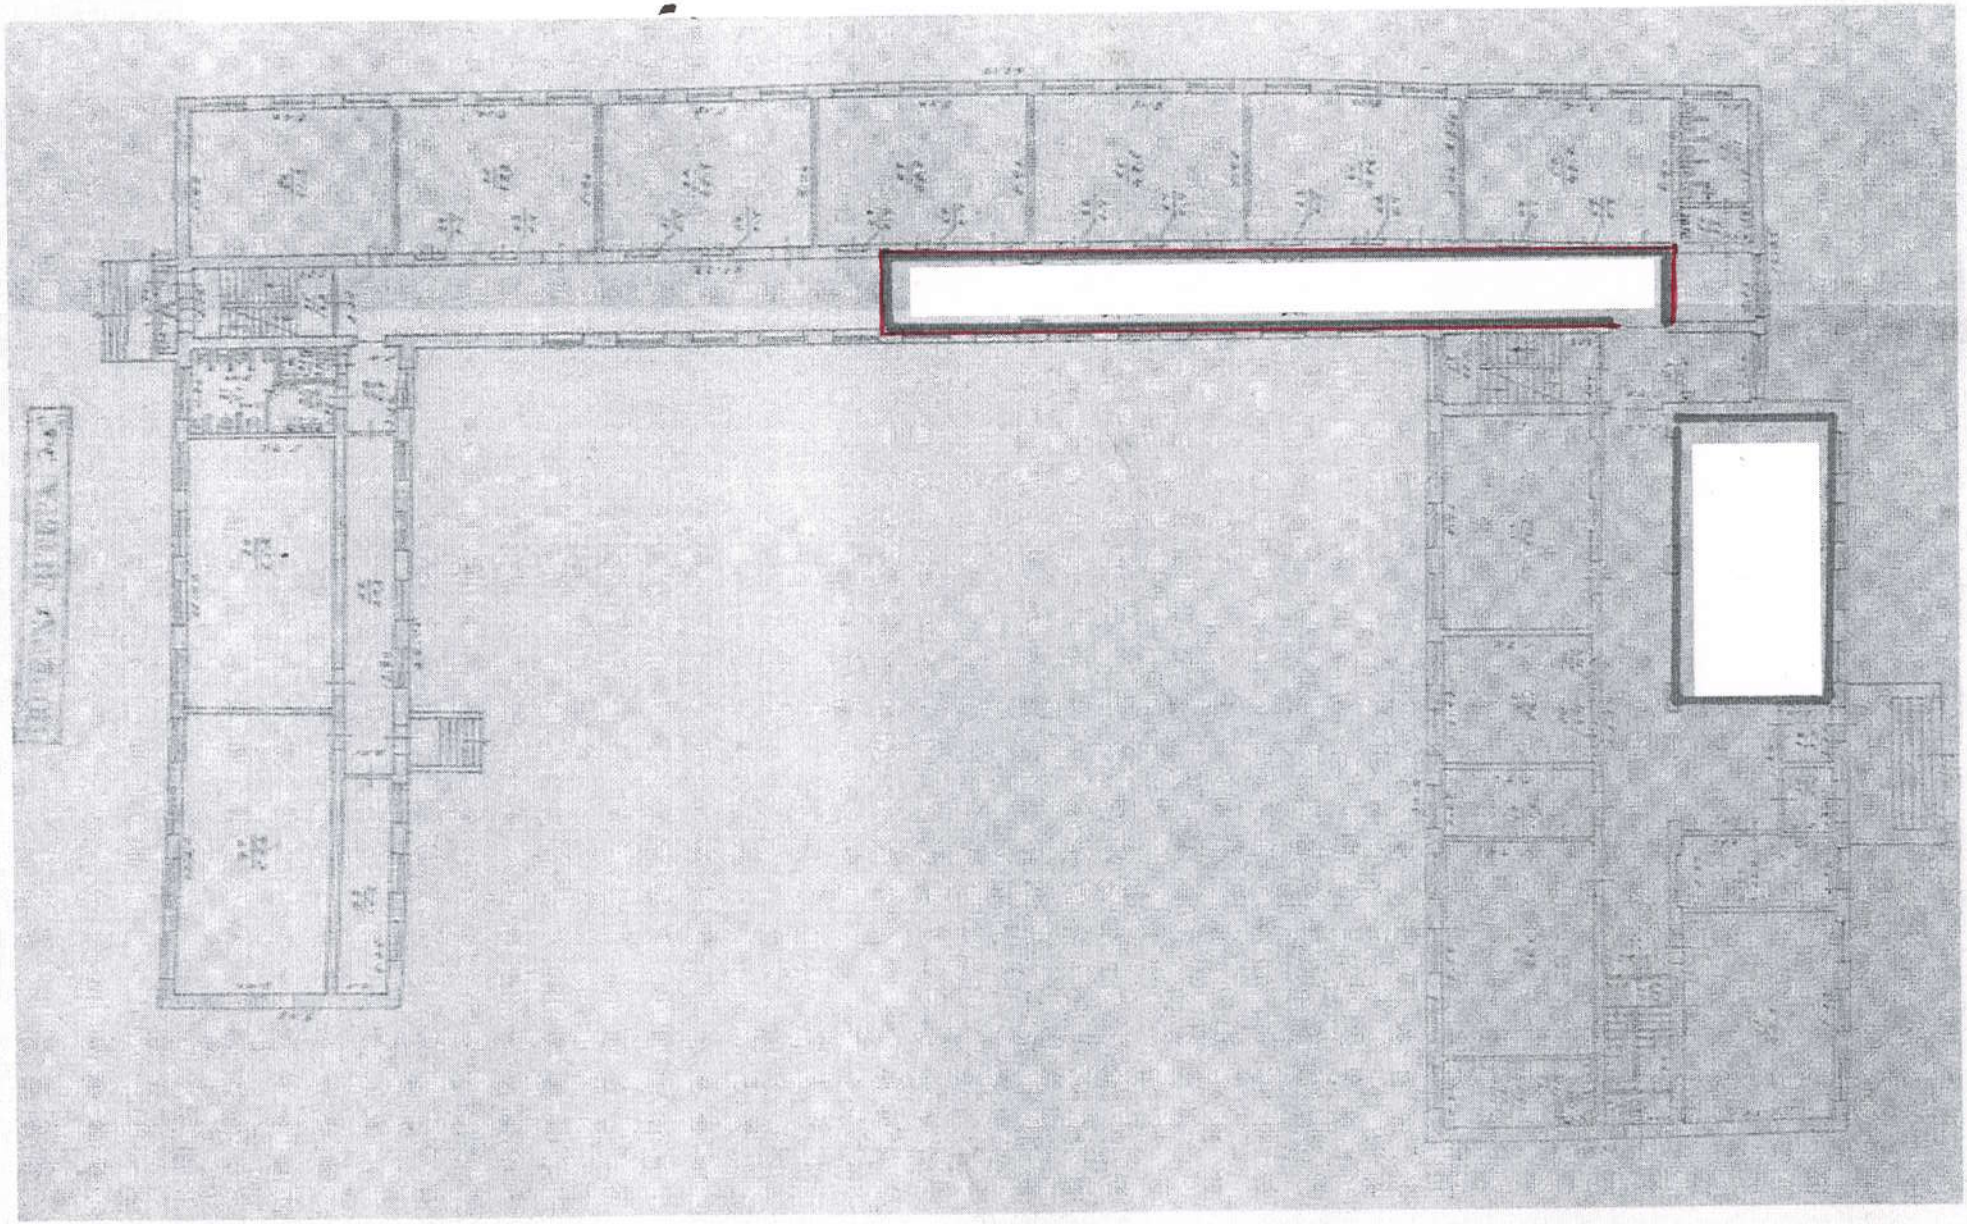


План-схема приміщення для голосування звичайної виборчої дільниці № 230992
Запорізької гімназії №25 гуманітарного профілю Запорізької міської ради Запорізької області,
69005 м. Запоріжжя вул. Патріотична, 76

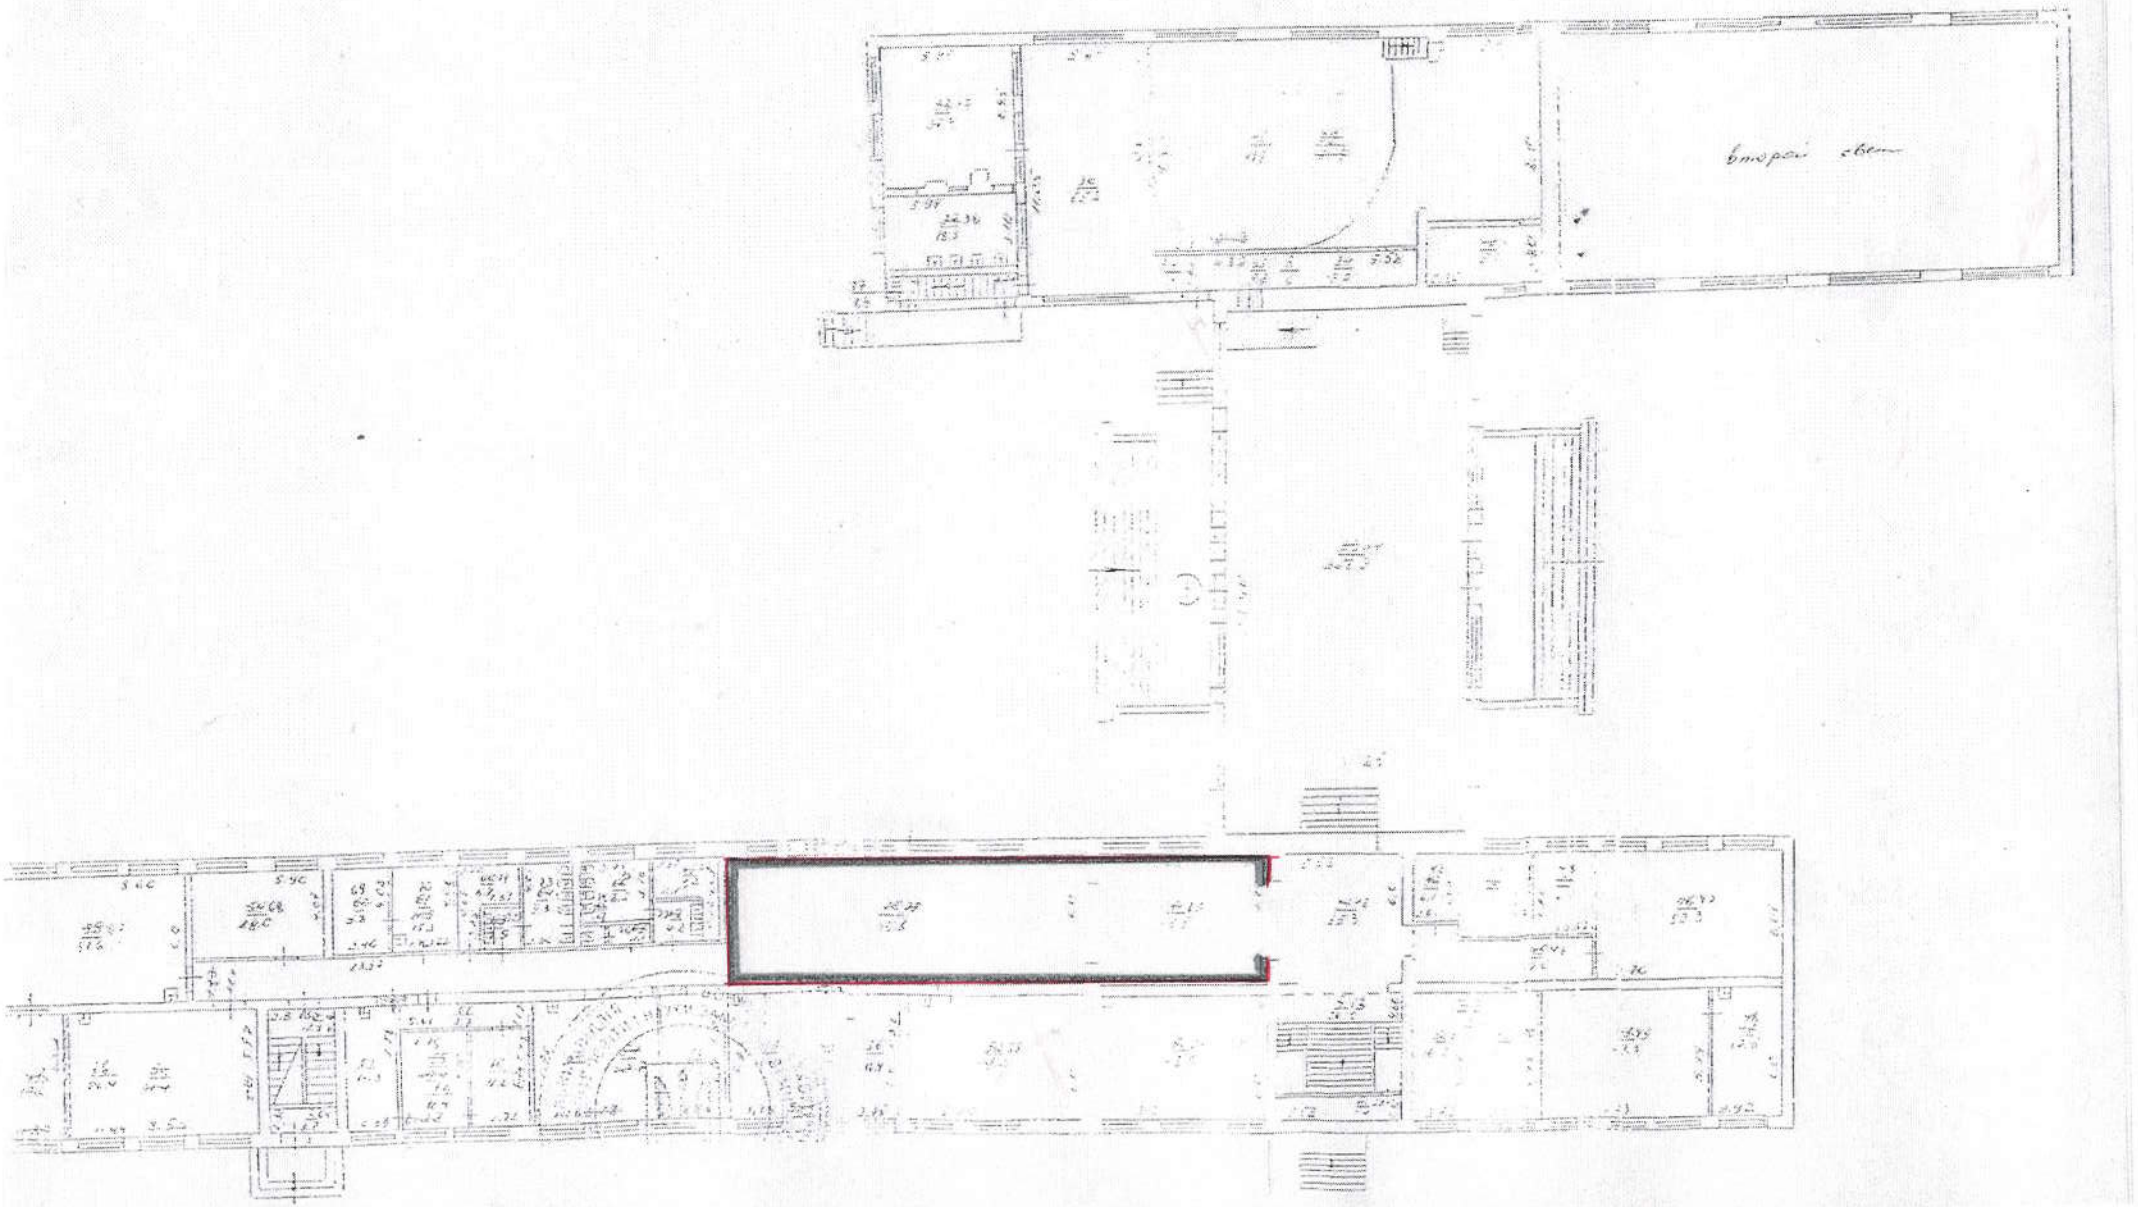


План-схема приміщення для голосування звичайної виборчої дільниці №230993
Запорізької гімназії №25 гуманітарного профілю Запорізької міської ради Запорізької області,
69005 м. Запоріжжя вул. Патріотична, 76

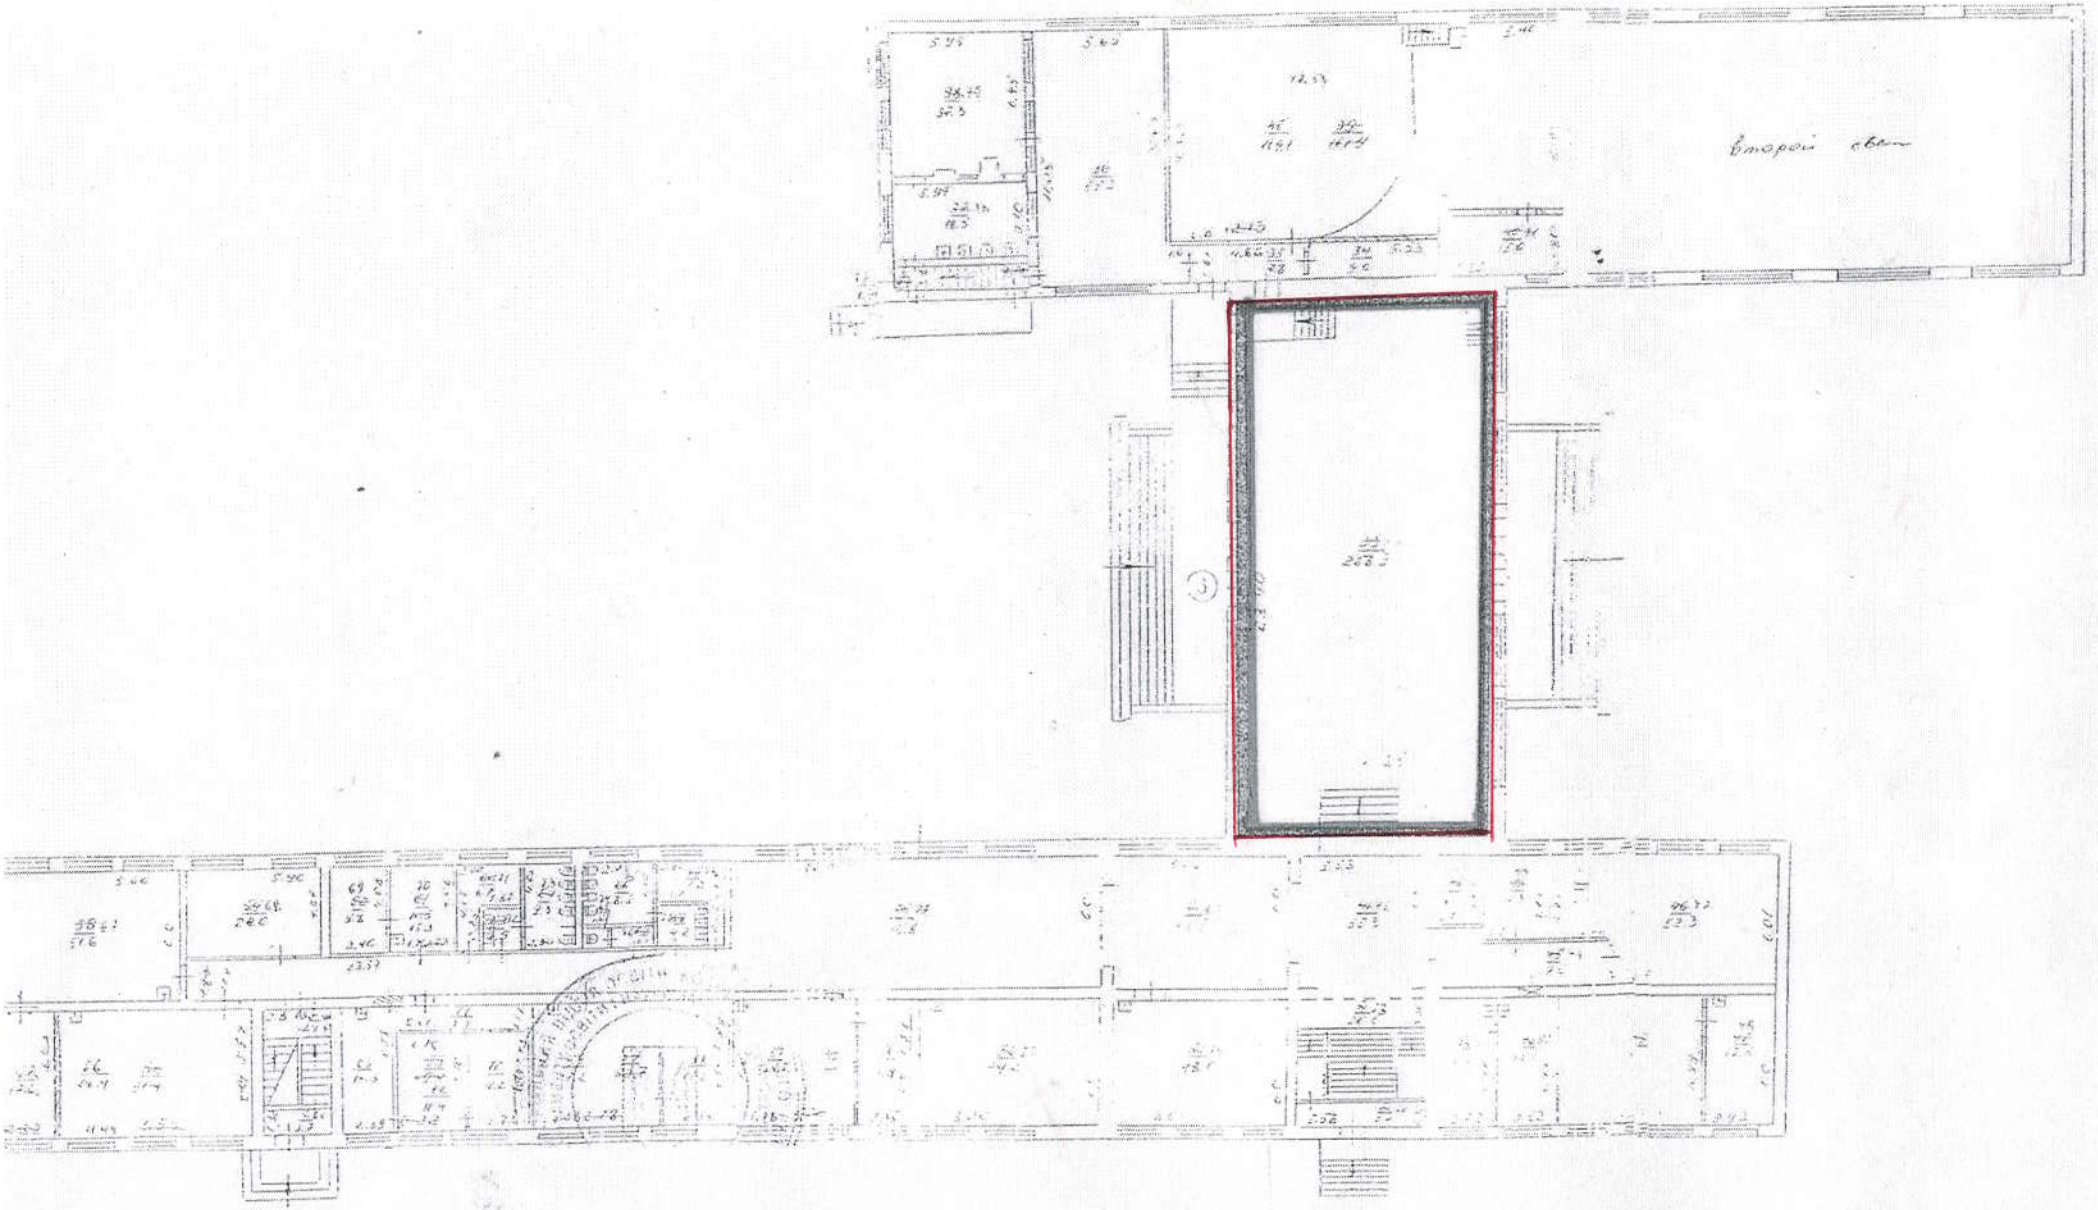

План-схема приміщення для голосування звичайної виборчої дільниці №230994
Запорізької загальноосвітньої школи І-ІІІ ступенів №94
Запорізької міської ради Запорізької області, 69057 м. Запоріжжя вул. Яценка, 3-а

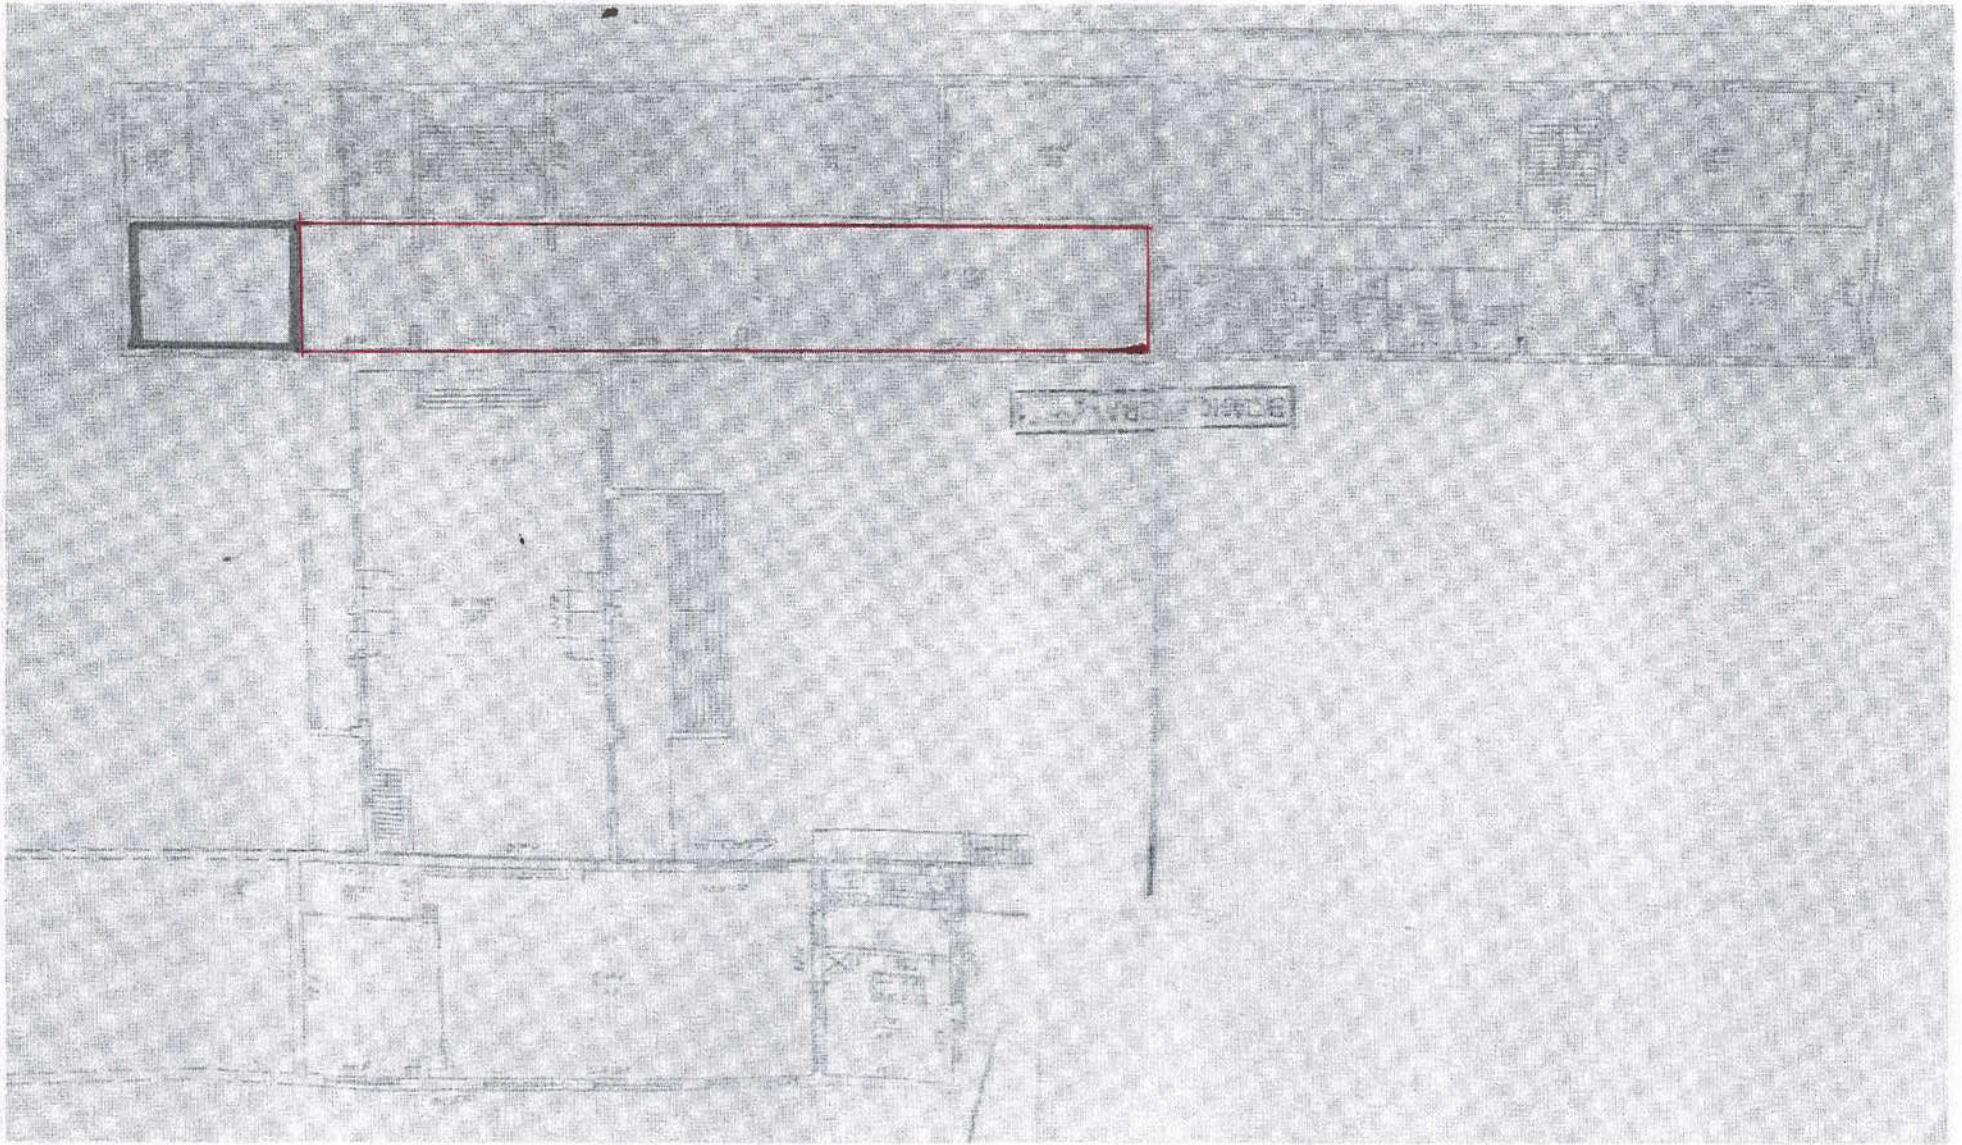


План-схема приміщення для голосування звичайної виборчої дільниці № 230995
КЗ "Палац культури "Титан",
69057 м. Запоріжжя вул. Перемоги, 131

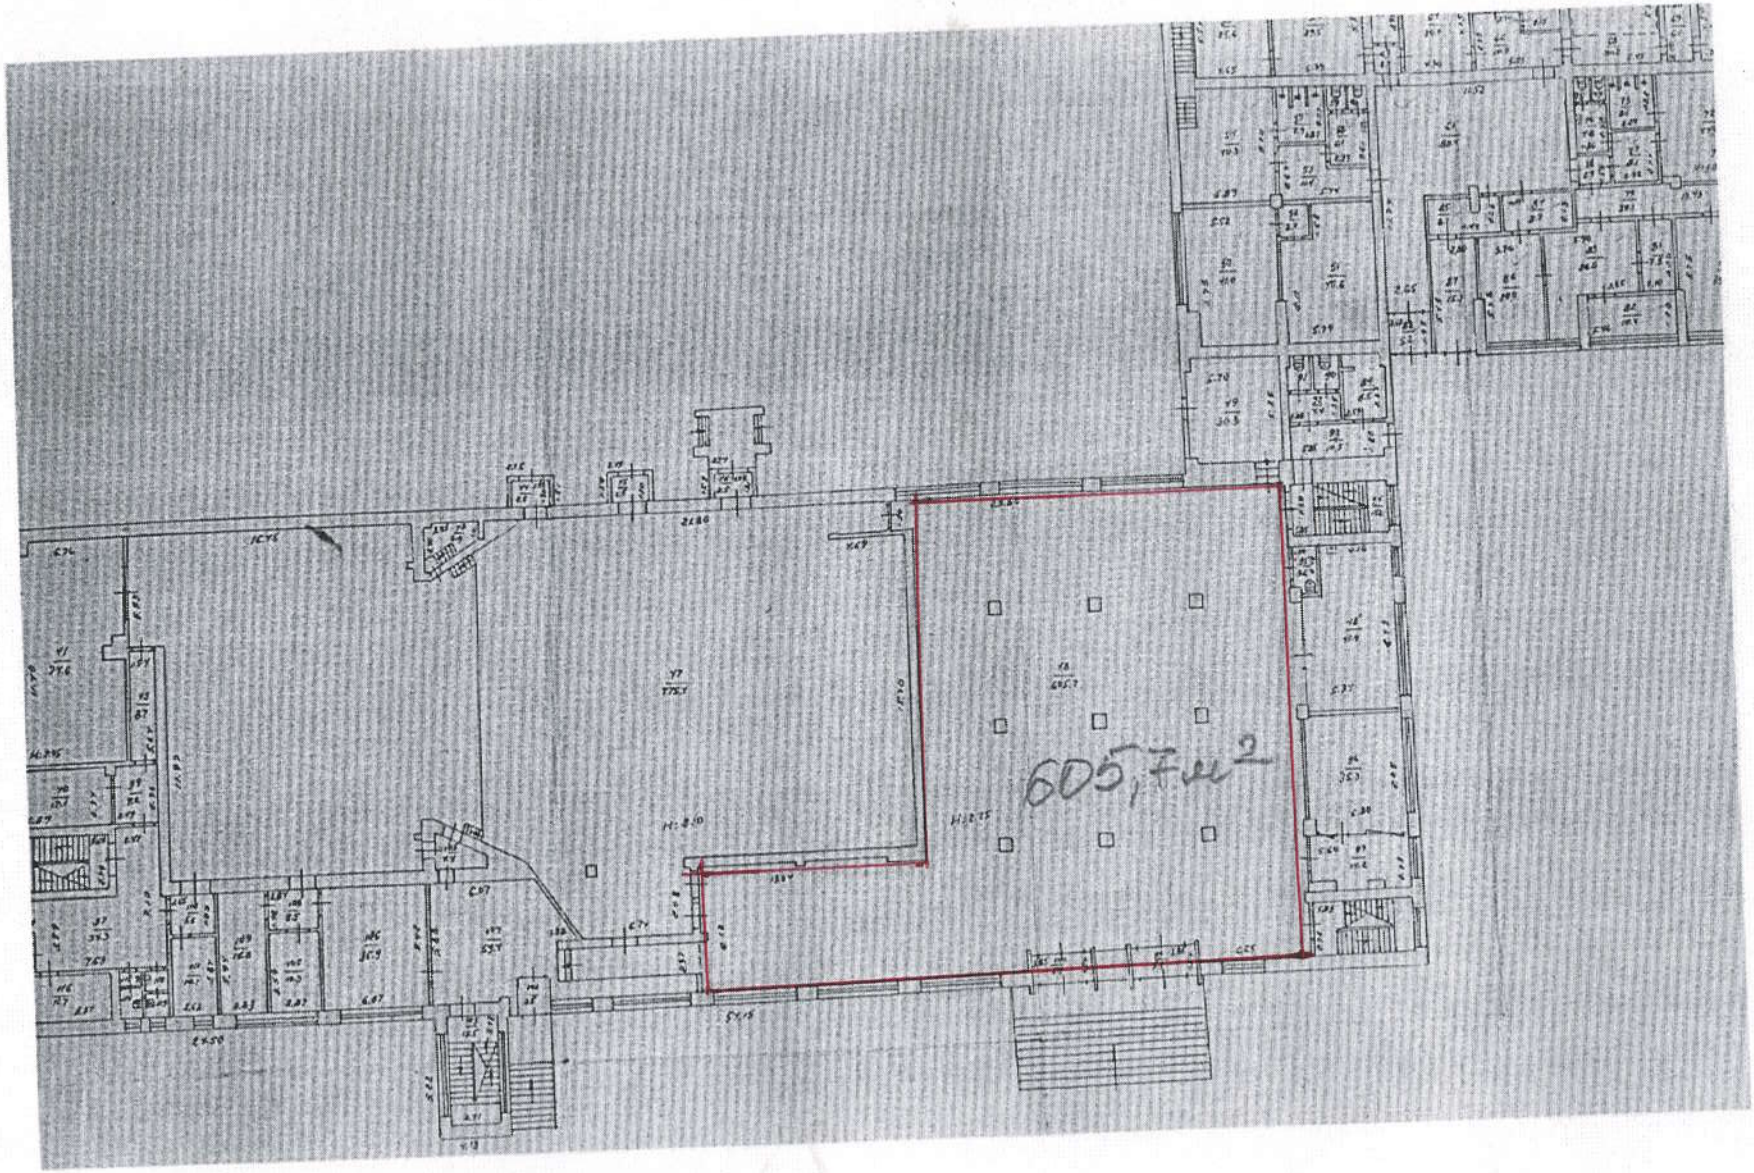


План-схема приміщення для голосування звичайної виборчої дільниці №230996
Запорізької загальноосвітньої школи І-ІІІ ступенів № 39
Запорізької міської ради Запорізької області,
69057 м. Запоріжжя вул. О. Матросова, 16


Поверх І літера А-2-3

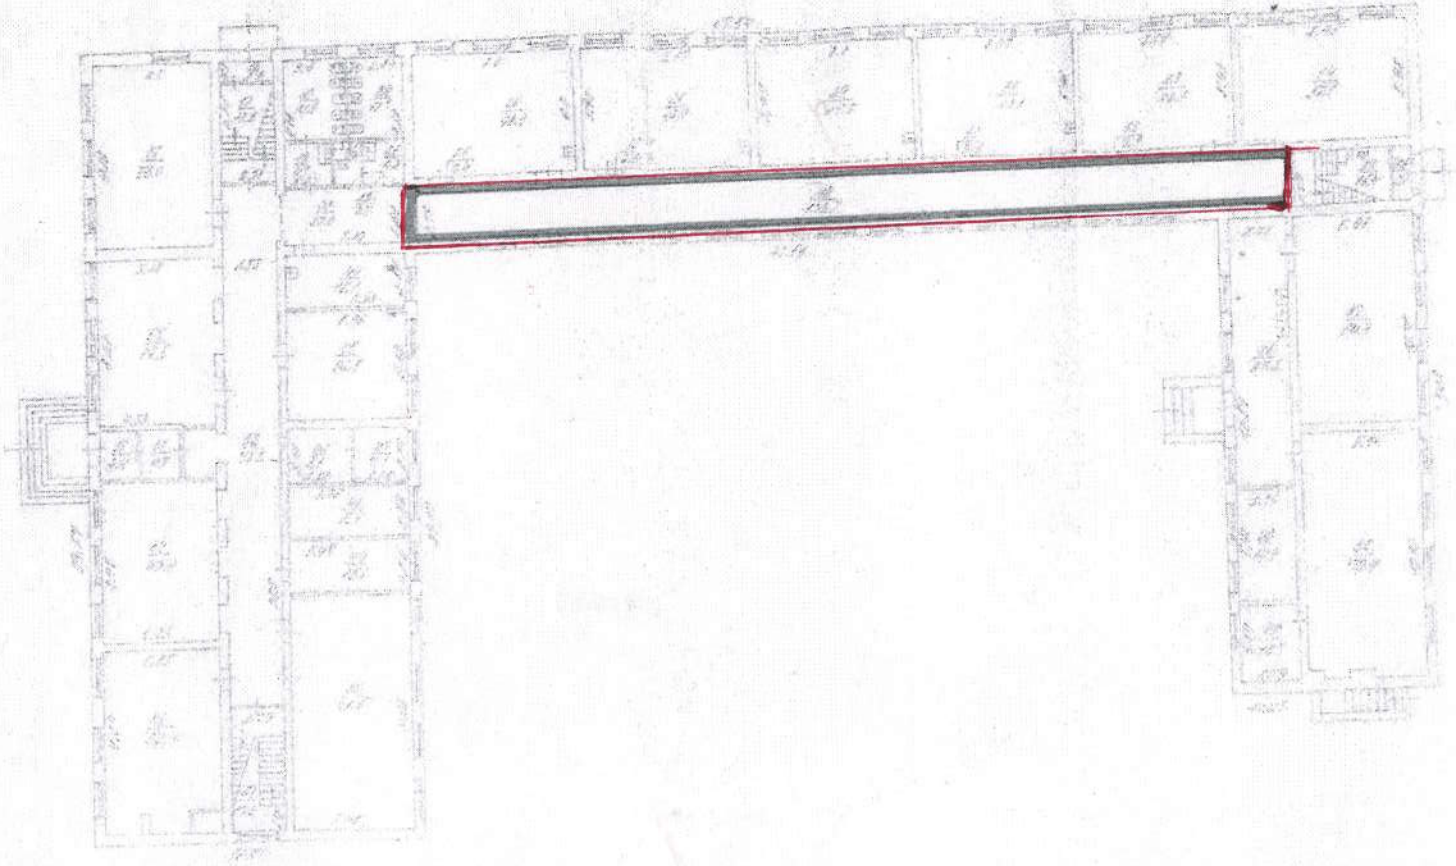

План-схема приміщення для голосування звичайної виборчої дільниці № 230997
Запорізької загальноосвітньої школи І-ІІІ ступенів № 39
Запорізької міської ради Запорізької області,
69057 м. Запоріжжя вул. О. Матросова, 16

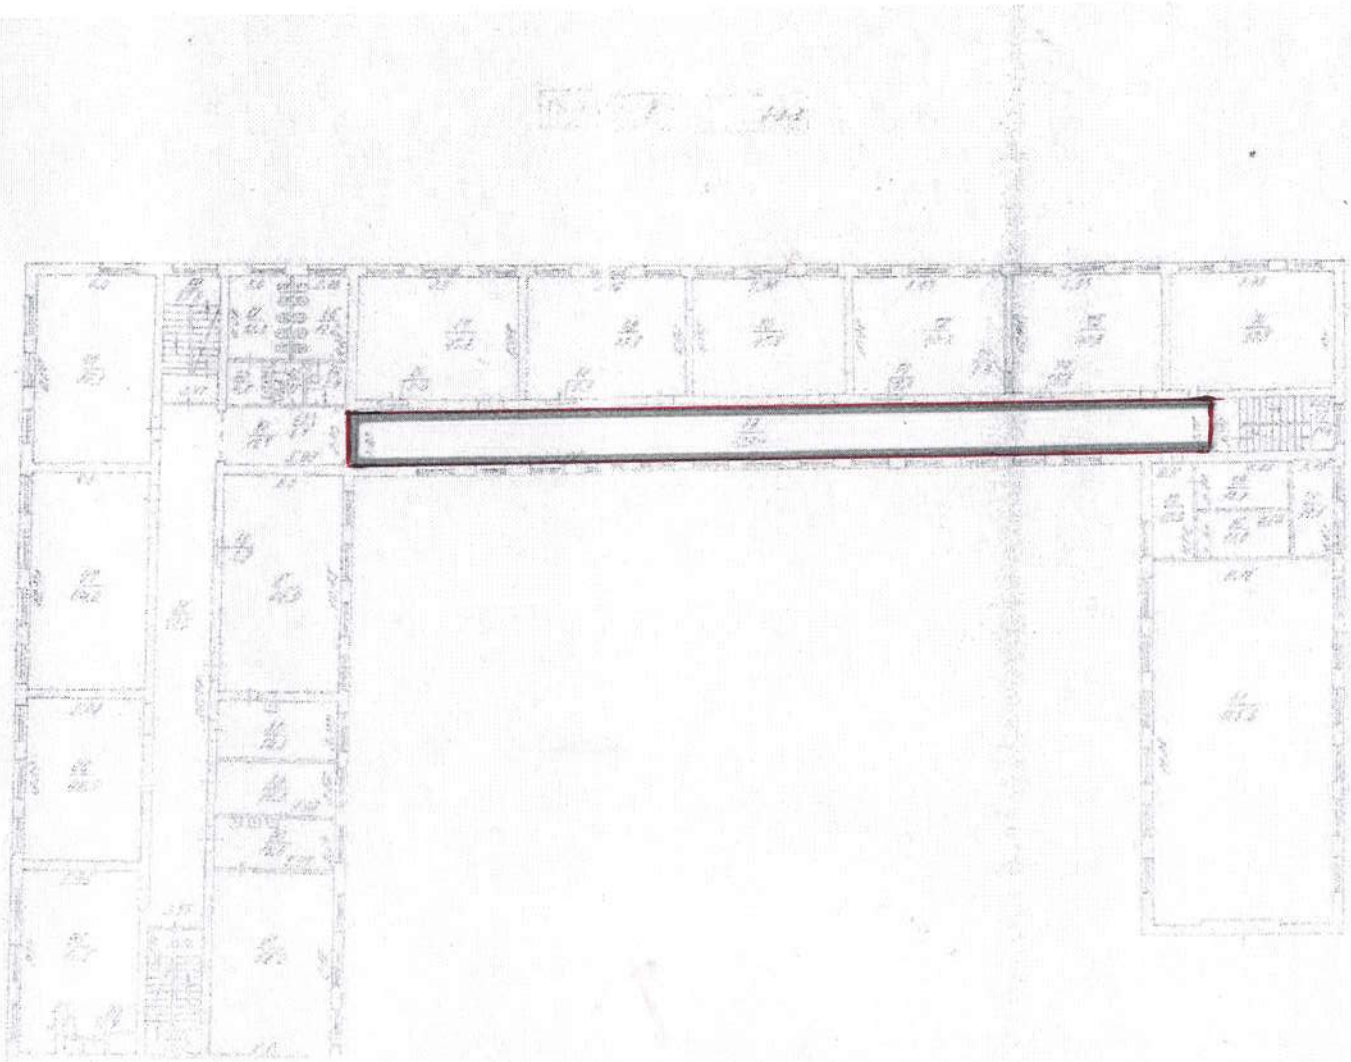


План-схема приміщення для голосування звичайної виборчої дільниці
№230998 ДНЗ "Запорізьке вище професійне училище "Моди і стилю",
69057 м. Запоріжжя вул. О. Матросова, 6

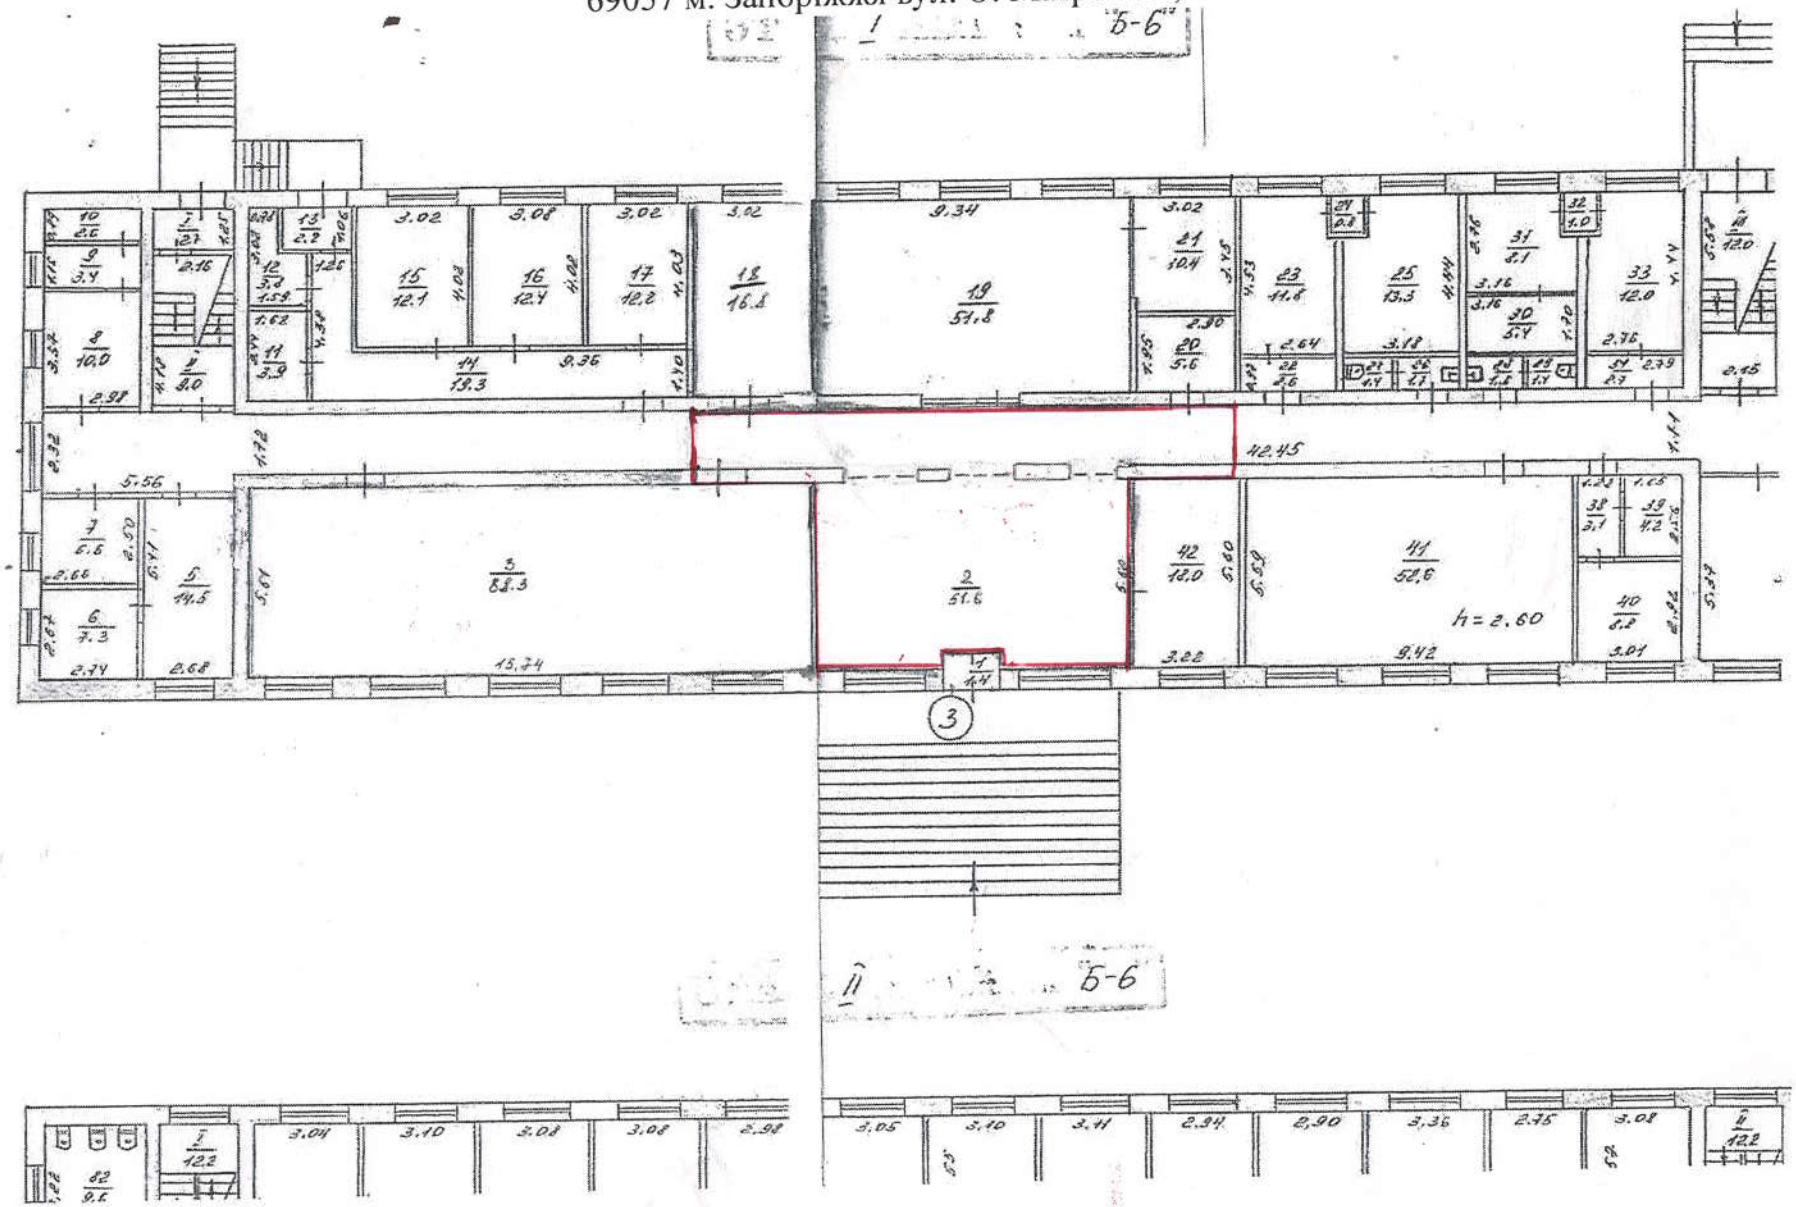


План-схема приміщення для голосування звичайної виборочої дільниці № 230999
гуртожитка КП "Наше місто",
69035 м.Запоріжжя вул.Незалежної України, 80-а

Этаж 1 литера „А-5"

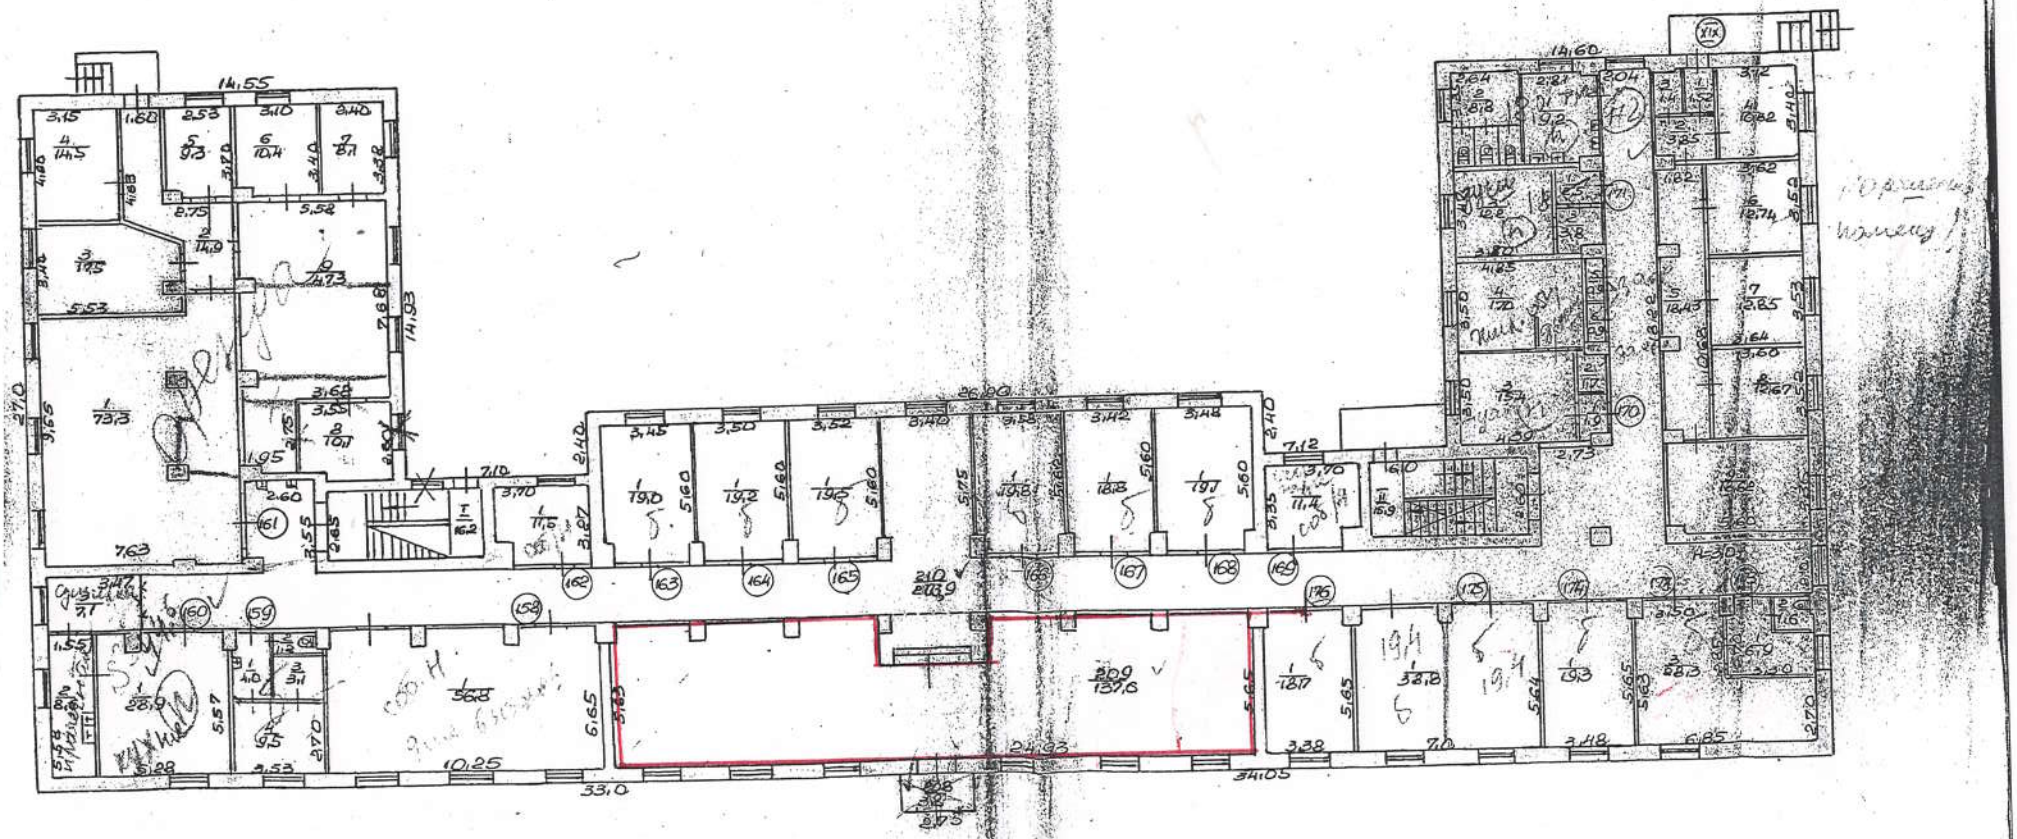



Масштаб: 1:200

План-схема приміщення для голосування звичайної виборчої дільниці № 231000
КЗ "Запорізький обласний інститут післядипломної педагогічної освіти"
Запорізької обласної ради,
69035 м. Запоріжжя вул. Незалежної України, 57-а

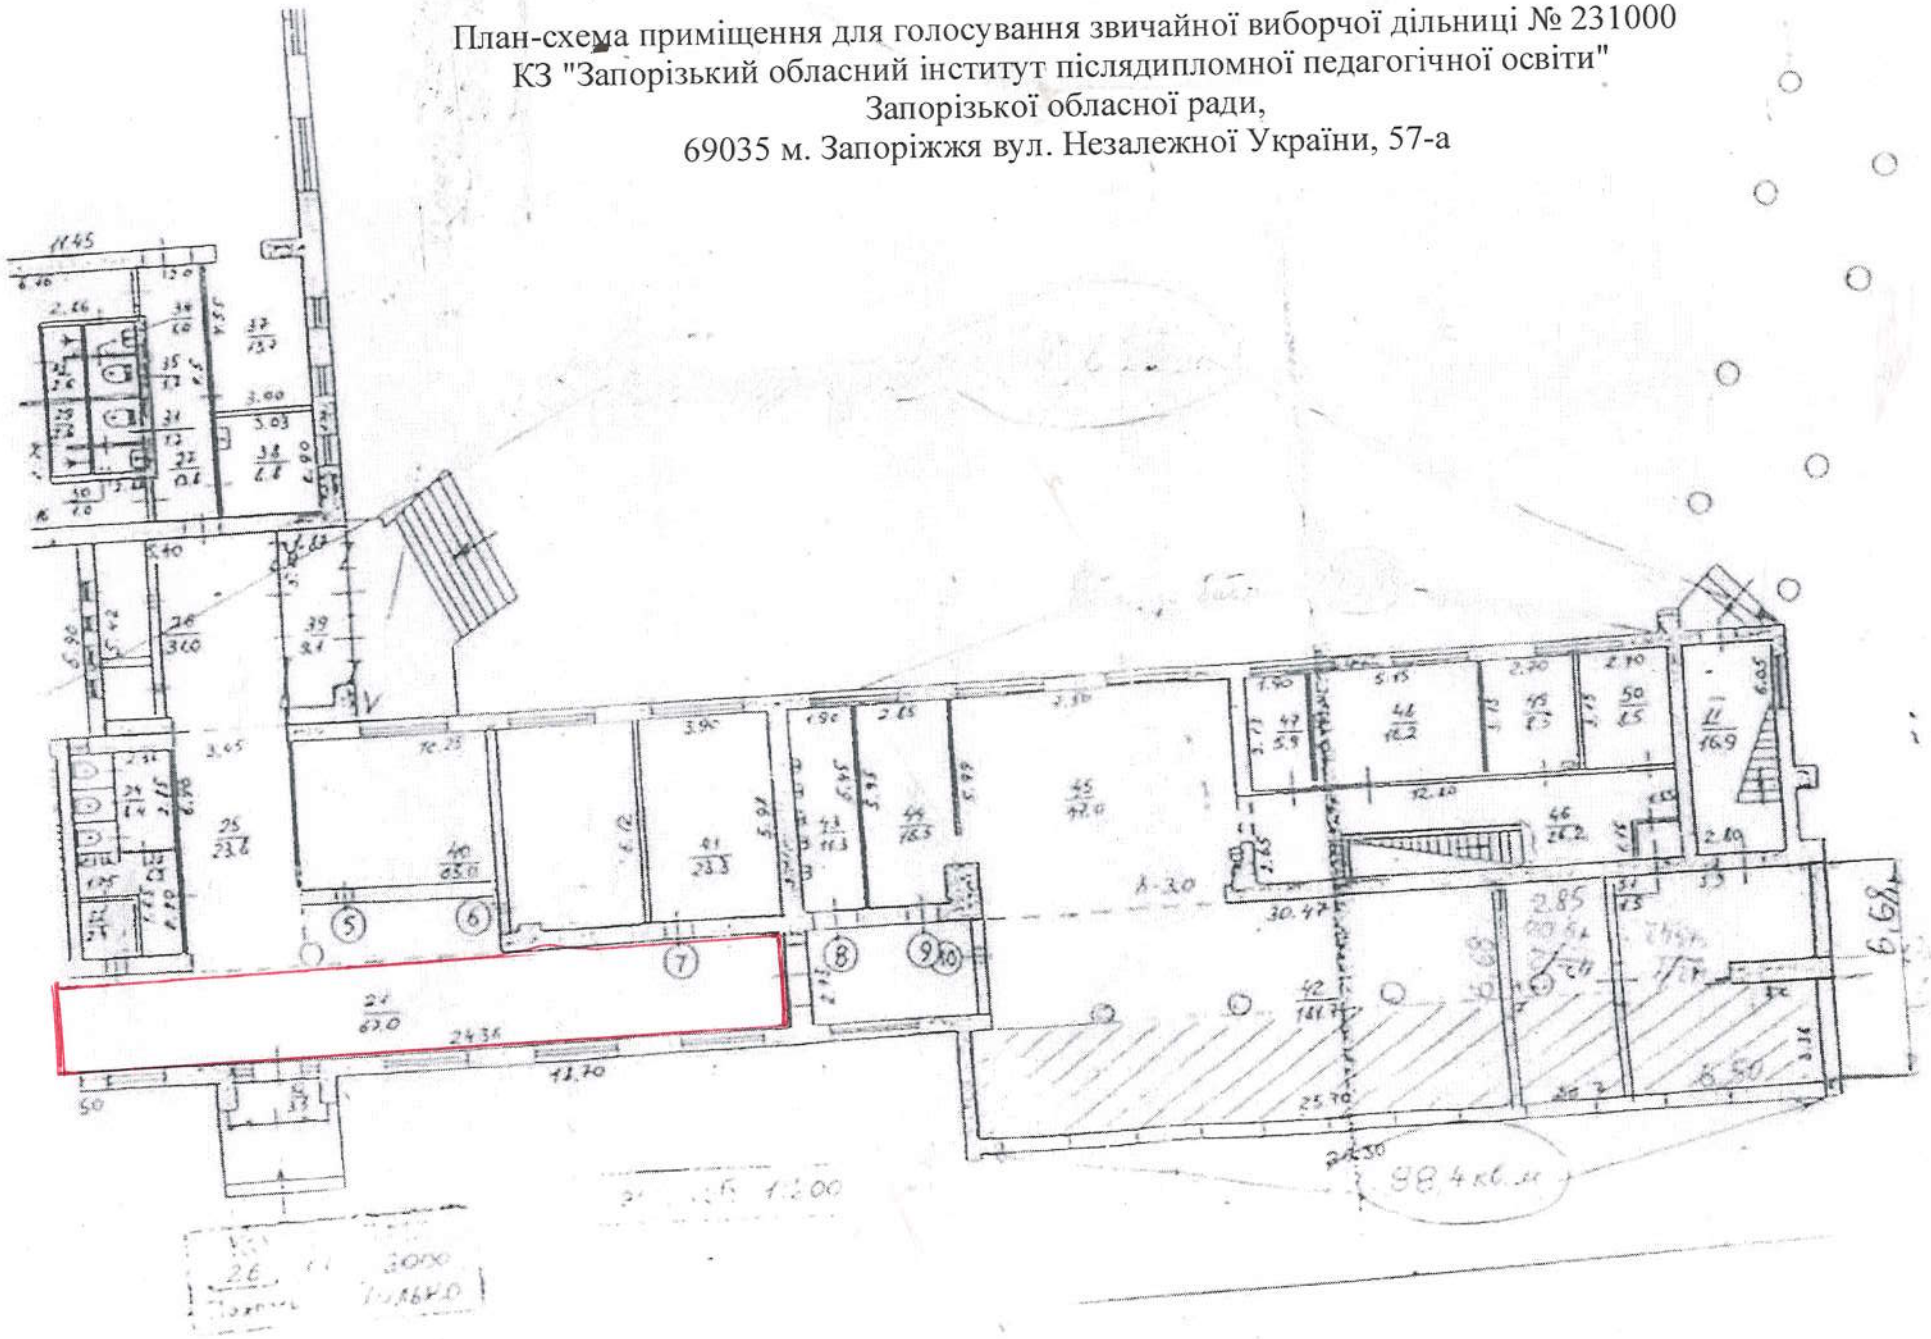


План перше

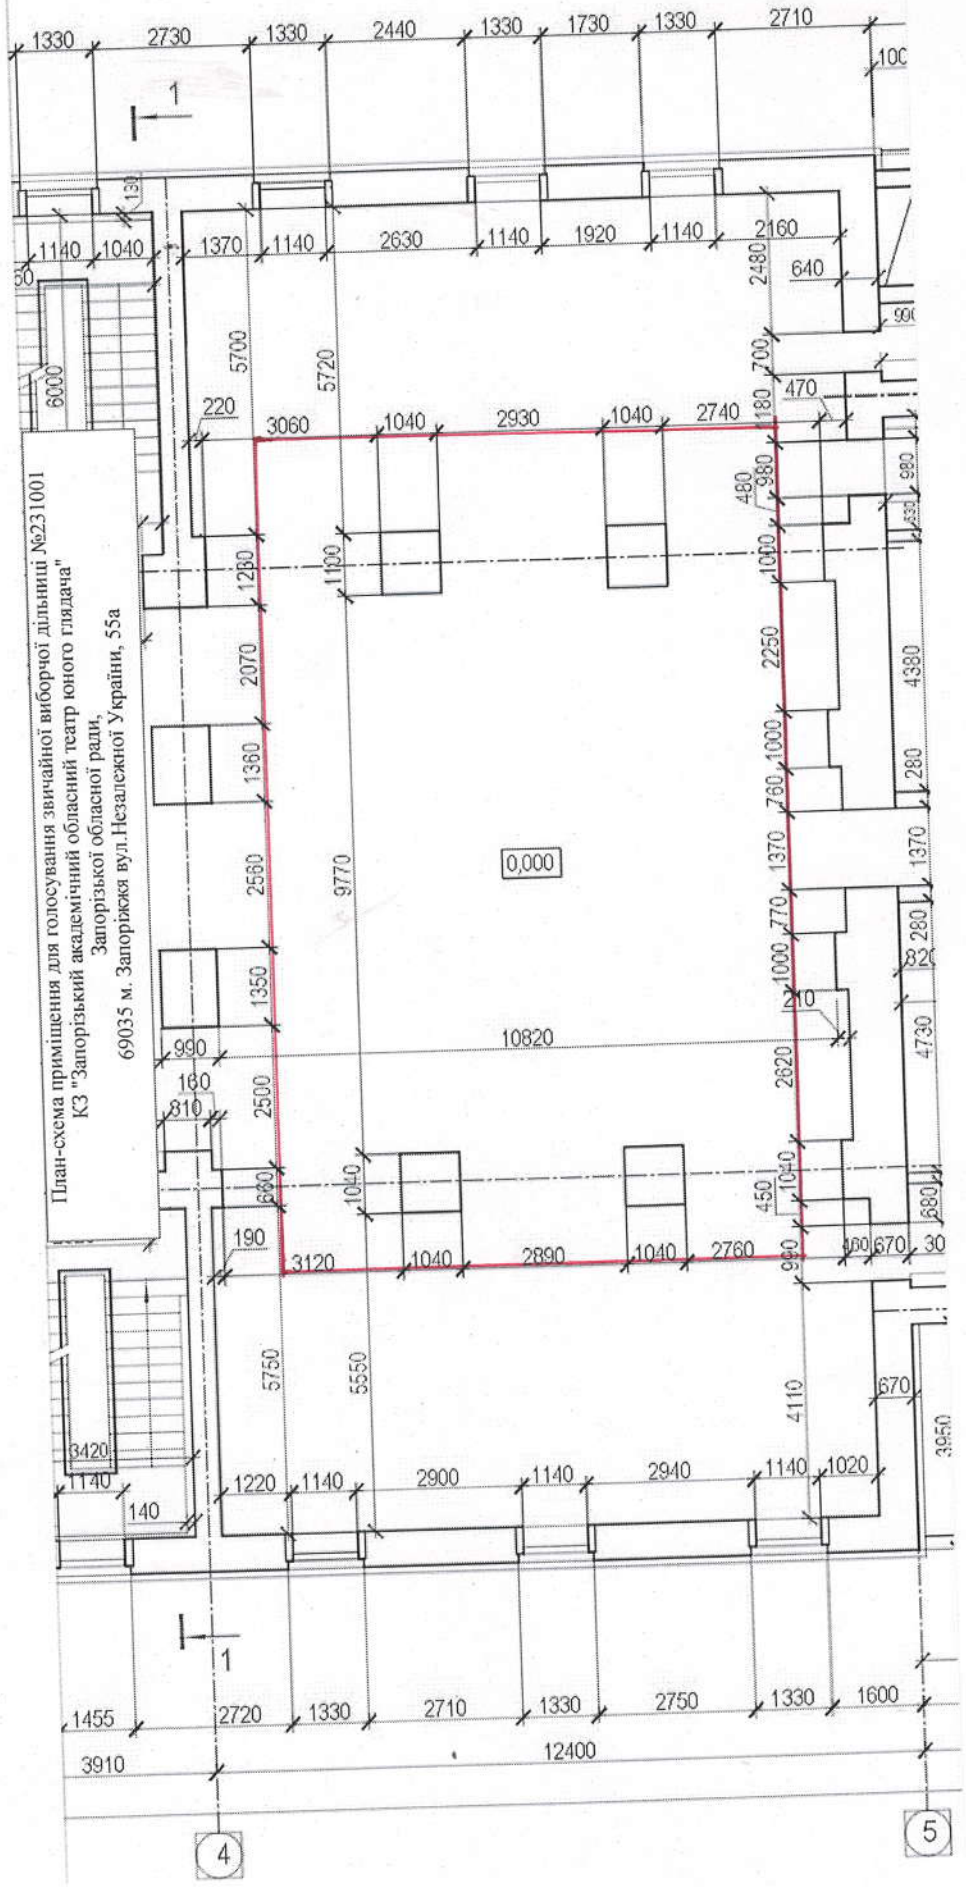
План-схема приміщення для голосування звичайної виборчої дільниці №231001
КЗ "Запорізький академічний обласний театр юного глядача"
Запорізької обласної ради,
69035 м. Запоріжжя вул.Незалежної України, 55а
0,000
1
1
4
5

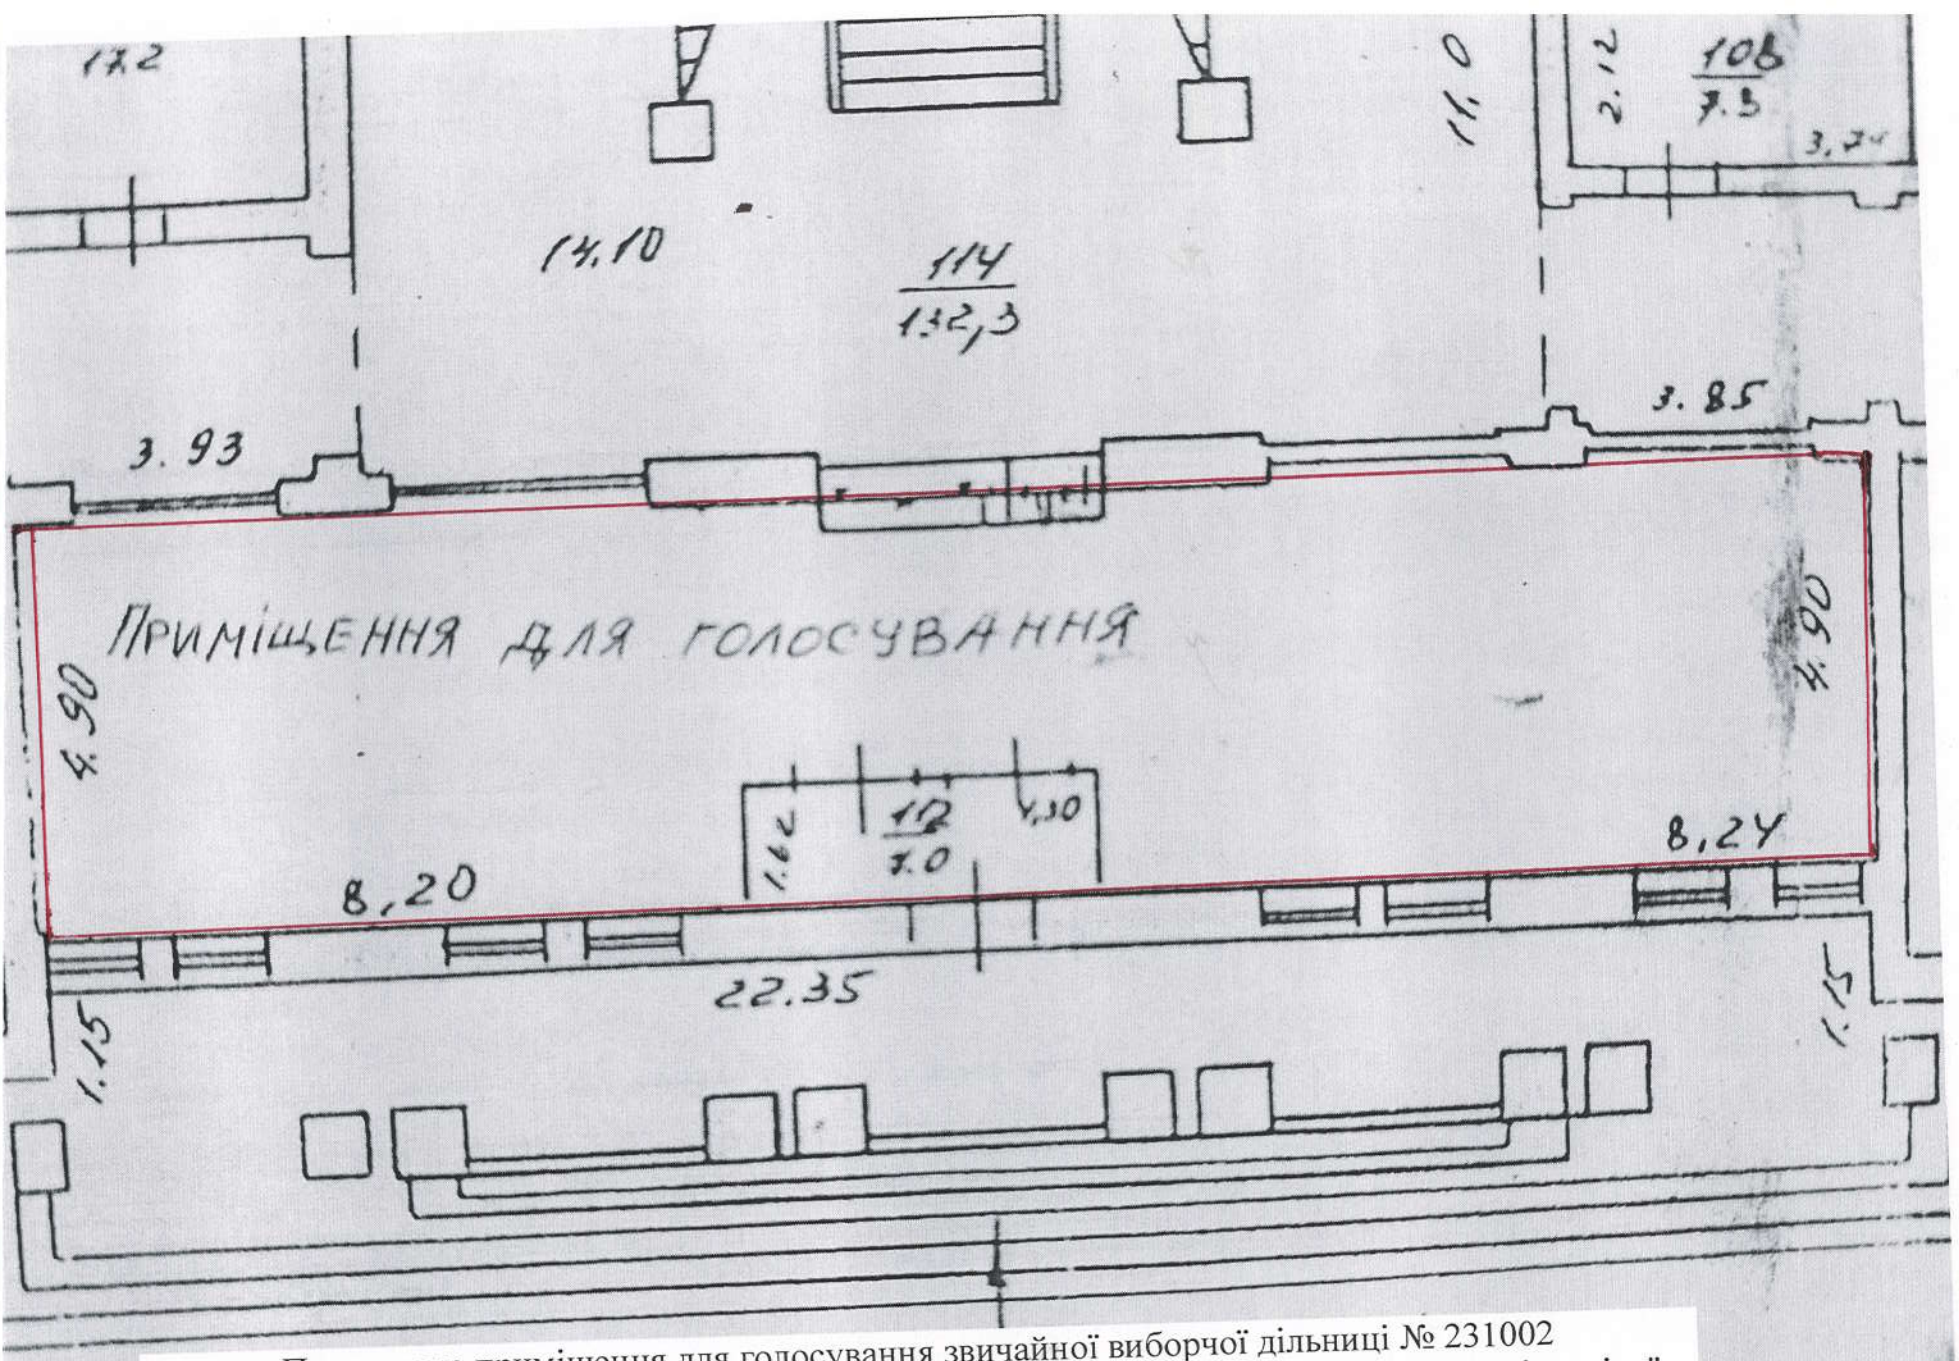


План-схема приміщення для голосування звичайної виборчої дільниці № 231002
Запорізького електротехнічного коледжу національного університету "Запорізька політехніка",
69035, м. Запорыжжя пр. Соборний, 194

План-схема приміщення для голосування звичайної виборчої дільниці № 231003
Запорізької загальноосвітньої школи І-ІІІ ступенів №41
Запорізької міської ради Запорізької області,
69035, м. Запоріжжя вул.Миру, 6

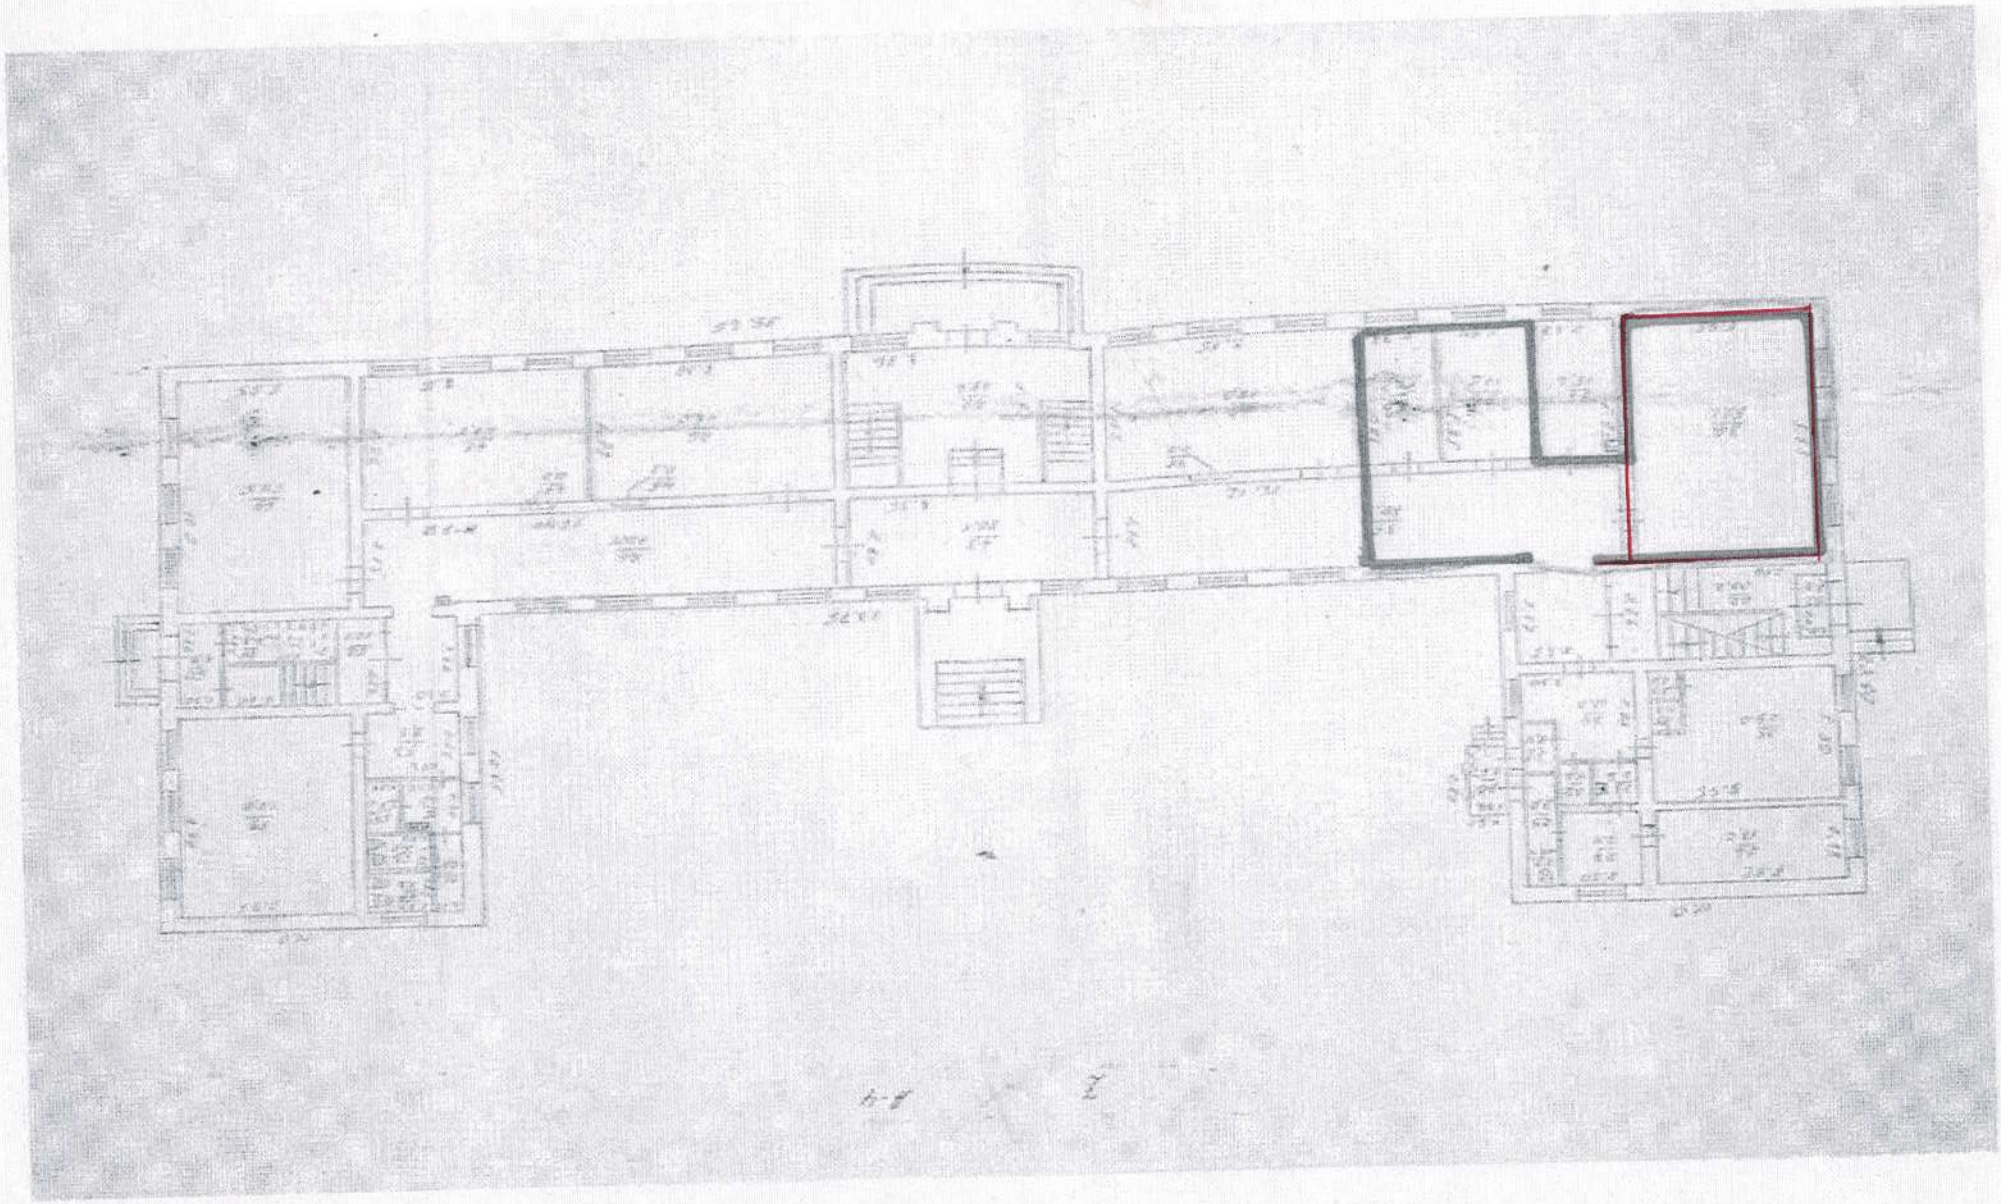


План-схема приміщення для голосування звичайної виборчої дільниці № 231004
гуртожитку державного вищого навчального закладу "Запорізький будівельний коледж",
69037, м. Запоріжжя вул. Незалежної України, 43а

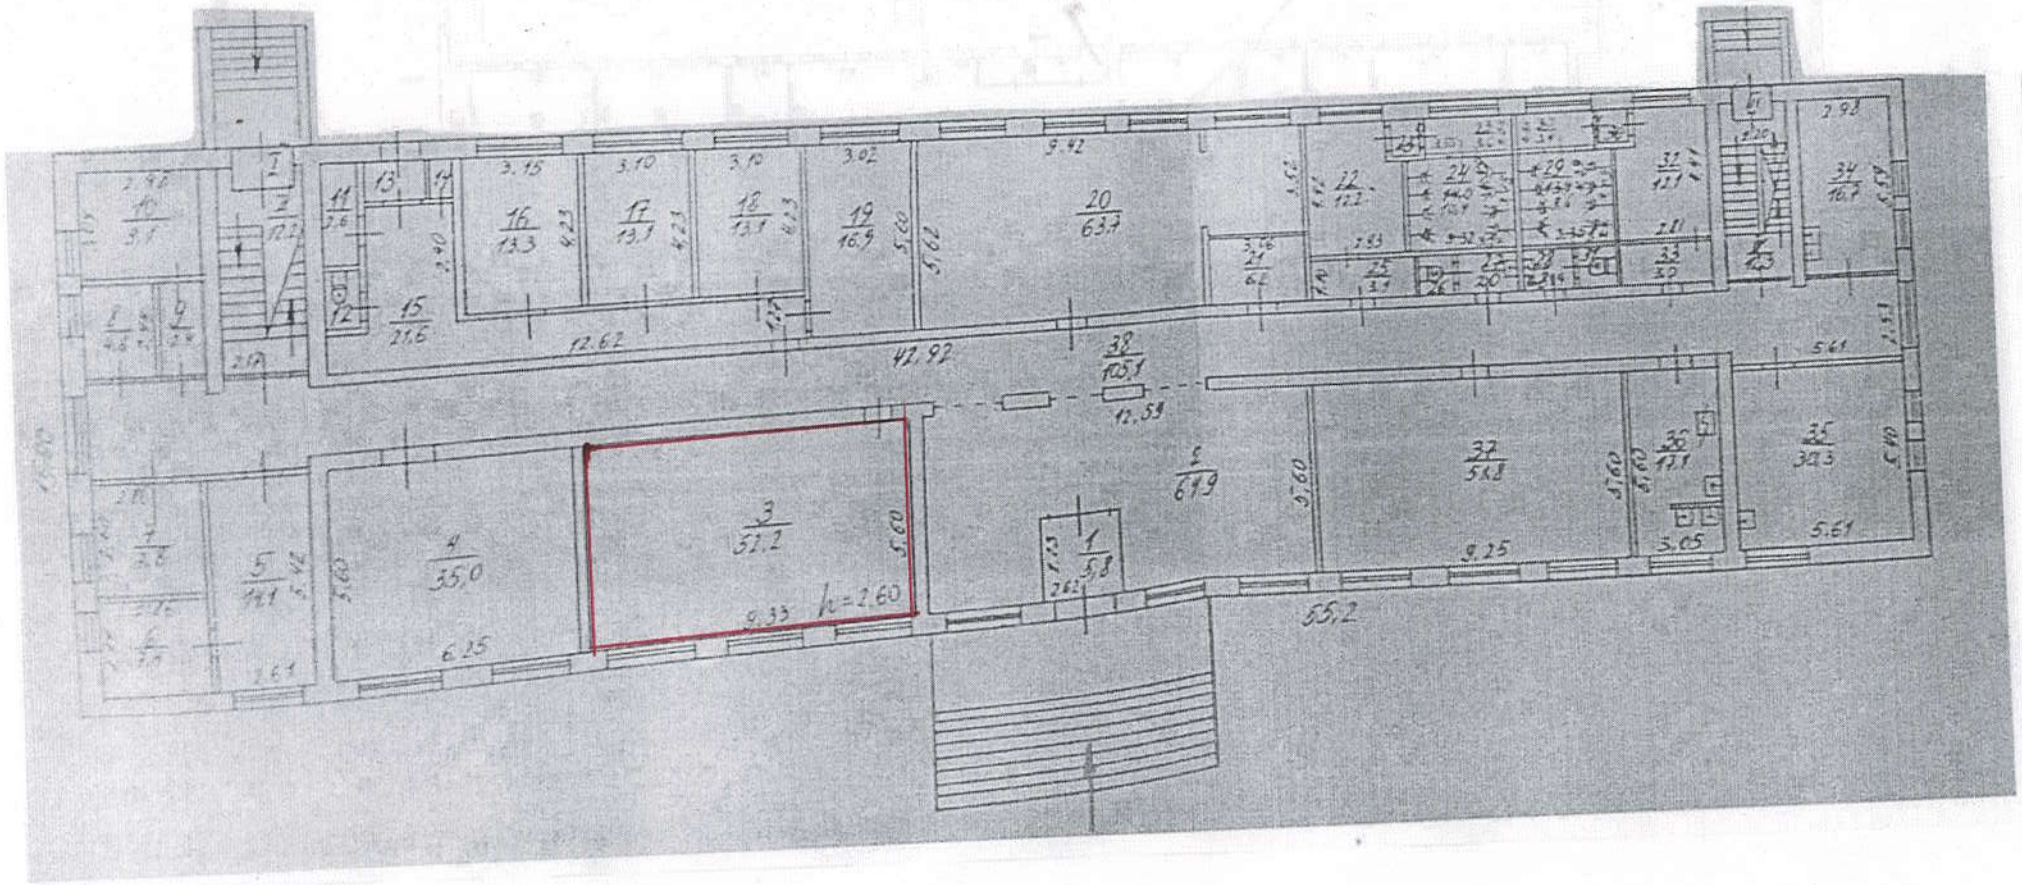


План-схема приміщення для голосування звичайної виборчої дільниці № 231005 КУ "Запорізький міський шаховий клуб "Думка",
69037 м. Запоріжжя пр. Соборний, 212




План-схема приміщення для голосування звичайної виборчої дільниці № 231006 Запорізької загальноосвітньої вечірньої школи II-III ступенів №31 Запорізької міської ради Запорізької області, 69006 м. Запоріжжя вул.Північне шосе, 37

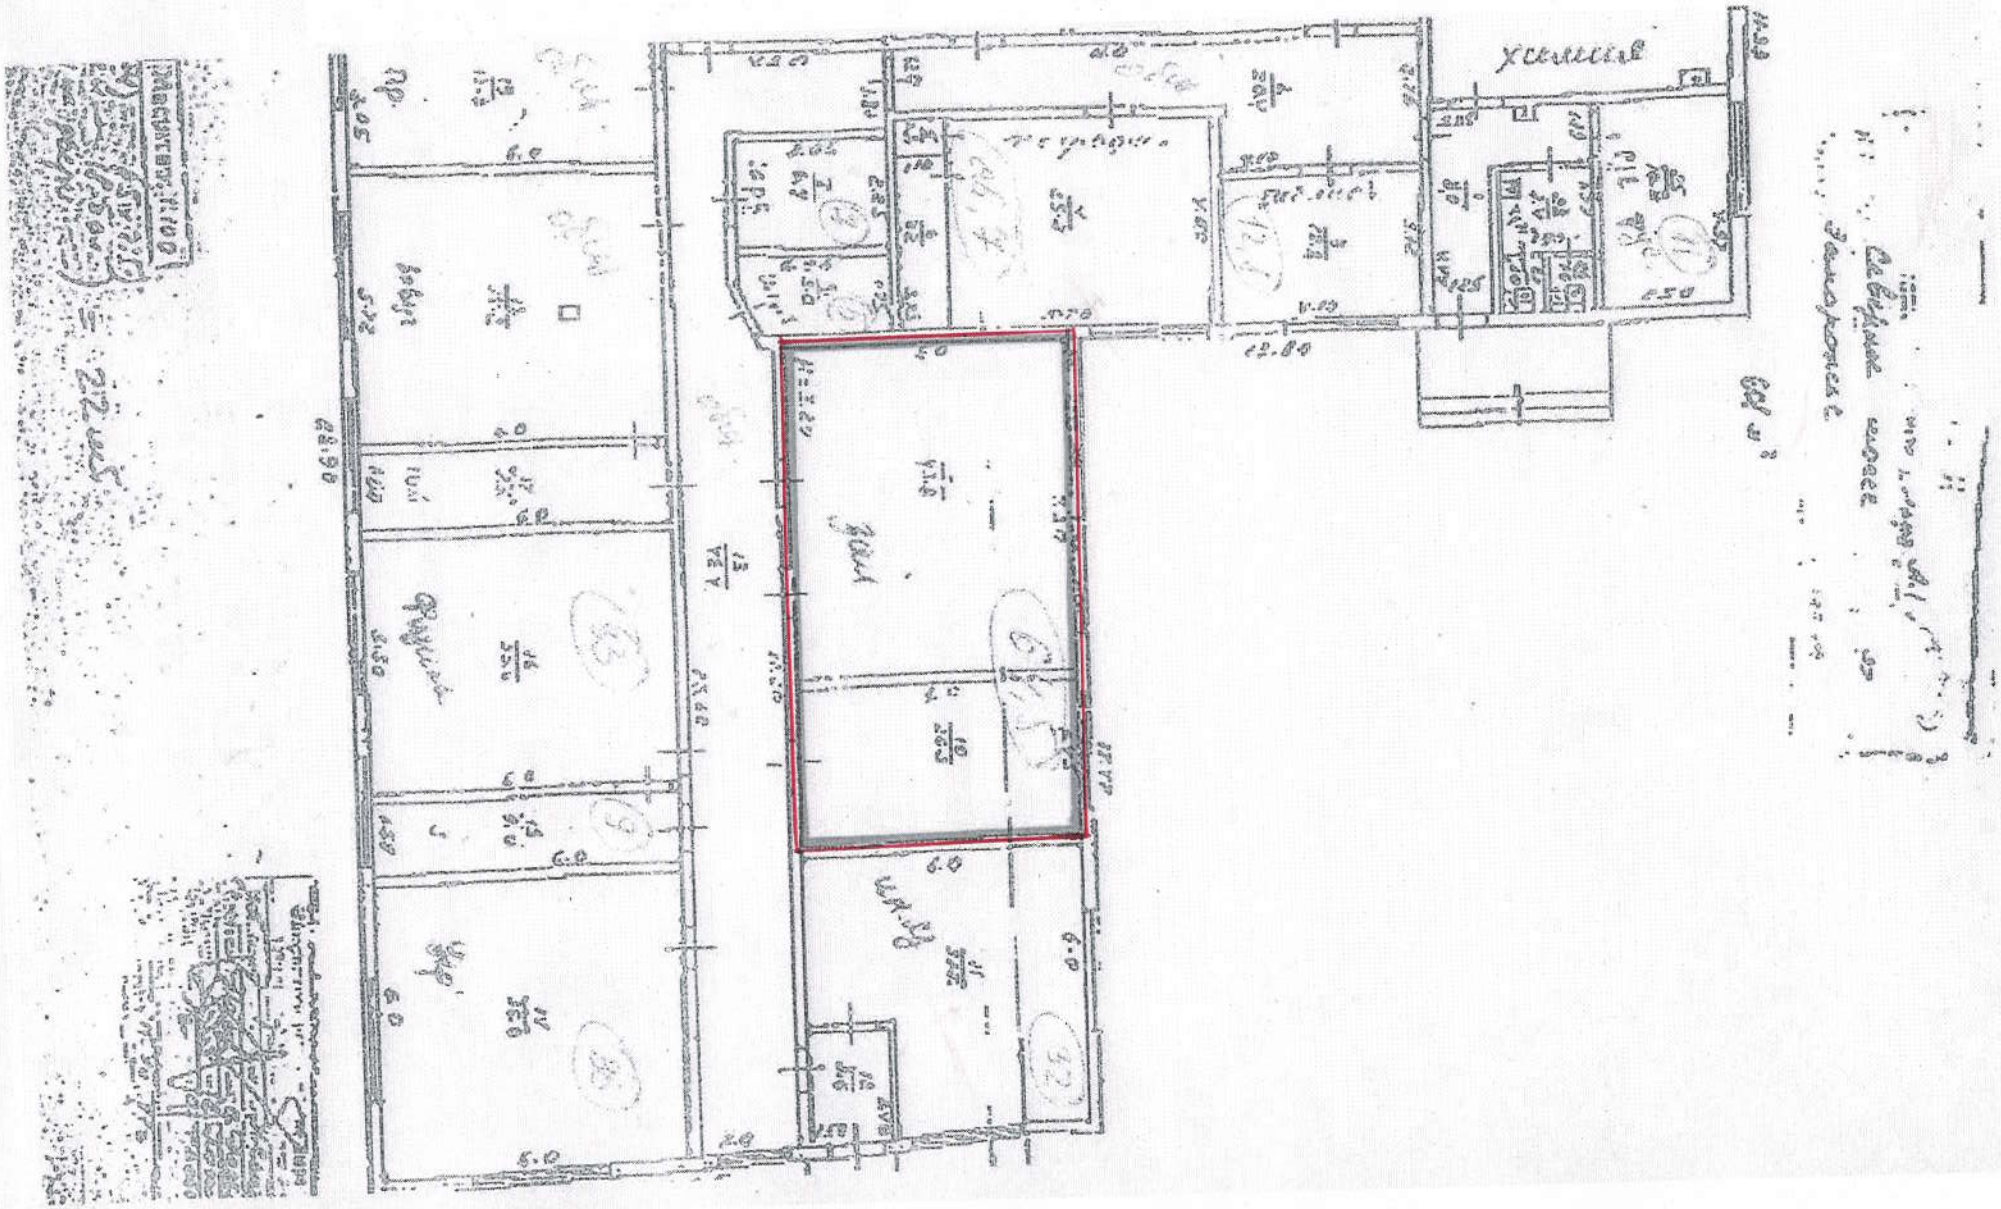

План-схема приміщення для голосування
спеціальної виборчої дільниці № 231007
КНП "Обласна інфекційна клінічна лікарня" ЗОР,
69091 м. Запоріжжя бул. Гвардійський; 142

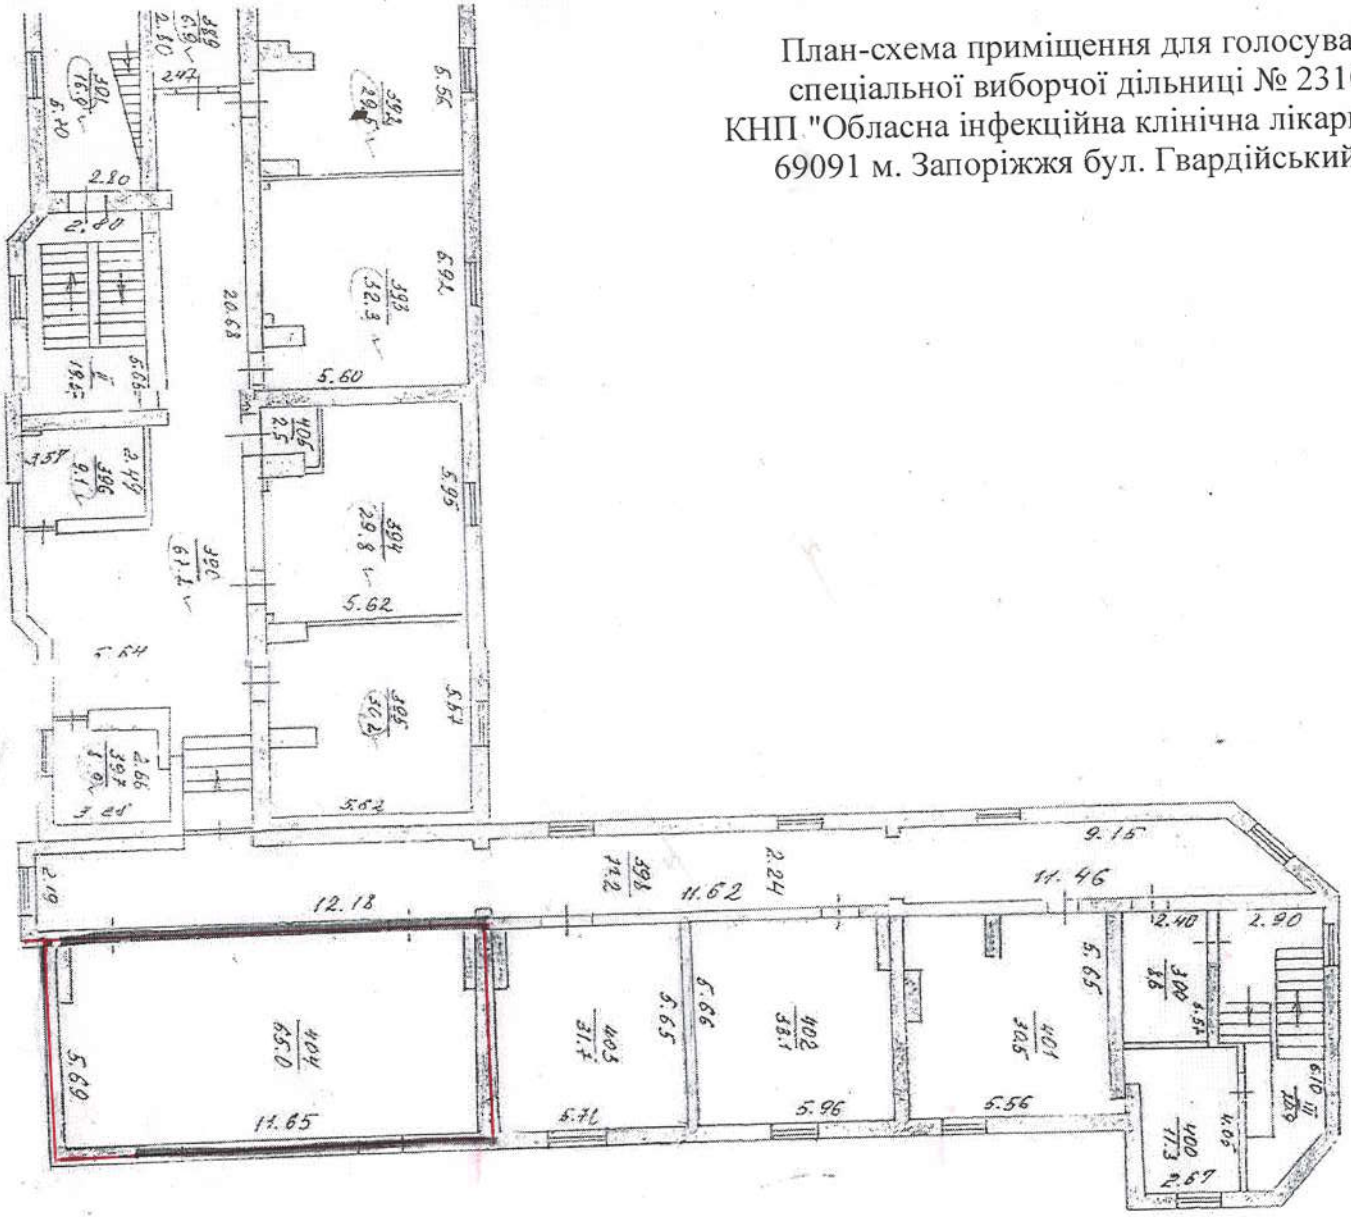


План-схема приміщення для голосування спеціальної виборчої дільниці №231008
КНП "Міська лікарня № 10" Запорізької міської ради,
69001 м. Запоріжжя бул. Шевченка, 25

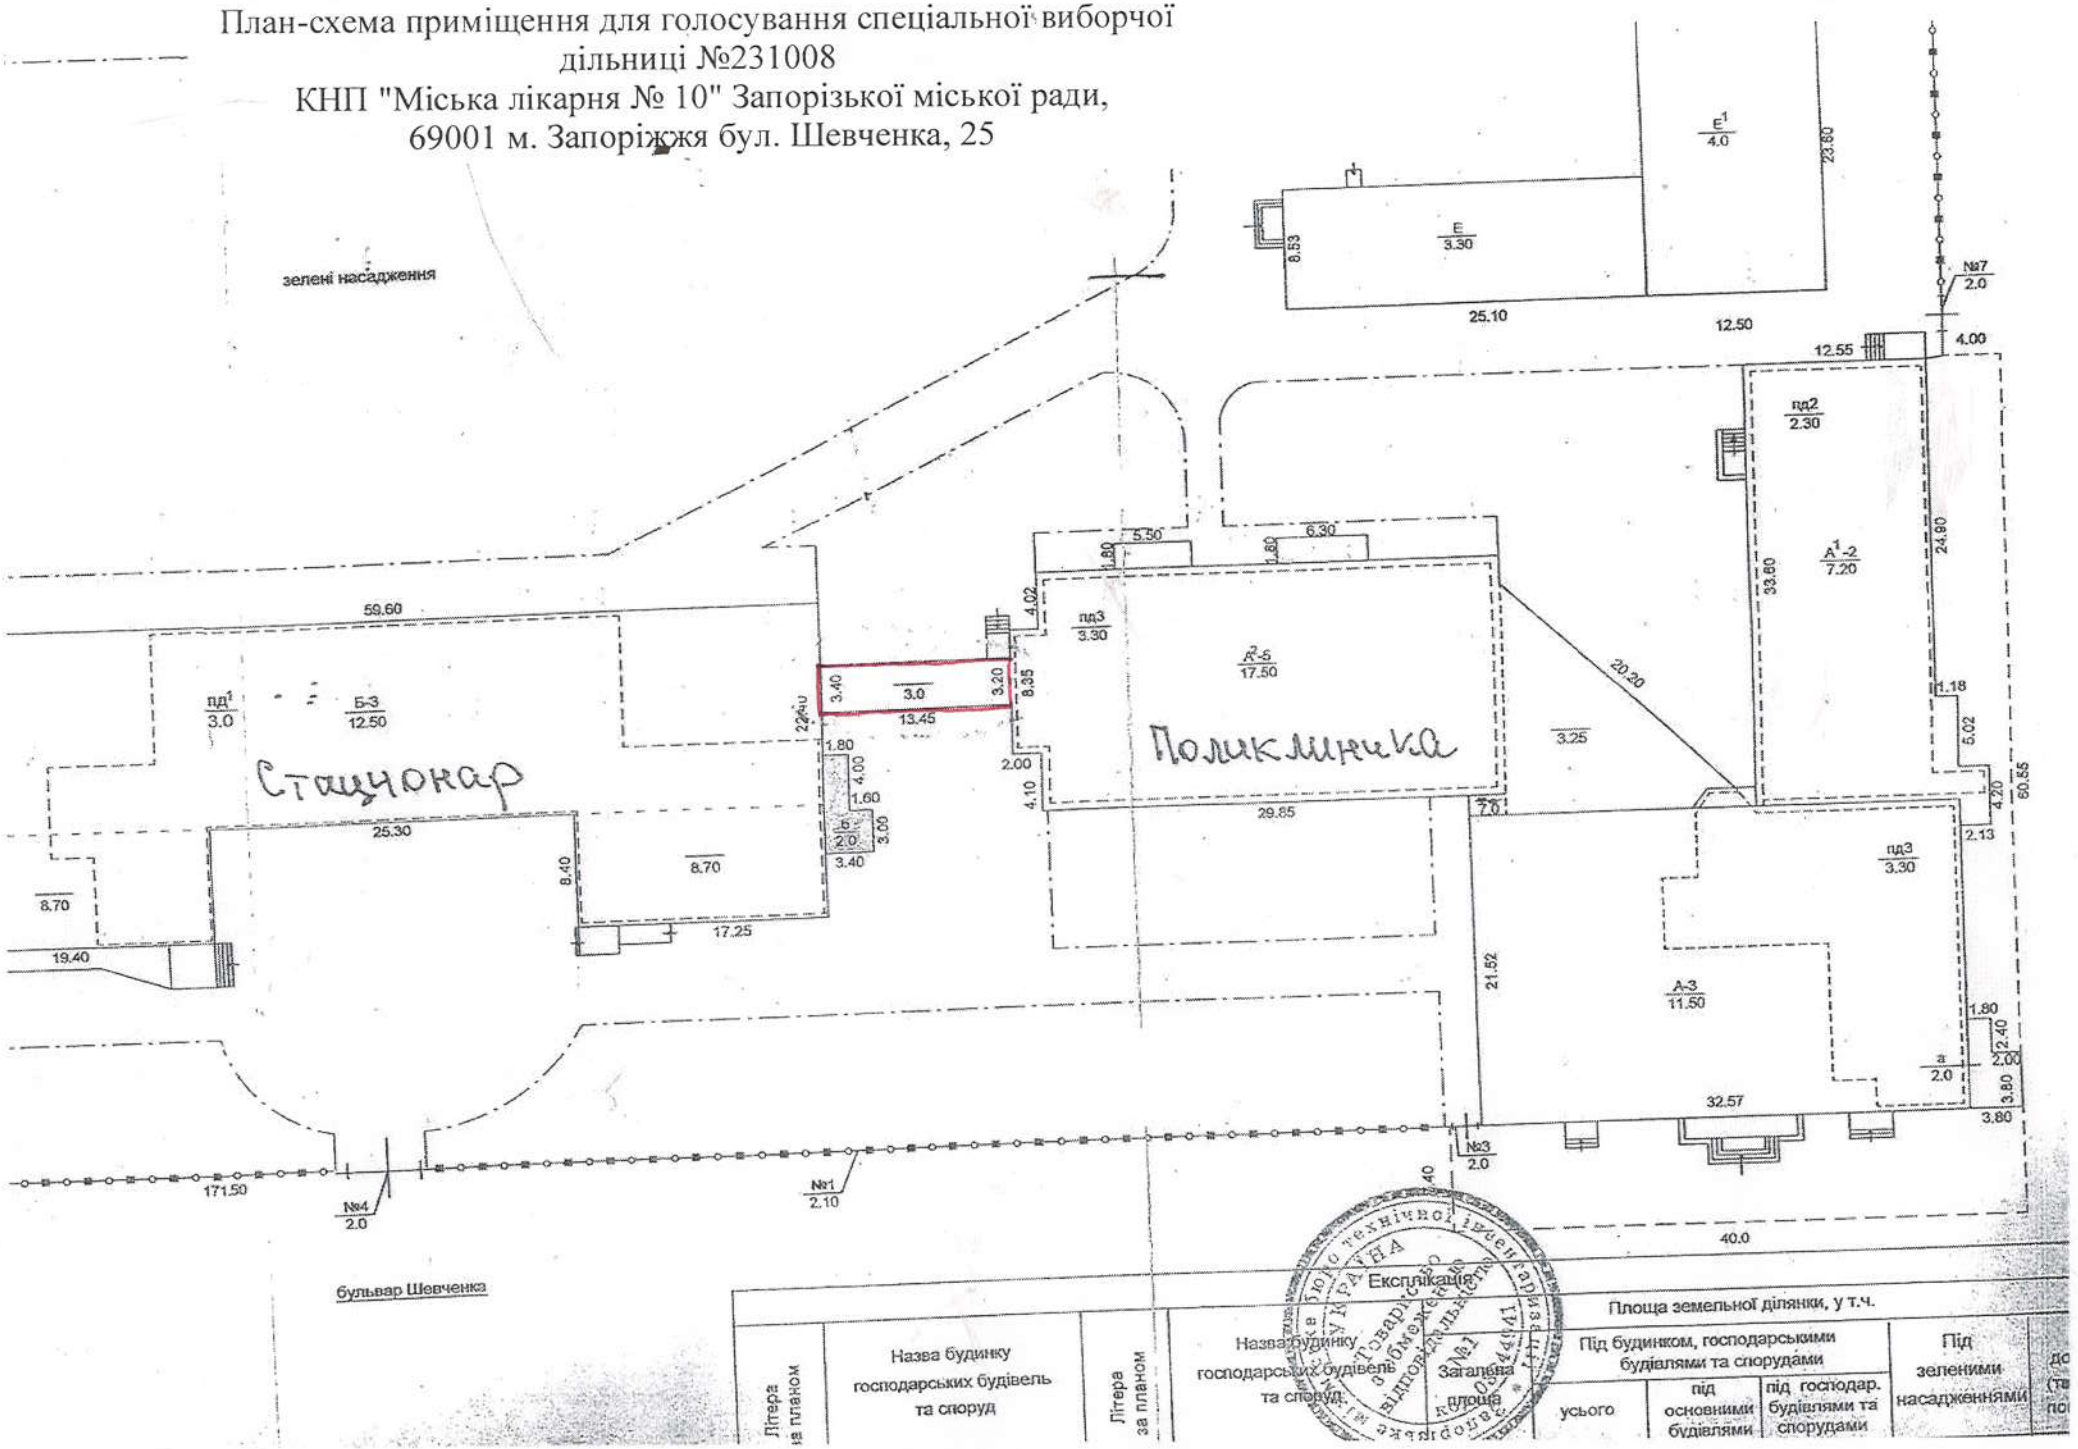

План-схема приміщення для голосування спеціальної спеціальної виборчої дільниці №231009
КНП "Обласний перинатальний центр" Запорізької обласної ради,
69035 м.Запоріжжя вул. Південноукраїнська, 17а


ПЕРШИЙ ПОВЕРХ ЛІТ. Б-4

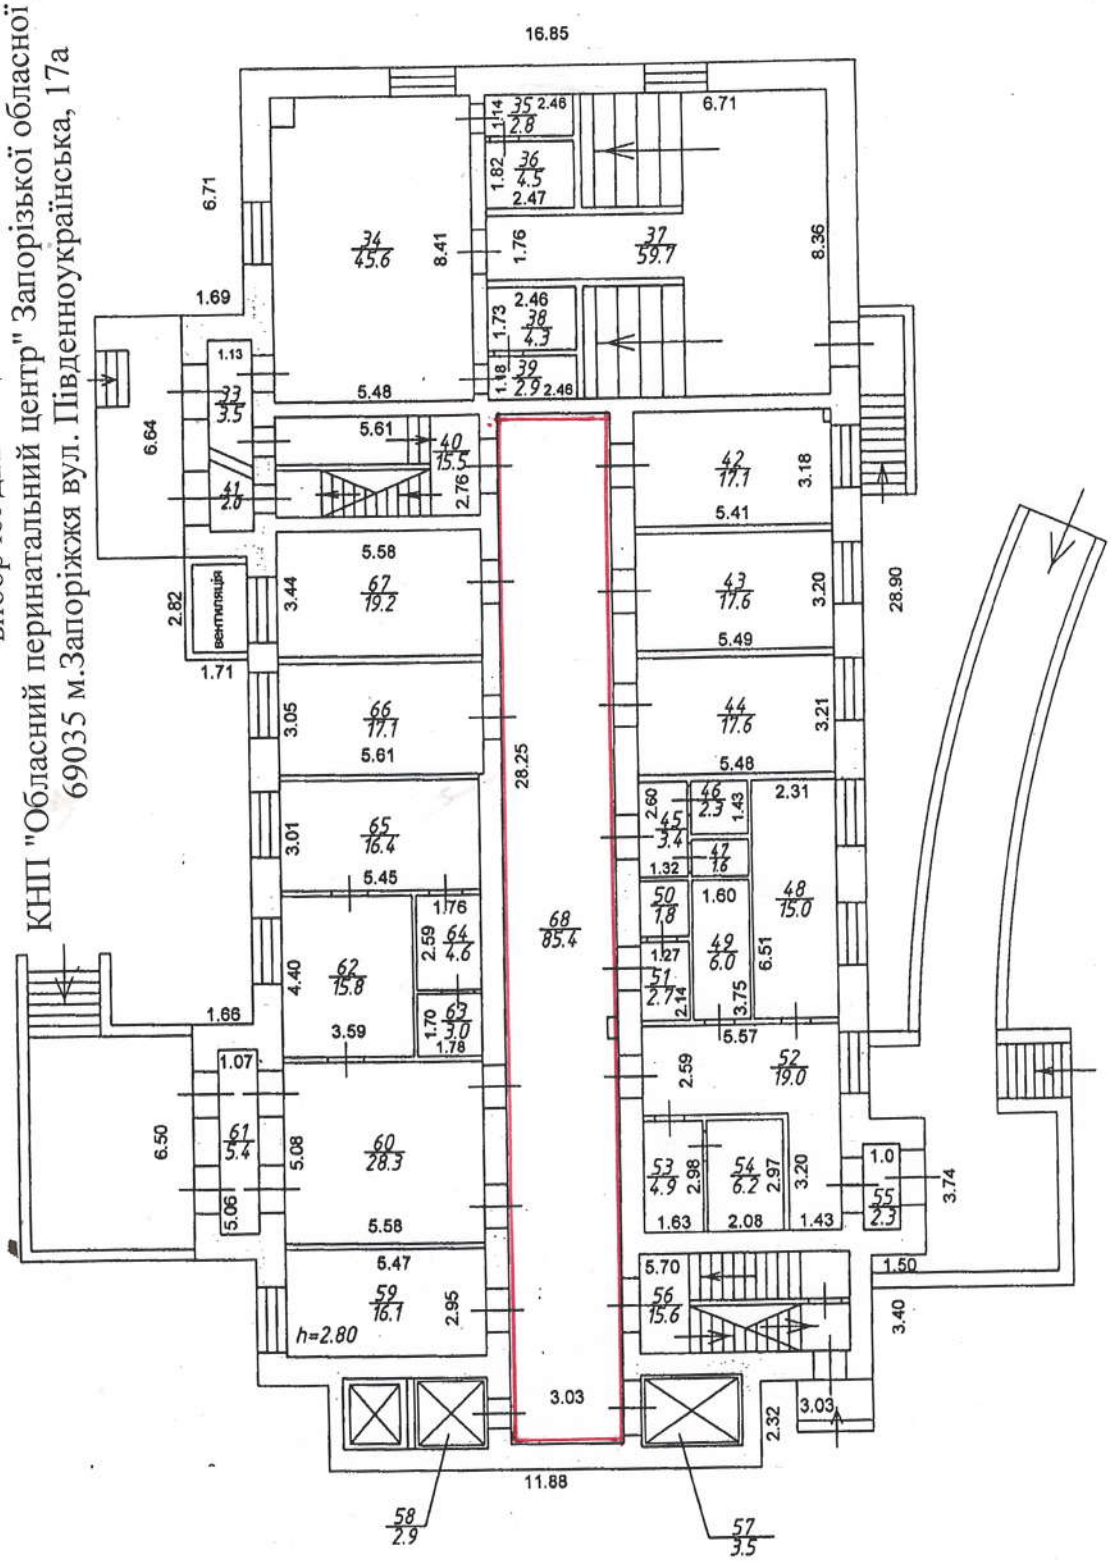

МАСШТАБ 1:200

оверх I лп. 6-5

План-схема приміщення для голосування спеціальної виборчої дільниці № 231010 КНП "Міська лікарня №6" Запорізької міської ради, 69035 м. Запоріжжя вул. Сталеварів, 34

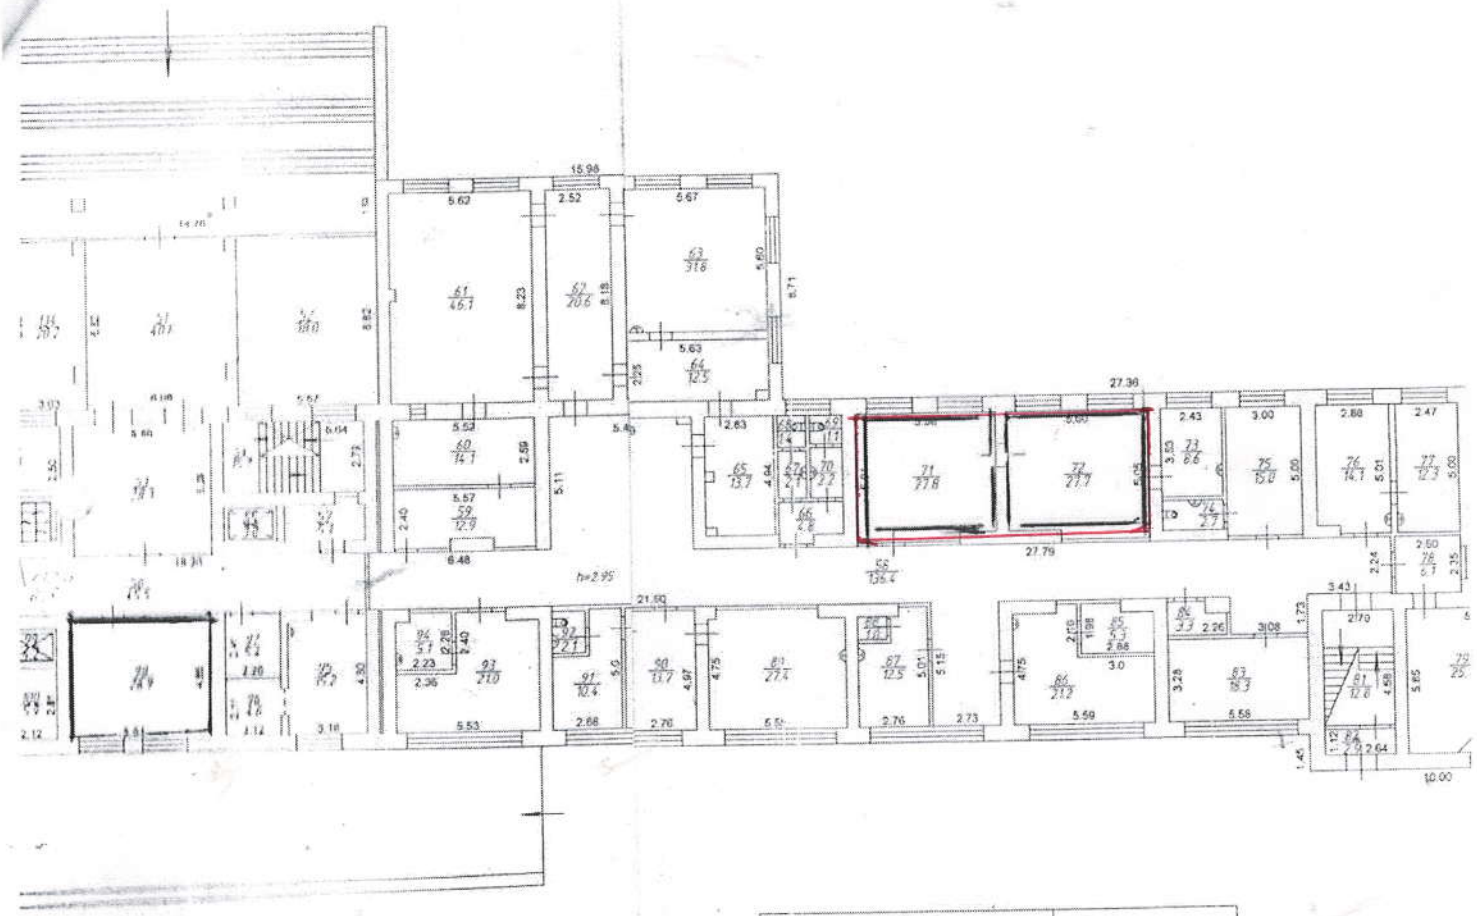


Поверх	№ приміщення	Самочинно збудована площа, кв.м.		Примітка
		під час нового будівництва	під час переобладнання	
6-5	100			закриття дверного прорізу
прим. №1				в капітальній стіні


14.07.2016р. Дементьєва Н.В.

ЗГІДНО З ОРИГІНАЛОМ
09. 08. 2016 р.


План-схема приміщення для голосування спеціальної виборчої дільниці №231011,
КНП "Міська лікарня екстреної та швидкої медичної допомоги"
Запорізької міської ради, 69005, м.Запоріжжя вул.Перемоги, 80

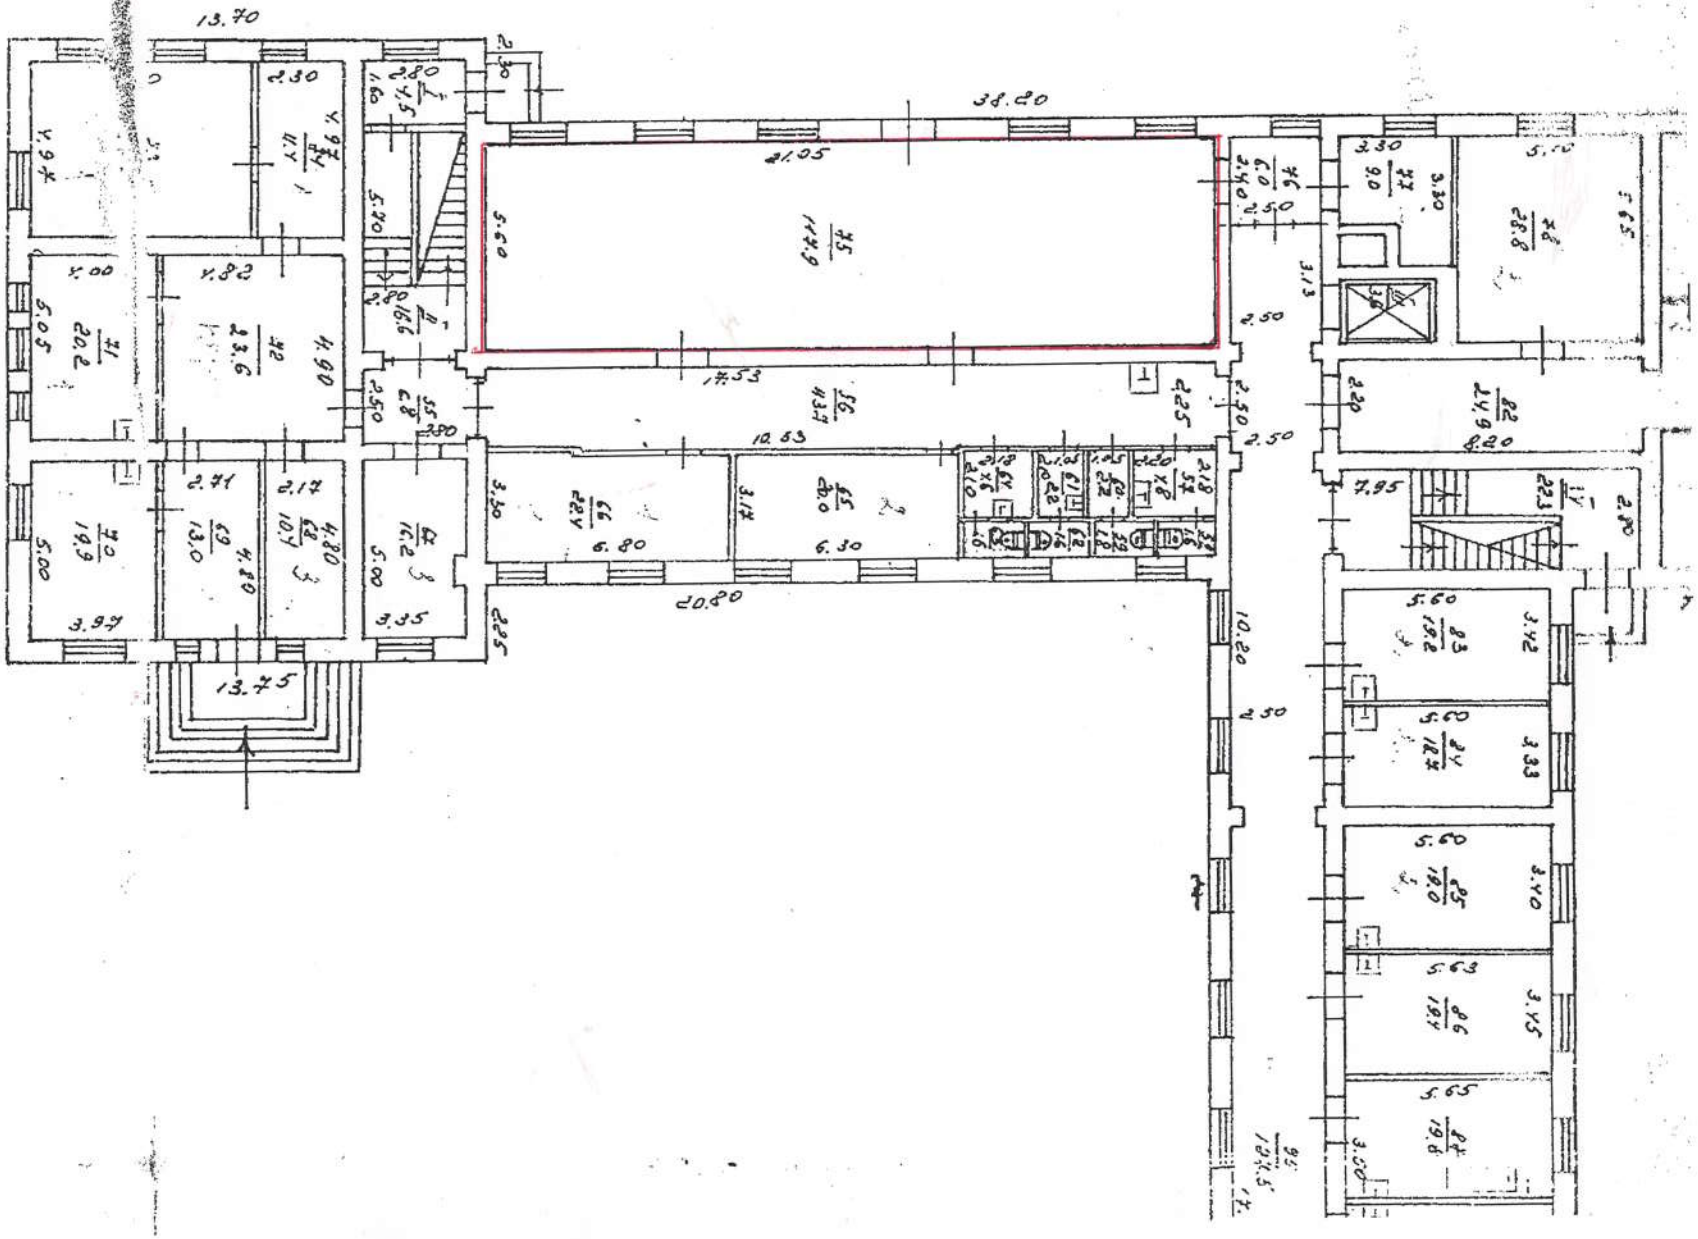


План-схема приміщення для голосування спеціальної виборчої дільниці № 231012 КНП «Обласний клінічний заклад з надання психіатричної допомоги», Запорізької обласної ради 69057 м. Запоріжжя вул. Сєдова, 6

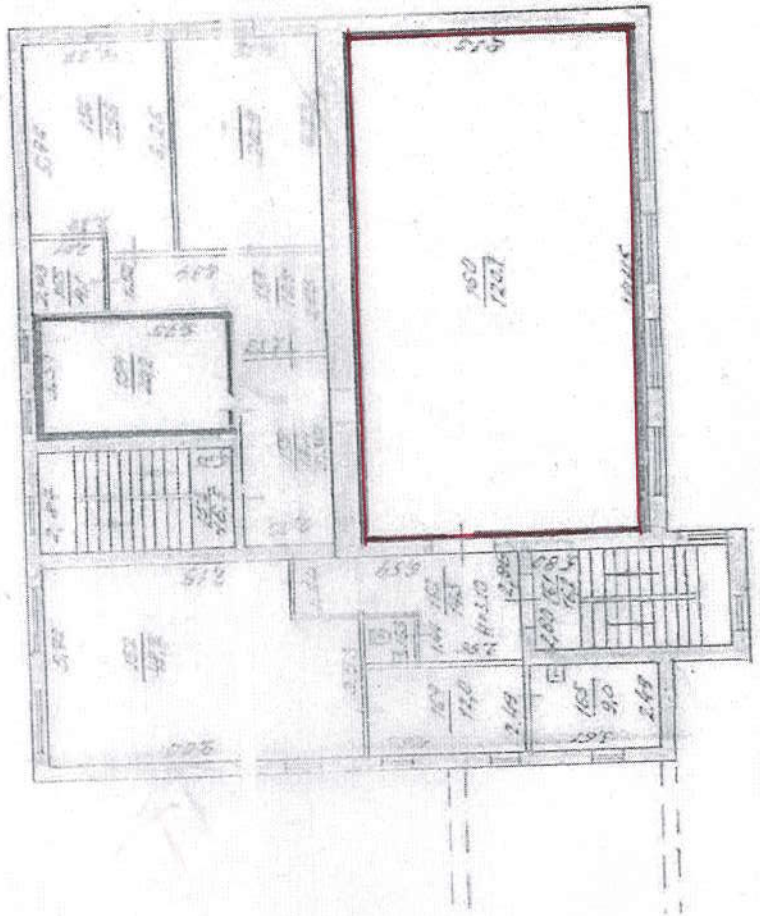

План-схема для голосування спеціальної дільниці № 231013
ТОВ "ВитаЦентр" ,
69035 м.Запоріжжя вул. Сєдова, 3

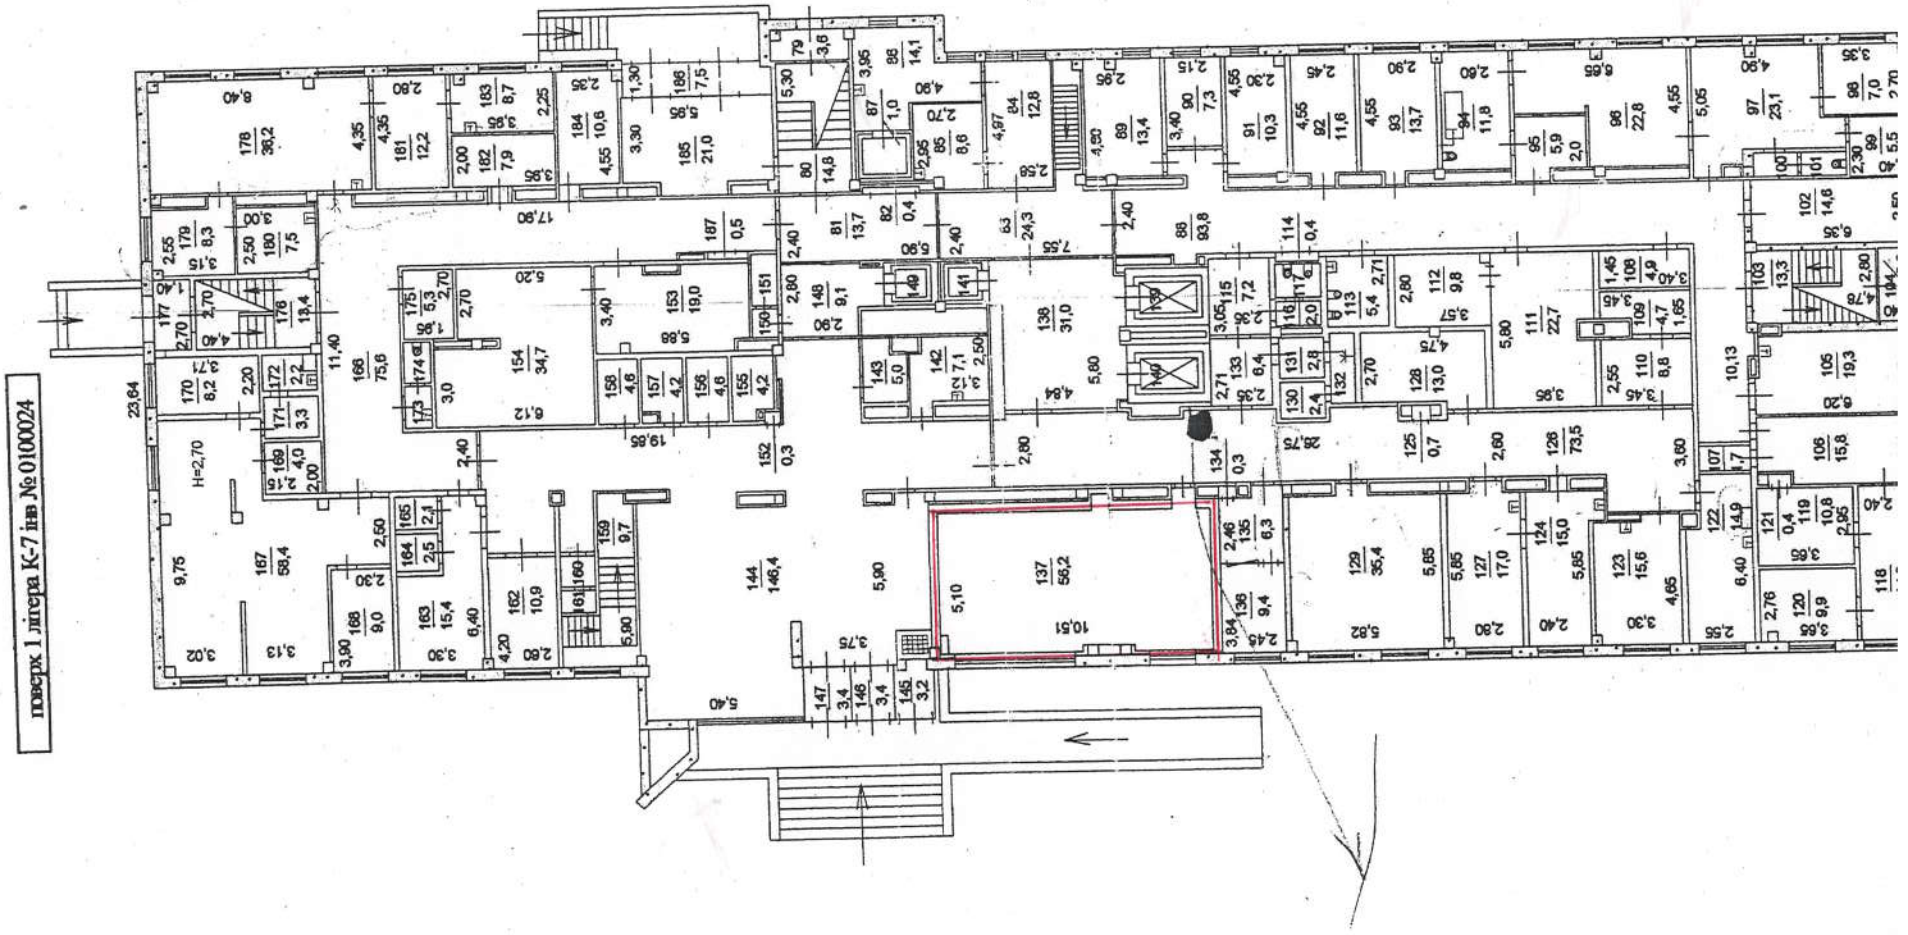

План-схема приміщення для голосування спеціальної виборчої дільниці № 231014
КНП "Обласний медичний центр серцево-судинних захворювань" Запорізької обласної ради,
69005 м. Запоріжжя вул. Перемоги, 78

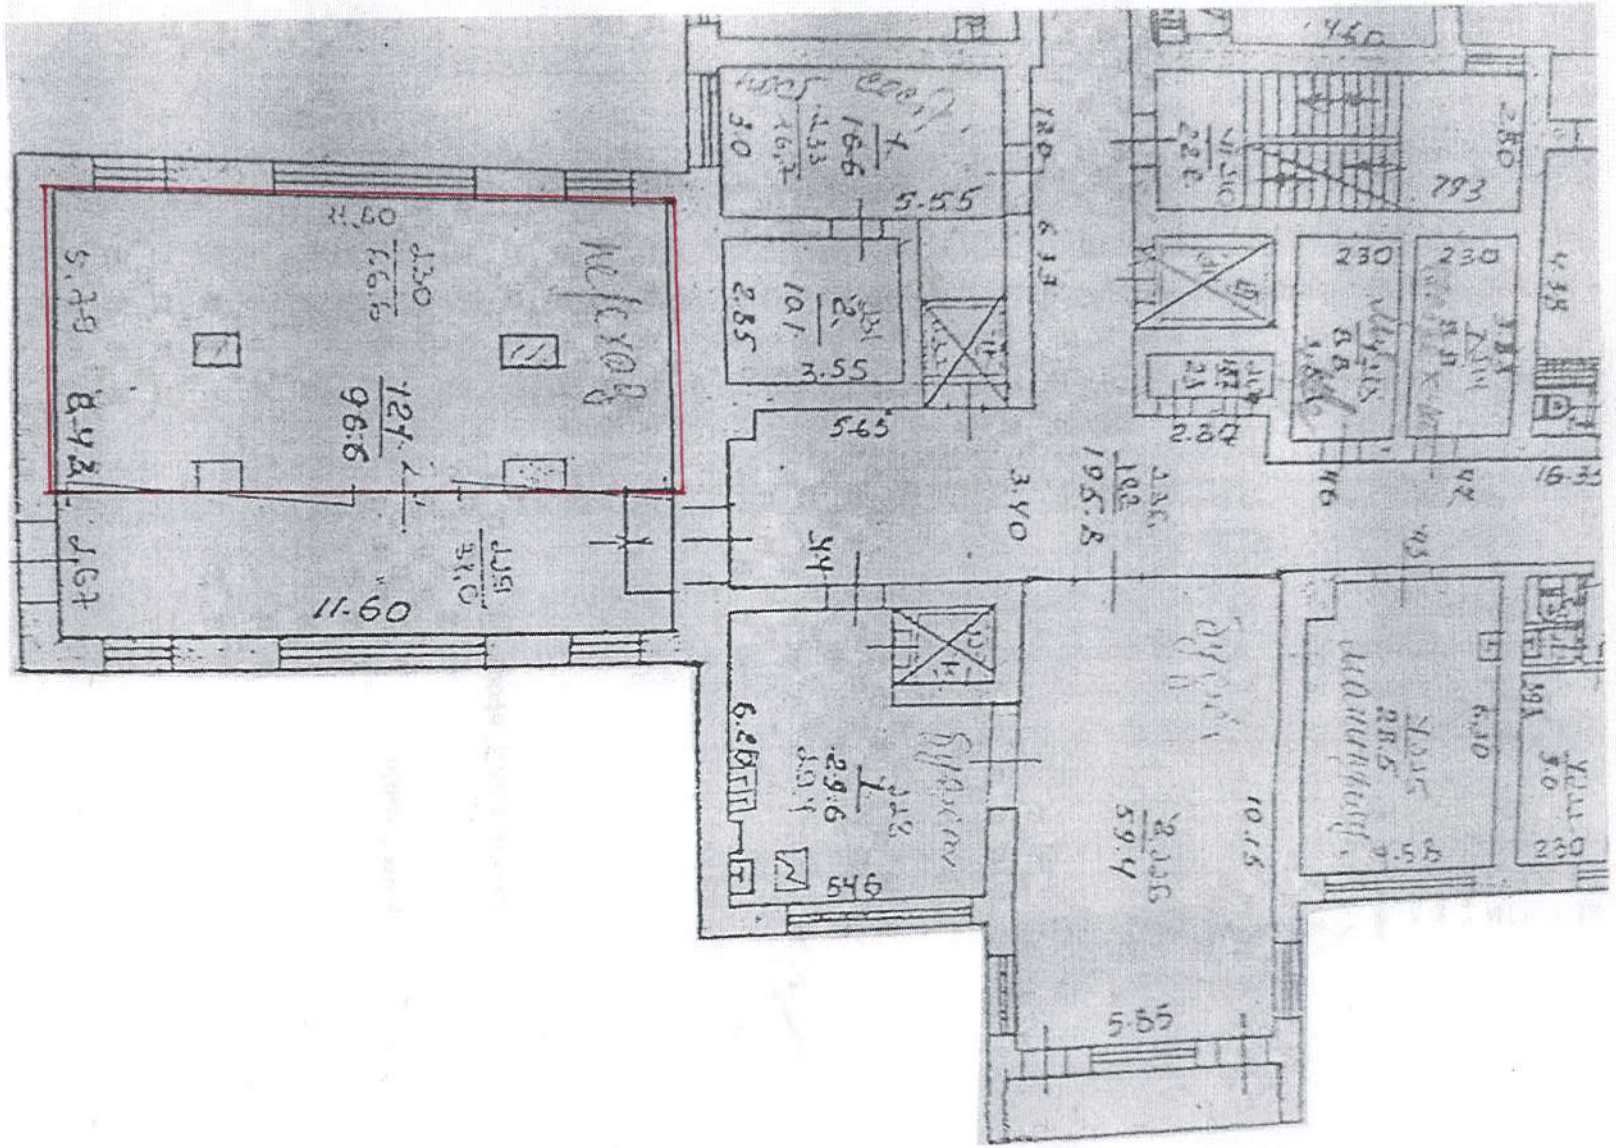

Додаток 2
до рішення виконавчого
комітету міської ради

_____

Додаткові відомості
щодо приміщень дільничних виборчих комісій
та приміщень для голосування виборчих дільниць,
які утворені на постійній основі у Дніпровському районі м. Запоріжжя

№ з/п	Додаткові відомості	
	Звичайна виборча дільниця **№ 230917** Запорізька загальноосвітня школа І-ІІІ ступенів № 66 Запорізької міської ради Запорізької області 69006, м. Запоріжжя, вул. Рекордна, 1	
1	Площа приміщення дільничної виборчої комісії (кв.м)	10,3; 48
2	Площа приміщення для голосування (кв. м)	150
3	План-схема приміщення для голосування	додається
4	Кількість наявних стаціонарних ліній телефонного зв'язку у приміщенні дільничної виборчої комісії у приміщенні для голосування	 1 відсутні
5	Найменування операторів рухомого (мобільного) зв'язку, послуги яких доступні для використання у приміщенні дільничної виборчої комісії, у приміщенні для голосування, із зазначенням наявного стандарту радіозв'язку	 Інтертелеком Інтертелеком 3G
6	Поверх, на якому розташовано приміщення дільничної виборчої комісії, приміщення для голосування	 1 поверх; 3 поверх 1 поверх
7	Відповідність приміщення дільничної виборчої комісії потребам громадян з інвалідністю та інших маломобільних груп населення: наявність у будівлі, де розташовано ці приміщення, ліфту (якщо вони розташовані вище першого поверху); оснащення пандусом; забезпечення можливості безперешкодного доступу зазначених осіб до відповідних приміщень та їх вільного пересування у цих приміщеннях	 ні так так

8	Відповідність приміщення для голосування потребам громадян з інвалідністю та інших маломобільних груп населення: наявність у будівлі, де розташовано ці приміщення, ліфту (якщо вони розташовані вище першого поверху); оснащення пандусом; забезпечення можливості безперешкодного доступу зазначених осіб до відповідних приміщень та їх вільного пересування у цих приміщеннях	 ні так так
9	Відповідність приміщення дільничної виборчої комісії вимогам щодо санітарних і технічних норм, державним будівельним нормам, а також нормативам облаштування цих приміщень, установленим Центральною виборчою комісією	 так так так
10	Відповідність приміщення для голосування вимогам щодо санітарних і технічних норм, державним будівельним нормам, а також нормативам облаштування цих приміщень, установленим Центральною виборчою комісією	 так так так
	Звичайна виборча дільниця **№ 230918** Інженерний навчально-науковий інститут Запорізького національного університету 69006, м. Запоріжжя, пр. Соборний, 226	
1	Площа приміщення дільничної виборчої комісії (кв.м)	35; 48,9
2	Площа приміщення для голосування (кв. м)	160
3	План-схема приміщення для голосування	додається
4	Кількість наявних стаціонарних ліній телефонного зв’язку у приміщенні дільничної виборчої комісії у приміщенні для голосування	 1 1
5	Найменування операторів рухомого (мобільного) зв’язку, послуги яких доступні для використання у приміщенні дільничної виборчої комісії, у приміщенні для голосування, із зазначенням наявного стандарту радіозв’язку	 ТОВ «Сіпком+» ТОВ «Сіпком+» 4G

6	Поверх, на якому розташовано приміщення дільничної виборчої комісії, приміщення для голосування	 1 поверх; 1 поверх 1 поверх
7	Відповідність приміщення дільничної виборчої комісії потребам громадян з інвалідністю та інших маломобільних груп населення: наявність у будівлі, де розташовано ці приміщення, ліфту (якщо вони розташовані вище першого поверху); оснащення пандусом; забезпечення можливості безперешкодного доступу зазначених осіб до відповідних приміщень та їх вільного пересування у цих приміщеннях	 ні так так
8	Відповідність приміщення для голосування потребам громадян з інвалідністю та інших маломобільних груп населення: наявність у будівлі, де розташовано ці приміщення, ліфту (якщо вони розташовані вище першого поверху); оснащення пандусом; забезпечення можливості безперешкодного доступу зазначених осіб до відповідних приміщень та їх вільного пересування у цих приміщеннях	 ні так так
9	Відповідність приміщення дільничної виборчої комісії вимогам щодо санітарних і технічних норм, державним будівельним нормам, а також нормативам облаштування цих приміщень, установленим Центральною виборчою комісією	 так так так
10	Відповідність приміщення для голосування вимогам щодо санітарних і технічних норм, державним будівельним нормам, а також нормативам облаштування цих приміщень, установленим Центральною виборчою комісією	 так так так
	Звичайна виборча дільниця **№ 230919** Запорізький багатопрофільний ліцей № 62 Запорізької міської ради Запорізької області 69006, м. Запоріжжя, вул. Незалежної України, 9	

1	Площа приміщення дільничної виборчої комісії (кв.м)	10,7; 42,26
2	Площа приміщення для голосування (кв. м)	68,68
3	План-схема приміщення для голосування	додається
4	Кількість наявних стаціонарних ліній телефонного зв'язку у приміщенні дільничної виборчої комісії у приміщенні для голосування	 1 відсутні
5	Найменування операторів рухомого (мобільного) зв'язку, послуги яких доступні для використання у приміщенні дільничної виборчої комісії, у приміщенні для голосування, із зазначенням наявного стандарту радіозв'язку	 Інтертелеком Інтертелеком 3G
6	Поверх, на якому розташовано приміщення дільничної виборчої комісії, приміщення для голосування	 1 поверх; 1 поверх 1 поверх
7	Відповідність приміщення дільничної виборчої комісії потребам громадян з інвалідністю та інших маломобільних груп населення: наявність у будівлі, де розташовано ці приміщення, ліфту (якщо вони розташовані вище першого поверху); оснащення пандусом; забезпечення можливості безперешкодного доступу зазначених осіб до відповідних приміщень та їх вільного пересування у цих приміщеннях	 ні ні ні
8	Відповідність приміщення для голосування потребам громадян з інвалідністю та інших маломобільних груп населення: наявність у будівлі, де розташовано ці приміщення, ліфту (якщо вони розташовані вище першого поверху); оснащення пандусом; забезпечення можливості безперешкодного доступу зазначених осіб до відповідних приміщень та їх вільного пересування у цих приміщеннях	 ні ні ні
9	Відповідність приміщення дільничної виборчої комісії вимогам щодо санітарних і технічних норм, державним будівельним нормам, а також нормативам облаштування цих	 так так

	приміщень, установленим Центральною виборчою комісією	так
10	Відповідність приміщення для голосування вимогам щодо санітарних і технічних норм, державним будівельним нормам, а також нормативам облаштування цих приміщень, установленим Центральною виборчою комісією	 так так так
	Звичайна виборча дільниця **№ 230920** Запорізька гімназія № 31 Запорізької міської ради Запорізької області 69006, м. Запоріжжя, вул. Добролюбова, 4	
1	Площа приміщення дільничної виборчої комісії (кв.м)	14,23; 49
2	Площа приміщення для голосування (кв. м)	58,42
3	План-схема приміщення для голосування	додається
4	Кількість наявних стаціонарних ліній телефонного зв'язку у приміщенні дільничної виборчої комісії у приміщенні для голосування	 1 1
5	Найменування операторів рухомого (мобільного) зв'язку, послуги яких доступні для використання у приміщенні дільничної виборчої комісії , у приміщенні для голосування, із зазначенням наявного стандарту радіозв'язку	 Інтертелеком Інтертелеком 3G
6	Поверх, на якому розташовано приміщення дільничної виборчої комісії, приміщення для голосування	 1 поверх; 1 поверх 1 поверх
7	Відповідність приміщення дільничної виборчої комісії потребам громадян з інвалідністю та інших маломобільних груп населення: наявність у будівлі, де розташовано ці приміщення, ліфту (якщо вони розташовані вище першого поверху); оснащення пандусом; забезпечення можливості безперешкодного доступу зазначених осіб до відповідних приміщень та їх вільного пересування у цих приміщеннях	 ні ні ні
8	Відповідність приміщення для голосування потребам громадян з інвалідністю та інших маломобільних груп населення:	

	наявність у будівлі, де розташовано ці приміщення, ліфту (якщо вони розташовані вище першого поверху); оснащення пандусом; забезпечення можливості безперешкодного доступу зазначених осіб до відповідних приміщень та їх вільного пересування у цих приміщеннях	 ні ні ні
9	Відповідність приміщення дільничної виборчої комісії вимогам щодо санітарних і технічних норм, державним будівельним нормам, а також нормативам облаштування цих приміщень, установленим Центральною виборчою комісією	 так так так
10	Відповідність приміщення для голосування вимогам щодо санітарних і технічних норм, державним будівельним нормам, а також нормативам облаштування цих приміщень, установленим Центральною виборчою комісією	 так так так
	Звичайна виборча дільниця **№ 230921** Запорізька гімназія № 50 Запорізької міської ради Запорізької області 69006, м. Запоріжжя,вул. Богдана Хмельницького, 22	
1	Площа приміщення дільничної виборчої комісії (кв.м)	16; 50
2	Площа приміщення для голосування (кв. м)	90
3	План-схема приміщення для голосування	додається
4	Кількість наявних стаціонарних ліній телефонного зв’язку у приміщенні дільничної виборчої комісії у приміщенні для голосування	 1 1
5	Найменування операторів рухомого (мобільного) зв’язку, послуги яких доступні для використання у приміщенні дільничної виборчої комісії, у приміщенні для голосування, із зазначенням наявного стандарту радіозв’язку	 Інтертелеком Інтертелеком 3G
6	Поверх, на якому розташовано приміщення дільничної виборчої комісії, приміщення для голосування	 1 поверх; 1 поверх 1 поверх

7	Відповідність приміщення дільничної виборчої комісії потребам громадян з інвалідністю та інших маломобільних груп населення: наявність у будівлі, де розташовано ці приміщення, ліфту (якщо вони розташовані вище першого поверху); оснащення пандусом; забезпечення можливості безперешкодного доступу зазначених осіб до відповідних приміщень та їх вільного пересування у цих приміщеннях	 ні ні так
8	Відповідність приміщення для голосування потребам громадян з інвалідністю та інших маломобільних груп населення: наявність у будівлі, де розташовано ці приміщення, ліфту (якщо вони розташовані вище першого поверху); оснащення пандусом; забезпечення можливості безперешкодного доступу зазначених осіб до відповідних приміщень та їх вільного пересування у цих приміщеннях	 ні ні так
9	Відповідність приміщення дільничної виборчої комісії вимогам щодо санітарних і технічних норм, державним будівельним нормам, а також нормативам облаштування цих приміщень, установленим Центральною виборчою комісією	 так так так
10	Відповідність приміщення для голосування вимогам щодо санітарних і технічних норм, державним будівельним нормам, а також нормативам облаштування цих приміщень, установленим Центральною виборчою комісією	 так так так
	Звичайна виборча дільниця **№ 230922** Гуртожиток інженерного навчально-наукового інституту Запорізького національного університету, 69006, м. Запоріжжя, вул. Трегубенка, 19	
1	Площа приміщення дільничної виборчої комісії (кв.м)	12,6; 54,4
2	Площа приміщення для голосування (кв. м)	121

3	План-схема приміщення для голосування	додається
4	Кількість наявних стаціонарних ліній телефонного зв'язку у приміщенні дільничної виборчої комісії у приміщенні для голосування	 1 1
5	Найменування операторів рухомого (мобільного) зв'язку, послуги яких доступні для використання у приміщенні дільничної виборчої комісії, у приміщенні для голосування, із зазначенням наявного стандарту радіозв'язку	 Інтертелеком Інтертелеком 3G
6	Поверх, на якому розташовано приміщення дільничної виборчої комісії, приміщення для голосування	 1 поверх; 1 поверх 1 поверх
7	Відповідність приміщення дільничної виборчої комісії потребам громадян з інвалідністю та інших маломобільних груп населення: наявність у будівлі, де розташовано ці приміщення, ліфту (якщо вони розташовані вище першого поверху); оснащення пандусом; забезпечення можливості безперешкодного доступу зазначених осіб до відповідних приміщень та їх вільного пересування у цих приміщеннях	 так так ні
8	Відповідність приміщення для голосування потребам громадян з інвалідністю та інших маломобільних груп населення: наявність у будівлі, де розташовано ці приміщення, ліфту (якщо вони розташовані вище першого поверху); оснащення пандусом; забезпечення можливості безперешкодного доступу зазначених осіб до відповідних приміщень та їх вільного пересування у цих приміщеннях	 так так ні
9	Відповідність приміщення дільничної виборчої комісії вимогам щодо санітарних і технічних норм, державним будівельним нормам, а також нормативам облаштування цих приміщень, установленим Центральною виборчою комісією	 так так так
10	Відповідність приміщення для голосування	

	вимогам щодо санітарних і технічних норм, державним будівельним нормам, а також нормативам облаштування цих приміщень, установленим Центральною виборчою комісією	 так так так
	Звичайна виборча дільниця **№ 230923** Запорізька загальноосвітня школа І-ІІІ ступенів № 30 Запорізької міської ради Запорізької області 69006, м. Запоріжжя, вул. Парковий бульвар, 4	
1	Площа приміщення дільничної виборчої комісії (кв.м)	49,4; 50
2	Площа приміщення для голосування (кв. м)	90
3	План-схема приміщення для голосування	додається
4	Кількість наявних стаціонарних ліній телефонного зв'язку у приміщенні дільничної виборчої комісії у приміщенні для голосування	 відсутні відсутні
5	Найменування операторів рухомого (мобільного) зв'язку, послуги яких доступні для використання у приміщенні дільничної виборчої комісії, у приміщенні для голосування, із зазначенням наявного стандарту радіозв'язку	 Інтертелеком Інтертелеком 3G
6	Поверх, на якому розташовано приміщення дільничної виборчої комісії, приміщення для голосування	 1 поверх; 1 поверх 1 поверх
7	Відповідність приміщення дільничної виборчої комісії потребам громадян з інвалідністю та інших маломобільних груп населення: наявність у будівлі, де розташовано ці приміщення, ліфту (якщо вони розташовані вище першого поверху); оснащення пандусом; забезпечення можливості безперешкодного доступу зазначених осіб до відповідних приміщень та їх вільного пересування у цих приміщеннях	 ні ні ні
8	Відповідність приміщення для голосування потребам громадян з інвалідністю та інших маломобільних груп населення: наявність у будівлі, де розташовано ці приміщення, ліфту (якщо вони розташовані	

	вище першого поверху); оснащення пандусом; забезпечення можливості безперешкодного доступу зазначених осіб до відповідних приміщень та їх вільного пересування у цих приміщеннях	ні ні ні
9	Відповідність приміщення дільничної виборчої комісії вимогам щодо санітарних і технічних норм, державним будівельним нормам, а також нормативам облаштування цих приміщень, установленим Центральною виборчою комісією	 так так так
10	Відповідність приміщення для голосування вимогам щодо санітарних і технічних норм, державним будівельним нормам, а також нормативам облаштування цих приміщень, установленим Центральною виборчою комісією	 так так так
	Звичайна виборча дільниця **№ 230924** Запорізька загальноосвітня школа І-ІІІ ступенів № 30 Запорізької міської ради Запорізької області 69006, м. Запоріжжя,вул. Парковий бульвар, 4	
1	Площа приміщення дільничної виборчої комісії (кв.м)	48,9; 52
2	Площа приміщення для голосування (кв. м)	90
3	План-схема приміщення для голосування	додається
4	Кількість наявних стаціонарних ліній телефонного зв’язку у приміщенні дільничної виборчої комісії у приміщенні для голосування	 відсутні відсутні
5	Найменування операторів рухомого (мобільного) зв’язку, послуги яких доступні для використання у приміщенні дільничної виборчої комісії, у приміщенні для голосування, із зазначенням наявного стандарту радіозв’язку	 Інтертелеком Інтертелеком 3G
6	Поверх, на якому розташовано приміщення дільничної виборчої комісії, приміщення для голосування	 1 поверх; 1 поверх 1 поверх
7	Відповідність приміщення дільничної виборчої комісії потребам громадян з інвалідністю та	

	інших маломобільних груп населення: наявність у будівлі, де розташовано ці приміщення, ліфту (якщо вони розташовані вище першого поверху); оснащення пандусом; забезпечення можливості безперешкодного доступу зазначених осіб до відповідних приміщень та їх вільного пересування у цих приміщеннях	 ні ні ні
8	Відповідність приміщення для голосування потребам громадян з інвалідністю та інших маломобільних груп населення: наявність у будівлі, де розташовано ці приміщення, ліфту (якщо вони розташовані вище першого поверху); оснащення пандусом; забезпечення можливості безперешкодного доступу зазначених осіб до відповідних приміщень та їх вільного пересування у цих приміщеннях	 ні ні ні
9	Відповідність приміщення дільничної виборчої комісії вимогам щодо санітарних і технічних норм, державним будівельним нормам, а також нормативам облаштування цих приміщень, установленим Центральною виборчою комісією	 так так так
10	Відповідність приміщення для голосування вимогам щодо санітарних і технічних норм, державним будівельним нормам, а також нормативам облаштування цих приміщень, установленим Центральною виборчою комісією	 так так так
	Звичайна виборча дільниця **№ 230925** Будинок культури філії ПрАТ «Приазовкурорт» клінічного санаторію «Великий Луг», 69096, м. Запоріжжя, вул. Ленська, 45	
1	Площа приміщення дільничної виборчої комісії (кв.м)	20,9; 34
2	Площа приміщення для голосування (кв. м)	214,6
3	План-схема приміщення для голосування	додається
4	Кількість наявних стаціонарних ліній телефонного зв’язку	

	у приміщенні дільничної виборчої комісії у приміщенні для голосування	1 1
5	Найменування операторів рухомого (мобільного) зв'язку, послуги яких доступні для використання у приміщенні дільничної виборчої комісії, у приміщенні для голосування, із зазначенням наявного стандарту радіозв'язку	 ТОВ «Сіпком+» ТОВ «Сіпком+» 4G
6	Поверх, на якому розташовано приміщення дільничної виборчої комісії, приміщення для голосування	 1 поверх; 1 поверх 1 поверх
7	Відповідність приміщення дільничної виборчої комісії потребам громадян з інвалідністю та інших маломобільних груп населення: наявність у будівлі, де розташовано ці приміщення, ліфту (якщо вони розташовані вище першого поверху); оснащення пандусом; забезпечення можливості безперешкодного доступу зазначених осіб до відповідних приміщень та їх вільного пересування у цих приміщеннях	 ні ні ні
8	Відповідність приміщення для голосування потребам громадян з інвалідністю та інших маломобільних груп населення: наявність у будівлі, де розташовано ці приміщення, ліфту (якщо вони розташовані вище першого поверху); оснащення пандусом; забезпечення можливості безперешкодного доступу зазначених осіб до відповідних приміщень та їх вільного пересування у цих приміщеннях	 ні ні ні
9	Відповідність приміщення дільничної виборчої комісії вимогам щодо санітарних і технічних норм, державним будівельним нормам, а також нормативам облаштування цих приміщень, установленим Центральною виборчою комісією	 так так так
10	Відповідність приміщення для голосування вимогам щодо санітарних і технічних норм, державним будівельним нормам,	 так так

	а також нормативам облаштування цих приміщень, установленим Центральною виборчою комісією	так
	Звичайна виборча дільниця **№ 230926** Запорізький навчально-виховний комплекс № 109 Запорізької міської ради Запорізької області 69096, м. Запоріжжя, вул. Дніпровські пороги, 29	
1	Площа приміщення дільничної виборчої комісії (кв.м)	46; 70
2	Площа приміщення для голосування (кв. м)	75
3	План-схема приміщення для голосування	додається
4	Кількість наявних стаціонарних ліній телефонного зв'язку у приміщенні дільничної виборчої комісії у приміщенні для голосування	 відсутні відсутні
5	Найменування операторів рухомого (мобільного) зв'язку, послуги яких доступні для використання у приміщенні дільничної виборчої комісії, у приміщенні для голосування, із зазначенням наявного стандарту радіозв'язку	 Інтертелеком Інтертелеком 3 G
6	Поверх, на якому розташовано приміщення дільничної виборчої комісії, приміщення для голосування	 1 поверх; 1 поверх 1 поверх
7	Відповідність приміщення дільничної виборчої комісії потребам громадян з інвалідністю та інших маломобільних груп населення: наявність у будівлі, де розташовано ці приміщення, ліфту (якщо вони розташовані вище першого поверху); оснащення пандусом; забезпечення можливості безперешкодного доступу зазначених осіб до відповідних приміщень та їх вільного пересування у цих приміщеннях	 ні ні ні
8	Відповідність приміщення для голосування потребам громадян з інвалідністю та інших маломобільних груп населення: наявність у будівлі, де розташовано ці приміщення, ліфту (якщо вони розташовані вище першого поверху); оснащення пандусом; забезпечення можливості безперешкодного	 ні ні

	доступу зазначених осіб до відповідних приміщень та їх вільного пересування у цих приміщеннях	ні
9	Відповідність приміщення дільничної виборчої комісії вимогам щодо санітарних і технічних норм, державним будівельним нормам, а також нормативам облаштування цих приміщень, установленим Центральною виборчою комісією	 так так так
10	Відповідність приміщення для голосування вимогам щодо санітарних і технічних норм, державним будівельним нормам, а також нормативам облаштування цих приміщень, установленим Центральною виборчою комісією	 так так так
	Звичайна виборча дільниця **№ 230927** Запорізький навчально-виховний комплекс № 109 Запорізької міської ради Запорізької області 69096, м. Запоріжжя, вул. Дніпровські пороги, 29	
1	Площа приміщення дільничної виборчої комісії (кв.м)	20; 60
2	Площа приміщення для голосування (кв. м)	120
3	План-схема приміщення для голосування	додається
4	Кількість наявних стаціонарних ліній телефонного зв’язку у приміщенні дільничної виборчої комісії у приміщенні для голосування	 відсутні відсутні
5	Найменування операторів рухомого (мобільного) зв’язку, послуги яких доступні для використання у приміщенні дільничної виборчої комісії, у приміщенні для голосування, із зазначенням наявного стандарту радіозв’язку	 Інтертелеком Інтертелеком 3G
6	Поверх, на якому розташовано приміщення дільничної виборчої комісії, приміщення для голосування	 1 поверх; 1 поверх 1 поверх
7	Відповідність приміщення дільничної виборчої комісії потребам громадян з інвалідністю та інших маломобільних груп населення: наявність у будівлі, де розташовано ці приміщення, ліфту (якщо вони розташовані	

	вище першого поверху); оснащення пандусом; забезпечення можливості безперешкодного доступу зазначених осіб до відповідних приміщень та їх вільного пересування у цих приміщеннях	ні ні ні
8	Відповідність приміщення для голосування потребам громадян з інвалідністю та інших маломобільних груп населення: наявність у будівлі, де розташовано ці приміщення, ліфту (якщо вони розташовані вище першого поверху); оснащення пандусом; забезпечення можливості безперешкодного доступу зазначених осіб до відповідних приміщень та їх вільного пересування у цих приміщеннях	 ні ні ні
9	Відповідність приміщення дільничної виборчої комісії вимогам щодо санітарних і технічних норм, державним будівельним нормам, а також нормативам облаштування цих приміщень, установленим Центральною виборчою комісією	 так так так
10	Відповідність приміщення для голосування вимогам щодо санітарних і технічних норм, державним будівельним нормам, а також нормативам облаштування цих приміщень, установленим Центральною виборчою комісією	 так так так
	Звичайна виборча дільниця **№ 230928** Запорізький навчально-виховний комплекс № 109 Запорізької міської ради Запорізької області 69096, м. Запоріжжя, вул. Дніпровські пороги, 29	
1	Площа приміщення дільничної виборчої комісії (кв.м)	44; 50
2	Площа приміщення для голосування (кв. м)	90
3	План-схема приміщення для голосування	додається
4	Кількість наявних стаціонарних ліній телефонного зв’язку у приміщенні дільничної виборчої комісії у приміщенні для голосування	 відсутні відсутні

5	Найменування операторів рухомого (мобільного) зв'язку, послуги яких доступні для використання у приміщенні дільничної виборчої комісії, у приміщенні для голосування, із зазначенням наявного стандарту радіозв'язку	 Інтертелеком Інтертелеком 3G
6	Поверх, на якому розташовано приміщення дільничної виборчої комісії, приміщення для голосування	 1 поверх; 1 поверх 1 поверх
7	Відповідність приміщення дільничної виборчої комісії потребам громадян з інвалідністю та інших маломобільних груп населення: наявність у будівлі, де розташовано ці приміщення, ліфту (якщо вони розташовані вище першого поверху); оснащення пандусом; забезпечення можливості безперешкодного доступу зазначених осіб до відповідних приміщень та їх вільного пересування у цих приміщеннях	 ні ні ні
8	Відповідність приміщення для голосування потребам громадян з інвалідністю та інших маломобільних груп населення: наявність у будівлі, де розташовано ці приміщення, ліфту (якщо вони розташовані вище першого поверху); оснащення пандусом; забезпечення можливості безперешкодного доступу зазначених осіб до відповідних приміщень та їх вільного пересування у цих приміщеннях	 ні ні ні
9	Відповідність приміщення дільничної виборчої комісії вимогам щодо санітарних і технічних норм, державним будівельним нормам, а також нормативам облаштування цих приміщень, установленим Центральною виборчою комісією	 так так так
10	Відповідність приміщення для голосування вимогам щодо санітарних і технічних норм, державним будівельним нормам, а також нормативам облаштування цих приміщень, установленим Центральною	 так так

	виборчою комісією	так
	Звичайна виборча дільниця **№ 230929** Запорізький навчально-виховний комплекс № 109 Запорізької міської ради Запорізької області 69096, м. Запоріжжя, вул. Дніпровські пороги, 29	
1	Площа приміщення дільничної виборчої комісії (кв.м)	20; 50
2	Площа приміщення для голосування (кв. м)	90
3	План-схема приміщення для голосування	додається
4	Кількість наявних стаціонарних ліній телефонного зв'язку у приміщенні дільничної виборчої комісії у приміщенні для голосування	 відсутні відсутні
5	Найменування операторів рухомого (мобільного) зв'язку, послуги яких доступні для використання у приміщенні дільничної виборчої комісії, у приміщенні для голосування, із зазначенням наявного стандарту радіозв'язку	 Інтертелеком Інтертелеком 3G
6	Поверх, на якому розташовано приміщення дільничної виборчої комісії, приміщення для голосування	 1 поверх; 1 поверх 2 поверх
7	Відповідність приміщення дільничної виборчої комісії потребам громадян з інвалідністю та інших маломобільних груп населення: наявність у будівлі, де розташовано ці приміщення, ліфту (якщо вони розташовані вище першого поверху); оснащення пандусом; забезпечення можливості безперешкодного доступу зазначених осіб до відповідних приміщень та їх вільного пересування у цих приміщеннях	 ні ні ні
8	Відповідність приміщення для голосування потребам громадян з інвалідністю та інших маломобільних груп населення: наявність у будівлі, де розташовано ці приміщення, ліфту (якщо вони розташовані вище першого поверху); оснащення пандусом; забезпечення можливості безперешкодного доступу зазначених осіб до відповідних приміщень та їх вільного пересування у цих	 ні ні

	приміщеннях	ні
9	Відповідність приміщення дільничної виборчої комісії вимогам щодо санітарних і технічних норм, державним будівельним нормам, а також нормативам облаштування цих приміщень, установленим Центральною виборчою комісією	 так так так
10	Відповідність приміщення для голосування вимогам щодо санітарних і технічних норм, державним будівельним нормам, а також нормативам облаштування цих приміщень, установленим Центральною виборчою комісією	 так так так
	Звичайна виборча дільниця **№ 230930** Запорізький колегіум «Елінт» Запорізької міської ради Запорізької області 69121, м. Запоріжжя, вул. Професора Толока, 29	
1	Площа приміщення дільничної виборчої комісії (кв.м)	18; 72
2	Площа приміщення для голосування (кв. м)	116
3	План-схема приміщення для голосування	додається
4	Кількість наявних стаціонарних ліній телефонного зв'язку у приміщенні дільничної виборчої комісії у приміщенні для голосування	 відсутні відсутні
5	Найменування операторів рухомого (мобільного) зв'язку, послуги яких доступні для використання у приміщенні дільничної виборчої комісії, у приміщенні для голосування, із зазначенням наявного стандарту радіозв'язку	 Інтертелеком Інтертелеком 3G
6	Поверх, на якому розташовано приміщення дільничної виборчої комісії, приміщення для голосування	 1 поверх; 1 поверх 1 поверх
7	Відповідність приміщення дільничної виборчої комісії потребам громадян з інвалідністю та інших маломобільних груп населення: наявність у будівлі, де розташовано ці приміщення, ліфту (якщо вони розташовані вище першого поверху); оснащення пандусом; забезпечення можливості безперешкодного	 ні ні

	доступу зазначених осіб до відповідних приміщень та їх вільного пересування у цих приміщеннях	ні
8	Відповідність приміщення для голосування потребам громадян з інвалідністю та інших маломобільних груп населення: наявність у будівлі, де розташовано ці приміщення, ліфту (якщо вони розташовані вище першого поверху); оснащення пандусом; забезпечення можливості безперешкодного доступу зазначених осіб до відповідних приміщень та їх вільного пересування у цих приміщеннях	 ні ні ні
9	Відповідність приміщення дільничної виборчої комісії вимогам щодо санітарних і технічних норм, державним будівельним нормам, а також нормативам облаштування цих приміщень, установленим Центральною виборчою комісією	 так так так
10	Відповідність приміщення для голосування вимогам щодо санітарних і технічних норм, державним будівельним нормам, а також нормативам облаштування цих приміщень, установленим Центральною виборчою комісією	 так так так
	Звичайна виборча дільниця **№ 230931** Запорізький колегіум «Елінт» Запорізької міської ради Запорізької області 69121, м. Запоріжжя, вул. Професора Толока, 29	
1	Площа приміщення дільничної виборчої комісії (кв.м)	14,8; 55
2	Площа приміщення для голосування (кв. м)	97
3	План-схема приміщення для голосування	додається
4	Кількість наявних стаціонарних ліній телефонного зв’язку у приміщенні дільничної виборчої комісії у приміщенні для голосування	 відсутні відсутні
5	Найменування операторів рухомого (мобільного) зв’язку, послуги яких доступні для використання у приміщенні дільничної виборчої комісії,	 Інтертелеком

	у приміщенні для голосування, із зазначенням наявного стандарту радіозв'язку	Інтертелеком 3G
6	Поверх, на якому розташовано приміщення дільничної виборчої комісії, приміщення для голосування	 1 поверх; 1 поверх 1 поверх
7	Відповідність приміщення дільничної виборчої комісії потребам громадян з інвалідністю та інших маломобільних груп населення: наявність у будівлі, де розташовано ці приміщення, ліфту (якщо вони розташовані вище першого поверху); оснащення пандусом; забезпечення можливості безперешкодного доступу зазначених осіб до відповідних приміщень та їх вільного пересування у цих приміщеннях	 ні ні ні
8	Відповідність приміщення для голосування потребам громадян з інвалідністю та інших маломобільних груп населення: наявність у будівлі, де розташовано ці приміщення, ліфту (якщо вони розташовані вище першого поверху); оснащення пандусом; забезпечення можливості безперешкодного доступу зазначених осіб до відповідних приміщень та їх вільного пересування у цих приміщеннях	 ні ні ні
9	Відповідність приміщення дільничної виборчої комісії вимогам щодо санітарних і технічних норм, державним будівельним нормам, а також нормативам облаштування цих приміщень, установленим Центральною виборчою комісією	 так так так
10	Відповідність приміщення для голосування вимогам щодо санітарних і технічних норм, державним будівельним нормам, а також нормативам облаштування цих приміщень, установленим Центральною виборчою комісією	 так так так
	Звичайна виборча дільниця **№ 230932** Запорізький колегіум «Елінт» Запорізької міської ради Запорізької області	

	69121, м. Запоріжжя, вул. Професора Толока, 29	
1	Площа приміщення дільничної виборчої комісії (кв.м)	10; 69
2	Площа приміщення для голосування (кв. м)	150
3	План-схема приміщення для голосування	додається
4	Кількість наявних стаціонарних ліній телефонного зв'язку у приміщенні дільничної виборчої комісії у приміщенні для голосування	 відсутні відсутні
5	Найменування операторів рухомого (мобільного) зв'язку, послуги яких доступні для використання у приміщенні дільничної виборчої комісії, у приміщенні для голосування, із зазначенням наявного стандарту радіозв'язку	 Інтертелеком Інтертелеком 3G
6	Поверх, на якому розташовано приміщення дільничної виборчої комісії, приміщення для голосування	 1 поверх; 1 поверх 1 поверх
7	Відповідність приміщення дільничної виборчої комісії потребам громадян з інвалідністю та інших маломобільних груп населення: наявність у будівлі, де розташовано ці приміщення, ліфту (якщо вони розташовані вище першого поверху); оснащення пандусом; забезпечення можливості безперешкодного доступу зазначених осіб до відповідних приміщень та їх вільного пересування у цих приміщеннях	 ні ні ні
8	Відповідність приміщення для голосування потребам громадян з інвалідністю та інших маломобільних груп населення: наявність у будівлі, де розташовано ці приміщення, ліфту (якщо вони розташовані вище першого поверху); оснащення пандусом; забезпечення можливості безперешкодного доступу зазначених осіб до відповідних приміщень та їх вільного пересування у цих приміщеннях	 ні ні ні
9	Відповідність приміщення дільничної виборчої комісії вимогам щодо санітарних і технічних норм, державним будівельним нормам,	 так так

	а також нормативам облаштування цих приміщень, установленим Центральною виборчою комісією	так
10	Відповідність приміщення для голосування вимогам щодо санітарних і технічних норм, державним будівельним нормам, а також нормативам облаштування цих приміщень, установленим Центральною виборчою комісією	 так так так
	Звичайна виборча дільниця **№ 230933** Запорізька загальноосвітня школа І-ІІІ ступенів № 69 Запорізької міської ради Запорізької області 69096, м. Запоріжжя, вул. Ладозька, 2	
1	Площа приміщення дільничної виборчої комісії (кв.м)	11; 60
2	Площа приміщення для голосування (кв. м)	270
3	План-схема приміщення для голосування	додається
4	Кількість наявних стаціонарних ліній телефонного зв’язку у приміщенні дільничної виборчої комісії у приміщенні для голосування	 відсутні відсутні
5	Найменування операторів рухомого (мобільного) зв’язку, послуги яких доступні для використання у приміщенні дільничної виборчої комісії, у приміщенні для голосування, із зазначенням наявного стандарту радіозв’язку	 Інтертелеком Інтертелеком 3G
6	Поверх, на якому розташовано приміщення дільничної виборчої комісії, приміщення для голосування	 1 поверх; 3 поверх 1 поверх
7	Відповідність приміщення дільничної виборчої комісії потребам громадян з інвалідністю та інших маломобільних груп населення: наявність у будівлі, де розташовано ці приміщення, ліфту (якщо вони розташовані вище першого поверху); оснащення пандусом; забезпечення можливості безперешкодного доступу зазначених осіб до відповідних приміщень та їх вільного пересування у цих приміщеннях	 ні ні ні
8	Відповідність приміщення для голосування	

	потребам громадян з інвалідністю та інших маломобільних груп населення: наявність у будівлі, де розташовано ці приміщення, ліфту (якщо вони розташовані вище першого поверху); оснащення пандусом; забезпечення можливості безперешкодного доступу зазначених осіб до відповідних приміщень та їх вільного пересування у цих приміщеннях	 ні ні ні
9	Відповідність приміщення дільничної виборчої комісії вимогам щодо санітарних і технічних норм, державним будівельним нормам, а також нормативам облаштування цих приміщень, установленим Центральною виборчою комісією	 так так так
10	Відповідність приміщення для голосування вимогам щодо санітарних і технічних норм, державним будівельним нормам, а також нормативам облаштування цих приміщень, установленим Центральною виборчою комісією	 так так так
	Звичайна виборча дільниця **№ 230934** Запорізька загальноосвітня школа І-ІІІ ступенів № 69 Запорізької міської ради Запорізької області 69096, м. Запоріжжя, вул. Ладозька, 2	
1	Площа приміщення дільничної виборчої комісії (кв.м)	11; 60
2	Площа приміщення для голосування (кв. м)	85
3	План-схема приміщення для голосування	додається
4	Кількість наявних стаціонарних ліній телефонного зв’язку у приміщенні дільничної виборчої комісії у приміщенні для голосування	 відсутні відсутні
5	Найменування операторів рухомого (мобільного) зв’язку, послуги яких доступні для використання у приміщенні дільничної виборчої комісії, у приміщенні для голосування, із зазначенням наявного стандарту радіозв’язку	 Інтертелеком Інтертелеком 3G
6	Поверх, на якому розташовано	

	приміщення дільничної виборчої комісії, приміщення для голосування	1 поверх; 3 поверх 1 поверх
7	Відповідність приміщення дільничної виборчої комісії потребам громадян з інвалідністю та інших маломобільних груп населення: наявність у будівлі, де розташовано ці приміщення, ліфту (якщо вони розташовані вище першого поверху); оснащення пандусом; забезпечення можливості безперешкодного доступу зазначених осіб до відповідних приміщень та їх вільного пересування у цих приміщеннях	 ні ні ні
8	Відповідність приміщення для голосування потребам громадян з інвалідністю та інших маломобільних груп населення: наявність у будівлі, де розташовано ці приміщення, ліфту (якщо вони розташовані вище першого поверху); оснащення пандусом; забезпечення можливості безперешкодного доступу зазначених осіб до відповідних приміщень та їх вільного пересування у цих приміщеннях	 ні ні ні
9	Відповідність приміщення дільничної виборчої комісії вимогам щодо санітарних і технічних норм, державним будівельним нормам, а також нормативам облаштування цих приміщень, установленим Центральною виборчою комісією	 так так так
10	Відповідність приміщення для голосування вимогам щодо санітарних і технічних норм, державним будівельним нормам, а також нормативам облаштування цих приміщень, установленим Центральною виборчою комісією	 так так так
	Звичайна виборча дільниця **№ 230935** Запорізька загальноосвітня школа І-ІІІ ступенів № 69 Запорізької міської ради Запорізької області 69096, м. Запоріжжя, вул. Ладозька, 2	
1	Площа приміщення дільничної виборчої комісії	16; 50

	(кв.м)	
2	Площа приміщення для голосування (кв. м)	240
3	План-схема приміщення для голосування	додається
4	Кількість наявних стаціонарних ліній телефонного зв'язку у приміщенні дільничної виборчої комісії у приміщенні для голосування	 відсутні відсутні
5	Найменування операторів рухомого (мобільного) зв'язку, послуги яких доступні для використання у приміщенні дільничної виборчої комісії, у приміщенні для голосування, із зазначенням наявного стандарту радіозв'язку	 Інтертелеком Інтертелеком 3G
6	Поверх, на якому розташовано приміщення дільничної виборчої комісії, приміщення для голосування	 1 поверх; 2 поверх 1 поверх
7	Відповідність приміщення дільничної виборчої комісії потребам громадян з інвалідністю та інших маломобільних груп населення: наявність у будівлі, де розташовано ці приміщення, ліфту (якщо вони розташовані вище першого поверху); оснащення пандусом; забезпечення можливості безперешкодного доступу зазначених осіб до відповідних приміщень та їх вільного пересування у цих приміщеннях	 ні ні ні
8	Відповідність приміщення для голосування потребам громадян з інвалідністю та інших маломобільних груп населення: наявність у будівлі, де розташовано ці приміщення, ліфту (якщо вони розташовані вище першого поверху); оснащення пандусом; забезпечення можливості безперешкодного доступу зазначених осіб до відповідних приміщень та їх вільного пересування у цих приміщеннях	 ні ні ні
9	Відповідність приміщення дільничної виборчої комісії вимогам щодо санітарних і технічних норм, державним будівельним нормам, а також нормативам облаштування цих приміщень, установленим Центральною	 так так

	виборчою комісією	так
10	Відповідність приміщення для голосування вимогам щодо санітарних і технічних норм, державним будівельним нормам, а також нормативам облаштування цих приміщень, установленим Центральною виборчою комісією	 так так так
	Звичайна виборча дільниця **№ 230936** Запорізька спеціалізована школа I-III ступенів № 100 Запорізької міської ради Запорізької області 69096, м. Запоріжжя, вул. Ладозька, 2а	
1	Площа приміщення дільничної виборчої комісії (кв.м)	58,5; 58,2
2	Площа приміщення для голосування (кв. м)	99,4
3	План-схема приміщення для голосування	додається
4	Кількість наявних стаціонарних ліній телефонного зв'язку у приміщенні дільничної виборчої комісії у приміщенні для голосування	 відсутні відсутні
5	Найменування операторів рухомого (мобільного) зв'язку, послуги яких доступні для використання у приміщенні дільничної виборчої комісії, у приміщенні для голосування, із зазначенням наявного стандарту радіозв'язку	 Інтертелеком Інтертелеком 3G
6	Поверх, на якому розташовано приміщення дільничної виборчої комісії, приміщення для голосування	 1 поверх; 1 поверх 1 поверх
7	Відповідність приміщення дільничної виборчої комісії потребам громадян з інвалідністю та інших маломобільних груп населення: наявність у будівлі, де розташовано ці приміщення, ліфту (якщо вони розташовані вище першого поверху); оснащення пандусом; забезпечення можливості безперешкодного доступу зазначених осіб до відповідних приміщень та їх вільного пересування у цих приміщеннях	 ні ні ні
8	Відповідність приміщення для голосування потребам громадян з інвалідністю та інших маломобільних груп населення:	

	наявність у будівлі, де розташовано ці приміщення, ліфту (якщо вони розташовані вище першого поверху); оснащення пандусом; забезпечення можливості безперешкодного доступу зазначених осіб до відповідних приміщень та їх вільного пересування у цих приміщеннях	 ні ні ні
9	Відповідність приміщення дільничної виборчої комісії вимогам щодо санітарних і технічних норм, державним будівельним нормам, а також нормативам облаштування цих приміщень, установленим Центральною виборчою комісією	 так так так
10	Відповідність приміщення для голосування вимогам щодо санітарних і технічних норм, державним будівельним нормам, а також нормативам облаштування цих приміщень, установленим Центральною виборчою комісією	 так так так
	Звичайна виборча дільниця **№ 230937** Запорізька спеціалізована школа I-III ступенів № 100 Запорізької міської ради Запорізької області 69096, м. Запоріжжя, вул. Ладозька, 2а	
1	Площа приміщення дільничної виборчої комісії (кв.м)	48,6; 64
2	Площа приміщення для голосування (кв. м)	117
3	План-схема приміщення для голосування	додається
4	Кількість наявних стаціонарних ліній телефонного зв'язку у приміщенні дільничної виборчої комісії у приміщенні для голосування	 відсутні відсутні
5	Найменування операторів рухомого (мобільного) зв'язку, послуги яких доступні для використання у приміщенні дільничної виборчої комісії, у приміщенні для голосування, із зазначенням наявного стандарту радіозв'язку	 Інтертелеком Інтертелеком 3G
6	Поверх, на якому розташовано приміщення дільничної виборчої комісії, приміщення для голосування	 1 поверх; 1 поверх 1 поверх

7	Відповідність приміщення дільничної виборчої комісії потребам громадян з інвалідністю та інших маломобільних груп населення: наявність у будівлі, де розташовано ці приміщення, ліфту (якщо вони розташовані вище першого поверху); оснащення пандусом; забезпечення можливості безперешкодного доступу зазначених осіб до відповідних приміщень та їх вільного пересування у цих приміщеннях	 ні ні ні
8	Відповідність приміщення для голосування потребам громадян з інвалідністю та інших маломобільних груп населення: наявність у будівлі, де розташовано ці приміщення, ліфту (якщо вони розташовані вище першого поверху); оснащення пандусом; забезпечення можливості безперешкодного доступу зазначених осіб до відповідних приміщень та їх вільного пересування у цих приміщеннях	 ні ні ні
9	Відповідність приміщення дільничної виборчої комісії вимогам щодо санітарних і технічних норм, державним будівельним нормам, а також нормативам облаштування цих приміщень, установленим Центральною виборчою комісією	 так так так
10	Відповідність приміщення для голосування вимогам щодо санітарних і технічних норм, державним будівельним нормам, а також нормативам облаштування цих приміщень, установленим Центральною виборчою комісією	 так так так
	Звичайна виборча дільниця **№ 230938** Запорізька спеціалізована школа I-III ступенів № 100 Запорізької міської ради Запорізької області 69096, м. Запоріжжя, вул. Ладозька, 2а	
1	Площа приміщення дільничної виборчої комісії (кв.м)	56,3; 25,6
2	Площа приміщення для голосування (кв. м)	117

3	План-схема приміщення для голосування	додається
4	Кількість наявних стаціонарних ліній телефонного зв'язку у приміщенні дільничної виборчої комісії у приміщенні для голосування	 відсутні відсутні
5	Найменування операторів рухомого (мобільного) зв'язку, послуги яких доступні для використання у приміщенні дільничної виборчої комісії, у приміщенні для голосування, із зазначенням наявного стандарту радіозв'язку	 Інтертелеком Інтертелеком 3G
6	Поверх, на якому розташовано приміщення дільничної виборчої комісії, приміщення для голосування	 1 поверх; 1 поверх 1 поверх
7	Відповідність приміщення дільничної виборчої комісії потребам громадян з інвалідністю та інших маломобільних груп населення: наявність у будівлі, де розташовано ці приміщення, ліфту (якщо вони розташовані вище першого поверху); оснащення пандусом; забезпечення можливості безперешкодного доступу зазначених осіб до відповідних приміщень та їх вільного пересування у цих приміщеннях	 ні ні ні
8	Відповідність приміщення для голосування потребам громадян з інвалідністю та інших маломобільних груп населення: наявність у будівлі, де розташовано ці приміщення, ліфту (якщо вони розташовані вище першого поверху); оснащення пандусом; забезпечення можливості безперешкодного доступу зазначених осіб до відповідних приміщень та їх вільного пересування у цих приміщеннях	 ні ні ні
9	Відповідність приміщення дільничної виборчої комісії вимогам щодо санітарних і технічних норм, державним будівельним нормам, а також нормативам облаштування цих приміщень, установленим Центральною виборчою комісією	 так так так
10	Відповідність приміщення для голосування	

	вимогам щодо санітарних і технічних норм, державним будівельним нормам, а також нормативам облаштування цих приміщень, установленим Центральною виборчою комісією	 так так так
	Звичайна виборча дільниця **№ 230939** Запорізька загальноосвітня школа І-ІІІ ступенів № 69 Запорізької міської ради Запорізької області, 69096, м. Запоріжжя, вул. Ладозька, 2	
1	Площа приміщення дільничної виборчої комісії (кв.м)	16; 52
2	Площа приміщення для голосування (кв. м)	98
3	План-схема приміщення для голосування	додається
4	Кількість наявних стаціонарних ліній телефонного зв'язку у приміщенні дільничної виборчої комісії у приміщенні для голосування	 відсутні відсутні
5	Найменування операторів рухомого (мобільного) зв'язку, послуги яких доступні для використання у приміщенні дільничної виборчої комісії, у приміщенні для голосування, із зазначенням наявного стандарту радіозв'язку	 Інтертелеком Інтертелеком 3G
6	Поверх, на якому розташовано приміщення дільничної виборчої комісії, приміщення для голосування	 1 поверх; 1 поверх 1 поверх
7	Відповідність приміщення дільничної виборчої комісії потребам громадян з інвалідністю та інших маломобільних груп населення: наявність у будівлі, де розташовано ці приміщення, ліфту (якщо вони розташовані вище першого поверху); оснащення пандусом; забезпечення можливості безперешкодного доступу зазначених осіб до відповідних приміщень та їх вільного пересування у цих приміщеннях	 ні ні ні
8	Відповідність приміщення для голосування потребам громадян з інвалідністю та інших маломобільних груп населення: наявність у будівлі, де розташовано ці приміщення, ліфту (якщо вони розташовані	

	вище першого поверху); оснащення пандусом; забезпечення можливості безперешкодного доступу зазначених осіб до відповідних приміщень та їх вільного пересування у цих приміщеннях	ні ні ні
9	Відповідність приміщення дільничної виборчої комісії вимогам щодо санітарних і технічних норм, державним будівельним нормам, а також нормативам облаштування цих приміщень, установленим Центральною виборчою комісією	 так так так
10	Відповідність приміщення для голосування вимогам щодо санітарних і технічних норм, державним будівельним нормам, а також нормативам облаштування цих приміщень, установленим Центральною виборчою комісією	 так так так
	Звичайна виборча дільниця **№ 230940** Запорізька спеціалізована школа I-III ступенів № 100 Запорізької міської ради Запорізької області 69096, м. Запоріжжя, вул. Ладозька, 2а	
1	Площа приміщення дільничної виборчої комісії (кв.м)	58,5; 59,4
2	Площа приміщення для голосування (кв. м)	240
3	План-схема приміщення для голосування	додається
4	Кількість наявних стаціонарних ліній телефонного зв'язку у приміщенні дільничної виборчої комісії у приміщенні для голосування	 відсутні відсутні
5	Найменування операторів рухомого (мобільного) зв'язку, послуги яких доступні для використання у приміщенні дільничної виборчої комісії, у приміщенні для голосування, із зазначенням наявного стандарту радіозв'язку	 Інтертелеком Інтертелеком 3G
6	Поверх, на якому розташовано приміщення дільничної виборчої комісії, приміщення для голосування	 1 поверх; 1 поверх 1 поверх
7	Відповідність приміщення дільничної виборчої комісії потребам громадян з інвалідністю та	

	інших маломобільних груп населення: наявність у будівлі, де розташовано ці приміщення, ліфту (якщо вони розташовані вище першого поверху); оснащення пандусом; забезпечення можливості безперешкодного доступу зазначених осіб до відповідних приміщень та їх вільного пересування у цих приміщеннях	 ні ні ні
8	Відповідність приміщення для голосування потребам громадян з інвалідністю та інших маломобільних груп населення: наявність у будівлі, де розташовано ці приміщення, ліфту (якщо вони розташовані вище першого поверху); оснащення пандусом; забезпечення можливості безперешкодного доступу зазначених осіб до відповідних приміщень та їх вільного пересування у цих приміщеннях	 ні ні ні
9	Відповідність приміщення дільничної виборчої комісії вимогам щодо санітарних і технічних норм, державним будівельним нормам, а також нормативам облаштування цих приміщень, установленим Центральною виборчою комісією	 так так так
10	Відповідність приміщення для голосування вимогам щодо санітарних і технічних норм, державним будівельним нормам, а також нормативам облаштування цих приміщень, установленим Центральною виборчою комісією	 так так так
	Звичайна виборча дільниця **№ 230941** Запорізька загальноосвітня школа І-ІІІ ступенів № 89 Запорізької міської ради Запорізької області 69065, м. Запоріжжя, вул. Михайлова, 15	
1	Площа приміщення дільничної виборчої комісії (кв.м)	49,9; 49,9
2	Площа приміщення для голосування (кв. м)	149
3	План-схема приміщення для голосування	додається
4	Кількість наявних стаціонарних ліній	

	телефонного зв’язку у приміщенні дільничної виборчої комісії у приміщенні для голосування	 відсутні відсутні
5	Найменування операторів рухомого (мобільного) зв’язку, послуги яких доступні для використання у приміщенні дільничної виборчої комісії, у приміщенні для голосування, із зазначенням наявного стандарту радіозв’язку	 Інтертелеком Інтертелеком 3G
6	Поверх, на якому розташовано приміщення дільничної виборчої комісії, приміщення для голосування	 2 поверх; 2 поверх 2 поверх
7	Відповідність приміщення дільничної виборчої комісії потребам громадян з інвалідністю та інших маломобільних груп населення: наявність у будівлі, де розташовано ці приміщення, ліфту (якщо вони розташовані вище першого поверху); оснащення пандусом; забезпечення можливості безперешкодного доступу зазначених осіб до відповідних приміщень та їх вільного пересування у цих приміщеннях	 ні ні ні
8	Відповідність приміщення для голосування потребам громадян з інвалідністю та інших маломобільних груп населення: наявність у будівлі, де розташовано ці приміщення, ліфту (якщо вони розташовані вище першого поверху); оснащення пандусом; забезпечення можливості безперешкодного доступу зазначених осіб до відповідних приміщень та їх вільного пересування у цих приміщеннях	 ні ні ні
9	Відповідність приміщення дільничної виборчої комісії вимогам щодо санітарних і технічних норм, державним будівельним нормам, а також нормативам облаштування цих приміщень, установленим Центральною виборчою комісією	 так так так
10	Відповідність приміщення для голосування вимогам щодо санітарних і технічних норм,	 так

	державним будівельним нормам, а також нормативам облаштування цих приміщень, установленим Центральною виборчою комісією	так так
	Звичайна виборча дільниця **№ 230942** Запорізька загальноосвітня школа І-ІІІ ступенів № 89 Запорізької міської ради Запорізької області 69065, м. Запоріжжя, вул. Михайлова, 15	
1	Площа приміщення дільничної виборчої комісії (кв.м)	17,4; 49,9
2	Площа приміщення для голосування (кв. м)	149
3	План-схема приміщення для голосування	додається
4	Кількість наявних стаціонарних ліній телефонного зв'язку у приміщенні дільничної виборчої комісії у приміщенні для голосування	 відсутні відсутні
5	Найменування операторів рухомого (мобільного) зв'язку, послуги яких доступні для використання у приміщенні дільничної виборчої комісії, у приміщенні для голосування, із зазначенням наявного стандарту радіозв'язку	 Інтертелеком Інтертелеком 3G
6	Поверх, на якому розташовано приміщення дільничної виборчої комісії, приміщення для голосування	 1 поверх; 2 поверх 1 поверх
7	Відповідність приміщення дільничної виборчої комісії потребам громадян з інвалідністю та інших маломобільних груп населення: наявність у будівлі, де розташовано ці приміщення, ліфту (якщо вони розташовані вище першого поверху); оснащення пандусом; забезпечення можливості безперешкодного доступу зазначених осіб до відповідних приміщень та їх вільного пересування у цих приміщеннях	 ні ні ні
8	Відповідність приміщення для голосування потребам громадян з інвалідністю та інших маломобільних груп населення: наявність у будівлі, де розташовано ці приміщення, ліфту (якщо вони розташовані вище першого поверху); оснащення пандусом;	 ні ні

	забезпечення можливості безперешкодного доступу зазначених осіб до відповідних приміщень та їх вільного пересування у цих приміщеннях	ні
9	Відповідність приміщення дільничної виборчої комісії вимогам щодо санітарних і технічних норм, державним будівельним нормам, а також нормативам облаштування цих приміщень, установленим Центральною виборчою комісією	 так так так
10	Відповідність приміщення для голосування вимогам щодо санітарних і технічних норм, державним будівельним нормам, а також нормативам облаштування цих приміщень, установленим Центральною виборчою комісією	 так так так
	Звичайна виборча дільниця **№ 230943** Запорізька загальноосвітня школа І-ІІІ ступенів № 89 Запорізької міської ради Запорізької області 69065, м. Запоріжжя, вул. Михайлова, 15	
1	Площа приміщення дільничної виборчої комісії (кв.м)	69,1; 49,6
2	Площа приміщення для голосування (кв. м)	150,3
3	План-схема приміщення для голосування	додається
4	Кількість наявних стаціонарних ліній телефонного зв’язку у приміщенні дільничної виборчої комісії у приміщенні для голосування	 відсутні відсутні
5	Найменування операторів рухомого (мобільного) зв’язку, послуги яких доступні для використання у приміщенні дільничної виборчої комісії, у приміщенні для голосування, із зазначенням наявного стандарту радіозв’язку	 Інтертелеком Інтертелеком 3G
6	Поверх, на якому розташовано приміщення дільничної виборчої комісії, приміщення для голосування	 1 поверх; 2 поверх 1 поверх
7	Відповідність приміщення дільничної виборчої комісії потребам громадян з інвалідністю та інших маломобільних груп населення: наявність у будівлі, де розташовано ці	

	приміщення, ліфту (якщо вони розташовані вище першого поверху); оснащення пандусом; забезпечення можливості безперешкодного доступу зазначених осіб до відповідних приміщень та їх вільного пересування у цих приміщеннях	ні ні ні
8	Відповідність приміщення для голосування потребам громадян з інвалідністю та інших маломобільних груп населення: наявність у будівлі, де розташовано ці приміщення, ліфту (якщо вони розташовані вище першого поверху); оснащення пандусом; забезпечення можливості безперешкодного доступу зазначених осіб до відповідних приміщень та їх вільного пересування у цих приміщеннях	 ні ні ні
9	Відповідність приміщення дільничної виборчої комісії вимогам щодо санітарних і технічних норм, державним будівельним нормам, а також нормативам облаштування цих приміщень, установленим Центральною виборчою комісією	 так так так
10	Відповідність приміщення для голосування вимогам щодо санітарних і технічних норм, державним будівельним нормам, а також нормативам облаштування цих приміщень, установленим Центральною виборчою комісією	 так так так
	Звичайна виборча дільниця **№ 230944** Запорізька спеціалізована школа I-III ступенів № 59 з поглибленим вивченням англійської мови Запорізької міської ради Запорізької області 69041, м. Запоріжжя, вул. Сергія Синенка, 10	
1	Площа приміщення дільничної виборчої комісії (кв.м)	34; 140
2	Площа приміщення для голосування (кв. м)	170
3	План-схема приміщення для голосування	додається
4	Кількість наявних стаціонарних ліній телефонного зв’язку у приміщенні дільничної виборчої комісії	 відсутні

	у приміщенні для голосування	відсутні
5	Найменування операторів рухомого (мобільного) зв'язку, послуги яких доступні для використання у приміщенні дільничної виборчої комісії, у приміщенні для голосування, із зазначенням наявного стандарту радіозв'язку	 Інтертелеком Інтертелеком 3G
6	Поверх, на якому розташовано приміщення дільничної виборчої комісії, приміщення для голосування	 1 поверх; 1 поверх 1 поверх
7	Відповідність приміщення дільничної виборчої комісії потребам громадян з інвалідністю та інших маломобільних груп населення: наявність у будівлі, де розташовано ці приміщення, ліфту (якщо вони розташовані вище першого поверху); оснащення пандусом; забезпечення можливості безперешкодного доступу зазначених осіб до відповідних приміщень та їх вільного пересування у цих приміщеннях	 ні ні так
8	Відповідність приміщення для голосування потребам громадян з інвалідністю та інших маломобільних груп населення: наявність у будівлі, де розташовано ці приміщення, ліфту (якщо вони розташовані вище першого поверху); оснащення пандусом; забезпечення можливості безперешкодного доступу зазначених осіб до відповідних приміщень та їх вільного пересування у цих приміщеннях	 ні ні так
9	Відповідність приміщення дільничної виборчої комісії вимогам щодо санітарних і технічних норм, державним будівельним нормам, а також нормативам облаштування цих приміщень, установленим Центральною виборчою комісією	 так так так
10	Відповідність приміщення для голосування вимогам щодо санітарних і технічних норм, державним будівельним нормам, а також нормативам облаштування цих	 так так

	приміщень, установленим Центральною виборчою комісією	так
	Звичайна виборча дільниця **№ 230945** Запорізька загальноосвітня школа І-ІІІ ступенів № 73 Запорізької міської ради Запорізької області 69065, м. Запоріжжя, вул. Дудикіна, 16	
1	Площа приміщення дільничної виборчої комісії (кв.м)	30; 48
2	Площа приміщення для голосування (кв. м)	58,2
3	План-схема приміщення для голосування	додається
4	Кількість наявних стаціонарних ліній телефонного зв'язку у приміщенні дільничної виборчої комісії у приміщенні для голосування	 відсутні відсутні
5	Найменування операторів рухомого (мобільного) зв'язку, послуги яких доступні для використання у приміщенні дільничної виборчої комісії, у приміщенні для голосування, із зазначенням наявного стандарту радіозв'язку	 Інтертелеком Інтертелеком 3G
6	Поверх, на якому розташовано приміщення дільничної виборчої комісії, приміщення для голосування	 1 поверх; 1 поверх 1 поверх
7	Відповідність приміщення дільничної виборчої комісії потребам громадян з інвалідністю та інших маломобільних груп населення: наявність у будівлі, де розташовано ці приміщення, ліфту (якщо вони розташовані вище першого поверху); оснащення пандусом; забезпечення можливості безперешкодного доступу зазначених осіб до відповідних приміщень та їх вільного пересування у цих приміщеннях	 ні так так
8	Відповідність приміщення для голосування потребам громадян з інвалідністю та інших маломобільних груп населення: наявність у будівлі, де розташовано ці приміщення, ліфту (якщо вони розташовані вище першого поверху); оснащення пандусом; забезпечення можливості безперешкодного доступу зазначених осіб до відповідних	 ні так

	приміщень та їх вільного пересування у цих приміщеннях	так
9	Відповідність приміщення дільничної виборчої комісії вимогам щодо санітарних і технічних норм, державним будівельним нормам, а також нормативам облаштування цих приміщень, установленим Центральною виборчою комісією	 так так так
10	Відповідність приміщення для голосування вимогам щодо санітарних і технічних норм, державним будівельним нормам, а також нормативам облаштування цих приміщень, установленим Центральною виборчою комісією	 так так так
	Звичайна виборча дільниця **№ 230946** Запорізька загальноосвітня школа І-ІІІ ступенів № 73 Запорізької міської ради Запорізької області 69065, м. Запоріжжя, вул. Дудикіна, 16	
1	Площа приміщення дільничної виборчої комісії (кв.м)	20; 50
2	Площа приміщення для голосування (кв. м)	58,6
3	План-схема приміщення для голосування	додається
4	Кількість наявних стаціонарних ліній телефонного зв’язку у приміщенні дільничної виборчої комісії у приміщенні для голосування	 відсутні відсутні
5	Найменування операторів рухомого (мобільного) зв’язку, послуги яких доступні для використання у приміщенні дільничної виборчої комісії, у приміщенні для голосування, із зазначенням наявного стандарту радіозв’язку	 Інтертелеком Інтертелеком 3G
6	Поверх, на якому розташовано приміщення дільничної виборчої комісії, приміщення для голосування	 1 поверх; 1 поверх 1 поверх
7	Відповідність приміщення дільничної виборчої комісії потребам громадян з інвалідністю та інших маломобільних груп населення: наявність у будівлі, де розташовано ці приміщення, ліфту (якщо вони розташовані вище першого поверху);	 ні

	оснащення пандусом; забезпечення можливості безперешкодного доступу зазначених осіб до відповідних приміщень та їх вільного пересування у цих приміщеннях	так так
8	Відповідність приміщення для голосування потребам громадян з інвалідністю та інших маломобільних груп населення: наявність у будівлі, де розташовано ці приміщення, ліфту (якщо вони розташовані вище першого поверху); оснащення пандусом; забезпечення можливості безперешкодного доступу зазначених осіб до відповідних приміщень та їх вільного пересування у цих приміщеннях	 ні так так
9	Відповідність приміщення дільничної виборчої комісії вимогам щодо санітарних і технічних норм, державним будівельним нормам, а також нормативам облаштування цих приміщень, установленим Центральною виборчою комісією	 так так так
10	Відповідність приміщення для голосування вимогам щодо санітарних і технічних норм, державним будівельним нормам, а також нормативам облаштування цих приміщень, установленим Центральною виборчою комісією	 так так так
	Звичайна виборча дільниця **№ 230947** Комунальний заклад «Запорізька спеціалізована школа-інтернат ІІ-ІІІ ступенів «Козацький ліцей» Запорізької обласної ради 69065, м. Запоріжжя, вул. Щаслива, 2	
1	Площа приміщення дільничної виборчої комісії (кв.м)	49,6; 49,6
2	Площа приміщення для голосування (кв. м)	103,2
3	План-схема приміщення для голосування	додається
4	Кількість наявних стаціонарних ліній телефонного зв’язку у приміщенні дільничної виборчої комісії у приміщенні для голосування	 відсутні відсутні
5	Найменування операторів рухомого	

	(мобільного) зв’язку, послуги яких доступні для використання у приміщенні дільничної виборчої комісії, у приміщенні для голосування, із зазначенням наявного стандарту радіозв’язку	 Інтертелеком Інтертелеком 3G
6	Поверх, на якому розташовано приміщення дільничної виборчої комісії, приміщення для голосування	 1 поверх; 1 поверх 1 поверх
7	Відповідність приміщення дільничної виборчої комісії потребам громадян з інвалідністю та інших маломобільних груп населення: наявність у будівлі, де розташовано ці приміщення, ліфту (якщо вони розташовані вище першого поверху); оснащення пандусом; забезпечення можливості безперешкодного доступу зазначених осіб до відповідних приміщень та їх вільного пересування у цих приміщеннях	 ні ні ні
8	Відповідність приміщення для голосування потребам громадян з інвалідністю та інших маломобільних груп населення: наявність у будівлі, де розташовано ці приміщення, ліфту (якщо вони розташовані вище першого поверху); оснащення пандусом; забезпечення можливості безперешкодного доступу зазначених осіб до відповідних приміщень та їх вільного пересування у цих приміщеннях	 ні ні ні
9	Відповідність приміщення дільничної виборчої комісії вимогам щодо санітарних і технічних норм, державним будівельним нормам, а також нормативам облаштування цих приміщень, установленим Центральною виборчою комісією	 так так так
10	Відповідність приміщення для голосування вимогам щодо санітарних і технічних норм, державним будівельним нормам, а також нормативам облаштування цих приміщень, установленим Центральною виборчою комісією	 так так так

	Звичайна виборча дільниця **№ 230948** Запорізька загальноосвітня школа І-ІІІ ступенів № 61 Запорізької міської ради Запорізької області 69065, м. Запоріжжя, вул. Братська, 15	
1	Площа приміщення дільничної виборчої комісії (кв.м)	51; 49
2	Площа приміщення для голосування (кв. м)	154,4
3	План-схема приміщення для голосування	додається
4	Кількість наявних стаціонарних ліній телефонного зв'язку у приміщенні дільничної виборчої комісії у приміщенні для голосування	 1 1
5	Найменування операторів рухомого (мобільного) зв'язку, послуги яких доступні для використання у приміщенні дільничної виборчої комісії, у приміщенні для голосування, із зазначенням наявного стандарту радіозв'язку	 Інтертелеком Інтертелеком 3G
6	Поверх, на якому розташовано приміщення дільничної виборчої комісії, приміщення для голосування	 1 поверх; 1 поверх 1 поверх
7	Відповідність приміщення дільничної виборчої комісії потребам громадян з інвалідністю та інших маломобільних груп населення: наявність у будівлі, де розташовано ці приміщення, ліфту (якщо вони розташовані вище першого поверху); оснащення пандусом; забезпечення можливості безперешкодного доступу зазначених осіб до відповідних приміщень та їх вільного пересування у цих приміщеннях	 ні ні ні
8	Відповідність приміщення для голосування потребам громадян з інвалідністю та інших маломобільних груп населення: наявність у будівлі, де розташовано ці приміщення, ліфту (якщо вони розташовані вище першого поверху); оснащення пандусом; забезпечення можливості безперешкодного доступу зазначених осіб до відповідних приміщень та їх вільного пересування у цих приміщеннях	 ні ні ні

9	Відповідність приміщення дільничної виборчої комісії вимогам щодо санітарних і технічних норм, державним будівельним нормам, а також нормативам облаштування цих приміщень, установленим Центральною виборчою комісією	 так так так
10	Відповідність приміщення для голосування вимогам щодо санітарних і технічних норм, державним будівельним нормам, а також нормативам облаштування цих приміщень, установленим Центральною виборчою комісією	 так так так
	Звичайна виборча дільниця **№ 230949** Запорізька загальноосвітня школа І-ІІІ ступенів № 61 Запорізької міської ради Запорізької області 69065, м. Запоріжжя, вул. Братська, 15	
1	Площа приміщення дільничної виборчої комісії (кв.м)	32,5; 50
2	Площа приміщення для голосування (кв. м)	76
3	План-схема приміщення для голосування	додається
4	Кількість наявних стаціонарних ліній телефонного зв’язку у приміщенні дільничної виборчої комісії у приміщенні для голосування	 1 1
5	Найменування операторів рухомого (мобільного) зв’язку, послуги яких доступні для використання у приміщенні дільничної виборчої комісії, у приміщенні для голосування, із зазначенням наявного стандарту радіозв’язку	 Інтертелеком Інтертелеком 3G
6	Поверх, на якому розташовано приміщення дільничної виборчої комісії, приміщення для голосування	 2 поверх; 2 поверх 1 поверх
7	Відповідність приміщення дільничної виборчої комісії потребам громадян з інвалідністю та інших маломобільних груп населення: наявність у будівлі, де розташовано ці приміщення, ліфту (якщо вони розташовані вище першого поверху); оснащення пандусом; забезпечення можливості безперешкодного	 ні ні

	доступу зазначених осіб до відповідних приміщень та їх вільного пересування у цих приміщеннях	ні
8	Відповідність приміщення для голосування потребам громадян з інвалідністю та інших маломобільних груп населення: наявність у будівлі, де розташовано ці приміщення, ліфту (якщо вони розташовані вище першого поверху); оснащення пандусом; забезпечення можливості безперешкодного доступу зазначених осіб до відповідних приміщень та їх вільного пересування у цих приміщеннях	 ні ні ні
9	Відповідність приміщення дільничної виборчої комісії вимогам щодо санітарних і технічних норм, державним будівельним нормам, а також нормативам облаштування цих приміщень, установленим Центральною виборчою комісією	 так так так
10	Відповідність приміщення для голосування вимогам щодо санітарних і технічних норм, державним будівельним нормам, а також нормативам облаштування цих приміщень, установленим Центральною виборчою комісією	 так так так
	Звичайна виборча дільниця **№ 230950** АТ «Український науково-дослідний проект-но-конструкторський та технологічний інститут трансформаторобудування» АТ «ВІТ» 69069, м. Запоріжжя, вул. Дніпровське шосе, 11	
1	Площа приміщення дільничної виборчої комісії (кв.м)	35,8; 35,8
2	Площа приміщення для голосування (кв. м)	343,5
3	План-схема приміщення для голосування	додається
4	Кількість наявних стаціонарних ліній телефонного зв’язку у приміщенні дільничної виборчої комісії у приміщенні для голосування	 1 1
5	Найменування операторів рухомого (мобільного) зв’язку, послуги яких доступні для	

	використання у приміщенні дільничної виборчої комісії, у приміщенні для голосування, із зазначенням наявного стандарту радіозв'язку	 DCTel DCTel 3G, 4G
6	Поверх, на якому розташовано приміщення дільничної виборчої комісії, приміщення для голосування	 2 поверх; 2 поверх 2 поверх
7	Відповідність приміщення дільничної виборчої комісії потребам громадян з інвалідністю та інших маломобільних груп населення: наявність у будівлі, де розташовано ці приміщення, ліфту (якщо вони розташовані вище першого поверху); оснащення пандусом; забезпечення можливості безперешкодного доступу зазначених осіб до відповідних приміщень та їх вільного пересування у цих приміщеннях	 ні ні ні
8	Відповідність приміщення для голосування потребам громадян з інвалідністю та інших маломобільних груп населення: наявність у будівлі, де розташовано ці приміщення, ліфту (якщо вони розташовані вище першого поверху); оснащення пандусом; забезпечення можливості безперешкодного доступу зазначених осіб до відповідних приміщень та їх вільного пересування у цих приміщеннях	 ні ні ні
9	Відповідність приміщення дільничної виборчої комісії вимогам щодо санітарних і технічних норм, державним будівельним нормам, а також нормативам облаштування цих приміщень, установленим Центральною виборчою комісією	 так так так
10	Відповідність приміщення для голосування вимогам щодо санітарних і технічних норм, державним будівельним нормам, а також нормативам облаштування цих приміщень, установленим Центральною виборчою комісією	 так так так

	Звичайна виборча дільниця **№ 230951** Запорізька загальноосвітня школа І-ІІІ ступенів № 87 Запорізької міської ради Запорізької області 69093, м. Запоріжжя, вул. Хакаська, 3б	
1	Площа приміщення дільничної виборчої комісії (кв.м)	50; 50
2	Площа приміщення для голосування (кв. м)	150
3	План-схема приміщення для голосування	додається
4	Кількість наявних стаціонарних ліній телефонного зв'язку у приміщенні дільничної виборчої комісії у приміщенні для голосування	 1 1
5	Найменування операторів рухомого (мобільного) зв'язку, послуги яких доступні для використання у приміщенні дільничної виборчої комісії, у приміщенні для голосування, із зазначенням наявного стандарту радіозв'язку	 Інтертелеком Інтертелеком 3G
6	Поверх, на якому розташовано приміщення дільничної виборчої комісії, приміщення для голосування	 1 поверх; 1 поверх 1 поверх
7	Відповідність приміщення дільничної виборчої комісії потребам громадян з інвалідністю та інших маломобільних груп населення: наявність у будівлі, де розташовано ці приміщення, ліфту (якщо вони розташовані вище першого поверху); оснащення пандусом; забезпечення можливості безперешкодного доступу зазначених осіб до відповідних приміщень та їх вільного пересування у цих приміщеннях	 ні ні ні
8	Відповідність приміщення для голосування потребам громадян з інвалідністю та інших маломобільних груп населення: наявність у будівлі, де розташовано ці приміщення, ліфту (якщо вони розташовані вище першого поверху); оснащення пандусом; забезпечення можливості безперешкодного доступу зазначених осіб до відповідних приміщень та їх вільного пересування у цих приміщеннях	 ні ні ні
9	Відповідність приміщення дільничної виборчої	

	комісії вимогам щодо санітарних і технічних норм, державним будівельним нормам, а також нормативам облаштування цих приміщень, установленим Центральною виборчою комісією	 так так так
10	Відповідність приміщення для голосування вимогам щодо санітарних і технічних норм, державним будівельним нормам, а також нормативам облаштування цих приміщень, установленим Центральною виборчою комісією	 так так так
	Звичайна виборча дільниця **№ 230952** Запорізька загальноосвітня школа І-ІІІ ступенів № 87 Запорізької міської ради Запорізької області 69093, м. Запоріжжя, вул. Хакаська, 3б	
1	Площа приміщення дільничної виборчої комісії (кв.м)	50; 50
2	Площа приміщення для голосування (кв. м)	150
3	План-схема приміщення для голосування	додається
4	Кількість наявних стаціонарних ліній телефонного зв’язку у приміщенні дільничної виборчої комісії у приміщенні для голосування	 1 1
5	Найменування операторів рухомого (мобільного) зв’язку, послуги яких доступні для використання у приміщенні дільничної виборчої комісії, у приміщенні для голосування, із зазначенням наявного стандарту радіозв’язку	 Інтертелеком Інтертелеком 3G
6	Поверх, на якому розташовано приміщення дільничної виборчої комісії, приміщення для голосування	 1 поверх; 1 поверх 1 поверх
7	Відповідність приміщення дільничної виборчої комісії потребам громадян з інвалідністю та інших маломобільних груп населення: наявність у будівлі, де розташовано ці приміщення, ліфту (якщо вони розташовані вище першого поверху); оснащення пандусом; забезпечення можливості безперешкодного доступу зазначених осіб до відповідних	 ні ні

	приміщень та їх вільного пересування у цих приміщеннях	ні
8	Відповідність приміщення для голосування потребам громадян з інвалідністю та інших маломобільних груп населення: наявність у будівлі, де розташовано ці приміщення, ліфту (якщо вони розташовані вище першого поверху); оснащення пандусом; забезпечення можливості безперешкодного доступу зазначених осіб до відповідних приміщень та їх вільного пересування у цих приміщеннях	 ні ні ні
9	Відповідність приміщення дільничної виборчої комісії вимогам щодо санітарних і технічних норм, державним будівельним нормам, а також нормативам облаштування цих приміщень, установленим Центральною виборчою комісією	 так так так
10	Відповідність приміщення для голосування вимогам щодо санітарних і технічних норм, державним будівельним нормам, а також нормативам облаштування цих приміщень, установленим Центральною виборчою комісією	 так так так
	Звичайна виборча дільниця **№ 230953** Запорізька загальноосвітня школа І-ІІІ ступенів № 87 Запорізької міської ради Запорізької області 69093, м. Запоріжжя, вул. Хакаська, 3б	
1	Площа приміщення дільничної виборчої комісії (кв.м)	51,6; 50,8
2	Площа приміщення для голосування (кв. м)	67,2
3	План-схема приміщення для голосування	додається
4	Кількість наявних стаціонарних ліній телефонного зв’язку у приміщенні дільничної виборчої комісії у приміщенні для голосування	 1 1
5	Найменування операторів рухомого (мобільного) зв’язку, послуги яких доступні для використання у приміщенні дільничної виборчої комісії,	 Інтертелеком

	у приміщенні для голосування, із зазначенням наявного стандарту радіозв'язку	Інтертелеком 3G
6	Поверх, на якому розташовано приміщення дільничної виборчої комісії, приміщення для голосування	 2 поверх; 2 поверх 1 поверх
7	Відповідність приміщення дільничної виборчої комісії потребам громадян з інвалідністю та інших маломобільних груп населення: наявність у будівлі, де розташовано ці приміщення, ліфту (якщо вони розташовані вище першого поверху); оснащення пандусом; забезпечення можливості безперешкодного доступу зазначених осіб до відповідних приміщень та їх вільного пересування у цих приміщеннях	 ні ні ні
8	Відповідність приміщення для голосування потребам громадян з інвалідністю та інших маломобільних груп населення: наявність у будівлі, де розташовано ці приміщення, ліфту (якщо вони розташовані вище першого поверху); оснащення пандусом; забезпечення можливості безперешкодного доступу зазначених осіб до відповідних приміщень та їх вільного пересування у цих приміщеннях	 ні ні ні
9	Відповідність приміщення дільничної виборчої комісії вимогам щодо санітарних і технічних норм, державним будівельним нормам, а також нормативам облаштування цих приміщень, установленим Центральною виборчою комісією	 так так так
10	Відповідність приміщення для голосування вимогам щодо санітарних і технічних норм, державним будівельним нормам, а також нормативам облаштування цих приміщень, установленим Центральною виборчою комісією	 так так так
	Звичайна виборча дільниця **№ 230954** Запорізька загальноосвітня школа I-III ступенів № 87 Запорізької міської ради Запорізької	

	області 69093, м. Запоріжжя, вул. Хакаська, 3б	
1	Площа приміщення дільничної виборчої комісії (кв.м)	51,2; 50,4
2	Площа приміщення для голосування (кв. м)	200,4
3	План-схема приміщення для голосування	додається
4	Кількість наявних стаціонарних ліній телефонного зв'язку у приміщенні дільничної виборчої комісії у приміщенні для голосування	 1 1
5	Найменування операторів рухомого (мобільного) зв'язку, послуги яких доступні для використання у приміщенні дільничної виборчої комісії, у приміщенні для голосування, із зазначенням наявного стандарту радіозв'язку	 Інтертелеком Інтертелеком 3G
6	Поверх, на якому розташовано приміщення дільничної виборчої комісії, приміщення для голосування	 2 поверх; 2 поверх 1 поверх
7	Відповідність приміщення дільничної виборчої комісії потребам громадян з інвалідністю та інших маломобільних груп населення: наявність у будівлі, де розташовано ці приміщення, ліфту (якщо вони розташовані вище першого поверху); оснащення пандусом; забезпечення можливості безперешкодного доступу зазначених осіб до відповідних приміщень та їх вільного пересування у цих приміщеннях	 ні ні ні
8	Відповідність приміщення для голосування потребам громадян з інвалідністю та інших маломобільних груп населення: наявність у будівлі, де розташовано ці приміщення, ліфту (якщо вони розташовані вище першого поверху); оснащення пандусом; забезпечення можливості безперешкодного доступу зазначених осіб до відповідних приміщень та їх вільного пересування у цих приміщеннях	 ні ні ні
9	Відповідність приміщення дільничної виборчої комісії вимогам щодо санітарних і технічних норм,	 так

	державним будівельним нормам, а також нормативам облаштування цих приміщень, установленим Центральною виборчою комісією	так так
10	Відповідність приміщення для голосування вимогам щодо санітарних і технічних норм, державним будівельним нормам, а також нормативам облаштування цих приміщень, установленим Центральною виборчою комісією	 так так так
	Звичайна виборча дільниця **№ 230955** Запорізька загальноосвітня школа І-ІІІ ступенів № 29 Запорізької міської ради Запорізької області 69093, м. Запоріжжя, вул. Академіка Александрова, 7	
1	Площа приміщення дільничної виборчої комісії (кв.м)	20; 58
2	Площа приміщення для голосування (кв. м)	271
3	План-схема приміщення для голосування	додається
4	Кількість наявних стаціонарних ліній телефонного зв'язку у приміщенні дільничної виборчої комісії у приміщенні для голосування	 відсутні відсутні
5	Найменування операторів рухомого (мобільного) зв'язку, послуги яких доступні для використання у приміщенні дільничної виборчої комісії, у приміщенні для голосування, із зазначенням наявного стандарту радіозв'язку	 Інтертелеком Інтертелеком 3G
6	Поверх, на якому розташовано приміщення дільничної виборчої комісії, приміщення для голосування	 1 поверх; 1 поверх 1 поверх
7	Відповідність приміщення дільничної виборчої комісії потребам громадян з інвалідністю та інших маломобільних груп населення: наявність у будівлі, де розташовано ці приміщення, ліфту (якщо вони розташовані вище першого поверху); оснащення пандусом; забезпечення можливості безперешкодного доступу зазначених осіб до відповідних приміщень та їх вільного пересування у цих	 ні ні

	приміщеннях	ні
8	Відповідність приміщення для голосування потребам громадян з інвалідністю та інших маломобільних груп населення: наявність у будівлі, де розташовано ці приміщення, ліфту (якщо вони розташовані вище першого поверху); оснащення пандусом; забезпечення можливості безперешкодного доступу зазначених осіб до відповідних приміщень та їх вільного пересування у цих приміщеннях	 ні ні ні
9	Відповідність приміщення дільничної виборчої комісії вимогам щодо санітарних і технічних норм, державним будівельним нормам, а також нормативам облаштування цих приміщень, установленим Центральною виборчою комісією	 так так так
10	Відповідність приміщення для голосування вимогам щодо санітарних і технічних норм, державним будівельним нормам, а також нормативам облаштування цих приміщень, установленим Центральною виборчою комісією	 так так так
	Звичайна виборча дільниця **№ 230956** Запорізька загальноосвітня школа І-ІІІ ступенів № 29 Запорізької міської ради Запорізької області 69093, м. Запоріжжя, вул. Академіка Александрова, 7	
1	Площа приміщення дільничної виборчої комісії (кв.м)	30; 57
2	Площа приміщення для голосування (кв. м)	164
3	План-схема приміщення для голосування	додається
4	Кількість наявних стаціонарних ліній телефонного зв’язку у приміщенні дільничної виборчої комісії у приміщенні для голосування	 відсутні відсутні
5	Найменування операторів рухомого (мобільного) зв’язку, послуги яких доступні для використання у приміщенні дільничної виборчої комісії,	 Інтертелеком

	у приміщенні для голосування, із зазначенням наявного стандарту радіозв'язку	Інтертелеком 3G
6	Поверх, на якому розташовано приміщення дільничної виборчої комісії, приміщення для голосування	 1 поверх; 1 поверх 2 поверх
7	Відповідність приміщення дільничної виборчої комісії потребам громадян з інвалідністю та інших маломобільних груп населення: наявність у будівлі, де розташовано ці приміщення, ліфту (якщо вони розташовані вище першого поверху); оснащення пандусом; забезпечення можливості безперешкодного доступу зазначених осіб до відповідних приміщень та їх вільного пересування у цих приміщеннях	 ні ні ні
8	Відповідність приміщення для голосування потребам громадян з інвалідністю та інших маломобільних груп населення: наявність у будівлі, де розташовано ці приміщення, ліфту (якщо вони розташовані вище першого поверху); оснащення пандусом; забезпечення можливості безперешкодного доступу зазначених осіб до відповідних приміщень та їх вільного пересування у цих приміщеннях	 ні ні ні
9	Відповідність приміщення дільничної виборчої комісії вимогам щодо санітарних і технічних норм, державним будівельним нормам, а також нормативам облаштування цих приміщень, установленим Центральною виборчою комісією	 так так так
10	Відповідність приміщення для голосування вимогам щодо санітарних і технічних норм, державним будівельним нормам, а також нормативам облаштування цих приміщень, установленим Центральною виборчою комісією	 так так так
	Звичайна виборча дільниця **№ 230957** Запорізька загальноосвітня школа I-III ступенів № 29 Запорізької міської ради Запорізької	

	області 69093, м. Запоріжжя, вул. Академіка Александрова, 7	
1	Площа приміщення дільничної виборчої комісії (кв.м)	12,9; 51,5
2	Площа приміщення для голосування (кв. м)	68,3
3	План-схема приміщення для голосування	додається
4	Кількість наявних стаціонарних ліній телефонного зв'язку у приміщенні дільничної виборчої комісії у приміщенні для голосування	 відсутні відсутні
5	Найменування операторів рухомого (мобільного) зв'язку, послуги яких доступні для використання у приміщенні дільничної виборчої комісії, у приміщенні для голосування, із зазначенням наявного стандарту радіозв'язку	 Інтертелеком Інтертелеком 3G
6	Поверх, на якому розташовано приміщення дільничної виборчої комісії, приміщення для голосування	 1 поверх; 1 поверх 1 поверх
7	Відповідність приміщення дільничної виборчої комісії потребам громадян з інвалідністю та інших маломобільних груп населення: наявність у будівлі, де розташовано ці приміщення, ліфту (якщо вони розташовані вище першого поверху); оснащення пандусом; забезпечення можливості безперешкодного доступу зазначених осіб до відповідних приміщень та їх вільного пересування у цих приміщеннях	 ні ні ні
8	Відповідність приміщення для голосування потребам громадян з інвалідністю та інших маломобільних груп населення: наявність у будівлі, де розташовано ці приміщення, ліфту (якщо вони розташовані вище першого поверху); оснащення пандусом; забезпечення можливості безперешкодного доступу зазначених осіб до відповідних приміщень та їх вільного пересування у цих приміщеннях	 ні ні ні
9	Відповідність приміщення дільничної виборчої комісії вимогам щодо	

	санітарних і технічних норм, державним будівельним нормам, а також нормативам облаштування цих приміщень, установленим Центральною виборчою комісією	так так так
10	Відповідність приміщення для голосування вимогам щодо санітарних і технічних норм, державним будівельним нормам, а також нормативам облаштування цих приміщень, установленим Центральною виборчою комісією	 так так так
	Звичайна виборча дільниця **№ 230958** Запорізька загальноосвітня школа І-ІІІ ступенів № 29 Запорізької міської ради Запорізької області 69093, м. Запоріжжя, вул. Академіка Александрова, 7	
1	Площа приміщення дільничної виборчої комісії (кв.м)	19,4; 65,1
2	Площа приміщення для голосування (кв. м)	200
3	План-схема приміщення для голосування	додається
4	Кількість наявних стаціонарних ліній телефонного зв'язку у приміщенні дільничної виборчої комісії у приміщенні для голосування	 відсутні відсутні
5	Найменування операторів рухомого (мобільного) зв'язку, послуги яких доступні для використання у приміщенні дільничної виборчої комісії, у приміщенні для голосування, із зазначенням наявного стандарту радіозв'язку	 Інтертелеком Інтертелеком 3G
6	Поверх, на якому розташовано приміщення дільничної виборчої комісії, приміщення для голосування	 1 поверх; 1 поверх 1 поверх
7	Відповідність приміщення дільничної виборчої комісії потребам громадян з інвалідністю та інших маломобільних груп населення: наявність у будівлі, де розташовано ці приміщення, ліфту (якщо вони розташовані вище першого поверху); оснащення пандусом; забезпечення можливості безперешкодного доступу зазначених осіб до відповідних	 ні ні

	приміщень та їх вільного пересування у цих приміщеннях	ні
8	Відповідність приміщення для голосування потребам громадян з інвалідністю та інших маломобільних груп населення: наявність у будівлі, де розташовано ці приміщення, ліфту (якщо вони розташовані вище першого поверху); оснащення пандусом; забезпечення можливості безперешкодного доступу зазначених осіб до відповідних приміщень та їх вільного пересування у цих приміщеннях	 ні ні ні
9	Відповідність приміщення дільничної виборчої комісії вимогам щодо санітарних і технічних норм, державним будівельним нормам, а також нормативам облаштування цих приміщень, установленим Центральною виборчою комісією	 так так так
10	Відповідність приміщення для голосування вимогам щодо санітарних і технічних норм, державним будівельним нормам, а також нормативам облаштування цих приміщень, установленим Центральною виборчою комісією	 так так так
	Звичайна виборча дільниця **№ 230959** Запорізька загальноосвітня школа І-ІІІ ступенів № 86 Запорізької міської ради Запорізької області 69093, м. Запоріжжя, вул. Дегтярьова, 5б	
1	Площа приміщення дільничної виборчої комісії (кв.м)	20; 55
2	Площа приміщення для голосування (кв. м)	144
3	План-схема приміщення для голосування	додається
4	Кількість наявних стаціонарних ліній телефонного зв’язку у приміщенні дільничної виборчої комісії у приміщенні для голосування	 відсутні відсутні
5	Найменування операторів рухомого (мобільного) зв’язку, послуги яких доступні для використання у приміщенні дільничної виборчої комісії,	 Інтертелеком

	у приміщенні для голосування, із зазначенням наявного стандарту радіозв'язку	Інтертелеком 3G
6	Поверх, на якому розташовано приміщення дільничної виборчої комісії, приміщення для голосування	 2 поверх; 1 поверх 1 поверх
7	Відповідність приміщення дільничної виборчої комісії потребам громадян з інвалідністю та інших маломобільних груп населення: наявність у будівлі, де розташовано ці приміщення, ліфту (якщо вони розташовані вище першого поверху); оснащення пандусом; забезпечення можливості безперешкодного доступу зазначених осіб до відповідних приміщень та їх вільного пересування у цих приміщеннях	 ні ні ні
8	Відповідність приміщення для голосування потребам громадян з інвалідністю та інших маломобільних груп населення: наявність у будівлі, де розташовано ці приміщення, ліфту (якщо вони розташовані вище першого поверху); оснащення пандусом; забезпечення можливості безперешкодного доступу зазначених осіб до відповідних приміщень та їх вільного пересування у цих приміщеннях	 ні ні ні
9	Відповідність приміщення дільничної виборчої комісії вимогам щодо санітарних і технічних норм, державним будівельним нормам, а також нормативам облаштування цих приміщень, установленим Центральною виборчою комісією	 так так так
10	Відповідність приміщення для голосування вимогам щодо санітарних і технічних норм, державним будівельним нормам, а також нормативам облаштування цих приміщень, установленим Центральною виборчою комісією	 так так так
	Звичайна виборча дільниця **№ 230960** Запорізька загальноосвітня школа І-ІІІ ступенів № 86 Запорізької міської ради Запорізької	

	області 69093, м. Запоріжжя, вул. Дегтярьова, 5б	
1	Площа приміщення дільничної виборчої комісії (кв.м)	28,8; 70
2	Площа приміщення для голосування (кв. м)	108
3	План-схема приміщення для голосування	додається
4	Кількість наявних стаціонарних ліній телефонного зв'язку у приміщенні дільничної виборчої комісії у приміщенні для голосування	 відсутні відсутні
5	Найменування операторів рухомого (мобільного) зв'язку, послуги яких доступні для використання у приміщенні дільничної виборчої комісії, у приміщенні для голосування, із зазначенням наявного стандарту радіозв'язку	 Інтертелеком Інтертелеком 3G
6	Поверх, на якому розташовано приміщення дільничної виборчої комісії, приміщення для голосування	 1 поверх; 1 поверх 1 поверх
7	Відповідність приміщення дільничної виборчої комісії потребам громадян з інвалідністю та інших маломобільних груп населення: наявність у будівлі, де розташовано ці приміщення, ліфту (якщо вони розташовані вище першого поверху); оснащення пандусом; забезпечення можливості безперешкодного доступу зазначених осіб до відповідних приміщень та їх вільного пересування у цих приміщеннях	 ні ні ні
8	Відповідність приміщення для голосування потребам громадян з інвалідністю та інших маломобільних груп населення: наявність у будівлі, де розташовано ці приміщення, ліфту (якщо вони розташовані вище першого поверху); оснащення пандусом; забезпечення можливості безперешкодного доступу зазначених осіб до відповідних приміщень та їх вільного пересування у цих приміщеннях	 ні ні ні
9	Відповідність приміщення дільничної виборчої комісії вимогам щодо санітарних і технічних норм,	 так

	державним будівельним нормам, а також нормативам облаштування цих приміщень, установленим Центральною виборчою комісією	так так
10	Відповідність приміщення для голосування вимогам щодо санітарних і технічних норм, державним будівельним нормам, а також нормативам облаштування цих приміщень, установленим Центральною виборчою комісією	 так так так
	Звичайна виборча дільниця **№ 230961** ПрАТ «Сонячне 2007», 69089, м. Запоріжжя, вул. Героїв 37-го батальйону, 65	
1	Площа приміщення дільничної виборчої комісії (кв.м)	20; 20
2	Площа приміщення для голосування (кв. м)	70
3	План-схема приміщення для голосування	додається
4	Кількість наявних стаціонарних ліній телефонного зв’язку у приміщенні дільничної виборчої комісії у приміщенні для голосування	 відсутні відсутні
5	Найменування операторів рухомого (мобільного) зв’язку, послуги яких доступні для використання у приміщенні дільничної виборчої комісії, у приміщенні для голосування, із зазначенням наявного стандарту радіозв’язку	 Інтертелеком Інтертелеком 3G
6	Поверх, на якому розташовано приміщення дільничної виборчої комісії, приміщення для голосування	 1 поверх; 1 поверх 1 поверх
7	Відповідність приміщення дільничної виборчої комісії потребам громадян з інвалідністю та інших маломобільних груп населення: наявність у будівлі, де розташовано ці приміщення, ліфту (якщо вони розташовані вище першого поверху); оснащення пандусом; забезпечення можливості безперешкодного доступу зазначених осіб до відповідних приміщень та їх вільного пересування у цих приміщеннях	 ні ні ні
8	Відповідність приміщення для голосування	

	потребам громадян з інвалідністю та інших маломобільних груп населення: наявність у будівлі, де розташовано ці приміщення, ліфту (якщо вони розташовані вище першого поверху); оснащення пандусом; забезпечення можливості безперешкодного доступу зазначених осіб до відповідних приміщень та їх вільного пересування у цих приміщеннях	 ні ні ні
9	Відповідність приміщення дільничної виборчої комісії вимогам щодо санітарних і технічних норм, державним будівельним нормам, а також нормативам облаштування цих приміщень, установленим Центральною виборчою комісією	 так так так
10	Відповідність приміщення для голосування вимогам щодо санітарних і технічних норм, державним будівельним нормам, а також нормативам облаштування цих приміщень, установленим Центральною виборчою комісією	 так так так
	Звичайна виборча дільниця **№ 230962** Запорізька загальноосвітня школа І-ІІІ ступенів № 81 Запорізької міської ради Запорізької області 69089, м. Запоріжжя, вул. Істоміна, 18	
1	Площа приміщення дільничної виборчої комісії (кв.м)	27,8; 34,1
2	Площа приміщення для голосування (кв. м)	90
3	План-схема приміщення для голосування	додається
4	Кількість наявних стаціонарних ліній телефонного зв’язку у приміщенні дільничної виборчої комісії у приміщенні для голосування	 відсутні відсутні
5	Найменування операторів рухомого (мобільного) зв’язку, послуги яких доступні для використання у приміщенні дільничної виборчої комісії, у приміщенні для голосування, із зазначенням наявного стандарту радіозв’язку	 Інтертелеком Інтертелеком 3G
6	Поверх, на якому розташовано	

	приміщення дільничної виборчої комісії, приміщення для голосування	1 поверх 1 поверх; 1 поверх
7	Відповідність приміщення дільничної виборчої комісії потребам громадян з інвалідністю та інших маломобільних груп населення: наявність у будівлі, де розташовано ці приміщення, ліфту (якщо вони розташовані вище першого поверху); оснащення пандусом; забезпечення можливості безперешкодного доступу зазначених осіб до відповідних приміщень та їх вільного пересування у цих приміщеннях	 ні ні ні
8	Відповідність приміщення для голосування потребам громадян з інвалідністю та інших маломобільних груп населення: наявність у будівлі, де розташовано ці приміщення, ліфту (якщо вони розташовані вище першого поверху); оснащення пандусом; забезпечення можливості безперешкодного доступу зазначених осіб до відповідних приміщень та їх вільного пересування у цих приміщеннях	 ні ні ні
9	Відповідність приміщення дільничної виборчої комісії вимогам щодо санітарних і технічних норм, державним будівельним нормам, а також нормативам облаштування цих приміщень, установленим Центральною виборчою комісією	 так так так
10	Відповідність приміщення для голосування вимогам щодо санітарних і технічних норм, державним будівельним нормам, а також нормативам облаштування цих приміщень, установленим Центральною виборчою комісією	 так так так
	Звичайна виборча дільниця **№ 230963** Запорізька загальноосвітня школа I-III ступенів № 81 Запорізької міської ради Запорізької області 69089, м. Запоріжжя, вул. Істоміна, 18	
1	Площа приміщення дільничної виборчої комісії	34,1; 34,1

	(кв.м)	
2	Площа приміщення для голосування (кв. м)	152
3	План-схема приміщення для голосування	додається
4	Кількість наявних стаціонарних ліній телефонного зв'язку у приміщенні дільничної виборчої комісії у приміщенні для голосування	 відсутні відсутні
5	Найменування операторів рухомого (мобільного) зв'язку, послуги яких доступні для використання у приміщенні дільничної виборчої комісії, у приміщенні для голосування, із зазначенням наявного стандарту радіозв'язку	 Інтертелеком Інтертелеком 3G
6	Поверх, на якому розташовано приміщення дільничної виборчої комісії, приміщення для голосування	 1 поверх; 1 поверх 1 поверх
7	Відповідність приміщення дільничної виборчої комісії потребам громадян з інвалідністю та інших маломобільних груп населення: наявність у будівлі, де розташовано ці приміщення, ліфту (якщо вони розташовані вище першого поверху); оснащення пандусом; забезпечення можливості безперешкодного доступу зазначених осіб до відповідних приміщень та їх вільного пересування у цих приміщеннях	 ні ні ні
8	Відповідність приміщення для голосування потребам громадян з інвалідністю та інших маломобільних груп населення: наявність у будівлі, де розташовано ці приміщення, ліфту (якщо вони розташовані вище першого поверху); оснащення пандусом; забезпечення можливості безперешкодного доступу зазначених осіб до відповідних приміщень та їх вільного пересування у цих приміщеннях	 ні ні ні
9	Відповідність приміщення дільничної виборчої комісії вимогам щодо санітарних і технічних норм, державним будівельним нормам, а також нормативам облаштування цих приміщень, установленим Центральною	 так так

	виборчою комісією	так
10	Відповідність приміщення для голосування вимогам щодо санітарних і технічних норм, державним будівельним нормам, а також нормативам облаштування цих приміщень, установленим Центральною виборчою комісією	 так так так
	Звичайна виборча дільниця **№ 230964** Запорізька загальноосвітня школа І-ІІІ ступенів № 104 Запорізької міської ради Запорізької області 69041, м. Запоріжжя, вул. Сергія Синенка, 65в	
1	Площа приміщення дільничної виборчої комісії (кв.м)	59,9; 100
2	Площа приміщення для голосування (кв. м)	230
3	План-схема приміщення для голосування	додається
4	Кількість наявних стаціонарних ліній телефонного зв’язку у приміщенні дільничної виборчої комісії у приміщенні для голосування	 відсутні відсутні
5	Найменування операторів рухомого (мобільного) зв’язку, послуги яких доступні для використання у приміщенні дільничної виборчої комісії, у приміщенні для голосування, із зазначенням наявного стандарту радіозв’язку	 Інтертелеком Інтертелеком 3G
6	Поверх, на якому розташовано приміщення дільничної виборчої комісії, приміщення для голосування	 1 поверх; 1 поверх 1 поверх
7	Відповідність приміщення дільничної виборчої комісії потребам громадян з інвалідністю та інших маломобільних груп населення: наявність у будівлі, де розташовано ці приміщення, ліфту (якщо вони розташовані вище першого поверху); оснащення пандусом; забезпечення можливості безперешкодного доступу зазначених осіб до відповідних приміщень та їх вільного пересування у цих приміщеннях	 ні ні ні
8	Відповідність приміщення для голосування потребам громадян з інвалідністю та інших маломобільних груп населення:	

	наявність у будівлі, де розташовано ці приміщення, ліфту (якщо вони розташовані вище першого поверху); оснащення пандусом; забезпечення можливості безперешкодного доступу зазначених осіб до відповідних приміщень та їх вільного пересування у цих приміщеннях	 ні ні ні
9	Відповідність приміщення дільничної виборчої комісії вимогам щодо санітарних і технічних норм, державним будівельним нормам, а також нормативам облаштування цих приміщень, установленим Центральною виборчою комісією	 так так так
10	Відповідність приміщення для голосування вимогам щодо санітарних і технічних норм, державним будівельним нормам, а також нормативам облаштування цих приміщень, установленим Центральною виборчою комісією	 так так так
	Звичайна виборча дільниця **№ 230965** Запорізька загальноосвітня школа І-ІІІ ступенів № 104 Запорізької міської ради Запорізької області 69041, м. Запоріжжя, вул. Сергія Синенка, 65в	
1	Площа приміщення дільничної виборчої комісії (кв.м)	25; 150
2	Площа приміщення для голосування (кв. м)	230
3	План-схема приміщення для голосування	додається
4	Кількість наявних стаціонарних ліній телефонного зв’язку у приміщенні дільничної виборчої комісії у приміщенні для голосування	 відсутні відсутні
5	Найменування операторів рухомого (мобільного) зв’язку, послуги яких доступні для використання у приміщенні дільничної виборчої комісії, у приміщенні для голосування, із зазначенням наявного стандарту радіозв’язку	 Інтертелеком Інтертелеком 3G
6	Поверх, на якому розташовано приміщення дільничної виборчої комісії, приміщення для голосування	 1 поверх; 1 поверх 1 поверх

7	Відповідність приміщення дільничної виборчої комісії потребам громадян з інвалідністю та інших маломобільних груп населення: наявність у будівлі, де розташовано ці приміщення, ліфту (якщо вони розташовані вище першого поверху); оснащення пандусом; забезпечення можливості безперешкодного доступу зазначених осіб до відповідних приміщень та їх вільного пересування у цих приміщеннях	 ні ні ні
8	Відповідність приміщення для голосування потребам громадян з інвалідністю та інших маломобільних груп населення: наявність у будівлі, де розташовано ці приміщення, ліфту (якщо вони розташовані вище першого поверху); оснащення пандусом; забезпечення можливості безперешкодного доступу зазначених осіб до відповідних приміщень та їх вільного пересування у цих приміщеннях	 ні ні ні
9	Відповідність приміщення дільничної виборчої комісії вимогам щодо санітарних і технічних норм, державним будівельним нормам, а також нормативам облаштування цих приміщень, установленим Центральною виборчою комісією	 так так так
10	Відповідність приміщення для голосування вимогам щодо санітарних і технічних норм, державним будівельним нормам, а також нормативам облаштування цих приміщень, установленим Центральною виборчою комісією	 так так так
	Звичайна виборча дільниця **№ 230966** Палац культури ПрАТ «Запоріжтрансформатор» 69041, м. Запоріжжя, вул. Сергія Синенка, 14	
1	Площа приміщення дільничної виборчої комісії (кв.м)	18,3; 265,9
2	Площа приміщення для голосування (кв. м)	802,3
3	План-схема приміщення для голосування	додається
4	Кількість наявних стаціонарних ліній	

	телефонного зв’язку у приміщенні дільничної виборчої комісії у приміщенні для голосування	 1 1
5	Найменування операторів рухомого (мобільного) зв’язку, послуги яких доступні для використання у приміщенні дільничної виборчої комісії, у приміщенні для голосування, із зазначенням наявного стандарту радіозв’язку	 Інтертелеком Інтертелеком 3G
6	Поверх, на якому розташовано приміщення дільничної виборчої комісії, приміщення для голосування	 2 поверх; 2 поверх 1 поверх
7	Відповідність приміщення дільничної виборчої комісії потребам громадян з інвалідністю та інших маломобільних груп населення: наявність у будівлі, де розташовано ці приміщення, ліфту (якщо вони розташовані вище першого поверху); оснащення пандусом; забезпечення можливості безперешкодного доступу зазначених осіб до відповідних приміщень та їх вільного пересування у цих приміщеннях	 ні ні ні
8	Відповідність приміщення для голосування потребам громадян з інвалідністю та інших маломобільних груп населення: наявність у будівлі, де розташовано ці приміщення, ліфту (якщо вони розташовані вище першого поверху); оснащення пандусом; забезпечення можливості безперешкодного доступу зазначених осіб до відповідних приміщень та їх вільного пересування у цих приміщеннях	 ні ні ні
9	Відповідність приміщення дільничної виборчої комісії вимогам щодо санітарних і технічних норм, державним будівельним нормам, а також нормативам облаштування цих приміщень, установленим Центральною виборчою комісією	 так так так
10	Відповідність приміщення для голосування вимогам щодо санітарних і технічних норм,	 так

	державним будівельним нормам, а також нормативам облаштування цих приміщень, установленим Центральною виборчою комісією	так так
	Звичайна виборча дільниця **№ 230967** Палац культури ПрАТ «Запоріжтрансформатор» 69041, м. Запоріжжя, вул. Сергія Синенка, 14	
1	Площа приміщення дільничної виборчої комісії (кв.м)	60,9; 546,9
2	Площа приміщення для голосування (кв. м)	626,8
3	План-схема приміщення для голосування	додається
4	Кількість наявних стаціонарних ліній телефонного зв'язку у приміщенні дільничної виборчої комісії у приміщенні для голосування	 1 1
5	Найменування операторів рухомого (мобільного) зв'язку, послуги яких доступні для використання у приміщенні дільничної виборчої комісії, у приміщенні для голосування, із зазначенням наявного стандарту радіозв'язку	 Інтертелеком Інтертелеком 3G
6	Поверх, на якому розташовано приміщення дільничної виборчої комісії, приміщення для голосування	 2 поверх; 1 поверх 2 поверх
7	Відповідність приміщення дільничної виборчої комісії потребам громадян з інвалідністю та інших маломобільних груп населення: наявність у будівлі, де розташовано ці приміщення, ліфту (якщо вони розташовані вище першого поверху); оснащення пандусом; забезпечення можливості безперешкодного доступу зазначених осіб до відповідних приміщень та їх вільного пересування у цих приміщеннях	 ні ні ні
8	Відповідність приміщення для голосування потребам громадян з інвалідністю та інших маломобільних груп населення: наявність у будівлі, де розташовано ці приміщення, ліфту (якщо вони розташовані вище першого поверху); оснащення пандусом; забезпечення можливості безперешкодного доступу зазначених осіб до відповідних	 ні ні

	приміщень та їх вільного пересування у цих приміщеннях	ні
9	Відповідність приміщення дільничної виборчої комісії вимогам щодо санітарних і технічних норм, державним будівельним нормам, а також нормативам облаштування цих приміщень, установленим Центральною виборчою комісією	 так так так
10	Відповідність приміщення для голосування вимогам щодо санітарних і технічних норм, державним будівельним нормам, а також нормативам облаштування цих приміщень, установленим Центральною виборчою комісією	 так так так
	Спеціальна виборча дільниця **№ 230968** Комунальне некомерційне підприємство «Міська лікарня № 9» Запорізької міської ради 69065, м. Запоріжжя, вул. Щаслива/Дудикіна, 1/6	
1	Площа приміщення дільничної виборчої комісії (кв. м)	23; 175
2	Площа приміщення для голосування (кв. м)	57,3
3	План-схема приміщення для голосування	додається
4	Орієнтовна кількість виборців на спеціальній виборчій дільниці, утвореній на постійній основі у стаціонарному закладі охорони здоров'я, установі виконання покарань, слідчому ізоляторі (визначається з урахуванням кількості ліжко-місць, спальних місць відповідно у стаціонарному закладі охорони здоров'я, установі виконання покарань, слідчому ізоляторі)	600
5	Кількість наявних стаціонарних ліній телефонного зв'язку у приміщенні дільничної виборчої комісії у приміщенні для голосування	 1 1
6	Найменування операторів рухомого (мобільного) зв'язку, послуги яких доступні для використання у приміщенні дільничної виборчої комісії, у приміщенні для голосування, із зазначенням наявного стандарту радіозв'язку	 Укртелеком Укртелеком відсутній

7	Поверх, на якому розташовано приміщення дільничної виборчої комісії, приміщення для голосування	1 поверх; 1 поверх 1 поверх
8	Відповідність приміщення дільничної виборчої комісії потребам громадян з інвалідністю та інших маломобільних груп населення: наявність у будівлі, де розташовано ці приміщення, ліфту (якщо вони розташовані вище першого поверху); оснащення пандусом; забезпечення можливості безперешкодного доступу зазначених осіб до відповідних приміщень та їх вільного пересування у цих приміщеннях	 так так так
9	Відповідність приміщення для голосування потребам громадян з інвалідністю та інших маломобільних груп населення: наявність у будівлі, де розташовано ці приміщення, ліфту (якщо вони розташовані вище першого поверху); оснащення пандусом; забезпечення можливості безперешкодного доступу зазначених осіб до відповідних приміщень та їх вільного пересування у цих приміщеннях	 так так так
10	Відповідність приміщення дільничної виборчої комісії вимогам щодо санітарних і технічних норм, державним будівельним нормам, а також нормативам облаштування цих приміщень, установленим Центральною виборчою комісією	 так так так
11	Відповідність приміщення для голосування вимогам щодо санітарних і технічних норм, державним будівельним нормам, а також нормативам облаштування цих приміщень, установленим Центральною виборчою комісією	 так так так
	Спеціальна виборча дільниця **№ 230969** Комунальне некомерційне підприємство «Міська лікарня № 3» Запорізької міської ради 69032, м. Запоріжжя, пр. Металургів, 9	
1	Площа приміщення дільничної виборчої комісії	16; 63,6

	(кв. м)	
2	Площа приміщення для голосування (кв. м)	97,6
3	План-схема приміщення для голосування	додається
4	Орієнтовна кількість виборців на спеціальній виборчій дільниці, утвореній на постійній основі у стаціонарному закладі охорони здоров'я, установі виконання покарань, слідчому ізоляторі (визначається з урахуванням кількості ліжко-місць, спальних місць відповідно у стаціонарному закладі охорони здоров'я, установі виконання покарань, слідчому ізоляторі)	240
5	Кількість наявних стаціонарних ліній телефонного зв'язку у приміщенні дільничної виборчої комісії у приміщенні для голосування	 1 1
6	Найменування операторів рухомого (мобільного) зв'язку, послуги яких доступні для використання у приміщенні дільничної виборчої комісії, у приміщенні для голосування, із зазначенням наявного стандарту радіозв'язку	 Укртелеком Укртелеком відсутній
7	Поверх, на якому розташовано приміщення дільничної виборчої комісії, приміщення для голосування	 1 поверх; 1 поверх 1 поверх
8	Відповідність приміщення дільничної виборчої комісії потребам громадян з інвалідністю та інших маломобільних груп населення: наявність у будівлі, де розташовано ці приміщення, ліфту (якщо вони розташовані вище першого поверху); оснащення пандусом; забезпечення можливості безперешкодного доступу зазначених осіб до відповідних приміщень та їх вільного пересування у цих приміщеннях	 так так так
9	Відповідність приміщення для голосування потребам громадян з інвалідністю та інших маломобільних груп населення: наявність у будівлі, де розташовано ці приміщення, ліфту (якщо вони розташовані вище першого поверху); оснащення пандусом;	 так так

	забезпечення можливості безперешкодного доступу зазначених осіб до відповідних приміщень та їх вільного пересування у цих приміщеннях	так
10	Відповідність приміщення дільничної виборчої комісії вимогам щодо санітарних і технічних норм, державним будівельним нормам, а також нормативам облаштування цих приміщень, установленим Центральною виборчою комісією	 так так так
11	Відповідність приміщення для голосування вимогам щодо санітарних і технічних норм, державним будівельним нормам, а також нормативам облаштування цих приміщень, установленим Центральною виборчою комісією	 так так так
	Спеціальна виборча дільниця **№ 230970** Комунальне некомерційне підприємство «Госпіталь ветеранів війни» Запорізької обласної ради 69096, м. Запоріжжя, вул. Ленська, 45	
1	Площа приміщення дільничної виборчої комісії (кв. м)	34,8; 35
2	Площа приміщення для голосування (кв. м)	62
3	План-схема приміщення для голосування	додається
4	Орієнтовна кількість виборців на спеціальній виборчій дільниці, утвореній на постійній основі у стаціонарному закладі охорони здоров'я, установі виконання покарань, слідчому ізоляторі (визначається з урахуванням кількості ліжко-місць, спальних місць відповідно у стаціонарному закладі охорони здоров'я, установі виконання покарань, слідчому ізоляторі)	90
5	Кількість наявних стаціонарних ліній телефонного зв'язку у приміщенні дільничної виборчої комісії у приміщенні для голосування	 1 1
6	Найменування операторів рухомого (мобільного) зв'язку, послуги яких доступні для використання	

	у приміщенні дільничної виборчої комісії, у приміщенні для голосування, із зазначенням наявного стандарту радіозв'язку	ТОВ «Сіпком+» ТОВ «Сіпком+» 4G
7	Поверх, на якому розташовано приміщення дільничної виборчої комісії, приміщення для голосування	2 поверх; 1 поверх 1 поверх
8	Відповідність приміщення дільничної виборчої комісії потребам громадян з інвалідністю та інших маломобільних груп населення: наявність у будівлі, де розташовано ці приміщення, ліфту (якщо вони розташовані вище першого поверху); оснащення пандусом; забезпечення можливості безперешкодного доступу зазначених осіб до відповідних приміщень та їх вільного пересування у цих приміщеннях	 ні ні ні
9	Відповідність приміщення для голосування потребам громадян з інвалідністю та інших маломобільних груп населення: наявність у будівлі, де розташовано ці приміщення, ліфту (якщо вони розташовані вище першого поверху); оснащення пандусом; забезпечення можливості безперешкодного доступу зазначених осіб до відповідних приміщень та їх вільного пересування у цих приміщеннях	 ні ні ні
10	Відповідність приміщення дільничної виборчої комісії вимогам щодо санітарних і технічних норм, державним будівельним нормам, а також нормативам облаштування цих приміщень, установленим Центральною виборчою комісією	 так так так
11	Відповідність приміщення для голосування вимогам щодо санітарних і технічних норм, державним будівельним нормам, а також нормативам облаштування цих приміщень, установленим Центральною виборчою комісією	 так так так
	Спеціальна виборча дільниця **№ 230971** Комунальне некомерційне підприємство	


	«Пологовий будинок № 4» Запорізької міської ради 69065, м. Запоріжжя вул. Дудикіна, 9	
1	Площа приміщення дільничної виборчої комісії (кв. м)	10,8; 64,9
2	Площа приміщення для голосування (кв. м)	64,9
3	План-схема приміщення для голосування	додається
4	Орієнтовна кількість виборців на спеціальній виборчій дільниці, утвореній на постійній основі у стаціонарному закладі охорони здоров'я, установі виконання покарань, слідчому ізоляторі (визначається з урахуванням кількості ліжко-місць, спальних місць відповідно у стаціонарному закладі охорони здоров'я, установі виконання покарань, слідчому ізоляторі)	90
5	Кількість наявних стаціонарних ліній телефонного зв'язку у приміщенні дільничної виборчої комісії у приміщенні для голосування	 1 1
6	Найменування операторів рухомого (мобільного) зв'язку, послуги яких доступні для використання у приміщенні дільничної виборчої комісії, у приміщенні для голосування, із зазначенням наявного стандарту радіозв'язку	 Укртелеком Укртелеком відсутній
7	Поверх, на якому розташовано приміщення дільничної виборчої комісії, приміщення для голосування	 2 поверх; 4 поверх 4 поверх
8	Відповідність приміщення дільничної виборчої комісії потребам громадян з інвалідністю та інших маломобільних груп населення: наявність у будівлі, де розташовано ці приміщення, ліфту (якщо вони розташовані вище першого поверху); оснащення пандусом; забезпечення можливості безперешкодного доступу зазначених осіб до відповідних приміщень та їх вільного пересування у цих приміщеннях	 так так так
9	Відповідність приміщення для голосування потребам громадян з інвалідністю та інших маломобільних груп населення:	

	наявність у будівлі, де розташовано ці приміщення, ліфту (якщо вони розташовані вище першого поверху); оснащення пандусом; забезпечення можливості безперешкодного доступу зазначених осіб до відповідних приміщень та їх вільного пересування у цих приміщеннях	так так так
10	Відповідність приміщення дільничної виборчої комісії вимогам щодо санітарних і технічних норм, державним будівельним нормам, а також нормативам облаштування цих приміщень, установленим Центральною виборчою комісією	 так так так
11	Відповідність приміщення для голосування вимогам щодо санітарних і технічних норм, державним будівельним нормам, а також нормативам облаштування цих приміщень, установленим Центральною виборчою комісією	 так так так


Голова районної адміністрації
Запорізької міської ради
по Дніпровському району В.В. Змієнко

Керуючий справами
виконкому ради Р.А. Омельянович


План-схема приміщення для голосування звичайної виборчої дільниці №230917,
Запорізький навчально-виховний комплекс І-ІІІ ступенів №66
Запорізької міської ради Запорізької області,
69006, м.Запоріжжя, вул.Рекордна, 1

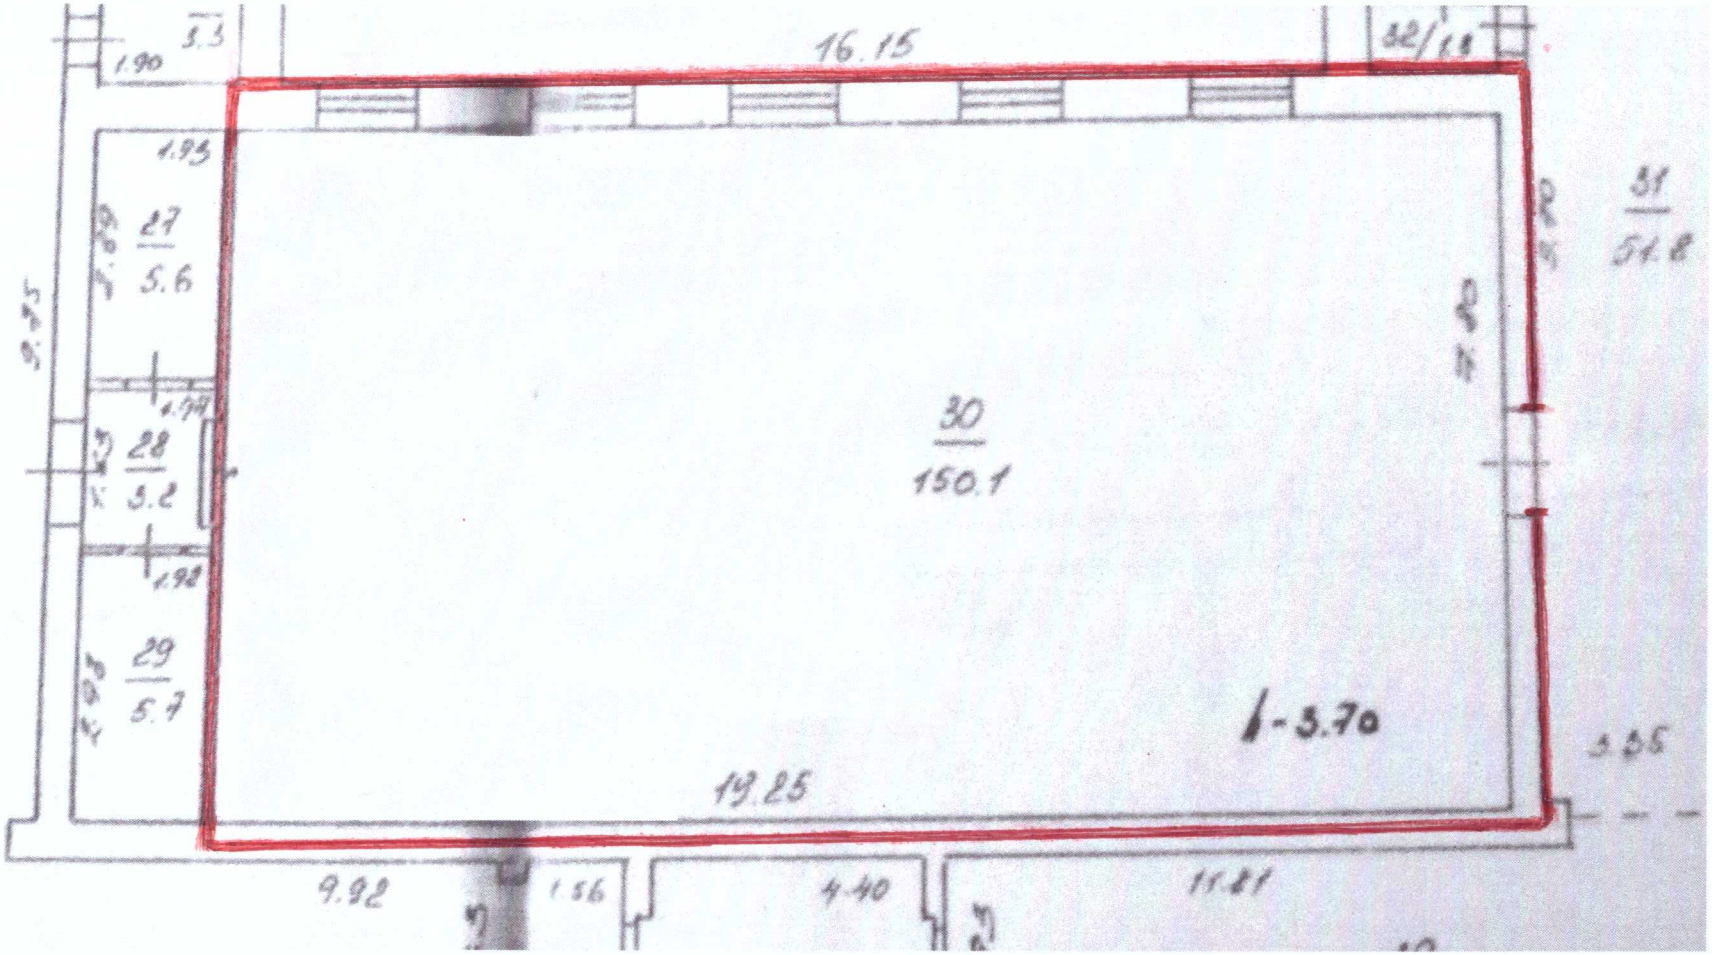


План-схема приміщення для голосування звичайної виборчої дільниці №230918,
Інженерний навчально-науковий інститут Запорізького національного університету,
69006, м.Запоріжжя, просп.Соборний, 226

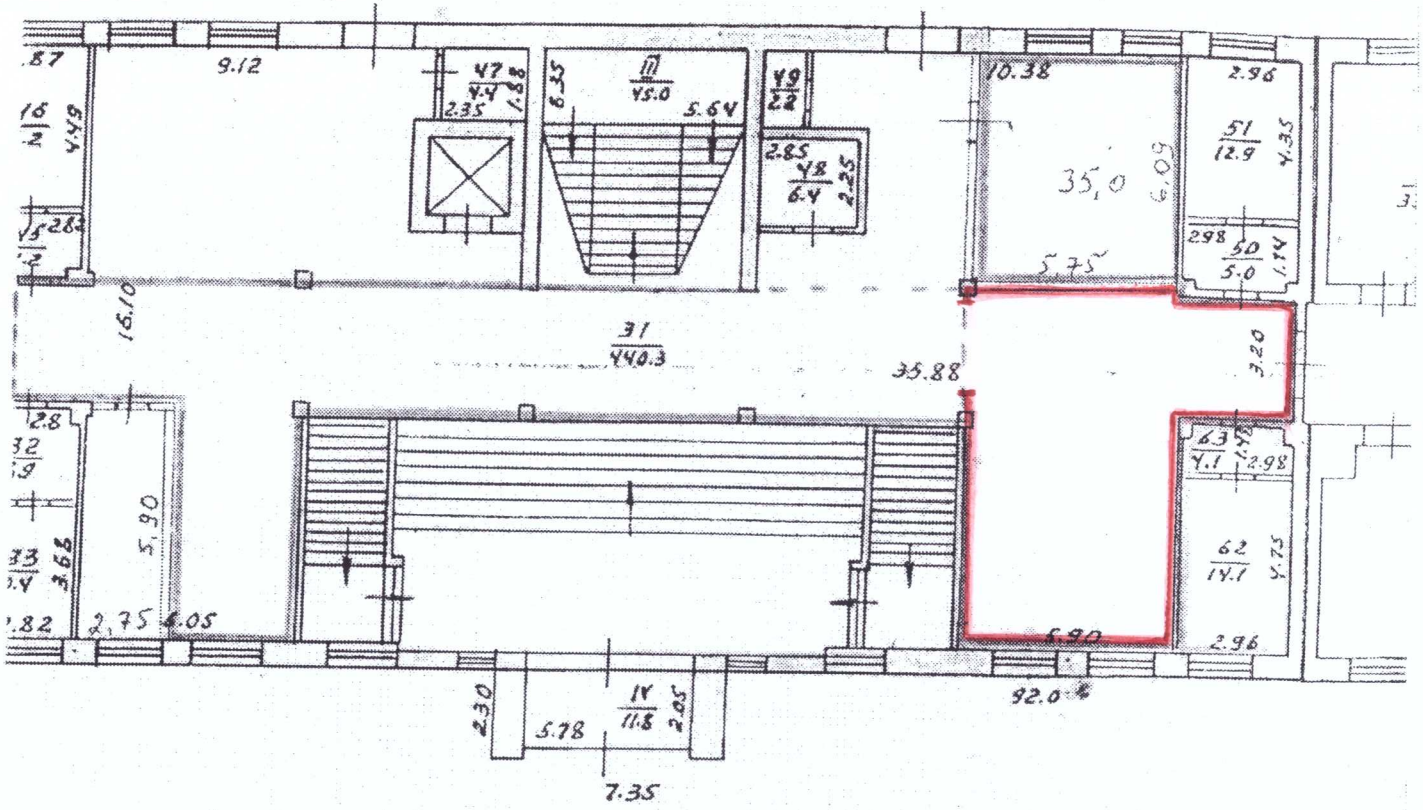


План-схема приміщення для голосування звичайної виборчої дільниці №230919,
Запорізький багатопрофільний ліцей №62
Запорізької міської ради Запорізької області,
69006, м.Запоріжжя, вул.Незалежної України, 9

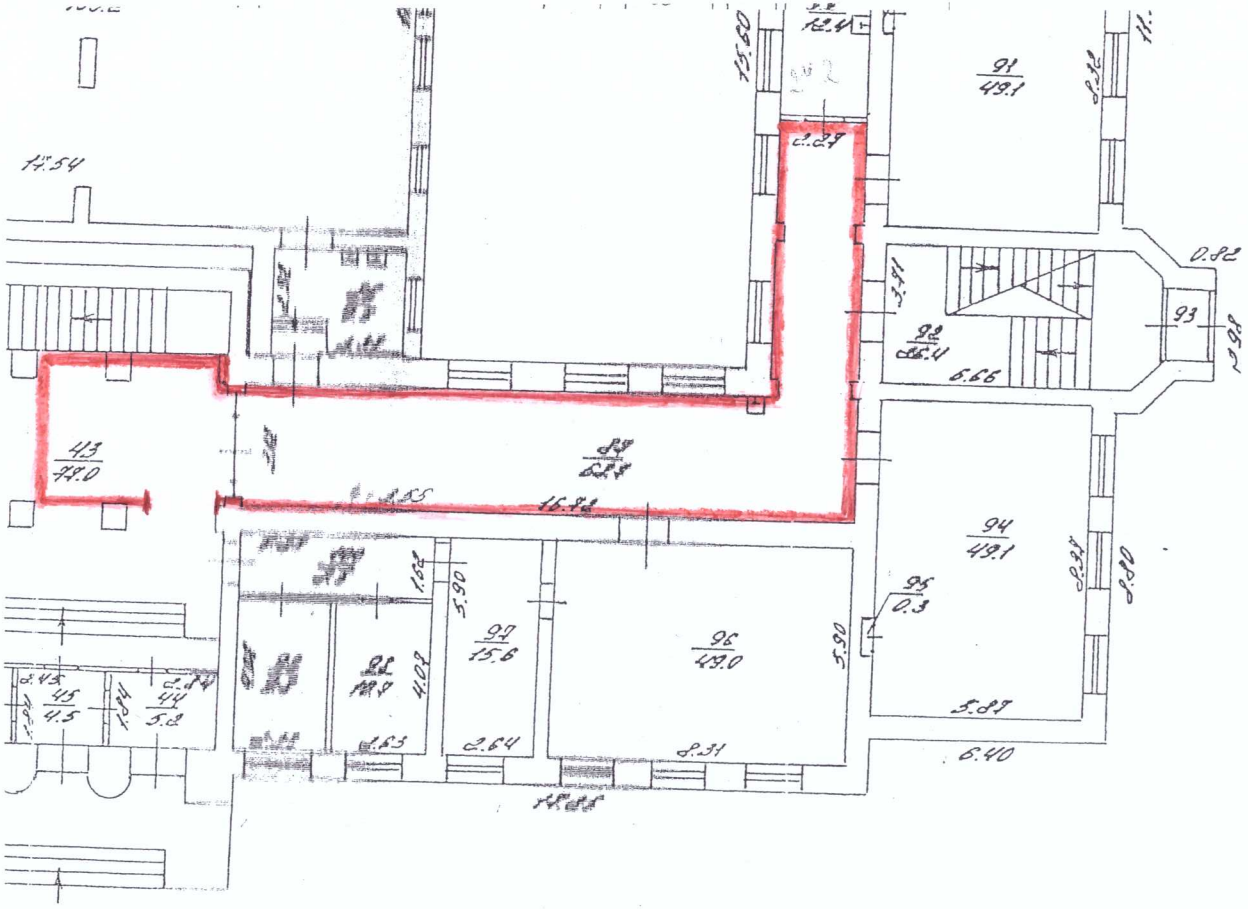


План-схема приміщення для голосування звичайної виборчої дільниці №230920,
Запорізька гімназія №31
Запорізької міської ради Запорізької області,
69006, м.Запоріжжя, вул.Добролюбова, 4

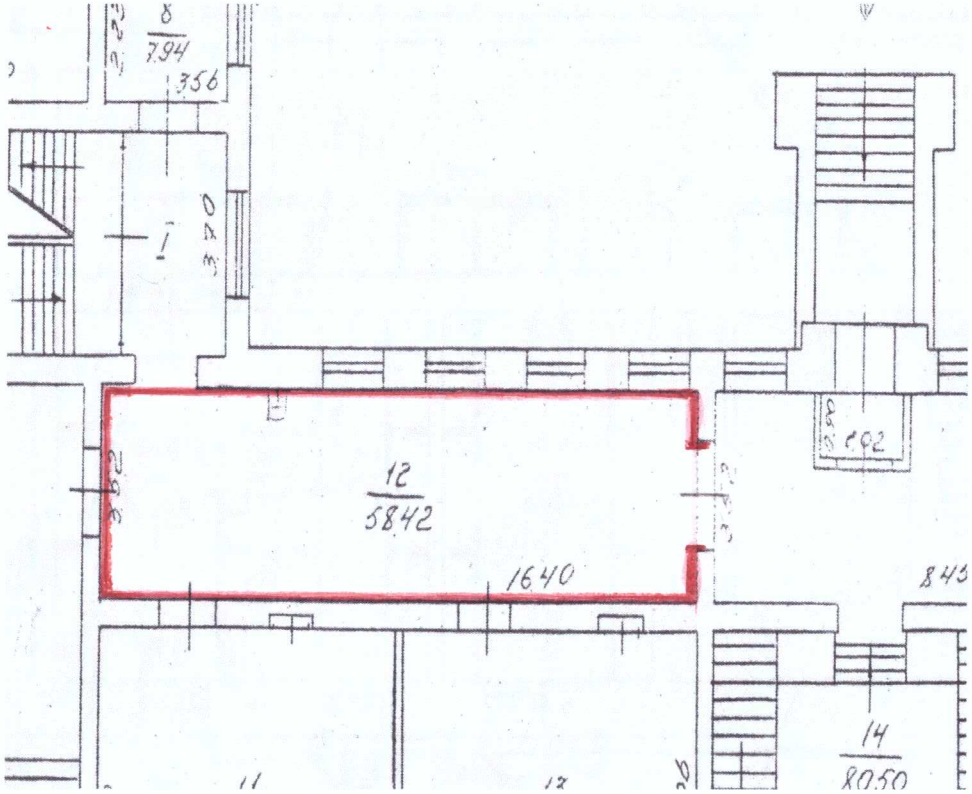


План-схема приміщення для голосування звичайної виборчої дільниці №230921,
Запорізька гімназія №50
Запорізької міської ради Запорізької області,
69006, м.Запоріжжя, вул.Богдана Хмельницького, 22

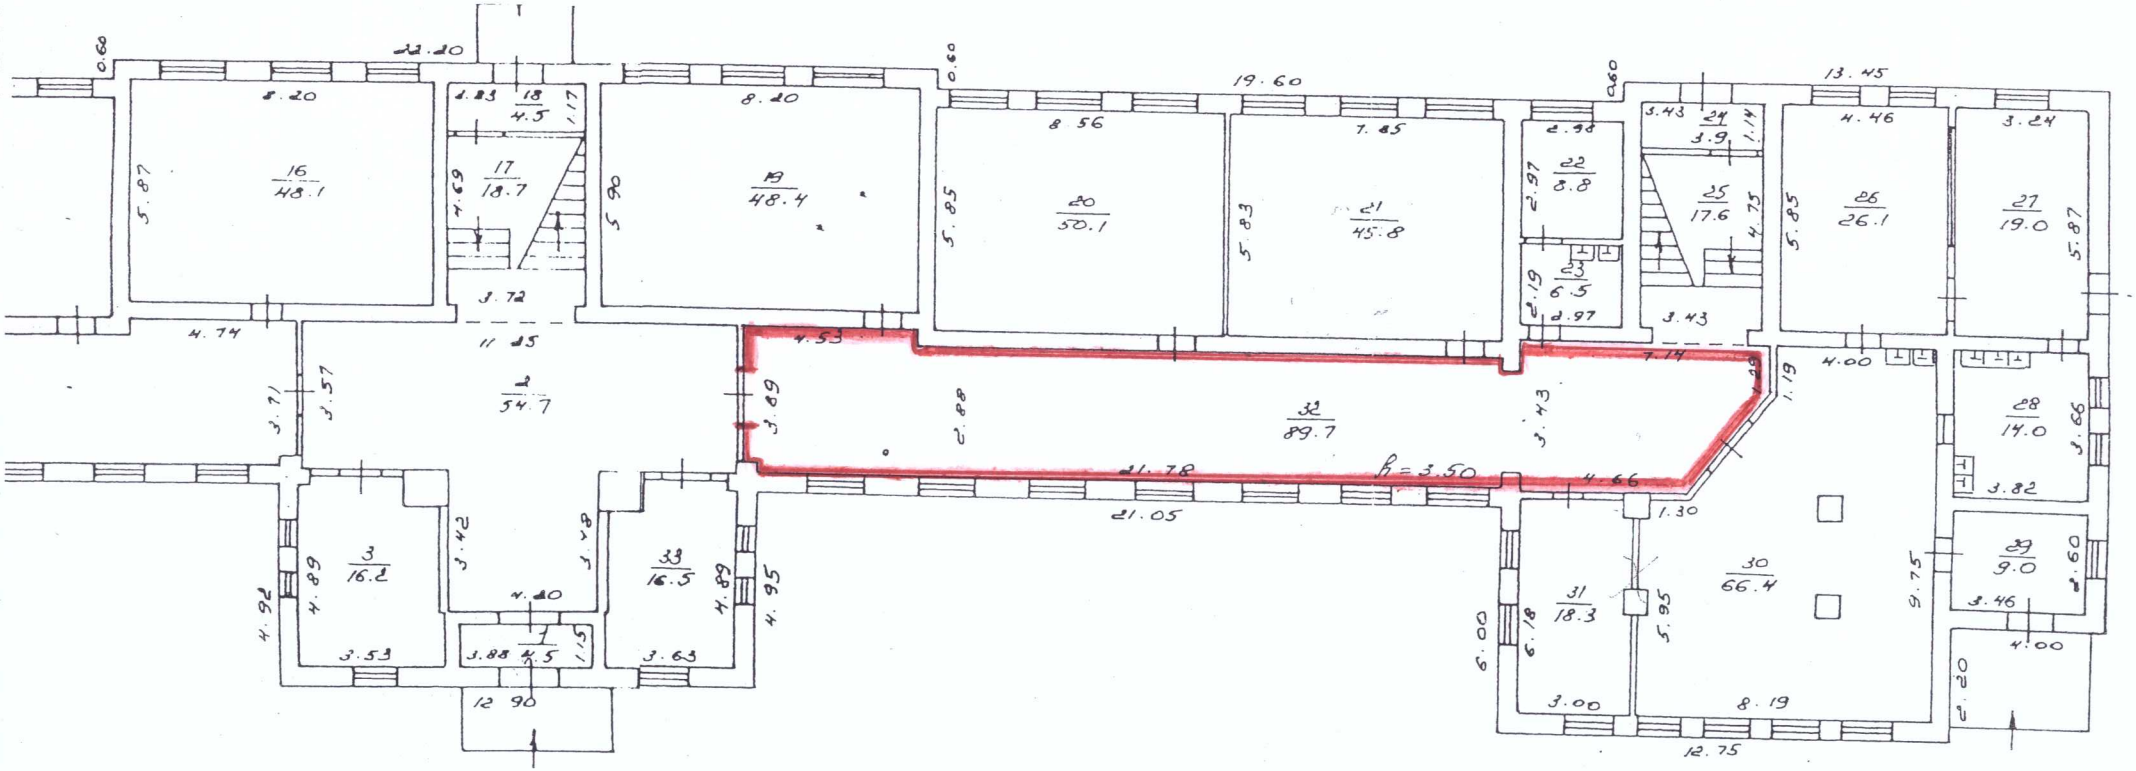


План-схема приміщення для голосування звичайної виборчої дільниці №230922,
гуртожиток Інженерного навчально-наукового інституту Запорізького національного університету,
69006, м.Запоріжжя, вул.Трегубенка, 19

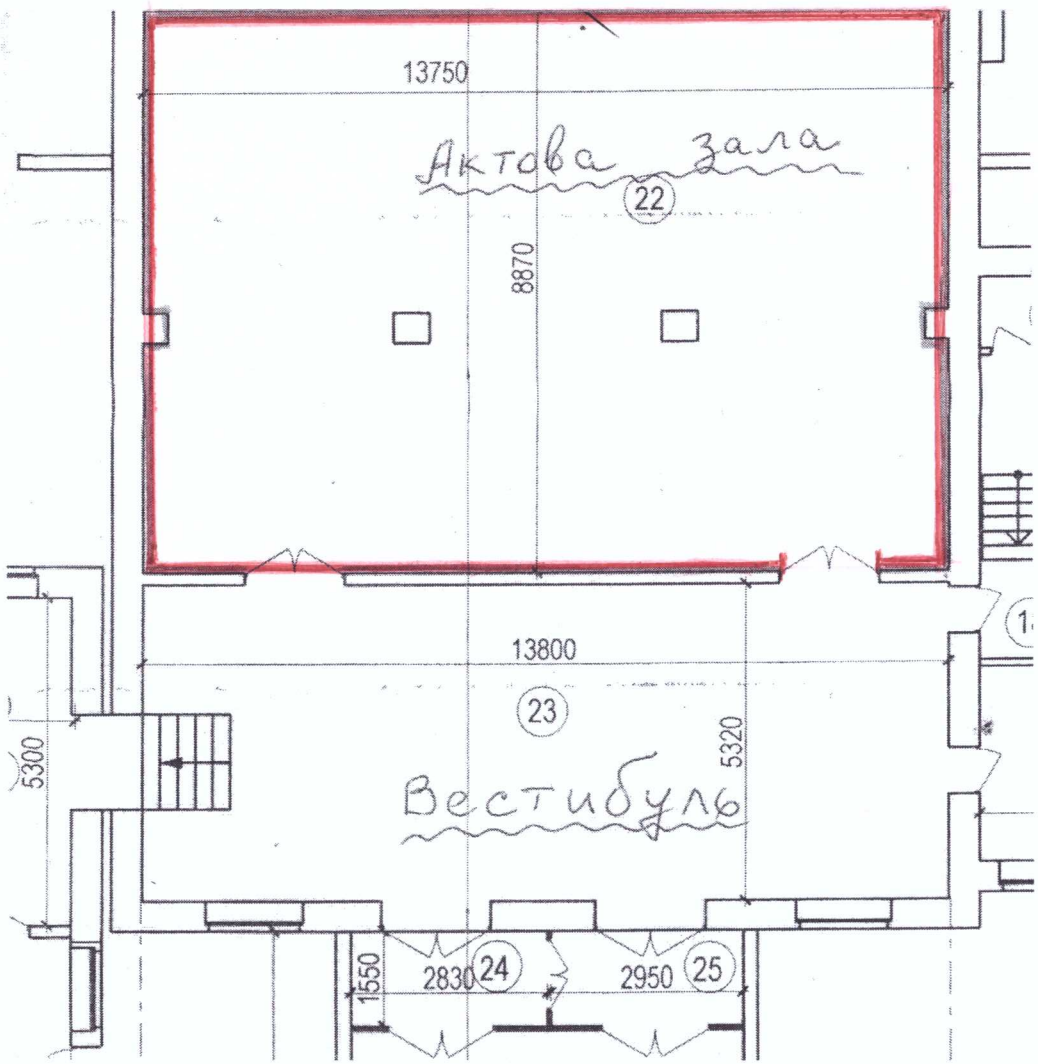


План-схема приміщення для голосування звичайної виборчої дільниці №230923,
Запорізька загальноосвітня школа І-ІІІ ступенів №30
Запорізької міської ради Запорізької області,
69006, м.Запоріжжя, вул.Парковий бульвар, 4

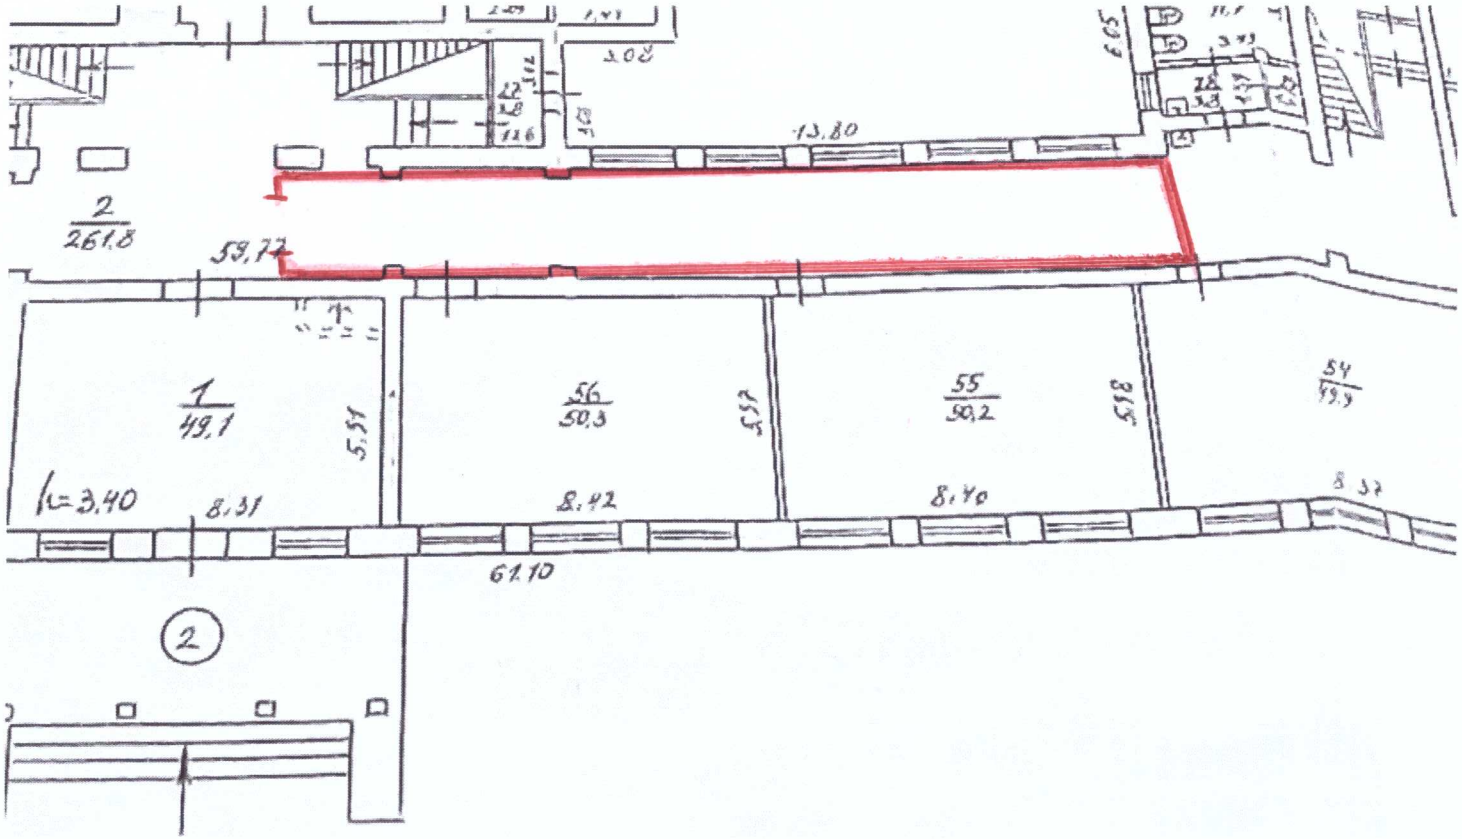


План-схема приміщення для голосування звичайної виборчої дільниці №230924,
Запорізька загальноосвітня школа І-ІІІ ступенів №30
Запорізької міської ради Запорізької області,
69006, м.Запоріжжя, вул.Парковий бульвар, 4

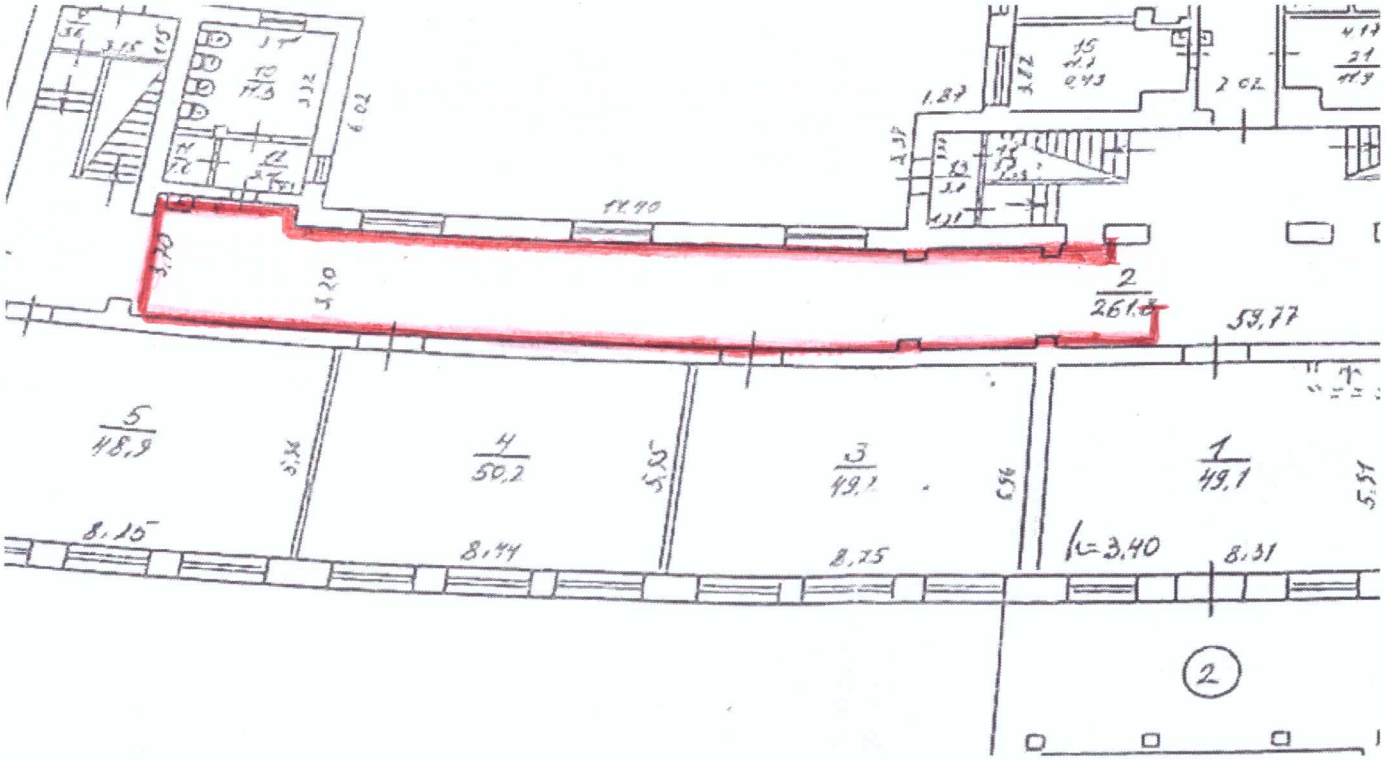


План-схема приміщення для голосування звичайної виборчої дільниці №230925,
будинок культури філії ПрАТ Приазовкурорт клінічний санаторій “Великий Луг”,
69096, м.Запоріжжя, вул.Ленська, 45

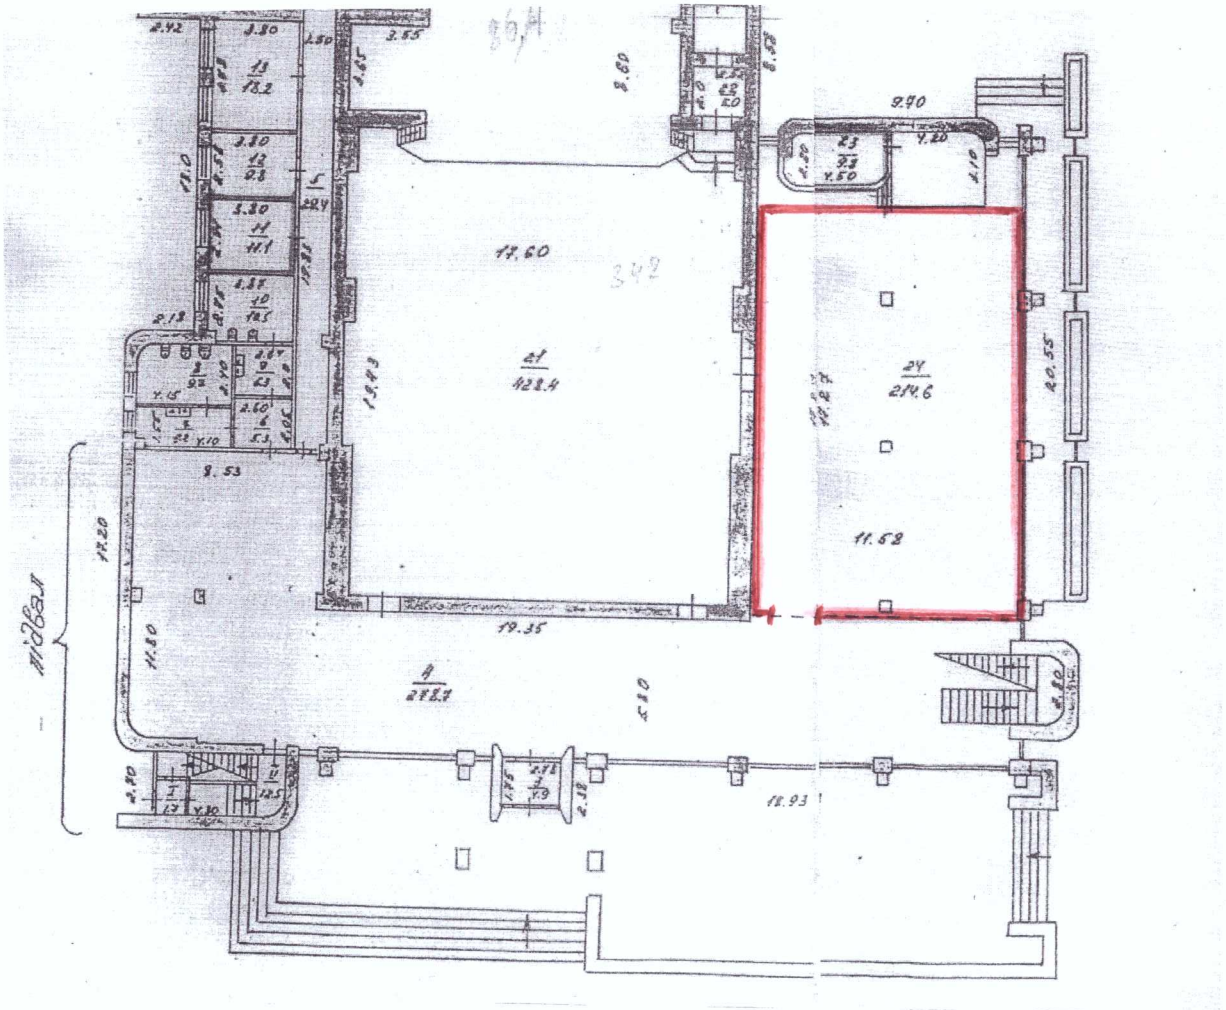


План-схема приміщення для голосування звичайної виборчої дільниці №230926,
Запорізький навчально-виховний комплекс №109
Запорізької міської ради Запорізької області,
69096, м.Запоріжжя, вул.Дніпровські пороги, 29

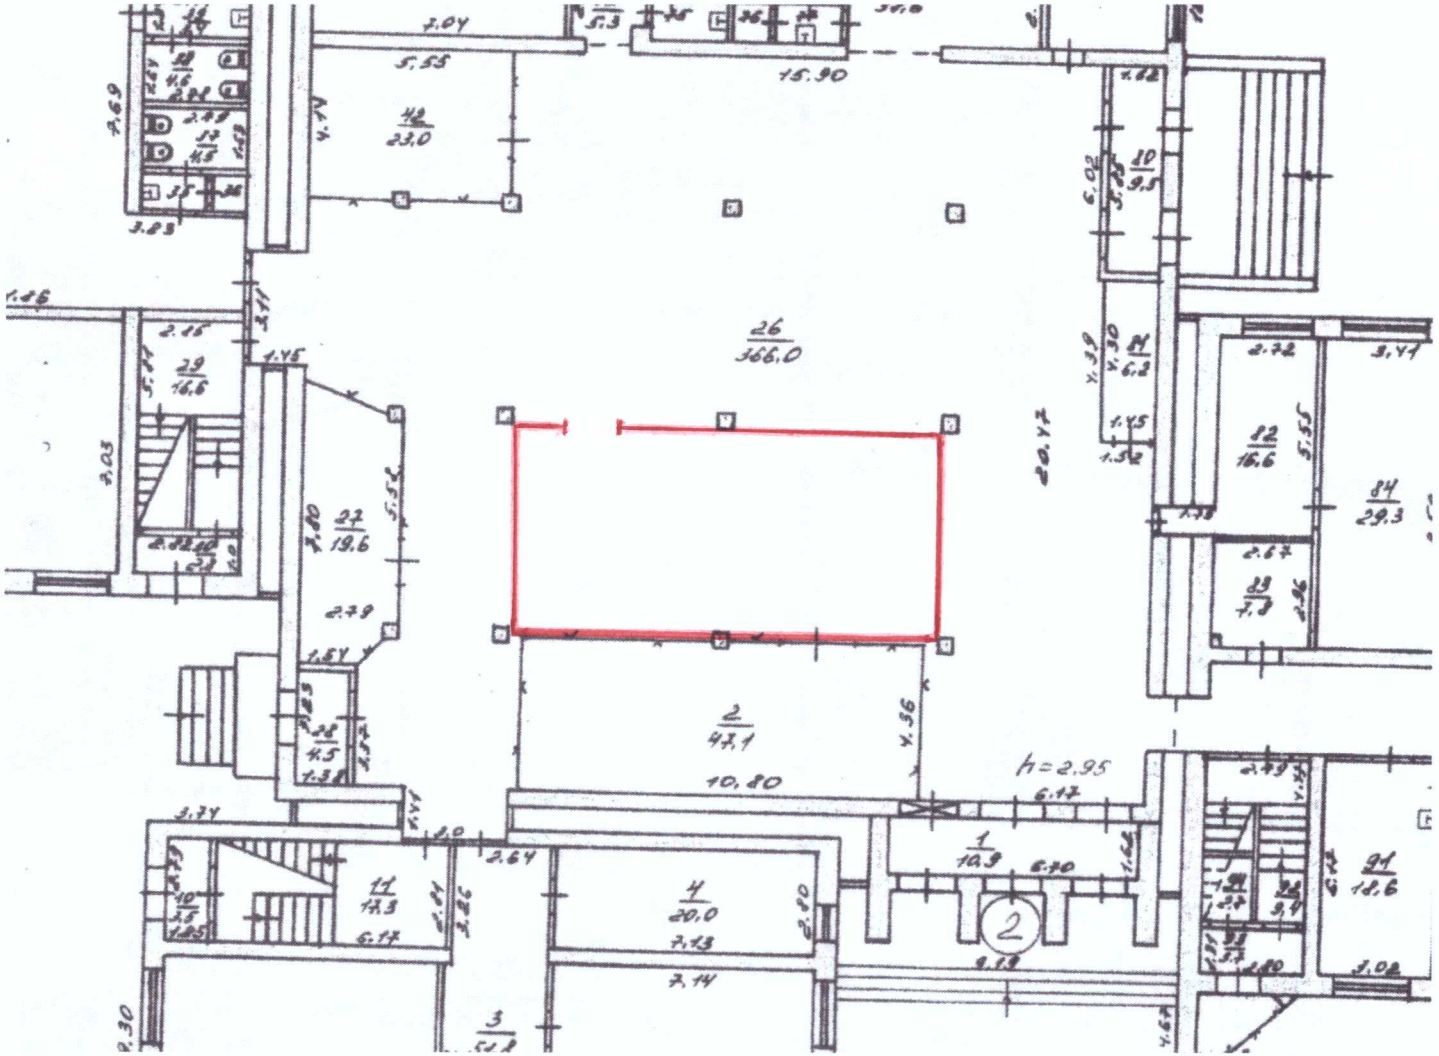


План-схема приміщення для голосування звичайної виборчої дільниці №230927,
Запорізький навчально-виховний комплекс №109
Запорізької міської ради Запорізької області,
69096, м.Запоріжжя, вул.Дніпровські пороги, 29

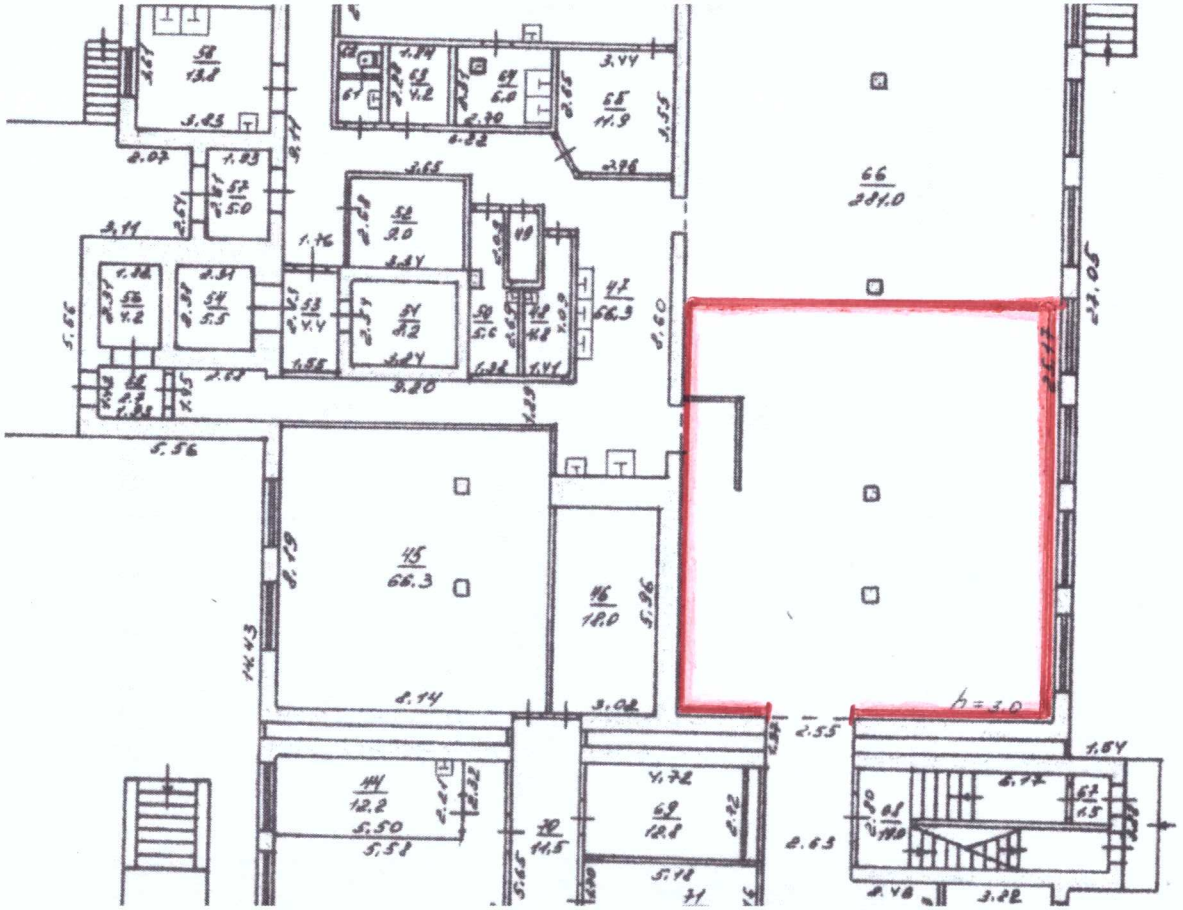


План-схема приміщення для голосування звичайної виборчої дільниці №230928,
Запорізький навчально-виховний комплекс №109
Запорізької міської ради Запорізької області,
69096, м.Запоріжжя, вул.Дніпровські пороги, 29

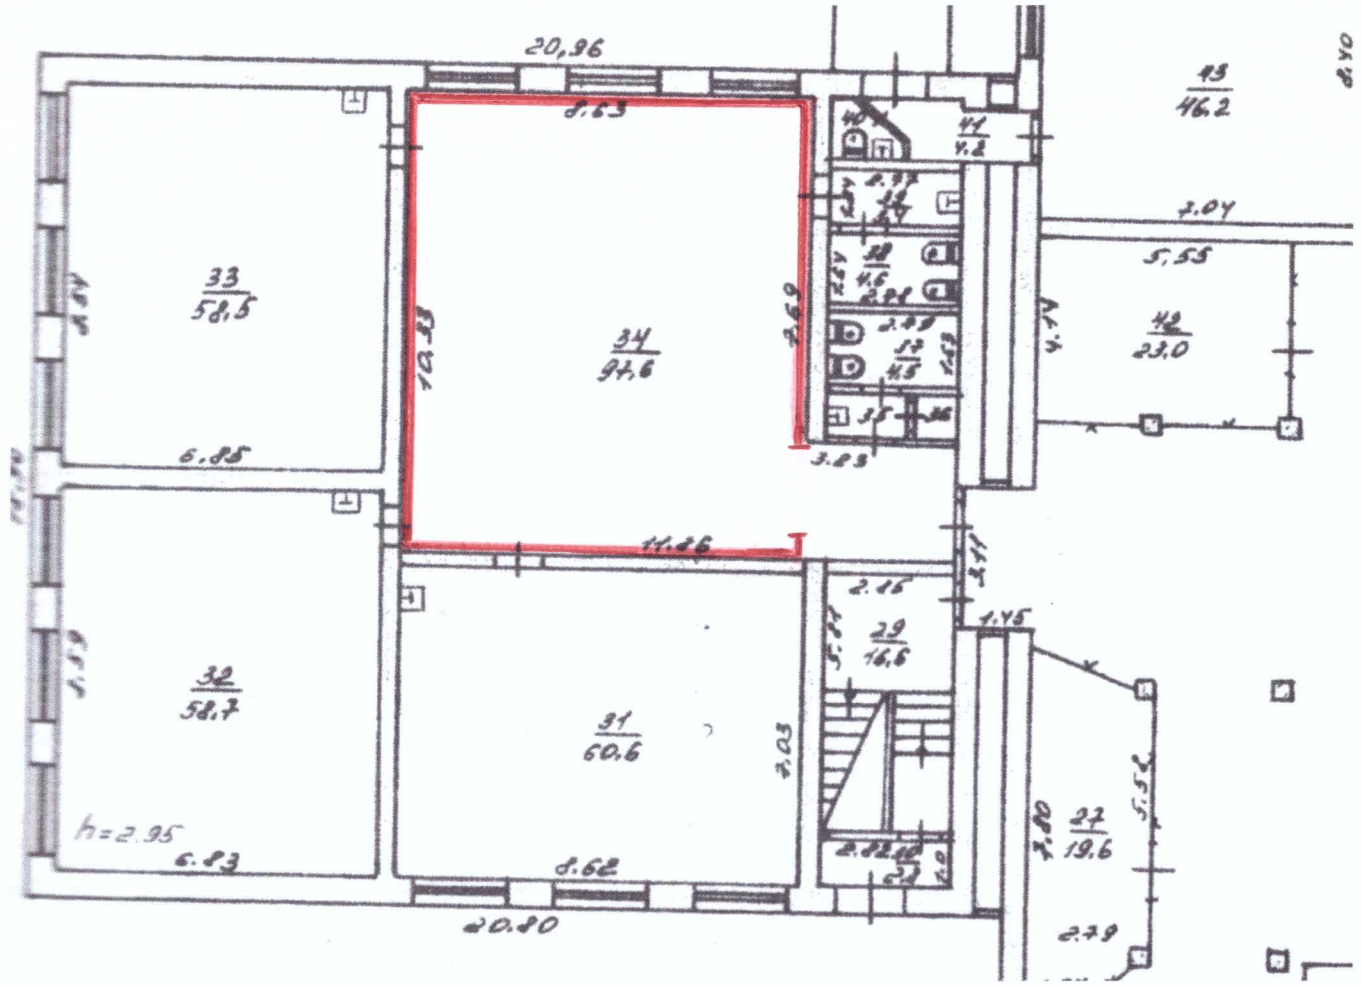


План-схема приміщення для голосування звичайної виборчої дільниці №230929,
Запорізький навчально-виховний комплекс №109
Запорізької міської ради Запорізької області,
69096, м.Запоріжжя, вул.Дніпровські пороги, 29

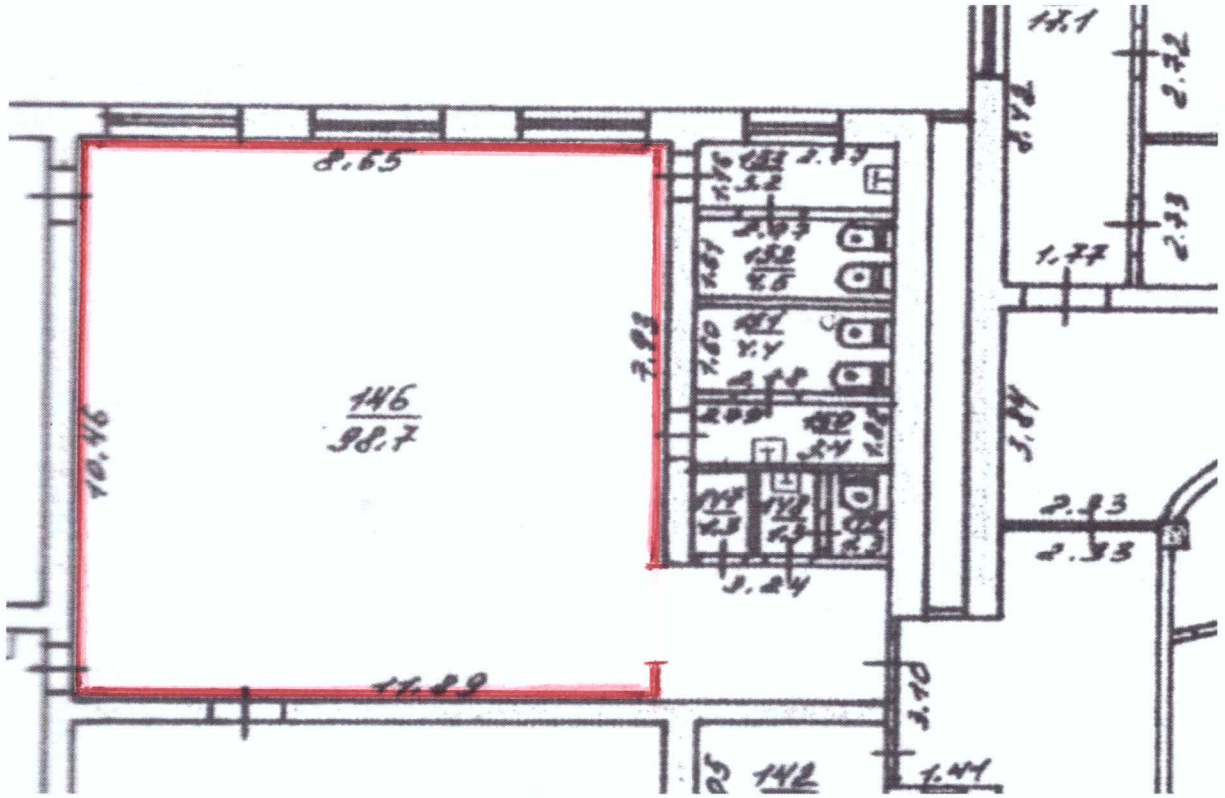


План-схема приміщення для голосування звичайної виборчої дільниці №230930,
Запорізький колегіум „Елінт”
Запорізької міської ради Запорізької області,
69121, м.Запоріжжя, вул.Професора Толока, 29

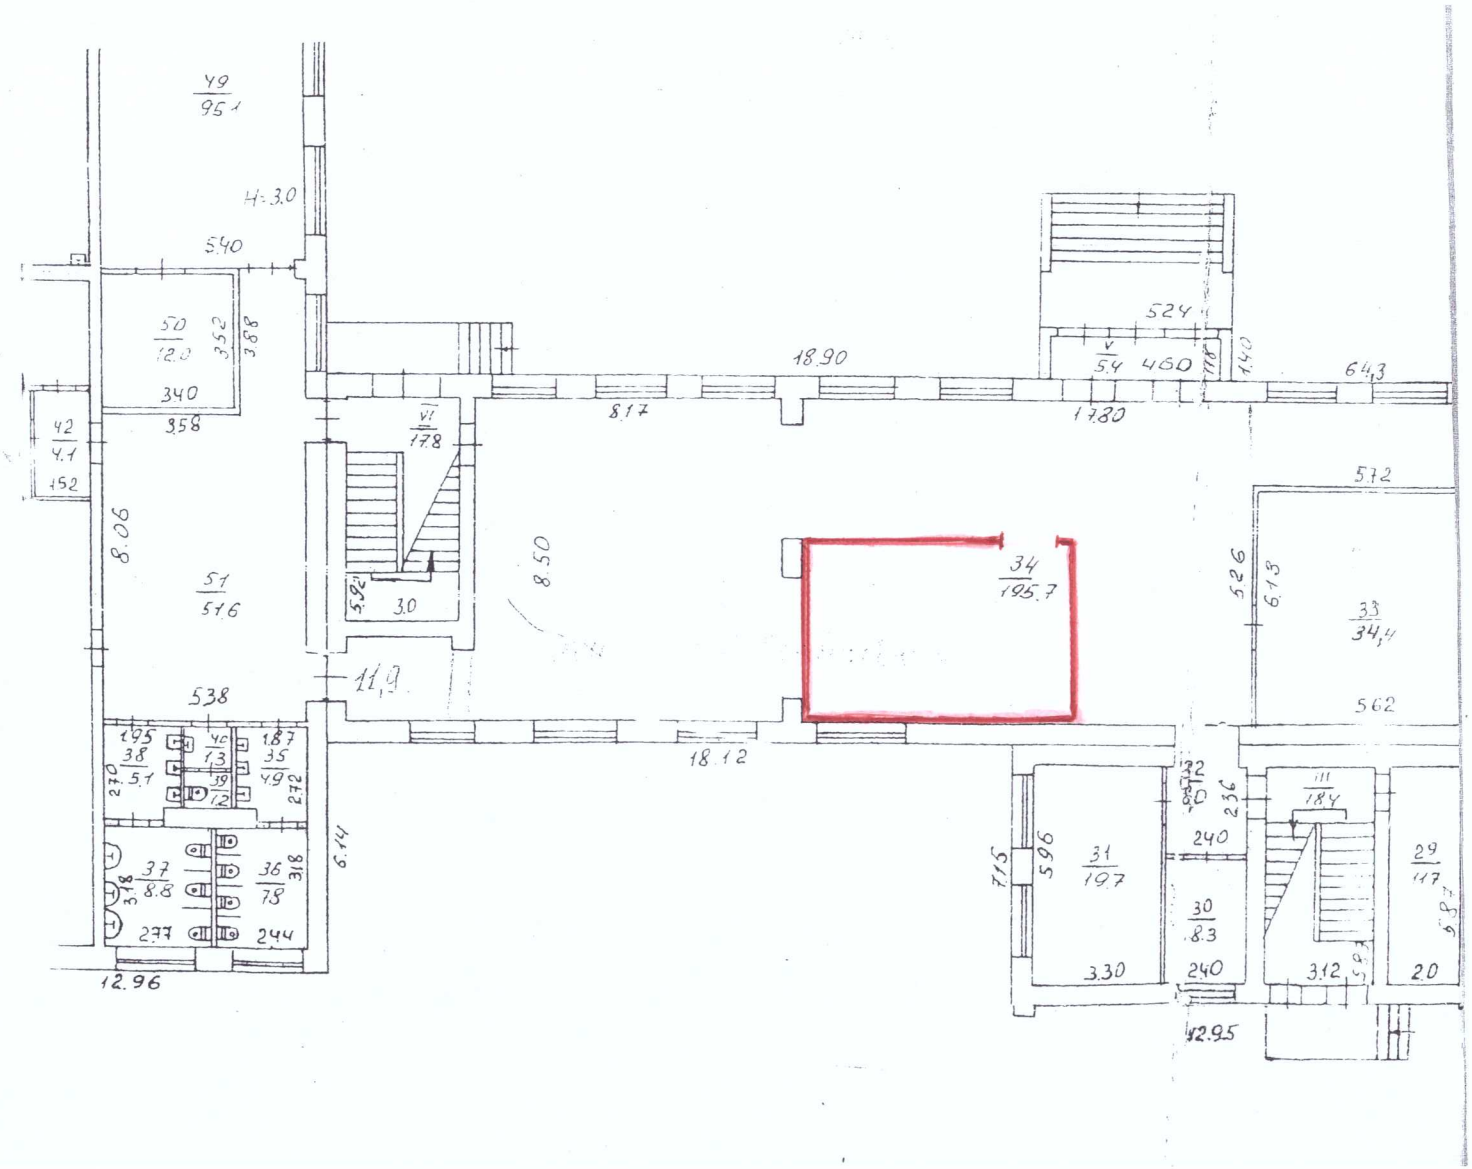


План-схема приміщення для голосування звичайної виборчої дільниці №230931,
Запорізький колегіум „Елінт”
Запорізької міської ради Запорізької області,
69121, м.Запоріжжя, вул.Професора Толока, 29

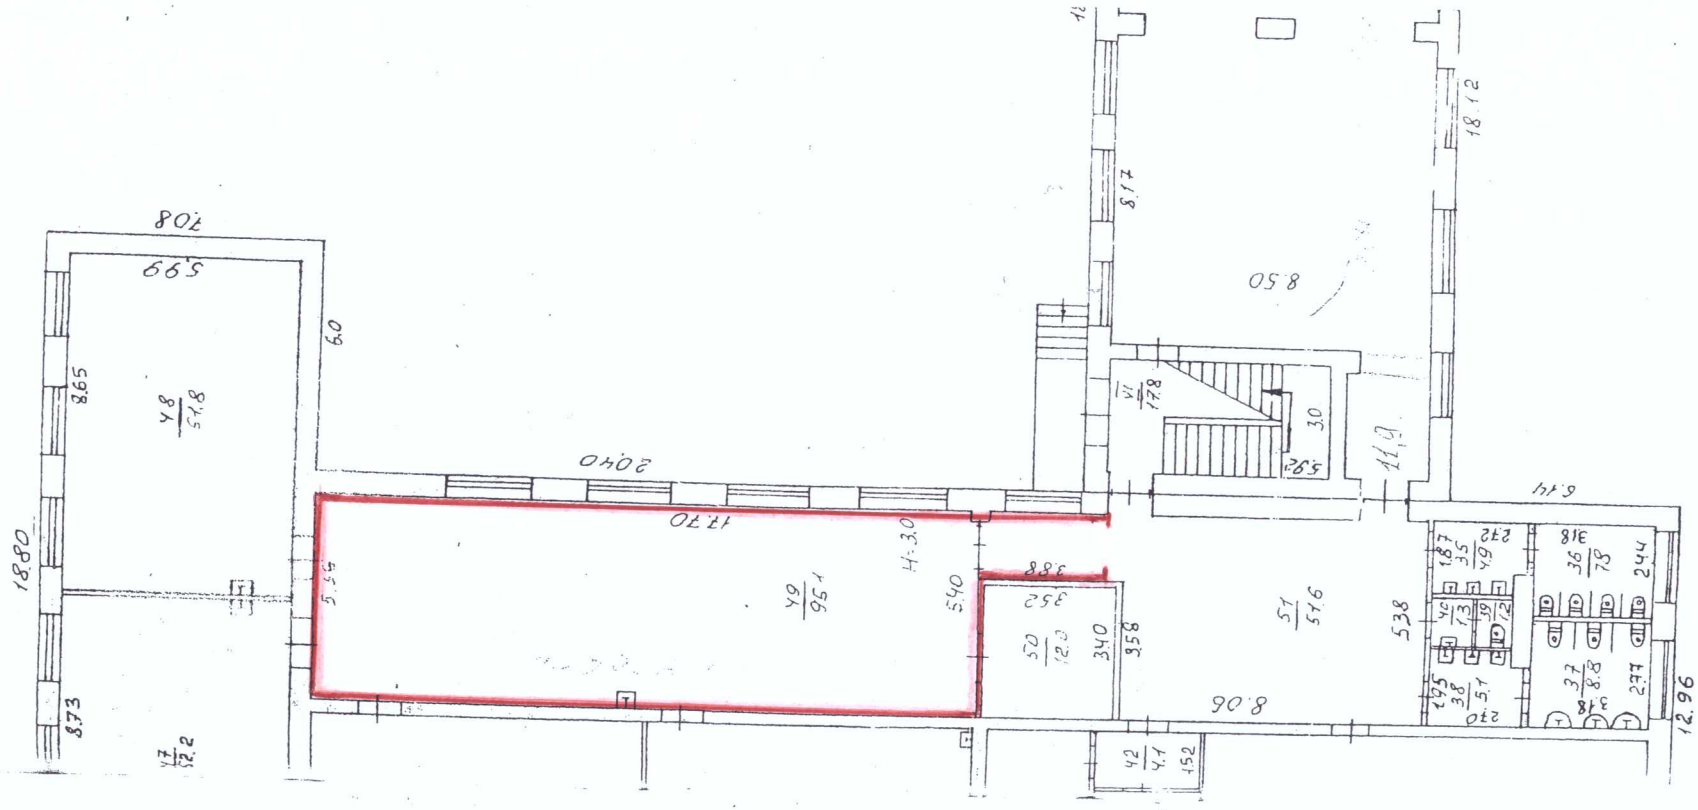


План-схема приміщення для голосування звичайної виборчої дільниці №230932,
Запорізький колегіум „Елінт”
Запорізької міської ради Запорізької області,
69121, м.Запоріжжя, вул.Професора Толока, 29

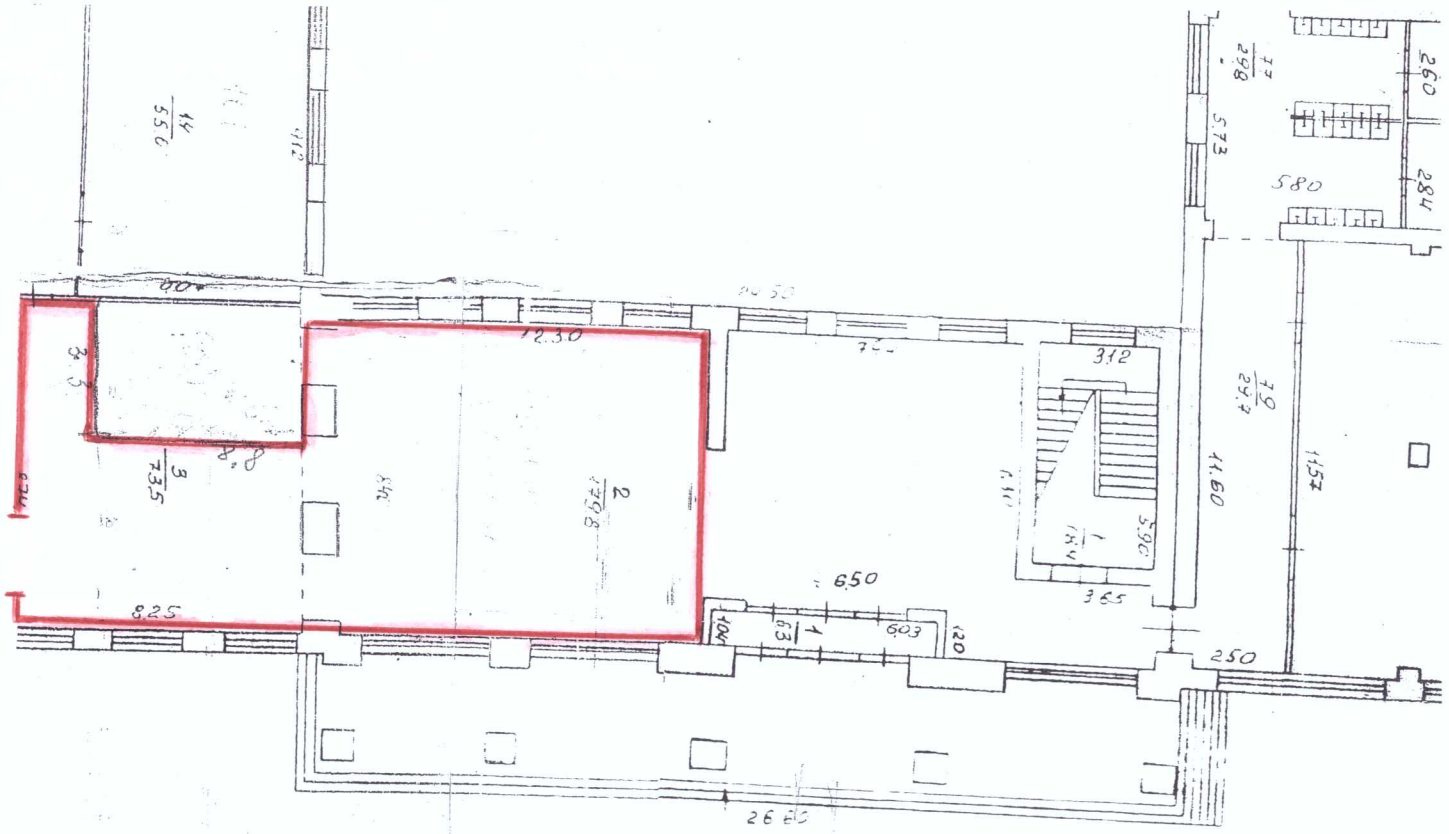


План-схема приміщення для голосування звичайної виборчої дільниці №230933,
Запорізька загальноосвітня школа І-ІІІ ступенів №69
Запорізької міської ради Запорізької області,
69096, м.Запоріжжя, вул.Ладозька, 2

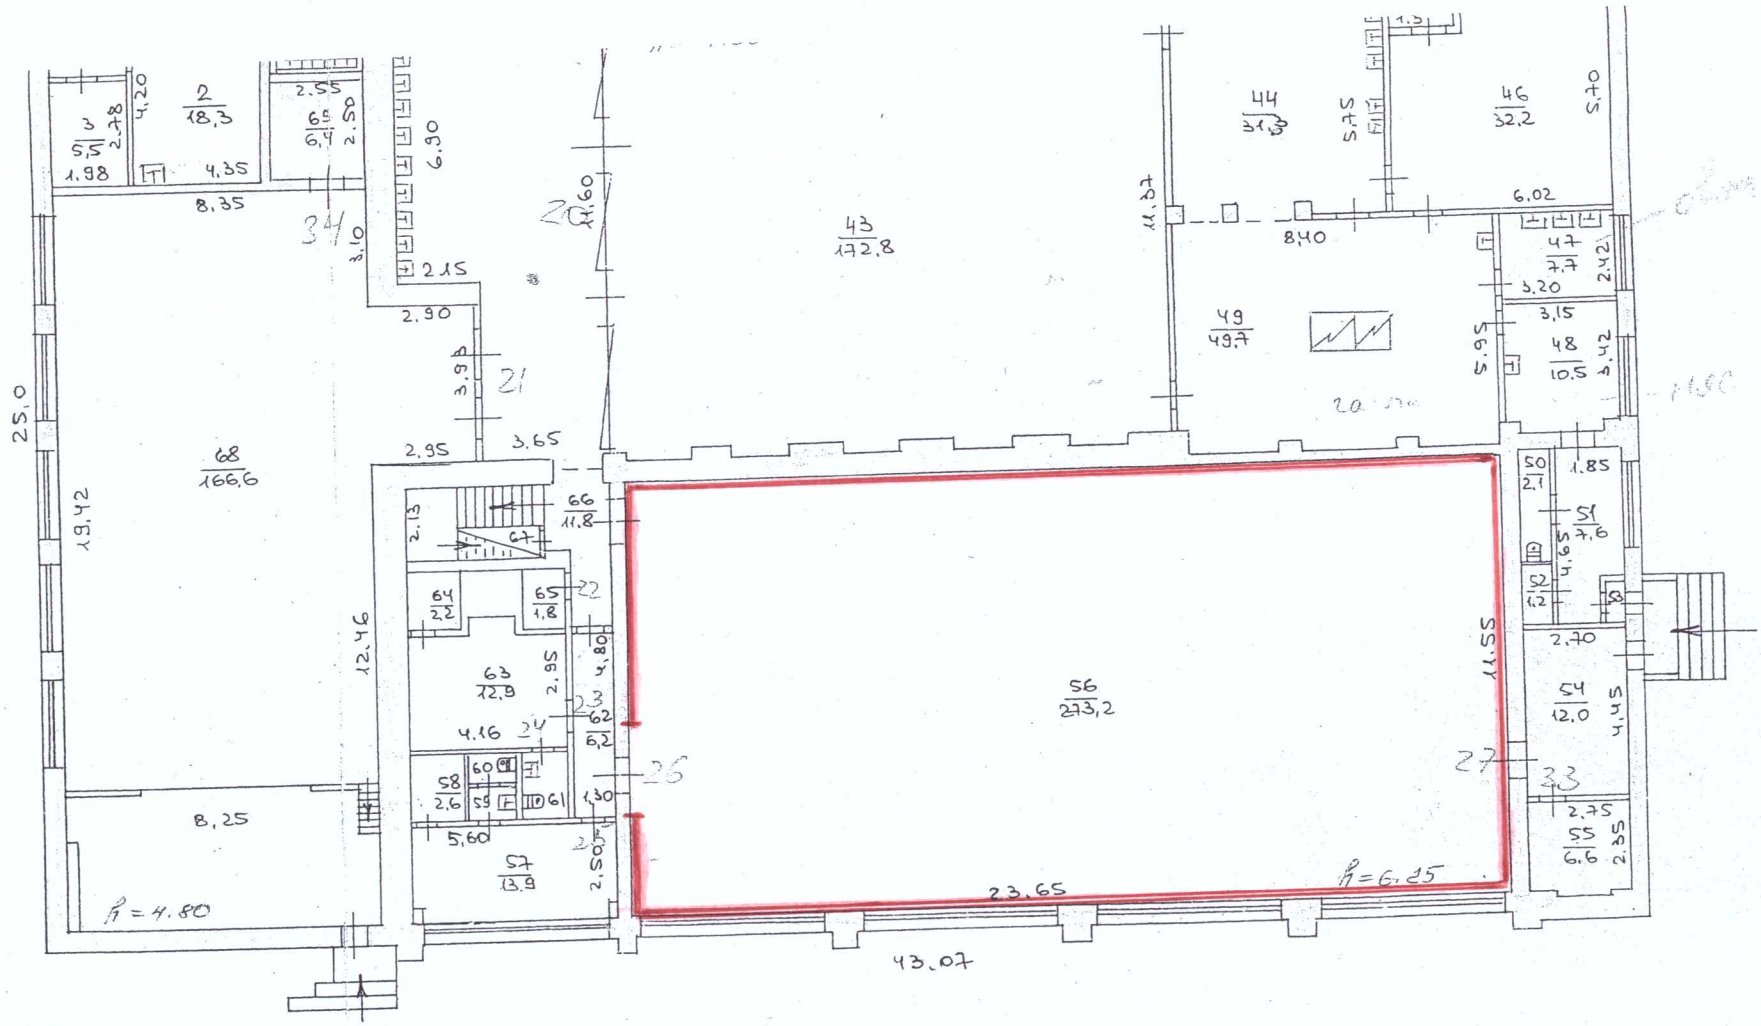


План-схема приміщення для голосування звичайної виборчої дільниці №230934,
Запорізька загальноосвітня школа І-ІІІ ступенів №69
Запорізької міської ради Запорізької області,
69096, м.Запоріжжя, вул.Ладозька, 2

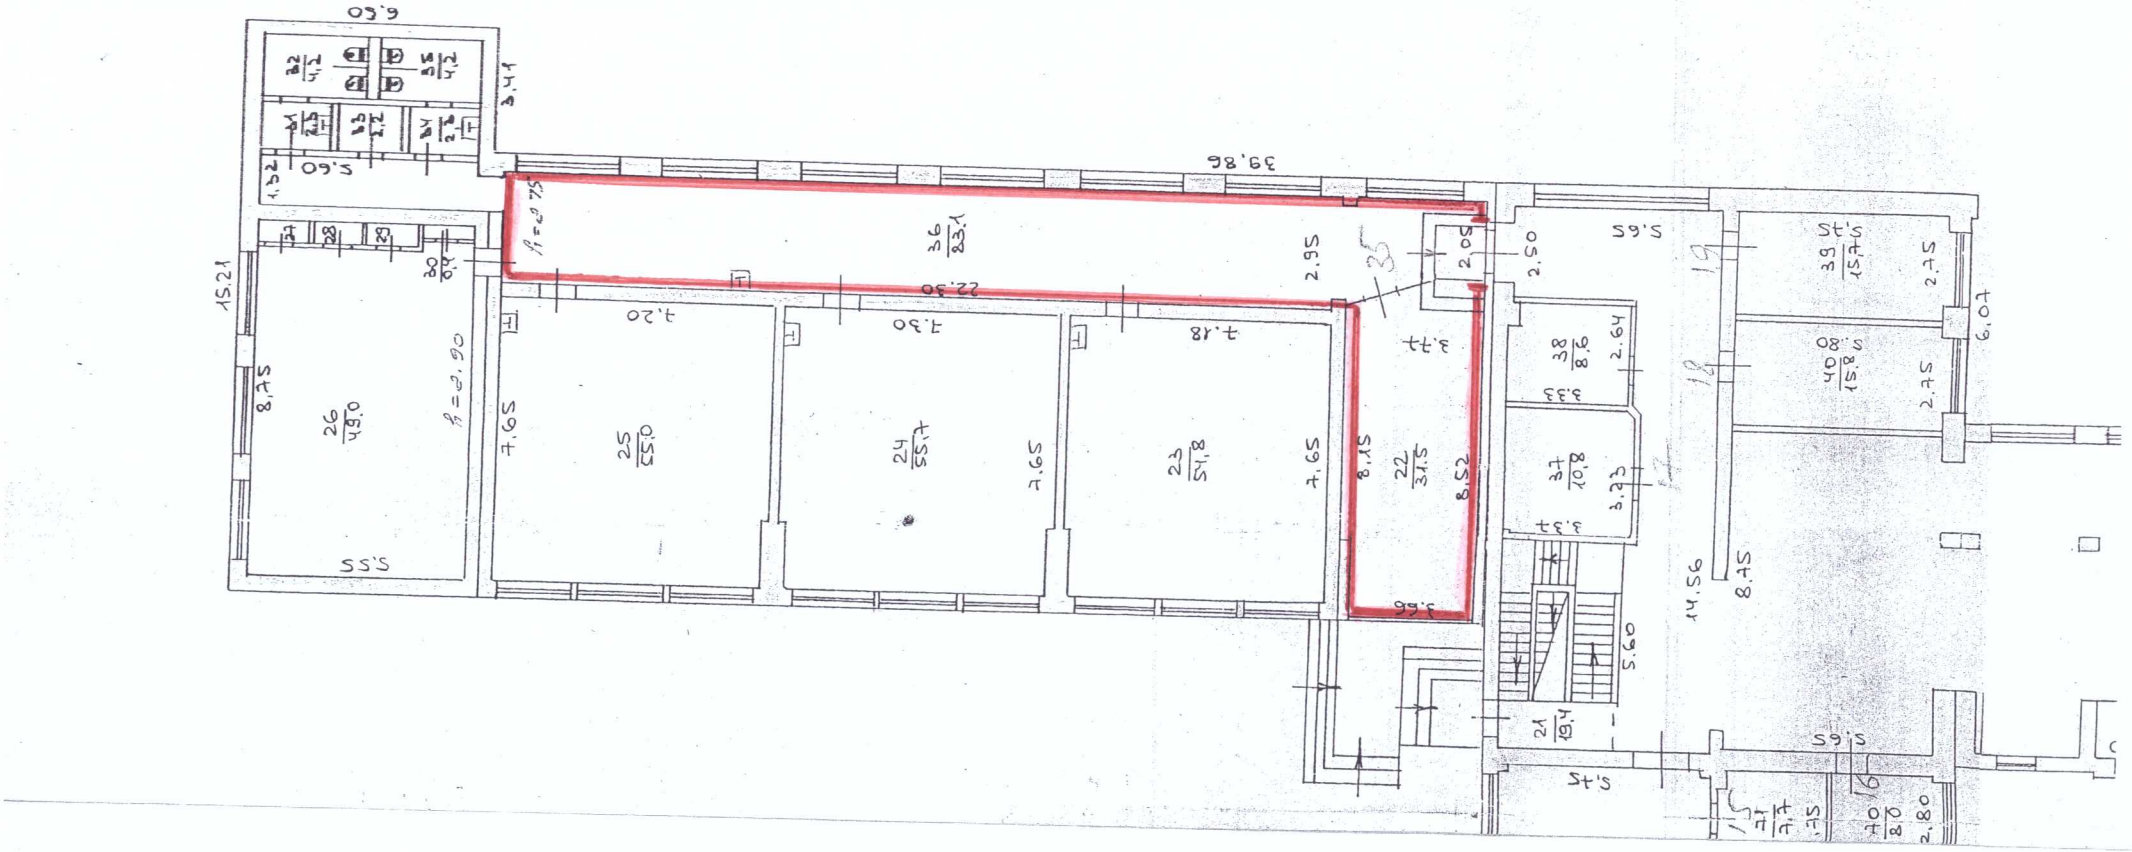


План-схема приміщення для голосування звичайної виборчої дільниці №230935,
Запорізька загальноосвітня школа І-ІІІ ступенів №69
Запорізької міської ради Запорізької області,
69096, м.Запоріжжя, вул.Ладозька, 2

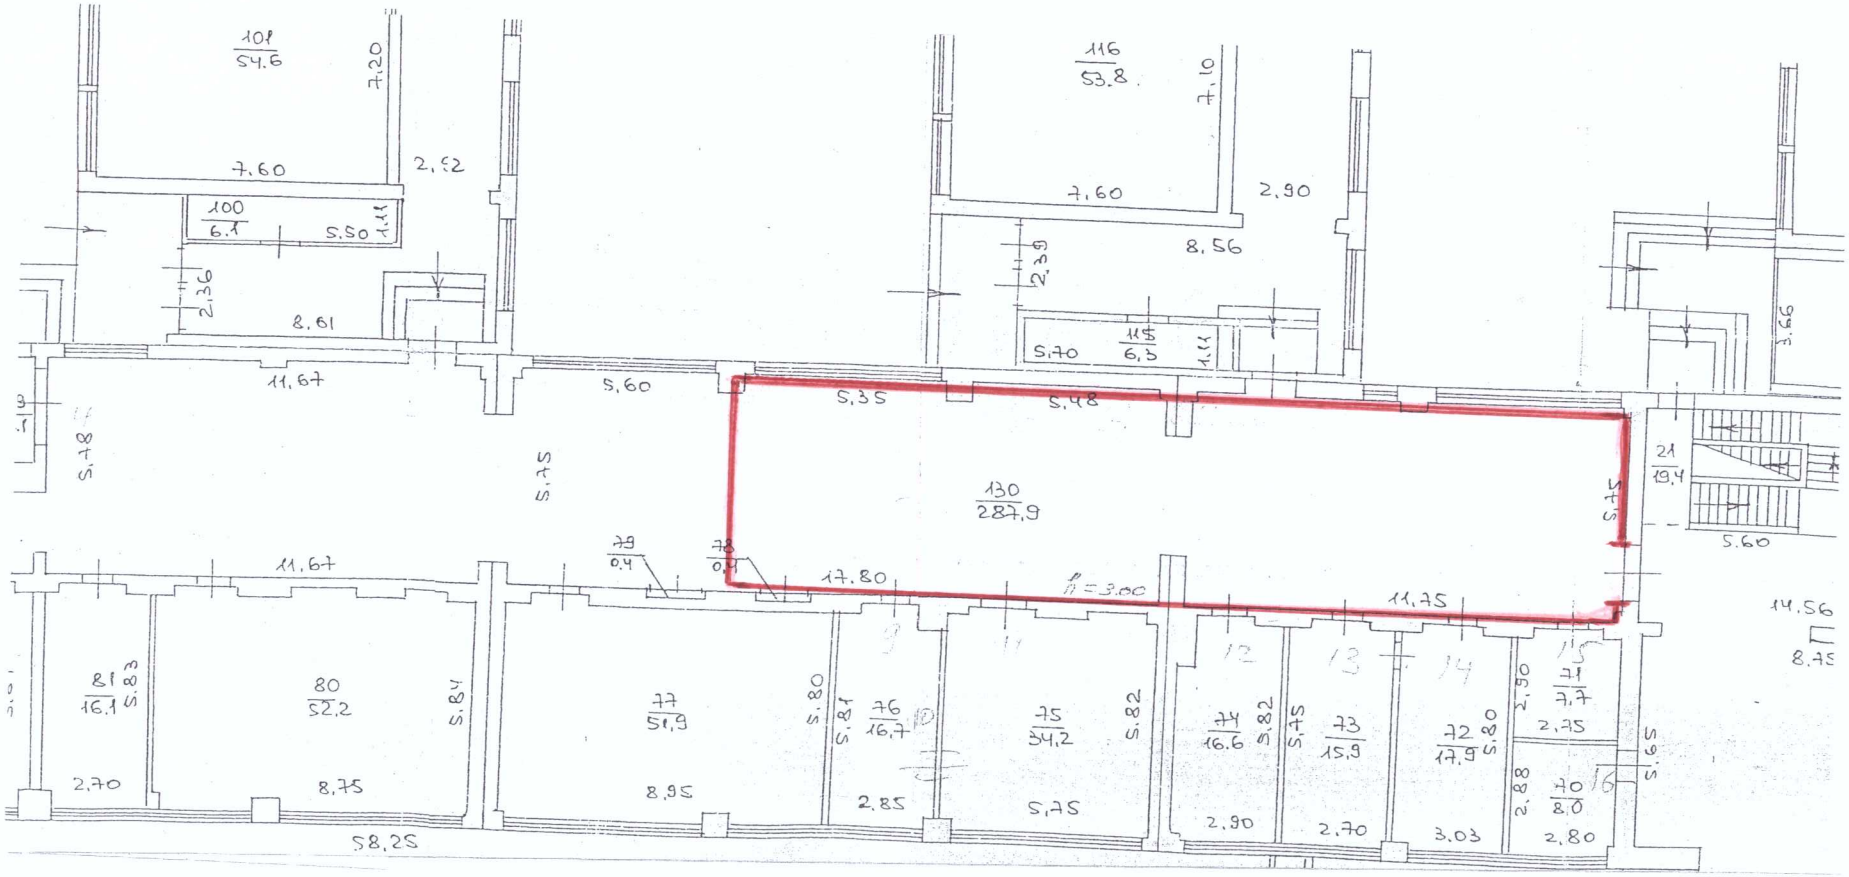


План-схема приміщення для голосування звичайної виборчої дільниці №230936,
Запорізька спеціалізована школа І-ІІІ ступенів №100
Запорізької міської ради Запорізької області,
69096, м.Запоріжжя, вул. Ладозька, 2А

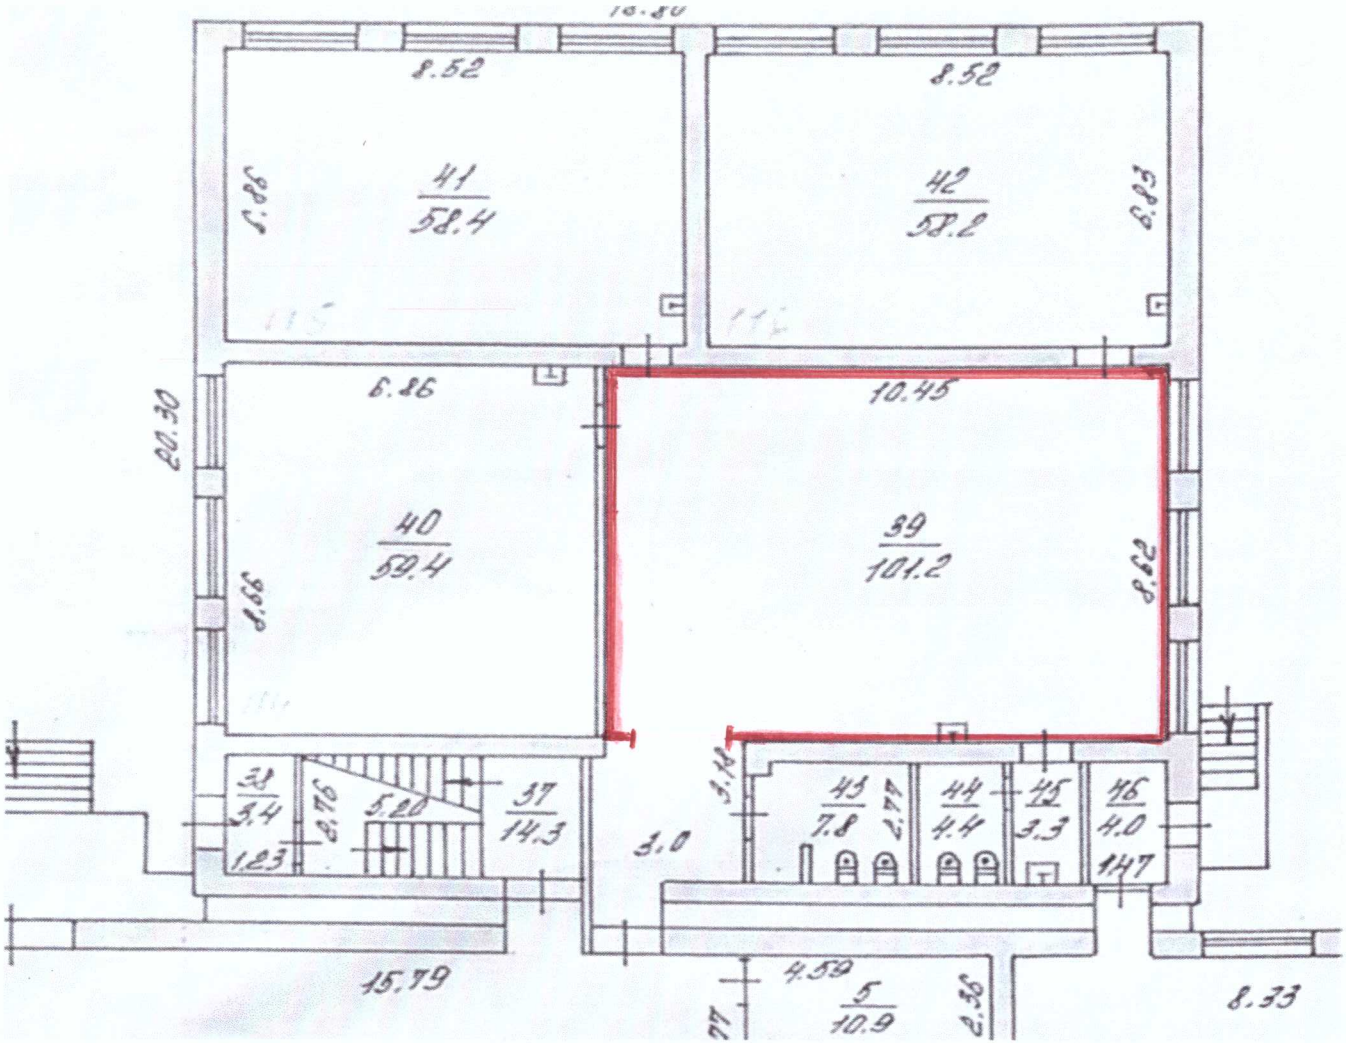


План-схема приміщення для голосування звичайної виборчої дільниці №230937,
Запорізька спеціалізована школа І-ІІІ ступенів №100
Запорізької міської ради Запорізької області,
69096, м.Запоріжжя, вул. Ладозька, 2А

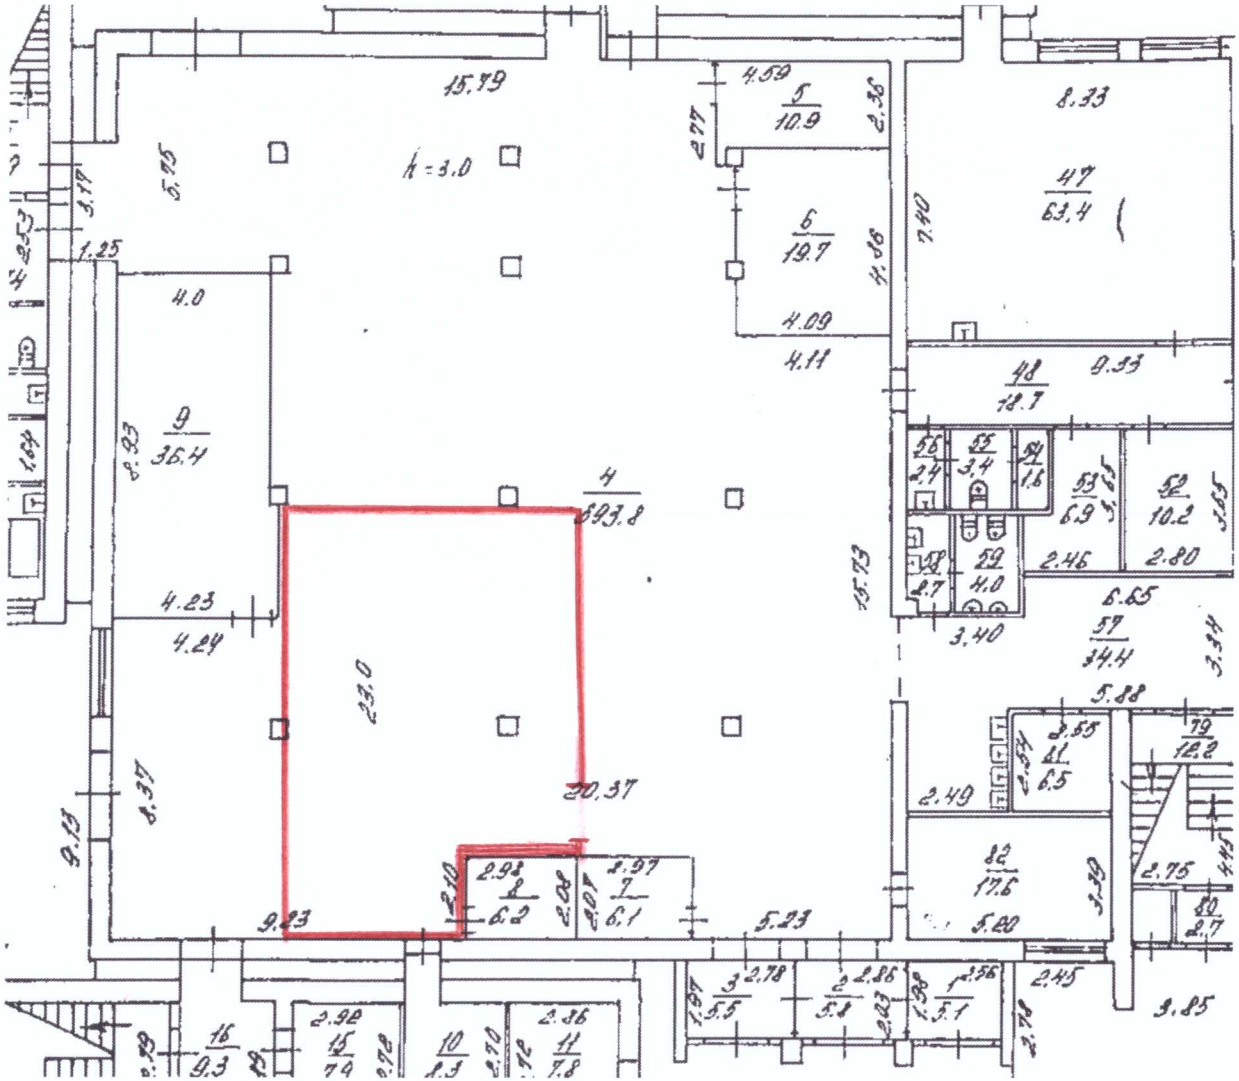


План-схема приміщення для голосування звичайної виборчої дільниці №230938,
Запорізька спеціалізована школа І-ІІІ ступенів №100
Запорізької міської ради Запорізької області,
69096, м.Запоріжжя, вул. Ладозька, 2А

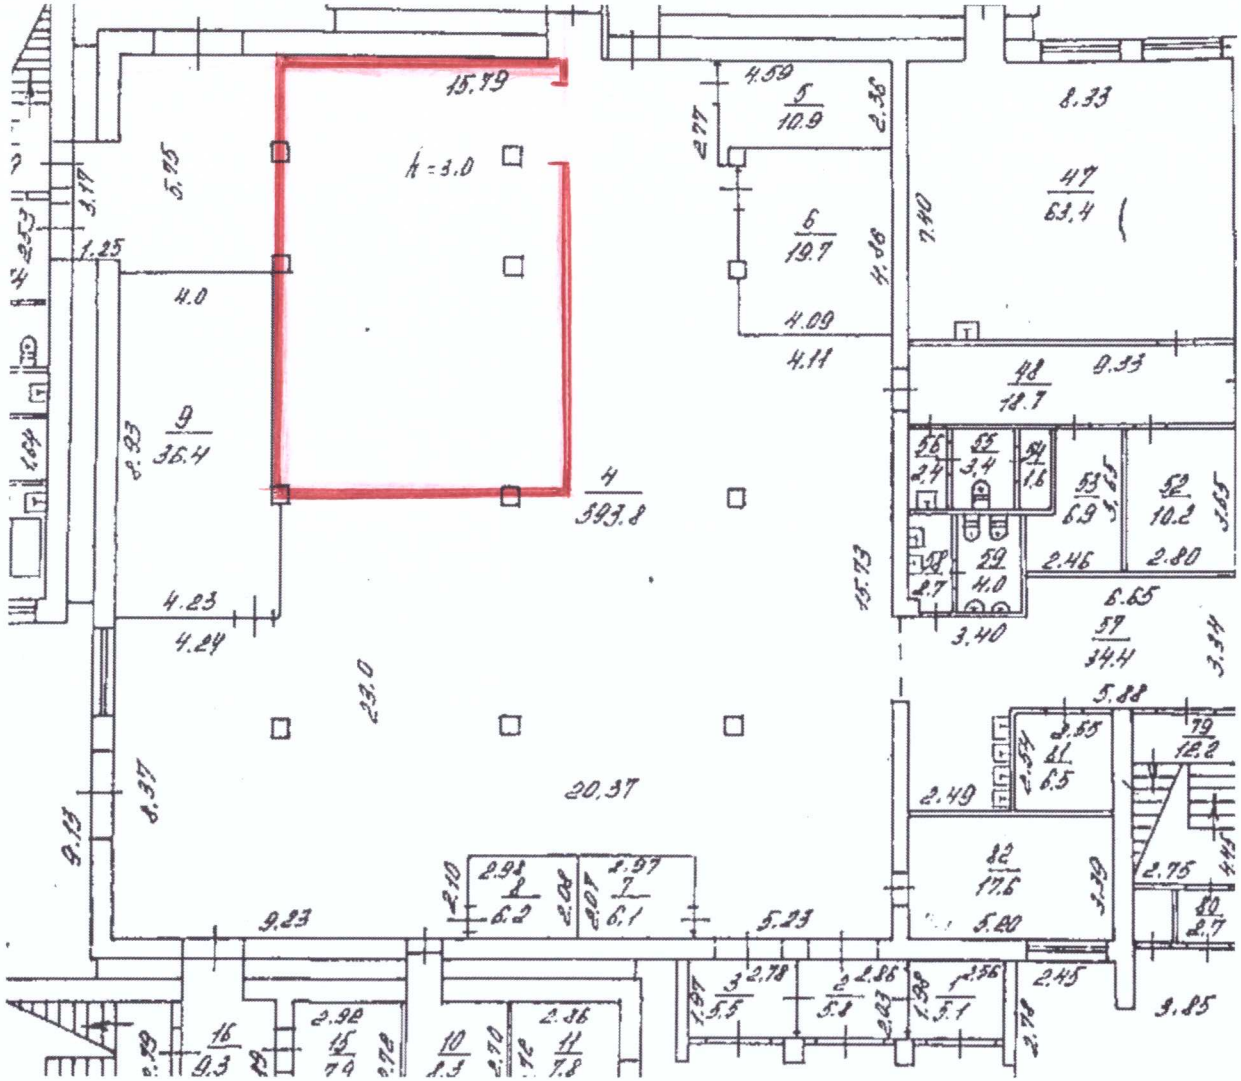


План-схема приміщення для голосування звичайної виборчої дільниці №230939,
Запорізька загальноосвітня школа І-ІІІ ступенів №69
Запорізької міської ради Запорізької області,
69096, м.Запоріжжя, вул.Ладозька, 2

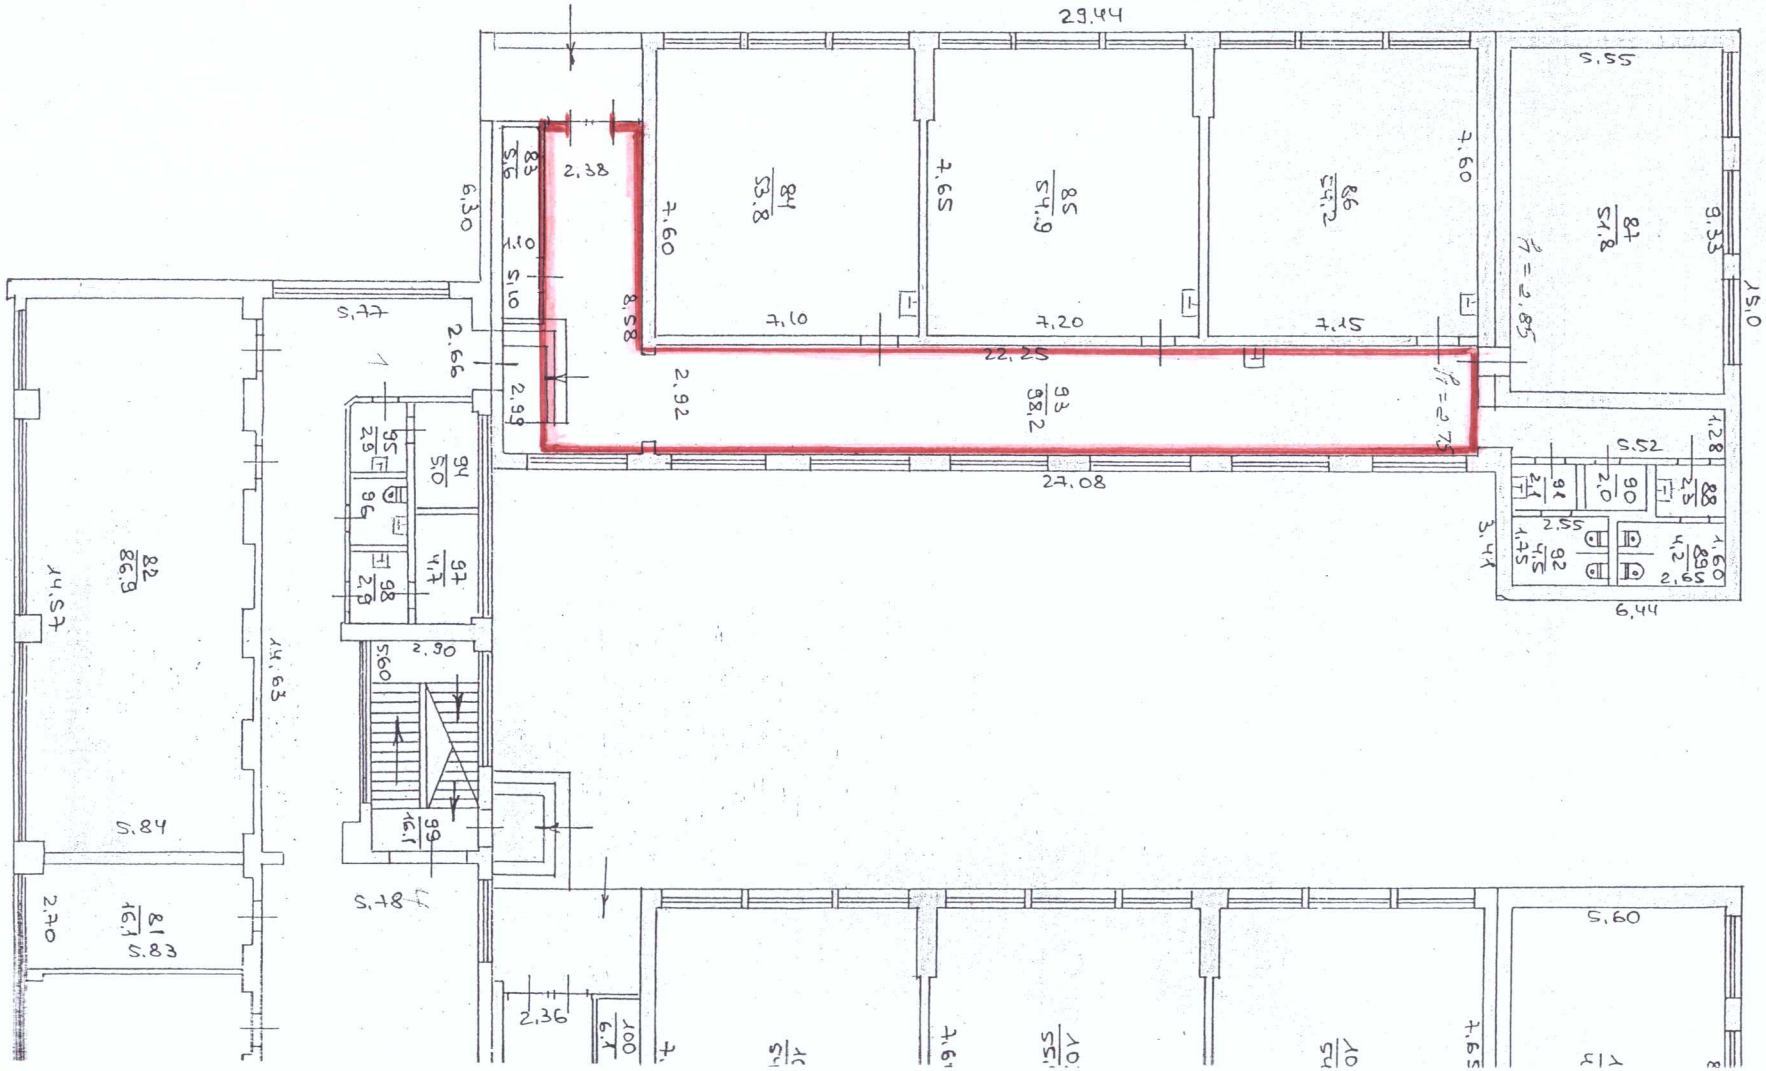


План-схема приміщення для голосування звичайної виборчої дільниці №230940,
Запорізька спеціалізована школа І-ІІІ ступенів №100
Запорізької міської ради Запорізької області,
69096, м.Запоріжжя, вул. Ладозька, 2А

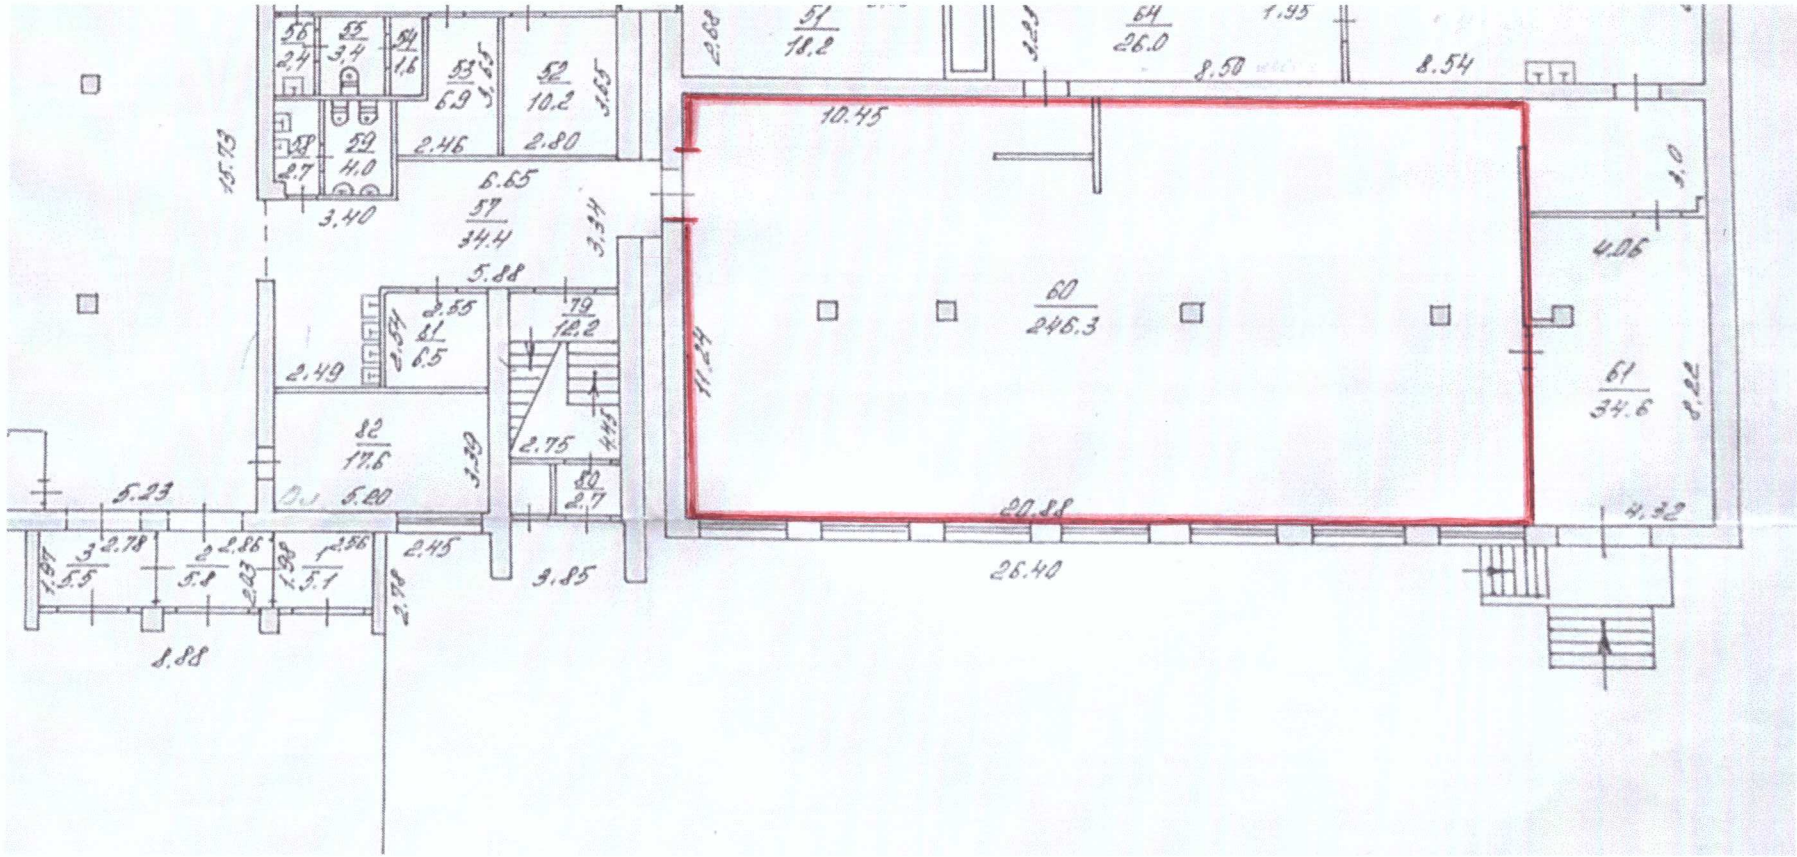


План-схема приміщення для голосування звичайної виборчої дільниці №230941,
Запорізька загальноосвітня школа І-ІІІ ступенів №89
Запорізької міської ради Запорізької області,
69065, м.Запоріжжя, вул.Михайлова, 15

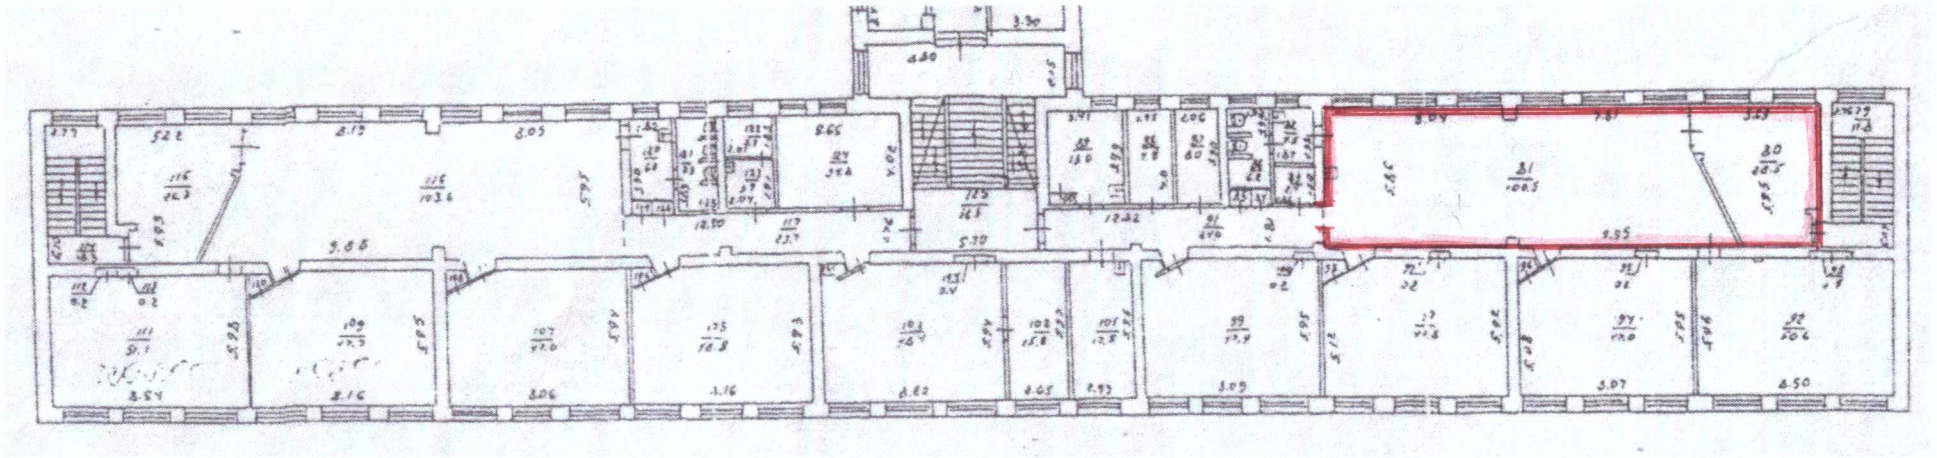


План-схема приміщення для голосування звичайної виборчої дільниці №230942,
Запорізька загальноосвітня школа І-ІІІ ступенів №89
Запорізької міської ради Запорізької області,
69065, м.Запоріжжя, вул.Михайлова, 15

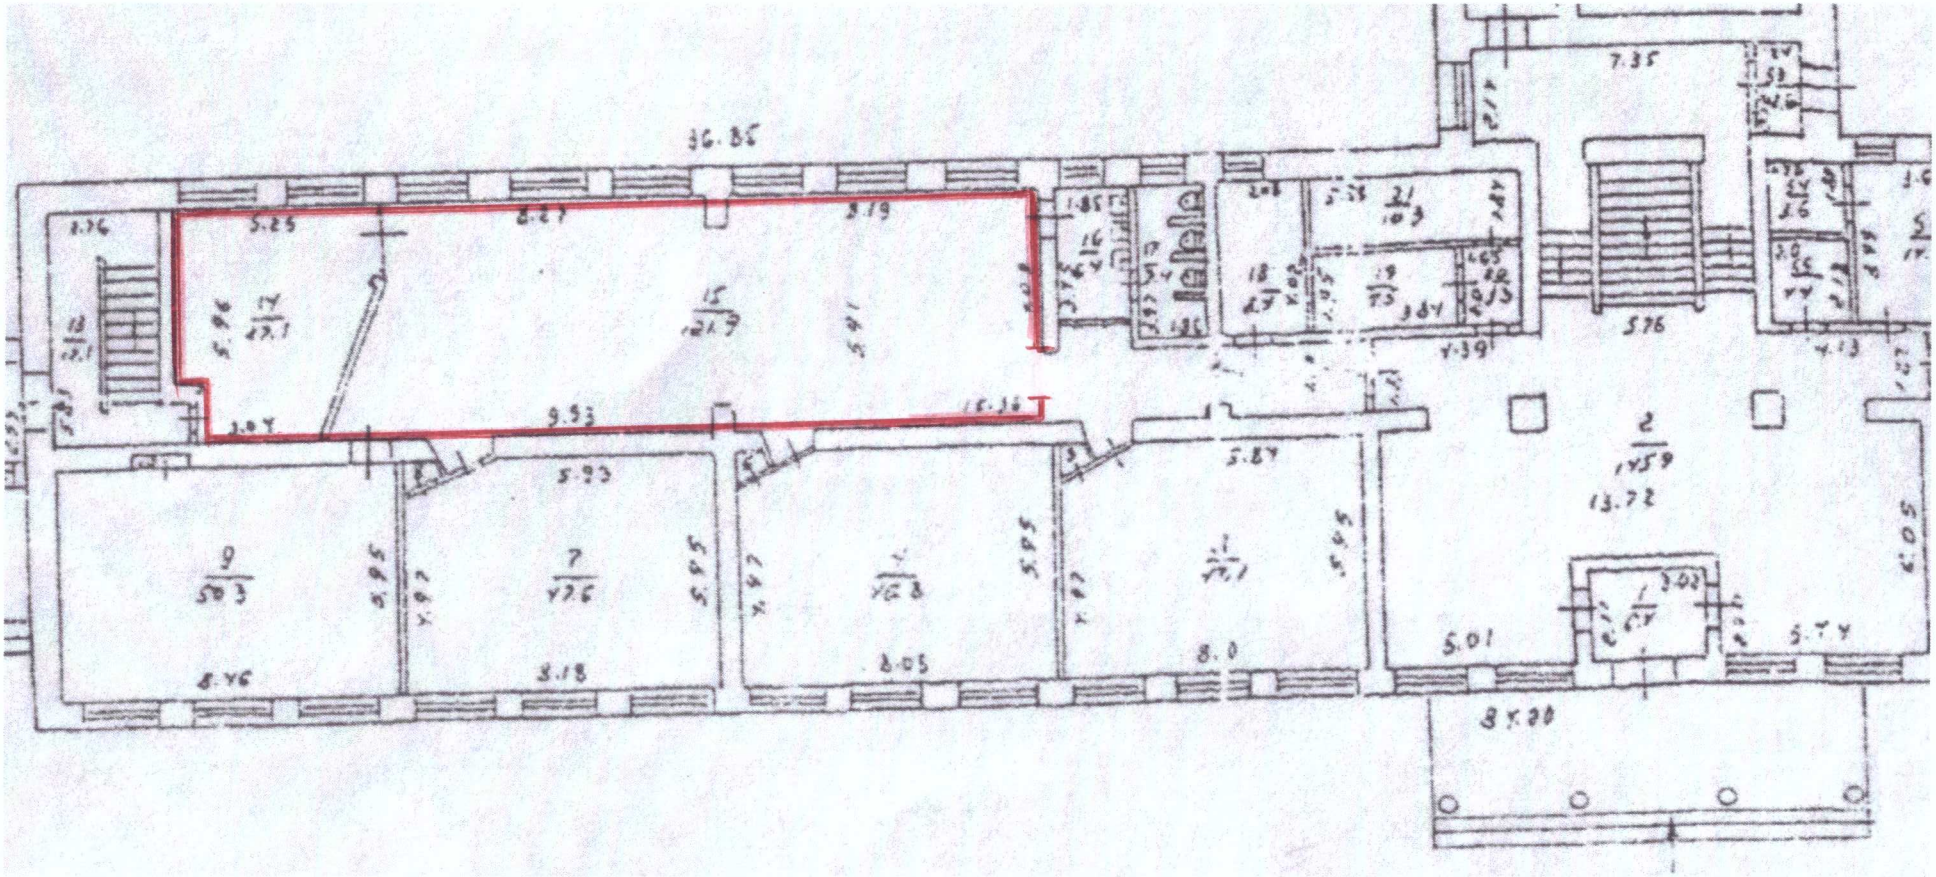


План-схема приміщення для голосування звичайної виборчої дільниці №230943,
Запорізька загальноосвітня школа І-ІІІ ступенів №89
Запорізької міської ради Запорізької області,
69065, м.Запоріжжя, вул.Михайлова, 15

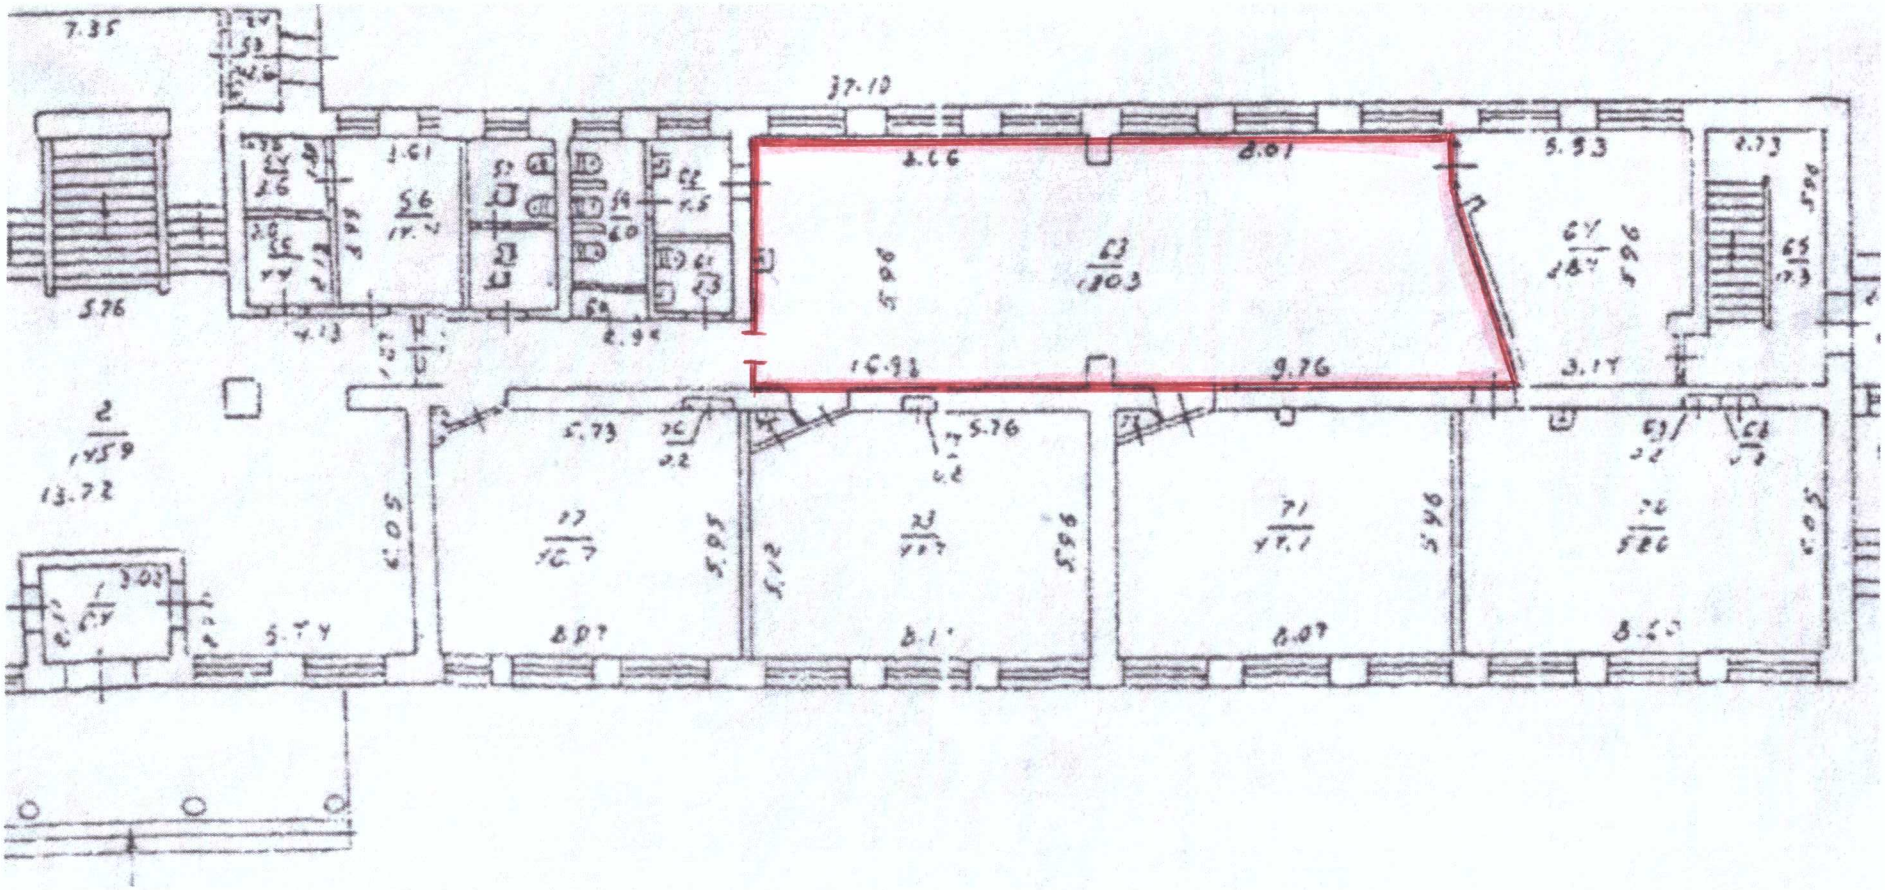


План-схема приміщення для голосування звичайної виборчої дільниці №230944,
Запорізька спеціалізована школа І-ІІІ ступенів №59 з поглибленим вивченням англійської мови
Запорізької міської ради Запорізької області,
69041, м.Запоріжжя, вул.Сергія Синенка, 10

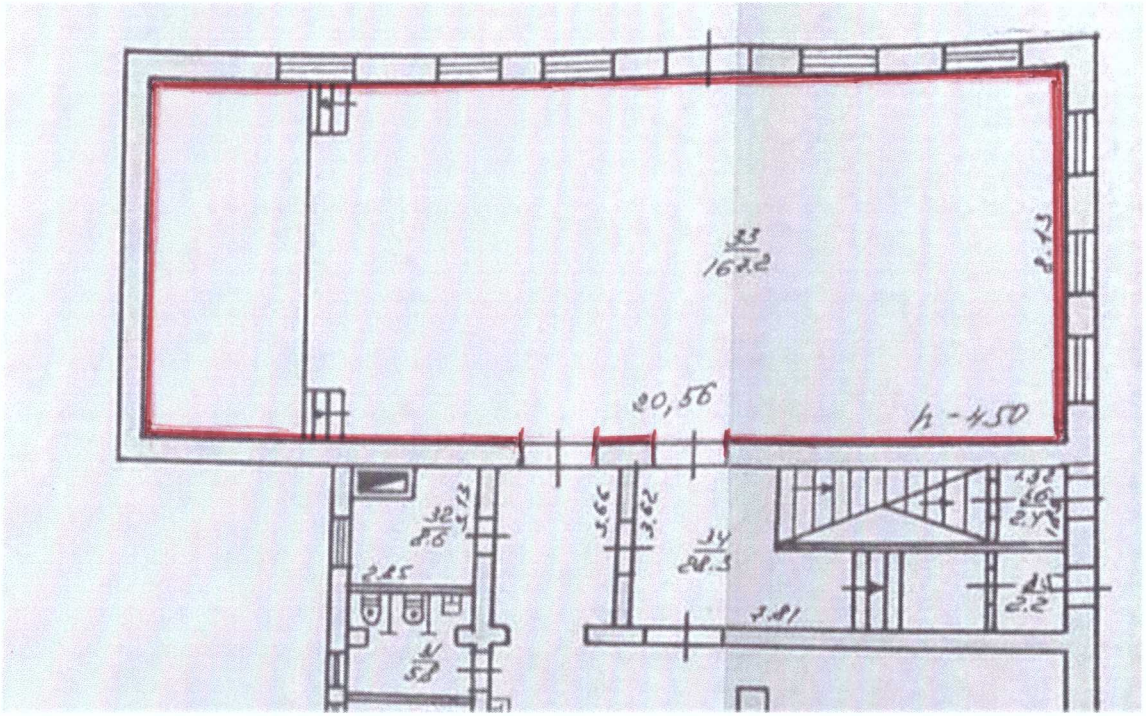


План-схема приміщення для голосування звичайної виборчої дільниці №230945,
Запорізька загальноосвітня школа І-ІІІ ступенів №73
Запорізької міської ради Запорізької області,
69065, м.Запоріжжя, вул.Дудикіна, 16

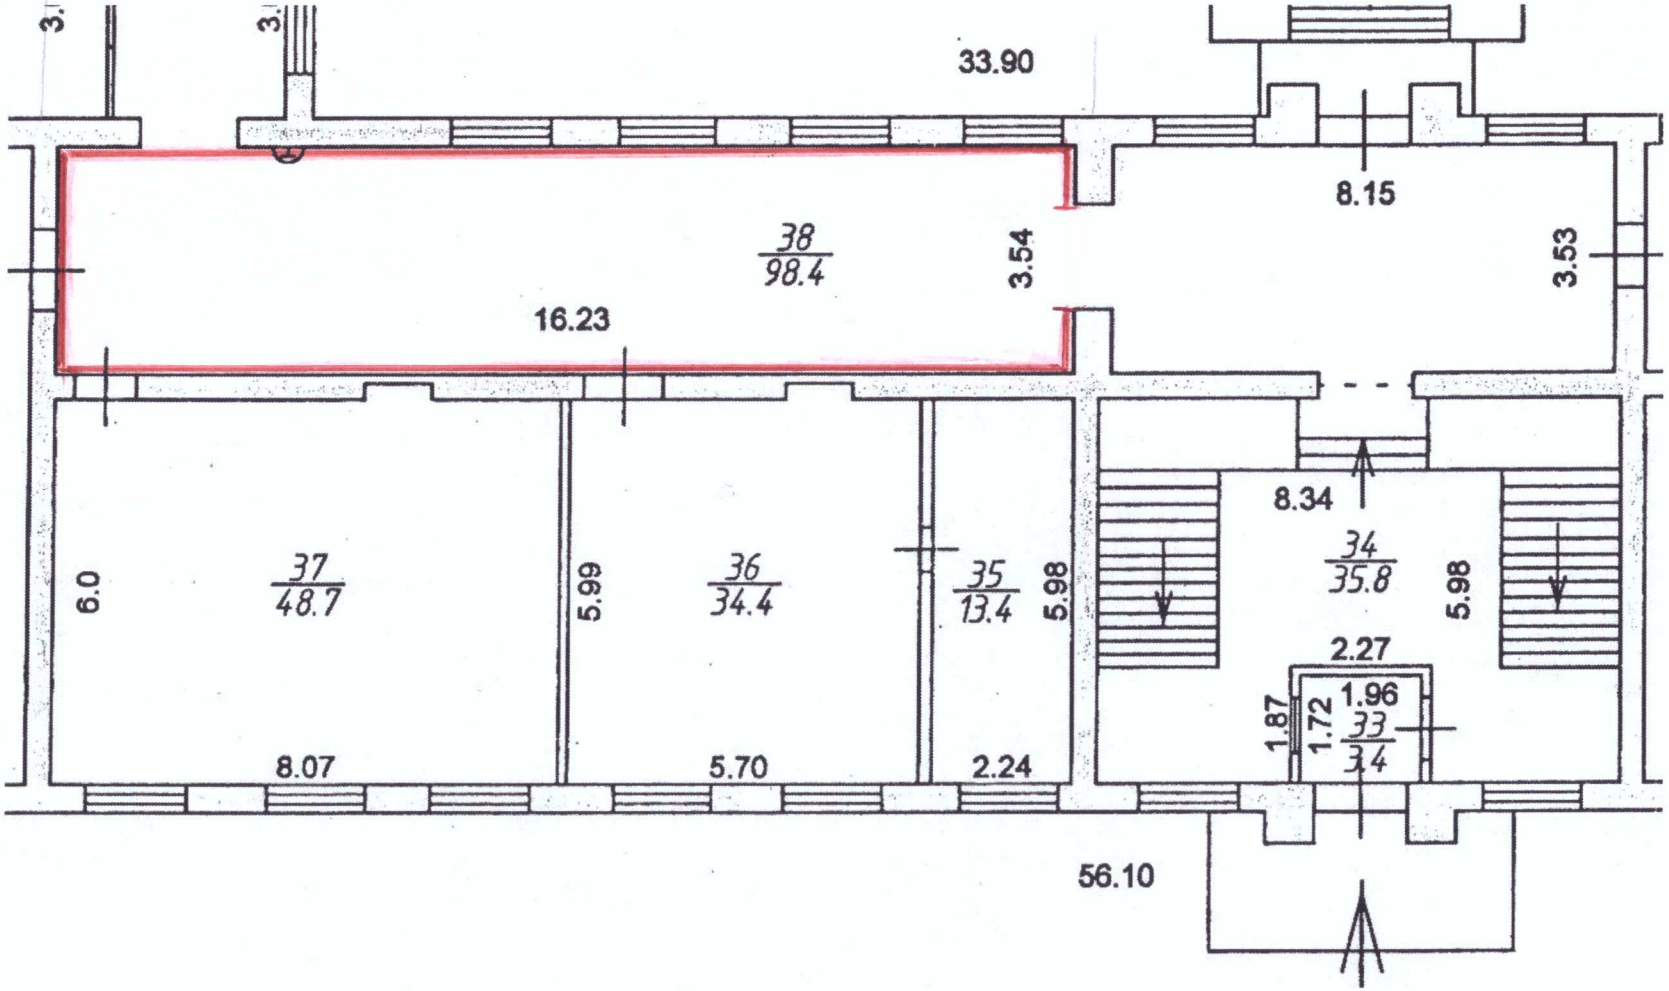


План-схема приміщення для голосування звичайної виборчої дільниці №230946,
Запорізька загальноосвітня школа І-ІІІ ступенів №73
Запорізької міської ради Запорізької області,
69065, м.Запоріжжя, вул.Дудикіна, 16

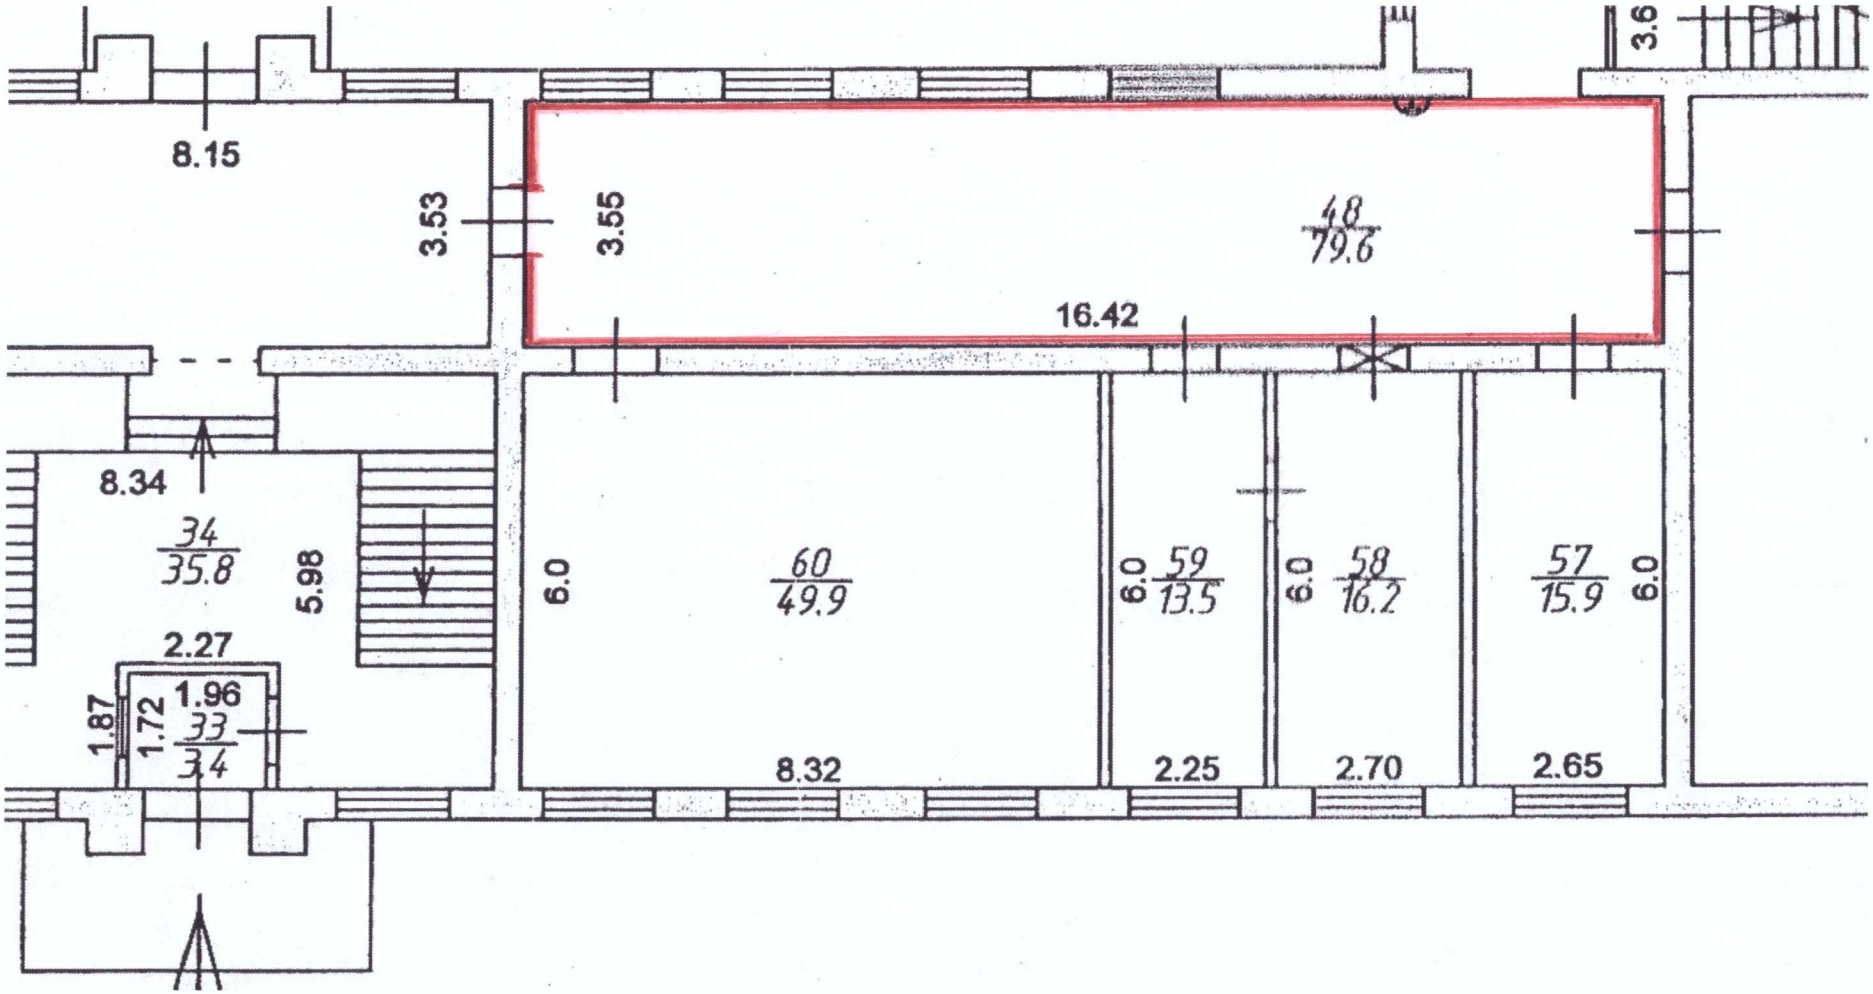


План-схема приміщення для голосування звичайної виборчої дільниці №230947,
Комунальний заклад «Запорізька спеціалізована школа-інтернат II-III ступенів «Козацький ліцей»,
69065, м.Запоріжжя, вул.Щаслива, 2

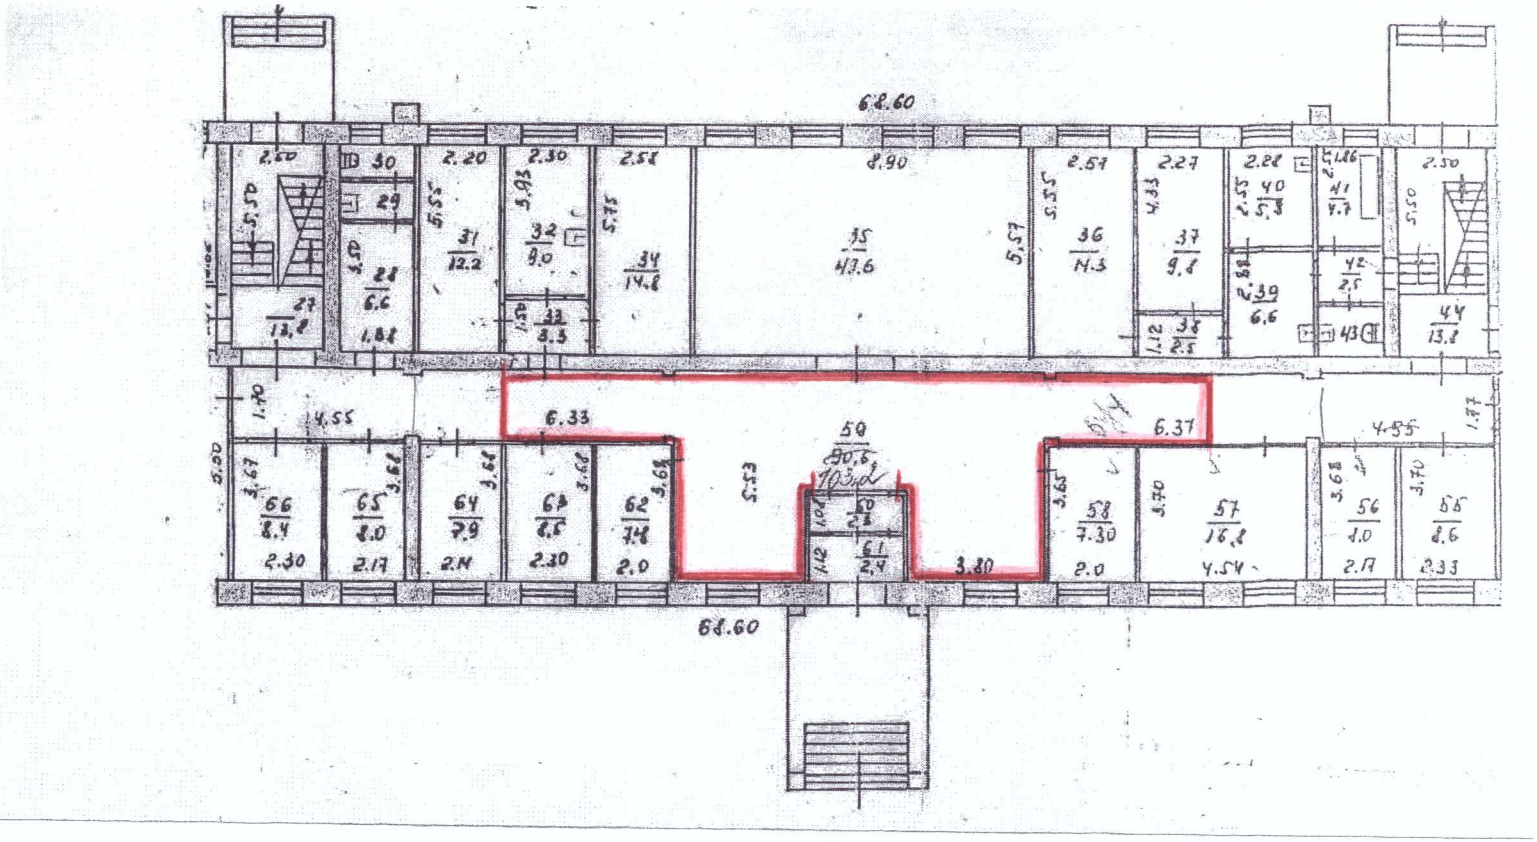


План-схема приміщення для голосування звичайної виборчої дільниці №230948,
Запорізька загальноосвітня школа І-ІІІ ступенів №61
Запорізької міської ради Запорізької області,
69069, м.Запоріжжя, вул.Братська, 15

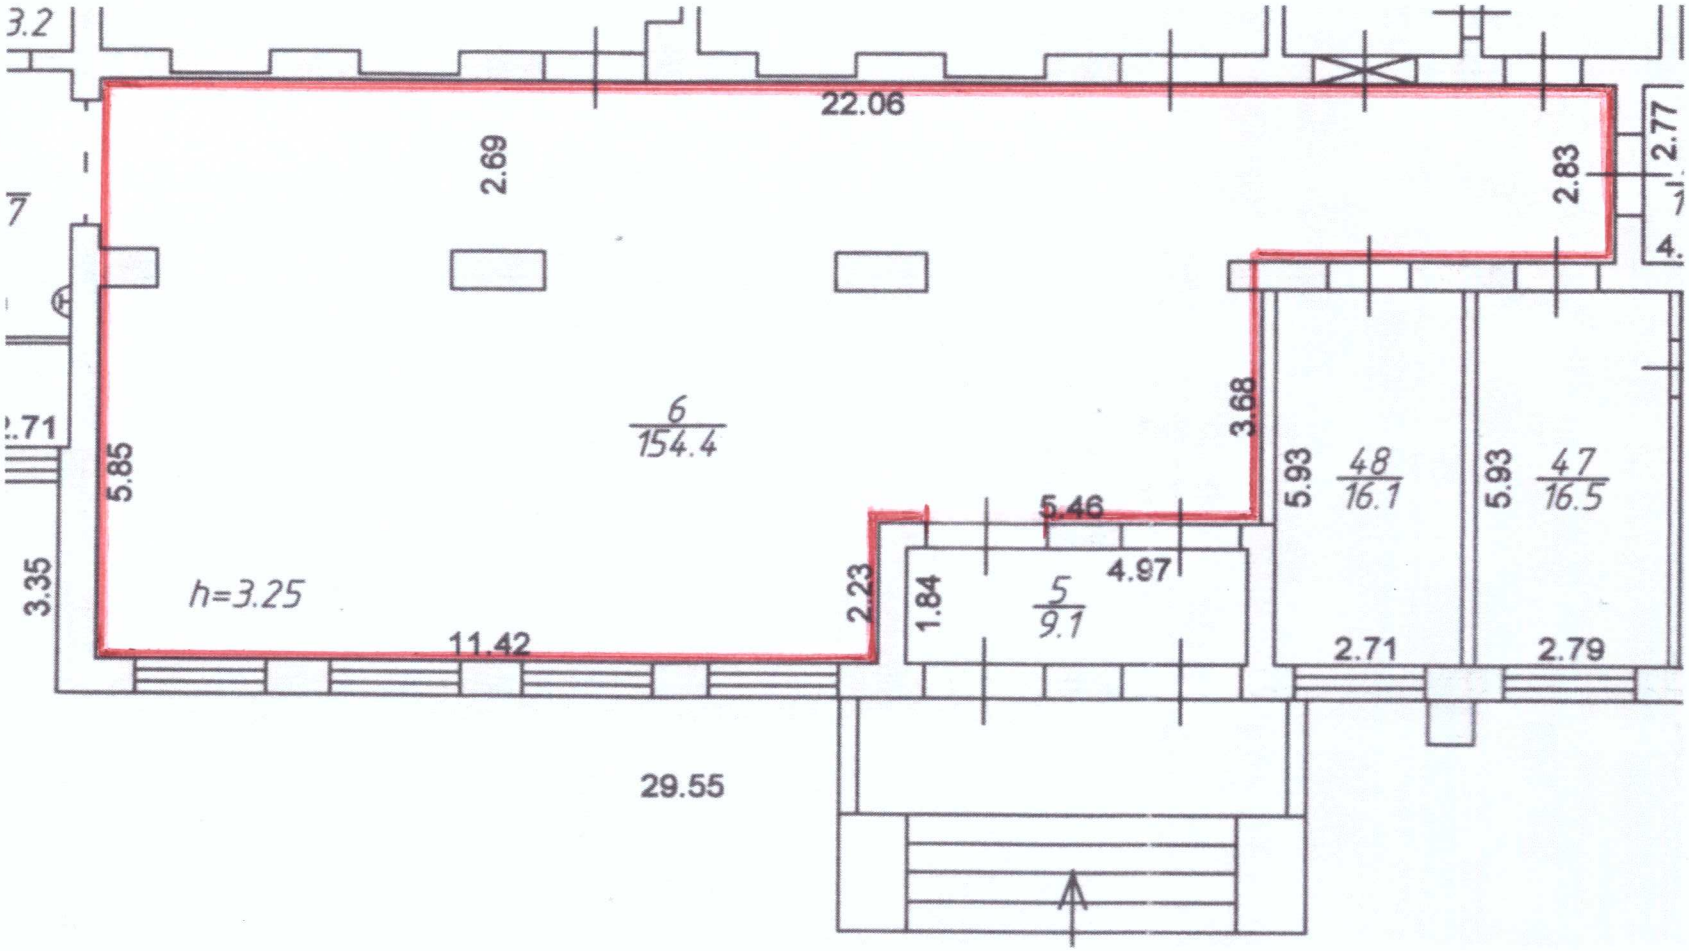


План-схема приміщення для голосування звичайної виборчої дільниці №230949,
Запорізька загальноосвітня школа І-ІІІ ступенів №61
Запорізької міської ради Запорізької області,
69069, м.Запоріжжя, вул.Братська, 15

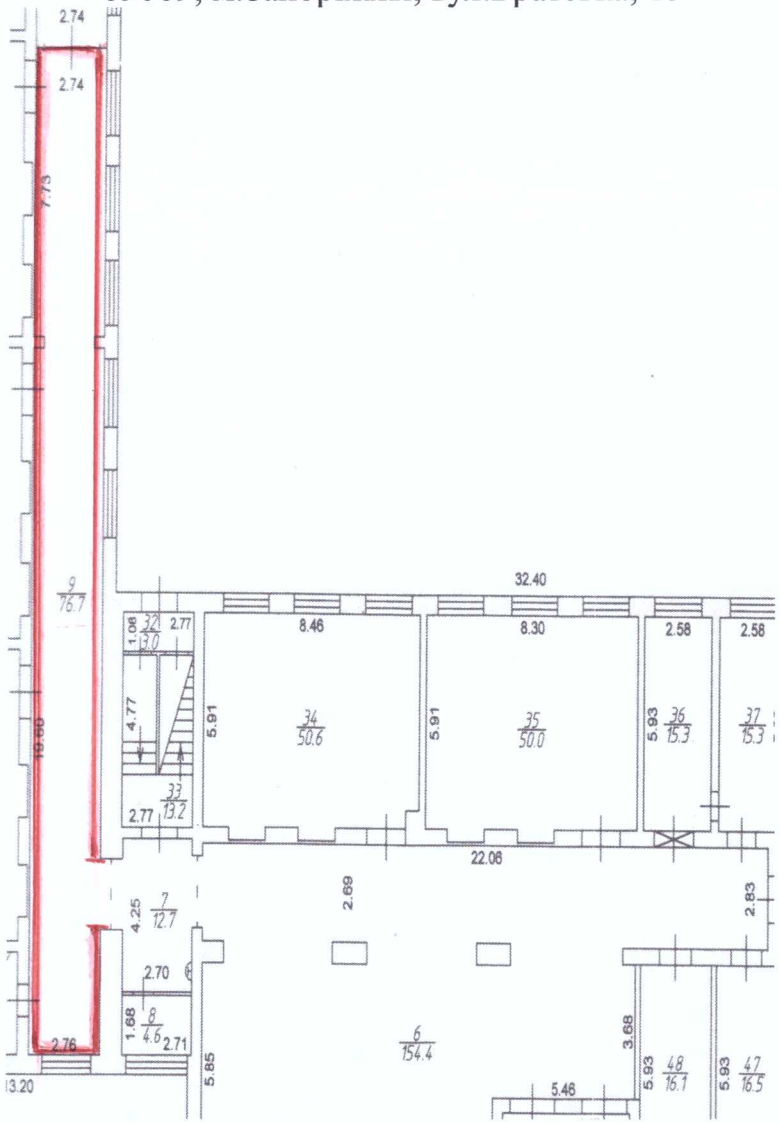


План-схема приміщення для голосування звичайної виборчої дільниці №230950,
АТ «Український науково-дослідний проектно-конструкторський та
технологічний інститут трансформаторобудування» АТ «ВІТ»,
69069, м.Запоріжжя, вул.Дніпровське шосе, 11

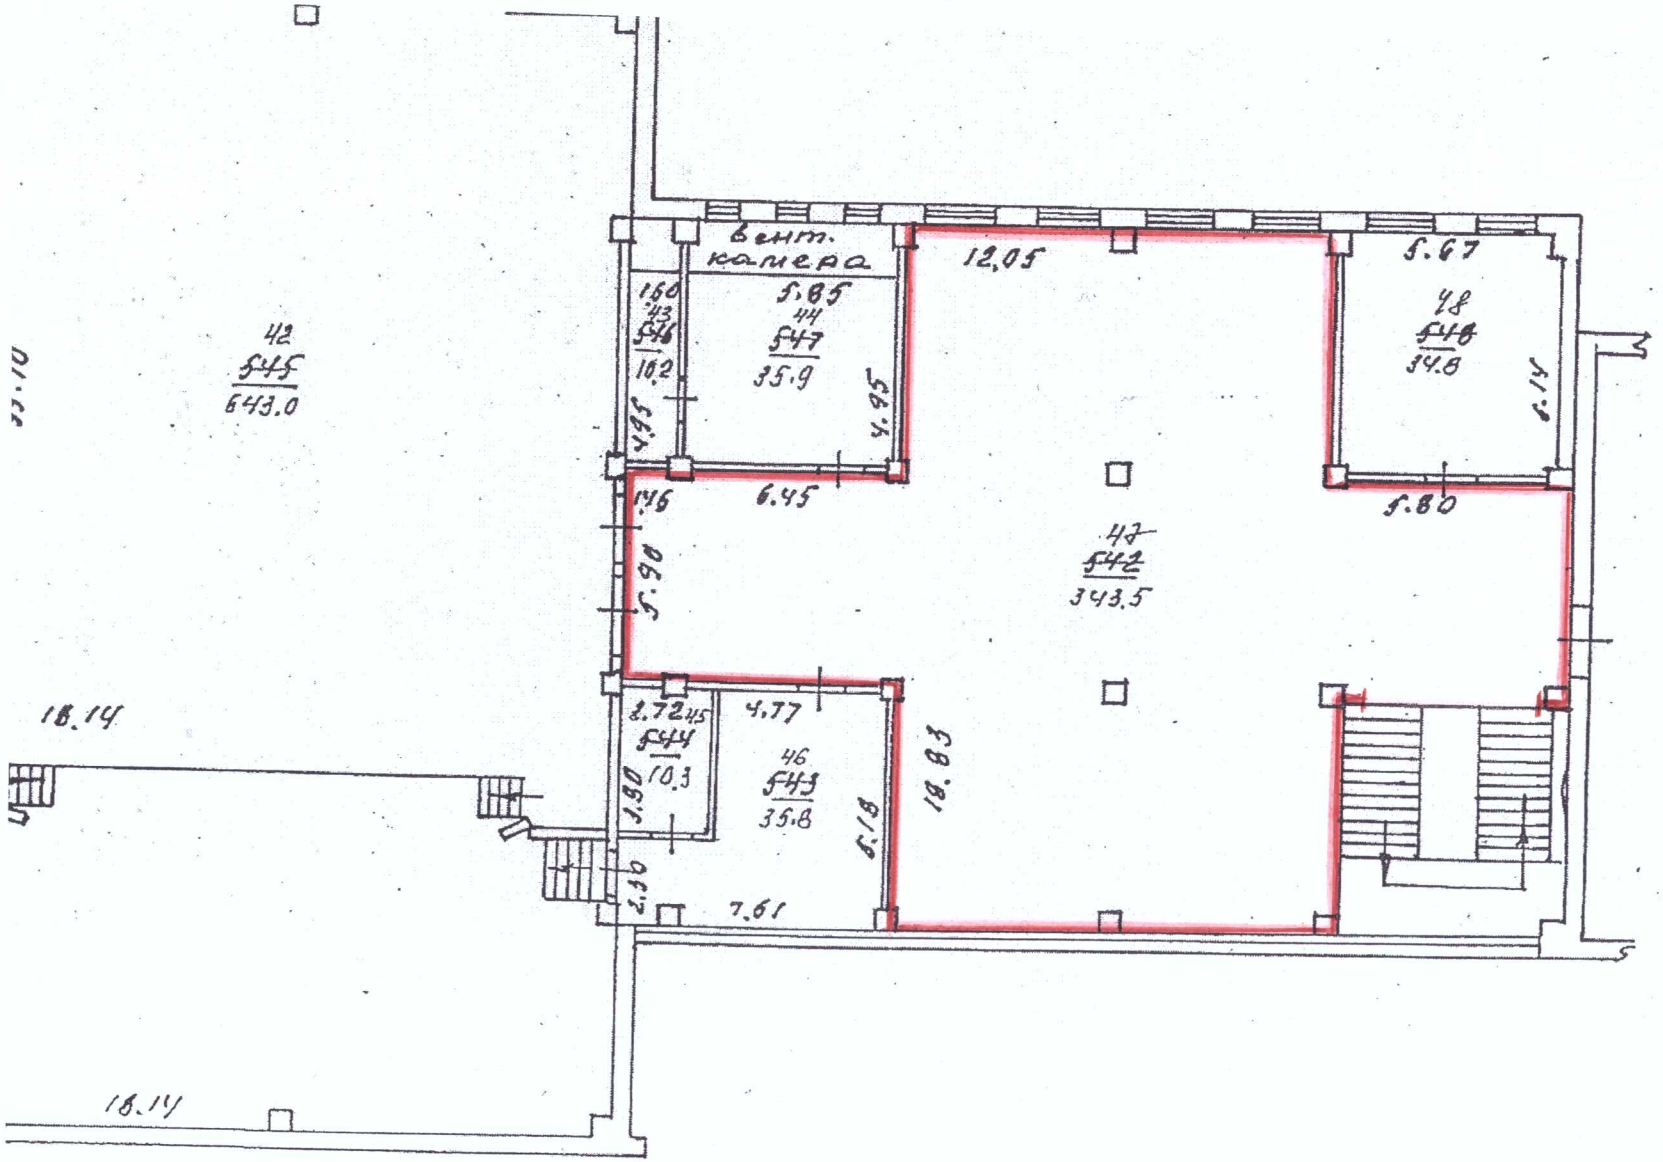


План-схема приміщення для голосування звичайної виборчої дільниці №230951,
Запорізька загальноосвітня школа І-ІІІ ступенів №87
Запорізької міської ради Запорізької області,
69093, м.Запоріжжя, вул.Хакаська, 3Б

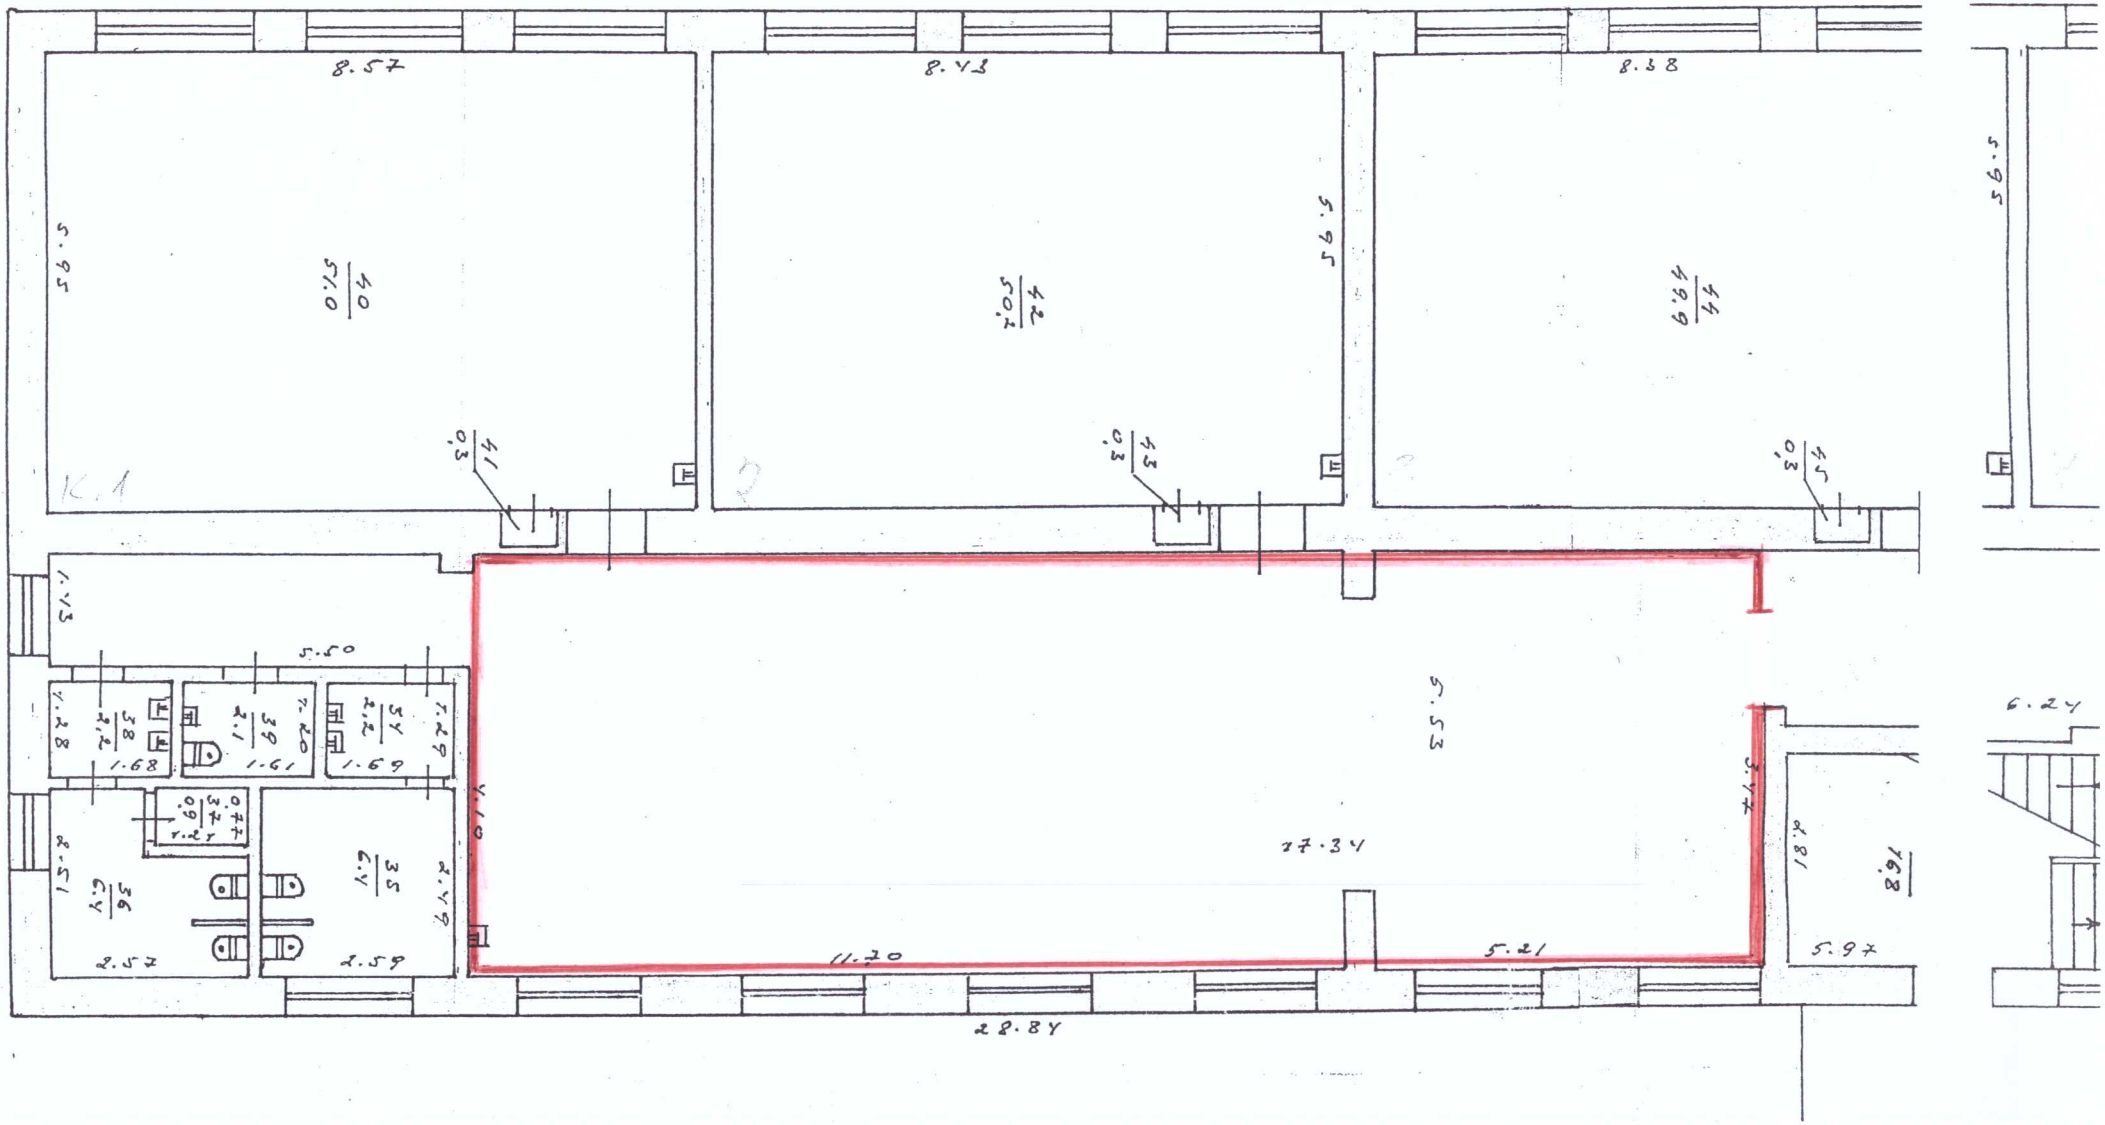


План-схема приміщення для голосування звичайної виборчої дільниці №230952,
Запорізька загальноосвітня школа І-ІІІ ступенів №87
Запорізької міської ради Запорізької області,
69093, м.Запоріжжя, вул.Хакаська, 3Б

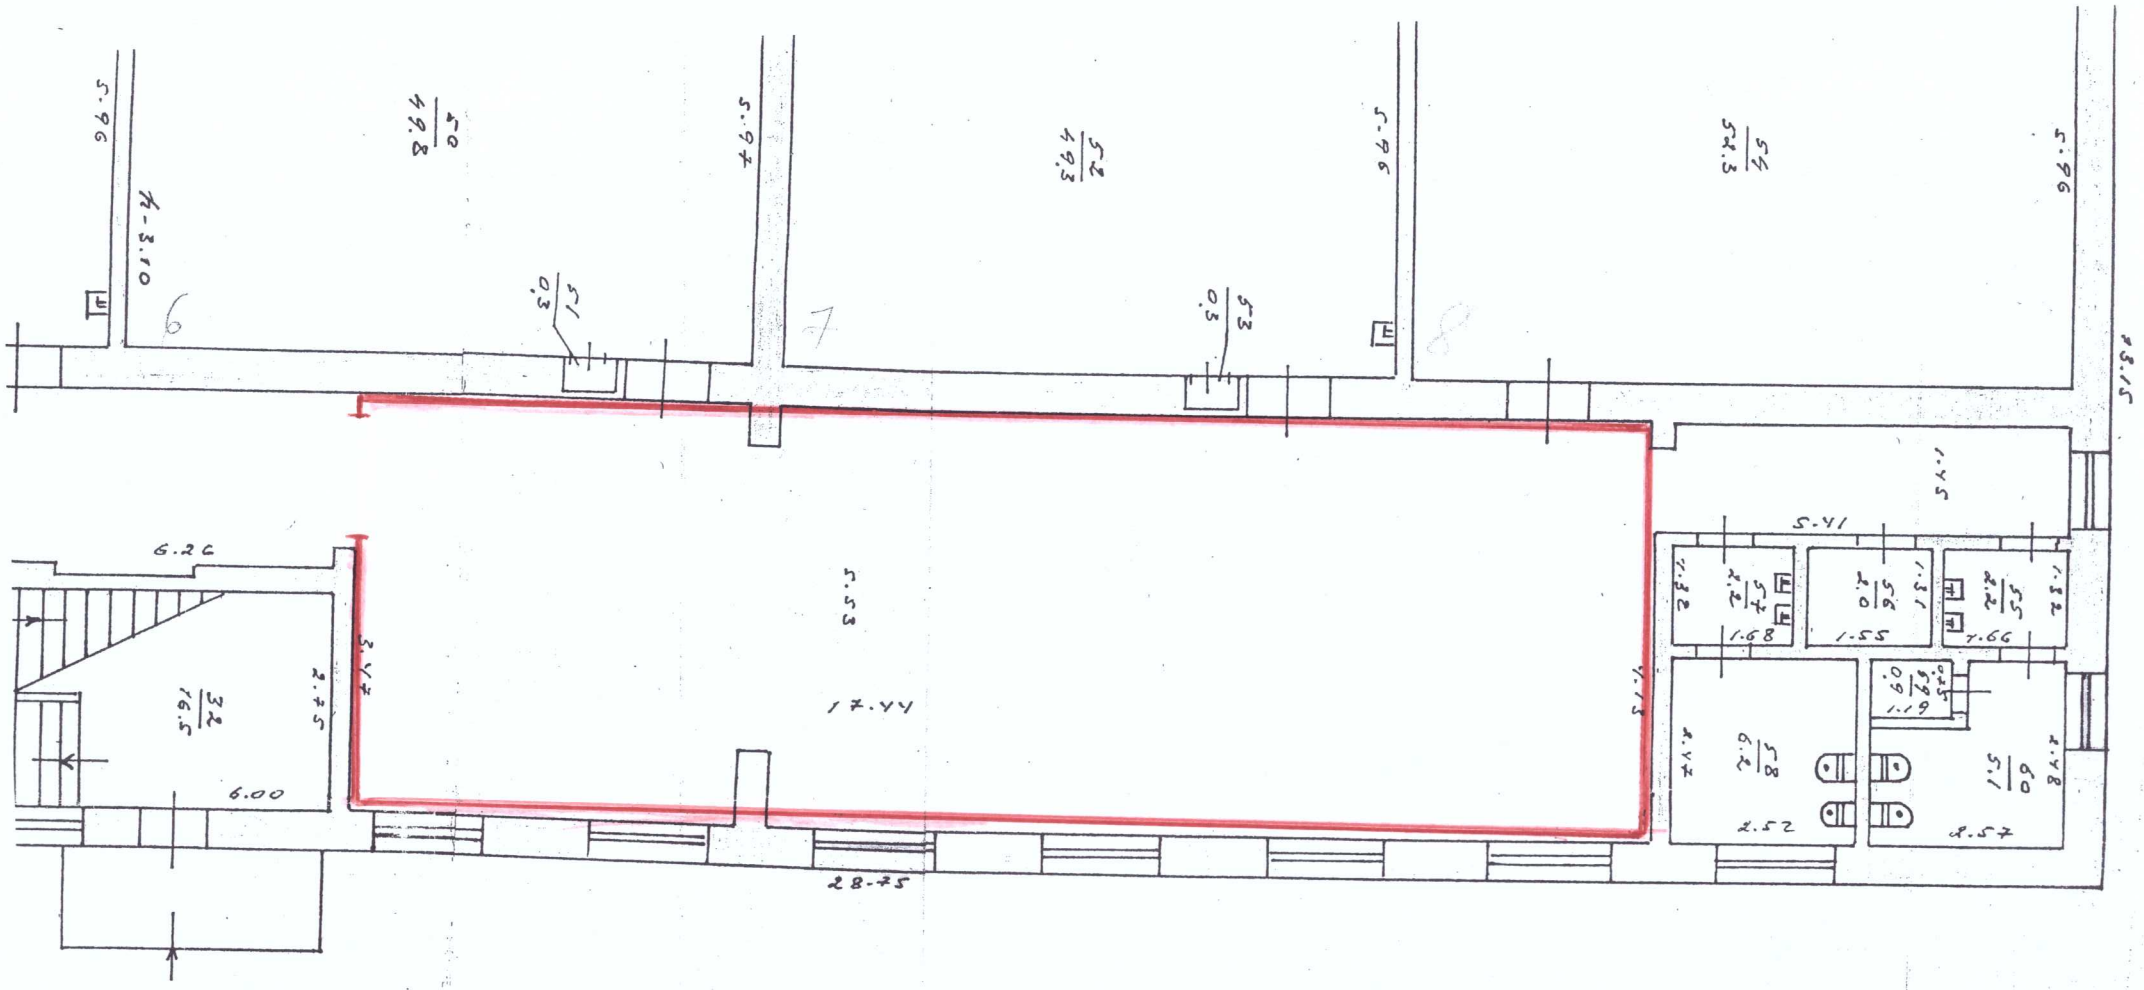


План-схема приміщення для голосування звичайної виборчої дільниці №230953,
Запорізька загальноосвітня школа І-ІІІ ступенів №87
Запорізької міської ради Запорізької області,
69093, м.Запоріжжя, вул.Хакаська, 3Б

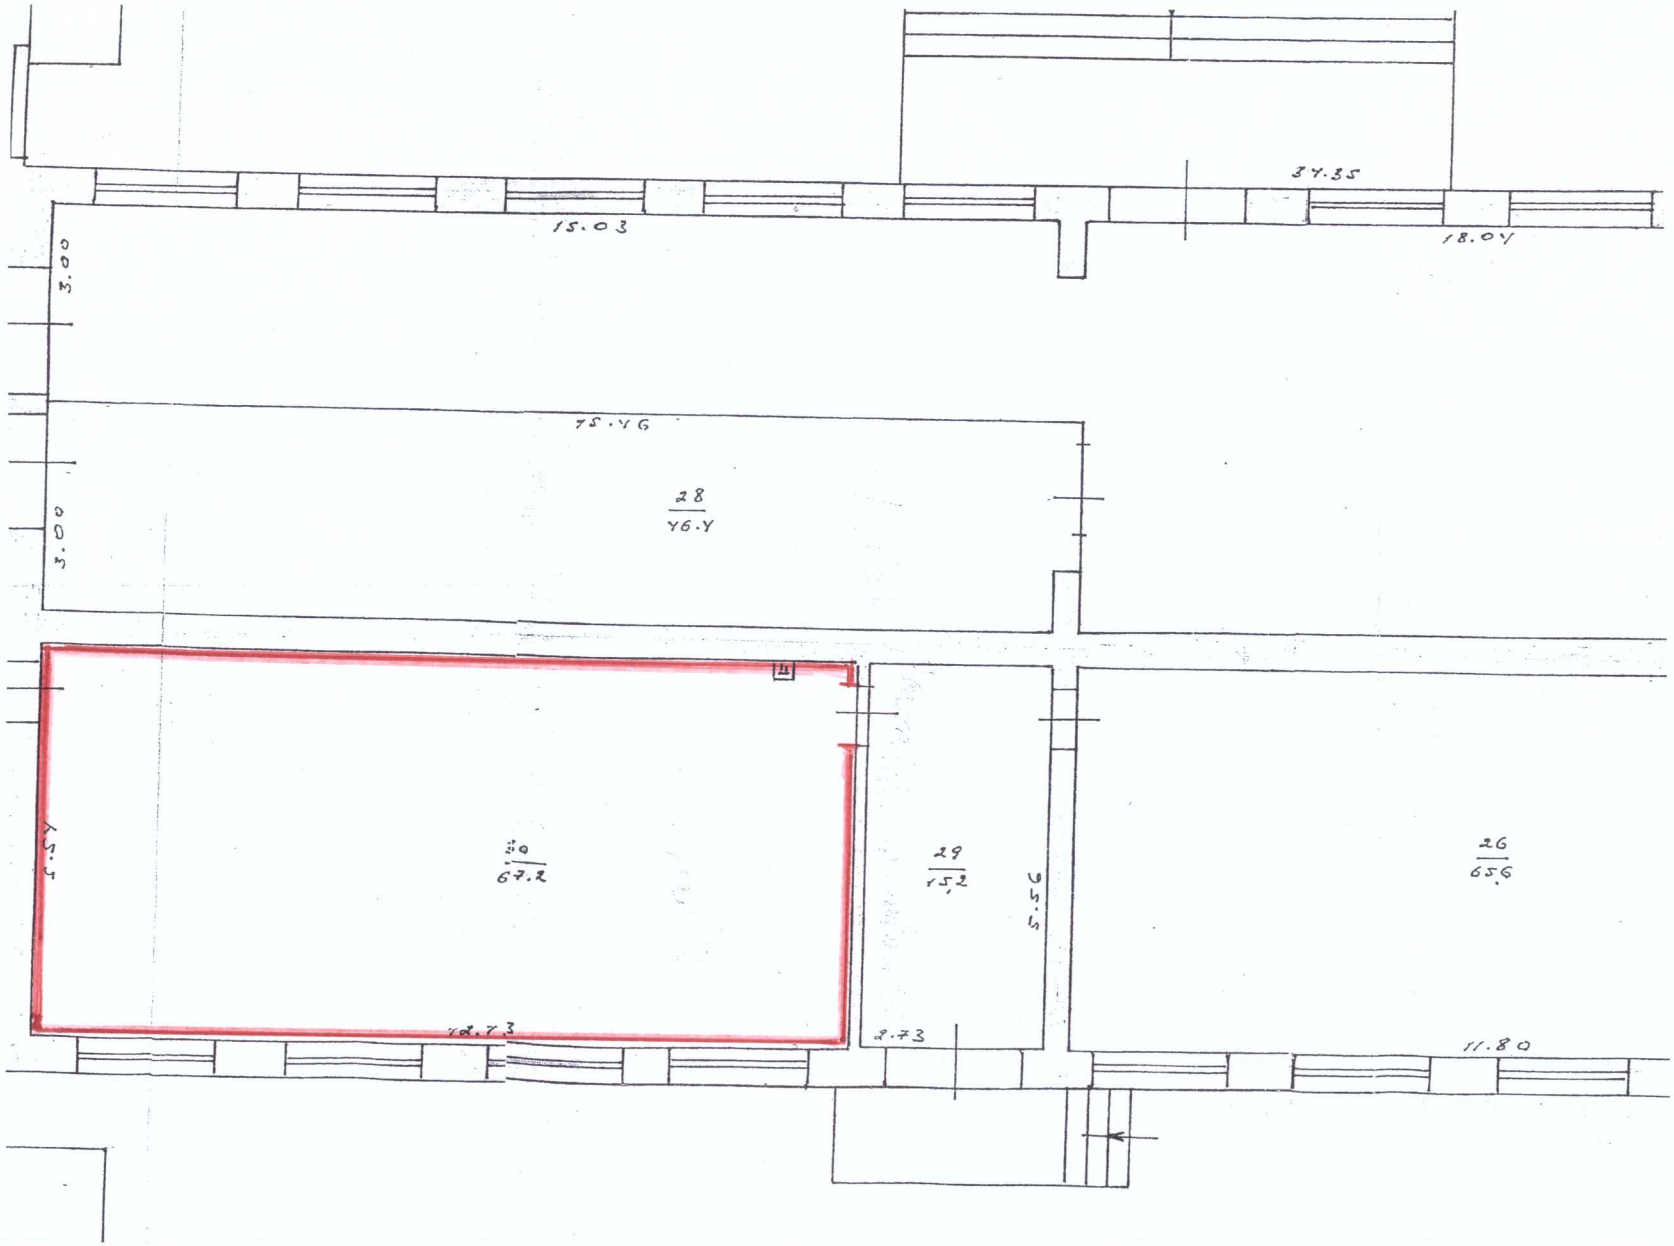


План-схема приміщення для голосування звичайної виборчої дільниці №230954,
Запорізька загальноосвітня школа І-ІІІ ступенів №87
Запорізької міської ради Запорізької області,
69093, м.Запоріжжя, вул.Хакаська, 3Б

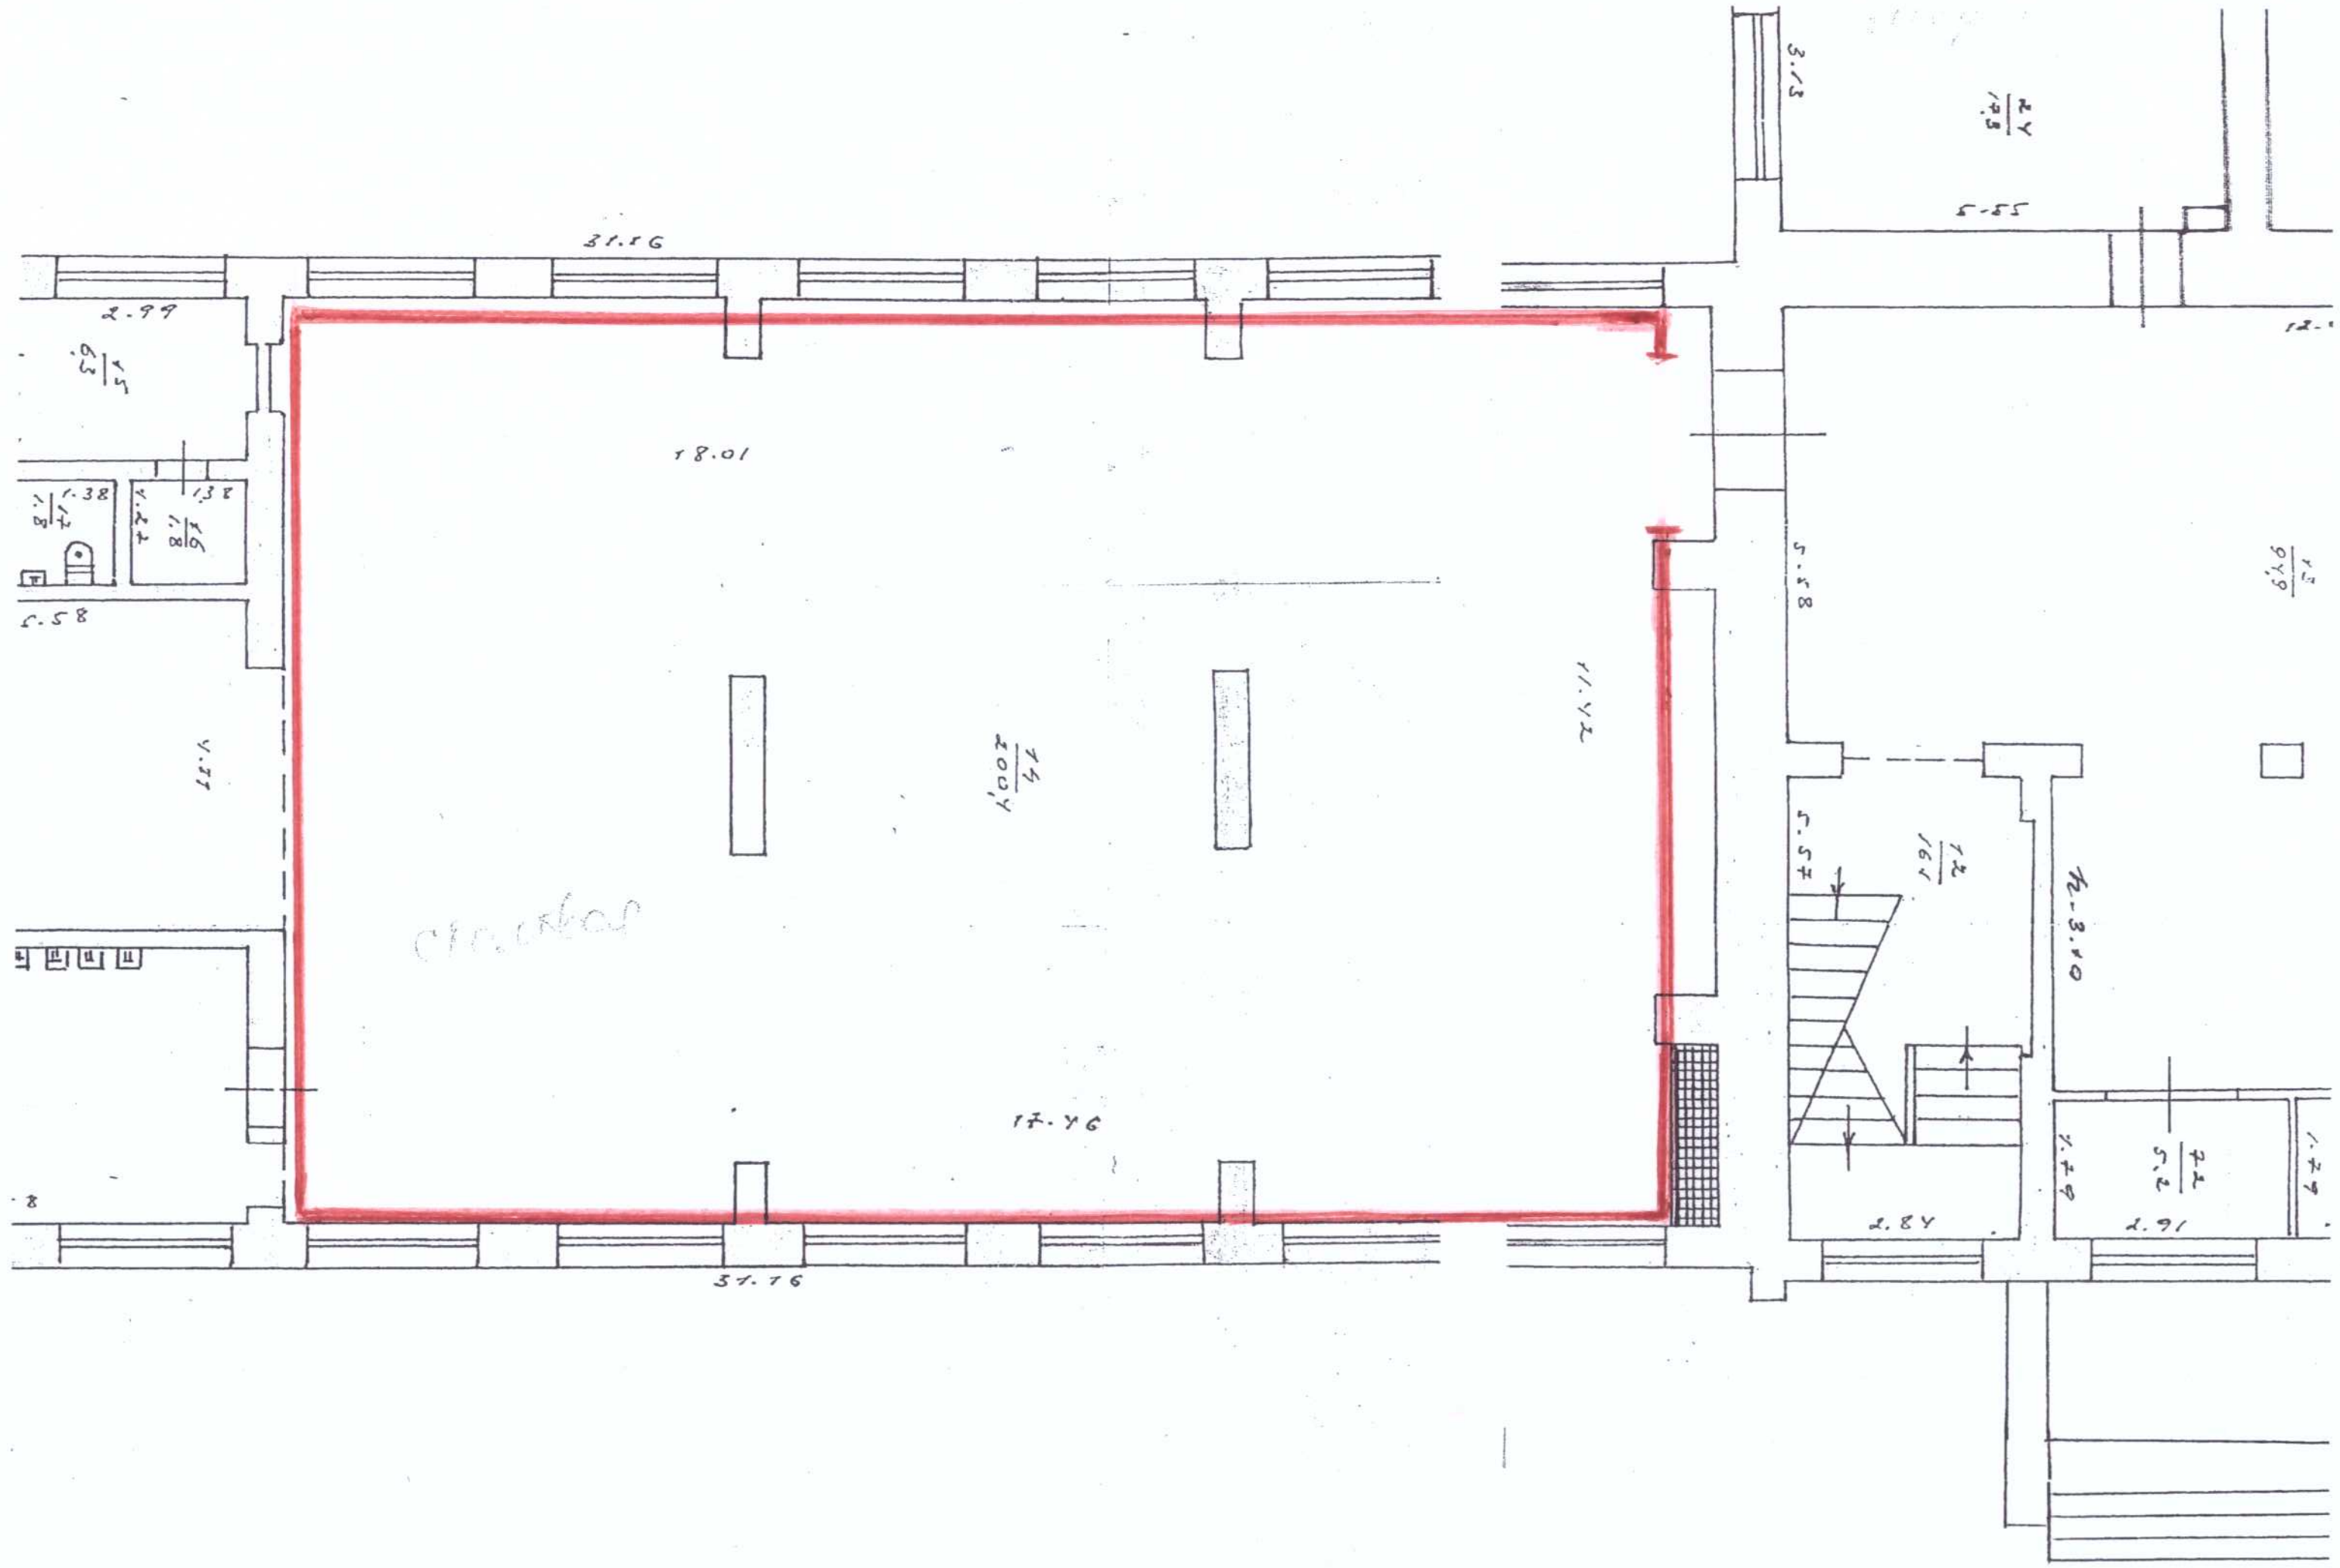


План-схема приміщення для голосування звичайної виборчої дільниці №230955,
Запорізька загальноосвітня школа І-ІІІ ступенів №29
Запорізької міської ради Запорізької області,
69093, м.Запоріжжя, вул.Академіка Александрова, 7

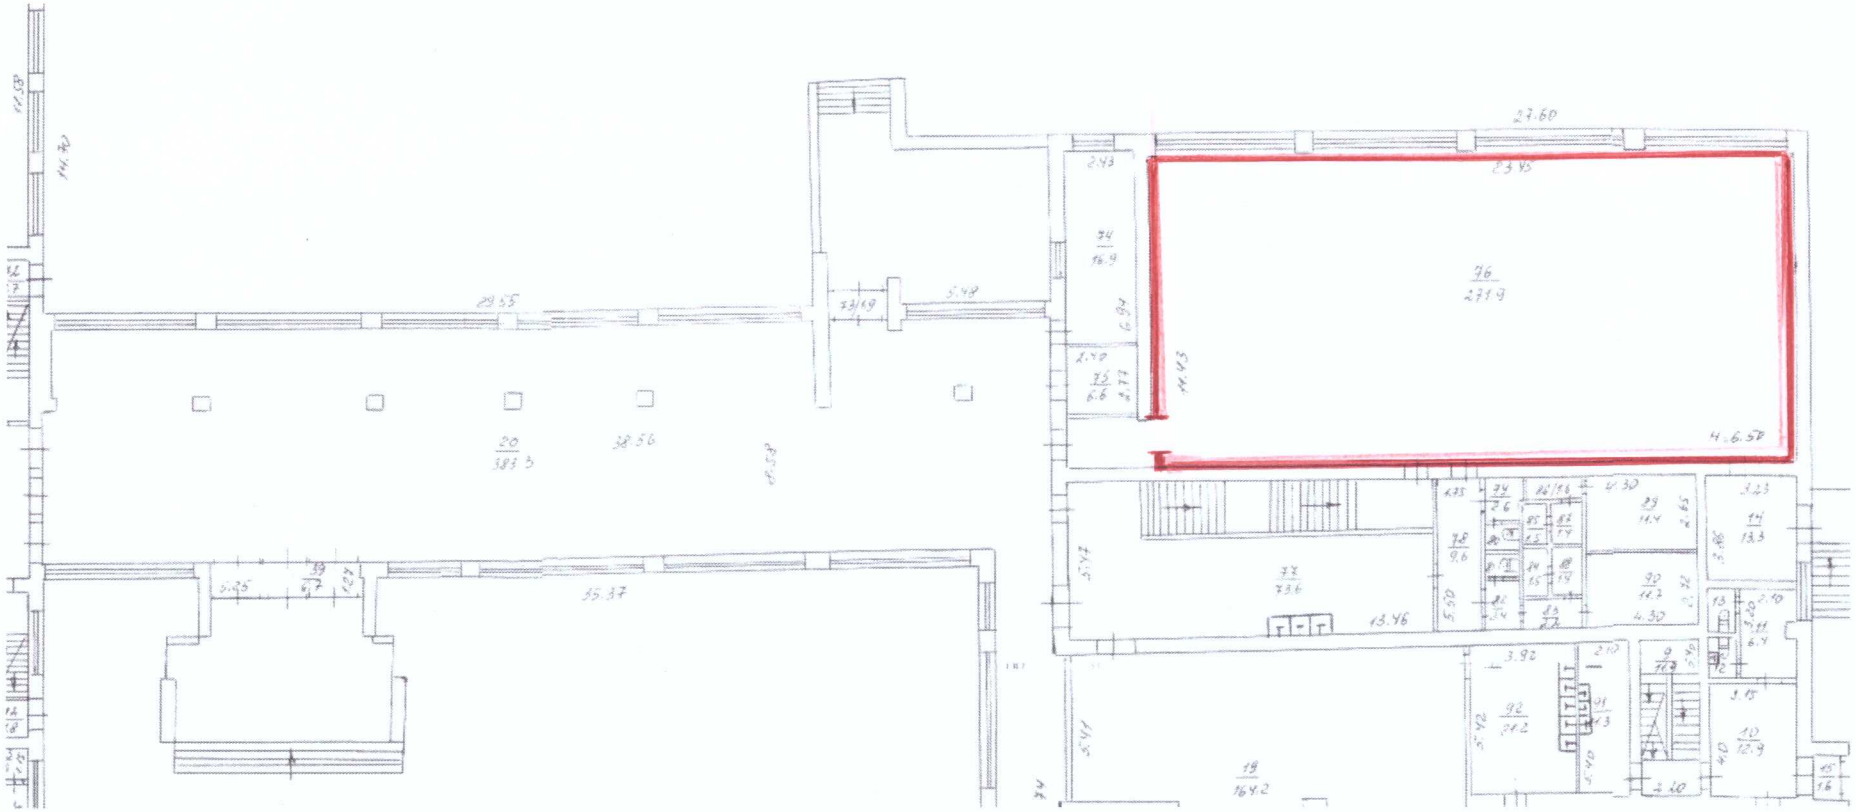


План-схема приміщення для голосування звичайної виборчої дільниці №230956,
Запорізька загальноосвітня школа І-ІІІ ступенів №29
Запорізької міської ради Запорізької області,
69093, м.Запоріжжя, вул.Академіка Александрова, 7

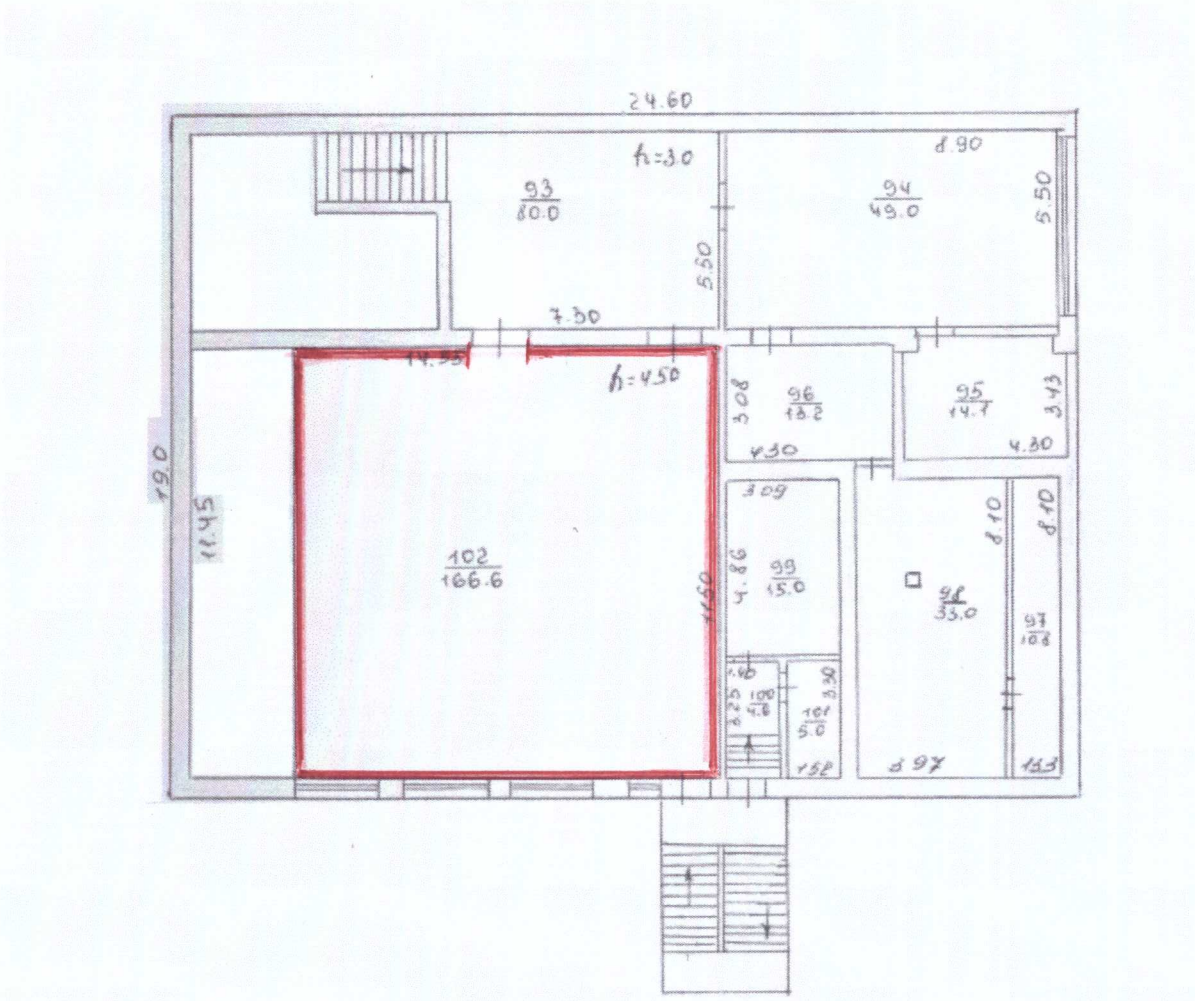


План-схема приміщення для голосування звичайної виборчої дільниці №230957,
Запорізька загальноосвітня школа І-ІІІ ступенів №29
Запорізької міської ради Запорізької області,
69093, м.Запоріжжя, вул.Академіка Александрова, 7

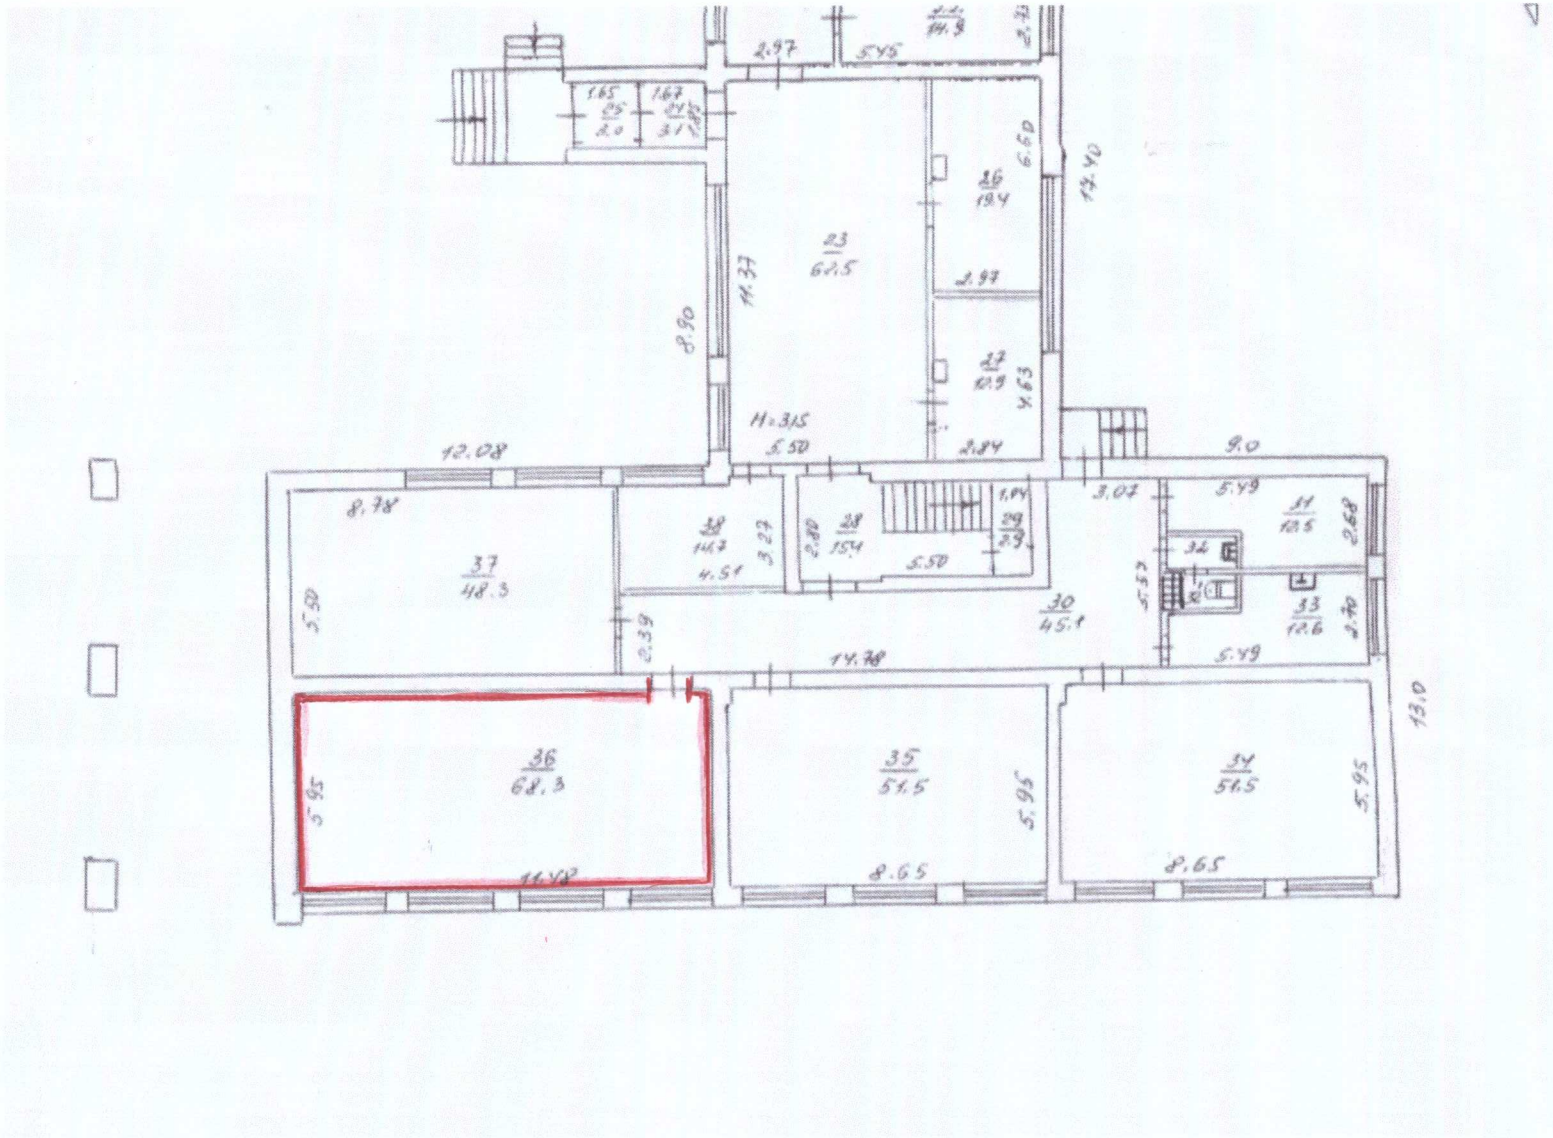


План-схема приміщення для голосування звичайної виборчої дільниці №230958,
Запорізька загальноосвітня школа І-ІІІ ступенів №29
Запорізької міської ради Запорізької області,
69093, м.Запоріжжя, вул.Академіка Александрова, 7

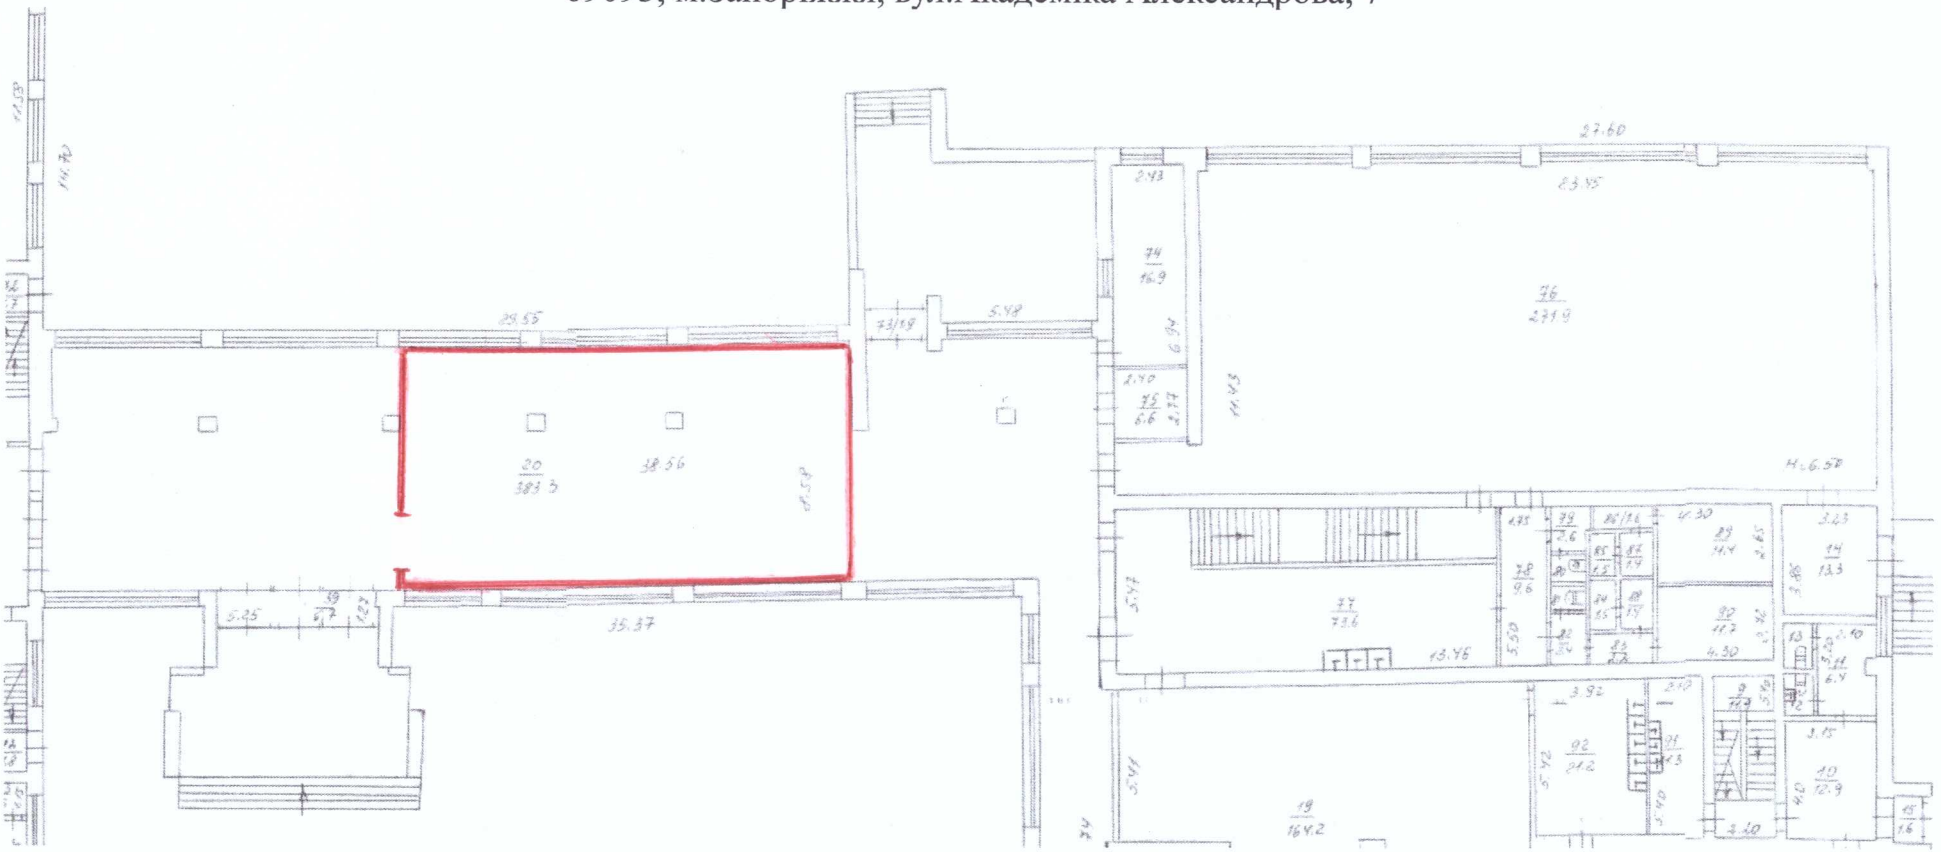


План-схема приміщення для голосування звичайної виборчої дільниці №230959,
Запорізька загальноосвітня школа І-ІІІ ступенів №86
Запорізької міської ради Запорізької області,
69093, м.Запоріжжя, вул.Дегтярьова, 5Б

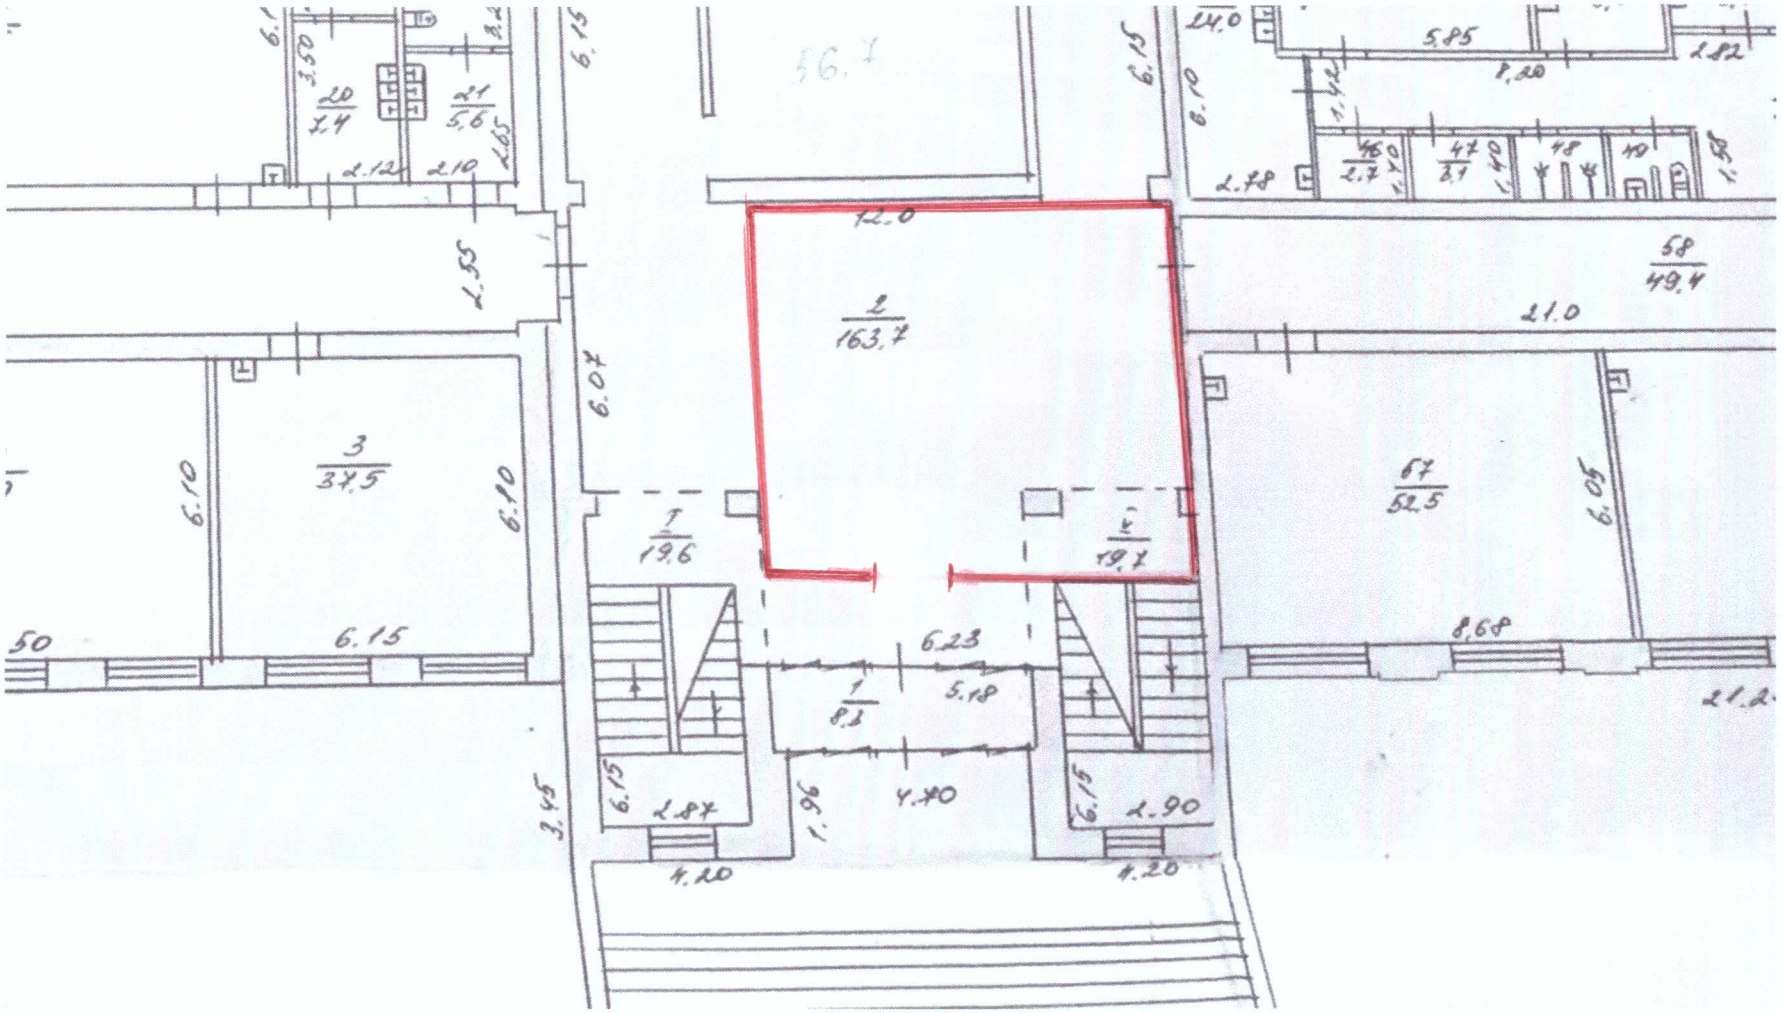


План-схема приміщення для голосування звичайної виборчої дільниці №23960,
Запорізька загальноосвітня школа І-ІІІ ступенів №86
Запорізької міської ради Запорізької області,
69093, м.Запоріжжя, вул.Дегтярьова, 5Б

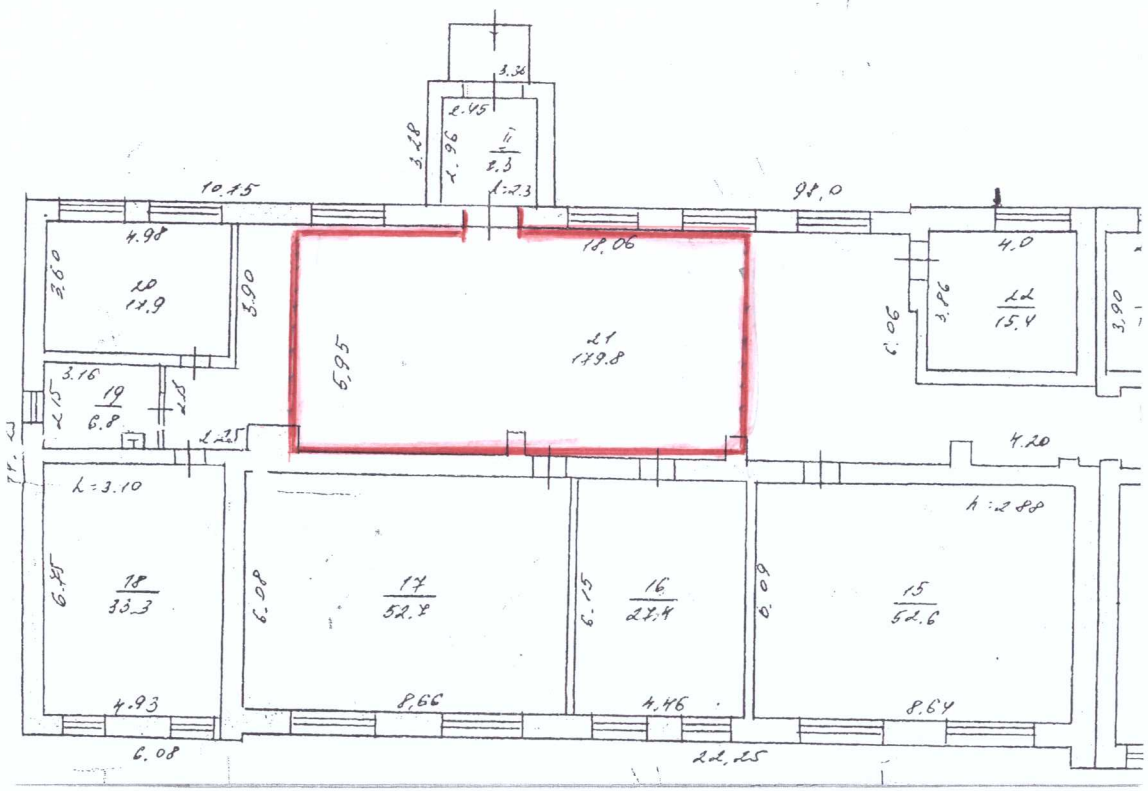


План-схема приміщення для голосування звичайної виборчої дільниці №230961,
ПрАТ «Сонячне 2007»,
69089, м.Запоріжжя, вул.Героїв 37-го батальйону, 65

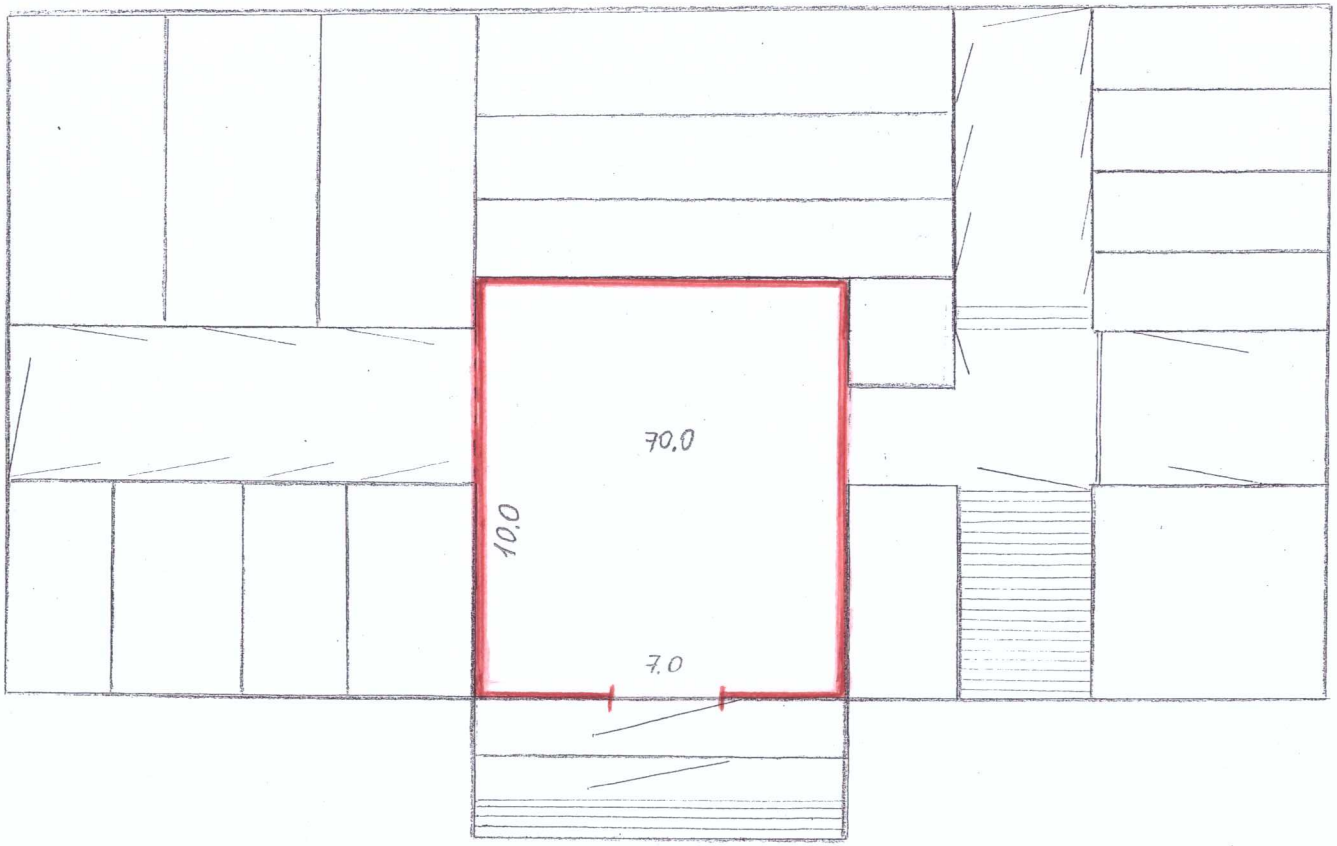


План-схема приміщення для голосування звичайної виборчої дільниці №230962,
Запорізька загальноосвітня школа І-ІІІ ступенів №81
Запорізької міської ради Запорізької області,
69089, м.Запоріжжя, вул.Істоміна, 18

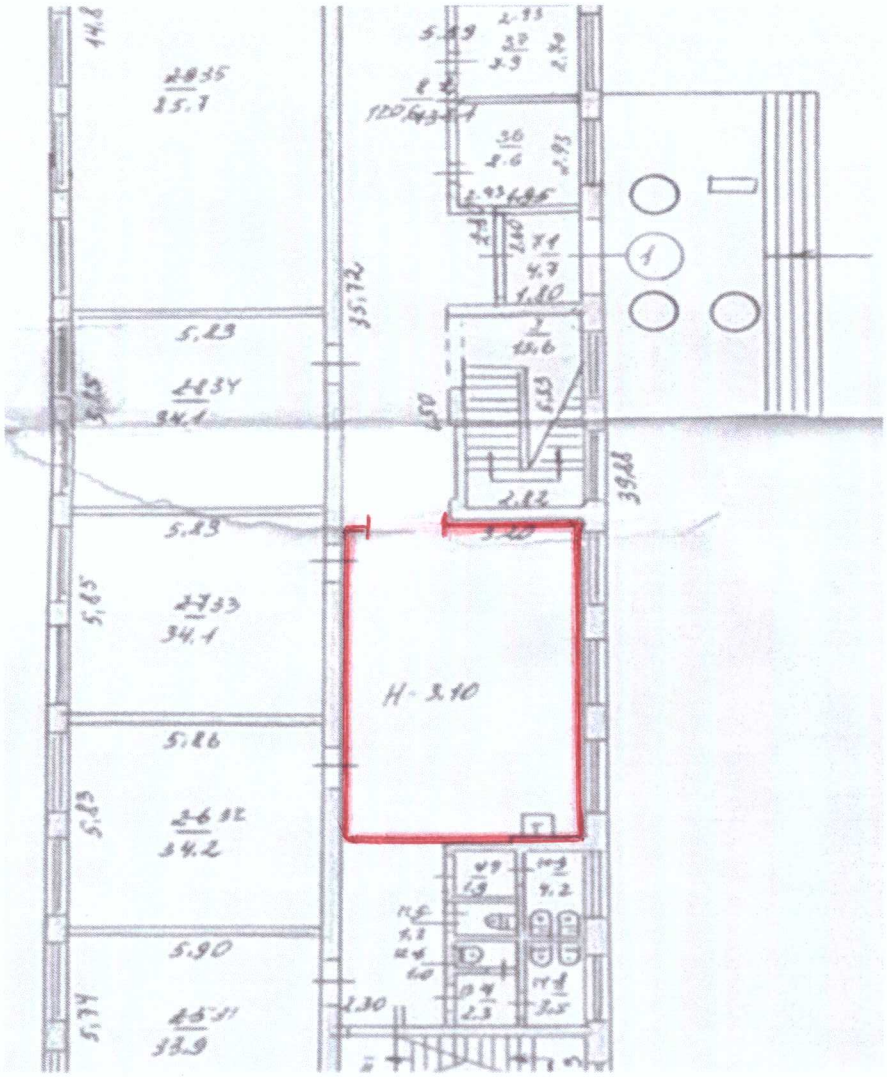


План-схема приміщення для голосування звичайної виборчої дільниці №230963,
Запорізька загальноосвітня школа І-ІІІ ступенів №81
Запорізької міської ради Запорізької області,
69089, м.Запоріжжя, вул.Істоміна, 18

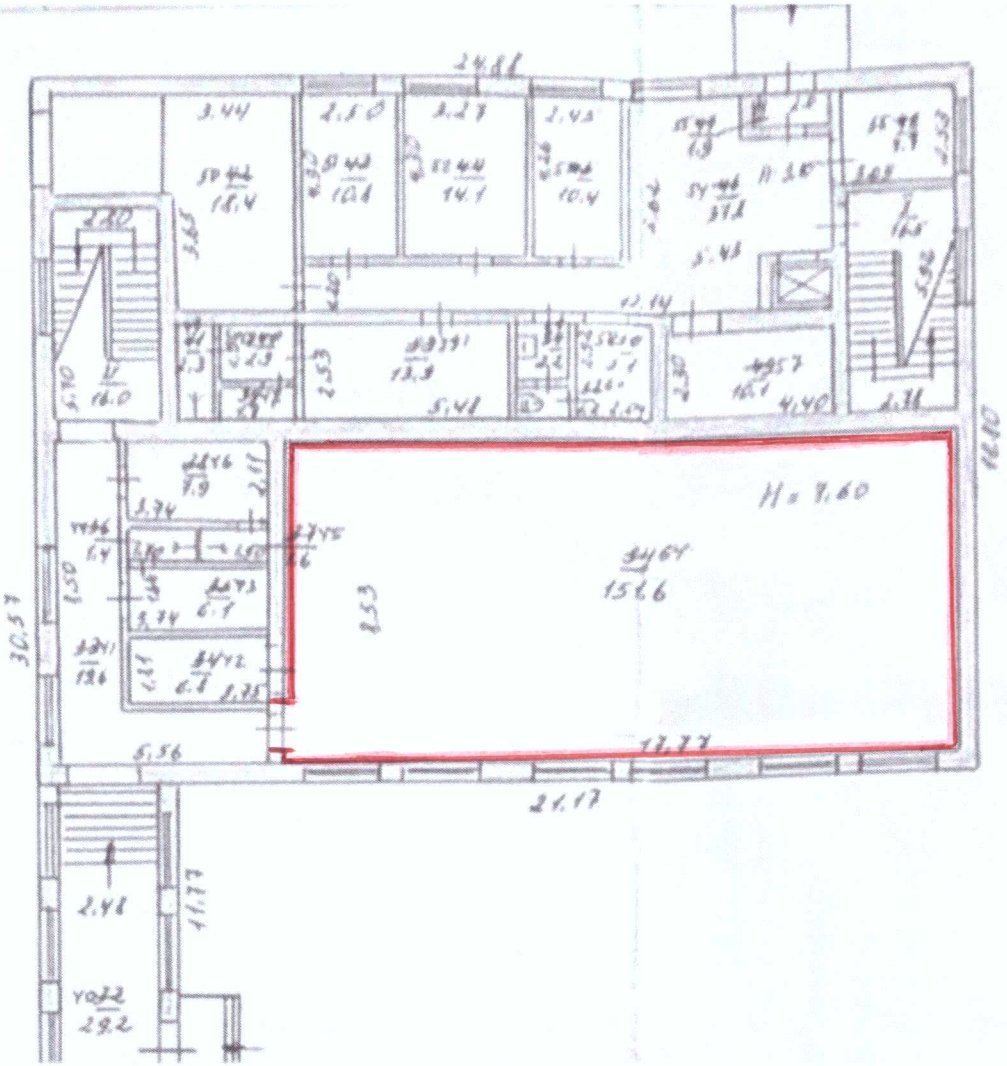


План-схема приміщення для голосування звичайної виборчої дільниці №230964,
Запорізька загальноосвітня школа І-ІІІ ступенів №104
Запорізької міської ради Запорізької області,
69041, м.Запоріжжя, вул.Сергія Синенка, 65В

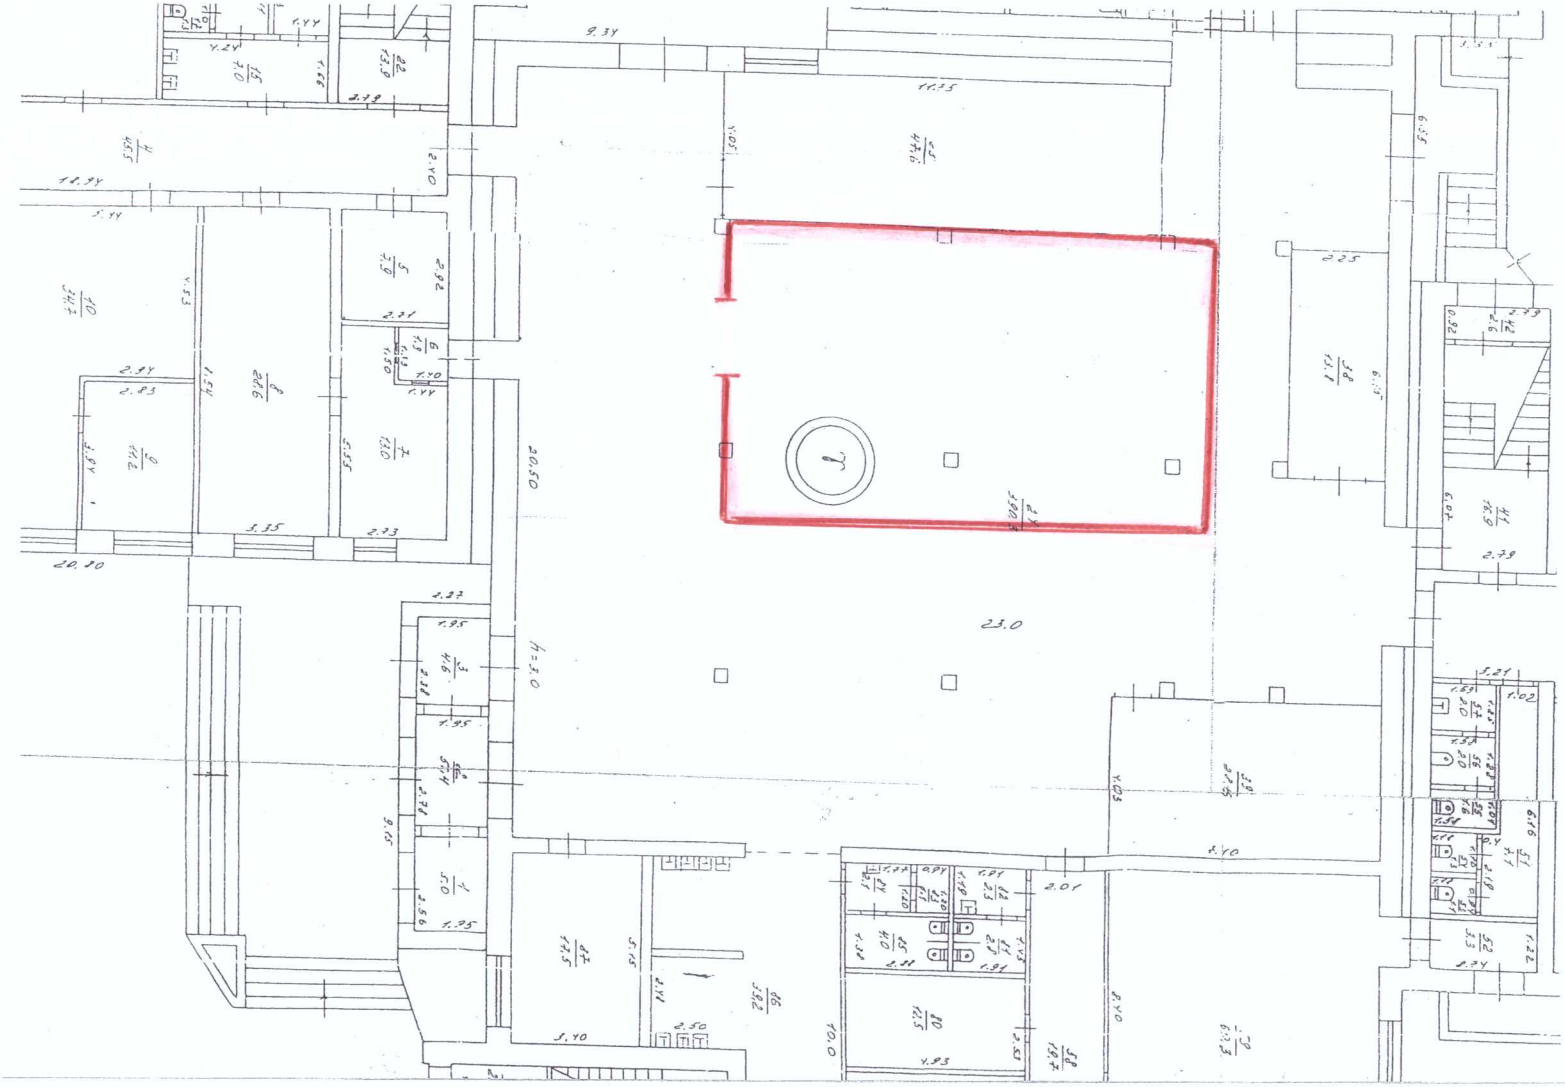


План-схема приміщення для голосування звичайної виборчої дільниці №230965,
Запорізька загальноосвітня школа І-ІІІ ступенів №104
Запорізької міської ради Запорізької області,
69041, м.Запоріжжя, вул.Сергія Синенка, 65В

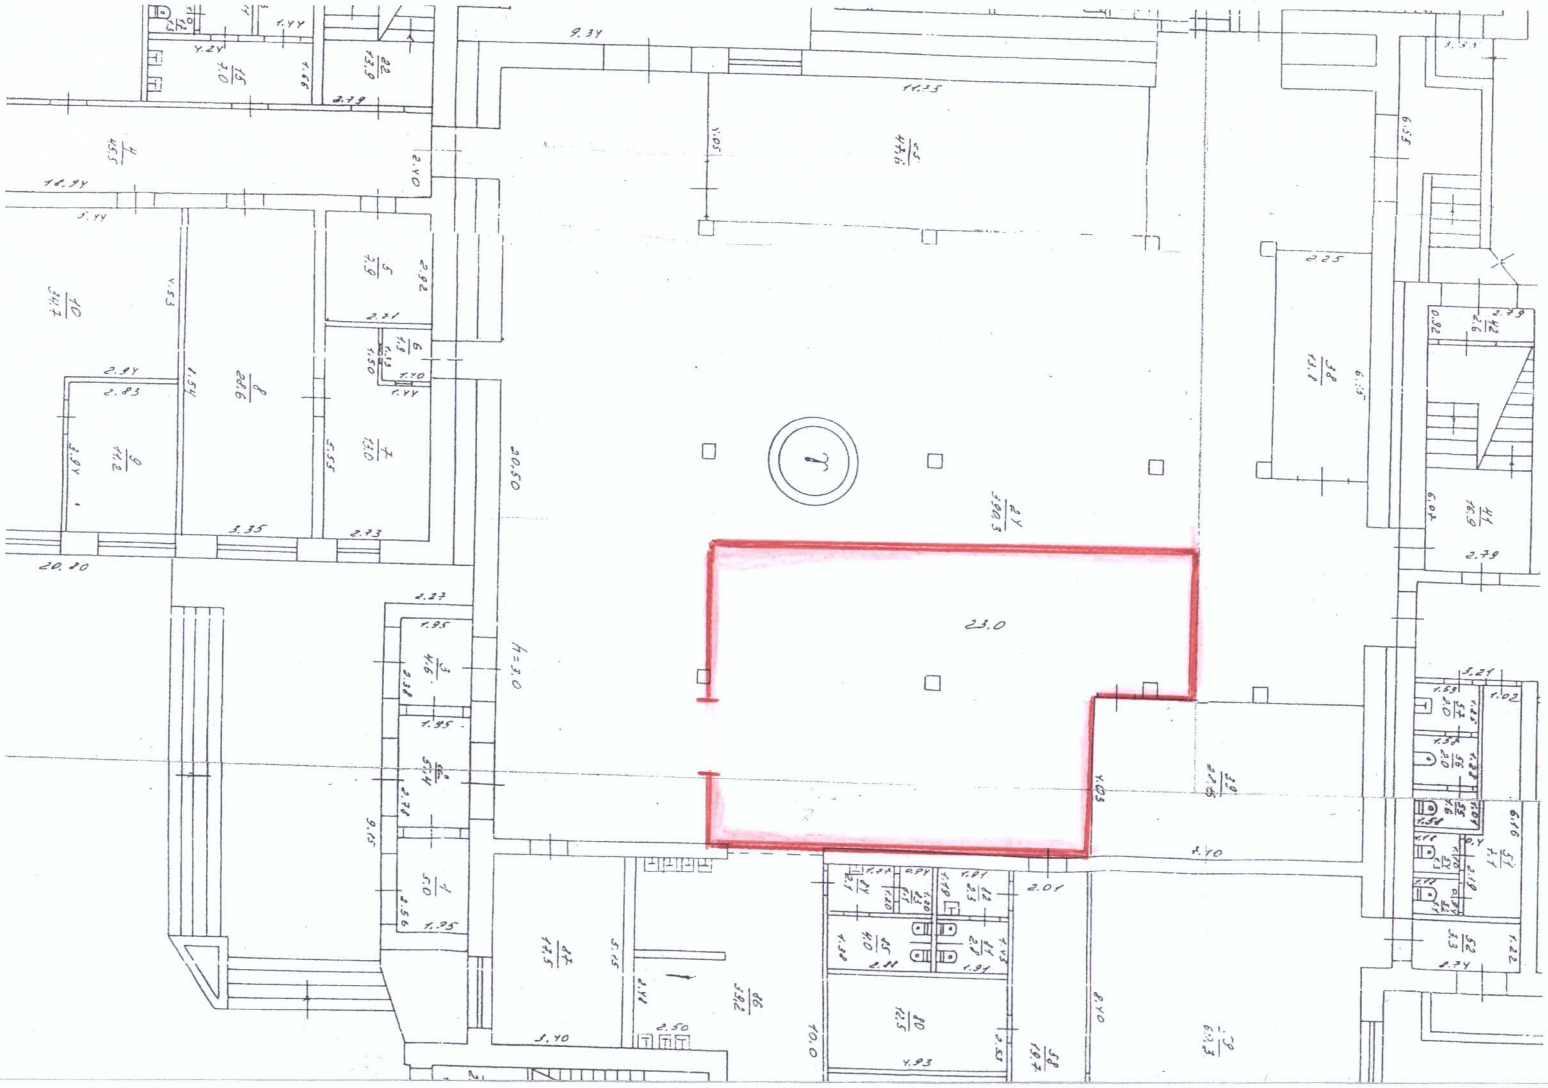


План-схема приміщення для голосування звичайної виборчої дільниці №230966,
палац культури ПрАТ «Запоріжтрансформатор»,
69041, м.Запоріжжя, вул.Сергія Синенка, 14

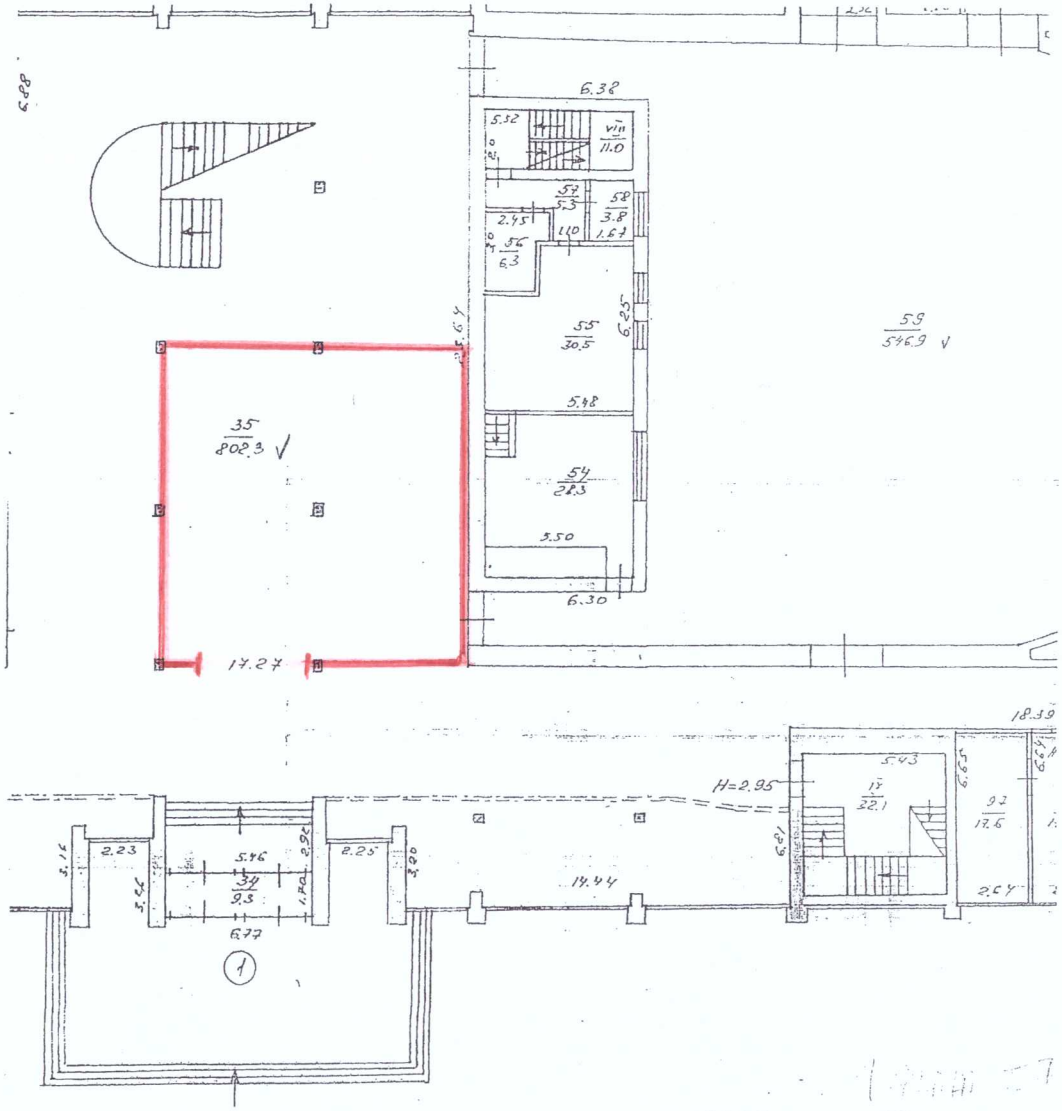


План-схема приміщення для голосування звичайної виборчої дільниці №230967,
палац культури ПрАТ «Запоріжтрансформатор»,
69041, м.Запоріжжя, вул.Сергія Синенка, 14

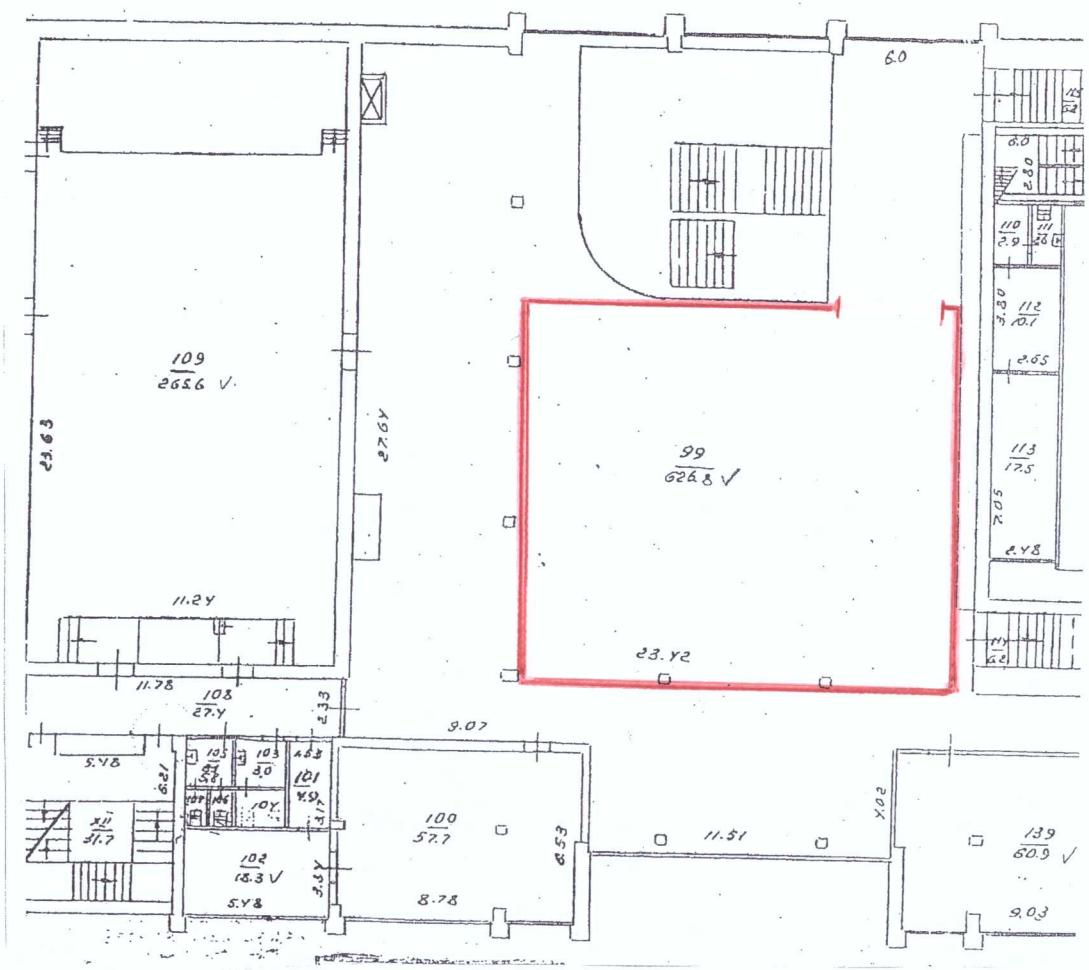


План-схема приміщення для голосування спеціальної виборчої дільниці №230968,
Комунальне некомерційне підприємство «Міська лікарня №9»
Запорізької міської ради,
69065, м.Запоріжжя, вул.Щаслива/Дудикіна, 1/6

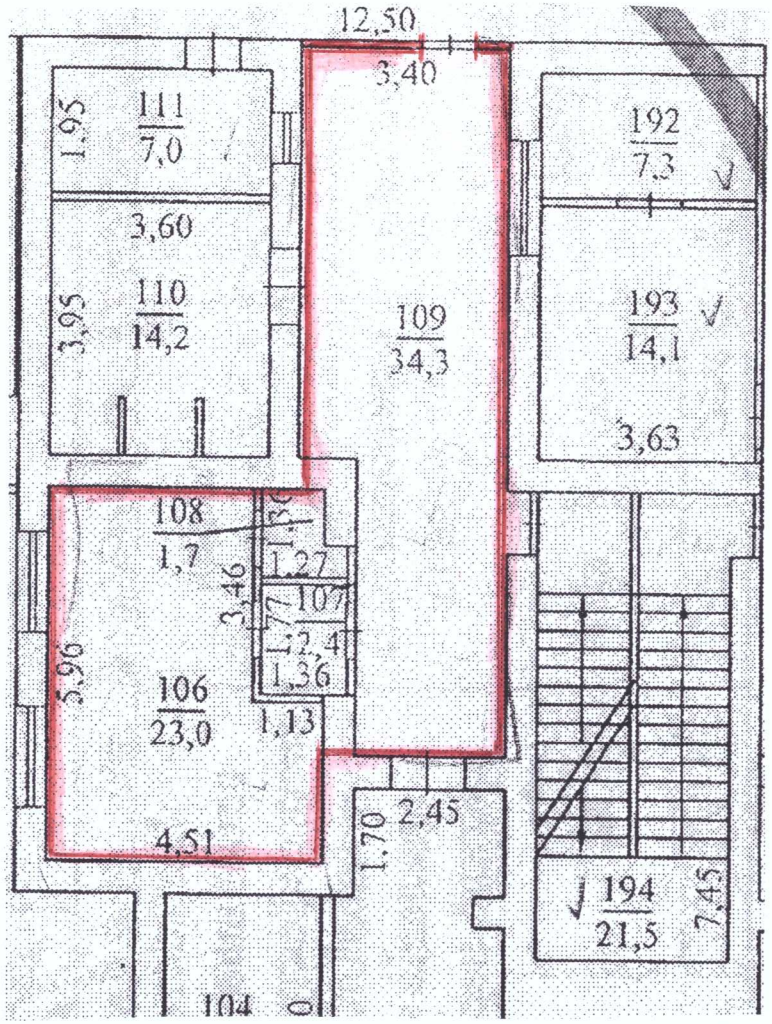


План-схема приміщення для голосування спеціальної виборчої дільниці №230969,
Комунальне некомерційне підприємство «Міська лікарня №3»
Запорізької міської ради,
69032, м.Запоріжжя, просп.Металургів, 9

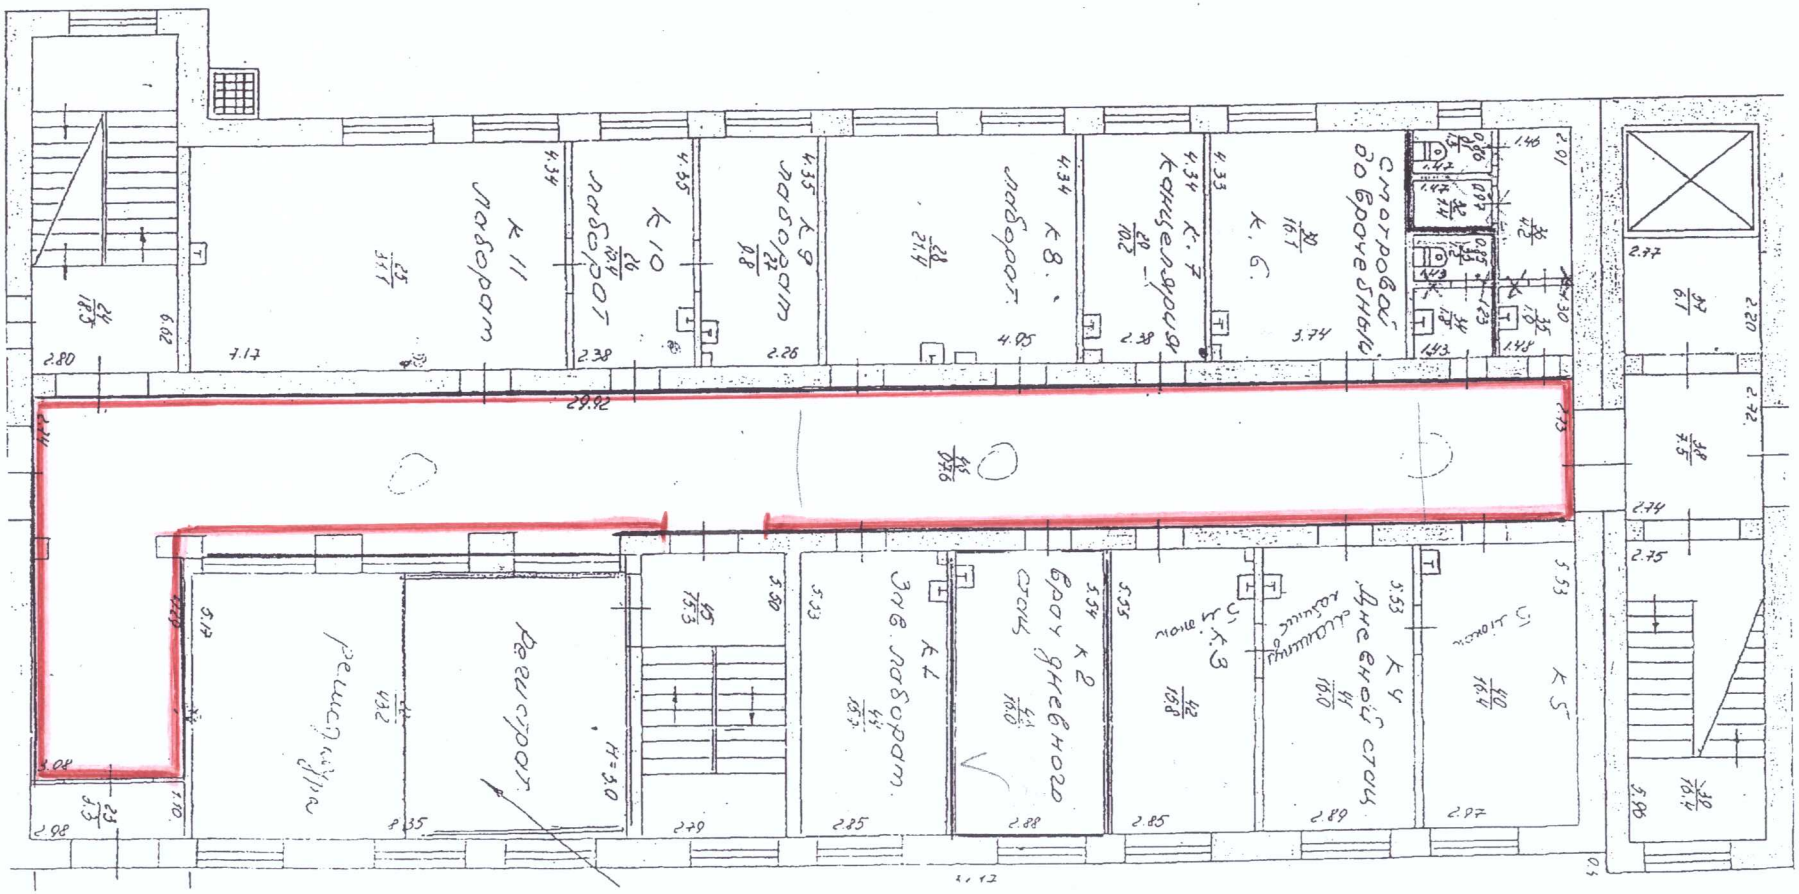

План-схема приміщення для голосування спеціальної виборчої дільниці №230970,
Комунальне некомерційне підприємство «Госпіталь ветеранів війни»
Запорізької обласної ради
69096, м.Запоріжжя, вул.Ленська, 45

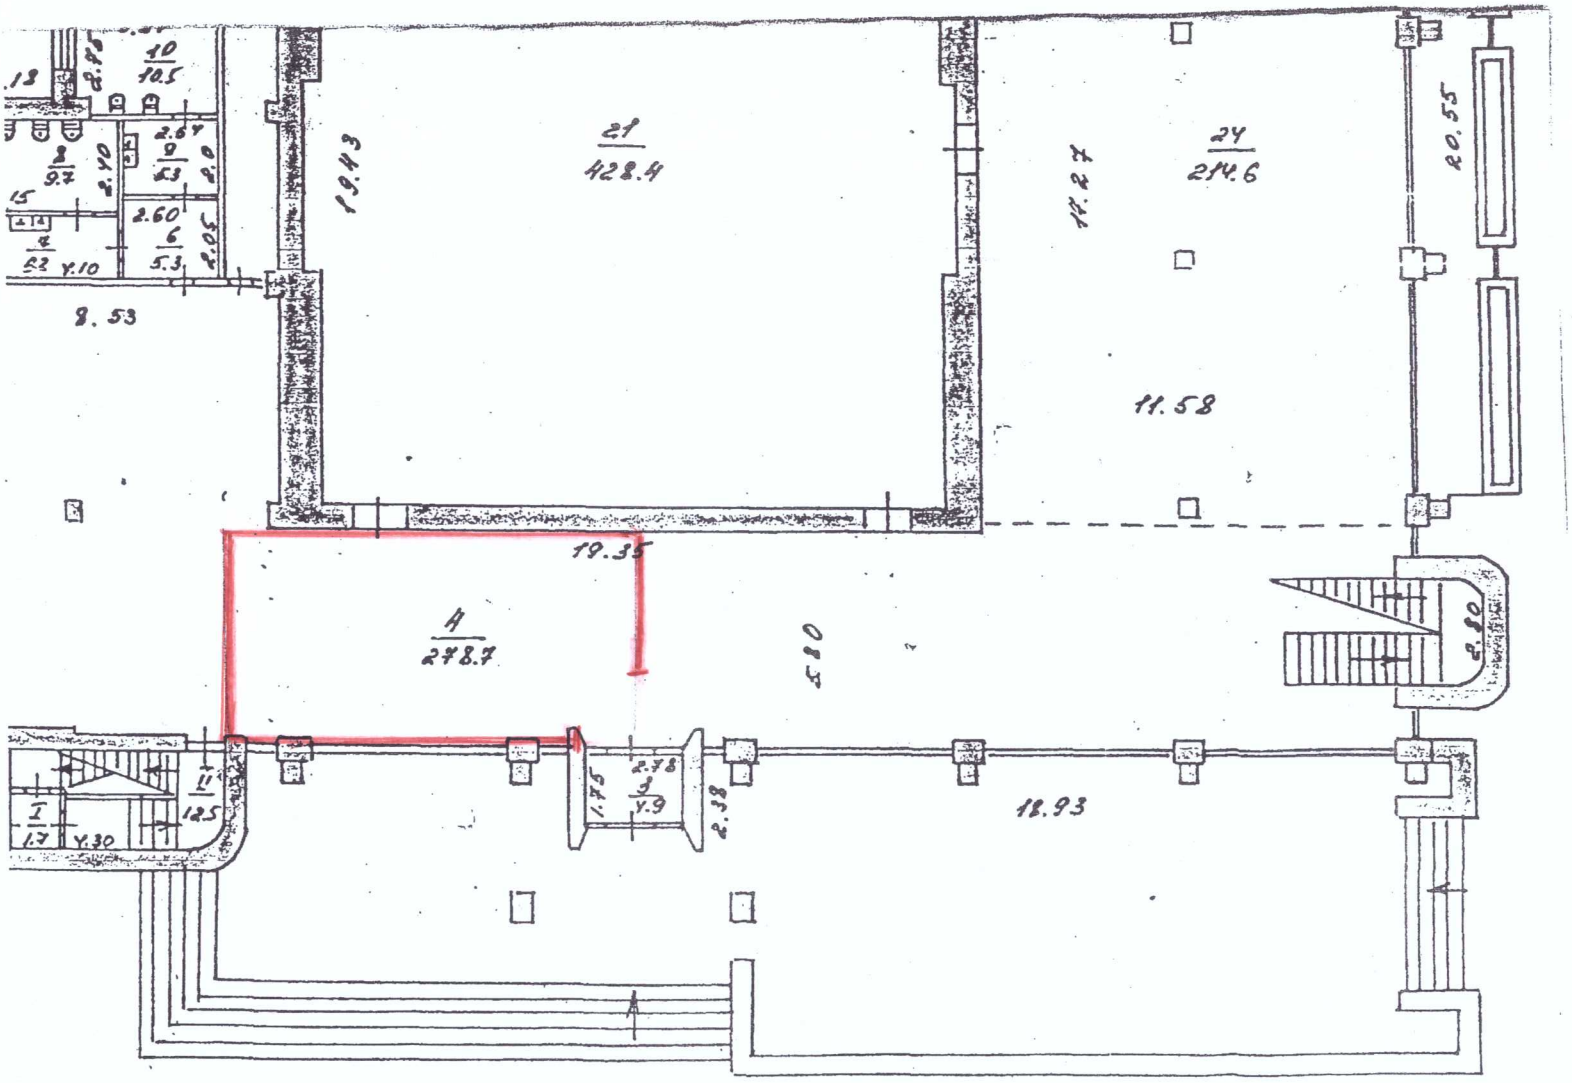

План-схема приміщення для голосування спеціальної виборчої дільниці №230971,
Комунальне некомерційне підприємство «Пологовий будинок №4»
Запорізької міської ради,
69065, м.Запоріжжя, вул.Дудикіна, 9

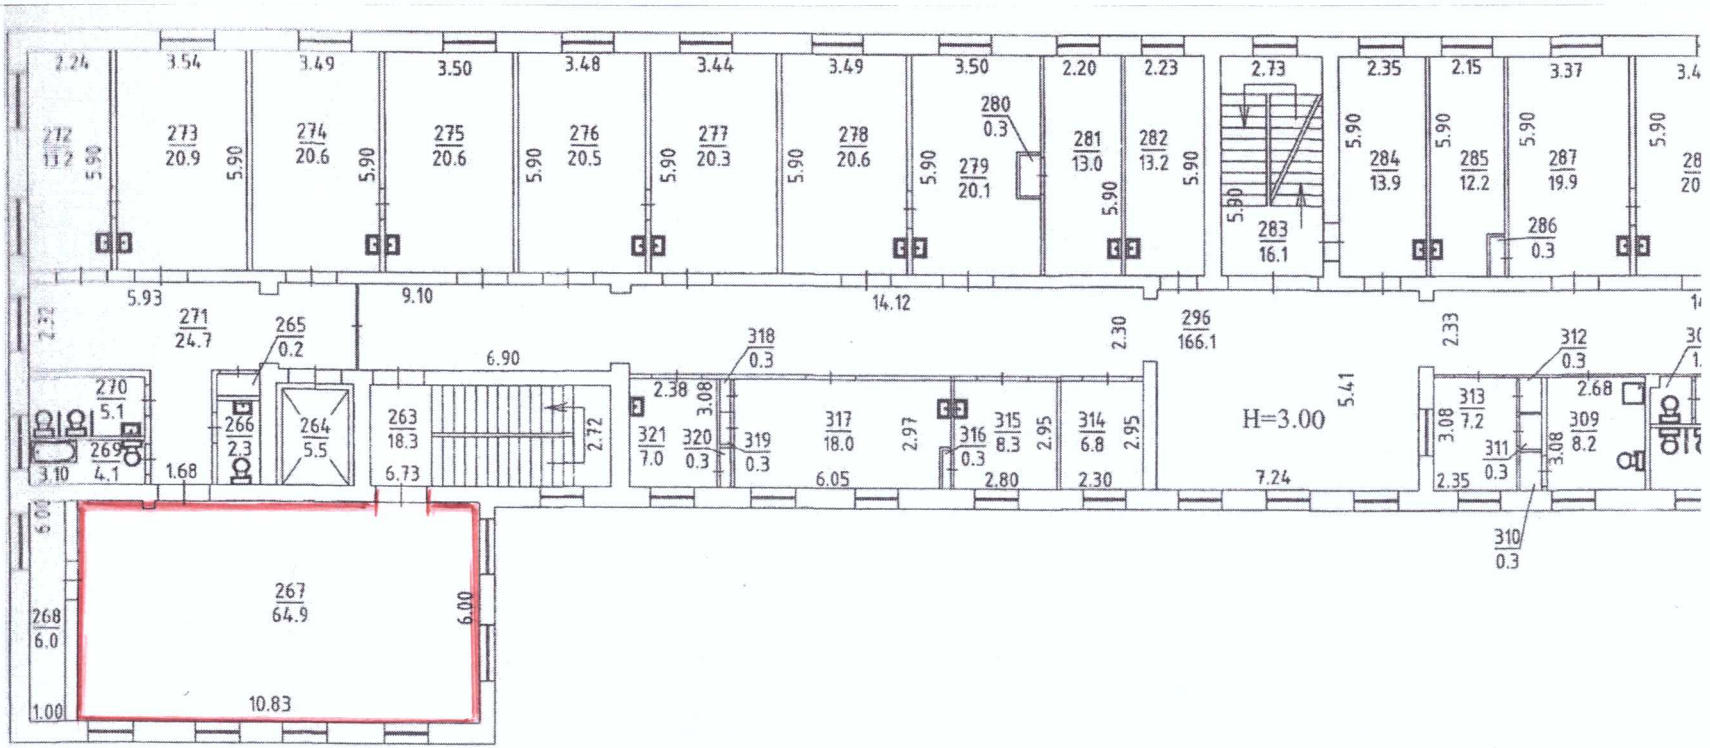

Додаток 3
до рішення виконавчого
комітету міської ради

_____

Додаткові відомості
щодо приміщень дільничних виборчих комісій
та приміщень для голосування виборчих дільниць,
які утворені на постійній основі у Заводському районі м.Запоріжжя

№ з/п	Додаткові відомості	
Звичайна виборча дільниця № 230837 Запорізький навчально-виховний комплекс №67 (ІІ підрозділ) Запорізької міської ради Запорізької області 69067, м.Запоріжжя, Заводський район, вул. Сєченова, 25		
1	Площа приміщення дільничної виборчої комісії (кв. м)	50,0; 68,0
2	Площа приміщення для голосування (кв. м)	117,0
3	План-схема приміщення для голосування	додається
4	Кількість наявних стаціонарних ліній телефонного зв'язку у приміщенні дільничної виборчої комісії у приміщенні для голосування	 відсутній відсутній
5	Найменування операторів рухомого (мобільного) зв'язку, послуги яких доступні для використання у приміщенні дільничної виборчої комісії, у приміщенні для голосування, із зазначенням наявного стандарту радіозв'язку	 Інтертелеком Інтертелеком 3G
6	Поверх, на якому розташовано: - приміщення дільничної виборчої комісії, - приміщення для голосування	 1 1
7	Відповідність приміщення дільничної виборчої комісії потребам громадян з інвалідністю та інших маломобільних груп населення: наявність у будівлі, де розташовано ці приміщення, ліфту (якщо вони розташовані вище першого поверху) оснащення пандусом, забезпечення можливості безперешкодного доступу зазначених осіб до відповідних приміщень та їх вільного пересування у цих приміщеннях	 ні ні так
8	Відповідність приміщення для голосування потребам громадян з інвалідністю та інших маломобільних груп населення: наявність у будівлі, де розташовано ці приміщення, ліфту (якщо вони розташовані вище першого поверху), оснащення пандусом,	 ні

	забезпечення можливості безперешкодного доступу зазначених осіб до відповідних приміщень та їх вільного пересування у цих приміщеннях	ні так
9	Відповідність приміщення дільничної виборчої комісії вимогам щодо санітарних і технічних норм, державним будівельним нормам, а також нормативам облаштування цих приміщень, установленим Центральною виборчою комісією	 так так так
10	Відповідність приміщення для голосування вимогам щодо санітарних і технічних норм, державним будівельним нормам, а також нормативам облаштування цих приміщень, установленим Центральною виборчою комісією	 так так так
Звичайна виборча дільниця № 230838 Комунальне підприємство «Виробниче ремонтно-експлуатаційне житлове об'єднання №7» 69067, м.Запоріжжя, вул.Сеченова, 48/64		
1	Площа приміщення дільничної виборчої комісії (кв. м)	8,9; 35,7
2	Площа приміщення для голосування (кв. м)	77,6
3	План-схема приміщення для голосування	додається
4	Кількість наявних стаціонарних ліній телефонного зв'язку у приміщенні дільничної виборчої комісії у приміщенні для голосування	 відсутній відсутній
5	Найменування операторів рухомого (мобільного) зв'язку, послуги яких доступні для використання у приміщенні дільничної виборчої комісії, у приміщенні для голосування, із зазначенням наявного стандарту радіозв'язку	 Інтертелеком Інтертелеком 3G
6	Поверх, на якому розташовано: - приміщення дільничної виборчої комісії; - приміщення для голосування	 1 1
7	Відповідність приміщення дільничної виборчої комісії потребам громадян з інвалідністю та інших маломобільних груп населення: наявність у будівлі, де розташовано ці приміщення, ліфту (якщо вони розташовані вище першого поверху) оснащення пандусом, забезпечення можливості безперешкодного доступу зазначених осіб до відповідних приміщень та їх вільного пересування у цих приміщеннях	 ні ні так
8	Відповідність приміщення для голосування потребам	

	громадян з інвалідністю та інших маломобільних груп населення: наявність у будівлі, де розташовано ці приміщення, ліфту (якщо вони розташовані вище першого поверху), оснащення пандусом, забезпечення можливості безперешкодного доступу зазначених осіб до відповідних приміщень та їх вільного пересування у цих приміщеннях	 ні ні так
9	Відповідність приміщення дільничної виборчої комісії вимогам щодо санітарних і технічних норм, державним будівельним нормам, а також нормативам облаштування цих приміщень, установленим Центральною виборчою комісією	 так так так
10	Відповідність приміщення для голосування вимогам щодо санітарних і технічних норм, державним будівельним нормам, а також нормативам облаштування цих приміщень, установленим Центральною виборчою комісією	 так так так
Звичайна виборча дільниця № 230839 Запорізька загальноосвітня школа І-ІІІ ступенів №54 Запорізької міської ради Запорізької області 69067, м.Запоріжжя, Заводський район, вул. Соснова, 24		
1	Площа приміщення дільничної виборчої комісії (кв. м)	35,0, 50,0
2	Площа приміщення для голосування (кв. м)	122
3	План-схема приміщення для голосування	додається
4	Кількість наявних стаціонарних ліній телефонного зв’язку у приміщенні дільничної виборчої комісії у приміщенні для голосування	 відсутній відсутній
5	Найменування операторів рухомого (мобільного) зв’язку, послуги яких доступні для використання у приміщенні дільничної виборчої комісії, у приміщенні для голосування, із зазначенням наявного стандарту радіозв’язку	 Інтертелеком Інтертелеком 3G
6	Поверх, на якому розташовано: - приміщення дільничної виборчої комісії; - приміщення для голосування	 1 1
7	Відповідність приміщення дільничної виборчої комісії потребам громадян з інвалідністю та інших маломобільних груп населення: наявність у будівлі, де розташовано ці приміщення, ліфту (якщо вони розташовані вище першого поверху)	 ні

	оснащення пандусом, забезпечення можливості безперешкодного доступу зазначених осіб до відповідних приміщень та їх вільного пересування у цих приміщеннях	ні так
8	Відповідність приміщення для голосування потребам громадян з інвалідністю та інших маломобільних груп населення: наявність у будівлі, де розташовано ці приміщення, ліфту (якщо вони розташовані вище першого поверху), оснащення пандусом, забезпечення можливості безперешкодного доступу зазначених осіб до відповідних приміщень та їх вільного пересування у цих приміщеннях	 ні ні так
9	Відповідність приміщення дільничної виборчої комісії вимогам щодо санітарних і технічних норм, державним будівельним нормам, а також нормативам облаштування цих приміщень, установленим Центральною виборчою комісією	 так так так
10	Відповідність приміщення для голосування вимогам щодо санітарних і технічних норм, державним будівельним нормам, а також нормативам облаштування цих приміщень, установленим Центральною виборчою комісією	 так так так
Звичайна виборча дільниця № 230840 Запорізька загальноосвітня школа І-ІІІ ступенів №33 Запорізької міської ради Запорізької області 69067, м.Запоріжжя, Заводський район, вул. Ніжинська, 40		
1	Площа приміщення дільничної виборчої комісії (кв. м)	16,0; 49,0
2	Площа приміщення для голосування (кв. м)	108,2
3	План-схема приміщення для голосування	додається
4	Кількість наявних стаціонарних ліній телефонного зв’язку у приміщенні дільничної виборчої комісії у приміщенні для голосування	 відсутній відсутній
5	Найменування операторів рухомого (мобільного) зв’язку, послуги яких доступні для використання у приміщенні дільничної виборчої комісії, у приміщенні для голосування, із зазначенням наявного стандарту радіозв’язку	 Інтертелеком Інтертелеком 3G
6	Поверх, на якому розташовано: - приміщення дільничної виборчої комісії; - приміщення для голосування	 1 1

7	Відповідність приміщення дільничної виборчої комісії потребам громадян з інвалідністю та інших маломобільних груп населення: наявність у будівлі, де розташовано ці приміщення, ліфту (якщо вони розташовані вище першого поверху) оснащення пандусом, забезпечення можливості безперешкодного доступу зазначених осіб до відповідних приміщень та їх вільного пересування у цих приміщеннях	 ні ні так
8	Відповідність приміщення для голосування потребам громадян з інвалідністю та інших маломобільних груп населення: наявність у будівлі, де розташовано ці приміщення, ліфту (якщо вони розташовані вище першого поверху), оснащення пандусом, забезпечення можливості безперешкодного доступу зазначених осіб до відповідних приміщень та їх вільного пересування у цих приміщеннях	 ні ні так
9	Відповідність приміщення дільничної виборчої комісії вимогам щодо санітарних і технічних норм, державним будівельним нормам, а також нормативам облаштування цих приміщень, установленим Центральною виборчою комісією	 так так так
10	Відповідність приміщення для голосування вимогам щодо санітарних і технічних норм, державним будівельним нормам, а також нормативам облаштування цих приміщень, установленим Центральною виборчою комісією	 так так так
Звичайна виборча дільниця № 230841 Гуртожиток ПрАТ «Запоріжвогнетрив» 69067, м.Запоріжжя, вул.Історична, 37		
1	Площа приміщення дільничної виборчої комісії (кв. м)	19,3
2	Площа приміщення для голосування (кв. м)	117,8
3	План-схема приміщення для голосування	додається
4	Кількість наявних стаціонарних ліній телефонного зв'язку у приміщенні дільничної виборчої комісії у приміщенні для голосування	 відсутній відсутній
5	Найменування операторів рухомого (мобільного) зв'язку, послуги яких доступні для використання у приміщенні дільничної виборчої комісії, у приміщенні для голосування,	 Інтертелеком Інтертелеком

	із зазначенням наявного стандарту радіозв'язку	3G
6	Поверх, на якому розташовано: - приміщення дільничної виборчої комісії, - приміщення для голосування	 1 1
7	Відповідність приміщення дільничної виборчої комісії потребам громадян з інвалідністю та інших маломобільних груп населення: наявність у будівлі, де розташовано ці приміщення, ліфту (якщо вони розташовані вище першого поверху) оснащення пандусом, забезпечення можливості безперешкодного доступу зазначених осіб до відповідних приміщень та їх вільного пересування у цих приміщеннях	 ні ні так
8	Відповідність приміщення для голосування потребам громадян з інвалідністю та інших маломобільних груп населення: наявність у будівлі, де розташовано ці приміщення, ліфту (якщо вони розташовані вище першого поверху), оснащення пандусом, забезпечення можливості безперешкодного доступу зазначених осіб до відповідних приміщень та їх вільного пересування у цих приміщеннях	 ні ні так
9	Відповідність приміщення дільничної виборчої комісії вимогам щодо санітарних і технічних норм, державним будівельним нормам, а також нормативам облаштування цих приміщень, установленим Центральною виборчою комісією	 так так так
10	Відповідність приміщення для голосування вимогам щодо санітарних і технічних норм, державним будівельним нормам, а також нормативам облаштування цих приміщень, установленим Центральною виборчою комісією	 так так так
Звичайна виборча дільниця № 230842 Запорізький навчально-виховний комплекс №67 Запорізької міської ради Запорізької області 69067, м.Запоріжжя, Заводський район, вул. Радіаторна, 26		
1	Площа приміщення дільничної виборчої комісії (кв. м)	50,0; 50,0
2	Площа приміщення для голосування (кв. м)	120,0
3	План-схема приміщення для голосування	додається
4	Кількість наявних стаціонарних ліній телефонного зв'язку у приміщенні дільничної виборчої комісії	 відсутній

	у приміщенні для голосування	відсутній
5	Найменування операторів рухомого (мобільного) зв'язку, послуги яких доступні для використання у приміщенні дільничної виборчої комісії, у приміщенні для голосування, із зазначенням наявного стандарту радіозв'язку	 Інтертелеком Інтертелеком 3G
6	Поверх, на якому розташовано: - приміщення дільничної виборчої комісії; - приміщення для голосування	 1 1
7	Відповідність приміщення дільничної виборчої комісії потребам громадян з інвалідністю та інших маломобільних груп населення: наявність у будівлі, де розташовано ці приміщення, ліфту (якщо вони розташовані вище першого поверху) оснащення пандусом, забезпечення можливості безперешкодного доступу зазначених осіб до відповідних приміщень та їх вільного пересування у цих приміщеннях	 ні ні так
8	Відповідність приміщення для голосування потребам громадян з інвалідністю та інших маломобільних груп населення: наявність у будівлі, де розташовано ці приміщення, ліфту (якщо вони розташовані вище першого поверху), оснащення пандусом, забезпечення можливості безперешкодного доступу зазначених осіб до відповідних приміщень та їх вільного пересування у цих приміщеннях	 ні ні так
9	Відповідність приміщення дільничної виборчої комісії вимогам щодо санітарних і технічних норм, державним будівельним нормам, а також нормативам облаштування цих приміщень, установленим Центральною виборчою комісією	 так так так
10	Відповідність приміщення для голосування вимогам щодо санітарних і технічних норм, державним будівельним нормам, а також нормативам облаштування цих приміщень, установленим Центральною виборчою комісією	 так так так
Звичайна виборча дільниця № 230843 Запорізький навчально-виховний комплекс №67 Запорізької міської ради Запорізької області 69067, м.Запоріжжя, Заводський район, вул. Радіаторна, 26		
1	Площа приміщення дільничної виборчої комісії (кв. м)	50,0; 50,0

2	Площа приміщення для голосування (кв. м)	120,0
3	План-схема приміщення для голосування	додається
4	Кількість наявних стаціонарних ліній телефонного зв'язку у приміщенні дільничної виборчої комісії у приміщенні для голосування	 відсутній відсутній
5	Найменування операторів рухомого (мобільного) зв'язку, послуги яких доступні для використання у приміщенні дільничної виборчої комісії, у приміщенні для голосування, із зазначенням наявного стандарту радіозв'язку	 Інтертелеком Інтертелеком 3G
6	Поверх, на якому розташовано: - приміщення дільничної виборчої комісії; - приміщення для голосування	 1 1
7	Відповідність приміщення дільничної виборчої комісії потребам громадян з інвалідністю та інших маломобільних груп населення: наявність у будівлі, де розташовано ці приміщення, ліфту (якщо вони розташовані вище першого поверху) оснащення пандусом, забезпечення можливості безперешкодного доступу зазначених осіб до відповідних приміщень та їх вільного пересування у цих приміщеннях	 ні ні так
8	Відповідність приміщення для голосування потребам громадян з інвалідністю та інших маломобільних груп населення: наявність у будівлі, де розташовано ці приміщення, ліфту (якщо вони розташовані вище першого поверху), оснащення пандусом, забезпечення можливості безперешкодного доступу зазначених осіб до відповідних приміщень та їх вільного пересування у цих приміщеннях	 ні ні так
9	Відповідність приміщення дільничної виборчої комісії вимогам щодо санітарних і технічних норм, державним будівельним нормам, а також нормативам облаштування цих приміщень, установленим Центральною виборчою комісією	 так так так
10	Відповідність приміщення для голосування вимогам щодо санітарних і технічних норм, державним будівельним нормам, а також нормативам облаштування цих приміщень, установленим Центральною виборчою комісією	 так так так

Звичайна виборча дільниця № 230844 Комунальний заклад «Палац культури «Молодіжний» 69067, м.Запоріжжя, вул.Л.Чайкіної, 53		
1	Площа приміщення дільничної виборчої комісії (кв. м)	56,9
2	Площа приміщення для голосування (кв. м)	180,5
3	План-схема приміщення для голосування	додається
4	Кількість наявних стаціонарних ліній телефонного зв'язку у приміщенні дільничної виборчої комісії у приміщенні для голосування	 відсутній відсутній
5	Найменування операторів рухомого (мобільного) зв'язку, послуги яких доступні для використання у приміщенні дільничної виборчої комісії, у приміщенні для голосування, із зазначенням наявного стандарту радіозв'язку	 Інтертелеком Інтертелеком 3G
6	Поверх, на якому розташовано: - приміщення дільничної виборчої комісії; - приміщення для голосування	 2 1
7	Відповідність приміщення дільничної виборчої комісії потребам громадян з інвалідністю та інших маломобільних груп населення: наявність у будівлі, де розташовано ці приміщення, ліфту (якщо вони розташовані вище першого поверху) оснащення пандусом, забезпечення можливості безперешкодного доступу зазначених осіб до відповідних приміщень та їх вільного пересування у цих приміщеннях	 ні ні так
8	Відповідність приміщення для голосування потребам громадян з інвалідністю та інших маломобільних груп населення: наявність у будівлі, де розташовано ці приміщення, ліфту (якщо вони розташовані вище першого поверху), оснащення пандусом, забезпечення можливості безперешкодного доступу зазначених осіб до відповідних приміщень та їх вільного пересування у цих приміщеннях	 ні ні так
9	Відповідність приміщення дільничної виборчої комісії вимогам щодо санітарних і технічних норм, державним будівельним нормам, а також нормативам облаштування цих приміщень, установленим Центральною виборчою комісією	 так так так
10	Відповідність приміщення для голосування вимогам	

	щодо санітарних і технічних норм, державним будівельним нормам, а також нормативам облаштування цих приміщень, установленим Центральною виборчою комісією	так так так
Звичайна виборча дільниця № 230845 Комунальний заклад «Палац культури «Молодіжний» 69067, м.Запоріжжя, вул.Л.Чайкіної, 53		
1	Площа приміщення дільничної виборчої комісії (кв. м)	13,4; 73,5
2	Площа приміщення для голосування (кв. м)	285,4
3	План-схема приміщення для голосування	додається
4	Кількість наявних стаціонарних ліній телефонного зв'язку у приміщенні дільничної виборчої комісії у приміщенні для голосування	 відсутній відсутній
5	Найменування операторів рухомого (мобільного) зв'язку, послуги яких доступні для використання у приміщенні дільничної виборчої комісії, у приміщенні для голосування, із зазначенням наявного стандарту радіозв'язку	 Інтертелеком Інтертелеком 3G
6	Поверх, на якому розташовано: - приміщення дільничної виборчої комісії; - приміщення для голосування	 1 1
7	Відповідність приміщення дільничної виборчої комісії потребам громадян з інвалідністю та інших маломобільних груп населення: наявність у будівлі, де розташовано ці приміщення, ліфту (якщо вони розташовані вище першого поверху) оснащення пандусом, забезпечення можливості безперешкодного доступу зазначених осіб до відповідних приміщень та їх вільного пересування у цих приміщеннях	 ні ні так
8	Відповідність приміщення для голосування потребам громадян з інвалідністю та інших маломобільних груп населення: наявність у будівлі, де розташовано ці приміщення, ліфту (якщо вони розташовані вище першого поверху), оснащення пандусом, забезпечення можливості безперешкодного доступу зазначених осіб до відповідних приміщень та їх вільного пересування у цих приміщеннях	 ні ні так
9	Відповідність приміщення дільничної виборчої комісії вимогам щодо санітарних і технічних норм,	 так

	державним будівельним нормам, а також нормативам облаштування цих приміщень, установленим Центральною виборчою комісією	так так
10	Відповідність приміщення для голосування вимогам щодо санітарних і технічних норм, державним будівельним нормам, а також нормативам облаштування цих приміщень, установленим Центральною виборчою комісією	 так так так
Звичайна виборча дільниця № 230846 Комунальний заклад «Запорізка спеціальна загальноосвітня школа- інтернат «Оберіг» Запорізької обласної ради 69067, м.Запоріжжя, Заводський район, вул. Олександра Невського, 87-А		
1	Площа приміщення дільничної виборчої комісії (кв. м)	51,0; 21,0
2	Площа приміщення для голосування (кв. м)	154,3
3	План-схема приміщення для голосування	додається
4	Кількість наявних стаціонарних ліній телефонного зв'язку у приміщенні дільничної виборчої комісії у приміщенні для голосування	 відсутній відсутній
5	Найменування операторів рухомого (мобільного) зв'язку, послуги яких доступні для використання у приміщенні дільничної виборчої комісії, у приміщенні для голосування, із зазначенням наявного стандарту радіозв'язку	 Інтертелеком Інтертелеком 3G
6	Поверх, на якому розташовано: - приміщення дільничної виборчої комісії; - приміщення для голосування	 1 1
7	Відповідність приміщення дільничної виборчої комісії потребам громадян з інвалідністю та інших маломобільних груп населення: наявність у будівлі, де розташовано ці приміщення, ліфту (якщо вони розташовані вище першого поверху) оснащення пандусом, забезпечення можливості безперешкодного доступу зазначених осіб до відповідних приміщень та їх вільного пересування у цих приміщеннях	 ні ні так
8	Відповідність приміщення для голосування потребам громадян з інвалідністю та інших маломобільних груп населення: наявність у будівлі, де розташовано ці приміщення, ліфту (якщо вони розташовані вище першого поверху), оснащення пандусом, забезпечення можливості безперешкодного доступу	 ні ні

	зазначених осіб до відповідних приміщень та їх вільного пересування у цих приміщеннях	так
9	Відповідність приміщення дільничної виборчої комісії вимогам щодо санітарних і технічних норм, державним будівельним нормам, а також нормативам облаштування цих приміщень, установленим Центральною виборчою комісією	 так так так
10	Відповідність приміщення для голосування вимогам щодо санітарних і технічних норм, державним будівельним нормам, а також нормативам облаштування цих приміщень, установленим Центральною виборчою комісією	 так так так
Звичайна виборча дільниця № 230847 Запорізький навчально-виховний комплекс №13 Запорізької міської ради Запорізької області 69106, м.Запоріжжя, Заводський район, вул. Селищна, 50		
1	Площа приміщення дільничної виборчої комісії (кв. м)	53,4; 20,0
2	Площа приміщення для голосування (кв. м)	150,0
3	План-схема приміщення для голосування	додається
4	Кількість наявних стаціонарних ліній телефонного зв'язку у приміщенні дільничної виборчої комісії у приміщенні для голосування	 відсутній відсутній
5	Найменування операторів рухомого (мобільного) зв'язку, послуги яких доступні для використання у приміщенні дільничної виборчої комісії, у приміщенні для голосування, із зазначенням наявного стандарту радіозв'язку	 Інтертелеком Інтертелеком 3G
6	Поверх, на якому розташовано: - приміщення дільничної виборчої комісії; - приміщення для голосування	 1 1
7	Відповідність приміщення дільничної виборчої комісії потребам громадян з інвалідністю та інших маломобільних груп населення: наявність у будівлі, де розташовано ці приміщення, ліфту (якщо вони розташовані вище першого поверху) оснащення пандусом, забезпечення можливості безперешкодного доступу зазначених осіб до відповідних приміщень та їх вільного пересування у цих приміщеннях	 ні ні так
8	Відповідність приміщення для голосування потребам громадян з інвалідністю та інших маломобільних груп населення:	

	наявність у будівлі, де розташовано ці приміщення, ліфту (якщо вони розташовані вище першого поверху), оснащення пандусом, забезпечення можливості безперешкодного доступу зазначених осіб до відповідних приміщень та їх вільного пересування у цих приміщеннях	ні ні так
9	Відповідність приміщення дільничної виборчої комісії вимогам щодо санітарних і технічних норм, державним будівельним нормам, а також нормативам облаштування цих приміщень, установленим Центральною виборчою комісією	 так так так
10	Відповідність приміщення для голосування вимогам щодо санітарних і технічних норм, державним будівельним нормам, а також нормативам облаштування цих приміщень, установленим Центральною виборчою комісією	 так так так
Звичайна виборча дільниця № 230848 Комунальне некомерційне підприємство «Центр первинної медико-санітарної допомоги №4» 69067, м.Запоріжжя, вул.Скворцова, 126		
1	Площа приміщення дільничної виборчої комісії (кв. м)	12,1; 19,3
2	Площа приміщення для голосування (кв. м)	19,3
3	План-схема приміщення для голосування	додається
4	Кількість наявних стаціонарних ліній телефонного зв’язку у приміщенні дільничної виборчої комісії у приміщенні для голосування	 відсутній відсутній
5	Найменування операторів рухомого (мобільного) зв’язку, послуги яких доступні для використання у приміщенні дільничної виборчої комісії, у приміщенні для голосування, із зазначенням наявного стандарту радіозв’язку	 Інтертелеком Інтертелеком 3G
6	Поверх, на якому розташовано: - приміщення дільничної виборчої комісії; - приміщення для голосування	 1 1
7	Відповідність приміщення дільничної виборчої комісії потребам громадян з інвалідністю та інших маломобільних груп населення: наявність у будівлі, де розташовано ці приміщення, ліфту (якщо вони розташовані вище першого поверху) оснащення пандусом, забезпечення можливості безперешкодного доступу	 ні ні

	зазначених осіб до відповідних приміщень та їх вільного пересування у цих приміщеннях	так
8	Відповідність приміщення для голосування потребам громадян з інвалідністю та інших маломобільних груп населення: наявність у будівлі, де розташовано ці приміщення, ліфту (якщо вони розташовані вище першого поверху), оснащення пандусом, забезпечення можливості безперешкодного доступу зазначених осіб до відповідних приміщень та їх вільного пересування у цих приміщеннях	 ні ні так
9	Відповідність приміщення дільничної виборчої комісії вимогам щодо санітарних і технічних норм, державним будівельним нормам, а також нормативам облаштування цих приміщень, установленим Центральною виборчою комісією	 так так так
10	Відповідність приміщення для голосування вимогам щодо санітарних і технічних норм, державним будівельним нормам, а також нормативам облаштування цих приміщень, установленим Центральною виборчою комісією	 так так так
Звичайна виборча дільниця № 230849 Позашкільний навчальний заклад "Будинок дитячої та юнацької творчості Заводського району" Запорізької міської ради Запорізької області 69009, м.Запоріжжя, провулок Ракушечний, 1		
1	Площа приміщення дільничної виборчої комісії (кв. м)	13,1; 73
2	Площа приміщення для голосування (кв. м)	71,2; 48,1 (119,3)
3	План-схема приміщення для голосування	додається
4	Кількість наявних стаціонарних ліній телефонного зв’язку у приміщенні дільничної виборчої комісії у приміщенні для голосування	 відсутній відсутній
5	Найменування операторів рухомого (мобільного) зв’язку, послуги яких доступні для використання у приміщенні дільничної виборчої комісії, у приміщенні для голосування, із зазначенням наявного стандарту радіозв’язку	 Інтертелеком Інтертелеком 3G
6	Поверх, на якому розташовано: - приміщення дільничної виборчої комісії; - приміщення для голосування	 1 1
7	Відповідність приміщення дільничної виборчої	

	комісії потребам громадян з інвалідністю та інших маломобільних груп населення: наявність у будівлі, де розташовано ці приміщення, ліфту (якщо вони розташовані вище першого поверху) оснащення пандусом, забезпечення можливості безперешкодного доступу зазначених осіб до відповідних приміщень та їх вільного пересування у цих приміщеннях	 ні ні так
8	Відповідність приміщення для голосування потребам громадян з інвалідністю та інших маломобільних груп населення: наявність у будівлі, де розташовано ці приміщення, ліфту (якщо вони розташовані вище першого поверху), оснащення пандусом, забезпечення можливості безперешкодного доступу зазначених осіб до відповідних приміщень та їх вільного пересування у цих приміщеннях	 ні ні так
9	Відповідність приміщення дільничної виборчої комісії вимогам щодо санітарних і технічних норм, державним будівельним нормам, а також нормативам облаштування цих приміщень, установленим Центральною виборчою комісією	 так так так
10	Відповідність приміщення для голосування вимогам щодо санітарних і технічних норм, державним будівельним нормам, а також нормативам облаштування цих приміщень, установленим Центральною виборчою комісією	 так так так
Звичайна виборча дільниця № 230850 Запорізька загальноосвітня школа І-ІІІ ступенів №75 Запорізької міської ради Запорізької області 69009, м.Запоріжжя, Заводський район, вул. Історична, 92		
1	Площа приміщення дільничної виборчої комісії (кв. м)	119,4; 20,0
2	Площа приміщення для голосування (кв. м)	150
3	План-схема приміщення для голосування	додається
4	Кількість наявних стаціонарних ліній телефонного зв’язку у приміщенні дільничної виборчої комісії у приміщенні для голосування	 відсутній відсутній
5	Найменування операторів рухомого (мобільного) зв’язку, послуги яких доступні для використання у приміщенні дільничної виборчої комісії, у приміщенні для голосування,	 Інтертелеком Інтертелеком

	із зазначенням наявного стандарту радіозв'язку	3G
6	Поверх, на якому розташовано: - приміщення дільничної виборчої комісії; - приміщення для голосування	 1 1
7	Відповідність приміщення дільничної виборчої комісії потребам громадян з інвалідністю та інших маломобільних груп населення: наявність у будівлі, де розташовано ці приміщення, ліфту (якщо вони розташовані вище першого поверху) оснащення пандусом, забезпечення можливості безперешкодного доступу зазначених осіб до відповідних приміщень та їх вільного пересування у цих приміщеннях	 ні ні так
8	Відповідність приміщення для голосування потребам громадян з інвалідністю та інших маломобільних груп населення: наявність у будівлі, де розташовано ці приміщення, ліфту (якщо вони розташовані вище першого поверху), оснащення пандусом, забезпечення можливості безперешкодного доступу зазначених осіб до відповідних приміщень та їх вільного пересування у цих приміщеннях	 ні ні так
9	Відповідність приміщення дільничної виборчої комісії вимогам щодо санітарних і технічних норм, державним будівельним нормам, а також нормативам облаштування цих приміщень, установленим Центральною виборчою комісією	 так так так
10	Відповідність приміщення для голосування вимогам щодо санітарних і технічних норм, державним будівельним нормам, а також нормативам облаштування цих приміщень, установленим Центральною виборчою комісією	 так так так
Звичайна виборча дільниця № 230851 Державний навчальний заклад «Запорізький політехнічний центр професійно-технічної освіти» 69009, м.Запоріжжя, вул. Перспективна, 2-Б		
1	Площа приміщення дільничної виборчої комісії (кв. м)	18,0
2	Площа приміщення для голосування (кв. м)	169,0
3	План-схема приміщення для голосування	додається
4	Кількість наявних стаціонарних ліній телефонного зв'язку	

	у приміщенні дільничної виборчої комісії у приміщенні для голосування	відсутній відсутній
5	Найменування операторів рухомого (мобільного) зв'язку, послуги яких доступні для використання у приміщенні дільничної виборчої комісії, у приміщенні для голосування, із зазначенням наявного стандарту радіозв'язку	 Інтертелеком Інтертелеком 3G
6	Поверх, на якому розташовано: - приміщення дільничної виборчої комісії; - приміщення для голосування	 1 1
7	Відповідність приміщення дільничної виборчої комісії потребам громадян з інвалідністю та інших маломобільних груп населення: наявність у будівлі, де розташовано ці приміщення, ліфту (якщо вони розташовані вище першого поверху) оснащення пандусом, забезпечення можливості безперешкодного доступу зазначених осіб до відповідних приміщень та їх вільного пересування у цих приміщеннях	 ні ні так
8	Відповідність приміщення для голосування потребам громадян з інвалідністю та інших маломобільних груп населення: наявність у будівлі, де розташовано ці приміщення, ліфту (якщо вони розташовані вище першого поверху), оснащення пандусом, забезпечення можливості безперешкодного доступу зазначених осіб до відповідних приміщень та їх вільного пересування у цих приміщеннях	 ні ні так
9	Відповідність приміщення дільничної виборчої комісії вимогам щодо санітарних і технічних норм, державним будівельним нормам, а також нормативам облаштування цих приміщень, установленим Центральною виборчою комісією	 так так так
10	Відповідність приміщення для голосування вимогам щодо санітарних і технічних норм, державним будівельним нормам, а також нормативам облаштування цих приміщень, установленим Центральною виборчою комісією	 так так так
Звичайна виборча дільниця № 230852 Запорізька гімназія №46 Запорізької міської ради Запорізької області 69106, м.Запоріжжя, вул. Павлокічкаська, 29		
1	Площа приміщення дільничної виборчої комісії (кв. м)	14,9; 50,1

2	Площа приміщення для голосування (кв. м)	81,9
3	План-схема приміщення для голосування	додається
4	Кількість наявних стаціонарних ліній телефонного зв'язку у приміщенні дільничної виборчої комісії у приміщенні для голосування	 відсутній відсутній
5	Найменування операторів рухомого (мобільного) зв'язку, послуги яких доступні для використання у приміщенні дільничної виборчої комісії, у приміщенні для голосування, із зазначенням наявного стандарту радіозв'язку	 Інтертелеком Інтертелеком 3G
6	Поверх, на якому розташовано: - приміщення дільничної виборчої комісії; - приміщення для голосування	 1 1
7	Відповідність приміщення дільничної виборчої комісії потребам громадян з інвалідністю та інших маломобільних груп населення: наявність у будівлі, де розташовано ці приміщення, ліфту (якщо вони розташовані вище першого поверху) оснащення пандусом, забезпечення можливості безперешкодного доступу зазначених осіб до відповідних приміщень та їх вільного пересування у цих приміщеннях	 ні ні так
8	Відповідність приміщення для голосування потребам громадян з інвалідністю та інших маломобільних груп населення: наявність у будівлі, де розташовано ці приміщення, ліфту (якщо вони розташовані вище першого поверху), оснащення пандусом, забезпечення можливості безперешкодного доступу зазначених осіб до відповідних приміщень та їх вільного пересування у цих приміщеннях	 ні ні так
9	Відповідність приміщення дільничної виборчої комісії вимогам щодо санітарних і технічних норм, державним будівельним нормам, а також нормативам облаштування цих приміщень, установленим Центральною виборчою комісією	 так так так
10	Відповідність приміщення для голосування вимогам щодо санітарних і технічних норм, державним будівельним нормам, а також нормативам облаштування цих приміщень, установленим Центральною виборчою комісією	 так так так

Звичайна виборча дільниця № 230853 Комунальний заклад «Палац культури «Заводський» 69106, м.Запоріжжя, вул. Павлокічкаська, 22		
1	Площа приміщення дільничної виборчої комісії (кв. м)	30,4; 160,0
2	Площа приміщення для голосування (кв. м)	166,9
3	План-схема приміщення для голосування	додається
4	Кількість наявних стаціонарних ліній телефонного зв'язку у приміщенні дільничної виборчої комісії у приміщенні для голосування	 відсутній відсутній
5	Найменування операторів рухомого (мобільного) зв'язку, послуги яких доступні для використання у приміщенні дільничної виборчої комісії, у приміщенні для голосування, із зазначенням наявного стандарту радіозв'язку	 Інтертелеком Інтертелеком 3G
6	Поверх, на якому розташовано: - приміщення дільничної виборчої комісії; - приміщення для голосування	 1 1
7	Відповідність приміщення дільничної виборчої комісії потребам громадян з інвалідністю та інших маломобільних груп населення: наявність у будівлі, де розташовано ці приміщення, ліфту (якщо вони розташовані вище першого поверху) оснащення пандусом, забезпечення можливості безперешкодного доступу зазначених осіб до відповідних приміщень та їх вільного пересування у цих приміщеннях	 ні ні так
8	Відповідність приміщення для голосування потребам громадян з інвалідністю та інших маломобільних груп населення: наявність у будівлі, де розташовано ці приміщення, ліфту (якщо вони розташовані вище першого поверху), оснащення пандусом, забезпечення можливості безперешкодного доступу зазначених осіб до відповідних приміщень та їх вільного пересування у цих приміщеннях	 ні ні так
9	Відповідність приміщення дільничної виборчої комісії вимогам щодо санітарних і технічних норм, державним будівельним нормам, а також нормативам облаштування цих приміщень, установленим Центральною виборчою комісією	 так так так
10	Відповідність приміщення для голосування вимогам	

	щодо санітарних і технічних норм, державним будівельним нормам, а також нормативам облаштування цих приміщень, установленим Центральною виборчою комісією	так так так
Звичайна виборча дільниця № 230854 Запорізька гімназія №46 Запорізької міської ради Запорізької області 69106, м.Запоріжжя, вул. Павлокічкаська, 29		
1	Площа приміщення дільничної виборчої комісії (кв. м)	14,9; 50,1
2	Площа приміщення для голосування (кв. м)	100,5
3	План-схема приміщення для голосування	додається
4	Кількість наявних стаціонарних ліній телефонного зв'язку у приміщенні дільничної виборчої комісії у приміщенні для голосування	відсутній відсутній
5	Найменування операторів рухомого (мобільного) зв'язку, послуги яких доступні для використання у приміщенні дільничної виборчої комісії, у приміщенні для голосування, із зазначенням наявного стандарту радіозв'язку	Інтертелеком Інтертелеком 3G
6	Поверх, на якому розташовано: - приміщення дільничної виборчої комісії; - приміщення для голосування	1 1
7	Відповідність приміщення дільничної виборчої комісії потребам громадян з інвалідністю та інших маломобільних груп населення: наявність у будівлі, де розташовано ці приміщення, ліфту (якщо вони розташовані вище першого поверху) оснащення пандусом, забезпечення можливості безперешкодного доступу зазначених осіб до відповідних приміщень та їх вільного пересування у цих приміщеннях	ні ні так
8	Відповідність приміщення для голосування потребам громадян з інвалідністю та інших маломобільних груп населення: наявність у будівлі, де розташовано ці приміщення, ліфту (якщо вони розташовані вище першого поверху), оснащення пандусом, забезпечення можливості безперешкодного доступу зазначених осіб до відповідних приміщень та їх вільного пересування у цих приміщеннях	ні ні так
9	Відповідність приміщення дільничної виборчої комісії вимогам щодо санітарних і технічних норм,	так

	державним будівельним нормам, а також нормативам облаштування цих приміщень, установленим Центральною виборчою комісією	так так
10	Відповідність приміщення для голосування вимогам щодо санітарних і технічних норм, державним будівельним нормам, а також нормативам облаштування цих приміщень, установленим Центральною виборчою комісією	 так так так
Звичайна виборча дільниця № 230855 Запорізька гімназія №47 Запорізької міської ради Запорізької області 69106, м.Запоріжжя, вул. Павлокічкаська, 9		
1	Площа приміщення дільничної виборчої комісії (кв. м)	28,2
2	Площа приміщення для голосування (кв. м)	99,3
3	План-схема приміщення для голосування	додається
4	Кількість наявних стаціонарних ліній телефонного зв'язку у приміщенні дільничної виборчої комісії у приміщенні для голосування	 відсутній відсутній
5	Найменування операторів рухомого (мобільного) зв'язку, послуги яких доступні для використання у приміщенні дільничної виборчої комісії, у приміщенні для голосування, із зазначенням наявного стандарту радіозв'язку	 Інтертелеком Інтертелеком 3G
6	Поверх, на якому розташовано: - приміщення дільничної виборчої комісії; - приміщення для голосування	 1 1
7	Відповідність приміщення дільничної виборчої комісії потребам громадян з інвалідністю та інших маломобільних груп населення: наявність у будівлі, де розташовано ці приміщення, ліфту (якщо вони розташовані вище першого поверху) оснащення пандусом, забезпечення можливості безперешкодного доступу зазначених осіб до відповідних приміщень та їх вільного пересування у цих приміщеннях	 ні ні так
8	Відповідність приміщення для голосування потребам громадян з інвалідністю та інших маломобільних груп населення: наявність у будівлі, де розташовано ці приміщення, ліфту (якщо вони розташовані вище першого поверху), оснащення пандусом, забезпечення можливості безперешкодного доступу зазначених осіб до відповідних приміщень та їх	 ні ні

	вільного пересування у цих приміщеннях	так
9	Відповідність приміщення дільничної виборчої комісії вимогам щодо санітарних і технічних норм, державним будівельним нормам, а також нормативам облаштування цих приміщень, установленим Центральною виборчою комісією	 так так так
10	Відповідність приміщення для голосування вимогам щодо санітарних і технічних норм, державним будівельним нормам, а також нормативам облаштування цих приміщень, установленим Центральною виборчою комісією	 так так так
Звичайна виборча дільниця № 230856 Запорізька гімназія №47 Запорізької міської ради Запорізької області 69106, м.Запоріжжя, вул. Павлокічкаська, 9		
1	Площа приміщення дільничної виборчої комісії (кв. м)	22,3
2	Площа приміщення для голосування (кв. м)	66,7
3	План-схема приміщення для голосування	додається
4	Кількість наявних стаціонарних ліній телефонного зв'язку у приміщенні дільничної виборчої комісії у приміщенні для голосування	 відсутній відсутній
5	Найменування операторів рухомого (мобільного) зв'язку, послуги яких доступні для використання у приміщенні дільничної виборчої комісії, у приміщенні для голосування, із зазначенням наявного стандарту радіозв'язку	 Інтертелеком Інтертелеком 3G
6	Поверх, на якому розташовано: - приміщення дільничної виборчої комісії; - приміщення для голосування	 1 1
7	Відповідність приміщення дільничної виборчої комісії потребам громадян з інвалідністю та інших маломобільних груп населення: наявність у будівлі, де розташовано ці приміщення, ліфту (якщо вони розташовані вище першого поверху) оснащення пандусом, забезпечення можливості безперешкодного доступу зазначених осіб до відповідних приміщень та їх вільного пересування у цих приміщеннях	 ні ні так
8	Відповідність приміщення для голосування потребам громадян з інвалідністю та інших маломобільних груп населення: наявність у будівлі, де розташовано ці приміщення, ліфту (якщо вони розташовані вище першого	 ні

	поверху), оснащення пандусом, забезпечення можливості безперешкодного доступу зазначених осіб до відповідних приміщень та їх вільного пересування у цих приміщеннях	 ні так
9	Відповідність приміщення дільничної виборчої комісії вимогам щодо санітарних і технічних норм, державним будівельним нормам, а також нормативам облаштування цих приміщень, установленим Центральною виборчою комісією	 так так так
10	Відповідність приміщення для голосування вимогам щодо санітарних і технічних норм, державним будівельним нормам, а також нормативам облаштування цих приміщень, установленим Центральною виборчою комісією	 так так так
Звичайна виборча дільниця № 230857 Запорізька загальноосвітня школа I - III ступенів №36 Запорізької міської ради Запорізької області 69034, м.Запоріжжя, Заводський район, вул. Билкіна, 12		
1	Площа приміщення дільничної виборчої комісії (кв. м)	27,0; 50,0
2	Площа приміщення для голосування (кв. м)	132,0
3	План-схема приміщення для голосування	додається
4	Кількість наявних стаціонарних ліній телефонного зв'язку у приміщенні дільничної виборчої комісії у приміщенні для голосування	 відсутній відсутній
5	Найменування операторів рухомого (мобільного) зв'язку, послуги яких доступні для використання у приміщенні дільничної виборчої комісії, у приміщенні для голосування, із зазначенням наявного стандарту радіозв'язку	 Інтертелеком Інтертелеком 3G
6	Поверх, на якому розташовано: - приміщення дільничної виборчої комісії; - приміщення для голосування	 1 1
7	Відповідність приміщення дільничної виборчої комісії потребам громадян з інвалідністю та інших маломобільних груп населення: наявність у будівлі, де розташовано ці приміщення, ліфту (якщо вони розташовані вище першого поверху) оснащення пандусом, забезпечення можливості безперешкодного доступу зазначених осіб до відповідних приміщень та їх вільного пересування у цих приміщеннях	 ні ні так

8	Відповідність приміщення для голосування потребам громадян з інвалідністю та інших маломобільних груп населення: наявність у будівлі, де розташовано ці приміщення, ліфту (якщо вони розташовані вище першого поверху), оснащення пандусом, забезпечення можливості безперешкодного доступу зазначених осіб до відповідних приміщень та їх вільного пересування у цих приміщеннях	 ні ні так
9	Відповідність приміщення дільничної виборчої комісії вимогам щодо санітарних і технічних норм, державним будівельним нормам, а також нормативам облаштування цих приміщень, установленим Центральною виборчою комісією	 так так так
10	Відповідність приміщення для голосування вимогам щодо санітарних і технічних норм, державним будівельним нормам, а також нормативам облаштування цих приміщень, установленим Центральною виборчою комісією	 так так так
Звичайна виборча дільниця № 230858 Запорізька загальноосвітня школа І-ІІ ступенів № 21 Запорізької міської ради Запорізької області 69021, м.Запоріжжя, Заводський район, вул. Машинна, 117		
1	Площа приміщення дільничної виборчої комісії (кв. м)	29,1; 52,2
2	Площа приміщення для голосування (кв. м)	147,2
3	План-схема приміщення для голосування	додається
4	Кількість наявних стаціонарних ліній телефонного зв’язку у приміщенні дільничної виборчої комісії у приміщенні для голосування	 відсутній відсутній
5	Найменування операторів рухомого (мобільного) зв’язку, послуги яких доступні для використання у приміщенні дільничної виборчої комісії, у приміщенні для голосування, із зазначенням наявного стандарту радіозв’язку	 Інтертелеком Інтертелеком 3G
6	Поверх, на якому розташовано: - приміщення дільничної виборчої комісії; - приміщення для голосування	 2 1
7	Відповідність приміщення дільничної виборчої комісії потребам громадян з інвалідністю та інших маломобільних груп населення: наявність у будівлі, де розташовано ці приміщення,	

	ліфту (якщо вони розташовані вище першого поверху) оснащення пандусом, забезпечення можливості безперешкодного доступу зазначених осіб до відповідних приміщень та їх вільного пересування у цих приміщеннях	ні ні так
8	Відповідність приміщення для голосування потребам громадян з інвалідністю та інших маломобільних груп населення: наявність у будівлі, де розташовано ці приміщення, ліфту (якщо вони розташовані вище першого поверху), оснащення пандусом, забезпечення можливості безперешкодного доступу зазначених осіб до відповідних приміщень та їх вільного пересування у цих приміщеннях	 ні ні так
9	Відповідність приміщення дільничної виборчої комісії вимогам щодо санітарних і технічних норм, державним будівельним нормам, а також нормативам облаштування цих приміщень, установленим Центральною виборчою комісією	 так так так
10	Відповідність приміщення для голосування вимогам щодо санітарних і технічних норм, державним будівельним нормам, а також нормативам облаштування цих приміщень, установленим Центральною виборчою комісією	 так так так
Звичайна виборча дільниця № 230859 Запорізька загальноосвітня школа І-ІІ ступенів №85 Запорізької міської ради Запорізької області 69021, м.Запоріжжя, Заводський район, пров. Економічний, 5		
1	Площа приміщення дільничної виборчої комісії (кв. м)	31,0; 48,0
2	Площа приміщення для голосування (кв. м)	144,7
3	План-схема приміщення для голосування	додається
4	Кількість наявних стаціонарних ліній телефонного зв’язку у приміщенні дільничної виборчої комісії у приміщенні для голосування	 відсутній відсутній
5	Найменування операторів рухомого (мобільного) зв’язку, послуги яких доступні для використання у приміщенні дільничної виборчої комісії, у приміщенні для голосування, із зазначенням наявного стандарту радіозв’язку	 Інтертелеком Інтертелеком 3G
6	Поверх, на якому розташовано: - приміщення дільничної виборчої комісії;	 1

	- приміщення для голосування	1
7	Відповідність приміщення дільничної виборчої комісії потребам громадян з інвалідністю та інших маломобільних груп населення: наявність у будівлі, де розташовано ці приміщення, ліфту (якщо вони розташовані вище першого поверху) оснащення пандусом, забезпечення можливості безперешкодного доступу зазначених осіб до відповідних приміщень та їх вільного пересування у цих приміщеннях	 ні ні так
8	Відповідність приміщення для голосування потребам громадян з інвалідністю та інших маломобільних груп населення: наявність у будівлі, де розташовано ці приміщення, ліфту (якщо вони розташовані вище першого поверху), оснащення пандусом, забезпечення можливості безперешкодного доступу зазначених осіб до відповідних приміщень та їх вільного пересування у цих приміщеннях	 ні ні так
9	Відповідність приміщення дільничної виборчої комісії вимогам щодо санітарних і технічних норм, державним будівельним нормам, а також нормативам облаштування цих приміщень, установленим Центральною виборчою комісією	 так так так
10	Відповідність приміщення для голосування вимогам щодо санітарних і технічних норм, державним будівельним нормам, а також нормативам облаштування цих приміщень, установленим Центральною виборчою комісією	 так так так
Спеціальна виборча дільниця № 230860 Комунальна установа «Запорізький обласний протитуберкульозний клінічний диспансер» Запорізької обласної ради 69009, м.Запоріжжя, вул. Перспективна, 2		
1	Площа приміщення дільничної виборчої комісії (кв. м)	25,8; 25,8
2	Площа приміщення для голосування (кв. м)	20,0
3	План-схема приміщення для голосування	додається
4	Орієнтовна кількість виборців на спеціальній виборчій дільниці, утвореній на постійній основі у стаціонарному закладі охорони здоров’я, установі виконання покарань, слідчому ізоляторі (визначається з урахуванням кількості ліжко-місць, спальних місць	100

	відповідно у стаціонарному закладі охорони здоров'я, установі виконання покарань, слідчому ізоляторі)	
5	Кількість наявних стаціонарних ліній телефонного зв'язку у приміщенні дільничної виборчої комісії у приміщенні для голосування	 1 1
6	Найменування операторів рухомого (мобільного) зв'язку, послуги яких доступні для використання у приміщенні дільничної виборчої комісії, у приміщенні для голосування, із зазначенням наявного стандарту радіозв'язку	Телекомунікаційна компанія ТОВ «Омега груп» 3G
7	Поверх, на якому розташовано: - приміщення дільничної виборчої комісії; - приміщення для голосування	 1 1
8	Відповідність приміщення дільничної виборчої комісії потребам громадян з інвалідністю та інших маломобільних груп населення: наявність у будівлі, де розташовано ці приміщення, ліфту (якщо вони розташовані вище першого поверху), оснащення пандусом, забезпечення можливості безперешкодного доступу зазначених осіб до відповідних приміщень та їх вільного пересування у цих приміщеннях	 так так так
9	Відповідність приміщення для голосування потребам громадян з інвалідністю та інших маломобільних груп населення: наявність у будівлі, де розташовано ці приміщення, ліфту (якщо вони розташовані вище першого поверху), оснащення пандусом, забезпечення можливості безперешкодного доступу зазначених осіб до відповідних приміщень та їх вільного пересування у цих приміщеннях	 так так
10	Відповідність приміщення дільничної виборчої комісії вимогам щодо санітарних і технічних норм, державним будівельним нормам, а також нормативам облаштування цих приміщень, установленим Центральною виборчою комісією	 так так так
11	Відповідність приміщення для голосування вимогам щодо санітарних і технічних норм, державним будівельним нормам, а також нормативам облаштування цих приміщень, установленим Центральною виборчою комісією	 так так так

Спеціальна виборча дільниця № 230861 Комунальне некомерційне підприємство «Міська клінічна лікарня №4» Запорізької міської ради 69106, м.Запоріжжя, вул.Оптимістична, 1		
1	Площа приміщення дільничної виборчої комісії (кв. м)	12,0; 80,0
2	Площа приміщення для голосування (кв. м)	80,0
3	План-схема приміщення для голосування	додається
4	Орієнтовна кількість виборців на спеціальній виборчій дільниці, утвореній на постійній основі у стаціонарному закладі охорони здоров'я, установі виконання покарань, слідчому ізоляторі (визначається з урахуванням кількості ліжко-місць, спальних місць відповідно у стаціонарному закладі охорони здоров'я, установі виконання покарань, слідчому ізоляторі)	27
5	Кількість наявних стаціонарних ліній телефонного зв'язку у приміщенні дільничної виборчої комісії у приміщенні для голосування	 1 1
6	Найменування операторів рухомого (мобільного) зв'язку, послуги яких доступні для використання у приміщенні дільничної виборчої комісії, у приміщенні для голосування, із зазначенням наявного стандарту радіозв'язку	 ПАТ «Фарлеп-Інвест» 3G
7	Поверх, на якому розташовано приміщення дільничної виборчої комісії, приміщення для голосування	 1 1
8	Відповідність приміщення дільничної виборчої комісії потребам громадян з інвалідністю та інших маломобільних груп населення: наявність у будівлі, де розташовано ці приміщення, ліфту (якщо вони розташовані вище першого поверху), оснащення пандусом, забезпечення можливості безперешкодного доступу зазначених осіб до відповідних приміщень та їх вільного пересування у цих приміщеннях	 так так так
9	Відповідність приміщення для голосування потребам громадян з інвалідністю та інших маломобільних груп населення: наявність у будівлі, де розташовано ці приміщення, ліфту (якщо вони розташовані вище першого поверху), оснащення пандусом, забезпечення можливості безперешкодного доступу зазначених осіб до відповідних приміщень та їх вільного пересування у цих приміщеннях	 так так

10	Відповідність приміщення дільничної виборчої комісії вимогам щодо санітарних і технічних норм, державним будівельним нормам, а також нормативам облаштування цих приміщень, установленим Центральною виборчою комісією	 так так так
11	Відповідність приміщення для голосування вимогам щодо санітарних і технічних норм, державним будівельним нормам, а також нормативам облаштування цих приміщень, установленим Центральною виборчою комісією	 так так так


Голова районної адміністрації
міської ради по Заводському району МП _____ А.І.Баєв

Керуючий справами
виконкому ради Р.А.Омельянович


Звичайна виборча дільниця № 230837

Запорізький навчально-виховний комплекс №67 (ІІ підрозділ) Запорізької міської ради Запорізької області


69067, м.Запоріжжя, Заводський район, вул. Сєченова, 25

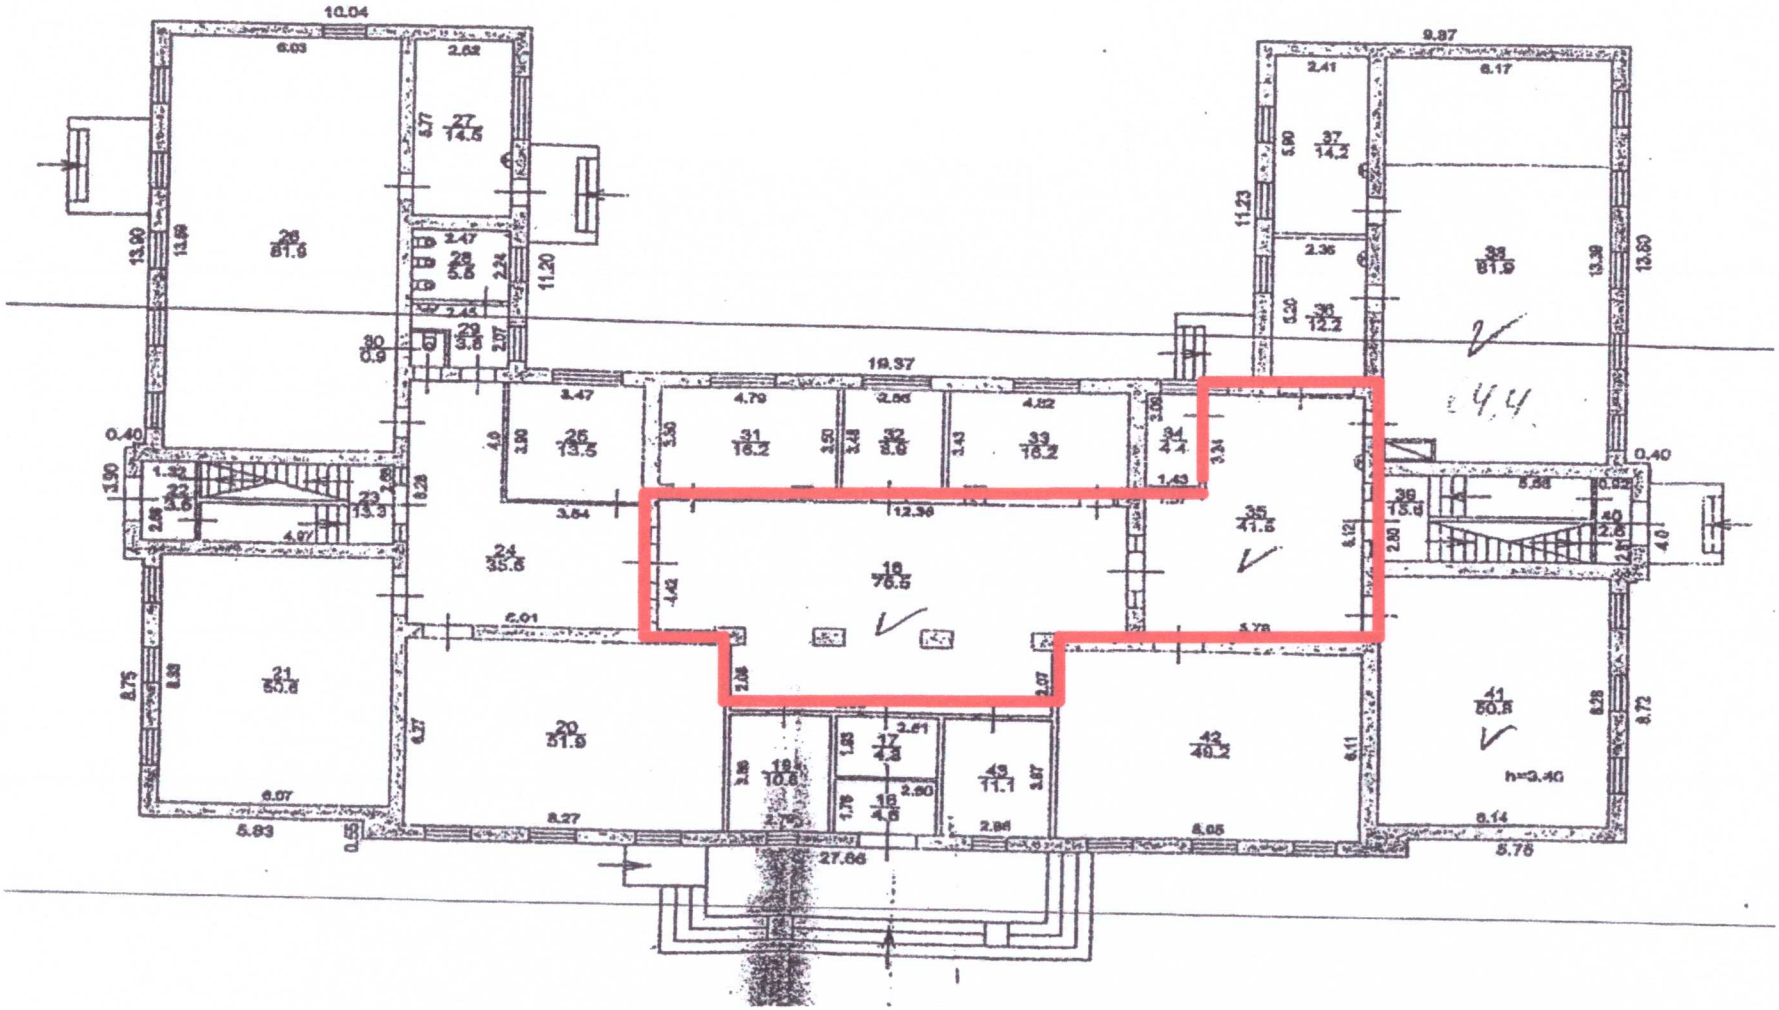


Звичайна виборча дільниця № 230838
Комунальне підприємство «Виробниче ремонтно-експлуатаційне житлове об'єднання №7»
69067, м.Запоріжжя, вул.Сеченова, 48/64

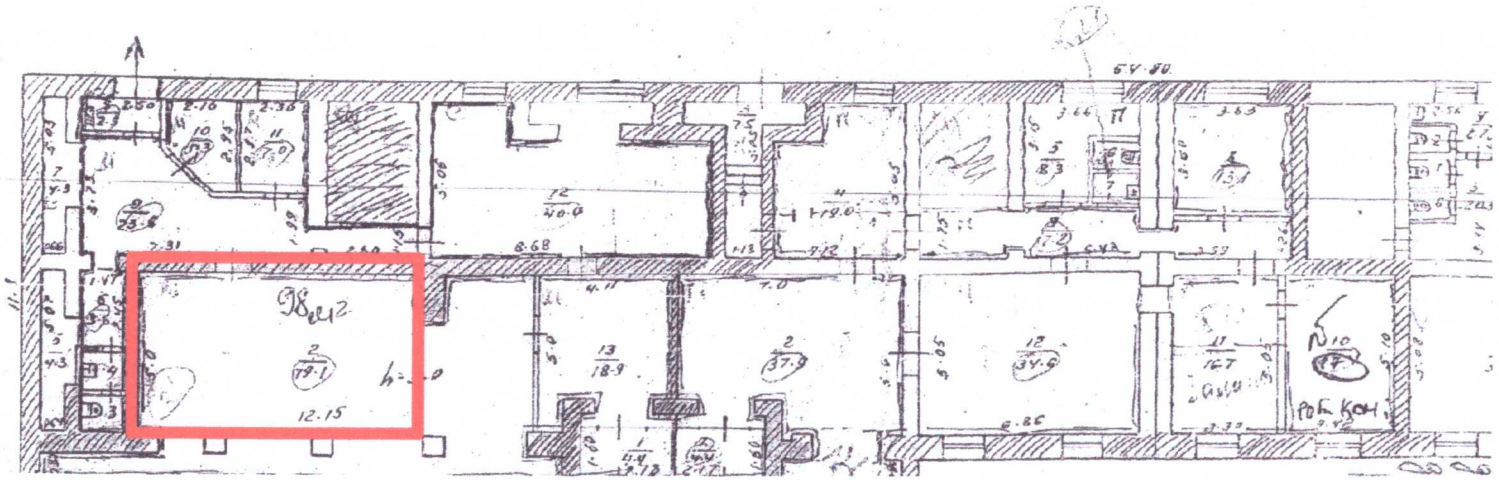


Звичайна виборча дільниця № 230839
Запорізька загальноосвітня школа І-ІІІ ступенів №54 Запорізької міської ради Запорізької області
69067, м.Запоріжжя, Заводський район, вул. Соснова, 24

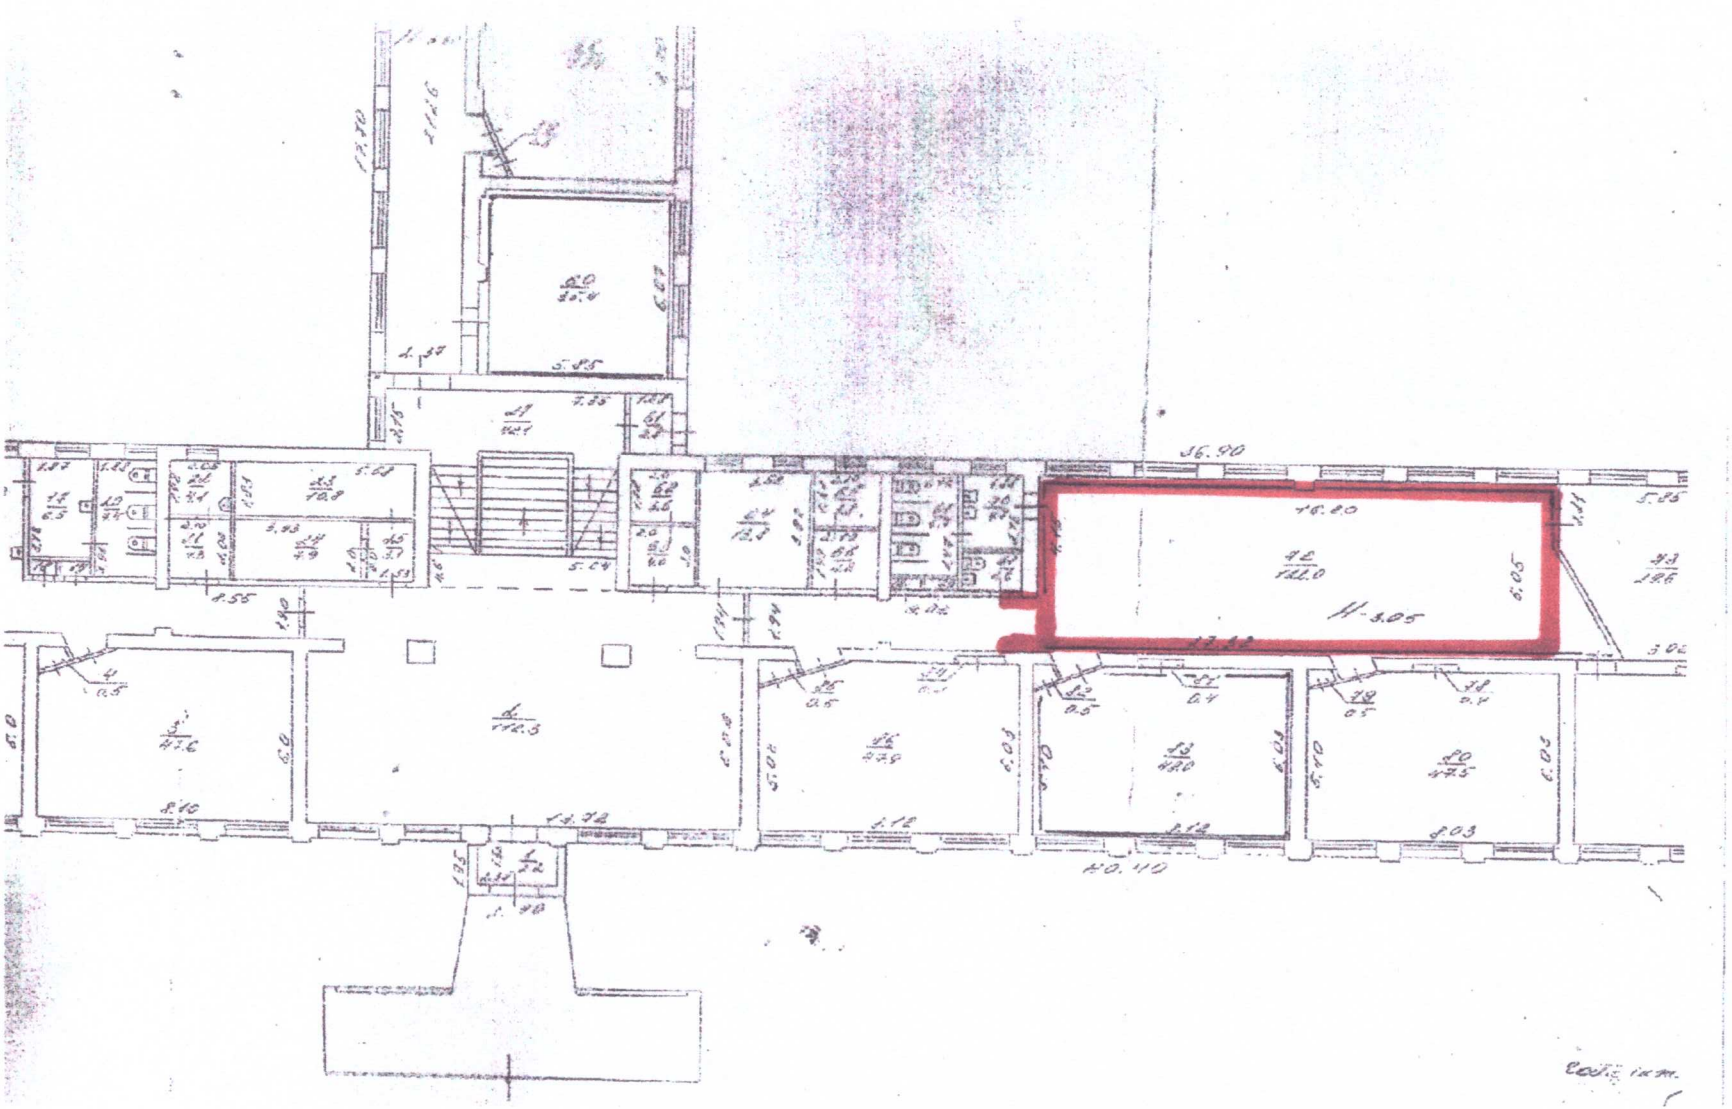


Звичайна виборча дільниця № 230840
Запорізька загальноосвітня школа І-ІІІ ступенів №33 Запорізької міської ради Запорізької області
69067, м.Запоріжжя, Заводський район, вул. Ніжинська, 40

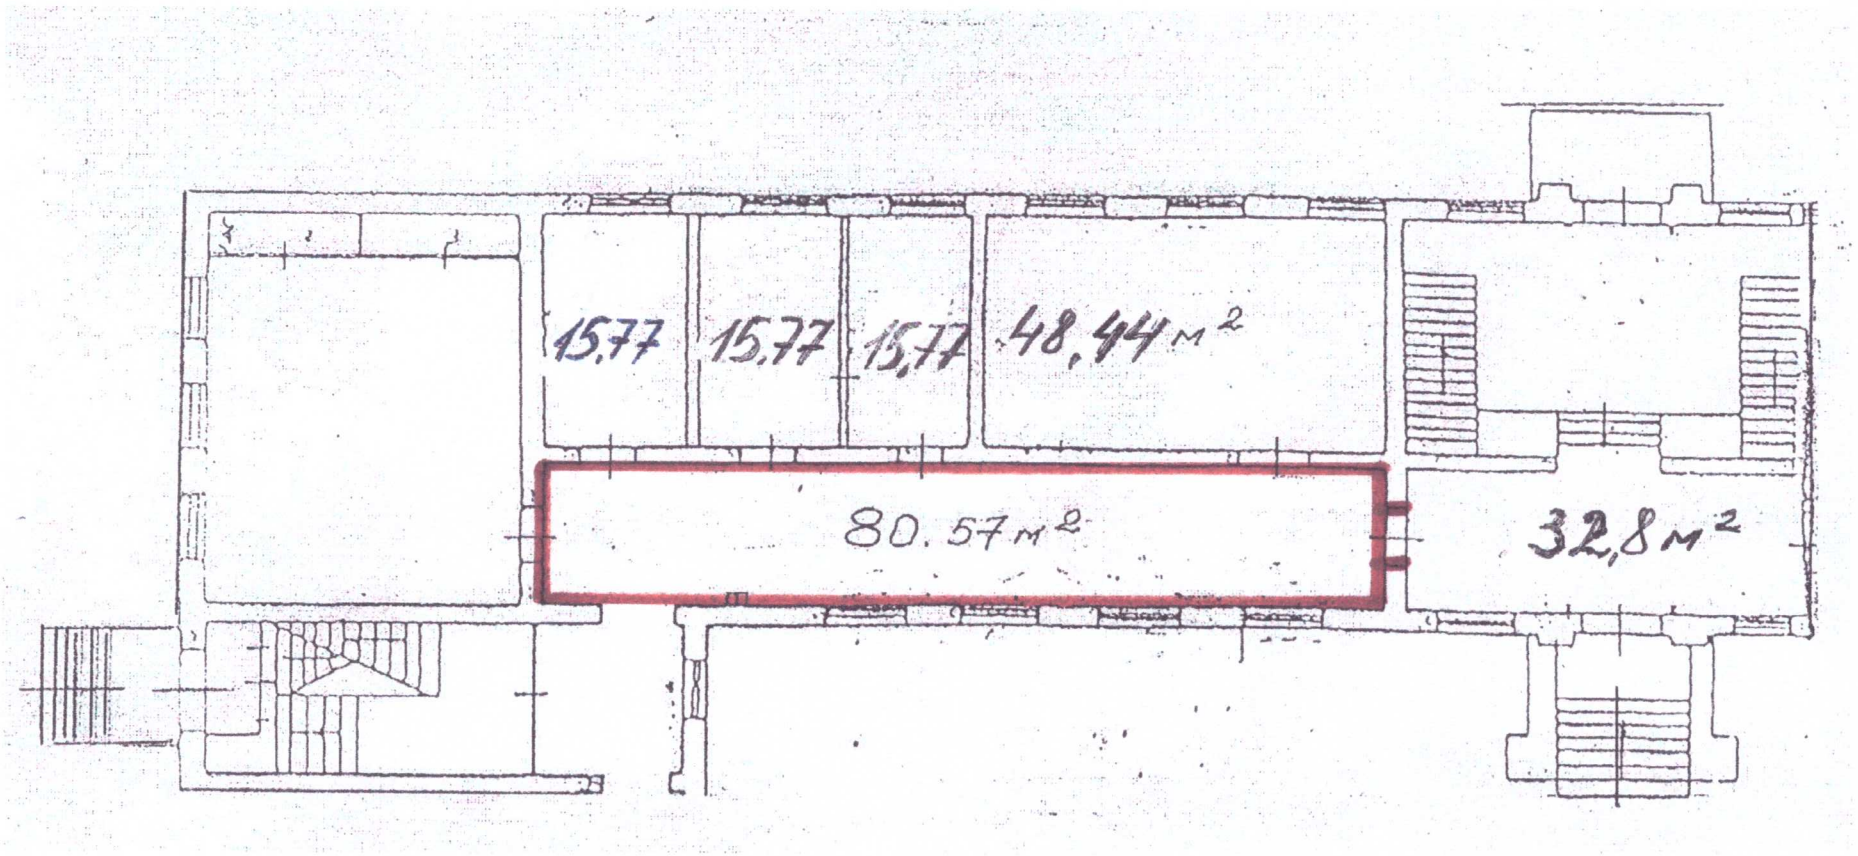


Звичайна виборча дільниця № 230841
Гуртожиток ПрАТ «Запоріжвогнетрив»
69067, м.Запоріжжя, вул.Історична, 37

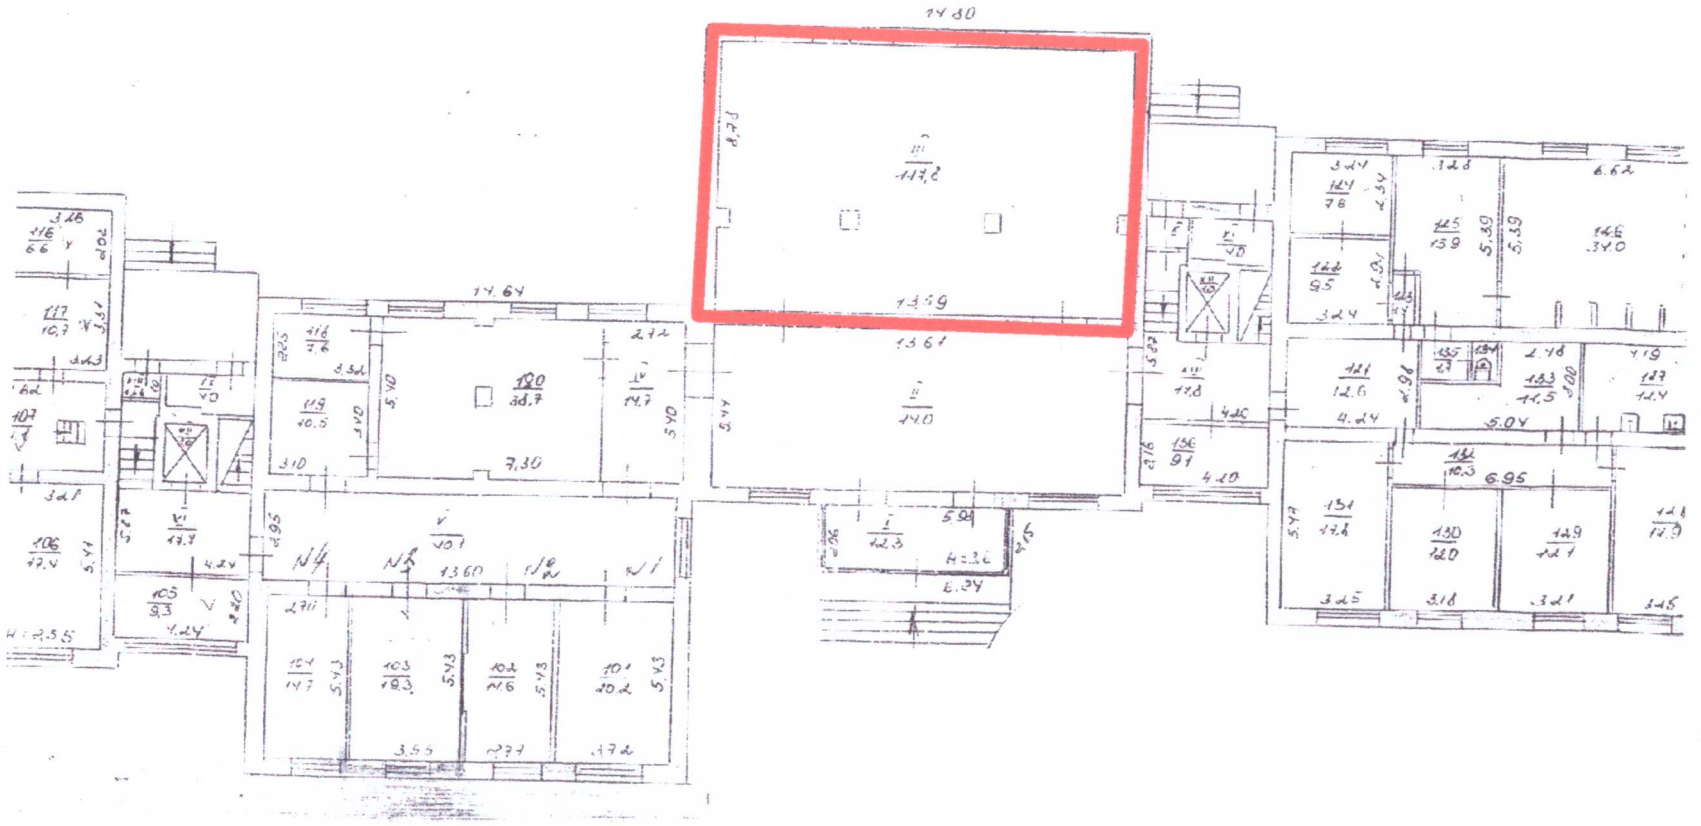


Звичайна виборча дільниця № 230842
Запорізький навчально-виховний комплекс №67 Запорізької міської ради Запорізької області
69067, м.Запоріжжя, Заводський район, вул. Радіаторна, 26

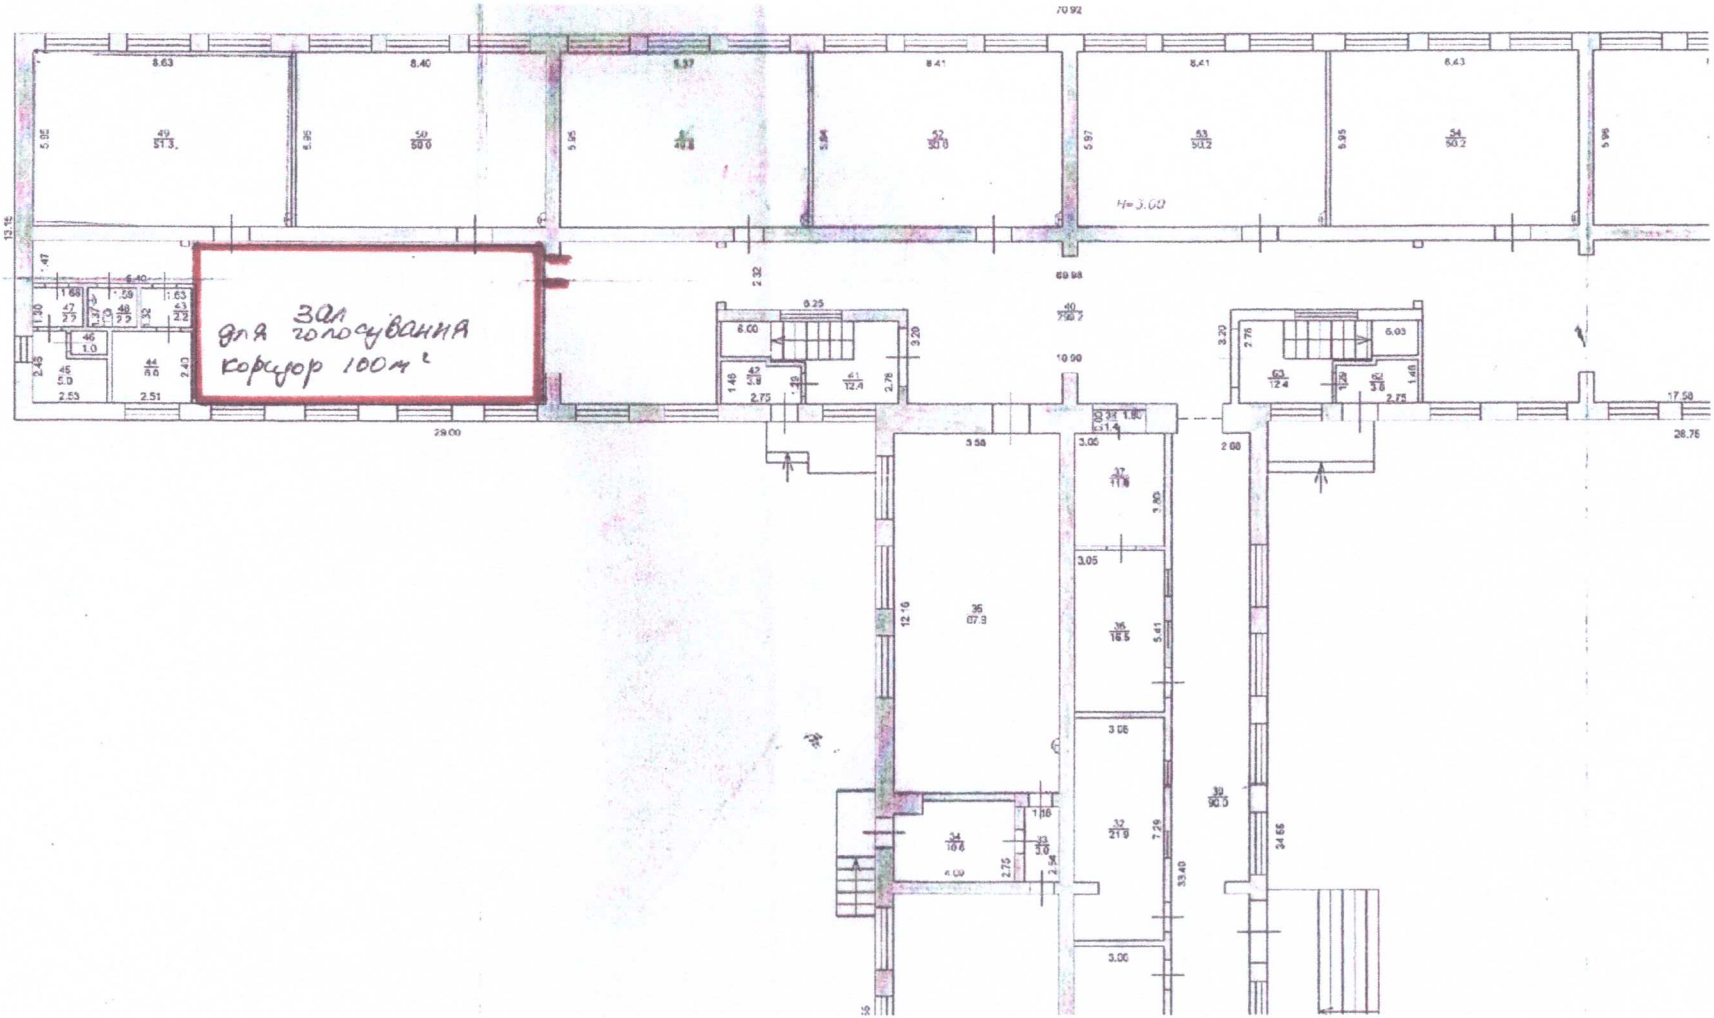


Звичайна виборча дільниця № 230843
Запорізький навчально-виховний комплекс №67 Запорізької міської ради Запорізької області
69067, м.Запоріжжя, Заводський район, вул. Радіаторна, 26

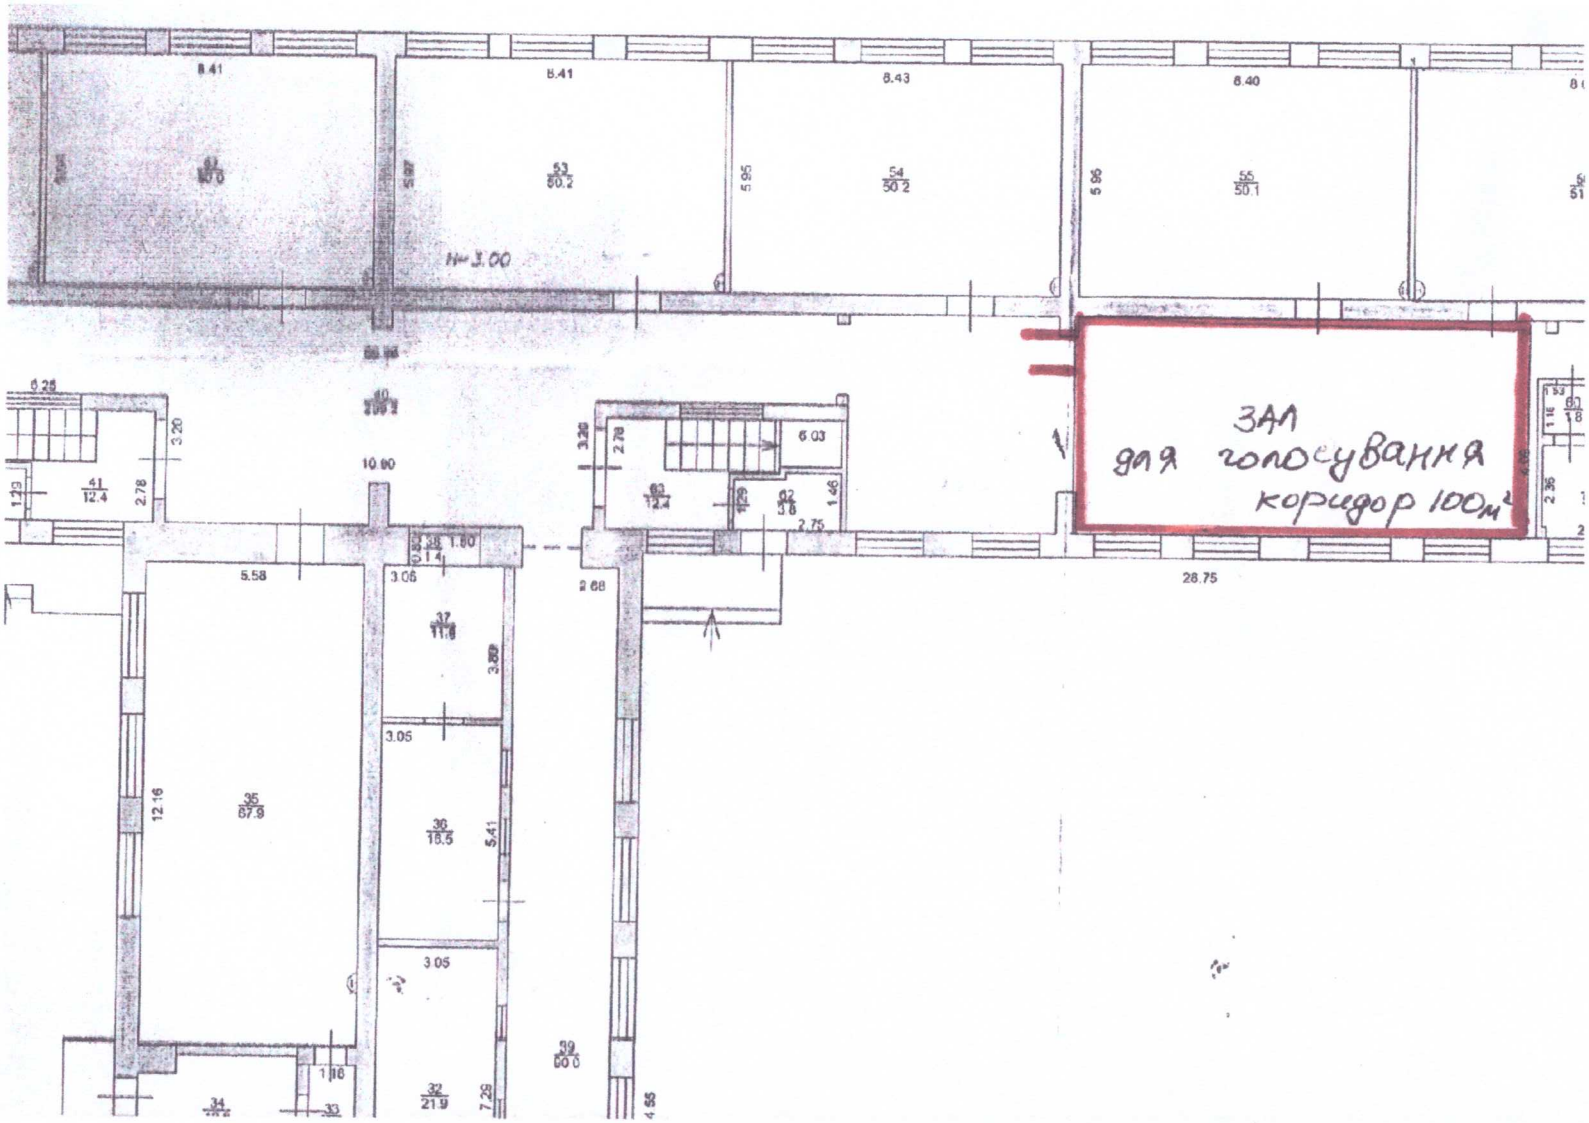

Звичайна виборча дільниця № 230844
Комунальний заклад «Палац культури «Молодіжний»
69067, м.Запоріжжя, вул.Л.Чайкіної, 53

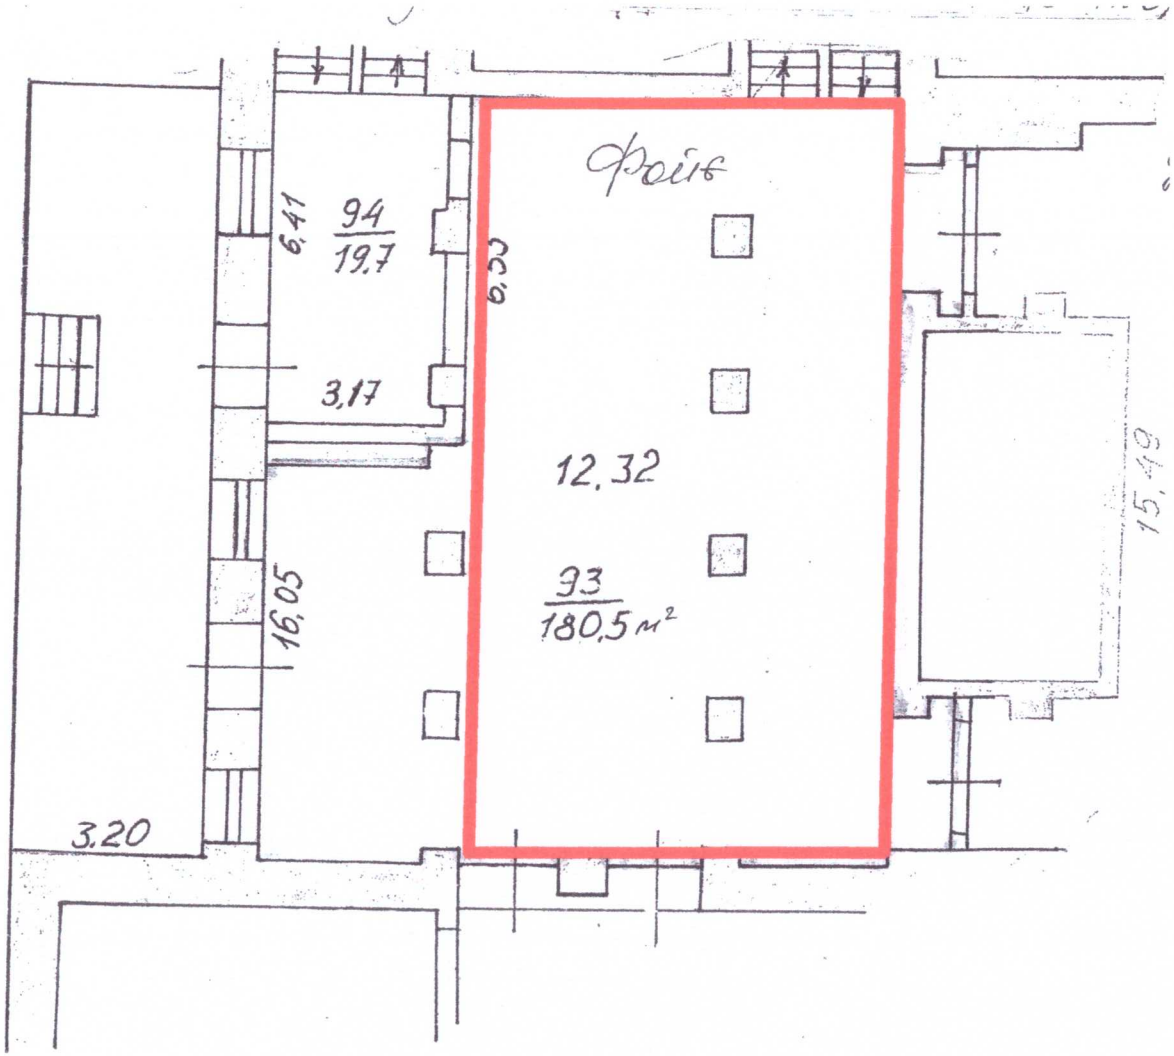


Звичайна виборча дільниця № 230845
Комунальний заклад «Палац культури «Молодіжний»
69067, м.Запоріжжя, вул.Л.Чайкіної, 53

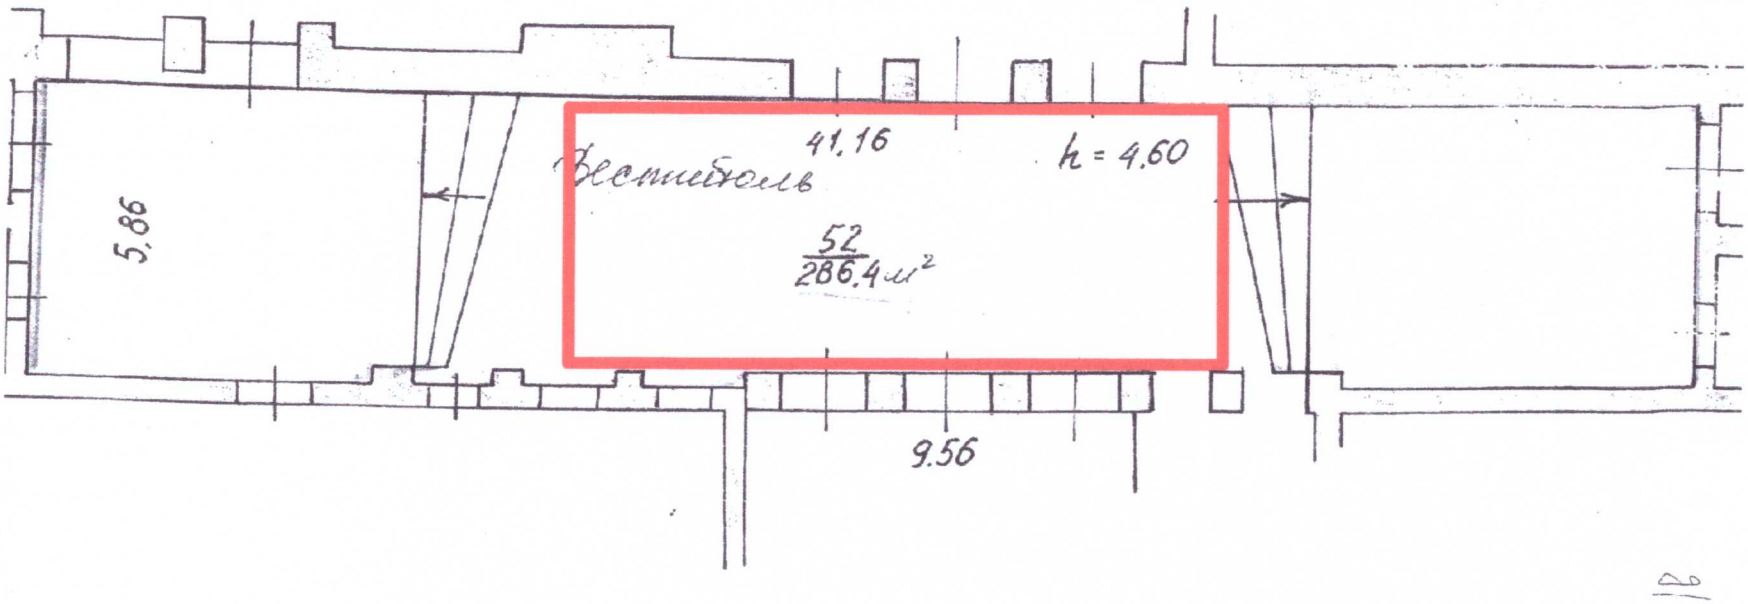


Звичайна виборча дільниця № 230846

Комунальний заклад «Запорізька спеціальна загальноосвітня школа-інтернат «Оберіг» Запорізької обласної ради

69067, м.Запоріжжя, Заводський район, вул. Олександра Невського, 87-А

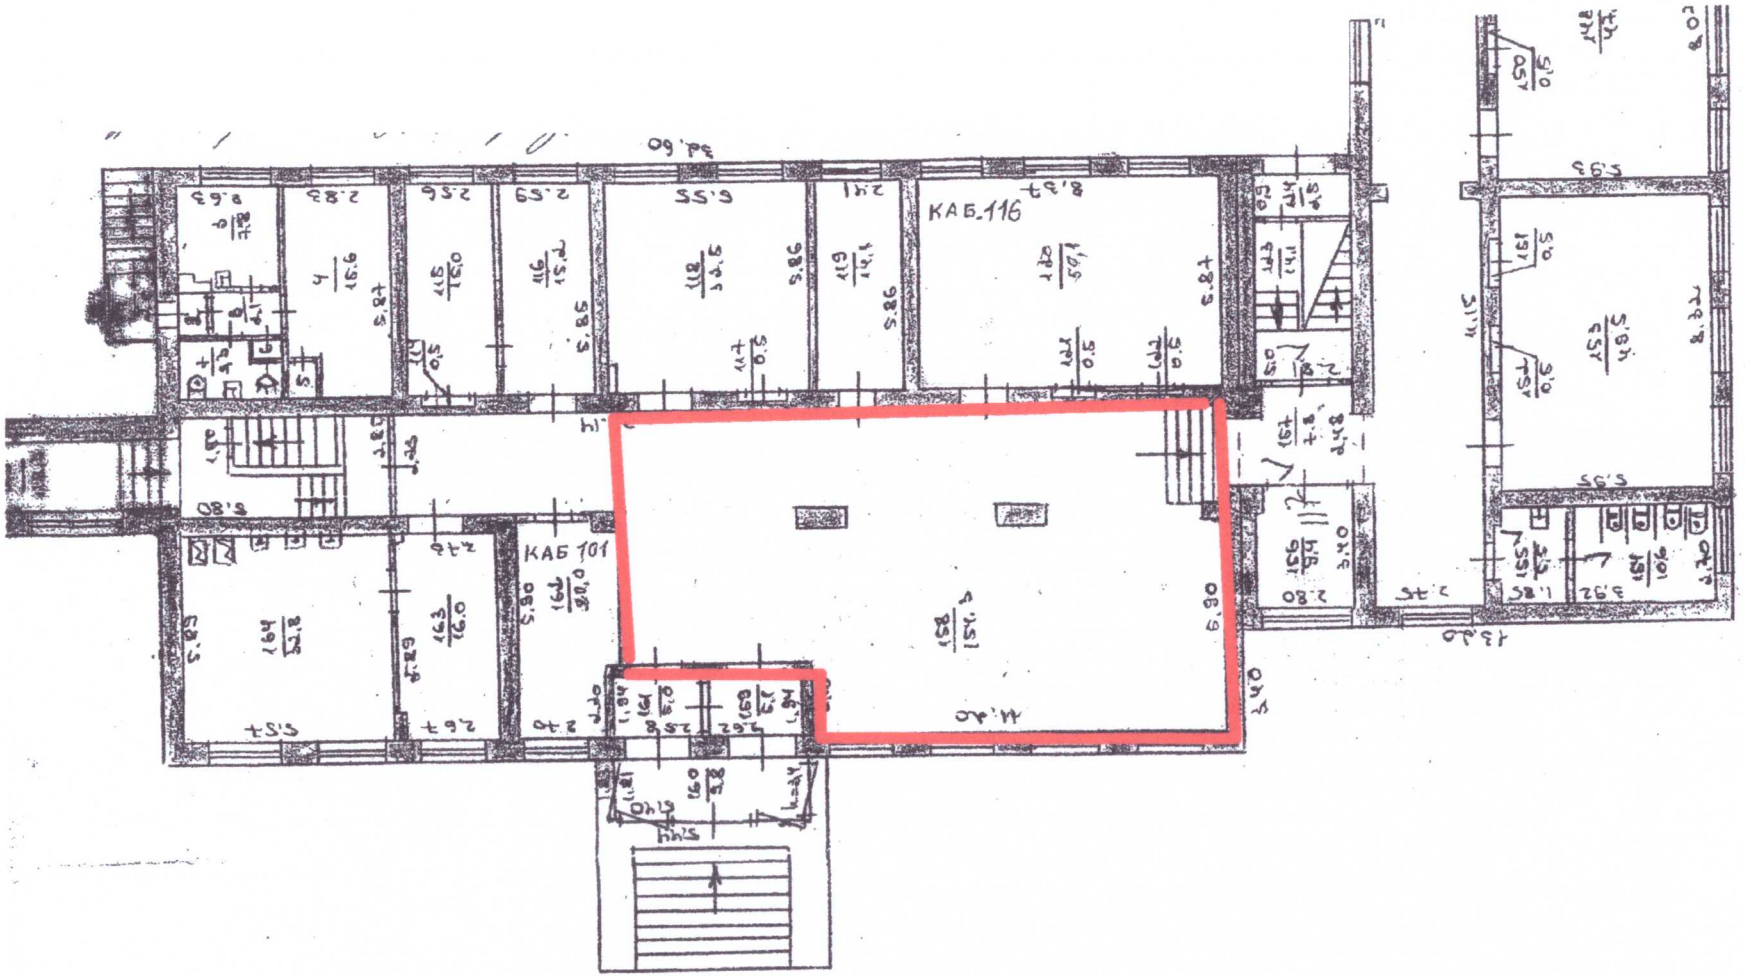


Звичайна виборча дільниця № 230847
Запорізький навчально-виховний комплекс №13 Запорізької міської ради Запорізької області
69106, м.Запоріжжя, Заводський район, вул. Селищна, 50

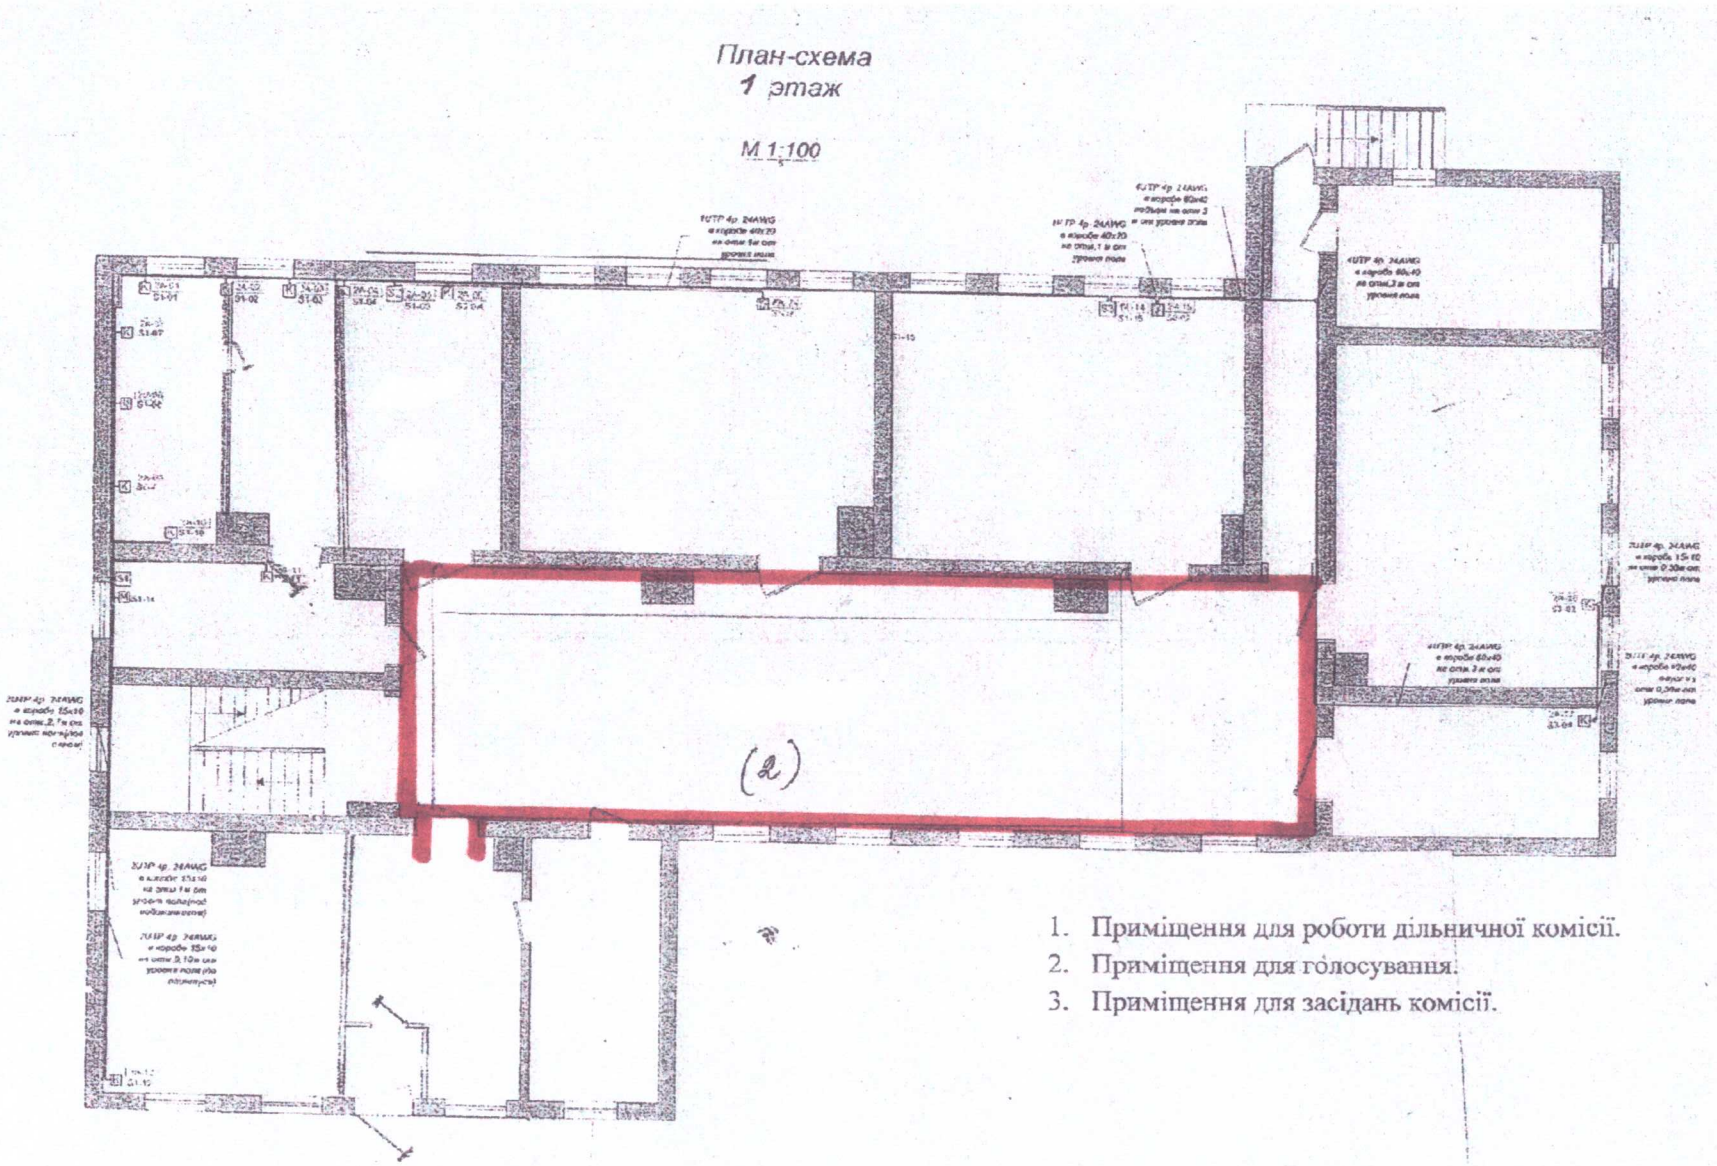

1. Приміщення для роботи дільничної комісії.
2. Приміщення для голосування.
3. Приміщення для засідань комісії.


Звичайна виборча дільниця № 230848
Комунальне некомерційне підприємство «Центр первинної медико-санітарної допомоги №4»,
69067, м.Запоріжжя, вул.Скворцова, 126

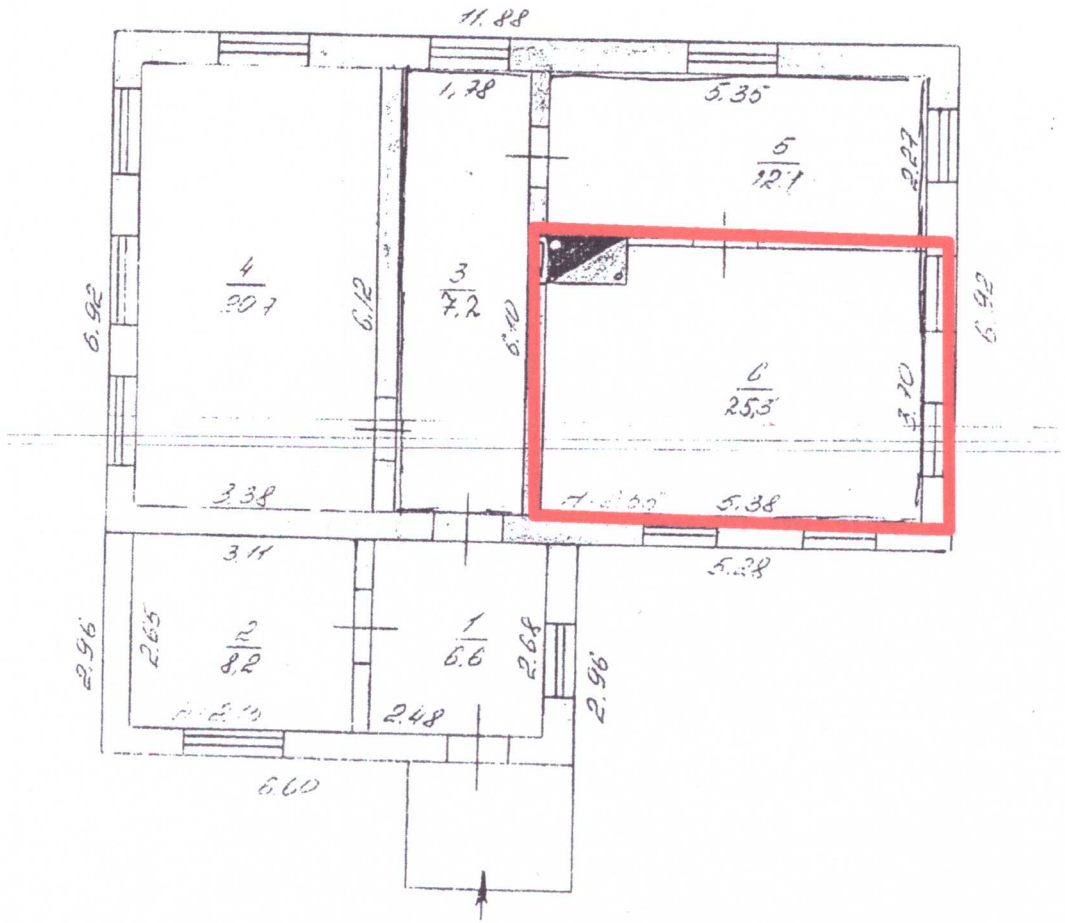


Звичайна виборча дільниця № 230849

Позашкільний навчальний заклад "Будинок дитячої та юнацької творчості Заводського району" Запорізької міської ради Запорізької області


69009, м.Запоріжжя, провулок Ракушечний, 1

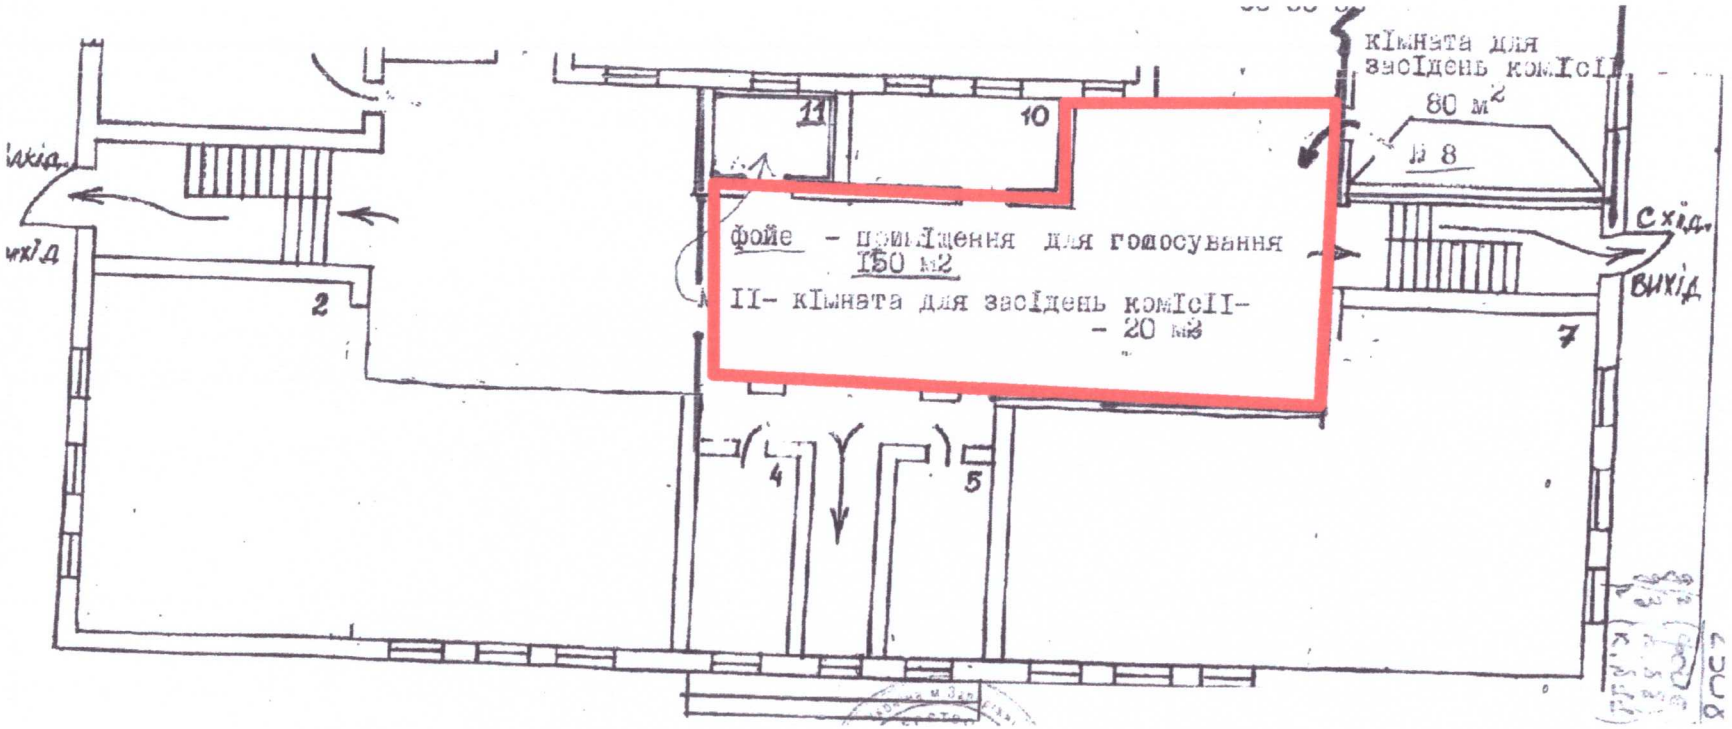


Звичайна виборча дільниця № 230850
Запорізька загальноосвітня школа І-ІІІ ступенів №75 Запорізької міської ради Запорізької області
69009, м.Запоріжжя, Заводський район, вул. Історична, 92

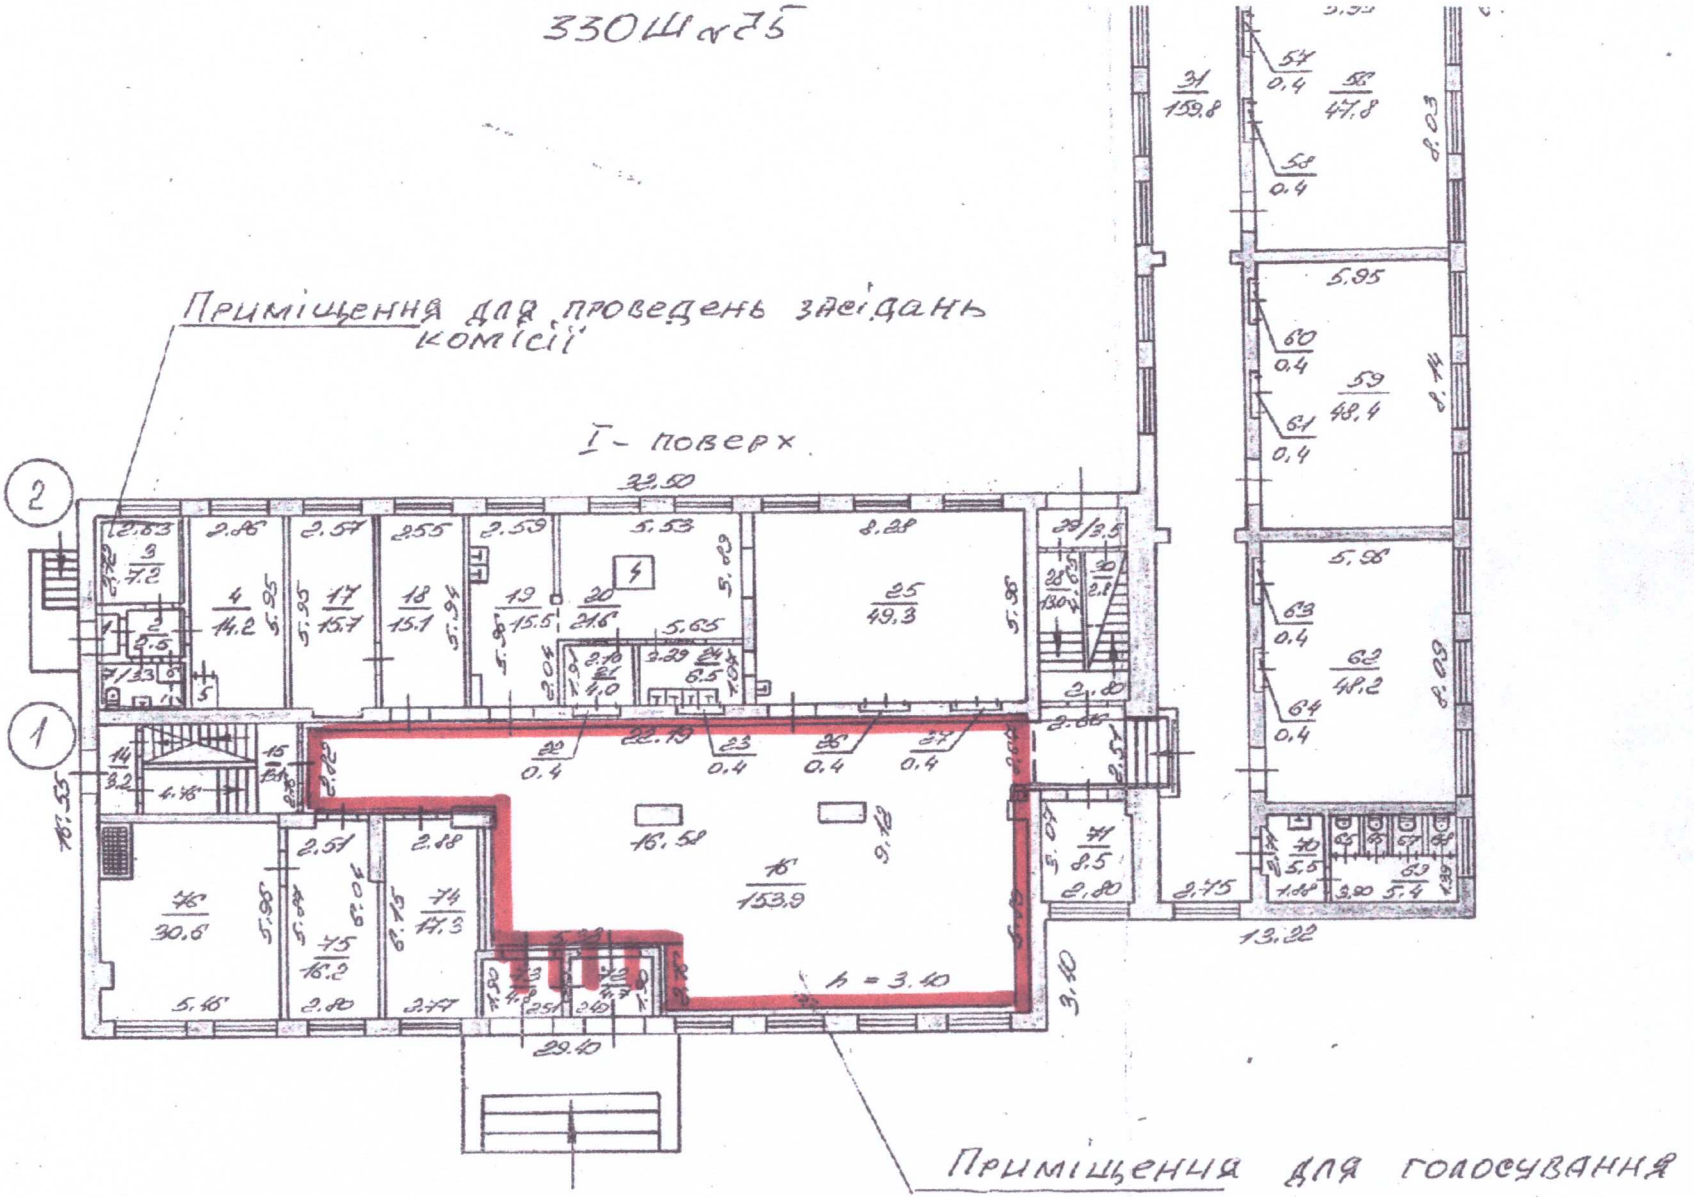


Звичайна виборча дільниця № 230851
Державний навчальний заклад «Запорізький політехнічний центр професійно-технічної освіти»
69009, м.Запоріжжя, вул. Перспективна, 2-Б

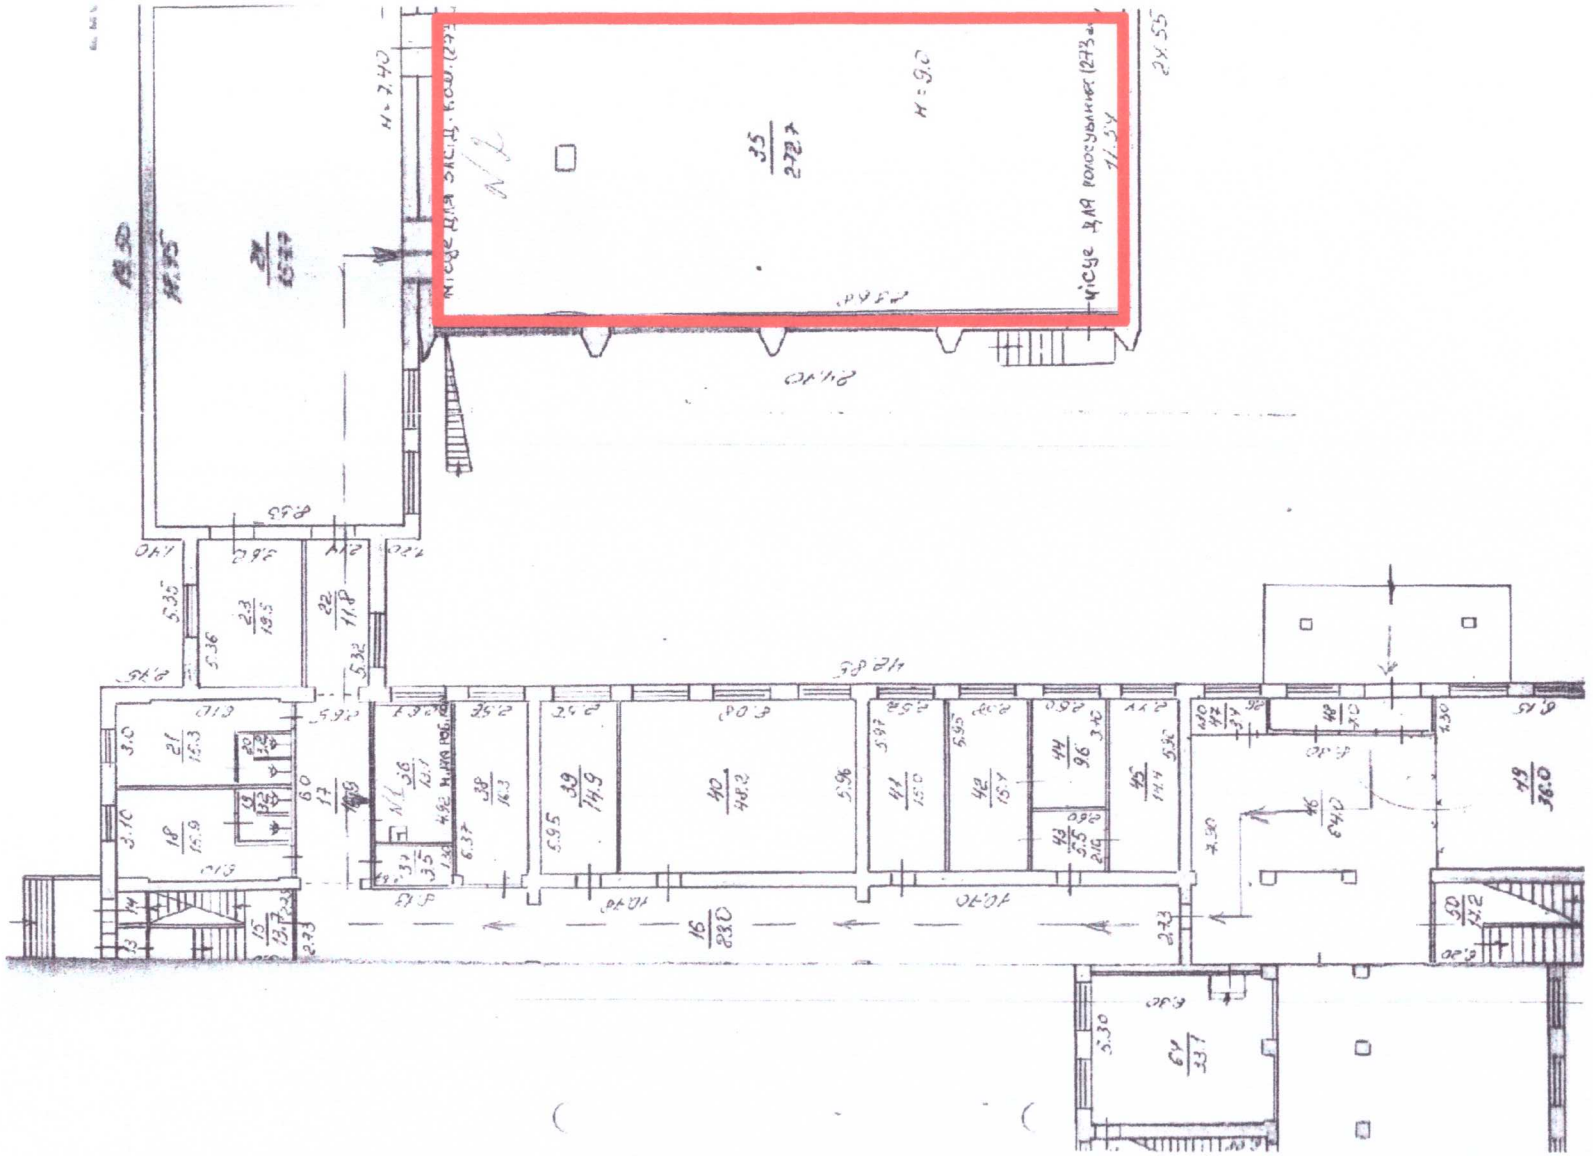


Звичайна виборча дільниця № 230852
Запорізька гімназія №46 Запорізької міської ради Запорізької області
69106, м.Запоріжжя, вул. Павлокічкаська, 29

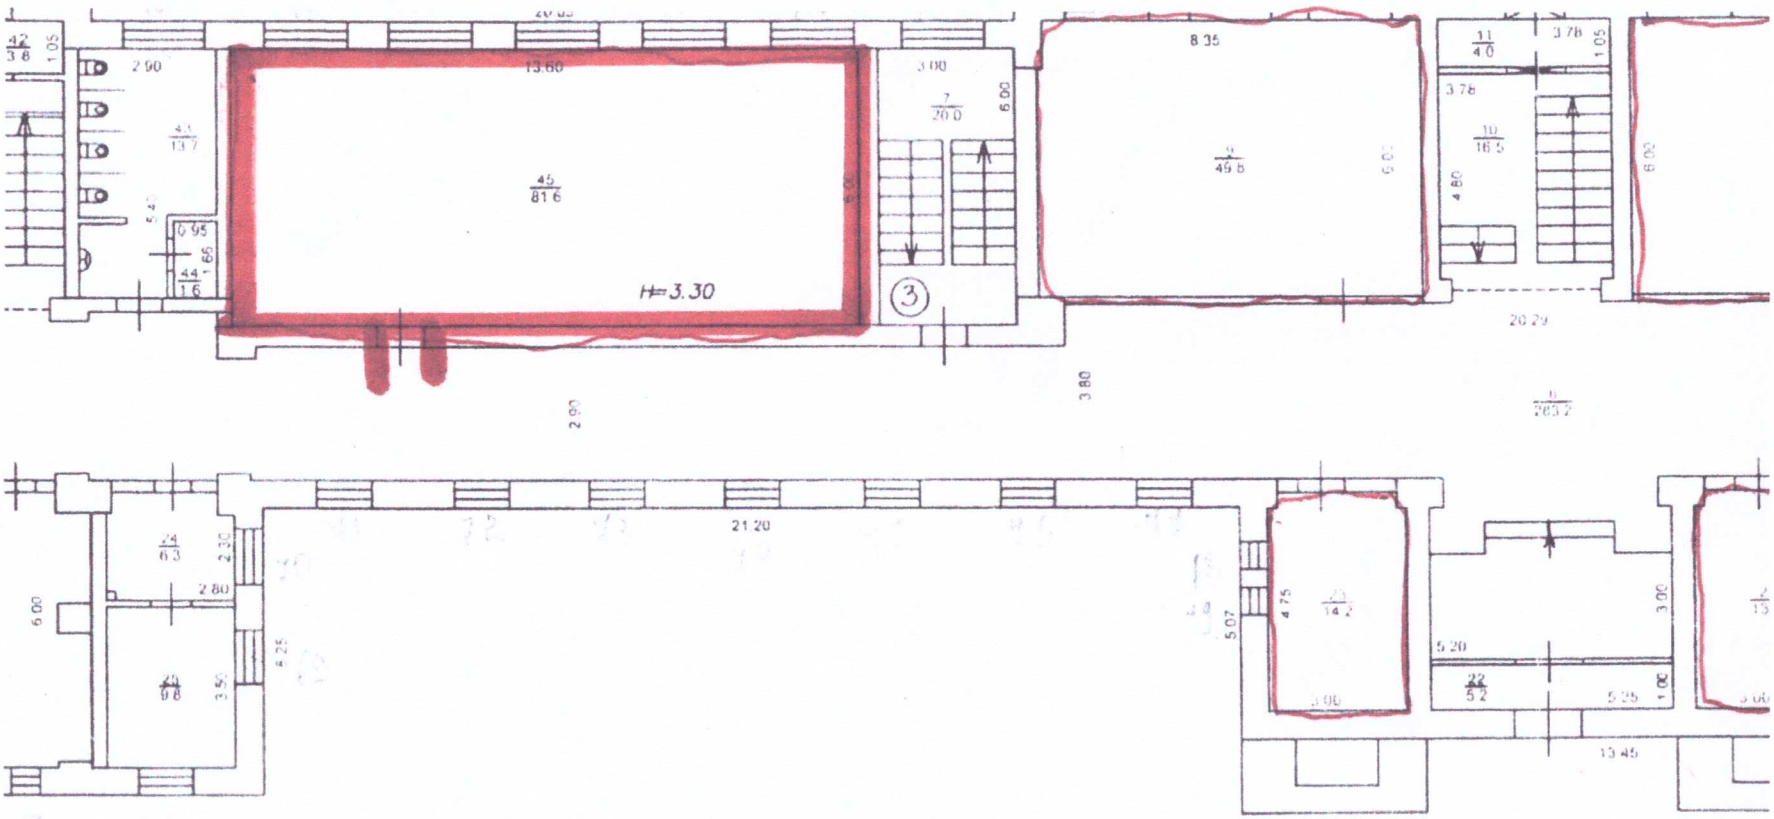


Звичайна виборча дільниця № 230853
Комунальний заклад «Палац культури «Заводський»
69106, м.Запоріжжя, вул. Павлокічкаська, 22

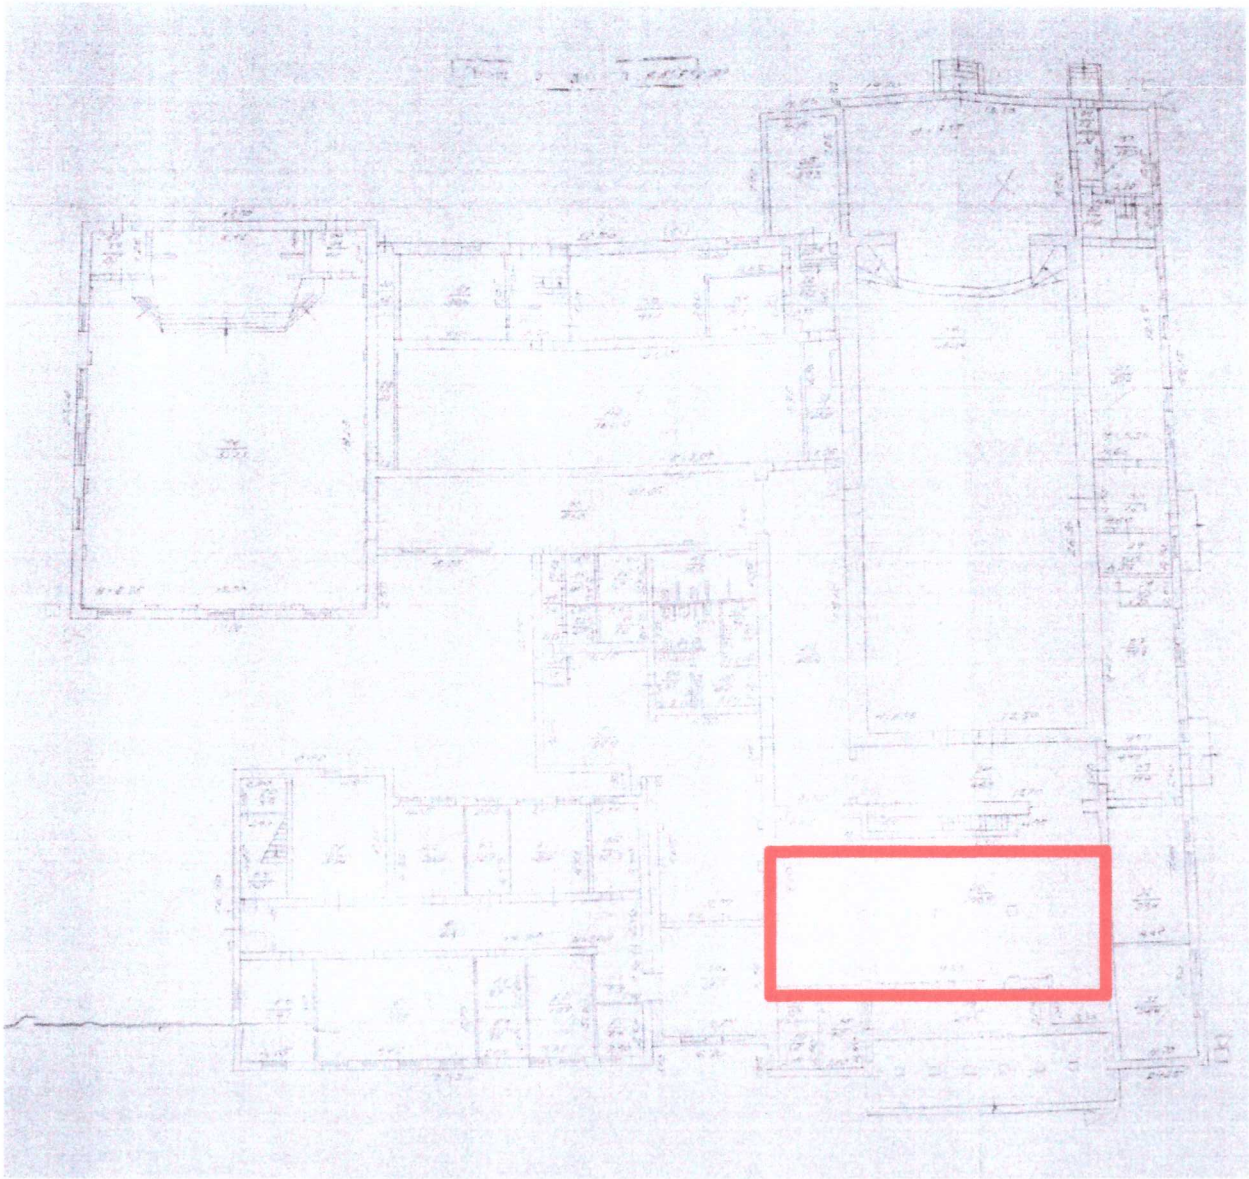


Звичайна виборча дільниця № 230854
Запорізька гімназія №46 Запорізької міської ради Запорізької області
69106, м.Запоріжжя, вул. Павлокічкаська, 29

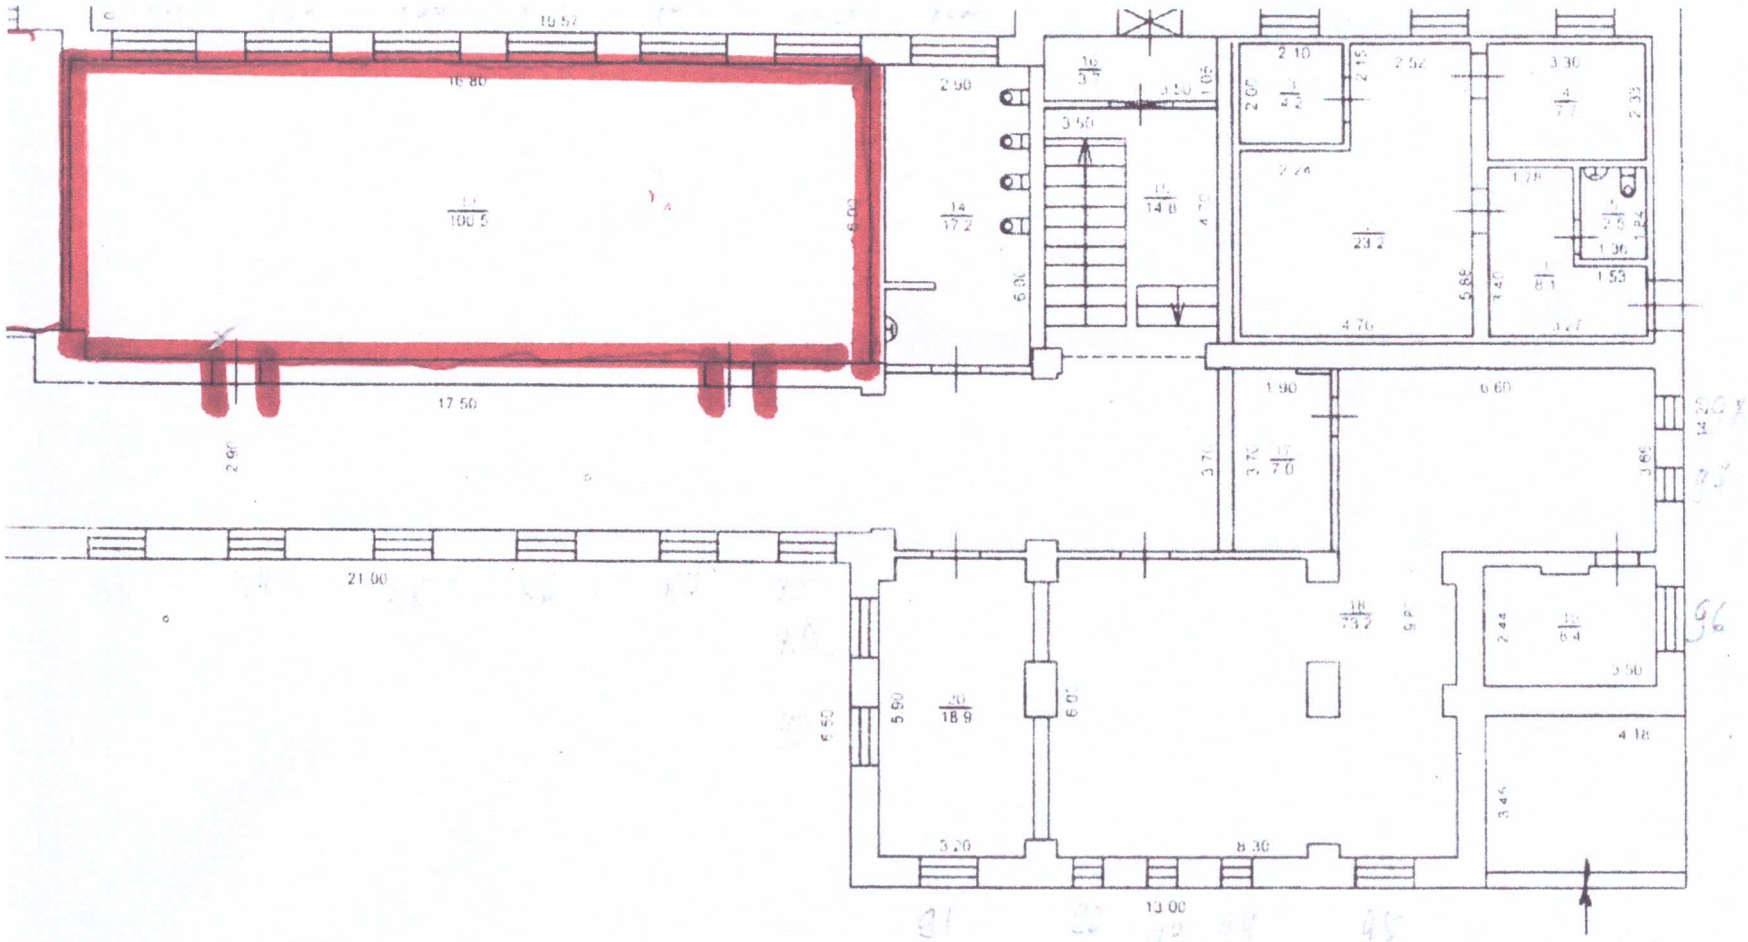


Звичайна виборча дільниця № 230855
Запорізька гімназія №47 Запорізької міської ради Запорізької області
69106, м.Запоріжжя, вул. Павлокічкаська, 9

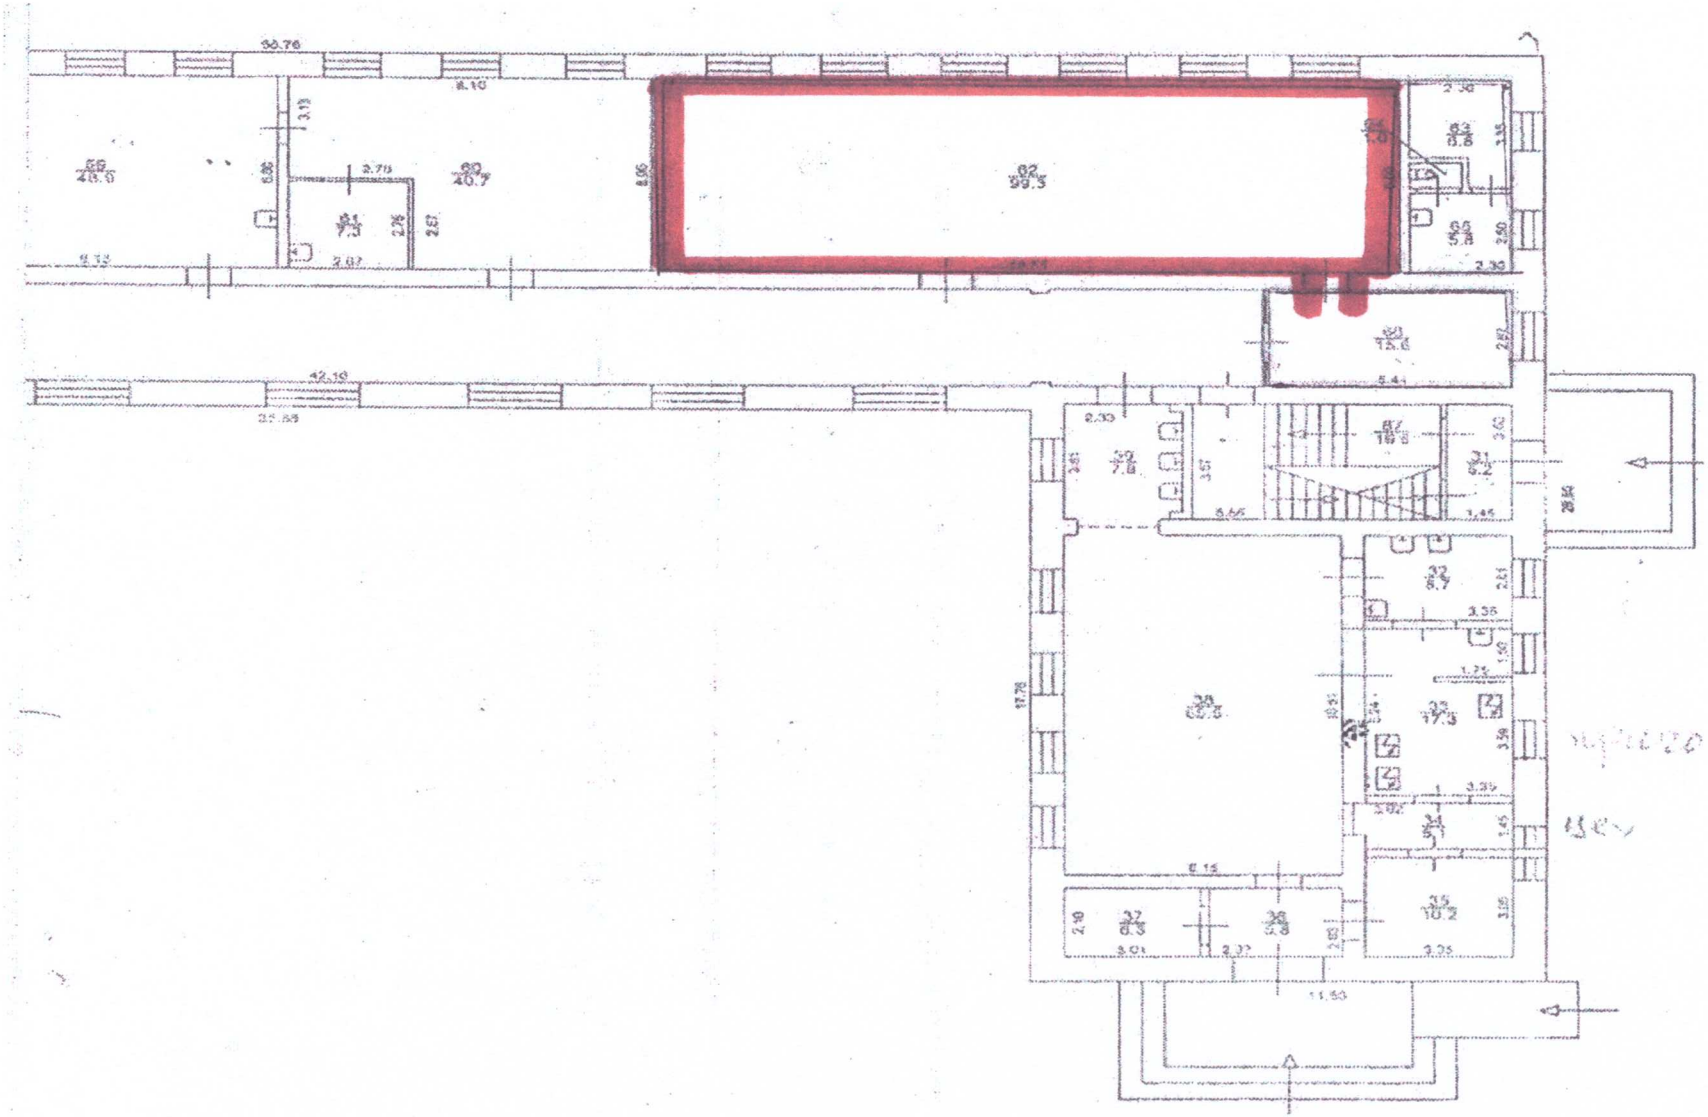


Звичайна виборча дільниця № 230856
Запорізька гімназія №47 Запорізької міської ради Запорізької області
69106, м.Запоріжжя, вул. Павлокічкаська, 9

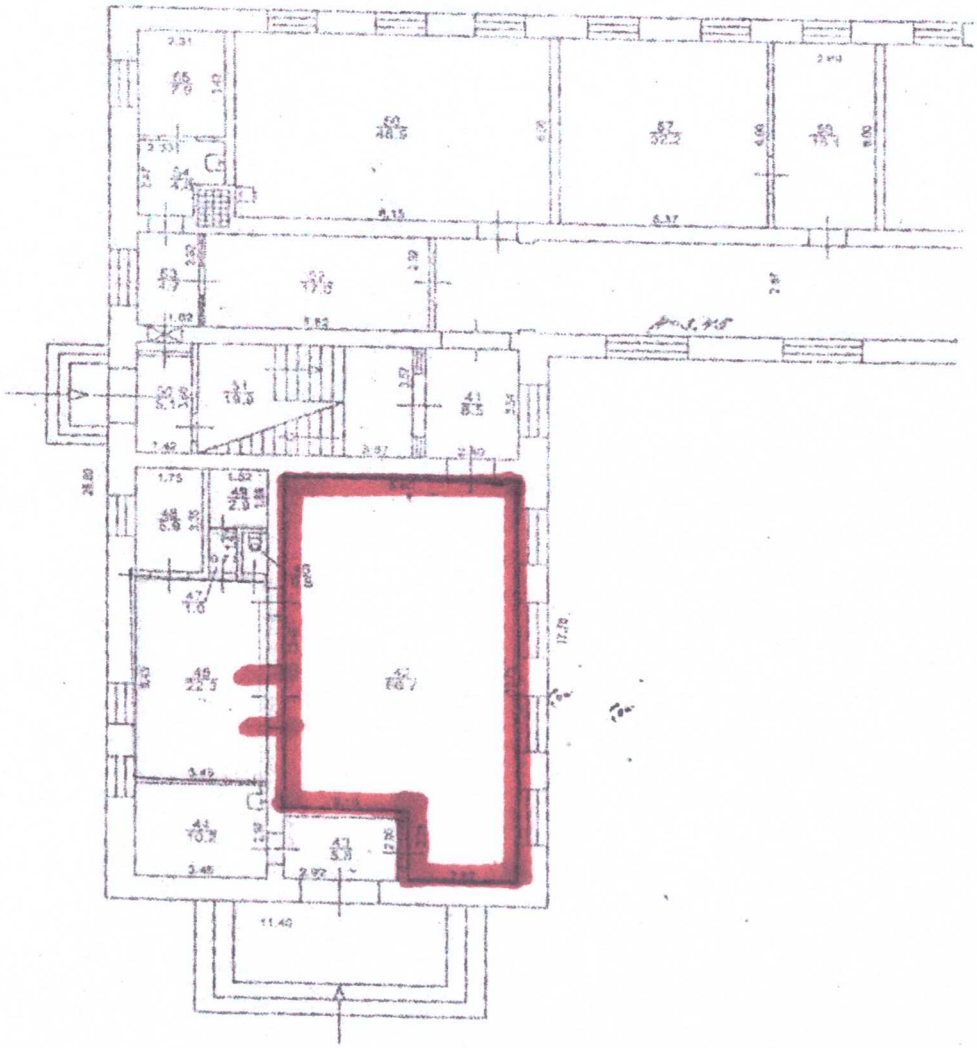


Звичайна виборча дільниця № 230857
Запорізька загальноосвітня школа І - ІІІ ступенів №36 Запорізької міської ради Запорізької області
69034, м.Запоріжжя, Заводський район, вул. Билкіна, 12

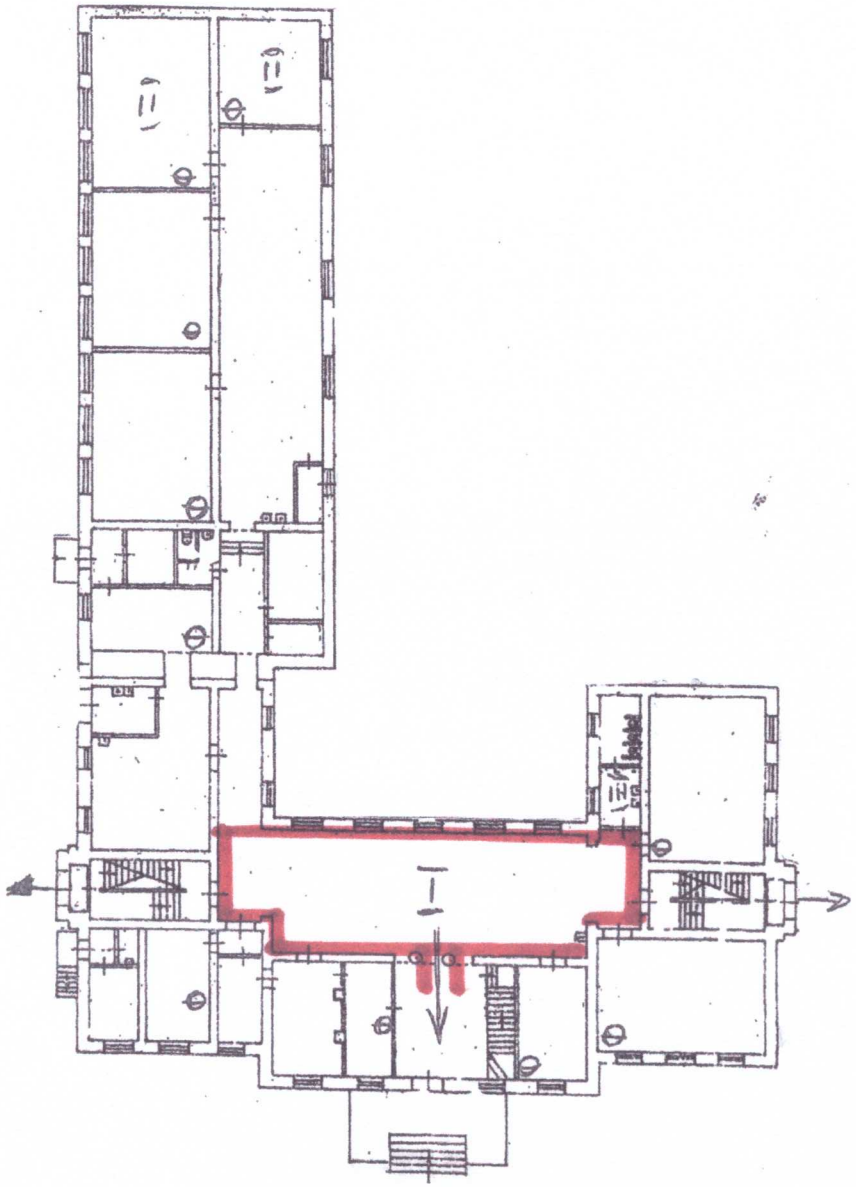

Звичайна виборча дільниця № 230858
Запорізька загальноосвітня школа І-ІІ ступенів № 21 Запорізької міської ради Запорізької області
69021, м.Запоріжжя, Заводський район, вул. Машинна, 117

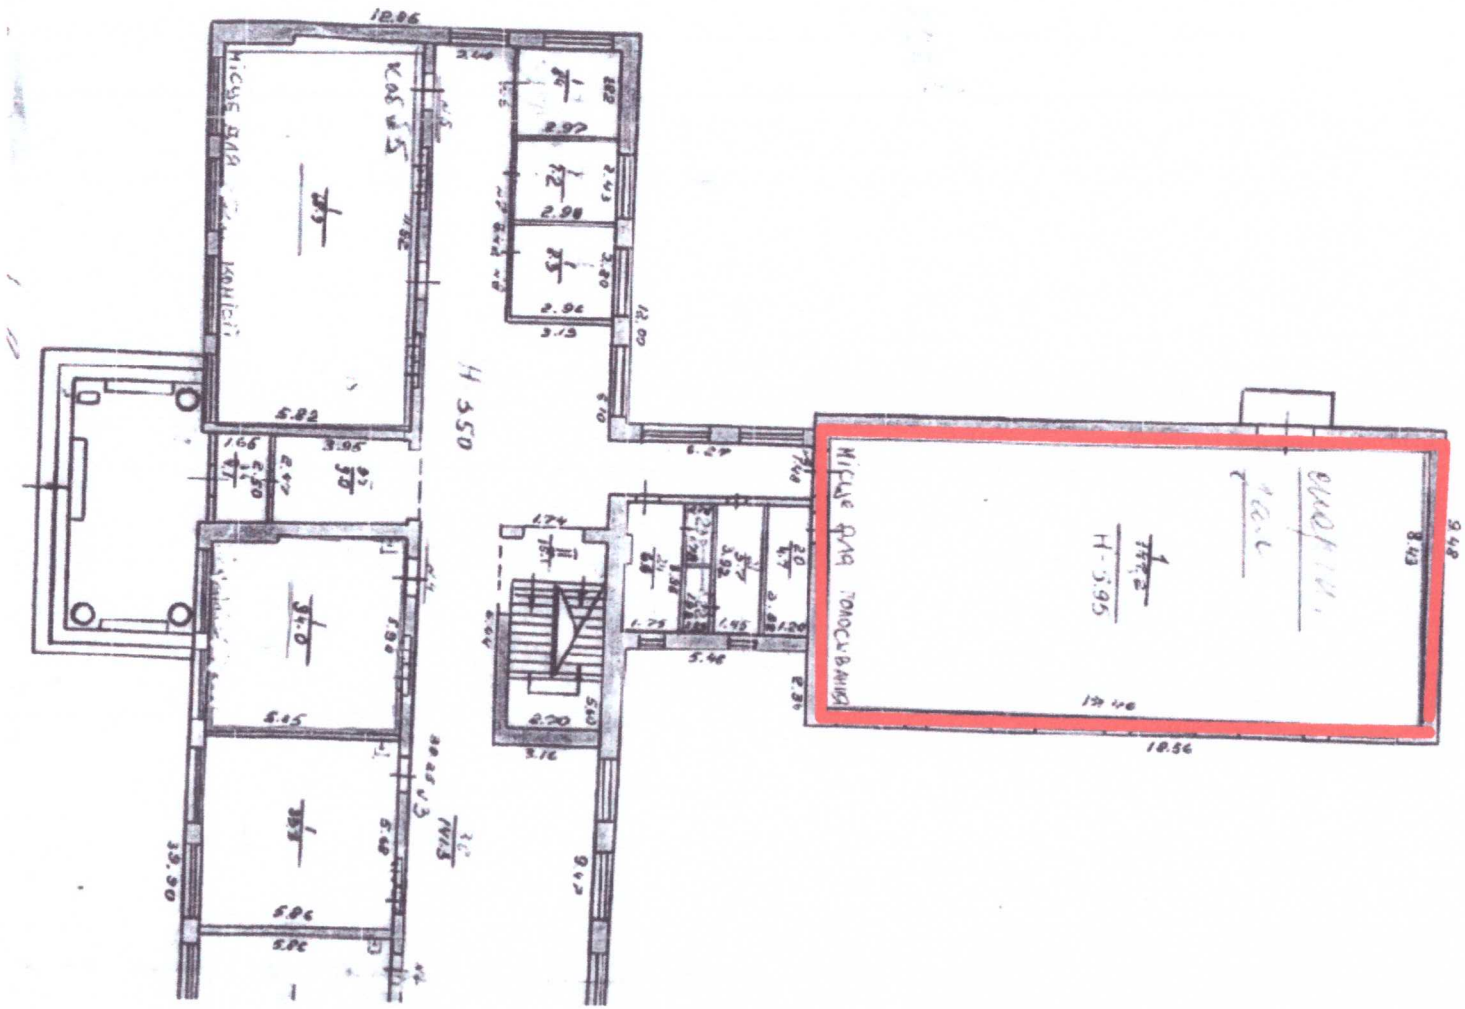


Звичайна виборча дільниця № 230859
Запорізька загальноосвітня школа І-ІІ ступенів №85 Запорізької міської ради Запорізької області
69021, м.Запоріжжя, Заводський район, пров. Економічний, 5

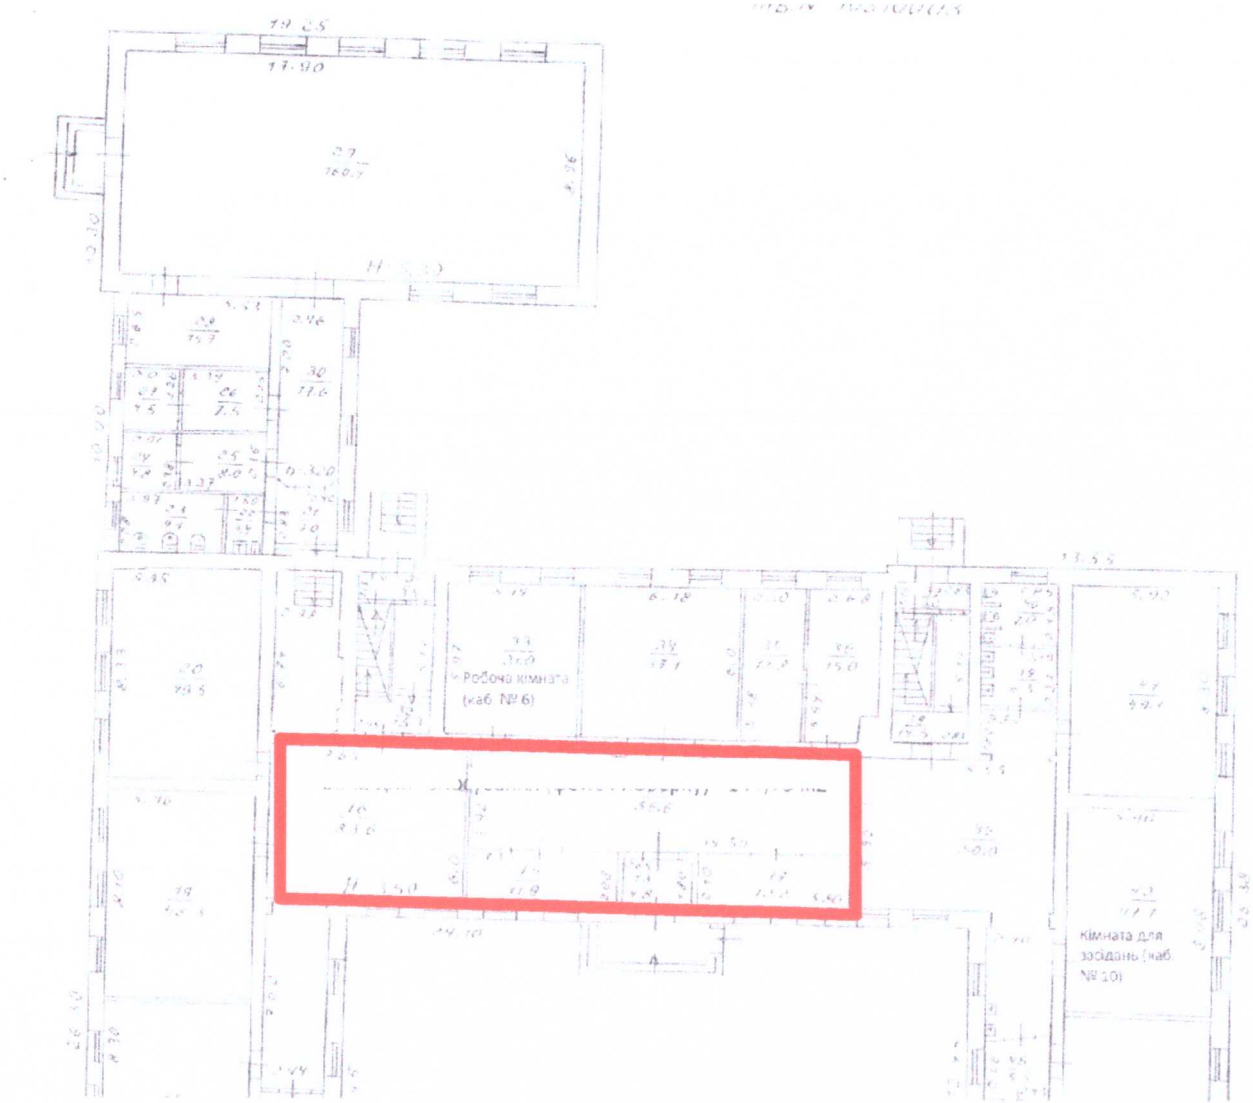


Спеціальна виборча дільниця № 230860

Комунальна установа «Запорізький обласний протитуберкульозний клінічний диспансер» Запорізької обласної ради

69009, м.Запоріжжя, вул. Перспективна, 2

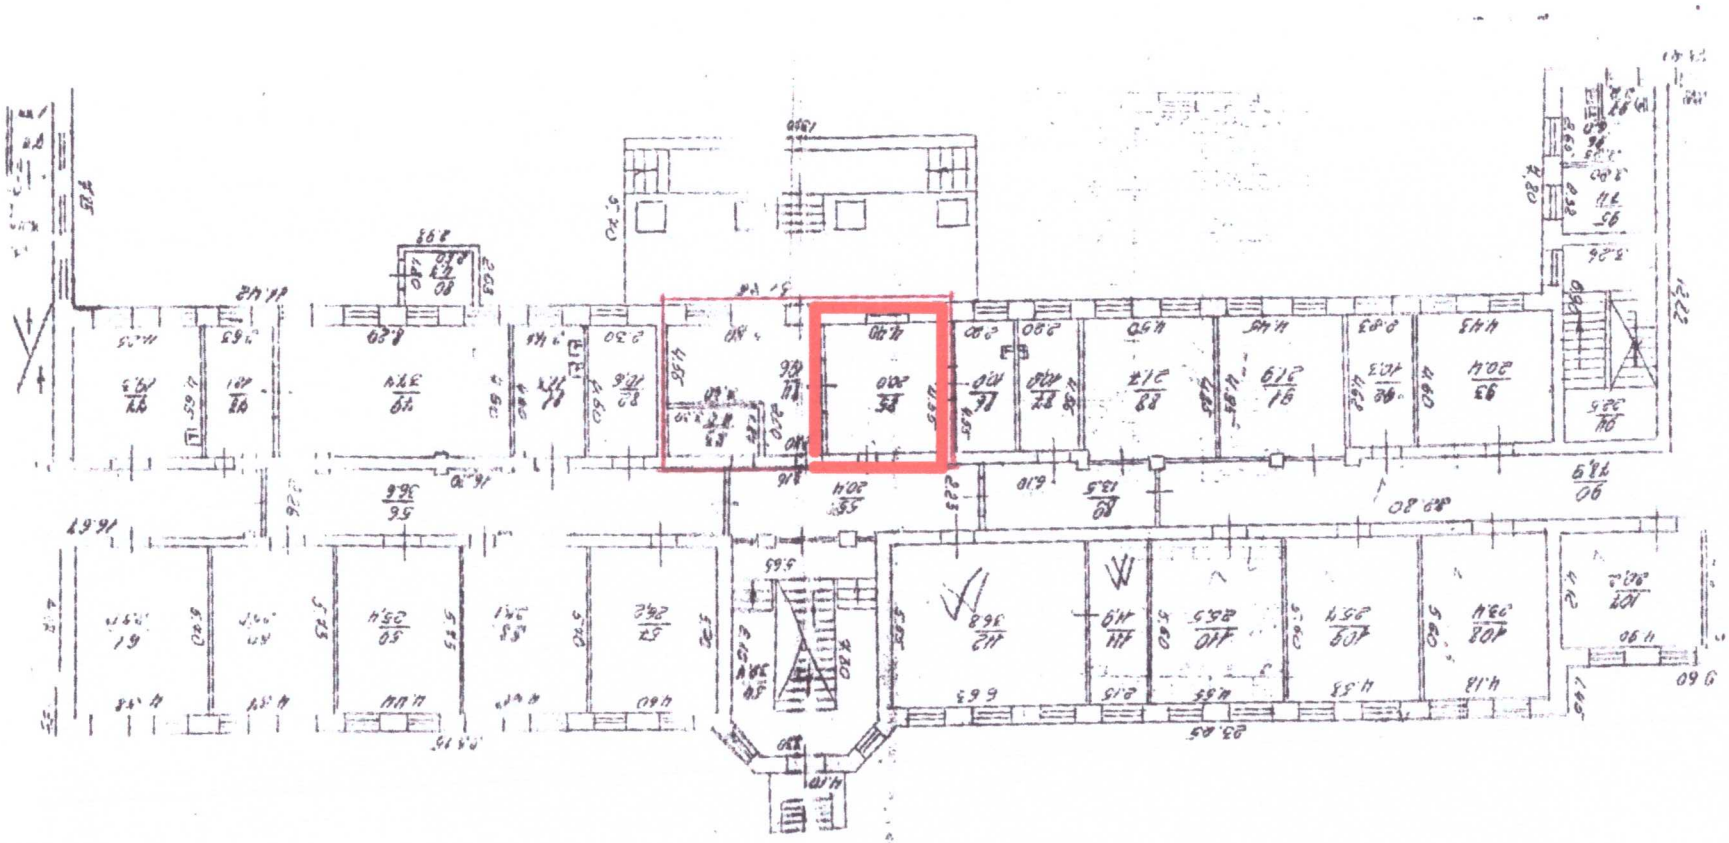

Спеціальна виборча дільниця № 230861
Комунальне некомерційне підприємство «Міська клінічна лікарня №4» Запорізької міської ради
69106, м.Запоріжжя, вул.Оптимістична, 1

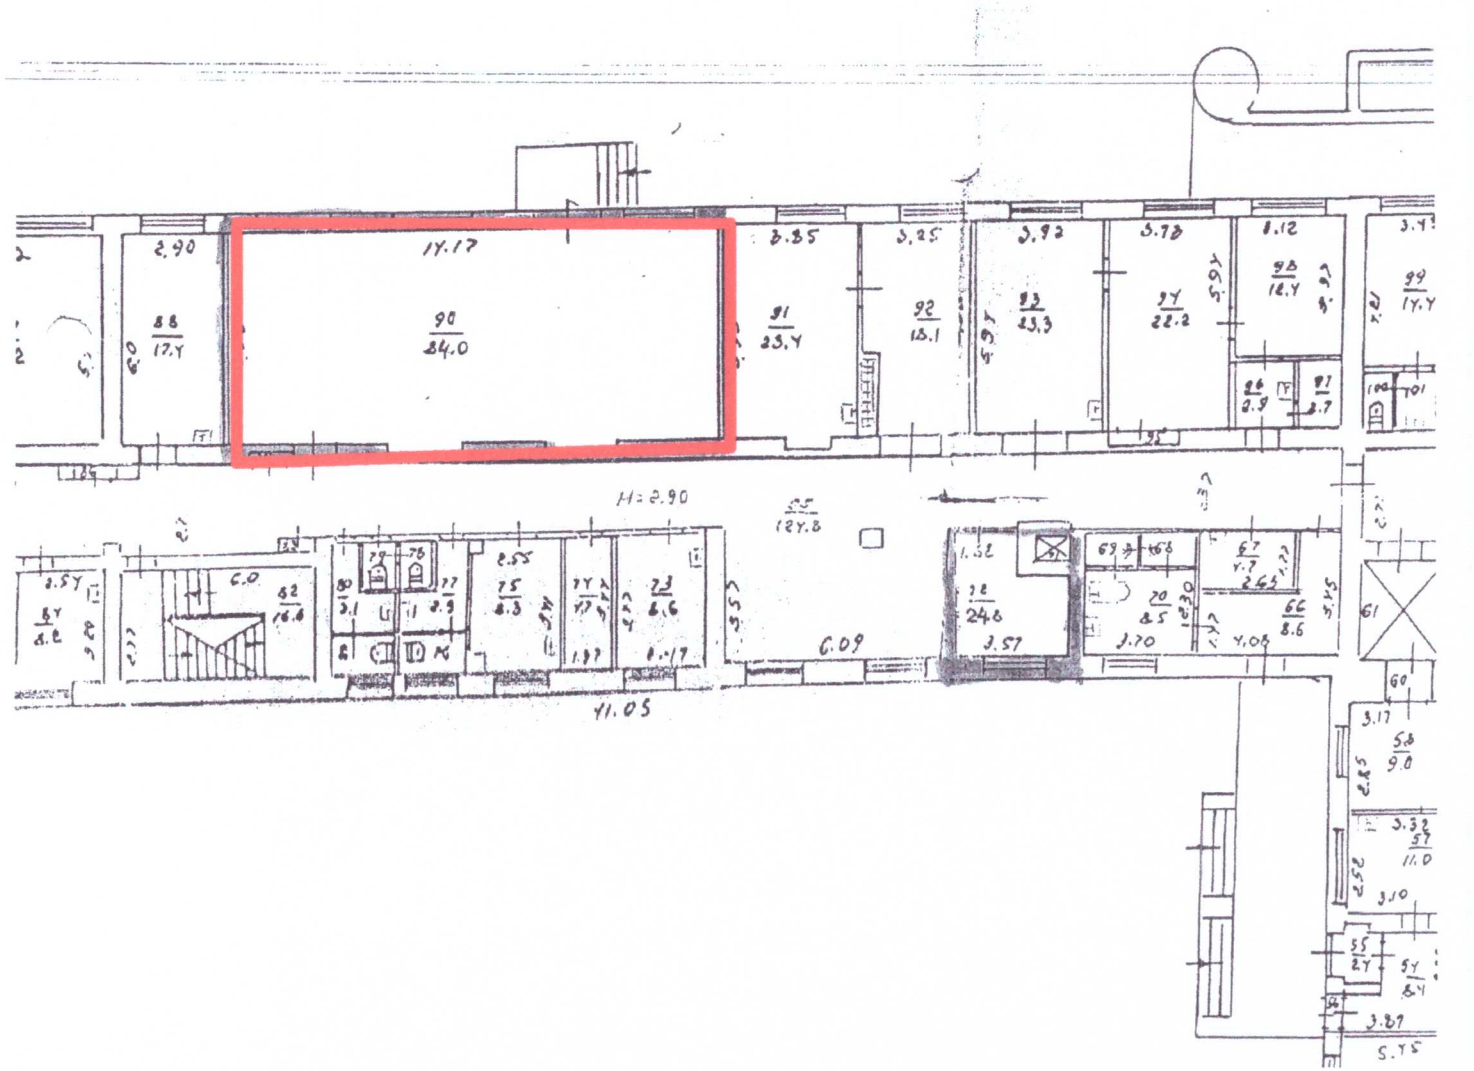

Додаток 4
до рішення виконавчого комітету міської ради

_____

Додаткові відомості
щодо приміщень дільничних виборчих комісій
та приміщень для голосування виборчих дільниць,
які утворені на постійній основі у Комунарському районі м.Запоріжжя

№ з/п	Додаткові відомості	
	Звичайна виборча дільниця **№ 230862** Запорізька загальноосвітня школа І-ІІІ ступенів № 17 Запорізької міської ради Запорізької області 69027, м. Запоріжжя, вул. Освітянська, 20	
1	Площа приміщення дільничної виборчої комісії (кв. м)	47,56; 10,6
2	Площа приміщення для голосування (кв. м)	96,2
3	План-схема приміщення для голосування	додається
4	Кількість наявних стаціонарних ліній телефонного зв'язку у приміщенні дільничної виборчої комісії у приміщенні для голосування	 відсутні відсутні
5	Найменування операторів рухомого (мобільного) зв'язку, послуги яких доступні для використання у приміщенні дільничної виборчої комісії, у приміщенні для голосування, із зазначенням наявного стандарту радіозв'язку	 Інтертелеком Інтертелеком 3G
6	Поверх, на якому розташовано приміщення дільничної виборчої комісії, приміщення для голосування	 1 поверх; 2 поверх 1 поверх
7	Відповідність приміщення дільничної виборчої комісії потребам громадян з інвалідністю та інших маломобільних груп населення: наявність у будівлі, де розташовано ці приміщення, ліфту (якщо вони розташовані вище першого поверху) оснащення пандусом, забезпечення можливості безперешкодного доступу зазначених осіб до відповідних приміщень та їх вільного пересування у цих приміщеннях	 ні так так
8	Відповідність приміщення для голосування потребам громадян з інвалідністю та інших маломобільних груп населення: наявність у будівлі, де розташовано ці приміщення, ліфту (якщо вони розташовані вище першого поверху),	 ні

	оснащення пандусом, забезпечення можливості безперешкодного доступу зазначених осіб до відповідних приміщень та їх вільного пересування у цих приміщеннях	так так
9	Відповідність приміщення дільничної виборчої комісії вимогам щодо санітарних і технічних норм, державним будівельним нормам, а також нормативам облаштування цих приміщень, установленим Центральною виборчою комісією	 так так так
10	Відповідність приміщення для голосування вимогам щодо санітарних і технічних норм, державним будівельним нормам, а також нормативам облаштування цих приміщень, установленим Центральною виборчою комісією	 так так так
	Звичайна виборча дільниця **№ 230863** Запорізька загальноосвітня школа І-ІІІ ступенів № 17 Запорізької міської ради Запорізької області 69027, м. Запоріжжя, вул. Освітянська, 20	
1	Площа приміщення дільничної виборчої комісії (кв. м)	29,39; 49,36
2	Площа приміщення для голосування (кв. м)	49,36
3	План-схема приміщення для голосування	додається
4	Кількість наявних стаціонарних ліній телефонного зв’язку у приміщенні дільничної виборчої комісії у приміщенні для голосування	 відсутні відсутні
5	Найменування операторів рухомого (мобільного) зв’язку, послуги яких доступні для використання у приміщенні дільничної виборчої комісії, у приміщенні для голосування, із зазначенням наявного стандарту радіозв’язку	 Інтертелеком Інтертелеком 3G
6	Поверх, на якому розташовано приміщення дільничної виборчої комісії, приміщення для голосування	 1 поверх; 2 поверх 1 поверх
7	Відповідність приміщення дільничної виборчої комісії потребам громадян з інвалідністю та інших маломобільних груп населення: наявність у будівлі, де розташовано ці приміщення, ліфту (якщо вони розташовані вище першого поверху) оснащення пандусом, забезпечення можливості безперешкодного доступу зазначених осіб до відповідних приміщень та їх вільного пересування у цих приміщеннях	 ні так так

8	Відповідність приміщення для голосування потребам громадян з інвалідністю та інших маломобільних груп населення: наявність у будівлі, де розташовано ці приміщення, ліфту (якщо вони розташовані вище першого поверху), оснащення пандусом, забезпечення можливості безперешкодного доступу зазначених осіб до відповідних приміщень та їх вільного пересування у цих приміщеннях	 ні так так
9	Відповідність приміщення дільничної виборчої комісії вимогам щодо санітарних і технічних норм, державним будівельним нормам, а також нормативам облаштування цих приміщень, установленим Центральною виборчою комісією	 так так так
10	Відповідність приміщення для голосування вимогам щодо санітарних і технічних норм, державним будівельним нормам, а також нормативам облаштування цих приміщень, установленим Центральною виборчою комісією	 так так так
	Звичайна виборча дільниця **№ 230864** Запорізька загальноосвітня школа І-ІІІ ступенів № 83 Запорізької міської ради Запорізької області 69027, м. Запоріжжя, вул. Барикадна, 2	
1	Площа приміщення дільничної виборчої комісії (кв. м)	45,7; 45,1
2	Площа приміщення для голосування (кв. м)	250
3	План-схема приміщення для голосування	додається
4	Кількість наявних стаціонарних ліній телефонного зв’язку у приміщенні дільничної виборчої комісії у приміщенні для голосування	 1 відсутні
5	Найменування операторів рухомого (мобільного) зв’язку, послуги яких доступні для використання у приміщенні дільничної виборчої комісії, у приміщенні для голосування, із зазначенням наявного стандарту радіозв’язку	 Інтертелеком Інтертелеком 3G
6	Поверх, на якому розташовано приміщення дільничної виборчої комісії, приміщення для голосування	 1 поверх 1 поверх
7	Відповідність приміщення дільничної виборчої комісії потребам громадян з інвалідністю та інших маломобільних груп населення: наявність у будівлі, де розташовано ці приміщення,	 ні

	ліфту (якщо вони розташовані вище першого поверху) оснащення пандусом, забезпечення можливості безперешкодного доступу зазначених осіб до відповідних приміщень та їх вільного пересування у цих приміщеннях	 ні ні
8	Відповідність приміщення для голосування потребам громадян з інвалідністю та інших маломобільних груп населення: наявність у будівлі, де розташовано ці приміщення, ліфту (якщо вони розташовані вище першого поверху), оснащення пандусом, забезпечення можливості безперешкодного доступу зазначених осіб до відповідних приміщень та їх вільного пересування у цих приміщеннях	 ні ні ні
9	Відповідність приміщення дільничної виборчої комісії вимогам щодо санітарних і технічних норм, державним будівельним нормам, а також нормативам облаштування цих приміщень, установленим Центральною виборчою комісією	 так так так
10	Відповідність приміщення для голосування вимогам щодо санітарних і технічних норм, державним будівельним нормам, а також нормативам облаштування цих приміщень, установленим Центральною виборчою комісією	 так так так
	Звичайна виборча дільниця **№ 230865** Запорізький навчально-виховний комплекс №70 Запорізької міської ради Запорізької області 69027, м. Запоріжжя, вул. Снайперська, 1	
1	Площа приміщення дільничної виборчої комісії (кв. м)	50,1; 63,8
2	Площа приміщення для голосування (кв. м)	63,8
3	План-схема приміщення для голосування	додається
4	Кількість наявних стаціонарних ліній телефонного зв’язку у приміщенні дільничної виборчої комісії у приміщенні для голосування	 відсутні відсутні
5	Найменування операторів рухомого (мобільного) зв’язку, послуги яких доступні для використання у приміщенні дільничної виборчої комісії, у приміщенні для голосування, із зазначенням наявного стандарту радіозв’язку	 Інтертелеком Інтертелеком 3G

6	Поверх, на якому розташовано приміщення дільничної виборчої комісії, приміщення для голосування	 1 поверх 1 поверх
7	Відповідність приміщення дільничної виборчої комісії потребам громадян з інвалідністю та інших маломобільних груп населення: наявність у будівлі, де розташовано ці приміщення, ліфту (якщо вони розташовані вище першого поверху) оснащення пандусом, забезпечення можливості безперешкодного доступу зазначених осіб до відповідних приміщень та їх вільного пересування у цих приміщеннях	 ні так так
8	Відповідність приміщення для голосування потребам громадян з інвалідністю та інших маломобільних груп населення: наявність у будівлі, де розташовано ці приміщення, ліфту (якщо вони розташовані вище першого поверху), оснащення пандусом, забезпечення можливості безперешкодного доступу зазначених осіб до відповідних приміщень та їх вільного пересування у цих приміщеннях	 ні так так
9	Відповідність приміщення дільничної виборчої комісії вимогам щодо санітарних і технічних норм, державним будівельним нормам, а також нормативам облаштування цих приміщень, установленим Центральною виборчою комісією	 так так так
10	Відповідність приміщення для голосування вимогам щодо санітарних і технічних норм, державним будівельним нормам, а також нормативам облаштування цих приміщень, установленим Центральною виборчою комісією	 так так так
	Звичайна виборча дільниця **№ 230866** Запорізька загальноосвітня школа І-ІІІ ступенів № 88 Запорізької міської ради Запорізької області 69083, м. Запоріжжя, вул. Музична, 2	
1	Площа приміщення дільничної виборчої комісії (кв. м)	33,6; 51,1
2	Площа приміщення для голосування (кв. м)	280,6
3	План-схема приміщення для голосування	додається
4	Кількість наявних стаціонарних ліній телефонного зв’язку у приміщенні дільничної виборчої комісії	 відсутні

	у приміщенні для голосування	відсутні
5	Найменування операторів рухомого (мобільного) зв'язку, послуги яких доступні для використання у приміщенні дільничної виборчої комісії, у приміщенні для голосування, із зазначенням наявного стандарту радіозв'язку	 Інтертелеком Інтертелеком 3G
6	Поверх, на якому розташовано приміщення дільничної виборчої комісії, приміщення для голосування	 1 поверх 1 поверх
7	Відповідність приміщення дільничної виборчої комісії потребам громадян з інвалідністю та інших маломобільних груп населення: наявність у будівлі, де розташовано ці приміщення, ліфту (якщо вони розташовані вище першого поверху) оснащення пандусом, забезпечення можливості безперешкодного доступу зазначених осіб до відповідних приміщень та їх вільного пересування у цих приміщеннях	 ні ні ні
8	Відповідність приміщення для голосування потребам громадян з інвалідністю та інших маломобільних груп населення: наявність у будівлі, де розташовано ці приміщення, ліфту (якщо вони розташовані вище першого поверху), оснащення пандусом, забезпечення можливості безперешкодного доступу зазначених осіб до відповідних приміщень та їх вільного пересування у цих приміщеннях	 ні ні ні
9	Відповідність приміщення дільничної виборчої комісії вимогам щодо санітарних і технічних норм, державним будівельним нормам, а також нормативам облаштування цих приміщень, установленим Центральною виборчою комісією	 так так так
10	Відповідність приміщення для голосування вимогам щодо санітарних і технічних норм, державним будівельним нормам, а також нормативам облаштування цих приміщень, установленим Центральною виборчою комісією	 так так так
	Звичайна виборча дільниця **№ 230867** Запорізька загальноосвітня школа I-III ступенів № 88 Запорізької міської ради Запорізької області 69083, м. Запоріжжя, вул. Музична, 2	
1	Площа приміщення дільничної виборчої комісії	20,9; 49,3

	(кв. м)	
2	Площа приміщення для голосування (кв. м)	195,4
3	План-схема приміщення для голосування	додається
4	Кількість наявних стаціонарних ліній телефонного зв'язку у приміщенні дільничної виборчої комісії у приміщенні для голосування	 відсутні відсутні
5	Найменування операторів рухомого (мобільного) зв'язку, послуги яких доступні для використання у приміщенні дільничної виборчої комісії, у приміщенні для голосування, із зазначенням наявного стандарту радіозв'язку	 Інтертелеком Інтертелеком 3G
6	Поверх, на якому розташовано приміщення дільничної виборчої комісії, приміщення для голосування	 1 поверх 1 поверх
7	Відповідність приміщення дільничної виборчої комісії потребам громадян з інвалідністю та інших маломобільних груп населення: наявність у будівлі, де розташовано ці приміщення, ліфту (якщо вони розташовані вище першого поверху) оснащення пандусом, забезпечення можливості безперешкодного доступу зазначених осіб до відповідних приміщень та їх вільного пересування у цих приміщеннях	 ні ні ні
8	Відповідність приміщення для голосування потребам громадян з інвалідністю та інших маломобільних груп населення: наявність у будівлі, де розташовано ці приміщення, ліфту (якщо вони розташовані вище першого поверху), оснащення пандусом, забезпечення можливості безперешкодного доступу зазначених осіб до відповідних приміщень та їх вільного пересування у цих приміщеннях	 ні ні ні
9	Відповідність приміщення дільничної виборчої комісії вимогам щодо санітарних і технічних норм, державним будівельним нормам, а також нормативам облаштування цих приміщень, установленим Центральною виборчою комісією	 так так так
10	Відповідність приміщення для голосування вимогам щодо санітарних і технічних норм, державним будівельним нормам, а також нормативам облаштування цих приміщень,	 так так так

	установленим Центральною виборчою комісією	
	Звичайна виборча дільниця **№ 230868** Запорізька загальноосвітня школа І-ІІІ ступенів № 80 Запорізької міської ради Запорізької області 69059, м. Запоріжжя, вул. Магара, 5А	
1	Площа приміщення дільничної виборчої комісії (кв. м)	48,3; 47,7
2	Площа приміщення для голосування (кв. м)	172,6
3	План-схема приміщення для голосування	додається
4	Кількість наявних стаціонарних ліній телефонного зв'язку у приміщенні дільничної виборчої комісії у приміщенні для голосування	 1 1
5	Найменування операторів рухомого (мобільного) зв'язку, послуги яких доступні для використання у приміщенні дільничної виборчої комісії, у приміщенні для голосування, із зазначенням наявного стандарту радіозв'язку	 Інтертелеком Інтертелеком 3G
6	Поверх, на якому розташовано приміщення дільничної виборчої комісії, приміщення для голосування	 1 поверх; 2 поверх 1 поверх
7	Відповідність приміщення дільничної виборчої комісії потребам громадян з інвалідністю та інших маломобільних груп населення: наявність у будівлі, де розташовано ці приміщення, ліфту (якщо вони розташовані вище першого поверху) оснащення пандусом, забезпечення можливості безперешкодного доступу зазначених осіб до відповідних приміщень та їх вільного пересування у цих приміщеннях	 ні ні ні
8	Відповідність приміщення для голосування потребам громадян з інвалідністю та інших маломобільних груп населення: наявність у будівлі, де розташовано ці приміщення, ліфту (якщо вони розташовані вище першого поверху), оснащення пандусом, забезпечення можливості безперешкодного доступу зазначених осіб до відповідних приміщень та їх вільного пересування у цих приміщеннях	 ні ні ні
9	Відповідність приміщення дільничної виборчої комісії вимогам щодо санітарних і технічних норм, державним будівельним нормам, а також нормативам облаштування цих приміщень,	 так так так

	установленим Центральною виборчою комісією	
10	Відповідність приміщення для голосування вимогам щодо санітарних і технічних норм, державним будівельним нормам, а також нормативам облаштування цих приміщень, установленим Центральною виборчою комісією	 так так так
	Звичайна виборча дільниця **№ 230869** Державний навчальний заклад «Запорізький професійний ліцей сервісу» 69050, м. Запоріжжя, вул. Космічна, 129	
1	Площа приміщення дільничної виборчої комісії (кв. м)	19,6; 70,6
2	Площа приміщення для голосування (кв. м)	205,2
3	План-схема приміщення для голосування	додається
4	Кількість наявних стаціонарних ліній телефонного зв'язку у приміщенні дільничної виборчої комісії у приміщенні для голосування	 1 1
5	Найменування операторів рухомого (мобільного) зв'язку, послуги яких доступні для використання у приміщенні дільничної виборчої комісії, у приміщенні для голосування, із зазначенням наявного стандарту радіозв'язку	 відсутні відсутні відсутні
6	Поверх, на якому розташовано приміщення дільничної виборчої комісії, приміщення для голосування	 1 поверх 1 поверх
7	Відповідність приміщення дільничної виборчої комісії потребам громадян з інвалідністю та інших маломобільних груп населення: наявність у будівлі, де розташовано ці приміщення, ліфту (якщо вони розташовані вище першого поверху) оснащення пандусом, забезпечення можливості безперешкодного доступу зазначених осіб до відповідних приміщень та їх вільного пересування у цих приміщеннях	 ні ні так
8	Відповідність приміщення для голосування потребам громадян з інвалідністю та інших маломобільних груп населення: наявність у будівлі, де розташовано ці приміщення, ліфту (якщо вони розташовані вище першого поверху), оснащення пандусом, забезпечення можливості безперешкодного доступу зазначених осіб до відповідних приміщень та їх вільного пересування у цих приміщеннях	 ні ні так

9	Відповідність приміщення дільничної виборчої комісії вимогам щодо санітарних і технічних норм, державним будівельним нормам, а також нормативам облаштування цих приміщень, установленим Центральною виборчою комісією	 так так так
10	Відповідність приміщення для голосування вимогам щодо санітарних і технічних норм, державним будівельним нормам, а також нормативам облаштування цих приміщень, установленим Центральною виборчою комісією	 так так так
	Звичайна виборча дільниця **№ 230870** Запорізька загальноосвітня школа І-ІІІ ступенів № 83 Запорізької міської ради Запорізької області 69027, м. Запоріжжя, вул. Барикадна, 2	
1	Площа приміщення дільничної виборчої комісії (кв. м)	48,2; 49,1
2	Площа приміщення для голосування (кв. м)	108
3	План-схема приміщення для голосування	додається
4	Кількість наявних стаціонарних ліній телефонного зв'язку у приміщенні дільничної виборчої комісії у приміщенні для голосування	 1 відсутні
5	Найменування операторів рухомого (мобільного) зв'язку, послуги яких доступні для використання у приміщенні дільничної виборчої комісії, у приміщенні для голосування, із зазначенням наявного стандарту радіозв'язку	 Інтертелеком Інтертелеком 3G
6	Поверх, на якому розташовано приміщення дільничної виборчої комісії, приміщення для голосування	 1 поверх 1 поверх
7	Відповідність приміщення дільничної виборчої комісії потребам громадян з інвалідністю та інших маломобільних груп населення: наявність у будівлі, де розташовано ці приміщення, ліфту (якщо вони розташовані вище першого поверху) оснащення пандусом, забезпечення можливості безперешкодного доступу зазначених осіб до відповідних приміщень та їх вільного пересування у цих приміщеннях	 ні ні ні
8	Відповідність приміщення для голосування потребам громадян з інвалідністю та інших маломобільних груп населення: наявність у будівлі, де розташовано ці приміщення,	 ні

	ліфту (якщо вони розташовані вище першого поверху), оснащення пандусом, забезпечення можливості безперешкодного доступу зазначених осіб до відповідних приміщень та їх вільного пересування у цих приміщеннях	 ні ні
9	Відповідність приміщення дільничної виборчої комісії вимогам щодо санітарних і технічних норм, державним будівельним нормам, а також нормативам облаштування цих приміщень, установленим Центральною виборчою комісією	 так так так
10	Відповідність приміщення для голосування вимогам щодо санітарних і технічних норм, державним будівельним нормам, а також нормативам облаштування цих приміщень, установленим Центральною виборчою комісією	 так так так
	Звичайна виборча дільниця **№ 230871** Запорізький навчально-виховний комплекс №70 Запорізької міської ради Запорізької області 69027, м. Запоріжжя, вул. Снайперська, 1	
1	Площа приміщення дільничної виборчої комісії (кв. м)	32,2; 63,7
2	Площа приміщення для голосування (кв. м)	63,7
3	План-схема приміщення для голосування	додається
4	Кількість наявних стаціонарних ліній телефонного зв’язку у приміщенні дільничної виборчої комісії у приміщенні для голосування	 відсутні відсутні
5	Найменування операторів рухомого (мобільного) зв’язку, послуги яких доступні для використання у приміщенні дільничної виборчої комісії, у приміщенні для голосування, із зазначенням наявного стандарту радіозв’язку	 Інтертелеком Інтертелеком 3G
6	Поверх, на якому розташовано приміщення дільничної виборчої комісії, приміщення для голосування	 1 поверх 1 поверх
7	Відповідність приміщення дільничної виборчої комісії потребам громадян з інвалідністю та інших маломобільних груп населення: наявність у будівлі, де розташовано ці приміщення, ліфту (якщо вони розташовані вище першого поверху) оснащення пандусом, забезпечення можливості безперешкодного	 ні так так

	доступу зазначених осіб до відповідних приміщень та їх вільного пересування у цих приміщеннях	
8	Відповідність приміщення для голосування потребам громадян з інвалідністю та інших маломобільних груп населення: наявність у будівлі, де розташовано ці приміщення, ліфту (якщо вони розташовані вище першого поверху), оснащення пандусом, забезпечення можливості безперешкодного доступу зазначених осіб до відповідних приміщень та їх вільного пересування у цих приміщеннях	 ні так так
9	Відповідність приміщення дільничної виборчої комісії вимогам щодо санітарних і технічних норм, державним будівельним нормам, а також нормативам облаштування цих приміщень, установленим Центральною виборчою комісією	 так так так
10	Відповідність приміщення для голосування вимогам щодо санітарних і технічних норм, державним будівельним нормам, а також нормативам облаштування цих приміщень, установленим Центральною виборчою комісією	 так так так
	Звичайна виборча дільниця **№ 230872** Запорізький академічний ліцей № 23 Запорізької міської ради Запорізької області 69040, м. Запоріжжя, вул. Снайперська, 39	
1	Площа приміщення дільничної виборчої комісії (кв. м)	57,3; 47,6
2	Площа приміщення для голосування (кв. м)	72,8
3	План-схема приміщення для голосування	додається
4	Кількість наявних стаціонарних ліній телефонного зв’язку у приміщенні дільничної виборчої комісії у приміщенні для голосування	 відсутні відсутні
5	Найменування операторів рухомого (мобільного) зв’язку, послуги яких доступні для використання у приміщенні дільничної виборчої комісії, у приміщенні для голосування, із зазначенням наявного стандарту радіозв’язку	 Інтертелеком Інтертелеком 3G
6	Поверх, на якому розташовано приміщення дільничної виборчої комісії, приміщення для голосування	 1 поверх 1 поверх
7	Відповідність приміщення дільничної виборчої комісії потребам громадян з інвалідністю та інших	

	маломобільних груп населення: наявність у будівлі, де розташовано ці приміщення, ліфту (якщо вони розташовані вище першого поверху) оснащення пандусом, забезпечення можливості безперешкодного доступу зазначених осіб до відповідних приміщень та їх вільного пересування у цих приміщеннях	 ні ні ні
8	Відповідність приміщення для голосування потребам громадян з інвалідністю та інших маломобільних груп населення: наявність у будівлі, де розташовано ці приміщення, ліфту (якщо вони розташовані вище першого поверху), оснащення пандусом, забезпечення можливості безперешкодного доступу зазначених осіб до відповідних приміщень та їх вільного пересування у цих приміщеннях	 ні ні ні
9	Відповідність приміщення дільничної виборчої комісії вимогам щодо санітарних і технічних норм, державним будівельним нормам, а також нормативам облаштування цих приміщень, установленим Центральною виборчою комісією	 так так так
10	Відповідність приміщення для голосування вимогам щодо санітарних і технічних норм, державним будівельним нормам, а також нормативам облаштування цих приміщень, установленим Центральною виборчою комісією	 так так так
	Звичайна виборча дільниця **№ 230873** Запорізький академічний ліцей № 23 Запорізької міської ради Запорізької області 69040, м. Запоріжжя, вул. Снайперська, 39	
1	Площа приміщення дільничної виборчої комісії (кв. м)	50,2; 78,7
2	Площа приміщення для голосування (кв. м)	200,9
3	План-схема приміщення для голосування	додається
4	Кількість наявних стаціонарних ліній телефонного зв’язку у приміщенні дільничної виборчої комісії у приміщенні для голосування	 відсутні відсутні
5	Найменування операторів рухомого (мобільного) зв’язку, послуги яких доступні для використання у приміщенні дільничної виборчої комісії, у приміщенні для голосування, із зазначенням наявного стандарту радіозв’язку	 Інтертелеком Інтертелеком

		3G
6	Поверх, на якому розташовано приміщення дільничної виборчої комісії, приміщення для голосування	 2 поверх 2 поверх
7	Відповідність приміщення дільничної виборчої комісії потребам громадян з інвалідністю та інших маломобільних груп населення: наявність у будівлі, де розташовано ці приміщення, ліфту (якщо вони розташовані вище першого поверху) оснащення пандусом, забезпечення можливості безперешкодного доступу зазначених осіб до відповідних приміщень та їх вільного пересування у цих приміщеннях	 ні ні ні
8	Відповідність приміщення для голосування потребам громадян з інвалідністю та інших маломобільних груп населення: наявність у будівлі, де розташовано ці приміщення, ліфту (якщо вони розташовані вище першого поверху), оснащення пандусом, забезпечення можливості безперешкодного доступу зазначених осіб до відповідних приміщень та їх вільного пересування у цих приміщеннях	 ні ні ні
9	Відповідність приміщення дільничної виборчої комісії вимогам щодо санітарних і технічних норм, державним будівельним нормам, а також нормативам облаштування цих приміщень, установленим Центральною виборчою комісією	 так так так
10	Відповідність приміщення для голосування вимогам щодо санітарних і технічних норм, державним будівельним нормам, а також нормативам облаштування цих приміщень, установленим Центральною виборчою комісією	 так так так
	Звичайна виборча дільниця **№ 230874** Запорізька загальноосвітня школа І-ІІІ ступенів № 14 Запорізької міської ради Запорізької області 69040, м.Запоріжжя, вул. Святоволодимирівська, 90	
1	Площа приміщення дільничної виборчої комісії (кв. м)	20,5; 50,2
2	Площа приміщення для голосування (кв. м)	266,3
3	План-схема приміщення для голосування	додається
4	Кількість наявних стаціонарних ліній телефонного зв’язку	

	у приміщенні дільничної виборчої комісії у приміщенні для голосування	відсутні відсутні
5	Найменування операторів рухомого (мобільного) зв'язку, послуги яких доступні для використання у приміщенні дільничної виборчої комісії, у приміщенні для голосування, із зазначенням наявного стандарту радіозв'язку	 Інтертелеком Інтертелеком 3G
6	Поверх, на якому розташовано приміщення дільничної виборчої комісії, приміщення для голосування	 1 поверх 1 поверх
7	Відповідність приміщення дільничної виборчої комісії потребам громадян з інвалідністю та інших маломобільних груп населення: наявність у будівлі, де розташовано ці приміщення, ліфту (якщо вони розташовані вище першого поверху) оснащення пандусом, забезпечення можливості безперешкодного доступу зазначених осіб до відповідних приміщень та їх вільного пересування у цих приміщеннях	 ні так так
8	Відповідність приміщення для голосування потребам громадян з інвалідністю та інших маломобільних груп населення: наявність у будівлі, де розташовано ці приміщення, ліфту (якщо вони розташовані вище першого поверху), оснащення пандусом, забезпечення можливості безперешкодного доступу зазначених осіб до відповідних приміщень та їх вільного пересування у цих приміщеннях	 ні так так
9	Відповідність приміщення дільничної виборчої комісії вимогам щодо санітарних і технічних норм, державним будівельним нормам, а також нормативам облаштування цих приміщень, установленим Центральною виборчою комісією	 так так так
10	Відповідність приміщення для голосування вимогам щодо санітарних і технічних норм, державним будівельним нормам, а також нормативам облаштування цих приміщень, установленим Центральною виборчою комісією	 так так так
	Звичайна виборча дільниця **№ 230875** Запорізька загальноосвітня школа I-III ступенів № 103 Запорізької міської ради Запорізької області 69118, м. Запоріжжя, вул. Новокузнецька, 18А	

1	Площа приміщення дільничної виборчої комісії (кв. м)	60,5; 26,4
2	Площа приміщення для голосування (кв. м)	102,5
3	План-схема приміщення для голосування	додається
4	Кількість наявних стаціонарних ліній телефонного зв'язку у приміщенні дільничної виборчої комісії у приміщенні для голосування	 відсутні відсутні
5	Найменування операторів рухомого (мобільного) зв'язку, послуги яких доступні для використання у приміщенні дільничної виборчої комісії, у приміщенні для голосування, із зазначенням наявного стандарту радіозв'язку	 Інтертелеком Інтертелеком 3G
6	Поверх, на якому розташовано приміщення дільничної виборчої комісії, приміщення для голосування	 2 поверх 2 поверх
7	Відповідність приміщення дільничної виборчої комісії потребам громадян з інвалідністю та інших маломобільних груп населення: наявність у будівлі, де розташовано ці приміщення, ліфту (якщо вони розташовані вище першого поверху) оснащення пандусом, забезпечення можливості безперешкодного доступу зазначених осіб до відповідних приміщень та їх вільного пересування у цих приміщеннях	 ні ні ні
8	Відповідність приміщення для голосування потребам громадян з інвалідністю та інших маломобільних груп населення: наявність у будівлі, де розташовано ці приміщення, ліфту (якщо вони розташовані вище першого поверху), оснащення пандусом, забезпечення можливості безперешкодного доступу зазначених осіб до відповідних приміщень та їх вільного пересування у цих приміщеннях	 ні ні ні
9	Відповідність приміщення дільничної виборчої комісії вимогам щодо санітарних і технічних норм, державним будівельним нормам, а також нормативам облаштування цих приміщень, установленим Центральною виборчою комісією	 так так так
10	Відповідність приміщення для голосування вимогам щодо санітарних і технічних норм, державним будівельним нормам,	 так так

	а також нормативам облаштування цих приміщень, установленим Центральною виборчою комісією	так
	Звичайна виборча дільниця **№ 230876** Запорізький академічний ліцей № 23 Запорізької міської ради Запорізької області 69059, м. Запоріжжя, вул. Парамонова, 6А	
1	Площа приміщення дільничної виборчої комісії (кв. м)	52,3; 48,3
2	Площа приміщення для голосування (кв. м)	109,9
3	План-схема приміщення для голосування	додається
4	Кількість наявних стаціонарних ліній телефонного зв'язку у приміщенні дільничної виборчої комісії у приміщенні для голосування	 відсутні відсутні
5	Найменування операторів рухомого (мобільного) зв'язку, послуги яких доступні для використання у приміщенні дільничної виборчої комісії, у приміщенні для голосування, із зазначенням наявного стандарту радіозв'язку	 Інтертелеком Інтертелеком 3G
6	Поверх, на якому розташовано приміщення дільничної виборчої комісії, приміщення для голосування	 1 поверх 1 поверх
7	Відповідність приміщення дільничної виборчої комісії потребам громадян з інвалідністю та інших маломобільних груп населення: наявність у будівлі, де розташовано ці приміщення, ліфту (якщо вони розташовані вище першого поверху) оснащення пандусом, забезпечення можливості безперешкодного доступу зазначених осіб до відповідних приміщень та їх вільного пересування у цих приміщеннях	 ні ні ні
8	Відповідність приміщення для голосування потребам громадян з інвалідністю та інших маломобільних груп населення: наявність у будівлі, де розташовано ці приміщення, ліфту (якщо вони розташовані вище першого поверху), оснащення пандусом, забезпечення можливості безперешкодного доступу зазначених осіб до відповідних приміщень та їх вільного пересування у цих приміщеннях	 ні ні ні
9	Відповідність приміщення дільничної виборчої комісії вимогам щодо санітарних і технічних норм, державним будівельним нормам,	 так так

	а також нормативам облаштування цих приміщень, установленим Центральною виборчою комісією	так
10	Відповідність приміщення для голосування вимогам щодо санітарних і технічних норм, державним будівельним нормам, а також нормативам облаштування цих приміщень, установленим Центральною виборчою комісією	 так так так
	Звичайна виборча дільниця **№ 230877** Запорізька загальноосвітня школа І-ІІІ ступенів № 38 Запорізької міської ради Запорізької області 69059, м. Запоріжжя, вул. Парамонова, 7А	
1	Площа приміщення дільничної виборчої комісії (кв. м)	48; 20
2	Площа приміщення для голосування (кв. м)	98
3	План-схема приміщення для голосування	додається
4	Кількість наявних стаціонарних ліній телефонного зв’язку у приміщенні дільничної виборчої комісії у приміщенні для голосування	 відсутні відсутні
5	Найменування операторів рухомого (мобільного) зв’язку, послуги яких доступні для використання у приміщенні дільничної виборчої комісії, у приміщенні для голосування, із зазначенням наявного стандарту радіозв’язку	 Інтертелеком Інтертелеком 3G
6	Поверх, на якому розташовано приміщення дільничної виборчої комісії, приміщення для голосування	 1 поверх; 2 поверх 1 поверх
7	Відповідність приміщення дільничної виборчої комісії потребам громадян з інвалідністю та інших маломобільних груп населення: наявність у будівлі, де розташовано ці приміщення, ліфту (якщо вони розташовані вище першого поверху) оснащення пандусом, забезпечення можливості безперешкодного доступу зазначених осіб до відповідних приміщень та їх вільного пересування у цих приміщеннях	 ні ні ні
8	Відповідність приміщення для голосування потребам громадян з інвалідністю та інших маломобільних груп населення: наявність у будівлі, де розташовано ці приміщення, ліфту (якщо вони розташовані вище першого поверху), оснащення пандусом, забезпечення можливості безперешкодного	 ні ні ні

	доступу зазначених осіб до відповідних приміщень та їх вільного пересування у цих приміщеннях	
9	Відповідність приміщення дільничної виборчої комісії вимогам щодо санітарних і технічних норм, державним будівельним нормам, а також нормативам облаштування цих приміщень, установленим Центральною виборчою комісією	 так так так
10	Відповідність приміщення для голосування вимогам щодо санітарних і технічних норм, державним будівельним нормам, а також нормативам облаштування цих приміщень, установленим Центральною виборчою комісією	 так так так
	Звичайна виборча дільниця **№ 230878** Запорізька загальноосвітня школа І-ІІІ ступенів № 80 Запорізької міської ради Запорізької області 69059, м. Запоріжжя, вул. Магара, 5А	
1	Площа приміщення дільничної виборчої комісії (кв. м)	32,9; 48,4
2	Площа приміщення для голосування (кв. м)	120,4
3	План-схема приміщення для голосування	додається
4	Кількість наявних стаціонарних ліній телефонного зв'язку у приміщенні дільничної виборчої комісії у приміщенні для голосування	 1 1
5	Найменування операторів рухомого (мобільного) зв'язку, послуги яких доступні для використання у приміщенні дільничної виборчої комісії, у приміщенні для голосування, із зазначенням наявного стандарту радіозв'язку	 Інтертелеком Інтертелеком 3G
6	Поверх, на якому розташовано приміщення дільничної виборчої комісії, приміщення для голосування	 1 поверх 2 поверх
7	Відповідність приміщення дільничної виборчої комісії потребам громадян з інвалідністю та інших маломобільних груп населення: наявність у будівлі, де розташовано ці приміщення, ліфту (якщо вони розташовані вище першого поверху) оснащення пандусом, забезпечення можливості безперешкодного доступу зазначених осіб до відповідних приміщень та їх вільного пересування у цих приміщеннях	 ні ні ні
8	Відповідність приміщення для голосування потребам громадян з інвалідністю та інших	

	маломобільних груп населення: наявність у будівлі, де розташовано ці приміщення, ліфту (якщо вони розташовані вище першого поверху), оснащення пандусом, забезпечення можливості безперешкодного доступу зазначених осіб до відповідних приміщень та їх вільного пересування у цих приміщеннях	 ні ні ні
9	Відповідність приміщення дільничної виборчої комісії вимогам щодо санітарних і технічних норм, державним будівельним нормам, а також нормативам облаштування цих приміщень, установленим Центральною виборчою комісією	 так так так
10	Відповідність приміщення для голосування вимогам щодо санітарних і технічних норм, державним будівельним нормам, а також нормативам облаштування цих приміщень, установленим Центральною виборчою комісією	 так так так
	Звичайна виборча дільниця **№ 230879** Запорізька спеціалізована школа з поглибленим вивченням іноземної мови № 7 Запорізької міської ради Запорізької області 69059, м. Запоріжжя, вул. Північнокільцева, 21	
1	Площа приміщення дільничної виборчої комісії (кв. м)	33; 45,2
2	Площа приміщення для голосування (кв. м)	92,4
3	План-схема приміщення для голосування	додається
4	Кількість наявних стаціонарних ліній телефонного зв’язку у приміщенні дільничної виборчої комісії у приміщенні для голосування	 відсутні відсутні
5	Найменування операторів рухомого (мобільного) зв’язку, послуги яких доступні для використання у приміщенні дільничної виборчої комісії, у приміщенні для голосування, із зазначенням наявного стандарту радіозв’язку	 Інтертелеком Інтертелеком 3G
6	Поверх, на якому розташовано приміщення дільничної виборчої комісії, приміщення для голосування	 1 поверх 1 поверх
7	Відповідність приміщення дільничної виборчої комісії потребам громадян з інвалідністю та інших маломобільних груп населення: наявність у будівлі, де розташовано ці приміщення, ліфту (якщо вони розташовані вище першого	 ні

	поверху) оснащення пандусом, забезпечення можливості безперешкодного доступу зазначених осіб до відповідних приміщень та їх вільного пересування у цих приміщеннях	 ні ні
8	Відповідність приміщення для голосування потребам громадян з інвалідністю та інших маломобільних груп населення: наявність у будівлі, де розташовано ці приміщення, ліфту (якщо вони розташовані вище першого поверху), оснащення пандусом, забезпечення можливості безперешкодного доступу зазначених осіб до відповідних приміщень та їх вільного пересування у цих приміщеннях	 ні ні ні
9	Відповідність приміщення дільничної виборчої комісії вимогам щодо санітарних і технічних норм, державним будівельним нормам, а також нормативам облаштування цих приміщень, установленим Центральною виборчою комісією	 так так так
10	Відповідність приміщення для голосування вимогам щодо санітарних і технічних норм, державним будівельним нормам, а також нормативам облаштування цих приміщень, установленим Центральною виборчою комісією	 так так так
	Звичайна виборча дільниця **№ 230880** Запорізька спеціалізована школа з поглибленим вивченням іноземної мови № 7 Запорізької міської ради Запорізької області 69059, м. Запоріжжя, вул. Північнокільцева, 21	
1	Площа приміщення дільничної виборчої комісії (кв. м)	22,1; 46,1
2	Площа приміщення для голосування (кв. м)	92
3	План-схема приміщення для голосування	додається
4	Кількість наявних стаціонарних ліній телефонного зв’язку у приміщенні дільничної виборчої комісії у приміщенні для голосування	 відсутні відсутні
5	Найменування операторів рухомого (мобільного) зв’язку, послуги яких доступні для використання у приміщенні дільничної виборчої комісії, у приміщенні для голосування, із зазначенням наявного стандарту радіозв’язку	 Інтертелеком Інтертелеком 3G
6	Поверх, на якому розташовано	

	приміщення дільничної виборчої комісії, приміщення для голосування	1 поверх 1 поверх
7	Відповідність приміщення дільничної виборчої комісії потребам громадян з інвалідністю та інших маломобільних груп населення: наявність у будівлі, де розташовано ці приміщення, ліфту (якщо вони розташовані вище першого поверху) оснащення пандусом, забезпечення можливості безперешкодного доступу зазначених осіб до відповідних приміщень та їх вільного пересування у цих приміщеннях	 ні ні ні
8	Відповідність приміщення для голосування потребам громадян з інвалідністю та інших маломобільних груп населення: наявність у будівлі, де розташовано ці приміщення, ліфту (якщо вони розташовані вище першого поверху), оснащення пандусом, забезпечення можливості безперешкодного доступу зазначених осіб до відповідних приміщень та їх вільного пересування у цих приміщеннях	 ні ні ні
9	Відповідність приміщення дільничної виборчої комісії вимогам щодо санітарних і технічних норм, державним будівельним нормам, а також нормативам облаштування цих приміщень, установленим Центральною виборчою комісією	 так так так
10	Відповідність приміщення для голосування вимогам щодо санітарних і технічних норм, державним будівельним нормам, а також нормативам облаштування цих приміщень, установленим Центральною виборчою комісією	 так так так
	Звичайна виборча дільниця **№ 230881** Запорізький навчально-виховний комплекс № 90 Запорізької міської ради Запорізької області 69104, м. Запоріжжя, вул. Чумаченка, 13Б	
1	Площа приміщення дільничної виборчої комісії (кв. м)	47; 52,5
2	Площа приміщення для голосування (кв. м)	268,6
3	План-схема приміщення для голосування	додається
4	Кількість наявних стаціонарних ліній телефонного зв’язку у приміщенні дільничної виборчої комісії у приміщенні для голосування	 відсутні відсутні

5	Найменування операторів рухомого (мобільного) зв'язку, послуги яких доступні для використання у приміщенні дільничної виборчої комісії, у приміщенні для голосування, із зазначенням наявного стандарту радіозв'язку	 Інтертелеком Інтертелеком 3G
6	Поверх, на якому розташовано приміщення дільничної виборчої комісії, приміщення для голосування	 2 поверх 1 поверх
7	Відповідність приміщення дільничної виборчої комісії потребам громадян з інвалідністю та інших маломобільних груп населення: наявність у будівлі, де розташовано ці приміщення, ліфту (якщо вони розташовані вище першого поверху) оснащення пандусом, забезпечення можливості безперешкодного доступу зазначених осіб до відповідних приміщень та їх вільного пересування у цих приміщеннях	 ні ні ні
8	Відповідність приміщення для голосування потребам громадян з інвалідністю та інших маломобільних груп населення: наявність у будівлі, де розташовано ці приміщення, ліфту (якщо вони розташовані вище першого поверху), оснащення пандусом, забезпечення можливості безперешкодного доступу зазначених осіб до відповідних приміщень та їх вільного пересування у цих приміщеннях	 ні ні ні
9	Відповідність приміщення дільничної виборчої комісії вимогам щодо санітарних і технічних норм, державним будівельним нормам, а також нормативам облаштування цих приміщень, установленим Центральною виборчою комісією	 так так так
10	Відповідність приміщення для голосування вимогам щодо санітарних і технічних норм, державним будівельним нормам, а також нормативам облаштування цих приміщень, установленим Центральною виборчою комісією	 так так так
	Звичайна виборча дільниця **№ 230882** Запорізький навчально-виховний комплекс № 90 Запорізької міської ради Запорізької області 69104, м. Запоріжжя, вул. Чумаченка, 13Б	
1	Площа приміщення дільничної виборчої комісії (кв. м)	47; 47,5

2	Площа приміщення для голосування (кв. м)	151,7
3	План-схема приміщення для голосування	додається
4	Кількість наявних стаціонарних ліній телефонного зв'язку у приміщенні дільничної виборчої комісії у приміщенні для голосування	 відсутні відсутні
5	Найменування операторів рухомого (мобільного) зв'язку, послуги яких доступні для використання у приміщенні дільничної виборчої комісії, у приміщенні для голосування, із зазначенням наявного стандарту радіозв'язку	 Інтертелеком Інтертелеком 3G
6	Поверх, на якому розташовано приміщення дільничної виборчої комісії, приміщення для голосування	 2 поверх 1 поверх
7	Відповідність приміщення дільничної виборчої комісії потребам громадян з інвалідністю та інших маломобільних груп населення: наявність у будівлі, де розташовано ці приміщення, ліфту (якщо вони розташовані вище першого поверху) оснащення пандусом, забезпечення можливості безперешкодного доступу зазначених осіб до відповідних приміщень та їх вільного пересування у цих приміщеннях	 ні ні ні
8	Відповідність приміщення для голосування потребам громадян з інвалідністю та інших маломобільних груп населення: наявність у будівлі, де розташовано ці приміщення, ліфту (якщо вони розташовані вище першого поверху), оснащення пандусом, забезпечення можливості безперешкодного доступу зазначених осіб до відповідних приміщень та їх вільного пересування у цих приміщеннях	 ні ні ні
9	Відповідність приміщення дільничної виборчої комісії вимогам щодо санітарних і технічних норм, державним будівельним нормам, а також нормативам облаштування цих приміщень, установленим Центральною виборчою комісією	 так так так
10	Відповідність приміщення для голосування вимогам щодо санітарних і технічних норм, державним будівельним нормам, а також нормативам облаштування цих приміщень, установленим Центральною виборчою комісією	 так так так
	Звичайна виборча дільниця **№ 230883**	

	Запорізький академічний ліцей № 23 Запорізької міської ради Запорізької області 69059, м. Запоріжжя, вул. Парамонова, 6А	
1	Площа приміщення дільничної виборчої комісії (кв. м)	47,9; 48,3
2	Площа приміщення для голосування (кв. м)	100,9
3	План-схема приміщення для голосування	додається
4	Кількість наявних стаціонарних ліній телефонного зв'язку у приміщенні дільничної виборчої комісії у приміщенні для голосування	 відсутні відсутні
5	Найменування операторів рухомого (мобільного) зв'язку, послуги яких доступні для використання у приміщенні дільничної виборчої комісії, у приміщенні для голосування, із зазначенням наявного стандарту радіозв'язку	 Інтертелеком Інтертелеком 3G
6	Поверх, на якому розташовано приміщення дільничної виборчої комісії, приміщення для голосування	 1 поверх 1 поверх
7	Відповідність приміщення дільничної виборчої комісії потребам громадян з інвалідністю та інших маломобільних груп населення: наявність у будівлі, де розташовано ці приміщення, ліфту (якщо вони розташовані вище першого поверху) оснащення пандусом, забезпечення можливості безперешкодного доступу зазначених осіб до відповідних приміщень та їх вільного пересування у цих приміщеннях	 ні ні ні
8	Відповідність приміщення для голосування потребам громадян з інвалідністю та інших маломобільних груп населення: наявність у будівлі, де розташовано ці приміщення, ліфту (якщо вони розташовані вище першого поверху), оснащення пандусом, забезпечення можливості безперешкодного доступу зазначених осіб до відповідних приміщень та їх вільного пересування у цих приміщеннях	 ні ні ні
9	Відповідність приміщення дільничної виборчої комісії вимогам щодо санітарних і технічних норм, державним будівельним нормам, а також нормативам облаштування цих приміщень, установленим Центральною виборчою комісією	 так так так
10	Відповідність приміщення для голосування	

	вимогам щодо санітарних і технічних норм, державним будівельним нормам, а також нормативам облаштування цих приміщень, установленим Центральною виборчою комісією	 так так так
	Звичайна виборча дільниця **№ 230884** Запорізька гімназія № 8 Запорізької міської ради Запорізької області 69104, м. Запоріжжя, вул. Європейська, 14А	
1	Площа приміщення дільничної виборчої комісії (кв. м)	49,5; 49,8
2	Площа приміщення для голосування (кв. м)	134,8
3	План-схема приміщення для голосування	додається
4	Кількість наявних стаціонарних ліній телефонного зв'язку у приміщенні дільничної виборчої комісії у приміщенні для голосування	 відсутні відсутні
5	Найменування операторів рухомого (мобільного) зв'язку, послуги яких доступні для використання у приміщенні дільничної виборчої комісії, у приміщенні для голосування, із зазначенням наявного стандарту радіозв'язку	 Інтертелеком Інтертелеком 3G
6	Поверх, на якому розташовано приміщення дільничної виборчої комісії, приміщення для голосування	 1 поверх; 2 поверх 1 поверх
7	Відповідність приміщення дільничної виборчої комісії потребам громадян з інвалідністю та інших маломобільних груп населення: наявність у будівлі, де розташовано ці приміщення, ліфту (якщо вони розташовані вище першого поверху) оснащення пандусом, забезпечення можливості безперешкодного доступу зазначених осіб до відповідних приміщень та їх вільного пересування у цих приміщеннях	 ні ні ні
8	Відповідність приміщення для голосування потребам громадян з інвалідністю та інших маломобільних груп населення: наявність у будівлі, де розташовано ці приміщення, ліфту (якщо вони розташовані вище першого поверху), оснащення пандусом, забезпечення можливості безперешкодного доступу зазначених осіб до відповідних приміщень та їх вільного пересування у цих приміщеннях	 ні ні ні
9	Відповідність приміщення дільничної виборчої	

	комісії вимогам щодо санітарних і технічних норм, державним будівельним нормам, а також нормативам облаштування цих приміщень, установленим Центральною виборчою комісією	 так так так
10	Відповідність приміщення для голосування вимогам щодо санітарних і технічних норм, державним будівельним нормам, а також нормативам облаштування цих приміщень, установленим Центральною виборчою комісією	 так так так
	Звичайна виборча дільниця **№ 230885** Запорізька загальноосвітня школа І-ІІІ ступенів № 84 Запорізької міської ради Запорізької області 69104, м. Запоріжжя, вул. Північнокільцева, 16А	
1	Площа приміщення дільничної виборчої комісії (кв. м)	72; 50
2	Площа приміщення для голосування (кв. м)	150
3	План-схема приміщення для голосування	додається
4	Кількість наявних стаціонарних ліній телефонного зв'язку у приміщенні дільничної виборчої комісії у приміщенні для голосування	 відсутні відсутні
5	Найменування операторів рухомого (мобільного) зв'язку, послуги яких доступні для використання у приміщенні дільничної виборчої комісії, у приміщенні для голосування, із зазначенням наявного стандарту радіозв'язку	 Інтертелеком Інтертелеком 3G
6	Поверх, на якому розташовано приміщення дільничної виборчої комісії, приміщення для голосування	 1 поверх; 2 поверх 1 поверх
7	Відповідність приміщення дільничної виборчої комісії потребам громадян з інвалідністю та інших маломобільних груп населення: наявність у будівлі, де розташовано ці приміщення, ліфту (якщо вони розташовані вище першого поверху) оснащення пандусом, забезпечення можливості безперешкодного доступу зазначених осіб до відповідних приміщень та їх вільного пересування у цих приміщеннях	 ні ні ні
8	Відповідність приміщення для голосування потребам громадян з інвалідністю та інших маломобільних груп населення: наявність у будівлі, де розташовано ці приміщення, ліфту (якщо вони розташовані вище першого	 ні

	поверху), оснащення пандусом, забезпечення можливості безперешкодного доступу зазначених осіб до відповідних приміщень та їх вільного пересування у цих приміщеннях	 ні ні
9	Відповідність приміщення дільничної виборчої комісії вимогам щодо санітарних і технічних норм, державним будівельним нормам, а також нормативам облаштування цих приміщень, установленим Центральною виборчою комісією	 так так так
10	Відповідність приміщення для голосування вимогам щодо санітарних і технічних норм, державним будівельним нормам, а також нормативам облаштування цих приміщень, установленим Центральною виборчою комісією	 так так так
	Звичайна виборча дільниця **№ 230886** Запорізька загальноосвітня школа I-III ступенів № 84 Запорізької міської ради Запорізької області 69104, м. Запоріжжя, вул. Північнокільцева, 16А	
1	Площа приміщення дільничної виборчої комісії (кв. м)	52; 52
2	Площа приміщення для голосування (кв. м)	150
3	План-схема приміщення для голосування	додається
4	Кількість наявних стаціонарних ліній телефонного зв'язку у приміщенні дільничної виборчої комісії у приміщенні для голосування	 відсутні відсутні
5	Найменування операторів рухомого (мобільного) зв'язку, послуги яких доступні для використання у приміщенні дільничної виборчої комісії, у приміщенні для голосування, із зазначенням наявного стандарту радіозв'язку	 Інтертелеком Інтертелеком 3G
6	Поверх, на якому розташовано приміщення дільничної виборчої комісії, приміщення для голосування	 2 поверх 1 поверх
7	Відповідність приміщення дільничної виборчої комісії потребам громадян з інвалідністю та інших маломобільних груп населення: наявність у будівлі, де розташовано ці приміщення, ліфту (якщо вони розташовані вище першого поверху) оснащення пандусом, забезпечення можливості безперешкодного	 ні ні ні

	доступу зазначених осіб до відповідних приміщень та їх вільного пересування у цих приміщеннях	
8	Відповідність приміщення для голосування потребам громадян з інвалідністю та інших маломобільних груп населення: наявність у будівлі, де розташовано ці приміщення, ліфту (якщо вони розташовані вище першого поверху), оснащення пандусом, забезпечення можливості безперешкодного доступу зазначених осіб до відповідних приміщень та їх вільного пересування у цих приміщеннях	 ні ні ні
9	Відповідність приміщення дільничної виборчої комісії вимогам щодо санітарних і технічних норм, державним будівельним нормам, а також нормативам облаштування цих приміщень, установленим Центральною виборчою комісією	 так так так
10	Відповідність приміщення для голосування вимогам щодо санітарних і технічних норм, державним будівельним нормам, а також нормативам облаштування цих приміщень, установленим Центральною виборчою комісією	 так так так
	Звичайна виборча дільниця **№ 230887** Запорізький академічний ліцей № 23 Запорізької міської ради Запорізької області 69059, м. Запоріжжя, вул. Парамонова, 6А	
1	Площа приміщення дільничної виборчої комісії (кв. м)	63,4; 30
2	Площа приміщення для голосування (кв. м)	278,1
3	План-схема приміщення для голосування	додається
4	Кількість наявних стаціонарних ліній телефонного зв’язку у приміщенні дільничної виборчої комісії у приміщенні для голосування	 відсутні відсутні
5	Найменування операторів рухомого (мобільного) зв’язку, послуги яких доступні для використання у приміщенні дільничної виборчої комісії, у приміщенні для голосування, із зазначенням наявного стандарту радіозв’язку	 Інтертелеком Інтертелеком 3G
6	Поверх, на якому розташовано приміщення дільничної виборчої комісії, приміщення для голосування	 1 поверх 1 поверх
7	Відповідність приміщення дільничної виборчої комісії потребам громадян з інвалідністю та інших	

	маломобільних груп населення: наявність у будівлі, де розташовано ці приміщення, ліфту (якщо вони розташовані вище першого поверху) оснащення пандусом, забезпечення можливості безперешкодного доступу зазначених осіб до відповідних приміщень та їх вільного пересування у цих приміщеннях	 ні ні ні
8	Відповідність приміщення для голосування потребам громадян з інвалідністю та інших маломобільних груп населення: наявність у будівлі, де розташовано ці приміщення, ліфту (якщо вони розташовані вище першого поверху), оснащення пандусом, забезпечення можливості безперешкодного доступу зазначених осіб до відповідних приміщень та їх вільного пересування у цих приміщеннях	 ні ні ні
9	Відповідність приміщення дільничної виборчої комісії вимогам щодо санітарних і технічних норм, державним будівельним нормам, а також нормативам облаштування цих приміщень, установленим Центральною виборчою комісією	 так так так
10	Відповідність приміщення для голосування вимогам щодо санітарних і технічних норм, державним будівельним нормам, а також нормативам облаштування цих приміщень, установленим Центральною виборчою комісією	 так так так
	Звичайна виборча дільниця **№ 230888** Запорізька загальноосвітня школа І-ІІІ ступенів № 38 Запорізької міської ради Запорізької області 69059, м. Запоріжжя, вул. Парамонова, 7А	
1	Площа приміщення дільничної виборчої комісії (кв. м)	65; 20
2	Площа приміщення для голосування (кв. м)	273
3	План-схема приміщення для голосування	додається
4	Кількість наявних стаціонарних ліній телефонного зв’язку у приміщенні дільничної виборчої комісії у приміщенні для голосування	 відсутні відсутні
5	Найменування операторів рухомого (мобільного) зв’язку, послуги яких доступні для використання у приміщенні дільничної виборчої комісії, у приміщенні для голосування, із зазначенням наявного стандарту радіозв’язку	 Інтертелеком Інтертелеком

		3G
6	Поверх, на якому розташовано приміщення дільничної виборчої комісії, приміщення для голосування	 1 поверх; 2 поверх 1 поверх
7	Відповідність приміщення дільничної виборчої комісії потребам громадян з інвалідністю та інших маломобільних груп населення: наявність у будівлі, де розташовано ці приміщення, ліфту (якщо вони розташовані вище першого поверху) оснащення пандусом, забезпечення можливості безперешкодного доступу зазначених осіб до відповідних приміщень та їх вільного пересування у цих приміщеннях	 ні ні ні
8	Відповідність приміщення для голосування потребам громадян з інвалідністю та інших маломобільних груп населення: наявність у будівлі, де розташовано ці приміщення, ліфту (якщо вони розташовані вище першого поверху), оснащення пандусом, забезпечення можливості безперешкодного доступу зазначених осіб до відповідних приміщень та їх вільного пересування у цих приміщеннях	 ні ні ні
9	Відповідність приміщення дільничної виборчої комісії вимогам щодо санітарних і технічних норм, державним будівельним нормам, а також нормативам облаштування цих приміщень, установленим Центральною виборчою комісією	 так так так
10	Відповідність приміщення для голосування вимогам щодо санітарних і технічних норм, державним будівельним нормам, а також нормативам облаштування цих приміщень, установленим Центральною виборчою комісією	 так так так
	Звичайна виборча дільниця **№ 230889** Запорізька гімназія № 8 Запорізької міської ради Запорізької області 69104, м. Запоріжжя, вул. Європейська, 14А	
1	Площа приміщення дільничної виборчої комісії (кв. м)	34; 49,2
2	Площа приміщення для голосування (кв. м)	134,8
3	План-схема приміщення для голосування	додається
4	Кількість наявних стаціонарних ліній телефонного зв’язку	

	у приміщенні дільничної виборчої комісії у приміщенні для голосування	1 відсутні
5	Найменування операторів рухомого (мобільного) зв'язку, послуги яких доступні для використання у приміщенні дільничної виборчої комісії, у приміщенні для голосування, із зазначенням наявного стандарту радіозв'язку	 Інтертелеком Інтертелеком 3G
6	Поверх, на якому розташовано приміщення дільничної виборчої комісії, приміщення для голосування	 1 поверх; 2 поверх 1 поверх
7	Відповідність приміщення дільничної виборчої комісії потребам громадян з інвалідністю та інших маломобільних груп населення: наявність у будівлі, де розташовано ці приміщення, ліфту (якщо вони розташовані вище першого поверху) оснащення пандусом, забезпечення можливості безперешкодного доступу зазначених осіб до відповідних приміщень та їх вільного пересування у цих приміщеннях	 ні ні ні
8	Відповідність приміщення для голосування потребам громадян з інвалідністю та інших маломобільних груп населення: наявність у будівлі, де розташовано ці приміщення, ліфту (якщо вони розташовані вище першого поверху), оснащення пандусом, забезпечення можливості безперешкодного доступу зазначених осіб до відповідних приміщень та їх вільного пересування у цих приміщеннях	 ні ні ні
9	Відповідність приміщення дільничної виборчої комісії вимогам щодо санітарних і технічних норм, державним будівельним нормам, а також нормативам облаштування цих приміщень, установленим Центральною виборчою комісією	 так так так
10	Відповідність приміщення для голосування вимогам щодо санітарних і технічних норм, державним будівельним нормам, а також нормативам облаштування цих приміщень, установленим Центральною виборчою комісією	 так так так
	Звичайна виборча дільниця **№ 230890** Запорізька загальноосвітня школа І-ІІІ ступенів № 84 Запорізької міської ради Запорізької області 69104, м. Запоріжжя, вул. Північнокільцева, 16А	

1	Площа приміщення дільничної виборчої комісії (кв. м)	36; 52
2	Площа приміщення для голосування (кв. м)	100
3	План-схема приміщення для голосування	додається
4	Кількість наявних стаціонарних ліній телефонного зв'язку у приміщенні дільничної виборчої комісії у приміщенні для голосування	 відсутні відсутні
5	Найменування операторів рухомого (мобільного) зв'язку, послуги яких доступні для використання у приміщенні дільничної виборчої комісії, у приміщенні для голосування, із зазначенням наявного стандарту радіозв'язку	 Інтертелеком Інтертелеком 3G
6	Поверх, на якому розташовано приміщення дільничної виборчої комісії, приміщення для голосування	 2 поверх 1 поверх
7	Відповідність приміщення дільничної виборчої комісії потребам громадян з інвалідністю та інших маломобільних груп населення: наявність у будівлі, де розташовано ці приміщення, ліфту (якщо вони розташовані вище першого поверху) оснащення пандусом, забезпечення можливості безперешкодного доступу зазначених осіб до відповідних приміщень та їх вільного пересування у цих приміщеннях	 ні ні ні
8	Відповідність приміщення для голосування потребам громадян з інвалідністю та інших маломобільних груп населення: наявність у будівлі, де розташовано ці приміщення, ліфту (якщо вони розташовані вище першого поверху), оснащення пандусом, забезпечення можливості безперешкодного доступу зазначених осіб до відповідних приміщень та їх вільного пересування у цих приміщеннях	 ні ні ні
9	Відповідність приміщення дільничної виборчої комісії вимогам щодо санітарних і технічних норм, державним будівельним нормам, а також нормативам облаштування цих приміщень, установленим Центральною виборчою комісією	 так так так
10	Відповідність приміщення для голосування вимогам щодо санітарних і технічних норм, державним будівельним нормам,	 так так

	а також нормативам облаштування цих приміщень, установленим Центральною виборчою комісією	так
	Звичайна виборча дільниця **№ 230891** Запорізька загальноосвітня школа І-ІІІ ступенів № 38 Запорізької міської ради Запорізької області 69059, м. Запоріжжя, вул. Парамонова, 7А	
1	Площа приміщення дільничної виборчої комісії (кв. м)	50; 32
2	Площа приміщення для голосування (кв. м)	98
3	План-схема приміщення для голосування	додається
4	Кількість наявних стаціонарних ліній телефонного зв'язку у приміщенні дільничної виборчої комісії у приміщенні для голосування	 відсутні відсутні
5	Найменування операторів рухомого (мобільного) зв'язку, послуги яких доступні для використання у приміщенні дільничної виборчої комісії, у приміщенні для голосування, із зазначенням наявного стандарту радіозв'язку	 Інтертелеком Інтертелеком 3G
6	Поверх, на якому розташовано приміщення дільничної виборчої комісії, приміщення для голосування	 1 поверх; 2 поверх 1 поверх
7	Відповідність приміщення дільничної виборчої комісії потребам громадян з інвалідністю та інших маломобільних груп населення: наявність у будівлі, де розташовано ці приміщення, ліфту (якщо вони розташовані вище першого поверху) оснащення пандусом, забезпечення можливості безперешкодного доступу зазначених осіб до відповідних приміщень та їх вільного пересування у цих приміщеннях	 ні ні ні
8	Відповідність приміщення для голосування потребам громадян з інвалідністю та інших маломобільних груп населення: наявність у будівлі, де розташовано ці приміщення, ліфту (якщо вони розташовані вище першого поверху), оснащення пандусом, забезпечення можливості безперешкодного доступу зазначених осіб до відповідних приміщень та їх вільного пересування у цих приміщеннях	 ні ні ні
9	Відповідність приміщення дільничної виборчої комісії вимогам щодо санітарних і технічних норм, державним будівельним нормам,	 так так

	а також нормативам облаштування цих приміщень, установленим Центральною виборчою комісією	так
10	Відповідність приміщення для голосування вимогам щодо санітарних і технічних норм, державним будівельним нормам, а також нормативам облаштування цих приміщень, установленим Центральною виборчою комісією	 так так так
	Звичайна виборча дільниця **№ 230892** Запорізька гімназія № 8 Запорізької міської ради Запорізької області 69104, м. Запоріжжя, вул. Європейська, 14А	
1	Площа приміщення дільничної виборчої комісії (кв. м)	20,3; 49,1
2	Площа приміщення для голосування (кв. м)	123,6
3	План-схема приміщення для голосування	додається
4	Кількість наявних стаціонарних ліній телефонного зв'язку у приміщенні дільничної виборчої комісії у приміщенні для голосування	 1 відсутні
5	Найменування операторів рухомого (мобільного) зв'язку, послуги яких доступні для використання у приміщенні дільничної виборчої комісії, у приміщенні для голосування, із зазначенням наявного стандарту радіозв'язку	 Інтертелеком Інтертелеком 3G
6	Поверх, на якому розташовано приміщення дільничної виборчої комісії, приміщення для голосування	 1 поверх; 2 поверх 1 поверх
7	Відповідність приміщення дільничної виборчої комісії потребам громадян з інвалідністю та інших маломобільних груп населення: наявність у будівлі, де розташовано ці приміщення, ліфту (якщо вони розташовані вище першого поверху) оснащення пандусом, забезпечення можливості безперешкодного доступу зазначених осіб до відповідних приміщень та їх вільного пересування у цих приміщеннях	 ні ні ні
8	Відповідність приміщення для голосування потребам громадян з інвалідністю та інших маломобільних груп населення: наявність у будівлі, де розташовано ці приміщення, ліфту (якщо вони розташовані вище першого поверху), оснащення пандусом, забезпечення можливості безперешкодного	 ні ні ні

	доступу зазначених осіб до відповідних приміщень та їх вільного пересування у цих приміщеннях	
9	Відповідність приміщення дільничної виборчої комісії вимогам щодо санітарних і технічних норм, державним будівельним нормам, а також нормативам облаштування цих приміщень, установленим Центральною виборчою комісією	 так так так
10	Відповідність приміщення для голосування вимогам щодо санітарних і технічних норм, державним будівельним нормам, а також нормативам облаштування цих приміщень, установленим Центральною виборчою комісією	 так так так
	Звичайна виборча дільниця **№ 230893** Запорізька гімназія № 6 Запорізької міської ради Запорізької області 69104, м. Запоріжжя, вул. Олімпійська, 2	
1	Площа приміщення дільничної виборчої комісії (кв. м)	15; 47,6
2	Площа приміщення для голосування (кв. м)	168,8
3	План-схема приміщення для голосування	додається
4	Кількість наявних стаціонарних ліній телефонного зв'язку у приміщенні дільничної виборчої комісії у приміщенні для голосування	 відсутні відсутні
5	Найменування операторів рухомого (мобільного) зв'язку, послуги яких доступні для використання у приміщенні дільничної виборчої комісії, у приміщенні для голосування, із зазначенням наявного стандарту радіозв'язку	 Інтертелеком Інтертелеком 3G
6	Поверх, на якому розташовано приміщення дільничної виборчої комісії, приміщення для голосування	 1 поверх 1 поверх
7	Відповідність приміщення дільничної виборчої комісії потребам громадян з інвалідністю та інших маломобільних груп населення: наявність у будівлі, де розташовано ці приміщення, ліфту (якщо вони розташовані вище першого поверху) оснащення пандусом, забезпечення можливості безперешкодного доступу зазначених осіб до відповідних приміщень та їх вільного пересування у цих приміщеннях	 ні так ні
8	Відповідність приміщення для голосування потребам громадян з інвалідністю та інших	

	маломобільних груп населення: наявність у будівлі, де розташовано ці приміщення, ліфту (якщо вони розташовані вище першого поверху), оснащення пандусом, забезпечення можливості безперешкодного доступу зазначених осіб до відповідних приміщень та їх вільного пересування у цих приміщеннях	 ні так ні
9	Відповідність приміщення дільничної виборчої комісії вимогам щодо санітарних і технічних норм, державним будівельним нормам, а також нормативам облаштування цих приміщень, установленим Центральною виборчою комісією	 так так так
10	Відповідність приміщення для голосування вимогам щодо санітарних і технічних норм, державним будівельним нормам, а також нормативам облаштування цих приміщень, установленим Центральною виборчою комісією	 так так так
	Звичайна виборча дільниця **№ 230894** Запорізька гімназія № 6 Запорізької міської ради Запорізької області 69104, м. Запоріжжя, вул. Олімпійська, 2	
1	Площа приміщення дільничної виборчої комісії (кв. м)	14,7; 65,3
2	Площа приміщення для голосування (кв. м)	137,75
3	План-схема приміщення для голосування	додається
4	Кількість наявних стаціонарних ліній телефонного зв'язку у приміщенні дільничної виборчої комісії у приміщенні для голосування	 відсутні відсутні
5	Найменування операторів рухомого (мобільного) зв'язку, послуги яких доступні для використання у приміщенні дільничної виборчої комісії, у приміщенні для голосування, із зазначенням наявного стандарту радіозв'язку	 Інтертелеком Інтертелеком 3G
6	Поверх, на якому розташовано приміщення дільничної виборчої комісії, приміщення для голосування	 1 поверх 1 поверх
7	Відповідність приміщення дільничної виборчої комісії потребам громадян з інвалідністю та інших маломобільних груп населення: наявність у будівлі, де розташовано ці приміщення, ліфту (якщо вони розташовані вище першого поверху)	 ні

	оснащення пандусом, забезпечення можливості безперешкодного доступу зазначених осіб до відповідних приміщень та їх вільного пересування у цих приміщеннях	так ні
8	Відповідність приміщення для голосування потребам громадян з інвалідністю та інших маломобільних груп населення: наявність у будівлі, де розташовано ці приміщення, ліфту (якщо вони розташовані вище першого поверху), оснащення пандусом, забезпечення можливості безперешкодного доступу зазначених осіб до відповідних приміщень та їх вільного пересування у цих приміщеннях	 ні так ні
9	Відповідність приміщення дільничної виборчої комісії вимогам щодо санітарних і технічних норм, державним будівельним нормам, а також нормативам облаштування цих приміщень, установленим Центральною виборчою комісією	 так так так
10	Відповідність приміщення для голосування вимогам щодо санітарних і технічних норм, державним будівельним нормам, а також нормативам облаштування цих приміщень, установленим Центральною виборчою комісією	 так так так
	Звичайна виборча дільниця **№ 230895** Запорізька гімназія № 6 Запорізької міської ради Запорізької області 69104, м. Запоріжжя, вул. Олімпійська, 2	
1	Площа приміщення дільничної виборчої комісії (кв. м)	64,1; 16,3
2	Площа приміщення для голосування (кв. м)	137,75
3	План-схема приміщення для голосування	додається
4	Кількість наявних стаціонарних ліній телефонного зв’язку у приміщенні дільничної виборчої комісії у приміщенні для голосування	 відсутні відсутні
5	Найменування операторів рухомого (мобільного) зв’язку, послуги яких доступні для використання у приміщенні дільничної виборчої комісії, у приміщенні для голосування, із зазначенням наявного стандарту радіозв’язку	 Інтертелеком Інтертелеком 3G
6	Поверх, на якому розташовано	

	приміщення дільничної виборчої комісії, приміщення для голосування	1 поверх 1 поверх
7	Відповідність приміщення дільничної виборчої комісії потребам громадян з інвалідністю та інших маломобільних груп населення: наявність у будівлі, де розташовано ці приміщення, ліфту (якщо вони розташовані вище першого поверху) оснащення пандусом, забезпечення можливості безперешкодного доступу зазначених осіб до відповідних приміщень та їх вільного пересування у цих приміщеннях	 ні так ні
8	Відповідність приміщення для голосування потребам громадян з інвалідністю та інших маломобільних груп населення: наявність у будівлі, де розташовано ці приміщення, ліфту (якщо вони розташовані вище першого поверху), оснащення пандусом, забезпечення можливості безперешкодного доступу зазначених осіб до відповідних приміщень та їх вільного пересування у цих приміщеннях	 ні так ні
9	Відповідність приміщення дільничної виборчої комісії вимогам щодо санітарних і технічних норм, державним будівельним нормам, а також нормативам облаштування цих приміщень, установленим Центральною виборчою комісією	 так так так
10	Відповідність приміщення для голосування вимогам щодо санітарних і технічних норм, державним будівельним нормам, а також нормативам облаштування цих приміщень, установленим Центральною виборчою комісією	 так так так
	Звичайна виборча дільниця **№ 230896** Комунальне підприємство «Наше місто» Запорізької міської ради, гуртожиток 69031, м. Запоріжжя, вул. Дослідна станція, 74	
1	Площа приміщення дільничної виборчої комісії (кв. м)	10,6; 51,6
2	Площа приміщення для голосування (кв. м)	51,6
3	План-схема приміщення для голосування	додається
4	Кількість наявних стаціонарних ліній телефонного зв’язку у приміщенні дільничної виборчої комісії у приміщенні для голосування	 відсутні відсутні

5	Найменування операторів рухомого (мобільного) зв'язку, послуги яких доступні для використання у приміщенні дільничної виборчої комісії, у приміщенні для голосування, із зазначенням наявного стандарту радіозв'язку	 Інтертелеком Інтертелеком відсутні
6	Поверх, на якому розташовано приміщення дільничної виборчої комісії, приміщення для голосування	 1 поверх 1 поверх
7	Відповідність приміщення дільничної виборчої комісії потребам громадян з інвалідністю та інших маломобільних груп населення: наявність у будівлі, де розташовано ці приміщення, ліфту (якщо вони розташовані вище першого поверху) оснащення пандусом, забезпечення можливості безперешкодного доступу зазначених осіб до відповідних приміщень та їх вільного пересування у цих приміщеннях	 ні ні ні
8	Відповідність приміщення для голосування потребам громадян з інвалідністю та інших маломобільних груп населення: наявність у будівлі, де розташовано ці приміщення, ліфту (якщо вони розташовані вище першого поверху), оснащення пандусом, забезпечення можливості безперешкодного доступу зазначених осіб до відповідних приміщень та їх вільного пересування у цих приміщеннях	 ні ні ні
9	Відповідність приміщення дільничної виборчої комісії вимогам щодо санітарних і технічних норм, державним будівельним нормам, а також нормативам облаштування цих приміщень, установленим Центральною виборчою комісією	 так так так
10	Відповідність приміщення для голосування вимогам щодо санітарних і технічних норм, державним будівельним нормам, а також нормативам облаштування цих приміщень, установленим Центральною виборчою комісією	 так так так
	Звичайна виборча дільниця **№ 230897** Запорізька загальноосвітня школа І-ІІІ ступенів № 97 Запорізької міської ради Запорізької області 69118, м. Запоріжжя, пр. 40-річчя Перемоги, 27	
1	Площа приміщення дільничної виборчої комісії	53,7; 53,4

	(кв. м)	
2	Площа приміщення для голосування (кв. м)	138
3	План-схема приміщення для голосування	додається
4	Кількість наявних стаціонарних ліній телефонного зв'язку у приміщенні дільничної виборчої комісії у приміщенні для голосування	 відсутні відсутні
5	Найменування операторів рухомого (мобільного) зв'язку, послуги яких доступні для використання у приміщенні дільничної виборчої комісії, у приміщенні для голосування, із зазначенням наявного стандарту радіозв'язку	 Інтертелеком Інтертелеком 3G
6	Поверх, на якому розташовано приміщення дільничної виборчої комісії, приміщення для голосування	 1 поверх 1 поверх
7	Відповідність приміщення дільничної виборчої комісії потребам громадян з інвалідністю та інших маломобільних груп населення: наявність у будівлі, де розташовано ці приміщення, ліфту (якщо вони розташовані вище першого поверху) оснащення пандусом, забезпечення можливості безперешкодного доступу зазначених осіб до відповідних приміщень та їх вільного пересування у цих приміщеннях	 ні ні ні
8	Відповідність приміщення для голосування потребам громадян з інвалідністю та інших маломобільних груп населення: наявність у будівлі, де розташовано ці приміщення, ліфту (якщо вони розташовані вище першого поверху), оснащення пандусом, забезпечення можливості безперешкодного доступу зазначених осіб до відповідних приміщень та їх вільного пересування у цих приміщеннях	 ні ні ні
9	Відповідність приміщення дільничної виборчої комісії вимогам щодо санітарних і технічних норм, державним будівельним нормам, а також нормативам облаштування цих приміщень, установленим Центральною виборчою комісією	 так так так
10	Відповідність приміщення для голосування вимогам щодо санітарних і технічних норм, державним будівельним нормам, а також нормативам облаштування цих приміщень,	 так так так

	установленим Центральною виборчою комісією	
	Звичайна виборча дільниця **№ 230898** Запорізька загальноосвітня школа І-ІІІ ступенів № 97 Запорізької міської ради Запорізької області 69118, м. Запоріжжя, пр. 40-річчя Перемоги, 27	
1	Площа приміщення дільничної виборчої комісії (кв. м)	52,4; 36,8
2	Площа приміщення для голосування (кв. м)	138
3	План-схема приміщення для голосування	додається
4	Кількість наявних стаціонарних ліній телефонного зв'язку у приміщенні дільничної виборчої комісії у приміщенні для голосування	 відсутні відсутні
5	Найменування операторів рухомого (мобільного) зв'язку, послуги яких доступні для використання у приміщенні дільничної виборчої комісії, у приміщенні для голосування, із зазначенням наявного стандарту радіозв'язку	 Інтертелеком Інтертелеком 3G
6	Поверх, на якому розташовано приміщення дільничної виборчої комісії, приміщення для голосування	 1 поверх 1 поверх
7	Відповідність приміщення дільничної виборчої комісії потребам громадян з інвалідністю та інших маломобільних груп населення: наявність у будівлі, де розташовано ці приміщення, ліфту (якщо вони розташовані вище першого поверху) оснащення пандусом, забезпечення можливості безперешкодного доступу зазначених осіб до відповідних приміщень та їх вільного пересування у цих приміщеннях	 ні ні ні
8	Відповідність приміщення для голосування потребам громадян з інвалідністю та інших маломобільних груп населення: наявність у будівлі, де розташовано ці приміщення, ліфту (якщо вони розташовані вище першого поверху), оснащення пандусом, забезпечення можливості безперешкодного доступу зазначених осіб до відповідних приміщень та їх вільного пересування у цих приміщеннях	 ні ні ні
9	Відповідність приміщення дільничної виборчої комісії вимогам щодо санітарних і технічних норм, державним будівельним нормам, а також нормативам облаштування цих приміщень,	 так так так

	установленим Центральною виборчою комісією	
10	Відповідність приміщення для голосування вимогам щодо санітарних і технічних норм, державним будівельним нормам, а також нормативам облаштування цих приміщень, установленим Центральною виборчою комісією	 так так так
	Звичайна виборча дільниця **№ 230899** Запорізька загальноосвітня школа І-ІІІ ступенів № 97 Запорізької міської ради Запорізької області 69118, м. Запоріжжя, пр. 40-річчя Перемоги, 27	
1	Площа приміщення дільничної виборчої комісії (кв. м)	52,9; 34,5
2	Площа приміщення для голосування (кв. м)	102
3	План-схема приміщення для голосування	додається
4	Кількість наявних стаціонарних ліній телефонного зв'язку у приміщенні дільничної виборчої комісії у приміщенні для голосування	 відсутні відсутні
5	Найменування операторів рухомого (мобільного) зв'язку, послуги яких доступні для використання у приміщенні дільничної виборчої комісії, у приміщенні для голосування, із зазначенням наявного стандарту радіозв'язку	 Інтертелеком Інтертелеком 3G
6	Поверх, на якому розташовано приміщення дільничної виборчої комісії, приміщення для голосування	 1 поверх 1 поверх
7	Відповідність приміщення дільничної виборчої комісії потребам громадян з інвалідністю та інших маломобільних груп населення: наявність у будівлі, де розташовано ці приміщення, ліфту (якщо вони розташовані вище першого поверху) оснащення пандусом, забезпечення можливості безперешкодного доступу зазначених осіб до відповідних приміщень та їх вільного пересування у цих приміщеннях	 ні ні ні
8	Відповідність приміщення для голосування потребам громадян з інвалідністю та інших маломобільних груп населення: наявність у будівлі, де розташовано ці приміщення, ліфту (якщо вони розташовані вище першого поверху), оснащення пандусом, забезпечення можливості безперешкодного доступу зазначених осіб до відповідних приміщень	 ні ні ні

	та їх вільного пересування у цих приміщеннях	
9	Відповідність приміщення дільничної виборчої комісії вимогам щодо санітарних і технічних норм, державним будівельним нормам, а також нормативам облаштування цих приміщень, установленим Центральною виборчою комісією	 так так так
10	Відповідність приміщення для голосування вимогам щодо санітарних і технічних норм, державним будівельним нормам, а також нормативам облаштування цих приміщень, установленим Центральною виборчою комісією	 так так так
	Звичайна виборча дільниця **№ 230900** Запорізька загальноосвітня школа I-III ступенів № 97 Запорізької міської ради Запорізької області 69118, м. Запоріжжя, пр. 40-річчя Перемоги, 27	
1	Площа приміщення дільничної виборчої комісії (кв. м)	56,9; 39,8
2	Площа приміщення для голосування (кв. м)	181,4
3	План-схема приміщення для голосування	додається
4	Кількість наявних стаціонарних ліній телефонного зв'язку у приміщенні дільничної виборчої комісії у приміщенні для голосування	 відсутні відсутні
5	Найменування операторів рухомого (мобільного) зв'язку, послуги яких доступні для використання у приміщенні дільничної виборчої комісії, у приміщенні для голосування, із зазначенням наявного стандарту радіозв'язку	 Інтертелеком Інтертелеком 3G
6	Поверх, на якому розташовано приміщення дільничної виборчої комісії, приміщення для голосування	 1 поверх 1 поверх
7	Відповідність приміщення дільничної виборчої комісії потребам громадян з інвалідністю та інших маломобільних груп населення: наявність у будівлі, де розташовано ці приміщення, ліфту (якщо вони розташовані вище першого поверху) оснащення пандусом, забезпечення можливості безперешкодного доступу зазначених осіб до відповідних приміщень та їх вільного пересування у цих приміщеннях	 ні ні ні
8	Відповідність приміщення для голосування потребам громадян з інвалідністю та інших маломобільних груп населення:	

	наявність у будівлі, де розташовано ці приміщення, ліфту (якщо вони розташовані вище першого поверху), оснащення пандусом, забезпечення можливості безперешкодного доступу зазначених осіб до відповідних приміщень та їх вільного пересування у цих приміщеннях	ні ні ні
9	Відповідність приміщення дільничної виборчої комісії вимогам щодо санітарних і технічних норм, державним будівельним нормам, а також нормативам облаштування цих приміщень, установленим Центральною виборчою комісією	 так так так
10	Відповідність приміщення для голосування вимогам щодо санітарних і технічних норм, державним будівельним нормам, а також нормативам облаштування цих приміщень, установленим Центральною виборчою комісією	 так так так
	Звичайна виборча дільниця **№ 230901** Запорізька загальноосвітня школа І-ІІІ ступенів № 103 Запорізької міської ради Запорізької області 69118, м. Запоріжжя, вул. Новокузнецька, 18А	
1	Площа приміщення дільничної виборчої комісії (кв. м)	19,5; 60,4
2	Площа приміщення для голосування (кв. м)	100,3
3	План-схема приміщення для голосування	додається
4	Кількість наявних стаціонарних ліній телефонного зв’язку у приміщенні дільничної виборчої комісії у приміщенні для голосування	 відсутні відсутні
5	Найменування операторів рухомого (мобільного) зв’язку, послуги яких доступні для використання у приміщенні дільничної виборчої комісії, у приміщенні для голосування, із зазначенням наявного стандарту радіозв’язку	 Інтертелеком Інтертелеком 3G
6	Поверх, на якому розташовано приміщення дільничної виборчої комісії, приміщення для голосування	 1 поверх; 2 поверх 1 поверх
7	Відповідність приміщення дільничної виборчої комісії потребам громадян з інвалідністю та інших маломобільних груп населення: наявність у будівлі, де розташовано ці приміщення, ліфту (якщо вони розташовані вище першого поверху) оснащення пандусом,	 ні

	забезпечення можливості безперешкодного доступу зазначених осіб до відповідних приміщень та їх вільного пересування у цих приміщеннях	ні ні
8	Відповідність приміщення для голосування потребам громадян з інвалідністю та інших маломобільних груп населення: наявність у будівлі, де розташовано ці приміщення, ліфту (якщо вони розташовані вище першого поверху), оснащення пандусом, забезпечення можливості безперешкодного доступу зазначених осіб до відповідних приміщень та їх вільного пересування у цих приміщеннях	 ні ні ні
9	Відповідність приміщення дільничної виборчої комісії вимогам щодо санітарних і технічних норм, державним будівельним нормам, а також нормативам облаштування цих приміщень, установленим Центральною виборчою комісією	 так так так
10	Відповідність приміщення для голосування вимогам щодо санітарних і технічних норм, державним будівельним нормам, а також нормативам облаштування цих приміщень, установленим Центральною виборчою комісією	 так так так
	Звичайна виборча дільниця **№ 230902** Запорізька загальноосвітня школа І-ІІІ ступенів № 103 Запорізької міської ради Запорізької області 69118, м. Запоріжжя, вул. Новокузнецька, 18А	
1	Площа приміщення дільничної виборчої комісії (кв. м)	60,4; 13,1
2	Площа приміщення для голосування (кв. м)	110
3	План-схема приміщення для голосування	додається
4	Кількість наявних стаціонарних ліній телефонного зв’язку у приміщенні дільничної виборчої комісії у приміщенні для голосування	 відсутні відсутні
5	Найменування операторів рухомого (мобільного) зв’язку, послуги яких доступні для використання у приміщенні дільничної виборчої комісії, у приміщенні для голосування, із зазначенням наявного стандарту радіозв’язку	 Інтертелеком Інтертелеком 3G
6	Поверх, на якому розташовано приміщення дільничної виборчої комісії, приміщення для голосування	 1 поверх; 2 поверх 2 поверх

7	Відповідність приміщення дільничної виборчої комісії потребам громадян з інвалідністю та інших маломобільних груп населення: наявність у будівлі, де розташовано ці приміщення, ліфту (якщо вони розташовані вище першого поверху) оснащення пандусом, забезпечення можливості безперешкодного доступу зазначених осіб до відповідних приміщень та їх вільного пересування у цих приміщеннях	 ні ні ні
8	Відповідність приміщення для голосування потребам громадян з інвалідністю та інших маломобільних груп населення: наявність у будівлі, де розташовано ці приміщення, ліфту (якщо вони розташовані вище першого поверху), оснащення пандусом, забезпечення можливості безперешкодного доступу зазначених осіб до відповідних приміщень та їх вільного пересування у цих приміщеннях	 ні ні ні
9	Відповідність приміщення дільничної виборчої комісії вимогам щодо санітарних і технічних норм, державним будівельним нормам, а також нормативам облаштування цих приміщень, установленим Центральною виборчою комісією	 так так так
10	Відповідність приміщення для голосування вимогам щодо санітарних і технічних норм, державним будівельним нормам, а також нормативам облаштування цих приміщень, установленим Центральною виборчою комісією	 так так так
	Звичайна виборча дільниця **№ 230903** Запорізька гімназія № 107 Запорізької міської ради Запорізької області 69118, м. Запоріжжя, пр. 40-річчя Перемоги, 59	
1	Площа приміщення дільничної виборчої комісії (кв. м)	19,7; 63,9
2	Площа приміщення для голосування (кв. м)	98,6
3	План-схема приміщення для голосування	додається
4	Кількість наявних стаціонарних ліній телефонного зв’язку у приміщенні дільничної виборчої комісії у приміщенні для голосування	 відсутні відсутні
5	Найменування операторів рухомого (мобільного) зв’язку, послуги яких доступні для використання у приміщенні дільничної виборчої комісії,	 Інтертелеком

	у приміщенні для голосування, із зазначенням наявного стандарту радіозв'язку	Інтертелеком 3G
6	Поверх, на якому розташовано приміщення дільничної виборчої комісії, приміщення для голосування	 1 поверх 1 поверх
7	Відповідність приміщення дільничної виборчої комісії потребам громадян з інвалідністю та інших маломобільних груп населення: наявність у будівлі, де розташовано ці приміщення, ліфту (якщо вони розташовані вище першого поверху) оснащення пандусом, забезпечення можливості безперешкодного доступу зазначених осіб до відповідних приміщень та їх вільного пересування у цих приміщеннях	 ні ні ні
8	Відповідність приміщення для голосування потребам громадян з інвалідністю та інших маломобільних груп населення: наявність у будівлі, де розташовано ці приміщення, ліфту (якщо вони розташовані вище першого поверху), оснащення пандусом, забезпечення можливості безперешкодного доступу зазначених осіб до відповідних приміщень та їх вільного пересування у цих приміщеннях	 ні ні ні
9	Відповідність приміщення дільничної виборчої комісії вимогам щодо санітарних і технічних норм, державним будівельним нормам, а також нормативам облаштування цих приміщень, установленим Центральною виборчою комісією	 так так так
10	Відповідність приміщення для голосування вимогам щодо санітарних і технічних норм, державним будівельним нормам, а також нормативам облаштування цих приміщень, установленим Центральною виборчою комісією	 так так так
	Звичайна виборча дільниця **№ 230904** Запорізька гімназія № 107 Запорізької міської ради Запорізької області 69118, м. Запоріжжя, пр. 40-річчя Перемоги, 59	
1	Площа приміщення дільничної виборчої комісії (кв. м)	17,8; 61,7
2	Площа приміщення для голосування (кв. м)	98,5
3	План-схема приміщення для голосування	додається
4	Кількість наявних стаціонарних ліній телефонного	

	зв’язку у приміщенні дільничної виборчої комісії у приміщенні для голосування	 відсутні відсутні
5	Найменування операторів рухомого (мобільного) зв’язку, послуги яких доступні для використання у приміщенні дільничної виборчої комісії, у приміщенні для голосування, із зазначенням наявного стандарту радіозв’язку	 Інтертелеком Інтертелеком 3G
6	Поверх, на якому розташовано приміщення дільничної виборчої комісії, приміщення для голосування	 1 поверх 1 поверх
7	Відповідність приміщення дільничної виборчої комісії потребам громадян з інвалідністю та інших маломобільних груп населення: наявність у будівлі, де розташовано ці приміщення, ліфту (якщо вони розташовані вище першого поверху) оснащення пандусом, забезпечення можливості безперешкодного доступу зазначених осіб до відповідних приміщень та їх вільного пересування у цих приміщеннях	 ні ні ні
8	Відповідність приміщення для голосування потребам громадян з інвалідністю та інших маломобільних груп населення: наявність у будівлі, де розташовано ці приміщення, ліфту (якщо вони розташовані вище першого поверху), оснащення пандусом, забезпечення можливості безперешкодного доступу зазначених осіб до відповідних приміщень та їх вільного пересування у цих приміщеннях	 ні ні ні
9	Відповідність приміщення дільничної виборчої комісії вимогам щодо санітарних і технічних норм, державним будівельним нормам, а також нормативам облаштування цих приміщень, установленим Центральною виборчою комісією	 так так так
10	Відповідність приміщення для голосування вимогам щодо санітарних і технічних норм, державним будівельним нормам, а також нормативам облаштування цих приміщень, установленим Центральною виборчою комісією	 так так так
	Звичайна виборча дільниця **№ 230905** Запорізька гімназія № 107 Запорізької міської ради Запорізької області 69118, м. Запоріжжя, пр. 40-річчя Перемоги, 59	

1	Площа приміщення дільничної виборчої комісії (кв. м)	24,5; 66
2	Площа приміщення для голосування (кв. м)	100
3	План-схема приміщення для голосування	додається
4	Кількість наявних стаціонарних ліній телефонного зв'язку у приміщенні дільничної виборчої комісії у приміщенні для голосування	 відсутні відсутні
5	Найменування операторів рухомого (мобільного) зв'язку, послуги яких доступні для використання у приміщенні дільничної виборчої комісії, у приміщенні для голосування, із зазначенням наявного стандарту радіозв'язку	 Інтертелеком Інтертелеком 3G
6	Поверх, на якому розташовано приміщення дільничної виборчої комісії, приміщення для голосування	 1 поверх 1 поверх
7	Відповідність приміщення дільничної виборчої комісії потребам громадян з інвалідністю та інших маломобільних груп населення: наявність у будівлі, де розташовано ці приміщення, ліфту (якщо вони розташовані вище першого поверху) оснащення пандусом, забезпечення можливості безперешкодного доступу зазначених осіб до відповідних приміщень та їх вільного пересування у цих приміщеннях	 ні ні ні
8	Відповідність приміщення для голосування потребам громадян з інвалідністю та інших маломобільних груп населення: наявність у будівлі, де розташовано ці приміщення, ліфту (якщо вони розташовані вище першого поверху), оснащення пандусом, забезпечення можливості безперешкодного доступу зазначених осіб до відповідних приміщень та їх вільного пересування у цих приміщеннях	 ні ні ні
9	Відповідність приміщення дільничної виборчої комісії вимогам щодо санітарних і технічних норм, державним будівельним нормам, а також нормативам облаштування цих приміщень, установленим Центральною виборчою комісією	 так так так
10	Відповідність приміщення для голосування вимогам щодо санітарних і технічних норм, державним будівельним нормам,	 так так

	а також нормативам облаштування цих приміщень, установленим Центральною виборчою комісією	так
	Звичайна виборча дільниця **№ 230906** Запорізька загальноосвітня школа І-ІІІ ступенів № 103 Запорізької міської ради Запорізької області 69118, м. Запоріжжя, вул. Новокузнецька, 18А	
1	Площа приміщення дільничної виборчої комісії (кв. м)	66,7; 25,7
2	Площа приміщення для голосування (кв. м)	150
3	План-схема приміщення для голосування	додається
4	Кількість наявних стаціонарних ліній телефонного зв'язку у приміщенні дільничної виборчої комісії у приміщенні для голосування	 відсутні відсутні
5	Найменування операторів рухомого (мобільного) зв'язку, послуги яких доступні для використання у приміщенні дільничної виборчої комісії, у приміщенні для голосування, із зазначенням наявного стандарту радіозв'язку	 Інтертелеком Інтертелеком 3G
6	Поверх, на якому розташовано приміщення дільничної виборчої комісії, приміщення для голосування	 1 поверх; 2 поверх 1 поверх
7	Відповідність приміщення дільничної виборчої комісії потребам громадян з інвалідністю та інших маломобільних груп населення: наявність у будівлі, де розташовано ці приміщення, ліфту (якщо вони розташовані вище першого поверху) оснащення пандусом, забезпечення можливості безперешкодного доступу зазначених осіб до відповідних приміщень та їх вільного пересування у цих приміщеннях	 ні ні ні
8	Відповідність приміщення для голосування потребам громадян з інвалідністю та інших маломобільних груп населення: наявність у будівлі, де розташовано ці приміщення, ліфту (якщо вони розташовані вище першого поверху), оснащення пандусом, забезпечення можливості безперешкодного доступу зазначених осіб до відповідних приміщень та їх вільного пересування у цих приміщеннях	 ні ні ні
9	Відповідність приміщення дільничної виборчої комісії вимогам щодо санітарних і технічних норм, державним будівельним нормам,	 так так

	а також нормативам облаштування цих приміщень, установленим Центральною виборчою комісією	так
10	Відповідність приміщення для голосування вимогам щодо санітарних і технічних норм, державним будівельним нормам, а також нормативам облаштування цих приміщень, установленим Центральною виборчою комісією	 так так так
	Звичайна виборча дільниця **№ 230907** Запорізький навчально-виховний оздоровчий комплекс № 110 Запорізької міської ради Запорізької області 69118, м. Запоріжжя, вул. Стешенка, 19	
1	Площа приміщення дільничної виборчої комісії (кв. м)	60,5; 41,9
2	Площа приміщення для голосування (кв. м)	101,2
3	План-схема приміщення для голосування	додається
4	Кількість наявних стаціонарних ліній телефонного зв'язку у приміщенні дільничної виборчої комісії у приміщенні для голосування	 відсутні відсутні
5	Найменування операторів рухомого (мобільного) зв'язку, послуги яких доступні для використання у приміщенні дільничної виборчої комісії, у приміщенні для голосування, із зазначенням наявного стандарту радіозв'язку	 Інтертелеком Інтертелеком 3G
6	Поверх, на якому розташовано приміщення дільничної виборчої комісії, приміщення для голосування	 1 поверх 1 поверх
7	Відповідність приміщення дільничної виборчої комісії потребам громадян з інвалідністю та інших маломобільних груп населення: наявність у будівлі, де розташовано ці приміщення, ліфту (якщо вони розташовані вище першого поверху) оснащення пандусом, забезпечення можливості безперешкодного доступу зазначених осіб до відповідних приміщень та їх вільного пересування у цих приміщеннях	 ні ні ні
8	Відповідність приміщення для голосування потребам громадян з інвалідністю та інших маломобільних груп населення: наявність у будівлі, де розташовано ці приміщення, ліфту (якщо вони розташовані вище першого поверху), оснащення пандусом,	 ні ні

	забезпечення можливості безперешкодного доступу зазначених осіб до відповідних приміщень та їх вільного пересування у цих приміщеннях	ні
9	Відповідність приміщення дільничної виборчої комісії вимогам щодо санітарних і технічних норм, державним будівельним нормам, а також нормативам облаштування цих приміщень, установленим Центральною виборчою комісією	 так так так
10	Відповідність приміщення для голосування вимогам щодо санітарних і технічних норм, державним будівельним нормам, а також нормативам облаштування цих приміщень, установленим Центральною виборчою комісією	 так так так
	Звичайна виборча дільниця **№ 230908** Запорізький навчально-виховний оздоровчий комплекс № 110 Запорізької міської ради Запорізької області 69118, м. Запоріжжя, вул. Стешенка, 19	
1	Площа приміщення дільничної виборчої комісії (кв. м)	60,4; 18,9
2	Площа приміщення для голосування (кв. м)	200
3	План-схема приміщення для голосування	додається
4	Кількість наявних стаціонарних ліній телефонного зв'язку у приміщенні дільничної виборчої комісії у приміщенні для голосування	 відсутні відсутні
5	Найменування операторів рухомого (мобільного) зв'язку, послуги яких доступні для використання у приміщенні дільничної виборчої комісії, у приміщенні для голосування, із зазначенням наявного стандарту радіозв'язку	 Інтертелеком Інтертелеком 3G
6	Поверх, на якому розташовано приміщення дільничної виборчої комісії, приміщення для голосування	 1 поверх 1 поверх
7	Відповідність приміщення дільничної виборчої комісії потребам громадян з інвалідністю та інших маломобільних груп населення: наявність у будівлі, де розташовано ці приміщення, ліфту (якщо вони розташовані вище першого поверху) оснащення пандусом, забезпечення можливості безперешкодного доступу зазначених осіб до відповідних приміщень та їх вільного пересування у цих приміщеннях	 ні ні так

8	Відповідність приміщення для голосування потребам громадян з інвалідністю та інших маломобільних груп населення: наявність у будівлі, де розташовано ці приміщення, ліфту (якщо вони розташовані вище першого поверху), оснащення пандусом, забезпечення можливості безперешкодного доступу зазначених осіб до відповідних приміщень та їх вільного пересування у цих приміщеннях	 ні ні так
9	Відповідність приміщення дільничної виборчої комісії вимогам щодо санітарних і технічних норм, державним будівельним нормам, а також нормативам облаштування цих приміщень, установленим Центральною виборчою комісією	 так так так
10	Відповідність приміщення для голосування вимогам щодо санітарних і технічних норм, державним будівельним нормам, а також нормативам облаштування цих приміщень, установленим Центральною виборчою комісією	 так так так
	Звичайна виборча дільниця **№ 230909** Запорізький навчально-виховний оздоровчий комплекс № 110 Запорізької міської ради Запорізької області 69118, м. Запоріжжя, вул. Стешенка, 19	
1	Площа приміщення дільничної виборчої комісії (кв. м)	57,8; 59,5
2	Площа приміщення для голосування (кв. м)	98,2
3	План-схема приміщення для голосування	додається
4	Кількість наявних стаціонарних ліній телефонного зв'язку у приміщенні дільничної виборчої комісії у приміщенні для голосування	 відсутні відсутні
5	Найменування операторів рухомого (мобільного) зв'язку, послуги яких доступні для використання у приміщенні дільничної виборчої комісії, у приміщенні для голосування, із зазначенням наявного стандарту радіозв'язку	 Інтертелеком Інтертелеком 3G
6	Поверх, на якому розташовано приміщення дільничної виборчої комісії, приміщення для голосування	 2 поверх 2 поверх
7	Відповідність приміщення дільничної виборчої комісії потребам громадян з інвалідністю та інших маломобільних груп населення:	

	наявність у будівлі, де розташовано ці приміщення, ліфту (якщо вони розташовані вище першого поверху) оснащення пандусом, забезпечення можливості безперешкодного доступу зазначених осіб до відповідних приміщень та їх вільного пересування у цих приміщеннях	ні ні ні
8	Відповідність приміщення для голосування потребам громадян з інвалідністю та інших маломобільних груп населення: наявність у будівлі, де розташовано ці приміщення, ліфту (якщо вони розташовані вище першого поверху), оснащення пандусом, забезпечення можливості безперешкодного доступу зазначених осіб до відповідних приміщень та їх вільного пересування у цих приміщеннях	 ні ні ні
9	Відповідність приміщення дільничної виборчої комісії вимогам щодо санітарних і технічних норм, державним будівельним нормам, а також нормативам облаштування цих приміщень, установленим Центральною виборчою комісією	 так так так
10	Відповідність приміщення для голосування вимогам щодо санітарних і технічних норм, державним будівельним нормам, а також нормативам облаштування цих приміщень, установленим Центральною виборчою комісією	 так так так
	Спеціальна виборча дільниця **№ 230910** Комунальне некомерційне підприємство "Запорізька обласна клінічна лікарня" Запорізької обласної ради 69600, м. Запоріжжя, вул. Оріхівське шосе, 10	
1	Площа приміщення дільничної виборчої комісії (кв. м)	124,4
2	Площа приміщення для голосування (кв. м)	124,4
3	План-схема приміщення для голосування	додається
4	Орієнтовна кількість виборців на спеціальній виборчій дільниці, утвореній на постійній основі у стаціонарному закладі охорони здоров’я, установі виконання покарань, слідчому ізоляторі (визначається з урахуванням кількості ліжко-місць, спальних місць відповідно у стаціонарному закладі охорони здоров’я, установі виконання покарань, слідчому ізоляторі)	300 осіб

5	Кількість наявних стаціонарних ліній телефонного зв'язку у приміщенні дільничної виборчої комісії у приміщенні для голосування	 1 1
6	Найменування операторів рухомого (мобільного) зв'язку, послуги яких доступні для використання у приміщенні дільничної виборчої комісії, у приміщенні для голосування, із зазначенням наявного стандарту радіозв'язку	 відсутні відсутні відсутні
7	Поверх, на якому розташовано приміщення дільничної виборчої комісії, приміщення для голосування	 1 поверх 1 поверх
8	Відповідність приміщення дільничної виборчої комісії потребам громадян з інвалідністю та інших маломобільних груп населення: наявність у будівлі, де розташовано ці приміщення, ліфту (якщо вони розташовані вище першого поверху), оснащення пандусом, забезпечення можливості безперешкодного доступу зазначених осіб до відповідних приміщень та їх вільного пересування у цих приміщеннях	 так так так
9	Відповідність приміщення для голосування потребам громадян з інвалідністю та інших маломобільних груп населення: наявність у будівлі, де розташовано ці приміщення, ліфту (якщо вони розташовані вище першого поверху), оснащення пандусом, забезпечення можливості безперешкодного доступу зазначених осіб до відповідних приміщень та їх вільного пересування у цих приміщеннях	 так так так
10	Відповідність приміщення дільничної виборчої комісії вимогам щодо санітарних і технічних норм, державним будівельним нормам, а також нормативам облаштування цих приміщень, установленим Центральною виборчою комісією	 так так так
11	Відповідність приміщення для голосування вимогам щодо санітарних і технічних норм, державним будівельним нормам, а також нормативам облаштування цих приміщень, установленим Центральною виборчою комісією	 так так так
	Спеціальна виборча дільниця **№ 230911** Комунальне некомерційне підприємство "Обласний	

	клінічний заклад з надання психіатричної допомоги" Запорізької обласної ради 69600, м. Запоріжжя, вул. Оріхівське шосе, 10А	
1	Площа приміщення дільничної виборчої комісії (кв. м)	16; 180
2	Площа приміщення для голосування (кв. м)	180
3	План-схема приміщення для голосування	додається
4	Орієнтовна кількість виборців на спеціальній виборчій дільниці, утвореній на постійній основі у стаціонарному закладі охорони здоров'я, установі виконання покарань, слідчому ізоляторі (визначається з урахуванням кількості ліжко-місць, спальних місць відповідно у стаціонарному закладі охорони здоров'я, установі виконання покарань, слідчому ізоляторі)	212 осіб
5	Кількість наявних стаціонарних ліній телефонного зв'язку у приміщенні дільничної виборчої комісії у приміщенні для голосування	 1 1
6	Найменування операторів рухомого (мобільного) зв'язку, послуги яких доступні для використання у приміщенні дільничної виборчої комісії, у приміщенні для голосування, із зазначенням наявного стандарту радіозв'язку	 Київстар Київстар Київстар
7	Поверх, на якому розташовано приміщення дільничної виборчої комісії, приміщення для голосування	 2 поверх 2 поверх
8	Відповідність приміщення дільничної виборчої комісії потребам громадян з інвалідністю та інших маломобільних груп населення: наявність у будівлі, де розташовано ці приміщення, ліфту (якщо вони розташовані вище першого поверху), оснащення пандусом, забезпечення можливості безперешкодного доступу зазначених осіб до відповідних приміщень та їх вільного пересування у цих приміщеннях	 ні так так
9	Відповідність приміщення для голосування потребам громадян з інвалідністю та інших маломобільних груп населення: наявність у будівлі, де розташовано ці приміщення, ліфту (якщо вони розташовані вище першого поверху), оснащення пандусом, забезпечення можливості безперешкодного доступу зазначених осіб до відповідних приміщень та їх вільного пересування у цих приміщеннях	 ні так так

10	Відповідність приміщення дільничної виборчої комісії вимогам щодо санітарних і технічних норм, державним будівельним нормам, а також нормативам облаштування цих приміщень, установленим Центральною виборчою комісією	 так так так
11	Відповідність приміщення для голосування вимогам щодо санітарних і технічних норм, державним будівельним нормам, а також нормативам облаштування цих приміщень, установленим Центральною виборчою комісією	 так так так
	Спеціальна виборча дільниця **№ 230912** Комунальне некомерційне підприємство "Запорізький регіональний протипухлинний центр" Запорізької обласної ради 69040, м. Запоріжжя, вул. Культурна, 177А	
1	Площа приміщення дільничної виборчої комісії (кв. м)	61,7
2	Площа приміщення для голосування (кв. м)	61,7
3	План-схема приміщення для голосування	додається
4	Орієнтовна кількість виборців на спеціальній виборчій дільниці, утвореній на постійній основі у стаціонарному закладі охорони здоров'я, установі виконання покарань, слідчому ізоляторі (визначається з урахуванням кількості ліжко-місць, спальних місць відповідно у стаціонарному закладі охорони здоров'я, установі виконання покарань, слідчому ізоляторі)	305 осіб
5	Кількість наявних стаціонарних ліній телефонного зв'язку у приміщенні дільничної виборчої комісії у приміщенні для голосування	 1 1
6	Найменування операторів рухомого (мобільного) зв'язку, послуги яких доступні для використання у приміщенні дільничної виборчої комісії, у приміщенні для голосування, із зазначенням наявного стандарту радіозв'язку	 Vodafon Київстар Київстар
7	Поверх, на якому розташовано приміщення дільничної виборчої комісії, приміщення для голосування	 1 поверх 1 поверх
8	Відповідність приміщення дільничної виборчої комісії потребам громадян з інвалідністю та інших маломобільних груп населення: наявність у будівлі, де розташовано ці приміщення, ліфту (якщо вони розташовані вище першого	 так

	поверху), оснащення пандусом, забезпечення можливості безперешкодного доступу зазначених осіб до відповідних приміщень та їх вільного пересування у цих приміщеннях	так так
9	Відповідність приміщення для голосування потребам громадян з інвалідністю та інших маломобільних груп населення: наявність у будівлі, де розташовано ці приміщення, ліфту (якщо вони розташовані вище першого поверху), оснащення пандусом, забезпечення можливості безперешкодного доступу зазначених осіб до відповідних приміщень та їх вільного пересування у цих приміщеннях	 так так так
10	Відповідність приміщення дільничної виборчої комісії вимогам щодо санітарних і технічних норм, державним будівельним нормам, а також нормативам облаштування цих приміщень, установленим Центральною виборчою комісією	 так так так
11	Відповідність приміщення для голосування вимогам щодо санітарних і технічних норм, державним будівельним нормам, а також нормативам облаштування цих приміщень, установленим Центральною виборчою комісією	 так так так
	Спеціальна виборча дільниця **№ 230913** Комунальне некомерційне підприємство "Міська лікарня № 1" Запорізької міської ради 69104, м. Запоріжжя, вул. Чумаченка, 21А	
1	Площа приміщення дільничної виборчої комісії (кв. м)	152,1
2	Площа приміщення для голосування (кв. м)	152,1
3	План-схема приміщення для голосування	додається
4	Орієнтовна кількість виборців на спеціальній виборчій дільниці, утвореній на постійній основі у стаціонарному закладі охорони здоров'я, установі виконання покарань, слідчому ізоляторі (визначається з урахуванням кількості ліжко-місць, спальних місць відповідно у стаціонарному закладі охорони здоров'я, установі виконання покарань, слідчому ізоляторі)	250 осіб
5	Кількість наявних стаціонарних ліній телефонного зв'язку у приміщенні дільничної виборчої комісії	 1

	у приміщенні для голосування	1
6	Найменування операторів рухомого (мобільного) зв'язку, послуги яких доступні для використання у приміщенні дільничної виборчої комісії, у приміщенні для голосування, із зазначенням наявного стандарту радіозв'язку	 Інтертелеком Інтертелеком 3G
7	Поверх, на якому розташовано приміщення дільничної виборчої комісії, приміщення для голосування	 2 поверх 2 поверх
8	Відповідність приміщення дільничної виборчої комісії потребам громадян з інвалідністю та інших маломобільних груп населення: наявність у будівлі, де розташовано ці приміщення, ліфту (якщо вони розташовані вище першого поверху), оснащення пандусом, забезпечення можливості безперешкодного доступу зазначених осіб до відповідних приміщень та їх вільного пересування у цих приміщеннях	 так так так
9	Відповідність приміщення для голосування потребам громадян з інвалідністю та інших маломобільних груп населення: наявність у будівлі, де розташовано ці приміщення, ліфту (якщо вони розташовані вище першого поверху), оснащення пандусом, забезпечення можливості безперешкодного доступу зазначених осіб до відповідних приміщень та їх вільного пересування у цих приміщеннях	 так так так
10	Відповідність приміщення дільничної виборчої комісії вимогам щодо санітарних і технічних норм, державним будівельним нормам, а також нормативам облаштування цих приміщень, установленим Центральною виборчою комісією	 так так так
11	Відповідність приміщення для голосування вимогам щодо санітарних і технічних норм, державним будівельним нормам, а також нормативам облаштування цих приміщень, установленим Центральною виборчою комісією	 так так так
	Спеціальна виборча дільниця **№ 230915** Комунальне некомерційне підприємство "Міська лікарня № 7" Запорізької міської ради 69118, м. Запоріжжя, вул. Привокзальна, 9	


1	Площа приміщення дільничної виборчої комісії (кв. м)	141,1; 25
2	Площа приміщення для голосування (кв. м)	25
3	План-схема приміщення для голосування	додається
4	Орієнтовна кількість виборців на спеціальній виборчій дільниці, утвореній на постійній основі у стаціонарному закладі охорони здоров'я, установі виконання покарань, слідчому ізоляторі (визначається з урахуванням кількості ліжко-місць, спальних місць відповідно у стаціонарному закладі охорони здоров'я, установі виконання покарань, слідчому ізоляторі)	130 осіб
5	Кількість наявних стаціонарних ліній телефонного зв'язку у приміщенні дільничної виборчої комісії у приміщенні для голосування	 відсутні відсутні
6	Найменування операторів рухомого (мобільного) зв'язку, послуги яких доступні для використання у приміщенні дільничної виборчої комісії, у приміщенні для голосування, із зазначенням наявного стандарту радіозв'язку	 Інтертелеком Інтертелеком CDMA
7	Поверх, на якому розташовано приміщення дільничної виборчої комісії, приміщення для голосування	 1 поверх 1 поверх
8	Відповідність приміщення дільничної виборчої комісії потребам громадян з інвалідністю та інших маломобільних груп населення: наявність у будівлі, де розташовано ці приміщення, ліфту (якщо вони розташовані вище першого поверху), оснащення пандусом, забезпечення можливості безперешкодного доступу зазначених осіб до відповідних приміщень та їх вільного пересування у цих приміщеннях	 так так так
9	Відповідність приміщення для голосування потребам громадян з інвалідністю та інших маломобільних груп населення: наявність у будівлі, де розташовано ці приміщення, ліфту (якщо вони розташовані вище першого поверху), оснащення пандусом, забезпечення можливості безперешкодного доступу зазначених осіб до відповідних приміщень та їх вільного пересування у цих приміщеннях	 так так так
10	Відповідність приміщення дільничної виборчої комісії вимогам щодо санітарних і технічних норм,	 так

	державним будівельним нормам, а також нормативам облаштування цих приміщень, установленим Центральною виборчою комісією	так так
11	Відповідність приміщення для голосування вимогам щодо санітарних і технічних норм, державним будівельним нормам, а також нормативам облаштування цих приміщень, установленим Центральною виборчою комісією	 так так так


Голова районної адміністрації
Запорізької міської ради
по Комунарському району О.С.Кузьмін

Керуючий справами
виконкому ради Р.А.Омельянович


План-схема приміщення для голосування звичайної виборчої дільниці **№ 230862**
Запорізька загальноосвітня школа І-ІІІ ступенів №17
Запорізької міської ради Запорізької області
69027, м. Запоріжжя, вул. Освітянська, 20

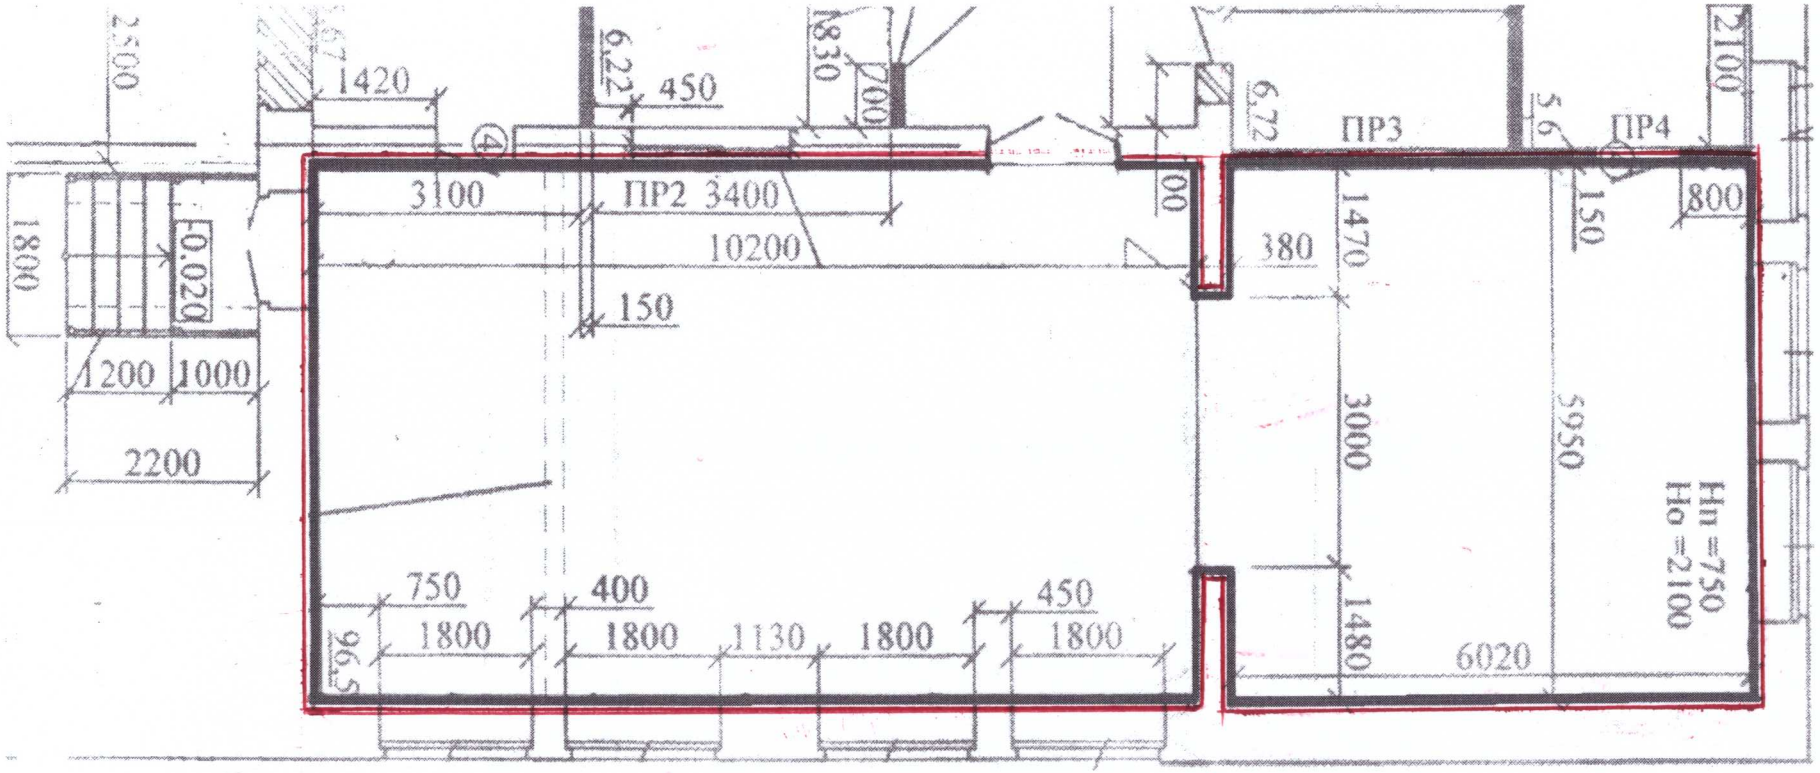


План-схема приміщення для голосування звичайної виборчої дільниці **№ 230863**
Запорізька загальноосвітня школа І-ІІІ ступенів №17
Запорізької міської ради Запорізької області
69027, м. Запоріжжя, вул. Освітянська, 20

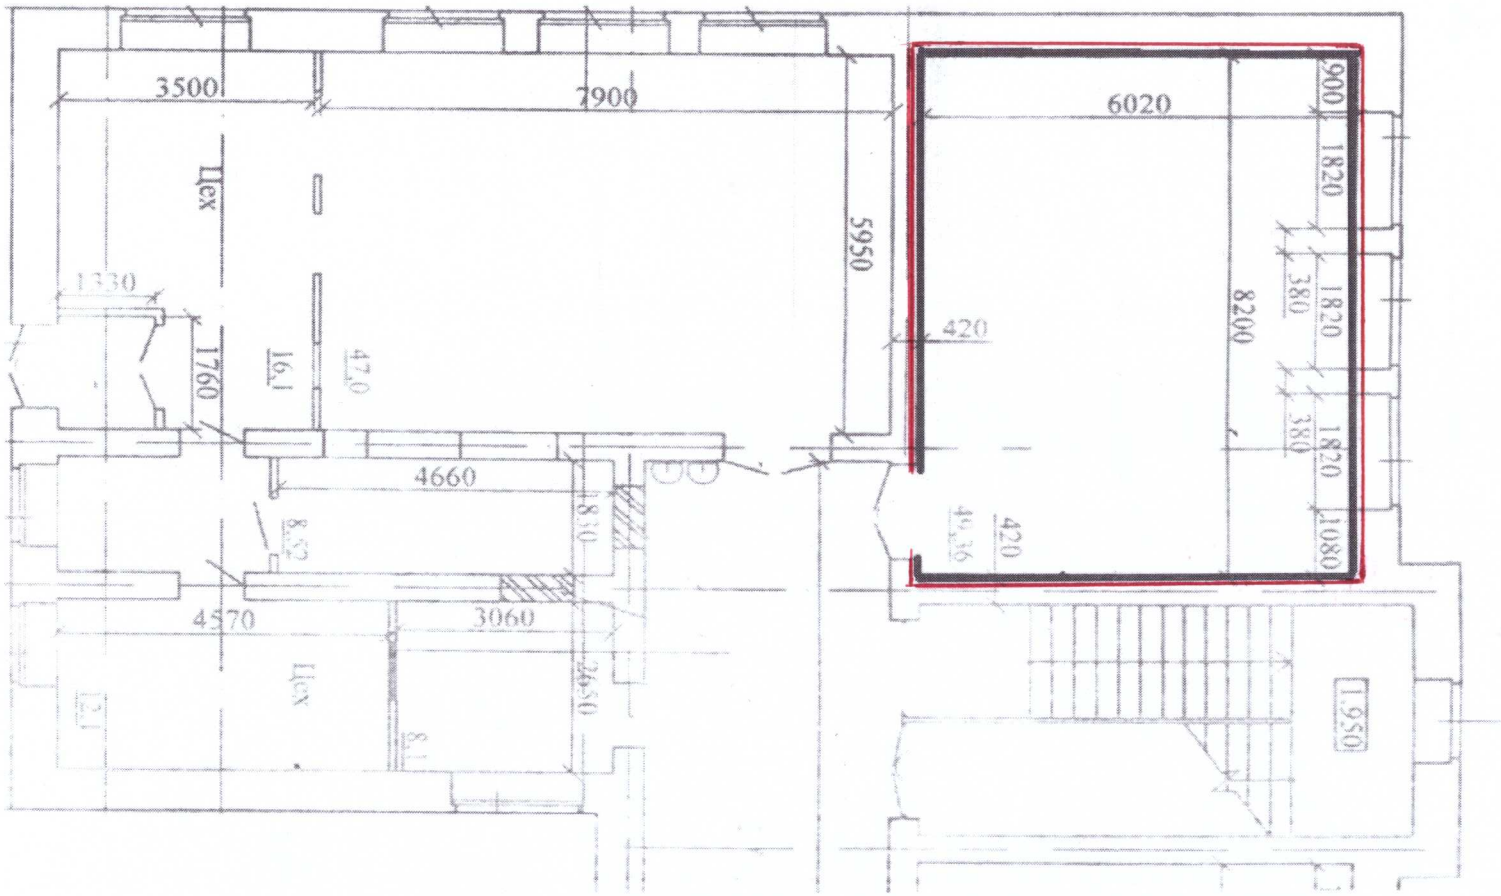


План-схема приміщення для голосування звичайної виборчої дільниці **№ 230864**
Запорізька загальноосвітня школа І-ІІІ ступенів № 83
Запорізької міської ради Запорізької області
69027, м. Запоріжжя, вул. Барикадна, 2

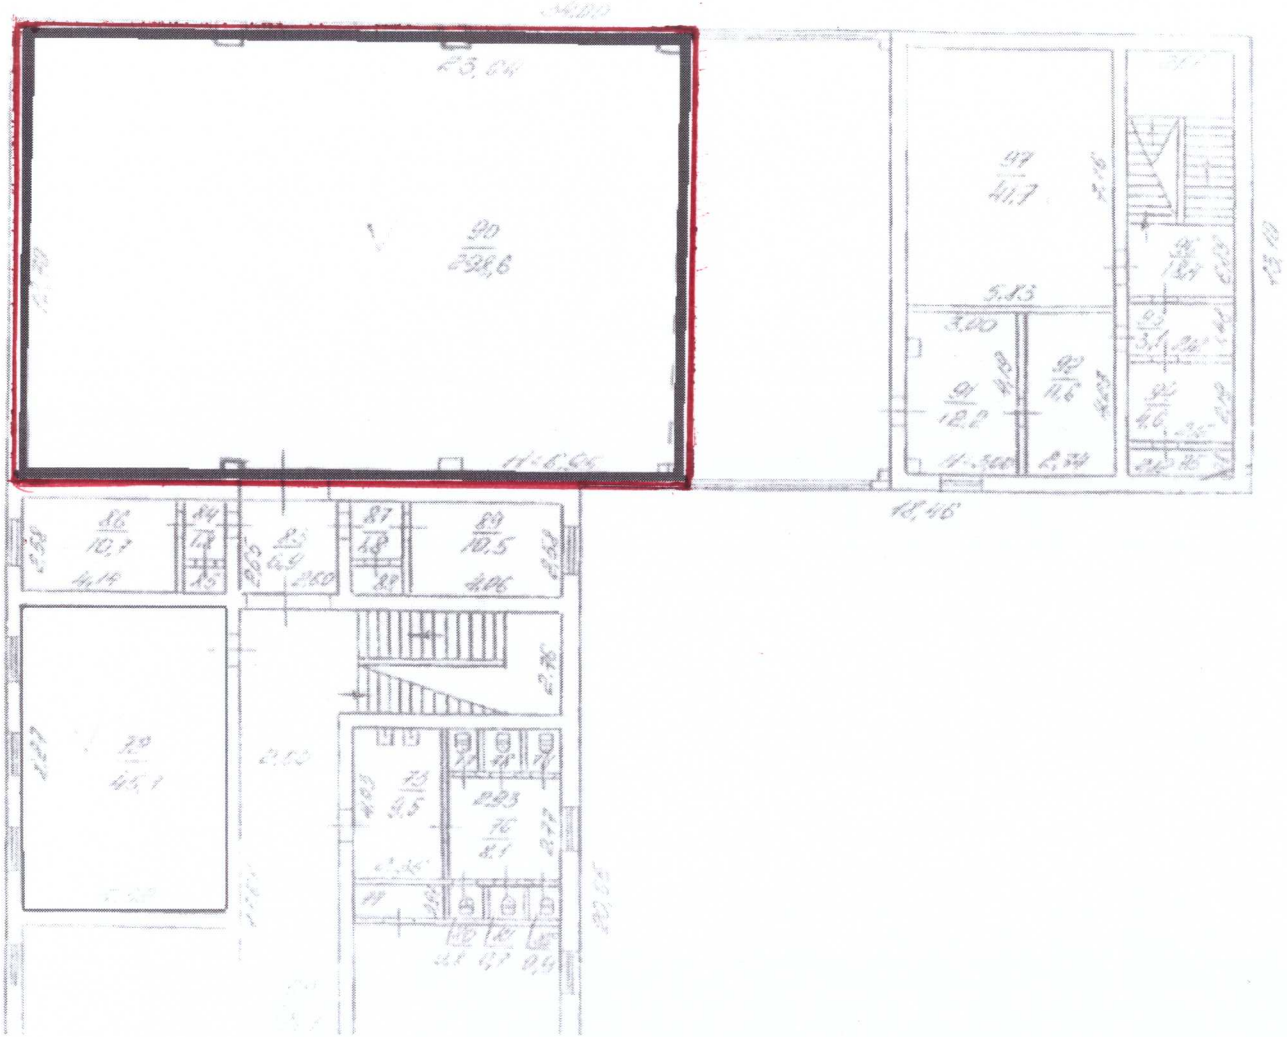


План-схема приміщення для голосування звичайної виборчої дільниці **№ 230865**
Запорізький навчально-виховний комплекс №70
Запорізької міської ради Запорізької області
69027, м. Запоріжжя, вул. Снайперська, 1

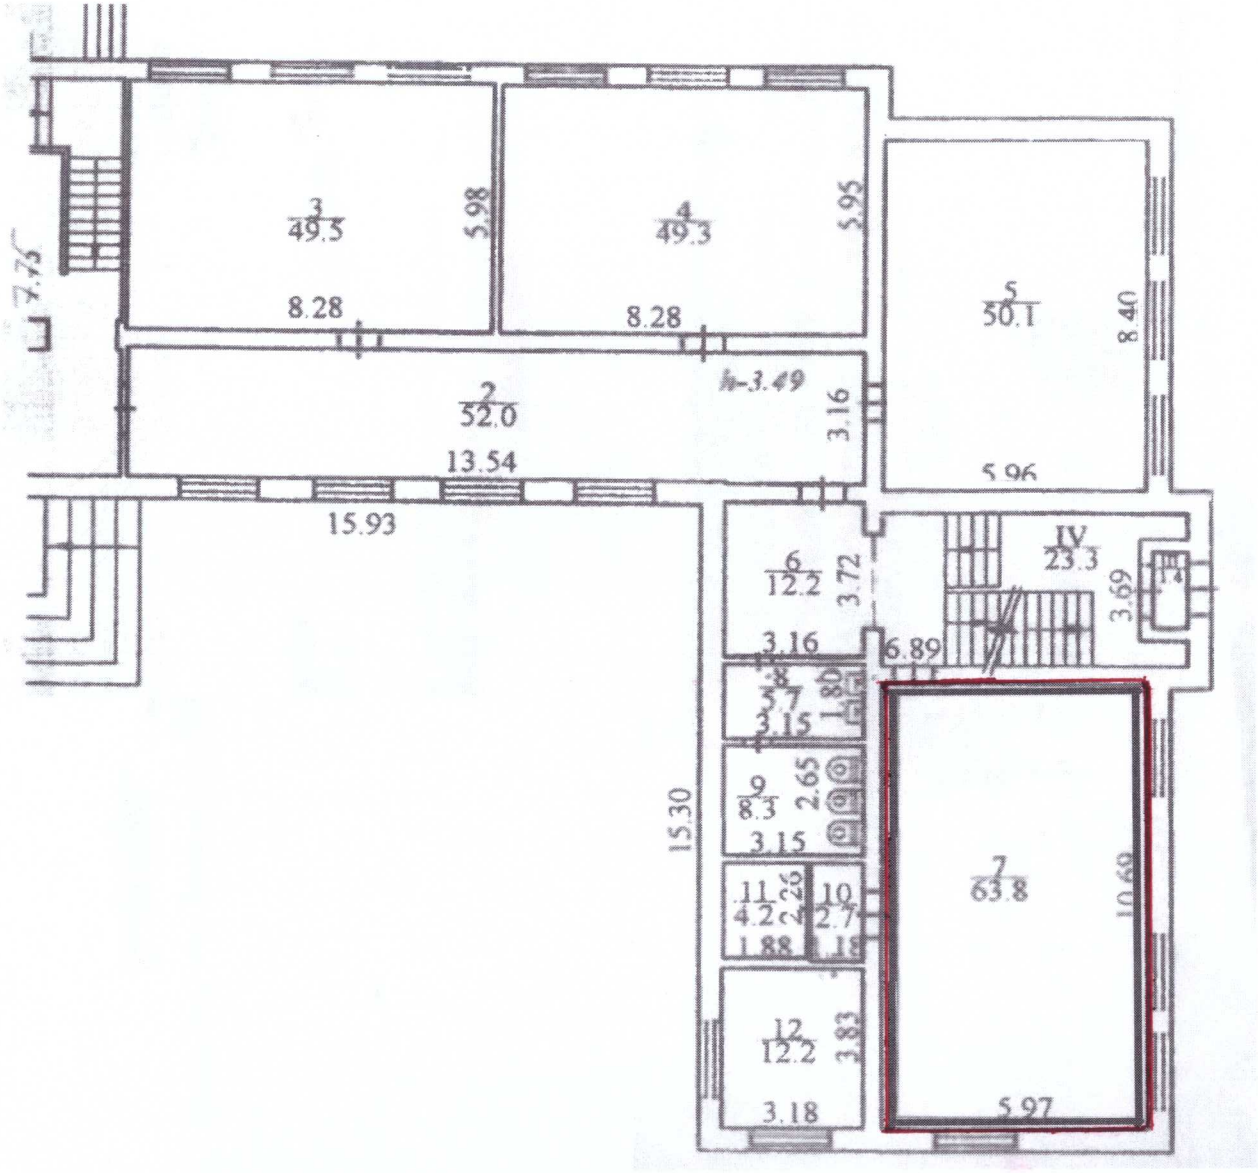


План-схема приміщення для голосування звичайної виборчої дільниці **№ 230866**
Запорізька загальноосвітня школа І-ІІІ ступенів № 88
Запорізької міської ради Запорізької області
69083, м. Запоріжжя, вул. Музична, 2

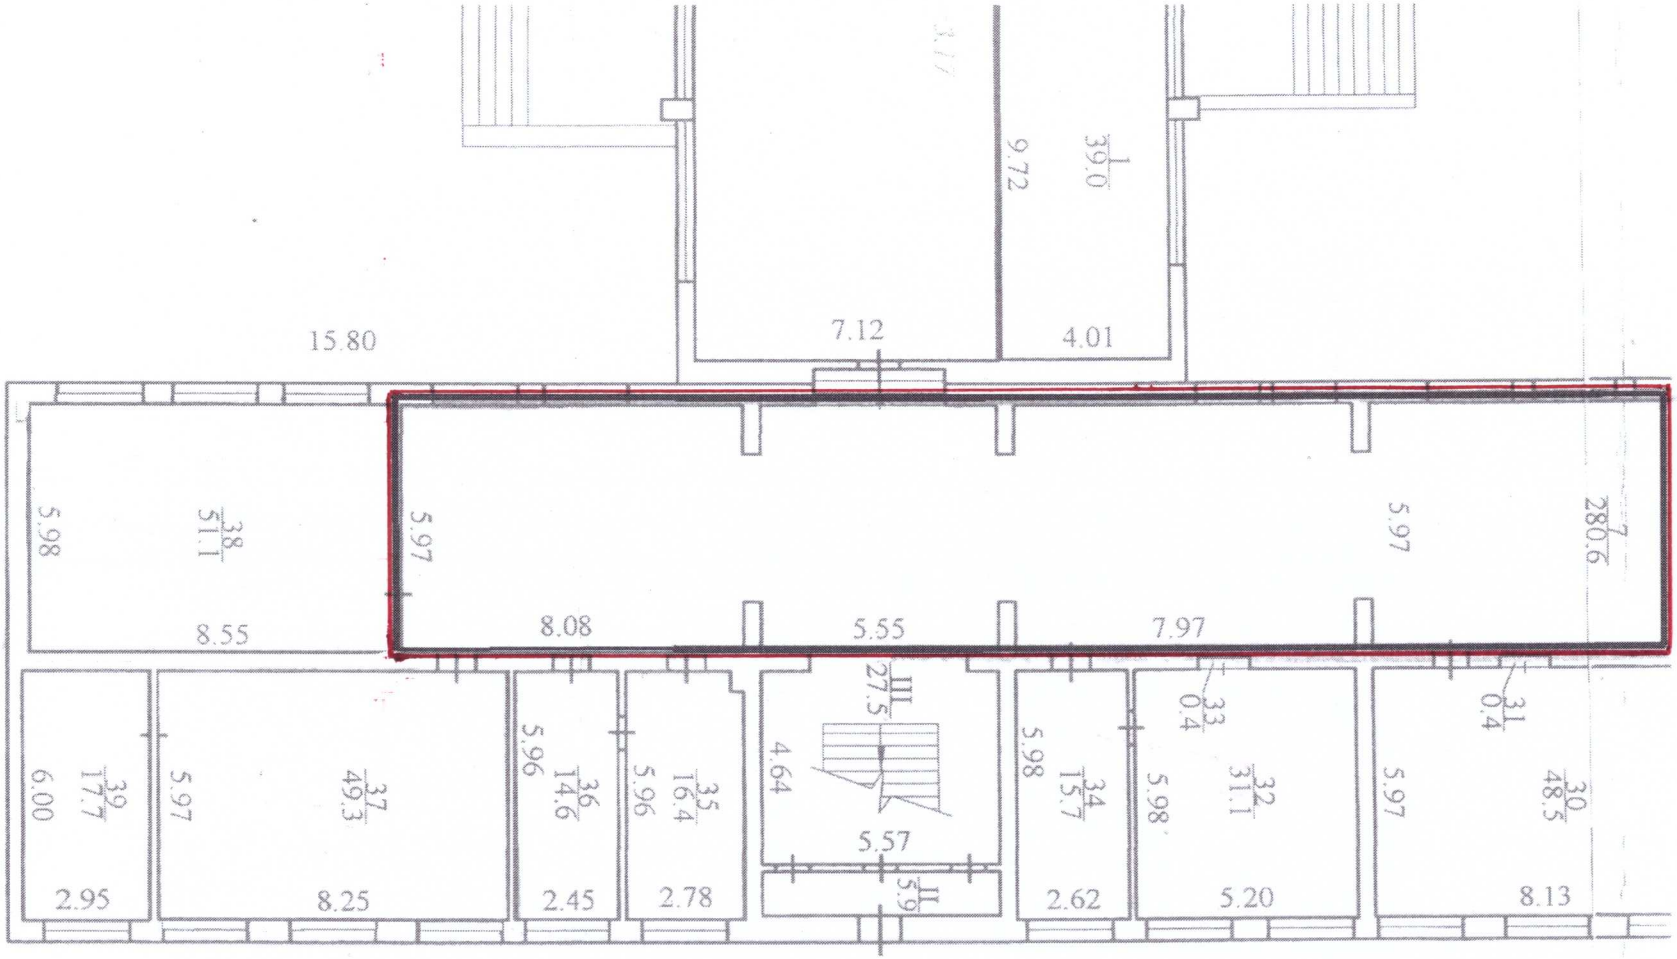


План-схема приміщення для голосування звичайної виборчої дільниці **№ 230867**
Запорізька загальноосвітня школа І-ІІІ ступенів № 88
Запорізької міської ради Запорізької області
69083, м. Запоріжжя, вул. Музична, 2

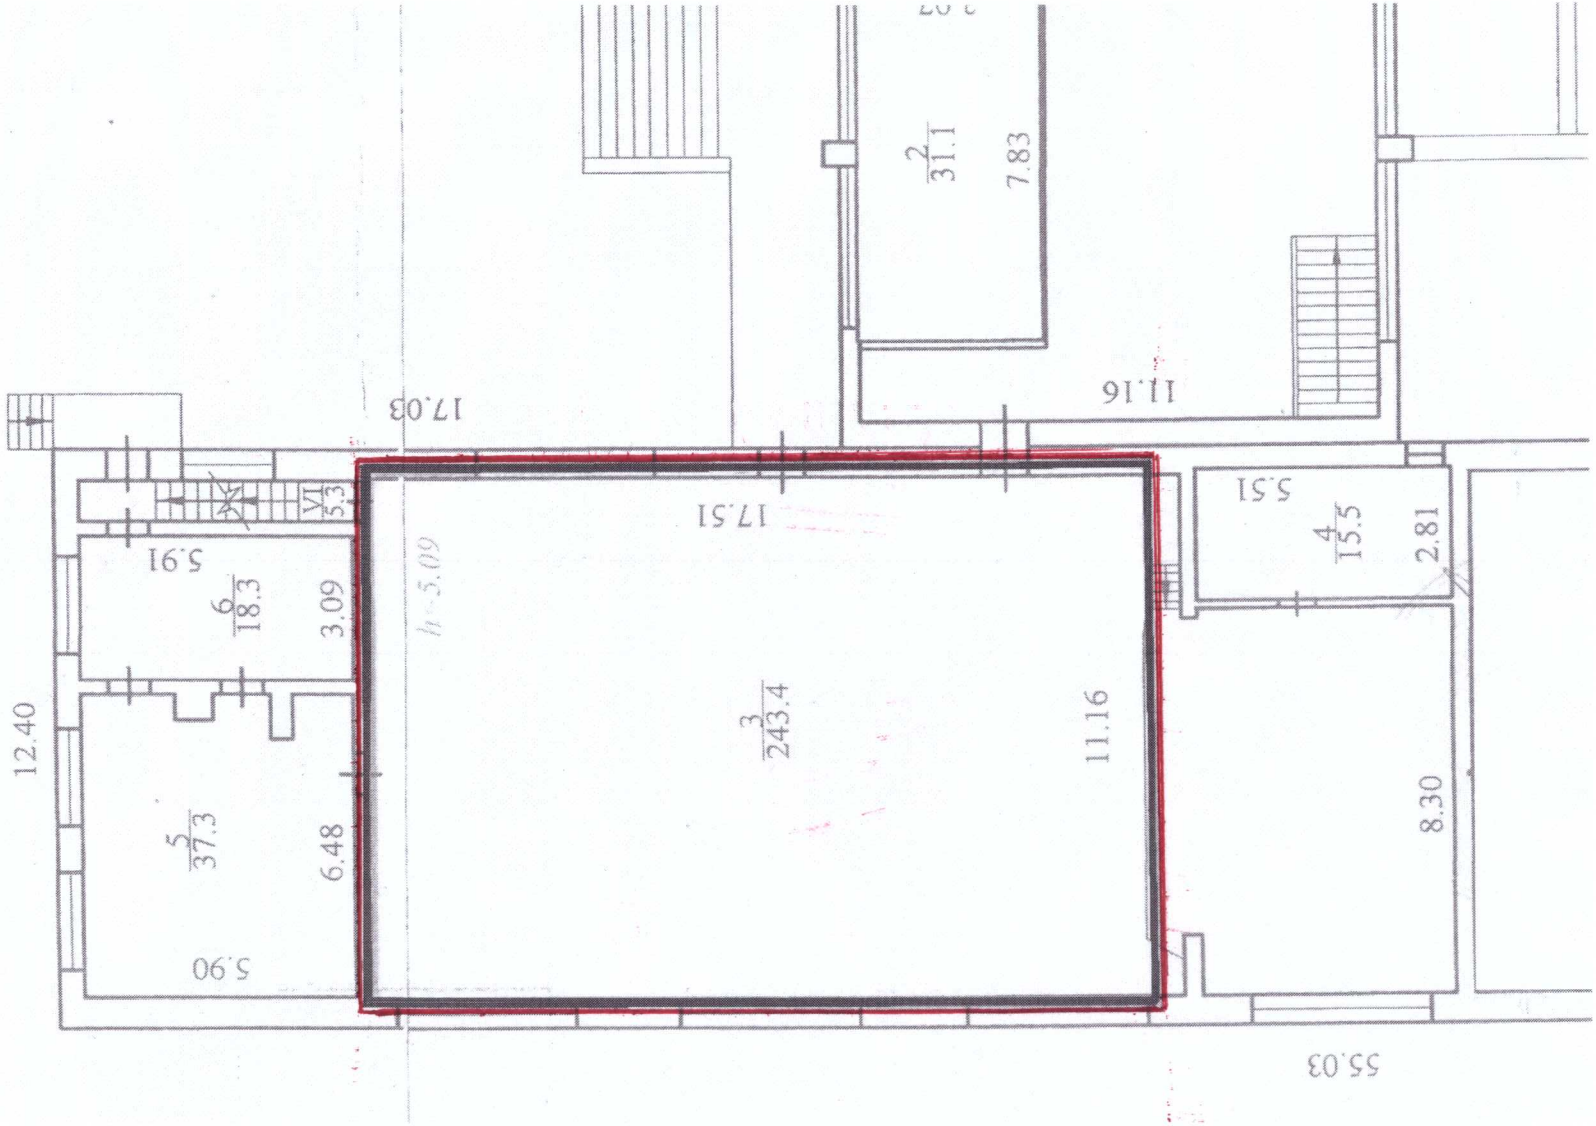


План-схема приміщення для голосування звичайної виборчої дільниці **№ 230868**
Запорізька загальноосвітня школа І-ІІІ ступенів № 80
Запорізької міської ради Запорізької області
69059, м. Запоріжжя, вул. Магара, 5А

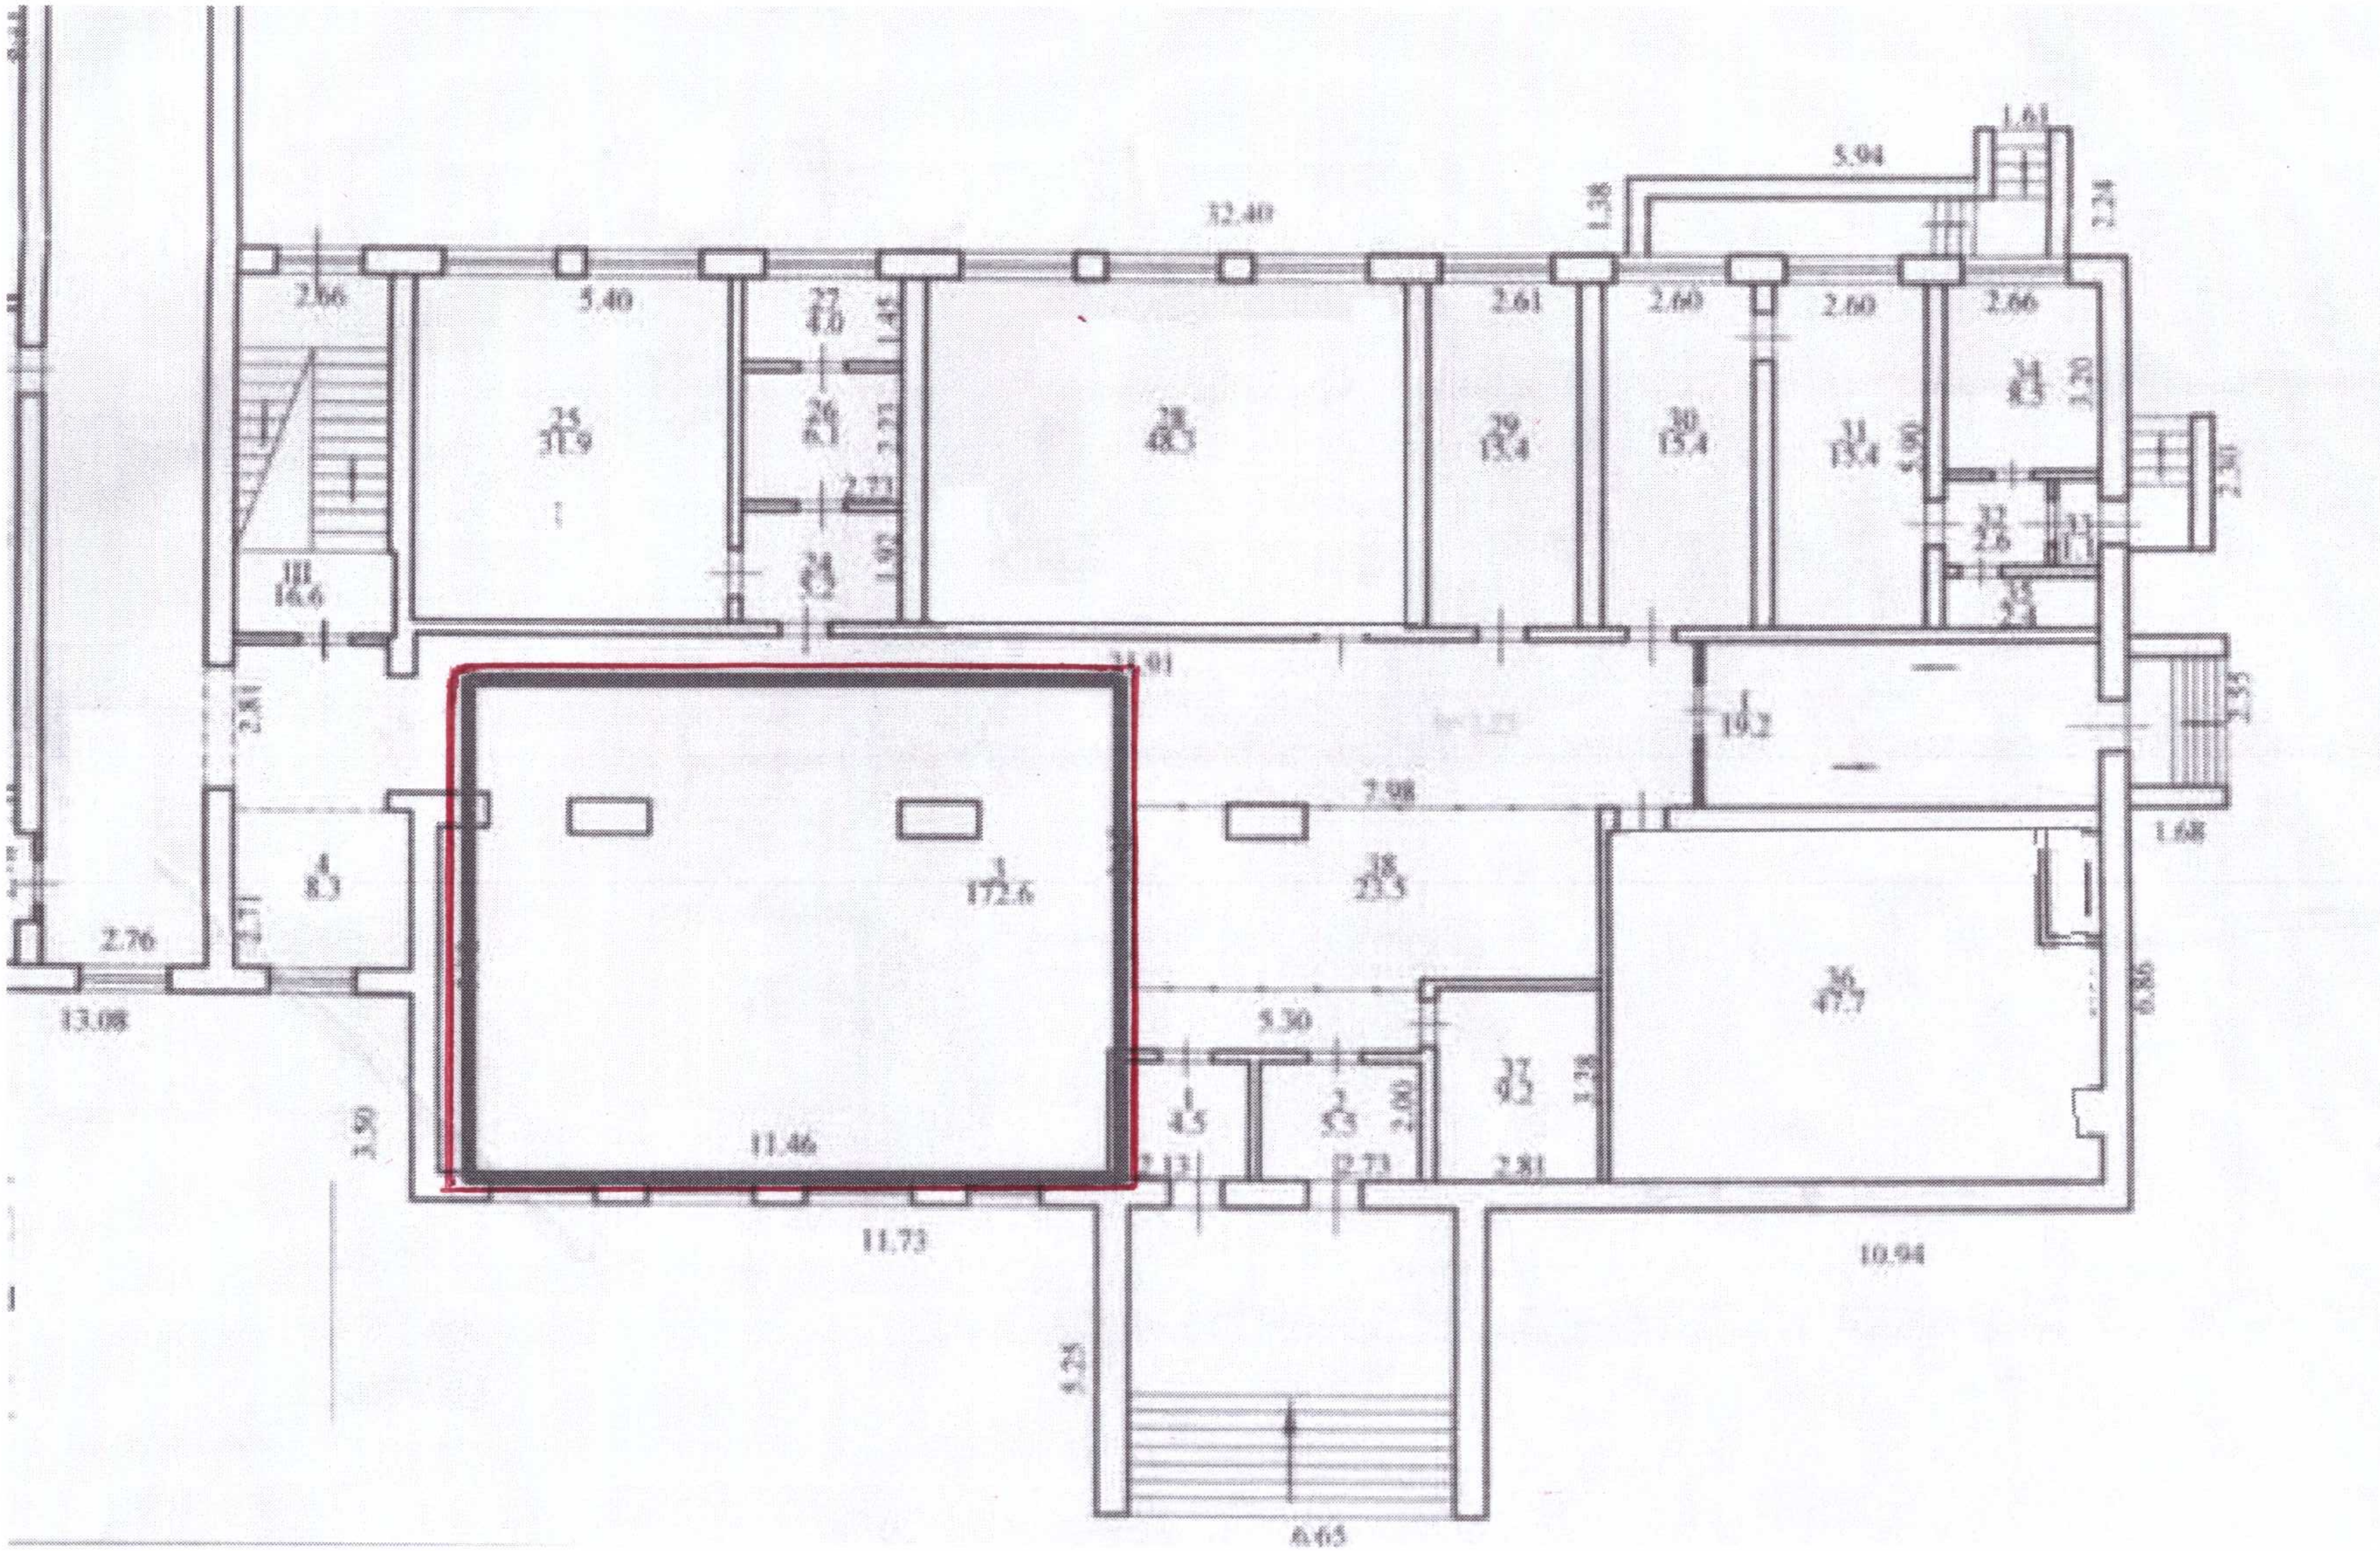


План-схема приміщення для голосування звичайної виборчої дільниці **№ 230869**
Державний навчальний заклад «Запорізький професійний ліцей сервісу»
69050, м. Запоріжжя, вул. Космічна, 129

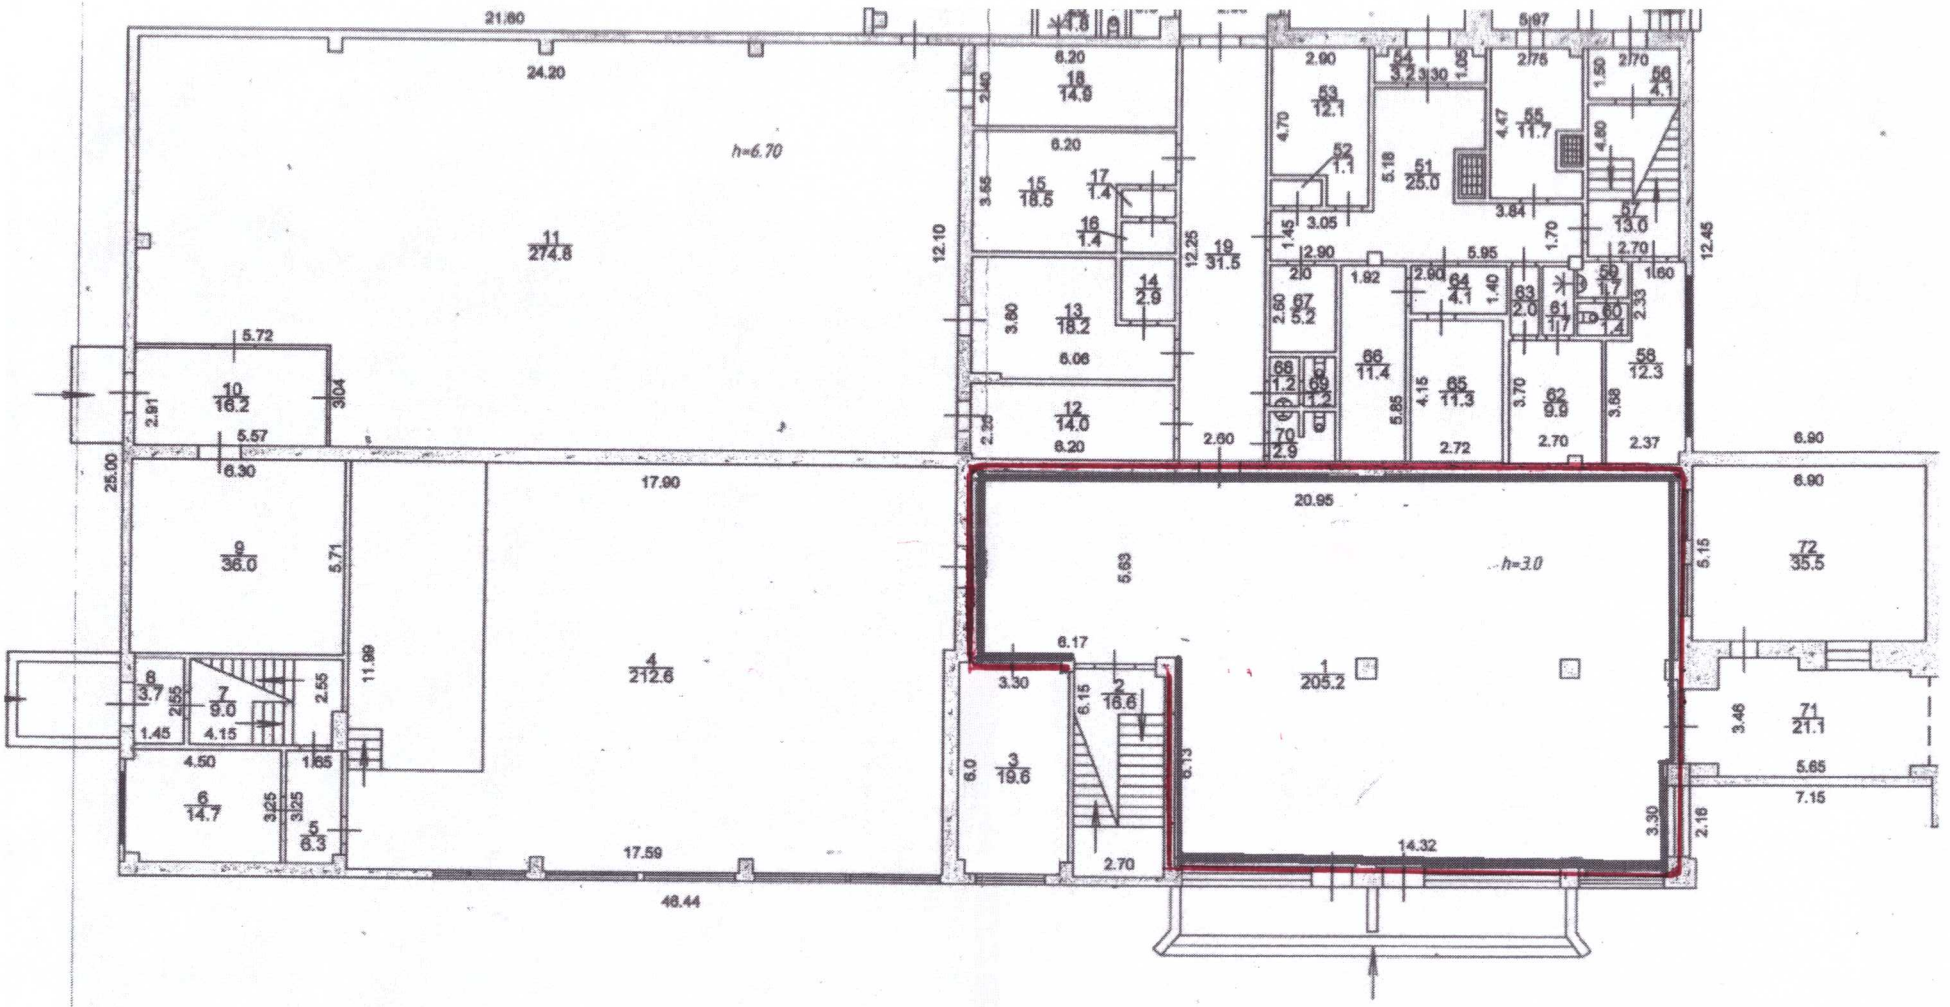


План-схема приміщення для голосування звичайної виборчої дільниці **№ 230870**
Запорізька загальноосвітня школа І-ІІІ ступенів № 83
Запорізької міської ради Запорізької області
69027, м. Запоріжжя, вул. Барикадна, 2

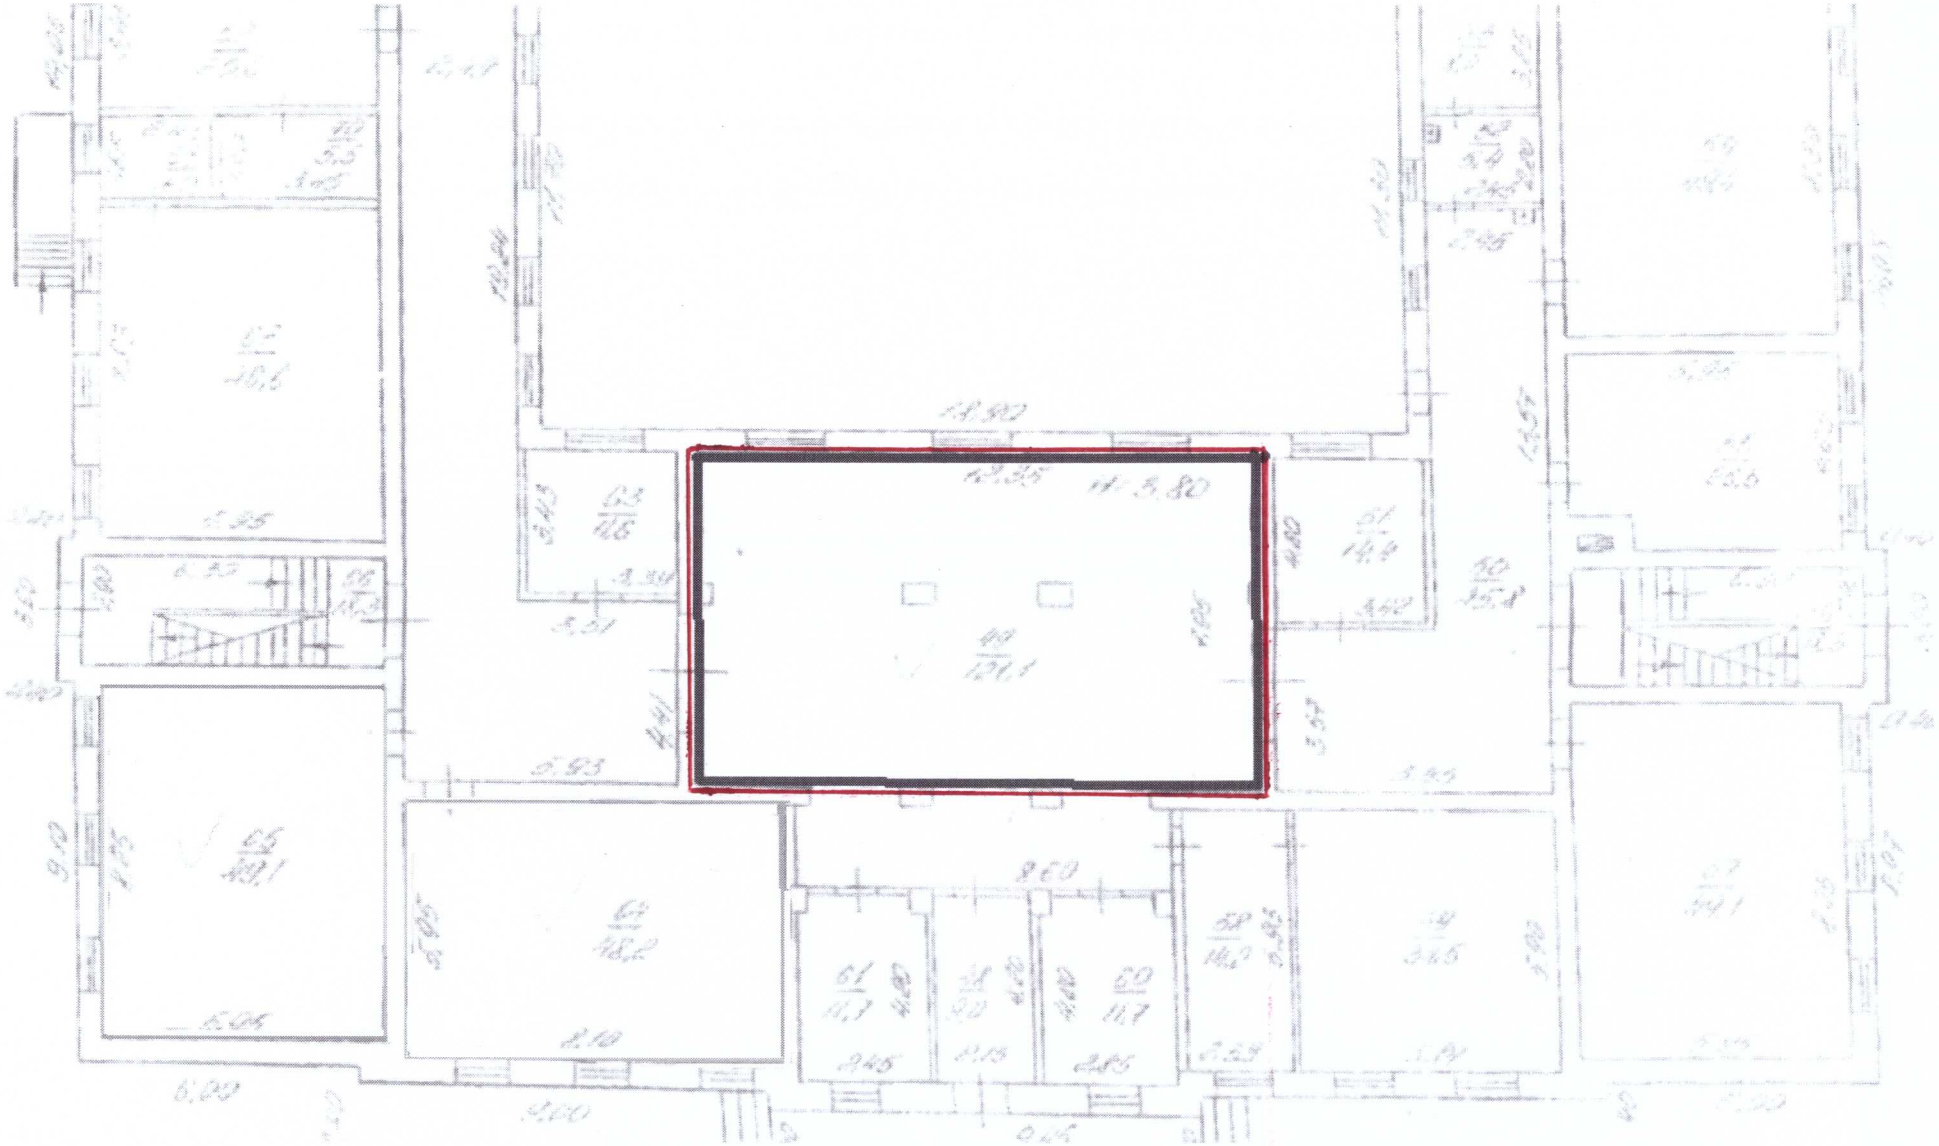


План-схема приміщення для голосування звичайної виборчої дільниці **№ 230871**
Запорізький навчально-виховний комплекс №70
Запорізької міської ради Запорізької області
69027, м. Запоріжжя, вул. Снайперська, 1

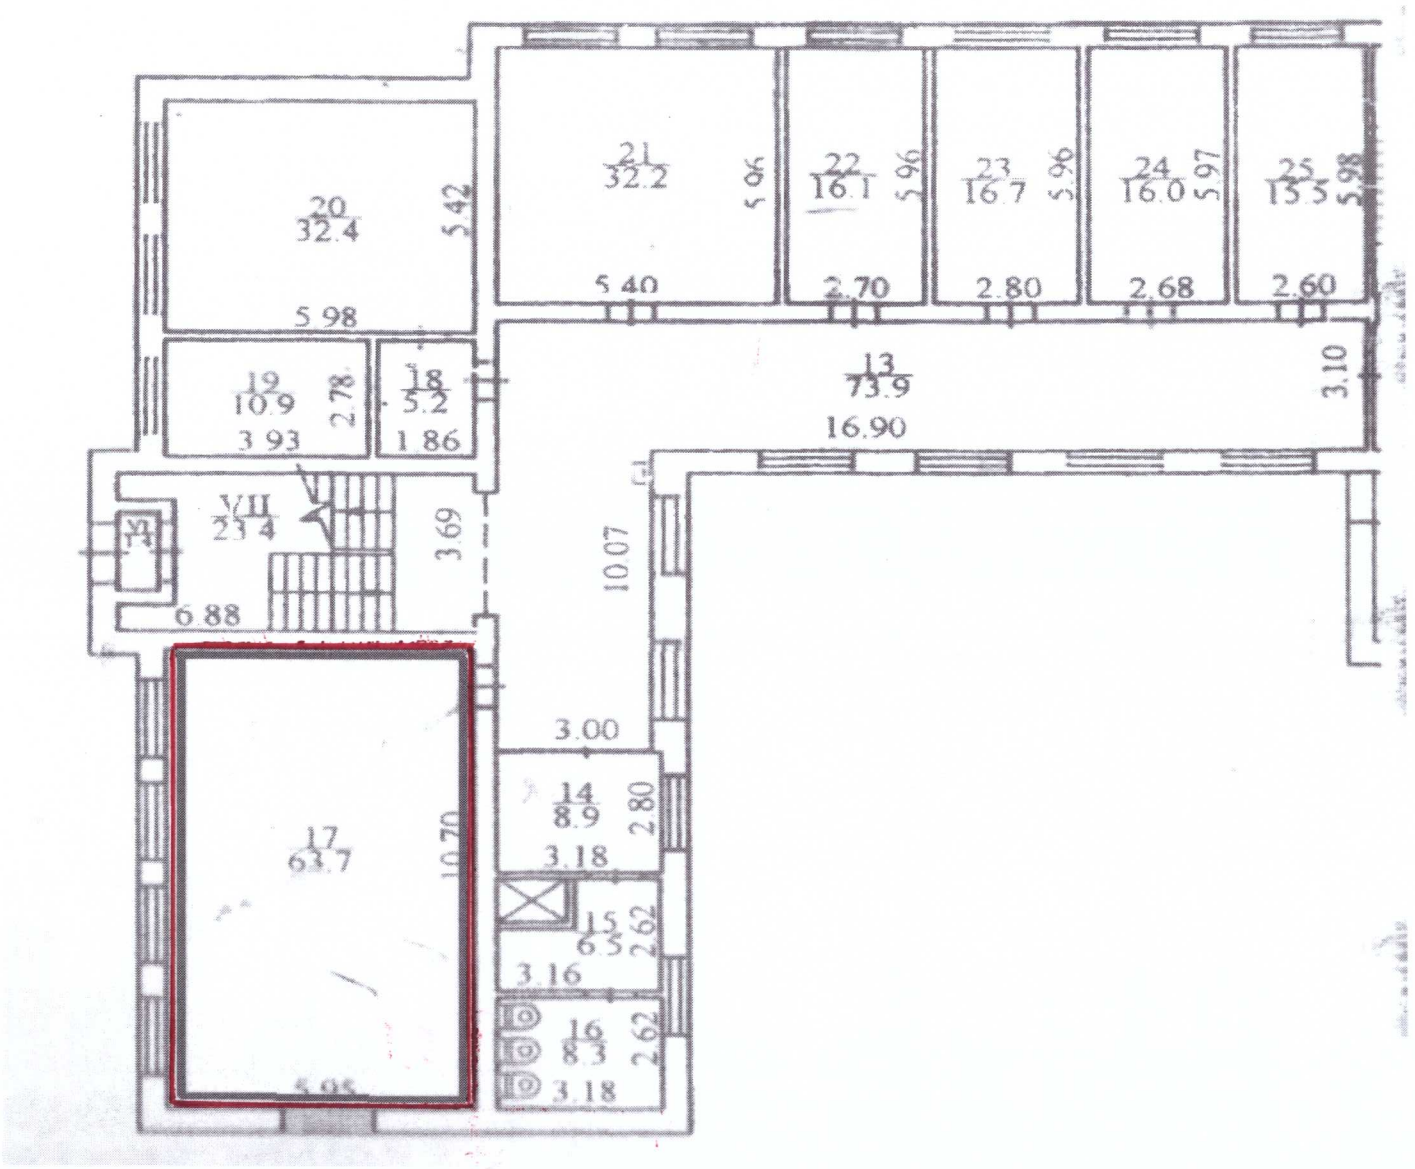


План-схема приміщення для голосування звичайної виборчої дільниці **№ 230872**
Запорізький академічний ліцей № 23 Запорізької міської ради Запорізької області
69040, м. Запоріжжя, вул. Снайперська, 39

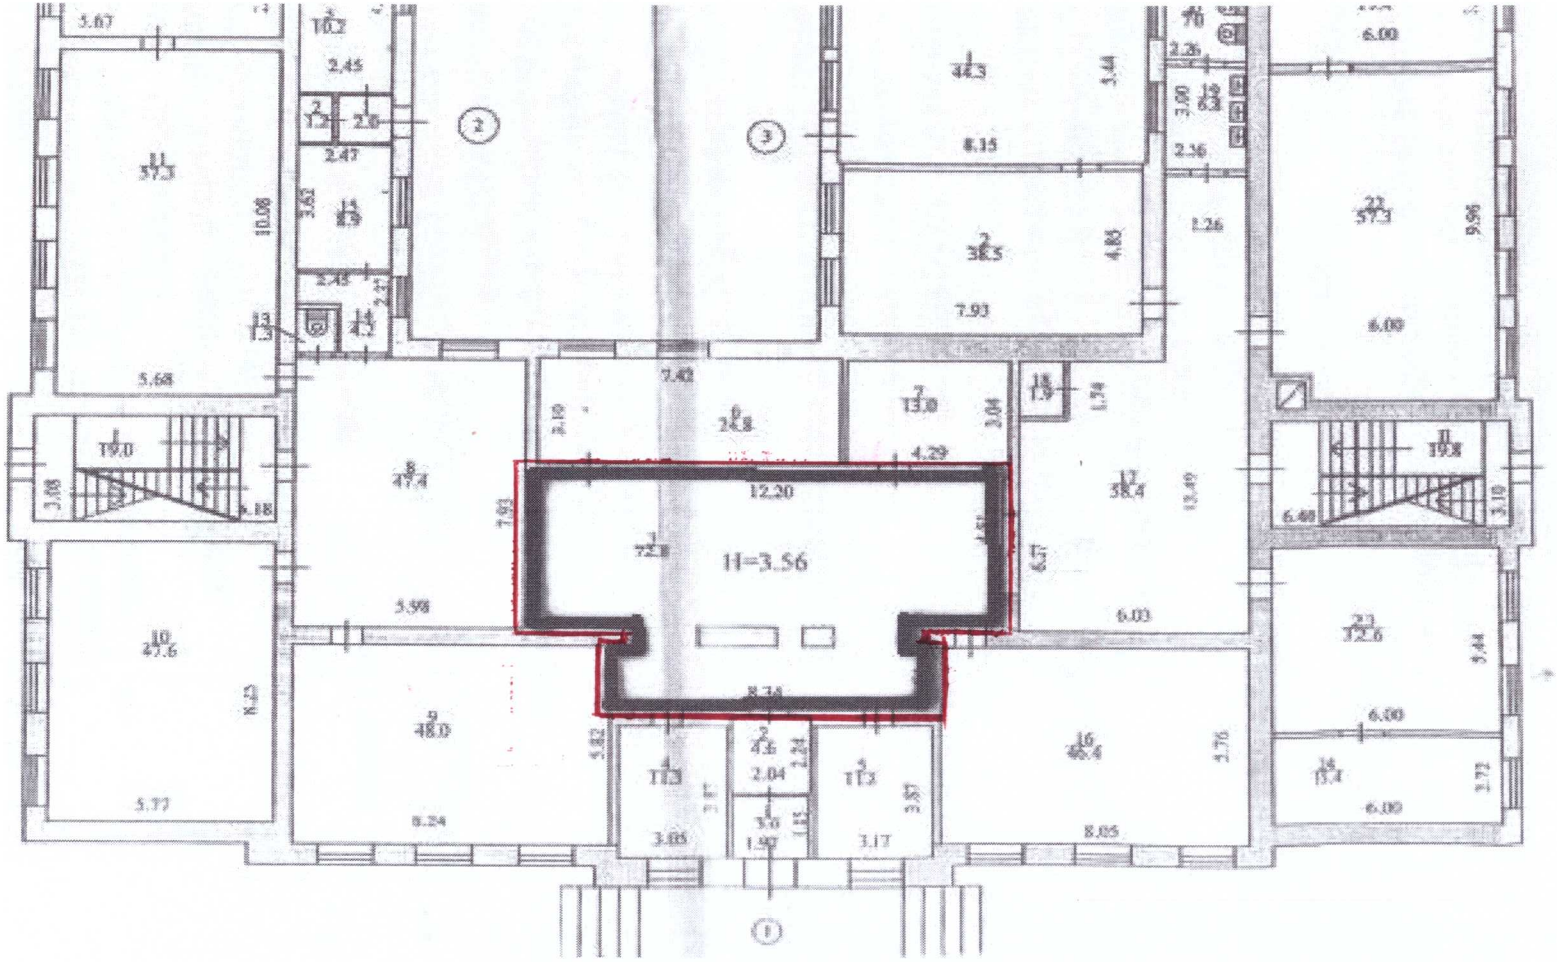


План-схема приміщення для голосування звичайної виборчої дільниці **№ 230873**
Запорізький академічний ліцей № 23 Запорізької міської ради Запорізької області
69040, м. Запоріжжя, вул. Снайперська, 39

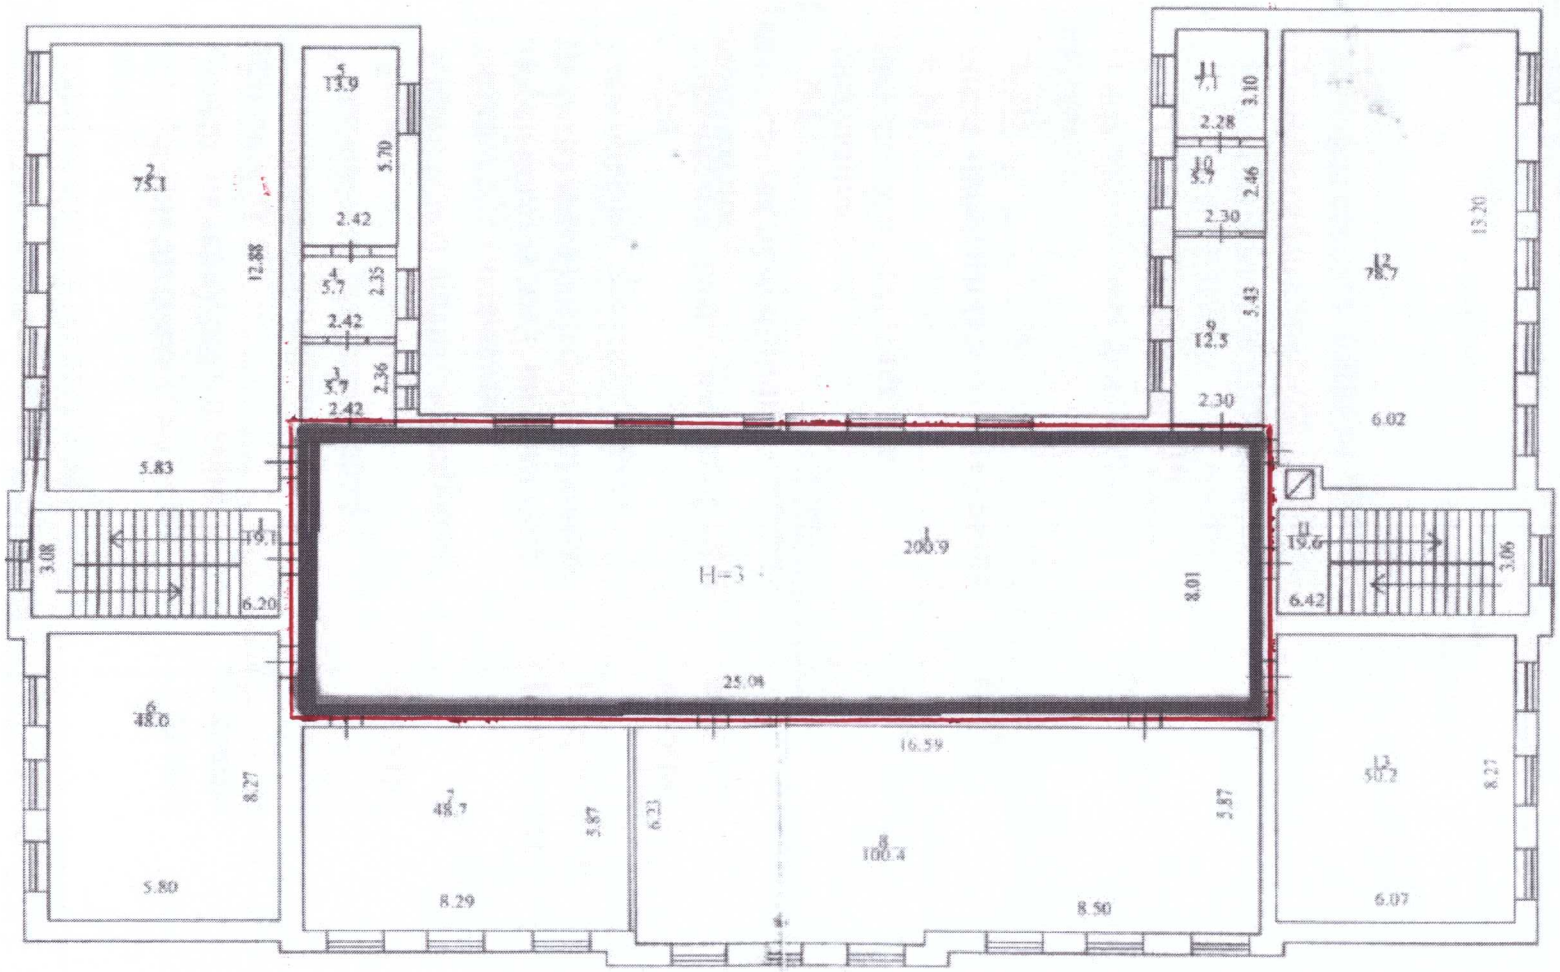


План-схема приміщення для голосування звичайної виборчої дільниці **№ 230874**
Запорізька загальноосвітня школа І-ІІІ ступенів № 14
Запорізької міської ради Запорізької області
69040, м. Запоріжжя, вул. Святоволодимирівська, 90

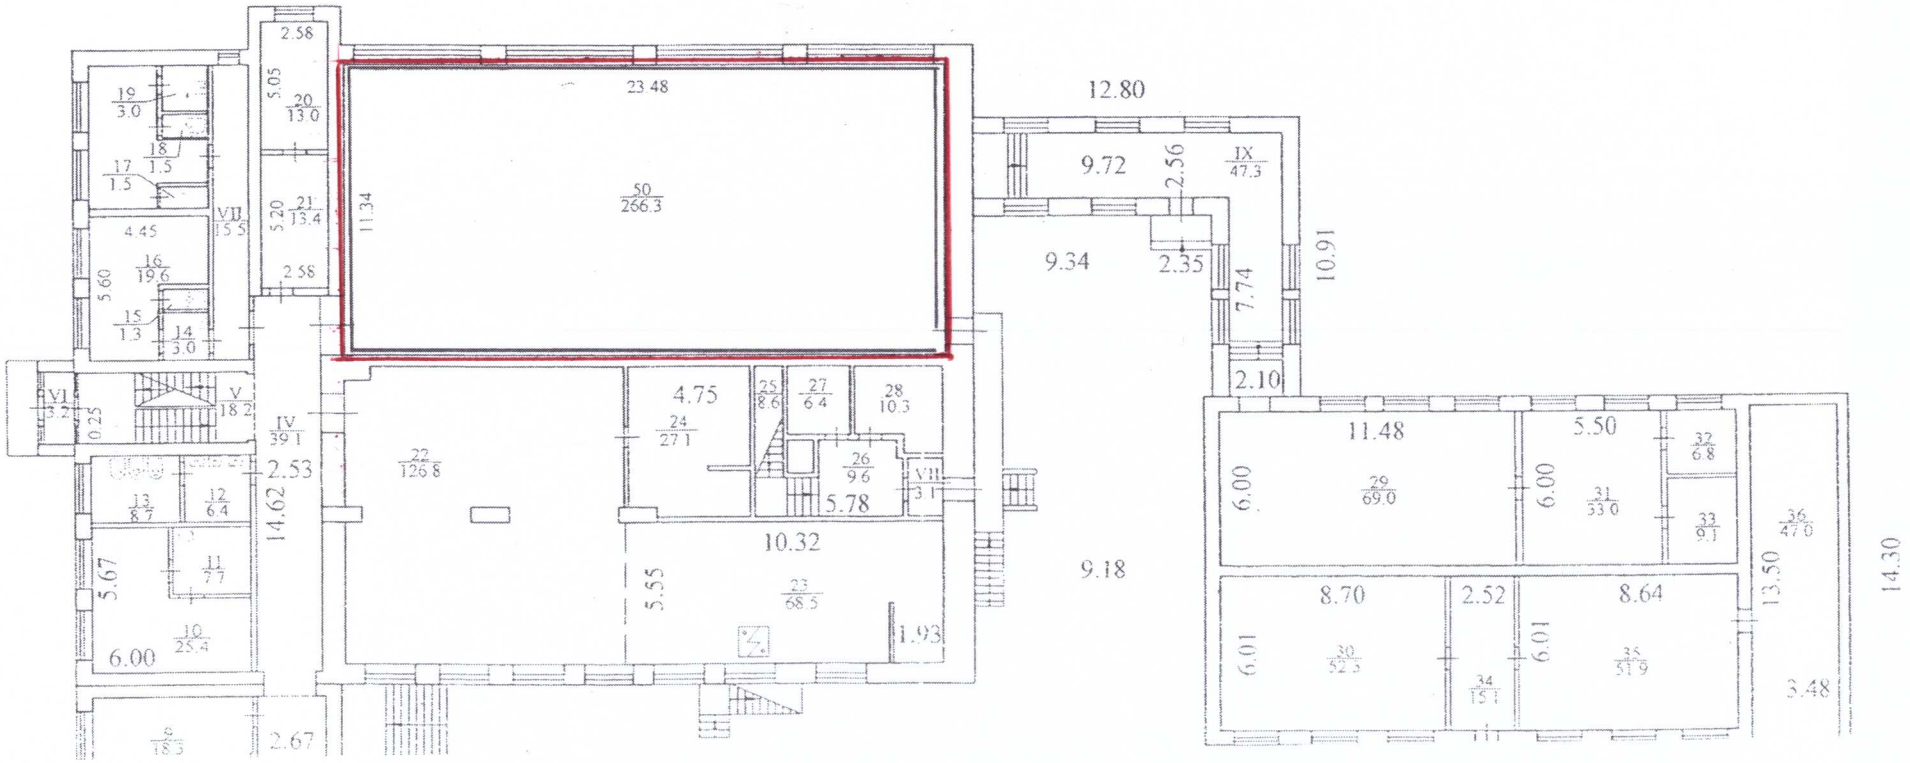


План-схема приміщення для голосування звичайної виборчої дільниці **№ 230875**
Запорізька загальноосвітня школа І-ІІІ ступенів № 103
Запорізької міської ради Запорізької області
69118, м. Запоріжжя, вул. Новокузнецька, 18А

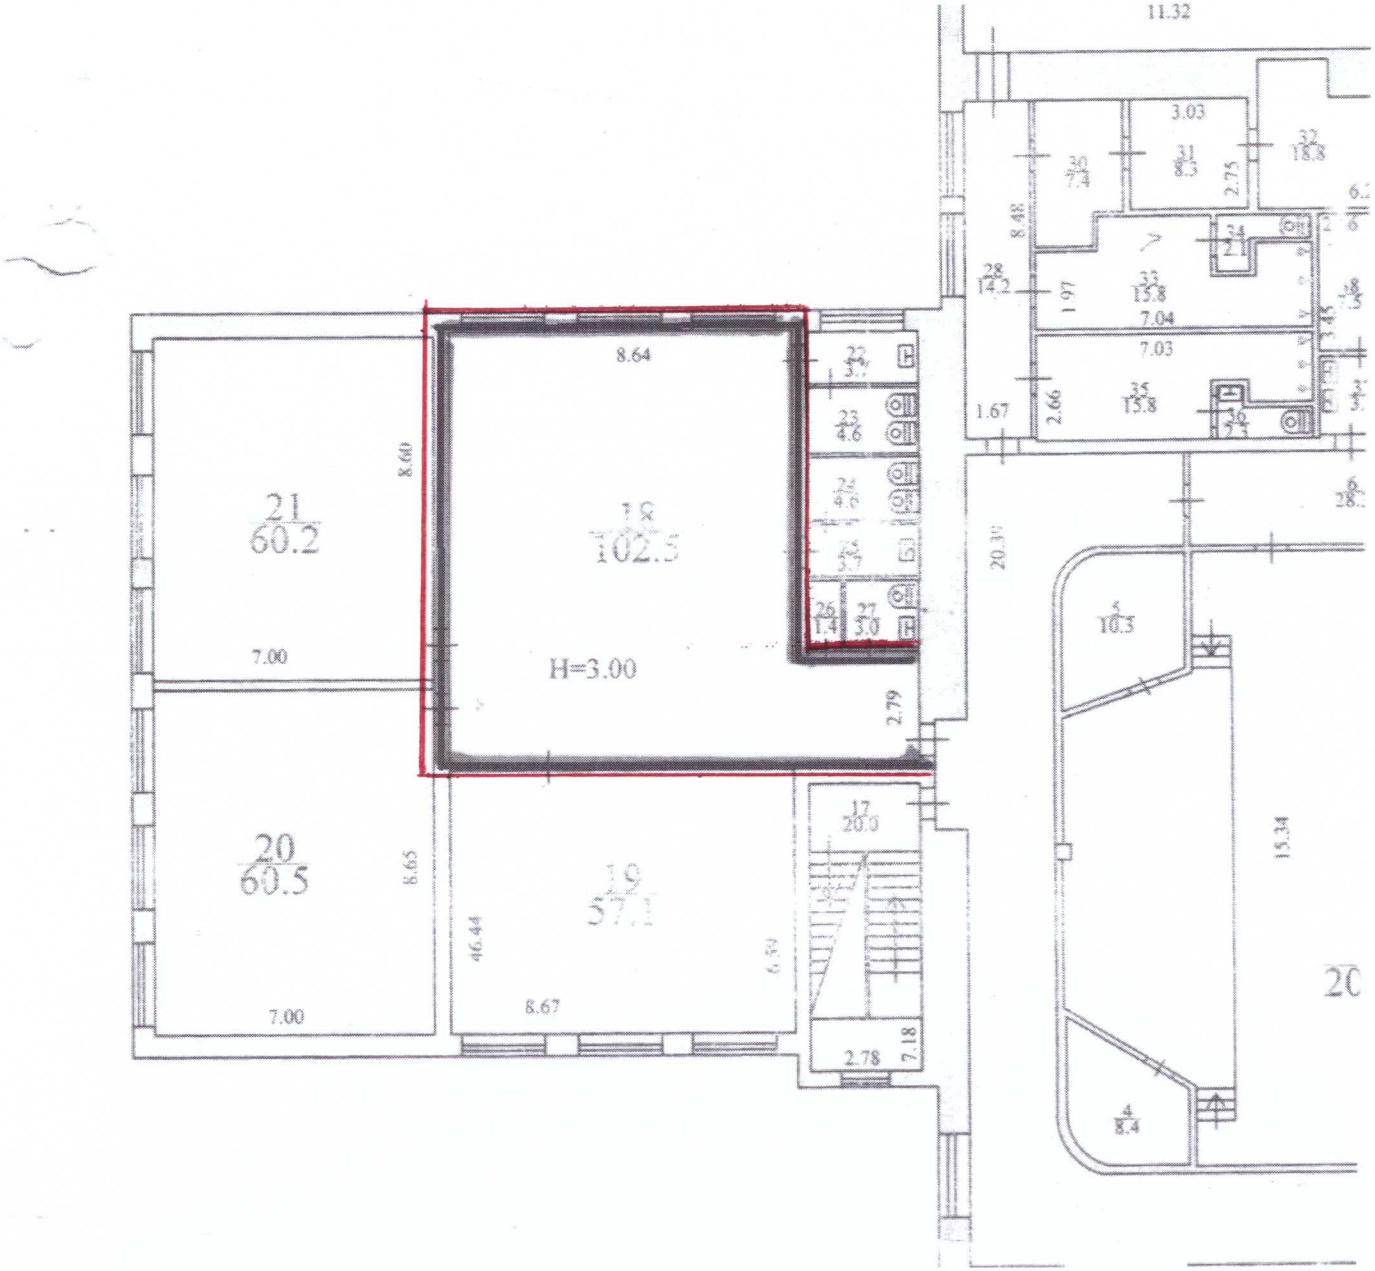


План-схема приміщення для голосування звичайної виборчої дільниці **№ 230876**
Запорізький академічний ліцей № 23 Запорізької міської ради Запорізької області
69059, м. Запоріжжя, вул. Парамонова, 6А

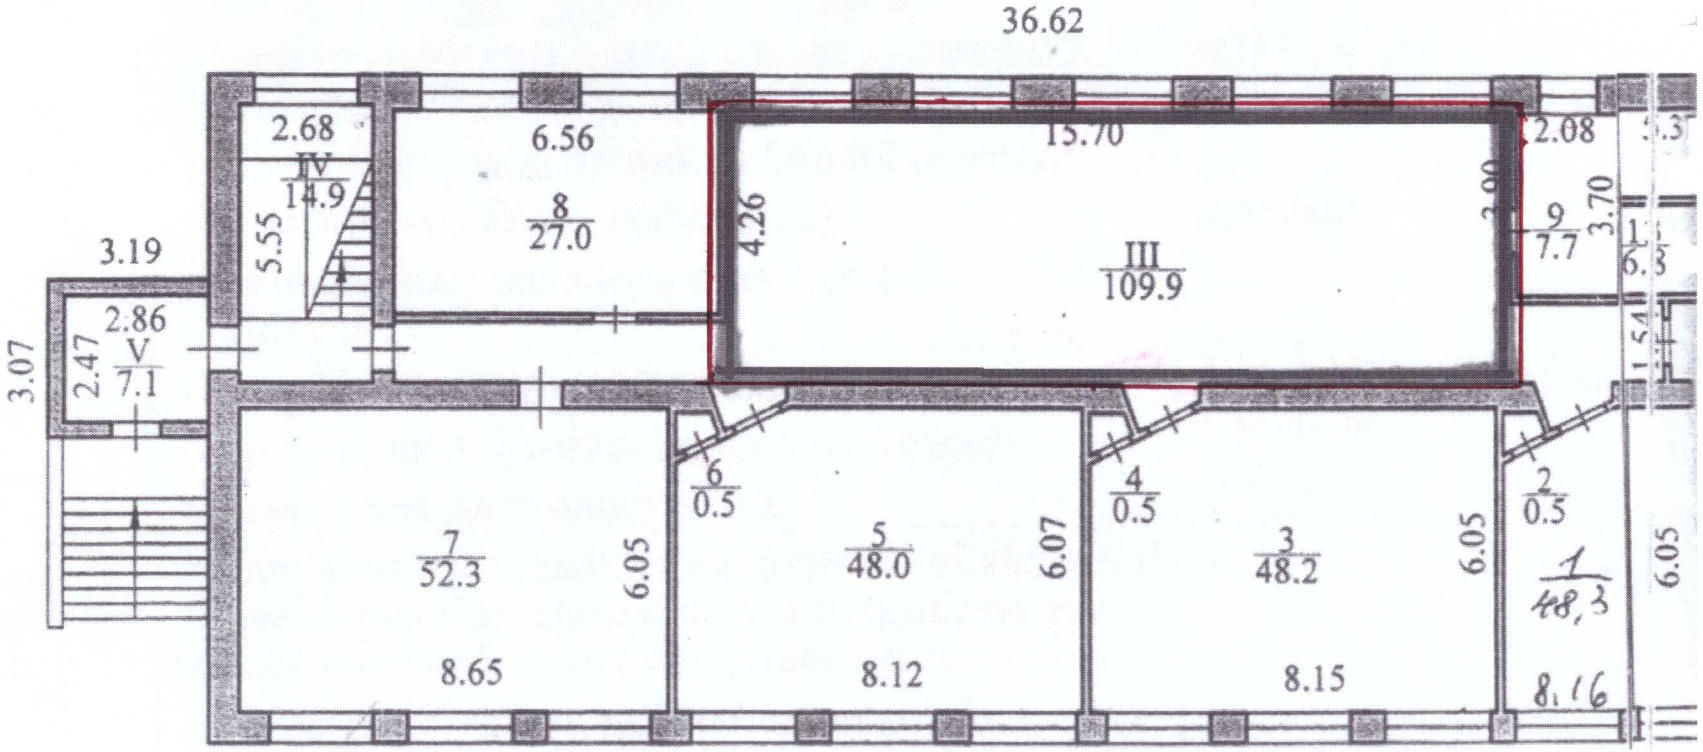


План-схема приміщення для голосуваннязвичайної виборчої дільниці **№ 230877**
Запорізька загальноосвітня школа І-ІІІ ступенів № 38
Запорізької міської ради Запорізької області
69059, м. Запоріжжя, вул. Парамонова, 7А

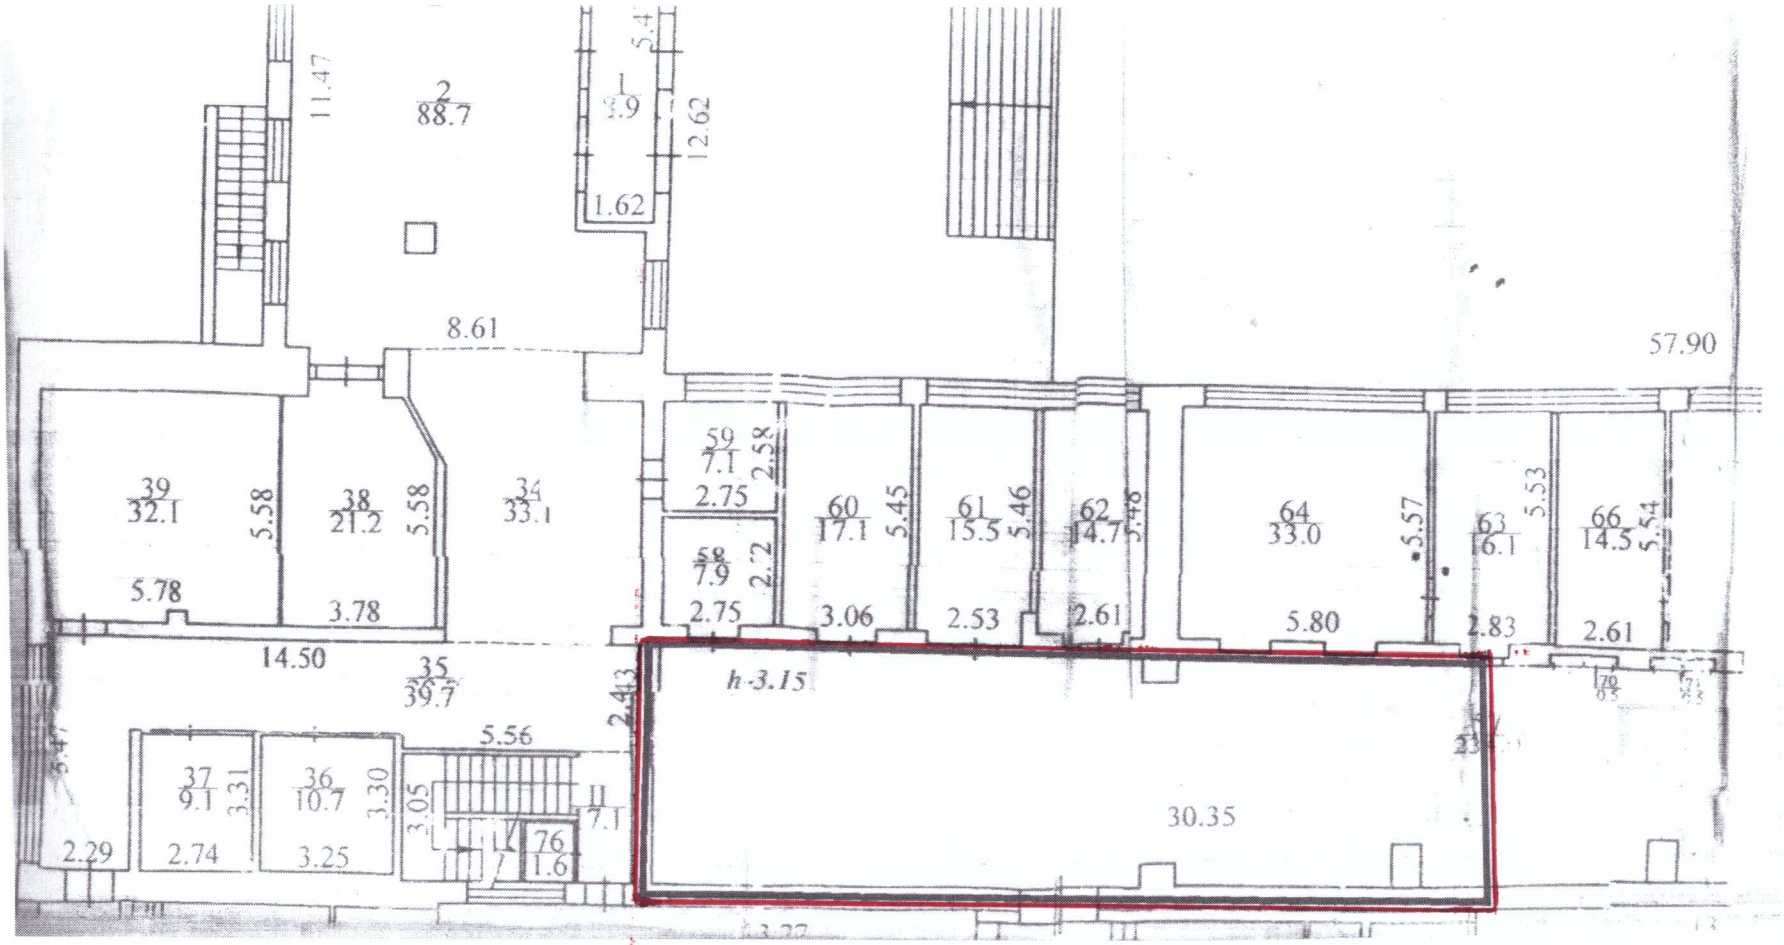


План-схема приміщення для голосування звичайної виборчої дільниці **№ 230878**
Запорізька загальноосвітня школа І-ІІІ ступенів № 80
Запорізької міської ради Запорізької області
69059, м. Запоріжжя, вул. Магара, 5А

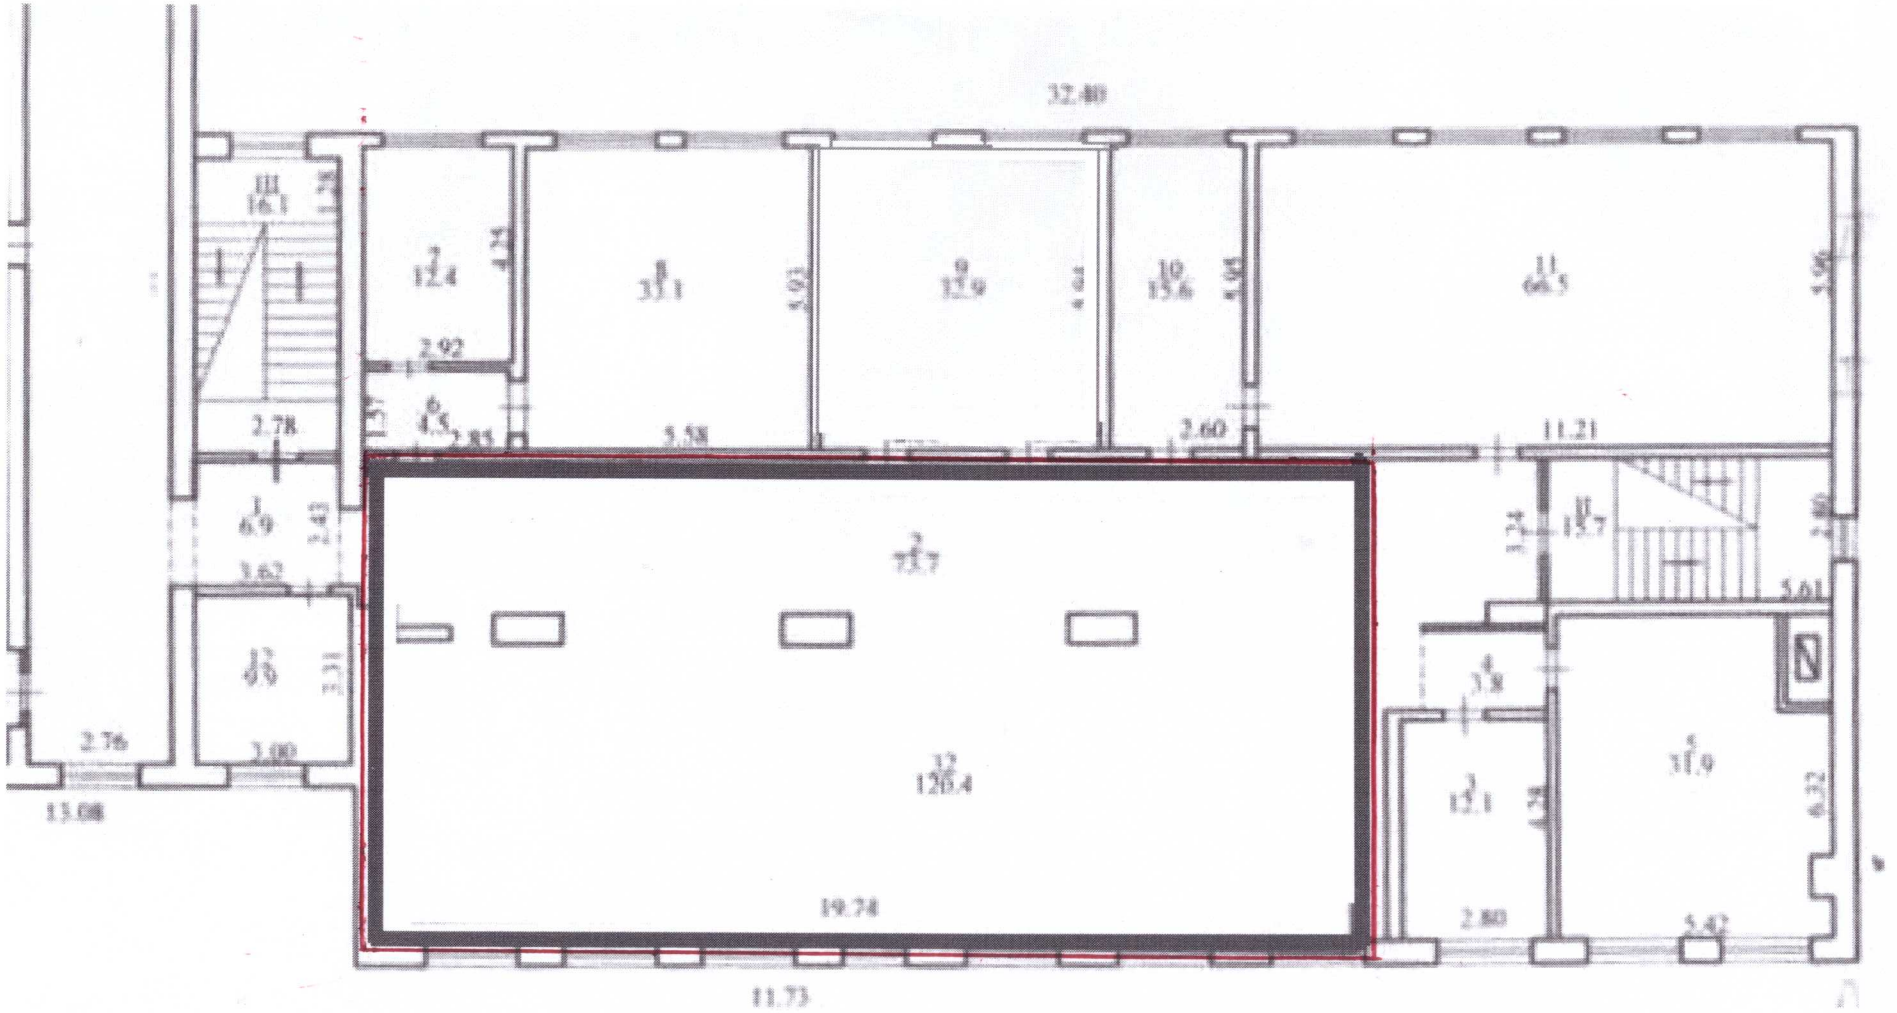


План-схема приміщення для голосування звичайної виборчої дільниці **№ 230879**
Запорізька спеціалізована школа з поглибленим вивченням іноземної мови № 7
Запорізької міської ради Запорізької області
69104, м. Запоріжжя, вул. Північнокільцева, 21

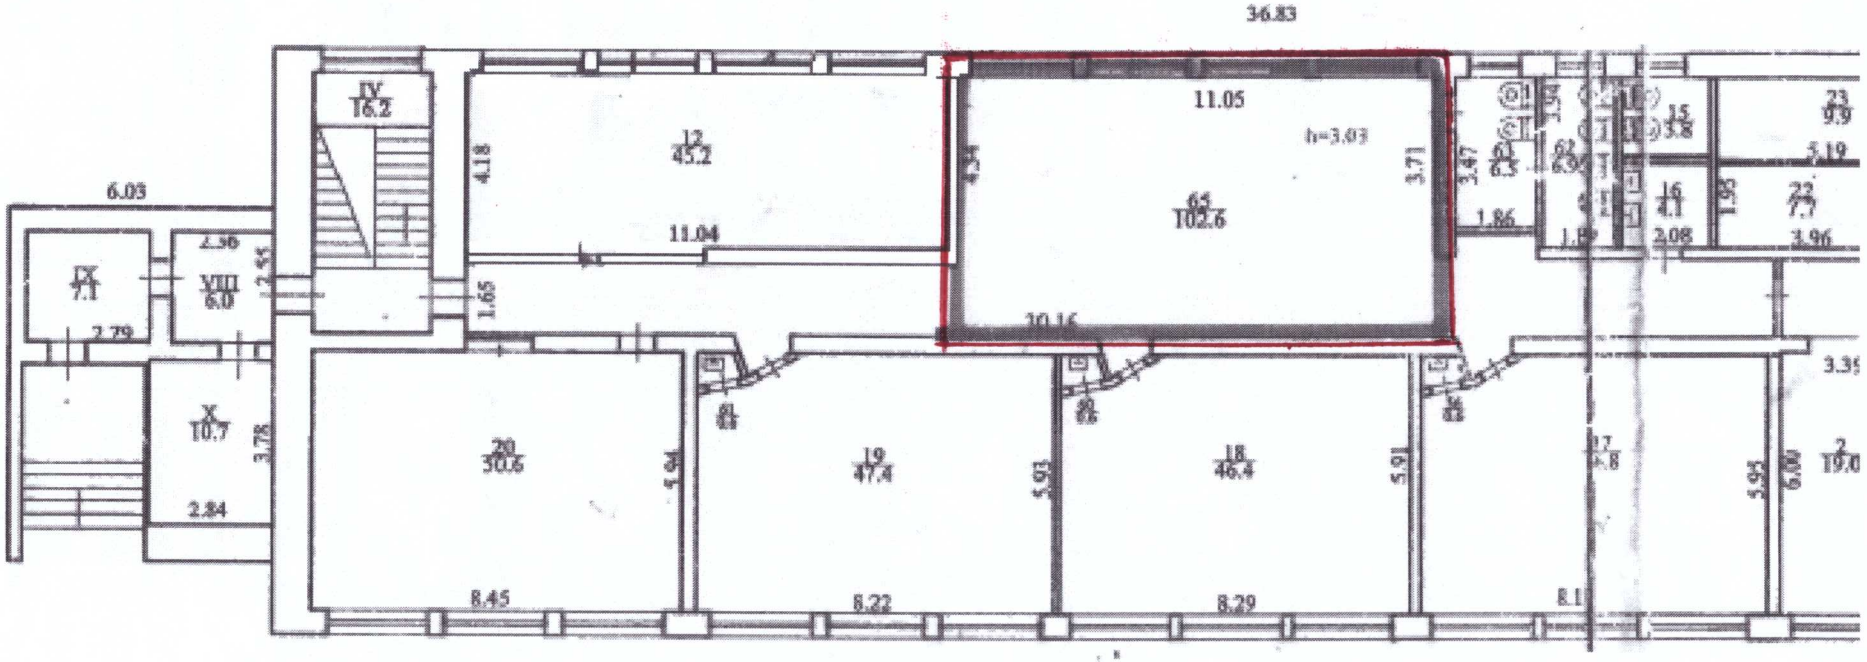


План-схема приміщення для голосування звичайної виборчої дільниці **№ 230880**
Запорізька спеціалізована школа з поглибленим вивченням іноземної мови № 7
Запорізької міської ради Запорізької області
69104, м. Запоріжжя, вул. Північнокільцева, 21

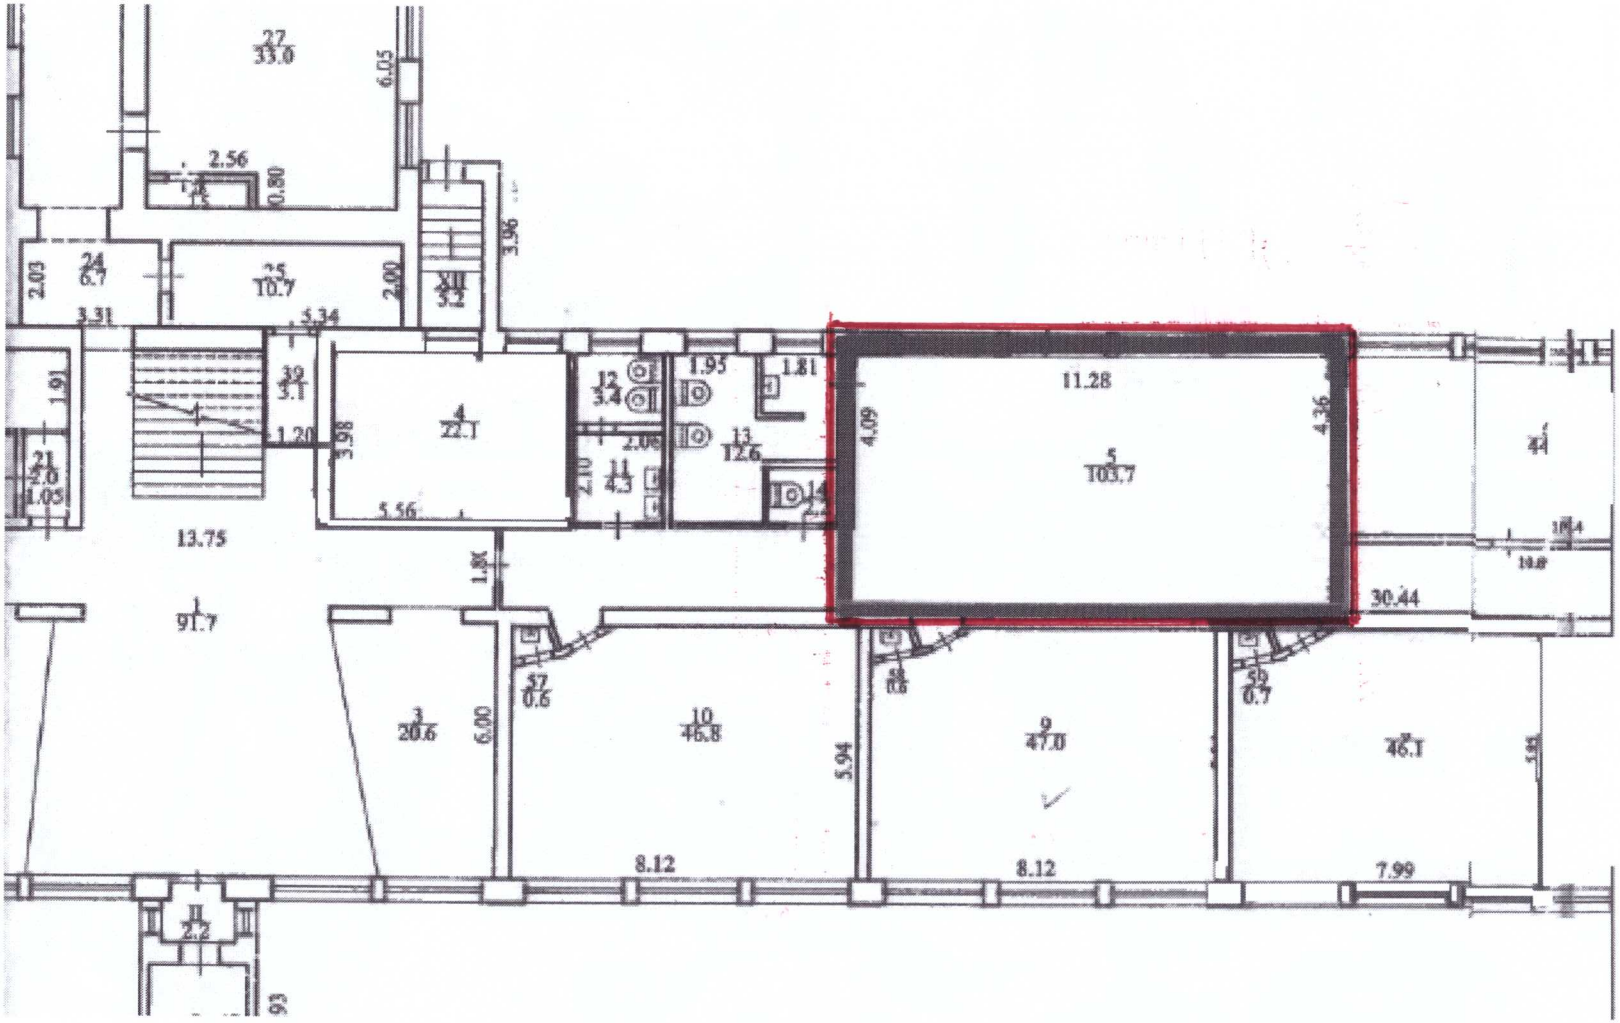


План-схема приміщення для голосування звичайної виборчої дільниці **№ 230881**
Запорізький навчально-виховний комплекс № 90
Запорізької міської ради Запорізької області
69104, м. Запоріжжя, вул. Чумаченка, 13Б

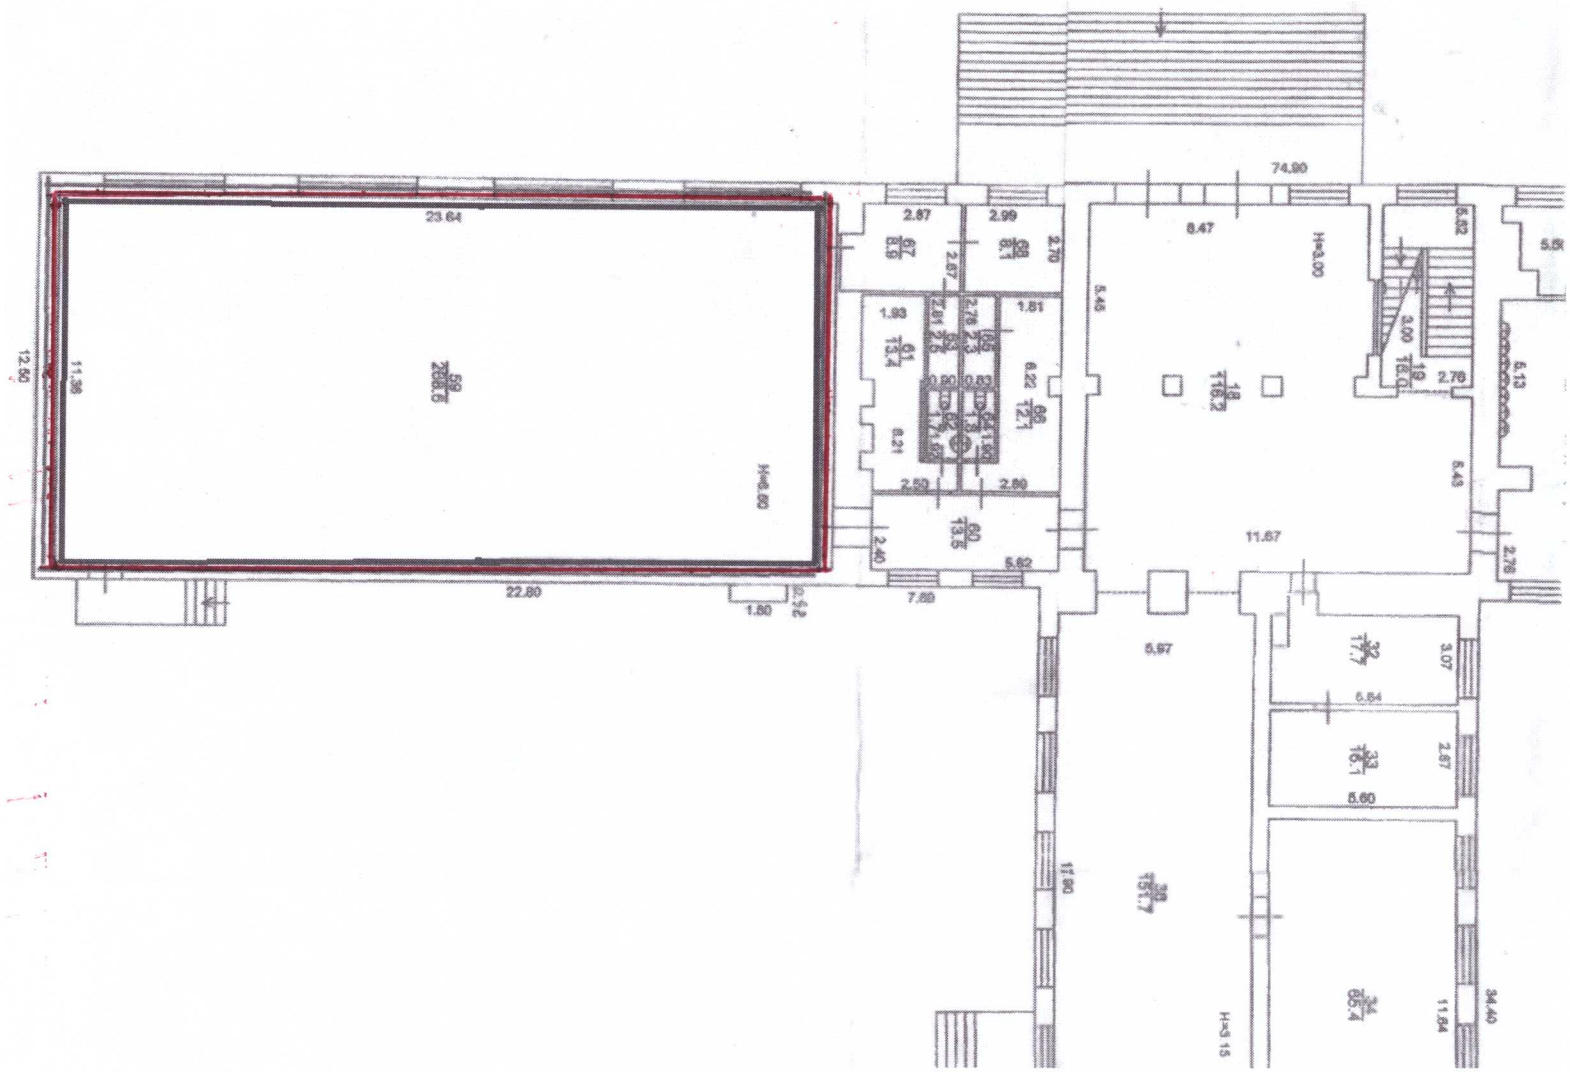


План-схема приміщення для голосування звичайної виборчої дільниці **№ 230882**
Запорізький навчально-виховний комплекс № 90
Запорізької міської ради Запорізької області
69104, м. Запоріжжя, вул. Чумаченка, 13Б

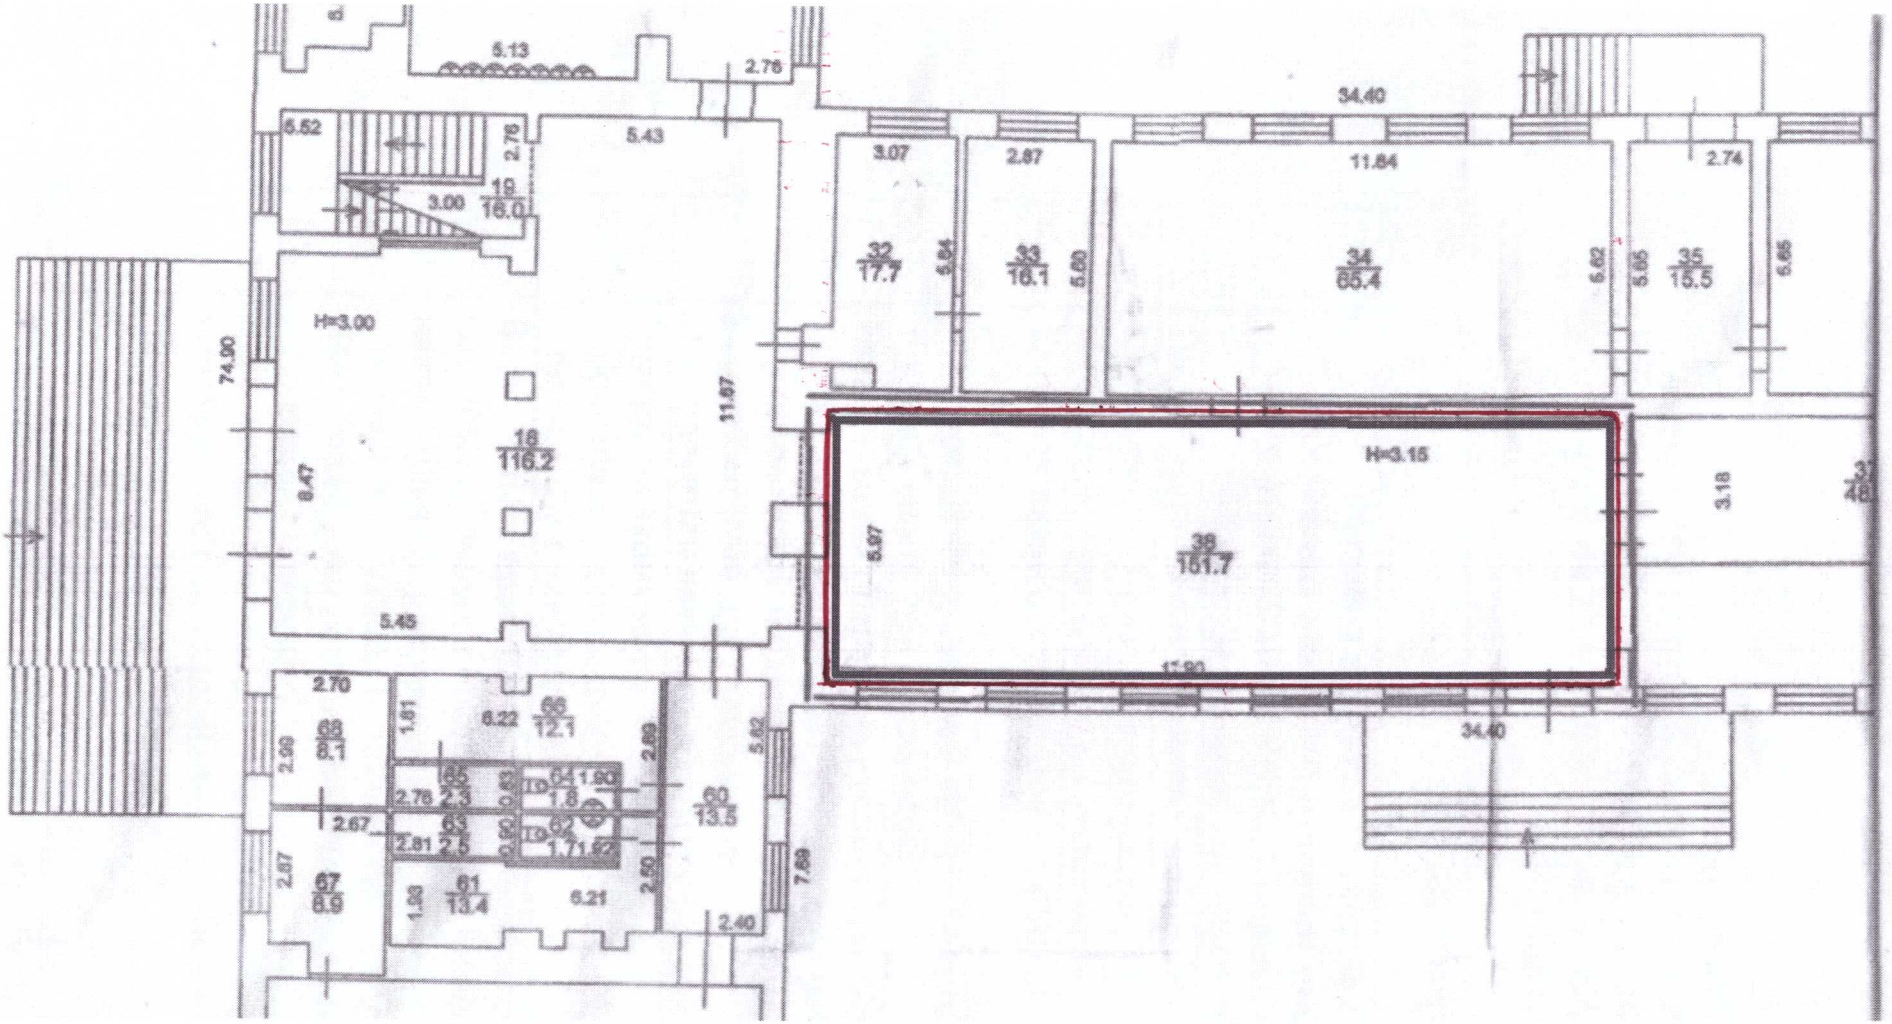


План-схема приміщення для голосування звичайної виборчої дільниці **№ 230883**
Запорізький академічний ліцей № 23 Запорізької міської ради Запорізької області
69059, м. Запоріжжя, вул. Парамонова, 6А

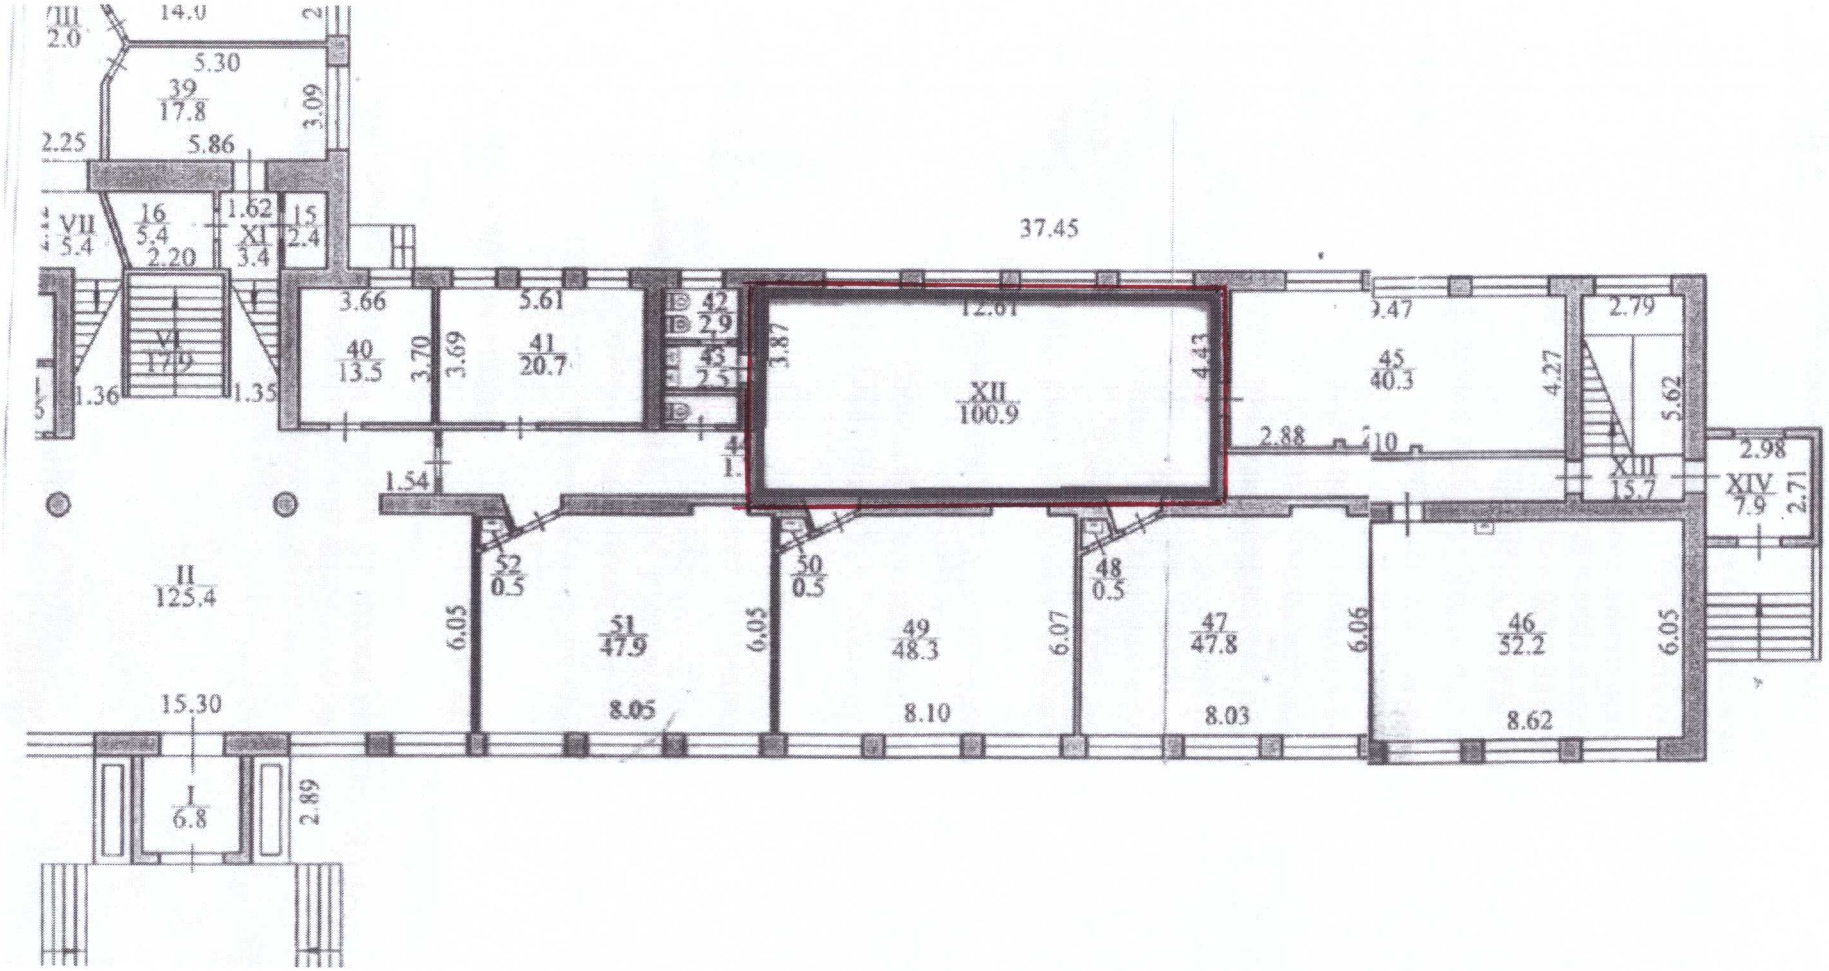


План-схема приміщення для голосування звичайної виборчої дільниці **№ 230884**
Запорізька гімназія № 8 Запорізької міської ради
69104, м. Запоріжжя, вул. Європейська, 14А

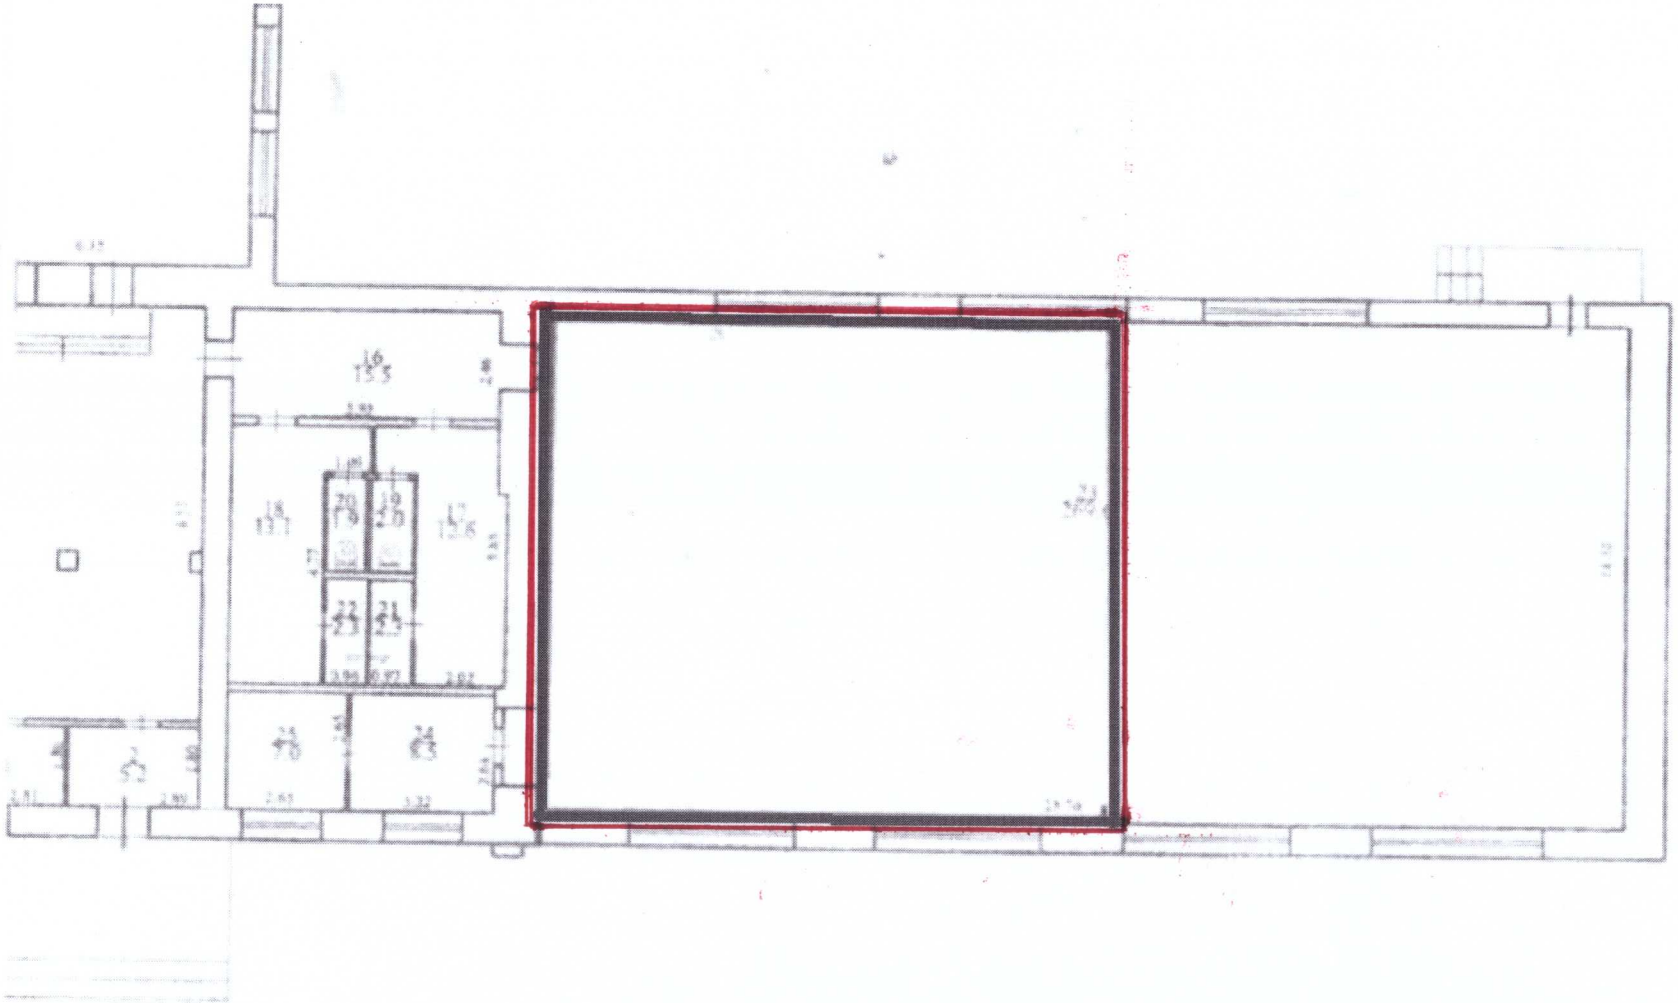


План-схема приміщення для голосування звичайної виборчої дільниці **№ 230885**
Запорізька загальноосвітня школа І-ІІІ ступенів № 84
Запорізької міської ради Запорізької області
69104, м. Запоріжжя, вул. Північнокільцева, 16А

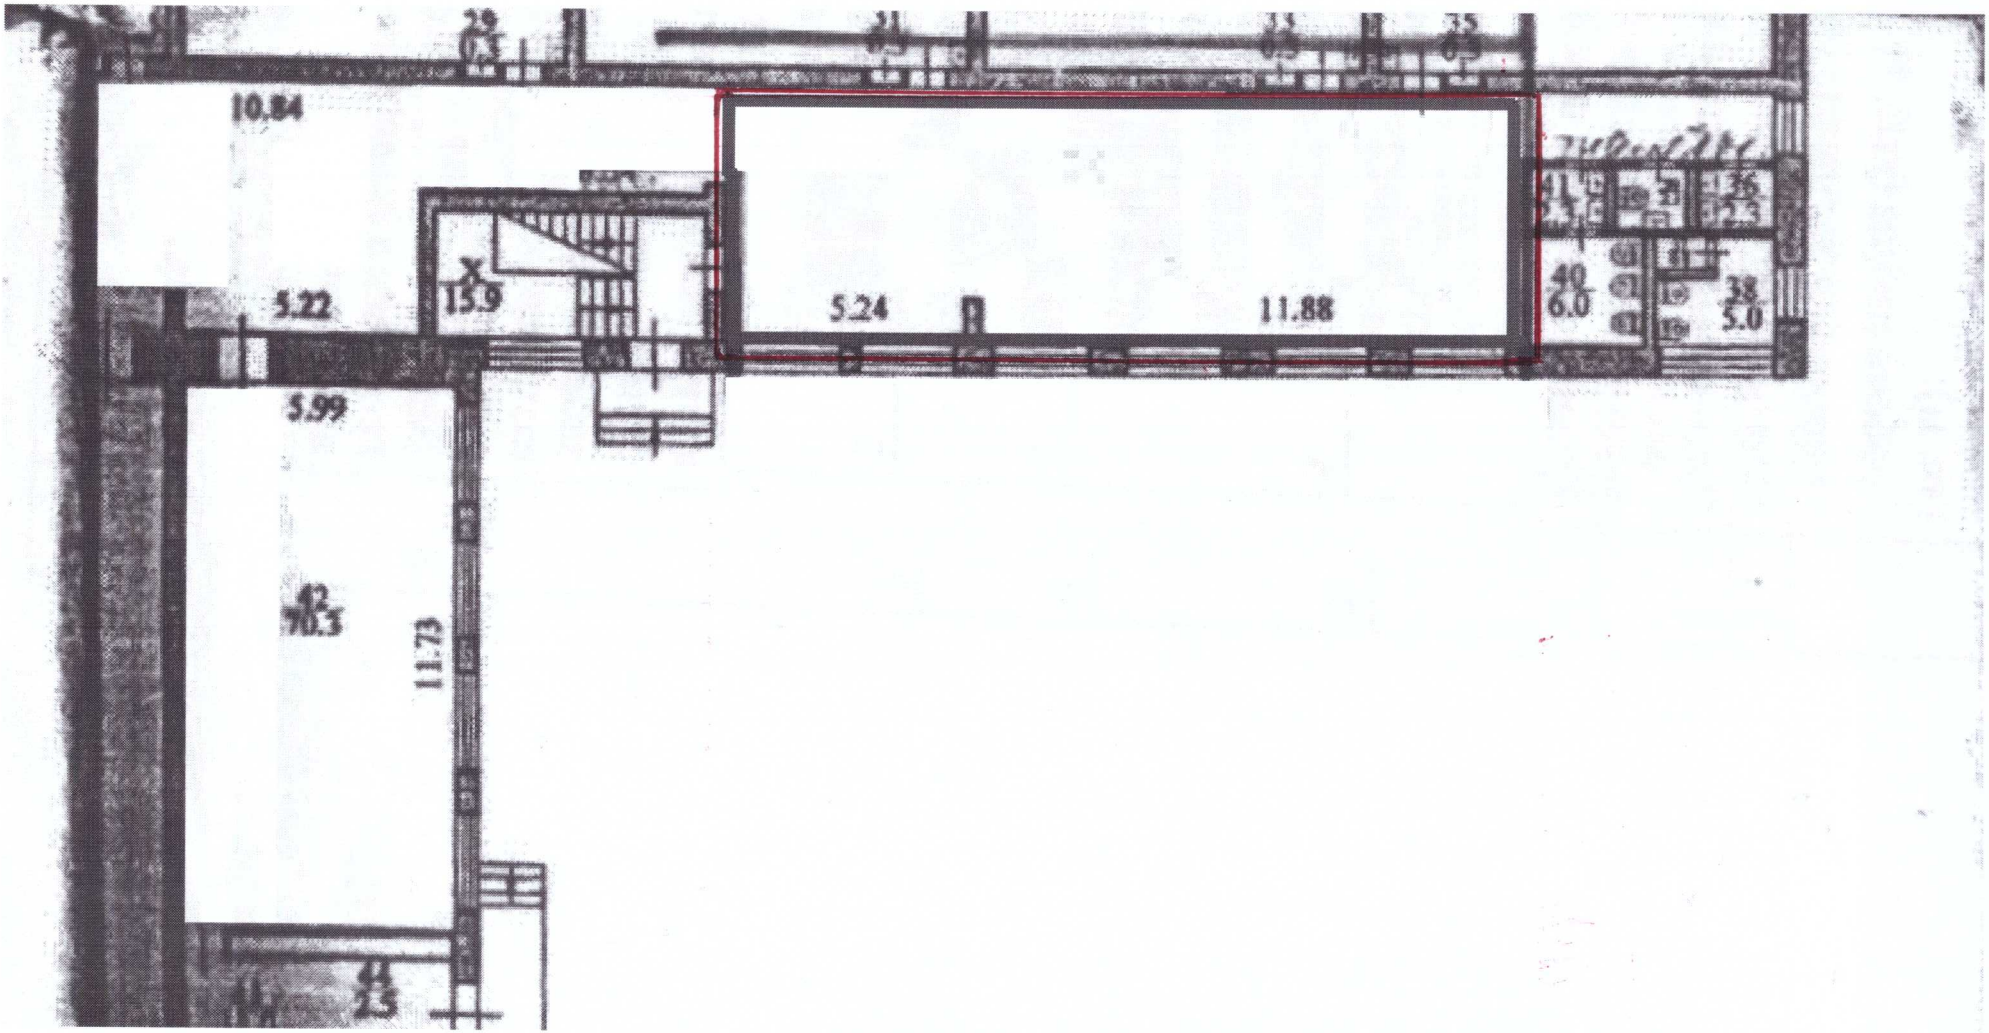


План-схема приміщення для голосування звичайної виборчої дільниці **№ 230886**
Запорізька загальноосвітня школа І-ІІІ ступенів № 84
Запорізької міської ради Запорізької області
69104, м. Запоріжжя, вул. Північнокільцева, 16А

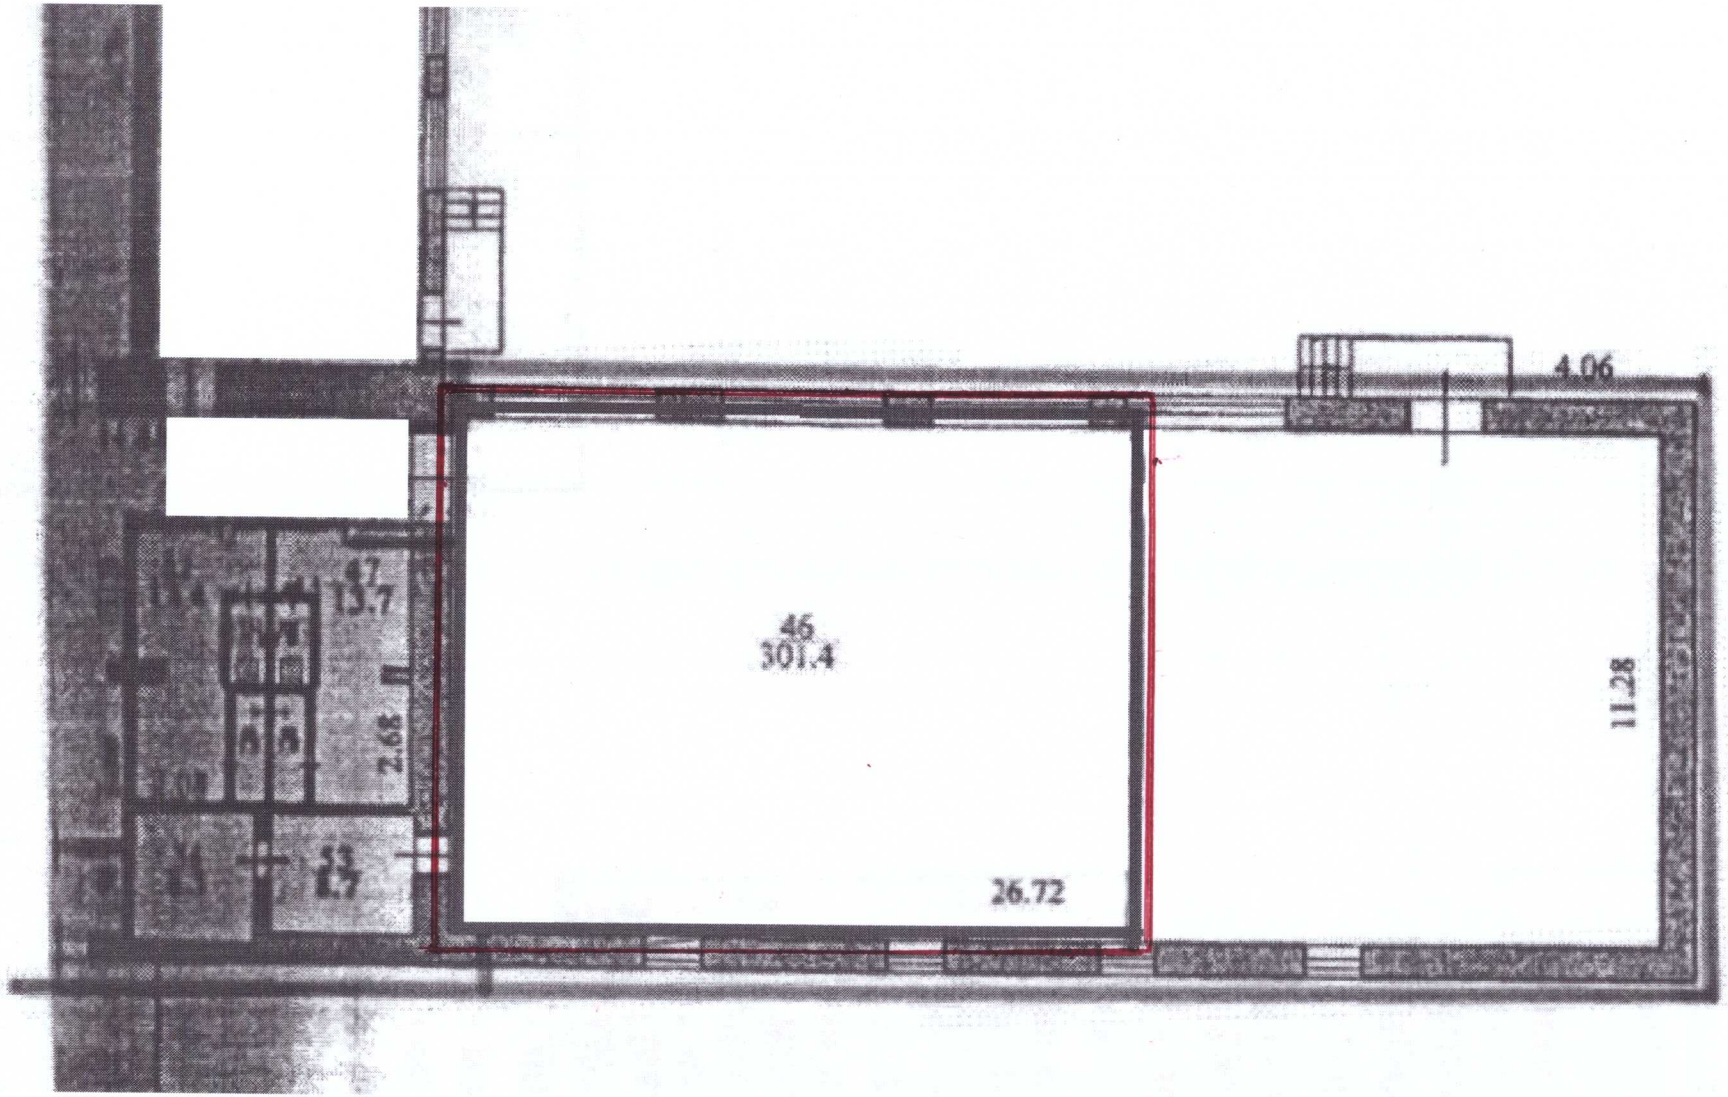


План-схема приміщення для голосування звичайної виборчої дільниці **№ 230887**
Запорізький академічний ліцей № 23 Запорізької міської ради Запорізької області
69059, м. Запоріжжя, вул. Парамонова, 6А

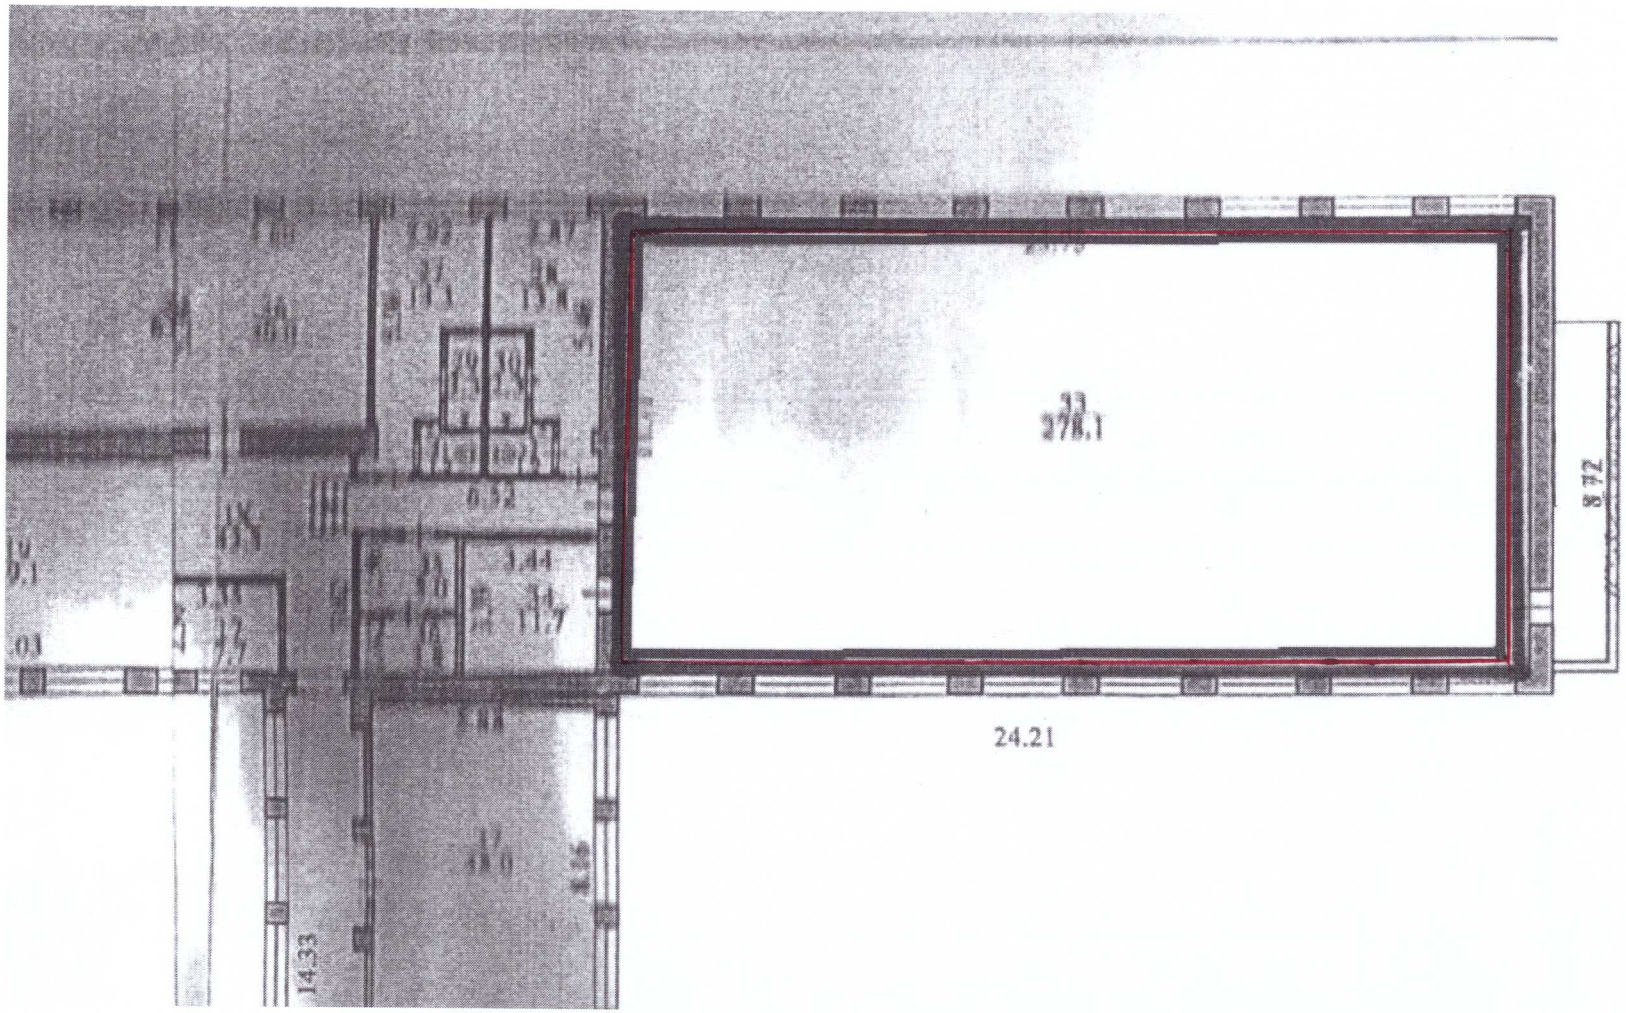


План-схема приміщення для голосування звичайної виборчої дільниці **№ 230888**
Запорізька загальноосвітня школа І-ІІІ ступенів № 38
Запорізької міської ради Запорізької області
69059, м. Запоріжжя, вул. Парамонова, 7А

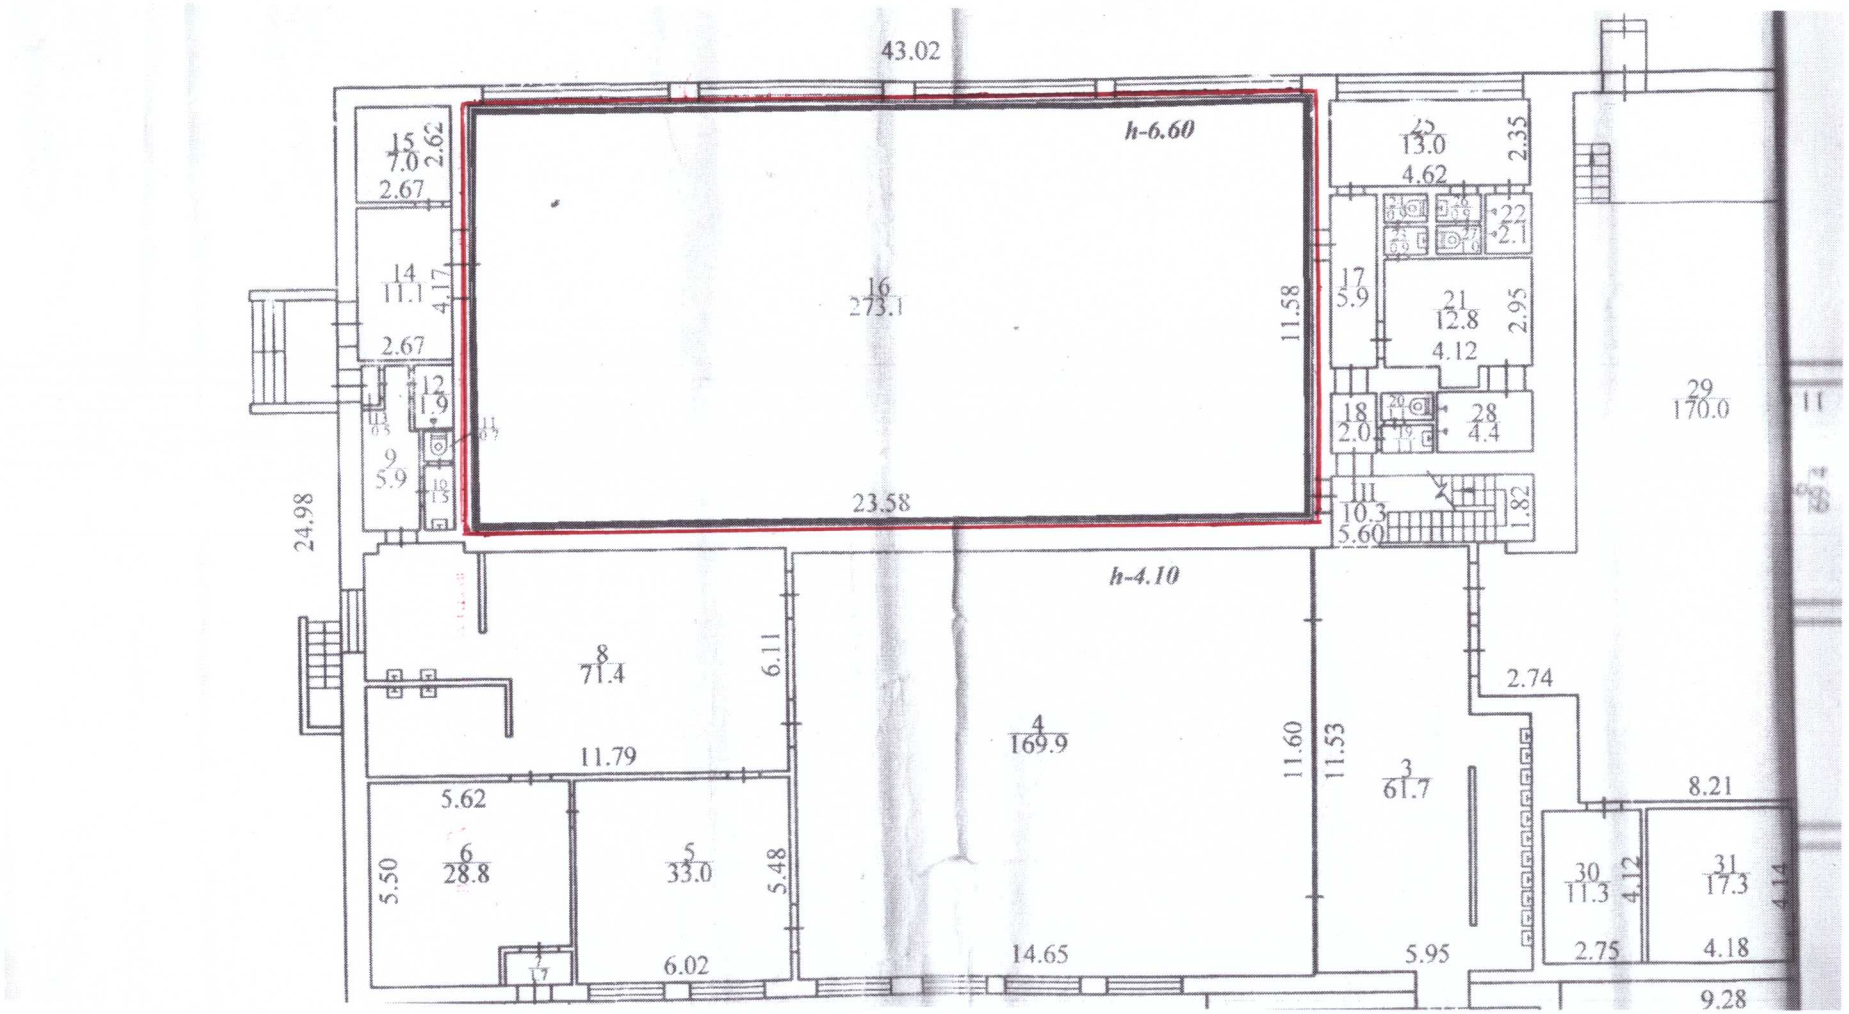


План-схема приміщення для голосування звичайної виборчої дільниці **№ 230889**
Запорізька гімназія № 8 Запорізької міської ради
69104, м. Запоріжжя, вул. Європейська, 14А

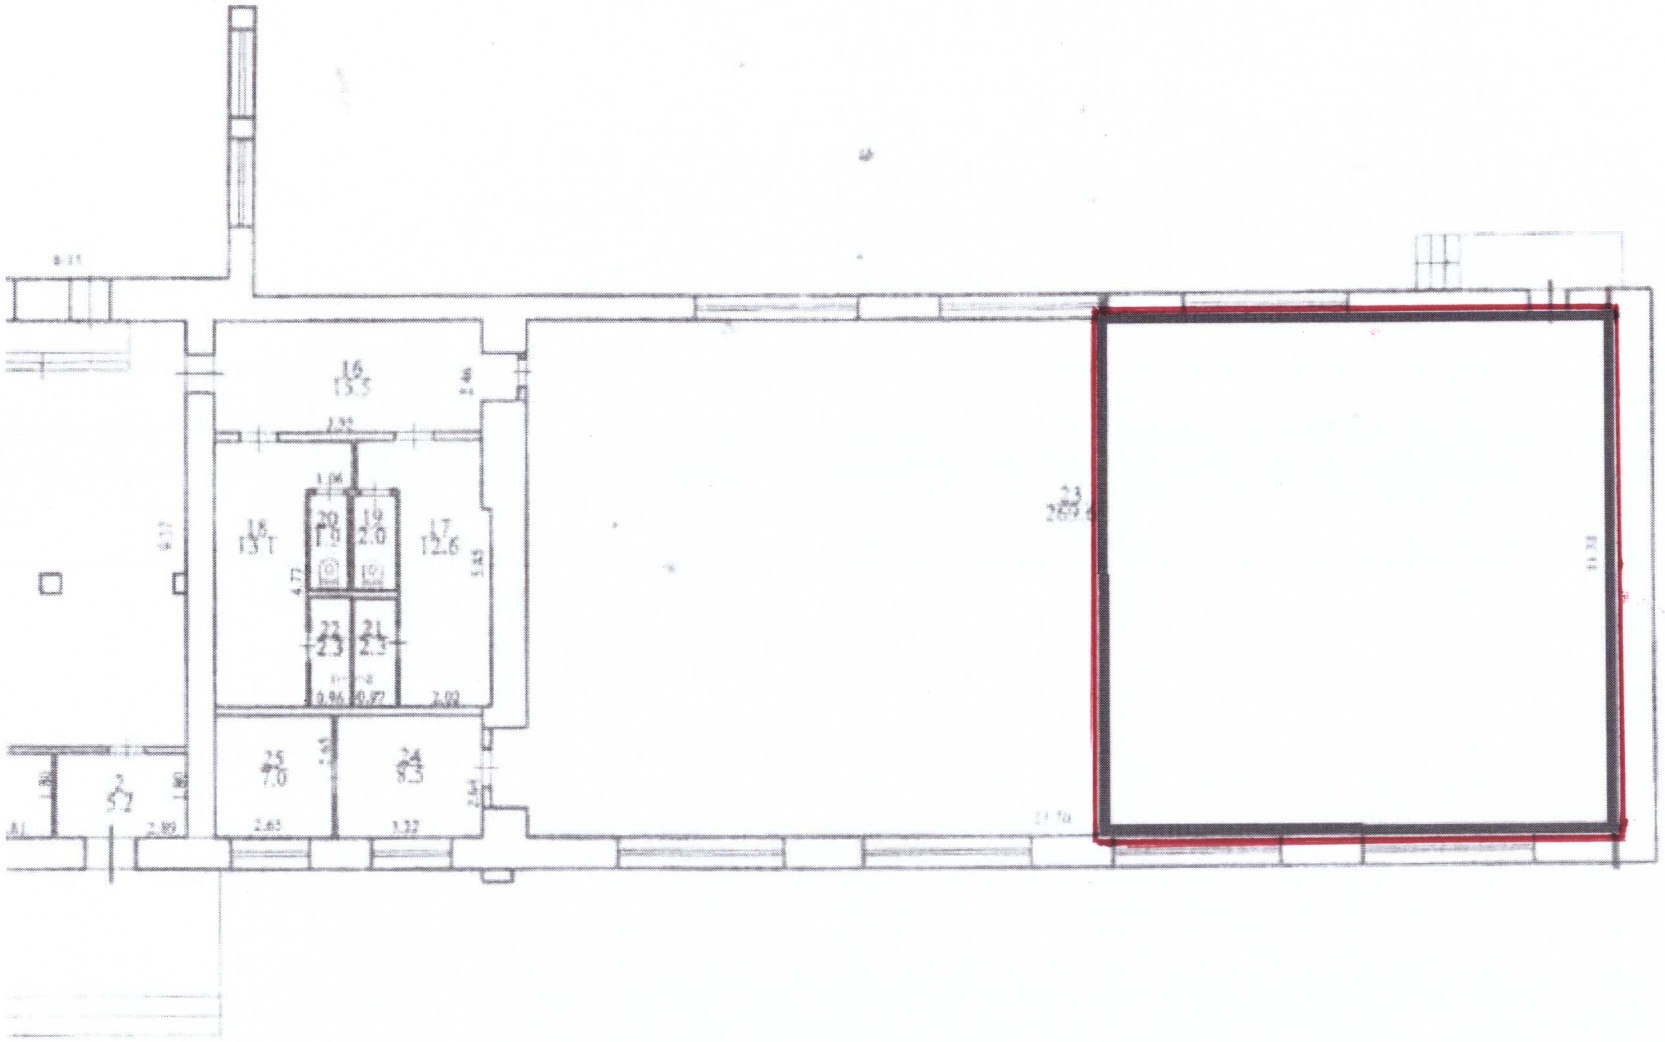


План-схема приміщення для голосування звичайної виборчої дільниці **№ 230890**
Запорізька загальноосвітня школа І-ІІІ ступенів № 84
Запорізької міської ради Запорізької області
69104, м. Запоріжжя, вул. Північнокільцева, 16А

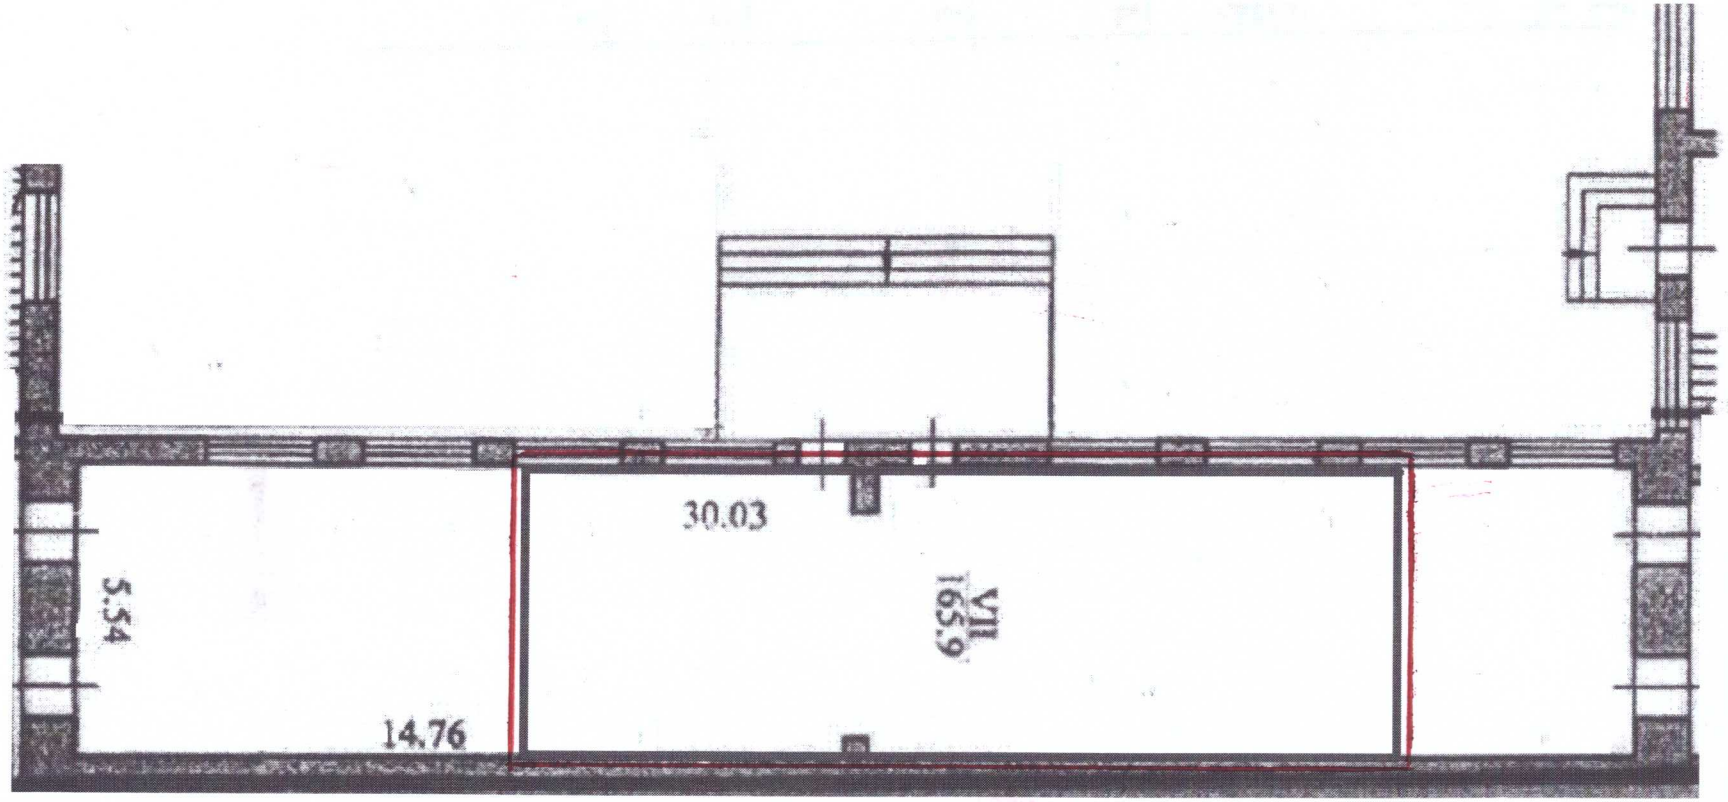


План-схема приміщення для голосування звичайної виборчої дільниці **№ 230891**
Запорізька загальноосвітня школа І-ІІІ ступенів № 38
Запорізької міської ради Запорізької області
69059, м. Запоріжжя, вул. Парамонова, 7А

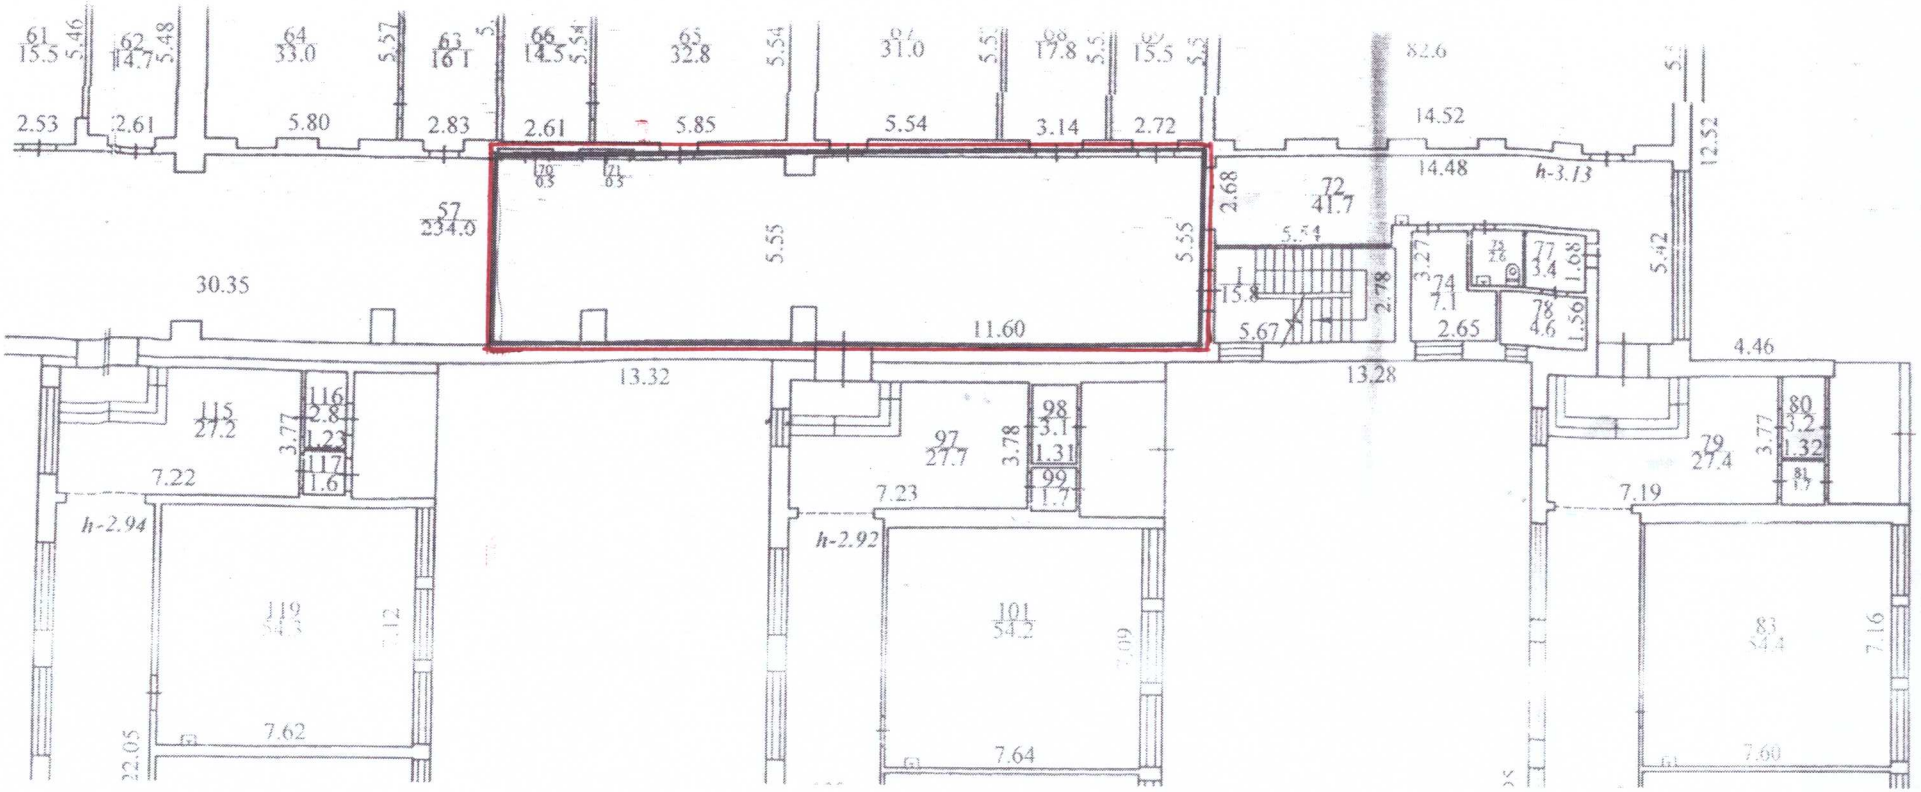


План-схема приміщення для голосування звичайної виборчої дільниці **№ 230892**
Запорізька гімназія № 8 Запорізької міської ради
69104, м. Запоріжжя, вул. Європейська, 14А

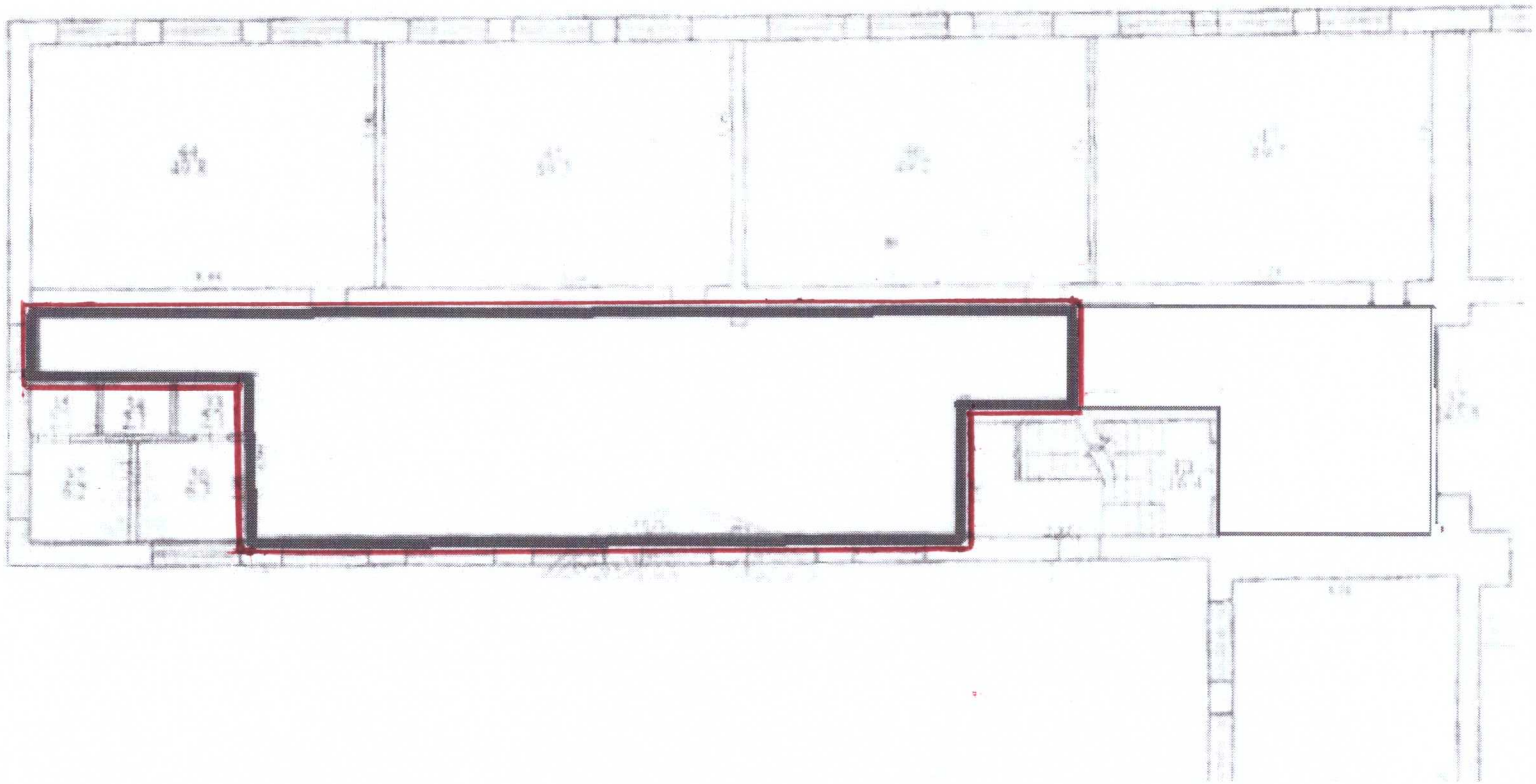


План-схема приміщення для голосування звичайної виборчої дільниці **№ 230893**
Запорізька гімназія № 6 Запорізької міської ради Запорізької області
69104 Україна, Запорізька область, м. Запоріжжя, вул. Олімпійська, 2

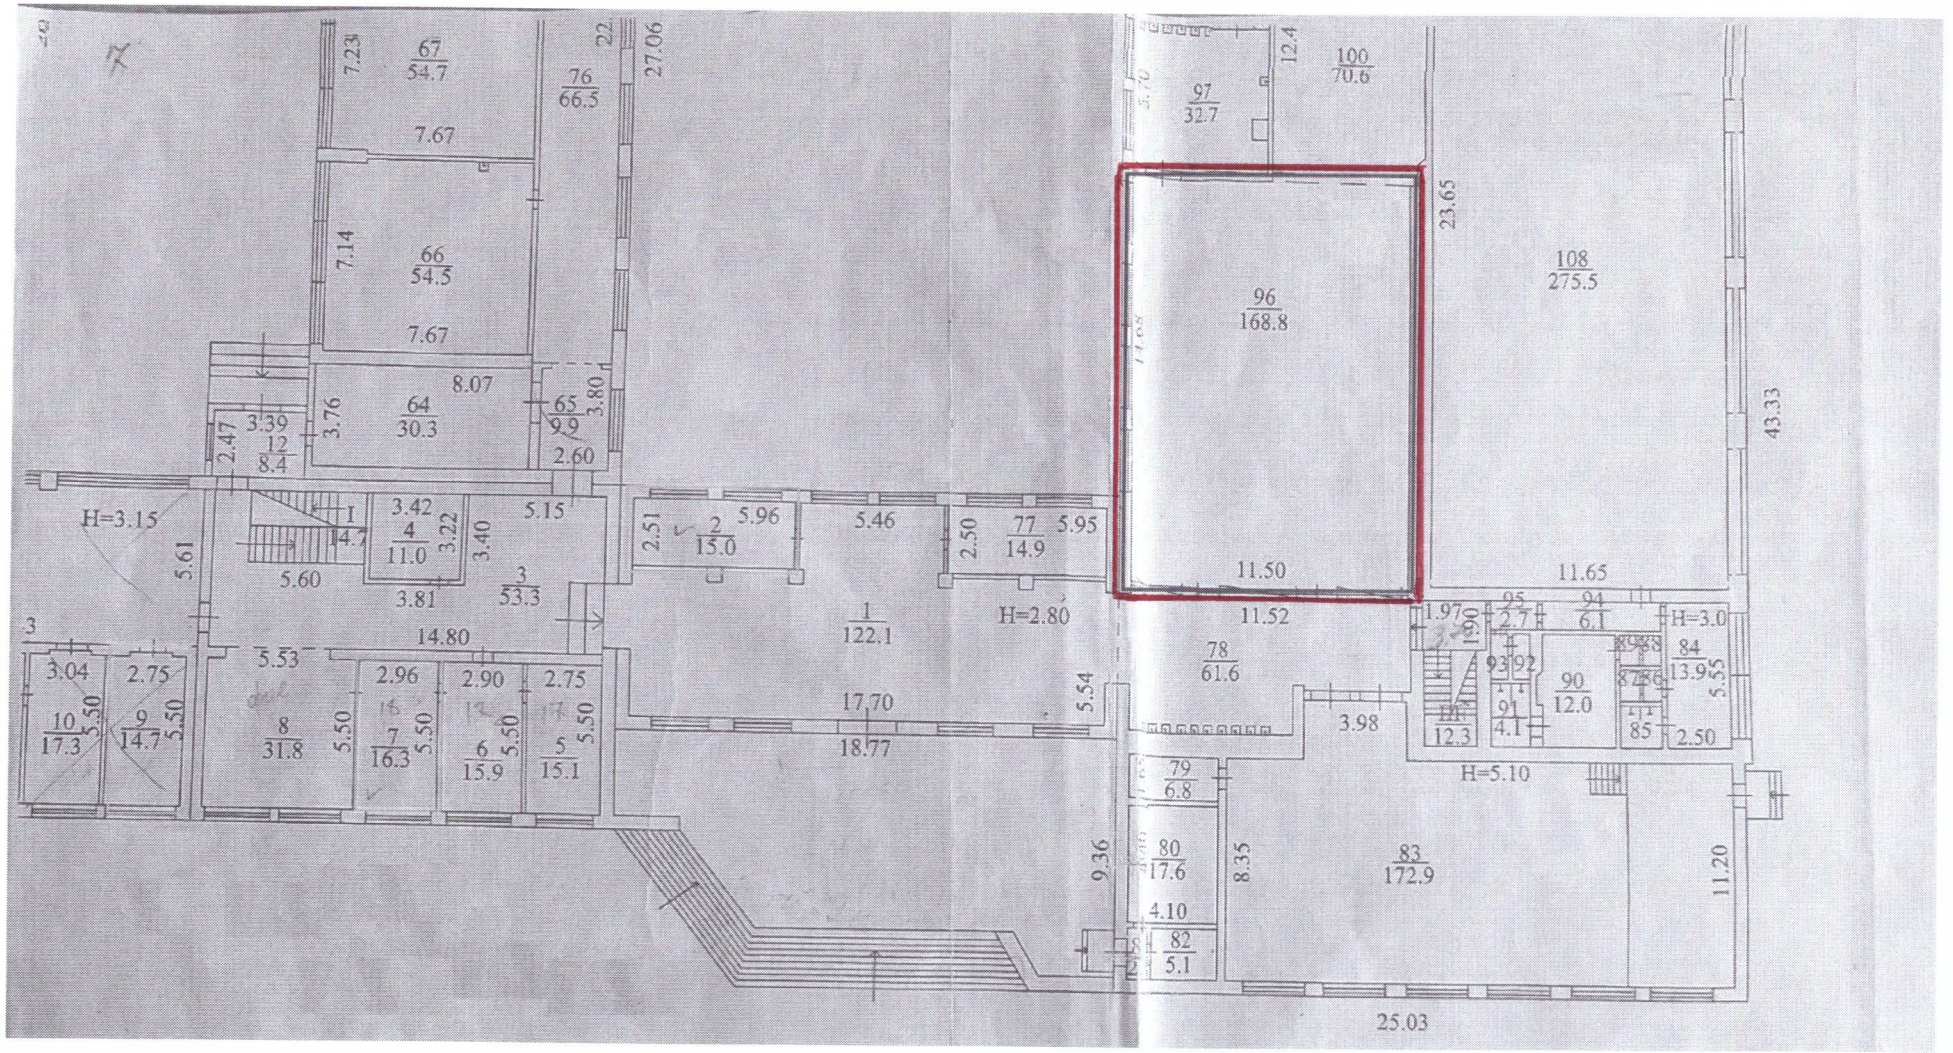


План-схема приміщення для голосування звичайної виборчої дільниці **№ 230894**
Запорізька гімназія № 6 Запорізької міської ради Запорізької області
69104 Україна, Запорізька область, м. Запоріжжя, вул. Олімпійська, 2

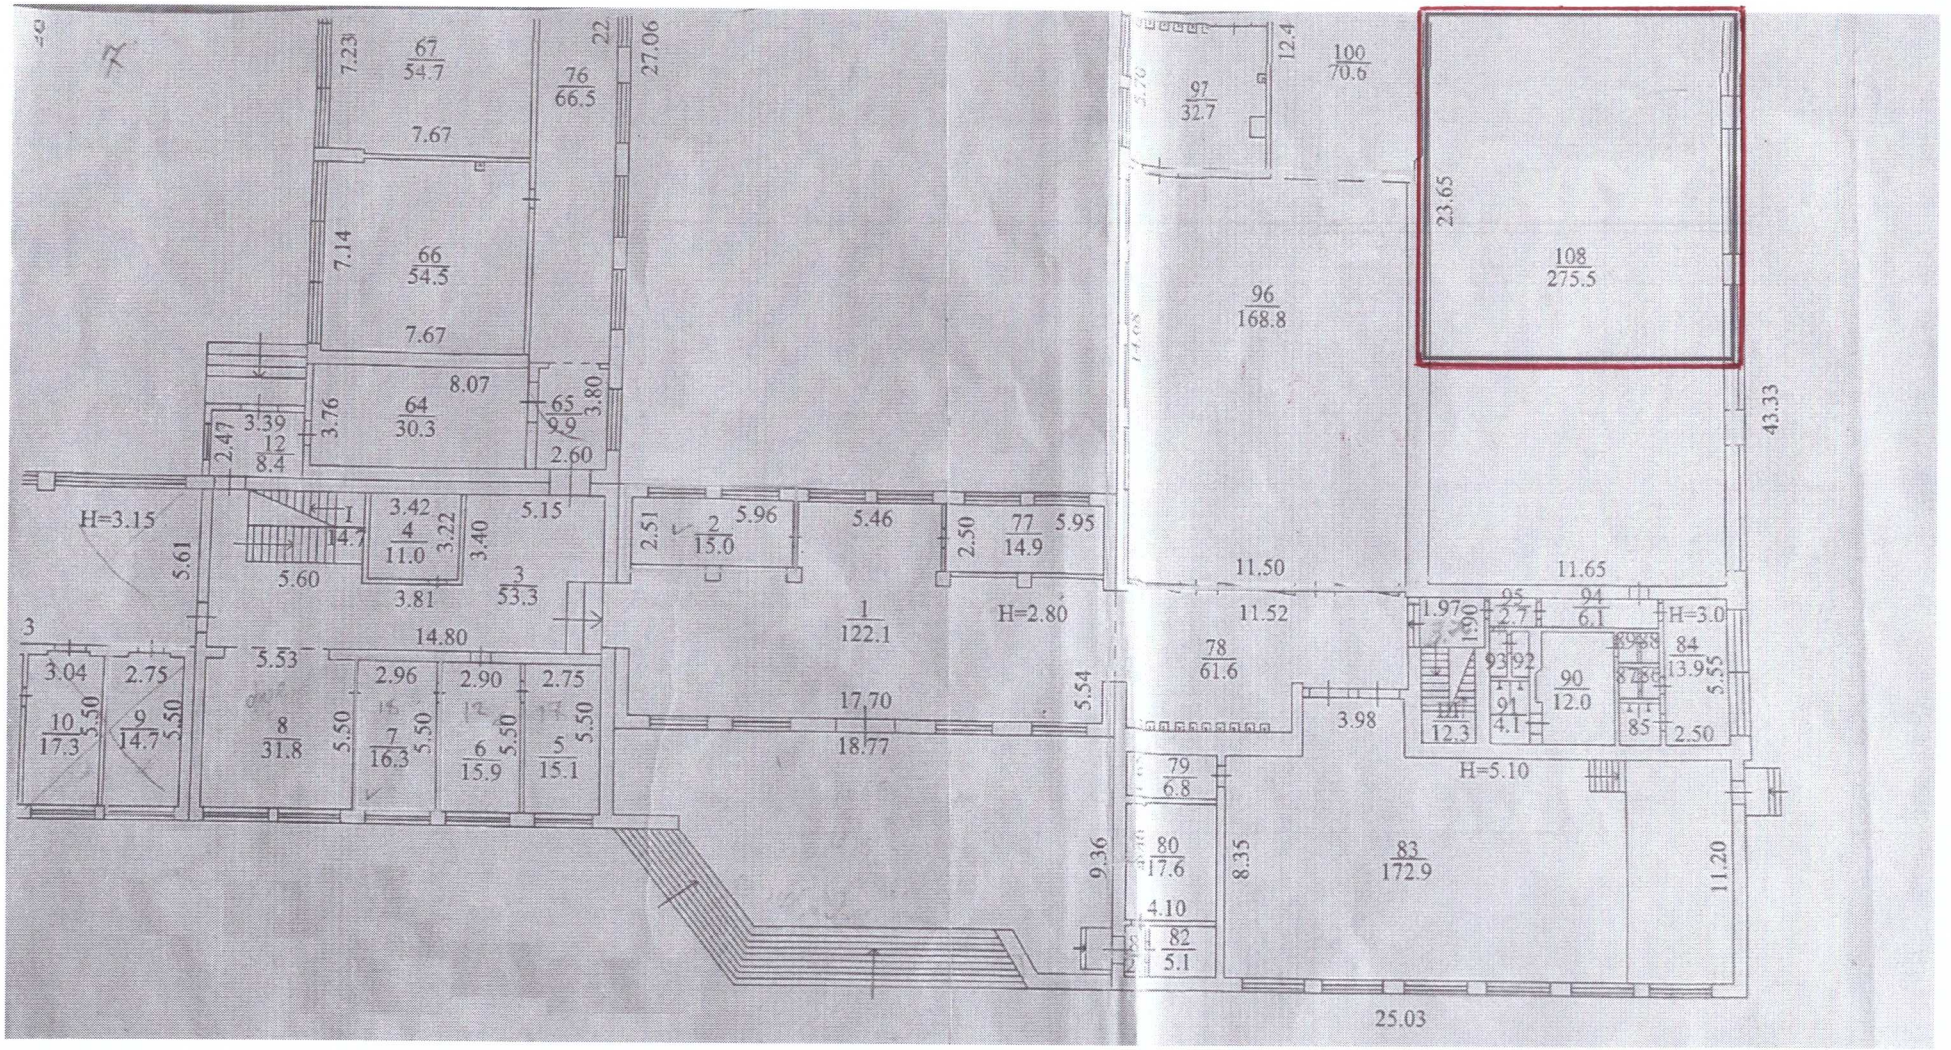


План-схема приміщення для голосування звичайної виборчої дільниці **№ 230895**
Запорізька гімназія № 6 Запорізької міської ради Запорізької області
69104 Україна, Запорізька область, м. Запоріжжя, вул. Олімпійська, 2

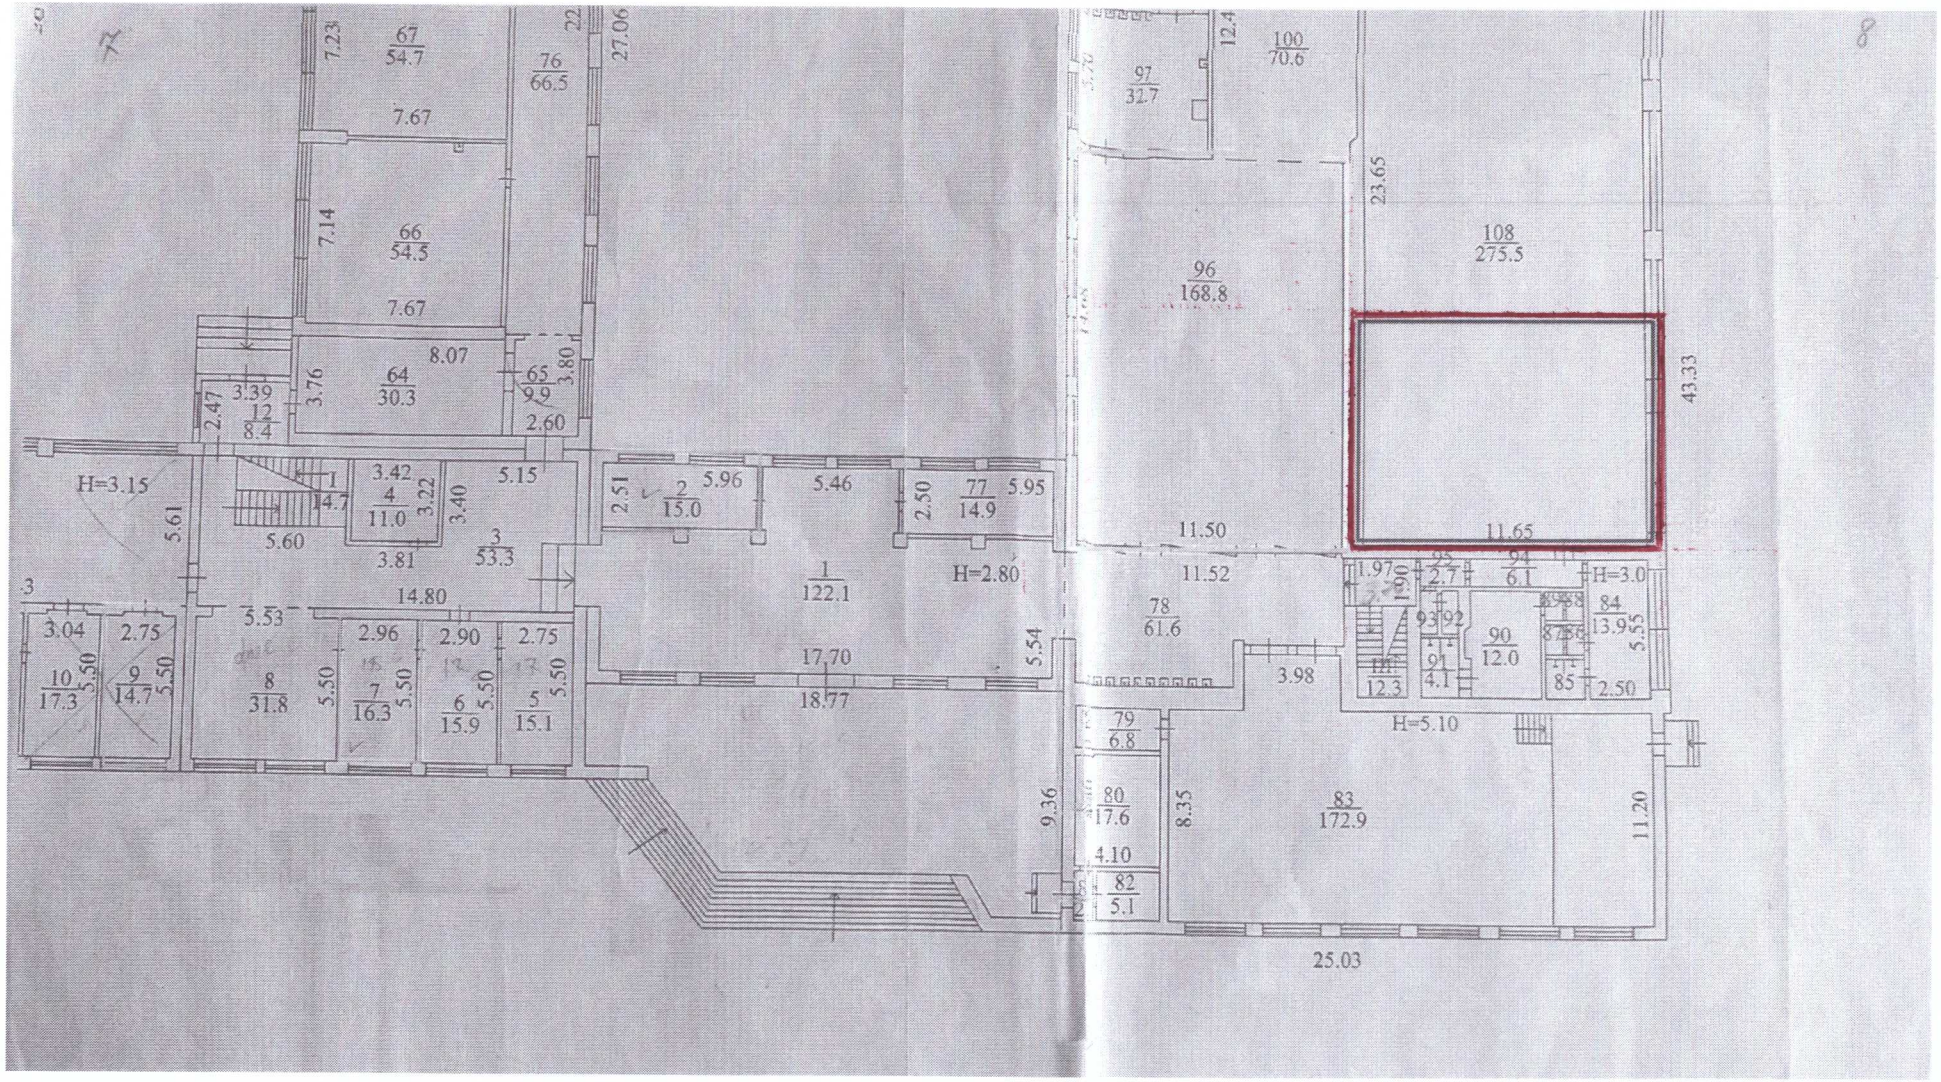


План-схема приміщення для голосування звичайної виборчої дільниці **№ 230896**
Комунальне підприємство «Наше місто»Запорізької міської ради, гуртожиток
69031, м. Запоріжжя, вул. Дослідна станція, 74

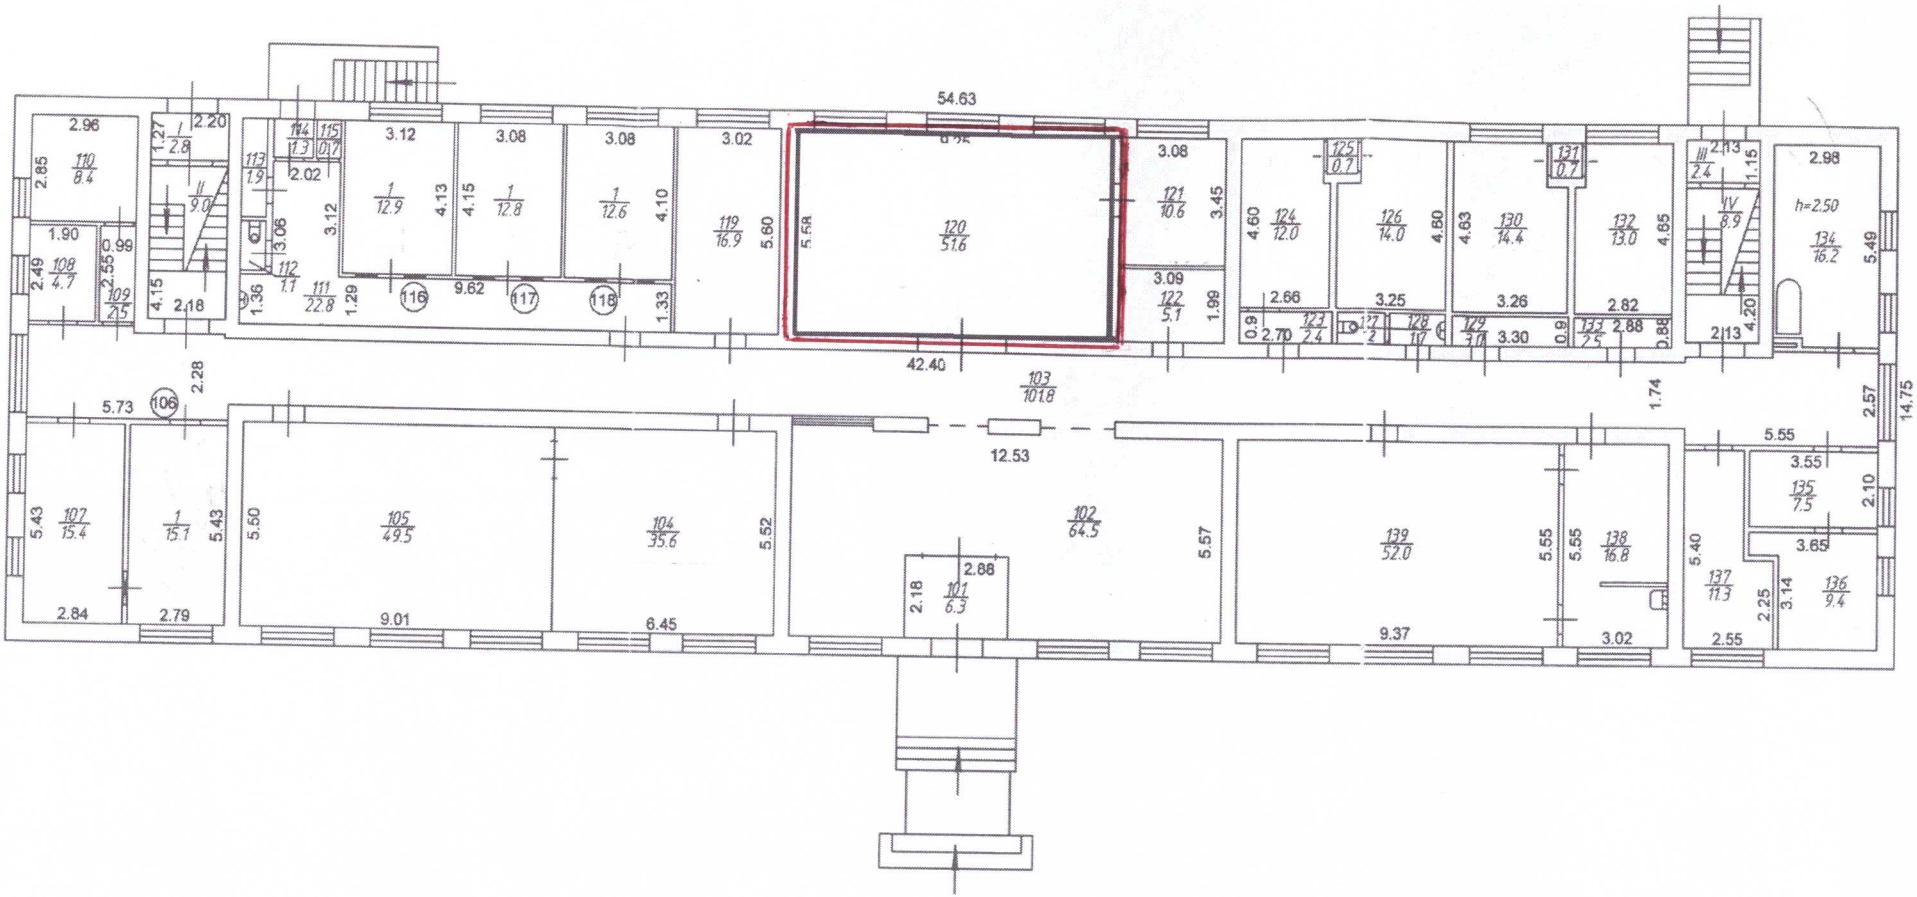


План-схема приміщення для голосування звичайної виборчої дільниці **№ 230897**
Запорізька загальноосвітня школа І-ІІІ ступенів № 97
Запорізької міської ради Запорізької області
69118, м. Запоріжжя, пр. 40-річчя Перемоги, 27

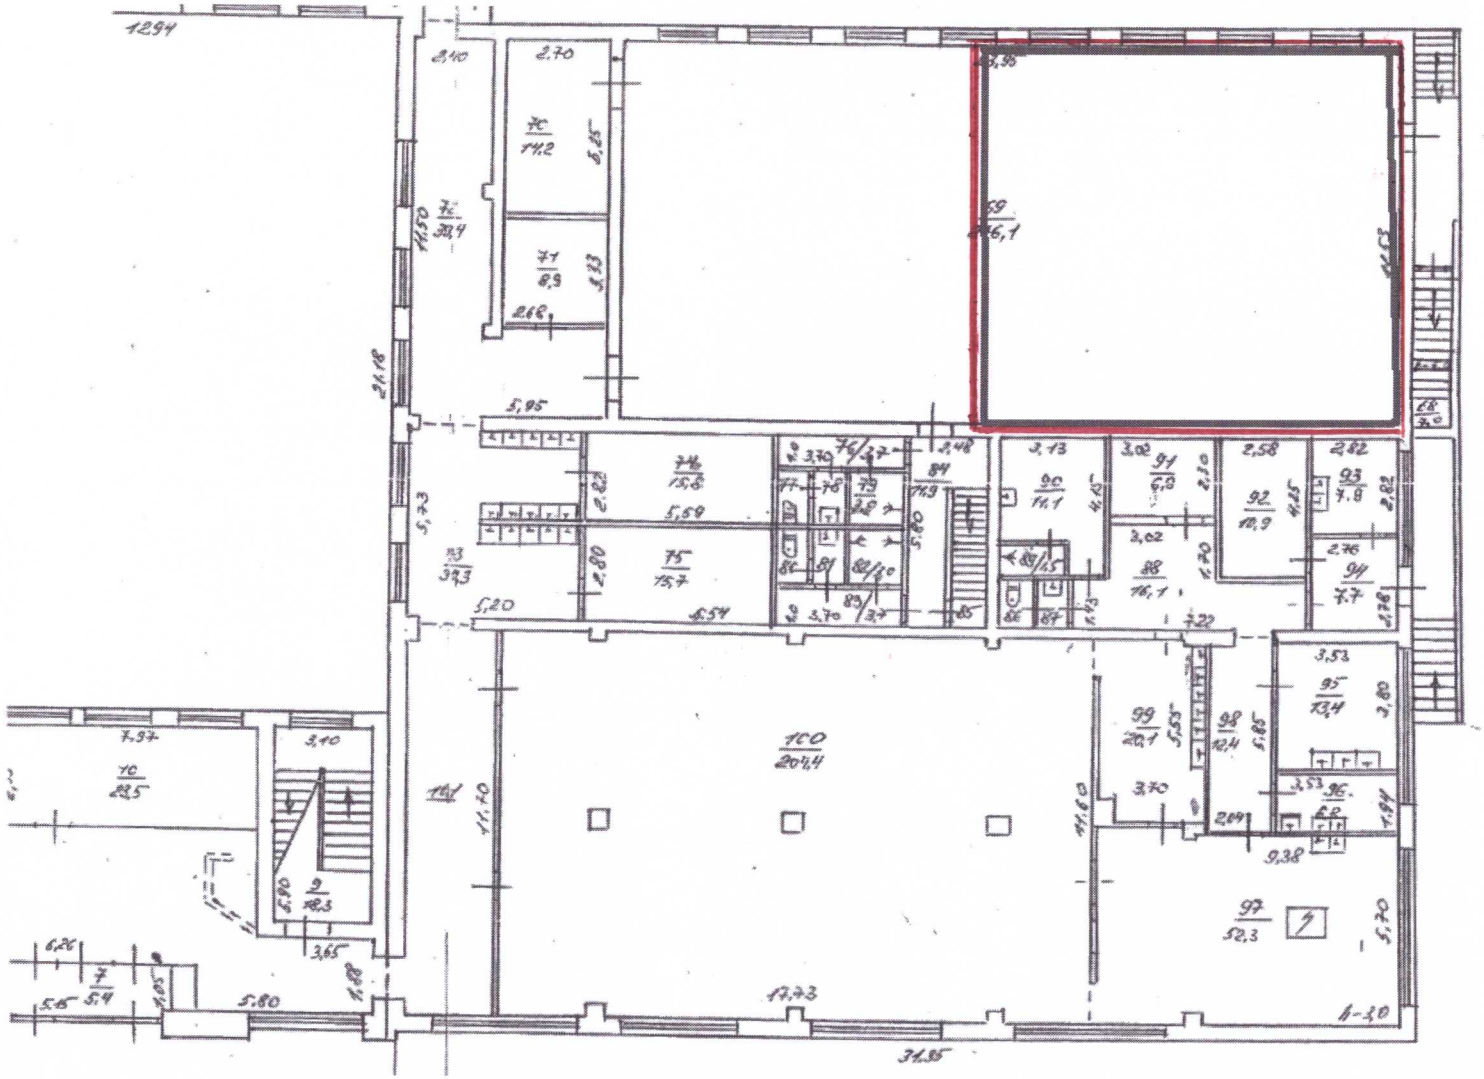


План-схема приміщення для голосування звичайної виборчої дільниці **№ 230898**
Запорізька загальноосвітня школа І-ІІІ ступенів № 97
Запорізької міської ради Запорізької області
69118, м. Запоріжжя, пр. 40-річчя Перемоги, 27

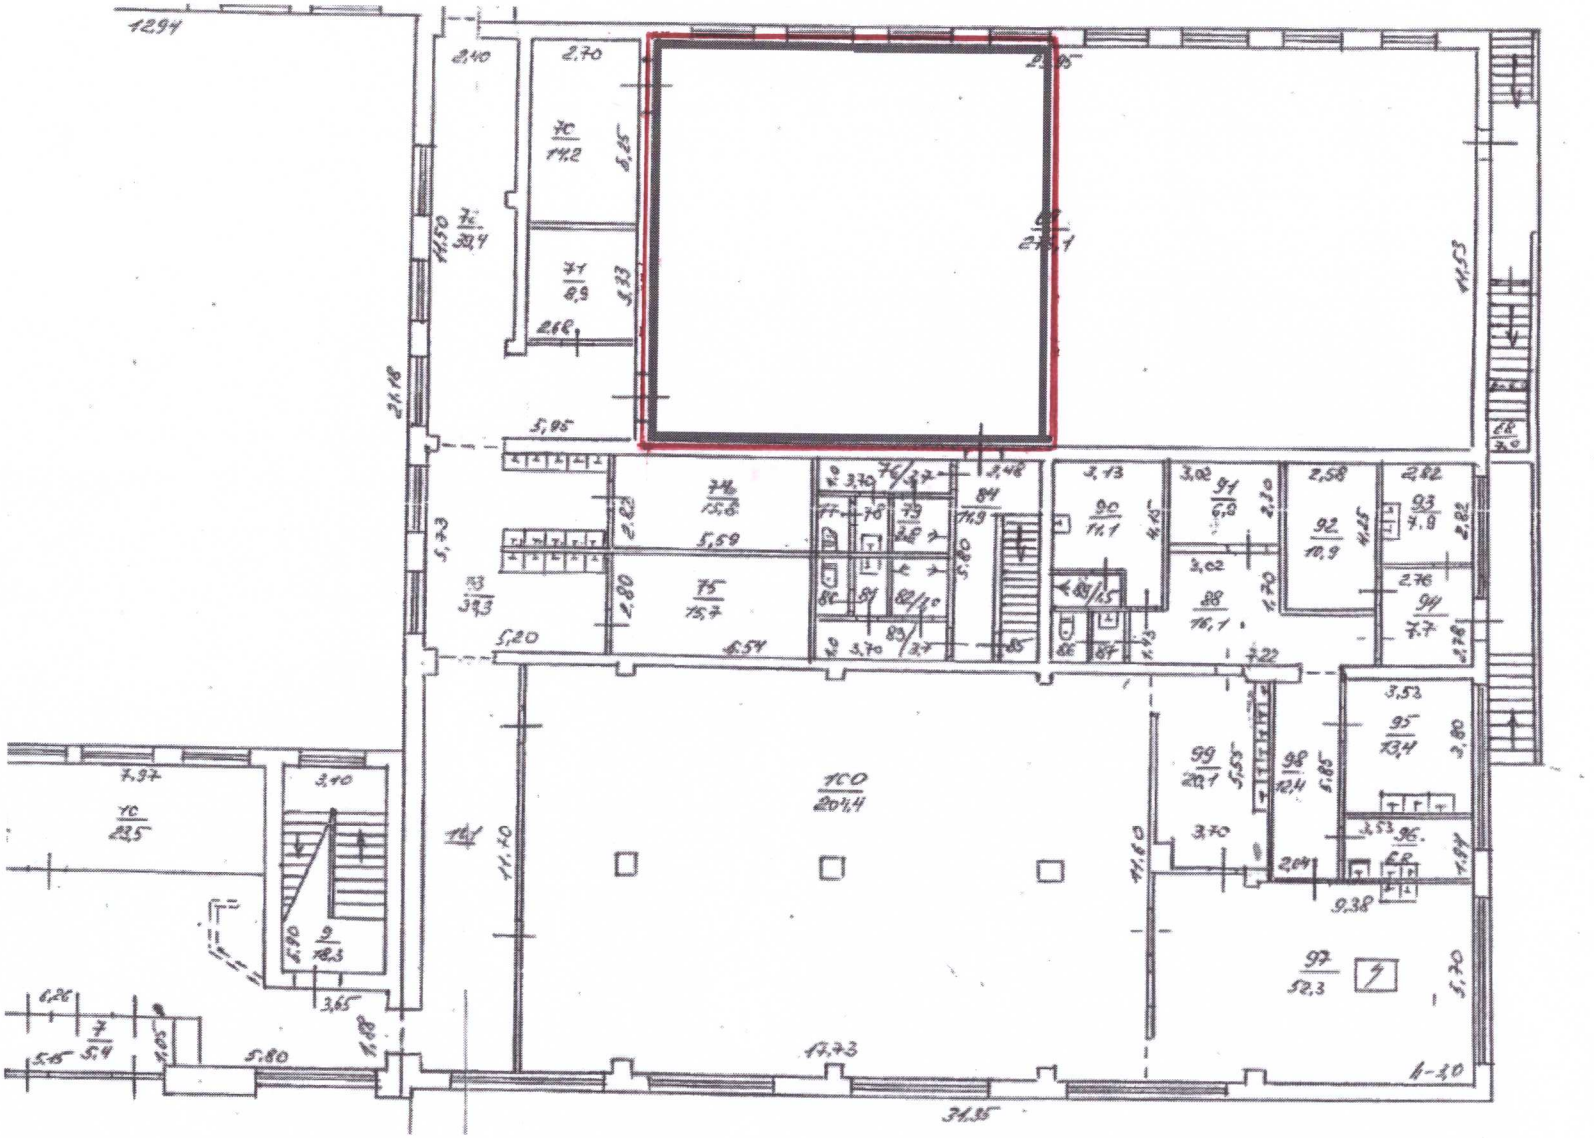


План-схема приміщення для голосування звичайної виборчої дільниці **№ 230899**
Запорізька загальноосвітня школа І-ІІІ ступенів № 97
Запорізької міської ради Запорізької області
69118, м. Запоріжжя, пр. 40-річчя Перемоги, 27

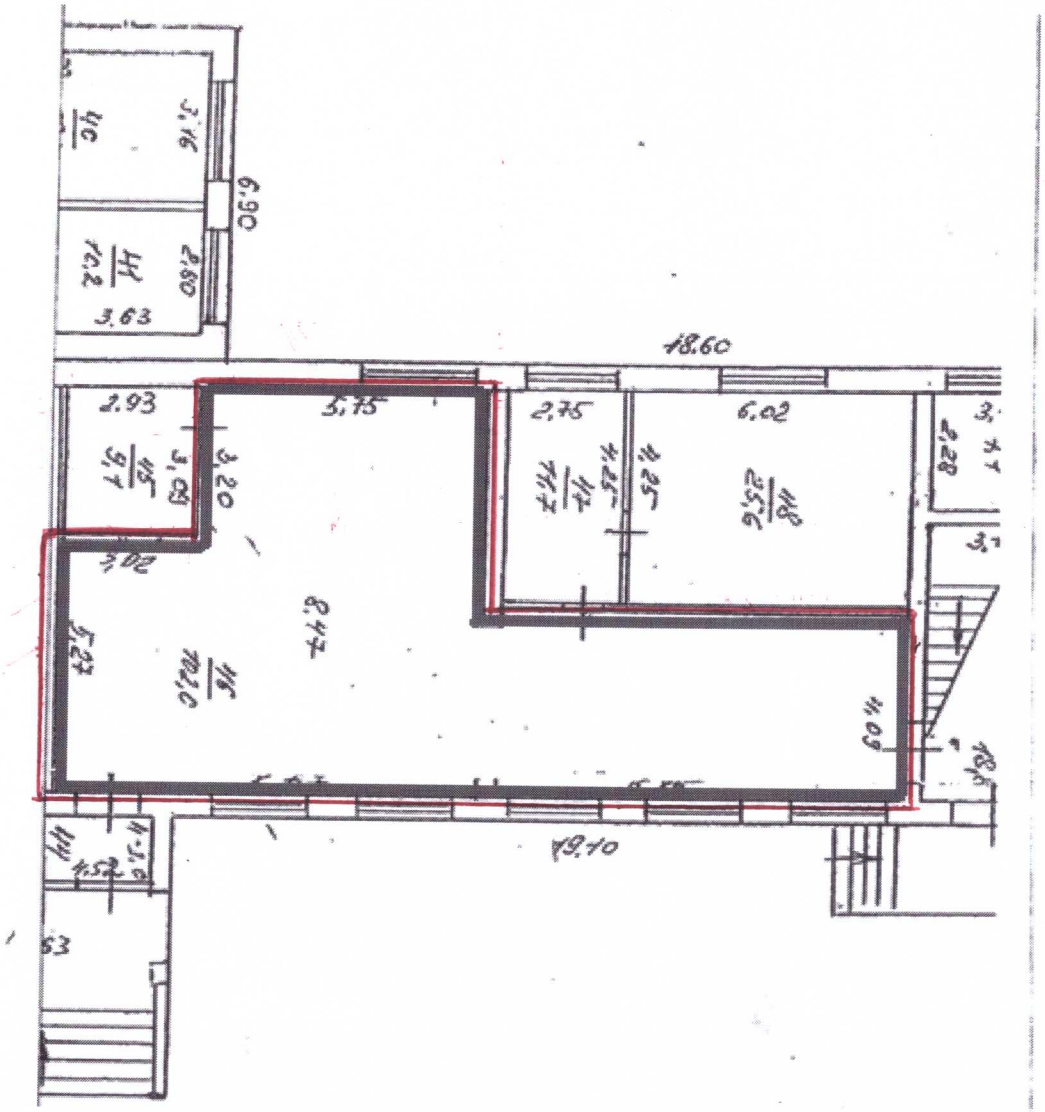


План-схема приміщення для голосування звичайної виборчої дільниці **№ 230900**
Запорізька загальноосвітня школа І-ІІІ ступенів № 97
Запорізької міської ради Запорізької області
69118, м. Запоріжжя, пр. 40-річчя Перемоги, 27

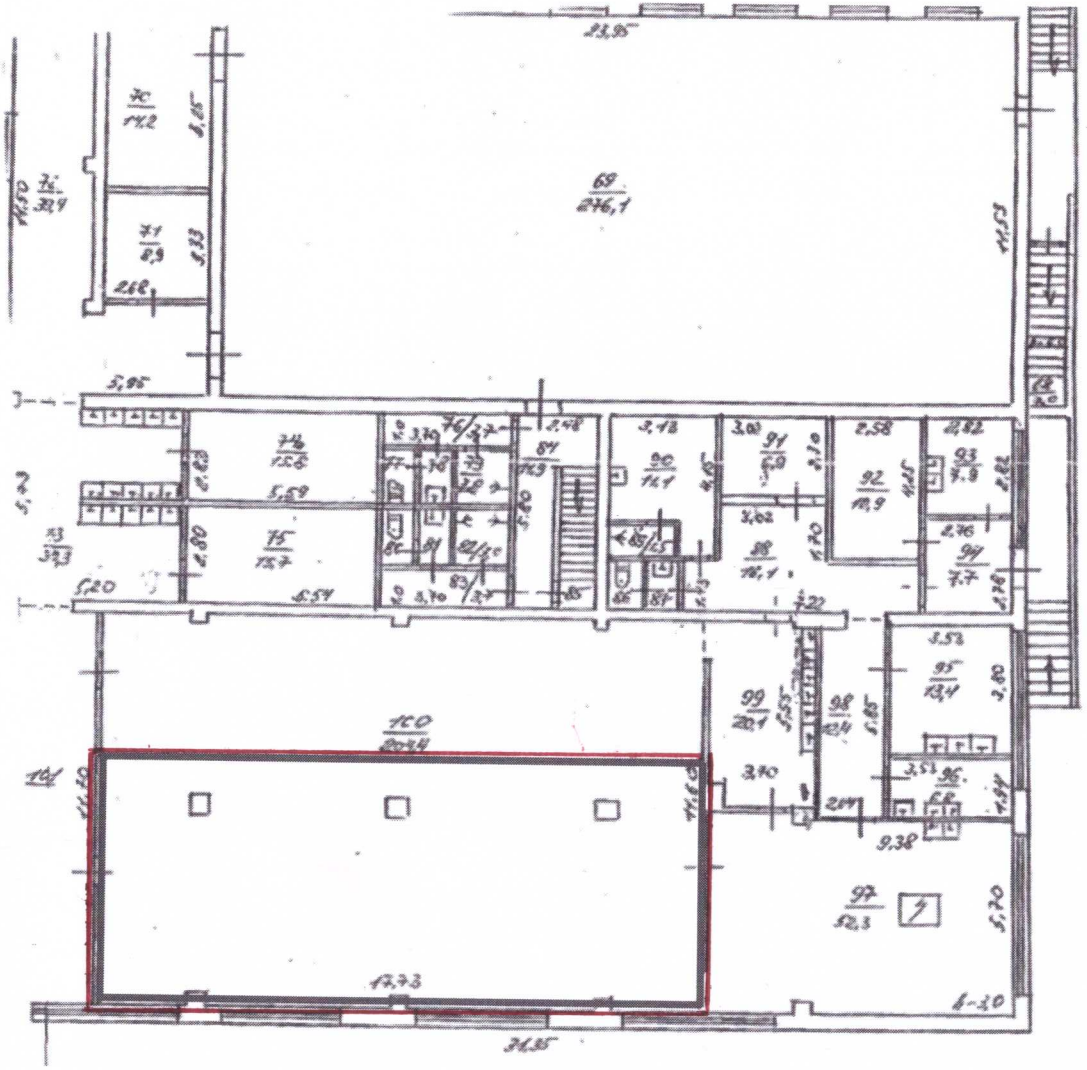


План-схема приміщення для голосування звичайної виборчої дільниці **№ 230901**
Запорізька загальноосвітня школа І-ІІІ ступенів № 103
Запорізької міської ради Запорізької області
69118, м. Запоріжжя, вул. Новокузнецька, 18А

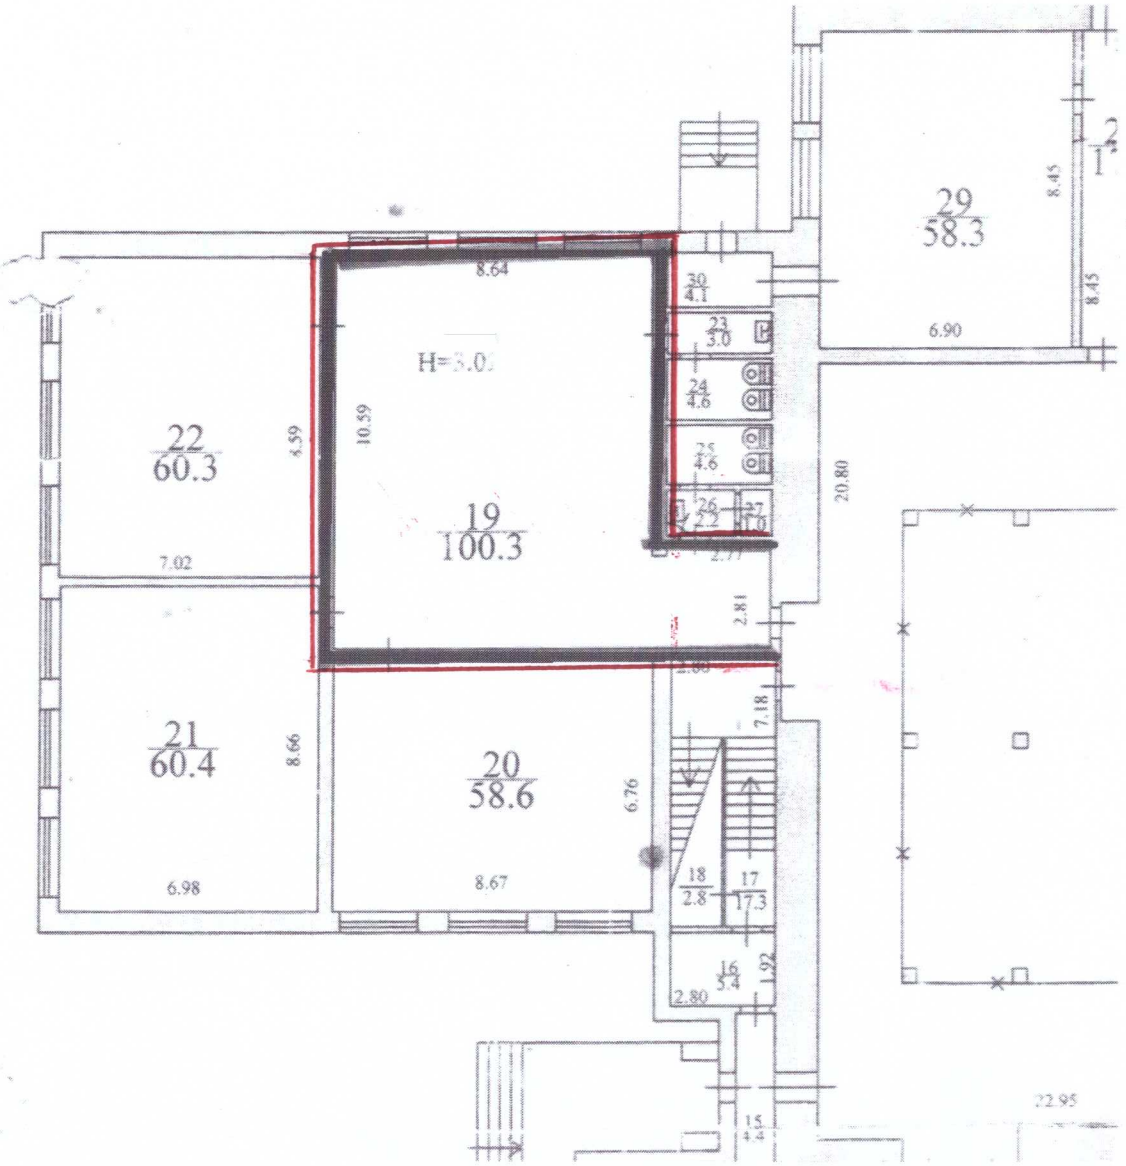


План-схема приміщення для голосування звичайної виборчої дільниці **№ 230902**
Запорізька загальноосвітня школа І-ІІІ ступенів № 103
Запорізької міської ради Запорізької області
69118, м. Запоріжжя, вул. Новокузнецька, 18А

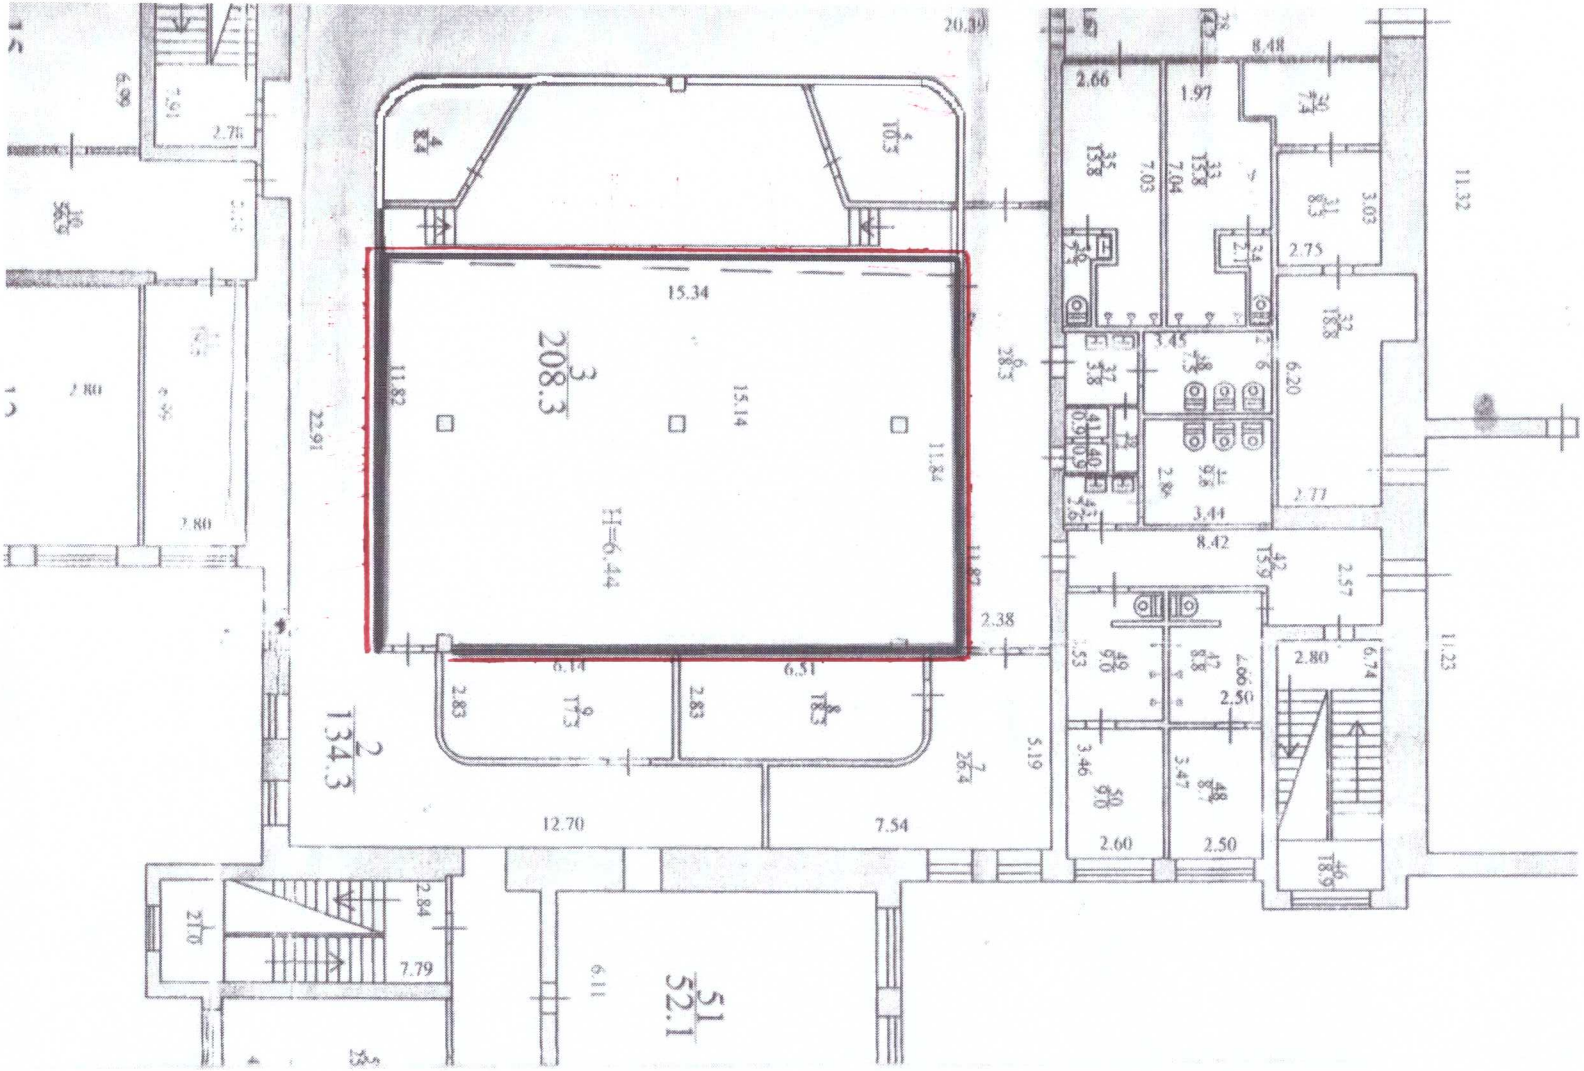


План-схема приміщення для голосування звичайної виборчої дільниці **№ 230903**
Запорізька гімназія № 107 Запорізької міської ради Запорізької області
69118, м. Запоріжжя, пр. 40-річчя Перемоги, 59

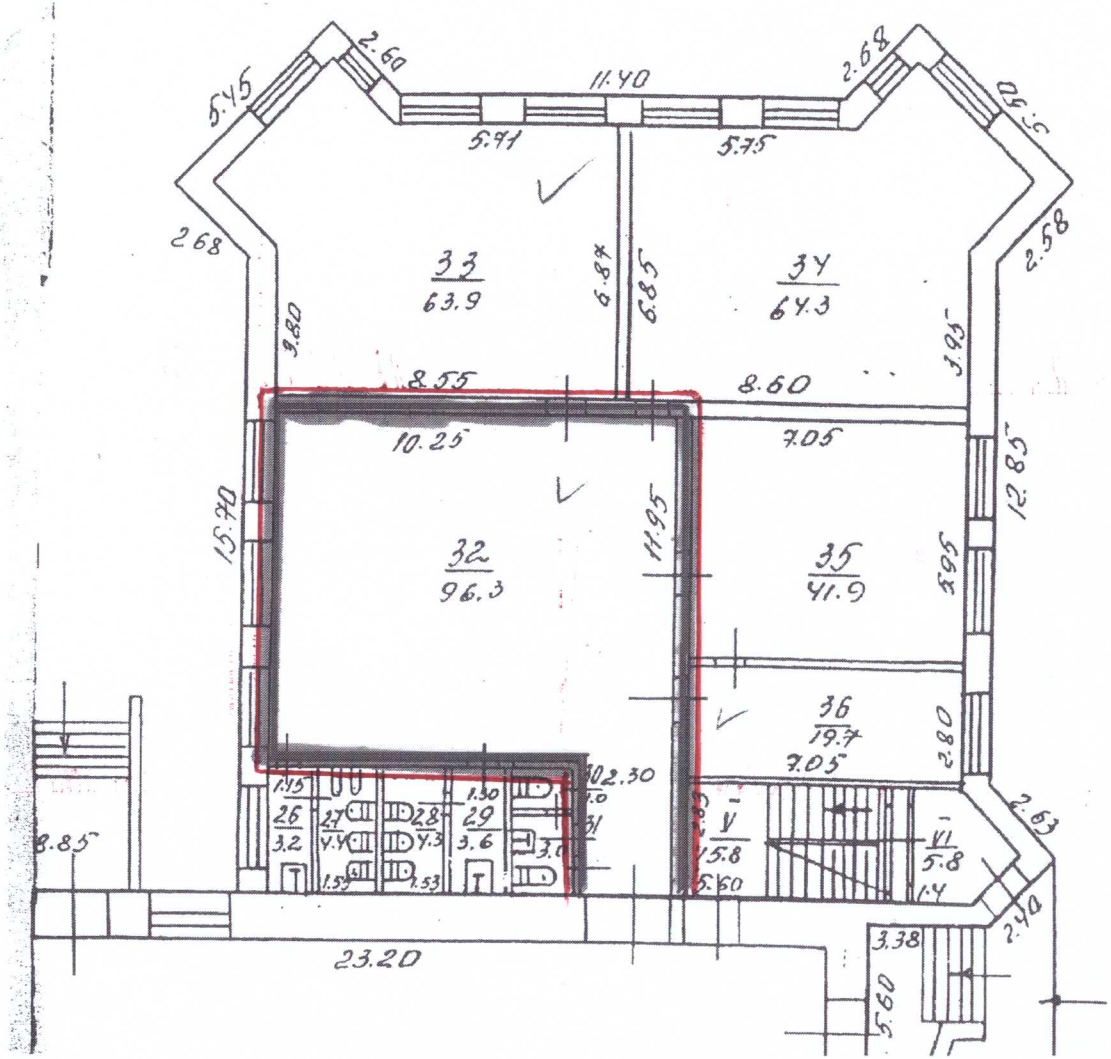


План-схема приміщення для голосування звичайної виборчої дільниці **№ 230904**
Запорізька гімназія № 107 Запорізької міської ради Запорізької області
69118, м. Запоріжжя, пр. 40-річчя Перемоги, 59

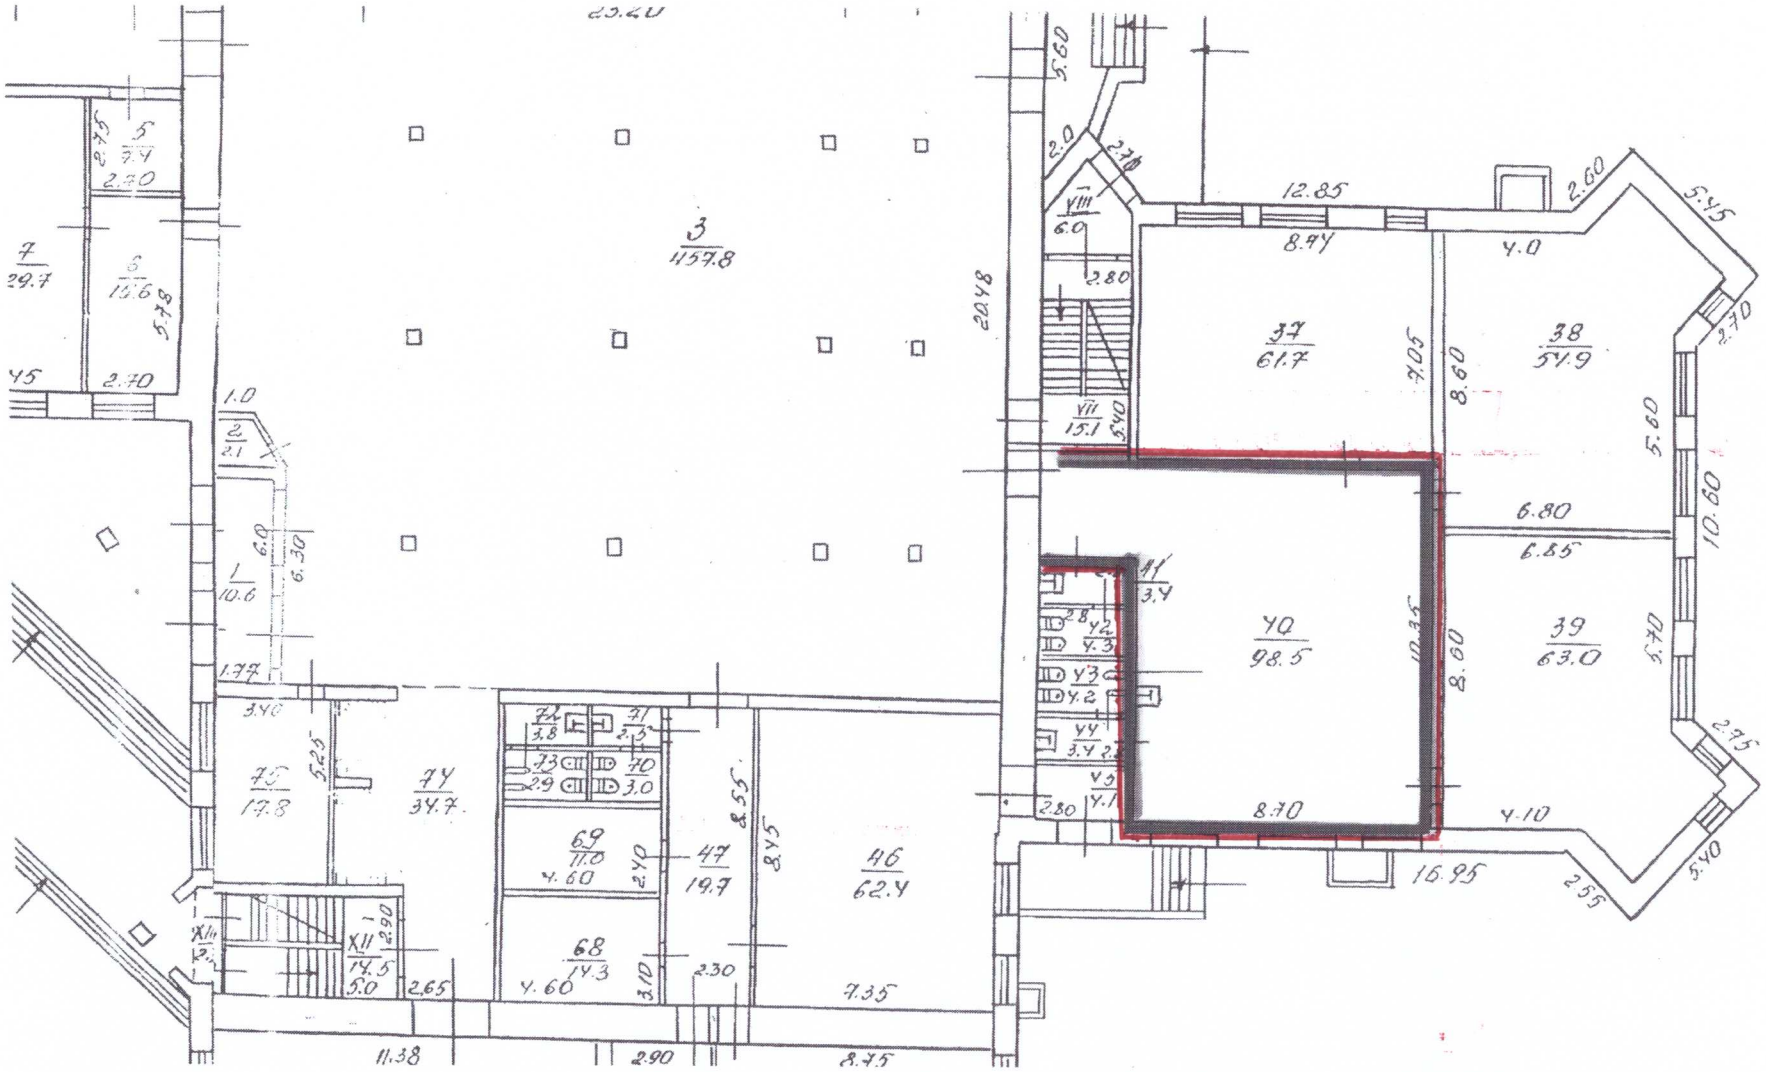


План-схема приміщення для голосування звичайної виборчої дільниці **№ 230905**
Запорізька гімназія № 107 Запорізької міської ради Запорізької області
69118, м. Запоріжжя, пр. 40-річчя Перемоги, 59

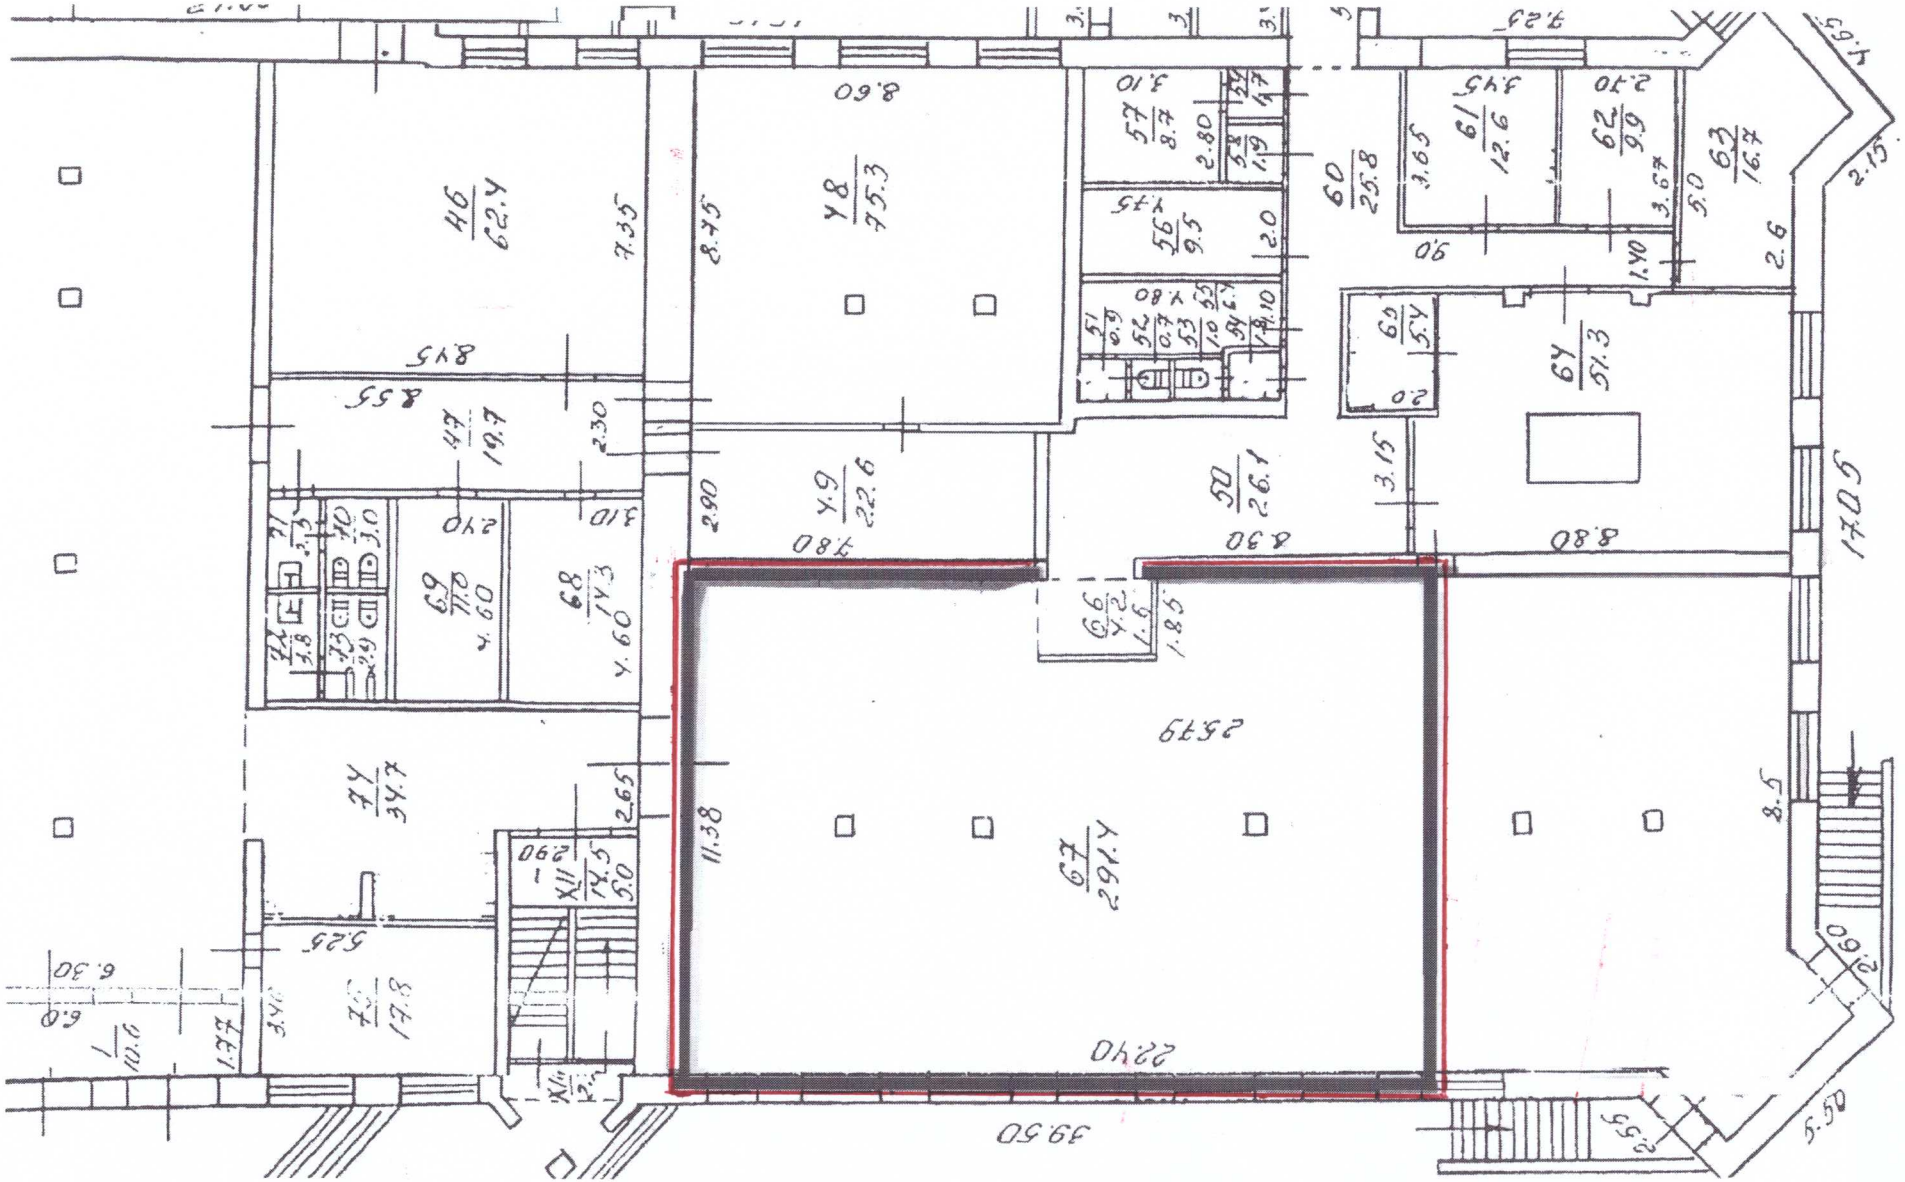


План-схема приміщення для голосування звичайної виборчої дільниці **№ 230906**
Запорізька загальноосвітня школа І-ІІІ ступенів № 103
Запорізької міської ради Запорізької області
69118, м. Запоріжжя, вул. Новокузнецька, 18А

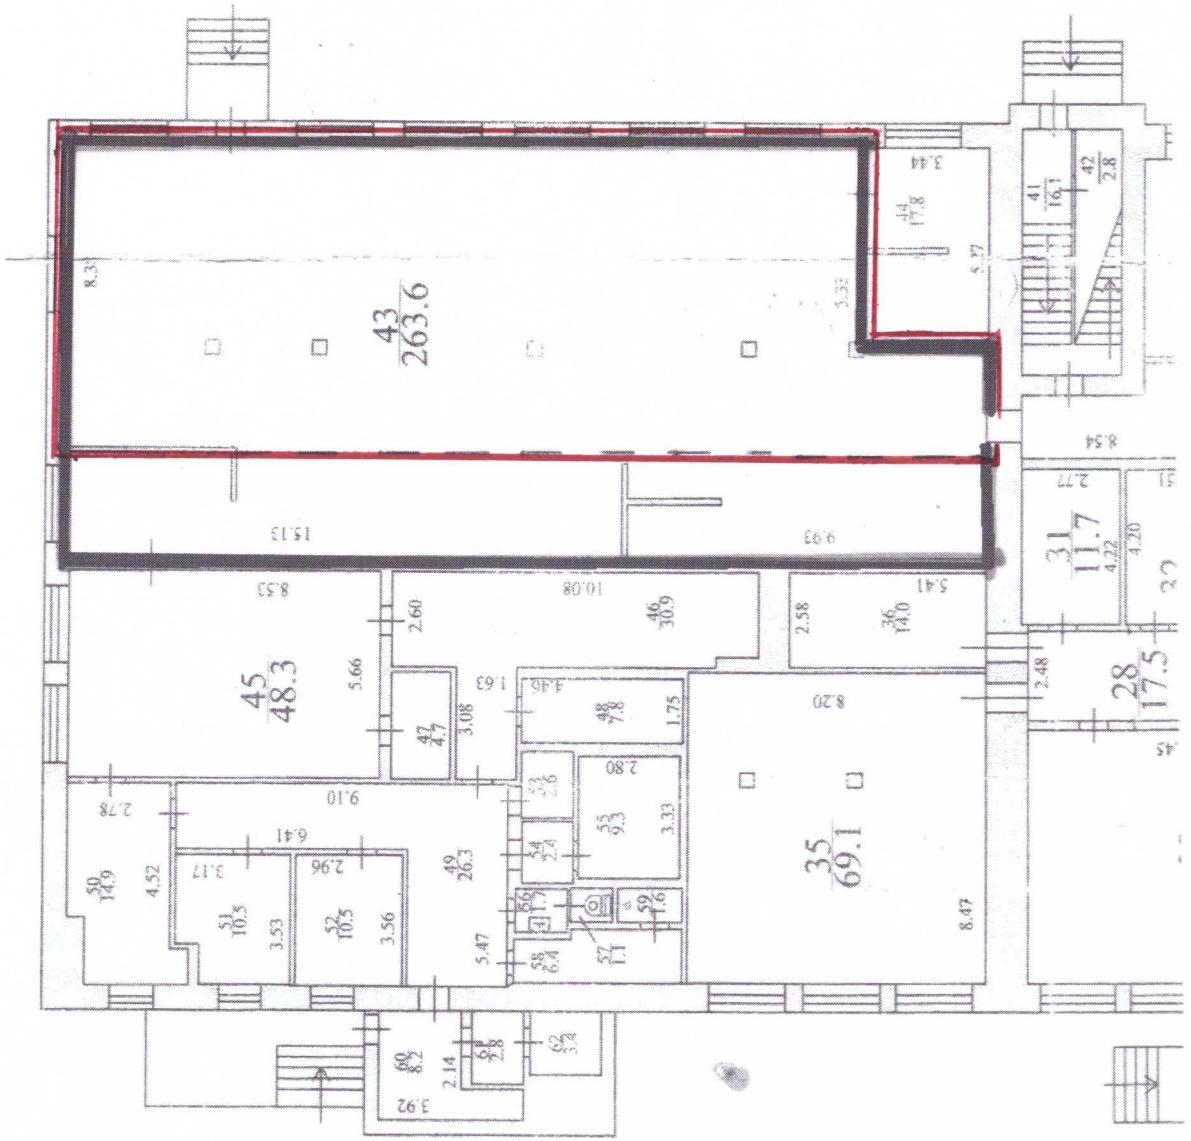


План-схема приміщення для голосування звичайної виборчої дільниці **№ 230907**
Запорізький навчально-виховний оздоровчий комплекс № 110
Запорізької міської ради Запорізької області
69118, м. Запоріжжя, вул. Стешенка, 19

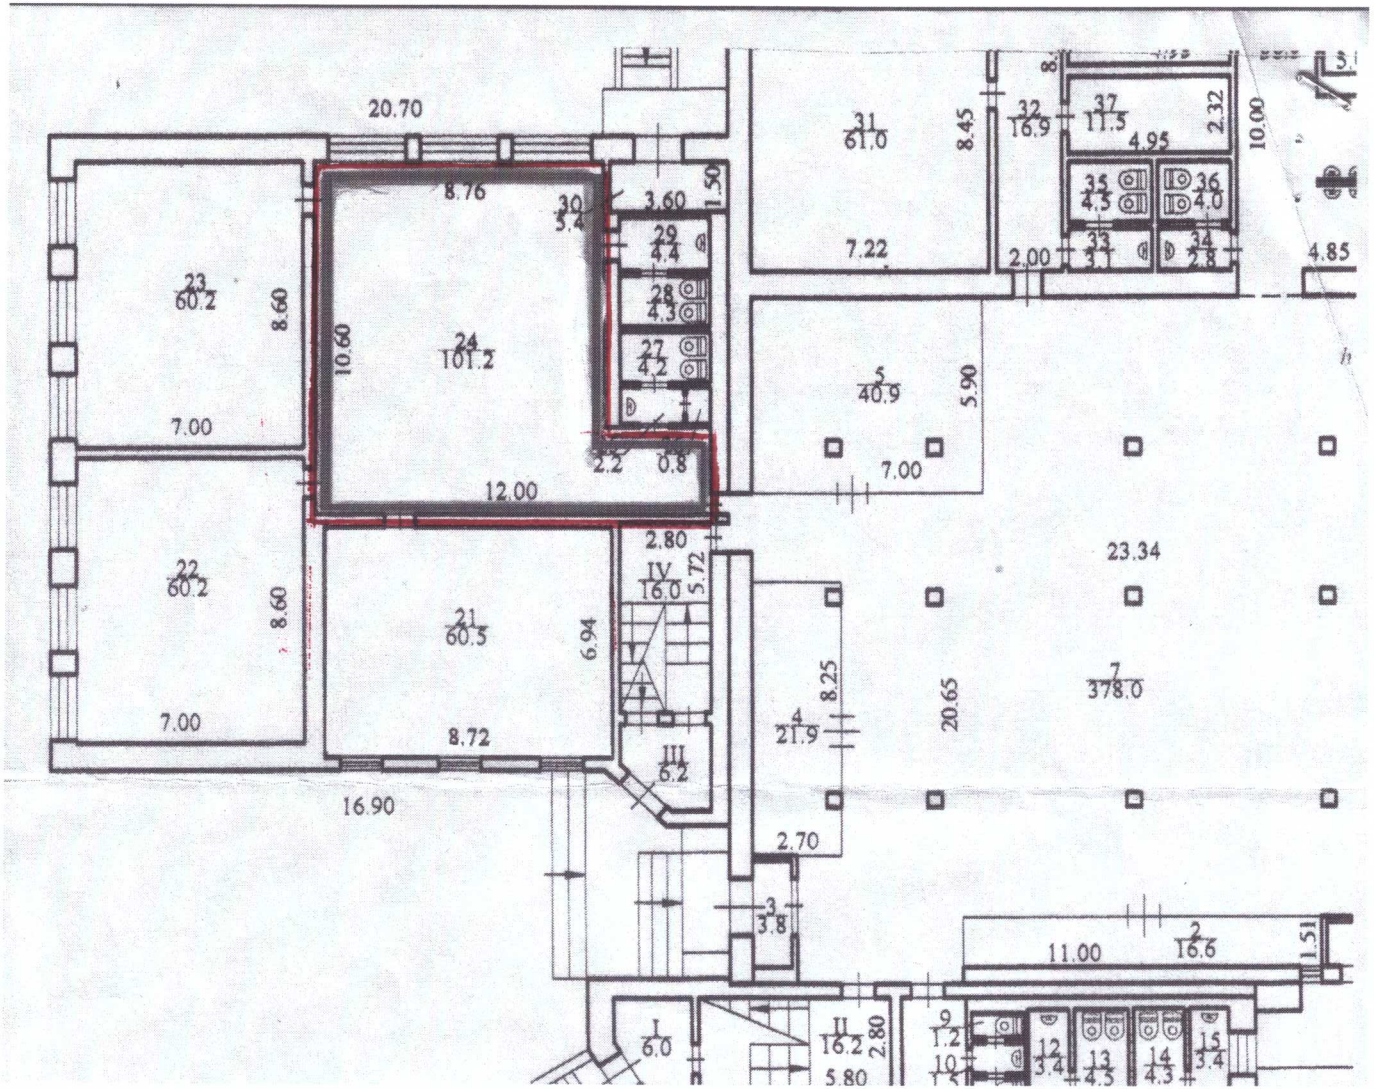


План-схема приміщення для голосування звичайної виборчої дільниці **№ 230908**
Запорізький навчально-виховний оздоровчий комплекс № 110
Запорізької міської ради Запорізької області
69118, м. Запоріжжя, вул. Стешенка, 19

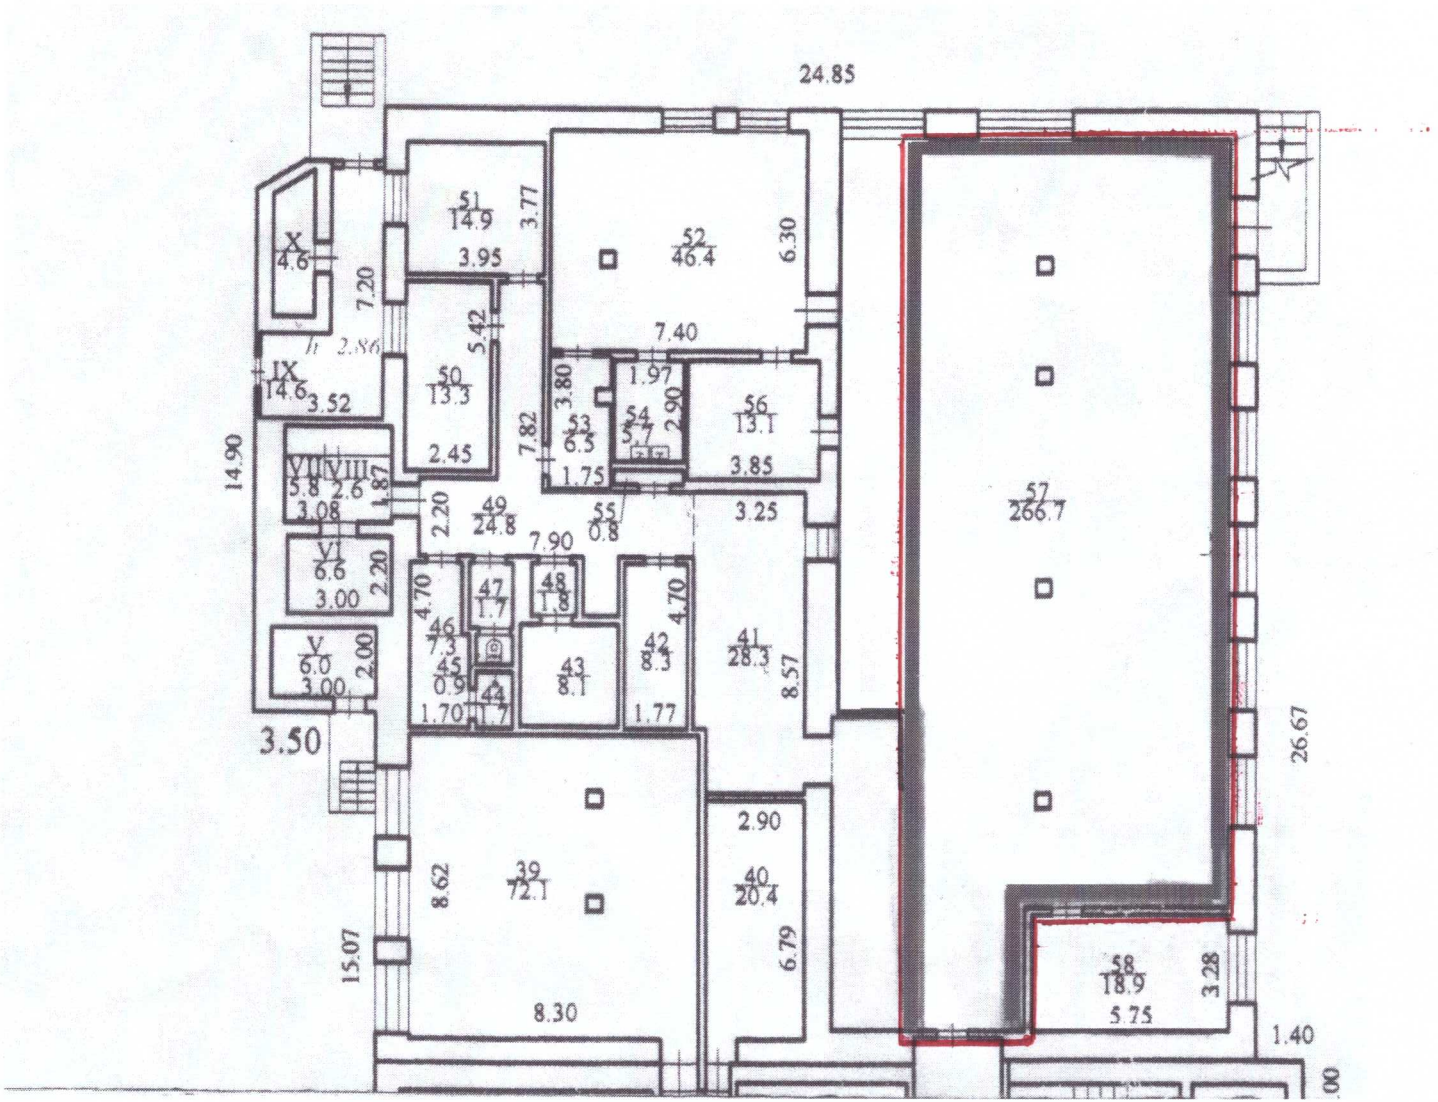


План-схема приміщення для голосування звичайної виборчої дільниці **№ 230909**
Запорізький навчально-виховний оздоровчий комплекс № 110
Запорізької міської ради Запорізької області
69118, м. Запоріжжя, вул. Стешенка, 19

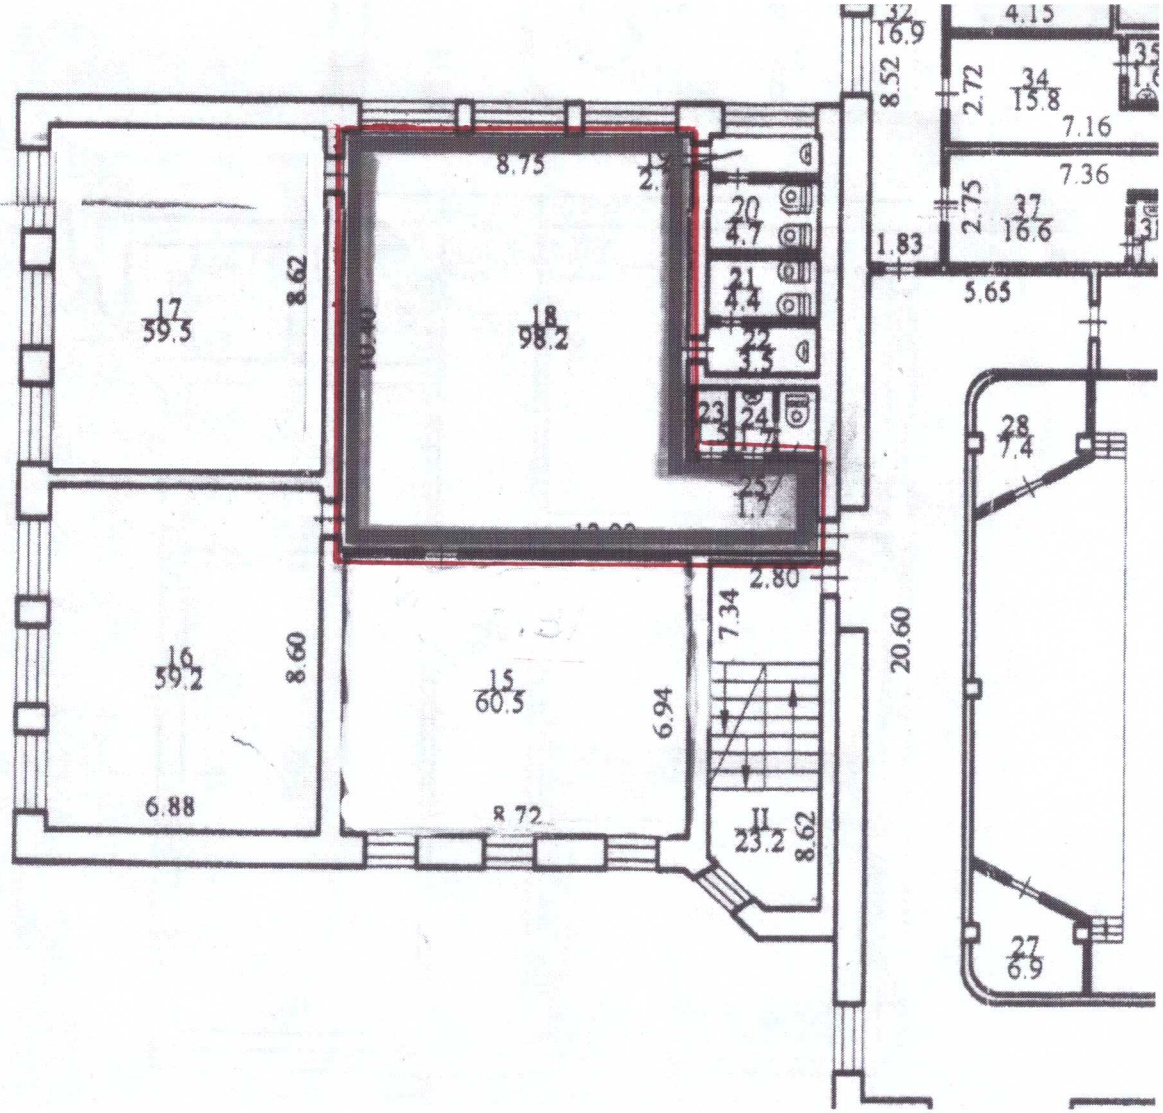


План-схема приміщення для голосування спеціальної виборчої дільниці **№ 230910**
Комунальне некомерційне підприємство "Запорізька обласна клінічна лікарня" Запорізької обласної ради
69600, м. Запоріжжя, вул. Оріхівське шосе, 10

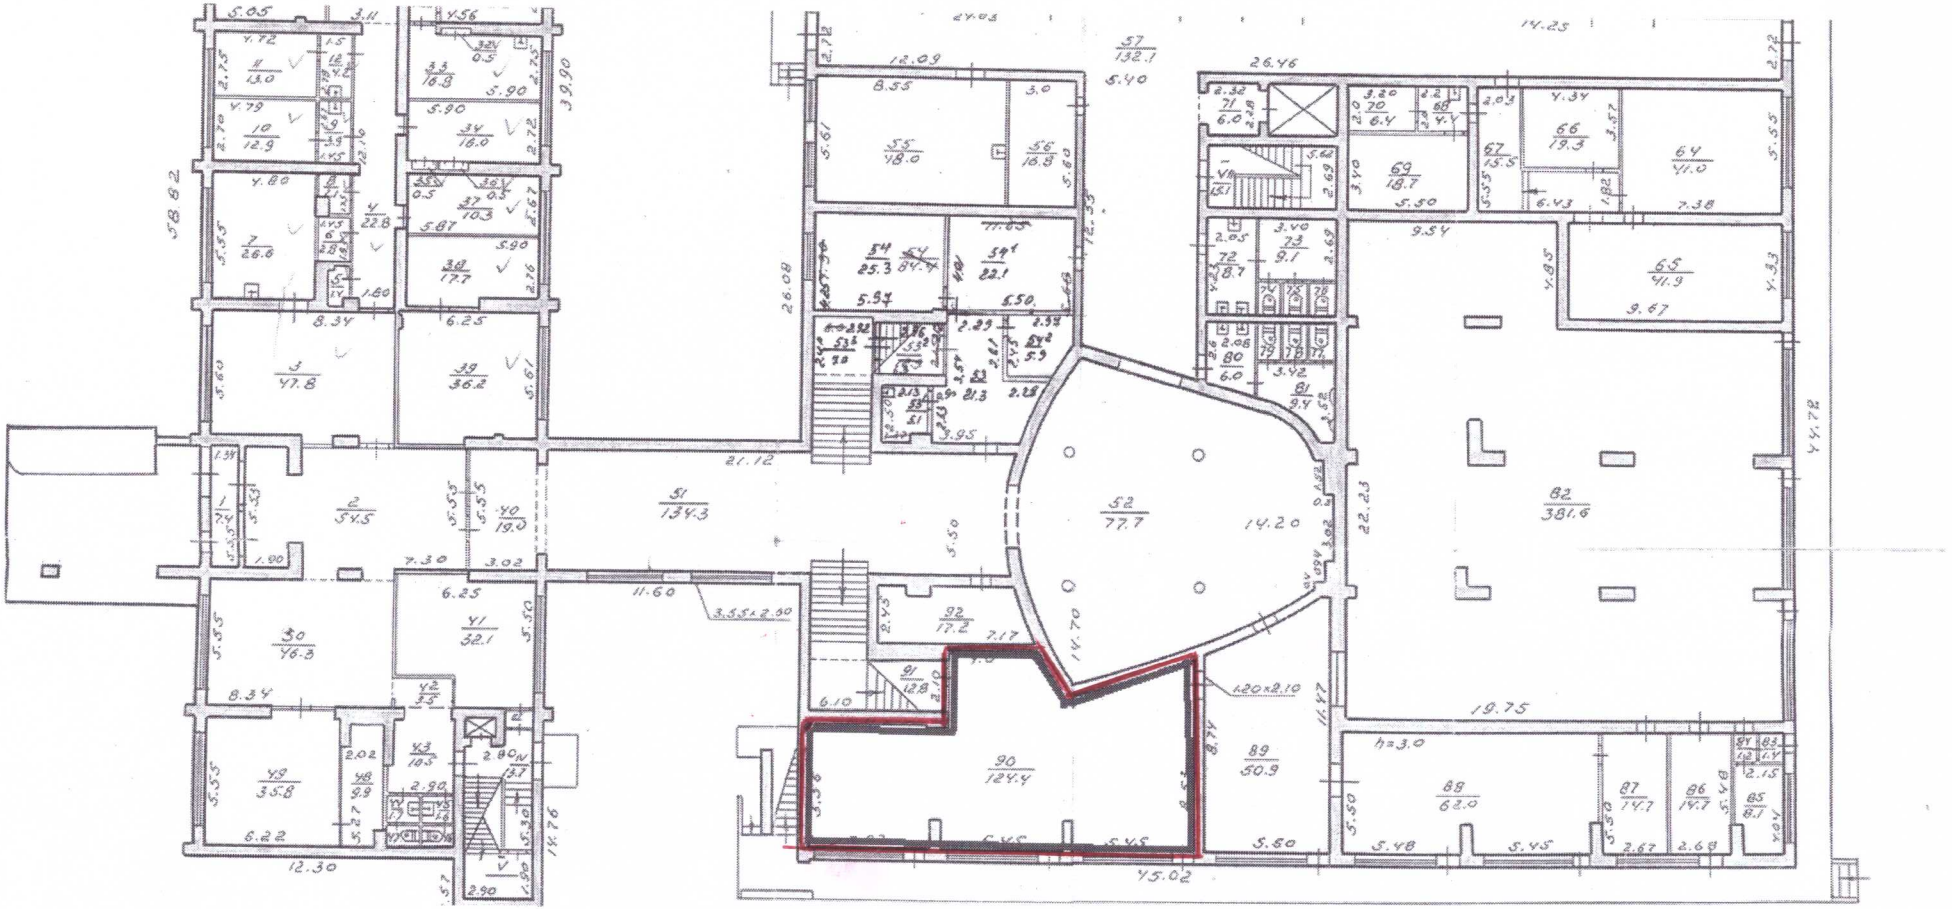


План-схема приміщення для голосування спеціальної виборчої дільниці **№ 230911**
Комунальне некомерційне підприємство "Обласний клінічний заклад з надання психіатричної допомоги"
Запорізької обласної ради
69600, м. Запоріжжя, вул. Оріхівське шосе, 10А

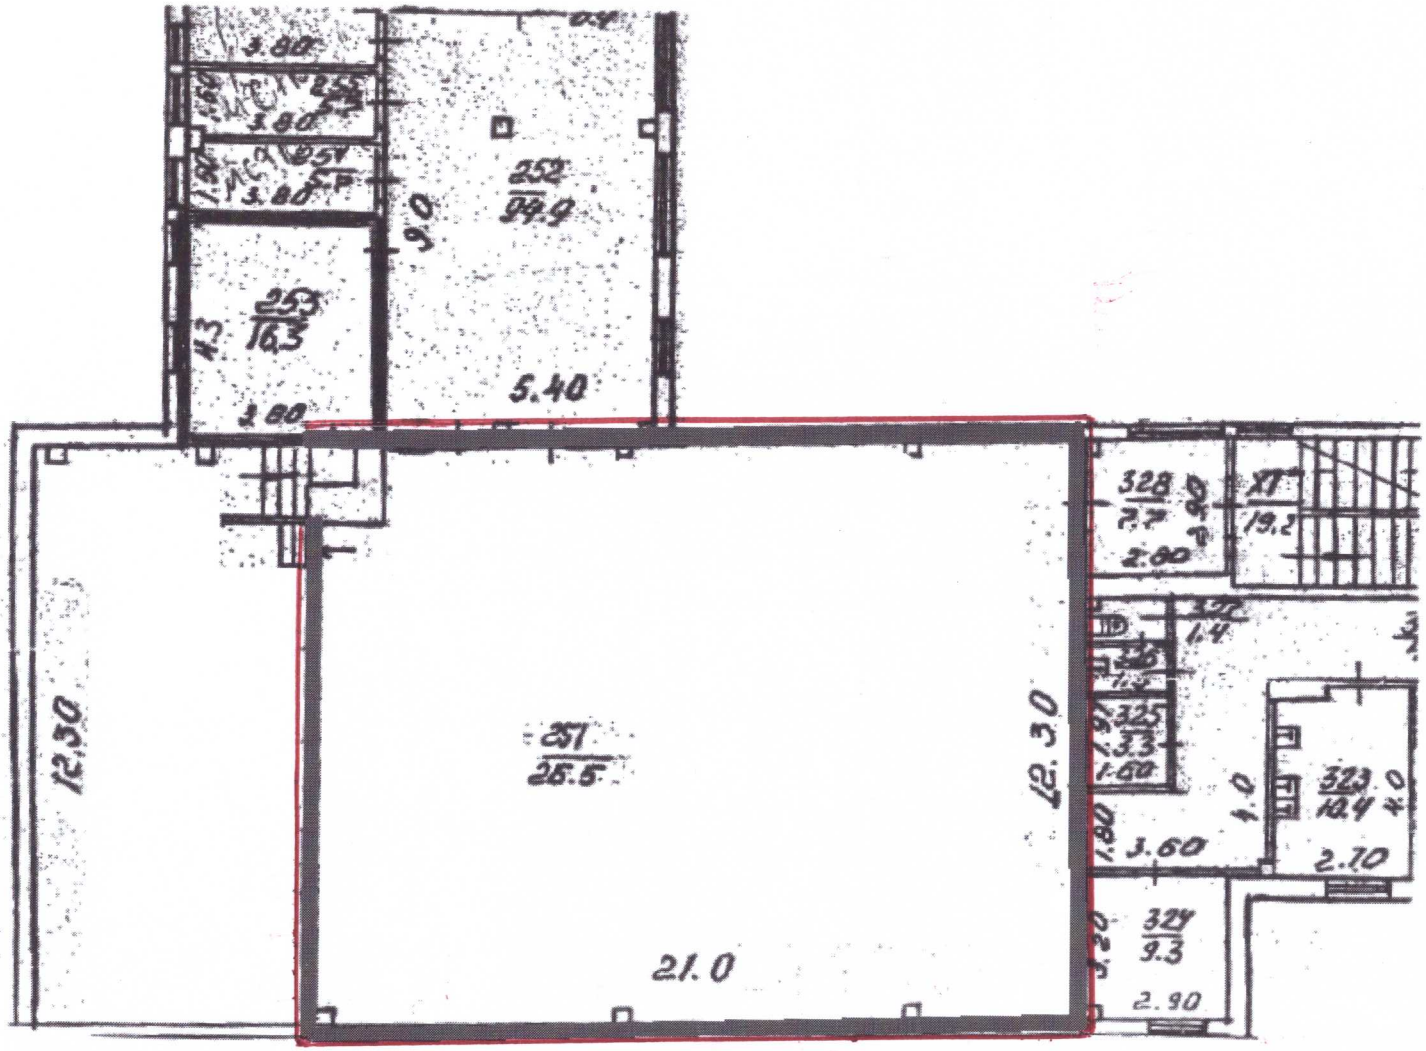


План-схема приміщення для голосування спеціальної виборчої дільниці **№ 230912**
Комунальне некомерційне підприємство "Запорізький регіональний протипухлинний центр"
Запорізької обласної ради
69040, м. Запоріжжя, вул. Культурна, 177А

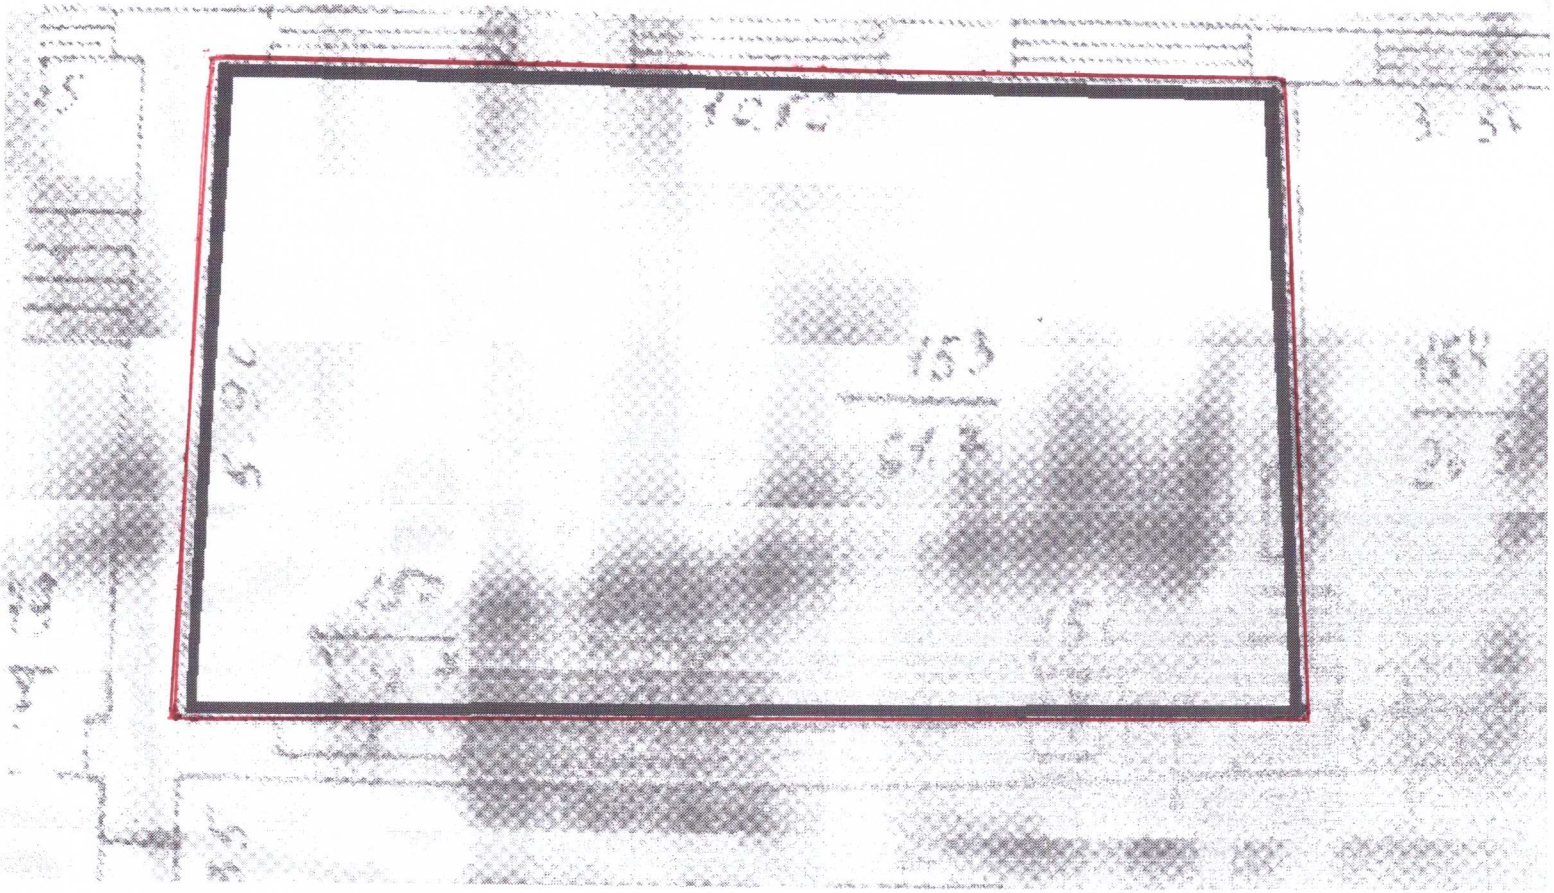

План-схема приміщення для голосування спеціальної виборчої дільниці **№ 230913**
Комунальне некомерційне підприємство "Міська лікарня № 1" Запорізької міської ради
69104, м. Запоріжжя, вул. Чумаченка, 21А

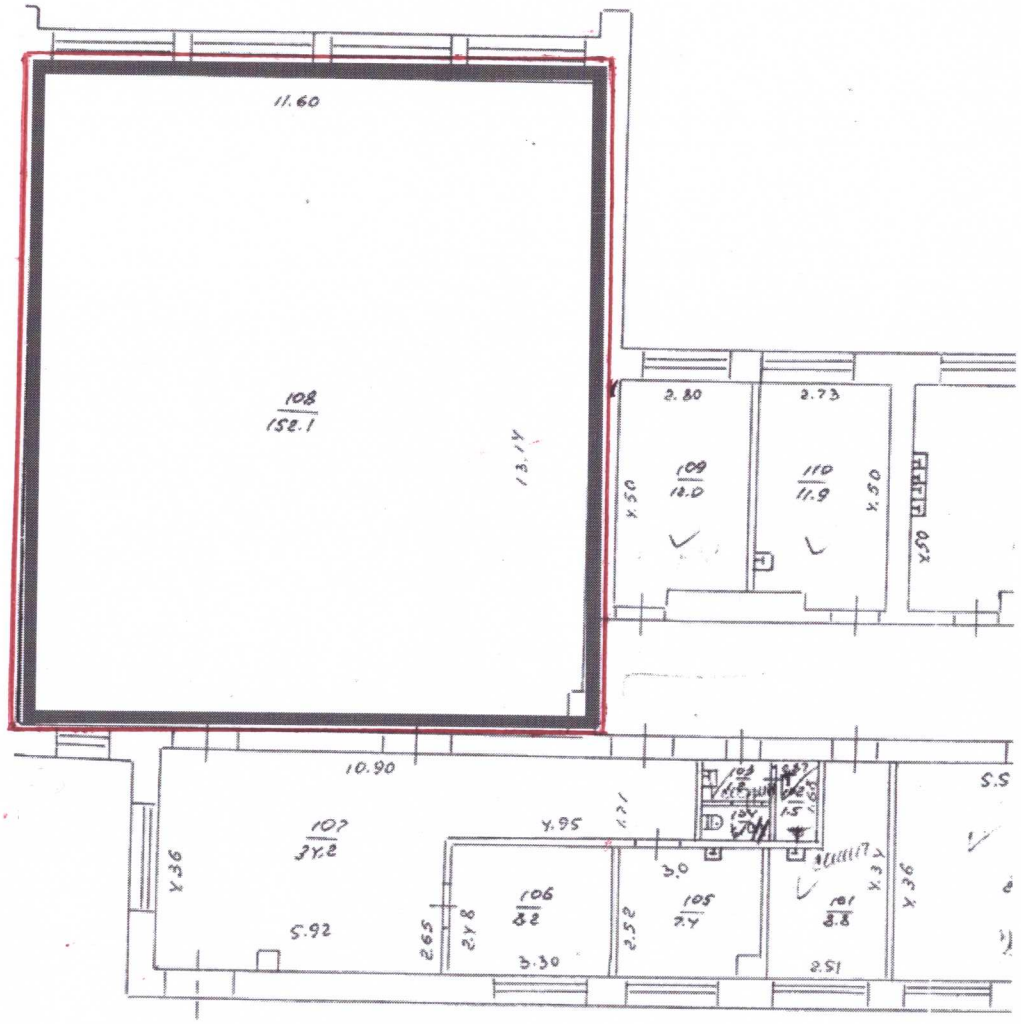

План-схема приміщення для голосування спеціальної виборчої дільниці **№ 230915**
Комунальне некомерційне підприємство "Міська лікарня № 7" Запорізької міської ради
69118, м. Запоріжжя, вул. Привокзальна, 9

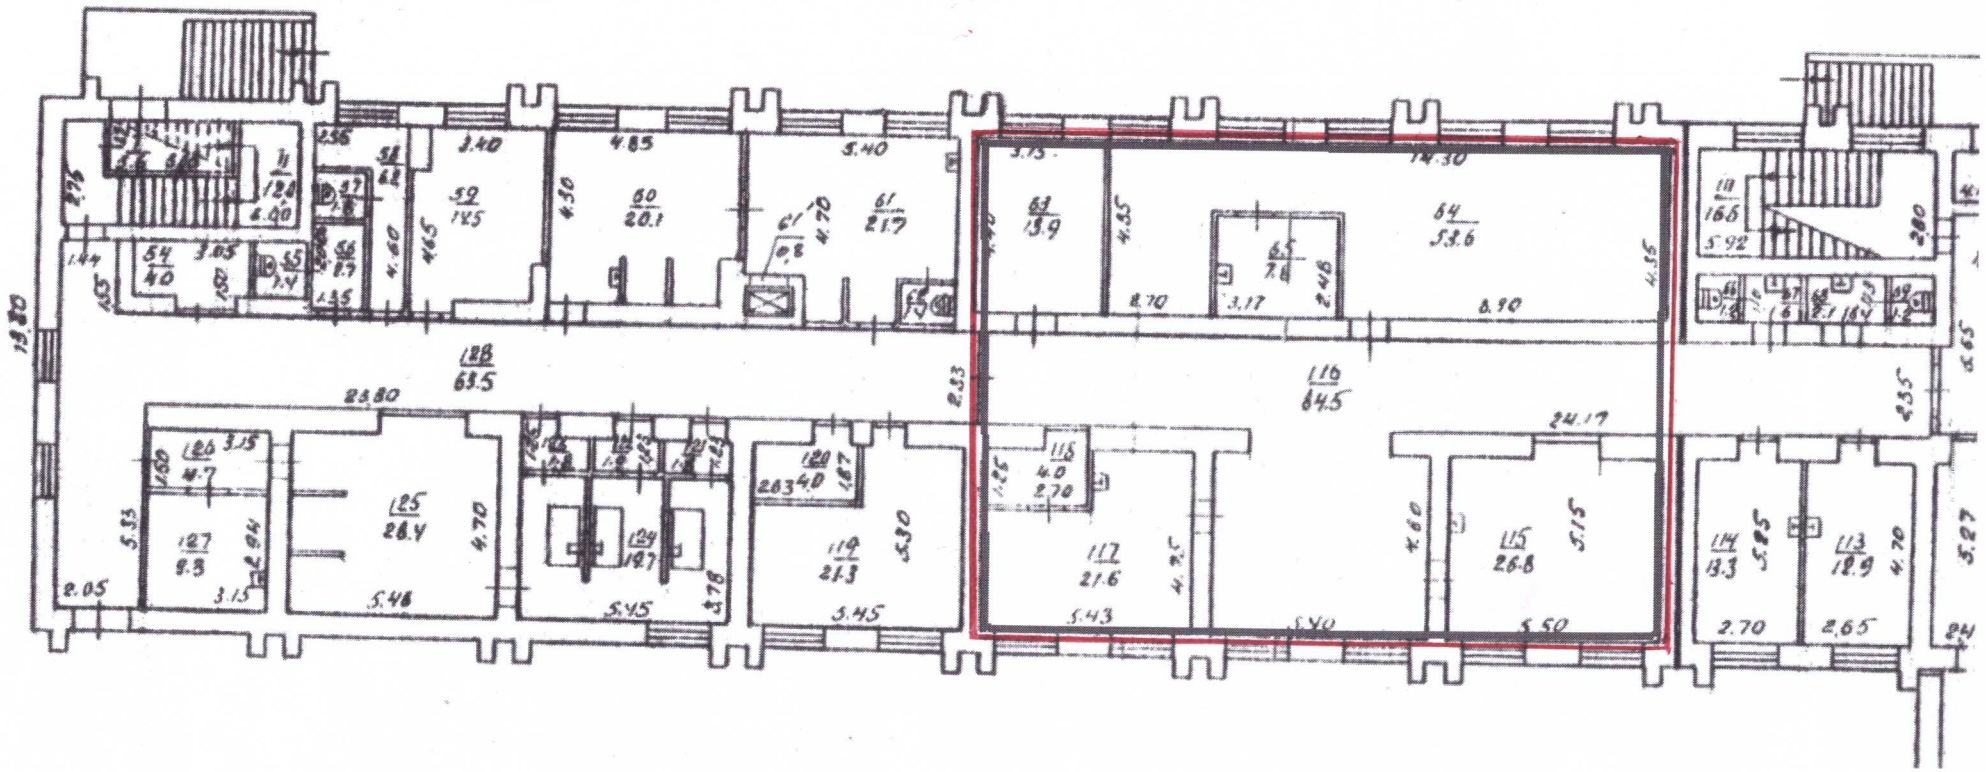

Додаток 5
до рішення виконавчого
комітету міської ради

_____

Додаткові відомості
щодо приміщень дільничних виборчих комісій
та приміщень для голосування виборчих дільниць,
які утворені на постійній основі у Олександрівському районі м.Запоріжжя

№ з/п	Додаткові відомості	
	Звичайна виборча дільниця **№ 230809** Запорізька загальноосвітня школа І-ІІІ ступенів № 76 Запорізької міської ради Запорізької області, 69095, м. Запоріжжя, пр. Соборний, 154-г,	
1	Площа приміщення дільничної виборчої комісії (кв.м)	20; 50
2	Площа приміщення для голосування (кв. м)	92,2
3	План-схема приміщення для голосування	додається
4	Кількість наявних стаціонарних ліній телефонного зв'язку у приміщенні дільничної виборчої комісії у приміщенні для голосування	 відсутні відсутні
5	Найменування операторів рухомого (мобільного) зв'язку, послуги яких доступні для використання у приміщенні дільничної виборчої комісії, у приміщенні для голосування, із зазначенням наявного стандарту радіозв'язку	 Інтертелеком Інтертелеком 3G
6	Поверх, на якому розташовано приміщення дільничної виборчої комісії, приміщення для голосування	 1 поверх; 1 поверх 1 поверх
7	Відповідність приміщення дільничної виборчої комісії потребам громадян з інвалідністю та інших маломобільних груп населення: наявність у будівлі, де розташовано ці приміщення, ліфту (якщо вони розташовані вище першого поверху); оснащення пандусом; забезпечення можливості безперешкодного доступу зазначених осіб до відповідних приміщень та їх вільного пересування у цих приміщеннях	 ні ні так

8	Відповідність приміщення для голосування потребам громадян з інвалідністю та інших маломобільних груп населення: наявність у будівлі, де розташовано ці приміщення, ліфту (якщо вони розташовані вище першого поверху); оснащення пандусом; забезпечення можливості безперешкодного доступу зазначених осіб до відповідних приміщень та їх вільного пересування у цих приміщеннях	 ні ні так
9	Відповідність приміщення дільничної виборчої комісії вимогам щодо санітарних і технічних норм, державним будівельним нормам, а також нормативам облаштування цих приміщень, установленим Центральною виборчою комісією	 так так так
10	Відповідність приміщення для голосування вимогам щодо санітарних і технічних норм, державним будівельним нормам, а також нормативам облаштування цих приміщень, установленим Центральною виборчою комісією	 так так так
	Звичайна виборча дільниця **№ 230810** Запорізький Академічний ліцей Запорізької міської ради Запорізької області, 69095, м. Запоріжжя, вул. Гоголя, 155	
1	Площа приміщення дільничної виборчої комісії (кв.м)	20,3;62,9
2	Площа приміщення для голосування (кв. м)	91,8
3	План-схема приміщення для голосування	додається
4	Кількість наявних стаціонарних ліній телефонного зв'язку у приміщенні дільничної виборчої комісії у приміщенні для голосування	 відсутні відсутні
5	Найменування операторів рухомого (мобільного) зв'язку, послуги яких доступні для використання у приміщенні дільничної виборчої комісії, у приміщенні для голосування, із зазначенням наявного стандарту радіозв'язку	 Інтертелеком Інтертелеком 3G
6	Поверх, на якому розташовано	

	приміщення дільничної виборчої комісії, приміщення для голосування	1 поверх, 2 поверх, 1 поверх
7	Відповідність приміщення дільничної виборчої комісії потребам громадян з інвалідністю та інших маломобільних груп населення: наявність у будівлі, де розташовано ці приміщення, ліфту (якщо вони розташовані вище першого поверху); оснащення пандусом; забезпечення можливості безперешкодного доступу зазначених осіб до відповідних приміщень та їх вільного пересування у цих приміщеннях	 ні ні так
8	Відповідність приміщення для голосування потребам громадян з інвалідністю та інших маломобільних груп населення: наявність у будівлі, де розташовано ці приміщення, ліфту (якщо вони розташовані вище першого поверху); оснащення пандусом; забезпечення можливості безперешкодного доступу зазначених осіб до відповідних приміщень та їх вільного пересування у цих приміщеннях	 ні ні так
9	Відповідність приміщення дільничної виборчої комісії вимогам щодо санітарних і технічних норм, державним будівельним нормам, а також нормативам облаштування цих приміщень, установленим Центральною виборчою комісією	 так так так
10	Відповідність приміщення для голосування вимогам щодо санітарних і технічних норм, державним будівельним нормам, а також нормативам облаштування цих приміщень, установленим Центральною виборчою комісією	 так так так
	Звичайна виборча дільниця **№ 230811** Запорізький національний університет, навчальний корпус № 8, 69095, м. Запоріжжя, вул. Гоголя, 118,	
1	Площа приміщення дільничної виборчої комісії (кв.м)	22; 130

2	Площа приміщення для голосування (кв. м)	234
3	План-схема приміщення для голосування	додається
4	Кількість наявних стаціонарних ліній телефонного зв'язку у приміщенні дільничної виборчої комісії у приміщенні для голосування	 відсутні відсутні
5	Найменування операторів рухомого (мобільного) зв'язку, послуги яких доступні для використання у приміщенні дільничної виборчої комісії, у приміщенні для голосування, із зазначенням наявного стандарту радіозв'язку	 «Київстар» «Київстар» 3G
6	Поверх, на якому розташовано приміщення дільничної виборчої комісії, приміщення для голосування	 1 поверх, 2 поверх 1 поверх
7	Відповідність приміщення дільничної виборчої комісії потребам громадян з інвалідністю та інших маломобільних груп населення: наявність у будівлі, де розташовано ці приміщення, ліфту (якщо вони розташовані вище першого поверху); оснащення пандусом; забезпечення можливості безперешкодного доступу зазначених осіб до відповідних приміщень та їх вільного пересування у цих приміщеннях	 ні так так
8	Відповідність приміщення для голосування потребам громадян з інвалідністю та інших маломобільних груп населення: наявність у будівлі, де розташовано ці приміщення, ліфту (якщо вони розташовані вище першого поверху); оснащення пандусом; забезпечення можливості безперешкодного доступу зазначених осіб до відповідних приміщень та їх вільного пересування у цих приміщеннях	 ні так так
9	Відповідність приміщення дільничної виборчої комісії вимогам щодо санітарних і технічних норм, державним будівельним нормам, а також нормативам облаштування цих приміщень, установленим Центральною виборчою комісією	 так так так

10	Відповідність приміщення для голосування вимогам щодо санітарних і технічних норм, державним будівельним нормам, а також нормативам облаштування цих приміщень, установленим Центральною виборчою комісією	 так так так
	Звичайна виборча дільниця **№ 230812** Запорізький Академічний ліцей Запорізької міської ради Запорізької області, 69095, м. Запоріжжя, вул. Гоголя, 155	
1	Площа приміщення дільничної виборчої комісії (кв.м)	50; 50
2	Площа приміщення для голосування (кв. м)	108,5
3	План-схема приміщення для голосування	додається
4	Кількість наявних стаціонарних ліній телефонного зв'язку у приміщенні дільничної виборчої комісії у приміщенні для голосування	 відсутні відсутні
5	Найменування операторів рухомого (мобільного) зв'язку, послуги яких доступні для використання у приміщенні дільничної виборчої комісії, у приміщенні для голосування, із зазначенням наявного стандарту радіозв'язку	 Інтертелеком Інтертелеком 3G
6	Поверх, на якому розташовано приміщення дільничної виборчої комісії, приміщення для голосування	 2 поверх, 2 поверх 1 поверх
7	Відповідність приміщення дільничної виборчої комісії потребам громадян з інвалідністю та інших маломобільних груп населення: наявність у будівлі, де розташовано ці приміщення, ліфту (якщо вони розташовані вище першого поверху); оснащення пандусом; забезпечення можливості безперешкодного доступу зазначених осіб до відповідних приміщень та їх вільного пересування у цих приміщеннях	 ні ні так
8	Відповідність приміщення для голосування потребам громадян з інвалідністю та інших маломобільних груп населення: наявність у будівлі, де розташовано ці приміщення, ліфту (якщо вони розташовані	

	вище першого поверху); оснащення пандусом; забезпечення можливості безперешкодного доступу зазначених осіб до відповідних приміщень та їх вільного пересування у цих приміщеннях	ні ні так
9	Відповідність приміщення дільничної виборчої комісії вимогам щодо санітарних і технічних норм, державним будівельним нормам, а також нормативам облаштування цих приміщень, установленим Центральною виборчою комісією	 так так так
10	Відповідність приміщення для голосування вимогам щодо санітарних і технічних норм, державним будівельним нормам, а також нормативам облаштування цих приміщень, установленим Центральною виборчою комісією	 так так так
	Звичайна виборча дільниця **№ 230813** Басейнове управління водних ресурсів річок Приазов'я, 69095, м. Запоріжжя, пр. Соборний, 105,	
1	Площа приміщення дільничної виборчої комісії (кв.м)	30,9; 65
2	Площа приміщення для голосування (кв. м)	187,5
3	План-схема приміщення для голосування	додається
4	Кількість наявних стаціонарних ліній телефонного зв'язку у приміщенні дільничної виборчої комісії у приміщенні для голосування	
5	Найменування операторів рухомого (мобільного) зв'язку, послуги яких доступні для використання у приміщенні дільничної виборчої комісії, у приміщенні для голосування, із зазначенням наявного стандарту радіозв'язку	 Інтертелеком Інтертелеком 4G
6	Поверх, на якому розташовано приміщення дільничної виборчої комісії, приміщення для голосування	 2 поверх, 2 поверх 1 поверх
7	Відповідність приміщення дільничної виборчої комісії потребам громадян з інвалідністю та інших маломобільних груп населення:	

	наявність у будівлі, де розташовано ці приміщення, ліфту (якщо вони розташовані вище першого поверху); оснащення пандусом; забезпечення можливості безперешкодного доступу зазначених осіб до відповідних приміщень та їх вільного пересування у цих приміщеннях	ні так так
8	Відповідність приміщення для голосування потребам громадян з інвалідністю та інших маломобільних груп населення: наявність у будівлі, де розташовано ці приміщення, ліфту (якщо вони розташовані вище першого поверху); оснащення пандусом; забезпечення можливості безперешкодного доступу зазначених осіб до відповідних приміщень та їх вільного пересування у цих приміщеннях	 ні так так
9	Відповідність приміщення дільничної виборчої комісії вимогам щодо санітарних і технічних норм, державним будівельним нормам, а також нормативам облаштування цих приміщень, установленим Центральною виборчою комісією	 так так так
10	Відповідність приміщення для голосування вимогам щодо санітарних і технічних норм, державним будівельним нормам, а також нормативам облаштування цих приміщень, установленим Центральною виборчою комісією	 так так так
	Звичайна виборча дільниця **№ 230814** Запорізький колегіум № 98 Запорізької міської ради Запорізької області, 69095, м. Запоріжжя, вул. Запорізька, 1а	
1	Площа приміщення дільничної виборчої комісії (кв.м)	20; 52
2	Площа приміщення для голосування (кв. м)	140
3	План-схема приміщення для голосування	додається
4	Кількість наявних стаціонарних ліній телефонного зв’язку у приміщенні дільничної виборчої комісії	 відсутні

	у приміщенні для голосування	відсутні
5	Найменування операторів рухомого (мобільного) зв'язку, послуги яких доступні для використання у приміщенні дільничної виборчої комісії, у приміщенні для голосування, із зазначенням наявного стандарту радіозв'язку	 Інтертелеком Інтертелеком 3G
6	Поверх, на якому розташовано приміщення дільничної виборчої комісії, приміщення для голосування	 1 поверх, 1 поверх 1 поверх
7	Відповідність приміщення дільничної виборчої комісії потребам громадян з інвалідністю та інших маломобільних груп населення: наявність у будівлі, де розташовано ці приміщення, ліфту (якщо вони розташовані вище першого поверху); оснащення пандусом; забезпечення можливості безперешкодного доступу зазначених осіб до відповідних приміщень та їх вільного пересування у цих приміщеннях	 ні ні так
8	Відповідність приміщення для голосування потребам громадян з інвалідністю та інших маломобільних груп населення: наявність у будівлі, де розташовано ці приміщення, ліфту (якщо вони розташовані вище першого поверху); оснащення пандусом; забезпечення можливості безперешкодного доступу зазначених осіб до відповідних приміщень та їх вільного пересування у цих приміщеннях	 ні ні так
9	Відповідність приміщення дільничної виборчої комісії вимогам щодо санітарних і технічних норм, державним будівельним нормам, а також нормативам облаштування цих приміщень, установленим Центральною виборчою комісією	 так так так
10	Відповідність приміщення для голосування вимогам щодо санітарних і технічних норм, державним будівельним нормам, а також нормативам облаштування цих	 так так

	приміщень, установленим Центральною виборчою комісією	так
	Звичайна виборча дільниця **№ 230815** Торговий коледж «Запорізький національний університет», 69095, м. Запоріжжя, вул. Шкільна, 1	
1	Площа приміщення дільничної виборчої комісії (кв.м)	21,9; 50
2	Площа приміщення для голосування (кв. м)	162
3	План-схема приміщення для голосування	додається
4	Кількість наявних стаціонарних ліній телефонного зв'язку у приміщенні дільничної виборчої комісії у приміщенні для голосування	 1 1
5	Найменування операторів рухомого (мобільного) зв'язку, послуги яких доступні для використання у приміщенні дільничної виборчої комісії, у приміщенні для голосування, із зазначенням наявного стандарту радіозв'язку	 Укртелеком Укртелеком
6	Поверх, на якому розташовано приміщення дільничної виборчої комісії, приміщення для голосування	 1 поверх, 1 поверх 1 поверх
7	Відповідність приміщення дільничної виборчої комісії потребам громадян з інвалідністю та інших маломобільних груп населення: наявність у будівлі, де розташовано ці приміщення, ліфту (якщо вони розташовані вище першого поверху); оснащення пандусом; забезпечення можливості безперешкодного доступу зазначених осіб до відповідних приміщень та їх вільного пересування у цих приміщеннях	 ні ні так
8	Відповідність приміщення для голосування потребам громадян з інвалідністю та інших маломобільних груп населення: наявність у будівлі, де розташовано ці приміщення, ліфту (якщо вони розташовані вище першого поверху); оснащення пандусом; забезпечення можливості безперешкодного доступу зазначених осіб до відповідних приміщень та їх вільного пересування у цих	 ні ні так

	приміщеннях	
9	Відповідність приміщення дільничної виборчої комісії вимогам щодо санітарних і технічних норм, державним будівельним нормам, а також нормативам облаштування цих приміщень, установленим Центральною виборчою комісією	 так так так
10	Відповідність приміщення для голосування вимогам щодо санітарних і технічних норм, державним будівельним нормам, а також нормативам облаштування цих приміщень, установленим Центральною виборчою комісією	 так так так
	Звичайна виборча дільниця **№ 230816** Запорізький коледж радіоелектроніки Запорізького національного технічного університету, 69095, м. Запоріжжя, пр. Соборний, 117,	
1	Площа приміщення дільничної виборчої комісії (кв.м)	42; 116
2	Площа приміщення для голосування (кв. м)	116
3	План-схема приміщення для голосування	додається
4	Кількість наявних стаціонарних ліній телефонного зв'язку у приміщенні дільничної виборчої комісії у приміщенні для голосування	 відсутні відсутні
5	Найменування операторів рухомого (мобільного) зв'язку, послуги яких доступні для використання у приміщенні дільничної виборчої комісії, у приміщенні для голосування, із зазначенням наявного стандарту радіозв'язку	 Інтертелеком Інтертелеком 3G
6	Поверх, на якому розташовано приміщення дільничної виборчої комісії, приміщення для голосування	 1 поверх, 1 поверх 1 поверх
7	Відповідність приміщення дільничної виборчої комісії потребам громадян з інвалідністю та інших маломобільних груп населення: наявність у будівлі, де розташовано ці приміщення, ліфту (якщо вони розташовані вище першого поверху); оснащення пандусом;	 ні ні

	забезпечення можливості безперешкодного доступу зазначених осіб до відповідних приміщень та їх вільного пересування у цих приміщеннях	так
8	Відповідність приміщення для голосування потребам громадян з інвалідністю та інших маломобільних груп населення: наявність у будівлі, де розташовано ці приміщення, ліфту (якщо вони розташовані вище першого поверху); оснащення пандусом; забезпечення можливості безперешкодного доступу зазначених осіб до відповідних приміщень та їх вільного пересування у цих приміщеннях	 ні ні так
9	Відповідність приміщення дільничної виборчої комісії вимогам щодо санітарних і технічних норм, державним будівельним нормам, а також нормативам облаштування цих приміщень, установленим Центральною виборчою комісією	 так так так
10	Відповідність приміщення для голосування вимогам щодо санітарних і технічних норм, державним будівельним нормам, а також нормативам облаштування цих приміщень, установленим Центральною виборчою комісією	 так так так
	Звичайна виборча дільниця **№ 230817** Запорізький колегіум № 98 Запорізької міської ради Запорізької області, 69095, м. Запоріжжя, вул. Запорізька, 1а	
1	Площа приміщення дільничної виборчої комісії (кв.м)	20; 51
2	Площа приміщення для голосування (кв. м)	100
3	План-схема приміщення для голосування	додається
4	Кількість наявних стаціонарних ліній телефонного зв’язку у приміщенні дільничної виборчої комісії у приміщенні для голосування	 відсутній відсутній
5	Найменування операторів рухомого (мобільного) зв’язку, послуги яких доступні для використання	 Інтертелеком

	у приміщенні дільничної виборчої комісії, у приміщенні для голосування, із зазначенням наявного стандарту радіозв'язку	
6	Поверх, на якому розташовано приміщення дільничної виборчої комісії, приміщення для голосування	1 поверх, 1 поверх 1 поверх
7	Відповідність приміщення дільничної виборчої комісії потребам громадян з інвалідністю та інших маломобільних груп населення: наявність у будівлі, де розташовано ці приміщення, ліфту (якщо вони розташовані вище першого поверху); оснащення пандусом; забезпечення можливості безперешкодного доступу зазначених осіб до відповідних приміщень та їх вільного пересування у цих приміщеннях	 ні ні так
8	Відповідність приміщення для голосування потребам громадян з інвалідністю та інших маломобільних груп населення: наявність у будівлі, де розташовано ці приміщення, ліфту (якщо вони розташовані вище першого поверху); оснащення пандусом; забезпечення можливості безперешкодного доступу зазначених осіб до відповідних приміщень та їх вільного пересування у цих приміщеннях	 ні ні так
9	Відповідність приміщення дільничної виборчої комісії вимогам щодо санітарних і технічних норм, державним будівельним нормам, а також нормативам облаштування цих приміщень, установленим Центральною виборчою комісією	 так так так
10	Відповідність приміщення для голосування вимогам щодо санітарних і технічних норм, державним будівельним нормам, а також нормативам облаштування цих приміщень, установленим Центральною виборчою комісією	 так так так
	Звичайна виборча дільниця **№ 230818** Запорізький колегіум № 98	

	Запорізької міської ради Запорізької області, 69095, м. Запоріжжя, вул. Запорізька, 1а	
1	Площа приміщення дільничної виборчої комісії (кв.м)	20; 56
2	Площа приміщення для голосування (кв. м)	180
3	План-схема приміщення для голосування	додається
4	Кількість наявних стаціонарних ліній телефонного зв'язку у приміщенні дільничної виборчої комісії у приміщенні для голосування	 відсутній відсутній
5	Найменування операторів рухомого (мобільного) зв'язку, послуги яких доступні для використання у приміщенні дільничної виборчої комісії, у приміщенні для голосування, із зазначенням наявного стандарту радіозв'язку	 Інтертелеком Інтертелеком 3G
6	Поверх, на якому розташовано приміщення дільничної виборчої комісії, приміщення для голосування	 1 поверх, 1 поверх 1 поверх
7	Відповідність приміщення дільничної виборчої комісії потребам громадян з інвалідністю та інших маломобільних груп населення: наявність у будівлі, де розташовано ці приміщення, ліфту (якщо вони розташовані вище першого поверху); оснащення пандусом; забезпечення можливості безперешкодного доступу зазначених осіб до відповідних приміщень та їх вільного пересування у цих приміщеннях	 ні ні так
8	Відповідність приміщення для голосування потребам громадян з інвалідністю та інших маломобільних груп населення: наявність у будівлі, де розташовано ці приміщення, ліфту (якщо вони розташовані вище першого поверху); оснащення пандусом; забезпечення можливості безперешкодного доступу зазначених осіб до відповідних приміщень та їх вільного пересування у цих приміщеннях	 ні ні так
9	Відповідність приміщення дільничної виборчої комісії вимогам щодо санітарних і технічних норм,	 так

	державним будівельним нормам, а також нормативам облаштування цих приміщень, установленим Центральною виборчою комісією	так так
10	Відповідність приміщення для голосування вимогам щодо санітарних і технічних норм, державним будівельним нормам, а також нормативам облаштування цих приміщень, установленим Центральною виборчою комісією	 так так так
	Звичайна виборча дільниця **№ 230819** Запорізький колегіум № 98 Запорізької міської ради Запорізької області, 69095, м. Запоріжжя, вул. Запорізька, 1а	
1	Площа приміщення дільничної виборчої комісії (кв.м)	20; 50
2	Площа приміщення для голосування (кв. м)	140
3	План-схема приміщення для голосування	додається
4	Кількість наявних стаціонарних ліній телефонного зв’язку у приміщенні дільничної виборчої комісії у приміщенні для голосування	 відсутній відсутній
5	Найменування операторів рухомого (мобільного) зв’язку, послуги яких доступні для використання у приміщенні дільничної виборчої комісії, у приміщенні для голосування, із зазначенням наявного стандарту радіозв’язку	 Інтертелеком Інтертелеком 3G
6	Поверх, на якому розташовано приміщення дільничної виборчої комісії, приміщення для голосування	 1 поверх, 1 поверх 1 поверх
7	Відповідність приміщення дільничної виборчої комісії потребам громадян з інвалідністю та інших маломобільних груп населення: наявність у будівлі, де розташовано ці приміщення, ліфту (якщо вони розташовані вище першого поверху); оснащення пандусом; забезпечення можливості безперешкодного доступу зазначених осіб до відповідних приміщень та їх вільного пересування у цих приміщеннях	 ні ні так
8	Відповідність приміщення для голосування	

	потребам громадян з інвалідністю та інших маломобільних груп населення: наявність у будівлі, де розташовано ці приміщення, ліфту (якщо вони розташовані вище першого поверху); оснащення пандусом; забезпечення можливості безперешкодного доступу зазначених осіб до відповідних приміщень та їх вільного пересування у цих приміщеннях	 ні ні так
9	Відповідність приміщення дільничної виборчої комісії вимогам щодо санітарних і технічних норм, державним будівельним нормам, а також нормативам облаштування цих приміщень, установленим Центральною виборчою комісією	 так так так
10	Відповідність приміщення для голосування вимогам щодо санітарних і технічних норм, державним будівельним нормам, а також нормативам облаштування цих приміщень, установленим Центральною виборчою комісією	 так так так
	Звичайна виборча дільниця **№ 230820** Запорізька гімназія № 2 імені Лесі Українки Запорізької міської ради Запорізької області, 69002, м. Запоріжжя, вул. Шкільна, 36	
1	Площа приміщення дільничної виборчої комісії (кв.м)	20; 51
2	Площа приміщення для голосування (кв. м)	100
3	План-схема приміщення для голосування	додається
4	Кількість наявних стаціонарних ліній телефонного зв’язку у приміщенні дільничної виборчої комісії у приміщенні для голосування	 відсутні відсутні
5	Найменування операторів рухомого (мобільного) зв’язку, послуги яких доступні для використання у приміщенні дільничної виборчої комісії, у приміщенні для голосування, із зазначенням наявного стандарту радіозв’язку	 Інтертелеком Інтертелеком 3G
6	Поверх, на якому розташовано приміщення дільничної виборчої комісії,	 1 поверх, 1 поверх

	приміщення для голосування	1 поверх
7	Відповідність приміщення дільничної виборчої комісії потребам громадян з інвалідністю та інших маломобільних груп населення: наявність у будівлі, де розташовано ці приміщення, ліфту (якщо вони розташовані вище першого поверху); оснащення пандусом; забезпечення можливості безперешкодного доступу зазначених осіб до відповідних приміщень та їх вільного пересування у цих приміщеннях	 ні ні так
8	Відповідність приміщення для голосування потребам громадян з інвалідністю та інших маломобільних груп населення: наявність у будівлі, де розташовано ці приміщення, ліфту (якщо вони розташовані вище першого поверху); оснащення пандусом; забезпечення можливості безперешкодного доступу зазначених осіб до відповідних приміщень та їх вільного пересування у цих приміщеннях	 ні ні так
9	Відповідність приміщення дільничної виборчої комісії вимогам щодо санітарних і технічних норм, державним будівельним нормам, а також нормативам облаштування цих приміщень, установленим Центральною виборчою комісією	 так так так
10	Відповідність приміщення для голосування вимогам щодо санітарних і технічних норм, державним будівельним нормам, а також нормативам облаштування цих приміщень, установленим Центральною виборчою комісією	 так так так
	Звичайна виборча дільниця **№ 230821** Запорізька гімназія № 2 імені Лесі Українки Запорізької міської ради Запорізької області, 69002, м. Запоріжжя, вул. Шкільна, 36,	
1	Площа приміщення дільничної виборчої комісії (кв.м)	21; 50
2	Площа приміщення для голосування (кв. м)	100

3	План-схема приміщення для голосування	додається
4	Кількість наявних стаціонарних ліній телефонного зв'язку у приміщенні дільничної виборчої комісії у приміщенні для голосування	 відсутні відсутні
5	Найменування операторів рухомого (мобільного) зв'язку, послуги яких доступні для використання у приміщенні дільничної виборчої комісії, у приміщенні для голосування, із зазначенням наявного стандарту радіозв'язку	 Інтертелеком Інтертелеком 3G
6	Поверх, на якому розташовано приміщення дільничної виборчої комісії, приміщення для голосування	 1 поверх, 1 поверх 1 поверх
7	Відповідність приміщення дільничної виборчої комісії потребам громадян з інвалідністю та інших маломобільних груп населення: наявність у будівлі, де розташовано ці приміщення, ліфту (якщо вони розташовані вище першого поверху); оснащення пандусом; забезпечення можливості безперешкодного доступу зазначених осіб до відповідних приміщень та їх вільного пересування у цих приміщеннях	 ні ні так
8	Відповідність приміщення для голосування потребам громадян з інвалідністю та інших маломобільних груп населення: наявність у будівлі, де розташовано ці приміщення, ліфту (якщо вони розташовані вище першого поверху); оснащення пандусом; забезпечення можливості безперешкодного доступу зазначених осіб до відповідних приміщень та їх вільного пересування у цих приміщеннях	 ні ні так
9	Відповідність приміщення дільничної виборчої комісії вимогам щодо санітарних і технічних норм, державним будівельним нормам, а також нормативам облаштування цих приміщень, установленим Центральною виборчою комісією	 так так так
10	Відповідність приміщення для голосування	

	вимогам щодо санітарних і технічних норм, державним будівельним нормам, а також нормативам облаштування цих приміщень, установленим Центральною виборчою комісією	 так так так
	Звичайна виборча дільниця **№ 230822** Запорізький технічний ліцей Запорізької міської ради Запорізької області, 69002, м. Запоріжжя, вул. Залізнична, 11	
1	Площа приміщення дільничної виборчої комісії (кв.м)	53,5; 50
2	Площа приміщення для голосування (кв. м)	90
3	План-схема приміщення для голосування	додається
4	Кількість наявних стаціонарних ліній телефонного зв'язку у приміщенні дільничної виборчої комісії у приміщенні для голосування	 відсутній відсутній
5	Найменування операторів рухомого (мобільного) зв'язку, послуги яких доступні для використання у приміщенні дільничної виборчої комісії, у приміщенні для голосування, із зазначенням наявного стандарту радіозв'язку	 Інтертелеком Інтертелеком 3G
6	Поверх, на якому розташовано приміщення дільничної виборчої комісії, приміщення для голосування	 1 поверх, 1 поверх 1 поверх
7	Відповідність приміщення дільничної виборчої комісії потребам громадян з інвалідністю та інших маломобільних груп населення: наявність у будівлі, де розташовано ці приміщення, ліфту (якщо вони розташовані вище першого поверху); оснащення пандусом; забезпечення можливості безперешкодного доступу зазначених осіб до відповідних приміщень та їх вільного пересування у цих приміщеннях	 ні ні так
8	Відповідність приміщення для голосування потребам громадян з інвалідністю та інших маломобільних груп населення: наявність у будівлі, де розташовано ці приміщення, ліфту (якщо вони розташовані вище першого поверху);	 ні

	оснащення пандусом; забезпечення можливості безперешкодного доступу зазначених осіб до відповідних приміщень та їх вільного пересування у цих приміщеннях	ні так
9	Відповідність приміщення дільничної виборчої комісії вимогам щодо санітарних і технічних норм, державним будівельним нормам, а також нормативам облаштування цих приміщень, установленим Центральною виборчою комісією	 так так так
10	Відповідність приміщення для голосування вимогам щодо санітарних і технічних норм, державним будівельним нормам, а також нормативам облаштування цих приміщень, установленим Центральною виборчою комісією	 так так так
	Звичайна виборча дільниця **№ 230823** Запорізький національний університет, навчальний корпус № 8, 69095, м. Запоріжжя, вул. Гоголя, 118,	
1	Площа приміщення дільничної виборчої комісії (кв.м)	21,6; 100
2	Площа приміщення для голосування (кв. м)	112
3	План-схема приміщення для голосування	додається
4	Кількість наявних стаціонарних ліній телефонного зв’язку у приміщенні дільничної виборчої комісії у приміщенні для голосування	 відсутні відсутні
5	Найменування операторів рухомого (мобільного) зв’язку, послуги яких доступні для використання у приміщенні дільничної виборчої комісії, у приміщенні для голосування, із зазначенням наявного стандарту радіозв’язку	 Київстар Київстар 3G
6	Поверх, на якому розташовано приміщення дільничної виборчої комісії, приміщення для голосування	 1 поверх, 2 поверх 1 поверх
7	Відповідність приміщення дільничної виборчої комісії потребам громадян з інвалідністю та інших маломобільних груп населення: наявність у будівлі, де розташовано ці	

	приміщення, ліфту (якщо вони розташовані вище першого поверху); оснащення пандусом; забезпечення можливості безперешкодного доступу зазначених осіб до відповідних приміщень та їх вільного пересування у цих приміщеннях	ні так так
8	Відповідність приміщення для голосування потребам громадян з інвалідністю та інших маломобільних груп населення: наявність у будівлі, де розташовано ці приміщення, ліфту (якщо вони розташовані вище першого поверху); оснащення пандусом; забезпечення можливості безперешкодного доступу зазначених осіб до відповідних приміщень та їх вільного пересування у цих приміщеннях	 ні так так
9	Відповідність приміщення дільничної виборчої комісії вимогам щодо санітарних і технічних норм, державним будівельним нормам, а також нормативам облаштування цих приміщень, установленим Центральною виборчою комісією	 так так так
10	Відповідність приміщення для голосування вимогам щодо санітарних і технічних норм, державним будівельним нормам, а також нормативам облаштування цих приміщень, установленим Центральною виборчою комісією	 так так так
	Звичайна виборча дільниця **№ 230824** Спортивний комплекс Класичного приватного університету, 69095, м. Запоріжжя, вул. Жуковського, 70б,	
1	Площа приміщення дільничної виборчої комісії (кв.м)	60; 60
2	Площа приміщення для голосування (кв. м)	119
3	План-схема приміщення для голосування	додається
4	Кількість наявних стаціонарних ліній телефонного зв’язку у приміщенні дільничної виборчої комісії у приміщенні для голосування	 1 1

5	Найменування операторів рухомого (мобільного) зв'язку, послуги яких доступні для використання у приміщенні дільничної виборчої комісії, у приміщенні для голосування, із зазначенням наявного стандарту радіозв'язку	 Радіо.com Радіо.com 4G
6	Поверх, на якому розташовано приміщення дільничної виборчої комісії, приміщення для голосування	1 поверх, 1 поверх 1 поверх
7	Відповідність приміщення дільничної виборчої комісії потребам громадян з інвалідністю та інших маломобільних груп населення: наявність у будівлі, де розташовано ці приміщення, ліфту (якщо вони розташовані вище першого поверху); оснащення пандусом; забезпечення можливості безперешкодного доступу зазначених осіб до відповідних приміщень та їх вільного пересування у цих приміщеннях	 ні ні так
8	Відповідність приміщення для голосування потребам громадян з інвалідністю та інших маломобільних груп населення: наявність у будівлі, де розташовано ці приміщення, ліфту (якщо вони розташовані вище першого поверху); оснащення пандусом; забезпечення можливості безперешкодного доступу зазначених осіб до відповідних приміщень та їх вільного пересування у цих приміщеннях	 ні ні так
9	Відповідність приміщення дільничної виборчої комісії вимогам щодо санітарних і технічних норм, державним будівельним нормам, а також нормативам облаштування цих приміщень, установленим Центральною виборчою комісією	 так так так
10	Відповідність приміщення для голосування вимогам щодо санітарних і технічних норм, державним будівельним нормам, а також нормативам облаштування цих приміщень, установленим Центральною	 так так

	виборчою комісією	так
	Звичайна виборча дільниця **№ 230825** Запорізький національний університет, навчальний корпус № 5, 69095, м. Запоріжжя, пр. Соборний, 74	
1	Площа приміщення дільничної виборчої комісії (кв.м)	37; 71
2	Площа приміщення для голосування (кв. м)	98
3	План-схема приміщення для голосування	додається
4	Кількість наявних стаціонарних ліній телефонного зв'язку у приміщенні дільничної виборчої комісії у приміщенні для голосування	 відсутні відсутні
5	Найменування операторів рухомого (мобільного) зв'язку, послуги яких доступні для використання у приміщенні дільничної виборчої комісії, у приміщенні для голосування, із зазначенням наявного стандарту радіозв'язку	 Київстар Київстар 3G
6	Поверх, на якому розташовано приміщення дільничної виборчої комісії, приміщення для голосування	 1 поверх, 1 поверх, 1 поверх
7	Відповідність приміщення дільничної виборчої комісії потребам громадян з інвалідністю та інших маломобільних груп населення: наявність у будівлі, де розташовано ці приміщення, ліфту (якщо вони розташовані вище першого поверху); оснащення пандусом; забезпечення можливості безперешкодного доступу зазначених осіб до відповідних приміщень та їх вільного пересування у цих приміщеннях	 ні так так
8	Відповідність приміщення для голосування потребам громадян з інвалідністю та інших маломобільних груп населення: наявність у будівлі, де розташовано ці приміщення, ліфту (якщо вони розташовані вище першого поверху); оснащення пандусом; забезпечення можливості безперешкодного доступу зазначених осіб до відповідних приміщень та їх вільного пересування у цих приміщеннях	 ні так так

9	Відповідність приміщення дільничної виборчої комісії вимогам щодо санітарних і технічних норм, державним будівельним нормам, а також нормативам облаштування цих приміщень, установленим Центральною виборчою комісією	 так так так
10	Відповідність приміщення для голосування вимогам щодо санітарних і технічних норм, державним будівельним нормам, а також нормативам облаштування цих приміщень, установленим Центральною виборчою комісією	 так так так
	Звичайна виборча дільниця **№ 230826** Запорізька гімназія № 2 імені Лесі Українки Запорізької міської ради Запорізької області, 69002, м. Запоріжжя, вул. Шкільна, 36	
1	Площа приміщення дільничної виборчої комісії (кв.м)	22; 50
2	Площа приміщення для голосування (кв. м)	100
3	План-схема приміщення для голосування	додається
4	Кількість наявних стаціонарних ліній телефонного зв’язку у приміщенні дільничної виборчої комісії у приміщенні для голосування	 відсутні відсутні
5	Найменування операторів рухомого (мобільного) зв’язку, послуги яких доступні для використання у приміщенні дільничної виборчої комісії, у приміщенні для голосування, із зазначенням наявного стандарту радіозв’язку	 Інтертелеком Інтертелеком 3G
6	Поверх, на якому розташовано приміщення дільничної виборчої комісії, приміщення для голосування	 1 поверх, 1 поверх 1 поверх
7	Відповідність приміщення дільничної виборчої комісії потребам громадян з інвалідністю та інших маломобільних груп населення: наявність у будівлі, де розташовано ці приміщення, ліфту (якщо вони розташовані вище першого поверху); оснащення пандусом; забезпечення можливості безперешкодного доступу зазначених осіб до відповідних	 ні ні

	приміщень та їх вільного пересування у цих приміщеннях	так
8	Відповідність приміщення для голосування потребам громадян з інвалідністю та інших маломобільних груп населення: наявність у будівлі, де розташовано ці приміщення, ліфту (якщо вони розташовані вище першого поверху); оснащення пандусом; забезпечення можливості безперешкодного доступу зазначених осіб до відповідних приміщень та їх вільного пересування у цих приміщеннях	 ні ні так
9	Відповідність приміщення дільничної виборчої комісії вимогам щодо санітарних і технічних норм, державним будівельним нормам, а також нормативам облаштування цих приміщень, установленим Центральною виборчою комісією	 так так так
10	Відповідність приміщення для голосування вимогам щодо санітарних і технічних норм, державним будівельним нормам, а також нормативам облаштування цих приміщень, установленим Центральною виборчою комісією	 так так так
	Звичайна виборча дільниця **№ 230827** Державний навчальний заклад «Запорізький центр професійно-технічної освіти водного транспорту, 69063, м. Запоріжжя, вул. Глісерна, 24а,	
1	Площа приміщення дільничної виборчої комісії (кв.м)	40; 50
2	Площа приміщення для голосування (кв. м)	615
3	План-схема приміщення для голосування	додається
4	Кількість наявних стаціонарних ліній телефонного зв’язку у приміщенні дільничної виборчої комісії у приміщенні для голосування	 відсутні відсутні
5	Найменування операторів рухомого (мобільного) зв’язку, послуги яких доступні для використання у приміщенні дільничної виборчої комісії,	 ТОВ «Дісітел»

	у приміщенні для голосування, із зазначенням наявного стандарту радіозв'язку	ТОВ «Дісітел»
6	Поверх, на якому розташовано приміщення дільничної виборчої комісії, приміщення для голосування	 1 поверх, 1 поверх 1 поверх
7	Відповідність приміщення дільничної виборчої комісії потребам громадян з інвалідністю та інших маломобільних груп населення: наявність у будівлі, де розташовано ці приміщення, ліфту (якщо вони розташовані вище першого поверху); оснащення пандусом; забезпечення можливості безперешкодного доступу зазначених осіб до відповідних приміщень та їх вільного пересування у цих приміщеннях	 ні ні так
8	Відповідність приміщення для голосування потребам громадян з інвалідністю та інших маломобільних груп населення: наявність у будівлі, де розташовано ці приміщення, ліфту (якщо вони розташовані вище першого поверху); оснащення пандусом; забезпечення можливості безперешкодного доступу зазначених осіб до відповідних приміщень та їх вільного пересування у цих приміщеннях	 ні ні так
9	Відповідність приміщення дільничної виборчої комісії вимогам щодо санітарних і технічних норм, державним будівельним нормам, а також нормативам облаштування цих приміщень, установленим Центральною виборчою комісією	 так так так
10	Відповідність приміщення для голосування вимогам щодо санітарних і технічних норм, державним будівельним нормам, а також нормативам облаштування цих приміщень, установленим Центральною виборчою комісією	 так так так
	Звичайна виборча дільниця **№ 230828** Запорізька загальноосвітня школа I-III ступенів № 5 Запорізької міської ради Запорізької	

	області, 69063, м. Запоріжжя, вул. Тургенєва, 33	
1	Площа приміщення дільничної виборчої комісії (кв.м)	28; 120
2	Площа приміщення для голосування (кв. м)	100
3	План-схема приміщення для голосування	додається
4	Кількість наявних стаціонарних ліній телефонного зв'язку у приміщенні дільничної виборчої комісії у приміщенні для голосування	 відсутні відсутні
5	Найменування операторів рухомого (мобільного) зв'язку, послуги яких доступні для використання у приміщенні дільничної виборчої комісії, у приміщенні для голосування, із зазначенням наявного стандарту радіозв'язку	 Інтертелеком Інтертелеком 3G
6	Поверх, на якому розташовано приміщення дільничної виборчої комісії, приміщення для голосування	 2 поверх, 2 поверх 1 поверх
7	Відповідність приміщення дільничної виборчої комісії потребам громадян з інвалідністю та інших маломобільних груп населення: наявність у будівлі, де розташовано ці приміщення, ліфту (якщо вони розташовані вище першого поверху); оснащення пандусом; забезпечення можливості безперешкодного доступу зазначених осіб до відповідних приміщень та їх вільного пересування у цих приміщеннях	 ні ні так
8	Відповідність приміщення для голосування потребам громадян з інвалідністю та інших маломобільних груп населення: наявність у будівлі, де розташовано ці приміщення, ліфту (якщо вони розташовані вище першого поверху); оснащення пандусом; забезпечення можливості безперешкодного доступу зазначених осіб до відповідних приміщень та їх вільного пересування у цих приміщеннях	 ні ні так
9	Відповідність приміщення дільничної виборчої комісії вимогам щодо санітарних і технічних норм, державним будівельним нормам,	 так так

	а також нормативам облаштування цих приміщень, установленим Центральною виборчою комісією	так
10	Відповідність приміщення для голосування вимогам щодо санітарних і технічних норм, державним будівельним нормам, а також нормативам облаштування цих приміщень, установленим Центральною виборчою комісією	 так так так
	Звичайна виборча дільниця **№ 230829** Запорізький національний університет, навчальний корпус № 2, 69063, м. Запоріжжя, вул. Жуковського, 66а	
1	Площа приміщення дільничної виборчої комісії (кв.м)	40; 50
2	Площа приміщення для голосування (кв. м)	100
3	План-схема приміщення для голосування	додається
4	Кількість наявних стаціонарних ліній телефонного зв'язку у приміщенні дільничної виборчої комісії у приміщенні для голосування	 відсутні відсутні
5	Найменування операторів рухомого (мобільного) зв'язку, послуги яких доступні для використання у приміщенні дільничної виборчої комісії, у приміщенні для голосування, із зазначенням наявного стандарту радіозв'язку	 Київстар Київстар 3G
6	Поверх, на якому розташовано приміщення дільничної виборчої комісії, приміщення для голосування	 1 поверх, 1 поверх 1 поверх
7	Відповідність приміщення дільничної виборчої комісії потребам громадян з інвалідністю та інших маломобільних груп населення: наявність у будівлі, де розташовано ці приміщення, ліфту (якщо вони розташовані вище першого поверху); оснащення пандусом; забезпечення можливості безперешкодного доступу зазначених осіб до відповідних приміщень та їх вільного пересування у цих приміщеннях	 ні так так
8	Відповідність приміщення для голосування потребам громадян з інвалідністю та інших	

	маломобільних груп населення: наявність у будівлі, де розташовано ці приміщення, ліфту (якщо вони розташовані вище першого поверху); оснащення пандусом; забезпечення можливості безперешкодного доступу зазначених осіб до відповідних приміщень та їх вільного пересування у цих приміщеннях	 ні так так
9	Відповідність приміщення дільничної виборчої комісії вимогам щодо санітарних і технічних норм, державним будівельним нормам, а також нормативам облаштування цих приміщень, установленим Центральною виборчою комісією	 так так так
10	Відповідність приміщення для голосування вимогам щодо санітарних і технічних норм, державним будівельним нормам, а також нормативам облаштування цих приміщень, установленим Центральною виборчою комісією	 так так так
	Звичайна виборча дільниця **№ 230830** Запорізька загальноосвітня школа I-III ступенів № 5 Запорізької міської ради Запорізької області, 69063, м. Запоріжжя, вул. Тургенєва, 33	
1	Площа приміщення дільничної виборчої комісії (кв.м)	28; 120
2	Площа приміщення для голосування (кв. м)	100
3	План-схема приміщення для голосування	додається
4	Кількість наявних стаціонарних ліній телефонного зв'язку у приміщенні дільничної виборчої комісії у приміщенні для голосування	 відсутні відсутні
5	Найменування операторів рухомого (мобільного) зв'язку, послуги яких доступні для використання у приміщенні дільничної виборчої комісії, у приміщенні для голосування, із зазначенням наявного стандарту радіозв'язку	 Інтертелеком Інтертелеком 3G
6	Поверх, на якому розташовано приміщення дільничної виборчої комісії, приміщення для голосування	 2 поверх, 2 поверх 1 поверх

7	Відповідність приміщення дільничної виборчої комісії потребам громадян з інвалідністю та інших маломобільних груп населення: наявність у будівлі, де розташовано ці приміщення, ліфту (якщо вони розташовані вище першого поверху); оснащення пандусом; забезпечення можливості безперешкодного доступу зазначених осіб до відповідних приміщень та їх вільного пересування у цих приміщеннях	 ні ні так
8	Відповідність приміщення для голосування потребам громадян з інвалідністю та інших маломобільних груп населення: наявність у будівлі, де розташовано ці приміщення, ліфту (якщо вони розташовані вище першого поверху); оснащення пандусом; забезпечення можливості безперешкодного доступу зазначених осіб до відповідних приміщень та їх вільного пересування у цих приміщеннях	 ні ні так
9	Відповідність приміщення дільничної виборчої комісії вимогам щодо санітарних і технічних норм, державним будівельним нормам, а також нормативам облаштування цих приміщень, установленим Центральною виборчою комісією	 так так так
10	Відповідність приміщення для голосування вимогам щодо санітарних і технічних норм, державним будівельним нормам, а також нормативам облаштування цих приміщень, установленим Центральною виборчою комісією	 так так так
	Звичайна виборча дільниця **№ 230831** Запорізька гімназія № 11 Запорізької міської ради Запорізької області, 69063, м. Запоріжжя, вул. Поштова, 4	
1	Площа приміщення дільничної виборчої комісії (кв.м)	20; 50
2	Площа приміщення для голосування (кв. м)	250
3	План-схема приміщення для голосування	додається

4	Кількість наявних стаціонарних ліній телефонного зв'язку у приміщенні дільничної виборчої комісії у приміщенні для голосування	 відсутні відсутні
5	Найменування операторів рухомого (мобільного) зв'язку, послуги яких доступні для використання у приміщенні дільничної виборчої комісії, у приміщенні для голосування, із зазначенням наявного стандарту радіозв'язку	 Інтертелеком Інтертелеком 3G
6	Поверх, на якому розташовано приміщення дільничної виборчої комісії, приміщення для голосування	 2 поверх, 2 поверх 1 поверх
7	Відповідність приміщення дільничної виборчої комісії потребам громадян з інвалідністю та інших маломобільних груп населення: наявність у будівлі, де розташовано ці приміщення, ліфту (якщо вони розташовані вище першого поверху); оснащення пандусом; забезпечення можливості безперешкодного доступу зазначених осіб до відповідних приміщень та їх вільного пересування у цих приміщеннях	 ні ні так
8	Відповідність приміщення для голосування потребам громадян з інвалідністю та інших маломобільних груп населення: наявність у будівлі, де розташовано ці приміщення, ліфту (якщо вони розташовані вище першого поверху); оснащення пандусом; забезпечення можливості безперешкодного доступу зазначених осіб до відповідних приміщень та їх вільного пересування у цих приміщеннях	 ні ні так
9	Відповідність приміщення дільничної виборчої комісії вимогам щодо санітарних і технічних норм, державним будівельним нормам, а також нормативам облаштування цих приміщень, установленим Центральною виборчою комісією	 так так так
10	Відповідність приміщення для голосування вимогам щодо	

	санітарних і технічних норм, державним будівельним нормам, а також нормативам облаштування цих приміщень, установленим Центральною виборчою комісією	так так так
	Звичайна виборча дільниця **№ 230832** Запорізький професійний торгово-кулінарний ліцей, 69063, м. Запоріжжя, вул. Благовіщенська, 45,	
1	Площа приміщення дільничної виборчої комісії (кв.м)	24,8; 40,6
2	Площа приміщення для голосування (кв. м)	56,6
3	План-схема приміщення для голосування	додається
4	Кількість наявних стаціонарних ліній телефонного зв'язку у приміщенні дільничної виборчої комісії у приміщенні для голосування	 1 1
5	Найменування операторів рухомого (мобільного) зв'язку, послуги яких доступні для використання у приміщенні дільничної виборчої комісії, у приміщенні для голосування, із зазначенням наявного стандарту радіозв'язку	 Укртелеком Укртелеком
6	Поверх, на якому розташовано приміщення дільничної виборчої комісії, приміщення для голосування	 1 поверх, 1 поверх 1 поверх
7	Відповідність приміщення дільничної виборчої комісії потребам громадян з інвалідністю та інших маломобільних груп населення: наявність у будівлі, де розташовано ці приміщення, ліфту (якщо вони розташовані вище першого поверху); оснащення пандусом; забезпечення можливості безперешкодного доступу зазначених осіб до відповідних приміщень та їх вільного пересування у цих приміщеннях	 ні ні так
8	Відповідність приміщення для голосування потребам громадян з інвалідністю та інших маломобільних груп населення: наявність у будівлі, де розташовано ці приміщення, ліфту (якщо вони розташовані вище першого поверху); оснащення пандусом;	 ні ні

	забезпечення можливості безперешкодного доступу зазначених осіб до відповідних приміщень та їх вільного пересування у цих приміщеннях	так
так9	Відповідність приміщення дільничної виборчої комісії вимогам щодо санітарних і технічних норм, державним будівельним нормам, а також нормативам облаштування цих приміщень, установленим Центральною виборчою комісією	 так так так
10	Відповідність приміщення для голосування вимогам щодо санітарних і технічних норм, державним будівельним нормам, а також нормативам облаштування цих приміщень, установленим Центральною виборчою комісією	 так так так
	Спеціальна виборча дільниця на постійній основі **№ 230834** Навчально-науковий центр «Університетська клініка» Запорізького державного медичного університету, 69063, м. Запоріжжя, вул. Академіка Амосова, 83	
1	Площа приміщення дільничної виборчої комісії (кв.м)	20; 50
2	Площа приміщення для голосування (кв. м)	91,7
3	План-схема приміщення для голосування	додається
4	Кількість наявних стаціонарних ліній телефонного зв’язку у приміщенні дільничної виборчої комісії у приміщенні для голосування	 1 1
5	Найменування операторів рухомого (мобільного) зв’язку, послуги яких доступні для використання у приміщенні дільничної виборчої комісії, у приміщенні для голосування, із зазначенням наявного стандарту радіозв’язку	 Укртелеком Укртелеком
6	Поверх, на якому розташовано приміщення дільничної виборчої комісії, приміщення для голосування	 1 поверх, 1 поверх 1 поверх
7	Відповідність приміщення дільничної виборчої комісії потребам громадян з інвалідністю та інших маломобільних груп населення:	

	наявність у будівлі, де розташовано ці приміщення, ліфту (якщо вони розташовані вище першого поверху); оснащення пандусом; забезпечення можливості безперешкодного доступу зазначених осіб до відповідних приміщень та їх вільного пересування у цих приміщеннях	так так так
8	Відповідність приміщення для голосування потребам громадян з інвалідністю та інших маломобільних груп населення: наявність у будівлі, де розташовано ці приміщення, ліфту (якщо вони розташовані вище першого поверху); оснащення пандусом; забезпечення можливості безперешкодного доступу зазначених осіб до відповідних приміщень та їх вільного пересування у цих приміщеннях	 так так так
9	Відповідність приміщення дільничної виборчої комісії вимогам щодо санітарних і технічних норм, державним будівельним нормам, а також нормативам облаштування цих приміщень, установленим Центральною виборчою комісією	 так так так
10	Відповідність приміщення для голосування вимогам щодо санітарних і технічних норм, державним будівельним нормам, а також нормативам облаштування цих приміщень, установленим Центральною виборчою комісією	 так так так
	Спеціальна виборча дільниця **№ 230835** Комунальна установа охорони здоров’я «Пологовий будинок № 1», 69063, м. Запоріжжя, вул. Святого Миколая, 27	
1	Площа приміщення дільничної виборчої комісії (кв.м)	75; 75
2	Площа приміщення для голосування (кв. м)	75
3	План-схема приміщення для голосування	додається
4	Кількість наявних стаціонарних ліній телефонного зв’язку у приміщенні дільничної виборчої комісії	 1

	у приміщенні для голосування	1
5	Найменування операторів рухомого (мобільного) зв'язку, послуги яких доступні для використання у приміщенні дільничної виборчої комісії, у приміщенні для голосування, із зазначенням наявного стандарту радіозв'язку	 Укртелеком Укртелеком
6	Поверх, на якому розташовано приміщення дільничної виборчої комісії, приміщення для голосування	 1 поверх, 1 поверх 1 поверх
7	Відповідність приміщення дільничної виборчої комісії потребам громадян з інвалідністю та інших маломобільних груп населення: наявність у будівлі, де розташовано ці приміщення, ліфту (якщо вони розташовані вище першого поверху); оснащення пандусом; забезпечення можливості безперешкодного доступу зазначених осіб до відповідних приміщень та їх вільного пересування у цих приміщеннях	 так так так
8	Відповідність приміщення для голосування потребам громадян з інвалідністю та інших маломобільних груп населення: наявність у будівлі, де розташовано ці приміщення, ліфту (якщо вони розташовані вище першого поверху); оснащення пандусом; забезпечення можливості безперешкодного доступу зазначених осіб до відповідних приміщень та їх вільного пересування у цих приміщеннях	 так так так
9	Відповідність приміщення дільничної виборчої комісії вимогам щодо санітарних і технічних норм, державним будівельним нормам, а також нормативам облаштування цих приміщень, установленим Центральною виборчою комісією	 так так так
10	Відповідність приміщення для голосування вимогам щодо санітарних і технічних норм, державним будівельним нормам, а також нормативам облаштування цих	 Так так


	приміщень, установленим Центральною виборчою комісією	так
	Спеціальна виборча дільниця **№ 231128** Запорізький гарнізонний військовий госпіталь, військова частина А3309, 69063, м. Запоріжжя, вул. Поштова, 2	
1	Площа приміщення дільничної виборчої комісії (кв.м)	87,3; 87,3
2	Площа приміщення для голосування (кв. м)	87,3
3	План-схема приміщення для голосування	додається
4	Кількість наявних стаціонарних ліній телефонного зв'язку у приміщенні дільничної виборчої комісії у приміщенні для голосування	 1 1
5	Найменування операторів рухомого (мобільного) зв'язку, послуги яких доступні для використання у приміщенні дільничної виборчої комісії, у приміщенні для голосування, із зазначенням наявного стандарту радіозв'язку	 Укртелеком Укртелеком
6	Поверх, на якому розташовано приміщення дільничної виборчої комісії, приміщення для голосування	 1 поверх, 1 поверх 1 поверх
7	Відповідність приміщення дільничної виборчої комісії потребам громадян з інвалідністю та інших маломобільних груп населення: наявність у будівлі, де розташовано ці приміщення, ліфту (якщо вони розташовані вище першого поверху); оснащення пандусом; забезпечення можливості безперешкодного доступу зазначених осіб до відповідних приміщень та їх вільного пересування у цих приміщеннях	 ні так так
8	Відповідність приміщення для голосування потребам громадян з інвалідністю та інших маломобільних груп населення: наявність у будівлі, де розташовано ці приміщення, ліфту (якщо вони розташовані вище першого поверху); оснащення пандусом; забезпечення можливості безперешкодного доступу зазначених осіб до відповідних приміщень та їх вільного пересування у цих	 ні так

	приміщеннях	так
9	Відповідність приміщення дільничної виборчої комісії вимогам щодо санітарних і технічних норм, державним будівельним нормам, а також нормативам облаштування цих приміщень, установленим Центральною виборчою комісією	 так так так
10	Відповідність приміщення для голосування вимогам щодо санітарних і технічних норм, державним будівельним нормам, а також нормативам облаштування цих приміщень, установленим Центральною виборчою комісією	 так так так

Голова районної адміністрації В.О.Мостовий

Керуючий справами
виконкому ради Р.А. Омельянович

План-схема приміщення для голосування звичайної виборчої дільниці
№ 230809 Запорізької загальноосвітньої школи № 76 Запорізької міської ради
Запорізької області, 69095, м. Запоріжжя, пр. Соборний, 154-г

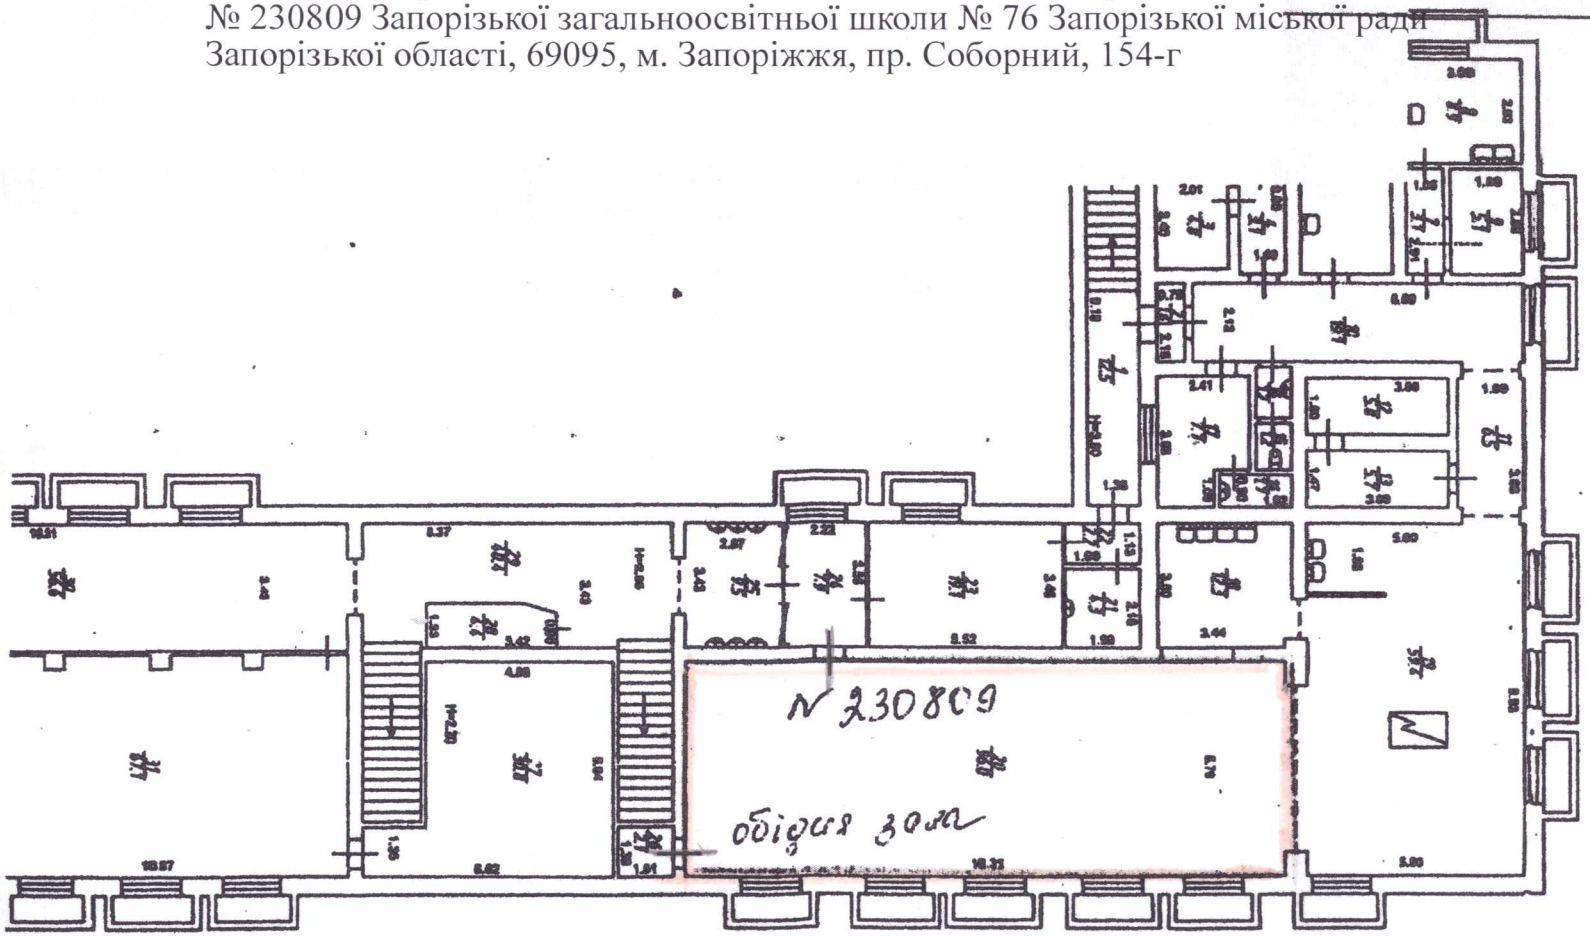

ПЛАН

Будівлі літера "А-4 інв.№10310001"


№ 154г вулиця (провулок, площа) проспект Леніна

місто (селище, село) Запоріжжя


масштаб 1:200

ПІДВАЛЬНИЙ ПОВЕРХ літ.А-4 інв.№10310001


План-схема приміщення для голосування звичайної виборчої дільниці № 230810 Запорізького академічного ліцею Запорізької міської ради Запорізької області, 69095, м. Запоріжжя, вул. Гоголя, 155

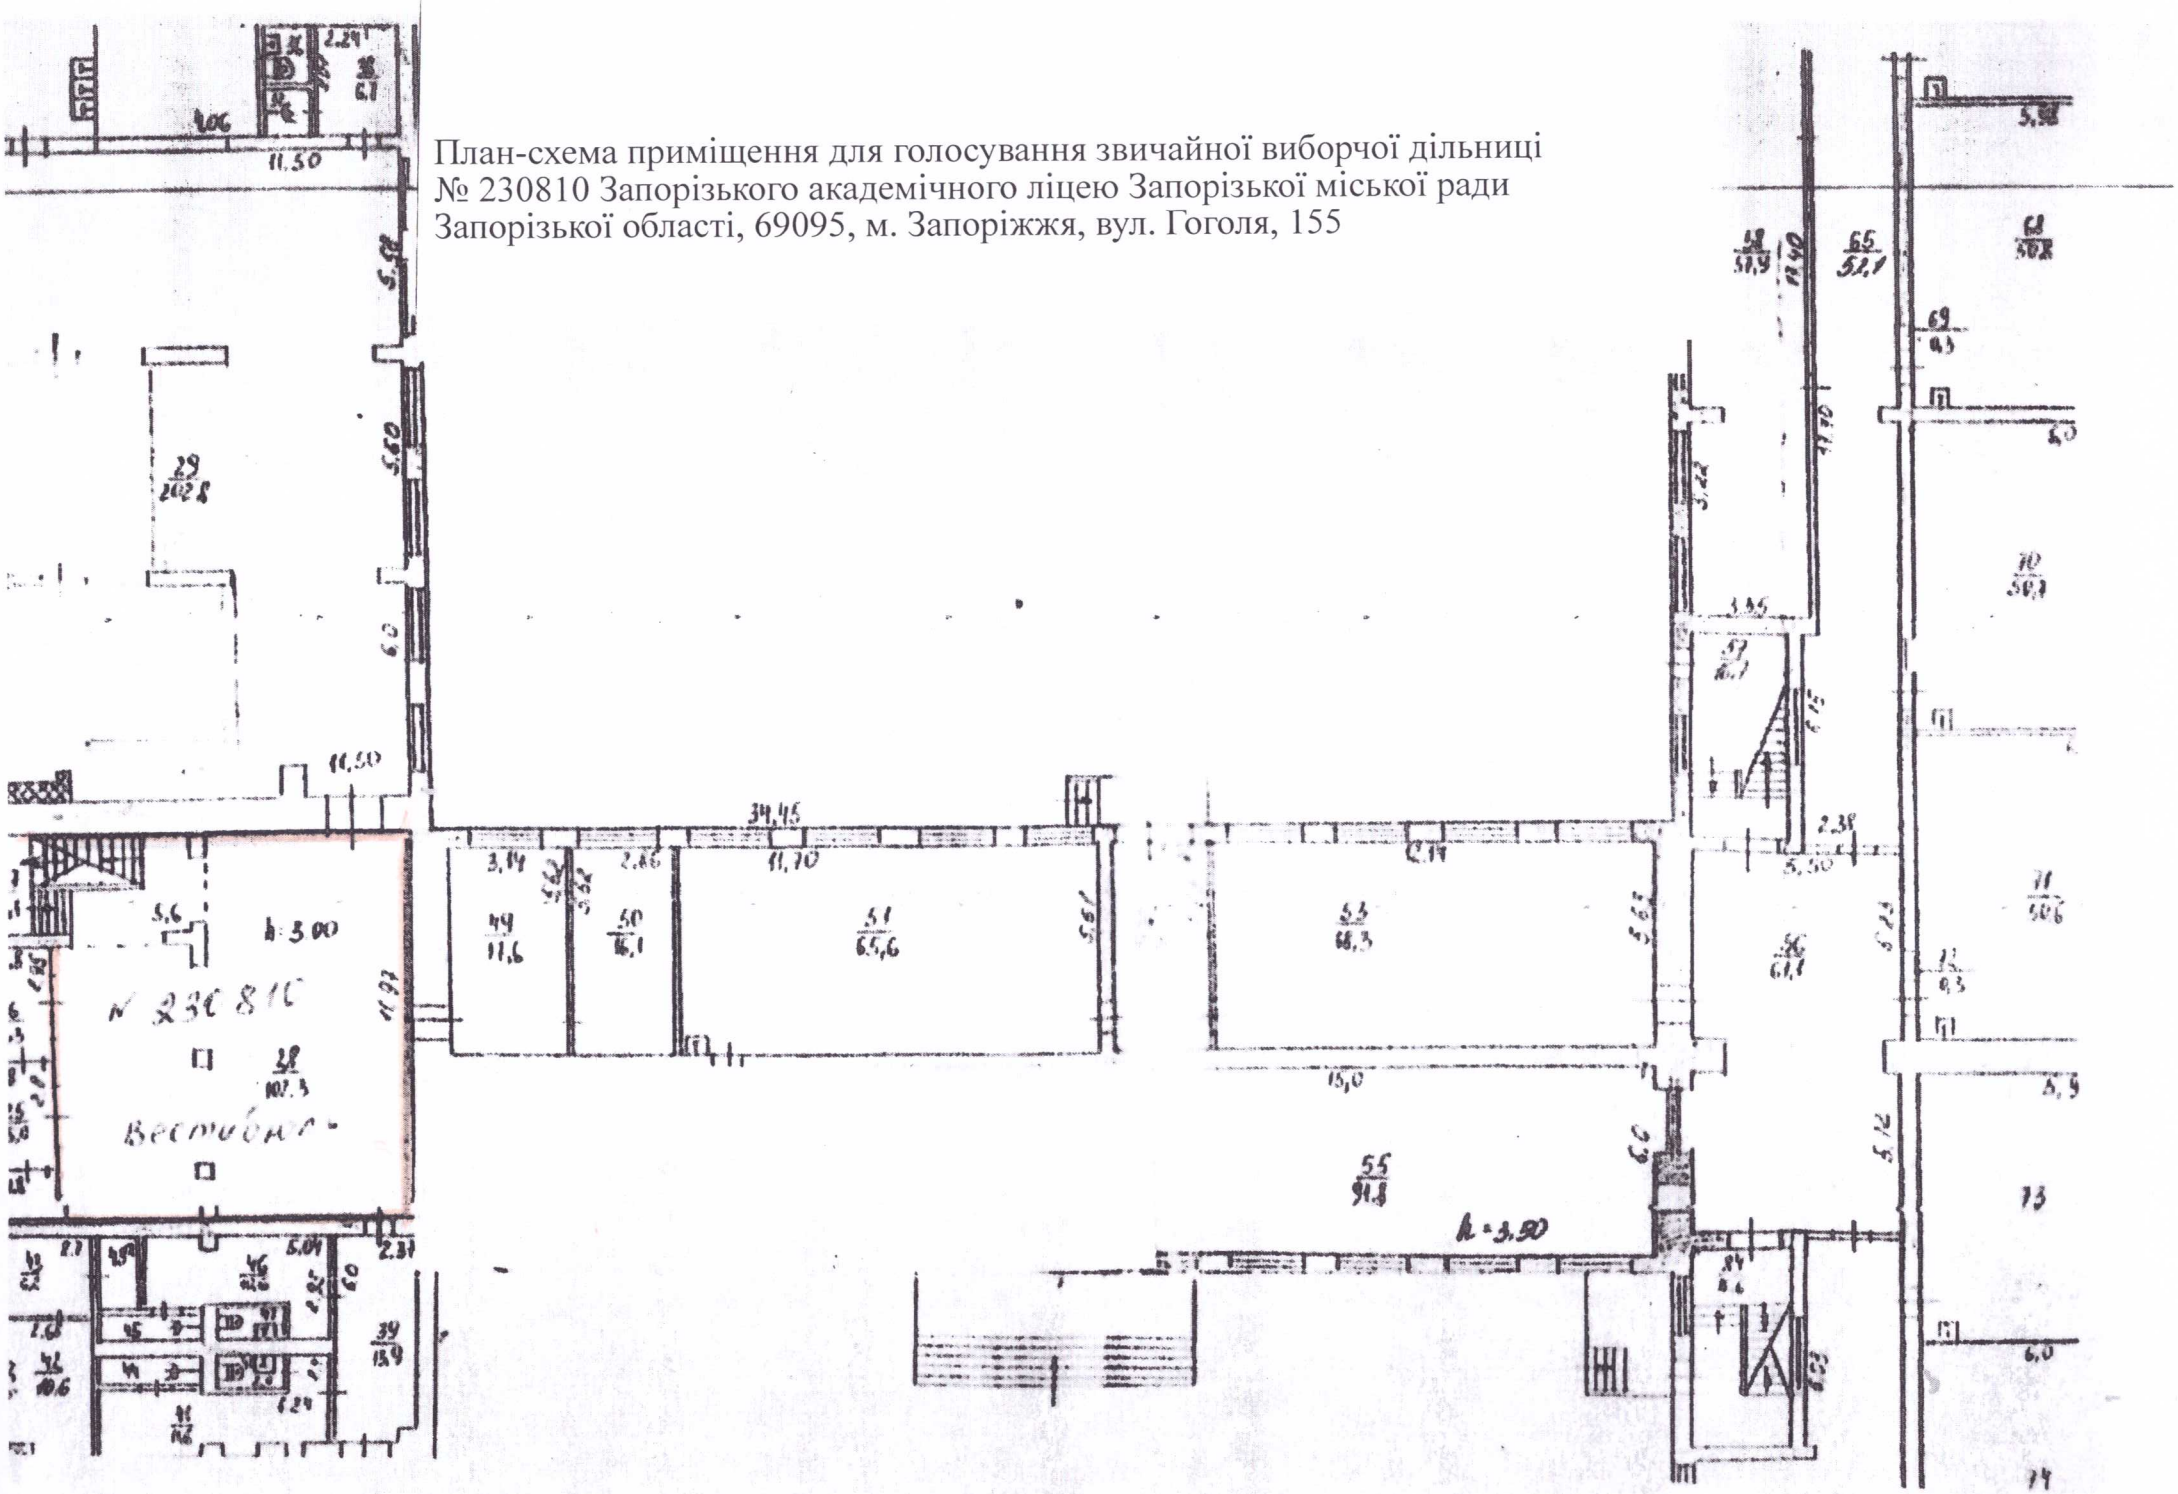


План-схема приміщення для голосування звичайної виборчої дільниці № 230811, Запорізький національний університет, навчальний корпус № 8, 69095, м. Запоріжжя, вул. Гоголя, 118

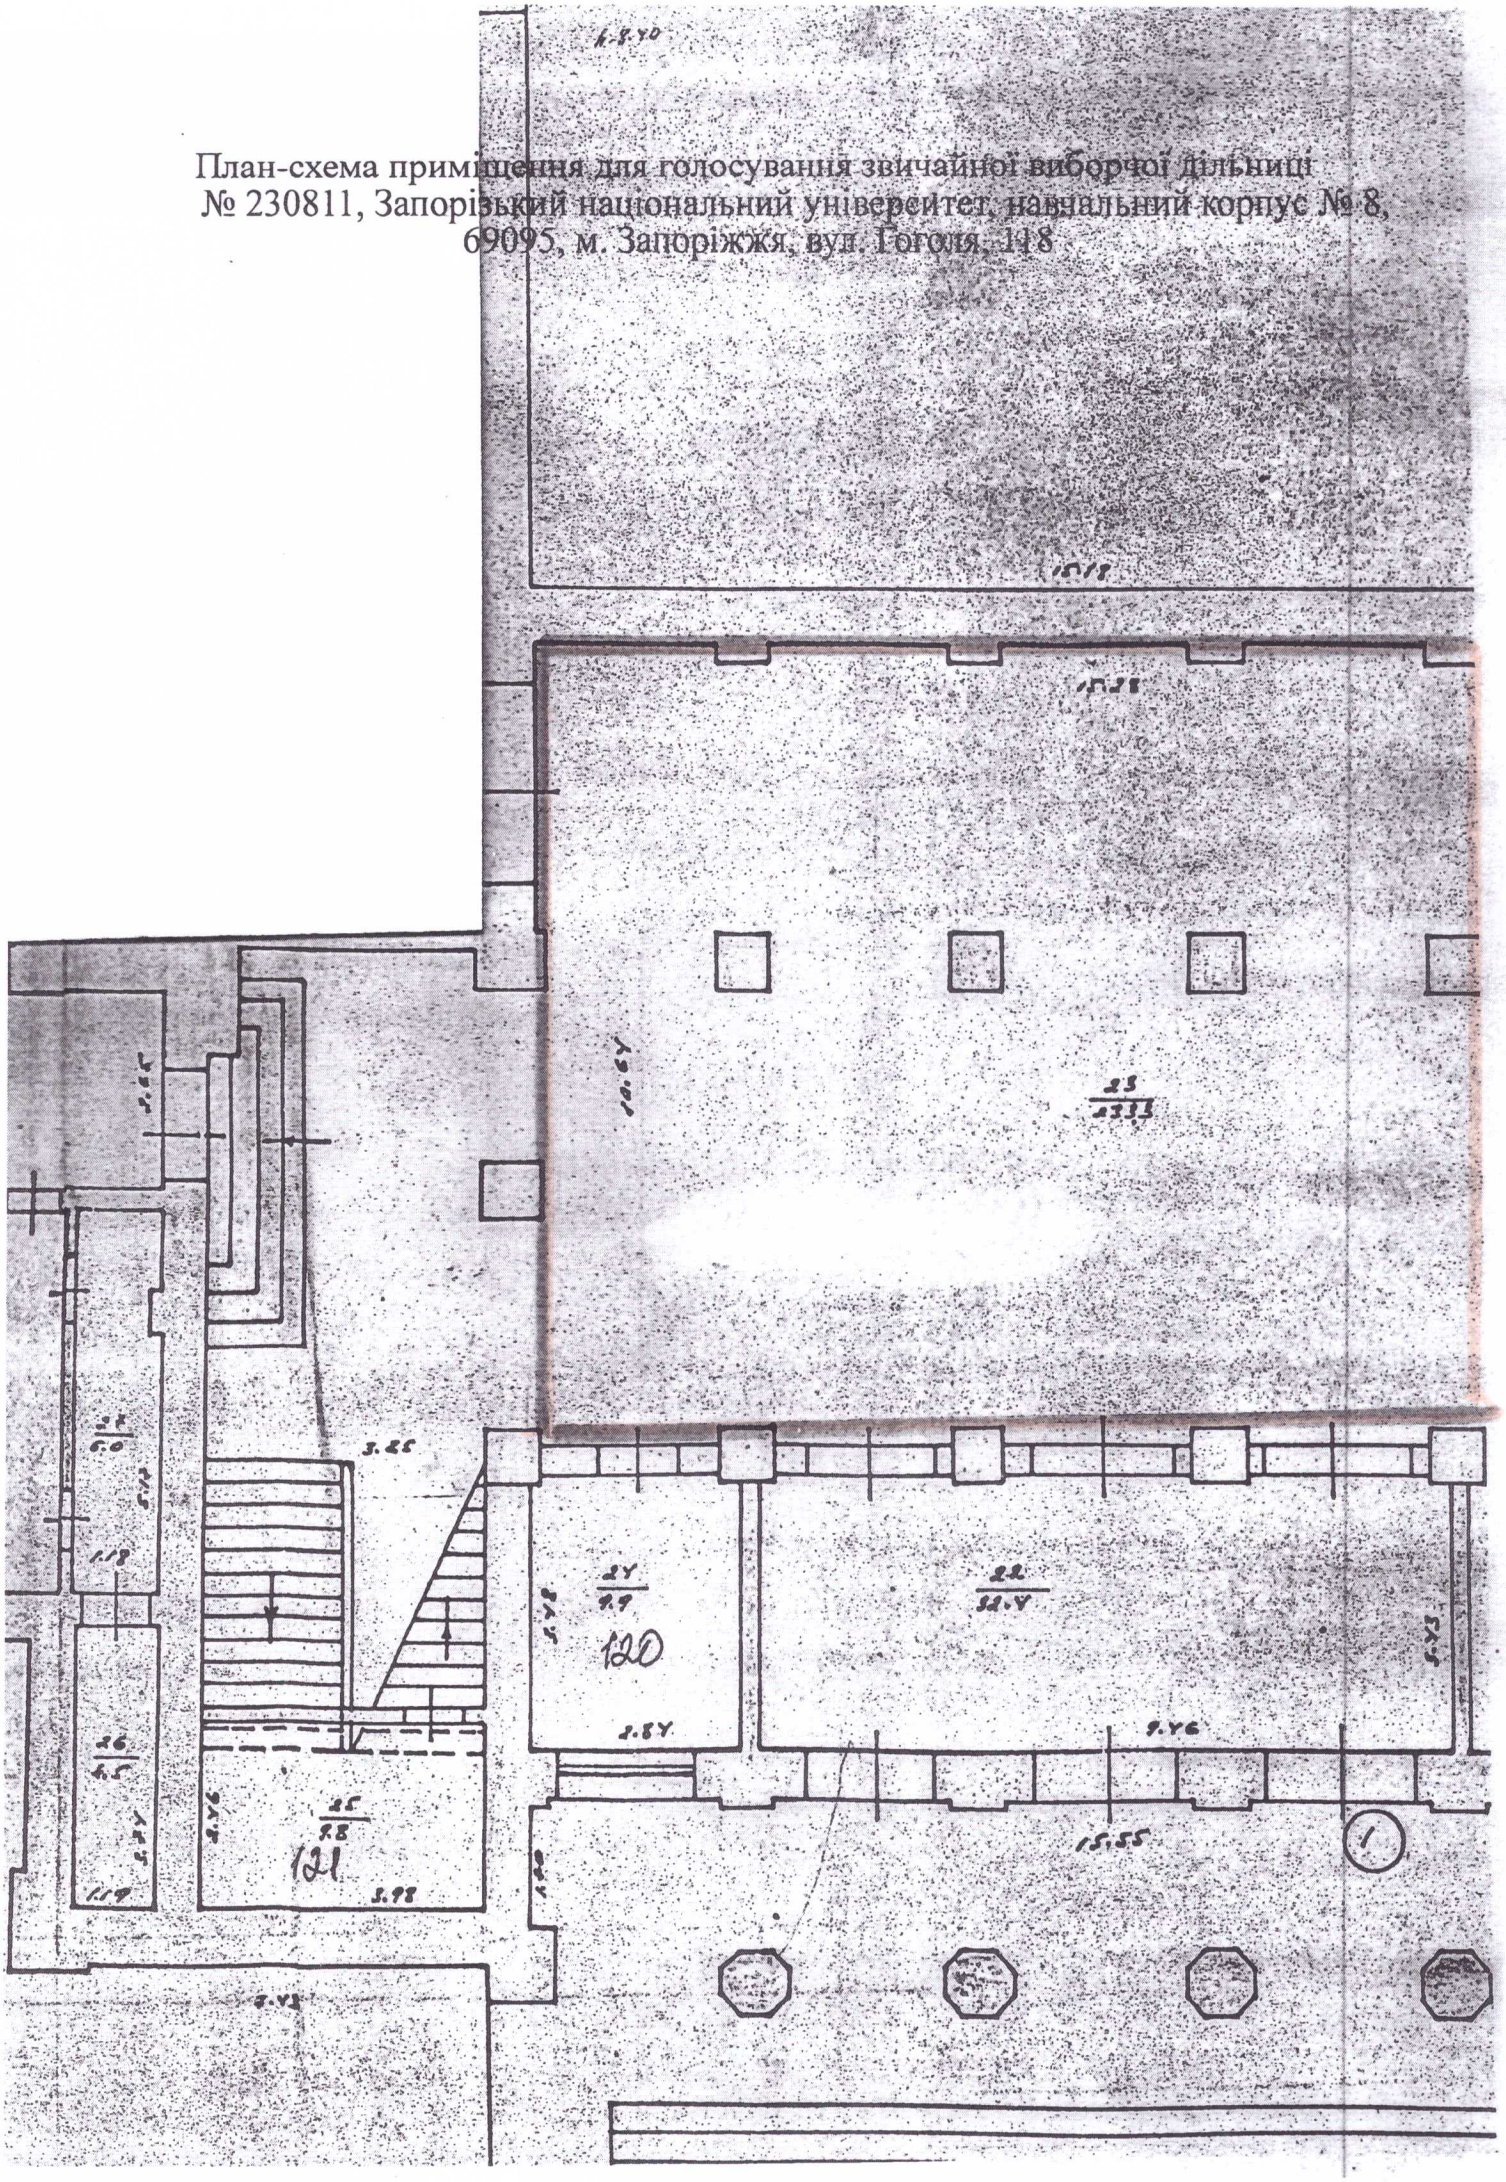

План-схема приміщення для голосування звичайної виборчої дільниці № 230812 Запорізького академічного ліцею Запорізької міської ради Запорізької області, 69095, м. Запоріжжя, вул. Гоголя,155

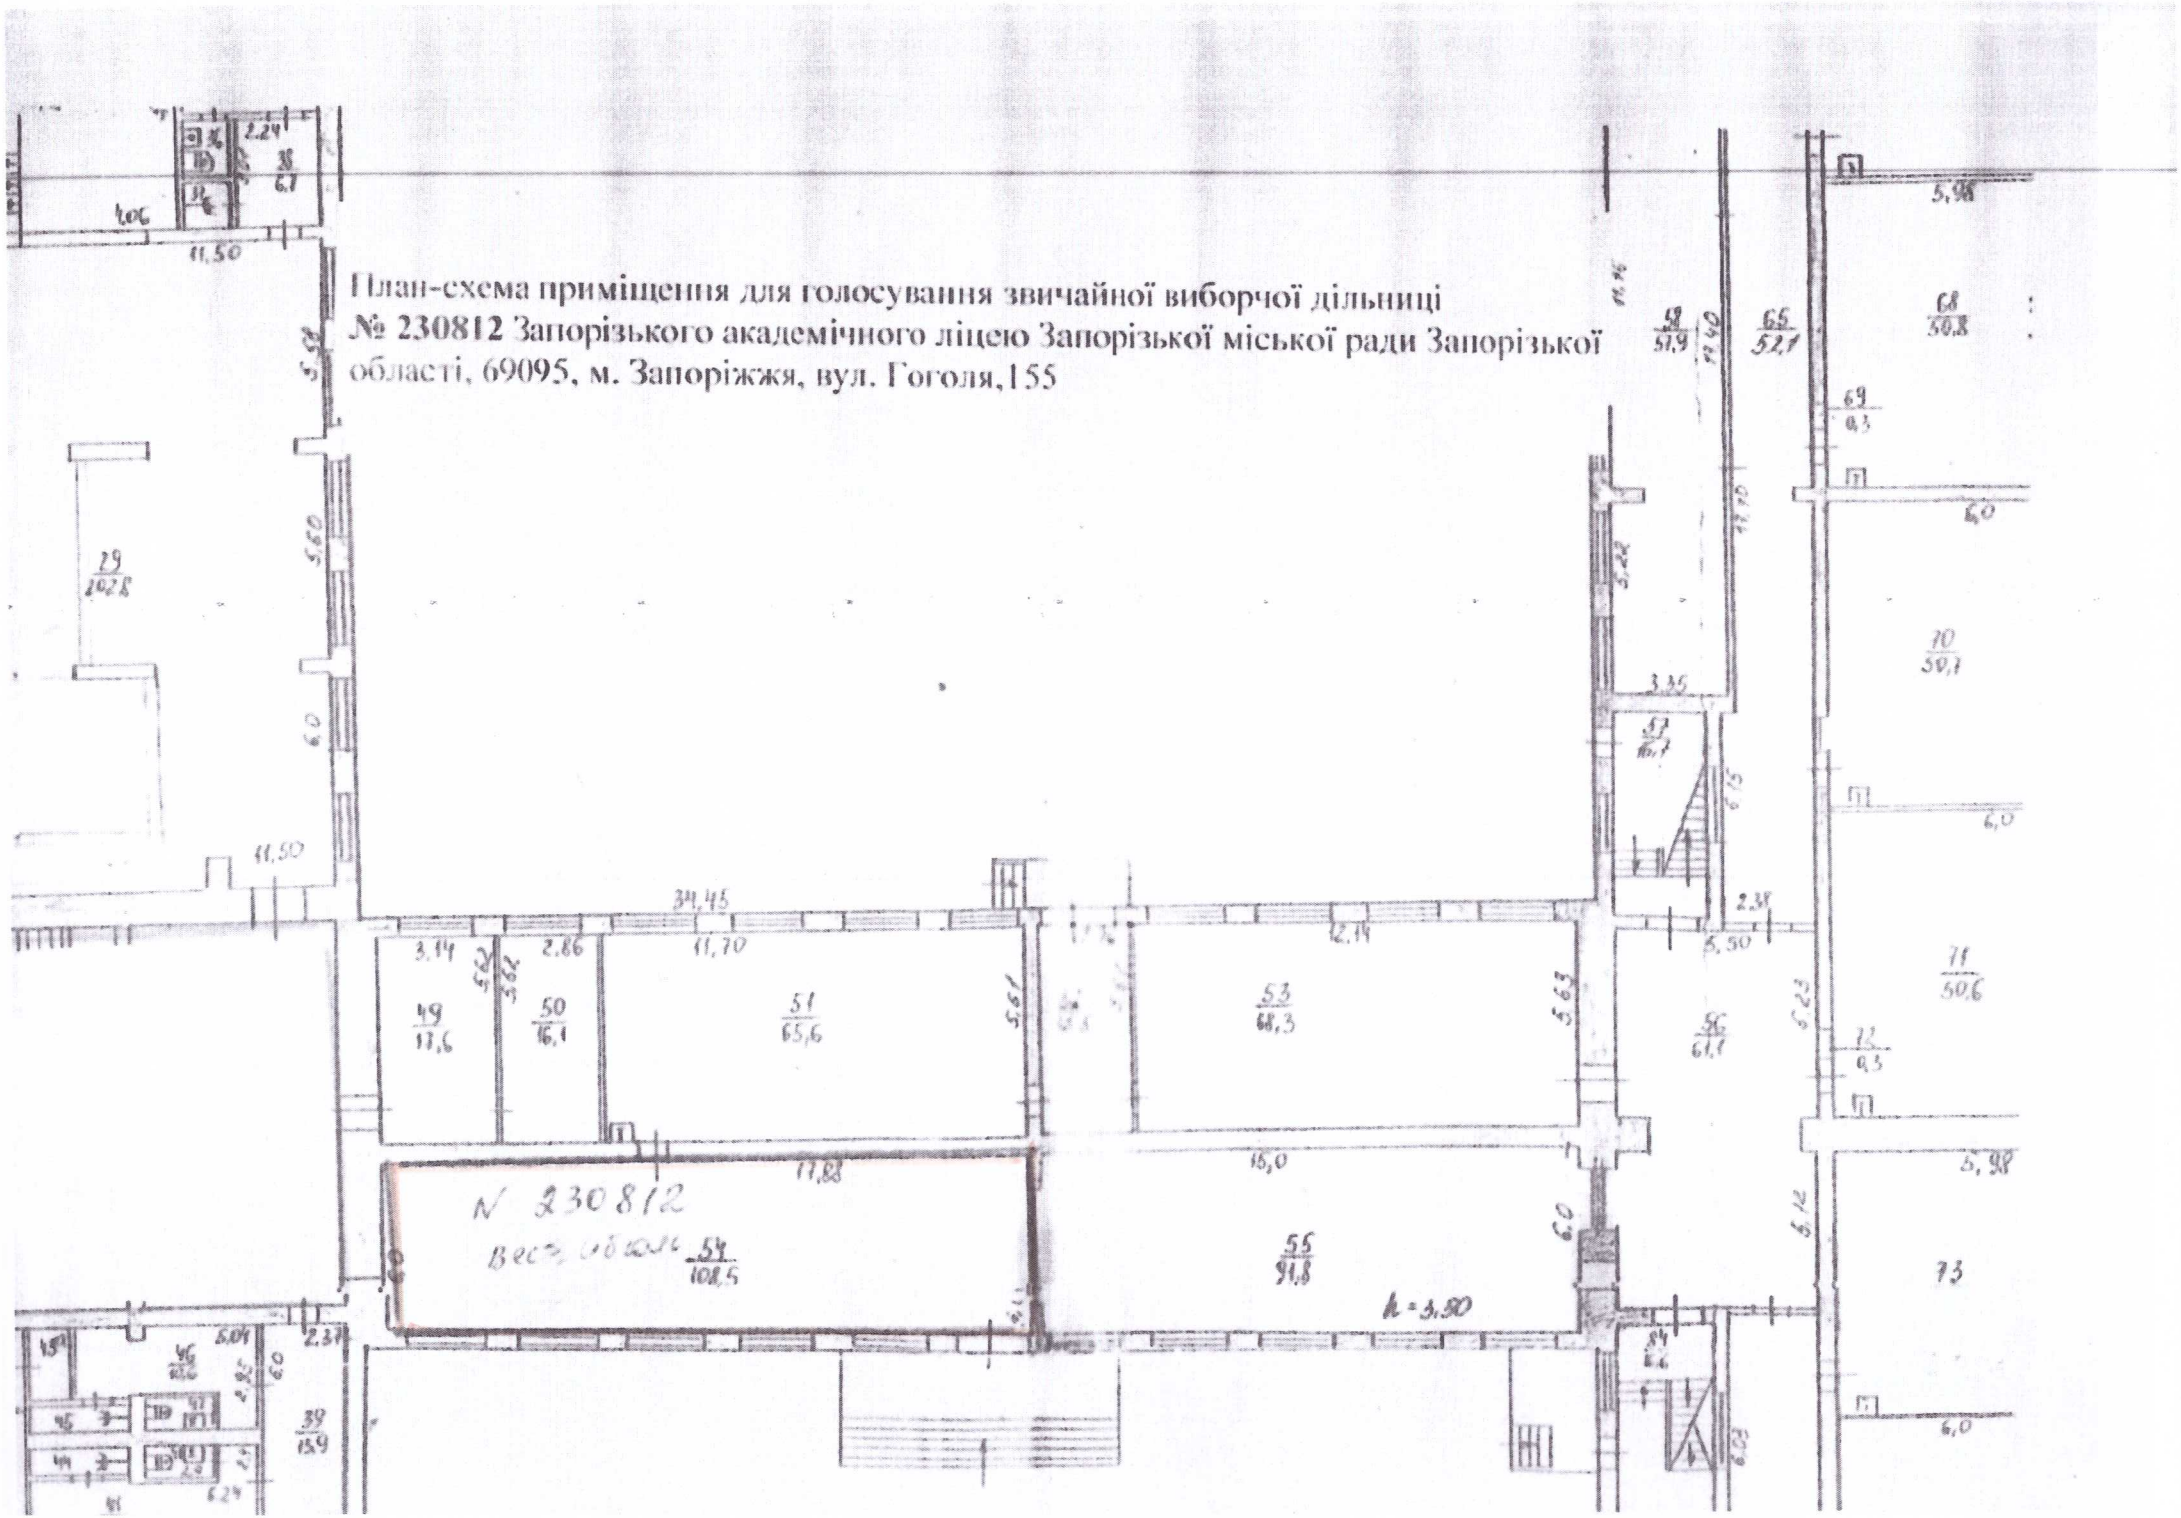


**План-схема приміщення для голосування звичайної виборчої дільниці №230813,
Басейнове управління водних ресурсів річок Приазов'я,
69065, м.Запоріжжя, пр.Соборний, 105**

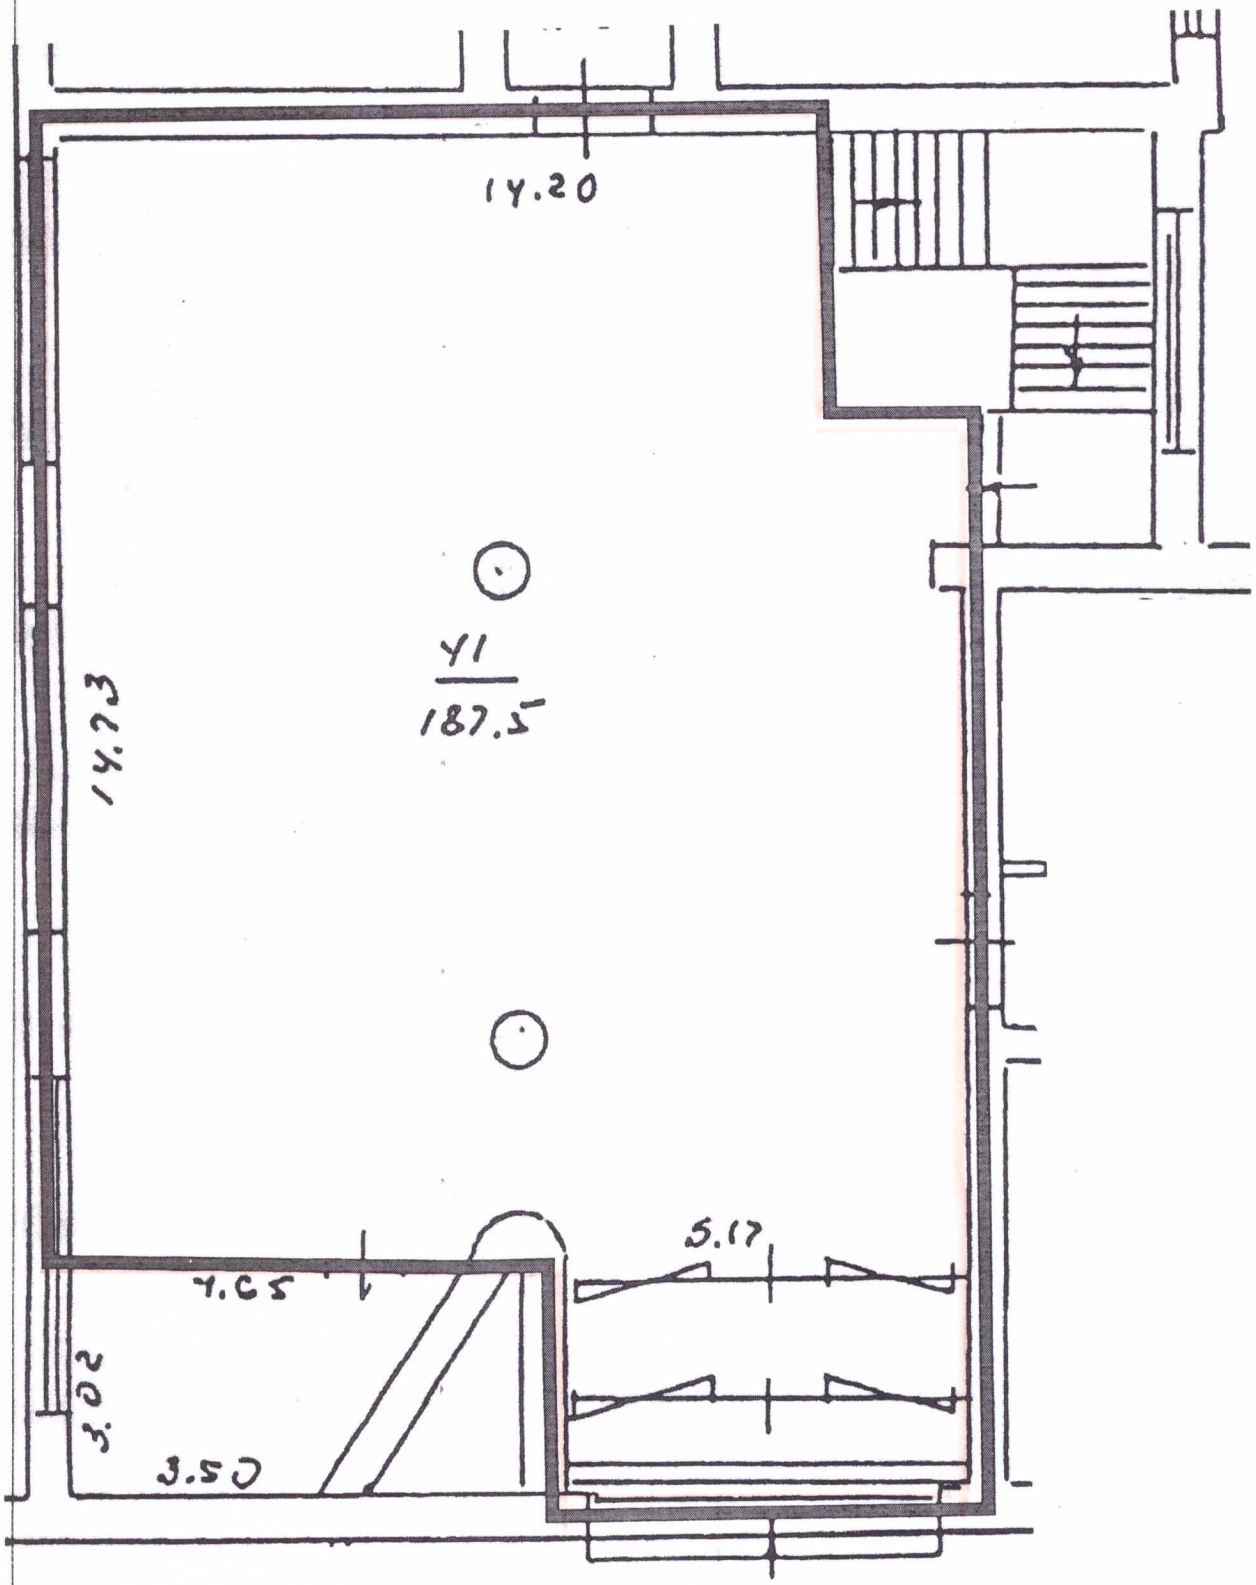


Вложения:

Приміщення для голосування 1.jpg 4,5 МБ


План-схема приміщення для голосування звичайної
виборчої дільниці **№ 230814**
Запорізький колегіум №98 Запорізької міської ради Запорізької області,
69095, м. Запоріжжя, вул. Запорізька,1-а

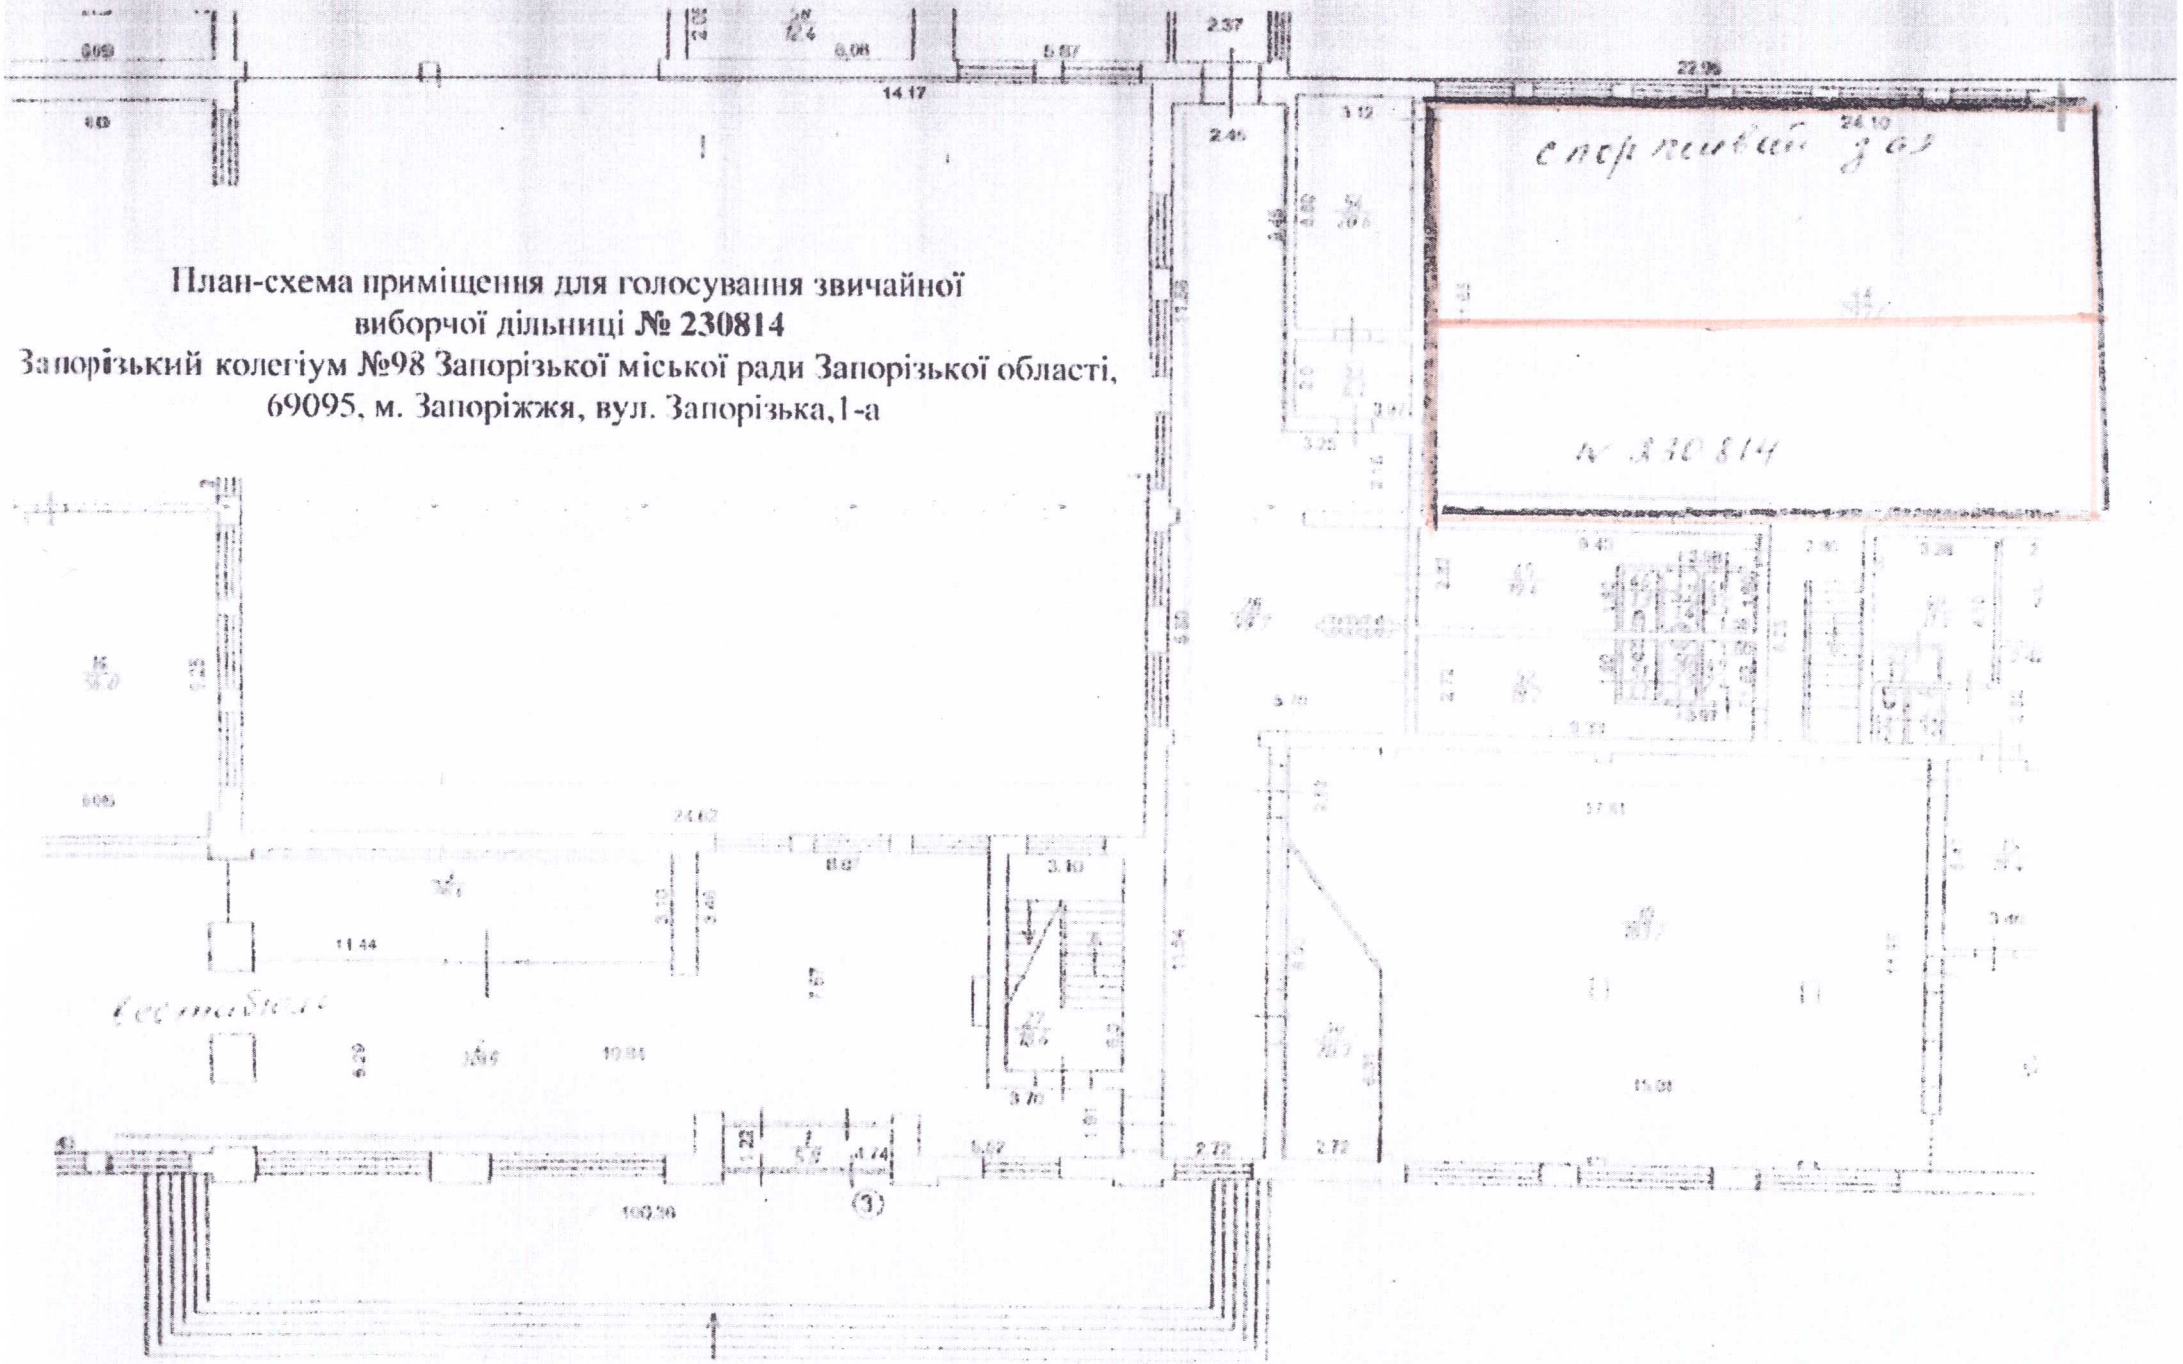


План-схема приміщення для голосування звичайної виборчої дільниці № 230815,
Відокремлений структурний підрозділ «Фаховий коледж бізнесу та харчових технологій
Запорізького національного університету»
69095, м. Запоріжжя, вул. Шкільна, 1

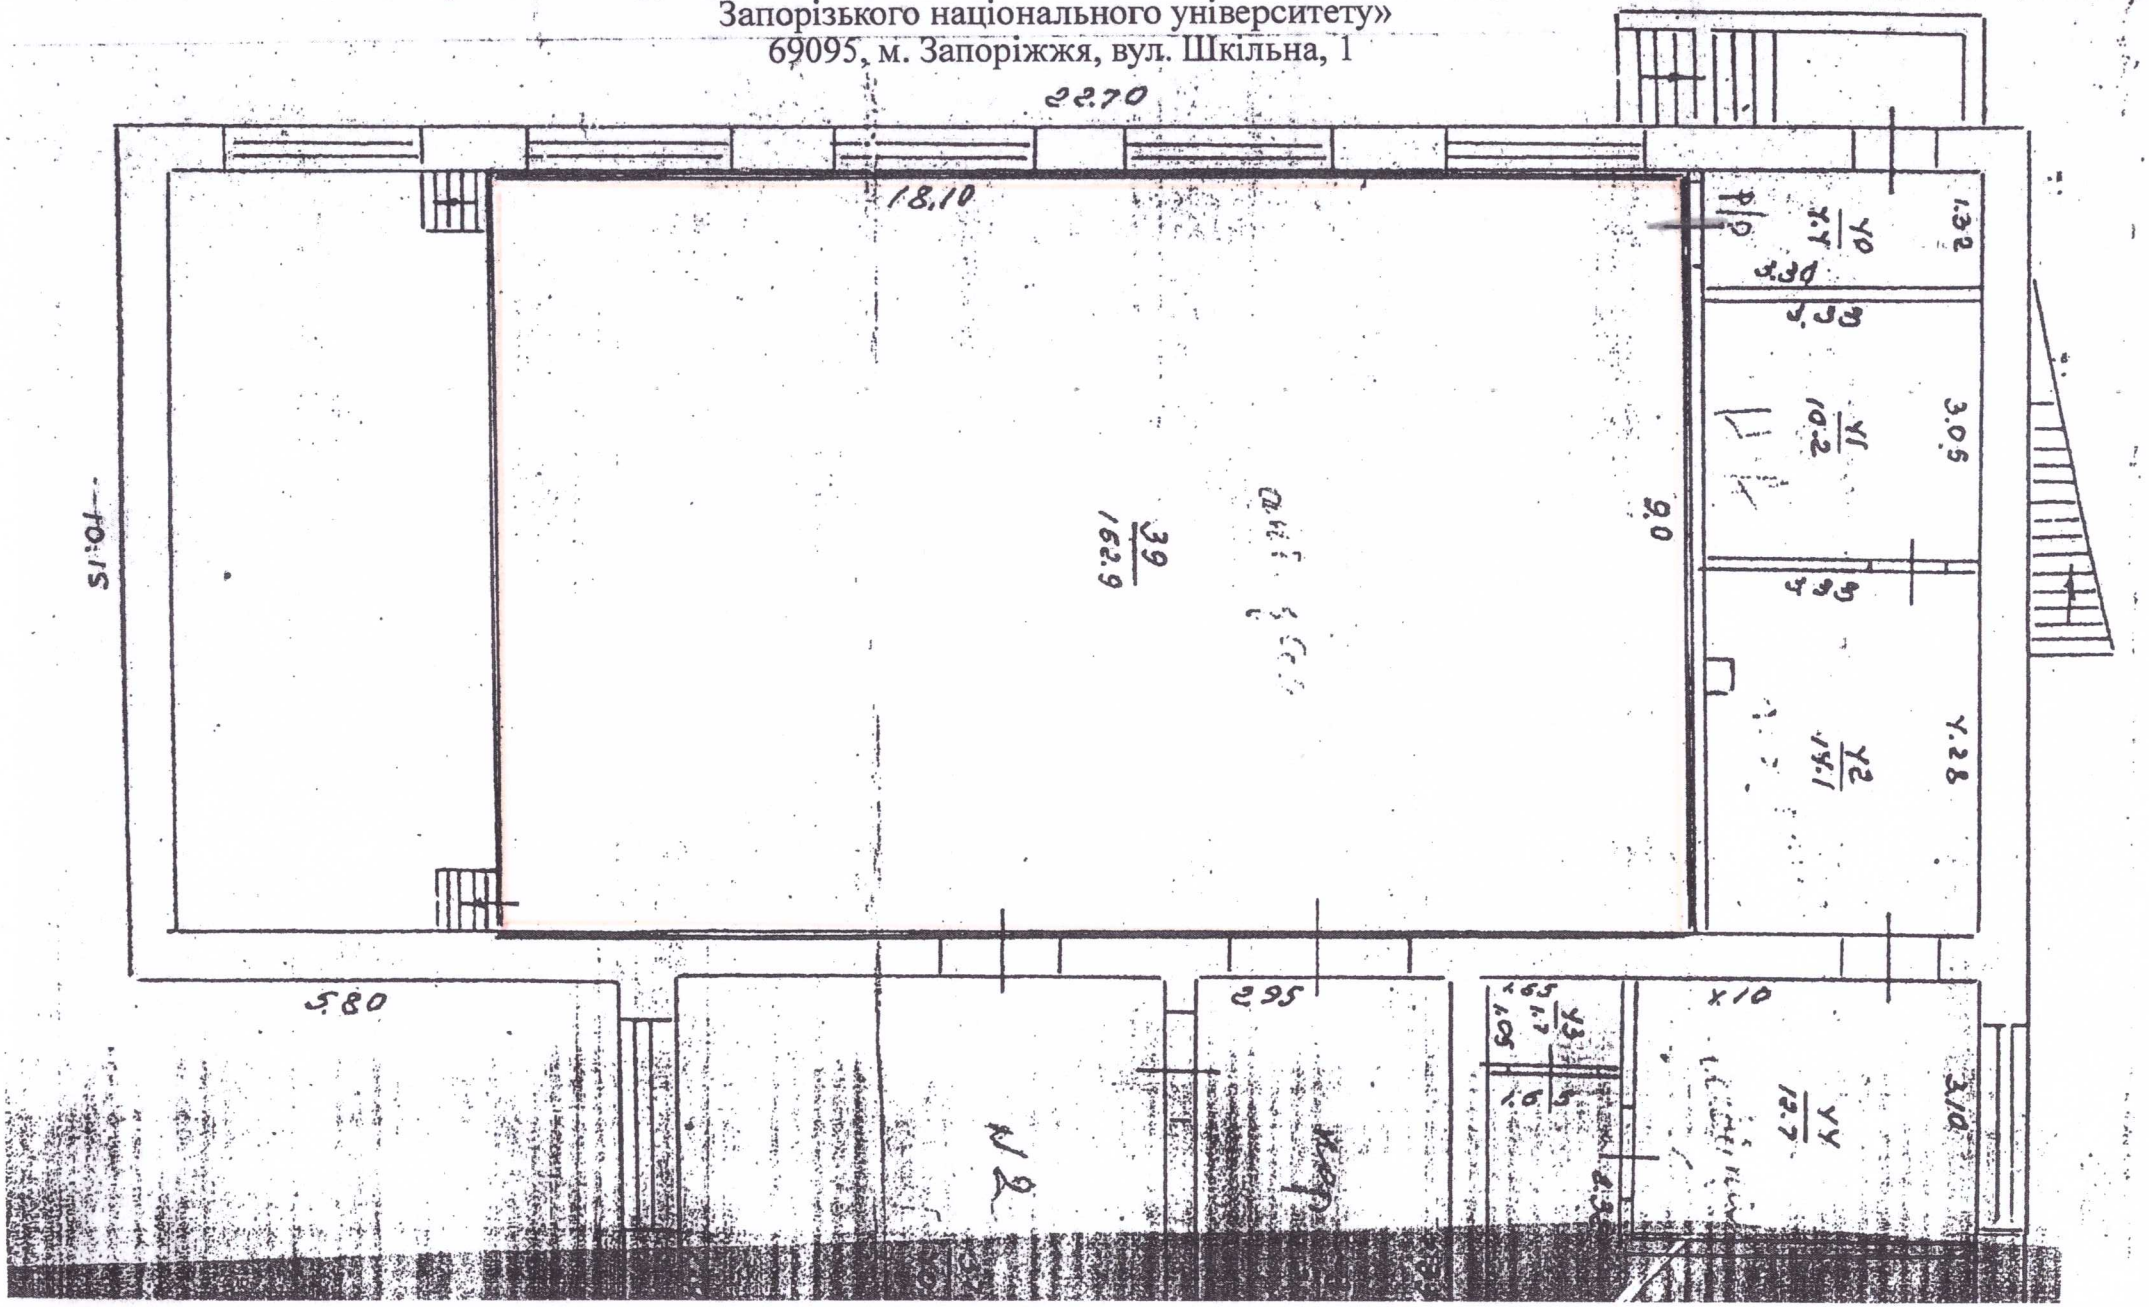


План-схема приміщення для голосування звичайної виборчої дільниці №230816,
Запорізький коледж радіоелектроніки Національного університету «Запорізька політехніка»,
69095, м. Запоріжжя, пр. Соборний, 117

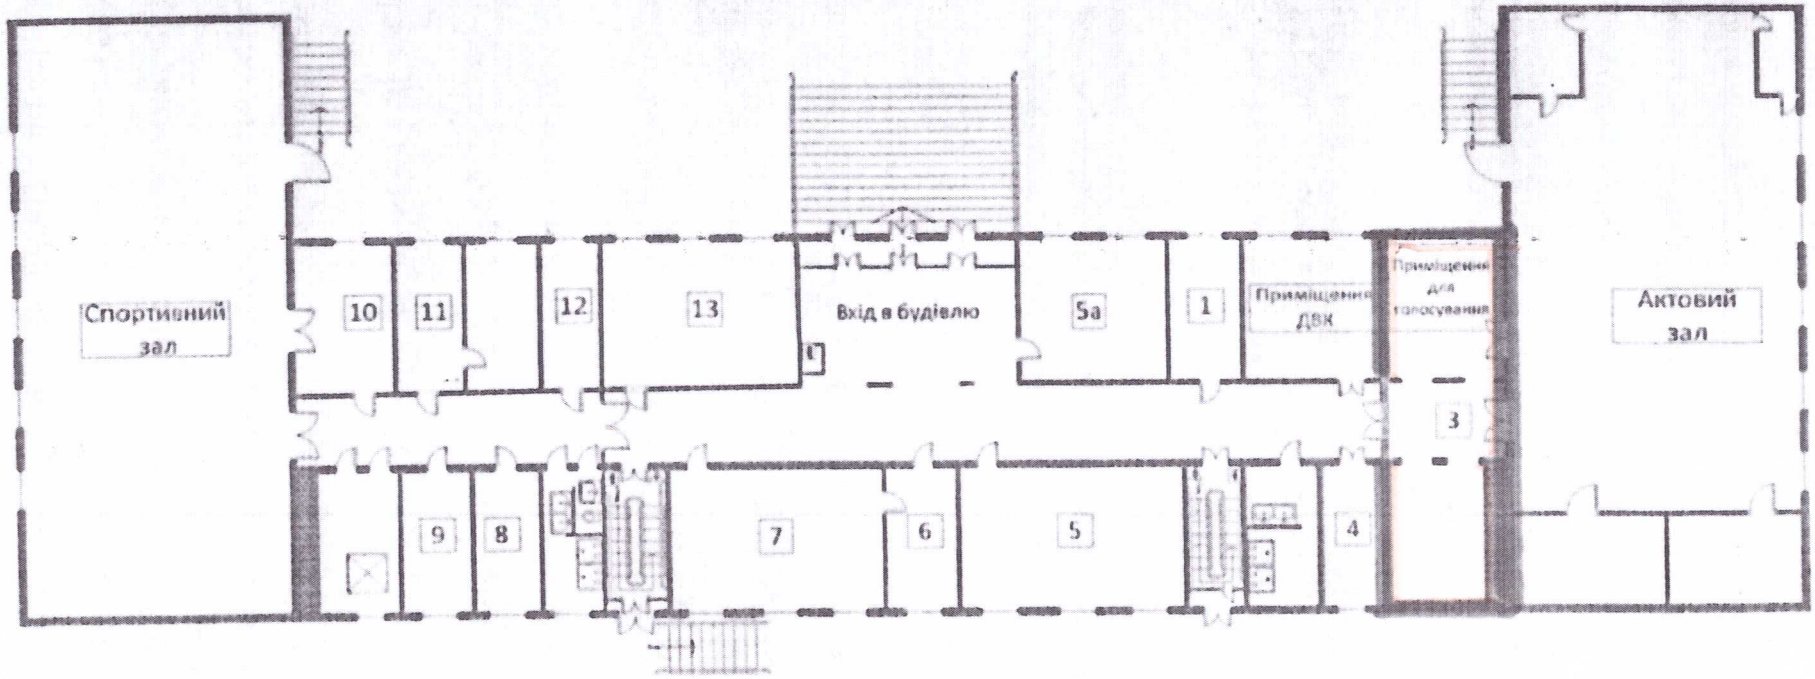


План-схема приміщення для голосування звичайної виборчої дільниці № 230817 Запорізького колегіуму № 98 Запорізької міської ради Запорізької області,
69095, м. Запоріжжя, вул. Запорізька, 1-а

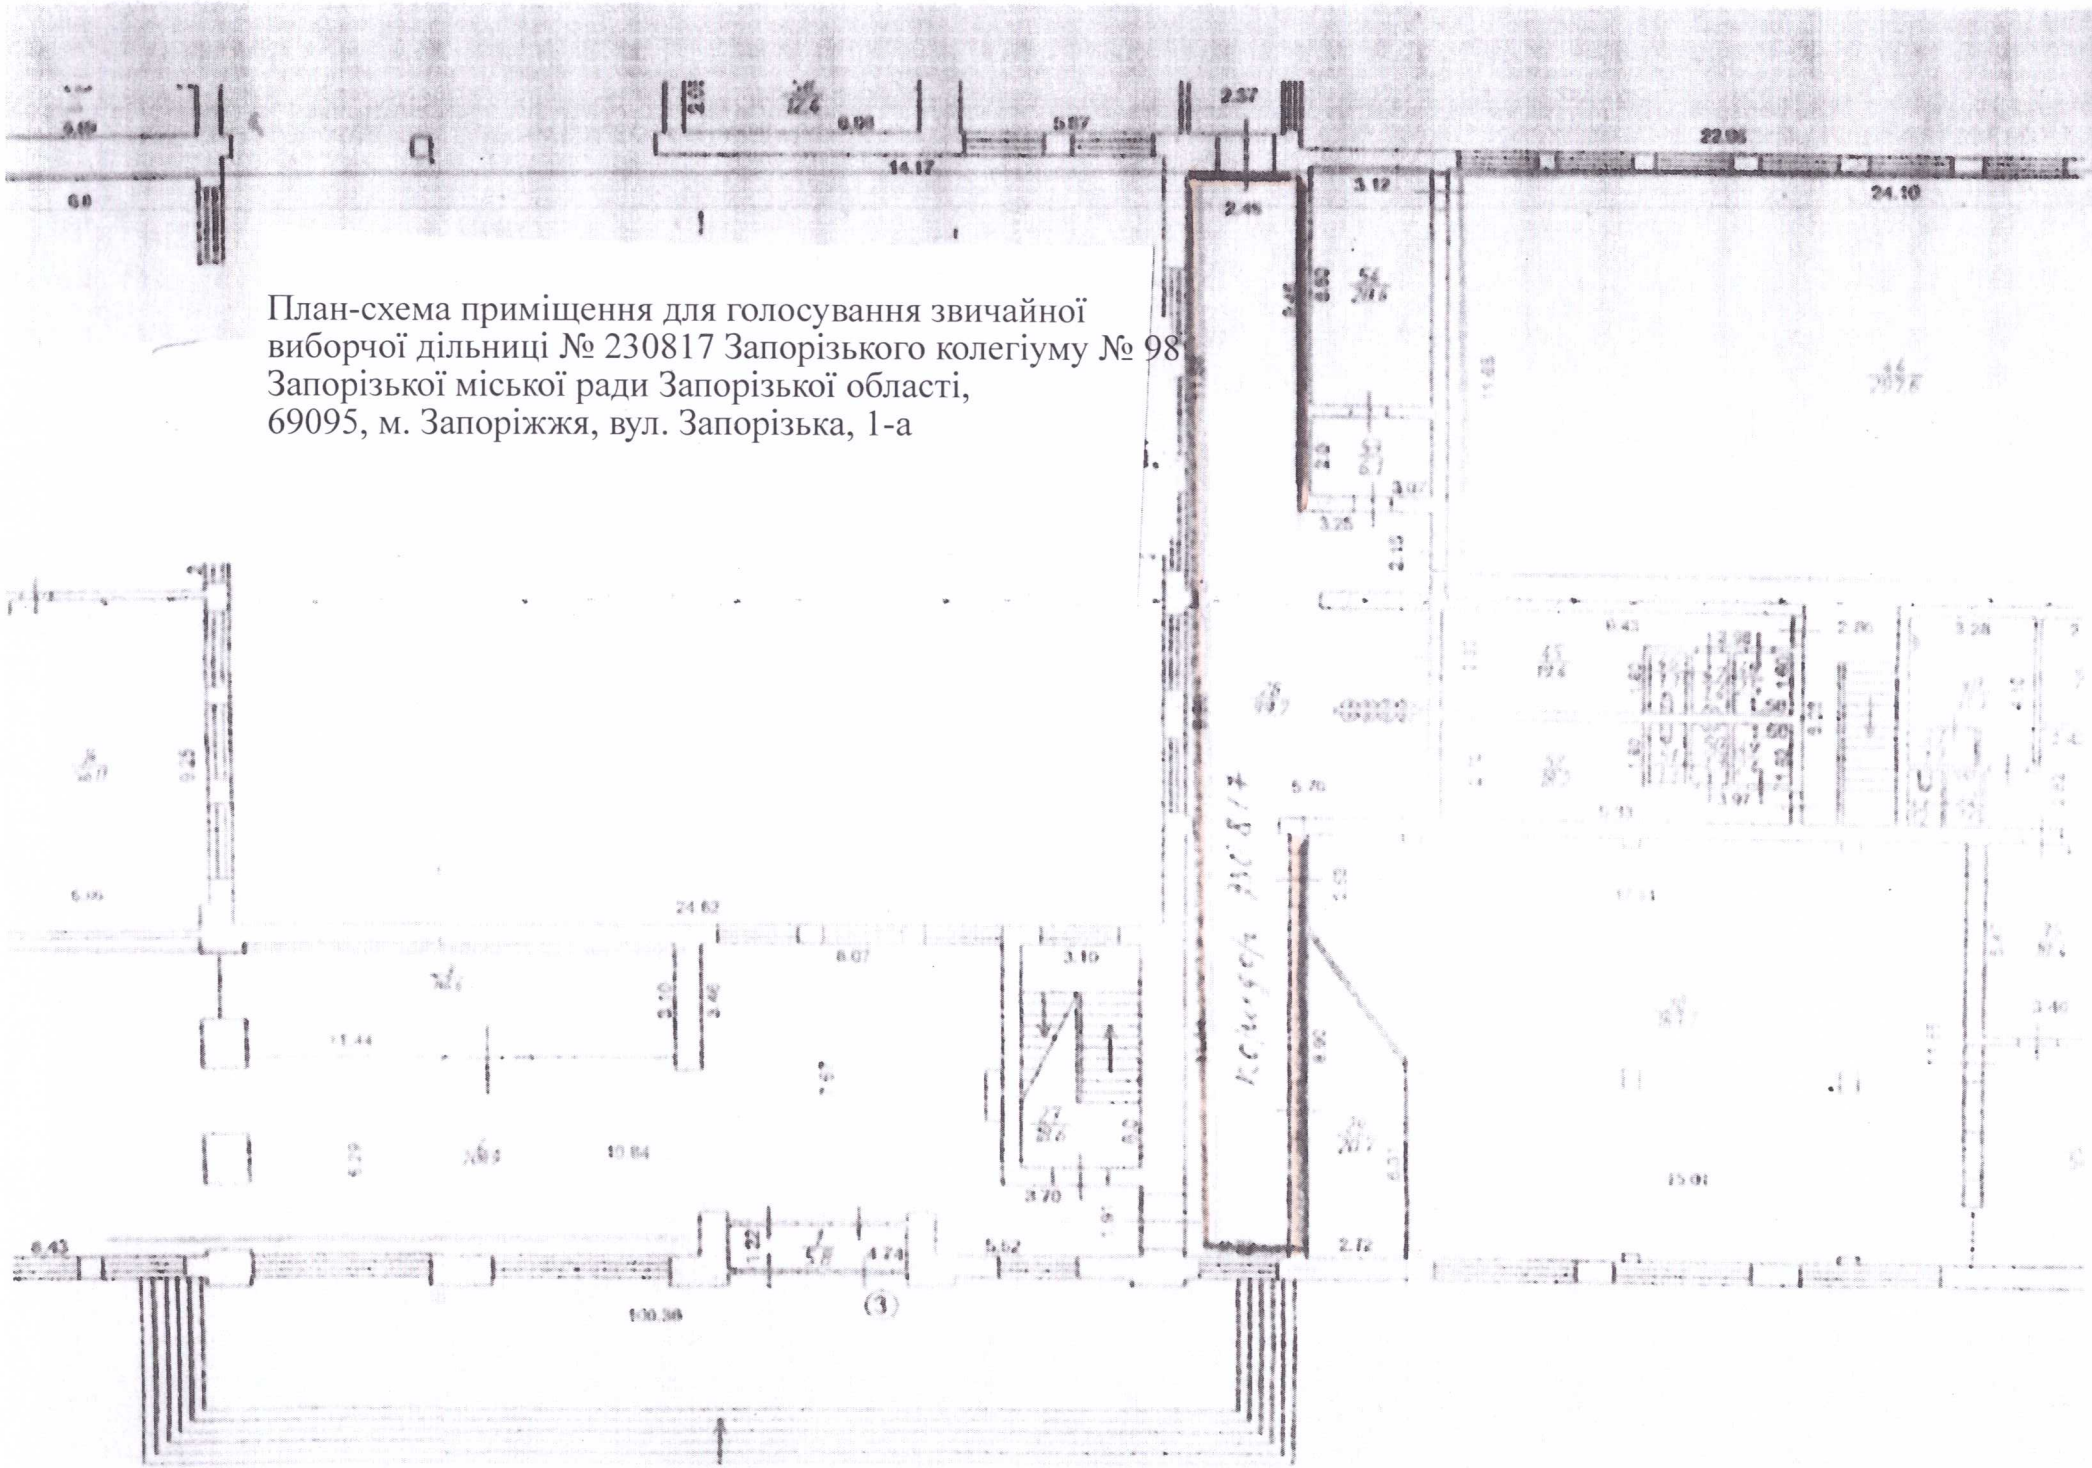


План-схема приміщення для голосування звичайної
виборчої дільниці **№ 230818**
апорізький колегіум №98 Запорізької міської ради Запорізької області,
69095, м. Запоріжжя, вул. Запорізька,1-а

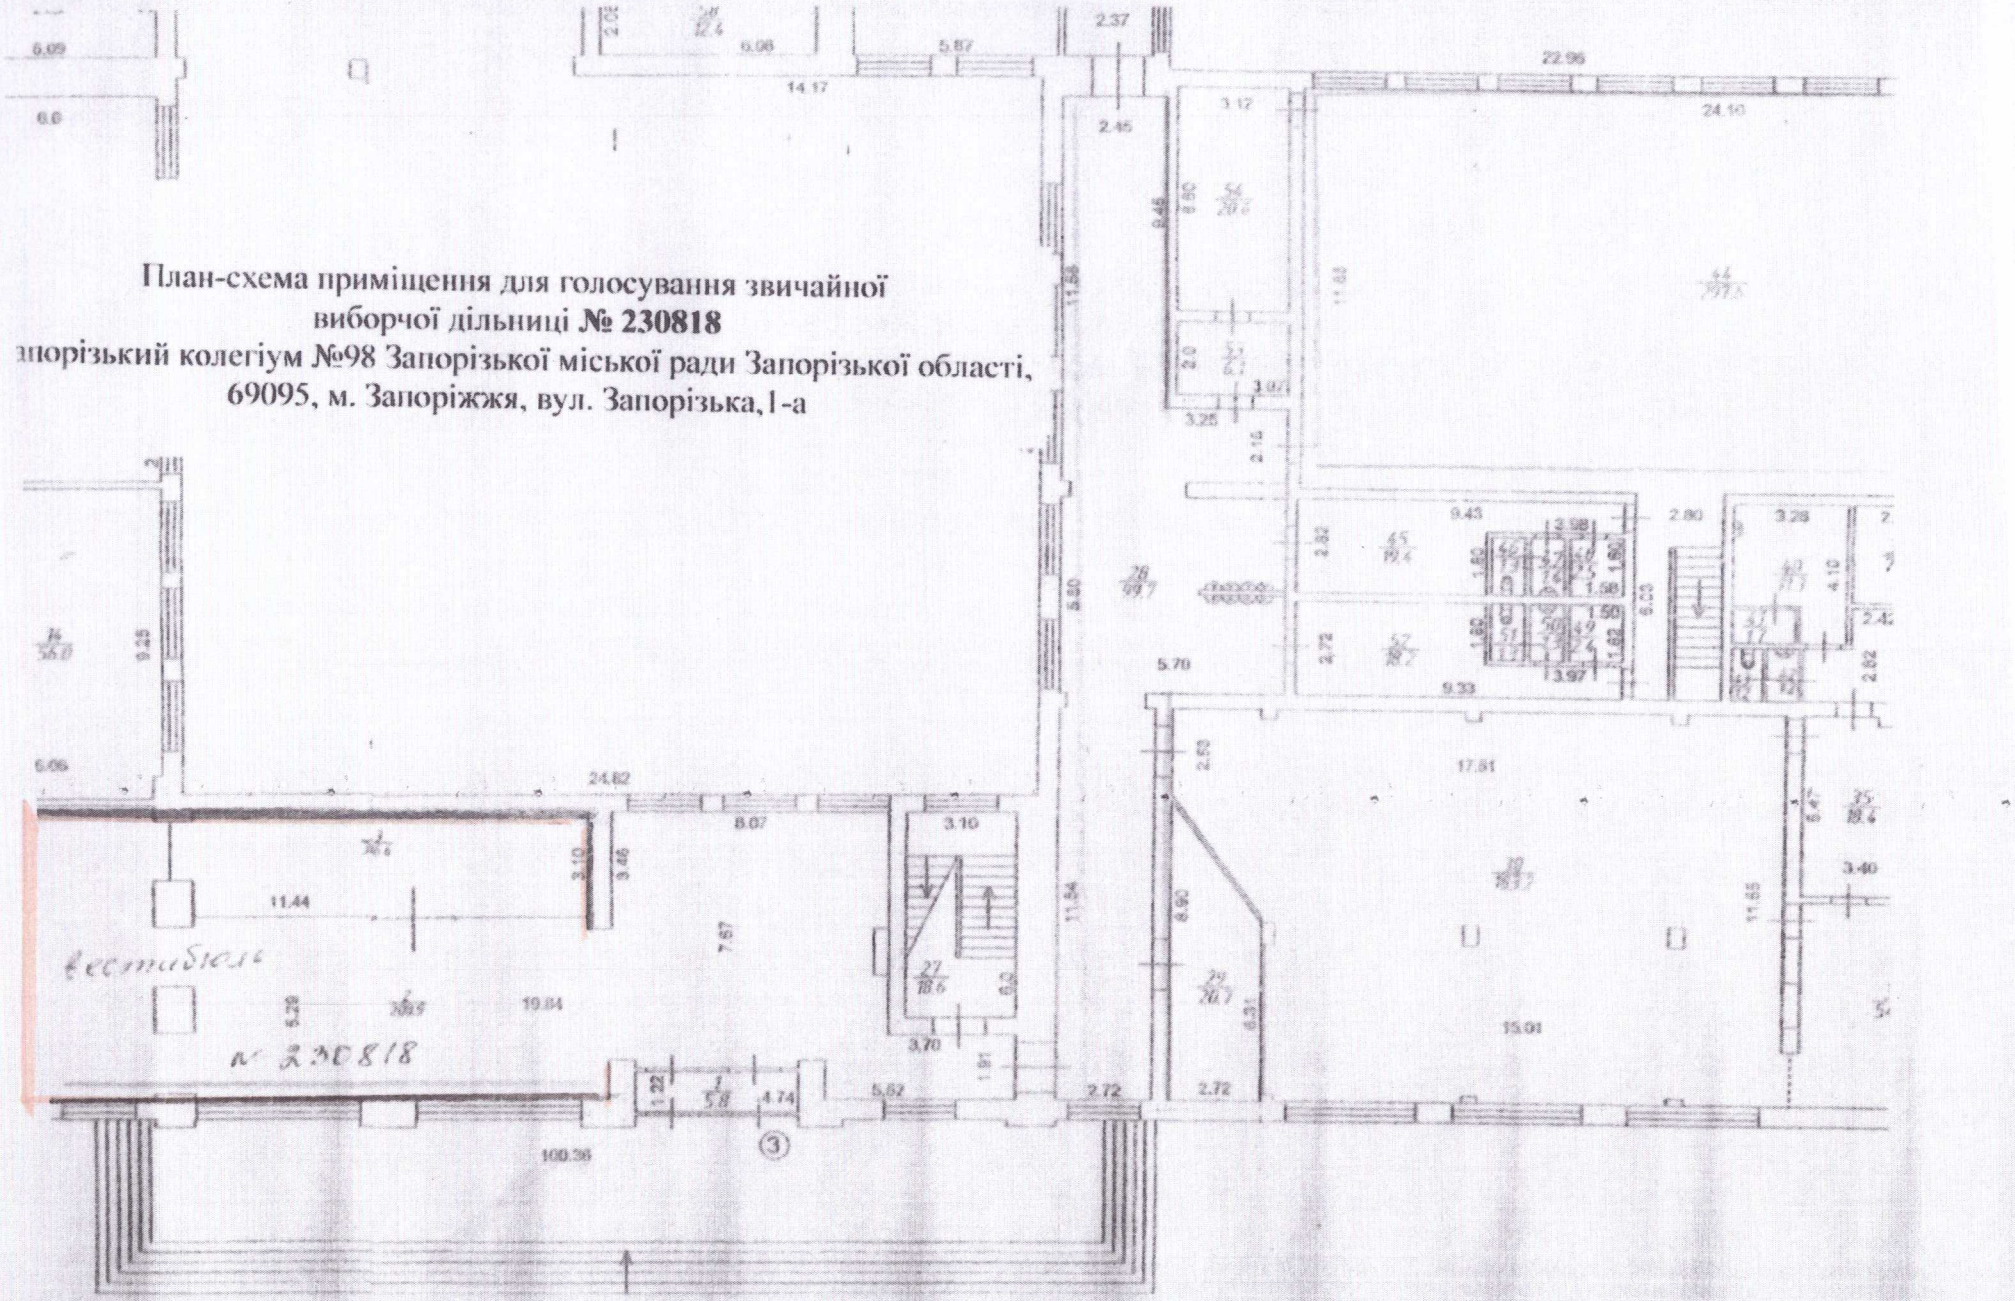


План-схема приміщення для голосування звичайної виборчої дільниці **№ 230819**
Запорізький колегіум №98 Запорізької міської ради Запорізької області,
69095, м. Запоріжжя, вул. Запорізька,1-а

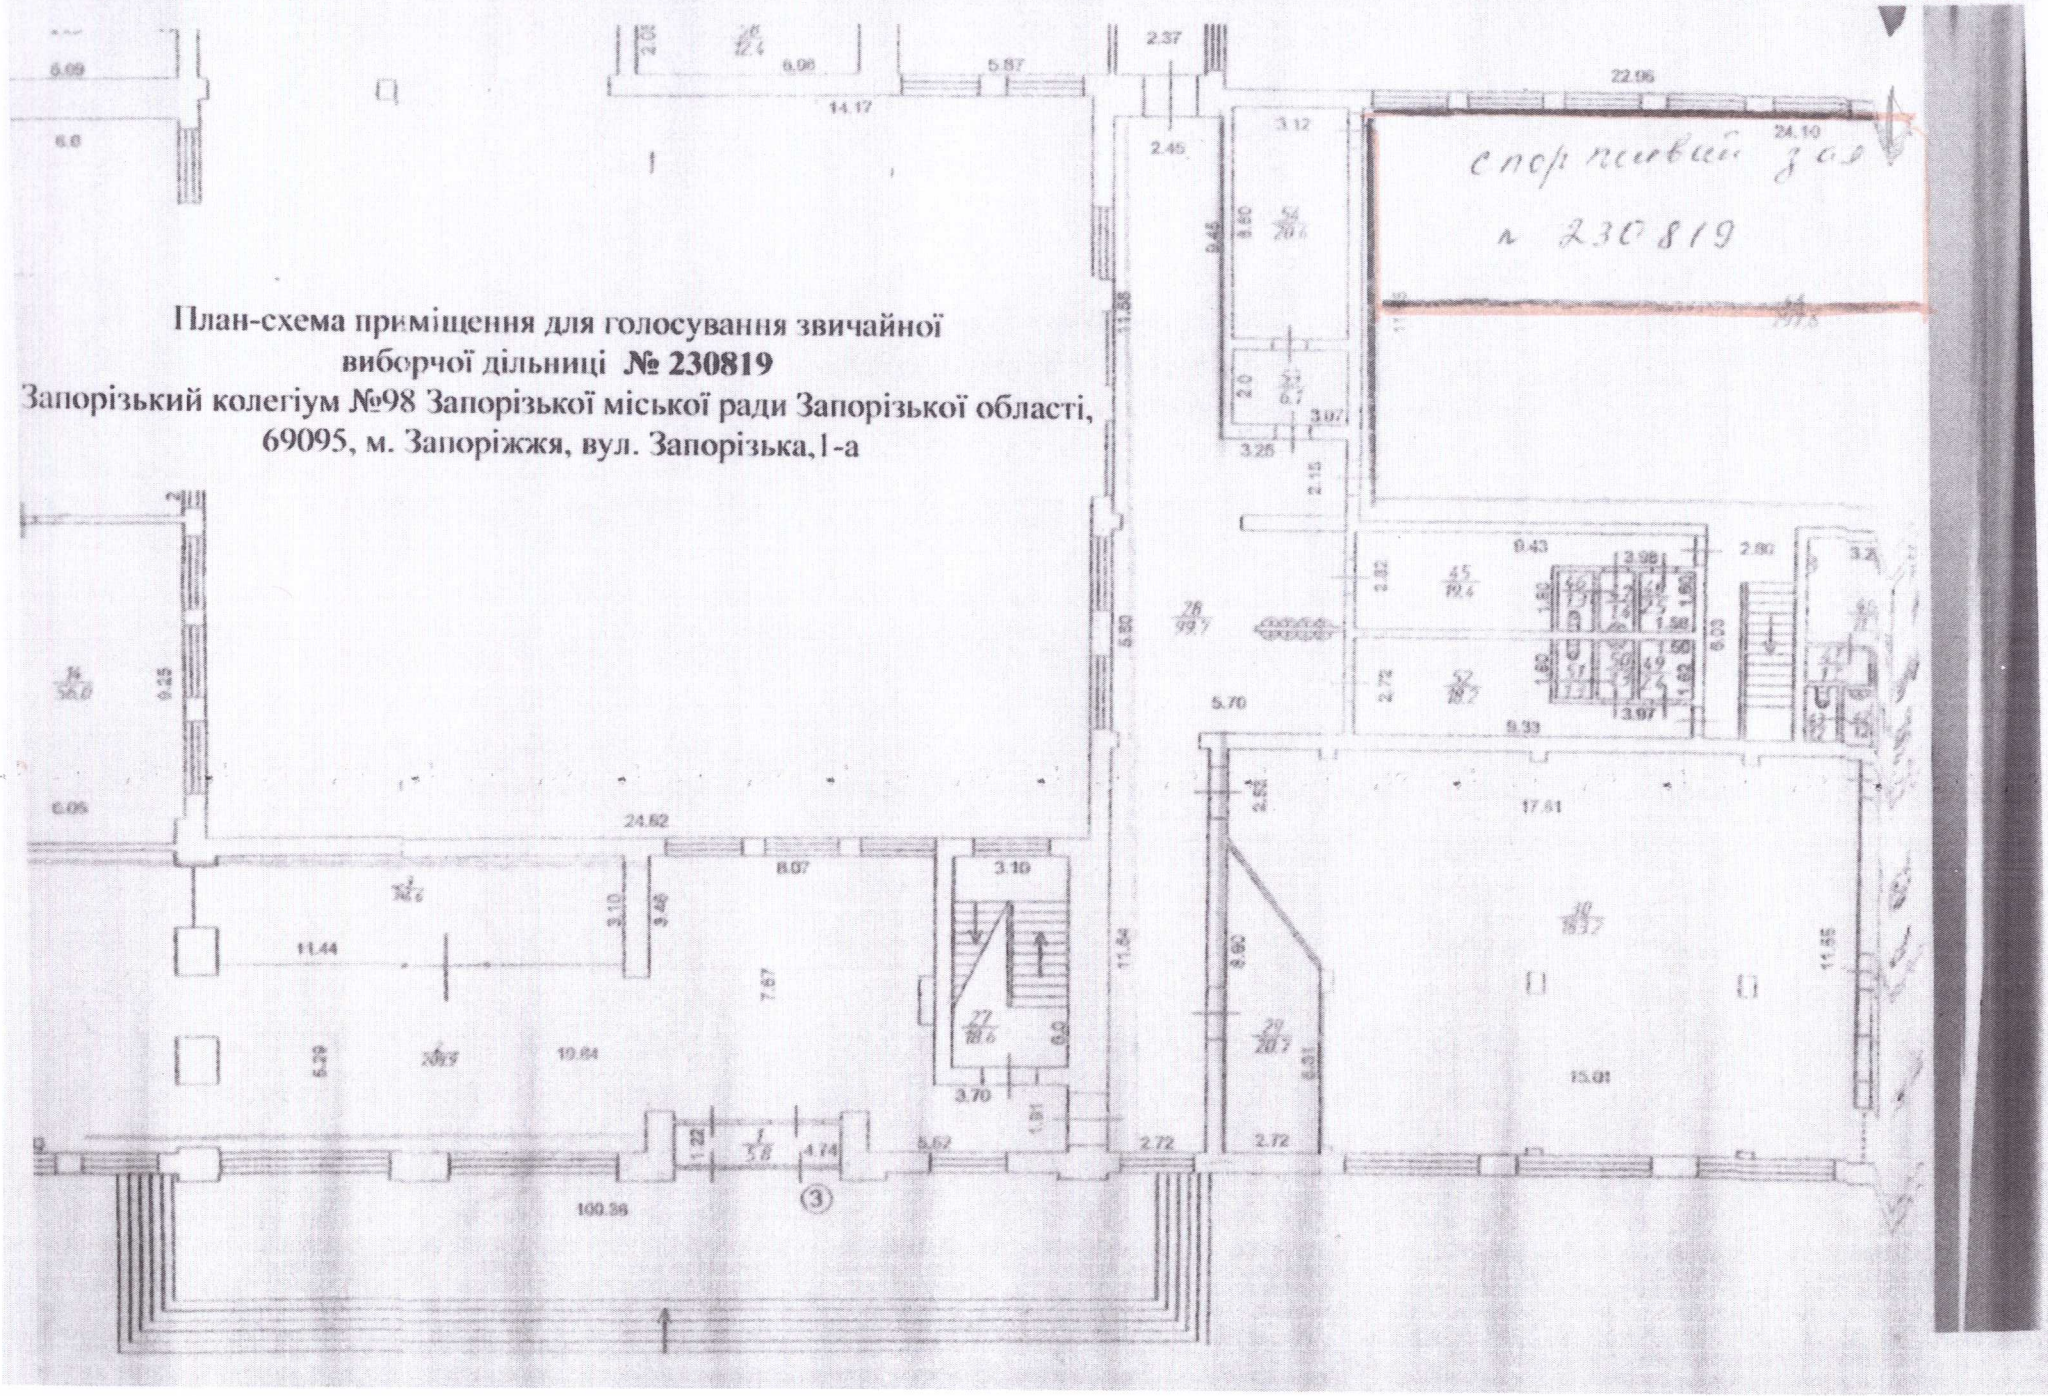


План-схема приміщення для голосування звичайної виборчої дільниці
№ 230820 Запорізький гімназії №2 імені Лесі Українки Запорізької міської ради
Запорізької області, 69002, м. Запоріжжя, вул. Шкільна,36

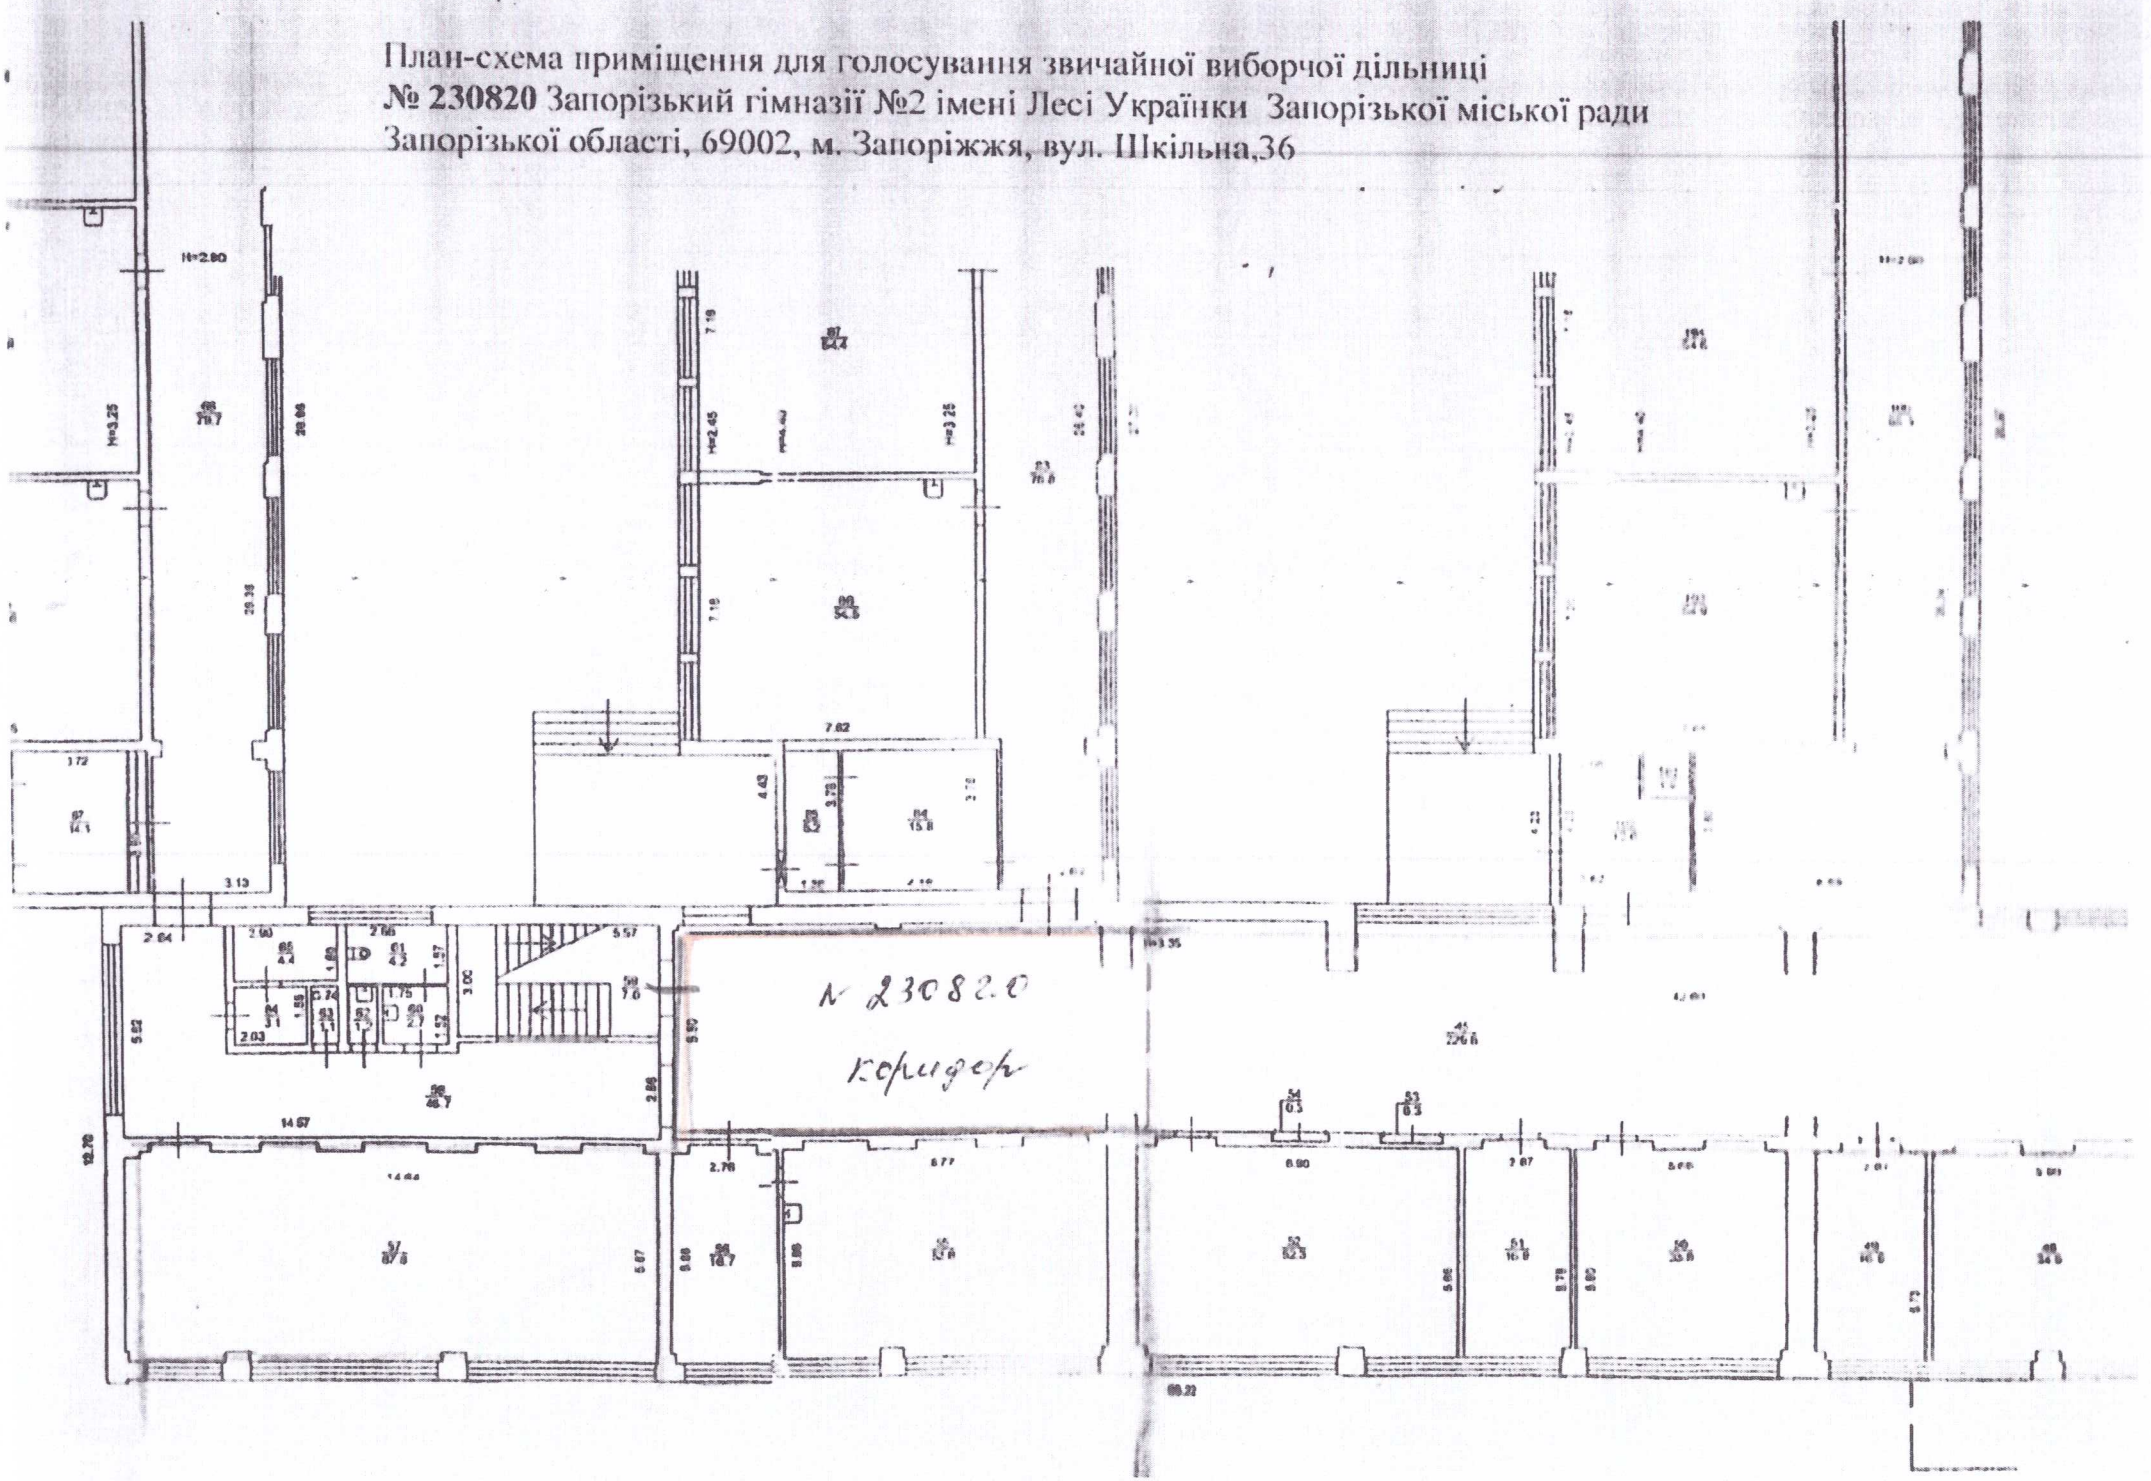


План-схема приміщення для голосування звичайної виборчої дільниці
№ 230821 Запорізький гімназії №2 імені Лесі Українки Запорізької міської ради
Запорізької області, 69002, м. Запоріжжя, вул. Шкільна,36

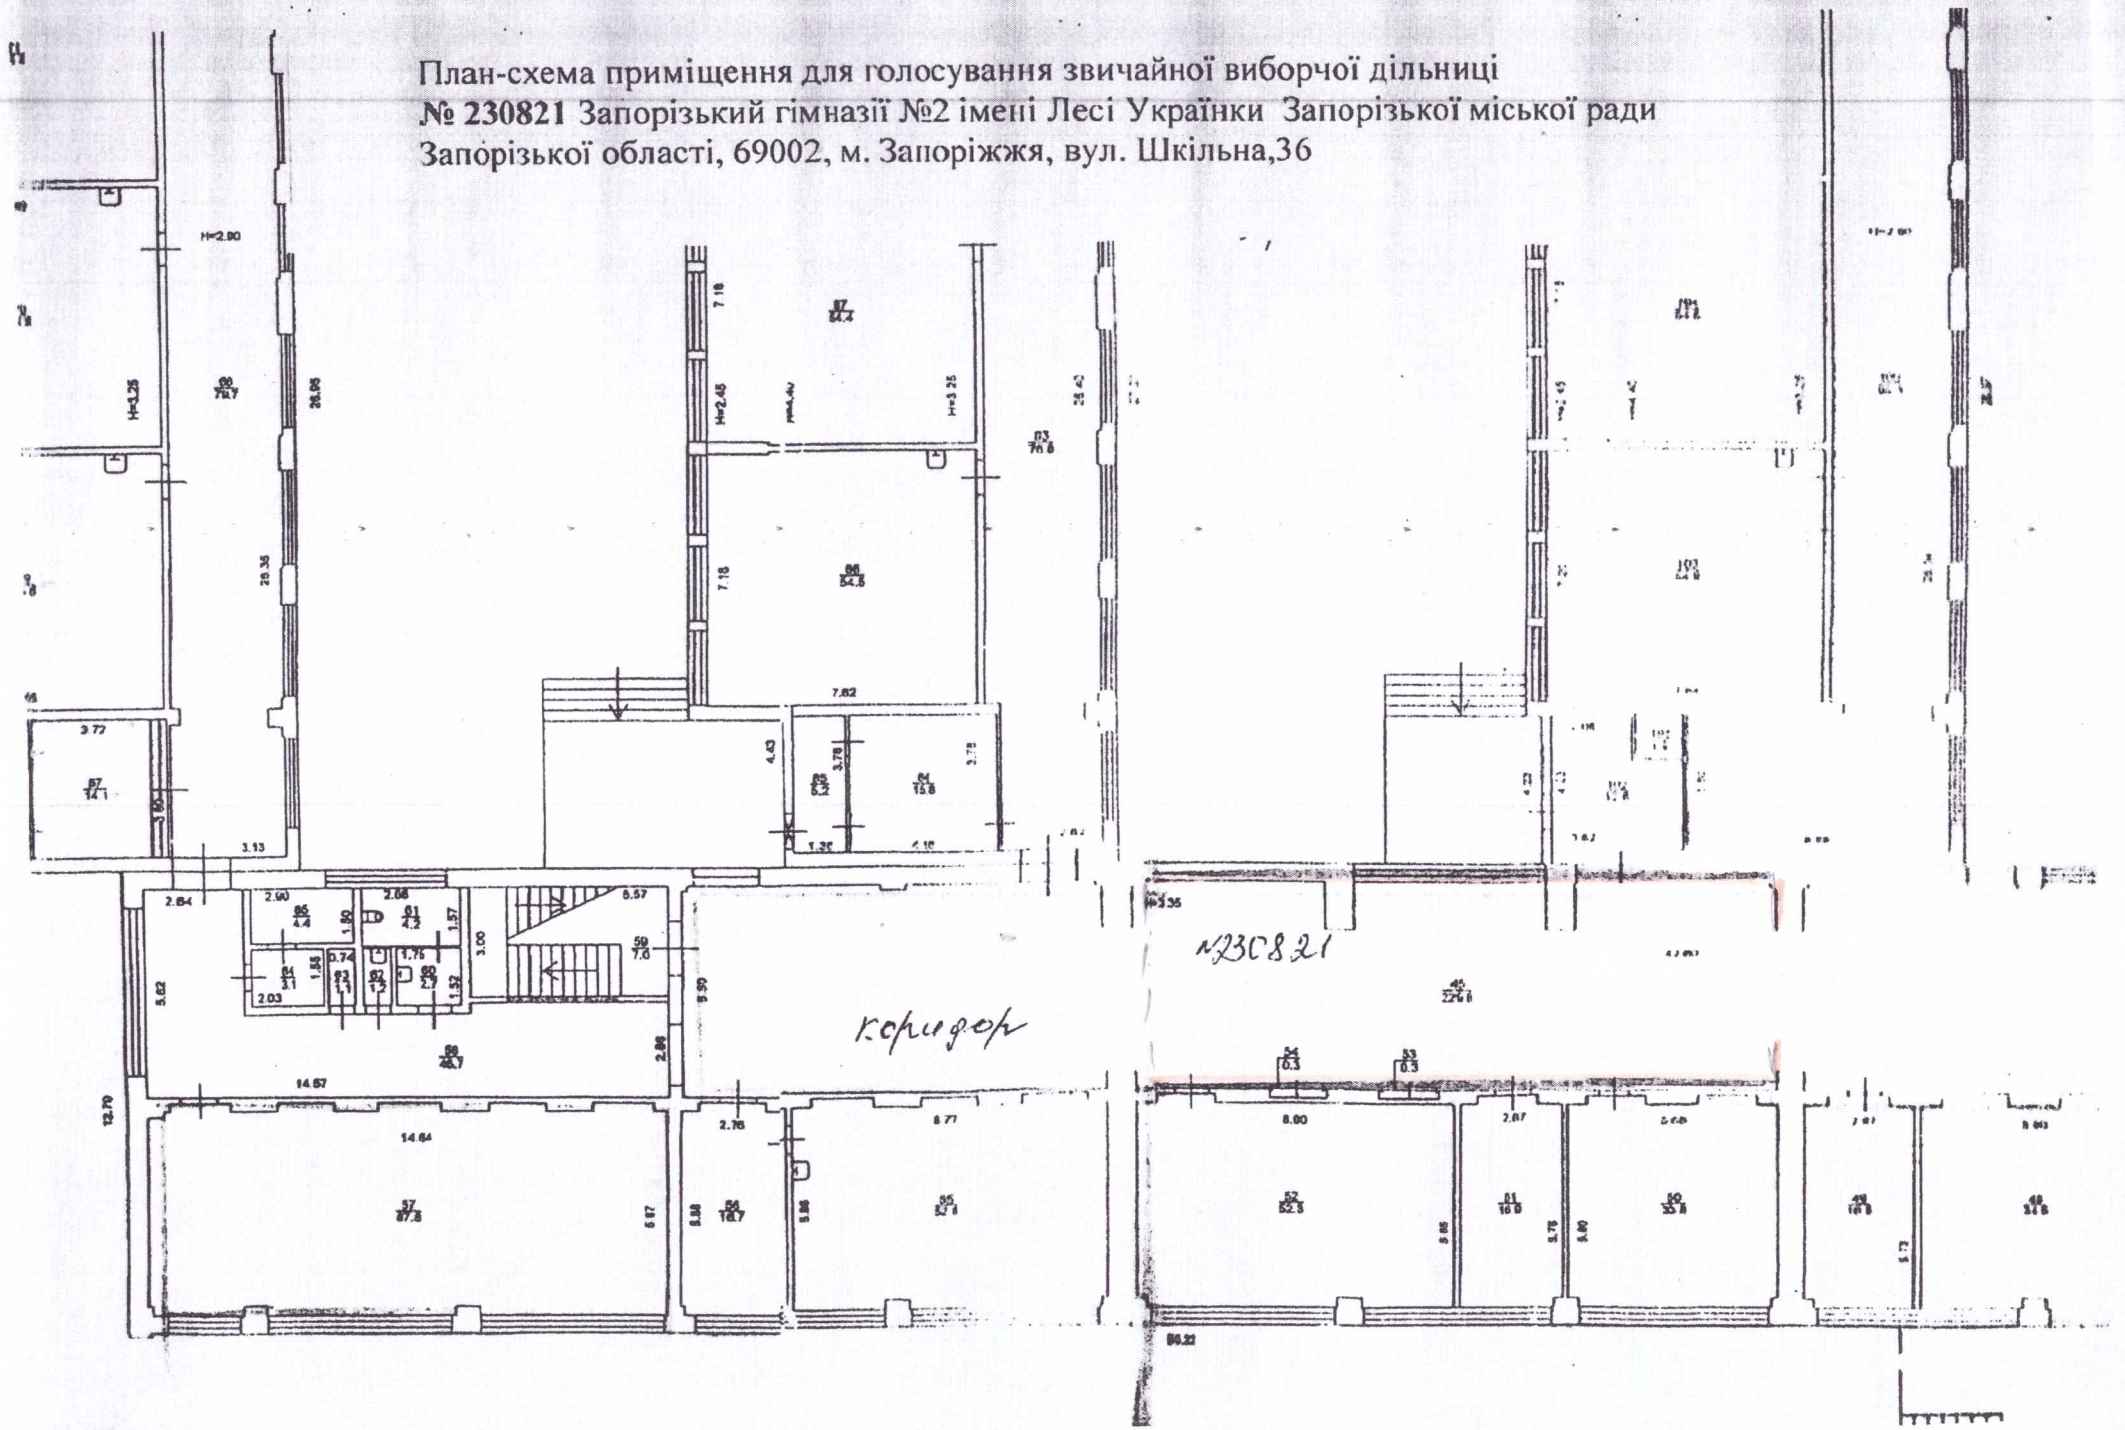

План-схема приміщення для голосування звичайної виборчої дільниці **№ 230822** Запорізького технічного ліцею Запорізької міської ради Запорізької області, 69002, м. Запоріжжя, вул. Залізнична,11

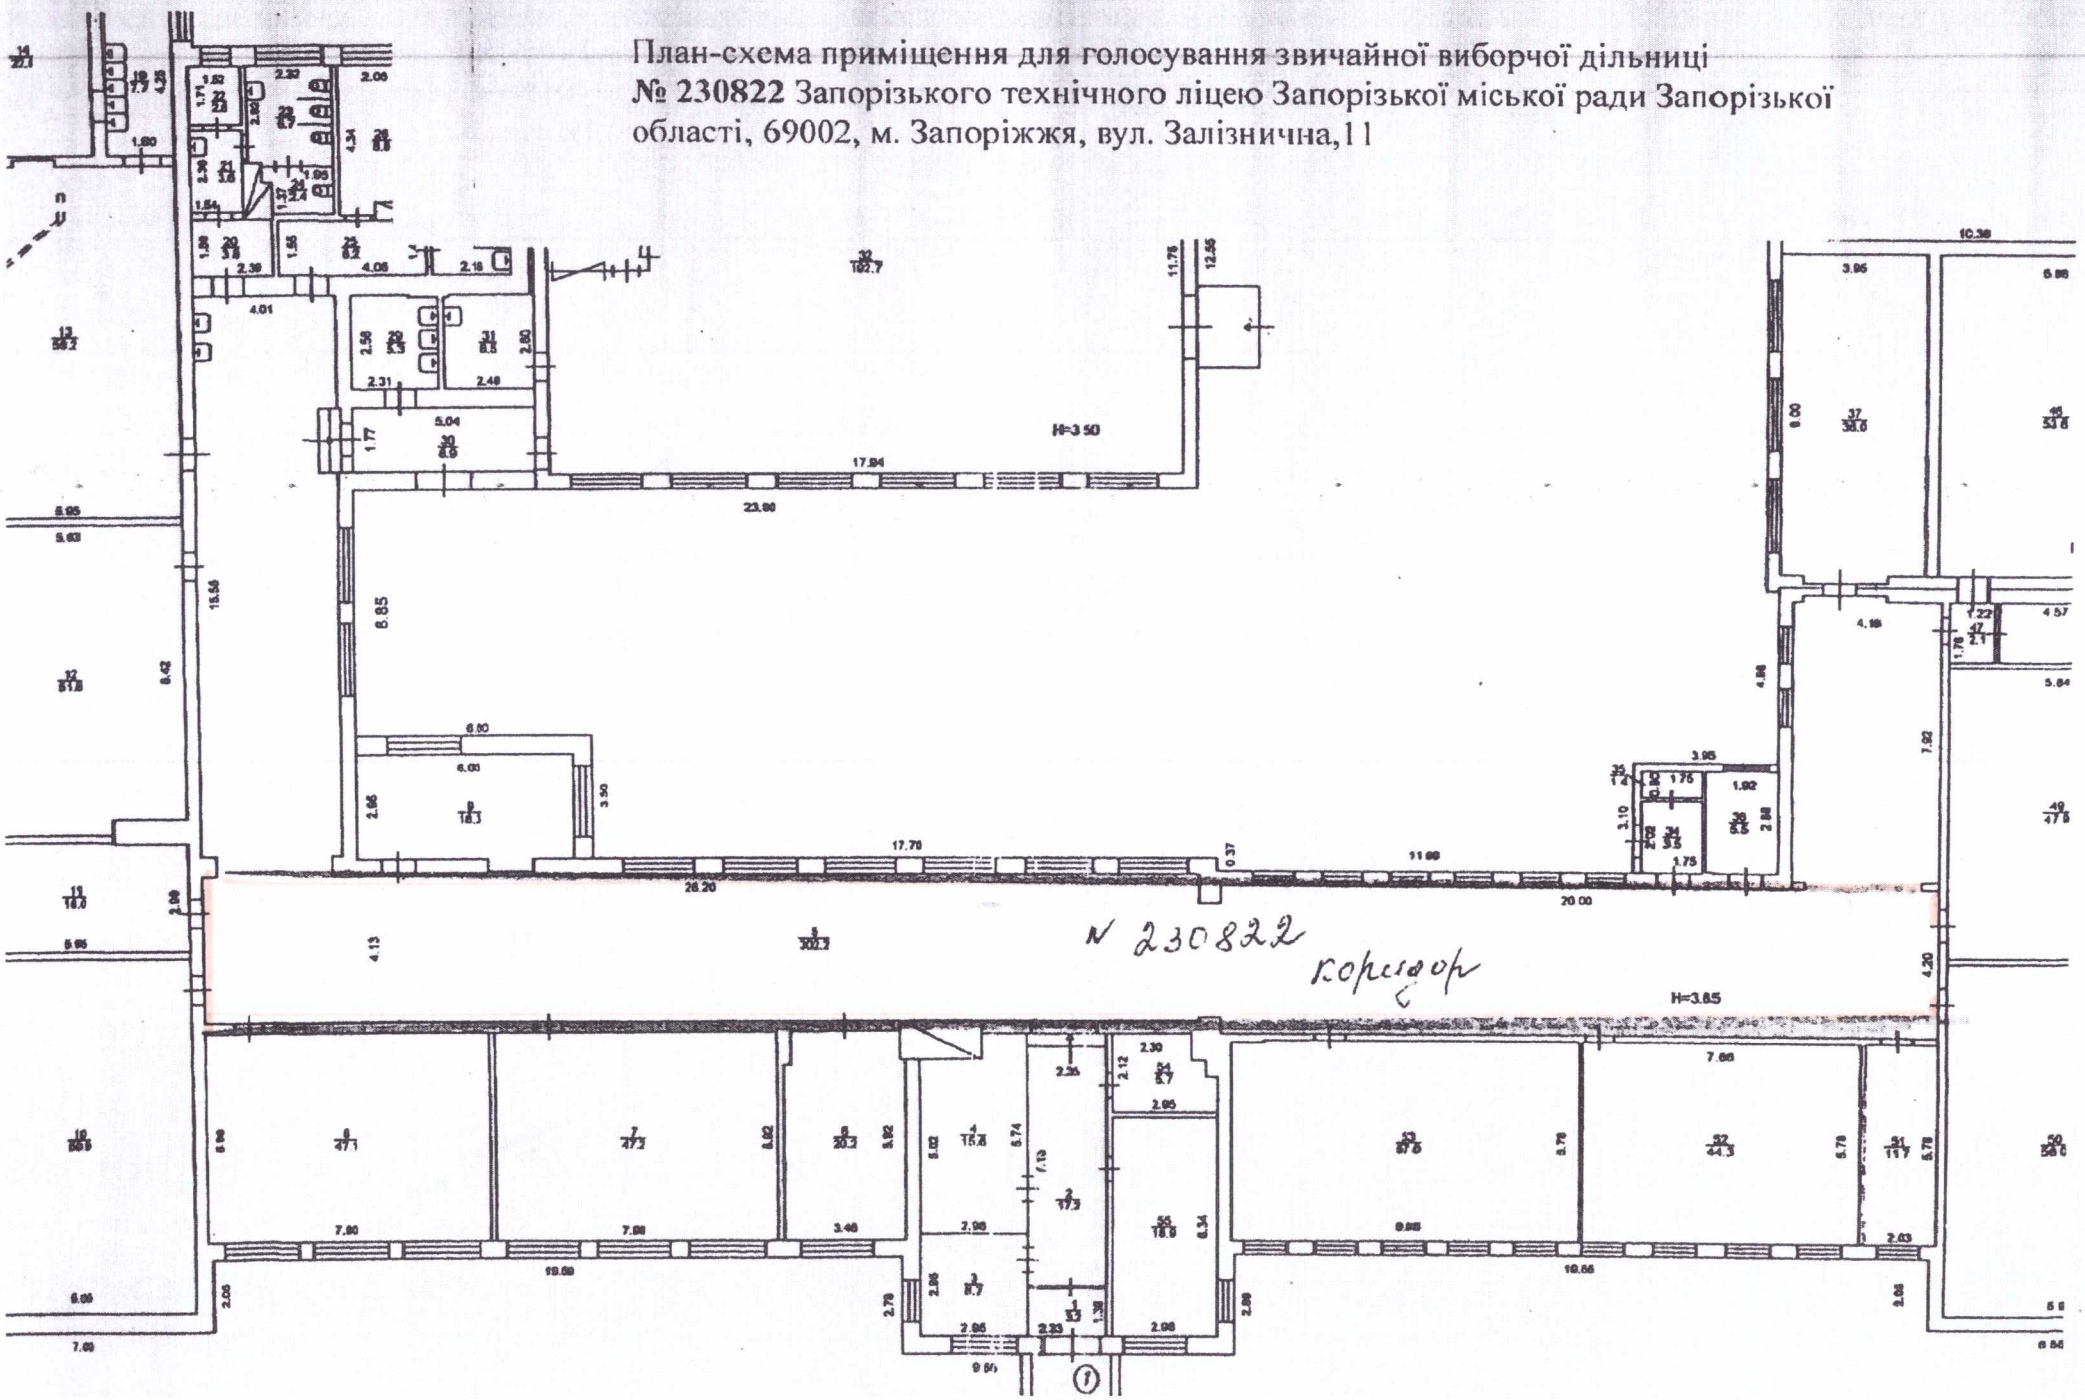


План-схема приміщення для голосування звичайної виборчої дільниці № 230823, Запорізький національний університет, навчальний корпус № 8, 69095, м. Запоріжжя, вул. Гоголя, 118

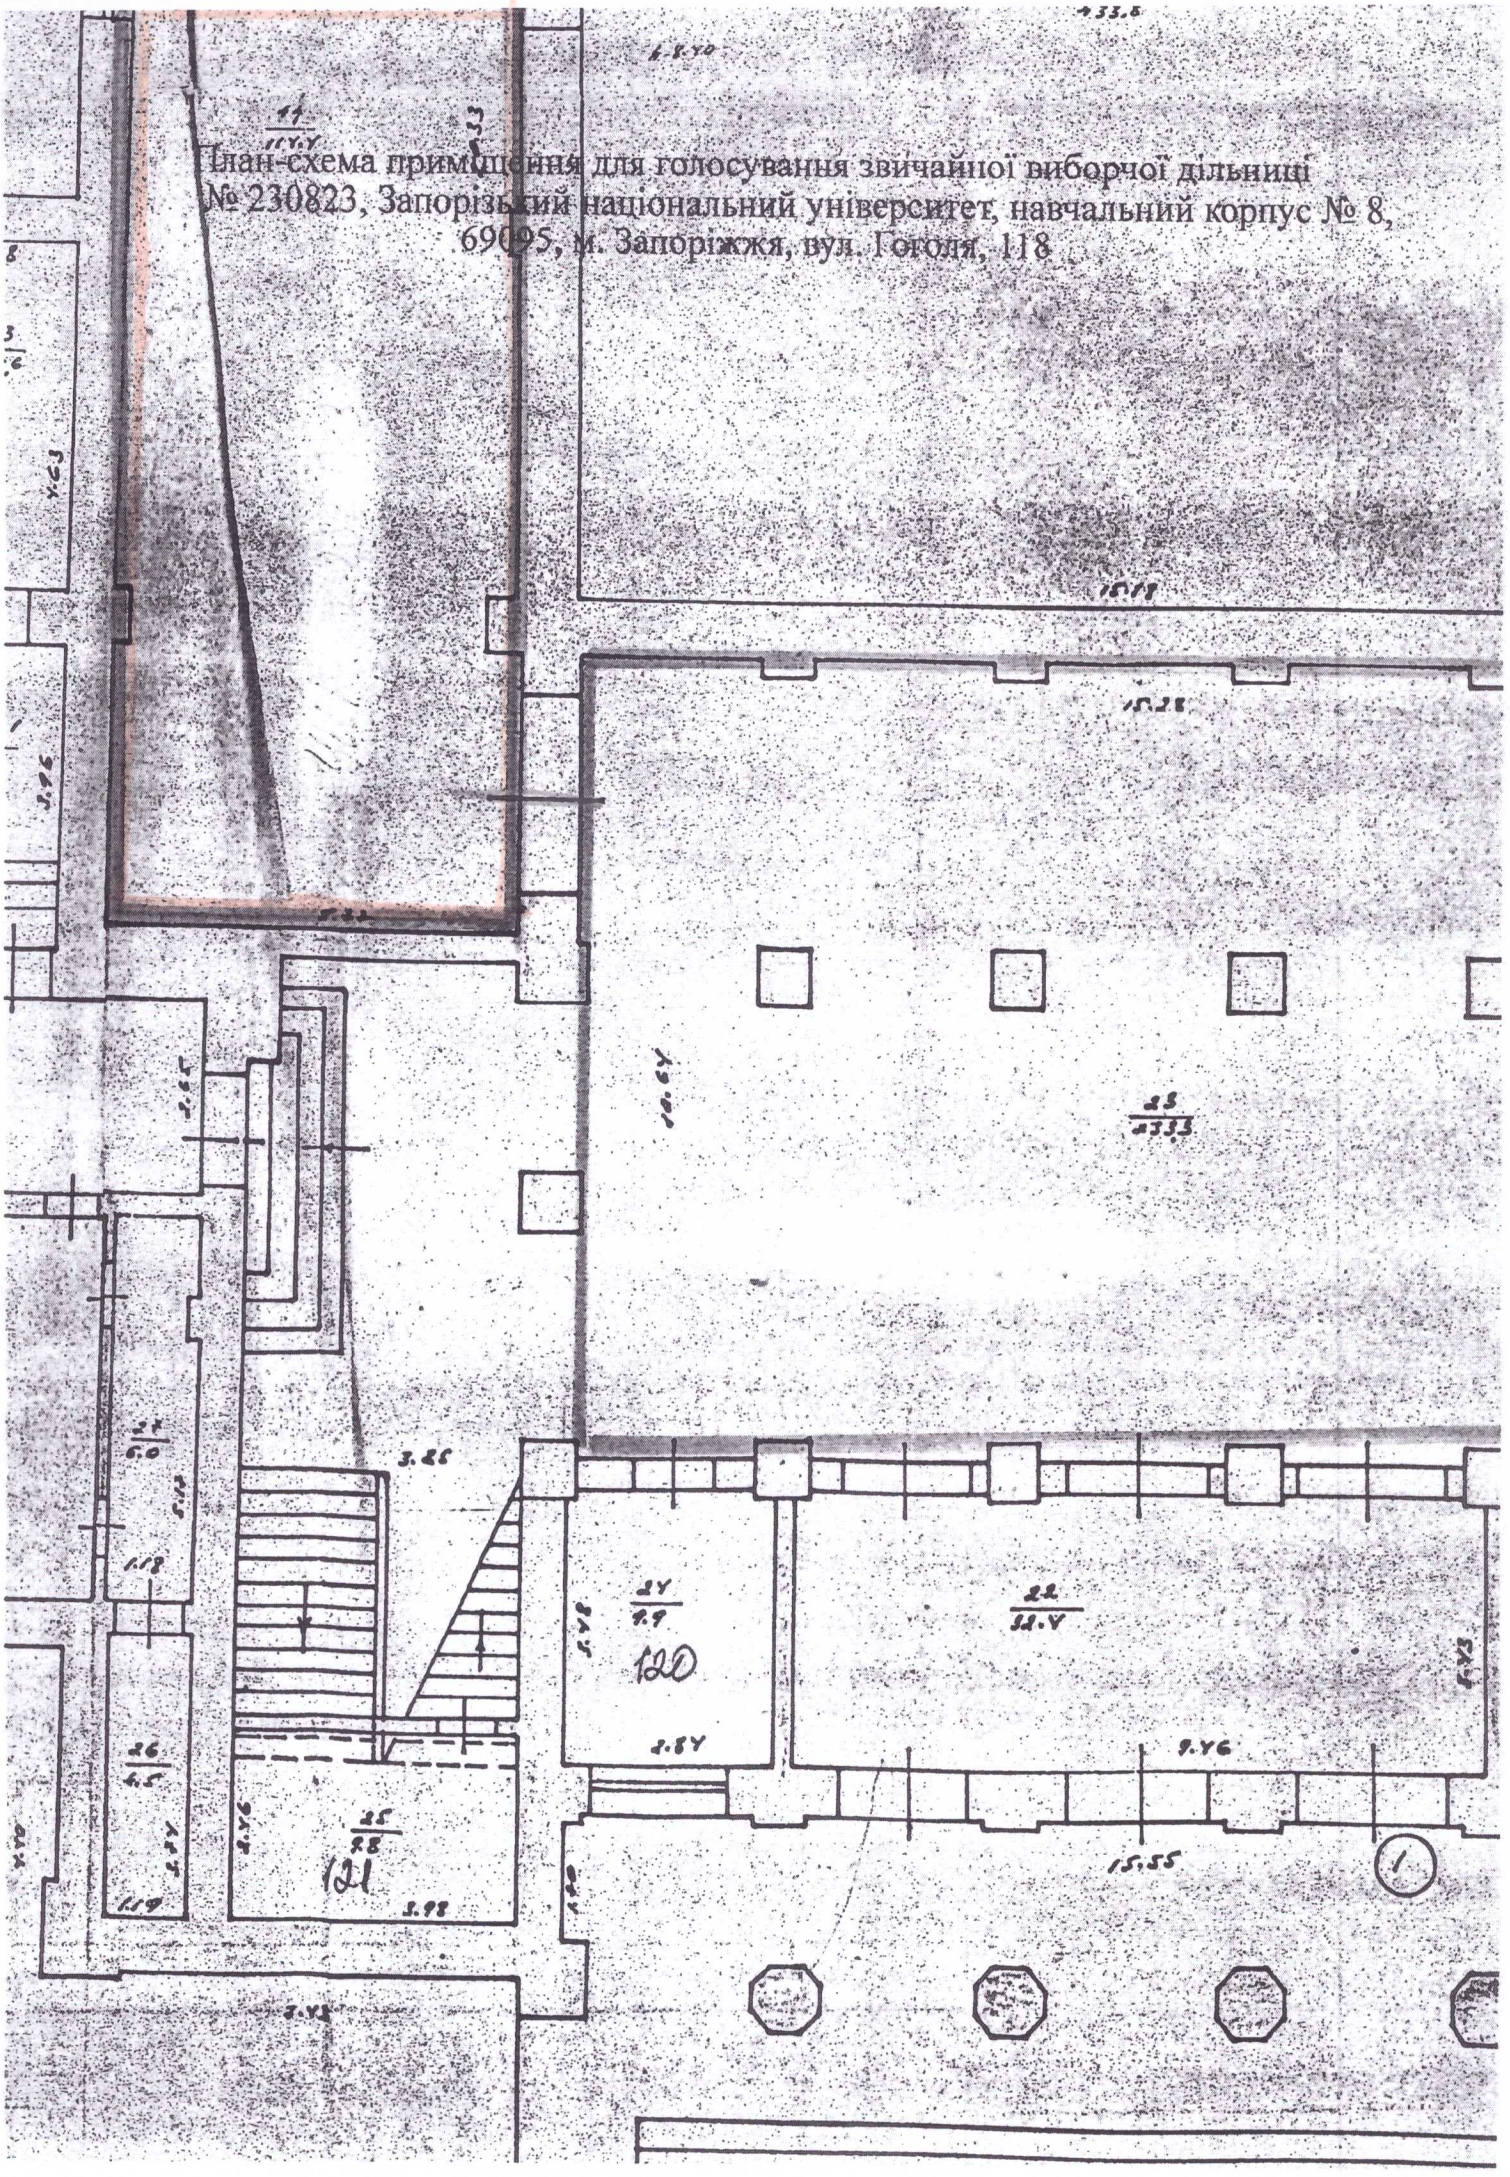


План-схема приміщення для голосування
звичайної виборчої дільниці № 230824,
Спортивний комплекс Класичного приватного університету,
69095, вул. Жуковського, 70б, м. Запоріжжя

План-схема приміщення для голосування звичайної виборчої дільниці №230825
Запорізький національний університет
69600, м..Запоріжжя, просп. Соборний,74

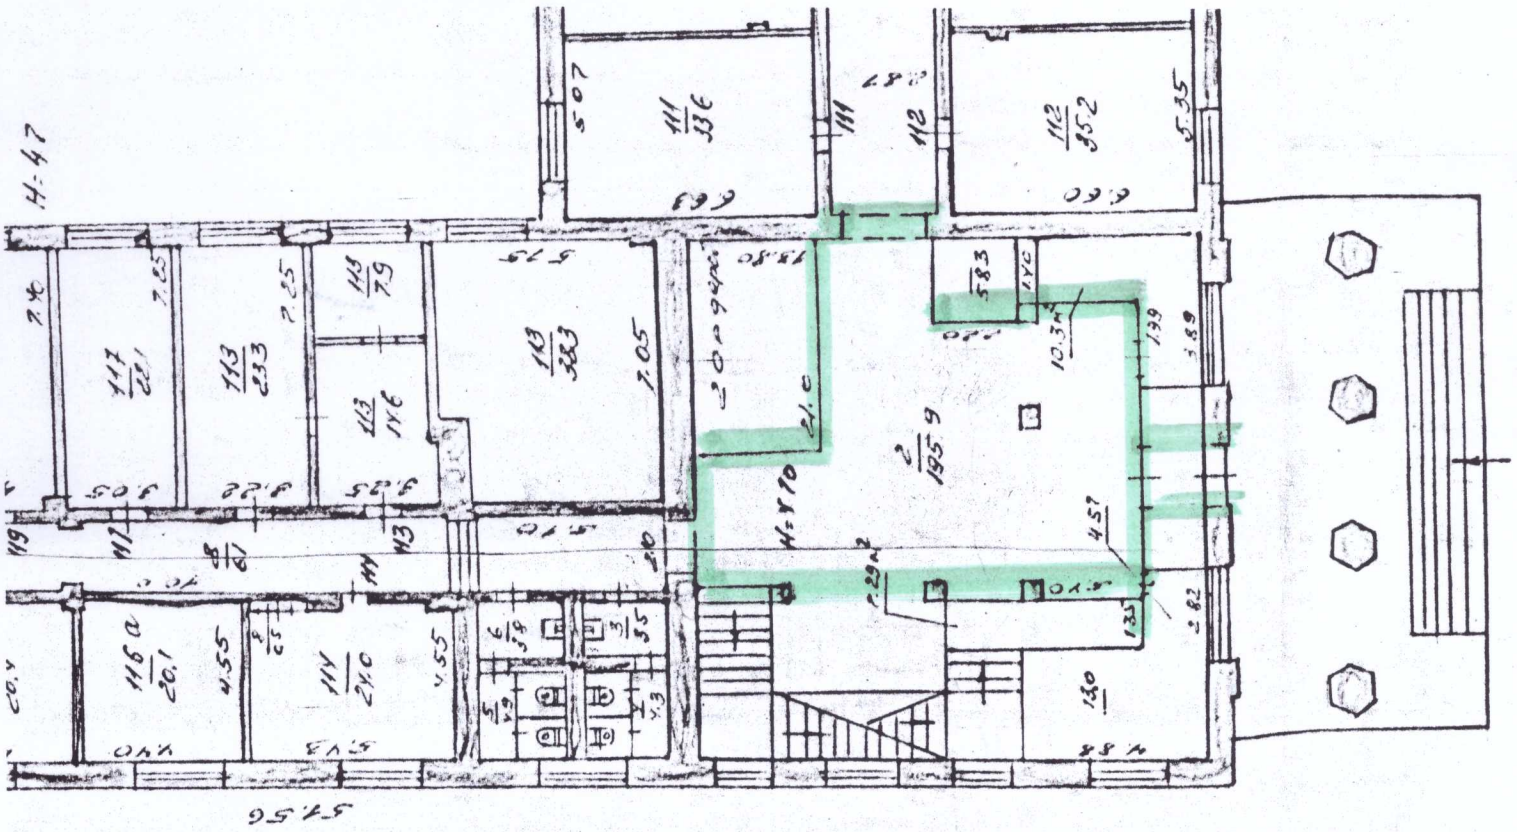

План-схема приміщення для голосування звичайної виборчої дільниці
№ 230826 Запорізький гімназії №2 імені Лесі Українки Запорізької міської ради
Запорізької області, 69002, м. Запоріжжя, вул. Шкільна,36

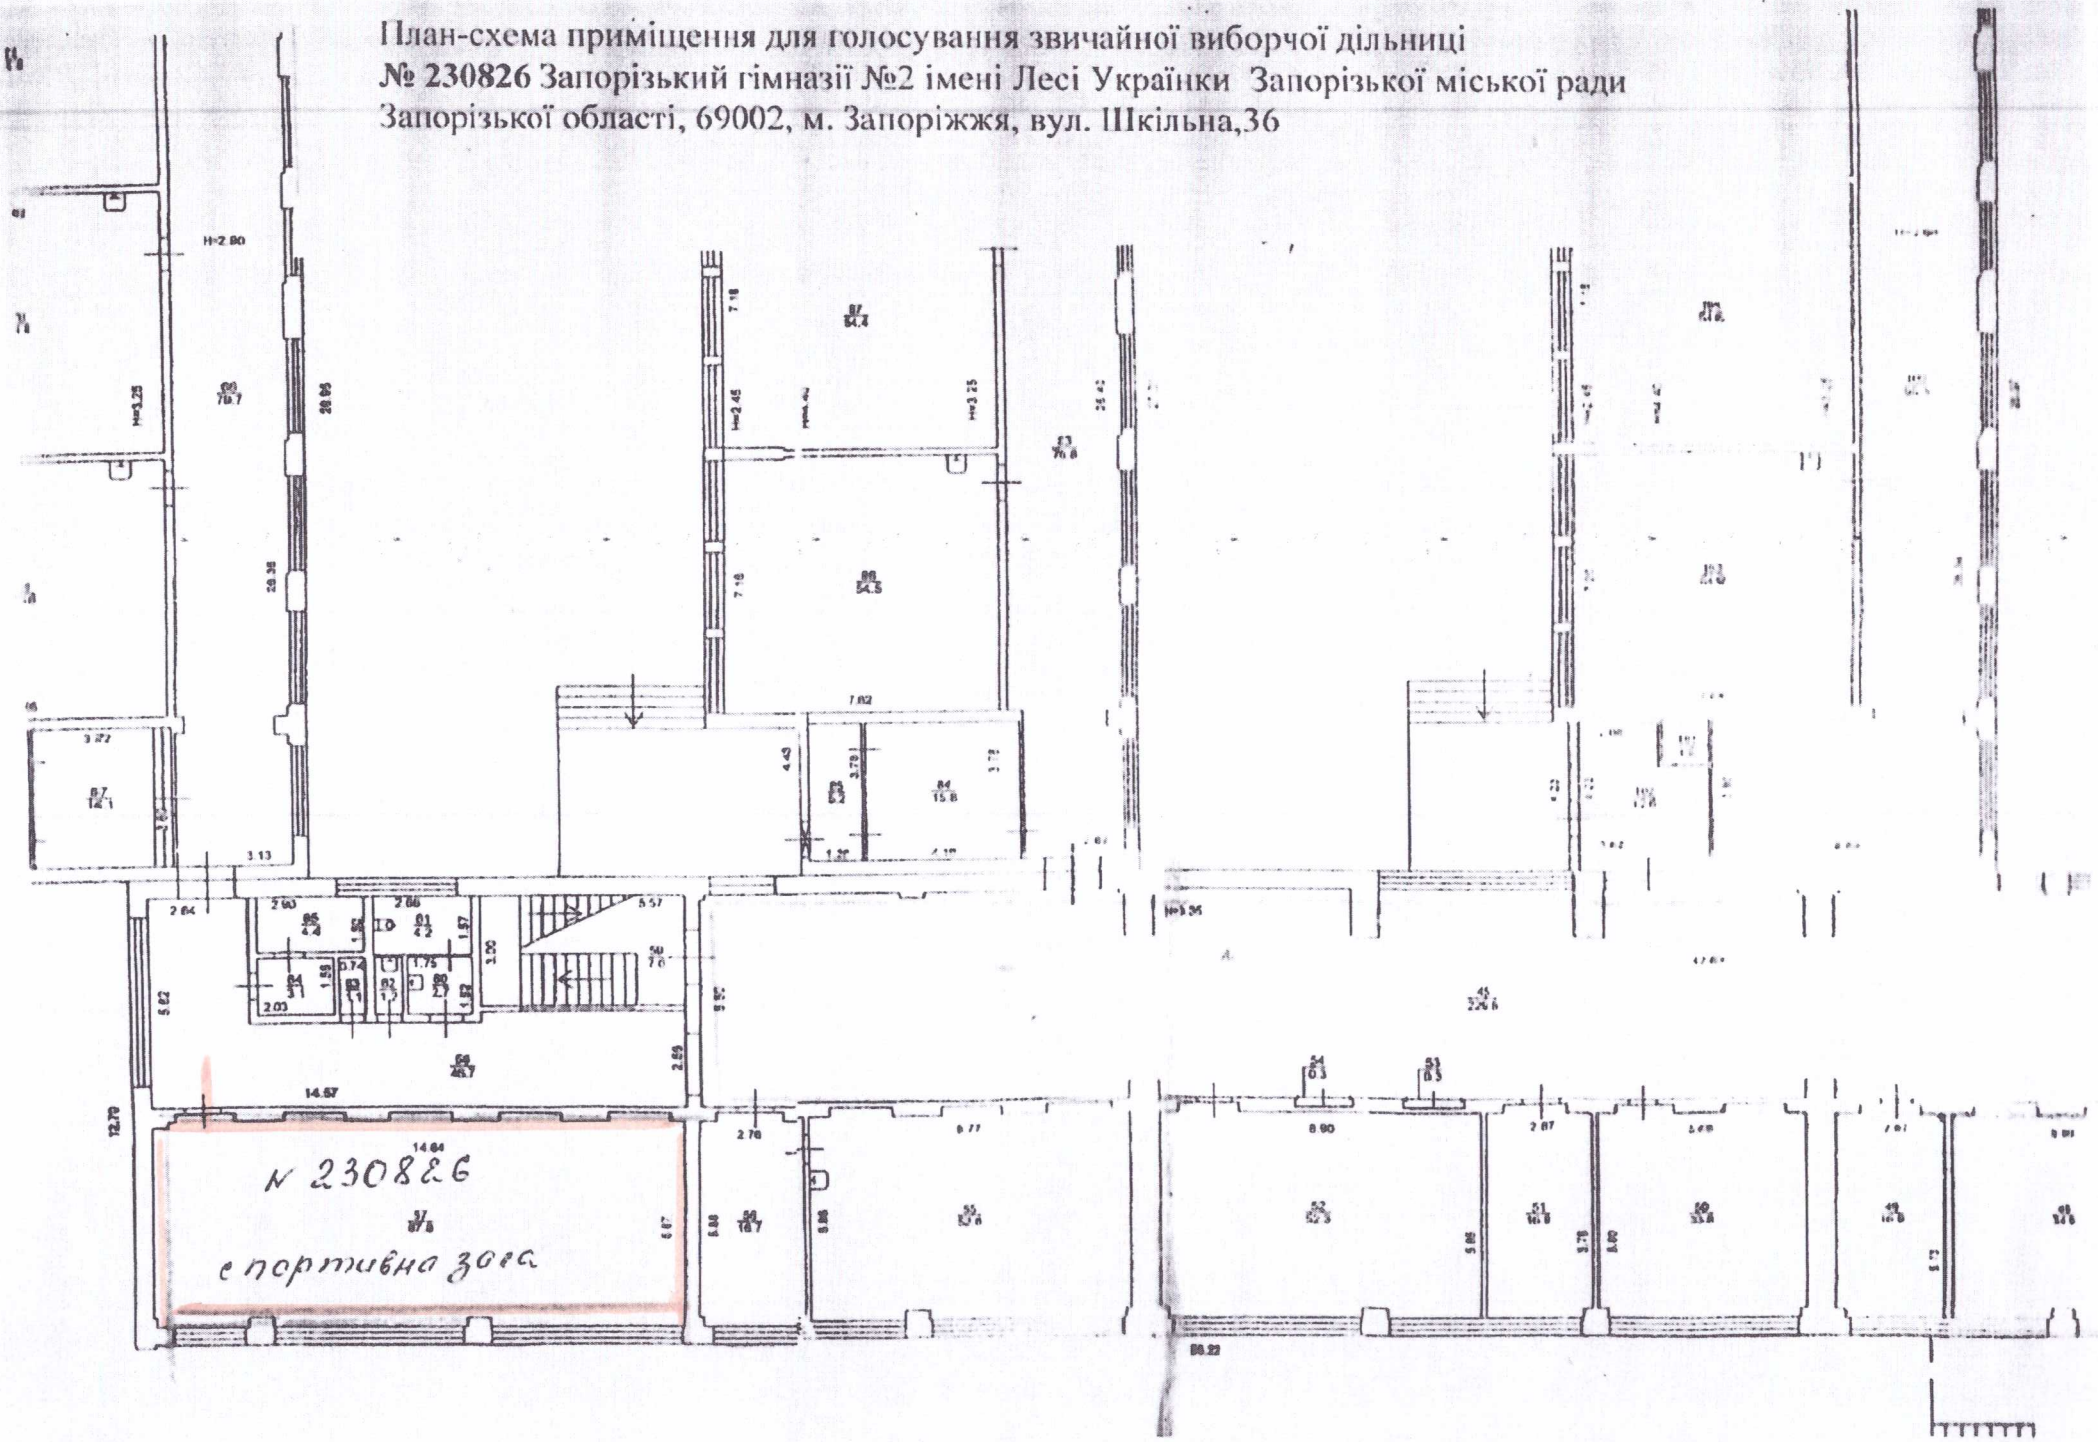


План-схема для голосування звичайної виборчої дільниці №230827


Державного навчального закладу «Запорізький центр професійно-технічної освіти водного транспорту»

Олександрійський район Запорізької області

69063, м. Запоріжжя, вул Глісерна, 24-А

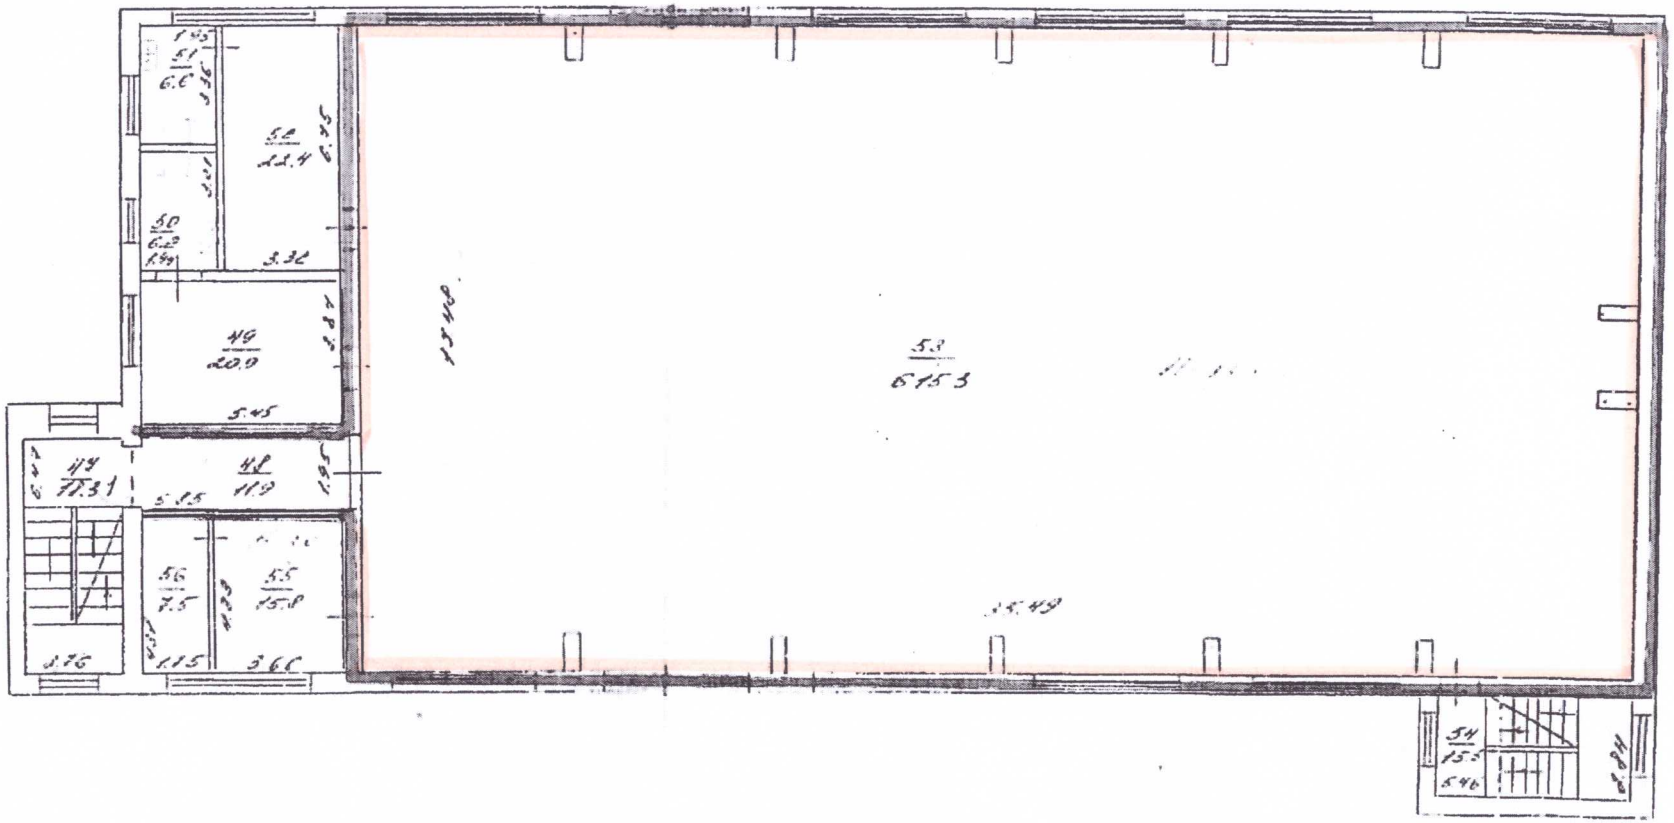


План-схема приміщення для голосування звичайної виборчої дільниці
№ 230828 Запорізької загальноосвітньої школи І-ІІІ ступенів №5 Запорізької міської ради Запорізької області, 69063, м. Запоріжжя, вул. Тургенева,33

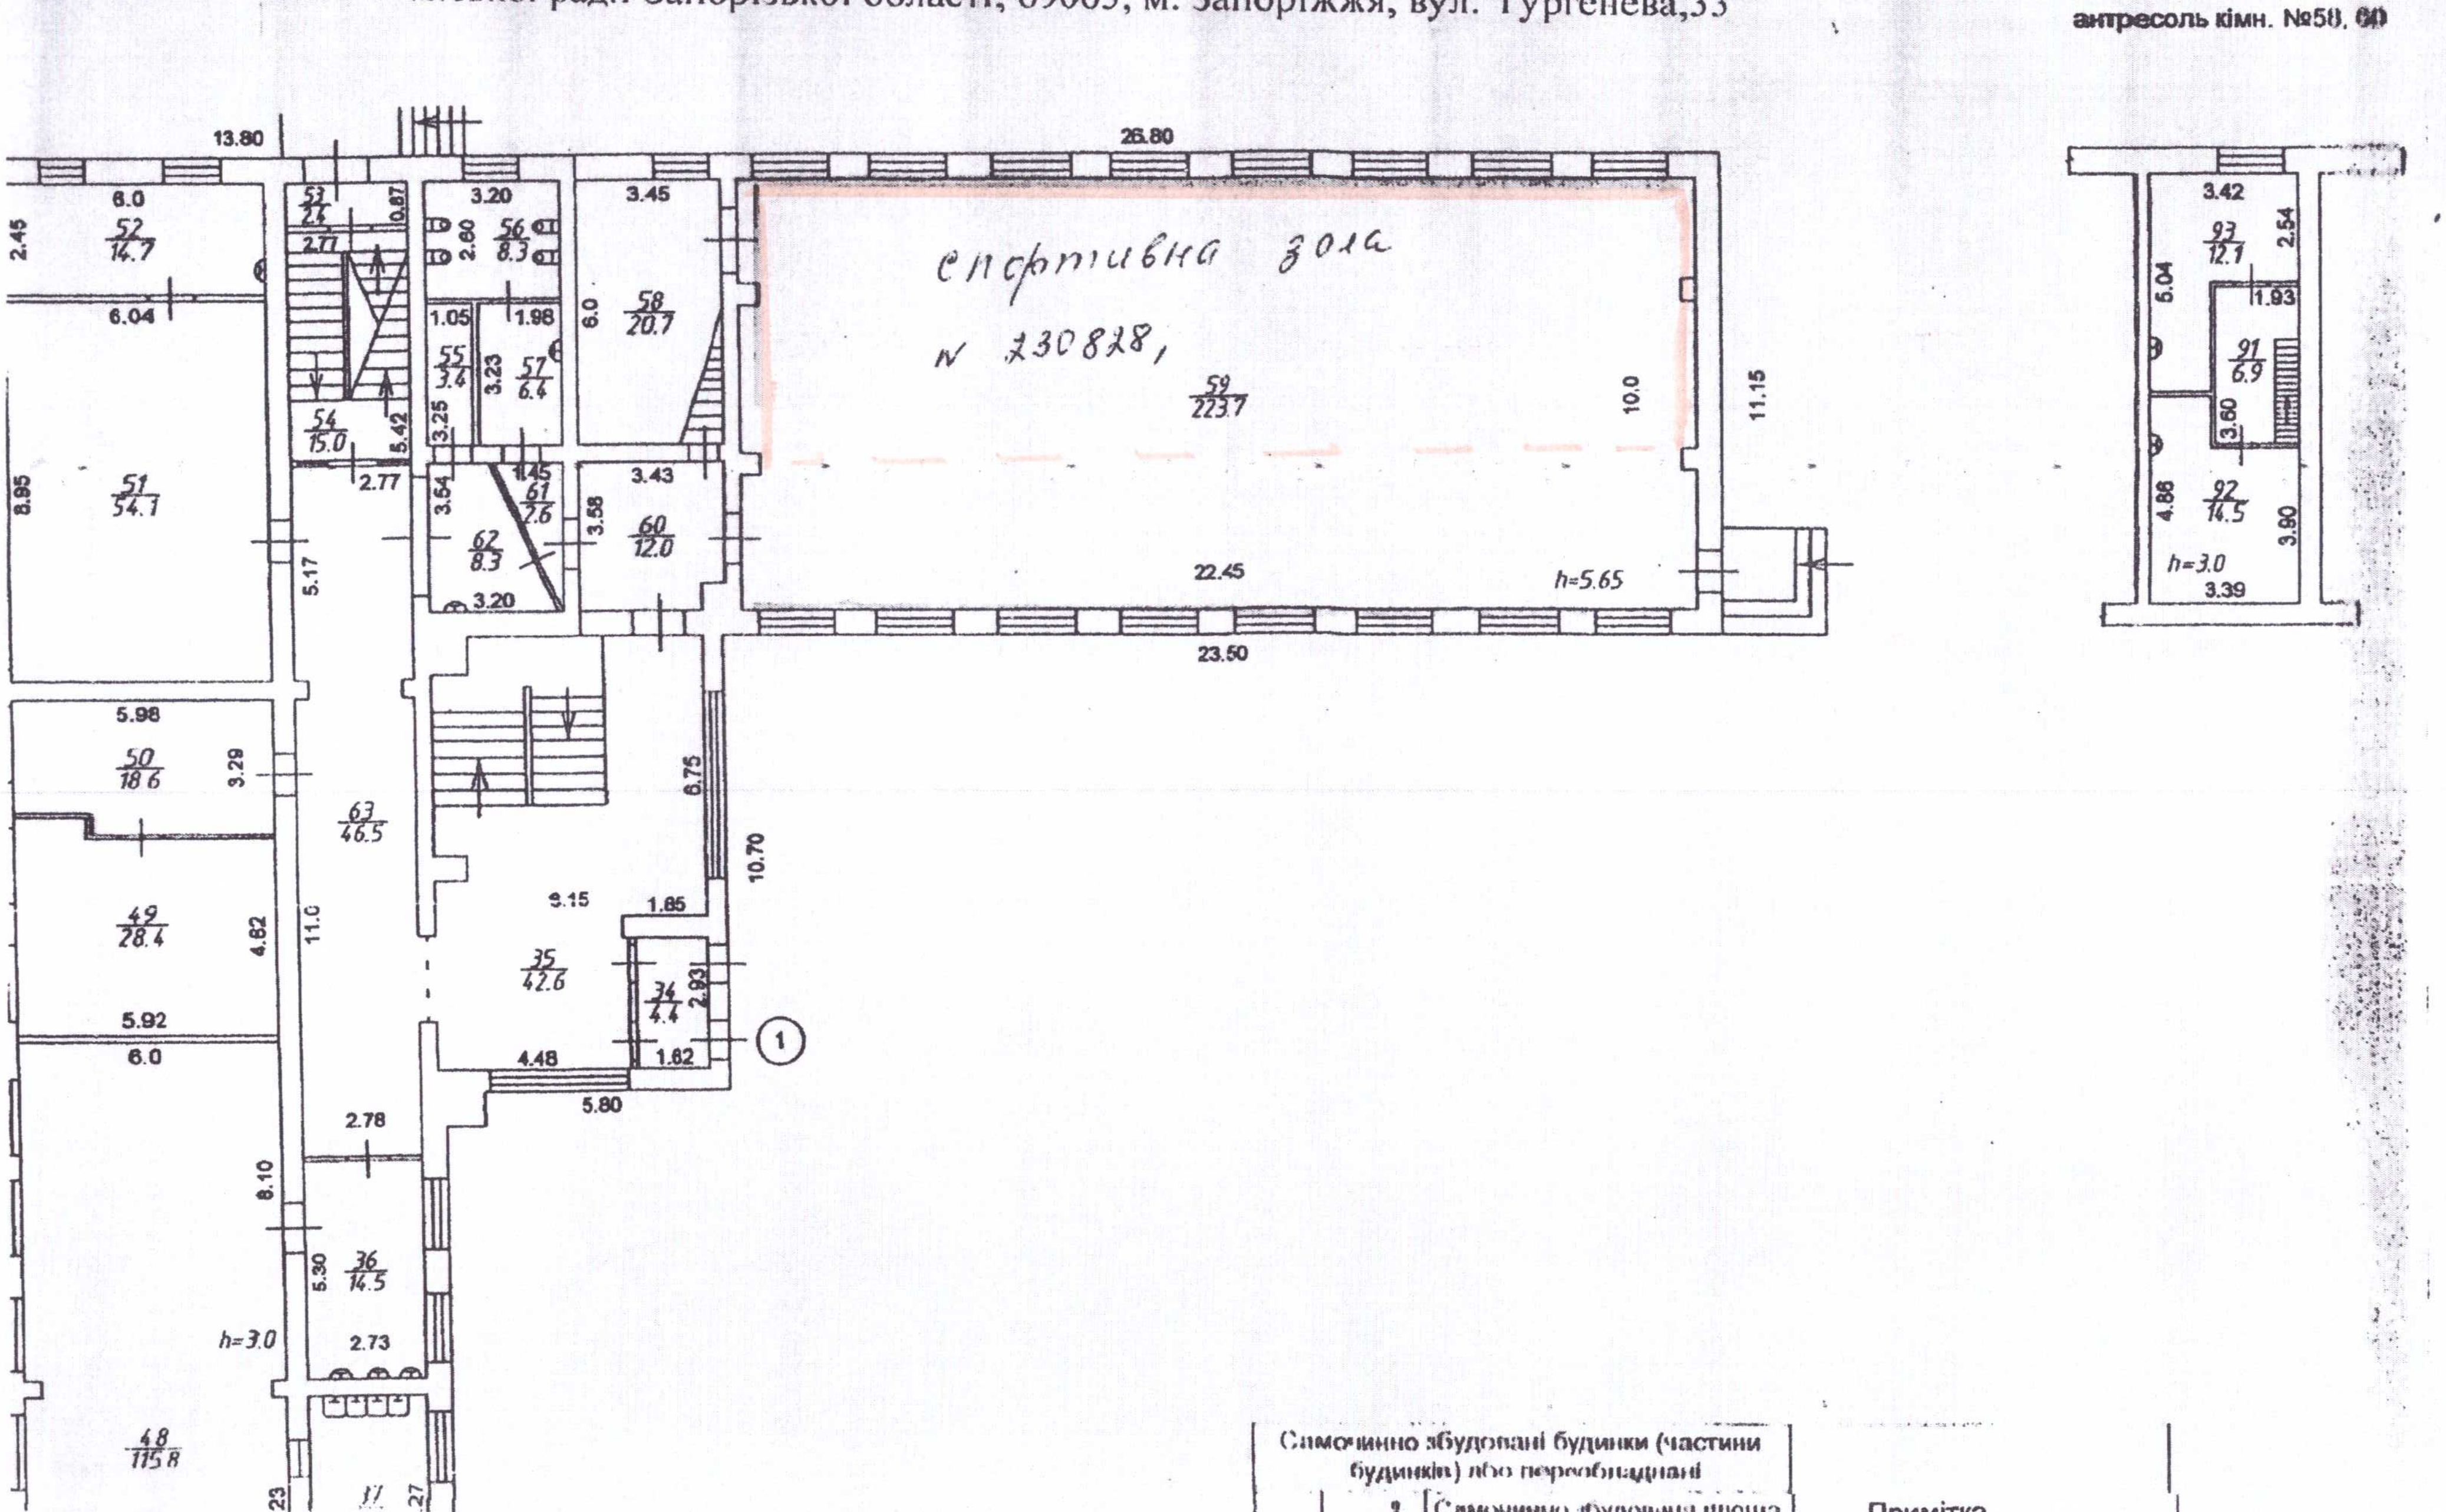


Самочинно збудовані будинки (частини будинків) або переобладнані		
1	Самочинно збудована площа,	Примітка


План-схема приміщення для голосування звичайної виборчої дільниці №230829
Запорізький національний університет
69600, м. Запоріжжя, вул. Жуковського,66

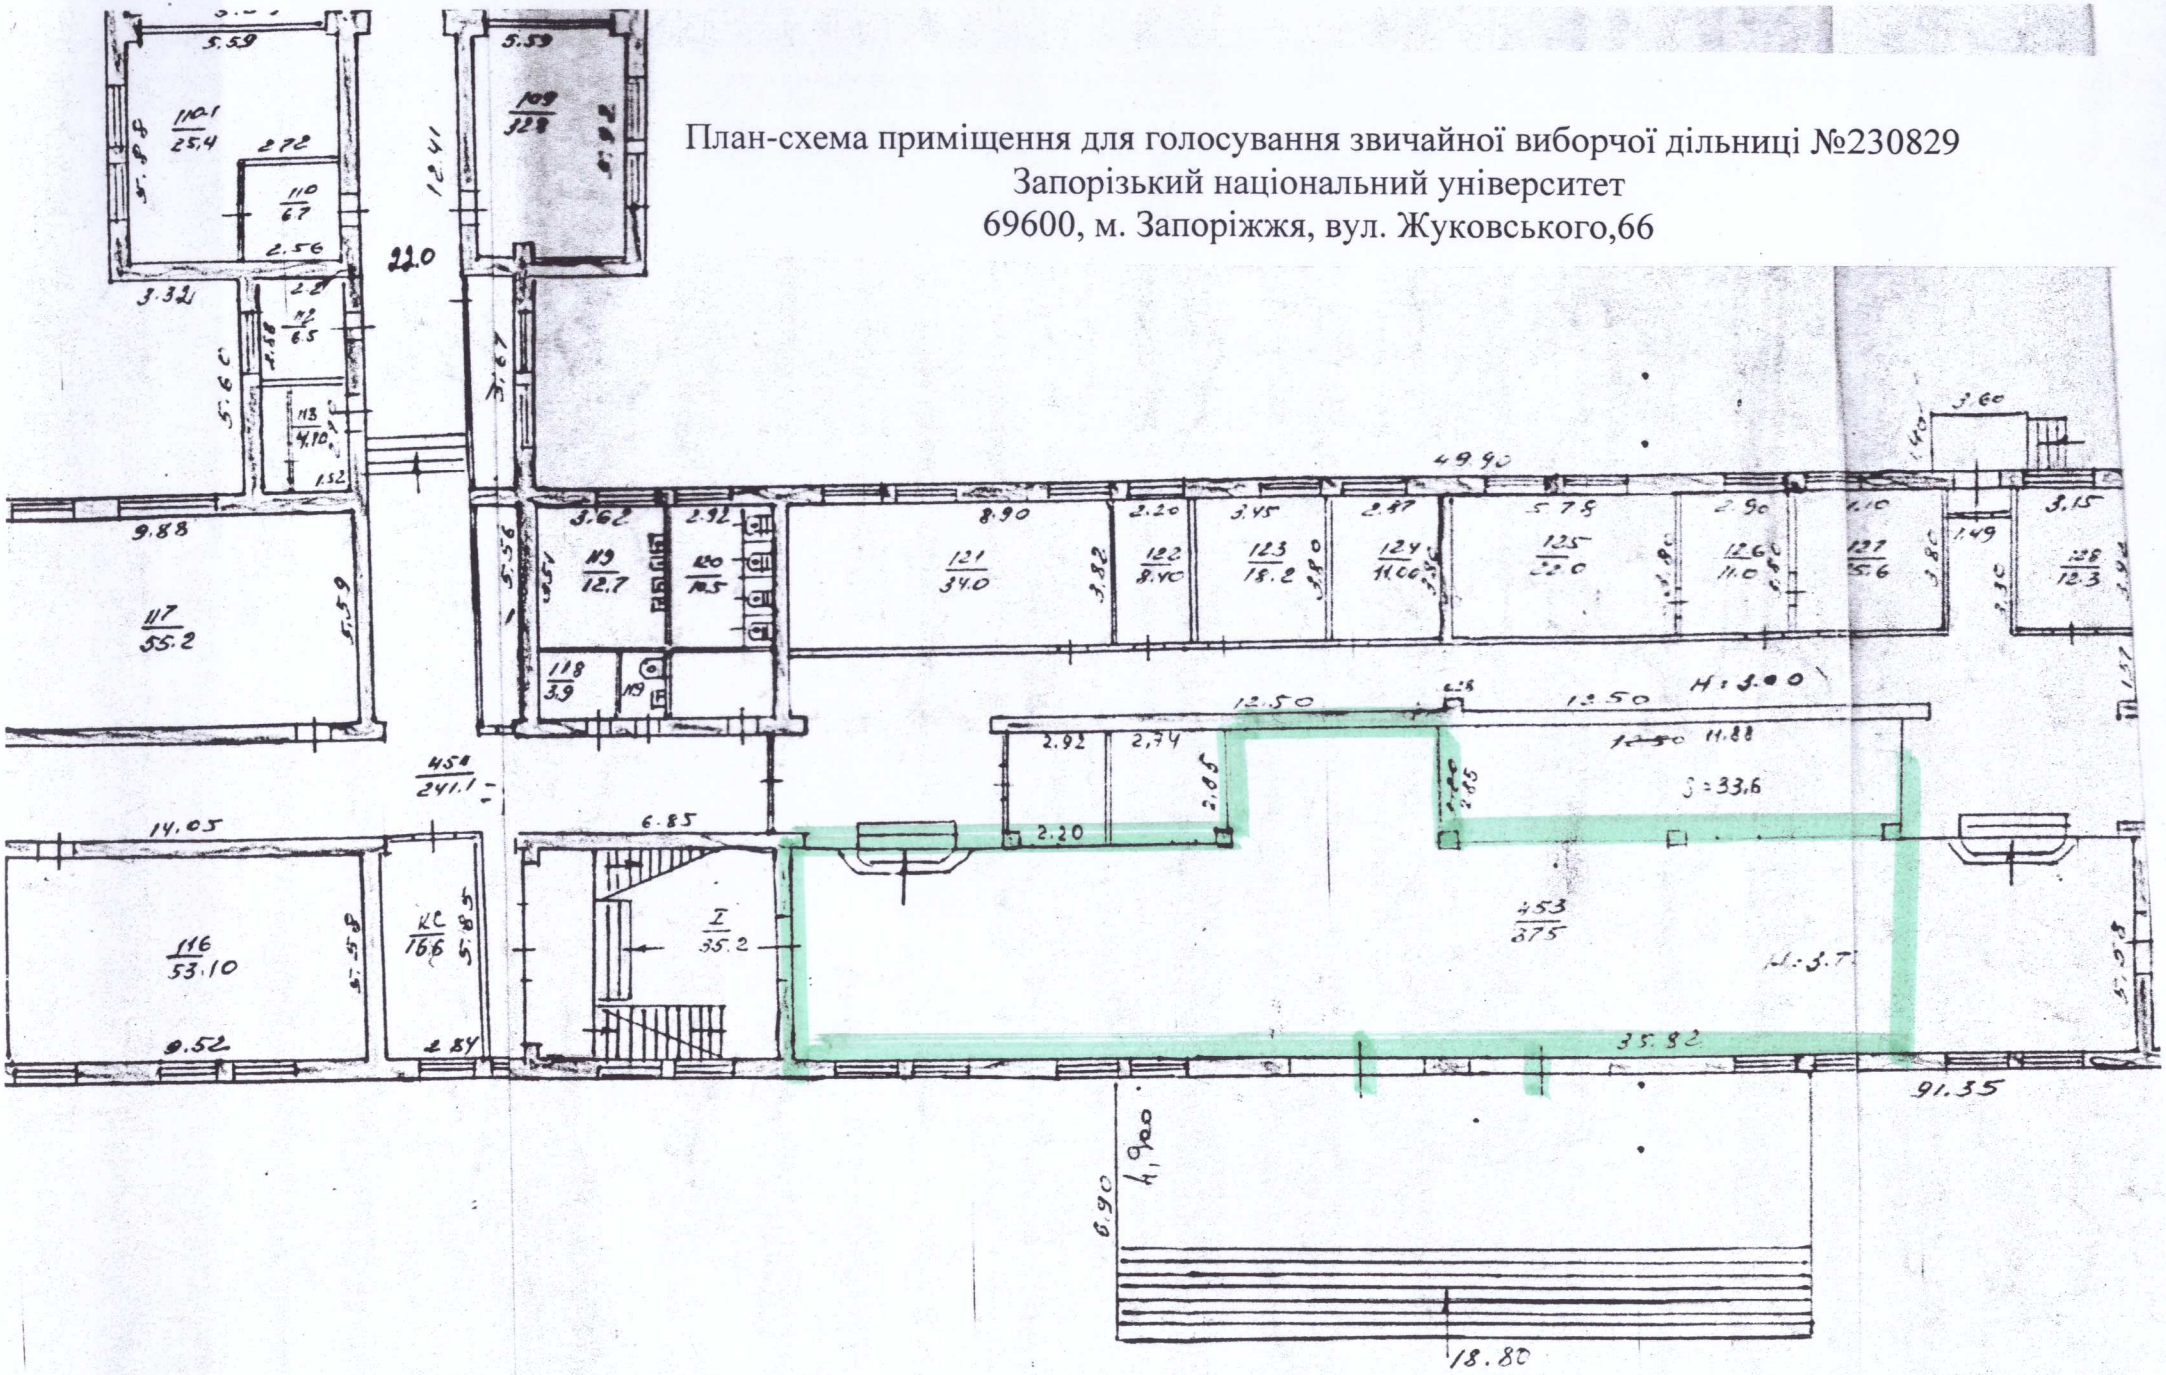

План-схема приміщення для голосування звичайної виборчої дільниці **№ 230830** Запорізької загальноосвітньої школи І-ІІІ ступенів №5 Запорізької міської ради Запорізької області, 69063, м. Запоріжжя, вул. Тургенева,33

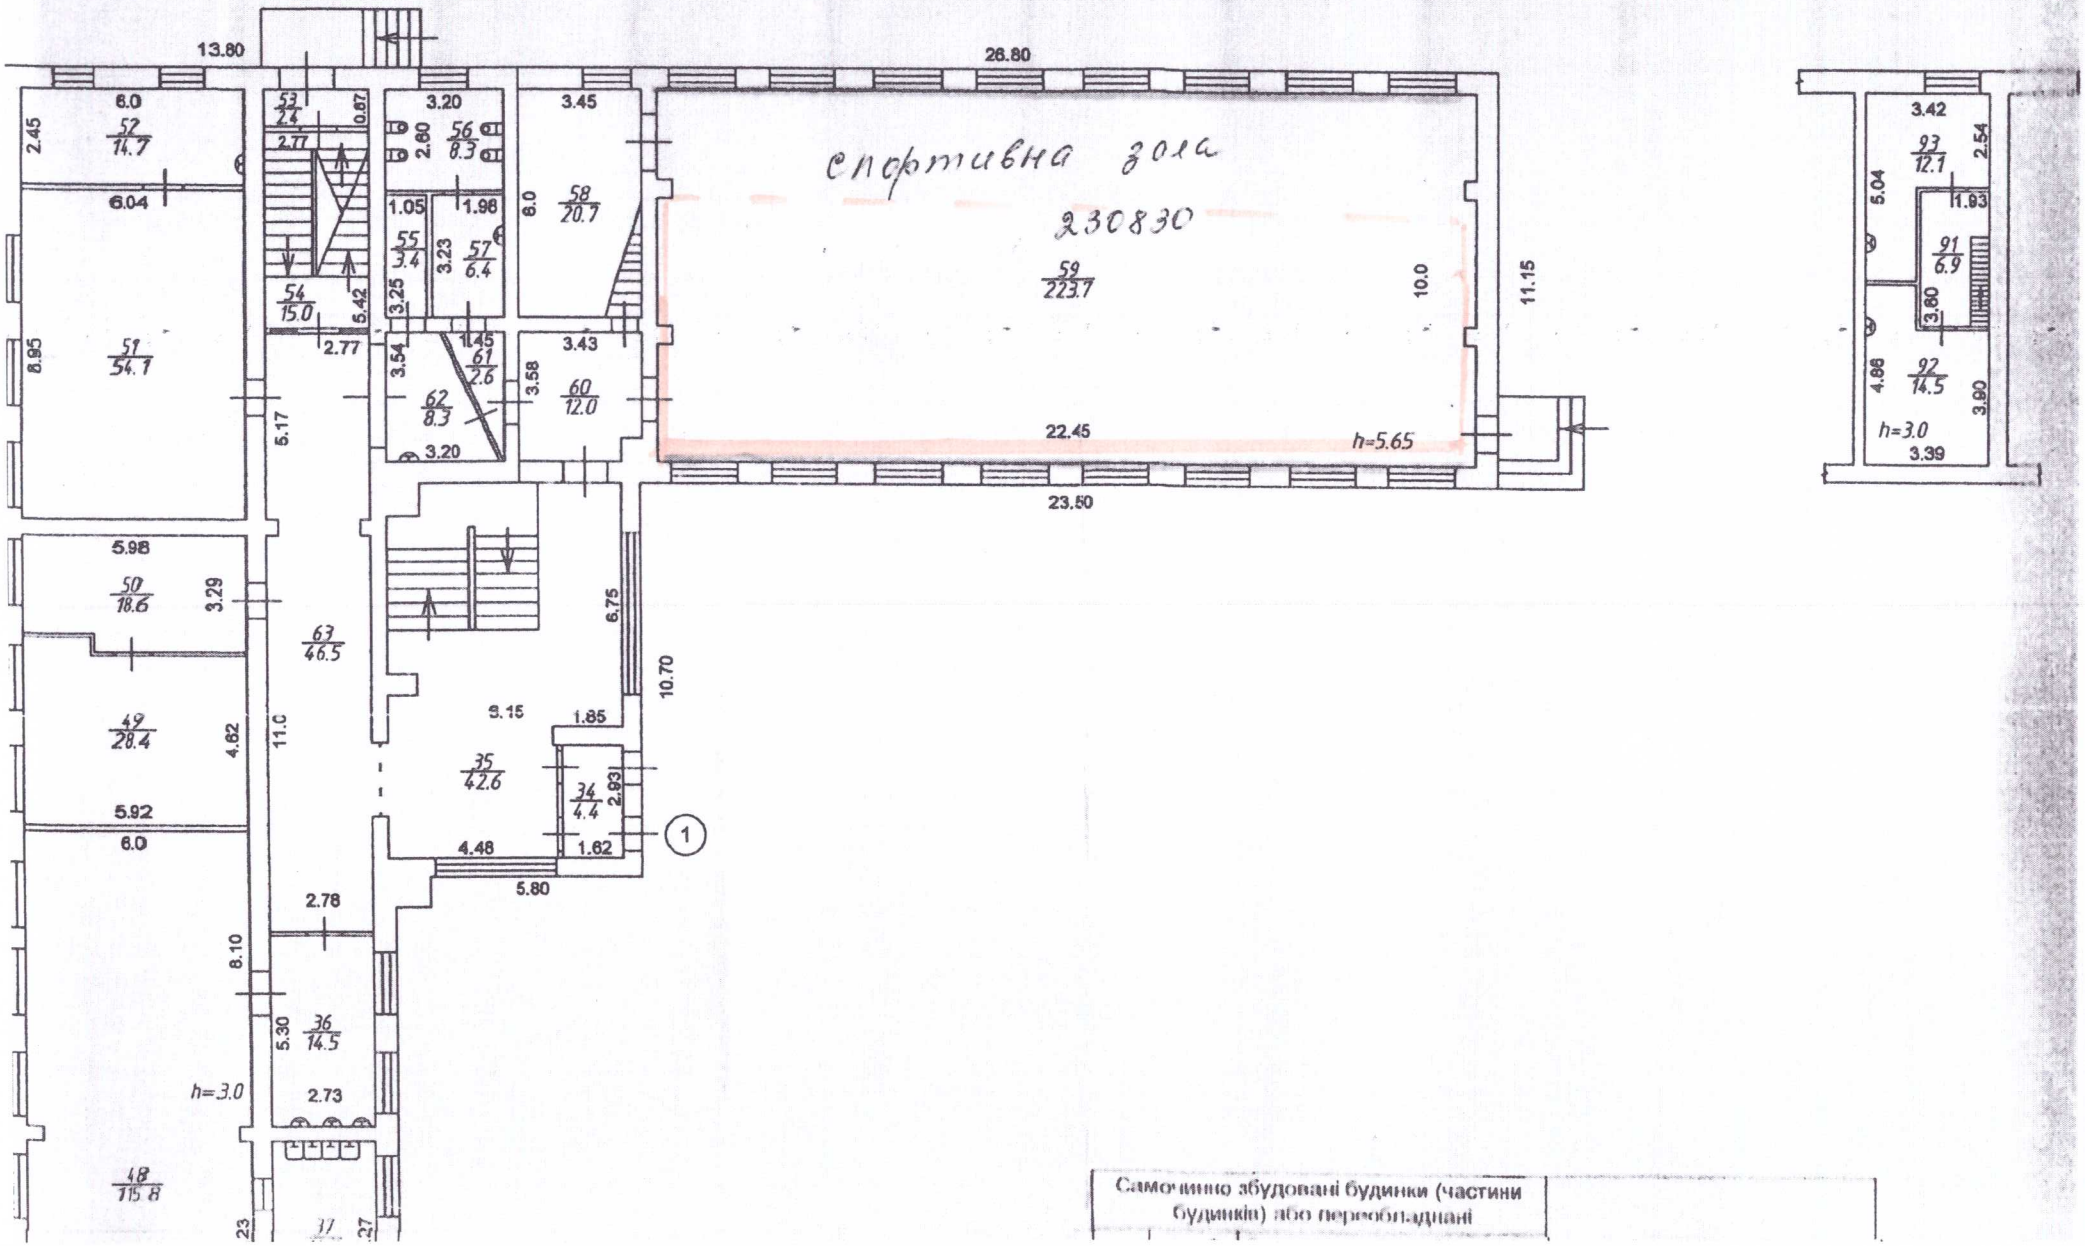


План-схема приміщення для голосування звичайної виборчої дільниці №230831, Запорізький гімназії №11 Запорізької міської ради Запорізької області, 69063, м. Запоріжжя, вул. Поштова,4

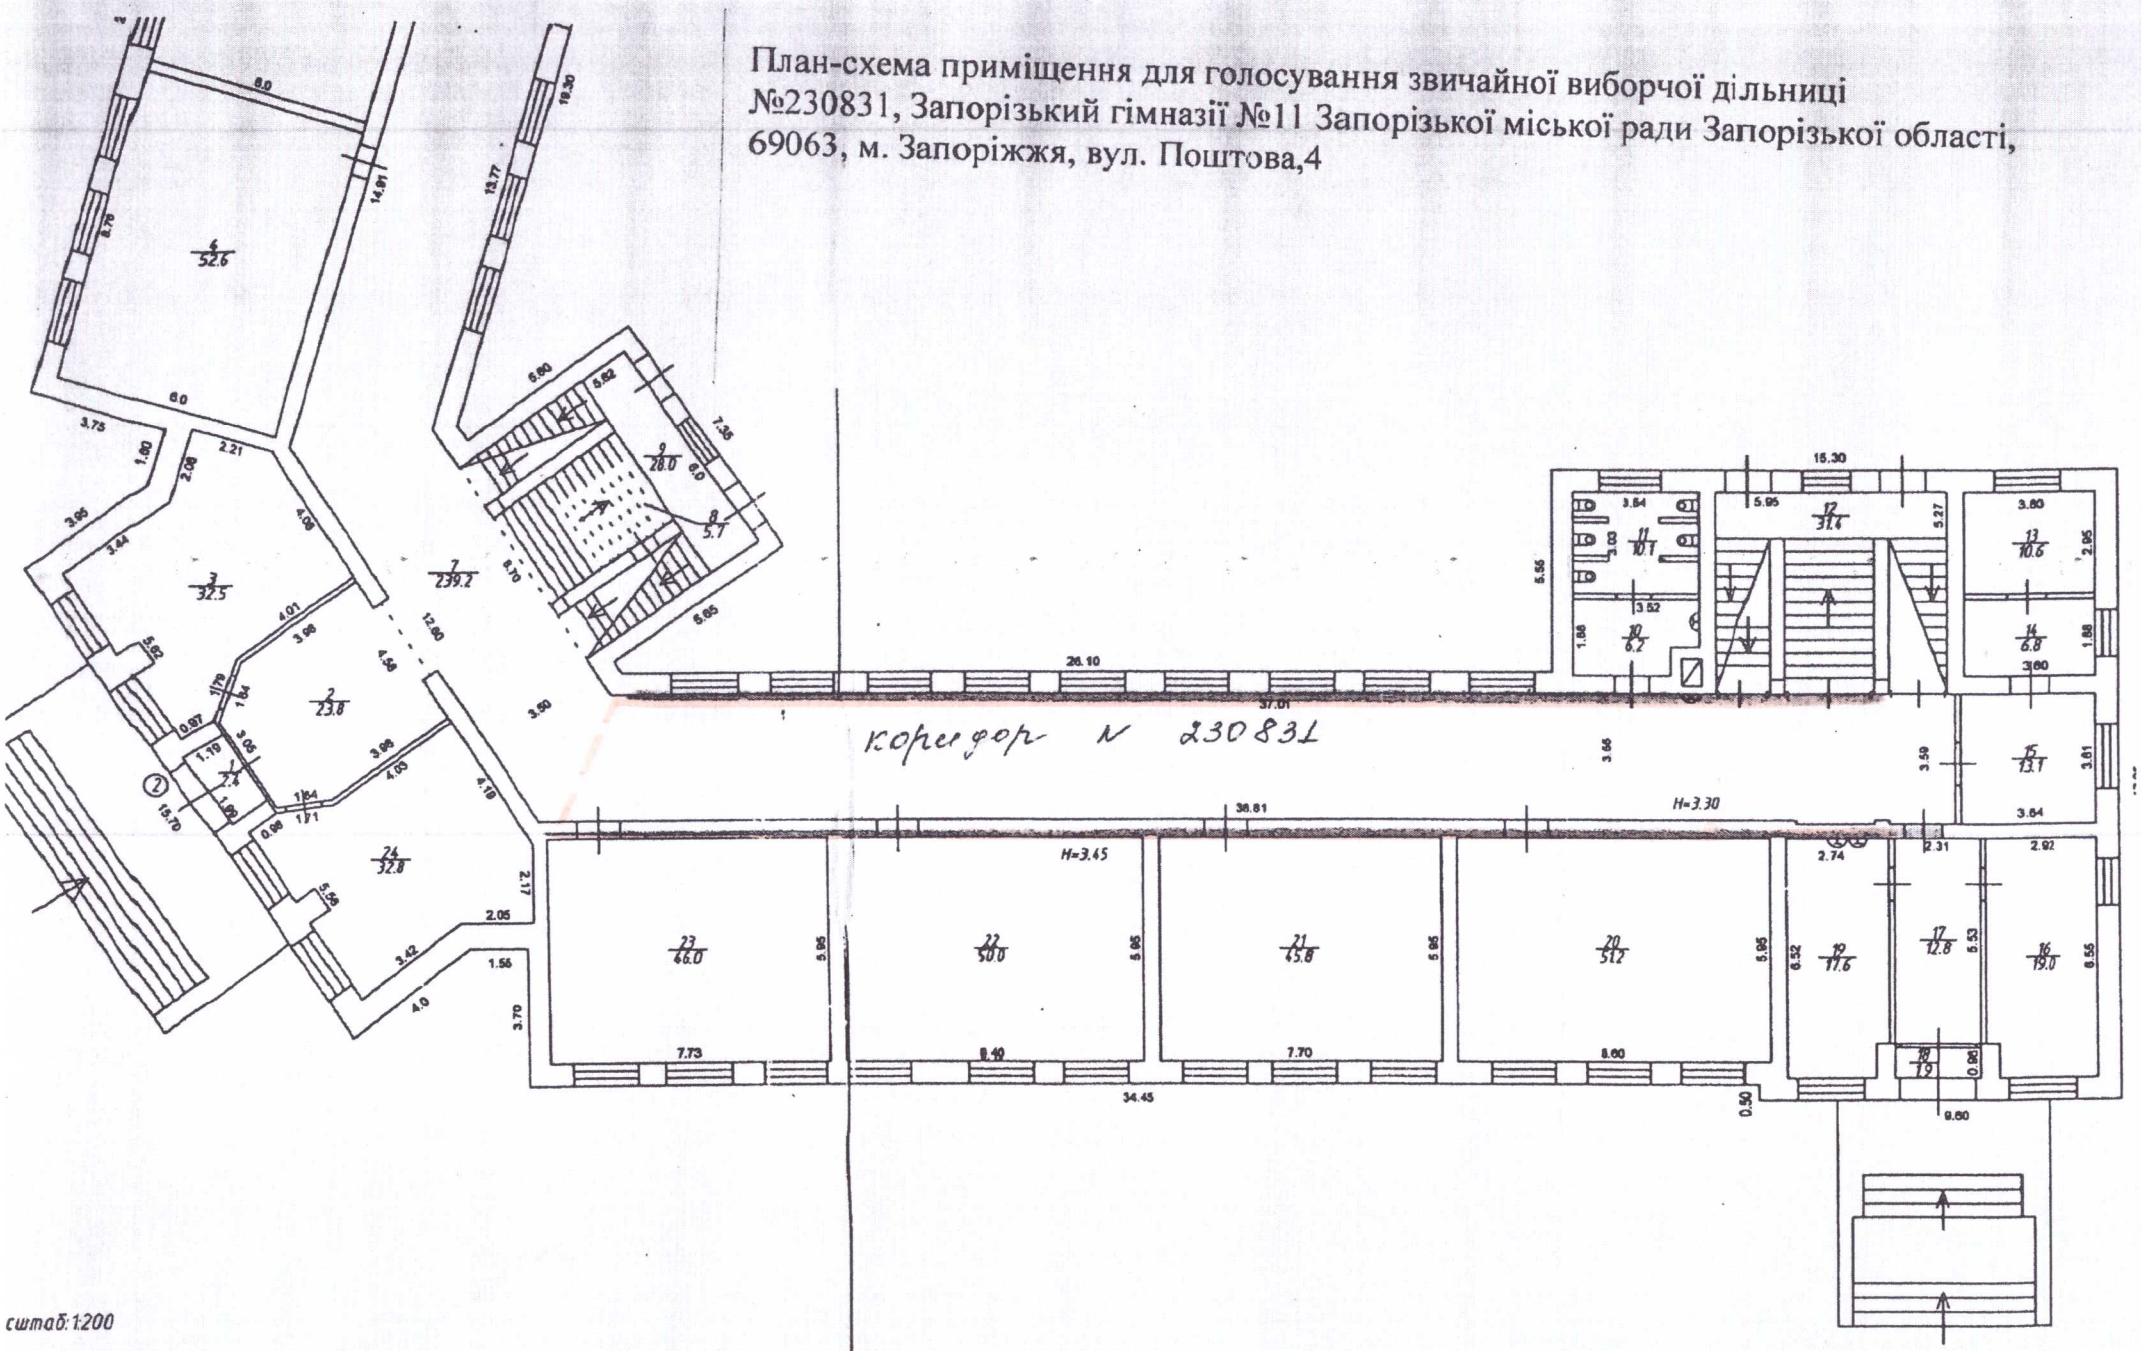


ПОВЕРХ 1 ЛІТЕРА "А-3"

План-схема приміщення для голосування звичайної виборчої дільниці № 230832
ДНЗ "Запорізький професійний торгово-кулінарний ліцей"
Олександрівський р-он, Запорізької обл.,
м. Запоріжжя, вул. Благовіщенська,45

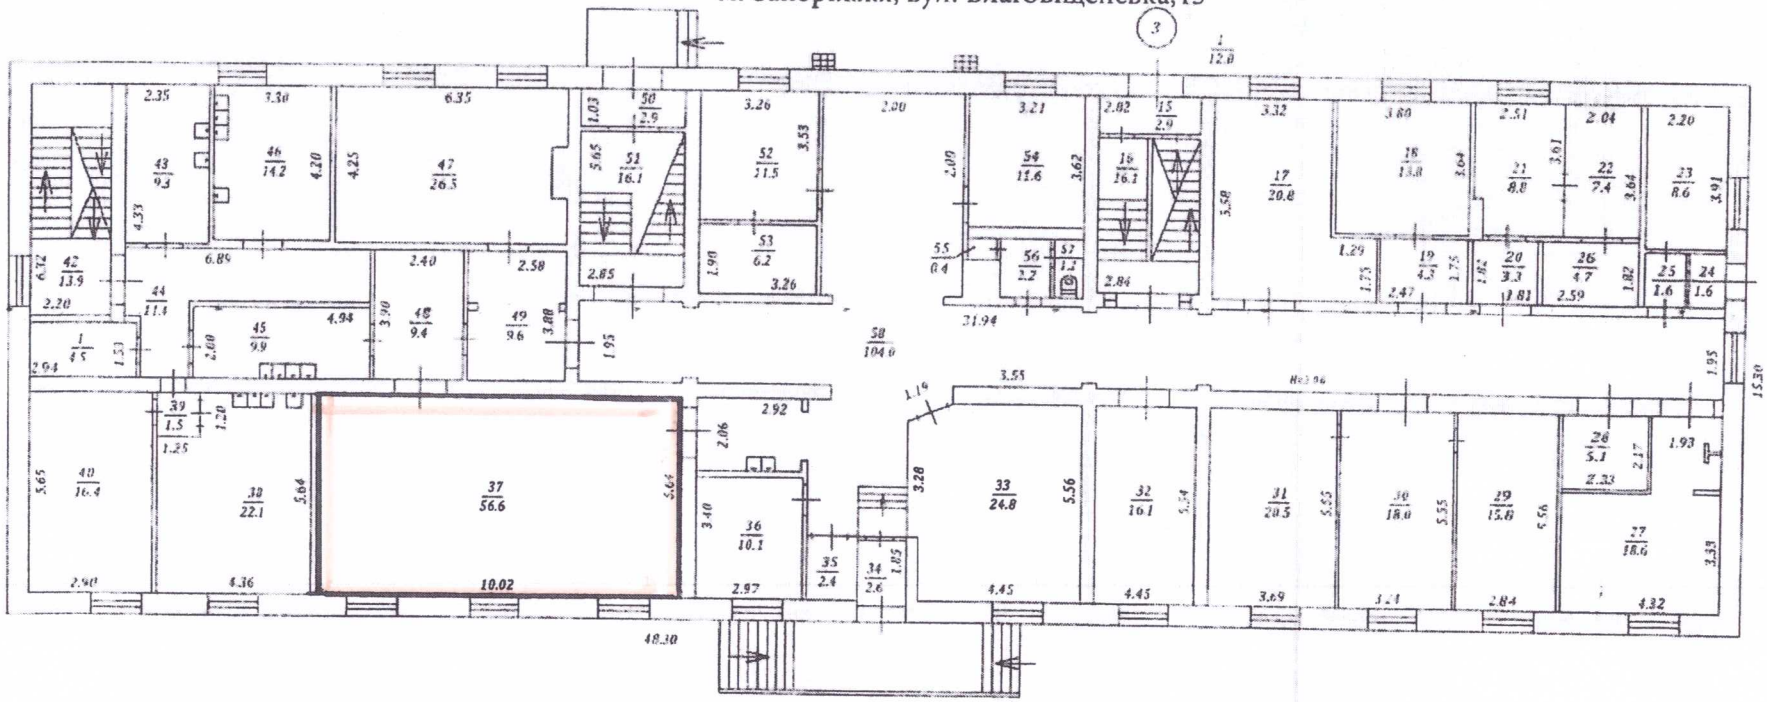


Масштаб 1:200


План-схема приміщення для голосування виборчої дільниці № 230834,
Навчально-науковий медичний центр «Університетська клініка» ЗДМУ,
69063, м. Запоріжжя, вул. Академіка Амосова, 83

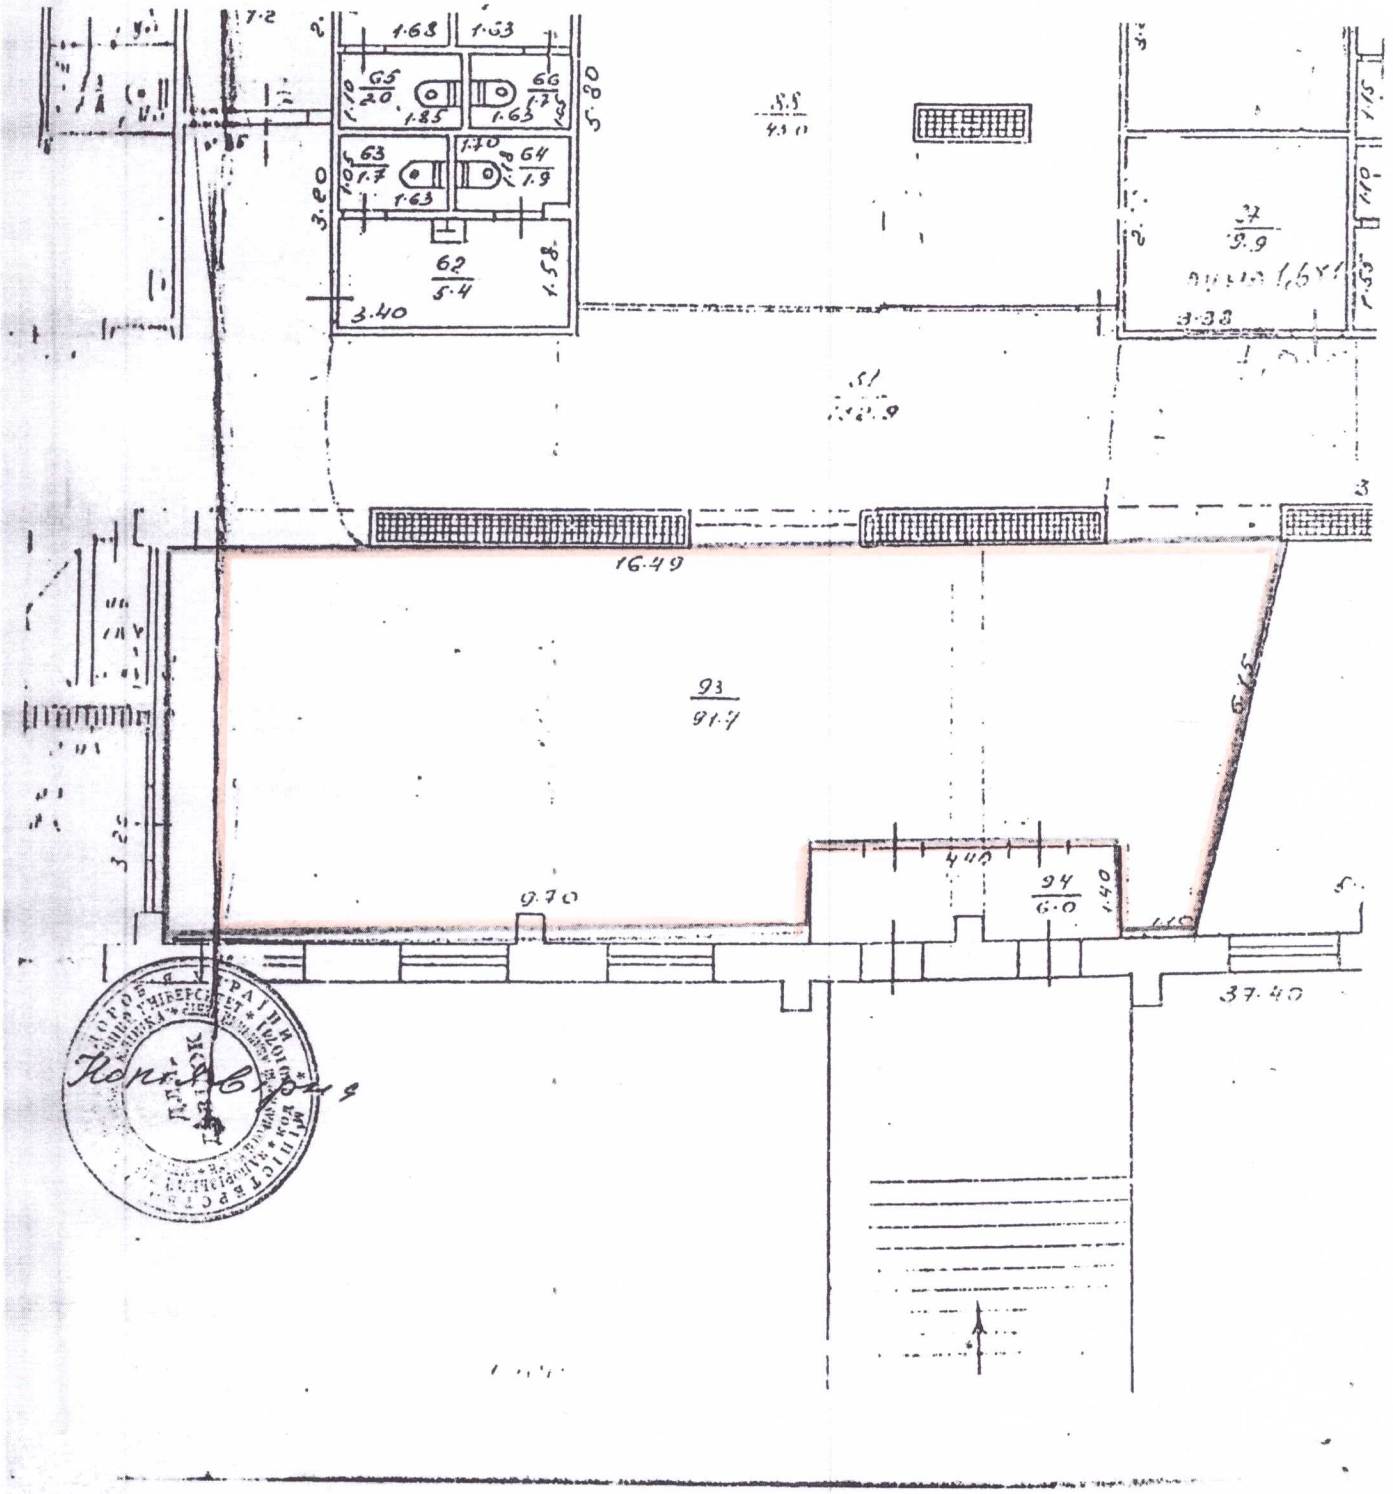

План-схема приміщення для голосування спеціальної виборчої дільниці №230835
Комунального некомерційного підприємства «Пологовий будинок №3»
Запорізької міської ради
69063, м.Запоріжжя, вул..Святого Миколая, 27

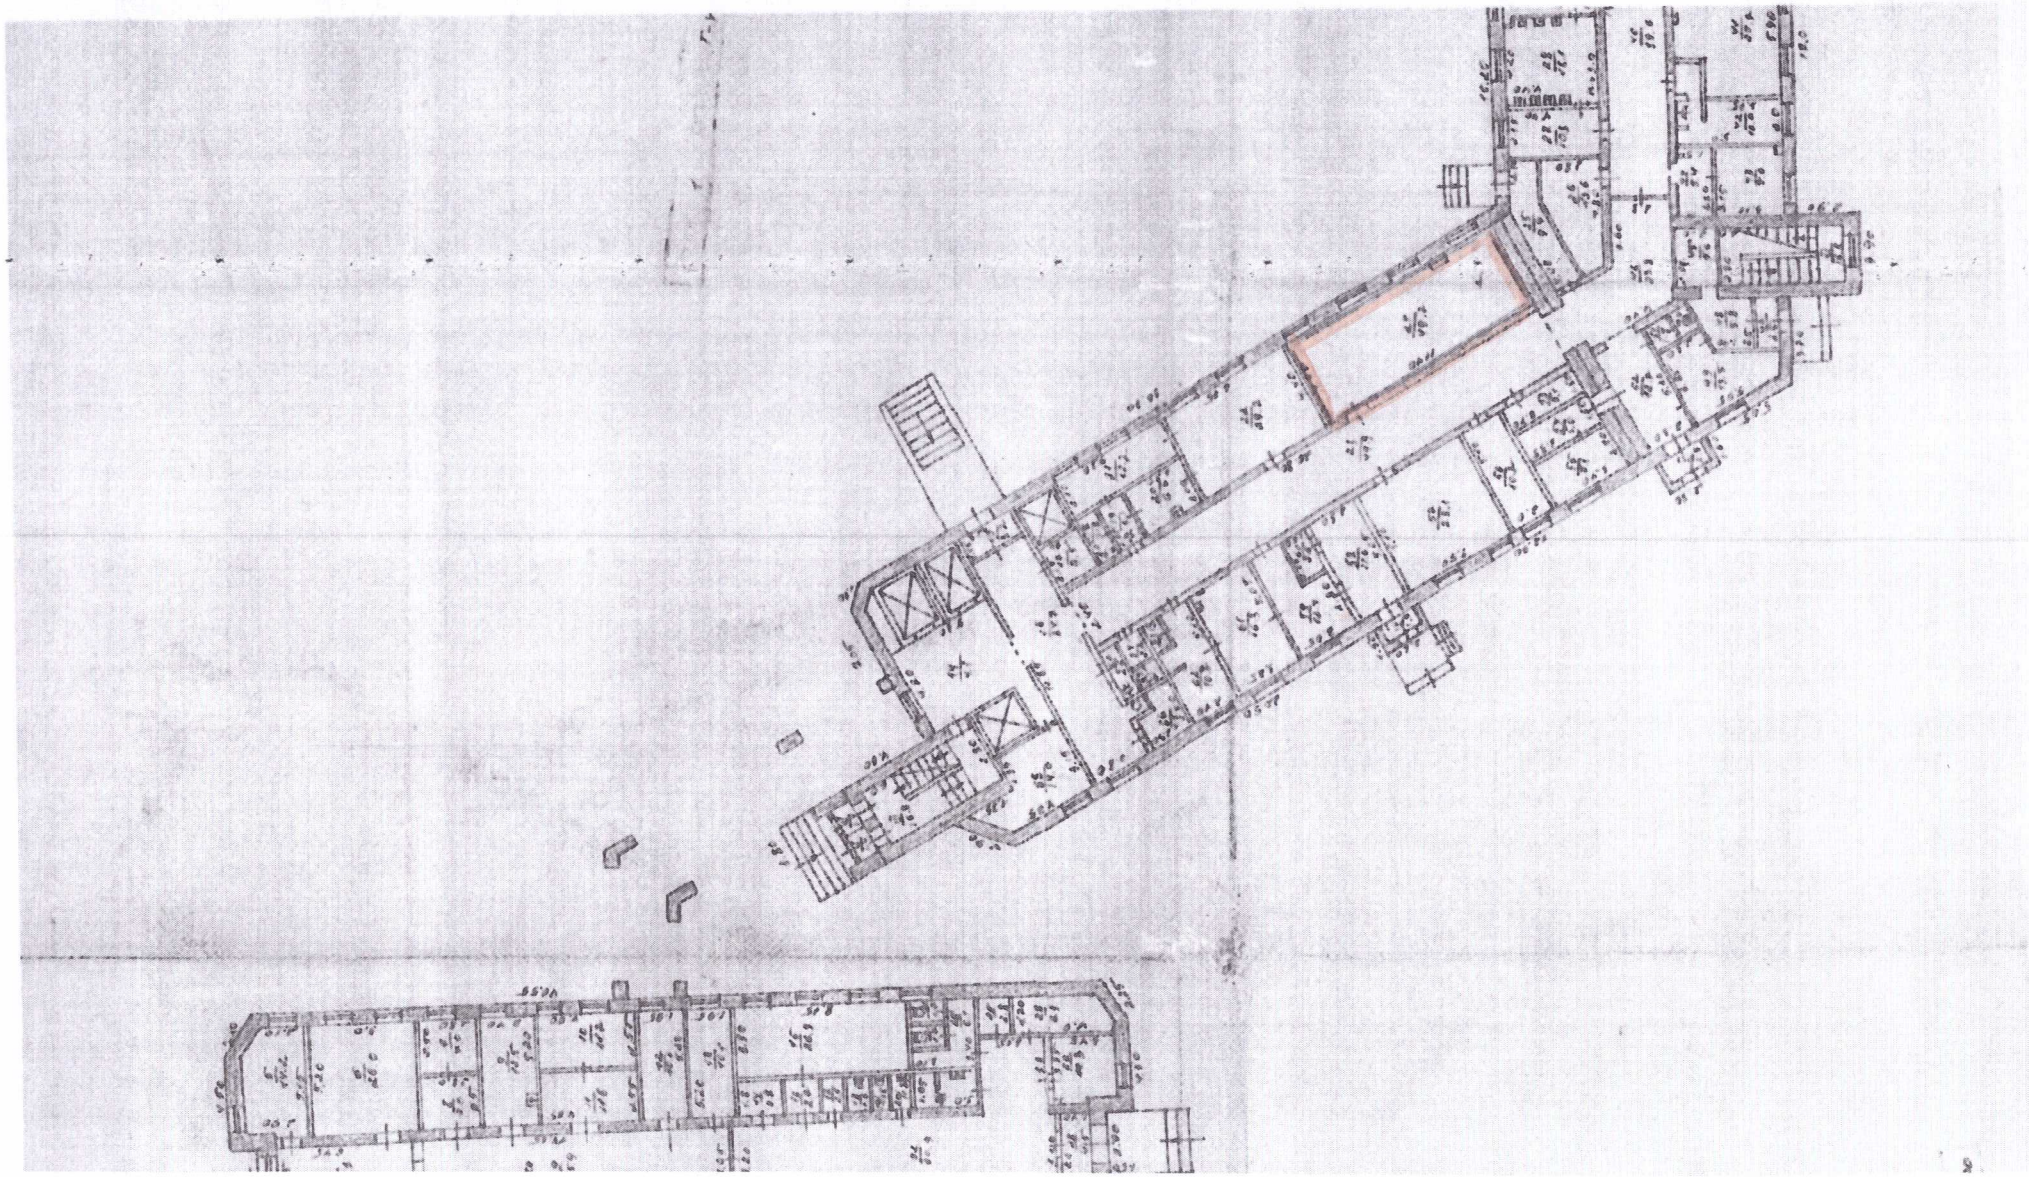

План-схема приміщення для голосування
спеціальної виборчої дільниці № 231128,
Запорізький військовий госпіталь (військова частина А3309)
69063, м. Запоріжжя, вул. Поштова,2,

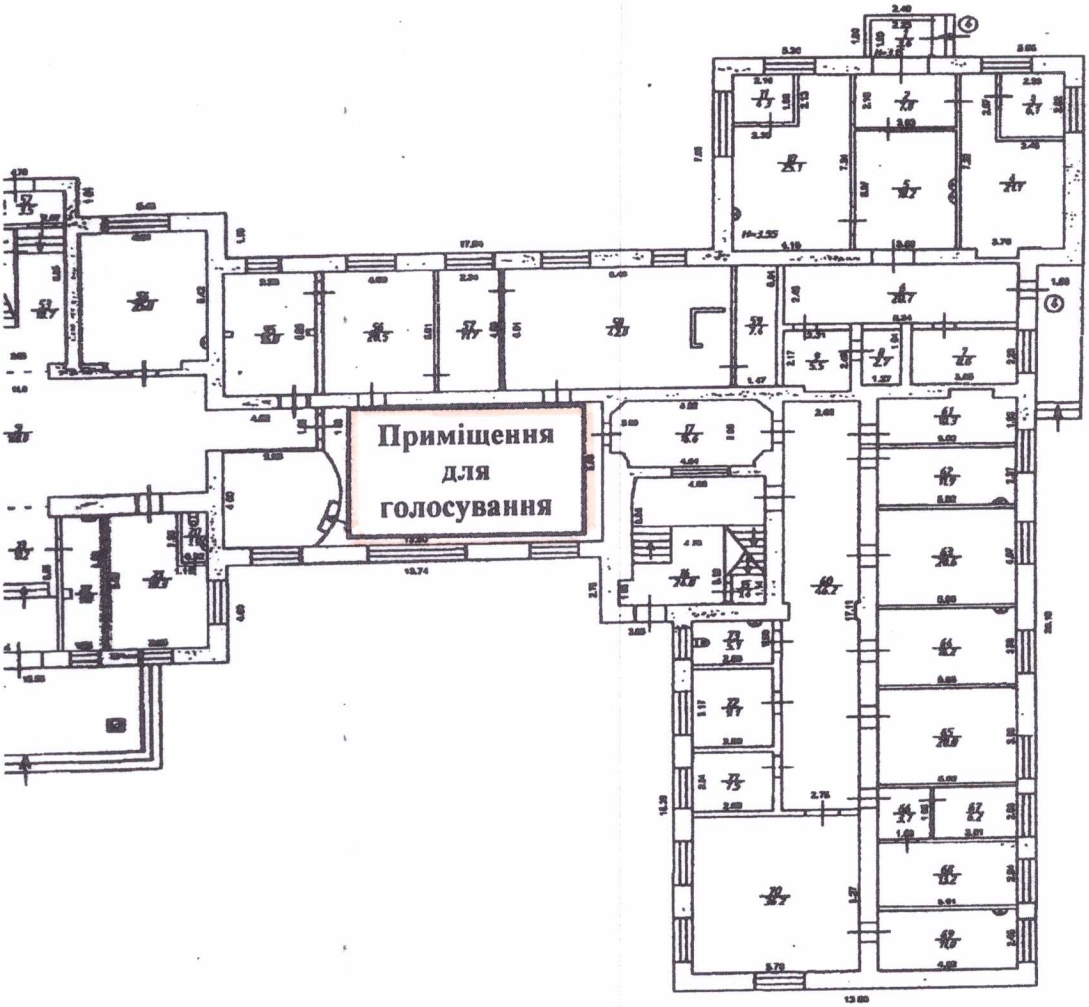

Додаток 6
до рішення виконавчого
комітету міської ради
_____

Додаткові відомості
щодо приміщень дільничних виборчих комісій
та приміщень для голосування виборчих дільниць,
які утворені на постійній основі у Хортицькому районі м.Запоріжжя

№ з/п	Додаткові відомості	
	Звичайна виборча дільниця **№ 231015** Запорізький загальноосвітній навчально-виховний комплекс № 108 Запорізької міської ради Запорізької області 69124, м. Запоріжжя, вул.Дорошенка,1	
1	Площа приміщення дільничної виборчої комісії (кв.м)	20,6; 63,5
2	Площа приміщення для голосування (кв. м)	99,1
3	План-схема приміщення для голосування	додається
4	Кількість наявних стаціонарних ліній телефонного зв'язку у приміщенні дільничної виборчої комісії у приміщенні для голосування	 відсутні відсутні
5	Найменування операторів рухомого (мобільного) зв'язку, послуги яких доступні для використання у приміщенні дільничної виборчої комісії, у приміщенні для голосування, із зазначенням наявного стандарту радіозв'язку	 Інтертелеком Інтертелеком 3G
6	Поверх, на якому розташовано приміщення дільничної виборчої комісії, приміщення для голосування	 1 поверх; 2 поверх 1 поверх
7	Відповідність приміщення дільничної виборчої комісії потребам громадян з інвалідністю та інших маломобільних груп населення: наявність у будівлі, де розташовано ці приміщення, ліфту (якщо вони розташовані вище першого поверху); оснащення пандусом; забезпечення можливості безперешкодного доступу зазначених осіб до відповідних приміщень та їх вільного пересування у цих приміщеннях	 ні так так

8	Відповідність приміщення для голосування потребам громадян з інвалідністю та інших маломобільних груп населення: наявність у будівлі, де розташовано ці приміщення, ліфту (якщо вони розташовані вище першого поверху); оснащення пандусом; забезпечення можливості безперешкодного доступу зазначених осіб до відповідних приміщень та їх вільного пересування у цих приміщеннях	 ні так так
9	Відповідність приміщення дільничної виборчої комісії вимогам щодо санітарних і технічних норм, державним будівельним нормам, а також нормативам облаштування цих приміщень, установленим Центральною виборчою комісією	 так так так
10	Відповідність приміщення для голосування вимогам щодо санітарних і технічних норм, державним будівельним нормам, а також нормативам облаштування цих приміщень, установленим Центральною виборчою комісією	 так так так
	Звичайна виборча дільниця **№ 231016** Запорізький загальноосвітній навчально-виховний комплекс № 108 Запорізької міської ради Запорізької області 69124, м. Запоріжжя, вул.Дорошенка,1	
1	Площа приміщення дільничної виборчої комісії (кв.м)	68,4; 59,2
2	Площа приміщення для голосування (кв. м)	222,4
3	План-схема приміщення для голосування	додається
4	Кількість наявних стаціонарних ліній телефонного зв’язку у приміщенні дільничної виборчої комісії у приміщенні для голосування	 відсутні відсутні
5	Найменування операторів рухомого (мобільного) зв’язку, послуги яких доступні для використання у приміщенні дільничної виборчої комісії, у приміщенні для голосування, із зазначенням наявного стандарту радіозв’язку	 Інтертелеком Інтертелеком 3G

6	Поверх, на якому розташовано приміщення дільничної виборчої комісії, приміщення для голосування	 1 поверх; 3 поверх 1 поверх
7	Відповідність приміщення дільничної виборчої комісії потребам громадян з інвалідністю та інших маломобільних груп населення: наявність у будівлі, де розташовано ці приміщення, ліфту (якщо вони розташовані вище першого поверху); оснащення пандусом; забезпечення можливості безперешкодного доступу зазначених осіб до відповідних приміщень та їх вільного пересування у цих приміщеннях	 ні так так
8	Відповідність приміщення для голосування потребам громадян з інвалідністю та інших маломобільних груп населення: наявність у будівлі, де розташовано ці приміщення, ліфту (якщо вони розташовані вище першого поверху); оснащення пандусом; забезпечення можливості безперешкодного доступу зазначених осіб до відповідних приміщень та їх вільного пересування у цих приміщеннях	 ні так так
9	Відповідність приміщення дільничної виборчої комісії вимогам щодо санітарних і технічних норм, державним будівельним нормам, а також нормативам облаштування цих приміщень, установленим Центральною виборчою комісією	 так так так
10	Відповідність приміщення для голосування вимогам щодо санітарних і технічних норм, державним будівельним нормам, а також нормативам облаштування цих приміщень, установленим Центральною виборчою комісією	 так так так
	Звичайна виборча дільниця **№ 231017** Запорізький загальноосвітній навчально-виховний комплекс № 108 Запорізької міської ради Запорізької області 69124, м. Запоріжжя, вул.Дорошенка,1	

1	Площа приміщення дільничної виборчої комісії (кв.м)	62,0; 58,8
2	Площа приміщення для голосування (кв. м)	222,4
3	План-схема приміщення для голосування	додається
4	Кількість наявних стаціонарних ліній телефонного зв'язку у приміщенні дільничної виборчої комісії у приміщенні для голосування	 відсутні відсутні
5	Найменування операторів рухомого (мобільного) зв'язку, послуги яких доступні для використання у приміщенні дільничної виборчої комісії, у приміщенні для голосування, із зазначенням наявного стандарту радіозв'язку	 Інтертелеком Інтертелеком 3G
6	Поверх, на якому розташовано приміщення дільничної виборчої комісії, приміщення для голосування	 1 поверх; 2 поверх 1 поверх
7	Відповідність приміщення дільничної виборчої комісії потребам громадян з інвалідністю та інших маломобільних груп населення: наявність у будівлі, де розташовано ці приміщення, ліфту (якщо вони розташовані вище першого поверху); оснащення пандусом; забезпечення можливості безперешкодного доступу зазначених осіб до відповідних приміщень та їх вільного пересування у цих приміщеннях	 ні так так
8	Відповідність приміщення для голосування потребам громадян з інвалідністю та інших маломобільних груп населення: наявність у будівлі, де розташовано ці приміщення, ліфту (якщо вони розташовані вище першого поверху); оснащення пандусом; забезпечення можливості безперешкодного доступу зазначених осіб до відповідних приміщень та їх вільного пересування у цих приміщеннях	 ні так так
9	Відповідність приміщення дільничної виборчої комісії вимогам щодо санітарних і технічних норм, державним будівельним нормам,	 так так

	а також нормативам облаштування цих приміщень, установленим Центральною виборчою комісією	так
10	Відповідність приміщення для голосування вимогам щодо санітарних і технічних норм, державним будівельним нормам, а також нормативам облаштування цих приміщень, установленим Центральною виборчою комісією	 так так так
	Звичайна виборча дільниця **№ 231018** Запорізький загальноосвітній навчально-виховний комплекс № 108 Запорізької міської ради Запорізької області 69124, м. Запоріжжя, вул.Дорошенка,1	
1	Площа приміщення дільничної виборчої комісії (кв.м)	20,0; 65,7
2	Площа приміщення для голосування (кв. м)	297,5
3	План-схема приміщення для голосування	додається
4	Кількість наявних стаціонарних ліній телефонного зв'язку у приміщенні дільничної виборчої комісії у приміщенні для голосування	 відсутні відсутні
5	Найменування операторів рухомого (мобільного) зв'язку, послуги яких доступні для використання у приміщенні дільничної виборчої комісії, у приміщенні для голосування, із зазначенням наявного стандарту радіозв'язку	 Інтертелеком Інтертелеком 3G
6	Поверх, на якому розташовано приміщення дільничної виборчої комісії, приміщення для голосування	 1 поверх; 2 поверх 1 поверх
7	Відповідність приміщення дільничної виборчої комісії потребам громадян з інвалідністю та інших маломобільних груп населення: наявність у будівлі, де розташовано ці приміщення, ліфту (якщо вони розташовані вище першого поверху); оснащення пандусом; забезпечення можливості безперешкодного доступу зазначених осіб до відповідних приміщень та їх вільного пересування у цих приміщеннях	 ні так так

8	Відповідність приміщення для голосування потребам громадян з інвалідністю та інших маломобільних груп населення: наявність у будівлі, де розташовано ці приміщення, ліфту (якщо вони розташовані вище першого поверху); оснащення пандусом; забезпечення можливості безперешкодного доступу зазначених осіб до відповідних приміщень та їх вільного пересування у цих приміщеннях	 ні так ні
9	Відповідність приміщення дільничної виборчої комісії вимогам щодо санітарних і технічних норм, державним будівельним нормам, а також нормативам облаштування цих приміщень, установленим Центральною виборчою комісією	 так так так
10	Відповідність приміщення для голосування вимогам щодо санітарних і технічних норм, державним будівельним нормам, а також нормативам облаштування цих приміщень, установленим Центральною виборчою комісією	 так так так
	Звичайна виборча дільниця **№ 231019** Запорізький загальноосвітній багатопрофільний навчально-виховний комплекс № 106 Запорізької міської ради Запорізької області 69124, м. Запоріжжя, вул.Рубана, 9	
1	Площа приміщення дільничної виборчої комісії (кв.м)	27,8; 61,7
2	Площа приміщення для голосування (кв. м)	174,7
3	План-схема приміщення для голосування	додається
4	Кількість наявних стаціонарних ліній телефонного зв’язку у приміщенні дільничної виборчої комісії у приміщенні для голосування	 відсутні відсутні
5	Найменування операторів рухомого (мобільного) зв’язку, послуги яких доступні для використання у приміщенні дільничної виборчої комісії, у приміщенні для голосування, із зазначенням наявного стандарту радіозв’язку	 Інтертелеком Інтертелеком 3G

6	Поверх, на якому розташовано приміщення дільничної виборчої комісії, приміщення для голосування	 1 поверх; 1 поверх 1 поверх
7	Відповідність приміщення дільничної виборчої комісії потребам громадян з інвалідністю та інших маломобільних груп населення: наявність у будівлі, де розташовано ці приміщення, ліфту (якщо вони розташовані вище першого поверху); оснащення пандусом; забезпечення можливості безперешкодного доступу зазначених осіб до відповідних приміщень та їх вільного пересування у цих приміщеннях	 ні ні ні
8	Відповідність приміщення для голосування потребам громадян з інвалідністю та інших маломобільних груп населення: наявність у будівлі, де розташовано ці приміщення, ліфту (якщо вони розташовані вище першого поверху); оснащення пандусом; забезпечення можливості безперешкодного доступу зазначених осіб до відповідних приміщень та їх вільного пересування у цих приміщеннях	 ні ні ні
9	Відповідність приміщення дільничної виборчої комісії вимогам щодо санітарних і технічних норм, державним будівельним нормам, а також нормативам облаштування цих приміщень, установленим Центральною виборчою комісією	 так так так
10	Відповідність приміщення для голосування вимогам щодо санітарних і технічних норм, державним будівельним нормам, а також нормативам облаштування цих приміщень, установленим Центральною виборчою комісією	 так так так
	Звичайна виборча дільниця **№ 231020** Запорізький загальноосвітній багатопрофільний навчально-виховний комплекс № 106 Запорізької міської ради Запорізької області 69124, м. Запоріжжя, вул.Рубана, 9	

1	Площа приміщення дільничної виборчої комісії (кв.м)	27,1; 67,6
2	Площа приміщення для голосування (кв. м)	99,3
3	План-схема приміщення для голосування	додається
4	Кількість наявних стаціонарних ліній телефонного зв'язку у приміщенні дільничної виборчої комісії у приміщенні для голосування	 відсутні відсутні
5	Найменування операторів рухомого (мобільного) зв'язку, послуги яких доступні для використання у приміщенні дільничної виборчої комісії, у приміщенні для голосування, із зазначенням наявного стандарту радіозв'язку	 Інтертелеком Інтертелеком 3G
6	Поверх, на якому розташовано приміщення дільничної виборчої комісії, приміщення для голосування	 1 поверх; 1 поверх 1 поверх
7	Відповідність приміщення дільничної виборчої комісії потребам громадян з інвалідністю та інших маломобільних груп населення: наявність у будівлі, де розташовано ці приміщення, ліфту (якщо вони розташовані вище першого поверху); оснащення пандусом; забезпечення можливості безперешкодного доступу зазначених осіб до відповідних приміщень та їх вільного пересування у цих приміщеннях	 ні ні ні
8	Відповідність приміщення для голосування потребам громадян з інвалідністю та інших маломобільних груп населення: наявність у будівлі, де розташовано ці приміщення, ліфту (якщо вони розташовані вище першого поверху); оснащення пандусом; забезпечення можливості безперешкодного доступу зазначених осіб до відповідних приміщень та їх вільного пересування у цих приміщеннях	 ні ні ні
9	Відповідність приміщення дільничної виборчої комісії вимогам щодо санітарних і технічних норм, державним будівельним нормам,	 так так

	а також нормативам облаштування цих приміщень, установленим Центральною виборчою комісією	так
10	Відповідність приміщення для голосування вимогам щодо санітарних і технічних норм, державним будівельним нормам, а також нормативам облаштування цих приміщень, установленим Центральною виборчою комісією	 так так так
	Звичайна виборча дільниця **№ 231021** Запорізький загальноосвітній багатопрофільний навчально-виховний комплекс № 106 Запорізької міської ради Запорізької області 69124, м. Запоріжжя, вул.Рубана, 9	
1	Площа приміщення дільничної виборчої комісії (кв.м)	27,0; 67,6
2	Площа приміщення для голосування (кв. м)	186,9
3	План-схема приміщення для голосування	додається
4	Кількість наявних стаціонарних ліній телефонного зв’язку у приміщенні дільничної виборчої комісії у приміщенні для голосування	 відсутні відсутні
5	Найменування операторів рухомого (мобільного) зв’язку, послуги яких доступні для використання у приміщенні дільничної виборчої комісії, у приміщенні для голосування, із зазначенням наявного стандарту радіозв’язку	 Інтертелеком Інтертелеком 3G
6	Поверх, на якому розташовано приміщення дільничної виборчої комісії, приміщення для голосування	 1 поверх; 2 поверх 1 поверх
7	Відповідність приміщення дільничної виборчої комісії потребам громадян з інвалідністю та інших маломобільних груп населення: наявність у будівлі, де розташовано ці приміщення, ліфту (якщо вони розташовані вище першого поверху); оснащення пандусом; забезпечення можливості безперешкодного доступу зазначених осіб до відповідних приміщень та їх вільного пересування у цих приміщеннях	 ні ні ні

8	Відповідність приміщення для голосування потребам громадян з інвалідністю та інших маломобільних груп населення: наявність у будівлі, де розташовано ці приміщення, ліфту (якщо вони розташовані вище першого поверху); оснащення пандусом; забезпечення можливості безперешкодного доступу зазначених осіб до відповідних приміщень та їх вільного пересування у цих приміщеннях	 ні ні ні
9	Відповідність приміщення дільничної виборчої комісії вимогам щодо санітарних і технічних норм, державним будівельним нормам, а також нормативам облаштування цих приміщень, установленим Центральною виборчою комісією	 так так так
10	Відповідність приміщення для голосування вимогам щодо санітарних і технічних норм, державним будівельним нормам, а також нормативам облаштування цих приміщень, установленим Центральною виборчою комісією	 так так так
	Звичайна виборча дільниця **№ 231022** Запорізький загальноосвітній багатопрофільний навчально-виховний комплекс № 106 Запорізької міської ради Запорізької області 69124, м. Запоріжжя, вул.Рубана, 9	
1	Площа приміщення дільничної виборчої комісії (кв.м)	31,2; 50,0
2	Площа приміщення для голосування (кв. м)	265,8
3	План-схема приміщення для голосування	додається
4	Кількість наявних стаціонарних ліній телефонного зв’язку у приміщенні дільничної виборчої комісії у приміщенні для голосування	 відсутні відсутні
5	Найменування операторів рухомого (мобільного) зв’язку, послуги яких доступні для використання у приміщенні дільничної виборчої комісії, у приміщенні для голосування, із зазначенням наявного стандарту радіозв’язку	 Інтертелеком Інтертелеком 3G

6	Поверх, на якому розташовано приміщення дільничної виборчої комісії, приміщення для голосування	 1 поверх; 1 поверх 1 поверх
7	Відповідність приміщення дільничної виборчої комісії потребам громадян з інвалідністю та інших маломобільних груп населення: наявність у будівлі, де розташовано ці приміщення, ліфту (якщо вони розташовані вище першого поверху); оснащення пандусом; забезпечення можливості безперешкодного доступу зазначених осіб до відповідних приміщень та їх вільного пересування у цих приміщеннях	 ні ні ні
8	Відповідність приміщення для голосування потребам громадян з інвалідністю та інших маломобільних груп населення: наявність у будівлі, де розташовано ці приміщення, ліфту (якщо вони розташовані вище першого поверху); оснащення пандусом; забезпечення можливості безперешкодного доступу зазначених осіб до відповідних приміщень та їх вільного пересування у цих приміщеннях	 ні ні ні
9	Відповідність приміщення дільничної виборчої комісії вимогам щодо санітарних і технічних норм, державним будівельним нормам, а також нормативам облаштування цих приміщень, установленим Центральною виборчою комісією	 так так так
10	Відповідність приміщення для голосування вимогам щодо санітарних і технічних норм, державним будівельним нормам, а також нормативам облаштування цих приміщень, установленим Центральною виборчою комісією	 так так так
	Звичайна виборча дільниця **№ 231023** Запорізький загальноосвітній навчально-виховний комплекс «Молодь» Запорізької міської ради Запорізької області 69123, м. Запоріжжя,	

	вул. Чотирнадцятого жовтня, 15	
1	Площа приміщення дільничної виборчої комісії (кв.м)	69,7; 50,0
2	Площа приміщення для голосування (кв. м)	235,7
3	План-схема приміщення для голосування	додається
4	Кількість наявних стаціонарних ліній телефонного зв'язку у приміщенні дільничної виборчої комісії у приміщенні для голосування	 відсутні відсутні
5	Найменування операторів рухомого (мобільного) зв'язку, послуги яких доступні для використання у приміщенні дільничної виборчої комісії, у приміщенні для голосування, із зазначенням наявного стандарту радіозв'язку	 Інтертелеком Інтертелеком 3G
6	Поверх, на якому розташовано приміщення дільничної виборчої комісії, приміщення для голосування	 1 поверх; 1 поверх 1 поверх
7	Відповідність приміщення дільничної виборчої комісії потребам громадян з інвалідністю та інших маломобільних груп населення: наявність у будівлі, де розташовано ці приміщення, ліфту (якщо вони розташовані вище першого поверху); оснащення пандусом; забезпечення можливості безперешкодного доступу зазначених осіб до відповідних приміщень та їх вільного пересування у цих приміщеннях	 ні ні ні
8	Відповідність приміщення для голосування потребам громадян з інвалідністю та інших маломобільних груп населення: наявність у будівлі, де розташовано ці приміщення, ліфту (якщо вони розташовані вище першого поверху); оснащення пандусом; забезпечення можливості безперешкодного доступу зазначених осіб до відповідних приміщень та їх вільного пересування у цих приміщеннях	 ні ні ні
9	Відповідність приміщення дільничної виборчої комісії вимогам щодо санітарних і технічних норм, державним будівельним нормам,	 так так

	а також нормативам облаштування цих приміщень, установленим Центральною виборчою комісією	так
10	Відповідність приміщення для голосування вимогам щодо санітарних і технічних норм, державним будівельним нормам, а також нормативам облаштування цих приміщень, установленим Центральною виборчою комісією	 так так так
	Звичайна виборча дільниця **№ 231024** Запорізький загальноосвітній навчально-виховний комплекс «Молодь» Запорізької міської ради Запорізької області 69123, м. Запоріжжя, вул.Чотирнадцятого жовтня, 15	
1	Площа приміщення дільничної виборчої комісії (кв.м)	61,4; 59,5
2	Площа приміщення для голосування (кв. м)	148,8
3	План-схема приміщення для голосування	додається
4	Кількість наявних стаціонарних ліній телефонного зв’язку у приміщенні дільничної виборчої комісії у приміщенні для голосування	 відсутні відсутні
5	Найменування операторів рухомого (мобільного) зв’язку, послуги яких доступні для використання у приміщенні дільничної виборчої комісії, у приміщенні для голосування, із зазначенням наявного стандарту радіозв’язку	 Інтертелеком Інтертелеком 3G
6	Поверх, на якому розташовано приміщення дільничної виборчої комісії, приміщення для голосування	 1 поверх; 1 поверх 1 поверх
7	Відповідність приміщення дільничної виборчої комісії потребам громадян з інвалідністю та інших маломобільних груп населення: наявність у будівлі, де розташовано ці приміщення, ліфту (якщо вони розташовані вище першого поверху); оснащення пандусом; забезпечення можливості безперешкодного доступу зазначених осіб до відповідних приміщень та їх вільного пересування у цих приміщеннях	 ні ні ні

8	Відповідність приміщення для голосування потребам громадян з інвалідністю та інших маломобільних груп населення: наявність у будівлі, де розташовано ці приміщення, ліфту (якщо вони розташовані вище першого поверху); оснащення пандусом; забезпечення можливості безперешкодного доступу зазначених осіб до відповідних приміщень та їх вільного пересування у цих приміщеннях	 ні ні ні
9	Відповідність приміщення дільничної виборчої комісії вимогам щодо санітарних і технічних норм, державним будівельним нормам, а також нормативам облаштування цих приміщень, установленим Центральною виборчою комісією	 так так так
10	Відповідність приміщення для голосування вимогам щодо санітарних і технічних норм, державним будівельним нормам, а також нормативам облаштування цих приміщень, установленим Центральною виборчою комісією	 так так так
	Звичайна виборча дільниця **№ 231025** Запорізький загальноосвітній навчально-виховний комплекс «Молодь» Запорізької міської ради Запорізької області 69123, м. Запоріжжя, вул.Чотирнадцятого жовтня, 15	
1	Площа приміщення дільничної виборчої комісії (кв.м)	54,8; 60,1
2	Площа приміщення для голосування (кв. м)	235,7
3	План-схема приміщення для голосування	додається
4	Кількість наявних стаціонарних ліній телефонного зв’язку у приміщенні дільничної виборчої комісії у приміщенні для голосування	 відсутні відсутні
5	Найменування операторів рухомого (мобільного) зв’язку, послуги яких доступні для використання у приміщенні дільничної виборчої комісії, у приміщенні для голосування,	 Інтертелеком Інтертелеком

	із зазначенням наявного стандарту радіозв'язку	3G
6	Поверх, на якому розташовано приміщення дільничної виборчої комісії, приміщення для голосування	 1 поверх; 1 поверх 1 поверх
7	Відповідність приміщення дільничної виборчої комісії потребам громадян з інвалідністю та інших маломобільних груп населення: наявність у будівлі, де розташовано ці приміщення, ліфту (якщо вони розташовані вище першого поверху); оснащення пандусом; забезпечення можливості безперешкодного доступу зазначених осіб до відповідних приміщень та їх вільного пересування у цих приміщеннях	 ні ні ні
8	Відповідність приміщення для голосування потребам громадян з інвалідністю та інших маломобільних груп населення: наявність у будівлі, де розташовано ці приміщення, ліфту (якщо вони розташовані вище першого поверху); оснащення пандусом; забезпечення можливості безперешкодного доступу зазначених осіб до відповідних приміщень та їх вільного пересування у цих приміщеннях	 ні ні ні
9	Відповідність приміщення дільничної виборчої комісії вимогам щодо санітарних і технічних норм, державним будівельним нормам, а також нормативам облаштування цих приміщень, установленим Центральною виборчою комісією	 так так так
10	Відповідність приміщення для голосування вимогам щодо санітарних і технічних норм, державним будівельним нормам, а також нормативам облаштування цих приміщень, установленим Центральною виборчою комісією	 так так так
	Звичайна виборча дільниця **№ 231026** Запорізька загальноосвітня школа I-III ступенів № 32 Запорізької міської ради Запорізької області	

	69123, м. Запоріжжя, вул.Чотирнадцятого жовтня, 13	
1	Площа приміщення дільничної виборчої комісії (кв.м)	32,9; 54,2
2	Площа приміщення для голосування (кв. м)	201,2
3	План-схема приміщення для голосування	додається
4	Кількість наявних стаціонарних ліній телефонного зв'язку у приміщенні дільничної виборчої комісії у приміщенні для голосування	 відсутні відсутні
5	Найменування операторів рухомого (мобільного) зв'язку, послуги яких доступні для використання у приміщенні дільничної виборчої комісії, у приміщенні для голосування, із зазначенням наявного стандарту радіозв'язку	 Інтертелеком Інтертелеком 3G
6	Поверх, на якому розташовано приміщення дільничної виборчої комісії, приміщення для голосування	 1 поверх; 2 поверх 1 поверх
7	Відповідність приміщення дільничної виборчої комісії потребам громадян з інвалідністю та інших маломобільних груп населення: наявність у будівлі, де розташовано ці приміщення, ліфту (якщо вони розташовані вище першого поверху); оснащення пандусом; забезпечення можливості безперешкодного доступу зазначених осіб до відповідних приміщень та їх вільного пересування у цих приміщеннях	 ні ні ні
8	Відповідність приміщення для голосування потребам громадян з інвалідністю та інших маломобільних груп населення: наявність у будівлі, де розташовано ці приміщення, ліфту (якщо вони розташовані вище першого поверху); оснащення пандусом; забезпечення можливості безперешкодного доступу зазначених осіб до відповідних приміщень та їх вільного пересування у цих приміщеннях	 ні ні ні
9	Відповідність приміщення дільничної виборчої комісії вимогам щодо санітарних і технічних норм,	 так

	державним будівельним нормам, а також нормативам облаштування цих приміщень, установленим Центральною виборчою комісією	так так
10	Відповідність приміщення для голосування вимогам щодо санітарних і технічних норм, державним будівельним нормам, а також нормативам облаштування цих приміщень, установленим Центральною виборчою комісією	 так так так
	Звичайна виборча дільниця **№ 231027** Запорізька загальноосвітня школа І-ІІІ ступенів № 32 Запорізької міської ради Запорізької області 69123, м. Запоріжжя, вул.Чотирнадцятого жовтня, 13	
1	Площа приміщення дільничної виборчої комісії (кв.м)	54,5; 52,2
2	Площа приміщення для голосування (кв. м)	162,2
3	План-схема приміщення для голосування	додається
4	Кількість наявних стаціонарних ліній телефонного зв’язку у приміщенні дільничної виборчої комісії у приміщенні для голосування	 відсутні відсутні
5	Найменування операторів рухомого (мобільного) зв’язку, послуги яких доступні для використання у приміщенні дільничної виборчої комісії, у приміщенні для голосування, із зазначенням наявного стандарту радіозв’язку	 Інтертелеком Інтертелеком 3G
6	Поверх, на якому розташовано приміщення дільничної виборчої комісії, приміщення для голосування	 1 поверх; 1 поверх 1 поверх
7	Відповідність приміщення дільничної виборчої комісії потребам громадян з інвалідністю та інших маломобільних груп населення: наявність у будівлі, де розташовано ці приміщення, ліфту (якщо вони розташовані вище першого поверху); оснащення пандусом; забезпечення можливості безперешкодного доступу зазначених осіб до відповідних	 ні ні

	приміщень та їх вільного пересування у цих приміщеннях	ні
8	Відповідність приміщення для голосування потребам громадян з інвалідністю та інших маломобільних груп населення: наявність у будівлі, де розташовано ці приміщення, ліфту (якщо вони розташовані вище першого поверху); оснащення пандусом; забезпечення можливості безперешкодного доступу зазначених осіб до відповідних приміщень та їх вільного пересування у цих приміщеннях	 ні ні ні
9	Відповідність приміщення дільничної виборчої комісії вимогам щодо санітарних і технічних норм, державним будівельним нормам, а також нормативам облаштування цих приміщень, установленим Центральною виборчою комісією	 так так так
10	Відповідність приміщення для голосування вимогам щодо санітарних і технічних норм, державним будівельним нормам, а також нормативам облаштування цих приміщень, установленим Центральною виборчою комісією	 так так так
	Звичайна виборча дільниця **№ 231028** Запорізька загальноосвітня школа І-ІІІ ступенів № 32 Запорізької міської ради Запорізької області 69123, м. Запоріжжя, вул.Чотирнадцятого жовтня, 13	
1	Площа приміщення дільничної виборчої комісії (кв.м)	22,6; 53,3
2	Площа приміщення для голосування (кв. м)	277,9
3	План-схема приміщення для голосування	додається
4	Кількість наявних стаціонарних ліній телефонного зв’язку у приміщенні дільничної виборчої комісії у приміщенні для голосування	 відсутні відсутні
5	Найменування операторів рухомого (мобільного) зв’язку, послуги яких доступні для використання	

	у приміщенні дільничної виборчої комісії, у приміщенні для голосування, із зазначенням наявного стандарту радіозв'язку	Інтертелеком Інтертелеком 3G
6	Поверх, на якому розташовано приміщення дільничної виборчої комісії, приміщення для голосування	 1 поверх; 2 поверх 1 поверх
7	Відповідність приміщення дільничної виборчої комісії потребам громадян з інвалідністю та інших маломобільних груп населення: наявність у будівлі, де розташовано ці приміщення, ліфту (якщо вони розташовані вище першого поверху); оснащення пандусом; забезпечення можливості безперешкодного доступу зазначених осіб до відповідних приміщень та їх вільного пересування у цих приміщеннях	 ні ні ні
8	Відповідність приміщення для голосування потребам громадян з інвалідністю та інших маломобільних груп населення: наявність у будівлі, де розташовано ці приміщення, ліфту (якщо вони розташовані вище першого поверху); оснащення пандусом; забезпечення можливості безперешкодного доступу зазначених осіб до відповідних приміщень та їх вільного пересування у цих приміщеннях	 ні ні ні
9	Відповідність приміщення дільничної виборчої комісії вимогам щодо санітарних і технічних норм, державним будівельним нормам, а також нормативам облаштування цих приміщень, установленим Центральною виборчою комісією	 так так так
10	Відповідність приміщення для голосування вимогам щодо санітарних і технічних норм, державним будівельним нормам, а також нормативам облаштування цих приміщень, установленим Центральною виборчою комісією	 так так так
	Звичайна виборча дільниця **№ 231029** Запорізька гімназія № 45	

	Запорізької міської ради Запорізької області 69076, м. Запоріжжя, пр.Ювілейний, 30а	
1	Площа приміщення дільничної виборчої комісії (кв.м)	20; 53,9
2	Площа приміщення для голосування (кв. м)	171,8
3	План-схема приміщення для голосування	додається
4	Кількість наявних стаціонарних ліній телефонного зв'язку у приміщенні дільничної виборчої комісії у приміщенні для голосування	 відсутні відсутні
5	Найменування операторів рухомого (мобільного) зв'язку, послуги яких доступні для використання у приміщенні дільничної виборчої комісії, у приміщенні для голосування, із зазначенням наявного стандарту радіозв'язку	 Інтертелеком Інтертелеком 3G
6	Поверх, на якому розташовано приміщення дільничної виборчої комісії, приміщення для голосування	 1 поверх; 1 поверх 1 поверх
7	Відповідність приміщення дільничної виборчої комісії потребам громадян з інвалідністю та інших маломобільних груп населення: наявність у будівлі, де розташовано ці приміщення, ліфту (якщо вони розташовані вище першого поверху); оснащення пандусом; забезпечення можливості безперешкодного доступу зазначених осіб до відповідних приміщень та їх вільного пересування у цих приміщеннях	 ні так так
8	Відповідність приміщення для голосування потребам громадян з інвалідністю та інших маломобільних груп населення: наявність у будівлі, де розташовано ці приміщення, ліфту (якщо вони розташовані вище першого поверху); оснащення пандусом; забезпечення можливості безперешкодного доступу зазначених осіб до відповідних приміщень та їх вільного пересування у цих приміщеннях	 ні так так
9	Відповідність приміщення дільничної виборчої комісії вимогам щодо	

	санітарних і технічних норм, державним будівельним нормам, а також нормативам облаштування цих приміщень, установленим Центральною виборчою комісією	так так так
10	Відповідність приміщення для голосування вимогам щодо санітарних і технічних норм, державним будівельним нормам, а також нормативам облаштування цих приміщень, установленим Центральною виборчою комісією	 так так так
	Звичайна виборча дільниця **№ 231030** Запорізька гімназія № 45 Запорізької міської ради Запорізької області 69076, м. Запоріжжя, пр.Ювілейний, 30а	
1	Площа приміщення дільничної виборчої комісії (кв.м)	50,7; 50,4
2	Площа приміщення для голосування (кв. м)	270,7
3	План-схема приміщення для голосування	додається
4	Кількість наявних стаціонарних ліній телефонного зв’язку у приміщенні дільничної виборчої комісії у приміщенні для голосування	 відсутні відсутні
5	Найменування операторів рухомого (мобільного) зв’язку, послуги яких доступні для використання у приміщенні дільничної виборчої комісії, у приміщенні для голосування, із зазначенням наявного стандарту радіозв’язку	 Інтертелеком Інтертелеком 3G
6	Поверх, на якому розташовано приміщення дільничної виборчої комісії, приміщення для голосування	 2 поверх; 2 поверх 1 поверх
7	Відповідність приміщення дільничної виборчої комісії потребам громадян з інвалідністю та інших маломобільних груп населення: наявність у будівлі, де розташовано ці приміщення, ліфту (якщо вони розташовані вище першого поверху); оснащення пандусом; забезпечення можливості безперешкодного доступу зазначених осіб до відповідних	 ні так

	приміщень та їх вільного пересування у цих приміщеннях	ні
8	Відповідність приміщення для голосування потребам громадян з інвалідністю та інших маломобільних груп населення: наявність у будівлі, де розташовано ці приміщення, ліфту (якщо вони розташовані вище першого поверху); оснащення пандусом; забезпечення можливості безперешкодного доступу зазначених осіб до відповідних приміщень та їх вільного пересування у цих приміщеннях	 ні так ні
9	Відповідність приміщення дільничної виборчої комісії вимогам щодо санітарних і технічних норм, державним будівельним нормам, а також нормативам облаштування цих приміщень, установленим Центральною виборчою комісією	 так так так
10	Відповідність приміщення для голосування вимогам щодо санітарних і технічних норм, державним будівельним нормам, а також нормативам облаштування цих приміщень, установленим Центральною виборчою комісією	 так так так
	Звичайна виборча дільниця **№ 231031** Запорізька гімназія № 45 Запорізької міської ради Запорізької області 69076, м. Запоріжжя, пр.Ювілейний, 30а	
1	Площа приміщення дільничної виборчої комісії (кв.м)	49,1; 66,9
2	Площа приміщення для голосування (кв. м)	90,1
3	План-схема приміщення для голосування	додається
4	Кількість наявних стаціонарних ліній телефонного зв’язку у приміщенні дільничної виборчої комісії у приміщенні для голосування	 відсутні відсутні
5	Найменування операторів рухомого (мобільного) зв’язку, послуги яких доступні для використання у приміщенні дільничної виборчої комісії,	 Інтертелеком

	у приміщенні для голосування, із зазначенням наявного стандарту радіозв'язку	Інтертелеком 3G
6	Поверх, на якому розташовано приміщення дільничної виборчої комісії, приміщення для голосування	 1 поверх; 2 поверх 1 поверх
7	Відповідність приміщення дільничної виборчої комісії потребам громадян з інвалідністю та інших маломобільних груп населення: наявність у будівлі, де розташовано ці приміщення, ліфту (якщо вони розташовані вище першого поверху); оснащення пандусом; забезпечення можливості безперешкодного доступу зазначених осіб до відповідних приміщень та їх вільного пересування у цих приміщеннях	 ні так ні
8	Відповідність приміщення для голосування потребам громадян з інвалідністю та інших маломобільних груп населення: наявність у будівлі, де розташовано ці приміщення, ліфту (якщо вони розташовані вище першого поверху); оснащення пандусом; забезпечення можливості безперешкодного доступу зазначених осіб до відповідних приміщень та їх вільного пересування у цих приміщеннях	 ні так так
9	Відповідність приміщення дільничної виборчої комісії вимогам щодо санітарних і технічних норм, державним будівельним нормам, а також нормативам облаштування цих приміщень, установленим Центральною виборчою комісією	 так так так
10	Відповідність приміщення для голосування вимогам щодо санітарних і технічних норм, державним будівельним нормам, а також нормативам облаштування цих приміщень, установленим Центральною виборчою комісією	 так так так
	Звичайна виборча дільниця **№ 231032** Запорізький багатопрофільний ліцей № 99 Запорізької міської ради Запорізької області	

	69114, м. Запоріжжя, вул.Героїв 93-ї бригади, 13а	
1	Площа приміщення дільничної виборчої комісії (кв.м)	21; 52,7
2	Площа приміщення для голосування (кв. м)	168
3	План-схема приміщення для голосування	додається
4	Кількість наявних стаціонарних ліній телефонного зв'язку у приміщенні дільничної виборчої комісії у приміщенні для голосування	 відсутні відсутні
5	Найменування операторів рухомого (мобільного) зв'язку, послуги яких доступні для використання у приміщенні дільничної виборчої комісії, у приміщенні для голосування, із зазначенням наявного стандарту радіозв'язку	 Інтертелеком Інтертелеком 3G
6	Поверх, на якому розташовано приміщення дільничної виборчої комісії, приміщення для голосування	 1 поверх; 1 поверх 1 поверх
7	Відповідність приміщення дільничної виборчої комісії потребам громадян з інвалідністю та інших маломобільних груп населення: наявність у будівлі, де розташовано ці приміщення, ліфту (якщо вони розташовані вище першого поверху); оснащення пандусом; забезпечення можливості безперешкодного доступу зазначених осіб до відповідних приміщень та їх вільного пересування у цих приміщеннях	 ні ні ні
8	Відповідність приміщення для голосування потребам громадян з інвалідністю та інших маломобільних груп населення: наявність у будівлі, де розташовано ці приміщення, ліфту (якщо вони розташовані вище першого поверху); оснащення пандусом; забезпечення можливості безперешкодного доступу зазначених осіб до відповідних приміщень та їх вільного пересування у цих приміщеннях	 ні ні ні
9	Відповідність приміщення дільничної виборчої комісії вимогам щодо санітарних і технічних норм,	 так

	державним будівельним нормам, а також нормативам облаштування цих приміщень, установленим Центральною виборчою комісією	так так
10	Відповідність приміщення для голосування вимогам щодо санітарних і технічних норм, державним будівельним нормам, а також нормативам облаштування цих приміщень, установленим Центральною виборчою комісією	 так так так
	Звичайна виборча дільниця **№ 231033** Запорізький багатопрофільний ліцей № 99 Запорізької міської ради Запорізької області 69114, м. Запоріжжя, вул.Героїв 93-ї бригади, 13а	
1	Площа приміщення дільничної виборчої комісії (кв.м)	20; 52,9
2	Площа приміщення для голосування (кв. м)	206,4
3	План-схема приміщення для голосування	додається
4	Кількість наявних стаціонарних ліній телефонного зв’язку у приміщенні дільничної виборчої комісії у приміщенні для голосування	 відсутні відсутні
5	Найменування операторів рухомого (мобільного) зв’язку, послуги яких доступні для використання у приміщенні дільничної виборчої комісії, у приміщенні для голосування, із зазначенням наявного стандарту радіозв’язку	 Інтертелеком Інтертелеком 3G
6	Поверх, на якому розташовано приміщення дільничної виборчої комісії, приміщення для голосування	 1 поверх; 1 поверх 1 поверх
7	Відповідність приміщення дільничної виборчої комісії потребам громадян з інвалідністю та інших маломобільних груп населення: наявність у будівлі, де розташовано ці приміщення, ліфту (якщо вони розташовані вище першого поверху); оснащення пандусом; забезпечення можливості безперешкодного доступу зазначених осіб до відповідних приміщень та їх вільного пересування у цих приміщеннях	 ні ні ні

8	Відповідність приміщення для голосування потребам громадян з інвалідністю та інших маломобільних груп населення: наявність у будівлі, де розташовано ці приміщення, ліфту (якщо вони розташовані вище першого поверху); оснащення пандусом; забезпечення можливості безперешкодного доступу зазначених осіб до відповідних приміщень та їх вільного пересування у цих приміщеннях	 ні ні ні
9	Відповідність приміщення дільничної виборчої комісії вимогам щодо санітарних і технічних норм, державним будівельним нормам, а також нормативам облаштування цих приміщень, установленим Центральною виборчою комісією	 так так так
10	Відповідність приміщення для голосування вимогам щодо санітарних і технічних норм, державним будівельним нормам, а також нормативам облаштування цих приміщень, установленим Центральною виборчою комісією	 так так так
	Звичайна виборча дільниця **№ 231034** Запорізький колегіум «Мала гуманітарна академія» Запорізької міської ради Запорізької області 69114, м. Запоріжжя, вул.Героїв 93-ї бригади, 13	
1	Площа приміщення дільничної виборчої комісії (кв.м)	66,7; 53,4
2	Площа приміщення для голосування (кв. м)	169,3
3	План-схема приміщення для голосування	додається
4	Кількість наявних стаціонарних ліній телефонного зв’язку у приміщенні дільничної виборчої комісії у приміщенні для голосування	 відсутні відсутні
5	Найменування операторів рухомого (мобільного) зв’язку, послуги яких доступні для використання у приміщенні дільничної виборчої комісії, у приміщенні для голосування,	 Інтертелеком Інтертелеком

	із зазначенням наявного стандарту радіозв'язку	3G
6	Поверх, на якому розташовано приміщення дільничної виборчої комісії, приміщення для голосування	 1 поверх; 1 поверх 1 поверх
7	Відповідність приміщення дільничної виборчої комісії потребам громадян з інвалідністю та інших маломобільних груп населення: наявність у будівлі, де розташовано ці приміщення, ліфту (якщо вони розташовані вище першого поверху); оснащення пандусом; забезпечення можливості безперешкодного доступу зазначених осіб до відповідних приміщень та їх вільного пересування у цих приміщеннях	 ні ні ні
8	Відповідність приміщення для голосування потребам громадян з інвалідністю та інших маломобільних груп населення: наявність у будівлі, де розташовано ці приміщення, ліфту (якщо вони розташовані вище першого поверху); оснащення пандусом; забезпечення можливості безперешкодного доступу зазначених осіб до відповідних приміщень та їх вільного пересування у цих приміщеннях	 ні ні ні
9	Відповідність приміщення дільничної виборчої комісії вимогам щодо санітарних і технічних норм, державним будівельним нормам, а також нормативам облаштування цих приміщень, установленим Центральною виборчою комісією	 так так так
10	Відповідність приміщення для голосування вимогам щодо санітарних і технічних норм, державним будівельним нормам, а також нормативам облаштування цих приміщень, установленим Центральною виборчою комісією	 так так так
	Звичайна виборча дільниця **№ 231035** Запорізький багатопрофільний ліцей № 99 Запорізької міської ради Запорізької області 69114, м. Запоріжжя,	

	вул.Героїв 93-ї бригади, 13а	
1	Площа приміщення дільничної виборчої комісії (кв.м)	31,1; 60,5
2	Площа приміщення для голосування (кв. м)	281
3	План-схема приміщення для голосування	додається
4	Кількість наявних стаціонарних ліній телефонного зв'язку у приміщенні дільничної виборчої комісії у приміщенні для голосування	 відсутні відсутні
5	Найменування операторів рухомого (мобільного) зв'язку, послуги яких доступні для використання у приміщенні дільничної виборчої комісії, у приміщенні для голосування, із зазначенням наявного стандарту радіозв'язку	 Інтертелеком Інтертелеком 3G
6	Поверх, на якому розташовано приміщення дільничної виборчої комісії, приміщення для голосування	 1 поверх; 1 поверх 1 поверх
7	Відповідність приміщення дільничної виборчої комісії потребам громадян з інвалідністю та інших маломобільних груп населення: наявність у будівлі, де розташовано ці приміщення, ліфту (якщо вони розташовані вище першого поверху); оснащення пандусом; забезпечення можливості безперешкодного доступу зазначених осіб до відповідних приміщень та їх вільного пересування у цих приміщеннях	 ні ні ні
8	Відповідність приміщення для голосування потребам громадян з інвалідністю та інших маломобільних груп населення: наявність у будівлі, де розташовано ці приміщення, ліфту (якщо вони розташовані вище першого поверху); оснащення пандусом; забезпечення можливості безперешкодного доступу зазначених осіб до відповідних приміщень та їх вільного пересування у цих приміщеннях	 ні ні ні
9	Відповідність приміщення дільничної виборчої комісії вимогам щодо санітарних і технічних норм, державним будівельним нормам,	 так так

	а також нормативам облаштування цих приміщень, установленим Центральною виборчою комісією	так
10	Відповідність приміщення для голосування вимогам щодо санітарних і технічних норм, державним будівельним нормам, а також нормативам облаштування цих приміщень, установленим Центральною виборчою комісією	 так так так
	Звичайна виборча дільниця **№ 231036** Запорізький колегіум «Мала гуманітарна академія» Запорізької міської ради Запорізької області 69114, м. Запоріжжя, вул.Героїв 93-ї бригади, 13	
1	Площа приміщення дільничної виборчої комісії (кв.м)	20; 53,9
2	Площа приміщення для голосування (кв. м)	267,9
3	План-схема приміщення для голосування	додається
4	Кількість наявних стаціонарних ліній телефонного зв’язку у приміщенні дільничної виборчої комісії у приміщенні для голосування	 відсутні відсутні
5	Найменування операторів рухомого (мобільного) зв’язку, послуги яких доступні для використання у приміщенні дільничної виборчої комісії, у приміщенні для голосування, із зазначенням наявного стандарту радіозв’язку	 Інтертелеком Інтертелеком 3G
6	Поверх, на якому розташовано приміщення дільничної виборчої комісії, приміщення для голосування	 1 поверх; 1 поверх 1 поверх
7	Відповідність приміщення дільничної виборчої комісії потребам громадян з інвалідністю та інших маломобільних груп населення: наявність у будівлі, де розташовано ці приміщення, ліфту (якщо вони розташовані вище першого поверху); оснащення пандусом; забезпечення можливості безперешкодного доступу зазначених осіб до відповідних приміщень та їх вільного пересування у цих приміщеннях	 ні ні ні

8	Відповідність приміщення для голосування потребам громадян з інвалідністю та інших маломобільних груп населення: наявність у будівлі, де розташовано ці приміщення, ліфту (якщо вони розташовані вище першого поверху); оснащення пандусом; забезпечення можливості безперешкодного доступу зазначених осіб до відповідних приміщень та їх вільного пересування у цих приміщеннях	 ні ні ні
9	Відповідність приміщення дільничної виборчої комісії вимогам щодо санітарних і технічних норм, державним будівельним нормам, а також нормативам облаштування цих приміщень, установленим Центральною виборчою комісією	 так так так
10	Відповідність приміщення для голосування вимогам щодо санітарних і технічних норм, державним будівельним нормам, а також нормативам облаштування цих приміщень, установленим Центральною виборчою комісією	 так так так
	Звичайна виборча дільниця **№ 231037** Запорізька загальноосвітня школа І-ІІІ ступенів № 51 Запорізької міської ради Запорізької області 69114, м. Запоріжжя, вул.Воронезька, 4	
1	Площа приміщення дільничної виборчої комісії (кв.м)	49,9; 53,6
2	Площа приміщення для голосування (кв. м)	90,0
3	План-схема приміщення для голосування	додається
4	Кількість наявних стаціонарних ліній телефонного зв’язку у приміщенні дільничної виборчої комісії у приміщенні для голосування	 відсутні відсутні
5	Найменування операторів рухомого (мобільного) зв’язку, послуги яких доступні для використання у приміщенні дільничної виборчої комісії, у приміщенні для голосування,	 Інтертелеком Інтертелеком

	із зазначенням наявного стандарту радіозв'язку	3G
6	Поверх, на якому розташовано приміщення дільничної виборчої комісії, приміщення для голосування	 1 поверх; 1 поверх 1 поверх
7	Відповідність приміщення дільничної виборчої комісії потребам громадян з інвалідністю та інших маломобільних груп населення: наявність у будівлі, де розташовано ці приміщення, ліфту (якщо вони розташовані вище першого поверху); оснащення пандусом; забезпечення можливості безперешкодного доступу зазначених осіб до відповідних приміщень та їх вільного пересування у цих приміщеннях	 ні ні ні
8	Відповідність приміщення для голосування потребам громадян з інвалідністю та інших маломобільних груп населення: наявність у будівлі, де розташовано ці приміщення, ліфту (якщо вони розташовані вище першого поверху); оснащення пандусом; забезпечення можливості безперешкодного доступу зазначених осіб до відповідних приміщень та їх вільного пересування у цих приміщеннях	 ні ні ні
9	Відповідність приміщення дільничної виборчої комісії вимогам щодо санітарних і технічних норм, державним будівельним нормам, а також нормативам облаштування цих приміщень, установленим Центральною виборчою комісією	 так так так
10	Відповідність приміщення для голосування вимогам щодо санітарних і технічних норм, державним будівельним нормам, а також нормативам облаштування цих приміщень, установленим Центральною виборчою комісією	 так так так
	Звичайна виборча дільниця **№ 231038** Запорізька загальноосвітня школа I-III ступенів № 51 Запорізької міської ради Запорізької області	

	69114, м. Запоріжжя, вул.Воронезька, 4	
1	Площа приміщення дільничної виборчої комісії (кв.м)	54; 50,4
2	Площа приміщення для голосування (кв. м)	280,5
3	План-схема приміщення для голосування	додається
4	Кількість наявних стаціонарних ліній телефонного зв'язку у приміщенні дільничної виборчої комісії у приміщенні для голосування	 відсутні відсутні
5	Найменування операторів рухомого (мобільного) зв'язку, послуги яких доступні для використання у приміщенні дільничної виборчої комісії, у приміщенні для голосування, із зазначенням наявного стандарту радіозв'язку	 Інтертелеком Інтертелеком 3G
6	Поверх, на якому розташовано приміщення дільничної виборчої комісії, приміщення для голосування	 2 поверх; 1 поверх 1 поверх
7	Відповідність приміщення дільничної виборчої комісії потребам громадян з інвалідністю та інших маломобільних груп населення: наявність у будівлі, де розташовано ці приміщення, ліфту (якщо вони розташовані вище першого поверху); оснащення пандусом; забезпечення можливості безперешкодного доступу зазначених осіб до відповідних приміщень та їх вільного пересування у цих приміщеннях	 ні ні ні
8	Відповідність приміщення для голосування потребам громадян з інвалідністю та інших маломобільних груп населення: наявність у будівлі, де розташовано ці приміщення, ліфту (якщо вони розташовані вище першого поверху); оснащення пандусом; забезпечення можливості безперешкодного доступу зазначених осіб до відповідних приміщень та їх вільного пересування у цих приміщеннях	 ні ні ні
9	Відповідність приміщення дільничної виборчої комісії вимогам щодо санітарних і технічних норм,	 так

	державним будівельним нормам, а також нормативам облаштування цих приміщень, установленим Центральною виборчою комісією	так так
10	Відповідність приміщення для голосування вимогам щодо санітарних і технічних норм, державним будівельним нормам, а також нормативам облаштування цих приміщень, установленим Центральною виборчою комісією	 так так так
	Звичайна виборча дільниця **№ 231039** Структурний підрозділ Позашкільного навчального закладу «Станція юних техніків» Запорізької міської ради Запорізької області 69114, м. Запоріжжя, вул.Воронезька, 22	
1	Площа приміщення дільничної виборчої комісії (кв.м)	20,0; 72,1
2	Площа приміщення для голосування (кв. м)	200,0
3	План-схема приміщення для голосування	додається
4	Кількість наявних стаціонарних ліній телефонного зв’язку у приміщенні дільничної виборчої комісії у приміщенні для голосування	 відсутні відсутні
5	Найменування операторів рухомого (мобільного) зв’язку, послуги яких доступні для використання у приміщенні дільничної виборчої комісії, у приміщенні для голосування, із зазначенням наявного стандарту радіозв’язку	 Інтертелеком Інтертелеком 3G
6	Поверх, на якому розташовано приміщення дільничної виборчої комісії, приміщення для голосування	 1 поверх; 1 поверх 1 поверх
7	Відповідність приміщення дільничної виборчої комісії потребам громадян з інвалідністю та інших маломобільних груп населення: наявність у будівлі, де розташовано ці приміщення, ліфту (якщо вони розташовані вище першого поверху); оснащення пандусом; забезпечення можливості безперешкодного доступу зазначених осіб до відповідних	 ні ні

	приміщень та їх вільного пересування у цих приміщеннях	ні
8	Відповідність приміщення для голосування потребам громадян з інвалідністю та інших маломобільних груп населення: наявність у будівлі, де розташовано ці приміщення, ліфту (якщо вони розташовані вище першого поверху); оснащення пандусом; забезпечення можливості безперешкодного доступу зазначених осіб до відповідних приміщень та їх вільного пересування у цих приміщеннях	 ні ні ні
9	Відповідність приміщення дільничної виборчої комісії вимогам щодо санітарних і технічних норм, державним будівельним нормам, а також нормативам облаштування цих приміщень, установленим Центральною виборчою комісією	 так так так
10	Відповідність приміщення для голосування вимогам щодо санітарних і технічних норм, державним будівельним нормам, а також нормативам облаштування цих приміщень, установленим Центральною виборчою комісією	 так так так
	Звичайна виборча дільниця **№ 231040** Запорізька загальноосвітня школа І-ІІІ ступенів № 51 Запорізької міської ради Запорізької області 69114, м. Запоріжжя, вул.Воронезька, 4	
1	Площа приміщення дільничної виборчої комісії (кв.м)	54,5; 54,1
2	Площа приміщення для голосування (кв. м)	166,7
3	План-схема приміщення для голосування	додається
4	Кількість наявних стаціонарних ліній телефонного зв’язку у приміщенні дільничної виборчої комісії у приміщенні для голосування	 відсутні відсутні
5	Найменування операторів рухомого (мобільного) зв’язку, послуги яких доступні для використання	

	у приміщенні дільничної виборчої комісії, у приміщенні для голосування, із зазначенням наявного стандарту радіозв'язку	Інтертелеком Інтертелеком 3G
6	Поверх, на якому розташовано приміщення дільничної виборчої комісії, приміщення для голосування	 1 поверх; 1 поверх 1 поверх
7	Відповідність приміщення дільничної виборчої комісії потребам громадян з інвалідністю та інших маломобільних груп населення: наявність у будівлі, де розташовано ці приміщення, ліфту (якщо вони розташовані вище першого поверху); оснащення пандусом; забезпечення можливості безперешкодного доступу зазначених осіб до відповідних приміщень та їх вільного пересування у цих приміщеннях	 ні ні ні
8	Відповідність приміщення для голосування потребам громадян з інвалідністю та інших маломобільних груп населення: наявність у будівлі, де розташовано ці приміщення, ліфту (якщо вони розташовані вище першого поверху); оснащення пандусом; забезпечення можливості безперешкодного доступу зазначених осіб до відповідних приміщень та їх вільного пересування у цих приміщеннях	 ні ні ні
9	Відповідність приміщення дільничної виборчої комісії вимогам щодо санітарних і технічних норм, державним будівельним нормам, а також нормативам облаштування цих приміщень, установленим Центральною виборчою комісією	 так так так
10	Відповідність приміщення для голосування вимогам щодо санітарних і технічних норм, державним будівельним нормам, а також нормативам облаштування цих приміщень, установленим Центральною виборчою комісією	 так так так
	Звичайна виборча дільниця **№ 231041** Запорізька загальноосвітня школа	

	I-III ступенів № 51 Запорізької міської ради Запорізької області 69114, м. Запоріжжя, вул.Воронезька, 4	
1	Площа приміщення дільничної виборчої комісії (кв.м)	54,7; 54,1
2	Площа приміщення для голосування (кв. м)	178,9
3	План-схема приміщення для голосування	додається
4	Кількість наявних стаціонарних ліній телефонного зв'язку у приміщенні дільничної виборчої комісії у приміщенні для голосування	 відсутні відсутні
5	Найменування операторів рухомого (мобільного) зв'язку, послуги яких доступні для використання у приміщенні дільничної виборчої комісії, у приміщенні для голосування, із зазначенням наявного стандарту радіозв'язку	 Інтертелеком Інтертелеком 3G
6	Поверх, на якому розташовано приміщення дільничної виборчої комісії, приміщення для голосування	 1 поверх; 1 поверх 1 поверх
7	Відповідність приміщення дільничної виборчої комісії потребам громадян з інвалідністю та інших маломобільних груп населення: наявність у будівлі, де розташовано ці приміщення, ліфту (якщо вони розташовані вище першого поверху); оснащення пандусом; забезпечення можливості безперешкодного доступу зазначених осіб до відповідних приміщень та їх вільного пересування у цих приміщеннях	 ні ні ні
8	Відповідність приміщення для голосування потребам громадян з інвалідністю та інших маломобільних груп населення: наявність у будівлі, де розташовано ці приміщення, ліфту (якщо вони розташовані вище першого поверху); оснащення пандусом; забезпечення можливості безперешкодного доступу зазначених осіб до відповідних приміщень та їх вільного пересування у цих приміщеннях	 ні ні ні

9	Відповідність приміщення дільничної виборчої комісії вимогам щодо санітарних і технічних норм, державним будівельним нормам, а також нормативам облаштування цих приміщень, установленим Центральною виборчою комісією	 так так так
10	Відповідність приміщення для голосування вимогам щодо санітарних і технічних норм, державним будівельним нормам, а також нормативам облаштування цих приміщень, установленим Центральною виборчою комісією	 так так так
	Звичайна виборча дільниця **№ 231042** Запорізька спеціалізована школа I-III ступенів № 40 з поглибленим вивченням англійської мови Запорізької міської ради Запорізької області 69114, м. Запоріжжя, вул.Героїв 93-ї бригади, 18а	
1	Площа приміщення дільничної виборчої комісії (кв.м)	52,5; 67,2
2	Площа приміщення для голосування (кв. м)	90,0
3	План-схема приміщення для голосування	додається
4	Кількість наявних стаціонарних ліній телефонного зв’язку у приміщенні дільничної виборчої комісії у приміщенні для голосування	 відсутні відсутні
5	Найменування операторів рухомого (мобільного) зв’язку, послуги яких доступні для використання у приміщенні дільничної виборчої комісії, у приміщенні для голосування, із зазначенням наявного стандарту радіозв’язку	 Інтертелеком Інтертелеком 3G
6	Поверх, на якому розташовано приміщення дільничної виборчої комісії, приміщення для голосування	 2 поверх; 2 поверх 1 поверх
7	Відповідність приміщення дільничної виборчої комісії потребам громадян з інвалідністю та інших маломобільних груп населення:	

	наявність у будівлі, де розташовано ці приміщення, ліфту (якщо вони розташовані вище першого поверху); оснащення пандусом; забезпечення можливості безперешкодного доступу зазначених осіб до відповідних приміщень та їх вільного пересування у цих приміщеннях	ні ні ні
8	Відповідність приміщення для голосування потребам громадян з інвалідністю та інших маломобільних груп населення: наявність у будівлі, де розташовано ці приміщення, ліфту (якщо вони розташовані вище першого поверху); оснащення пандусом; забезпечення можливості безперешкодного доступу зазначених осіб до відповідних приміщень та їх вільного пересування у цих приміщеннях	 ні ні ні
9	Відповідність приміщення дільничної виборчої комісії вимогам щодо санітарних і технічних норм, державним будівельним нормам, а також нормативам облаштування цих приміщень, установленим Центральною виборчою комісією	 так так так
10	Відповідність приміщення для голосування вимогам щодо санітарних і технічних норм, державним будівельним нормам, а також нормативам облаштування цих приміщень, установленим Центральною виборчою комісією	 так так так
	Звичайна виборча дільниця **№ 231043** Запорізька спеціалізована школа I-III ступенів № 40 з поглибленим вивченням англійської мови Запорізької міської ради Запорізької області 69114, м. Запоріжжя, вул.Героїв 93-ї бригади, 18а	
1	Площа приміщення дільничної виборчої комісії (кв.м)	54,1; 54,5
2	Площа приміщення для голосування (кв. м)	90,0
3	План-схема приміщення для голосування	додається

4	Кількість наявних стаціонарних ліній телефонного зв'язку у приміщенні дільничної виборчої комісії у приміщенні для голосування	 відсутні відсутні
5	Найменування операторів рухомого (мобільного) зв'язку, послуги яких доступні для використання у приміщенні дільничної виборчої комісії, у приміщенні для голосування, із зазначенням наявного стандарту радіозв'язку	 Інтертелеком Інтертелеком 3G
6	Поверх, на якому розташовано приміщення дільничної виборчої комісії, приміщення для голосування	 1 поверх; 1 поверх 1 поверх
7	Відповідність приміщення дільничної виборчої комісії потребам громадян з інвалідністю та інших маломобільних груп населення: наявність у будівлі, де розташовано ці приміщення, ліфту (якщо вони розташовані вище першого поверху); оснащення пандусом; забезпечення можливості безперешкодного доступу зазначених осіб до відповідних приміщень та їх вільного пересування у цих приміщеннях	 ні ні ні
8	Відповідність приміщення для голосування потребам громадян з інвалідністю та інших маломобільних груп населення: наявність у будівлі, де розташовано ці приміщення, ліфту (якщо вони розташовані вище першого поверху); оснащення пандусом; забезпечення можливості безперешкодного доступу зазначених осіб до відповідних приміщень та їх вільного пересування у цих приміщеннях	 ні ні ні
9	Відповідність приміщення дільничної виборчої комісії вимогам щодо санітарних і технічних норм, державним будівельним нормам, а також нормативам облаштування цих приміщень, установленим Центральною виборчою комісією	 так так так
10	Відповідність приміщення для голосування вимогам щодо	

	санітарних і технічних норм, державним будівельним нормам, а також нормативам облаштування цих приміщень, установленим Центральною виборчою комісією	так так так
	Звичайна виборча дільниця **№ 231044** Запорізька спеціалізована школа I-III ступенів № 40 з поглибленим вивченням англійської мови Запорізької міської ради Запорізької області 69114, м. Запоріжжя, вул.Героїв 93-ї бригади, 18а	
1	Площа приміщення дільничної виборчої комісії (кв.м)	86,4; 54,5
2	Площа приміщення для голосування (кв. м)	166,1
3	План-схема приміщення для голосування	додається
4	Кількість наявних стаціонарних ліній телефонного зв'язку у приміщенні дільничної виборчої комісії у приміщенні для голосування	 відсутні відсутні
5	Найменування операторів рухомого (мобільного) зв'язку, послуги яких доступні для використання у приміщенні дільничної виборчої комісії, у приміщенні для голосування, із зазначенням наявного стандарту радіозв'язку	 Інтертелеком Інтертелеком 3G
6	Поверх, на якому розташовано приміщення дільничної виборчої комісії, приміщення для голосування	 1 поверх; 1 поверх 1 поверх
7	Відповідність приміщення дільничної виборчої комісії потребам громадян з інвалідністю та інших маломобільних груп населення: наявність у будівлі, де розташовано ці приміщення, ліфту (якщо вони розташовані вище першого поверху); оснащення пандусом; забезпечення можливості безперешкодного доступу зазначених осіб до відповідних приміщень та їх вільного пересування у цих приміщеннях	 ні ні ні
8	Відповідність приміщення для голосування потребам громадян з інвалідністю та інших маломобільних груп населення:	

	наявність у будівлі, де розташовано ці приміщення, ліфту (якщо вони розташовані вище першого поверху); оснащення пандусом; забезпечення можливості безперешкодного доступу зазначених осіб до відповідних приміщень та їх вільного пересування у цих приміщеннях	ні ні ні
9	Відповідність приміщення дільничної виборчої комісії вимогам щодо санітарних і технічних норм, державним будівельним нормам, а також нормативам облаштування цих приміщень, установленим Центральною виборчою комісією	 так так так
10	Відповідність приміщення для голосування вимогам щодо санітарних і технічних норм, державним будівельним нормам, а також нормативам облаштування цих приміщень, установленим Центральною виборчою комісією	 так так так
	Звичайна виборча дільниця **№ 231045** Запорізька спеціалізована школа I-III ступенів № 40 з поглибленим вивченням англійської мови Запорізької міської ради Запорізької області 69114, м. Запоріжжя, вул.Героїв 93-ї бригади, 18а	
1	Площа приміщення дільничної виборчої комісії (кв.м)	33,2; 50,1
2	Площа приміщення для голосування (кв. м)	280,6
3	План-схема приміщення для голосування	додається
4	Кількість наявних стаціонарних ліній телефонного зв’язку у приміщенні дільничної виборчої комісії у приміщенні для голосування	 відсутні відсутні
5	Найменування операторів рухомого (мобільного) зв’язку, послуги яких доступні для використання у приміщенні дільничної виборчої комісії, у приміщенні для голосування, із зазначенням наявного стандарту радіозв’язку	 Інтертелеком Інтертелеком 3G
6	Поверх, на якому розташовано	

	приміщення дільничної виборчої комісії, приміщення для голосування	1 поверх; 2 поверх 1 поверх
7	Відповідність приміщення дільничної виборчої комісії потребам громадян з інвалідністю та інших маломобільних груп населення: наявність у будівлі, де розташовано ці приміщення, ліфту (якщо вони розташовані вище першого поверху); оснащення пандусом; забезпечення можливості безперешкодного доступу зазначених осіб до відповідних приміщень та їх вільного пересування у цих приміщеннях	 ні ні ні
8	Відповідність приміщення для голосування потребам громадян з інвалідністю та інших маломобільних груп населення: наявність у будівлі, де розташовано ці приміщення, ліфту (якщо вони розташовані вище першого поверху); оснащення пандусом; забезпечення можливості безперешкодного доступу зазначених осіб до відповідних приміщень та їх вільного пересування у цих приміщеннях	 ні ні ні
9	Відповідність приміщення дільничної виборчої комісії вимогам щодо санітарних і технічних норм, державним будівельним нормам, а також нормативам облаштування цих приміщень, установленим Центральною виборчою комісією	 так так так
10	Відповідність приміщення для голосування вимогам щодо санітарних і технічних норм, державним будівельним нормам, а також нормативам облаштування цих приміщень, установленим Центральною виборчою комісією	 так так так
	Звичайна виборча дільниця **№ 231046** Запорізька загальноосвітня школа І-ІІІ ступенів № 91 Запорізької міської ради Запорізької області 69076, м. Запоріжжя, вул.Лахтінська, 6а	

1	Площа приміщення дільничної виборчої комісії (кв.м)	49,9; 50,0
2	Площа приміщення для голосування (кв. м)	270,7
3	План-схема приміщення для голосування	додається
4	Кількість наявних стаціонарних ліній телефонного зв'язку у приміщенні дільничної виборчої комісії у приміщенні для голосування	 відсутні відсутні
5	Найменування операторів рухомого (мобільного) зв'язку, послуги яких доступні для використання у приміщенні дільничної виборчої комісії, у приміщенні для голосування, із зазначенням наявного стандарту радіозв'язку	 Інтертелеком Інтертелеком 3G
6	Поверх, на якому розташовано приміщення дільничної виборчої комісії, приміщення для голосування	 2 поверх; 1 поверх 1 поверх
7	Відповідність приміщення дільничної виборчої комісії потребам громадян з інвалідністю та інших маломобільних груп населення: наявність у будівлі, де розташовано ці приміщення, ліфту (якщо вони розташовані вище першого поверху); оснащення пандусом; забезпечення можливості безперешкодного доступу зазначених осіб до відповідних приміщень та їх вільного пересування у цих приміщеннях	 ні так ні
8	Відповідність приміщення для голосування потребам громадян з інвалідністю та інших маломобільних груп населення: наявність у будівлі, де розташовано ці приміщення, ліфту (якщо вони розташовані вище першого поверху); оснащення пандусом; забезпечення можливості безперешкодного доступу зазначених осіб до відповідних приміщень та їх вільного пересування у цих приміщеннях	 ні так так
9	Відповідність приміщення дільничної виборчої комісії вимогам щодо санітарних і технічних норм, державним будівельним нормам,	 так так

	а також нормативам облаштування цих приміщень, установленим Центральною виборчою комісією	так
10	Відповідність приміщення для голосування вимогам щодо санітарних і технічних норм, державним будівельним нормам, а також нормативам облаштування цих приміщень, установленим Центральною виборчою комісією	 так так так
	Звичайна виборча дільниця **№ 231047** Запорізька загальноосвітня школа І-ІІІ ступенів № 91 Запорізької міської ради Запорізької області 69076, м. Запоріжжя, вул.Лахтінська, 6а	
1	Площа приміщення дільничної виборчої комісії (кв.м)	20,0; 50,3
2	Площа приміщення для голосування (кв. м)	203,4
3	План-схема приміщення для голосування	додається
4	Кількість наявних стаціонарних ліній телефонного зв’язку у приміщенні дільничної виборчої комісії у приміщенні для голосування	 відсутні відсутні
5	Найменування операторів рухомого (мобільного) зв’язку, послуги яких доступні для використання у приміщенні дільничної виборчої комісії, у приміщенні для голосування, із зазначенням наявного стандарту радіозв’язку	 Інтертелеком Інтертелеком 3G
6	Поверх, на якому розташовано приміщення дільничної виборчої комісії, приміщення для голосування	 2 поверх; 1 поверх 1 поверх
7	Відповідність приміщення дільничної виборчої комісії потребам громадян з інвалідністю та інших маломобільних груп населення: наявність у будівлі, де розташовано ці приміщення, ліфту (якщо вони розташовані вище першого поверху); оснащення пандусом; забезпечення можливості безперешкодного доступу зазначених осіб до відповідних приміщень та їх вільного пересування у цих приміщеннях	 ні так ні

8	Відповідність приміщення для голосування потребам громадян з інвалідністю та інших маломобільних груп населення: наявність у будівлі, де розташовано ці приміщення, ліфту (якщо вони розташовані вище першого поверху); оснащення пандусом; забезпечення можливості безперешкодного доступу зазначених осіб до відповідних приміщень та їх вільного пересування у цих приміщеннях	 ні так так
9	Відповідність приміщення дільничної виборчої комісії вимогам щодо санітарних і технічних норм, державним будівельним нормам, а також нормативам облаштування цих приміщень, установленим Центральною виборчою комісією	 так так так
10	Відповідність приміщення для голосування вимогам щодо санітарних і технічних норм, державним будівельним нормам, а також нормативам облаштування цих приміщень, установленим Центральною виборчою комісією	 так так так
	Звичайна виборча дільниця **№ 231048** Запорізька загальноосвітня школа І-ІІІ ступенів № 49 Запорізької міської ради Запорізької області 69097, м. Запоріжжя, вул.Світла, 16а	
1	Площа приміщення дільничної виборчої комісії (кв.м)	50,2; 50,0
2	Площа приміщення для голосування (кв. м)	140,0
3	План-схема приміщення для голосування	додається
4	Кількість наявних стаціонарних ліній телефонного зв’язку у приміщенні дільничної виборчої комісії у приміщенні для голосування	 відсутні відсутні
5	Найменування операторів рухомого (мобільного) зв’язку, послуги яких доступні для використання у приміщенні дільничної виборчої комісії, у приміщенні для голосування,	 Інтертелеком Інтертелеком

	із зазначенням наявного стандарту радіозв'язку	3G
6	Поверх, на якому розташовано приміщення дільничної виборчої комісії, приміщення для голосування	 1 поверх; 1 поверх 1 поверх
7	Відповідність приміщення дільничної виборчої комісії потребам громадян з інвалідністю та інших маломобільних груп населення: наявність у будівлі, де розташовано ці приміщення, ліфту (якщо вони розташовані вище першого поверху); оснащення пандусом; забезпечення можливості безперешкодного доступу зазначених осіб до відповідних приміщень та їх вільного пересування у цих приміщеннях	 ні так ні
8	Відповідність приміщення для голосування потребам громадян з інвалідністю та інших маломобільних груп населення: наявність у будівлі, де розташовано ці приміщення, ліфту (якщо вони розташовані вище першого поверху); оснащення пандусом; забезпечення можливості безперешкодного доступу зазначених осіб до відповідних приміщень та їх вільного пересування у цих приміщеннях	 ні так ні
9	Відповідність приміщення дільничної виборчої комісії вимогам щодо санітарних і технічних норм, державним будівельним нормам, а також нормативам облаштування цих приміщень, установленим Центральною виборчою комісією	 так так так
10	Відповідність приміщення для голосування вимогам щодо санітарних і технічних норм, державним будівельним нормам, а також нормативам облаштування цих приміщень, установленим Центральною виборчою комісією	 так так так
	Звичайна виборча дільниця **№ 231049** Запорізька загальноосвітня школа I-III ступенів № 49 Запорізької міської ради Запорізької області	

	69097, м. Запоріжжя, вул.Світла, 16а	
1	Площа приміщення дільничної виборчої комісії (кв.м)	20,0; 50,0
2	Площа приміщення для голосування (кв. м)	137,7
3	План-схема приміщення для голосування	додається
4	Кількість наявних стаціонарних ліній телефонного зв'язку у приміщенні дільничної виборчої комісії у приміщенні для голосування	 відсутні відсутні
5	Найменування операторів рухомого (мобільного) зв'язку, послуги яких доступні для використання у приміщенні дільничної виборчої комісії, у приміщенні для голосування, із зазначенням наявного стандарту радіозв'язку	 Інтертелеком Інтертелеком 3G
6	Поверх, на якому розташовано приміщення дільничної виборчої комісії, приміщення для голосування	 1 поверх; 1 поверх 1 поверх
7	Відповідність приміщення дільничної виборчої комісії потребам громадян з інвалідністю та інших маломобільних груп населення: наявність у будівлі, де розташовано ці приміщення, ліфту (якщо вони розташовані вище першого поверху); оснащення пандусом; забезпечення можливості безперешкодного доступу зазначених осіб до відповідних приміщень та їх вільного пересування у цих приміщеннях	 ні так ні
8	Відповідність приміщення для голосування потребам громадян з інвалідністю та інших маломобільних груп населення: наявність у будівлі, де розташовано ці приміщення, ліфту (якщо вони розташовані вище першого поверху); оснащення пандусом; забезпечення можливості безперешкодного доступу зазначених осіб до відповідних приміщень та їх вільного пересування у цих приміщеннях	 ні так ні
9	Відповідність приміщення дільничної виборчої комісії вимогам щодо санітарних і технічних норм,	 так

	державним будівельним нормам, а також нормативам облаштування цих приміщень, установленим Центральною виборчою комісією	так так
10	Відповідність приміщення для голосування вимогам щодо санітарних і технічних норм, державним будівельним нормам, а також нормативам облаштування цих приміщень, установленим Центральною виборчою комісією	 так так так
	Звичайна виборча дільниця **№ 231050** Запорізька загальноосвітня школа І-ІІІ ступенів № 49 Запорізької міської ради Запорізької області 69097, м. Запоріжжя, вул.Світла, 16а	
1	Площа приміщення дільничної виборчої комісії (кв.м)	20,0; 54,6
2	Площа приміщення для голосування (кв. м)	174,8
3	План-схема приміщення для голосування	додається
4	Кількість наявних стаціонарних ліній телефонного зв’язку у приміщенні дільничної виборчої комісії у приміщенні для голосування	 відсутні відсутні
5	Найменування операторів рухомого (мобільного) зв’язку, послуги яких доступні для використання у приміщенні дільничної виборчої комісії, у приміщенні для голосування, із зазначенням наявного стандарту радіозв’язку	 Інтертелеком Інтертелеком 3G
6	Поверх, на якому розташовано приміщення дільничної виборчої комісії, приміщення для голосування	 1 поверх; 1 поверх 1 поверх
7	Відповідність приміщення дільничної виборчої комісії потребам громадян з інвалідністю та інших маломобільних груп населення: наявність у будівлі, де розташовано ці приміщення, ліфту (якщо вони розташовані вище першого поверху); оснащення пандусом; забезпечення можливості безперешкодного доступу зазначених осіб до відповідних	 ні так

	приміщень та їх вільного пересування у цих приміщеннях	ні
8	Відповідність приміщення для голосування потребам громадян з інвалідністю та інших маломобільних груп населення: наявність у будівлі, де розташовано ці приміщення, ліфту (якщо вони розташовані вище першого поверху); оснащення пандусом; забезпечення можливості безперешкодного доступу зазначених осіб до відповідних приміщень та їх вільного пересування у цих приміщеннях	 ні так ні
9	Відповідність приміщення дільничної виборчої комісії вимогам щодо санітарних і технічних норм, державним будівельним нормам, а також нормативам облаштування цих приміщень, установленим Центральною виборчою комісією	 так так так
10	Відповідність приміщення для голосування вимогам щодо санітарних і технічних норм, державним будівельним нормам, а також нормативам облаштування цих приміщень, установленим Центральною виборчою комісією	 так так так
	Звичайна виборча дільниця **№ 231051** Державний навчальний заклад «Запорізький будівельний центр професійно-технічної освіти» 69076, м. Запоріжжя, вул.Козака Бабури, 6	
1	Площа приміщення дільничної виборчої комісії (кв.м)	47,4; 50,0
2	Площа приміщення для голосування (кв. м)	98,0
3	План-схема приміщення для голосування	додається
4	Кількість наявних стаціонарних ліній телефонного зв’язку у приміщенні дільничної виборчої комісії у приміщенні для голосування	 відсутні відсутні
5	Найменування операторів рухомого (мобільного) зв’язку, послуги яких доступні для використання у приміщенні дільничної виборчої комісії,	 Інтертелеком

	у приміщенні для голосування, із зазначенням наявного стандарту радіозв'язку	Інтертелеком 3G
6	Поверх, на якому розташовано приміщення дільничної виборчої комісії, приміщення для голосування	 1 поверх; 1 поверх 1 поверх
7	Відповідність приміщення дільничної виборчої комісії потребам громадян з інвалідністю та інших маломобільних груп населення: наявність у будівлі, де розташовано ці приміщення, ліфту (якщо вони розташовані вище першого поверху); оснащення пандусом; забезпечення можливості безперешкодного доступу зазначених осіб до відповідних приміщень та їх вільного пересування у цих приміщеннях	 ні ні ні
8	Відповідність приміщення для голосування потребам громадян з інвалідністю та інших маломобільних груп населення: наявність у будівлі, де розташовано ці приміщення, ліфту (якщо вони розташовані вище першого поверху); оснащення пандусом; забезпечення можливості безперешкодного доступу зазначених осіб до відповідних приміщень та їх вільного пересування у цих приміщеннях	 ні ні ні
9	Відповідність приміщення дільничної виборчої комісії вимогам щодо санітарних і технічних норм, державним будівельним нормам, а також нормативам облаштування цих приміщень, установленим Центральною виборчою комісією	 так так так
10	Відповідність приміщення для голосування вимогам щодо санітарних і технічних норм, державним будівельним нормам, а також нормативам облаштування цих приміщень, установленим Центральною виборчою комісією	 так так так
	Звичайна виборча дільниця **№ 231052** Запорізька загальноосвітня школа І-ІІІ ступенів № 92	

	Запорізької міської ради Запорізької області 69076, м. Запоріжжя, вул.Лахтінська, 9	
1	Площа приміщення дільничної виборчої комісії (кв.м)	50,2; 51,0
2	Площа приміщення для голосування (кв. м)	96,0
3	План-схема приміщення для голосування	додається
4	Кількість наявних стаціонарних ліній телефонного зв'язку у приміщенні дільничної виборчої комісії у приміщенні для голосування	 відсутні відсутні
5	Найменування операторів рухомого (мобільного) зв'язку, послуги яких доступні для використання у приміщенні дільничної виборчої комісії, у приміщенні для голосування, із зазначенням наявного стандарту радіозв'язку	 Інтертелеком Інтертелеком 3G
6	Поверх, на якому розташовано приміщення дільничної виборчої комісії, приміщення для голосування	 1 поверх; 2 поверх 1 поверх
7	Відповідність приміщення дільничної виборчої комісії потребам громадян з інвалідністю та інших маломобільних груп населення: наявність у будівлі, де розташовано ці приміщення, ліфту (якщо вони розташовані вище першого поверху); оснащення пандусом; забезпечення можливості безперешкодного доступу зазначених осіб до відповідних приміщень та їх вільного пересування у цих приміщеннях	 ні так так
8	Відповідність приміщення для голосування потребам громадян з інвалідністю та інших маломобільних груп населення: наявність у будівлі, де розташовано ці приміщення, ліфту (якщо вони розташовані вище першого поверху); оснащення пандусом; забезпечення можливості безперешкодного доступу зазначених осіб до відповідних приміщень та їх вільного пересування у цих приміщеннях	 ні так так
9	Відповідність приміщення дільничної виборчої комісії вимогам щодо	

	санітарних і технічних норм, державним будівельним нормам, а також нормативам облаштування цих приміщень, установленим Центральною виборчою комісією	так так так
10	Відповідність приміщення для голосування вимогам щодо санітарних і технічних норм, державним будівельним нормам, а також нормативам облаштування цих приміщень, установленим Центральною виборчою комісією	 так так так
	Звичайна виборча дільниця **№ 231053** Запорізька загальноосвітня школа I-III ступенів № 92 Запорізької міської ради Запорізької області 69076, м. Запоріжжя, вул.Лахтінська, 9	
1	Площа приміщення дільничної виборчої комісії (кв.м)	20,0; 51,0
2	Площа приміщення для голосування (кв. м)	196,4
3	План-схема приміщення для голосування	додається
4	Кількість наявних стаціонарних ліній телефонного зв'язку у приміщенні дільничної виборчої комісії у приміщенні для голосування	 відсутні відсутні
5	Найменування операторів рухомого (мобільного) зв'язку, послуги яких доступні для використання у приміщенні дільничної виборчої комісії, у приміщенні для голосування, із зазначенням наявного стандарту радіозв'язку	 Інтертелеком Інтертелеком 3G
6	Поверх, на якому розташовано приміщення дільничної виборчої комісії, приміщення для голосування	 2 поверх; 2 поверх 1 поверх
7	Відповідність приміщення дільничної виборчої комісії потребам громадян з інвалідністю та інших маломобільних груп населення: наявність у будівлі, де розташовано ці приміщення, ліфту (якщо вони розташовані вище першого поверху); оснащення пандусом; забезпечення можливості безперешкодного доступу зазначених осіб до відповідних	 ні так

	приміщень та їх вільного пересування у цих приміщеннях	ні
8	Відповідність приміщення для голосування потребам громадян з інвалідністю та інших маломобільних груп населення:наявність у будівлі, де розташовано ці приміщення, ліфту (якщо вони розташовані вище першого поверху); оснащення пандусом; забезпечення можливості безперешкодного доступу зазначених осіб до відповідних приміщень та їх вільного пересування у цих приміщеннях	 ні так так
9	Відповідність приміщення дільничної виборчої комісії вимогам щодо санітарних і технічних норм, державним будівельним нормам, а також нормативам облаштування цих приміщень, установленим Центральною виборчою комісією	 так так так
10	Відповідність приміщення для голосування вимогам щодо санітарних і технічних норм, державним будівельним нормам, а також нормативам облаштування цих приміщень, установленим Центральною виборчою комісією	 так так так
	Звичайна виборча дільниця **№ 231054** Запорізька загальноосвітня школа І-ІІІ ступенів № 92 Запорізької міської ради Запорізької області 69076, м. Запоріжжя, вул.Лахтінська, 9	
1	Площа приміщення дільничної виборчої комісії (кв.м)	33,3; 51,0
2	Площа приміщення для голосування (кв. м)	96,0
3	План-схема приміщення для голосування	додається
4	Кількість наявних стаціонарних ліній телефонного зв’язку у приміщенні дільничної виборчої комісії у приміщенні для голосування	 відсутні відсутні
5	Найменування операторів рухомого (мобільного) зв’язку, послуги яких доступні для використання у приміщенні дільничної виборчої комісії,	 Інтертелеком

	у приміщенні для голосування, із зазначенням наявного стандарту радіозв'язку	Інтертелеком 3G
6	Поверх, на якому розташовано приміщення дільничної виборчої комісії, приміщення для голосування	 1 поверх; 2 поверх 1 поверх
7	Відповідність приміщення дільничної виборчої комісії потребам громадян з інвалідністю та інших маломобільних груп населення: наявність у будівлі, де розташовано ці приміщення, ліфту (якщо вони розташовані вище першого поверху); оснащення пандусом; забезпечення можливості безперешкодного доступу зазначених осіб до відповідних приміщень та їх вільного пересування у цих приміщеннях	 ні так так
8	Відповідність приміщення для голосування потребам громадян з інвалідністю та інших маломобільних груп населення: наявність у будівлі, де розташовано ці приміщення, ліфту (якщо вони розташовані вище першого поверху); оснащення пандусом; забезпечення можливості безперешкодного доступу зазначених осіб до відповідних приміщень та їх вільного пересування у цих приміщеннях	 ні так так
9	Відповідність приміщення дільничної виборчої комісії вимогам щодо санітарних і технічних норм, державним будівельним нормам, а також нормативам облаштування цих приміщень, установленим Центральною виборчою комісією	 так так так
10	Відповідність приміщення для голосування вимогам щодо санітарних і технічних норм, державним будівельним нормам, а також нормативам облаштування цих приміщень, установленим Центральною виборчою комісією	 так так так
	Звичайна виборча дільниця **№ 231055** Запорізька загальноосвітня школа І-ІІІ ступенів № 91	

	Запорізької міської ради Запорізької області 69076, м. Запоріжжя, вул.Лахтінська, 6а	
1	Площа приміщення дільничної виборчої комісії (кв.м)	20,9; 51,1
2	Площа приміщення для голосування (кв. м)	122,0
3	План-схема приміщення для голосування	додається
4	Кількість наявних стаціонарних ліній телефонного зв'язку у приміщенні дільничної виборчої комісії у приміщенні для голосування	 відсутні відсутні
5	Найменування операторів рухомого (мобільного) зв'язку, послуги яких доступні для використання у приміщенні дільничної виборчої комісії, у приміщенні для голосування, із зазначенням наявного стандарту радіозв'язку	 Інтертелеком Інтертелеком 3G
6	Поверх, на якому розташовано приміщення дільничної виборчої комісії, приміщення для голосування	 2 поверх; 1 поверх 1 поверх
7	Відповідність приміщення дільничної виборчої комісії потребам громадян з інвалідністю та інших маломобільних груп населення: наявність у будівлі, де розташовано ці приміщення, ліфту (якщо вони розташовані вище першого поверху); оснащення пандусом; забезпечення можливості безперешкодного доступу зазначених осіб до відповідних приміщень та їх вільного пересування у цих приміщеннях	 ні так ні
8	Відповідність приміщення для голосування потребам громадян з інвалідністю та інших маломобільних груп населення: наявність у будівлі, де розташовано ці приміщення, ліфту (якщо вони розташовані вище першого поверху); оснащення пандусом; забезпечення можливості безперешкодного доступу зазначених осіб до відповідних приміщень та їх вільного пересування у цих приміщеннях	 ні так так
9	Відповідність приміщення дільничної виборчої комісії вимогам щодо	

	санітарних і технічних норм, державним будівельним нормам, а також нормативам облаштування цих приміщень, установленим Центральною виборчою комісією	так так так
10	Відповідність приміщення для голосування вимогам щодо санітарних і технічних норм, державним будівельним нормам, а також нормативам облаштування цих приміщень, установленим Центральною виборчою комісією	 так так так
	Звичайна виборча дільниця **№ 231056** Запорізька загальноосвітня школа I-III ступенів № 24 Запорізької міської ради Запорізької області 69097, м. Запоріжжя, вул.Василя Сергієнка, 12а	
1	Площа приміщення дільничної виборчої комісії (кв.м)	21,0; 50,0
2	Площа приміщення для голосування (кв. м)	171,7
3	План-схема приміщення для голосування	додається
4	Кількість наявних стаціонарних ліній телефонного зв’язку у приміщенні дільничної виборчої комісії у приміщенні для голосування	 відсутні відсутні
5	Найменування операторів рухомого (мобільного) зв’язку, послуги яких доступні для використання у приміщенні дільничної виборчої комісії, у приміщенні для голосування, із зазначенням наявного стандарту радіозв’язку	 Інтертелеком Інтертелеком 3G
6	Поверх, на якому розташовано приміщення дільничної виборчої комісії, приміщення для голосування	 1 поверх; 2 поверх 1 поверх
7	Відповідність приміщення дільничної виборчої комісії потребам громадян з інвалідністю та інших маломобільних груп населення: наявність у будівлі, де розташовано ці приміщення, ліфту (якщо вони розташовані вище першого поверху); оснащення пандусом; забезпечення можливості безперешкодного доступу зазначених осіб до відповідних	 ні ні

	приміщень та їх вільного пересування у цих приміщеннях	ні
8	Відповідність приміщення для голосування потребам громадян з інвалідністю та інших маломобільних груп населення: наявність у будівлі, де розташовано ці приміщення, ліфту (якщо вони розташовані вище першого поверху); оснащення пандусом; забезпечення можливості безперешкодного доступу зазначених осіб до відповідних приміщень та їх вільного пересування у цих приміщеннях	 ні ні ні
9	Відповідність приміщення дільничної виборчої комісії вимогам щодо санітарних і технічних норм, державним будівельним нормам, а також нормативам облаштування цих приміщень, установленим Центральною виборчою комісією	 так так так
10	Відповідність приміщення для голосування вимогам щодо санітарних і технічних норм, державним будівельним нормам, а також нормативам облаштування цих приміщень, установленим Центральною виборчою комісією	 так так так
	Звичайна виборча дільниця **№ 231057** Запорізька загальноосвітня школа І-ІІІ ступенів № 24 Запорізької міської ради Запорізької області 69097, м. Запоріжжя, вул.Василя Сергієнка, 12а	
1	Площа приміщення дільничної виборчої комісії (кв.м)	21,0; 50,0
2	Площа приміщення для голосування (кв. м)	290,4
3	План-схема приміщення для голосування	додається
4	Кількість наявних стаціонарних ліній телефонного зв’язку у приміщенні дільничної виборчої комісії у приміщенні для голосування	 відсутні відсутні
5	Найменування операторів рухомого (мобільного) зв’язку, послуги яких доступні для використання	

	у приміщенні дільничної виборчої комісії, у приміщенні для голосування, із зазначенням наявного стандарту радіозв'язку	Інтертелеком Інтертелеком 3G
6	Поверх, на якому розташовано приміщення дільничної виборчої комісії, приміщення для голосування	 1 поверх; 2 поверх 1 поверх
7	Відповідність приміщення дільничної виборчої комісії потребам громадян з інвалідністю та інших маломобільних груп населення: наявність у будівлі, де розташовано ці приміщення, ліфту (якщо вони розташовані вище першого поверху); оснащення пандусом; забезпечення можливості безперешкодного доступу зазначених осіб до відповідних приміщень та їх вільного пересування у цих приміщеннях	 ні ні ні
8	Відповідність приміщення для голосування потребам громадян з інвалідністю та інших маломобільних груп населення: наявність у будівлі, де розташовано ці приміщення, ліфту (якщо вони розташовані вище першого поверху); оснащення пандусом; забезпечення можливості безперешкодного доступу зазначених осіб до відповідних приміщень та їх вільного пересування у цих приміщеннях	 ні ні ні
9	Відповідність приміщення дільничної виборчої комісії вимогам щодо санітарних і технічних норм, державним будівельним нормам, а також нормативам облаштування цих приміщень, установленим Центральною виборчою комісією	 так так так
10	Відповідність приміщення для голосування вимогам щодо санітарних і технічних норм, державним будівельним нормам, а також нормативам облаштування цих приміщень, установленим Центральною виборчою комісією	 так так так
	Звичайна виборча дільниця **№ 231058** Запорізька загальноосвітня школа	

	I-III ступенів № 24 Запорізької міської ради Запорізької області 69097, м. Запоріжжя, вул.Василя Сергієнка, 12а	
1	Площа приміщення дільничної виборчої комісії (кв.м)	21,0; 50,0
2	Площа приміщення для голосування (кв. м)	138,0
3	План-схема приміщення для голосування	додається
4	Кількість наявних стаціонарних ліній телефонного зв'язку у приміщенні дільничної виборчої комісії у приміщенні для голосування	 відсутні відсутні
5	Найменування операторів рухомого (мобільного) зв'язку, послуги яких доступні для використання у приміщенні дільничної виборчої комісії, у приміщенні для голосування, із зазначенням наявного стандарту радіозв'язку	 Інтертелеком Інтертелеком 3G
6	Поверх, на якому розташовано приміщення дільничної виборчої комісії, приміщення для голосування	 1 поверх; 2 поверх 1 поверх
7	Відповідність приміщення дільничної виборчої комісії потребам громадян з інвалідністю та інших маломобільних груп населення: наявність у будівлі, де розташовано ці приміщення, ліфту (якщо вони розташовані вище першого поверху); оснащення пандусом; забезпечення можливості безперешкодного доступу зазначених осіб до відповідних приміщень та їх вільного пересування у цих приміщеннях	 ні ні ні
8	Відповідність приміщення для голосування потребам громадян з інвалідністю та інших маломобільних груп населення: наявність у будівлі, де розташовано ці приміщення, ліфту (якщо вони розташовані вище першого поверху); оснащення пандусом; забезпечення можливості безперешкодного доступу зазначених осіб до відповідних приміщень та їх вільного пересування у цих приміщеннях	 ні ні ні

9	Відповідність приміщення дільничної виборчої комісії вимогам щодо санітарних і технічних норм, державним будівельним нормам, а також нормативам облаштування цих приміщень, установленим Центральною виборчою комісією	 так так так
10	Відповідність приміщення для голосування вимогам щодо санітарних і технічних норм, державним будівельним нормам, а також нормативам облаштування цих приміщень, установленим Центральною виборчою комісією	 так так так
	Звичайна виборча дільниця **№ 231059** Запорізька загальноосвітня школа I-III ступенів № 24 Запорізької міської ради Запорізької області 69097, м. Запоріжжя, вул.Василя Сергієнка, 12а	
1	Площа приміщення дільничної виборчої комісії (кв.м)	21,0; 50,0
2	Площа приміщення для голосування (кв. м)	139,0
3	План-схема приміщення для голосування	додається
4	Кількість наявних стаціонарних ліній телефонного зв’язку у приміщенні дільничної виборчої комісії у приміщенні для голосування	 відсутні відсутні
5	Найменування операторів рухомого (мобільного) зв’язку, послуги яких доступні для використання у приміщенні дільничної виборчої комісії, у приміщенні для голосування, із зазначенням наявного стандарту радіозв’язку	 Інтертелеком Інтертелеком 3G
6	Поверх, на якому розташовано приміщення дільничної виборчої комісії, приміщення для голосування	 1 поверх; 2 поверх 1 поверх
7	Відповідність приміщення дільничної виборчої комісії потребам громадян з інвалідністю та інших маломобільних груп населення: наявність у будівлі, де розташовано ці приміщення, ліфту (якщо вони розташовані вище першого поверху); оснащення пандусом;	 ні ні

	забезпечення можливості безперешкодного доступу зазначених осіб до відповідних приміщень та їх вільного пересування у цих приміщеннях	ні
8	Відповідність приміщення для голосування потребам громадян з інвалідністю та інших маломобільних груп населення: наявність у будівлі, де розташовано ці приміщення, ліфту (якщо вони розташовані вище першого поверху); оснащення пандусом; забезпечення можливості безперешкодного доступу зазначених осіб до відповідних приміщень та їх вільного пересування у цих приміщеннях	 ні ні ні
9	Відповідність приміщення дільничної виборчої комісії вимогам щодо санітарних і технічних норм, державним будівельним нормам, а також нормативам облаштування цих приміщень, установленим Центральною виборчою комісією	 так так так
10	Відповідність приміщення для голосування вимогам щодо санітарних і технічних норм, державним будівельним нормам, а також нормативам облаштування цих приміщень, установленим Центральною виборчою комісією	 так так так
	Спеціальна виборча дільниця **№ 231060** Комунальне некомерційне підприємство «Пологовий будинок №9» Запорізької міської ради 69076, м. Запоріжжя, вул.Новгородська, 28	
1	Площа приміщення дільничної виборчої комісії (кв. м)	20,0; 34,0
2	Площа приміщення для голосування (кв. м)	34,0
3	План-схема приміщення для голосування	додається
4	Орієнтовна кількість виборців на спеціальній виборчій дільниці, утвореній на постійній основі у стаціонарному закладі охорони здоров’я, установі виконання покарань, слідчому ізоляторі	90


	(визначається з урахуванням кількості ліжко-місць, спальних місць відповідно у стаціонарному закладі охорони здоров'я, установі виконання покарань, слідчому ізоляторі)	
5	Кількість наявних стаціонарних ліній телефонного зв'язку у приміщенні дільничної виборчої комісії у приміщенні для голосування	 1 відсутні
6	Найменування операторів рухомого (мобільного) зв'язку, послуги яких доступні для використання у приміщенні дільничної виборчої комісії, у приміщенні для голосування, із зазначенням наявного стандарту радіозв'язку	 відсутні Інтертелеком 3G
7	Поверх, на якому розташовано приміщення дільничної виборчої комісії, приміщення для голосування	 4 поверх; 4 поверх 4 поверх
8	Відповідність приміщення дільничної виборчої комісії потребам громадян з інвалідністю та інших маломобільних груп населення: наявність у будівлі, де розташовано ці приміщення, ліфту (якщо вони розташовані вище першого поверху), оснащення пандусом, забезпечення можливості безперешкодного доступу зазначених осіб до відповідних приміщень та їх вільного пересування у цих приміщеннях	 так так так
9	Відповідність приміщення для голосування потребам громадян з інвалідністю та інших маломобільних груп населення: наявність у будівлі, де розташовано ці приміщення, ліфту (якщо вони розташовані вище першого поверху), оснащення пандусом, забезпечення можливості безперешкодного доступу зазначених осіб до відповідних приміщень та їх вільного пересування у цих приміщеннях	 так так так
10	Відповідність приміщення дільничної виборчої комісії вимогам щодо санітарних і технічних норм, державним будівельним нормам, а також нормативам облаштування цих приміщень, установленим Центральною виборчою комісією	 так так так

11	Відповідність приміщення для голосування вимогам щодо санітарних і технічних норм, державним будівельним нормам, а також нормативам облаштування цих приміщень, установленим Центральною виборчою комісією	 так так так


Голова районної адміністрації
міської ради по Хортицькому району О.М.Пшеничний

Керуючий справами
виконкому ради Р.А.Омельянович


План-схема приміщення для голосування звичайної виборчої дільниці №231015,
Запорізький загальноосвітній навчально-виховний комплекс №108
Запорізької міської ради Запорізької області,
69124, м.Запоріжжя, вул.Дорошенка, 1

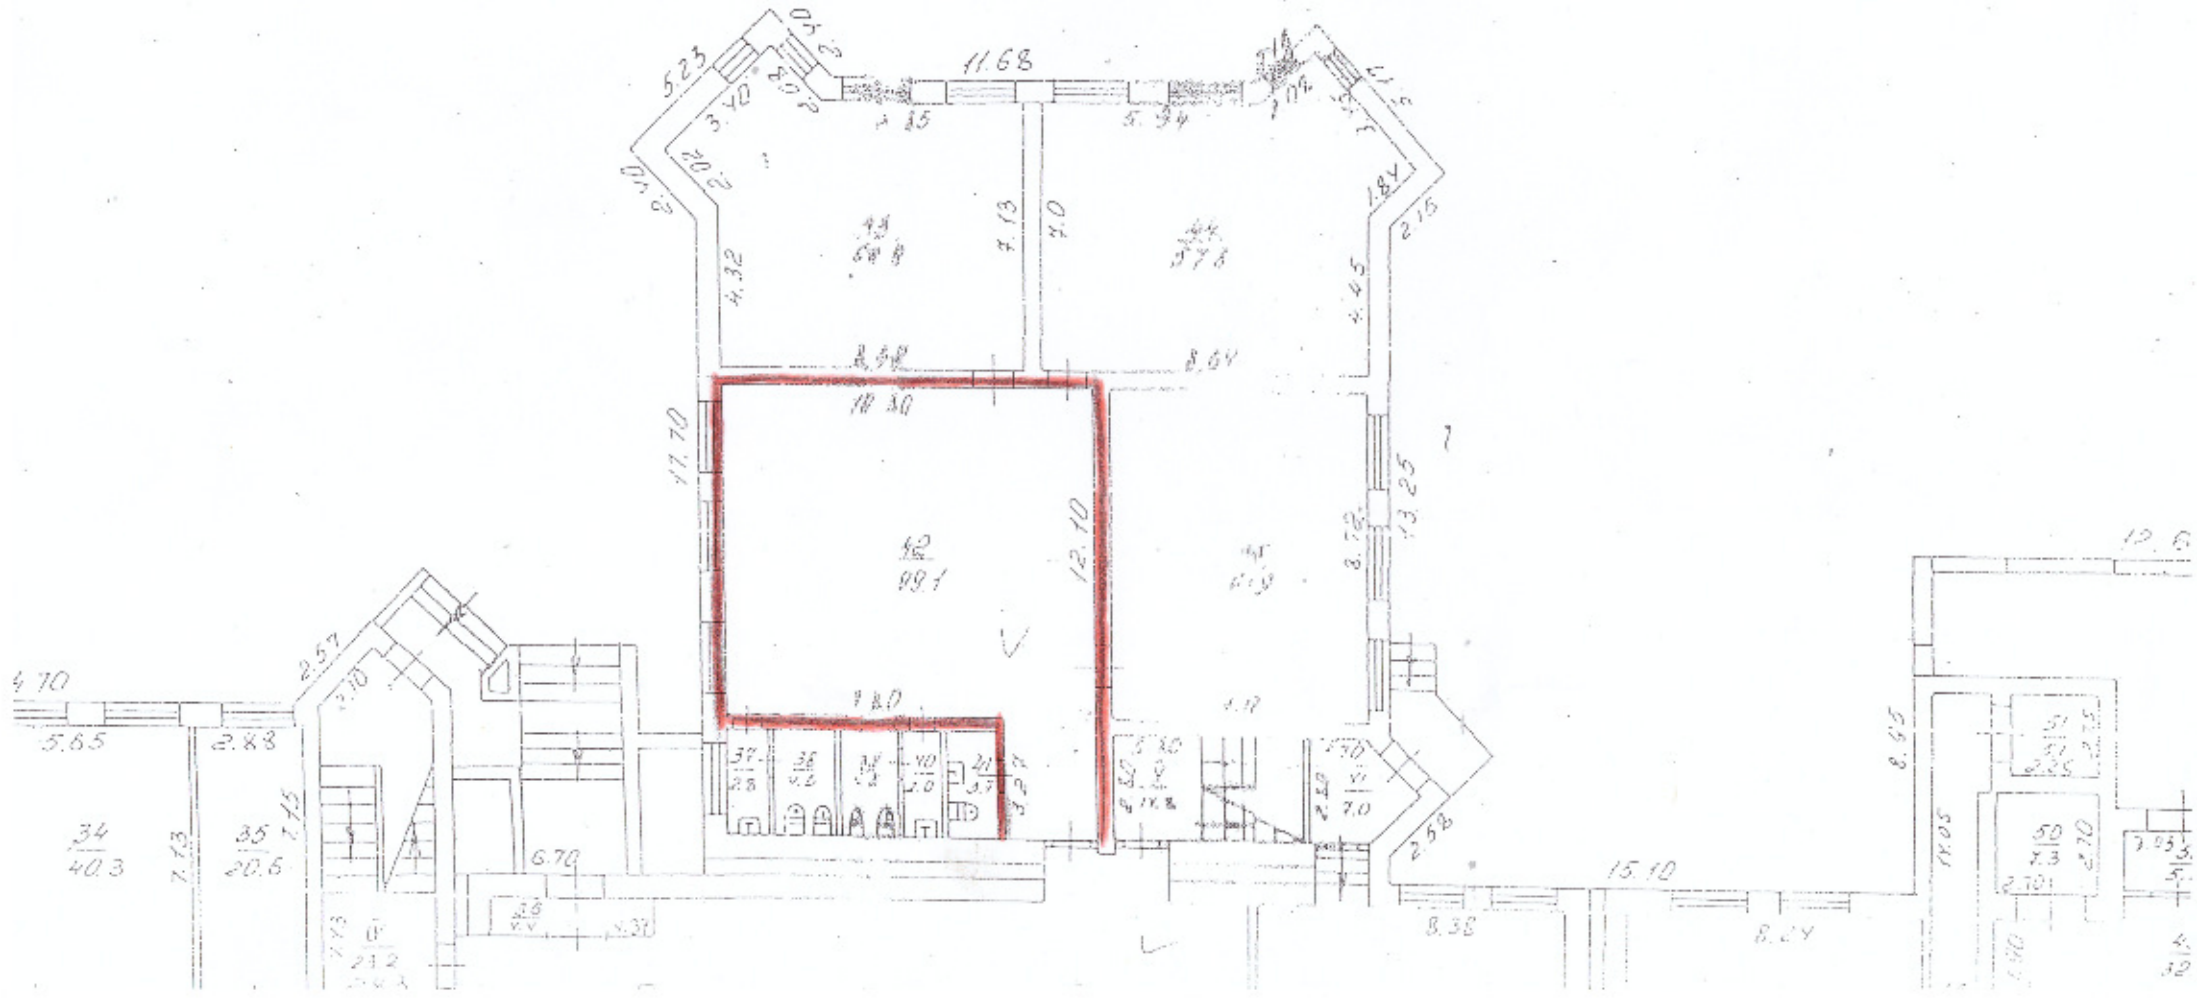


План-схема приміщення для голосування звичайної виборчої дільниці №231016,
Запорізький загальноосвітній навчально-виховний комплекс №108
Запорізької міської ради Запорізької області,
69124, м.Запоріжжя, вул.Дорошенка, 1

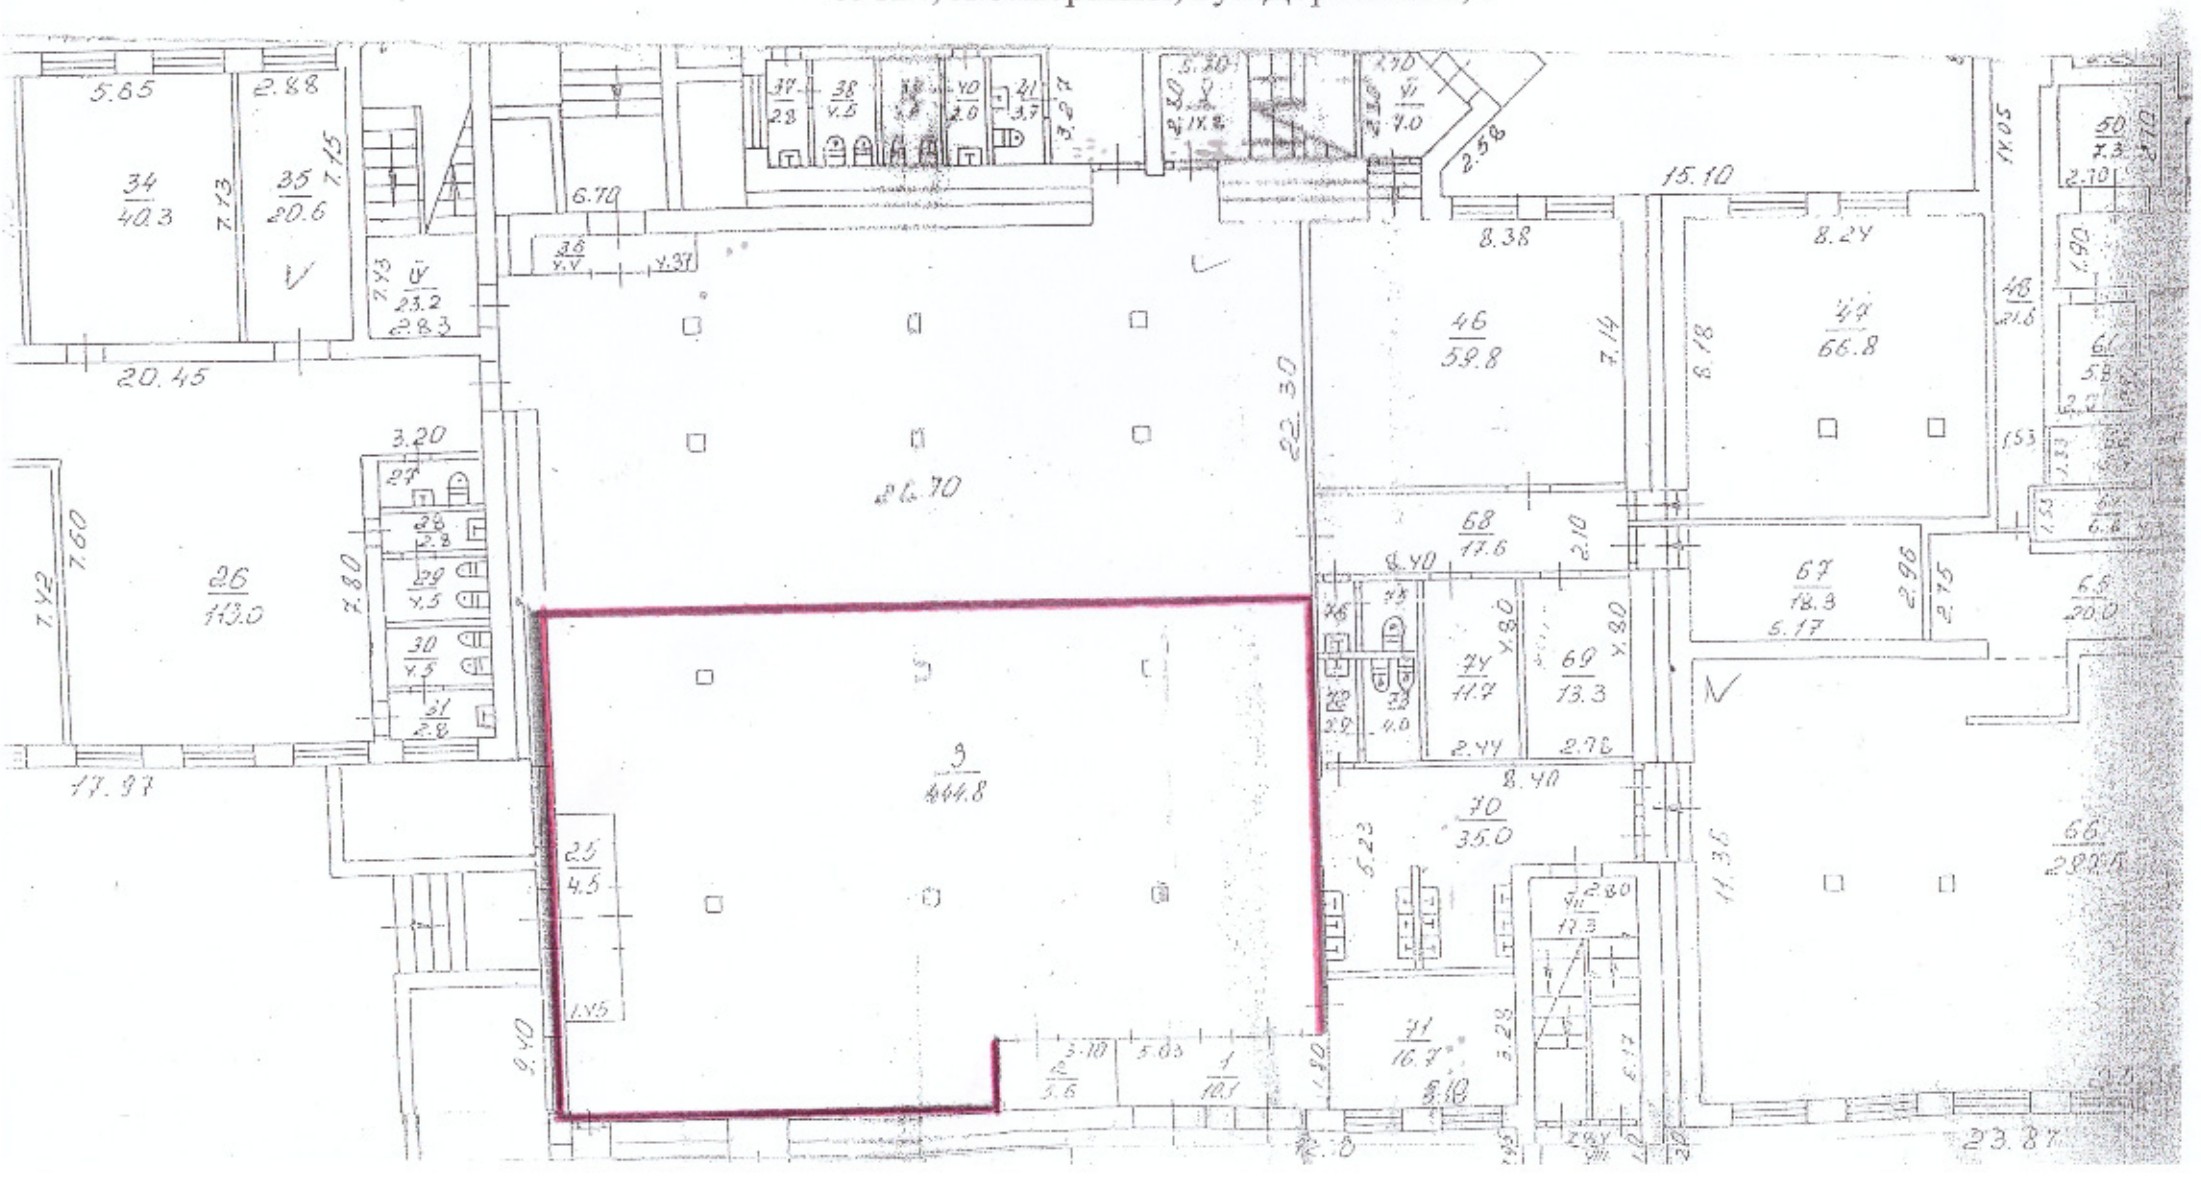


План-схема приміщення для голосування звичайної виборчої дільниці №231017,
Запорізький загальноосвітній навчально-виховний комплекс №108
Запорізької міської ради Запорізької області,
69124, м.Запоріжжя, вул.Дорошенка, 1

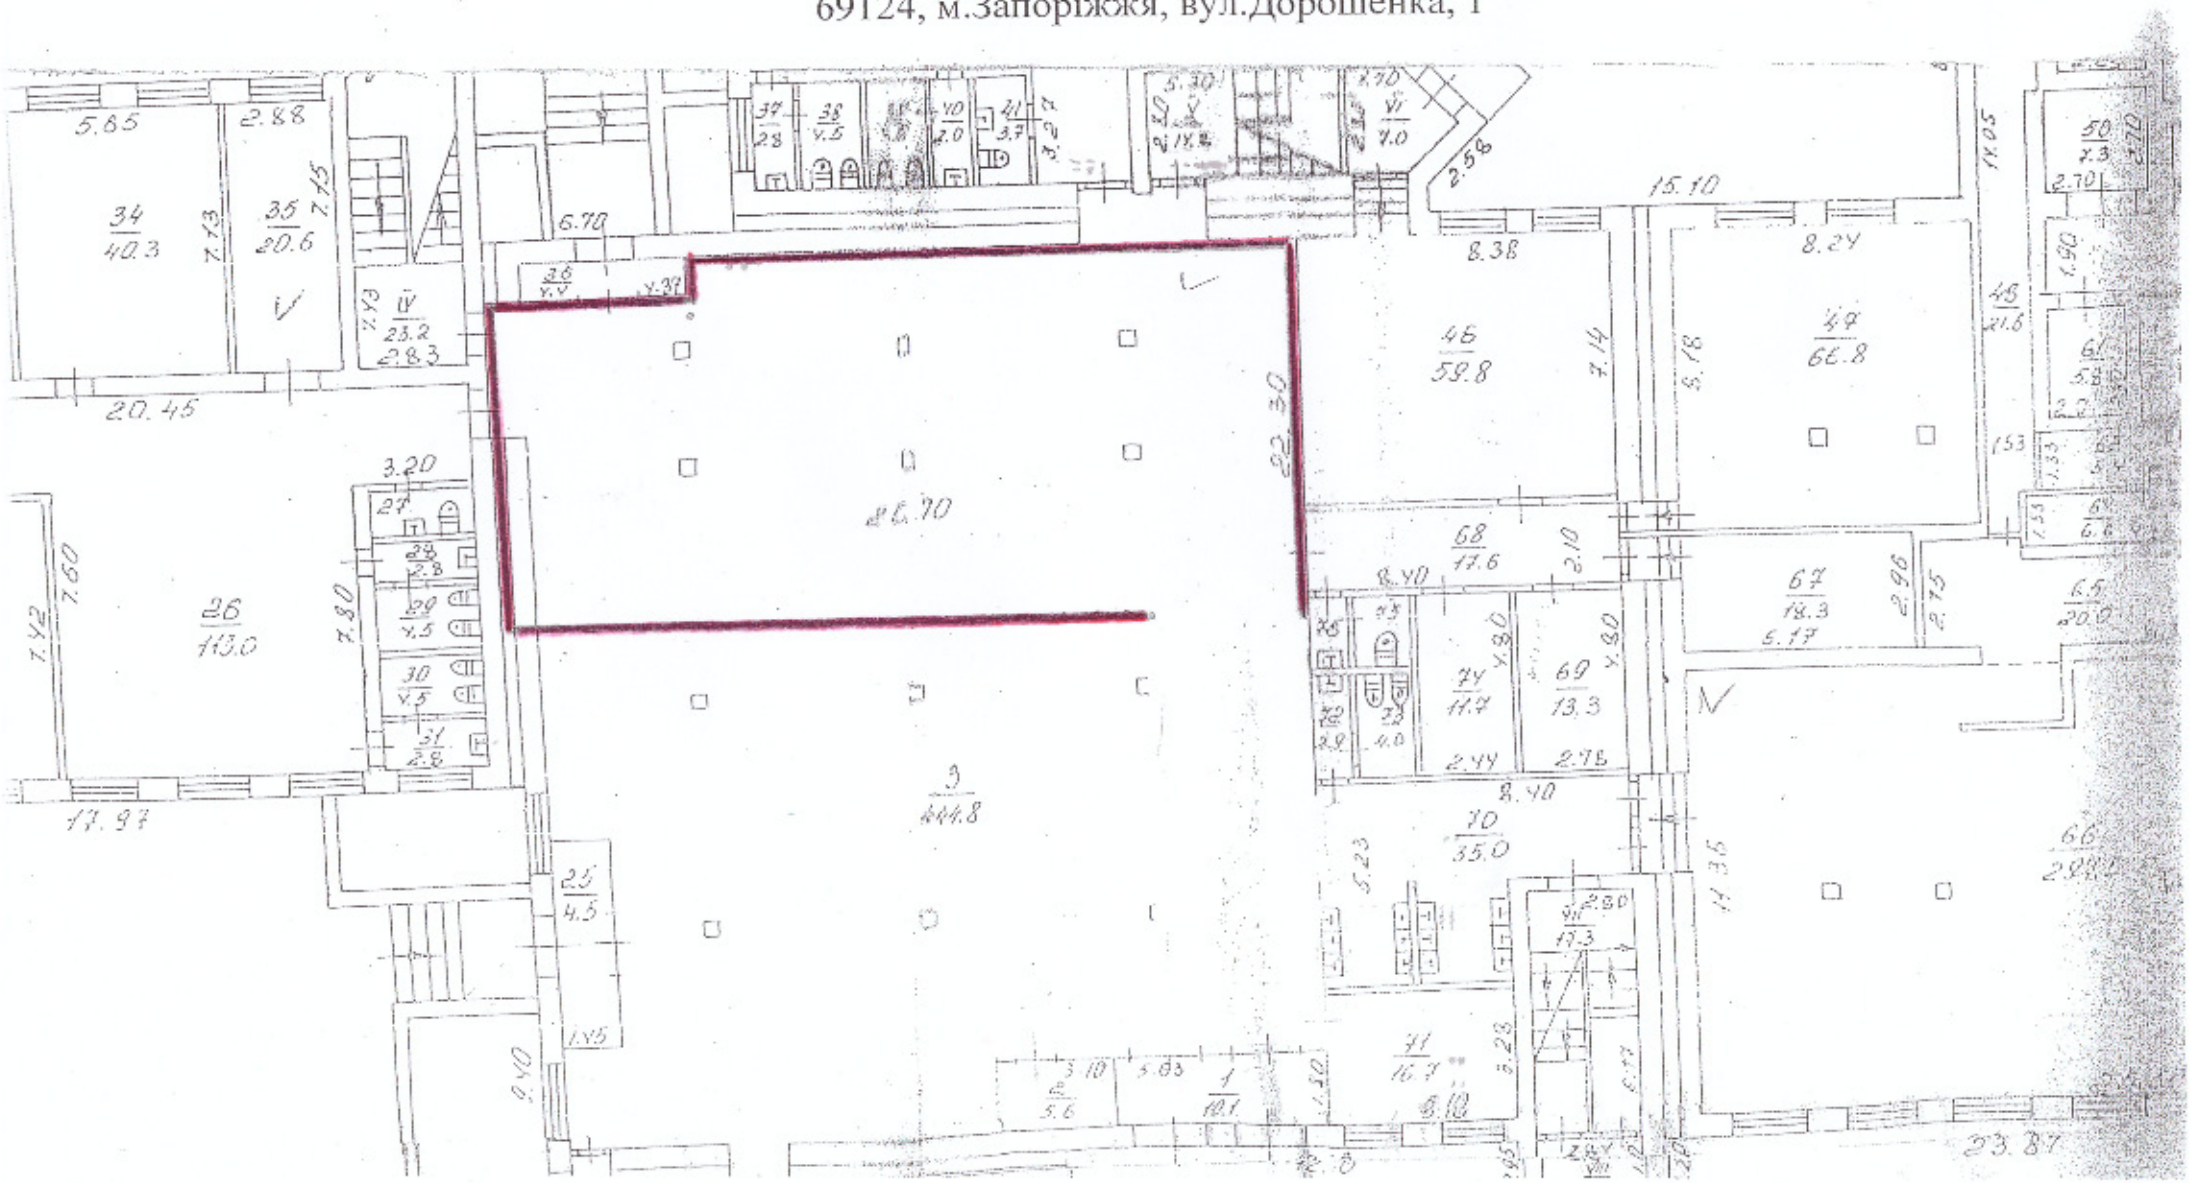


План-схема приміщення для голосування звичайної виборчої дільниці №231018,
Запорізький загальноосвітній навчально-виховний комплекс №108
Запорізької міської ради Запорізької області,
69124, м.Запоріжжя, вул.Дорошенка, 1

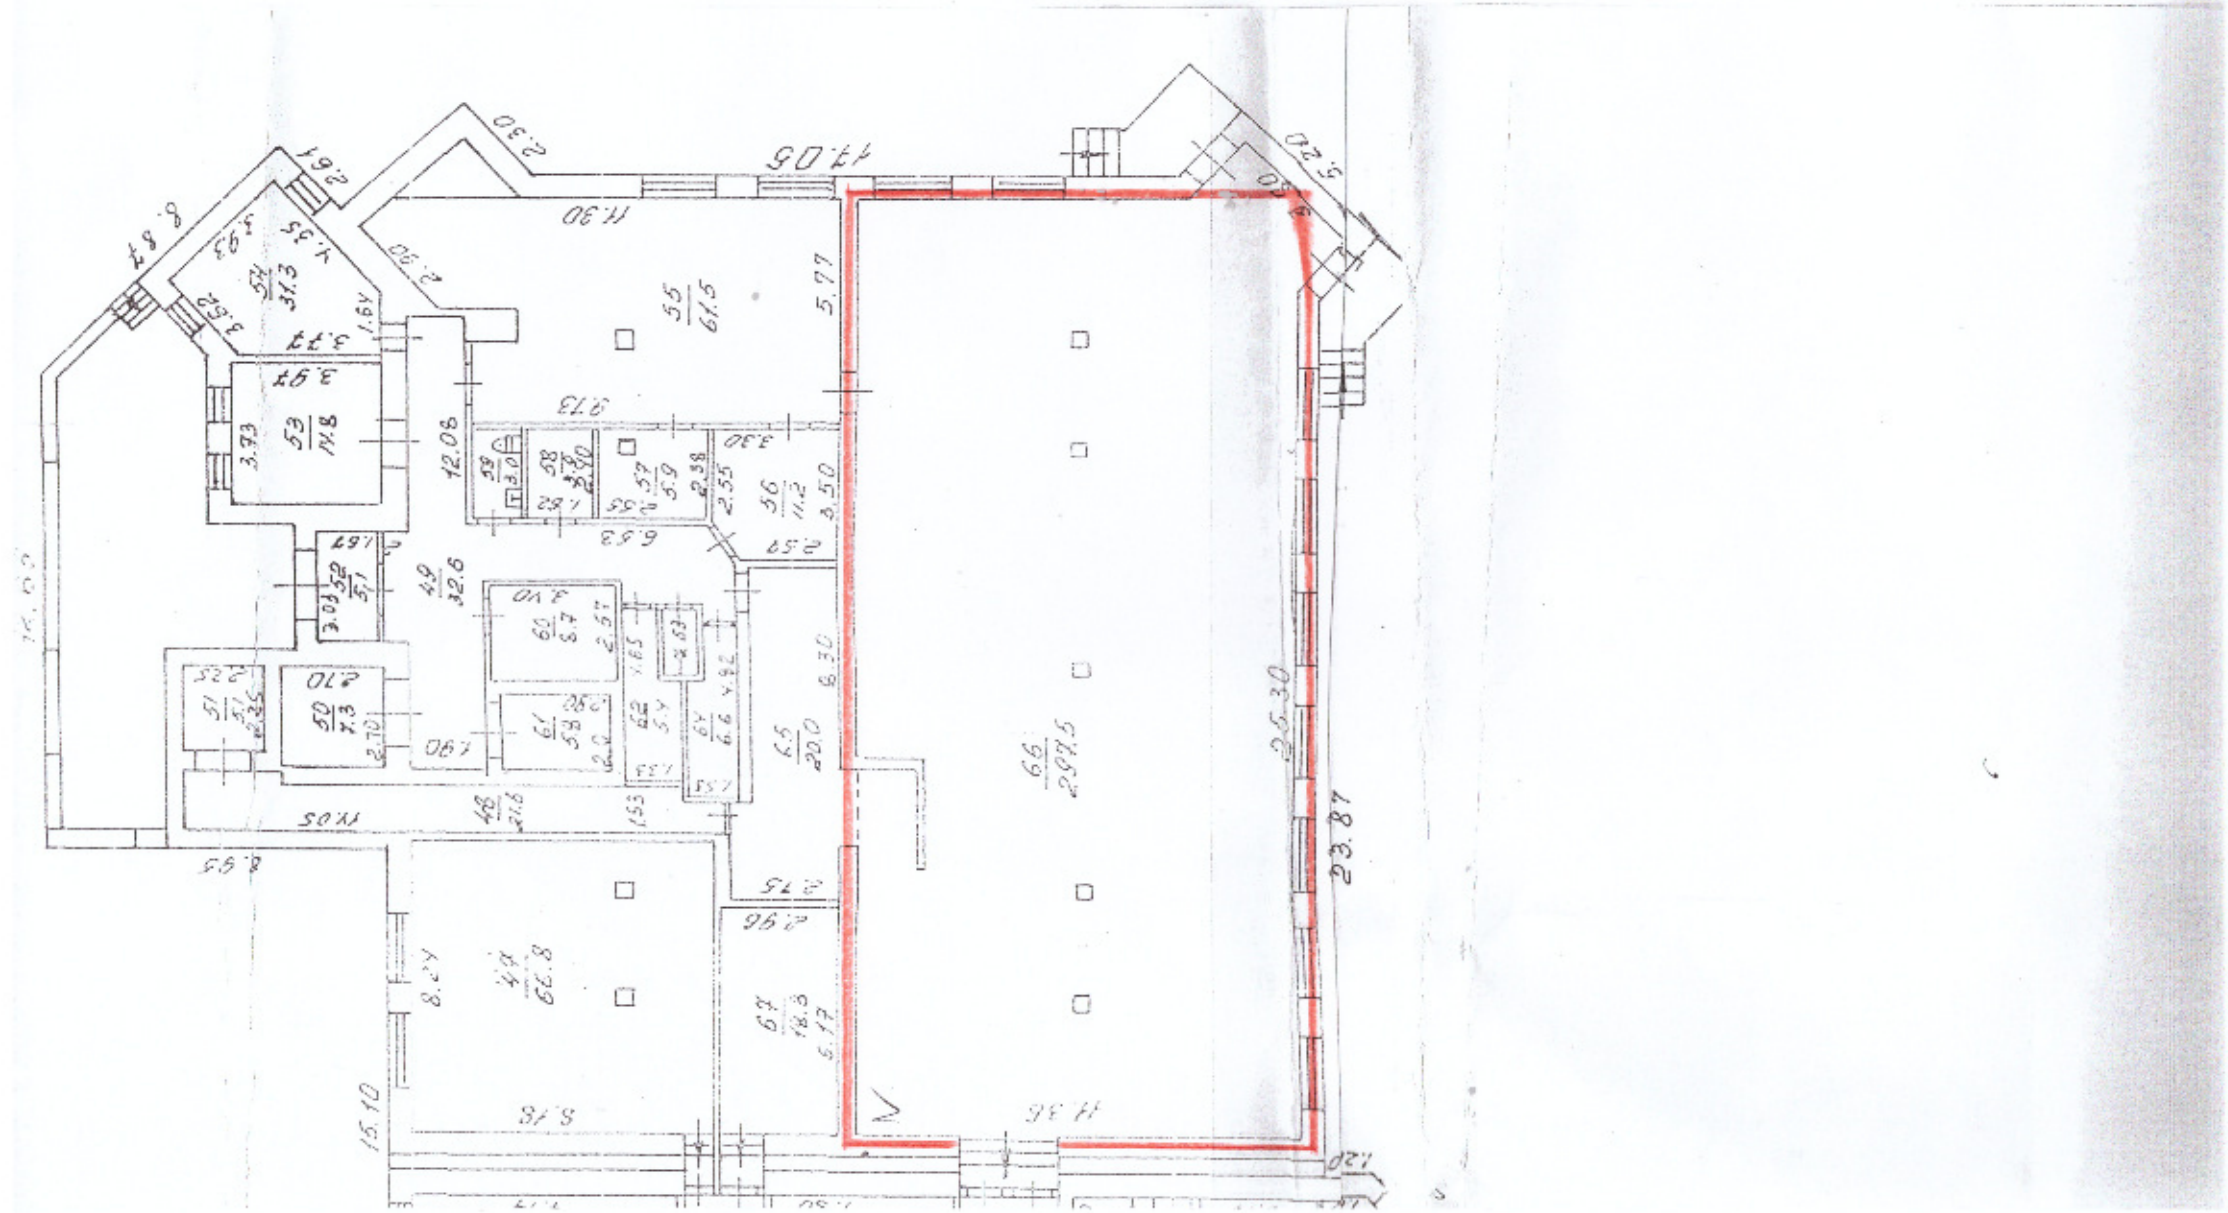


План-схема приміщення для голосування звичайної виборчої дільниці №231019,
Запорізький загальноосвітній навчально-виховний комплекс №106
Запорізької міської ради Запорізької області,
69124, м.Запоріжжя, вул. Рубана, 9

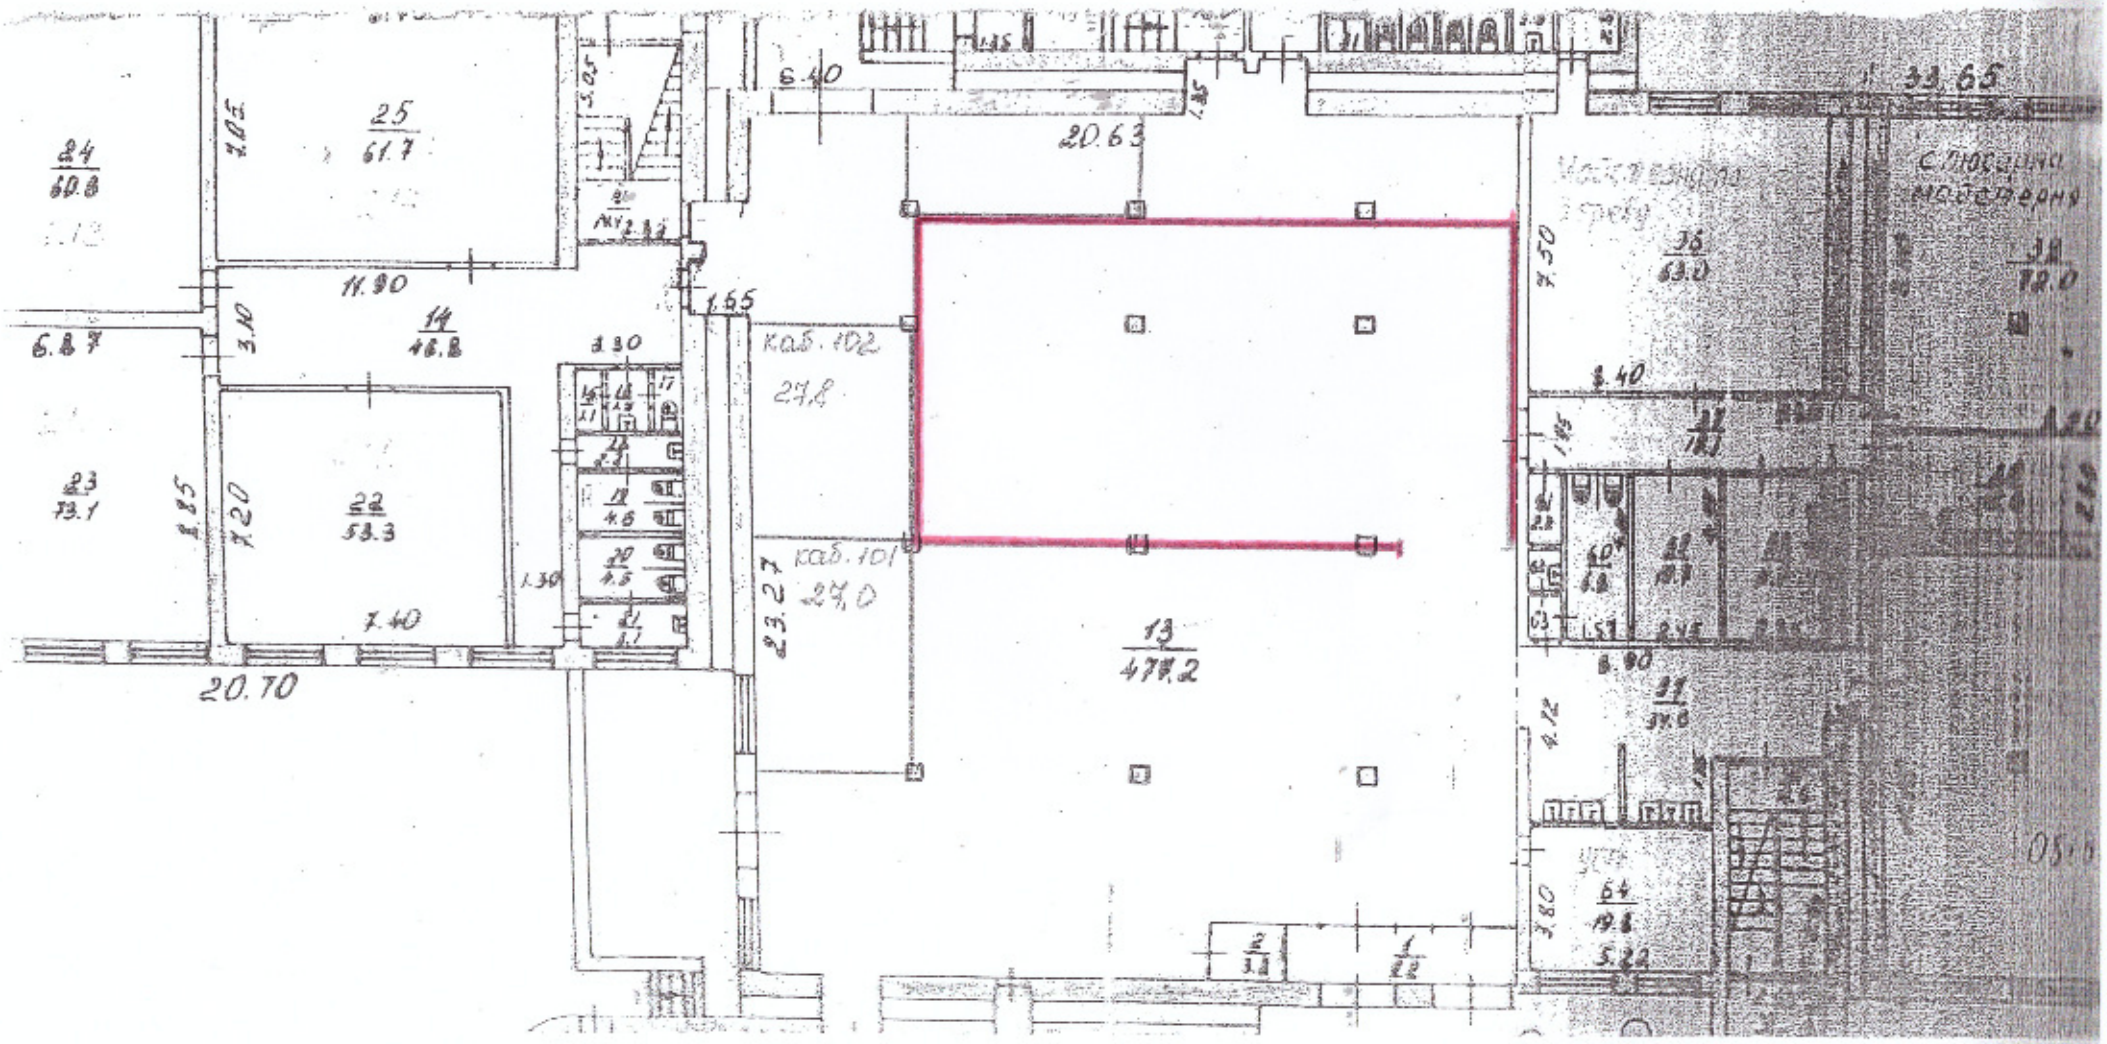


План-схема приміщення для голосування звичайної виборчої дільниці №231020,
Запорізький загальноосвітній навчально-виховний комплекс №106
Запорізької міської ради Запорізької області,
69124, м.Запоріжжя, вул. Рубана, 9

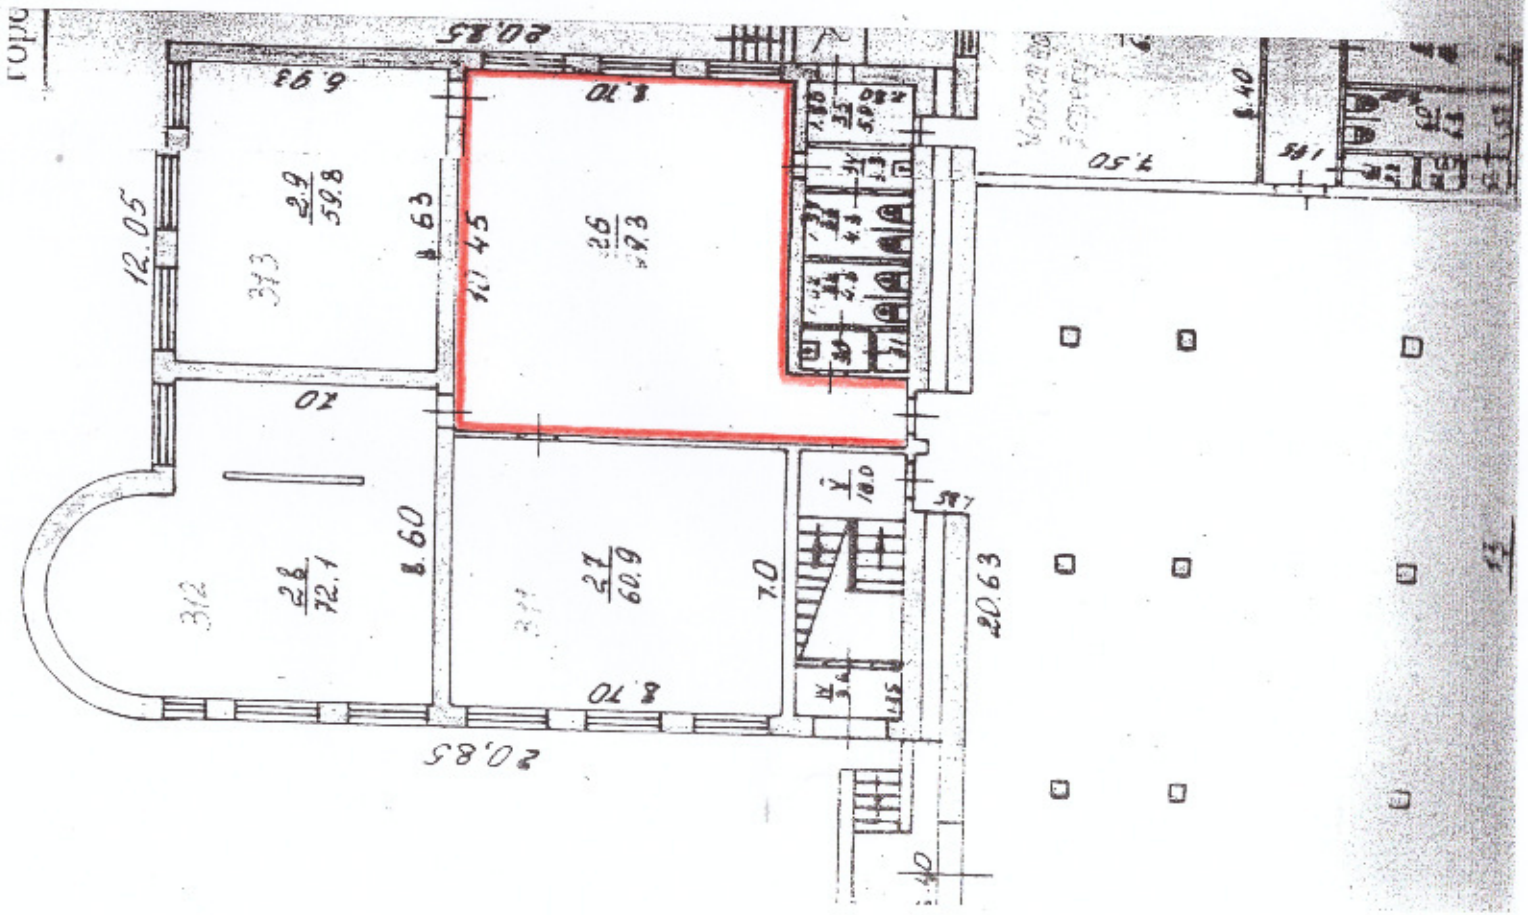


План-схема приміщення для голосування звичайної виборчої дільниці №231021,
Запорізький загальноосвітній навчально-виховний комплекс №106
Запорізької міської ради Запорізької області,
69124, м.Запоріжжя, вул. Рубана, 9

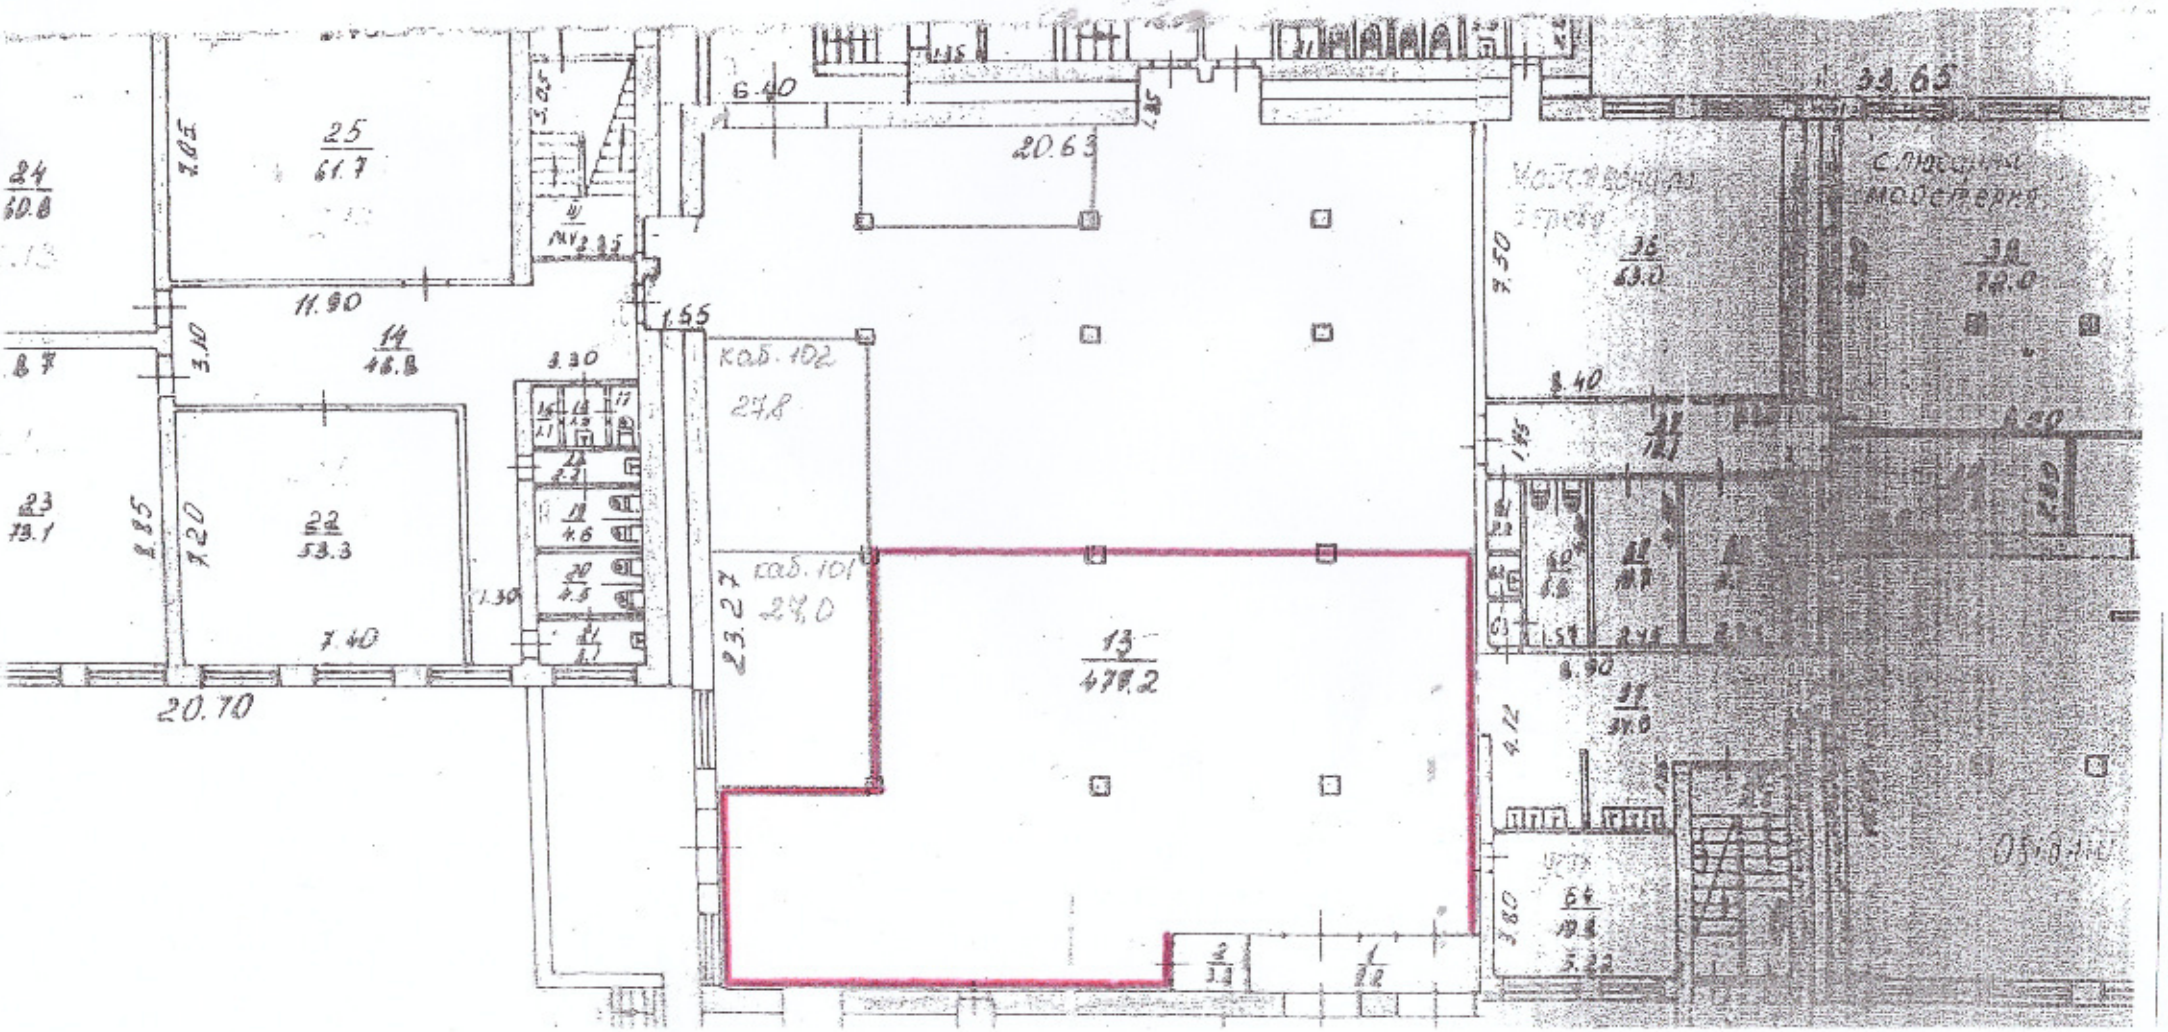


План-схема приміщення для голосування звичайної виборчої дільниці №231022,
Запорізький загальноосвітній навчально-виховний комплекс №106
Запорізької міської ради Запорізької області,
69124, м.Запоріжжя, вул. Рубана, 9

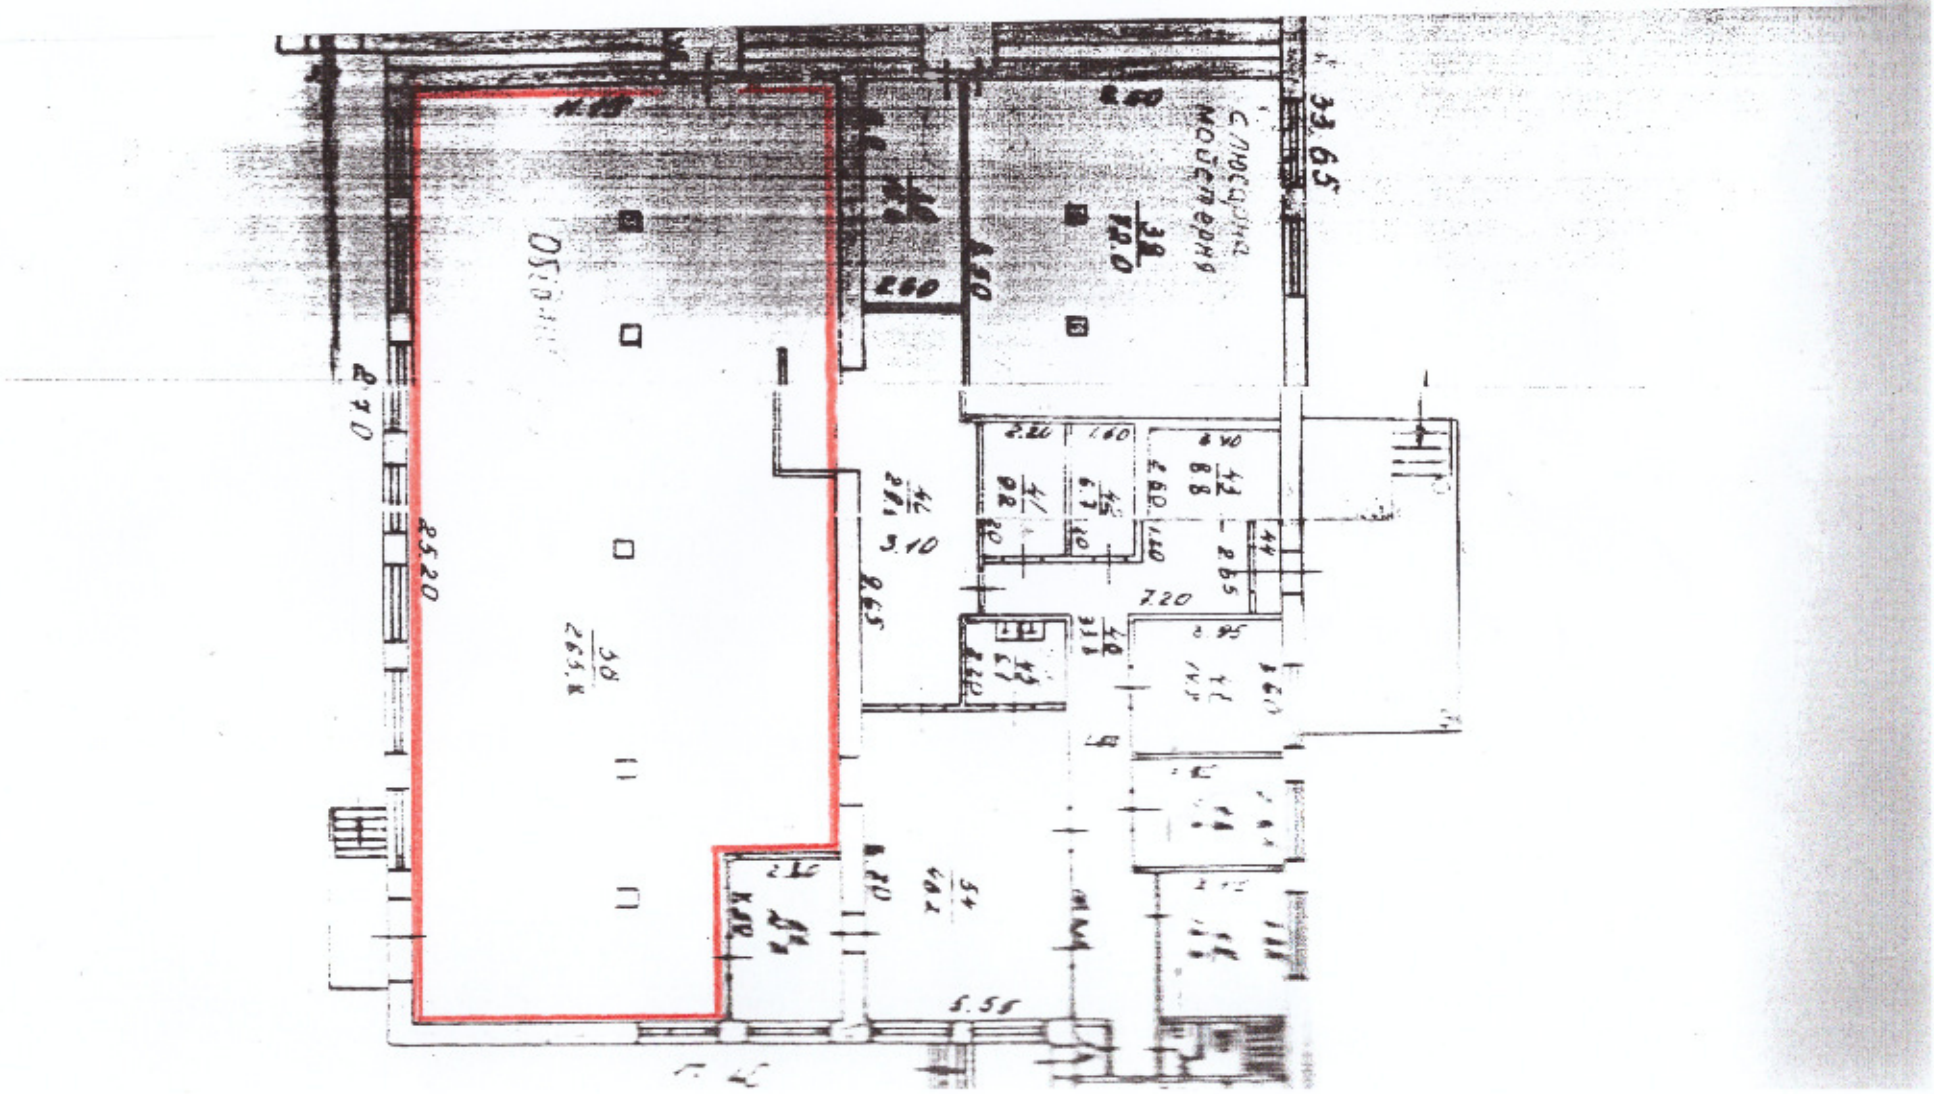


План-схема приміщення для голосування звичайної виборчої дільниці №231023,
Запорізький загальноосвітній навчально-виховний комплекс «Молодь»
Запорізької міської ради Запорізької області,
69123, м.Запоріжжя, вул.14 Жовтня, 15

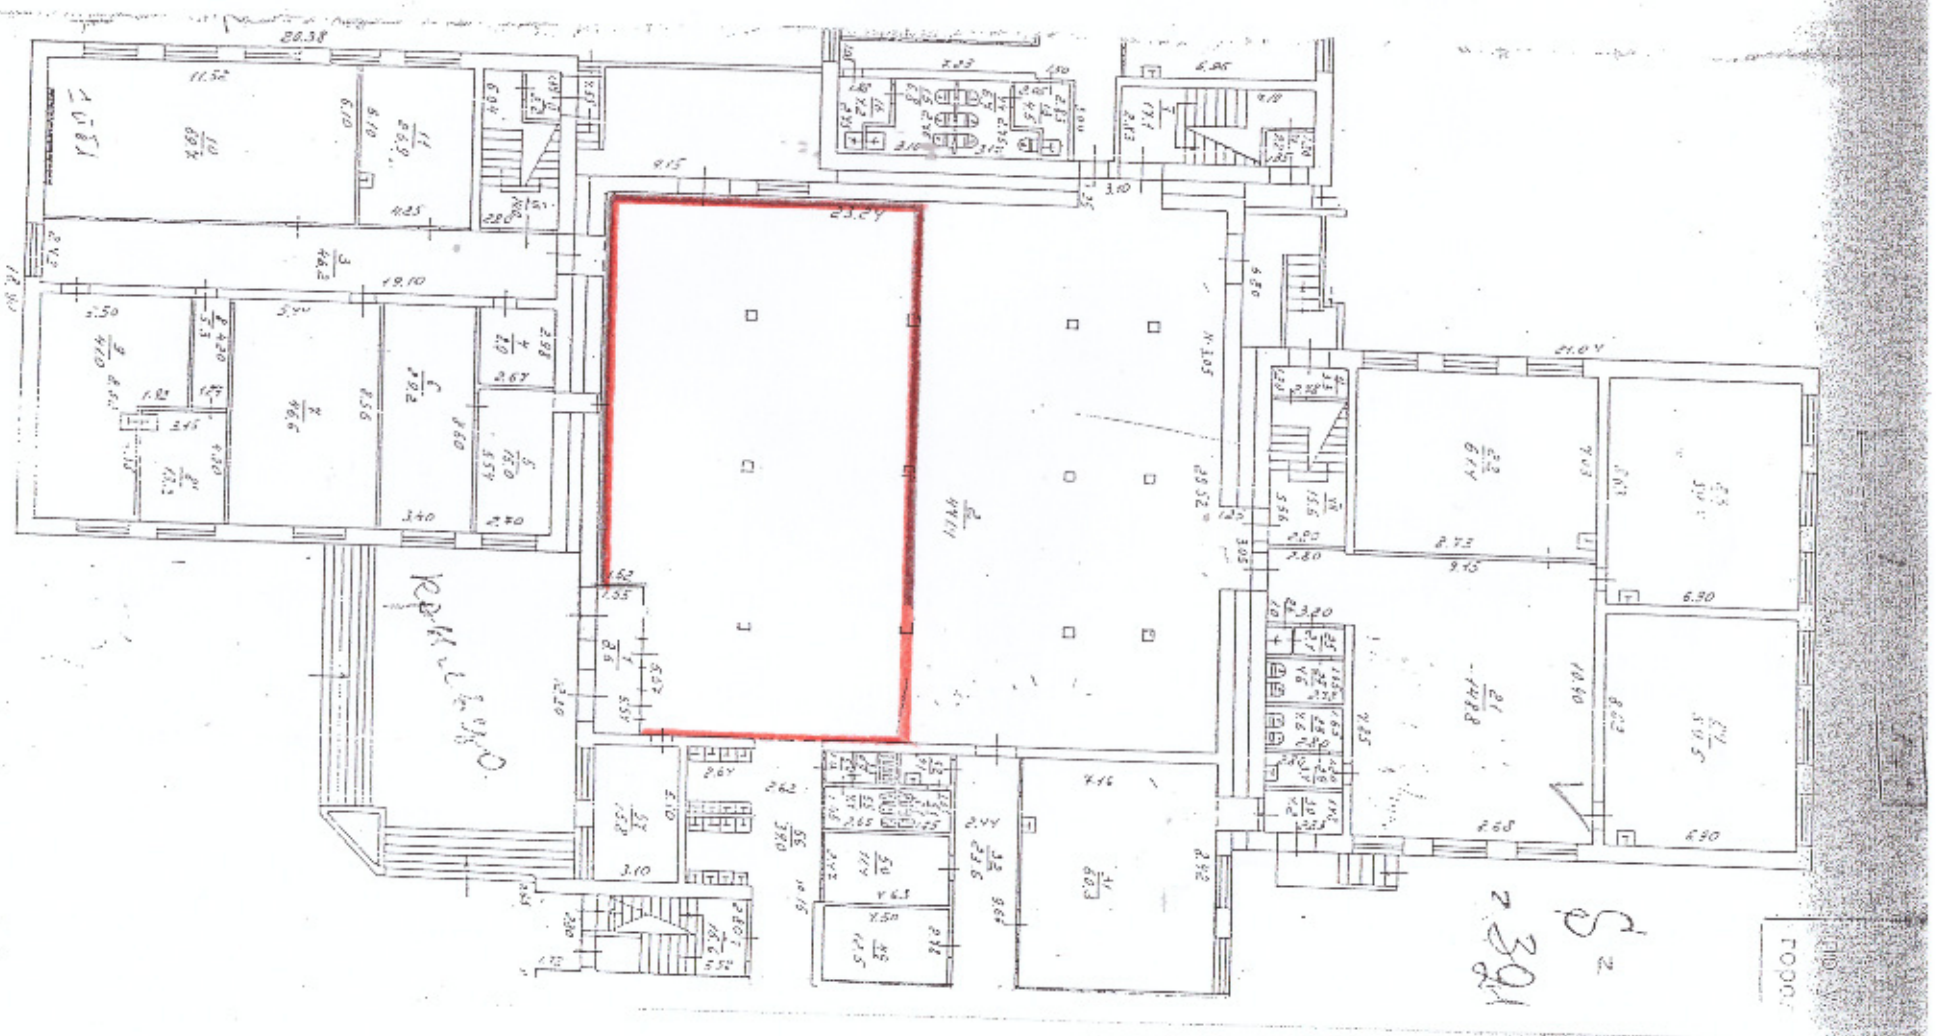


План-схема приміщення для голосування звичайної виборчої дільниці №231024,
Запорізький загальноосвітній навчально-виховний комплекс «Молодь»
Запорізької міської ради Запорізької області,
69123, м.Запоріжжя, вул.14 Жовтня, 15

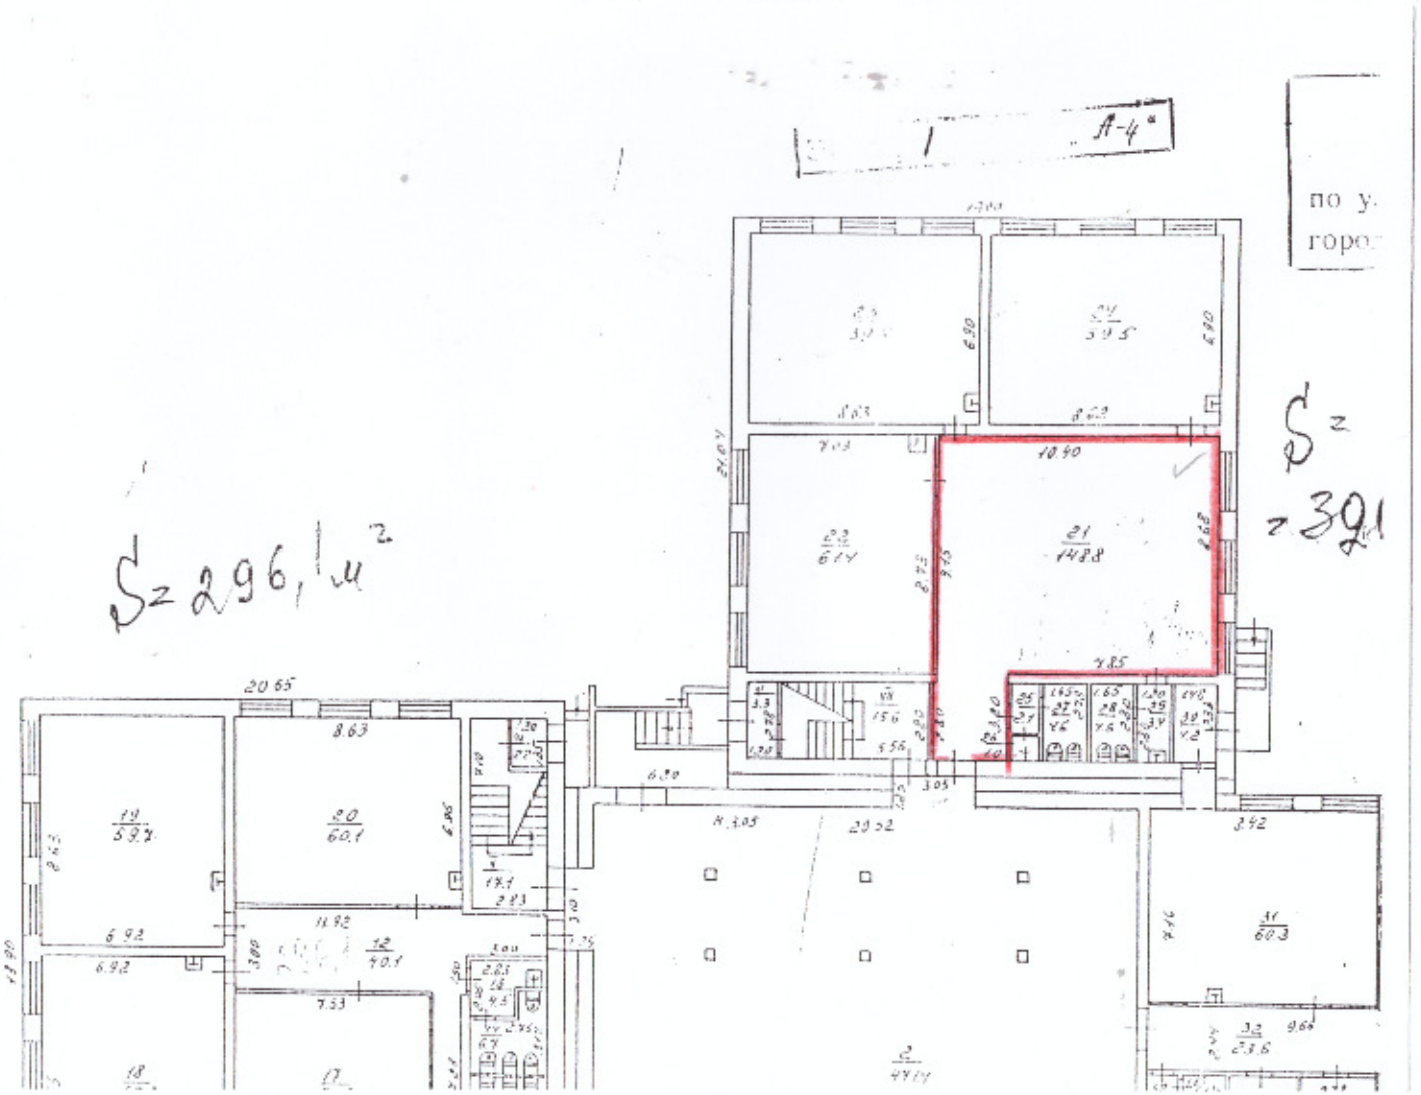


План-схема приміщення для голосування звичайної виборчої дільниці №231025,
Запорізький загальноосвітній навчально-виховний комплекс «Молодь»
Запорізької міської ради Запорізької області,
69123, м.Запоріжжя, вул.14 Жовтня, 15

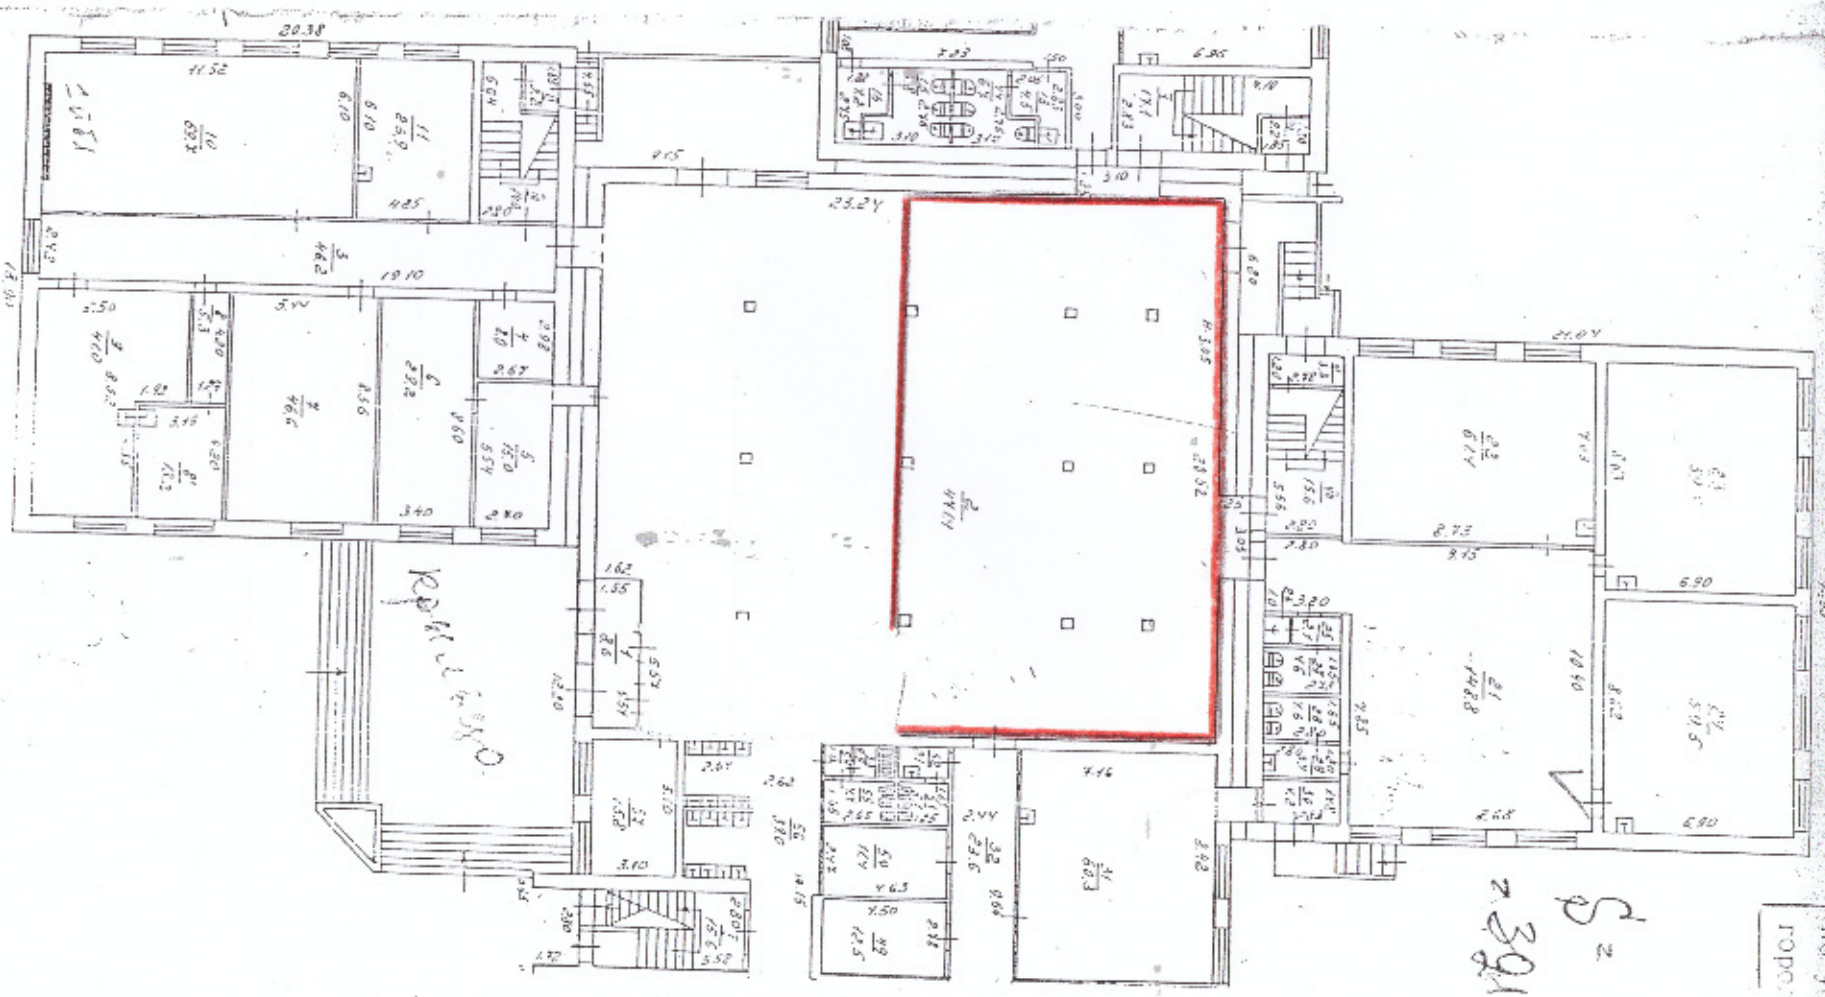


План-схема приміщення для голосування звичайної виборчої дільниці №231026,
Запорізька загальноосвітня школа І-ІІІ ступенів №32
Запорізької міської ради Запорізької області,
69123, м.Запоріжжя, вул.14 Жовтня, 13

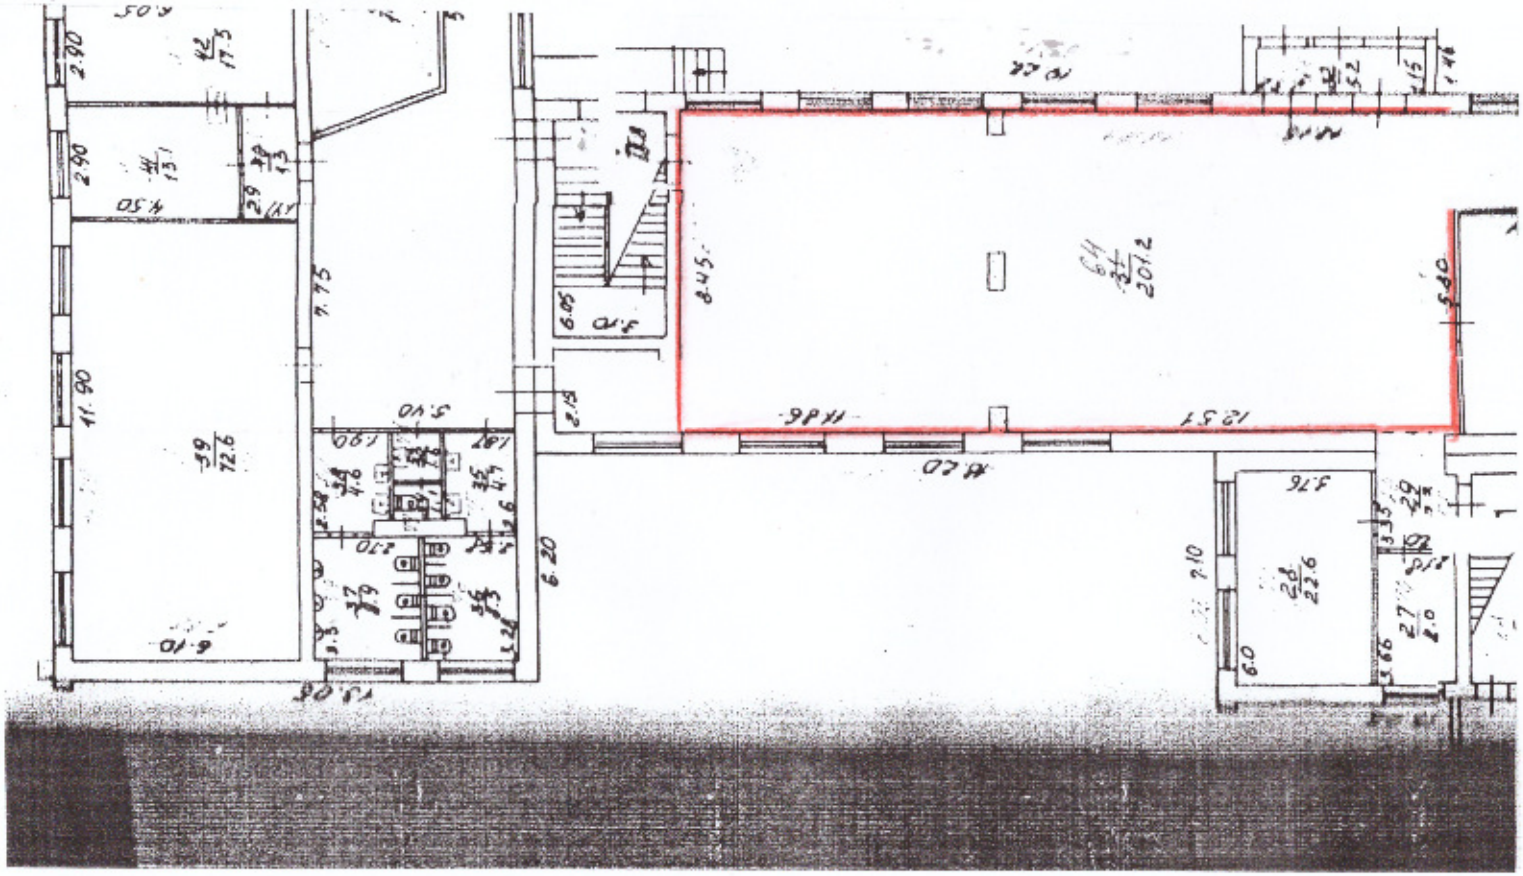


План-схема приміщення для голосування звичайної виборчої дільниці №231027,
Запорізька загальноосвітня школа І-ІІІ ступенів №32
Запорізької міської ради Запорізької області,
69123, м.Запоріжжя, вул.14 Жовтня, 13

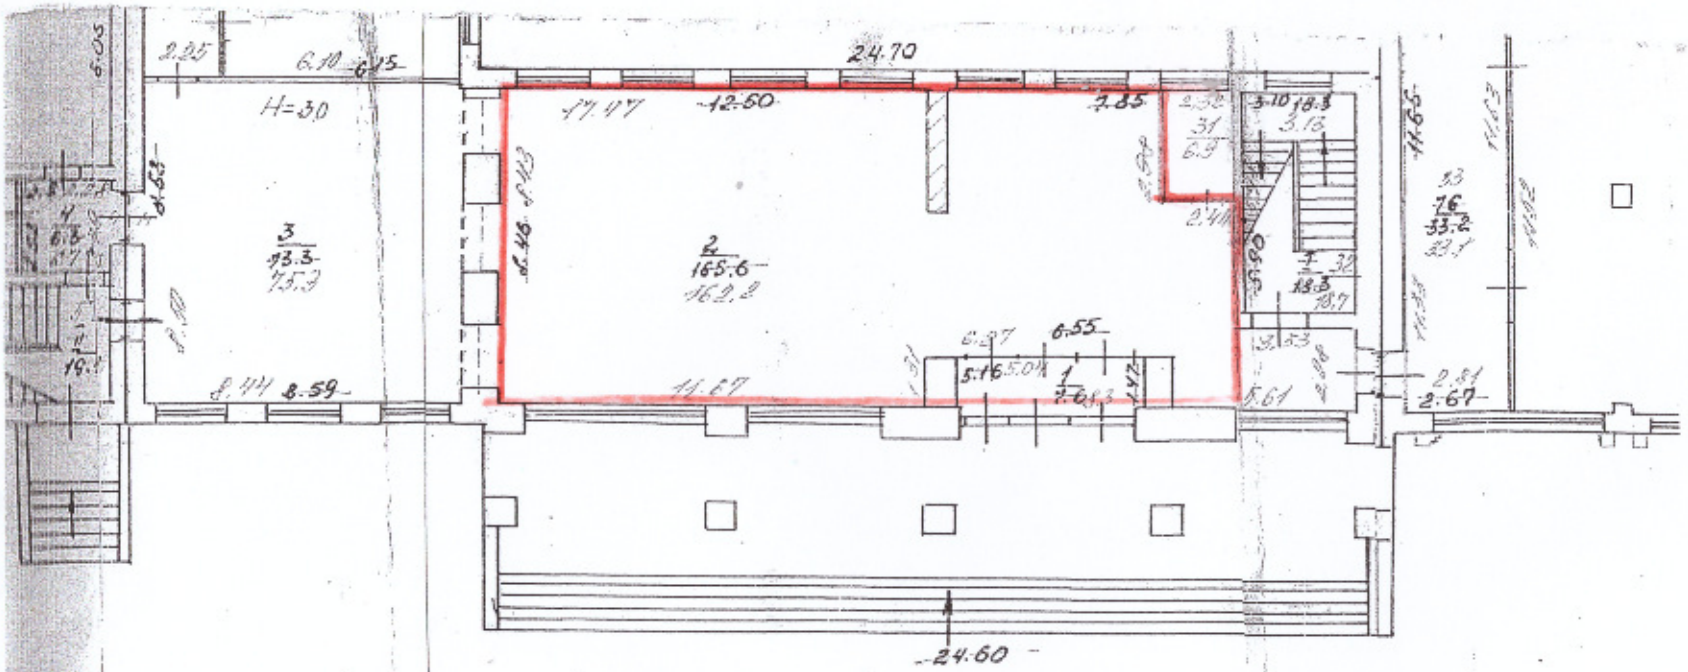


План-схема приміщення для голосування звичайної виборчої дільниці №231028,
Запорізька загальноосвітня школа І-ІІІ ступенів №32
Запорізької міської ради Запорізької області,
69123, м.Запоріжжя, вул.14 Жовтня, 13

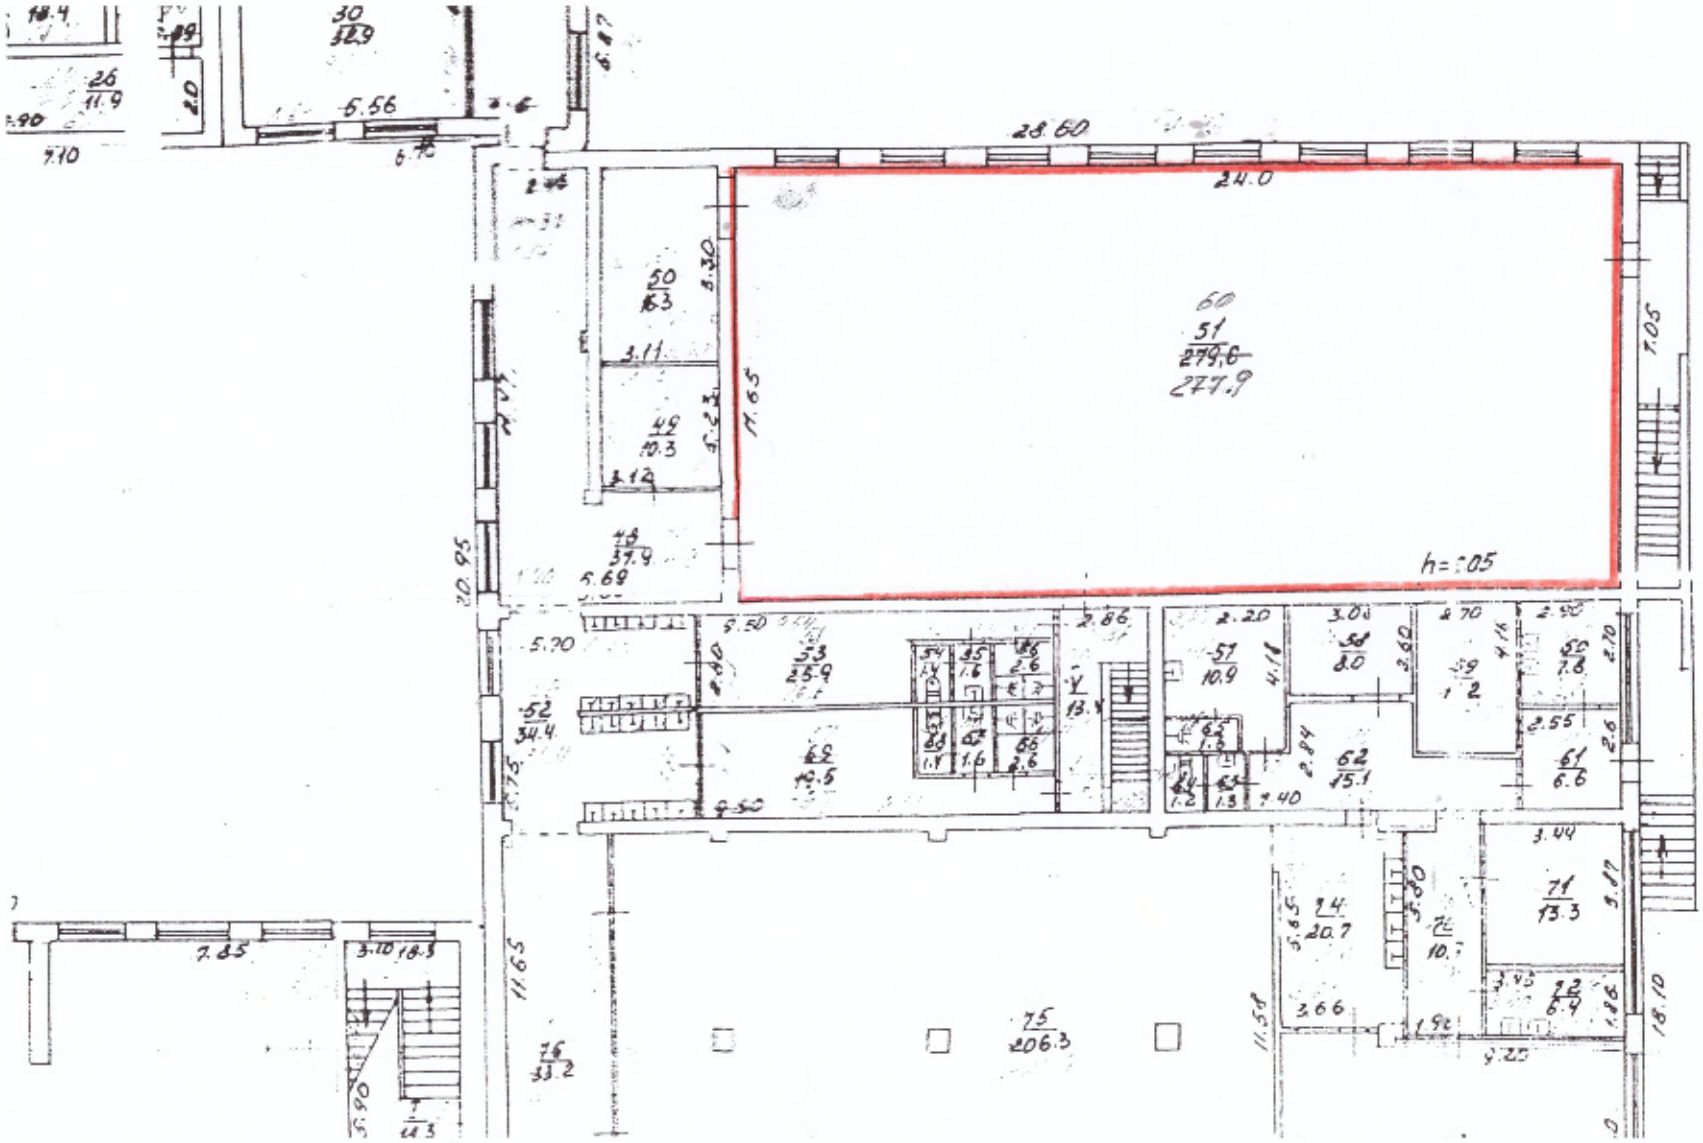


План-схема приміщення для голосування звичайної виборчої дільниці №231029,
Запорізька гімназія №45
Запорізької міської ради Запорізької області,
69076, м.Запоріжжя, пр.Ювілейний, 30а

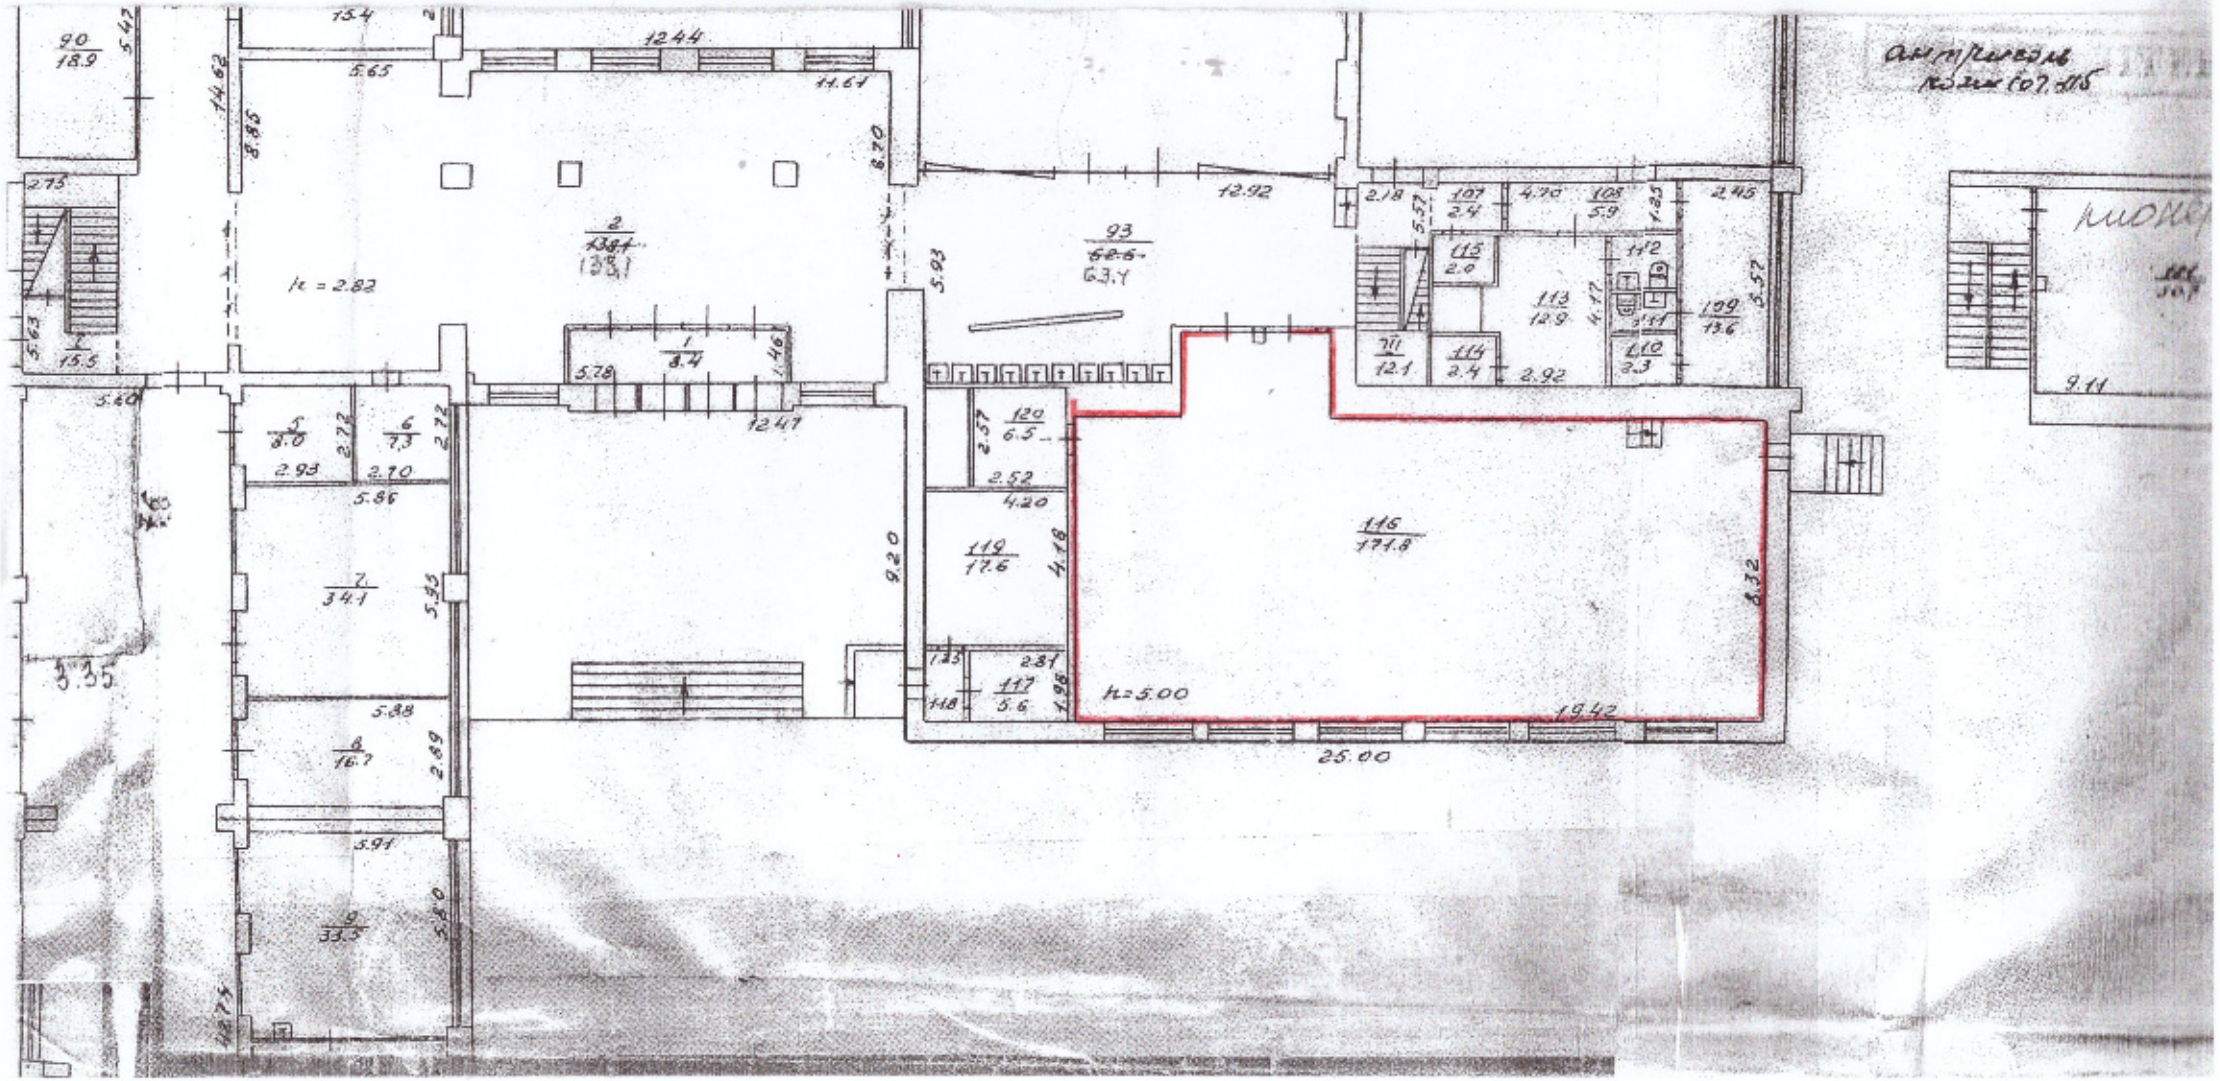


План-схема приміщення для голосування звичайної виборчої дільниці №231030,
Запорізька гімназія №45
Запорізької міської ради Запорізької області,
69076, м.Запоріжжя, пр.Ювілейний, 30а

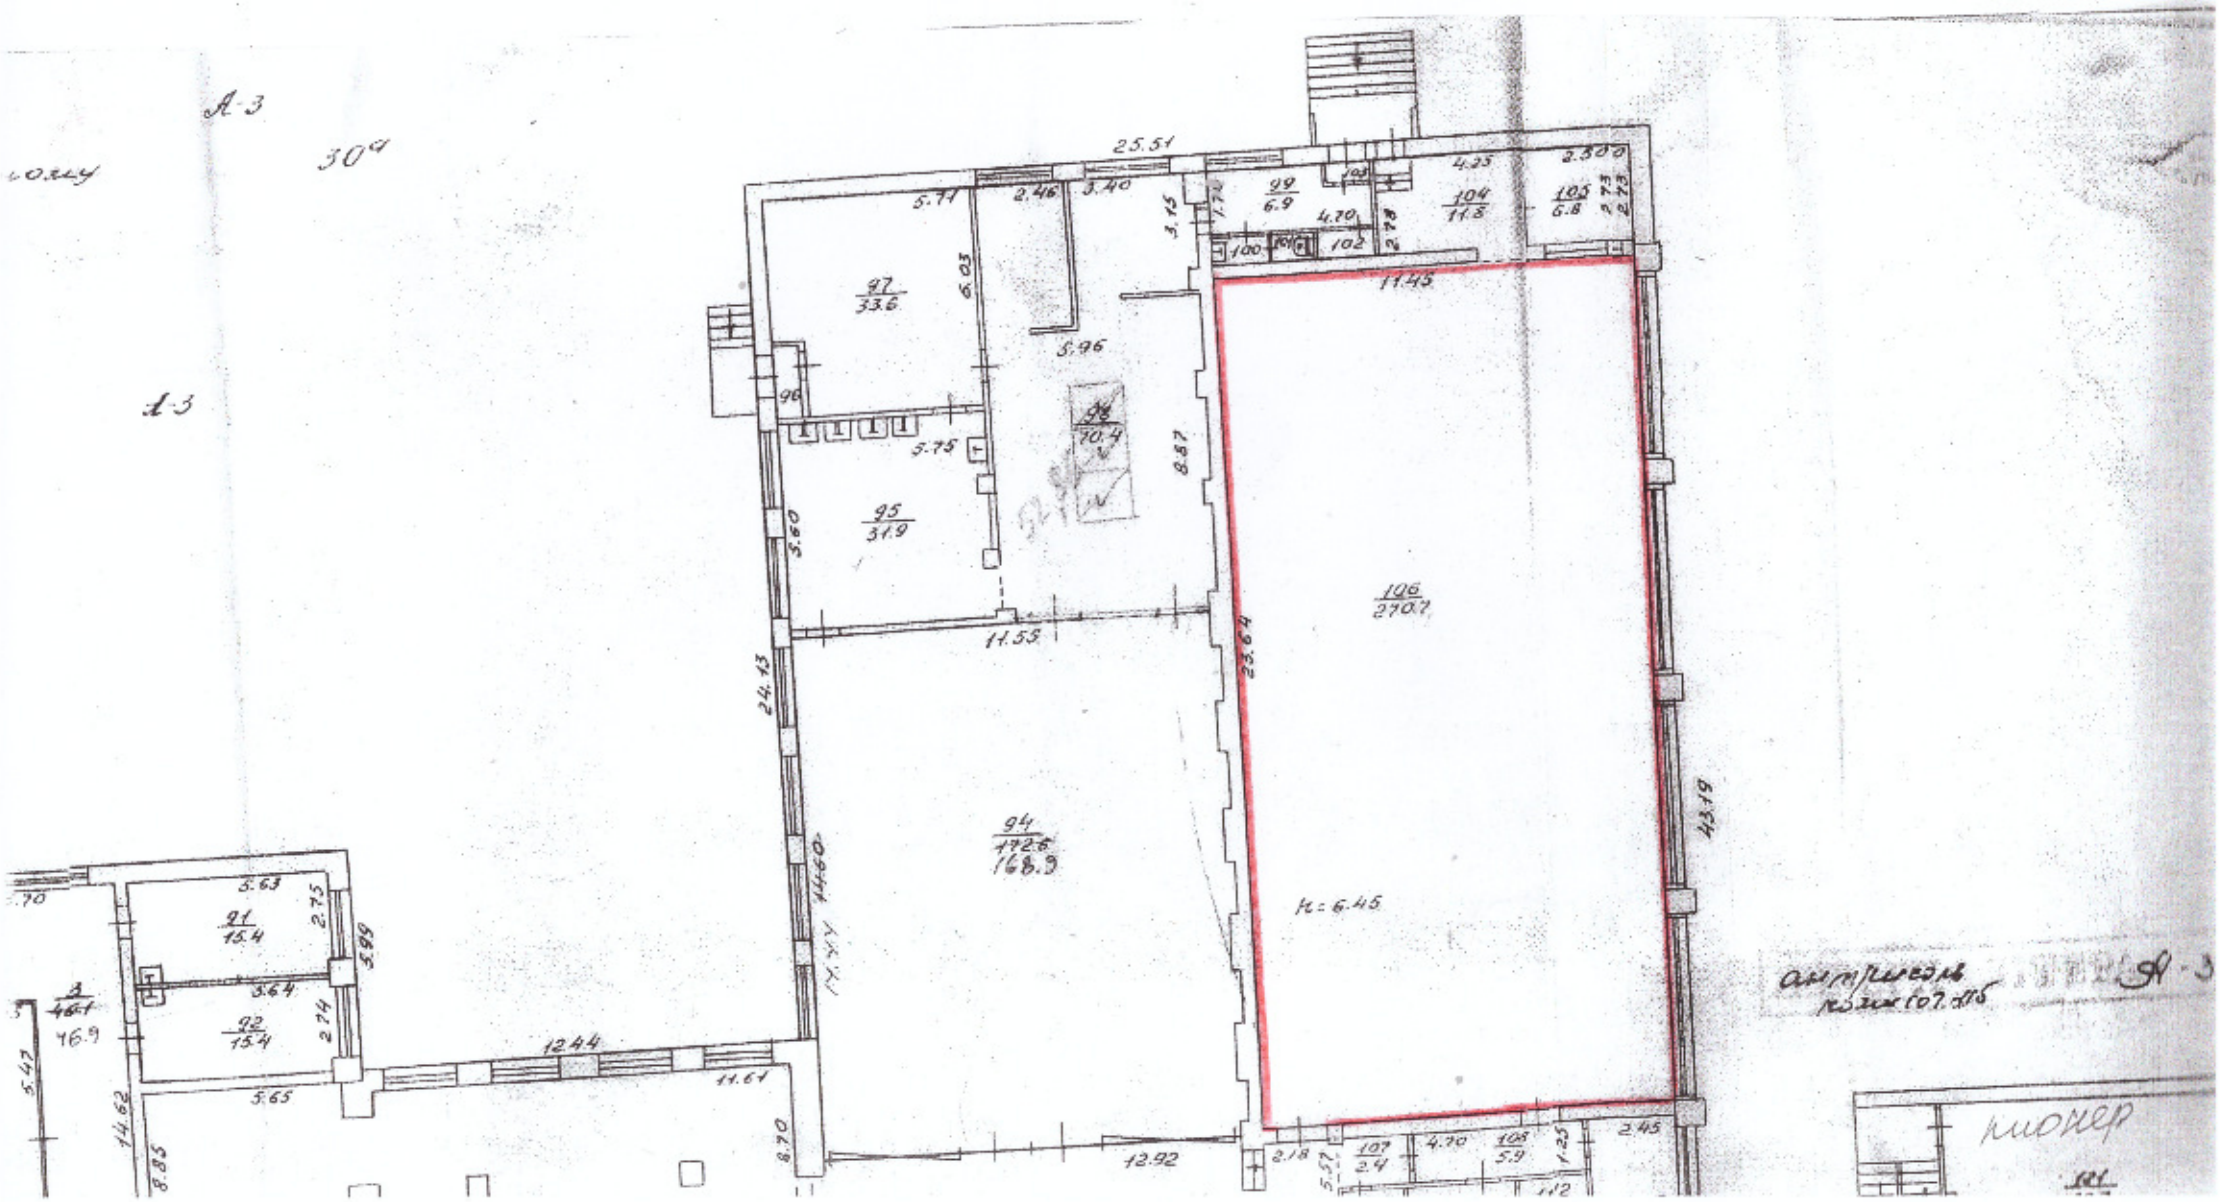


План-схема приміщення для голосування звичайної виборчої дільниці №231031,
Запорізька гімназія №45
Запорізької міської ради Запорізької області,
69076, м.Запоріжжя, пр.Ювілейний, 30а

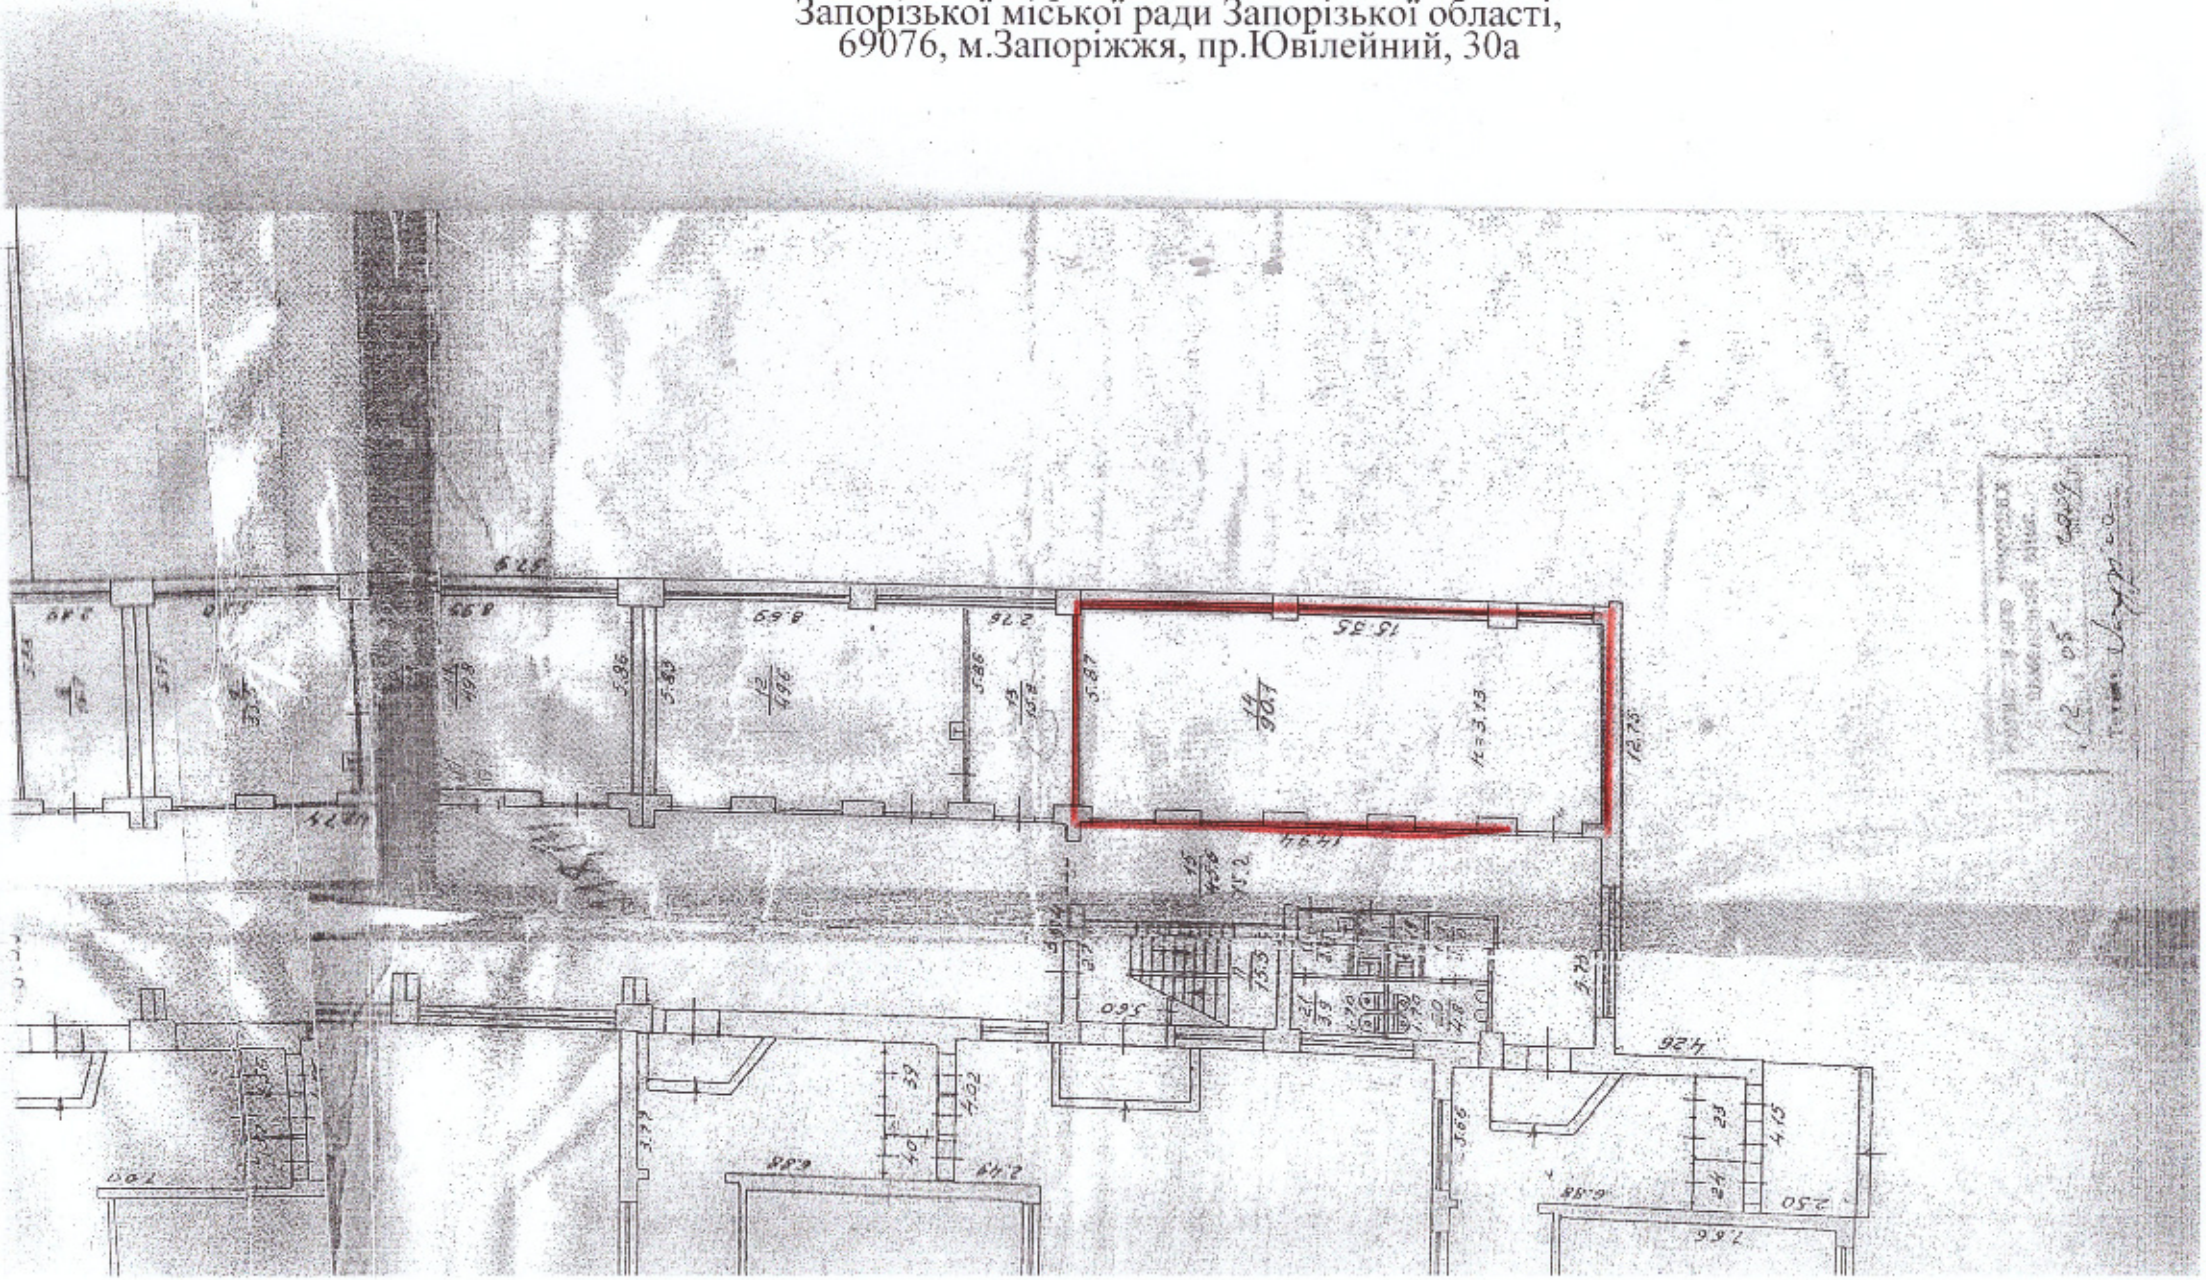

План-схема приміщення для голосування звичайної виборчої дільниці №231032,
Запорізький багатопрофільний ліцей №99
Запорізької міської ради Запорізької області,
69114, м.Запоріжжя, вул.Героїв 93-ї бригади, 13а

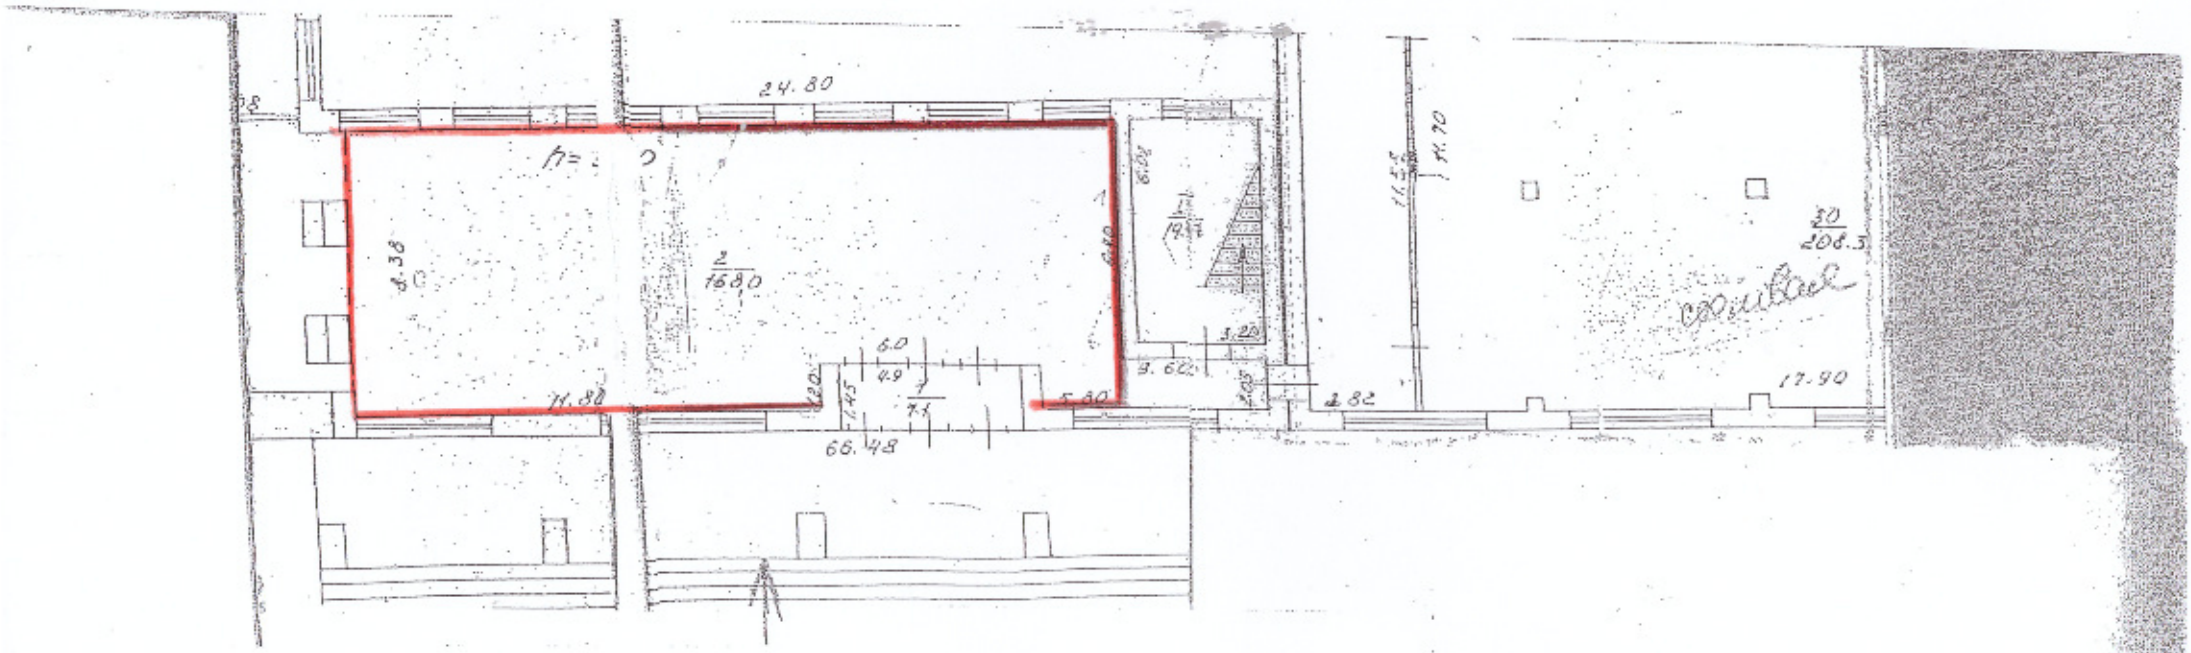


План-схема приміщення для голосування звичайної виборчої дільниці №231033,
Запорізький багатопрофільний ліцей №99
Запорізької міської ради Запорізької області,
69114, м.Запоріжжя, вул.Героїв 93-ї бригади, 13а

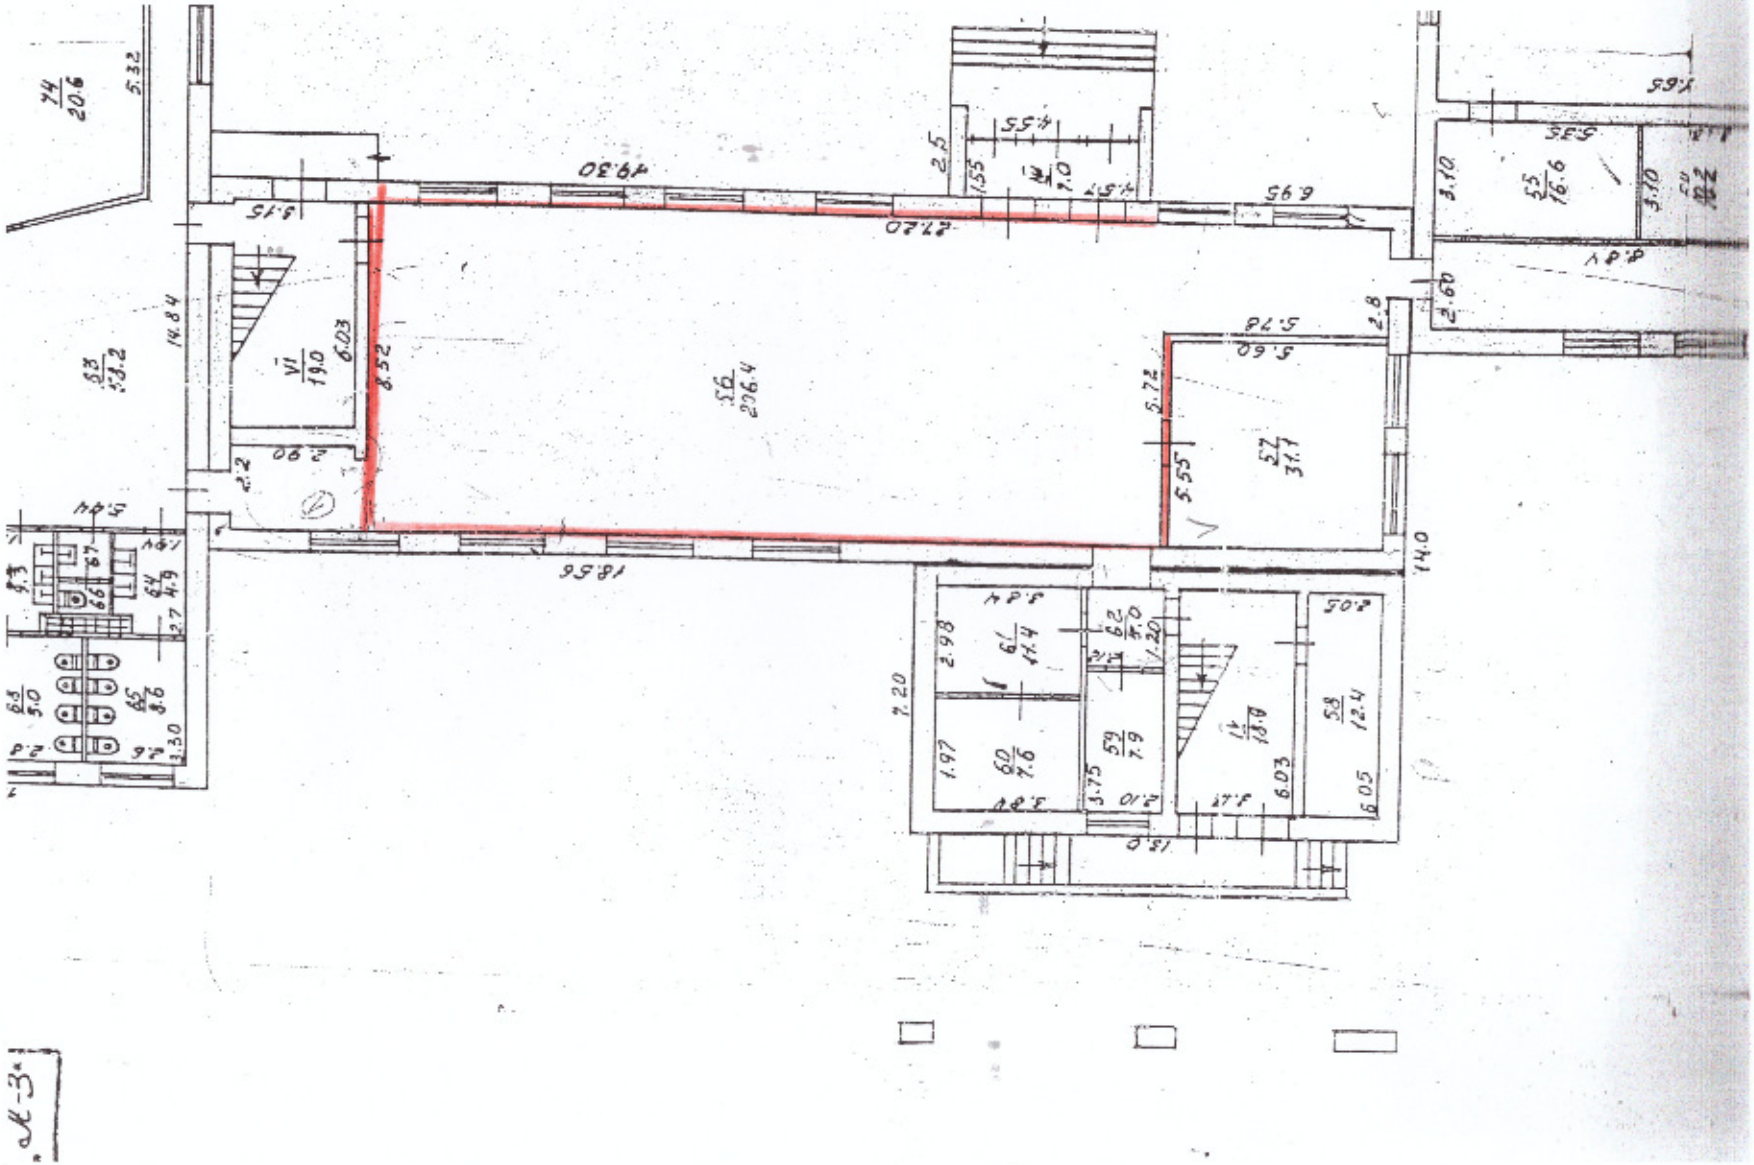


План-схема приміщення для голосування звичайної виборчої дільниці №231034,
Запорізький колегіум «Мала гуманітарна академія»
Запорізької міської ради Запорізької області,
69114, м.Запоріжжя, вул.Героїв 93-ї бригади, 13




План-схема приміщення для голосування звичайної виборчої дільниці №231035,
Запорізький багатопрофільний ліцей №99
Запорізької міської ради Запорізької області,
69114, м.Запоріжжя, вул.Героїв 93-ї бригади, 13а

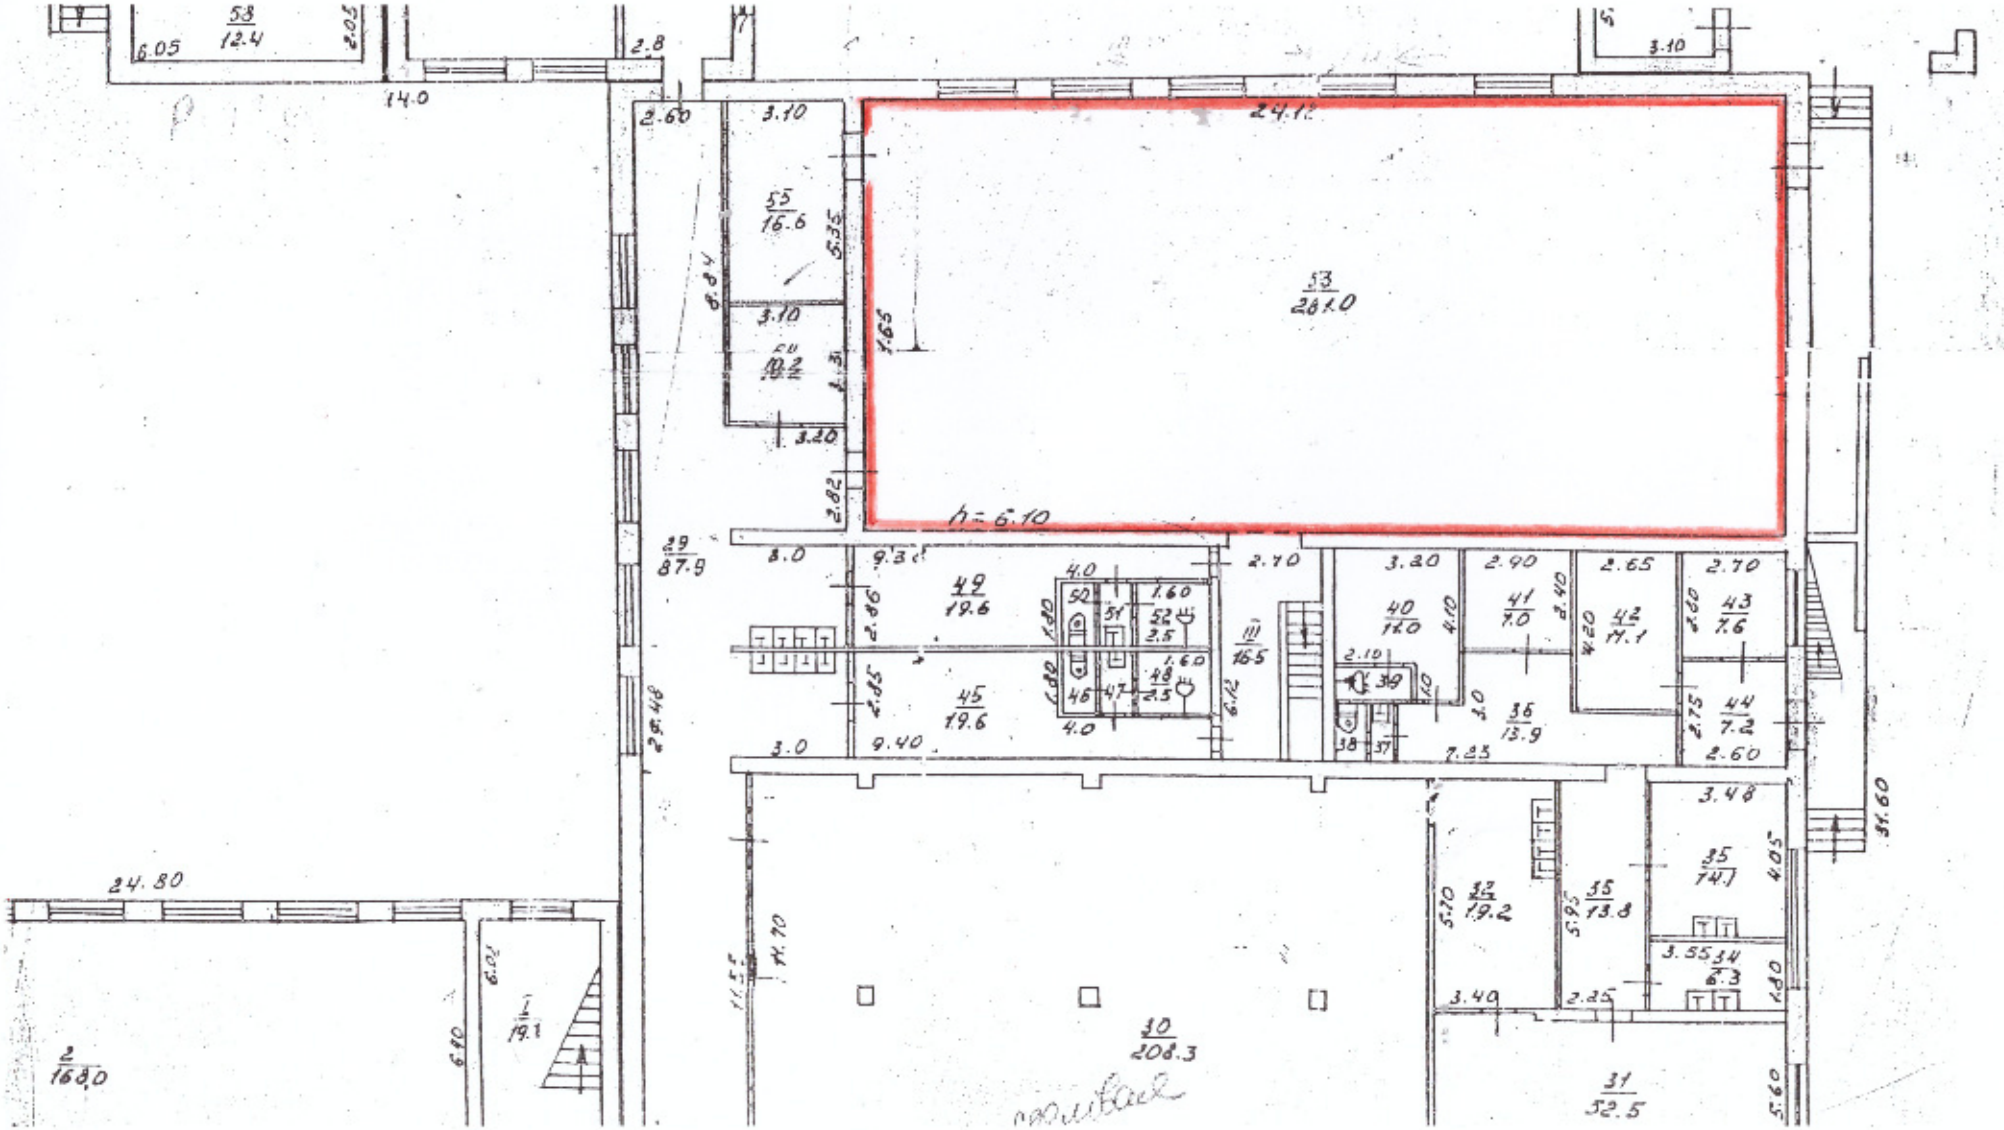


План-схема приміщення для голосування звичайної виборчої дільниці №231036,
Запорізький колегіум «Мала гуманітарна академія»
Запорізької міської ради Запорізької області,
69114, м.Запоріжжя, вул.Героїв 93-ї бригади, 13

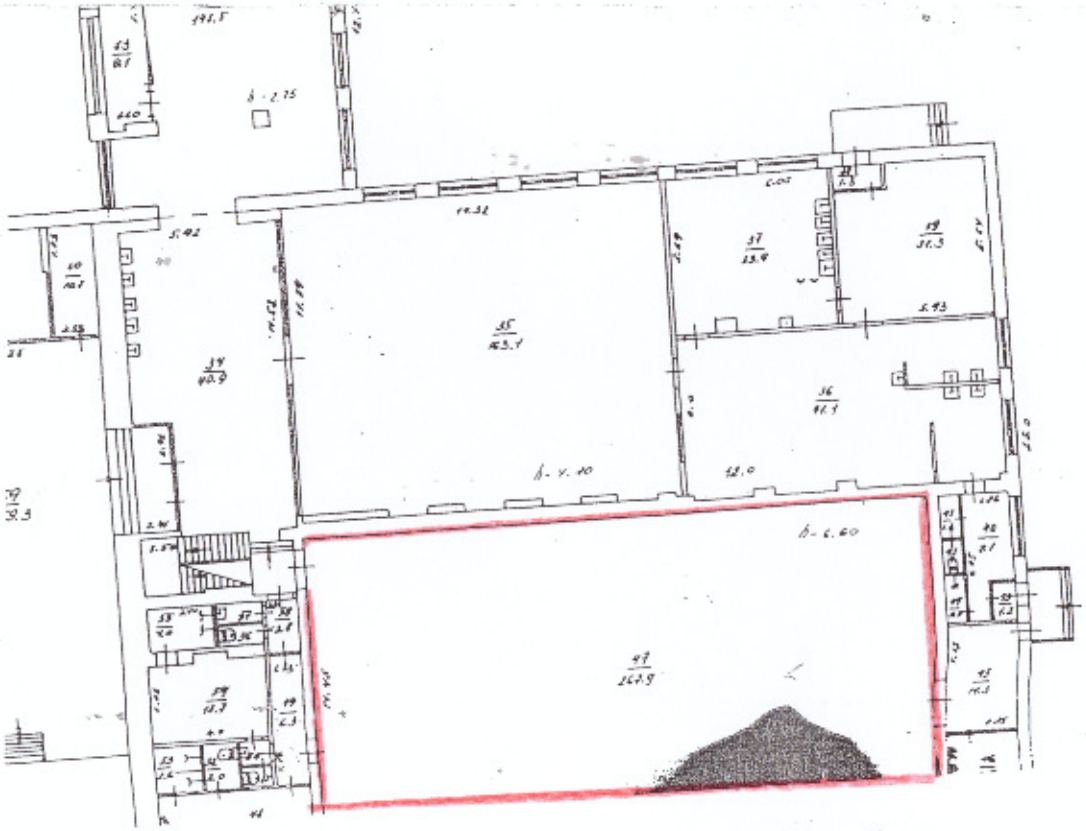


План-схема приміщення для голосування звичайної виборчої дільниці №231037,
Запорізька загальноосвітня школа І-ІІІ ступенів №51
Запорізької міської ради Запорізької області,
69114, м.Запоріжжя, вул.Воронезька, 4

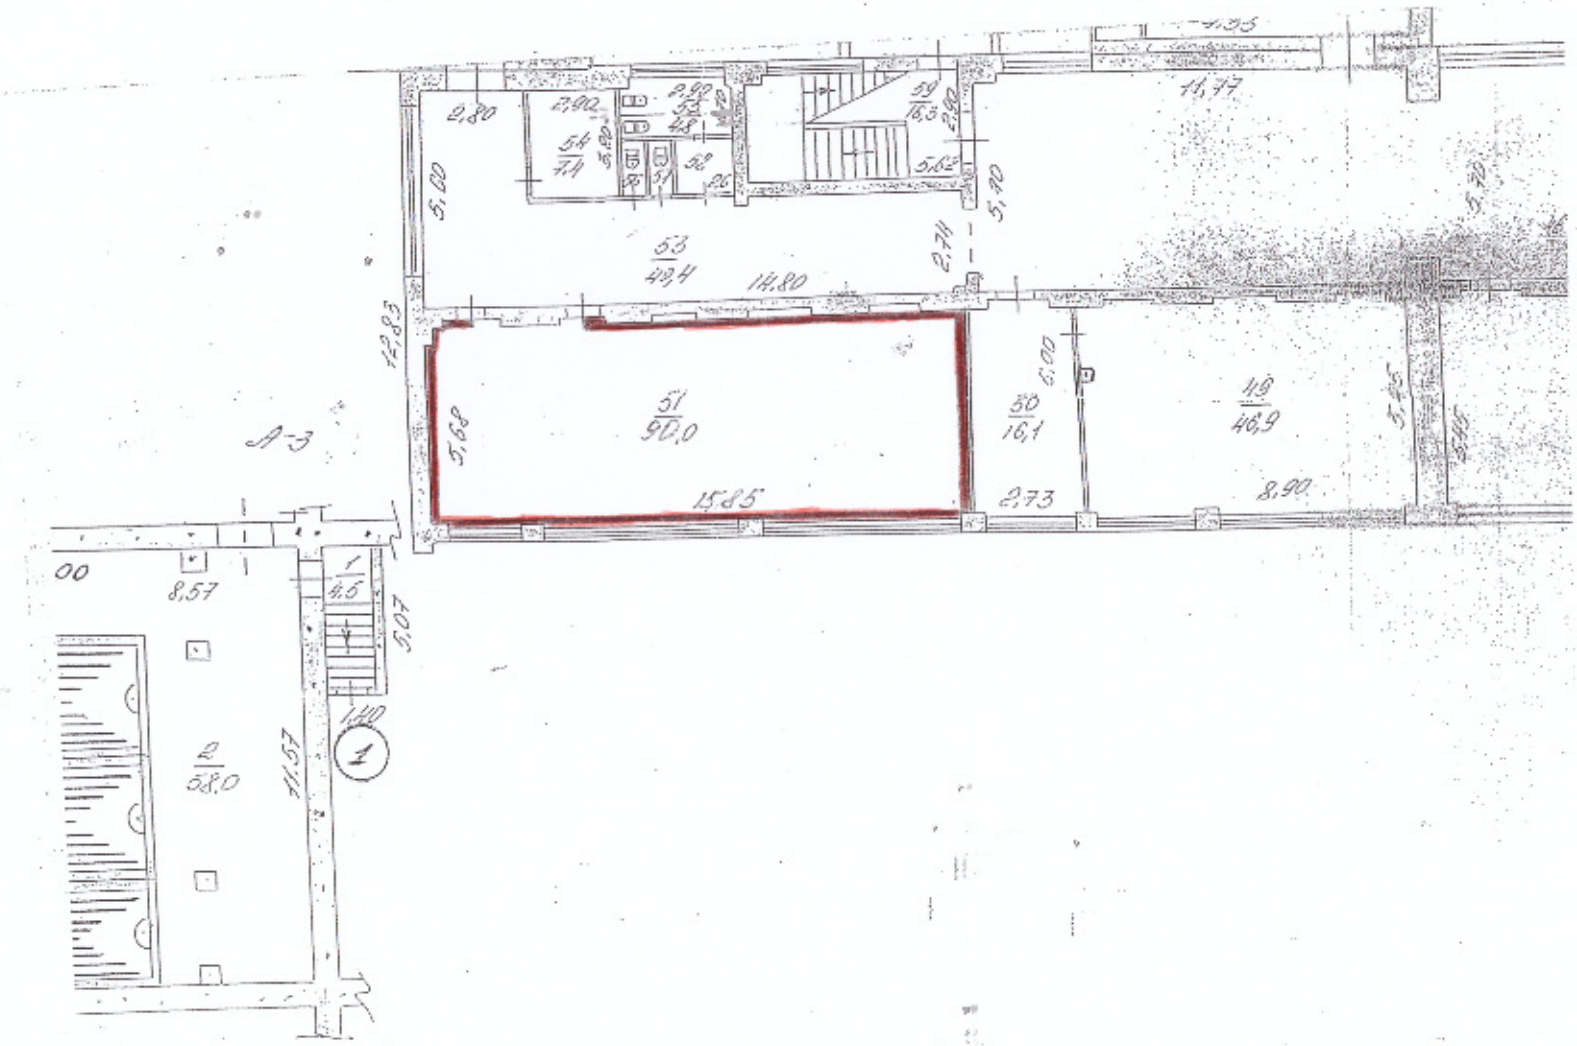


План-схема приміщення для голосування звичайної виборчої дільниці №231038,
Запорізька загальноосвітня школа І-ІІІ ступенів №51
Запорізької міської ради Запорізької області,
69114, м.Запоріжжя, вул.Воронезька, 4

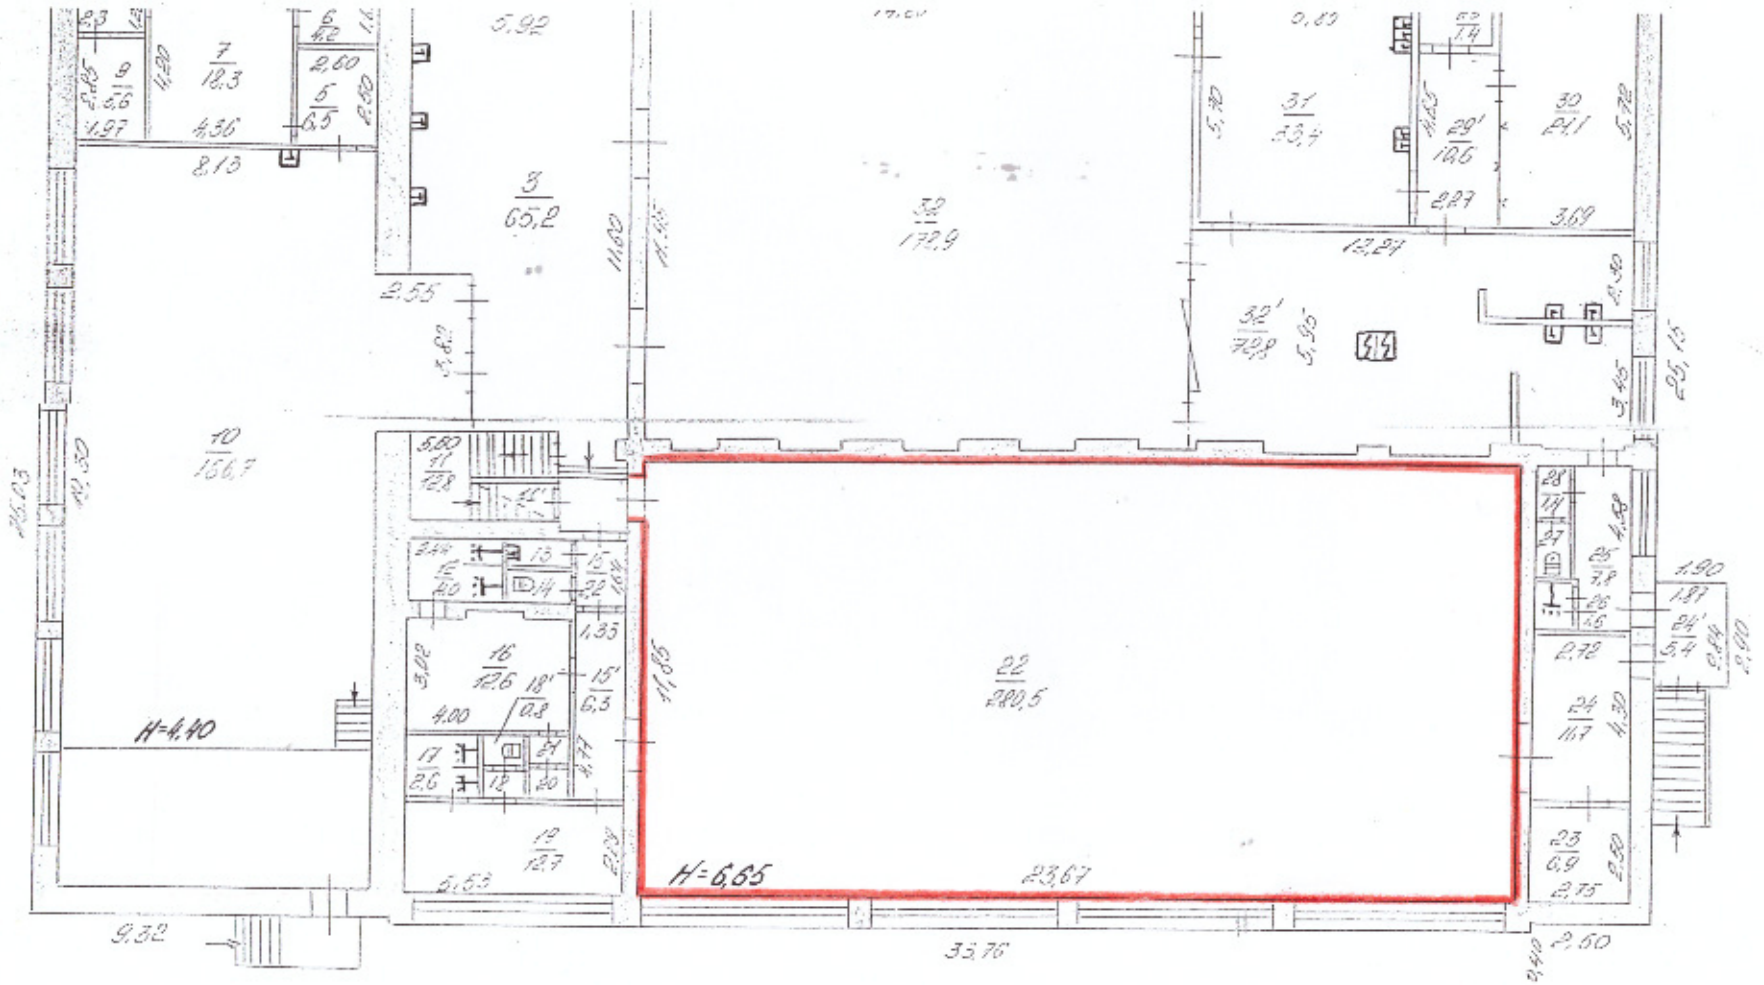


План-схема приміщення для голосування звичайної виборчої дільниці №231039,
Структурний підрозділ Позашкільного навчального закладу «Станція юних техніків»
Запорізької міської ради Запорізької області,
69114, м.Запоріжжя, вул.Воронезька, 22

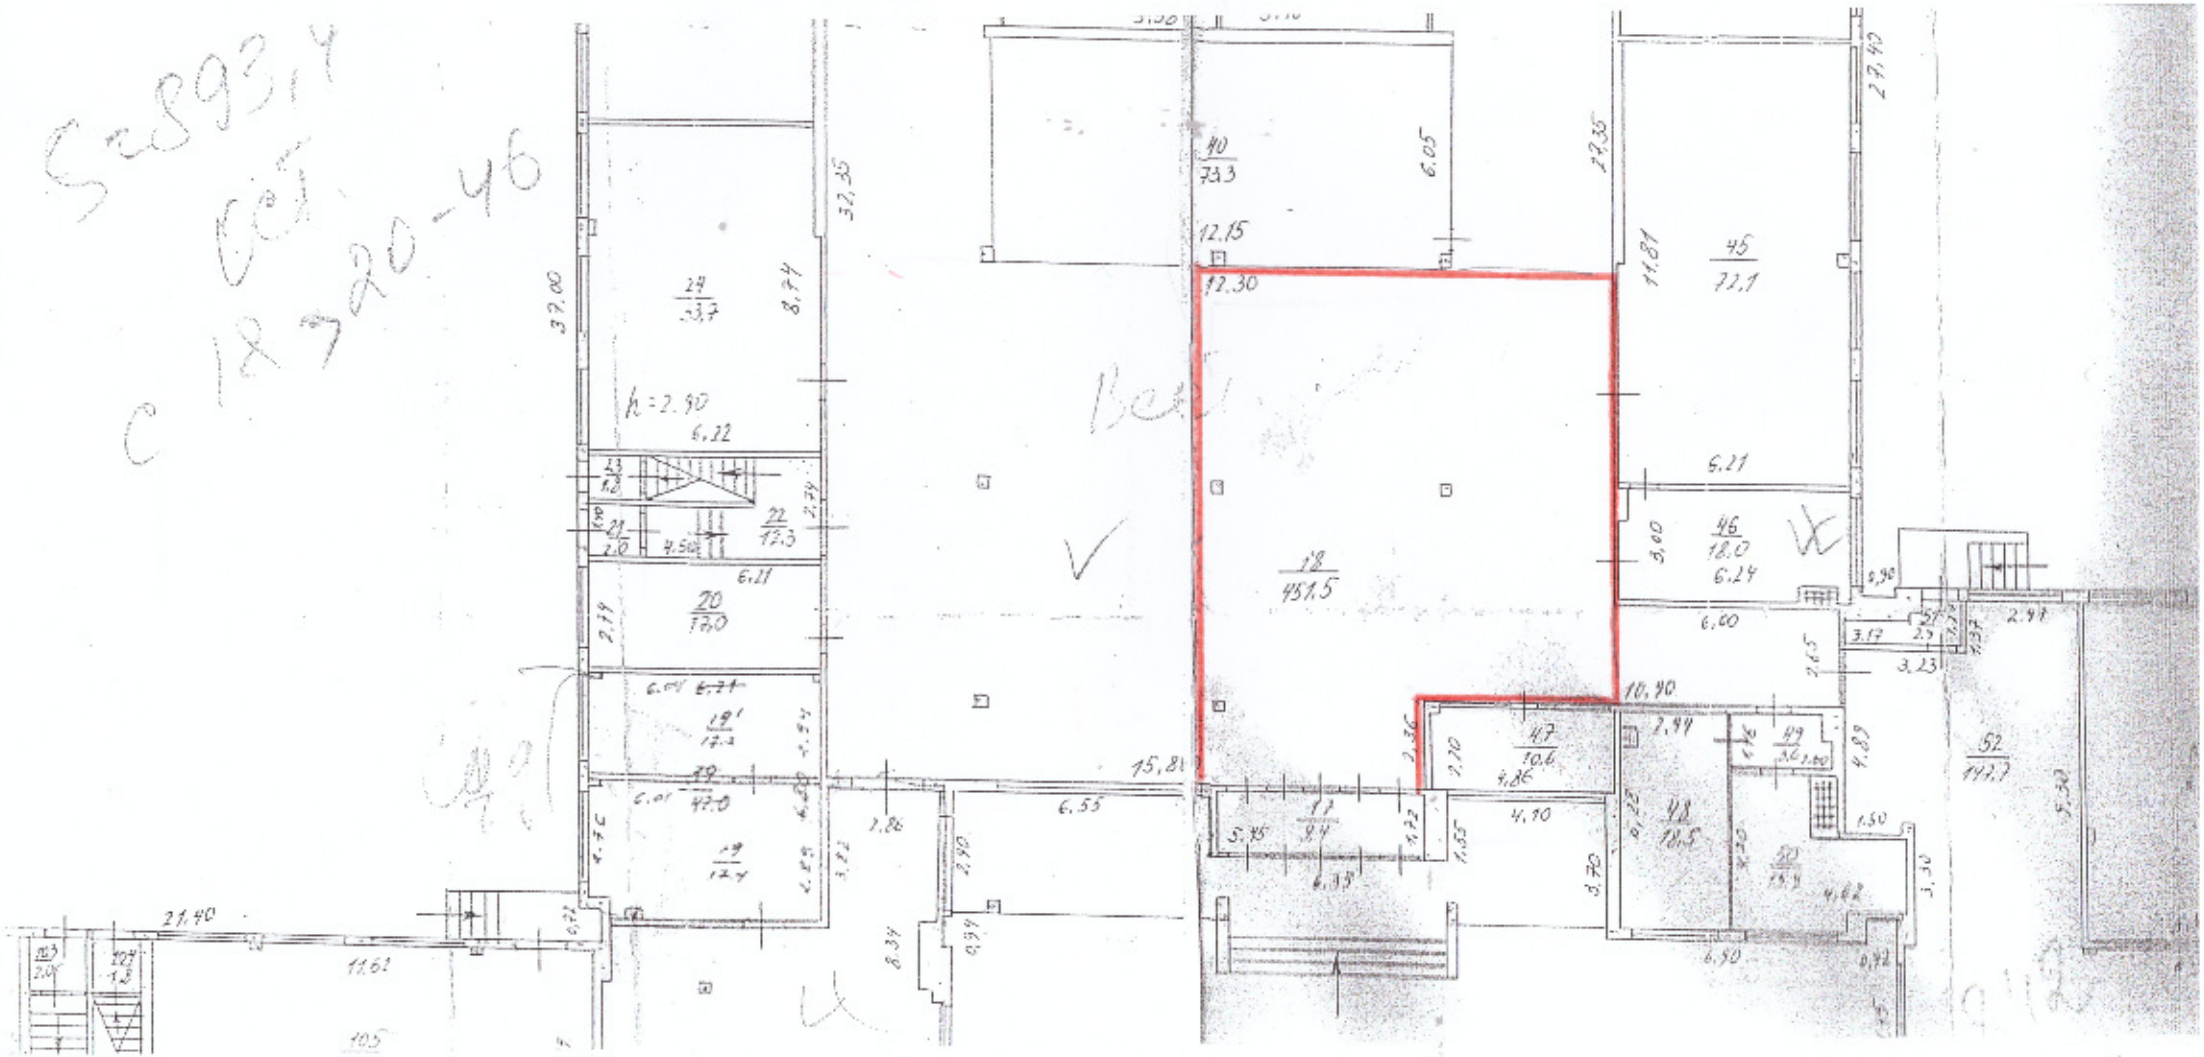


План-схема приміщення для голосування звичайної виборчої дільниці №231040,
Запорізька загальноосвітня школа І-ІІІ ступенів №51
Запорізької міської ради Запорізької області,
69114, м.Запоріжжя, вул.Воронезька, 4

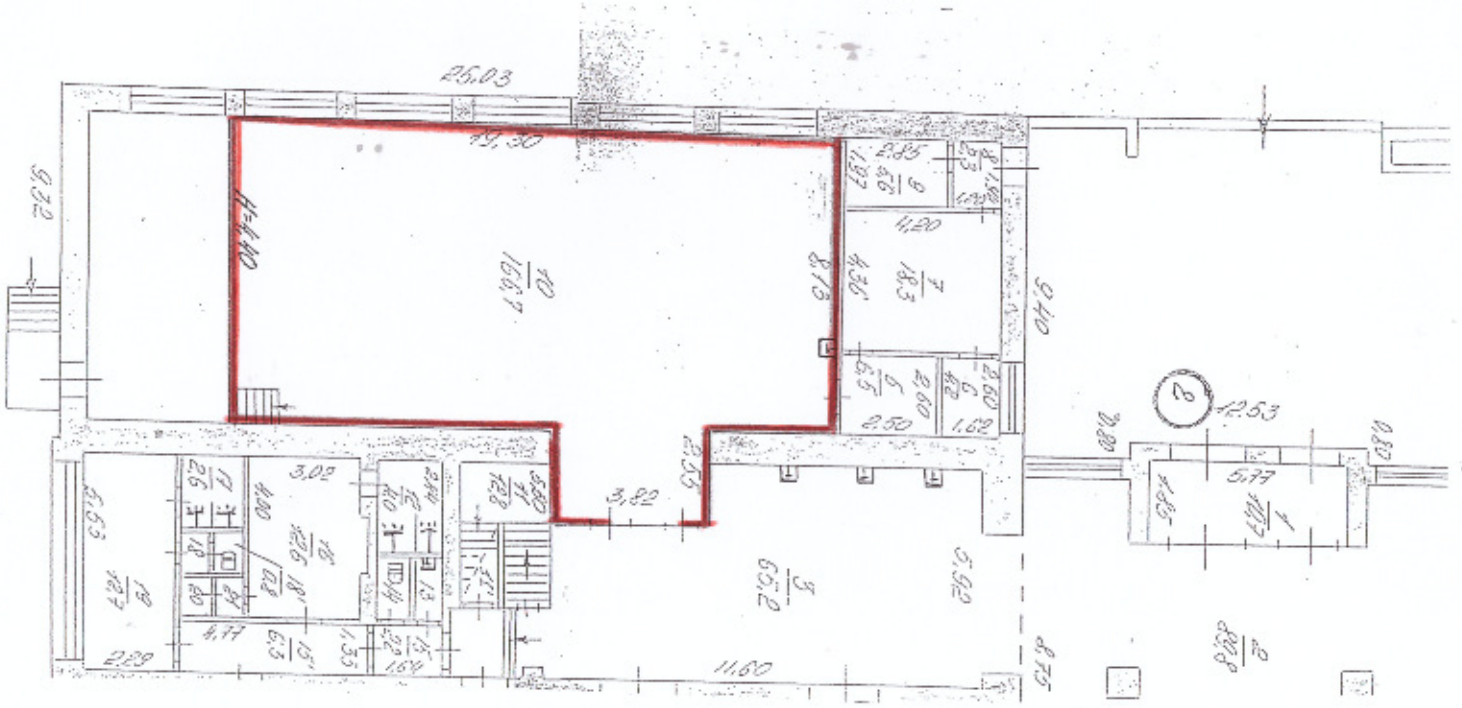


План-схема приміщення для голосування звичайної виборчої дільниці №231041,
Запорізька загальноосвітня школа І-ІІІ ступенів №51
Запорізької міської ради Запорізької області,
69114, м.Запоріжжя, вул.Воронезька, 4

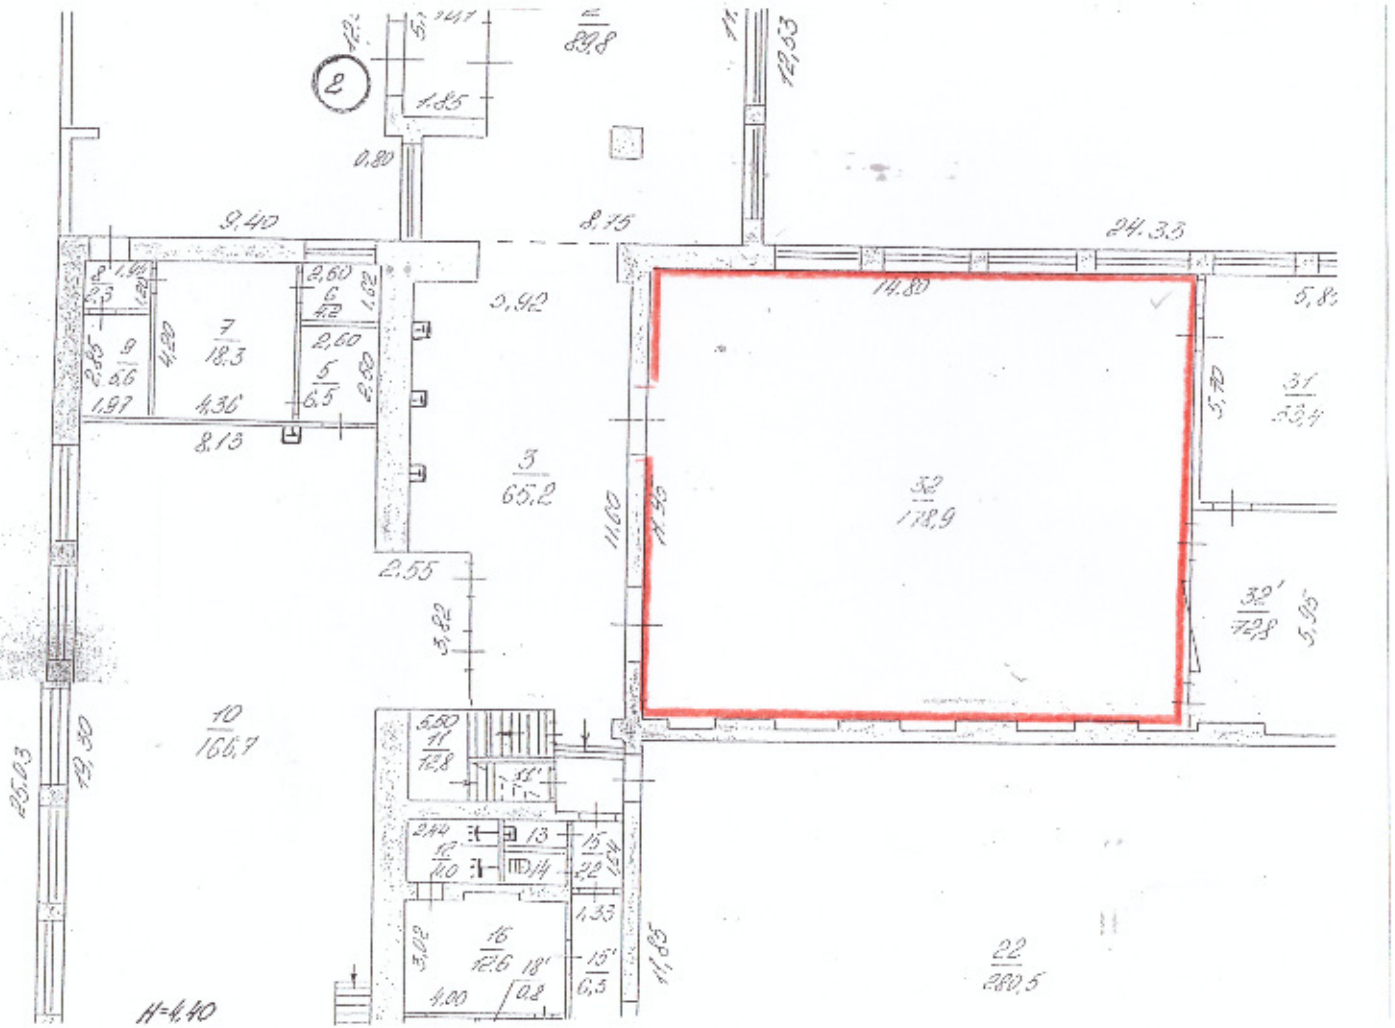


План-схема приміщення для голосування звичайної виборчої дільниці №231042,
Запорізька спеціалізована школа І-ІІІ ступенів №40
з поглибленим вивченням англійської мови
Запорізької міської ради Запорізької області,
69114, м.Запоріжжя, вул.Героїв 93-ї бригади, 18а

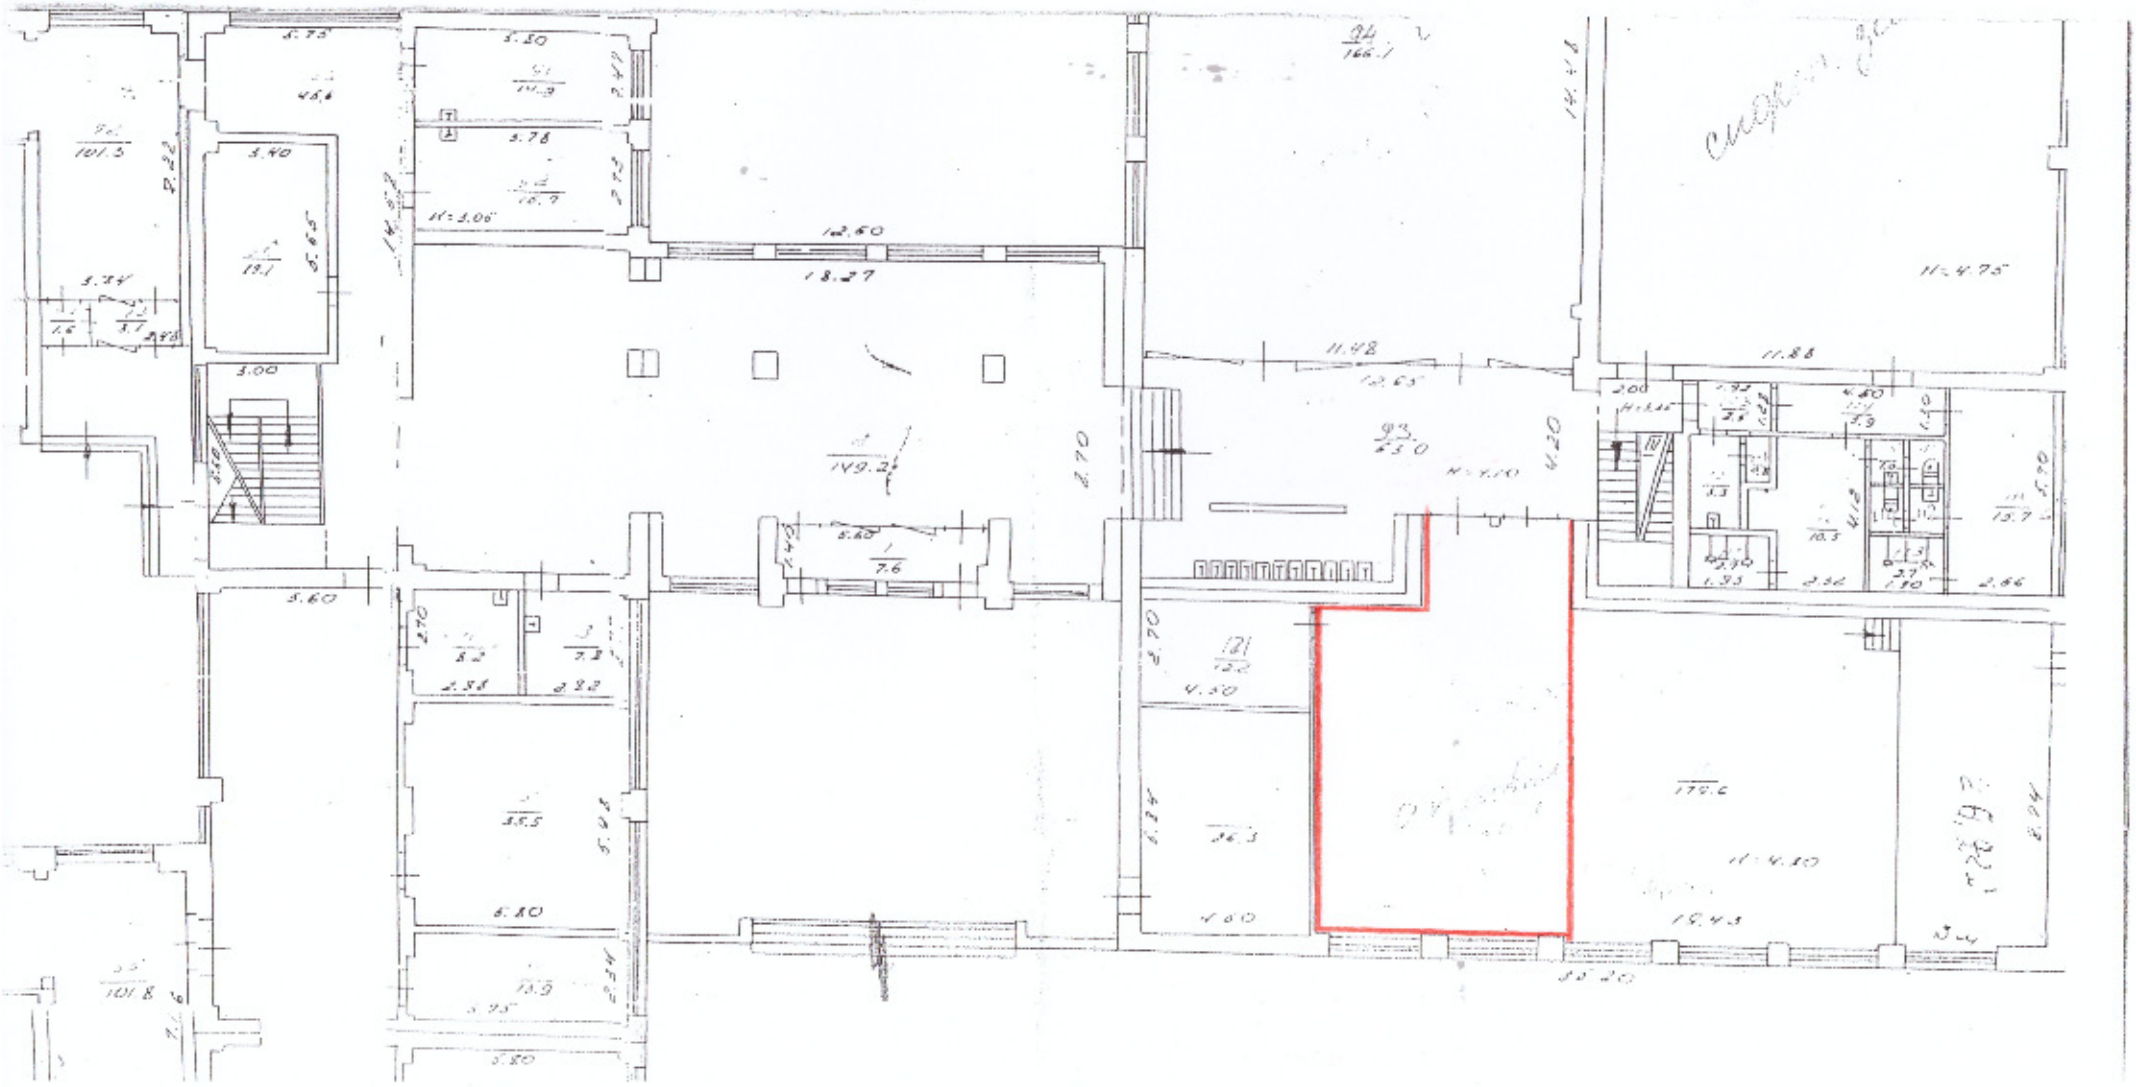


План-схема приміщення для голосування звичайної виборчої дільниці №231043,
Запорізька спеціалізована школа І-ІІІ ступенів №40
з поглибленим вивченням англійської мови
Запорізької міської ради Запорізької області,
69114, м.Запоріжжя, вул.Героїв 93-ї бригади, 18а

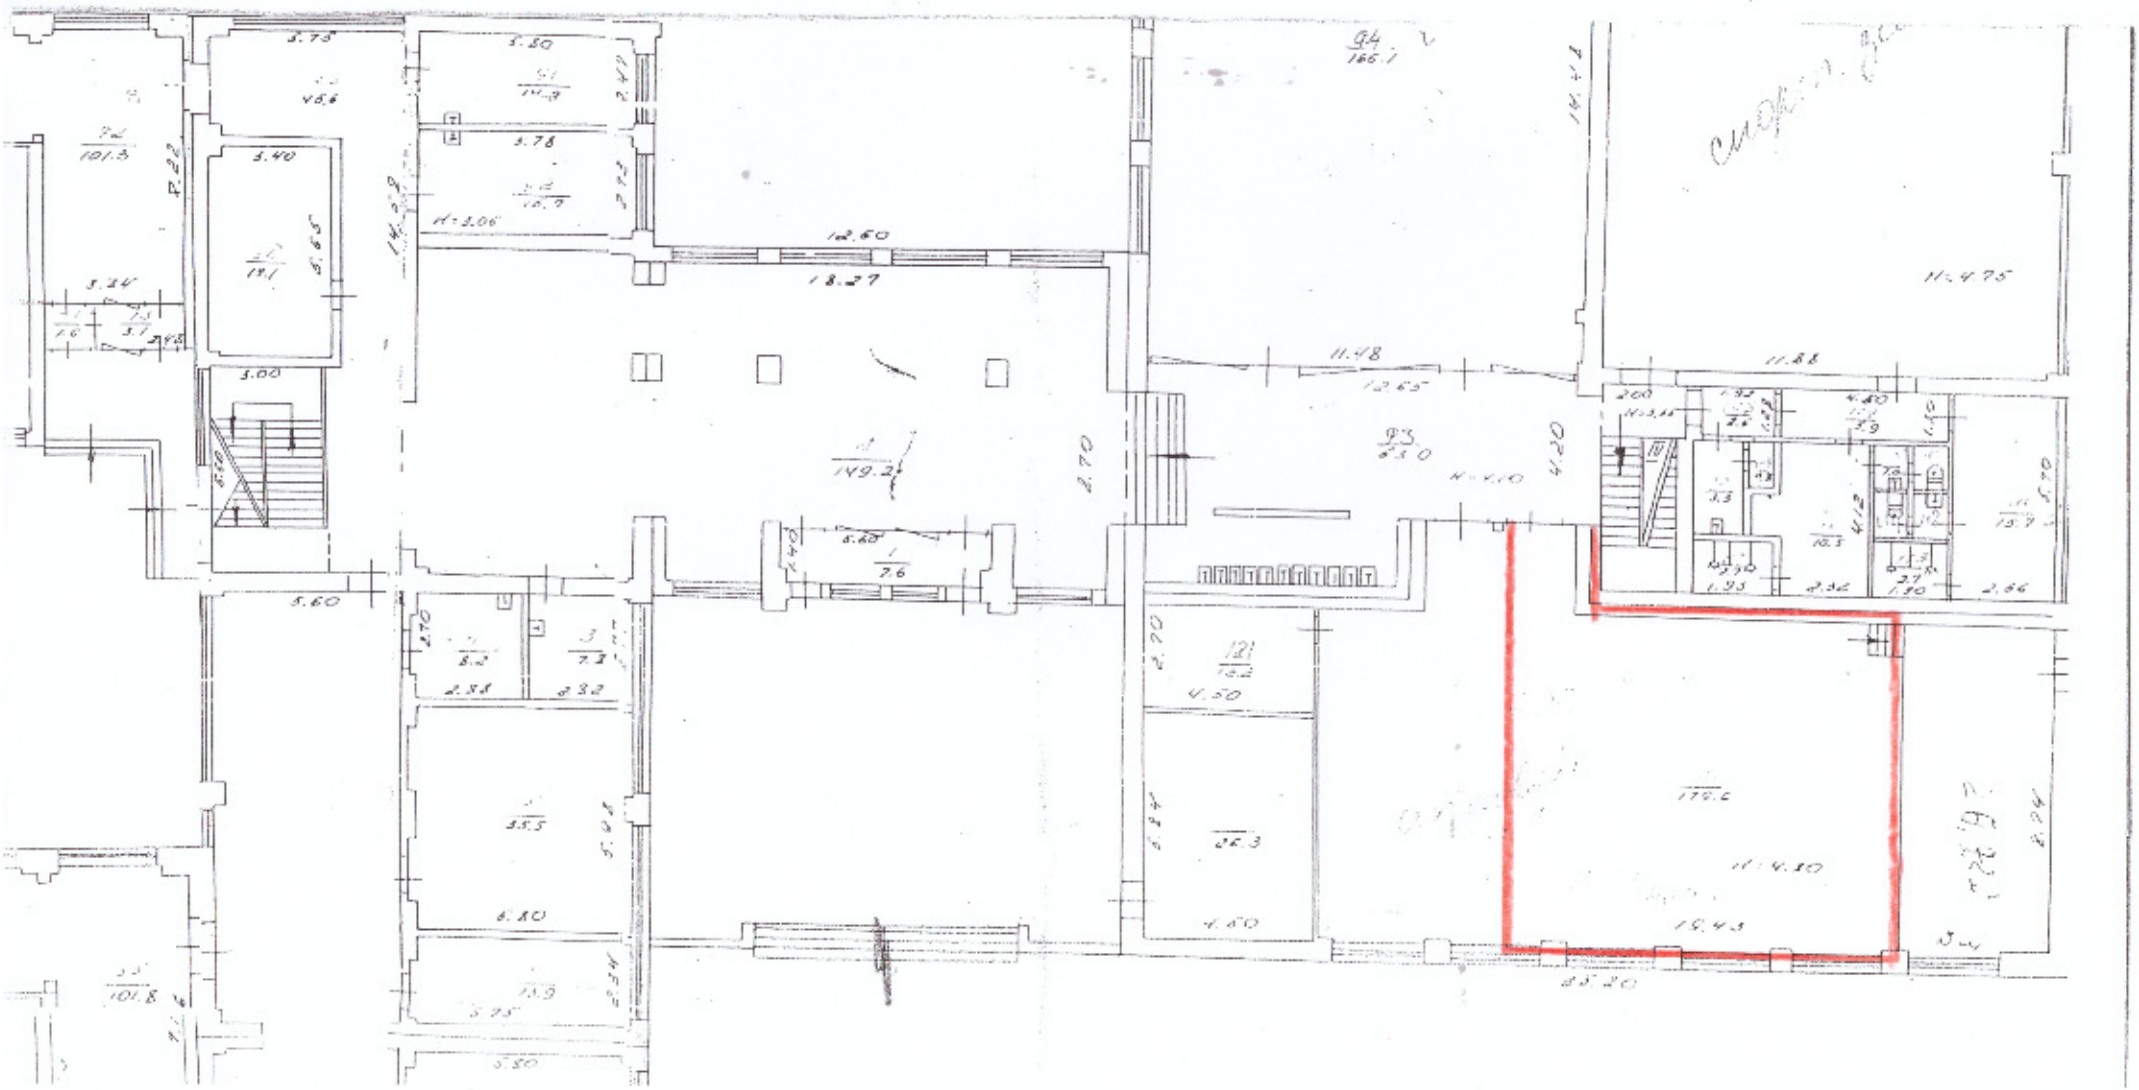


План-схема приміщення для голосування звичайної виборчої дільниці №231044,
Запорізька спеціалізована школа І-ІІІ ступенів №40
з поглибленим вивченням англійської мови
Запорізької міської ради Запорізької області,
69114, м.Запоріжжя, вул.Героїв 93-ї бригади, 18а

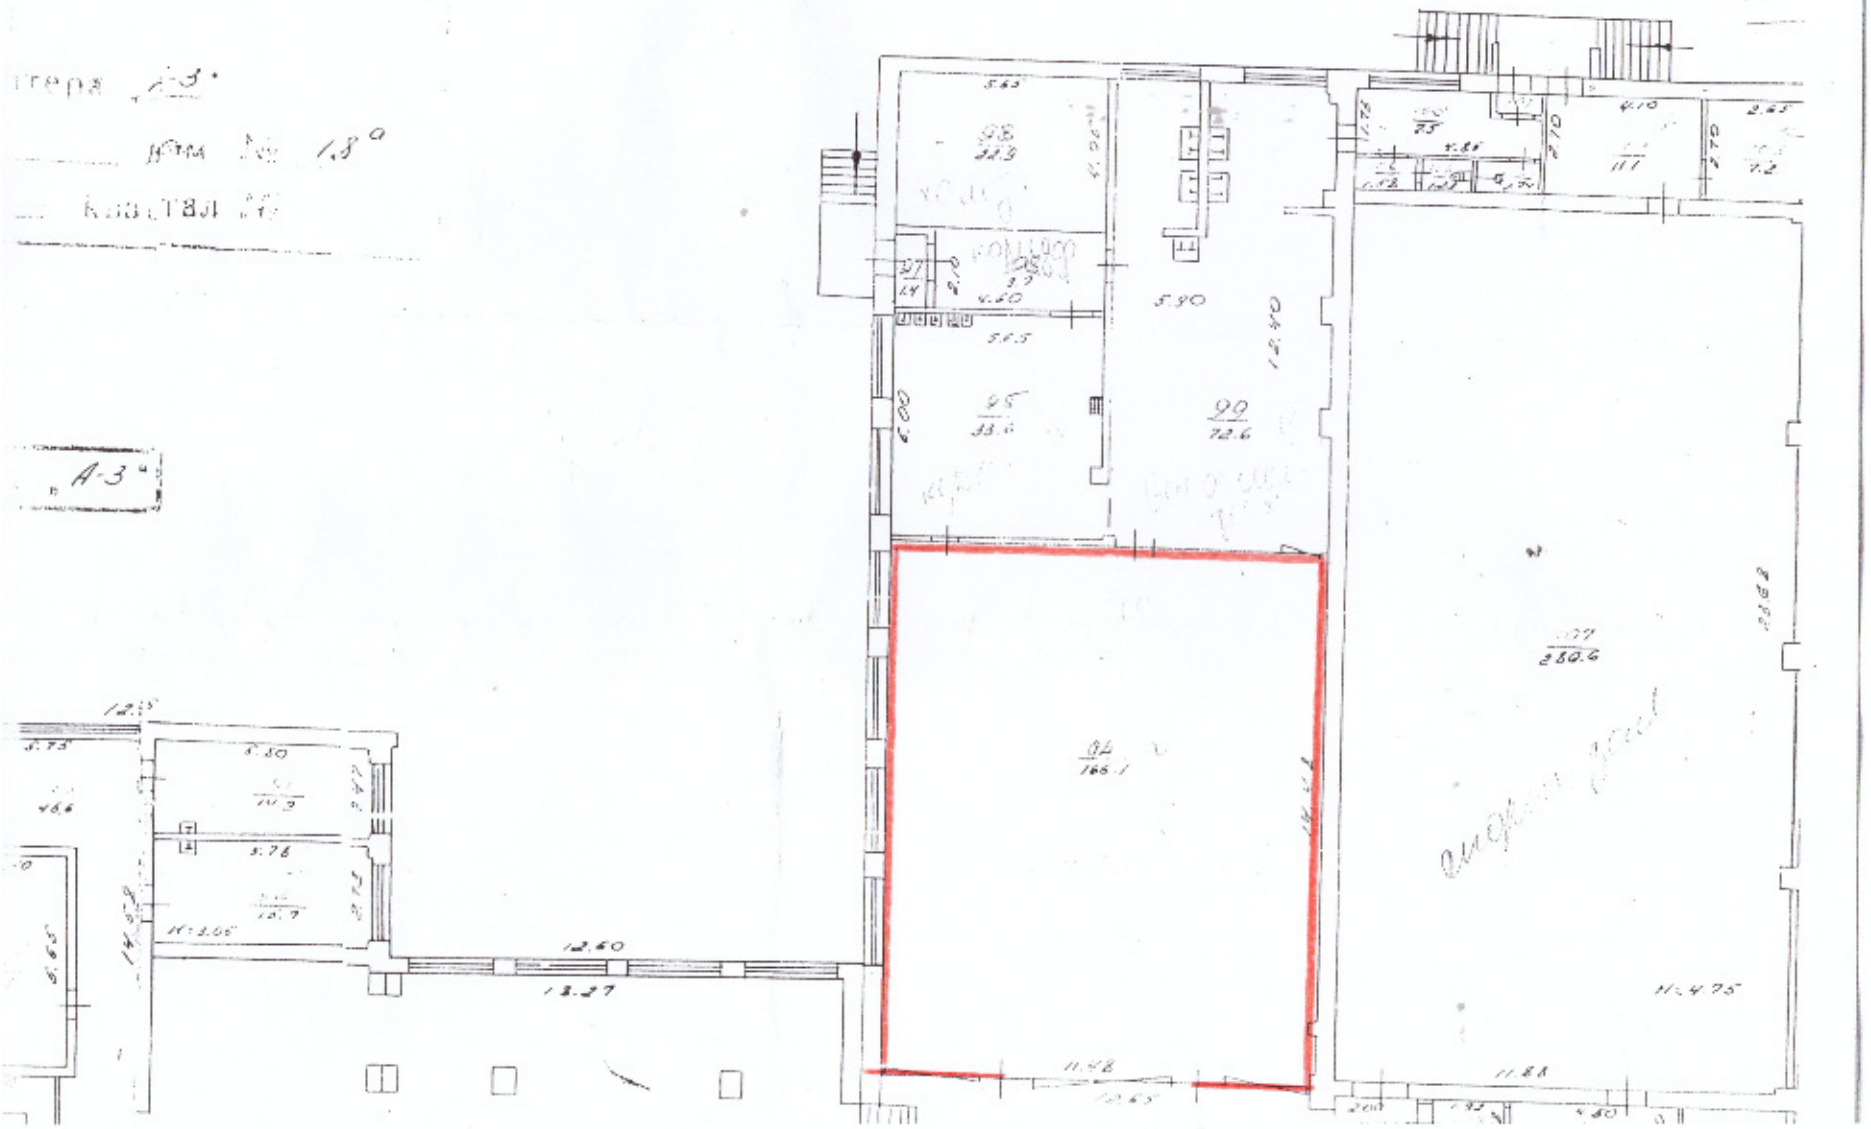


План-схема приміщення для голосування звичайної виборчої дільниці №231045,
Запорізька спеціалізована школа І-ІІІ ступенів №40
з поглибленим вивченням англійської мови
Запорізької міської ради Запорізької області,
69114, м.Запоріжжя, вул.Героїв 93-ї бригади, 18а

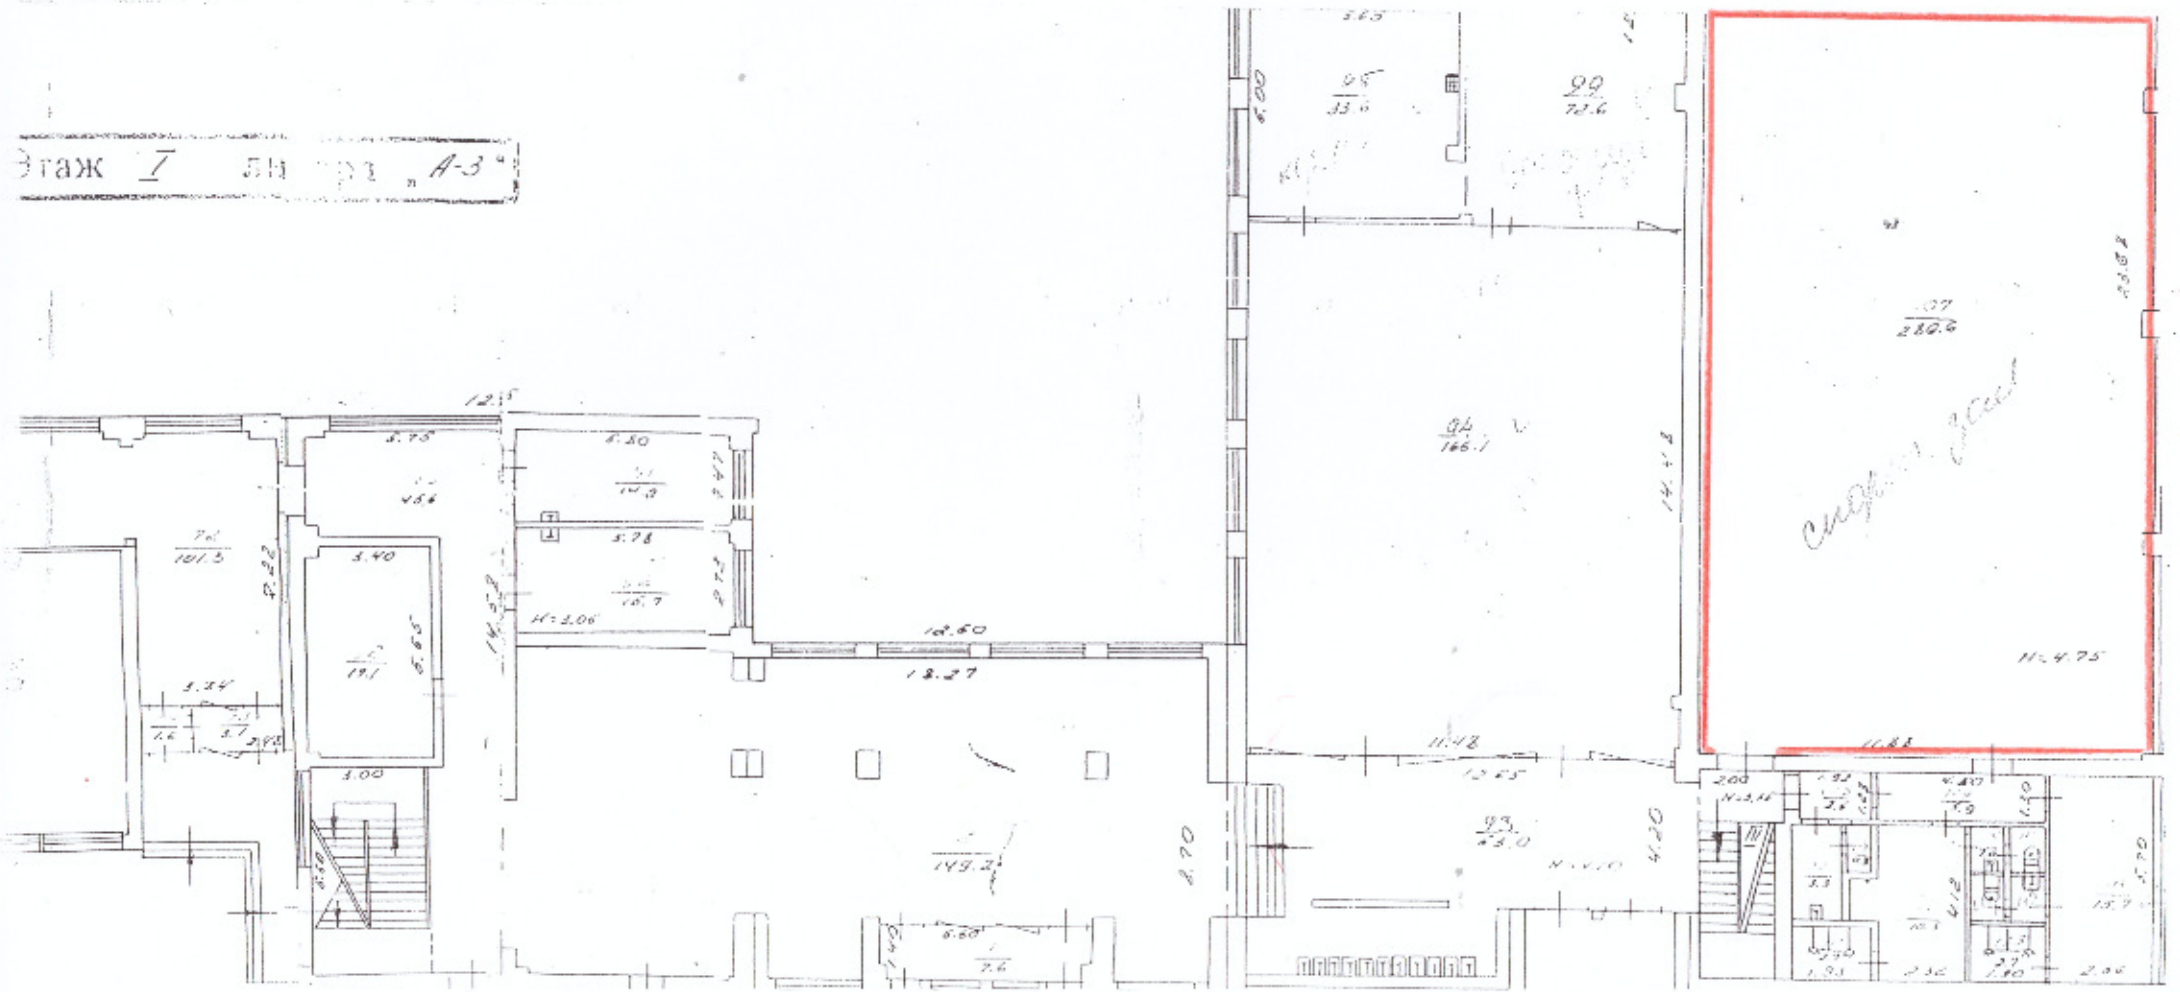


План-схема приміщення для голосування звичайної виборчої дільниці №231046,
Запорізька загальноосвітня школа І-ІІІ ступенів №91
Запорізької міської ради Запорізької області,
69076, м.Запоріжжя, вул.Лахтинська, 6а

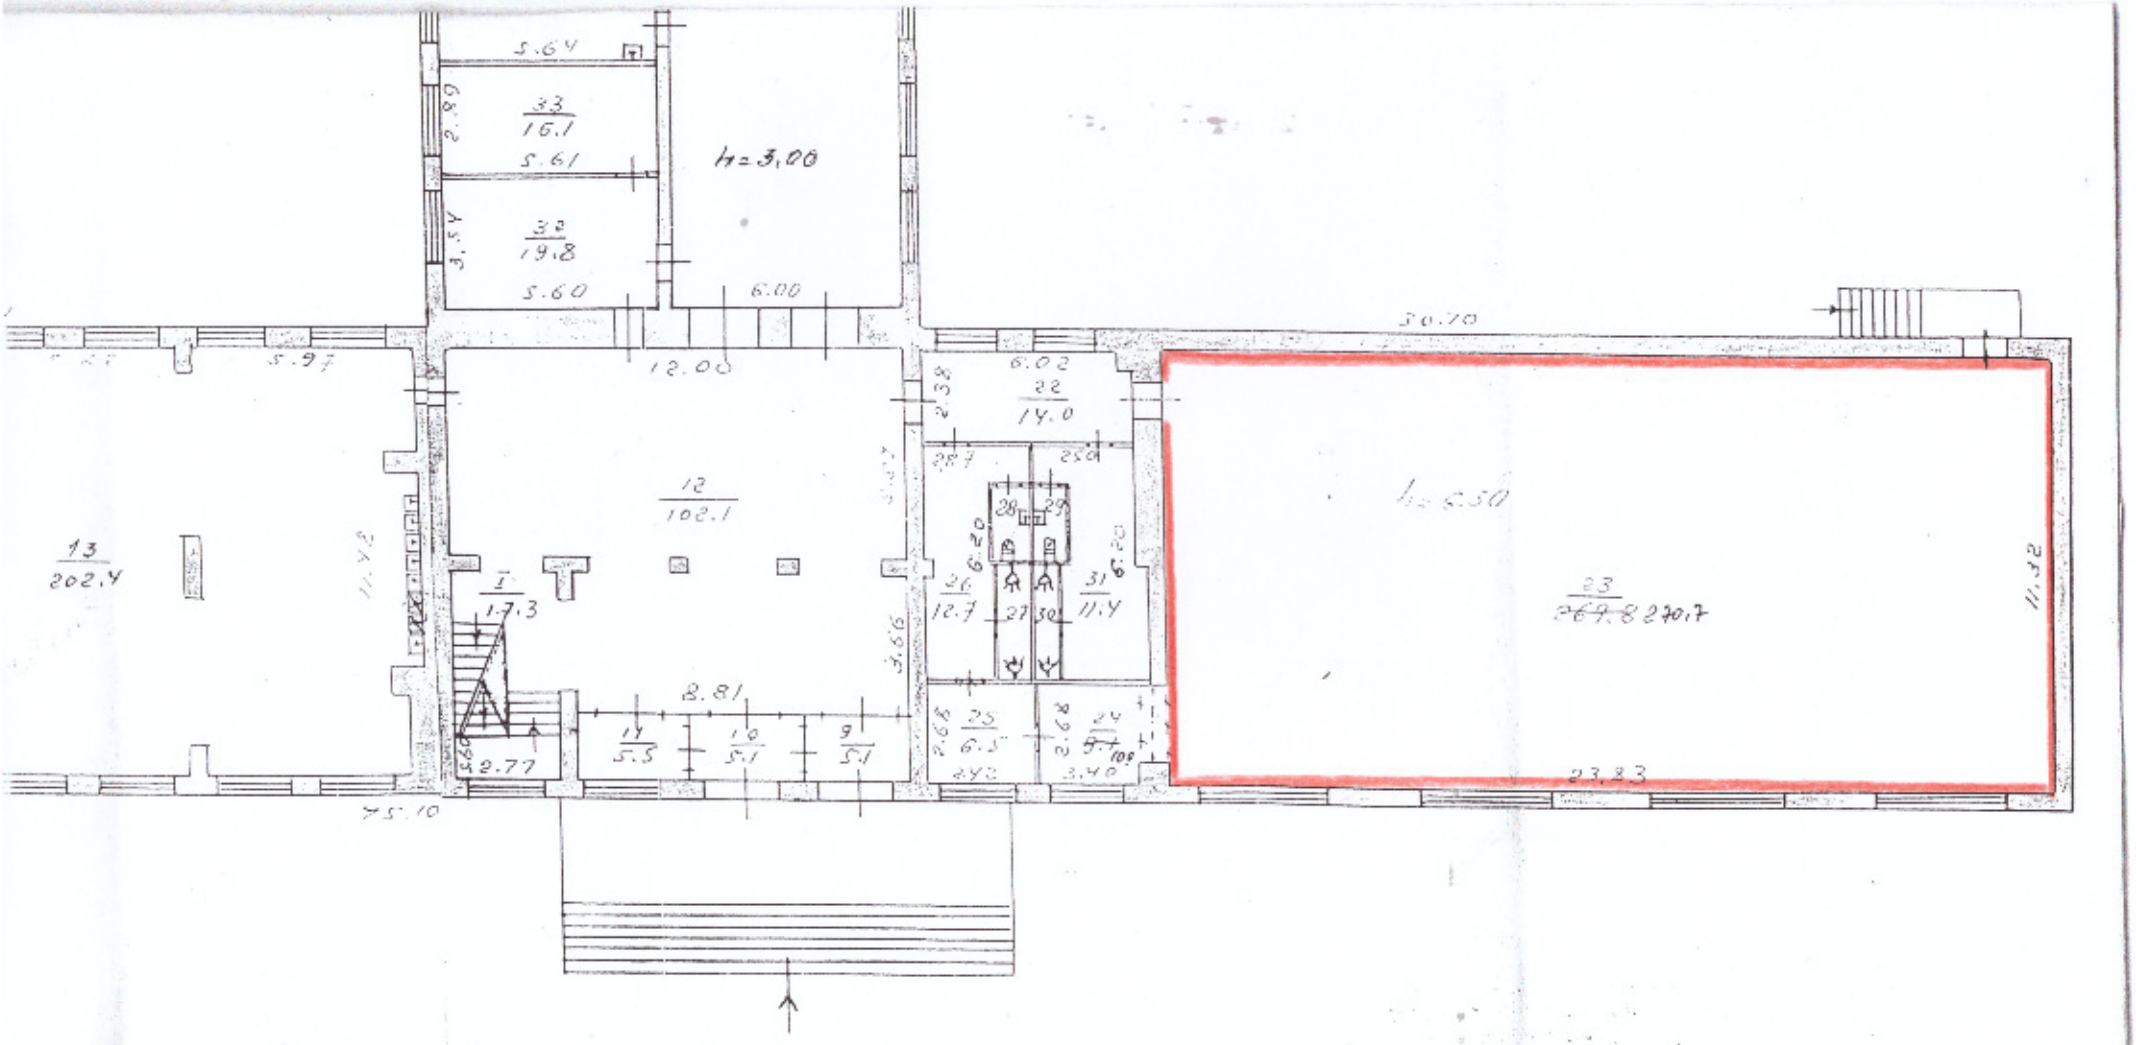


План-схема приміщення для голосування звичайної виборчої дільниці №231047,
Запорізька загальноосвітня школа І-ІІІ ступенів №91
Запорізької міської ради Запорізької області,
69076, м.Запоріжжя, вул.Лахтинська, 6а

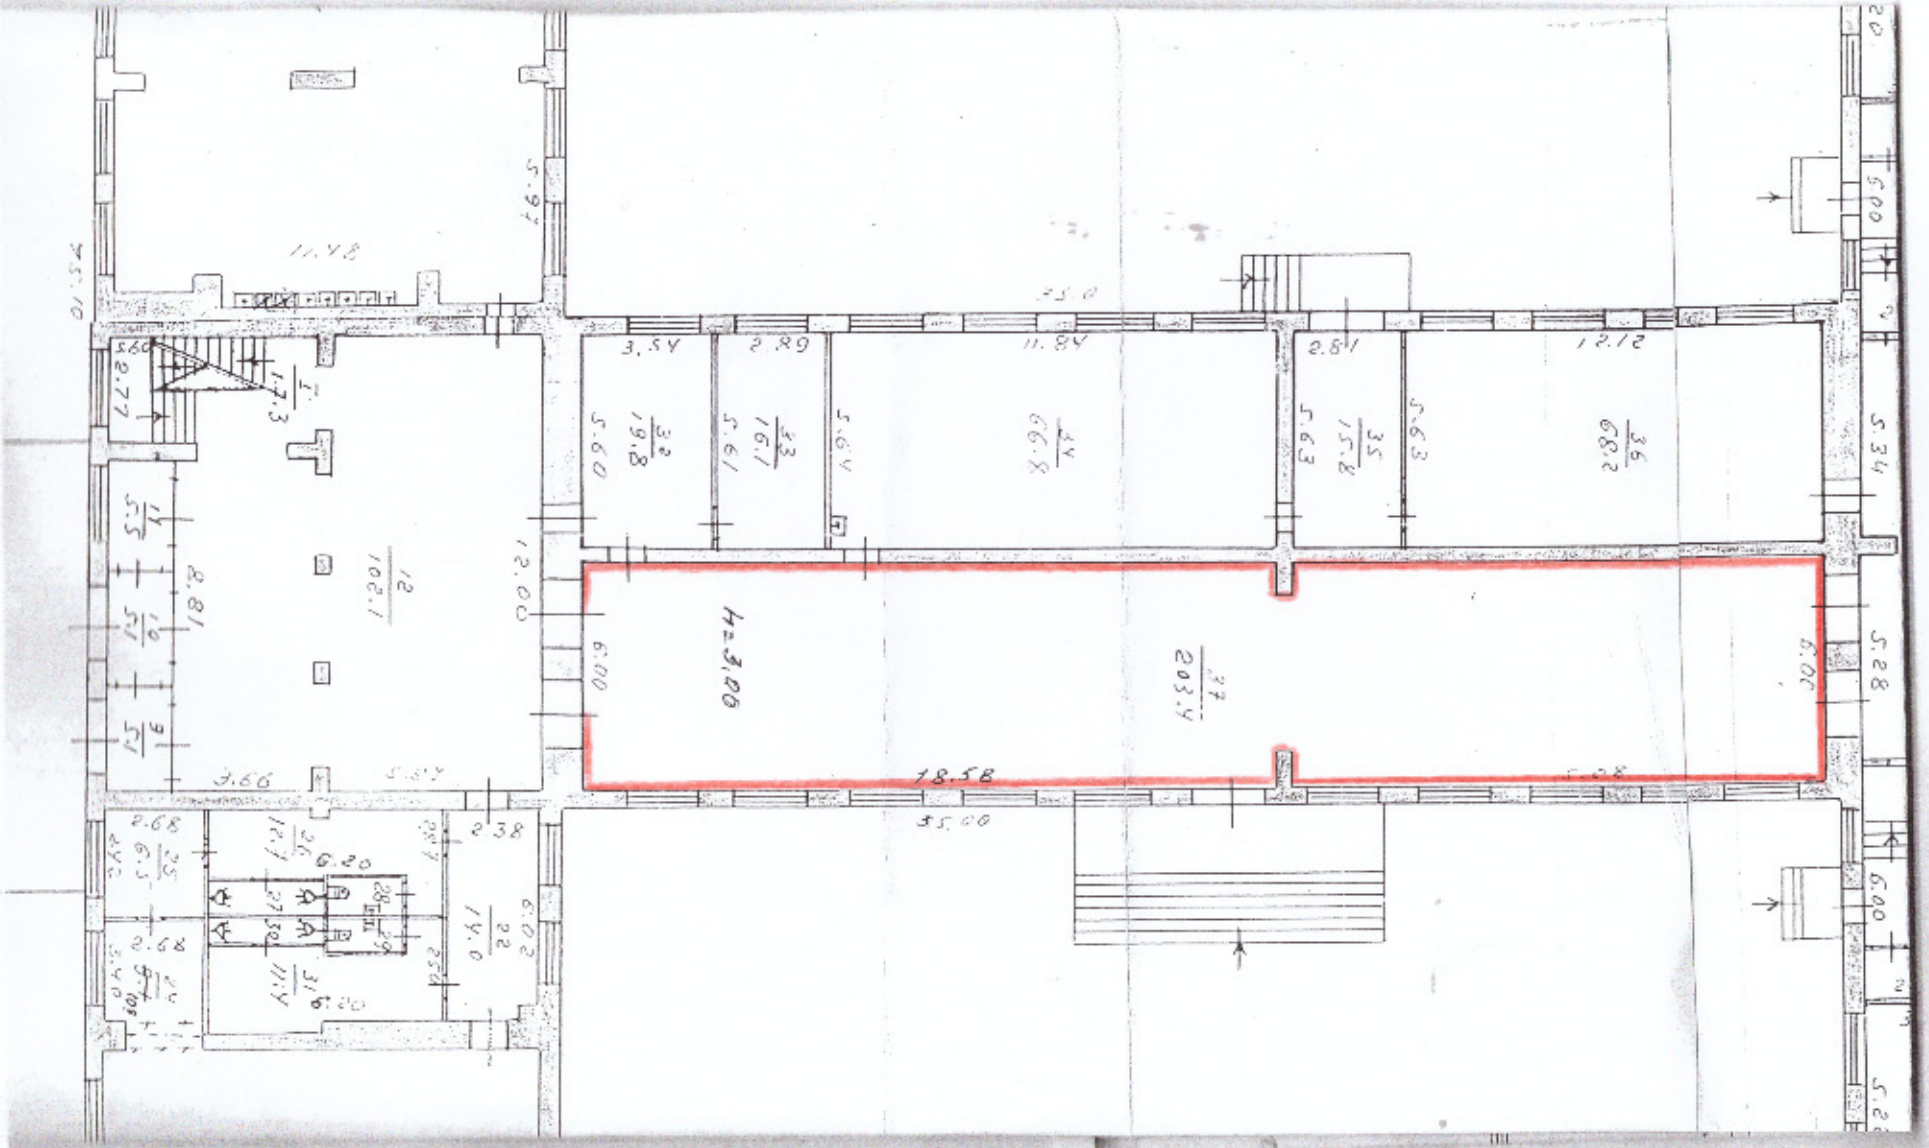


План-схема приміщення для голосування звичайної виборчої дільниці №231048,
Запорізька загальноосвітня школа І-ІІІ ступенів №49
Запорізької міської ради Запорізької області,
69097, м.Запоріжжя, вул.Світла, 16а

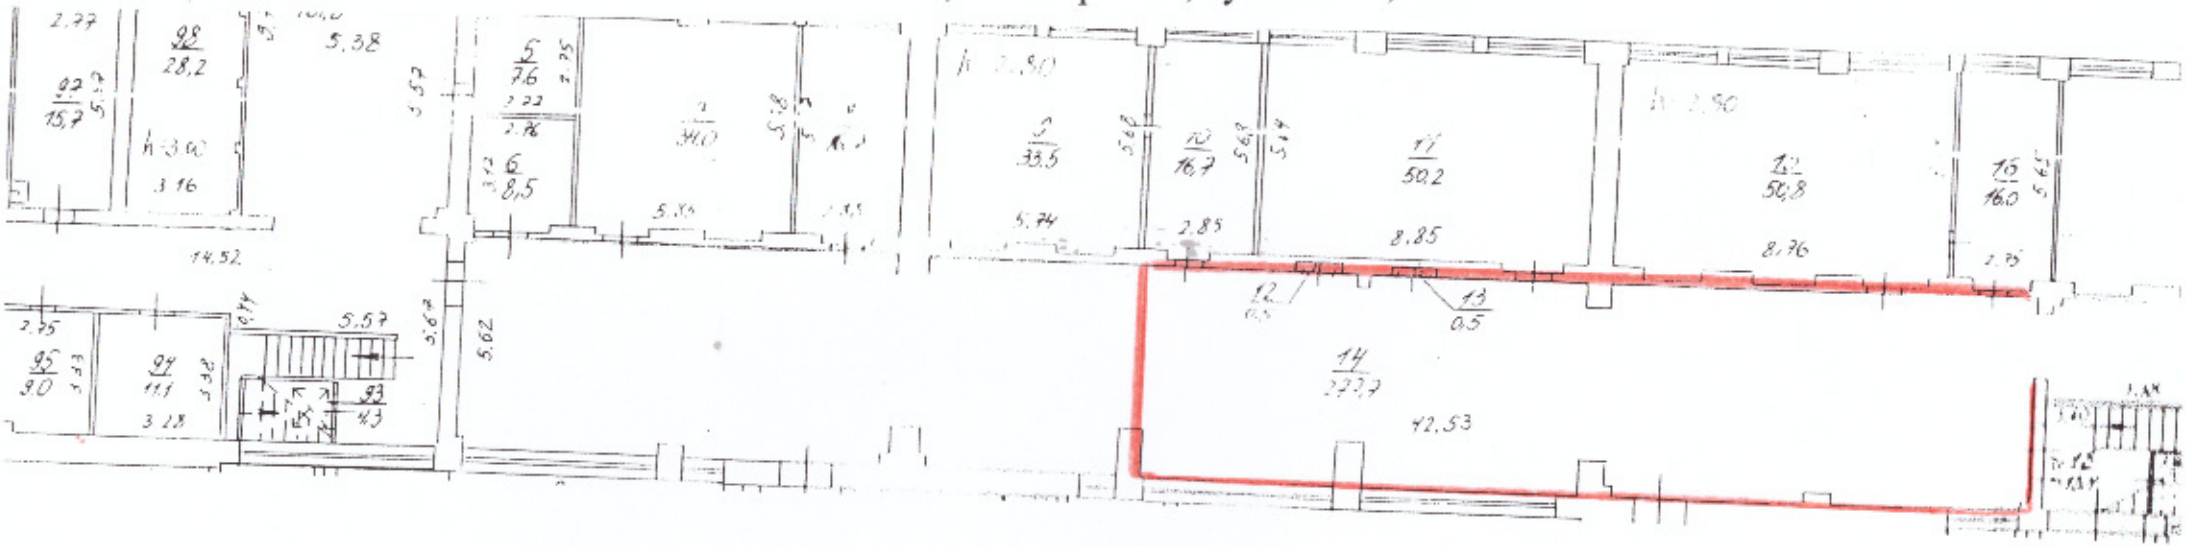


План-схема приміщення для голосування звичайної виборчої дільниці №231049,
Запорізька загальноосвітня школа І-ІІІ ступенів №49
Запорізької міської ради Запорізької області,
69097, м.Запоріжжя, вул.Світла, 16а

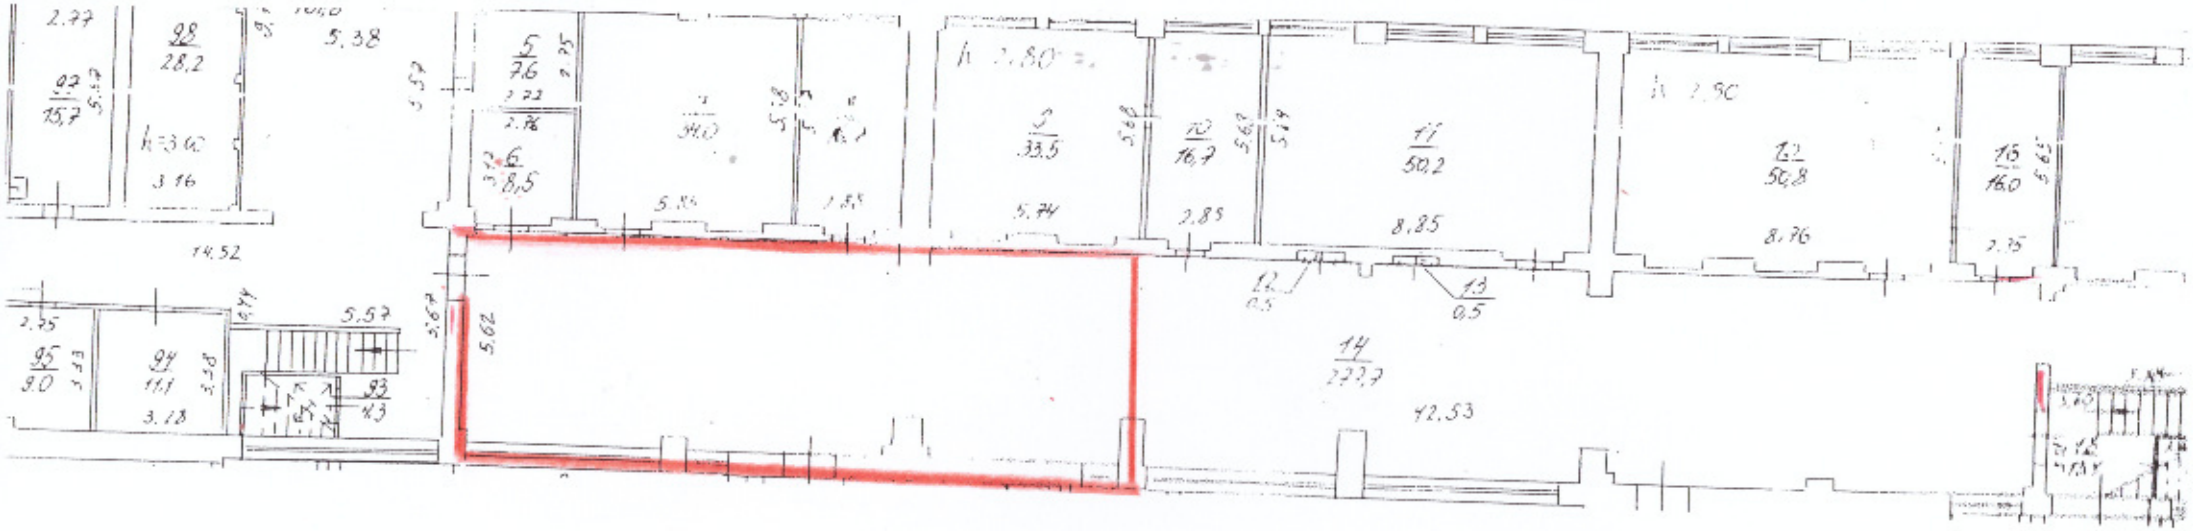


План-схема приміщення для голосування звичайної виборчої дільниці №231050,
Запорізька загальноосвітня школа І-ІІІ ступенів №49
Запорізької міської ради Запорізької області,
69097, м.Запоріжжя, вул.Світла, 16а

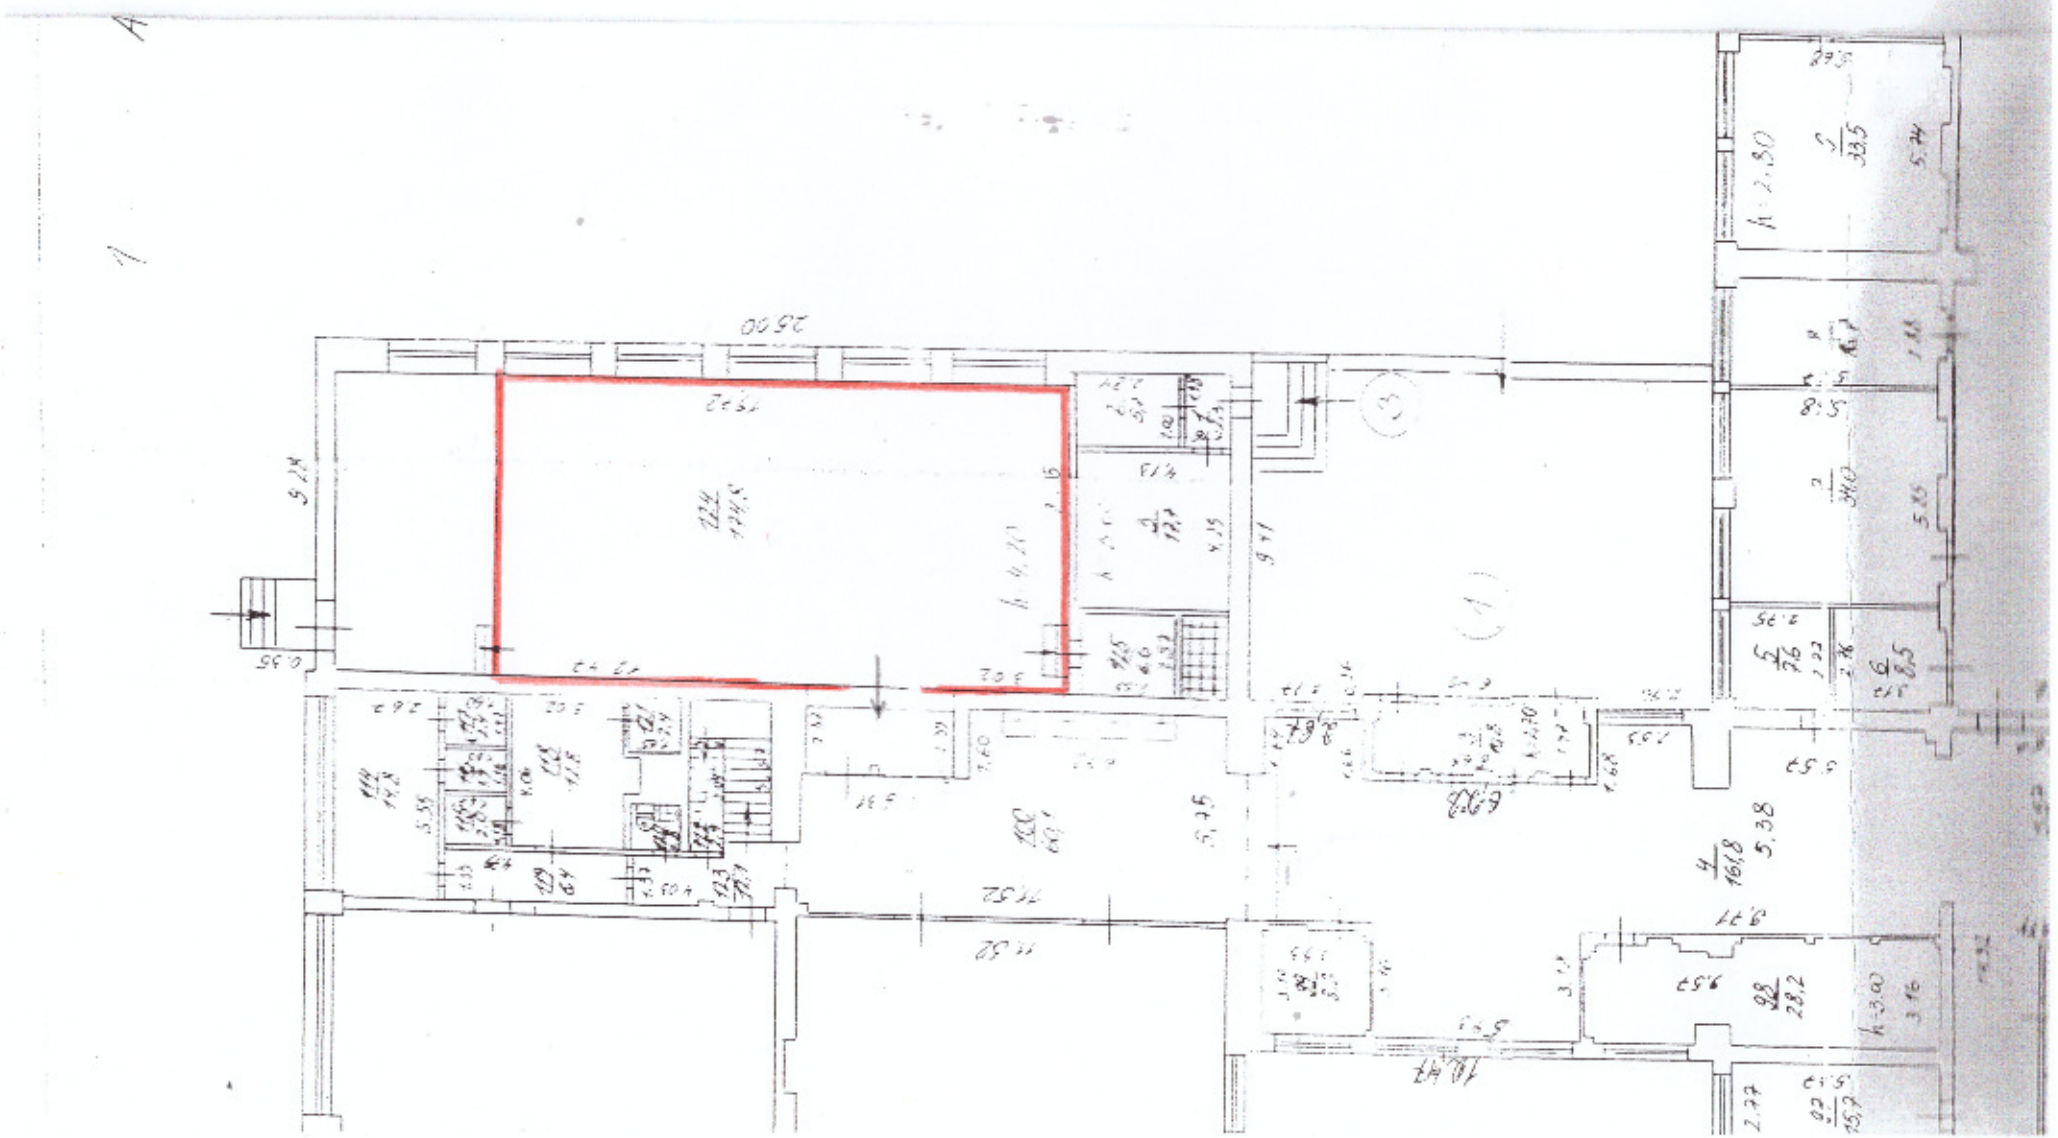

План-схема приміщення для голосування звичайної виборчої дільниці №231051,
Державний навчальний заклад «Запорізький будівельний центр професійно-технічної освіти»
Запорізької міської ради Запорізької області,
69076, м.Запоріжжя, вул.Козака Бабури, 6

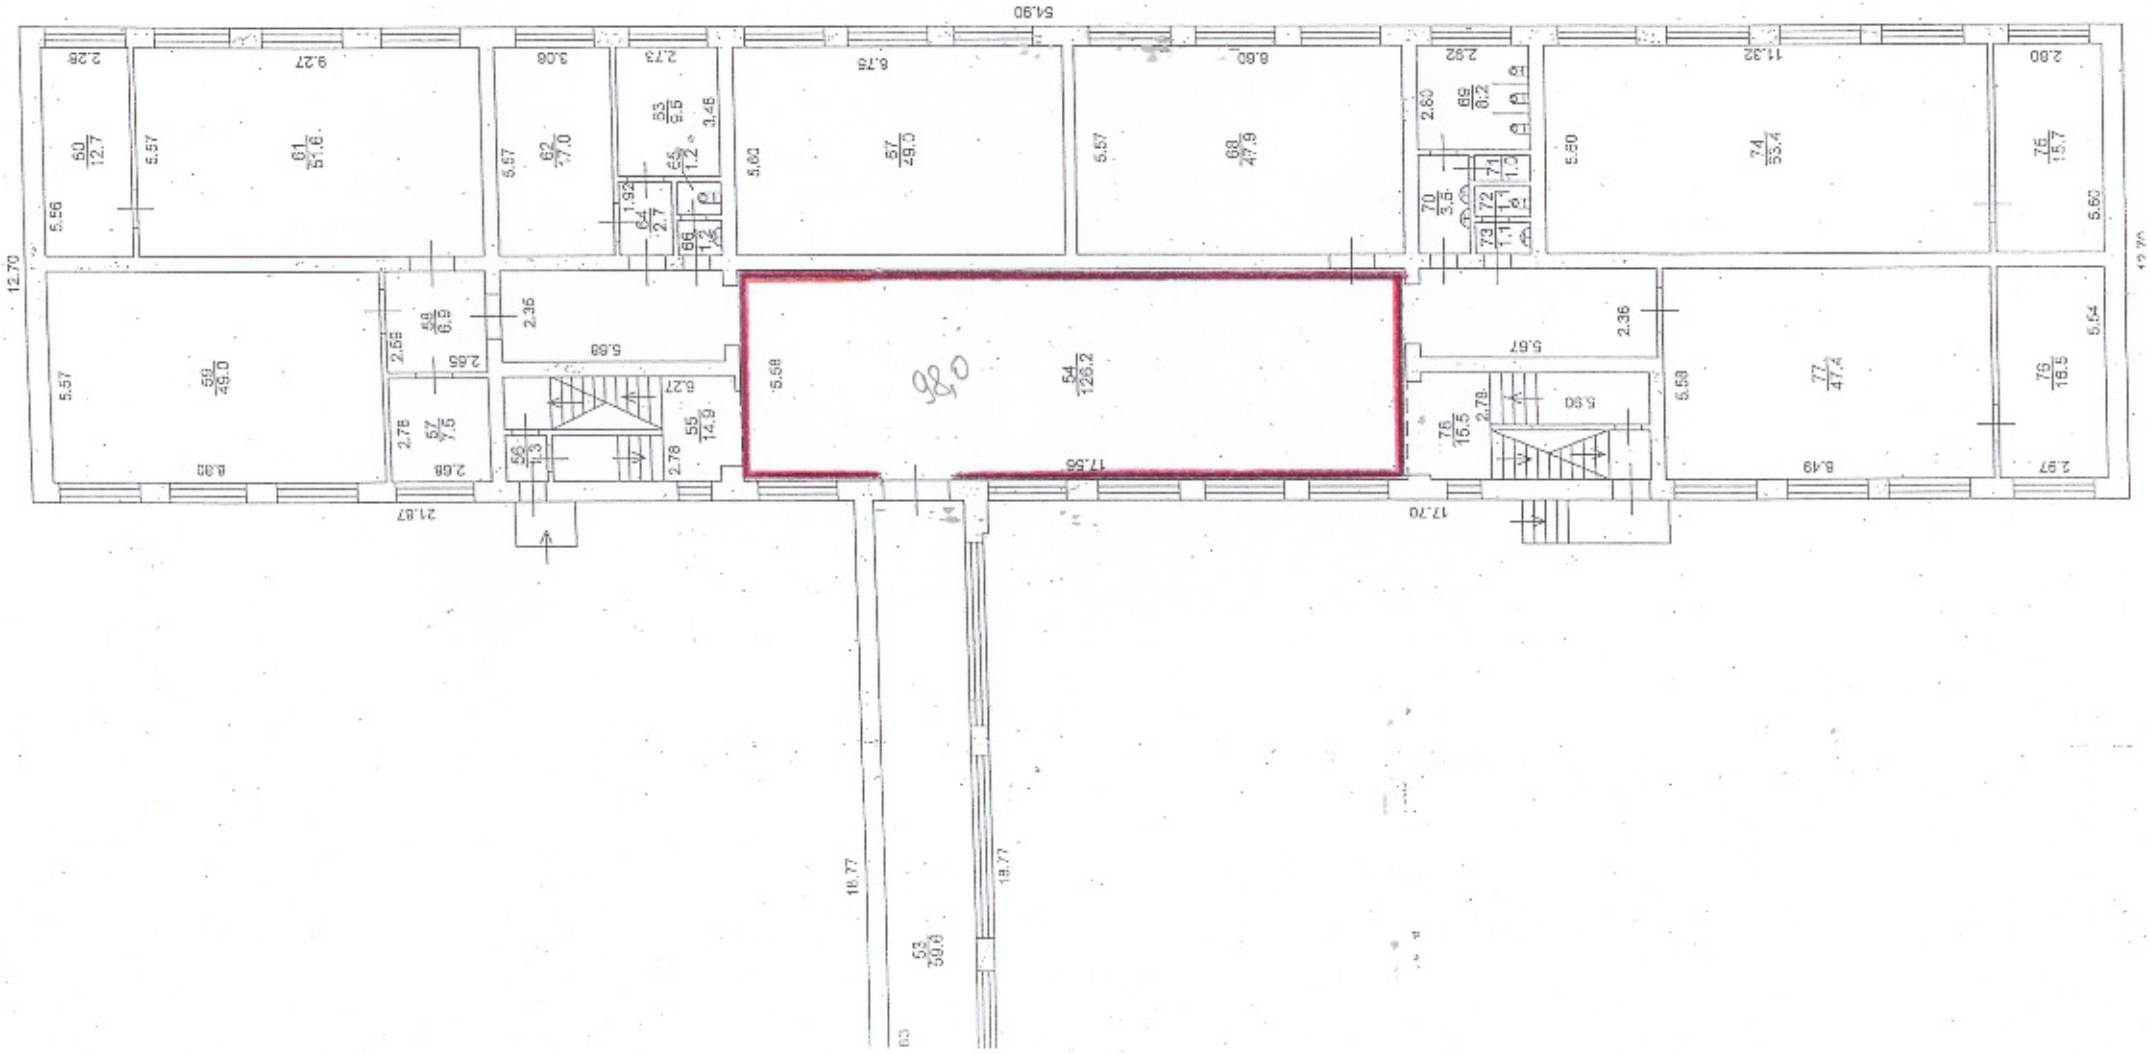


План-схема приміщення для голосування звичайної виборчої дільниці №231052,
Запорізька загальноосвітня школа І-ІІІ ступенів №92
Запорізької міської ради Запорізької області,
69076, м.Запоріжжя, вул.Лахтинська, 9

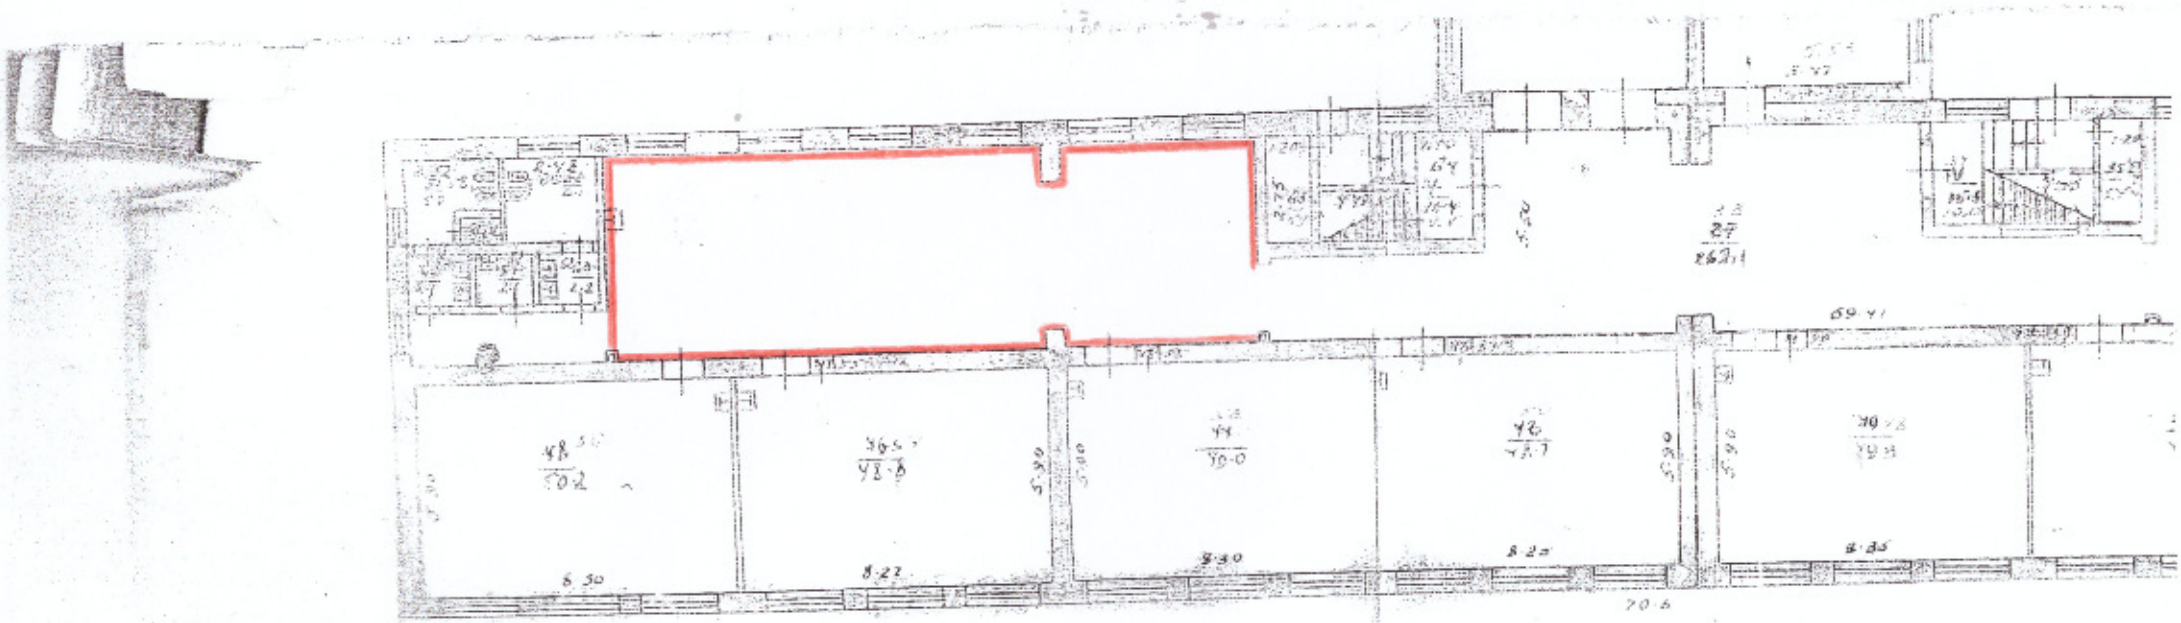


Масштаб: 1:200

План-схема приміщення для голосування звичайної виборчої дільниці №231053,
Запорізька загальноосвітня школа І-ІІІ ступенів №92
Запорізької міської ради Запорізької області,
69076, м.Запоріжжя, вул.Лахтинська, 9

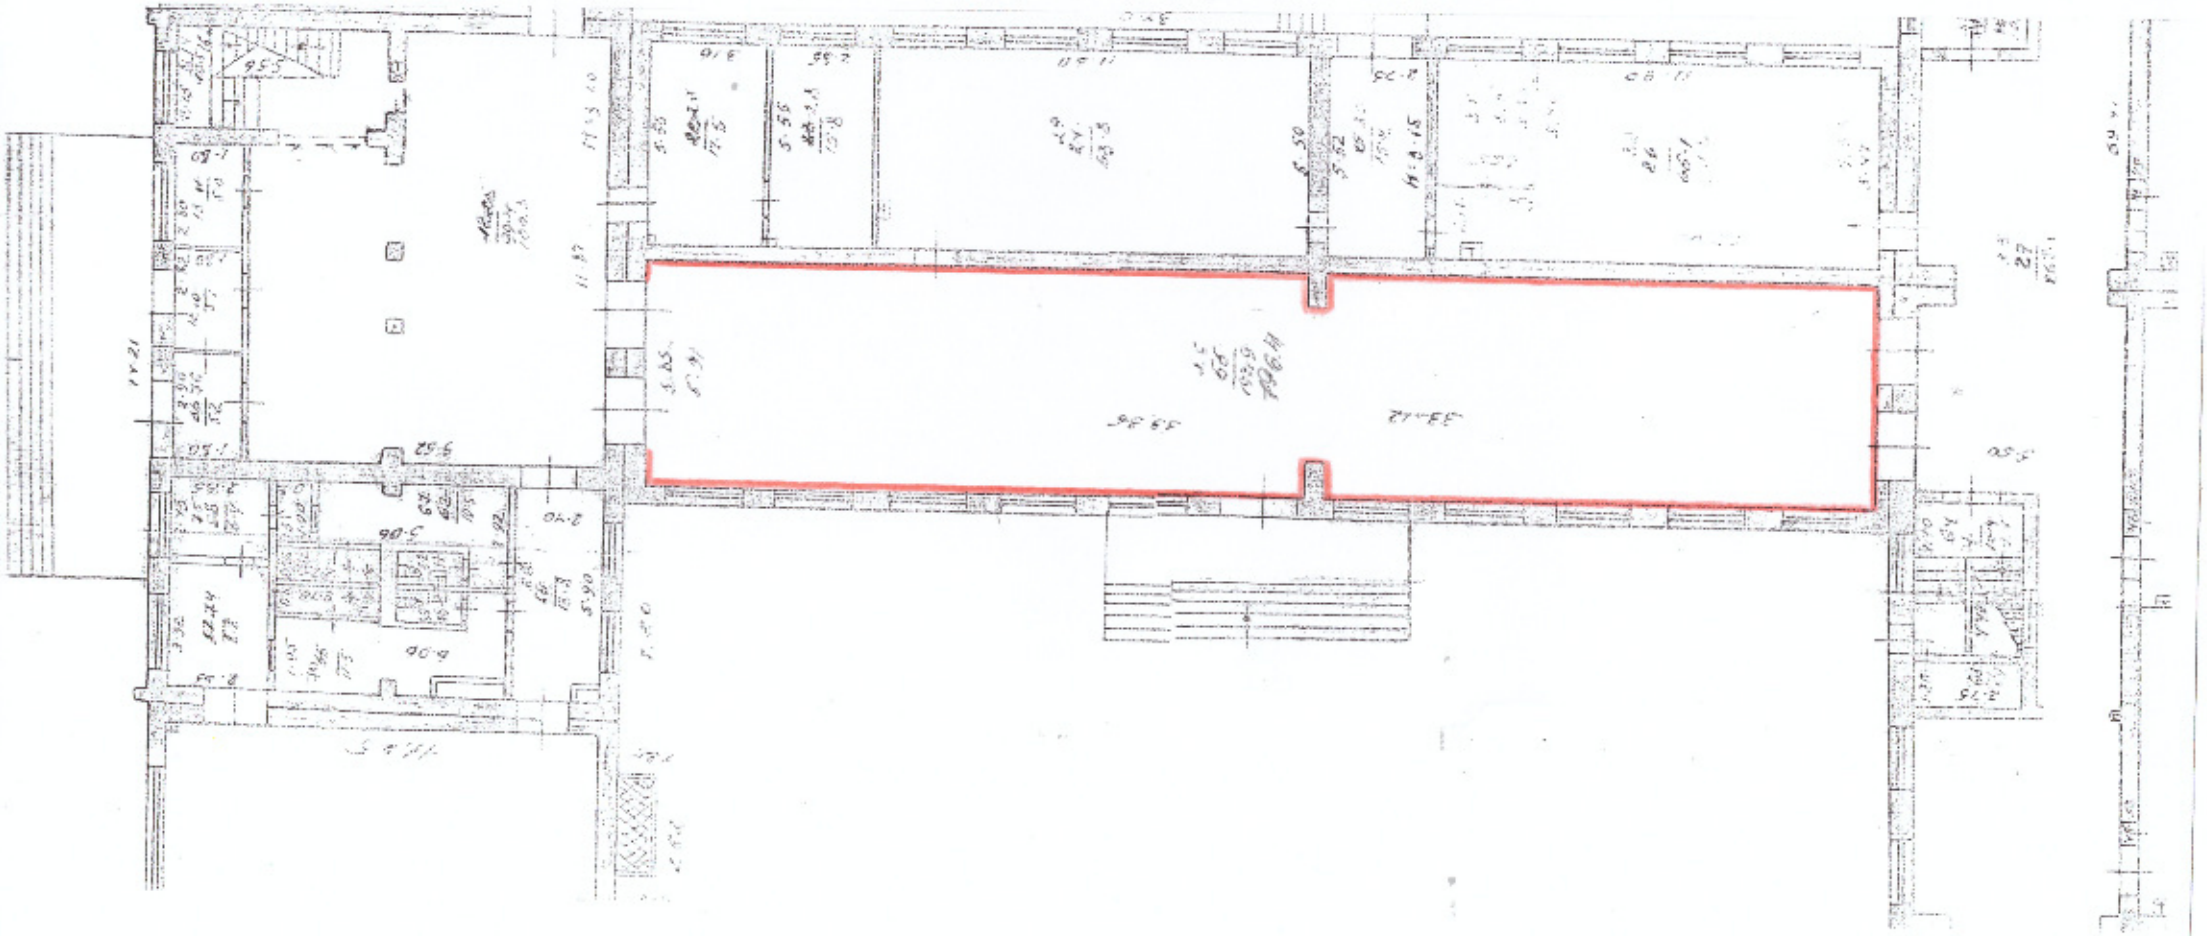



План-схема приміщення для голосування звичайної виборчої дільниці №231054,
Запорізька загальноосвітня школа І-ІІІ ступенів №92
Запорізької міської ради Запорізької області,
69076, м.Запоріжжя, вул.Лахтинська, 9

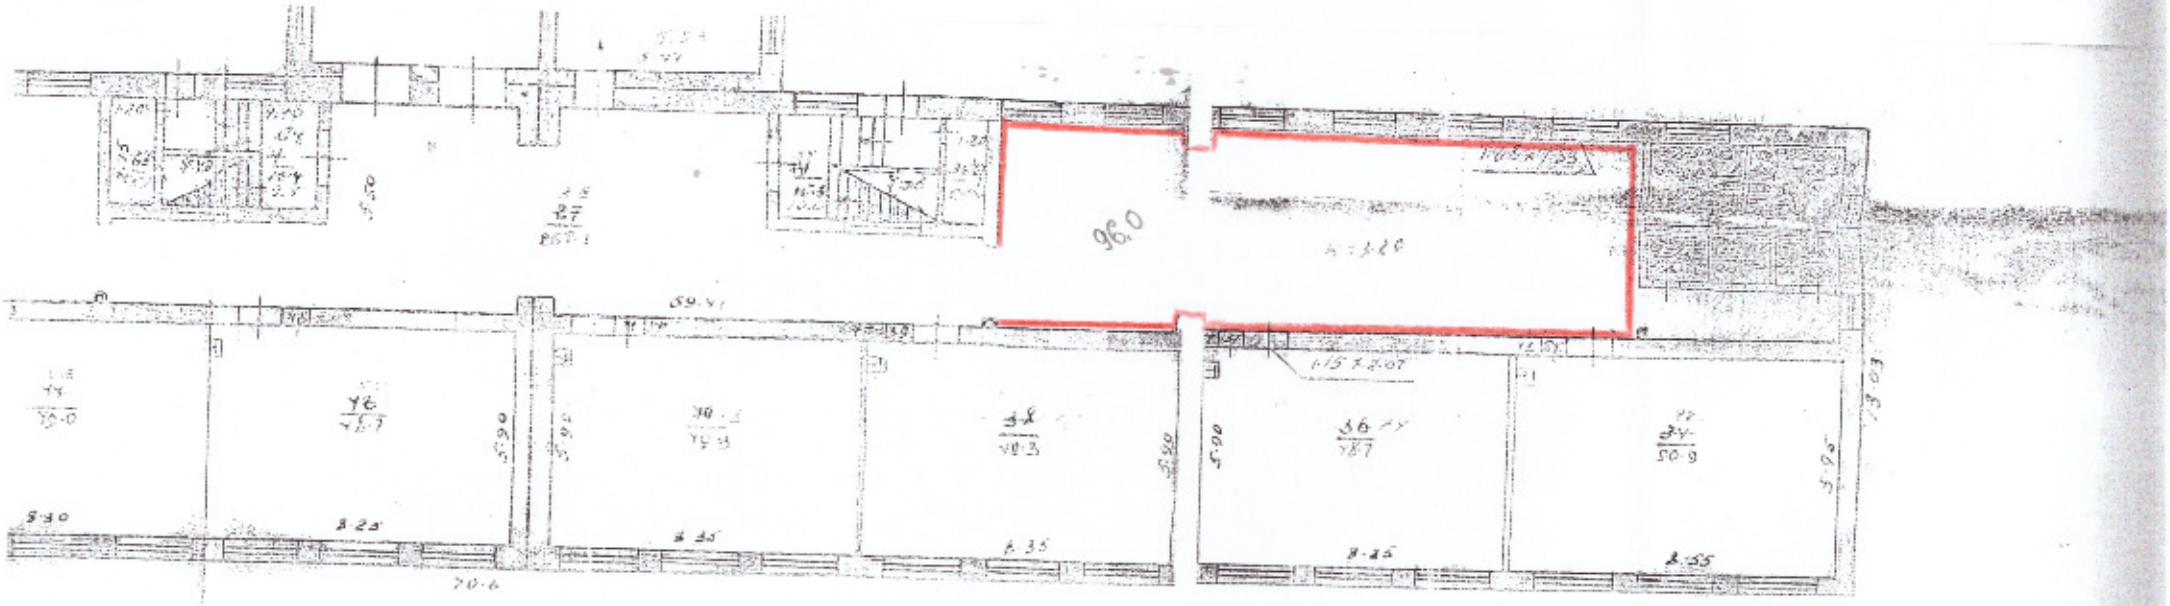

Масштаб: 1:200


План-схема приміщення для голосування звичайної виборчої дільниці №231055,
Запорізька загальноосвітня школа І-ІІІ ступенів №91
Запорізької міської ради Запорізької області,
69076, м.Запоріжжя, вул.Лахтинська, 6а

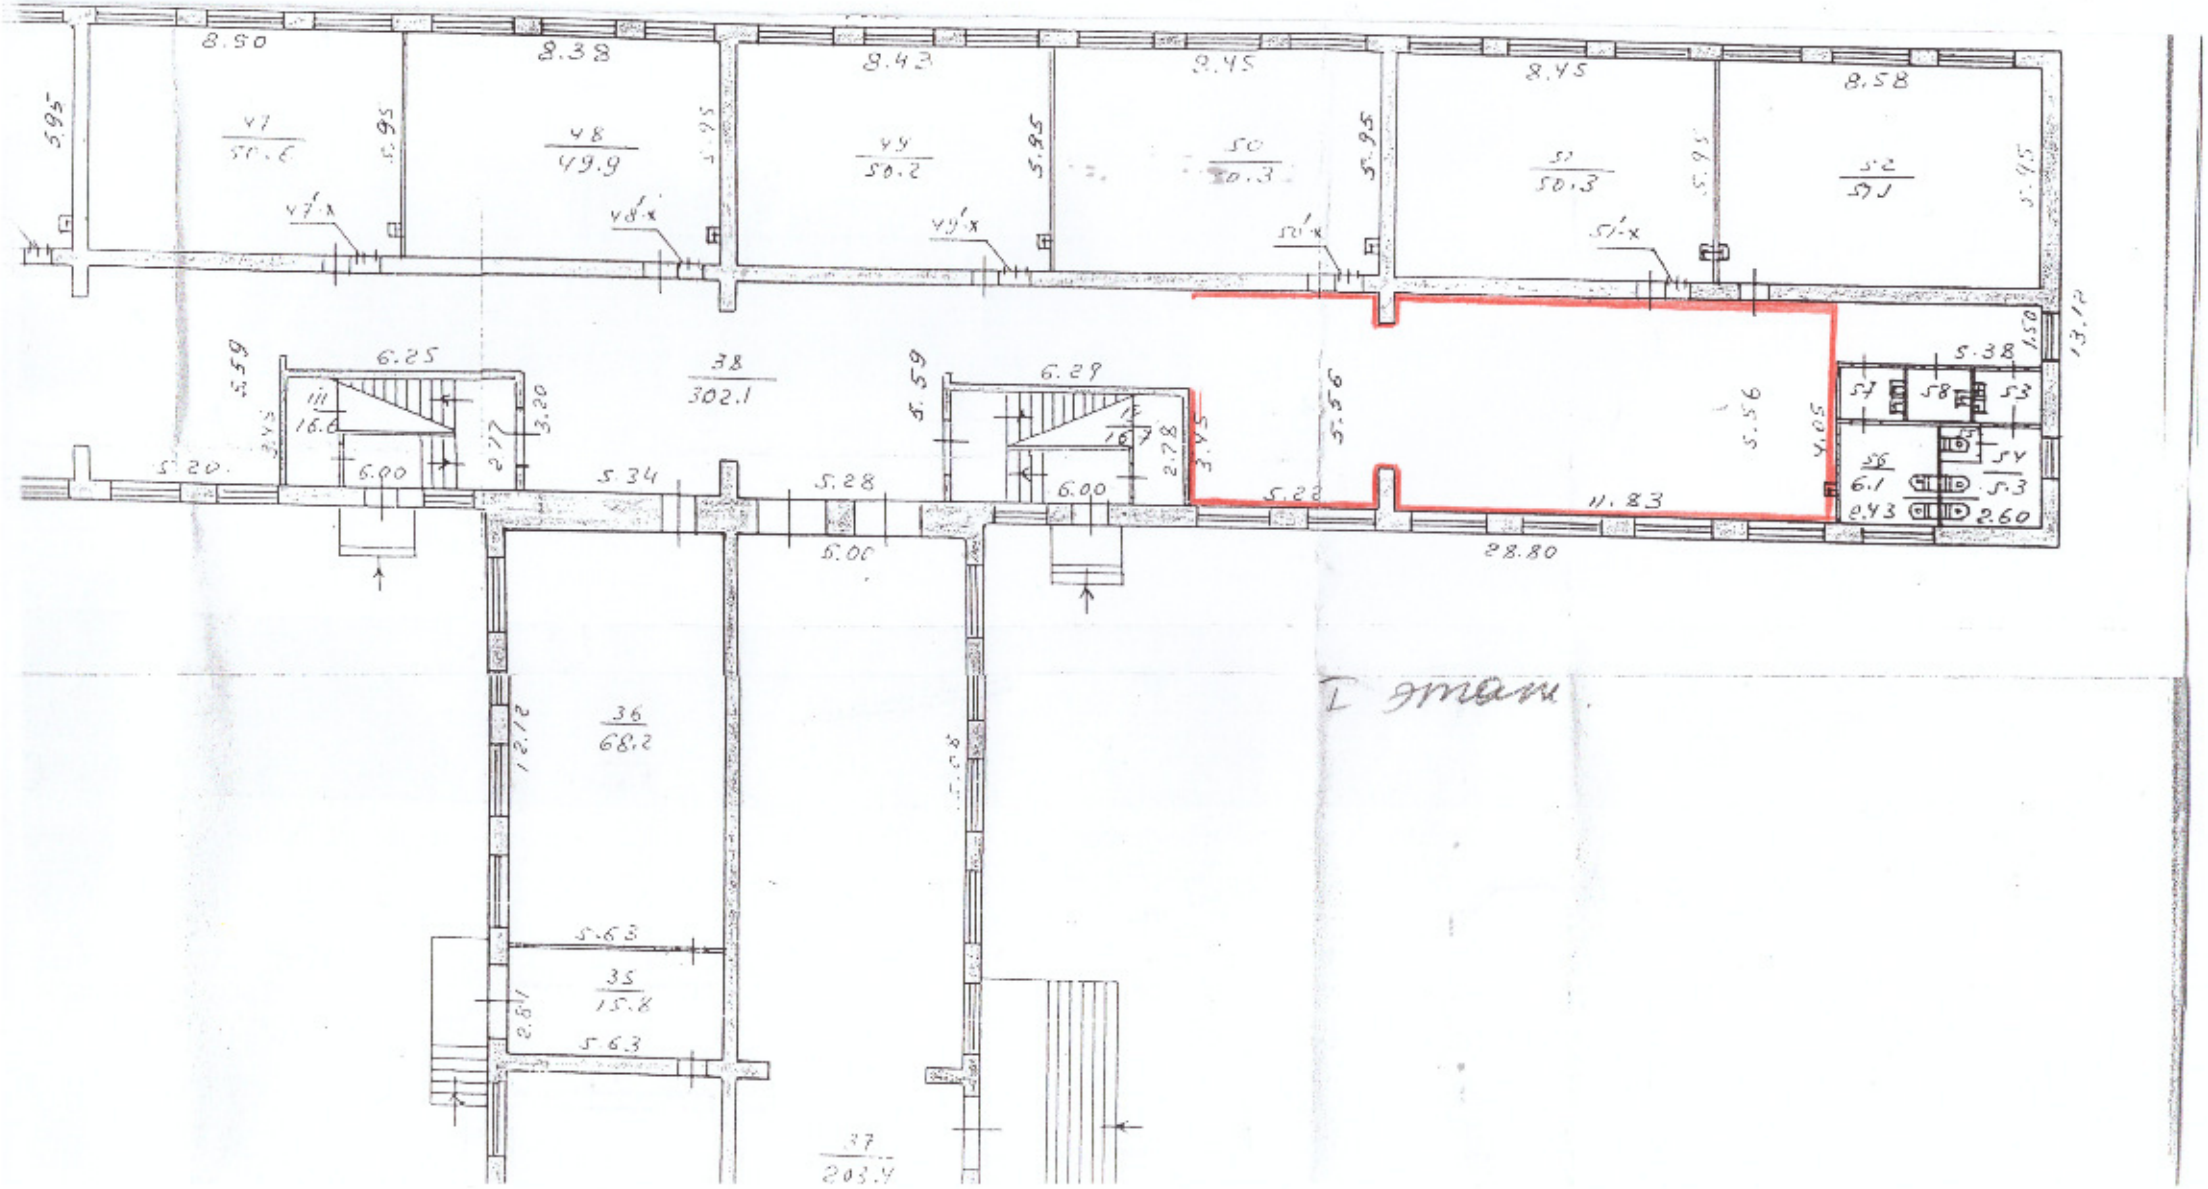


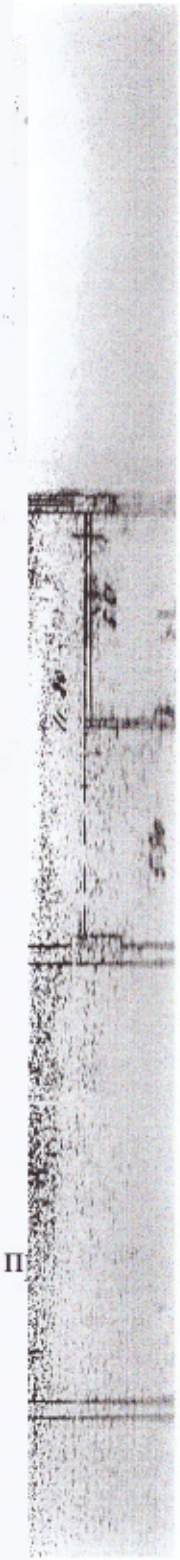


План-схема п

ма приміщення для голосування звичайної виборчої дільниці №231057,
Запорізька загальноосвітня школа І-ІІІ ступенів №24
Запорізької міської ради Запорізької області,
69097, м.Запоріжжя, вул.Василя Сергієнка, 12а

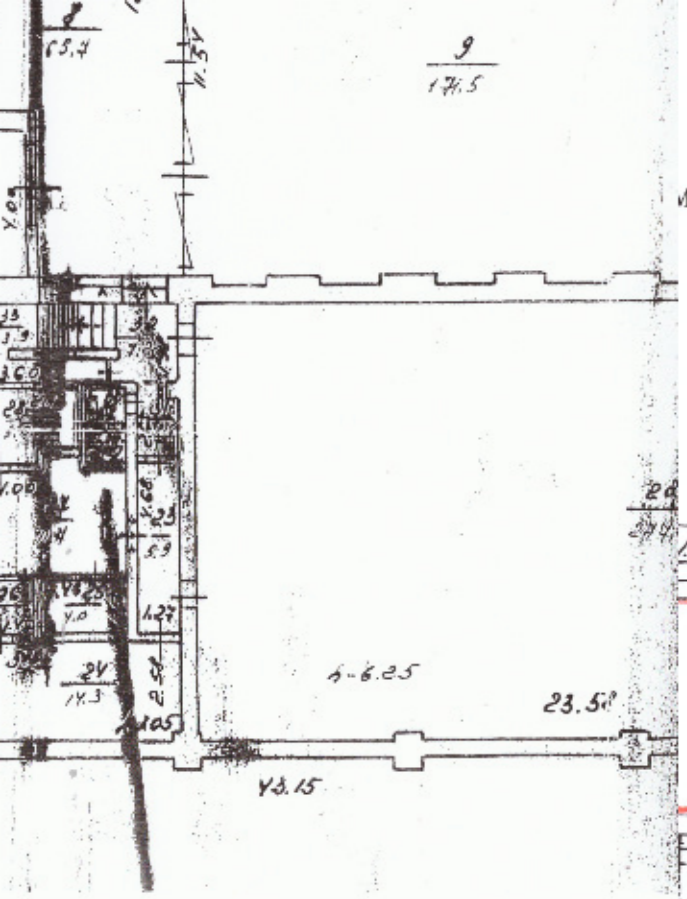


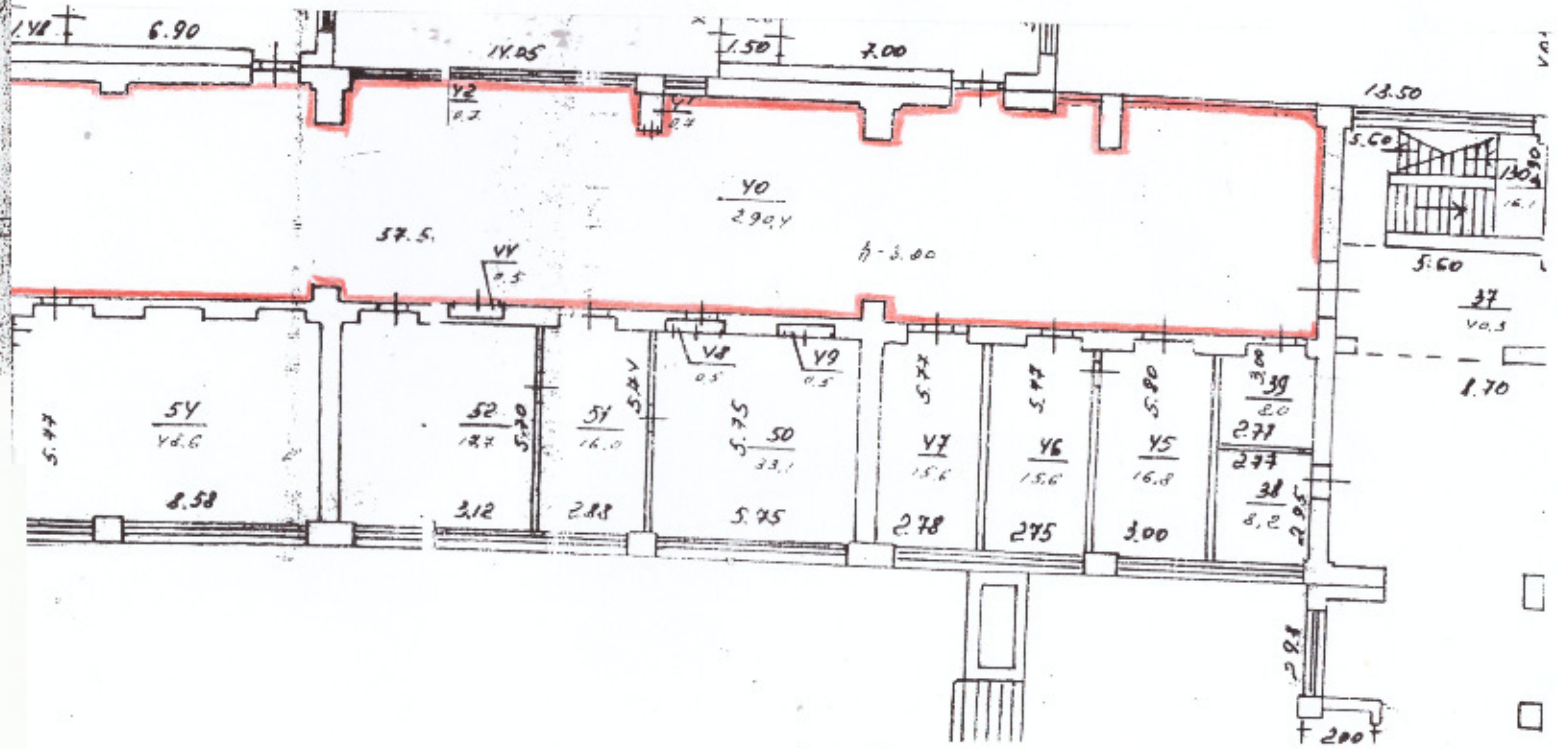


ї виборчої дільниці №231056,
ІІ ступенів №24
ької області,
ергієнка, 12а

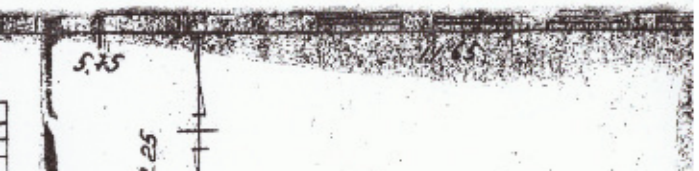


План-схема приміщення для голосування звичайної виборчої дільниці №231058,
Запорізька загальноосвітня школа І-ІІІ ступенів №24
Запорізької міської ради Запорізької області,
69097, м.Запоріжжя, вул.Василя Сергієнка, 12а

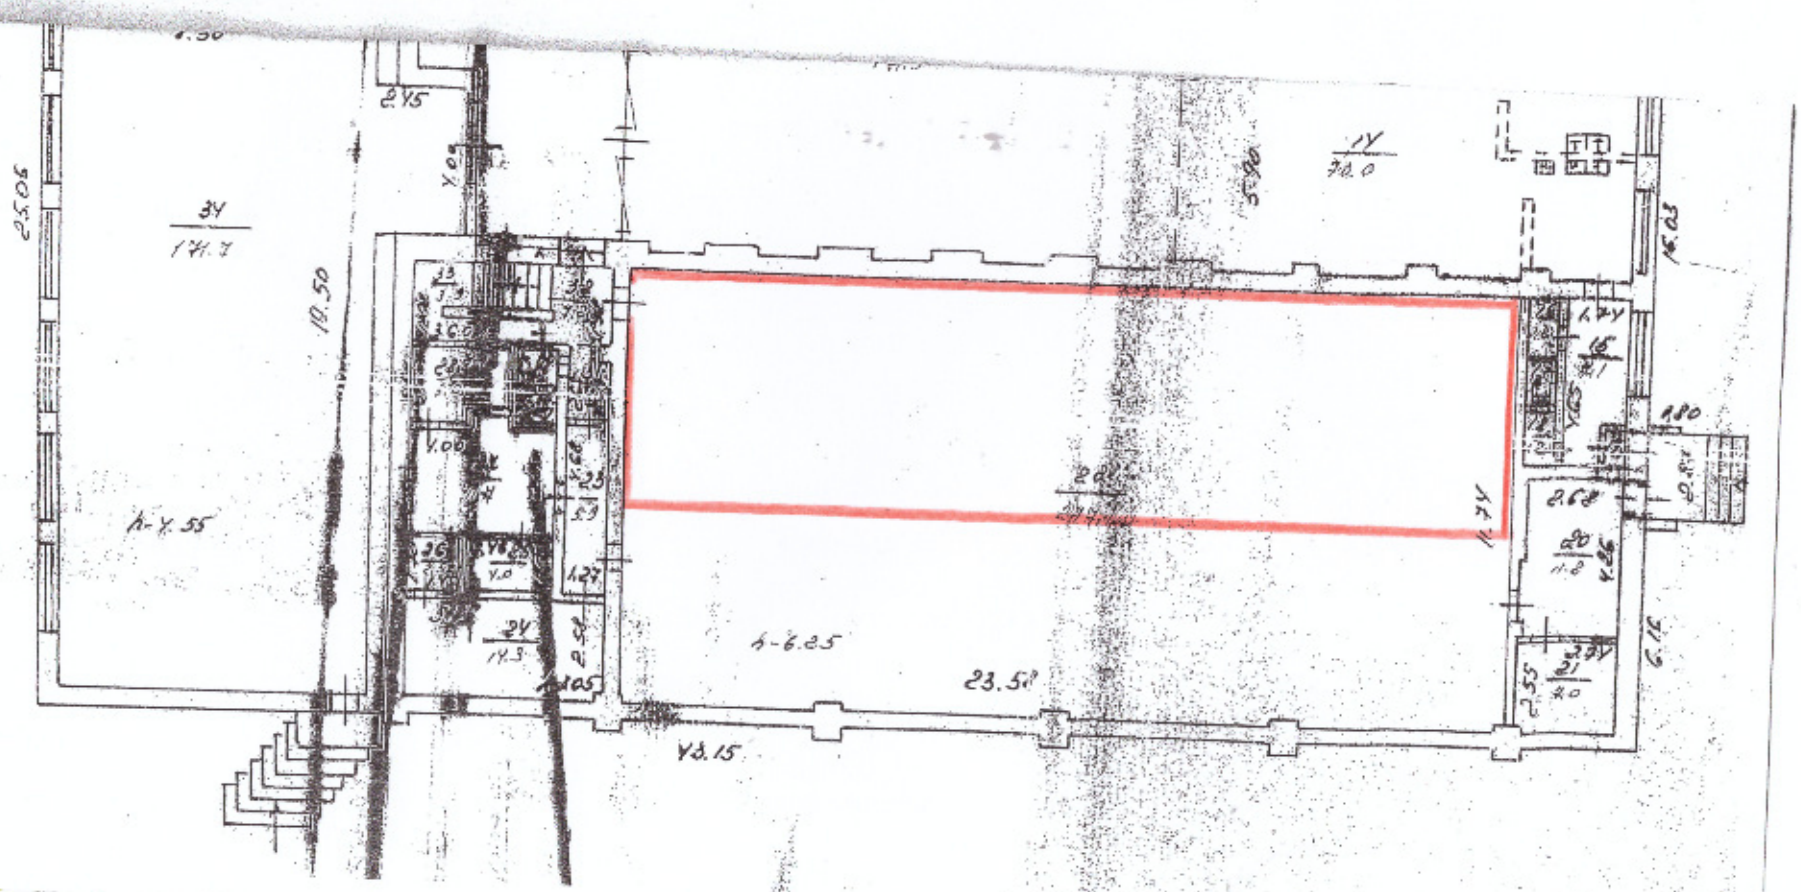

План-схема приміщення для голосування звичайної виборчої дільниці №231059,
Запорізька загальноосвітня школа І-ІІІ ступенів №24
Запорізької міської ради Запорізької області,
69097, м.Запоріжжя, вул.Василя Сергієнка, 12а

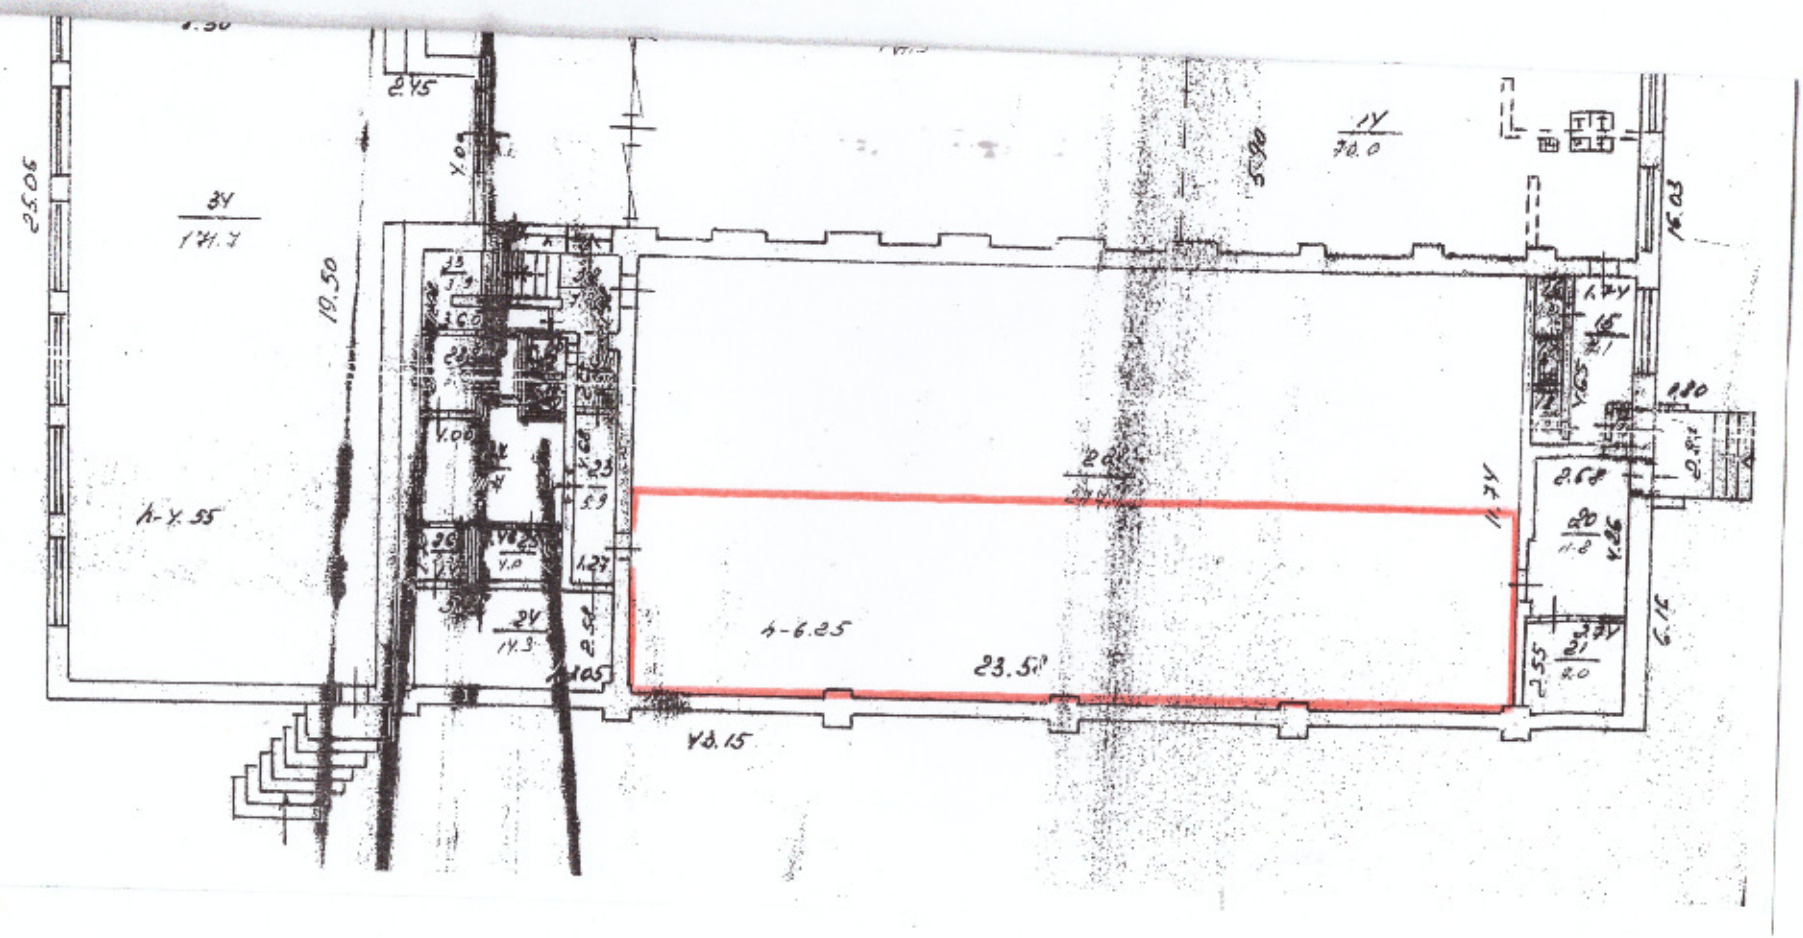

План-схема приміщення для голосування спеціальної виборчої дільниці №231060,
Комунальне некомерційне підприємство «Пологовий будинок №9»
Запорізької міської ради Запорізької області,
69076, м.Запоріжжя, вул.Новгородська, 28

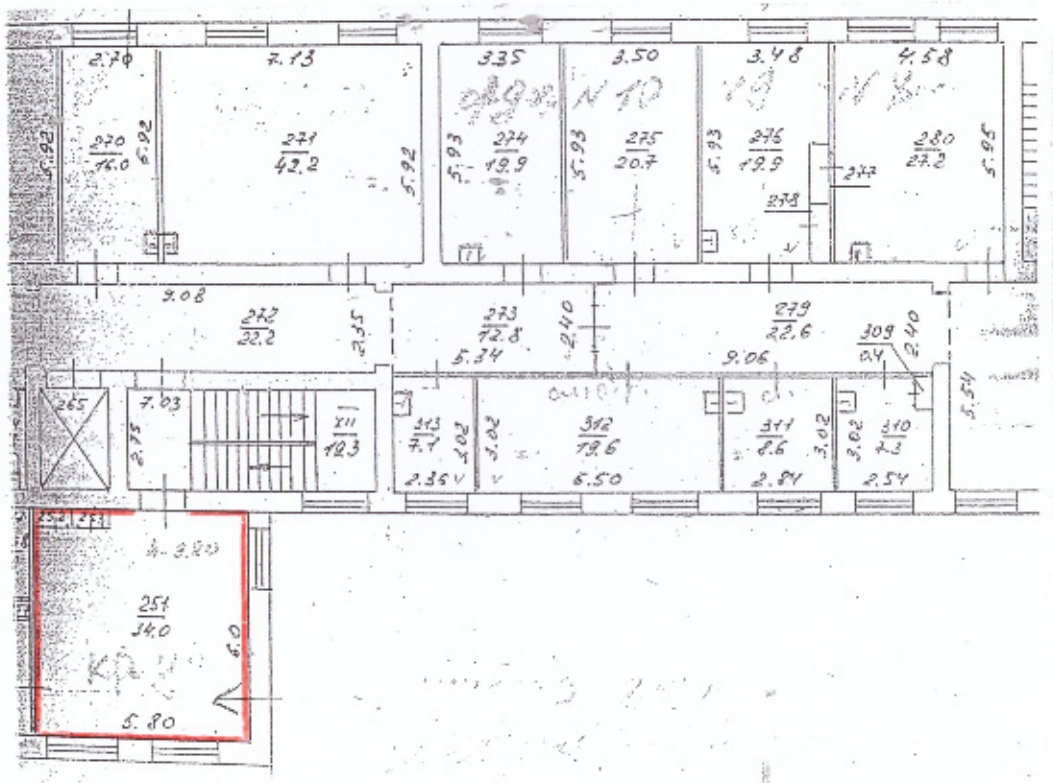

Додаток 7
до рішення виконавчого
комітету міської ради

Додаткові відомості
щодо приміщень дільничних виборчих комісій
та приміщень для голосування виборчих дільниць,
які утворені на постійній основі у Шевченківському районі м.Запоріжжя

№ з/п	Додаткові відомості	
	Звичайна виборча дільниця **№ 231061** Запорізька загальноосвітня школа І-ІІІ ступенів № 52 Запорізької міської ради Запорізької області 69007, м. Запоріжжя, вул. Шевченка, 241в	
1	Площа приміщення дільничної виборчої комісії (кв.м)	20,0; 50,0
2	Площа приміщення для голосування (кв.м)	78,0
3	План-схема приміщення для голосування	додається
4	Кількість наявних стаціонарних ліній телефонного зв'язку: у приміщенні дільничної виборчої комісії у приміщенні для голосування	 відсутні відсутні
5	Найменування операторів рухомого (мобільного) зв'язку, послуги яких доступні для використання: у приміщенні дільничної виборчої комісії, у приміщенні для голосування, із зазначенням наявного стандарту радіозв'язку	 Інтертелеком Інтертелеком 3G
6	Поверх, на якому розташовано: приміщення дільничної виборчої комісії, приміщення для голосування	 2 поверх; 2 поверх 1 поверх
7	Відповідність приміщення дільничної виборчої комісії потребам громадян з інвалідністю та інших маломобільних груп населення: наявність у будівлі, де розташовано ці приміщення, ліфту (якщо вони розташовані вище першого поверху); оснащення пандусом; забезпечення можливості безперешкодного доступу зазначених осіб до відповідних	 ні ні

	приміщень та їх вільного пересування у цих приміщеннях	ні
8	Відповідність приміщення для голосування потребам громадян з інвалідністю та інших маломобільних груп населення: наявність у будівлі, де розташовано ці приміщення, ліфту (якщо вони розташовані вище першого поверху); оснащення пандусом; забезпечення можливості безперешкодного доступу зазначених осіб до відповідних приміщень та їх вільного пересування у цих приміщеннях	 ні ні ні
9	Відповідність приміщення дільничної виборчої комісії вимогам щодо: санітарних і технічних норм, державним будівельним нормам, а також нормативам облаштування цих приміщень, установленим Центральною виборчою комісією	 так так так
10	Відповідність приміщення для голосування вимогам щодо: санітарних і технічних норм, державним будівельним нормам, а також нормативам облаштування цих приміщень, установленим Центральною виборчою комісією	 так так так
	Звичайна виборча дільниця **№ 231062** Запорізька загальноосвітня школа І-ІІІ ступенів № 52 Запорізької міської ради Запорізької області 69007, м. Запоріжжя, вул. Шевченка, 241в	
1	Площа приміщення дільничної виборчої комісії (кв.м)	20,0; 50,0
2	Площа приміщення для голосування (кв.м)	50,0
3	План-схема приміщення для голосування	додається
4	Кількість наявних стаціонарних ліній телефонного зв’язку: у приміщенні дільничної виборчої комісії у приміщенні для голосування	 відсутні відсутні
5	Найменування операторів рухомого	

	(мобільного) зв’язку, послуги яких доступні для використання: у приміщенні дільничної виборчої комісії, у приміщенні для голосування, із зазначенням наявного стандарту радіозв’язку	 Інтертелеком Інтертелеком 3G
6	Поверх, на якому розташовано: приміщення дільничної виборчої комісії, приміщення для голосування	 2 поверх; 2 поверх 1 поверх
7	Відповідність приміщення дільничної виборчої комісії потребам громадян з інвалідністю та інших маломобільних груп населення: наявність у будівлі, де розташовано ці приміщення, ліфту (якщо вони розташовані вище першого поверху); оснащення пандусом; забезпечення можливості безперешкодного доступу зазначених осіб до відповідних приміщень та їх вільного пересування у цих приміщеннях	 ні ні ні
8	Відповідність приміщення для голосування потребам громадян з інвалідністю та інших маломобільних груп населення: наявність у будівлі, де розташовано ці приміщення, ліфту (якщо вони розташовані вище першого поверху); оснащення пандусом; забезпечення можливості безперешкодного доступу зазначених осіб до відповідних приміщень та їх вільного пересування у цих приміщеннях	 ні ні ні
9	Відповідність приміщення дільничної виборчої комісії вимогам щодо: санітарних і технічних норм, державним будівельним нормам, а також нормативам облаштування цих приміщень, установленим Центральною виборчою комісією	 так так так
10	Відповідність приміщення для голосування вимогам щодо: санітарних і технічних норм, державним будівельним нормам,	 так так

	а також нормативам облаштування цих приміщень, установленим Центральною виборчою комісією	так
	Звичайна виборча дільниця **№ 231063** Запорізький навчально-виховний комплекс №42 Запорізької міської ради Запорізької області 69007, м. Запоріжжя, вул. Шевченка, 277а	
1	Площа приміщення дільничної виборчої комісії (кв.м)	60,0; 90,0
2	Площа приміщення для голосування (кв.м)	50,0
3	План-схема приміщення для голосування	додається
4	Кількість наявних стаціонарних ліній телефонного зв'язку: у приміщенні дільничної виборчої комісії у приміщенні для голосування	 відсутні відсутні
5	Найменування операторів рухомого (мобільного) зв'язку, послуги яких доступні для використання: у приміщенні дільничної виборчої комісії, у приміщенні для голосування, із зазначенням наявного стандарту радіозв'язку	 Інтертелеком Інтертелеком 3G
6	Поверх, на якому розташовано: приміщення дільничної виборчої комісії, приміщення для голосування	 4 поверх; 4 поверх 1 поверх
7	Відповідність приміщення дільничної виборчої комісії потребам громадян з інвалідністю та інших маломобільних груп населення: наявність у будівлі, де розташовано ці приміщення, ліфту (якщо вони розташовані вище першого поверху); оснащення пандусом; забезпечення можливості безперешкодного доступу зазначених осіб до відповідних приміщень та їх вільного пересування у цих приміщеннях	 ні ні ні
8	Відповідність приміщення для голосування потребам громадян з інвалідністю та інших маломобільних груп населення: наявність у будівлі, де розташовано ці приміщення, ліфту (якщо вони розташовані вище першого поверху);	 ні

	оснащення пандусом; забезпечення можливості безперешкодного доступу зазначених осіб до відповідних приміщень та їх вільного пересування у цих приміщеннях	ні ні
9	Відповідність приміщення дільничної виборчої комісії вимогам щодо: санітарних і технічних норм, державним будівельним нормам, а також нормативам облаштування цих приміщень, установленим Центральною виборчою комісією	 так так так
10	Відповідність приміщення для голосування вимогам щодо: санітарних і технічних норм, державним будівельним нормам, а також нормативам облаштування цих приміщень, установленим Центральною виборчою комісією	 так так так
	Звичайна виборча дільниця **№ 231064** Запорізька загальноосвітня школа І-ІІІ ступенів № 52 Запорізької міської ради Запорізької області 69007, м. Запоріжжя, вул. Шевченка, 241в	
1	Площа приміщення дільничної виборчої комісії (кв.м)	19,1; 50,0
2	Площа приміщення для голосування (кв.м)	120,0
3	План-схема приміщення для голосування	додається
4	Кількість наявних стаціонарних ліній телефонного зв’язку: у приміщенні дільничної виборчої комісії у приміщенні для голосування	 відсутні відсутні
5	Найменування операторів рухомого (мобільного) зв’язку, послуги яких доступні для використання: у приміщенні дільничної виборчої комісії, у приміщенні для голосування, із зазначенням наявного стандарту радіозв’язку	 Інтертелеком Інтертелеком 3G
6	Поверх, на якому розташовано: приміщення дільничної виборчої комісії, приміщення для голосування	 1 поверх; 1 поверх 2 поверх

7	Відповідність приміщення дільничної виборчої комісії потребам громадян з інвалідністю та інших маломобільних груп населення: наявність у будівлі, де розташовано ці приміщення, ліфту (якщо вони розташовані вище першого поверху); оснащення пандусом; забезпечення можливості безперешкодного доступу зазначених осіб до відповідних приміщень та їх вільного пересування у цих приміщеннях	 ні ні ні
8	Відповідність приміщення для голосування потребам громадян з інвалідністю та інших маломобільних груп населення: наявність у будівлі, де розташовано ці приміщення, ліфту (якщо вони розташовані вище першого поверху); оснащення пандусом; забезпечення можливості безперешкодного доступу зазначених осіб до відповідних приміщень та їх вільного пересування у цих приміщеннях	 ні ні ні
9	Відповідність приміщення дільничної виборчої комісії вимогам щодо: санітарних і технічних норм, державним будівельним нормам, а також нормативам облаштування цих приміщень, установленим Центральною виборчою комісією	 так так так
10	Відповідність приміщення для голосування вимогам щодо: санітарних і технічних норм, державним будівельним нормам, а також нормативам облаштування цих приміщень, установленим Центральною виборчою комісією	 так так так
	Звичайна виборча дільниця **№ 231065** Запорізька загальноосвітня школа І-ІІІ ступенів № 52 Запорізької міської ради Запорізької області 69007, м. Запоріжжя, вул. Шевченка, 241в	

1	Площа приміщення дільничної виборчої комісії (кв.м)	20,0; 50,0
2	Площа приміщення для голосування (кв.м)	129,0
3	План-схема приміщення для голосування	додається
4	Кількість наявних стаціонарних ліній телефонного зв'язку: у приміщенні дільничної виборчої комісії у приміщенні для голосування	 відсутні відсутні
5	Найменування операторів рухомого (мобільного) зв'язку, послуги яких доступні для використання: у приміщенні дільничної виборчої комісії, у приміщенні для голосування, із зазначенням наявного стандарту радіозв'язку	 Інтертелеком Інтертелеком 3G
6	Поверх, на якому розташовано: приміщення дільничної виборчої комісії, приміщення для голосування	 1 поверх; 2 поверх 1 поверх
7	Відповідність приміщення дільничної виборчої комісії потребам громадян з інвалідністю та інших маломобільних груп населення: наявність у будівлі, де розташовано ці приміщення, ліфту (якщо вони розташовані вище першого поверху); оснащення пандусом; забезпечення можливості безперешкодного доступу зазначених осіб до відповідних приміщень та їх вільного пересування у цих приміщеннях	 ні ні ні
8	Відповідність приміщення для голосування потребам громадян з інвалідністю та інших маломобільних груп населення: наявність у будівлі, де розташовано ці приміщення, ліфту (якщо вони розташовані вище першого поверху); оснащення пандусом; забезпечення можливості безперешкодного доступу зазначених осіб до відповідних приміщень та їх вільного пересування у цих приміщеннях	 ні ні ні
9	Відповідність приміщення дільничної виборчої комісії вимогам щодо:	

	санітарних і технічних норм, державним будівельним нормам, а також нормативам облаштування цих приміщень, установленим Центральною виборчою комісією	так так так
10	Відповідність приміщення для голосування вимогам щодо: санітарних і технічних норм, державним будівельним нормам, а також нормативам облаштування цих приміщень, установленим Центральною виборчою комісією	 так так так
	Звичайна виборча дільниця **№ 231066** Запорізький навчально-виховний комплекс №42 Запорізької міської ради Запорізької області 69007, м. Запоріжжя, вул. Шевченка, 277а	
1	Площа приміщення дільничної виборчої комісії (кв.м)	60,0; 51,0
2	Площа приміщення для голосування (кв.м)	51,0
3	План-схема приміщення для голосування	додається
4	Кількість наявних стаціонарних ліній телефонного зв’язку: у приміщенні дільничної виборчої комісії у приміщенні для голосування	 відсутні відсутні
5	Найменування операторів рухомого (мобільного) зв’язку, послуги яких доступні для використання: у приміщенні дільничної виборчої комісії, у приміщенні для голосування, із зазначенням наявного стандарту радіозв’язку	 Інтертелеком Інтертелеком 3G
6	Поверх, на якому розташовано: приміщення дільничної виборчої комісії, приміщення для голосування	 4 поверх; 4 поверх 2 поверх
7	Відповідність приміщення дільничної виборчої комісії потребам громадян з інвалідністю та інших маломобільних груп населення: наявність у будівлі, де розташовано ці приміщення, ліфту (якщо вони розташовані вище першого поверху); оснащення пандусом; забезпечення можливості безперешкодного	 ні ні

	доступу зазначених осіб до відповідних приміщень та їх вільного пересування у цих приміщеннях	ні
8	Відповідність приміщення для голосування потребам громадян з інвалідністю та інших маломобільних груп населення: наявність у будівлі, де розташовано ці приміщення, ліфту (якщо вони розташовані вище першого поверху); оснащення пандусом; забезпечення можливості безперешкодного доступу зазначених осіб до відповідних приміщень та їх вільного пересування у цих приміщеннях	 ні ні ні
9	Відповідність приміщення дільничної виборчої комісії вимогам щодо: санітарних і технічних норм, державним будівельним нормам, а також нормативам облаштування цих приміщень, установленим Центральною виборчою комісією	 так так так
10	Відповідність приміщення для голосування вимогам щодо: санітарних і технічних норм, державним будівельним нормам, а також нормативам облаштування цих приміщень, установленим Центральною виборчою комісією	 так так так
	Звичайна виборча дільниця **№ 231067** Запорізький навчально-виховний комплекс №42 Запорізької міської ради Запорізької області 69007, м. Запоріжжя, вул. Шевченка, 277а	
1	Площа приміщення дільничної виборчої комісії (кв.м)	60,0; 65,0
2	Площа приміщення для голосування (кв.м)	50,0
3	План-схема приміщення для голосування	додається
4	Кількість наявних стаціонарних ліній телефонного зв’язку: у приміщенні дільничної виборчої комісії у приміщенні для голосування	 відсутні відсутні
5	Найменування операторів рухомого	

	(мобільного) зв’язку, послуги яких доступні для використання: у приміщенні дільничної виборчої комісії, у приміщенні для голосування, із зазначенням наявного стандарту радіозв’язку	 Інтертелеком Інтертелеком 3G
6	Поверх, на якому розташовано: приміщення дільничної виборчої комісії, приміщення для голосування	 4 поверх; 4 поверх 1 поверх
7	Відповідність приміщення дільничної виборчої комісії потребам громадян з інвалідністю та інших маломобільних груп населення: наявність у будівлі, де розташовано ці приміщення, ліфту (якщо вони розташовані вище першого поверху); оснащення пандусом; забезпечення можливості безперешкодного доступу зазначених осіб до відповідних приміщень та їх вільного пересування у цих приміщеннях	 ні ні ні
8	Відповідність приміщення для голосування потребам громадян з інвалідністю та інших маломобільних груп населення: наявність у будівлі, де розташовано ці приміщення, ліфту (якщо вони розташовані вище першого поверху); оснащення пандусом; забезпечення можливості безперешкодного доступу зазначених осіб до відповідних приміщень та їх вільного пересування у цих приміщеннях	 ні ні ні
9	Відповідність приміщення дільничної виборчої комісії вимогам щодо: санітарних і технічних норм, державним будівельним нормам, а також нормативам облаштування цих приміщень, установленим Центральною виборчою комісією	 так так так
10	Відповідність приміщення для голосування вимогам щодо: санітарних і технічних норм, державним будівельним нормам,	 так так

	а також нормативам облаштування цих приміщень, установленим Центральною виборчою комісією	так
	Звичайна виборча дільниця **№ 231068** Запорізький навчально-виховний комплекс № 42 Запорізької міської ради Запорізької області 69007, м. Запоріжжя, вул. Шевченка, 277а	
1	Площа приміщення дільничної виборчої комісії (кв.м)	20,0; 90,0
2	Площа приміщення для голосування (кв.м)	69,0
3	План-схема приміщення для голосування	додається
4	Кількість наявних стаціонарних ліній телефонного зв'язку: у приміщенні дільничної виборчої комісії у приміщенні для голосування	 відсутні відсутні
5	Найменування операторів рухомого (мобільного) зв'язку, послуги яких доступні для використання: у приміщенні дільничної виборчої комісії, у приміщенні для голосування, із зазначенням наявного стандарту радіозв'язку	 Інтертелеком Інтертелеком 3G
6	Поверх, на якому розташовано: приміщення дільничної виборчої комісії, приміщення для голосування	 3 поверх; 4 поверх 1 поверх
7	Відповідність приміщення дільничної виборчої комісії потребам громадян з інвалідністю та інших маломобільних груп населення: наявність у будівлі, де розташовано ці приміщення, ліфту (якщо вони розташовані вище першого поверху); оснащення пандусом; забезпечення можливості безперешкодного доступу зазначених осіб до відповідних приміщень та їх вільного пересування у цих приміщеннях	 ні ні ні
8	Відповідність приміщення для голосування потребам громадян з інвалідністю та інших маломобільних груп населення: наявність у будівлі, де розташовано ці приміщення, ліфту (якщо вони розташовані	

	вище першого поверху); оснащення пандусом; забезпечення можливості безперешкодного доступу зазначених осіб до відповідних приміщень та їх вільного пересування у цих приміщеннях	ні ні ні
9	Відповідність приміщення дільничної виборчої комісії вимогам щодо: санітарних і технічних норм, державним будівельним нормам, а також нормативам облаштування цих приміщень, установленим Центральною виборчою комісією	 так так так
10	Відповідність приміщення для голосування вимогам щодо: санітарних і технічних норм, державним будівельним нормам, а також нормативам облаштування цих приміщень, установленим Центральною виборчою комісією	 так так так
	Звичайна виборча дільниця № **231069** Запорізька загальноосвітня школа І-ІІІ ступенів № 77 Запорізької міської ради 69081, м. Запоріжжя, вул. Памірська, 91	
1	Площа приміщення дільничної виборчої комісії (кв.м)	16,0; 55,1
2	Площа приміщення для голосування (кв.м)	90,0
3	План-схема приміщення для голосування	додається
4	Кількість наявних стаціонарних ліній телефонного зв’язку: у приміщенні дільничної виборчої комісії у приміщенні для голосування	 відсутні відсутні
5	Найменування операторів рухомого (мобільного) зв’язку, послуги яких доступні для використання: у приміщенні дільничної виборчої комісії, у приміщенні для голосування, із зазначенням наявного стандарту радіозв’язку	 Інтертелеком Інтертелеком 3G
6	Поверх, на якому розташовано: приміщення дільничної виборчої комісії, приміщення для голосування	 1 поверх; 3 поверх 1 поверх

7	Відповідність приміщення дільничної виборчої комісії потребам громадян з інвалідністю та інших маломобільних груп населення: наявність у будівлі, де розташовано ці приміщення, ліфту (якщо вони розташовані вище першого поверху); оснащення пандусом; забезпечення можливості безперешкодного доступу зазначених осіб до відповідних приміщень та їх вільного пересування у цих приміщеннях	 ні ні ні
8	Відповідність приміщення для голосування потребам громадян з інвалідністю та інших маломобільних груп населення: наявність у будівлі, де розташовано ці приміщення, ліфту (якщо вони розташовані вище першого поверху); оснащення пандусом; забезпечення можливості безперешкодного доступу зазначених осіб до відповідних приміщень та їх вільного пересування у цих приміщеннях	 ні ні ні
9	Відповідність приміщення дільничної виборчої комісії вимогам щодо: санітарних і технічних норм, державним будівельним нормам, а також нормативам облаштування цих приміщень, установленим Центральною виборчою комісією	 так так так
10	Відповідність приміщення для голосування вимогам щодо: санітарних і технічних норм, державним будівельним нормам, а також нормативам облаштування цих приміщень, установленим Центральною виборчою комісією	 так так так
	Звичайна виборча дільниця **№ 231070** Державний навчальний заклад «Запорізьке вище професійне училище «Моторобудівник» 69081, м. Запоріжжя, вул. Памірська, 146А	
1	Площа приміщення дільничної виборчої комісії	50,4; 50,4

	(кв.м)	
2	Площа приміщення для голосування (кв.м)	126,7
3	План-схема приміщення для голосування	додається
4	Кількість наявних стаціонарних ліній телефонного зв’язку: у приміщенні дільничної виборчої комісії у приміщенні для голосування	 відсутні відсутні
5	Найменування операторів рухомого (мобільного) зв’язку, послуги яких доступні для використання: у приміщенні дільничної виборчої комісії, у приміщенні для голосування, із зазначенням наявного стандарту радіозв’язку	 Інтертелеком Інтертелеком 3G
6	Поверх, на якому розташовано: приміщення дільничної виборчої комісії, приміщення для голосування	 1 поверх; 1 поверх 1 поверх
7	Відповідність приміщення дільничної виборчої комісії потребам громадян з інвалідністю та інших маломобільних груп населення: наявність у будівлі, де розташовано ці приміщення, ліфту (якщо вони розташовані вище першого поверху); оснащення пандусом; забезпечення можливості безперешкодного доступу зазначених осіб до відповідних приміщень та їх вільного пересування у цих приміщеннях	 ні ні ні
8	Відповідність приміщення для голосування потребам громадян з інвалідністю та інших маломобільних груп населення: наявність у будівлі, де розташовано ці приміщення, ліфту (якщо вони розташовані вище першого поверху); оснащення пандусом; забезпечення можливості безперешкодного доступу зазначених осіб до відповідних приміщень та їх вільного пересування у цих приміщеннях	 ні ні ні
9	Відповідність приміщення дільничної виборчої комісії вимогам щодо: санітарних і технічних норм,	 так

	державним будівельним нормам, а також нормативам облаштування цих приміщень, установленим Центральною виборчою комісією	так так
10	Відповідність приміщення для голосування вимогам щодо: санітарних і технічних норм, державним будівельним нормам, а також нормативам облаштування цих приміщень, установленим Центральною виборчою комісією	 так так так
	Звичайна виборча дільниця **№ 231071** Запорізький навчально-виховний комплекс № 60 Запорізької міської ради Запорізької області 69068, м. Запоріжжя, вул. Героїв 55-ї бригади, 27	
1	Площа приміщення дільничної виборчої комісії (кв.м)	25,0; 50,0
2	Площа приміщення для голосування (кв.м)	100,0
3	План-схема приміщення для голосування	додається
4	Кількість наявних стаціонарних ліній телефонного зв’язку: у приміщенні дільничної виборчої комісії у приміщенні для голосування	 відсутні відсутні
5	Найменування операторів рухомого (мобільного) зв’язку, послуги яких доступні для використання: у приміщенні дільничної виборчої комісії, у приміщенні для голосування, із зазначенням наявного стандарту радіозв’язку	 Інтертелеком Інтертелеком 3G
6	Поверх, на якому розташовано: приміщення дільничної виборчої комісії, приміщення для голосування	 1 поверх; 1 поверх 1 поверх
7	Відповідність приміщення дільничної виборчої комісії потребам громадян з інвалідністю та інших маломобільних груп населення: наявність у будівлі, де розташовано ці приміщення, ліфту (якщо вони розташовані вище першого поверху); оснащення пандусом;	 ні ні

	забезпечення можливості безперешкодного доступу зазначених осіб до відповідних приміщень та їх вільного пересування у цих приміщеннях	так
8	Відповідність приміщення для голосування потребам громадян з інвалідністю та інших маломобільних груп населення: наявність у будівлі, де розташовано ці приміщення, ліфту (якщо вони розташовані вище першого поверху); оснащення пандусом; забезпечення можливості безперешкодного доступу зазначених осіб до відповідних приміщень та їх вільного пересування у цих приміщеннях	 ні ні так
9	Відповідність приміщення дільничної виборчої комісії вимогам щодо: санітарних і технічних норм, державним будівельним нормам, а також нормативам облаштування цих приміщень, установленим Центральною виборчою комісією	 так так так
10	Відповідність приміщення для голосування вимогам щодо: санітарних і технічних норм, державним будівельним нормам, а також нормативам облаштування цих приміщень, установленим Центральною виборчою комісією	 так так так
	Звичайна виборча дільниця № **231072** Запорізький навчально-виховний комплекс І ступеню «Світанок» Запорізької міської ради Запорізької області 69068, м. Запоріжжя, вул. Фортечна, 92А	
1	Площа приміщення дільничної виборчої комісії (кв.м)	20,0; 63,5
2	Площа приміщення для голосування (кв.м)	63,5
3	План-схема приміщення для голосування	додається
4	Кількість наявних стаціонарних ліній телефонного зв’язку:	

	у приміщенні дільничної виборчої комісії у приміщенні для голосування	відсутні відсутні
5	Найменування операторів рухомого (мобільного) зв'язку, послуги яких доступні для використання: у приміщенні дільничної виборчої комісії, у приміщенні для голосування, із зазначенням наявного стандарту радіозв'язку	 Інтертелеком Інтертелеком 3G
6	Поверх, на якому розташовано: приміщення дільничної виборчої комісії, приміщення для голосування	 1 поверх; 1 поверх 1 поверх
7	Відповідність приміщення дільничної виборчої комісії потребам громадян з інвалідністю та інших маломобільних груп населення: наявність у будівлі, де розташовано ці приміщення, ліфту (якщо вони розташовані вище першого поверху); оснащення пандусом; забезпечення можливості безперешкодного доступу зазначених осіб до відповідних приміщень та їх вільного пересування у цих приміщеннях	 ні ні ні
8	Відповідність приміщення для голосування потребам громадян з інвалідністю та інших маломобільних груп населення: наявність у будівлі, де розташовано ці приміщення, ліфту (якщо вони розташовані вище першого поверху); оснащення пандусом; забезпечення можливості безперешкодного доступу зазначених осіб до відповідних приміщень та їх вільного пересування у цих приміщеннях	 ні ні ні
9	Відповідність приміщення дільничної виборчої комісії вимогам щодо: санітарних і технічних норм, державним будівельним нормам, а також нормативам облаштування цих приміщень, установленим Центральною виборчою комісією	 так так так
10	Відповідність приміщення для голосування	

	вимогам щодо: санітарних і технічних норм, державним будівельним нормам, а також нормативам облаштування цих приміщень, установленим Центральною виборчою комісією	 так так так
	Звичайна виборча дільниця **№ 231073** Запорізький багатопрофільний ліцей "Перспектива" Запорізької міської ради Запорізької області 69068, м. Запоріжжя, вул. Героїв 55-ї бригади, 3Б	
1	Площа приміщення дільничної виборчої комісії (кв.м)	21,9; 52,1
2	Площа приміщення для голосування (кв.м)	64,2
3	План-схема приміщення для голосування	додається
4	Кількість наявних стаціонарних ліній телефонного зв'язку: у приміщенні дільничної виборчої комісії у приміщенні для голосування	 відсутні відсутні
5	Найменування операторів рухомого (мобільного) зв'язку, послуги яких доступні для використання: у приміщенні дільничної виборчої комісії, у приміщенні для голосування, із зазначенням наявного стандарту радіозв'язку	 Інтертелеком Інтертелеком відсутній
6	Поверх, на якому розташовано: приміщення дільничної виборчої комісії, приміщення для голосування	 1 поверх; 1 поверх 1 поверх
7	Відповідність приміщення дільничної виборчої комісії потребам громадян з інвалідністю та інших маломобільних груп населення: наявність у будівлі, де розташовано ці приміщення, ліфту (якщо вони розташовані вище першого поверху); оснащення пандусом; забезпечення можливості безперешкодного доступу зазначених осіб до відповідних приміщень та їх вільного пересування у цих приміщеннях	 ні ні ні
8	Відповідність приміщення для голосування	

	потребам громадян з інвалідністю та інших маломобільних груп населення: наявність у будівлі, де розташовано ці приміщення, ліфту (якщо вони розташовані вище першого поверху); оснащення пандусом; забезпечення можливості безперешкодного доступу зазначених осіб до відповідних приміщень та їх вільного пересування у цих приміщеннях	 ні ні ні
9	Відповідність приміщення дільничної виборчої комісії вимогам щодо: санітарних і технічних норм, державним будівельним нормам, а також нормативам облаштування цих приміщень, установленим Центральною виборчою комісією	 так так так
10	Відповідність приміщення для голосування вимогам щодо: санітарних і технічних норм, державним будівельним нормам, а також нормативам облаштування цих приміщень, установленим Центральною виборчою комісією	 так так так
	Звичайна виборча дільниця **№ 231074** Запорізький навчально-виховний комплекс №60 Запорізької міської ради Запорізької області 69068, м. Запоріжжя, вул. Героїв 55-ї бригади, 27	
1	Площа приміщення дільничної виборчої комісії (кв.м)	25,0; 50,0
2	Площа приміщення для голосування (кв.м)	120,0
3	План-схема приміщення для голосування	додається
4	Кількість наявних стаціонарних ліній телефонного зв’язку: у приміщенні дільничної виборчої комісії у приміщенні для голосування	 відсутні відсутні
5	Найменування операторів рухомого (мобільного) зв’язку, послуги яких доступні для використання: у приміщенні дільничної виборчої комісії,	 Інтертелеком

	у приміщенні для голосування, із зазначенням наявного стандарту радіозв'язку	Інтертелеком 3G
6	Поверх, на якому розташовано: приміщення дільничної виборчої комісії, приміщення для голосування	 1 поверх; 1 поверх 1 поверх
7	Відповідність приміщення дільничної виборчої комісії потребам громадян з інвалідністю та інших маломобільних груп населення: наявність у будівлі, де розташовано ці приміщення, ліфту (якщо вони розташовані вище першого поверху); оснащення пандусом; забезпечення можливості безперешкодного доступу зазначених осіб до відповідних приміщень та їх вільного пересування у цих приміщеннях	 ні ні так
8	Відповідність приміщення для голосування потребам громадян з інвалідністю та інших маломобільних груп населення: наявність у будівлі, де розташовано ці приміщення, ліфту (якщо вони розташовані вище першого поверху); оснащення пандусом; забезпечення можливості безперешкодного доступу зазначених осіб до відповідних приміщень та їх вільного пересування у цих приміщеннях	 ні ні так
9	Відповідність приміщення дільничної виборчої комісії вимогам щодо: санітарних і технічних норм, державним будівельним нормам, а також нормативам облаштування цих приміщень, установленим Центральною виборчою комісією	 так так так
10	Відповідність приміщення для голосування вимогам щодо: санітарних і технічних норм, державним будівельним нормам, а також нормативам облаштування цих приміщень, установленим Центральною виборчою комісією	 так так так

	Звичайна виборча дільниця **№ 231075** Запорізька загальноосвітня школа І-ІІІ ступенів № 12 Запорізької міської ради Запорізької області 69068, Запоріжжя, просп. Моторобудівників, 60	
1	Площа приміщення дільничної виборчої комісії (кв.м)	36,0; 40,0
2	Площа приміщення для голосування (кв.м)	108,8
3	План-схема приміщення для голосування	додається
4	Кількість наявних стаціонарних ліній телефонного зв'язку: у приміщенні дільничної виборчої комісії у приміщенні для голосування	 відсутні відсутні
5	Найменування операторів рухомого (мобільного) зв'язку, послуги яких доступні для використання: у приміщенні дільничної виборчої комісії, у приміщенні для голосування, із зазначенням наявного стандарту радіозв'язку	 Інтертелеком Інтертелеком 3G
6	Поверх, на якому розташовано: приміщення дільничної виборчої комісії, приміщення для голосування	 1 поверх; 2 поверх 1 поверх
7	Відповідність приміщення дільничної виборчої комісії потребам громадян з інвалідністю та інших маломобільних груп населення: наявність у будівлі, де розташовано ці приміщення, ліфту (якщо вони розташовані вище першого поверху); оснащення пандусом; забезпечення можливості безперешкодного доступу зазначених осіб до відповідних приміщень та їх вільного пересування у цих приміщеннях	 ні ні ні
8	Відповідність приміщення для голосування потребам громадян з інвалідністю та інших маломобільних груп населення: наявність у будівлі, де розташовано ці приміщення, ліфту (якщо вони розташовані вище першого поверху); оснащення пандусом;	 ні ні

	забезпечення можливості безперешкодного доступу зазначених осіб до відповідних приміщень та їх вільного пересування у цих приміщеннях	ні
9	Відповідність приміщення дільничної виборчої комісії вимогам щодо: санітарних і технічних норм, державним будівельним нормам, а також нормативам облаштування цих приміщень, установленим Центральною виборчою комісією	 так так так
10	Відповідність приміщення для голосування вимогам щодо: санітарних і технічних норм, державним будівельним нормам, а також нормативам облаштування цих приміщень, установленим Центральною виборчою комісією	 так так так
	Звичайна виборча дільниця **№ 231076** Запорізька загальноосвітня школа І-ІІІ ступенів № 12 Запорізької міської ради Запорізької області 69068, Запоріжжя, просп. Моторобудівників, 60	
1	Площа приміщення дільничної виборчої комісії (кв.м)	30,0; 50,0
2	Площа приміщення для голосування (кв.м)	90,5
3	План-схема приміщення для голосування	додається
4	Кількість наявних стаціонарних ліній телефонного зв’язку: у приміщенні дільничної виборчої комісії у приміщенні для голосування	 відсутні відсутні
5	Найменування операторів рухомого (мобільного) зв’язку, послуги яких доступні для використання: у приміщенні дільничної виборчої комісії, у приміщенні для голосування, із зазначенням наявного стандарту радіозв’язку	 Інтертелеком Інтертелеком 3G
6	Поверх, на якому розташовано: приміщення дільничної виборчої комісії, приміщення для голосування	 1 поверх; 1 поверх 1 поверх

7	Відповідність приміщення дільничної виборчої комісії потребам громадян з інвалідністю та інших маломобільних груп населення: наявність у будівлі, де розташовано ці приміщення, ліфту (якщо вони розташовані вище першого поверху); оснащення пандусом; забезпечення можливості безперешкодного доступу зазначених осіб до відповідних приміщень та їх вільного пересування у цих приміщеннях	 ні ні ні
8	Відповідність приміщення для голосування потребам громадян з інвалідністю та інших маломобільних груп населення: наявність у будівлі, де розташовано ці приміщення, ліфту (якщо вони розташовані вище першого поверху); оснащення пандусом; забезпечення можливості безперешкодного доступу зазначених осіб до відповідних приміщень та їх вільного пересування у цих приміщеннях	 ні ні ні
9	Відповідність приміщення дільничної виборчої комісії вимогам щодо: санітарних і технічних норм, державним будівельним нормам, а також нормативам облаштування цих приміщень, установленим Центральною виборчою комісією	 так так так
10	Відповідність приміщення для голосування вимогам щодо: санітарних і технічних норм, державним будівельним нормам, а також нормативам облаштування цих приміщень, установленим Центральною виборчою комісією	 так так так
	Звичайна виборча дільниця **№ 231077** Запорізький авіаційний коледж ім. О.Г.Івченка 69068, м. Запоріжжя, вул. Іванова, 97б	
1	Площа приміщення дільничної виборчої комісії (кв.м)	20,5; 63,2

2	Площа приміщення для голосування (кв.м)	63,2
3	План-схема приміщення для голосування	додається
4	Кількість наявних стаціонарних ліній телефонного зв’язку: у приміщенні дільничної виборчої комісії у приміщенні для голосування	 відсутні відсутні
5	Найменування операторів рухомого (мобільного) зв’язку, послуги яких доступні для використання: у приміщенні дільничної виборчої комісії, у приміщенні для голосування, із зазначенням наявного стандарту радіозв’язку	 ПАТ «Мотор Січ» ПАТ «Мотор Січ» відсутній
6	Поверх, на якому розташовано: приміщення дільничної виборчої комісії, приміщення для голосування	 1 поверх; 1 поверх 1 поверх
7	Відповідність приміщення дільничної виборчої комісії потребам громадян з інвалідністю та інших маломобільних груп населення: наявність у будівлі, де розташовано ці приміщення, ліфту (якщо вони розташовані вище першого поверху); оснащення пандусом; забезпечення можливості безперешкодного доступу зазначених осіб до відповідних приміщень та їх вільного пересування у цих приміщеннях	 ні ні ні
8	Відповідність приміщення для голосування потребам громадян з інвалідністю та інших маломобільних груп населення: наявність у будівлі, де розташовано ці приміщення, ліфту (якщо вони розташовані вище першого поверху); оснащення пандусом; забезпечення можливості безперешкодного доступу зазначених осіб до відповідних приміщень та їх вільного пересування у цих приміщеннях	 ні ні ні
9	Відповідність приміщення дільничної виборчої комісії вимогам щодо: санітарних і технічних норм, державним будівельним нормам,	 так так

	а також нормативам облаштування цих приміщень, установленим Центральною виборчою комісією	так
10	Відповідність приміщення для голосування вимогам щодо: санітарних і технічних норм, державним будівельним нормам, а також нормативам облаштування цих приміщень, установленим Центральною виборчою комісією	 так так так
	Звичайна виборча дільниця **№ 231078** Запорізький авіаційний коледж ім. О.Г.Івченка 69068, м. Запоріжжя, вул. Іванова, 97б	
1	Площа приміщення дільничної виборчої комісії (кв.м)	13,7; 50,0
2	Площа приміщення для голосування (кв.м)	224,5
3	План-схема приміщення для голосування	додається
4	Кількість наявних стаціонарних ліній телефонного зв’язку: у приміщенні дільничної виборчої комісії у приміщенні для голосування	 відсутні відсутні
5	Найменування операторів рухомого (мобільного) зв’язку, послуги яких доступні для використання: у приміщенні дільничної виборчої комісії, у приміщенні для голосування, із зазначенням наявного стандарту радіозв’язку	 ПАТ «Мотор Січ» ПАТ «Мотор Січ» відсутній
6	Поверх, на якому розташовано: приміщення дільничної виборчої комісії, приміщення для голосування	 1 поверх; 1 поверх 1 поверх
7	Відповідність приміщення дільничної виборчої комісії потребам громадян з інвалідністю та інших маломобільних груп населення: наявність у будівлі, де розташовано ці приміщення, ліфту (якщо вони розташовані вище першого поверху); оснащення пандусом; забезпечення можливості безперешкодного доступу зазначених осіб до відповідних приміщень та їх вільного пересування у цих приміщеннях	 ні ні ні

8	Відповідність приміщення для голосування потребам громадян з інвалідністю та інших маломобільних груп населення: наявність у будівлі, де розташовано ці приміщення, ліфту (якщо вони розташовані вище першого поверху); оснащення пандусом; забезпечення можливості безперешкодного доступу зазначених осіб до відповідних приміщень та їх вільного пересування у цих приміщеннях	 ні ні ні
9	Відповідність приміщення дільничної виборчої комісії вимогам щодо: санітарних і технічних норм, державним будівельним нормам, а також нормативам облаштування цих приміщень, установленим Центральною виборчою комісією	 так так так
10	Відповідність приміщення для голосування вимогам щодо: санітарних і технічних норм, державним будівельним нормам, а також нормативам облаштування цих приміщень, установленим Центральною виборчою комісією	 так так так
	Звичайна виборча дільниця **№ 231079** Комунальний заклад «Запорізький обласний центр еколого-натуралістичної творчості учнівської молоді» Запорізької обласної ради 69068, м. Запоріжжя, вул. Чарівна, 11	
1	Площа приміщення дільничної виборчої комісії (кв.м)	40,0; 40,0
2	Площа приміщення для голосування (кв.м)	60,0
3	План-схема приміщення для голосування	додається
4	Кількість наявних стаціонарних ліній телефонного зв’язку: у приміщенні дільничної виборчої комісії у приміщенні для голосування	 відсутні відсутні
5	Найменування операторів рухомого (мобільного) зв’язку, послуги яких доступні для використання:	

	у приміщенні дільничної виборчої комісії, у приміщенні для голосування, із зазначенням наявного стандарту радіозв'язку	ПАТ «Датагруп» ПАТ «Датагруп» 3G
6	Поверх, на якому розташовано: приміщення дільничної виборчої комісії, приміщення для голосування	 1 поверх; 1 поверх 1 поверх
7	Відповідність приміщення дільничної виборчої комісії потребам громадян з інвалідністю та інших маломобільних груп населення: наявність у будівлі, де розташовано ці приміщення, ліфту (якщо вони розташовані вище першого поверху); оснащення пандусом; забезпечення можливості безперешкодного доступу зазначених осіб до відповідних приміщень та їх вільного пересування у цих приміщеннях	 ні ні ні
8	Відповідність приміщення для голосування потребам громадян з інвалідністю та інших маломобільних груп населення: наявність у будівлі, де розташовано ці приміщення, ліфту (якщо вони розташовані вище першого поверху); оснащення пандусом; забезпечення можливості безперешкодного доступу зазначених осіб до відповідних приміщень та їх вільного пересування у цих приміщеннях	 ні ні ні
9	Відповідність приміщення дільничної виборчої комісії вимогам щодо: санітарних і технічних норм, державним будівельним нормам, а також нормативам облаштування цих приміщень, установленим Центральною виборчою комісією	 так так так
10	Відповідність приміщення для голосування вимогам щодо: санітарних і технічних норм, державним будівельним нормам, а також нормативам облаштування цих приміщень, установленим Центральною	 так так

	виборчою комісією	так
	Звичайна виборча дільниця **№ 231080** Запорізький навчально-виховний комплекс №63 Запорізької міської ради Запорізької області 69071, м. Запоріжжя, вул. Пархоменка, 12А	
1	Площа приміщення дільничної виборчої комісії (кв.м)	20,0; 240,0
2	Площа приміщення для голосування (кв.м)	205,2
3	План-схема приміщення для голосування	додається
4	Кількість наявних стаціонарних ліній телефонного зв'язку: у приміщенні дільничної виборчої комісії у приміщенні для голосування	 відсутні відсутні
5	Найменування операторів рухомого (мобільного) зв'язку, послуги яких доступні для використання: у приміщенні дільничної виборчої комісії, у приміщенні для голосування, із зазначенням наявного стандарту радіозв'язку	 Інтертелеком Інтертелеком 3G
6	Поверх, на якому розташовано: приміщення дільничної виборчої комісії, приміщення для голосування	 2 поверх; 2 поверх 1 поверх
7	Відповідність приміщення дільничної виборчої комісії потребам громадян з інвалідністю та інших маломобільних груп населення: наявність у будівлі, де розташовано ці приміщення, ліфту (якщо вони розташовані вище першого поверху); оснащення пандусом; забезпечення можливості безперешкодного доступу зазначених осіб до відповідних приміщень та їх вільного пересування у цих приміщеннях	 ні ні ні
8	Відповідність приміщення для голосування потребам громадян з інвалідністю та інших маломобільних груп населення: наявність у будівлі, де розташовано ці приміщення, ліфту (якщо вони розташовані вище першого поверху);	 ні

	оснащення пандусом; забезпечення можливості безперешкодного доступу зазначених осіб до відповідних приміщень та їх вільного пересування у цих приміщеннях	ні ні
9	Відповідність приміщення дільничної виборчої комісії вимогам щодо: санітарних і технічних норм, державним будівельним нормам, а також нормативам облаштування цих приміщень, установленим Центральною виборчою комісією	 так так так
10	Відповідність приміщення для голосування вимогам щодо: санітарних і технічних норм, державним будівельним нормам, а також нормативам облаштування цих приміщень, установленим Центральною виборчою комісією	 так так так
	Звичайна виборча дільниця **№ 231081** Запорізький навчально-виховний комплекс №63 Запорізької міської ради Запорізької області 69071, м. Запоріжжя, вул. Пархоменка, 12А	
1	Площа приміщення дільничної виборчої комісії (кв.м)	50,0; 50,0
2	Площа приміщення для голосування (кв.м)	149,15
3	План-схема приміщення для голосування	додається
4	Кількість наявних стаціонарних ліній телефонного зв’язку: у приміщенні дільничної виборчої комісії у приміщенні для голосування	 відсутні відсутні
5	Найменування операторів рухомого (мобільного) зв’язку, послуги яких доступні для використання: у приміщенні дільничної виборчої комісії, у приміщенні для голосування, із зазначенням наявного стандарту радіозв’язку	 Інтертелеком Інтертелеком 3G
6	Поверх, на якому розташовано: приміщення дільничної виборчої комісії, приміщення для голосування	 1 поверх; 1 поверх 1 поверх

7	Відповідність приміщення дільничної виборчої комісії потребам громадян з інвалідністю та інших маломобільних груп населення: наявність у будівлі, де розташовано ці приміщення, ліфту (якщо вони розташовані вище першого поверху); оснащення пандусом; забезпечення можливості безперешкодного доступу зазначених осіб до відповідних приміщень та їх вільного пересування у цих приміщеннях	 ні ні ні
8	Відповідність приміщення для голосування потребам громадян з інвалідністю та інших маломобільних груп населення: наявність у будівлі, де розташовано ці приміщення, ліфту (якщо вони розташовані вище першого поверху); оснащення пандусом; забезпечення можливості безперешкодного доступу зазначених осіб до відповідних приміщень та їх вільного пересування у цих приміщеннях	 ні ні ні
9	Відповідність приміщення дільничної виборчої комісії вимогам щодо: санітарних і технічних норм, державним будівельним нормам, а також нормативам облаштування цих приміщень, установленим Центральною виборчою комісією	 так так так
10	Відповідність приміщення для голосування вимогам щодо: санітарних і технічних норм, державним будівельним нормам, а також нормативам облаштування цих приміщень, установленим Центральною виборчою комісією	 так так так
	Звичайна виборча дільниця **№ 231082** Запорізький навчально-виховний комплекс №63 Запорізької міської ради Запорізької області 69071, м. Запоріжжя, вул. Пархоменка, 12А	

1	Площа приміщення дільничної виборчої комісії (кв.м)	55,0; 55,0
2	Площа приміщення для голосування (кв.м)	149,15
3	План-схема приміщення для голосування	додається
4	Кількість наявних стаціонарних ліній телефонного зв'язку: у приміщенні дільничної виборчої комісії у приміщенні для голосування	 відсутні відсутні
5	Найменування операторів рухомого (мобільного) зв'язку, послуги яких доступні для використання: у приміщенні дільничної виборчої комісії, у приміщенні для голосування, із зазначенням наявного стандарту радіозв'язку	 Інтертелеком Інтертелеком 3G
6	Поверх, на якому розташовано: приміщення дільничної виборчої комісії, приміщення для голосування	 2 поверх; 2 поверх 1 поверх
7	Відповідність приміщення дільничної виборчої комісії потребам громадян з інвалідністю та інших маломобільних груп населення: наявність у будівлі, де розташовано ці приміщення, ліфту (якщо вони розташовані вище першого поверху); оснащення пандусом; забезпечення можливості безперешкодного доступу зазначених осіб до відповідних приміщень та їх вільного пересування у цих приміщеннях	 ні ні ні
8	Відповідність приміщення для голосування потребам громадян з інвалідністю та інших маломобільних груп населення: наявність у будівлі, де розташовано ці приміщення, ліфту (якщо вони розташовані вище першого поверху); оснащення пандусом; забезпечення можливості безперешкодного доступу зазначених осіб до відповідних приміщень та їх вільного пересування у цих приміщеннях	 ні ні ні
9	Відповідність приміщення дільничної виборчої комісії вимогам щодо:	

	санітарних і технічних норм, державним будівельним нормам, а також нормативам облаштування цих приміщень, установленим Центральною виборчою комісією	так так так
10	Відповідність приміщення для голосування вимогам щодо: санітарних і технічних норм, державним будівельним нормам, а також нормативам облаштування цих приміщень, установленим Центральною виборчою комісією	 так так так
	Звичайна виборча дільниця **№ 231083** Запорізький академічний ліцей «Вибір» Запорізької міської ради Запорізької області 69071, м. Запоріжжя, вул. Пархоменка, 19	
1	Площа приміщення дільничної виборчої комісії (кв.м)	17,0; 34,0
2	Площа приміщення для голосування (кв.м)	93,68
3	План-схема приміщення для голосування	додається
4	Кількість наявних стаціонарних ліній телефонного зв’язку: у приміщенні дільничної виборчої комісії у приміщенні для голосування	 відсутні відсутні
5	Найменування операторів рухомого (мобільного) зв’язку, послуги яких доступні для використання: у приміщенні дільничної виборчої комісії, у приміщенні для голосування, із зазначенням наявного стандарту радіозв’язку	 Інтертелеком Інтертелеком 3G
6	Поверх, на якому розташовано: приміщення дільничної виборчої комісії, приміщення для голосування	 2 поверх; 2 поверх 1 поверх
7	Відповідність приміщення дільничної виборчої комісії потребам громадян з інвалідністю та інших маломобільних груп населення: наявність у будівлі, де розташовано ці приміщення, ліфту (якщо вони розташовані вище першого поверху); оснащення пандусом;	 ні ні

	забезпечення можливості безперешкодного доступу зазначених осіб до відповідних приміщень та їх вільного пересування у цих приміщеннях	ні
8	Відповідність приміщення для голосування потребам громадян з інвалідністю та інших маломобільних груп населення: наявність у будівлі, де розташовано ці приміщення, ліфту (якщо вони розташовані вище першого поверху); оснащення пандусом; забезпечення можливості безперешкодного доступу зазначених осіб до відповідних приміщень та їх вільного пересування у цих приміщеннях	 ні ні ні
9	Відповідність приміщення дільничної виборчої комісії вимогам щодо: санітарних і технічних норм, державним будівельним нормам, а також нормативам облаштування цих приміщень, установленим Центральною виборчою комісією	 так так так
10	Відповідність приміщення для голосування вимогам щодо: санітарних і технічних норм, державним будівельним нормам, а також нормативам облаштування цих приміщень, установленим Центральною виборчою комісією	 так так так
	Звичайна виборча дільниця **№ 231084** Запорізький академічний ліцей «Вибір» Запорізької міської ради Запорізької області 69071, м. Запоріжжя, вул. Пархоменка, 19	
1	Площа приміщення дільничної виборчої комісії (кв.м)	12,0; 70,0
2	Площа приміщення для голосування (кв.м)	268,1
3	План-схема приміщення для голосування	додається
4	Кількість наявних стаціонарних ліній телефонного зв’язку: у приміщенні дільничної виборчої комісії	 відсутні

	у приміщенні для голосування	відсутні
5	Найменування операторів рухомого (мобільного) зв'язку, послуги яких доступні для використання: у приміщенні дільничної виборчої комісії, у приміщенні для голосування, із зазначенням наявного стандарту радіозв'язку	 Інтертелеком Інтертелеком 3G
6	Поверх, на якому розташовано: приміщення дільничної виборчої комісії, приміщення для голосування	 2 поверх; 2 поверх 1 поверх
7	Відповідність приміщення дільничної виборчої комісії потребам громадян з інвалідністю та інших маломобільних груп населення: наявність у будівлі, де розташовано ці приміщення, ліфту (якщо вони розташовані вище першого поверху); оснащення пандусом; забезпечення можливості безперешкодного доступу зазначених осіб до відповідних приміщень та їх вільного пересування у цих приміщеннях	 ні ні ні
8	Відповідність приміщення для голосування потребам громадян з інвалідністю та інших маломобільних груп населення: наявність у будівлі, де розташовано ці приміщення, ліфту (якщо вони розташовані вище першого поверху); оснащення пандусом; забезпечення можливості безперешкодного доступу зазначених осіб до відповідних приміщень та їх вільного пересування у цих приміщеннях	 ні ні ні
9	Відповідність приміщення дільничної виборчої комісії вимогам щодо: санітарних і технічних норм, державним будівельним нормам, а також нормативам облаштування цих приміщень, установленим Центральною виборчою комісією	 так так так
10	Відповідність приміщення для голосування вимогам щодо:	

	санітарних і технічних норм, державним будівельним нормам, а також нормативам облаштування цих приміщень, установленим Центральною виборчою комісією	так так так
	Звичайна виборча дільниця **№ 231085** Запорізький академічний ліцей «Вибір» Запорізької міської ради Запорізької області 69071, м. Запоріжжя, вул. Пархоменка, 19	
1	Площа приміщення дільничної виборчої комісії (кв.м)	12,0; 70,0
2	Площа приміщення для голосування (кв.м)	98,15
3	План-схема приміщення для голосування	додається
4	Кількість наявних стаціонарних ліній телефонного зв'язку: у приміщенні дільничної виборчої комісії у приміщенні для голосування	 відсутні відсутні
5	Найменування операторів рухомого (мобільного) зв'язку, послуги яких доступні для використання: у приміщенні дільничної виборчої комісії, у приміщенні для голосування, із зазначенням наявного стандарту радіозв'язку	 Інтертелеком Інтертелеком 3G
6	Поверх, на якому розташовано: приміщення дільничної виборчої комісії, приміщення для голосування	 2 поверх; 2 поверх 1 поверх
7	Відповідність приміщення дільничної виборчої комісії потребам громадян з інвалідністю та інших маломобільних груп населення: наявність у будівлі, де розташовано ці приміщення, ліфту (якщо вони розташовані вище першого поверху); оснащення пандусом; забезпечення можливості безперешкодного доступу зазначених осіб до відповідних приміщень та їх вільного пересування у цих приміщеннях	 ні ні ні
8	Відповідність приміщення для голосування потребам громадян з інвалідністю та інших маломобільних груп населення:	

	наявність у будівлі, де розташовано ці приміщення, ліфту (якщо вони розташовані вище першого поверху); оснащення пандусом; забезпечення можливості безперешкодного доступу зазначених осіб до відповідних приміщень та їх вільного пересування у цих приміщеннях	 ні ні ні
9	Відповідність приміщення дільничної виборчої комісії вимогам щодо: санітарних і технічних норм, державним будівельним нормам, а також нормативам облаштування цих приміщень, установленим Центральною виборчою комісією	 так так так
10	Відповідність приміщення для голосування вимогам щодо: санітарних і технічних норм, державним будівельним нормам, а також нормативам облаштування цих приміщень, установленим Центральною виборчою комісією	 так так так
	Звичайна виборча дільниця **№ 231086** Запорізький академічний ліцей «Вибір» Запорізької міської ради Запорізької області 69071, м. Запоріжжя, вул. Пархоменка, 19	
1	Площа приміщення дільничної виборчої комісії (кв.м)	12,0; 70,0
2	Площа приміщення для голосування (кв.м)	64,9
3	План-схема приміщення для голосування	додається
4	Кількість наявних стаціонарних ліній телефонного зв’язку: у приміщенні дільничної виборчої комісії у приміщенні для голосування	 відсутні відсутні
5	Найменування операторів рухомого (мобільного) зв’язку, послуги яких доступні для використання: у приміщенні дільничної виборчої комісії, у приміщенні для голосування, із зазначенням наявного стандарту радіозв’язку	 Інтертелеком Інтертелеком 3G

6	Поверх, на якому розташовано: приміщення дільничної виборчої комісії, приміщення для голосування	 2 поверх; 2 поверх 1 поверх
7	Відповідність приміщення дільничної виборчої комісії потребам громадян з інвалідністю та інших маломобільних груп населення: наявність у будівлі, де розташовано ці приміщення, ліфту (якщо вони розташовані вище першого поверху); оснащення пандусом; забезпечення можливості безперешкодного доступу зазначених осіб до відповідних приміщень та їх вільного пересування у цих приміщеннях	 ні ні ні
8	Відповідність приміщення для голосування потребам громадян з інвалідністю та інших маломобільних груп населення: наявність у будівлі, де розташовано ці приміщення, ліфту (якщо вони розташовані вище першого поверху); оснащення пандусом; забезпечення можливості безперешкодного доступу зазначених осіб до відповідних приміщень та їх вільного пересування у цих приміщеннях	 ні ні ні
9	Відповідність приміщення дільничної виборчої комісії вимогам щодо: санітарних і технічних норм, державним будівельним нормам, а також нормативам облаштування цих приміщень, установленим Центральною виборчою комісією	 так так так
10	Відповідність приміщення для голосування вимогам щодо: санітарних і технічних норм, державним будівельним нормам, а також нормативам облаштування цих приміщень, установленим Центральною виборчою комісією	 так так так
	Звичайна виборча дільниця **№ 231087** Запорізька загальноосвітня школа І-ІІІ ступенів	

	№ 101 Запорізької міської ради Запорізької області 69071, м. Запоріжжя, вул. Бочарова, 10Б	
1	Площа приміщення дільничної виборчої комісії (кв.м)	70,0; 69,0
2	Площа приміщення для голосування (кв.м)	104,0
3	План-схема приміщення для голосування	додається
4	Кількість наявних стаціонарних ліній телефонного зв'язку: у приміщенні дільничної виборчої комісії у приміщенні для голосування	 відсутні відсутні
5	Найменування операторів рухомого (мобільного) зв'язку, послуги яких доступні для використання: у приміщенні дільничної виборчої комісії, у приміщенні для голосування, із зазначенням наявного стандарту радіозв'язку	 Інтертелеком Інтертелеком 3G
6	Поверх, на якому розташовано: приміщення дільничної виборчої комісії, приміщення для голосування	 2 поверх; 1 поверх 1 поверх
7	Відповідність приміщення дільничної виборчої комісії потребам громадян з інвалідністю та інших маломобільних груп населення: наявність у будівлі, де розташовано ці приміщення, ліфту (якщо вони розташовані вище першого поверху); оснащення пандусом; забезпечення можливості безперешкодного доступу зазначених осіб до відповідних приміщень та їх вільного пересування у цих приміщеннях	 ні так ні
8	Відповідність приміщення для голосування потребам громадян з інвалідністю та інших маломобільних груп населення: наявність у будівлі, де розташовано ці приміщення, ліфту (якщо вони розташовані вище першого поверху); оснащення пандусом; забезпечення можливості безперешкодного доступу зазначених осіб до відповідних приміщень та їх вільного пересування у цих	 ні так

	приміщеннях	ні
9	Відповідність приміщення дільничної виборчої комісії вимогам щодо: санітарних і технічних норм, державним будівельним нормам, а також нормативам облаштування цих приміщень, установленим Центральною виборчою комісією	 так так так
10	Відповідність приміщення для голосування вимогам щодо: санітарних і технічних норм, державним будівельним нормам, а також нормативам облаштування цих приміщень, установленим Центральною виборчою комісією	 так так так
	Звичайна виборча дільниця **№ 231088** Запорізька загальноосвітня школа І-ІІІ ступенів № 101 Запорізької міської ради Запорізької області 69071, м. Запоріжжя, вул. Бочарова, 10Б	
1	Площа приміщення дільничної виборчої комісії (кв.м)	50,0; 68,0
2	Площа приміщення для голосування (кв.м)	310,0
3	План-схема приміщення для голосування	додається
4	Кількість наявних стаціонарних ліній телефонного зв’язку: у приміщенні дільничної виборчої комісії у приміщенні для голосування	 відсутні відсутні
5	Найменування операторів рухомого (мобільного) зв’язку, послуги яких доступні для використання: у приміщенні дільничної виборчої комісії, у приміщенні для голосування, із зазначенням наявного стандарту радіозв’язку	 Інтертелеком Інтертелеком 3G
6	Поверх, на якому розташовано: приміщення дільничної виборчої комісії, приміщення для голосування	 1 поверх; 1 поверх 1 поверх
7	Відповідність приміщення дільничної виборчої комісії потребам громадян з інвалідністю та інших маломобільних груп населення: наявність у будівлі, де розташовано ці	

	приміщення, ліфту (якщо вони розташовані вище першого поверху); оснащення пандусом; забезпечення можливості безперешкодного доступу зазначених осіб до відповідних приміщень та їх вільного пересування у цих приміщеннях	 ні так так
8	Відповідність приміщення для голосування потребам громадян з інвалідністю та інших маломобільних груп населення: наявність у будівлі, де розташовано ці приміщення, ліфту (якщо вони розташовані вище першого поверху); оснащення пандусом; забезпечення можливості безперешкодного доступу зазначених осіб до відповідних приміщень та їх вільного пересування у цих приміщеннях	 ні так так
9	Відповідність приміщення дільничної виборчої комісії вимогам щодо: санітарних і технічних норм, державним будівельним нормам, а також нормативам облаштування цих приміщень, установленим Центральною виборчою комісією	 так так так
10	Відповідність приміщення для голосування вимогам щодо: санітарних і технічних норм, державним будівельним нормам, а також нормативам облаштування цих приміщень, установленим Центральною виборчою комісією	 так так так
	Звичайна виборча дільниця **№ 231089** Запорізька гімназія № 93 Запорізької міської ради Запорізької області 69071, м. Запоріжжя, вул. Полякова, 9	
1	Площа приміщення дільничної виборчої комісії (кв.м)	25,0; 46,0
2	Площа приміщення для голосування (кв.м)	109,0
3	План-схема приміщення для голосування	додається
4	Кількість наявних стаціонарних ліній	

	телефонного зв’язку: у приміщенні дільничної виборчої комісії у приміщенні для голосування	 відсутні відсутні
5	Найменування операторів рухомого (мобільного) зв’язку, послуги яких доступні для використання: у приміщенні дільничної виборчої комісії, у приміщенні для голосування, із зазначенням наявного стандарту радіозв’язку	 Інтертелеком Інтертелеком 3G
6	Поверх, на якому розташовано: приміщення дільничної виборчої комісії, приміщення для голосування	 2 поверх; 2 поверх 1 поверх
7	Відповідність приміщення дільничної виборчої комісії потребам громадян з інвалідністю та інших маломобільних груп населення: наявність у будівлі, де розташовано ці приміщення, ліфту (якщо вони розташовані вище першого поверху); оснащення пандусом; забезпечення можливості безперешкодного доступу зазначених осіб до відповідних приміщень та їх вільного пересування у цих приміщеннях	 ні ні ні
8	Відповідність приміщення для голосування потребам громадян з інвалідністю та інших маломобільних груп населення: наявність у будівлі, де розташовано ці приміщення, ліфту (якщо вони розташовані вище першого поверху); оснащення пандусом; забезпечення можливості безперешкодного доступу зазначених осіб до відповідних приміщень та їх вільного пересування у цих приміщеннях	 ні ні ні
9	Відповідність приміщення дільничної виборчої комісії вимогам щодо: санітарних і технічних норм, державним будівельним нормам, а також нормативам облаштування цих приміщень, установленим Центральною виборчою комісією	 так так так

10	Відповідність приміщення для голосування вимогам щодо: санітарних і технічних норм, державним будівельним нормам, а також нормативам облаштування цих приміщень, установленим Центральною виборчою комісією	 так так так
	Звичайна виборча дільниця **№ 231090** Запорізька гімназія № 93 Запорізької міської ради Запорізької області 69071, м. Запоріжжя, вул. Полякова, 9	
1	Площа приміщення дільничної виборчої комісії (кв.м)	25,0; 186,0
2	Площа приміщення для голосування (кв.м)	91,0
3	План-схема приміщення для голосування	додається
4	Кількість наявних стаціонарних ліній телефонного зв'язку: у приміщенні дільничної виборчої комісії у приміщенні для голосування	 відсутні відсутні
5	Найменування операторів рухомого (мобільного) зв'язку, послуги яких доступні для використання: у приміщенні дільничної виборчої комісії, у приміщенні для голосування, із зазначенням наявного стандарту радіозв'язку	 Інтертелеком Інтертелеком 3G
6	Поверх, на якому розташовано: приміщення дільничної виборчої комісії, приміщення для голосування	 2 поверх; 2 поверх 1 поверх
7	Відповідність приміщення дільничної виборчої комісії потребам громадян з інвалідністю та інших маломобільних груп населення: наявність у будівлі, де розташовано ці приміщення, ліфту (якщо вони розташовані вище першого поверху); оснащення пандусом; забезпечення можливості безперешкодного доступу зазначених осіб до відповідних приміщень та їх вільного пересування у цих приміщеннях	 ні ні ні
8	Відповідність приміщення для голосування потребам громадян з інвалідністю та інших	

	маломобільних груп населення: наявність у будівлі, де розташовано ці приміщення, ліфту (якщо вони розташовані вище першого поверху); оснащення пандусом; забезпечення можливості безперешкодного доступу зазначених осіб до відповідних приміщень та їх вільного пересування у цих приміщеннях	 ні ні ні
9	Відповідність приміщення дільничної виборчої комісії вимогам щодо: санітарних і технічних норм, державним будівельним нормам, а також нормативам облаштування цих приміщень, установленим Центральною виборчою комісією	 так так так
10	Відповідність приміщення для голосування вимогам щодо: санітарних і технічних норм, державним будівельним нормам, а також нормативам облаштування цих приміщень, установленим Центральною виборчою комісією	 так так так
	Звичайна виборча дільниця **№ 231091** Запорізька загальноосвітня школа І-ІІІ ступенів № 101 Запорізької міської ради Запорізької області 69071, м. Запоріжжя, вул. Бочарова, 10Б	
1	Площа приміщення дільничної виборчої комісії (кв.м)	50,0; 68,0
2	Площа приміщення для голосування (кв.м)	150,0
3	План-схема приміщення для голосування	додається
4	Кількість наявних стаціонарних ліній телефонного зв’язку: у приміщенні дільничної виборчої комісії у приміщенні для голосування	 відсутні відсутні
5	Найменування операторів рухомого (мобільного) зв’язку, послуги яких доступні для використання: у приміщенні дільничної виборчої комісії, у приміщенні для голосування,	 Інтертелеком Інтертелеком

	із зазначенням наявного стандарту радіозв’язку	3G
6	Поверх, на якому розташовано: приміщення дільничної виборчої комісії, приміщення для голосування	 2 поверх; 1 поверх 1 поверх
7	Відповідність приміщення дільничної виборчої комісії потребам громадян з інвалідністю та інших маломобільних груп населення: наявність у будівлі, де розташовано ці приміщення, ліфту (якщо вони розташовані вище першого поверху); оснащення пандусом; забезпечення можливості безперешкодного доступу зазначених осіб до відповідних приміщень та їх вільного пересування у цих приміщеннях	 ні так ні
8	Відповідність приміщення для голосування потребам громадян з інвалідністю та інших маломобільних груп населення: наявність у будівлі, де розташовано ці приміщення, ліфту (якщо вони розташовані вище першого поверху); оснащення пандусом; забезпечення можливості безперешкодного доступу зазначених осіб до відповідних приміщень та їх вільного пересування у цих приміщеннях	 ні так ні
9	Відповідність приміщення дільничної виборчої комісії вимогам щодо: санітарних і технічних норм, державним будівельним нормам, а також нормативам облаштування цих приміщень, установленим Центральною виборчою комісією	 так так так
10	Відповідність приміщення для голосування вимогам щодо: санітарних і технічних норм, державним будівельним нормам, а також нормативам облаштування цих приміщень, установленим Центральною виборчою комісією	 так так так
	Звичайна виборча дільниця **№ 231092**	

	Запорізький ліцей № 34 Запорізької міської ради Запорізької області 69120, м. Запоріжжя, вул. Богдана Завади, 8	
1	Площа приміщення дільничної виборчої комісії (кв.м)	171,6; 54,3
2	Площа приміщення для голосування (кв.м)	93,7
3	План-схема приміщення для голосування	додається
4	Кількість наявних стаціонарних ліній телефонного зв'язку: у приміщенні дільничної виборчої комісії у приміщенні для голосування	 відсутні відсутні
5	Найменування операторів рухомого (мобільного) зв'язку, послуги яких доступні для використання: у приміщенні дільничної виборчої комісії, у приміщенні для голосування, із зазначенням наявного стандарту радіозв'язку	 Інтертелеком Інтертелеком 3G
6	Поверх, на якому розташовано: приміщення дільничної виборчої комісії, приміщення для голосування	 1 поверх; 1 поверх 1 поверх
7	Відповідність приміщення дільничної виборчої комісії потребам громадян з інвалідністю та інших маломобільних груп населення: наявність у будівлі, де розташовано ці приміщення, ліфту (якщо вони розташовані вище першого поверху); оснащення пандусом; забезпечення можливості безперешкодного доступу зазначених осіб до відповідних приміщень та їх вільного пересування у цих приміщеннях	 ні ні ні
8	Відповідність приміщення для голосування потребам громадян з інвалідністю та інших маломобільних груп населення: наявність у будівлі, де розташовано ці приміщення, ліфту (якщо вони розташовані вище першого поверху); оснащення пандусом; забезпечення можливості безперешкодного доступу зазначених осіб до відповідних приміщень та їх вільного пересування у цих	 ні ні

	приміщеннях	ні
9	Відповідність приміщення дільничної виборчої комісії вимогам щодо: санітарних і технічних норм, державним будівельним нормам, а також нормативам облаштування цих приміщень, установленим Центральною виборчою комісією	 так так так
10	Відповідність приміщення для голосування вимогам щодо: санітарних і технічних норм, державним будівельним нормам, а також нормативам облаштування цих приміщень, установленим Центральною виборчою комісією	 так так так
	Звичайна виборча дільниця **№ 231093** Запорізький ліцей № 34 Запорізької міської ради Запорізької області 69120, м. Запоріжжя, вул. Богдана Завади, 8	
1	Площа приміщення дільничної виборчої комісії (кв.м)	15,6; 54,5
2	Площа приміщення для голосування (кв.м)	93,5
3	План-схема приміщення для голосування	додається
4	Кількість наявних стаціонарних ліній телефонного зв’язку: у приміщенні дільничної виборчої комісії у приміщенні для голосування	 відсутні відсутні
5	Найменування операторів рухомого (мобільного) зв’язку, послуги яких доступні для використання: у приміщенні дільничної виборчої комісії, у приміщенні для голосування, із зазначенням наявного стандарту радіозв’язку	 Інтертелеком Інтертелеком 3G
6	Поверх, на якому розташовано: приміщення дільничної виборчої комісії, приміщення для голосування	 1 поверх; 1 поверх 1 поверх
7	Відповідність приміщення дільничної виборчої комісії потребам громадян з інвалідністю та інших маломобільних груп населення: наявність у будівлі, де розташовано ці приміщення, ліфту (якщо вони розташовані	

	вище першого поверху); оснащення пандусом; забезпечення можливості безперешкодного доступу зазначених осіб до відповідних приміщень та їх вільного пересування у цих приміщеннях	ні ні ні
8	Відповідність приміщення для голосування потребам громадян з інвалідністю та інших маломобільних груп населення: наявність у будівлі, де розташовано ці приміщення, ліфту (якщо вони розташовані вище першого поверху); оснащення пандусом; забезпечення можливості безперешкодного доступу зазначених осіб до відповідних приміщень та їх вільного пересування у цих приміщеннях	 ні ні ні
9	Відповідність приміщення дільничної виборчої комісії вимогам щодо: санітарних і технічних норм, державним будівельним нормам, а також нормативам облаштування цих приміщень, установленим Центральною виборчою комісією	 так так так
10	Відповідність приміщення для голосування вимогам щодо: санітарних і технічних норм, державним будівельним нормам, а також нормативам облаштування цих приміщень, установленим Центральною виборчою комісією	 так так так
	Звичайна виборча дільниця **№ 231094** Запорізький ліцей № 34 Запорізької міської ради Запорізької області 69120, м. Запоріжжя, вул. Богдана Завади, 8	
1	Площа приміщення дільничної виборчої комісії (кв.м)	15,4; 66,8
2	Площа приміщення для голосування (кв.м)	93,2
3	План-схема приміщення для голосування	додається
4	Кількість наявних стаціонарних ліній телефонного зв’язку:	

	у приміщенні дільничної виборчої комісії у приміщенні для голосування	відсутні відсутні
5	Найменування операторів рухомого (мобільного) зв'язку, послуги яких доступні для використання: у приміщенні дільничної виборчої комісії, у приміщенні для голосування, із зазначенням наявного стандарту радіозв'язку	 Інтертелеком Інтертелеком 3G
6	Поверх, на якому розташовано: приміщення дільничної виборчої комісії, приміщення для голосування	 1 поверх; 2 поверх 1 поверх
7	Відповідність приміщення дільничної виборчої комісії потребам громадян з інвалідністю та інших маломобільних груп населення: наявність у будівлі, де розташовано ці приміщення, ліфту (якщо вони розташовані вище першого поверху); оснащення пандусом; забезпечення можливості безперешкодного доступу зазначених осіб до відповідних приміщень та їх вільного пересування у цих приміщеннях	 ні ні ні
8	Відповідність приміщення для голосування потребам громадян з інвалідністю та інших маломобільних груп населення: наявність у будівлі, де розташовано ці приміщення, ліфту (якщо вони розташовані вище першого поверху); оснащення пандусом; забезпечення можливості безперешкодного доступу зазначених осіб до відповідних приміщень та їх вільного пересування у цих приміщеннях	 ні ні ні
9	Відповідність приміщення дільничної виборчої комісії вимогам щодо: санітарних і технічних норм, державним будівельним нормам, а також нормативам облаштування цих приміщень, установленим Центральною виборчою комісією	 так так так
10	Відповідність приміщення для голосування	

	вимогам щодо: санітарних і технічних норм, державним будівельним нормам, а також нормативам облаштування цих приміщень, установленим Центральною виборчою комісією	 так так так
	Звичайна виборча дільниця **№ 231095** Запорізький ліцей № 34 Запорізької міської ради Запорізької області 69120, м. Запоріжжя, вул. Богдана Завади, 8	
1	Площа приміщення дільничної виборчої комісії (кв.м)	15,1; 49,7
2	Площа приміщення для голосування (кв.м)	66,3
3	План-схема приміщення для голосування	додається
4	Кількість наявних стаціонарних ліній телефонного зв'язку: у приміщенні дільничної виборчої комісії у приміщенні для голосування	 відсутні відсутні
5	Найменування операторів рухомого (мобільного) зв'язку, послуги яких доступні для використання: у приміщенні дільничної виборчої комісії, у приміщенні для голосування, із зазначенням наявного стандарту радіозв'язку	 Інтертелеком Інтертелеком 3G
6	Поверх, на якому розташовано: приміщення дільничної виборчої комісії, приміщення для голосування	 1 поверх; 2 поверх 1 поверх
7	Відповідність приміщення дільничної виборчої комісії потребам громадян з інвалідністю та інших маломобільних груп населення: наявність у будівлі, де розташовано ці приміщення, ліфту (якщо вони розташовані вище першого поверху); оснащення пандусом; забезпечення можливості безперешкодного доступу зазначених осіб до відповідних приміщень та їх вільного пересування у цих приміщеннях	 ні ні ні
8	Відповідність приміщення для голосування потребам громадян з інвалідністю та інших маломобільних груп населення:	

	наявність у будівлі, де розташовано ці приміщення, ліфту (якщо вони розташовані вище першого поверху); оснащення пандусом; забезпечення можливості безперешкодного доступу зазначених осіб до відповідних приміщень та їх вільного пересування у цих приміщеннях	ні ні ні
9	Відповідність приміщення дільничної виборчої комісії вимогам щодо: санітарних і технічних норм, державним будівельним нормам, а також нормативам облаштування цих приміщень, установленим Центральною виборчою комісією	так так так
10	Відповідність приміщення для голосування вимогам щодо: санітарних і технічних норм, державним будівельним нормам, а також нормативам облаштування цих приміщень, установленим Центральною виборчою комісією	так так так
	Звичайна виборча дільниця **№ 231096** Запорізька загальноосвітня школа І-ІІІ ступенів № 95 Запорізької міської ради Запорізької області 69120, м. Запоріжжя, вул. Богдана Завади, 16	
1	Площа приміщення дільничної виборчої комісії (кв.м)	25,0; 89,5
2	Площа приміщення для голосування (кв.м)	181,0
3	План-схема приміщення для голосування	додається
4	Кількість наявних стаціонарних ліній телефонного зв’язку: у приміщенні дільничної виборчої комісії у приміщенні для голосування	відсутні відсутні
5	Найменування операторів рухомого (мобільного) зв’язку, послуги яких доступні для використання: у приміщенні дільничної виборчої комісії, у приміщенні для голосування, із зазначенням наявного стандарту радіозв’язку	Інтертелеком Інтертелеком 3G

6	Поверх, на якому розташовано: приміщення дільничної виборчої комісії, приміщення для голосування	 1 поверх; 2 поверх 1 поверх
7	Відповідність приміщення дільничної виборчої комісії потребам громадян з інвалідністю та інших маломобільних груп населення: наявність у будівлі, де розташовано ці приміщення, ліфту (якщо вони розташовані вище першого поверху); оснащення пандусом; забезпечення можливості безперешкодного доступу зазначених осіб до відповідних приміщень та їх вільного пересування у цих приміщеннях	 ні так ні
8	Відповідність приміщення для голосування потребам громадян з інвалідністю та інших маломобільних груп населення: наявність у будівлі, де розташовано ці приміщення, ліфту (якщо вони розташовані вище першого поверху); оснащення пандусом; забезпечення можливості безперешкодного доступу зазначених осіб до відповідних приміщень та їх вільного пересування у цих приміщеннях	 ні так ні
9	Відповідність приміщення дільничної виборчої комісії вимогам щодо: санітарних і технічних норм, державним будівельним нормам, а також нормативам облаштування цих приміщень, установленим Центральною виборчою комісією	 так так так
10	Відповідність приміщення для голосування вимогам щодо: санітарних і технічних норм, державним будівельним нормам, а також нормативам облаштування цих приміщень, установленим Центральною виборчою комісією	 так так так
	Звичайна виборча дільниця **№ 231097** Запорізька загальноосвітня школа	

	I-III ступенів № 95 Запорізької міської ради Запорізької області 69120, м. Запоріжжя, вул. Богдана Завади, 16	
1	Площа приміщення дільничної виборчої комісії (кв.м)	54,0; 227,1
2	Площа приміщення для голосування (кв.м)	130,0
3	План-схема приміщення для голосування	додається
4	Кількість наявних стаціонарних ліній телефонного зв'язку: у приміщенні дільничної виборчої комісії у приміщенні для голосування	 відсутні відсутні
5	Найменування операторів рухомого (мобільного) зв'язку, послуги яких доступні для використання: у приміщенні дільничної виборчої комісії, у приміщенні для голосування, із зазначенням наявного стандарту радіозв'язку	 Інтертелеком Інтертелеком 3G
6	Поверх, на якому розташовано: приміщення дільничної виборчої комісії, приміщення для голосування	 1 поверх; 2 поверх 1 поверх
7	Відповідність приміщення дільничної виборчої комісії потребам громадян з інвалідністю та інших маломобільних груп населення: наявність у будівлі, де розташовано ці приміщення, ліфту (якщо вони розташовані вище першого поверху); оснащення пандусом; забезпечення можливості безперешкодного доступу зазначених осіб до відповідних приміщень та їх вільного пересування у цих приміщеннях	 ні так ні
8	Відповідність приміщення для голосування потребам громадян з інвалідністю та інших маломобільних груп населення: наявність у будівлі, де розташовано ці приміщення, ліфту (якщо вони розташовані вище першого поверху); оснащення пандусом; забезпечення можливості безперешкодного доступу зазначених осіб до відповідних приміщень та їх вільного пересування у цих	 ні так

	приміщеннях	ні
9	Відповідність приміщення дільничної виборчої комісії вимогам щодо: санітарних і технічних норм, державним будівельним нормам, а також нормативам облаштування цих приміщень, установленим Центральною виборчою комісією	 так так так
10	Відповідність приміщення для голосування вимогам щодо: санітарних і технічних норм, державним будівельним нормам, а також нормативам облаштування цих приміщень, установленим Центральною виборчою комісією	 так так так
	Звичайна виборча дільниця **№ 231098** Запорізька загальноосвітня школа I-III ступенів № 95 Запорізької міської ради Запорізької області 69120, м. Запоріжжя, вул. Богдана Завади, 16	
1	Площа приміщення дільничної виборчої комісії (кв.м)	34,5; 71,4
2	Площа приміщення для голосування (кв.м)	200,0
3	План-схема приміщення для голосування	додається
4	Кількість наявних стаціонарних ліній телефонного зв'язку: у приміщенні дільничної виборчої комісії у приміщенні для голосування	 відсутні відсутні
5	Найменування операторів рухомого (мобільного) зв'язку, послуги яких доступні для використання: у приміщенні дільничної виборчої комісії, у приміщенні для голосування, із зазначенням наявного стандарту радіозв'язку	 Інтертелеком Інтертелеком 3G
6	Поверх, на якому розташовано: приміщення дільничної виборчої комісії, приміщення для голосування	 1 поверх; 1 поверх 1 поверх
7	Відповідність приміщення дільничної виборчої комісії потребам громадян з інвалідністю та інших маломобільних груп населення: наявність у будівлі, де розташовано ці	

	приміщення, ліфту (якщо вони розташовані вище першого поверху); оснащення пандусом; забезпечення можливості безперешкодного доступу зазначених осіб до відповідних приміщень та їх вільного пересування у цих приміщеннях	 ні так так
8	Відповідність приміщення для голосування потребам громадян з інвалідністю та інших маломобільних груп населення: наявність у будівлі, де розташовано ці приміщення, ліфту (якщо вони розташовані вище першого поверху); оснащення пандусом; забезпечення можливості безперешкодного доступу зазначених осіб до відповідних приміщень та їх вільного пересування у цих приміщеннях	 ні так так
9	Відповідність приміщення дільничної виборчої комісії вимогам щодо: санітарних і технічних норм, державним будівельним нормам, а також нормативам облаштування цих приміщень, установленим Центральною виборчою комісією	 так так так
10	Відповідність приміщення для голосування вимогам щодо: санітарних і технічних норм, державним будівельним нормам, а також нормативам облаштування цих приміщень, установленим Центральною виборчою комісією	 так так так
	Звичайна виборча дільниця **№ 231099** будинок культури ім. Т.Г.Шевченка, 69068, м. Запоріжжя, вул. Червона, 24А	
1	Площа приміщення дільничної виборчої комісії (кв.м)	20,1; 149,3
2	Площа приміщення для голосування (кв.м)	149,3
3	План-схема приміщення для голосування	додається
4	Кількість наявних стаціонарних ліній телефонного зв’язку:	

	у приміщенні дільничної виборчої комісії у приміщенні для голосування	1 1
5	Найменування операторів рухомого (мобільного) зв'язку, послуги яких доступні для використання: у приміщенні дільничної виборчої комісії, у приміщенні для голосування, із зазначенням наявного стандарту радіозв'язку	 ПАТ «Мотор Січ» ПАТ «Мотор Січ» відсутній
6	Поверх, на якому розташовано: приміщення дільничної виборчої комісії, приміщення для голосування	 2 поверх; 2 поверх 1 поверх
7	Відповідність приміщення дільничної виборчої комісії потребам громадян з інвалідністю та інших маломобільних груп населення: наявність у будівлі, де розташовано ці приміщення, ліфту (якщо вони розташовані вище першого поверху); оснащення пандусом; забезпечення можливості безперешкодного доступу зазначених осіб до відповідних приміщень та їх вільного пересування у цих приміщеннях	 ні так ні
8	Відповідність приміщення для голосування потребам громадян з інвалідністю та інших маломобільних груп населення: наявність у будівлі, де розташовано ці приміщення, ліфту (якщо вони розташовані вище першого поверху); оснащення пандусом; забезпечення можливості безперешкодного доступу зазначених осіб до відповідних приміщень та їх вільного пересування у цих приміщеннях	 ні так ні
9	Відповідність приміщення дільничної виборчої комісії вимогам щодо: санітарних і технічних норм, державним будівельним нормам, а також нормативам облаштування цих приміщень, установленим Центральною виборчою комісією	 так так так
10	Відповідність приміщення для голосування	

	вимогам щодо: санітарних і технічних норм, державним будівельним нормам, а також нормативам облаштування цих приміщень, установленим Центральною виборчою комісією	 так так так
	Звичайна виборча дільниця **№ 231100** будинок культури ім. Т.Г.Шевченка, 69068, м. Запоріжжя, вул. Червона, 24А	
1	Площа приміщення дільничної виборчої комісії (кв.м)	23,7; 307,5
2	Площа приміщення для голосування (кв.м)	307,5
3	План-схема приміщення для голосування	додається
4	Кількість наявних стаціонарних ліній телефонного зв'язку: у приміщенні дільничної виборчої комісії у приміщенні для голосування	 1 1
5	Найменування операторів рухомого (мобільного) зв'язку, послуги яких доступні для використання: у приміщенні дільничної виборчої комісії, у приміщенні для голосування, із зазначенням наявного стандарту радіозв'язку	 ПАТ «Мотор Січ» ПАТ «Мотор Січ» відсутній
6	Поверх, на якому розташовано: приміщення дільничної виборчої комісії, приміщення для голосування	 2 поверх; 2 поверх 1 поверх
7	Відповідність приміщення дільничної виборчої комісії потребам громадян з інвалідністю та інших маломобільних груп населення: наявність у будівлі, де розташовано ці приміщення, ліфту (якщо вони розташовані вище першого поверху); оснащення пандусом; забезпечення можливості безперешкодного доступу зазначених осіб до відповідних приміщень та їх вільного пересування у цих приміщеннях	 ні так ні
8	Відповідність приміщення для голосування потребам громадян з інвалідністю та інших маломобільних груп населення: наявність у будівлі, де розташовано ці	

	приміщення, ліфту (якщо вони розташовані вище першого поверху); оснащення пандусом; забезпечення можливості безперешкодного доступу зазначених осіб до відповідних приміщень та їх вільного пересування у цих приміщеннях	 ні так ні
9	Відповідність приміщення дільничної виборчої комісії вимогам щодо: санітарних і технічних норм, державним будівельним нормам, а також нормативам облаштування цих приміщень, установленим Центральною виборчою комісією	 так так так
10	Відповідність приміщення для голосування вимогам щодо: санітарних і технічних норм, державним будівельним нормам, а також нормативам облаштування цих приміщень, установленим Центральною виборчою комісією	 так так так
	Звичайна виборча дільниця **№ 231101** Запорізька загальноосвітня школа І-ІІІ ступенів № 65 Запорізької міської ради Запорізької області 69068, м. Запоріжжя, просп. Моторобудівників, 26	
1	Площа приміщення дільничної виборчої комісії (кв.м)	33,1; 32,9
2	Площа приміщення для голосування (кв.м)	198,1
3	План-схема приміщення для голосування	додається
4	Кількість наявних стаціонарних ліній телефонного зв’язку: у приміщенні дільничної виборчої комісії у приміщенні для голосування	 відсутні відсутні
5	Найменування операторів рухомого (мобільного) зв’язку, послуги яких доступні для використання: у приміщенні дільничної виборчої комісії, у приміщенні для голосування, із зазначенням наявного стандарту радіозв’язку	 Інтертелеком Інтертелеком 3G

6	Поверх, на якому розташовано: приміщення дільничної виборчої комісії, приміщення для голосування	 1 поверх; 2 поверх 1 поверх
7	Відповідність приміщення дільничної виборчої комісії потребам громадян з інвалідністю та інших маломобільних груп населення: наявність у будівлі, де розташовано ці приміщення, ліфту (якщо вони розташовані вище першого поверху); оснащення пандусом; забезпечення можливості безперешкодного доступу зазначених осіб до відповідних приміщень та їх вільного пересування у цих приміщеннях	 ні ні ні
8	Відповідність приміщення для голосування потребам громадян з інвалідністю та інших маломобільних груп населення: наявність у будівлі, де розташовано ці приміщення, ліфту (якщо вони розташовані вище першого поверху); оснащення пандусом; забезпечення можливості безперешкодного доступу зазначених осіб до відповідних приміщень та їх вільного пересування у цих приміщеннях	 ні ні ні
9	Відповідність приміщення дільничної виборчої комісії вимогам щодо: санітарних і технічних норм, державним будівельним нормам, а також нормативам облаштування цих приміщень, установленим Центральною виборчою комісією	 так так так
10	Відповідність приміщення для голосування вимогам щодо: санітарних і технічних норм, державним будівельним нормам, а також нормативам облаштування цих приміщень, установленим Центральною виборчою комісією	 так так так
	Звичайна виборча дільниця **№ 231102** Запорізька загальноосвітня школа І-ІІІ ступенів	

	№ 65 Запорізької міської ради Запорізької області 69068, м. Запоріжжя, просп. Моторобудівників, 26	
1	Площа приміщення дільничної виборчої комісії (кв.м)	13,0; 70,6
2	Площа приміщення для голосування (кв.м)	92,8
3	План-схема приміщення для голосування	додається
4	Кількість наявних стаціонарних ліній телефонного зв'язку: у приміщенні дільничної виборчої комісії у приміщенні для голосування	 відсутні відсутні
5	Найменування операторів рухомого (мобільного) зв'язку, послуги яких доступні для використання: у приміщенні дільничної виборчої комісії, у приміщенні для голосування, із зазначенням наявного стандарту радіозв'язку	 Інтертелеком Інтертелеком 3G
6	Поверх, на якому розташовано: приміщення дільничної виборчої комісії, приміщення для голосування	 1 поверх; 1 поверх 1 поверх
7	Відповідність приміщення дільничної виборчої комісії потребам громадян з інвалідністю та інших маломобільних груп населення: наявність у будівлі, де розташовано ці приміщення, ліфту (якщо вони розташовані вище першого поверху); оснащення пандусом; забезпечення можливості безперешкодного доступу зазначених осіб до відповідних приміщень та їх вільного пересування у цих приміщеннях	 ні ні ні
8	Відповідність приміщення для голосування потребам громадян з інвалідністю та інших маломобільних груп населення: наявність у будівлі, де розташовано ці приміщення, ліфту (якщо вони розташовані вище першого поверху); оснащення пандусом; забезпечення можливості безперешкодного доступу зазначених осіб до відповідних	 ні ні

	приміщень та їх вільного пересування у цих приміщеннях	ні
9	Відповідність приміщення дільничної виборчої комісії вимогам щодо: санітарних і технічних норм, державним будівельним нормам, а також нормативам облаштування цих приміщень, установленим Центральною виборчою комісією	 так так так
10	Відповідність приміщення для голосування вимогам щодо: санітарних і технічних норм, державним будівельним нормам, а також нормативам облаштування цих приміщень, установленим Центральною виборчою комісією	 так так так
	Звичайна виборча дільниця **№ 231103** Запорізький центр первинної професійної підготовки «Академія поліції» (м.Запоріжжя) Дніпропетровського державного університету внутрішніх справ 69092, м. Запоріжжя, вул. Севастопольська, 26	
1	Площа приміщення дільничної виборчої комісії (кв.м)	48,9; 46,5
2	Площа приміщення для голосування (кв.м)	67,0
3	План-схема приміщення для голосування	додається
4	Кількість наявних стаціонарних ліній телефонного зв’язку: у приміщенні дільничної виборчої комісії у приміщенні для голосування	 відсутні відсутні
5	Найменування операторів рухомого (мобільного) зв’язку, послуги яких доступні для використання: у приміщенні дільничної виборчої комісії, у приміщенні для голосування, із зазначенням наявного стандарту радіозв’язку	 Інтертелеком Інтертелеком 3G
6	Поверх, на якому розташовано: приміщення дільничної виборчої комісії, приміщення для голосування	 1 поверх; 1 поверх 1 поверх
7	Відповідність приміщення дільничної виборчої комісії потребам громадян з інвалідністю та	

	інших маломобільних груп населення: наявність у будівлі, де розташовано ці приміщення, ліфту (якщо вони розташовані вище першого поверху); оснащення пандусом; забезпечення можливості безперешкодного доступу зазначених осіб до відповідних приміщень та їх вільного пересування у цих приміщеннях	 ні ні ні
8	Відповідність приміщення для голосування потребам громадян з інвалідністю та інших маломобільних груп населення: наявність у будівлі, де розташовано ці приміщення, ліфту (якщо вони розташовані вище першого поверху); оснащення пандусом; забезпечення можливості безперешкодного доступу зазначених осіб до відповідних приміщень та їх вільного пересування у цих приміщеннях	 ні ні ні
9	Відповідність приміщення дільничної виборчої комісії вимогам щодо: санітарних і технічних норм, державним будівельним нормам, а також нормативам облаштування цих приміщень, установленим Центральною виборчою комісією	 так так так
10	Відповідність приміщення для голосування вимогам щодо: санітарних і технічних норм, державним будівельним нормам, а також нормативам облаштування цих приміщень, установленим Центральною виборчою комісією	 так так так
	Звичайна виборча дільниця **№ 231104** Запорізький центр первинної професійної підготовки «Академія поліції» (м.Запоріжжя) Дніпропетровського державного університету внутрішніх справ 69092, м. Запоріжжя, вул. Севастопольська, 26	
1	Площа приміщення дільничної виборчої комісії	35,1; 45,0

	(кв.м)	
2	Площа приміщення для голосування (кв.м)	70,4
3	План-схема приміщення для голосування	додається
4	Кількість наявних стаціонарних ліній телефонного зв’язку: у приміщенні дільничної виборчої комісії у приміщенні для голосування	 відсутні відсутні
5	Найменування операторів рухомого (мобільного) зв’язку, послуги яких доступні для використання: у приміщенні дільничної виборчої комісії, у приміщенні для голосування, із зазначенням наявного стандарту радіозв’язку	 Інтертелеком Інтертелеком 3G
6	Поверх, на якому розташовано: приміщення дільничної виборчої комісії, приміщення для голосування	 2 поверх; 2 поверх 1 поверх
7	Відповідність приміщення дільничної виборчої комісії потребам громадян з інвалідністю та інших маломобільних груп населення: наявність у будівлі, де розташовано ці приміщення, ліфту (якщо вони розташовані вище першого поверху); оснащення пандусом; забезпечення можливості безперешкодного доступу зазначених осіб до відповідних приміщень та їх вільного пересування у цих приміщеннях	 ні ні ні
8	Відповідність приміщення для голосування потребам громадян з інвалідністю та інших маломобільних груп населення: наявність у будівлі, де розташовано ці приміщення, ліфту (якщо вони розташовані вище першого поверху); оснащення пандусом; забезпечення можливості безперешкодного доступу зазначених осіб до відповідних приміщень та їх вільного пересування у цих приміщеннях	 ні ні ні
9	Відповідність приміщення дільничної виборчої комісії вимогам щодо: санітарних і технічних норм,	 так

	державним будівельним нормам, а також нормативам облаштування цих приміщень, установленим Центральною виборчою комісією	так так
10	Відповідність приміщення для голосування вимогам щодо: санітарних і технічних норм, державним будівельним нормам, а також нормативам облаштування цих приміщень, установленим Центральною виборчою комісією	 так так так
	Звичайна виборча дільниця **№ 231105** Запорізький навчально-виховний комплекс № 68 Запорізької міської ради Запорізької області 69014, м. Запоріжжя, вул. Харчова, 35	
1	Площа приміщення дільничної виборчої комісії (кв.м)	20,0; 50,0
2	Площа приміщення для голосування (кв.м)	300,0
3	План-схема приміщення для голосування	додається
4	Кількість наявних стаціонарних ліній телефонного зв’язку: у приміщенні дільничної виборчої комісії у приміщенні для голосування	 відсутні відсутні
5	Найменування операторів рухомого (мобільного) зв’язку, послуги яких доступні для використання: у приміщенні дільничної виборчої комісії, у приміщенні для голосування, із зазначенням наявного стандарту радіозв’язку	 Інтертелеком Інтертелеком 3G
6	Поверх, на якому розташовано: приміщення дільничної виборчої комісії, приміщення для голосування	 1 поверх; 2 поверх 1 поверх
7	Відповідність приміщення дільничної виборчої комісії потребам громадян з інвалідністю та інших маломобільних груп населення: наявність у будівлі, де розташовано ці приміщення, ліфту (якщо вони розташовані вище першого поверху); оснащення пандусом; забезпечення можливості безперешкодного доступу зазначених осіб до відповідних	 ні ні

	приміщень та їх вільного пересування у цих приміщеннях	ні
8	Відповідність приміщення для голосування потребам громадян з інвалідністю та інших маломобільних груп населення: наявність у будівлі, де розташовано ці приміщення, ліфту (якщо вони розташовані вище першого поверху); оснащення пандусом; забезпечення можливості безперешкодного доступу зазначених осіб до відповідних приміщень та їх вільного пересування у цих приміщеннях	 ні ні ні
9	Відповідність приміщення дільничної виборчої комісії вимогам щодо: санітарних і технічних норм, державним будівельним нормам, а також нормативам облаштування цих приміщень, установленим Центральною виборчою комісією	 так так так
10	Відповідність приміщення для голосування вимогам щодо: санітарних і технічних норм, державним будівельним нормам, а також нормативам облаштування цих приміщень, установленим Центральною виборчою комісією	 так так так
	Звичайна виборча дільниця **№ 231106** Запорізький навчально-виховний комплекс № 68 Запорізької міської ради Запорізької області 69014, м. Запоріжжя, вул. Харчова, 35	
1	Площа приміщення дільничної виборчої комісії (кв.м)	30,0; 50,0
2	Площа приміщення для голосування (кв.м)	131,0
3	План-схема приміщення для голосування	додається
4	Кількість наявних стаціонарних ліній телефонного зв’язку: у приміщенні дільничної виборчої комісії у приміщенні для голосування	 відсутні відсутні
5	Найменування операторів рухомого (мобільного) зв’язку, послуги яких доступні для	

	використання: у приміщенні дільничної виборчої комісії, у приміщенні для голосування, із зазначенням наявного стандарту радіозв'язку	 Інтертелеком Інтертелеком 3G
6	Поверх, на якому розташовано: приміщення дільничної виборчої комісії, приміщення для голосування	 2 поверх; 2 поверх 1 поверх
7	Відповідність приміщення дільничної виборчої комісії потребам громадян з інвалідністю та інших маломобільних груп населення: наявність у будівлі, де розташовано ці приміщення, ліфту (якщо вони розташовані вище першого поверху); оснащення пандусом; забезпечення можливості безперешкодного доступу зазначених осіб до відповідних приміщень та їх вільного пересування у цих приміщеннях	 ні ні ні
8	Відповідність приміщення для голосування потребам громадян з інвалідністю та інших маломобільних груп населення: наявність у будівлі, де розташовано ці приміщення, ліфту (якщо вони розташовані вище першого поверху); оснащення пандусом; забезпечення можливості безперешкодного доступу зазначених осіб до відповідних приміщень та їх вільного пересування у цих приміщеннях	 ні ні ні
9	Відповідність приміщення дільничної виборчої комісії вимогам щодо: санітарних і технічних норм, державним будівельним нормам, а також нормативам облаштування цих приміщень, установленим Центральною виборчою комісією	 так так так
10	Відповідність приміщення для голосування вимогам щодо: санітарних і технічних норм, державним будівельним нормам, а також нормативам облаштування цих	 так так

	приміщень, установленим Центральною виборчою комісією	так
	Звичайна виборча дільниця **№ 231107** Державний навчальний заклад «Запорізьке машинобудівне вище професійне училище» 69014, м. Запоріжжя, вул. Виробнича, 15	
1	Площа приміщення дільничної виборчої комісії (кв.м)	33,9; 50,0
2	Площа приміщення для голосування (кв.м)	90,0
3	План-схема приміщення для голосування	додається
4	Кількість наявних стаціонарних ліній телефонного зв'язку: у приміщенні дільничної виборчої комісії у приміщенні для голосування	 відсутні відсутні
5	Найменування операторів рухомого (мобільного) зв'язку, послуги яких доступні для використання: у приміщенні дільничної виборчої комісії, у приміщенні для голосування, із зазначенням наявного стандарту радіозв'язку	 ПАТ «Укртелеком» «Гігабіт-онлайн ТОВ» ПАТ «Укртелеком» «Гігабіт-онлайн ТОВ» 3G
6	Поверх, на якому розташовано: приміщення дільничної виборчої комісії, приміщення для голосування	 1 поверх; 1 поверх 1 поверх
7	Відповідність приміщення дільничної виборчої комісії потребам громадян з інвалідністю та інших маломобільних груп населення: наявність у будівлі, де розташовано ці приміщення, ліфту (якщо вони розташовані вище першого поверху); оснащення пандусом; забезпечення можливості безперешкодного доступу зазначених осіб до відповідних приміщень та їх вільного пересування у цих приміщеннях	 ні ні ні
8	Відповідність приміщення для голосування потребам громадян з інвалідністю та інших маломобільних груп населення: наявність у будівлі, де розташовано ці	

	приміщення, ліфту (якщо вони розташовані вище першого поверху); оснащення пандусом; забезпечення можливості безперешкодного доступу зазначених осіб до відповідних приміщень та їх вільного пересування у цих приміщеннях	 ні ні ні
9	Відповідність приміщення дільничної виборчої комісії вимогам щодо: санітарних і технічних норм, державним будівельним нормам, а також нормативам облаштування цих приміщень, установленим Центральною виборчою комісією	 так так так
10	Відповідність приміщення для голосування вимогам щодо: санітарних і технічних норм, державним будівельним нормам, а також нормативам облаштування цих приміщень, установленим Центральною виборчою комісією	 так так так
	Звичайна виборча дільниця **№ 231108** Запорізька загальноосвітня школа I-III ступенів № 4 Запорізької міської ради Запорізької області 69014, м. Запоріжжя, вул. Волзька, 27	
1	Площа приміщення дільничної виборчої комісії (кв.м)	31,8; 49,0
2	Площа приміщення для голосування (кв.м)	83,0
3	План-схема приміщення для голосування	додається
4	Кількість наявних стаціонарних ліній телефонного зв'язку: у приміщенні дільничної виборчої комісії у приміщенні для голосування	 відсутні відсутні
5	Найменування операторів рухомого (мобільного) зв'язку, послуги яких доступні для використання: у приміщенні дільничної виборчої комісії, у приміщенні для голосування, із зазначенням наявного стандарту радіозв'язку	 Інтертелеком Інтертелеком 3G
6	Поверх, на якому розташовано:	

	приміщення дільничної виборчої комісії, приміщення для голосування	2 поверх; 2 поверх 1 поверх
7	Відповідність приміщення дільничної виборчої комісії потребам громадян з інвалідністю та інших маломобільних груп населення: наявність у будівлі, де розташовано ці приміщення, ліфту (якщо вони розташовані вище першого поверху); оснащення пандусом; забезпечення можливості безперешкодного доступу зазначених осіб до відповідних приміщень та їх вільного пересування у цих приміщеннях	 ні ні ні
8	Відповідність приміщення для голосування потребам громадян з інвалідністю та інших маломобільних груп населення: наявність у будівлі, де розташовано ці приміщення, ліфту (якщо вони розташовані вище першого поверху); оснащення пандусом; забезпечення можливості безперешкодного доступу зазначених осіб до відповідних приміщень та їх вільного пересування у цих приміщеннях	 ні ні ні
9	Відповідність приміщення дільничної виборчої комісії вимогам щодо: санітарних і технічних норм, державним будівельним нормам, а також нормативам облаштування цих приміщень, установленим Центральною виборчою комісією	 так так так
10	Відповідність приміщення для голосування вимогам щодо: санітарних і технічних норм, державним будівельним нормам, а також нормативам облаштування цих приміщень, установленим Центральною виборчою комісією	 так так так
	Звичайна виборча дільниця **№ 231109** будинок культури	

	ПАТ «Запорізький абразивний комбінат» 69014, м.Запоріжжя, вул. Олексія Поради, 42	
1	Площа приміщення дільничної виборчої комісії (кв.м)	29,0;70,0
2	Площа приміщення для голосування (кв.м)	114,0
3	План-схема приміщення для голосування	додається
4	Кількість наявних стаціонарних ліній телефонного зв'язку: у приміщенні дільничної виборчої комісії у приміщенні для голосування	 відсутні відсутні
5	Найменування операторів рухомого (мобільного) зв'язку, послуги яких доступні для використання: у приміщенні дільничної виборчої комісії, у приміщенні для голосування, із зазначенням наявного стандарту радіозв'язку	 Інтертелеком Інтертелеком 3G
6	Поверх, на якому розташовано: приміщення дільничної виборчої комісії, приміщення для голосування	 1 поверх; 1 поверх 2 поверх
7	Відповідність приміщення дільничної виборчої комісії потребам громадян з інвалідністю та інших маломобільних груп населення: наявність у будівлі, де розташовано ці приміщення, ліфту (якщо вони розташовані вище першого поверху); оснащення пандусом; забезпечення можливості безперешкодного доступу зазначених осіб до відповідних приміщень та їх вільного пересування у цих приміщеннях	 ні ні ні
8	Відповідність приміщення для голосування потребам громадян з інвалідністю та інших маломобільних груп населення: наявність у будівлі, де розташовано ці приміщення, ліфту (якщо вони розташовані вище першого поверху); оснащення пандусом; забезпечення можливості безперешкодного доступу зазначених осіб до відповідних приміщень та їх вільного пересування у цих приміщеннях	 ні ні ні

9	Відповідність приміщення дільничної виборчої комісії вимогам щодо: санітарних і технічних норм, державним будівельним нормам, а також нормативам облаштування цих приміщень, установленим Центральною виборчою комісією	 так так так
10	Відповідність приміщення для голосування вимогам щодо: санітарних і технічних норм, державним будівельним нормам, а також нормативам облаштування цих приміщень, установленим Центральною виборчою комісією	 так так так
	Звичайна виборча дільниця **№ 231110** будинок культури ПАТ «Запорізький абразивний комбінат» 69014, м.Запоріжжя, вул. Олексія Поради, 42	
1	Площа приміщення дільничної виборчої комісії (кв.м)	20,0; 50,0
2	Площа приміщення для голосування (кв.м)	114,0
3	План-схема приміщення для голосування	додається
4	Кількість наявних стаціонарних ліній телефонного зв’язку: у приміщенні дільничної виборчої комісії у приміщенні для голосування	 відсутні відсутні
5	Найменування операторів рухомого (мобільного) зв’язку, послуги яких доступні для використання: у приміщенні дільничної виборчої комісії, у приміщенні для голосування, із зазначенням наявного стандарту радіозв’язку	 Інтертелеком Інтертелеком 3G
6	Поверх, на якому розташовано: приміщення дільничної виборчої комісії, приміщення для голосування	 2 поверх; 2 поверх 2 поверх
7	Відповідність приміщення дільничної виборчої комісії потребам громадян з інвалідністю та інших маломобільних груп населення: наявність у будівлі, де розташовано ці приміщення, ліфту (якщо вони розташовані вище першого поверху);	 ні

	оснащення пандусом; забезпечення можливості безперешкодного доступу зазначених осіб до відповідних приміщень та їх вільного пересування у цих приміщеннях	ні ні
8	Відповідність приміщення для голосування потребам громадян з інвалідністю та інших маломобільних груп населення: наявність у будівлі, де розташовано ці приміщення, ліфту (якщо вони розташовані вище першого поверху); оснащення пандусом; забезпечення можливості безперешкодного доступу зазначених осіб до відповідних приміщень та їх вільного пересування у цих приміщеннях	 ні ні ні
9	Відповідність приміщення дільничної виборчої комісії вимогам щодо: санітарних і технічних норм, державним будівельним нормам, а також нормативам облаштування цих приміщень, установленим Центральною виборчою комісією	 так так так
10	Відповідність приміщення для голосування вимогам щодо: санітарних і технічних норм, державним будівельним нормам, а також нормативам облаштування цих приміщень, установленим Центральною виборчою комісією	 так так так
	Звичайна виборча дільниця **№ 231111** Державний навчальний заклад «Запорізьке машинобудівне вище професійне училище» 69014, м. Запоріжжя, вул. Миколи Краснова, 8	
1	Площа приміщення дільничної виборчої комісії (кв.м)	52,0; 52,0
2	Площа приміщення для голосування (кв.м)	220,0
3	План-схема приміщення для голосування	додається
4	Кількість наявних стаціонарних ліній телефонного зв’язку: у приміщенні дільничної виборчої комісії	 відсутні відсутні

	у приміщенні для голосування	
5	Найменування операторів рухомого (мобільного) зв'язку, послуги яких доступні для використання: у приміщенні дільничної виборчої комісії, у приміщенні для голосування, із зазначенням наявного стандарту радіозв'язку	ПАТ «Укртелеком» «Гігабіт-онлайн ТОВ» ПАТ «Укртелеком» «Гігабіт-онлайн ТОВ» 3G
6	Поверх, на якому розташовано: приміщення дільничної виборчої комісії, приміщення для голосування	1 поверх; 1 поверх 1 поверх
7	Відповідність приміщення дільничної виборчої комісії потребам громадян з інвалідністю та інших маломобільних груп населення: наявність у будівлі, де розташовано ці приміщення, ліфту (якщо вони розташовані вище першого поверху); оснащення пандусом; забезпечення можливості безперешкодного доступу зазначених осіб до відповідних приміщень та їх вільного пересування у цих приміщеннях	 ні ні ні
8	Відповідність приміщення для голосування потребам громадян з інвалідністю та інших маломобільних груп населення: наявність у будівлі, де розташовано ці приміщення, ліфту (якщо вони розташовані вище першого поверху); оснащення пандусом; забезпечення можливості безперешкодного доступу зазначених осіб до відповідних приміщень та їх вільного пересування у цих приміщеннях	 ні ні ні
9	Відповідність приміщення дільничної виборчої комісії вимогам щодо: санітарних і технічних норм, державним будівельним нормам, а також нормативам облаштування цих приміщень, установленим Центральною виборчою комісією	 так так так

10	Відповідність приміщення для голосування вимогам щодо: санітарних і технічних норм, державним будівельним нормам, а також нормативам облаштування цих приміщень, установленим Центральною виборчою комісією	 так так так
	Звичайна виборча дільниця **№ 231112** Запорізька загальноосвітня школа І-ІІІ ступенів № 55 Запорізької міської ради Запорізької області 69026, м.Запоріжжя, вул. Передатна, 17А	
1	Площа приміщення дільничної виборчої комісії (кв.м)	55,9; 41,7
2	Площа приміщення для голосування (кв.м)	67,3
3	План-схема приміщення для голосування	додається
4	Кількість наявних стаціонарних ліній телефонного зв’язку: у приміщенні дільничної виборчої комісії у приміщенні для голосування	 відсутні відсутні
5	Найменування операторів рухомого (мобільного) зв’язку, послуги яких доступні для використання: у приміщенні дільничної виборчої комісії, у приміщенні для голосування, із зазначенням наявного стандарту радіозв’язку	 Інтертелеком Інтертелеком 3G
6	Поверх, на якому розташовано: приміщення дільничної виборчої комісії, приміщення для голосування	 3 поверх; 3 поверх 1 поверх
7	Відповідність приміщення дільничної виборчої комісії потребам громадян з інвалідністю та інших маломобільних груп населення: наявність у будівлі, де розташовано ці приміщення, ліфту (якщо вони розташовані вище першого поверху); оснащення пандусом; забезпечення можливості безперешкодного доступу зазначених осіб до відповідних приміщень та їх вільного пересування у цих приміщеннях	 ні ні ні
8	Відповідність приміщення для голосування	

	потребам громадян з інвалідністю та інших маломобільних груп населення: наявність у будівлі, де розташовано ці приміщення, ліфту (якщо вони розташовані вище першого поверху); оснащення пандусом; забезпечення можливості безперешкодного доступу зазначених осіб до відповідних приміщень та їх вільного пересування у цих приміщеннях	 ні ні ні
9	Відповідність приміщення дільничної виборчої комісії вимогам щодо: санітарних і технічних норм, державним будівельним нормам, а також нормативам облаштування цих приміщень, установленим Центральною виборчою комісією	 так так так
10	Відповідність приміщення для голосування вимогам щодо: санітарних і технічних норм, державним будівельним нормам, а також нормативам облаштування цих приміщень, установленим Центральною виборчою комісією	 так так так
	Звичайна виборча дільниця **№ 231113** Запорізька загальноосвітня школа І-ІІІ ступенів № 55 Запорізької міської ради Запорізької області 69026, м.Запоріжжя, вул. Передатна, 17А	
1	Площа приміщення дільничної виборчої комісії (кв.м)	52,2; 52,6
2	Площа приміщення для голосування (кв.м)	48,4
3	План-схема приміщення для голосування	додається
4	Кількість наявних стаціонарних ліній телефонного зв’язку: у приміщенні дільничної виборчої комісії у приміщенні для голосування	 відсутні відсутні
5	Найменування операторів рухомого (мобільного) зв’язку, послуги яких доступні для використання: у приміщенні дільничної виборчої комісії,	 Інтертелеком

	у приміщенні для голосування, із зазначенням наявного стандарту радіозв'язку	Інтертелеком 3G
6	Поверх, на якому розташовано: приміщення дільничної виборчої комісії, приміщення для голосування	 2 поверх; 3 поверх 1 поверх
7	Відповідність приміщення дільничної виборчої комісії потребам громадян з інвалідністю та інших маломобільних груп населення: наявність у будівлі, де розташовано ці приміщення, ліфту (якщо вони розташовані вище першого поверху); оснащення пандусом; забезпечення можливості безперешкодного доступу зазначених осіб до відповідних приміщень та їх вільного пересування у цих приміщеннях	 ні ні ні
8	Відповідність приміщення для голосування потребам громадян з інвалідністю та інших маломобільних груп населення: наявність у будівлі, де розташовано ці приміщення, ліфту (якщо вони розташовані вище першого поверху); оснащення пандусом; забезпечення можливості безперешкодного доступу зазначених осіб до відповідних приміщень та їх вільного пересування у цих приміщеннях	 ні ні ні
9	Відповідність приміщення дільничної виборчої комісії вимогам щодо: санітарних і технічних норм, державним будівельним нормам, а також нормативам облаштування цих приміщень, установленим Центральною виборчою комісією	 так так так
10	Відповідність приміщення для голосування вимогам щодо: санітарних і технічних норм, державним будівельним нормам, а також нормативам облаштування цих приміщень, установленим Центральною виборчою комісією	 так так так

	Звичайна виборча дільниця **№ 231114** Запорізький навчально-виховний комплекс № 64 Запорізької міської ради Запорізької області 69060, м.Запоріжжя, вул. Молочна, 36	
1	Площа приміщення дільничної виборчої комісії (кв.м)	10,0; 63,2
2	Площа приміщення для голосування (кв.м)	63,2
3	План-схема приміщення для голосування	додається
4	Кількість наявних стаціонарних ліній телефонного зв'язку: у приміщенні дільничної виборчої комісії у приміщенні для голосування	 відсутні відсутні
5	Найменування операторів рухомого (мобільного) зв'язку, послуги яких доступні для використання: у приміщенні дільничної виборчої комісії, у приміщенні для голосування, із зазначенням наявного стандарту радіозв'язку	 Інтертелеком Інтертелеком 3G
6	Поверх, на якому розташовано: приміщення дільничної виборчої комісії, приміщення для голосування	 1 поверх; 1 поверх 1 поверх
7	Відповідність приміщення дільничної виборчої комісії потребам громадян з інвалідністю та інших маломобільних груп населення: наявність у будівлі, де розташовано ці приміщення, ліфту (якщо вони розташовані вище першого поверху); оснащення пандусом; забезпечення можливості безперешкодного доступу зазначених осіб до відповідних приміщень та їх вільного пересування у цих приміщеннях	 ні ні ні
8	Відповідність приміщення для голосування потребам громадян з інвалідністю та інших маломобільних груп населення: наявність у будівлі, де розташовано ці приміщення, ліфту (якщо вони розташовані вище першого поверху); оснащення пандусом; забезпечення можливості безперешкодного	 ні ні

	доступу зазначених осіб до відповідних приміщень та їх вільного пересування у цих приміщеннях	ні
9	Відповідність приміщення дільничної виборчої комісії вимогам щодо: санітарних і технічних норм, державним будівельним нормам, а також нормативам облаштування цих приміщень, установленим Центральною виборчою комісією	 так так так
10	Відповідність приміщення для голосування вимогам щодо: санітарних і технічних норм, державним будівельним нормам, а також нормативам облаштування цих приміщень, установленим Центральною виборчою комісією	 так так так
	Звичайна виборча дільниця **№ 231115** Запорізький навчально-виховний комплекс №64 Запорізької міської ради Запорізької області 69060, м.Запоріжжя, вул. Молочна, 36	
1	Площа приміщення дільничної виборчої комісії (кв.м)	17,8;79,4
2	Площа приміщення для голосування (кв.м)	79,4
3	План-схема приміщення для голосування	додається
4	Кількість наявних стаціонарних ліній телефонного зв'язку: у приміщенні дільничної виборчої комісії у приміщенні для голосування	 відсутні відсутні
5	Найменування операторів рухомого (мобільного) зв'язку, послуги яких доступні для використання: у приміщенні дільничної виборчої комісії, у приміщенні для голосування, із зазначенням наявного стандарту радіозв'язку	 Інтертелеком Інтертелеком 3G
6	Поверх, на якому розташовано: приміщення дільничної виборчої комісії, приміщення для голосування	 1 поверх; 1 поверх 1 поверх
7	Відповідність приміщення дільничної виборчої комісії потребам громадян з інвалідністю та	

	інших маломобільних груп населення: наявність у будівлі, де розташовано ці приміщення, ліфту (якщо вони розташовані вище першого поверху); оснащення пандусом; забезпечення можливості безперешкодного доступу зазначених осіб до відповідних приміщень та їх вільного пересування у цих приміщеннях	 ні ні ні
8	Відповідність приміщення для голосування потребам громадян з інвалідністю та інших маломобільних груп населення: наявність у будівлі, де розташовано ці приміщення, ліфту (якщо вони розташовані вище першого поверху); оснащення пандусом; забезпечення можливості безперешкодного доступу зазначених осіб до відповідних приміщень та їх вільного пересування у цих приміщеннях	 ні ні ні
9	Відповідність приміщення дільничної виборчої комісії вимогам щодо: санітарних і технічних норм, державним будівельним нормам, а також нормативам облаштування цих приміщень, установленим Центральною виборчою комісією	 так так так
10	Відповідність приміщення для голосування вимогам щодо: санітарних і технічних норм, державним будівельним нормам, а також нормативам облаштування цих приміщень, установленим Центральною виборчою комісією	 так так так
	Звичайна виборча дільниця **№ 231116** Запорізький навчально-виховний комплекс №19 Запорізької міської ради Запорізької області 69013, м.Запоріжжя, вул. Військбуд, 13	
1	Площа приміщення дільничної виборчої комісії (кв.м)	20,0; 54,0
2	Площа приміщення для голосування (кв.м)	273,4

3	План-схема приміщення для голосування	додається
4	Кількість наявних стаціонарних ліній телефонного зв'язку: у приміщенні дільничної виборчої комісії у приміщенні для голосування	 відсутні відсутні
5	Найменування операторів рухомого (мобільного) зв'язку, послуги яких доступні для використання: у приміщенні дільничної виборчої комісії, у приміщенні для голосування, із зазначенням наявного стандарту радіозв'язку	 Інтертелеком Інтертелеком 3G
6	Поверх, на якому розташовано: приміщення дільничної виборчої комісії, приміщення для голосування	 1 поверх; 3 поверх 1 поверх
7	Відповідність приміщення дільничної виборчої комісії потребам громадян з інвалідністю та інших маломобільних груп населення: наявність у будівлі, де розташовано ці приміщення, ліфту (якщо вони розташовані вище першого поверху); оснащення пандусом; забезпечення можливості безперешкодного доступу зазначених осіб до відповідних приміщень та їх вільного пересування у цих приміщеннях	 ні ні ні
8	Відповідність приміщення для голосування потребам громадян з інвалідністю та інших маломобільних груп населення: наявність у будівлі, де розташовано ці приміщення, ліфту (якщо вони розташовані вище першого поверху); оснащення пандусом; забезпечення можливості безперешкодного доступу зазначених осіб до відповідних приміщень та їх вільного пересування у цих приміщеннях	 ні ні ні
9	Відповідність приміщення дільничної виборчої комісії вимогам щодо: санітарних і технічних норм, державним будівельним нормам, а також нормативам облаштування цих	 так так

	приміщень, установленим Центральною виборчою комісією	так
10	Відповідність приміщення для голосування вимогам щодо: санітарних і технічних норм, державним будівельним нормам, а також нормативам облаштування цих приміщень, установленим Центральною виборчою комісією	 так так так
	Звичайна виборча дільниця **№ 231117** Запорізький навчально-виховний комплекс №19 Запорізької міської ради Запорізької області 69013, м.Запоріжжя, вул. Військбуд, 13	
1	Площа приміщення дільничної виборчої комісії (кв.м)	20,0; 54,0
2	Площа приміщення для голосування (кв.м)	116,0
3	План-схема приміщення для голосування	додається
4	Кількість наявних стаціонарних ліній телефонного зв'язку: у приміщенні дільничної виборчої комісії у приміщенні для голосування	 відсутні відсутні
5	Найменування операторів рухомого (мобільного) зв'язку, послуги яких доступні для використання: у приміщенні дільничної виборчої комісії, у приміщенні для голосування, із зазначенням наявного стандарту радіозв'язку	 Інтертелеком Інтертелеком 3G
6	Поверх, на якому розташовано: приміщення дільничної виборчої комісії, приміщення для голосування	 4 поверх; 4 поверх 1 поверх
7	Відповідність приміщення дільничної виборчої комісії потребам громадян з інвалідністю та інших маломобільних груп населення: наявність у будівлі, де розташовано ці приміщення, ліфту (якщо вони розташовані вище першого поверху); оснащення пандусом; забезпечення можливості безперешкодного доступу зазначених осіб до відповідних приміщень та їх вільного пересування у цих	 ні ні

	приміщеннях	ні
8	Відповідність приміщення для голосування потребам громадян з інвалідністю та інших маломобільних груп населення: наявність у будівлі, де розташовано ці приміщення, ліфту (якщо вони розташовані вище першого поверху); оснащення пандусом; забезпечення можливості безперешкодного доступу зазначених осіб до відповідних приміщень та їх вільного пересування у цих приміщеннях	 ні ні ні
9	Відповідність приміщення дільничної виборчої комісії вимогам щодо: санітарних і технічних норм, державним будівельним нормам, а також нормативам облаштування цих приміщень, установленим Центральною виборчою комісією	 так так так
10	Відповідність приміщення для голосування вимогам щодо: санітарних і технічних норм, державним будівельним нормам, а також нормативам облаштування цих приміщень, установленим Центральною виборчою комісією	 так так так
	Звичайна виборча дільниця **№ 231118** Запорізький навчально-виховний комплекс №19 Запорізької міської ради Запорізької області 69013, м.Запоріжжя, вул. Військбуд, 13	
1	Площа приміщення дільничної виборчої комісії (кв.м)	20,0; 54,0
2	Площа приміщення для голосування (кв.м)	85,5
3	План-схема приміщення для голосування	додається
4	Кількість наявних стаціонарних ліній телефонного зв’язку: у приміщенні дільничної виборчої комісії у приміщенні для голосування	 відсутні відсутні
5	Найменування операторів рухомого (мобільного) зв’язку, послуги яких доступні для	

	використання: у приміщенні дільничної виборчої комісії, у приміщенні для голосування, із зазначенням наявного стандарту радіозв'язку	 Інтертелеком Інтертелеком 3G
6	Поверх, на якому розташовано: приміщення дільничної виборчої комісії, приміщення для голосування	 1 поверх; 3 поверх 1 поверх
7	Відповідність приміщення дільничної виборчої комісії потребам громадян з інвалідністю та інших маломобільних груп населення: наявність у будівлі, де розташовано ці приміщення, ліфту (якщо вони розташовані вище першого поверху); оснащення пандусом; забезпечення можливості безперешкодного доступу зазначених осіб до відповідних приміщень та їх вільного пересування у цих приміщеннях	 ні ні ні
8	Відповідність приміщення для голосування потребам громадян з інвалідністю та інших маломобільних груп населення: наявність у будівлі, де розташовано ці приміщення, ліфту (якщо вони розташовані вище першого поверху); оснащення пандусом; забезпечення можливості безперешкодного доступу зазначених осіб до відповідних приміщень та їх вільного пересування у цих приміщеннях	 ні ні ні
9	Відповідність приміщення дільничної виборчої комісії вимогам щодо: санітарних і технічних норм, державним будівельним нормам, а також нормативам облаштування цих приміщень, установленим Центральною виборчою комісією	 так так так
10	Відповідність приміщення для голосування вимогам щодо: санітарних і технічних норм, державним будівельним нормам, а також нормативам облаштування цих	 так так

	приміщень, установленим Центральною виборчою комісією	так
	Звичайна виборча дільниця **№ 231119** Запорізький навчально-виховний комплекс №111 Запорізької міської ради Запорізької області 69061, м.Запоріжжя, вул. Центральна, 8А	
1	Площа приміщення дільничної виборчої комісії (кв.м)	29,9; 118,3
2	Площа приміщення для голосування (кв.м)	280,6
3	План-схема приміщення для голосування	додається
4	Кількість наявних стаціонарних ліній телефонного зв'язку: у приміщенні дільничної виборчої комісії у приміщенні для голосування	 відсутні відсутні
5	Найменування операторів рухомого (мобільного) зв'язку, послуги яких доступні для використання: у приміщенні дільничної виборчої комісії, у приміщенні для голосування, із зазначенням наявного стандарту радіозв'язку	 Інтертелеком Інтертелеком 3G
6	Поверх, на якому розташовано: приміщення дільничної виборчої комісії, приміщення для голосування	 1 поверх; 2 поверх 1 поверх
7	Відповідність приміщення дільничної виборчої комісії потребам громадян з інвалідністю та інших маломобільних груп населення: наявність у будівлі, де розташовано ці приміщення, ліфту (якщо вони розташовані вище першого поверху); оснащення пандусом; забезпечення можливості безперешкодного доступу зазначених осіб до відповідних приміщень та їх вільного пересування у цих приміщеннях	 ні так так
8	Відповідність приміщення для голосування потребам громадян з інвалідністю та інших маломобільних груп населення: наявність у будівлі, де розташовано ці приміщення, ліфту (якщо вони розташовані вище першого поверху);	 ні

	оснащення пандусом; забезпечення можливості безперешкодного доступу зазначених осіб до відповідних приміщень та їх вільного пересування у цих приміщеннях	так так
9	Відповідність приміщення дільничної виборчої комісії вимогам щодо: санітарних і технічних норм, державним будівельним нормам, а також нормативам облаштування цих приміщень, установленим Центральною виборчою комісією	 так так так
10	Відповідність приміщення для голосування вимогам щодо: санітарних і технічних норм, державним будівельним нормам, а також нормативам облаштування цих приміщень, установленим Центральною виборчою комісією	 так так так
	Звичайна виборча дільниця **№ 231120** ПрАТ «АВТОА» 69060, м.Запоріжжя, вул. Мокрянський кар'єр-2, буд.8а	
1	Площа приміщення дільничної виборчої комісії (кв.м)	42,0; 82,0
2	Площа приміщення для голосування (кв.м)	82,0
3	План-схема приміщення для голосування	додається
4	Кількість наявних стаціонарних ліній телефонного зв'язку: у приміщенні дільничної виборчої комісії у приміщенні для голосування	 відсутні відсутні
5	Найменування операторів рухомого (мобільного) зв'язку, послуги яких доступні для використання: у приміщенні дільничної виборчої комісії, у приміщенні для голосування, із зазначенням наявного стандарту радіозв'язку	 Дісітел Дісітел ШПД
6	Поверх, на якому розташовано: приміщення дільничної виборчої комісії, приміщення для голосування	 1 поверх; 1 поверх 1 поверх
7	Відповідність приміщення дільничної виборчої	

	комісії потребам громадян з інвалідністю та інших маломобільних груп населення: наявність у будівлі, де розташовано ці приміщення, ліфту (якщо вони розташовані вище першого поверху); оснащення пандусом; забезпечення можливості безперешкодного доступу зазначених осіб до відповідних приміщень та їх вільного пересування у цих приміщеннях	 ні ні ні
8	Відповідність приміщення для голосування потребам громадян з інвалідністю та інших маломобільних груп населення: наявність у будівлі, де розташовано ці приміщення, ліфту (якщо вони розташовані вище першого поверху); оснащення пандусом; забезпечення можливості безперешкодного доступу зазначених осіб до відповідних приміщень та їх вільного пересування у цих приміщеннях	 ні ні ні
9	Відповідність приміщення дільничної виборчої комісії вимогам щодо: санітарних і технічних норм, державним будівельним нормам, а також нормативам облаштування цих приміщень, установленим Центральною виборчою комісією	 так так так
10	Відповідність приміщення для голосування вимогам щодо: санітарних і технічних норм, державним будівельним нормам, а також нормативам облаштування цих приміщень, установленим Центральною виборчою комісією	 так так так
	Спеціальна виборча дільниця **№ 231121** Комунальне некомерційне підприємство «Міська лікарня №2» Запорізької міської ради 69071, м. Запоріжжя, вул. Брюллова, 6	
1	Площа приміщення дільничної виборчої комісії	25,0; 25,0

	(кв.м)	
2	Площа приміщення для голосування (кв. м)	31,0
3	План-схема приміщення для голосування	додається
4	Орієнтовна кількість виборців на спеціальній виборчій дільниці, утвореній на постійній основі у стаціонарному закладі охорони здоров'я, установі виконання покарань, слідчому ізоляторі (визначається з урахуванням кількості ліжко-місць, спальних місць відповідно у стаціонарному закладі охорони здоров'я, установі виконання покарань, слідчому ізоляторі)	140
5	Кількість наявних стаціонарних ліній телефонного зв'язку: у приміщенні дільничної виборчої комісії у приміщенні для голосування	 1 1
6	Найменування операторів рухомого (мобільного) зв'язку, послуги яких доступні для використання: у приміщенні дільничної виборчої комісії, у приміщенні для голосування, із зазначенням наявного стандарту радіозв'язку	 Укртелеком Укртелеком відсутній
7	Поверх, на якому розташовано: приміщення дільничної виборчої комісії, приміщення для голосування	 1 поверх; 1 поверх 1 поверх
8	Відповідність приміщення дільничної виборчої комісії потребам громадян з інвалідністю та інших маломобільних груп населення: наявність у будівлі, де розташовано ці приміщення, ліфту (якщо вони розташовані вище першого поверху); оснащення пандусом; забезпечення можливості безперешкодного доступу зазначених осіб до відповідних приміщень та їх вільного пересування у цих приміщеннях	 так так так
9	Відповідність приміщення для голосування потребам громадян з інвалідністю та інших маломобільних груп населення: наявність у будівлі, де розташовано ці приміщення, ліфту (якщо вони розташовані вище першого поверху);	 так

	оснащення пандусом; забезпечення можливості безперешкодного доступу зазначених осіб до відповідних приміщень та їх вільного пересування у цих приміщеннях	так так
10	Відповідність приміщення дільничної виборчої комісії вимогам щодо: санітарних і технічних норм, державним будівельним нормам, а також нормативам облаштування цих приміщень, установленим Центральною виборчою комісією	 так так так
11	Відповідність приміщення для голосування вимогам щодо: санітарних і технічних норм, державним будівельним нормам, а також нормативам облаштування цих приміщень, установленим Центральною виборчою комісією	 так так так
	Спеціальна виборча дільниця **№ 231122** Медико-санітарна частина ПАТ «Мотор Січ» 69068, м.Запоріжжя, вул. Брюллова, 6	
1	Площа приміщення дільничної виборчої комісії (кв.м)	23,0; 108,0
2	Площа приміщення для голосування (кв. м)	108,0
3	План-схема приміщення для голосування	додається
4	Орієнтовна кількість виборців на спеціальній виборчій дільниці, утвореній на постійній основі у стаціонарному закладі охорони здоров'я, установі виконання покарань, слідчому ізоляторі (визначається з урахуванням кількості ліжко-місць, спальних місць відповідно у стаціонарному закладі охорони здоров'я, установі виконання покарань, слідчому ізоляторі)	100
5	Кількість наявних стаціонарних ліній телефонного зв'язку: у приміщенні дільничної виборчої комісії у приміщенні для голосування	 1 1
6	Найменування операторів рухомого (мобільного) зв'язку, послуги яких доступні для використання: у приміщенні дільничної виборчої комісії,	 ПАТ «Мотор Січ»

	у приміщенні для голосування, із зазначенням наявного стандарту радіозв'язку	ПАТ «Мотор Січ» відсутній
7	Поверх, на якому розташовано : приміщення дільничної виборчої комісії, приміщення для голосування	 1 поверх;1 поверх 1 поверх
8	Відповідність приміщення дільничної виборчої комісії потребам громадян з інвалідністю та інших маломобільних груп населення: наявність у будівлі, де розташовано ці приміщення, ліфту (якщо вони розташовані вище першого поверху); оснащення пандусом; забезпечення можливості безперешкодного доступу зазначених осіб до відповідних приміщень та їх вільного пересування у цих приміщеннях	 так так ні
9	Відповідність приміщення для голосування потребам громадян з інвалідністю та інших маломобільних груп населення: наявність у будівлі, де розташовано ці приміщення, ліфту (якщо вони розташовані вище першого поверху); оснащення пандусом; забезпечення можливості безперешкодного доступу зазначених осіб до відповідних приміщень та їх вільного пересування у цих приміщеннях	 так так ні
10	Відповідність приміщення дільничної виборчої комісії вимогам щодо: санітарних і технічних норм, державним будівельним нормам, а також нормативам облаштування цих приміщень, установленим Центральною виборчою комісією	 так так так
11	Відповідність приміщення для голосування вимогам щодо: санітарних і технічних норм, державним будівельним нормам, а також нормативам облаштування цих приміщень, установленим Центральною виборчою комісією	 так так так

	Спеціальна виборча дільниця **№ 231123** Комунальне некомерційне підприємство «Пологовий будинок №3» Запорізької міської ради 69071, м. Запоріжжя, вул. Бочарова, 11	
1	Площа приміщення дільничної виборчої комісії (кв.м)	20,0; 62,3
2	Площа приміщення для голосування (кв. м)	62,3
3	План-схема приміщення для голосування	додається
4	Орієнтовна кількість виборців на спеціальній виборчій дільниці, утвореній на постійній основі у стаціонарному закладі охорони здоров'я, установі виконання покарань, слідчому ізоляторі (визначається з урахуванням кількості ліжко-місць, спальних місць відповідно у стаціонарному закладі охорони здоров'я, установі виконання покарань, слідчому ізоляторі)	100
5	Кількість наявних стаціонарних ліній телефонного зв'язку: у приміщенні дільничної виборчої комісії у приміщенні для голосування	 1 1
6	Найменування операторів рухомого (мобільного) зв'язку, послуги яких доступні для використання: у приміщенні дільничної виборчої комісії, у приміщенні для голосування, із зазначенням наявного стандарту радіозв'язку	 Інтертелеком Інтертелеком 3G
7	Поверх, на якому розташовано: приміщення дільничної виборчої комісії, приміщення для голосування	 2 поверх; 2 поверх 2 поверх
8	Відповідність приміщення дільничної виборчої комісії потребам громадян з інвалідністю та інших маломобільних груп населення: наявність у будівлі, де розташовано ці приміщення, ліфту (якщо вони розташовані вище першого поверху); оснащення пандусом; забезпечення можливості безперешкодного доступу зазначених осіб до відповідних приміщень та їх вільного пересування у цих приміщеннях	 так так так
9	Відповідність приміщення для голосування	

	потребам громадян з інвалідністю та інших маломобільних груп населення: наявність у будівлі, де розташовано ці приміщення, ліфту (якщо вони розташовані вище першого поверху); оснащення пандусом; забезпечення можливості безперешкодного доступу зазначених осіб до відповідних приміщень та їх вільного пересування у цих приміщеннях	 так так так
10	Відповідність приміщення дільничної виборчої комісії вимогам щодо: санітарних і технічних норм, державним будівельним нормам, а також нормативам облаштування цих приміщень, установленим Центральною виборчою комісією	 так так так
11	Відповідність приміщення для голосування вимогам щодо: санітарних і технічних норм, державним будівельним нормам, а також нормативам облаштування цих приміщень, установленим Центральною виборчою комісією	 так так так
	Спеціальна виборча дільниця **№ 231124** Комунальне некомерційне підприємство «Міська лікарня №8» Запорізької міської ради 69014, м. Запоріжжя , вул. Харчова, 2	
1	Площа приміщення дільничної виборчої комісії (кв.м)	18,2; 17,4
2	Площа приміщення для голосування (кв. м)	42,0
3	План-схема приміщення для голосування	додається
4	Орієнтовна кількість виборців на спеціальній виборчій дільниці, утвореній на постійній основі у стаціонарному закладі охорони здоров’я, установі виконання покарань, слідчому ізоляторі (визначається з урахуванням кількості ліжко-місць, спальних місць відповідно у стаціонарному закладі охорони здоров’я, установі виконання покарань, слідчому ізоляторі)	20
5	Кількість наявних стаціонарних ліній телефонного зв’язку:	

	у приміщенні дільничної виборчої комісії у приміщенні для голосування	1 1
6	Найменування операторів рухомого (мобільного) зв'язку, послуги яких доступні для використання: у приміщенні дільничної виборчої комісії, у приміщенні для голосування, із зазначенням наявного стандарту радіозв'язку	 Інтертелеком Інтертелеком 2G
7	Поверх, на якому розташовано: приміщення дільничної виборчої комісії, приміщення для голосування	 1 поверх; 1 поверх 1 поверх
8	Відповідність приміщення дільничної виборчої комісії потребам громадян з інвалідністю та інших маломобільних груп населення: наявність у будівлі, де розташовано ці приміщення, ліфту (якщо вони розташовані вище першого поверху); оснащення пандусом; забезпечення можливості безперешкодного доступу зазначених осіб до відповідних приміщень та їх вільного пересування у цих приміщеннях	 ні так так
9	Відповідність приміщення для голосування потребам громадян з інвалідністю та інших маломобільних груп населення: наявність у будівлі, де розташовано ці приміщення, ліфту (якщо вони розташовані вище першого поверху); оснащення пандусом; забезпечення можливості безперешкодного доступу зазначених осіб до відповідних приміщень та їх вільного пересування у цих приміщеннях	 ні так так
10	Відповідність приміщення дільничної виборчої комісії вимогам щодо: санітарних і технічних норм, державним будівельним нормам, а також нормативам облаштування цих приміщень, установленим Центральною виборчою комісією	 так так так
11	Відповідність приміщення для голосування	

	вимогам щодо: санітарних і технічних норм, державним будівельним нормам, а також нормативам облаштування цих приміщень, установленим Центральною виборчою комісією	 так так так

Голова районної адміністрації
міської ради по Шевченківському району Ф.М.Маєр

Керуючий справами
виконкому ради Р.А.Омельянович


План-схема

Звичайна виборча дільниця **№ 231061**

Запорізька загальноосвітня школа І-ІІІ ступенів №52Запорізької міської ради Запорізької області)

69007 м. Запоріжжя, вул. Шевченка, 241в

І поверх (їдальня)

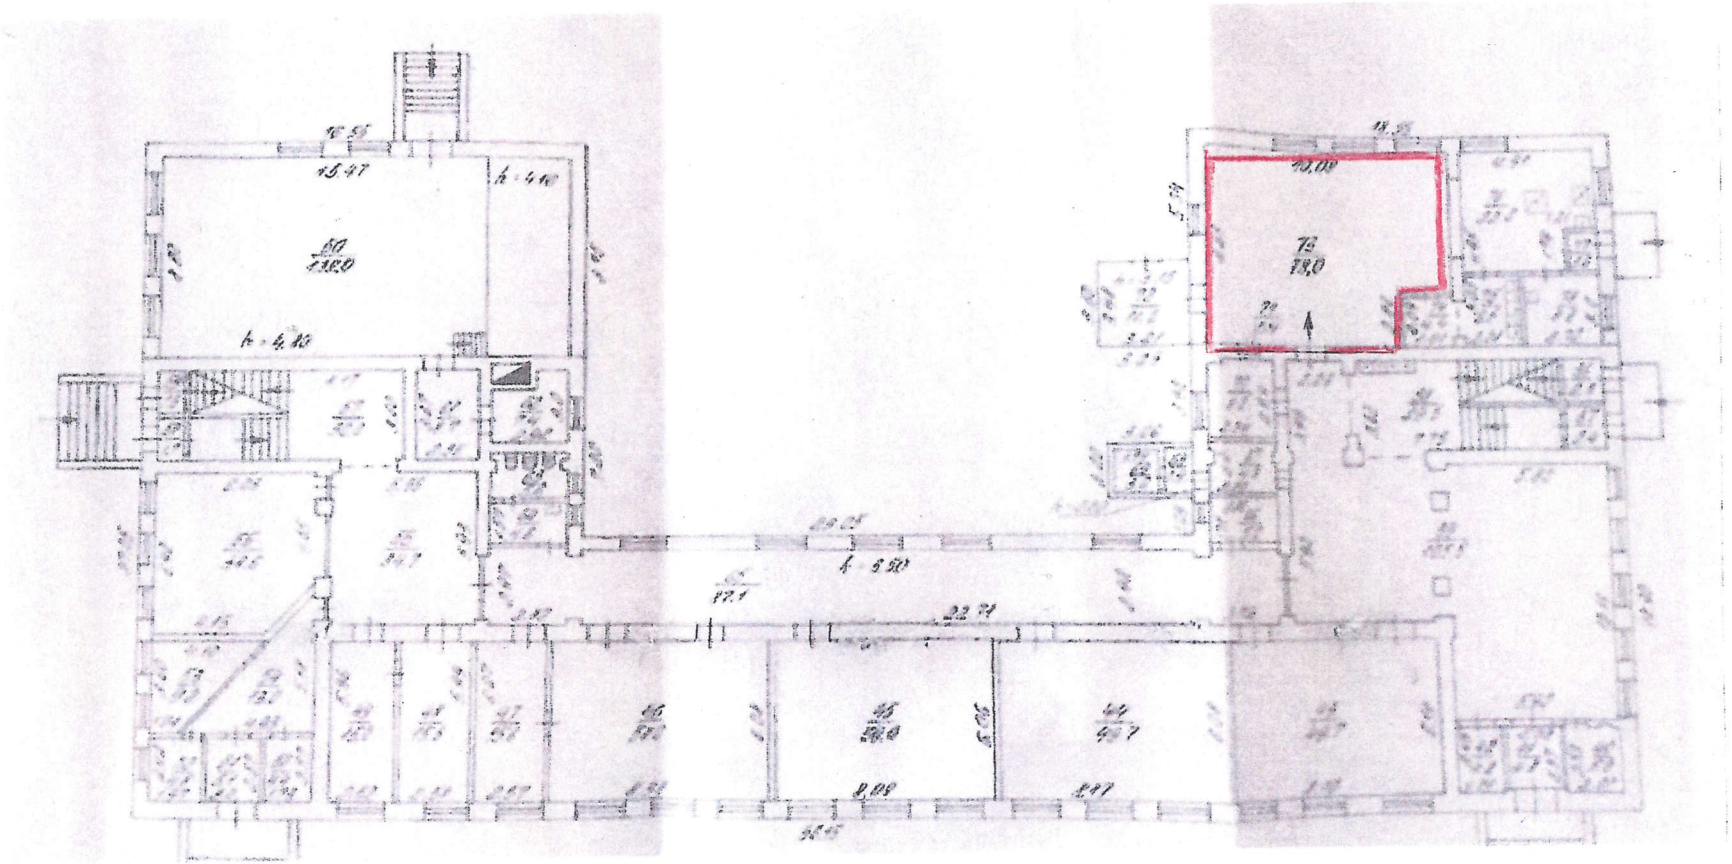


План-схема

Звичайна виборча дільниця **№ 231062**


Запорізька загальноосвітня школа І-ІІІ ступенів №52Запорізької міської ради Запорізької області)

69007 м. Запоріжжя, вул. Шевченка, 241

І поверх (каб. № 3)

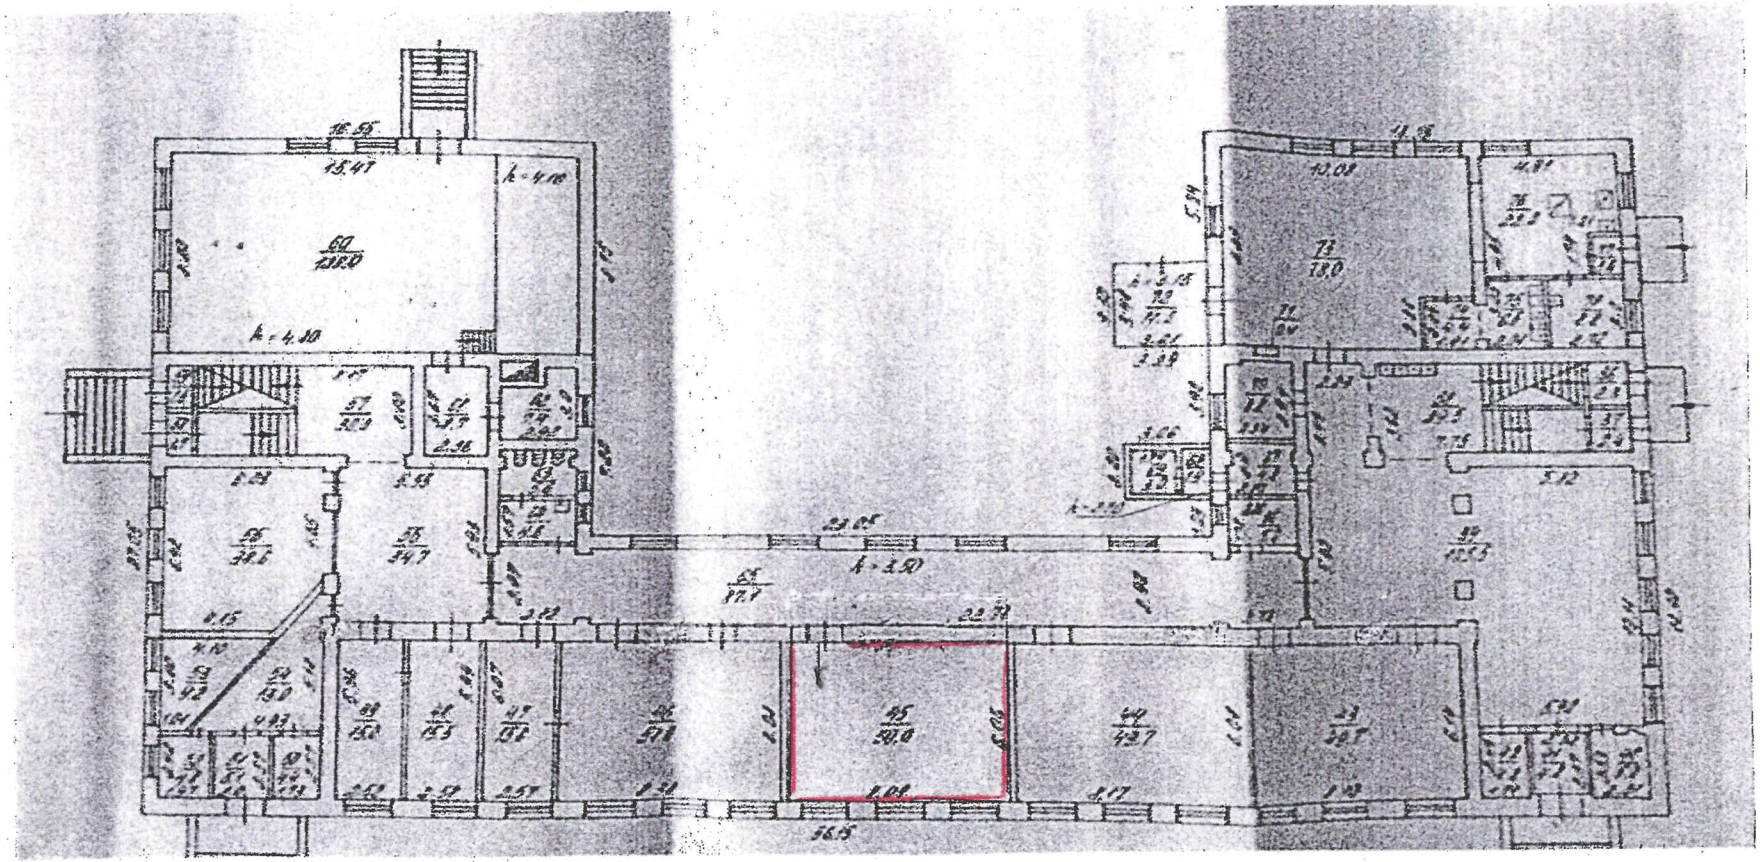

План-схема приміщення для голосування звичайної виборчої дільниці **№ 231063**
Запорізький навчально-виховний комплекс №42
Запорізької міської ради Запорізької області,
69007, м. Запоріжжя, вул. Шевченка, 277а

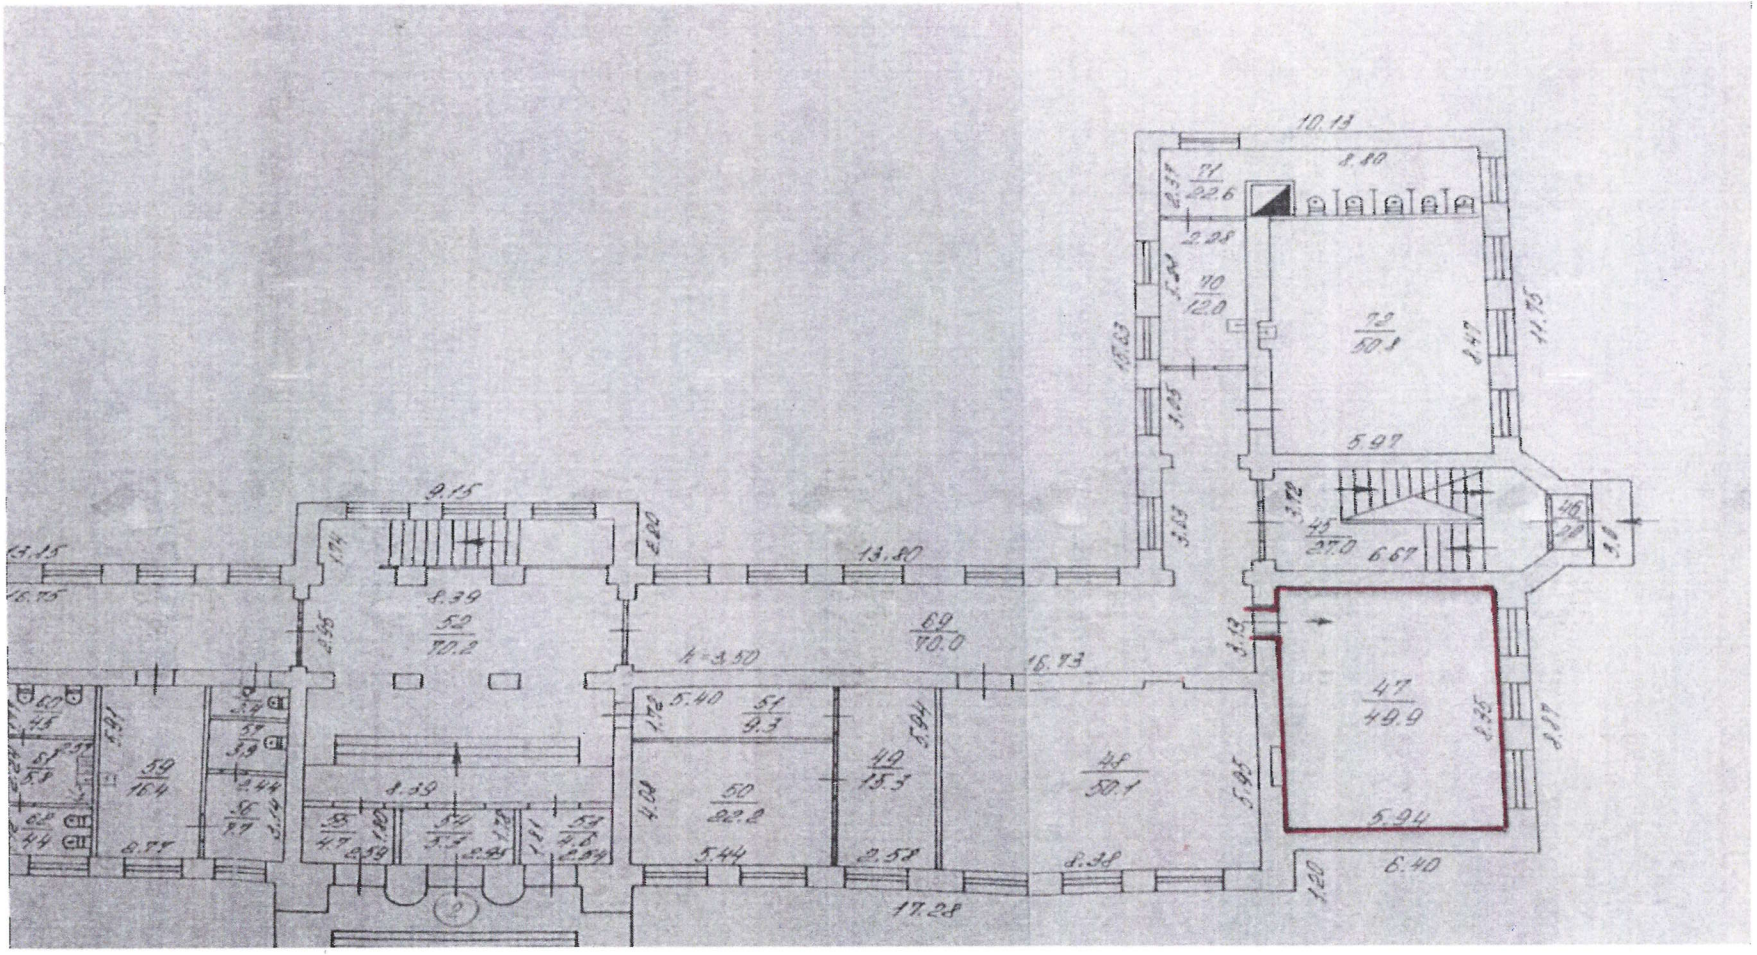


План-схема

Звичайна виборча дільниця **№ 231064**

Запорізька загальноосвітня школа І-ІІІ ступенів №52Запорізької міської ради Запорізької області)

69007 м. Запоріжжя, вул. Шевченка, 241в

ІІ поверх (коридор)

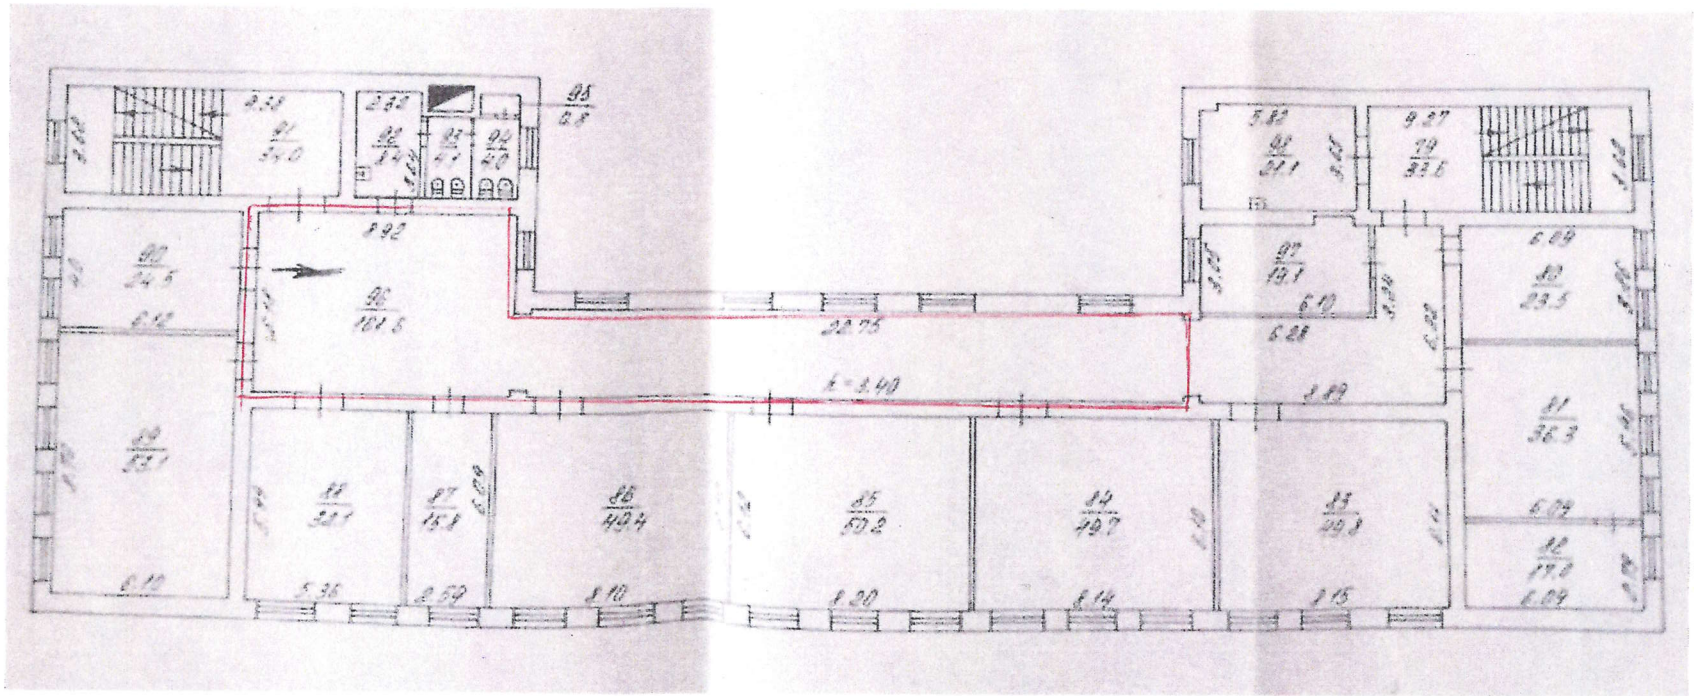


План-схема

Звичайна виборча дільниця **№ 231065**


Запорізька загальноосвітня школа І-ІІІ ступенів №52 Запорізької міської ради Запорізької області)

69007 м. Запоріжжя, вул. Шевченка, 241в


І поверх (актова зала)

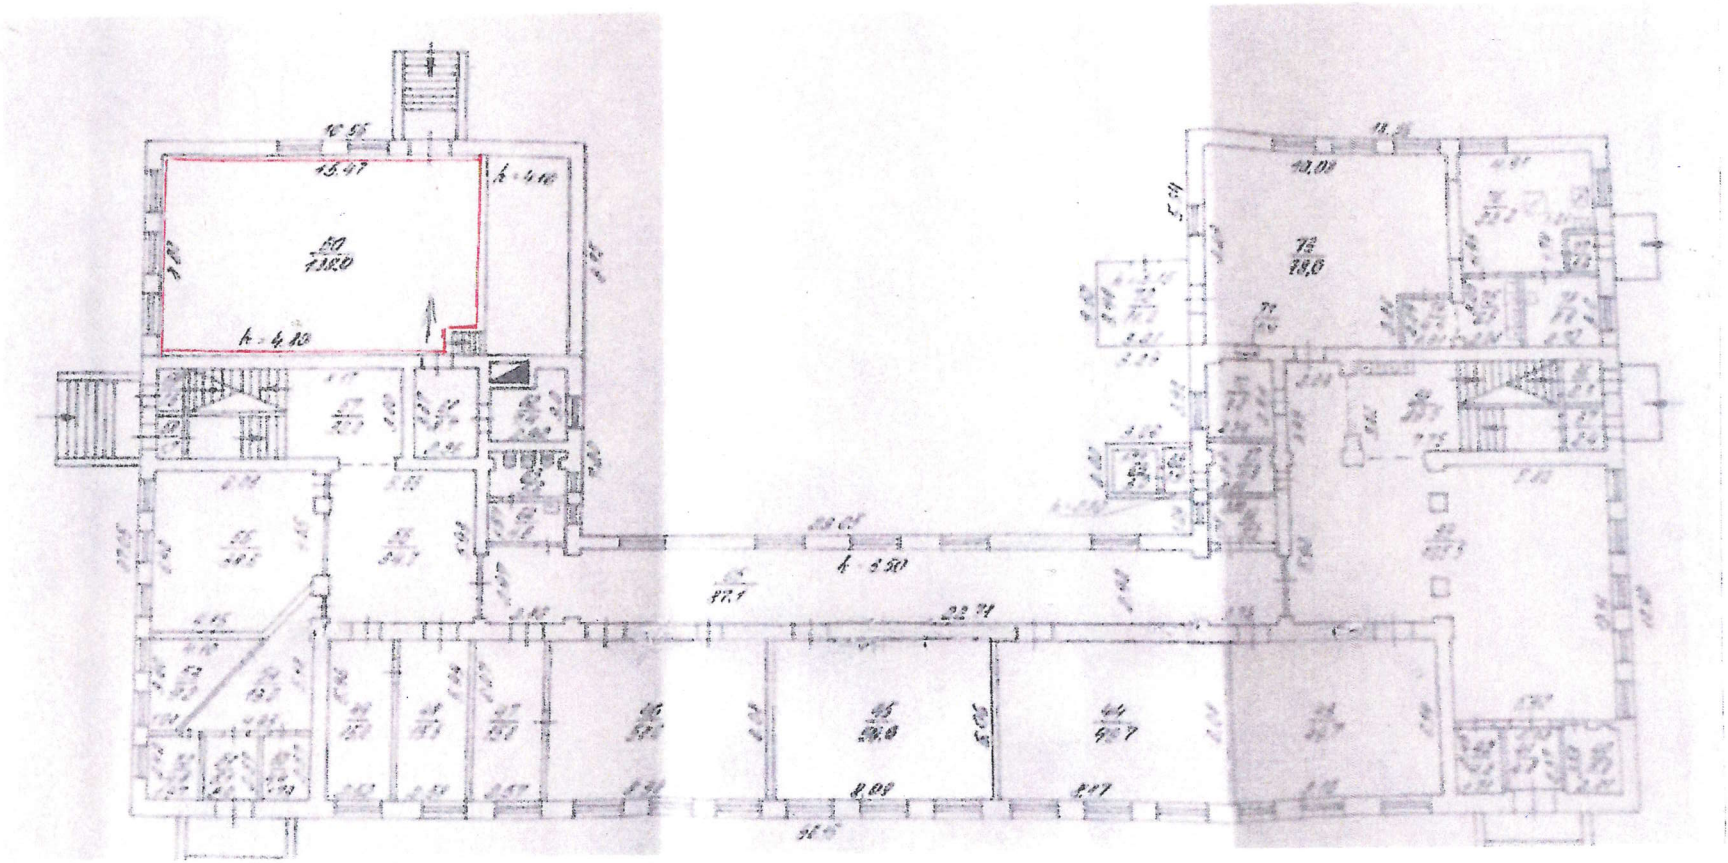


План-схема приміщення для голосування звичайної виборчої дільниці **№ 231066**
Запорізький навчально-виховний комплекс №42
Запорізької міської ради Запорізької області,
69007, м. Запоріжжя, вул. Шевченка, 277а

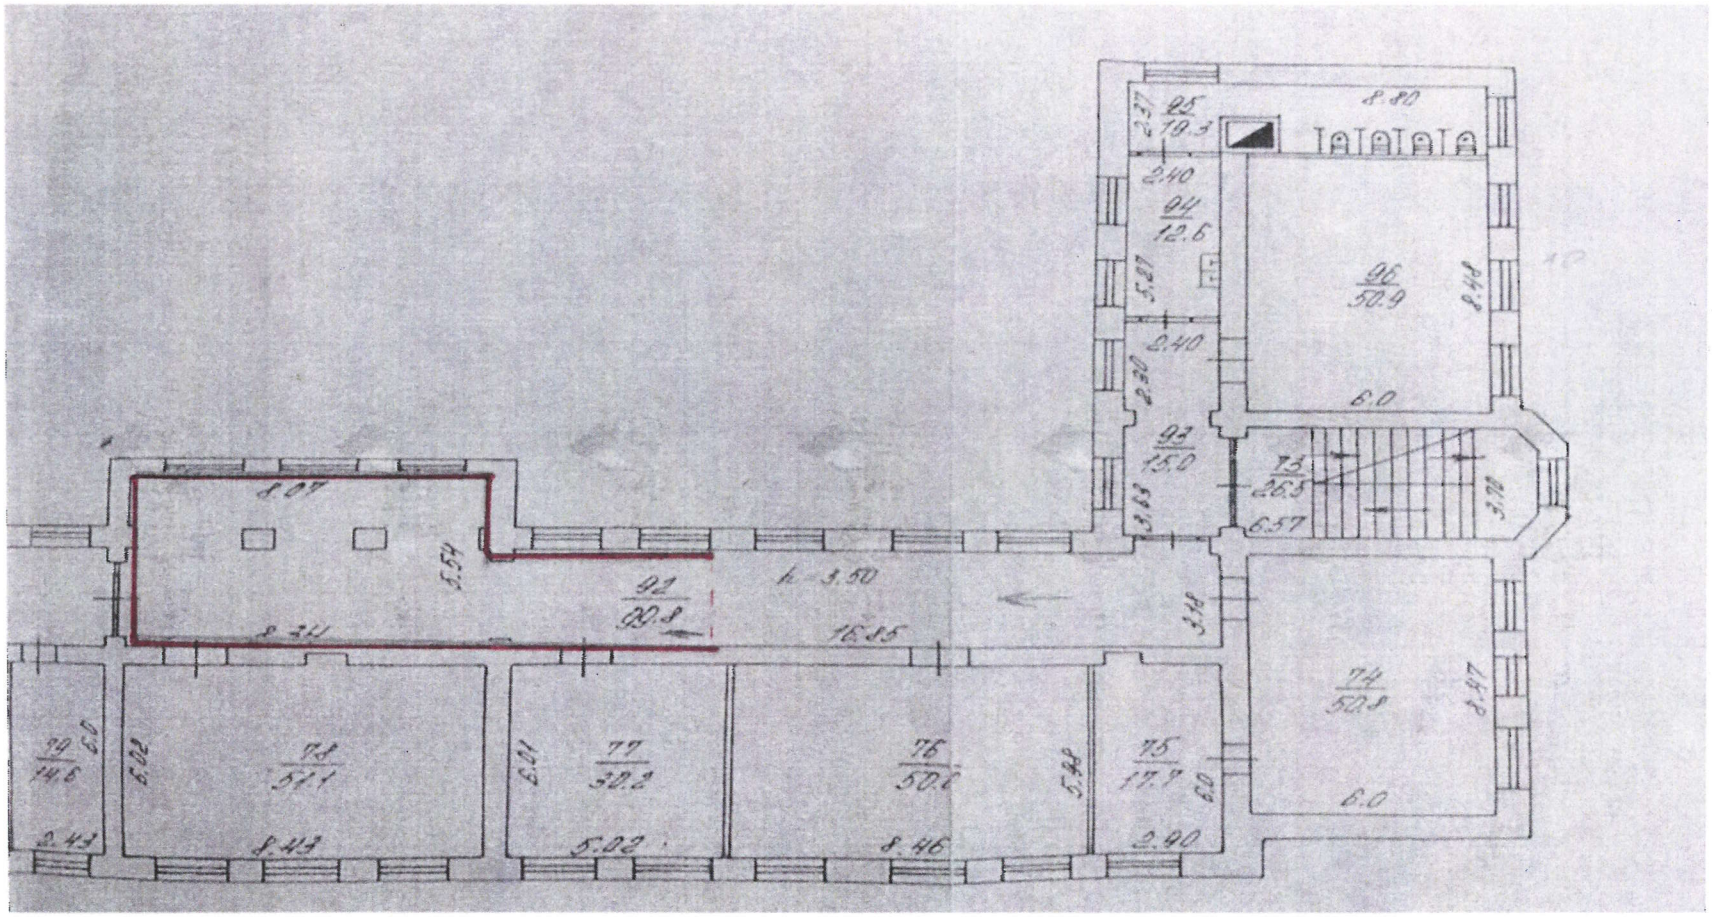


План-схема приміщення для голосування звичайної виборчої дільниці **№ 231067**
Запорізький навчально-виховний комплекс №42
Запорізької міської ради Запорізької області,
69007, м. Запоріжжя, вул. Шевченка, 277а

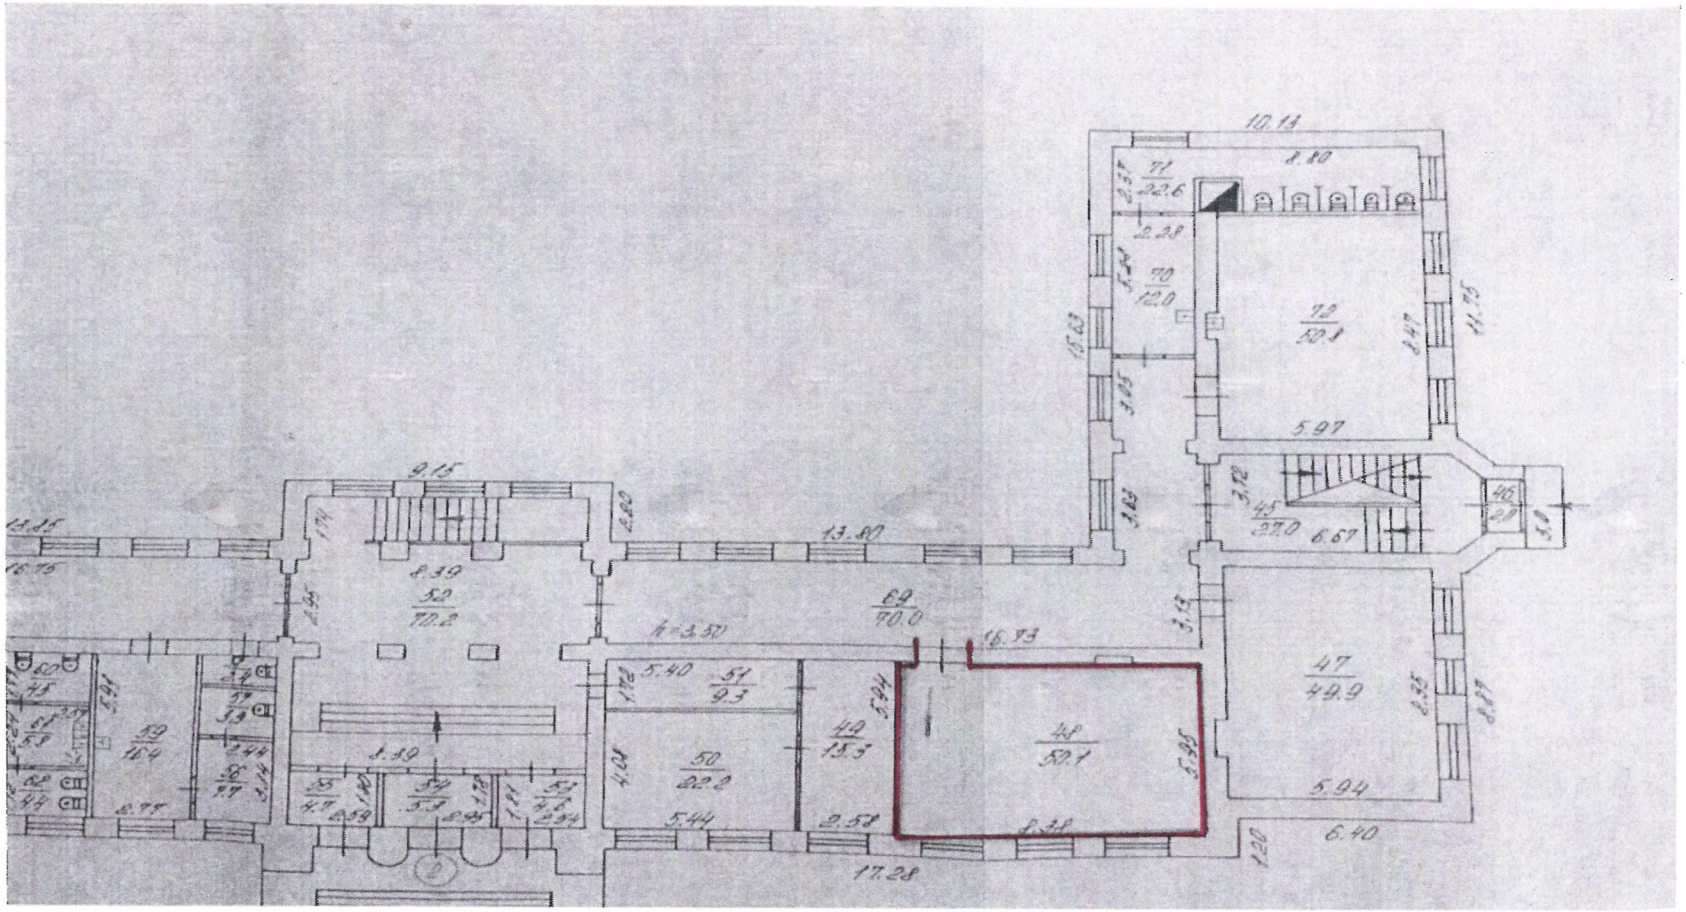


План-схема приміщення для голосування звичайної виборчої дільниці **№ 231068**
Запорізький навчально-виховний комплекс №42
Запорізької міської ради Запорізької області,
69007, м. Запоріжжя, вул. Шевченка, 277а

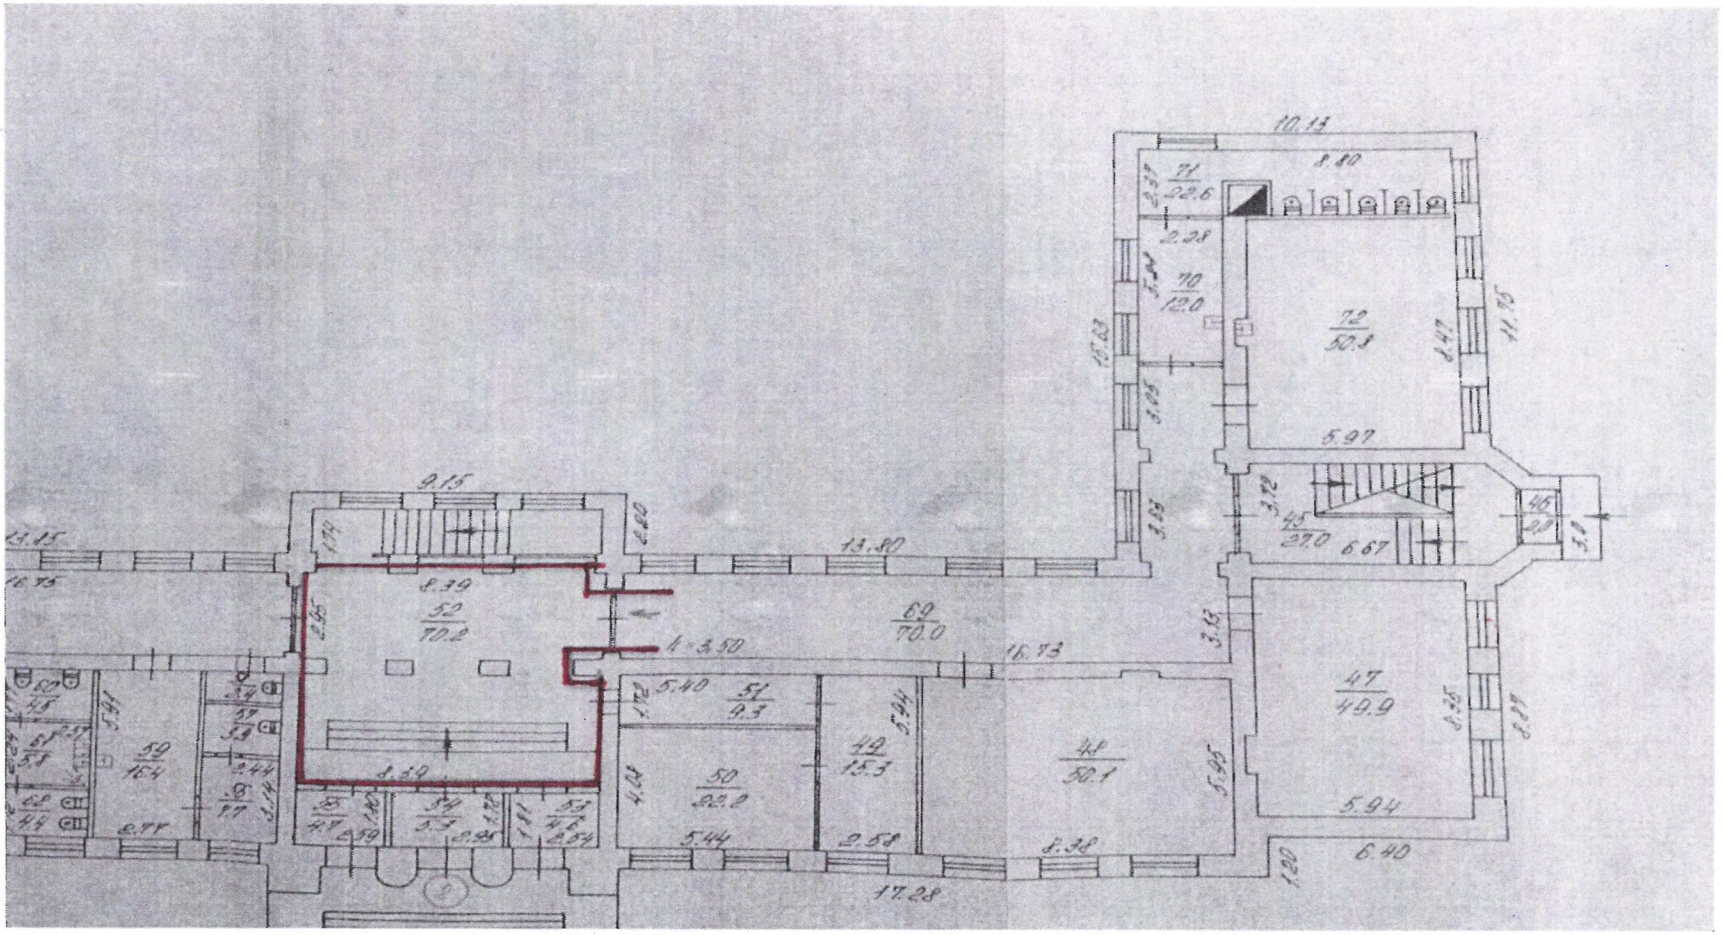


План-схема приміщення для голосування звичайної виборчої дільниці № 231069,
Запорізька загальноосвітня школа І-ІІІ ступенів № 77
Запорізької міської ради Запорізької області,
69081, м. Запоріжжя, вул. Памірська,91 (1 поверх)

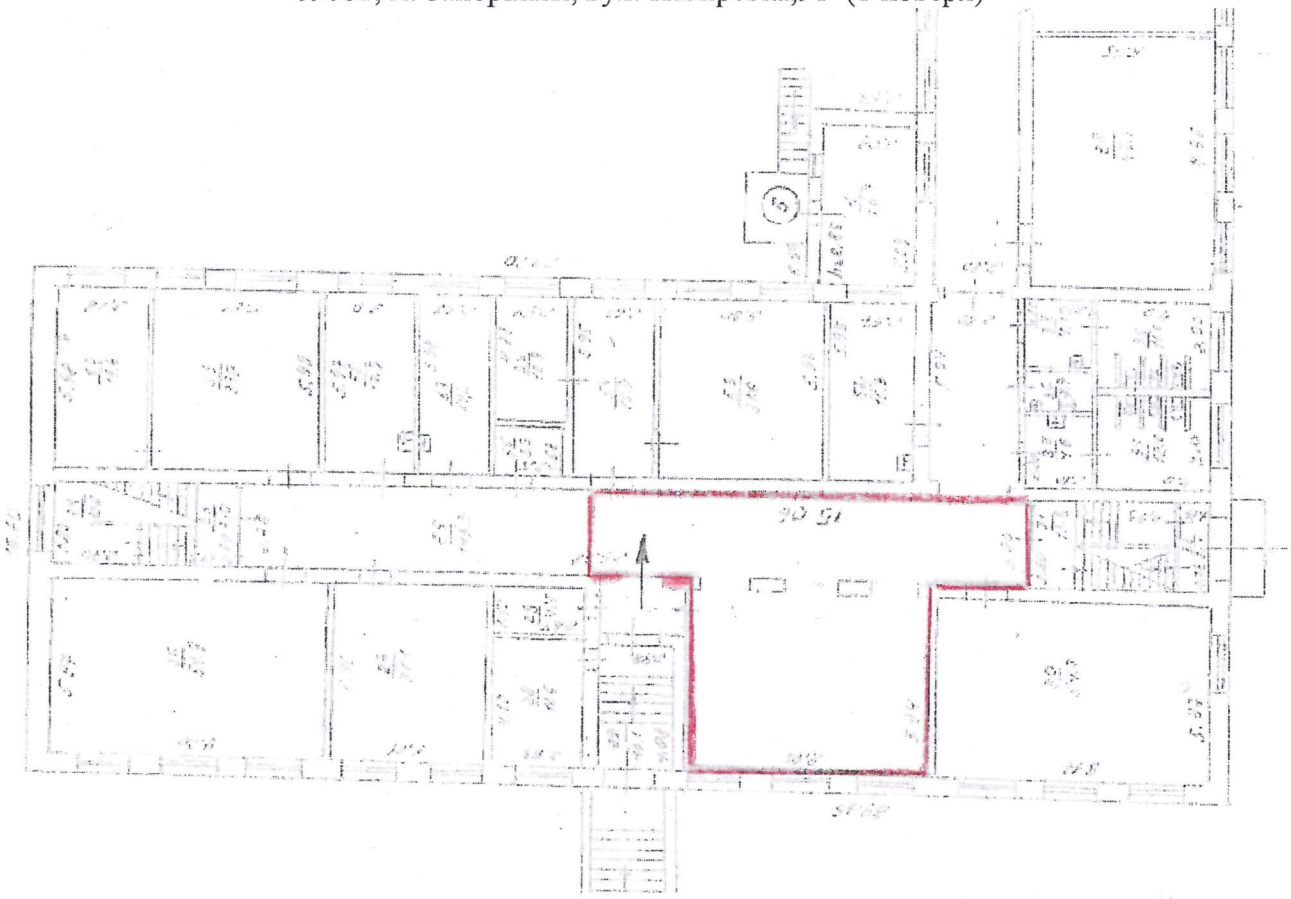

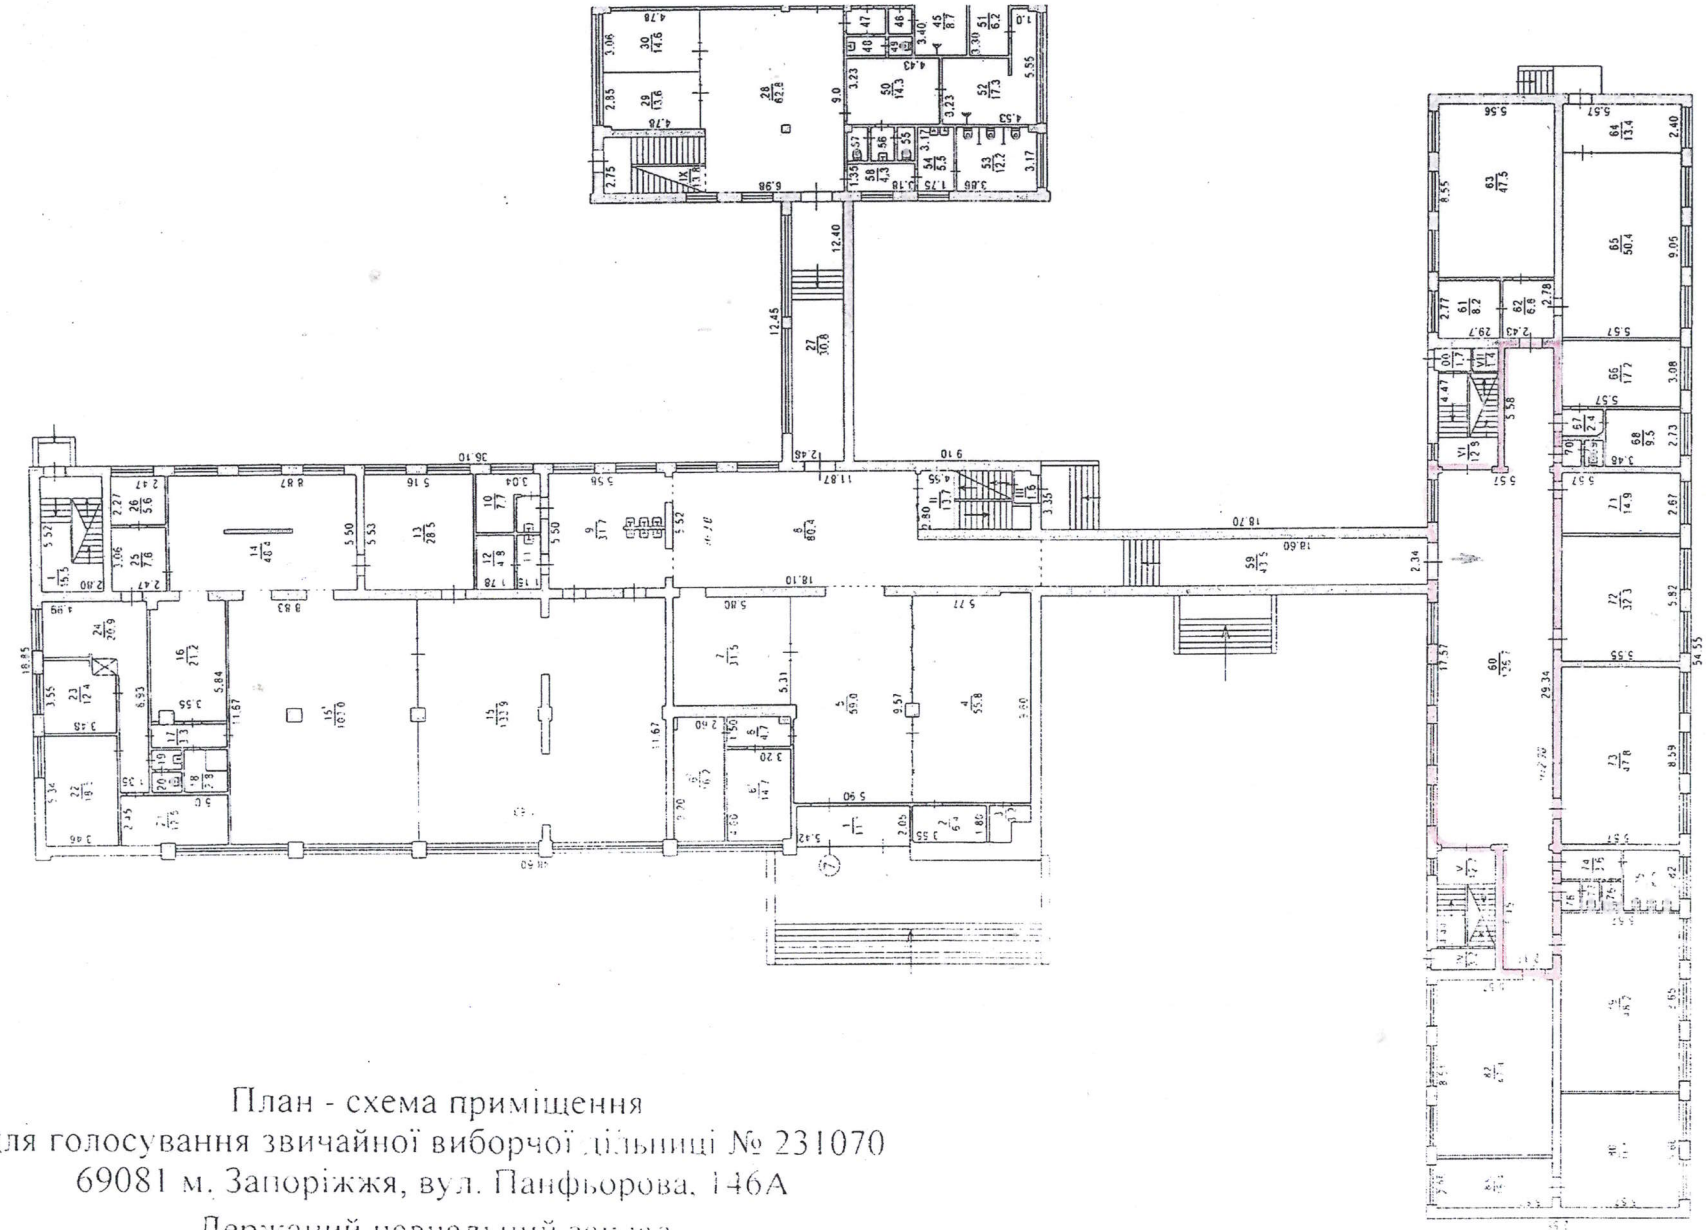


План - схема приміщення
для голосування звичайної виборчої дільниці № 231070
69081 м. Запоріжжя, вул. Панфьорова, 146А
Держаний навчальний заклад
«Запорізьке вище професійне училище «Моторобудівник»


План – схема приміщення для голосування звичайної виборчої дільниці №231071
Запорізький навчально-виховний комплекс №60
Запорізької міської ради Запорізької області
69068, м. Запоріжжя, вул. Героїв 55-ї бригади, буд.27

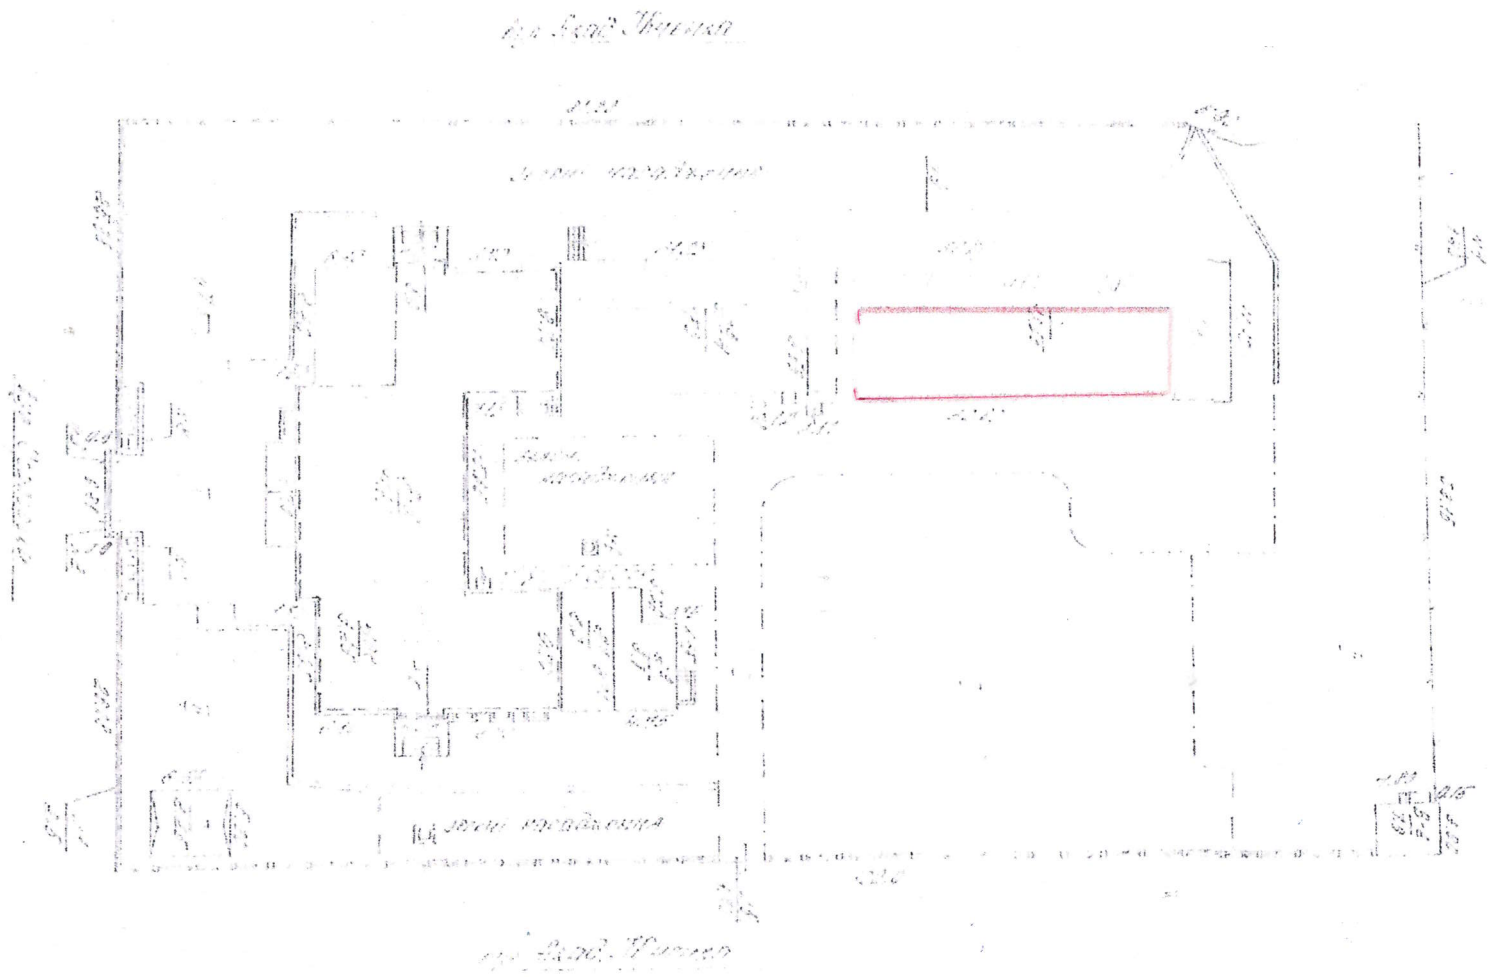


План-схема приміщення для голосування виборчої дільниці №231072,
Запорізький навчально-виховний І ступеня «Світанок» Запорізької міської ради Запорізької області,
69068 м.Запоріжжя, вул.Фортечна, 92А

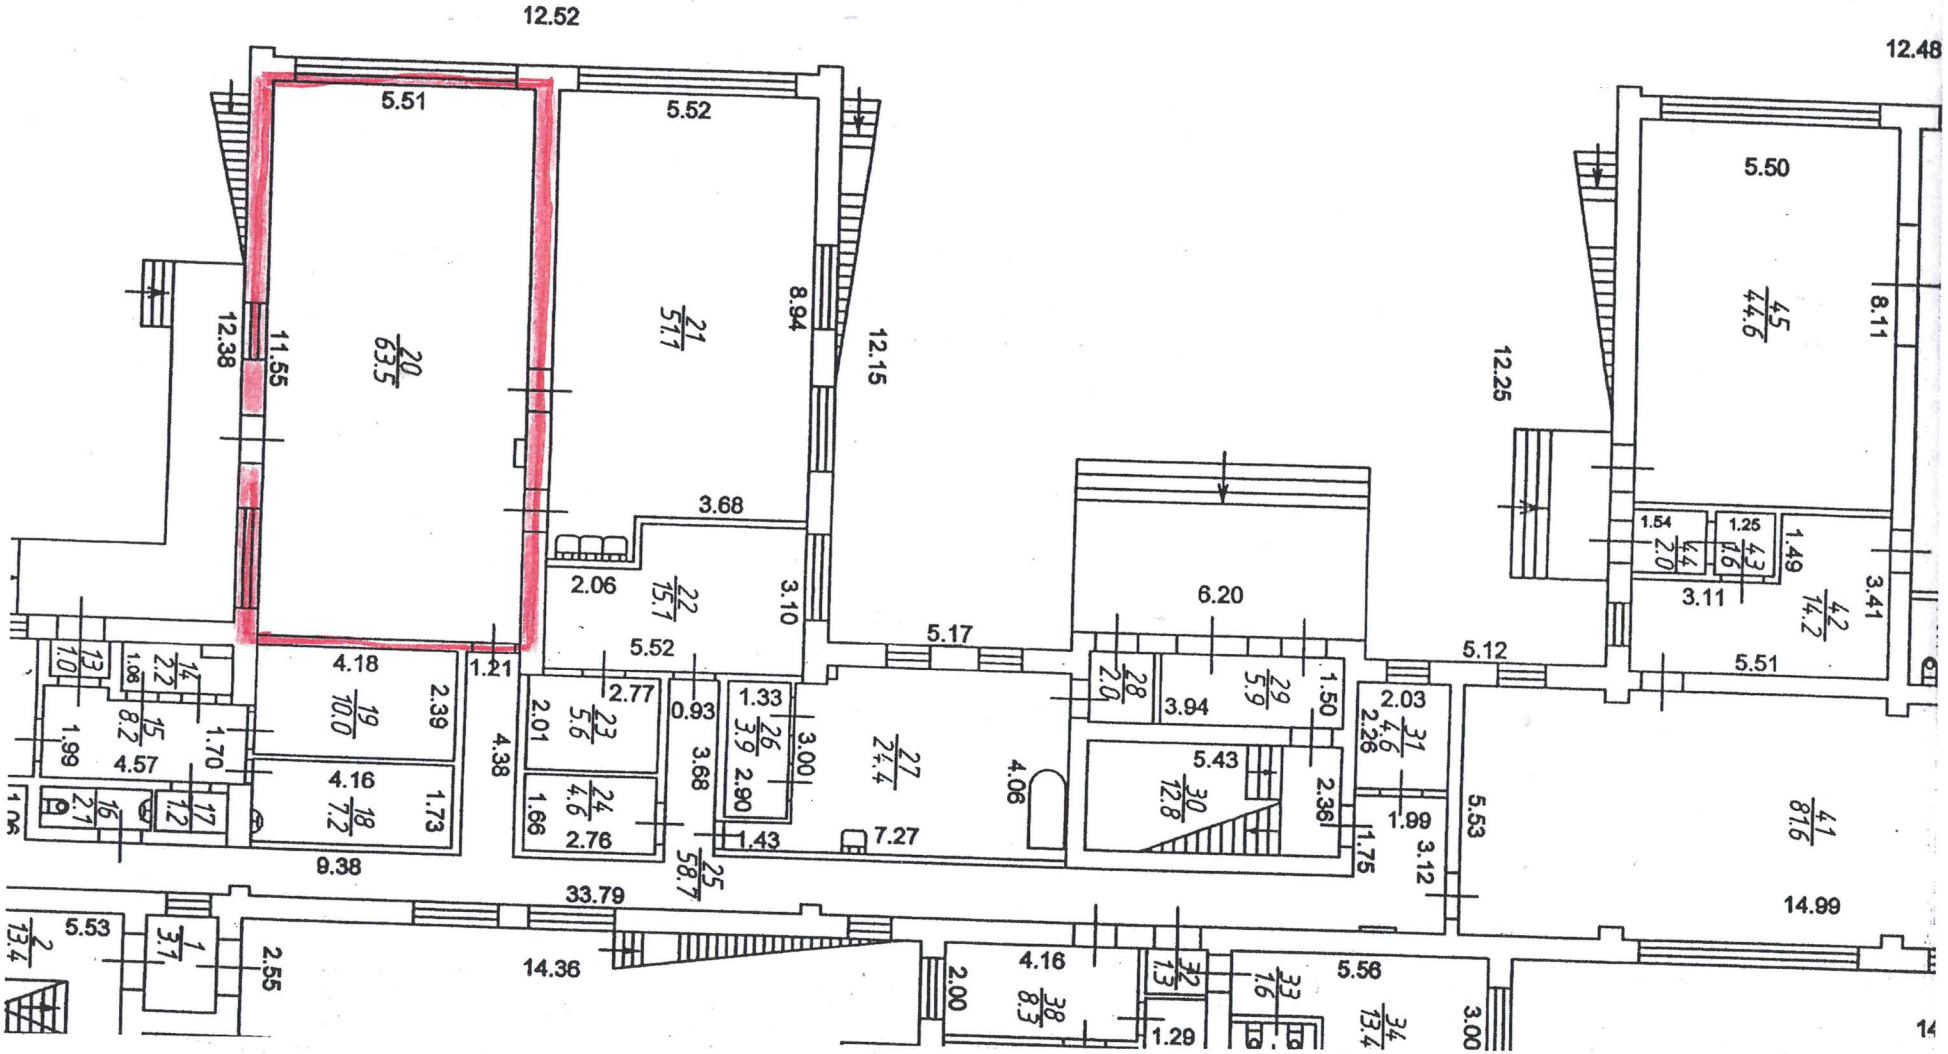

План-схема приміщення для голосування
звичайної виборчої дільниці № 231073 комунальний заклад
«Запорізький багатопрофільний ліцей «Перспектива
Запорізької міської ради Запорізької області,
69068, вул. Героїв 55-ї бригади, 3б
м. Запоріжжя

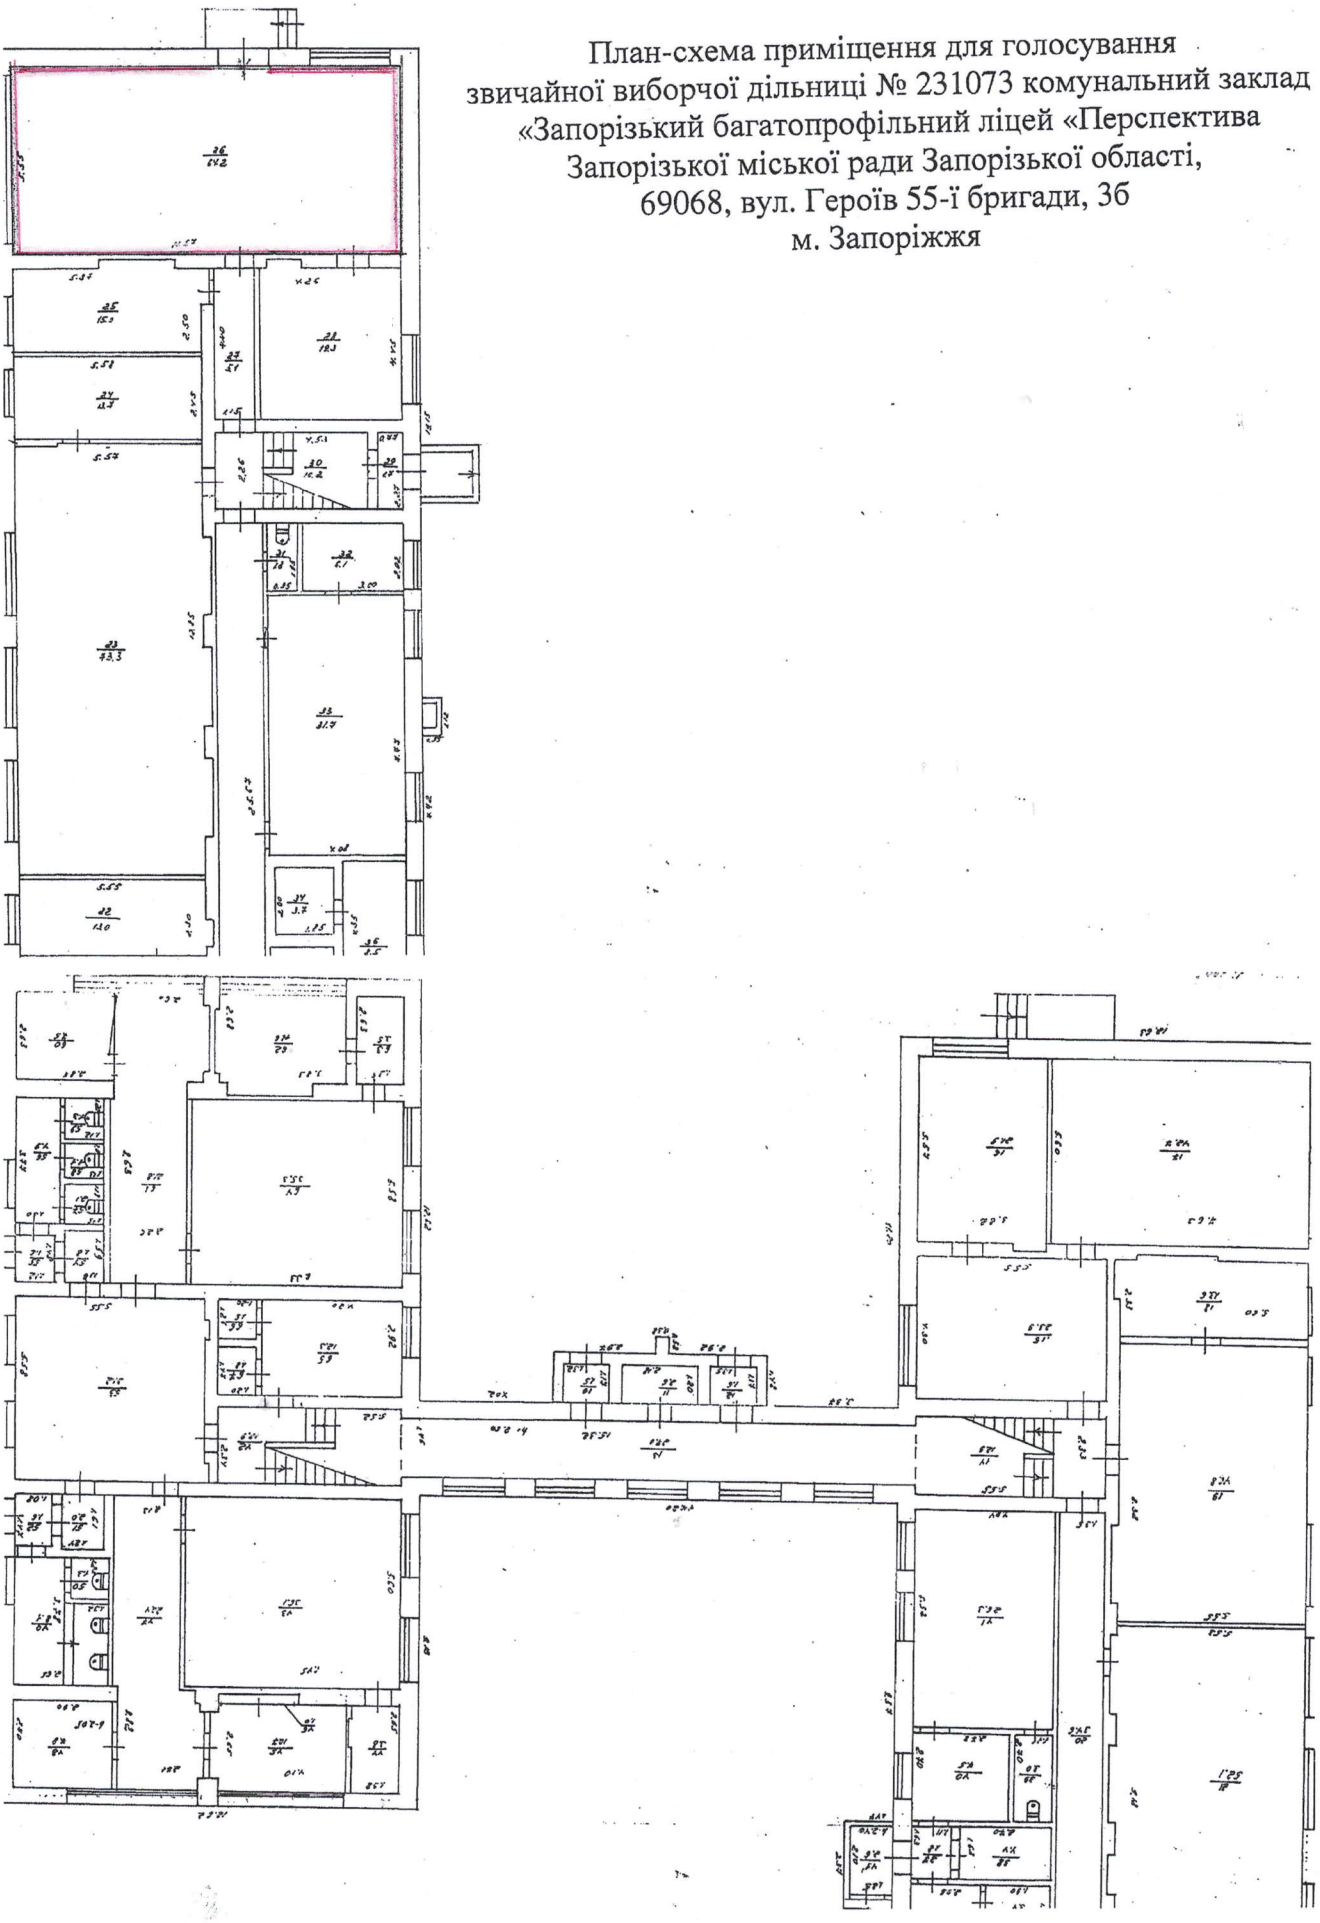

План – схема приміщення для голосування звичайної виборчої дільниці №231074
Запорізький навчально-виховний комплекс №60
Запорізької міської ради Запорізької області
69068. м. Запоріжжя, вул. Героїв 55-ї бригади. буд.27

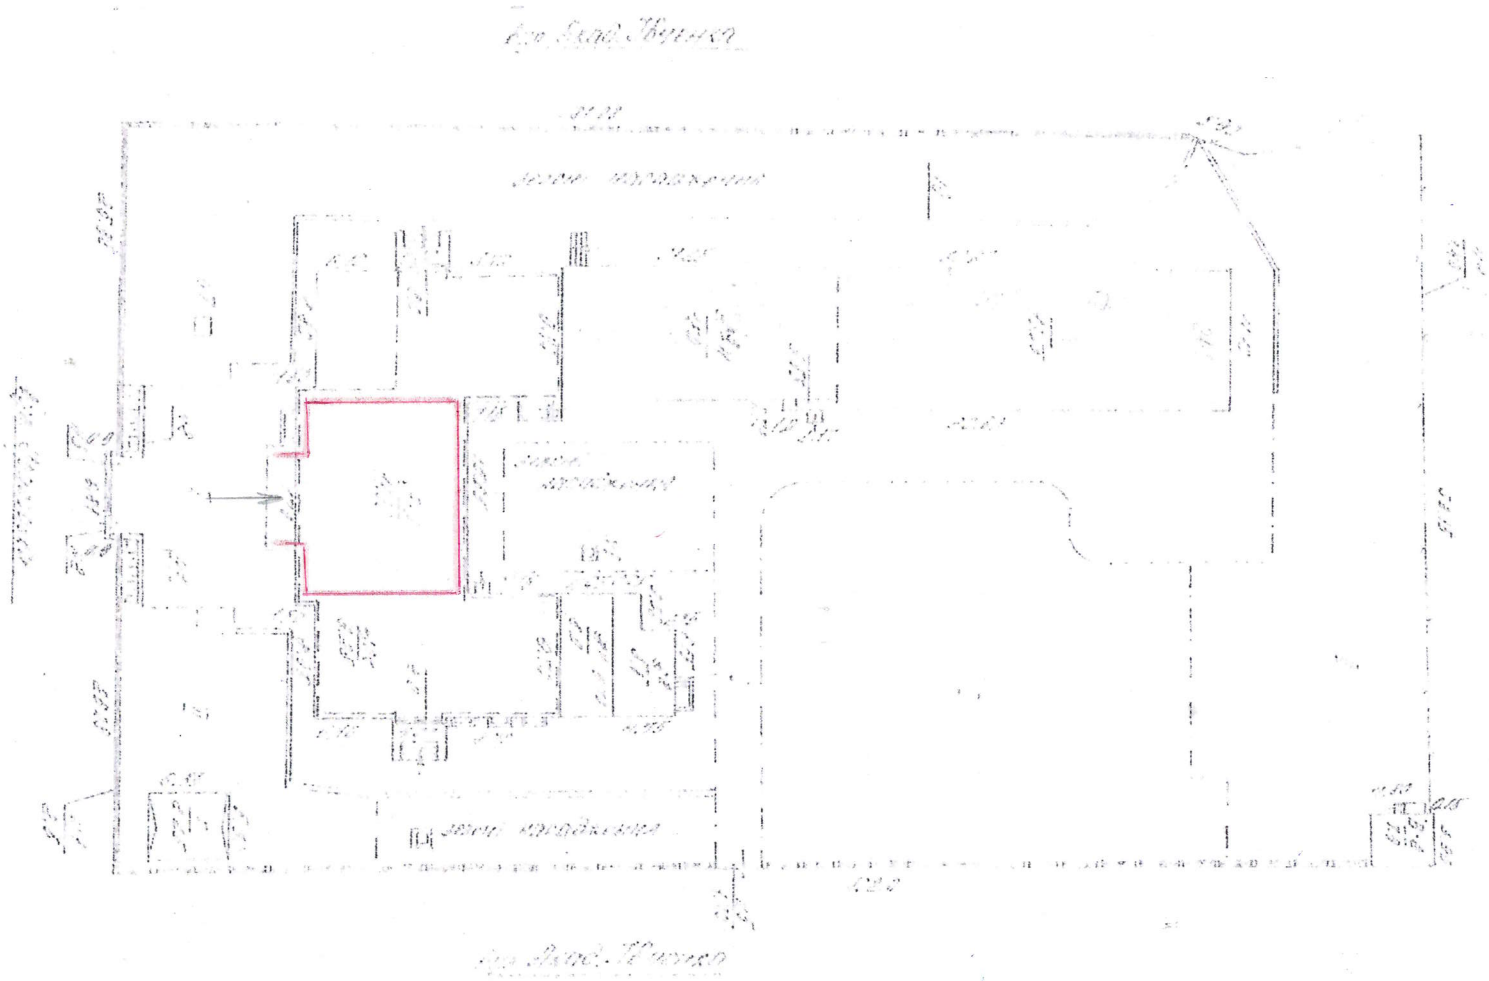


План-схема приміщення для голосування звичайної виборчої дільниці №231075,

Запорізької загальноосвітньої школи І-ІІІ ступенів №12

Запорізької міської ради Запорізької області,

69068 м.Запоріжжя, пр.Моторобудівників,60

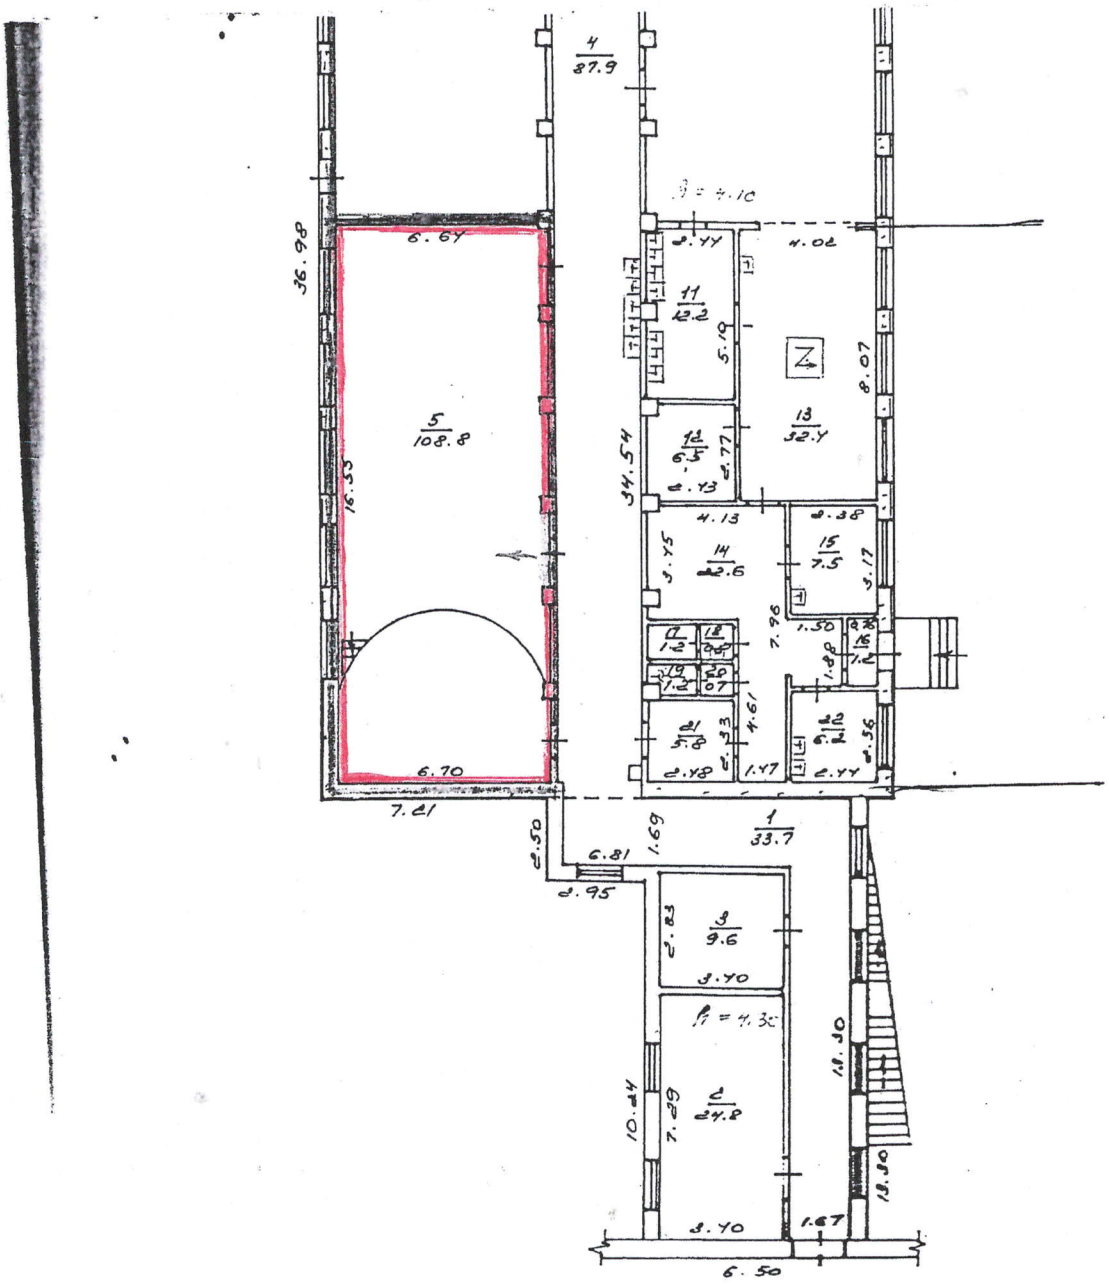


Запорізьке міжміське бюро технічної інвентаризації	
Заст. виконкому	Шимбал О.І.
Керівник виконавчого апарату міського голови	Дідух З.Е.
	20.08.2013 р.

План-схема приміщення для голосування звичайної виборчої дільниці №231076,


Запорізької загальноосвітньої школи І-ІІІ ступенів №12

Запорізької міської ради Запорізької області,

69068 м.Запоріжжя, пр.Моторобудівників,60

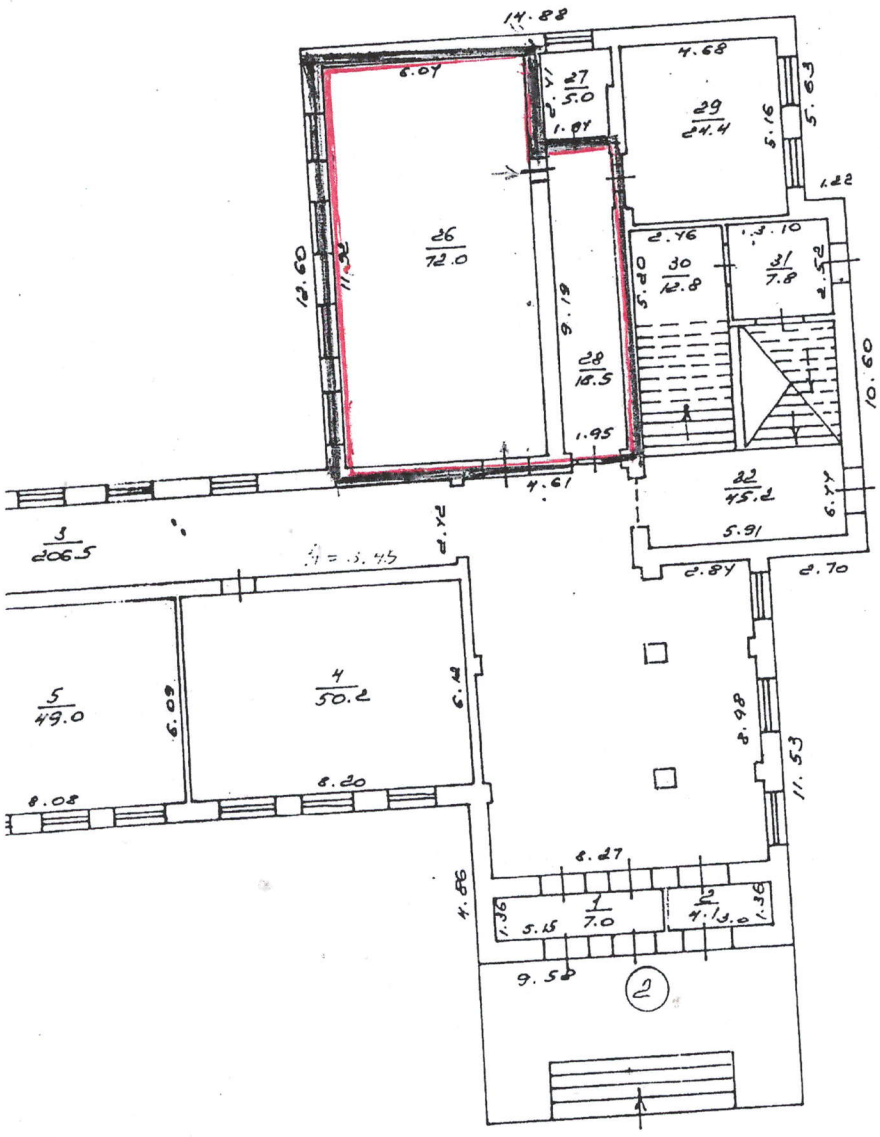


План-схема приміщення для голосування звичайної виборчої дільниці № 231077
Запорізький авіаційний коледж ім. О.Г. Івченка
69069, м. Запоріжжя, вул. Іванова, 97 Б

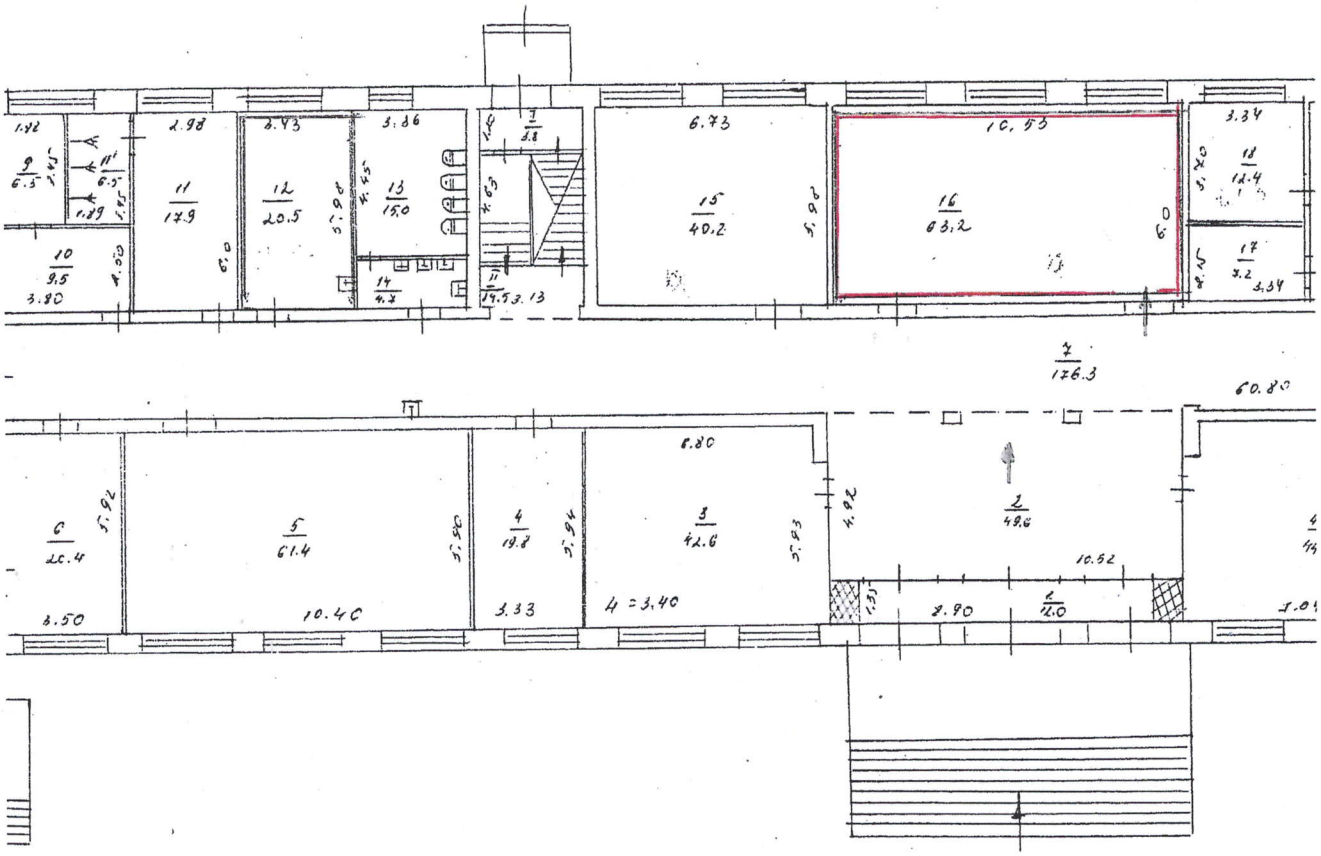

Масштаб 1:200

Примечания:


План-схема приміщення для голосування звичайної виборчої дільниці № 231078
Запорізький авіаційний коледж ім. О.Г. Івченка
69069, м. Запоріжжя, вул. Іванова, 97 Б

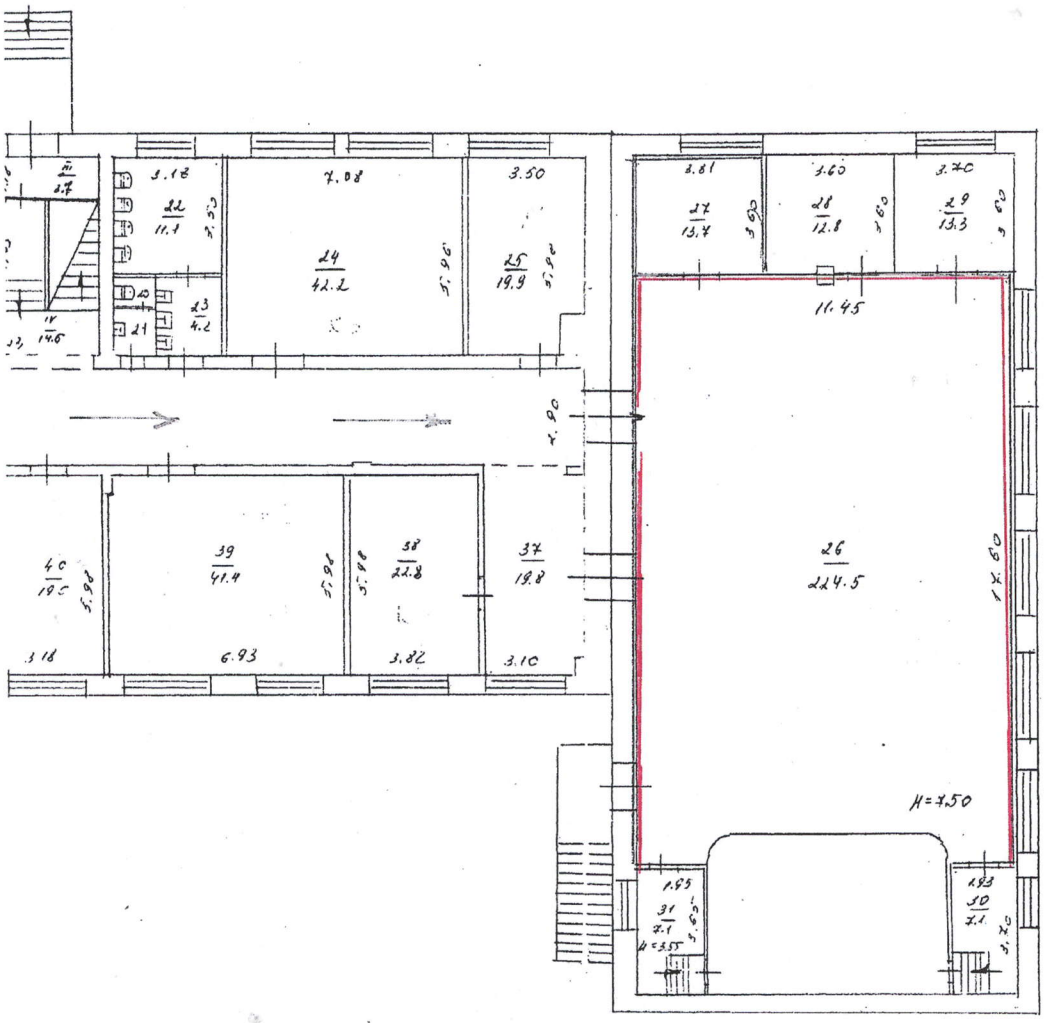

		Примечание
№29	13.3	
№37	19.8	Реконструкция
№38	21.8	


Наказ ПАК от 04.09.01 № 13/14
11 2001 Рейсенко

План-схема приміщення № 3 для голосування
звичайної виборчої дільниці № 231079 комунальний заклад
«Запорізький обласний центр еколого-натуралістичної творчості учнівської молоді» Запорізької обласної ради 69068, м. Запоріжжя, вул. Чарівна, 11

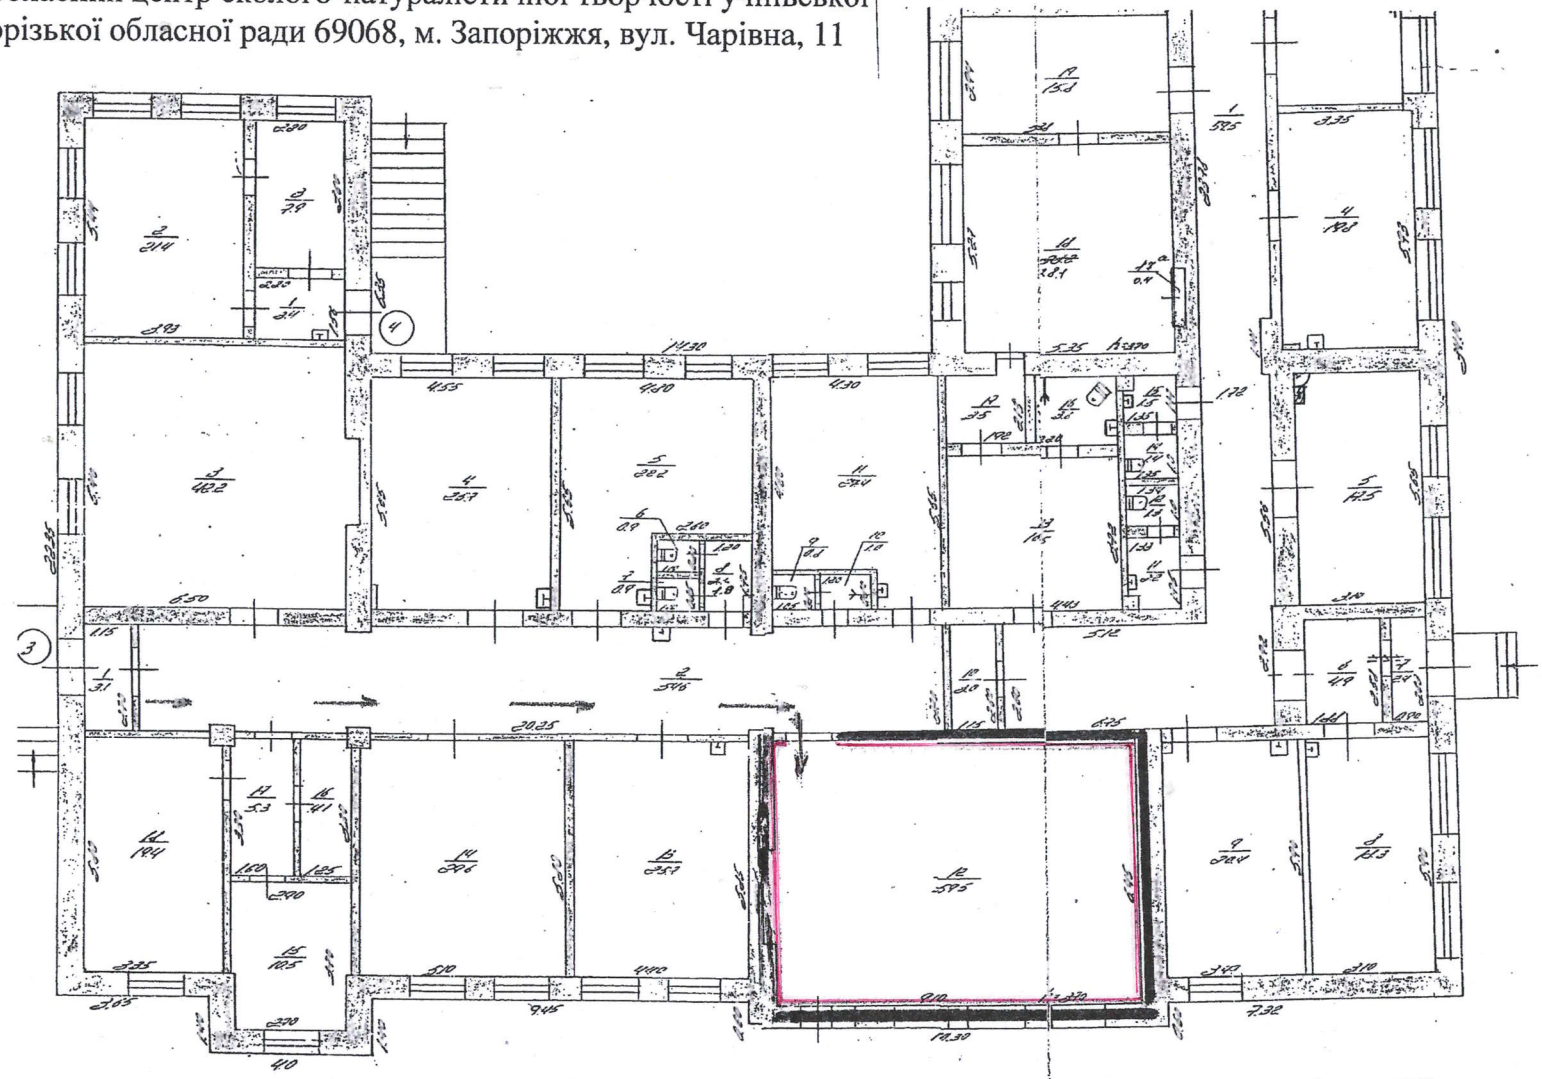


01 08 2022

План-схема приміщення для голосування звичайної виборчої дільниці №231080,
Запорізький навчально-виховний комплекс №63
Запорізької міської ради Запорізької області,
69071, м. Запоріжжя, вул. Пархоменка,12А

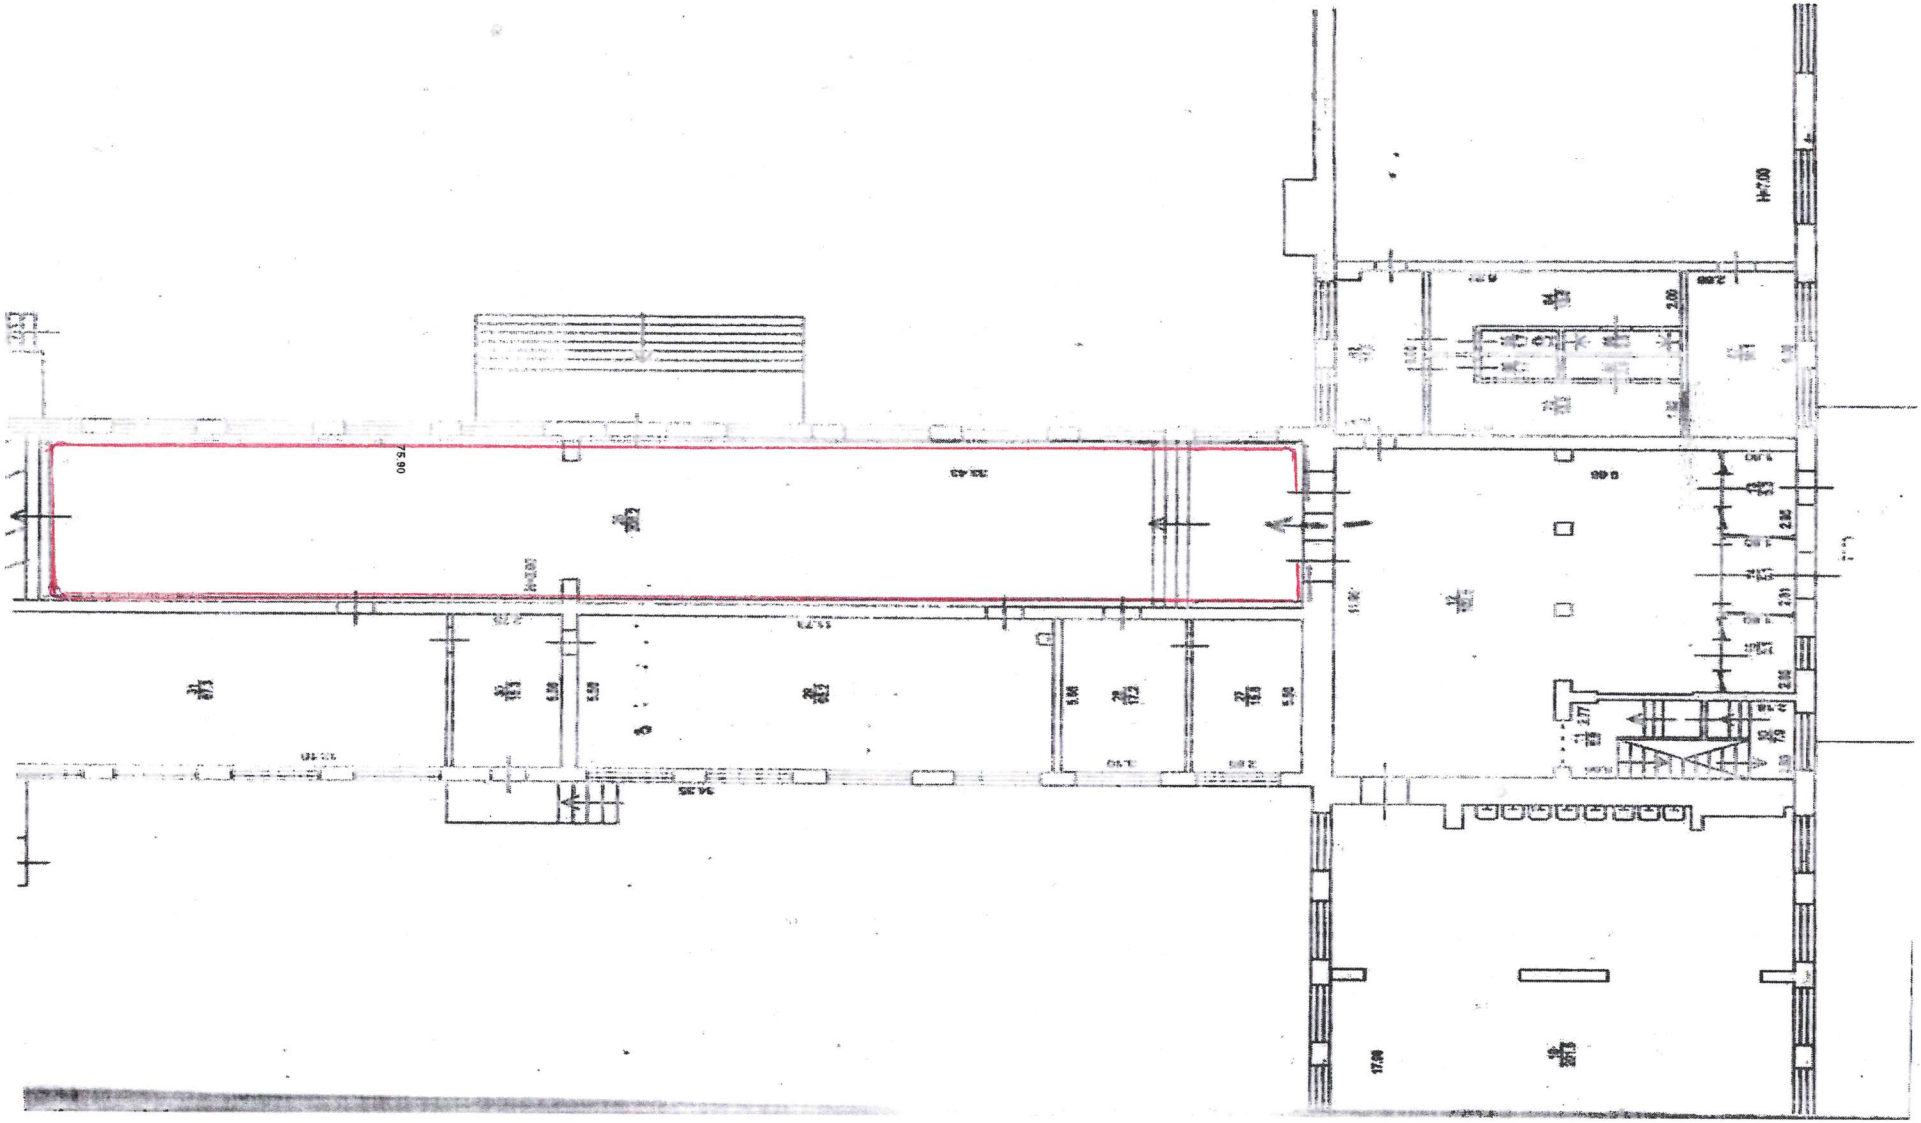


ра "А-2,4" інв.№10310001


План-схема приміщення для голосування
звичайної виборчої дільниці № 231081 Запорізький навчально-виховний комплекс № 63 Запорізької міської ради Запорізької області,
69071, м. Запоріжжя, вул. Пархоменка, 12 А

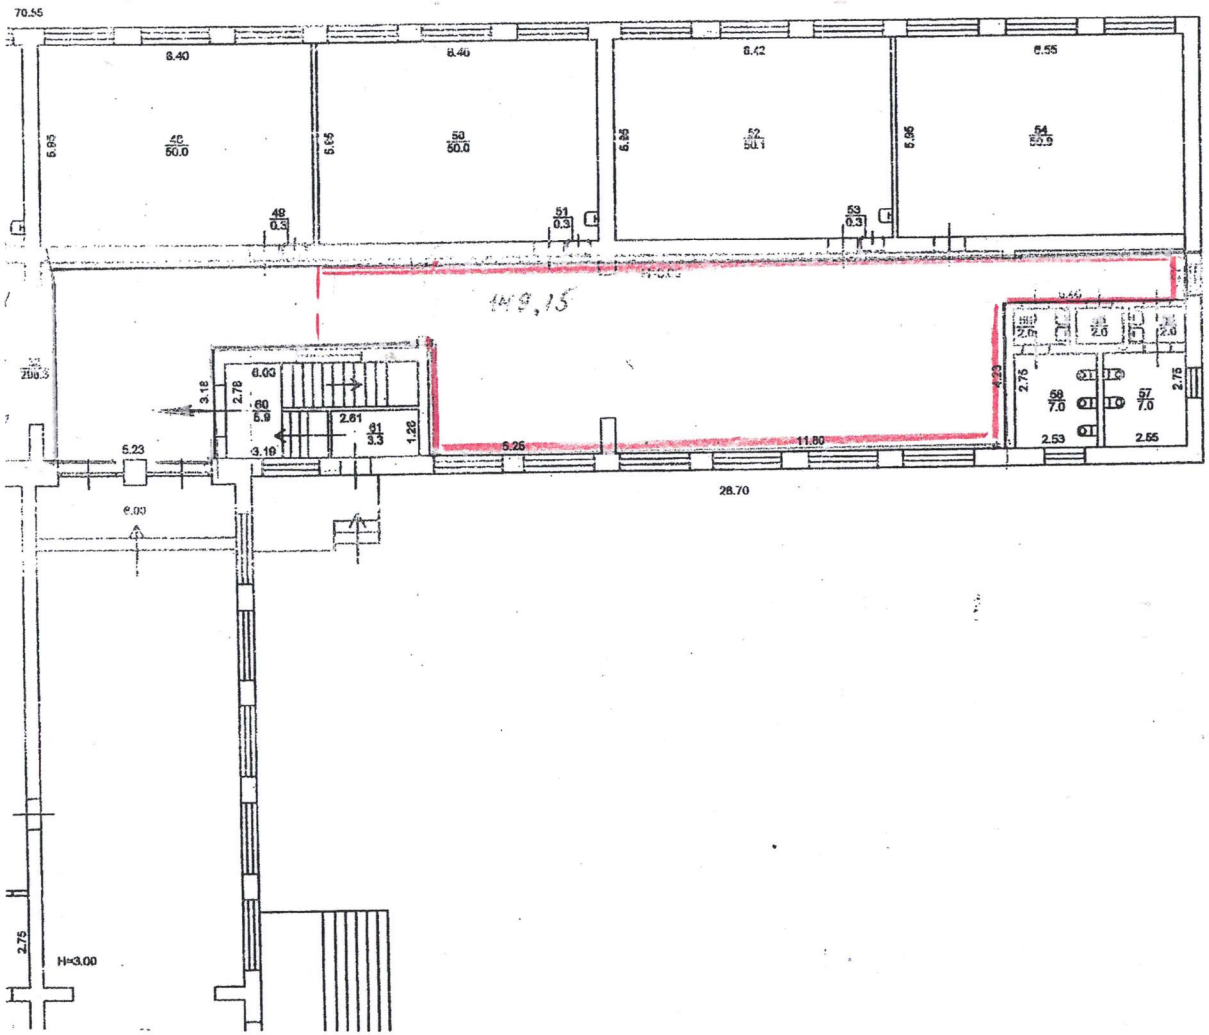


План-схема приміщення для голосування
звичайної виборчої дільниці № 231082 Запорізький навчально-виховний
комплекс № 63 Запорізької міської ради Запорізької області,
69071, м. Запоріжжя, вул. Пархоменка, 12 А

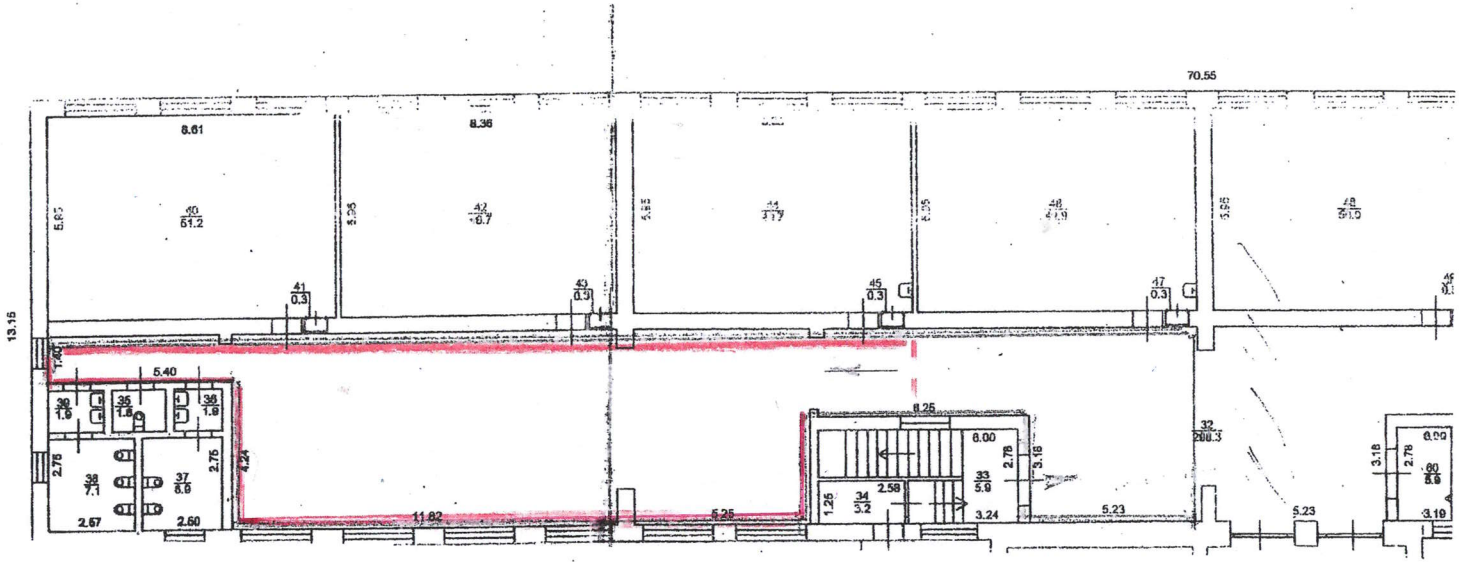


План-схема приміщення для голосування звичайної виборчої дільниці №231083,
Запорізький академічний ліцей "Вибір"
Запорізької міської ради Запорізької області,
69071, м. Запоріжжя, вул. Пархоменка,19

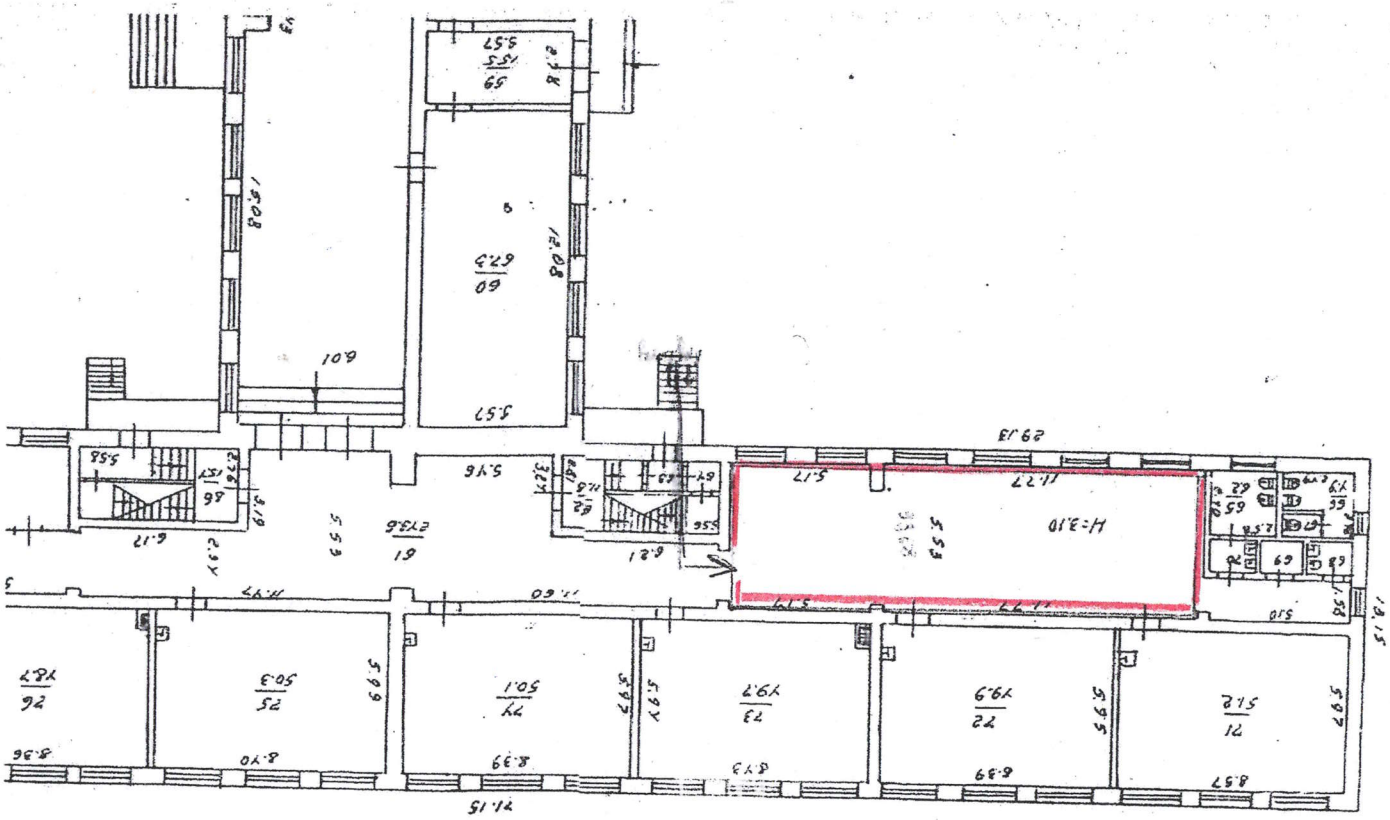


План-схема приміщення для голосування звичайної виборчої дільниці №231084,
Запорізький академічний ліцей “Вибір”
Запорізької міської ради Запорізької області,
69071, м. Запоріжжя, вул. Пархоменка,19

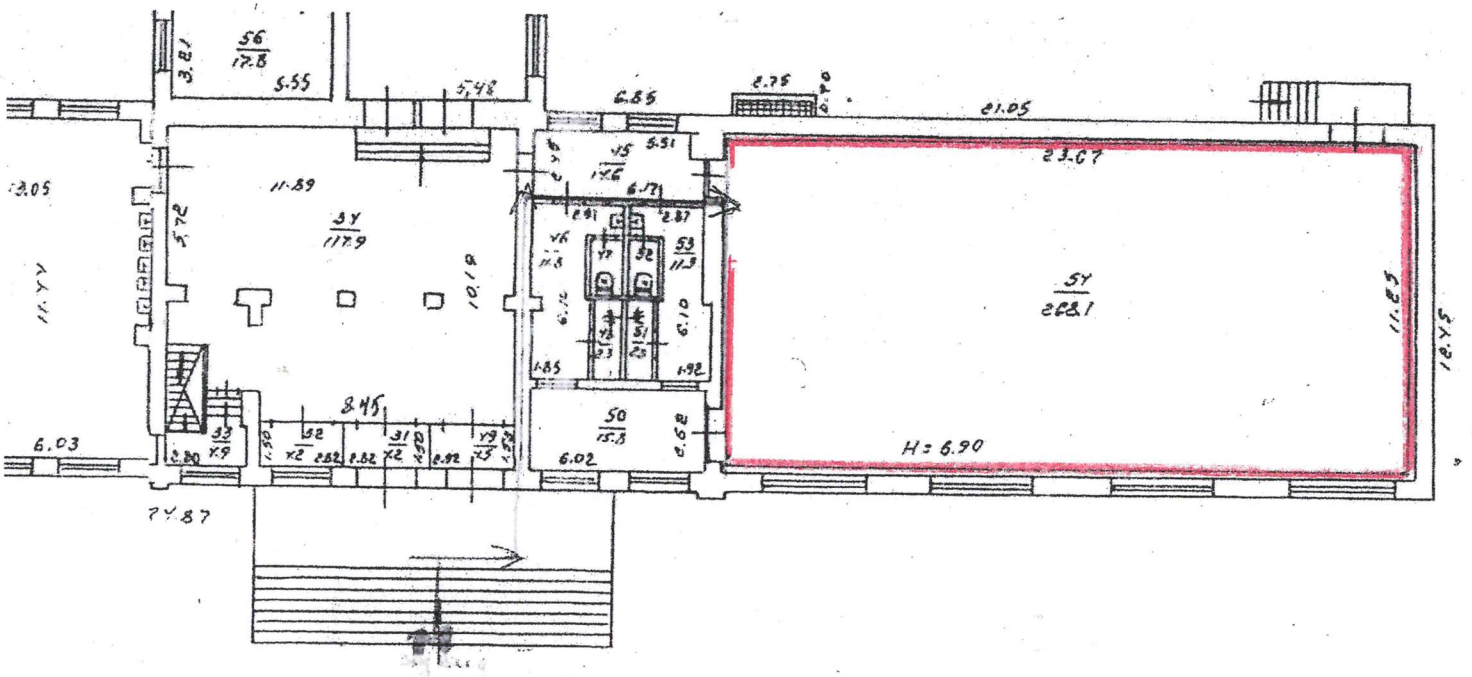


План-схема приміщення для голосування звичайної виборчої дільниці №231085,
Запорізький академічний ліцей “Вибір”
Запорізької міської ради Запорізької області,
69071, м. Запоріжжя, вул. Пархоменка,19

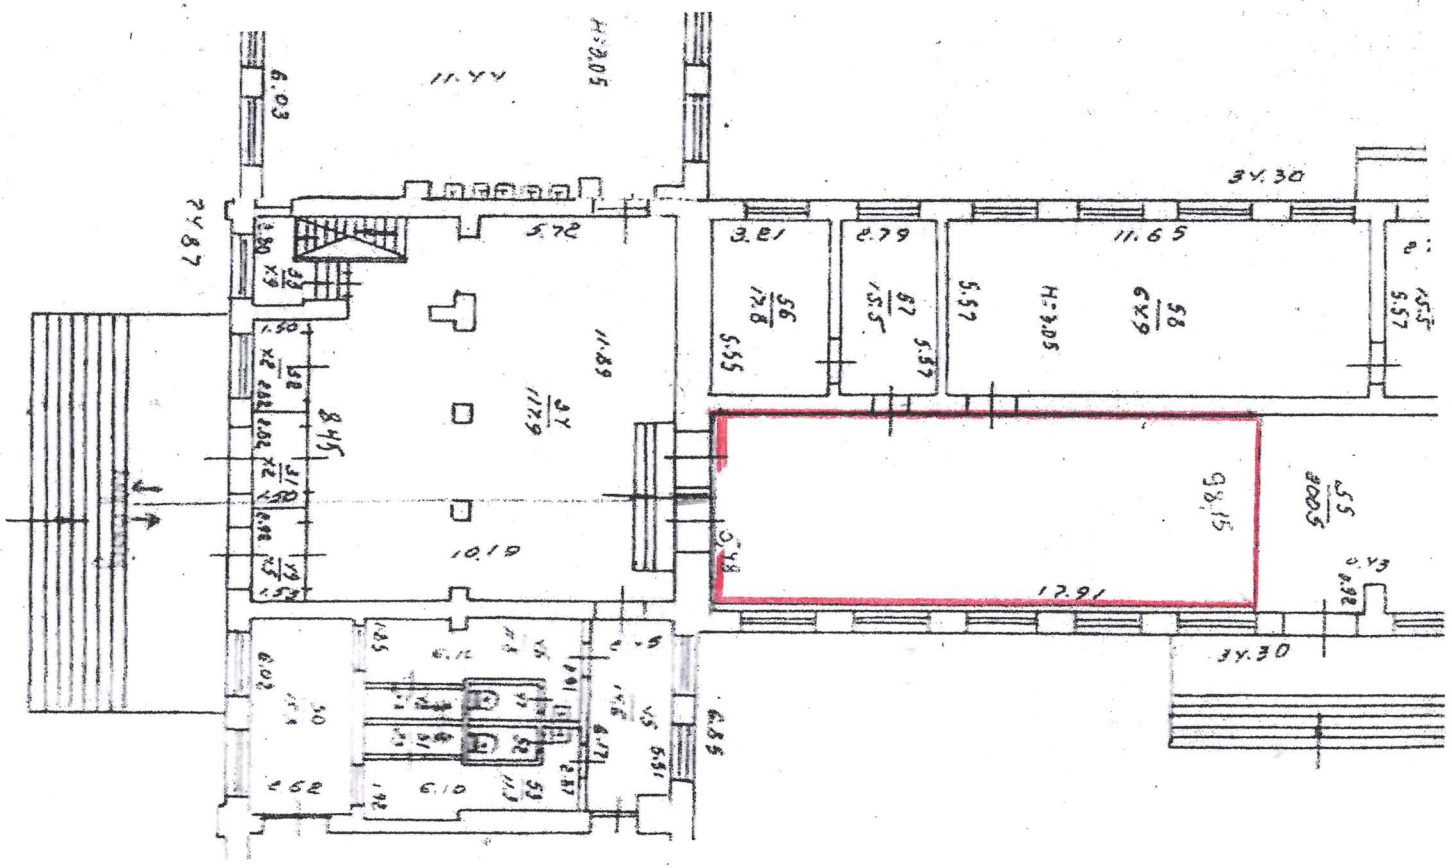


План-схема приміщення для голосування звичайної виборчої дільниці №231086,
Запорізький академічний ліцей “Вибір”
Запорізької міської ради Запорізької області,
69071, м. Запоріжжя, вул. Пархоменка,19

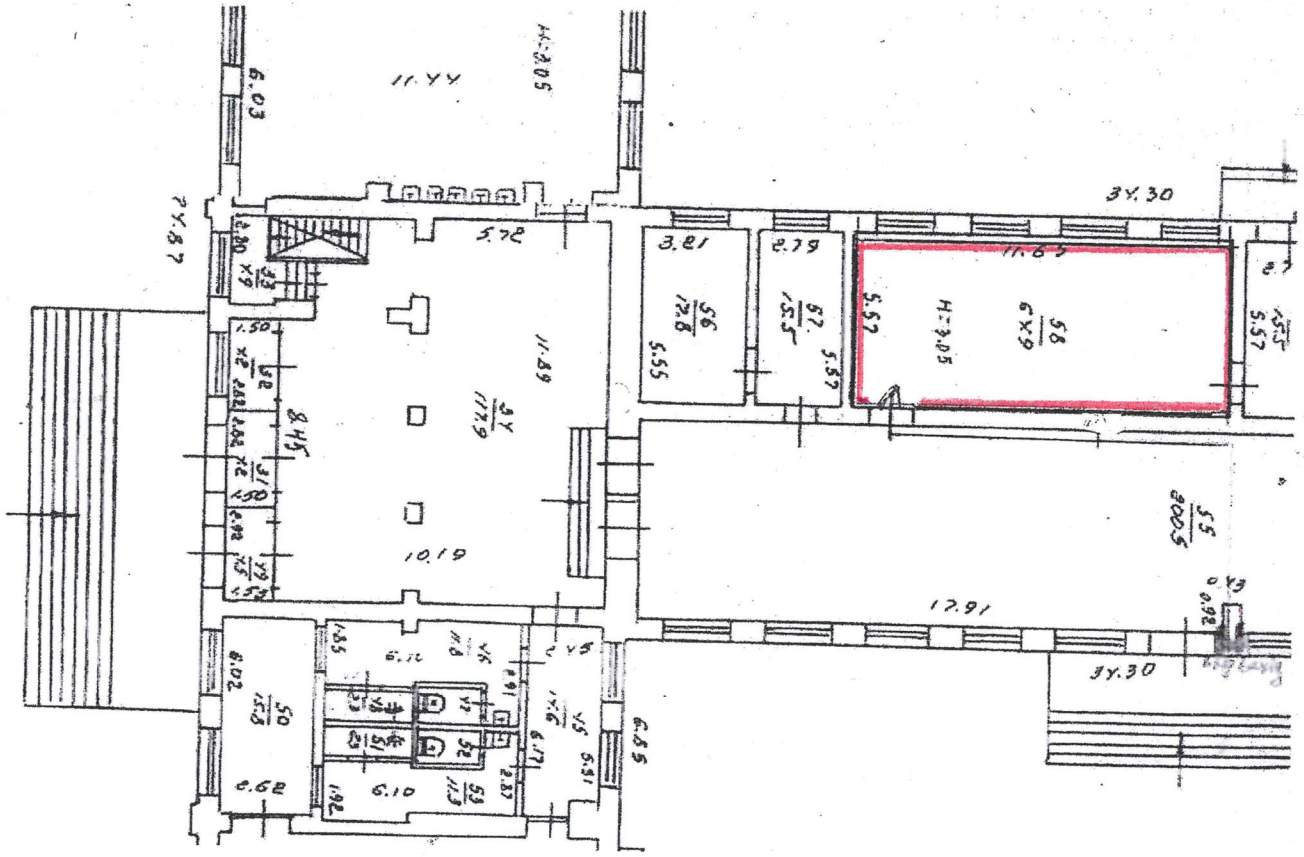


План-схема приміщення для голосування звичайної виборчої дільниці № 231087,
Запорізькій загальноосвітній школі І-ІІІ ступенів № 101
Запорізької міської ради Запорізької області,
69098, м.Запоріжжя, вул.Бочарова, 10б

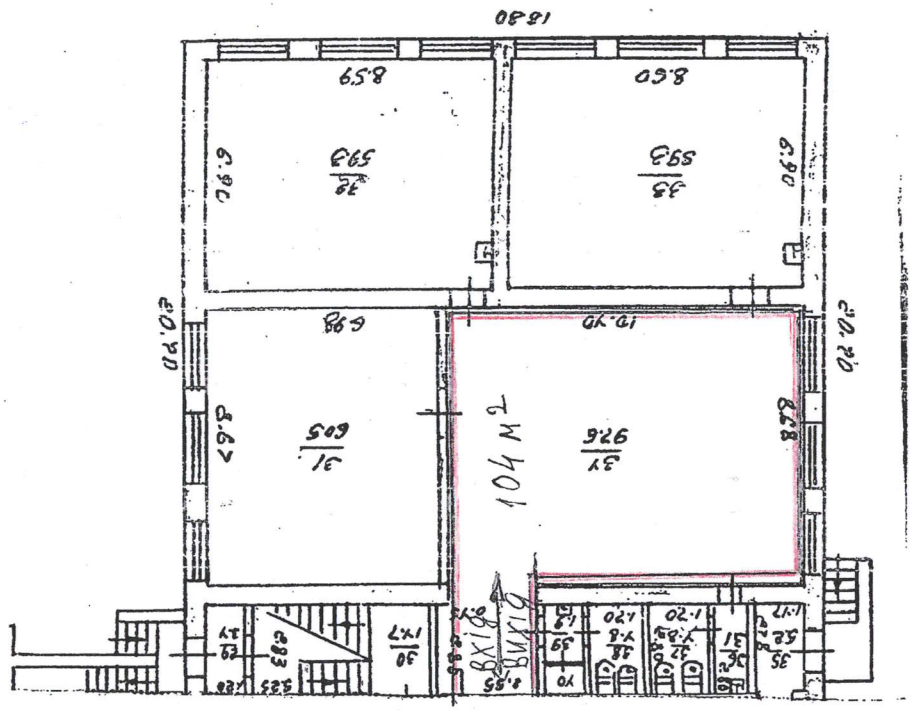


План-схема приміщення для голосування звичайної виборчої дільниці № 231088,
Запорізькій загальноосвітній школі І-ІІІ ступенів № 101
Запорізької міської ради Запорізької області,
69098, м.Запоріжжя, вул.Бочарова, 10б

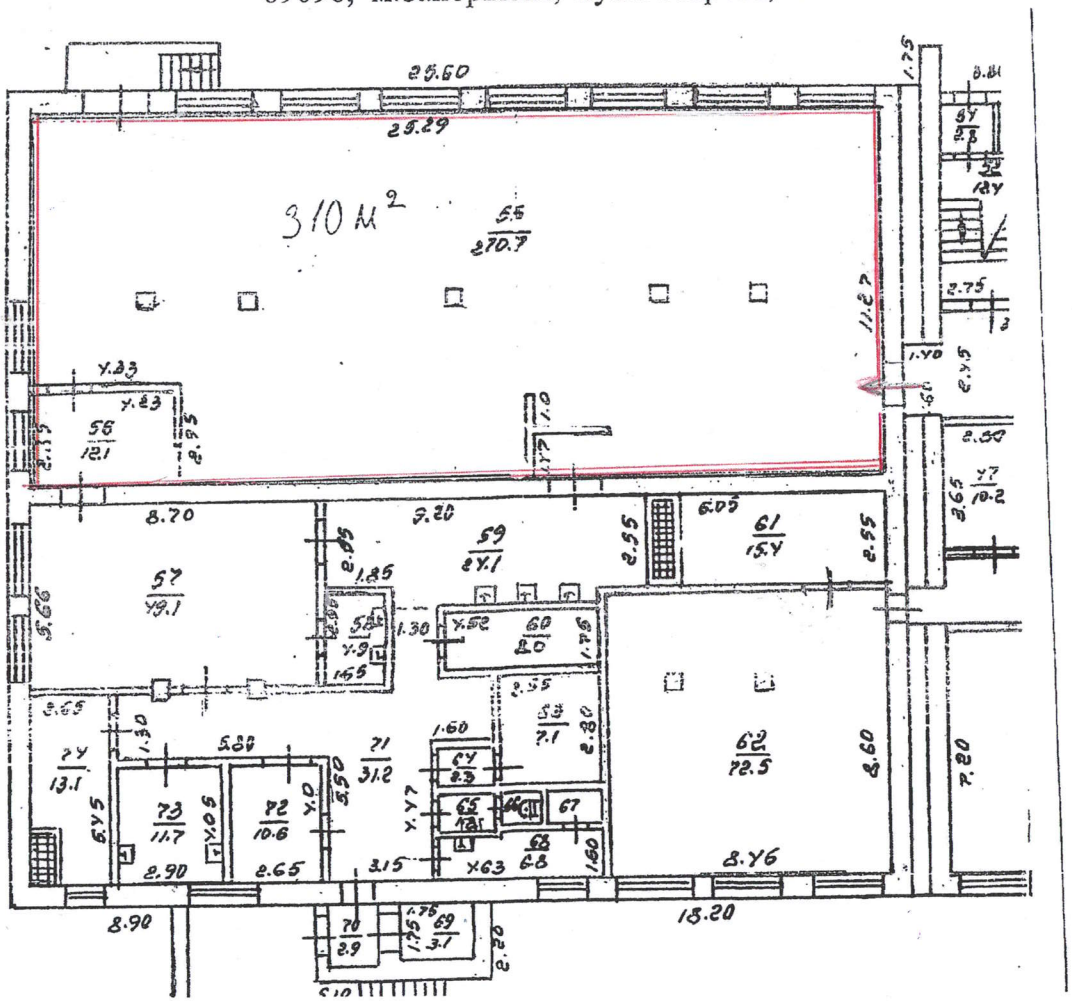


План -схема приміщення для голосування звичайної виборчої дільниці № 231089,
Запорізька гімназія № 93
Запорізької міської ради Запорізької області,
69098, м. Запоріжжя, вул. Полякова, 9

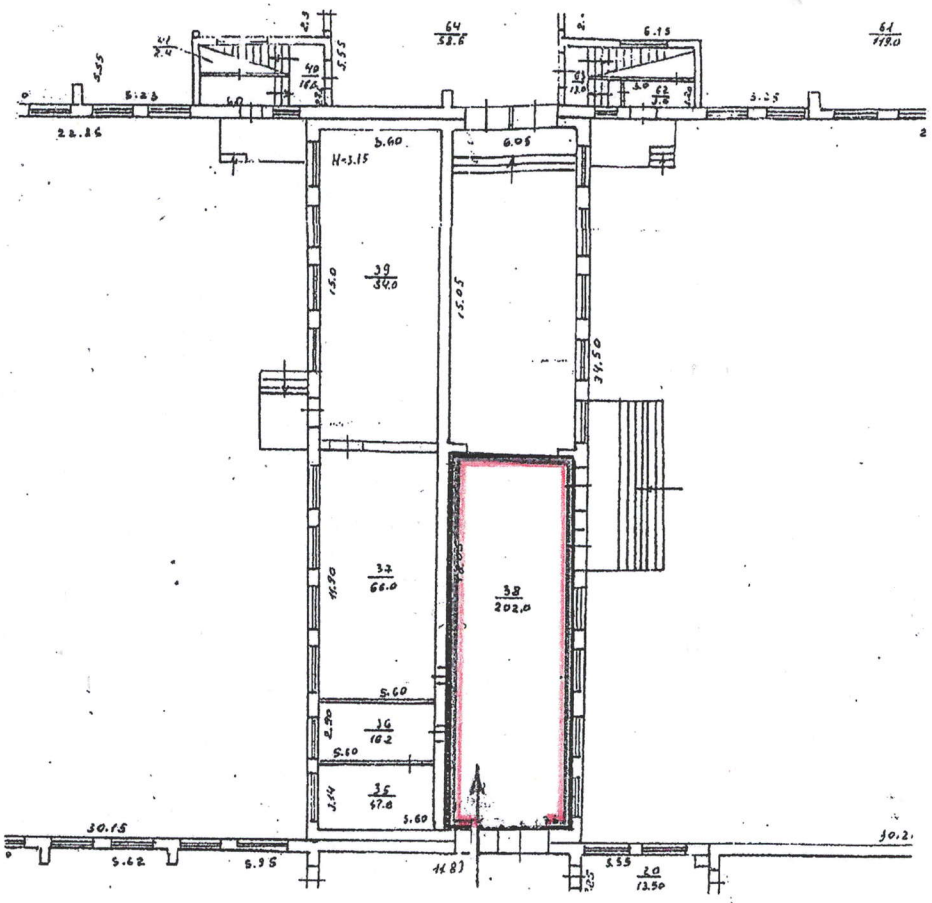


План -схема приміщення для голосування звичайної виборчої дільниці № 231090,
Запорізька гімназія № 93
Запорізької міської ради Запорізької області,
69098, м. Запоріжжя, вул. Полякова, 9

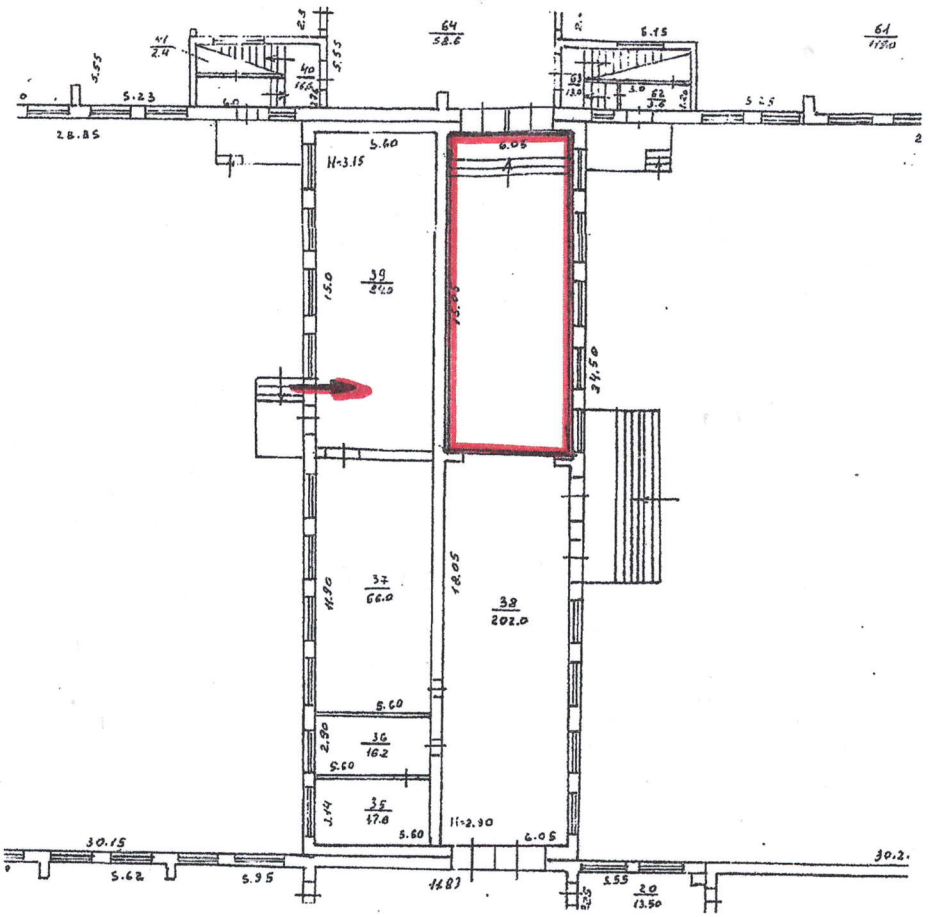


План-схема приміщення для голосування звичайної виборчої дільниці № 231091,
Запорізькій загальноосвітній школі І-ІІІ ступенів № 101
Запорізької міської ради Запорізької області,
69098, м.Запоріжжя, вул.Бочарова, 10б

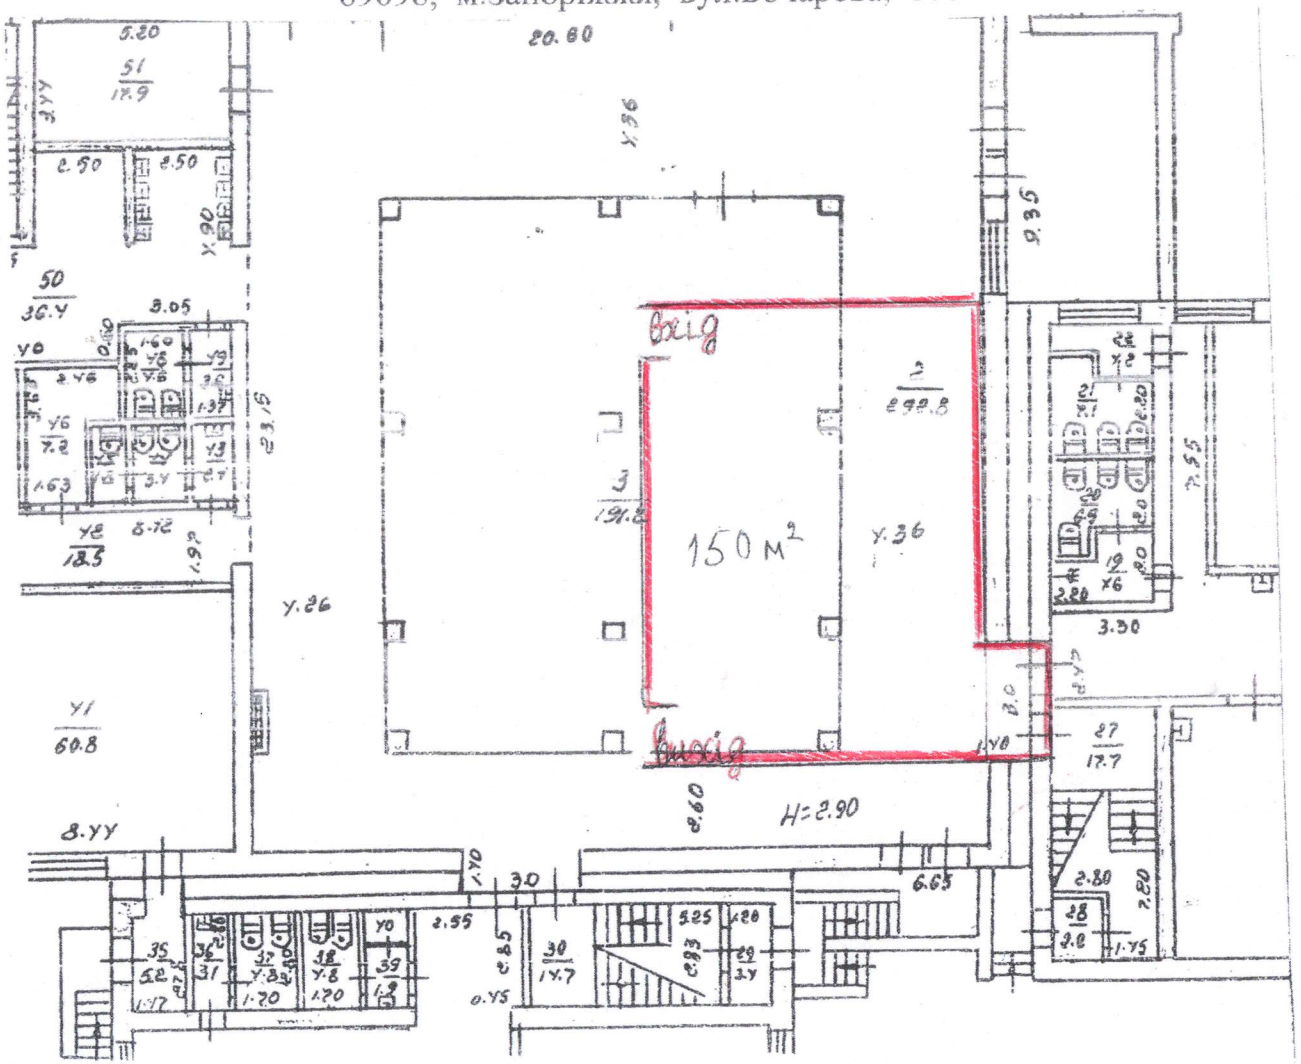


План-схема приміщення для голосування звичайної виборчої дільниці №231092,
Запорізький ліцей № 34
Запорізької міської ради Запорізької області,
69120, м.Запоріжжя, вул.Богдана Завади, 8

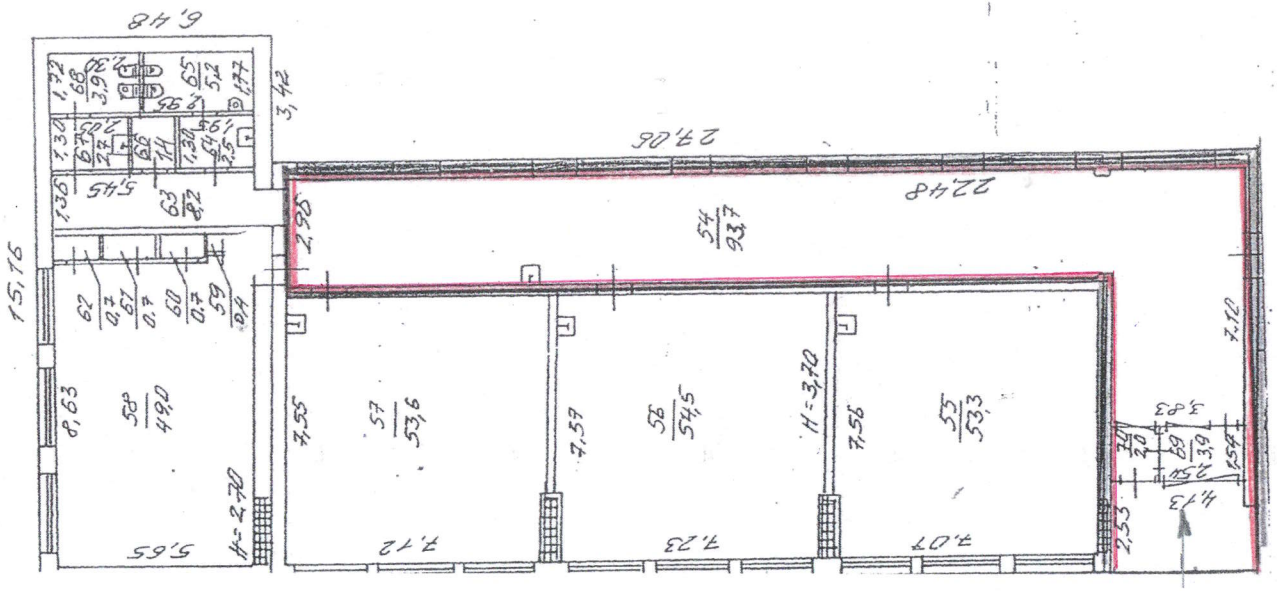


План-схема приміщення для голосування звичайної виборчої дільниці №231093,
Запорізький ліцей № 34
Запорізької міської ради Запорізької області,
69120, м.Запоріжжя, вул.Богдана Завади, 8

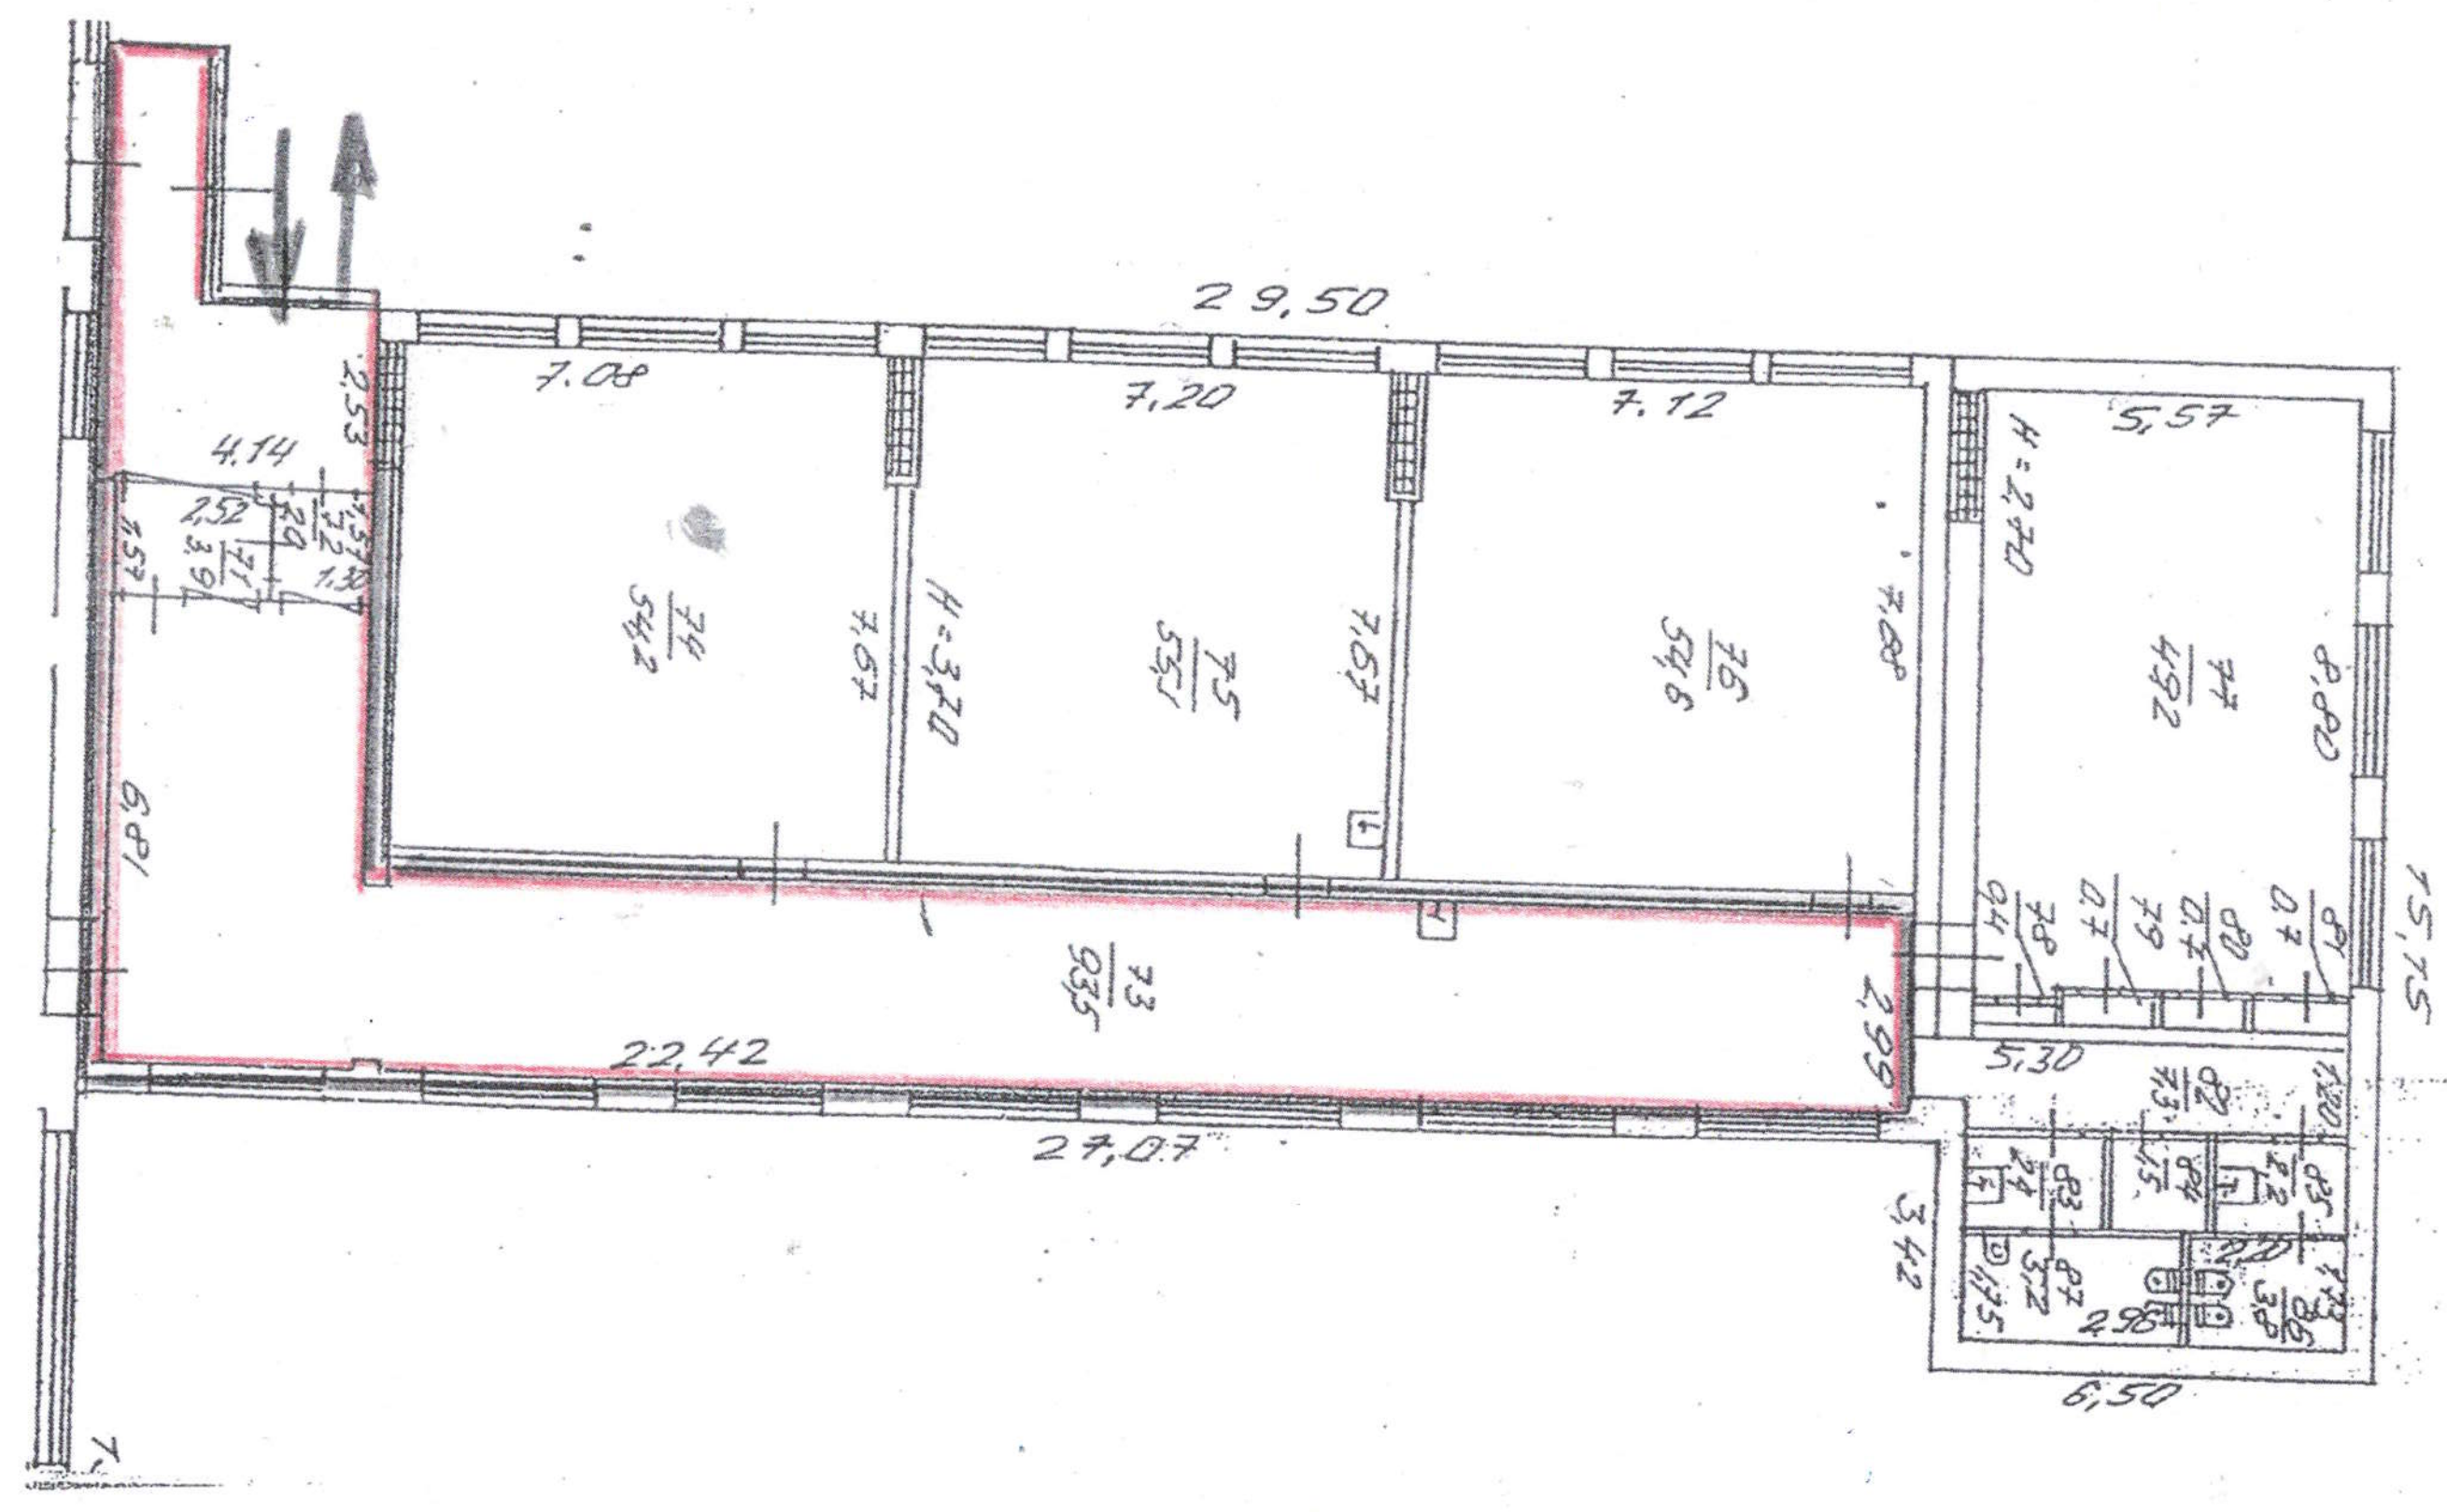


План-схема приміщення для голосування звичайної виборчої дільниці №231094,
Запорізький ліцей № 34
Запорізької міської ради Запорізької області,
69120, м.Запоріжжя, вул.Богдана Завади, 8

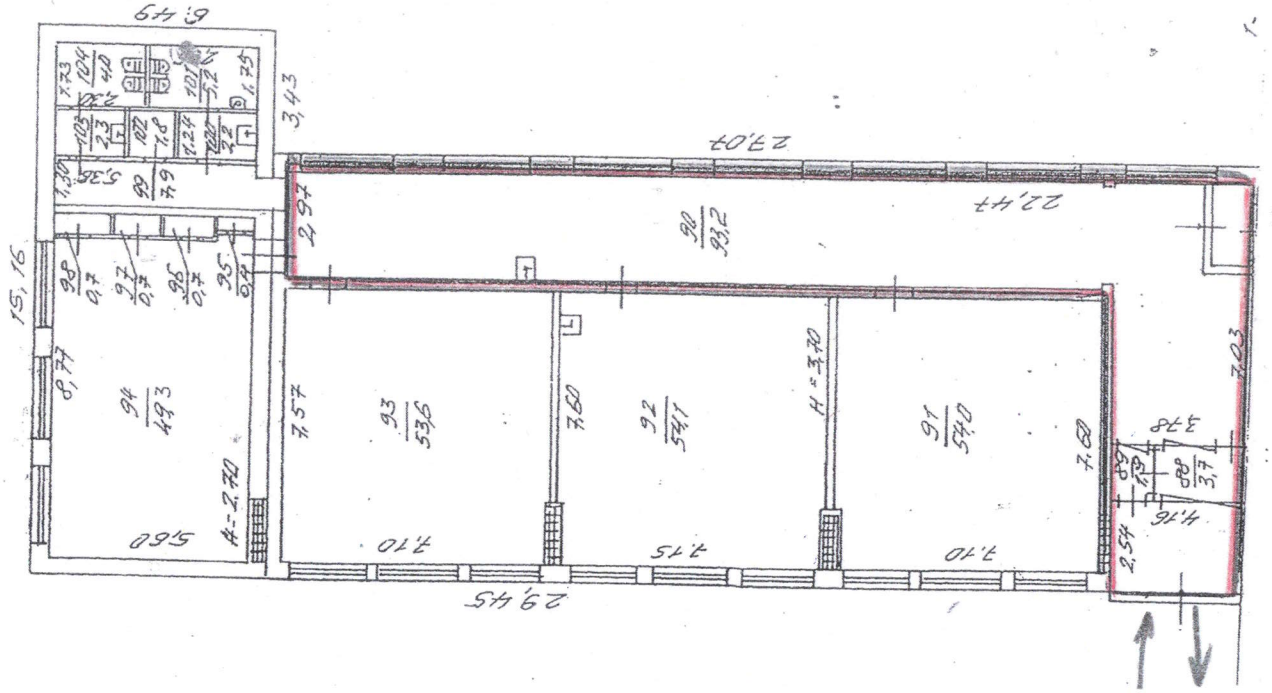

План-схема приміщення для голосування звичайної виборчої дільниці №231095,
Запорізький ліцей № 34
Запорізької міської ради Запорізької області,
69120, м.Запоріжжя, вул.Богдана Завади, 8

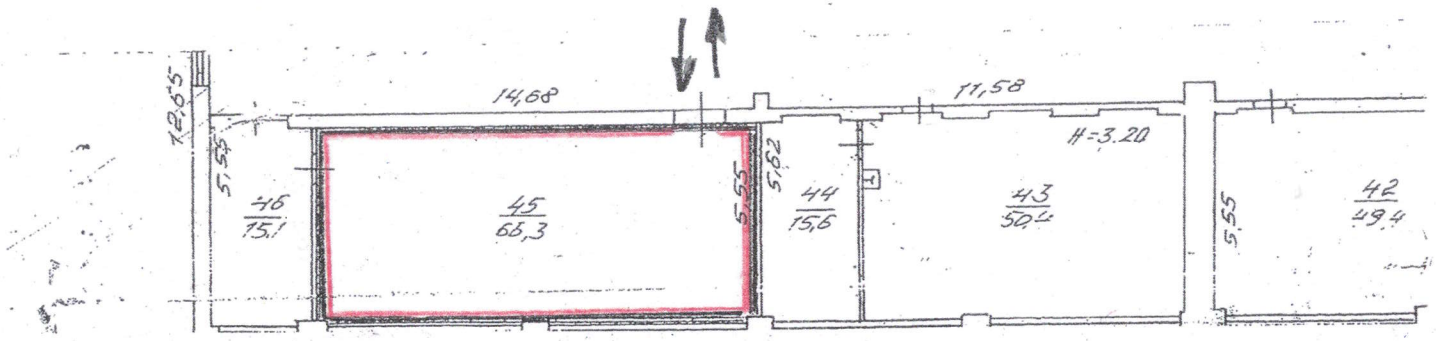


План-схема приміщення для голосування звичайної виборчої дільниці №231096,
Запорізька загальноосвітня школа І-ІІІ ступенів № 95
Запорізької міської ради Запорізької області,
69120, м. Запоріжжя, вул. Богдана Завади, 16

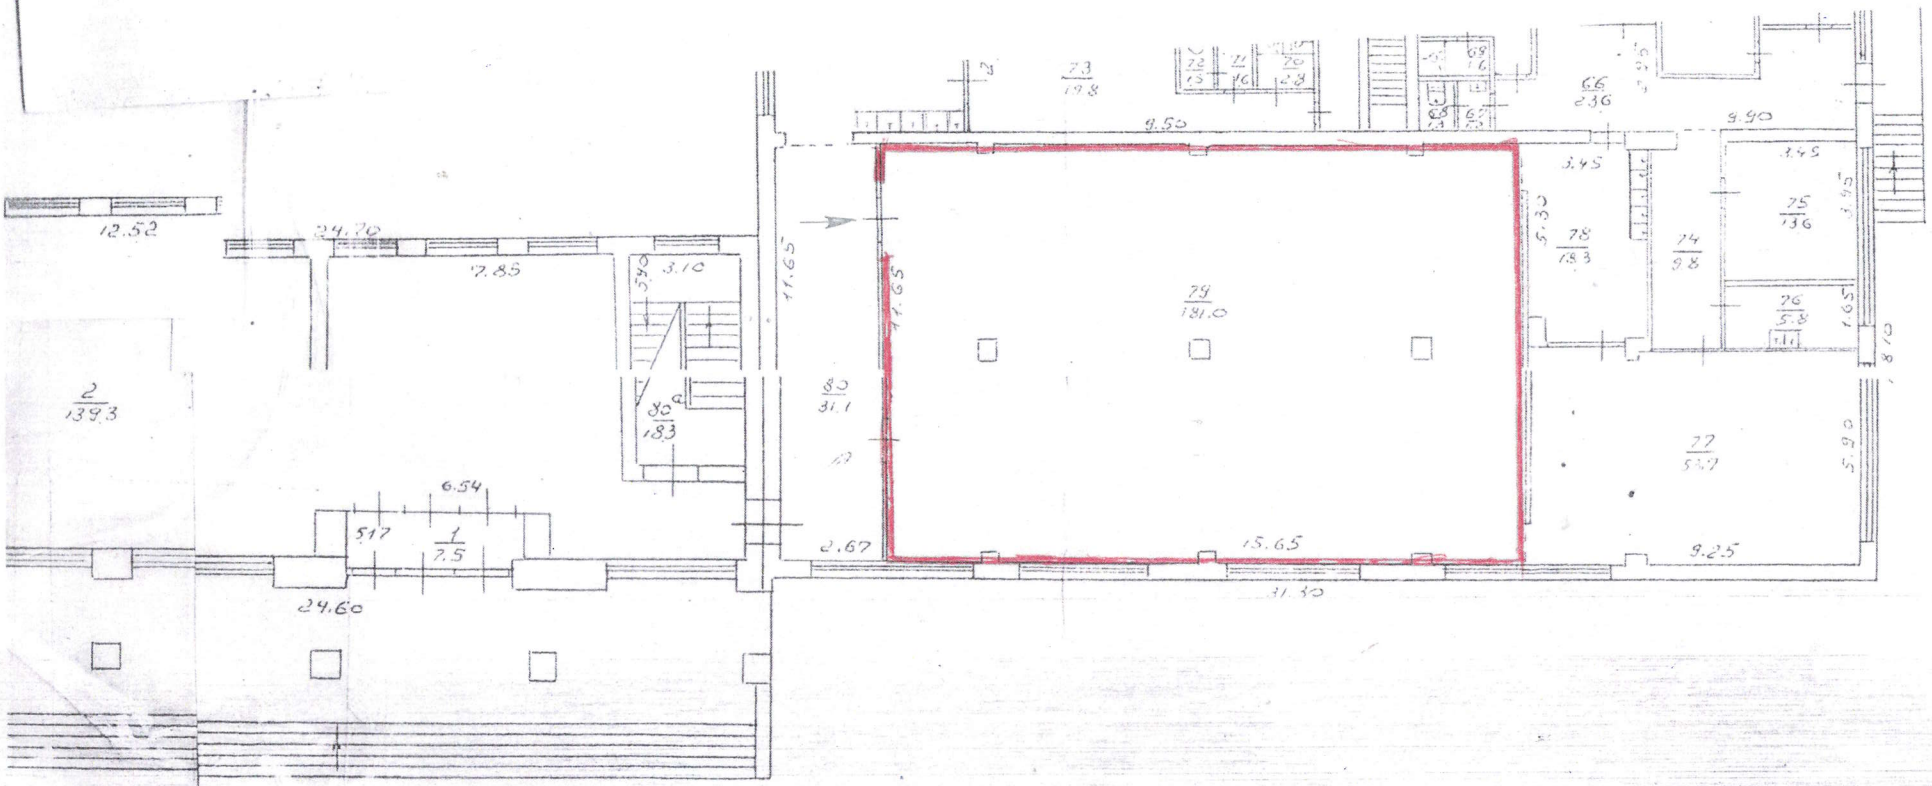


Інженер


План-схема приміщення для голосування звичайної виборчої дільниці №231097,
Запорізька загальноосвітня школа І-ІІІ ступенів № 95
Запорізької міської ради Запорізької області,
69120, м. Запоріжжя, вул. Богдана Завади, 16

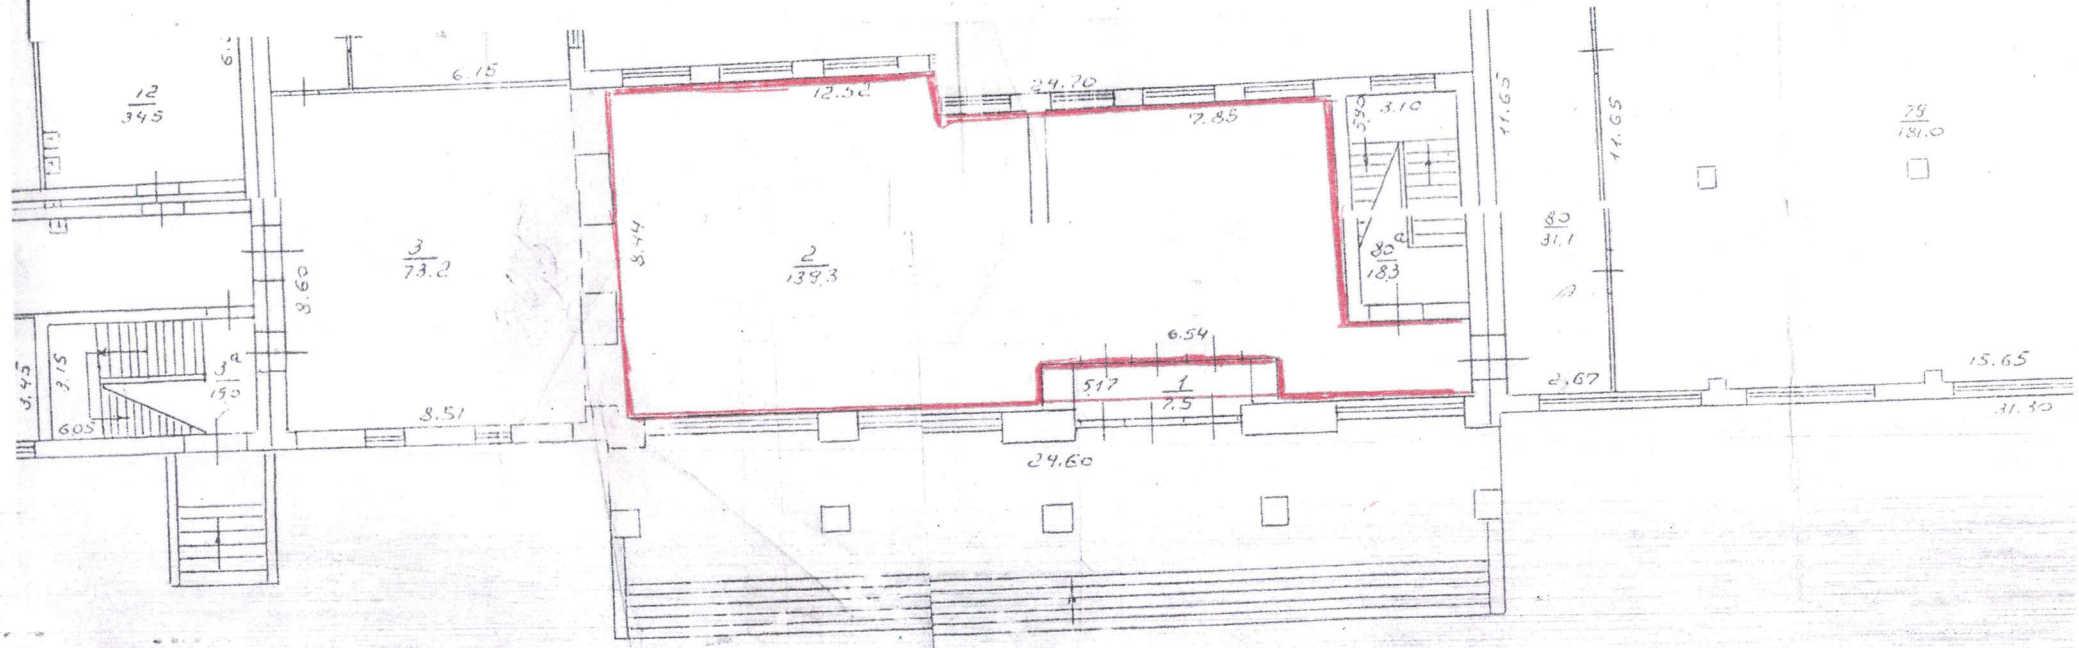


План-схема приміщення для голосування звичайної виборчої дільниці №231098,
Запорізька загальноосвітня школа І-ІІІ ступенів № 95
Запорізької міської ради Запорізької області,
69120, м. Запоріжжя, вул. Богдана Завади, 16

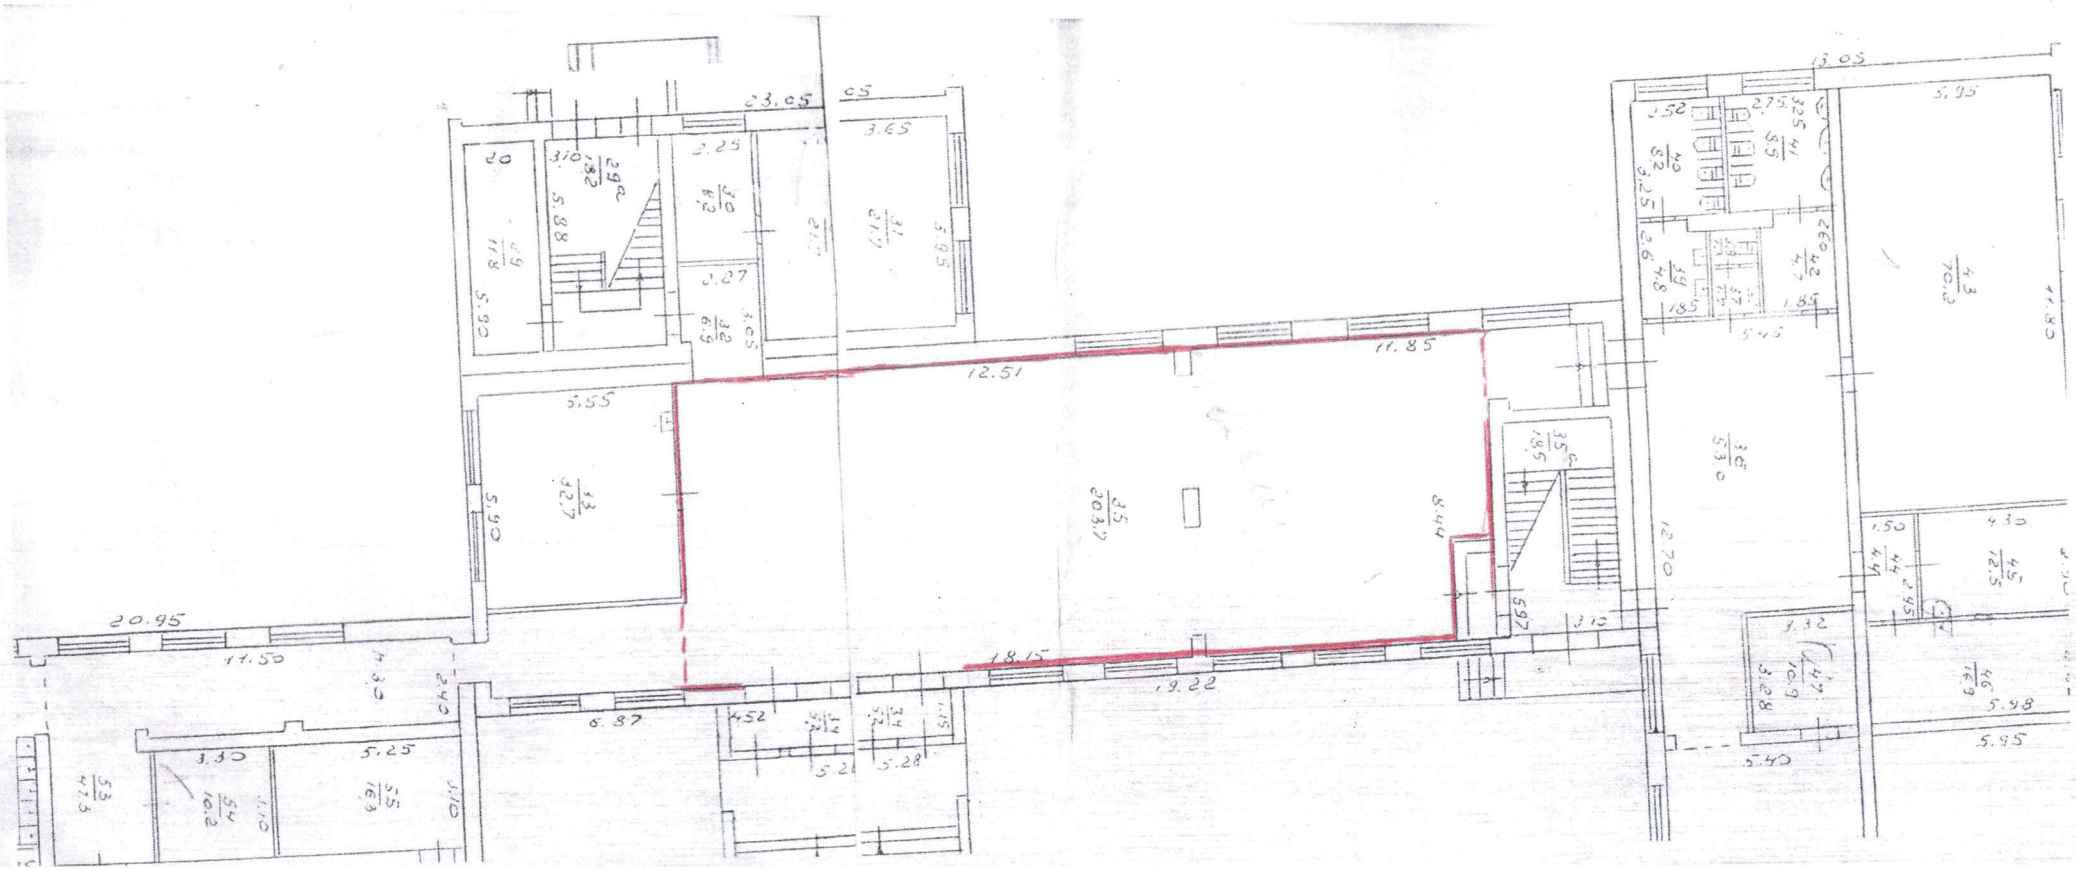


План-схема приміщення для голосування звичайної виборчої дільниці № 231099,
Будинок культури ім. Т.Г.Шевченка
69068, м.Запоріжжя, вул.Червона, 24-а

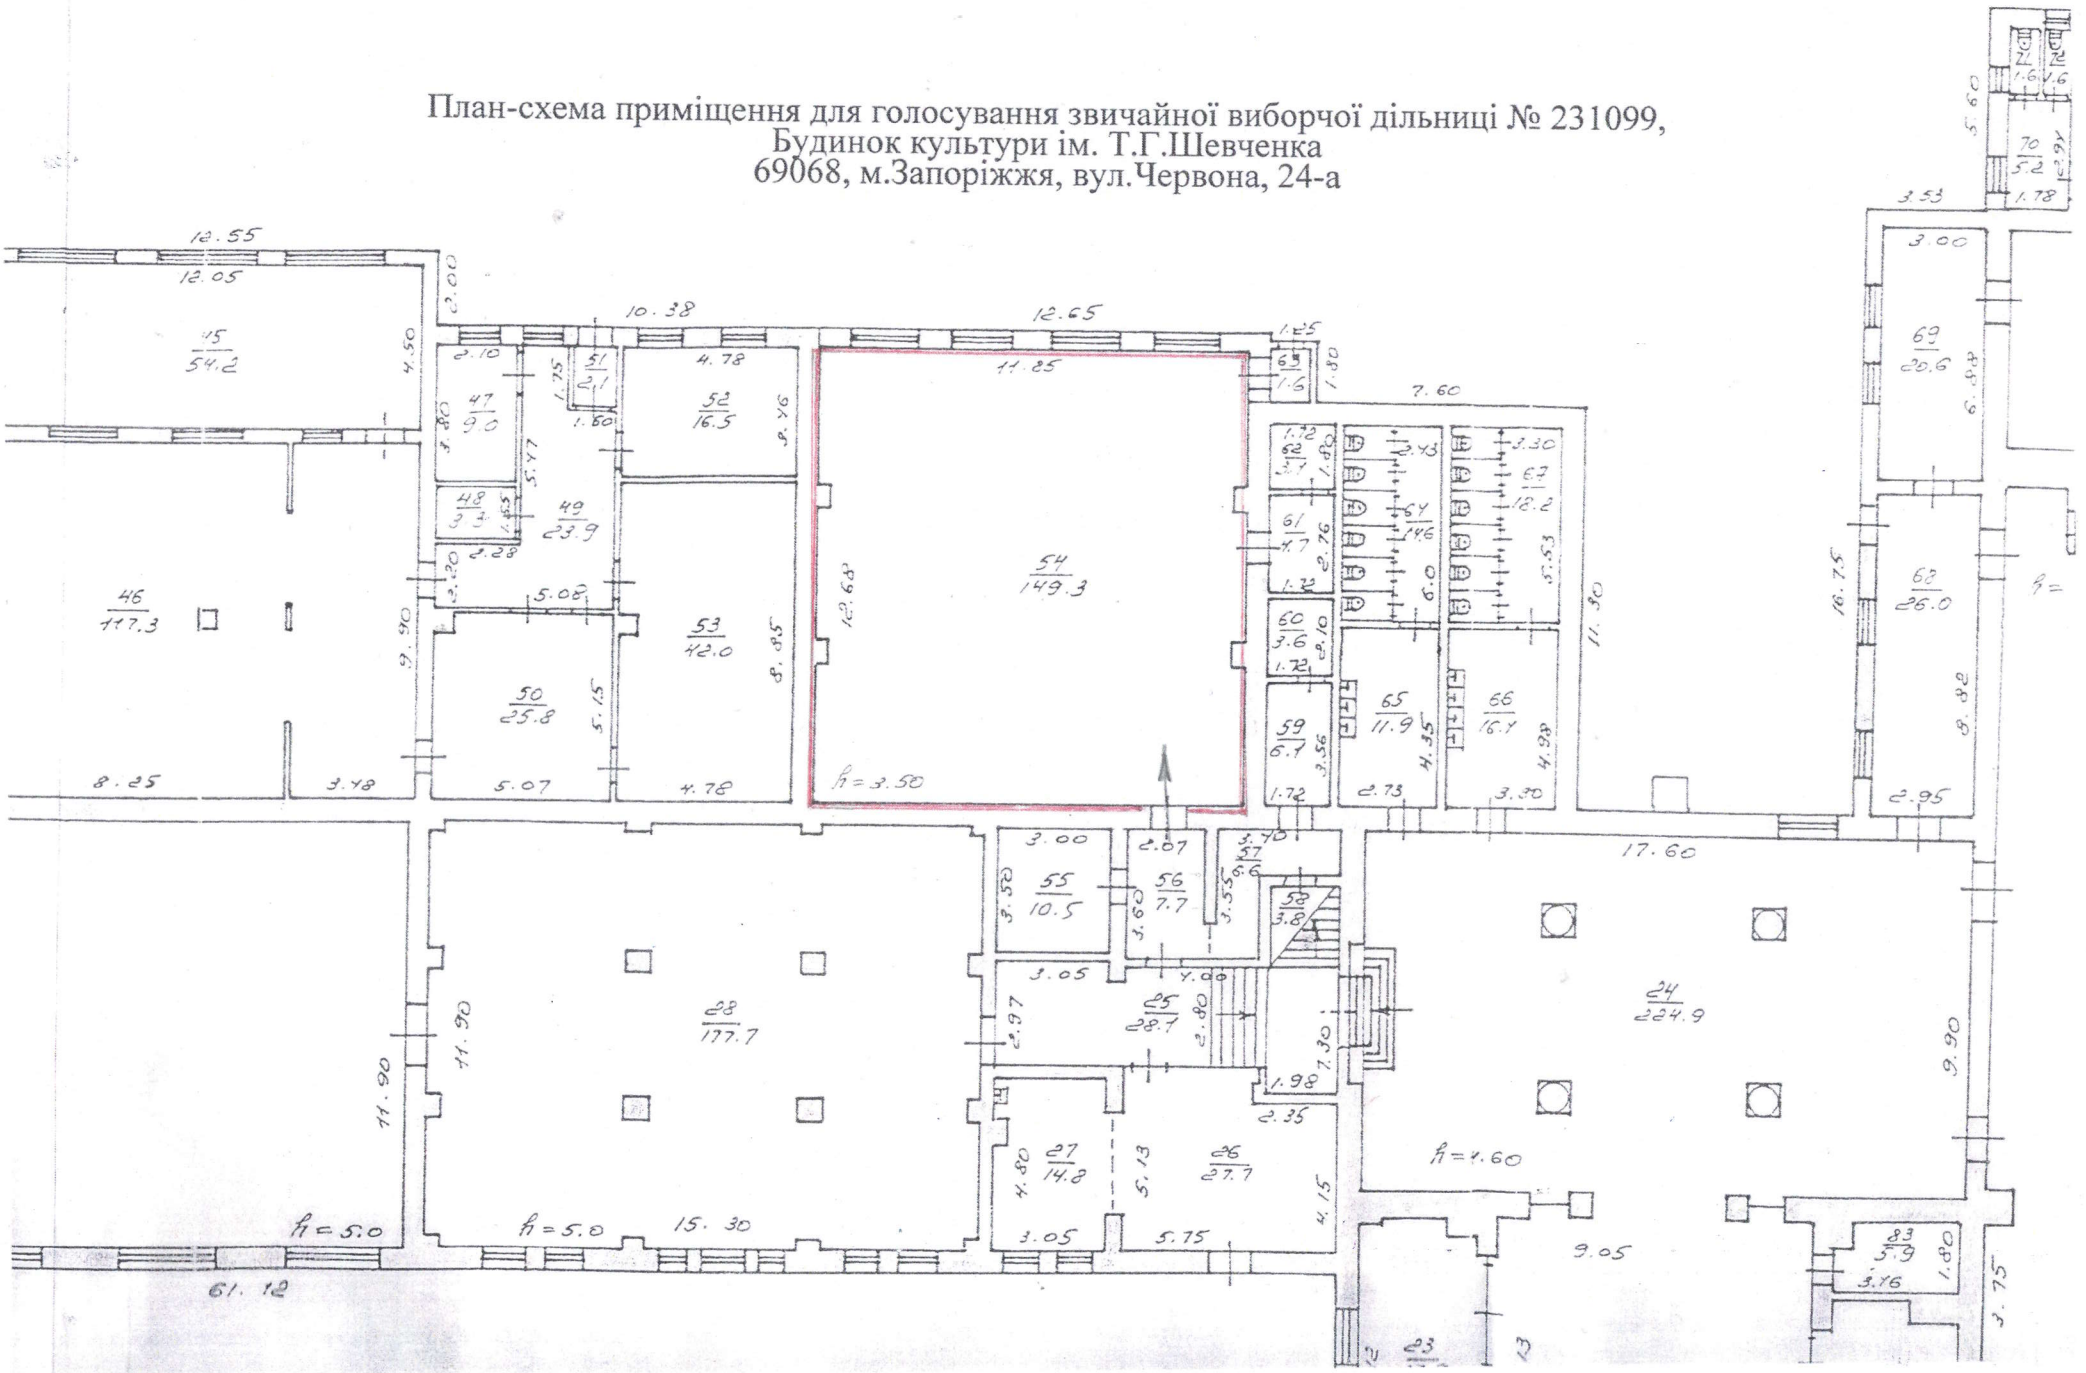


План-схема приміщення для голосування звичайної виборчої дільниці № 231100,
Будинок культури ім.Т.Г.Шевченка
69068, м.Запоріжжя, вул.Червона, 24-а

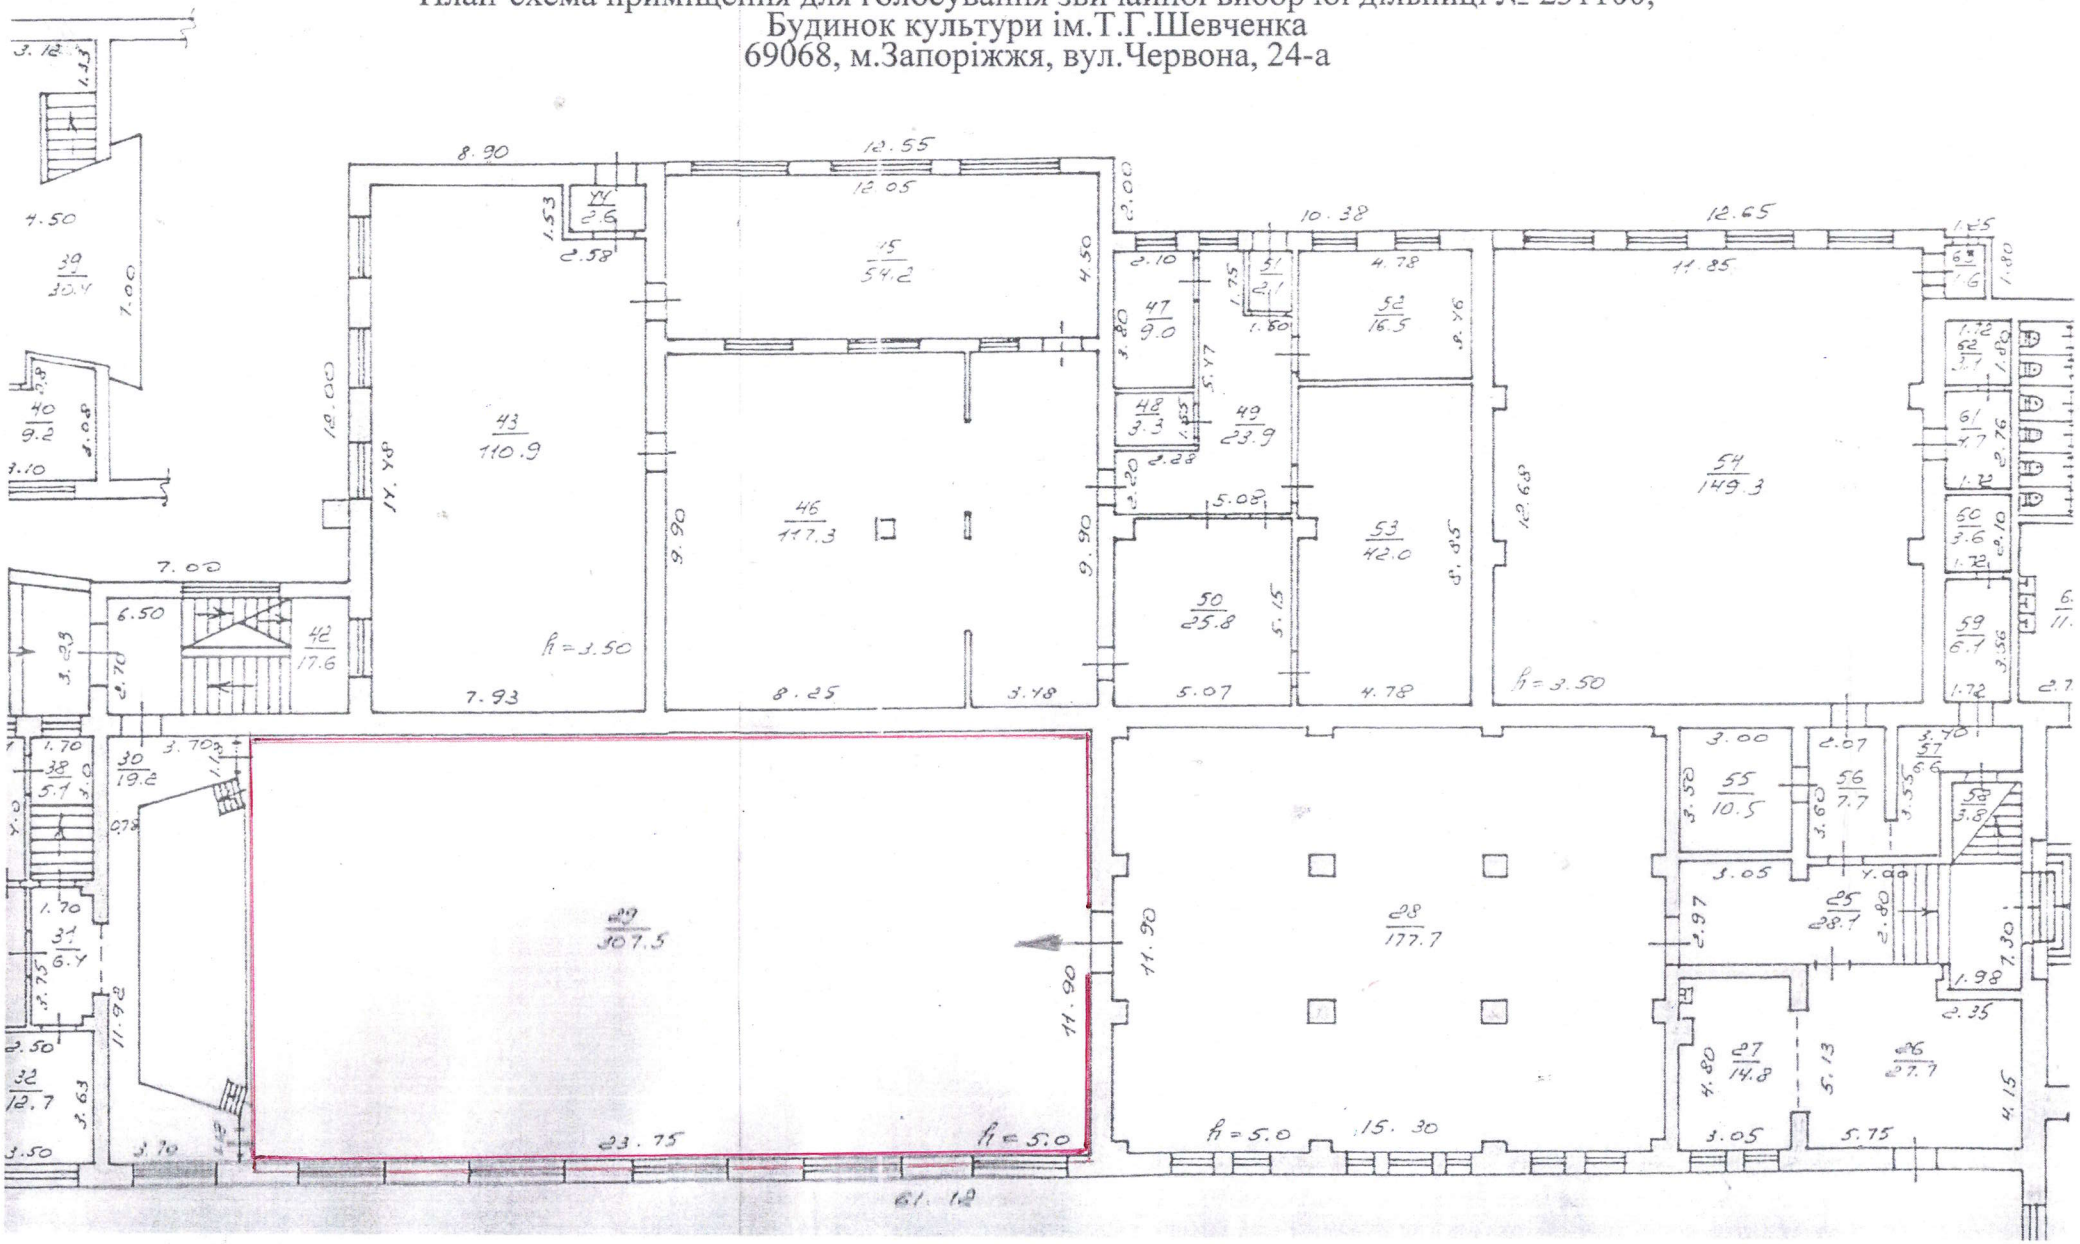

План-схема приміщення для голосування звичайної виборчої дільниці **№231101**
Запорізька загальноосвітня школа І – ІІІ ступенів № 65
Запорізької міської ради Запорізької області,
69068, м.Запоріжжя, пр.Моторобудівників 26

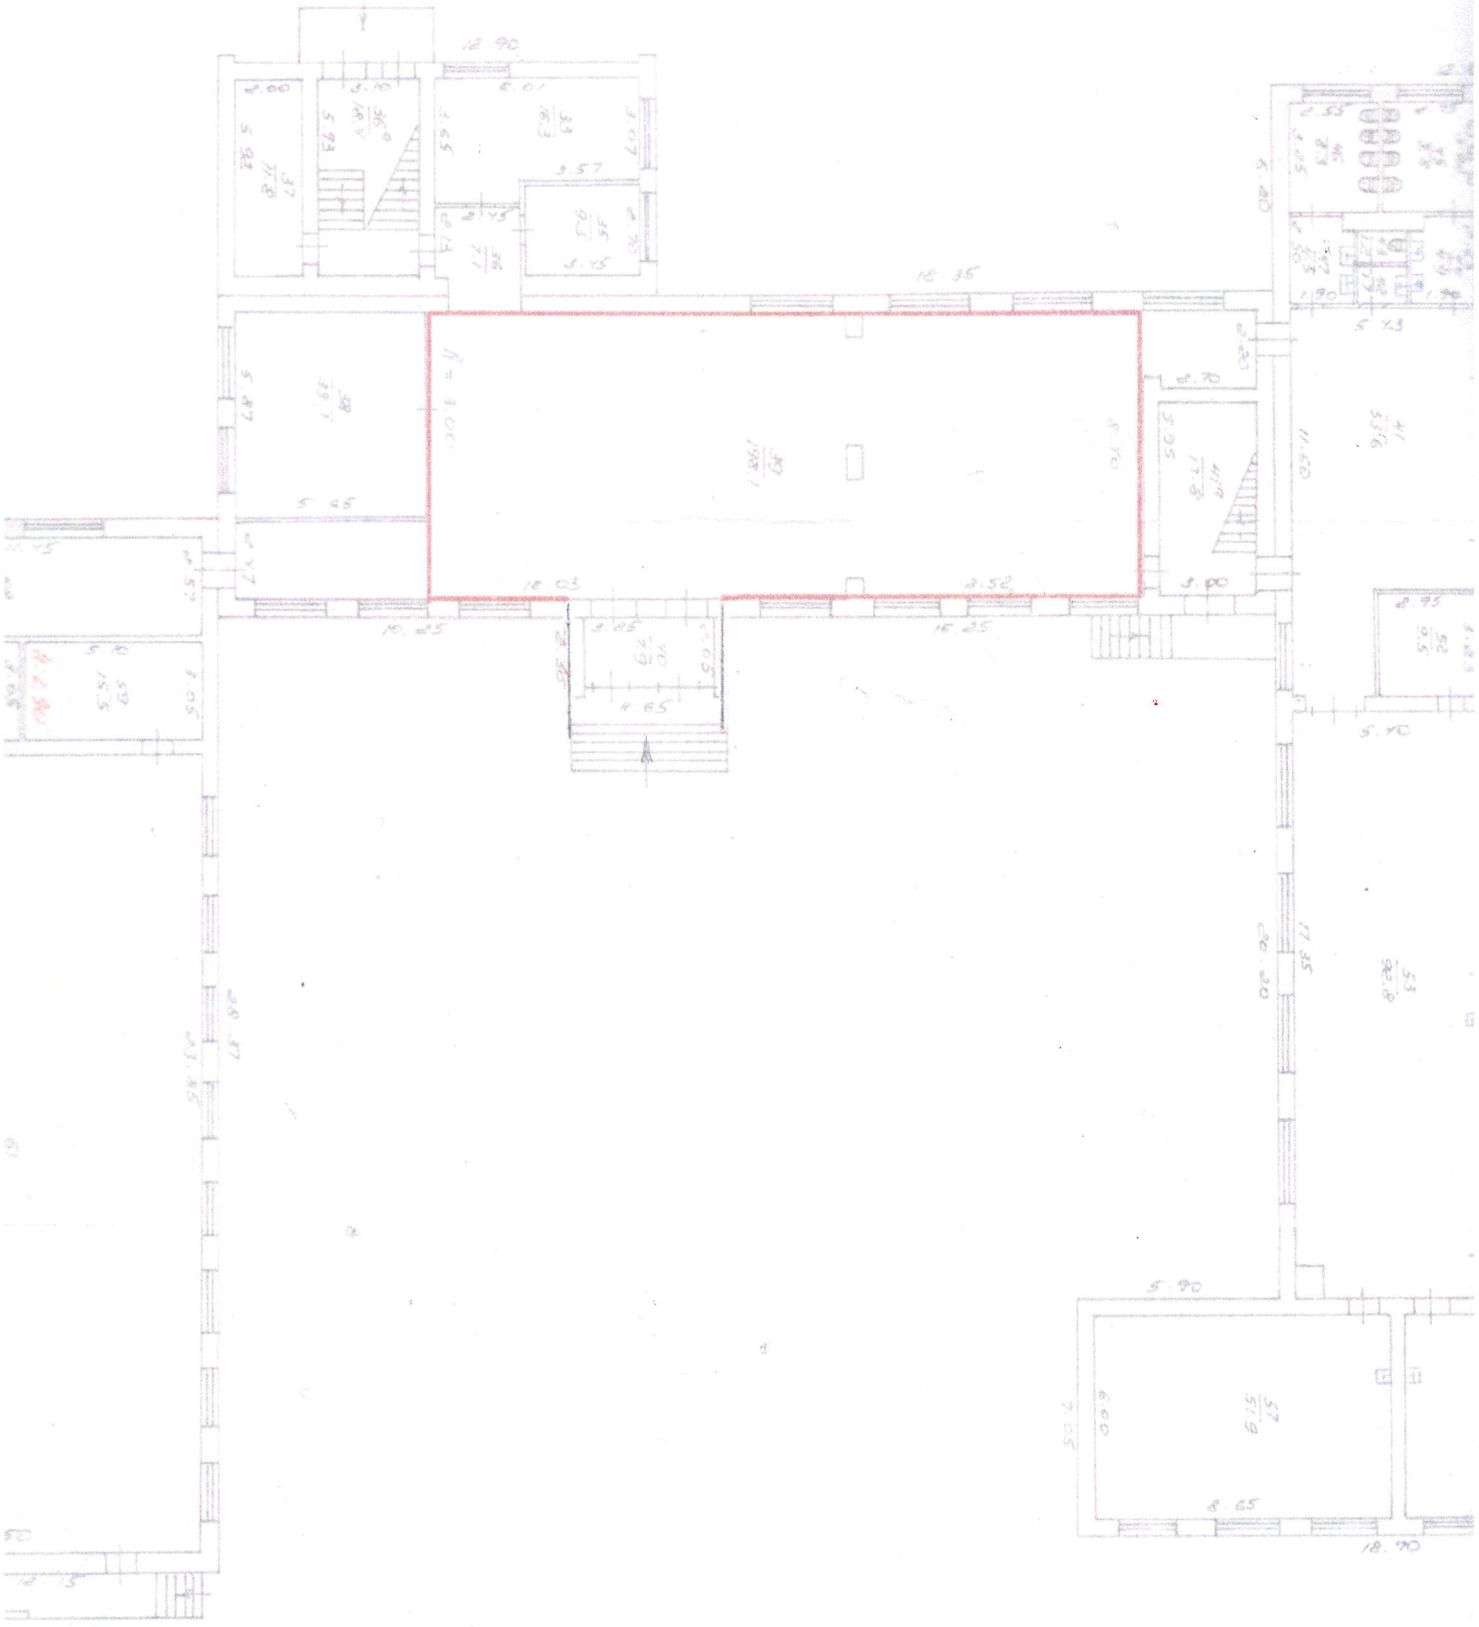


План-схема приміщення для голосування звичайної виборчої дільниці **№231102**
Запорізька загальноосвітня школа І – ІІІ ступенів № 65
Запорізької міської ради Запорізької області,
69068, м.Запоріжжя, пр.Моторобудівників 26

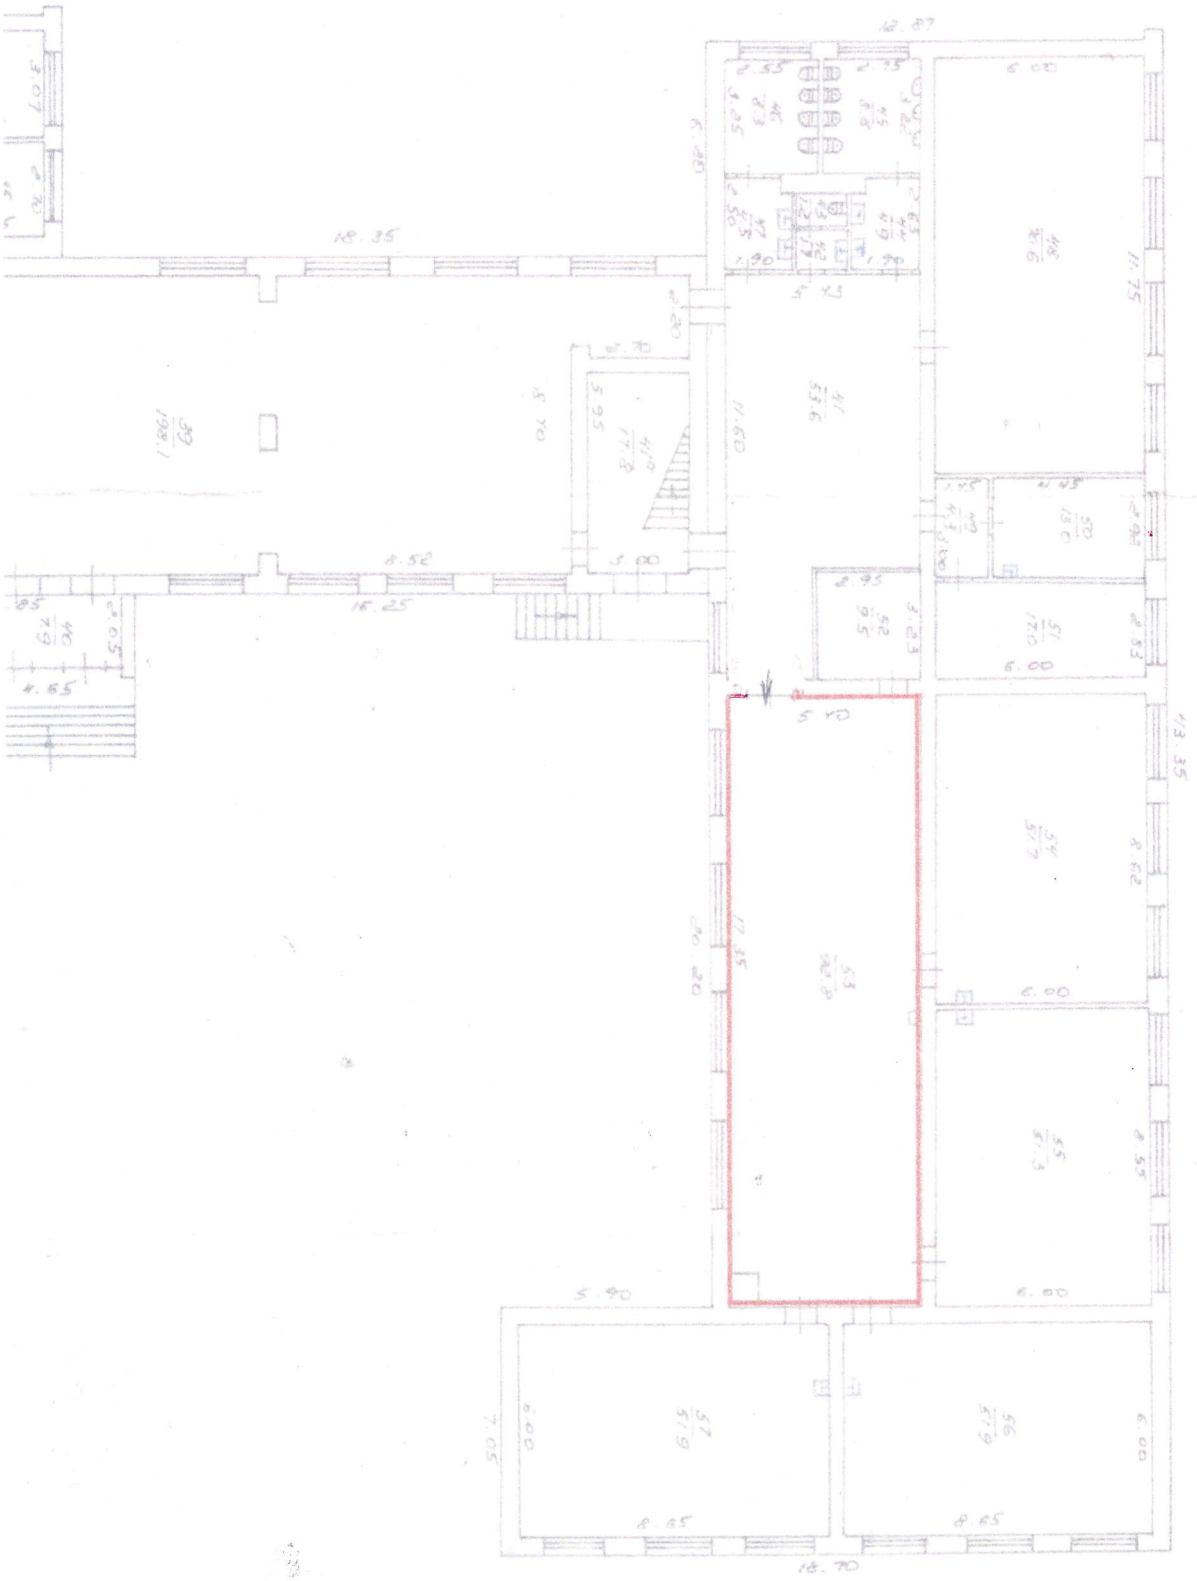

План - схема приміщення для голосування звичайної виборчої дільниці №231103
Запорізький центр первинної професійної підготовки «Академія поліції»(м. Запоріжжя)
Дніпропетровського державного університету внутрішніх справ
69092 Запорізька область, м. Запоріжжя, вул. Севастопольська,26

І поверх


ДВК № 231103

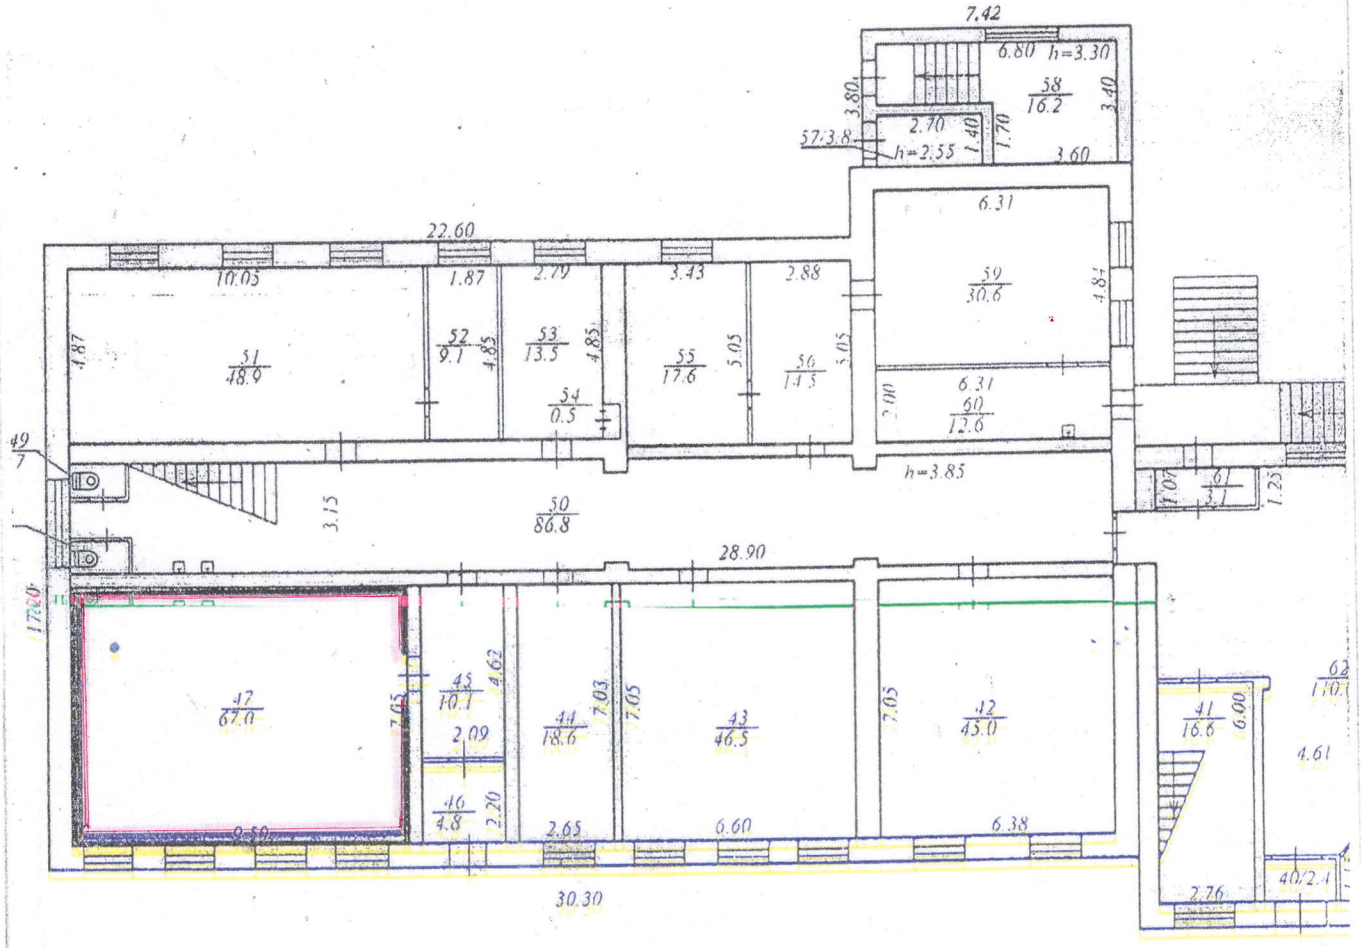


План - схема приміщення для голосування звичайної виборчої дільниці **№231104**
Запорізький центр первинної професійної підготовки «Академія поліції»(м. Запоріжжя)
Дніпропетровського державного університету внутрішніх справ
69092 Запорізька область, м. Запоріжжя, вул. Севастопольська,26

ІІ поверх


ДВК № 231104

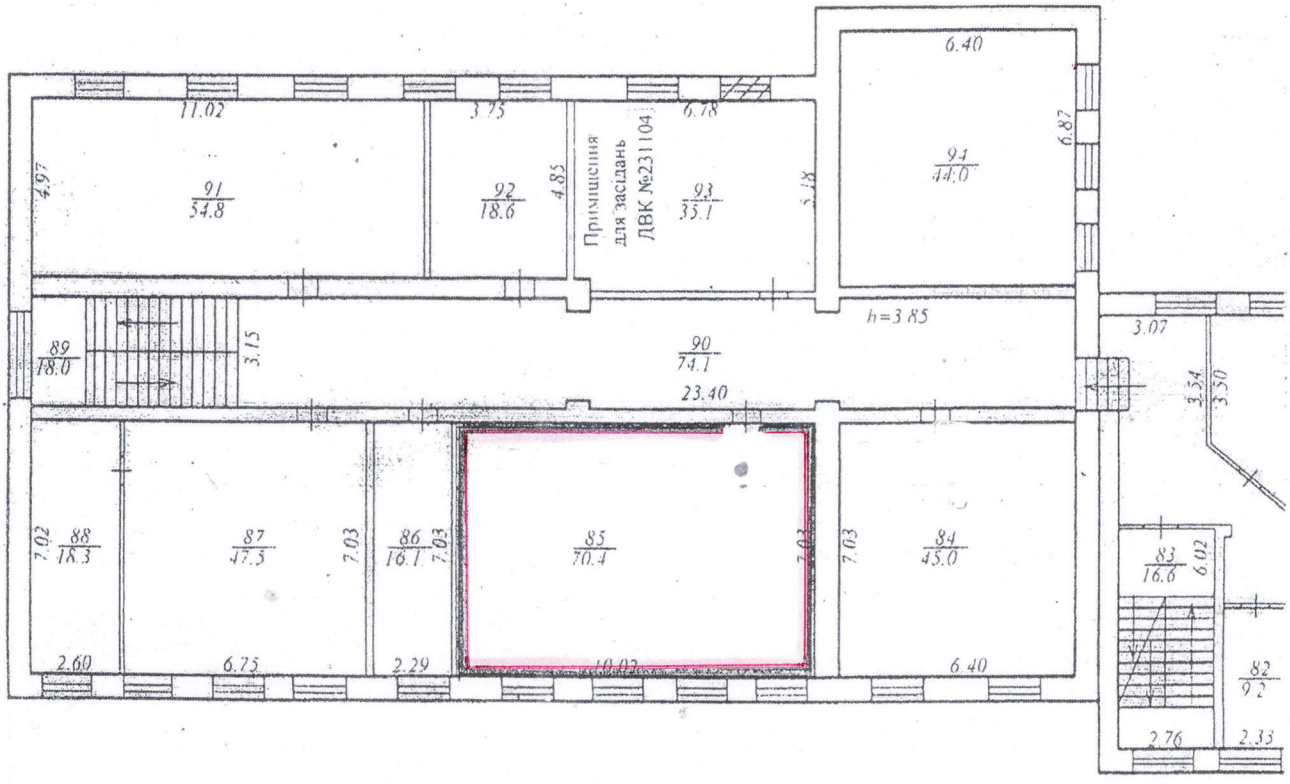


План-схема приміщення для голосування звичайної виборчої дільниці № 231105,
Запорізький навчально-виховний комплекс №68
Запорізької міської ради Запорізької області,
69014, м.Запоріжжя, вул. Харчова, 35

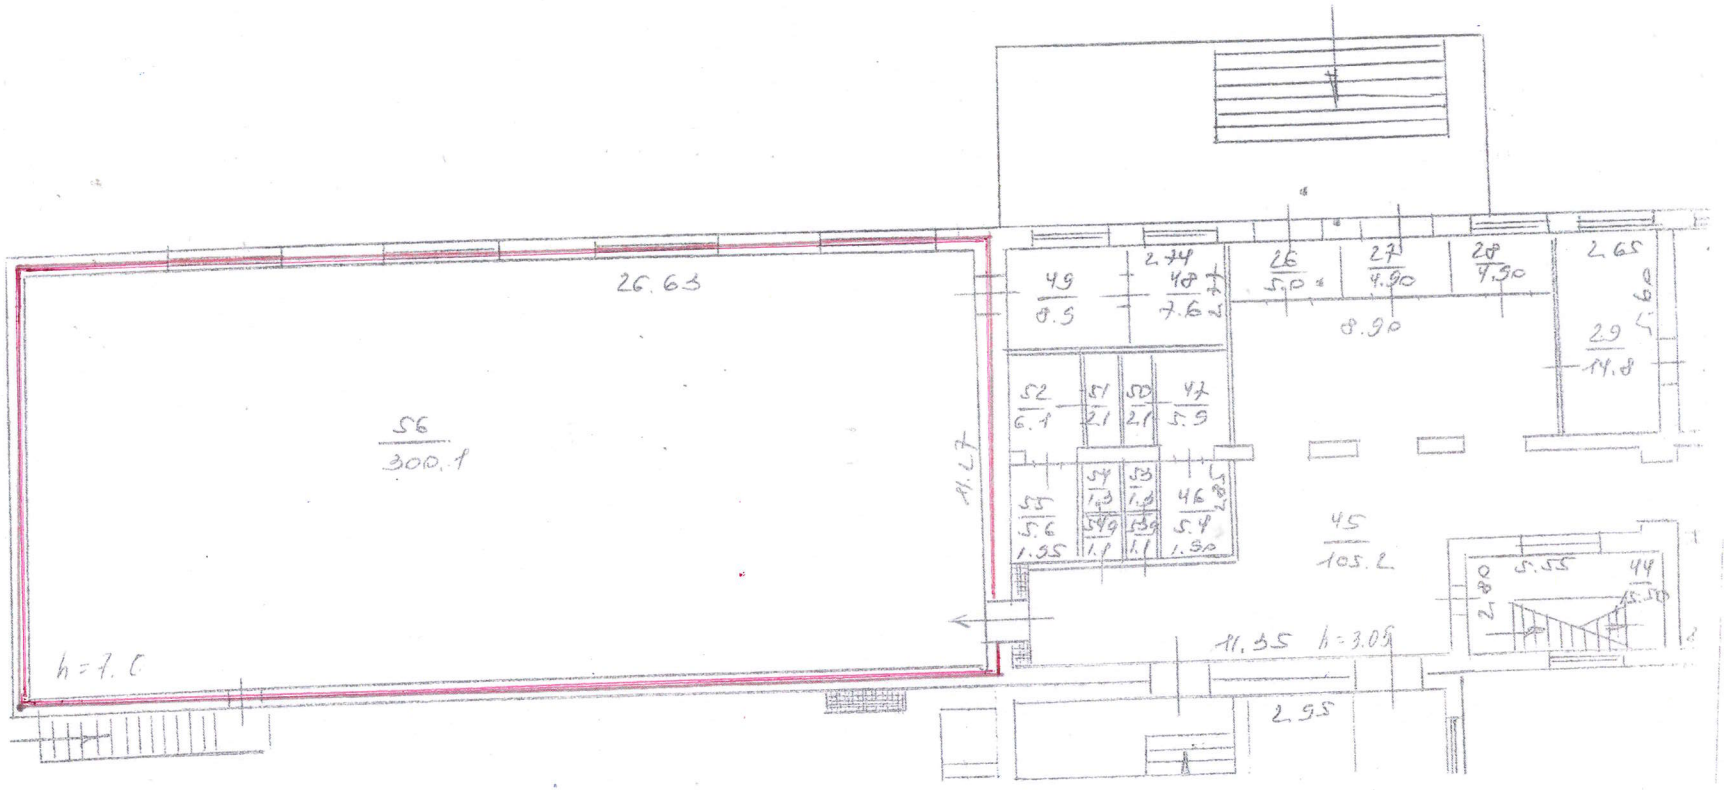


План-схема приміщення для голосування звичайної виборчої дільниці № 231106,
Запорізький навчально-виховний комплекс №68
Запорізької міської ради Запорізької області,
69014, м.Запоріжжя, вул. Харчова, 35

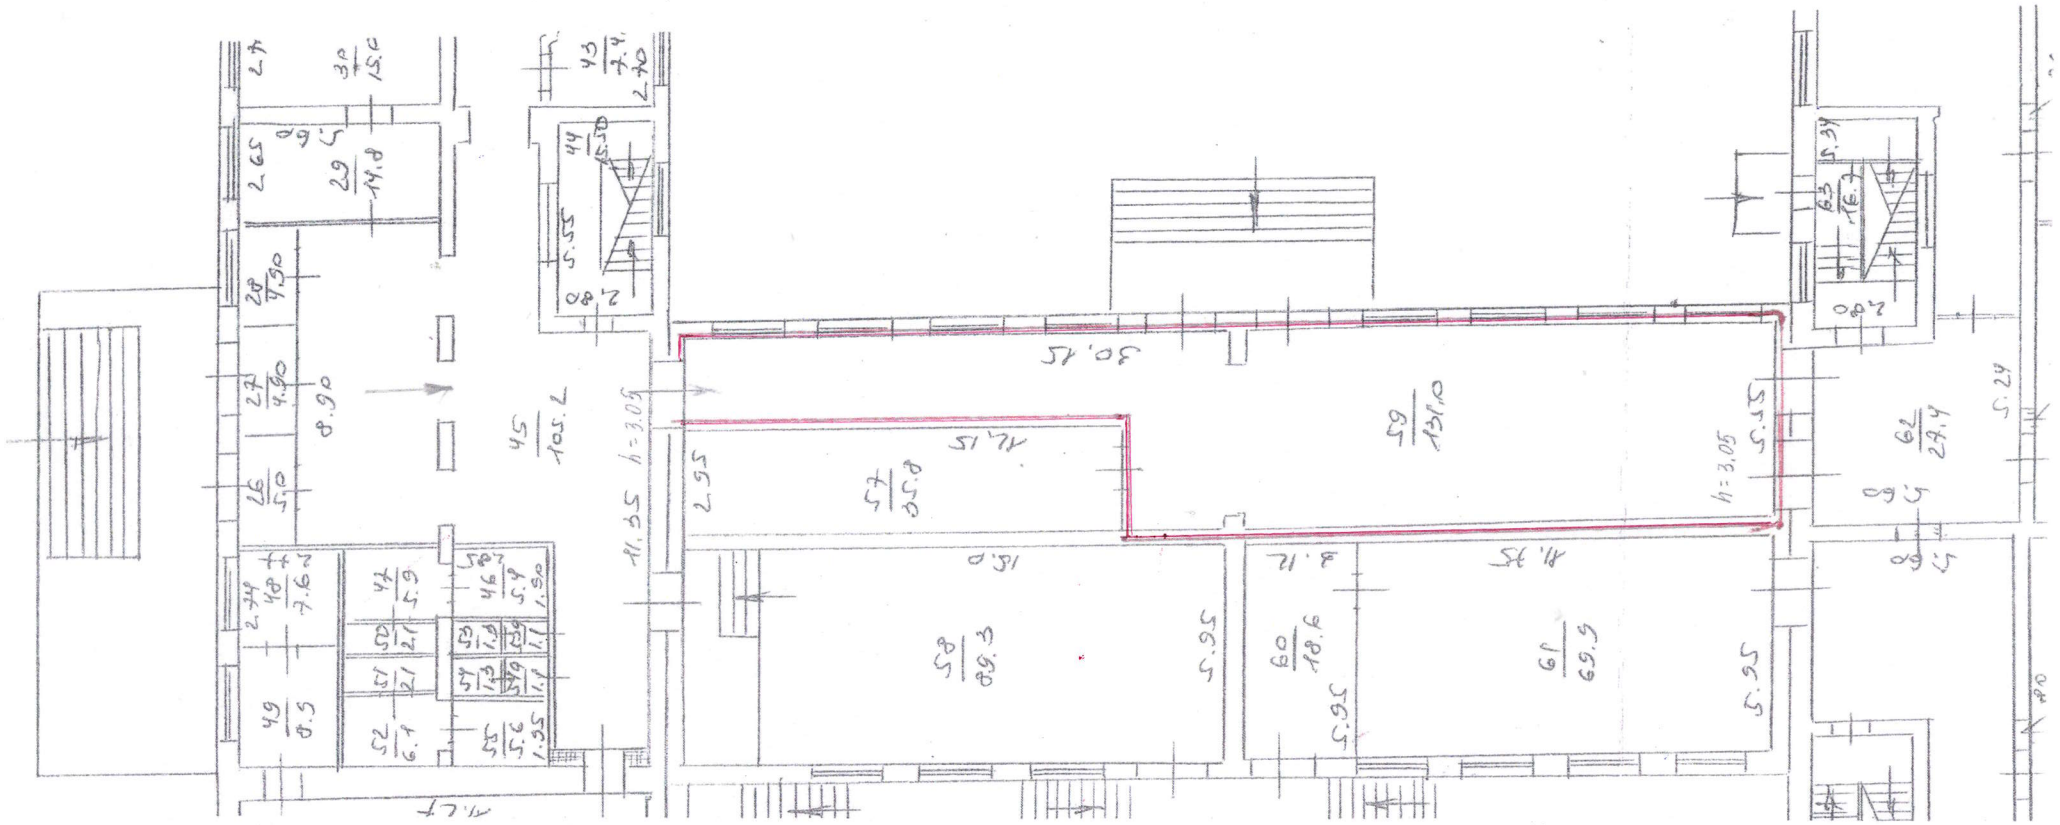

Звичайна виборча
дільниця №231107
ДНЗ «Запорізьке МВПУ»
69014 м. Запоріжжя
Шевченківський р-н
вул. Виробнича 15

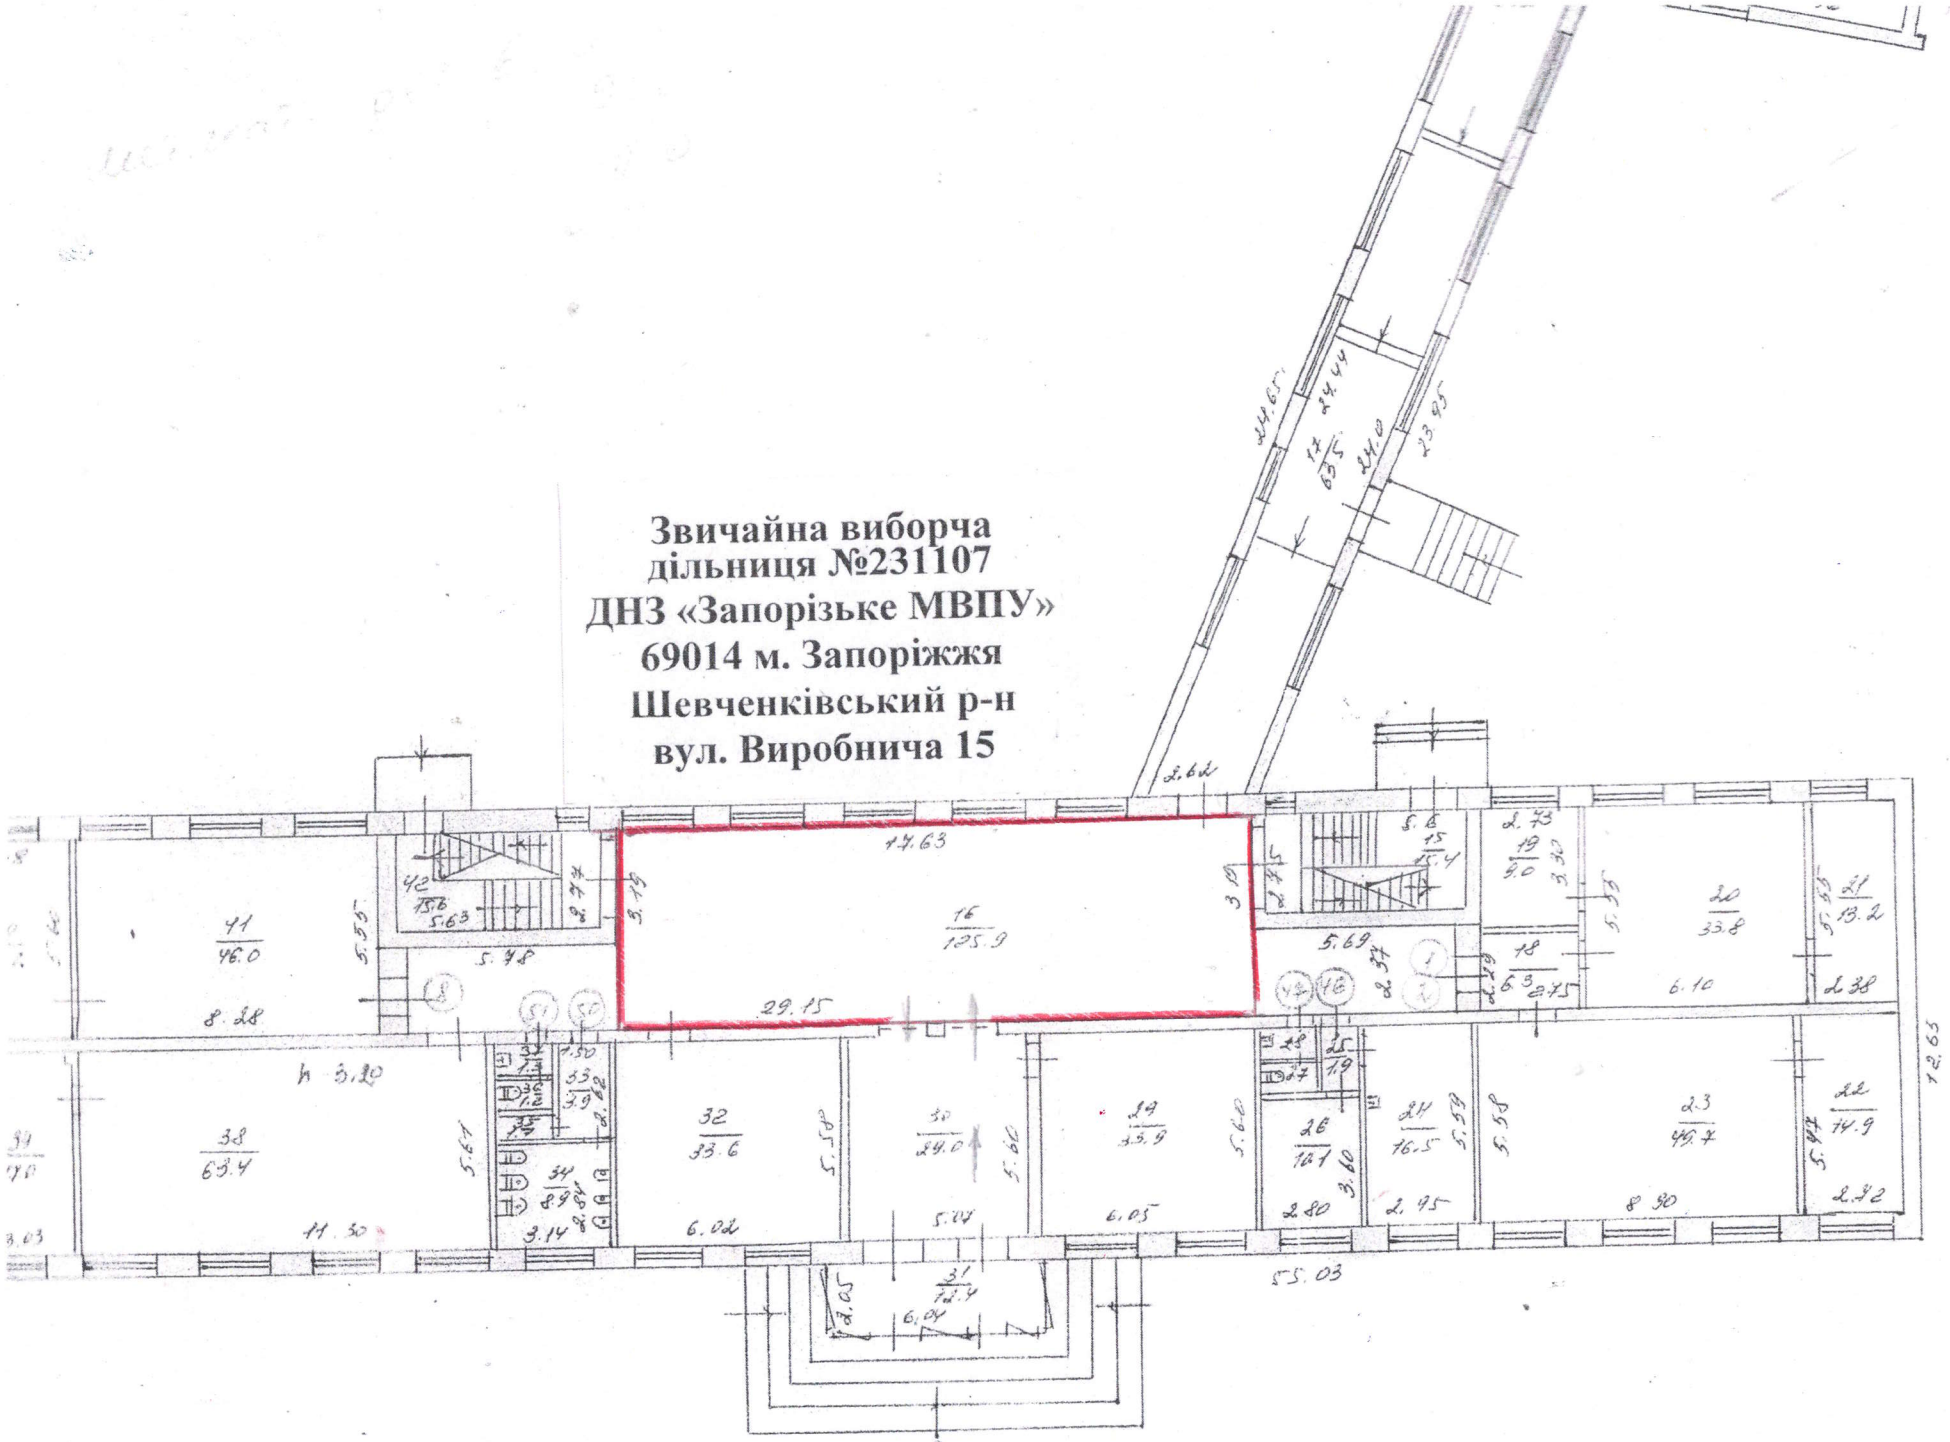


План – схема приміщення для голосування звичайної виборчої дільниці №231108,
Запорізька загальноосвітня школа І-ІІІ ступенів № 4 Запорізької міської ради
Запорізької області, 69014, м. Запоріжжя, вул. Волзька,30

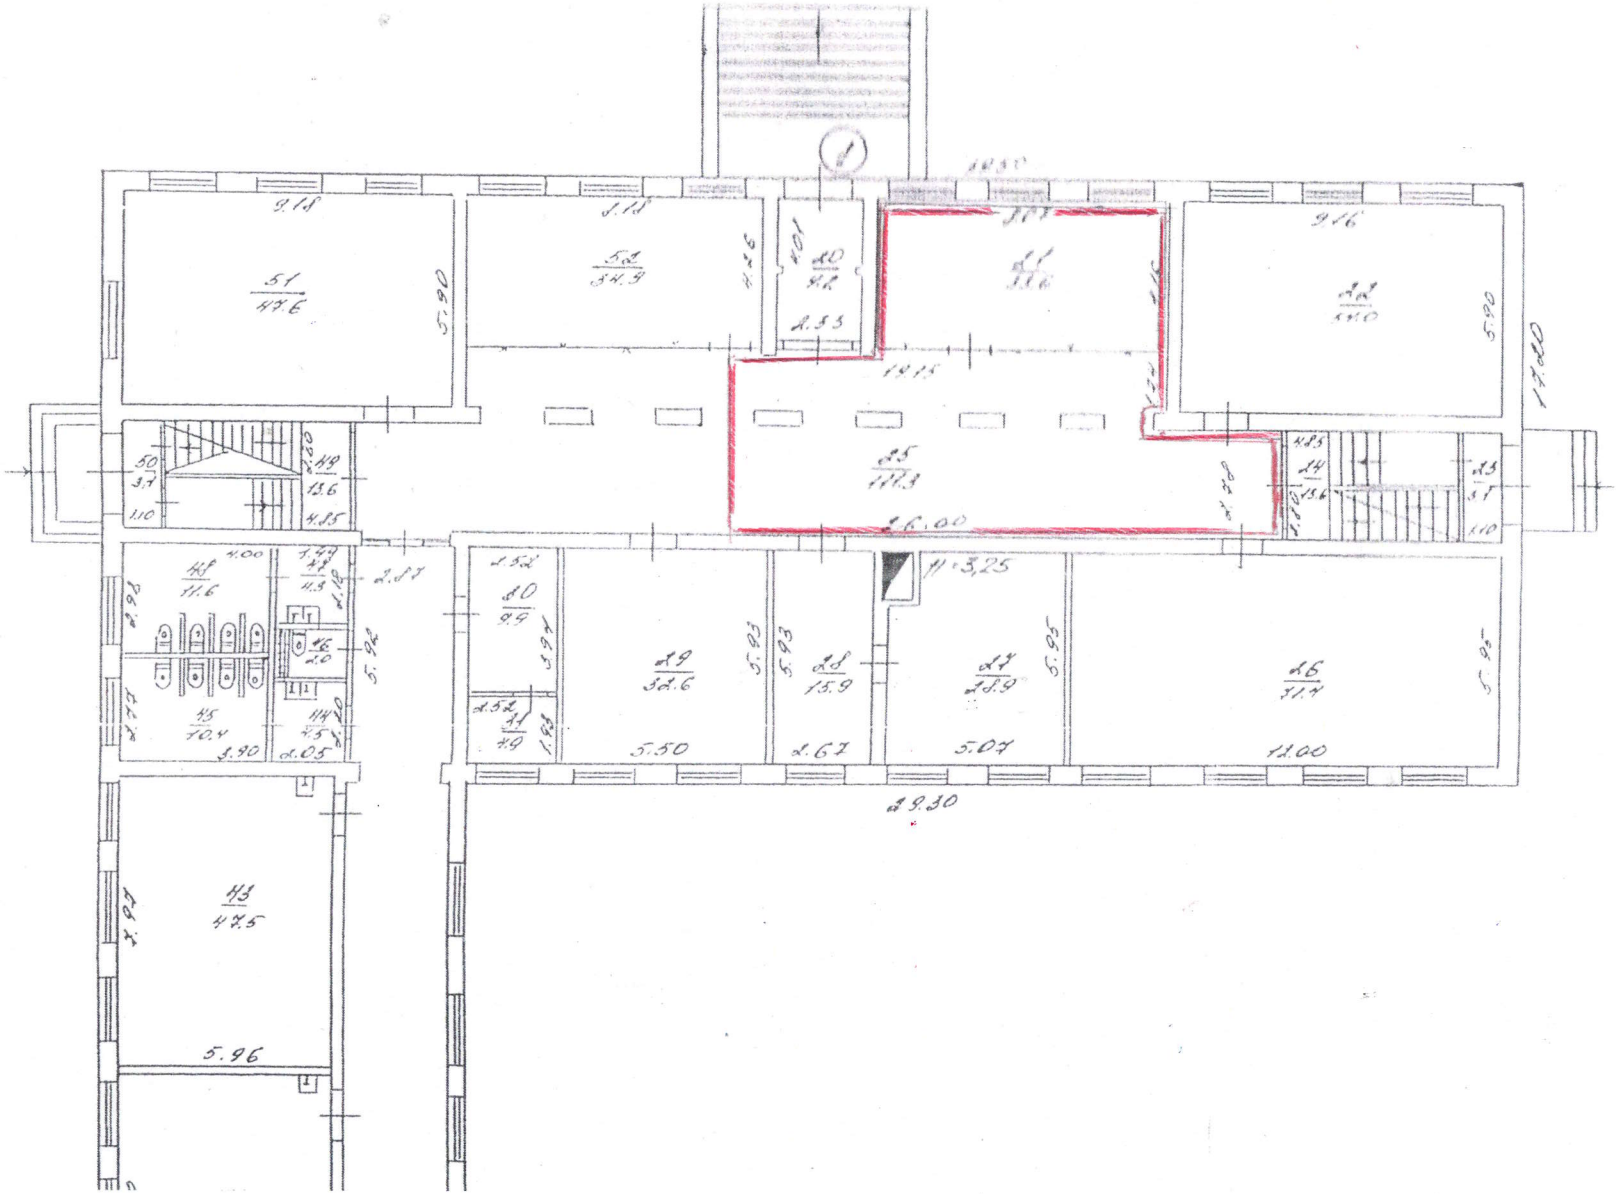

План-схема приміщення для голосування
звичайної виборчої дільниці № 231109 Будинок культури
ПрАТ «Запорізький абразивний комбінат»
69014, м. Запоріжжя, вул. Олексія Поради, 42


Этаж II литера „А-2"

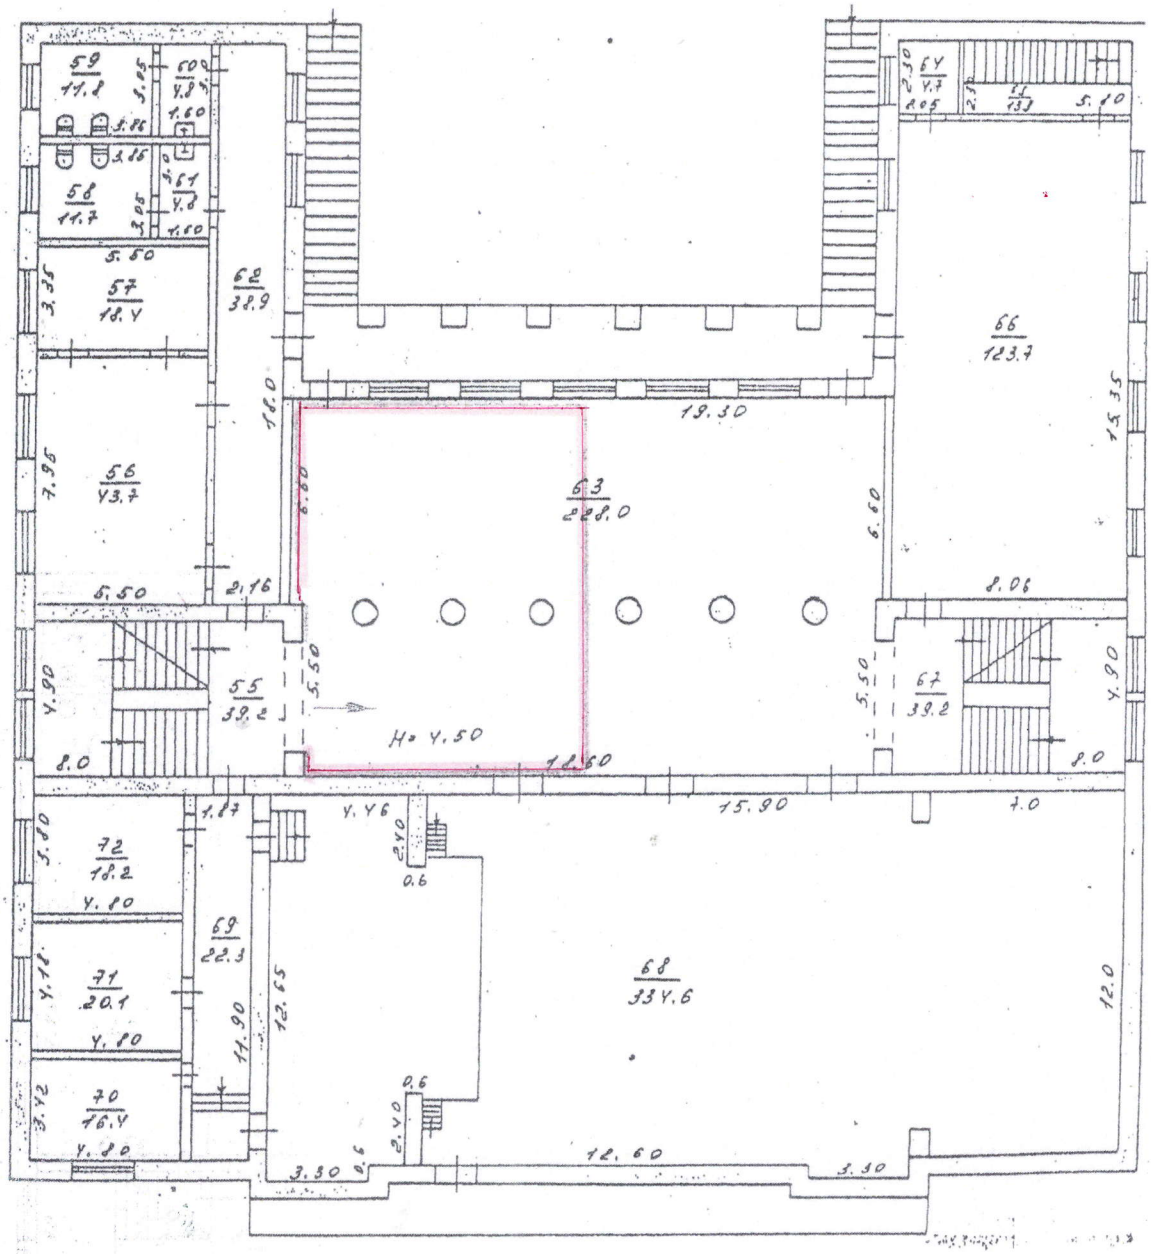


Масштаб: 1:200

План-схема приміщення для голосування
звичайної виборчої дільниці № 231110 Будинок культури
ПрАТ «Запорізький абразивний комбінат»
69014, м. Запоріжжя, вул. Олексія Поради, 42

Этаж II литера „А-2"

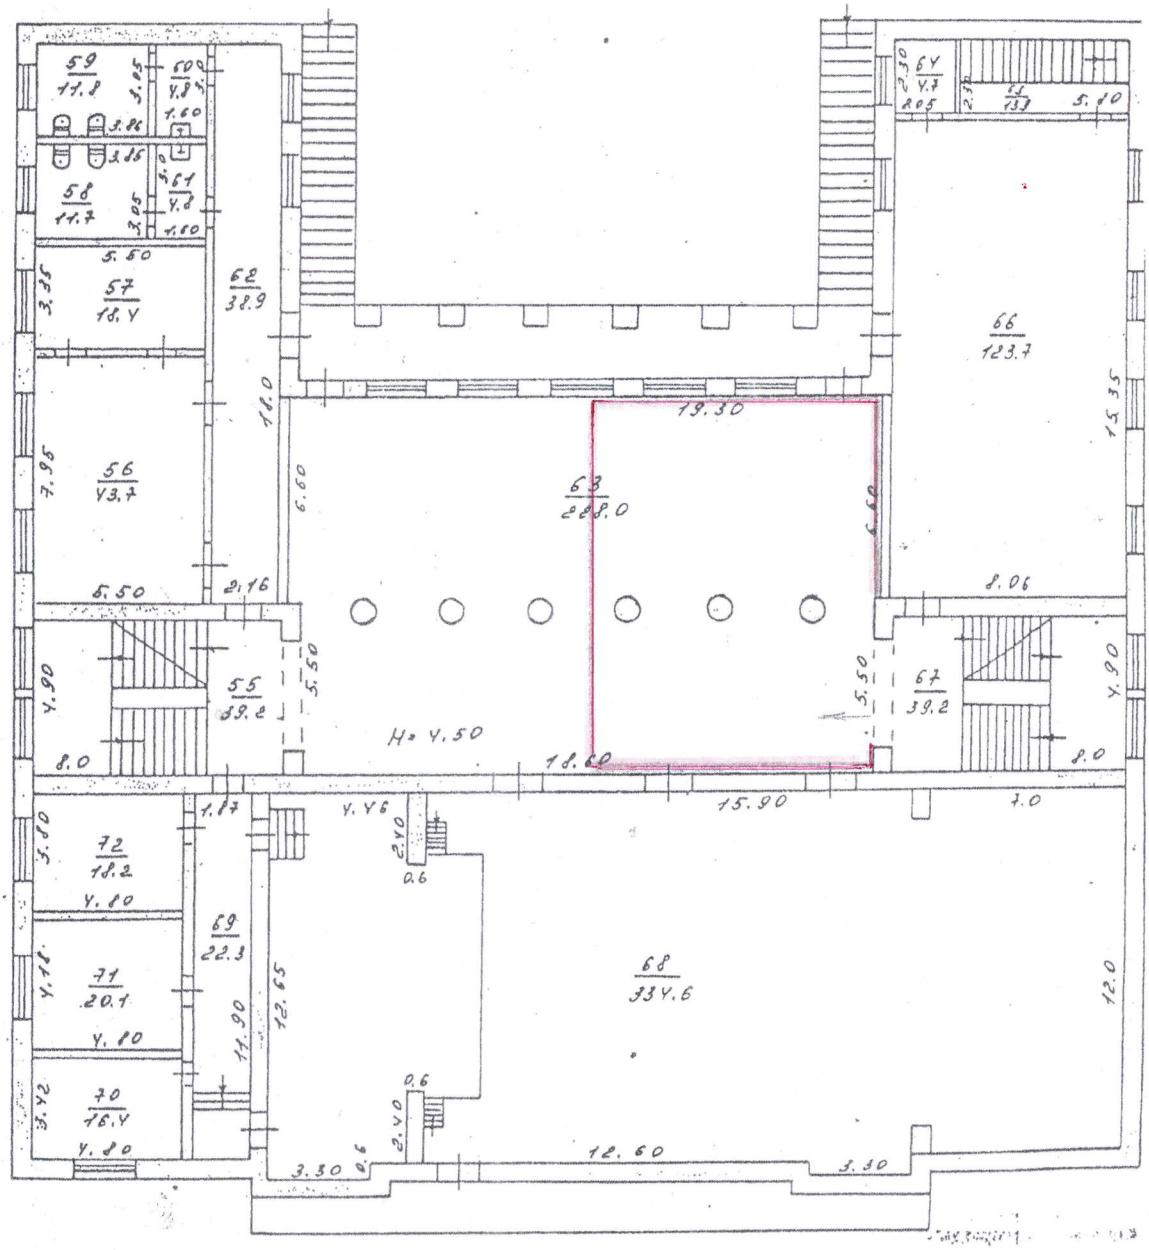


Масштаб: 1:200

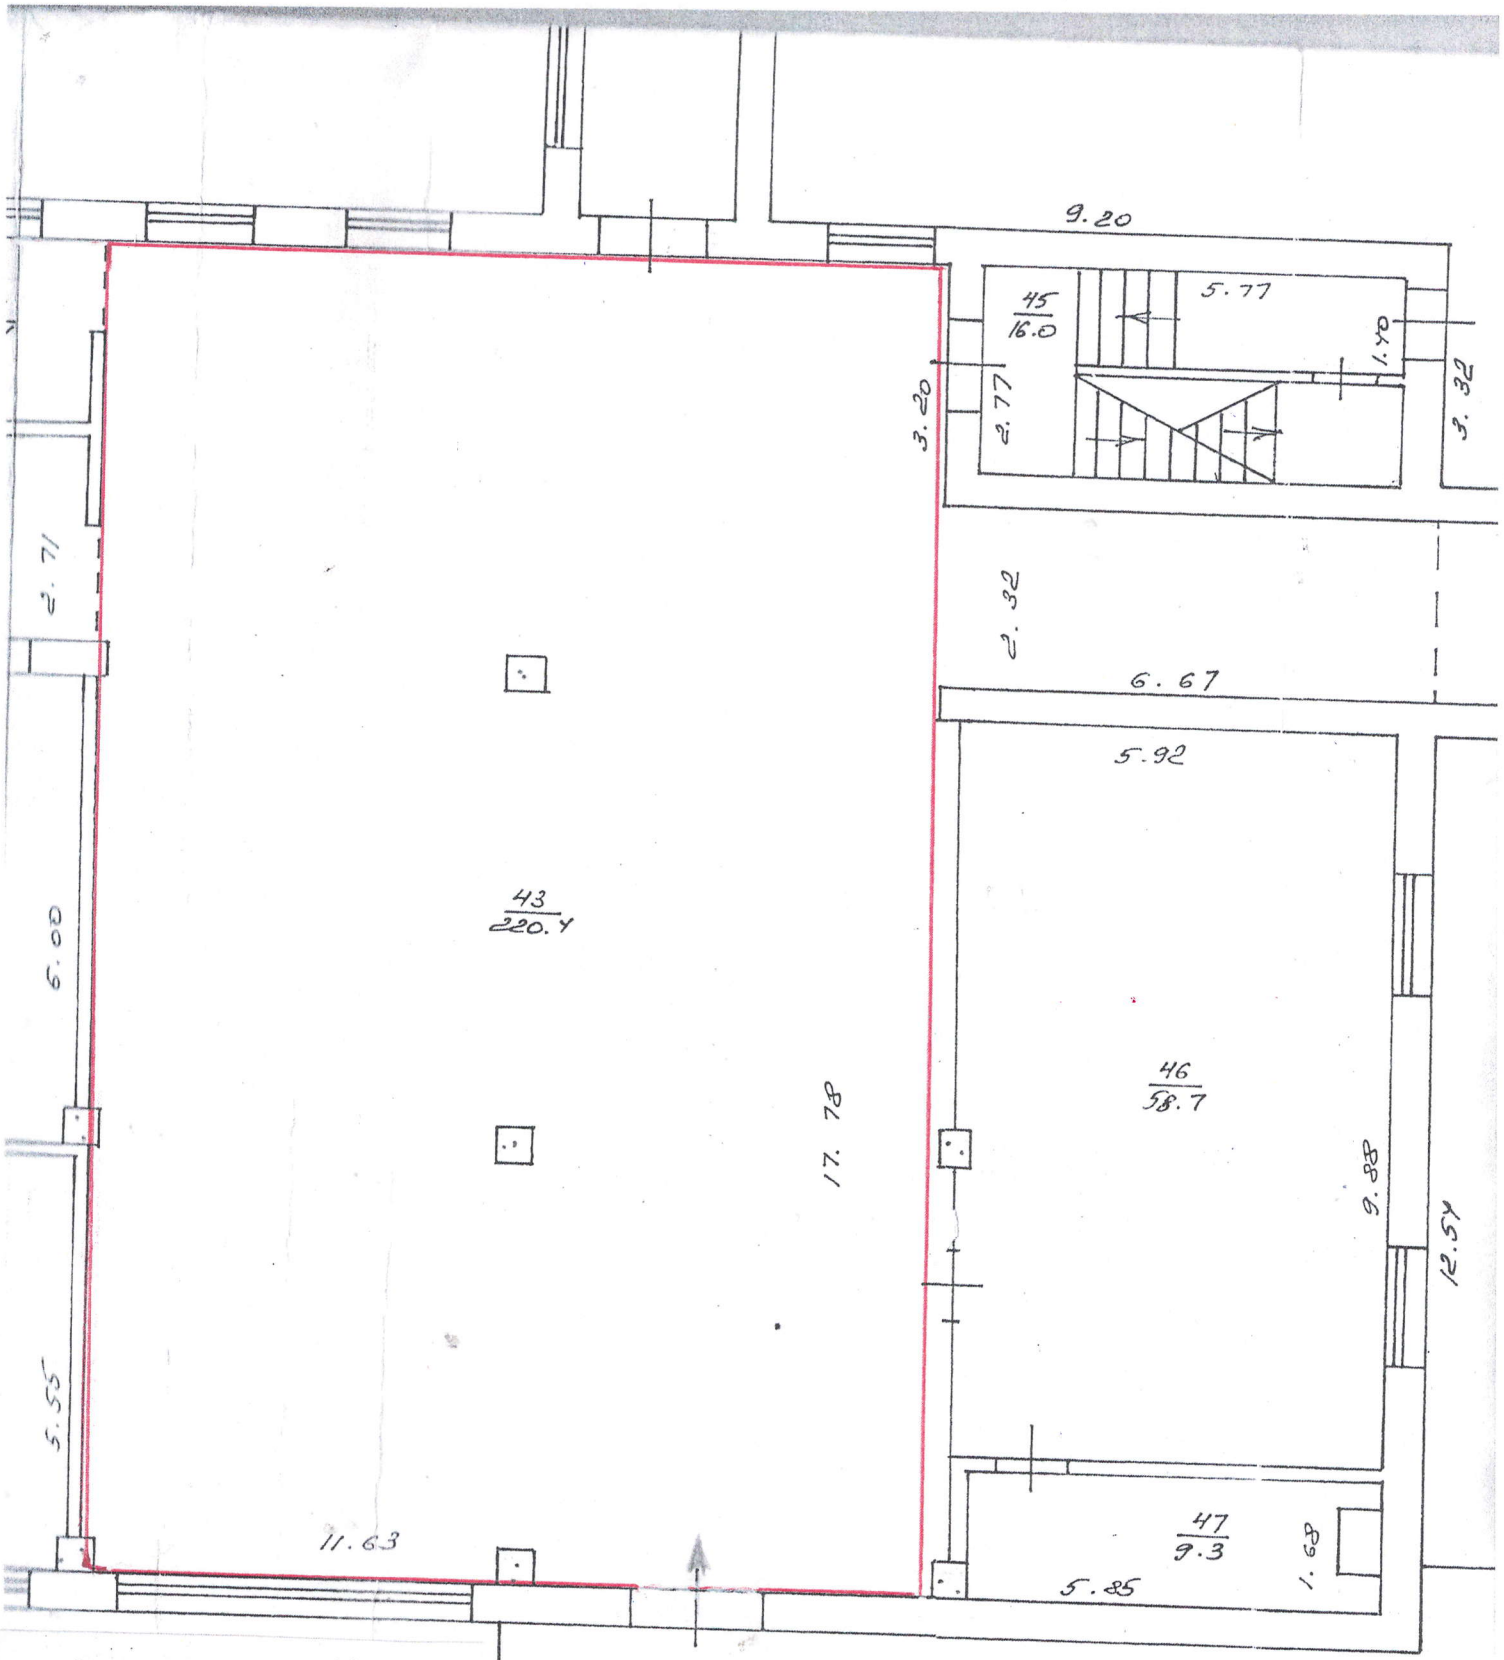


Звичайна виборча дільниця №231111
ДНЗ «Запорізьке МВПУ»
69014 м. Запоріжжя
Шевченківський р-н
вул. М. Краснова 8


План-схема приміщення для голосування звичайної виборчої дільниці № 231112,
Запорізька загальноосвітня школа І-ІІ ступенів № 55
Запорізької міської ради Запорізької області,
69026, м.Запоріжжя, вул.Передатна, 17-а

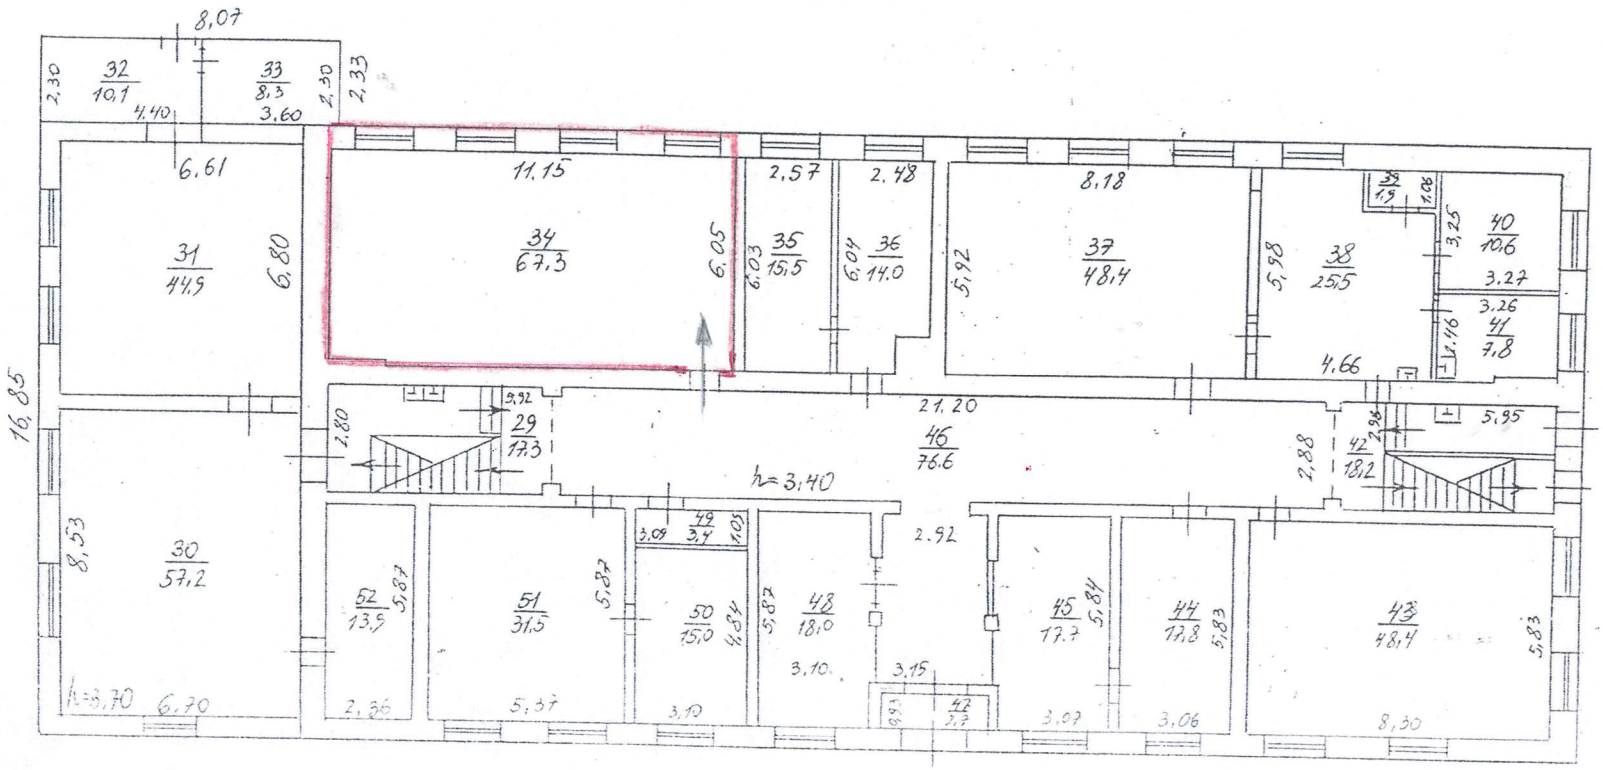


План-схема приміщення для голосування звичайної виборчої дільниці № 231113,
Запорізька загальноосвітня школа І-ІІ ступенів № 55
Запорізької міської ради Запорізької області,
69026, м.Запоріжжя, вул.Передатна, 17-а

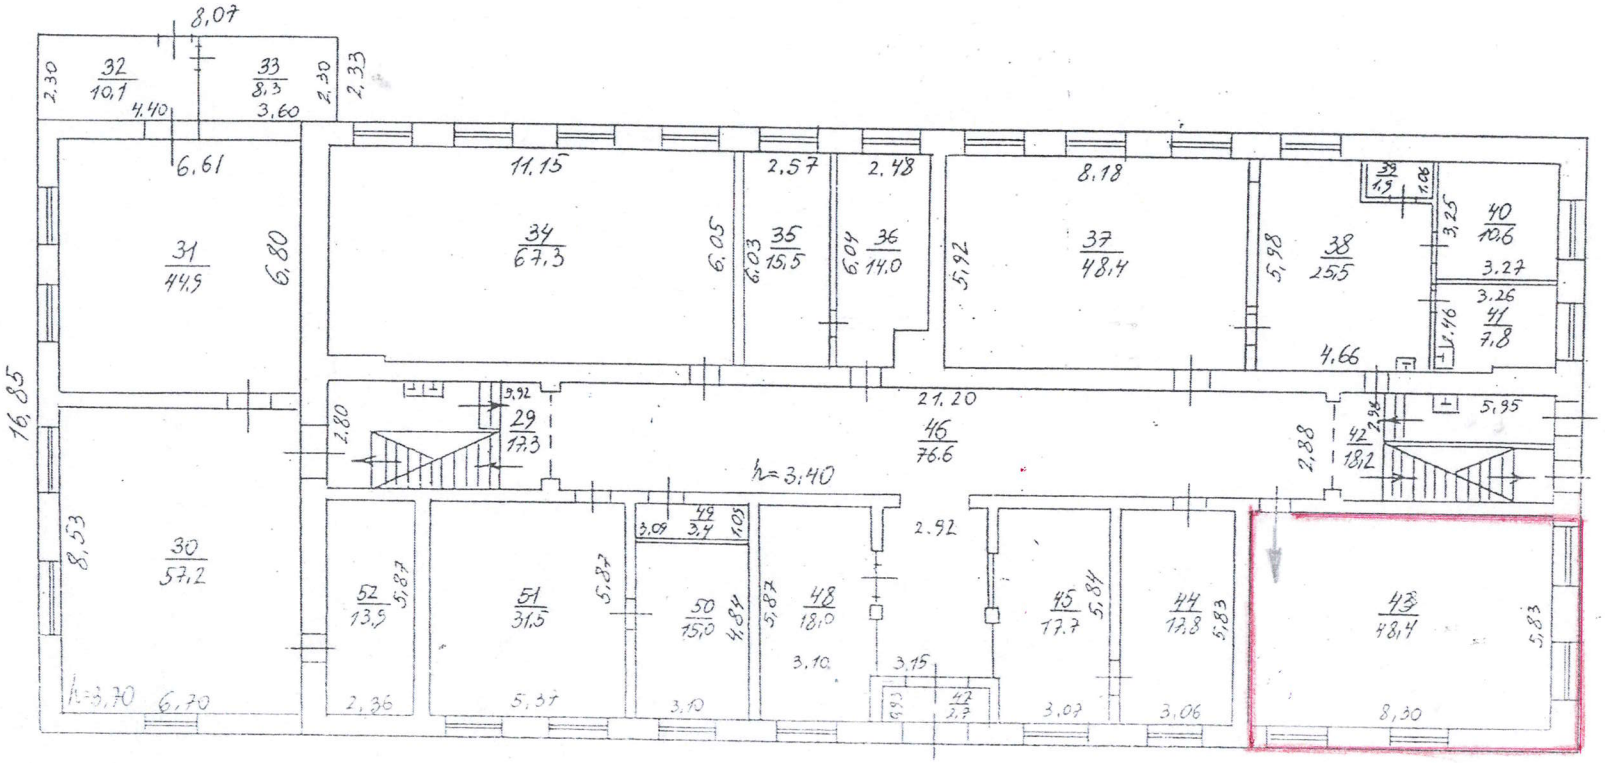


План-схема приміщення для голосування звичайної виборчої дільниці №231114,
Запорізький навчально-виховний комплекс №64
Запорізької міської ради Запорізької області,
69060, м. Запоріжжя, вул. Молочна, 36

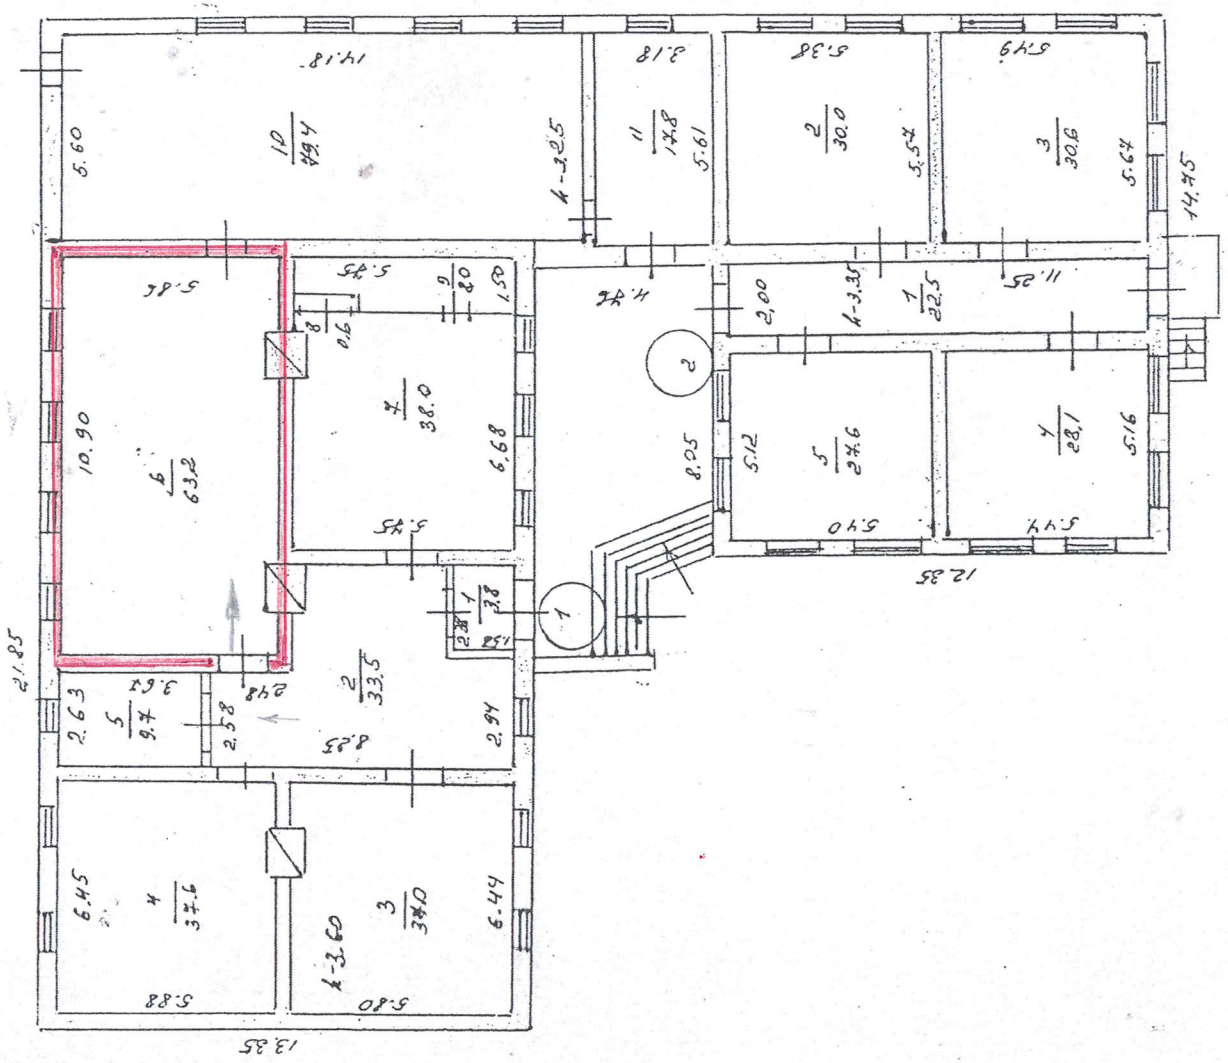


План-схема приміщення для голосування звичайної виборчої дільниці №231115,
Запорізький навчально-виховний комплекс №64
Запорізької міської ради Запорізької області,
69060, м. Запоріжжя, вул. Молочна, 36

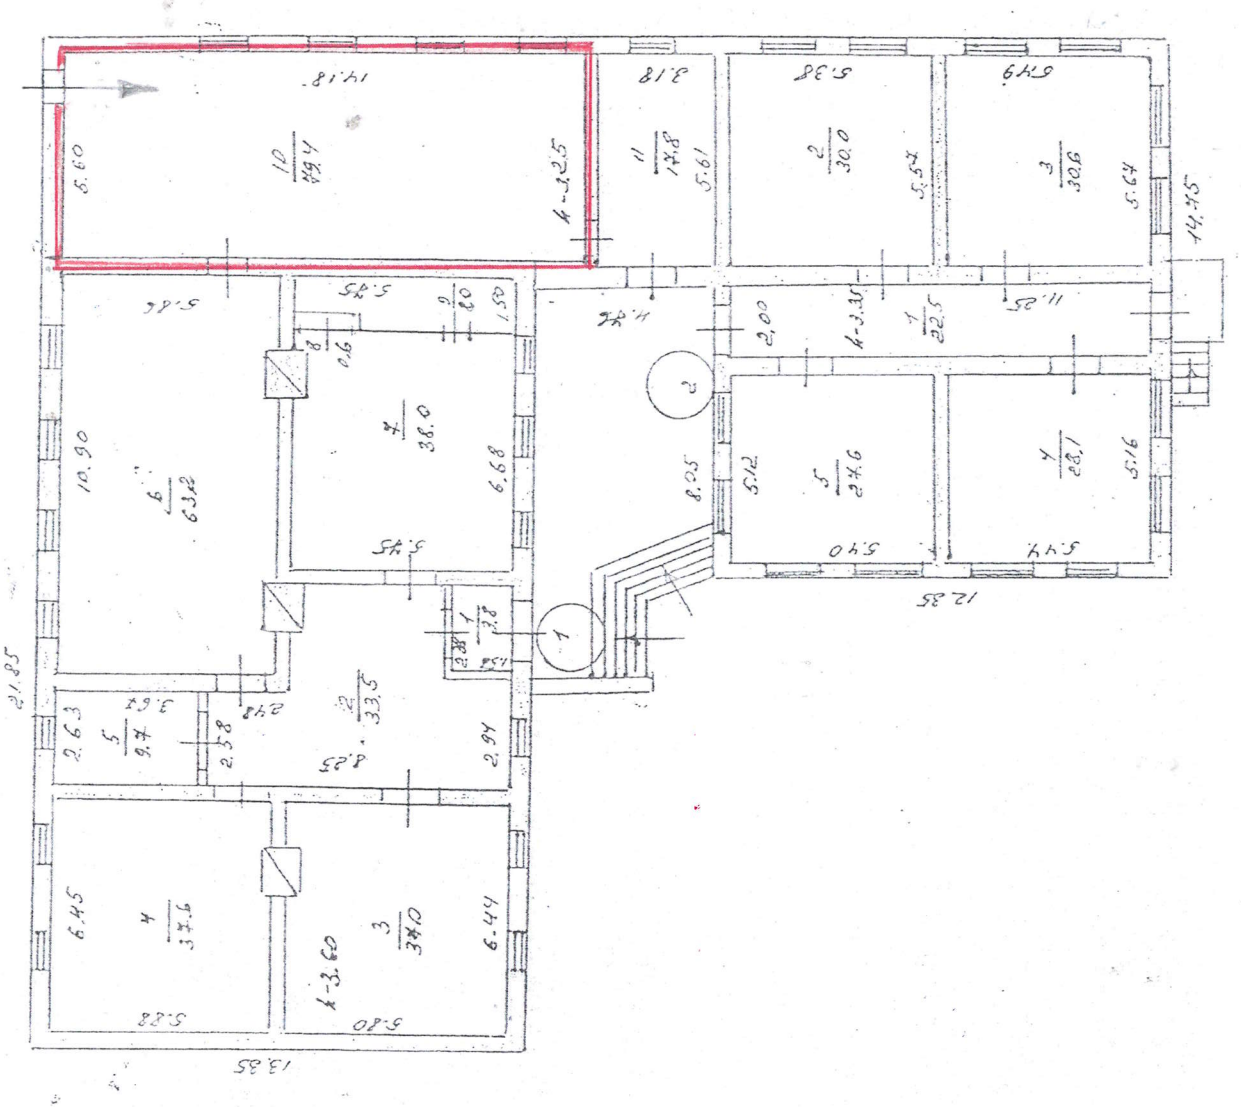


План-схема приміщення для голосування звичайної виборчої дільниці №231116,
Запорізький навчально-виховний комплекс №19
Запорізької міської ради Запорізької області,
69013, М.Запоріжжя, вул.Військбуд,13

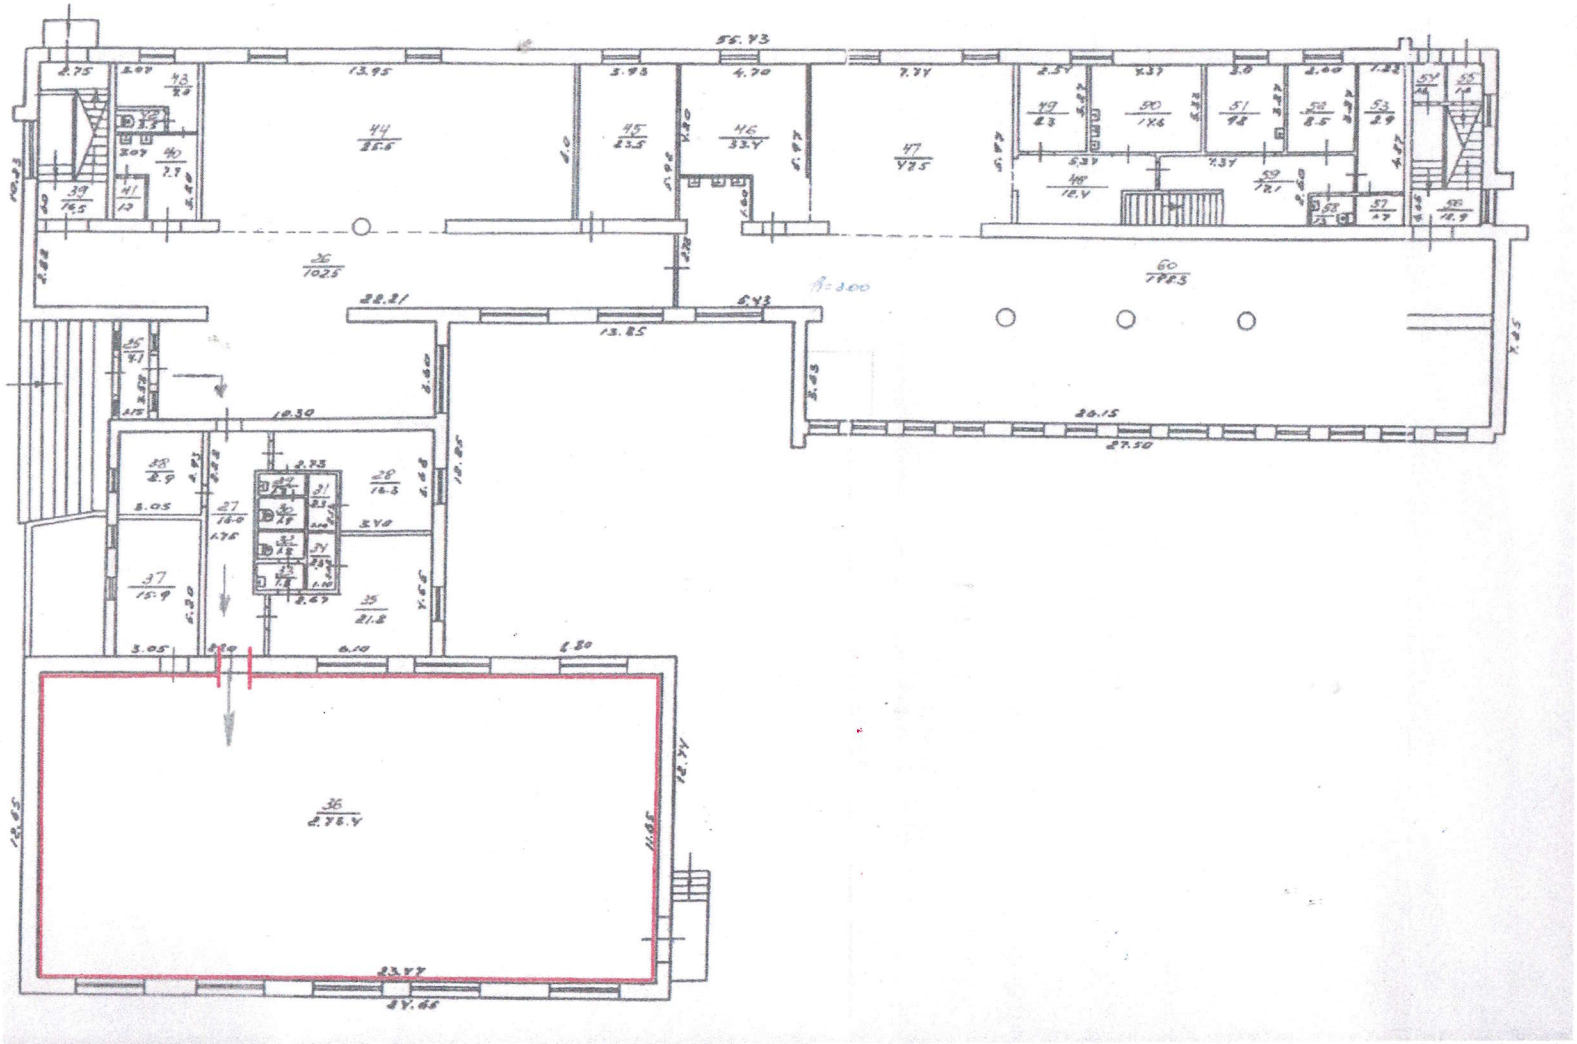


План-схема приміщення для голосування звичайної виборчої дільниці №231117,
Запорізький навчально-виховний комплекс №19
Запорізької міської ради Запорізької області,
69013, м.Запоріжжя, вул.Військбуд,13

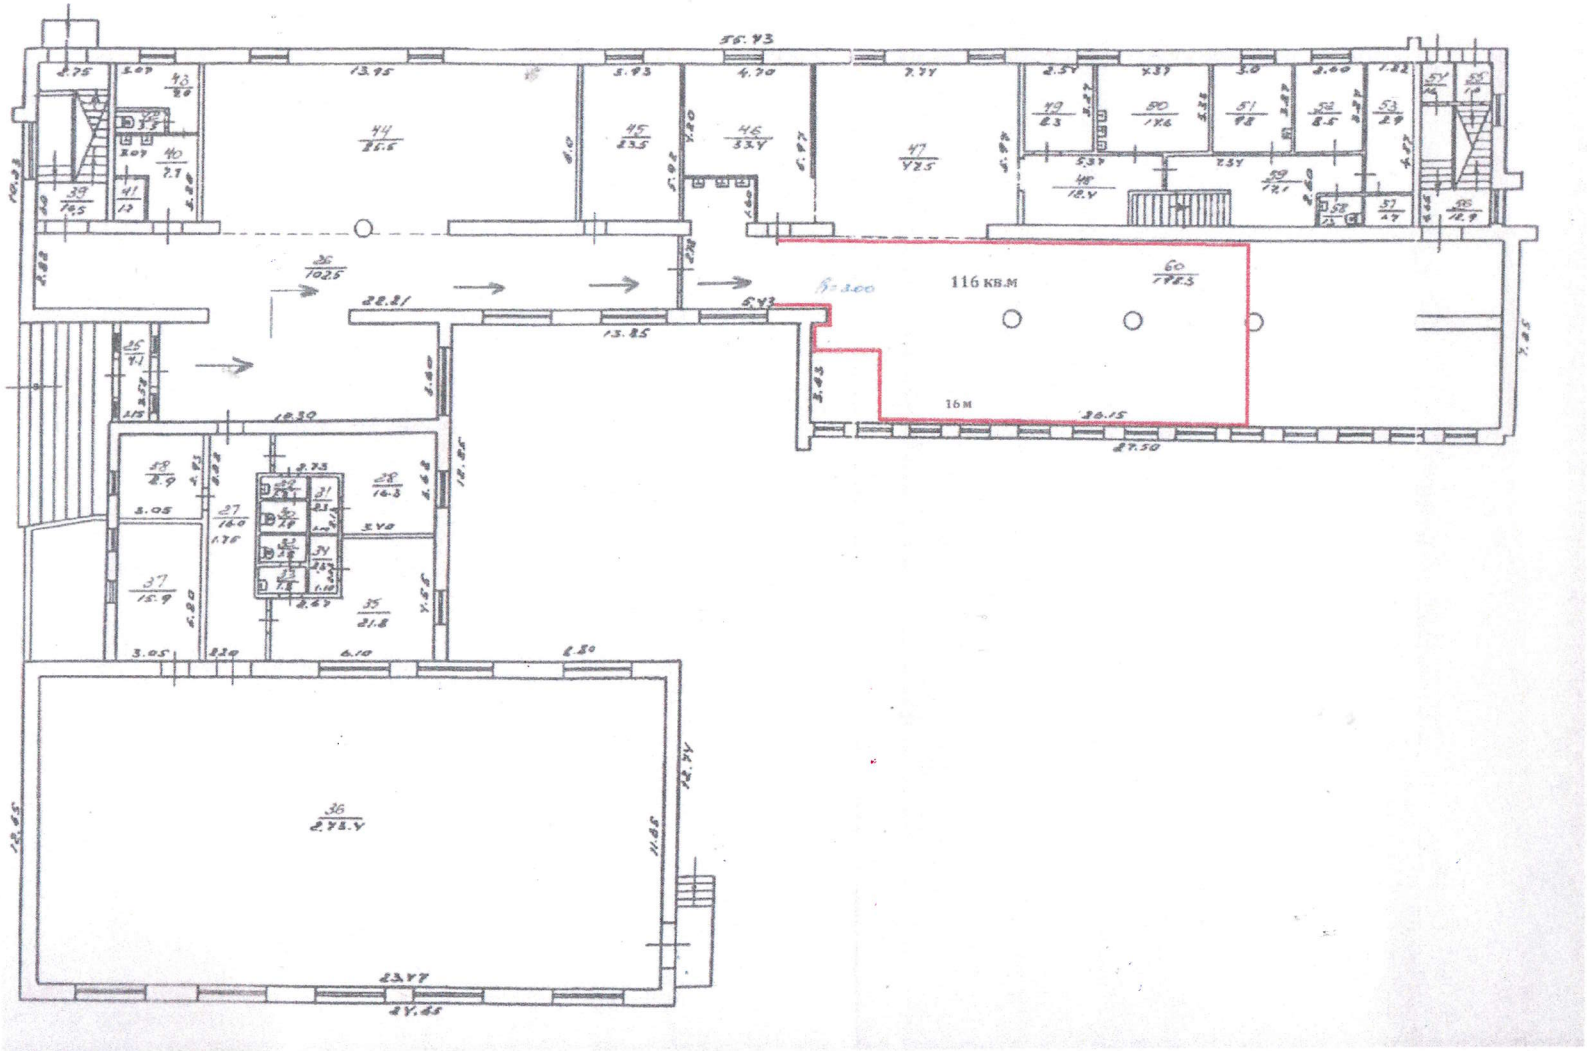


План-схема приміщення для голосування звичайної виборчої дільниці №231118,
Запорізький навчально-виховний комплекс №19
Запорізької міської ради Запорізької області,
69013, м.Запоріжжя, вул.Військбуд,13

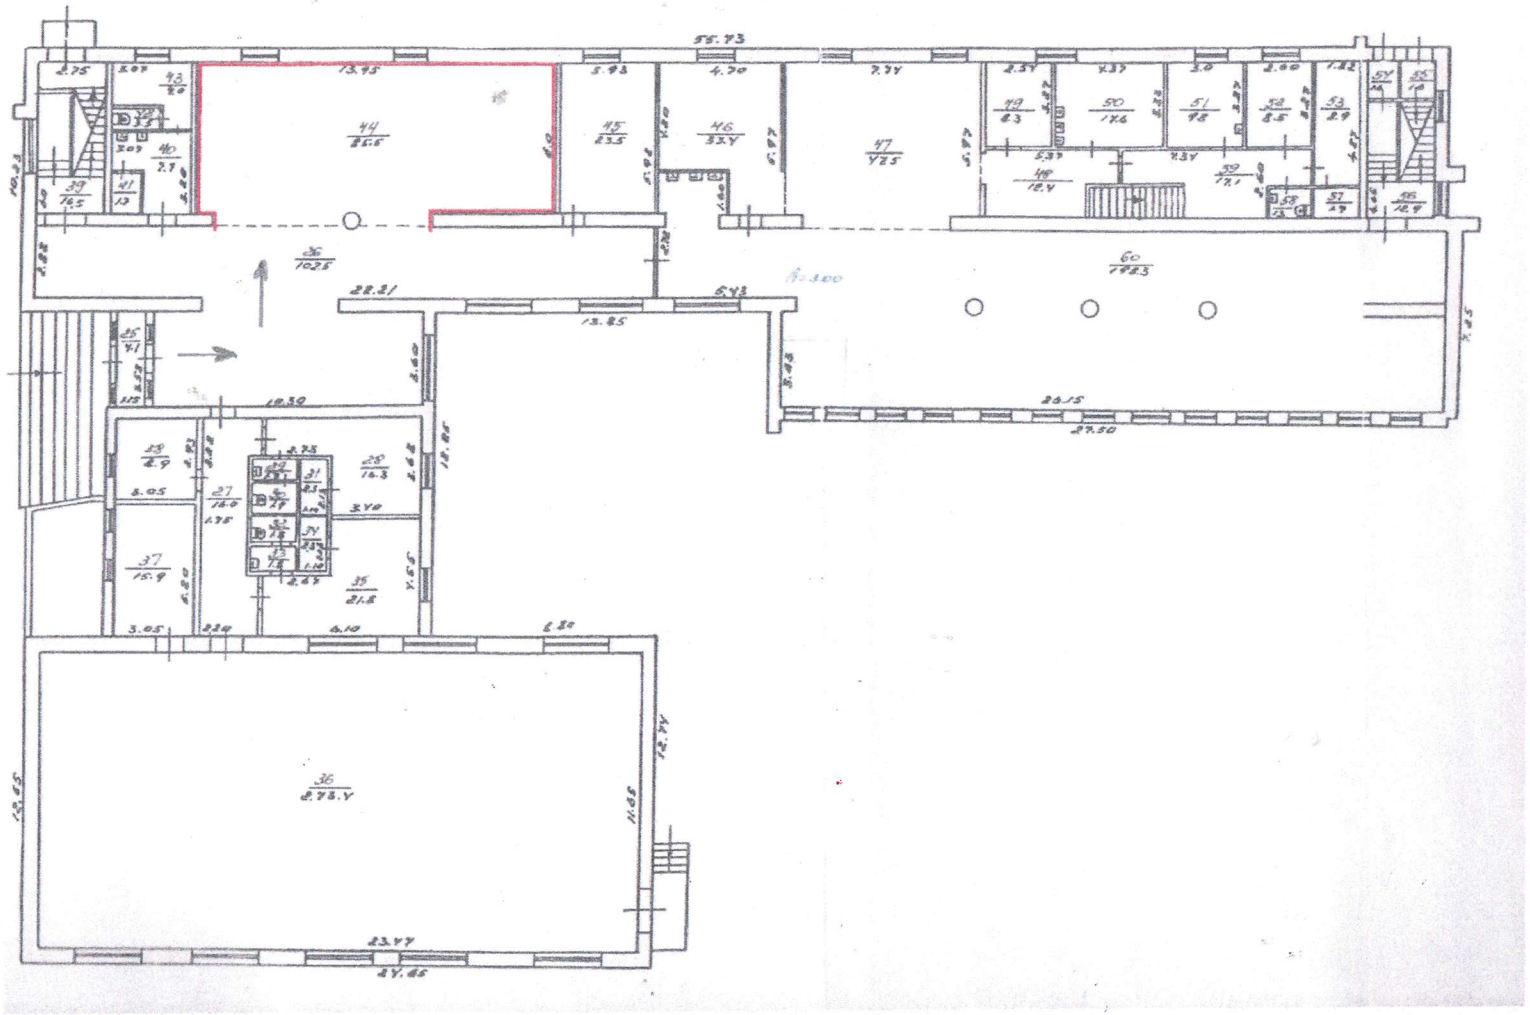

План-схема приміщення для голосування звичайної виборчої дільниці №231119
Запорізький загальноосвітній навчально-виховний комплекс №111
Запорізької міської ради Запорізької області,
69061, м.Запоріжжя, вул. Центральна, 8А

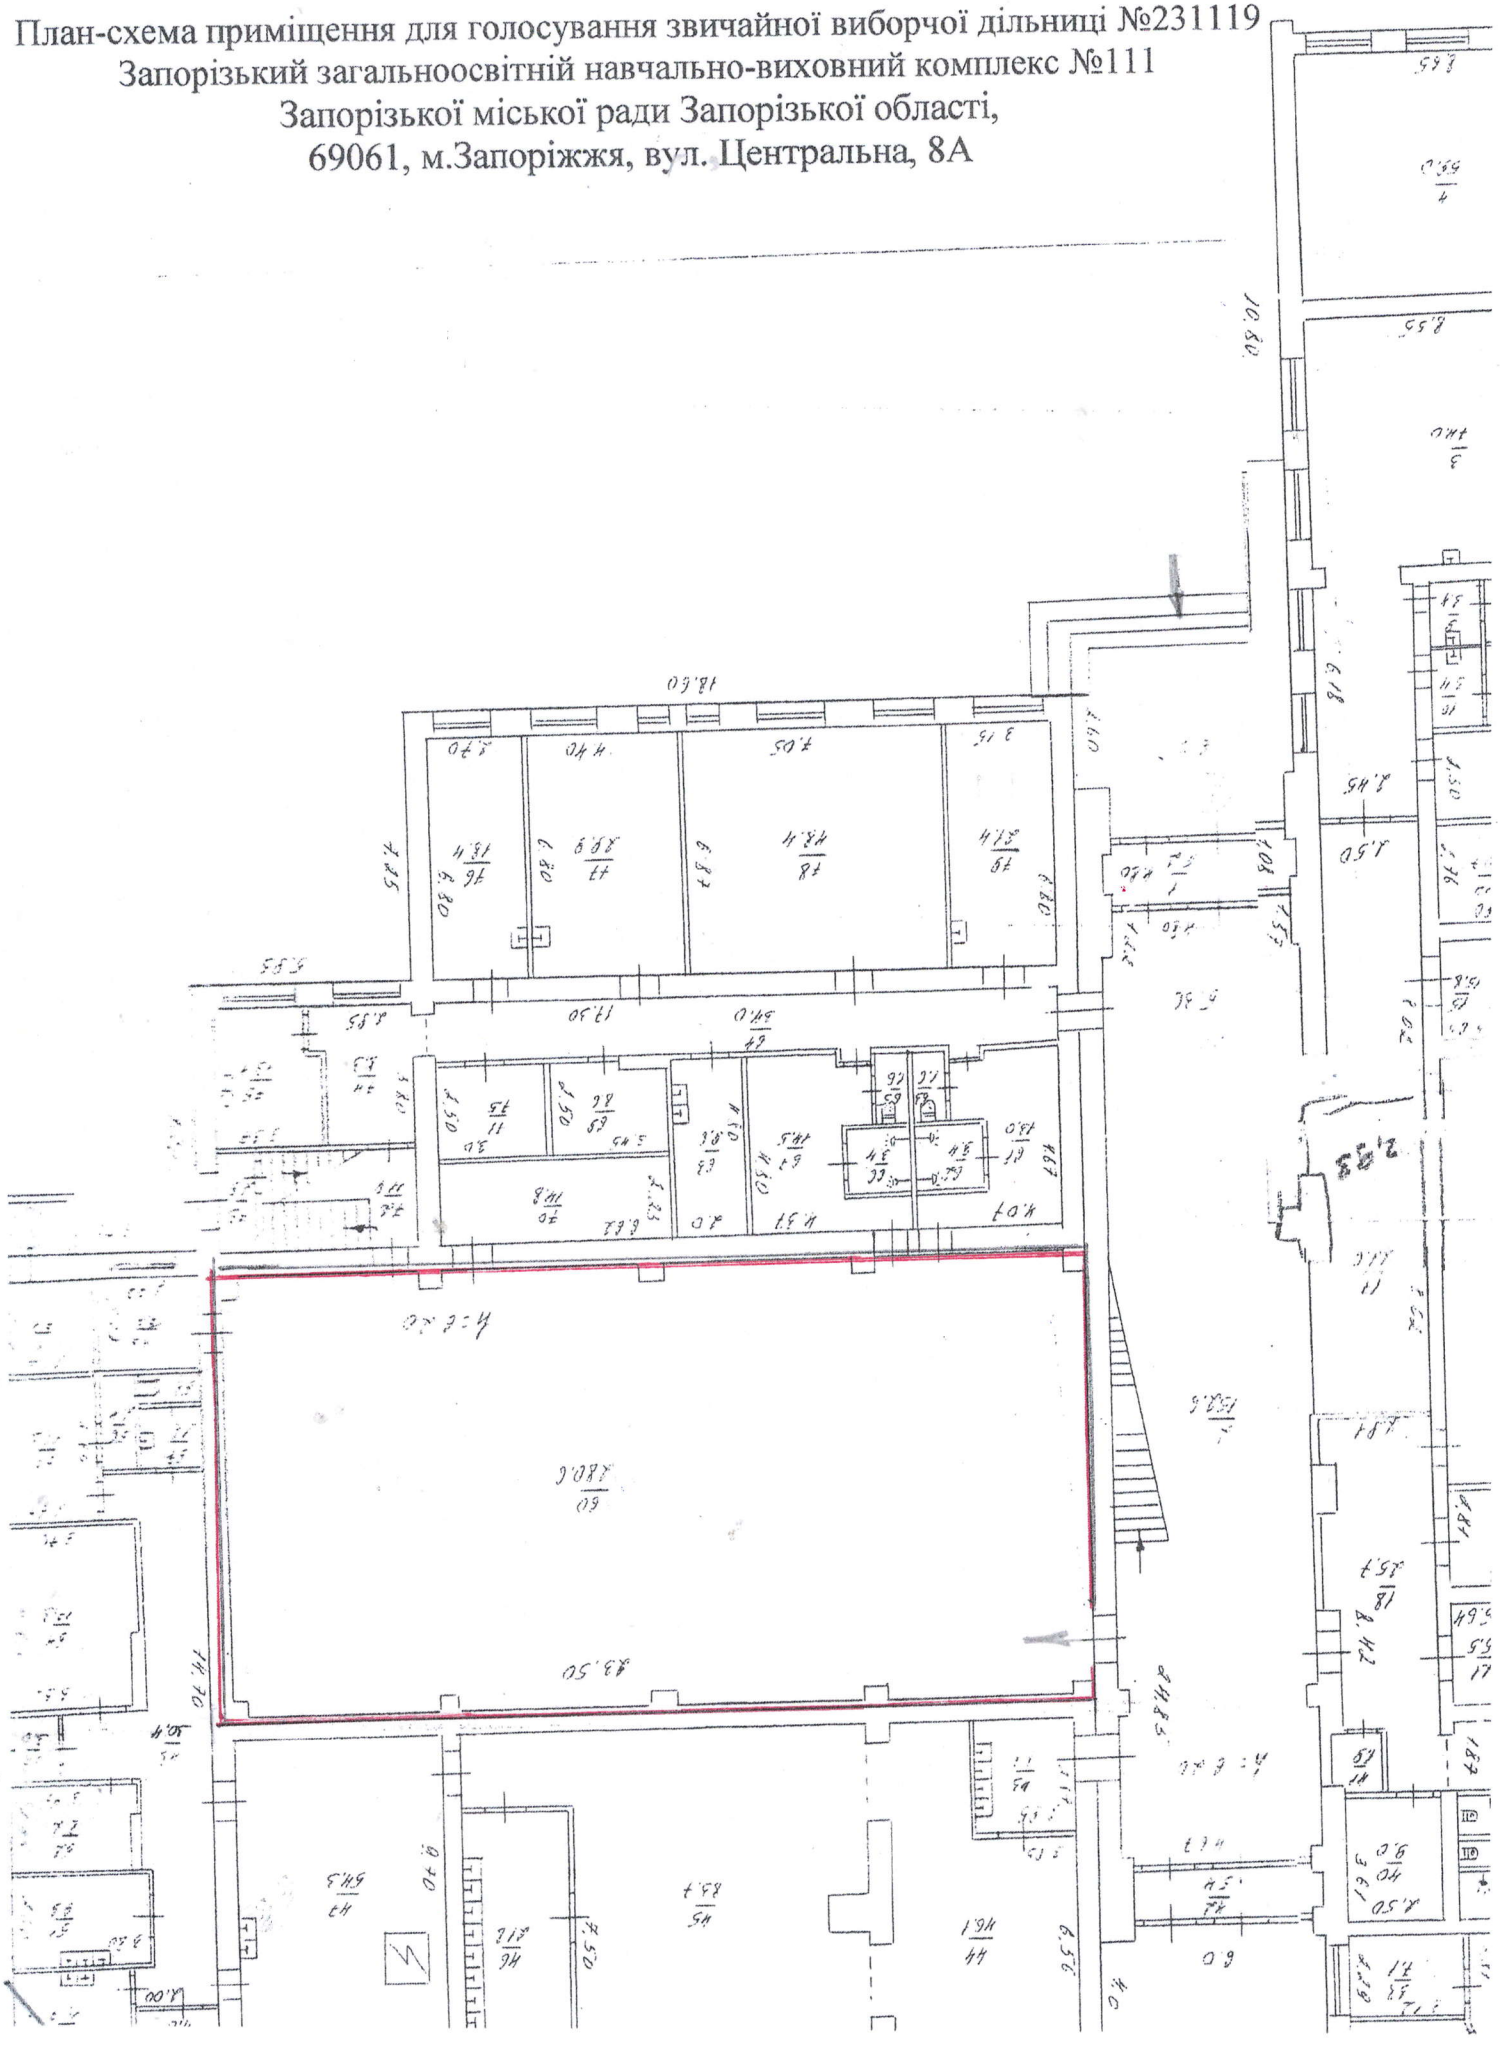


Звичайна виборча дільниця **№ 231120**
вул. Мокрянський кар'єр-2, буд.8а, ПрАТ «АВТОА»,
м. Запоріжжя, Запорізька обл., 69060

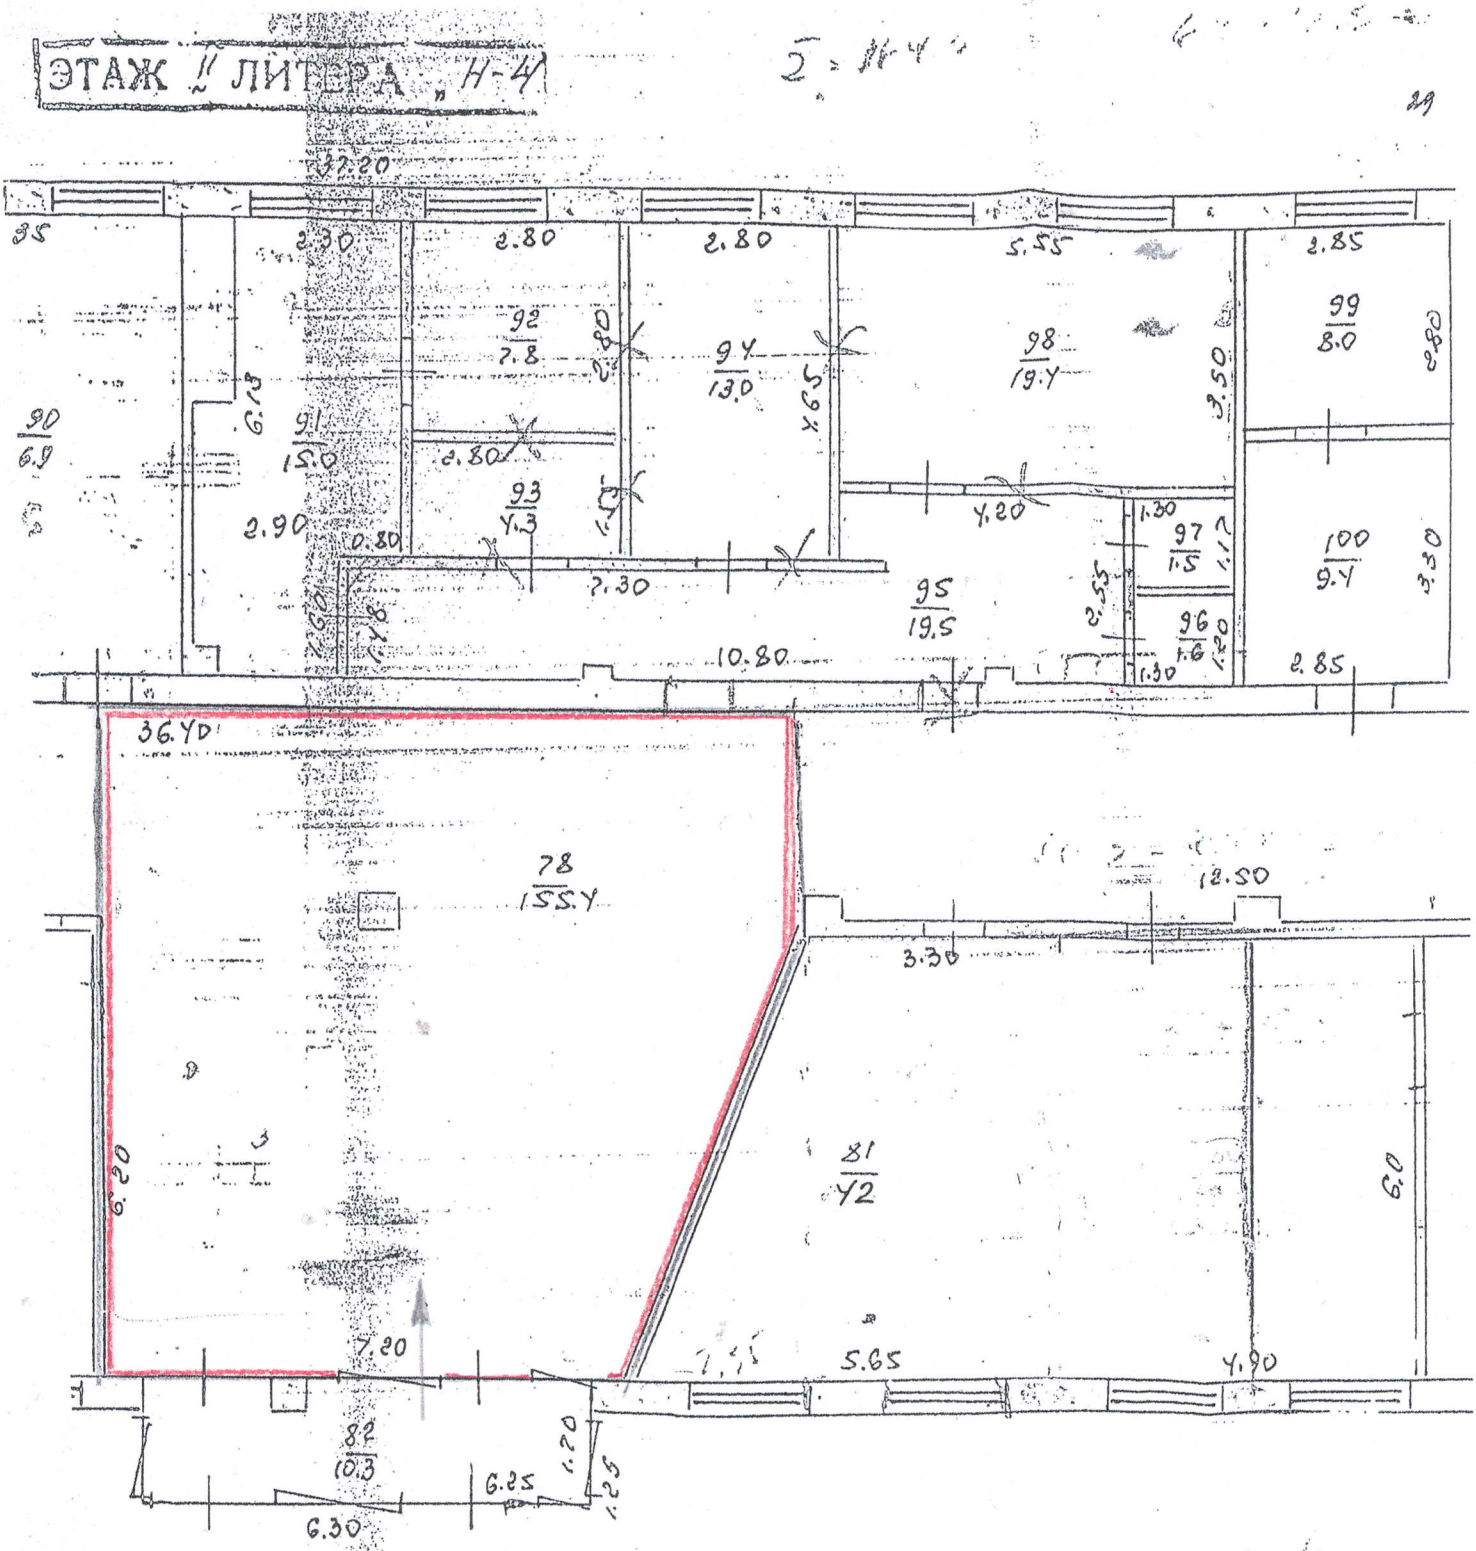


План-схема приміщення для голосування спеціальної виборчої дільниці №231121

Комунальне некомерційне підприємство «Міська лікарня № 2» Запорізької міської ради

69068 м. Запоріжжя вул. Брюллова буд. 6

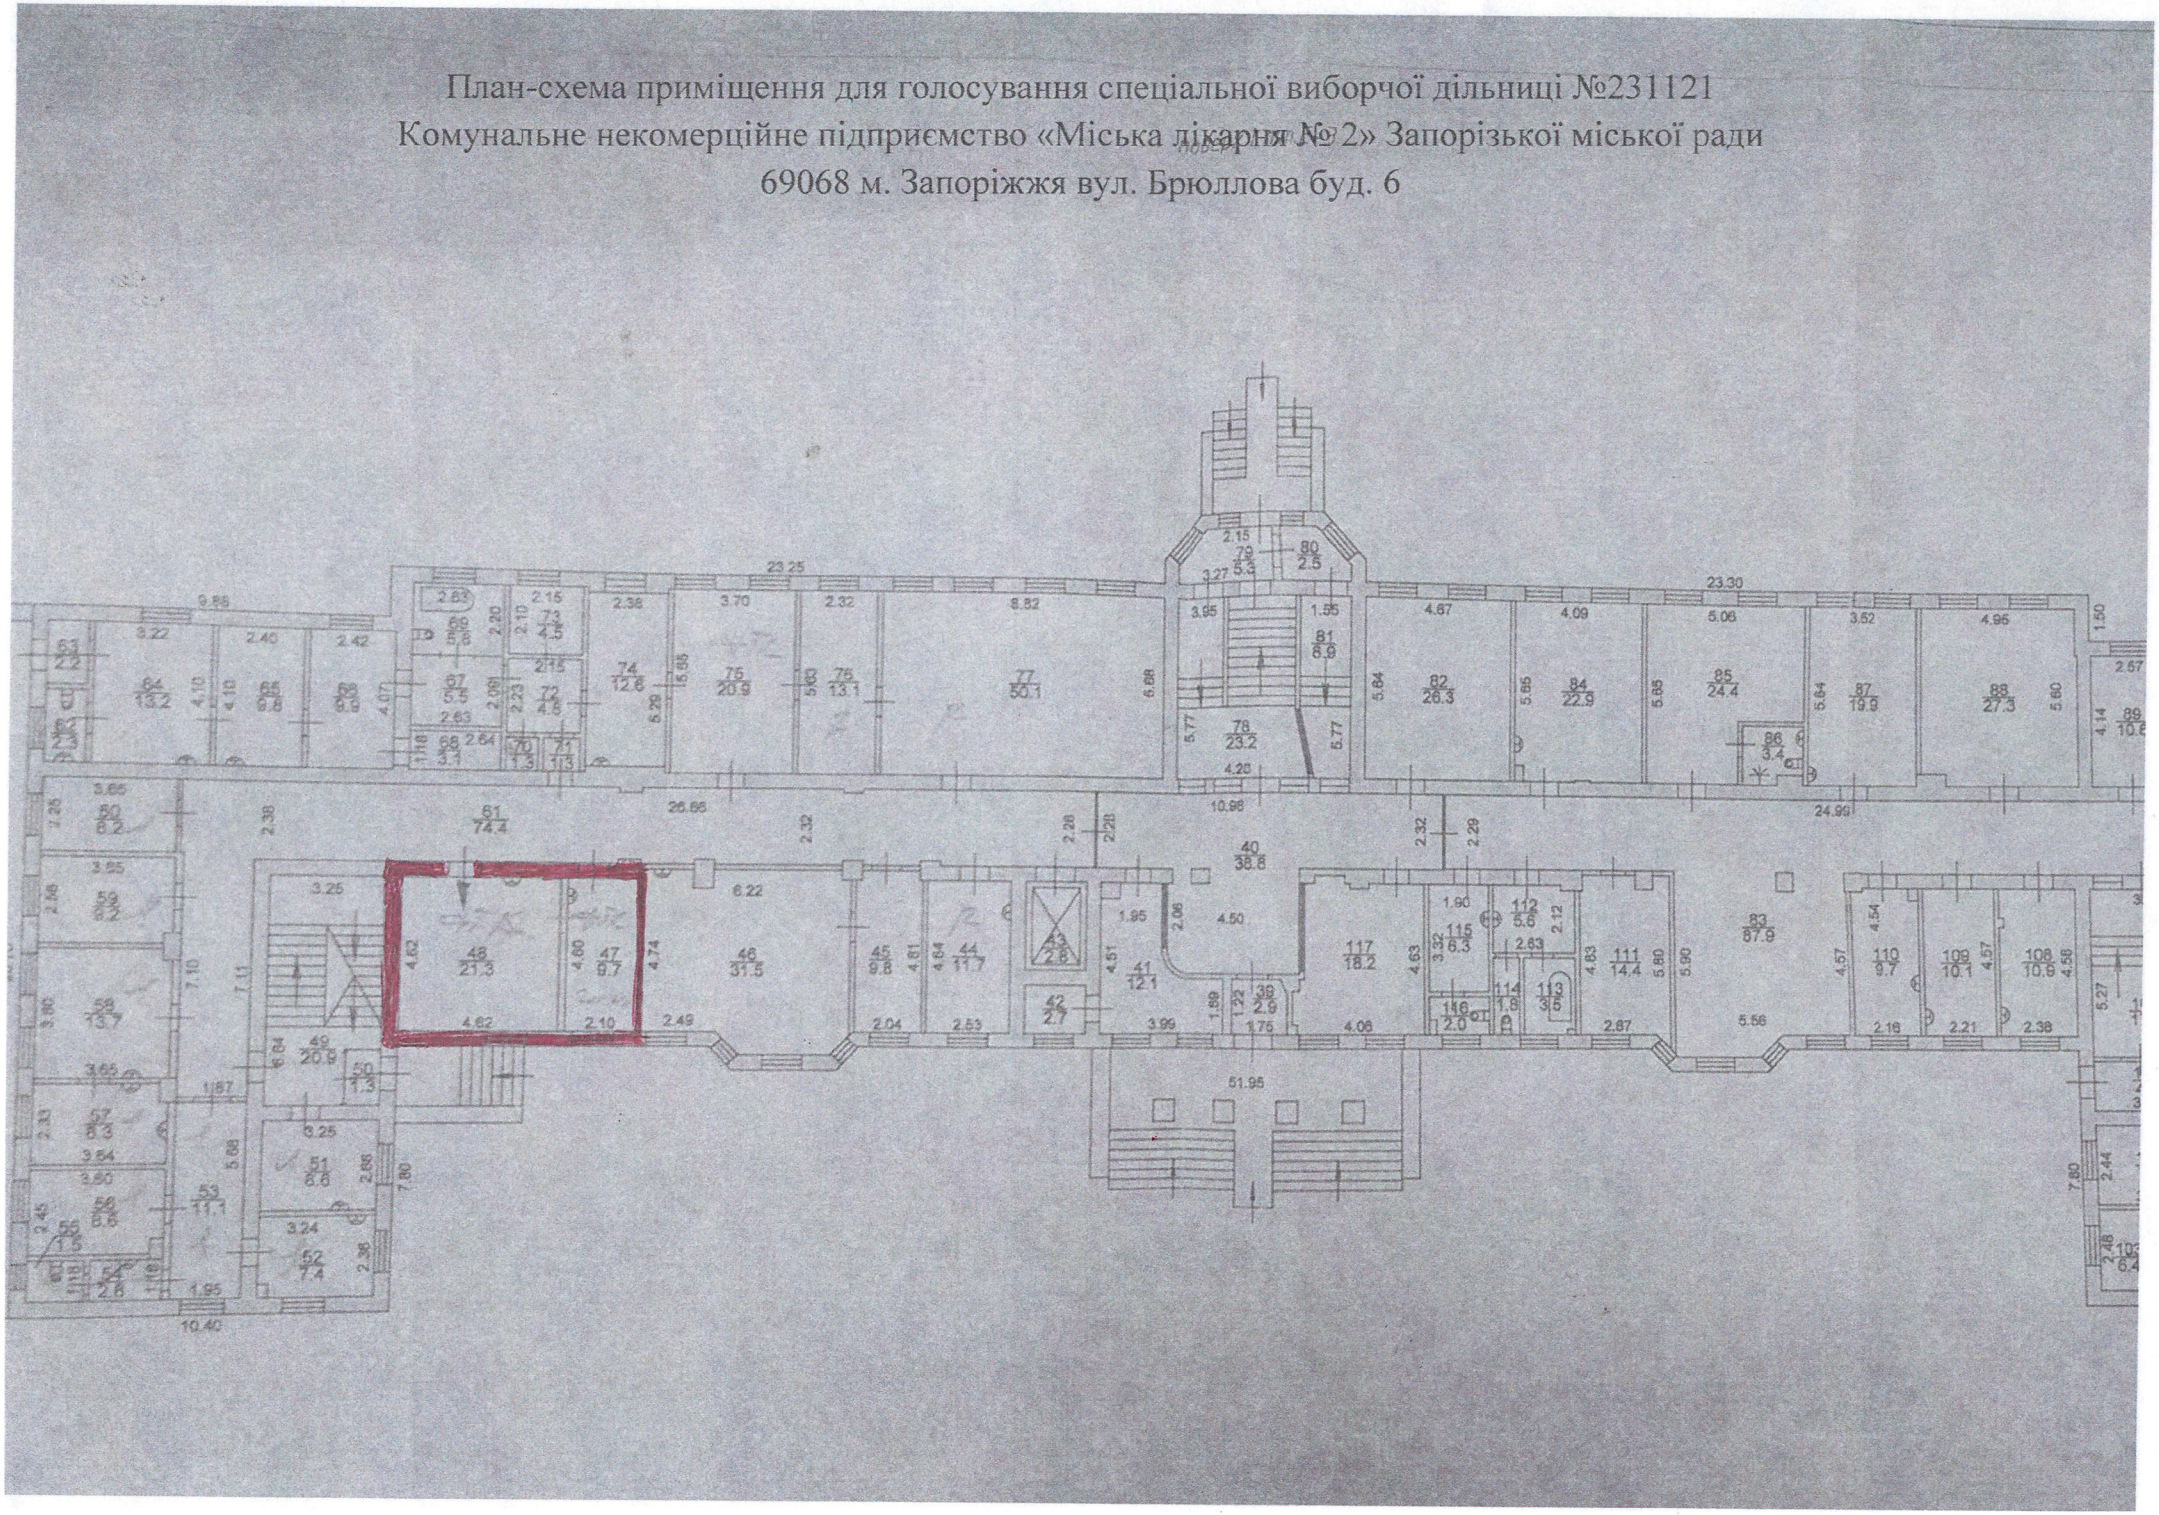

План-схема приміщення для голосування спеціальної виборчої дільниці № 231122,
Медико-санітарна частина АТ «Мотор Січ»
вул. Брюллова, 6, м. Запоріжжя, Запорізька обл., 69068

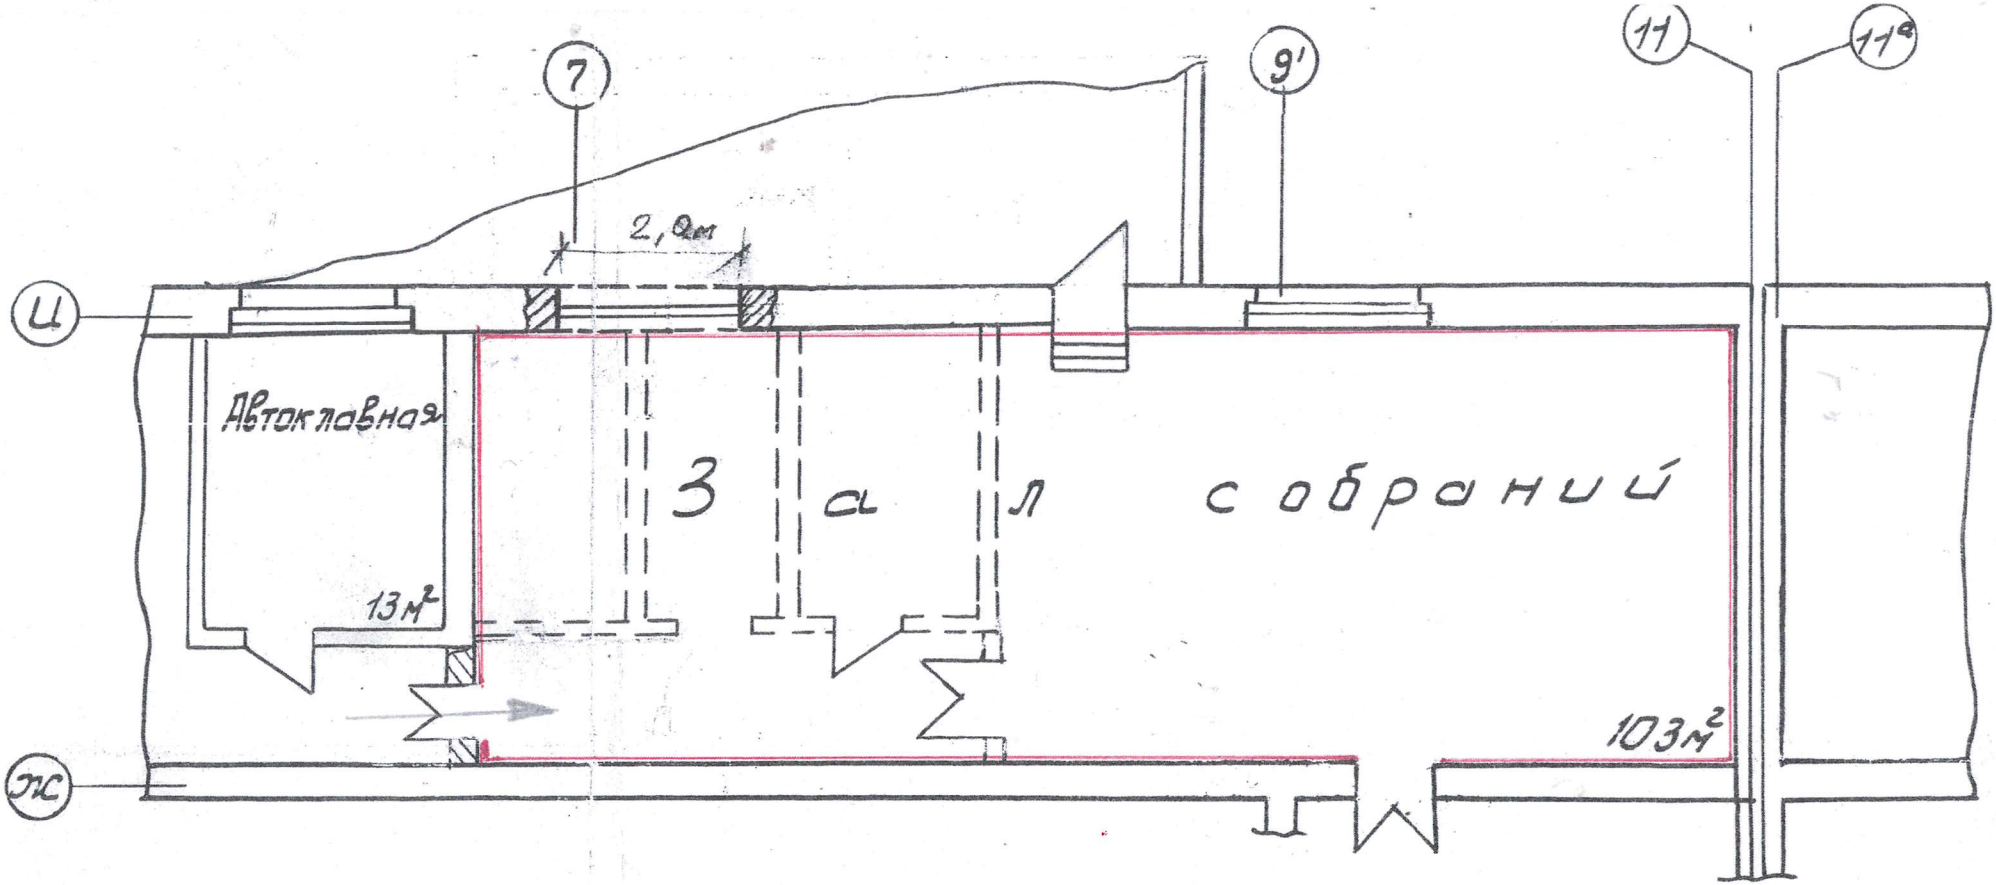


План цокольного этажа

Примечание:

Планировка выполнена на основании

нач. тех. отд. [signature] Бартенко
14.07.2021г.

План-схема приміщення для голосування спеціальної виборчої дільниці № 231123,
Комунальне некомерційне підприємство «Пологовий будинок №3»
Запорізької міської ради Запорізької області,
69071, м. Запоріжжя, вул. Бочарова 11

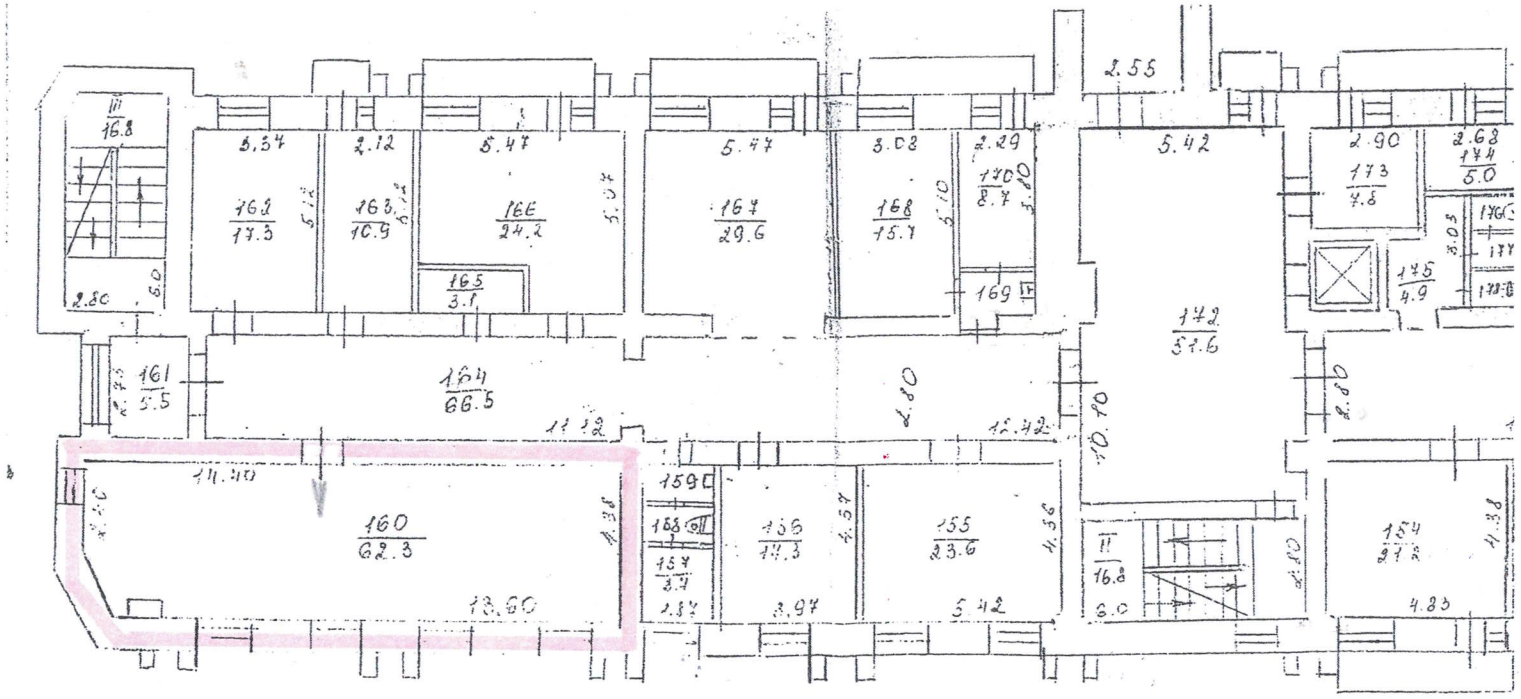

План-схема приміщення для голосування

Спеціальна виборча дільниця № 231124
Комунальне некомерційне підприємство
«Міська лікарня № 8» Запорізької міської ради
вул. Харчова, 2, м. Запоріжжя, 69014

