

ESTUDI PREVI DE CASA UNIFAMILIAR AÏLLADA
 Can Vívols del bosc, Veïnat La Sureda 38, 17185 Vilobí d'Onyar

PROPIETAT:
 Johannes van der Walle


PLANTA BAIXA

E 1/50

expd. 1705_Walle Maig 2017

JOSEP MARIA TORRA PLA • ARQUITECTE • Lluís Pericot 82 3^a 2^a • 17303 Oirona • 647989750

00

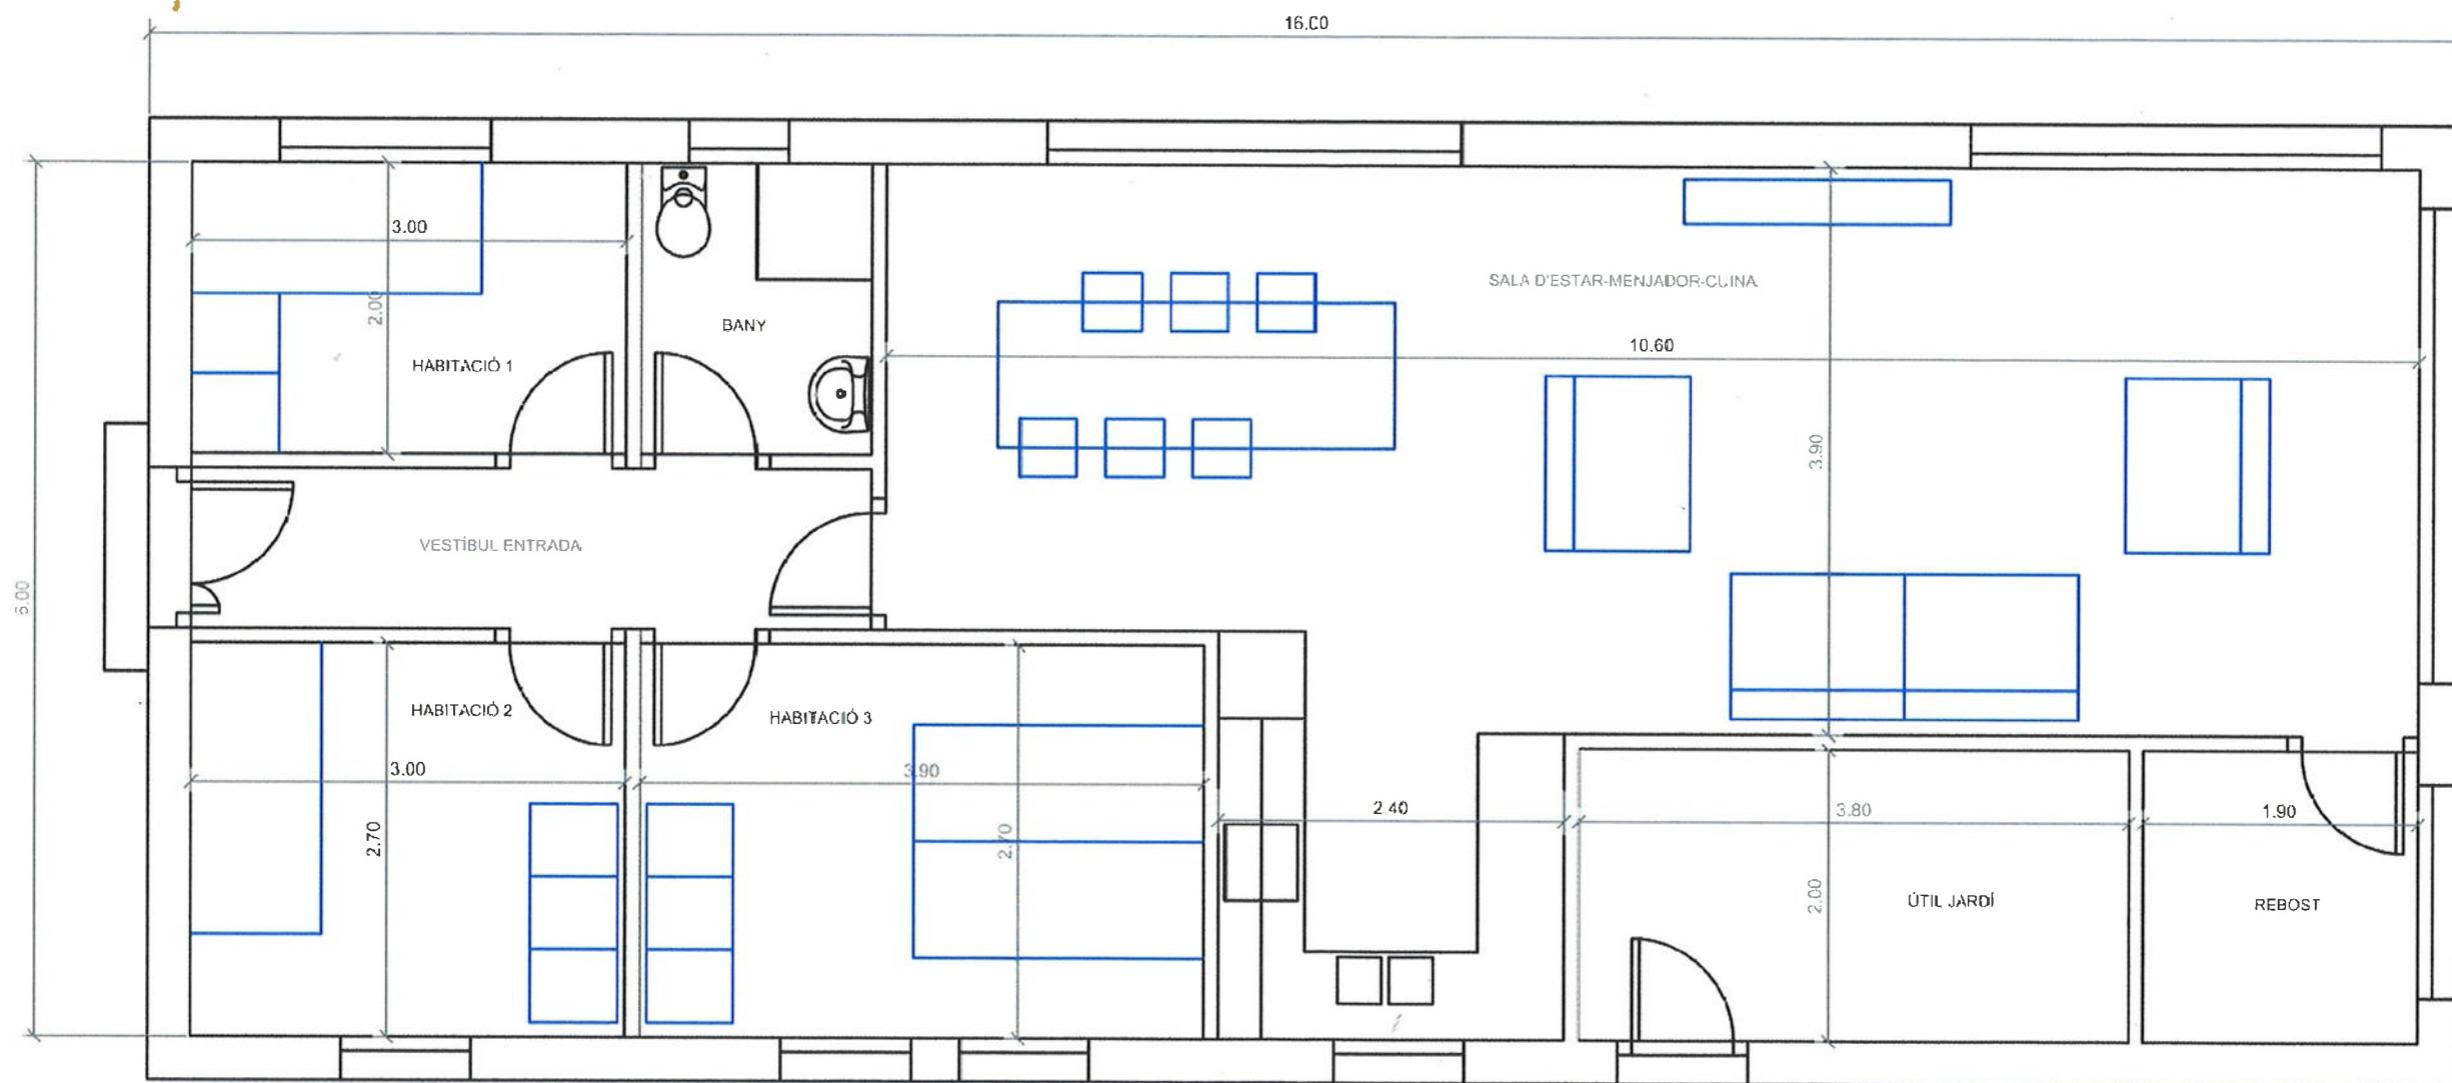

ESTUDI PREVI DE CASA UNIFAMILIAR AÏLLADA
 Can Vivolee del bosc, Veïnat La Sureda 38, 17185 Vilobí d'Onyar

PROPIETAT:
 Johannes van der Walle

PLANTA BAIXA

E 1/50

expd. 1705_Walle Maig 2017

JOSEP MARIA TORRA PLA • ARQUITECTE • Lluís Pericot 62 3^a 2^a • 17003 Girona • 647969780

00