


SUPERFICIES ÚTILES	TIPO 1
ESTAR-COMEDOR-COCINA	32,37 m2
DORMITORIO 1	14,91 m2
DORMITORIO 2	9,90 m2
DORMITORIO 3	6,06 m2
BAÑO 1	3,28 m2
BAÑO 2	4,11 m2
DISTRIBUIDOR	7,39 m2
TOTAL SUPERFICIE ÚTIL DE VIVIENDA	78,02 m2
TERRAZA 1	11,89 m2
TOTAL SUP.CONSTUIDA DE VIVIENDA	94,15 m2

SUPERFICIES ÚTILES	TIPO 2
ESTAR-COMEDOR-COCINA	35,88 m2
DORMITORIO 1	13,93 m2
DORMITORIO 2	10,03 m2
DORMITORIO 3	6,12 m2
BAÑO 1	4,08 m2
BAÑO 2	3,28 m2
DISTRIBUIDOR	7,45 m2
TOTAL SUPERFICIE ÚTIL DE VIVIENDA	80,77 m2
TERRAZA 1	18,43 m2
TOTAL SUP.CONSTUIDA DE VIVIENDA	98,00 m2

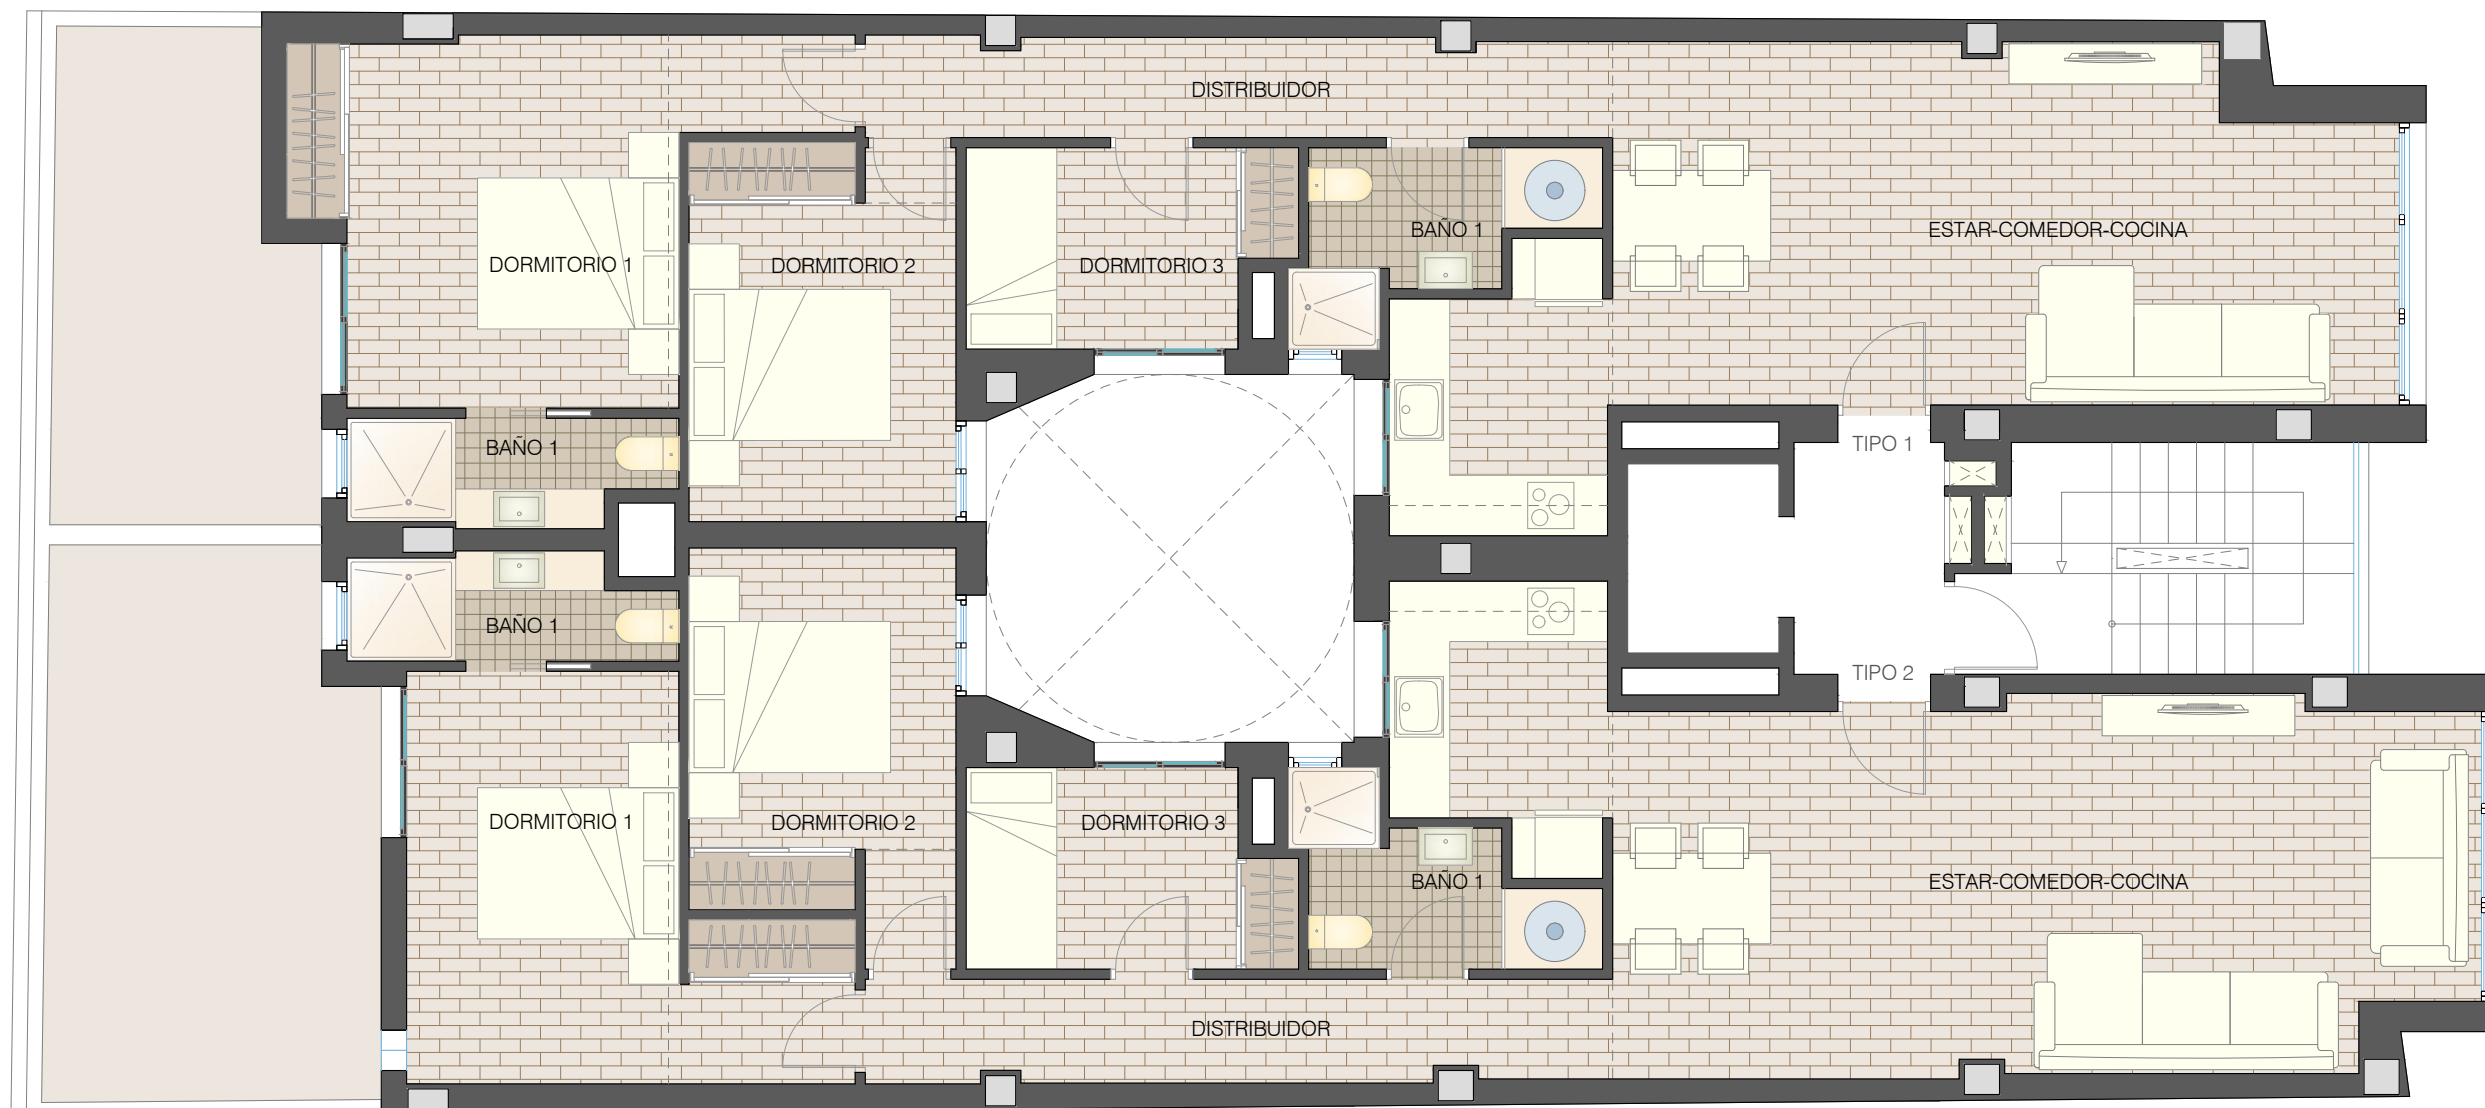


SUPERFICIES ÚTILES	TIPO 1
ESTAR-COMEDOR-COCINA	32,37 m ²
DORMITORIO 1	14,91 m ²
DORMITORIO 2	9,90 m ²
DORMITORIO 3	6,06 m ²
BAÑO 1	3,28 m ²
BAÑO 2	4,11 m ²
DISTRIBUIDOR	7,39 m ²
TOTAL SUPERFICIE ÚTIL DE VIVIENDA	78,02 m²

TOTAL SUP.CONSTUIDA DE VIVIENDA	94,15 m²
--	----------------------------


SUPERFICIES ÚTILES	TIPO 2
ESTAR-COMEDOR-COCINA	35,88 m ²
DORMITORIO 1	13,93 m ²
DORMITORIO 2	10,03 m ²
DORMITORIO 3	6,12 m ²
BAÑO 1	4,08 m ²
BAÑO 2	3,28 m ²
DISTRIBUIDOR	7,45 m ²
TOTAL SUPERFICIE ÚTIL DE VIVIENDA	80,77 m²

TOTAL SUP.CONSTUIDA DE VIVIENDA	98,00 m²
--	----------------------------

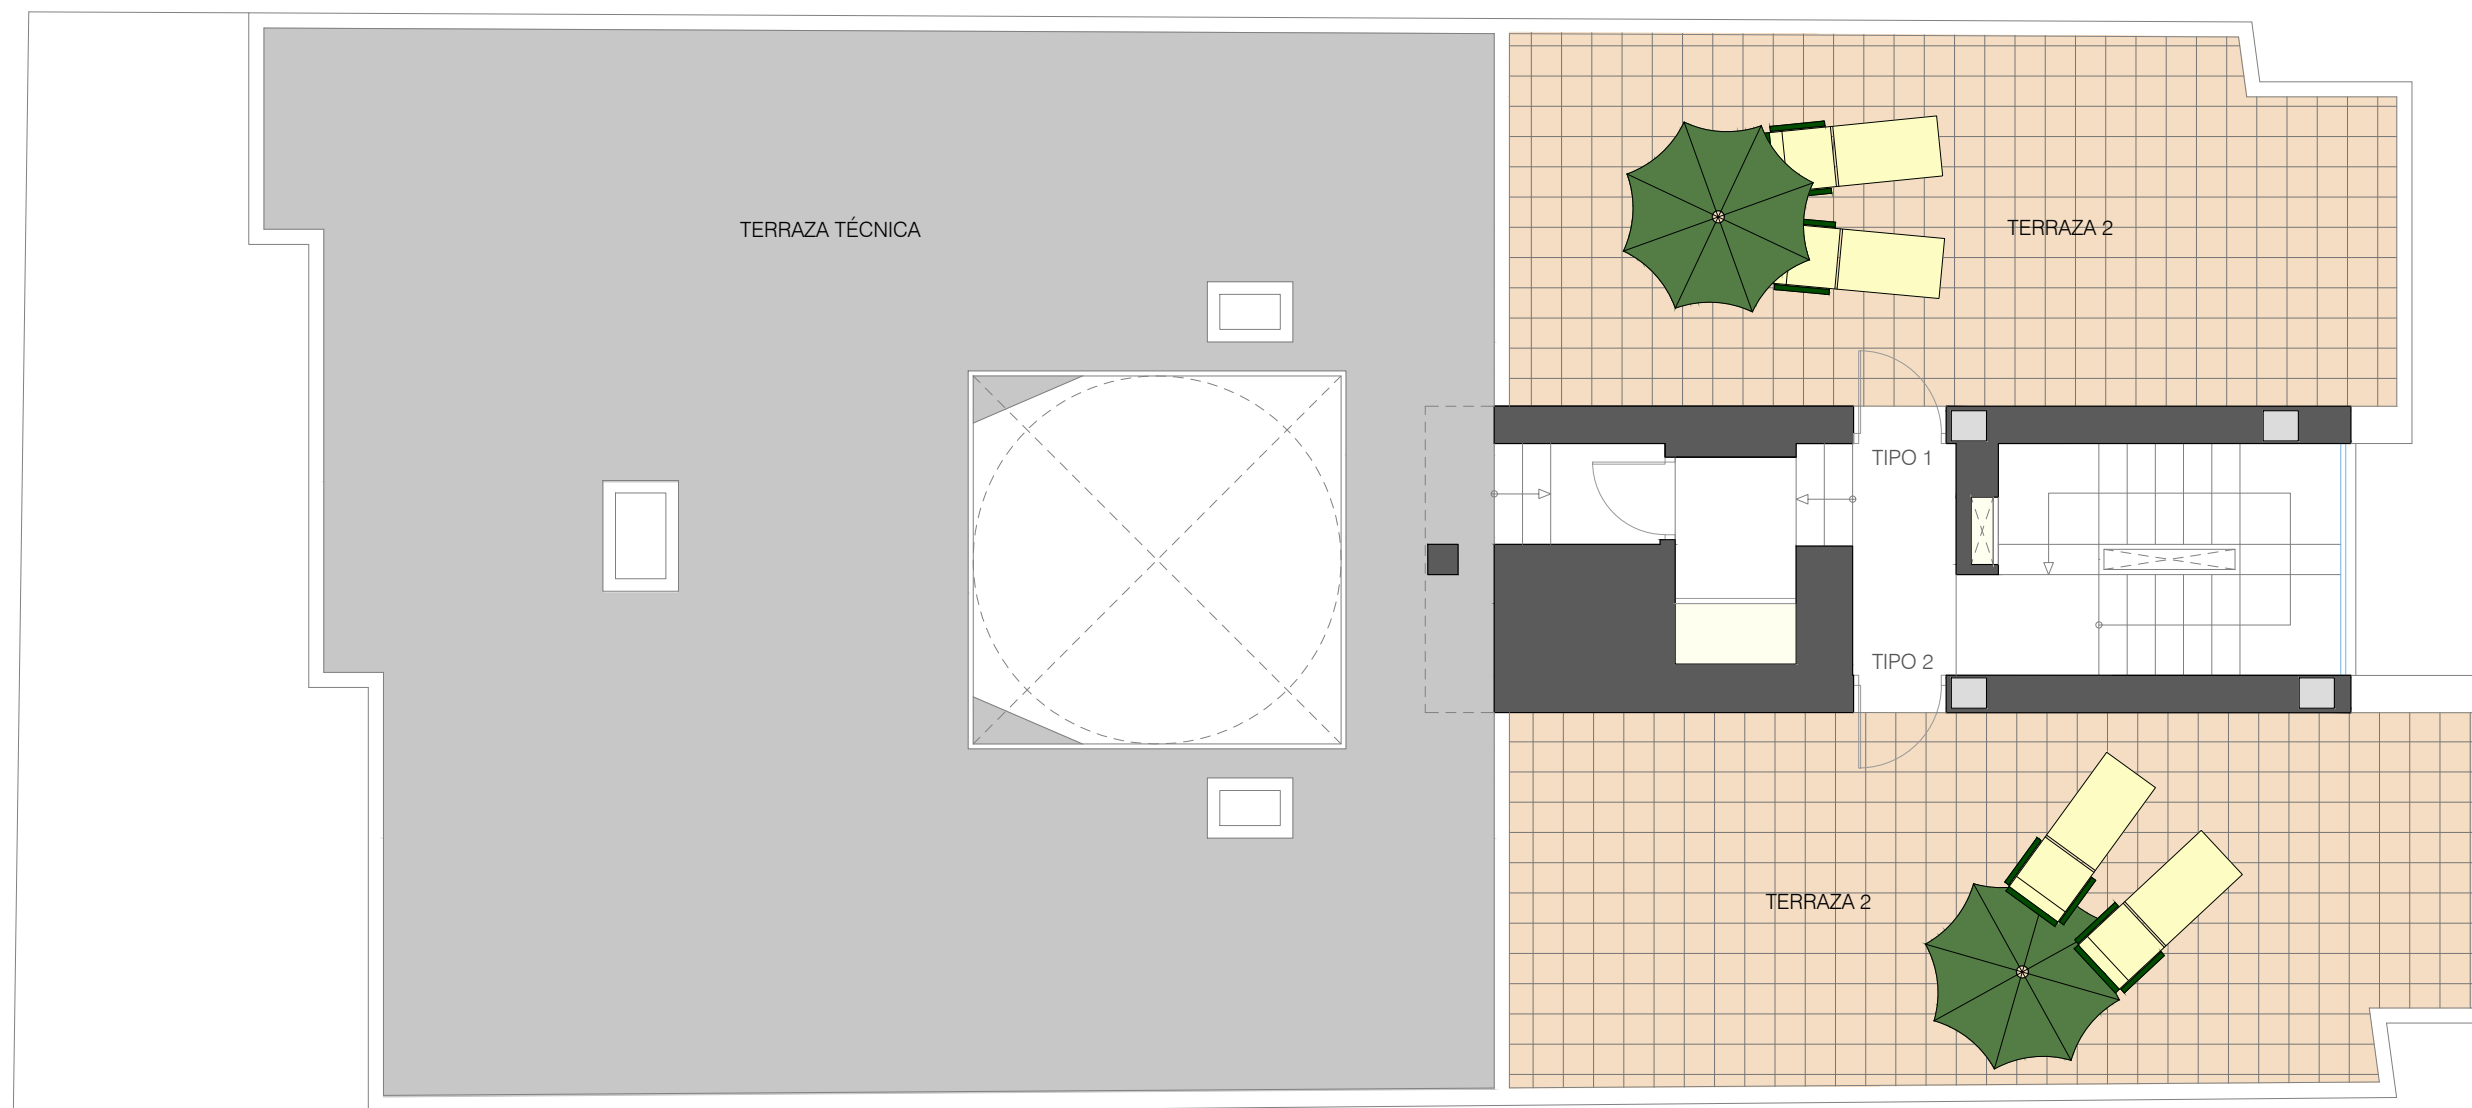


SUPERFICIES ÚTILES	TIPO 1
ESTAR-COMEDOR-COCINA	32,37 m2
DORMITORIO 1	14,91 m2
DORMITORIO 2	9,90 m2
DORMITORIO 3	6,06 m2
BAÑO 1	3,28 m2
BAÑO 2	4,11 m2
DISTRIBUIDOR	7,39 m2
TOTAL SUPERFICIE ÚTIL DE VIVIENDA	78,02 m2
TERRAZA 2	31,47 m2
TOTAL SUP.CONSTUIDA DE VIVIENDA	94,15 m2

SUPERFICIES ÚTILES	TIPO 2
ESTAR-COMEDOR-COCINA	35,88 m2
DORMITORIO 1	13,93 m2
DORMITORIO 2	10,03 m2
DORMITORIO 3	6,12 m2
BAÑO 1	4,08 m2
BAÑO 2	3,28 m2
DISTRIBUIDOR	7,45 m2
TOTAL SUPERFICIE ÚTIL DE VIVIENDA	80,77 m2
TERRAZA 2	34,70 m2
TOTAL SUP.CONSTUIDA DE VIVIENDA	98,00 m2

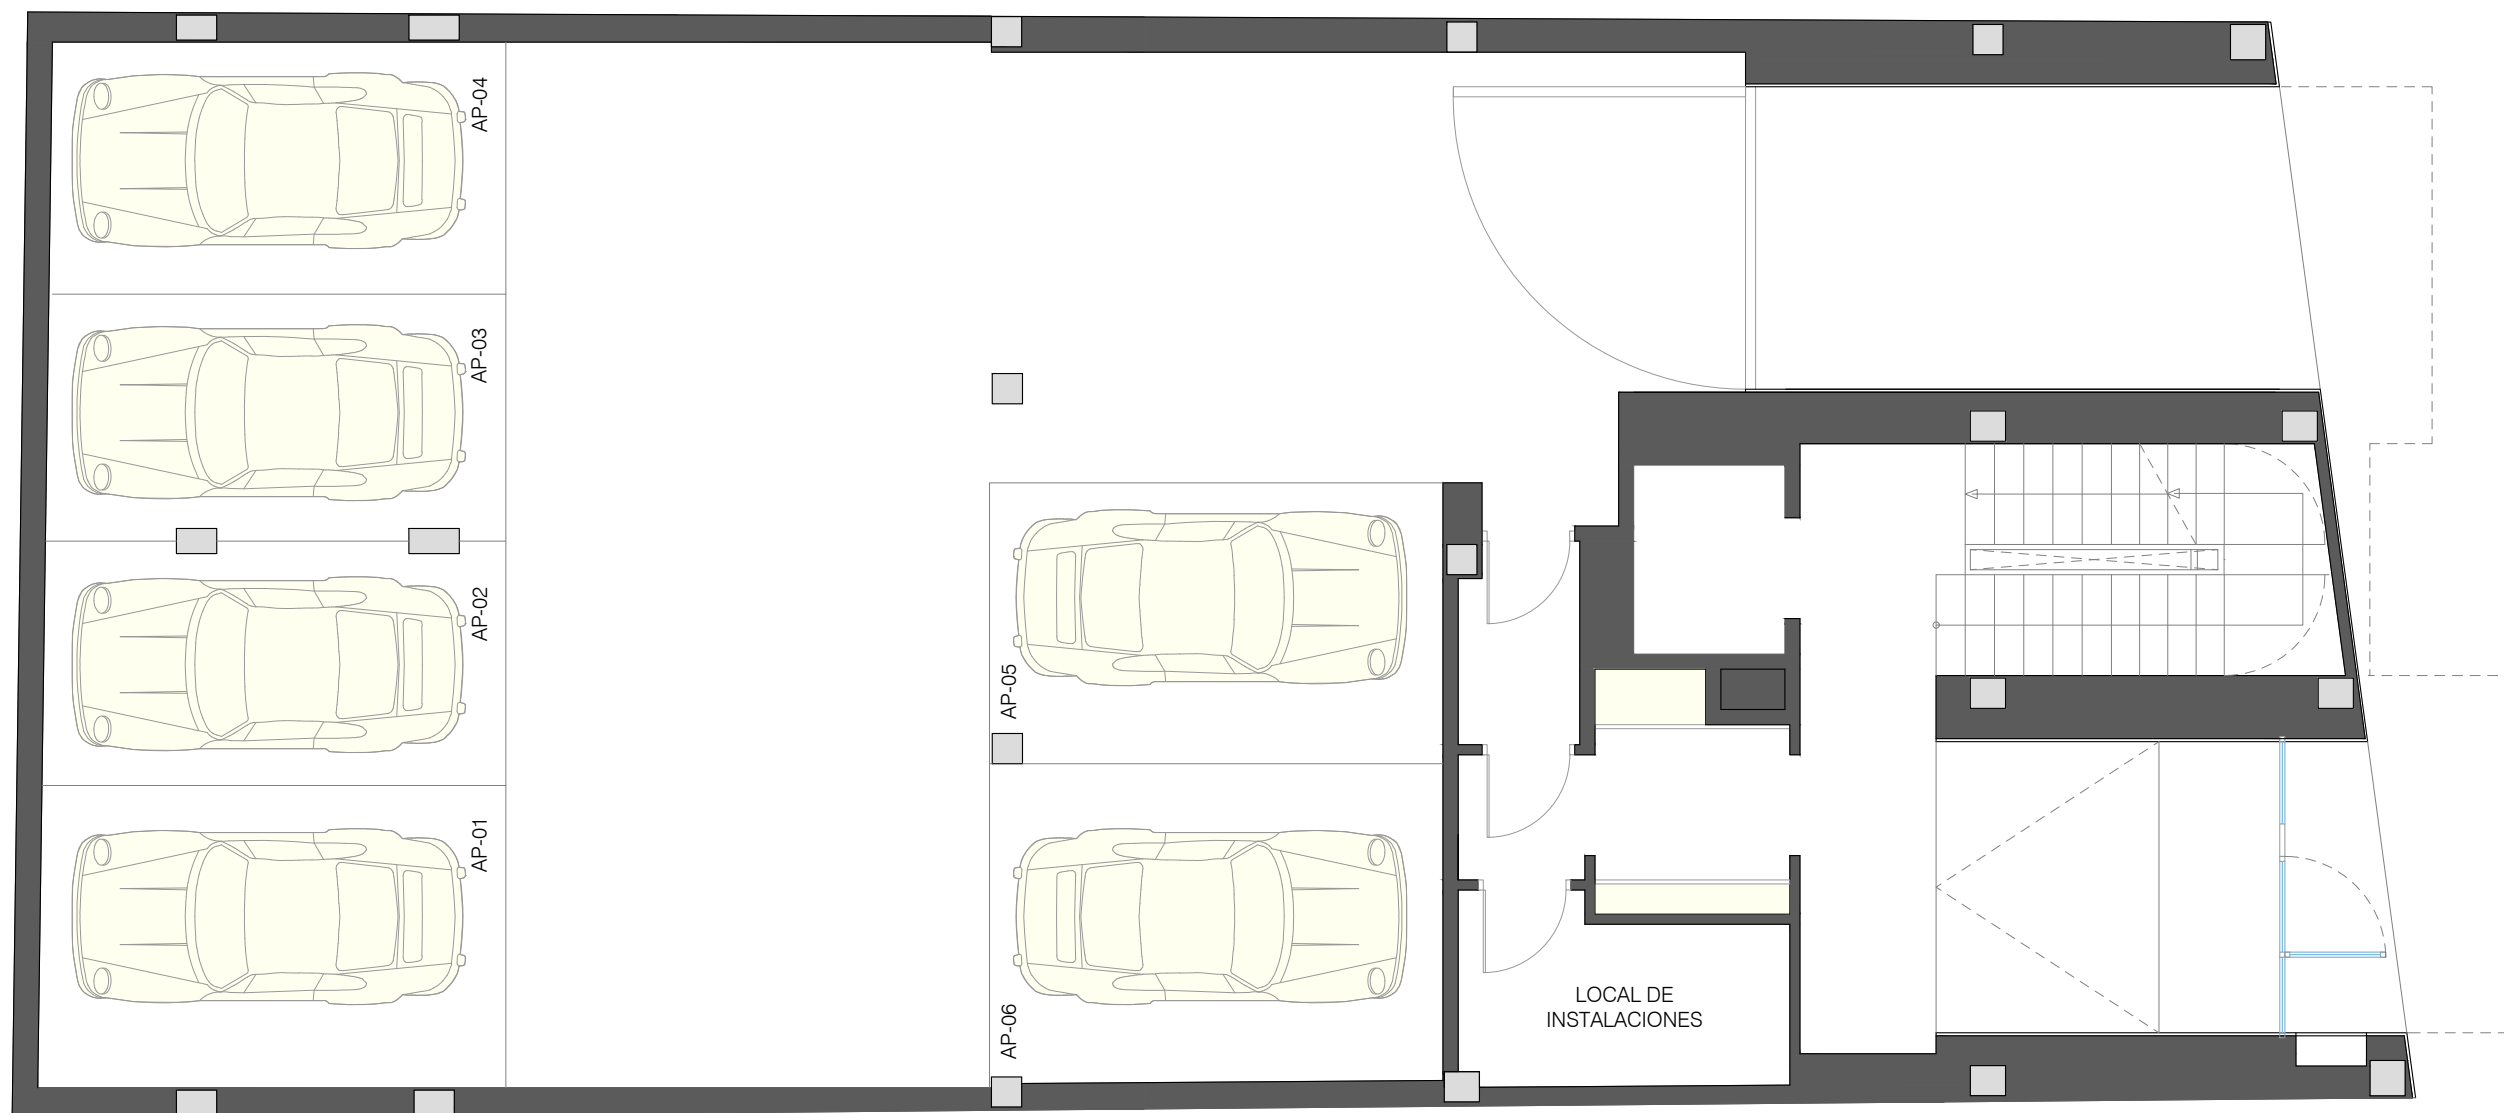

PLAZAS APARCAMIENTO	SUPERFICIE (m2)
AP-01	13,94 m2
AP-02	11,06 m2
AP-03	11,08 m2
AP-04	11,30 m2
AP-05	12,44 m2
AP-06	14,06 m2

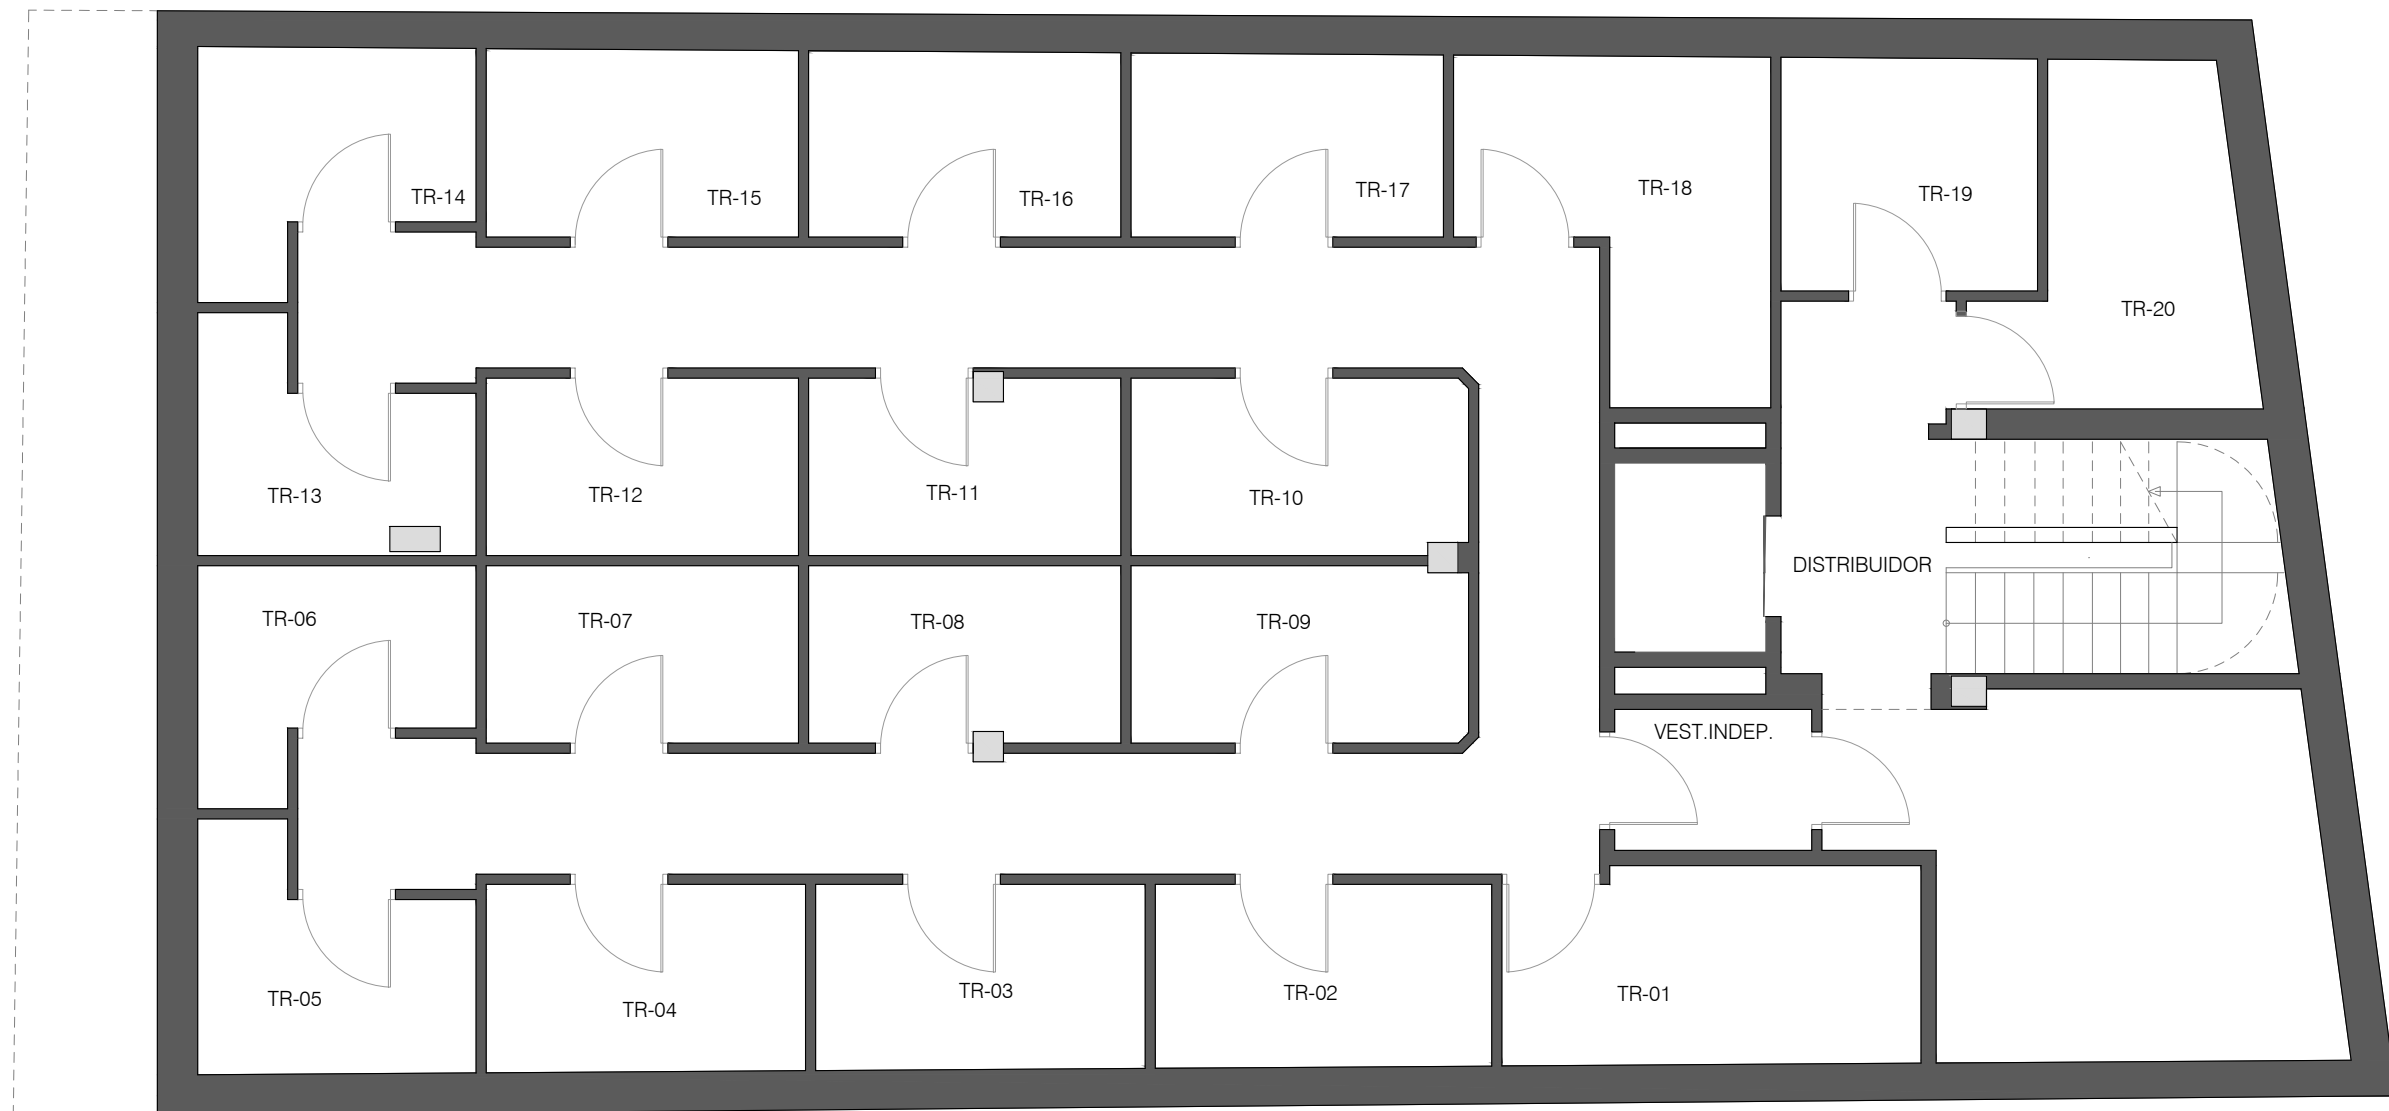

PLAZAS APARCAMIENTO	SUPERFICIE (m2)
TR-01	8,03 m2
TR-02	6,07 m2
TR-03	6,01 m2
TR-04	5,89 m2
TR-05	5,50 m2
TR-06	5,46 m2
TR-07	5,42 m2
TR-08	5,42 m2
TR-09	5,86 m2
TR-10	5,86 m2

PLAZAS APARCAMIENTO	SUPERFICIE (m2)
TR-11	5,39 m2
TR-12	5,46 m2
TR-13	5,16 m2
TR-14	5,49 m2
TR-15	5,74 m2
TR-16	5,67 m2
TR-17	5,60 m2
TR-18	8,36 m2
TR-19	5,88 m2
TR-20	7,48 m2