

NOTAS GENERALES

LA DOCUMENTACIÓN TÉCNICO-GRÁFICA OBJETO DEL PRESENTE TRABAJO CONSTITUYE CREACIÓN PROTEGIDA POR EL TEXTO. RESERVADO DE LA LEY DE PROPIEDAD INTELECTUAL. QUEDA EXPRESAMENTE PROHIBIDA LA REPRODUCCIÓN, DIFUSIÓN PÚBLICA Y TRANSFORMACIÓN DE LA OBRA PROTEGIDA SIN EXPRESO CONSENTIMIENTO DE SU AUTOR.

NO TOMAR MEDIDAS SOBRE PLANOS. TODAS LAS DIMENSIONES ESTÁN REFERENCIADAS A DIVISIONES SIN TENER EN CUENTA ACABADOS.

POSIBLES CONTRADIACIONES ENTRE DOCUMENTOS DEL PROYECTO DEBEN SER NOTIFICADOS INMEDIATAMENTE A LA D.F. QUE DETERMINARA SU VALIDEZ Y PRIORIDAD.

COTAS LINDES VERIFICAR EN TERRENO

PROYECTO
VIVIENDA UNIFAMILIAR AISLADA

FECHA
FEBRERO 2020

SITUACIÓN
CALLE BÉLGICA AH-61
ALTEA 03590 (ALICANTE)

FASE
ANTEPROYECTO

PROMOTOR

Nº PLANO
02 ADIS.1


PLANO
DISTRIBUCIÓN
PL SÓTANO

ESCALA
1-100

ARQUITECTO
RAMÓN GANDÍA BRULL, en representación de
RAMÓN GANDÍA BRULL ARQUITECTOS SLP
COLEGIADO 09991

ORIENTACIÓN NORTE



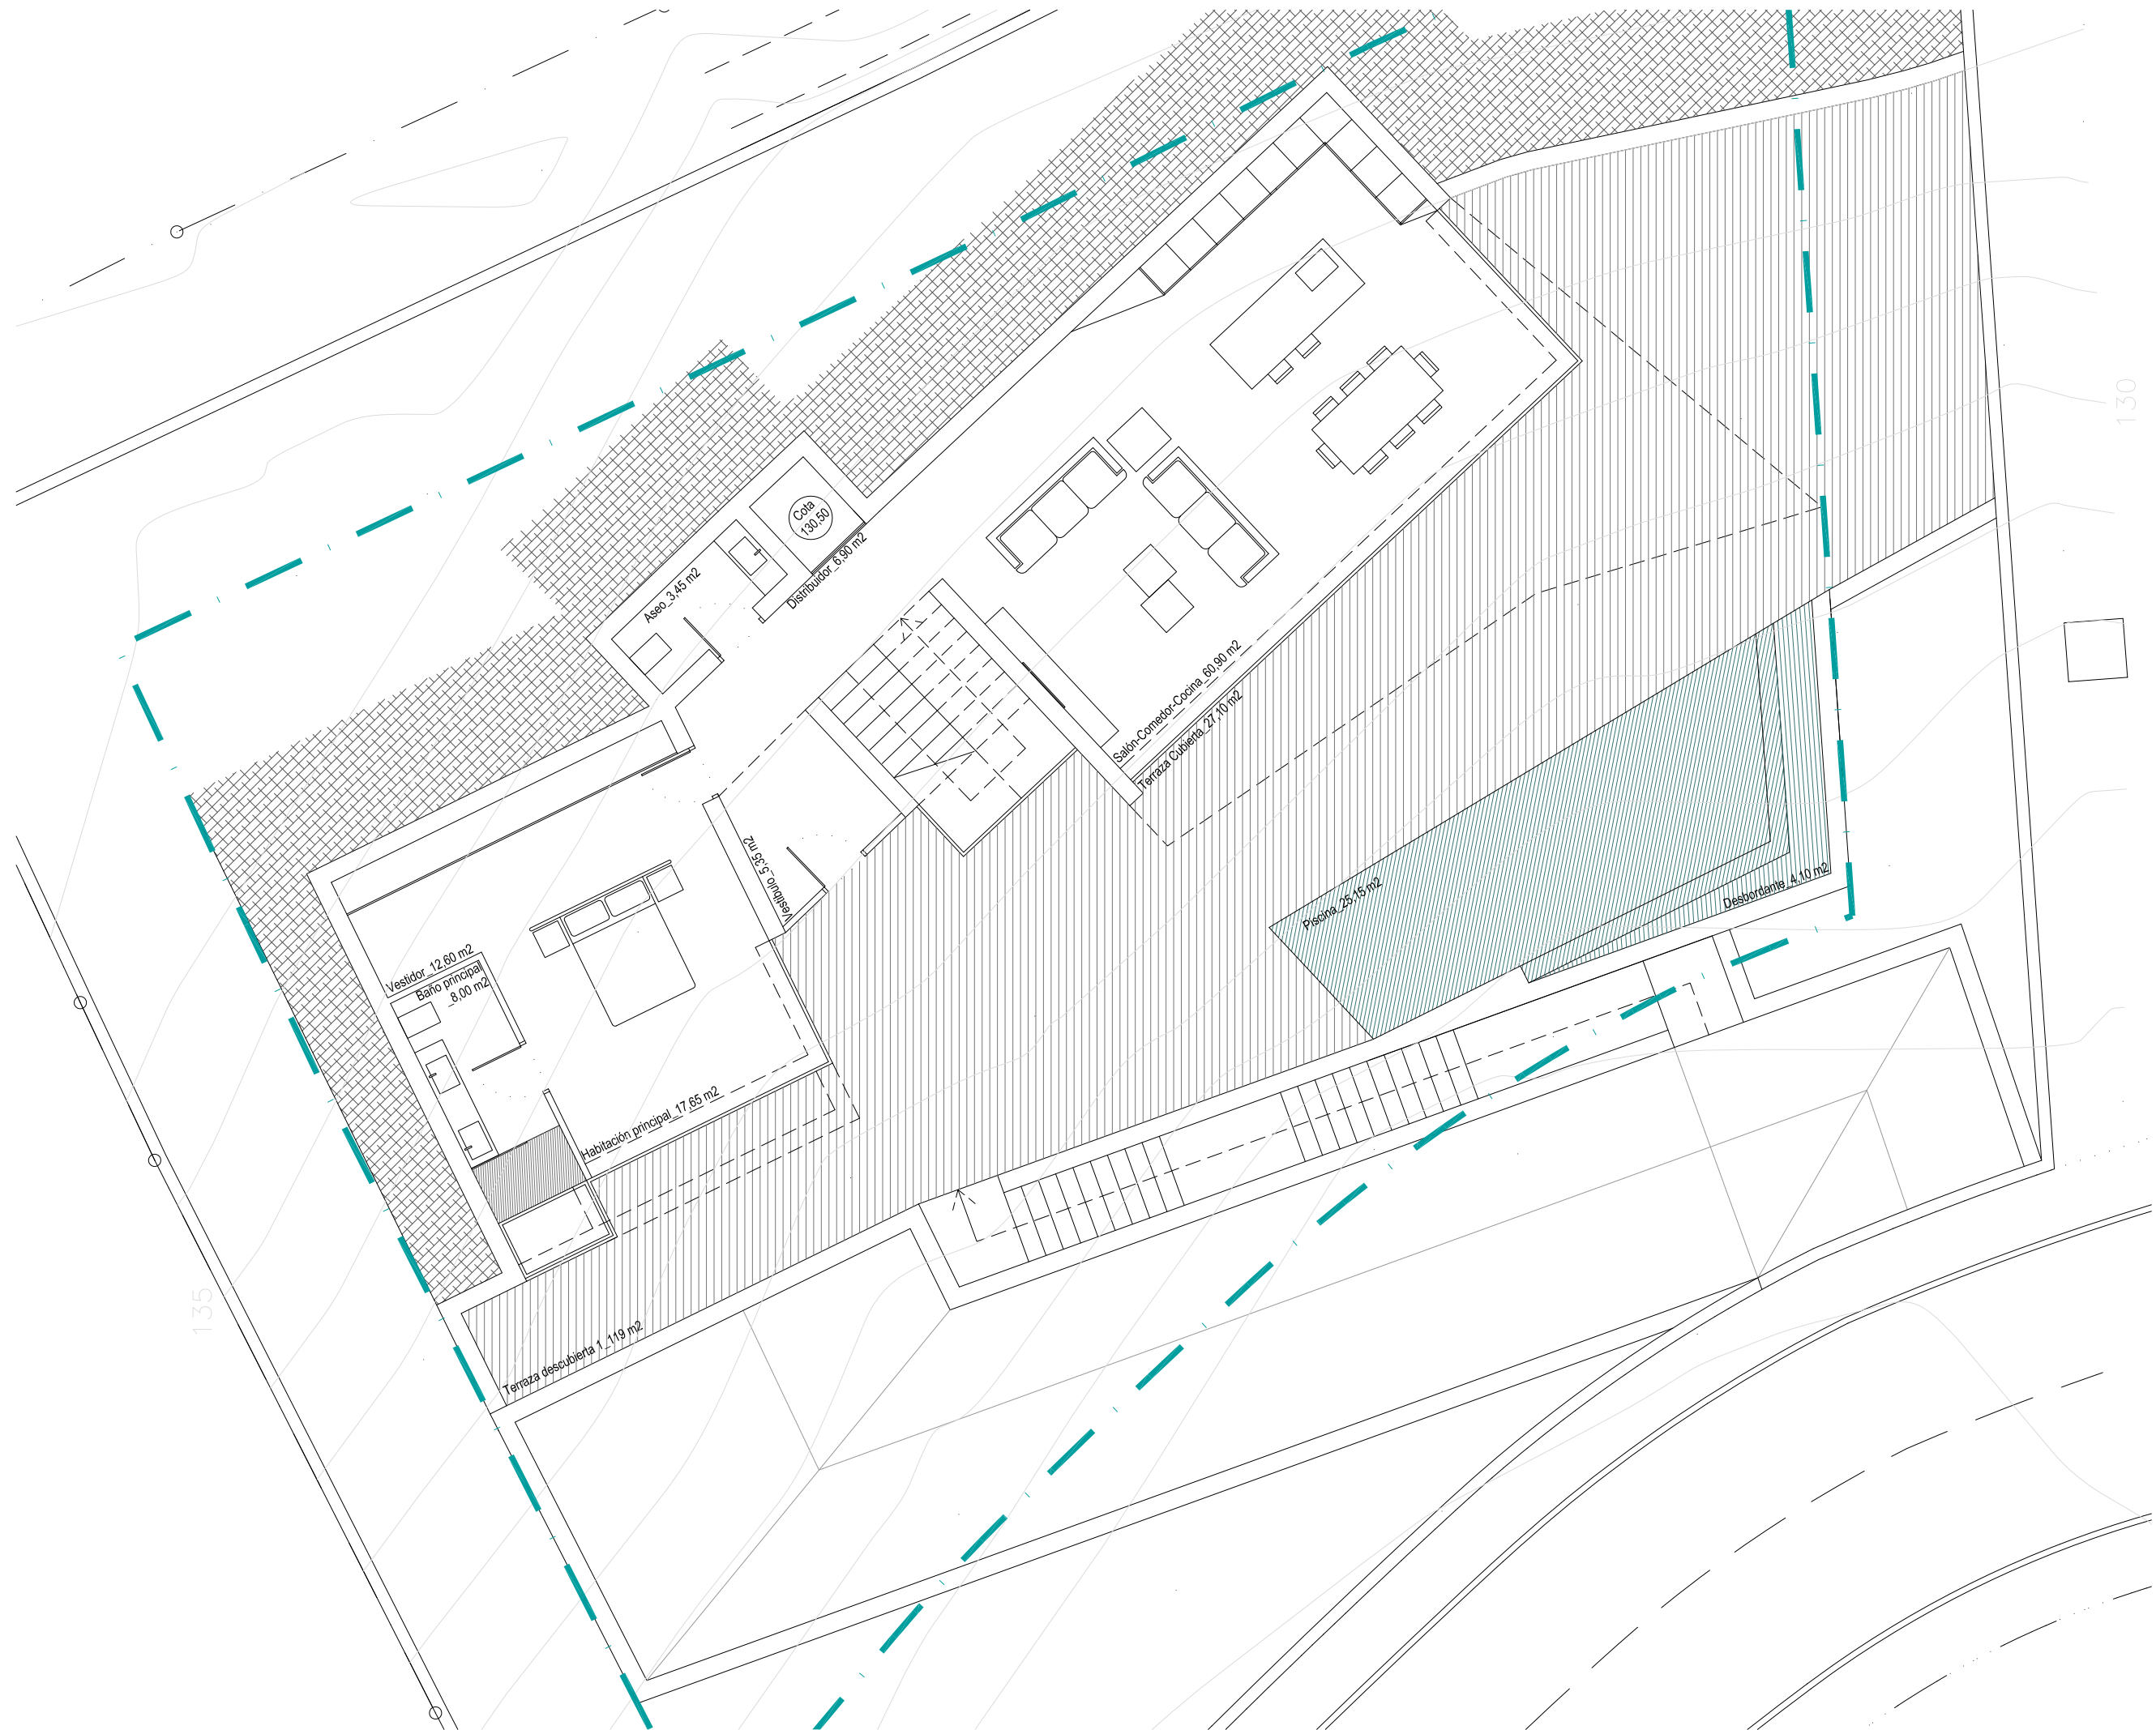

NOTAS GENERALES

LA DOCUMENTACIÓN TÉCNICO-GRÁFICA OBJETO DEL PRESENTE TRABAJO CONSTITUYE CREACIÓN PROTEGIDA POR EL TEXTO. RESERVADO DE LA LEY DE PROPIEDAD INTELECTUAL. QUEDA EXPRESAMENTE PROHIBIDA LA REPRODUCCIÓN, DIFUSIÓN, PUBLICACIÓN Y TRANSFORMACIÓN DE LA OBRA PROTEGIDA SIN EXPRESO CONSENTIMIENTO DE SU AUTOR.

NO TOMAR MEDIDAS SOBRE PLANOS. TODAS LAS DIMENSIONES SE DEBEN COMPROBAR EN OBRA. TODAS LAS DIMENSIONES ESTÁN REFERENCIADAS A DIVISIONES SIN TENER EN CUENTA ACABADOS.

POSIBLES CONTRADIACIONES ENTRE DOCUMENTOS DEL PROYECTO DEBEN SER NOTIFICADAS INMEDIATAMENTE A LA D.F. QUE DETERMINARA SU VALIDEZ Y PRIORIDAD.

COTAS LINDES VERIFICAR EN TERRENO

PROYECTO
VIVIENDA UNIFAMILIAR AISLADA

FECHA
FEBRERO 2020

SITUACIÓN
CALLE BÉLGICA AH-61
ALTEA 03590 (ALICANTE)

FASE
ANTEPROYECTO

PROMOTOR

Nº PLANO
02 ADIS.2


PLANO
DISTRIBUCIÓN
PL BAJA

ESCALA
1-100

ARQUITECTO
RAMÓN GANDÍA BRULL, en representación de
RAMÓN GANDÍA BRULL ARQUITECTOS SLP
COLEGIADO 09991

ORIENTACIÓN NORTE



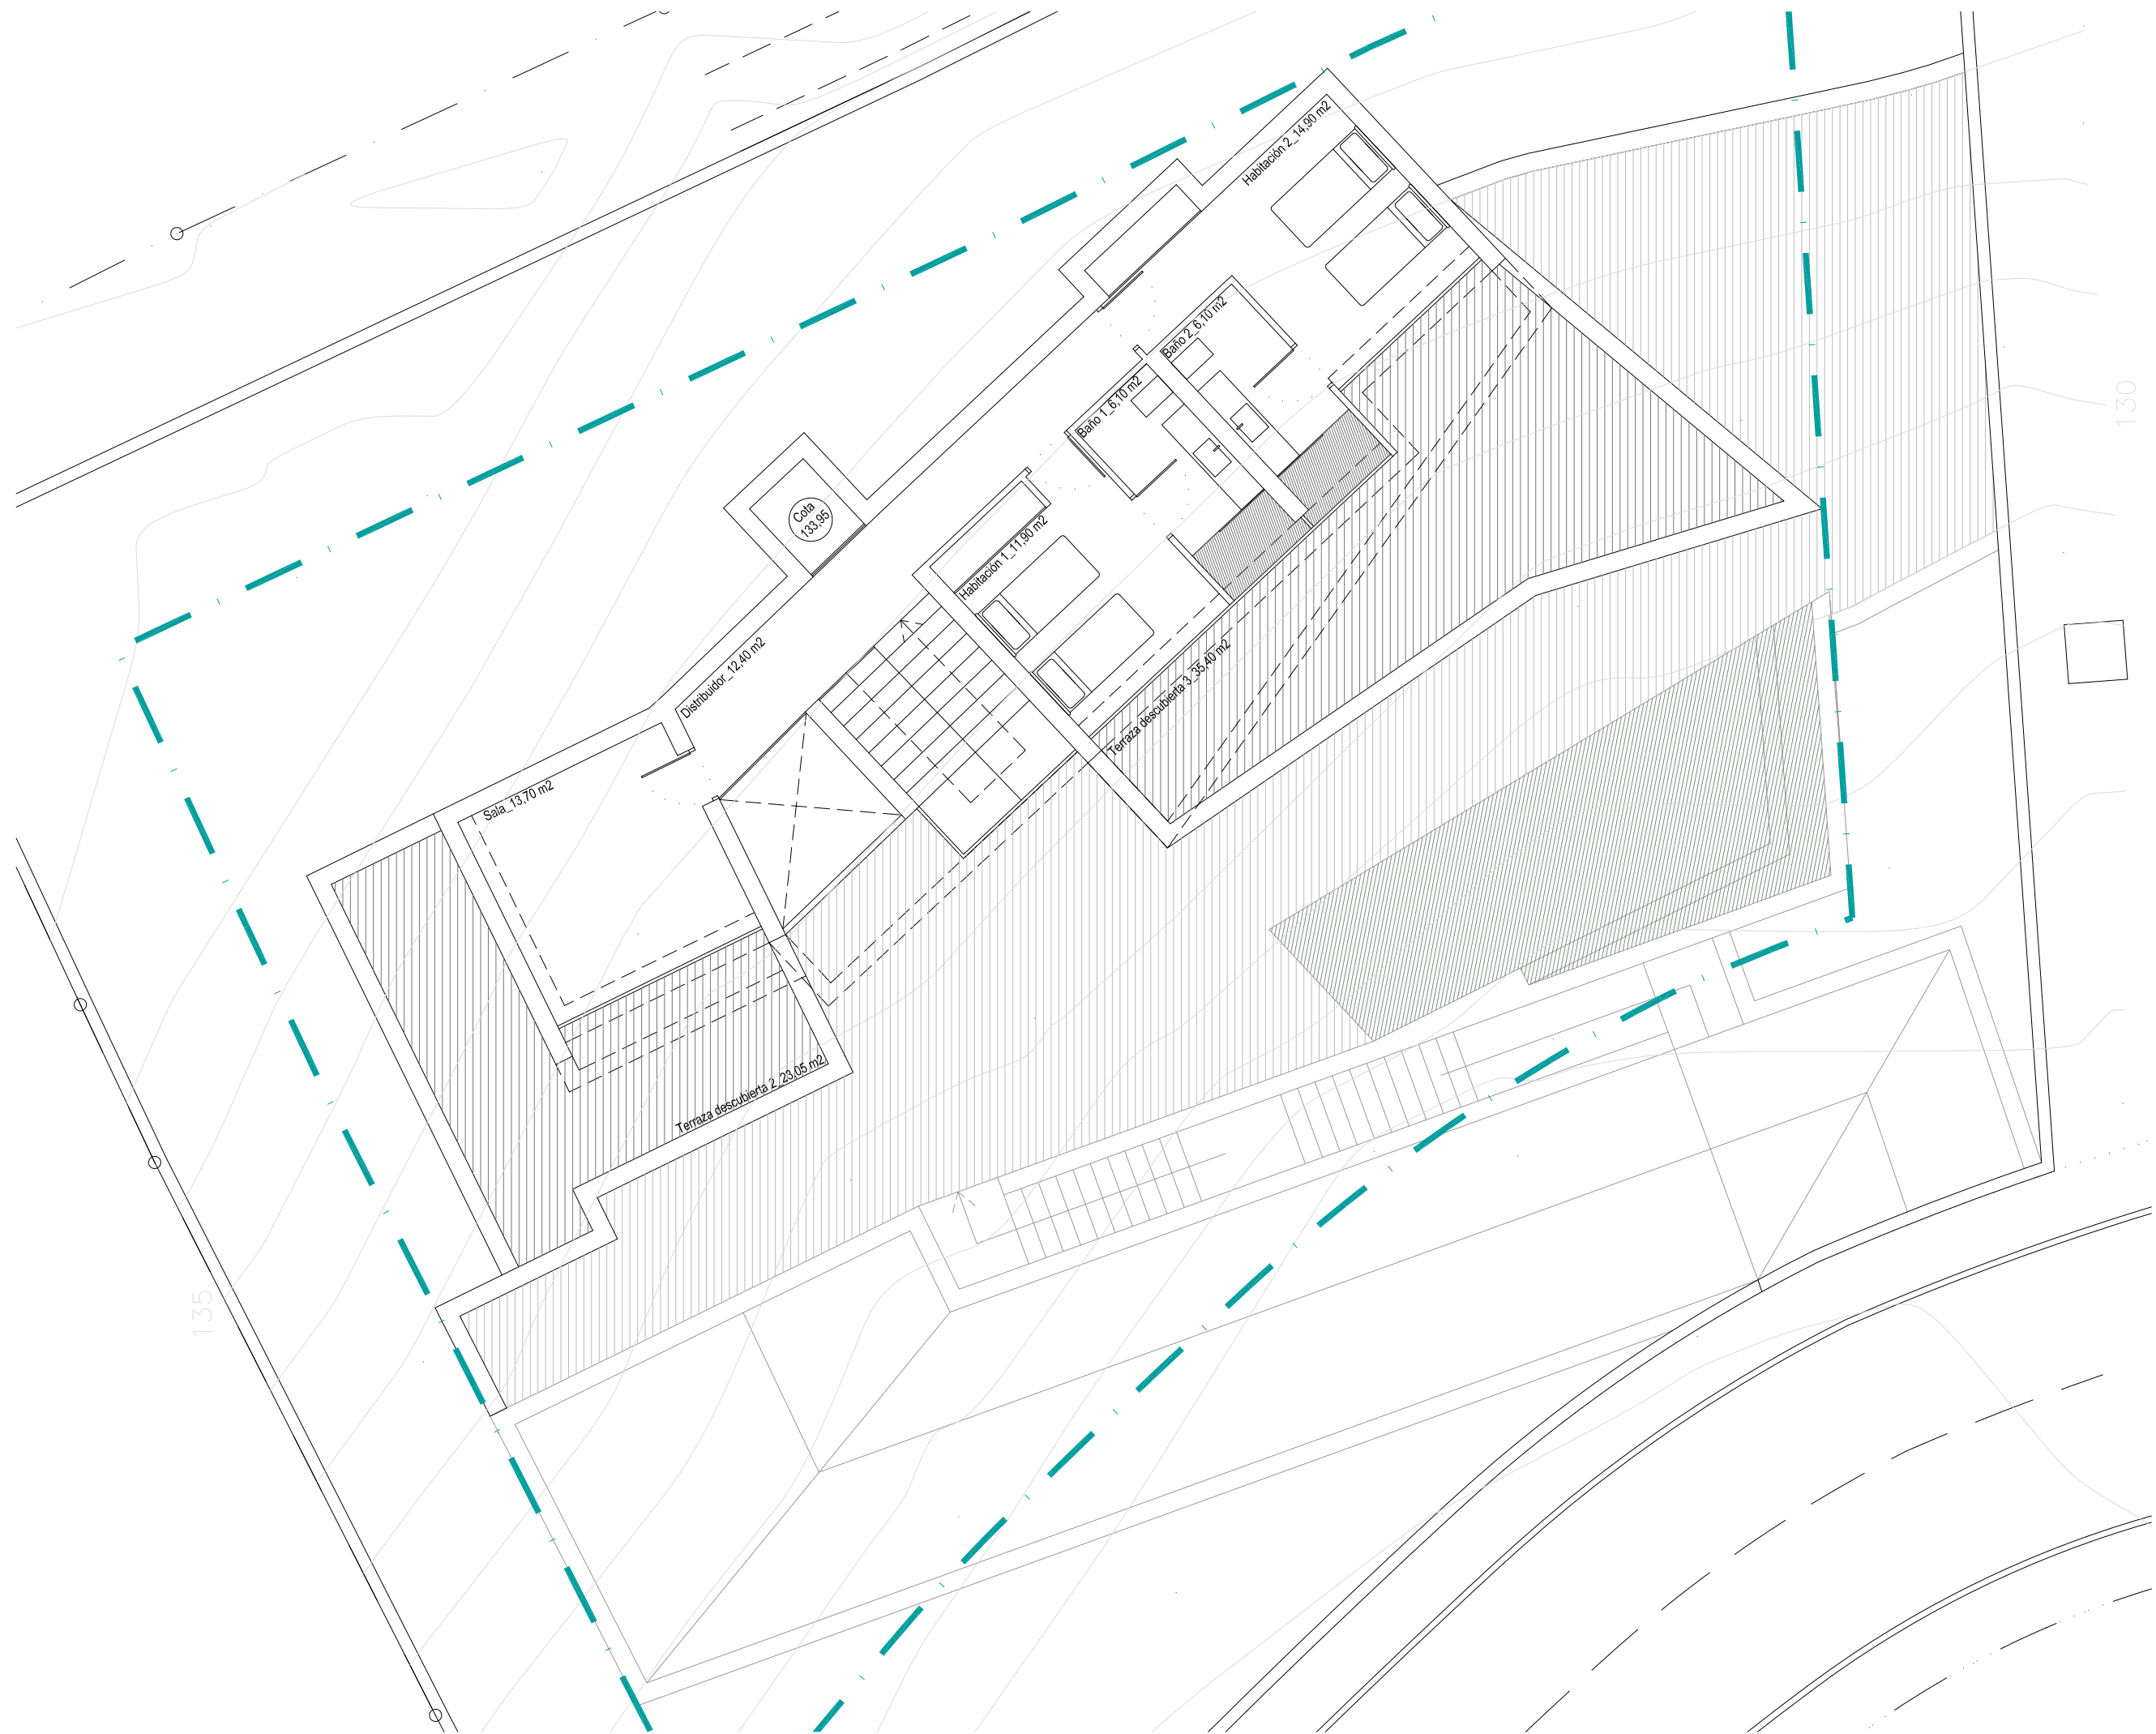

NOTAS GENERALES

LA DOCUMENTACIÓN TÉCNICO-GRÁFICA OBJETO DEL PRESENTE TRABAJO CONSTITUYE CREACIÓN PROTEGIDA POR EL TEXTO. RESERVADO DE LA LEY DE PROPIEDAD INTELECTUAL. QUEDA EXPRESAMENTE PROHIBIDA LA REPRODUCCIÓN, DIFUSIÓN PÚBLICA Y TRANSFORMACIÓN DE LA OBRA PROTEGIDA SIN EXPRESO CONSENTIMIENTO DE SU AUTOR.

NO TOMAR MEDIDAS SOBRE PLANOS. TODAS LAS DIMENSIONES ESTÁN REFERENCIADAS A DIVISIONES SIN TENER EN CUENTA ACABADOS.

POSIIBLES CONTRADIACIONES ENTRE DOCUMENTOS DEL PROYECTO DEBEN SER RESUELTOS INMEDIATAMENTE A LA D.F. QUE DETERMINE SU VALIDEZ Y PRIORIDAD.

COTAS LINDES VERIFICAR EN TERRENO

PROYECTO
VIVIENDA UNIFAMILIAR AISLADA

FECHA
FEBRERO 2020

SITUACIÓN
CALLE BÉLGICA AH-61
ALTEA 03590 (ALICANTE)

FASE
ANTEPROYECTO

PROMOTOR

Nº PLANO
02 ADIS.3

PLANO
DISTRIBUCIÓN
PL PRIMERA

ESCALA
1-100

ARQUITECTO
RAMÓN GANDÍA BRULL, en representación de
RAMÓN GANDÍA BRULL ARQUITECTOS SLP
COLEGIADO 09991

ORIENTACIÓN NORTE

