



OPCIÓN 1: DIVISIONES ESTANCIAS

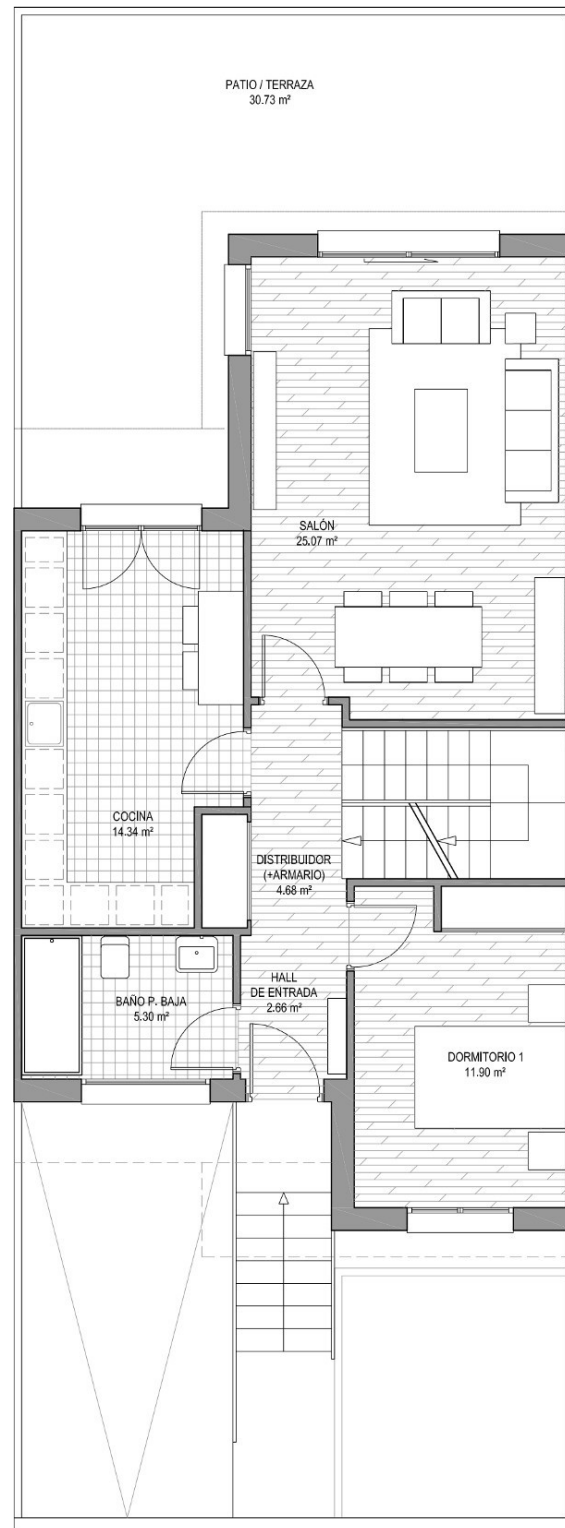

OPCIÓN 2: COCINA CON DIVISIÓN PUERTA
CORREDERA ACRISTALADA.

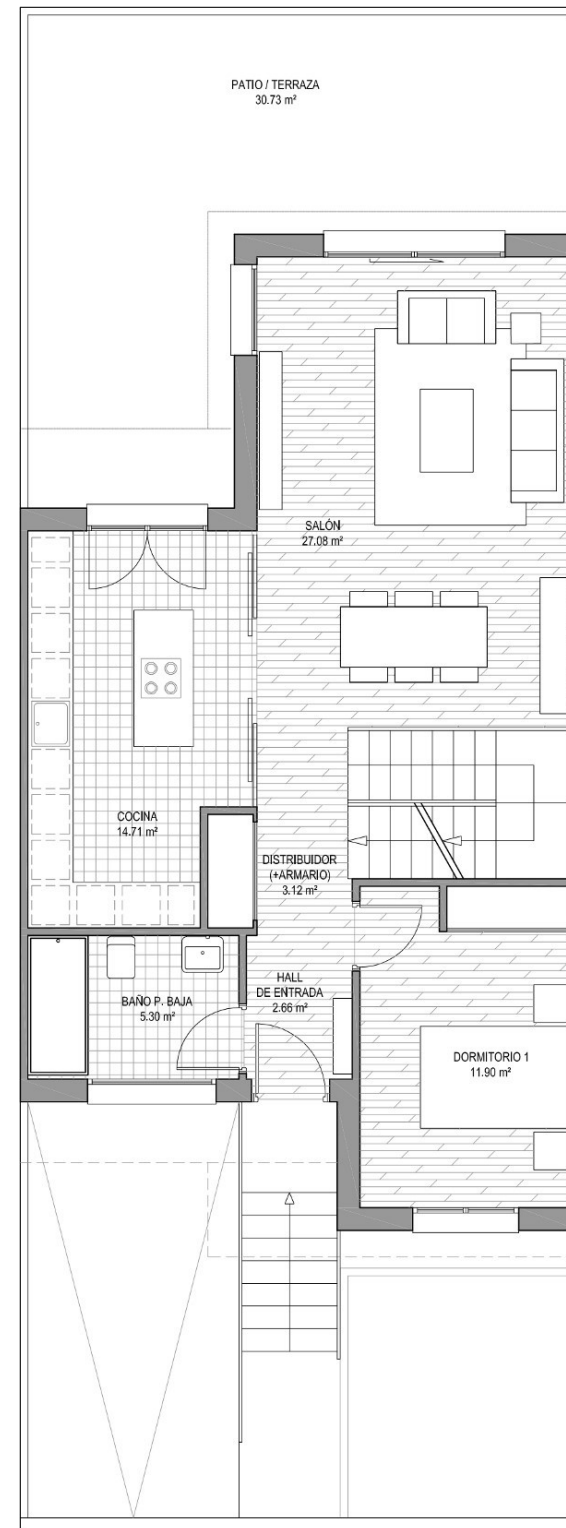

PROPUESTA ORIGINAL

