



Mapa



Vivienda 2C Panorámica

SUPERFICIE TOTAL CONSTRUIDA_113,5m²

ÍNDICE

SECCIÓN EDIFICIO

NOTA: LA VIVIENDA DESCRITA EN ESTE PLANO PODRÁ SUFRIR MODIFICACIONES POR MOTIVOS TÉCNICOS.

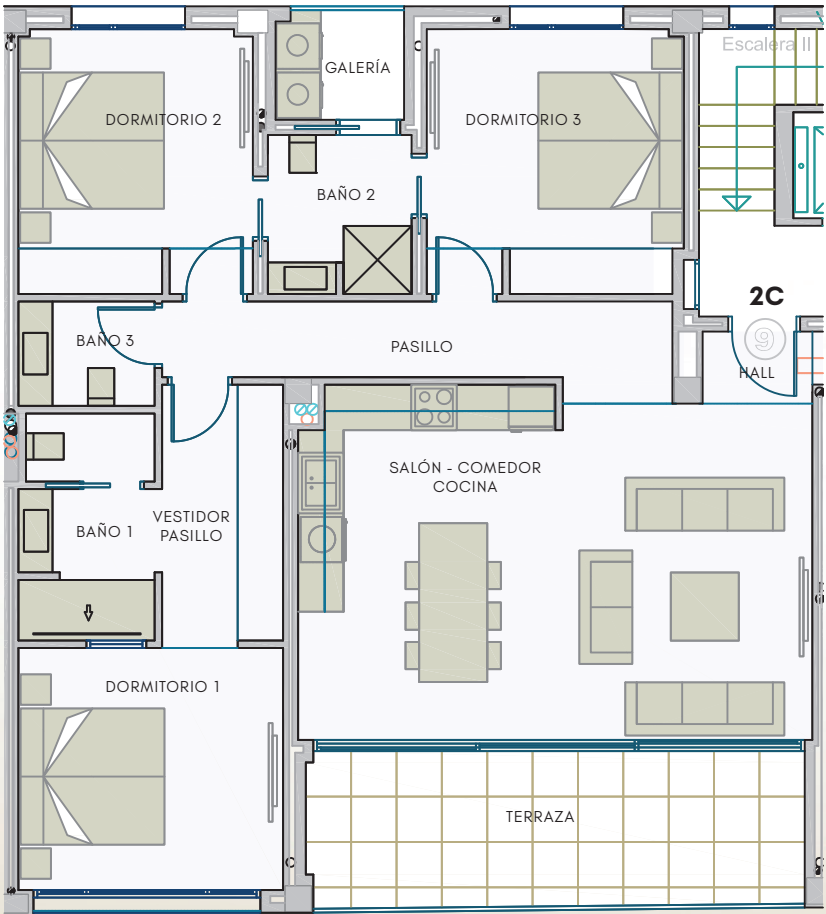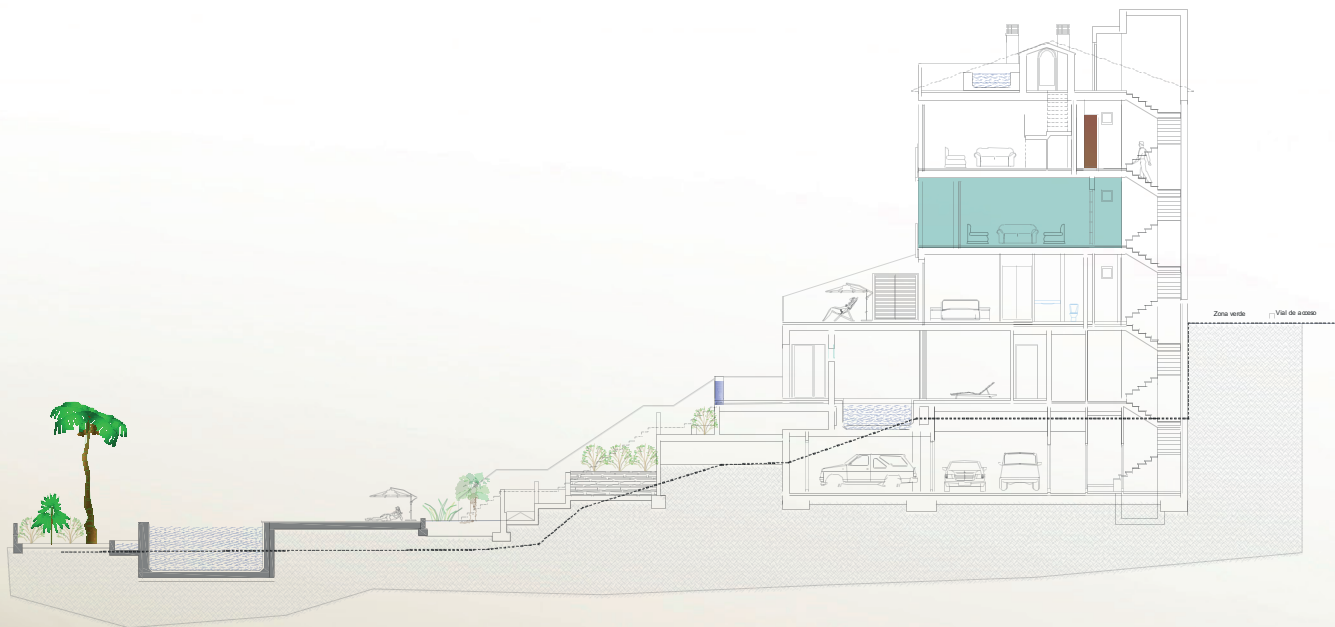

ESCALA 1:100

SUPERFICIES TOTALES CONSTRUIDAS

VIVIENDA	100,0m²
TERRAZA	13,5m²

TOTAL	113,5m²
--------------	----------------

SUPERFICIES ÚTILES

ESTANCIA	m²
SALÓN-COMEDOR-COCINA	31,0
HALL	1,8
GALERÍA	2,4
DORMITORIO 1	11,2
DORMITORIO 2	10,8
DORMITORIO 3	11,6
PASILLO	7,3
VESTIDOR-PASILLO	5,5
BAÑO 1	5,2
BAÑO 2	4,0
BAÑO 3	2,5
TERRAZA	13,5

