
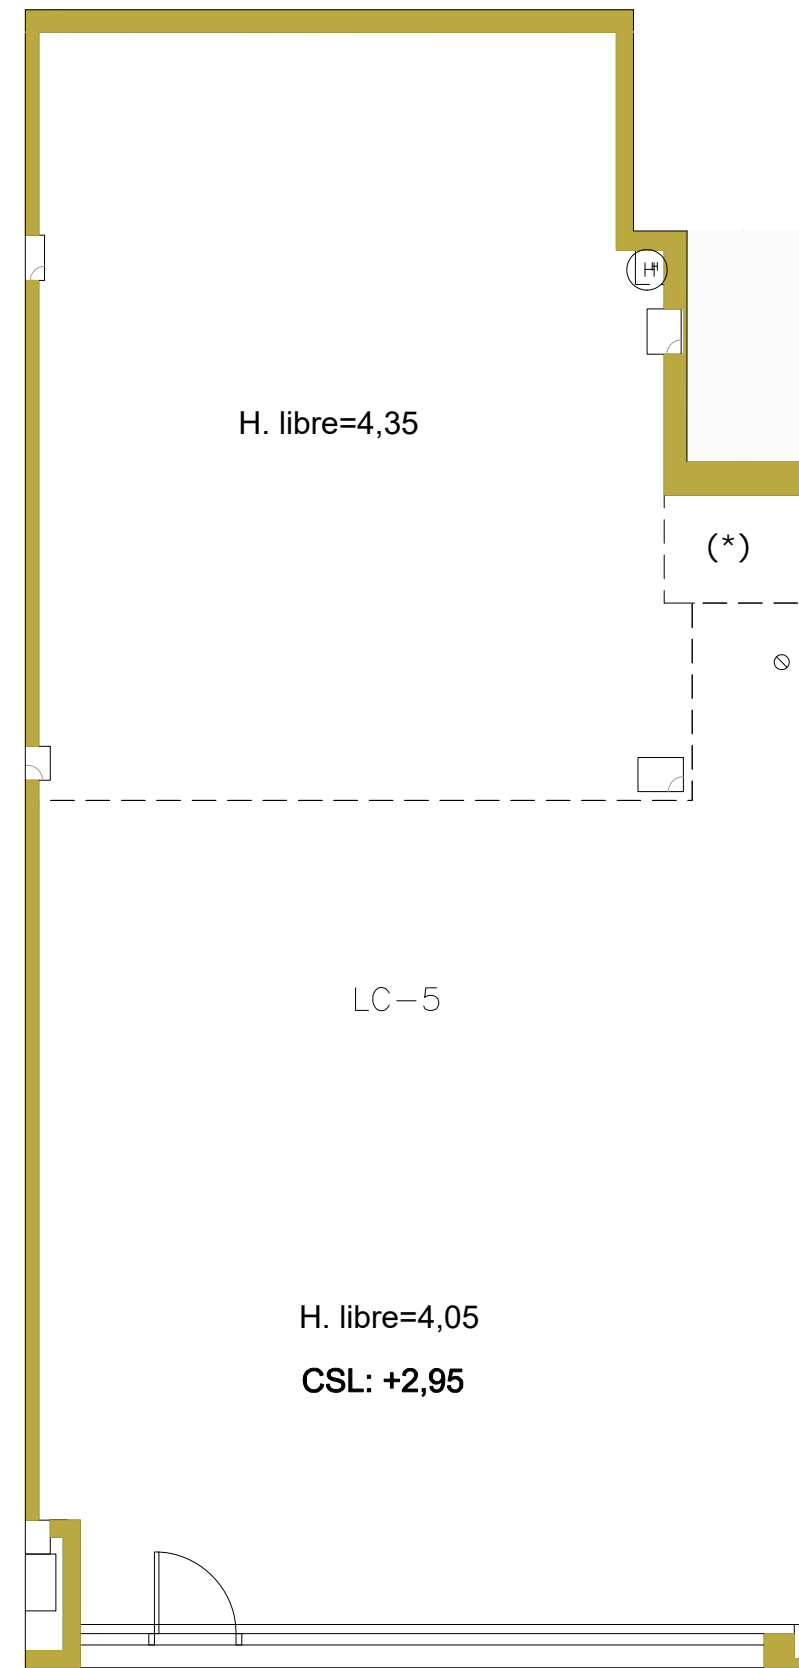


Superficie Construida Total
Total Built Area

95,14 m²

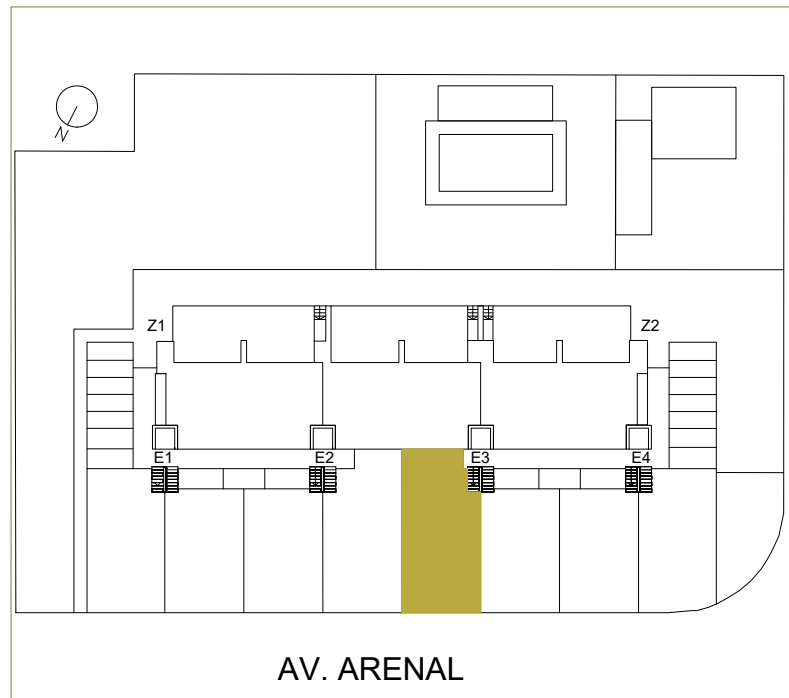

H. libre=4,35

(*)

(*) Espacio bajo rellano escalera
H. libre=2,84

LC-5

H. libre=4,05

CSL: +2,95

CA: +3,30

Número / Number:

5

Plano / Plan:

LOCALES COMERCIALES
RETAIL SPACES

Escala / Scale:



Jávea



Este plano es provisional y estará sujeto a modificaciones originadas por requerimientos de licencia o por criterios de la dirección facultativa, sin menoscabo de la calidad. Documento no contractual.
This plan is provisional and subject to any changes that may arise from licensing requirements or site management criteria, without compromising quality. This is a non-contractual document.