


AVENIDA SOMOSIERRA

AVENIDA CAMINO DE LO CORTAO

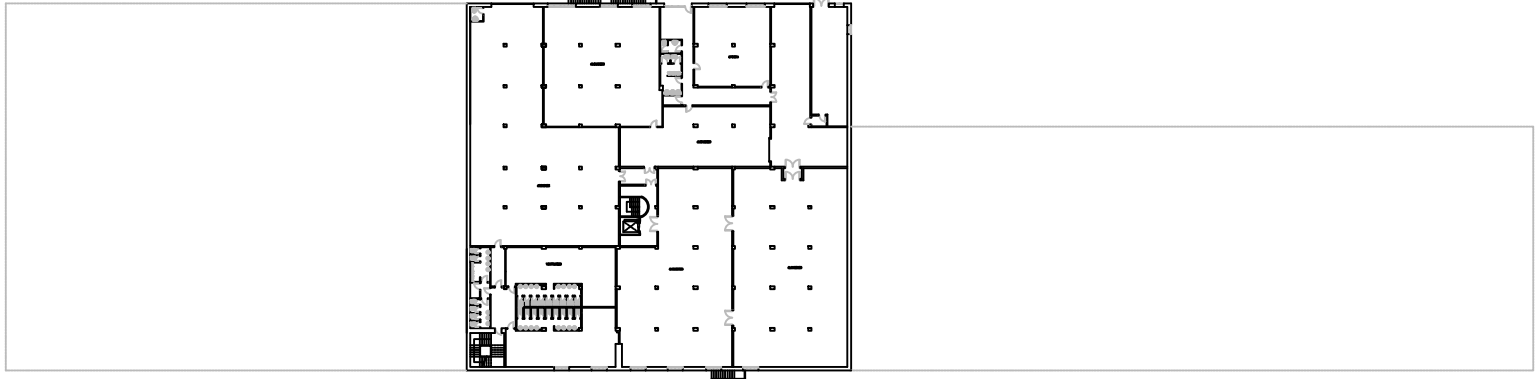


2490.93 m²

PLANTA SÓTANO

GARAJES Y ALMACÉN

AVENIDA SOMOSIERRA
APARCAMIENTO

AVENIDA CAMINO DE LO CORTAO

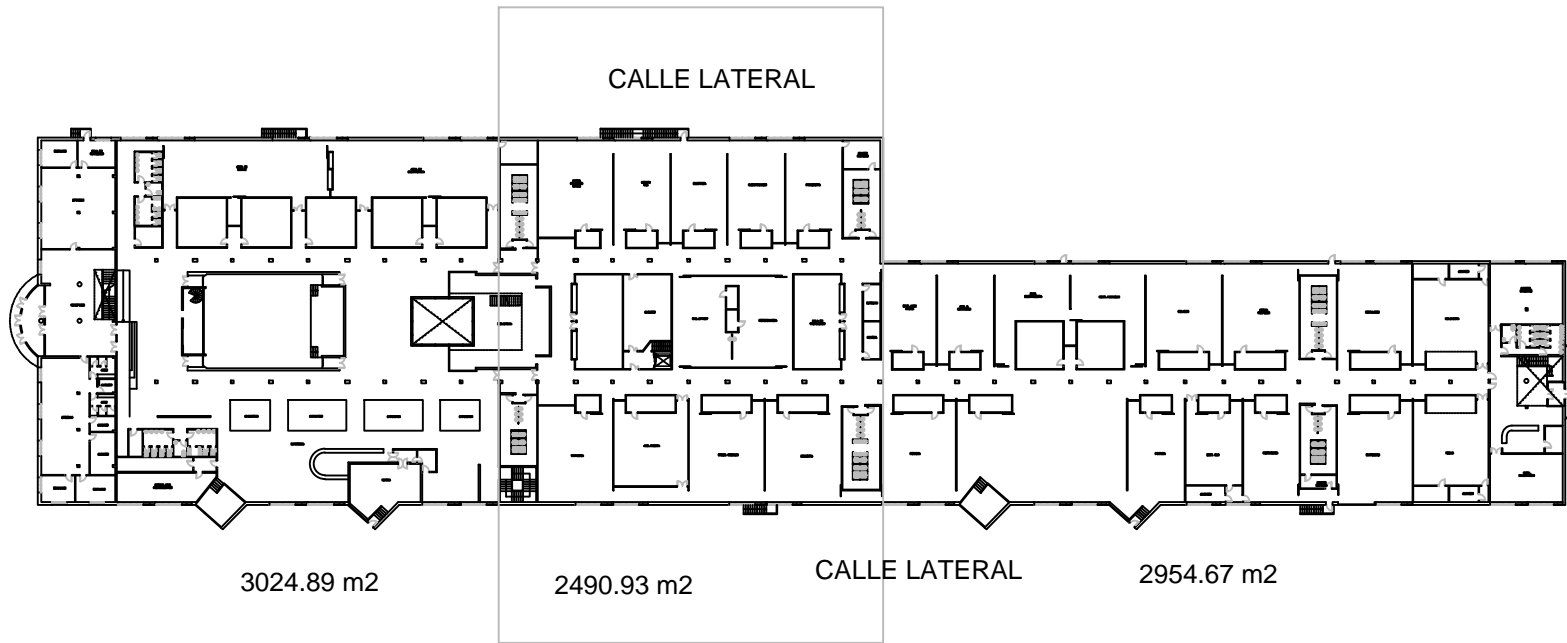

3024.89 m²

2490.93 m²


CALLE LATERAL

2954.67 m²

PLANTA BAJA

AVENIDA SOMOSIERRA

AVENIDA CAMINO DE LO CORTAO

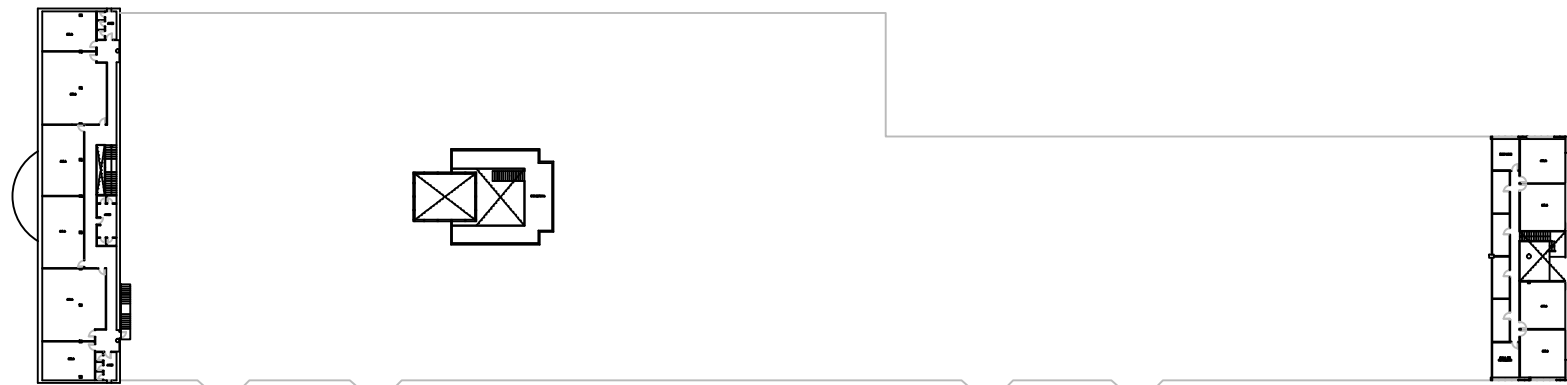

578.52 m²

338.10 m²

PLANTA PRIMERA

OFICINAS

AVENIDA DE SOMOSIERRA
SAN SEBASTIÁN DE LOS REYES