


Planta segunda

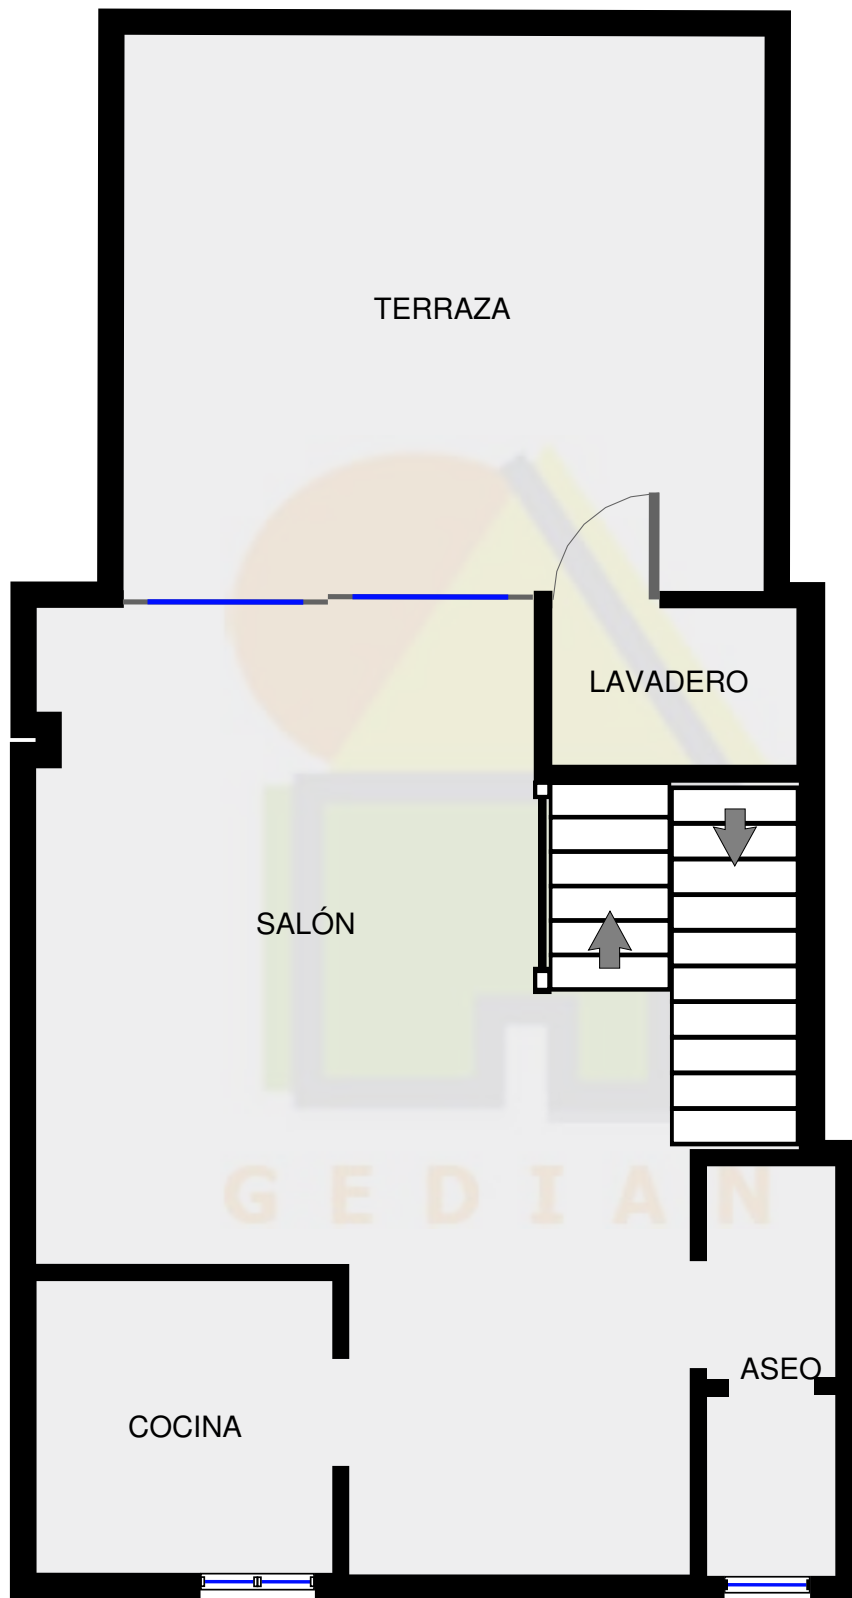

ESTE PLANO ES MERAMENTE INFORMATIVO. GEDIAN NO OFRECE NINGUNA GARANTIA SOBRE LAS DIMENSIONES Y DISTRIBUCION.