


SUPERFICIE CONSTRUIDA LOCAL 1: 201,76 M2
SUPERFICIE CONSTRUIDA LOCAL 2: 21,75 M2

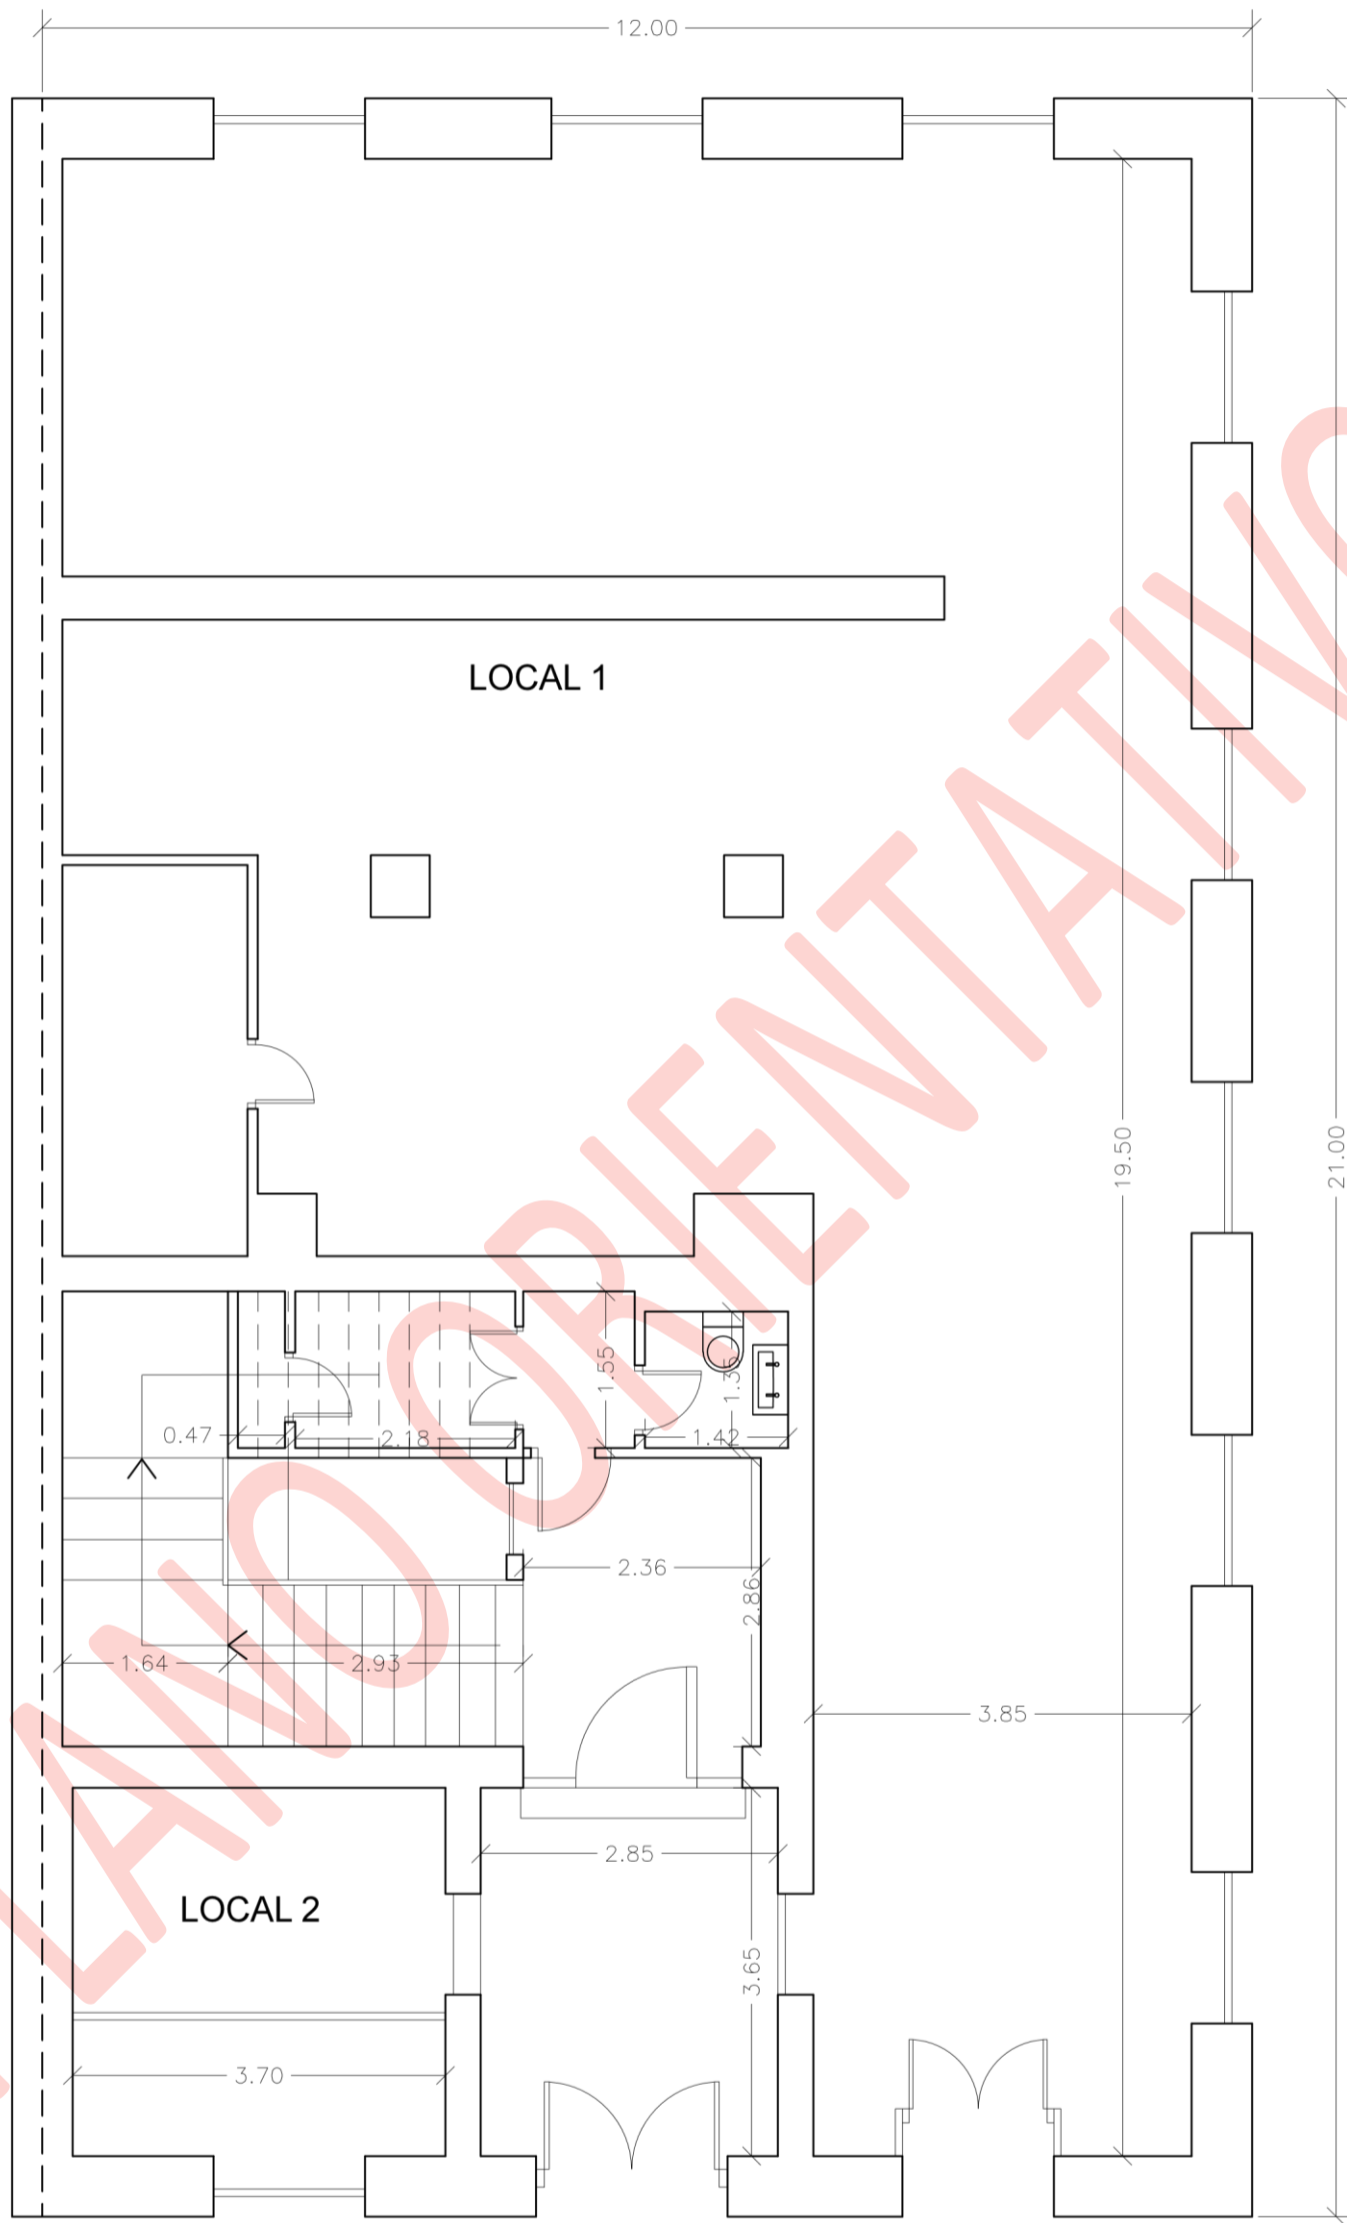

PLANTA BAJA LOCALES

cotas en metros
escala 1.75

ARTURO MONTILLA BUENO- ARQUITECTO
COLEGIADO n°417 COAJAEN