


SUPERFICIE CONSTRUIDA VIVIENDA 1: 251,53 M2

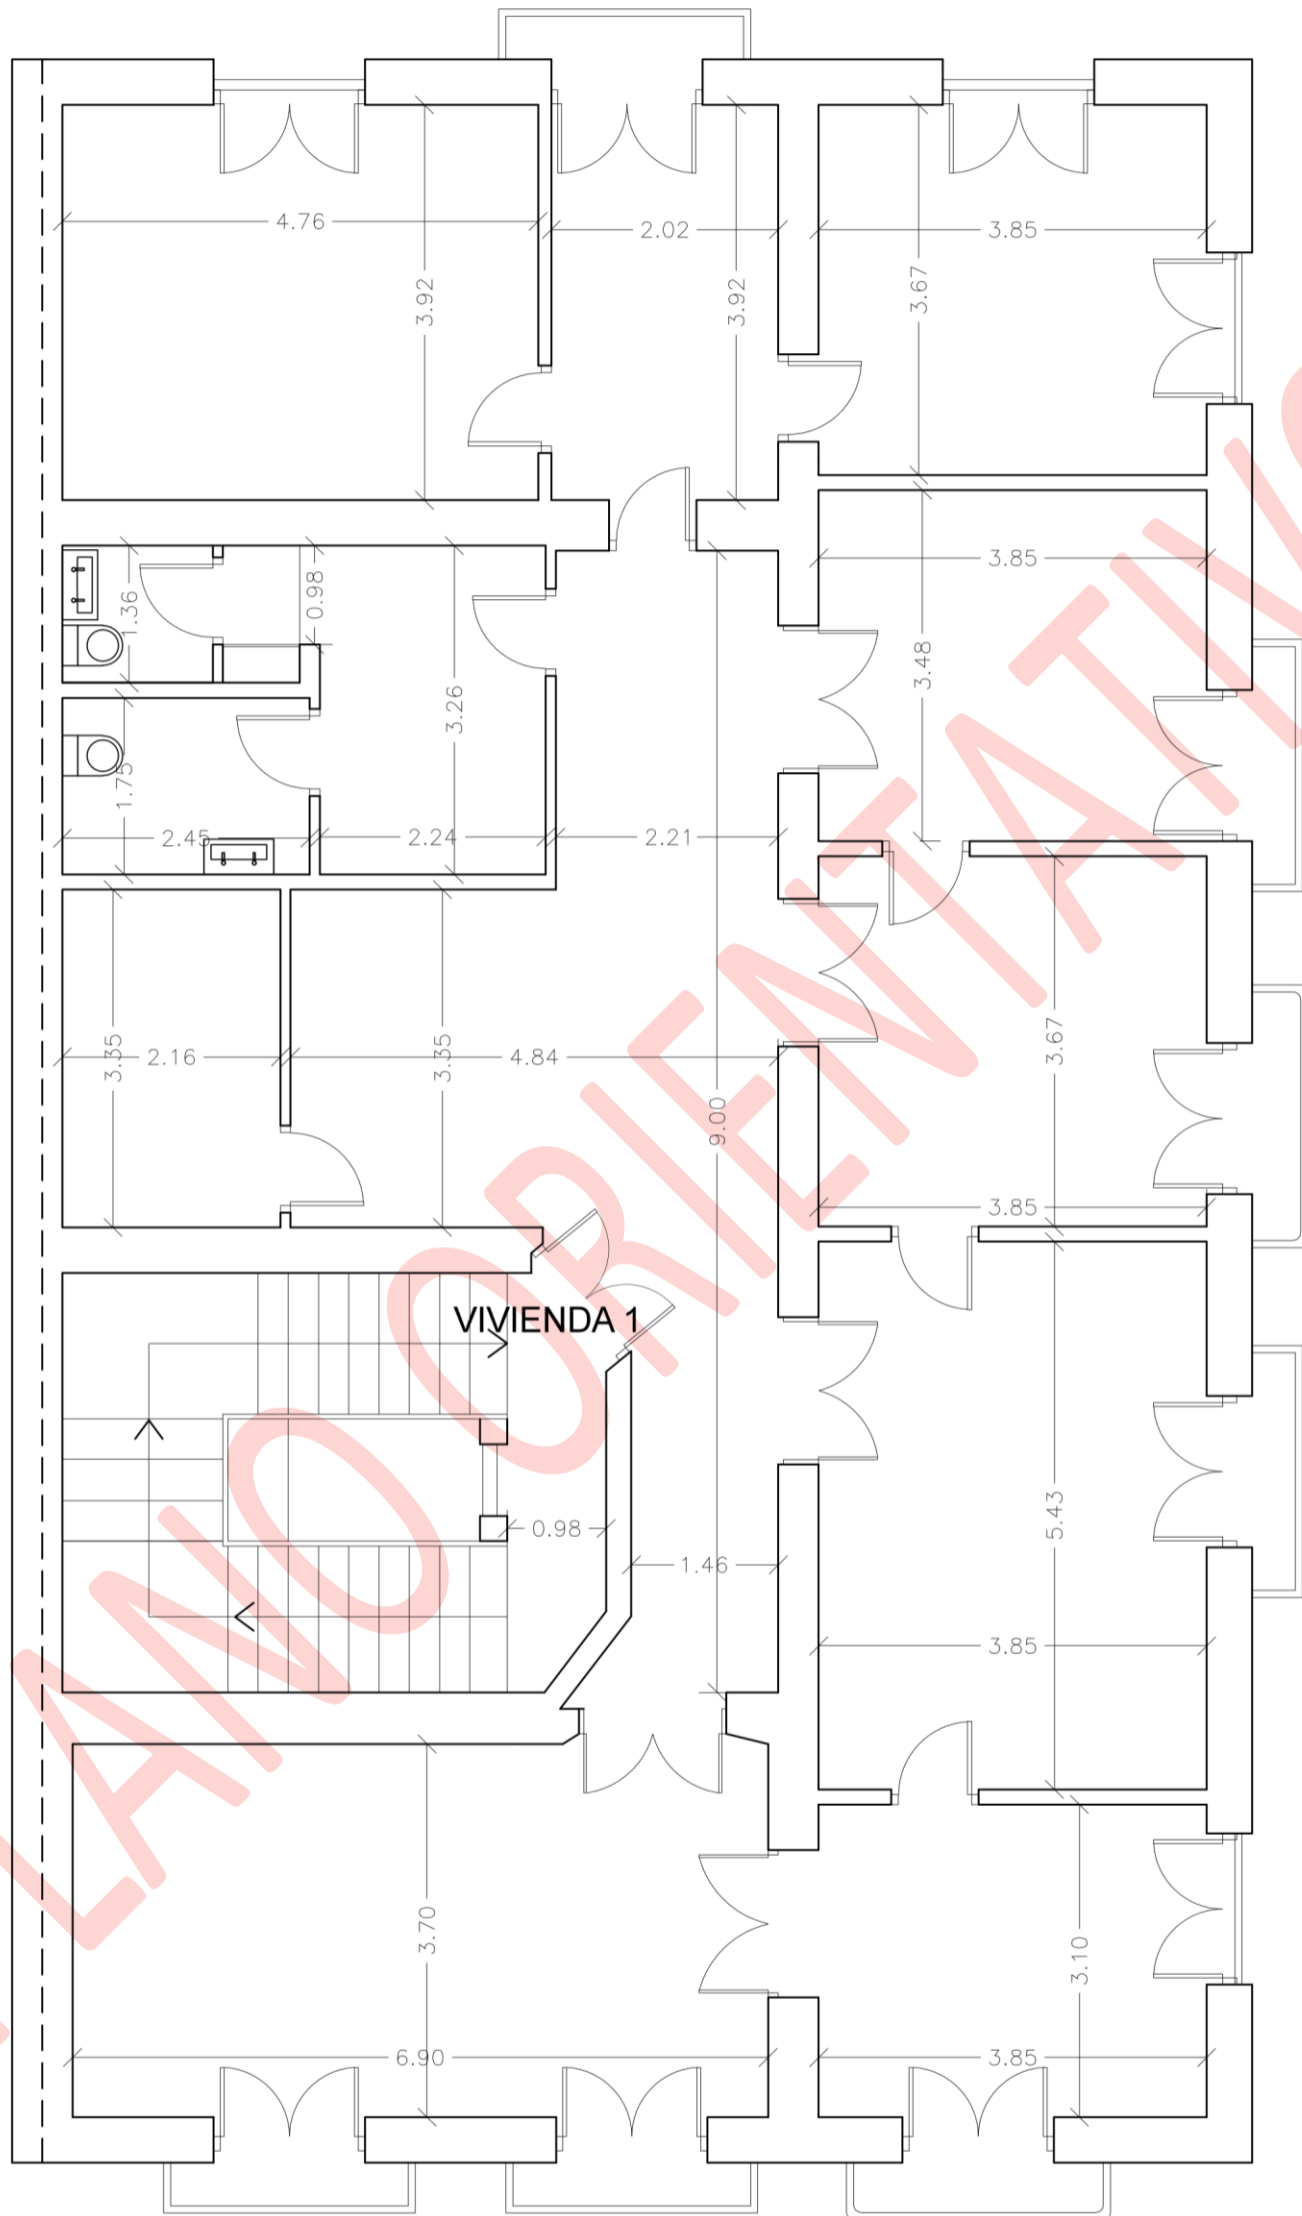

PLANTA PRIMERA VIVIENDA

cotas en metros
escala 1.75

ARTURO MONTILLA BUENO- ARQUITECTO
COLEGIADO n°417 COAJAEN