



PLANTA PRIMERA

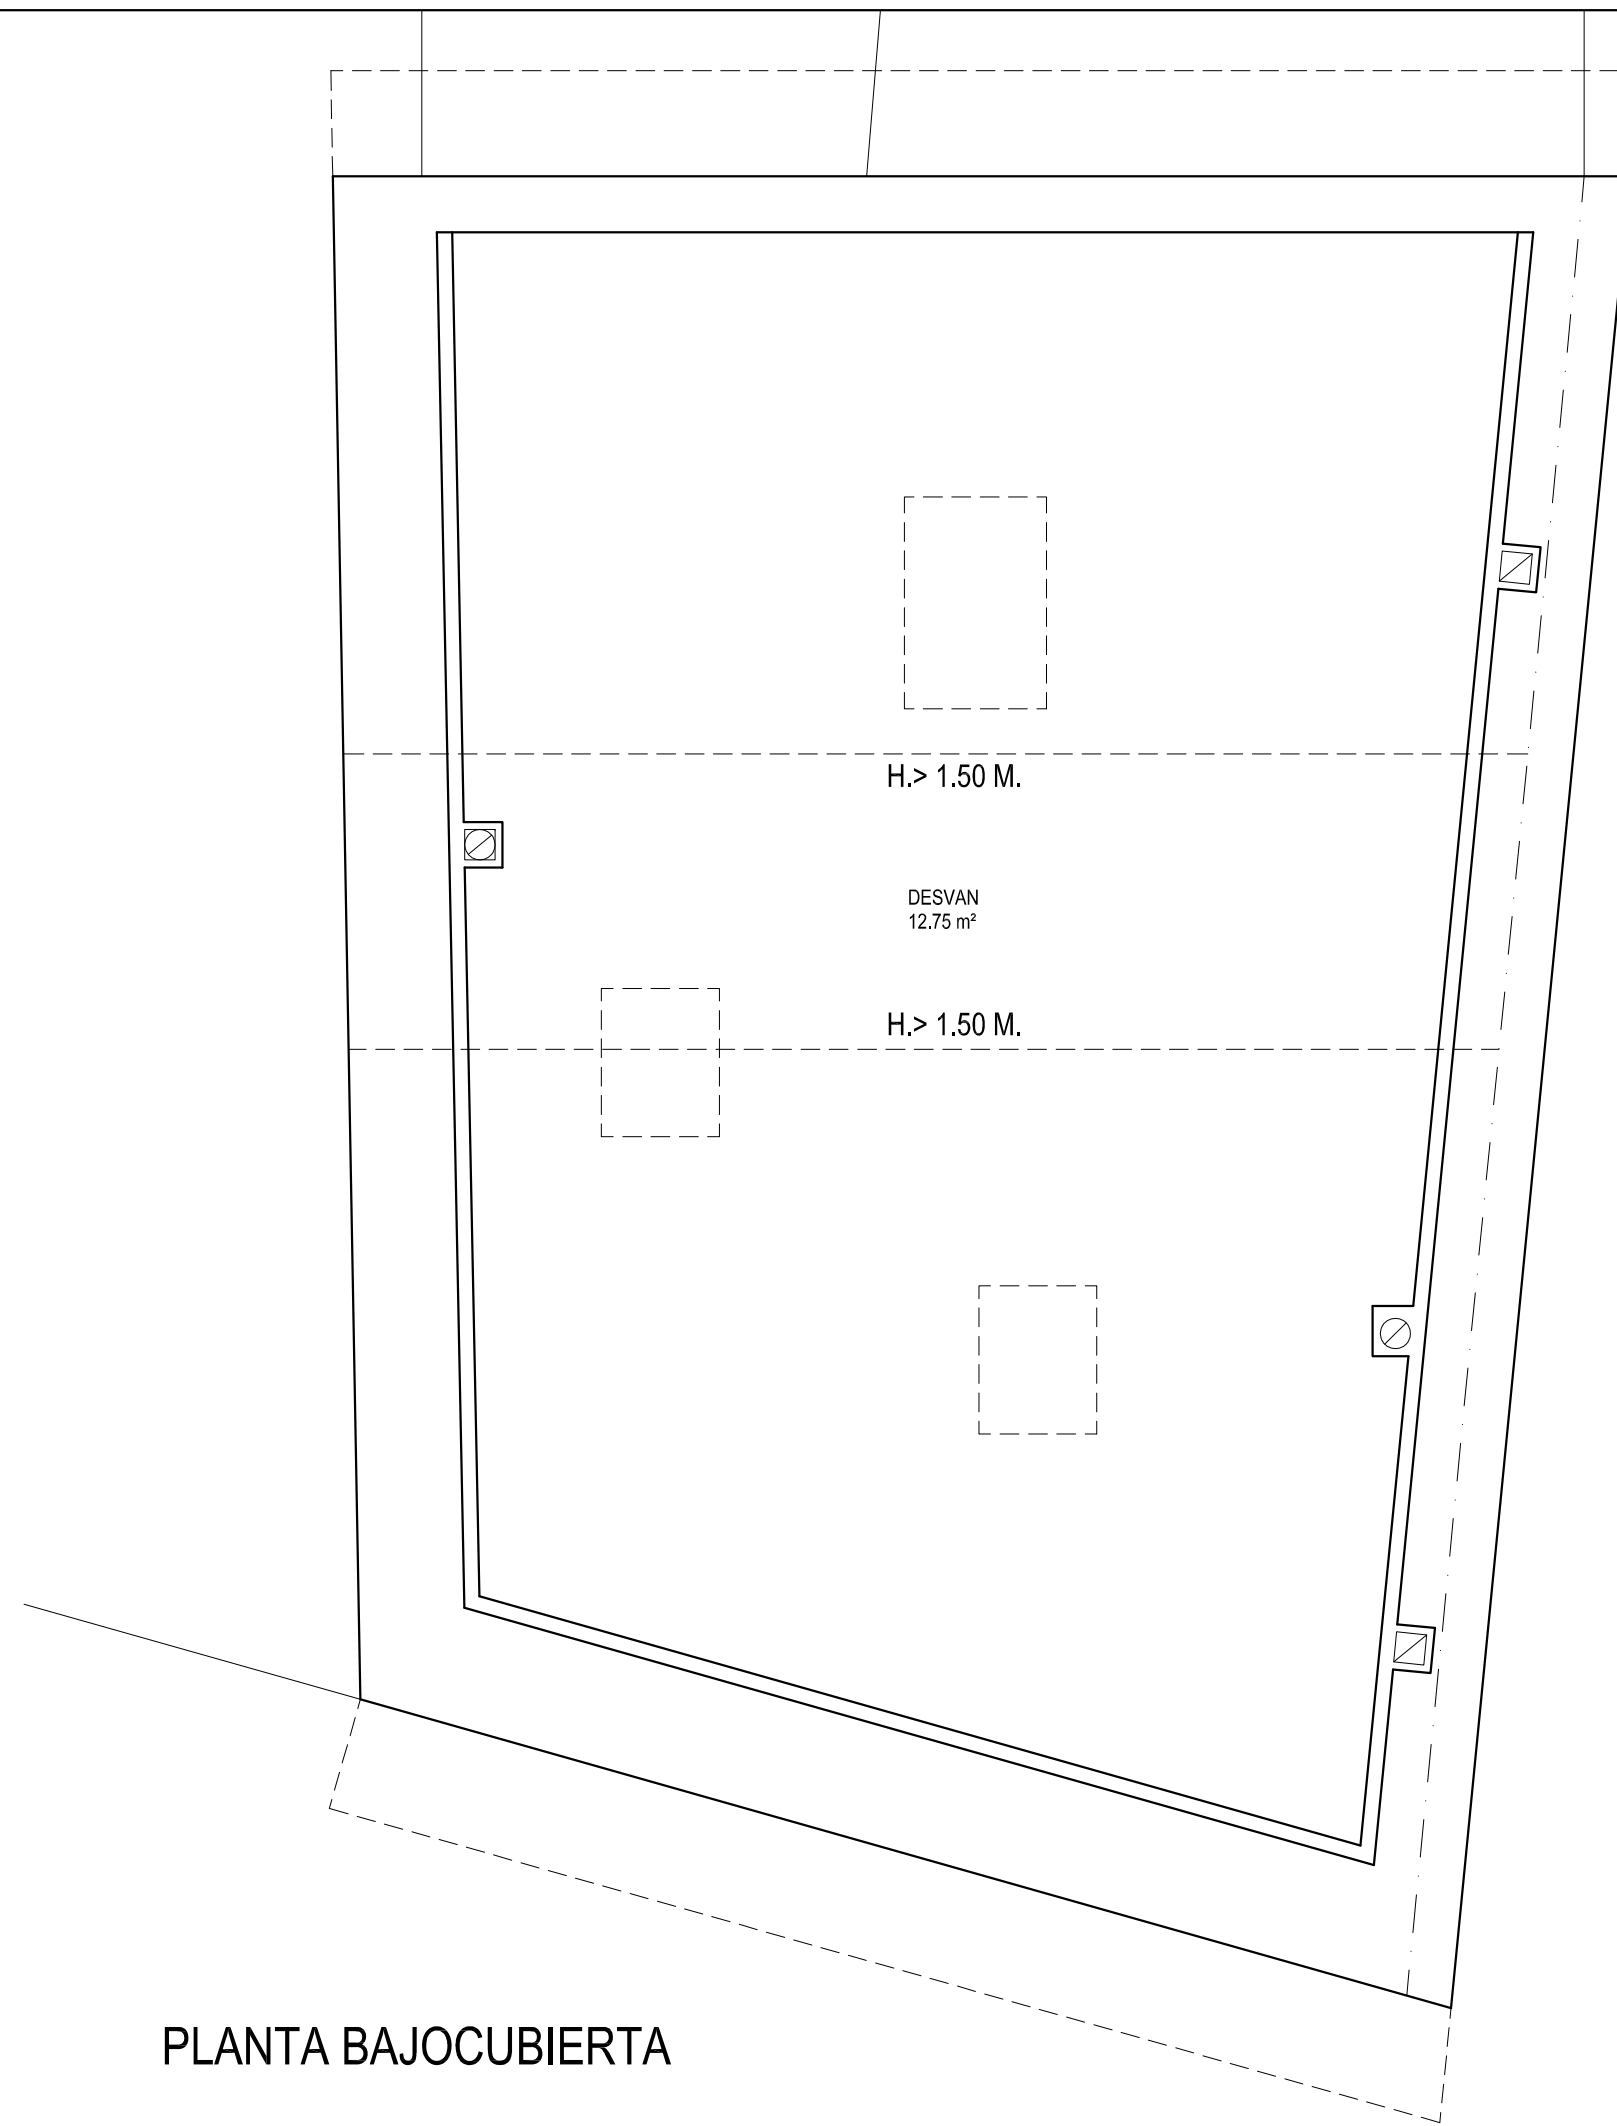

PLANTA BAJOCUBIERTA

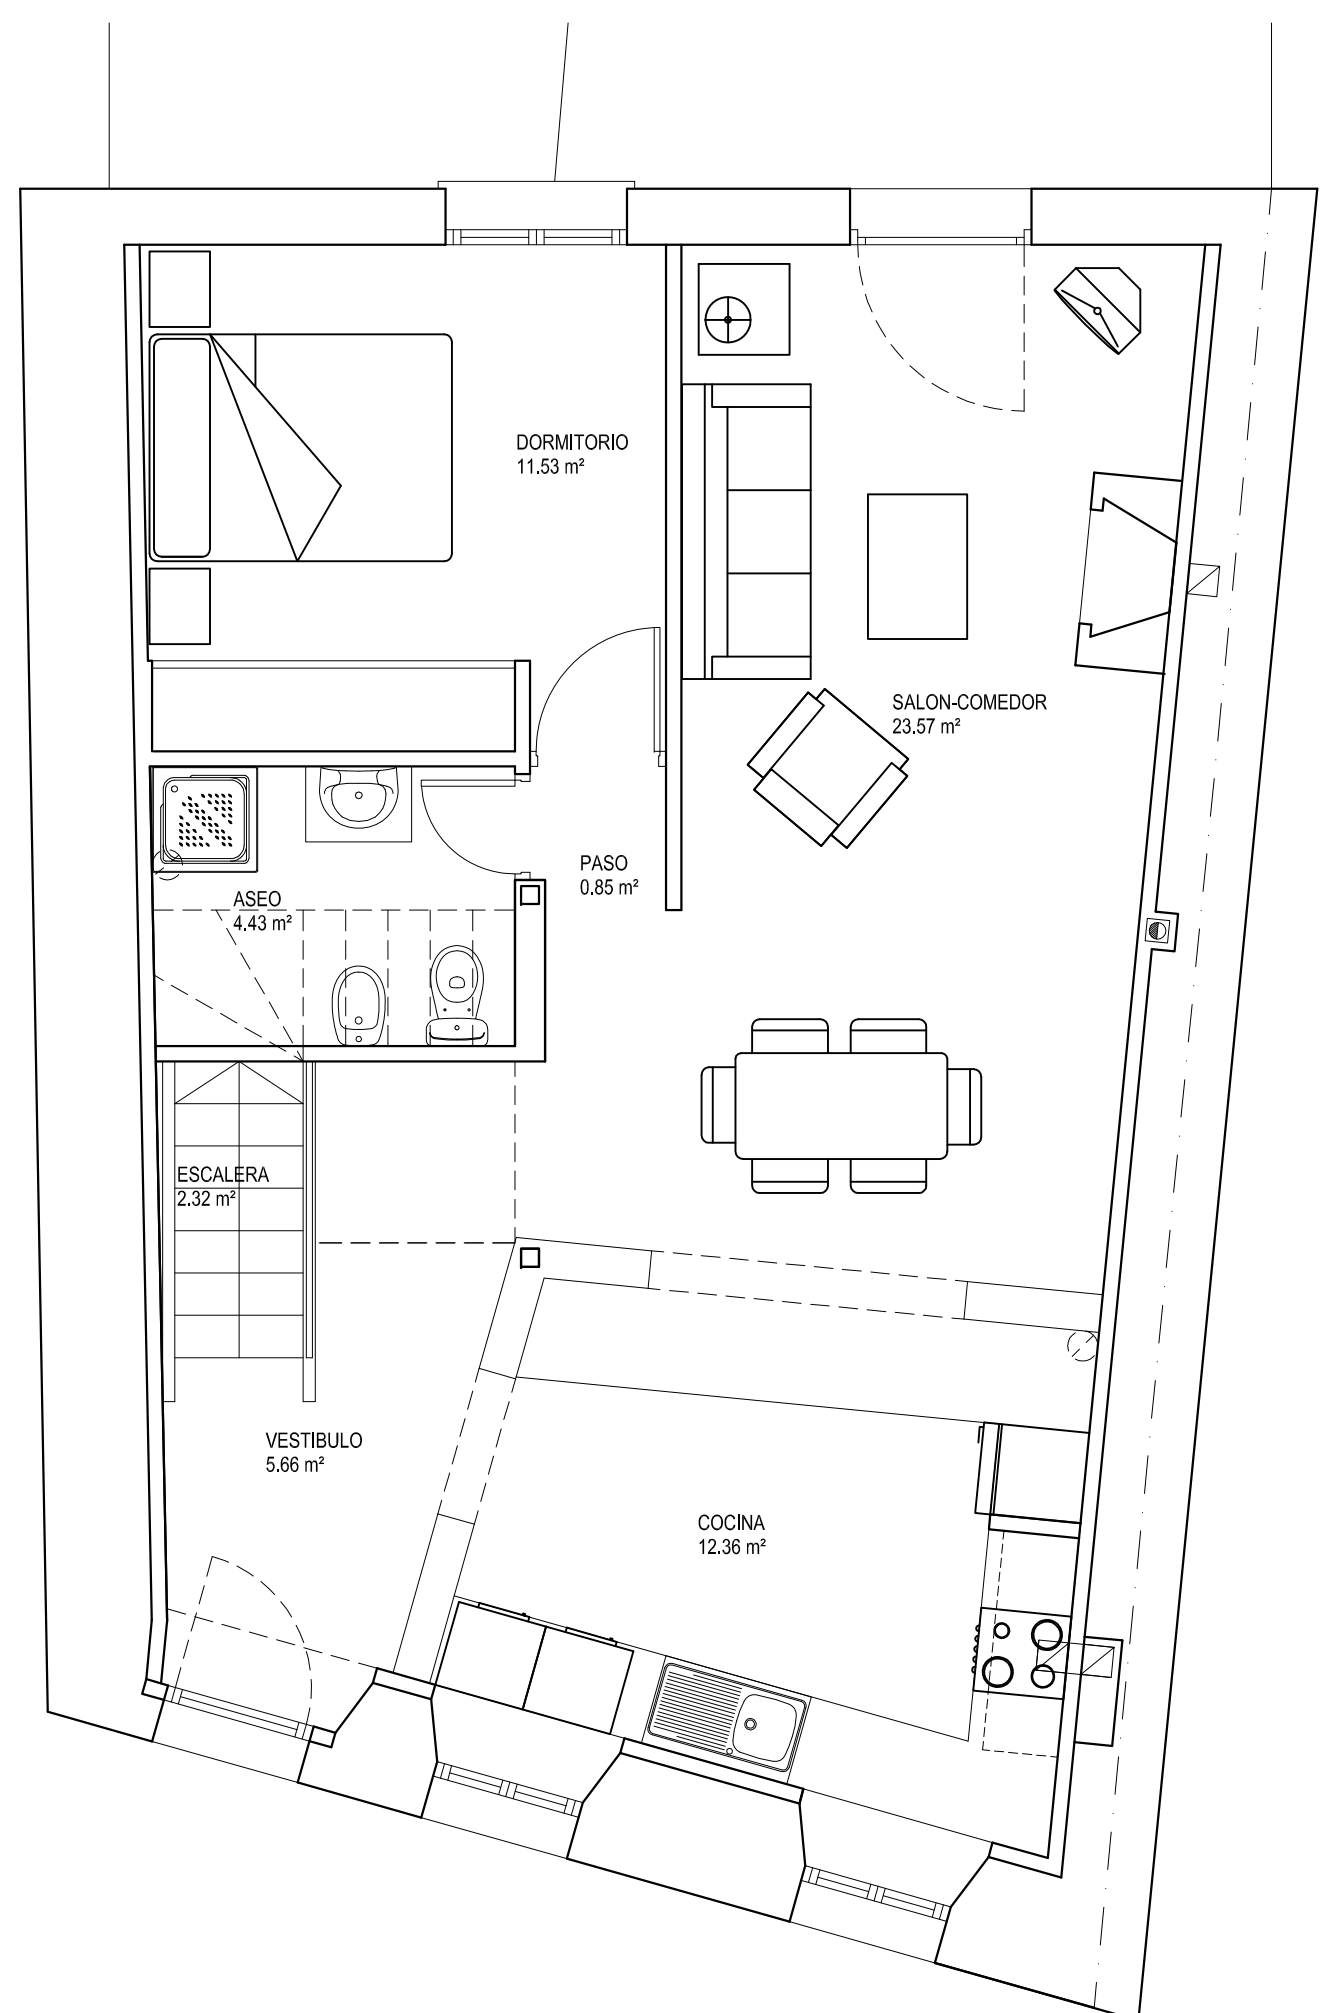

PLANTA BAJA

CUADRO DE SUPERFICIES TOTALES

SUPERFICIES	UTIL	CONSTRUIDA
PLANTA BAJA	60,72 m ²	84,46 m ²
PLANTA PRIMERA	58,40 m ²	84,46 m ²
PLANTA BAJOCUBIERTA	12,75 m ²	15,08 m ²
TOTAL	131,87 m ²	184,00 m ²

LA ARGAÑOSA RIBADEDEVA

PROYECTO BASICO
Y DE EJECUCION

REFORMA Y AMPLIACION
DE VIVIENDA

PROMOTOR
JESUS IBAÑEZ GONZALEZ
NOVIEMBRE 2009
PLANTAS MOBILIARIO
SUPERFICIES Y USOS
1:50

02

MARTA LLAVONA CAMPO
ARQUITECTO
M. Llavona
La vega, Edificio San Juan,
LLANES 33594
Posada de Llanes
ASTURIAS