




CUBIERTA (EXISTENTE)

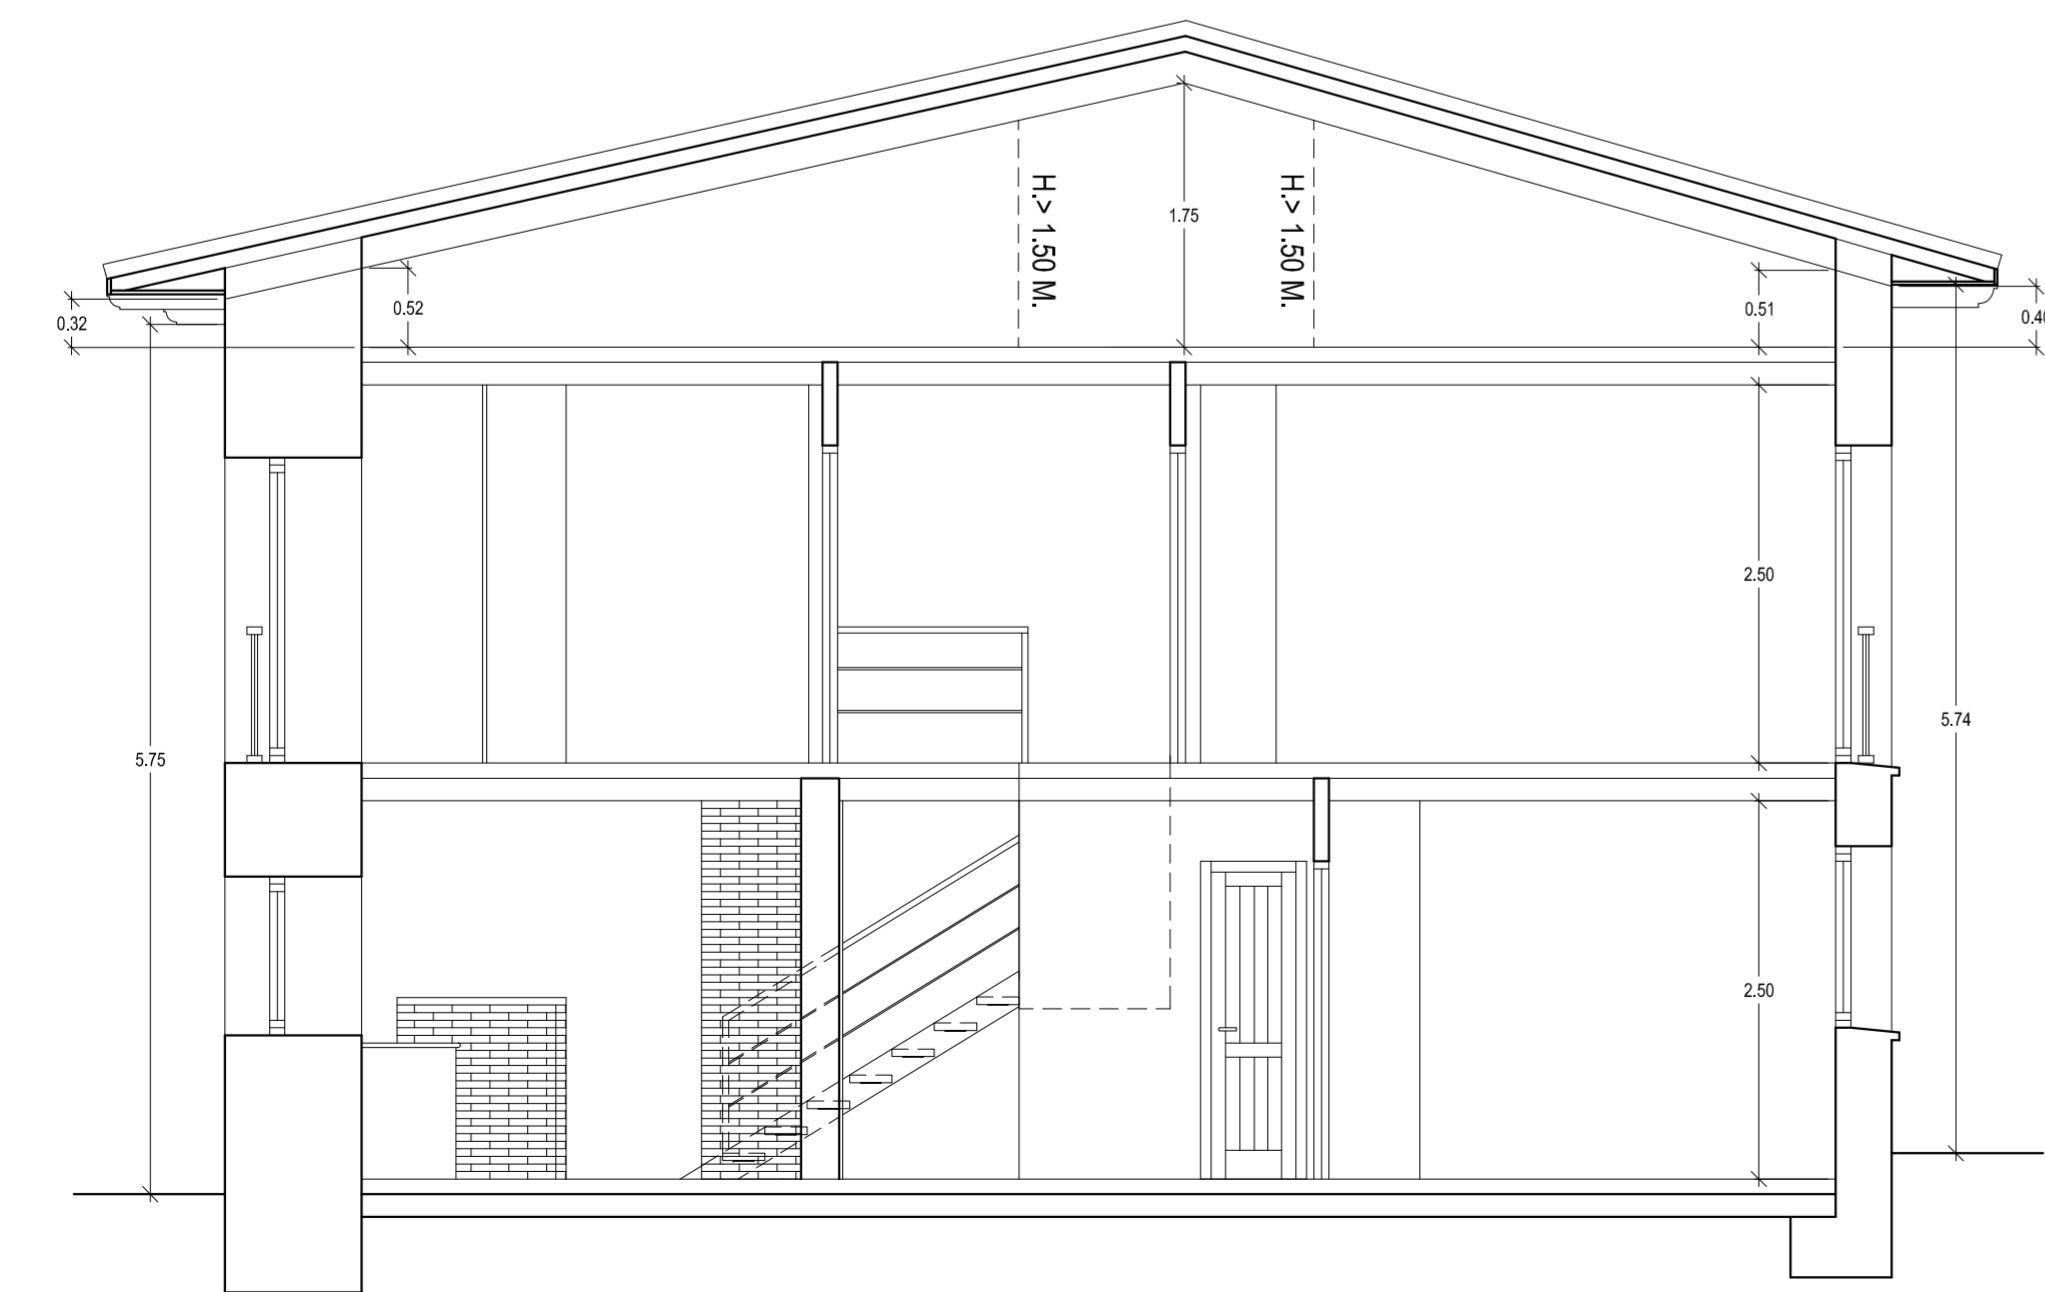

SECCION A-A'

EXTRACTORES

SERIE S				
ALZADOS				
PLANTA				
Ø125 E 80 S E 120 S E 150 S E 190 S	Ø160 E 220 S	Ø200 E 250 S E 280 S E 310 S		
SERIE P				
ALZADOS				
Ø125 E 80 P E 120 P	Ø125 E 150 P E 190 P	Ø160 E 220 P	Ø160 XL E 220 P	Ø200 E 250 P E 280 P E 310 P
AES 1210	SILENCIADOR Ø 125 - 100 mm DE LONGITUD			
AES 1615	SILENCIADOR Ø 160 - 150 mm DE LONGITUD			
AET 1212	BOCA DE EXTRACCION Ø125			
AET 1612	BOCA DE EXTRACCION Ø160			
APA 0810	AIR-PASO DE 825 mm DE LONGITUD			
TL	TAPA DE LIMPIEZA			
ADC 0609 CM	AIREADOR AIR-DINTEL C. LONGITUD 600 mm			

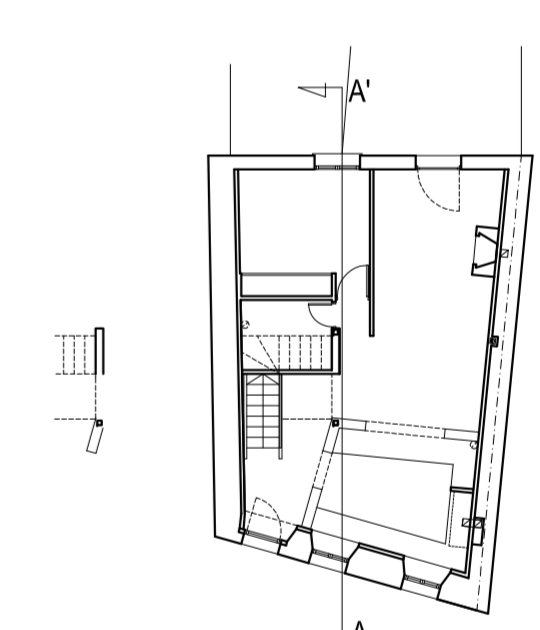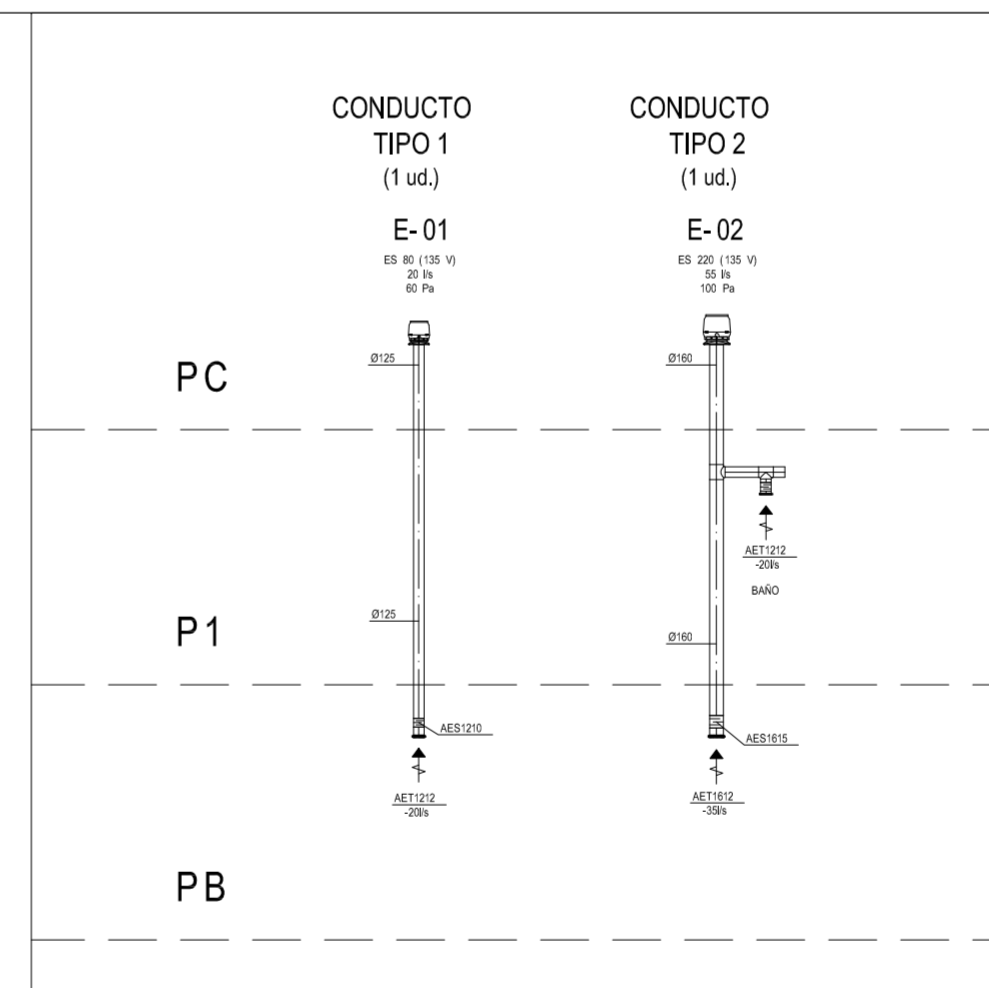

**LA ARGAÑOSA
RIBADEDEVA**

PROYECTO BASICO
Y DE EJECUCION

REFORMA Y AMPLIACION
DE VIVIENDA

PROMOTOR
JESUS IBAÑEZ GONZALEZ

NOVIEMBRE 2009

**CUBIERTA
SECCION A-A'**

1:50

MARTA LLAVONA CAMPO ARQUITECTO

M. Llavona

La vega, Edificio San Juan, Posada de Llanes
LLANES 33594 ASTURIAS