

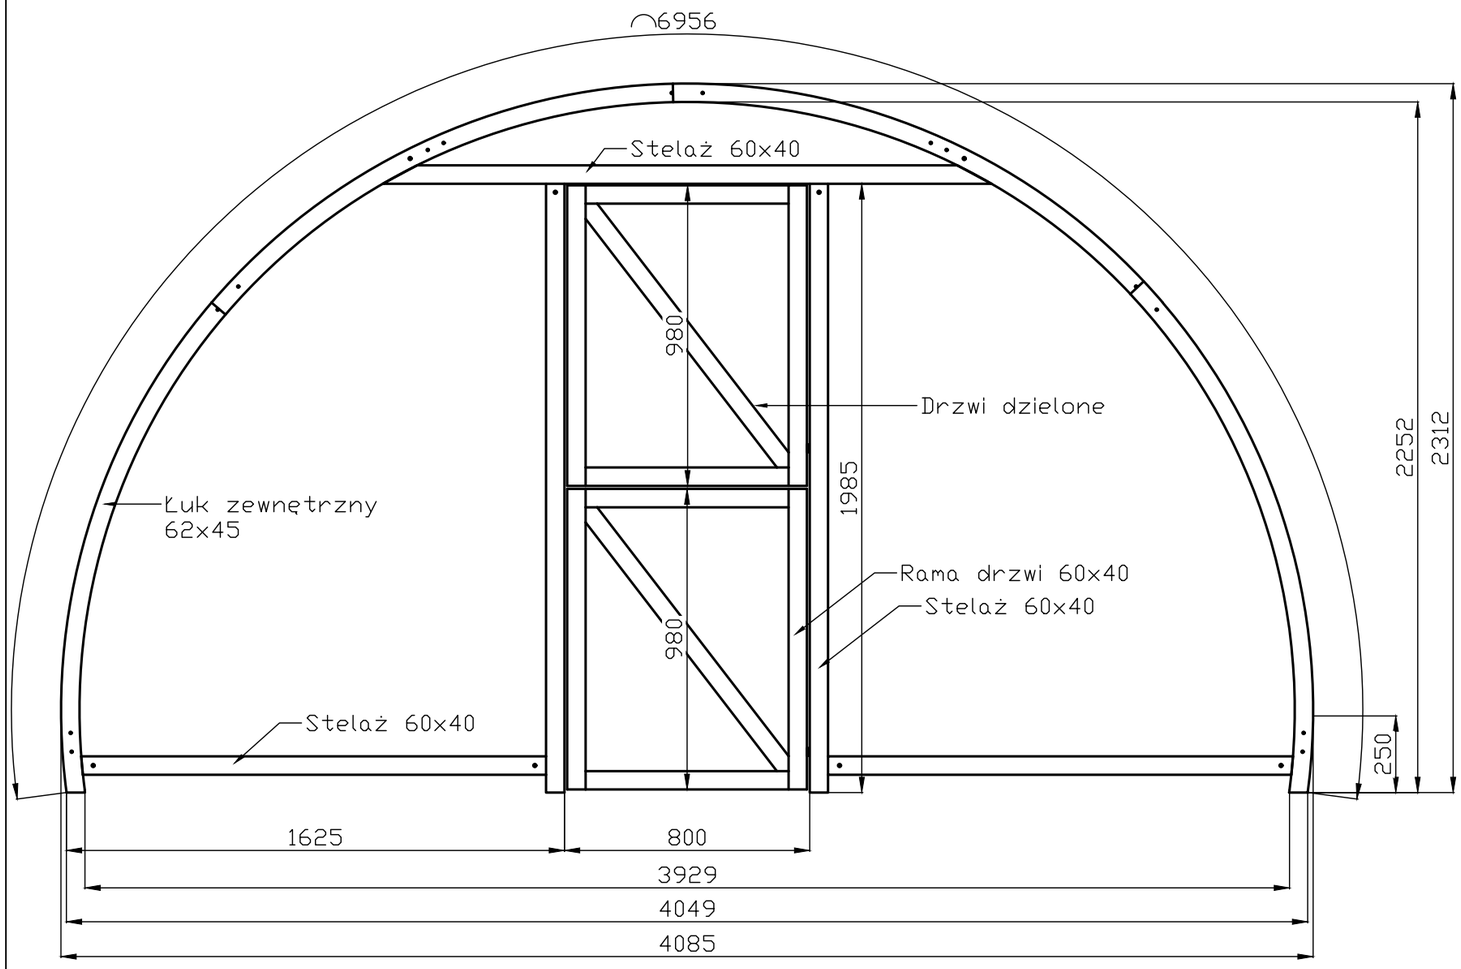


Widok z przodu

Skala 1:20

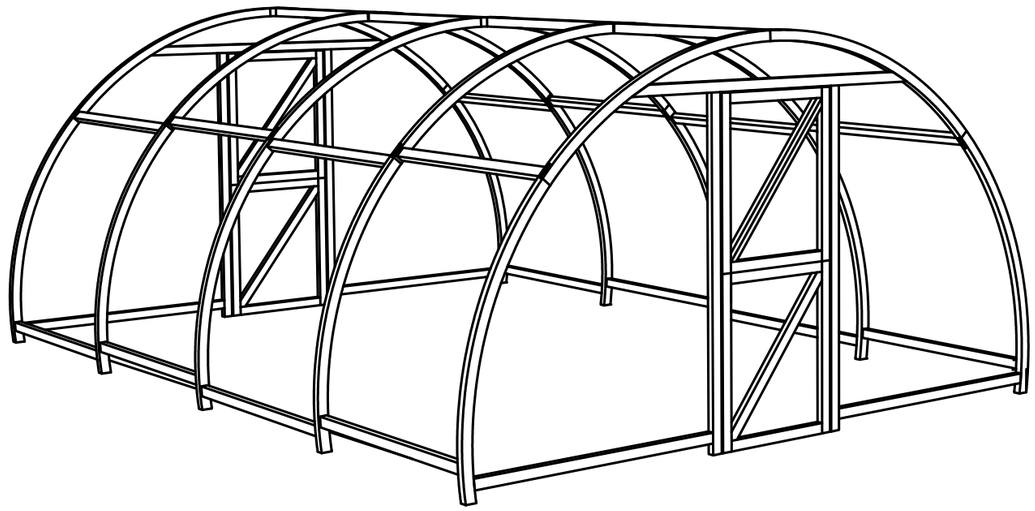

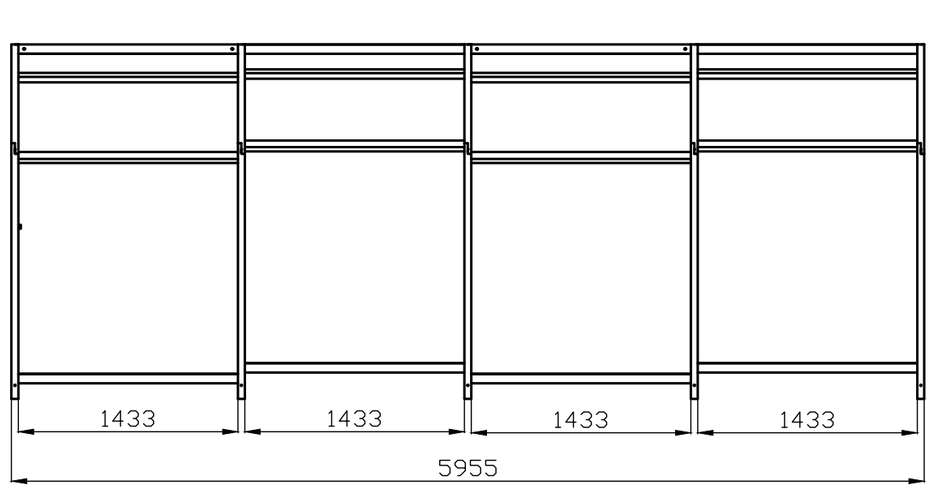

Widok z boku

Skala 1:40

TimberPlus
Budzyk Sp. j.
34-400 Nowy Targ, ul. Przemysłowa 7
Tel: +48 18 266 84 95
www.timberplus.pl

UWAGI:
WSZYSTKIE WYMIARY PODANO W MILIMETRACH [mm]

TYTUŁ RYSUNKU: Szklarnia duża 4M - ogólny	DATA: 17.12.2025
NUMER RYSUNKU: SZKD□4M	SKALA: 1:20, 1:40
AUTOR RYSUNKU: RN	REWIZJA: 2