


RZUT PARTERU
PióroArchitekci - 16

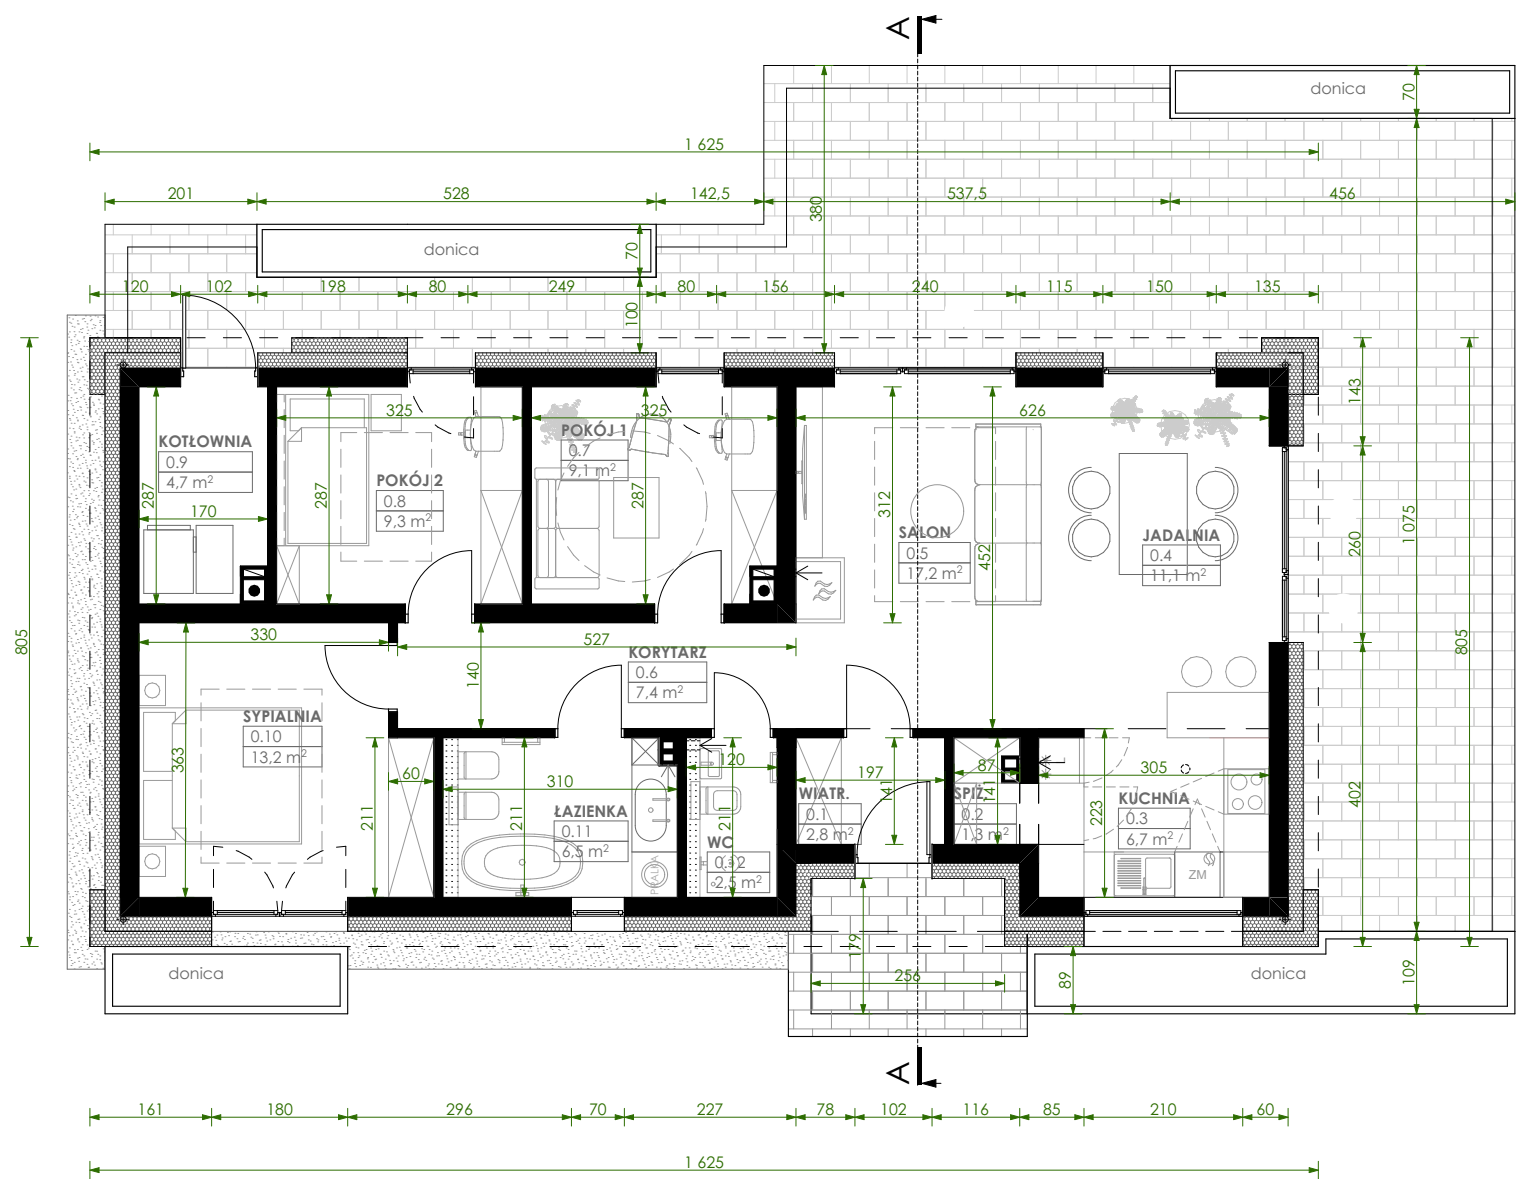


ZESTAWIENIE POMIESZCZEŃ
KONDYGNACJA - PARTER

NR	KATEGORIA POMIESZCZENIA	NAZWA POMIESZCZENIA	RODZAJ POSADZKI	POWIERZCHNIA UŻYTKOWA (m ²)	POWIERZCHNIA PO PODŁODŻE (m ²)
0.1	POWIERZCHNIA UŻYTKOWA	WIATROŁAP	TERAKOTA	2,8	2,8
0.2	POWIERZCHNIA UŻYTKOWA	SPIŻARKA	PARKIET/ PANELE PODŁOGOWE	1,3	1,3
0.3	POWIERZCHNIA UŻYTKOWA	KUCHNIA	TERAKOTA	6,7	6,7
0.4	POWIERZCHNIA UŻYTKOWA	JADALNIA	PARKIET/ PANELE PODŁOGOWE	11,1	11,1
0.5	POWIERZCHNIA UŻYTKOWA	SALON	PARKIET/ PANELE PODŁOGOWE	17,2	17,2
0.6	POWIERZCHNIA UŻYTKOWA	KORYTARZ	PARKIET/ PANELE PODŁOGOWE	7,4	7,4
0.7	POWIERZCHNIA UŻYTKOWA	POKÓJ 1	PARKIET/ PANELE PODŁOGOWE	9,1	9,1
0.8	POWIERZCHNIA UŻYTKOWA	POKÓJ 2	PARKIET/ PANELE PODŁOGOWE	9,3	9,3
0.9	POWIERZCHNIA UŻYTKOWA	KOTŁOWNIA	TERAKOTA	4,7	4,7
0.10	POWIERZCHNIA UŻYTKOWA	SYPIALNIA	PARKIET/ PANELE PODŁOGOWE	13,2	13,2
0.11	POWIERZCHNIA UŻYTKOWA	ŁAZIENKA	TERAKOTA	6,5	6,5
0.12	POWIERZCHNIA UŻYTKOWA	WC	TERAKOTA	2,5	2,5
RAZEM NA PARTERZE:				91,8 m ²	91,8 m ²

◆ -RURA SPUSTOWA
■ -PION KANALIZACYJNY

PROJEKT PIÓRO ARCHITEKCI - 16 WERSJA PODSTAWOWA.
UWAGA: ZGODNIE Z USTAWĄ Z DNIA 4 LUTEGO 1994R. O PRAWIE AUTORSKIM I PRAWACH POKREWNYCH NINIEJSZE OPRACOWANIE PODLEGA OCHRONIE PREZENTOWANY RYSUNEK SZCZEGÓŁOWY NIE JEST DOKUMENTACJĄ TECHNICZNĄ I MOŻNA GO WYKORZYSTAĆ JEDYNNIE PO ZAKUPIE ORYGINALNEGO PROJEKTU.
www.pioroarchitekci.pl

RZUT PARTERU
PióroArchitekci - 16
Wersja Lustrzane odbicie

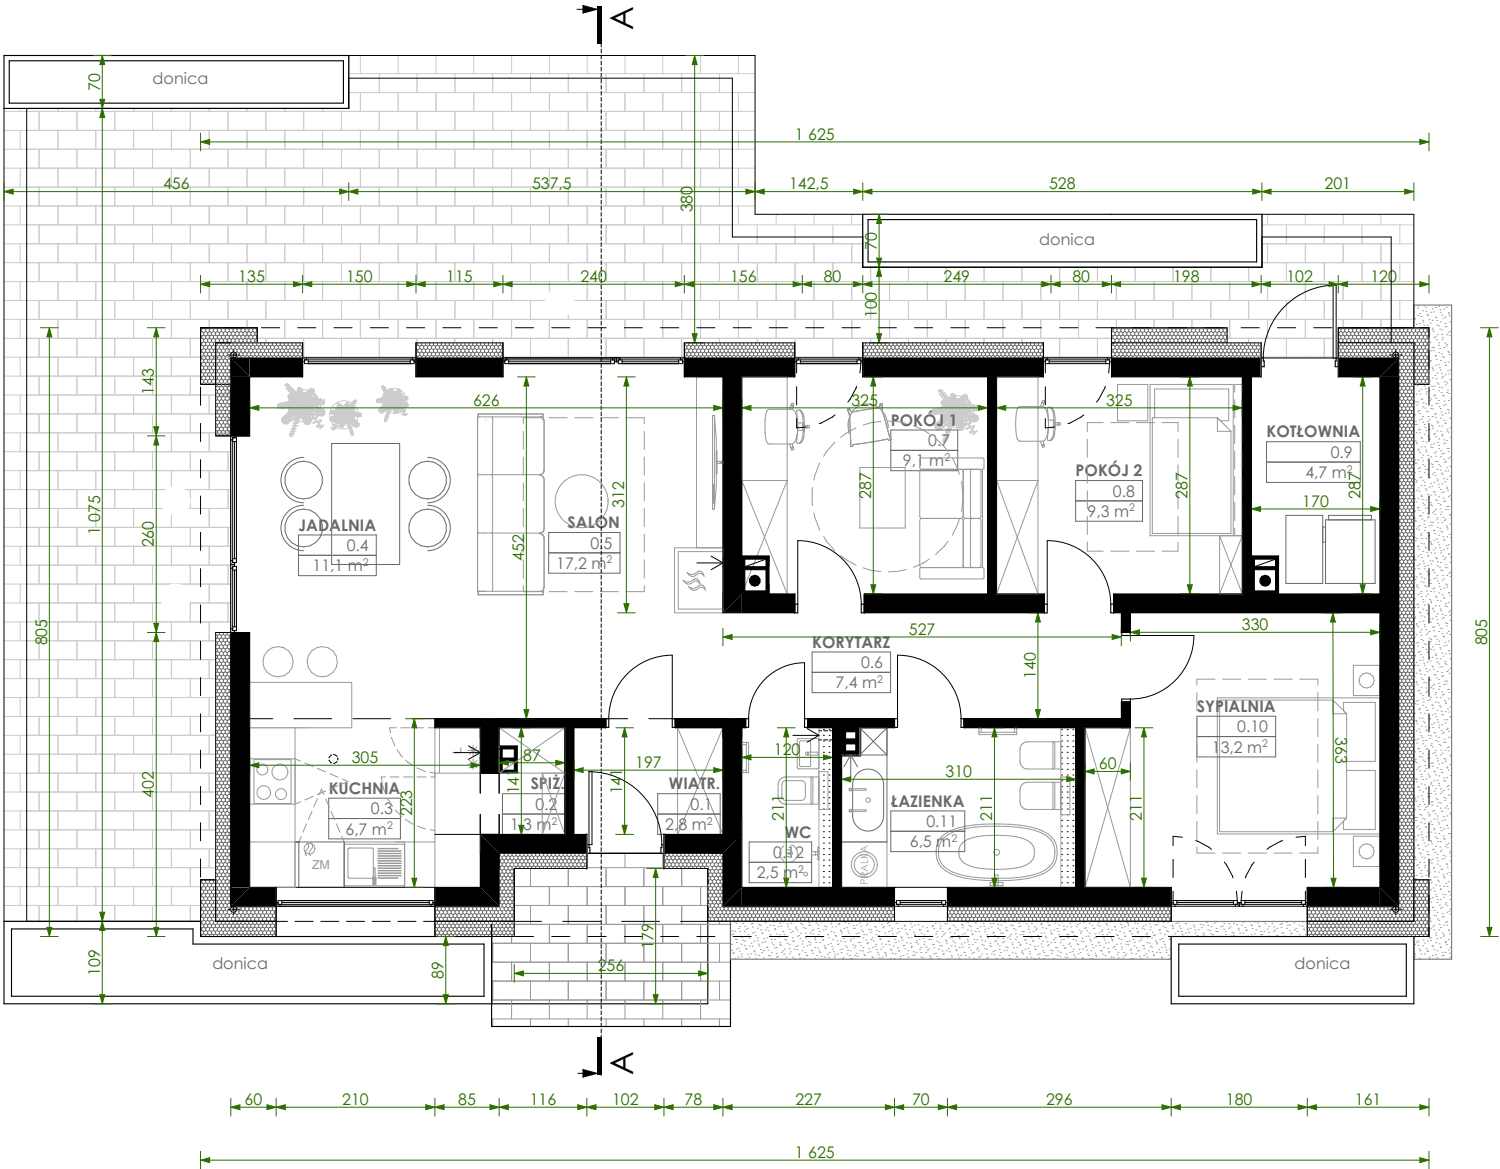


ZESTAWIENIE POMIESZCZEŃ
KONDYGNACJA - PARTER


NR	KATEGORIA POMIESZCZENIA	NAZWA POMIESZCZENIA	RODZAJ POSADZKI	POWIERZCHNIA UŻYTKOWA (m²)	POWIERZCHNIA PO PODŁODZE (m²)
0.1	POWIERZCHNIA UŻYTKOWA	WIATROLAP	TERAKOTA	2,8	2,8
0.2	POWIERZCHNIA UŻYTKOWA	SPIŻARKA	PARKIET/ PANELE PODŁOGOWE	1,3	1,3
0.3	POWIERZCHNIA UŻYTKOWA	KUCHNIA	TERAKOTA	6,7	6,7
0.4	POWIERZCHNIA UŻYTKOWA	JADALNIA	PARKIET/ PANELE PODŁOGOWE	11,1	11,1
0.5	POWIERZCHNIA UŻYTKOWA	SALON	PARKIET/ PANELE PODŁOGOWE	17,2	17,2
0.6	POWIERZCHNIA UŻYTKOWA	KORYTARZ	PARKIET/ PANELE PODŁOGOWE	7,4	7,4
0.7	POWIERZCHNIA UŻYTKOWA	POKÓJ 1	PARKIET/ PANELE PODŁOGOWE	9,1	9,1
0.8	POWIERZCHNIA UŻYTKOWA	POKÓJ 2	PARKIET/ PANELE PODŁOGOWE	9,3	9,3
0.9	POWIERZCHNIA UŻYTKOWA	KOTŁOWNIA	TERAKOTA	4,7	4,7
0.10	POWIERZCHNIA UŻYTKOWA	SYPIALNIA	PARKIET/ PANELE PODŁOGOWE	13,2	13,2
0.11	POWIERZCHNIA UŻYTKOWA	ŁAZIENKA	TERAKOTA	6,5	6,5
0.12	POWIERZCHNIA UŻYTKOWA	WC	TERAKOTA	2,5	2,5
RAZEM NA PARTERZE:				91,8 m²	91,8 m²

◆ -RURA SPUSTOWA
■ -PION KANALIZACYJNY

PRZEKRÓJ A-A
PióroArchitekci - 16
Wersja Podstawowa

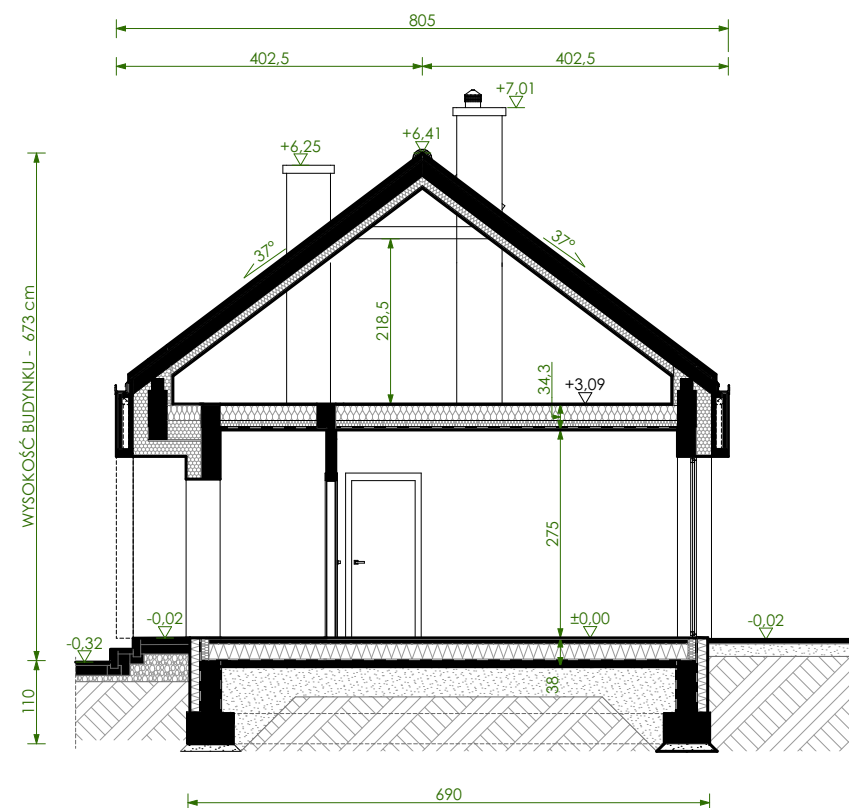


PRZEKRÓJ A-A
PióroArchitekci - 16
Wersja Lustrzane odbicie

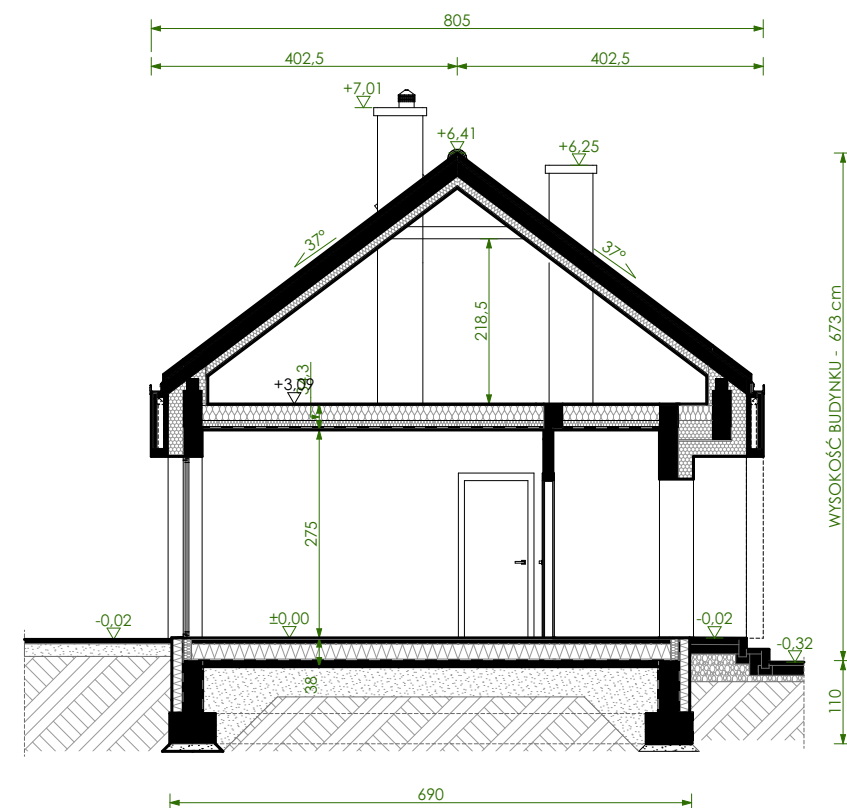

PROJEKT PIÓRO ARCHITEKCI - 16
UWAGA: ZGODNIE Z USTAWĄ Z DNIA 4 LUTEGO 1994R. O PRAWIE AUTORSKIM I PRAWACH POKREWNYCH
NINIEJSZE OPRACOWANIE PODLEGA OCHRONIE PREZENTOWANY RYSUNEK SZCZEGÓŁOWY NIE JEST
DOKUMENTACJĄ TECHNICZNĄ I MOŻNA GO WYKORZYSTAĆ JEDYNIĘ PO ZAKUPIE ORYGINALNEGO
PROJEKTU.
www.pioroarchitekci.pl

WYMIARY DZIAŁKI

PióroArchitekci - 16
Wersja Podstawowa

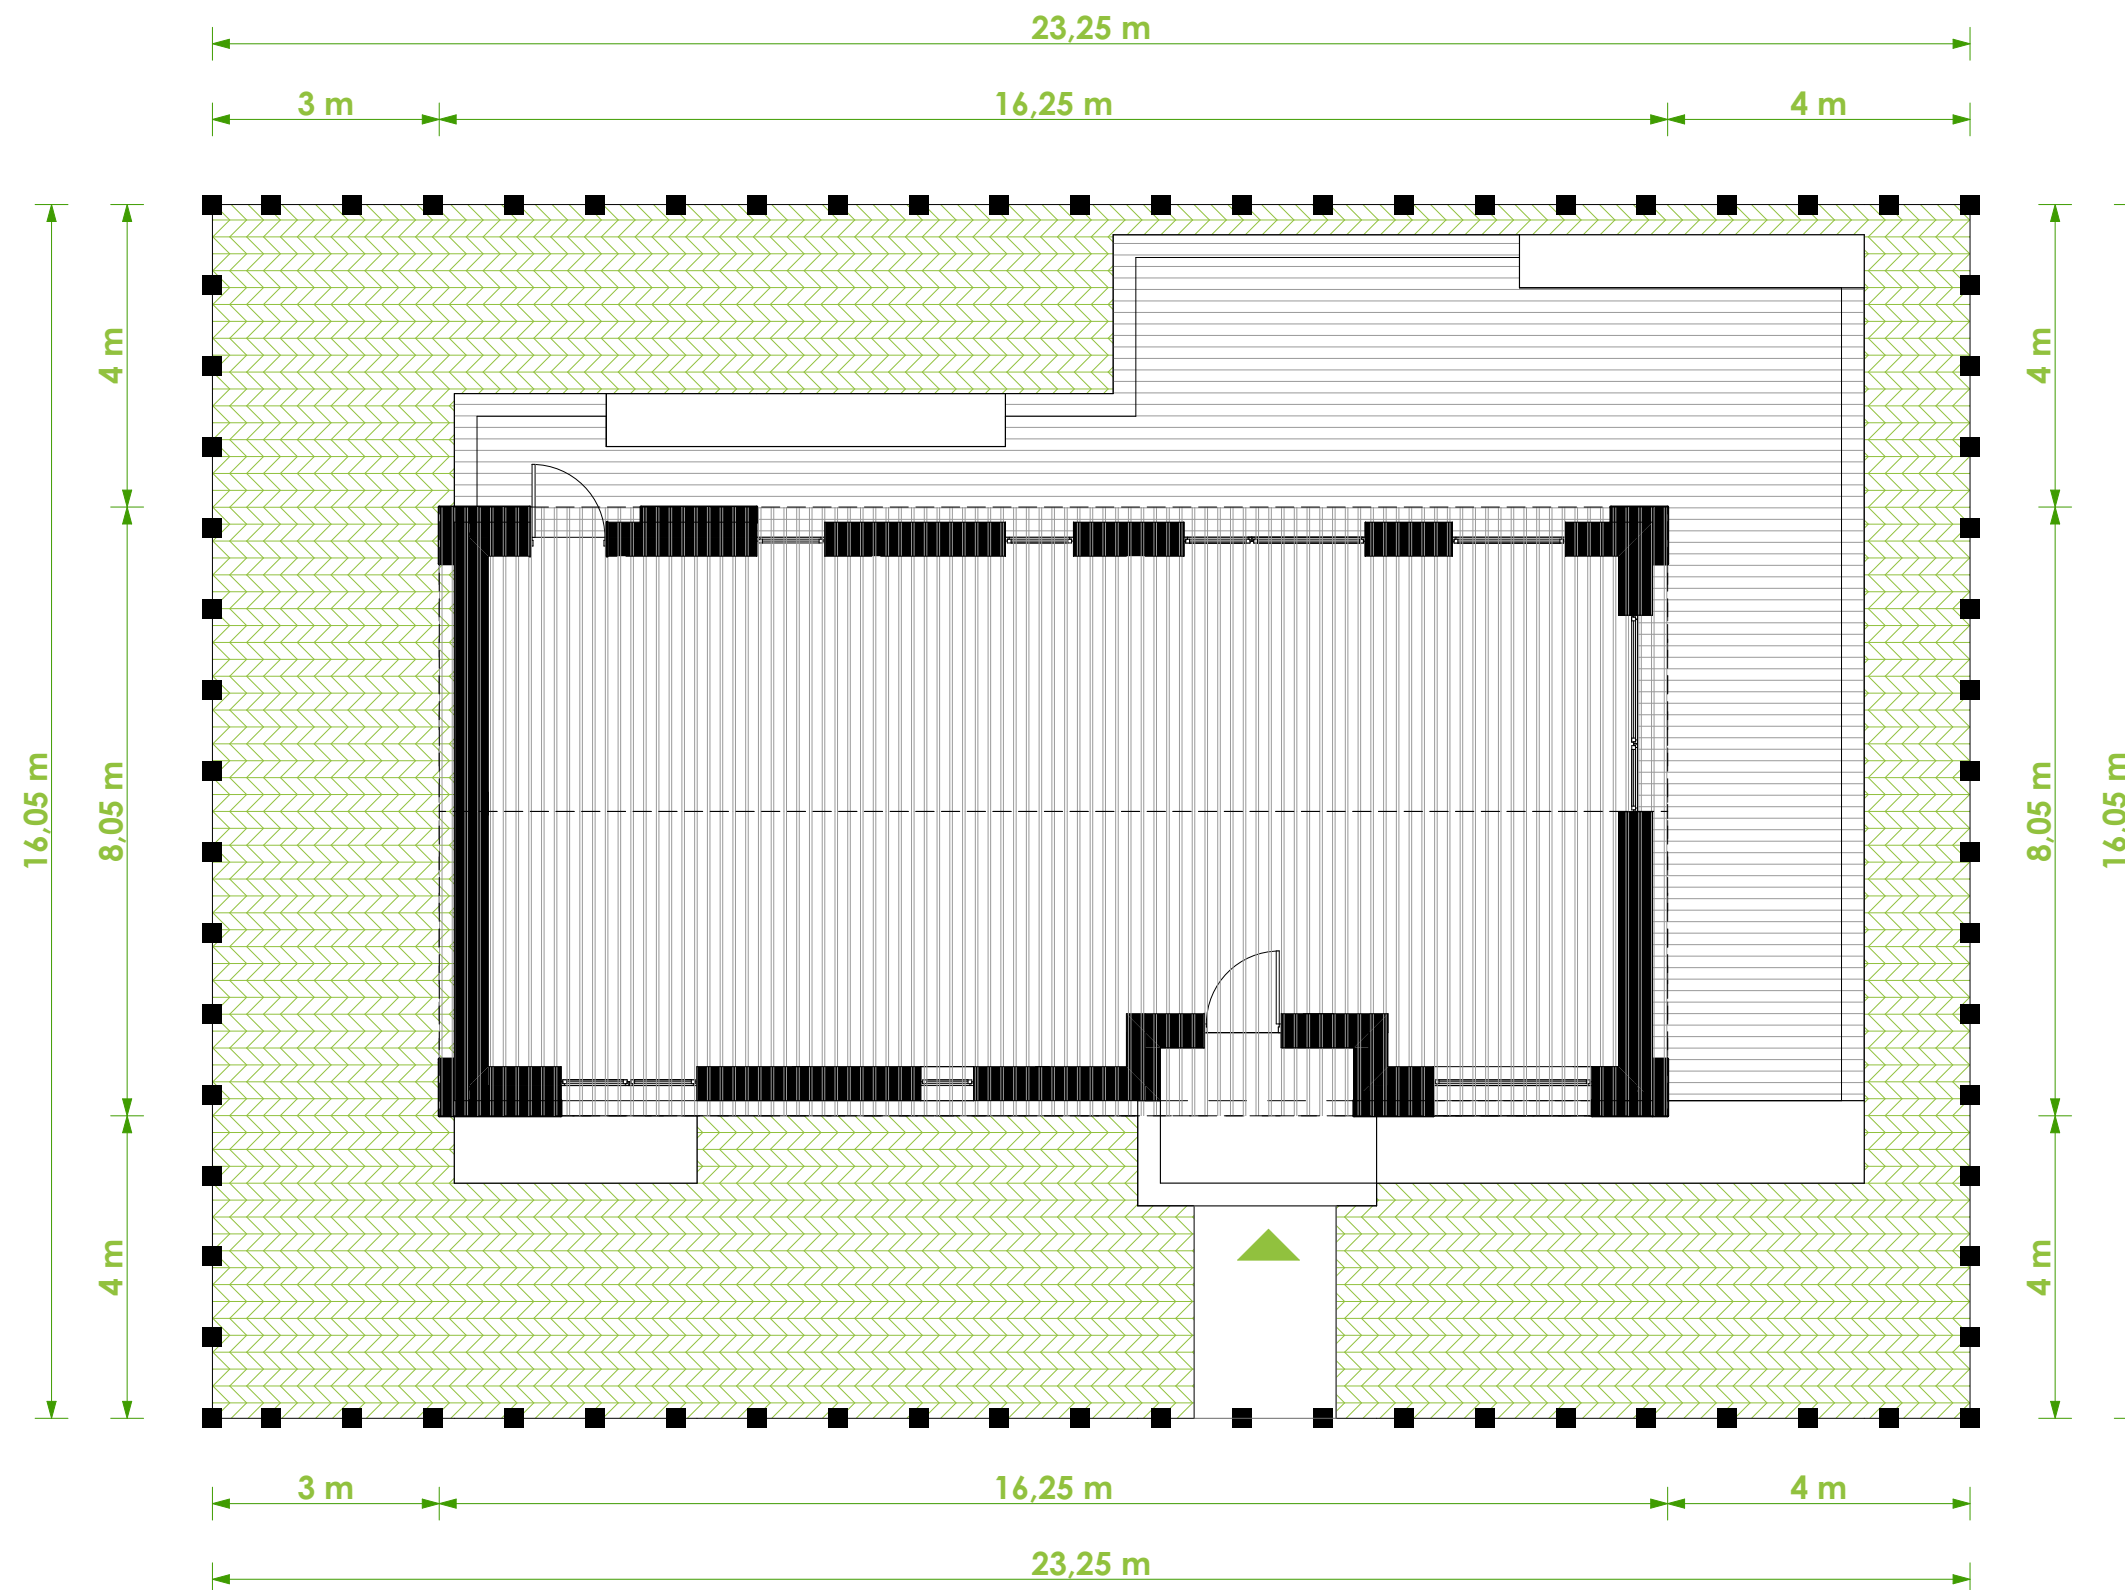

Min. wymiary działki :
23,25 x 16,05 m


-  - kostka brukowa/
deska tarasowa
-  - opaska/kostka
brukowa
-  - obrysy budynku
-  - teren zielony działki
-  - dach
-  - granica działki
-  - wejście główne
-  - obrys dachu

UWAGA! MINIMALNE WYMIARY DZIAŁKI NIE UWZGLĘDNIAJĄ TARASÓW ZEWNĘTRZNYCH ORAZ MIEJSC POSTOJOWYCH



PROJEKT PIÓRO ARCHITEKCI - 16
UWAGA: ZGODNIE Z USTAWĄ Z DNIA 4 LUTEGO 1994R. O PRAWIE AUTORSKIM I PRAWACH POKREWNYCH
 NINIEJSZE OPRACOWANIE PODLEGA OCHRONIE PREZENTOWANY RYSUNEK SZCZEGÓŁOWY NIE JEST
 DOKUMENTACJĄ TECHNICZNĄ I MOŻNA GO WYKORZYSTAĆ JEDYNIE PO ZAKUPIE ORYGINALNEGO
 PROJEKTU.
www.pioroarchitekci.pl

WYMIARY DZIAŁKI
PióroArchitekci - 16
Wersja Lustrzane odbicie

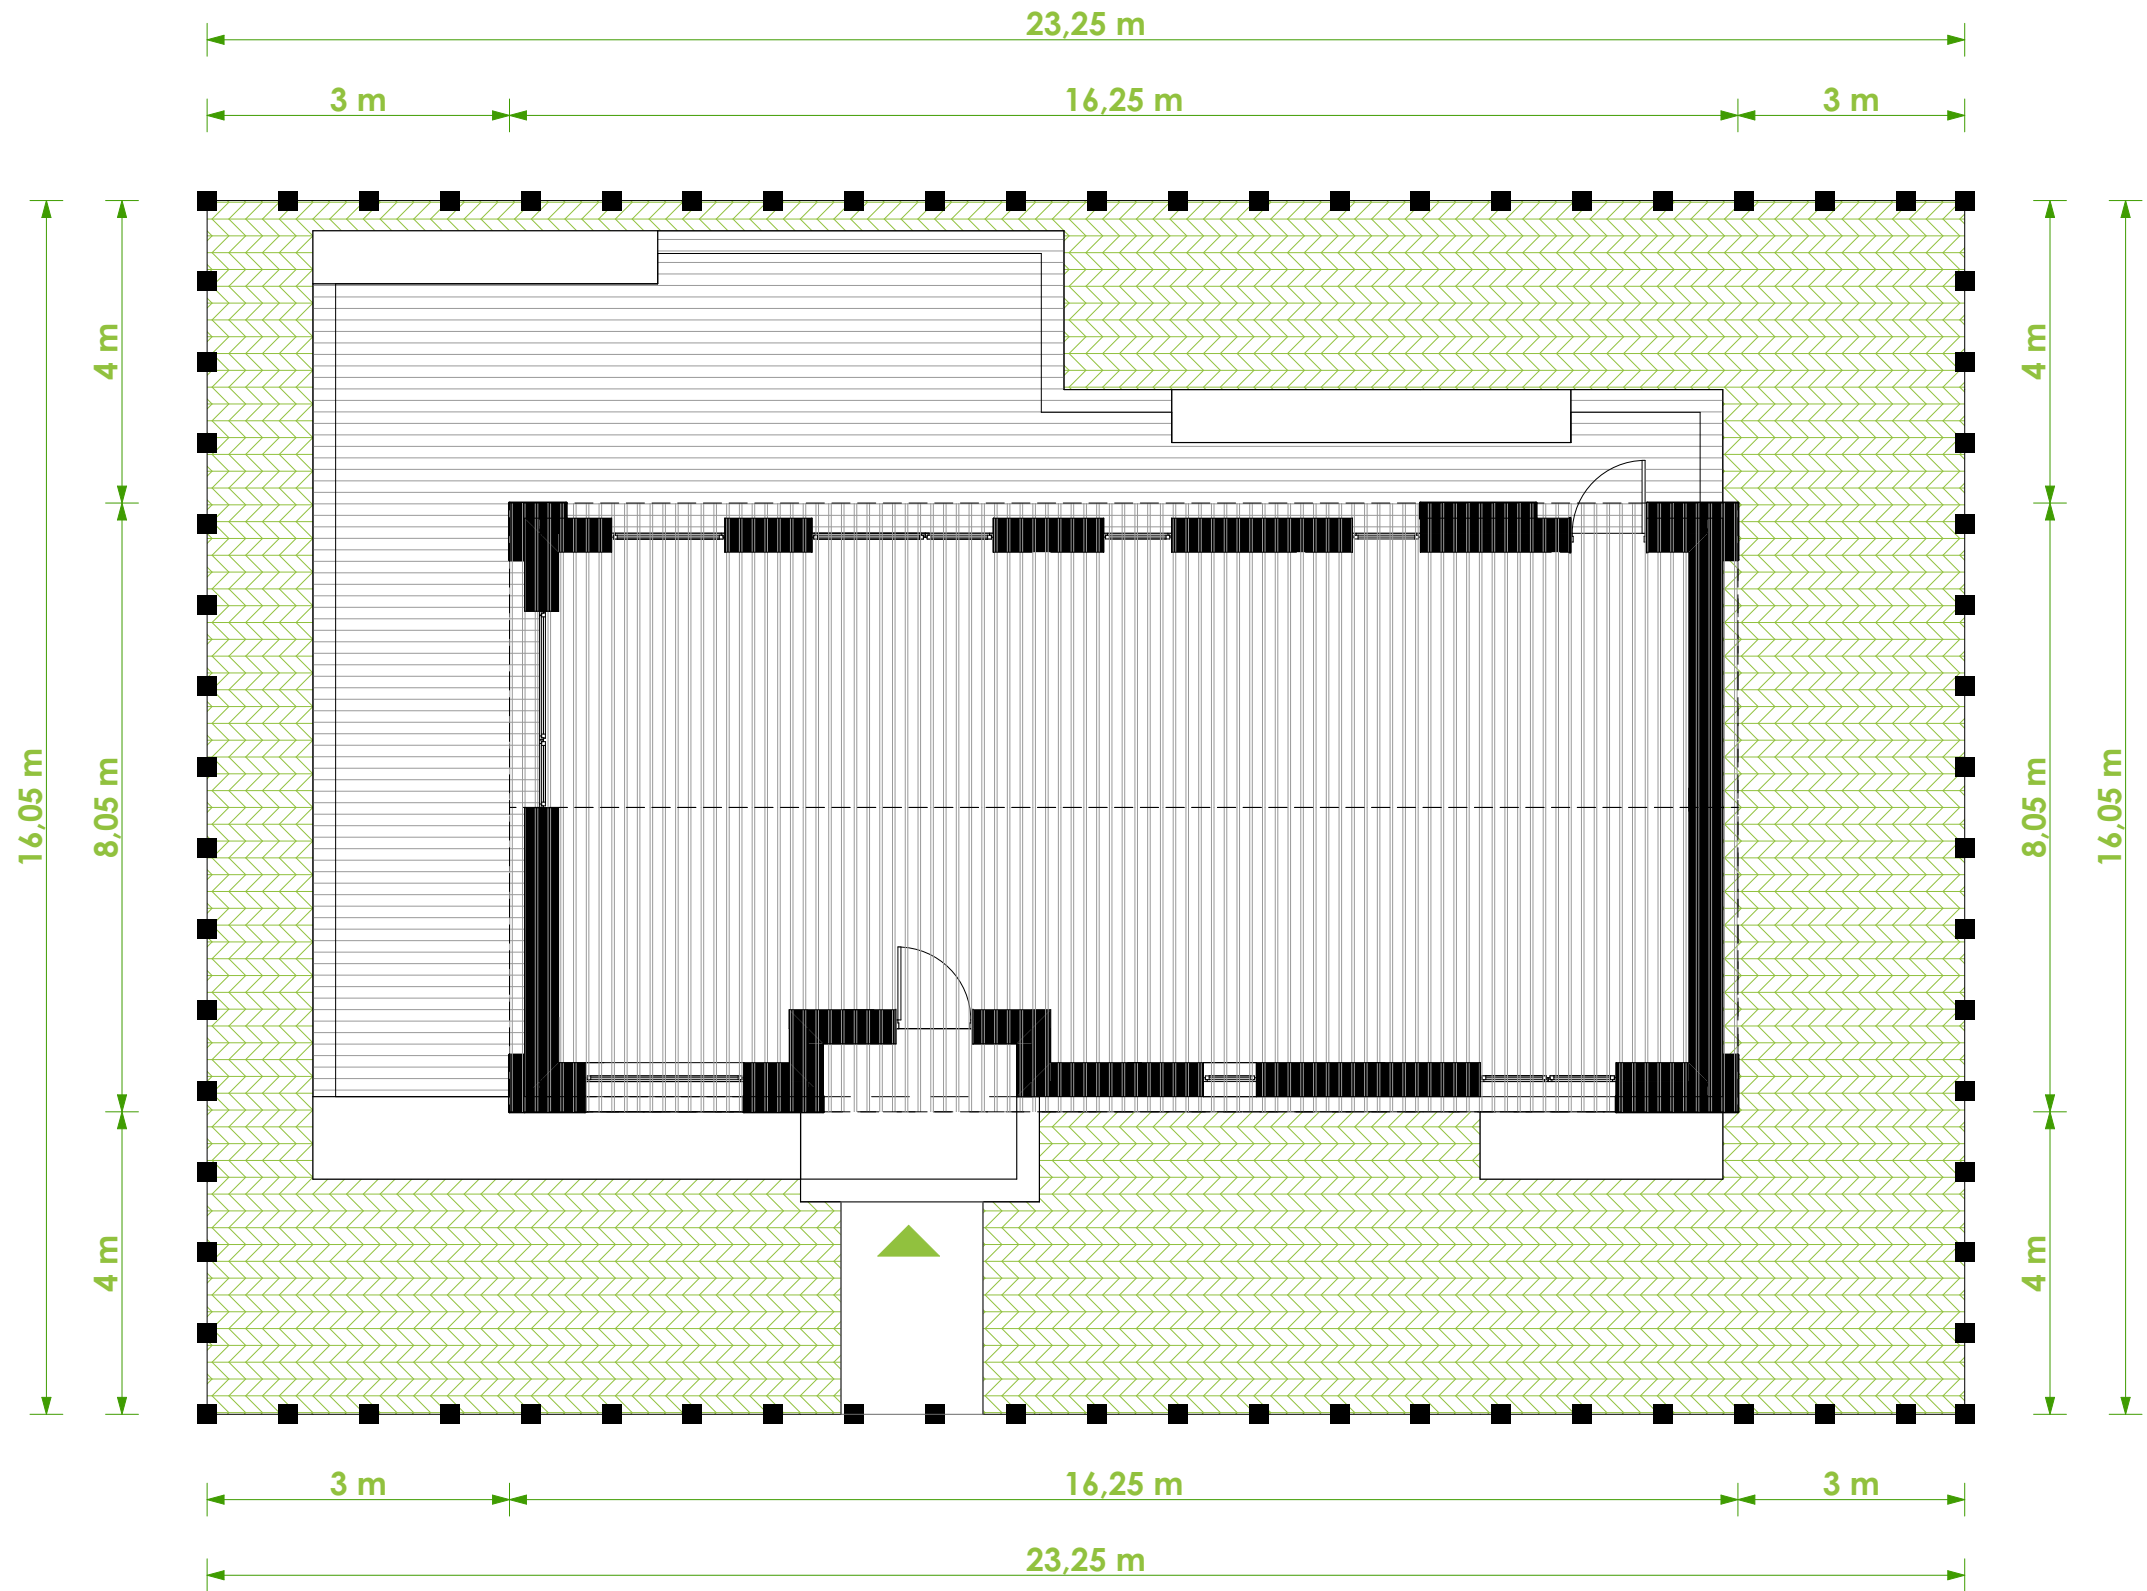

Min. wymiary działki :
23,25 x 16,05 m

-  - kostka brukowa/deska tarasowa
-  - opaska/kostka brukowa
-  - obrysy budynku
-  - teren zielony działki
-  - dach
-  - granica działki
-  - wejście główne
-  - obrys dachu

UWAGA! MINIMALNE WYMIARY DZIAŁKI NIE UWZGLĘDNIAJĄ TARASÓW ZEWNĘTRZNYCH ORAZ MIEJSC POSTOJOWYCH



PROJEKT PIÓRO ARCHITEKCI - 16
UWAGA: ZGODNIE Z USTAWĄ Z DNIA 4 LUTEGO 1994R. O PRAWIE AUTORSKIM I PRAWACH POKREWNYCH
NINIEJSZE OPRACOWANIE PODLEGA OCHRONIE PREZENTOWANY RYSUNEK SZCZEGÓŁOWY NIE JEST
DOKUMENTACJĄ TECHNICZNĄ I MOŻNA GO WYKORZYSTAĆ JEDYNNIE PO ZAKUPIE ORYGINALNEGO
PROJEKTU.
www.pioroarchitekci.pl

PA-16

WERSJA PODSTAWOWA


87,1 M² + KOTŁOWNIA 4,7 M²

PARAMETRY TECHNICZNE

ILOŚĆ POKOI	4
POWIERZCHNIA RAZEM	91,8 M ²
KĄT NACHYLENIA DACHU	37°
MIN WYMIARY DZIAŁKI	23,25 * 16,05 M
SZER*DŁUGOŚĆ BRYŁY	16,25 * 8,05 M
WYSOKOŚĆ BUDYNKU	6,73 M

MIN WYM. DZIAŁKI


UWAGA! PODANE WARTOŚCI NIE UWZGLĘDNIJĄ POWIERZCHNI TARASÓW ZEWNĘTRZNYCH

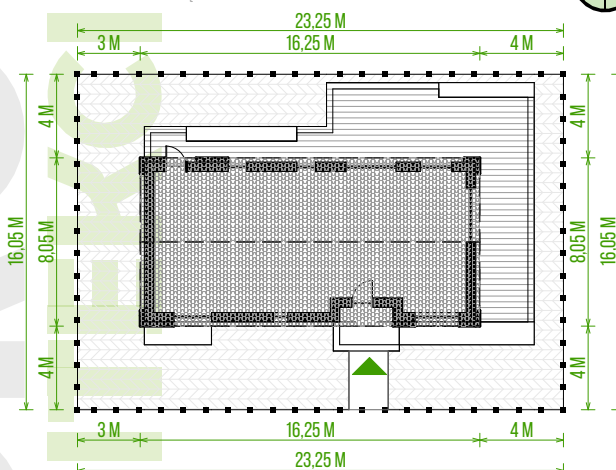

TECHNOLOGIA BUDOWY

FUNDAMENTY	ŁAWY FUNDAMENTOWE WYLEWANE NA MOKRO NA PLACU BUDOWY
ŚCIANY ZEWNĘTRZNE	PUSTAK CERAMICZNY 25 CM + STYROPIAN 20 CM
ŚCIANY DZIAŁOWE	PUSTAK CERAMICZNY 12 CM
STROP NA PARTERZE	MONOLITYCZNY ŻELBETOWY WYLEWANY NA MOKRO NA PLACU BUDOWY
STROP NAD PARTEREM	Z BELEK STROPOWYCH DREWNIANYCH
DACH	DWUSPADOWY SYMETRYCZNY

RZUT PARTERU -91,8 M²

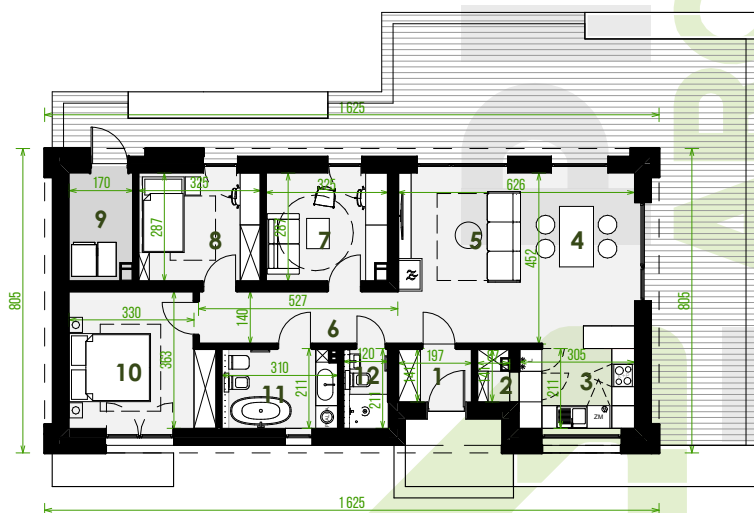

1	WIATROŁAP	2,8 M ²
2	SPIŻARKA	1,3 M ²
3	KUCHNIA	6,7 M ²
4	JADALNIA	11,1 M ²
5	SALON	17,2 M ²
6	KORYTARZ	7,4 M ²
7	POKÓJ 1	9,1 M ²
8	POKÓJ 2	9,3 M ²
9	KOTŁOWNIA	4,7 M ²
10	SYPIALNIA	13,2 M ²
11	ŁAZIENKA	6,5 M ²
12	WC	2,5 M ²

ELEWACJE

ELEWACJA GŁÓWNA

ELEWACJA BOCZNA 1

ELEWACJA TYLNA

ELEWACJA BOCZNA 2



PA-16

WERSJA LUSTRZANE ODBICIE



87,1 M² + KOTŁOWNIA 4,7 M²

PARAMETRY TECHNICZNE

ILOŚĆ POKOI	4
POWIERZCHNIA RAZEM	91,8 M ²
KĄT NACHYLENIA DACHU	37°
MIN WYMIARY DZIAŁKI	23,25 * 16,05 M
SZER*DŁUGOŚĆ BRYŁY	16,25 * 8,05 M
WYSOKOŚĆ BUDYNKU	6,73 M

MIN WYM. DZIAŁKI


UWAGA! PODANE WARTOŚCI NIE UWZGLĘDNIAJĄ POWIERZCHNI TARASÓW ZEWNĘTRZNYCH

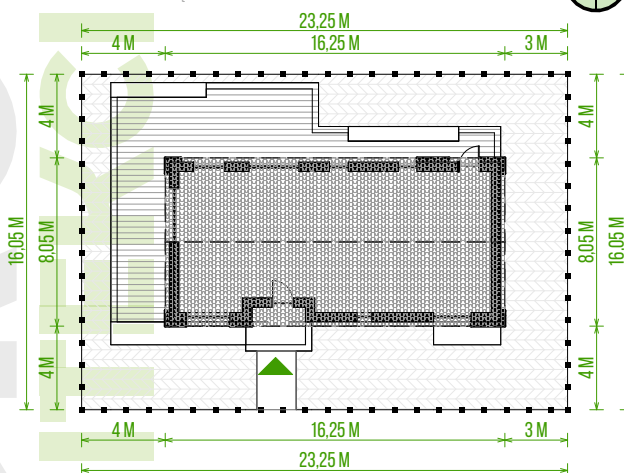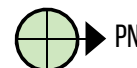

TECHNOLOGIA BUDOWY

FUNDAMENTY	ŁAWY FUNDAMENTOWE WYLEWANE NA MOKRO NA PLACU BUDOWY
ŚCIANY ZEWNĘTRZNE	PUSTAK CERAMICZNY 25 CM + STYROPIAN 20 CM
ŚCIANY DZIAŁOWE	PUSTAK CERAMICZNY 12 CM
STROP NA PARTERZE	MONOLITYCZNY ŻELBETOWY WYLEWANY NA MOKRO NA PLACU BUDOWY
STROP NAD PARTEREM	Z BELEK STROPOWYCH DREWNIANYCH
DACH	DWUSPADOWY SYMETRYCZNY

RZUT PARTERU - 91,8 M²

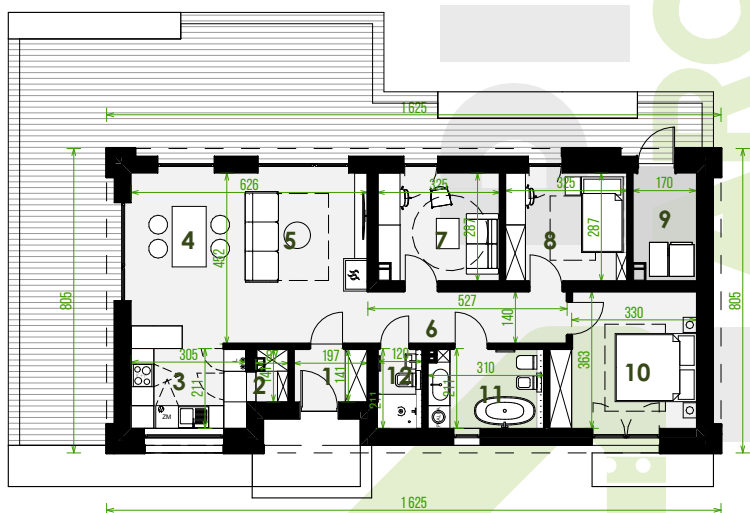

1	WIATROŁAP	2,8 M ²
2	SPIŻARKA	1,3 M ²
3	KUCHNIA	6,7 M ²
4	JADALNIA	11,1 M ²
5	SALON	17,2 M ²
6	KORYTARZ	7,4 M ²
7	POKÓJ 1	9,1 M ²
8	POKÓJ 2	9,3 M ²
9	KOTŁOWNIA	4,7 M ²
10	SYPIALNIA	13,2 M ²
11	ŁAZIENKA	6,5 M ²
12	WC	2,5 M ²

ELEWACJE

ELEWACJA GŁÓWNA

ELEWACJA BOCZNA 1

ELEWACJA TYLNA

ELEWACJA BOCZNA 2

