

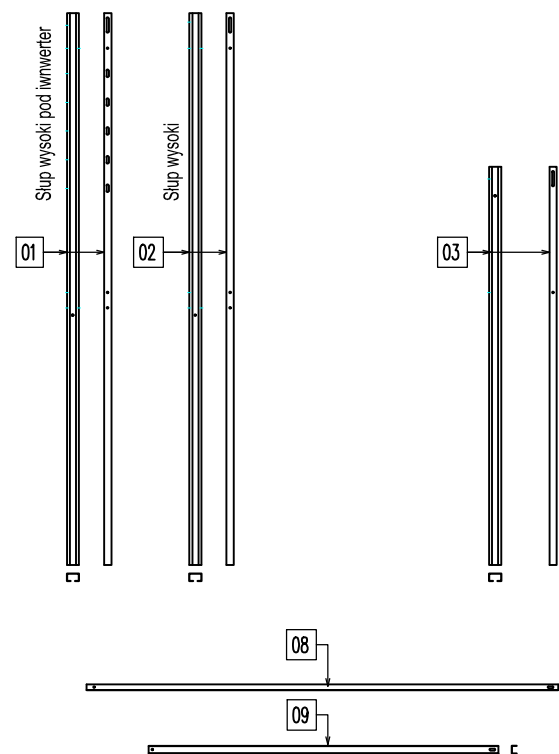
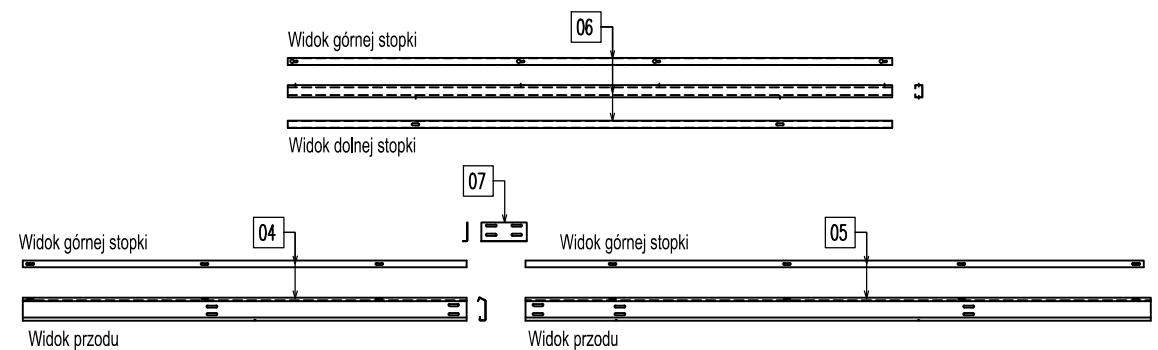
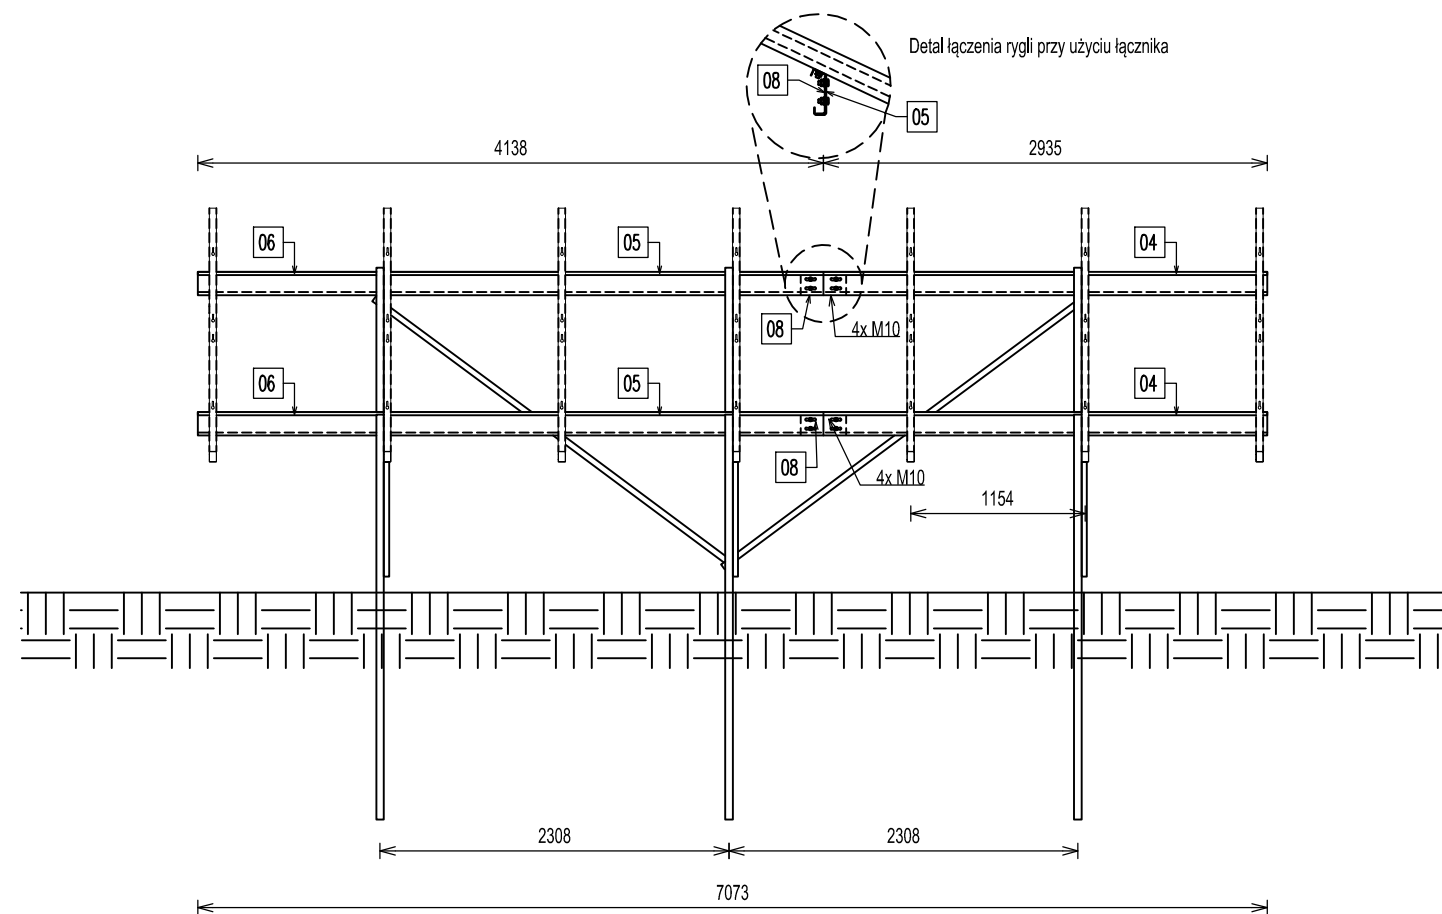


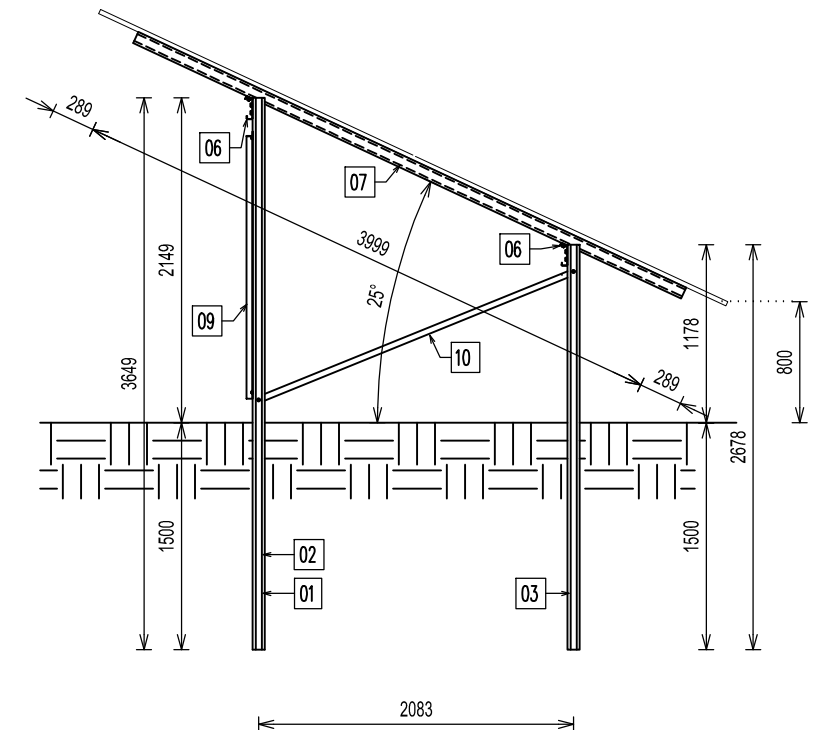

Tolerancja ogólna wg ISO 2768-1	
Zakres tolerancji nominalnej (w mm)	Tolerancja (w mm)
30 - 120	± 1,50
120 - 400	± 2,50
400 - 1000	± 4,00
1000 - 2000	± 6,00
2000 - 4000	± 8,00

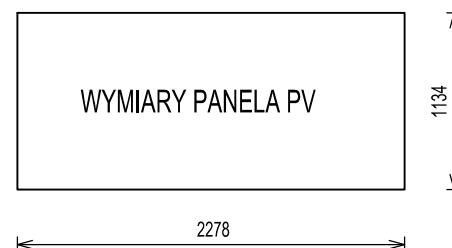

ZESTAWIENIE ELEMENTÓW						
Poz.	Szt.	Nazwa	Przekrój / łącznik	Długość	Materiał	Kod
1	2	Śtup wysoki pod inwerter	C80x48x25x2,5	3649	S320GD+	
2	1	Śtup wysoki	C80x48x25x2,5	3649	S320GD+	
3	3	Śtup niski	C80x48x25x2,5	2678	S320GD+	
4	2	Rygiel	C25x51x134x40x25x2,0	2935	S320GD+	
5	2	Rygiel	C25x51x134x40x25x2,0	4089	S320GD+	
6	7	Płatew	C90x48x20x1,5	3999	S320GD+	
7	2	Łącznik rygli	L125x30x2,5	300	S320GD+	
8	2	Zastrzał	L40x40x1,5	2973	S320GD+	
9	3	Zastrzał	C50x30x1,5	2314	S320GD+	
10	42	Śruba M10x20 TZN kl.8.8	DIN933	20		SM10x20Z+ NM10Z
11	42	Nakrętka M10 TZN kl.8	DIN934			
12	84	Podkładka M10 TZN	DIN125			PPM10Z
13	28	Śruba M8x35 A2	DIN912			SIM8x35A2
14	28	Nakrętka kołnierzkowa M8 A2	DIN6923			NKM8A2
15	8	Klema skrajna	30N			KLK50/30ALN
16	20	Klema środkowa	N			KL50/30ALN

UWAGI:
Pozycje nr 1 i 2 można zamieniać miejscami
Moment dokręcenia śrub: M10 50 Nm
M8 wg wytycznych producenta paneli

RYSUNEK ZESTAWCZY		
Tytuł rysunku:	KONSTRUKCJA WSPORCZA INSTALACJI PV 2x6	
Inwestor:		Zamówienie:
Akceptacja projektu:		Skala: 1:50
		Data: Wrzesień 2023