


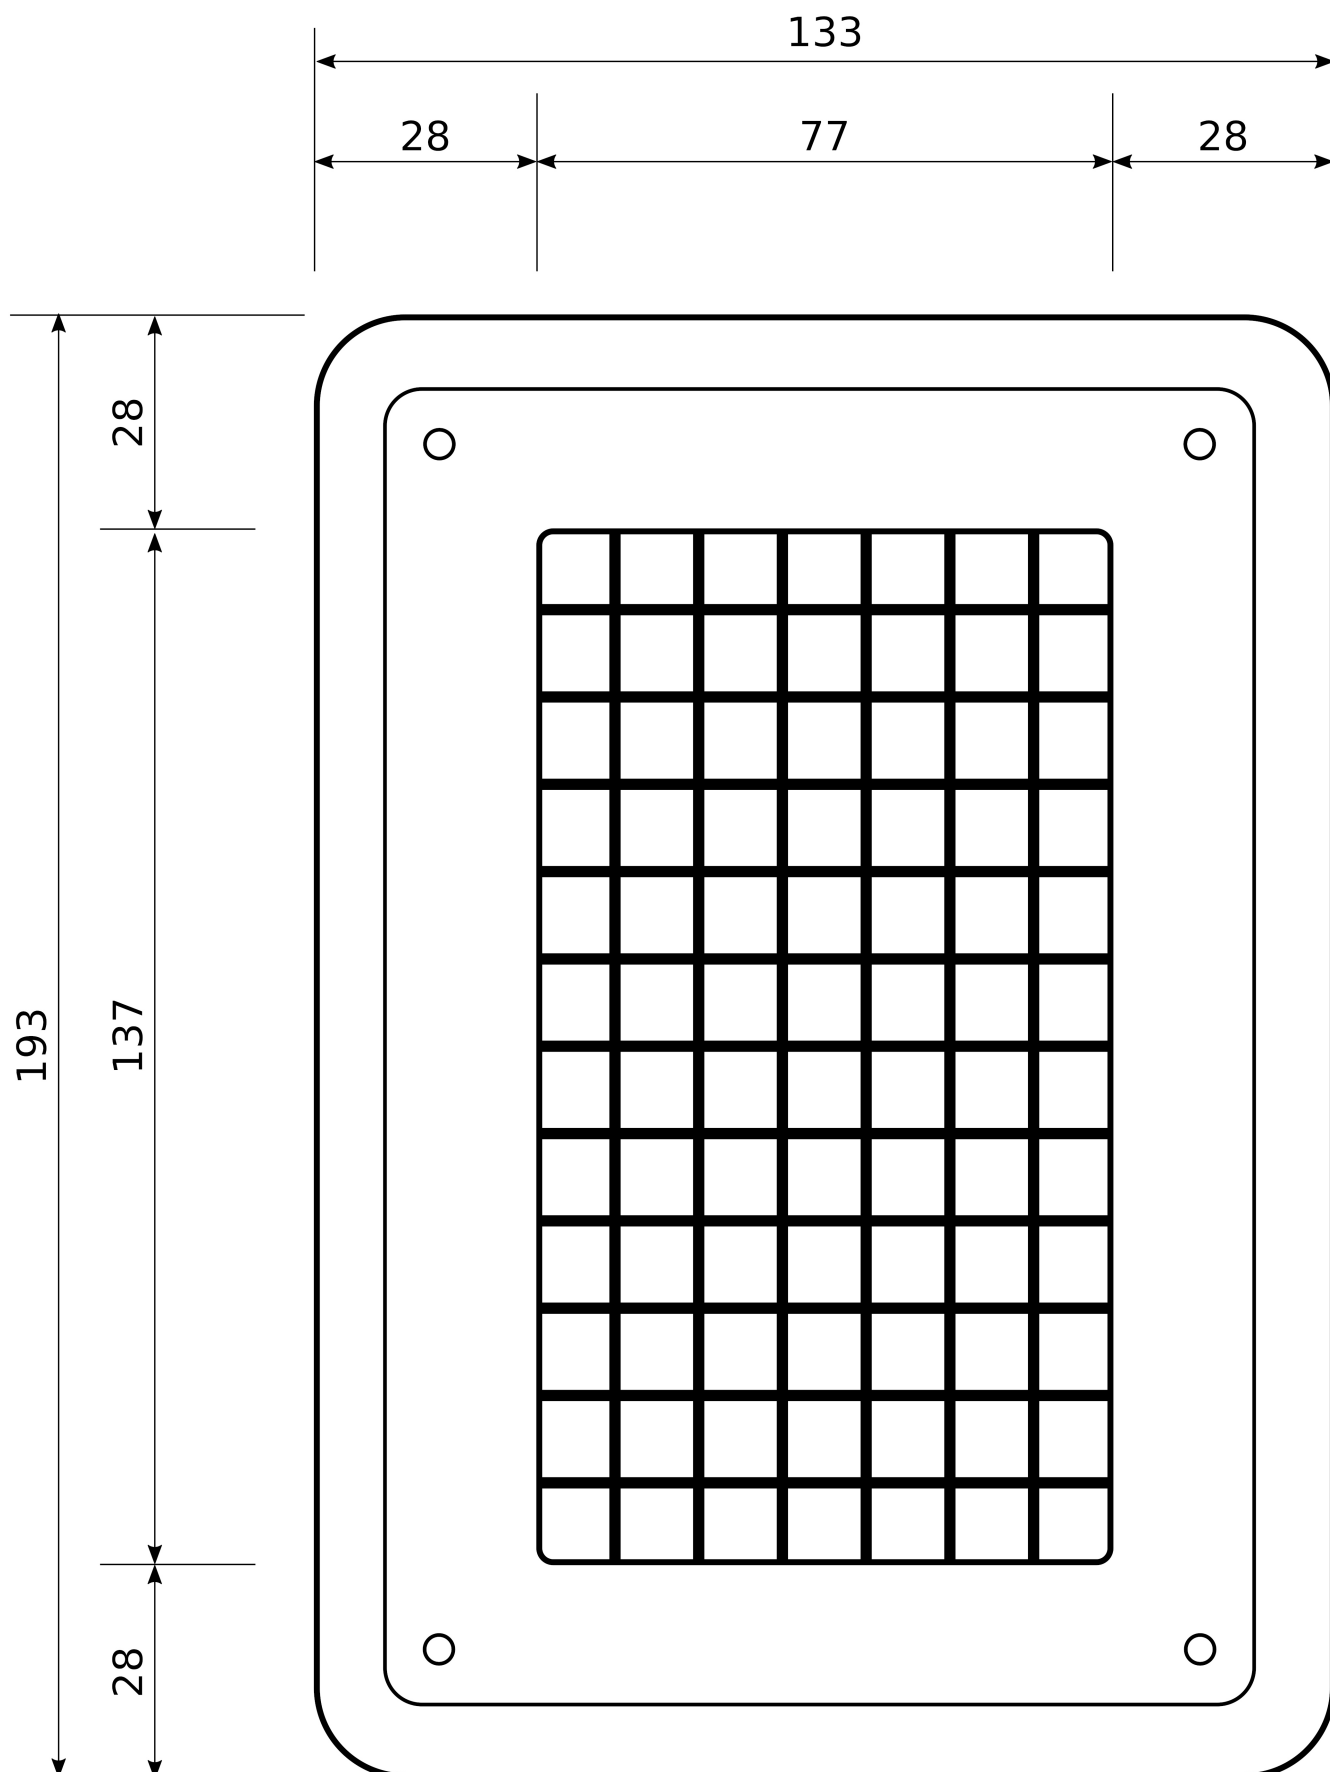

Szablon kratki osłonowej kominowej
K1k