

Element prefabrykowany REKERS


Stopień schodowy REKERS

Podsypka wyrównująca piaskowo-cementowa 4:1
grubość ~2 cm

Podbudowa z betonu B15
grubość ~15 cm


Warstwa mrozoodporna (kruszywo)
do głębokości przemarzania - ok. 30 cm

Grunt rodzimy

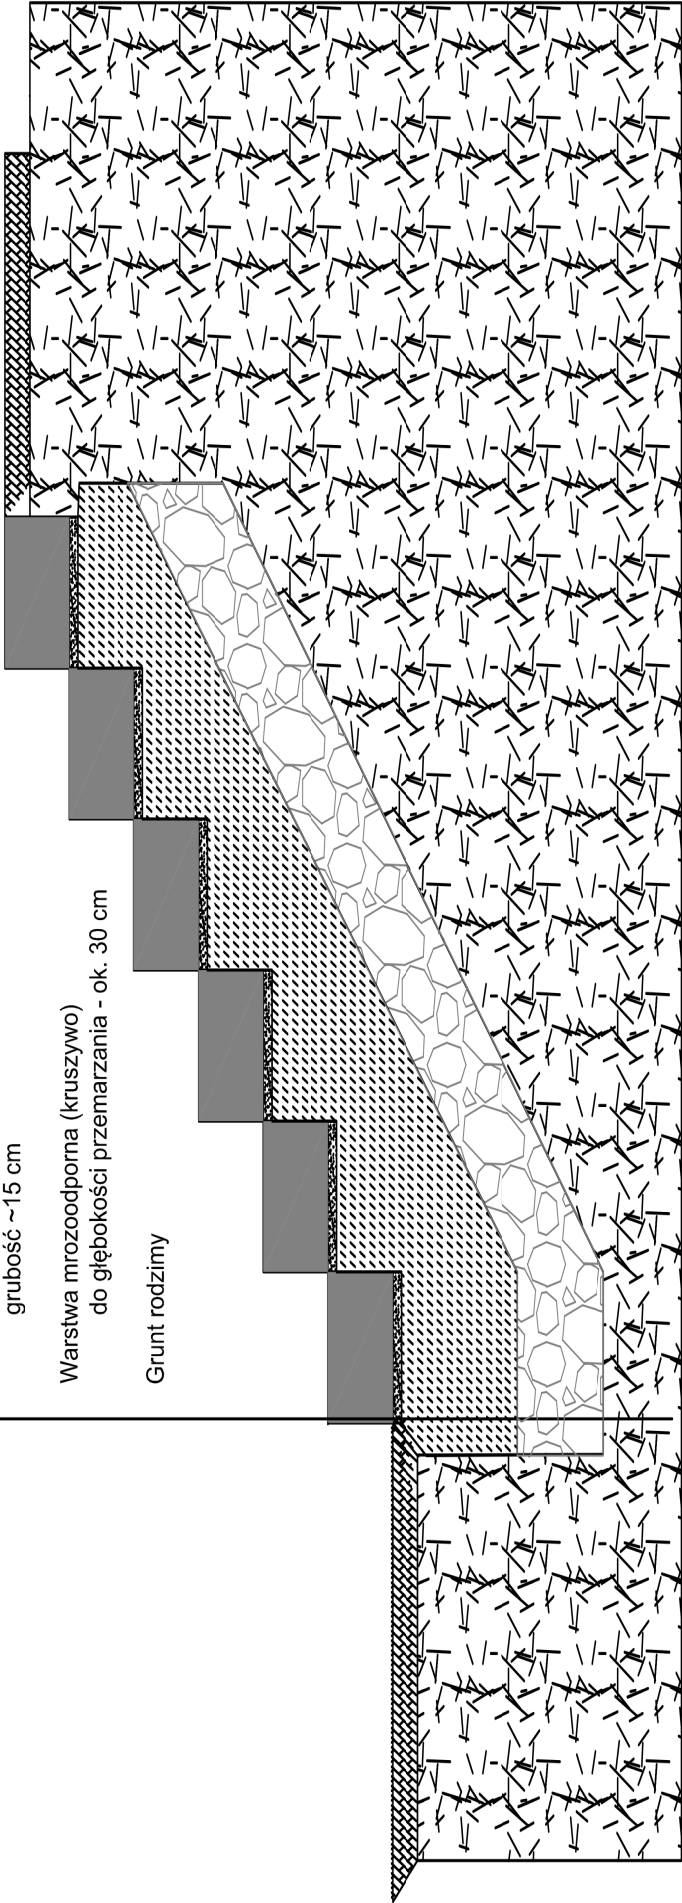

Wszystkie prawa autorskie dotyczące tego rysunku są własnością REKERS POLSKA na podstawie Ustawy o prawie autorskim i prawach pokrewnych z dnia 4 lutego 1994 z późniejszymi zmianami. Niniejszy rysunek jest wydany pod warunkiem, że nie będzie udostępniany, kopiowany ani modyfikowany bez pisemnej zgody REKERS POLSKA.

Beton C30/37
Element niezbrojony
Klasa ekspozycji: XC4, XD2, XA1, XF4

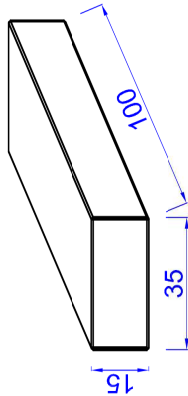

Investycja:	Elementy prefabrykowane REKERS.		Skala:	
Kontrahent:			Nr rys:	01
Producent:	REKERS POLSKA sp. z o.o., sp. kom. ul. Zygmunta Starego 26, 44-100 Gliwice www.rekers.pl, informacja@rekers.pl		Nr OH:	OH/.../2012
Opracował: inż. Marcin Brewka	Projektował:			
Podpis:	Podpis:			
		Data:		
		10/2012		