

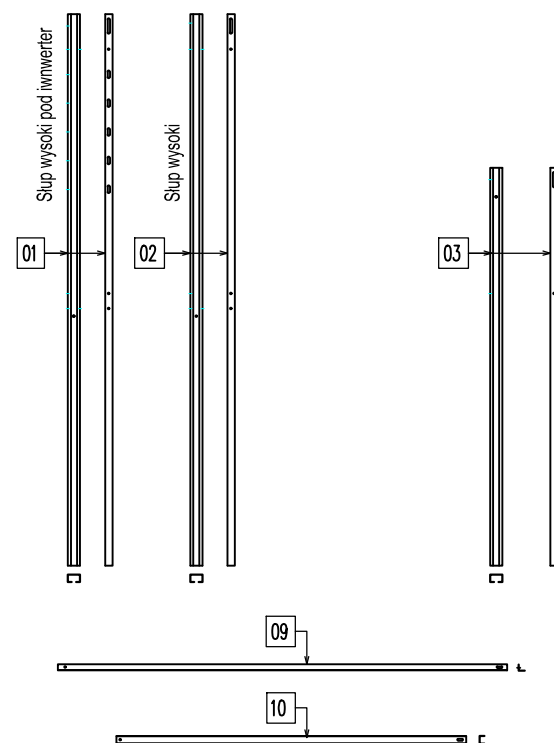
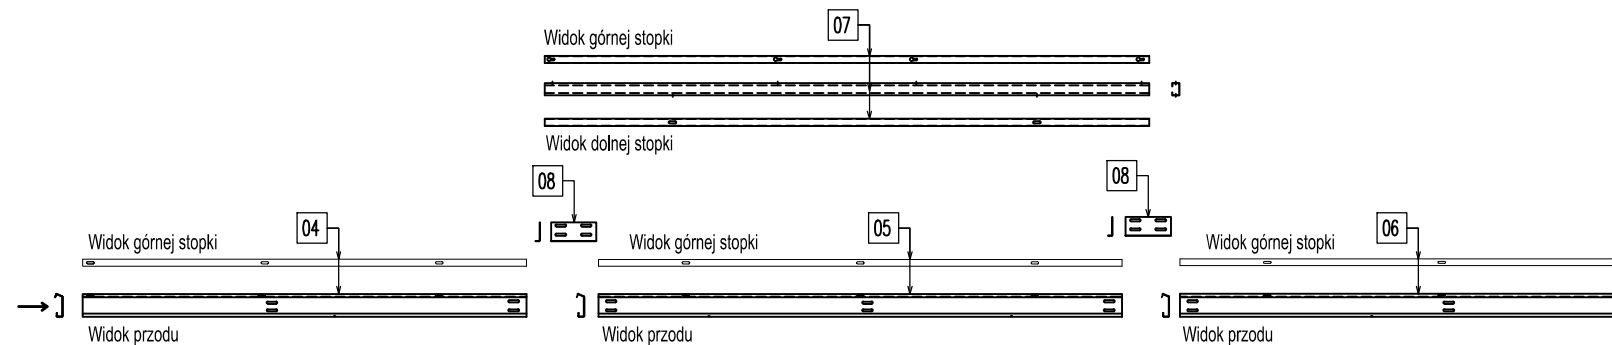
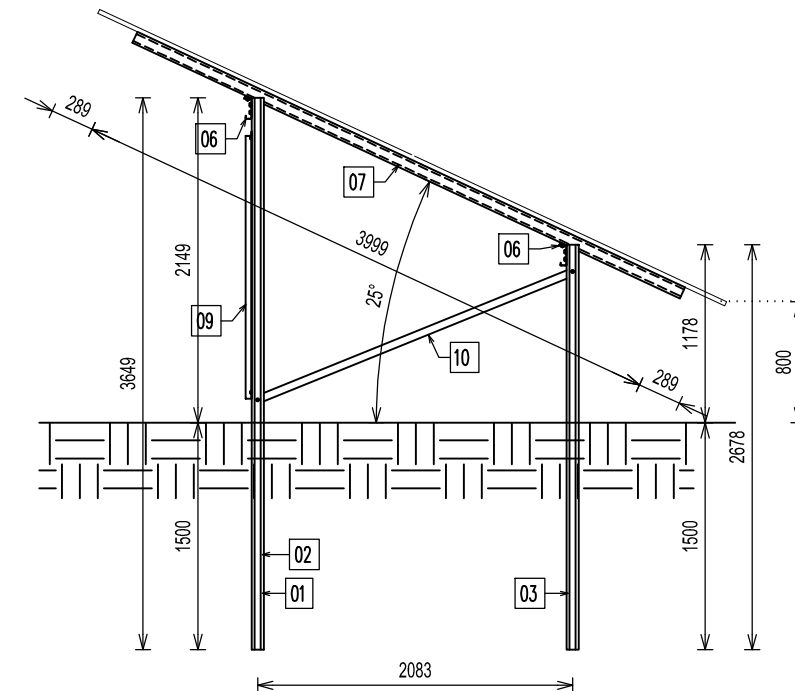


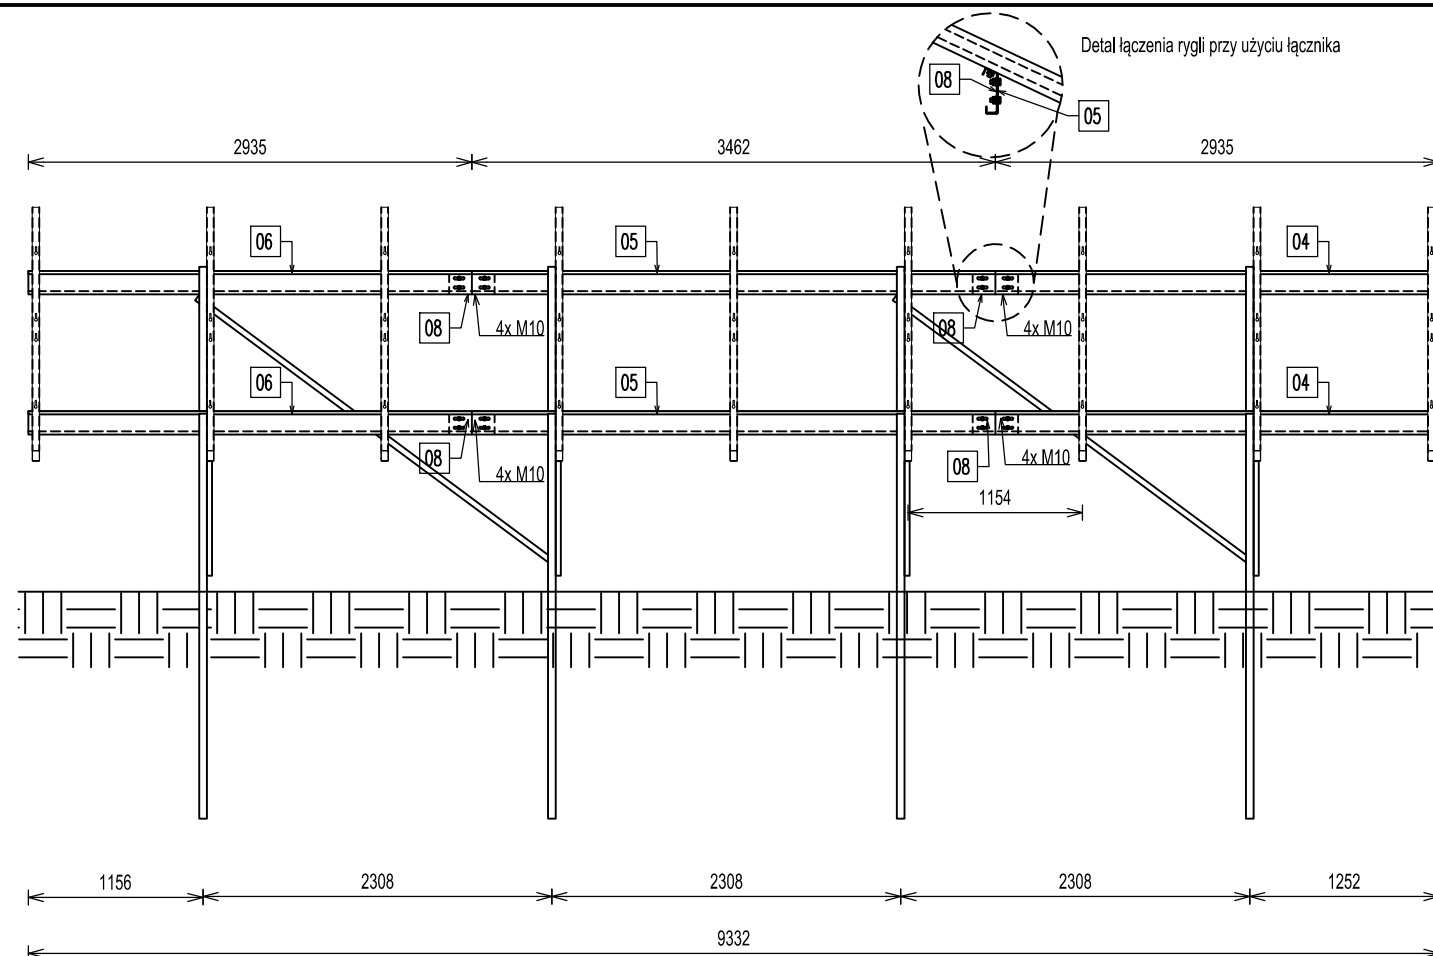

Tolerancja ogólna wg ISO 2768-1	
Zakres tolerancji nominalnej (w mm)	Tolerancja (w mm)
30 - 120	± 1,50
120 - 400	± 2,50
400 - 1000	± 4,00
1000 - 2000	± 6,00
2000 - 4000	± 8,00

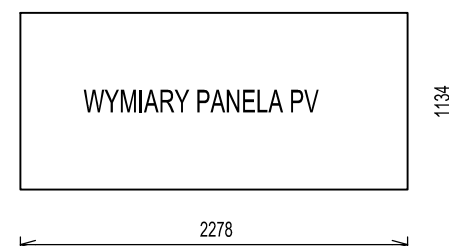

ZESTAWIENIE ELEMENTÓW						
Poz.	Szt.	Nazwa	Przekrój / łącznik	Długość	Materiał	Kod
1	2	Słup wysoki pod inwerter	C80x48x25x2,5	3649	S320GD+	
2	2	Słup wysoki	C80x48x25x2,5	3649	S320GD+	
3	4	Słup niski	C80x48x25x2,5	2678	S320GD+	
4	2	Rygiel	C25x51x134x40x25x2,0	2935	S320GD+	
5	2	Rygiel	C25x51x134x40x25x2,0	3462	S320GD+	
6	2	Rygiel	C25x51x134x40x25x2,0	2935	S320GD+	
7	9	Platew	C90x48x20x1,5	3999	S320GD+	
8	4	Łącznik rygla	L125x30x2,5	300	S320GD+	
9	2	Zastrzał	L40x40x1,5	2973	S320GD+	
10	4	Zastrzał	C50x30x1,5	2314	S320GD+	
11	62	Śruba M10x20 TZN kl.8.8	DIN933	20		SM10x20Z+
12	62	Nakrętka M10 TZN kl.8	DIN934			NM10Z
13	124	Podkładka M10 TZN	DIN125			PPM10Z
14	36	Śruba M8x35 A2	DIN912			SIM8x35A2
15	36	Nakrętka kołnierkowa M8 A2	DIN6923			NKM8A2
16	8	Klema skrajna	30N			KLK50/30ALN
17	28	Klema środkowa	N			KL50ALN

UWAGI:

Pozycje nr 1 i 2 można zamieniać miejscami

Moment dokręcenia śrub: M10 50 Nm
M8 wg wytycznych producenta paneli

RYSUNEK ZESTAWCZY		
Tytuł rysunku:	KONSTRUKCJA WSPORCZA INSTALACJI PV 2x8	
Inwestor:		Zamówienie:
Akceptacja projektu:		Skala: 1:50 Data: Wrzesień 2023