




- LIDO - układ podstawowy
- odzwierciedlenie ułożenia kostek na paletcie
 - podstawowy element to kompletna warstwa palety

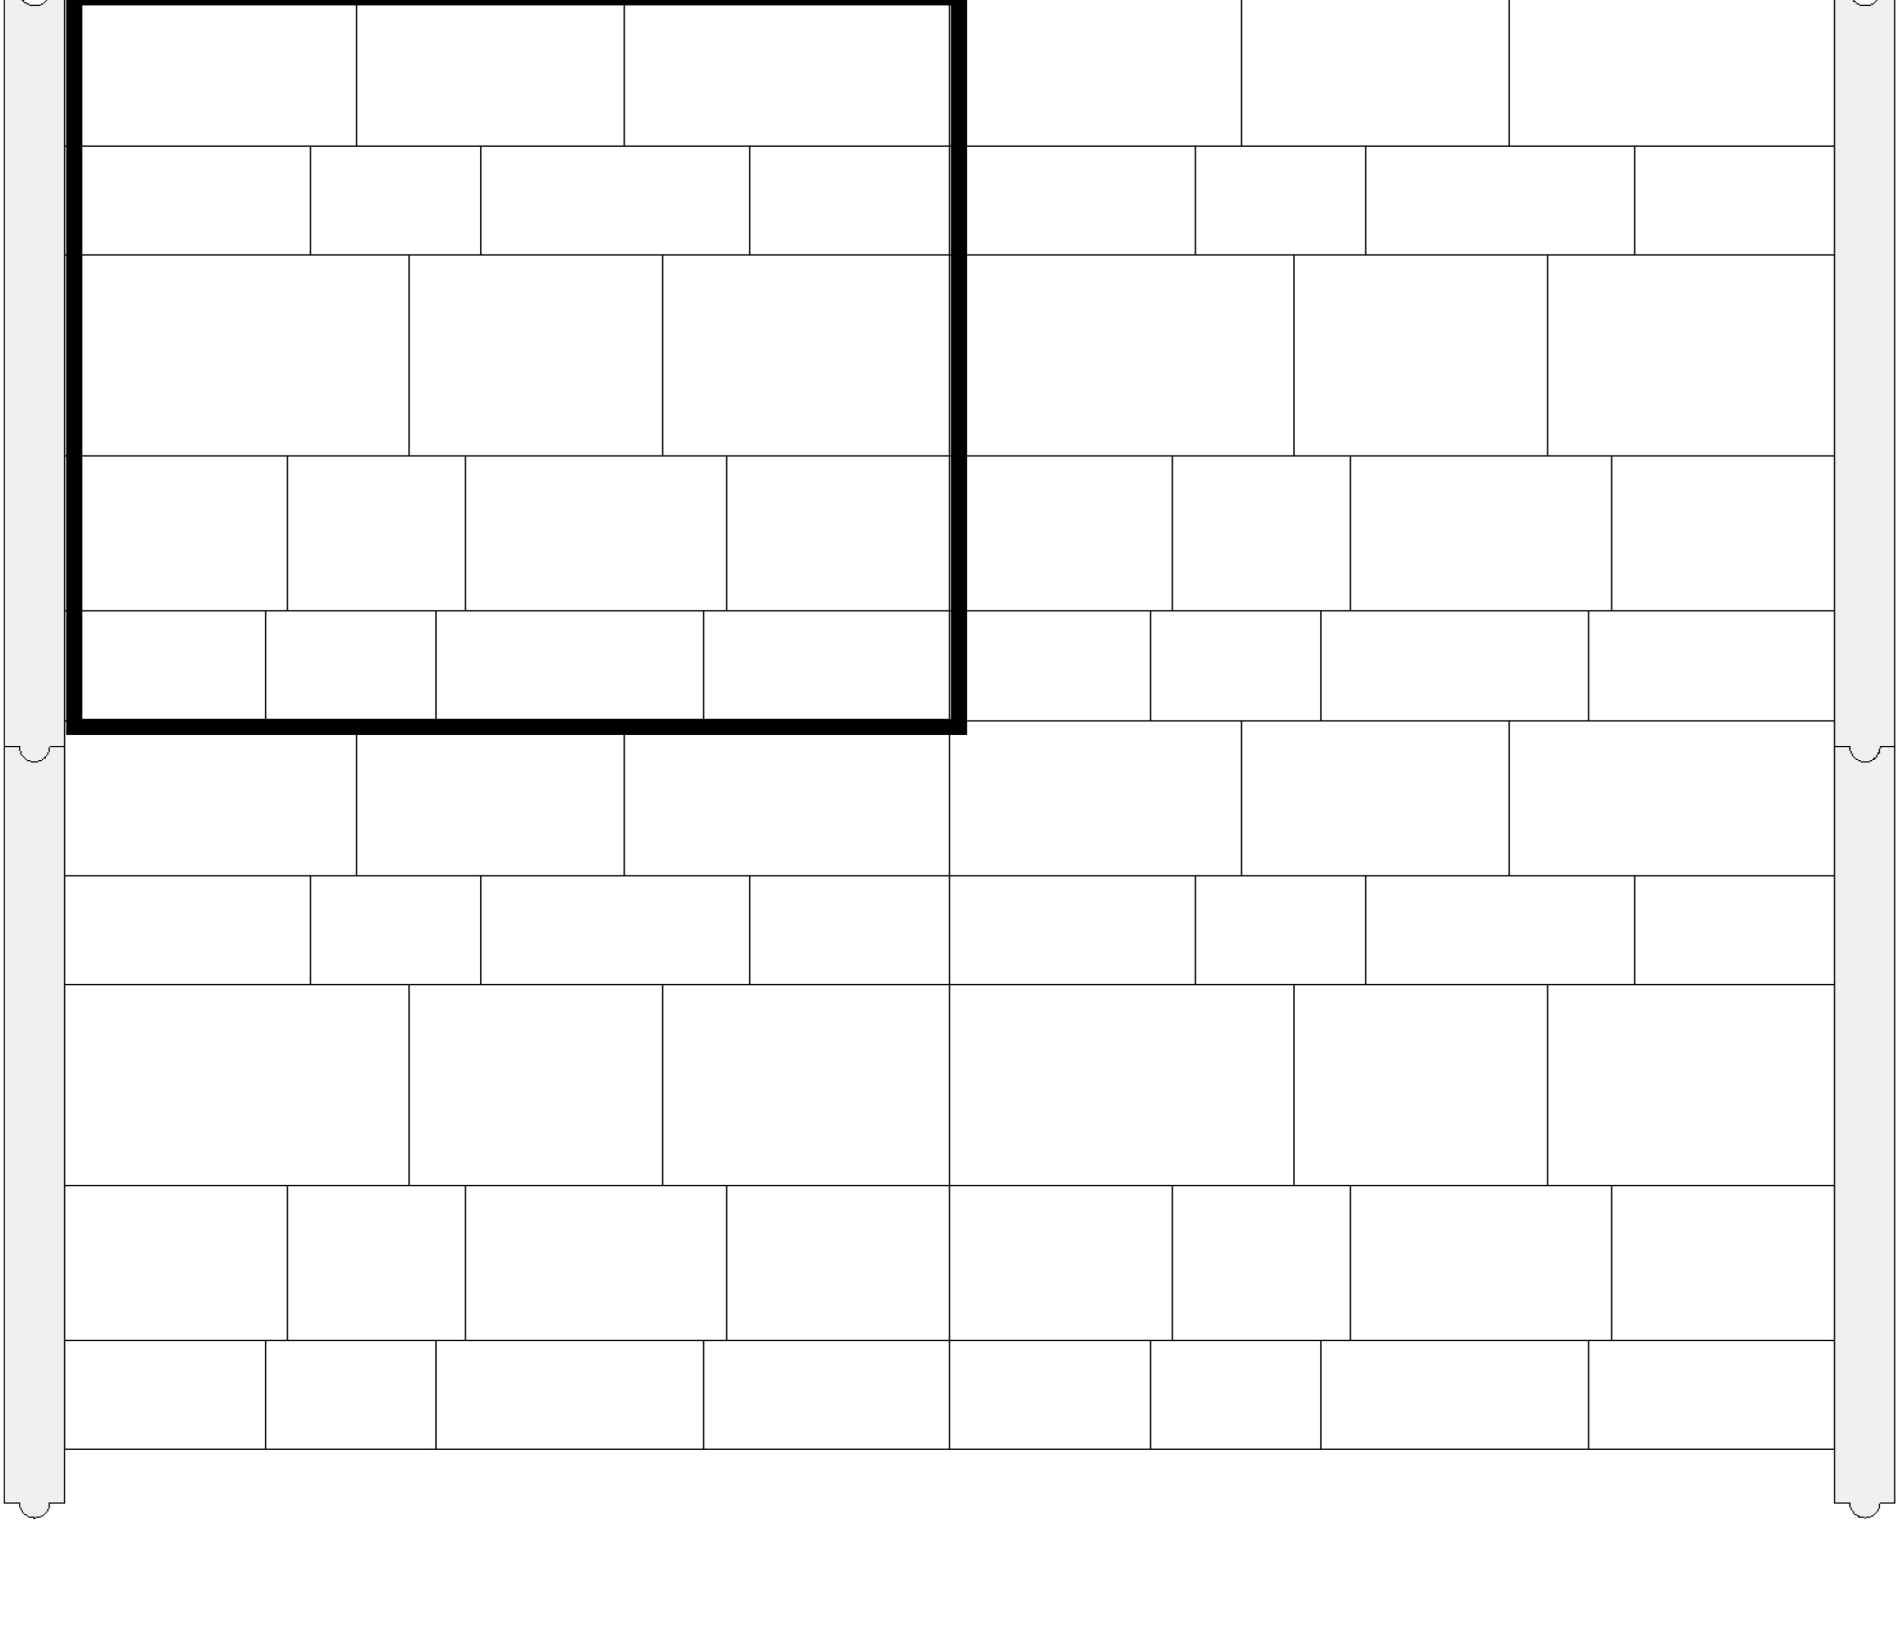


- LIDO - układ regularny
- wzór poprzeczny z obramowaniem wzdłużnym z płyt o szerokości 14,5 cm
 - na rysunku nawierzchnia z trzech pełnych warstw palety

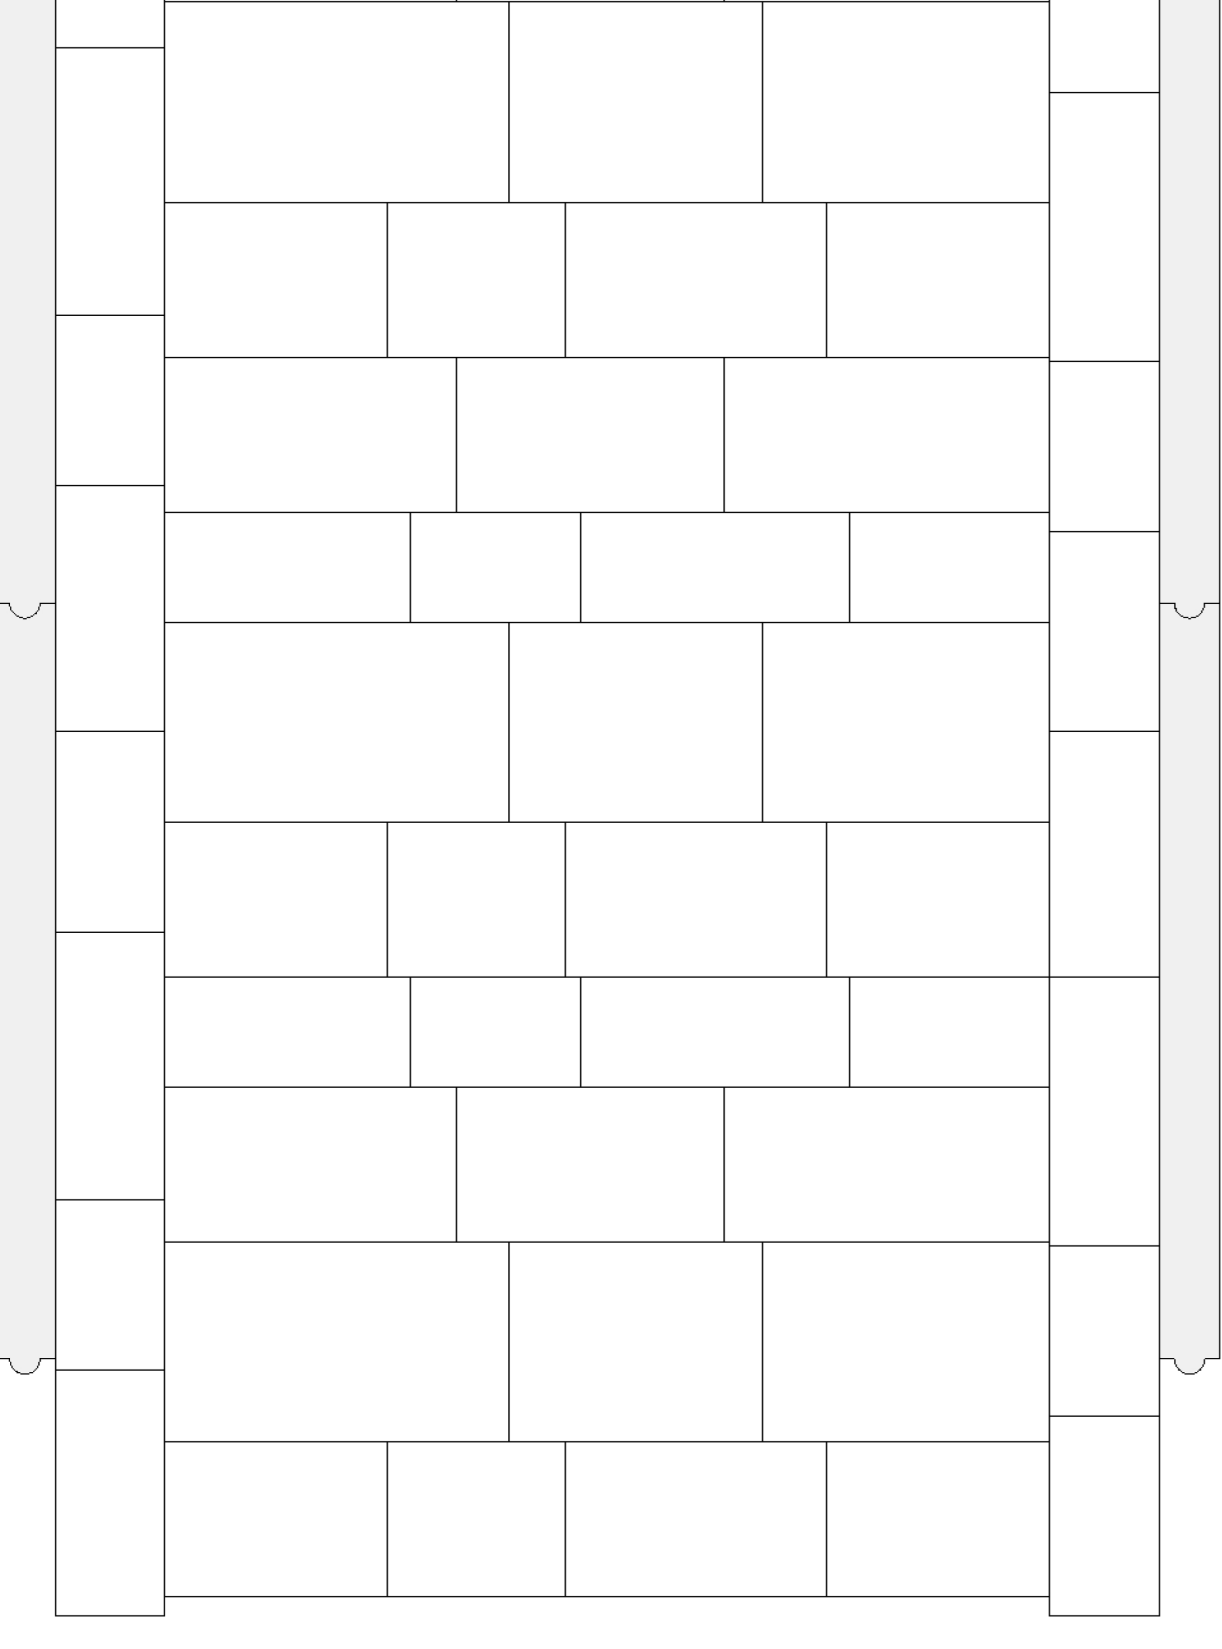


- LIDO
- nieregularna ścieżka parkowa

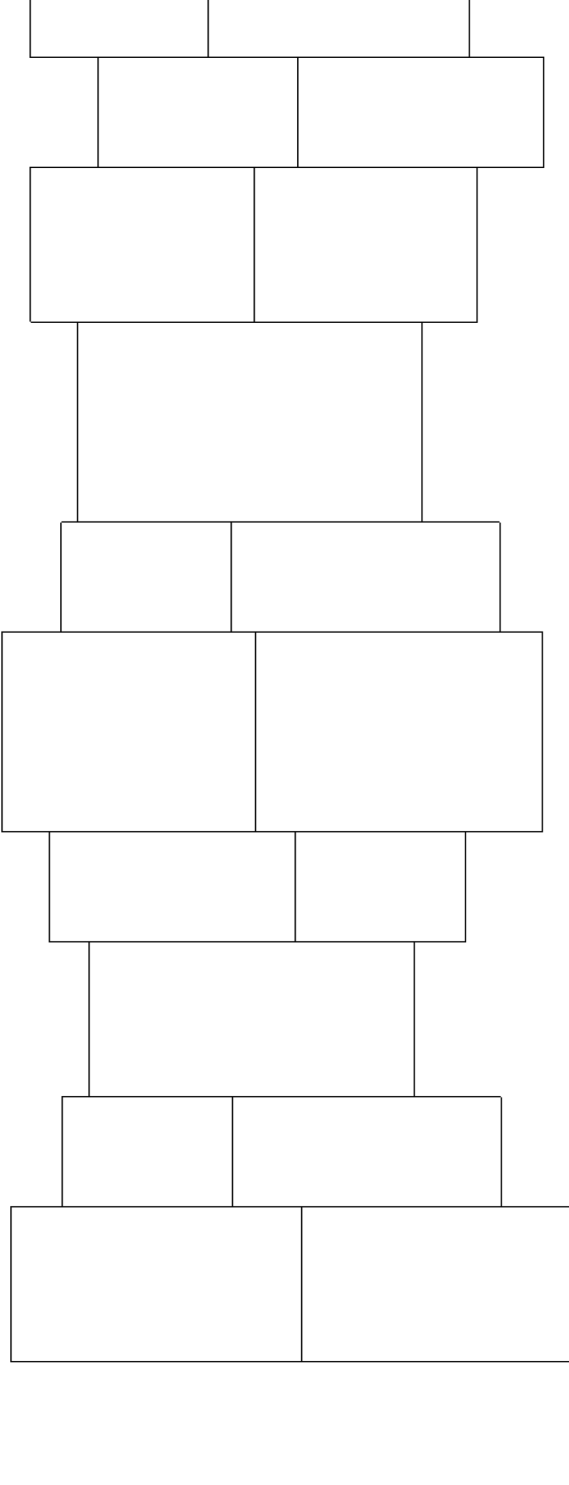


- LIDO - nieregularny
- nawierzchnia z losowo wybranych kostek

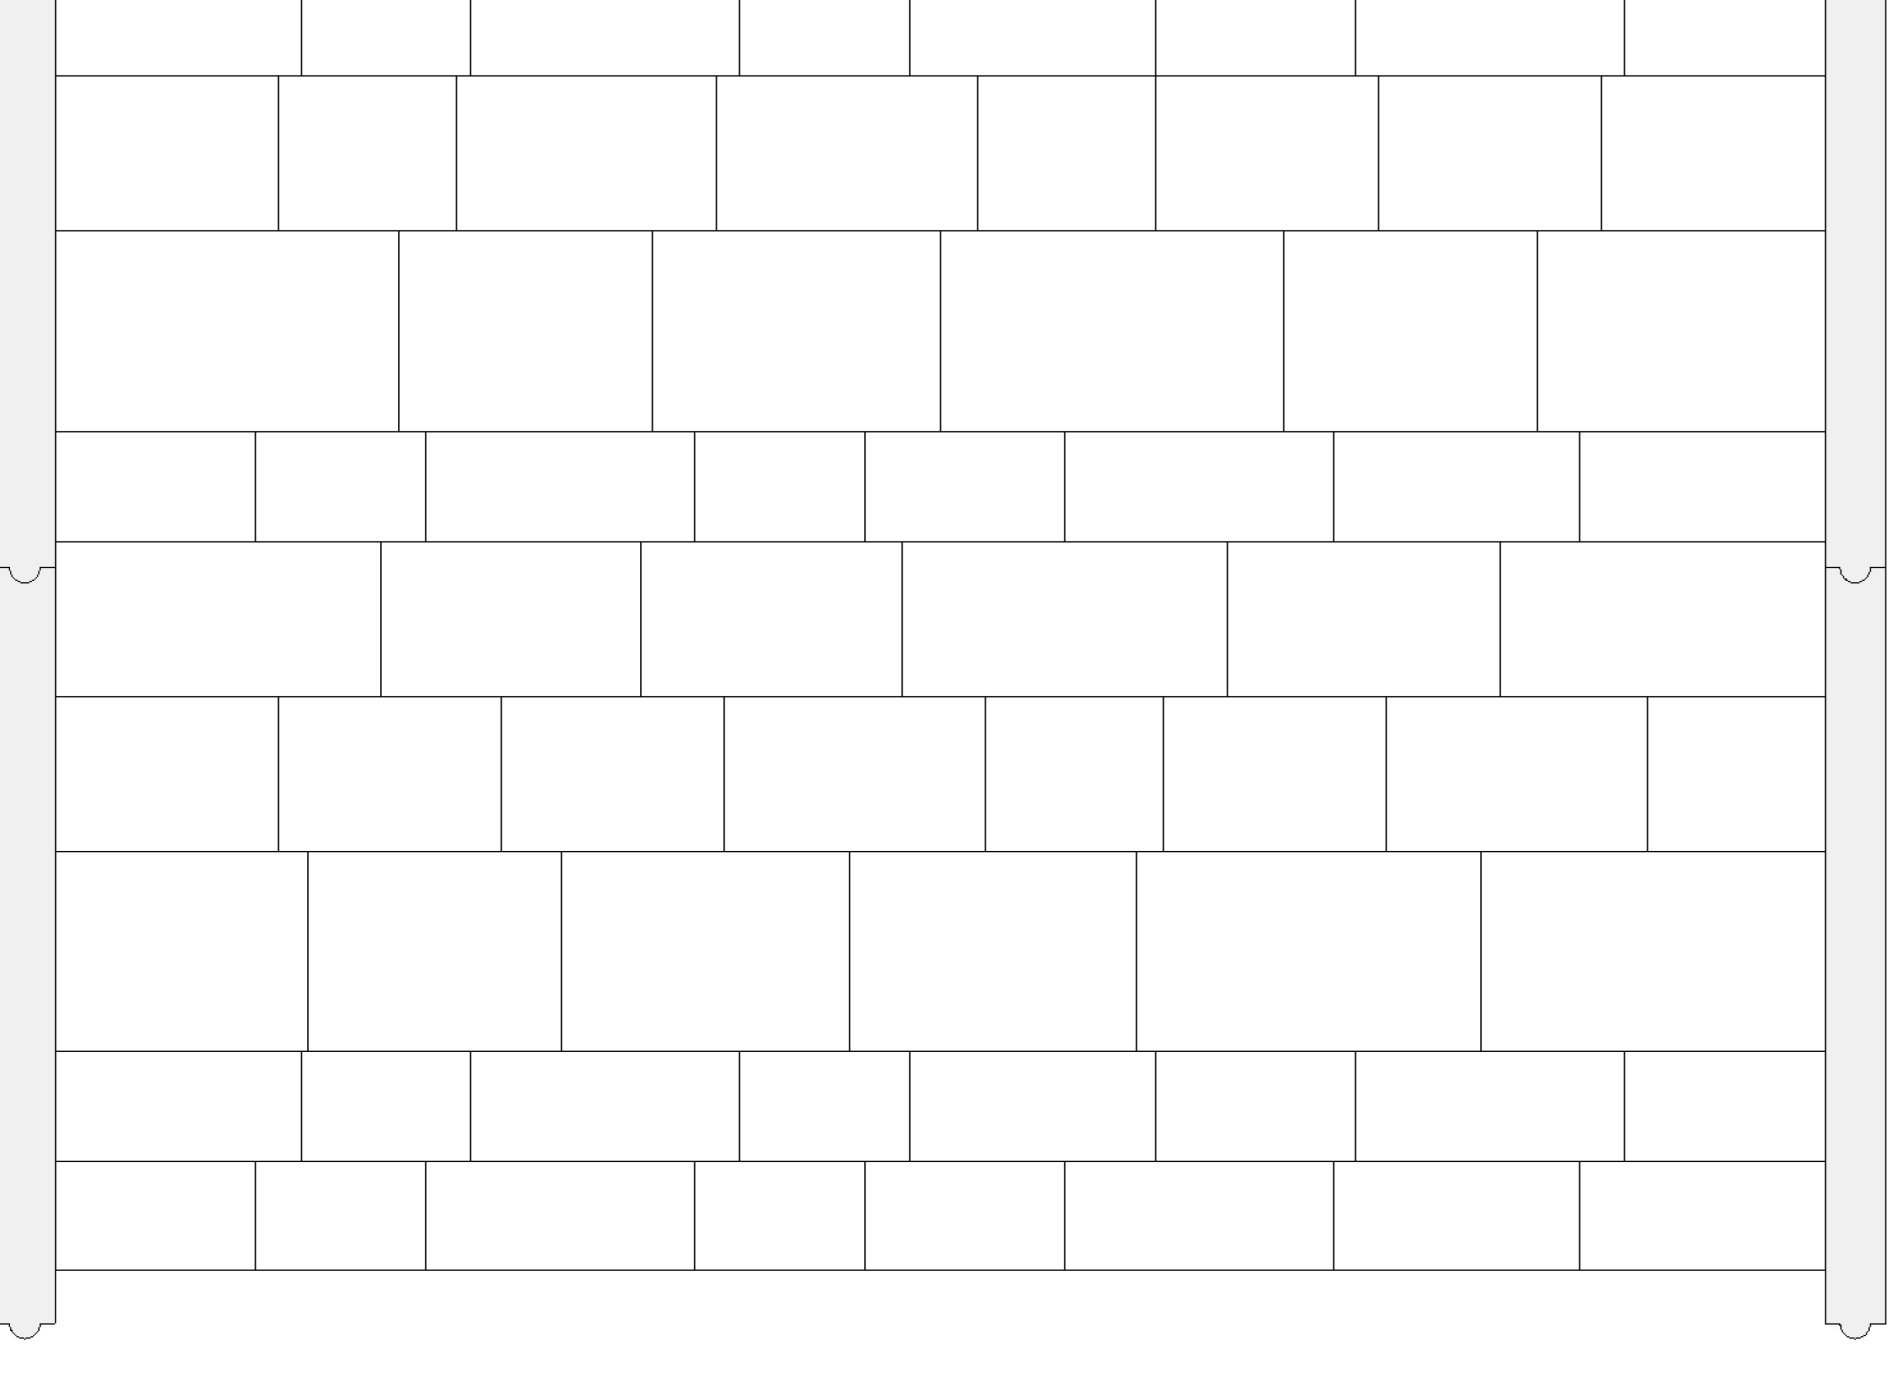

- LIDO intarsjowane
- intarsje przy użyciu kostki Nova Granit

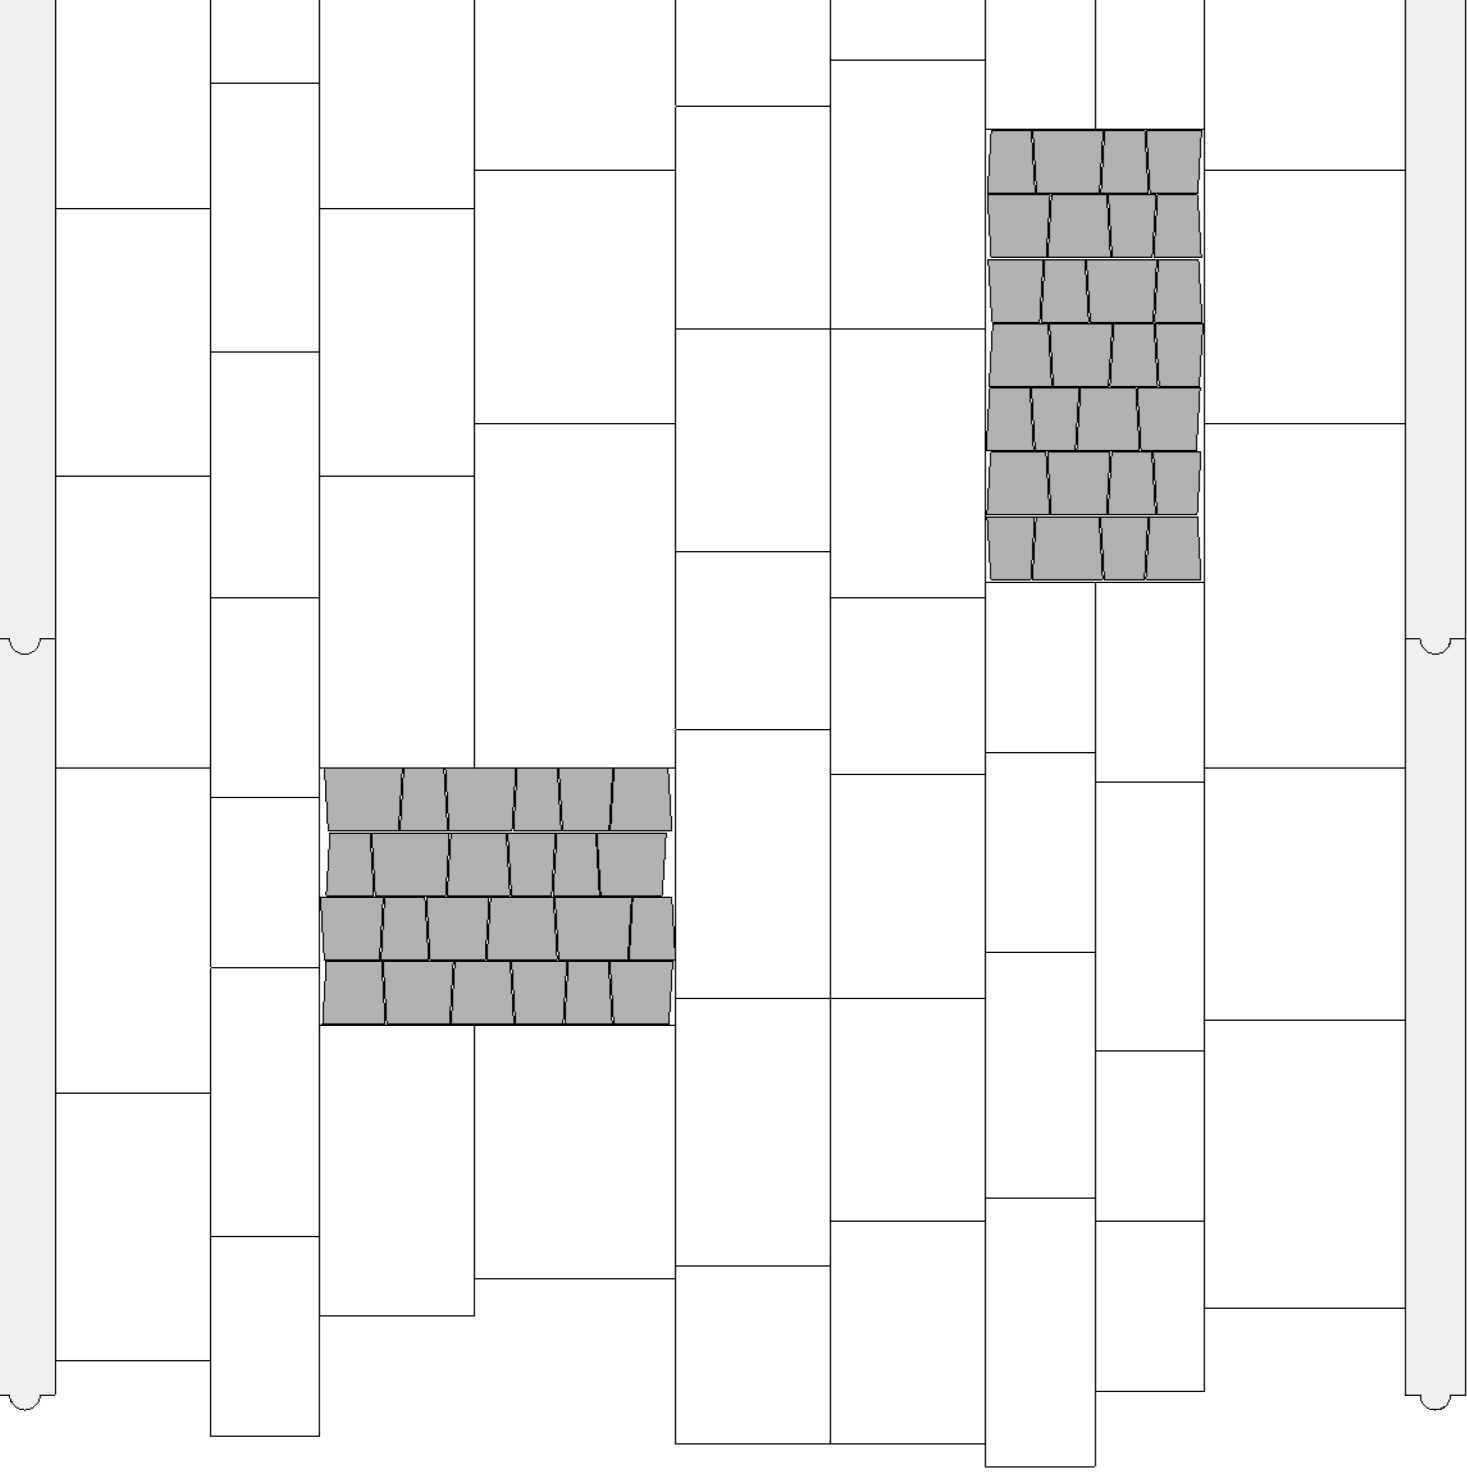

- LIDO i NOSTALIT
- wąska ścieżka ogrodowa
 - obramowanie z kostki Nostalit 8

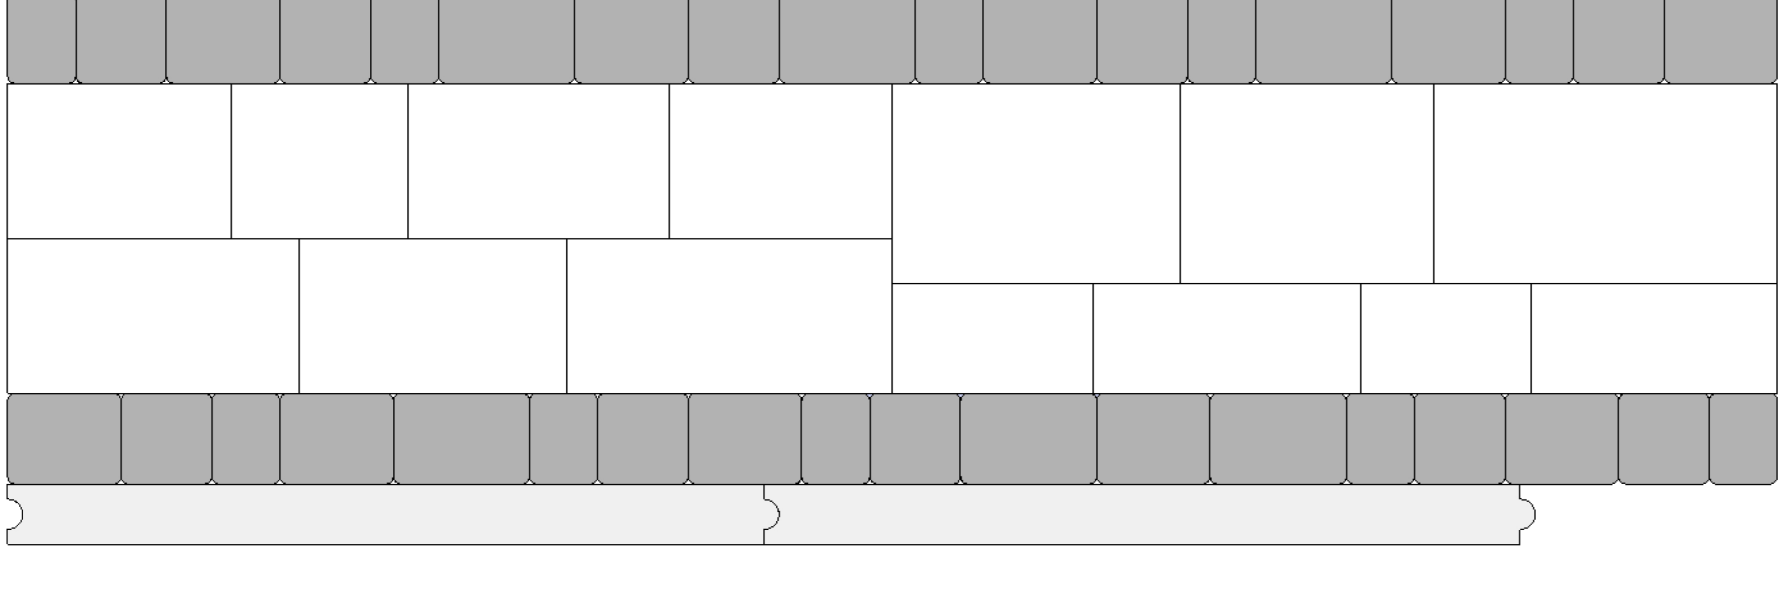

- LIDO i NOVA GRANIT
- pełne warstwy z palety Lido
 - obramowanie z kostki Nova Granit

