



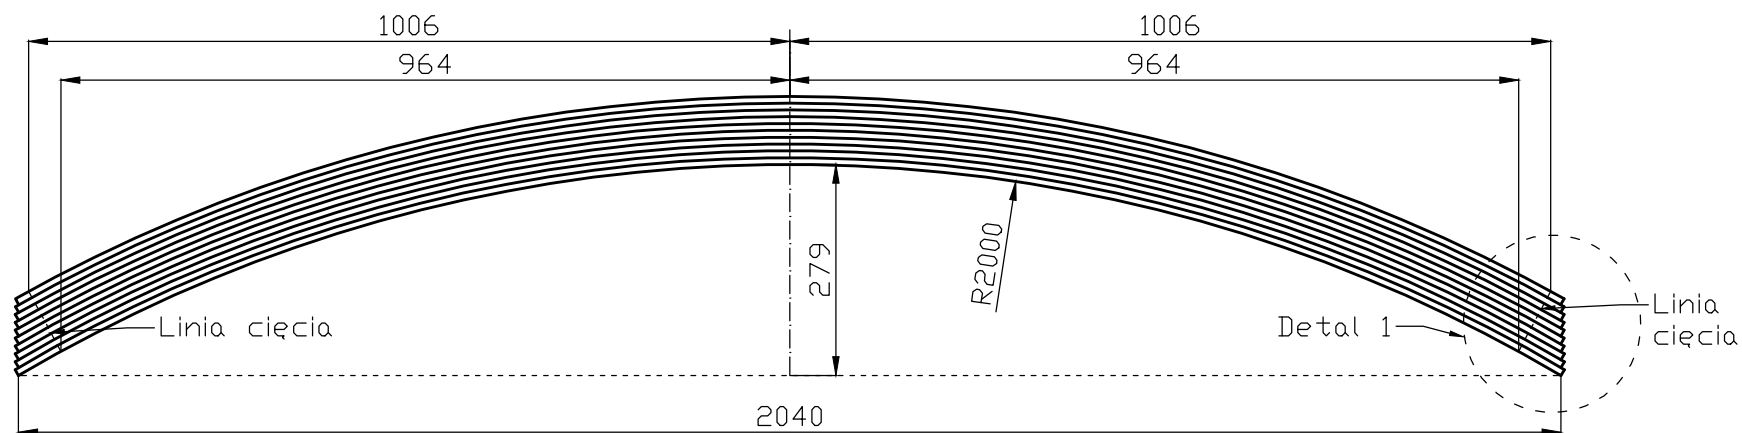

UKŁAD LISTEW

SKALA 1:10

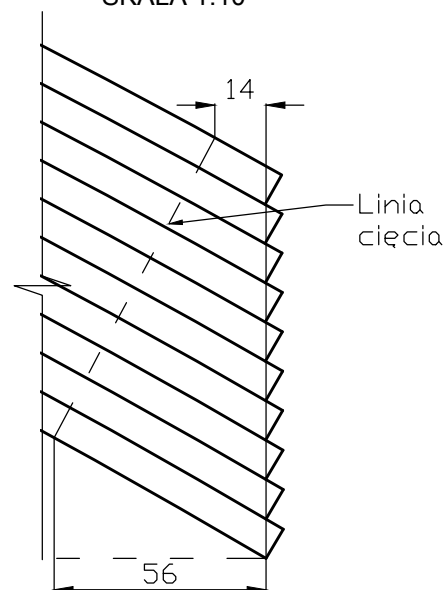

DETAL 1

SKALA 1:2



TimberPlus
Budzyk Sp. j.
34-400 Nowy Targ, ul. Przemysłowa 7
Tel: +48 18 266 84 95
www.timberplus.pl

KOD ŁUKU:

L204H28R200

KUBATURA [m3]:

0.00963

TYTUŁ RYSUNKU:

Łuk dolny Olymp

DATA:

30.08.2022

IŁOŚĆ LISTEW:

10

UWAGI:

WSZYSKIE WYMIARY PODANO W MILIMETRACH

NUMER RYSUNKU:

2b

SKALA:

1:10 ; 1:2

ROZMIAR LISTEW:

2140x50x9

RODZAJ DREWNA:

ŚWIERK

AUTOR RYSUNKU:

RN

REWIZJA:

2