



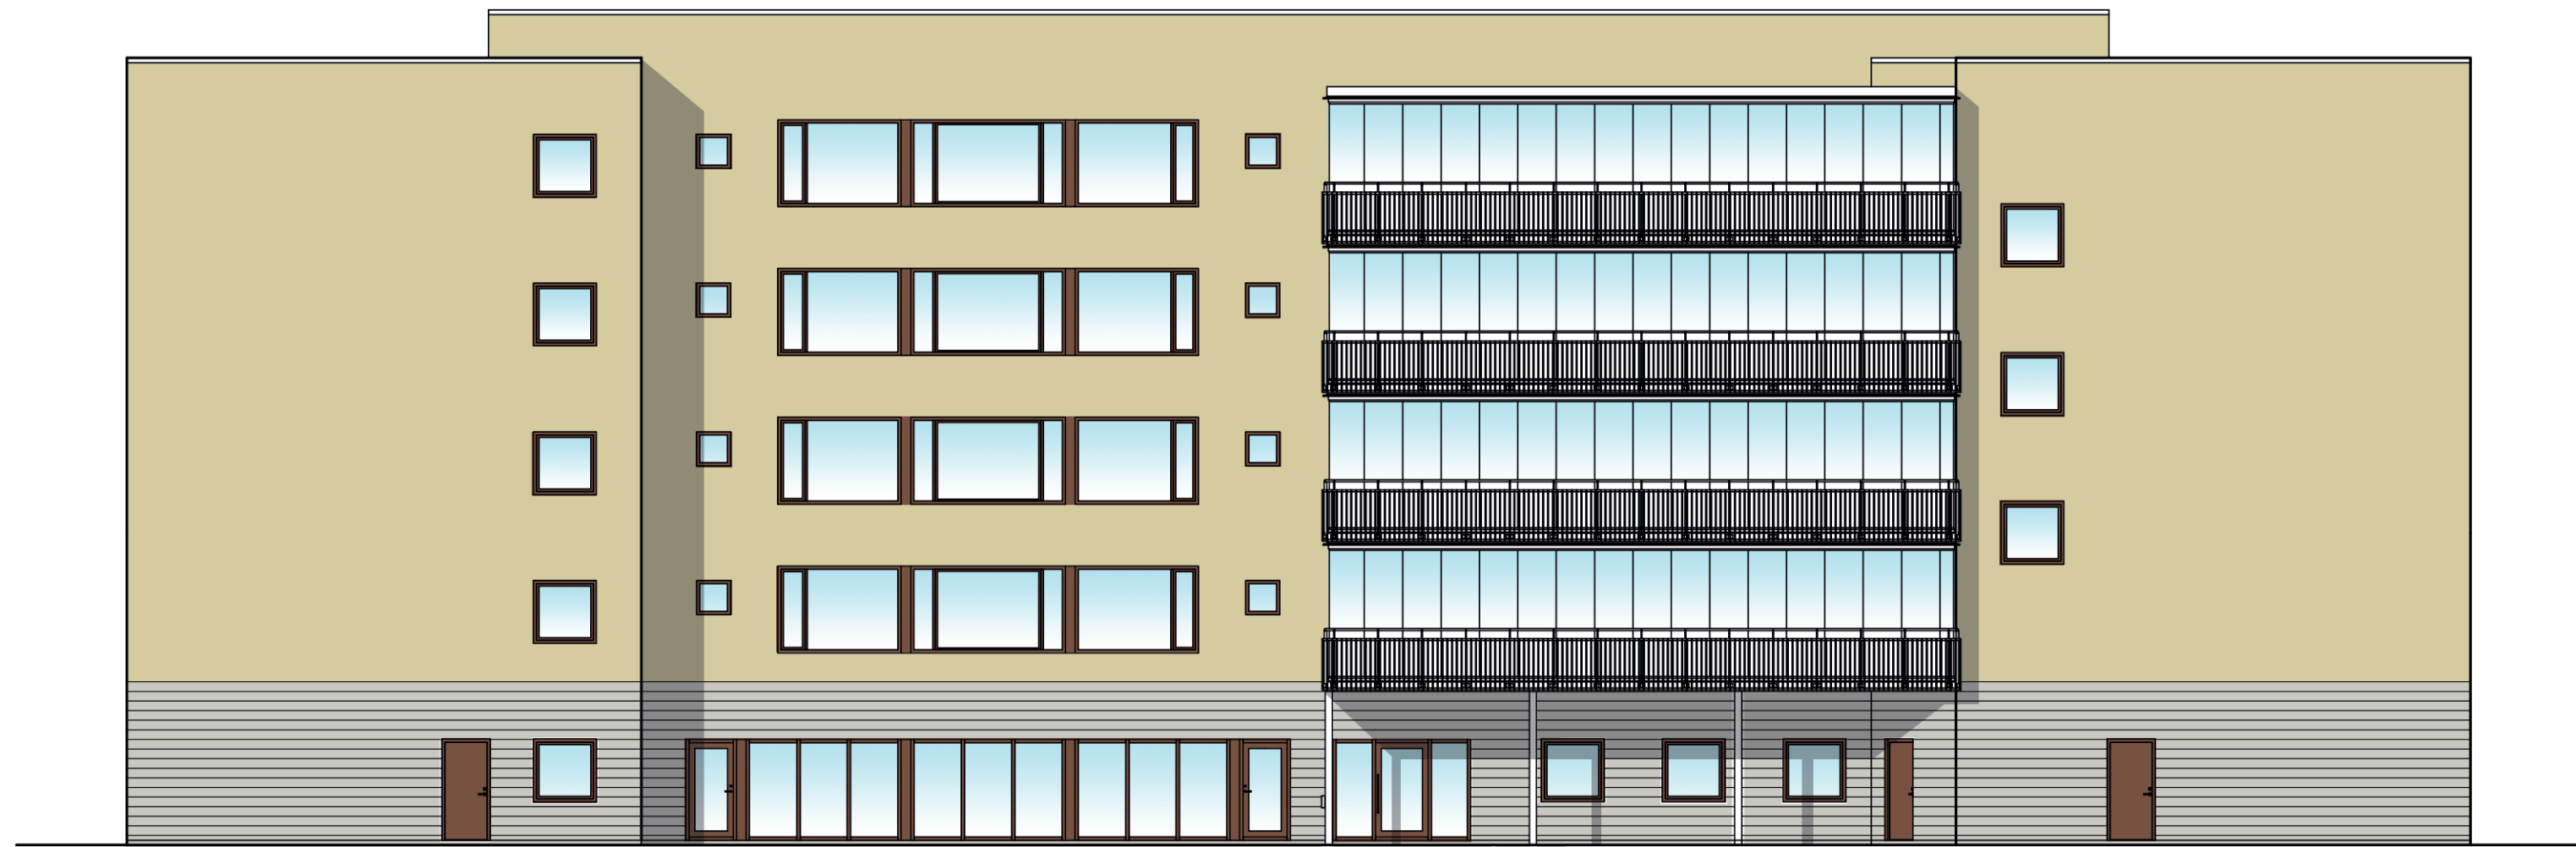

FASAD MOT VÄSTER (MARIAGATAN)

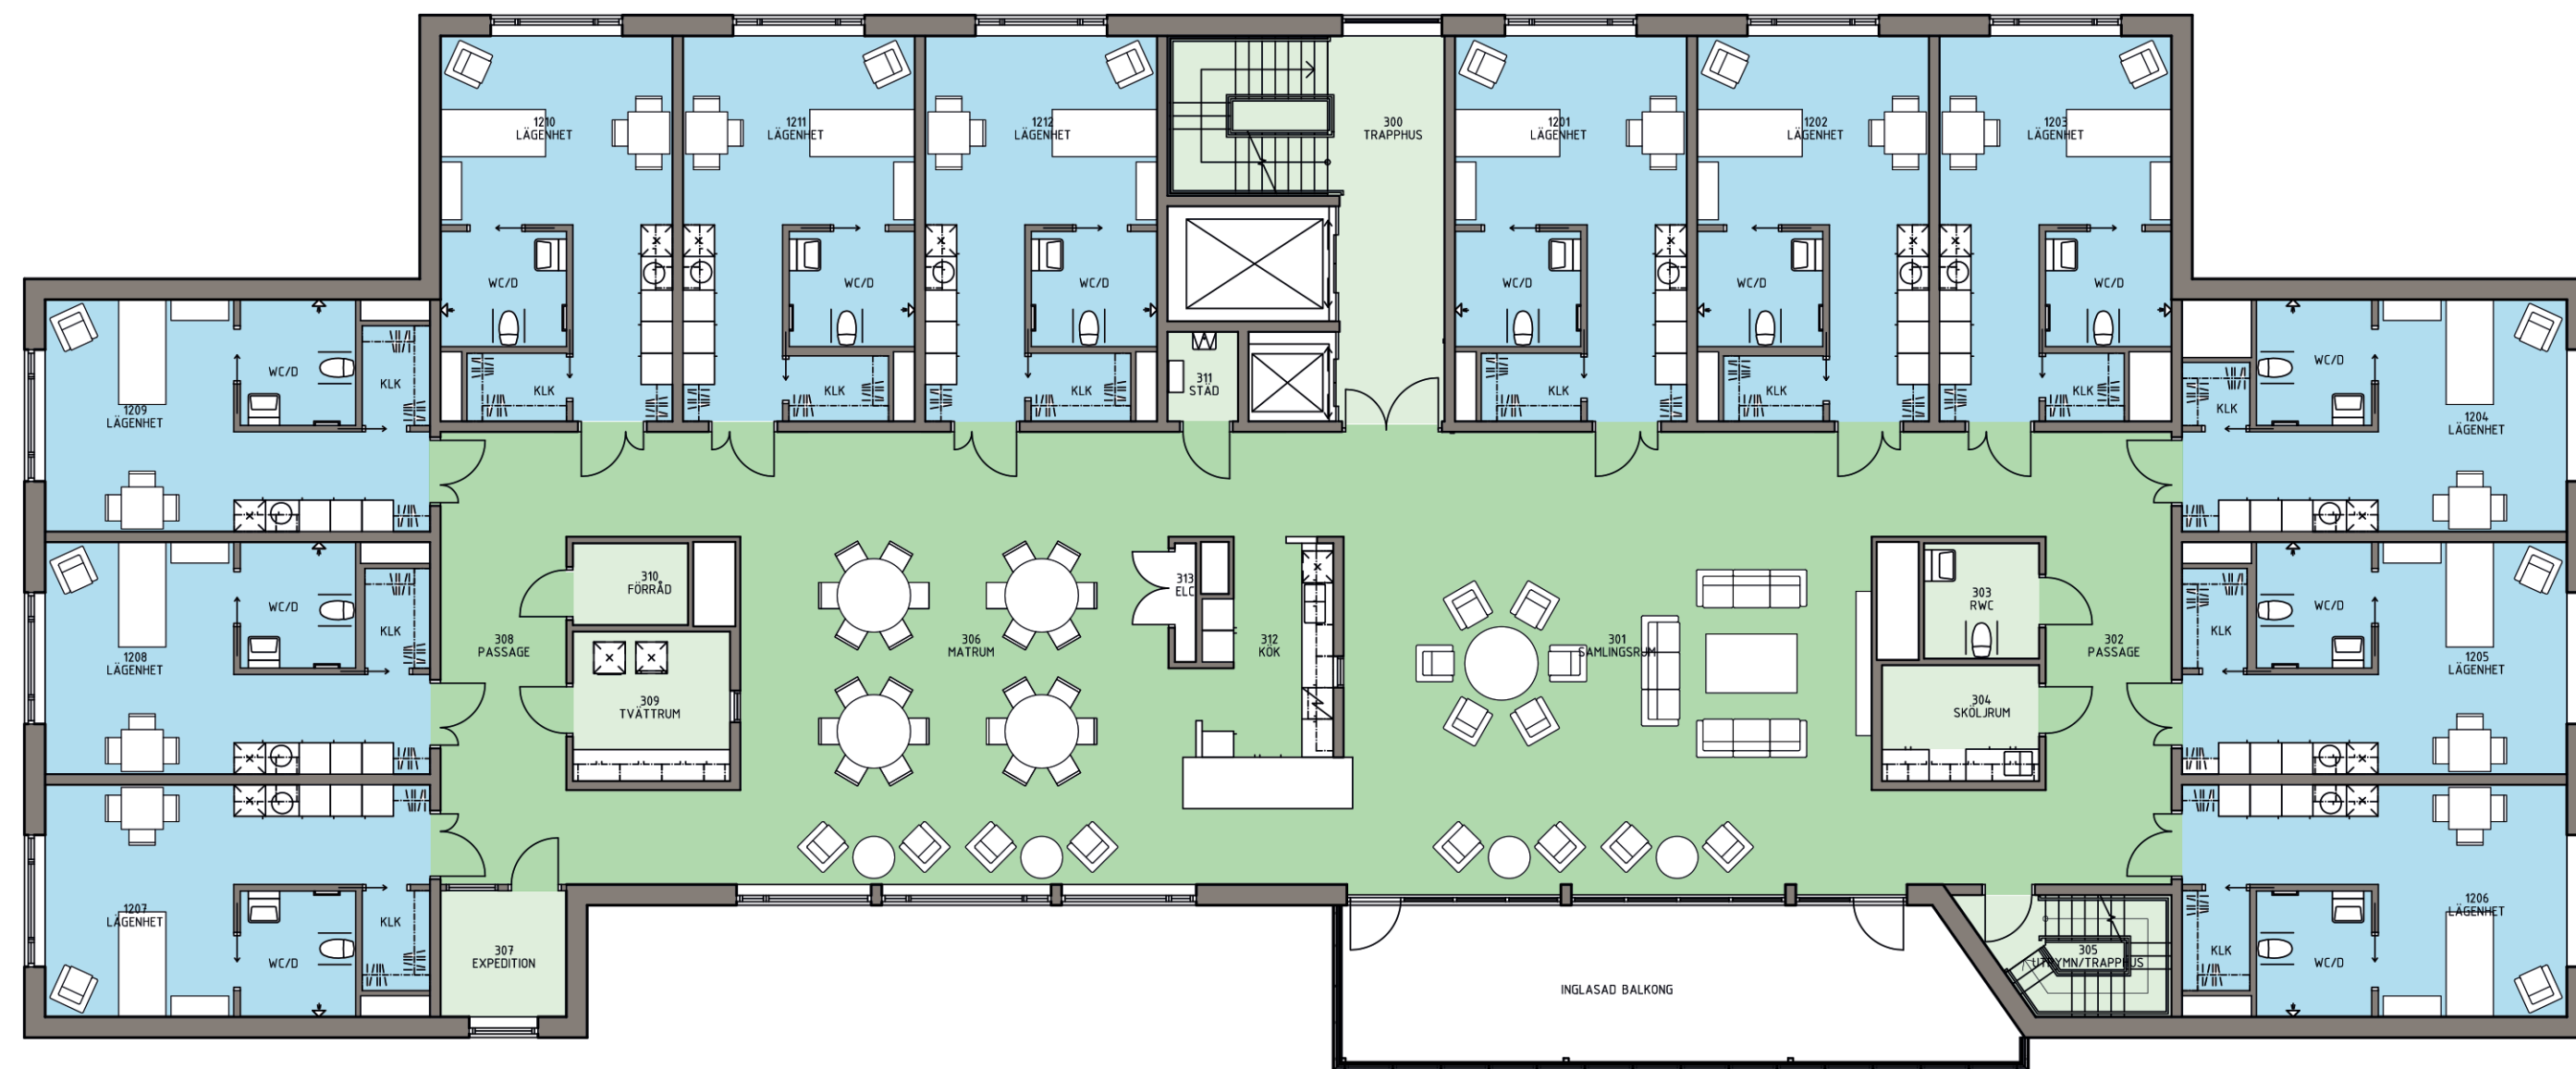

NORMALPLAN

NYBYGGNAD AV SÄRSKILT BOENDE INOM KVARTERET ALEN I MARIESTAD

DEN NYA BYGGNADEN FÖR ÄLDREBOENDE UPPFÖRS I FYRA BOSTADSVÅNINGAR SAMT EN SUTERRÄNGVÅNING FÖR PERSONAL, FÖRRÅD OCH TEKNIK.

VARJE BOSTADSVÅNING RYMMER TOLV ENRUMSLÄGENHETER MED EGNA TOALETTER, GRUPPERADE KRING GEMENSAMHETSUTRYMMEN MED STOR INGLASAD BALKONG.

UTVÄNDIGT ÄR BYGGNADEN UTFORMAD FÖR ATT GE ETT LUGNT OCH TIDLÖST INTRYCK, ANPASSAT TILL OMGIVNINGENS SKIFTANDE KARAKTÄR. FASADERNA BESTÅR AV SANDSTENSFÄRGAD PUTS MED SUTERRÄNGVÅNING I NATURSTENSGRÅ RÄFFLAD BETONG OCH ENGELSKT RÖDA FÖNSTER

TOTALT BYGGS 48 STYCKEN NYA LÄGENHETER SOM FÖRDELAS AV MARIESTADS KOMMUN

BYGGHERRE: BJÖRKGÅRDEN MARIESTAD AB

HYRESGÄST: MARIESTADS KOMMUN

BYGGENTREPRENÖR: PEAB

ARKITEKT: STUDIO EKBERG

BYGGSTART: SOMMAREN 2017

FÄRDIGBYGGT: SLUTET 2018



SITUATIONSPLAN



studio ekberg
arkitektur

PEAB
NORDENS SAMHÄLLSBYGGGARE