

Lägenhetsblad

## Kv Linnéan 1, Skövde

LGH 1506

3 rum och kök, 72,7 m<sup>2</sup>

Gemensam tvättstuga, postrum och förrådsutrymmen finns i huset. Värme och vatten ingår i hyran.


Balkonger: Väster- och österläge.

Rumshöjd: 2,5 m

Inflyttning: Hösten 2019



SEKTION SKALA 1:500

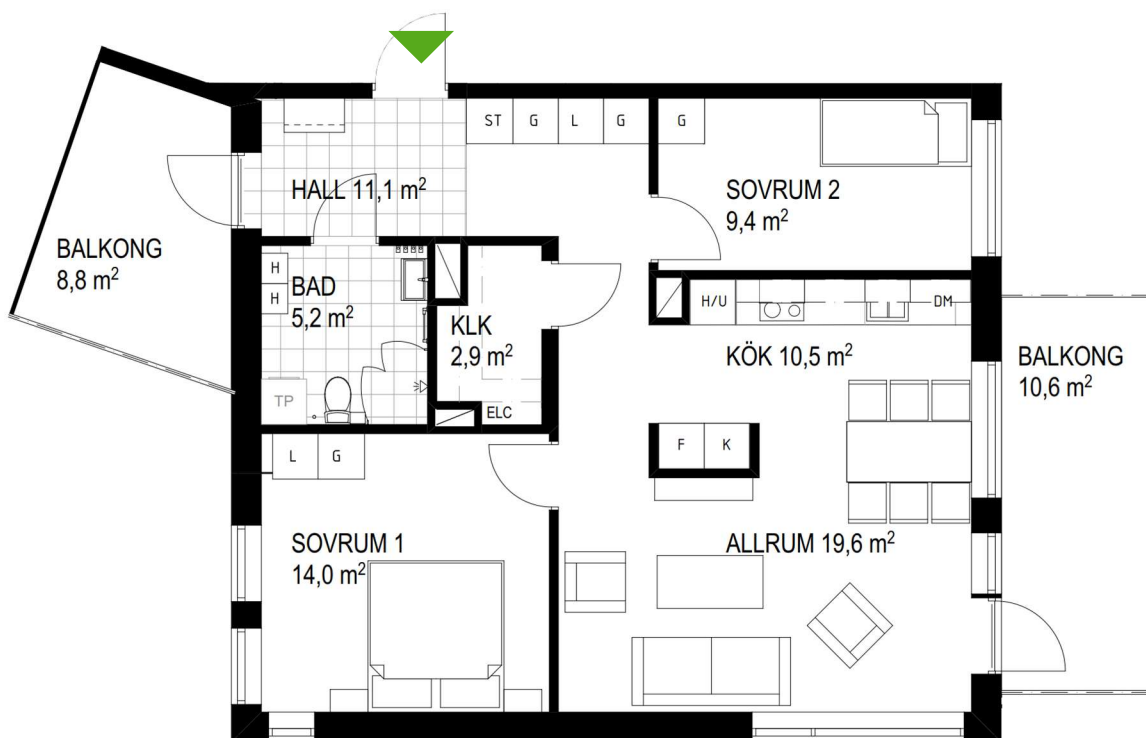

### FÖRKLARINGAR

- G Garderob
- ST Städskap
- K Kylskåp
- F Frysskåp
- K/F Kyl/frys
- Spis
- M Mikrovågsugn
- DM Diskmaskin
- H/U Högsåp/ Ugn
- L Linneskåp
- TP Tvättpelare
- Installationsschakt
- Klinker
- ELC Elcentral

Rätt till mindre ändringar förbehålles



LORENTZON Vipans Gränd 4, 541 31 Skövde  
Tel 0500-41 08 05 info@alorentz.se www.alorentz.se

SKALA 1:100

