

Lägenhetsblad

## Kv Linnéan 1, Skövde

LGH 1703

3 rum och kök, 73,7 m<sup>2</sup>

Gemensam tvättstuga, postrum och förrådsutrymmen finns i huset. Värme och vatten ingår i hyran.


Balkong: Nordvästläge.

Rumshöjd: 2,5 m

Inflyttning: Hösten 2019

### FÖRKLARINGAR


G	Garderob
ST	Städskap
K	Kylskåp
F	Frysskåp
K/F	Kyl/frys
○ ○	Spis
M	Mikrovågsugn
DM	Diskmaskin
H/U	Högsåp/ Ugn
L	Linneskåp
TP	Tvättpelare
⊗	Installationsschakt
□	Klinker
ELC	Elcentral

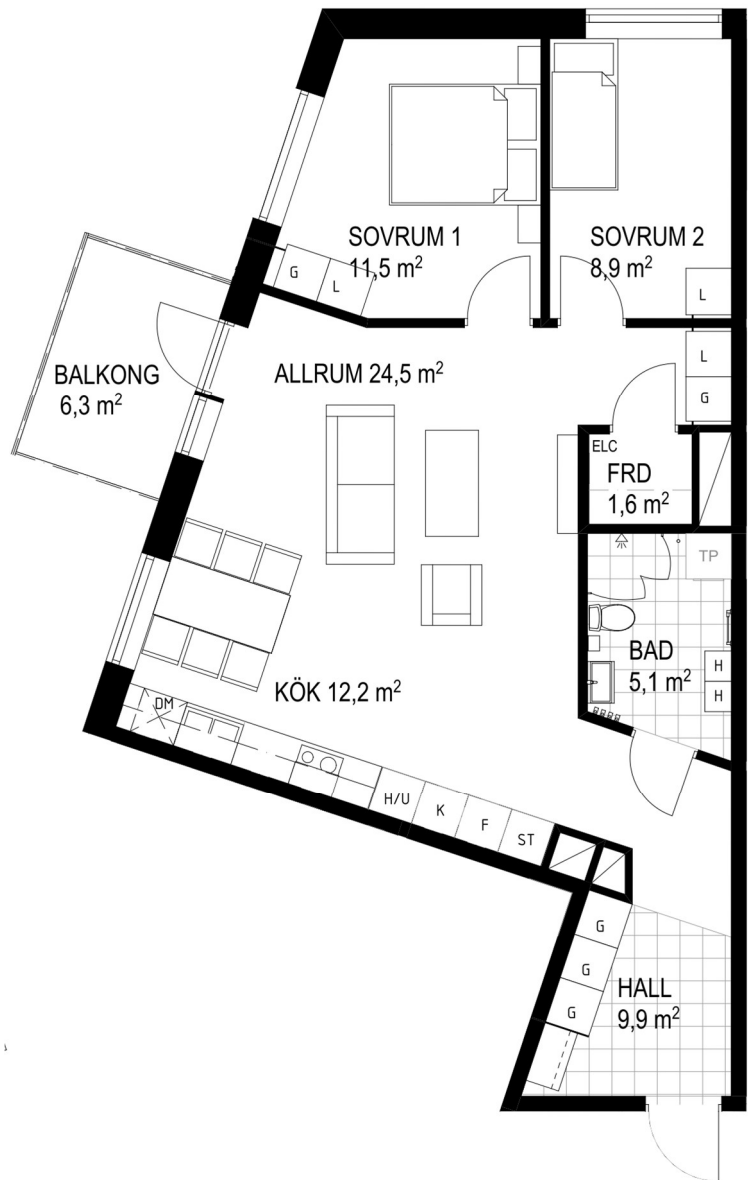

Rätt till mindre ändringar förbehålles



SEKTION SKALA 1:500

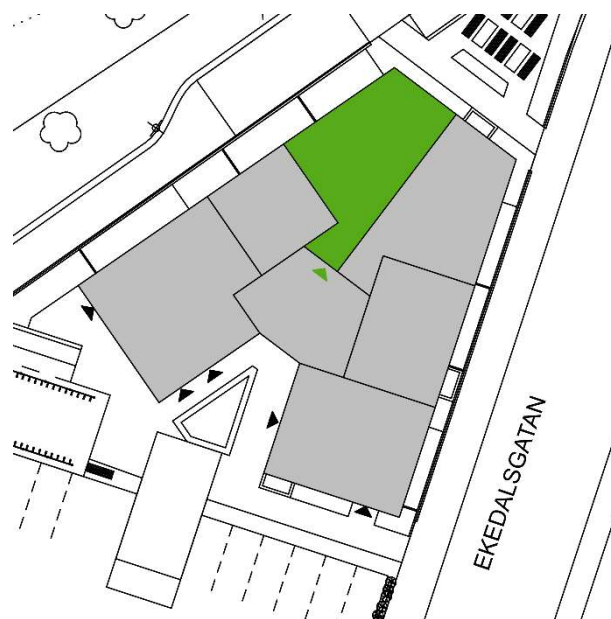

SITUATIONSPLAN

