

Lägenhetsblad

Kv Linnéan 1, Skövde

LGH 1706


3 rum och kök, 72,7 m²

Gemensam tvättstuga, postrum och förrådsutrymmen finns i huset. Värme och vatten ingår i hyran.


Balkonger: Väster- och österläge.

Rumshöjd: 2,5 m

Inflyttning: Hösten 2019

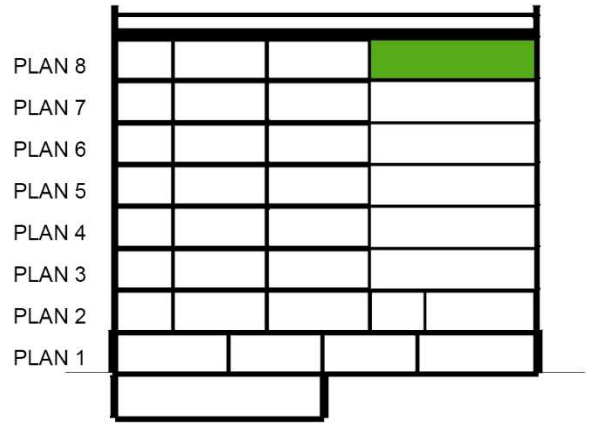

SEKTION SKALA 1:500

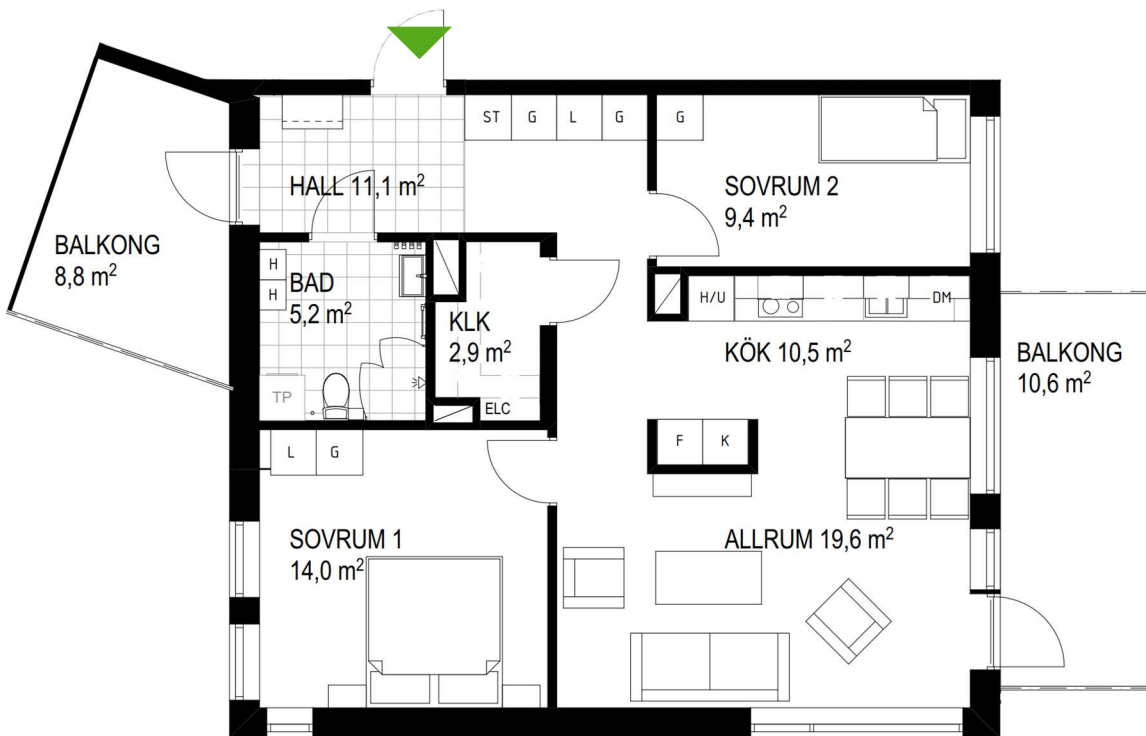

SITUATIONSPLAN

FÖRKLARINGAR

G	Garderob
ST	Städskap
K	Kylskåp
F	Frysskåp
K/F	Kyl/frys
○ ○	Spis
M	Mikrovågsugn
DM	Diskmaskin
H/U	Högskåp/ Ugn
L	Linneskåp
TP	Tvättpelare
⊗	Installationsschakt
+	Klinker
ELC	Elcentral

Rätt till mindre ändringar förbehålles



SITUATIONSPLAN

LORENTZON Vipans Gränd 4, 541 31 Skövde
Tel 0500-41 08 05 info@alorentz.se www.alorentz.se

SKALA 1:100 0 1 2 3 4 5 m

