

Lägenhetsblad

Kv Linnéan 1, Skövde

LGH 1405

2 rum och kök, 57 m²

Gemensam tvättstuga, postrum och förrådsutrymmen finns i huset. Värme och vatten ingår i hyran.

Balkong: Österläge.

Rumshöjd: 2,5 m


Inflyttning: Hösten 2019

Hyra: 9206 kr


FÖRKLARINGAR

G	Garderob
ST	Städskåp
K	Kylskåp
F	Frys
K/F	Kyl/frys
○ ○	Spis
M	Mikrovågsugn
DM	Diskmaskin
H/U	Högsåp/ Ugn
L	Linneskåp
TP	Tvättpelare
⊗	Installationsschakt
□	Klinker
ELC	Elcentral

Rätt till mindre ändringar förbehålles

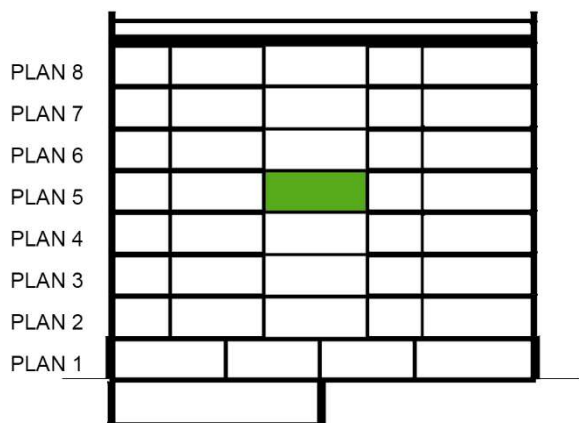

SEKTION SKALA 1:500

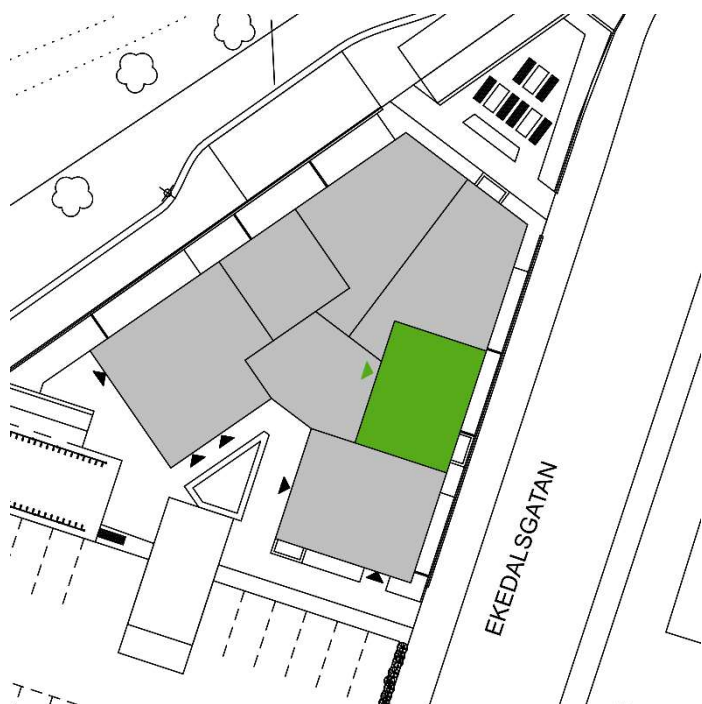

SITUATIONSPLAN