

Lägenhetsblad

Kv Linnéan 1, Skövde

LGH 1706

3 rum och kök, 72,7 m²

Gemensam tvättstuga, postrum och förrådsutrymmen finns i huset. Värme och vatten ingår i hyran.

Balkonger: Väster- och österläge.

Rumshöjd: 2,5 m

Hyra: 12673 kr

Inflyttning: 2020-12-01

PLAN 8

PLAN 7

PLAN 6


PLAN 5

PLAN 4


PLAN 3

PLAN 2

PLAN 1

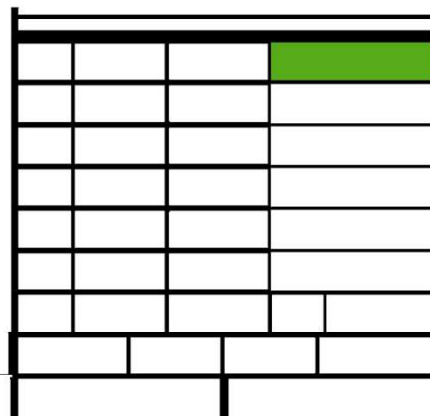

SEKTION SKALA 1:500

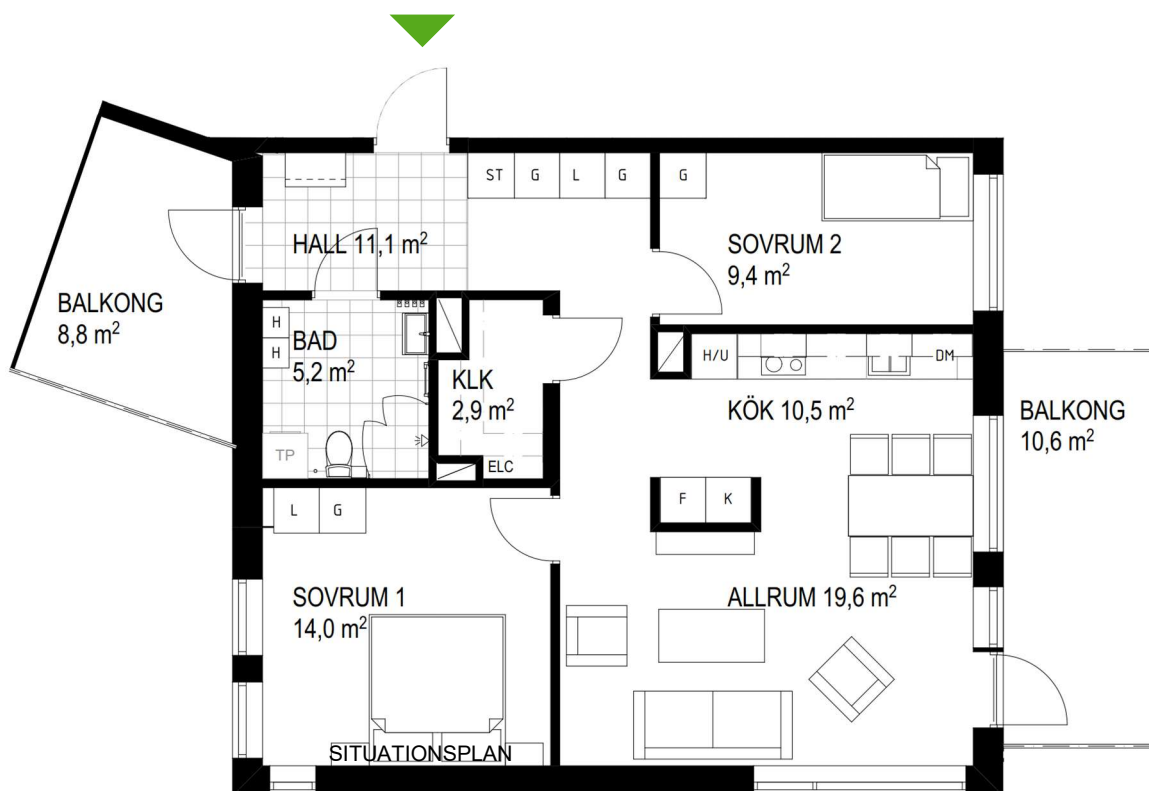

FÖRKLARINGAR

G	Garderob
ST	Städskap
K	Kylskåp
F	Frysskåp
K/F	Kyl/frys
○ ○	Spis
M	Mikrovågsugn
DM	Diskmaskin
H/U	Högsåp/ Ugn
L	Linneskåp
TP	Tvättpelare
⊗	Installationsschakt
⊕	Klinker
ELC	Elcentral

Rätt till mindre ändringar förbehålles



SITUATIONSPLAN

LORENTZON Vipans Gränd 4, 541 31 Skövde
Tel 0500-41 08 05 info@alorentz.se www.alorentz.se

SKALA 1:100