


Avalon Canencia de la Sierra

3 Dormitorios

C/ Canencia de la Sierra 8, 28051 Madrid

CUADRO DE SUPERFICIES APROXIMADAS

Salón - Cocina - Comedor	20,88 m²
Dormitorio 1	11,91 m²
Dormitorio 2	9,50 m²
Dormitorio 3	7,03 m²
Baño 1	4,31 m²
Baño 2	3,70m²
Vestíbulo	2,67 m²
Tendedero	1,88 m²

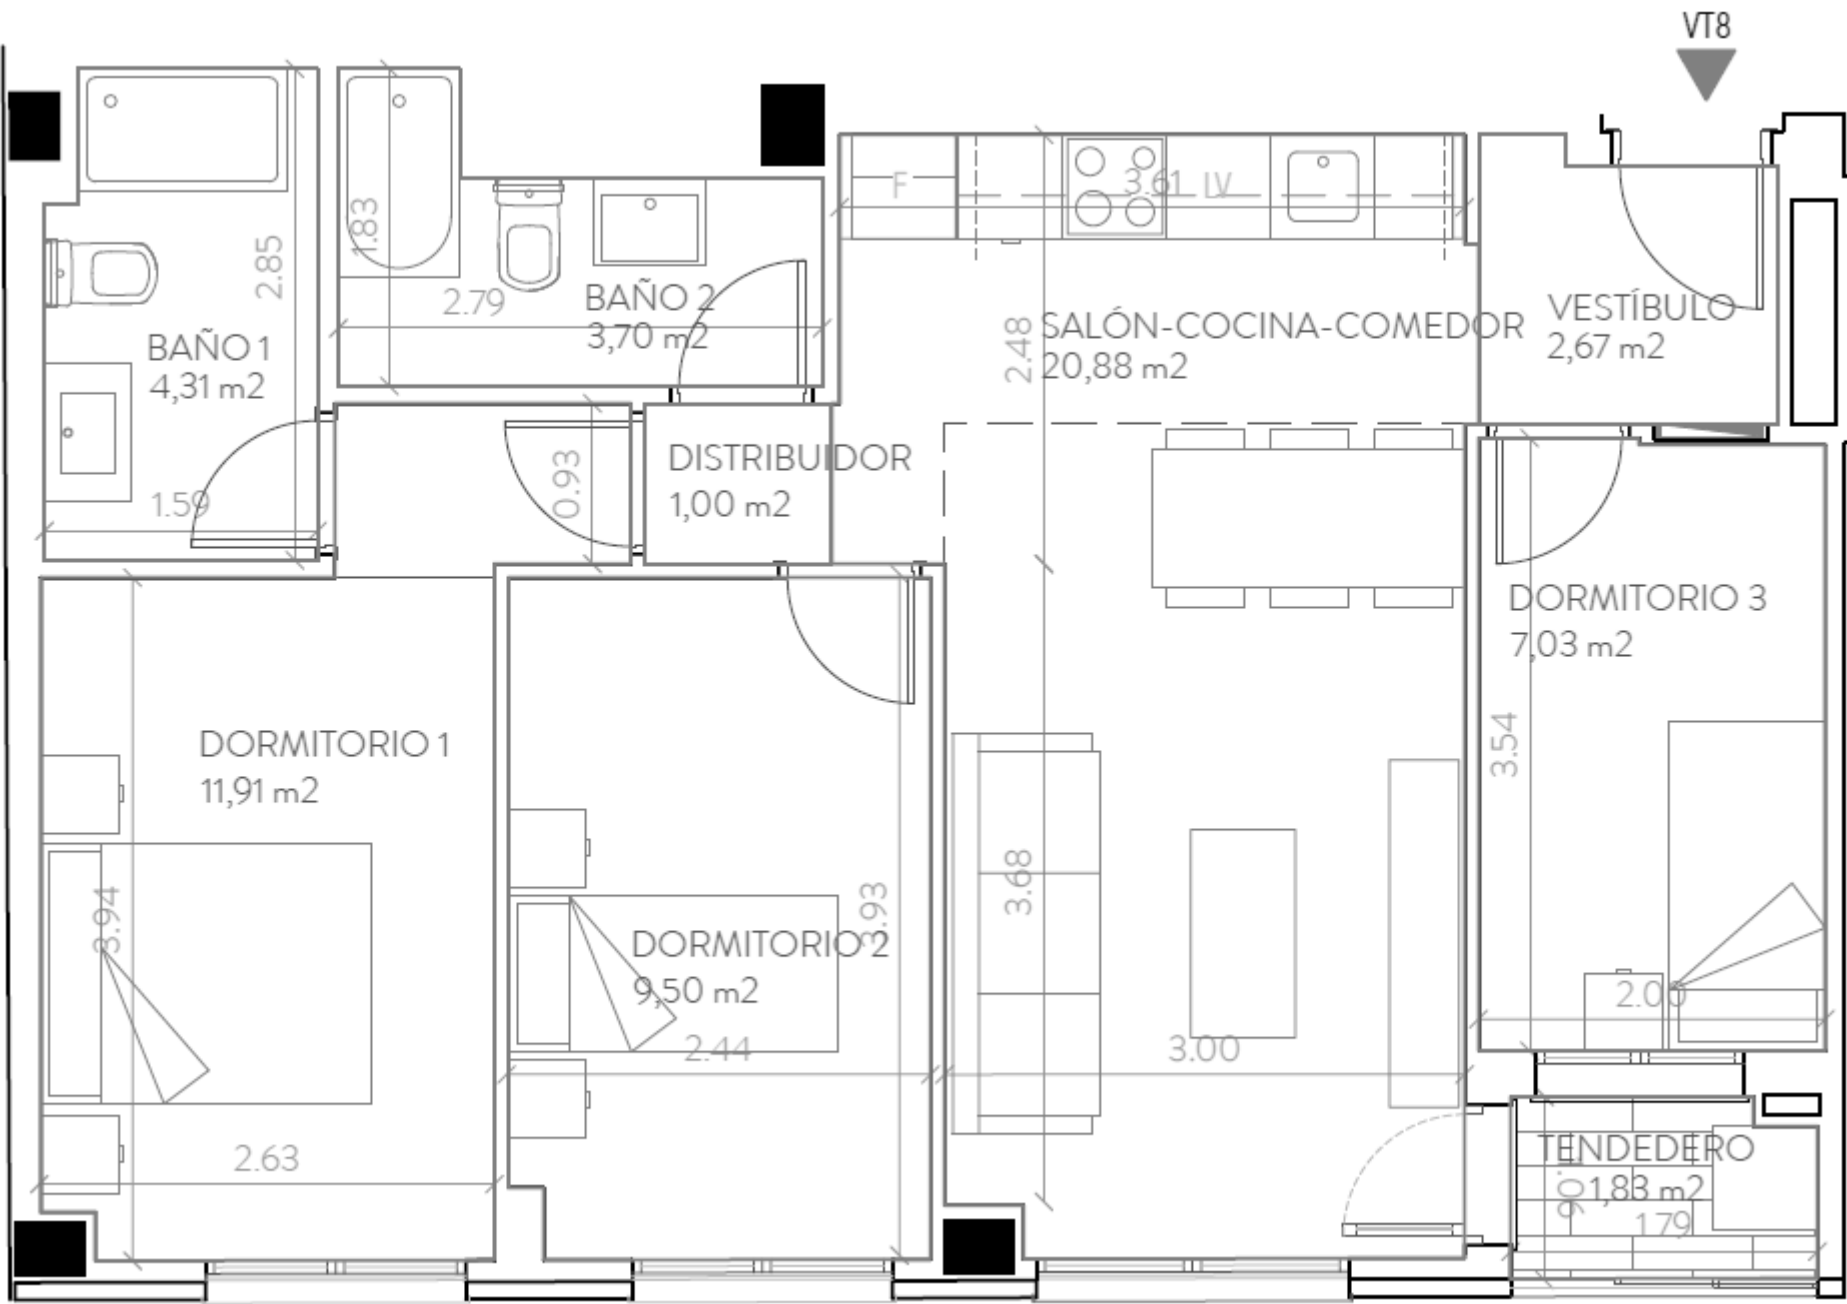

Avalon Canencia de la Sierra

C/ Canencia de la Sierra 8, 28051 Madrid

CUADRO DE SUPERFICIES APROXIMADAS

Salón - Cocina - Comedor	24,96 m ²
Dormitorio 1	12,26 m ²
Dormitorio 2	8,66 m ²
Dormitorio 3	8,65 m ²
Baño 1	2,94 m ²
Baño 2	2,82m ²
Vestíbulo	3,23 m ²
Tendedero	2,55 m ²



3 Dormitorios

