



Liegenschafts-Nr. 70102
 Adresse Europastr. 19
 8152 Glattbrugg

Nutzungsart
 Druckdatum 25.11.2024
 Aktuelle Situation

Etage 4. Obergeschoss

Vermietungsplan (ID)

	VWAGF *	ZF*	VMF*
70102.01.10401	210.0	0.0	210

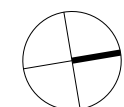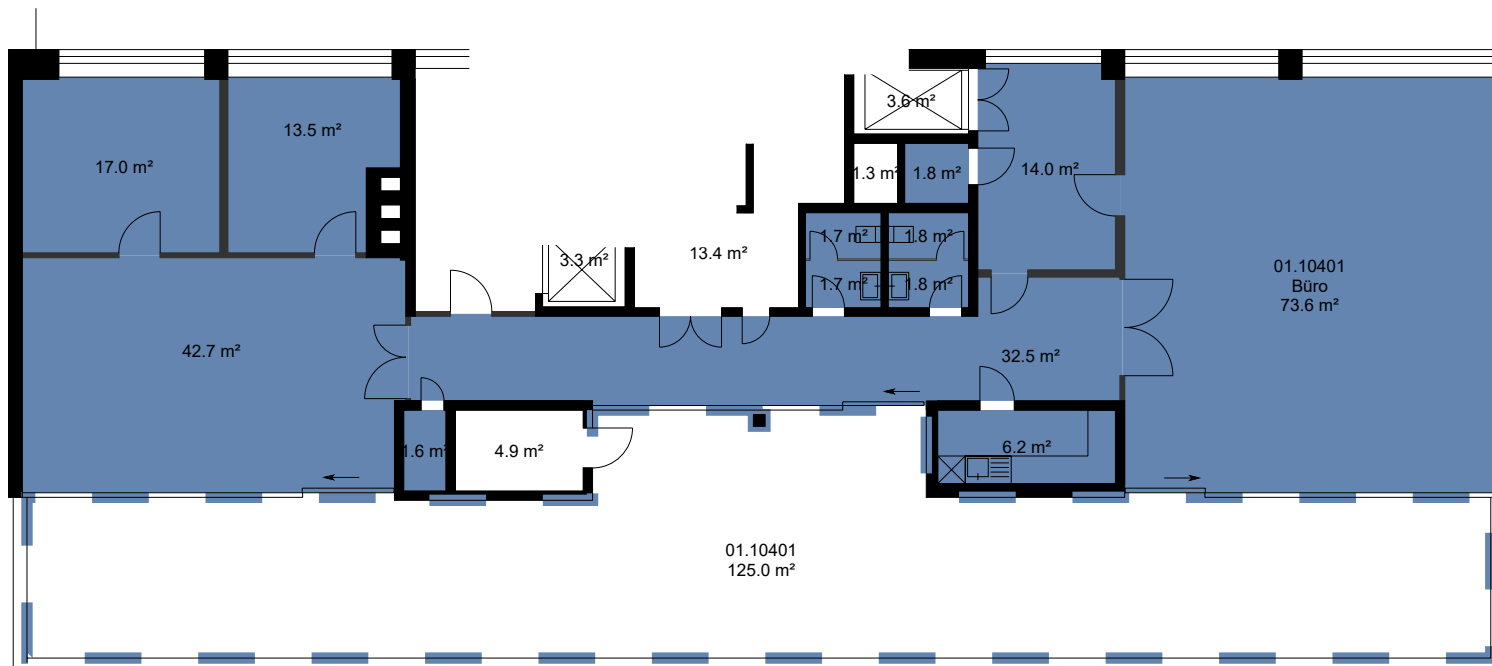

*Dieser Vermietungsplan hat ausschliesslich informellen Charakter. Der Interessent bzw. Mieter kann aus dem Vermietungsplan daher keinerlei Ansprüche ableiten. Für Mietflächen, Masse, Grundrisse, Einbauelemente, Türanschlüsse usw. gelten ausschliesslich die in der Hauptmietvertragsurkunde gemachten Angaben. Alle Massangaben sind für Ausführungs- und Bestellzwecke vor Ort zu prüfen. Nichttragende Wände müssen vor Abbruch bezüglich Statik mit einem Fachplaner geprüft werden. VWAGF=Vermietbare Wohn-, Arbeits- u. Gewerbefläche, ZF=Zuschlagsfläche, VMF=Vermietbare Fläche (gerundet)