Liegenschaftsbesitzerin FREBO-IMMOBILIEN AG Ifangstrasse 93 8153 Rümlang

Gewerbehäuser Riedmattstrasse 12/14/16 8153 Rümlang Plannummer 226

Aufstockung und Erweiterung

Grundriss 4.Obergeschoss

Massstab 1:100

Architekt Hans Andres dipl. Architekt ETH SIA Tel 044 300 64 71
Untere Haldenstrasse 23 8196 Wil ZH
E-mail andres@arch-andres.ch

Plangrösse A0
gezeichnet an
Datum 27.05.2022
revidiert

bestehend
Abbruch
neu

Rümlang, den

Die Liegenschaftsbesitzerin
FREBO-IMMOBILIEN AG

Die Grundeigentümerin
Kataster Nr. 4746, Gemeinde Rümlang

Der Projektverfasser

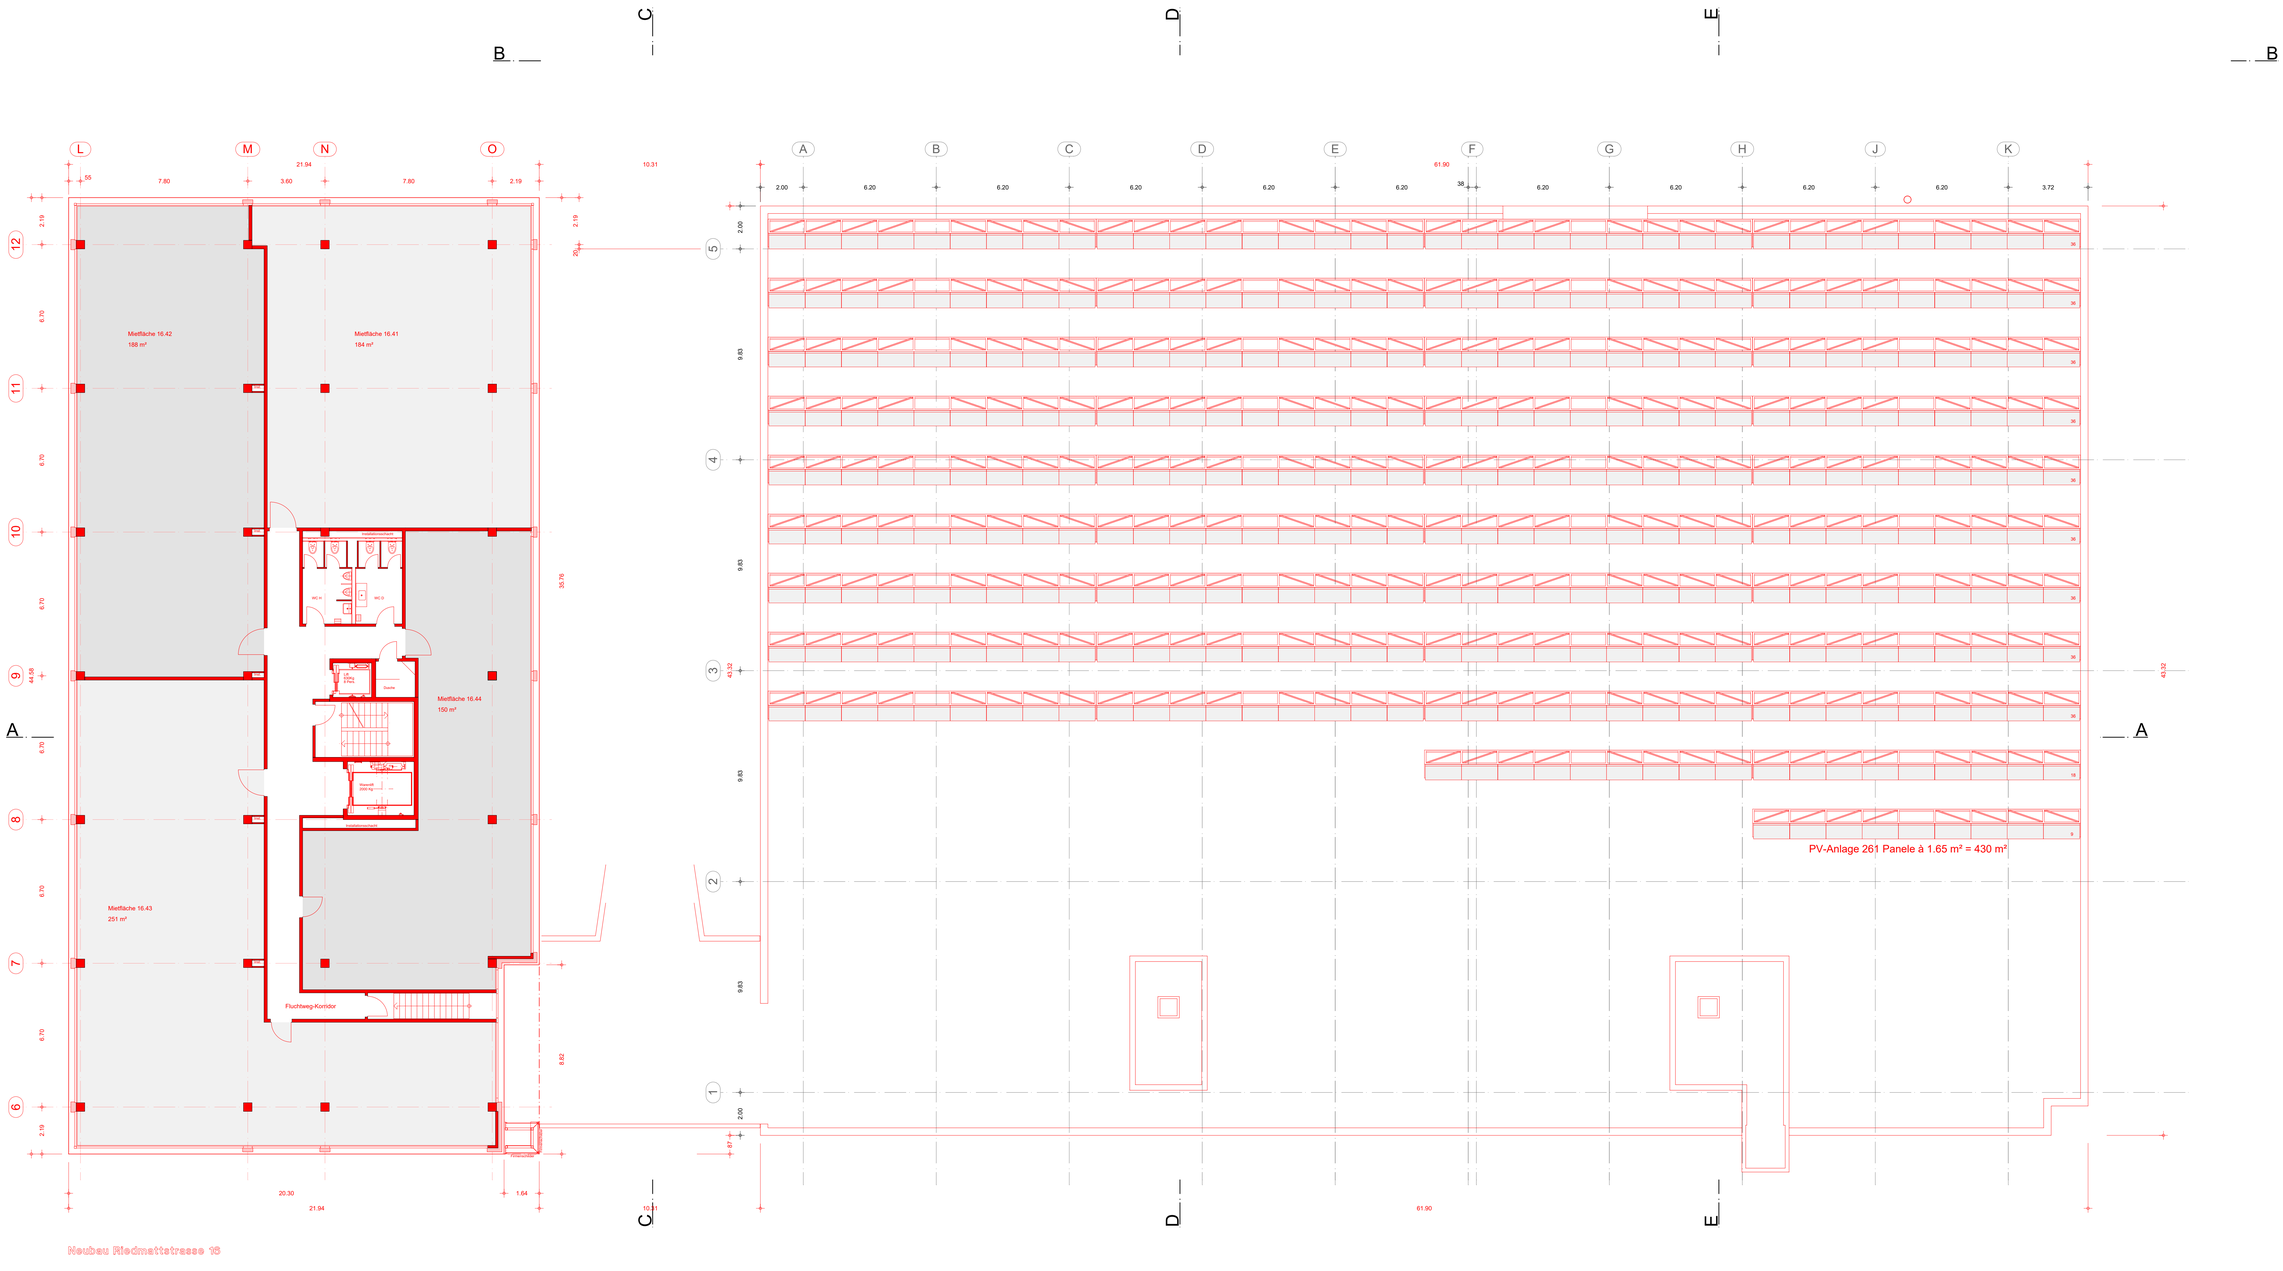

Neubau Riedmattstrasse 16