


Legend:
- bestehend (black line)
- Abbruch (red line)
- neu (yellow line)
- Räumung, den Die Liegenschaftsbesitzerin FREBO-IMMOBILIEN AG
- Die Grundigentümerin, Kataster Nr. 4746, Gemeinde Rümlang
- Der Projektverfasser

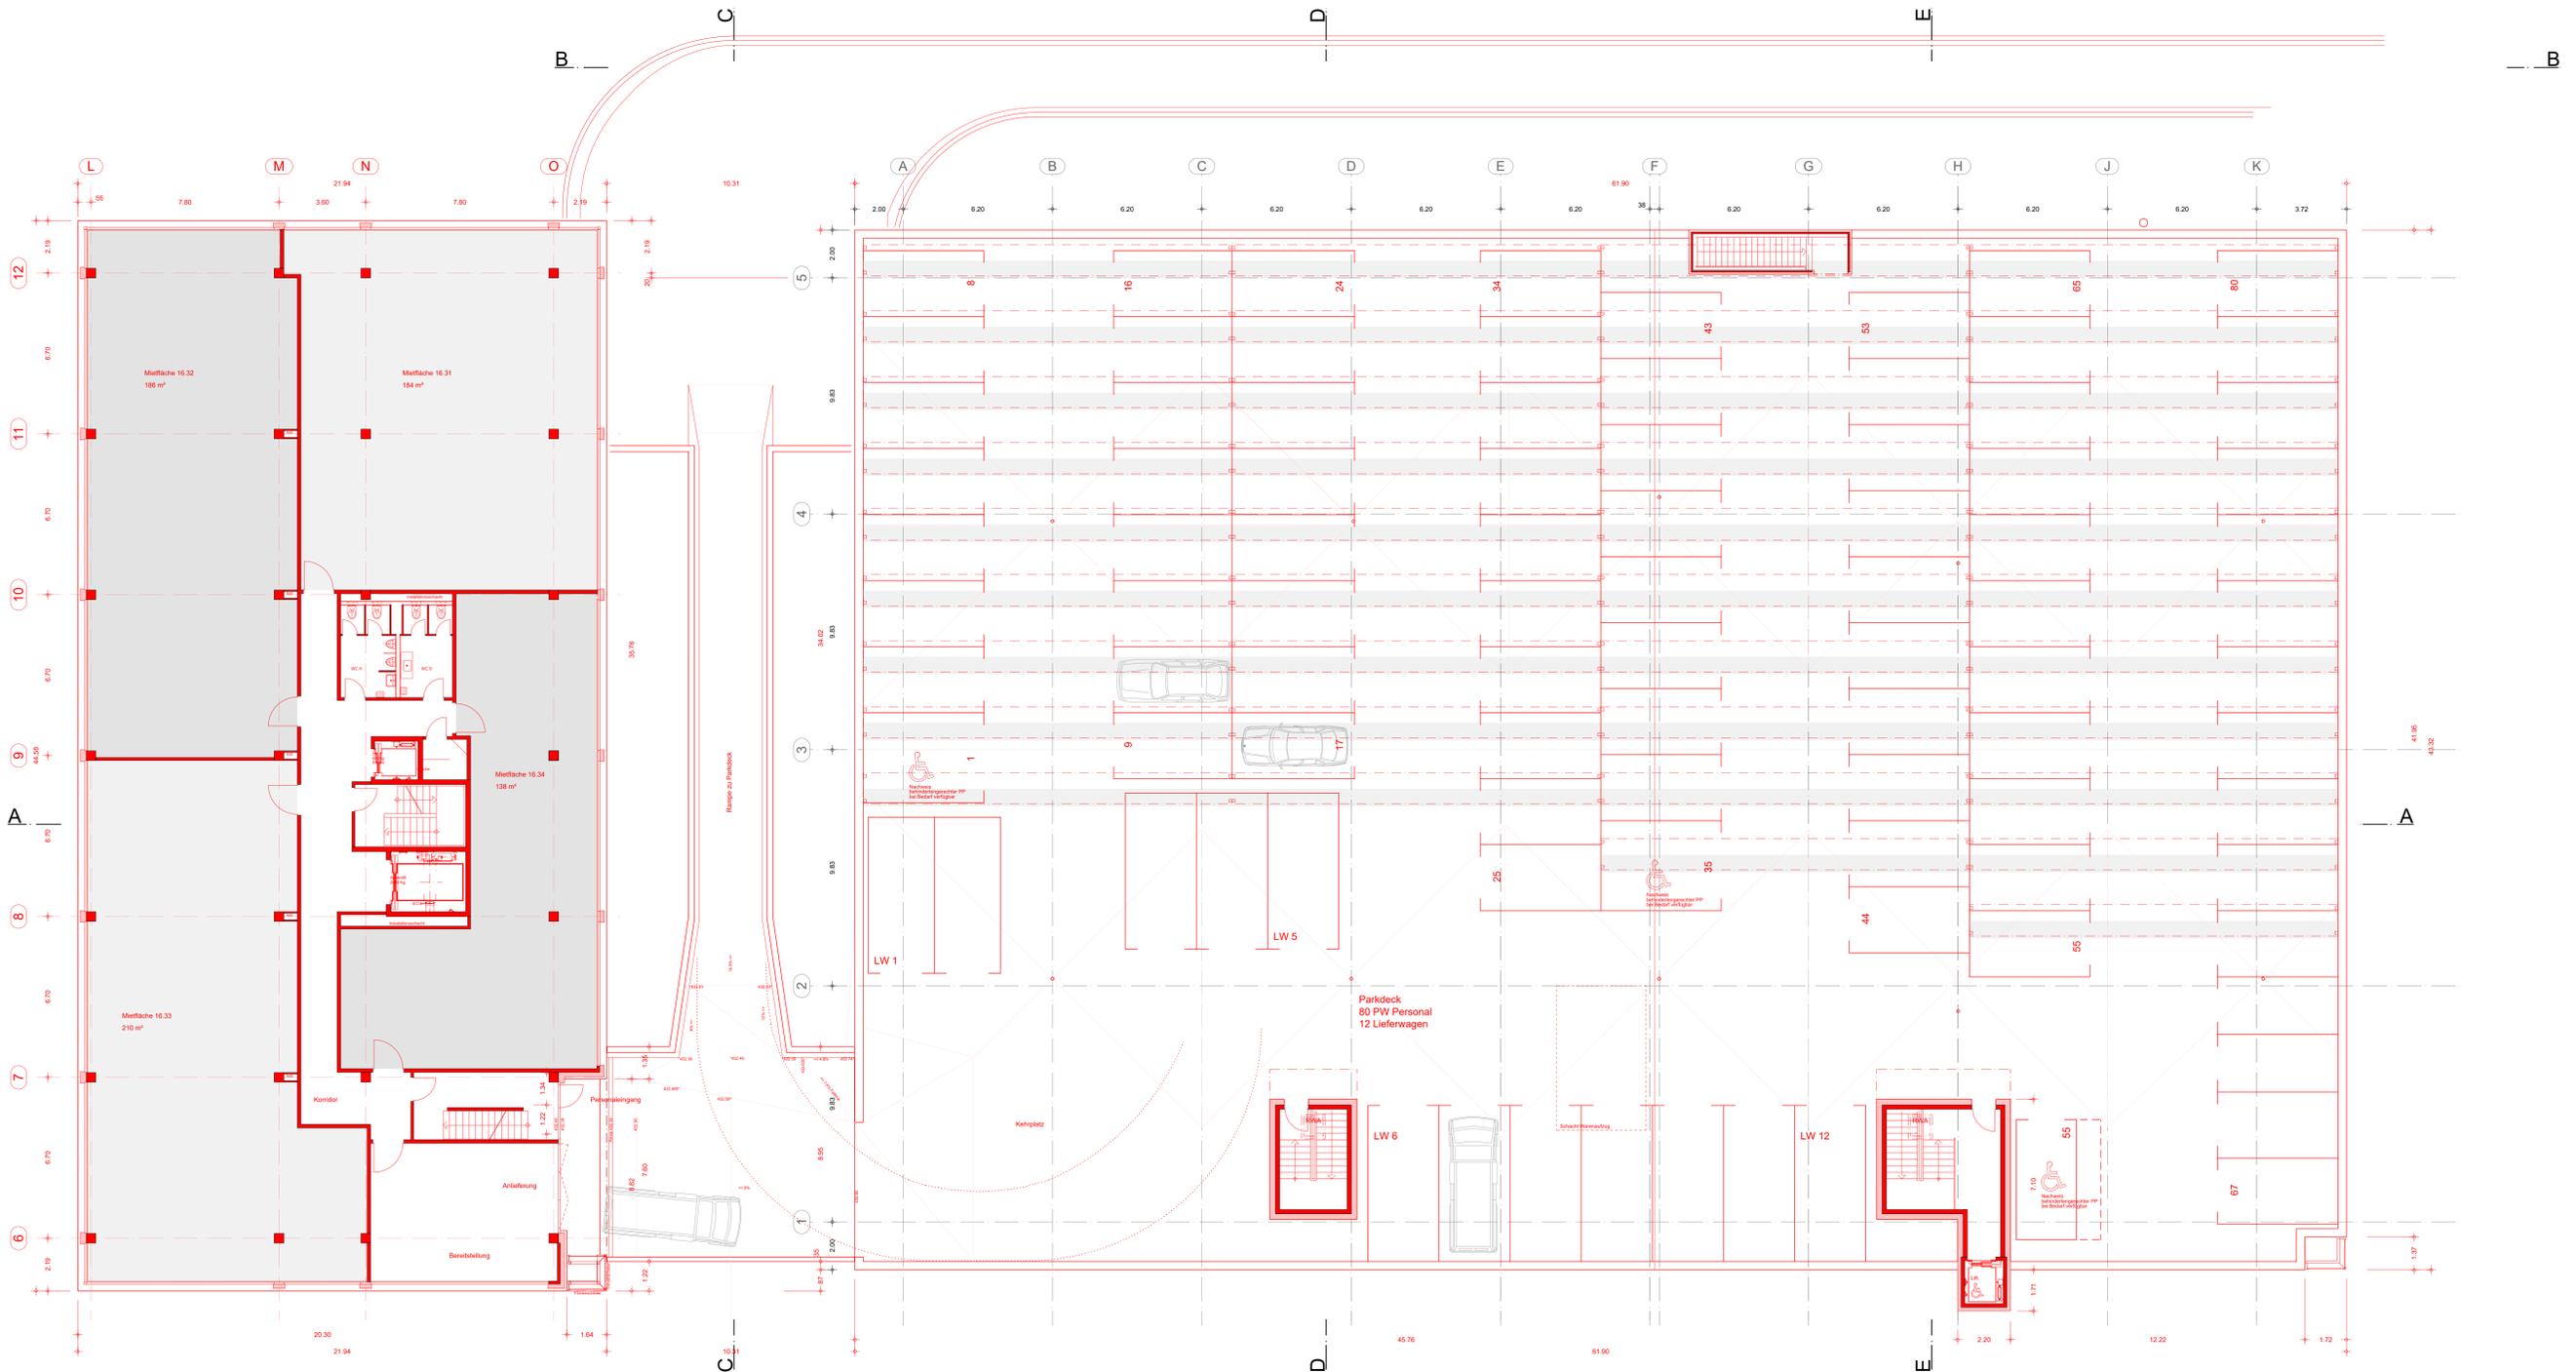

Neubau Riedmattstrasse 16

Parkdeck Riedmattstrasse 12 - 16