ΥΠΟΜΝΗΜΑ ΣΥΜΒΟΛΙΣΜΩΝ / LEGEND		
	ΚΑΝΑΛΙ ΥΠΟΓΕΙΩΝ ΠΑΡΟΧΩΝ UNDERGROUND CABLE TRAY	
	ΚΑΠΑΚΙ ΥΠΟΓΕΙΩΝ ΗΛΕΚΤΡΟΛΟΓΙΚΩΝ ΠΑΡΟΧΩΝ UNDERGROUND POWER SUPPLY CAP	
	ΚΑΠΑΚΙ ΥΠΟΓΕΙΩΝ ΠΑΡΟΧΩΝ ΥΔΡΕΥΣΗΣ & ΑΠΟΧΕΤΕΥΣΗΣ UNDERGROUND WATER SUPPLY AND SEWAGE CAP	
	ΚΑΠΑΚΙ ΥΠΟΓΕΙΩΝ ΠΑΡΟΧΩΝ ΥΔΡΕΥΣΗΣ UNDERGROUND WATER SUPPLY	ΚΑΠΑΚΙ ΥΠΟΓΕΙΩΝ ΠΑΡΟΧΩΝ ΑΠΟΧΕΤΕΥΣΗΣ UNDERGROUND SEWAGE CAP
	ΜΕΤΑΛΛΙΚΗ ΚΟΛΩΝΑ / METAL COLUMM	
	ΠΟΡΤΕΣ ΒΑΡΕΟΥΣ ΤΥΠΟΥ / HEAVY-DUTY DOORS 2.20(Ύψος/height) X 2.10(Πλάτος/width)	
	ΜΕΤΑΛΛΙΚΑ ΡΟΛΛΑ ΠΛΕΥΡΙΚΑ LATERAL METALL ROLLER 5.50(Ύψος/height) X 5.00(Πλάτος/width)	ΜΕΤΑΛΛΙΚΟ ΡΟΛΛΟ ΒΟΡΕΙΝΗΣ ΠΛΕΥΡΑΣ NORTH SIDE METAL ROLLER 5.50(Ύψος/height) X 5.00(Πλάτος/width)
	ΠΥΡΟΣΒΕΣΤΙΚΗ ΦΩΛΙΑ / FIRE HOSE CABINET	
ΚΑΘΑΡΟ ΕΛΕΥΘΕΡΟ ΥΨΟΣ ΑΙΘΟΥΣΑΣ / HALL'S CLEAR HEIGHT 7.00μ/m		

BEYOND INNOVATION ARENA

04-06 APRIL 2025

EXHIBITION HALL 3
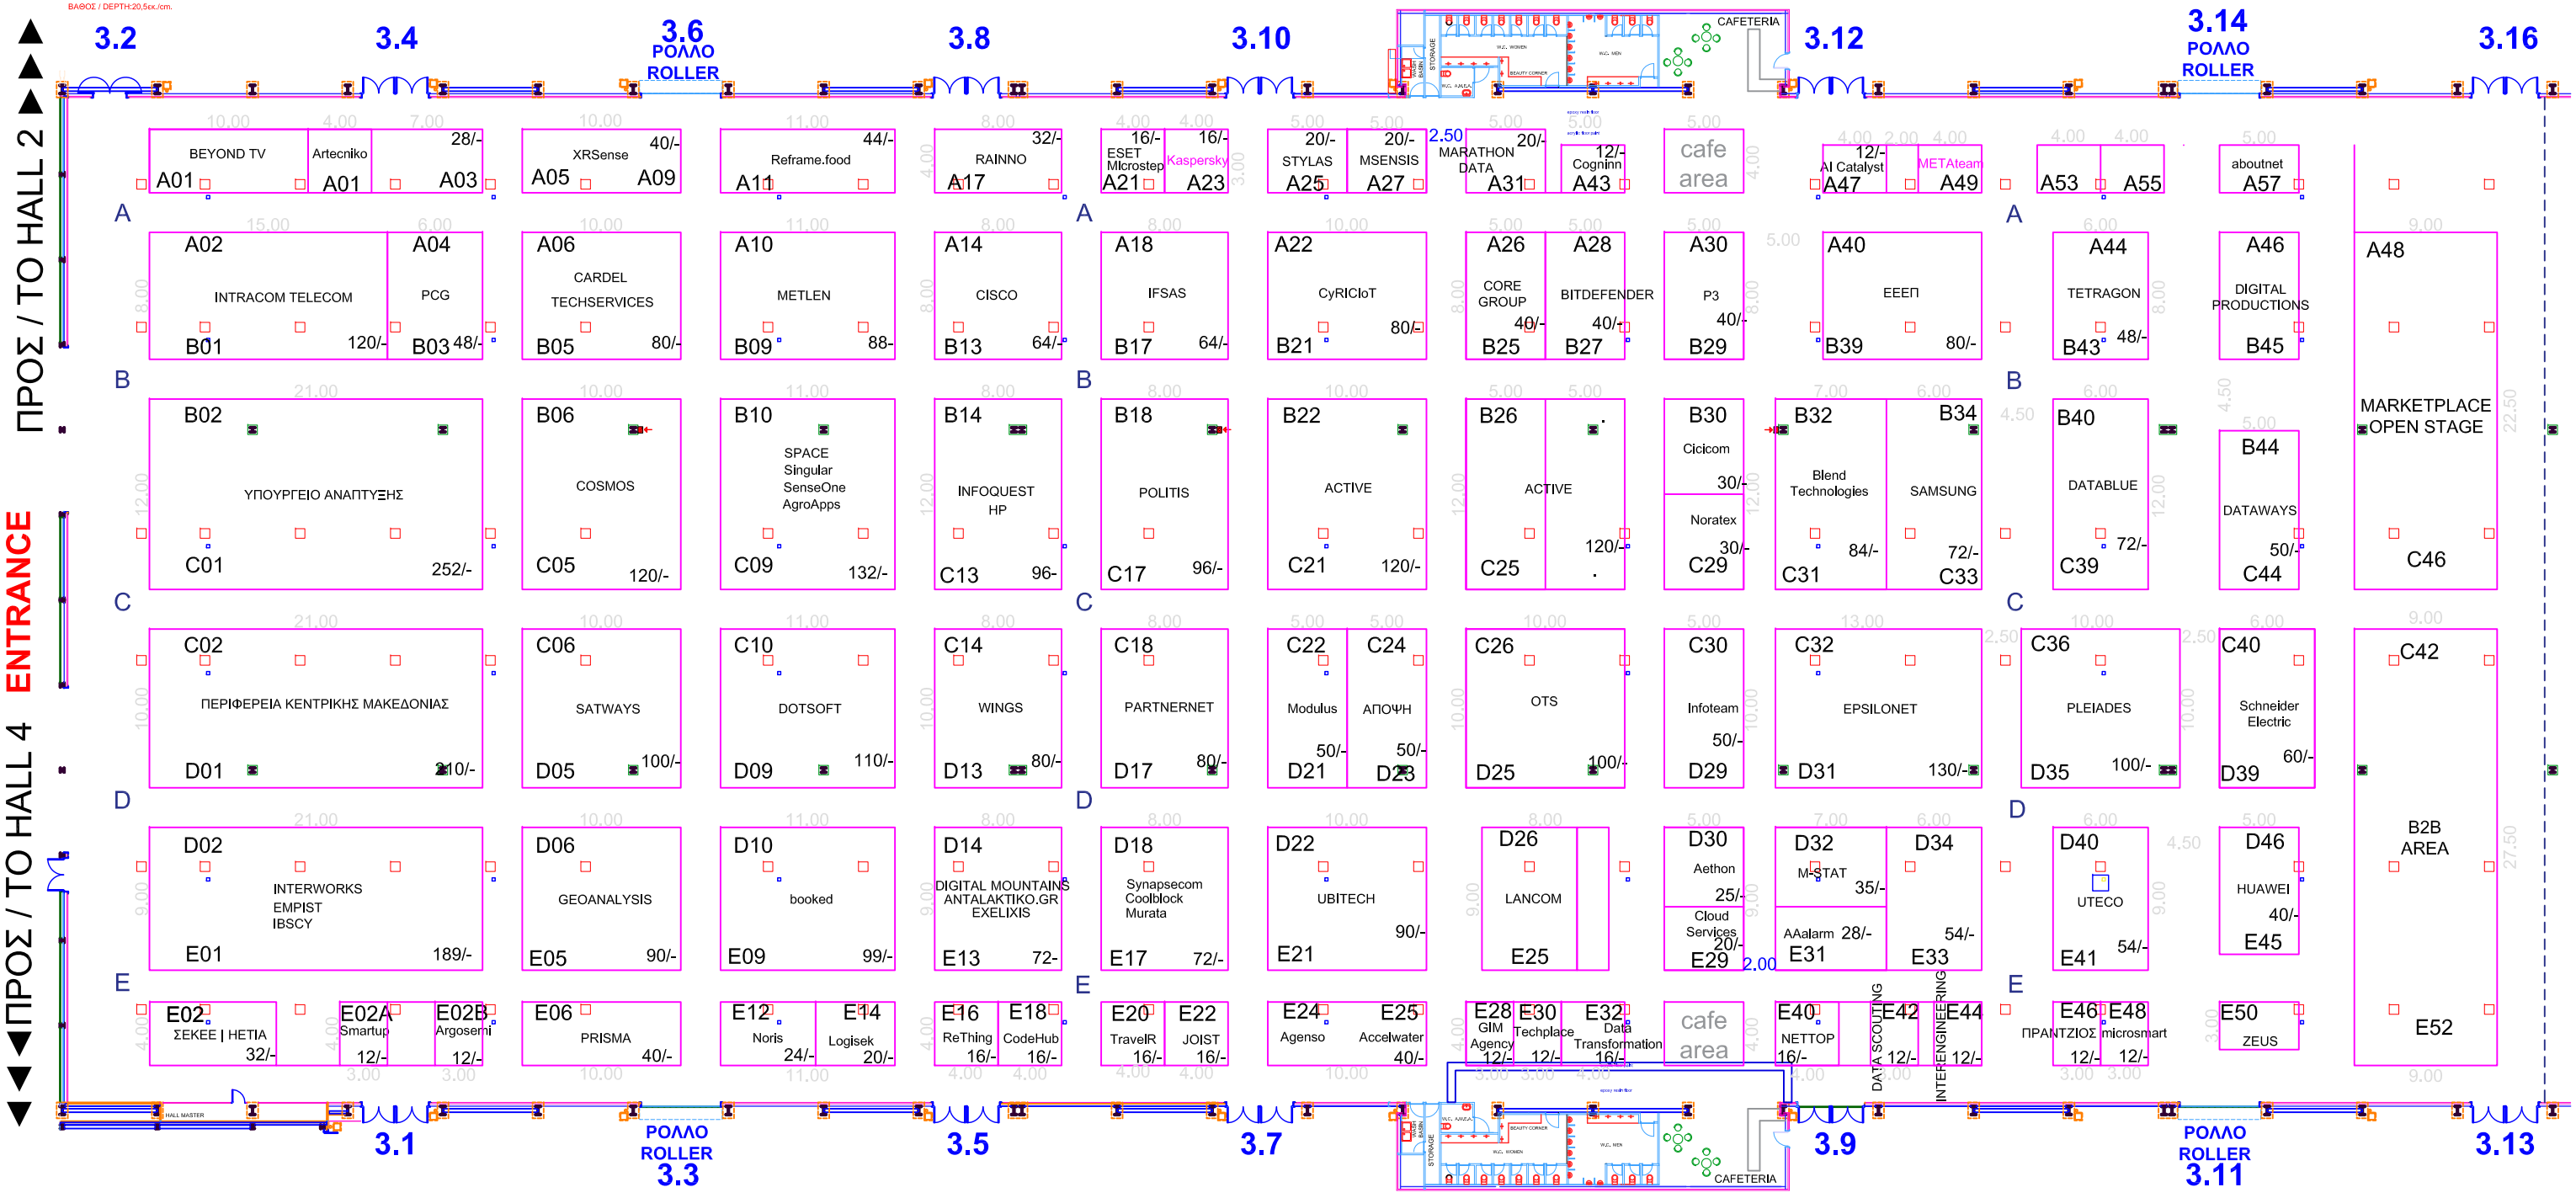
ΔΙΑΣΤΑΣΕΙΣ Π.Φ./ DIMENSION FIRE HOSE :
ΜΗΚΟΣ / WIDTH:60εκ./cm.
ΥΨΟΣ / HEIGHT:65εκ./cm.
ΒΑΘΟΣ / DEPTH:20,5εκ./cm.