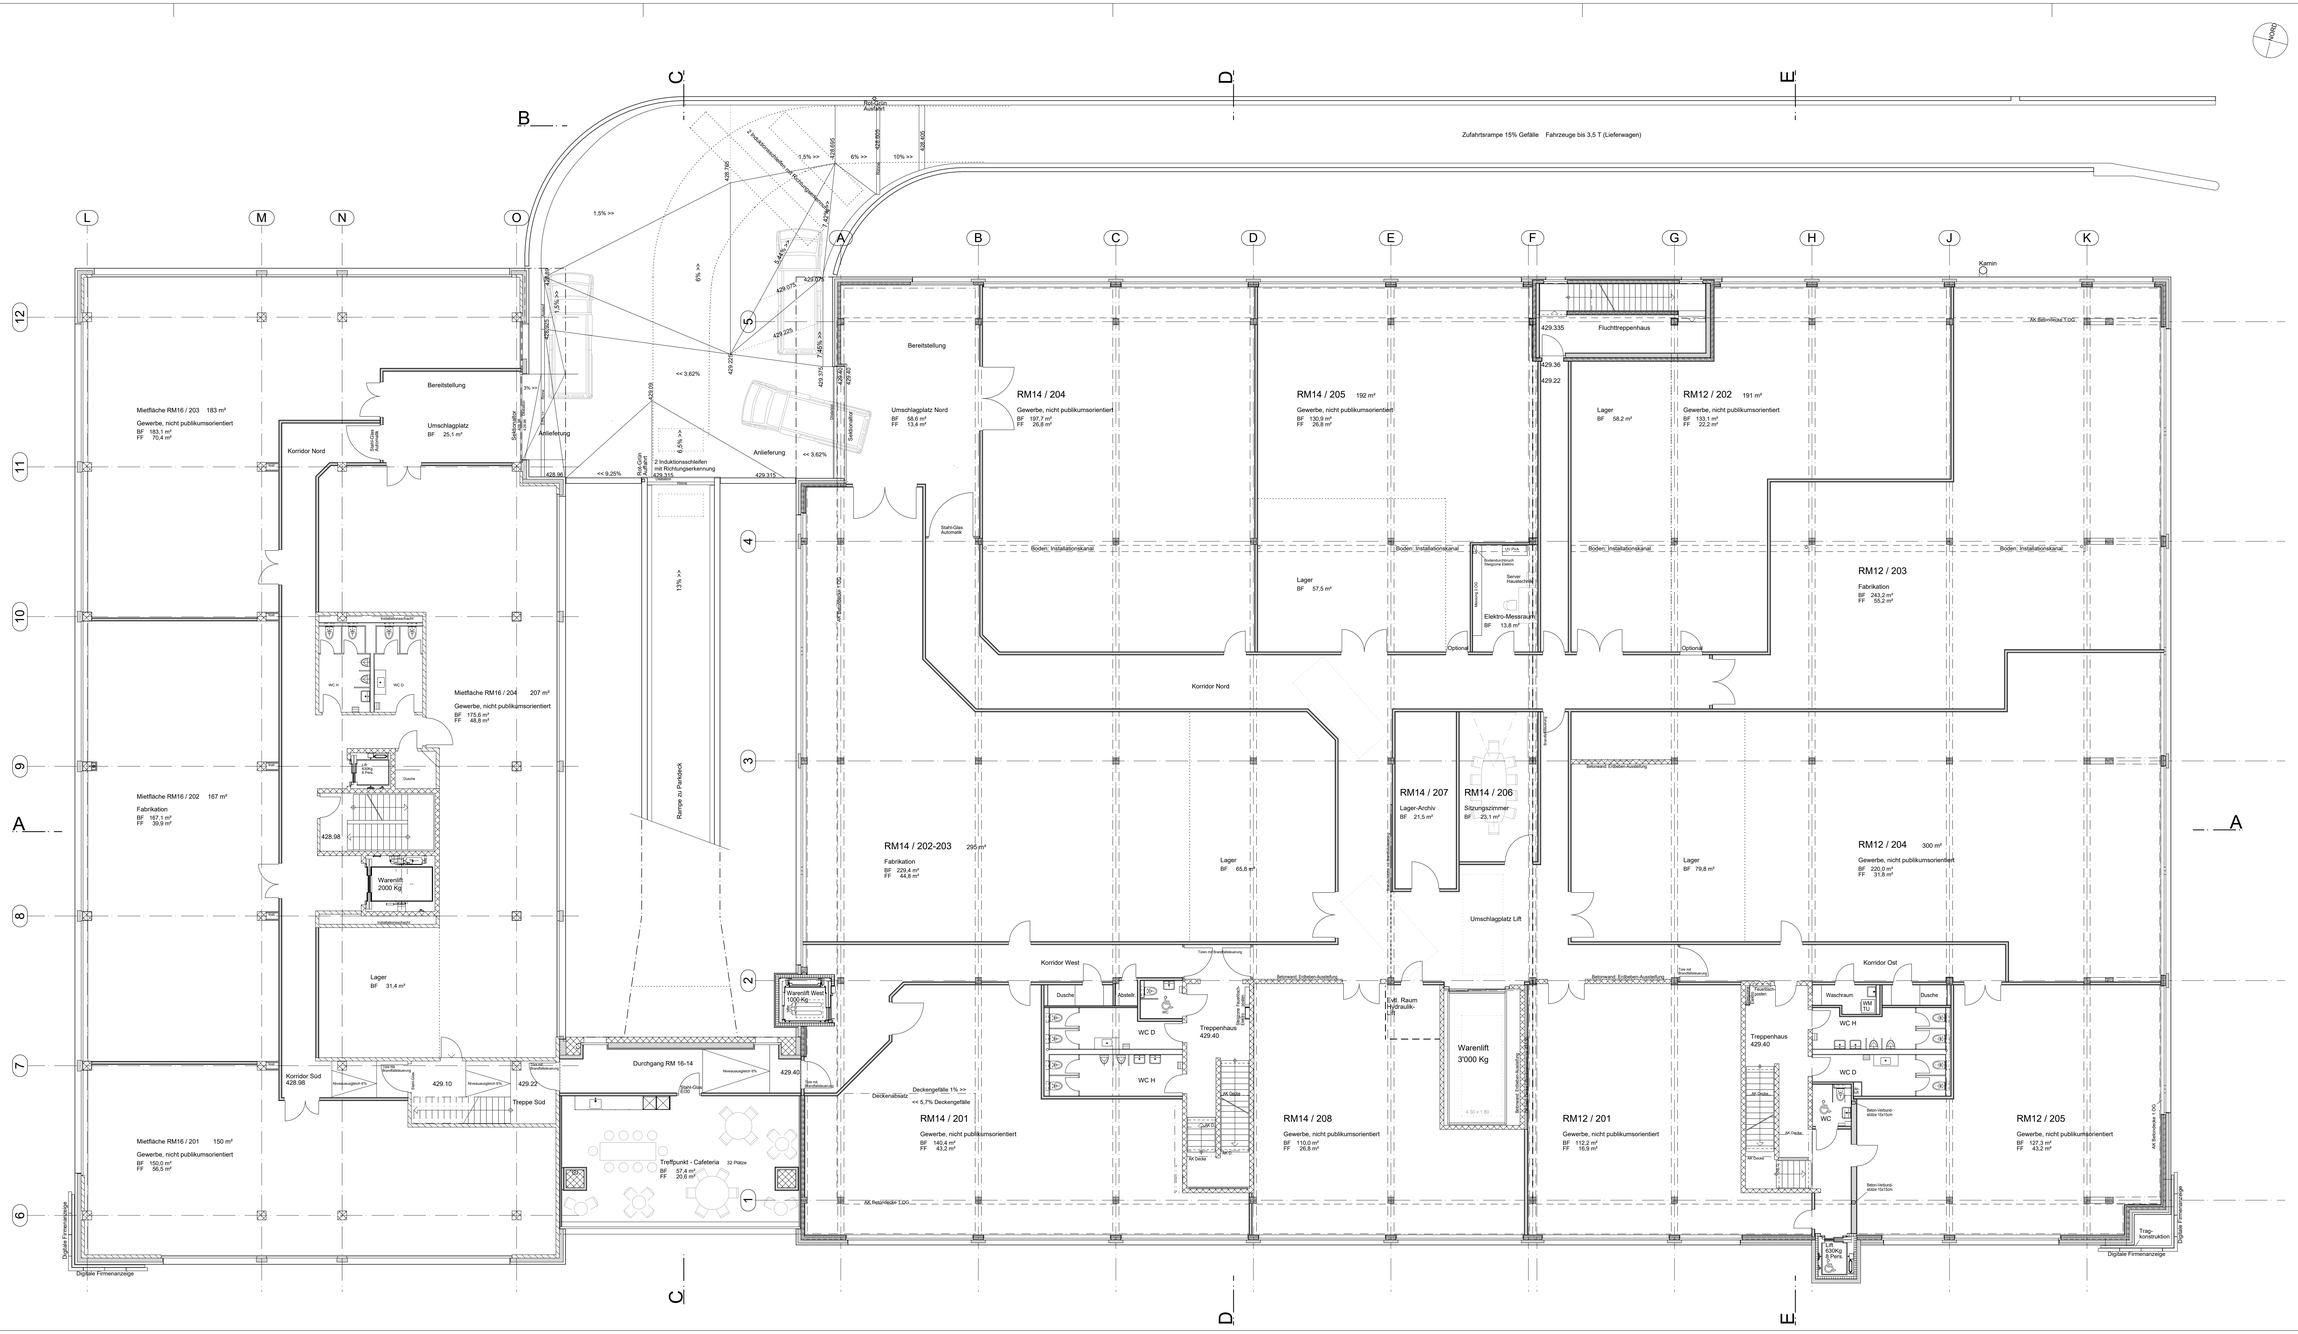

Liegenschaftsbesitzerin
FREBO-IMMOBILIEN AG Bergstrasse 7 8197 Rafz

Gewerbehäuser
Riedmattstrasse 12 / 14 / 16
8153 Rümlang

büezerhus
RÄUME FÜR INDUSTRIE

Grundriss
2.Obergeschoss

Plan 353_E
Massstab 1:100

Architekt
Hans Andres Architekt ETH SIA
Untere Haldenstrasse 23
8196 Wil ZH
044 300 64 71
andres@arch-andres.ch

Plangrösse 60/114
gezeichnet an
Datum 03.04.2023

Bauleitung
Gächter AG
Bahnhofstrasse 26
8304 Wallisellen
043 543 10 00
info@gaechterag.ch

Index	Änderung	Datum Änderung
B	Aktualisiert	26.02.2024
C	Aktualisiert, schwarz	03.06.2024
D	Neu Warenlift West	05.11.2024
E	Masse in Grundriss entfernt, Massstab in Legende	22.09.2025

Legende :

- Beton
- Backstein
- Kalksandstein
- nachträglich aufgemauert
- Gips-Ständerwand

Türhöhen von OK höherem fertig Boden (bzw. Schwelle) bis UK Sturz roh

- EI30 = feuerhemmend EI 30
- EI30 C = EI 30 mit Türschliesser
- E30 = rauchdicht E 30
- M = Motorantrieb

0 1 2 3 4 5 6 7 8 9 10 Meter