


Schema electrica tablou organizare de santier TE-OS

			Date	01.2024	S.C. TRIVOLT POWER S.R.L. Bucuresti Sat Vlasconi judet Dambovita str Tarina nr 16 ,Mob.0729-900-935 Reg.Com.nr. : J15/62/2019; Atrib.fiscal: RO40393006 Email: office@materialelectrice.ro		BENEFICIAR:	=	+	Schema electrica tablou organizare de santier	Page	1			
		Ed	ing. Pandeale Catalin												
		Appr	ing. Serban Adrian												
Modification	Date	Name	Original		Replacement of	Replaced by					Page	1 / 6			

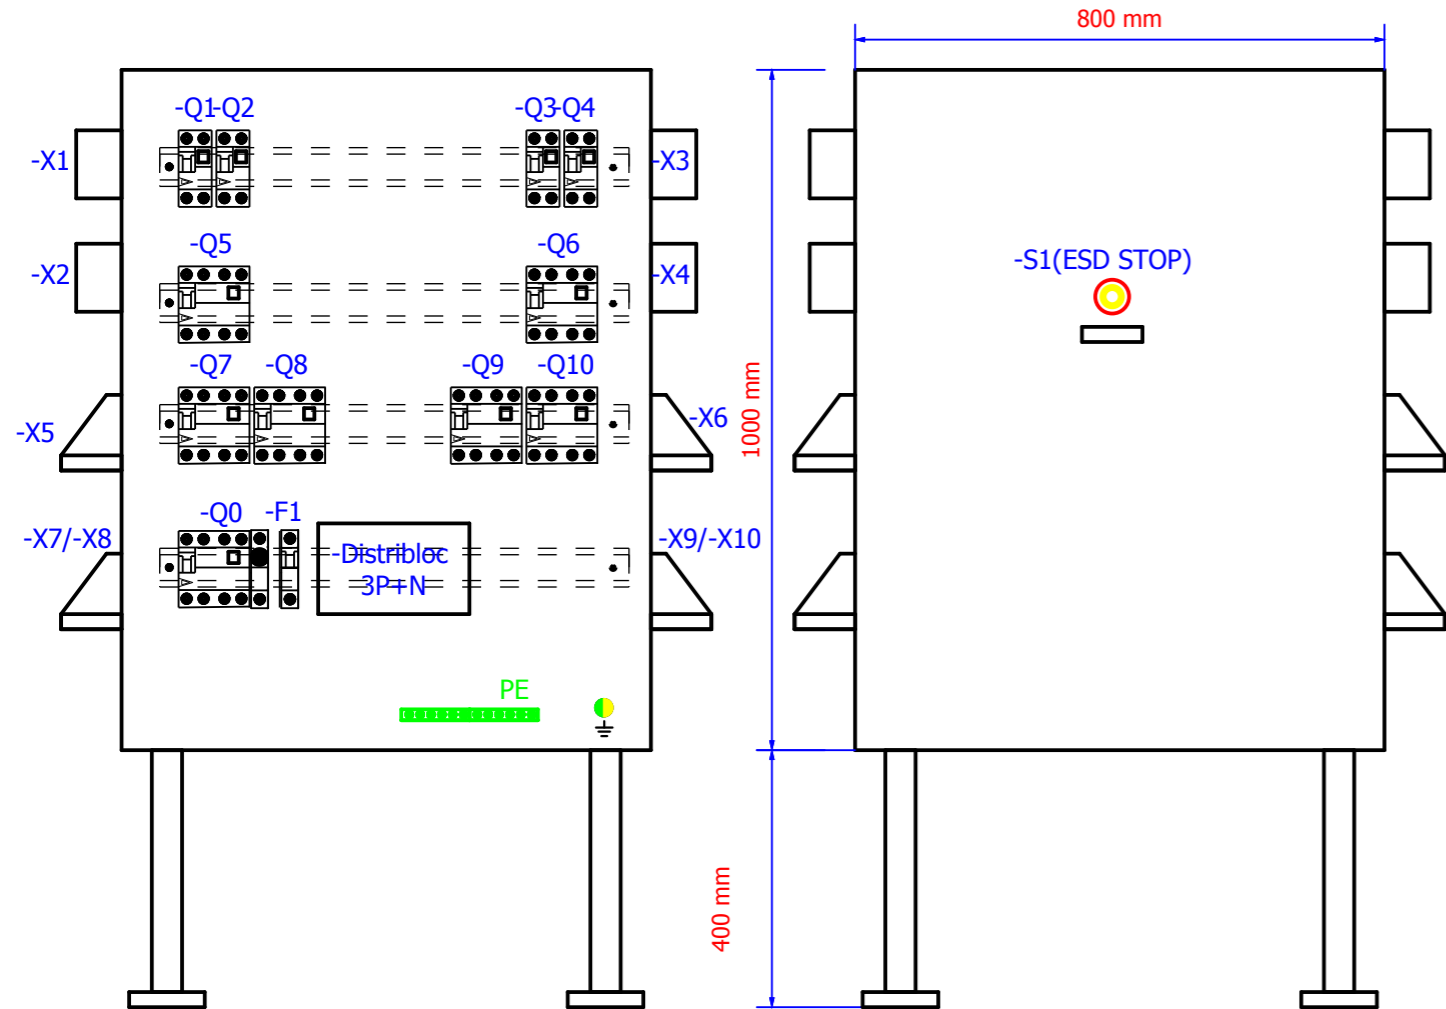

Condiții ambiante
ENVIRONMENTAL CONDITIONS

Grad de protecție
PROTECTION DEGREE IP 20 IP 31 IP 65

Temperatură ambiantă min.
AMBIENT TEMPERATURE MIN. -30°C _____°C

Temperatură ambiantă max.
AMBIENT TEMPERATURE MAX. +40°C _____°C

Umiditate relativă a aerului
RELATIVE HUMIDITY 100% at +25°C _____%

Conexiuni cablu / Accesorii
CABLE ENTRY / ACCESSORIES

Acces cablu
CABLE ENTRY jos BOTTOM sus TOP _____

Presetupe
CABLE GLANDS nu NO da YES Flanșă FLANGE

Plastic PLASTIC Metal METAL

Priză de tablou
SWITCHBOARD SOCKET nu NO da YES

Lampă de tablou
SWITCHBOARD LIGHTING nu NO da YES Prin comutator de poziție VIA POSITION SWITCH

Sistem de încălzire tablou
SWITCHBOARD HEATER nu NO da YES Termostat THERMOSTAT

Sistem de ventilatie tablou
SWITCHBOARD COOLING nu NO da YES Termostat THERMOSTAT


Note:

1) /x.x -> Reference path (/page.column) / Referinta(/pagina.coloana)

TE-OS

Instalatii


L1L2L3N, 230 Vac/400Vac, 50Hz, In=63A, Isc=10kA, TN-S

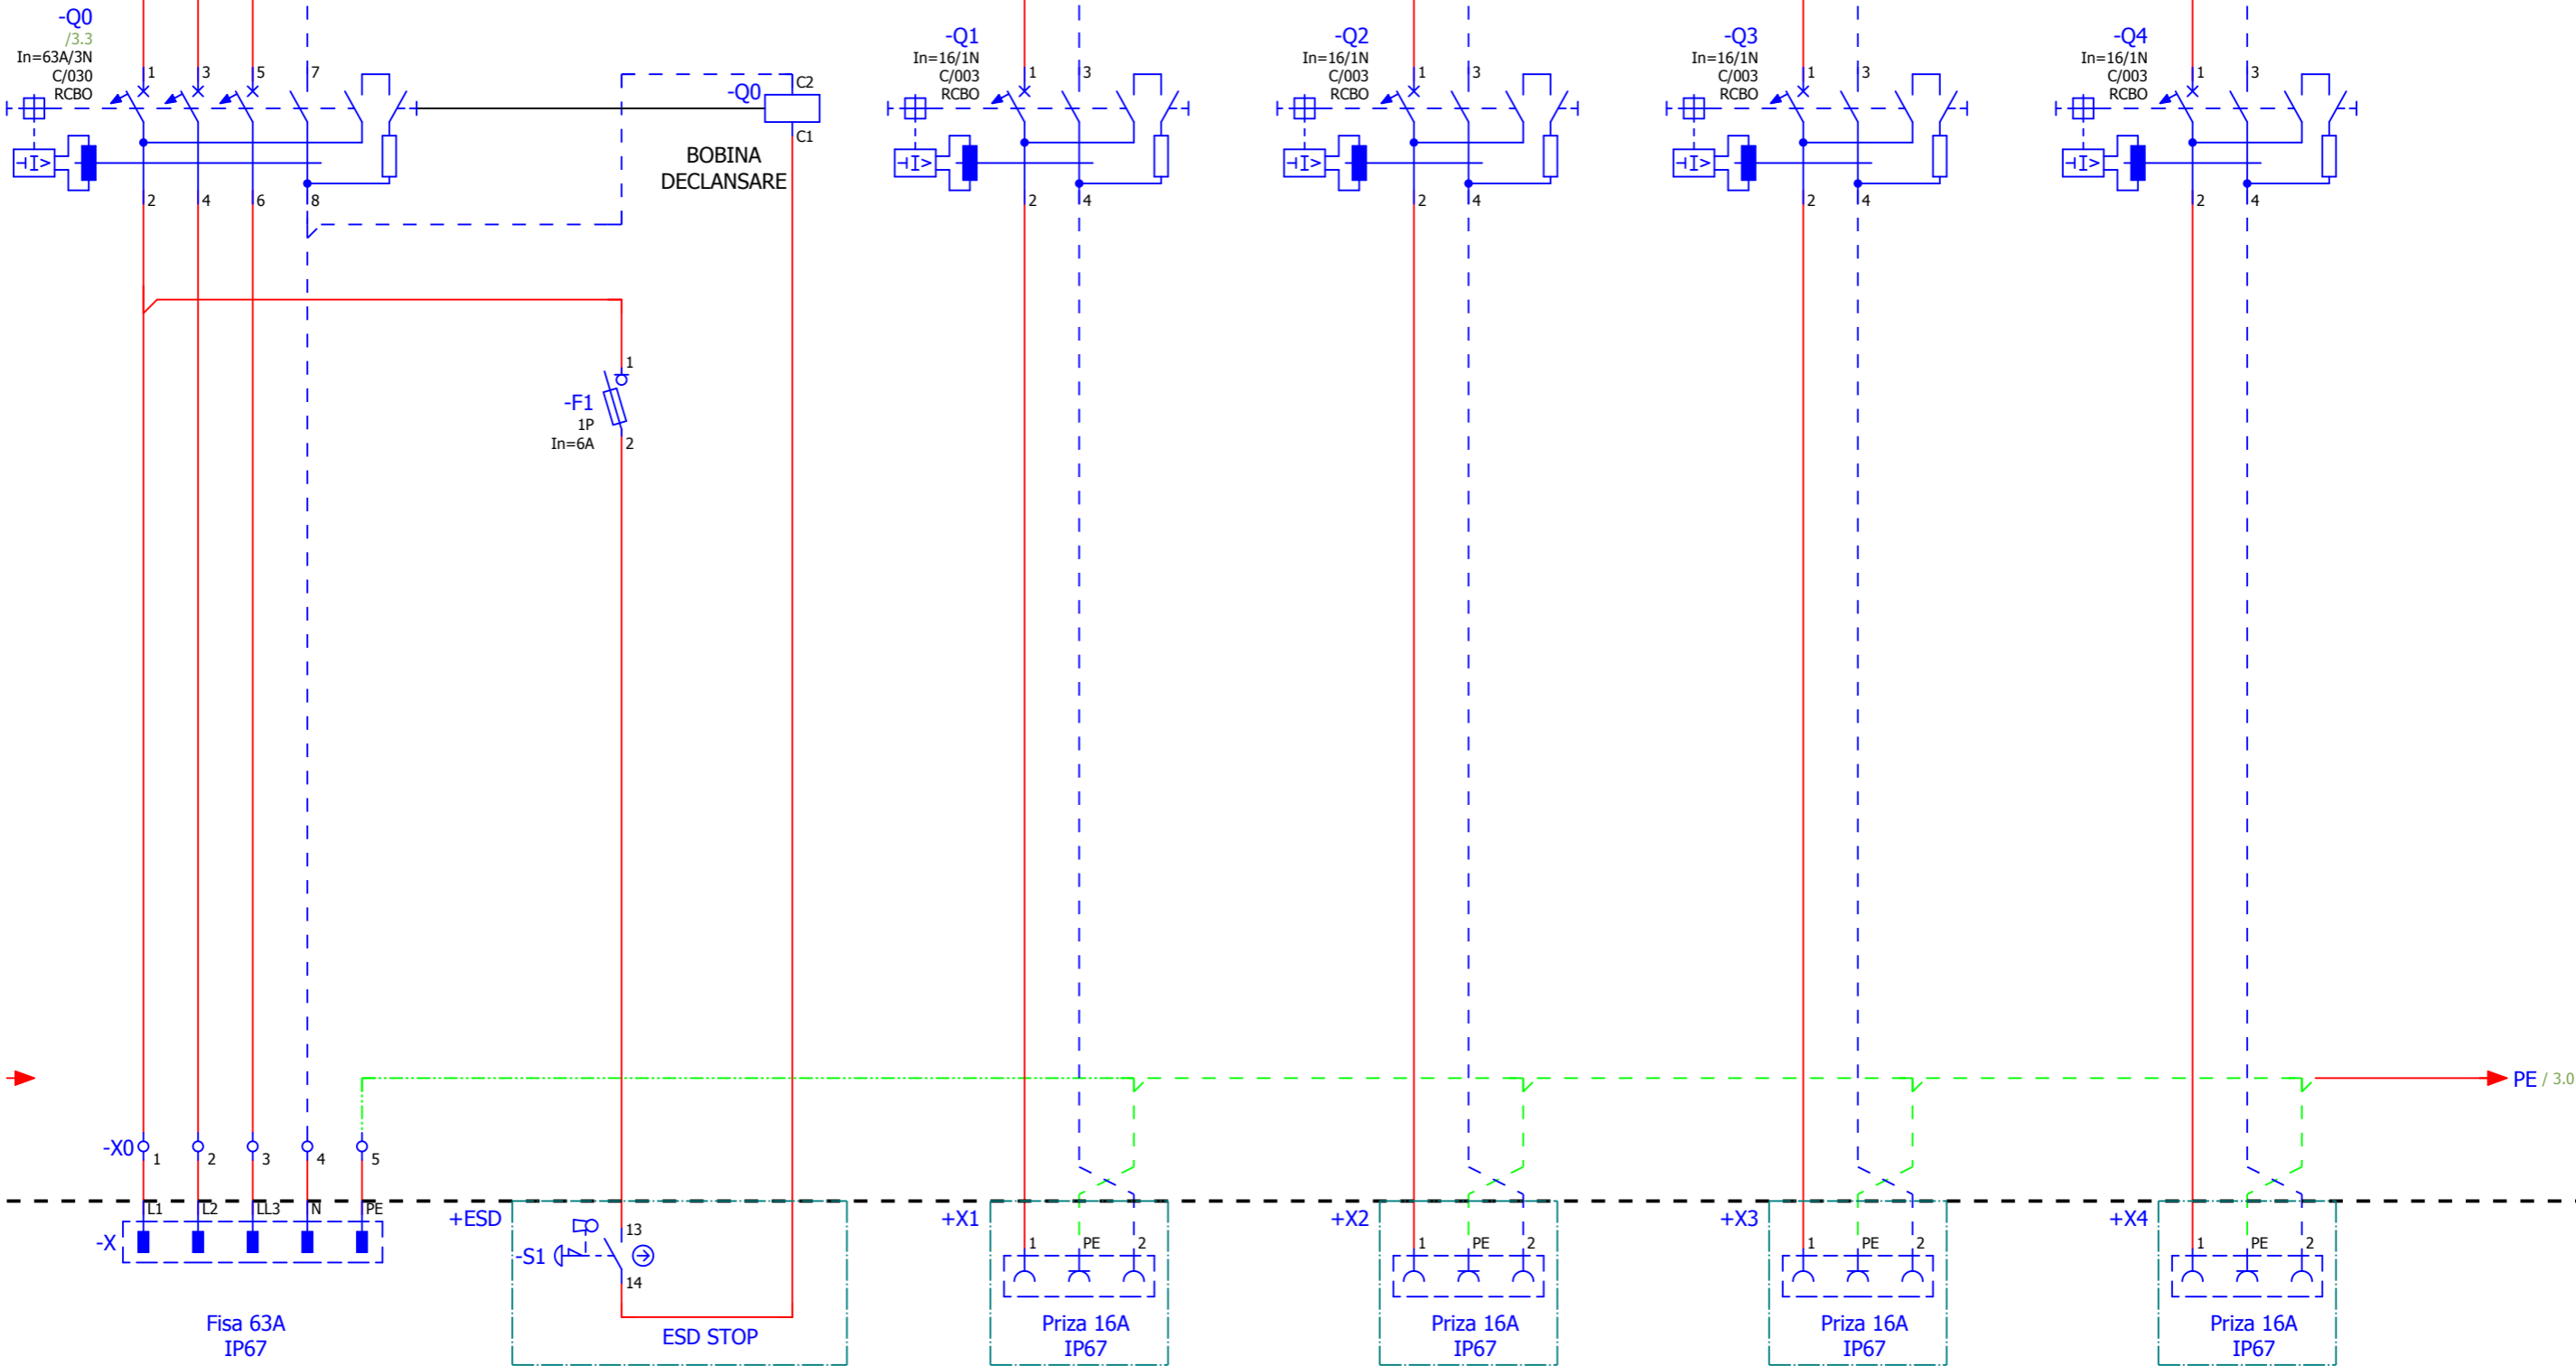

2		4	
Date	01.2024	S.C. TRIVOLT POWER S.R.L. Bucuresti Sat Vlasceni judet Dambovita	
Ed	ing. Pandeale Catalin	str Tarina nr 16 ,Mob.0729-900-935	
Appr	ing. Serban Adrian	Reg.Com.nr. : J15/62/2019; Atrib.fiscal: RO40393006	
Modification	Date	Name	Original
		Replacement of	Replaced by
		BENEFICIAR:	
		=	
		+	
Schema electrica tablou organizare de santier			Page 3
			Page 3 / 6






TE-OS

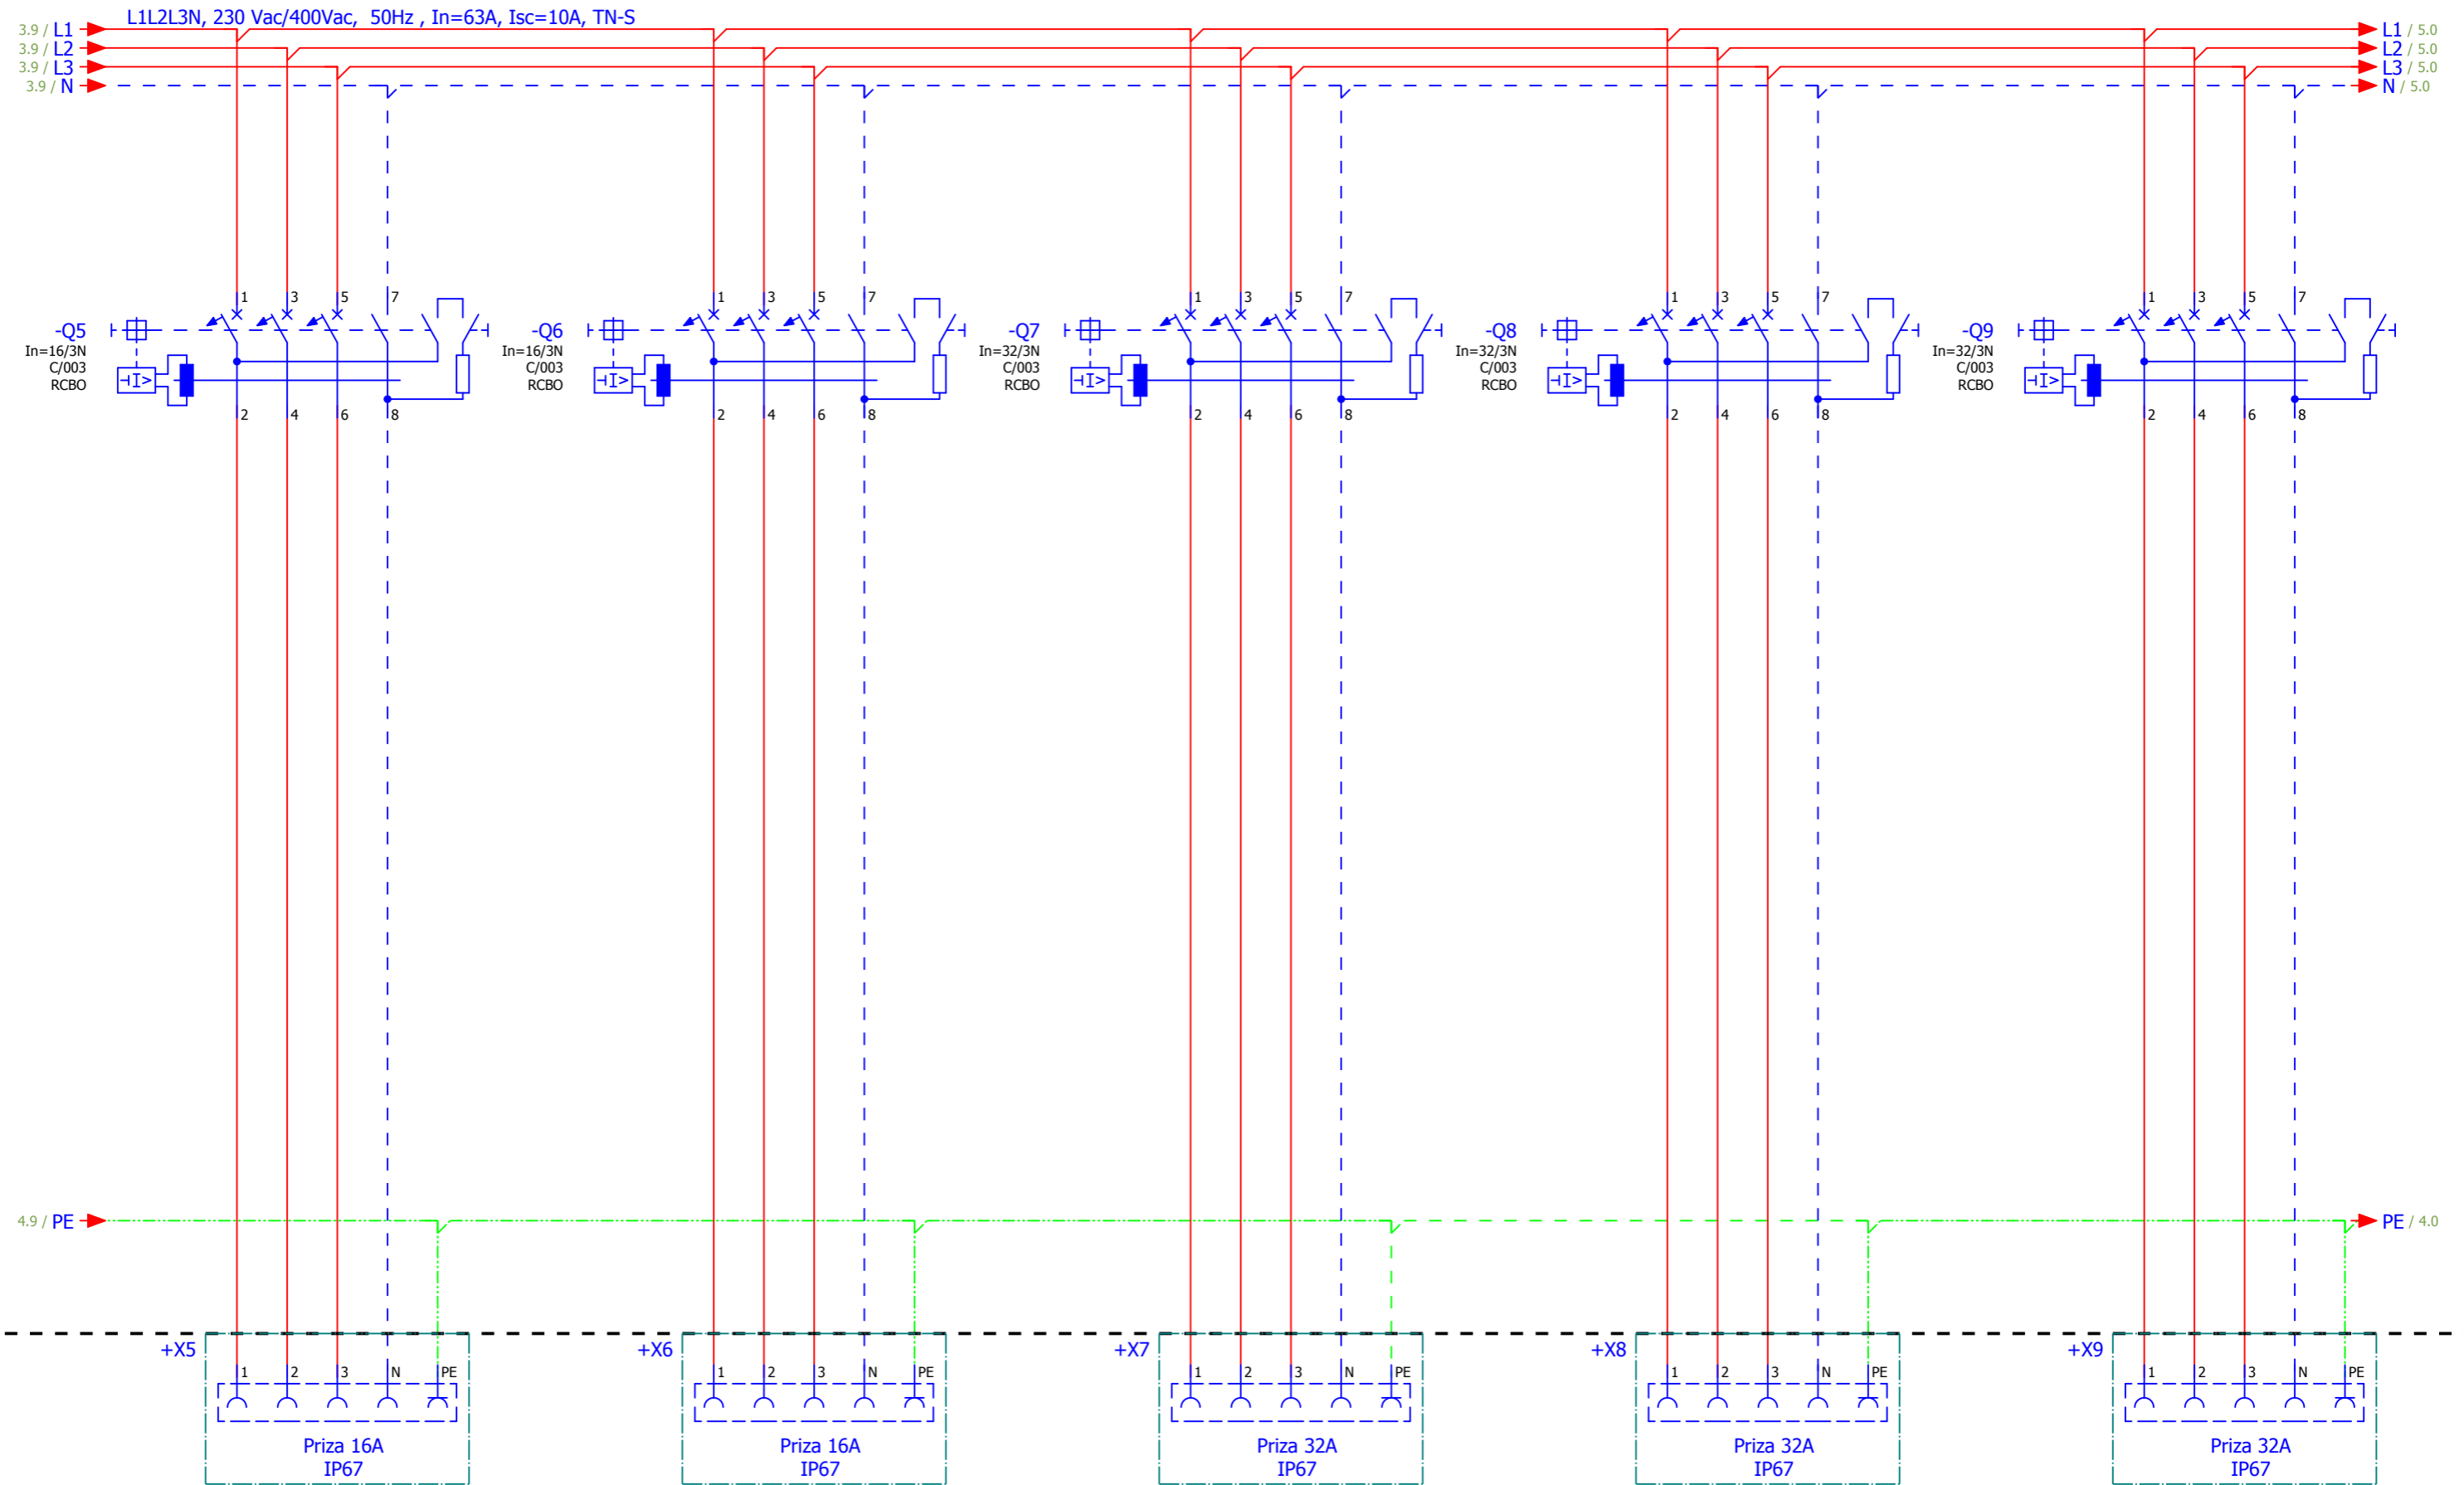

Instalatii

3		5	
Date	01.2024	S.C. TRIVOLT POWER S.R.L. Bucuresti Sat Vlasцени judet Dambovita	
Ed	ing. Pandele Catalin	str Tarina nr 16 ,Mob.0729-900-935	
Appr	ing. Serban Adrian	Reg.Com.nr. : J15/62/2019; Atrib.fiscal: RO40393006	
Modification	Date	Name	Original
		Replacement of	Replaced by
			
		BENEFICIAR:	
		=	
		+	
		Schema electrica tablou	
		organizare de santier	
		Page 4	
		Page 4 / 6	

TE-OS

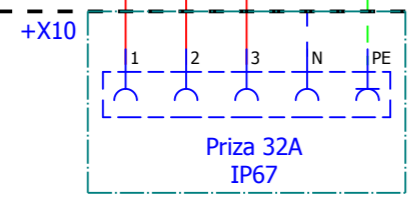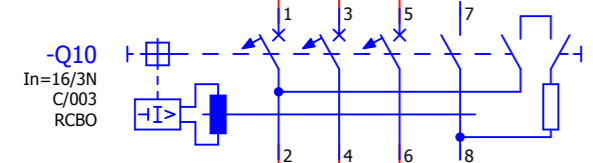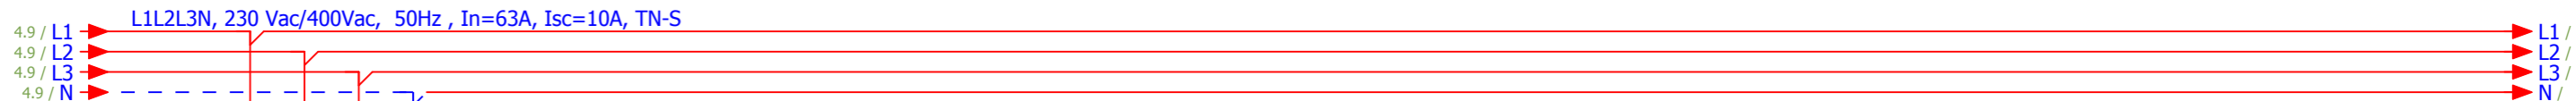

Instalatii

4

6

Date	01.2024	S.C. TRIVOLT POWER S.R.L. Bucuresti Sat Vlasconi judet Dambovita
Ed	ing. Pandeale Catalin	str Tarina nr 16 ,Mob.0729-900-935
Appr	ing. Serban Adrian	Reg.Com.nr. : J15/62/2019; Atrib.fiscal: RO40393006
Modification	Date	Name
Original		Replacement of
		Replaced by



BENEFICIAR:

		=
		+
Schema electrica tablou organizare de santier		Page 5
		Page 5 / 6

