



bauhaus

projects

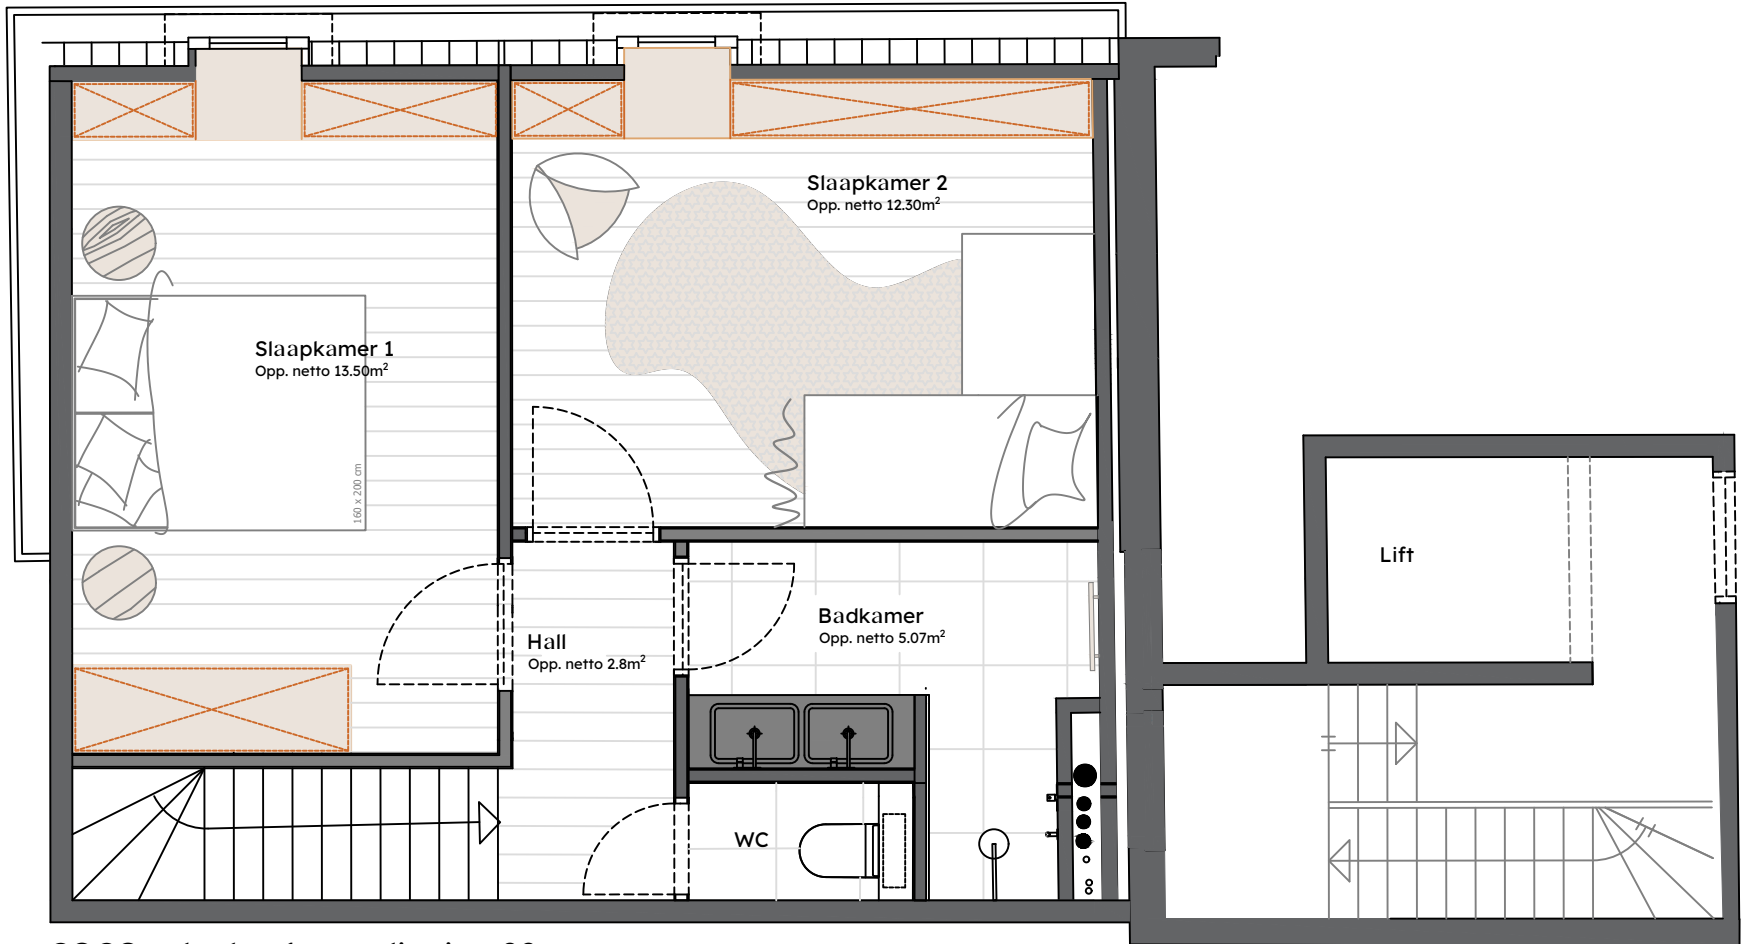

COCO - duplex 1 - verdieping 02

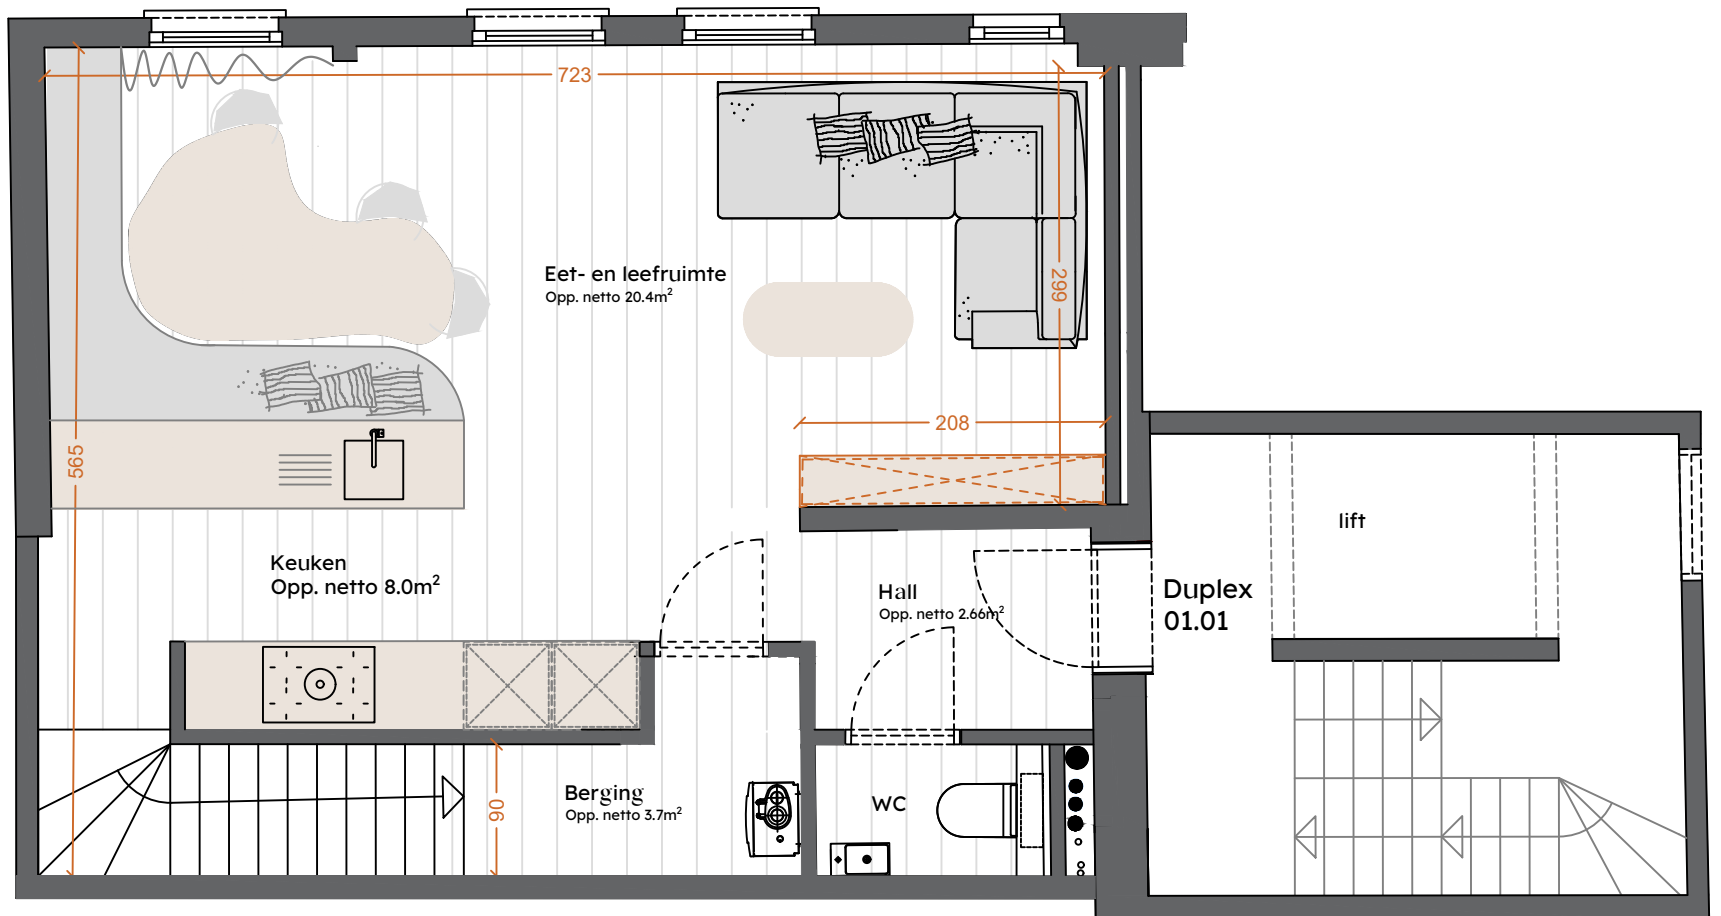

COCO - duplex 1 - verdieping 01

project COCO

<p>Zeelaan 127 8660 De Panne</p>	<p>Oppervlakte Appartement: 76.80m² (netto.) Oppervlakte berging GLV: 3.85m² <small>Oppervlaktes volgens prekadberekening</small></p>	<p>Appartement 01.01 + Berging 1 Verkoopplan</p>
--------------------------------------	---	--

Alle afmetingen dienen ter plaatse op de werf te worden geverifieerd/gecontroleerd
De indeling en afwerking voorgesteld op dit plan zijn louter indicatief en niet bindend.