


bauhaus

projects

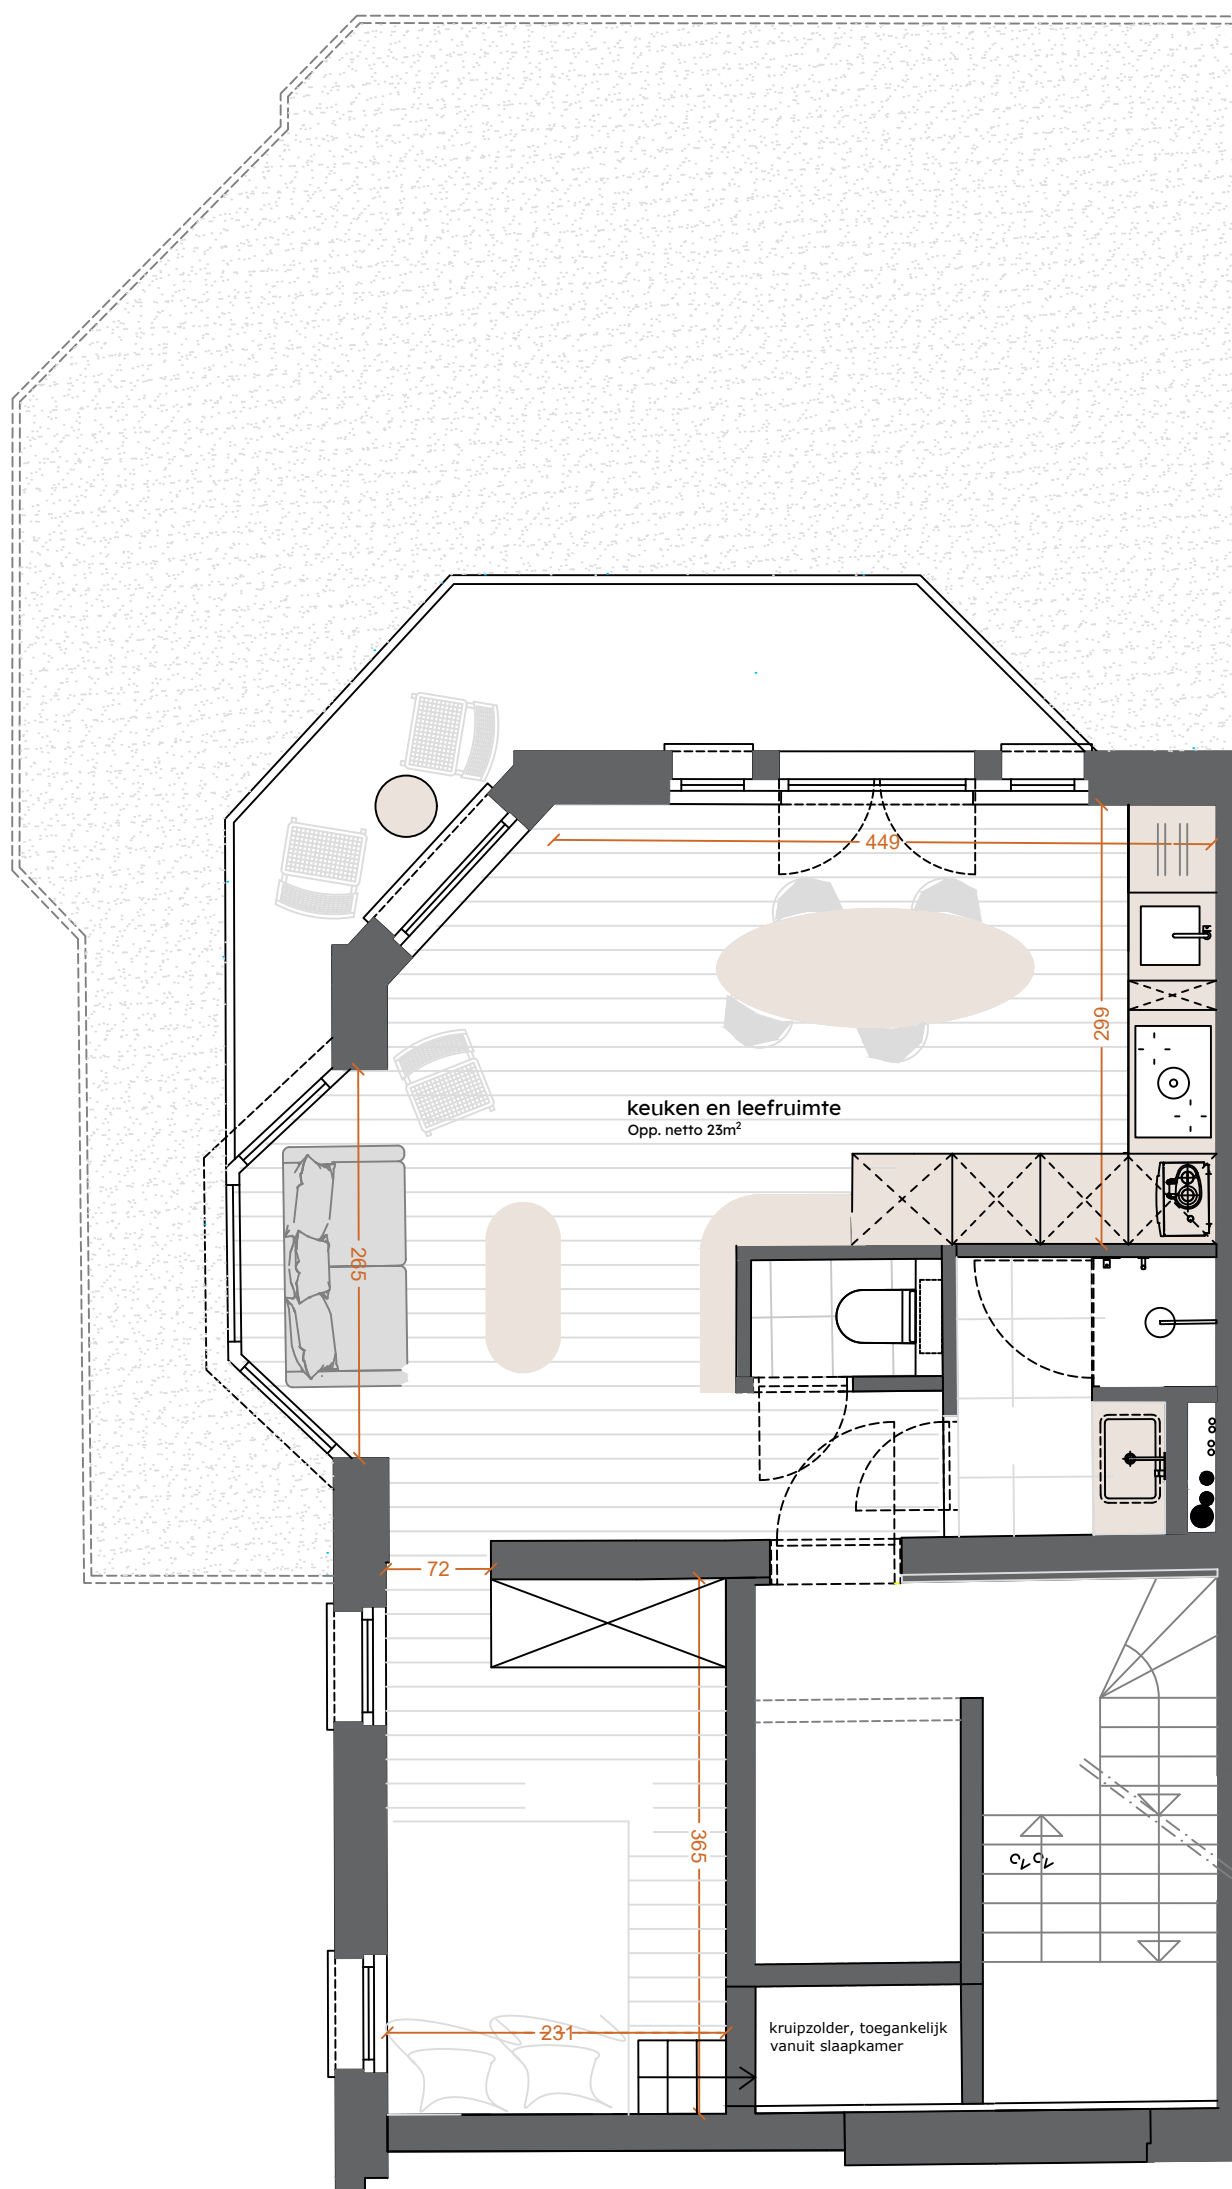

COCO - studio 1 - verdieping 01

project COCO

Zeelaan 127
8660 De Panne

Oppervlakte Studio: 37m² (netto.)
Oppervlakte berging gelijkvloers: 10m²
Oppervlakte balkon: 7.2m²
Oppervlaktes volgens prekadberekening

Appartement 01.02
+ Berging 3
Verkoopplan

Alle afmetingen dienen ter plaatse op de werf te worden geverifieerd/gecontroleerd
De indeling en afwerking voorgesteld op dit plan zijn louter indicatief en niet bindend.