


# bauhaus

projects

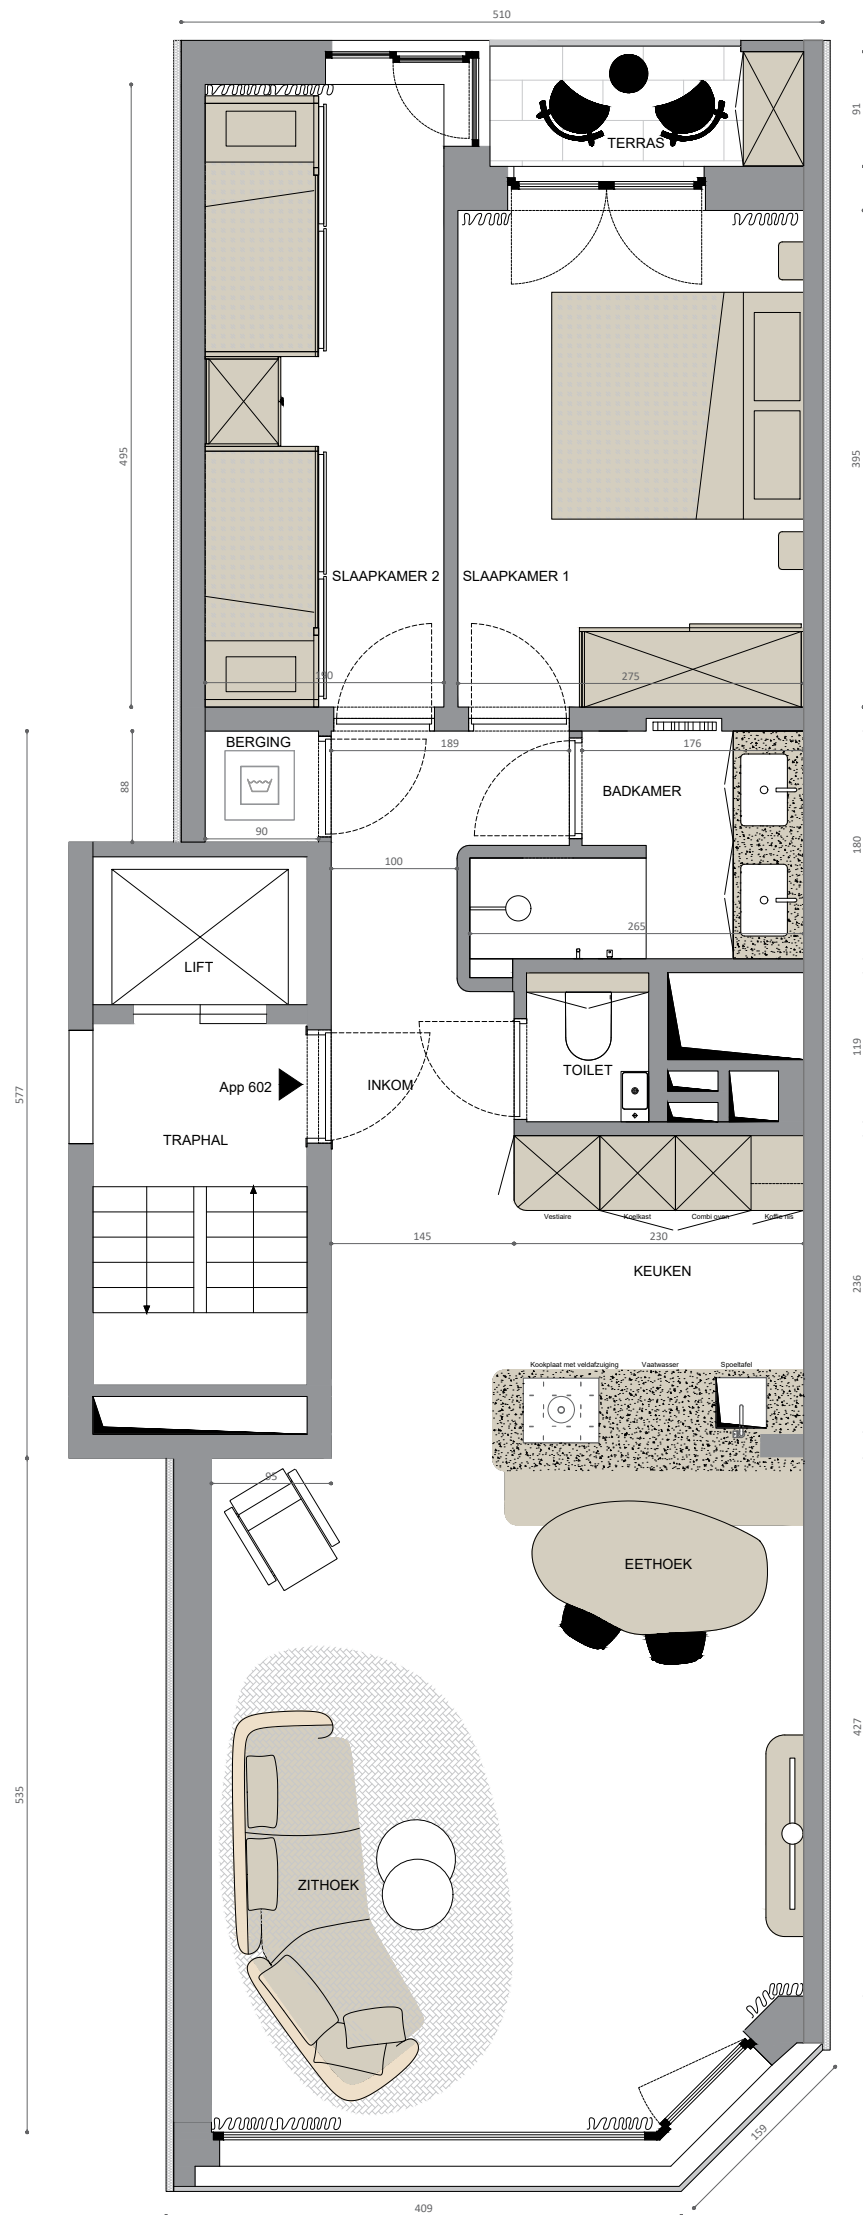

## Project Magellan

Zeedijk 390, bus 602  
8670 Koksijde

BVO appartement: 78 m<sup>2</sup>  
Oppervlakte terras: 2,5 m<sup>2</sup>  
Oppervlakte berging Niv. -1: 2m<sup>2</sup>

De indeling en afwerking op dit plan zijn louter indicatief en niet bindend  
Alle afmetingen dienen ter plaatse op de werf te worden geverifieerd/gecontroleerd

