


bauhaus

projects

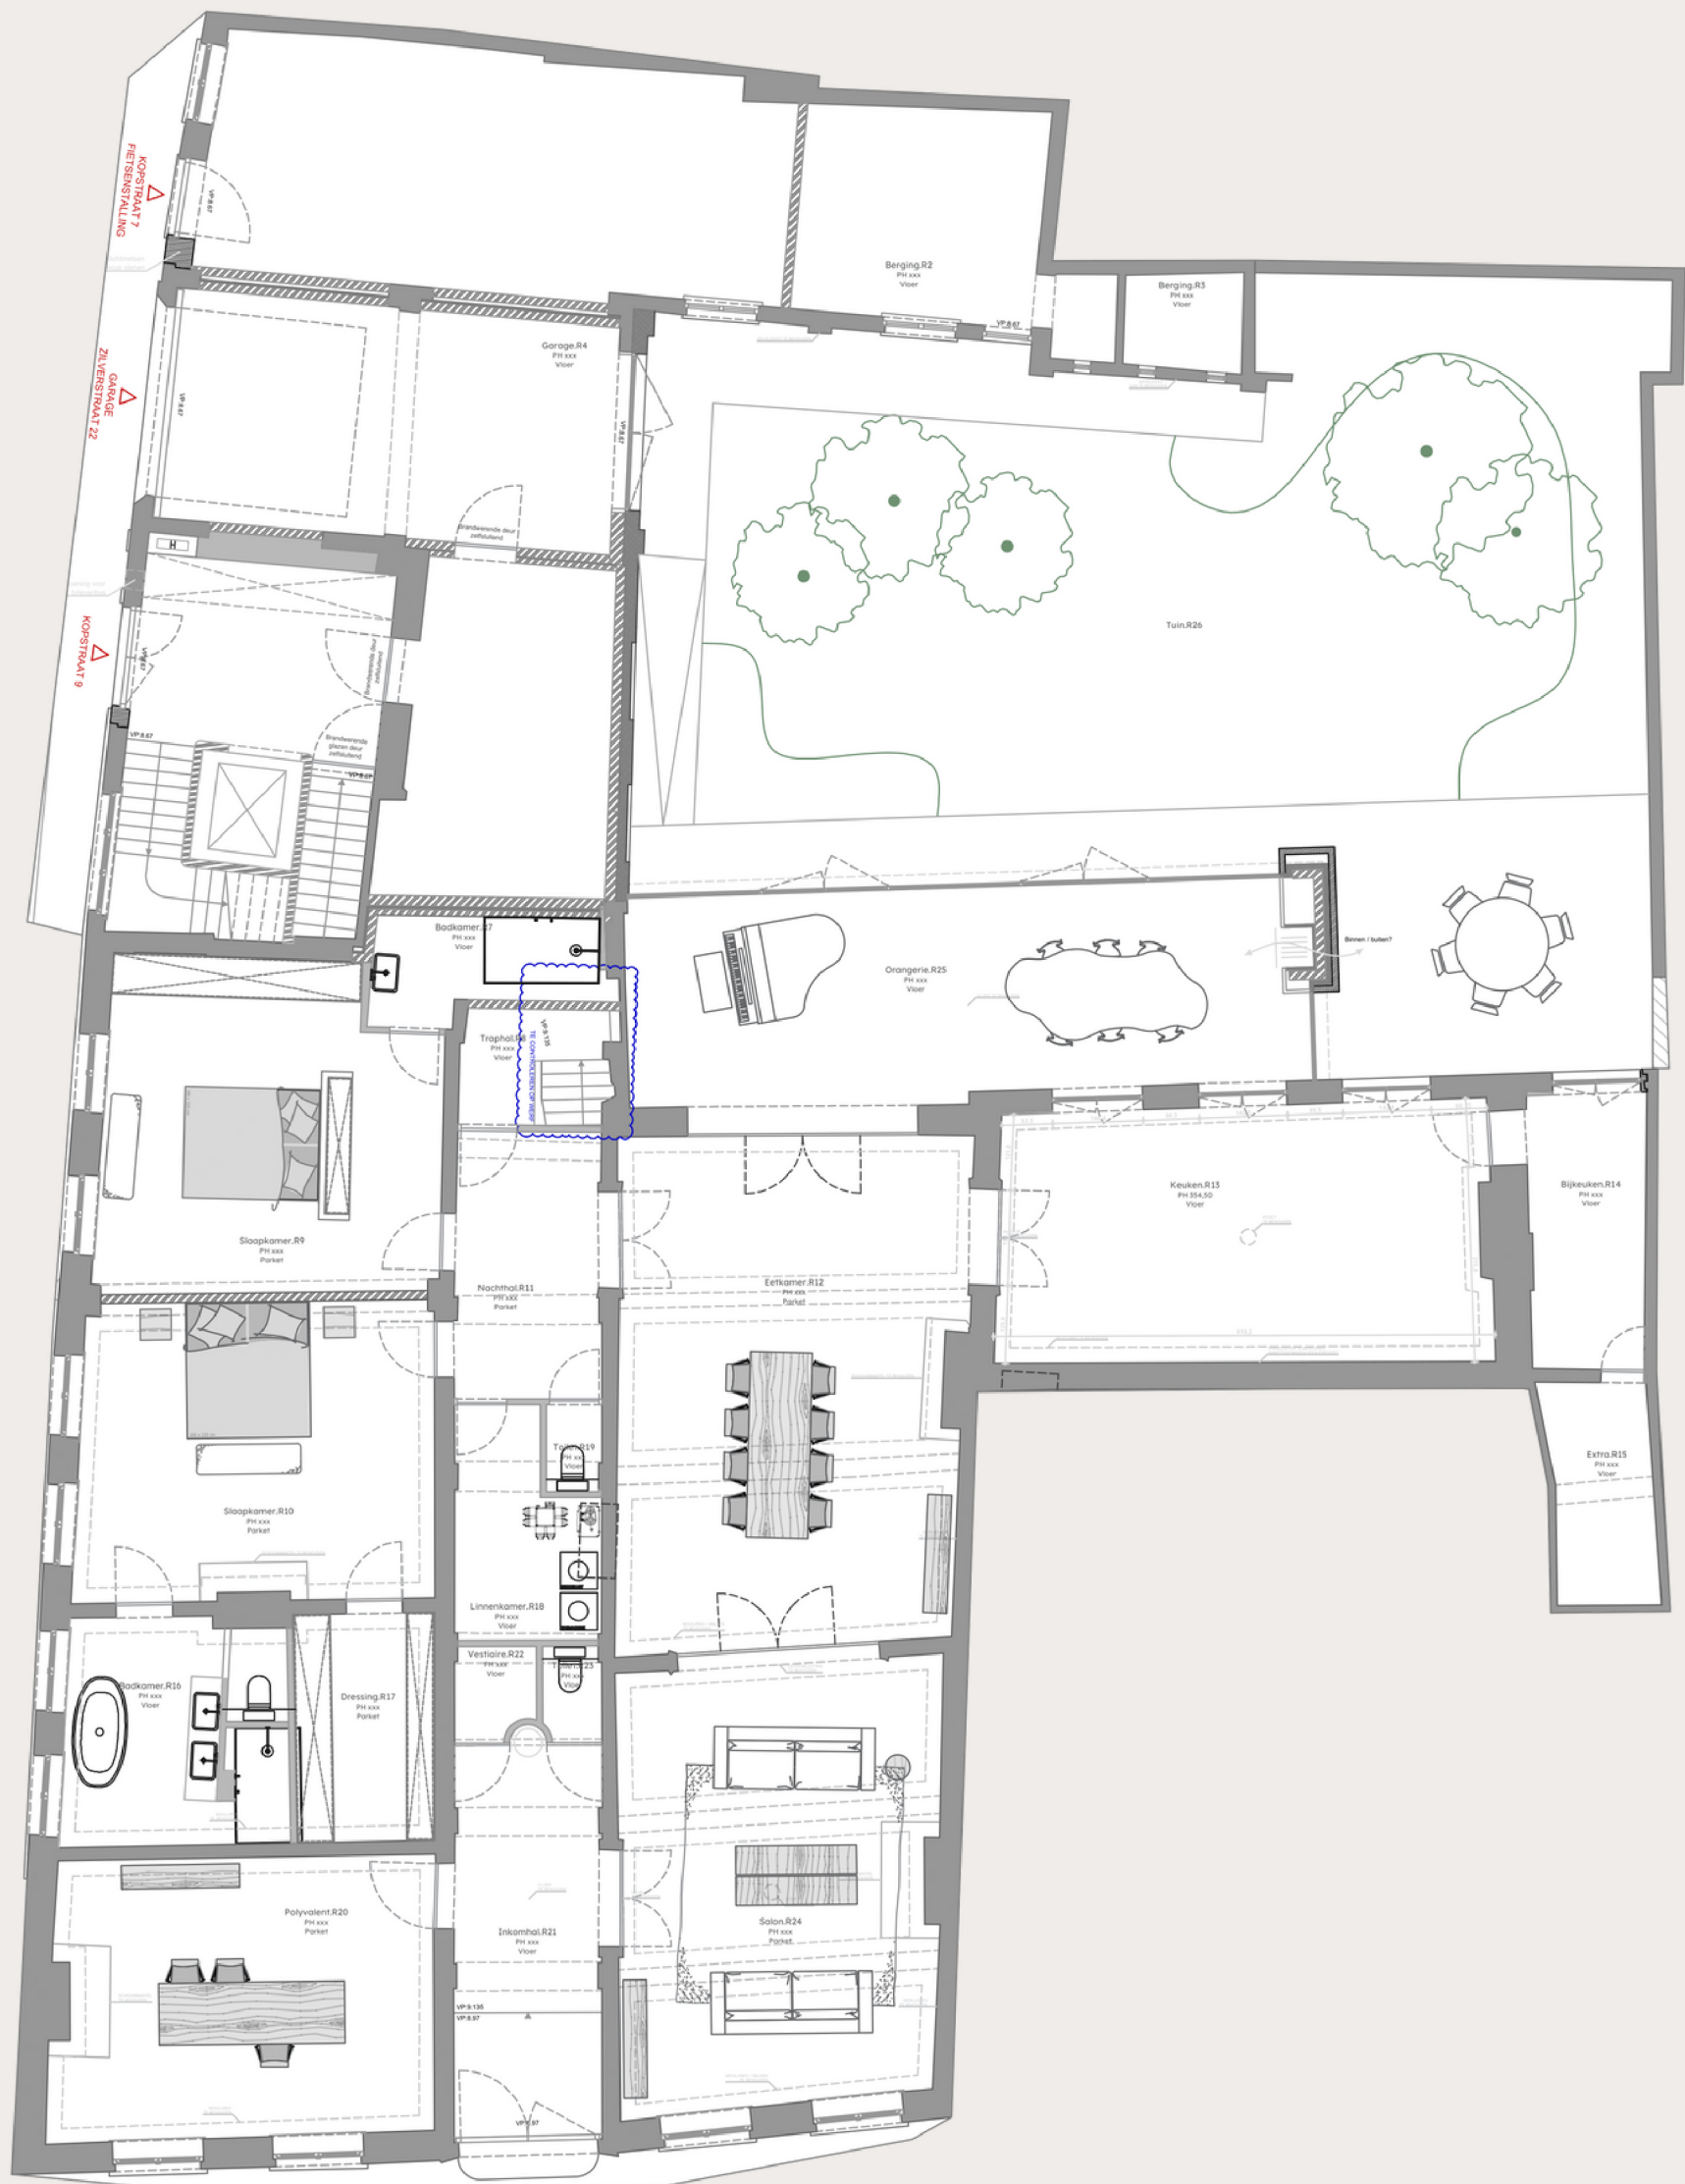

Huys Boussart
www.huysboussart.be
verkoopsplan

Zilverstraat 22
8000 Brugge

Appartement 00.01



Deze plannen zijn indicatief. De ontwikkelaar behoudt zich het recht voor wijzigingen aan te brengen. Afwijkingen in maat ten opzichte van de plannen zijn mogelijk en zijn geen voorwerp voor prijsherziening. De indeling van de keuken en de badkamers wordt enkel ter illustratie meegedeeld. Meubilair en decoratie zijn illustratief en maken geen deel uit van de overeenkomst.