


# bauhaus

## projects

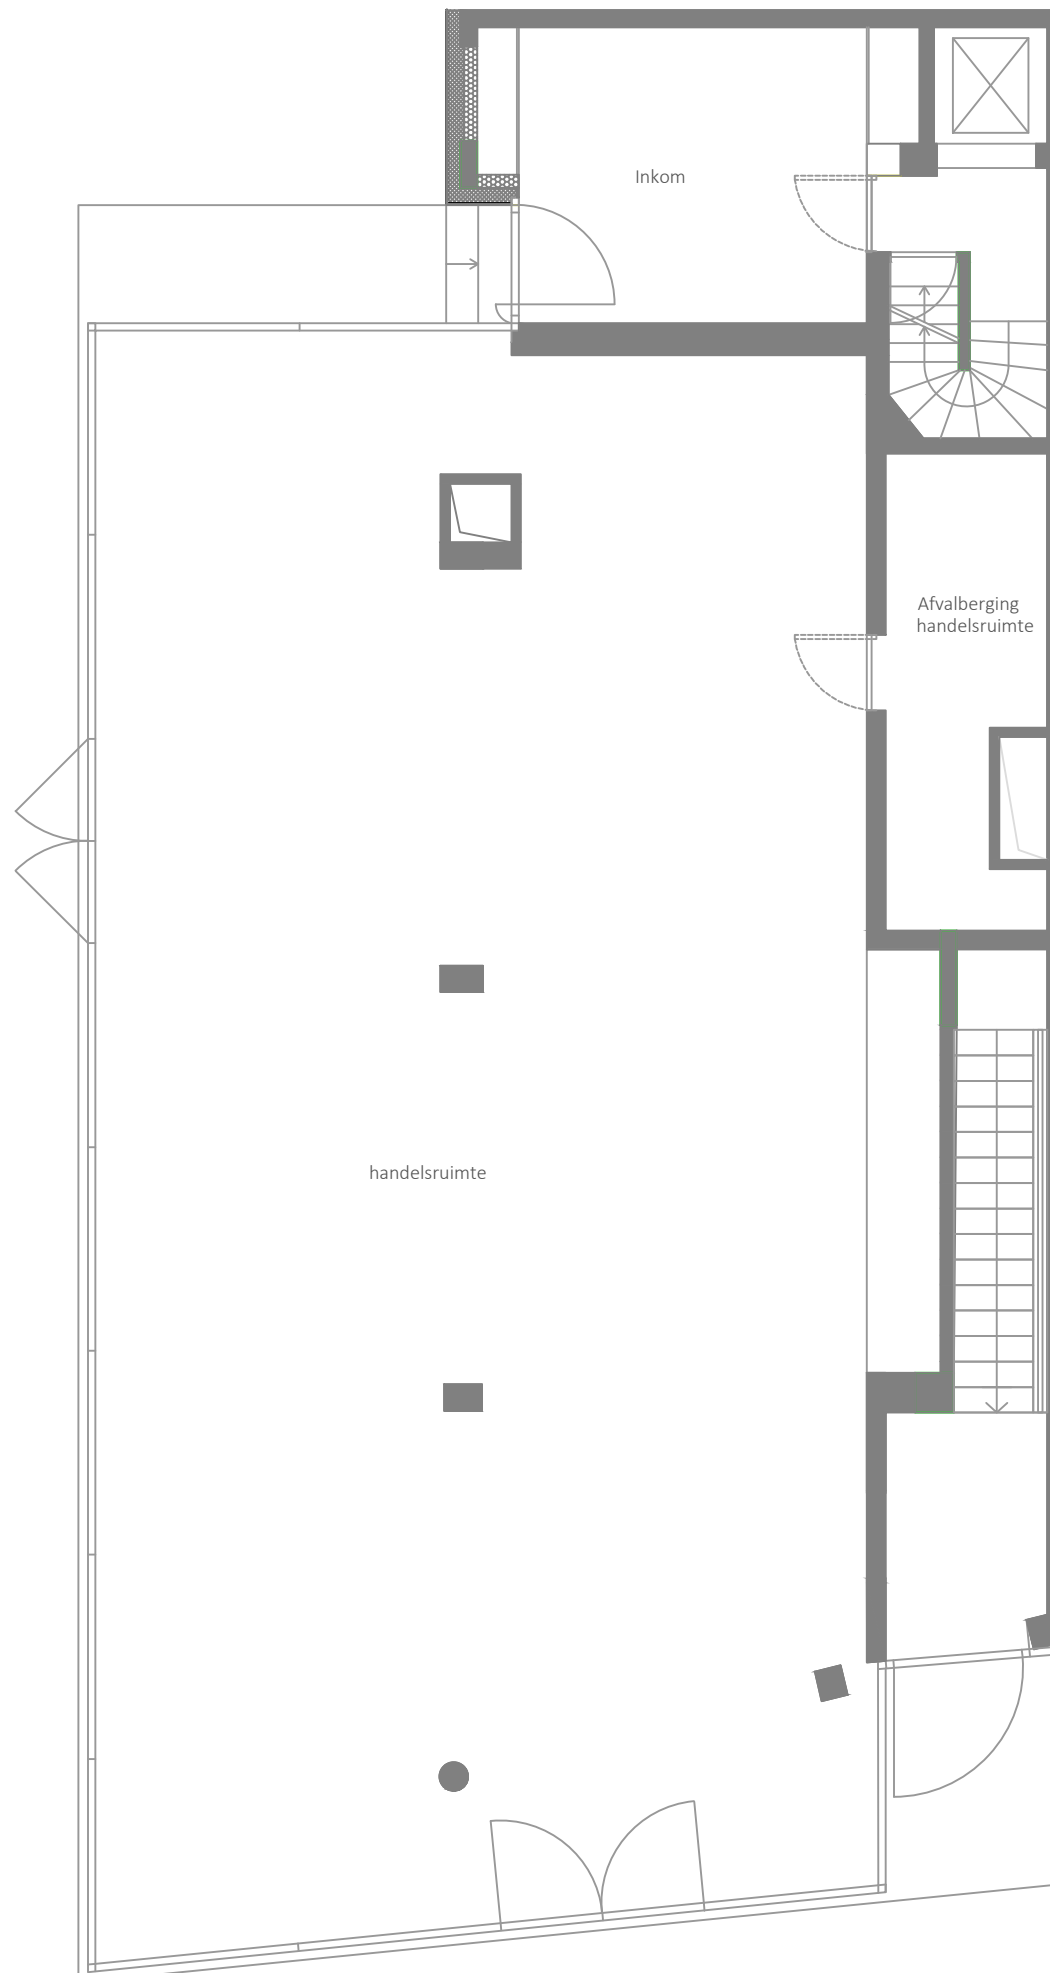

## project barbe

Jacob Jordaanstraat 2  
8670 Koksijde

Oppervlakte handelspand: 155,76 m<sup>2</sup>

De indeling en afwerking voorgesteld op dit plan zijn louter indicatief en niet bindend.