


# bauhaus

## projects

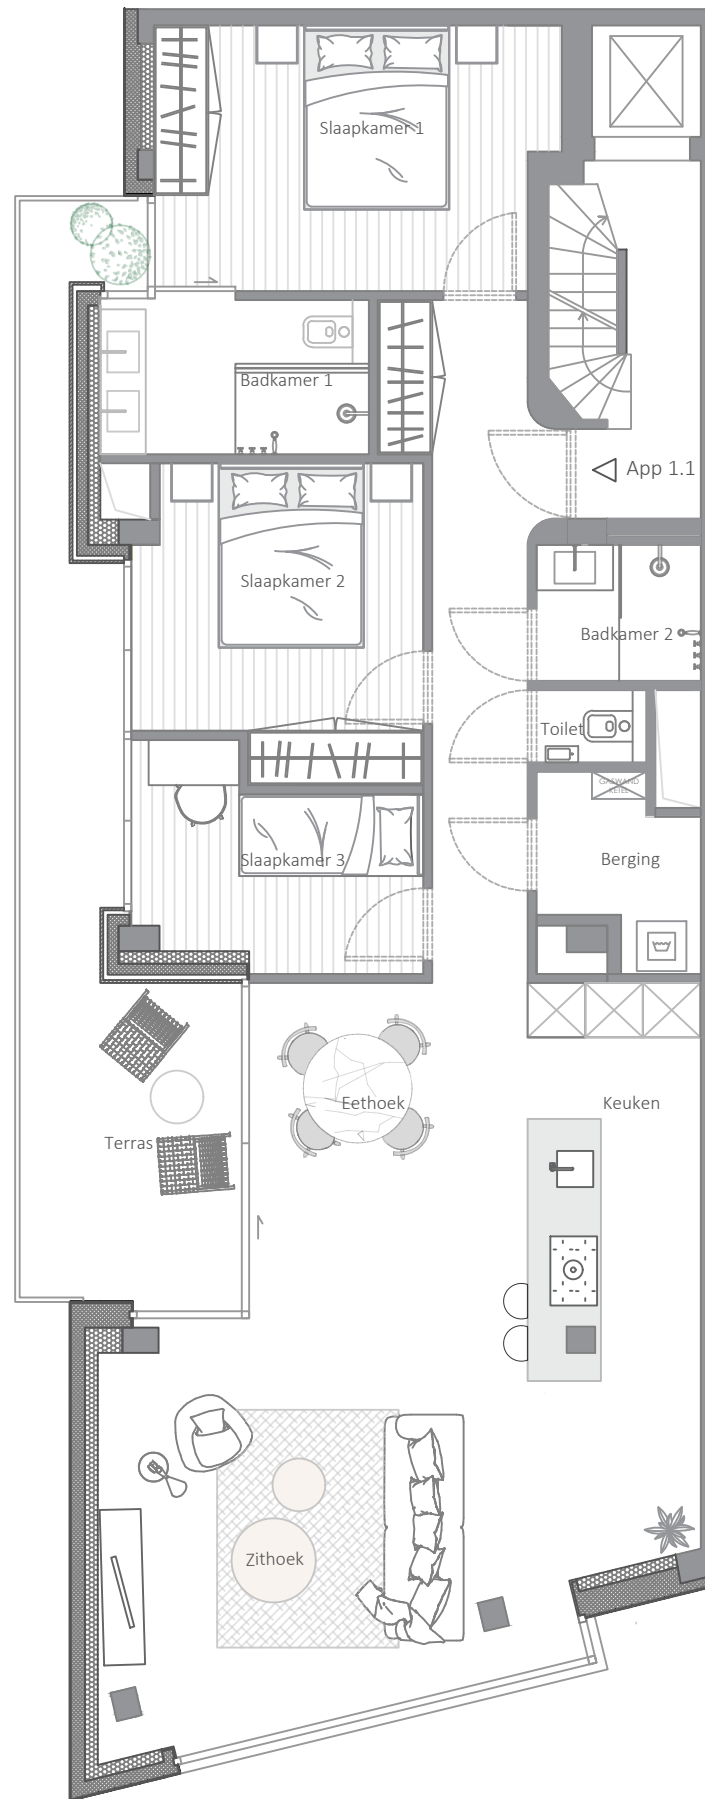

## project barbe

Jacob Jordaanstraat 2 bus 01.01  
8670 Koksijde

Oppervlakte appartement: 106,36 m<sup>2</sup>  
Oppervlakte terras: 19,31 m<sup>2</sup>

De indeling en afwerking voorgesteld op dit plan zijn louter indicatief en niet bindend.