


bauhaus projects

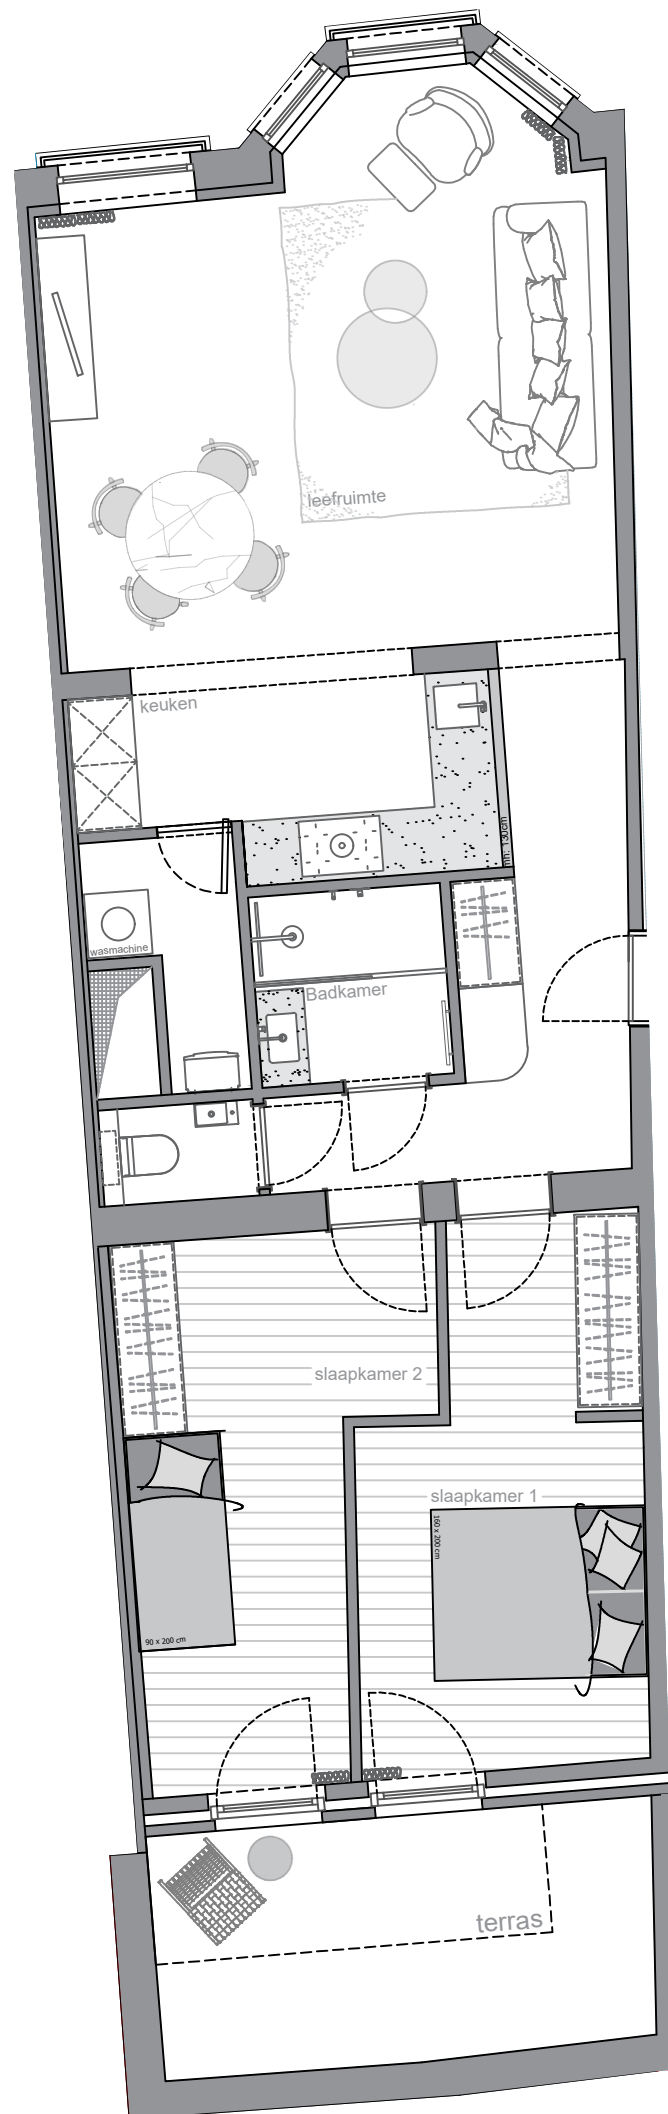

project hannah

Zeelaan 59 bus 01.02
8660 De Panne

Oppervlakte appartement: 85,13 m²
Oppervlakte terras: 4,46 m²

De indeling en afwerking voorgesteld op dit plan zijn louter indicatief en niet bindend.